

CONCORRÊNCIA ELETRÔNICA Nº 005/2025
PROCESSO LICITATÓRIO Nº 084/2025

Torna-se público, para conhecimento dos interessados, que o Município de Camocim de São Félix/PE, com endereço à Praça São Félix, nº 20, centro Camocim de São Félix/PE, CEP 55.665-000, inscrito no CNPJ sob o nº 10.766.129/0001-69, realizará a licitação para **CONTRATAÇÃO DE EMPRESA DE ENGENHARIA PARA EXECUÇÃO DE PAVIMENTAÇÃO E URBANISMO NOS CANTEIROS LOCALIZADOS NO BAIRRO DO MUTIRÃO, EM FRENTE AO ESTÁDIO MUNICIPAL EVALDÃO CABRAL, E NO BAIRRO DO CENTRO, NO MUNICÍPIO DE CAMOCIM DE SÃO FÉLIX-PE**, regido pela Lei Federal Nº 14.133, de 01/04/2021, Decreto Municipal nº 004/2024, Lei Complementar nº 123 de 14/12/06 e suas alterações e Portaria n.º 259/2025 de 29/04/2025 e demais condições fixadas neste edital.

MODALIDADE: CONCORRÊNCIA

CRITÉRIO DE JULGAMENTO: MENOR PREÇO GLOBAL

PRAZO DE EXECUÇÃO: 6 (SEIS) MESES

MODO DE DISPUTA: ABERTO

REGIME DE EXECUÇÃO: EMPREITADA POR PREÇO UNITÁRIO

RECEBIMENTO DAS PROPOSTAS A PARTIR do dia 30 de julho de 2025 às 08h00min até o dia 13 de agosto de 2025 às 08h00min. (HORÁRIO DE BRASÍLIA/DF)

SESSÃO DE ABERTURA, DIA: 13/08/2025 ÀS 08h00min (HORÁRIO DE BRASÍLIA/DF)

LOCAL DE REALIZAÇÃO DA SESSÃO: Os trabalhos serão conduzidos por Servidora Pública designada através de ato interno, denominada AGENTE DE CONTRATAÇÃO, mediante a inserção e monitoramento de dados do sistema (<http://www.bnc.org.br/>)

VALOR ESTIMADO: R\$ 1.344.036,24 (um milhão trezentos e quarenta e quatro mil, trinta e seis reais e vinte quatro centavos).

As obras previstas neste Edital, serão executados de acordo com as especificações e quantitativos estimados, constantes dos documentos a seguir mencionados, independente de suas transcrições totais ou parciais e deverão ser rigorosamente obedecidos na apresentação da documentação e elaboração das propostas:

- a) ETP, Memorial Descritivo - Projeto Básico;
- b) Planilha Orçamentária;
- c) Memória de Cálculo;
- d) Cronograma Físico-Financeiro
- e) Composições;
- f) Quadro de Composição do BDI ;

- g) Composição Analítica – Encargos Sociais;
- h) Peças Gráficas

1. DO OBJETO

1.1 O objeto da presente licitação é a escolha da proposta mais vantajosa para **CONTRATAÇÃO DE EMPRESA DE ENGENHARIA PARA EXECUÇÃO DE PAVIMENTAÇÃO E URBANISMO NOS CANTEIROS LOCALIZADOS NO BAIRRO DO MUTIRÃO, EM FRENTE AO ESTÁDIO MUNICIPAL EVALDÃO CABRAL, E NO BAIRRO DO CENTRO, NO MUNICÍPIO DE CAMOCIM DE SÃO FÉLIX-PE**, conforme condições, quantidades e exigências estabelecidas neste Edital e no Projeto Básico, Planilhas, Projetos, Cronograma.

1.2 A presente licitação será realizada na modalidade de concorrência, de acordo com o arrematado pelo art. 6º, inciso XXXVIII; art. 28, inciso II; art. 29, parágrafo único; todos da Lei Federal Nº 14.133/2021, considerando a oportunidade de maior concorrência e competitividade aos interessados, a fim de oportunizar, igualmente, maior vantajosidade e economicidade ao ente público ordenador na escala de preços a serem ofertados, bem como pela oportunidade de descentralização operacional das obras, viabilizando efetividade para concomitância da execução.

1.3 O critério de julgamento adotado será o menor preço, nos termos do art. 6º, inciso XXXVIII, alínea “a)”, da Lei Federal Nº 14.133/2021, observadas as exigências contidas neste Edital e demais documentos quanto às especificações técnicas do objeto.

1.4 A licitação será realizada de acordo com as regras específicas para o regime de execução por empreitada por preço unitário, nos termos do art. 46, inciso I, da Lei Federal Nº 14.133/2021.

1.5. A sessão virtual da concorrência eletrônica será realizada no seguinte endereço: <http://www.bnc.org.br/>, na data e horários constantes no preâmbulo deste edital, sendo que todas as referências de tempo observam o horário de Brasília.

2. DA IMPUGNAÇÃO AO EDITAL E DO PEDIDO DE ESCLARECIMENTO

2.1 Até 03 (três) dias úteis antes da data designada para a abertura da sessão pública, qualquer pessoa poderá impugnar este Edital.

2.2 A impugnação deverá ser realizada por forma eletrônica através do sistema no site <https://http://www.bnc.org.br>, ou pelo e-mail: cpl.camocimsfelix@gmail.com, ou por petição dirigida ou protocolada no seguinte endereço: **Praça São Félix, nº 20 – Centro – Camocim de São Félix/PE.**

2.3 Caberá a Agente de contratação, auxiliado pelos responsáveis pela elaboração deste Edital e demais documentos, decidir sobre a impugnação no prazo de até 03 (três) dias úteis contados da data de recebimento da impugnação.

2.4 Acolhida a impugnação, será definida e publicada nova data para a realização do certame.

2.5 Os pedidos de esclarecimentos referentes a este processo licitatório deverão ser enviados a Agente de contratação, até 03 (três) dias úteis anteriores à data designada para abertura da sessão pública, deverão ser realizados por forma eletrônica através do sistema.

2.6 A agente de contratação responderá aos pedidos de esclarecimentos no prazo de 03 (três) dias úteis, contado da data de recebimento do pedido, e poderá requisitar subsídios formais aos responsáveis pela elaboração do edital e dos demais documentos.

2.6.1 As impugnações e pedidos de esclarecimentos não suspendem os prazos previstos no certame. A concessão de efeito suspensivo à impugnação é medida excepcional e deverá ser motivada pela agente de contratação, nos autos do processo de licitação.

2.7 As respostas aos pedidos de esclarecimentos serão divulgadas pelo sistema e vincularão os participantes e a administração.

3. DO CREDENCIAMENTO

3.1 Para participar da concorrência eletrônica, o licitante deverá estar credenciado no sistema “CONCORRÊNCIA ELETRÔNICA” através do site <http://www.bnc.org.br>. As instruções para o credenciamento podem ser acessadas pelo mesmo link.

3.2 O credenciamento dar-se-á pela atribuição de chave de identificação e de senha, pessoal e intransferível, para acesso ao sistema eletrônico.

3.3 O credenciamento junto ao provedor do sistema implica na responsabilidade legal do licitante ou de seu representante legal e a presunção de sua capacidade técnica para realização das transações inerentes à Concorrência na forma eletrônica.

3.4 O licitante que deixar de assinalar o campo da Declaração de ME/EPP não terá direito a usufruir do tratamento favorecido previsto na Lei Complementar nº 123, de 2006, mesmo que microempresa, empresa de pequeno porte ou sociedade cooperativa.

3.5 É de responsabilidade do licitante, além de credenciar-se previamente no sistema eletrônico utilizado no certame e de cumprir as regras do presente edital:

3.5.1. Responsabilizar-se formalmente pelas transações efetuadas em seu nome, assumir como firmes e verdadeiras suas propostas e seus lances, inclusive os atos praticados diretamente ou por seu representante, excluída a responsabilidade do provedor do sistema ou do órgão ou entidade promotora da licitação por eventuais danos decorrentes de uso indevido da senha, ainda que por terceiros;

3.5.2. Acompanhar as operações no sistema eletrônico durante o processo licitatório e responsabilizar-se pelo ônus decorrente da perda de negócios diante da inobservância de mensagens emitidas pelo sistema ou de sua desconexão;

3.5.3. Comunicar imediatamente ao provedor do sistema qualquer acontecimento que possa comprometer o sigilo ou a inviabilidade do uso da senha, para imediato bloqueio de acesso;

3.5.4. Utilizar a chave de identificação e a senha de acesso para participar da Concorrência na forma eletrônica; e

3.5.5. Solicitar o cancelamento da chave de identificação ou da senha de acesso por interesse próprio.

4. DA PARTICIPAÇÃO NA CONCORRÊNCIA

4.1. Poderá participar desta licitação qualquer pessoa jurídica legalmente estabelecida no País que atenda, às exigências deste Edital e do Projeto Básico, que esteja devidamente credenciada, munida de chave de identificação e de senha, cujo objeto social seja compatível com o objeto do certame e que satisfaçam as condições deste Edital.

4.2. Não poderão participar direta ou indiretamente desta licitação, os interessados que se enquadrarem em uma ou mais das situações a seguir:

- a) Consórcio de empresas, qualquer que seja sua forma de constituição¹;
- b) Empresa que estiver em recuperação judicial, processo de falência ou sob o regime de concordata, concurso de credores, dissolução ou liquidação; Ressalva: É possível a participação de empresa em recuperação judicial, desde que amparada em certidão emitida pela instância judicial competente, que certifique a interessada está apta econômica e financeiramente a participar de procedimento licitatório nos termos da Lei Federal Nº 14.133/2021. (TCU, Ac. 8.271/2011-2ª Cam., Dou de 04/10/2011).
- c) Empresa declarada inidônea para licitar ou contratar com a Administração Pública;
- d) Empresa suspensa temporariamente do direito de licitar e impedida de contratar com este Município.
- e) Enquadrada nas vedações previstas no artigo 14º da Lei Federal Nº 14.133/2021.
- f) Aquele que mantenha vínculo de natureza técnica, comercial, econômica, financeira, trabalhista ou civil com dirigente do órgão ou entidade contratante ou com agente público que desempenhe função na licitação ou atue na fiscalização ou na gestão do contrato, ou que deles seja cônjuge, companheiro ou parente em linha reta, colateral ou por afinidade, até o terceiro grau.
- g) Não poderá participar, direta ou indiretamente, da licitação ou da execução do contrato agente público do órgão ou entidade contratante, devendo ser observadas as situações que possam configurar conflito de interesses no exercício ou após o exercício do cargo ou emprego, nos termos da legislação que disciplina a matéria, conforme § 1º do art. 9º da Lei Federal Nº 14.133, de 2021.
- h) Autor do anteprojeto, do projeto básico ou do projeto executivo, pessoa física ou jurídica, quando a licitação versar sobre serviços ou fornecimento de bens a ele relacionados.

- O impedimento de que trata este item será também aplicado ao licitante que atue em substituição a outra pessoa, física ou jurídica, com o intuito de burlar a efetividade da sanção a ela aplicada, inclusive a sua controladora, controlada ou coligada, desde que devidamente comprovado o ilícito ou a utilização fraudulenta da personalidade jurídica do licitante.
- Equiparam-se aos autores do projeto as empresas integrantes do mesmo grupo econômico.
- O disposto nestes itens não impede a licitação ou a contratação de serviço que inclua como encargo do contratado a elaboração do projeto básico e do projeto executivo, nas contratações integradas, e do projeto executivo, nos demais regimes de execução.
- Em licitações e contratações realizadas no âmbito de projetos e programas parcialmente financiados por agência oficial de cooperação estrangeira ou por organismo financeiro internacional com recursos do financiamento ou da contrapartida nacional, não poderá participar pessoa física ou

¹ JUSTIFICATIVA PARA VEDAÇÃO CONSÓRCIO: Considerando que é ato discricionário da Administração diante da avaliação de conveniência e oportunidade no caso concreto; e considerando que existem no mercado diversas empresas com potencial técnico profissional e operacional suficiente para atender satisfatoriamente às exigências previstas neste edital, entende-se que é conveniente a vedação de participação de empresas em "consórcio" na Concorrência em tela.

jurídica que integre o rol de pessoas sancionadas por essas entidades ou que seja declarada inidônea nos termos da Lei Federal Nº 14.133/2021.

- A vedação de que trata este item estende-se a terceiro que auxilie a condução da contratação na qualidade de integrante de equipe de apoio, profissional especializado ou funcionário ou representante de empresa que preste assessoria técnica.

4.3. A participação nesta licitação importa à proponente na irrestrita aceitação das condições estabelecidas no presente Edital, bem como, a observância dos regulamentos, normas administrativas e técnicas aplicáveis, inclusive quanto a recursos. A não observância destas condições ensejará no sumário IMPEDIMENTO da proponente, no referido certame.

4.4. Os documentos necessários à participação na presente licitação, compreendendo os documentos referentes à proposta de preço e à habilitação, deverão ser apresentados no idioma oficial do Brasil, com valores cotados em moeda nacional do país.

4.5. Quaisquer documentos necessários à participação no presente certame, quando apresentados em língua estrangeira, deverão ser autenticados pelos respectivos consulados e traduzidos para o idioma oficial do Brasil por tradutor juramentado neste país.

4.6. Independentemente de declaração expressa, a simples apresentação de proposta implica submissão a todas as condições estipuladas neste Edital e no Projeto Básico, Projetos, Planilhas e Cronograma, sem prejuízo da estrita observância das normas contidas na legislação mencionada em seu preâmbulo.

4.6.1. Poderá ser utilizado certificado digital para a assinatura dos documentos, conforme a Lei Nº 14.063 de 23/09/2020.

4.6.2. Os licitantes devem estar cientes das condições para participação no certame e assumir a responsabilidade pela autenticidade de todos os documentos apresentados.

4.6.3. O contratado deverá manter, durante toda a vigência do contrato, as mesmas condições de habilitação e qualificação exigidas na licitação.

4.6.4. Os licitantes interessados em usufruir dos benefícios estabelecidos pela Lei Complementar nº 123/2006 deverão atender às regras de identificação, atos e manifestação de interesse, bem como aos demais avisos emitidos pela Agente de contratação ou pelo sistema eletrônico, nos momentos e tempos adequados.

5. DA APRESENTAÇÃO DA PROPOSTA

5.1 Os licitantes encaminharão, exclusivamente por meio do sistema (<http://www.bnc.org.br>), proposta com a **DESCRIÇÃO DETALHADA DO OBJETO OFERTADO**, incluindo **QUANTIDADE e PREÇO, vedada a identificação do titular da proposta**, até o horário limite de início da Sessão Pública, horário de Brasília, exclusivamente por meio do Sistema Eletrônico, quando, então, encerrar-se-á, automaticamente, a etapa de envio dessa documentação.

5.1.1 Em caso de identificação do titular da proposta registrada, esta será **DECLASSIFICADA** pela agente de contratação.

5.1.2 A Licitante será responsável por todas as transações que forem efetuadas em seu nome no Sistema Eletrônico, assumindo como firmes e verdadeiras sua proposta de preços e lances inseridos em sessão pública.

5.1.3 O licitante deverá obedecer rigorosamente aos termos deste Edital e demais documentos. Em caso de discordância existente entre as especificações deste objeto descritas **no PORTAL e as especificações constantes do PROJETO BÁSICO**, prevalecerão às últimas.

5.1.4 Na Proposta de Preços registrada/inserida no sistema deverão estar incluídos todos os insumos que o compõem, tais como: despesas com mão-de-obra, materiais, equipamentos, impostos, taxas, fretes, descontos e quaisquer outros que incidam direta ou indiretamente na execução do objeto desta licitação.

5.2 No cadastramento da proposta inicial, o licitante declarará, em campo próprio do sistema, que:

5.2.1 está ciente e concorda com as condições contidas no Edital e demais documentos, bem como de que a proposta apresentada compreende a integralidade dos custos para atendimento dos direitos trabalhistas assegurados na Constituição Federal, nas leis trabalhistas, nas normas infralegais, nas convenções coletivas de trabalho e nos termos de ajustamento de conduta vigentes na data de sua entrega em definitivo e que cumpre plenamente os requisitos de habilitação definidos no instrumento convocatório;

5.2.2 não emprega menor de 18 anos em trabalho noturno, perigoso ou insalubre e não emprega menor de 16 anos, salvo menor, a partir de 14 anos, na condição de aprendiz, nos termos do artigo 7º, XXXIII, da Constituição;

5.2.3 não possui empregados executando trabalho degradante ou forçado, observando o disposto nos incisos III e IV do art. 1º e no inciso III do art. 5º da Constituição Federal;

5.2.4 cumpre as exigências de reserva de cargos para pessoa com deficiência e para reabilitado da Previdência Social, previstas em lei e em outras normas específicas.

5.3 O licitante organizado em cooperativa deverá declarar, ainda, em campo próprio do sistema eletrônico, que cumpre os requisitos estabelecidos no artigo 16 da Lei Federal Nº 14.133, de 2021.

5.4 O fornecedor enquadrado como microempresa, empresa de pequeno porte ou sociedade cooperativa deverá declarar, ainda, em campo próprio do sistema eletrônico, que cumpre os requisitos estabelecidos no artigo 3º da Lei Complementar nº 123, de 2006, estando apto a usufruir do tratamento favorecido estabelecido em seus arts. 42 a 49, observado o disposto nos §§ 1º ao 3º do art. 4º, da Lei Federal Nº 14.133, de 2021.

5.4.1 no item exclusivo para participação de microempresas e empresas de pequeno porte, a assinalação do campo “não” impedirá o prosseguimento no certame, para aquele item;

5.4.2 nos itens em que a participação não for exclusiva para microempresas e empresas de pequeno porte, a assinalação do campo “não” apenas produzirá o efeito de o licitante não ter

direito ao tratamento favorecido previsto na Lei Complementar nº 123, de 2006, mesmo que microempresa, empresa de pequeno porte ou sociedade cooperativa.

5.5 A falsidade da declaração de que trata os itens 5.2 ou 5.4 sujeitará o licitante às sanções previstas na Lei Federal Nº 14.133, de 2021, e neste Edital.

5.6 As Microempresas e Empresas de Pequeno Porte deverão encaminhar a documentação de habilitação, ainda que haja alguma restrição de regularidade fiscal e trabalhista, nos termos do art. 43, § 1º da LC nº 123, de 2006.

5.7 Até a abertura da sessão pública, os licitantes poderão retirar ou substituir a proposta e os documentos de habilitação anteriormente inseridos no sistema.

5.8 Não será estabelecida, nessa etapa do certame, ordem de classificação entre as propostas apresentadas, o que somente ocorrerá após a realização dos procedimentos de negociação e julgamento da proposta.

5.9 Os documentos que compõem a proposta do licitante melhor classificado somente serão disponibilizados para avaliação da Agente de Contratação e para acesso público após o encerramento do envio de lances.

5.10 O Licitante será inteiramente responsável por todas as transações assumidas em seu nome no sistema eletrônico, assumindo como verdadeiras e firmes suas propostas e subsequentes lances, bem como acompanhar as operações no sistema durante a sessão, ficando responsável pelo ônus decorrente da perda de negócios diante da inobservância de quaisquer mensagens emitidas pelo sistema ou de sua desconexão.

6. DO PREENCHIMENTO DA PROPOSTA INICIAL

6.1 O licitante deverá enviar sua proposta mediante o preenchimento no sistema eletrônico, dos seguintes campos:

6.1.1 Valor unitário e total do item;

6.1.2 Descrição detalhada do objeto, contendo as informações similares à especificação do Projeto Básico: indicando, no que for aplicável, o modelo, prazo de validade ou de garantia, número do registro ou inscrição do bem no órgão competente, quando for o caso;

6.2 Todas as especificações do objeto contidas na proposta vinculam a Contratada.

6.3 Nos valores propostos estarão inclusos todos os custos operacionais, encargos previdenciários, trabalhistas, tributários, comerciais e quaisquer outros que incidam direta ou indiretamente no fornecimento dos bens.

6.4 Os preços ofertados, tanto na proposta inicial, quanto na etapa de lances, serão de exclusiva responsabilidade do licitante, não lhe assistindo o direito de pleitear qualquer alteração, sob alegação de erro, omissão ou qualquer outro pretexto.

6.5 O prazo de validade da proposta não será inferior a 60 (sessenta) dias, a contar da data de sua

apresentação.

7. DA ABERTURA DA SESSÃO, CLASSIFICAÇÃO DAS PROPOSTAS, FORMULAÇÃO DE LANCES E ENVIO DAS PROPOSTAS ADEQUADAS

7.1 No horário estabelecido neste Edital, a agente de contratação abrirá a sessão pública, verificando as propostas de preços lançadas no sistema, as quais deverão estar em perfeita consonância com as especificações e condições detalhadas NO ITEM 6.1 DO EDITAL.

7.1.1 A agente de contratação poderá suspender a sessão para visualizar e analisar, preliminarmente, a proposta ofertada que se encontra inserida no campo “DESCRIÇÃO DETALHADA DO OBJETO” do sistema, confrontando suas características com as exigências do Edital e demais documentos (**podendo, ainda, ser analisado pelo órgão requerente**), DESCLASSIFICANDO, motivadamente, aquelas que não estejam em conformidade, que forem omissas ou apresentarem irregularidades insanáveis.

7.2 Constatada a existência de proposta incompatível com o objeto licitado ou manifestadamente inexequível, a agente de contratação obrigatoriamente justificará, por meio do sistema, e então **DESCCLASSIFICARÁ**.

7.3 O proponente que encaminhar o valor inicial de sua proposta manifestadamente inexequível, caso ele não honre a oferta encaminhada, terá sua proposta rejeitada na fase de aceitabilidade.

7.4 Em seguida ocorrerá o início da etapa de lances, via Internet, única e exclusivamente, no site <http://www.bnc.org.br>, conforme Edital.

7.4.1 Os licitantes poderão oferecer lances sucessivos, observando o horário fixado para abertura da sessão e as regras estabelecidas no Edital.

7.4.2 O licitante somente poderá oferecer lance de valor inferior ou percentual de desconto superior ao último por ele ofertado e registrado pelo sistema.

7.4.3 O intervalo mínimo de diferença de valores ou percentuais entre os lances, que incidirá tanto em relação aos lances intermediários quanto em relação à proposta que cobrir a melhor oferta deverá ser conforme descrito no Projeto Básico.

7.5 Será adotado para o envio de lances na concorrência eletrônica o modo de disputa “ABERTO”, em que os licitantes apresentarão lances públicos e sucessivos, com prorrogações.

7.5.1 A etapa de lances da sessão pública terá duração de dez minutos e, após isso, será prorrogada automaticamente pelo sistema quando houver lance ofertado nos últimos dois minutos do período de duração da sessão pública.

7.5.2 A prorrogação automática da etapa de lances, de que trata o item anterior, será de dois minutos e ocorrerá sucessivamente sempre que houver lances enviados nesse período de prorrogação, inclusive no caso de lances intermediários.

7.5.3 Não havendo novos lances na forma estabelecida nos itens anteriores, a sessão pública

encerrar-se-á automaticamente.

7.5.4 Encerrada a fase competitiva sem que haja a prorrogação automática pelo sistema, poderá a agente de contratação, assessorado pela equipe de apoio, justificadamente, admitir o reinício da sessão pública de lances, em prol da consecução do melhor preço.

7.5.5 Serão aceitos somente lances em moeda corrente nacional (R\$), com VALORES UNITÁRIOS E TOTAIS com no máximo 02 (duas) casas decimais, considerando as quantidades constantes no PROJETO BÁSICO. Caso seja encerrada a fase de lances e a licitante divergir com o exigido, a agente de contratação, poderá convocar no CHAT MENSAGEM para atualização do referido lance, e/ou realizar a atualização dos valores arredondando-os PARA MENOS automaticamente caso a licitante permaneça inerte.

7.6 Não serão aceitos dois ou mais lances de mesmo valor, prevalecendo aquele que for recebido e registrado em primeiro lugar.

7.6.1 Durante o transcurso da sessão pública, as licitantes serão informadas, em tempo real, do valor do menor lance registrado que tenha sido apresentado pelas demais licitantes, vedada a identificação do detentor do lance.

7.7 Sendo efetuado lance manifestamente inexequível, a agente de contratação poderá alertar o proponente sobre o valor cotado para o respectivo item, através do sistema, o excluirá, podendo o mesmo ser confirmado ou reformulado pelo proponente.

7.8 A exclusão de lance é possível somente durante a fase de lances, conforme possibilita o sistema eletrônico, ou seja, antes do encerramento do **lote**.

7.9 No caso de desconexão com a agente de contratação, no decorrer da etapa competitiva da Concorrência Eletrônica, o Sistema Eletrônico poderá permanecer acessível às licitantes para a recepção dos lances.

7.10 A agente de contratação, quando possível, dará continuidade a sua atuação no certame, sem prejuízo dos atos realizados.

7.11 Quando a desconexão do sistema eletrônico para a agente de contratação persistir por tempo superior a dez minutos, a sessão pública será suspensa e reiniciada somente após decorridas vinte e quatro horas da comunicação do fato pela agente de contratação aos participantes, no sítio eletrônico utilizado para divulgação no site <http://www.bnc.org.br>

7.12 Incumbirá à licitante acompanhar as operações no Sistema Eletrônico durante a sessão pública da Concorrência Eletrônica, ficando responsável pelo ônus decorrente da perda de negócios diante da inobservância de quaisquer mensagens emitidas pelo Sistema ou de sua desconexão.

7.13 A desistência em apresentar lance implicará exclusão da licitante da etapa de lances e na manutenção do último preço por ela apresentado, para efeito de ordenação das propostas de preços.

7.14 Em relação a itens **NÃO** exclusivos para participação de microempresas e empresas de pequeno porte, uma vez encerrada a etapa de lances, será efetivada a verificação automática. O sistema

identificará em coluna própria às microempresas e empresas de pequeno porte participantes, procedendo à comparação com os valores da primeira colocada, se esta for empresa de maior porte, assim como das demais classificadas, para o fim de aplicar-se o disposto nos arts. 44 e 45 da LC nº 123, de 2006.

7.15 Entende-se como empate àquelas situações em que as propostas apresentadas pelas microempresas e empresas de pequeno porte sejam iguais ou até 10% (dez por cento) superiores a proposta mais bem classificada, depois de encerrada a etapa de lances.

7.16 A mais bem classificada nos termos do item anterior terá o direito de encaminhar uma última oferta para desempate, obrigatoriamente em valor inferior ao da primeira colocada, no prazo de 5 (cinco) minutos controlados pelo sistema, contados após a comunicação automática para tanto.

7.17 Caso a microempresa ou a empresa de pequeno porte melhor classificada desista ou não se manifeste no prazo estabelecido, serão convocadas as demais licitantes microempresa e empresa de pequeno porte que se encontrem naquele intervalo de 10% (dez por cento), na ordem de classificação, para o exercício do mesmo direito, no prazo estabelecido no subitem anterior.

7.18 No caso de equivalência dos valores apresentados pelas microempresas e empresas de pequeno porte que se encontrem nos intervalos estabelecidos nos subitens anteriores, será realizado sorteio entre elas para que se identifique aquela que primeiro poderá apresentar melhor oferta.

7.19 Na hipótese de não contratação nos termos previstos neste item, convocação será em favor da proposta originalmente vencedora do certame.

7.20 O disposto no item 7.14 somente se aplicará quando a melhor oferta inicial não tiver sido apresentada por microempresa ou empresa de pequeno porte.

7.21 Havendo eventual empate entre propostas ou lances, o critério de desempate será aquele previsto no art. 60 da Lei Federal Nº 14.133, de 2021, nesta ordem:

7.21.1 disputa final, hipótese em que os licitantes empatados poderão apresentar nova proposta em ato contínuo à classificação;

7.21.2 avaliação do desempenho contratual prévio dos licitantes, para a qual deverão preferencialmente ser utilizados registros cadastrais para efeito de atesto de cumprimento de obrigações previstos nesta Lei;

7.21.3 desenvolvimento pelo licitante de ações de equidade entre homens e mulheres no ambiente de trabalho, conforme regulamento;

7.21.4 desenvolvimento pelo licitante de programa de integridade, conforme orientações dos órgãos de controle.

7.22 Persistindo o empate, será assegurada preferência, sucessivamente, aos bens e serviços produzidos ou prestados por:

7.22.1 empresas estabelecidas no território do Estado ou do Distrito Federal do órgão ou

entidade da Administração Pública estadual ou distrital licitante ou, no caso de licitação realizada por órgão ou entidade de Município, no território do Estado em que este se localize;

7.22.2 empresas brasileiras;

7.22.3 empresas que invistam em pesquisa e no desenvolvimento de tecnologia no País;

7.22.4 empresas que comprovem a prática de mitigação, nos termos da Lei nº 12.187, de 29 de dezembro de 2009.

7.23 Encerrada a etapa de envio de lances da sessão pública, na hipótese da proposta do primeiro colocado permanecer acima do preço máximo ou inferior ao desconto definido para a contratação, a agente de Contratação poderá negociar condições mais vantajosas, após definido o resultado do julgamento.

7.23.1 A negociação poderá ser feita com os demais licitantes, segundo a ordem de classificação inicialmente estabelecida, quando o primeiro colocado, mesmo após a negociação, for desclassificado em razão de sua proposta permanecer acima do preço máximo definido pela Administração.

7.23.2 A negociação será realizada por meio do sistema, podendo ser acompanhada pelos demais licitantes.

7.23.3 O resultado da negociação será divulgado a todos os licitantes e anexado aos autos do processo licitatório.

7.24. A proposta do licitante classificado em primeiro lugar adequada ao último lance ofertado deverá ser encaminhada no prazo de 02 (duas) horas no próprio sistema, a contar da solicitação da Agente de contratação e deverá:

- Vir acompanhada das planilhas com indicação dos quantitativos e dos custos unitários, o Cronograma Físico-Financeiro e Critérios de Pagamentos, bem como o detalhamento das bonificações e Despesas Indiretas (BDI) e dos Encargos Sociais (ES).
- O licitante deverá encaminhar as planilhas com indicação dos quantitativos e dos custos unitários, o Cronograma Físico-Financeiro e Critérios de Pagamentos, bem como o detalhamento das bonificações e Despesas Indiretas (BDI) e dos Encargos Sociais (ES) **nos formatos PDF (devidamente assinado pelo responsável técnico) e também em EXCEL (apenas para conferência, não é necessário assinatura).**

Na planilha orçamentária e na planilha de composição do BDI, a empresa deverá propor, respectivamente, valores para os preços unitários/totais e para os Benefícios e Despesas Indiretas (BDI) com duas casas decimais após a vírgula. Caso os valores mencionados sejam inseridos na planilha através de fórmulas, deverá ser utilizada a função truncar(...) do Microsoft Excel, limitando em duas casas decimais, para eliminar as divergências de arredondamento. Todos os preços unitários devem ser iguais ou inferiores em relação aos preços adotados pelo município;

Para preenchimento do BDI/LDI, as empresas participantes deverão observar o Acórdão nº2622/2013 –

Praça São Félix, 20 - Centro, Camocim de São Félix - PE, 55665-000 Fone: (81) 3743-1156

TCU – Plenário e a Lei nº 12.546/2011 vigente;

Caso a empresa opte por valores na composição do BDI/LDI fora dos limites estabelecidos pelo Acórdão Nº. 2622/2013 – TCU – Plenário, a mesma deve apresentar uma justificativa técnica, esclarecendo a definição de tais valores;

As empresas participantes optantes da desoneração deverão apresentar uma declaração, informando o CNAE que representa a atividade de maior receita da empresa na reforma objeto da licitação.²

7.24.1 ser redigida em língua portuguesa, datilografada ou digitada, em uma via, sem emendas, rasuras, entrelinhas ou ressalvas, devendo a última folha ser assinada e as demais rubricadas pelo licitante ou seu representante legal.

7.24.2 conter a indicação do banco, número da conta e agência do licitante vencedor, para fins de pagamento.

7.24.3 O licitante poderá assinar a proposta final que é disponibilizada no sistema (ASSINAR P. FINAL).

7.24.4 O LICITANTE DEVERÁ COLOCAR NO CAMPO OBSERVAÇÃO DO SISTEMA OU INFORMAR NO CHAT: O REPRESENTANTE LEGAL PARA FINS DE ASSINATURA DO CONTRATO E DADOS BANCÁRIOS PARA PAGAMENTO).

7.24.5 O EMAIL INFORMADO PELA LICITANTE DEVERÁ SER DO REPRESENTANTE LEGAL DA EMPRESA. POIS ESSE EMAIL SERÁ UTILIZADO PARA ENCAMINHAMENTO DAS ATAS E CONTRATOS PARA ASSINATURA.

7.25 Quando da atualização da proposta de preço, o licitante deverá atualizar observando os valores unitários e globais os quais deverão ser menores ou iguais aos valores máximos/referência expressos no projeto básico, sob pena de desclassificação.

7.26 Ocorrendo divergência entre os preços unitários e o preço global, prevalecerão os primeiros; no caso de divergência entre os valores numéricos e os valores expressos por extenso, prevalecerão estes últimos.

7.27 É facultado a agente de contratação prorrogar o prazo estabelecido, a partir de solicitação fundamentada feita no chat pelo licitante, antes de findo o prazo.

7.28 Após a negociação do preço, a agente de Contratação iniciará a fase de aceitação e julgamento da proposta.

8. DA ACEITABILIDADE DA PROPOSTA

8.1 Encerrada a etapa de negociação, a agente de contratação examinará a proposta classificada em primeiro lugar quanto à adequação ao objeto e à compatibilidade do preço em relação ao máximo estipulado para contratação neste Edital e nos demais documentos, observado o disposto no Decreto

² Documentação solicitada nos itens 11.2 a 11.5 do Projeto Básico.

Municipal n.004/2024.

8.2 Será desclassificada a proposta ou o lance vencedor, que apresentar preço final superior ao preço máximo fixado, ou que apresentar preço manifestamente inexequível.

8.3 Considera-se inexequível a proposta que apresente preços global ou unitários simbólicos, irrisórios ou de valor zero, incompatíveis com os preços dos insumos e salários de mercado, acrescidos dos respectivos encargos, ainda que o ato convocatório da licitação não tenha estabelecido limites mínimos, exceto quando se referirem a materiais e instalações de propriedade do próprio licitante, para os quais ele renuncie a parcela ou à totalidade da remuneração.

8.4 Qualquer interessado poderá requerer que se realizem diligências para aferir a exequibilidade e a legalidade das propostas, devendo apresentar as provas ou os indícios que fundamentam a suspeita.

8.5 Na hipótese de necessidade de suspensão da sessão pública para a realização de diligências, com vistas ao saneamento das propostas, a sessão pública somente poderá ser reiniciada mediante aviso prévio no sistema com, no mínimo, vinte e quatro horas de antecedência, e a ocorrência será registrada em ata.

8.6 A Agente de Contratação poderá convocar o licitante para enviar documento digital complementar, por meio de funcionalidade disponível no sistema, no prazo de 02 (duas) horas, sob pena de não aceitação da proposta.

8.6.1 O prazo estabelecido poderá ser prorrogado pela Agente de contratação por solicitação fundamentada feita no chat pelo licitante, formulada antes de findo o prazo, e formalmente aceita pela Agente de contratação.

8.6.2 Dentre os documentos passíveis de solicitação pela Agente de contratação, destacam-se os que contenham as características do material ofertado, tais como marca, modelo, tipo, fabricante e procedência, além de outras informações pertinentes, a exemplo de catálogos, folhetos ou propostas, encaminhados por meio eletrônico, ou, se for o caso, por outro meio e prazo indicados pela Agente de contratação, sem prejuízo do seu ulterior envio pelo sistema eletrônico, sob pena de não aceitação da proposta.

8.6.3 Se a proposta ou lance vencedor for desclassificado, a Agente de Contratação examinará a proposta ou lance subsequente, e, assim sucessivamente, na ordem de classificação.

8.6.4 Havendo necessidade, a Agente de Contratação suspenderá a sessão, informando no "chat" a nova data e horário para a sua continuidade.

8.6.5 A Agente de Contratação poderá encaminhar, por meio do sistema eletrônico, contraproposta ao licitante que apresentou o lance mais vantajoso, com o fim de negociar a obtenção de melhor preço, vedada a negociação em condições diversas das previstas neste Edital.

8.6.6 Também nas hipóteses em que a Agente de contratação não aceitar a proposta e passar à subsequente, poderá negociar com o licitante para que seja obtido preço melhor.

8.6.7 A negociação será realizada por meio do sistema, podendo ser acompanhada pelos demais licitantes.

8.6.8 Encerrada a análise quanto à aceitação da proposta, a agente de contratação verificará a habilitação do licitante, observado o disposto neste Edital.

9. DA HABILITAÇÃO

9.1 Como condição prévia ao exame da documentação de habilitação do licitante detentor da proposta classificada em primeiro lugar, a agente de Contratação verificará o eventual descumprimento das condições de participação, especialmente quanto à existência de sanção que impeça a participação no certame ou a futura contratação, mediante a consulta aos seguintes cadastros:

- Cadastro Nacional de Empresas Inidôneas e Suspensas - CEIS, mantido pela Controladoria-Geral da União (<https://www.portaltransparencia.gov.br/sancoes/ceis>);
- Cadastro Nacional de Empresas Punidas – CNEP, mantido pela Controladoria-Geral da União (<https://www.portaltransparencia.gov.br/sancoes/cnep>)

Caso não seja possível a consulta nos cadastros acima, a consulta poderá ser substituída pela certidão Consolidada Jurídica (<https://certidoes-apf.apps.tcu.gov.br/>) e Certidão Negativa de Inidoneos e inabilitados dos sócios majoritários (<https://contas.tcu.gov.br/ords/f?p=704144:3:6596180056520::NO:3,4,6::>)

10.1.2 A consulta aos cadastros será realizada em nome da empresa licitante e também de seu sócio majoritário, por força do artigo 12 da Lei nº 8.429, de 1992, que prevê, dentre as sanções impostas ao responsável pela prática de ato de improbidade administrativa, a proibição de contratar com o Poder Público, inclusive por intermédio de pessoa jurídica da qual seja sócio majoritário.

10.1.2.1 Caso conste na Consulta de Situação do Fornecedor a existência de Ocorrências Impeditivas Indiretas, o gestor diligenciará para verificar se houve fraude por parte das empresas apontadas no Relatório de Ocorrências Impeditivas Indiretas.

10.1.2.2 A tentativa de burla será verificada por meio dos vínculos societários, linhas de fornecimento similares, dentre outros.

10.1.3 Constatada a existência de sanção, a agente de Contratação reputará o licitante inabilitado, por falta de condição de participação.

10.1.4 Quando permitida a participação de empresas estrangeiras que não funcionem no País, as exigências de habilitação serão atendidas mediante documentos equivalentes, inicialmente apresentados em tradução livre.

10.1.4.1 Na hipótese de o licitante vencedor ser empresa estrangeira que não funcione no País, para fins de assinatura do contrato ou da ata de registro de preços, os documentos exigidos para a habilitação serão traduzidos por tradutor juramentado no País apostilados nos termos do disposto no Decreto nº 8.660, de 29 de janeiro de 2016, ou de outro que venha a substituí-lo, ou consularizados pelos respectivos consulados ou embaixadas.

10.1.5 Os documentos exigidos para fins de habilitação poderão ser substituídos por registro cadastral emitido por órgão ou entidade pública, desde que o registro tenha sido feito em obediência ao disposto na Lei Federal Nº 14.133/2021.

10.1.6 Somente haverá a necessidade de comprovação do preenchimento de requisitos mediante apresentação dos documentos originais não-digitais quando houver dúvida em relação à integridade do documento digital.

10.1.7 Não serão aceitos documentos de habilitação com indicação de CNPJ/CPF diferentes, salvo aqueles legalmente permitidos.

10.1.8 Se o licitante for a matriz, todos os documentos deverão estar em nome da matriz, e se o licitante for a filial, todos os documentos deverão estar em nome da filial, exceto aqueles documentos que, pela própria natureza, comprovadamente, forem emitidos somente em nome da matriz.

10.1.9 Serão aceitos registros de CNPJ de licitante matriz e filial com diferenças de números de documentos pertinentes à Certidão Conjunta de Débitos Relativos a Tributos Federais e à Dívida Ativa da União, emitida pela Secretaria da Receita Federal do Brasil ou pela Procuradoria-Geral da Fazenda Nacional, por constar no próprio documento que é válido para matriz e filiais, bem assim quanto ao Certificado de Regularidade do FGTS, quando o licitante tenha o recolhimento dos encargos centralizado, devendo, desta forma, apresentar o documento comprobatório de autorização para a centralização.

10.1.10 Os documentos relativos à habilitação somente serão exigidos em momento posterior ao julgamento das propostas, e apenas do licitante mais bem classificado. Os documentos exigidos para habilitação serão enviados por meio do sistema, **no prazo de 02 (DUAS HORAS)**, contado da solicitação da agente de Contratação.

Obs. O licitante classificado em 1º lugar deverá encaminhar, nos termos deste Edital, a documentação relacionada nos itens a seguir, para fins de habilitação:

HABILITAÇÃO JURÍDICA

10.1.10.1 A documentação relativa à habilitação jurídica consistirá em ato constitutivo, estatuto ou contrato social em vigor³, devidamente registrado, em se tratando de sociedades comerciais e, no caso de sociedades por ações, acompanhado de documento de eleição de seus administradores. No caso de alterações, será admitido o estatuto ou o contrato consolidado.

REGULARIDADE FISCAL

10.1.10.2 Prova de inscrição no Cadastro Nacional de Pessoa Jurídica (CNPJ), expedida no máximo 90 (noventa) dias antes da data do recebimento dos envelopes.

10.1.10.3 Prova de regularidade para com a Fazenda Federal e a Seguridade Social, mediante apresentação de Certidão Conjunta de Débitos Relativos a Tributos Federais e à Dívida Ativa da União, emitida pela Secretaria da Receita Federal do Brasil ou pela Procuradoria- Geral da Fazenda Nacional,

³ **NOTA EXPLICATIVA:** Se as alterações, em sua totalidade, tiverem sido consolidadas num só documento, devidamente registrado na Junta Comercial, bastará à apresentação do contrato social consolidado, documento que consubstancia a consolidação de todas as alterações realizadas. Do contrário, o licitante deverá apresentar a versão original (contrato de constituição da empresa) acompanhada das alterações promovidas e registradas no órgão competente.

em vigor.

10.1.10.4 Prova de regularidade para com a Fazenda Estadual do domicílio ou sede do licitante, mediante apresentação de Certidão emitida pela Secretaria competente do Estado, em vigor.

10.1.10.5 Prova de regularidade para com a Fazenda Municipal do domicílio ou sede da licitante, mediante apresentação de certidão emitida pela Secretaria competente do Município, em vigor.

10.1.10.6 Prova de Regularidade relativa ao Fundo de Garantia por Tempo de Serviço –FGTS, emitida pela Caixa Econômica Federal, em vigor.

Prova de regularidade perante a Justiça do Trabalho, mediante a apresentação de

10.1.10.7 Certidão Negativa de Débitos Trabalhistas (CNDT), ou Certidão Positiva de Débitos Trabalhistas com os mesmos efeitos da CNDT conforme lei 12.440, de 07 de julho de 2011, em vigor.

QUALIFICAÇÃO TÉCNICA

I - QUALIFICAÇÃO TÉCNICO OPERACIONAL:

10.1.10.8. Comprovação da capacitação técnico-operacional, mediante a Comprovação de aptidão da licitante, pela execução de serviços compatíveis em características e prazos com o objeto da licitação, através de atestado(s) em nome da empresa, fornecido(s) por pessoas jurídicas de direito público ou privado:

SERVIÇOS	QUANTIDADE
EXECUÇÃO DE PASSEIO EM PISO INTERTRAVADO, COM BLOCO RETANGULAR COR NATURAL DE 20 X 10 CM, ESPESSURA 6 CM. AF_10/2022.	897,50 m2 – 40% do quantitativo previsto
GRADE/GRADIL EM METALON FIXADA EM ALVENARIA OU CONCRETO	96,65 m2 – 40% do quantitativo previsto.
PISO PODOTÁTIL DE ALERTA OU DIRECIONAL, DE CONCRETO, ASSENTADO SOBRE ARGAMASSA. AF_03/2024	228,86 m2 – 40% do quantitativo previsto.
ATERRO MANUAL DE VALAS COM AREIA PARA ATERRO. AF_08/2023	269,62 m3 – 40% do quantitativo previsto
ASSENTAMENTO DE GUIA (MEIO- FIO) EM TRECHO RETO, CONFECCIONADA EM CONCRETO PRÉ FABRICADO, DIMENSÕES 100X15X13X30 CM (COMPRIMENTO X BASE INFERIOR X BASE SUPERIOR X ALTURA), OU DIMENSÕES 39X6,5X6,5X19 CM (COMPRIMENTO X BASE INFERIOR X BASE SUPERIOR X ALTURA), PARA DELIMITAÇÃO DE JARDINS, PRAÇAS OU PASSEIOS	867,82 m – 40% do quantitativo previsto.

10.1.10.9. Comprovação da capacitação técnico-profissional, mediante apresentação de CAT – Certidão de Acervo Técnico fornecido pelo CREA ou CAU, em nome do profissional, relativa à execução dos serviços similares ao objeto licitado:

- **EXECUÇÃO DE PASSEIO EM PISO INTERTRAVADO, COM BLOCO RETANGULAR COR NATURAL DE 20 X 10 CM, ESPESSURA 6 CM. AF_10/2022.**
- **GRADE/GRADIL EM METALON FIXADA EM ALVENARIA OU CONCRETO.**
- **PISO PODOTÁTIL DE ALERTA OU DIRECIONAL, DE CONCRETO, ASSENTADO SOBRE ARGAMASSA. AF_03/2024.**
- **ATERRO MANUAL DE VALAS COM AREIA PARA ATERRO. AF_08/2023.**
- **ASSENTAMENTO DE GUIA (MEIO- FIO) EM TRECHO RETO, CONFECCIONADA EM CONCRETO PRÉ FABRICADO, DIMENSÕES 100X15X13X30 CM (COMPRIMENTO X BASE INFERIOR X BASE SUPERIOR X ALTURA), OU DIMENSÕES 39X6,5X6,5X19 CM (COMPRIMENTO X BASE INFERIOR X BASE SUPERIOR X ALTURA), PARA DELIMITAÇÃO DE JARDINS, PRAÇAS OU PASSEIOS**

ACÇÃO ECONÔMICO – FINANCEIRA:

10.1.10.15. Certidão negativa de falência ou recuperação judicial expedida pelo distribuidor da sede do licitante, **INCLUSIVE**, processos eletrônicos (PJ-e) de 1º e 2º grau; com data de expedição ou revalidação dos últimos **90 (noventa) dias** anteriores à data da realização da licitação, prevista no **subitem 2.3 deste Edital**, caso o documento não consigne prazo de validade.

- Nas comarcas onde não houver Processo Judicial Eletrônico (PJ-e), o licitante deverá apresentar declaração comprobatória expedida pelo distribuidor da sede da pessoa jurídica, sob pena de Inabilitação.

10.1.10.16. **Balanco e demonstrações contábeis** com os respectivos Termos de Abertura e Encerramento, autenticados e registrados (chancelado) na Junta Comercial do Estado da sede da Licitante **referentes aos dois últimos exercícios sociais (2023 E 2024)**, que demonstrem resultados superiores a 1 (um) para os índices de Liquidez Geral (LG), Liquidez Corrente (LC) e Solvência Geral (SG). (Acórdão TCU n.º 1214/2013-Plenário e IN SLTI n.º 02/2008 e alterações posteriores):

LG = Ativo Circulante + Realizável a Longo Prazo
Passivo Circulante + Exigível a Longo Prazo

SG = $\frac{\text{Ativo Total}}{\text{Passivo Circulante} + \text{Exigível a Longo Prazo}}$

LC = $\frac{\text{Ativo Circulante}}{\text{Passivo Circulante}}$

10.1.10.17 Será aceita também a apresentação de **balanços e demais demonstrações contábeis intermediárias**, referentes ao **exercício em curso**, na forma da Lei, devidamente assinados pelo representante legal e pelo Contador responsável, e registrados em Junta Comercial.

10.1.10.18 Empresa criada no exercício em curso: fotocópias do Balanço de Abertura, devidamente registrado ou autenticado (chancelado) na Junta Comercial da sede ou domicílio da licitante.

10.1.10.19 O balanço patrimonial e as demonstrações contábeis deverão estar assinados por contador ou por outro profissional equivalente e pelo Diretor da empresa, devidamente registrado no Conselho Regional de Contabilidade.

10.1.10.20 Os balanços emitidos via Sistema Público de Escrituração Fiscal Digital - Sped Fiscal, serão aceitos devidamente autenticados, mediante recibo de entrega emitido pelo sped, conforme autoriza o art. 78 -A, §1.º e § 2.º do Decreto n.º 1.800/1996, alterado pelo Decreto n.º 8.683/2016.

10.1.10.21 Caso os **índices citados** na alínea “b” anterior demonstrem resultados **iguais ou inferiores a 1 (um)**, a licitante deverá **comprovar patrimônio líquido de 10% (dez por cento) do valor estimado da contratação**, por meio da apresentação do **balanço patrimonial e demonstrações contábeis do último exercício social**, apresentados na forma da lei, vedada a substituição por balancetes ou balanços provisórios, podendo ser atualizados por índices oficiais, quando encerrados há mais de 3 (três) meses da data da apresentação da proposta (Acórdão TCU nº 1214/2013-Plenário e IN SLTI n.º 02/2008 e alterações posteriores).

10.1.10.22 *A justificativa de se exigir a demonstração da qualificação econômico-financeira das licitantes foi por demais salutar, eis que, atendendo ao princípio da continuidade do serviço público, evitem-se paralisações por deficiência de recursos monetários. O objetivo é o de poder verificar a saúde financeira da licitante, evitando a participação de empresas que apresentem dependência econômica, isto é, aquelas que não possam executar os serviços às próprias expensas.*

APRESENTAÇÃO DAS SEGUINTE DECLARAÇÕES:

10.1.10.23 **Declaração de que não utiliza, direta ou indiretamente, mão de obra de menores** conforme as disposições contidas no art. 7, XXXIII da Constituição Federal de 1988, de acordo com o modelo do **ANEXO XI** deste edital, assinada por sócio, dirigente, proprietário ou procurador da licitante, com o número da identidade do declarante.

10.1.10.24 **Declaração de Inexistência de Fato Impeditivo** nos termos do modelo constante do **ANEXO XIII**, deste Edital, assinada por sócio, dirigente, proprietário ou procurador da licitante, com o número da identidade do declarante.

10.1.10.25 **Declaração expressa**, conforme modelo constante no **ANEXO XVI** de que o sócio ou diretor não ocupa cargo ou função de chefia, assessoramento ou função de confiança, no Município de Camocim de São Félix.

10.1.10.26 **Declaração expressa**, conforme modelo constante no **ANEXO XII** de pleno conhecimento e atendimento às exigências de habilitação.

10.1.10.27 **Declaração de Elaboração Independente de Proposta**, de acordo com o modelo do **ANEXO XIV** deste edital, assinada por sócio, dirigente, proprietário ou procurador da licitante, com o número da identidade do declarante.

10.1.10.28 **Declaração de Opção para Microempresa e Empresa de Pequeno Porte**, de acordo com o modelo do **ANEXO XV** deste edital; **deverá comprovar tal condição mediante Certidão Simplificada, emitida pela junta comercial competente, e/ou Comprovante de opção pelo Simples obtido através do site da Secretaria da Receita Federal, <http://www.receita.fazenda.gov.br/PessoaJuridica/simples/simples.htm> com data de GERAÇÃO e EXPEDIÇÃO dos últimos 30 (trinta) dias anteriores à data da realização da licitação**, assinada por sócio, dirigente, proprietário ou procurador da licitante, com o número da identidade do declarante.

10.11. Qualquer informação incompleta ou inverídica constante dos documentos apresentados apurada pela Agente de Contratação, mediante simples conferência ou diligência, implicará na inabilitação da respectiva licitante e envio dos documentos para o M.P.P.E (Ministério Público de Pernambuco), para apuração, se possível, de prática delituosa, conforme art. 155 e seguintes da Lei Federal Nº 14.133/2021.

10.12. Não serão aceitos protocolos de pedidos ou solicitações de documentos, em substituição aos documentos requeridos no presente Edital.

10.13. A existência de restrição relativamente à regularidade fiscal e trabalhista não impede que a licitante qualificada como microempresa ou empresa de pequeno porte seja declarada vencedora, uma vez que atenda a todas as demais exigências do edital.

10.14. Caso a proposta mais vantajosa seja ofertada por licitante qualificada como microempresa ou empresa de pequeno porte, e uma vez constatada a existência de alguma restrição no que tange à regularidade fiscal e trabalhista, a mesma será convocada para, no prazo de 5 (cinco) dias úteis, após a declaração do vencedor, comprovar a regularização. O prazo poderá ser prorrogado por igual período, a critério da administração pública, quando requerida pelo licitante, mediante apresentação de justificativa.

10.15. A não-regularização fiscal e trabalhista no prazo previsto no subitem anterior acarretará a inabilitação do licitante, sem prejuízo das sanções previstas neste Edital, sendo facultada a convocação dos licitantes remanescentes, na ordem de classificação. Se, na ordem de classificação, seguir-se outra microempresa, empresa de pequeno porte ou sociedade cooperativa com alguma restrição na documentação fiscal e trabalhista, será concedido o mesmo prazo para regularização.

10.16. Havendo necessidade de analisar minuciosamente os documentos exigidos, a Agente de Contratação suspenderá a sessão, informando no "chat" a nova data e horário para a continuidade da mesma.

10.17. Após a entrega dos documentos para habilitação, não será permitida a substituição ou a apresentação de novos documentos, salvo em sede de diligência, para (Lei Federal Nº 14.133/2021, art. 64, e IN 73/2022, art. 39, §4º):

- a) complementação de informações acerca dos documentos já apresentados pelos licitantes e desde que necessária para apurar fatos existentes à época da abertura do certame; e
- b) atualização de documentos cuja validade tenha expirado após a data de recebimento das propostas.

10.18. Na análise dos documentos de habilitação, a comissão de contratação poderá sanar erros ou

falhas, que não alterem a substância dos documentos e sua validade jurídica, mediante decisão fundamentada, registrada em ata e acessível a todos, atribuindo-lhes eficácia para fins de habilitação e classificação.

10.19. Na hipótese de o licitante não atender às exigências para habilitação, a agente de Contratação examinará a proposta subsequente e assim sucessivamente, na ordem de classificação, até a apuração de uma proposta que atenda ao presente edital, observado o prazo disposto no subitem 10.1.10.

10.20. A verificação pela Agente de Contratação, em sítios eletrônicos oficiais de órgãos e entidades emissores de certidões constitui meio legal de prova, para fins de habilitação.

10.21. Será inabilitado o licitante que não comprovar sua habilitação, seja por não apresentar quaisquer dos documentos exigidos, ou apresentá-los em desacordo com o estabelecido neste Edital.

10.22. Constatado o atendimento às exigências de habilitação fixadas no Edital, o licitante será declarado vencedor.

10.23. As Certidões que não possuírem prazo de validade, somente serão aceitas com data de emissão não superior a 90 (noventa) dias consecutivos de antecedência da data de abertura da sessão deste Pregão.

11. DOS RECURSOS ADMINISTRATIVOS

11.1 A interposição de recurso referente ao julgamento das propostas, à habilitação ou inabilitação de licitantes, à anulação ou revogação da licitação, observará o disposto no art. 165 da Lei Federal Nº 14.133, de 2021 e art. 40 da IN 73/2022.

11.1.1. O prazo recursal é de 3 (três) dias úteis, contados da data de intimação ou de lavratura da ata.

11.2. Quando o recurso apresentado impugnar o julgamento das propostas ou o ato de habilitação ou inabilitação do licitante:

11.2.1. a intenção de recorrer deverá ser manifestada imediatamente, sob pena de preclusão;

11.2.2. o prazo para apresentação das razões recursais será iniciado na data de intimação ou de lavratura da ata de habilitação ou inabilitação;

11.2.3. na hipótese de adoção da inversão de fases prevista no § 1º do art. 17 da Lei Federal Nº 14.133, de 2021, o prazo para apresentação das razões recursais será iniciado na data de intimação da ata de julgamento.

11.3. Os recursos deverão ser encaminhados em campo próprio do sistema.

11.4. O recurso será dirigido à autoridade que tiver editado o ato ou proferido a decisão recorrida, a qual poderá reconsiderar sua decisão no prazo de 3 (três) dias úteis, ou, nesse mesmo prazo, encaminhar recurso para a autoridade superior, a qual deverá proferir sua decisão no prazo de 10 (dez) dias úteis, contado do recebimento dos autos.

11.5. Os recursos interpostos fora do prazo não serão conhecidos.

11.6. O prazo para apresentação de contrarrazões ao recurso pelos demais licitantes será de 3 (três) dias úteis, contados da data da intimação pessoal ou da divulgação da interposição do recurso, assegurada a vista imediata dos elementos indispensáveis à defesa de seus interesses.

11.7. O recurso e o pedido de reconsideração terão efeito suspensivo do ato ou da decisão recorrida até que sobrevenha decisão final da autoridade competente.

11.8. O acolhimento do recurso invalida tão somente os atos insuscetíveis de aproveitamento.

11.9. Os autos do processo permanecerão com vista franqueada aos interessados no endereço constante neste Edital.

12. DA REABERTURA DA SESSÃO PÚBLICA

12.1. A sessão pública poderá ser reaberta:

12.1.1. Nas hipóteses de provimento de recurso que leve à anulação de atos anteriores à realização da sessão pública precedente ou em que seja anulada a própria sessão pública, situação em que serão repetidos os atos anulados e os que dele dependam.

12.1.2. Quando houver erro na aceitação do preço melhor classificado ou quando o licitante declarado vencedor não assinar o contrato, não retirar o instrumento equivalente ou não comprovar a regularização fiscal e trabalhista, nos termos do art. 43, §1º da LC nº 123/2006. Nessas hipóteses, serão adotados os procedimentos imediatamente posteriores ao encerramento da etapa de lances.

12.2. Todos os licitantes remanescentes deverão ser convocados para acompanhar a sessão reaberta.

12.2.1. A convocação se dará por meio do sistema eletrônico ("chat").

13. DA ADJUDICAÇÃO E HOMOLOGAÇÃO

13.1. O objeto da licitação será adjudicado e homologado ao licitante declarado vencedor, por ato da autoridade Competente.

14. DA GARANTIA DE EXECUÇÃO

14.1. Conforme regras constantes da Minuta de Contrato.

15. DO TERMO DE CONTRATO OU INSTRUMENTO EQUIVALENTE

15.1. Após a homologação da licitação, em sendo realizada a contratação, será firmado Termo de Contrato ou emitido instrumento equivalente.

15.2. Os adjudicatários serão convocados eletronicamente por meio do e-mail, para assinar o contrato, nos termos da Minuta de Contrato. Os signatários devem configurar seu correio eletrônico para que os e-

mails não sejam direcionados para a caixa de Spam. Uma vez que o contrato for emitido, a convocação se dará imediatamente, devendo o(s) responsável(is) assinar o contrato, no prazo máximo de 03 (três) dias úteis, sob pena de decair o direito à contratação, sem prejuízo da aplicação das sanções cabíveis.

15.2.1. Alternativamente à convocação para comparecer perante o órgão ou entidade para a assinatura do Termo de Contrato ou aceite do instrumento equivalente, a Administração poderá encaminhá-lo para assinatura ou aceite da Adjudicatária, mediante correspondência postal com aviso de recebimento (AR) ou meio eletrônico, para que seja assinado ou aceito no prazo de 05 (cinco) dias úteis, a contar da data de seu recebimento.

15.2.2. No caso de ser indicado signatário sem os devidos poderes para responder e contrair obrigações pela CONTRATADA, serão aplicadas as penalidades previstas neste contrato e na Lei.

15.2.3. A convocação para a assinatura do instrumento contratual ocorre unicamente através do e-mail e telefone informados pela CONTRATADA.

15.2.4. Após envio do contrato para assinaturas, a CONTRATADA deverá assiná-lo no prazo máximo de 3 (três) dias úteis, sob pena de decair o direito à contratação, sem prejuízo da aplicação das sanções cabíveis.

15.2.5. O prazo previsto no subitem anterior poderá ser prorrogado, por igual período, por solicitação justificada do adjudicatário e aceita pela Administração.

15.3. O Aceite da Nota de Empenho ou do instrumento equivalente, emitida à empresa adjudicada, implica no reconhecimento de que:

- referida Nota está substituindo o contrato, aplicando-se à relação de negócios ali estabelecida as disposições da Lei Federal Nº 14.133/2021;
- a contratada se vincula à sua proposta e às previsões contidas no Edital e demais documentos;
- a contratada reconhece que as hipóteses de rescisão são aquelas previstas nos artigos 137, 138 e 139 da Lei Federal Nº 14.133/2021 e reconhece os direitos da Administração previstos nos artigos 79 e 80 da mesma Lei.

15.4. O prazo de vigência da contratação e a possibilidade de sua prorrogação é conforme previsão no instrumento contratual ou no projeto básico.

15.5. Na assinatura do contrato, será exigida a comprovação das condições de habilitação consignadas no edital, que deverão ser mantidas pelo licitante durante a vigência do contrato.

15.6. Na hipótese de o vencedor da licitação não comprovar as condições de habilitação consignadas no edital ou se recusar a assinar o contrato, a Administração, sem prejuízo da aplicação das sanções das demais cominações legais cabíveis a esse licitante, poderá convocar outro licitante, respeitada a ordem de classificação, para, após a comprovação dos requisitos para habilitação, analisada a proposta e eventuais documentos complementares e, feita a negociação, assinar o contrato.

16. DO REAJUSTAMENTO E DO REEQUILÍBRIO

16.1. As regras acerca do reajustamento e do reequilíbrio são as estabelecidas na Minuta de Contrato.

16.2. As solicitações de reajuste e/ou reequilíbrio devem ser enviadas através do e-mail: cpl.camocimsfelix@gmail.com

17. DO INÍCIO DA EXECUÇÃO E DA FISCALIZAÇÃO

17.1. Os critérios de recebimento e aceitação do objeto e de fiscalização estão previstos no Projeto Básico.

18. DAS OBRIGAÇÕES DA CONTRATANTE E DA CONTRATADA

18.1. As obrigações da Contratante e da Contratada são as estabelecidas na Minuta de Contrato.

19. DO PAGAMENTO

19.1. As regras acerca do pagamento são as estabelecidas no Projeto Básico.

19.2. Haverá retenção na fonte do imposto de renda – IR em conformidade com a Instrução Normativa Nº 1.234/2012, e suas alterações, da Receita Federal.

19.3. As notas fiscais deverão ser emitidas em observância às regras de retenção dispostas na Instrução Normativa Nº 1.234/2012, e suas alterações, da Receita Federal, sob pena de não aceitação por parte do contratante.

19.4. Juntamente com a Nota Fiscal/Fatura, deverão ser apresentadas cópias dos comprovantes de recolhimento dos encargos previdenciários relativos ao pessoal alocado para o desenvolvimento do objeto do Contrato, sem as quais os pagamentos não serão efetuados.

19.5. Ocorrendo atraso de pagamento por culpa exclusiva da Administração, o pagamento será realizado acrescido de atualização financeira, entre as datas do vencimento e do efetivo pagamento, de acordo com a variação pelo Índice Nacional de Custo da Construção (INCC), ou outro índice que venha substituí-lo, conforme a legislação vigente, acrescido de juros de 1% ao ano.

20. DAS INFRAÇÕES ADMINISTRATIVAS E SANÇÕES

20.1. Comete infração administrativa, nos termos da lei, o licitante que, com dolo ou culpa:

20.1.1. deixar de entregar a documentação exigida para o certame ou não entregar qualquer documento que tenha sido solicitado pela Agente de Contratação/Comissão durante o certame;

20.1.2. Salvo em decorrência de fato superveniente devidamente justificado, não mantiver a proposta em especial quando:

20.1.2.1 não enviar a proposta adequada ao último lance ofertado ou após a negociação;

20.1.2.2 recusar-se a enviar o detalhamento da proposta quando exigível;

20.1.2.3 pedir para ser desclassificado quando encerrada a etapa competitiva;

20.1.2.4 deixar de apresentar amostra; ou

20.1.2.5 apresentar proposta ou amostra em desacordo com as especificações do edital.

20.1.3. não celebrar o contrato ou não entregar a documentação exigida para a contratação, quando convocado dentro do prazo de validade de sua proposta.

20.1.3.1 recusar-se, sem justificativa, a assinar o contrato ou a ata de registro de preço, ou a aceitar ou retirar o instrumento equivalente no prazo estabelecido pela Administração.

20.1.4. apresentar declaração ou documentação falsa exigida para o certame ou prestar declaração falsa durante a licitação;

20.1.5. fraudar a licitação;

20.1.6. comportar-se de modo inidôneo ou cometer fraude de qualquer natureza, em especial quando:

20.1.6.1 induzir deliberadamente a erro no julgamento;

20.1.6.2 apresentar amostra falsificada ou deteriorada.

20.1.7 praticar atos ilícitos com vistas a frustrar os objetivos da licitação;

20.1.8 praticar ato lesivo previsto no art. 5º da Lei n.º 12.846, de 2013.

20.2 Com fulcro na Lei nº 14.133, de 2021, a Administração poderá, garantida a prévia defesa, aplicar aos licitantes e/ou adjudicatários as seguintes sanções, sem prejuízo das responsabilidades civil e criminal:

20.2.1 advertência;

20.2.2 multa;

20.2.3 impedimento de licitar e contratar; e

20.2.4 declaração de inidoneidade para licitar ou contratar, enquanto perdurarem os motivos determinantes da punição ou até que seja promovida sua reabilitação perante a própria autoridade que aplicou a penalidade.

20.3 Na aplicação das sanções serão considerados:

20.3.1 a natureza e a gravidade da infração cometida.

20.3.2 as peculiaridades do caso concreto;

20.3.3 as circunstâncias agravantes ou atenuantes;

20.3.4 os danos que dela provierem para a Administração Pública;

20.3.5 a implantação ou o aperfeiçoamento de programa de integridade, conforme normas e orientações dos órgãos de controle.

20.4 A multa será recolhida em percentual de 0,5% a 30% incidente sobre o valor do contrato licitado, recolhida no prazo máximo de **10 (dez) dias úteis**, a contar da comunicação oficial.

20.4.1 Para as infrações previstas nos subitens 20.1.1, 20.1.2 e 20.1.3, a multa será de 0,5% a 15% do valor do contrato licitado.

20.4.2 Para as infrações previstas nos subitens 20.1.4, 20.1.5, 20.1.6, 20.1.7 e 20.1.8, a multa será de 15% a 30% do valor do contrato licitado.

22.5 As sanções de advertência, impedimento de licitar e contratar e declaração de inidoneidade para licitar ou contratar poderão ser aplicadas, cumulativamente ou não, à penalidade de multa.

20.6 Na aplicação da sanção de multa será facultada a defesa do interessado no prazo de 15 (quinze) dias úteis, contado da data de sua intimação.

20.7 A sanção de impedimento de licitar e contratar será aplicada ao responsável em decorrência das infrações administrativas relacionadas nos subitens 20.1.1, 20.1.2 e 20.1.3, quando não se justificar a imposição de penalidade mais grave, e impedirá o responsável de licitar e contratar no âmbito da Administração Pública direta e indireta do ente federativo a qual pertencer o órgão ou entidade, pelo prazo máximo de 3 (três) anos.

20.8 Poderá ser aplicada ao responsável a sanção de declaração de inidoneidade para licitar ou contratar, em decorrência da prática das infrações dispostas nos subitens 20.1.4, 20.1.5, 20.1.6, 20.1.7 e 19.1.8, bem como pelas infrações administrativas previstas nos subitens 20.1.1, 20.1.2 e 20.1.3 que justifiquem a imposição de penalidade mais grave que a sanção de impedimento de licitar e contratar, cuja duração observará o prazo previsto no art. 156, §5º, da Lei Federal Nº 14.133/2021.

20.9 A recusa injustificada do adjudicatário em assinar o contrato ou a ata de registro de preço, ou em aceitar ou retirar o instrumento equivalente no prazo estabelecido pela Administração, descrita no subitem 19.1.3, caracterizará o descumprimento total da obrigação assumida e o sujeitará às penalidades e à imediata perda da garantia de proposta em favor do órgão ou entidade promotora da licitação, nos termos do art. 45, §4º da IN SEGES/ME n.º 73, de 2022.

20.10 A apuração de responsabilidade relacionadas às sanções de impedimento de licitar e contratar e de declaração de inidoneidade para licitar ou contratar demandará a instauração de processo de responsabilização a ser conduzido por comissão composta por 2 (dois) ou mais servidores estáveis, que avaliará fatos e circunstâncias conhecidos e intimará o licitante ou o adjudicatário para, no prazo de 15 (quinze) dias úteis, contado da data de sua intimação, apresentar defesa escrita e especificar as provas que pretenda produzir.

20.11 Caberá recurso no prazo de 15 (quinze) dias úteis da aplicação das sanções de advertência, multa e impedimento de licitar e contratar, contado da data da intimação, o qual será dirigido à autoridade que tiver proferido a decisão recorrida, que, se não a reconsiderar no prazo de 5 (cinco) dias úteis, encaminhará o recurso com sua motivação à autoridade superior, que deverá proferir sua decisão no prazo máximo de 20 (vinte) dias úteis, contado do recebimento dos autos.

20.12 Caberá a apresentação de pedido de reconsideração da aplicação da sanção de declaração de inidoneidade para licitar ou contratar no prazo de 15 (quinze) dias úteis, contado da data da intimação, e decidido no prazo máximo de 20 (vinte) dias úteis, contado do seu recebimento.

20.13 O recurso e o pedido de reconsideração terão efeito suspensivo do ato ou da decisão recorrida até que sobrevenha decisão final da autoridade competente.

20.14 A aplicação das sanções previstas neste edital não exclui, em hipótese alguma, a obrigação de reparação integral dos danos causados.

21. DA IMPUGNAÇÃO AO EDITAL E DO PEDIDO DE ESCLARECIMENTO

21.1. Até 03 (três) dias úteis antes da data designada para a abertura da sessão pública, qualquer pessoa poderá impugnar este Edital.

21.2. A impugnação poderá ser realizada por forma eletrônica, pelo e-mail: cpl.camocimsfelix@gmail.com, através do sistema no site <https://http://www.bnc.org.br>.

21.3. Caberá a Agente de Contratação, auxiliado pelos responsáveis pela elaboração deste Edital e demais documentos, decidir sobre a impugnação no prazo de até dois dias úteis contados da data de recebimento da impugnação.

21.4. Acolhida a impugnação, será definida e publicada nova data para a realização do certame.

21.5. Os pedidos de esclarecimentos referentes a este processo licitatório deverão ser enviados a Agente de Contratação, até 03 (três) dias úteis anteriores à data designada para abertura da sessão pública, deverão ser realizados por forma eletrônica através do sistema.

21.6. A Agente de Contratação responderá aos pedidos de esclarecimentos no prazo de dois dias úteis, contado da data de recebimento do pedido, e poderá requisitar subsídios formais aos responsáveis pela elaboração do edital e dos demais documentos.

21.7. As impugnações e pedidos de esclarecimentos não suspendem os prazos previstos no certame.

21.7.1. A concessão de efeito suspensivo à impugnação é medida excepcional e deverá ser motivada pela Agente de Contratação, nos autos do processo de licitação.

21.8. As respostas aos pedidos de esclarecimentos serão divulgadas pelo sistema e vincularão os participantes e a administração.

22. DOS RECURSOS ORÇAMENTÁRIOS

22.1 A Contratação do Objeto do presente Edital está orçada em R\$ **1.344.036,24 (um milhão trezentos e quarenta e quatro mil tritna e seis reais e vinte quatro cetavos)**.

22.2 Os Créditos orçamentários destinados ao custeio das despesas decorrentes da **execução dos Serviços**, Objeto desta Licitação são oriundos da seguinte dotação orçamentária a seguir especificada, consignada no Orçamento do Município de Camocim de São Félix para o exercício de 2025, abaixo discriminada:

1	PREFEITURA MUNICIPAL DE CAMOCIM DE SÃO FÉLIX
02.09	SECRETARIA DE OBRAS E URBANISMO
02.09.01	DEPARTAMENTO DE SERVIÇOS DE OBRAS PÚBLICAS
15.451.0150.1027.0000	CONSTRUÇÃO, AMPLIAÇÃO E/OU REFORMA DE PRAÇAS, PARQUES E JARDINS.
4.4.90.51	OBRAS E INSTALAÇÕES

23. DAS DISPOSIÇÕES GERAIS

23.1. Da sessão pública da Concorrência divulgar-se-á Ata da sessão no sistema eletrônico.

23.2. Não havendo expediente ou ocorrendo qualquer fato superveniente que impeça a realização do certame na data marcada, a sessão será automaticamente transferida para o primeiro dia útil subsequente, no mesmo horário anteriormente estabelecido, desde que não haja comunicação em contrário, pela Agente de Contratação.

23.3. Todas as referências de tempo no Edital, no aviso e durante a sessão pública observarão o horário de Brasília – DF.

23.4. Poderá ser utilizado certificado digital para a assinatura dos documentos, conforme a Lei Nº 14.063 de 23/09/2020.

23.5. As normas disciplinadoras da licitação serão sempre interpretadas em favor da ampliação da disputa entre os interessados, desde que não comprometam o interesse da Administração, o princípio da isonomia, a finalidade e a segurança da contratação.

23.6. Os licitantes devem estar cientes das condições para participação no certame e assumir a responsabilidade pela autenticidade de todos os documentos apresentados.

23.7. Na contagem dos prazos estabelecidos neste Edital e demais documentos, excluir-se-á o dia do início e incluir-se-á o do vencimento. Só se iniciam e vencem os prazos em dias e horário de expediente na Administração.

23.8. O desatendimento de exigências formais não essenciais não importará afastamento do licitante, desde que seja possível o aproveitamento do ato, observados os princípios da isonomia e do interesse público.

23.9. Em caso de divergência entre disposições deste Edital ou demais peças que compõem o processo, prevalecerá as deste Edital.

23.10. O edital estará à disposição dos interessados na internet, no endereço eletrônico: <https://http://www.bnc.org.br/> e <http://transparencia.chagrande.pe.gov.br/app/pe/cha-grande/1/quadro-de-avisos/275>

23.11. O licitante é responsável pela fidelidade e legitimidade das informações prestadas e dos documentos apresentados em qualquer fase desta licitação. A falsidade de qualquer documento apresentado ou a inverdade das informações nele contidas implicará na imediata desclassificação ou inabilitação do licitante, ou a rescisão contratual, sem prejuízo das sanções administrativas, civis e penais cabíveis.

23.12. Na análise da documentação e no julgamento das Propostas Comerciais, a agente de contratação poderá, a seu critério, solicitar o assessoramento técnico de órgãos ou de profissionais especializados.

23.13. A agente de contratação, no interesse da Administração, poderá adotar medidas saneadoras, durante o certame, e relevar omissões e erros formais, observadas na documentação e proposta, desde que não contrariem a legislação vigente, sendo possível a promoção de diligências junto aos licitantes, destinadas a esclarecer a instrução do processo, conforme disposto no § 2º, do art. 59 e art. 64 da Lei Federal Nº 14.133/2021.

23.14. Toda comunicação oficial ocorrerá no campo próprio do Sistema eletrônico (Avisos/Esclarecimentos/Impugnações), por e-mail ou publicação nos Diários Oficiais/Jornais de Grande Circulação, nos termos da legislação.

23.15. A participação do licitante nesta licitação implica no conhecimento integral dos termos e condições inseridas neste edital, bem como das demais normas legais que disciplinam a matéria.

23.16. É vedada a subcontratação de pessoa física ou jurídica se aquela e/ou seus dirigentes mantiverem vínculo de natureza técnica, comercial, econômica, financeira, trabalhista ou civil com dirigente do órgão ou entidade contratante ou com agente público que desempenhe função na licitação ou atue na fiscalização ou na gestão do contrato, ou se deles forem cônjuge, companheiro ou parente em linha reta, colateral, ou por afinidade, até o terceiro grau.

23.17. A presente licitação não importa, necessariamente, em contratação, podendo o Município de Camocim de São Félix/PE revogá-la, no todo ou em parte, por razões de interesse público, derivadas de fato superveniente comprovado, ou anulá-la por ilegalidade, de ofício ou por provocação, mediante ato escrito e fundamentado, disponibilizado no sistema para conhecimento dos licitantes.

23.18. Para atender a seus interesses, o Município de Camocim de São Félix/PE poderá alterar quantitativos, sem que isto implique alteração dos preços unitários ofertados, obedecidos os limites estabelecidos no art. 125, da Lei Federal Nº 14.133/2021.

23.19. O Município de Camocim de São Félix/PE poderá prorrogar, por conveniência exclusiva, a qualquer tempo, os prazos para recebimento das propostas ou para sua abertura.

23.20. O foro designado para julgamento de quaisquer questões judiciais resultantes deste Edital será o da Comarca de Camocim de São Félix/PE.

20.24 Integram este Edital, para todos os fins e efeitos, os seguintes anexos:

ANEXO I – Modelo de Proposta de Preços;

ANEXO II - Modelo de Declaração do Cumprimento do disposto no Inciso XXXIII do Art. 7º da CF;

ANEXO III - Modelo de Declaração de Pleno Conhecimento e Atendimento às Exigências de Habilitação;

ANEXO IV – Modelo de Declaração de Inexistência de Fato Superveniente Impeditivo à Habilitação;

ANEXO V - Modelo Declaração de Elaboração Independente de Proposta;

ANEXO VI - Modelo de Declaração de Enquadramento como Microempresa ou Empresa de Pequeno Porte;

ANEXO VII - Modelo de Declaração sócio ou diretor de que não ocupa cargo ou função de chefia, assessoramento ou função de confiança, no Município de Camocim de São Félix;

ANEXO VIII – Minuta de Contrato; e,

IX – Projeto Básico.



Cidade de avanços.

Camocim de São Félix (PE) – PE, 29 de julho de 2025.

JOSÉ EDMILSON DOS SANTOS
Agente de Contratação



MODELO DE PROPOSTA DE PREÇOS – ANEXO I

AO
MUNICÍPIO DE _____/PE

Senhora Agente de Contratação,

Pela presente, submetemos à apreciação de V.Sa., a nossa proposta relativa a **Concorrência Eletrônica nº ____/2025**, assumindo inteira responsabilidade por quaisquer erros ou omissões que venham a ser verificados na preparação da mesma e declaramos ainda, que temos pleno conhecimento das condições em que se realizará o fornecimento e concordamos com a totalidade das instruções e critérios de qualificação definidos no edital em referência.

1 - PROPONENTE:

1.1 - Razão Social -

1.2 - Endereço -

1.3 - C.N.P.J. –

1.4 – Representante Legal (nome, nacionalidade, estado civil, profissão, RG, CPF, domicílio):

1.5 - Dados Bancários: **Banco XXXXX / agência XXXXXX / conta corrente XXXXXXXX:**

2 - FORMAÇÃO DO PREÇO:

O valor global da nossa proposta é de R\$ ____
(_____).

3 - PRAZO DE VALIDADE DA PROPOSTA: ____ (____) dias contados da data de apresentação da mesma.

4 –LOCAL DA REALIZAÇÃO DOS SERVIÇOS: conforme o edital.

5 – FORMA DE PAGAMENTO: Conforme edital

6 - DECLARAÇÃO

6.1 - Declaramos que:

6.1.1 - Nos preços propostos estão inclusos e diluídos os custos que envolvem a perfeita execução do contrato, bem como todos os custos relativos à mão de obra, encargos sociais e trabalhistas, as contribuições fiscais, transporte e seguro, bem como as despesas diretas e indiretas e quaisquer outras necessárias a total execução dos serviços.

6.1.2 - Cumpriremos rigorosamente as especificações e as recomendações da fiscalização do CONTRATANTE.

6.1.3 - Que temos pleno conhecimento do local e das condições de execução do objeto, comprometendo-nos desde já a executá-lo na forma exigida por este Município.

_____, _____ de _____ de 2025.

RAZÃO SOCIAL - CNPJ

NOME DO REPRESENTANTE LEGAL E ASSINATURA

(ANEXAR TODAS AS PLANILHAS AJUSTADAS À PROPOSTA, CONFORME PROJETO BÁSICO)

Praça São Félix, 20 – Centro, Camocim de São Félix – PE, 55665-000 Fone: (81) 3743-1156



MODELO DE DECLARAÇÃO DO CUMPRIMENTO DO DISPOSTO NO INCISO XXXIII DO ART. 7º. DA CONSTITUIÇÃO FEDERAL (QUALIFICAÇÃO TRABALHISTA) – ANEXO II

Modalidade de Licitação CONCORRÊNCIA ELETRÔNICA	Nº ____/2025
---	--------------

....., inscrita no CNPJ nº, por intermédio de seu representante legal o(a) Sr(a), portador(a) da Carteira de Identidade nº e do CPF-MF nº, DECLARA, para fins do disposto no inciso VI do art. 68 da Lei Federal Nº 14.133, de 01 de abril de 2021, que não emprega menor de dezoito anos em trabalho noturno, perigoso ou insalubre e não emprega menor de dezesseis anos.

Ressalva: emprega menor, a partir de quatorze anos, na condição de aprendiz ()

(Observação: em caso afirmativo, assinalar a ressalva acima)

Cidade - UF, ____ de _____ de 2025.

RAZÃO SOCIAL
CNPJ:

NOME DO REPRESENTANTE LEGAL E
ASSINATURA



MODELO DE DECLARAÇÃO DE PLENO CONHECIMENTO E ATENDIMENTO ÀS EXIGÊNCIAS DE HABILITAÇÃO – ANEXO III

Modalidade de Licitação CONCORRÊNCIA ELETRÔNICA	Nº ____/2025
---	--------------

A empresa _____, inscrita no CNPJ sob o nº _____, por intermédio do seu representante legal, Sr(a) _____, portador(a) da carteira de identidade nº _____, expedida pelo _____, Declara sob as penas da Lei, que temos pleno conhecimento e preenchemos todos os requisitos para atendimento às exigências de Habilitação do Certame acima identificado, cientes das sanções factíveis de serem aplicadas, conforme legislação pertinente.

Cidade - UF, ____ de _____ de 2025.

RAZÃO SOCIAL
CNPJ:

NOME DO REPRESENTANTE LEGAL E
ASSINATURA



MODELO DE DECLARAÇÃO DE INEXISTÊNCIA DE FATO SUPERVENIENTE IMPEDITIVO À HABILITAÇÃO – ANEXO IV

Modalidade de Licitação CONCORRÊNCIA ELETRÔNICA	Nº /2025
---	----------

..... (nome da empresa), CNPJ nº
....., (endereço completo), declara sob as penas da lei que até a presente
data inexistem fatos supervenientes impeditivos para a sua habilitação na licitação em referência e está
ciente da obrigatoriedade de declarar ocorrências posteriores.

Cidade - UF, ____ de ____ de 2025.

RAZÃO SOCIAL
CNPJ:

NOME DO REPRESENTANTE LEGAL E
ASSINATURA



MODELO DE DECLARAÇÃO DE ELABORAÇÃO INDEPENDENTE DE PROPOSTA – ANEXO V

Modalidade de Licitação CONCORRÊNCIA ELETRÔNICA	Nº ____/2025
---	--------------

____ (nome da empresa licitante), inscrita no CNPJ nº _____, por intermédio de seu representante legal o(a) Sr.(a) ..., portador(a) da Carteira de Identidade nº e do CPF nº, doravante denominada LICITANTE, para fins do disposto no subitem 10.1.10.27 do Edital, declara, sob as penas da lei, em especial o art. 299 do Código Penal Brasileiro, que:

(a) a proposta apresentada para participar da Concorrência Eletrônica Nº ____/2025, foi elaborada de maneira independente pela LICITANTE, e o conteúdo da proposta não foi, no todo ou em parte, direta ou indiretamente, informado, discutido ou recebido de qualquer outro participante potencial ou de fato da Concorrência Eletrônica Nº ____/2025, por qualquer meio ou por qualquer pessoa;

(b) a intenção de apresentar a proposta elaborada para participar da Concorrência Eletrônica Nº ____/2025 não foi informada, discutida ou recebida de qualquer outro participante potencial ou de fato da Concorrência Eletrônica Nº ____/2025, por qualquer meio ou por qualquer pessoa;

(c) que não tentou, por qualquer meio ou por qualquer pessoa, influir na decisão de qualquer outro participante potencial ou de fato da Concorrência Eletrônica Nº ____/2025 quanto a participar ou não da referida licitação;

(d) que o conteúdo da proposta apresentada para participar da Concorrência Eletrônica Nº ____/2025 não será, no todo ou em parte, direta ou indiretamente, comunicado ou discutido com qualquer outro participante potencial ou de fato da Concorrência Eletrônica Nº ____/2025 antes da adjudicação do objeto da referida licitação;

(e) que o conteúdo da proposta apresentada para participar da Concorrência Eletrônica Nº ____/2025 não foi, no todo ou em parte, direta ou indiretamente, informado, discutido ou recebido de qualquer integrante do MUNICÍPIO DE _____ - PE, antes da abertura oficial das propostas; e

(f) que está plenamente ciente do teor e da extensão desta declaração e que detém plenos poderes e informações para firmá-la.

Cidade - UF, ____ de ____ de 2025.

RAZÃO SOCIAL
CNPJ:

NOME DO REPRESENTANTE LEGAL E
ASSINATURA



MODELO DE DECLARAÇÃO DE ENQUADRAMENTO COMO MICROEMPRESA OU EMPRESA DE PEQUENO PORTE – ANEXO VI

Modalidade de Licitação CONCORRÊNCIA ELETRÔNICA	Nº ____/2025
---	--------------

(NOME DA EMPRESA) _____ CNPJ nº_____, (ENDEREÇO COMPLETO) _____, declara, sob as penas da lei, que está enquadrada como _____, nos termos dos incisos I e II do art. 3º da Lei Complementar nº 123 de 14 de dezembro de 2006, e não tem nenhum dos impedimentos do § 4º do mesmo artigo, ciente da obrigatoriedade de declarar ocorrências posteriores.

OBSERVAÇÃO: A falsidade desta declaração caracteriza o crime previsto no artigo 299 do Código Penal (crime de falsidade ideológica), sem prejuízo das sanções previstas neste Edital.

Cidade - UF, ... de de 2025.

Diretor ou Representante Legal – RG nº



MODELO DE DECLARAÇÃO EXPRESSA, DE QUE O SÓCIO OU DIRETOR NÃO OCUPA CARGO OU FUNÇÃO DE CHEFIA, ASSESSORAMENTO OU FUNÇÃO DE CONFIANÇA, NO MUNICÍPIO DE CAMOCIM DE SÃO FÉLIX/PE – ANEXO VII

Modalidade de Licitação CONCORRÊNCIA ELETRÔNICA	Nº ____/2025
---	--------------

_____, CNPJ nº _____, sediado à _____, declara, sob as penas da lei, que nenhum dos seus proprietários /sócios / diretor / sócio-gerente ocupa cargo ou função de chefia, assessoramento ou função de confiança no Município de _____ - PE.

Cidade – UF, _____ de _____ de 2025.

(Nome completo do declarante)

(Nº da Célula de Identidade)

(Assinatura do declarante)



ANEXO VIII – MINUTA DE CONTRATO

CONCORRÊNCIA ELETRÔNICA Nº ____/2025
PROCESSO LICITATÓRIO Nº ____/2025

MINUTA DE CONTRATO DE CONTRATAÇÃO DE
EMPRESA DE ENGENHARIA PARA _____, E
A _____ EMPRESA/LICITANTE

O **MUNICÍPIO DE** _____, inscrito no CNPJ n.º _____, neste ato representado pelo Chefe do Poder Executivo Municipal Sr. _____, brasileiro, casado, comerciante, inscrito no CPF N.º _____, residente à _____ – _____ - PE, e doravante designado simplesmente **CONTRATANTE**, e, de outro lado a Empresa/Licitante _____, CNPJ/ CPF n.º _____, estabelecida na cidade de ____ na, que apresentou os documentos exigidos por Lei, neste ato representada pelo(a) Sr.(a) _____, CPF n.º _____ daqui por diante, denominada simplesmente **CONTRATADA** e tem entre si, justo e contratado e celebram, por força do presente instrumento, elaborado de acordo com a minuta examinada pela Procuradoria Geral do Município, atendendo ao disposto no Parágrafo Único do artigo 53, da Lei nº 14.133, de 01/04/2021, em conformidade com o constante do **Processo Licitatório nº ____/2025**, o presente CONTRATO, que reger-se-á pelas disposições da Lei Federal Nº 14.133/2021, Decreto Municipal Nº 004/2024, mediante as seguintes cláusulas e condições:

CLÁUSULA PRIMEIRA – OBJETO (art. 92, I e II)

1.1. O objeto do presente instrumento é a **CONTRATAÇÃO DE EMPRESA DE ENGENHARIA PARA EXECUÇÃO DE PAVIMENTAÇÃO E URBANISMO NOS CANTEIROS LOCALIZADOS NO BAIRRO DO MUTIRÃO, EM FRENTE AO ESTÁDIO MUNICIPAL EVALDÃO CABRAL, E NO BAIRRO DO CENTRO, NO MUNICÍPIO DE CAMOCIM DE SÃO FÉLIX-PE**, nas condições estabelecidas no Projeto Básico.

1.2. Vinculam esta contratação, independentemente de transcrição:

- 1.2.1. O Projeto Básico;
- 1.2.2. O Edital da Licitação;
- 1.2.3. A Proposta do contratado;
- 1.2.4. Eventuais anexos dos documentos supracitados.

1.3. O regime de execução é o de empreitada por preço unitário / fornecimento e prestação de serviço associado.

CLÁUSULA SEGUNDA – VIGÊNCIA E PRORROGAÇÃO

2.1 O prazo de vigência da contratação é de ____ (____) meses, sendo prazo para execução da obra de ____ (____) meses, contados da data da emissão da Ordem de Serviço, na forma do artigo 105 da Lei nº 14.133, de 2021.

2.2 A prorrogação de que trata este item é condicionada ao ateste, pela autoridade competente, de que as condições e os preços permanecem vantajosos para a Administração, permitida a negociação com o contratado, atentando, ainda, para o cumprimento dos seguintes requisitos:

- a) Estar formalmente demonstrado no processo que a forma de prestação dos serviços tem natureza continuada;
- b) Seja juntado relatório que discorra sobre a execução do contrato, com informações de que os serviços tenham sido prestados regularmente;
- c) Seja juntada justificativa e motivo, por escrito, de que a Administração mantém interesse na realização do serviço;
- d) Haja manifestação expressa do contratado informando o interesse na prorrogação;
- e) Seja comprovado que o contratado mantém as condições iniciais de habilitação.

2.3 O contratado não tem direito subjetivo à prorrogação contratual.

2.4 A prorrogação de contrato deverá ser promovida mediante celebração de termo aditivo.

2.5 Nas eventuais prorrogações contratuais, os custos não renováveis já pagos ou amortizados ao longo do primeiro período de vigência da contratação deverão ser reduzidos ou eliminados como condição para a renovação.

2.6 O contrato não poderá ser prorrogado quando o contratado tiver sido penalizado nas sanções de declaração de inidoneidade ou impedimento de licitar e contratar com poder público, observadas as abrangências de aplicação.

CLÁUSULA TERCEIRA – MODELOS DE EXECUÇÃO E GESTÃO CONTRATUAIS (art. 92, IV, VII e XVIII)

3.1 O regime de execução contratual, os modelos de gestão e de execução, assim como os prazos e condições de conclusão, entrega, observação e recebimento do objeto constam no Termo de Referência, anexo a este Contrato.

MATRIZ DE RISCO:

3.1.1 Não foram identificados riscos substanciais a fora os comuns a toda contratação semelhante, tais como: a inexecução total ou parcial do ajuste pactuado; o não cumprimento de obrigações, especificações, projetos e prazos; bem como a ocorrência de caso fortuito ou de força maior.

3.1.2 Entende-se que as ações, de iniciativa da Administração, necessárias para reduzir a ocorrência dos riscos identificados, já estão previstas nos normativos aos quais à contratação do presente serviço deverá estar devidamente fundamentada, representadas pelas sanções administrativas a serem definidas, observando-se os aspectos e características do seu objeto.

CLÁUSULA QUARTA – SUBCONTRATAÇÃO

4.1 Não será admitida a subcontratação do objeto contratual.

CLÁUSULA QUINTA – PREÇO (art. 92, V)

5.1 O valor total da contratação é de R\$..... (.....)

5.2 No valor acima estão incluídas todas as despesas ordinárias diretas e indiretas decorrentes da execução do objeto, inclusive tributos e/ou impostos, encargos sociais, trabalhistas, previdenciários, fiscais e comerciais incidentes, taxa de administração, frete, seguro e outros necessários ao cumprimento integral do objeto da contratação.

CLÁUSULA SEXTA - PAGAMENTO (art. 92, V e VI)

6.1 O valor deverá ser pago de acordo com os Boletins de Medição expedidos pela fiscalização, em até 15 (quinze) dias da expedição.

6.2 O pagamento do 1º Boletim de Medição será condicionado à apresentação de cópias dos seguintes documentos:

6.2.1 Anotação de Responsabilidade Técnica – ART, da execução da obra perante o CREA-PE;

6.2.2 Comprovante de matrícula da obra no INSS (CEI).

6.3 Para os pagamentos das medições subsequentes à primeira serão exigidas cópias dos seguintes documentos:

6.3.1 Comprovante de GRPS (INSS) correspondente;

6.3.2 Comprovante de recolhimento ao FGTS (GFIP).

6.4 Os pagamentos ficarão adstritos à execução do Cronograma Físico-Financeiro.

CLÁUSULA SÉTIMA - REAJUSTE (art. 92, V)

7.1 Os preços inicialmente contratados são fixos e irreajustáveis no prazo de um ano contado da data do orçamento estimado.

7.2 Após o interregno de um ano, e independentemente de pedido do contratado, os preços iniciais serão reajustados, mediante a aplicação, pelo contratante, do Índice Nacional de Custo da Construção (INCC), exclusivamente para as obrigações iniciadas e concluídas após a ocorrência da anualidade.

7.3 Nos reajustes subsequentes ao primeiro, o interregno mínimo de um ano será contado a partir dos efeitos financeiros do último reajuste.

7.4 No caso de atraso ou não divulgação do(s) índice (s) de reajustamento, o contratante pagará ao contratado a importância calculada pela última variação conhecida, liquidando a diferença correspondente tão logo seja(m) divulgado(s) o(s) índice(s) definitivo(s).

7.4.1 Fica o Contratado obrigado a apresentar memória de cálculo referente ao reajustamento de preços do valor remanescente, sempre que este ocorrer.

7.5 Nas aferições finais, o(s) índice(s) utilizado(s) para reajuste será(ão), obrigatoriamente, o(s) definitivo(s).

7.6 Caso o(s) índice(s) estabelecido(s) para reajustamento venha(m) a ser extinto(s) ou de qualquer forma não possa(m) mais ser utilizado(s), será(ão) adotado(s), em substituição, o(s) que vier(em) a ser determinado(s) pela legislação então em vigor.

7.7 Na ausência de previsão legal quanto ao índice substituto, as partes elegerão novo índice oficial, para reajustamento do preço do valor remanescente, por meio de termo aditivo.

7.8 O reajuste será realizado por apostilamento.

CLÁUSULA OITAVA - OBRIGAÇÕES DO CONTRATANTE (art. 92, X, XI e XIV)

8.1 São obrigações do Contratante:

8.2 Exigir o cumprimento de todas as obrigações assumidas pelo Contratado, de acordo com o contrato e seus anexos.

8.3 Receber o objeto no prazo e condições estabelecidas no Termo de Referência.

8.4 Notificar o Contratado por escrito da ocorrência de eventuais imperfeições, falhas ou irregularidades constatadas no curso da execução dos serviços, fixando prazo para a sua correção, certificando-se de que as soluções por ele propostas sejam as mais adequadas.

8.5 Notificar o Contratado, por escrito, sobre vícios, defeitos ou incorreções verificadas no objeto fornecido, para que seja por ele substituído, reparado ou corrigido, no total ou em parte, às suas expensas.

8.6 Acompanhar e fiscalizar a execução do contrato e o cumprimento das obrigações pelo Contratado.

8.7 Comunicar a empresa para emissão de Nota Fiscal no que se refere à parcela incontroversa da execução do objeto, para efeito de liquidação e pagamento, quando houver controvérsia sobre a execução do objeto, quanto à dimensão, qualidade e quantidade, conforme o art. 143 da Lei nº 14.133, de 2021.

8.8 Efetuar o pagamento ao Contratado do valor correspondente à execução do objeto, no prazo, forma e condições estabelecidos no presente Contrato e no Termo de Referência.

8.9 Aplicar ao Contratado as sanções previstas na lei e neste Contrato.

8.10 Cientificar o órgão de representação judicial da Advocacia-Geral da União para adoção das medidas cabíveis quando do descumprimento de obrigações pelo Contratado.

8.11 Explicitamente emitir decisão sobre todas as solicitações e reclamações relacionadas à execução do presente Contrato, ressalvados os requerimentos manifestamente impertinentes, meramente protelatórios ou de nenhum interesse para a boa execução do ajuste.

8.11.1 A Administração terá o prazo de 05 (cinco) dias úteis, a contar da data do protocolo do requerimento para decidir, admitida a prorrogação motivada, por igual período.

8.12 Responder eventuais pedidos de reestabelecimento do equilíbrio econômico-financeiro feitos pelo contratado no prazo máximo de 05 (cinco) dias úteis.

8.13 *Notificar os emitentes das garantias quanto ao início de processo administrativo para apuração de descumprimento de cláusulas contratuais.*

8.14 Comunicar o Contratado na hipótese de posterior alteração do projeto pelo Contratante, no caso do art. 93, §2º, da Lei nº 14.133, de 2021.

8.15 Fornecer por escrito as informações necessárias para o desenvolvimento dos serviços objeto do contrato.

8.16 Realizar avaliações periódicas da qualidade dos serviços, após seu recebimento.

8.17 Assegurar que o ambiente de trabalho, inclusive seus equipamentos e instalações, apresentem condições adequadas ao cumprimento, pelo Contratado, das normas de segurança e saúde no trabalho, quando o serviço for executado em suas dependências, ou em local por ela designado.

8.18 Não responder por quaisquer compromissos assumidos pelo Contratado com terceiros, ainda que vinculados à execução do contrato, bem como por qualquer dano causado a terceiros em decorrência de ato do Contratado, de seus empregados, prepostos ou subordinados.

8.19 Previamente à expedição da ordem de serviço, verificar pendências, liberar áreas e/ou adotar providências cabíveis para a regularidade do início da sua execução.

CLÁUSULA NONA - OBRIGAÇÕES DO CONTRATADO (art. 92, XIV, XVI e XVII)

9.1 O Contratado deve cumprir todas as obrigações constantes deste Contrato e de seus anexos, assumindo como exclusivamente seus os riscos e as despesas decorrentes da boa e perfeita execução do objeto, observando, ainda, as obrigações a seguir dispostas:

9.2 Manter preposto aceito pela Administração no local do serviço para representá-lo na execução do contrato.

9.2.1 A indicação ou a manutenção do preposto da empresa poderá ser recusada pelo órgão ou entidade, desde que devidamente justificada, devendo a empresa designar outro para o exercício da atividade.

9.3 Atender às determinações regulares emitidas pelo fiscal do contrato ou autoridade superior (art. 137, II) e prestar todo esclarecimento ou informação por eles solicitados.

9.4 Alocar os empregados necessários ao perfeito cumprimento das cláusulas deste contrato, com habilitação e conhecimento adequados, fornecendo os materiais, equipamentos, ferramentas e utensílios demandados, cuja quantidade, qualidade e tecnologia deverão atender às recomendações de boa técnica e a legislação de regência.

9.5 Reparar, corrigir, remover, reconstruir ou substituir, às suas expensas, no total ou em parte, no prazo fixado pelo fiscal do contrato, os serviços nos quais se verificarem vícios, defeitos ou incorreções resultantes da execução ou dos materiais empregados.

9.6 Responsabilizar-se pelos vícios e danos decorrentes da execução do objeto, de acordo com o Código de Defesa do Consumidor (Lei nº 8.078, de 1990), bem como por todo e qualquer dano causado à Administração ou terceiros, não reduzindo essa responsabilidade a fiscalização ou o acompanhamento da execução contratual pelo Contratante, que ficará autorizado a descontar dos pagamentos devidos ou da garantia, caso exigida no edital, o valor correspondente aos danos sofridos.

9.7 Efetuar comunicação ao Contratante, assim que tiver ciência da impossibilidade de realização ou finalização do serviço no prazo estabelecido, para adoção de ações de contingência cabíveis.

9.8 Não contratar, durante a vigência do contrato, cônjuge, companheiro ou parente em linha reta, colateral ou por afinidade, até o terceiro grau, de dirigente do contratante ou do fiscal ou gestor do contrato, nos termos do artigo 48, parágrafo único, da Lei nº 14.133, de 2021.

9.9 Quando não for possível a verificação da regularidade no Sistema de Cadastro de Fornecedores – SICAF, o contratado deverá entregar ao setor responsável pela fiscalização do contrato, até o dia trinta do mês seguinte ao da prestação dos serviços, os seguintes documentos:

- a) prova de regularidade relativa à Seguridade Social;
- b) certidão conjunta relativa aos tributos federais e à Dívida Ativa da União;
- c) certidões que comprovem a regularidade perante a Fazenda Municipal ou Distrital do domicílio ou sede do contratado;
- d) Certidão de Regularidade do FGTS – CRF; e
- e) Certidão Negativa de Débitos Trabalhistas – CNDT;

9.10 Responsabilizar-se pelo cumprimento das obrigações previstas em Acordo, Convenção, Dissídio Coletivo de Trabalho ou equivalentes das categorias abrangidas pelo contrato, por todas as obrigações trabalhistas, sociais, previdenciárias, tributárias e as demais previstas em legislação específica, cuja inadimplência não transfere a responsabilidade ao Contratante.

9.11 Comunicar ao Fiscal do contrato, no prazo de 24 (vinte e quatro) horas, qualquer ocorrência anormal ou acidente que se verifique no local dos serviços.

9.12 Prestar todo esclarecimento ou informação solicitada pelo Contratante ou por seus prepostos, garantindo-lhes o acesso, a qualquer tempo, ao local dos trabalhos, bem como aos documentos relativos à execução do empreendimento.

9.13 Paralisar, por determinação do Contratante, qualquer atividade que não esteja sendo executada de acordo com a boa técnica ou que ponha em risco a segurança de pessoas ou bens de terceiros.

9.14 Promover a guarda, manutenção e vigilância de materiais, ferramentas, e tudo o que for necessário à execução do objeto, durante a vigência do contrato.

9.15 Conduzir os trabalhos com estrita observância às normas da legislação pertinente, cumprindo as determinações dos Poderes Públicos, mantendo sempre limpo o local dos serviços e nas melhores condições de segurança, higiene e disciplina.

9.16 Submeter previamente, por escrito, ao Contratante, para análise e aprovação, quaisquer mudanças nos métodos executivos que fujam às especificações do memorial descritivo ou instrumento congênere.

9.17 Não permitir a utilização de qualquer trabalho do menor de dezesseis anos, exceto na condição de aprendiz para os maiores de quatorze anos, nem permitir a utilização do trabalho do menor de dezoito anos em trabalho noturno, perigoso ou insalubre.

9.18 Manter durante toda a vigência do contrato, em compatibilidade com as obrigações assumidas, todas as condições exigidas para habilitação na licitação.

9.19 Cumprir, durante todo o período de execução do contrato, a reserva de cargos prevista em lei para pessoa com deficiência, para reabilitado da Previdência Social ou para aprendiz, bem como as reservas de cargos previstas na legislação (art. 116).

9.20 Comprovar a reserva de cargos a que se refere a cláusula acima, no prazo fixado pelo fiscal do contrato, com a indicação dos empregados que preencheram as referidas vagas (art. 116, parágrafo único).

9.21 Guardar sigilo sobre todas as informações obtidas em decorrência do cumprimento do contrato.

9.22 Arcar com o ônus decorrente de eventual equívoco no dimensionamento dos quantitativos de sua proposta, inclusive quanto aos custos variáveis decorrentes de fatores futuros e incertos, devendo complementá-los, caso o previsto inicialmente em sua proposta não seja satisfatório para o atendimento do objeto da contratação, exceto quando ocorrer algum dos eventos arrolados no art. 124, II, d, da Lei nº 14.133, de 2021.

9.23 Cumprir, além dos postulados legais vigentes de âmbito federal, estadual ou municipal, as normas de segurança do Contratante.

9.24 Realizar os serviços de manutenção e assistência técnica.

9.24.1 O técnico deverá se deslocar ao local da repartição, salvo se o contratado tiver unidade de prestação de serviços.

9.25 Realizar a transição contratual com transferência de conhecimento, tecnologia e técnicas empregadas, sem perda de informações, podendo exigir, inclusive, a capacitação dos técnicos do contratante ou da nova empresa que continuará a execução dos serviços.

9.26 Ceder ao Contratante todos os direitos patrimoniais relativos ao objeto contratado, o qual poderá ser livremente utilizado e/ou alterado em outras ocasiões, sem necessidade de nova autorização do Contratado.

9.27 Manter os empregados nos horários predeterminados pelo Contratante.

9.28 Apresentar os empregados devidamente identificados por meio de crachá.

9.29 Apresentar ao Contratante, quando for o caso, a relação nominal dos empregados que adentrarão no órgão para a execução do serviço.

9.30 Observar os preceitos da legislação sobre a jornada de trabalho, conforme a categoria profissional.

9.31 Atender às solicitações do Contratante quanto à substituição dos empregados alocados, no prazo fixado pela fiscalização do contrato, nos casos em que ficar constatado descumprimento das obrigações relativas à execução do serviço, conforme descrito nas especificações do objeto.

9.32 Instruir seus empregados quanto à necessidade de acatar as Normas Internas do Contratante.

9.33 Instruir seus empregados a respeito das atividades a serem desempenhadas, alertando-os a não executarem atividades não abrangidas pelo contrato, devendo o Contratado relatar ao Contratante toda e qualquer ocorrência neste sentido, a fim de evitar desvio de função.

9.34 Instruir os seus empregados, quanto à prevenção de incêndios nas áreas do Contratante.

9.35 Adotar as providências e precauções necessárias, inclusive consulta nos respectivos órgãos, se necessário for, a fim de que não venham a ser danificadas as redes hidrossanitárias, elétricas e de comunicação.

9.36 Estar registrada ou inscrita no Conselho Profissional competente, conforme as áreas de atuação previstas no Termo de Referência, em plena validade.

9.37 Obter junto aos órgãos competentes, conforme o caso, as licenças necessárias e demais documentos e autorizações exigíveis, na forma da legislação aplicável.

9.38 Elaborar o Diário de Obra, incluindo diariamente, pelo Engenheiro preposto responsável, as informações sobre o andamento do empreendimento, tais como, número de funcionários, de equipamentos, condições de trabalho, condições meteorológicas, serviços executados, registro de ocorrências e outros fatos relacionados, bem como os comunicados à Fiscalização e situação das atividades em relação ao cronograma previsto.

9.39 Refazer, às suas expensas, os trabalhos executados em desacordo com o estabelecido nas especificações, bem como substituir aqueles realizados com materiais defeituosos ou com vício de construção, pelo prazo de 05 (cinco) anos, contado da data de emissão do Termo de Recebimento Definitivo.

9.40 Utilizar somente matéria-prima florestal procedente, nos termos do artigo 11 do Decreto n° 5.975, de 2006, de:

- a) manejo florestal, realizado por meio de Plano de Manejo Florestal Sustentável - PMFS devidamente aprovado pelo órgão competente do Sistema Nacional do Meio Ambiente - SISNAMA;
- b) supressão da vegetação natural, devidamente autorizada pelo órgão competente do Sistema Nacional do Meio Ambiente - SISNAMA;
- c) florestas plantadas; e
- d) outras fontes de biomassa florestal, definidas em normas específicas do órgão ambiental competente.

9.41 Comprovar a procedência legal dos produtos ou subprodutos florestais utilizados em cada etapa da execução contratual, nos termos do artigo 4°, inciso IX, da Instrução Normativa SLTI/MP n° 1, de 19/01/2010, por ocasião da respectiva medição, mediante a apresentação dos seguintes documentos, conforme o caso:

- a) Cópias autenticadas das notas fiscais de aquisição dos produtos ou subprodutos florestais;
- b) Cópia dos Comprovantes de Registro do fornecedor e do transportador dos produtos ou subprodutos florestais junto ao Cadastro Técnico Federal de Atividades Potencialmente Poluidoras ou Utilizadoras de Recursos Ambientais - CTF, mantido pelo IBAMA, quando tal inscrição for obrigatória, acompanhados dos respectivos Certificados de Regularidade válidos, conforme artigo 17, inciso II, da Lei n° 6.938, de 1981, e legislação correlata;
- c) Documento de Origem Florestal – DOF, instituído pela Portaria n° 253, de 18/08/2006, do Ministério do Meio Ambiente, e Instrução Normativa IBAMA n° 21, de 24/12/2014, quando se tratar de produtos ou subprodutos florestais de origem nativa cujo transporte e armazenamento exijam a emissão de tal licença obrigatória; e

9.41.1 Caso os produtos ou subprodutos florestais utilizados na execução contratual tenham origem em Estado que possua documento de controle próprio, o Contratado deverá apresentá-lo, em complementação ao DOF, a fim de demonstrar a regularidade do transporte e armazenamento nos limites do território estadual.

9.42 Observar as diretrizes, critérios e procedimentos para a gestão dos resíduos da construção civil estabelecidos na Resolução n° 307, de 05/07/2002, com as alterações posteriores, do Conselho Nacional de Meio Ambiente - CONAMA, conforme artigo 4°, §§ 2° e 3°, da Instrução Normativa SLTI/MP n° 1, de 19/01/2010, nos seguintes termos:

9.42.1 O gerenciamento dos resíduos originários da contratação deverá obedecer às diretrizes técnicas e procedimentos do Programa Municipal de Gerenciamento de Resíduos da Construção Civil, ou do Projeto de Gerenciamento de Resíduos da Construção Civil apresentado ao órgão competente, conforme o caso.

9.42.2 Nos termos dos artigos 3º e 10º da Resolução CONAMA nº 307, de 05/07/2002, o Contratado deverá providenciar a destinação ambientalmente adequada dos resíduos da construção civil originários da contratação, obedecendo, no que couber, aos seguintes procedimentos:

9.42.2.1 resíduos Classe A (reutilizáveis ou recicláveis como agregados): deverão ser reutilizados ou reciclados na forma de agregados, ou encaminhados a aterros de resíduos classe A de preservação de material para usos futuros.

9.42.2.2 resíduos Classe B (recicláveis para outras destinações): deverão ser reutilizados, reciclados ou encaminhados a áreas de armazenamento temporário, sendo dispostos de modo a permitir a sua utilização ou reciclagem futura.

9.42.2.3 resíduos Classe C (para os quais não foram desenvolvidas tecnologias ou aplicações economicamente viáveis que permitam a sua reciclagem/recuperação): deverão ser armazenados, transportados e destinados em conformidade com as normas técnicas específicas.

9.42.2.4 resíduos Classe D (perigosos, contaminados ou prejudiciais à saúde): deverão ser armazenados, transportados, reutilizados e destinados em conformidade com as normas técnicas específicas.

9.42.3 Em nenhuma hipótese o Contratado poderá dispor os resíduos originários da contratação em aterros de resíduos sólidos urbanos, áreas de “bota fora”, encostas, corpos d’água, lotes vagos e áreas protegidas por Lei, bem como em áreas não licenciadas.

9.42.4 Para fins de fiscalização do fiel cumprimento do Programa Municipal de Gerenciamento de Resíduos da Construção Civil, ou do Projeto de Gerenciamento de Resíduos da Construção Civil, conforme o caso, o Contratado comprovará, sob pena de multa, que todos os resíduos removidos estão acompanhados de Controle de Transporte de Resíduos, em conformidade com as normas da Agência Brasileira de Normas Técnicas - ABNT, ABNT NBR ns. 15.112, 15.113, 15.114, 15.115 e 15.116, de 2004.

9.43 Observar as seguintes diretrizes de caráter ambiental:

9.43.1 Qualquer instalação, equipamento ou processo, situado em local fixo, que libere ou emita matéria para a atmosfera, por emissão pontual ou fugitiva, utilizado na execução contratual, deverá respeitar os limites máximos de emissão de poluentes admitidos na Resolução CONAMA nº 382, de 26/12/2006, e legislação correlata, de acordo com o poluente e o tipo de fonte.

9.43.2 Na execução contratual, conforme o caso, a emissão de ruídos não poderá ultrapassar os níveis considerados aceitáveis pela Norma NBR-10.151 - Avaliação do Ruído em Áreas Habitadas visando o conforto da comunidade, da Associação Brasileira de Normas Técnicas - ABNT, ou aqueles estabelecidos na NBR-10.152 - Níveis de Ruído para conforto acústico, da Associação Brasileira de Normas Técnicas - ABNT, nos termos da Resolução CONAMA nº 01, de 08/03/90, e legislação correlata.

9.44 Nos termos do artigo 4º, § 3º, da Instrução Normativa SLTI/MP nº 1, de 19/01/2010, deverão ser utilizados, na execução contratual, agregados reciclados, sempre que existir a oferta de tais materiais, capacidade de suprimento e custo inferior em relação aos agregados naturais, inserindo-se na planilha de formação de preços os custos correspondentes.

9.45 Responder por qualquer acidente de trabalho na execução dos serviços, por uso indevido de patentes registradas em nome de terceiros, por danos resultantes de defeitos ou incorreções dos serviços ou dos bens do Contratante, de seus funcionários ou de terceiros, ainda que ocorridos em via pública junto ao serviço de engenharia.

9.46 Realizar, conforme o caso, por meio de laboratórios previamente aprovados pela fiscalização e sob suas custas, os testes, ensaios, exames e provas que lhe caibam necessárias ao controle de qualidade dos materiais, serviços e equipamentos a serem aplicados nos trabalhos, conforme procedimento previsto nas especificações.

9.47 Providenciar, conforme o caso, as ligações definitivas das utilidades previstas no projeto (água, esgoto, gás, energia elétrica, telefone etc.), bem como atuar junto aos órgãos federais, estaduais e municipais e concessionárias de serviços públicos para a obtenção de licenças e regularização dos serviços e atividades concluídas (ex.: Habite-se, Licença Ambiental de Operação etc.).

Em se tratando de atividades que envolvam serviços de natureza intelectual, após a assinatura do contrato, o Contratado deverá participar de reunião inicial, devidamente registrada em Ata, para dar início à execução do serviço, com o esclarecimento das obrigações contratuais, em que estejam presentes os técnicos responsáveis pela elaboração do termo de referência, o gestor do contrato, o fiscal técnico do contrato, o fiscal administrativo do contrato, se houver, os técnicos da área requisitante, o preposto da empresa e os gerentes das áreas que executarão os serviços contratados.

CLÁUSULA DÉCIMA- OBRIGAÇÕES PERTINENTES À LGPD

10.1 As partes deverão cumprir a Lei nº 13.709, de 14 de agosto de 2018 (LGPD), quanto a todos os dados pessoais a que tenham acesso em razão do certame ou do contrato administrativo que eventualmente venha a ser firmado, a partir da apresentação da proposta no procedimento de contratação, independentemente de declaração ou de aceitação expressa.

10.2 Os dados obtidos somente poderão ser utilizados para as finalidades que justificaram seu acesso e de acordo com a boa-fé e com os princípios do art. 6º da LGPD.

10.3 É vedado o compartilhamento com terceiros dos dados obtidos fora das hipóteses permitidas em Lei.

CLÁUSULA DÉCIMA PRIMEIRA – GARANTIA DE EXECUÇÃO (art. 92, XII)

11.1 A contratação conta com garantia de execução, nos moldes do art. 96 da Lei nº 14.133, de 2021, na modalidade Concorrência, em valor correspondente a 5% (cinco por cento) do valor total do contrato.

CLÁUSULA DÉCIMA SEGUNDA – INFRAÇÕES E SANÇÕES ADMINISTRATIVAS (art. 92, XIV)

12.1 Comete infração administrativa, nos termos da Lei nº 14.133, de 2021, o contratado que:

Praça São Félix, 20 – Centro, Camocim de São Félix – PE, 55665-000 Fone: (81) 3743-1156

- a) der causa à inexecução parcial do contrato;
- b) der causa à inexecução parcial do contrato que cause grave dano à Administração ou ao funcionamento dos serviços públicos ou ao interesse coletivo;
- c) der causa à inexecução total do contrato;
- d) ensejar o retardamento da execução ou da entrega do objeto da contratação sem motivo justificado;
- e) apresentar documentação falsa ou prestar declaração falsa durante a execução do contrato;
- f) praticar ato fraudulento na execução do contrato;
- g) comportar-se de modo inidôneo ou cometer fraude de qualquer natureza;
- h) praticar ato lesivo previsto no art. 5º da Lei nº 12.846, de 1º de agosto de 2013.

12.2 Serão aplicadas ao contratado que incorrer nas infrações acima descritas as seguintes sanções:

- i) **Advertência**, quando o contratado der causa à inexecução parcial do contrato, sempre que não se justificar a imposição de penalidade mais grave (art. 156, §2º, da Lei nº 14.133, de 2021);
- ii) **Impedimento de licitar e contratar**, quando praticadas as condutas descritas nas alíneas “b”, “c” e “d” do subitem acima deste Contrato, sempre que não se justificar a imposição de penalidade mais grave (art. 156, § 4º, da Lei nº 14.133, de 2021);
- iii) **Declaração de inidoneidade para licitar e contratar**, quando praticadas as condutas descritas nas alíneas “e”, “f”, “g” e “h” do subitem acima deste Contrato, bem como nas alíneas “b”, “c” e “d”, que justifiquem a imposição de penalidade mais grave (art. 156, §5º, da Lei nº 14.133, de 2021).
- iv) **Multa:**
 - (1) Moratória de 0,07% (sete centésimos por cento) do valor total do contrato por dia de atraso injustificado, até o máximo de 2% (dois por cento), pela inobservância do prazo fixado para apresentação, suplementação ou reposição da garantia.
 - a. O atraso superior a 90 (noventa) dias autoriza a Administração a promover a extinção do contrato por descumprimento ou cumprimento irregular de suas cláusulas, conforme dispõe o inciso I do art. 137 da Lei n. 14.133, de 2021.
 - (2) Compensatória, para as infrações descritas nas alíneas “e” a “h” do subitem 12.1, de 0,50% a 30% do valor do Contrato.
 - (3) Compensatória, para a inexecução total do contrato prevista na alínea “c” do subitem 12.1, de 20% a 30% do valor do Contrato.
 - (4) Para infração descrita na alínea “b” do subitem 12.1, a multa será de 10% a 30% do valor do Contrato.
 - (5) Para infrações descritas na alínea “d” do subitem 12.1, a multa será de 20% a 30% do valor do Contrato.
 - (6) Para a infração descrita na alínea “a” do subitem 12.1, a multa será de 0,5% a 30% do valor do Contrato, ressalvadas as seguintes infrações:

12.3 A aplicação das sanções previstas neste Contrato não exclui, em hipótese alguma, a obrigação de reparação integral do dano causado ao Contratante (art. 156, §9º, da Lei nº 14.133, de 2021).

12.4 Todas as sanções previstas neste Contrato poderão ser aplicadas cumulativamente com a multa (art. 156, §7º, da Lei nº 14.133, de 2021).

12.4.1 Antes da aplicação da multa será facultada a defesa do interessado no prazo de 15 (quinze) dias úteis, contado da data de sua intimação (art. 157, da Lei nº 14.133, de 2021).

12.4.2 Se a multa aplicada e as indenizações cabíveis forem superiores ao valor do pagamento eventualmente devido pelo Contratante ao Contratado, além da perda desse valor, a diferença será descontada da garantia prestada ou será cobrada judicialmente (art. 156, §8º, da Lei nº 14.133, de 2021).

12.4.3 Previamente ao encaminhamento à cobrança judicial, a multa poderá ser recolhida administrativamente no prazo máximo de 10 (dez) dias, a contar da data do recebimento da comunicação enviada pela autoridade competente.

12.5 A aplicação das sanções realizar-se-á em processo administrativo que assegure o contraditório e a ampla defesa ao Contratado, observando-se o procedimento previsto no **caput** e parágrafos do art. 158 da Lei nº 14.133, de 2021, para as penalidades de impedimento de licitar e contratar e de declaração de inidoneidade para licitar ou contratar.

12.6 Na aplicação das sanções serão considerados (art. 156, §1º, da Lei nº 14.133, de 2021):

- a) a natureza e a gravidade da infração cometida;
- b) as peculiaridades do caso concreto;
- c) as circunstâncias agravantes ou atenuantes;
- d) os danos que dela provierem para o Contratante;
- e) a implantação ou o aperfeiçoamento de programa de integridade, conforme normas e orientações dos órgãos de controle.

12.7 Os atos previstos como infrações administrativas na Lei nº 14.133, de 2021, ou em outras leis de licitações e contratos da Administração Pública que também sejam tipificados como atos lesivos na Lei nº 12.846, de 2013, serão apurados e julgados conjuntamente, nos mesmos autos, observados o rito procedimental e autoridade competente definidos na referida Lei (art. 159).

12.8 A personalidade jurídica do Contratado poderá ser desconsiderada sempre que utilizada com abuso do direito para facilitar, encobrir ou dissimular a prática dos atos ilícitos previstos neste Contrato ou para provocar confusão patrimonial, e, nesse caso, todos os efeitos das sanções aplicadas à pessoa jurídica serão estendidos aos seus administradores e sócios com poderes de administração, à pessoa jurídica sucessora ou à empresa do mesmo ramo com relação de coligação ou controle, de fato ou de direito, com o Contratado, observados, em todos os casos, o contraditório, a ampla defesa e a obrigatoriedade de análise jurídica prévia (art. 160, da Lei nº 14.133, de 2021).

12.9 O Contratante deverá, no prazo máximo de 15 (quinze) dias úteis, contado da data de aplicação da sanção, informar e manter atualizados os dados relativos às sanções por ela aplicadas, para fins de publicidade no Cadastro Nacional de Empresas Inidôneas e Suspensas (Ceis) e no Cadastro Nacional de Empresas Punidas (Cnep), instituídos no âmbito do Poder Executivo Federal. (Art. 161, da Lei nº 14.133, de 2021).

12.10 As sanções de impedimento de licitar e contratar e declaração de inidoneidade para licitar ou contratar são passíveis de reabilitação na forma do art. 163 da Lei nº 14.133/21.

12.11 Os débitos do contratado para com a Administração contratante, resultantes de multa administrativa e/ou indenizações, não inscritos em dívida ativa, poderão ser compensados, total ou parcialmente, com os créditos devidos pelo referido órgão decorrentes deste mesmo contrato ou de outros contratos administrativos que o contratado possua com o mesmo órgão ora contratante, na forma da Instrução Normativa SEGES/ME nº 26, de 13 de abril de 2022.

CLÁUSULA DÉCIMA TERCEIRA – DA EXTINÇÃO CONTRATUAL (art. 92, XIX)

13.1 O contrato será extinto quando cumpridas as obrigações de ambas as partes, ainda que isso ocorra antes do prazo estipulado para tanto.

13.2 Se as obrigações não forem cumpridas no prazo estipulado, a vigência ficará prorrogada até a conclusão do objeto, caso em que deverá a Administração providenciar a readequação do cronograma fixado para o contrato.

13.3 Quando a não conclusão do contrato referida no item anterior decorrer de culpa do contratado:

- a) ficará ele constituído em mora, sendo-lhe aplicáveis as respectivas sanções administrativas; e
- b) poderá a Administração optar pela extinção do contrato e, nesse caso, adotará as medidas admitidas em lei para a continuidade da execução contratual.

13.4 A extinção do contrato não configura óbice para o reconhecimento do desequilíbrio econômico-financeiro, hipótese em que será concedida indenização por meio de termo indenizatório (art. 131, caput, da Lei n.º 14.133, de 2021).

13.5 O contrato poderá ser extinto caso se constate que o contratado mantém vínculo de natureza técnica, comercial, econômica, financeira, trabalhista ou civil com dirigente do órgão ou entidade contratante ou com agente público que tenha desempenhado função na licitação ou atue na fiscalização ou na gestão do contrato, ou que deles seja cônjuge, companheiro ou parente em linha reta, colateral ou por afinidade, até o terceiro grau (art. 14, inciso IV, da Lei n.º 14.133, de 2021).

CLÁUSULA DÉCIMA QUARTA – DOTAÇÃO ORÇAMENTÁRIA (art. 92, VIII)

14.1 As despesas decorrentes da presente contratação correrão à conta de recursos específicos consignados no Orçamento Geral do Município deste exercício, na dotação abaixo discriminada:

14.2 A dotação relativa aos exercícios financeiros subsequentes será indicada após aprovação da Lei Orçamentária respectiva e liberação dos créditos correspondentes, mediante apostilamento.

CLÁUSULA DÉCIMA QUINTA – DOS CASOS OMISSOS (art. 92, III)

15.1 Os casos omissos serão decididos pelo contratante, segundo as disposições contidas na Lei nº 14.133, de 2021, e demais normas federais aplicáveis e, subsidiariamente, segundo as disposições contidas na Lei nº 8.078, de 1990 – Código de Defesa do Consumidor – e normas e princípios gerais dos contratos.



CLÁUSULA DÉCIMA SEXTA – ALTERAÇÕES

16.1 Eventuais alterações contratuais reger-se-ão pela disciplina dos arts. 124 e seguintes da Lei nº 14.133, de 2021.

16.2 O contratado é obrigado a aceitar, nas mesmas condições contratuais, os acréscimos ou supressões que se fizerem necessários, até o limite de 25% (vinte e cinco por cento) do valor inicial atualizado do contrato.

16.3 As alterações contratuais deverão ser promovidas mediante celebração de termo aditivo, submetido à prévia aprovação da consultoria jurídica do contratante, salvo nos casos de justificada necessidade de antecipação de seus efeitos, hipótese em que a formalização do aditivo deverá ocorrer no prazo máximo de 1 (um) mês (art. 132 da Lei nº 14.133, de 2021).

16.4 Registros que não caracterizam alteração do contrato podem ser realizados por simples apostila, dispensada a celebração de termo aditivo, na forma do art. 136 da Lei nº 14.133, de 2021.

CLÁUSULA DÉCIMA SÉTIMA – PUBLICAÇÃO

17.1 Incumbirá ao contratante divulgar o presente instrumento no Portal Nacional de Contratações Públicas (PNCP), na forma prevista no art. 94 da Lei 14.133, de 2021, bem como no respectivo sítio oficial na Internet, em atenção ao art. 91, caput, da Lei n.º 14.133, de 2021, e ao art. 8º, §2º, da Lei n. 12.527, de 2011, c/c art. 7º, §3º, inciso V, do Decreto n. 7.724, de 2012.

CLÁUSULA DÉCIMA OITAVA– FORO (art. 92, §1º)

18.1 Fica eleito o Foro da Comarca de _____/PE para dirimir os litígios que decorrerem da execução deste Termo de Contrato que não puderem ser compostos pela conciliação, conforme art. 92, §1º, da Lei nº 14.133/21.

_____, ... de de 2025.

MUNICÍPIO
Prefeito
CONTRATANTE

.....
CONTRATADA

TESTEMUNHAS:

NOME:
CPF:

NOME:
CPF:




Cidade de avanços.

ANEXO IX – PROJETO BÁSICO



PREFEITURA DE MUNICIPAL DE CAMOCIM DE SÃO FELIX - PE

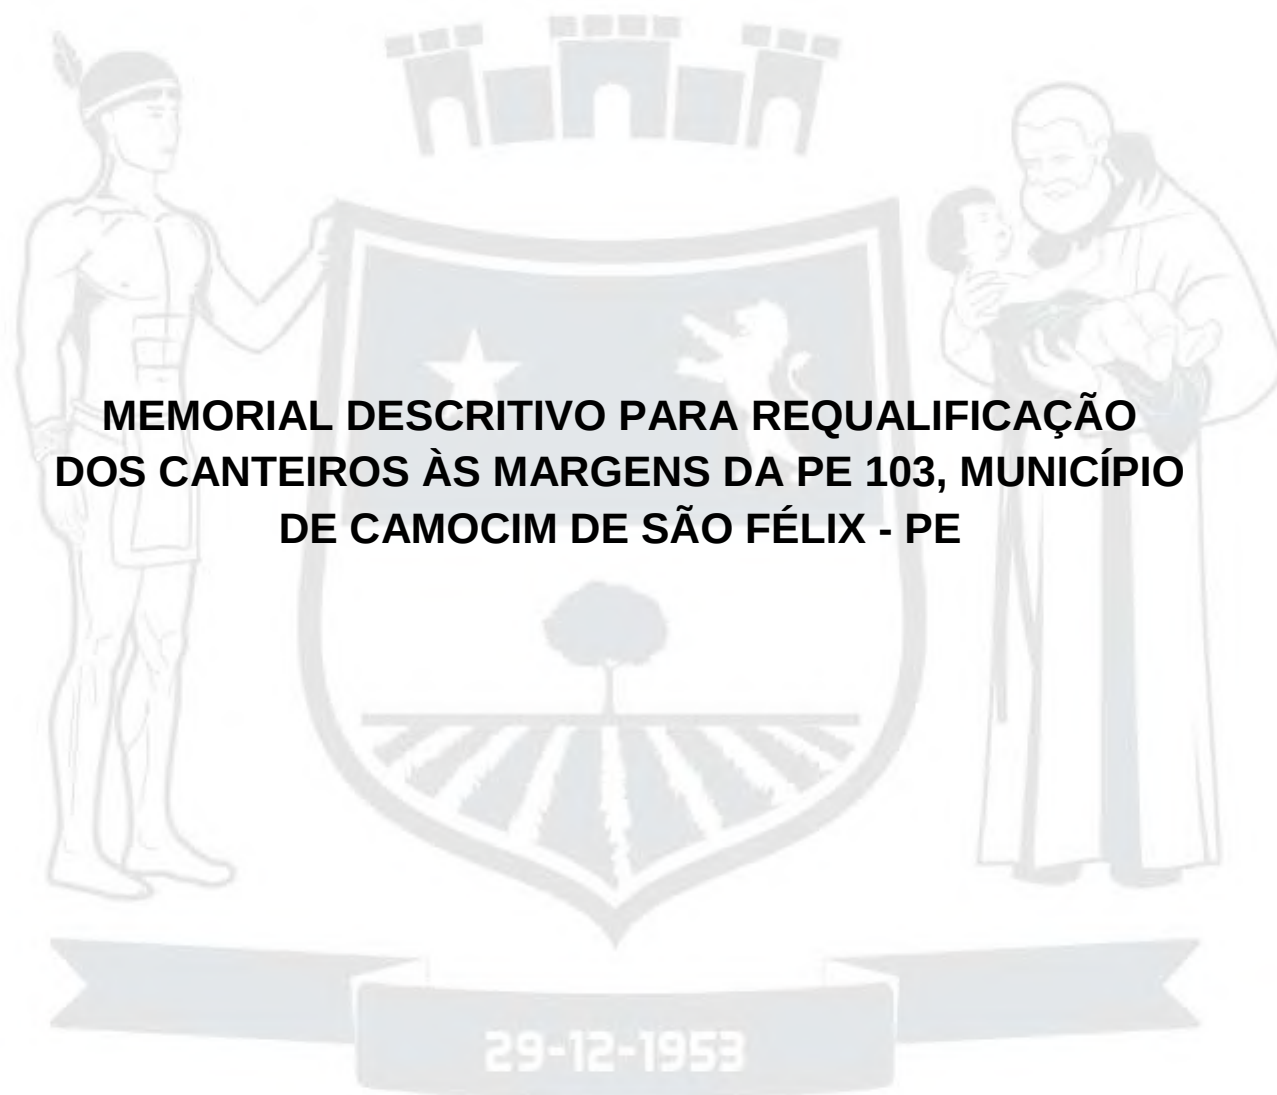

ABRIL/2025

1.0 - INTRODUÇÃO

A Prefeitura Municipal de Camocim de São Felix apresenta a **REQUALIFICAÇÃO DOS CANTEIROS ÀS MARGENS DA PE 103, MUNICÍPIO DE CAMOCIM DE SÃO FÉLIX - PE**, para melhorar o acesso do camocinense a um ambiente público de lazer que atenda às necessidades da população.

O presente memorial descritivo de procedimentos estabelece as condições técnicas mínimas a serem obedecidas na execução das obras e serviços acima citados, fixando os parâmetros mínimos a serem atendidos para materiais, serviços e equipamentos, e constituirão parte integrante dos contratos de obras e serviços. Todos as obras e serviços deverão ser executados rigorosamente em consonância com os projetos básicos fornecidos, detalhes a serem elaborados ou modificados pela CONTRATADA, com as prescrições contidas no presente memorial, com as técnicas da ABNT, outras normas abaixo citadas em cada caso particular ou suas sucessoras e Legislações Federal, Estadual, Municipal vigentes e pertinentes. Os projetos básicos fornecidos incompletos, ou desatualizados, necessários à execução do objeto da licitação deverão ser elaborados, alterados ou modificados pela CONTRATADA após esclarecidas antecipadamente todas as dúvidas juntamente com a FISCALIZAÇÃO, com os projetistas e ou seus prepostos, que deverá aprová-los, quando da execução das obras e ou serviços. A execução, bem como os novos projetos, os projetos de complementações, alterações, cadastramentos, etc. deverão ser registrados no CREA, através de ART específica para cada caso. Quando não houver descrição do tipo de serviço a ser executado, o material ou equipamento a ser utilizado, seguir orientação da FISCALIZAÇÃO e dos respectivos projetistas de cada área em questão.

29-12-1953

2.0 - MEMORIAL DESCRITIVO E JUSTIFICATIVO

2.1 – CARACTERIZAÇÃO DO MUNICÍPIO

1. Apresentação

- **História**

Inicialmente, Camocim de São Félix era um ponto de passagem de tropeiros a caminho de Bonito. Posteriormente, o clima frio de montanha despertou o interesse pelo povoamento do local.

Segundo fontes históricas, a ocupação das terras iniciou-se por volta de 1890. Fazendeiros oriundos de Bezerros avaliaram a possibilidade de cultivar café na região, devido ao clima frio, a altitude e o terreno propício. Estabeleceram-se logo após na Serra de Aires e no Sítio Palmeira. O distrito de Camocim (nome original) foi criado por Lei Municipal de nº 02, de 20 de abril de 1893. Posteriormente a vila passou a chamar-se Camocituba, em 1943.

A Lei estadual nº 1.818, de 29 de dezembro de 1953, transformou o distrito em município, desmembrado-o de Bezerros, tendo sido instalado em 15 de julho de 1954.

Atribui-se a Clementino Semente a luta em emancipar a cidade. Na revisão dos topônimos municipais de 1954, o município passou a ser denominado de Camocim de São Félix.

- **Geografia**

Localiza-se a uma latitude 08°21'31" sul e a uma longitude 35°45'43" oeste, estando a uma altitude de 723 metros. Sua população estimada em 2013 era de 17.980 habitantes, já em 2022 foi levantada uma quantidade de 17.419 pessoas, de acordo com o Censo do IBGE de 2022.

Camocim de São Félix localiza-se na Microrregião do Brejo Pernambucano (uma das divisões da região agreste do estado). Nesta região, além do clima semiárido, há locais de clima ameno e alta pluviosidade, a vegetação predominante é própria das áreas agrestes. Entretanto, por situar-se a uma altitude elevada, o clima frio faz com que sua vegetação seja mais densa e mais diversificada que as regiões de Bezerros ou Caruaru, por exemplo, que têm uma vegetação visivelmente mais seca.

O município encontra-se na bacia hidrográfica do Rio Sirinhaém, inclusive a nascente deste rio localiza-se lá, segundo a APAC (Agência Pernambucana de Águas e Clima). Conta ainda com o Açude Poço da Areia e a Barragem da Cachoeira do Galo, que, embora se situe no município de Barra de Guabiraba, desde setembro de 2004, devido aos esforços do então prefeito Manoel Alves e do então deputado estadual Augusto Coutinho, fornece água à população.

- **Hidrografia**

Águas Superficiais: O município de Camocim de São Felix encontra-se inserido nos domínios da Bacia Hidrográfica do Rio Sirinhaém. Seus principais tributários são os riachos: Tanque de Piabas e Seco. O principal corpo de acumulação é o açude Poço da Areia (2.300.000 m³). Todos os cursos d'água no município têm regime de escoamento intermitente e o padrão de drenagem é o dendrítico.

Águas Subterrâneas: O município de Camocim de São Felix está totalmente inserido no Domínio Hidrogeológico Fissural. O Domínio Fissural é formado de rochas do embasamento cristalino que engloba o subdomínio rochas ígneas constituído da Suite calcialcalina Itaporanga, Granitóides e da Suite Intrusiva Leucocrática Peraluminosa.

Solos: Nas Superfícies Suave Onduladas a Onduladas, ocorrem os Planossolos, medianamente profundos, fortemente drenados, ácidos a moderadamente ácidos e fertilidade natural média e ainda os Podzólicos, que são profundos, textura argilosa, e fertilidade natural média a alta. Nas Elevações ocorrem os solos Litólicos, rasos, textura argilosa e fertilidade natural média. Nos Vales dos rios e riachos, ocorrem os Planossolos, medianamente profundos, imperfeitamente drenados, textura média/argilosa, moderadamente ácidos, fertilidade natural alta e problemas de sais. Ocorrem ainda Afloramentos de rochas.

- **Geologia**

O município de Camocim de São Felix encontra-se inserido, geologicamente, na Província Borborema, sendo constituído pelos litotipos da Suíte Intrusiva Peraluminosa e de Granitóides Indiscriminados.

- **Território e ambiente**

Apresenta 76.2% de domicílios com esgotamento sanitário adequado, 14.3% de domicílios urbanos em vias públicas com arborização e 2.9% de domicílios urbanos em vias públicas com urbanização adequada (presença de bueiro, calçada, pavimentação e meio-fio). Quando comparado com os outros municípios do estado, fica na posição 9 de 185, 184 de 185 e 119 de 185, respectivamente. Já quando comparado a outras cidades do Brasil, sua posição é 1116 de 5570, 5295 de 5570 e 3878 de 5570, respectivamente.

- **Relevo**

O município de Camocim de São Félix está inserido na unidade geoambiental do Planalto da Borborema, formada por maciços e outeiros altos, com altitude variando entre 650 a 1.000 metros. Ocupa uma área de arco que se estende do sul de Alagoas até é o Rio Grande do Norte. O relevo é geralmente movimentado, com vales profundos e estreitos dissecados. Com

respeito à fertilidade dos solos é bastante variada, com certa predominância de média para alta.

- **Vegetação**

A vegetação desta unidade é formada por Florestas Subcaducifólica e Caducifólica, próprias das áreas agrestes.

- **Infraestrutura**

Transporte: A interligação viária à capital do Estado é feito pela BR-232, e PE-103. Existem linhas regulares de ônibus entre Recife/Camocim de São Félix. A cidade também é atendida por transportes alternativos, que fazem linhas para municípios vizinhos. Ainda existem serviços de mototáxi; táxi e transporte alternativo regulamentados.

Energia O município dispõe de um serviço de energia elétrica gerado pela Companhia Hidroelétrica do São Francisco – CHESF e comercializado pela Neoenergia Pernambuco (antiga CELPE), com Subestação instalada às margens da PE-103.

- **Turismo**

Uma cidade que nasceu fecunda e inspirada pela natureza que a cerca. O seu povo, a exemplo, conserva as tradições e aprimora, repercutindo na História e atualizando-a.


Convento Nossa Senhora Peregrina: Dispõe de hotel, museu, teatro e piscina, e é uma excelente opção para quem busca tranquilidade.

Figura 1. Localização de Camocim de São Félix-PE.



Fonte: [Camocim de São Félix – Wikipédia, a enciclopédia livre](#)

PREFEITURA DE MUNICIPAL DE CAMOCIM DE SÃO FELIX - PE

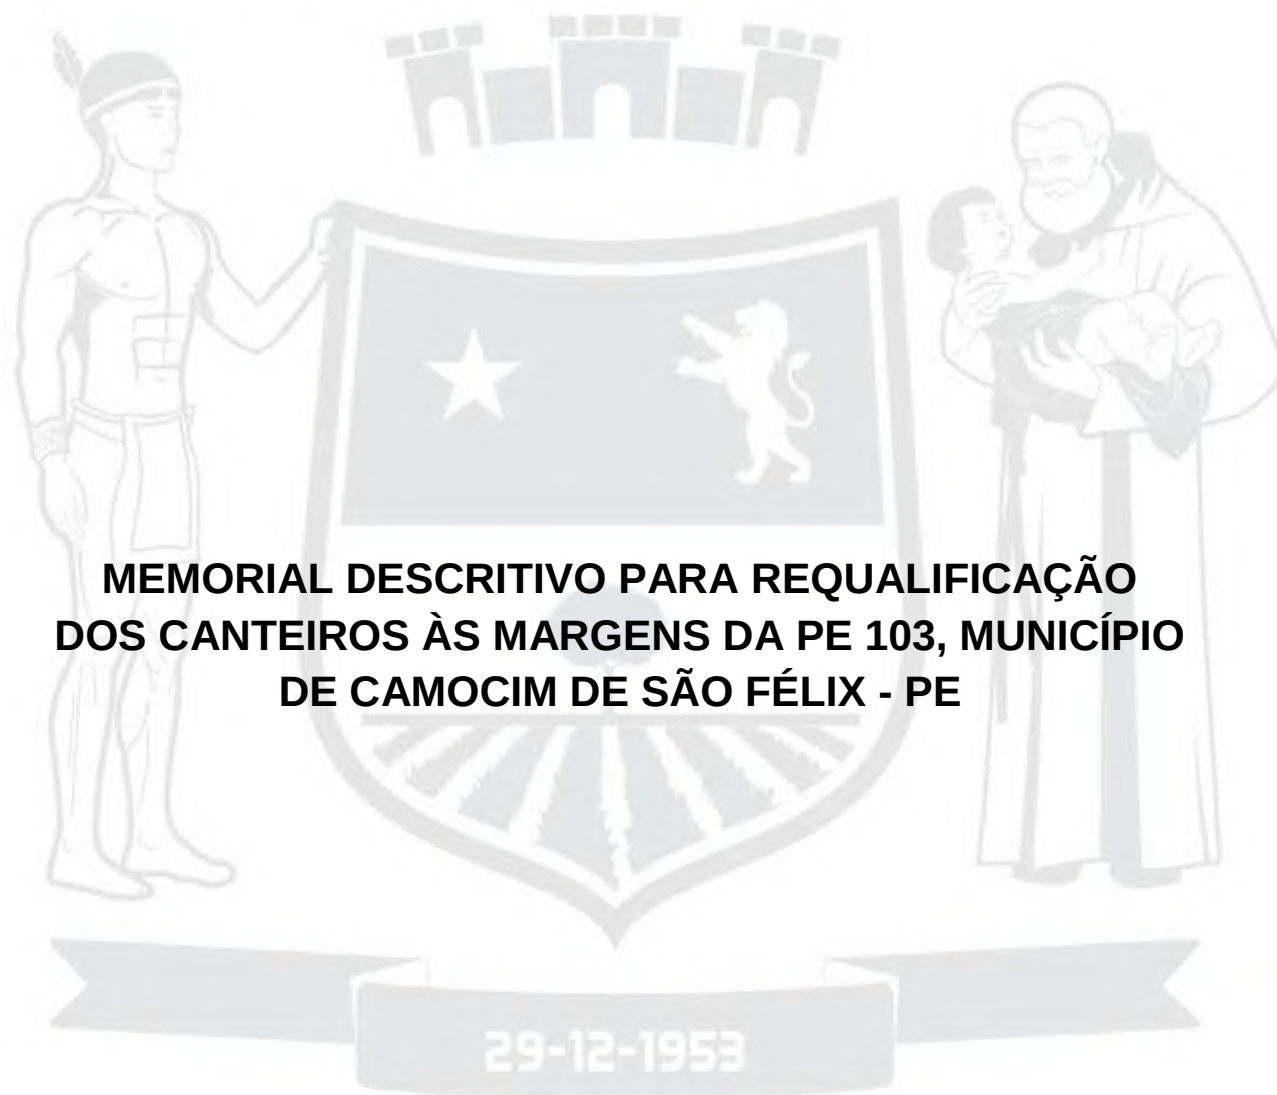

MEMORIAL DESCRITIVO PARA REQUALIFICAÇÃO DOS CANTEIROS ÀS MARGENS DA PE 103, MUNICÍPIO DE CAMOCIM DE SÃO FÉLIX - PE

ABRIL/2025

3.0 - A INTERVENÇÃO

A intervenção proposta contempla 4 (quatro) canteiros na cidade de Camocim de São Félix com as seguintes características:

- **Canteiro 01: Construção**

Atualmente, o Canteiro 01 é um espaço vazio localizado em frente ao Estádio Evaldão, onde será implantado um canteiro acessível, projetado para garantir melhor circulação e conforto. O local contará com elementos urbanos como iluminação, lixeiras, grade, bicicletário, bancos de concreto e paisagismo, proporcionando um ambiente mais agradável e funcional para a comunidade.

- **Canteiro 02: Construção**

O Canteiro 02 será estrategicamente construído para atender ao estacionamento em frente ao Estádio Evaldão. O projeto inclui a implantação de um canteiro com rampas de acessibilidade, piso tátil e vagas exclusivas para idosos e cadeirantes, garantindo melhor mobilidade para todos.

Além disso, o espaço contará com elementos urbanos como iluminação, lixeiras, grade, bancos de concreto e paisagismo, tornando o ambiente mais funcional e agradável para os usuários.

- **Canteiro 03: Requalificação**

Localizado em frente ao postinho, o Canteiro 03 passará por melhorias para oferecer mais acessibilidade e conforto. O espaço contará com passeios em piso intertravado, rampas e piso tátil, garantindo melhor circulação para todos. Além disso, serão incorporados elementos urbanos como iluminação, lixeiras, grade, bancos de concreto, paisagismo e espaços de convivência, tornando o ambiente mais agradável e funcional para a comunidade.

- **Canteiro 04: Reforma**

O Canteiro 04 passará por uma reforma que inclui a remoção do passeio existente para a implantação de gramado. O canteiro será alargado e contará com uma nova faixa de passeio, projetada para oferecer melhor acesso e circulação. As árvores existentes serão preservadas, e serão instalados novos elementos urbanos, como iluminação, lixeiras, grade e um ponto de ônibus.

Além disso, o canteiro será reduzido em 8 metros para liberar a frente da garagem da prefeitura. Também será executada uma nova calçada em piso intertravado em frente à edificação da NEOENERGIA.

A acessibilidade foi uma questão de muita relevância no projeto, pois a proposta apresentada busca contemplar todos os usuários, inclusive os que apresentam dificuldades de locomoção.

4.0 - DETALHES CONSTRUTIVOS

4.1 – ADMINISTRAÇÃO LOCAL

Periodicamente a obra deverá ser limpa, removendo-se entulhos e detritos no decorrer dos trabalhos de construção. Madeiras de formas e andaimes deverão ser limpas e empilhadas, livres de pregos.

A *Contratada* e suas subempreiteiras deverão fornecer a cada um de seus empregados, crachá de identificação com nome do empregado e nome da empresa, para que seja usado pelo empregado de modo visível, enquanto trabalhar na obra. Da mesma forma todos os empregados deverão utilizar capacete e outros equipamentos de segurança, que deverão ser identificados com o nome ou logomarca da empresa.

A *Contratada* providenciará DIÁRIO DE OBRA/LIVRO DE OCORRÊNCIAS (livro de capa resistente) com páginas numeradas e rubricadas pela *Fiscalização*, onde serão anotadas todas as ocorrências, conclusão dos eventos, atividades em execução formais, solicitações e informações diversas que, a critério das partes, devam ser objeto de registro. Ao final da execução dos serviços, o referido Diário será de propriedade da Administração do *Contratante*.

A *Contratada* se obriga a manter no escritório da obra, além do Diário de Obra, um conjunto de todas as plantas e especificações independentes das necessárias à execução, a fim de permitir uma perfeita fiscalização.

4.2 - PLACA DE OBRA

A placa de obra deverá seguir todos os padrões definidos pela **Secretaria de Infraestrutura**. Será confeccionado em chapa galvanizada nº 22 fixada com estrutura de madeira. Terá área de 6,00m², com altura de 2,00 m e largura de 3,00 m, devendo ser fixada em local visível, preferencialmente no acesso principal do empreendimento ou voltadas para a vista que favoreça a melhor visualização, devendo ser mantidas em bom estado de conservação, inclusive quanto à integridade do padrão das cores, durante todo o período de execução das obras.

- CRITÉRIOS PARA QUANTIFICAÇÃO DOS SERVIÇOS

- Utilizar a área da placa de obra, em m², a ser efetivamente instalada.

- CRITÉRIOS DE AFERIÇÃO

- Para o levantamento dos índices de produtividade foram considerados os operários envolvidos com a instalação da placa de obra;
- Para esta composição, foi considerada para o insumo da placa de obra, uma largura de 3,0 m, e comprimento de 2,0 m;
- Foi considerada que a placa de obra tem 6,0 m² de área;
- Para esta composição foi considerada a fixação com pregos da placa diretamente na estrutura suporte, seja ela um tapume ou cavalete de madeira (a estrutura suporte não está contemplada na composição).

- EXECUÇÃO

- Fabricação de moldura de madeira composta por sarrafos em todo perímetro da placa, incluindo um sarrafo fixado no meio dela, a fim de se obter maior rigidez do conjunto;
- Posteriormente este quadro de madeira é tratado com pintura imunizante para madeira, e pregado na placa com pregos;
- Em seguida, a placa é fixada na estrutura suporte da obra com pregos.

4.3 – DEMOLIÇÕES

A execução de serviços de Demolição deverá atender às especificações da NBR 5682, NR 18 e demais normas e práticas complementares.

Serão de responsabilidade do proprietário e responsável técnico todos os materiais, equipamentos e mão-de-obra necessários para a perfeita execução dos serviços acima discriminados.

Informar o tipo de demolição: Manual, mecânica, implosão ou mista.

Somente para os casos de Demolição Parcial: Descrever os cuidados/procedimentos com o trecho do imóvel que não será demolida. Após a execução da Demolição parcial, o Profissional deverá realizar vistoria e apresentar Laudo Técnico das condições de estabilidade da edificação. Caso haja necessidade de obras de reforços, apresentar as ações corretivas visando a Recuperação do Desempenho Estrutural, Segurança e Solidez da edificação.

Informar a destinação dos resíduos gerados pela demolição. Todo material excedente será retirado do imóvel e destinado a local devidamente licenciado.

Caso ocorra derramamento de resíduos da demolição e/ou sujeira na via pública decorrentes dos serviços de demolição e transporte, será executada a limpeza imediata da via pública.

4.3.1 – DEMOLIÇÃO DE MEIO-FIO

- CRITÉRIOS PARA QUANTIFICAÇÃO DOS SERVIÇOS
 - Utilizar o comprimento de meio-fio a ser demolido manualmente.
- CRITÉRIOS DE AFERIÇÃO
 - Nesta composição considera-se que a demolição manual é feita com a escavação e uso de marreta para demolir o meio-fio;
 - Não estão contemplados as estruturas de proteção para a execução deste serviço. Para contemplar tais esforços, utilizar composições auxiliares.
- EXECUÇÃO
 - Usar os EPI exigidos para a atividade;
 - Realizar a demolição do meio-fio com o uso de marreta.

4.4 – MOVIMENTAÇÃO DE TERRA

4.4.1– ATERRO MANUAL DE VALAS COM AREIA PARA ATERRO

Os aterros serão feitos com depósito de materiais arenosos.

O lançamento será feito em camadas de no máximo 30cm (trinta centímetros) em toda a extensão que precisam ser aterradas. Todas as camadas serão convenientemente compactadas com equipamentos apropriados a cada caso, até atingirem compactação ideal.

- CRITÉRIOS PARA QUANTIFICAÇÃO DOS SERVIÇOS
 - Volume de aterro geométrico, definido em projeto, descontado o volume do tubo.

- **CRITÉRIOS DE AFERIÇÃO**

- O tipo de aterro considerado nesta composição é o de vala, ou seja, um aterro que tem comprimento mais expressivo que a largura.
- Foi considerada a substituição total de solo nas composições de aterro de vala.
- Foi considerado custo do material do aterro com empolamento de 1,25 (a escavação de 1 m³ natural na jazida demanda espaço de 1,25 m³ para seu transporte), pois o preço do insumo é coletado considerando o volume solto (material pronto para ser carregado no caminhão), e redução volumétrica de 10% comparando o volume natural no corte com o volume compactado.
- Estão contemplados na composição os esforços necessários para a umidificação do solo de aterro, a fim de atender as exigências normativas e definições de projeto.
- Para gerar os índices de produtividade referentes à compactação da vala aterrada foi considerado que a atividade é feita em etapas com camadas.
- A composição não faz distinção entre valas com ou sem escoramento, podendo ser utilizada para ambas as situações.
- Os esforços de escavação, preparo de fundo de vala, assentamento de tubo e escoramento não estão contemplados nesta composição e, para tanto, deve-se utilizar composições específicas destes serviços.
- Os serviços para restabelecer o local de escavação da vala para a situação anterior ao serviço, como por exemplo, refazer o piso, plantio de grama, dentre outros, não estão contemplados nos índices de produtividade desta composição.
- São separados o tempo produtivo (CHP) e o tempo improdutivo (CHI) dos equipamentos da seguinte forma:
 - > CHP: considera o tempo em que o equipamento está ligado;
 - > CHI: considera os tempos em que o equipamento está parado por falta de frente (exemplos: espera pelo assentamento de tubo);
- Não estão contemplados custos com ensaios de controle tecnológico para a execução do aterro ou reaterro.

- **EXECUÇÃO**

- Inicia-se, quando necessário, com a umidificação da areia afim de atingir o teor umidade ótima de compactação prevista em projeto.
- Executa-se o aterro da envoltória lateral, região que recobre a lateral do meio-fio, atendendo as especificações de projeto e garantindo que a altura do meio-fio enterrado fique continuamente apoiada no fundo da vala sobre o berço de assentamento.

- A compactação é executada de cada lado do meio-fio simultaneamente, para evitar deslocamento horizontal.

- No caso de existir escoramento da vala a mesma deve ser retirada simultaneamente as etapas do aterro garantindo assim o preenchimento total da vala.

4.5 – SISTEMA DE PISO E PAVIMENTAÇÃO

4.5.1 – EXECUÇÃO DE PISO EM PAVIMENTO INTERTRAVADO

- **CRITÉRIOS PARA QUANTIFICAÇÃO DOS SERVIÇOS**

- Utilizar a área total, em metros quadrado, do passeio com bloco retangular de 20 x 10 x 6, na cor natural e colorido, e camada de assentamento de 5 cm.

- **CRITÉRIOS DE AFERIÇÃO**

- Para o levantamento dos índices de produtividade foram considerados os calceteiros e os serventes que auxiliavam diretamente nos serviços de execução;

- Foi considerada uma seção tipo de passeio de 2 metros de largura e 50 metros de comprimento;

- As produtividades desta composição não contemplam as atividades de preparo da base, ou base e sub base. Para tais atividades, utilizar composição específica de cada serviço;

- O esforço necessário para umidificar o material granular a fim de atender as exigências normativas para o material de assentamento e rejunte não está contemplado na composição;

- Foram separados o tempo produtivo (CHP) e o tempo improdutivo (CHI) do equipamento da seguinte forma:

- CHP: considera os tempos em que o equipamento está em uso;

- CHI: considera os demais tempos da jornada de trabalho em que o equipamento não está em uso.

- **EXECUÇÃO**

- Após a execução e aprovação dos serviços de preparo da base e sub-base (atividades não contempladas nesta composição), inicia-se a execução do pavimento intertravado com a camada de assentamento, que é feita pelas seguintes atividades sequencialmente:

- Lançamento e espalhamento da areia ou pó de pedra na área do pavimento;

- Execução das mestras paralelamente a contenção principal nivelando-as na espessura da camada conforme especificação de projeto;
- Nivelamento do material da camada de assentamento com régua metálica;
- Terminada a camada de assentamento na sequência dá-se início a camada de revestimento que é composta pelas seguintes atividades:
- Marcação para o assentamento, feito por linhas-guia ao longo da frente de serviço;
- Assentamento das peças de concreto conforme o padrão definido no projeto;
- Ajustes e arremates do canto com a colocação de blocos cortados feitos por serra de disco diamantada;
- Rejuntamento feito com material granular, que é espalhado sobre a área do pavimento e varrido para que o material penetre nas juntas dos blocos. O excesso do material é retirado após a compactação;
- Compactação que proporciona o acomodamento das peças na camada de assentamento.

4.5.2 - ASSENTAMENTO DE MEIO FIO EM CONCRETO PRÉ-FABRICADO

As aberturas das valas obedecerão ao alinhamento, perfil e medições do projeto. Nas escavações efetuadas nas proximidades de prédios ou servidões, deverão ser empregados métodos de trabalho que evitem ou reduzam, ao máximo, a ocorrência de quaisquer perturbações oriundas das escavações.

Após a escavação o fundo da vala será regularizado com uma camada do próprio material escavado, devidamente umedecido e apiloado. A camada inicial será lançada de modo a preencher adequadamente, as depressões existentes até se obter uma superfície uniforme. O lançamento do material do reaterro será executado em camadas com espessura não superiores a 20 cm nem menos de 15 cm de espessura, após a compactação adequada. Assim deve se seguir até atingir a cota estabelecida para a colocação das pedras de meio – fio.

- **CRITÉRIOS PARA QUANTIFICAÇÃO DOS SERVIÇOS**

- Utilizar o comprimento linear total (metros), em trecho reto, onde serão assentadas as guias de concreto pré-fabricadas, com dimensões 100x15x13x30 cm (comprimento x base inferior x base superior x altura).

- CRITÉRIOS DE AFERIÇÃO

- Para o levantamento dos índices de produtividade foram considerados os pedreiros e os serventes que auxiliavam diretamente nos serviços de execução;
- Os índices de produtividade contemplam a regularização da base para a execução das guias;
- O transporte das guias entre o local de armazenamento e as proximidades da frente de serviço foi considerado para obtenção dos índices de produtividade;
- O escoramento da parte posterior das guias não foi considerado na composição. Para esta atividade, considerar a composição específica;
- Foi adotada a seguinte definição de trecho reto e curvo para as composições:
 - Trecho reto: quando não há alteração de direção ao longo da extensão das guias a serem executadas;
 - Trecho curvo: quando ocorre mudança de direção ao longo da extensão das guias a serem executadas.

- EXECUÇÃO

- Execução do alinhamento e marcação das cotas com o uso de estacas e linha;
- Regularização do solo natural e execução da base de assentamento em areia;
- Assentamento das guias pré-fabricadas;
- Rejuntamento dos vãos entre as peças pré-fabricadas com argamassa.

4.5.3 – EXECUÇÃO DE PASSEIO (CALÇADA) OU PISO DE CONCRETO COM CONCRETO MOLDADO IN LOCO

- CRITÉRIOS PARA QUANTIFICAÇÃO DOS SERVIÇOS

- Utilizar o volume de concreto em m³, calculado pela área do passeio multiplicado pela altura.

- EXECUÇÃO

- Sobre a camada granular devidamente nivelada e regularizada, montam-se as fôrmas que servem para conter e dar forma ao concreto a ser lançado. Finalizada a etapa anterior é feito o lançamento, espalhamento, sarrafeamento e desempeno do concreto.

4.5.4 – PISO PODOTÁTIL

- CRITÉRIOS PARA QUANTIFICAÇÃO DOS SERVIÇOS

- Utilizar a área de piso em m², calculado pelo comprimento de piso executado multiplicado pela largura.

- EXECUÇÃO

- Fornecimento e instalação de piso tátil em concreto, alerta e / ou direcional 40 x 40cm. Este serviço compreende o fornecimento e instalação de piso tátil em concreto, composto por placas de concreto 40 x 40cm, espessura total de 20cm (placa + relevo), antiderrapante. A aplicação deverá ser feita com argamassa industrializada do tipo AC-II. Deverão ser previstas juntas de 1 a 2 mm entre as placas. As placas deverão ficar perfeitamente niveladas com o piso circundante. O fornecimento e instalação dos pisos táteis deverão obedecer aos critérios estabelecidos da ABNT NBR 16537, bem como da ABNT NBR 9050:2015.

4.6 – BANCOS

4.6.1 – ESCAVAÇÃO DE VALA

As escavações de valas deverão propiciar depois de concluídas, condições para montagem das fundações conforme elementos do projeto.

O fundo das valas deverá ser perfeitamente regularizado e apiloado, para melhor assentamento das fundações, infraestruturas, etc., e concretado.

Os locais escavados deverão ficar livres de água, qualquer que seja a sua origem (chuva, vazamento de lençol freático, etc.), devendo para isso ser providenciada a sua drenagem através de esgotamento, para não prejudicar os serviços, ou causar danos à obra.

Sempre que as condições do solo exigirem, será executado o escoramento das valas, a critério da *Contratada*, e sob sua responsabilidade.

Toda escavação, em geral valas, para fundações, em que houver danos aos pisos existentes ou recém construídos, estes deverão ser refeitos pela *Contratada*, no

mesmo padrão do existente, ou conforme indicado neste memorial, seja ele de qualquer natureza, paviflex, granitina, cimentados, grama, asfalto, etc.

- CRITÉRIOS PARA QUANTIFICAÇÃO DOS SERVIÇOS

- Volume de corte geométrico, definido em projeto, executado de forma manual;
- A geometria da vala deve atender aos valores definidos pela norma NBR 17015/ 23.

- CRITÉRIOS DE AFERIÇÃO

- A composição é válida somente para escavação manual de vala;
- Os serviços de retirada de piso, contenção e esgotamento não estão considerados nesta composição (embora o efeito de sua presença tenha sido contemplado); devem, portanto, considerar composições específicas para estes serviços.

- EXECUÇÃO

- Escavar a vala de acordo com o projeto de engenharia;
- A escavação deve atender às exigências da NR 18.

- INFORMAÇÕES COMPLEMENTARES

- Recomenda-se que a profundidade da escavação manual seja restringida até 1,5 m de altura, tendo em vista a segurança do operário na vala.

4.6.2 – LASTRO DE CONCRETO MAGRO COM ESPESSURA DE 3CM

- CRITÉRIOS PARA QUANTIFICAÇÃO DOS SERVIÇOS

- Utilizar a área de concreto magro para execução de lastro com espessura de 3 cm, dado pela área de projeção da peça.

- CRITÉRIOS DE AFERIÇÃO

- Para o levantamento dos índices de produtividade foram considerados os operários que estavam envolvidos diretamente na execução do serviço;
- Os valores calculados de produtividade não incluem o transporte do material até a frente de trabalho;

- Foi considerada perda incorporada no cálculo do consumo do concreto magro de aproximadamente 38%.

- EXECUÇÃO

- Lançar e espalhar o concreto sobre solo firme e compactado ou sobre lastro de brita;
- Em áreas extensas ou sujeitas a grande solicitação, prever juntas conforme utilização ou previsto em projeto;
- Nivelar a superfície final.

- INFORMAÇÕES COMPLEMENTARES

- Jamais apoiar as armaduras inferiores diretamente sobre o lastro;
- Quando necessário, deverá ser reforçado para suportar situações especiais de carga e geometria que possam introduzir deformações iniciais à geometria destes elementos estruturais.

4.6.3 – ALVENARIA EM TIJOLO CERÂMICO 9X19X19CM COM ESPESSURA DE 19CM

- CRITÉRIOS PARA QUANTIFICAÇÃO DOS SERVIÇOS

- Utilizar a área líquida das paredes de alvenaria de vedação, incluindo a primeira fiada. Todos os vãos (portas e janelas) deverão ser descontados.

- CRITÉRIOS DE AFERIÇÃO

- Para o levantamento dos índices de produtividade foram considerados os oficiais e os serventes que auxiliavam diretamente nas proximidades do local de execução;
- Não são considerados nessa composição os esforços de execução de fixação da alvenaria (encunhamento);
- O esforço de preparo da argamassa está contemplado nas composições auxiliares;
- O consumo dos blocos considera as perdas por entulho durante a execução da alvenaria e no transporte do material, que totalizaram uma perda de 8,8%;
- Considerou-se somente perda incorporada para argamassa para o preenchimento das juntas. A perda por entulho foi considerada nula;
- Considerou-se que, em média, uma lateral da parede recebe telas de amarração da alvenaria, aplicando-se a cada duas fiadas, e para o cálculo do consumo, considerou-se uma perda de 5%;

- Considerou-se que os pontos que necessitam de fixação com tela são os encontros com pilares e encontro seco com a alvenaria. A fixação das telas metálicas na estrutura é feita por pinos de aço zincado, sendo somente um pino para blocos de espessura 9cm e dois pinos para blocos de espessura maior que 9 cm, porém a amarração de uma parede e outra de alvenaria por meio telas dispensa o uso dos pinos;

- A composição é válida para alvenaria de vedação de até 3,00m de altura, tanto para casas quanto para edifícios de múltiplos pavimentos;

- O esforço para colocação de escadas ou montagem das plataformas de trabalho e guarda-corpos está contemplado na composição.

- **EXECUÇÃO**

- Posicionar os dispositivos de amarração da alvenaria de acordo com as especificações do projeto e fixa-los com uso de resina epóxi;

- Demarcar a alvenaria – materialização dos eixos de referência, demarcação das faces das paredes a partir dos eixos ortogonais, posicionamento dos escantilhões para demarcação vertical das fiadas, execução da primeira fiada;

- Elevação da alvenaria – assentamento dos blocos com a utilização de argamassa aplicada com palheta ou bisnaga, formando-se dois cordões contínuos;

- Execução de vergas e contravergas concomitante com a elevação da alvenaria.

- **INFORMAÇÕES COMPLEMENTARES**

- Esta composição foi calculada para a situação específica de área característica maior ou igual a 6m², com presença de vãos. Porém, por ter seu custo representativo, foi considerada válida para as outras situações (área menor que 6 m² sem vãos, área menor que 6m² com vãos e área maior ou igual a 6m² sem vãos);

- Considerou-se, para o cálculo do consumo de argamassa, o preenchimento de todas as juntas de assentamento e aplicação com bisnaga ou palheta. Para aplicação com colher de pedreiro, multiplicar o valor indicado por 1,61.

4.6.4 – REATERRO MANUAL DE VALAS COM COMPACTADOR DE SOLOS DE PERCUSSÃO

- **CRITÉRIOS PARA QUANTIFICAÇÃO DOS SERVIÇOS**

- Volume de reaterro geométrico, definido em projeto, descontado o volume do tubo.

- **CRITÉRIOS DE AFERIÇÃO**

- O tipo de reaterro considerado nesta composição é o de vala, ou seja, um reaterro que tem comprimento mais expressivo que a largura.
- Estão contemplados na composição os esforços necessários para a umidificação do solo de reaterro, a fim de atender as exigências normativas e definições de projeto.
- Para gerar os índices de produtividade referentes à compactação da vala reaterrada foi considerado que a atividade é feita em etapas com camadas.
- A composição não faz distinção entre valas com ou sem escoramento, valendo o uso da mesma para ambas situações.
- Os esforços de escavação, preparo de fundo de vala, assentamento de tubo e escoramento não estão contemplados nessa composição e, para tanto, deve-se utilizar composições específicas destes serviços.
- Os serviços para restabelecer o local de escavação da vala para a situação anterior ao serviço, isto é, por exemplo, refazer o piso, plantio de grama etc. não estão contemplados nos índices de produtividade desta composição.
- São separados o tempo produtivo (CHP) e o tempo improdutivo (CHI) dos equipamentos da seguinte forma:
 - > CHP: considera o tempo em que o equipamento está ligado;
 - > CHI: considera os tempos em que o equipamento está parado por falta de frente (exemplos: espera pelo assentamento de tubo);
- Não estão contemplados custos com ensaios de controle tecnológico para a execução do aterro ou reaterro.

- **EXECUÇÃO**

- Inicia-se, quando necessário, com a umidificação do solo afim de atingir o teor umidade ótima de compactação prevista em projeto.
- Executa-se o reaterro lateral, e a região que recobre o tubo, atendendo as especificações de projeto e garantindo que a tubulação enterrada fique continuamente apoiada no fundo da vala sobre o berço de assentamento.
- Prossegue-se com o reaterro superior, região com 30 cm de altura sobre a geratriz superior da tubulação. A compactação é executada de cada lado, apenas nas regiões compreendidas entre o plano vertical tangente à tubulação e a parede da vala. A parte diretamente acima da tubulação não é compactada, a fim de se evitarem deformações dos tubos.
- Terminada a fase anterior é feito o reaterro final, região acima do aterro superior até a superfície do terreno ou cota de projeto. Esta etapa deve ser feita em camadas

sucessivas e compactadas de tal modo a obter o mesmo estado do terreno das laterais da vala.

- No caso de existir escoramento da vala a mesma deve ser retirada simultaneamente as etapas do aterro garantindo assim o preenchimento total da vala.

4.6.5 – CHAPISCO

- CRITÉRIOS PARA QUANTIFICAÇÃO DOS SERVIÇOS

- Utilizar a área de aplicação do chapisco em alvenaria e estruturas de concreto.

- CRITÉRIOS DE AFERIÇÃO

- Para o levantamento dos índices de produtividade, foram considerados os oficiais e os serventes que auxiliavam na execução e no transporte horizontal do material no andar do processamento;
- Foram consideradas as perdas incorporadas e por entulho na aplicação;
- Os esforços de limpeza da base, umedecimento e colocação de escadas ou montagem das plataformas de trabalho e guarda-corpos está contemplado na composição.

- EXECUÇÃO

- Antes de começar a aplicação, a superfície da base deve estar limpa (livre de irregularidades, incrustações metálicas, poeira, graxas ou óleos);
- Umedecer a base para evitar ressecamento da argamassa;
- Com a argamassa preparada conforme especificado pelo projetista, aplicar com colher de pedreiro vigorosamente, formando uma camada uniforme de espessura de 3 a 5 mm.

4.6.7 – EMBOÇO EM PAREDES

- CRITÉRIOS PARA QUANTIFICAÇÃO DOS SERVIÇOS

- Utilizar a área de revestimento em paredes efetivamente executado.

- CRITÉRIOS DE AFERIÇÃO

- Para o levantamento dos índices de produtividade, foram considerados os oficiais e os serventes diretamente ligados na execução do serviço;

- O esforço para realização de requadros foi contemplado na composição;

- A espessura média real inclui as perdas incorporadas, às quais foram adicionadas as perdas por resíduos gerados.

- **EXECUÇÃO**

- Realizar o taliscamento prévio da base;
- Preparar a argamassa conforme especificado pelo projetista;
- Aplicar argamassa para execução das mestras;
- Efetuar o lançamento da argamassa com colher de pedreiro entre as mestras;
- Executar a compressão da camada com o dorso da colher de pedreiro;
- Realizar o sarrafeamento da camada com a régua metálica, seguindo as mestras executadas, retirando se o excesso;
- Por fim, efetuar o acabamento superficial, isto é, o desempenamento com desempenadeira de madeira.

4.6.8 – MASSA ÚNICA

- **CRITÉRIOS PARA QUANTIFICAÇÃO DOS SERVIÇOS**

- Utilizar a área de revestimento em paredes efetivamente executado.

- **CRITÉRIOS DE AFERIÇÃO**

- Para o levantamento dos índices de produtividade, foram considerados os oficiais e os serventes diretamente ligados na execução do serviço;
- O esforço para realização de requadros foi contemplado na composição;
- A espessura média real inclui as perdas incorporadas, às quais foram adicionadas as perdas por resíduos gerados.

- **EXECUÇÃO**

- Realizar o taliscamento prévio da base;
- Preparar a argamassa conforme especificado pelo projetista;
- Aplicar argamassa para execução das mestras;
- Efetuar o lançamento da argamassa com colher de pedreiro entre as mestras;

- Executar a compressão da camada com o dorso da colher de pedreiro;

- Realizar o sarrafeamento da camada com a régua metálica, seguindo as mestras executadas, retirando se o excesso;

- Por fim, efetuar o acabamento superficial, isto é, o desempenamento com desempenadeira de madeira e posteriormente com desempenadeira com espuma com movimentos circulares.

4.6.9 – FUNDO SELADOR PARA PAREDE

- CRITÉRIOS PARA QUANTIFICAÇÃO DOS SERVIÇOS

- Utilizar a área de parede efetivamente executada, excetuadas as áreas de requadro.

- Todos os vãos devem ser descontados (portas, janelas etc.).

- CRITÉRIOS DE AFERIÇÃO

- Limpeza e preparo do ambiente para início dos serviços estão contemplados na produtividade da mão de obra;

- O esforço para colocação de escadas ou montagem das plataformas de trabalho está contemplado na composição.

- EXECUÇÃO

- Observar a superfície: deve estar limpa, seca, sem poeira, gordura, graxa, sabão ou bolor antes de qualquer aplicação;

- Diluir o selador em água potável, conforme fabricante;

- Aplicar uma demão de fundo selador com rolo ou trincha.

4.6.10 – EMASSAMENTO COM MASSA LÁTEX PARA PAREDE

- CRITÉRIOS PARA QUANTIFICAÇÃO DOS SERVIÇOS

- Utilizar a área de parede efetivamente executada, excetuadas as áreas de requadro.

- Todos os vãos devem ser descontados (portas, janelas etc.).

- CRITÉRIOS DE AFERIÇÃO

- Considerado o esforço de lixamento da massa para uniformização da superfície;

- O esforço para colocação de escadas ou montagem das plataformas de trabalho está contemplado na composição.

- **EXECUÇÃO**

- Observar a superfície: deve estar limpa, seca, sem poeira, gordura, graxa, sabão ou bolor antes de qualquer aplicação;
- Se necessário, amolecer o produto em água potável, conforme fabricante;
- Aplicar em camadas finas com espátula ou desempenadeira até obter o nivelamento desejado;
- Aguardar a secagem da primeira demão e aplicar a segunda demão de massa;
- Aguardar a secagem final para efetuar o lixamento manual final e remoção do pó.

4.6.11 – PINTURA LÁTEX ACRÍLICA PARA PAREDE

- **CRITÉRIOS PARA QUANTIFICAÇÃO DOS SERVIÇOS**

- Utilizar a área de parede efetivamente executada, excetuadas as áreas de requadro.
- Todos os vãos devem ser descontados (portas, janelas etc.).

- **CRITÉRIOS DE AFERIÇÃO**

- Não inclui a preparação da superfície com selador e massa corrida;
- Para o consumo de tinta, considera-se a aplicação de uma camada de retoque, além das duas demãos;
- O esforço para colocação de escadas ou montagem das plataformas de trabalho está contemplado na composição.

- **EXECUÇÃO**

- Observar a superfície: deve estar limpa, seca, sem poeira, gordura, graxa, sabão ou bolor antes de qualquer aplicação;
- Diluir a tinta em água potável, conforme fabricante;
- Aplicar duas demãos de tinta com rolo ou trinchã. Respeitar o intervalo de tempo entre as duas aplicações.

4.6.12 – PINTURA FUNDO NIVELADOR ALQUÍDICO

- **CRITÉRIOS PARA QUANTIFICAÇÃO DOS SERVIÇOS**

- Utilizar a área de superfície de madeira, em metros quadrados, de aplicação de fundo nivelador alquídico, 1 demão, presente no projeto.

- **CRITÉRIOS DE AFERIÇÃO**

- Para o levantamento dos índices de produtividade foram considerados os operários (oficiais e/ou ajudantes) envolvidos diretamente com a pintura do fundo;
- Para a obtenção dos coeficientes da composição foram analisados em campo serviços com portas de madeira e ripas de madeira componentes de pergolado;
- Em casos de superfícies circulares, considerar a área em contato com a pintura, ou seja, a área de superfície da peça a ser pintada;
- O serviço de lixamento envolvido na composição é manual e contempla tanto o lixamento antes da aplicação do produto quanto o lixamento após a execução da atividade;
- A composição considera a aplicação de 1 demão do produto;
- O consumo dos produtos foi estimado de forma teórica, a partir dos manuais dos fabricantes de fundo;
- Foram consideradas as perdas de tinta no consumo do material;
- Percentual de diluente considerado: 20%;
- Ferramentas consideradas para a execução do serviço: trincha ou rolo.

- **EXECUÇÃO**

- Lixar a superfície de madeira;
- Diluir o produto;
- Aplicar o fundo sobre a superfície, com uso de trincha ou rolo;
- Se posteriormente houver pintura com tinta de acabamento na superfície, após a secagem da demão de fundo, realizar novo lixamento, de maneira mais leve.

4.7 – MOBILIÁRIO URBANO

4.7.1 – MOBILIÁRIO DIVERSOS

- Mesa com tampo 1,00m x 1,00m em concreto armado e 4 bancos em concreto armado DN 40cm
- Conjunto com 5 lixeiras em fibra de vidro capacidade de 50L
- Lixeira fibra de vidro com capacidade de 40L
- Jardineira em concreto
- Ponto/parada de ônibus ou mototáxi em estrutura metalon e revestimento em ACM
- Bicicletário em metalon com capacidade para 6 bicicletas
- CRITÉRIOS PARA QUANTIFICAÇÃO DOS SERVIÇOS
 - Utilizar a unidade do serviços executados.
 - CRITÉRIOS DE AFERIÇÃO
 - Os esforços incluem o transporte de materiais e execução dos serviços conforme instruções dos fabricantes.
 - EXECUÇÃO
 - O serviços devem ser executados conforme instruções do fabricante.

4.8 – GRADIL

4.8.1 – GRADE EM METALON

- CRITÉRIOS PARA QUANTIFICAÇÃO DOS SERVIÇOS
 - Utilizar a área de vão a ser gradeada.
 - CRITÉRIOS DE AFERIÇÃO
 - Para o levantamento dos índices de produtividade foram considerados os oficiais e ajudantes envolvidos na montagem e instalação da peça;
 - Foram consideradas perdas por entulho no cálculo de consumo dos perfis e eletrodos;
 - Não inclui tratamento superficial.
 - EXECUÇÃO
 - Conferir medidas na obra;

- Marcar os pontos de cortes nos perfis;
- Cortar os perfis, conforme projeto;
- Lixar as linhas de corte para eliminar rebarbas;
- Soldar os encontros dos perfis, conforme projeto;
- Lixar as soldas para retirar excessos;
- Realizar nichos no contorno do vão onde serão chumbadas as grapas da janela;
- Posicionar o gradil no vão e preencher com argamassa bem compactada todos os nichos onde se encontram as grapas.

4.9 – INSTALAÇÕES ELÉTRICAS

4.9.1 – QUADRO DE DISTRIBUIÇÃO (6 DIVISÕES)

- CRITÉRIOS PARA QUANTIFICAÇÃO DOS SERVIÇOS
 - Utilizar a quantidade de quadro de distribuição de energia para 6 disjuntores, presente no projeto.
- CRITÉRIOS DE AFERIÇÃO
 - Para o levantamento dos índices de produtividade foi considerado que o ajudante é responsável também pelo transporte horizontal do material;
 - As produtividades desta composição não contemplam rasgos e cortes de alvenaria. Para tais atividades, utilizar composição específica de cada serviço.
- EXECUÇÃO
 - Verifica-se o local da instalação;
 - Para instalar o quadro de embutir o recorte na alvenaria já deve estar executado;
 - Realiza-se a aplicação de argamassa nas laterais e parte posterior;
 - Encaixa-se o quadro e verificar o prumo, realizando ajustes.

4.9.2 – DISJUNTORES MONOPOLARES

- CRITÉRIOS PARA QUANTIFICAÇÃO DOS SERVIÇOS

- Utilizar a quantidade de disjuntores monopolares tipo DIN – 16 A e 32 A – presentes no projeto de instalações elétricas.

- CRITÉRIOS DE AFERIÇÃO

- Para o levantamento dos índices de produtividade foi considerado que o ajudante é responsável também pelo transporte horizontal do material no andar de execução.

- EXECUÇÃO

- Encaixa-se o terminal à extremidade do cabo do circuito a ser ligado;
- Após o cabo e o terminal estarem prontos, o parafuso do pólo do disjuntor é desencaixado;
- Coloca-se o terminal no pólo;
- O parafuso é recolocado, fixando o terminal ao disjuntor.

4.9.3 – CAIXA ENTERRADA ELÉTRICA RETANGULAR EM ALVENARIA COM TIJOLOS MACIÇOS (0,3X0,3X0,3M)

- CRITÉRIOS PARA QUANTIFICAÇÃO DOS SERVIÇOS

- Utilizar a quantidade total de caixas enterradas elétricas retangulares, em alvenaria com tijolos cerâmicos maciços, fundo com brita, dimensões internas: 0,3x0,3x0,3 m.

- CRITÉRIOS DE AFERIÇÃO

- Para o levantamento dos índices de produtividade foram considerados os pedreiros e os serventes que auxiliavam diretamente nas proximidades do local de execução;
- As produtividades desta composição não contemplam nos índices os serviços de locação, remoção de piso, escavação, contenção, assentamento de tubos, reaterro e recomposição do piso. Deve-se, portanto, considerar composições específicas para estes serviços, caso sejam necessários;
- Considerou-se, para o cálculo do consumo de argamassa, o preenchimento de todas as juntas de assentamento e aplicação com colher de pedreiro;
- O consumo dos tijolos considera paredes com espessura de meia vez e perdas por entulho durante a execução da alvenaria e no transporte do material;
- Esta composição é válida para trabalho diurno.

- EXECUÇÃO

- Após execução da escavação e, caso seja necessário, da contenção da cava, preparar o fundo com lastro de brita;
- Sobre o lastro de brita, assentar os tijolos com argamassa aplicada com colher, atentando-se para o posicionamento dos tubos de entrada e de saída;
- Concluída a alvenaria da caixa, revestir as paredes internamente com chapisco e reboco e externamente somente com chapisco;
- Por fim, colocar a tampa pré-moldada sobre a caixa.

4.9.4 – HASTE DE ATERRAMENTO DIÂMETRO 5/8”

- CRITÉRIOS PARA QUANTIFICAÇÃO DOS SERVIÇOS

- Utilizar as quantidades de hastes de aterramento 5/8" com 3 metros a ser instalada no sistema de proteção contra descargas atmosféricas.

- CRITÉRIOS DE AFERIÇÃO

- Para o levantamento dos índices de produtividade foi considerado que o ajudante é responsável também pelo transporte horizontal do material no pavimento de execução;
- As produtividades desta composição não contemplam as aberturas e reaterros de valas. Para tais atividades, utilizar composição específica;
- Para o levantamento dos índices de produtividade foram considerados os operários (oficiais e ajudantes) envolvidos com a execução.

- EXECUÇÃO

- Verifica-se o local da instalação;
- O solo é molhado para facilitar a entrada da haste;
- A haste é posicionada e martelada no solo até alcançar a profundidade ideal.

4.9.5 – CONECTOR GRAMPO METÁLICO TIPO OLHAL

- CRITÉRIOS PARA QUANTIFICAÇÃO DOS SERVIÇOS

- Utilizar as quantidades de conectores grampo tipo olhal, para haste de 5/8" e cabos de 10 a 50 mm², a serem utilizados na instalação do sistema de proteção contra descargas atmosféricas.

- CRITÉRIOS DE AFERIÇÃO

- Para o levantamento dos índices de produtividade foi considerado que o ajudante é responsável também pelo transporte horizontal do material no pavimento de execução;
- Para o levantamento dos índices de produtividade foram considerados os operários (oficiais e ajudantes) envolvidos com a execução.

- EXECUÇÃO

- O conector é utilizado para unir elementos de SPDA (hastes, barras, cordoalhas, captor);
- Juntam-se os materiais a serem unidos e faz-se o encaixe do conector;
- Em seguida, apertam-se as porcas do conector para a completa união.

4.9.6 – ELETRODUTO FLEXÍVEL DN 32MM INSTALADO EM PAREDE

- CRITÉRIOS PARA QUANTIFICAÇÃO DOS SERVIÇOS

- Utilizar os comprimentos retilíneos de eletroduto corrugado, PVC, com DN 32 MM (1"), presentes no projeto para instalação em paredes;

- CRITÉRIOS DE AFERIÇÃO

- Para o levantamento dos índices de produtividade foi considerado que o ajudante é responsável também pelo transporte horizontal do material no andar de execução;
- Foi considerado esforço de fixação provisória da instalação (feita em pontos localizados para montagem do eletroduto);
- As produtividades desta composição não contemplam as seguintes atividades: fixações finais dos eletrodutos; fixação de abraçadeiras passantes em lajes; rasgos e cortes; chumbamentos. Para tais atividades, utilizar composição específica de cada serviço.

- EXECUÇÃO

- Verifica-se o comprimento do trecho da instalação;
- Corta-se o comprimento necessário da bobina do eletroduto;
- Fixa-se o eletroduto no local definido através de abraçadeiras (os esforços de fixação das abraçadeiras não estão contemplados nesta composição);
- As extremidades são deixadas livres para posterior conexão

4.9.7 – CABO DE COBRE FLEXÍVEL ISOLADO (2,5MM²; 4MM²)

- **CRITÉRIOS PARA QUANTIFICAÇÃO DOS SERVIÇOS**

- Utilizar os comprimentos de cabos de cobre, com seção de 2,5mm² e 4,0mm², obtidos a partir do projeto de instalações elétricas, efetivamente passados, e na quantidade prevista, em cada trecho de eletroduto instalado entre o(s) quadro(s) de distribuição e os circuitos terminais.

- **CRITÉRIOS DE AFERIÇÃO**

- Para o levantamento dos índices de produtividade foi considerado que o ajudante é responsável também pelo transporte horizontal do material no andar de execução;

- As produtividades desta composição não contemplam as seguintes atividades: fixações finais das tubulações; fixação de abraçadeiras; passantes em lajes; rasgos e cortes; chumbamentos. Para tais atividades, utilizar composição específica de cada serviço.

- **EXECUÇÃO**

- Após o eletroduto já estar instalado no local definido, inicia-se o processo de passagem dos cabos;

- Faz-se a junção das pontas dos cabos com fita isolante; em trechos longos, recomenda-se a utilização de fita guia;

- Com os cabos já preparados, seja com fita isolante ou com fita guia, inicia-se o processo de passagem por dentro dos eletrodutos até chegar à outra extremidade;

- Já com os cabos passados de um ponto a outro, deixa-se trechos de cabo para fora dos pontos elétricos para facilitar a futura ligação.

4.10 – PINTURA

4.10.1 – PINTURA COM TINTA ALQUÍDICA DE FUNDO (ZARCÃO) EM SUPERFÍCIE METÁLICA

- **CRITÉRIOS PARA QUANTIFICAÇÃO DOS SERVIÇOS**

- Utilizar a área, por demão, da superfície a ser efetivamente pintada, com as características da tinta e pintura, conforme descrito na composição. Ou seja, deve-se medir toda a área de superfície, considerando todos os lados a serem pintados;

- Para o caso de gradis e esquadrias, por exemplo, a área a ser considerada é a da superfície metálica e não a área do vão (não contabilizar área de vidros e nem as abertas);

- Caso se tenha mais de uma demão, a área da superfície deverá ser multiplicada pelo número de demãos.

- CRITÉRIOS DE AFERIÇÃO

- Foram consideradas as perdas de tinta no consumo do material;
- Para o cálculo do consumo de tinta, foi considerada a espessura da camada de tinta seca de 40 micrometros e a porcentagem de sólidos das tintas igual a 52,77%;
- Não estão contemplados os esforços de preparo da superfície com lixa ou jateamento. Para tais esforços, considerar as composições específicas para este serviço;
- Não está contemplada a proteção da peça com fita. Para isso, utilizar composição específica.
- Esta composição não é válida para a pintura de perfis metálicos utilizados em estruturas metálicas para edificações (presentes no grupo estruturas metálicas).

- EXECUÇÃO

- Limpeza da peça manualmente para remoção de pó e outros detritos;
- Preparação da tinta com diluição conforme orientação do fabricante;
- Aplicação de uma demão de tinta na superfície metálica com pincel ou rolo.

4.10.2 – PINTURA COM ESMALTE SINTÉTICO ACETINADO EM SUPERFÍCIE METÁLICA

- CRITÉRIOS PARA QUANTIFICAÇÃO DOS SERVIÇOS

- Utilizar a área da superfície a ser efetivamente pintada, com as características da tinta e pintura, conforme descrito na composição. Ou seja, deve-se medir toda a área de superfície, considerando todos os lados a serem pintados;
- Para o caso de gradis e esquadrias, por exemplo, a área a ser considerada é a da superfície metálica e não a área do vão (não contabilizar área de vidros e nem as aberturas).

- CRITÉRIOS DE AFERIÇÃO

- Foram consideradas as perdas de tinta no consumo do material;
- Para o cálculo do consumo de tinta, foram consideradas 2 camadas de tinta seca com a espessura de 40 micrometros, cada camada, e a porcentagem de sólidos das tintas igual a 40,45%;

- Não estão contemplados os esforços de preparo da superfície com lixa ou jateamento. Para tais esforços, considerar as composições específicas para este serviço;
- Não está contemplada a proteção da peça com fita. Para isso, utilizar composição específica;
- Foram consideradas 02 demãos.
- Esta composição não é válida para a pintura de perfis metálicos utilizados em estruturas metálicas para edificações (presentes no grupo estruturas metálicas).

- **EXECUÇÃO**

- Limpeza da peça manualmente para remoção de pó e outros detritos;
- Preparação da tinta com diluição conforme orientação do fabricante;
- Aplicação de 2 demãos de tinta na superfície metálica com pincel ou rolo. Respeitando o intervalo entre as demãos, conforme a orientação do fabricante.

4.11 – CISTERNA

4.11.1 – ALVENARIA DE VEDAÇÃO DE BLOCOS CERÂMICOS FURADOS NA HORIZONTAL DE 9X19X19CM (ESPESSURA 9CM)

- **CRITÉRIOS PARA QUANTIFICAÇÃO DOS SERVIÇOS**

- Utilizar a área líquida das paredes de alvenaria de vedação, incluindo a primeira fiada. Todos os vãos (portas e janelas) deverão ser descontados.

- **CRITÉRIOS DE AFERIÇÃO**

- Para o levantamento dos índices de produtividade foram considerados os oficiais e os serventes que auxiliavam diretamente nas proximidades do local de execução;
- Não são considerados nessa composição os esforços de execução de fixação da alvenaria (encunhamento);
- O esforço de preparo da argamassa está contemplado nas composições auxiliares;
- O consumo dos blocos considera as perdas por entulho durante a execução da alvenaria e no transporte do material, que totalizaram uma perda de 13,2%;
- Considerou-se somente perda incorporada para argamassa para o preenchimento das juntas. A perda por entulho foi considerada nula;

- Considerou-se que, em média, uma lateral da parede recebe telas de amarração da alvenaria, aplicando-se a cada duas fiadas, e para o cálculo do consumo, considerou-se uma perda de 5%;

- Considerou-se que os pontos que necessitam de fixação com tela são os encontros com pilares e encontro seco com a alvenaria. A fixação das telas metálicas na estrutura é feita por pinos de aço zincado, sendo somente um pino para blocos de espessura 9cm e dois pinos para blocos de espessura maior que 9 cm, porém a amarração de uma parede e outra de alvenaria por meio telas dispensa o uso dos pinos;

- A composição é válida para alvenaria de vedação de até 3,00m de altura, tanto para casas quanto para edifícios de múltiplos pavimentos; - O esforço para colocação de escadas ou montagem das plataformas de trabalho e guarda-corpos está contemplado na composição.

- **EXECUÇÃO**

- Posicionar os dispositivos de amarração da alvenaria de acordo com as especificações do projeto e fixa-los com uso de resina epóxi;

- Demarcar a alvenaria – materialização dos eixos de referência, demarcação das faces das paredes a partir dos eixos ortogonais, posicionamento dos escantilhões para demarcação vertical das fiadas, execução da primeira fiada;

- Elevação da alvenaria – assentamento dos blocos com a utilização de argamassa aplicada com palheta ou bisnaga, formando-se dois cordões contínuos;

- Execução de vergas e contravergas concomitante com a elevação da alvenaria. 8.

- **INFORMAÇÕES COMPLEMENTARES**

- Esta composição foi calculada para a situação específica de área característica maior ou igual a 6m², com presença de vãos. Porém, por ter seu custo representativo, foi considerada válida para as outras situações (área menor que 6 m² sem vãos, área menor que 6m² com vãos e área maior ou igual a 6m² sem vãos);

- Considerou-se, para o cálculo do consumo de argamassa, o preenchimento de todas as juntas de assentamento e aplicação com bisnaga ou palheta. Para aplicação com colher de pedreiro, multiplicar o valor indicado por 1,76.

4.11.2 – EXECUÇÃO DE ESTRUTURA DE CONCRETO ARMADO

- **ITENS E SUAS CARACTERÍSTICAS**

- Concretagem de pilares, vigas e lajes, acabamento;

- Montagem e desmontagem de fôrmas em chapa de madeira compensada resinada para pilares, vigas e lajes, 2 utilizações;
- Armação de estrutura convencional de concreto armado em edifício de múltiplos pavimentos, utilizando aço CA-60 ($\varnothing$ 5,0 mm) e CA-50 ($\varnothing$ 6,3; 8,0; 10,0; 12,5; 16,0; e 20,0 mm) para pilares, vigas e lajes;
- Concretagem de vigas baldrame, fck 30 MPa, com uso de bomba -lançamento, adensamento e acabamento;
- Fabricação, montagem e desmontagem de fôrma para viga baldrame, em chapa de madeira compensada resinada, e=17 mm, 4 utilizações;
- Armação de vigas baldrame, utilizando aço CA-60 ($\varnothing$ 5,0 mm) e CA-50 ($\varnothing$ 6,3; 8,0; 10,0; e 12,5 mm).

- CRITÉRIOS PARA QUANTIFICAÇÃO DOS SERVIÇOS

- Utilizar o volume de concreto armado de toda a estrutura da edificação (pilares, vigas, lajes e vigas baldrame), exceto as fundações.

- CRITÉRIOS DE AFERIÇÃO

- Consideram-se partes da estrutura de concreto armado contemplada na composição as vigas, pilares, lajes maciças e vigas baldrame;
- O especialista do tema, com base no banco de dados de projetos de sua empresa, parametrizou os indicadores. Sendo assim, se por um lado os indicadores não refletem um caso específico, apresentam uma maior amplitude na representatividade deles.

- EXECUÇÃO

FORMAS PILARES:

- A partir dos eixos de referência considerados no projeto de estrutura, posicionar os gualhos dos pés dos pilares, realizando medições e conferências com trena metálica, esquadros de braços longos, nível laser e outros dispositivos; fixar os gualhos na laje com pregos de aço ou recursos equivalentes;
- Posicionar três faces da fôrma de pilar, cuidando para que fiquem solidarizadas no gualho;
- Fixar os aprumadores e conferir prumo, nível e ortogonalidade do conjunto usando esquadro metálico;
- Sobre a superfície limpa, aplicar desmoldante com broxa ou spray em toda a face interna da fôrma;
- Após posicionamento das armaduras e dos espaçadores, colocar a quarta face da fôrma de pilar e executar o travamento com as vigas metálicas e as barras de

ancoragem, espaçadas a cada 60cm, de modo a garantir as dimensões durante o lançamento do concreto;

- Conferir posicionamento, rigidez, estanqueidade e prumo da fôrma, introduzindo os contraventamentos previstos no projeto das fôrmas;
- Promover a retirada das fôrmas de acordo com o prazo indicado no projeto estrutural, somente quando o concreto atingir resistência suficiente para suportar as cargas, conforme NBR 14931:2004;
- Logo após a desfôrma, fazer a limpeza das peças e armazená-las de forma adequada para impedir o empenamento.

FORMAS VIGAS:

- Posicionar os fundos de vigas sobre a borda das fôrmas dos pilares, providenciando apoios intermediários com garfos, de acordo com o indicado no projeto;
- Fixar os encontros dos painéis de fundo das vigas nos pilares, cuidando para que não ocorram folgas (verificar prumo e nível);
- Fixar as laterais da fôrma da viga, utilizando-se pregos de cabeça dupla, para facilitar a desfôrma;
- Sobre a superfície limpa, aplicar desmoldante com broxa ou spray em toda a face interna da fôrma;
- Conferir posicionamento, rigidez, estanqueidade e nível da fôrma;
- Promover a retirada das fôrmas de acordo com os prazos indicados no projeto estrutural (laterais e fundo respectivamente) somente quando o concreto atingir resistência suficiente para suportar as cargas, conforme NBR 14931:2004;
- Logo após a desfôrma, fazer a limpeza das peças e armazená-las de forma adequada para impedir o empenamento.

FORMAS LAJES:

- Posicionar as escoras metálicas, as longarinas e as travessas conforme projeto de fôrmas;
- Distribuir os painéis do assoalho sobre as longarinas, prevendo as faixas de escoramento residual;
- Conferir o nível dos painéis do assoalho fazendo os ajustes por meio de ajustes nos telescópios das escoras;
- Sobre a superfície limpa, aplicar desmoldante com broxa ou spray em toda a face exposta da fôrma;

- Promover a retirada das fôrmas somente quando o concreto atingir resistência suficiente para suportar as cargas, conforme NBR

14931:2004;

- Logo após a desfôrma, fazer a limpeza das peças e armazená-las de forma adequada para impedir o empenamento.

FORMAS BALDRAMES:

- A partir dos projetos de fabricação de fôrmas, conferir as medidas e realizar o corte das chapas compensadas e peças de madeira não aparelhada;
- Em obediência ao projeto, observar a perfeita marcação das posições dos cortes, utilizando trena metálica calibrada, esquadro de braços longos, transferidor mecânico ou marcador eletrônico de ângulo, etc.;
- Com os sarrafos e pontaletes, montar a grelha de suporte da fôrma da viga;
- Pregar a chapa compensada na grelha;
- Executar demais dispositivos de travamento do sistema de fôrmas, conforme projeto de fabricação;
- Fazer a marcação das faces para auxílio na montagem das fôrmas;
- Posicionar as laterais das vigas baldrame, conforme projeto;
- Escorar as laterais, cravando pontaletes de madeira no terreno;
- Para garantir a distância entre as fôrmas das laterais, pregar sarrafos nos pontaletes cravados.

ARMAÇÃO DE ESTRUTURAS DE CONCRETO (5.0; 6.3; 8.0; 10.0; 12.5; 16.0; 20.0):

- Com as barras já cortadas e dobradas, executar a montagem da armadura, fixando as diversas partes com arame recozido, respeitando o projeto estrutural;
- Dispor os espaçadores plásticos com afastamento de no máximo 50cm e amarrá-los à armadura de forma a garantir o cobrimento mínimo indicado em projeto;
- Posicionar a armadura na fôrma e fixá-la de modo que não apresente risco de deslocamento durante a concretagem.

CONCRETAGEM:

- Lançar o material com a utilização de bomba e adensá-lo com uso de vibrador de imersão, de forma a que toda a armadura e os componentes embutidos sejam adequadamente envolvidos na massa de concreto;

- Adensar o concreto de forma homogênea, conforme NBR 14931:2004, a fim de não se formarem ninhos, evitando-se vibrações em excesso que venham a causar exsudação da pasta / segregação do material;
- Conferir o prumo dos pilares ao final da execução;
- Tomar os cuidados devidos para garantir a espessura e planicidade da laje;
- O acabamento final é feito com desempenadeiras de modo a se obter uma superfície uniforme;
- Enquanto a superfície não atingir endurecimento satisfatório, executar a cura com água potável.

4.11.3 – LAJE PRÉ-MOLDADA UNIDIRECIONAL BIAPOIADA

- CRITÉRIOS PARA QUANTIFICAÇÃO DOS SERVIÇOS
 - Utilizar a soma das áreas de lajes pré-moldadas descritas no projeto.
- CRITÉRIOS DE AFERIÇÃO
 - Para o levantamento dos índices de produtividade foram considerados os operários (carpinteiros e ajudantes) que estavam envolvidos com a execução da laje pré-fabricada, inclusive na montagem e desmontagem do escoramento.
 - Consideraram-se perdas no cálculo de consumo dos insumos;
 - Considerou-se o escoramento total da laje em execução mais o escoramento residual da laje de um pavimento abaixo, observando-se nesse caso porcentagem de 75% do escoramento total;
 - Considerou-se espaçamento entre linhas de escora de 1,20m;
 - Considerou-se capeamento com concreto de 20 MPa e espessura 4 cm;
 - A composição inclui armadura de distribuição com barras CA60 de 4,2mm espaçadas de 22 cm;
 - Esta composição não considera armadura negativa e armadura das nervuras transversais. Para tal, utilizar as composições de "Armação de laje de estrutura convencional de concreto armado".
 - Limite máximo de 4,0 m de vão para uso desta composição.
 - Para a medição do comprimento do vão, considerar como ponto de início/fim a face interna dos apoios do vão menor, sejam eles viga de concreto ou alvenaria.
 - Consideraram-se lajes simplesmente apoiadas.

- EXECUÇÃO

- Posicionar as linhas de escoras de madeira e as travessas conforme previsto em projeto; nivelar as travessas (tábuas de 20cm posicionadas em espelho) recorrendo a pequenas cunhas de madeira sob os pontaletes;
- O escoramento deve ser contraventado nas duas direções para impedir deslocamentos laterais do conjunto e, quando for o caso, a flambagem local dos pontaletes;
- Caso o projeto estrutural preveja a adoção de contraflechas, adotar escoras de maior comprimento ou calços mais altos nos apoios intermediários, obedecendo a cotas estabelecidas;
- Com o escoramento já executado, apoiar as vigotas nas extremidades, observando espaçamento e paralelismo entre elas; para tanto, utilizar as próprias lajotas (tabelas) para determinar o afastamento entre as vigotas;
- As vigotas devem manter apoio nas paredes ou vigas periféricas conforme determinado no projeto estrutural, com avanço nunca menor do que 5cm;
- Conferir alinhamento e esquadro das vigotas; apoiar as lajotas sobre as vigotas, garantindo a justaposição para evitar vazamentos durante a concretagem;
- Nas operações de montagem, os trabalhadores devem caminhar sobre tábuas apoiadas na armadura superior das treliças de aço, nunca pisando diretamente sobre as lajotas;
- Posicionar as armaduras de distribuição, negativa e das nervuras transversais;
- Molhar abundantemente as lajotas cerâmicas antes da concretagem para que não absorvam a água de amassamento do concreto;
- Lançar o concreto de forma a envolver completamente todas as tubulações embutidas na laje e atingir a espessura definida em projeto.
- Realizar o acabamento com desempenadeira de modo a se obter uma superfície uniforme;
- Enquanto a superfície não atingir endurecimento satisfatório, executar a cura do concreto com água potável;
- Promover a retirada dos escoramentos somente quando o concreto atingir resistência suficiente para suportar as cargas, conforme NBR 14931:2004, que deve ser feita de forma progressiva, e sempre no sentido do centro para os apoios.

4.11.4 – MOTOBOMBA SUBMERSA, MOTOR 1/2CV, MONOFÁSICO 230V, RECALQUE 1 ¼”

- **CRITÉRIOS PARA QUANTIFICAÇÃO DOS SERVIÇOS**

- Utilizar a(s) quantidade(s) de moto bomba(s) submersível(eis) acoplada(s) a motor elétrico monofásico 1/2 CV, 5 estágios, HM = 8,0 m à 45,0m, Q = 1,5 à 6,3 m³/h, presente(s) no projeto.

- **CRITÉRIOS DE AFERIÇÃO**

- Para o levantamento dos índices de produtividade foi considerado que o ajudante é responsável também pelo transporte horizontal do material.

- As produtividades desta composição não contemplam rasgos/cortes de alvenaria, chumbamento, instalação de tubos e conexões em aço. Para tais atividades, utilizar composição específica de cada serviço.

- Para o levantamento dos índices de produtividade foram considerados os operários (oficiais e ajudantes) envolvidos com a execução da bomba.

- **EXECUÇÃO**

- Verificar o local da instalação.
- Conectar as tubulações de recalque e sucção na bomba.
- Posicionar a bomba no local estabelecido.
- Em seguida é feita a instalação da corrente.
- Por fim, instalar os cabos de ligação da bomba ao quadro elétrico.

4.12 – JARDINAGEM

4.12.1 – ESPALHAMENTO DE TERRA VEGETAL PARA PLANTIO

- **CRITÉRIOS PARA QUANTIFICAÇÃO DOS SERVIÇOS**

- Utilizar a área do terreno que receberá a aplicação de terra vegetal.

- **CRITÉRIOS DE AFERIÇÃO**

- Os esforços incluem o transporte de materiais na frente de trabalho.

- **EXECUÇÃO**

- A terra vegetal é lançada manualmente no solo;
- Em seguida, espalha-se com ancinho (vassoura metálica) ou enxada.

4.12.2 – PLANTIO DE PLANTA DO TIPO DIONELLA (DIONELLA TASMÂNICA), CORAÇÃO MAGOADO (IRESINE HERBSTII), MARIA-SEM-VERGONHA (IMPATIENS WALLERIANA), MANACÁ DE CHEIRO (BRUNFELSA UNIFLORA)

- **CRITÉRIOS PARA QUANTIFICAÇÃO DOS SERVIÇOS**

- Utilizar a quantidade de Dionella, Coração Magoado, Maria-sem-vergonha e Manacá de Cheiro a serem plantadas.

- **CRITÉRIOS DE AFERIÇÃO**

- Os esforços incluem, além do plantio, o transporte de materiais na frente de trabalho;
-Esta composição não inclui o preparo do solo.

- **EXECUÇÃO**

- Com o solo previamente preparado, faz-se a escavação manual;
- Em seguida, a Dionella, Coração Magoado, Maria-sem-vergonha e Manacá de Cheiro são posicionadas no furo;
- É feito o reaterro do furo com o solo local.

4.12.3 - PLANTIO DE GRAMA ESMERALDA EM ROLO

- **CRITÉRIOS PARA QUANTIFICAÇÃO DOS SERVIÇOS**

- Utilizar a quantidade de rolos utilizados vezes a área de cada rolo.

- **CRITÉRIOS DE AFERIÇÃO**

- Os esforços incluem, além do plantio, o transporte de materiais na frente de trabalho;
-Esta composição não inclui o preparo do solo.

- **EXECUÇÃO**

- Com o solo previamente preparado, espalha-se os rolos de grama esmeralda e ajusta-se os rolos para que a grama fique bem assentada;
- Em seguida molha-se a grama para que haja melhor unificação do solo e grama.

4.12.4 – PLANTIO DE ÁRVORE COM ALTURA DE MUDA DE 3,00 M.

- CRITÉRIOS PARA QUANTIFICAÇÃO DOS SERVIÇOS

- Utilizar a quantidade de árvores plantadas.

- CRITÉRIOS DE AFERIÇÃO

- Os esforços incluem, além do plantio, o transporte de materiais na frente de trabalho;

- Esta composição não inclui o preparo do solo.

- EXECUÇÃO

- As espécies arbustivas, bem como palmeiras, deverão ser bem tutoradas para evitar que suas raízes sofram deslocamento devido aos ventos.

- O tutor deverá ser enterrado 1,0m, antes do preenchimento total das covas de forma que sua colocação danifique o torrão.

- O tutor poderá ser de bambu ou madeira, com um diâmetro de 8cm e com umas das pontas cortado em ângulo de forma a facilitar sua colocação.

- Cada muda de árvores/palmeira terá dois tutores e será amarrada com barbante (jamais arame), de forma folgada, ao tutor, em dois pontos, de maneira que forme um oito deitado.

4.13 – SINALIZAÇÃO

4.13.1 – PLACA DE SINALIZAÇÃO

A sinalização Vertical é composta por placas de sinalização que tem por objetivo aumentar a segurança, ajudar a manter o fluxo de tráfego em ordem e fornecer informações aos usuários da via. As placas de sinalização Vertical deverão ser confeccionadas em chapas de aço. A reflexibilidade das tarjas, setas, letras do fundo da placa será executada mediante a aplicação de películas retrorrefletivas, com coloração invariável, tanto de dia como à noite. As placas deverão ser executadas de acordo com as dimensões do projeto de sinalização viária.

- ITENS E SUAS CARACTERÍSTICAS

- Parafuso de cabeça sextavada em aço galvanizado tipo autoatarrachante com arruela de vedação;

- Placa de regulamentação – R1 e placa de velocidade o suporte metálico galvanizado para placa de regulamentação - D = 0,60 m.

- CRITÉRIOS PARA FISCALIZAÇÃO

- A fiscalização deverá ir in loco verificar se os serviços e quantitativos medidos foram de fato executados e se apresentam qualidade satisfatória.

- CRITÉRIOS PARA QUANTIFICAÇÃO E MEDIÇÃO DOS SERVIÇOS

- Utilizar a quantidade de placas instaladas.

- EXECUÇÃO

- Fixar a placa no suporte com os parafusos adequados;
- Escavar um buraco para inserção do suporte da placa;
- Realizar a fixação com concreto.

4.14 – SARJETA

4.14.1 – EXECUÇÃO DE SARJETA EM CONCRETO

O concreto usinado é dosado na empresa prestadora de serviços de concretagem, transportado até o local da obra em caminhão betoneira e distribuído através de sistema de bombeamento. A classe C20 indica o valor do $f_{ck} = 20 \text{ MPa}$. Não considerar serviço de bombeamento para este insumo.

Sarjetas são dispositivos de drenagem longitudinal construído. Nas ruas que serão pavimentadas em intertravado os dispositivos serão construídos no centro das pistas de rolamento. Nas ruas que serão pavimentadas em Piso Intertravado com Bloco Retangular os dispositivos serão construídos no centro das pistas de rolamento. Destinados a proteger a integridade dos pavimentos e a segurança do tráfego, geralmente tem por razões de segurança a forma retangular. A Sarjeta será moldada in loco com concreto usinado e terá as dimensões de 30 cm de base e 15 cm de altura. A Sarjeta será construída sobre um Colchão de areia de 0,10 m e em seguida sobre o mesmo colchão será lançada uma camada de concreto de 0,15 m. As Sarjetas deverão apresentar as superfícies lisas, bem como isentas de fendilhamentos. Uma régua apoiada ao longo do piso, não poderá acusar flecha superior à 4 mm. O concreto das sarjetas deverão apresentar resistência mínima de 20 Mpa no ensaio de compressão simples aos 28 dias de idade. O concreto usinado deverá ser adquirido por resistência.

- CRITÉRIOS PARA QUANTIFICAÇÃO DOS SERVIÇOS

- Utilizar o comprimento linear total, em trecho reto, onde será assentada a sarjeta de concreto, com dimensões 30 x 15 cm (base x altura).

- CRITÉRIOS DE AFERIÇÃO

- Para o levantamento dos índices de produtividade foram considerados os pedreiros e os serventes que auxiliavam diretamente nos serviços de execução.
- A sobra/perda incorporada de concreto na execução do serviço é da ordem de 1,24 vezes o volume teórico.
- As produtividades desta composição não contemplam nos índices o transporte do concreto, utilizar composição específica para o transporte.
- Os índices de produtividade contemplam a execução da regularização do solo e base para a execução da sarjeta.
- Foi considerado nas composições o reaproveitamento das formas e pontaletes igual a 4 vezes.
- O consumo de pontaletes foi considerando utilizando piquetes de 40 cm de comprimento e espaçados a cada 0,5 m.

Foi adotada a seguinte definição de trecho reto e curvo para as composições:

- Trecho reto: quando não há alteração de direção ao longo da extensão das sarjetas a serem executadas.
- Trecho curvo: quando ocorre mudança de direção ao longo da extensão das sarjetas a serem executadas.

5.0 - REPAROS E LIMPEZA GERAL DA OBRA

Após a conclusão das obras e serviços seus acessos e complementos e também durante sua execução, deverão ser reparados, repintados, reconstruídos ou repostos itens, materiais, equipamentos, etc., sem ônus para a Prefeitura, danificados por culpa da Contratada, danos estes eventualmente causados às obras ou serviços existentes, vizinhos ou trabalhos adjacentes, ou a itens já executados da própria obra.

5.1 - REMOÇÃO DO CANTEIRO

Terminada a obra, a Contratada deverá providenciar a retirada das instalações do canteiro de obras e serviços e promover a limpeza geral das obras e serviços, e de seus complementos.

5.2 – LIMPEZA

5.2.1 - LIMPEZA PREVENTIVA

A Contratada deverá proceder periodicamente à limpeza da obra e de seus complementos removendo os entulhos resultantes, tanto do interior da mesma, como no canteiro de obras e serviços e adjacências provocados com a execução da obra, para bota fora apropriado.

5.2.2 - LIMPEZA FINAL

Deverão ser previamente retirados todos os detritos e restos de materiais de todas as partes da obra e de seus complementos, que serão removidos para o bota fora apropriado.

EM HIPÓTESE ALGUMA SERÁ PERMITIDO A UTILIZAÇÃO DE ÁCIDO MURIÁTICO OU QUALQUER OUTRO TIPO DE ÁCIDO EM QUALQUER TIPO DE LIMPEZA, EXCETO NOS CASOS CITADOS ESPECÍFICAMENTE NESTE MEMORIAL.

6.0 - CASOS OMISSOS

Os casos eventualmente omissos nestas especificações, serão resolvidos pela Fiscalização, recomendando-os quando necessário, ao Diretor de Departamento.

O método de execução deve seguir o indicado no catálogo de metodologias e execuções disponibilizado pela Caixa Econômica Federal por meio do site: <https://www.caixa.gov.br/poder-publico/modernizacao-gestao/sinapi/Paginas/default.aspx>, na opção sumário de publicações, no que se refere às composições com base SINAPI.

O método de execução apresentado nestes dois locais será o critério utilizado para a aceitação dos serviços, sendo os mesmos bem executados, além dos critérios para medição.



OBRA

PAVIMENTAÇÃO E URBANISMO NOS CANTEIROS LOCALIZADOS NO BAIRRO DO MUTIRÃO, EM FRENTE AO ESTÁDIO MUNICIPAL EVALDÃO CABRAL, E NO BAIRRO DO CENTRO, NO MUNICÍPIO DE CAMOCIM DE SÃO FÉLIX - PE

Declaramos para os devidos fins que a opção de orçamento básico mais econômica para a Administração Pública com relação ao projeto da obra em questão é SEM DESONERAÇÃO, conforme demonstrado na Planilha Comparativa abaixo.

ORÇAMENTO	VALOR TOTAL (\$)	BDI ADOTADO (dentro da faixa referencial do Acórdão 2622/2013, com tributos loais)	ENCARGOS SOCIAIS ADOTADOS (padrão SINAPI Pernambuco)
COM DESONERAÇÃO	R\$ 1.353.811,10	27,12%	91,23% (hora) e 52,09% (mês)
SEM DESONERAÇÃO	R\$ 1.344.036,24	22,50%	113,84% (hora) e 70,11% (mês)

	OBRA PAVIMENTAÇÃO E URBANISMO NOS CANTEIROS LOCALIZADOS NO BAIRRO DO MUTIRÃO, EM FRENTE AO ESTÁDIO MUNICIPAL EVALDÃO CABRAL, E NO BAIRRO DO CENTRO, NO MUNICÍPIO DE CAMOCIM DE SÃO FÉLIX - PE	BANCOS SINAPI - 02/2025 - Pernambuco	B.D.I. 22,50%	ENCARGOS SOCIAIS Não Desonerado: Horista: 113,84% Mensalista: 70,11%
PLANILHA ORÇAMENTÁRIA RESUMIDA				
ITEM	DESCRIÇÃO	TOTAL	PESO (%)	
1.0	ADMINISTRAÇÃO LOCAL	64.898,22	4,83 %	
2.0	PLACA DE OBRA	3.423,24	0,25 %	
3.0	CANTEIRO 01	380.641,29	28,32 %	
4.0	CANTEIRO 02	169.943,08	12,64 %	
5.0	CANTEIRO 03	515.777,74	38,38 %	
6.0	CANTEIRO 04 E CALÇADA	209.352,67	15,58 %	
		TOTAL SEM BDI	1.041.628,09	
		TOTAL DO BDI	302.408,15	
		TOTAL GERAL	1.344.036,24	

			OBRA PAVIMENTAÇÃO E URBANISMO NOS CANTEIROS LOCALIZADOS NO BAIRRO DO MUTIRÃO, EM FRENTE AO ESTÁDIO MUNICIPAL EVALDÃO CABRAL, E NO BAIRRO DO CENTRO, NO MUNICÍPIO DE CAMOCIM DE SÃO FÉLIX - PE			BANCOS SINAPI - 02/2025 - Pernambuco		B.D.I. 22,50%	ENCARGOS SOCIAIS Não Desonerado: Horista: 113,84% Mensalista: 70,11%	
ORÇAMENTO SINTÉTICO										
ITEM	CÓDIGO	BANCO	DESCRIÇÃO	UND	QUANT.	VALOR UNIT.	VALOR UNIT. COM BDI	TOTAL	PESO (%)	
1.0			ADMINISTRAÇÃO LOCAL					64.898,22	4,83 %	
1.1	PMCSF CPU 094	PRÓPRIO	ADMINISTRAÇÃO LOCAL	MÊS	6,00	8.829,69	10.816,37	64.898,22	4,83 %	
2.0			PLACA DE OBRA					3.423,24	0,25 %	
2.1	103689	SINAPI	FORNECIMENTO E INSTALAÇÃO DE PLACA DE OBRA COM CHAPA GALVANIZADA E ESTRUTURA DE MADEIRA. AF_03/2022_PS	m²	6,00	465,75	570,54	3.423,24	0,25 %	
3.0			CANTEIRO 01					380.641,29	28,32 %	
3.1			SERVIÇOS PRELIMINARES, DEMOLIÇÕES E REMOÇÕES					21.743,69	1,62 %	
3.1.1	PMCSF CPU 063	PRÓPRIO	TAPUME DE PROTEÇÃO EM TELA DE POLIETILENO H = 1,20 M COM BLOCO DE CONCRETO (REF.: ORSE - 4554 - 12/2024)	M	314,45	21,26	26,04	8.188,27	0,61 %	
3.1.2	PMCSF CPU 043	PRÓPRIO	DEMOLIÇÃO DE MEIO-FIO GRANÍTICO OU PRÉ-MOLDADO (REF.: ORSE 21 - 11/2024)	M	314,45	12,88	15,77	4.958,87	0,37 %	
3.1.3	98519	SINAPI	REVOLVIMENTO E LIMPEZA MANUAL DE SOLO. AF_07/2024	m²	1.813,62	3,87	4,74	8.596,55	0,64 %	
3.2			MOVIMENTAÇÃO DE TERRA					25.907,27	1,93 %	
3.2.1	94342	SINAPI	ATERRO MANUAL DE VALAS COM AREIA PARA ATERRO. AF_08/2023	m³	181,36	116,62	142,85	25.907,27	1,93 %	
3.3			SISTEMA DE PISO E PAVIMENTAÇÃO					155.894,77	11,60 %	
3.3.1	92396	SINAPI	EXECUÇÃO DE PASSEIO EM PISO INTERTRAVADO, COM BLOCO RETANGULAR COR NATURAL DE 20 X 10 CM, ESPESSURA 6 CM. AF_10/2022	m²	736,50	77,12	94,47	69.577,15	5,18 %	
3.3.2	93679	SINAPI	EXECUÇÃO DE PASSEIO EM PISO INTERTRAVADO, COM BLOCO RETANGULAR COLORIDO DE 20 X 10 CM, ESPESSURA 6 CM. AF_10/2022	m²	25,00	84,87	103,96	2.599,00	0,19 %	
3.3.3	94990	SINAPI	EXECUÇÃO DE PASSEIO (CALÇADA) OU PISO DE CONCRETO COM CONCRETO MOLDADO IN LOCO, FEITO EM OBRA, ACABAMENTO CONVENCIONAL, NÃO ARMADO. AF_08/2022	m³	0,54	775,16	949,57	512,76	0,04 %	
3.3.4	94273	SINAPI	ASSENTAMENTO DE GUIA (MEIO-FIO) EM TRECHO RETO, CONFECCIONADA EM CONCRETO PRÉ-FABRICADO, DIMENSÕES 100X15X13X30 CM (COMPRIMENTO X BASE INFERIOR X BASE SUPERIOR X ALTURA), AF_01/2024	M	314,45	51,25	62,78	19.741,17	1,47 %	
3.3.5	94279	SINAPI	ASSENTAMENTO DE GUIA (MEIO-FIO) EM TRECHO RETO, CONFECCIONADA EM CONCRETO PRÉ-FABRICADO, DIMENSÕES 39X6,5X6,5X19 CM (COMPRIMENTO X BASE INFERIOR X BASE SUPERIOR X ALTURA), PARA DELIMITAÇÃO DE JARDINS, PRAÇAS OU PASSEIOS. AF_01/2024	M	378,13	49,60	60,76	22.975,17	1,71 %	
3.3.6	104658	SINAPI	PISO PODOTÁTIL DE ALERTA OU DIRECIONAL, DE CONCRETO, ASSENTADO SOBRE ARGAMASSA. AF_03/2024	m²	221,20	144,20	176,64	39.072,76	2,91 %	
3.3.7	105004	SINAPI	RAMPA DE ACESSIBILIDADE EM CONCRETO MOLDADO IN LOCO, EM CALÇADA NOVA COM LARGURA MENOR À 3,00 M, FCK 25MPA, COM PISO PODOTÁTIL. AF_03/2024	m²	9,60	120,48	147,58	1.416,76	0,11 %	
3.4			BANCOS					44.636,27	3,32 %	
3.4.1	93358	SINAPI	ESCAVAÇÃO MANUAL DE VALA. AF_09/2024	m³	8,24	90,78	111,20	916,28	0,07 %	
3.4.2	96617	SINAPI	LASTRO DE CONCRETO MAGRO, APLICADO EM BLOCOS DE COROAMENTO OU SAPATAS, ESPESSURA DE 3 CM. AF_01/2024	m²	42,27	19,93	24,41	1.031,81	0,08 %	
3.4.3	PMCSF CPU 002	PRÓPRIO	ALVENARIA EM TIJOLO CERÂMICO FURADO 9 X 19 X 19 CM, 1 VEZ (ESPESSURA 19 CM), ASSENTADO EM ARGAMASSA TRAÇO 1:4 (CIMENTO E AREIA MÉDIA NAO PENEIRADA), PREPARO MANUAL, JUNTA 1 CM (REF.: SINAPI - 73935/02 - 08/2016)	M²	126,82	100,59	123,22	15.626,76	1,16 %	
3.4.4	93382	SINAPI	REATERRO MANUAL DE VALAS, COM COMPACTADOR DE SOLOS DE PERCUSSÃO. AF_08/2023	m³	1,37	26,35	32,27	44,20	0,00 %	
3.4.5	94342	SINAPI	ATERRO MANUAL DE VALAS COM AREIA PARA ATERRO. AF_08/2023	m³	6,66	116,62	142,85	951,38	0,07 %	
3.4.6	94990	SINAPI	EXECUÇÃO DE PASSEIO (CALÇADA) OU PISO DE CONCRETO COM CONCRETO MOLDADO IN LOCO, FEITO EM OBRA, ACABAMENTO CONVENCIONAL, NÃO ARMADO. AF_08/2022	m³	1,59	775,16	949,57	1.509,81	0,11 %	
3.4.7	87894	SINAPI	CHAPISCO APLICADO EM ALVENARIA (SEM PRESENÇA DE VÃOS) E ESTRUTURAS DE CONCRETO DE FACHADA, COM COLHER DE PEDREIRO. ARGAMASSA TRAÇO 1:3 COM PREPARO EM BETONEIRA 400L. AF_10/2022	m²	112,02	6,93	8,48	949,92	0,07 %	
3.4.8	87792	SINAPI	EMBOÇO OU MASSA ÚNICA EM ARGAMASSA TRAÇO 1:2:8, PREPARO MECÂNICO COM BETONEIRA 400 L, APLICADA MANUALMENTE EM PANOS CEGOS DE FACHADA (SEM PRESENÇA DE VÃOS), ESPESSURA DE 25 MM. AF_08/2022	m²	112,02	43,38	53,14	5.952,74	0,44 %	
3.4.9	88415	SINAPI	APLICAÇÃO MANUAL DE FUNDO SELADOR ACRÍLICO EM PAREDES EXTERNAS DE CASAS. AF_03/2024	m²	164,86	5,01	6,13	1.010,59	0,08 %	
3.4.10	96135	SINAPI	APLICAÇÃO MANUAL DE MASSA ACRÍLICA EM PAREDES EXTERNAS DE CASAS, DUAS DEMÃOS. AF_03/2024	m²	164,86	27,61	33,82	5.575,56	0,41 %	
3.4.11	88489	SINAPI	PINTURA LÁTEX ACRÍLICA PREMIUM, APLICAÇÃO MANUAL EM PAREDES, DUAS DEMÃOS. AF_04/2023	m²	164,86	13,54	16,58	2.733,37	0,20 %	
3.4.12	PMCSF CPU 067	PRÓPRIO	FORNECIMENTO E ASSENTAMENTO DE RIPAS MASSARANDUBA (5 X 1,5 CM) (REF.: ORSE - 9415 - 12/2024)	M	301,50	8,62	10,55	3.180,82	0,24 %	
3.4.13	102213	SINAPI	PINTURA VERNIZ (INCOLOR) ALQUÍDICO EM MADEIRA, USO INTERNO E EXTERNO, 2 DEMÃOS. AF_01/2021	m²	24,12	22,14	27,12	654,13	0,05 %	
3.4.14	PMCSF CPU 075	PRÓPRIO	BANCO EM ALVENARIA E CONCRETO COM JARDINEIRA, INCLUSIVE ACABAMENTO (COEFICIENTES BASEADOS NO PROJETO ARQUITETÔNICO)	UND	7,00	524,66	642,70	4.498,90	0,33 %	
3.5			MOBILIÁRIO URBANO					17.192,31	1,28 %	
3.5.1	PMCSF CPU 065	PRÓPRIO	MESA COM TAMPO 1,00 X 1,00 M EM CONCRETO ARMADO SOBRE TUBO DE CONCRETO ARMADO Ø=0,40 M, E 4 BANCOS EM CONCRETO ARMADO Ø=0,40 M, COM PINTURA ACRÍLICA (REF.: ORSE - 12114 - 12/2024)	UND	2,00	848,82	1.039,80	2.079,60	0,15 %	
3.5.2	PMCSF CPU 066	PRÓPRIO	CONJUNTO COM 05 LIXEIRAS EM FIBRA DE VIDRO, COM CAPACIDADE DE 50L E SUPORTE METÁLICO (REF.: ORSE - 10536 - 12/2024)	UND	4,00	1.595,89	1.954,96	7.819,84	0,58 %	
3.5.3	PMCSF CPU 078	PRÓPRIO	LIXEIRA EM FIBRA DE VIDRO, COM CAPACIDADE DE 40L E SUPORTE METÁLICO ("CATA-CACA" PET) (REF.: SEINFRA - C3451 - 028)	UND	5,00	374,82	459,15	2.295,75	0,17 %	
3.5.4	PMCSF CPU 076	PRÓPRIO	JARDINEIRA EM CONCRETO, INCLUSIVE ACABAMENTO (COEFICIENTES BASEADOS NO PROJETO ARQUITETÔNICO)	UND	4,00	552,24	676,49	2.705,96	0,20 %	
3.5.5	PMCSF CPU 082	PRÓPRIO	BICICLETÁRIO EM METALON COM CAPACIDADE PARA 6 BICICLETAS FIXADO EM ALVENARIA OU CONCRETO, INCLUSIVE PINTURA (COEFICIENTES BASEADOS NO PROJETO ARQUITETÔNICO)	UND	3,00	623,45	763,72	2.291,16	0,17 %	
3.6			INSTALAÇÕES ELÉTRICAS					26.785,05	1,99 %	

		OBRA PAVIMENTAÇÃO E URBANISMO NOS CANTEIROS LOCALIZADOS NO BAIRRO DO MUTIRÃO, EM FRENTE AO ESTÁDIO MUNICIPAL EVALDÃO CABRAL, E NO BAIRRO DO CENTRO, NO MUNICÍPIO DE CAMOCIM DE SÃO FÉLIX - PE			BANCOS SINAPI - 02/2025 - Pernambuco		B.D.I. 22,50%	ENCARGOS SOCIAIS Não Desonerado: Horista: 113,84% Mensalista: 70,11%	
ORÇAMENTO SINTÉTICO									
ITEM	CÓDIGO	BANCO	DESCRIÇÃO	UND	QUANT.	VALOR UNIT.	VALOR UNIT. COM BDI	TOTAL	PESO (%)
3.6.1	PMCSF CPU 079	PRÓPRIO	POSTE DECORATIVO COM 02 PÉTALAS, EM AÇO GALVANIZADO COM DIFUSOR EM VIDRO TRANSPARENTE TEMPERADO, COM 2,50 M, INCLUSIVE LÂMPADAS LED [REF.: ORSE - 11364 - 12/2024]	UND	12,00	1.006,16	1.232,54	14.790,48	1,10 %
3.6.2	PMCSF CPU 091	PRÓPRIO	QUADRO DE DISTRIBUIÇÃO DE LUZ SOBREPOR ATÉ 6 DIVISÕES, COM BARRAMENTO [REF.: SEINFRA - C2066 - 028]	UND	1,00	226,24	277,14	277,14	0,02 %
3.6.3	93654	SINAPI	DISJUNTOR MONOPOLAR TIPO DIN, CORRENTE NOMINAL DE 16A - FORNECIMENTO E INSTALAÇÃO. AF_ 10/2020	UN	1,00	15,96	19,55	19,55	0,00 %
3.6.4	93657	SINAPI	DISJUNTOR MONOPOLAR TIPO DIN, CORRENTE NOMINAL DE 32A - FORNECIMENTO E INSTALAÇÃO. AF_ 10/2020	UN	1,00	18,90	23,15	23,15	0,00 %
3.6.5	97886	SINAPI	CAIXA ENTERRADA ELÉTRICA RETANGULAR, EM ALVENARIA COM TIJOLOS CERÂMICOS MACIÇOS, FUNDO COM BRITA, DIMENSÕES INTERNAS: 0,3X0,3X0,3 M. AF_ 12/2020	UN	20,00	161,44	197,76	3.955,20	0,29 %
3.6.6	96985	SINAPI	HASTE DE ATERRAMENTO, DIÂMETRO 5/8", COM 3 METROS - FORNECIMENTO E INSTALAÇÃO. AF_ 08/2023	UN	3,00	108,27	132,63	397,89	0,03 %
3.6.7	104750	SINAPI	CONECTOR GRAMPO METÁLICO TIPO OLHAL, PARA SPDA, PARA HASTE DE ATERRAMENTO DE 5/8'	UN	1,00	18,89	23,14	23,14	0,00 %
3.6.8	91857	SINAPI	ELETRODUTO FLEXÍVEL CORRUGADO REFORÇADO, PVC, DN 32 MM (1"), PARA CIRCUITOS TERMINAIS, INSTALADO EM PAREDE - FORNECIMENTO E INSTALAÇÃO. AF_ 03/2023	M	200,00	16,29	19,95	3.990,00	0,30 %
3.6.9	91926	SINAPI	CABO DE COBRE FLEXÍVEL ISOLADO, 2,5 MM², ANTI-CHAMA 450/750 V, PARA CIRCUITOS TERMINAIS - FORNECIMENTO E INSTALAÇÃO. AF_ 03/2023	M	600,00	4,49	5,50	3.300,00	0,25 %
3.6.10	91928	SINAPI	CABO DE COBRE FLEXÍVEL ISOLADO, 4 MM², ANTI-CHAMA 450/750 V, PARA CIRCUITOS TERMINAIS - FORNECIMENTO E INSTALAÇÃO. AF_ 03/2023	M	1,00	6,94	8,50	8,50	0,00 %
3.7			PINTURA					20.401,60	1,52 %
3.7.1	102491	SINAPI	PINTURA DE PISO COM TINTA ACRÍLICA, APLICAÇÃO MANUAL, 2 DEMÃOS, INCLUSO FUNDO PREPARADOR. AF_ 05/2021	m²	94,34	21,94	26,87	2.534,91	0,19 %
3.7.2	100722	SINAPI	PINTURA COM TINTA ALQUÍDICA DE FUNDO (TIPO ZARCÃO) APLICADA A ROLO OU PINCEL SOBRE SUPERFÍCIES METÁLICAS (EXCETO PERFIL) EXECUTADO EM OBRA (POR DEMÃO). AF_ 01/2020	m²	282,88	25,49	31,22	8.831,51	0,66 %
3.7.3	100742	SINAPI	PINTURA COM TINTA ALQUÍDICA DE ACABAMENTO (ESMALTE SINTÉTICO ACETINADO) APLICADA A ROLO OU PINCEL SOBRE SUPERFÍCIES METÁLICAS (EXCETO PERFIL) EXECUTADO EM OBRA (POR DEMÃO). AF_ 01/2020	m²	282,88	26,08	31,94	9.035,18	0,67 %
3.8			ESTRUTURA DE MONITORAMENTO					9.188,88	0,68 %
3.8.1	PMCSF CPU 081	PRÓPRIO	POSTE GALVANIZADO COM 3 M PARA INSTALAÇÃO DE CÂMERAS DE SEGURANÇA, INCLUSIVE PINTURA E 4 CÂMERAS DO TIPO BULLET [REF.: ORSE - 8646 - 12/2024]	UND	4,00	1.713,85	2.099,46	8.397,84	0,62 %
3.8.2	97886	SINAPI	CAIXA ENTERRADA ELÉTRICA RETANGULAR, EM ALVENARIA COM TIJOLOS CERÂMICOS MACIÇOS, FUNDO COM BRITA, DIMENSÕES INTERNAS: 0,3X0,3X0,3 M. AF_ 12/2020	UN	4,00	161,44	197,76	791,04	0,06 %
3.9			CISTERNA					12.662,14	0,94 %
3.9.1	PMCSF CPU 023	PRÓPRIO	EXECUÇÃO DE CISTERNA ENTERRADA, ALVENARIA EM BLOCO CERÂMICO E ESTRUTURA DE CONCRETO, CAPACIDADE PARA ATÉ 8.000 LITROS	UND	1,00	8.538,33	10.459,45	10.459,45	0,78 %
3.9.2	PMCSF CPU 030	PRÓPRIO	MOTOBOMBA SUBMERSA, MARCA SCHNEIDER OU SIMILAR, MODELO C1-20, MOTOR 1/2CV, MONOFÁSICO 230V, 5 ESTÁGIOS, RECALQUE 1 1/4", HM = 8 A 45 M, Q = 1,5 A 6,3 M³/H [REF.: ORSE - 13755 - 11/2024]	UND	1,00	1.798,12	2.202,69	2.202,69	0,16 %
3.10			JARDINAGEM					39.410,98	2,93 %
3.10.1	103946	SINAPI	PLANTIO DE GRAMA ESMERALDA OU AMENDOIM. AF_ 07/2024	m²	476,40	26,84	32,87	15.659,26	1,17 %
3.10.2	PMCSF CPU 033	PRÓPRIO	FORNECIMENTO E PLANTIO DE PLANTA DO TIPO DIONELLA (DIONELLA TASMANICA) [REF.: ORSE - 13675 - 11/2024]	UND	132,00	20,21	24,75	3.267,00	0,24 %
3.10.3	PMCSF CPU 062	PRÓPRIO	FORNECIMENTO E PLANTIO DE PLANTA DO TIPO CORAÇÃO MAGOADO (IRESINE HERBSTII) [REF.: ORSE - 11206 - 12/2024]	UND	280,00	44,62	54,65	15.302,00	1,14 %
3.10.4	PMCSF CPU 056	PRÓPRIO	FORNECIMENTO E PLANTIO DE PLANTA DO TIPO MARIA-SEM VERGONHA (IMPATIENS WALLERIANA) [REF.: ORSE - 11104 - 12/2024]	UND	80,00	8,21	10,05	804,00	0,06 %
3.10.5	PMCSF CPU 061	PRÓPRIO	FORNECIMENTO E PLANTIO DE PLANTA DO TIPO MANACÁ DE CHEIRO (BRUNFELSA UNIFLORA) [REF.: ORSE - 8956 - 12/2024]	UND	7,00	132,91	162,81	1.139,67	0,08 %
3.10.6	PMCSF CPU 090	PRÓPRIO	FORNECIMENTO E PLANTIO DE ÁRVORE DO TIPO IPÊ (TABEBUIA CHRYSOTRICHIA OU TABEBUIA IMPETIGINOSA), ALTURA DA MUDA = 3,00 M [REF.: ORSE - 13805 - 11/2024]	UND	5,00	183,49	224,77	1.123,85	0,08 %
3.10.7	105521	SINAPI	ESPALHAMENTO DE TERRA VEGETAL PARA O PLANTIO. AF_ 07/2024	m²	528,80	3,27	4,00	2.115,20	0,16 %
3.11			SINALIZAÇÃO					6.818,33	0,51 %
3.11.1	PMCSF CPU 083	PRÓPRIO	PLACA DE SINALIZAÇÃO / REGULAMENTAÇÃO / ADVERTÊNCIA EM AÇO, COM PELÍCULA RETRORREFLETIVA - FORNECIMENTO E IMPLANTAÇÃO [REF.: SICRO3 - 5213440 - 10/2024]	M²	4,00	843,72	1.033,55	4.134,20	0,31 %
3.11.2	PMCSF CPU 084	PRÓPRIO	SUORTE METÁLICO GALVANIZADO PARA PLACA DE SINALIZAÇÃO / REGULAMENTAÇÃO / ADVERTÊNCIA - FORNECIMENTO E IMPLANTAÇÃO [REF.: SICRO3 - 5313855 - 10/2024]	M	17,00	128,89	157,89	2.684,13	0,20 %
4.0			CANTEIRO 02					169.943,08	12,64 %
4.1			SERVIÇOS PRELIMINARES, DEMOLIÇÕES E REMOÇÕES					7.932,39	0,59 %
4.1.1	PMCSF CPU 063	PRÓPRIO	TAPUME DE PROTEÇÃO EM TELA DE POLIETILENO H = 1,20 M COM BLOCO DE CONCRETO [REF.: ORSE - 4554 - 12/2024]	M	117,65	21,26	26,04	3.063,60	0,23 %
4.1.2	PMCSF CPU 043	PRÓPRIO	DEMOLIÇÃO DE MEIO-FIO GRANÍTICO OU PRÉ-MOLDADO [REF.: ORSE 21 - 11/2024]	M	117,65	12,88	15,77	1.855,34	0,14 %
4.1.3	98519	SINAPI	REVOLVIMENTO E LIMPEZA MANUAL DE SOLO. AF_ 07/2024	m²	635,75	3,87	4,74	3.013,45	0,22 %
4.2			MOVIMENTAÇÃO DE TERRA					9.082,40	0,68 %
4.2.1	94342	SINAPI	ATERRO MANUAL DE VALAS COM AREIA PARA ATERRO. AF_ 08/2023	m³	63,58	116,62	142,85	9.082,40	0,68 %
4.3			SISTEMA DE PISO E PAVIMENTAÇÃO					60.423,08	4,50 %
4.3.1	92396	SINAPI	EXECUÇÃO DE PASSEIO EM PISO INTERTRAVADO, COM BLOCO RETANGULAR COR NATURAL DE 20 X 10 CM, ESPESSURA 6 CM. AF_ 10/2022	m²	400,35	77,12	94,47	37.821,06	2,81 %
4.3.2	94273	SINAPI	ASSENTAMENTO DE GUIA (MEIO-FIO) EM TRECHO RETO, CONFECCIONADA EM CONCRETO PRÉ-FABRICADO, DIMENSÕES 100X15X13X30 CM (COMPRIMENTO X BASE INFERIOR X BASE SUPERIOR X ALTURA). AF_ 01/2024	M	117,65	51,25	62,78	7.386,06	0,55 %

		OBRA PAVIMENTAÇÃO E URBANISMO NOS CANTEIROS LOCALIZADOS NO BAIRRO DO MUTIRÃO, EM FRENTE AO ESTÁDIO MUNICIPAL EVALDÃO CABRAL, E NO BAIRRO DO CENTRO, NO MUNICÍPIO DE CAMOCIM DE SÃO FÉLIX - PE			BANCOS SINAPI - 02/2025 - Pernambuco		B.D.I. 22,50%	ENCARGOS SOCIAIS Não Desonerado: Horista: 113,84% Mensalista: 70,11%	
ORÇAMENTO SINTÉTICO									
ITEM	CÓDIGO	BANCO	DESCRIÇÃO	UND	QUANT.	VALOR UNIT.	VALOR UNIT. COM BDI	TOTAL	PESO (%)
4.3.3	94279	SINAPI	ASSENTAMENTO DE GUIA (MEIO-FIO) EM TRECHO RETO, CONFECCIONADA EM CONCRETO PRÉ-FABRICADO, DIMENSÕES 39X6,5X6,5X19 CM (COMPRIMENTO X BASE INFERIOR X BASE SUPERIOR X ALTURA), PARA DELIMITAÇÃO DE JARDINS, PRAÇAS OU PASSEIOS. AF_ 01/2024	M	131,90	49,60	60,76	8.014,24	0,60 %
4.3.4	104658	SINAPI	PISO PODOTÁTIL DE ALERTA OU DIRECIONAL, DE CONCRETO, ASSENTADO SOBRE ARGAMASSA. AF_ 03/2024	m²	32,75	144,20	176,64	5.784,96	0,43 %
4.3.5	105004	SINAPI	RAMPA DE ACESSIBILIDADE EM CONCRETO MOLDADO IN LOCO, EM CALÇADA NOVA COM LARGURA MENOR À 3,00 M, FCK 25MPA, COM PISO PODOTÁTIL. AF_ 03/2024	m²	9,60	120,48	147,58	1.416,76	0,11 %
4.4			JARDINEIRA EM ALVENARIA E BANCO COM JARDINEIRA					8.893,35	0,66 %
4.4.1	93358	SINAPI	ESCAVAÇÃO MANUAL DE VALA. AF_ 09/2024	m³	1,19	90,78	111,20	132,32	0,01 %
4.4.2	96617	SINAPI	LASTRO DE CONCRETO MAGRO, APLICADO EM BLOCOS DE COROAMENTO OU SAPATAS, ESPESSURA DE 3 CM. AF_ 01/2024	m²	6,13	19,93	24,41	149,63	0,01 %
4.4.3	PMCSF CPU 002	PRÓPRIO	ALVENARIA EM TIJOLO CERÂMICO FURADO 9 X 19 X 19 CM, 1 VEZ (ESPESSURA 19 CM), ASSENTADO EM ARGAMASSA TRAÇO 1:4 (CIMENTO E AREIA MÉDIA NÃO PENEIRADA), PREPARO MANUAL, JUNTA 1 CM (REF.: SINAPI - 73935/02 - 08/2016)	M²	21,45	100,59	123,22	2.643,06	0,20 %
4.4.4	93382	SINAPI	REATERRO MANUAL DE VALAS, COM COMPACTADOR DE SOLOS DE PERCUSSÃO. AF_ 08/2023	m³	0,40	26,35	32,27	12,90	0,00 %
4.4.5	94342	SINAPI	ATERRO MANUAL DE VALAS COM AREIA PARA ATERRO. AF_ 08/2023	m³	2,28	116,62	142,85	325,69	0,02 %
4.4.6	87894	SINAPI	CHAPISCO APLICADO EM ALVENARIA (SEM PRESENÇA DE VÃOS) E ESTRUTURAS DE CONCRETO DE FACHADA, COM COLHER DE PEDREIRO. ARGAMASSA TRAÇO 1:3 COM PREPARO EM BETONEIRA 400L. AF_ 10/2022	m²	36,77	6,93	8,48	311,80	0,02 %
4.4.7	87792	SINAPI	EMBOÇO OU MASSA ÚNICA EM ARGAMASSA TRAÇO 1:2:8, PREPARO MECÂNICO COM BETONEIRA 400 L, APLICADA MANUALMENTE EM PANOS CEGOS DE FACHADA (SEM PRESENÇA DE VÃOS), ESPESSURA DE 25 MM. AF_ 08/2022	m²	36,77	43,38	53,14	1.953,95	0,15 %
4.4.8	88415	SINAPI	APLICAÇÃO MANUAL DE FUNDO SELADOR ACRÍLICO EM PAREDES EXTERNAS DE CASAS. AF_ 03/2024	m²	36,77	5,01	6,13	225,40	0,02 %
4.4.9	96135	SINAPI	APLICAÇÃO MANUAL DE MASSA ACRÍLICA EM PAREDES EXTERNAS DE CASAS, DUAS DEMÃOS. AF_ 03/2024	m²	36,77	27,61	33,82	1.243,56	0,09 %
4.4.10	88489	SINAPI	PINTURA LÁTEX ACRÍLICA PREMIUM, APLICAÇÃO MANUAL EM PAREDES, DUAS DEMÃOS. AF_ 04/2023	m²	36,77	13,54	16,58	609,64	0,05 %
4.4.11	PMCSF CPU 075	PRÓPRIO	BANCO EM ALVENARIA E CONCRETO COM JARDINEIRA, INCLUSIVE ACABAMENTO (COEFICIENTES BASEADOS NO PROJETO ARQUITETÔNICO)	UND	2,00	524,66	642,70	1.285,40	0,10 %
4.5			MOBILIÁRIO URBANO					24.789,73	1,84 %
4.5.1	PMCSF CPU 066	PRÓPRIO	CONJUNTO COM 05 LIXEIRAS EM FIBRA DE VIDRO, COM CAPACIDADE DE 50L E SUPORTE METÁLICO (REF.: ORSE - 10536 - 12/2024)	UND	2,00	1.595,89	1.954,96	3.909,92	0,29 %
4.5.2	PMCSF CPU 078	PRÓPRIO	LIXEIRA EM FIBRA DE VIDRO, COM CAPACIDADE DE 40L E SUPORTE METÁLICO ("CATA-CACA" PET) (REF.: SEINFRA - C3451 - 028]	UND	1,00	374,82	459,15	459,15	0,03 %
4.5.3	PMCSF CPU 076	PRÓPRIO	JARDINEIRA EM CONCRETO, INCLUSIVE ACABAMENTO (COEFICIENTES BASEADOS NO PROJETO ARQUITETÔNICO)	UND	4,00	552,24	676,49	2.705,96	0,20 %
4.5.4	PMCSF CPU 089	PRÓPRIO	PONTO / PARADA DE ÔNIBUS OU MOTO TÁXI EM ESTRUTURA DE METALON E REVESTIMENTO EM ACM, COM COBERTURA EM POLICARBONATO ALVEOLAR E CHAPA DE AÇO PERFURADA E PAINEL DE VIDRO DE 10 MM, INCLUSIVE PONTOS ELÉTRICOS DE ILUINÇÃO E LUMINÁRIAS (COEFICIENTES BASEADOS NO PROJETO ARQUITETÔNICO)	UND	1,00	14.460,98	17.714,70	17.714,70	1,32 %
4.6			GRADIL METÁLICO					14.925,97	1,11 %
4.6.1	PMCSF CPU 008	PRÓPRIO	GRADE / GRADIL EM METALON FIXADA EM ALVENARIA OU CONCRETO (REF.: ORSE - 4716 - 11/2024)	M²	37,75	322,77	395,39	14.925,97	1,11 %
4.7			INSTALAÇÕES ELÉTRICAS					9.053,09	0,67 %
4.7.1	PMCSF CPU 079	PRÓPRIO	POSTE DECORATIVO COM 02 PÉTALAS, EM AÇO GALVANIZADO COM DIFUSOR EM VIDRO TRANSPARENTE TEMPERADO, COM 2,50 M, INCLUSIVE LÂMPADAS LED (REF.: ORSE - 11364 - 12/2024)	UND	4,00	1.006,16	1.232,54	4.930,16	0,37 %
4.7.2	PMCSF CPU 091	PRÓPRIO	QUADRO DE DISTRIBUIÇÃO DE LUZ SOBREPOR ATÉ 6 DIVISÕES, COM BARRAMENTO (REF.: SEINFRA - C2066 - 028]	UND	1,00	226,24	277,14	277,14	0,02 %
4.7.3	93654	SINAPI	DISJUNTOR MONOPOLAR TIPO DIN, CORRENTE NOMINAL DE 16A - FORNECIMENTO E INSTALAÇÃO. AF_ 10/2020	UN	1,00	15,96	19,55	19,55	0,00 %
4.7.4	93657	SINAPI	DISJUNTOR MONOPOLAR TIPO DIN, CORRENTE NOMINAL DE 32A - FORNECIMENTO E INSTALAÇÃO. AF_ 10/2020	UN	1,00	18,90	23,15	23,15	0,00 %
4.7.5	97886	SINAPI	CAIXA ENTERRADA ELÉTRICA RETANGULAR, EM ALVENARIA COM TIJOLOS CERÂMICOS MACIÇOS, FUNDO COM BRITA, DIMENSÕES INTERNAS: 0.3X0,3X0,3 M. AF_ 12/2020	UN	6,00	161,44	197,76	1.186,56	0,09 %
4.7.6	96985	SINAPI	HASTE DE ATERRAMENTO, DIÂMETRO 5/8", COM 3 METROS - FORNECIMENTO E INSTALAÇÃO. AF_ 08/2023	UN	3,00	108,27	132,63	397,89	0,03 %
4.7.7	104750	SINAPI	CONECTOR GRAMPO METÁLICO TIPO OLHAL, PARA SPDA, PARA HASTE DE ATERRAMENTO DE 5/8" E CABOS DE 10 A 50 MM2 - FORNECIMENTO E INSTALAÇÃO. AF_ 08/2023	UN	1,00	18,89	23,14	23,14	0,00 %
4.7.8	91857	SINAPI	ELETRODUTO FLEXÍVEL CORRUGADO REFORÇADO, PVC, DN 32 MM (1"), PARA CIRCUITOS TERMINAIS, INSTALADO EM PAREDE - FORNECIMENTO E INSTALAÇÃO. AF_ 03/2023	M	60,00	16,29	19,95	1.197,00	0,09 %
4.7.9	91926	SINAPI	CABO DE COBRE FLEXÍVEL ISOLADO, 2,5 MM², ANTI-CHAMA 450/750 V, PARA CIRCUITOS TERMINAIS - FORNECIMENTO E INSTALAÇÃO. AF_ 03/2023	M	180,00	4,49	5,50	990,00	0,07 %
4.7.10	91928	SINAPI	CABO DE COBRE FLEXÍVEL ISOLADO, 4 MM², ANTI-CHAMA 450/750 V, PARA CIRCUITOS TERMINAIS - FORNECIMENTO E INSTALAÇÃO. AF_ 03/2023	M	1,00	6,94	8,50	8,50	0,00 %
4.8			PINTURA					5.901,72	0,44 %
4.8.1	102491	SINAPI	PINTURA DE PISO COM TINTA ACRÍLICA, APLICAÇÃO MANUAL, 2 DEMÃOS, INCLUSO FUNDO PREPARADOR. AF_ 05/2021	m²	35,30	21,94	26,87	948,51	0,07 %
4.8.2	102494	SINAPI	PINTURA DE PISO COM TINTA EPÓXI, APLICAÇÃO MANUAL, 2 DEMÃOS, INCLUSO PRIMER EPÓXI. AF_ 05/2021	m²	2,22	67,90	83,17	184,63	0,01 %
4.8.3	100722	SINAPI	PINTURA COM TINTA ALQUÍDICA DE FUNDO (TIPO ZARCÃO) APLICADA A ROLO OU PINCEL SOBRE SUPERFÍCIES METÁLICAS (EXCETO PERFIL) EXECUTADO EM OBRA (POR DEMÃO). AF_ 01/2020	m²	75,50	25,49	31,22	2.357,11	0,18 %

		OBRA PAVIMENTAÇÃO E URBANISMO NOS CANTEIROS LOCALIZADOS NO BAIRRO DO MUTIRÃO, EM FRENTE AO ESTÁDIO MUNICIPAL EVALDÃO CABRAL, E NO BAIRRO DO CENTRO, NO MUNICÍPIO DE CAMOCIM DE SÃO FÉLIX - PE		BANCOS SINAPI - 02/2025 - Pernambuco		B.D.I. 22,50%	ENCARGOS SOCIAIS Não Desonerado: Horista: 113,84% Mensalista: 70,11%		
ORÇAMENTO SINTÉTICO									
ITEM	CÓDIGO	BANCO	DESCRIÇÃO	UND	QUANT.	VALOR UNIT.	VALOR UNIT. COM BDI	TOTAL	PESO (%)
4.8.4	100742	SINAPI	PINTURA COM TINTA ALQUÍDICA DE ACABAMENTO (ESMALTE SINTÉTICO ACETINADO) APLICADA A ROLO OU PINCEL SOBRE SUPERFÍCIES METÁLICAS (EXCETO PERFIL) EXECUTADO EM OBRA (POR DEMÃO). AF_01/2020	m²	75,50	26,08	31,94	2.411,47	0,18 %
4.9			ESTRUTURA DE MONITORAMENTO					6.891,66	0,51 %
4.9.1	PMCSF CPU 081	PRÓPRIO	POSTE GALVANIZADO COM 3 M PARA INSTALAÇÃO DE CÂMERAS DE SEGURANÇA, INCLUSIVE PINTURA E 4 CÂMERAS DO TIPO BULLET [REF.: ORSE - 8646 - 12/2024]	UND	3,00	1.713,85	2.099,46	6.298,38	0,47 %
4.9.2	97886	SINAPI	CAIXA ENTERRADA ELÉTRICA RETANGULAR, EM ALVENARIA COM TIJOLOS CERÂMICOS MACIÇOS, FUNDO COM BRITA, DIMENSÕES INTERNAS: 0,3X0,3X0,3 M. AF_12/2020	UN	3,00	161,44	197,76	593,28	0,04 %
4.10			JARDINAGEM					16.738,58	1,25 %
4.10.1	103946	SINAPI	PLANTIO DE GRAMA ESMERALDA OU AMENDOIM. AF_07/2024	m²	157,60	26,84	32,87	5.180,31	0,39 %
4.10.2	PMCSF CPU 033	PRÓPRIO	FORNECIMENTO E PLANTIO DE PLANTA DO TIPO DIONELLA (DIONELLA TASMANICA) [REF.: ORSE - 13675 - 11/2024]	UND	100,00	20,21	24,75	2.475,00	0,18 %
4.10.3	PMCSF CPU 062	PRÓPRIO	FORNECIMENTO E PLANTIO DE PLANTA DO TIPO CORAÇÃO MAGOADO (IRESINE HERBSTII) [REF.: ORSE - 11206 - 12/2024]	UND	100,00	44,62	54,65	5.465,00	0,41 %
4.10.4	PMCSF CPU 056	PRÓPRIO	FORNECIMENTO E PLANTIO DE PLANTA DO TIPO MARIA-SEM VERGONHA (IMPATIENS WALLERIANA) [REF.: ORSE - 11104 - 12/2024]	UND	100,00	8,21	10,05	1.005,00	0,07 %
4.10.5	PMCSF CPU 061	PRÓPRIO	FORNECIMENTO E PLANTIO DE PLANTA DO TIPO MANACÁ DE CHEIRO (BRUNFELSA UNIFLORA) [REF.: ORSE - 8956 - 12/2024]	UND	2,00	132,91	162,81	325,62	0,02 %
4.10.6	PMCSF CPU 090	PRÓPRIO	FORNECIMENTO E PLANTIO DE ÁRVORE DO TIPO IPÊ (TABEBUIA CHRYSOTRICHIA OU TABEBUIA IMPETIGINOSA), ALTURA DA MUDA = 3,00 M [REF.: ORSE - 13805 - 11/2024]	UND	4,00	183,49	224,77	899,08	0,07 %
4.10.7	98509	SINAPI	PLANTIO DE ARBUSTO OU CERCA VIVA. AF_07/2024	UN	7,00	72,75	89,11	623,77	0,05 %
4.10.8	105521	SINAPI	ESPALHAMENTO DE TERRA VEGETAL PARA O PLANTIO. AF_07/2024	m²	191,20	3,27	4,00	764,80	0,06 %
4.11			SINALIZAÇÃO					5.311,11	0,40 %
4.11.1	PMCSF CPU 083	PRÓPRIO	PLACA DE SINALIZAÇÃO / REGULAMENTAÇÃO / ADVERTÊNCIA EM AÇO, COM PELÍCULA RETRORREFLETIVA - FORNECIMENTO E IMPLANTAÇÃO [REF.: SICRO3 - 5213440 - 10/2024]	M²	3,00	843,72	1.033,55	3.100,65	0,23 %
4.11.2	PMCSF CPU 084	PRÓPRIO	SUORTE METÁLICO GALVANIZADO PARA PLACA DE SINALIZAÇÃO / REGULAMENTAÇÃO / ADVERTÊNCIA - FORNECIMENTO E IMPLANTAÇÃO [REF.: SICRO3 - 5313855 - 10/2024]	M	14,00	128,89	157,89	2.210,46	0,16 %
5.0			CANTEIRO 03					515.777,74	38,38 %
5.1			SERVIÇOS PRELIMINARES, DEMOLIÇÕES E REMOÇÕES					26.177,87	1,95 %
5.1.1	PMCSF CPU 063	PRÓPRIO	TAPUME DE PROTEÇÃO EM TELA DE POLIETILENO H = 1,20 M COM BLOCO DE CONCRETO (REF.: ORSE - 4554 - 12/2024)	M	425,60	21,26	26,04	11.082,62	0,82 %
5.1.2	PMCSF CPU 043	PRÓPRIO	DEMOLIÇÃO DE MEIO-FIO GRANÍTICO OU PRÉ-MOLDADO [REF.: ORSE 21 - 11/2024]	M	425,60	12,88	15,77	6.711,71	0,50 %
5.1.3	98519	SINAPI	REVOLVIMENTO E LIMPEZA MANUAL DE SOLO. AF_07/2024	m²	1.768,68	3,87	4,74	8.383,54	0,62 %
5.2			MOVIMENTAÇÃO DE TERRA					50.531,75	3,76 %
5.2.1	94342	SINAPI	ATERRO MANUAL DE VALAS COM AREIA PARA ATERRO. AF_08/2023	m³	353,74	116,62	142,85	50.531,75	3,76 %
5.3			SISTEMA DE PISO E PAVIMENTAÇÃO					164.646,25	12,25 %
5.3.1	92396	SINAPI	EXECUÇÃO DE PASSEIO EM PISO INTERTRAVADO, COM BLOCO RETANGULAR COR NATURAL DE 20 X 10 CM, ESPESSURA 6 CM. AF_10/2022	m²	729,16	77,12	94,47	68.883,74	5,13 %
5.3.2	93679	SINAPI	EXECUÇÃO DE PASSEIO EM PISO INTERTRAVADO, COM BLOCO RETANGULAR COLORIDO DE 20 X 10 CM, ESPESSURA 6 CM. AF_10/2022	m²	40,00	84,87	103,96	4.158,40	0,31 %
5.3.3	94990	SINAPI	EXECUÇÃO DE PASSEIO (CALÇADA) OU PISO DE CONCRETO COM CONCRETO MOLDADO IN LOCO, FEITO EM OBRA, ACABAMENTO CONVENCIONAL, NÃO ARMADO. AF_08/2022	m³	0,54	775,16	949,57	512,76	0,04 %
5.3.4	94273	SINAPI	ASSENTAMENTO DE GUIA (MEIO-FIO) EM TRECHO RETO, CONFECCIONADA EM CONCRETO PRÉ-FABRICADO, DIMENSÕES 100X15X13X30 CM (COMPRIMENTO X BASE INFERIOR X BASE SUPERIOR X ALTURA). AF_01/2024	M	425,60	51,25	62,78	26.719,16	1,99 %
5.3.5	94279	SINAPI	ASSENTAMENTO DE GUIA (MEIO-FIO) EM TRECHO RETO, CONFECCIONADA EM CONCRETO PRÉ-FABRICADO, DIMENSÕES 39X6,5X6,5X19 CM (COMPRIMENTO X BASE INFERIOR X BASE SUPERIOR X ALTURA), PARA DELIMITAÇÃO DE JARDINS, PRAÇAS OU PASSEIOS. AF_01/2024	M	302,42	49,60	60,76	18.375,03	1,37 %
5.3.6	104658	SINAPI	PISO PODOTÁTIL DE ALERTA OU DIRECIONAL, DE CONCRETO, ASSENTADO SOBRE ARGAMASSA. AF_03/2024	m²	252,38	144,20	176,64	44.580,40	3,32 %
5.3.7	105004	SINAPI	RAMPA DE ACESSIBILIDADE EM CONCRETO MOLDADO IN LOCO, EM CALÇADA NOVA COM LARGURA MENOR À 3,00 M, FCK 25MPa, COM PISO PODOTÁTIL. AF_03/2024	m²	9,60	120,48	147,58	1.416,76	0,11 %
5.4			BANCOS					46.564,37	3,46 %
5.4.1	93358	SINAPI	ESCAVAÇÃO MANUAL DE VALA. AF_09/2024	m³	8,24	90,78	111,20	916,28	0,07 %
5.4.2	96617	SINAPI	LASTRO DE CONCRETO MAGRO, APLICADO EM BLOCOS DE COROAMENTO OU SAPATAS, ESPESSURA DE 3 CM. AF_01/2024	m²	42,27	19,93	24,41	1.031,81	0,08 %
5.4.3	PMCSF CPU 002	PRÓPRIO	ALVENARIA EM TIJOLO CERÂMICO FURADO 9 X 19 X 19 CM, 1 VEZ (ESPESSURA 19 CM), ASSENTADO EM ARGAMASSA TRAÇO 1:4 (CIMENTO E AREIA MÉDIA NAO PENEIRADA), PREPARO MANUAL, JUNTA 1 CM [REF.: SINAPI - 73935/02 - 08/2016]	M²	126,82	100,59	123,22	15.626,76	1,16 %
5.4.4	93382	SINAPI	REATERRO MANUAL DE VALAS, COM COMPACTADOR DE SOLOS DE PERCUSSÃO. AF_08/2023	m³	1,37	26,35	32,27	44,20	0,00 %
5.4.5	94342	SINAPI	ATERRO MANUAL DE VALAS COM AREIA PARA ATERRO. AF_08/2023	m³	6,66	116,62	142,85	951,38	0,07 %
5.4.6	94990	SINAPI	EXECUÇÃO DE PASSEIO (CALÇADA) OU PISO DE CONCRETO COM CONCRETO MOLDADO IN LOCO, FEITO EM OBRA, ACABAMENTO CONVENCIONAL, NÃO ARMADO. AF_08/2022	m³	1,59	775,16	949,57	1.509,81	0,11 %
5.4.7	87894	SINAPI	CHAPISCO APLICADO EM ALVENARIA (SEM PRESENÇA DE VÃOS) E ESTRUTURAS DE CONCRETO DE FACHADA, COM COLHER DE PEDREIRO. ARGAMASSA TRAÇO 1:3 COM PREPARO EM BETONEIRA 400L. AF_10/2022	m²	112,02	6,93	8,48	949,92	0,07 %
5.4.8	87792	SINAPI	EMBOÇO OU MASSA ÚNICA EM ARGAMASSA TRAÇO 1:2:8, PREPARO MECÂNICO COM BETONEIRA 400 L, APLICADA MANUALMENTE EM PANOS CEGOS DE FACHADA (SEM PRESENÇA DE VÃOS), ESPESSURA DE 25 MM. AF_08/2022	m²	112,02	43,38	53,14	5.952,74	0,44 %
5.4.9	88415	SINAPI	APLICAÇÃO MANUAL DE FUNDO SELADOR ACRÍLICO EM PAREDES EXTERNAS DE CASAS. AF_03/2024	m²	164,86	5,01	6,13	1.010,59	0,08 %

			OBRA PAVIMENTAÇÃO E URBANISMO NOS CANTEIROS LOCALIZADOS NO BAIRRO DO MUTIRÃO, EM FRENTE AO ESTÁDIO MUNICIPAL EVALDÃO CABRAL, E NO BAIRRO DO CENTRO, NO MUNICÍPIO DE CAMOCIM DE SÃO FÉLIX - PE			BANCOS SINAPI - 02/2025 - Pernambuco		B.D.I. 22,50%	ENCARGOS SOCIAIS Não Desonerado: Horista: 113,84% Mensalista: 70,11%	
ORÇAMENTO SINTÉTICO										
ITEM	CÓDIGO	BANCO	DESCRIÇÃO	UND	QUANT.	VALOR UNIT.	VALOR UNIT. COM BDI	TOTAL	PESO (%)	
5.4.10	96135	SINAPI	APLICAÇÃO MANUAL DE MASSA ACRÍLICA EM PAREDES EXTERNAS DE CASAS, DUAS DEMÃOS. AF_03/2024	m²	164,86	27,61	33,82	5.575,56	0,41 %	
5.4.11	88489	SINAPI	PINTURA LÁTEX ACRÍLICA PREMIUM, APLICAÇÃO MANUAL EM PAREDES, DUAS DEMÃOS. AF_04/2023	m²	164,86	13,54	16,58	2.733,37	0,20 %	
5.4.12	PMCSF CPU 067	PRÓPRIO	FORNECIMENTO E ASSENTAMENTO DE RIPAS MASSARANDUBA (5 X 1,5 CM) [REF.: ORSE - 9415 - 12/2024]	M	301,50	8,62	10,55	3.180,82	0,24 %	
5.4.13	102213	SINAPI	PINTURA VERNIZ (INCOLOR) ALQUÍDICO EM MADEIRA, USO INTERNO E EXTERNO, 2 DEMÃOS. AF_01/2021	m²	24,12	22,14	27,12	654,13	0,05 %	
5.4.14	PMCSF CPU 075	PRÓPRIO	BANCO EM ALVENARIA E CONCRETO COM JARDINEIRA, INCLUSIVE ACABAMENTO (COEFICIENTES BASEADOS NO PROJETO ARQUITETÔNICO)	UND	10,00	524,66	642,70	6.427,00	0,48 %	
5.5			MOBILIÁRIO URBANO					20.282,91	1,51 %	
5.5.1	PMCSF CPU 065	PRÓPRIO	MESA COM TAMPO 1,00 X 1,00 M EM CONCRETO ARMADO SOBRE TUBO DE CONCRETO ARMADO Ø=0,40 M, E 4 BANCOS EM CONCRETO ARMADO Ø=0,40 M, COM PINTURA ACRÍLICA (REF.: ORSE - 12114 - 12/2024)	UND	2,00	848,82	1.039,80	2.079,60	0,15 %	
5.5.2	PMCSF CPU 066	PRÓPRIO	CONJUNTO COM 05 LIXEIRAS EM FIBRA DE VIDRO, COM CAPACIDADE DE 50L E SUPORTE METÁLICO [REF.: ORSE - 10536 - 12/2024]	UND	5,00	1.595,89	1.954,96	9.774,80	0,73 %	
5.5.3	PMCSF CPU 078	PRÓPRIO	LIXEIRA EM FIBRA DE VIDRO, COM CAPACIDADE DE 40L E SUPORTE METÁLICO ("CATA-CACA" PET) [REF.: SEINFRA - C3451 - 028]	UND	6,00	374,82	459,15	2.754,90	0,20 %	
5.5.4	PMCSF CPU 076	PRÓPRIO	JARDINEIRA EM CONCRETO, INCLUSIVE ACABAMENTO (COEFICIENTES BASEADOS NO PROJETO ARQUITETÔNICO)	UND	5,00	552,24	676,49	3.382,45	0,25 %	
5.5.5	PMCSF CPU 082	PRÓPRIO	BICICLETÁRIO EM METALON COM CAPACIDADE PARA 6 BICICLETAS FIXADO EM ALVENARIA OU CONCRETO, INCLUSIVE PINTURA (COEFICIENTES BASEADOS NO PROJETO ARQUITETÔNICO)	UND	3,00	623,45	763,72	2.291,16	0,17 %	
5.6			GRADIL METÁLICO					80.612,11	6,00 %	
5.6.1	PMCSF CPU 008	PRÓPRIO	GRADE / GRADIL EM METALON FIXADA EM ALVENARIA OU CONCRETO [REF.: ORSE - 4716 - 11/2024]	M²	203,88	322,77	395,39	80.612,11	6,00 %	
5.7			INSTALAÇÕES ELÉTRICAS					25.354,75	1,89 %	
5.7.1	PMCSF CPU 079	PRÓPRIO	POSTE DECORATIVO COM 02 PÉTALAS, EM AÇO GALVANIZADO COM DIFUSOR EM VIDRO TRANSPARENTE TEMPERADO, COM 2,50 M, INCLUSIVE LÂMPADAS LED [REF.: ORSE - 11364 - 12/2024]	UND	11,00	1.006,16	1.232,54	13.557,94	1,01 %	
5.7.2	PMCSF CPU 091	PRÓPRIO	QUADRO DE DISTRIBUIÇÃO DE LUZ SOBREPOR ATÉ 6 DIVISÕES, COM BARRAMENTO [REF.: SEINFRA - C2066 - 028]	UND	1,00	226,24	277,14	277,14	0,02 %	
5.7.3	93654	SINAPI	DISJUNTOR MONOPOLAR TIPO DIN, CORRENTE NOMINAL DE 16A - FORNECIMENTO E INSTALAÇÃO. AF_10/2020	UN	1,00	15,96	19,55	19,55	0,00 %	
5.7.4	93657	SINAPI	DISJUNTOR MONOPOLAR TIPO DIN, CORRENTE NOMINAL DE 32A - FORNECIMENTO E INSTALAÇÃO. AF_10/2020	UN	1,00	18,90	23,15	23,15	0,00 %	
5.7.5	97886	SINAPI	CAIXA ENTERRADA ELÉTRICA RETANGULAR, EM ALVENARIA COM TIJOLOS CERÂMICOS MACIÇOS, FUNDO COM BRITA, DIMENSÕES INTERNAS: 0,3X0,3X0,3 M. AF_12/2020	UN	19,00	161,44	197,76	3.757,44	0,28 %	
5.7.6	96985	SINAPI	HASTE DE ATERRAMENTO, DIÂMETRO 5/8", COM 3 METROS - FORNECIMENTO E INSTALAÇÃO. AF_08/2023	UN	3,00	108,27	132,63	397,89	0,03 %	
5.7.7	104750	SINAPI	CONECTOR GRAMPO METÁLICO TIPO OLHAL, PARA SPDA, PARA HASTE DE ATERRAMENTO DE 5/8"	UN	1,00	18,89	23,14	23,14	0,00 %	
5.7.8	91857	SINAPI	ELETRODUTO FLEXÍVEL CORRUGADO REFORÇADO, PVC, DN 32 MM (1"), PARA CIRCUITOS TERMINAIS, INSTALADO EM PAREDE - FORNECIMENTO E INSTALAÇÃO. AF_03/2023	M	200,00	16,29	19,95	3.990,00	0,30 %	
5.7.9	91926	SINAPI	CABO DE COBRE FLEXÍVEL ISOLADO, 2,5 MM², ANTI-CHAMA 450/750 V, PARA CIRCUITOS TERMINAIS - FORNECIMENTO E INSTALAÇÃO. AF_03/2023	M	600,00	4,49	5,50	3.300,00	0,25 %	
5.7.10	91928	SINAPI	CABO DE COBRE FLEXÍVEL ISOLADO, 4 MM², ANTI-CHAMA 450/750 V, PARA CIRCUITOS TERMINAIS - FORNECIMENTO E INSTALAÇÃO. AF_03/2023	M	1,00	6,94	8,50	8,50	0,00 %	
5.8			PINTURA					29.184,87	2,17 %	
5.8.1	102491	SINAPI	PINTURA DE PISO COM TINTA ACRÍLICA, APLICAÇÃO MANUAL, 2 DEMÃOS, INCLUSO FUNDO PREPARADOR. AF_05/2021	m²	127,68	21,94	26,87	3.430,76	0,26 %	
5.8.2	100722	SINAPI	PINTURA COM TINTA ALQUÍDICA DE FUNDO (TIPO ZARCÃO) APLICADA A ROLO OU PINCEL SOBRE SUPERFÍCIES METÁLICAS (EXCETO PERFIL) EXECUTADO EM OBRA (POR DEMÃO). AF_01/2020	m²	407,76	25,49	31,22	12.730,26	0,95 %	
5.8.3	100742	SINAPI	PINTURA COM TINTA ALQUÍDICA DE ACABAMENTO (ESMALTE SINTÉTICO ACETINADO) APLICADA A ROLO OU PINCEL SOBRE SUPERFÍCIES METÁLICAS (EXCETO PERFIL) EXECUTADO EM OBRA (POR DEMÃO). AF_01/2020	m²	407,76	26,08	31,94	13.023,85	0,97 %	
5.9			ESTRUTURA DE MONITORAMENTO					9.188,88	0,68 %	
5.9.1	PMCSF CPU 081	PRÓPRIO	POSTE GALVANIZADO COM 3 M PARA INSTALAÇÃO DE CÂMERAS DE SEGURANÇA, INCLUSIVE PINTURA E 4 CÂMERAS DO TIPO BULLET [REF.: ORSE - 8646 - 12/2024]	UND	4,00	1.713,85	2.099,46	8.397,84	0,62 %	
5.9.2	97886	SINAPI	CAIXA ENTERRADA ELÉTRICA RETANGULAR, EM ALVENARIA COM TIJOLOS CERÂMICOS MACIÇOS, FUNDO COM BRITA, DIMENSÕES INTERNAS: 0,3X0,3X0,3 M. AF_12/2020	UN	4,00	161,44	197,76	791,04	0,06 %	
5.10			CISTERNA					12.662,14	0,94 %	
5.10.1	PMCSF CPU 023	PRÓPRIO	EXECUÇÃO DE CISTERNA ENTERRADA, ALVENARIA EM BLOCO CERÂMICO E ESTRUTURA DE CONCRETO, CAPACIDADE PARA ATÉ 8.000 LITROS	UND	1,00	8.538,33	10.459,45	10.459,45	0,78 %	
5.10.2	PMCSF CPU 030	PRÓPRIO	MOTOBOMBA SUBMERSA, MARCA SCHNEIDER OU SIMILAR, MODELO C1-20, MOTOR 1/2CV, MONOFÁSICO 230V, 5 ESTÁGIOS, RECALQUE 1 1/4", HM = 8 A 45 M, Q = 1,5 A 6,3 M³/H [REF.: ORSE - 13755 - 11/2024]	UND	1,00	1.798,12	2.202,69	2.202,69	0,16 %	
5.11			JARDINAGEM					43.753,51	3,26 %	
5.11.1	103946	SINAPI	PLANTIO DE GRAMA ESMERALDA OU AMENDOIM. AF_07/2024	m²	587,05	26,84	32,87	19.296,33	1,44 %	
5.11.2	PMCSF CPU 033	PRÓPRIO	FORNECIMENTO E PLANTIO DE PLANTA DO TIPO DIONELLA (DIONELLA TASMANICA) [REF.: ORSE - 13675 - 11/2024]	UND	132,00	20,21	24,75	3.267,00	0,24 %	
5.11.3	PMCSF CPU 062	PRÓPRIO	FORNECIMENTO E PLANTIO DE PLANTA DO TIPO CORAÇÃO MAGOADO (IRESINE HERBSTII) [REF.: ORSE - 11206 - 12/2024]	UND	280,00	44,62	54,65	15.302,00	1,14 %	
5.11.4	PMCSF CPU 056	PRÓPRIO	FORNECIMENTO E PLANTIO DE PLANTA DO TIPO MARIA-SEM VERGONHA (IMPATIENS WALLERIANA) [REF.: ORSE - 11104 - 12/2024]	UND	80,00	8,21	10,05	804,00	0,06 %	

			OBRA PAVIMENTAÇÃO E URBANISMO NOS CANTEIROS LOCALIZADOS NO BAIRRO DO MUTIRÃO, EM FRENTE AO ESTÁDIO MUNICIPAL EVALDÃO CABRAL, E NO BAIRRO DO CENTRO, NO MUNICÍPIO DE CAMOCIM DE SÃO FÉLIX - PE			BANCOS SINAPI - 02/2025 - Pernambuco		B.D.I. 22,50%	ENCARGOS SOCIAIS Não Desonerado: Horista: 113,84% Mensalista: 70,11%	
ORÇAMENTO SINTÉTICO										
ITEM	CÓDIGO	BANCO	DESCRIÇÃO	UND	QUANT.	VALOR UNIT.	VALOR UNIT. COM BDI	TOTAL	PESO (%)	
5.11.5	PMCSF CPU 061	PRÓPRIO	FORNECIMENTO E PLANTIO DE PLANTA DO TIPO MANACÁ DE CHEIRO (BRUNFELSA UNIFLORA) [REF.: ORSE - 8956 - 12/2024]	UND	10,00	132,91	162,81	1.628,10	0,12 %	
5.11.6	PMCSF CPU 090	PRÓPRIO	FORNECIMENTO E PLANTIO DE ÁRVORE DO TIPO IPÊ (TABEBUIA CHRYSOTRICA OU TABEBUIA IMPETIGINOSA), ALTURA DA MUDA = 3,00 M [REF.: ORSE - 13805 - 11/2024]	UND	4,00	183,49	224,77	899,08	0,07 %	
5.11.7	105521	SINAPI	ESPALHAMENTO DE TERRA VEGETAL PARA O PLANTIO. AF_07/2024	m²	639,25	3,27	4,00	2.557,00	0,19 %	
5.12			SINALIZAÇÃO					6.818,33	0,51 %	
5.12.1	PMCSF CPU 083	PRÓPRIO	PLACA DE SINALIZAÇÃO / REGULAMENTAÇÃO / ADVERTÊNCIA EM AÇO, COM PELÍCULA RETRORREFLETIVA - FORNECIMENTO E IMPLANTAÇÃO [REF.: SICRO3 - 5213440 - 10/2024]	M²	4,00	843,72	1.033,55	4.134,20	0,31 %	
5.12.2	PMCSF CPU 084	PRÓPRIO	SUORTE METÁLICO GALVANIZADO PARA PLACA DE SINALIZAÇÃO / REGULAMENTAÇÃO / ADVERTÊNCIA - FORNECIMENTO E IMPLANTAÇÃO [REF.: SICRO3 - 5313855 - 10/2024]	M	17,00	128,89	157,89	2.684,13	0,20 %	
6.0			CANTEIRO 04 E CALÇADA					209.352,67	15,58 %	
6.1			SERVIÇOS PRELIMINARES, DEMOLIÇÕES E REMOÇÕES					22.082,12	1,64 %	
6.1.1	PMCSF CPU 063	PRÓPRIO	TAPUME DE PROTEÇÃO EM TELA DE POLIETILENO H = 1,20 M COM BLOCO DE CONCRETO (REF.: ORSE - 4554 - 12/2024)	M	367,21	21,26	26,04	9.562,14	0,71 %	
6.1.2	PMCSF CPU 043	PRÓPRIO	DEMOLIÇÃO DE MEIO-FIO GRANÍTICO OU PRÉ-MOLDADO [REF.: ORSE 21 - 11/2024]	M	367,21	12,88	15,77	5.790,90	0,43 %	
6.1.3	97635	SINAPI	REMOÇÃO DE PISO DE BLOCO INTERTRAVADO OU DE PEDRA PORTUGUESA, DE FORMA MANUAL, COM REAPROVEITAMENTO. AF_09/2023	m²	131,89	18,38	22,51	2.968,84	0,22 %	
6.1.4	PMCSF CPU 085	PRÓPRIO	DEMOLIÇÃO DE PAVIMENTAÇÃO EM PARALELEPÍPEDO SEM REAPROVEITAMENTO [REF.: ORSE - 7989 - 12/2024]	M²	198,43	15,47	18,95	3.760,24	0,28 %	
6.2			MOVIMENTAÇÃO DE TERRA					9.370,81	0,70 %	
6.2.1	94342	SINAPI	ATERRO MANUAL DE VALAS COM AREIA PARA ATERRO. AF_08/2023	m³	59,76	116,62	142,85	8.536,71	0,64 %	
6.2.2	101140	SINAPI	ESCAVAÇÃO HORIZONTAL, INCLUINDO ESCARIFICAÇÃO, CARGA, DESCARGA E TRANSPORTE EM SOLO DE 2A CATEGORIA COM TRATOR DE ESTEIRAS (150HP/LÂMINA: 3,18M3) E CAMINHÃO BASCULANTE DE 10M3, DMT ATÉ 200M. AF_07/2020	m³	35,86	18,99	23,26	834,10	0,06 %	
6.3			SISTEMA DE PISO E PAVIMENTAÇÃO					81.917,66	6,09 %	
6.3.1	92396	SINAPI	EXECUÇÃO DE PASSEIO EM PISO INTERTRAVADO, COM BLOCO RETANGULAR COR NATURAL DE 20 X 10 CM, ESPESURA 6 CM. AF_10/2022	m²	377,73	77,12	94,47	35.684,15	2,65 %	
6.3.2	94273	SINAPI	ASSENTAMENTO DE GUIA (MEIO-FIO) EM TRECHO RETO, CONFECCIONADA EM CONCRETO PRÉ-FABRICADO, DIMENSÕES 100X15X13X30 CM (COMPRIMENTO X BASE INFERIOR X BASE SUPERIOR X ALTURA). AF_01/2024	M	367,21	51,25	62,78	23.053,44	1,72 %	
6.3.3	94279	SINAPI	ASSENTAMENTO DE GUIA (MEIO-FIO) EM TRECHO RETO, CONFECCIONADA EM CONCRETO PRÉ-FABRICADO, DIMENSÕES 39X6,5X6,5X19 CM (COMPRIMENTO X BASE INFERIOR X BASE SUPERIOR X ALTURA), PARA DELIMITAÇÃO DE JARDINS, PRAÇAS OU PASSEIOS. AF_01/2024	M	132,20	49,60	60,76	8.032,47	0,60 %	
6.3.4	104658	SINAPI	PISO PODOTÁTIL DE ALERTA OU DIRECIONAL, DE CONCRETO, ASSENTADO SOBRE ARGAMASSA. AF_03/2024	m²	65,82	144,20	176,64	11.626,44	0,87 %	
6.3.5	105004	SINAPI	RAMPA DE ACESSIBILIDADE EM CONCRETO MOLDADO IN LOCO, EM CALÇADA NOVA COM LARGURA MENOR À 3,00 M, FCK 25MPa, COM PISO PODOTÁTIL. AF_03/2024	m²	9,60	120,48	147,58	1.416,76	0,11 %	
6.3.6	101169	SINAPI	EXECUÇÃO DE PAVIMENTO EM PARALELEPÍPEDOS, REJUNTAMENTO COM ARGAMASSA TRAÇO 1:3 (CIMENTO E AREIA). AF_05/2020	m²	20,00	85,90	105,22	2.104,40	0,16 %	
6.4			MOBILIÁRIO URBANO					30.995,40	2,31 %	
6.4.1	PMCSF CPU 066	PRÓPRIO	CONJUNTO COM 05 LIXEIRAS EM FIBRA DE VIDRO, COM CAPACIDADE DE 50L E SUPORTE METÁLICO [REF.: ORSE - 10536 - 12/2024]	UND	4,00	1.595,89	1.954,96	7.819,84	0,58 %	
6.4.2	PMCSF CPU 078	PRÓPRIO	LIXEIRA EM FIBRA DE VIDRO, COM CAPACIDADE DE 40L E SUPORTE METÁLICO ("CATA-CACA" PET) [REF.: SEINFRA - C3451 - 028]	UND	6,00	374,82	459,15	2.754,90	0,20 %	
6.4.3	PMCSF CPU 076	PRÓPRIO	JARDINEIRA EM CONCRETO, INCLUSIVE ACABAMENTO (COEFICIENTES BASEADOS NO PROJETO ARQUITETÔNICO)	UND	4,00	552,24	676,49	2.705,96	0,20 %	
6.4.4	PMCSF CPU 089	PRÓPRIO	PONTO / PARADA DE ÔNIBUS OU MOTO TÁXI EM ESTRUTURA DE METALON E REVESTIMENTO EM ACM, COM COBERTURA EM POLICARBONATO ALVEOLAR E CHAPA DE AÇO PERFURADA E PAINEL DE VIDRO DE 10 MM, INCLUSIVE PONTOS ELÉTRICOS DE ILUINÇÃO E LUMINÁRIAS (COEFICIENTES BASEADOS NO PROJETO ARQUITETÔNICO)	UND	1,00	14.460,98	17.714,70	17.714,70	1,32 %	
6.5			INSTALAÇÕES ELÉTRICAS					18.054,79	1,34 %	
6.5.1	PMCSF CPU 079	PRÓPRIO	POSTE DECORATIVO COM 02 PÉTALAS, EM AÇO GALVANIZADO COM DIFUSOR EM VIDRO TRANSPARENTE TEMPERADO, COM 2,50 M, INCLUSIVE LÂMPADAS LED [REF.: ORSE - 11364 - 12/2024]	UND	8,00	1.006,16	1.232,54	9.860,32	0,73 %	
6.5.2	PMCSF CPU 091	PRÓPRIO	QUADRO DE DISTRIBUIÇÃO DE LUZ SOBREPOR ATÉ 6 DIVISÕES, COM BARRAMENTO [REF.: SEINFRA - C2066 - 028]	UND	1,00	226,24	277,14	277,14	0,02 %	
6.5.3	93654	SINAPI	DISJUNTOR MONOPOLAR TIPO DIN, CORRENTE NOMINAL DE 16A - FORNECIMENTO E INSTALAÇÃO. AF_10/2020	UN	1,00	15,96	19,55	19,55	0,00 %	
6.5.4	93657	SINAPI	DISJUNTOR MONOPOLAR TIPO DIN, CORRENTE NOMINAL DE 32A - FORNECIMENTO E INSTALAÇÃO. AF_10/2020	UN	1,00	18,90	23,15	23,15	0,00 %	
6.5.5	97886	SINAPI	CAIXA ENTERRADA ELÉTRICA RETANGULAR, EM ALVENARIA COM TIJOLOS CERÂMICOS MACIÇOS, FUNDO COM BRITA, DIMENSÕES INTERNAS: 0,3X0,3X0,3 M. AF_12/2020	UN	10,00	161,44	197,76	1.977,60	0,15 %	
6.5.6	96985	SINAPI	HASTE DE ATERRAMENTO, DIÂMETRO 5/8", COM 3 METROS - FORNECIMENTO E INSTALAÇÃO. AF_08/2023	UN	3,00	108,27	132,63	397,89	0,03 %	
6.5.7	104750	SINAPI	CONECTOR GRAMPO METÁLICO TIPO OLHAL, PARA SPDA, PARA HASTE DE ATERRAMENTO DE 5/8" E CABOS DE 10 A 50 MM² - FORNECIMENTO E INSTALAÇÃO. AF_08/2023	UN	1,00	18,89	23,14	23,14	0,00 %	
6.5.8	91857	SINAPI	ELETRODUTO FLEXÍVEL CORRUGADO REFORÇADO, PVC, DN 32 MM (1"), PARA CIRCUITOS TERMINAIS, INSTALADO EM PAREDE - FORNECIMENTO E INSTALAÇÃO. AF_03/2023	M	150,00	16,29	19,95	2.992,50	0,22 %	
6.5.9	91926	SINAPI	CABO DE COBRE FLEXÍVEL ISOLADO, 2,5 MM², ANTI-CHAMA 450/750 V, PARA CIRCUITOS TERMINAIS - FORNECIMENTO E INSTALAÇÃO. AF_03/2023	M	450,00	4,49	5,50	2.475,00	0,18 %	

			OBRA PAVIMENTAÇÃO E URBANISMO NOS CANTEIROS LOCALIZADOS NO BAIRRO DO MUTIRÃO, EM FRENTE AO ESTÁDIO MUNICIPAL EVALDÃO CABRAL, E NO BAIRRO DO CENTRO, NO MUNICÍPIO DE CAMOCIM DE SÃO FÉLIX - PE				BANCOS SINAPI - 02/2025 - Pernambuco		B.D.I. 22,50%		ENCARGOS SOCIAIS Não Desonerado: Horista: 113,84% Mensalista: 70,11%	
ORÇAMENTO SINTÉTICO												
ITEM	CÓDIGO	BANCO	DESCRIÇÃO	UND	QUANT.	VALOR UNIT.	VALOR UNIT. COM BDI	TOTAL	PESO (%)			
6.5.10	91928	SINAPI	CABO DE COBRE FLEXÍVEL ISOLADO, 4 MM², ANTI-CHAMA 450/750 V, PARA CIRCUITOS TERMINAIS - FORNECIMENTO E INSTALAÇÃO. AF_03/2023	M	1,00	6,94	8,50	8,50	0,00 %			
6.6			PINTURA					19.635,48	1,46 %			
6.6.1	102491	SINAPI	PINTURA DE PISO COM TINTA ACRÍLICA, APLICAÇÃO MANUAL, 2 DEMÃOS, INCLUSO FUNDO PREPARADOR. AF_05/2021	m²	110,16	21,94	26,87	2.959,99	0,22 %			
6.6.2	100722	SINAPI	PINTURA COM TINTA ALQUÍDICA DE FUNDO (TIPO ZARCÃO) APLICADA A ROLO OU PINCEL SOBRE SUPERFÍCIES METÁLICAS (EXCETO PERFIL) EXECUTADO EM OBRA (POR DEMÃO). AF_01/2020	m²	264,02	25,49	31,22	8.242,70	0,61 %			
6.6.3	100742	SINAPI	PINTURA COM TINTA ALQUÍDICA DE ACABAMENTO (ESMALTE SINTÉTICO ACETINADO) APLICADA A ROLO OU PINCEL SOBRE SUPERFÍCIES METÁLICAS (EXCETO PERFIL) EXECUTADO EM OBRA (POR DEMÃO). AF_01/2020	m²	264,02	26,08	31,94	8.432,79	0,63 %			
6.7			ESTRUTURA DE MONITORAMENTO					9.188,88	0,68 %			
6.7.1	PMCSF CPU 081	PRÓPRIO	POSTE GALVANIZADO COM 3 M PARA INSTALAÇÃO DE CÂMERAS DE SEGURANÇA, INCLUSIVE PINTURA E 4 CÂMERAS DO TIPO BULLET [REF.: ORSE - 8646 - 12/2024]	UND	4,00	1.713,85	2.099,46	8.397,84	0,62 %			
6.7.2	97886	SINAPI	CAIXA ENTERRADA ELÉTRICA RETANGULAR, EM ALVENARIA COM TIJOLOS CERÂMICOS MACIÇOS, FUNDO COM BRITA, DIMENSÕES INTERNAS: 0,3X0,3X0,3 M. AF_12/2020	UN	4,00	161,44	197,76	791,04	0,06 %			
6.8			JARDINAGEM					11.289,20	0,84 %			
6.8.1	103946	SINAPI	PLANTIO DE GRAMA ESMERALDA OU AMENDOIM. AF_07/2024	m²	288,05	26,84	32,87	9.468,20	0,70 %			
6.8.2	PMCSF CPU 056	PRÓPRIO	FORNECIMENTO E PLANTIO DE PLANTA DO TIPO MARIA-SEM VERGONHA (IMPATIENS WALLERIANA) [REF.: ORSE - 11104 - 12/2024]	UND	64,00	8,21	10,05	643,20	0,05 %			
6.8.3	105521	SINAPI	ESPALHAMENTO DE TERRA VEGETAL PARA O PLANTIO. AF_07/2024	m²	294,45	3,27	4,00	1.177,80	0,09 %			
6.9			SINALIZAÇÃO					6.818,33	0,51 %			
6.9.1	PMCSF CPU 083	PRÓPRIO	PLACA DE SINALIZAÇÃO / REGULAMENTAÇÃO / ADVERTÊNCIA EM AÇO, COM PELÍCULA RETRORREFLETIVA - FORNECIMENTO E IMPLANTAÇÃO [REF.: SICRO3 - 5213440 - 10/2024]	M²	4,00	843,72	1.033,55	4.134,20	0,31 %			
6.9.2	PMCSF CPU 084	PRÓPRIO	SUPORTE METÁLICO GALVANIZADO PARA PLACA DE SINALIZAÇÃO / REGULAMENTAÇÃO / ADVERTÊNCIA - FORNECIMENTO E IMPLANTAÇÃO [REF.: SICRO3 - 5313855 - 10/2024]	M	17,00	128,89	157,89	2.684,13	0,20 %			
TOTAL SEM BDI									979.533,61			
TOTAL DO BDI									364.502,63			
TOTAL GERAL									1.344.036,24			



PREFEITURA MUNICIPAL DE CAMOCIM DE SÃO FÉLIX - PE

MEMÓRIA DE CÁLCULO

OBRA:	PAVIMENTAÇÃO E URBANISMO NOS CANTEIROS LOCALIZADOS NO BAIRRO DO MUTIRÃO, EM FRENTE AO ESTÁDIO MUNICIPAL EVALDÃO CABRAL, E NO BAIRRO DO CENTRO, NO MUNICÍPIO DE CAMOCIM DE SÃO FÉLIX - PE							
LOCAL:	MUNICÍPIO DE CAMOCIM DE SÃO FÉLIX - PE							
ITEM	DESCRIÇÃO DOS SERVIÇOS	UND	QUANT.	COMP.	LARG. MÉDIA	ALT. MÉDIA	TAXA	TOTAL
1.0	ADMINISTRAÇÃO LOCAL							
1.1	ADMINISTRAÇÃO LOCAL DA OBRA	UND	QUANT.	COMP.	LARG. MÉDIA	ALT. MÉDIA	TAXA	TOTAL
			1,00					1,00
							TOTAL	1,00
2.0	PLACA DE OBRA							
2.1	FORNECIMENTO E INSTALAÇÃO DE PLACA DE OBRA COM CHAPA GALVANIZADA E ESTRUTURA DE MADEIRA. AF 03/2022 PS	M²	QUANT.	COMP.	LARG. MÉDIA	ALT. MÉDIA	TAXA	TOTAL
	PLACA DE OBRA			3,00		2,00		6,00
							TOTAL	6,00
3.0	CANTEIRO 01							
3.1	SERVIÇOS PRELIMINARES, DEMOLIÇÕES E REMOÇÕES							
3.1.1	TAPUME DE PROTEÇÃO EM TELA DE POLIETILENO H = 1,20 M COM BLOCO DE CONCRETO (REF.: ORSE - 4554 - 12/2024)	M	QUANT.	COMP.	LARG. MÉDIA	ALT. MÉDIA	TAXA	TOTAL
	PERÍMETRO DO CANTEIRO			314,45				314,45
							TOTAL	314,45
3.1.2	DEMOLIÇÃO DE MEIO-FIO GRANÍTICO OU PRÉ-MOLDADO [REF.: ORSE - 21 - 11/2024]	M	QUANT.	COMP.	LARG. MÉDIA	ALT. MÉDIA	TAXA	TOTAL
	PERÍMETRO DO CANTEIRO			314,45				314,45
							TOTAL	314,45
3.1.3	REVOLVIMENTO E LIMPEZA MANUAL DE SOLO. AF 07/2024	m²	ÁREA	COMP.	LARG. MÉDIA	ALT. MÉDIA	TAXA	TOTAL
	ÁREA TOTAL DO CANTEIRO		1813,62					1.813,62
							TOTAL	1813,62
3.2	MOVIMENTAÇÃO DE TERRA							
3.2.1	ATERRO MANUAL DE VALAS COM AREIA PARA ATERRO. AF 08/2023	m³	ÁREA	COMP.	LARG. MÉDIA	ALT. MÉDIA	TAXA	TOTAL
	ÁREA TOTAL DO CANTERIO X 0,10 M DE ATERRO		1813,62			0,10		181,36
							TOTAL	181,36
3.3	SISTEMA DE PISO E PAVIMENTAÇÃO							
3.3.1	EXECUÇÃO DE PASSEIO EM PISO INTERTRAVADO, COM BLOCO RETANGULAR COR NATURAL DE 20 X 10 CM, ESPESSURA 6 CM. AF 10/2022	m²	ÁREA	COMP.	LARG. MÉDIA	ALT. MÉDIA	TAXA	TOTAL
	ÁREA TOTAL DE INTERTRAVADO NATURAL		736,50					736,50
							TOTAL	736,50
3.3.2	EXECUÇÃO DE PASSEIO EM PISO INTERTRAVADO, COM BLOCO RETANGULAR COLORIDO DE 20 X 10 CM, ESPESSURA 6 CM. AF 10/2022	m²	ÁREA	COMP.	LARG. MÉDIA	ALT. MÉDIA	TAXA	TOTAL
	ÁREA TOTAL DE INTERTRAVADO AZUL		25,00					25,00
							TOTAL	25,00
3.3.3	EXECUÇÃO DE PASSEIO (CALÇADA) OU PISO DE CONCRETO COM CONCRETO MOLDADO IN LOCO, FEITO EM OBRA, ACABAMENTO CONVENCIONAL, NÃO ARMADO. AF 08/2022	m³	ÁREA	COMP.	LARG. MÉDIA	ALT. MÉDIA	TAXA	TOTAL
	PISO DE CONCRETO CIRCULAR 01 (SOB CONJUNTO DE MESA E BANCOS)		5,40			0,05		0,27
	PISO DE CONCRETO CIRCULAR 02 (SOB CONJUNTO DE MESA E BANCOS)		5,40			0,05		0,27
							TOTAL	0,54
3.3.4	ASSENTAMENTO DE GUIA (MEIO-FIO) EM TRECHO RETO, CONFECCIONADA EM CONCRETO PRÉ-FABRICADO, DIMENSÕES 100X15X13X30 CM (COMPRIMENTO X BASE INFERIOR X BASE SUPERIOR X ALTURA). AF 01/2024	M	QUANT.	COMP.	LARG. MÉDIA	ALT. MÉDIA	TAXA	TOTAL
	PERÍMETRO DO CANTEIRO			314,45				314,45
							TOTAL	314,45
3.3.5	ASSENTAMENTO DE GUIA (MEIO-FIO) EM TRECHO RETO, CONFECCIONADA EM CONCRETO PRÉ-FABRICADO, DIMENSÕES 39X6,5X6,5X19 CM (COMPRIMENTO X BASE INFERIOR X BASE SUPERIOR X ALTURA), PARA DELIMITAÇÃO DE JARDINS, PRAÇAS OU PASSEIOS. AF 01/2024	M	QUANT.	COMP.	LARG. MÉDIA	ALT. MÉDIA	TAXA	TOTAL
	MEIO-FIO INTERNO			378,13				378,13
							TOTAL	378,13
3.3.6	PISO PODOTÁTIL DE ALERTA OU DIRECIONAL, DE CONCRETO, ASSENTADO SOBRE ARGAMASSA. AF 03/2024	m²	ÁREA	COMP.	LARG. MÉDIA	ALT. MÉDIA	TAXA	TOTAL
	ÁREA TOTAL DE PISO TÁTIL DIRECIONAL		82,88					82,88
	ÁREA TOTAL DE PISO TÁTIL ALERTA		138,32					138,32
							TOTAL	221,20
3.3.7	RAMPA DE ACESSIBILIDADE EM CONCRETO MOLDADO IN LOCO, EM CALÇADA NOVA COM LARGURA MENOR À 3,00 M, FCK 25MPA, COM PISO PODOTÁTIL. AF 03/2024	m²	QUANT.	COMP.	LARG. MÉDIA	ALT. MÉDIA	TAXA	TOTAL
	RAMPAS		2,00	4,00	1,20			9,60
							TOTAL	9,60
3.4	BANCOS							
3.4.1	ESCAVAÇÃO MANUAL DE VALA. AF 09/2024	M³	QUANT.	COMP.	LARG. MÉDIA	ALT. MÉDIA	TAXA	TOTAL
	BANCO 01		19,11	0,60	0,13			1,49
	BANCO 02		22,79	0,60	0,13			1,78
	BANCO 03		21,32	0,60	0,13			1,66
	BANCO 04		23,38	0,60	0,13			1,82
	BANCO 05		19,08	0,60	0,13			1,49
							TOTAL	8,24
3.4.2	LASTRO DE CONCRETO MAGRO, APLICADO EM BLOCOS DE COROAMENTO OU SAPATAS, ESPESSURA DE 3 CM. AF 01/2024	M²	QUANT.	COMP.	LARG. MÉDIA	ALT. MÉDIA	TAXA	TOTAL
	BANCO 01		19,11	0,40				7,64
	BANCO 02		22,79	0,40				9,12
	BANCO 03		21,32	0,40				8,53
	BANCO 04		23,38	0,40				9,35
	BANCO 05		19,08	0,40				7,63
							TOTAL	42,27
3.4.3	ALVENARIA EM TIJOLO CERÂMICO FURADO 9 X 19 X 19 CM, 1 VEZ (ESPESSURA 19 CM), ASSENTADO EM ARGAMASSA TRAÇO 1:4 (CIMENTO E AREIA MÉDIA NÃO PENEIRADA), PREPARO MANUAL, JUNTA 1 CM [REF.: SINAPI - 73935/02 - 08/2016]	M²	QUANT.	COMP.	LARG. MÉDIA	ALT. MÉDIA	TAXA	TOTAL
	BANCO 01		2,00	19,11		0,60		22,93
	BANCO 02		2,00	22,79		0,60		27,35
	BANCO 03		2,00	21,32		0,60		25,58
	BANCO 04		2,00	23,38		0,60		28,06
	BANCO 05		2,00	19,08		0,60		22,90
							TOTAL	126,82
3.4.4	REATERRO MANUAL DE VALAS, COM COMPACTADOR DE SOLOS DE PERCUSSÃO. AF 08/2023	M³	QUANT.	COMP.	LARG. MÉDIA	ALT. MÉDIA	TAXA	TOTAL
	BANCO 01		19,11	0,10	0,13			0,25
	BANCO 02		22,79	0,10	0,13			0,30
	BANCO 03		21,32	0,10	0,13			0,28
	BANCO 04		23,38	0,10	0,13			0,30



PREFEITURA MUNICIPAL DE CAMOCIM DE SÃO FÉLIX - PE

MEMÓRIA DE CÁLCULO

OBRAS: PAVIMENTAÇÃO E URBANISMO NOS CANTEIROS LOCALIZADOS NO BAIRRO DO MUTIRÃO, EM FRENTE AO ESTÁDIO MUNICIPAL EVALDÃO CABRAL, E NO BAIRRO DO CENTRO, NO MUNICÍPIO DE CAMOCIM DE SÃO FÉLIX - PE								
LOCAL: MUNICÍPIO DE CAMOCIM DE SÃO FÉLIX - PE								
ITEM	DESCRIÇÃO DOS SERVIÇOS	UND	QUANT.	COMP.	LARG. MÉDIA	ALT. MÉDIA	TAXA	TOTAL
	BANCO 05			19,08	0,10	0,13		0,25
							TOTAL	1,37
3.4.5	ATERRO MANUAL DE VALAS COM AREIA PARA ATERRO. AF. 08/2023	M³	QUANT.	COMP.	LARG. MÉDIA	ALT. MÉDIA	TAXA	TOTAL
	BANCO 01			19,11	0,10	0,63		1,20
	BANCO 02			22,79	0,10	0,63		1,44
	BANCO 03			21,32	0,10	0,63		1,34
	BANCO 04			23,38	0,10	0,63		1,47
	BANCO 05			19,08	0,10	0,63		1,20
							TOTAL	6,66
3.4.6	EXECUÇÃO DE PASSEIO (CALÇADA) OU PISO DE CONCRETO COM CONCRETO MOLDADO IN LOCO, FEITO EM OBRA, ACABAMENTO CONVENCIONAL, NÃO ARMADO. AF. 08/2022	M³	QUANT.	COMP.	LARG. MÉDIA	ALT. MÉDIA	TAXA	TOTAL
	BANCO 01			19,11	0,50	0,03		0,29
	BANCO 02			22,79	0,50	0,03		0,34
	BANCO 03			21,32	0,50	0,03		0,32
	BANCO 04			23,38	0,50	0,03		0,35
	BANCO 05			19,08	0,50	0,03		0,29
							TOTAL	1,59
3.4.7	CHAPISCO APLICADO EM ALVENARIA (SEM PRESENÇA DE VÃOS) E ESTRUTURAS DE CONCRETO DE FACHADA, COM COLHER DE PEDREIRO. ARGAMASSA TRAÇO 1:3 COM PREPARO EM BETONEIRA 400L. AF. 10/2022	M²	QUANT.	COMP.	LARG. MÉDIA	ALT. MÉDIA	TAXA	TOTAL
	BANCO 01		2,00	19,11		0,53		20,26
	BANCO 02		2,00	22,79		0,53		24,16
	BANCO 03		2,00	21,32		0,53		22,60
	BANCO 04		2,00	23,38		0,53		24,78
	BANCO 05		2,00	19,08		0,53		20,22
							TOTAL	112,02
3.4.8	EMBOÇO OU MASSA ÚNICA EM ARGAMASSA TRAÇO 1:2:8, PREPARO MECÂNICO COM BETONEIRA 400 L, APLICADA MANUALMENTE EM PANOS CEGOS DE FACHADA (SEM PRESENÇA DE VÃOS), ESPESSURA DE 25 MM. AF. 08/2022	M²	QUANT.	COMP.	LARG. MÉDIA	ALT. MÉDIA	TAXA	TOTAL
	BANCO 01		2,00	19,11		0,53		20,26
	BANCO 02		2,00	22,79		0,53		24,16
	BANCO 03		2,00	21,32		0,53		22,60
	BANCO 04		2,00	23,38		0,53		24,78
	BANCO 05		2,00	19,08		0,53		20,22
							TOTAL	112,02
3.4.9	APLICAÇÃO MANUAL DE FUNDO SELADOR ACRÍLICO EM PAREDES EXTERNAS DE CASAS. AF. 03/2024	M²	QUANT.	COMP.	LARG. MÉDIA	ALT. MÉDIA	TAXA	TOTAL
	BANCO 01		2,00	19,11		0,53		20,26
				19,11	0,50			9,56
	BANCO 02		2,00	22,79		0,53		24,16
				22,79	0,50			11,40
	BANCO 03		2,00	21,32		0,53		22,60
				21,32	0,50			10,66
	BANCO 04		2,00	23,38		0,53		24,78
				23,38	0,50			11,69
	BANCO 05		2,00	19,08		0,53		20,22
				19,08	0,50			9,54
							TOTAL	164,86
3.4.10	APLICAÇÃO MANUAL DE MASSA ACRÍLICA EM PAREDES EXTERNAS DE CASAS, DUAS DEMÃOS. AF. 03/2024	M²	QUANT.	COMP.	LARG. MÉDIA	ALT. MÉDIA	TAXA	TOTAL
	BANCO 01		2,00	19,11		0,53		20,26
				19,11	0,50			9,56
	BANCO 02		2,00	22,79		0,53		24,16
				22,79	0,50			11,40
	BANCO 03		2,00	21,32		0,53		22,60
				21,32	0,50			10,66
	BANCO 04		2,00	23,38		0,53		24,78
				23,38	0,50			11,69
	BANCO 05		2,00	19,08		0,53		20,22
				19,08	0,50			9,54
							TOTAL	164,86
3.4.11	PINTURA LÁTEX ACRÍLICA PREMIUM, APLICAÇÃO MANUAL EM PAREDES, DUAS DEMÃOS. AF. 04/2023	M²	QUANT.	COMP.	LARG. MÉDIA	ALT. MÉDIA	TAXA	TOTAL
	BANCO 01		2,00	19,11		0,53		20,26
				19,11	0,50			9,56
	BANCO 02		2,00	22,79		0,53		24,16
				22,79	0,50			11,40
	BANCO 03		2,00	21,32		0,53		22,60
				21,32	0,50			10,66
	BANCO 04		2,00	23,38		0,53		24,78
				23,38	0,50			11,69
	BANCO 05		2,00	19,08		0,53		20,22
				19,08	0,50			9,54
							TOTAL	164,86
3.4.12	FORNECIMENTO E ASSENTAMENTO DE RIPAS MASSARANDUBA (5 X 1,5 CM) [REF.: ORSE - 9415 - 12/2024]	M	QUANT.	COMP.	LARG. MÉDIA	ALT. MÉDIA	TAXA	TOTAL
	BANCO 01		112,00	0,50				56,00
	BANCO 02		121,00	0,50				60,50
	BANCO 03		122,00	0,50				61,00
	BANCO 04		135,00	0,50				67,50
	BANCO 05		113,00	0,50				56,50
							TOTAL	301,50
3.4.13	PINTURA VERNIZ (INCOLOR) ALQUÍDICO EM MADEIRA, USO INTERNO E EXTERNO, 2 DEMÃOS. AF. 01/2021	M²	QUANT.	COMP.	LARG. MÉDIA	ALT. MÉDIA	TAXA	TOTAL
	BANCO 01		112,00	0,50	0,08			4,48
	BANCO 02		121,00	0,50	0,08			4,84
	BANCO 03		122,00	0,50	0,08			4,88
	BANCO 04		135,00	0,50	0,08			5,40
	BANCO 05		113,00	0,50	0,08			4,52
							TOTAL	24,12
3.4.14	BANCO EM ALVENARIA E CONCRETO COM JARDINEIRA, INCLUSIVE ACABAMENTO (COEFICIENTES BASEADOS NO PROJETO ARQUITETÔNICO)	UND	QUANT.	COMP.	LARG. MÉDIA	ALT. MÉDIA	TAXA	TOTAL
	TOTAL DE BANCOS COM JARDINEIRA DO CANTERIO 01		7,00					7,00
							TOTAL	7,00

OBRA:	PAVIMENTAÇÃO E URBANISMO NOS CANTEIROS LOCALIZADOS NO BAIRRO DO MUTIRÃO, EM FRENTE AO ESTÁDIO MUNICIPAL EVALDÃO CABRAL, E NO BAIRRO DO CENTRO, NO MUNICÍPIO DE CAMOCIM DE SÃO FÉLIX - PE							
LOCAL:	MUNICÍPIO DE CAMOCIM DE SÃO FÉLIX - PE							
ITEM	DESCRIÇÃO DOS SERVIÇOS	UND	QUANT.	COMP.	LARG. MÉDIA	ALT. MÉDIA	TAXA	TOTAL
3.5	MOBILIÁRIO URBANO							
3.5.1	MESA COM TAMPO 1,00 X 1,00 M EM CONCRETO ARMADO SOBRE TUBO DE CONCRETO ARMADO Ø=0,40 M, E 4 BANCOS EM CONCRETO ARMADO Ø=0,40 M, COM PINTURA ACRÍLICA (REF.: ORSE - 12114 - 12/2024)	UND	QUANT.	COMP.	LARG. MÉDIA	ALT. MÉDIA	TAXA	TOTAL
	CONJUNTO COMPLETO		2,00					2,00
							TOTAL	2,00
3.5.2	CONJUNTO COM 05 LIXEIRAS EM FIBRA DE VIDRO, COM CAPACIDADE DE 50L E SUPORTE METÁLICO (REF.: ORSE - 10536 - 12/2024)	UND	QUANT.	COMP.	LARG. MÉDIA	ALT. MÉDIA	TAXA	TOTAL
	CONJUNTO COMPLETO		4,00					4,00
							TOTAL	4,00
3.5.3	LIXEIRA EM FIBRA DE VIDRO, COM CAPACIDADE DE 40L E SUPORTE METÁLICO ("CATA-CACA" PET) (REF.: SEINFRA - C3451 - 028)	UND	QUANT.	COMP.	LARG. MÉDIA	ALT. MÉDIA	TAXA	TOTAL
	CANTEIRO 01		5,00					5,00
							TOTAL	5,00
3.5.4	JARDINEIRA EM CONCRETO, INCLUSIVE ACABAMENTO (COEFICIENTES BASEADOS NO PROJETO ARQUITETÔNICO)	UND	QUANT.	COMP.	LARG. MÉDIA	ALT. MÉDIA	TAXA	TOTAL
	CANTEIRO 01		4,00					4,00
							TOTAL	4,00
3.5.5	BICICLETÁRIO EM METALON COM CAPACIDADE PARA 6 BICICLETAS FIXADO EM ALVENARIA OU CONCRETO, INCLUSIVE PINTURA (COEFICIENTES BASEADOS NO PROJETO ARQUITETÔNICO)	UND	QUANT.	COMP.	LARG. MÉDIA	ALT. MÉDIA	TAXA	TOTAL
	BANCO 01. BANCO 03 E BANCO 05		3,00					3,00
							TOTAL	3,00
3.6	INSTALAÇÕES ELÉTRICAS							
3.6.1	POSTE DECORATIVO COM 02 PÉTALAS, EM AÇO GALVANIZADO COM DIFUSOR EM VIDRO TRANSPARENTE TEMPERADO, COM 2,50 M, INCLUSIVE LÂMPADAS LED (REF.: ORSE - 11364 - 12/2024)	UND	QUANT.	COMP.	LARG. MÉDIA	ALT. MÉDIA	TAXA	TOTAL
	POSTES DO CANTEIRO 01		12,00					12,00
							TOTAL	12,00
3.6.2	QUADRO DE DISTRIBUIÇÃO DE LUZ SOBREPOR ATÉ 6 DIVISÕES, COM BARRAMENTO (REF.: SEINFRA - C2066 - 028)	UND	QUANT.	COMP.	LARG. MÉDIA	ALT. MÉDIA	TAXA	TOTAL
	CANTEIRO 01		1,00					1,00
							TOTAL	1,00
3.6.3	DISJUNTOR MONOPOLAR TIPO DIN, CORRENTE NOMINAL DE 16A - FORNECIMENTO E INSTALAÇÃO. AF. 10/2020	UND	QUANT.	COMP.	LARG. MÉDIA	ALT. MÉDIA	TAXA	TOTAL
	CANTEIRO 01		1,00					1,00
							TOTAL	1,00
3.6.4	DISJUNTOR MONOPOLAR TIPO DIN, CORRENTE NOMINAL DE 32A - FORNECIMENTO E INSTALAÇÃO. AF. 10/2020	UND	QUANT.	COMP.	LARG. MÉDIA	ALT. MÉDIA	TAXA	TOTAL
	CANTEIRO 01		1,00					1,00
							TOTAL	1,00
3.6.5	CAIXA ENTERRADA ELÉTRICA RETANGULAR, EM ALVENARIA COM TIJOLOS CERÂMICOS MACIÇOS, FUNDO COM BRITA, DIMENSÕES INTERNAS: 0,3X0,3X0,3 M. AF. 12/2020	UND	QUANT.	COMP.	LARG. MÉDIA	ALT. MÉDIA	TAXA	TOTAL
	CANTEIRO 01		20,00					20,00
							TOTAL	20,00
3.6.6	HASTE DE ATERRAMENTO, DIÂMETRO 5/8", COM 3 METROS - FORNECIMENTO E INSTALAÇÃO. AF. 08/2023	UND	QUANT.	COMP.	LARG. MÉDIA	ALT. MÉDIA	TAXA	TOTAL
	CANTEIRO 01		3,00					3,00
							TOTAL	3,00
3.6.7	CONECTOR GRAMPO METÁLICO TIPO OLHAL, PARA SPDA, PARA HASTE DE ATERRAMENTO DE 5/8"	UND	QUANT.	COMP.	LARG. MÉDIA	ALT. MÉDIA	TAXA	TOTAL
	CANTEIRO 01		1,00					1,00
							TOTAL	1,00
3.6.8	ELETRODUTO FLEXÍVEL CORRUGADO REFORÇADO, PVC, DN 32 MM (1"), PARA CIRCUITOS TERMINAIS, INSTALADO EM PAREDE - FORNECIMENTO E INSTALAÇÃO. AF. 03/2023	UND	QUANT.	COMP.	LARG. MÉDIA	ALT. MÉDIA	TAXA	TOTAL
	CANTEIRO 01			200,00				200,00
							TOTAL	200,00
3.6.9	CABO DE COBRE FLEXÍVEL ISOLADO, 2,5 MM², ANTI-CHAMA 450/750 V, PARA CIRCUITOS TERMINAIS - FORNECIMENTO E INSTALAÇÃO. AF. 03/2023	M	QUANT.	COMP.	LARG. MÉDIA	ALT. MÉDIA	TAXA	TOTAL
	CANTEIRO 01		3,00	200,00				600,00
							TOTAL	600,00
3.6.10	CABO DE COBRE FLEXÍVEL ISOLADO, 4 MM², ANTI-CHAMA 450/750 V, PARA CIRCUITOS TERMINAIS - FORNECIMENTO E INSTALAÇÃO. AF. 03/2023	M	QUANT.	COMP.	LARG. MÉDIA	ALT. MÉDIA	TAXA	TOTAL
	CANTEIRO 01			1,00				1,00
							TOTAL	1,00
3.7	PINTURA							
3.7.1	PINTURA DE PISO COM TINTA ACRÍLICA, APLICAÇÃO MANUAL, 2 DEMÃOS, INCLUSO FUNDO PREPARADOR. AF. 05/2021	m²	QUANT.	COMP.	LARG. MÉDIA	ALT. MÉDIA	TAXA	TOTAL
	PINTURA DO MEIO-FIO EXTERNO			314,45		0,30		94,34
							TOTAL	94,34
3.7.2	PINTURA COM TINTA ALQUÍDICA DE FUNDO (TIPO ZARCÃO) APLICADA A ROLO OU PINCEL SOBRE SUPERFÍCIES METÁLICAS (EXCETO PERFIL) EXECUT							



PREFEITURA MUNICIPAL DE CAMOCIM DE SÃO FÉLIX - PE

MEMÓRIA DE CÁLCULO

OBRA:	PAVIMENTAÇÃO E URBANISMO NOS CANTEIROS LOCALIZADOS NO BAIRRO DO MUTIRÃO, EM FRENTE AO ESTÁDIO MUNICIPAL EVALDÃO CABRAL, E NO BAIRRO DO CENTRO, NO MUNICÍPIO DE CAMOCIM DE SÃO FÉLIX - PE							
LOCAL:	MUNICÍPIO DE CAMOCIM DE SÃO FÉLIX - PE							
ITEM	DESCRIÇÃO DOS SERVIÇOS	UND	QUANT.	COMP.	LARG. MÉDIA	ALT. MÉDIA	TAXA	TOTAL
3.9	CISTERNA							
3.9.1	EXECUÇÃO DE CISTERNA ENTERRADA, ALVENARIA EM BLOCO CERÂMICO E ESTRUTURA DE CONCRETO, CAPACIDADE PARA ATÉ 8.000 LITROS	UND	QUANT.	COMP.	LARG. MÉDIA	ALT. MÉDIA	TAXA	TOTAL
	CANTEIRO 01		1,00					1,00
							TOTAL	1,00
3.9.2	MOTOBOMBA SUBMERSA, MARCA SCHNEIDER OU SIMILAR, MODELO C1-20, MOTOR 1/2CV, MONOFÁSICO 230V, 5 ESTÁGIOS, RECALQUE 1 1/4", HM = 8 À 45 M, Q = 1,5 À 6,3 M³/H [REF.: ORSE - 13755 - 11/2024]	UND	QUANT.	COMP.	LARG. MÉDIA	ALT. MÉDIA	TAXA	TOTAL
	CISTERNA DO CANTEIRO 01		1,00					1,00
							TOTAL	1,00
3.10	JARDINAGEM							
3.10.1	PLANTIO DE GRAMA ESMERALDA OU AMENDOIM. AF. 07/2024	m²	ÁREA	COMP.	LARG. MÉDIA	ALT. MÉDIA	TAXA	TOTAL
	GRAMA AMENDOIM		218,70					218,70
	GRAMA ESMERALDA		257,70					257,70
							TOTAL	476,40
3.10.2	FORNECIMENTO E PLANTIO DE PLANTA DO TIPO DIONELLA (DIONELLA TASMANICA) [REF.: ORSE - 13675 - 11/2024]	UND	QUANT.	COMP.	LARG. MÉDIA	ALT. MÉDIA	TAXA	TOTAL
	CANTEIRO 01		132,00					132,00
							TOTAL	132,00
3.10.3	FORNECIMENTO E PLANTIO DE PLANTA DO TIPO CORAÇÃO MAGOADO (IRESINE HERBSTII) [REF.: ORSE - 11206 - 12/2024]	UND	QUANT.	COMP.	LARG. MÉDIA	ALT. MÉDIA	TAXA	TOTAL
	CANTEIRO 01		280,00					280,00
							TOTAL	280,00
3.10.4	FORNECIMENTO E PLANTIO DE PLANTA DO TIPO MARIA-SEM VERGONHA (IMPATIENS WALLERIANA) [REF.: ORSE - 11104 - 12/2024]	UND	QUANT.	COMP.	LARG. MÉDIA	ALT. MÉDIA	TAXA	TOTAL
	CANTEIRO 01		80,00					80,00
							TOTAL	80,00
3.10.5	FORNECIMENTO E PLANTIO DE PLANTA DO TIPO MANACÁ DE CHEIRO (BRUNFELSA UNIFLORA) [REF.: ORSE - 8956 - 12/2024]	UND	QUANT.	COMP.	LARG. MÉDIA	ALT. MÉDIA	TAXA	TOTAL
	BANCOS DE CONCRETO COM JARDINEIRA		7,00					7,00
							TOTAL	7,00
3.10.6	FORNECIMENTO E PLANTIO DE ÁRVORE DO TIPO IPÊ (TABEBUIA CHRYSOTRICA OU TABEBUIA IMPETIGINOSA), ALTURA DA MUDA = 3,00 M [REF.: ORSE - 13805 - 11/2024]	UND	QUANT.	COMP.	LARG. MÉDIA	ALT. MÉDIA	TAXA	TOTAL
	CANTEIRO 01		5,00					5,00
							TOTAL	5,00
3.10.7	ESPALHAMENTO DE TERRA VEGETAL PARA O PLANTIO. AF. 07/2024	M²	QUANT.	COMP.	LARG. MÉDIA	ALT. MÉDIA	ÁREA	TOTAL
	GRAMA						476,40	476,40
	PLANTAS		499,00				0,10	49,90
	ÁRVORES		5,00				0,50	2,50
							TOTAL	528,80
3.11	SINALIZAÇÃO							
3.11.1	PLACA DE SINALIZAÇÃO / REGULAMENTAÇÃO / ADVERTÊNCIA EM AÇO, COM PELÍCULA RETRORREFLETIVA - FORNECIMENTO E IMPLANTAÇÃO [REF.: SICRO3 - 5213440 - 10/2024]	M²	QUANT.	COMP.	LARG. MÉDIA	ALT. MÉDIA	TAXA	TOTAL
	PLACAS DE PARE (A= 0,302 M²)		2,00				0,302	0,60
	PLACAS DE LIMITE DE VELOCIDADE (A= 0,196 M²)		2,00				0,196	0,39
	PLACAS DIVERSAS						3,00	3,00
							TOTAL	4,00
3.11.2	SUPOORTE METÁLICO GALVANIZADO PARA PLACA DE SINALIZAÇÃO / REGULAMENTAÇÃO / ADVERTÊNCIA - FORNECIMENTO E IMPLANTAÇÃO [REF.: SICRO3 - 5313855 - 10/2024]	M	QUANT.	COMP.	LARG. MÉDIA	ALT. MÉDIA	TAXA	TOTAL
	PLACAS DE PARE		2,00	3,00				6,00
	PLACAS DE LIMITE DE VELOCIDADE		2,00	3,00				6,00
	PLACAS DIVERSAS			5,00				5,00
							TOTAL	17,00
4.0	CANTEIRO 02							
4.1	SERVIÇOS PRELIMINARES, DEMOLIÇÕES E REMOÇÕES							
4.1.1	TAPUME DE PROTEÇÃO EM TELA DE POLIETILENO H = 1,20 M COM BLOCO DE CONCRETO [REF.: ORSE - 4554 - 12/2024]	M	QUANT.	COMP.	LARG. MÉDIA	ALT. MÉDIA	TAXA	TOTAL
	PERÍMETRO DO CANTEIRO			117,65				117,65
							TOTAL	117,65
4.1.2	DEMOLIÇÃO DE MEIO-FIO GRANÍTICO OU PRÉ-MOLDADO [REF.: ORSE - 21 - 11/2024]	M	QUANT.	COMP.	LARG. MÉDIA	ALT. MÉDIA	TAXA	TOTAL
	PERÍMETRO DO CANTEIRO			117,65				117,65
							TOTAL	117,65
4.1.3	REVLVIMENTO E LIMPEZA MANUAL DE SOLO. AF. 07/2024	m²	ÁREA	COMP.	LARG. MÉDIA	ALT. MÉDIA	TAXA	TOTAL
	ÁREA TOTAL DO CANTEIRO		635,75					635,75
							TOTAL	635,75
4.2	MOVIMENTAÇÃO DE TERRA							
4.2.1	ATERRO MANUAL DE VALAS COM AREIA PARA ATERRO. AF. 08/2023	m³	ÁREA	COMP.	LARG. MÉDIA	ALT. MÉDIA	TAXA	TOTAL
	ÁREA TOTAL DO CANTEIRO X 0,10 M DE ATERRO		635,75			0,10		63,58
							TOTAL	63,58
4.3	SISTEMA DE PISO E PAVIMENTAÇÃO							
4.3.1	EXECUÇÃO DE PASSEIO EM PISO INTERTRAVADO, COM BLOCO RETANGULAR COR NATURAL DE 20 X 10 CM, ESPESURA 6 CM. AF. 10/2022	m²	ÁREA	COMP.	LARG. MÉDIA	ALT. MÉDIA	TAXA	TOTAL
	ÁREA TOTAL DE INTERTRAVADO NATURAL		400,35					400,35
							TOTAL	400,35
4.3.2	ASSENTAMENTO DE GUIA (MEIO-FIO) EM TRECHO RETO, CONFECCIONADA EM CONCRETO PRÉ-FABRICADO, DIMENSÕES 100X15X13X30 CM (COMPRIMENTO X BASE INFERIOR X BASE SUPERIOR X ALTURA). AF. 01/2024	M	QUANT.	COMP.	LARG. MÉDIA	ALT. MÉDIA	TAXA	TOTAL
	PERÍMETRO DO CANTEIRO			117,65				117,65
							TOTAL	117,65
4.3.3	ASSENTAMENTO DE GUIA (MEIO-FIO) EM TRECHO RETO, CONFECCIONADA EM CONCRETO PRÉ-FABRICADO, DIMENSÕES 39X6,5X6,5X19 CM (COMPRIMENTO X BASE INFERIOR X BASE SUPERIOR X ALTURA), PARA DELIMITAÇÃO DE JARDINS, PRAÇAS OU PASSEIOS. AF. 01/2024	M	QUANT.	COMP.	LARG. MÉDIA	ALT. MÉDIA	TAXA	TOTAL
	MEIO-FIO INTERNO			131,90				131,90
							TOTAL	131,90
4.3.4	PISO PODOTÁTIL DE ALERTA OU DIRECIONAL, DE CONCRETO, ASSENTADO SOBRE ARGAMASSA. AF. 03/2024	m²	ÁREA	COMP.	LARG. MÉDIA	ALT. MÉDIA	TAXA	TOTAL
	ÁREA TOTAL DE PISO TÁTIL		32,75					32,75



PREFEITURA MUNICIPAL DE CAMOCIM DE SÃO FÉLIX - PE

MEMÓRIA DE CÁLCULO

OBRA:	PAVIMENTAÇÃO E URBANISMO NOS CANTEIROS LOCALIZADOS NO BAIRRO DO MUTIRÃO, EM FRENTE AO ESTÁDIO MUNICIPAL EVALDÃO CABRAL, E NO BAIRRO DO CENTRO, NO MUNICÍPIO DE CAMOCIM DE SÃO FÉLIX - PE							
LOCAL:	MUNICÍPIO DE CAMOCIM DE SÃO FÉLIX - PE							
ITEM	DESCRIÇÃO DOS SERVIÇOS	UND	QUANT.	COMP.	LARG. MÉDIA	ALT. MÉDIA	TAXA	TOTAL
							TOTAL	32,75
4.3.5	RAMPA DE ACESSIBILIDADE EM CONCRETO MOLDADO IN LOCO, EM CALÇADA NOVA COM LARGURA MENOR À 3,00 M, FCK 25MPa, COM PISO PODOTÁTIL. AF. 03/2024	m²	QUANT.	COMP.	LARG. MÉDIA	ALT. MÉDIA	TAXA	TOTAL
	RAMPAS		2,00	4,00	1,20			9,60
							TOTAL	9,60
4.4	BANCOS							
4.4.1	ESCAVAÇÃO MANUAL DE VALA. AF. 09/2024	M³	QUANT.	COMP.	LARG. MÉDIA	ALT. MÉDIA	TAXA	TOTAL
	JARDINEIRA (X4)			7,66	0,30	0,13	4,00	1,19
							TOTAL	1,19
4.4.2	LASTRO DE CONCRETO MAGRO, APLICADO EM BLOCOS DE COROAMENTO OU SAPATAS, ESPESSURA DE 3 CM. AF. 01/2024	M²	QUANT.	COMP.	LARG. MÉDIA	ALT. MÉDIA	TAXA	TOTAL
	JARDINEIRA (X4)			7,66	0,20		4,00	6,13
							TOTAL	6,13
4.4.3	ALVENARIA EM TIJOLO CERÂMICO FURADO 9 X 19 X 19 CM, 1 VEZ (ESPESSURA 19 CM), ASSENTADO EM ARGAMASSA TRAÇO 1:4 (CIMENTO E AREIA MÉDIA NÃO PENEIRADA), PREPARO MANUAL, JUNTA 1 CM [REF.: SINAPI - 73935/02 - 08/2016]	M²	QUANT.	COMP.	LARG. MÉDIA	ALT. MÉDIA	TAXA	TOTAL
	JARDINEIRA (X4)			7,66		0,70	4,00	21,45
							TOTAL	21,45
4.4.4	REATERRO MANUAL DE VALAS, COM COMPACTADOR DE SOLOS DE PERCUSSÃO. AF. 08/2023	M³	QUANT.	COMP.	LARG. MÉDIA	ALT. MÉDIA	TAXA	TOTAL
	JARDINEIRA (X4)			7,66	0,10	0,13	4,00	0,40
							TOTAL	0,40
4.4.5	ATERRO MANUAL DE VALAS COM AREIA PARA ATERRO. AF. 08/2023	M³	QUANT.	COMP.	LARG. MÉDIA	ALT. MÉDIA	TAXA	TOTAL
	JARDINEIRA (X4)			2,15	0,53	0,50	4,00	2,28
							TOTAL	2,28
4.4.6	CHAPISCO APLICADO EM ALVENARIA (SEM PRESENÇA DE VÃOS) E ESTRUTURAS DE CONCRETO DE FACHADA, COM COLHER DE PEDREIRO. ARGAMASSA TRAÇO 1:3 COM PREPARO EM BETONEIRA 400L. AF. 10/2022	M²	QUANT.	COMP.	LARG. MÉDIA	ALT. MÉDIA	TAXA	TOTAL
	JARDINEIRA (X4)		2,00	7,66		0,60	4,00	36,77
							TOTAL	36,77
4.4.7	EMBOÇO OU MASSA ÚNICA EM ARGAMASSA TRAÇO 1:2:8, PREPARO MECÂNICO COM BETONEIRA 400 L, APLICADA MANUALMENTE EM PANOS CEGOS DE FACHADA (SEM PRESENÇA DE VÃOS), ESPESSURA DE 25 MM. AF. 08/2022	M²	QUANT.	COMP.	LARG. MÉDIA	ALT. MÉDIA	TAXA	TOTAL
	JARDINEIRA (X4)		2,00	7,66		0,60	4,00	36,77
							TOTAL	36,77
4.4.8	APLICAÇÃO MANUAL DE FUNDO SELADOR ACRÍLICO EM PAREDES EXTERNAS DE CASAS. AF. 03/2024	M²	QUANT.	COMP.	LARG. MÉDIA	ALT. MÉDIA	TAXA	TOTAL
	JARDINEIRA (X4)		2,00	7,66		0,60	4,00	36,77
							TOTAL	36,77
4.4.9	APLICAÇÃO MANUAL DE MASSA ACRÍLICA EM PAREDES EXTERNAS DE CASAS, DUAS DEMÃOS. AF. 03/2024	M²	QUANT.	COMP.	LARG. MÉDIA	ALT. MÉDIA	TAXA	TOTAL
	JARDINEIRA (X4)		2,00	7,66		0,60	4,00	36,77
							TOTAL	36,77
4.4.10	PINTURA LÁTEX ACRÍLICA PREMIUM, APLICAÇÃO MANUAL EM PAREDES, DUAS DEMÃOS. AF. 04/2023	M²	QUANT.	COMP.	LARG. MÉDIA	ALT. MÉDIA	TAXA	TOTAL
	JARDINEIRA (X4)		2,00	7,66		0,60	4,00	36,77
							TOTAL	36,77
4.4.11	BANCO EM ALVENARIA E CONCRETO COM JARDINEIRA, INCLUSIVE ACABAMENTO (COEFICIENTES BASEADOS NO PROJETO ARQUITETÔNICO)	UND	QUANT.	COMP.	LARG. MÉDIA	ALT. MÉDIA	TAXA	TOTAL
	TOTAL DE BANCOS COM JARDINEIRA DO CANTERIO 02		2,00					2,00
							TOTAL	2,00
4.5	MOBILIÁRIO URBANO							
4.5.1	CONJUNTO COM 05 LIXEIRAS EM FIBRA DE VIDRO, COM CAPACIDADE DE 50L E SUPORTE METÁLICO [REF.: ORSE - 10536 - 12/2024]	UND	QUANT.	COMP.	LARG. MÉDIA	ALT. MÉDIA	TAXA	TOTAL
	CONJUNTO COMPLETO		2,00					2,00
							TOTAL	2,00
4.5.2	LIXEIRA EM FIBRA DE VIDRO, COM CAPACIDADE DE 40L E SUPORTE METÁLICO ("CATA-CACA" PET) [REF.: SEINFRA - C3451 - 028]	UND	QUANT.	COMP.	LARG. MÉDIA	ALT. MÉDIA	TAXA	TOTAL
	CANTERIO 02		1,00					1,00
							TOTAL	1,00
4.5.3	JARDINEIRA EM CONCRETO, INCLUSIVE ACABAMENTO (COEFICIENTES BASEADOS NO PROJETO ARQUITETÔNICO)	UND	QUANT.	COMP.	LARG. MÉDIA	ALT. MÉDIA	TAXA	TOTAL
	CANTERIO 02		4,00					4,00
							TOTAL	4,00
4.5.4	PONTO / PARADA DE ÔNIBUS OU MOTO TÁXI EM ESTRUTURA DE METALON E REVESTIMENTO EM ACM, COM COBERTURA EM POLICARBONATO ALVEOLAR E CHAPA DE AÇO PERFURADA E PAINEL DE VIDRO DE 10 MM, INCLUSIVE PONTOS ELÉTRICOS DE ILUMINAÇÃO E LUMINÁRIAS (COEFICIENTES BASEADOS NO PROJETO ARQUITETÔNICO)	UND	QUANT.	COMP.	LARG. MÉDIA	ALT. MÉDIA	TAXA	TOTAL
	CANTERIO 02		1,00					1,00
							TOTAL	1,00
4.6	GRADIL METÁLICO							
4.6.1	GRADE / GRADIL EM METALON FIXADA EM ALVENARIA OU CONCRETO [REF.: ORSE - 4716 - 11/2024]	M²	QUANT.	COMP.	LARG. MÉDIA	ALT. MÉDIA	TAXA	TOTAL
	GRADIL METÁLICO DO CANTERIO 02			37,75		1,00		37,75
							TOTAL	37,75
4.7	INSTALAÇÕES ELÉTRICAS							
4.7.1	POSTE DECORATIVO COM 02 PÉTALAS, EM AÇO GALVANIZADO COM DIFUSOR EM VIDRO TRANSPARENTE TEMPERADO, COM 2,50 M, INCLUSIVE LÂMPADAS LED [REF.: ORSE - 11364 - 12/2024]	UND	QUANT.	COMP.	LARG. MÉDIA	ALT. MÉDIA	TAXA	TOTAL
	POSTES DO CANTERIO 02		4,00					4,00
							TOTAL	4,00
4.7.2	QUADRO DE DISTRIBUIÇÃO DE LUZ SOBREPOR ATÉ 6 DIVISÕES, COM BARRAMENTO [REF.: SEINFRA - C2066 - 028]	UND	QUANT.	COMP.	LARG. MÉDIA	ALT. MÉDIA	TAXA	TOTAL
	CANTERIO 02		1,00					1,00
							TOTAL	1,00
4.7.3	DISJUNTOR MONOPOLAR TIPO DIN, CORRENTE NOMINAL DE 16A - FORNECIMENTO E INSTALAÇÃO. AF. 10/2020	UND	QUANT.	COMP.	LARG. MÉDIA	ALT. MÉDIA	TAXA	TOTAL
	CANTERIO 02		1,00					1,00
							TOTAL	1,00
4.7.4	DISJUNTOR MONOPOLAR TIPO DIN, CORRENTE NOMINAL DE 32A - FORNECIMENTO E INSTALAÇÃO. AF. 10/2020	UND	QUANT.	COMP.	LARG. MÉDIA	ALT. MÉDIA	TAXA	TOTAL



PREFEITURA MUNICIPAL DE CAMOCIM DE SÃO FÉLIX - PE

MEMÓRIA DE CÁLCULO

OBRA:	PAVIMENTAÇÃO E URBANISMO NOS CANTEIROS LOCALIZADOS NO BAIRRO DO MUTIRÃO, EM FRENTE AO ESTÁDIO MUNICIPAL EVALDÃO CABRAL, E NO BAIRRO DO CENTRO, NO MUNICÍPIO DE CAMOCIM DE SÃO FÉLIX - PE							
LOCAL:	MUNICÍPIO DE CAMOCIM DE SÃO FÉLIX - PE							
ITEM	DESCRIÇÃO DOS SERVIÇOS	UND	QUANT.	COMP.	LARG. MÉDIA	ALT. MÉDIA	TAXA	TOTAL
	CANTEIRO 02		1,00					1,00
							TOTAL	1,00
4.7.5	CAIXA ENTERRADA ELÉTRICA RETANGULAR, EM ALVENARIA COM TIJOLOS CERÂMICOS MACIÇOS, FUNDO COM BRITA, DIMENSÕES INTERNAS: 0,3X0,3X0,3 M. AF. 12/2020	UND	QUANT.	COMP.	LARG. MÉDIA	ALT. MÉDIA	TAXA	TOTAL
	CANTEIRO 02		6,00					6,00
							TOTAL	6,00
4.7.6	HASTE DE ATERRAMENTO, DIÂMETRO 5/8", COM 3 METROS - FORNECIMENTO E INSTALAÇÃO. AF. 08/2023	UND	QUANT.	COMP.	LARG. MÉDIA	ALT. MÉDIA	TAXA	TOTAL
	CANTEIRO 02		3,00					3,00
							TOTAL	3,00
4.7.7	CONECTOR GRAMPO METÁLICO TIPO OLHAL, PARA SPDA, PARA HASTE DE ATERRAMENTO DE 5/8"	UND	QUANT.	COMP.	LARG. MÉDIA	ALT. MÉDIA	TAXA	TOTAL
	CANTEIRO 02		1,00					1,00
							TOTAL	1,00
4.7.8	ELETRODUTO FLEXÍVEL CORRUGADO REFORÇADO, PVC, DN 32 MM (1"), PARA CIRCUITOS TERMINAIS, INSTALADO EM PAREDE - FORNECIMENTO E INSTALAÇÃO. AF. 03/2023	UND	QUANT.	COMP.	LARG. MÉDIA	ALT. MÉDIA	TAXA	TOTAL
	CANTEIRO 02			60,00				60,00
							TOTAL	60,00
4.7.9	CABO DE COBRE FLEXÍVEL ISOLADO, 2,5 MM², ANTI-CHAMA 450/750 V, PARA CIRCUITOS TERMINAIS - FORNECIMENTO E INSTALAÇÃO. AF. 03/2023	M	QUANT.	COMP.	LARG. MÉDIA	ALT. MÉDIA	TAXA	TOTAL
	CANTEIRO 02		3,00	60,00				180,00
							TOTAL	180,00
4.7.10	CABO DE COBRE FLEXÍVEL ISOLADO, 4 MM², ANTI-CHAMA 450/750 V, PARA CIRCUITOS TERMINAIS - FORNECIMENTO E INSTALAÇÃO. AF. 03/2023	M	QUANT.	COMP.	LARG. MÉDIA	ALT. MÉDIA	TAXA	TOTAL
	CANTEIRO 02			1,00				1,00
							TOTAL	1,00
4.8	PINTURA							
4.8.1	PINTURA DE PISO COM TINTA ACRÍLICA, APLICAÇÃO MANUAL, 2 DEMÃOS, INCLUSO FUNDO PREPARADOR. AF. 05/2021	m²	QUANT.	COMP.	LARG. MÉDIA	ALT. MÉDIA	TAXA	TOTAL
	PINTURA DO MEIO-FIO EXTERNO			117,65		0,30		35,30
							TOTAL	35,30
4.8.2	PINTURA DE PISO COM TINTA EPOXI, APLICAÇÃO MANUAL, 2 DEMÃOS, INCLUSO PRIMER EPOXI. AF. 05/2021	m²	QUANT.	COMP.	LARG. MÉDIA	ALT. MÉDIA	TAXA	TOTAL
	VAGA PARA PCD		5,00	0,61	0,61			1,86
	VAGA PARA IDOSO		2,00	0,60	0,30			0,36
							TOTAL	2,22
4.8.3	PINTURA COM TINTA ALQUÍDICA DE FUNDO (TIPO ZARCÃO) APLICADA A ROLO OU PINCEL SOBRE SUPERFÍCIES METÁLICAS (EXCETO PERFIL) EXECUTADO EM OBRA (POR DEMÃO). AF. 01/2020	m²	QUANT.	COMP.	LARG. MÉDIA	ALT. MÉDIA	TAXA	TOTAL
	PINTURA DO GRADIL METÁLICO			37,75		1,00	2,00	75,50
							TOTAL	75,50
4.8.4	PINTURA COM TINTA ALQUÍDICA DE ACABAMENTO (ESMALTE SINTÉTICO ACETINADO) APLICADA A ROLO OU PINCEL SOBRE SUPERFÍCIES METÁLICAS (EXCETO PERFIL) EXECUTADO EM OBRA (POR DEMÃO). AF. 01/2020	m²	QUANT.	COMP.	LARG. MÉDIA	ALT. MÉDIA	TAXA	TOTAL
	PINTURA DO GRADIL METÁLICO			37,75		1,00	2,00	75,50
							TOTAL	75,50
4.9	ESTRUTURA DE MONITORAMENTO							
4.9.1	POSTE GALVANIZADO COM 3 M PARA INSTALAÇÃO DE CÂMERAS DE SEGURANÇA, INCLUSIVE PINTURA E 4 CÂMERAS DO TIPO BULLET [REF.: ORSE - 8646 - 12/2024]	UND	QUANT.	COMP.	LARG. MÉDIA	ALT. MÉDIA	TAXA	TOTAL
	CANTEIRO 02		3,00					3,00
							TOTAL	3,00
4.9.2	CAIXA ENTERRADA ELÉTRICA RETANGULAR, EM ALVENARIA COM TIJOLOS CERÂMICOS MACIÇOS, FUNDO COM BRITA, DIMENSÕES INTERNAS: 0,3X0,3X0,3 M. AF. 12/2020	UND	QUANT.	COMP.	LARG. MÉDIA	ALT. MÉDIA	TAXA	TOTAL
	CAIXAS PARA REDE DE MONITORAMENTO DO CANTEIRO 02		3,00					3,00
							TOTAL	3,00
4.10	JARDINAGEM							
4.10.1	PLANTIO DE GRAMA ESMERALDA OU AMENDOIM. AF. 07/2024	m²	ÁREA	COMP.	LARG. MÉDIA	ALT. MÉDIA	TAXA	TOTAL
	GRAMA AMENDOIM		66,70					66,70
	GRAMA ESMERALDA		90,90					90,90
							TOTAL	157,60
4.10.2	FORNECIMENTO E PLANTIO DE PLANTA DO TIPO DIONELLA (DIONELLA TASMANICA) [REF.: ORSE - 13675 - 11/2024]	UND	QUANT.	COMP.	LARG. MÉDIA	ALT. MÉDIA	TAXA	TOTAL
	CANTEIRO 02		100,00					100,00
							TOTAL	100,00
4.10.3	FORNECIMENTO E PLANTIO DE PLANTA DO TIPO CORAÇÃO MAGOADO (IRESINE HERBSTII) [REF.: ORSE - 11206 - 12/2024]	UND	QUANT.	COMP.	LARG. MÉDIA	ALT. MÉDIA	TAXA	TOTAL
	CANTEIRO 02		100,00					100,00
							TOTAL	100,00
4.10.4	FORNECIMENTO E PLANTIO DE PLANTA DO TIPO MARIA-SEM VERGONHA (IMPATIENS WALLERIANA) [REF.: ORSE - 11104 - 12/2024]	UND	QUANT.	COMP.	LARG. MÉDIA	ALT. MÉDIA	TAXA	TOTAL
	CANTEIRO 02		100,00					100,00
							TOTAL	100,00
4.10.5	FORNECIMENTO E PLANTIO DE PLANTA DO TIPO MANACÁ DE CHEIRO (BRUNFELSA UNIFLORA) [REF.: ORSE - 8956 - 12/2024]	UND	QUANT.	COMP.	LARG. MÉDIA	ALT. MÉDIA	TAXA	TOTAL
	BANCOS DE CONCRETO COM JARDINEIRA		2,00					2,00
							TOTAL	2,00
4.10.6	FORNECIMENTO E PLANTIO DE ÁRVORE DO TIPO IPÊ (TABEBUIA CHRYSOTRICA OU TABEBUIA IMPETIGINOSA), ALTURA DA MUDA = 3,00 M [REF.: ORSE - 13805 - 11/2024]	UND	QUANT.	COMP.	LARG. MÉDIA	ALT. MÉDIA	TAXA	TOTAL
	CANTEIRO 02		4,00					4,00
							TOTAL	4,00
4.10.7	FORNECIMENTO E PLANTIO DE ÁRVORE DO TIPO IPÊ (TABEBUIA CHRYSOTRICA OU TABEBUIA IMPETIGINOSA), ALTURA DA MUDA = 3,00 M [REF.: ORSE - 13805 - 11/2024]	UND	QUANT.	COMP.	LARG. MÉDIA	ALT. MÉDIA	TAXA	TOTAL
	CANTEIRO 02		4,00					4,00
							TOTAL	4,00
4.10.8	ESPALHAMENTO DE TERRA VEGETAL PARA O PLANTIO. AF. 07/2024	M²	QUANT.	COMP.	LARG. MÉDIA	ALT. MÉDIA	ÁREA	TOTAL
	GRAMA						157,60	157,60
	PLANTAS		302,00				0,10	30,20



PREFEITURA MUNICIPAL DE CAMOCIM DE SÃO FÉLIX - PE

MEMÓRIA DE CÁLCULO

OBRA:	PAVIMENTAÇÃO E URBANISMO NOS CANTEIROS LOCALIZADOS NO BAIRRO DO MUTIRÃO, EM FRENTE AO ESTÁDIO MUNICIPAL EVALDÃO CABRAL, E NO BAIRRO DO CENTRO, NO MUNICÍPIO DE CAMOCIM DE SÃO FÉLIX - PE							
LOCAL:	MUNICÍPIO DE CAMOCIM DE SÃO FÉLIX - PE							
ITEM	DESCRIÇÃO DOS SERVIÇOS	UND	QUANT.	COMP.	LARG. MÉDIA	ALT. MÉDIA	TAXA	TOTAL
	ÁRVORES		4,00				0,50	2,00
	ARBUSTOS		7,00				0,20	1,40
							TOTAL	191,20
4.11	SINALIZAÇÃO							
4.11.1	PLACA DE SINALIZAÇÃO / REGULAMENTAÇÃO / ADVERTÊNCIA EM AÇO, COM PELÍCULA RETRORREFLETIVA - FORNECIMENTO E IMPLANTAÇÃO [REF.: SICRO3 - 5213440 - 10/2024]	M²	QUANT.	COMP.	LARG. MÉDIA	ALT. MÉDIA	TAXA	TOTAL
	PLACAS DE PARE (A= 0,302 M²)		2,00				0,302	0,60
	PLACAS DE LIMITE DE VELOCIDADE (A= 0,196 M²)		2,00				0,196	0,39
	PLACAS DIVERSAS						2,00	2,00
							TOTAL	3,00
4.11.2	SUPOORTE METÁLICO GALVANIZADO PARA PLACA DE SINALIZAÇÃO / REGULAMENTAÇÃO / ADVERTÊNCIA - FORNECIMENTO E IMPLANTAÇÃO [REF.: SICRO3 - 5313855 - 10/2024]	M	QUANT.	COMP.	LARG. MÉDIA	ALT. MÉDIA	TAXA	TOTAL
	PLACAS DE PARE		2,00	3,00				6,00
	PLACAS DE LIMITE DE VELOCIDADE		2,00	3,00				6,00
	PLACAS DIVERSAS			2,00				2,00
							TOTAL	14,00
5.0	CANTEIRO 03							
5.1	SERVIÇOS PRELIMINARES, DEMOLIÇÕES E REMOÇÕES							
5.1.1	TAPUME DE PROTEÇÃO EM TELA DE POLIETILENO H = 1,20 M COM BLOCO DE CONCRETO (REF.: ORSE - 4554 - 12/2024)	M	QUANT.	COMP.	LARG. MÉDIA	ALT. MÉDIA	TAXA	TOTAL
	PERÍMETRO DO CANTEIRO			425,60				425,60
							TOTAL	425,60
5.1.2	DEMOLIÇÃO DE MEIO-FIO GRANÍTICO OU PRÉ-MOLDADO [REF.: ORSE - 21 - 11/2024]	M	QUANT.	COMP.	LARG. MÉDIA	ALT. MÉDIA	TAXA	TOTAL
	MEIO-FIO DO PERÍMETRO DO CANTEIRO			425,60				425,60
							TOTAL	425,60
5.1.3	REVOLVIMENTO E LIMPEZA MANUAL DE SOLO. AF_ 07/2024	m²	ÁREA	COMP.	LARG. MÉDIA	ALT. MÉDIA	TAXA	TOTAL
	ÁREA TOTAL DO CANTEIRO		1768,68					1.768,68
							TOTAL	1768,68
5.2	MOVIMENTAÇÃO DE TERRA							
5.2.1	ATERRO MANUAL DE VALAS COM AREIA PARA ATERRO. AF_ 08/2023	m³	ÁREA	COMP.	LARG. MÉDIA	ALT. MÉDIA	TAXA	TOTAL
	ÁREA TOTAL DO CANTEIRO X 0,20 M DE ATERRO		1768,68			0,20		353,74
							TOTAL	353,74
5.3	SISTEMA DE PISO E PAVIMENTAÇÃO							
5.3.1	EXECUÇÃO DE PASSEIO EM PISO INTERTRAVADO, COM BLOCO RETANGULAR COR NATURAL DE 20 X 10 CM, ESPESURA 6 CM. AF_ 10/2022	m²	ÁREA	COMP.	LARG. MÉDIA	ALT. MÉDIA	TAXA	TOTAL
	ÁREA TOTAL DO INTERTRAVADO NATURAL		729,16					729,16
							TOTAL	729,16
5.3.2	EXECUÇÃO DE PASSEIO EM PISO INTERTRAVADO, COM BLOCO RETANGULAR COLORIDO DE 20 X 10 CM, ESPESURA 6 CM. AF_ 10/2022	m²	ÁREA	COMP.	LARG. MÉDIA	ALT. MÉDIA	TAXA	TOTAL
	ÁREA TOTAL DO INTERTRAVADO COLORIDO (AZUL)		40,00					40,00
							TOTAL	40,00
5.3.3	EXECUÇÃO DE PASSEIO (CALÇADA) OU PISO DE CONCRETO COM CONCRETO MOLDADO IN LOCO, FEITO EM OBRA, ACABAMENTO CONVENCIONAL, NÃO ARMADO. AF_ 08/2022	m³	ÁREA	COMP.	LARG. MÉDIA	ALT. MÉDIA	TAXA	TOTAL
	PISO DE CONCRETO CIRCULAR 01 (SOB CONJUNTO DE MESA E BANCOS)		5,40			0,05		0,27
	PISO DE CONCRETO CIRCULAR 02 (SOB CONJUNTO DE MESA E BANCOS)		5,40			0,05		0,27
							TOTAL	0,54
5.3.4	ASSENTAMENTO DE GUIA (MEIO-FIO) EM TRECHO RETO, CONFECCIONADA EM CONCRETO PRÉ-FABRICADO, DIMENSÕES 100X15X13X30 CM (COMPRIMENTO X BASE INFERIOR X BASE SUPERIOR X ALTURA). AF_ 01/2024	M	QUANT.	COMP.	LARG. MÉDIA	ALT. MÉDIA	TAXA	TOTAL
	MEIO-FIO DO PERÍMETRO DO CANTEIRO			425,60				425,60
							TOTAL	425,60
5.3.5	ASSENTAMENTO DE GUIA (MEIO-FIO) EM TRECHO RETO, CONFECCIONADA EM CONCRETO PRÉ-FABRICADO, DIMENSÕES 39X6,5X6,5X19 CM (COMPRIMENTO X BASE INFERIOR X BASE SUPERIOR X ALTURA), PARA DELIMITAÇÃO DE JARDINS, PRAÇAS OU PASSEIOS. AF_ 01/2024	M	QUANT.	COMP.	LARG. MÉDIA	ALT. MÉDIA	TAXA	TOTAL
	MEIO-FIO INTERNO			302,42				302,42
							TOTAL	302,42
5.3.6	PISO PODOTÁTIL DE ALERTA OU DIRECIONAL, DE CONCRETO, ASSENTADO SOBRE ARGAMASSA. AF_ 03/2024	m²	ÁREA	COMP.	LARG. MÉDIA	ALT. MÉDIA	TAXA	TOTAL
	ÁREA TOTAL DE PISO TÁTIL		252,38					252,38
							TOTAL	252,38
5.3.7	RAMPA DE ACESSIBILIDADE EM CONCRETO MOLDADO IN LOCO, EM CALÇADA NOVA COM LARGURA MENOR À 3,00 M, FCK 25MPA, COM PISO PODOTÁTIL. AF_ 03/2024	m²	QUANT.	COMP.	LARG. MÉDIA	ALT. MÉDIA	TAXA	TOTAL
	RAMPAS		2,00	4,00	1,20			9,60
							TOTAL	9,60
5.4	BANCOS							
5.4.1	ESCAVAÇÃO MANUAL DE VALA. AF_ 09/2024	M³	QUANT.	COMP.	LARG. MÉDIA	ALT. MÉDIA	TAXA	TOTAL
	BANCO 01			19,11	0,60	0,13		1,49
	BANCO 02			22,79	0,60	0,13		1,78
	BANCO 03			21,32	0,60	0,13		1,66
	BANCO 04			23,38	0,60	0,13		1,82
	BANCO 05			19,08	0,60	0,13		1,49
							TOTAL	8,24
5.4.2	LASTRO DE CONCRETO MAGRO, APLICADO EM BLOCOS DE COROAMENTO OU SAPATAS, ESPESURA DE 3 CM. AF_ 01/2024	M²	QUANT.	COMP.	LARG. MÉDIA	ALT. MÉDIA	TAXA	TOTAL
	BANCO 01			19,11	0,40			7,64
	BANCO 02			22,79	0,40			9,12
	BANCO 03			21,32	0,40			8,53
	BANCO 04			23,38	0,40			9,35
	BANCO 05			19,08	0,40			7,63
							TOTAL	42,27
5.4.3	ALVENARIA EM TIJOLO CERÂMICO FURADO 9 X 19 X 19 CM, 1 VEZ (ESPESURA 19 CM), ASSENTADO EM ARGAMASSA TRAÇO 1:4 (CIMENTO E AREIA MÉDIA NÃO PENEIRADA), PREPARO MANUAL, JUNTA 1 CM [REF.: SINAPI - 73935/02 - 08/2016]	M²	QUANT.	COMP.	LARG. MÉDIA	ALT. MÉDIA	TAXA	TOTAL
	BANCO 01		2,00	19,11		0,60		22,93
	BANCO 02		2,00	22,79		0,60		27,35
	BANCO 03		2,00	21,32		0,60		25,58



PREFEITURA MUNICIPAL DE CAMOCIM DE SÃO FÉLIX - PE

MEMÓRIA DE CÁLCULO

OBRA:		PAVIMENTAÇÃO E URBANISMO NOS CANTEIROS LOCALIZADOS NO BAIRRO DO MUTIRÃO, EM FRENTE AO ESTÁDIO MUNICIPAL EVALDÃO CABRAL, E NO BAIRRO DO CENTRO, NO MUNICÍPIO DE CAMOCIM DE SÃO FÉLIX - PE						
LOCAL:		MUNICÍPIO DE CAMOCIM DE SÃO FÉLIX - PE						
ITEM	DESCRIÇÃO DOS SERVIÇOS	UND	QUANT.	COMP.	LARG. MÉDIA	ALT. MÉDIA	TAXA	TOTAL
	BANCO 04		2,00	23,38		0,60		28,06
	BANCO 05		2,00	19,08		0,60		22,90
							TOTAL	126,82
5.4.4	REATERRO MANUAL DE VALAS, COM COMPACTADOR DE SOLOS DE PERCUSSÃO. AF 08/2023	M³	QUANT.	COMP.	LARG. MÉDIA	ALT. MÉDIA	TAXA	TOTAL
	BANCO 01			19,11	0,10	0,13		0,25
	BANCO 02			22,79	0,10	0,13		0,30
	BANCO 03			21,32	0,10	0,13		0,28
	BANCO 04			23,38	0,10	0,13		0,30
	BANCO 05			19,08	0,10	0,13		0,25
							TOTAL	1,37
5.4.5	ATERRO MANUAL DE VALAS COM AREIA PARA ATERRO. AF 08/2023	M³	QUANT.	COMP.	LARG. MÉDIA	ALT. MÉDIA	TAXA	TOTAL
	BANCO 01			19,11	0,10	0,63		1,20
	BANCO 02			22,79	0,10	0,63		1,44
	BANCO 03			21,32	0,10	0,63		1,34
	BANCO 04			23,38	0,10	0,63		1,47
	BANCO 05			19,08	0,10	0,63		1,20
							TOTAL	6,66
5.4.6	EXECUÇÃO DE PASSEIO (CALÇADA) OU PISO DE CONCRETO COM CONCRETO MOLDADO IN LOCO, FEITO EM OBRA, ACABAMENTO CONVENCIONAL, NÃO ARMADO. AF 08/2022	M³	QUANT.	COMP.	LARG. MÉDIA	ALT. MÉDIA	TAXA	TOTAL
	BANCO 01			19,11	0,50	0,03		0,29
	BANCO 02			22,79	0,50	0,03		0,34
	BANCO 03			21,32	0,50	0,03		0,32
	BANCO 04			23,38	0,50	0,03		0,35
	BANCO 05			19,08	0,50	0,03		0,29
							TOTAL	1,59
5.4.7	CHAPISCO APLICADO EM ALVENARIA (SEM PRESENÇA DE VÃOS) E ESTRUTURAS DE CONCRETO DE FACHADA, COM COLHER DE PEDREIRO. ARGAMASSA TRAÇO 1:3 COM PREPARO EM BETONEIRA 400L. AF 10/2022	M²	QUANT.	COMP.	LARG. MÉDIA	ALT. MÉDIA	TAXA	TOTAL
	BANCO 01		2,00	19,11		0,53		20,26
	BANCO 02		2,00	22,79		0,53		24,16
	BANCO 03		2,00	21,32		0,53		22,60
	BANCO 04		2,00	23,38		0,53		24,78
	BANCO 05		2,00	19,08		0,53		20,22
							TOTAL	112,02
5.4.8	EMBOÇO OU MASSA ÚNICA EM ARGAMASSA TRAÇO 1:2:8, PREPARO MECÂNICO COM BETONEIRA 400 L, APLICADA MANUALMENTE EM PANOS CEGOS DE FACHADA (SEM PRESENÇA DE VÃOS), ESPESSURA DE 25 MM. AF 08/2022	M²	QUANT.	COMP.	LARG. MÉDIA	ALT. MÉDIA	TAXA	TOTAL
	BANCO 01		2,00	19,11		0,53		20,26
	BANCO 02		2,00	22,79		0,53		24,16
	BANCO 03		2,00	21,32		0,53		22,60
	BANCO 04		2,00	23,38		0,53		24,78
	BANCO 05		2,00	19,08		0,53		20,22
							TOTAL	112,02
5.4.9	APLICAÇÃO MANUAL DE FUNDO SELADOR ACRÍLICO EM PAREDES EXTERNAS DE CASAS. AF 03/2024	M²	QUANT.	COMP.	LARG. MÉDIA	ALT. MÉDIA	TAXA	TOTAL
	BANCO 01		2,00	19,11		0,53		20,26
				19,11	0,50			9,56
	BANCO 02		2,00	22,79		0,53		24,16
				22,79	0,50			11,40
	BANCO 03		2,00	21,32		0,53		22,60
				21,32	0,50			10,66
	BANCO 04		2,00	23,38		0,53		24,78
				23,38	0,50			11,69
	BANCO 05		2,00	19,08		0,53		20,22
				19,08	0,50			9,54
							TOTAL	164,86
5.4.10	APLICAÇÃO MANUAL DE MASSA ACRÍLICA EM PAREDES EXTERNAS DE CASAS, DUAS DEMÃOS. AF 03/2024	M²	QUANT.	COMP.	LARG. MÉDIA	ALT. MÉDIA	TAXA	TOTAL
	BANCO 01		2,00	19,11		0,53		20,26
				19,11	0,50			9,56
	BANCO 02		2,00	22,79		0,53		24,16
				22,79	0,50			11,40
	BANCO 03		2,00	21,32		0,53		22,60
				21,32	0,50			10,66
	BANCO 04		2,00	23,38		0,53		24,78
				23,38	0,50			11,69
	BANCO 05		2,00	19,08		0,53		20,22
				19,08	0,50			9,54
							TOTAL	164,86
5.4.11	PINTURA LÁTEX ACRÍLICA PREMIUM, APLICAÇÃO MANUAL EM PAREDES, DUAS DEMÃOS. AF 04/2023	M²	QUANT.	COMP.	LARG. MÉDIA	ALT. MÉDIA	TAXA	TOTAL
	BANCO 01		2,00	19,11		0,53		20,26
				19,11	0,50			9,56
	BANCO 02		2,00	22,79		0,53		24,16
				22,79	0,50			11,40
	BANCO 03		2,00	21,32		0,53		22,60
				21,32	0,50			10,66
	BANCO 04		2,00	23,38		0,53		24,78
				23,38	0,50			11,69
	BANCO 05		2,00	19,08		0,53		20,22
				19,08	0,50			9,54
							TOTAL	164,86
5.4.12	FORNECIMENTO E ASSENTAMENTO DE RIPAS MASSARANDUBA (5 X 1,5 CM) [REF.: ORSE - 9415 - 12/2024]	M	QUANT.	COMP.	LARG. MÉDIA	ALT. MÉDIA	TAXA	TOTAL
	BANCO 01			112,00	0,50			56,00
	BANCO 02			121,00	0,50			60,50
	BANCO 03			122,00	0,50			61,00
	BANCO 04			135,00	0,50			67,50
	BANCO 05			113,00	0,50			56,50
							TOTAL	301,50
5.4.13	PINTURA VERNIZ (INCOLOR) ALQUÍDICO EM MADEIRA, USO INTERNO E EXTERNO, 2 DEMÃOS. AF 01/2021	M²	QUANT.	COMP.	LARG. MÉDIA	ALT. MÉDIA	TAXA	TOTAL
	BANCO 01			112,00	0,50	0,08		4,48
	BANCO 02			121,00	0,50	0,08		4,84

OBRA:	PAVIMENTAÇÃO E URBANISMO NOS CANTEIROS LOCALIZADOS NO BAIRRO DO MUTIRÃO, EM FRENTE AO ESTÁDIO MUNICIPAL EVALDÃO CABRAL, E NO BAIRRO DO CENTRO, NO MUNICÍPIO DE CAMOCIM DE SÃO FÉLIX - PE							
LOCAL:	MUNICÍPIO DE CAMOCIM DE SÃO FÉLIX - PE							
ITEM	DESCRIÇÃO DOS SERVIÇOS	UND	QUANT.	COMP.	LARG. MÉDIA	ALT. MÉDIA	TAXA	TOTAL
	BANCO 03		122,00	0,50	0,08			4,88
	BANCO 04		135,00	0,50	0,08			5,40
	BANCO 05		113,00	0,50	0,08			4,52
							TOTAL	24,12
5.4.14	BANCO EM ALVENARIA E CONCRETO COM JARDINEIRA, INCLUSIVE ACABAMENTO (COEFICIENTES BASEADOS NO PROJETO ARQUITETÔNICO)	UND	QUANT.	COMP.	LARG. MÉDIA	ALT. MÉDIA	TAXA	TOTAL
	TOTAL DE BANCOS COM JARDINEIRA DO CANTERIO 03							-
							TOTAL	0,00
5.5	MOBILIÁRIO URBANO							
5.5.1	MESA COM TAMPO 1,00 X 1,00 M EM CONCRETO ARMADO SOBRE TUBO DE CONCRETO ARMADO Ø=0,40 M, E 4 BANCOS EM CONCRETO ARMADO Ø=0,40 M, COM PINTURA ACRÍLICA (REF.: ORSE - 12114 - 12/2024)	UND	QUANT.	COMP.	LARG. MÉDIA	ALT. MÉDIA	TAXA	TOTAL
	CONJUNTO COMPLETO		2,00					2,00
							TOTAL	2,00
5.5.2	CONJUNTO COM 05 LIXEIRAS EM FIBRA DE VIDRO, COM CAPACIDADE DE 50L E SUPORTE METÁLICO [REF.: ORSE - 10536 - 12/2024]	UND	QUANT.	COMP.	LARG. MÉDIA	ALT. MÉDIA	TAXA	TOTAL
	CONJUNTO COMPLETO		5,00					5,00
							TOTAL	5,00
5.5.3	LIXEIRA EM FIBRA DE VIDRO, COM CAPACIDADE DE 40L E SUPORTE METÁLICO ("CATA-CACA" PET) [REF.: SEINFRA - C3451 - 028]	UND	QUANT.	COMP.	LARG. MÉDIA	ALT. MÉDIA	TAXA	TOTAL
	CANTEIRO 03		6,00					6,00
							TOTAL	6,00
5.5.4	JARDINEIRA EM CONCRETO, INCLUSIVE ACABAMENTO (COEFICIENTES BASEADOS NO PROJETO ARQUITETÔNICO)	UND	QUANT.	COMP.	LARG. MÉDIA	ALT. MÉDIA	TAXA	TOTAL
	CANTEIRO 03		5,00					5,00
							TOTAL	5,00
5.5.5	BICICLETÁRIO EM METALON COM CAPACIDADE PARA 6 BICICLETAS FIXADO EM ALVENARIA OU CONCRETO, INCLUSIVE PINTURA (COEFICIENTES BASEADOS NO PROJETO ARQUITETÔNICO)	UND	QUANT.	COMP.	LARG. MÉDIA	ALT. MÉDIA	TAXA	TOTAL
	BANCO 01, BANCO 03 E BANCO 05		3,00					3,00
							TOTAL	3,00
5.6	GRADIL METÁLICO							
5.6.1	GRADE / GRADIL EM METALON FIXADA EM ALVENARIA OU CONCRETO [REF.: ORSE - 4716 - 11/2024]	M²	QUANT.	COMP.	LARG. MÉDIA	ALT. MÉDIA	TAXA	TOTAL
	CANTEIRO 03			203,88		1,00		203,88
							TOTAL	203,88
5.7	INSTALAÇÕES ELÉTRICAS							
5.7.1	POSTE DECORATIVO COM 02 PÉTALAS, EM AÇO GALVANIZADO COM DIFUSOR EM VIDRO TRANSPARENTE TEMPERADO, COM 2,50 M, INCLUSIVE LÂMPADAS LED [REF.: ORSE - 11364 - 12/2024]	UND	QUANT.	COMP.	LARG. MÉDIA	ALT. MÉDIA	TAXA	TOTAL
	CANTEIRO 03		11,00					11,00
							TOTAL	11,00
5.7.2	QUADRO DE DISTRIBUIÇÃO DE LUZ SOBREPOR ATÉ 6 DIVISÕES, COM BARRAMENTO [REF.: SEINFRA - C2066 - 028]	UND	QUANT.	COMP.	LARG. MÉDIA	ALT. MÉDIA	TAXA	TOTAL
	CANTEIRO 03		1,00					1,00
							TOTAL	1,00
5.7.3	DISJUNTOR MONOPOLAR TIPO DIN, CORRENTE NOMINAL DE 16A - FORNECIMENTO E INSTALAÇÃO. AF. 10/2020	UND	QUANT.	COMP.	LARG. MÉDIA	ALT. MÉDIA	TAXA	TOTAL
	CANTEIRO 03		1,00					1,00
							TOTAL	1,00
5.7.4	DISJUNTOR MONOPOLAR TIPO DIN, CORRENTE NOMINAL DE 32A - FORNECIMENTO E INSTALAÇÃO. AF. 10/2020	UND	QUANT.	COMP.	LARG. MÉDIA	ALT. MÉDIA	TAXA	TOTAL
	CANTEIRO 03		1,00					1,00
							TOTAL	1,00
5.7.5	CAIXA ENTERRADA ELÉTRICA RETANGULAR, EM ALVENARIA COM TIJOLOS CERÂMICOS MACIÇOS, FUNDO COM BRITA, DIMENSÕES INTERNAS: 0,3X0,3X0,3 M. AF. 12/2020	UND	QUANT.	COMP.	LARG. MÉDIA	ALT. MÉDIA	TAXA	TOTAL
	CANTEIRO 03		19,00					19,00
							TOTAL	19,00
5.7.6	HASTE DE ATERRAMENTO, DIÂMETRO 5/8", COM 3 METROS - FORNECIMENTO E INSTALAÇÃO. AF. 08/2023	UND	QUANT.	COMP.	LARG. MÉDIA	ALT. MÉDIA	TAXA	TOTAL
	CANTEIRO 03		3,00					3,00
							TOTAL	3,00
5.7.7	CONECTOR GRAMPO METÁLICO TIPO OLHAL, PARA SPDA, PARA HASTE DE ATERRAMENTO DE 5/8"	UND	QUANT.	COMP.	LARG. MÉDIA	ALT. MÉDIA	TAXA	TOTAL
	CANTEIRO 03		1,00					1,00
							TOTAL	1,00
5.7.8	ELETRODUTO FLEXÍVEL CORRUGADO REFORÇADO, PVC, DN 32 MM (1"), PARA CIRCUITOS TERMINAIS, INSTALADO EM PAREDE - FORNECIMENTO E INSTALAÇÃO. AF. 03/2023	UND	QUANT.	COMP.	LARG. MÉDIA	ALT. MÉDIA	TAXA	TOTAL
	CANTEIRO 03			200,00				200,00
							TOTAL	200,00
5.7.9	CABO DE COBRE FLEXÍVEL ISOLADO, 2,5 MM², ANTI-CHAMA 450/750 V, PARA CIRCUITOS TERMINAIS - FORNECIMENTO E INSTALAÇÃO. AF. 03/2023	M	QUANT.	COMP.</				



PREFEITURA MUNICIPAL DE CAMOCIM DE SÃO FÉLIX - PE

MEMÓRIA DE CÁLCULO

OBRA:	PAVIMENTAÇÃO E URBANISMO NOS CANTEIROS LOCALIZADOS NO BAIRRO DO MUTIRÃO, EM FRENTE AO ESTÁDIO MUNICIPAL EVALDÃO CABRAL, E NO BAIRRO DO CENTRO, NO MUNICÍPIO DE CAMOCIM DE SÃO FÉLIX - PE							
LOCAL:	MUNICÍPIO DE CAMOCIM DE SÃO FÉLIX - PE							
ITEM	DESCRIÇÃO DOS SERVIÇOS	UND	QUANT.	COMP.	LARG. MÉDIA	ALT. MÉDIA	TAXA	TOTAL
5.8.3	PINTURA COM TINTA ALQUÍDICA DE ACABAMENTO (ESMALTE SINTÉTICO ACETINADO) APLICADA A ROLO OU PINCEL SOBRE SUPERFÍCIES METÁLICAS (EXCETO PERFIL) EXECUTADO EM OBRA (POR DEMÃO). AF 01/2020	m²	QUANT.	COMP.	LARG. MÉDIA	ALT. MÉDIA	TAXA	TOTAL
	GRADIL METÁLICO			203,88		1,00	2,00	407,76
							TOTAL	407,76
5.9	ESTRUTURA DE MONITORAMENTO							
5.9.1	POSTE GALVANIZADO COM 3 M PARA INSTALAÇÃO DE CÂMERAS DE SEGURANÇA, INCLUSIVE PINTURA E 4 CÂMERAS DO TIPO BULLET [REF.: ORSE - 8646 - 12/2024]	UND	QUANT.	COMP.	LARG. MÉDIA	ALT. MÉDIA	TAXA	TOTAL
	CANTEIRO 03		4,00					4,00
							TOTAL	4,00
5.9.2	CAIXA ENTERRADA ELÉTRICA RETANGULAR, EM ALVENARIA COM TIJOLOS CERÂMICOS MACIÇOS, FUNDO COM BRITA, DIMENSÕES INTERNAS: 0,3X0,3X0,3 M. AF 12/2020	UND	QUANT.	COMP.	LARG. MÉDIA	ALT. MÉDIA	TAXA	TOTAL
	CAIXAS PARA REDE DE MONITORAMENTO DO CANTEIRO 03		4,00					4,00
							TOTAL	4,00
5.10	CISTERNA							
5.10.1	EXECUÇÃO DE CISTERNA ENTERRADA, ALVENARIA EM BLOCO CERÂMICO E ESTRUTURA DE CONCRETO, CAPACIDADE PARA ATÉ 8.000 LITROS	UND	QUANT.	COMP.	LARG. MÉDIA	ALT. MÉDIA	TAXA	TOTAL
	CANTEIRO 03		1,00					1,00
							TOTAL	1,00
5.10.2	MOTOBOMBA SUBMERSA, MARCA SCHNEIDER OU SIMILAR, MODELO C1-20, MOTOR 1/2CV, MONOFÁSICO 230V, 5 ESTÁGIOS, RECALQUE 1 1/4", HM = 8 À 45 M, Q = 1,5 À 6,3 M³/H [REF.: ORSE - 13755 - 11/2024]	UND	QUANT.	COMP.	LARG. MÉDIA	ALT. MÉDIA	TAXA	TOTAL
	CISTERNA		1,00					1,00
							TOTAL	1,00
5.11	JARDINAGEM							
5.11.1	PLANTIO DE GRAMA ESMERALDA OU AMENDOIM. AF 07/2024	m²	ÁREA	COMP.	LARG. MÉDIA	ALT. MÉDIA	TAXA	TOTAL
	GRAMA AMENDOIM		288,05					288,05
	GRAMA ESMERALDA		299,00					299,00
							TOTAL	587,05
5.11.2	FORNECIMENTO E PLANTIO DE PLANTA DO TIPO DIONELLA (DIONELLA TASMANICA) [REF.: ORSE - 13675 - 11/2024]	UND	QUANT.	COMP.	LARG. MÉDIA	ALT. MÉDIA	TAXA	TOTAL
	CANTEIRO 03		132,00					132,00
							TOTAL	132,00
5.11.3	FORNECIMENTO E PLANTIO DE PLANTA DO TIPO CORAÇÃO MAGOADO (IRESINE HERBSTII) [REF.: ORSE - 11206 - 12/2024]	UND	QUANT.	COMP.	LARG. MÉDIA	ALT. MÉDIA	TAXA	TOTAL
	CANTEIRO 03		280,00					280,00
							TOTAL	280,00
5.11.4	FORNECIMENTO E PLANTIO DE PLANTA DO TIPO MARIA-SEM VERGONHA (IMPATIENS WALLERIANA) [REF.: ORSE - 11104 - 12/2024]	UND	QUANT.	COMP.	LARG. MÉDIA	ALT. MÉDIA	TAXA	TOTAL
	CANTEIRO 03		80,00					80,00
							TOTAL	80,00
5.11.5	FORNECIMENTO E PLANTIO DE PLANTA DO TIPO MANACÁ DE CHEIRO (BRUNFELSA UNIFLORA) [REF.: ORSE - 8956 - 12/2024]	UND	QUANT.	COMP.	LARG. MÉDIA	ALT. MÉDIA	TAXA	TOTAL
	BANCOS COM JARDINEIRA		10,00					10,00
							TOTAL	10,00
5.11.6	FORNECIMENTO E PLANTIO DE ÁRVORE DO TIPO IPÊ (TABEBUIA CHRYSOTRICA OU TABEBUIA IMPETIGINOSA), ALTURA DA MUDA = 3,00 M [REF.: ORSE - 13805 - 11/2024]	UND	QUANT.	COMP.	LARG. MÉDIA	ALT. MÉDIA	TAXA	TOTAL
	CANTEIRO 03		4,00					4,00
							TOTAL	4,00
5.11.7	ESPALHAMENTO DE TERRA VEGETAL PARA O PLANTIO. AF 07/2024	M²	QUANT.	COMP.	LARG. MÉDIA	ALT. MÉDIA	ÁREA	TOTAL
	GRAMA						587,05	587,05
	PLANTAS		502,00				0,10	50,20
	ÁRVORES		4,00				0,50	2,00
							TOTAL	639,25
5.12	SINALIZAÇÃO							
5.12.1	PLACA DE SINALIZAÇÃO / REGULAMENTAÇÃO / ADVERTÊNCIA EM AÇO, COM PELÍCULA RETRORREFLETIVA - FORNECIMENTO E IMPLANTAÇÃO [REF.: SICR03 - 5213440 - 10/2024]	M²	QUANT.	COMP.	LARG. MÉDIA	ALT. MÉDIA	TAXA	TOTAL
	PLACAS DE PARE (A= 0,302 M²)		2,00				0,302	0,60
	PLACAS DE LIMITE DE VELOCIDADE (A= 0,196 M²)		2,00				0,196	0,39
	PLACAS DIVERSAS						3,00	3,00
							TOTAL	4,00
5.12.2	SUORTE METÁLICO GALVANIZADO PARA PLACA DE SINALIZAÇÃO / REGULAMENTAÇÃO / ADVERTÊNCIA - FORNECIMENTO E IMPLANTAÇÃO [REF.: SICR03 - 5313855 - 10/2024]	M	QUANT.	COMP.	LARG. MÉDIA	ALT. MÉDIA	TAXA	TOTAL
	PLACAS DE PARE		2,00	3,00				6,00
	PLACAS DE LIMITE DE VELOCIDADE		2,00	3,00				6,00
	PLACAS DIVERSAS			5,00				5,00
							TOTAL	17,00
6.0	CANTEIRO 04 E CALÇADA							
6.1	SERVIÇOS PRELIMINARES, DEMOLIÇÕES E REMOÇÕES							
6.1.1	TAPUME DE PROTEÇÃO EM TELA DE POLIETILENO H = 1,20 M COM BLOCO DE CONCRETO [REF.: ORSE - 4554 - 12/2024]	M	QUANT.	COMP.	LARG. MÉDIA	ALT. MÉDIA	TAXA	TOTAL
	PERÍMETRO DO CANTEIRO			270,00				270,00
	ISOLAMENTO DA CALÇADA			97,21				97,21
							TOTAL	367,21
6.1.2	DEMOLIÇÃO DE MEIO-FIO GRANÍTICO OU PRÉ-MOLDADO [REF.: ORSE - 21 - 11/2024]	M	QUANT.	COMP.	LARG. MÉDIA	ALT. MÉDIA	TAXA	TOTAL
	PERÍMETRO DO CANTEIRO			270,00				270,00
	ISOLAMENTO DA CALÇADA			97,21				97,21
							TOTAL	367,21
6.1.3	REMOÇÃO DE PISO DE BLOCO INTERTRAVADO OU DE PEDRA PORTUGUESA, DE FORMA MANUAL, COM REAPROVEITAMENTO. AF 09/2023	m²	ÁREA	COMP.	LARG. MÉDIA	ALT. MÉDIA	TAXA	TOTAL
	ÁREA DO INTERTRAVADO EXISTENTE			131,89	1,00			131,89
							TOTAL	131,89
6.1.4	DEMOLIÇÃO DE PAVIMENTAÇÃO EM PARALELEPÍPEDO SEM REAPROVEITAMENTO [REF.: ORSE - 7989 - 12/2024]	m²	ÁREA	COMP.	LARG. MÉDIA	ALT. MÉDIA	TAXA	TOTAL
	ÁREA DO PAVIMENTO EXISTENTE			198,43				198,43
							TOTAL	198,43
6.2	MOVIMENTAÇÃO DE TERRA							

	OBRA PAVIMENTAÇÃO E URBANISMO NOS CANTEIROS LOCALIZADOS NO BAIRRO DO MUTIRÃO, EM FRENTE AO ESTÁDIO MUNICIPAL EVALDÃO CABRAL, E NO BAIRRO DO CENTRO, NO MUNICÍPIO DE CAMOCIM DE SÃO FÉLIX - PE				BANCOS SINAPI - 02/2025 - Pernambuco		B.D.I. 22,50%	ENCARGOS SOCIAIS Não Desonerado: Horista: 113,84% Mensalista: 70,11%	
CURVA ABC DE SERVIÇOS									
CÓDIGO	BANCO	DESCRIÇÃO	UND	QUANT.	VALOR UNIT.	TOTAL	PESO (%)	PESO ACUMULADO (%)	
92396	SINAPI	EXECUÇÃO DE PASSEIO EM PISO INTERTRAVADO, COM BLOCO RETANGULAR COR NATURAL DE 20 X 10 CM, ESPESSURA 6 CM. AF_10/2022	m²	2.243,74	94,47	211.966,11	15,77	15,77	
PMCSF CPU 008	PRÓPRIO	GRADE / GRADIL EM METALON FIXADA EM ALVENARIA OU CONCRETO [REF.: ORSE - 4716 - 11/2024]	M²	241,63	395,39	95.538,08	7,11	22,88	
104658	SINAPI	PISO PODOTÁTIL DE ALERTA OU DIRECIONAL, DE CONCRETO, ASSENTADO SOBRE ARGAMASSA. AF_03/2024	m²	572,15	176,64	101.064,57	7,52	30,40	
94342	SINAPI	ATERRO MANUAL DE VALAS COM AREIA PARA ATERRO. AF_08/2023	m³	674,04	142,85	96.286,61	7,16	37,56	
94273	SINAPI	ASSENTAMENTO DE GUIA (MEIO-FIO) EM TRECHO RETO, CONFECCIONADA EM CONCRETO PRÉ-FABRICADO, DIMENSÕES 100X15X13X30 CM (COMPRIMENTO X BASE INFERIOR X BASE SUPERIOR X ALTURA). AF_01/2024	M	1.224,91	62,78	76.899,84	5,72	43,28	
PMCSF CPU 094	PRÓPRIO	ADMINISTRAÇÃO LOCAL	MÊS	6,00	10.816,37	64.898,22	4,83	48,11	
94279	SINAPI	ASSENTAMENTO DE GUIA (MEIO-FIO) EM TRECHO RETO, CONFECCIONADA EM CONCRETO PRÉ-FABRICADO, DIMENSÕES 39X6,5X6,5X19 CM (COMPRIMENTO X BASE INFERIOR X BASE SUPERIOR X ALTURA), PARA DELIMITAÇÃO DE JARDINS, PRAÇAS OU PASSEIOS. AF_01/2024	M	944,65	60,76	57.396,93	4,27	52,38	
103946	SINAPI	PLANTIO DE GRAMA ESMERALDA OU AMENDOIM. AF_07/2024	m²	1.509,10	32,87	49.604,11	3,69	56,07	
PMCSF CPU 079	PRÓPRIO	POSTE DECORATIVO COM 02 PÉTALAS, EM AÇO GALVANIZADO COM DIFUSOR EM VIDRO TRANSPARENTE TEMPERADO, COM 2,50 M, INCLUSIVE LÂMPADAS LED [REF.: ORSE - 11364 - 12/2024]	UND	35,00	1.232,54	43.138,90	3,21	59,28	
PMCSF CPU 062	PRÓPRIO	FORNECIMENTO E PLANTIO DE PLANTA DO TIPO CORAÇÃO MAGOADO (RESINE HERBSTII) [REF.: ORSE - 11206 - 12/2024]	UND	660,00	54,65	36.069,00	2,68	61,97	
PMCSF CPU 089	PRÓPRIO	PONTO / PARADA DE ÔNIBUS OU MOTO TÁXI EM ESTRUTURA DE METALON E REVESTIMENTO EM ACM, COM COBERTURA EM POLICARBONATO ALVEOLAR E CHAPA DE AÇO PERFURADA E PAINEL DE VIDRO DE 10 MM, INCLUSIVE PONTOS ELÉTRICOS DE ILUINÇÃO E LUMINÁRIAS (COEFICIENTES BASEADOS NO PROJETO ARQUITETÔNICO)	UND	2,00	17.714,70	35.429,40	2,64	64,60	
PMCSF CPU 002	PRÓPRIO	ALVENARIA EM TIJOLO CERÂMICO FURADO 9 X 19 X 19 CM, 1 VEZ (ESPESSURA 19 CM), ASSENTADO EM ARGAMASSA TRAÇO 1:4 (CIMENTO E AREIA MÉDIA NAO PENEIRADA), PREPARO MANUAL, JUNTA 1 CM [REF.: SINAPI - 73935/02 - 08/2016]	M²	275,09	123,22	33.896,58	2,52	67,13	
100742	SINAPI	PINTURA COM TINTA ALQUÍDICA DE ACABAMENTO (ESMALTE SINTÉTICO ACETINADO) APLICADA A ROLO OU PINCEL SOBRE SUPERFÍCIES METÁLICAS (EXCETO PERFIL) EXECUTADO EM OBRA (POR DEMÃO). AF_01/2020	m²	1.030,16	31,94	32.903,31	2,45	69,57	
100722	SINAPI	PINTURA COM TINTA ALQUÍDICA DE FUNDO (TIPO ZARCÃO) APLICADA A ROLO OU PINCEL SOBRE SUPERFÍCIES METÁLICAS (EXCETO PERFIL) EXECUTADO EM OBRA (POR DEMÃO). AF_01/2020	m²	1.030,16	31,22	32.161,59	2,39	71,97	
PMCSF CPU 063	PRÓPRIO	TAPUME DE PROTEÇÃO EM TELA DE POLIETILENO H = 1,20 M COM BLOCO DE CONCRETO [REF.: ORSE - 4554 - 12/2024]	M	1.224,91	26,04	31.896,65	2,37	74,34	
PMCSF CPU 081	PRÓPRIO	POSTE GALVANIZADO COM 3 M PARA INSTALAÇÃO DE CÂMERAS DE SEGURANÇA, INCLUSIVE PINTURA E 4 CÂMERAS DO TIPO BULLET [REF.: ORSE - 8646 - 12/2024]	UND	15,00	2.099,46	31.491,90	2,34	76,68	
PMCSF CPU 066	PRÓPRIO	CONJUNTO COM 05 LIXEIRAS EM FIBRA DE VIDRO, COM CAPACIDADE DE 50L E SUPORTE METÁLICO [REF.: ORSE - 10536 - 12/2024]	UND	15,00	1.954,96	29.324,40	2,18	78,86	
PMCSF CPU 023	PRÓPRIO	EXECUÇÃO DE CISTERNA ENTERRADA, ALVENARIA EM BLOCO CERÂMICO E ESTRUTURA DE CONCRETO, CAPACIDADE PARA ATÉ 8.000 LITROS	UND	2,00	10.459,45	20.918,90	1,56	80,42	
98519	SINAPI	REVOLVIMENTO E LIMPEZA MANUAL DE SOLO. AF_07/2024	m²	4.218,05	4,74	19.993,55	1,49	81,91	
PMCSF CPU 043	PRÓPRIO	DEMOLIÇÃO DE MEIO-FIO GRANÍTICO OU PRÉ-MOLDADO [REF.: ORSE - 21 - 11/2024]	M	1.224,91	15,77	19.316,83	1,44	83,35	
PMCSF CPU 083	PRÓPRIO	PLACA DE SINALIZAÇÃO / REGULAMENTAÇÃO / ADVERTÊNCIA EM AÇO, COM PELÍCULA RETRORREFLETIVA - FORNECIMENTO E IMPLANTAÇÃO [REF.: SICRO3 - 5213440 - 10/2024]	M²	15,00	1.033,55	15.503,25	1,15	84,50	
87792	SINAPI	EMBOÇO OU MASSA ÚNICA EM ARGAMASSA TRAÇO 1:2:8, PREPARO MECÂNICO COM BETONEIRA 400 L, APLICADA MANUALMENTE EM PANOS CEGOS DE FACHADA (SEM PRESENÇA DE VÃOS), ESPESSURA DE 25 MM. AF_08/2022	m²	260,81	53,14	13.859,44	1,03	85,53	
97886	SINAPI	CAIXA ENTERRADA ELÉTRICA RETANGULAR, EM ALVENARIA COM TIJOLOS CERÂMICOS MACIÇOS, FUNDO COM BRITA, DIMENSÕES INTERNAS: 0,3X0,3X0,3 M. AF_12/2020	UN	70,00	197,76	13.843,20	1,03	86,56	
96135	SINAPI	APLICAÇÃO MANUAL DE MASSA ACRÍLICA EM PAREDES EXTERNAS DE CASAS, DUAS DEMÃOS. AF_03/2024	m²	366,49	33,82	12.394,69	0,92	87,48	
PMCSF CPU 075	PRÓPRIO	BANCO EM ALVENARIA E CONCRETO COM JARDINEIRA, INCLUSIVE ACABAMENTO (COEFICIENTES BASEADOS NO PROJETO ARQUITETÔNICO)	UND	19,00	642,70	12.211,30	0,91	88,39	
91857	SINAPI	ELETRODUTO FLEXÍVEL CORRUGADO REFORÇADO, PVC, DN 32 MM (1"), PARA CIRCUITOS TERMINAIS, INSTALADO EM PAREDE - FORNECIMENTO E INSTALAÇÃO. AF_03/2023	M	610,00	19,95	12.169,50	0,91	89,30	
PMCSF CPU 076	PRÓPRIO	JARDINEIRA EM CONCRETO, INCLUSIVE ACABAMENTO (COEFICIENTES BASEADOS NO PROJETO ARQUITETÔNICO)	UND	17,00	676,49	11.500,33	0,86	90,15	
PMCSF CPU 084	PRÓPRIO	SUPORTE METÁLICO GALVANIZADO PARA PLACA DE SINALIZAÇÃO / REGULAMENTAÇÃO / ADVERTÊNCIA - FORNECIMENTO E IMPLANTAÇÃO [REF.: SICRO3 - 5313855 - 10/2024]	M	65,00	157,89	10.262,85	0,76	90,92	
91926	SINAPI	CABO DE COBRE FLEXÍVEL ISOLADO, 2,5 MM², ANTI-CHAMA 450/750 V, PARA CIRCUITOS TERMINAIS - FORNECIMENTO E INSTALAÇÃO. AF_03/2023	M	1.830,00	5,50	10.065,00	0,75	91,66	
102491	SINAPI	PINTURA DE PISO COM TINTA ACRÍLICA, APLICAÇÃO MANUAL, 2 DEMÃOS, INCLUSO FUNDO PREPARADOR. AF_05/2021	m²	367,48	26,87	9.874,18	0,73	92,40	
PMCSF CPU 033	PRÓPRIO	FORNECIMENTO E PLANTIO DE PLANTA DO TIPO DIONELLA (DIONELLA TASMANICA) [REF.: ORSE - 13675 - 11/2024]	UND	364,00	24,75	9.009,00	0,67	93,07	

	OBRA PAVIMENTAÇÃO E URBANISMO NOS CANTEIROS LOCALIZADOS NO BAIRRO DO MUTIRÃO, EM FRENTE AO ESTÁDIO MUNICIPAL EVALDÃO CABRAL, E NO BAIRRO DO CENTRO, NO MUNICÍPIO DE CAMOCIM DE SÃO FÉLIX - PE				BANCOS SINAPI - 02/2025 - Pernambuco		B.D.I. 22,50%	ENCARGOS SOCIAIS Não Desonerado: Horista: 113,84% Mensalista: 70,11%	
	CURVA ABC DE SERVIÇOS								
CÓDIGO	BANCO	DESCRIÇÃO	UND	QUANT.	VALOR UNIT.	TOTAL	PESO (%)	PESO ACUMULADO (%)	
PMCSF CPU 078	PRÓPRIO	LIXEIRA EM FIBRA DE VIDRO, COM CAPACIDADE DE 40L E SUPORTE METÁLICO ("CATA-CACA" PET) [REF.: SEINFRA - C3451 - 028]	UND	18,00	459,15	8.264,70	0,61	93,68	
93679	SINAPI	EXECUÇÃO DE PASSEIO EM PISO INTERTRAVADO, COM BLOCO RETANGULAR COLORIDO DE 20 X 10 CM, ESPESSURA 6 CM. AF_10/2022	m²	65,00	103,96	6.757,40	0,50	94,19	
105521	SINAPI	ESPALHAMENTO DE TERRA VEGETAL PARA O PLANTIO. AF_07/2024	m²	1.653,70	4,00	6.614,80	0,49	94,68	
PMCSF CPU 067	PRÓPRIO	FORNECIMENTO E ASSENTAMENTO DE RIPAS MASSARANDUBA (5 X 1,5 CM) [REF.: ORSE - 9415 - 12/2024]	M	603,00	10,55	6.361,65	0,47	95,15	
88489	SINAPI	PINTURA LÁTEX ACRÍLICA PREMIUM, APLICAÇÃO MANUAL EM PAREDES, DUAS DEMÃOS. AF_04/2023	m²	366,49	16,58	6.076,40	0,45	95,60	
105004	SINAPI	RAMPA DE ACESSIBILIDADE EM CONCRETO MOLDADO IN LOCO, EM CALÇADA NOVA COM LARGURA MENOR À 3,00 M, FCK 25MPA, COM PISO PODOTÁTIL. AF_03/2024	m²	38,40	147,58	5.667,07	0,42	96,03	
PMCSF CPU 082	PRÓPRIO	BICICLETÁRIO EM METALON COM CAPACIDADE PARA 6 BICICLETAS FIXADO EM ALVENARIA OU CONCRETO, INCLUSIVE PINTURA (COEFICIENTES BASEADOS NO PROJETO ARQUITETÔNICO)	UND	6,00	763,72	4.582,32	0,34	96,37	
PMCSF CPU 030	PRÓPRIO	MOTOBOMBA SUBMERSA, MARCA SCHNEIDER OU SIMILAR, MODELO C1-20, MOTOR 1/2CV, MONOFÁSICO 230V, 5 ESTÁGIOS, RECALQUE 1 1/4", HM = 8 À 45 M, Q = 1,5 À 6,3 M³/H [REF.: ORSE - 13755 - 11/2024]	UND	2,00	2.202,69	4.405,38	0,33	96,70	
PMCSF CPU 065	PRÓPRIO	MESA COM TAMPO 1,00 X 1,00 M EM CONCRETO ARMADO SOBRE TUBO DE CONCRETO ARMADO Ø=0,40 M, E 4 BANCOS EM CONCRETO ARMADO Ø=0,40 M, COM PINTURA ACRÍLICA (REF.: ORSE - 12114 - 12/2024]	UND	4,00	1.039,80	4.159,20	0,31	97,00	
94990	SINAPI	EXECUÇÃO DE PASSEIO (CALÇADA) OU PISO DE CONCRETO COM CONCRETO MOLDADO IN LOCO, FEITO EM OBRA, ACABAMENTO CONVENCIONAL, NÃO ARMADO. AF_08/2022	m³	4,26	949,57	4.045,16	0,30	97,31	
PMCSF CPU 085	PRÓPRIO	DEMOLIÇÃO DE PAVIMENTAÇÃO EM PARALELEPÍPEDO SEM REAPROVEITAMENTO [REF.: ORSE - 7989 - 12/2024]	M²	198,43	18,95	3.760,24	0,28	97,59	
103689	SINAPI	FORNECIMENTO E INSTALAÇÃO DE PLACA DE OBRA COM CHAPA GALVANIZADA E ESTRUTURA DE MADEIRA. AF_03/2022_PS	m²	6,00	570,54	3.423,24	0,25	97,84	
PMCSF CPU 056	PRÓPRIO	FORNECIMENTO E PLANTIO DE PLANTA DO TIPO MARIA-SEM VERGONHA (IMPATIENS WALLERIANA) [REF.: ORSE - 11104 - 12/2024]	UND	324,00	10,05	3.256,20	0,24	98,08	
PMCSF CPU 061	PRÓPRIO	FORNECIMENTO E PLANTIO DE PLANTA DO TIPO MANACÁ DE CHEIRO (BRUNFELSA UNIFLORA) [REF.: ORSE - 8956 - 12/2024]	UND	19,00	162,81	3.093,39	0,23	98,31	
97635	SINAPI	REMOÇÃO DE PISO DE BLOCO INTERTRAVADO OU DE PEDRA PORTUGUESA, DE FORMA MANUAL, COM REAPROVEITAMENTO. AF_09/2023	m²	131,89	22,51	2.968,84	0,22	98,53	
PMCSF CPU 090	PRÓPRIO	FORNECIMENTO E PLANTIO DE ÁRVORE DO TIPO IPÊ (TABEBUIA CHRYSOTRICHA OU TABEBUIA IMPETIGINOSA), ALTURA DA MUDA = 3,00 M [REF.: ORSE - 13805 - 11/2024]	UND	13,00	224,77	2.922,01	0,22	98,75	
88415	SINAPI	APLICAÇÃO MANUAL DE FUNDO SELADOR ACRÍLICO EM PAREDES EXTERNAS DE CASAS. AF_03/2024	m²	366,49	6,13	2.246,58	0,17	98,92	
96617	SINAPI	LASTRO DE CONCRETO MAGRO, APLICADO EM BLOCOS DE COROAMENTO OU SAPATAS, ESPESSURA DE 3 CM. AF_01/2024	m²	90,67	24,41	2.213,25	0,16	99,08	
87894	SINAPI	CHAPISCO APLICADO EM ALVENARIA (SEM PRESENÇA DE VÃOS) E ESTRUTURAS DE CONCRETO DE FACHADA, COM COLHER DE PEDREIRO. ARGAMASSA TRAÇO 1:3 COM PREPARO EM BETONEIRA 400L. AF_10/2022	m²	260,81	8,48	2.211,66	0,16	99,25	
101169	SINAPI	EXECUÇÃO DE PAVIMENTO EM PARALELEPÍPEDOS, REJUNTAMENTO COM ARGAMASSA TRAÇO 1:3 (CIMENTO E AREIA). AF_05/2020	m²	20,00	105,22	2.104,40	0,16	99,40	
93358	SINAPI	ESCAVAÇÃO MANUAL DE VALA. AF_09/2024	m³	17,67	111,20	1.964,90	0,15	99,55	
96985	SINAPI	HASTE DE ATERRAMENTO, DIÂMETRO 5/8", COM 3 METROS - FORNECIMENTO E INSTALAÇÃO. AF_08/2023	UN	12,00	132,63	1.591,56	0,12	99,67	
102213	SINAPI	PINTURA VERNIZ (INCOLOR) ALQUÍDICO EM MADEIRA, USO INTERNO E EXTERNO, 2 DEMÃOS. AF_01/2021	m²	48,24	27,12	1.308,26	0,10	99,77	
PMCSF CPU 091	PRÓPRIO	QUADRO DE DISTRIBUIÇÃO DE LUZ SOBREPOR ATÉ 6 DIVISÕES, COM BARRAMENTO [REF.: SEINFRA - C2066 - 028]	UND	4,00	277,14	1.108,56	0,08	99,85	
101140	SINAPI	ESCAVAÇÃO HORIZONTAL, INCLUINDO ESCARIFICAÇÃO, CARGA, DESCARGA E TRANSPORTE EM SOLO DE 2A CATEGORIA COM TRATOR DE ESTEIRAS (150HP/LÂMINA: 3.18M3) E CAMINHÃO BASCULANTE DE 10M3, DMT ATÉ 200M. AF_07/2020	m³	35,86	23,26	834,10	0,06	99,91	
98509	SINAPI	PLANTIO DE ARBUSTO OU CERCA VIVA. AF_07/2024	UN	7,00	89,11	623,77	0,05	99,96	
102494	SINAPI	PINTURA DE PISO COM TINTA EPÓXI, APLICAÇÃO MANUAL, 2 DEMÃOS, INCLUSO PRIMER EPÓXI. AF_05/2021	m²	2,22	83,17	184,63	0,01	99,97	
93382	SINAPI	REATERRO MANUAL DE VALAS, COM COMPACTADOR DE SOLOS DE PERCUSSÃO. AF_08/2023	m³	3,14	32,27	101,32	0,01	99,98	
93657	SINAPI	DISJUNTOR MONOPOLAR TIPO DIN, CORRENTE NOMINAL DE 32A - FORNECIMENTO E INSTALAÇÃO. AF_10/2020	UN	4,00	23,15	92,60	0,01	99,98	
93654	SINAPI	DISJUNTOR MONOPOLAR TIPO DIN, CORRENTE NOMINAL DE 16A - FORNECIMENTO E INSTALAÇÃO. AF_10/2020	UN	4,00	19,55	78,20	0,01	99,99	
104750	SINAPI	CONECTOR GRAMPO METÁLICO TIPO OLHAL, PARA SPDA, PARA HASTE DE ATERRAMENTO DE 5/8" E CABOS DE 10 A 50 MM2 - FORNECIMENTO E INSTALAÇÃO. AF_08/2023	UN	2,00	23,14	46,28	0,00	99,99	
104750	SINAPI	CONECTOR GRAMPO METÁLICO TIPO OLHAL, PARA SPDA, PARA HASTE DE ATERRAMENTO DE 5/8"	UN	2,00	23,14	46,28	0,00	100,00	
91928	SINAPI	CABO DE COBRE FLEXÍVEL ISOLADO, 4 MM², ANTI-CHAMA 450/750 V, PARA CIRCUITOS TERMINAIS - FORNECIMENTO E INSTALAÇÃO. AF_03/2023	M	4,00	8,50	34,00	0,00	100,00	
				TOTAL SEM BDI				979.533,61	
				TOTAL DO BDI				364.502,63	
				TOTAL GERAL				1.344.036,24	



COMPOSIÇÕES ANALÍTICAS COM PREÇO UNITÁRIO
PAVIMENTAÇÃO E URBANISMO NOS CANTEIROS LOCALIZADOS NO BAIRRO DO
MUTIRÃO, EM FRENTE AO ESTÁDIO MUNICIPAL EVALDÃO CABRAL, E NO
BAIRRO DO CENTRO, NO MUNICÍPIO DE CAMOCIM DE SÃO FÉLIX - PE

BANCOS
SINAPI - 02/2025 - Pernambuco

B.D.I.
22,50%

ENCARGOS SOCIAIS
Não Desonerado:
Horista: 113,84%
Mensalista: 70,11%

COMPOSIÇÕES ANALÍTICAS COM PREÇO UNITÁRIO

COMPOSIÇÕES PRINCIPAIS

1.1	Código	Banco	Descrição	Tipo	Und	Quant.	Valor Unit	Total	
Composição	PMCSF CPU 094	Próprio	ADMINISTRAÇÃO LOCAL	SERT - SERVIÇOS TÉCNICOS	MÊS	1,0000000	8.829,69	8.829,69	
Composição Auxiliar	93565	SINAPI	ENGENHEIRO CIVIL DE OBRA JUNIOR COM ENCARGOS COMPLEMENTARES	SEDI - SERVIÇOS DIVERSOS	MES	0,2500000	22.627,68	5.656,92	
Composição Auxiliar	93572	SINAPI	ENCARREGADO GERAL DE OBRAS COM ENCARGOS COMPLEMENTARES	SEDI - SERVIÇOS DIVERSOS	MES	0,5000000	6.345,55	3.172,77	
				MO sem LS =>	4.967,02	LS =>	3.482,38	MO com LS =>	8.449,40
				Valor do BDI =>	1.986,68		Valor com BDI =>		10.816,37
2.1	Código	Banco	Descrição	Tipo	Und	Quant.	Valor Unit	Total	
Composição	103689	SINAPI	FORNECIMENTO E INSTALAÇÃO DE PLACA DE OBRA COM CHAPA GALVANIZADA E ESTRUTURA DE MADEIRA. AF_ 03/2022_ PS	PAVI - PAVIMENTAÇÃO	m²	1,0000000	465,75	465,75	
Composição Auxiliar	88262	SINAPI	CARPINTEIRO DE FORMAS COM ENCARGOS COMPLEMENTARES	SEDI - SERVIÇOS DIVERSOS	H	0,3729000	27,92	10,41	
Composição Auxiliar	102234	SINAPI	PINTURA IMUNIZANTE PARA MADEIRA, 2 DEMÃOS. AF_01/2021	PINT - PINTURAS	m²	0,5000000	23,54	11,77	
Composição Auxiliar	88316	SINAPI	SERVENTE COM ENCARGOS COMPLEMENTARES	SEDI - SERVIÇOS DIVERSOS	H	1,1186000	22,95	25,67	
Insumo	00005069	SINAPI	PREGO DE AÇO POLIDO COM CABECA 17 X 27 (2 1/2 X 11)	Material	KG	0,0132000	16,28	0,21	
Insumo	00004509	SINAPI	SARRAFO *2,5 X 10* CM EM PINUS, MISTA OU EQUIVALENTE DA REGIAO - BRUTA	Material	M	3,2083000	5,41	17,35	
Insumo	00005065	SINAPI	PREGO DE AÇO POLIDO COM CABECA 10 X 10 (7/8 X 17)	Material	KG	0,0113000	30,38	0,34	
Insumo	00004813	SINAPI	PLACA DE OBRA (PARA CONSTRUCAO CIVIL) EM CHAPA GALVANIZADA *N. 22*, ADESIVADA, DE *2,4 X 1,2* M (SEM POSTES PARA FIXACAO)	Material	m²	1,0000000	400,00	400,00	
				MO sem LS =>	14,37	LS =>	16,36	MO com LS =>	30,73
				Valor do BDI =>	104,79		Valor com BDI =>		570,54
3.1.1	Código	Banco	Descrição	Tipo	Und	Quant.	Valor Unit	Total	
Composição	PMCSF CPU 063	Próprio	TAPUME DE PROTEÇÃO EM TELA DE POLIETILENO H = 1,20 M COM BLOCO DE CONCRETO (REF.: ORSE - 4554 - 12/2024)	CANT - CANTEIRO DE OBRAS	M	1,0000000	21,26	21,26	
Composição Auxiliar	94963	SINAPI	CONCRETO FCK = 15MPa, TRAÇO 1:3,4:3,5 (EM MASSA SECA DE CIMENTO/ AREIA MÉDIA/ BRITA 1) - PREPARO MECÂNICO COM BETONEIRA 400 L. AF_ 05/2021	FUES - FUNDAÇÕES E ESTRUTURAS	m³	0,0300000	440,84	13,22	
Composição Auxiliar	88316	SINAPI	SERVENTE COM ENCARGOS COMPLEMENTARES	SEDI - SERVIÇOS DIVERSOS	H	0,0200000	22,95	0,45	
Insumo	00004006	SINAPI	MADEIRA SERRADA EM PINUS, MISTA OU EQUIVALENTE DA REGIAO - BRUTA	Material	m³	0,0017000	2.398,56	4,07	
Insumo	2185	ORSE	Tela de polietileno estirado para tapumes (malha 80x40 e 65x40mm) h=1,20m	Material	m	1,0000000	3,21	3,21	
Insumo	00005061	SINAPI	PREGO DE AÇO POLIDO COM CABECA 18 X 27 (2 1/2 X 10)	Material	KG	0,0200000	15,70	0,31	
				MO sem LS =>	0,99	LS =>	1,14	MO com LS =>	2,13
				Valor do BDI =>	4,78		Valor com BDI =>		26,04
3.1.2	Código	Banco	Descrição	Tipo	Und	Quant.	Valor Unit	Total	
Composição	PMCSF CPU 043	Próprio	DEMOLIÇÃO DE MEIO-FIO GRANÍTICO OU PRÉ-MOLDADO [REF.: ORSE - 21 - 11/2024]	PAVI - PAVIMENTAÇÃO	M	1,0000000	12,88	12,88	
Composição Auxiliar	88316	SINAPI	SERVENTE COM ENCARGOS COMPLEMENTARES	SEDI - SERVIÇOS DIVERSOS	H	0,5000000	22,95	11,47	
Composição Auxiliar	88309	SINAPI	PEDREIRO COM ENCARGOS COMPLEMENTARES	SEDI - SERVIÇOS DIVERSOS	H	0,0500000	28,34	1,41	
				MO sem LS =>	4,26	LS =>	4,86	MO com LS =>	9,12
				Valor do BDI =>	2,89		Valor com BDI =>		15,77
3.1.3	Código	Banco	Descrição	Tipo	Und	Quant.	Valor Unit	Total	
Composição	98519	SINAPI	REVOLVIMENTO E LIMPEZA MANUAL DE SOLO. AF_ 07/2024	URBA - URBANIZAÇÃO	m²	1,0000000	3,87	3,87	
Composição Auxiliar	88441	SINAPI	JARDINEIRO COM ENCARGOS COMPLEMENTARES	SEDI - SERVIÇOS DIVERSOS	H	0,0280000	23,92	0,66	
Composição Auxiliar	88316	SINAPI	SERVENTE COM ENCARGOS COMPLEMENTARES	SEDI - SERVIÇOS DIVERSOS	H	0,1400000	22,95	3,21	
				MO sem LS =>	1,27	LS =>	1,45	MO com LS =>	2,72
				Valor do BDI =>	0,87		Valor com BDI =>		4,74
3.2.1	Código	Banco	Descrição	Tipo	Und	Quant.	Valor Unit	Total	
Composição	94342	SINAPI	ATERRO MANUAL DE VALAS COM AREIA PARA ATERRO. AF_ 08/2023	MOVT - MOVIMENTO DE	m³	1,0000000	116,62	116,62	
Composição Auxiliar	88316	SINAPI	SERVENTE COM ENCARGOS COMPLEMENTARES	SEDI - SERVIÇOS DIVERSOS	H	0,7866000	22,95	18,05	
Composição Auxiliar	91533	SINAPI	COMPACTADOR DE SOLOS DE PERCUSSÃO (SOQUETE) COM MOTOR A GASOLINA 4 TEMPOS, POTÊNCIA 4 CV - CHP DIURNO. AF_ 08/2015	CHOR - CUSTOS HORÁRIOS DE MÁQUINAS E	CHP	0,1962000	33,14	6,50	
Composição Auxiliar	5903	SINAPI	CAMINHÃO PIPA 10.000 L TRUCADO, PESO BRUTO TOTAL 23.000 KG, CARGA ÚTIL MÁXIMA 15.935 KG, DISTÂNCIA ENTRE EIXOS 4,8 M, POTÊNCIA 230 CV, INCLUSIVE TANQUE DE AÇO PARA TRANSPORTE DE ÁGUA - CHI DIURNO. AF_ 06/2014	CHOR - CUSTOS HORÁRIOS DE MÁQUINAS E EQUIPAMENTOS	CHI	0,0006000	71,94	0,04	
Composição Auxiliar	5901	SINAPI	CAMINHÃO PIPA 10.000 L TRUCADO, PESO BRUTO TOTAL 23.000 KG, CARGA ÚTIL MÁXIMA 15.935 KG, DISTÂNCIA ENTRE EIXOS 4,8 M, POTÊNCIA 230 CV, INCLUSIVE TANQUE DE AÇO PARA TRANSPORTE DE ÁGUA - CHP DIURNO. AF_ 06/2014	CHOR - CUSTOS HORÁRIOS DE MÁQUINAS E EQUIPAMENTOS	CHP	0,0054000	327,10	1,76	
Insumo	00000368	SINAPI	AREIA PARA ATERRO - POSTO JAZIDA/FORNECEDOR (RETIRADO NA JAZIDA, SEM TRANSPORTE)	Material	m³	1,3889000	65,00	90,27	
				MO sem LS =>	7,68	LS =>	8,75	MO com LS =>	16,43
				Valor do BDI =>	26,23		Valor com BDI =>		142,85
3.3.1	Código	Banco	Descrição	Tipo	Und	Quant.	Valor Unit	Total	
Composição	92396	SINAPI	EXECUÇÃO DE PASSEIO EM PISO INTERTRAVADO, COM BLOCO RETANGULAR COR NATURAL DE 20 X 10 CM, ESPESSURA 6 CM. AF_ 10/2022	PAVI - PAVIMENTAÇÃO	m²	1,0000000	77,12	77,12	
Composição Auxiliar	88260	SINAPI	CALCETEIRO COM ENCARGOS COMPLEMENTARES	SEDI - SERVIÇOS DIVERSOS	H	0,3725000	28,14	10,48	
Composição Auxiliar	91283	SINAPI	CORTADORA DE PISO COM MOTOR 4 TEMPOS A GASOLINA, POTÊNCIA DE 13 HP, COM DISCO DE CORTE DIAMANTADO SEGMENTADO PARA CONCRETO, DIÂMETRO DE 350 MM, FURO DE 1" (14 X 1") - CHP DIURNO. AF_ 08/2015	CHOR - CUSTOS HORÁRIOS DE MÁQUINAS E EQUIPAMENTOS	CHP	0,0491000	11,53	0,56	
Composição Auxiliar	91285	SINAPI	CORTADORA DE PISO COM MOTOR 4 TEMPOS A GASOLINA, POTÊNCIA DE 13 HP, COM DISCO DE CORTE DIAMANTADO SEGMENTADO PARA CONCRETO, DIÂMETRO DE 350 MM, FURO DE 1" (14 X 1") - CHI DIURNO. AF_ 08/2015	CHOR - CUSTOS HORÁRIOS DE MÁQUINAS E EQUIPAMENTOS	CHI	0,1371000	1,04	0,14	
Composição Auxiliar	91277	SINAPI	PLACA VIBRATÓRIA REVERSÍVEL COM MOTOR 4 TEMPOS A GASOLINA, FORÇA CENTRÍFUGA DE 25 KN (2500 KGF), POTÊNCIA 5,5 CV - CHP DIURNO. AF_ 08/2015	CHOR - CUSTOS HORÁRIOS DE MÁQUINAS E EQUIPAMENTOS	CHP	0,0041000	10,79	0,04	



COMPOSIÇÕES ANALÍTICAS COM PREÇO UNITÁRIO
PAVIMENTAÇÃO E URBANISMO NOS CANTEIROS LOCALIZADOS NO BAIRRO DO MUTIRÃO, EM FRENTE AO ESTÁDIO MUNICIPAL EVALDÃO CABRAL, E NO BAIRRO DO CENTRO, NO MUNICÍPIO DE CAMOCIM DE SÃO FÉLIX - PE

BANCOS
SINAPI - 02/2025 - Pernambuco

B.D.I.
22,50%

ENCARGOS SOCIAIS
Não Desonerado:
Horista: 113,84%
Mensalista: 70,11%

COMPOSIÇÕES ANALÍTICAS COM PREÇO UNITÁRIO

Composição Auxiliar	88316	SINAPI	SERVENTE COM ENCARGOS COMPLEMENTARES	SEDI - SERVIÇOS DIVERSOS	H	0,3725000	22,95	8,54	
Composição Auxiliar	91278	SINAPI	PLACA VIBRATÓRIA REVERSÍVEL COM MOTOR 4 TEMPOS A GASOLINA, FORÇA CENTRÍFUGA DE 25 KN (2500 KGF), POTÊNCIA 5,5 CV - CHI DIURNO. AF_ 08/2015	CHOR - CUSTOS HORÁRIOS DE MÁQUINAS E EQUIPAMENTOS	CHI	0,1821000	0,72	0,13	
Insumo	00036155	SINAPI	BLOQUETE/PISO INTERTRAVADO DE CONCRETO - MODELO ONDA/16 FACES/RETANGULAR/TIJOLINHO/PAVER/HOLANDES/PARALELEPIPED O, *20 X 10* CM, E = 6 CM, RESISTENCIA DE 35 MPA, COR NATURAL	Material	m²	1,0300000	47,50	48,92	
Insumo	00000370	SINAPI	AREIA MEDIA - POSTO JAZIDA/FORNECEDOR (RETIRADO NA JAZIDA, SEM TRANSPORTE)	Material	m³	0,0568000	130,00	7,38	
Insumo	00004741	SINAPI	PO DE PEDRA (POSTO PEDREIRA/FORNECEDOR, SEM FRETE)	Material	m³	0,0098000	95,03	0,93	
				MO sem LS =>	6,50	LS =>	7,40	MO com LS =>	13,90
				Valor do BDI =>	17,35			Valor com BDI =>	94,47
3.3.2	Código	Banco	Descrição	Tipo		Und	Quant.	Valor Unit	Total
Composição	93679	SINAPI	EXECUÇÃO DE PASSEIO EM PISO INTERTRAVADO, COM BLOCO RETANGULAR COLORIDO DE 20 X 10 CM, ESPESSURA 6 CM. AF_ 10/2022	PAVI - PAVIMENTAÇÃO		m²	1,0000000	84,87	84,87
Composição Auxiliar	91277	SINAPI	PLACA VIBRATÓRIA REVERSÍVEL COM MOTOR 4 TEMPOS A GASOLINA, FORÇA CENTRÍFUGA DE 25 KN (2500 KGF), POTÊNCIA 5,5 CV - CHP DIURNO. AF_ 08/2015	CHOR - CUSTOS HORÁRIOS DE MÁQUINAS E EQUIPAMENTOS	CHP	0,0041000	10,79	0,04	
Composição Auxiliar	88260	SINAPI	CALCETEIRO COM ENCARGOS COMPLEMENTARES	SEDI - SERVIÇOS DIVERSOS	H	0,3725000	28,14	10,48	
Composição Auxiliar	91278	SINAPI	PLACA VIBRATÓRIA REVERSÍVEL COM MOTOR 4 TEMPOS A GASOLINA, FORÇA CENTRÍFUGA DE 25 KN (2500 KGF), POTÊNCIA 5,5 CV - CHI DIURNO. AF_ 08/2015	CHOR - CUSTOS HORÁRIOS DE MÁQUINAS E EQUIPAMENTOS	CHI	0,1821000	0,72	0,13	
Composição Auxiliar	91283	SINAPI	CORTADORA DE PISO COM MOTOR 4 TEMPOS A GASOLINA, POTÊNCIA DE 13 HP, COM DISCO DE CORTE DIAMANTADO SEGMENTADO PARA CONCRETO, DIÂMETRO DE 350 MM, FURO DE 1" (14 X 1") - CHP DIURNO. AF_ 08/2015	CHOR - CUSTOS HORÁRIOS DE MÁQUINAS E EQUIPAMENTOS	CHP	0,0491000	11,53	0,56	
Composição Auxiliar	91285	SINAPI	CORTADORA DE PISO COM MOTOR 4 TEMPOS A GASOLINA, POTÊNCIA DE 13 HP, COM DISCO DE CORTE DIAMANTADO SEGMENTADO PARA CONCRETO, DIÂMETRO DE 350 MM, FURO DE 1" (14 X 1") - CHI DIURNO. AF_ 08/2015	CHOR - CUSTOS HORÁRIOS DE MÁQUINAS E EQUIPAMENTOS	CHI	0,1371000	1,04	0,14	
Composição Auxiliar	88316	SINAPI	SERVENTE COM ENCARGOS COMPLEMENTARES	SEDI - SERVIÇOS DIVERSOS	H	0,3725000	22,95	8,54	
Insumo	00000370	SINAPI	AREIA MEDIA - POSTO JAZIDA/FORNECEDOR (RETIRADO NA JAZIDA, SEM TRANSPORTE)	Material	m³	0,0568000	130,00	7,38	
Insumo	00004741	SINAPI	PO DE PEDRA (POSTO PEDREIRA/FORNECEDOR, SEM FRETE)	Material	m³	0,0098000	95,03	0,93	
Insumo	00036156	SINAPI	BLOQUETE/PISO INTERTRAVADO DE CONCRETO - MODELO ONDA/16 FACES/RETANGULAR/TIJOLINHO/PAVER/HOLANDES/PARALELEPIPED O, *20 X 10* CM, E = 6 CM, RESISTENCIA DE 35 MPA, COLORIDO	Material	m²	1,0300000	55,02	56,67	
				MO sem LS =>	6,50	LS =>	7,40	MO com LS =>	13,90
				Valor do BDI =>	19,09			Valor com BDI =>	103,96
3.3.3	Código	Banco	Descrição	Tipo		Und	Quant.	Valor Unit	Total
Composição	94990	SINAPI	EXECUÇÃO DE PASSEIO (CALÇADA) OU PISO DE CONCRETO COM CONCRETO MOLDADO IN LOCO, FEITO EM OBRA, ACABAMENTO CONVENCIONAL, NÃO ARMADO. AF_ 08/2022	PISO - PISOS		m³	1,0000000	775,16	775,16
Composição Auxiliar	88316	SINAPI	SERVENTE COM ENCARGOS COMPLEMENTARES	SEDI - SERVIÇOS DIVERSOS	H	3,0417000	22,95	69,80	
Composição Auxiliar	88309	SINAPI	PEDREIRO COM ENCARGOS COMPLEMENTARES	SEDI - SERVIÇOS DIVERSOS	H	1,4149000	28,34	40,09	
Composição Auxiliar	88262	SINAPI	CARPINTEIRO DE FORMAS COM ENCARGOS COMPLEMENTARES	SEDI - SERVIÇOS DIVERSOS	H	1,6268000	27,92	45,42	
Composição Auxiliar	94964	SINAPI	CONCRETO FCK = 20MPA, TRAÇO 1:2,7:3 (EM MASSA SECA DE CIMENTO/ AREIA MÉDIA/ BRITA 1) - PREPARO MECÂNICO COM BETONEIRA 400 L. AF_ 05/2021	FUES - FUNDAÇÕES E ESTRUTURAS	m³	1,2315000	478,04	588,70	
Insumo	00004509	SINAPI	SARRAFO *2,5 X 10* CM EM PINUS, MISTA OU EQUIVALENTE DA REGIAO - BRUTA	Material	M	3,1250000	5,41	16,90	
Insumo	00005068	SINAPI	PREGO DE AÇO POLIDO COM CABECA 17 X 21 (2 X 11)	Material	KG	0,2994000	15,97	4,78	
Insumo	00004517	SINAPI	SARRAFO *2,5 X 7,5* CM EM PINUS, MISTA OU EQUIVALENTE DA REGIAO - BRUTA	Material	M	2,5000000	3,73	9,32	
Insumo	00002692	SINAPI	DESMOLDANTE PROTETOR PARA FORMAS DE MADEIRA, DE BASE OLEOSA EMULSIONADA EM AGUA	Material	L	0,0213000	7,19	0,15	
				MO sem LS =>	91,26	LS =>	103,90	MO com LS =>	195,16
				Valor do BDI =>	174,41			Valor com BDI =>	949,57
3.3.4	Código	Banco	Descrição	Tipo		Und	Quant.	Valor Unit	Total
Composição	94273	SINAPI	ASSENTAMENTO DE GUIA (MEIO-FIO) EM TRECHO RETO, CONFECCIONADA EM CONCRETO PRÉ-FABRICADO, DIMENSÕES 100X15X13X30 CM (COMPRIMENTO X BASE INFERIOR X BASE SUPERIOR X ALTURA). AF_ 01/2024	DROP - DRENAGEM/OBRAS DE CONTENÇÃO / POÇOS DE VISITA E CAIXAS		M	1,0000000	51,25	51,25
Composição Auxiliar	88316	SINAPI	SERVENTE COM ENCARGOS COMPLEMENTARES	SEDI - SERVIÇOS DIVERSOS	H	0,2296000	22,95	5,26	
Composição Auxiliar	88309	SINAPI	PEDREIRO COM ENCARGOS COMPLEMENTARES	SEDI - SERVIÇOS DIVERSOS	H	0,2296000	28,34	6,50	
Composição Auxiliar	88629	SINAPI	ARGAMASSA TRAÇO 1:3 (EM VOLUME DE CIMENTO E AREIA MÉDIA ÚMIDA), PREPARO MANUAL. AF_ 08/2019	SEDI - SERVIÇOS DIVERSOS	m³	0,0018000	673,85	1,21	
Insumo	00004059	SINAPI	MEIO-FIO OU GUIA DE CONCRETO, PRE-MOLDADO, COMP 1 M, *30 X 12/15* CM (H X L1/L2)	Material	M	1,0050000	37,25	37,43	
Insumo	00000370	SINAPI	AREIA MEDIA - POSTO JAZIDA/FORNECEDOR (RETIRADO NA JAZIDA, SEM TRANSPORTE)	Material	m³	0,0066000	130,00	0,85	
				MO sem LS =>	4,13	LS =>	4,71	MO com LS =>	8,84
				Valor do BDI =>	11,53			Valor com BDI =>	62,78
3.3.5	Código	Banco	Descrição	Tipo		Und	Quant.	Valor Unit	Total
Composição	94279	SINAPI	ASSENTAMENTO DE GUIA (MEIO-FIO) EM TRECHO RETO, CONFECCIONADA EM CONCRETO PRÉ-FABRICADO, DIMENSÕES 39X6,5X6,5X19 CM (COMPRIMENTO X BASE INFERIOR X BASE SUPERIOR X ALTURA), PARA DELIMITAÇÃO DE JARDINS, PRAÇAS OU PASSEIOS. AF_ 01/2024	DROP - DRENAGEM/OBRAS DE CONTENÇÃO / POÇOS DE VISITA E CAIXAS		M	1,0000000	49,60	49,60
Composição Auxiliar	88629	SINAPI	ARGAMASSA TRAÇO 1:3 (EM VOLUME DE CIMENTO E AREIA MÉDIA ÚMIDA), PREPARO MANUAL. AF_ 08/2019	SEDI - SERVIÇOS DIVERSOS	m³	0,0014000	673,85	0,94	
Composição Auxiliar	88309	SINAPI	PEDREIRO COM ENCARGOS COMPLEMENTARES	SEDI - SERVIÇOS DIVERSOS	H	0,1914000	28,34	5,42	
Composição Auxiliar	88316	SINAPI	SERVENTE COM ENCARGOS COMPLEMENTARES	SEDI - SERVIÇOS DIVERSOS	H	0,1914000	22,95	4,39	
Insumo	00041680	SINAPI	MEIO-FIO OU GUIA DE CONCRETO PRE-MOLDADO, COMP *39* CM, *19 X 6,5/6,5* CM (H X L1/L2)	Material	UN	2,5769000	14,75	38,00	
Insumo	00000370	SINAPI	AREIA MEDIA - POSTO JAZIDA/FORNECEDOR (RETIRADO NA JAZIDA, SEM TRANSPORTE)	Material	m³	0,0066000	130,00	0,85	

**COMPOSIÇÕES ANALÍTICAS COM PREÇO UNITÁRIO****PAVIMENTAÇÃO E URBANISMO NOS CANTEIROS LOCALIZADOS NO BAIRRO DO MUTIRÃO, EM FRENTE AO ESTÁDIO MUNICIPAL EVALDÃO CABRAL, E NO BAIRRO DO CENTRO, NO MUNICÍPIO DE CAMOCIM DE SÃO FÉLIX - PE****BANCOS****SINAPI - 02/2025 - Pernambuco****B.D.I.****22,50%****ENCARGOS SOCIAIS****Não Desonerado:****Horista: 113,84%****Mensalista: 70,11%****COMPOSIÇÕES ANALÍTICAS COM PREÇO UNITÁRIO**

				MO sem LS =>	3,44	LS =>	3,92	MO com LS =>	7,36
				Valor do BDI =>	11,16			Valor com BDI =>	60,76
3.3.6	Código	Banco	Descrição	Tipo	Und	Quant.	Valor Unit	Total	
Composição	104658	SINAPI	PISO PODOTÁTIL DE ALERTA OU DIRECIONAL, DE CONCRETO, ASSENTADO SOBRE ARGAMASSA. AF_03/2024	PISO - PISOS	m²	1,0000000	144,20	144,20	
Composição Auxiliar	88309	SINAPI	PEDREIRO COM ENCARGOS COMPLEMENTARES	SEDI - SERVIÇOS DIVERSOS	H	0,6390000	28,34	18,10	
Composição Auxiliar	88316	SINAPI	SERVEnte COM ENCARGOS COMPLEMENTARES	SEDI - SERVIÇOS DIVERSOS	H	1,2790000	22,95	29,35	
Insumo	00034353	SINAPI	ARGAMASSA COLANTE AC II	Material	KG	8,6200000	1,69	14,56	
Insumo	00034357	SINAPI	REJUNTE CIMENTICIO, QUALQUER COR	Material	KG	0,2400000	5,34	1,28	
Insumo	00036178	SINAPI	PISO TATIL / PODOTATIL, LADRILHO HIDRAULICO/CONCRETO, 40 X 40 CM, E= 2,5 CM, PADRAO TATIL ALERTA OU DIRECIONAL, COR NATURAL	Material	UN	6,4375000	12,57	80,91	
				MO sem LS =>	16,03	LS =>	18,25	MO com LS =>	34,28
				Valor do BDI =>	32,44			Valor com BDI =>	176,64
3.3.7	Código	Banco	Descrição	Tipo	Und	Quant.	Valor Unit	Total	
Composição	105004	SINAPI	RAMPA DE ACESSIBILIDADE EM CONCRETO MOLDADO IN LOCO, EM CALÇADA NOVA COM LARGURA MENOR A 3,00 M, FCK 25MPA, COM PISO PODOTÁTIL. AF_03/2024	URBA - URBANIZAÇÃO	m²	1,0000000	120,48	120,48	
Composição Auxiliar	94965	SINAPI	CONCRETO FCK = 25MPA, TRAÇO 1:2,3:2,7 (EM MASSA SECA DE CIMENTO/ AREIA MÉDIA/ BRITA 1) - PREPARO MECÂNICO COM BETONEIRA 400 L. AF_05/2021	FUES - FUNDAÇÕES E ESTRUTURAS	m³	0,1231527	493,88	60,82	
Composição Auxiliar	88309	SINAPI	PEDREIRO COM ENCARGOS COMPLEMENTARES	SEDI - SERVIÇOS DIVERSOS	H	0,6300000	28,34	17,85	
Composição Auxiliar	88316	SINAPI	SERVEnte COM ENCARGOS COMPLEMENTARES	SEDI - SERVIÇOS DIVERSOS	H	1,2610000	22,95	28,93	
Composição Auxiliar	104658	SINAPI	PISO PODOTÁTIL DE ALERTA OU DIRECIONAL, DE CONCRETO, ASSENTADO SOBRE ARGAMASSA. AF_03/2024	PISO - PISOS	m²	0,0576577	144,20	8,31	
Insumo	00004718	SINAPI	PEDRA BRITADA N. 2 (19 A 38 MM) POSTO PEDREIRA/FORNECEDOR, SEM FRETE	Material	m³	0,0050000	101,14	0,50	
Insumo	00005068	SINAPI	PREGO DE AÇO POLIDO COM CABECA 17 X 21 (2 X 11)	Material	KG	0,0044079	15,97	0,07	
Insumo	00004509	SINAPI	SARRAFO 2,5 X 10 CM EM PINUS, MISTA OU EQUIVALENTE DA REGIAO - BRUTA	Material	M	0,7399399	5,41	4,00	
				MO sem LS =>	20,19	LS =>	22,99	MO com LS =>	43,18
				Valor do BDI =>	27,10			Valor com BDI =>	147,58
3.4.1	Código	Banco	Descrição	Tipo	Und	Quant.	Valor Unit	Total	
Composição	93358	SINAPI	ESCOVAÇÃO MANUAL DE VALA. AF_09/2024	MOVT - MOVIMENTO DE	m³	1,0000000	90,78	90,78	
Composição Auxiliar	88316	SINAPI	SERVEnte COM ENCARGOS COMPLEMENTARES	SEDI - SERVIÇOS DIVERSOS	H	3,9557667	22,95	90,78	
				MO sem LS =>	29,79	LS =>	33,93	MO com LS =>	63,72
				Valor do BDI =>	20,42			Valor com BDI =>	111,20
3.4.2	Código	Banco	Descrição	Tipo	Und	Quant.	Valor Unit	Total	
Composição	96617	SINAPI	LASTRO DE CONCRETO MAGRO, APLICADO EM BLOCOS DE COROAMENTO OU SAPATAS, ESPESSURA DE 3 CM. AF_01/2024	FUES - FUNDAÇÕES E ESTRUTURAS	m²	1,0000000	19,93	19,93	
Composição Auxiliar	88309	SINAPI	PEDREIRO COM ENCARGOS COMPLEMENTARES	SEDI - SERVIÇOS DIVERSOS	H	0,1863000	28,34	5,27	
Composição Auxiliar	88316	SINAPI	SERVEnte COM ENCARGOS COMPLEMENTARES	SEDI - SERVIÇOS DIVERSOS	H	0,0508000	22,95	1,16	
Composição Auxiliar	94968	SINAPI	CONCRETO MAGRO PARA LASTRO, TRAÇO 1:4,5:4,5 (EM MASSA SECA DE CIMENTO/ AREIA MÉDIA/ BRITA 1) - PREPARO MECÂNICO COM BETONEIRA 600 L. AF_05/2021	FUES - FUNDAÇÕES E ESTRUTURAS	m³	0,0339000	398,32	13,50	
				MO sem LS =>	3,10	LS =>	3,55	MO com LS =>	6,65
				Valor do BDI =>	4,48			Valor com BDI =>	24,41
3.4.3	Código	Banco	Descrição	Tipo	Und	Quant.	Valor Unit	Total	
Composição	PMCSF CPU 002	Próprio	ALVENARIA EM TIJOLO CERÂMICO FURADO 9 X 19 X 19 CM, 1 VEZ (ESPESSURA 19 CM), ASSENTADO EM ARGAMASSA TRAÇO 1:4 (CIMENTO E AREIA MÉDIA NAO PENEIRADA), PREPARO MANUAL, JUNTA 1 CM (REF.: SINAPI - 73935/02 - 08/2016)	PARE - PAREDES/PAINEIS	M²	1,0000000	100,59	100,59	
Composição Auxiliar	88309	SINAPI	PEDREIRO COM ENCARGOS COMPLEMENTARES	SEDI - SERVIÇOS DIVERSOS	H	1,1400000	28,34	32,30	
Composição Auxiliar	87373	SINAPI	ARGAMASSA TRAÇO 1:4 (EM VOLUME DE CIMENTO E AREIA MÉDIA ÚMIDA) PARA CONTRAPISO, PREPARO MANUAL. AF_08/2019	SEDI - SERVIÇOS DIVERSOS	m³	0,0138000	746,60	10,30	
Composição Auxiliar	88316	SINAPI	SERVEnte COM ENCARGOS COMPLEMENTARES	SEDI - SERVIÇOS DIVERSOS	H	0,8800000	22,95	20,19	
Insumo	00007271	SINAPI	BLOCO CERAMICO / TIJOLO VAZADO PARA ALVENARIA DE VEDACAO, 8 FUROS NA HORIZONTAL DE 9 X 19 X 19 CM (L X A X C)	Material	UN	54,0000000	0,70	37,80	
				MO sem LS =>	19,17	LS =>	21,84	MO com LS =>	41,01
				Valor do BDI =>	22,63			Valor com BDI =>	123,22
3.4.4	Código	Banco	Descrição	Tipo	Und	Quant.	Valor Unit	Total	
Composição	93382	SINAPI	REATERRO MANUAL DE VALAS, COM COMPACTADOR DE SOLOS DE PERCUSSÃO. AF_08/2023	MOVT - MOVIMENTO DE TERRA	m³	1,0000000	26,35	26,35	
Composição Auxiliar	5901	SINAPI	CAMINHÃO PIPA 10.000 L TRUCADO, PESO BRUTO TOTAL 23.000 KG, CARGA ÚTIL MÁXIMA 15.935 KG, DISTÂNCIA ENTRE EIXOS 4,8 M, POTÊNCIA 230 CV, INCLUSIVE TANQUE DE AÇO PARA TRANSPORTE DE ÁGUA - CHP DIURNO. AF_06/2014	CHOR - CUSTOS HORÁRIOS DE MÁQUINAS E EQUIPAMENTOS	CHP	0,0054000	327,10	1,76	
Composição Auxiliar	91533	SINAPI	COMPACTADOR DE SOLOS DE PERCUSSÃO (SOQUETE) COM MOTOR A GASOLINA 4 TEMPOS, POTÊNCIA 4 CV - CHP DIURNO. AF_08/2015	CHOR - CUSTOS HORÁRIOS DE MÁQUINAS E EQUIPAMENTOS	CHP	0,1962000	33,14	6,50	
Composição Auxiliar	88316	SINAPI	SERVEnte COM ENCARGOS COMPLEMENTARES	SEDI - SERVIÇOS DIVERSOS	H	0,7866000	22,95	18,05	
Composição Auxiliar	5903	SINAPI	CAMINHÃO PIPA 10.000 L TRUCADO, PESO BRUTO TOTAL 23.000 KG, CARGA ÚTIL MÁXIMA 15.935 KG, DISTÂNCIA ENTRE EIXOS 4,8 M, POTÊNCIA 230 CV, INCLUSIVE TANQUE DE AÇO PARA TRANSPORTE DE ÁGUA - CHI DIURNO. AF_06/2014	CHOR - CUSTOS HORÁRIOS DE MÁQUINAS E EQUIPAMENTOS	CHI	0,0006000	71,94	0,04	
				MO sem LS =>	7,68	LS =>	8,75	MO com LS =>	16,43
				Valor do BDI =>	5,92			Valor com BDI =>	32,27
3.4.7	Código	Banco	Descrição	Tipo	Und	Quant.	Valor Unit	Total	
Composição	87894	SINAPI	CHAPISCO APLICADO EM ALVENARIA (SEM PRESENÇA DE VÃOS) E ESTRUTURAS DE CONCRETO DE FACHADA, COM COLHER DE PEDREIRO. ARGAMASSA TRAÇO 1:3 COM PREPARO EM BETONEIRA 400L. AF_10/2022	REVE - REVESTIMENTO E TRATAMENTO DE SUPERFÍCIES	m²	1,0000000	6,93	6,93	
Composição Auxiliar	87313	SINAPI	ARGAMASSA TRAÇO 1:3 (EM VOLUME DE CIMENTO E AREIA GROSSA ÚMIDA) PARA CHAPISCO CONVENCIONAL, PREPARO MECÂNICO COM BETONEIRA 400 L. AF_08/2019	SEDI - SERVIÇOS DIVERSOS	m³	0,0037000	519,99	1,92	



COMPOSIÇÕES ANALÍTICAS COM PREÇO UNITÁRIO
PAVIMENTAÇÃO E URBANISMO NOS CANTEIROS LOCALIZADOS NO BAIRRO DO
MUTIRÃO, EM FRENTE AO ESTÁDIO MUNICIPAL EVALDÃO CABRAL, E NO
BAIRRO DO CENTRO, NO MUNICÍPIO DE CAMOCIM DE SÃO FÉLIX - PE

BANCOS
SINAPI - 02/2025 - Pernambuco

B.D.I.
22,50%

ENCARGOS SOCIAIS
Não Desonerado:
Horista: 113,84%
Mensalista: 70,11%

COMPOSIÇÕES ANALÍTICAS COM PREÇO UNITÁRIO

Composição Auxiliar	88316	SINAPI	SERVENTE COM ENCARGOS COMPLEMENTARES	SEDI - SERVIÇOS DIVERSOS	H	0,0465000	22,95	1,06	
Composição Auxiliar	88309	SINAPI	PEDREIRO COM ENCARGOS COMPLEMENTARES	SEDI - SERVIÇOS DIVERSOS	H	0,1394000	28,34	3,95	
				MO sem LS =>	1,85	LS =>	2,12	MO com LS =>	3,97
				Valor do BDI =>	1,55		Valor com BDI =>		8,48
3.4.8	Código	Banco	Descrição	Tipo	Und	Quant.	Valor Unit	Total	
Composição	87792	SINAPI	EMBOÇO OU MASSA ÚNICA EM ARGAMASSA TRAÇO 1:2:8, PREPARO MECÂNICO COM BETONEIRA 400 L, APLICADA MANUALMENTE EM PANOS CEGOS DE FACHADA (SEM PRESENÇA DE VÃOS), ESPESSURA DE 25 MM. AF_08/2022	REVE - REVESTIMENTO E TRATAMENTO DE SUPERFÍCIES	m²	1,0000000	43,38	43,38	
Composição Auxiliar	88309	SINAPI	PEDREIRO COM ENCARGOS COMPLEMENTARES	SEDI - SERVIÇOS DIVERSOS	H	0,4090000	28,34	11,59	
Composição Auxiliar	88316	SINAPI	SERVENTE COM ENCARGOS COMPLEMENTARES	SEDI - SERVIÇOS DIVERSOS	H	0,4090000	22,95	9,38	
Composição Auxiliar	87292	SINAPI	ARGAMASSA TRAÇO 1:2:8 (EM VOLUME DE CIMENTO, CAL E AREIA MÉDIA ÚMIDA) PARA EMBOÇO/MASSA ÚNICA/ASSENTAMENTO DE ALVENARIA DE VEDAÇÃO, PREPARO MECÂNICO COM BETONEIRA 400 L. AF_08/2019	SEDI - SERVIÇOS DIVERSOS	m³	0,0293000	666,82	19,53	
Insumo	00037411	SINAPI	TELA DE AÇO SOLDADA GALVANIZADA/ZINCADA PARA ALVENARIA, FIO D = *1,24 MM, MALHA 25 X 25 MM	Material	m²	0,1581000	18,27	2,88	
				MO sem LS =>	8,13	LS =>	9,27	MO com LS =>	17,40
				Valor do BDI =>	9,76		Valor com BDI =>		53,14
3.4.9	Código	Banco	Descrição	Tipo	Und	Quant.	Valor Unit	Total	
Composição	88415	SINAPI	APLICAÇÃO MANUAL DE FUNDO SELADOR ACRÍLICO EM PAREDES EXTERNAS DE CASAS. AF_03/2024	PINT - PINTURAS	m²	1,0000000	5,01	5,01	
Composição Auxiliar	88310	SINAPI	PINTOR COM ENCARGOS COMPLEMENTARES	SEDI - SERVIÇOS DIVERSOS	H	0,0566000	30,01	1,69	
Composição Auxiliar	88316	SINAPI	SERVENTE COM ENCARGOS COMPLEMENTARES	SEDI - SERVIÇOS DIVERSOS	H	0,0092000	22,95	0,21	
Insumo	00006085	SINAPI	SELADOR ACRILICO OPACO PREMIUM INTERIOR/EXTERIOR	Material	L	0,2947200	10,56	3,11	
				MO sem LS =>	0,62	LS =>	0,72	MO com LS =>	1,34
				Valor do BDI =>	1,12		Valor com BDI =>		6,13
3.4.10	Código	Banco	Descrição	Tipo	Und	Quant.	Valor Unit	Total	
Composição	96135	SINAPI	APLICAÇÃO MANUAL DE MASSA ACRÍLICA EM PAREDES EXTERNAS DE CASAS, DUAS DEMÃOS. AF_03/2024	PINT - PINTURAS	m²	1,0000000	27,61	27,61	
Composição Auxiliar	88316	SINAPI	SERVENTE COM ENCARGOS COMPLEMENTARES	SEDI - SERVIÇOS DIVERSOS	H	0,1036000	22,95	2,37	
Composição Auxiliar	88310	SINAPI	PINTOR COM ENCARGOS COMPLEMENTARES	SEDI - SERVIÇOS DIVERSOS	H	0,6344000	30,01	19,03	
Insumo	00003767	SINAPI	LIXA EM FOLHA PARA PAREDE OU MADEIRA, NUMERO 120, COR VERMELHA	Material	UN	0,0828700	0,83	0,06	
Insumo	00043651	SINAPI	MASSA ACRILICA PARA SUPERFICIES INTERNAS E EXTERNAS	Material	KG	1,3870900	4,44	6,15	
				MO sem LS =>	7,08	LS =>	8,07	MO com LS =>	15,15
				Valor do BDI =>	6,21		Valor com BDI =>		33,82
3.4.11	Código	Banco	Descrição	Tipo	Und	Quant.	Valor Unit	Total	
Composição	88489	SINAPI	PINTURA LÁTEX ACRÍLICA PREMIUM, APLICAÇÃO MANUAL EM PAREDES, DUAS DEMÃOS. AF_04/2023	PINT - PINTURAS	m²	1,0000000	13,54	13,54	
Composição Auxiliar	88316	SINAPI	SERVENTE COM ENCARGOS COMPLEMENTARES	SEDI - SERVIÇOS DIVERSOS	H	0,0544000	22,95	1,24	
Composição Auxiliar	88310	SINAPI	PINTOR COM ENCARGOS COMPLEMENTARES	SEDI - SERVIÇOS DIVERSOS	H	0,1631000	30,01	4,89	
Insumo	00007356	SINAPI	TINTA LATEX ACRILICA PREMIUM, COR BRANCO FOSCO	Material	L	0,2285000	32,46	7,41	
				MO sem LS =>	2,02	LS =>	2,31	MO com LS =>	4,33
				Valor do BDI =>	3,04		Valor com BDI =>		16,58
3.4.12	Código	Banco	Descrição	Tipo	Und	Quant.	Valor Unit	Total	
Composição	PMCSF CPU 067	Próprio	FORNECIMENTO E ASSENTAMENTO DE RIPAS MASSARANDUBA (5 X 1,5 CM) [REF.: ORSE - 9415 - 12/2024]	ASTU - ASSENTAMENTO DE TUBOS E PECAS	M	1,0000000	8,62	8,62	
Composição Auxiliar	88316	SINAPI	SERVENTE COM ENCARGOS COMPLEMENTARES	SEDI - SERVIÇOS DIVERSOS	H	0,0900000	22,95	2,06	
Composição Auxiliar	88262	SINAPI	CARPINTEIRO DE FORMAS COM ENCARGOS COMPLEMENTARES	SEDI - SERVIÇOS DIVERSOS	H	0,0900000	27,92	2,51	
Insumo	00005074	SINAPI	PREGO DE AÇO POLIDO COM CABECA 15 X 18 (1 1/2 X 13)	Material	KG	0,0200000	17,89	0,35	
Insumo	00020205	SINAPI	RIPA APARELHADA *1,5 X 5* CM, EM MACARANDUBA/MASSARANDUBA, ANGELIM OU EQUIVALENTE DA REGIAO	Material	M	1,0000000	3,70	3,70	
				MO sem LS =>	1,56	LS =>	1,78	MO com LS =>	3,34
				Valor do BDI =>	1,93		Valor com BDI =>		10,55
3.4.13	Código	Banco	Descrição	Tipo	Und	Quant.	Valor Unit	Total	
Composição	102213	SINAPI	PINTURA VERNIZ (INCOLOR) ALQUÍDICO EM MADEIRA, USO INTERNO E EXTERNO, 2 DEMÃOS. AF_01/2021	PINT - PINTURAS	m²	1,0000000	22,14	22,14	
Composição Auxiliar	88310	SINAPI	PINTOR COM ENCARGOS COMPLEMENTARES	SEDI - SERVIÇOS DIVERSOS	H	0,4718000	30,01	14,15	
Insumo	00010481	SINAPI	VERNZ MARITIMO PREMIUM PARA MADEIRA, COM FILTRO SOLAR, BRILHANTE, USO INTERNO E EXTERNO	Material	L	0,1804000	40,15	7,24	
Insumo	00005318	SINAPI	DILUENTE AGUARRAS	Material	L	0,0271000	27,98	0,75	
				MO sem LS =>	4,69	LS =>	5,34	MO com LS =>	10,03
				Valor do BDI =>	4,98		Valor com BDI =>		27,12
3.4.14	Código	Banco	Descrição	Tipo	Und	Quant.	Valor Unit	Total	
Composição	PMCSF CPU 075	Próprio	BANCO EM ALVENARIA E CONCRETO COM JARDINEIRA, INCLUSIVE ACABAMENTO (COEFICIENTES BASEADOS NO PROJETO ARQUITETÔNICO)	URBA - URBANIZAÇÃO	UND	1,0000000	524,66	524,66	
Composição Auxiliar	87792	SINAPI	EMBOÇO OU MASSA ÚNICA EM ARGAMASSA TRAÇO 1:2:8, PREPARO MECÂNICO COM BETONEIRA 400 L, APLICADA MANUALMENTE EM PANOS CEGOS DE FACHADA (SEM PRESENÇA DE VÃOS), ESPESSURA DE 25 MM. AF_08/2022	REVE - REVESTIMENTO E TRATAMENTO DE SUPERFÍCIES	m²	0,9600000	43,38	41,64	
Composição Auxiliar	PMCSF CPU 067	Próprio	FORNECIMENTO E ASSENTAMENTO DE RIPAS MASSARANDUBA (5 X 1,5 CM) [REF.: ORSE - 9415 - 12/2024]	ASTU - ASSENTAMENTO DE TUBOS E PECAS	M	13,0400000	8,62	112,40	
Composição Auxiliar	PMCSF CPU 069	Próprio	COMPOSIÇÃO PARAMÉTRICA PARA EXECUÇÃO DE ESTRUTURAS DE CONCRETO NÃO ARMADO, PARA EDIFICAÇÃO INSTITUCIONAL TÉRREA, FCK = 25 MPA [REF.: SINAPI - 104488 - 02/2024]	FUES - FUNDAÇÕES E ESTRUTURAS	M³	0,0329000	1.632,98	53,72	
Composição Auxiliar	PMCSF CPU 001	Próprio	COMPOSIÇÃO PARAMÉTRICA PARA EXECUÇÃO DE ESTRUTURAS DE CONCRETO ARMADO, PARA EDIFICAÇÃO INSTITUCIONAL TÉRREA, FCK = 25 MPA [REF.: SINAPI - 104488 - 02/2024]	FUES - FUNDAÇÕES E ESTRUTURAS	M³	0,0456400	2.547,75	116,27	



COMPOSIÇÕES ANALÍTICAS COM PREÇO UNITÁRIO
PAVIMENTAÇÃO E URBANISMO NOS CANTEIROS LOCALIZADOS NO BAIRRO DO
MUTIRÃO, EM FRENTE AO ESTÁDIO MUNICIPAL EVALDÃO CABRAL, E NO
BAIRRO DO CENTRO, NO MUNICÍPIO DE CAMOCIM DE SÃO FÉLIX - PE

BANCOS
SINAPI - 02/2025 - Pernambuco

B.D.I.
22,50%

ENCARGOS SOCIAIS
Não Desonerado:
Horista: 113,84%
Mensalista: 70,11%

COMPOSIÇÕES ANALÍTICAS COM PREÇO UNITÁRIO

Composição Auxiliar	88485	SINAPI	FUNDO SELADOR ACRILICO, APLICAÇÃO MANUAL EM PAREDE, UMA DEMÃO. AF_ 04/2023	PINT - PINTURAS	m²	2,9582000	4,24	12,54	
Composição Auxiliar	93358	SINAPI	ESCAVAÇÃO MANUAL DE VALA. AF_09/2024	MOVT - MOVIMENTO DE TERRA	m³	0,0208000	90,78	1,88	
Composição Auxiliar	96135	SINAPI	APLICAÇÃO MANUAL DE MASSA ACRILICA EM PAREDES EXTERNAS DE CASAS, DUAS DEMÃOS. AF_ 03/2024	PINT - PINTURAS	m²	2,9582000	27,61	81,67	
Composição Auxiliar	96617	SINAPI	LASTRO DE CONCRETO MAGRO, APLICADO EM BLOCOS DE COROAMENTO OU SAPATAS, ESPESSURA DE 3 CM. AF_ 01/2024	FUES - FUNDAÇÕES E ESTRUTURAS	m²	0,1600000	19,93	3,18	
Composição Auxiliar	87894	SINAPI	CHAPISCO APLICADO EM ALVENARIA (SEM PRESENÇA DE VÃOS) E ESTRUTURAS DE CONCRETO DE FACHADA, COM COLHER DE PEDREIRO. ARGAMASSA TRAÇO 1:3 COM PREPARO EM BETONEIRA 400L. AF_ 10/2022	REVE - REVESTIMENTO E TRATAMENTO DE SUPERFÍCIES	m²	0,9600000	6,93	6,65	
Composição Auxiliar	PMCSF CPU 002	Próprio	ALVENARIA EM TIJOLO CERÂMICO FURADO 9 X 19 X 19 CM, 1 VEZ (ESPESSURA 19 CM), ASSENTADO EM ARGAMASSA TRAÇO 1:4 (CIMENTO E AREIA MÉDIA NAO PENEIRADA), PREPARO MANUAL, JUNTA 1 CM [REF.: SINAPI - 73935/02 - 08/2016]	PARE - PAREDES/PAINEIS	M²	0,4000000	100,59	40,23	
Composição Auxiliar	88489	SINAPI	PINTURA LÁTEX ACRILICA PREMIUM, APLICAÇÃO MANUAL EM PAREDES, DUAS DEMÃOS. AF_ 04/2023	PINT - PINTURAS	m²	2,9582000	13,54	40,05	
Composição Auxiliar	102213	SINAPI	PINTURA VERNIZ (INCOLOR) ALQUÍDICO EM MADEIRA, USO INTERNO E EXTERNO, 2 DEMÃOS. AF_ 01/2021	PINT - PINTURAS	m²	0,6520000	22,14	14,43	
				MO sem LS =>	85,49	LS =>	97,33	MO com LS =>	182,82
				Valor do BDI =>	118,04			Valor com BDI =>	642,70
3.5.1	Código	Banco	Descrição	Tipo	Und	Quant.	Valor Unit	Total	
Composição	PMCSF CPU 065	Próprio	MESA COM TAMPO 1,00 X 1,00 M EM CONCRETO ARMADO SOBRE TUBO DE CONCRETO ARMADO Ø=0,40 M, E 4 BANCOS EM CONCRETO ARMADO Ø=0,40 M, COM PINTURA ACRILICA (REF.: ORSE - 12114 - 12/2024)	URBA - URBANIZAÇÃO	UND	1,0000000	848,82	848,82	
Composição Auxiliar	88316	SINAPI	SERVENTE COM ENCARGOS COMPLEMENTARES	SEDI - SERVIÇOS DIVERSOS	H	1,0000000	22,95	22,95	
Composição Auxiliar	88485	SINAPI	FUNDO SELADOR ACRILICO, APLICAÇÃO MANUAL EM PAREDE, UMA DEMÃO. AF_ 04/2023	PINT - PINTURAS	m²	5,0600000	4,24	21,45	
Composição Auxiliar	93358	SINAPI	ESCAVAÇÃO MANUAL DE VALA. AF_09/2024	MOVT - MOVIMENTO DE TERRA	m³	0,5000000	90,78	45,39	
Composição Auxiliar	94966	SINAPI	CONCRETO FCK = 30MPA, TRAÇO 1:2,1:2,5 (EM MASSA SECA DE CIMENTO/ AREIA MÉDIA/ BRITA 1) - PREPARO MECÂNICO COM BETONEIRA 400 L. AF_ 05/2021	FUES - FUNDAÇÕES E ESTRUTURAS	m³	0,2800000	509,12	142,55	
Composição Auxiliar	88309	SINAPI	PEDREIRO COM ENCARGOS COMPLEMENTARES	SEDI - SERVIÇOS DIVERSOS	H	1,0000000	28,34	28,34	
Composição Auxiliar	96135	SINAPI	APLICAÇÃO MANUAL DE MASSA ACRILICA EM PAREDES EXTERNAS DE CASAS, DUAS DEMÃOS. AF_ 03/2024	PINT - PINTURAS	m²	5,0600000	27,61	139,70	
Composição Auxiliar	88489	SINAPI	PINTURA LÁTEX ACRILICA PREMIUM, APLICAÇÃO MANUAL EM PAREDES, DUAS DEMÃOS. AF_ 04/2023	PINT - PINTURAS	m²	5,0600000	13,54	68,51	
Composição Auxiliar	PMCSF CPU 003	Próprio	REVESTIMENTO CERÂMICO PARA PAREDE, 10 X 10 CM, TECNOGRES, LINHA BRILHANTE OU SIMILAR, APLICADO COM ARGAMASSA INDUSTRIALIZADA AC-III, REJUNTADO, EXCLUSIVE REGULARIZAÇÃO DE BASE OU EMBOÇO [REF.: ORSE - 7607 - 11/2024]	REVE - REVESTIMENTO E TRATAMENTO DE SUPERFÍCIES	M²	1,0000000	104,14	104,14	
Composição Auxiliar	93382	SINAPI	REATERRO MANUAL DE VALAS, COM COMPACTADOR DE SOLOS DE PERCUSSÃO. AF_ 08/2023	MOVT - MOVIMENTO DE TERRA	m³	0,2200000	26,35	5,79	
Insumo	12949	ORSE	Mesa c/ tampo Ø=1,00m em concreto armado polido sobre tubo de concreto armado Ø=0,40m, e 4 bancos em concreto armado Ø=0,40m.	Material	un	1,0000000	270,00	270,00	
				MO sem LS =>	98,77	LS =>	112,44	MO com LS =>	211,21
				Valor do BDI =>	190,98			Valor com BDI =>	1.039,80
3.5.2	Código	Banco	Descrição	Tipo	Und	Quant.	Valor Unit	Total	
Composição	PMCSF CPU 066	Próprio	CONJUNTO COM 05 LIXEIRAS EM FIBRA DE VIDRO, COM CAPACIDADE DE 50L E SUPORTE METÁLICO [REF.: ORSE - 10536 - 12/2024]	URBA - URBANIZAÇÃO	UND	1,0000000	1.595,89	1.595,89	
Composição Auxiliar	88316	SINAPI	SERVENTE COM ENCARGOS COMPLEMENTARES	SEDI - SERVIÇOS DIVERSOS	H	0,3000000	22,95	6,88	
Composição Auxiliar	94963	SINAPI	CONCRETO FCK = 15MPA, TRAÇO 1:3,4:3,5 (EM MASSA SECA DE CIMENTO/ AREIA MÉDIA/ BRITA 1) - PREPARO MECÂNICO COM BETONEIRA 400 L. AF_ 05/2021	FUES - FUNDAÇÕES E ESTRUTURAS	m³	0,0480000	440,84	21,16	
Composição Auxiliar	93358	SINAPI	ESCAVAÇÃO MANUAL DE VALA. AF_09/2024	MOVT - MOVIMENTO DE TERRA	m³	0,0480000	90,78	4,35	
Composição Auxiliar	88309	SINAPI	PEDREIRO COM ENCARGOS COMPLEMENTARES	SEDI - SERVIÇOS DIVERSOS	H	0,3000000	28,34	8,50	
Insumo	11237	ORSE	Lixeiras em fibra de vidro, com capacidade 50L com suporte (poste), da Fiberglass, ref.CLPD1085 ou similar Padão EMURB	Material	un	5,0000000	311,00	1.555,00	
				MO sem LS =>	8,04	LS =>	9,17	MO com LS =>	17,21
				Valor do BDI =>	359,07			Valor com BDI =>	1.954,96
3.5.3	Código	Banco	Descrição	Tipo	Und	Quant.	Valor Unit	Total	
Composição	PMCSF CPU 078	Próprio	LIXEIRA EM FIBRA DE VIDRO, COM CAPACIDADE DE 40L E SUPORTE METÁLICO ("CATA-CACA" PET) [REF.: SEINFRA - C3451 - 028]	URBA - URBANIZAÇÃO	UND	1,0000000	374,82	374,82	
Composição Auxiliar	93358	SINAPI	ESCAVAÇÃO MANUAL DE VALA. AF_09/2024	MOVT - MOVIMENTO DE TERRA	m³	0,0300000	90,78	2,72	
Composição Auxiliar	88316	SINAPI	SERVENTE COM ENCARGOS COMPLEMENTARES	SEDI - SERVIÇOS DIVERSOS	H	1,5000000	22,95	34,42	
Composição Auxiliar	88309	SINAPI	PEDREIRO COM ENCARGOS COMPLEMENTARES	SEDI - SERVIÇOS DIVERSOS	H	1,5000000	28,34	42,51	
Composição Auxiliar	94963	SINAPI	CONCRETO FCK = 15MPA, TRAÇO 1:3,4:3,5 (EM MASSA SECA DE CIMENTO/ AREIA MÉDIA/ BRITA 1) - PREPARO MECÂNICO COM BETONEIRA 400 L. AF_ 05/2021	FUES - FUNDAÇÕES E ESTRUTURAS	m³	0,0300000	440,84	13,22	
Insumo	10974	SEINFRA	LIXEIRA EM FIBRA DE VIDRO CAP.=40L E DIAM.=35cm	Material	UN	1,0000000	281,95	281,95	
				MO sem LS =>	28,05	LS =>	31,94	MO com LS =>	59,99
				Valor do BDI =>	84,33			Valor com BDI =>	459,15
3.5.4	Código	Banco	Descrição	Tipo	Und	Quant.	Valor Unit	Total	
Composição	PMCSF CPU 076	Próprio	JARDINEIRA EM CONCRETO, INCLUSIVE ACABAMENTO (COEFICIENTES BASEADOS NO PROJETO ARQUITETÔNICO)	URBA - URBANIZAÇÃO	UND	1,0000000	552,24	552,24	
Composição Auxiliar	96135	SINAPI	APLICAÇÃO MANUAL DE MASSA ACRILICA EM PAREDES EXTERNAS DE CASAS, DUAS DEMÃOS. AF_ 03/2024	PINT - PINTURAS	m²	5,9575000	27,61	164,48	
Composição Auxiliar	PMCSF CPU 069	Próprio	COMPOSIÇÃO PARAMETRICA PARA EXECUÇÃO DE ESTRUTURAS DE CONCRETO NÃO ARMADO, PARA EDIFICAÇÃO INSTITUCIONAL TÉRREA, FCK = 25 MPA [REF.: SINAPI - 104488 - 02/2024]	FUES - FUNDAÇÕES E ESTRUTURAS	M³	0,1726000	1.632,98	281,85	
Composição Auxiliar	88485	SINAPI	FUNDO SELADOR ACRILICO, APLICAÇÃO MANUAL EM PAREDE, UMA DEMÃO. AF_ 04/2023	PINT - PINTURAS	m²	5,9575000	4,24	25,25	
Composição Auxiliar	88489	SINAPI	PINTURA LÁTEX ACRILICA PREMIUM, APLICAÇÃO MANUAL EM PAREDES, DUAS DEMÃOS. AF_ 04/2023	PINT - PINTURAS	m²	5,9575000	13,54	80,66	
				MO sem LS =>	84,50	LS =>	96,21	MO com LS =>	180,71
				Valor do BDI =>	124,25			Valor com BDI =>	676,49



COMPOSIÇÕES ANALÍTICAS COM PREÇO UNITÁRIO
PAVIMENTAÇÃO E URBANISMO NOS CANTEIROS LOCALIZADOS NO BAIRRO DO
MUTIRÃO, EM FRENTE AO ESTÁDIO MUNICIPAL EVALDÃO CABRAL, E NO
BAIRRO DO CENTRO, NO MUNICÍPIO DE CAMOCIM DE SÃO FÉLIX - PE

BANCOS
SINAPI - 02/2025 - Pernambuco

B.D.I.
22,50%

ENCARGOS SOCIAIS
Não Desonerado:
Horista: 113,84%
Mensalista: 70,11%

COMPOSIÇÕES ANALÍTICAS COM PREÇO UNITÁRIO

3.5.5	Código	Banco	Descrição	Tipo	Und	Quant.	Valor Unit	Total	
Composição	PMCSF CPU 082	Próprio	BICICLETÁRIO EM METALON COM CAPACIDADE PARA 6 BICICLETAS FIXADO EM ALVENARIA OU CONCRETO, INCLUSIVE PINTURA (COEFICIENTES BASEADOS NO PROJETO ARQUITETÔNICO)	URBA - URBANIZAÇÃO	UND	1,0000000	623,45	623,45	
Composição Auxiliar	100722	SINAPI	PINTURA COM TINTA ALQUÍDICA DE FUNDO (TIPO ZARCÃO) APLICADA A ROLO OU PINCEL SOBRE SUPERFÍCIES METÁLICAS (EXCETO PERFIL) EXECUTADO EM OBRA (POR DEMÃO). AF_ 01/2020	PINT - PINTURAS	m²	1,6655000	25,49	42,45	
Composição Auxiliar	PMCSF CPU 008	Próprio	GRADE / GRADIL EM METALON FIXADA EM ALVENARIA OU CONCRETO [REF.: ORSE - 4716 - 11/2024]	ESQV - ESQUADRIAS/FERRAGENS/VID	M²	1,6655000	322,77	537,57	
Composição Auxiliar	100742	SINAPI	PINTURA COM TINTA ALQUÍDICA DE ACABAMENTO (ESMALTE SINTÉTICO ACETINADO) APLICADA A ROLO OU PINCEL SOBRE SUPERFÍCIES METÁLICAS (EXCETO PERFIL) EXECUTADO EM OBRA (POR DEMÃO). AF_ 01/2020	PINT - PINTURAS	m²	1,6655000	26,08	43,43	
				MO sem LS =>	52,91	LS =>	60,24	MO com LS =>	113,15
				Valor do BDI =>	140,27			Valor com BDI =>	763,72
3.6.1	Código	Banco	Descrição	Tipo	Und	Quant.	Valor Unit	Total	
Composição	PMCSF CPU 008	Próprio	GRADE / GRADIL EM METALON FIXADA EM ALVENARIA OU CONCRETO [REF.: ORSE - 4716 - 11/2024]	ESQV - ESQUADRIAS/FERRAGENS/VID	M²	1,0000000	322,77	322,77	
Composição Auxiliar	88628	SINAPI	ARGAMASSA TRAÇO 1:3 (EM VOLUME DE CIMENTO E AREIA MÉDIA ÚMIDA), PREPARO MECÂNICO COM BETONEIRA 400 L. AF_ 08/2019	SEDI - SERVIÇOS DIVERSOS	m³	0,0300000	553,97	16,61	
Composição Auxiliar	88316	SINAPI	SERVELENTE COM ENCARGOS COMPLEMENTARES	SEDI - SERVIÇOS DIVERSOS	H	1,0000000	22,95	22,95	
Composição Auxiliar	88309	SINAPI	PEDREIRO COM ENCARGOS COMPLEMENTARES	SEDI - SERVIÇOS DIVERSOS	H	1,0000000	28,34	28,34	
Insumo	4406	ORSE	Grade em metalon	Material	m²	1,0000000	254,87	254,87	
				MO sem LS =>	18,29	LS =>	20,84	MO com LS =>	39,13
				Valor do BDI =>	72,62			Valor com BDI =>	395,39
3.7.1	Código	Banco	Descrição	Tipo	Und	Quant.	Valor Unit	Total	
Composição	PMCSF CPU 079	Próprio	POSTE DECORATIVO COM 02 PÉTALAS, EM AÇO GALVANIZADO COM DIFUSOR EM VIDRO TRANSPARENTE TEMPERADO, COM 2,50 M, INCLUSIVE LÂMPADAS LED [REF.: ORSE - 11364 - 12/2024]	INEL - INSTALAÇÃO ELÉTRICA/ELETRIFICAÇÃO E ILUMINAÇÃO EXTERNA	UND	1,0000000	1.006,16	1.006,16	
Composição Auxiliar	94963	SINAPI	CONCRETO FCK = 15MPA, TRAÇO 1:3:4:3,5 (EM MASSA SECA DE CIMENTO/ AREIA MÉDIA/ BRITA 1) - PREPARO MECÂNICO COM BETONEIRA 400 L. AF_ 05/2021	FUES - FUNDAÇÕES E ESTRUTURAS	m³	0,0270000	440,84	11,90	
Composição Auxiliar	88316	SINAPI	SERVELENTE COM ENCARGOS COMPLEMENTARES	SEDI - SERVIÇOS DIVERSOS	H	2,5000000	22,95	57,37	
Composição Auxiliar	88264	SINAPI	ELETRICISTA COM ENCARGOS COMPLEMENTARES	SEDI - SERVIÇOS DIVERSOS	H	2,5000000	28,71	71,77	
Insumo	11142	ORSE	Poste decorativo com 02 pétalas, em aço galvanizado, difusor em vidro transparente temperado, ref. PT-301/2 da Aladin ou similar, com 3,00m	Material	un	1,0000000	850,22	850,22	
Insumo	00038194	SINAPI	LÂMPADA LED 10 W BIVOLT BRANCA, FORMATO TRADICIONAL (BASE E27)	Material	UN	2,0000000	7,45	14,90	
				MO sem LS =>	45,01	LS =>	51,26	MO com LS =>	96,27
				Valor do BDI =>	226,38			Valor com BDI =>	1.232,54
3.7.2	Código	Banco	Descrição	Tipo	Und	Quant.	Valor Unit	Total	
Composição	PMCSF CPU 091	Próprio	QUADRO DE DISTRIBUIÇÃO DE LUZ SOBREPOR ATÉ 6 DIVISÕES, COM BARRAMENTO [REF.: SEINFRA - C2066 - 028]	INEL - INSTALAÇÃO ELÉTRICA/ELETRIFICAÇÃO E	UND	1,0000000	226,24	226,24	
Composição Auxiliar	88247	SINAPI	AUXILIAR DE ELETRICISTA COM ENCARGOS COMPLEMENTARES	SEDI - SERVIÇOS DIVERSOS	H	1,2000000	24,32	29,18	
Composição Auxiliar	88264	SINAPI	ELETRICISTA COM ENCARGOS COMPLEMENTARES	SEDI - SERVIÇOS DIVERSOS	H	1,2000000	28,71	34,45	
Insumo	10195	SEINFRA	BARRAMENTO TERRA P/ BAIXA TENSÃO	Material	UN	1,0000000	33,60	33,60	
Insumo	10193	SEINFRA	BARRAMENTO NEUTRO P/ BAIXA TENSÃO	Material	UN	1,0000000	41,32	41,32	
Insumo	10194	SEINFRA	BARRAMENTO PRINCIPAL P/ BAIXA TENSÃO	Material	UN	1,0000000	40,65	40,65	
Insumo	11747	SEINFRA	QUADRO DE DISTRIBUIÇÃO SOBREPOR ATÉ 6 DIVISÕES	Material	UN	1,0000000	47,04	47,04	
				MO sem LS =>	21,94	LS =>	24,99	MO com LS =>	46,93
				Valor do BDI =>	50,90			Valor com BDI =>	277,14
3.7.3	Código	Banco	Descrição	Tipo	Und	Quant.	Valor Unit	Total	
Composição	93654	SINAPI	DISJUNTOR MONOPOLAR TIPO DIN, CORRENTE NOMINAL DE 16A - FORNECIMENTO E INSTALAÇÃO. AF_ 10/2020	INEL - INSTALAÇÃO ELÉTRICA/ELETRIFICAÇÃO E	UN	1,0000000	15,96	15,96	
Composição Auxiliar	88247	SINAPI	AUXILIAR DE ELETRICISTA COM ENCARGOS COMPLEMENTARES	SEDI - SERVIÇOS DIVERSOS	H	0,0476000	24,32	1,15	
Composição Auxiliar	88264	SINAPI	ELETRICISTA COM ENCARGOS COMPLEMENTARES	SEDI - SERVIÇOS DIVERSOS	H	0,0476000	28,71	1,36	
Insumo	00001570	SINAPI	TERMINAL A COMPRESSAO EM COBRE ESTANHADO PARA CABO 2,5 MM2, 1 FURO E 1 COMPRESSAO, PARA PARAFUSO DE FIXACAO M5	Material	UN	1,0000000	1,14	1,14	
Insumo	00034653	SINAPI	DISJUNTOR TERMOMAGNETICO PARA TRILHO DIN (IEC), MONOPOLAR, 6 - 32 A	Material	UN	1,0000000	12,31	12,31	
				MO sem LS =>	0,86	LS =>	0,99	MO com LS =>	1,85
				Valor do BDI =>	3,59			Valor com BDI =>	19,55
3.7.4	Código	Banco	Descrição	Tipo	Und	Quant.	Valor Unit	Total	
Composição	93657	SINAPI	DISJUNTOR MONOPOLAR TIPO DIN, CORRENTE NOMINAL DE 32A - FORNECIMENTO E INSTALAÇÃO. AF_ 10/2020	INEL - INSTALAÇÃO ELÉTRICA/ELETRIFICAÇÃO E	UN	1,0000000	18,90	18,90	
Composição Auxiliar	88247	SINAPI	AUXILIAR DE ELETRICISTA COM ENCARGOS COMPLEMENTARES	SEDI - SERVIÇOS DIVERSOS	H	0,0911000	24,32	2,21	
Composição Auxiliar	88264	SINAPI	ELETRICISTA COM ENCARGOS COMPLEMENTARES	SEDI - SERVIÇOS DIVERSOS	H	0,0911000	28,71	2,61	
Insumo	00034653	SINAPI	DISJUNTOR TERMOMAGNETICO PARA TRILHO DIN (IEC), MONOPOLAR, 6 - 32 A	Material	UN	1,0000000	12,31	12,31	
Insumo	00001573	SINAPI	TERMINAL A COMPRESSAO EM COBRE ESTANHADO PARA CABO 6 MM2, 1 FURO E 1 COMPRESSAO, PARA PARAFUSO DE FIXACAO M6	Material	UN	1,0000000	1,77	1,77	
				MO sem LS =>	1,66	LS =>	1,90	MO com LS =>	3,56
				Valor do BDI =>	4,25			Valor com BDI =>	23,15
3.7.5	Código	Banco	Descrição	Tipo	Und	Quant.	Valor Unit	Total	
Composição	97886	SINAPI	CAIXA ENTERRADA ELÉTRICA RETANGULAR, EM ALVENARIA COM TIJOLOS CERÂMICOS MACIÇOS, FUNDO COM BRITA, DIMENSÕES INTERNAS: 0,3X0,3X0,3 M. AF_ 12/2020	INEL - INSTALAÇÃO ELÉTRICA/ELETRIFICAÇÃO E ILUMINAÇÃO EXTERNA	UN	1,0000000	161,44	161,44	
Composição Auxiliar	101619	SINAPI	PREPARO DE FUNDO DE VALA COM LARGURA MENOR QUE 1,5 M, COM CAMADA DE BRITA, LANÇAMENTO MANUAL. AF_ 08/2020	MOVT - MOVIMENTO DE TERRA	m³	0,0360000	288,33	10,37	
Composição Auxiliar	87316	SINAPI	ARGAMASSA TRAÇO 1:4 (EM VOLUME DE CIMENTO E AREIA GROSSA ÚMIDA) PARA CHAPISCO CONVENCIONAL, PREPARO MECÂNICO COM BETONEIRA 400 L. AF_ 08/2019	SEDI - SERVIÇOS DIVERSOS	m³	0,0039000	478,26	1,86	
Composição Auxiliar	88309	SINAPI	PEDREIRO COM ENCARGOS COMPLEMENTARES	SEDI - SERVIÇOS DIVERSOS	H	1,2686000	28,34	35,95	



COMPOSIÇÕES ANALÍTICAS COM PREÇO UNITÁRIO
PAVIMENTAÇÃO E URBANISMO NOS CANTEIROS LOCALIZADOS NO BAIRRO DO
MUTIRÃO, EM FRENTE AO ESTÁDIO MUNICIPAL EVALDÃO CABRAL, E NO
BAIRRO DO CENTRO, NO MUNICÍPIO DE CAMOCIM DE SÃO FÉLIX - PE

BANCOS
SINAPI - 02/2025 - Pernambuco

B.D.I.
22,50%

ENCARGOS SOCIAIS
Não Desonerado:
Horista: 113,84%
Mensalista: 70,11%

COMPOSIÇÕES ANALÍTICAS COM PREÇO UNITÁRIO

Composição Auxiliar	88316	SINAPI	SERVENTE COM ENCARGOS COMPLEMENTARES	SEDI - SERVIÇOS DIVERSOS	H	0,9967000	22,95	22,87	
Composição Auxiliar	100475	SINAPI	ARGAMASSA TRAÇO 1:3 (EM VOLUME DE CIMENTO E AREIA MÉDIA ÚMIDA) COM ADIÇÃO DE IMPERMEABILIZANTE, PREPARO MECÂNICO COM BETONEIRA 400 L. AF. 08/2019	SEDI - SERVIÇOS DIVERSOS	m³	0,0278000	709,63	19,72	
Composição Auxiliar	97734	SINAPI	PEÇA RETANGULAR PRÉ-MOLDADA, VOLUME DE CONCRETO DE 10 A 30 LITROS, TAXA DE AÇO APROXIMADA DE 30KG/M³. AF. 03/2024	FUES - FUNDAÇÕES E ESTRUTURAS	m³	0,0175000	2.999,65	52,49	
Insumo	00007258	SINAPI	TIJOLO CERAMICO MACICO COMUM DE *5 X 10 X 20* CM (L X A X C)	Material	UN	38,6910000	0,47	18,18	
				MO sem LS =>	35,60	LS =>	40,54	MO com LS =>	76,14
				Valor do BDI =>	36,32		Valor com BDI =>	197,76	
3.7.6	Código	Banco	Descrição	Tipo	Und	Quant.	Valor Unit	Total	
Composição	96985	SINAPI	HASTE DE ATERRAMENTO, DIÂMETRO 5/8", COM 3 METROS - FORNECIMENTO E INSTALAÇÃO. AF. 08/2023	INEL - INSTALAÇÃO ELÉTRICA/ELETRIFICAÇÃO E	UN	1,0000000	108,27	108,27	
Composição Auxiliar	88247	SINAPI	AUXILIAR DE ELETRICISTA COM ENCARGOS COMPLEMENTARES	SEDI - SERVIÇOS DIVERSOS	H	0,2484000	24,32	6,04	
Composição Auxiliar	88264	SINAPI	ELETRICISTA COM ENCARGOS COMPLEMENTARES	SEDI - SERVIÇOS DIVERSOS	H	0,2484000	28,71	7,13	
Insumo	00003379	SINAPI	HASTE DE ATERRAMENTO EM AÇO COM 3,00 M DE COMPRIMENTO E DN = 5/8", REVESTIDA COM BAIXA CAMADA DE COBRE, SEM CONECTOR	Material	UN	1,0000000	95,10	95,10	
				MO sem LS =>	4,54	LS =>	5,17	MO com LS =>	9,71
				Valor do BDI =>	24,36		Valor com BDI =>	132,63	
3.7.7	Código	Banco	Descrição	Tipo	Und	Quant.	Valor Unit	Total	
Composição	104750	SINAPI	CONECTOR GRAMPO METÁLICO TIPO OLHAL, PARA SPDA, PARA HASTE DE ATERRAMENTO DE 5/8" E CABOS DE 10 A 50 MM2 - FORNECIMENTO E INSTALAÇÃO. AF. 08/2023	INEL - INSTALAÇÃO ELÉTRICA/ELETRIFICAÇÃO E ILUMINAÇÃO EXTERNA	UN	1,0000000	18,89	18,89	
Composição Auxiliar	88264	SINAPI	ELETRICISTA COM ENCARGOS COMPLEMENTARES	SEDI - SERVIÇOS DIVERSOS	H	0,1863000	28,71	5,34	
Composição Auxiliar	88247	SINAPI	AUXILIAR DE ELETRICISTA COM ENCARGOS COMPLEMENTARES	SEDI - SERVIÇOS DIVERSOS	H	0,1863000	24,32	4,53	
Insumo	00000425	SINAPI	GRAMPO METALICO TIPO OLHAL PARA HASTE DE ATERRAMENTO DE 5/8", CONDUTOR DE *10" A 50 MM2	Material	UN	1,0000000	9,02	9,02	
				MO sem LS =>	3,40	LS =>	3,88	MO com LS =>	7,28
				Valor do BDI =>	4,25		Valor com BDI =>	23,14	
3.7.8	Código	Banco	Descrição	Tipo	Und	Quant.	Valor Unit	Total	
Composição	91857	SINAPI	ELETRODUTO FLEXÍVEL CORRUGADO REFORÇADO, PVC, DN 32 MM (1"), PARA CIRCUITOS TERMINAIS, INSTALADO EM PAREDE - FORNECIMENTO E INSTALAÇÃO. AF. 03/2023	INEL - INSTALAÇÃO ELÉTRICA/ELETRIFICAÇÃO E ILUMINAÇÃO EXTERNA	M	1,0000000	16,29	16,29	
Composição Auxiliar	88247	SINAPI	AUXILIAR DE ELETRICISTA COM ENCARGOS COMPLEMENTARES	SEDI - SERVIÇOS DIVERSOS	H	0,1490000	24,32	3,62	
Composição Auxiliar	88264	SINAPI	ELETRICISTA COM ENCARGOS COMPLEMENTARES	SEDI - SERVIÇOS DIVERSOS	H	0,1490000	28,71	4,27	
Insumo	00039245	SINAPI	ELETRODUTO PVC FLEXÍVEL CORRUGADO, REFORCADO, COR LARANJA, DE 32 MM, PARA LAJES E PISOS	Material	M	1,0170000	8,26	8,40	
				MO sem LS =>	2,72	LS =>	3,10	MO com LS =>	5,82
				Valor do BDI =>	3,66		Valor com BDI =>	19,95	
3.7.9	Código	Banco	Descrição	Tipo	Und	Quant.	Valor Unit	Total	
Composição	91926	SINAPI	CABO DE COBRE FLEXÍVEL ISOLADO, 2,5 MM², ANTI-CHAMA 450/750 V, PARA CIRCUITOS TERMINAIS - FORNECIMENTO E INSTALAÇÃO. AF. 03/2023	INEL - INSTALAÇÃO ELÉTRICA/ELETRIFICAÇÃO E ILUMINAÇÃO EXTERNA	M	1,0000000	4,49	4,49	
Composição Auxiliar	88247	SINAPI	AUXILIAR DE ELETRICISTA COM ENCARGOS COMPLEMENTARES	SEDI - SERVIÇOS DIVERSOS	H	0,0290000	24,32	0,70	
Composição Auxiliar	88264	SINAPI	ELETRICISTA COM ENCARGOS COMPLEMENTARES	SEDI - SERVIÇOS DIVERSOS	H	0,0290000	28,71	0,83	
Insumo	00021127	SINAPI	FITA ISOLANTE ADESIVA ANTICHAMA, USO ATE 750 V, EM ROLO DE 19 MM X 5 M	Material	UN	0,0094000	6,50	0,06	
Insumo	00001014	SINAPI	CABO DE COBRE, FLEXÍVEL, CLASSE 4 OU 5, ISOLACAO EM PVC/A, ANTICHAMA BWF-B, 1 CONDUTOR, 450/750 V, SECAO NOMINAL 2,5 MM2	Material	M	1,2434000	2,34	2,90	
				MO sem LS =>	0,52	LS =>	0,61	MO com LS =>	1,13
				Valor do BDI =>	1,01		Valor com BDI =>	5,50	
3.7.10	Código	Banco	Descrição	Tipo	Und	Quant.	Valor Unit	Total	
Composição	91928	SINAPI	CABO DE COBRE FLEXÍVEL ISOLADO, 4 MM², ANTI-CHAMA 450/750 V, PARA CIRCUITOS TERMINAIS - FORNECIMENTO E INSTALAÇÃO. AF. 03/2023	INEL - INSTALAÇÃO ELÉTRICA/ELETRIFICAÇÃO E ILUMINAÇÃO EXTERNA	M	1,0000000	6,94	6,94	
Composição Auxiliar	88264	SINAPI	ELETRICISTA COM ENCARGOS COMPLEMENTARES	SEDI - SERVIÇOS DIVERSOS	H	0,0390000	28,71	1,11	
Composição Auxiliar	88247	SINAPI	AUXILIAR DE ELETRICISTA COM ENCARGOS COMPLEMENTARES	SEDI - SERVIÇOS DIVERSOS	H	0,0390000	24,32	0,94	
Insumo	00000981	SINAPI	CABO DE COBRE, FLEXÍVEL, CLASSE 4 OU 5, ISOLACAO EM PVC/A, ANTICHAMA BWF-B, 1 CONDUTOR, 450/750 V, SECAO NOMINAL 4 MM2	Material	M	1,2434000	3,89	4,83	
Insumo	00021127	SINAPI	FITA ISOLANTE ADESIVA ANTICHAMA, USO ATE 750 V, EM ROLO DE 19 MM X 5 M	Material	UN	0,0094000	6,50	0,06	
				MO sem LS =>	0,70	LS =>	0,81	MO com LS =>	1,51
				Valor do BDI =>	1,56		Valor com BDI =>	8,50	
3.8.1	Código	Banco	Descrição	Tipo	Und	Quant.	Valor Unit	Total	
Composição	102491	SINAPI	PINTURA DE PISO COM TINTA ACRÍLICA, APLICAÇÃO MANUAL, 2 DEMÃOS, INCLUSO FUNDO PREPARADOR. AF. 05/2021	PINT - PINTURAS	m²	1,0000000	21,94	21,94	
Composição Auxiliar	88310	SINAPI	PINTOR COM ENCARGOS COMPLEMENTARES	SEDI - SERVIÇOS DIVERSOS	H	0,2750000	30,01	8,25	
Composição Auxiliar	88316	SINAPI	SERVENTE COM ENCARGOS COMPLEMENTARES	SEDI - SERVIÇOS DIVERSOS	H	0,1150000	22,95	2,63	
Insumo	00006085	SINAPI	SELADOR ACRILICO OPACO PREMIUM INTERIOR/EXTERIOR	Material	L	0,1600000	10,56	1,68	
Insumo	00012815	SINAPI	FITA CREPE ROLO DE *25* MM X 50 M	Material	UN	0,0100000	9,82	0,09	
Insumo	00007348	SINAPI	TINTA ACRILICA PREMIUM PARA PISO	Material	L	0,4270000	21,77	9,29	
				MO sem LS =>	3,59	LS =>	4,10	MO com LS =>	7,69
				Valor do BDI =>	4,93		Valor com BDI =>	26,87	
3.8.2	Código	Banco	Descrição	Tipo	Und	Quant.	Valor Unit	Total	
Composição	100722	SINAPI	PINTURA COM TINTA ALQUÍDICA DE FUNDO (TIPO ZARCÃO) APLICADA A ROLO OU PINCEL SOBRE SUPERFÍCIES METÁLICAS (EXCETO PERFIL) EXECUTADO EM OBRA (POR DEMÃO). AF. 01/2020	PINT - PINTURAS	m²	1,0000000	25,49	25,49	
Composição Auxiliar	88310	SINAPI	PINTOR COM ENCARGOS COMPLEMENTARES	SEDI - SERVIÇOS DIVERSOS	H	0,6779000	30,01	20,34	
Insumo	00007307	SINAPI	FUNDO ANTICORROSIVO PARA METAIS FERROSOS (ZARCAO)	Material	L	0,1098000	44,18	4,85	

				COMPOSIÇÕES ANALÍTICAS COM PREÇO UNITÁRIO PAVIMENTAÇÃO E URBANISMO NOS CANTEIROS LOCALIZADOS NO BAIRRO DO MUTIRÃO, EM FRENTE AO ESTÁDIO MUNICIPAL EVALDÃO CABRAL, E NO BAIRRO DO CENTRO, NO MUNICÍPIO DE CAMOCIM DE SÃO FÉLIX - PE				BANCOS SINAPI - 02/2025 - Pernambuco		B.D.I. 22,50%		ENCARGOS SOCIAIS Não Desonerado: Horista: 113,84% Mensalista: 70,11%	
COMPOSIÇÕES ANALÍTICAS COM PREÇO UNITÁRIO													
Insumo	00005318	SINAPI	DILUENTE AGUARRAS	Material		L	0,0110000	27,98	0,30				
				MO sem LS =>		6,73	LS =>	7,68	MO com LS =>				
				Valor do BDI =>		5,73		Valor com BDI =>					
									31,22				
3.8.3	Código	Banco	Descrição	Tipo		Und	Quant.	Valor Unit	Total				
Composição	100742	SINAPI	PINTURA COM TINTA ALQUÍDICA DE ACABAMENTO (ESMALTE SINTÉTICO ACETINADO) APLICADA A ROLO OU PINCEL SOBRE SUPERFÍCIES METÁLICAS (EXCETO PERFIL) EXECUTADO EM OBRA (POR DEMÃO). AF_01/2020	PINT - PINTURAS		m²	1,0000000	26,08	26,08				
Composição Auxiliar	88310	SINAPI	PINTOR COM ENCARGOS COMPLEMENTARES	SEDI - SERVIÇOS DIVERSOS		H	0,6779000	30,01	20,34				
Insumo	00007311	SINAPI	TINTA ESMALTE SINTETICO PREMIUM ACETINADO	Material		L	0,1274000	42,31	5,39				
Insumo	00005318	SINAPI	DILUENTE AGUARRAS	Material		L	0,0127000	27,98	0,35				
				MO sem LS =>		6,73	LS =>	7,68	MO com LS =>				
				Valor do BDI =>		5,86		Valor com BDI =>					
									31,94				
3.9.1	Código	Banco	Descrição	Tipo		Und	Quant.	Valor Unit	Total				
Composição	PMCSF CPU 081	Próprio	POSTE GALVANIZADO COM 3 M PARA INSTALAÇÃO DE CÂMERAS DE SEGURANÇA, INCLUSIVE PINTURA E 4 CÂMERAS DO TIPO BULLET [REF.: ORSE - 8646 - 12/2024]	ASTU - ASSENTAMENTO DE TUBOS E PECAS		UND	1,0000000	1.713,85	1.713,85				
Composição Auxiliar	88316	SINAPI	SERVENTE COM ENCARGOS COMPLEMENTARES	SEDI - SERVIÇOS DIVERSOS		H	1,5000000	22,95	34,42				
Composição Auxiliar	97604	SINAPI	CÂMERA DE MONITORAMENTO COM MAIS DE 25 METROS DE ALCANCE TIPO BULLET - FORNECIMENTO E INSTALAÇÃO. AF_09/2024	Iluminação Predial e Monitoramento		UN	4,0000000	87,61	350,44				
Composição Auxiliar	100758	SINAPI	PINTURA COM TINTA ALQUÍDICA DE ACABAMENTO (ESMALTE SINTÉTICO ACETINADO) APLICADA A ROLO OU PINCEL SOBRE SUPERFÍCIES METÁLICAS (EXCETO PERFIL) EXECUTADO EM OBRA (02 DEMÃOS). AF_01/2020	PINT - PINTURAS		m²	0,6840000	52,18	35,69				
Composição Auxiliar	94963	SINAPI	CONCRETO FCK = 15MPa, TRAÇO 1:3,4:3,5 (EM MASSA SECA DE CIMENTO/ AREIA MÉDIA/ BRITA 1) - PREPARO MECÂNICO COM BETONEIRA 400 L. AF_05/2021	FUES - FUNDAÇÕES E ESTRUTURAS		m³	0,2800000	440,84	123,43				
Composição Auxiliar	100722	SINAPI	PINTURA COM TINTA ALQUÍDICA DE FUNDO (TIPO ZARCÃO) APLICADA A ROLO OU PINCEL SOBRE SUPERFÍCIES METÁLICAS (EXCETO PERFIL) EXECUTADO EM OBRA (POR DEMÃO). AF_01/2020	PINT - PINTURAS		m²	0,6840000	25,49	17,43				
Composição Auxiliar	93358	SINAPI	ESCAVAÇÃO MANUAL DE VALA. AF_09/2024	MOVT - MOVIMENTO DE TERRA		m³	0,2800000	90,78	25,41				
Composição Auxiliar	88309	SINAPI	PEDREIRO COM ENCARGOS COMPLEMENTARES	SEDI - SERVIÇOS DIVERSOS		H	1,5000000	28,34	42,51				
Insumo	00007700	SINAPI	TUBO ACO GALVANIZADO COM COSTURA, CLASSE MEDIA, DN 3/4", E = *2,65* MM, PESO *1,58* KG/M (NBR 5580)	Material		M	4,0000000	21,13	84,52				
Insumo	14332	ORSE	Câmera de vídeo digital, bullet PoE, full hd 1080P, com infravermelho e alcance de 30m, IP67, hikvision ou similar	Material		un	4,0000000	250,00	1.000,00				
				MO sem LS =>		179,06	LS =>	203,86	MO com LS =>				
				Valor do BDI =>		385,61		Valor com BDI =>					
									2.099,46				
3.10.1	Código	Banco	Descrição	Tipo		Und	Quant.	Valor Unit	Total				
Composição	PMCSF CPU 023	Próprio	EXECUÇÃO DE CISTERNA ENTERRADA, ALVENARIA EM BLOCO CERÂMICO E ESTRUTURA DE CONCRETO, CAPACIDADE PARA ATÉ 8.000 LITROS	LIPR - LIGAÇÕES PREDIAIS ÁGUA/ESGOTO/ENERGIA/TELEFONE		UND	1,0000000	8.538,33	8.538,33				
Composição Auxiliar	PMCSF CPU 001	Próprio	COMPOSIÇÃO PARAMÉTRICA PARA EXECUÇÃO DE ESTRUTURAS DE CONCRETO ARMADO, PARA EDIFICAÇÃO INSTITUCIONAL TÉRREA, FCK = 25 MPA [REF.: SINAPI - 104488 - 02/2024]	FUES - FUNDAÇÕES E ESTRUTURAS		M³	1,2600000	2.547,75	3.210,16				
Composição Auxiliar	103335	SINAPI	ALVENARIA DE VEDAÇÃO DE BLOCOS CERÂMICOS FURADOS NA HORIZONTAL DE 14X9X19 CM (ESPESSURA 14 CM, BLOCO DEITADO) E ARGAMASSA DE ASSENTAMENTO COM PREPARO MANUAL. AF_12/2021	PARE - PAREDES/PAINEIS		m²	16,0000000	142,38	2.278,08				
Composição Auxiliar	87530	SINAPI	MASSA ÚNICA, EM ARGAMASSA TRAÇO 1:2:8, PREPARO MANUAL, APLICADA MANUALMENTE EM PAREDES INTERNAS DE AMBIENTES COM ÁREA ENTRE 5M² E 10M², E = 17,5MM, COM TALISCAS. AF_03/2024	REVE - REVESTIMENTO E TRATAMENTO DE SUPERFÍCIES		m²	16,0000000	43,46	695,36				
Composição Auxiliar	95240	SINAPI	LASTRO DE CONCRETO MAGRO, APLICADO EM PISOS, LAJES SOBRE SOLO OU RADIER, ESPESSURA DE 3 CM. AF_01/2024	FUES - FUNDAÇÕES E ESTRUTURAS		m²	3,9600000	19,13	75,75				
Composição Auxiliar	101963	SINAPI	LAJE PRÉ-MOLDADA UNIDIRECIONAL, BIAPOIADA, PARA PISO, ENCHIMENTO EM CERÂMICA, VIGOTA CONVENCIONAL, ALTURA TOTAL DA LAJE (ENCHIMENTO+CAPA) = (8+4). AF_11/2020_PA	FUES - FUNDAÇÕES E ESTRUTURAS		m²	5,7200000	206,59	1.181,69				
Composição Auxiliar	94993	SINAPI	EXECUÇÃO DE PASSEIO (CALÇADA) OU PISO DE CONCRETO COM CONCRETO MOLDADO IN LOCO, USINADO, ACABAMENTO CONVENCIONAL, ESPESSURA 6 CM, ARMADO. AF_08/2022	PISO - PISOS		m²	3,9600000	76,71	303,77				
Composição Auxiliar	98555	SINAPI	IMPERMEABILIZAÇÃO DE SUPERFÍCIE COM ARGAMASSA POLIMÉRICA / MEMBRANA ACRÍLICA, 3 DEMÃOS. AF_09/2023	IMPE - IMPERMEABILIZAÇÕES E PROTEÇÕES DIVERSAS		m²	19,9600000	32,23	643,31				
Composição Auxiliar	87878	SINAPI	CHAPISCO APLICADO EM ALVENARIAS E ESTRUTURAS DE CONCRETO INTERNAS, COM COLHER DE PEDREIRO. ARGAMASSA TRAÇO 1:3 COM PREPARO MANUAL. AF_10/2022	REVE - REVESTIMENTO E TRATAMENTO DE SUPERFÍCIES		m²	16,0000000	4,98	79,68				
Composição Auxiliar	102281	SINAPI	ESCAVAÇÃO MECANIZADA DE VALA COM PROF. MAIOR QUE 1,5 M ATÉ 3,0 M (MÉDIA MONTANTE E JUSANTE/UMA COMPOSIÇÃO POR TRECHO), COM ESCAVADEIRA (1,2 M3), LARG. DE 1,5 M A 2,5 M, EM SOLO DE 1A CATEGORIA, LOCAIS COM BAIXO NÍVEL DE INTERFERÊNCIA. AF_09/2024	MOVT - MOVIMENTO DE TERRA		m³	12,6400000	5,58	70,53				
				MO sem LS =>		1.206,33	LS =>	1.373,29	MO com LS =>				
				Valor do BDI =>		1.921,12		Valor com BDI =>					
									10.459,45				
3.10.2	Código	Banco	Descrição	Tipo		Und	Quant.	Valor Unit	Total				
Composição	PMCSF CPU 030	Próprio	MOTOBOMBA SUBMERSA, MARCA SCHNEIDER OU SIMILAR, MODELO C1-20, MOTOR 1/2CV, MONOFÁSICO 230V, 5 ESTÁGIOS, RECALQUE 1 1/4", HM = 8 Á 45 M, Q = 1,5 Á 6,3 M³/H [REF.: ORSE - 13755 - 11/2024]	LIPR - LIGAÇÕES PREDIAIS ÁGUA/ESGOTO/ENERGIA/TELEFONE		UND	1,0000000	1.798,12	1.798,12				
Composição Auxiliar	88264	SINAPI	ELETRICISTA COM ENCARGOS COMPLEMENTARES	SEDI - SERVIÇOS DIVERSOS		H	2,0000000	28,71	57,42				
Composição Auxiliar	88316	SINAPI	SERVENTE COM ENCARGOS COMPLEMENTARES	SEDI - SERVIÇOS DIVERSOS		H	2,0000000	22,95	45,90				
Insumo	14559	ORSE	Motobomba submersa, marca schneider ou similar, modelo C1-20, motor 1/2cv, monofásico 230V, 5 estágios, recalque 1 1/4", hm = 8 à 45m, q = 1,5 à 6,3 m³/h	Material		un	1,0000000	1.694,80	1.694,80				
				MO sem LS =>		35,40	LS =>	40,32	MO com LS =>				
				Valor do BDI =>		404,57		Valor com BDI =>					
									2.202,69				
3.11.1	Código	Banco	Descrição	Tipo		Und	Quant.	Valor Unit	Total				
Composição	103946	SINAPI	PLANTIO DE GRAMA ESMERALDA OU SÃO CARLOS OU CURITIBANA, EM PLACAS. AF_07/2024	URBA - URBANIZAÇÃO		m²	1,0000000	26,84	26,84				
Composição Auxiliar	88441	SINAPI	JARDINEIRO COM ENCARGOS COMPLEMENTARES	SEDI - SERVIÇOS DIVERSOS		H	0,0277000	23,92	0,66				



COMPOSIÇÕES ANALÍTICAS COM PREÇO UNITÁRIO
PAVIMENTAÇÃO E URBANISMO NOS CANTEIROS LOCALIZADOS NO BAIRRO DO
MUTIRÃO, EM FRENTE AO ESTÁDIO MUNICIPAL EVALDÃO CABRAL, E NO
BAIRRO DO CENTRO, NO MUNICÍPIO DE CAMOCIM DE SÃO FÉLIX - PE

BANCOS
SINAPI - 02/2025 - Pernambuco

B.D.I.
22,50%

ENCARGOS SOCIAIS
Não Desonerado:
Horista: 113,84%
Mensalista: 70,11%

COMPOSIÇÕES ANALÍTICAS COM PREÇO UNITÁRIO

Composição Auxiliar	88316	SINAPI	SERVENTE COM ENCARGOS COMPLEMENTARES	SEDI - SERVIÇOS DIVERSOS	H	0,1386000	22,95	3,18	
Insumo	00003322	SINAPI	GRAMA ESMERALDA OU SAO CARLOS OU CURITIBANA, EM PLACAS, SEM PLANTIO	Material	m²	1,0000000	23,00	23,00	
				MO sem LS =>	1,26	LS =>	1,44	MO com LS =>	2,70
				Valor do BDI =>	6,03		Valor com BDI =>		32,87
3.11.2	Código	Banco	Descrição	Tipo	Und	Quant.	Valor Unit	Total	
Composição	PMCSF CPU 033	Próprio	FORNECIMENTO E PLANTIO DE PLANTA DO TIPO DIONELLA (DIONELLA TASMANICA) [REF.: ORSE - 13675 - 11/2024]	URBA - URBANIZAÇÃO	UND	1,0000000	20,21	20,21	
Composição Auxiliar	88316	SINAPI	SERVENTE COM ENCARGOS COMPLEMENTARES	SEDI - SERVIÇOS DIVERSOS	H	0,0900000	22,95	2,06	
Composição Auxiliar	88441	SINAPI	JARDINEIRO COM ENCARGOS COMPLEMENTARES	SEDI - SERVIÇOS DIVERSOS	H	0,0900000	23,92	2,15	
Insumo	14483	ORSE	Planta - Dionella (Dianella tasmanica)	Material	un	1,0000000	16,00	16,00	
				MO sem LS =>	1,38	LS =>	1,58	MO com LS =>	2,96
				Valor do BDI =>	4,54		Valor com BDI =>		24,75
3.11.3	Código	Banco	Descrição	Tipo	Und	Quant.	Valor Unit	Total	
Composição	PMCSF CPU 062	Próprio	FORNECIMENTO E PLANTIO DE PLANTA DO TIPO CORAÇÃO MAGOADO (IRESINE HERBSTII) [REF.: ORSE - 11206 - 12/2024]	URBA - URBANIZAÇÃO	UND	1,0000000	44,62	44,62	
Composição Auxiliar	88316	SINAPI	SERVENTE COM ENCARGOS COMPLEMENTARES	SEDI - SERVIÇOS DIVERSOS	H	0,2300000	22,95	5,27	
Composição Auxiliar	88441	SINAPI	JARDINEIRO COM ENCARGOS COMPLEMENTARES	SEDI - SERVIÇOS DIVERSOS	H	1,1800000	23,92	28,22	
Insumo	12089	ORSE	Planta - Iresine (iresine herbstii)	Material	un	1,0000000	11,13	11,13	
				MO sem LS =>	11,10	LS =>	12,64	MO com LS =>	23,74
				Valor do BDI =>	10,03		Valor com BDI =>		54,65
3.11.4	Código	Banco	Descrição	Tipo	Und	Quant.	Valor Unit	Total	
Composição	PMCSF CPU 056	Próprio	FORNECIMENTO E PLANTIO DE PLANTA DO TIPO MARIA-SEM VERGONHA (IMPATIENS WALLERIANA) [REF.: ORSE - 11104 - 12/2024]	URBA - URBANIZAÇÃO	UND	1,0000000	8,21	8,21	
Composição Auxiliar	88441	SINAPI	JARDINEIRO COM ENCARGOS COMPLEMENTARES	SEDI - SERVIÇOS DIVERSOS	H	0,0900000	23,92	2,15	
Composição Auxiliar	88316	SINAPI	SERVENTE COM ENCARGOS COMPLEMENTARES	SEDI - SERVIÇOS DIVERSOS	H	0,0900000	22,95	2,06	
Insumo	00000360	SINAPI	MUDA DE RASTEIRA/FORRACAO, AMENDOIM RASTEIRO/ONZE HORAS/AZULZINHA/IMPATIENS OU EQUIVALENTE DA REGIAO	Material	UN	1,0000000	4,00	4,00	
				MO sem LS =>	1,38	LS =>	1,58	MO com LS =>	2,96
				Valor do BDI =>	1,84		Valor com BDI =>		10,05
3.11.5	Código	Banco	Descrição	Tipo	Und	Quant.	Valor Unit	Total	
Composição	PMCSF CPU 061	Próprio	FORNECIMENTO E PLANTIO DE PLANTA DO TIPO MANACÁ DE CHEIRO (BRUNFELSA UNIFLORA) [REF.: ORSE - 8956 - 12/2024]	URBA - URBANIZAÇÃO	UND	1,0000000	132,91	132,91	
Composição Auxiliar	88441	SINAPI	JARDINEIRO COM ENCARGOS COMPLEMENTARES	SEDI - SERVIÇOS DIVERSOS	H	1,1800000	23,92	28,22	
Composição Auxiliar	88316	SINAPI	SERVENTE COM ENCARGOS COMPLEMENTARES	SEDI - SERVIÇOS DIVERSOS	H	0,2300000	22,95	5,27	
Insumo	9244	ORSE	Planta - Manacá de cheiro (brunfelsia uniflora)	Material	un	1,0000000	99,42	99,42	
				MO sem LS =>	11,10	LS =>	12,64	MO com LS =>	23,74
				Valor do BDI =>	29,90		Valor com BDI =>		162,81
3.11.6	Código	Banco	Descrição	Tipo	Und	Quant.	Valor Unit	Total	
Composição	PMCSF CPU 090	Próprio	FORNECIMENTO E PLANTIO DE ÁRVORE DO TIPO IPÊ (TABEBUIA CHRYSOTRICA OU TABEBUIA IMPETIGINOSA), ALTURA DA MUDA = 3,00 M [REF.: ORSE - 13805 - 11/2024]	URBA - URBANIZAÇÃO	UND	1,0000000	183,49	183,49	
Composição Auxiliar	88441	SINAPI	JARDINEIRO COM ENCARGOS COMPLEMENTARES	SEDI - SERVIÇOS DIVERSOS	H	1,1800000	23,92	28,22	
Composição Auxiliar	88316	SINAPI	SERVENTE COM ENCARGOS COMPLEMENTARES	SEDI - SERVIÇOS DIVERSOS	H	0,2300000	22,95	5,27	
Insumo	14612	ORSE	Planta - Ipê amarelo (tabebuia chrysotricha) h=3,00m	Material	un	1,0000000	150,00	150,00	
				MO sem LS =>	11,10	LS =>	12,64	MO com LS =>	23,74
				Valor do BDI =>	41,28		Valor com BDI =>		224,77
3.11.7	Código	Banco	Descrição	Tipo	Und	Quant.	Valor Unit	Total	
Composição	105521	SINAPI	ESPALHAMENTO DE TERRA VEGETAL PARA O PLANTIO. AF 07/2024	URBA - URBANIZAÇÃO	m²	1,0000000	3,27	3,27	
Composição Auxiliar	88441	SINAPI	JARDINEIRO COM ENCARGOS COMPLEMENTARES	SEDI - SERVIÇOS DIVERSOS	H	0,0110000	23,92	0,26	
Composição Auxiliar	88316	SINAPI	SERVENTE COM ENCARGOS COMPLEMENTARES	SEDI - SERVIÇOS DIVERSOS	H	0,0548000	22,95	1,25	
Insumo	00007253	SINAPI	TERRA VEGETAL (GRANEL)	Material	M³	0,0129000	137,14	1,76	
				MO sem LS =>	0,49	LS =>	0,57	MO com LS =>	1,06
				Valor do BDI =>	0,73		Valor com BDI =>		4,00
3.12.1	Código	Banco	Descrição	Tipo	Und	Quant.	Valor Unit	Total	
Composição	PMCSF CPU 083	Próprio	PLACA DE SINALIZAÇÃO / REGULAMENTAÇÃO / ADVERTÊNCIA EM AÇO, COM PELÍCULA RETRORREFLETIVA - FORNECIMENTO E IMPLANTAÇÃO [REF.: SICRO3 - 5213440 - 10/2024]	ASTU - ASSENTAMENTO DE TUBOS E PECAS	M²	1,0000000	843,72	843,72	
Composição Auxiliar	88310	SINAPI	PINTOR COM ENCARGOS COMPLEMENTARES	SEDI - SERVIÇOS DIVERSOS	H	2,0000000	30,01	60,02	
Composição Auxiliar	100301	SINAPI	AJUDANTE DE PINTOR COM ENCARGOS COMPLEMENTARES	SEDI - SERVIÇOS DIVERSOS	H	1,0000000	25,72	25,72	
Composição Auxiliar	88315	SINAPI	SERRALHEIRO COM ENCARGOS COMPLEMENTARES	SEDI - SERVIÇOS DIVERSOS	H	1,0000000	28,14	28,14	
Composição Auxiliar	88316	SINAPI	SERVENTE COM ENCARGOS COMPLEMENTARES	SEDI - SERVIÇOS DIVERSOS	H	4,0000000	22,95	91,80	
Composição Auxiliar	88251	SINAPI	AUXILIAR DE SERRALHEIRO COM ENCARGOS COMPLEMENTARES	SEDI - SERVIÇOS DIVERSOS	H	2,0000000	23,86	47,72	
Composição Auxiliar	88277	SINAPI	MONTADOR (TUBO AÇO/EQUIPAMENTOS) COM ENCARGOS COMPLEMENTARES	SEDI - SERVIÇOS DIVERSOS	H	2,0000000	24,00	48,00	
Insumo	M3229	SICRO3	Película retrorrefletiva tipo I + SI (sinal impresso com película de sobreposição tipo V)	Material	m²	1,0000000	392,62	392,62	
Insumo	M3153	SICRO3	Tinta em pó à base de resina poliéster	Material	kg	0,1120000	80,39	9,00	
Insumo	M1367	SICRO3	Chapa fina em aço galvanizado	Material	kg	11,7750000	11,95	140,70	
				MO sem LS =>	100,79	LS =>	114,76	MO com LS =>	215,55
				Valor do BDI =>	189,83		Valor com BDI =>		1.033,55
3.12.2	Código	Banco	Descrição	Tipo	Und	Quant.	Valor Unit	Total	
Composição	PMCSF CPU 084	Próprio	SUPORTE METÁLICO GALVANIZADO PARA PLACA DE SINALIZAÇÃO / REGULAMENTAÇÃO / ADVERTÊNCIA - FORNECIMENTO E IMPLANTACÃO [REF.: SICRO3 - 5313855 - 10/2024]	ASTU - ASSENTAMENTO DE TUBOS E PECAS	M	1,0000000	128,89	128,89	



COMPOSIÇÕES ANALÍTICAS COM PREÇO UNITÁRIO
PAVIMENTAÇÃO E URBANISMO NOS CANTEIROS LOCALIZADOS NO BAIRRO DO MUTIRÃO, EM FRENTE AO ESTÁDIO MUNICIPAL EVALDÃO CABRAL, E NO BAIRRO DO CENTRO, NO MUNICÍPIO DE CAMOCIM DE SÃO FÉLIX - PE

BANCOS
SINAPI - 02/2025 - Pernambuco

B.D.I.
22,50%

ENCARGOS SOCIAIS
Não Desonerado:
Horista: 113,84%
Mensalista: 70,11%

COMPOSIÇÕES ANALÍTICAS COM PREÇO UNITÁRIO

Composição Auxiliar	94963	SINAPI	CONCRETO FCK = 15MPa, TRAÇO 1:3,4:3,5 (EM MASSA SECA DE CIMENTO/ AREIA MÉDIA/ BRITA 1) - PREPARO MECÂNICO COM BETONEIRA 400 L. AF. 05/2021	FUES - FUNDAÇÕES E ESTRUTURAS	m³	0,0168000	440,84	7,40	
Composição Auxiliar	88316	SINAPI	SERVENTE COM ENCARGOS COMPLEMENTARES	SEDI - SERVIÇOS DIVERSOS	H	1,0000000	22,95	22,95	
Composição Auxiliar	93358	SINAPI	ESCAVAÇÃO MANUAL DE VALA. AF. 09/2024	MOVT - MOVIMENTO DE TERRA	m³	0,0168000	90,78	1,52	
Composição Auxiliar	88277	SINAPI	MONTADOR (TUBO AÇO/EQUIPAMENTOS) COM ENCARGOS COMPLEMENTARES	SEDI - SERVIÇOS DIVERSOS	H	1,0000000	24,00	24,00	
Insumo	M0789	SICRO3	Conjunto para fixação de placas em aço galvanizado composto por barra chata, abraçadeira, parafusos, porcas e arruelas	Material	kg	0,2323000	29,26	6,79	
Insumo	00007696	SINAPI	TUBO AÇO GALVANIZADO COM COSTURA, CLASSE MEDIA, DN 2", E = *3,65* MM, PESO *5,10* KG/M (NBR 5580)	Material	M	1,0000000	66,23	66,23	
				MO sem LS =>	17,04	LS =>	19,41	MO com LS =>	36,45
				Valor do BDI =>	29,00		Valor com BDI =>		157,89
4.5.4	Código	Banco	Descrição	Tipo	Und	Quant.	Valor Unit	Total	
Composição	PMCSF CPU 089	Próprio	PONTO / PARADA DE ÔNIBUS OU MOTO TÁXI EM ESTRUTURA DE METALON E REVESTIMENTO EM ACM, COM COBERTURA EM POLICARBONATO ALVEOLAR E CHAPA DE AÇO PERFURADA E PAINEL DE VIDRO DE 10 MM, INCLUSIVE PONTOS ELÉTRICOS DE ILUINÇÃO E LUMINÁRIAS (COEFICIENTES BASEADOS NO PROJETO ARQUITETÔNICO)	URBA - URBANIZAÇÃO	UND	1,0000000	14.460,98	14.460,98	
Composição Auxiliar	88315	SINAPI	SERRALHEIRO COM ENCARGOS COMPLEMENTARES	SEDI - SERVIÇOS DIVERSOS	H	16,0000000	28,14	450,24	
Composição Auxiliar	PMCSF CPU 009	Próprio	PONTO DE LUZ EM TETO OU PAREDE, COM ELETRODUTO DE PVC FLEXÍVEL SANFONADO EMBUTIDO [REF.: ORSE - 3395 - 11/2024]	INEL - INSTALAÇÃO ELÉTRICA/ELETRIFICAÇÃO E	UND	4,0000000	341,17	1.364,68	
Composição Auxiliar	102494	SINAPI	PINTURA DE PISO COM TINTA EPÓXI, APLICAÇÃO MANUAL, 2 DEMÃOS, INCLUSO PRIMER EPÓXI. AF. 05/2021	PINT - PINTURAS	m²	0,3721000	67,90	25,26	
Composição Auxiliar	93358	SINAPI	ESCAVAÇÃO MANUAL DE VALA. AF. 09/2024	MOVT - MOVIMENTO DE TERRA	m³	0,1200000	90,78	10,89	
Composição Auxiliar	94963	SINAPI	CONCRETO FCK = 15MPa, TRAÇO 1:3,4:3,5 (EM MASSA SECA DE CIMENTO/ AREIA MÉDIA/ BRITA 1) - PREPARO MECÂNICO COM BETONEIRA 400 L. AF. 05/2021	FUES - FUNDAÇÕES E ESTRUTURAS	m³	0,1200000	440,84	52,90	
Composição Auxiliar	PMCSF CPU 088	Próprio	LUMINÁRIA PARA UMA LÂMPADA LED TUBULAR BIVOLT 18/20W, INCLUSIVE LÂMPADA [REF.: ORSE - 12562 - 12/2024]	INEL - INSTALAÇÃO ELÉTRICA/ELETRIFICAÇÃO E	UND	2,0000000	73,84	147,68	
Composição Auxiliar	PMCSF CPU 035	Próprio	REVESTIMENTO METÁLICO EM ALUMÍNIO COMPOSTO (ACM), ESP= 0,3 MM, INCLUSIVE ESTRUTURA METÁLICA AUXILIAR - FORNECIMENTO E MONTAGEM [REF.: ORSE - 5057 - 11/2024]	REVE - REVESTIMENTO E TRATAMENTO DE SUPERFÍCIES	M²	9,8254000	505,25	4.964,28	
Composição Auxiliar	88325	SINAPI	VIDRACEIRO COM ENCARGOS COMPLEMENTARES	SEDI - SERVIÇOS DIVERSOS	H	9,7104000	23,11	224,40	
Composição Auxiliar	88251	SINAPI	AUXILIAR DE SERRALHEIRO COM ENCARGOS COMPLEMENTARES	SEDI - SERVIÇOS DIVERSOS	H	16,0000000	23,86	381,76	
Composição Auxiliar	88316	SINAPI	SERVENTE COM ENCARGOS COMPLEMENTARES	SEDI - SERVIÇOS DIVERSOS	H	11,1014400	22,95	254,77	
Composição Auxiliar	PMCSF CPU 087	Próprio	FITA DE LED COM FONTE BIVOLT, 5M, E= 8MM, 2700K [REF.: ORSE - 13594 - 12/2024]	INEL - INSTALAÇÃO ELÉTRICA/ELETRIFICAÇÃO E	M	6,6200000	31,08	205,74	
Composição Auxiliar	PMCSF CPU 042	Próprio	FORNECIMENTO E INSTALAÇÃO DE CHAPAS DE POLICARBONATO, E= 8 MM, FIXADAS EM ESTRUTURA METÁLICA [REF.: ORSE - 13060 - 11/2024]	COBE - COBERTURA	M²	5,0000000	202,22	1.011,10	
Insumo	2984	ORSE	Tela em aço inoxidável, padrão moeda, marca Belinox, dim.: 1,0m x rolo, 3,5kg/m2 ou similar	Material	m²	5,0000000	184,02	920,10	
Insumo	00039746	SINAPI	CHUMBADOR DE AÇO GALVANIZADO, 1" X 600 MM, PARA POSTES DE AÇO COM BASE, INCLUSO PORCA E ARRUELA	Material	UN	4,0000000	112,57	450,28	
Insumo	8939	ORSE	Confeção e instalação de película auto-adesiva, tipo jateada	Serviços	m²	3,0000000	190,00	570,00	
Insumo	00010507	SINAPI	VIDRO TEMPERADO INCOLOR E = 10 MM, SEM COLOCACAO	Material	m²	6,7200000	388,31	2.609,44	
Insumo	14311	ORSE	Tubo Metalon Galvanizado de 50x30 ch- 18	Material	m	46,9000000	17,43	817,46	
				MO sem LS =>	983,67	LS =>	1.119,81	MO com LS =>	2.103,48
				Valor do BDI =>	3.253,72		Valor com BDI =>		17.714,70
4.8.2	Código	Banco	Descrição	Tipo	Und	Quant.	Valor Unit	Total	
Composição	102494	SINAPI	PINTURA DE PISO COM TINTA EPÓXI, APLICAÇÃO MANUAL, 2 DEMÃOS, INCLUSO PRIMER EPÓXI. AF. 05/2021	PINT - PINTURAS	m²	1,0000000	67,90	67,90	
Composição Auxiliar	88310	SINAPI	PINTOR COM ENCARGOS COMPLEMENTARES	SEDI - SERVIÇOS DIVERSOS	H	0,2750000	30,01	8,25	
Composição Auxiliar	88316	SINAPI	SERVENTE COM ENCARGOS COMPLEMENTARES	SEDI - SERVIÇOS DIVERSOS	H	0,1150000	22,95	2,63	
Insumo	00005330	SINAPI	DILUENTE EPOXI	Material	L	0,0640000	63,78	4,08	
Insumo	00044072	SINAPI	PRIMER EPOXI / EPOXIDICO	Material	L	0,2016000	127,24	25,65	
Insumo	00007304	SINAPI	TINTA EPOXI BASE AGUA PREMIUM, BRANCA	Material	L	0,3220000	84,50	27,20	
Insumo	00012815	SINAPI	FITA CREPE ROLO DE *25* MM X 50 M	Material	UN	0,0100000	9,82	0,09	
				MO sem LS =>	3,59	LS =>	4,10	MO com LS =>	7,69
				Valor do BDI =>	15,27		Valor com BDI =>		83,17
4.10.7	Código	Banco	Descrição	Tipo	Und	Quant.	Valor Unit	Total	
Composição	98509	SINAPI	PLANTIO DE ARBUSTO OU CERCA VIVA. AF. 07/2024	URBA - URBANIZAÇÃO	UN	1,0000000	72,75	72,75	
Composição Auxiliar	88316	SINAPI	SERVENTE COM ENCARGOS COMPLEMENTARES	SEDI - SERVIÇOS DIVERSOS	H	0,0542000	22,95	1,24	
Composição Auxiliar	88441	SINAPI	JARDINEIRO COM ENCARGOS COMPLEMENTARES	SEDI - SERVIÇOS DIVERSOS	H	0,0108000	23,92	0,25	
Insumo	00000365	SINAPI	MUDA DE ARBUSTO FOLHAGEM, SANSAO-DO-CAMPO OU EQUIVALENTE DA REGIAO, H= *50 A 70* CM	Material	UN	1,0000000	71,26	71,26	
				MO sem LS =>	0,49	LS =>	0,56	MO com LS =>	1,05
				Valor do BDI =>	16,36		Valor com BDI =>		89,11
6.1.3	Código	Banco	Descrição	Tipo	Und	Quant.	Valor Unit	Total	
Composição	97635	SINAPI	REMOÇÃO DE PISO DE BLOCO INTERTRAVADO OU DE PEDRA PORTUGUESA, DE FORMA MANUAL, COM REAPROVEITAMENTO. AF. 09/2023	SERP - SERVIÇOS PRELIMINARES	m²	1,0000000	18,38	18,38	
Composição Auxiliar	88260	SINAPI	CALCETEIRO COM ENCARGOS COMPLEMENTARES	SEDI - SERVIÇOS DIVERSOS	H	0,4815000	28,14	13,54	
Composição Auxiliar	88316	SINAPI	SERVENTE COM ENCARGOS COMPLEMENTARES	SEDI - SERVIÇOS DIVERSOS	H	0,2113000	22,95	4,84	
				MO sem LS =>	6,36	LS =>	7,25	MO com LS =>	13,61
				Valor do BDI =>	4,13		Valor com BDI =>		22,51
6.1.4	Código	Banco	Descrição	Tipo	Und	Quant.	Valor Unit	Total	
Composição	PMCSF CPU 085	Próprio	DEMOLIÇÃO DE PAVIMENTAÇÃO EM PARALELEPÍEDO SEM REAPROVEITAMENTO [REF.: ORSE - 7989 - 12/2024]	SERP - SERVIÇOS PRELIMINARES	M²	1,0000000	15,47	15,47	
Composição Auxiliar	88316	SINAPI	SERVENTE COM ENCARGOS COMPLEMENTARES	SEDI - SERVIÇOS DIVERSOS	H	0,6000000	22,95	13,77	



COMPOSIÇÕES ANALÍTICAS COM PREÇO UNITÁRIO
PAVIMENTAÇÃO E URBANISMO NOS CANTEIROS LOCALIZADOS NO BAIRRO DO MUTIRÃO, EM FRENTE AO ESTÁDIO MUNICIPAL EVALDÃO CABRAL, E NO BAIRRO DO CENTRO, NO MUNICÍPIO DE CAMOCIM DE SÃO FÉLIX - PE

BANCOS
SINAPI - 02/2025 - Pernambuco

B.D.I.
22,50%

ENCARGOS SOCIAIS
Não Desonerado:
Horista: 113,84%
Mensalista: 70,11%

COMPOSIÇÕES ANALÍTICAS COM PREÇO UNITÁRIO

Composição Auxiliar	88309	SINAPI	PEDREIRO COM ENCARGOS COMPLEMENTARES	SEDI - SERVIÇOS DIVERSOS		H	0,0600000	28,34	1,70
				MO sem LS =>	5,11	LS =>	5,83	MO com LS =>	10,94
				Valor do BDI =>	3,48		Valor com BDI =>		18,95
6.2.2	Código	Banco	Descrição	Tipo		Und	Quant.	Valor Unit	Total
Composição	101140	SINAPI	ESCAVAÇÃO HORIZONTAL, INCLUINDO ESCARIFICAÇÃO, CARGA, DESCARGA E TRANSPORTE EM SOLO DE 2A CATEGORIA COM TRATOR DE ESTEIRAS (150HP/LÂMINA: 3,18M3) E CAMINHÃO BASCULANTE DE 10M3, DMT ATÉ 200M. AF. 07/2020	MOVT - MOVIMENTO DE TERRA		m³	1,0000000	18,99	18,99
Composição Auxiliar	5851	SINAPI	TRATOR DE ESTEIRAS, POTÊNCIA 150 HP, PESO OPERACIONAL 16,7 T, COM RODA MOTRIZ ELEVADA E LÂMINA 3,18 M3 - CHP DIURNO. AF. 06/2014	CHOR - CUSTOS HORÁRIOS DE MÁQUINAS E EQUIPAMENTOS		CHP	0,0151000	263,93	3,98
Composição Auxiliar	5853	SINAPI	TRATOR DE ESTEIRAS, POTÊNCIA 150 HP, PESO OPERACIONAL 16,7 T, COM RODA MOTRIZ ELEVADA E LÂMINA 3,18 M3 - CHI DIURNO. AF. 06/2014	CHOR - CUSTOS HORÁRIOS DE MÁQUINAS E EQUIPAMENTOS		CHI	0,0256000	87,06	2,22
Composição Auxiliar	88316	SINAPI	SERVENTE COM ENCARGOS COMPLEMENTARES	SEDI - SERVIÇOS DIVERSOS		H	0,0407000	22,95	0,93
Composição Auxiliar	100974	SINAPI	CARGA, MANOBRA E DESCARGA DE SOLOS E MATERIAIS GRANULARES EM CAMINHÃO BASCULANTE 10 M³ - CARGA COM PÁ CARREGADEIRA (CAÇAMBA DE 1,7 A 2,8 M³ / 128 HP) E DESCARGA LIVRE (UNIDADE: M3). AF. 07/2020	TRAN - TRANSPORTES, CARGAS E DESCARGAS		m³	1,3000000	8,58	11,15
Composição Auxiliar	93589	SINAPI	TRANSPORTE COM CAMINHÃO BASCULANTE DE 10 M³, EM VIA URBANA EM REVESTIMENTO PRIMÁRIO (UNIDADE: M3XKM). AF. 07/2020	TRAN - TRANSPORTES, CARGAS E DESCARGAS		M3XKM	0,2600000	2,75	0,71
				MO sem LS =>	1,34	LS =>	1,54	MO com LS =>	2,88
				Valor do BDI =>	4,27		Valor com BDI =>		23,26
6.3.6	Código	Banco	Descrição	Tipo		Und	Quant.	Valor Unit	Total
Composição	101169	SINAPI	EXECUÇÃO DE PAVIMENTO EM PARALELEPÍEDOS, REJUNTAMENTO COM ARGAMASSA TRAÇO 1:3 (CIMENTO E AREIA). AF. 05/2020	PAVI - PAVIMENTAÇÃO		m²	1,0000000	85,90	85,90
Composição Auxiliar	5684	SINAPI	ROLO COMPACTADOR VIBRATÓRIO DE UM CILINDRO AÇO LISO, POTÊNCIA 80 HP, PESO OPERACIONAL MÁXIMO 8,1 T, IMPACTO DINÂMICO 16,15 / 9,5 T, LARGURA DE TRABALHO 1,68 M - CHP DIURNO. AF. 06/2014	CHOR - CUSTOS HORÁRIOS DE MÁQUINAS E EQUIPAMENTOS		CHP	0,0031000	151,87	0,47
Composição Auxiliar	88628	SINAPI	ARGAMASSA TRAÇO 1:3 (EM VOLUME DE CIMENTO E AREIA MÉDIA ÚMIDA), PREPARO MECÂNICO COM BETONEIRA 400 L. AF. 08/2019	SEDI - SERVIÇOS DIVERSOS		m³	0,0204000	553,97	11,30
Composição Auxiliar	5685	SINAPI	ROLO COMPACTADOR VIBRATÓRIO DE UM CILINDRO AÇO LISO, POTÊNCIA 80 HP, PESO OPERACIONAL MÁXIMO 8,1 T, IMPACTO DINÂMICO 16,15 / 9,5 T, LARGURA DE TRABALHO 1,68 M - CHI DIURNO. AF. 06/2014	CHOR - CUSTOS HORÁRIOS DE MÁQUINAS E EQUIPAMENTOS		CHI	0,1309000	58,24	7,62
Composição Auxiliar	88260	SINAPI	CALCETEIRO COM ENCARGOS COMPLEMENTARES	SEDI - SERVIÇOS DIVERSOS		H	0,4021000	28,14	11,31
Composição Auxiliar	88316	SINAPI	SERVENTE COM ENCARGOS COMPLEMENTARES	SEDI - SERVIÇOS DIVERSOS		H	0,4021000	22,95	9,22
Insumo	00004385	SINAPI	PARALELEPIPEDO GRANITICO OU BASALTICO, PARA PAVIMENTAÇÃO, SEM FRETE (VARIACAO REGIONAL DE PECAS POR M2)	Material		MIL	0,0330000	938,65	30,97
Insumo	00000367	SINAPI	AREIA GROSSA - POSTO JAZIDA/FORNECEDOR (RETIRADO NA JAZIDA, SEM TRANSPORTE)	Material		m³	0,1140000	131,69	15,01
				MO sem LS =>	8,68	LS =>	9,90	MO com LS =>	18,58
				Valor do BDI =>	19,32		Valor com BDI =>		105,22

COMPOSIÇÕES AUXILIARES

	Código	Banco	Descrição	Tipo	Und	Quant.	Valor Unit	Total	
Composição	88238	SINAPI	AJUDANTE DE ARMADOR COM ENCARGOS COMPLEMENTARES	SEDI - SERVIÇOS DIVERSOS	H	1,0000000	23,86	23,86	
Composição Auxiliar	95308	SINAPI	CURSO DE CAPACITAÇÃO PARA AJUDANTE DE ARMADOR (ENCARGOS COMPLEMENTARES) - HORISTA	SEDI - SERVIÇOS DIVERSOS	H	1,0000000	0,19	0,19	
Insumo	00037371	SINAPI	TRANSPORTE - HORISTA (COLETADO CAIXA - ENCARGOS COMPLEMENTARES)	Material	H	1,0000000	0,54	0,54	
Insumo	00043489	SINAPI	EPI - FAMÍLIA PEDREIRO - HORISTA (ENCARGOS COMPLEMENTARES - COLETADO CAIXA)	Material	H	1,0000000	1,31	1,31	
Insumo	00037370	SINAPI	ALIMENTAÇÃO - HORISTA (COLETADO CAIXA - ENCARGOS COMPLEMENTARES)	Material	H	1,0000000	2,79	2,79	
Insumo	00043465	SINAPI	FERRAMENTAS - FAMÍLIA PEDREIRO - HORISTA (ENCARGOS COMPLEMENTARES - COLETADO CAIXA)	Material	H	1,0000000	0,78	0,78	
Insumo	00006114	SINAPI	AJUDANTE DE ARMADOR (HORISTA)	Mão de Obra	H	1,0000000	16,74	16,74	
Insumo	00037372	SINAPI	EXAMES - HORISTA (COLETADO CAIXA - ENCARGOS COMPLEMENTARES)	Material	H	1,0000000	1,43	1,43	
Insumo	00037373	SINAPI	SEGURO - HORISTA (COLETADO CAIXA - ENCARGOS COMPLEMENTARES)	Material	H	1,0000000	0,08	0,08	
				MO sem LS =>	7,91	LS =>	9,02	MO com LS =>	16,93
				Valor do BDI =>	5,36			Valor com BDI =>	29,22
	Código	Banco	Descrição	Tipo	Und	Quant.	Valor Unit	Total	
Composição	88239	SINAPI	AJUDANTE DE CARPINTeiro COM ENCARGOS COMPLEMENTARES	SEDI - SERVIÇOS DIVERSOS	H	1,0000000	23,69	23,69	
Composição Auxiliar	95309	SINAPI	CURSO DE CAPACITAÇÃO PARA AJUDANTE DE CARPINTeiro (ENCARGOS COMPLEMENTARES) - HORISTA	SEDI - SERVIÇOS DIVERSOS	H	1,0000000	0,24	0,24	
Insumo	00043483	SINAPI	EPI - FAMÍLIA CARPINTeiro DE FORMAS - HORISTA (ENCARGOS COMPLEMENTARES - COLETADO CAIXA)	Material	H	1,0000000	1,43	1,43	
Insumo	00037371	SINAPI	TRANSPORTE - HORISTA (COLETADO CAIXA - ENCARGOS COMPLEMENTARES)	Material	H	1,0000000	0,54	0,54	
Insumo	00037370	SINAPI	ALIMENTAÇÃO - HORISTA (COLETADO CAIXA - ENCARGOS COMPLEMENTARES)	Material	H	1,0000000	2,79	2,79	
Insumo	00037373	SINAPI	SEGURO - HORISTA (COLETADO CAIXA - ENCARGOS COMPLEMENTARES)	Material	H	1,0000000	0,08	0,08	
Insumo	00037372	SINAPI	EXAMES - HORISTA (COLETADO CAIXA - ENCARGOS COMPLEMENTARES)	Material	H	1,0000000	1,43	1,43	
Insumo	00043459	SINAPI	FERRAMENTAS - FAMÍLIA CARPINTeiro DE FORMAS - HORISTA (ENCARGOS COMPLEMENTARES - COLETADO CAIXA)	Material	H	1,0000000	0,44	0,44	
Insumo	00006117	SINAPI	CARPINTeiro AUXILIAR (HORISTA)	Mão de Obra	H	1,0000000	16,74	16,74	
				MO sem LS =>	7,94	LS =>	9,04	MO com LS =>	16,98
				Valor do BDI =>	5,33			Valor com BDI =>	29,02
	Código	Banco	Descrição	Tipo	Und	Quant.	Valor Unit	Total	
Composição	100301	SINAPI	AJUDANTE DE PINTOR COM ENCARGOS COMPLEMENTARES	SEDI - SERVIÇOS DIVERSOS	H	1,0000000	25,72	25,72	
Composição Auxiliar	100291	SINAPI	CURSO DE CAPACITAÇÃO PARA AJUDANTE DE PINTOR (ENCARGOS COMPLEMENTARES) - HORISTA	SEDI - SERVIÇOS DIVERSOS	H	1,0000000	0,24	0,24	
Insumo	00037371	SINAPI	TRANSPORTE - HORISTA (COLETADO CAIXA - ENCARGOS COMPLEMENTARES)	Material	H	1,0000000	0,54	0,54	



COMPOSIÇÕES ANALÍTICAS COM PREÇO UNITÁRIO
PAVIMENTAÇÃO E URBANISMO NOS CANTEIROS LOCALIZADOS NO BAIRRO DO
MUTIRÃO, EM FRENTE AO ESTÁDIO MUNICIPAL EVALDÃO CABRAL, E NO
BAIRRO DO CENTRO, NO MUNICÍPIO DE CAMOCIM DE SÃO FÉLIX - PE

BANCOS
SINAPI - 02/2025 - Pernambuco

B.D.I.
22,50%

ENCARGOS SOCIAIS
Não Desonerado:
Horista: 113,84%
Mensalista: 70,11%

COMPOSIÇÕES ANALÍTICAS COM PREÇO UNITÁRIO

Insumo	00034466	SINAPI	AJUDANTE DE PINTOR (HORISTA)	Mão de Obra	H	1,0000000	16,74	16,74	
Insumo	00043466	SINAPI	FERRAMENTAS - FAMILIA PINTOR - HORISTA (ENCARGOS COMPLEMENTARES - COLETADO CAIXA)	Material	H	1,0000000	2,05	2,05	
Insumo	00037372	SINAPI	EXAMES - HORISTA (COLETADO CAIXA - ENCARGOS COMPLEMENTARES)	Material	H	1,0000000	1,43	1,43	
Insumo	00037370	SINAPI	ALIMENTACAO - HORISTA (COLETADO CAIXA - ENCARGOS COMPLEMENTARES)	Material	H	1,0000000	2,79	2,79	
Insumo	00037373	SINAPI	SEGURO - HORISTA (COLETADO CAIXA - ENCARGOS COMPLEMENTARES)	Material	H	1,0000000	0,08	0,08	
Insumo	00043490	SINAPI	EPI - FAMILIA PINTOR - HORISTA (ENCARGOS COMPLEMENTARES - COLETADO CAIXA)	Material	H	1,0000000	1,85	1,85	
				MO sem LS =>	7,94	LS =>	9,04	MO com LS =>	16,98
				Valor do BDI =>	5,78			Valor com BDI =>	31,50
	Código	Banco	Descrição	Tipo		Und	Quant.	Valor Unit	Total
Composição	88243	SINAPI	AJUDANTE ESPECIALIZADO COM ENCARGOS COMPLEMENTARES	SEDI - SERVIÇOS DIVERSOS	H	1,0000000	23,92	23,92	
Composição Auxiliar	95313	SINAPI	CURSO DE CAPACITAÇÃO PARA AJUDANTE ESPECIALIZADO (ENCARGOS COMPLEMENTARES) - HORISTA	SEDI - SERVIÇOS DIVERSOS	H	1,0000000	0,19	0,19	
Insumo	00037372	SINAPI	EXAMES - HORISTA (COLETADO CAIXA - ENCARGOS COMPLEMENTARES)	Material	H	1,0000000	1,43	1,43	
Insumo	00000242	SINAPI	AJUDANTE ESPECIALIZADO (HORISTA)	Mão de Obra	H	1,0000000	16,89	16,89	
Insumo	00037370	SINAPI	ALIMENTACAO - HORISTA (COLETADO CAIXA - ENCARGOS COMPLEMENTARES)	Material	H	1,0000000	2,79	2,79	
Insumo	00043467	SINAPI	FERRAMENTAS - FAMILIA SERVENTE - HORISTA (ENCARGOS COMPLEMENTARES - COLETADO CAIXA)	Material	H	1,0000000	0,61	0,61	
Insumo	00043491	SINAPI	EPI - FAMILIA SERVENTE - HORISTA (ENCARGOS COMPLEMENTARES - COLETADO CAIXA)	Material	H	1,0000000	1,39	1,39	
Insumo	00037373	SINAPI	SEGURO - HORISTA (COLETADO CAIXA - ENCARGOS COMPLEMENTARES)	Material	H	1,0000000	0,08	0,08	
Insumo	00037371	SINAPI	TRANSPORTE - HORISTA (COLETADO CAIXA - ENCARGOS COMPLEMENTARES)	Material	H	1,0000000	0,54	0,54	
				MO sem LS =>	7,98	LS =>	9,10	MO com LS =>	17,08
				Valor do BDI =>	5,38			Valor com BDI =>	29,30
	Código	Banco	Descrição	Tipo		Und	Quant.	Valor Unit	Total
Composição	103335	SINAPI	ALVENARIA DE VEDAÇÃO DE BLOCOS CERÂMICOS FURADOS NA HORIZONTAL DE 14X9X19 CM (ESPESURA 14 CM, BLOCO DEITADO) E ARGAMASSA DE ASSENTAMENTO COM PREPARO MANUAL. AF. 12/2021	PARE - PAREDES/PAINÉIS	m²	1,0000000	142,38	142,38	
Composição Auxiliar	88309	SINAPI	PEDREIRO COM ENCARGOS COMPLEMENTARES	SEDI - SERVIÇOS DIVERSOS	H	2,3200000	28,34	65,74	
Composição Auxiliar	87369	SINAPI	ARGAMASSA TRAÇO 1:2:8 (EM VOLUME DE CIMENTO, CAL E AREIA MÉDIA ÚMIDA) PARA EMBOÇO/MASSA ÚNICA/ASSENTAMENTO DE ALVENARIA DE VEDAÇÃO, PREPARO MANUAL. AF. 08/2019	SEDI - SERVIÇOS DIVERSOS	m³	0,0183000	811,50	14,85	
Composição Auxiliar	88316	SINAPI	SERVENTE COM ENCARGOS COMPLEMENTARES	SEDI - SERVIÇOS DIVERSOS	H	1,1600000	22,95	26,62	
Insumo	00037395	SINAPI	PINO DE AÇO COM FURO, HASTE = 27 MM (AÇO DIRETA)	Material	CENTO	0,0193000	44,84	0,86	
Insumo	00007267	SINAPI	BLOCO CERAMICO / TIJOLO VAZADO PARA ALVENARIA DE VEDACAO, 6 FUROS NA HORIZONTAL DE 9 X 14 X 19 CM (L X A X C)	Material	UN	56,6200000	0,55	31,14	
Insumo	00034547	SINAPI	TELA DE AÇO SOLDADA GALVANIZADA/ZINCADA PARA ALVENARIA, FIO D = *1,20 A 1,70* MM, MALHA 15 X 15 MM, (C X L) *50 X 12* CM	Material	M	0,8050000	3,94	3,17	
				MO sem LS =>	33,49	LS =>	38,13	MO com LS =>	71,62
				Valor do BDI =>	32,03			Valor com BDI =>	174,41
	Código	Banco	Descrição	Tipo		Und	Quant.	Valor Unit	Total
Composição	87369	SINAPI	ARGAMASSA TRAÇO 1:2:8 (EM VOLUME DE CIMENTO, CAL E AREIA MÉDIA ÚMIDA) PARA EMBOÇO/MASSA ÚNICA/ASSENTAMENTO DE ALVENARIA DE VEDAÇÃO, PREPARO MANUAL. AF. 08/2019	SEDI - SERVIÇOS DIVERSOS	m³	1,0000000	811,50	811,50	
Composição Auxiliar	88316	SINAPI	SERVENTE COM ENCARGOS COMPLEMENTARES	SEDI - SERVIÇOS DIVERSOS	H	11,1000000	22,95	254,74	
Insumo	00001106	SINAPI	CAL HIDRATADA CH-I PARA ARGAMASSAS	Material	KG	171,1300000	1,60	273,80	
Insumo	00000370	SINAPI	AREIA MEDIA - POSTO JAZIDA/FORNECEDOR (RETIRADO NA JAZIDA, SEM TRANSPORTE)	Material	m³	1,1400000	130,00	148,20	
Insumo	00001379	SINAPI	CIMENTO PORTLAND COMPOSTO CP II-32	Material	KG	192,5200000	0,70	134,76	
				MO sem LS =>	83,62	LS =>	95,20	MO com LS =>	178,82
				Valor do BDI =>	182,58			Valor com BDI =>	994,08
	Código	Banco	Descrição	Tipo		Und	Quant.	Valor Unit	Total
Composição	87292	SINAPI	ARGAMASSA TRAÇO 1:2:8 (EM VOLUME DE CIMENTO, CAL E AREIA MÉDIA ÚMIDA) PARA EMBOÇO/MASSA ÚNICA/ASSENTAMENTO DE ALVENARIA DE VEDAÇÃO, PREPARO MECÂNICO COM BETONEIRA 400 L. AF. 08/2019	SEDI - SERVIÇOS DIVERSOS	m³	1,0000000	666,82	666,82	
Composição Auxiliar	88830	SINAPI	BETONEIRA CAPACIDADE NOMINAL DE 400 L, CAPACIDADE DE MISTURA 280 L, MOTOR ELÉTRICO TRIFÁSICO POTÊNCIA DE 2 CV, SEM CARREGADOR - CHP DIURNO. AF. 05/2023	CHOR - CUSTOS HORÁRIOS DE MÁQUINAS E EQUIPAMENTOS	CHP	1,0500000	2,05	2,15	
Composição Auxiliar	88831	SINAPI	BETONEIRA CAPACIDADE NOMINAL DE 400 L, CAPACIDADE DE MISTURA 280 L, MOTOR ELÉTRICO TRIFÁSICO POTÊNCIA DE 2 CV, SEM CARREGADOR - CHI DIURNO. AF. 05/2023	CHOR - CUSTOS HORÁRIOS DE MÁQUINAS E EQUIPAMENTOS	CHI	3,4500000	0,44	1,51	
Composição Auxiliar	88377	SINAPI	OPERADOR DE BETONEIRA ESTACIONÁRIA/MISTURADOR COM ENCARGOS COMPLEMENTARES	SEDI - SERVIÇOS DIVERSOS	H	4,5000000	21,49	96,70	
Insumo	00001379	SINAPI	CIMENTO PORTLAND COMPOSTO CP II-32	Material	KG	195,8600000	0,70	137,10	
Insumo	00001106	SINAPI	CAL HIDRATADA CH-I PARA ARGAMASSAS	Material	KG	174,1000000	1,60	278,56	
Insumo	00000370	SINAPI	AREIA MEDIA - POSTO JAZIDA/FORNECEDOR (RETIRADO NA JAZIDA, SEM TRANSPORTE)	Material	m³	1,1600000	130,00	150,80	
				MO sem LS =>	33,14	LS =>	37,73	MO com LS =>	70,87
				Valor do BDI =>	150,03			Valor com BDI =>	816,85
	Código	Banco	Descrição	Tipo		Und	Quant.	Valor Unit	Total
Composição	87377	SINAPI	ARGAMASSA TRAÇO 1:3 (EM VOLUME DE CIMENTO E AREIA GROSSA ÚMIDA) PARA CHAPISCO CONVENCIONAL, PREPARO MANUAL. AF. 08/2019	SEDI - SERVIÇOS DIVERSOS	m³	1,0000000	672,52	672,52	
Composição Auxiliar	88316	SINAPI	SERVENTE COM ENCARGOS COMPLEMENTARES	SEDI - SERVIÇOS DIVERSOS	H	11,0200000	22,95	252,90	
Insumo	00001379	SINAPI	CIMENTO PORTLAND COMPOSTO CP II-32	Material	KG	422,6300000	0,70	295,84	
Insumo	00000367	SINAPI	AREIA GROSSA - POSTO JAZIDA/FORNECEDOR (RETIRADO NA JAZIDA, SEM TRANSPORTE)	Material	m³	0,9400000	131,69	123,78	
				MO sem LS =>	83,02	LS =>	94,51	MO com LS =>	177,53
				Valor do BDI =>	151,31			Valor com BDI =>	823,83
	Código	Banco	Descrição	Tipo		Und	Quant.	Valor Unit	Total



COMPOSIÇÕES ANALÍTICAS COM PREÇO UNITÁRIO
PAVIMENTAÇÃO E URBANISMO NOS CANTEIROS LOCALIZADOS NO BAIRRO DO
MUTIRÃO, EM FRENTE AO ESTÁDIO MUNICIPAL EVALDÃO CABRAL, E NO
BAIRRO DO CENTRO, NO MUNICÍPIO DE CAMOCIM DE SÃO FÉLIX - PE

BANCOS
SINAPI - 02/2025 - Pernambuco

B.D.I.
22,50%

ENCARGOS SOCIAIS
Não Desonerado:
Horista: 113,84%
Mensalista: 70,11%

COMPOSIÇÕES ANALÍTICAS COM PREÇO UNITÁRIO

Composição	87313	SINAPI	ARGAMASSA TRAÇO 1:3 (EM VOLUME DE CIMENTO E AREIA GROSSA ÚMIDA) PARA CHAPISCO CONVENCIONAL, PREPARO MECÂNICO COM BETONEIRA 400 L. AF. 08/2019	SEDI - SERVIÇOS DIVERSOS	m³	1,0000000	519,99	519,99	
Composição Auxiliar	88830	SINAPI	BETONEIRA CAPACIDADE NOMINAL DE 400 L, CAPACIDADE DE MISTURA 280 L, MOTOR ELÉTRICO TRIFÁSICO POTÊNCIA DE 2 CV, SEM CARREGADOR - CHP DIURNO. AF. 05/2023	CHOR - CUSTOS HORÁRIOS DE MÁQUINAS E EQUIPAMENTOS	CHP	1,0100000	2,05	2,07	
Composição Auxiliar	88831	SINAPI	BETONEIRA CAPACIDADE NOMINAL DE 400 L, CAPACIDADE DE MISTURA 280 L, MOTOR ELÉTRICO TRIFÁSICO POTÊNCIA DE 2 CV, SEM CARREGADOR - CHI DIURNO. AF. 05/2023	CHOR - CUSTOS HORÁRIOS DE MÁQUINAS E EQUIPAMENTOS	CHI	3,3100000	0,44	1,45	
Composição Auxiliar	88377	SINAPI	OPERADOR DE BETONEIRA ESTACIONÁRIA/MISTURADOR COM ENCARGOS COMPLEMENTARES	SEDI - SERVIÇOS DIVERSOS	H	4,3200000	21,49	92,83	
Insumo	00001379	SINAPI	CIMENTO PORTLAND COMPOSTO CP II-32	Material	KG	426,4900000	0,70	298,54	
Insumo	00000367	SINAPI	AREIA GROSSA - POSTO JAZIDA/FORNECEDOR (RETIRADO NA JAZIDA, SEM TRANSPORTE)	Material	m³	0,9500000	131,69	125,10	
				MO sem LS =>	31,81	LS =>	36,23	MO com LS =>	68,04
				Valor do BDI =>	116,99			Valor com BDI =>	636,98
	Código	Banco	Descrição	Tipo	Und	Quant.	Valor Unit	Total	
Composição	100475	SINAPI	ARGAMASSA TRAÇO 1:3 (EM VOLUME DE CIMENTO E AREIA MÉDIA ÚMIDA) COM ADIÇÃO DE IMPERMEABILIZANTE, PREPARO MECÂNICO COM BETONEIRA 400 L. AF. 08/2019	SEDI - SERVIÇOS DIVERSOS	m³	1,0000000	709,63	709,63	
Composição Auxiliar	88830	SINAPI	BETONEIRA CAPACIDADE NOMINAL DE 400 L, CAPACIDADE DE MISTURA 280 L, MOTOR ELÉTRICO TRIFÁSICO POTÊNCIA DE 2 CV, SEM CARREGADOR - CHP DIURNO. AF. 05/2023	CHOR - CUSTOS HORÁRIOS DE MÁQUINAS E EQUIPAMENTOS	CHP	0,8700000	2,05	1,78	
Composição Auxiliar	88377	SINAPI	OPERADOR DE BETONEIRA ESTACIONÁRIA/MISTURADOR COM ENCARGOS COMPLEMENTARES	SEDI - SERVIÇOS DIVERSOS	H	3,7500000	21,49	80,58	
Composição Auxiliar	88831	SINAPI	BETONEIRA CAPACIDADE NOMINAL DE 400 L, CAPACIDADE DE MISTURA 280 L, MOTOR ELÉTRICO TRIFÁSICO POTÊNCIA DE 2 CV, SEM CARREGADOR - CHI DIURNO. AF. 05/2023	CHOR - CUSTOS HORÁRIOS DE MÁQUINAS E EQUIPAMENTOS	CHI	2,8800000	0,44	1,26	
Insumo	00001379	SINAPI	CIMENTO PORTLAND COMPOSTO CP II-32	Material	KG	486,0000000	0,70	340,20	
Insumo	00000123	SINAPI	ADITIVO IMPERMEABILIZANTE DE PEGA NORMAL PARA ARGAMASSAS E CONCRETOS SEM ARMACAO, LIQUIDO E ISENTO DE CLORETOS	Material	L	19,4400000	7,48	145,41	
Insumo	00000370	SINAPI	AREIA MEDIA - POSTO JAZIDA/FORNECEDOR (RETIRADO NA JAZIDA, SEM TRANSPORTE)	Material	m³	1,0800000	130,00	140,40	
				MO sem LS =>	27,61	LS =>	31,45	MO com LS =>	59,06
				Valor do BDI =>	159,66			Valor com BDI =>	869,29
	Código	Banco	Descrição	Tipo	Und	Quant.	Valor Unit	Total	
Composição	88629	SINAPI	ARGAMASSA TRAÇO 1:3 (EM VOLUME DE CIMENTO E AREIA MÉDIA ÚMIDA), PREPARO MANUAL. AF. 08/2019	SEDI - SERVIÇOS DIVERSOS	m³	1,0000000	673,85	673,85	
Composição Auxiliar	88316	SINAPI	SERVEANTE COM ENCARGOS COMPLEMENTARES	SEDI - SERVIÇOS DIVERSOS	H	8,5700000	22,95	196,68	
Insumo	00001379	SINAPI	CIMENTO PORTLAND COMPOSTO CP II-32	Material	KG	482,9600000	0,70	338,07	
Insumo	00000370	SINAPI	AREIA MEDIA - POSTO JAZIDA/FORNECEDOR (RETIRADO NA JAZIDA, SEM TRANSPORTE)	Material	m³	1,0700000	130,00	139,10	
				MO sem LS =>	64,56	LS =>	73,50	MO com LS =>	138,06
				Valor do BDI =>	151,61			Valor com BDI =>	825,46
	Código	Banco	Descrição	Tipo	Und	Quant.	Valor Unit	Total	
Composição	88628	SINAPI	ARGAMASSA TRAÇO 1:3 (EM VOLUME DE CIMENTO E AREIA MÉDIA ÚMIDA), PREPARO MECÂNICO COM BETONEIRA 400 L. AF. 08/2019	SEDI - SERVIÇOS DIVERSOS	m³	1,0000000	553,97	553,97	
Composição Auxiliar	88831	SINAPI	BETONEIRA CAPACIDADE NOMINAL DE 400 L, CAPACIDADE DE MISTURA 280 L, MOTOR ELÉTRICO TRIFÁSICO POTÊNCIA DE 2 CV, SEM CARREGADOR - CHI DIURNO. AF. 05/2023	CHOR - CUSTOS HORÁRIOS DE MÁQUINAS E EQUIPAMENTOS	CHI	2,6200000	0,44	1,15	
Composição Auxiliar	88830	SINAPI	BETONEIRA CAPACIDADE NOMINAL DE 400 L, CAPACIDADE DE MISTURA 280 L, MOTOR ELÉTRICO TRIFÁSICO POTÊNCIA DE 2 CV, SEM CARREGADOR - CHP DIURNO. AF. 05/2023	CHOR - CUSTOS HORÁRIOS DE MÁQUINAS E EQUIPAMENTOS	CHP	0,8000000	2,05	1,64	
Composição Auxiliar	88377	SINAPI	OPERADOR DE BETONEIRA ESTACIONÁRIA/MISTURADOR COM ENCARGOS COMPLEMENTARES	SEDI - SERVIÇOS DIVERSOS	H	3,4200000	21,49	73,49	
Insumo	00001379	SINAPI	CIMENTO PORTLAND COMPOSTO CP II-32	Material	KG	483,7000000	0,70	338,59	
Insumo	00000370	SINAPI	AREIA MEDIA - POSTO JAZIDA/FORNECEDOR (RETIRADO NA JAZIDA, SEM TRANSPORTE)	Material	m³	1,0700000	130,00	139,10	
				MO sem LS =>	25,18	LS =>	28,68	MO com LS =>	53,86
				Valor do BDI =>	124,64			Valor com BDI =>	678,61
	Código	Banco	Descrição	Tipo	Und	Quant.	Valor Unit	Total	
Composição	87316	SINAPI	ARGAMASSA TRAÇO 1:4 (EM VOLUME DE CIMENTO E AREIA GROSSA ÚMIDA) PARA CHAPISCO CONVENCIONAL, PREPARO MECÂNICO COM BETONEIRA 400 L. AF. 08/2019	SEDI - SERVIÇOS DIVERSOS	m³	1,0000000	478,26	478,26	
Composição Auxiliar	88830	SINAPI	BETONEIRA CAPACIDADE NOMINAL DE 400 L, CAPACIDADE DE MISTURA 280 L, MOTOR ELÉTRICO TRIFÁSICO POTÊNCIA DE 2 CV, SEM CARREGADOR - CHP DIURNO. AF. 05/2023	CHOR - CUSTOS HORÁRIOS DE MÁQUINAS E EQUIPAMENTOS	CHP	1,0800000	2,05	2,21	
Composição Auxiliar	88377	SINAPI	OPERADOR DE BETONEIRA ESTACIONÁRIA/MISTURADOR COM ENCARGOS COMPLEMENTARES	SEDI - SERVIÇOS DIVERSOS	H	4,6400000	21,49	99,71	
Composição Auxiliar	88831	SINAPI	BETONEIRA CAPACIDADE NOMINAL DE 400 L, CAPACIDADE DE MISTURA 280 L, MOTOR ELÉTRICO TRIFÁSICO POTÊNCIA DE 2 CV, SEM CARREGADOR - CHI DIURNO. AF. 05/2023	CHOR - CUSTOS HORÁRIOS DE MÁQUINAS E EQUIPAMENTOS	CHI	3,5600000	0,44	1,56	
Insumo	00001379	SINAPI	CIMENTO PORTLAND COMPOSTO CP II-32	Material	KG	343,5200000	0,70	240,46	
Insumo	00000367	SINAPI	AREIA GROSSA - POSTO JAZIDA/FORNECEDOR (RETIRADO NA JAZIDA, SEM TRANSPORTE)	Material	m³	1,0200000	131,69	134,32	
				MO sem LS =>	34,17	LS =>	38,91	MO com LS =>	73,08
				Valor do BDI =>	107,60			Valor com BDI =>	585,86
	Código	Banco	Descrição	Tipo	Und	Quant.	Valor Unit	Total	
Composição	87373	SINAPI	ARGAMASSA TRAÇO 1:4 (EM VOLUME DE CIMENTO E AREIA MÉDIA ÚMIDA) PARA CONTRAPISO, PREPARO MANUAL. AF. 08/2019	SEDI - SERVIÇOS DIVERSOS	m³	1,0000000	746,60	746,60	
Composição Auxiliar	88316	SINAPI	SERVEANTE COM ENCARGOS COMPLEMENTARES	SEDI - SERVIÇOS DIVERSOS	H	11,0200000	22,95	252,90	
Insumo	00001379	SINAPI	CIMENTO PORTLAND COMPOSTO CP II-32	Material	KG	454,5800000	0,70	318,20	
Insumo	00000370	SINAPI	AREIA MEDIA - POSTO JAZIDA/FORNECEDOR (RETIRADO NA JAZIDA, SEM TRANSPORTE)	Material	m³	1,3500000	130,00	175,50	
				MO sem LS =>	83,02	LS =>	94,51	MO com LS =>	177,53
				Valor do BDI =>	167,98			Valor com BDI =>	914,58
	Código	Banco	Descrição	Tipo	Und	Quant.	Valor Unit	Total	
Composição	88245	SINAPI	ARMADOR COM ENCARGOS COMPLEMENTARES	SEDI - SERVIÇOS DIVERSOS	H	1,0000000	28,14	28,14	
Composição Auxiliar	95314	SINAPI	CURSO DE CAPACITAÇÃO PARA ARMADOR (ENCARGOS COMPLEMENTARES) - HORISTA	SEDI - SERVIÇOS DIVERSOS	H	1,0000000	0,24	0,24	
Insumo	00037372	SINAPI	EXAMES - HORISTA (COLETADO CAIXA - ENCARGOS COMPLEMENTARES)	Material	H	1,0000000	1,43	1,43	



COMPOSIÇÕES ANALÍTICAS COM PREÇO UNITÁRIO
PAVIMENTAÇÃO E URBANISMO NOS CANTEIROS LOCALIZADOS NO BAIRRO DO
MUTIRÃO, EM FRENTE AO ESTÁDIO MUNICIPAL EVALDÃO CABRAL, E NO
BAIRRO DO CENTRO, NO MUNICÍPIO DE CAMOCIM DE SÃO FÉLIX - PE

BANCOS
SINAPI - 02/2025 - Pernambuco

B.D.I.
22,50%

ENCARGOS SOCIAIS
Não Desonerado:
Horista: 113,84%
Mensalista: 70,11%

COMPOSIÇÕES ANALÍTICAS COM PREÇO UNITÁRIO									
Insumo	00037373	SINAPI	SEGURO - HORISTA (COLETADO CAIXA - ENCARGOS COMPLEMENTARES)	Material	H	1,0000000	0,08	0,08	
Insumo	00043465	SINAPI	FERRAMENTAS - FAMILIA PEDREIRO - HORISTA (ENCARGOS COMPLEMENTARES - COLETADO CAIXA)	Material	H	1,0000000	0,78	0,78	
Insumo	00043489	SINAPI	EPI - FAMILIA PEDREIRO - HORISTA (ENCARGOS COMPLEMENTARES - COLETADO CAIXA)	Material	H	1,0000000	1,31	1,31	
Insumo	00000378	SINAPI	ARMADOR (HORISTA)	Mão de Obra	H	1,0000000	20,97	20,97	
Insumo	00037371	SINAPI	TRANSPORTE - HORISTA (COLETADO CAIXA - ENCARGOS COMPLEMENTARES)	Material	H	1,0000000	0,54	0,54	
Insumo	00037370	SINAPI	ALIMENTACAO - HORISTA (COLETADO CAIXA - ENCARGOS COMPLEMENTARES)	Material	H	1,0000000	2,79	2,79	
				MO sem LS =>	9,91	LS =>	11,30	MO com LS =>	21,21
				Valor do BDI =>	6,33			Valor com BDI =>	34,47
	Código	Banco	Descrição	Tipo	Und	Quant.	Valor Unit	Total	
Composição	96546	SINAPI	ARMAÇÃO DE BLOCO UTILIZANDO AÇO CA-50 DE 10 MM - MONTAGEM. AF_01/2024	FUES - FUNDAÇÕES E ESTRUTURAS	KG	1,0000000	14,68	14,68	
Composição Auxiliar	92803	SINAPI	CORTE E DOBRA DE AÇO CA-50, DIÂMETRO DE 10,0 MM. AF_06/2022	FUES - FUNDAÇÕES E ESTRUTURAS	KG	1,0000000	9,88	9,88	
Composição Auxiliar	88238	SINAPI	AJUDANTE DE ARMADOR COM ENCARGOS COMPLEMENTARES	SEDI - SERVIÇOS DIVERSOS	H	0,0440000	23,86	1,04	
Composição Auxiliar	88245	SINAPI	ARMADOR COM ENCARGOS COMPLEMENTARES	SEDI - SERVIÇOS DIVERSOS	H	0,1160000	28,14	3,26	
Insumo	00043132	SINAPI	ARAME RECOZIDO 16 BWG, D = 1,65 MM (0,016 KG/M) OU 18 BWG, D = 1,25 MM (0,01 KG/M)	Material	KG	0,0250000	16,10	0,40	
Insumo	00039017	SINAPI	ESPACADOR / DISTANCIADOR CIRCULAR COM ENTRADA LATERAL, EM PLASTICO, PARA VERGALHAO *4,2 A 12,5* MM, COBRIMENTO 20 MM	Material	UN	0,4800000	0,22	0,10	
				MO sem LS =>	1,58	LS =>	1,82	MO com LS =>	3,40
				Valor do BDI =>	3,30			Valor com BDI =>	17,98
	Código	Banco	Descrição	Tipo	Und	Quant.	Valor Unit	Total	
Composição	96544	SINAPI	ARMAÇÃO DE BLOCO UTILIZANDO AÇO CA-50 DE 6,3 MM - MONTAGEM. AF_01/2024	FUES - FUNDAÇÕES E ESTRUTURAS	KG	1,0000000	18,62	18,62	
Composição Auxiliar	88238	SINAPI	AJUDANTE DE ARMADOR COM ENCARGOS COMPLEMENTARES	SEDI - SERVIÇOS DIVERSOS	H	0,0750000	23,86	1,78	
Composição Auxiliar	88245	SINAPI	ARMADOR COM ENCARGOS COMPLEMENTARES	SEDI - SERVIÇOS DIVERSOS	H	0,1960000	28,14	5,51	
Composição Auxiliar	92801	SINAPI	CORTE E DOBRA DE AÇO CA-50, DIÂMETRO DE 6,3 MM. AF_06/2022	FUES - FUNDAÇÕES E ESTRUTURAS	KG	1,0000000	10,75	10,75	
Insumo	00039017	SINAPI	ESPACADOR / DISTANCIADOR CIRCULAR COM ENTRADA LATERAL, EM PLASTICO, PARA VERGALHAO *4,2 A 12,5* MM, COBRIMENTO 20 MM	Material	UN	0,8560000	0,22	0,18	
Insumo	00043132	SINAPI	ARAME RECOZIDO 16 BWG, D = 1,65 MM (0,016 KG/M) OU 18 BWG, D = 1,25 MM (0,01 KG/M)	Material	KG	0,0250000	16,10	0,40	
				MO sem LS =>	2,87	LS =>	3,27	MO com LS =>	6,14
				Valor do BDI =>	4,18			Valor com BDI =>	22,80
	Código	Banco	Descrição	Tipo	Und	Quant.	Valor Unit	Total	
Composição	96545	SINAPI	ARMAÇÃO DE BLOCO UTILIZANDO AÇO CA-50 DE 8 MM - MONTAGEM. AF_01/2024	FUES - FUNDAÇÕES E ESTRUTURAS	KG	1,0000000	16,82	16,82	
Composição Auxiliar	88245	SINAPI	ARMADOR COM ENCARGOS COMPLEMENTARES	SEDI - SERVIÇOS DIVERSOS	H	0,1500000	28,14	4,22	
Composição Auxiliar	92802	SINAPI	CORTE E DOBRA DE AÇO CA-50, DIÂMETRO DE 8,0 MM. AF_06/2022	FUES - FUNDAÇÕES E ESTRUTURAS	KG	1,0000000	10,71	10,71	
Composição Auxiliar	88238	SINAPI	AJUDANTE DE ARMADOR COM ENCARGOS COMPLEMENTARES	SEDI - SERVIÇOS DIVERSOS	H	0,0570000	23,86	1,36	
Insumo	00043132	SINAPI	ARAME RECOZIDO 16 BWG, D = 1,65 MM (0,016 KG/M) OU 18 BWG, D = 1,25 MM (0,01 KG/M)	Material	KG	0,0250000	16,10	0,40	
Insumo	00039017	SINAPI	ESPACADOR / DISTANCIADOR CIRCULAR COM ENTRADA LATERAL, EM PLASTICO, PARA VERGALHAO *4,2 A 12,5* MM, COBRIMENTO 20 MM	Material	UN	0,6350000	0,22	0,13	
				MO sem LS =>	2,11	LS =>	2,41	MO com LS =>	4,52
				Valor do BDI =>	3,78			Valor com BDI =>	20,60
	Código	Banco	Descrição	Tipo	Und	Quant.	Valor Unit	Total	
Composição	96543	SINAPI	ARMAÇÃO DE BLOCO UTILIZANDO AÇO CA-60 DE 5 MM - MONTAGEM. AF_01/2024	FUES - FUNDAÇÕES E ESTRUTURAS	KG	1,0000000	20,66	20,66	
Composição Auxiliar	92800	SINAPI	CORTE E DOBRA DE AÇO CA-60, DIÂMETRO DE 5,0 MM. AF_06/2022	FUES - FUNDAÇÕES E ESTRUTURAS	KG	1,0000000	10,61	10,61	
Composição Auxiliar	88238	SINAPI	AJUDANTE DE ARMADOR COM ENCARGOS COMPLEMENTARES	SEDI - SERVIÇOS DIVERSOS	H	0,0970000	23,86	2,31	
Composição Auxiliar	88245	SINAPI	ARMADOR COM ENCARGOS COMPLEMENTARES	SEDI - SERVIÇOS DIVERSOS	H	0,2520000	28,14	7,09	
Insumo	00039017	SINAPI	ESPACADOR / DISTANCIADOR CIRCULAR COM ENTRADA LATERAL, EM PLASTICO, PARA VERGALHAO *4,2 A 12,5* MM, COBRIMENTO 20 MM	Material	UN	1,1430000	0,22	0,25	
Insumo	00043132	SINAPI	ARAME RECOZIDO 16 BWG, D = 1,65 MM (0,016 KG/M) OU 18 BWG, D = 1,25 MM (0,01 KG/M)	Material	KG	0,0250000	16,10	0,40	
				MO sem LS =>	3,91	LS =>	4,46	MO com LS =>	8,37
				Valor do BDI =>	4,64			Valor com BDI =>	25,30
	Código	Banco	Descrição	Tipo	Und	Quant.	Valor Unit	Total	
Composição	104920	SINAPI	ARMAÇÃO DE BLOCO, SAPATA ISOLADA, VIGA BALDRAME E SAPATA CORRIDA UTILIZANDO AÇO CA-50 DE 12,5 MM - MONTAGEM. AF_01/2024	FUES - FUNDAÇÕES E ESTRUTURAS	KG	1,0000000	11,31	11,31	
Composição Auxiliar	88245	SINAPI	ARMADOR COM ENCARGOS COMPLEMENTARES	SEDI - SERVIÇOS DIVERSOS	H	0,0640000	28,14	1,80	
Composição Auxiliar	88238	SINAPI	AJUDANTE DE ARMADOR COM ENCARGOS COMPLEMENTARES	SEDI - SERVIÇOS DIVERSOS	H	0,0250000	23,86	0,59	
Composição Auxiliar	92804	SINAPI	CORTE E DOBRA DE AÇO CA-50, DIÂMETRO DE 12,5 MM. AF_06/2022	FUES - FUNDAÇÕES E ESTRUTURAS	KG	1,0000000	8,46	8,46	
Insumo	00039017	SINAPI	ESPACADOR / DISTANCIADOR CIRCULAR COM ENTRADA LATERAL, EM PLASTICO, PARA VERGALHAO *4,2 A 12,5* MM, COBRIMENTO 20 MM	Material	UN	0,3170000	0,22	0,06	
Insumo	00043132	SINAPI	ARAME RECOZIDO 16 BWG, D = 1,65 MM (0,016 KG/M) OU 18 BWG, D = 1,25 MM (0,01 KG/M)	Material	KG	0,0250000	16,10	0,40	
				MO sem LS =>	0,87	LS =>	1,01	MO com LS =>	1,88
				Valor do BDI =>	2,54			Valor com BDI =>	13,85
	Código	Banco	Descrição	Tipo	Und	Quant.	Valor Unit	Total	



COMPOSIÇÕES ANALÍTICAS COM PREÇO UNITÁRIO
PAVIMENTAÇÃO E URBANISMO NOS CANTEIROS LOCALIZADOS NO BAIRRO DO
MUTIRÃO, EM FRENTE AO ESTÁDIO MUNICIPAL EVALDÃO CABRAL, E NO
BAIRRO DO CENTRO, NO MUNICÍPIO DE CAMOCIM DE SÃO FÉLIX - PE

BANCOS
SINAPI - 02/2025 - Pernambuco

B.D.I.
22,50%

ENCARGOS SOCIAIS
Não Desonerado:
Horista: 113,84%
Mensalista: 70,11%

COMPOSIÇÕES ANALÍTICAS COM PREÇO UNITÁRIO

Composição	92769	SINAPI	ARMAÇÃO DE LAJE DE ESTRUTURA CONVENCIONAL DE CONCRETO ARMADO UTILIZANDO AÇO CA-50 DE 6,3 MM - MONTAGEM. AF_06/2022	FUES - FUNDAÇÕES E ESTRUTURAS	KG	1,0000000	13,34	13,34	
Composição Auxiliar	88245	SINAPI	ARMADOR COM ENCARGOS COMPLEMENTARES	SEDI - SERVIÇOS DIVERSOS	H	0,0597000	28,14	1,67	
Composição Auxiliar	92801	SINAPI	CORTE E DOBRA DE AÇO CA-50, DIÂMETRO DE 6,3 MM. AF_06/2022	FUES - FUNDAÇÕES E ESTRUTURAS	KG	1,0000000	10,75	10,75	
Composição Auxiliar	88238	SINAPI	AJUDANTE DE ARMADOR COM ENCARGOS COMPLEMENTARES	SEDI - SERVIÇOS DIVERSOS	H	0,0098000	23,86	0,23	
Insumo	00039017	SINAPI	ESPACADOR / DISTANCIADOR CIRCULAR COM ENTRADA LATERAL, EM PLASTICO, PARA VERGALHAO *4,2 A 12,5* MM, COBRIMENTO 20 MM	Material	UN	1,3330000	0,22	0,29	
Insumo	00043132	SINAPI	ARAME RECOZIDO 16 BWG, D = 1,65 MM (0,016 KG/M) OU 18 BWG, D = 1,25 MM (0,01 KG/M)	Material	KG	0,0250000	16,10	0,40	
				MO sem LS =>	1,00	LS =>	1,15	MO com LS =>	2,15
				Valor do BDI =>	3,00			Valor com BDI =>	16,34
	Código	Banco	Descrição	Tipo	Und	Quant.	Valor Unit	Total	
Composição	92770	SINAPI	ARMAÇÃO DE LAJE DE ESTRUTURA CONVENCIONAL DE CONCRETO ARMADO UTILIZANDO AÇO CA-50 DE 8,0 MM - MONTAGEM. AF_06/2022	FUES - FUNDAÇÕES E ESTRUTURAS	KG	1,0000000	12,55	12,55	
Composição Auxiliar	88238	SINAPI	AJUDANTE DE ARMADOR COM ENCARGOS COMPLEMENTARES	SEDI - SERVIÇOS DIVERSOS	H	0,0066000	23,86	0,15	
Composição Auxiliar	92802	SINAPI	CORTE E DOBRA DE AÇO CA-50, DIÂMETRO DE 8,0 MM. AF_06/2022	FUES - FUNDAÇÕES E ESTRUTURAS	KG	1,0000000	10,71	10,71	
Composição Auxiliar	88245	SINAPI	ARMADOR COM ENCARGOS COMPLEMENTARES	SEDI - SERVIÇOS DIVERSOS	H	0,0403000	28,14	1,13	
Insumo	00043132	SINAPI	ARAME RECOZIDO 16 BWG, D = 1,65 MM (0,016 KG/M) OU 18 BWG, D = 1,25 MM (0,01 KG/M)	Material	KG	0,0250000	16,10	0,40	
Insumo	00039017	SINAPI	ESPACADOR / DISTANCIADOR CIRCULAR COM ENTRADA LATERAL, EM PLASTICO, PARA VERGALHAO *4,2 A 12,5* MM, COBRIMENTO 20 MM	Material	UN	0,7280000	0,22	0,16	
				MO sem LS =>	0,62	LS =>	0,72	MO com LS =>	1,34
				Valor do BDI =>	2,82			Valor com BDI =>	15,37
	Código	Banco	Descrição	Tipo	Und	Quant.	Valor Unit	Total	
Composição	92767	SINAPI	ARMAÇÃO DE LAJE DE ESTRUTURA CONVENCIONAL DE CONCRETO ARMADO UTILIZANDO AÇO CA-60 DE 4,2 MM - MONTAGEM. AF_06/2022	FUES - FUNDAÇÕES E ESTRUTURAS	KG	1,0000000	16,12	16,12	
Composição Auxiliar	88245	SINAPI	ARMADOR COM ENCARGOS COMPLEMENTARES	SEDI - SERVIÇOS DIVERSOS	H	0,1055000	28,14	2,96	
Composição Auxiliar	88238	SINAPI	AJUDANTE DE ARMADOR COM ENCARGOS COMPLEMENTARES	SEDI - SERVIÇOS DIVERSOS	H	0,0172000	23,86	0,41	
Composição Auxiliar	92799	SINAPI	CORTE E DOBRA DE AÇO CA-60, DIÂMETRO DE 4,2 MM. AF_06/2022	FUES - FUNDAÇÕES E ESTRUTURAS	KG	1,0000000	11,74	11,74	
Insumo	00043132	SINAPI	ARAME RECOZIDO 16 BWG, D = 1,65 MM (0,016 KG/M) OU 18 BWG, D = 1,25 MM (0,01 KG/M)	Material	KG	0,0250000	16,10	0,40	
Insumo	00039017	SINAPI	ESPACADOR / DISTANCIADOR CIRCULAR COM ENTRADA LATERAL, EM PLASTICO, PARA VERGALHAO *4,2 A 12,5* MM, COBRIMENTO 20 MM	Material	UN	2,8160000	0,22	0,61	
				MO sem LS =>	2,21	LS =>	2,53	MO com LS =>	4,74
				Valor do BDI =>	3,62			Valor com BDI =>	19,74
	Código	Banco	Descrição	Tipo	Und	Quant.	Valor Unit	Total	
Composição	92768	SINAPI	ARMAÇÃO DE LAJE DE ESTRUTURA CONVENCIONAL DE CONCRETO ARMADO UTILIZANDO AÇO CA-60 DE 5,0 MM - MONTAGEM. AF_06/2022	FUES - FUNDAÇÕES E ESTRUTURAS	KG	1,0000000	14,14	14,14	
Composição Auxiliar	88245	SINAPI	ARMADOR COM ENCARGOS COMPLEMENTARES	SEDI - SERVIÇOS DIVERSOS	H	0,0836000	28,14	2,35	
Composição Auxiliar	88238	SINAPI	AJUDANTE DE ARMADOR COM ENCARGOS COMPLEMENTARES	SEDI - SERVIÇOS DIVERSOS	H	0,0136000	23,86	0,32	
Composição Auxiliar	92800	SINAPI	CORTE E DOBRA DE AÇO CA-60, DIÂMETRO DE 5,0 MM. AF_06/2022	FUES - FUNDAÇÕES E ESTRUTURAS	KG	1,0000000	10,61	10,61	
Insumo	00043132	SINAPI	ARAME RECOZIDO 16 BWG, D = 1,65 MM (0,016 KG/M) OU 18 BWG, D = 1,25 MM (0,01 KG/M)	Material	KG	0,0250000	16,10	0,40	
Insumo	00039017	SINAPI	ESPACADOR / DISTANCIADOR CIRCULAR COM ENTRADA LATERAL, EM PLASTICO, PARA VERGALHAO *4,2 A 12,5* MM, COBRIMENTO 20 MM	Material	UN	2,1180000	0,22	0,46	
				MO sem LS =>	1,58	LS =>	1,81	MO com LS =>	3,39
				Valor do BDI =>	3,18			Valor com BDI =>	17,32
	Código	Banco	Descrição	Tipo	Und	Quant.	Valor Unit	Total	
Composição	92762	SINAPI	ARMAÇÃO DE PILAR OU VIGA DE ESTRUTURA CONVENCIONAL DE CONCRETO ARMADO UTILIZANDO AÇO CA-50 DE 10,0 MM - MONTAGEM. AF_06/2022	FUES - FUNDAÇÕES E ESTRUTURAS	KG	1,0000000	11,64	11,64	
Composição Auxiliar	88238	SINAPI	AJUDANTE DE ARMADOR COM ENCARGOS COMPLEMENTARES	SEDI - SERVIÇOS DIVERSOS	H	0,0064000	23,86	0,15	
Composição Auxiliar	92803	SINAPI	CORTE E DOBRA DE AÇO CA-50, DIÂMETRO DE 10,0 MM. AF_06/2022	FUES - FUNDAÇÕES E ESTRUTURAS	KG	1,0000000	9,88	9,88	
Composição Auxiliar	88245	SINAPI	ARMADOR COM ENCARGOS COMPLEMENTARES	SEDI - SERVIÇOS DIVERSOS	H	0,0392000	28,14	1,10	
Insumo	00043132	SINAPI	ARAME RECOZIDO 16 BWG, D = 1,65 MM (0,016 KG/M) OU 18 BWG, D = 1,25 MM (0,01 KG/M)	Material	KG	0,0250000	16,10	0,40	
Insumo	00039017	SINAPI	ESPACADOR / DISTANCIADOR CIRCULAR COM ENTRADA LATERAL, EM PLASTICO, PARA VERGALHAO *4,2 A 12,5* MM, COBRIMENTO 20 MM	Material	UN	0,5430000	0,22	0,11	
				MO sem LS =>	0,52	LS =>	0,61	MO com LS =>	1,13
				Valor do BDI =>	2,61			Valor com BDI =>	14,25
	Código	Banco	Descrição	Tipo	Und	Quant.	Valor Unit	Total	
Composição	92763	SINAPI	ARMAÇÃO DE PILAR OU VIGA DE ESTRUTURA CONVENCIONAL DE CONCRETO ARMADO UTILIZANDO AÇO CA-50 DE 12,5 MM - MONTAGEM. AF_06/2022	FUES - FUNDAÇÕES E ESTRUTURAS	KG	1,0000000	9,76	9,76	
Composição Auxiliar	88238	SINAPI	AJUDANTE DE ARMADOR COM ENCARGOS COMPLEMENTARES	SEDI - SERVIÇOS DIVERSOS	H	0,0042000	23,86	0,10	
Composição Auxiliar	88245	SINAPI	ARMADOR COM ENCARGOS COMPLEMENTARES	SEDI - SERVIÇOS DIVERSOS	H	0,0257000	28,14	0,72	
Composição Auxiliar	92804	SINAPI	CORTE E DOBRA DE AÇO CA-50, DIÂMETRO DE 12,5 MM. AF_06/2022	FUES - FUNDAÇÕES E ESTRUTURAS	KG	1,0000000	8,46	8,46	
Insumo	00039017	SINAPI	ESPACADOR / DISTANCIADOR CIRCULAR COM ENTRADA LATERAL, EM PLASTICO, PARA VERGALHAO *4,2 A 12,5* MM, COBRIMENTO 20 MM	Material	UN	0,3670000	0,22	0,08	



COMPOSIÇÕES ANALÍTICAS COM PREÇO UNITÁRIO
PAVIMENTAÇÃO E URBANISMO NOS CANTEIROS LOCALIZADOS NO BAIRRO DO
MUTIRÃO, EM FRENTE AO ESTÁDIO MUNICIPAL EVALDÃO CABRAL, E NO
BAIRRO DO CENTRO, NO MUNICÍPIO DE CAMOCIM DE SÃO FÉLIX - PE

BANCOS
SINAPI - 02/2025 - Pernambuco

B.D.I.
22,50%

ENCARGOS SOCIAIS
Não Desonerado:
Horista: 113,84%
Mensalista: 70,11%

COMPOSIÇÕES ANALÍTICAS COM PREÇO UNITÁRIO

Insumo	00043132	SINAPI	ARAME RECOZIDO 16 BWG, D = 1,65 MM (0,016 KG/M) OU 18 BWG, D = 1,25 MM (0,01 KG/M)	Material		KG	0,0250000	16,10	0,40
				MO sem LS =>	0,33	LS =>	0,39	MO com LS =>	0,72
				Valor do BDI =>	2,19		Valor com BDI =>		11,95
	Código	Banco	Descrição	Tipo		Und	Quant.	Valor Unit	Total
Composição	92764	SINAPI	ARMAÇÃO DE PILAR OU VIGA DE ESTRUTURA CONVENCIONAL DE CONCRETO ARMADO UTILIZANDO AÇO CA-50 DE 16,0 MM - MONTAGEM. AF_06/2022	FUES - FUNDAÇÕES E ESTRUTURAS		KG	1,0000000	9,44	9,44
Composição Auxiliar	88245	SINAPI	ARMADOR COM ENCARGOS COMPLEMENTARES	SEDI - SERVIÇOS DIVERSOS		H	0,0194000	28,14	0,54
Composição Auxiliar	92805	SINAPI	CORTE E DOBRA DE AÇO CA-50, DIÂMETRO DE 16,0 MM. AF_06/2022	FUES - FUNDAÇÕES E ESTRUTURAS		KG	1,0000000	8,39	8,39
Composição Auxiliar	88238	SINAPI	AJUDANTE DE ARMADOR COM ENCARGOS COMPLEMENTARES	SEDI - SERVIÇOS DIVERSOS		H	0,0032000	23,86	0,07
Insumo	00039017	SINAPI	ESPACADOR / DISTANCIADOR CIRCULAR COM ENTRADA LATERAL, EM PLASTICO, PARA VERGALHAO *4,2 A 12,5* MM, COBRIMENTO 20 MM	Material		UN	0,2120000	0,22	0,04
Insumo	00043132	SINAPI	ARAME RECOZIDO 16 BWG, D = 1,65 MM (0,016 KG/M) OU 18 BWG, D = 1,25 MM (0,01 KG/M)	Material		KG	0,0250000	16,10	0,40
				MO sem LS =>	0,23	LS =>	0,28	MO com LS =>	0,51
				Valor do BDI =>	2,12		Valor com BDI =>		11,56
	Código	Banco	Descrição	Tipo		Und	Quant.	Valor Unit	Total
Composição	92765	SINAPI	ARMAÇÃO DE PILAR OU VIGA DE ESTRUTURA CONVENCIONAL DE CONCRETO ARMADO UTILIZANDO AÇO CA-50 DE 20,0 MM - MONTAGEM. AF_06/2022	FUES - FUNDAÇÕES E ESTRUTURAS		KG	1,0000000	10,78	10,78
Composição Auxiliar	88245	SINAPI	ARMADOR COM ENCARGOS COMPLEMENTARES	SEDI - SERVIÇOS DIVERSOS		H	0,0152000	28,14	0,42
Composição Auxiliar	92806	SINAPI	CORTE E DOBRA DE AÇO CA-50, DIÂMETRO DE 20,0 MM. AF_06/2022	FUES - FUNDAÇÕES E ESTRUTURAS		KG	1,0000000	9,89	9,89
Composição Auxiliar	88238	SINAPI	AJUDANTE DE ARMADOR COM ENCARGOS COMPLEMENTARES	SEDI - SERVIÇOS DIVERSOS		H	0,0025000	23,86	0,05
Insumo	00039017	SINAPI	ESPACADOR / DISTANCIADOR CIRCULAR COM ENTRADA LATERAL, EM PLASTICO, PARA VERGALHAO *4,2 A 12,5* MM, COBRIMENTO 20 MM	Material		UN	0,1130000	0,22	0,02
Insumo	00043132	SINAPI	ARAME RECOZIDO 16 BWG, D = 1,65 MM (0,016 KG/M) OU 18 BWG, D = 1,25 MM (0,01 KG/M)	Material		KG	0,0250000	16,10	0,40
				MO sem LS =>	0,17	LS =>	0,21	MO com LS =>	0,38
				Valor do BDI =>	2,42		Valor com BDI =>		13,20
	Código	Banco	Descrição	Tipo		Und	Quant.	Valor Unit	Total
Composição	92760	SINAPI	ARMAÇÃO DE PILAR OU VIGA DE ESTRUTURA CONVENCIONAL DE CONCRETO ARMADO UTILIZANDO AÇO CA-50 DE 6,3 MM - MONTAGEM. AF_06/2022	FUES - FUNDAÇÕES E ESTRUTURAS		KG	1,0000000	13,88	13,88
Composição Auxiliar	88238	SINAPI	AJUDANTE DE ARMADOR COM ENCARGOS COMPLEMENTARES	SEDI - SERVIÇOS DIVERSOS		H	0,0129000	23,86	0,30
Composição Auxiliar	92801	SINAPI	CORTE E DOBRA DE AÇO CA-50, DIÂMETRO DE 6,3 MM. AF_06/2022	FUES - FUNDAÇÕES E ESTRUTURAS		KG	1,0000000	10,75	10,75
Composição Auxiliar	88245	SINAPI	ARMADOR COM ENCARGOS COMPLEMENTARES	SEDI - SERVIÇOS DIVERSOS		H	0,0790000	28,14	2,22
Insumo	00043132	SINAPI	ARAME RECOZIDO 16 BWG, D = 1,65 MM (0,016 KG/M) OU 18 BWG, D = 1,25 MM (0,01 KG/M)	Material		KG	0,0250000	16,10	0,40
Insumo	00039017	SINAPI	ESPACADOR / DISTANCIADOR CIRCULAR COM ENTRADA LATERAL, EM PLASTICO, PARA VERGALHAO *4,2 A 12,5* MM, COBRIMENTO 20 MM	Material		UN	0,9700000	0,22	0,21
				MO sem LS =>	1,22	LS =>	1,39	MO com LS =>	2,61
				Valor do BDI =>	3,12		Valor com BDI =>		17,00
	Código	Banco	Descrição	Tipo		Und	Quant.	Valor Unit	Total
Composição	92761	SINAPI	ARMAÇÃO DE PILAR OU VIGA DE ESTRUTURA CONVENCIONAL DE CONCRETO ARMADO UTILIZANDO AÇO CA-50 DE 8,0 MM - MONTAGEM. AF_06/2022	FUES - FUNDAÇÕES E ESTRUTURAS		KG	1,0000000	13,05	13,05
Composição Auxiliar	88245	SINAPI	ARMADOR COM ENCARGOS COMPLEMENTARES	SEDI - SERVIÇOS DIVERSOS		H	0,0561000	28,14	1,57
Composição Auxiliar	88238	SINAPI	AJUDANTE DE ARMADOR COM ENCARGOS COMPLEMENTARES	SEDI - SERVIÇOS DIVERSOS		H	0,0092000	23,86	0,21
Composição Auxiliar	92802	SINAPI	CORTE E DOBRA DE AÇO CA-50, DIÂMETRO DE 8,0 MM. AF_06/2022	FUES - FUNDAÇÕES E ESTRUTURAS		KG	1,0000000	10,71	10,71
Insumo	00039017	SINAPI	ESPACADOR / DISTANCIADOR CIRCULAR COM ENTRADA LATERAL, EM PLASTICO, PARA VERGALHAO *4,2 A 12,5* MM, COBRIMENTO 20 MM	Material		UN	0,7430000	0,22	0,16
Insumo	00043132	SINAPI	ARAME RECOZIDO 16 BWG, D = 1,65 MM (0,016 KG/M) OU 18 BWG, D = 1,25 MM (0,01 KG/M)	Material		KG	0,0250000	16,10	0,40
				MO sem LS =>	0,79	LS =>	0,92	MO com LS =>	1,71
				Valor do BDI =>	2,93		Valor com BDI =>		15,98
	Código	Banco	Descrição	Tipo		Und	Quant.	Valor Unit	Total
Composição	92759	SINAPI	ARMAÇÃO DE PILAR OU VIGA DE ESTRUTURA CONVENCIONAL DE CONCRETO ARMADO UTILIZANDO AÇO CA-60 DE 5,0 MM - MONTAGEM. AF_06/2022	FUES - FUNDAÇÕES E ESTRUTURAS		KG	1,0000000	14,68	14,68
Composição Auxiliar	88238	SINAPI	AJUDANTE DE ARMADOR COM ENCARGOS COMPLEMENTARES	SEDI - SERVIÇOS DIVERSOS		H	0,0175000	23,86	0,41
Composição Auxiliar	92800	SINAPI	CORTE E DOBRA DE AÇO CA-60, DIÂMETRO DE 5,0 MM. AF_06/2022	FUES - FUNDAÇÕES E ESTRUTURAS		KG	1,0000000	10,61	10,61
Composição Auxiliar	88245	SINAPI	ARMADOR COM ENCARGOS COMPLEMENTARES	SEDI - SERVIÇOS DIVERSOS		H	0,1069000	28,14	3,00
Insumo	00039017	SINAPI	ESPACADOR / DISTANCIADOR CIRCULAR COM ENTRADA LATERAL, EM PLASTICO, PARA VERGALHAO *4,2 A 12,5* MM, COBRIMENTO 20 MM	Material		UN	1,1900000	0,22	0,26
Insumo	00043132	SINAPI	ARAME RECOZIDO 16 BWG, D = 1,65 MM (0,016 KG/M) OU 18 BWG, D = 1,25 MM (0,01 KG/M)	Material		KG	0,0250000	16,10	0,40
				MO sem LS =>	1,84	LS =>	2,10	MO com LS =>	3,94
				Valor do BDI =>	3,30		Valor com BDI =>		17,98
	Código	Banco	Descrição	Tipo		Und	Quant.	Valor Unit	Total
Composição	88247	SINAPI	AUXILIAR DE ELETRICISTA COM ENCARGOS COMPLEMENTARES	SEDI - SERVIÇOS DIVERSOS		H	1,0000000	24,32	24,32
Composição Auxiliar	95316	SINAPI	CURSO DE CAPACITAÇÃO PARA AUXILIAR DE ELETRICISTA (ENCARGOS COMPLEMENTARES) - HORISTA	SEDI - SERVIÇOS DIVERSOS		H	1,0000000	0,62	0,62
Insumo	00037370	SINAPI	ALIMENTACAO - HORISTA (COLETADO CAIXA - ENCARGOS COMPLEMENTARES)	Material		H	1,0000000	2,79	2,79



COMPOSIÇÕES ANALÍTICAS COM PREÇO UNITÁRIO
PAVIMENTAÇÃO E URBANISMO NOS CANTEIROS LOCALIZADOS NO BAIRRO DO
MUTIRÃO, EM FRENTE AO ESTÁDIO MUNICIPAL EVALDÃO CABRAL, E NO
BAIRRO DO CENTRO, NO MUNICÍPIO DE CAMOCIM DE SÃO FÉLIX - PE

BANCOS
SINAPI - 02/2025 - Pernambuco

B.D.I.
22,50%

ENCARGOS SOCIAIS
Não Desonerado:
Horista: 113,84%
Mensalista: 70,11%

COMPOSIÇÕES ANALÍTICAS COM PREÇO UNITÁRIO

Insumo	00037373	SINAPI	SEGURO - HORISTA (COLETADO CAIXA - ENCARGOS COMPLEMENTARES)	Material	H	1,0000000	0,08	0,08	
Insumo	00043484	SINAPI	EPI - FAMILIA ELETRICISTA - HORISTA (ENCARGOS COMPLEMENTARES - COLETADO CAIXA)	Material	H	1,0000000	1,26	1,26	
Insumo	00043460	SINAPI	FERRAMENTAS - FAMILIA ELETRICISTA - HORISTA (ENCARGOS COMPLEMENTARES - COLETADO CAIXA)	Material	H	1,0000000	0,86	0,86	
Insumo	00037372	SINAPI	EXAMES - HORISTA (COLETADO CAIXA - ENCARGOS COMPLEMENTARES)	Material	H	1,0000000	1,43	1,43	
Insumo	00000247	SINAPI	AJUDANTE DE ELETRICISTA (HORISTA)	Mão de Obra	H	1,0000000	16,74	16,74	
Insumo	00037371	SINAPI	TRANSPORTE - HORISTA (COLETADO CAIXA - ENCARGOS COMPLEMENTARES)	Material	H	1,0000000	0,54	0,54	
				MO sem LS =>	8,11	LS =>	9,25	MO com LS =>	17,36
				Valor do BDI =>	5,47		Valor com BDI =>		29,79
	Código	Banco	Descrição	Tipo	Und	Quant.	Valor Unit	Total	
Composição	88251	SINAPI	AUXILIAR DE SERRALHEIRO COM ENCARGOS COMPLEMENTARES	SEDI - SERVIÇOS DIVERSOS	H	1,0000000	23,86	23,86	
Composição Auxiliar	95320	SINAPI	CURSO DE CAPACITAÇÃO PARA AUXILIAR DE SERRALHEIRO (ENCARGOS COMPLEMENTARES) - HORISTA	SEDI - SERVIÇOS DIVERSOS	H	1,0000000	0,19	0,19	
Insumo	00037371	SINAPI	TRANSPORTE - HORISTA (COLETADO CAIXA - ENCARGOS COMPLEMENTARES)	Material	H	1,0000000	0,54	0,54	
Insumo	00043489	SINAPI	EPI - FAMILIA PEDREIRO - HORISTA (ENCARGOS COMPLEMENTARES - COLETADO CAIXA)	Material	H	1,0000000	1,31	1,31	
Insumo	00000252	SINAPI	AJUDANTE DE SERRALHEIRO (HORISTA)	Mão de Obra	H	1,0000000	16,74	16,74	
Insumo	00037372	SINAPI	EXAMES - HORISTA (COLETADO CAIXA - ENCARGOS COMPLEMENTARES)	Material	H	1,0000000	1,43	1,43	
Insumo	00043465	SINAPI	FERRAMENTAS - FAMILIA PEDREIRO - HORISTA (ENCARGOS COMPLEMENTARES - COLETADO CAIXA)	Material	H	1,0000000	0,78	0,78	
Insumo	00037373	SINAPI	SEGURO - HORISTA (COLETADO CAIXA - ENCARGOS COMPLEMENTARES)	Material	H	1,0000000	0,08	0,08	
Insumo	00037370	SINAPI	ALIMENTACAO - HORISTA (COLETADO CAIXA - ENCARGOS COMPLEMENTARES)	Material	H	1,0000000	2,79	2,79	
				MO sem LS =>	7,91	LS =>	9,02	MO com LS =>	16,93
				Valor do BDI =>	5,36		Valor com BDI =>		29,22
	Código	Banco	Descrição	Tipo	Und	Quant.	Valor Unit	Total	
Composição	88831	SINAPI	BETONEIRA CAPACIDADE NOMINAL DE 400 L, CAPACIDADE DE MISTURA 280 L, MOTOR ELÉTRICO TRIFÁSICO POTÊNCIA DE 2 CV, SEM CARREGADOR - CHI DIURNO. AF. 05/2023	CHOR - CUSTOS HORÁRIOS DE MÁQUINAS E EQUIPAMENTOS	CHI	1,0000000	0,44	0,44	
Composição Auxiliar	88826	SINAPI	BETONEIRA CAPACIDADE NOMINAL DE 400 L, CAPACIDADE DE MISTURA 280 L, MOTOR ELÉTRICO TRIFÁSICO POTÊNCIA DE 2 CV, SEM CARREGADOR - DEPRECIAÇÃO. AF. 05/2023	CHOR - CUSTOS HORÁRIOS DE MÁQUINAS E EQUIPAMENTOS	H	1,0000000	0,36	0,36	
Composição Auxiliar	88827	SINAPI	BETONEIRA CAPACIDADE NOMINAL DE 400 L, CAPACIDADE DE MISTURA 280 L, MOTOR ELÉTRICO TRIFÁSICO POTÊNCIA DE 2 CV, SEM CARREGADOR - JUROS. AF. 05/2023	CHOR - CUSTOS HORÁRIOS DE MÁQUINAS E EQUIPAMENTOS	H	1,0000000	0,08	0,08	
				MO sem LS =>	0,00	LS =>	0,00	MO com LS =>	0,00
				Valor do BDI =>	0,09		Valor com BDI =>		0,53
	Código	Banco	Descrição	Tipo	Und	Quant.	Valor Unit	Total	
Composição	88830	SINAPI	BETONEIRA CAPACIDADE NOMINAL DE 400 L, CAPACIDADE DE MISTURA 280 L, MOTOR ELÉTRICO TRIFÁSICO POTÊNCIA DE 2 CV, SEM CARREGADOR - CHP DIURNO. AF. 05/2023	CHOR - CUSTOS HORÁRIOS DE MÁQUINAS E EQUIPAMENTOS	CHP	1,0000000	2,05	2,05	
Composição Auxiliar	88828	SINAPI	BETONEIRA CAPACIDADE NOMINAL DE 400 L, CAPACIDADE DE MISTURA 280 L, MOTOR ELÉTRICO TRIFÁSICO POTÊNCIA DE 2 CV, SEM CARREGADOR - MANUTENÇÃO. AF. 05/2023	CHOR - CUSTOS HORÁRIOS DE MÁQUINAS E EQUIPAMENTOS	H	1,0000000	0,39	0,39	
Composição Auxiliar	88826	SINAPI	BETONEIRA CAPACIDADE NOMINAL DE 400 L, CAPACIDADE DE MISTURA 280 L, MOTOR ELÉTRICO TRIFÁSICO POTÊNCIA DE 2 CV, SEM CARREGADOR - DEPRECIAÇÃO. AF. 05/2023	CHOR - CUSTOS HORÁRIOS DE MÁQUINAS E EQUIPAMENTOS	H	1,0000000	0,36	0,36	
Composição Auxiliar	88827	SINAPI	BETONEIRA CAPACIDADE NOMINAL DE 400 L, CAPACIDADE DE MISTURA 280 L, MOTOR ELÉTRICO TRIFÁSICO POTÊNCIA DE 2 CV, SEM CARREGADOR - JUROS. AF. 05/2023	CHOR - CUSTOS HORÁRIOS DE MÁQUINAS E EQUIPAMENTOS	H	1,0000000	0,08	0,08	
Composição Auxiliar	88829	SINAPI	BETONEIRA CAPACIDADE NOMINAL DE 400 L, CAPACIDADE DE MISTURA 280 L, MOTOR ELÉTRICO TRIFÁSICO POTÊNCIA DE 2 CV, SEM CARREGADOR - MATERIAIS NA OPERAÇÃO. AF. 05/2023	CHOR - CUSTOS HORÁRIOS DE MÁQUINAS E EQUIPAMENTOS	H	1,0000000	1,22	1,22	
				MO sem LS =>	0,00	LS =>	0,00	MO com LS =>	0,00
				Valor do BDI =>	0,46		Valor com BDI =>		2,51
	Código	Banco	Descrição	Tipo	Und	Quant.	Valor Unit	Total	
Composição	88826	SINAPI	BETONEIRA CAPACIDADE NOMINAL DE 400 L, CAPACIDADE DE MISTURA 280 L, MOTOR ELÉTRICO TRIFÁSICO POTÊNCIA DE 2 CV, SEM CARREGADOR - DEPRECIAÇÃO. AF. 05/2023	CHOR - CUSTOS HORÁRIOS DE MÁQUINAS E EQUIPAMENTOS	H	1,0000000	0,36	0,36	
Insumo	00010535	SINAPI	BETONEIRA CAPACIDADE NOMINAL 400 L, CAPACIDADE DE MISTURA 280 L, MOTOR ELETRICO TRIFASICO 220/380 V POTENCIA 2 CV, SEM CARREGADOR	Equipamento para Aquisição Permanente	UN	0,0000640	5.699,90	0,36	
				MO sem LS =>	0,00	LS =>	0,00	MO com LS =>	0,00
				Valor do BDI =>	0,08		Valor com BDI =>		0,44
	Código	Banco	Descrição	Tipo	Und	Quant.	Valor Unit	Total	
Composição	88827	SINAPI	BETONEIRA CAPACIDADE NOMINAL DE 400 L, CAPACIDADE DE MISTURA 280 L, MOTOR ELÉTRICO TRIFÁSICO POTÊNCIA DE 2 CV, SEM CARREGADOR - JUROS. AF. 05/2023	CHOR - CUSTOS HORÁRIOS DE MÁQUINAS E EQUIPAMENTOS	H	1,0000000	0,08	0,08	
Insumo	00010535	SINAPI	BETONEIRA CAPACIDADE NOMINAL 400 L, CAPACIDADE DE MISTURA 280 L, MOTOR ELETRICO TRIFASICO 220/380 V POTENCIA 2 CV, SEM CARREGADOR	Equipamento para Aquisição Permanente	UN	0,0000148	5.699,90	0,08	
				MO sem LS =>	0,00	LS =>	0,00	MO com LS =>	0,00
				Valor do BDI =>	0,01		Valor com BDI =>		0,09
	Código	Banco	Descrição	Tipo	Und	Quant.	Valor Unit	Total	
Composição	88828	SINAPI	BETONEIRA CAPACIDADE NOMINAL DE 400 L, CAPACIDADE DE MISTURA 280 L, MOTOR ELÉTRICO TRIFÁSICO POTÊNCIA DE 2 CV, SEM CARREGADOR - MANUTENÇÃO. AF. 05/2023	CHOR - CUSTOS HORÁRIOS DE MÁQUINAS E EQUIPAMENTOS	H	1,0000000	0,39	0,39	
Insumo	00010535	SINAPI	BETONEIRA CAPACIDADE NOMINAL 400 L, CAPACIDADE DE MISTURA 280 L, MOTOR ELETRICO TRIFASICO 220/380 V POTENCIA 2 CV, SEM CARREGADOR	Equipamento para Aquisição Permanente	UN	0,0000700	5.699,90	0,39	
				MO sem LS =>	0,00	LS =>	0,00	MO com LS =>	0,00
				Valor do BDI =>	0,08		Valor com BDI =>		0,47
	Código	Banco	Descrição	Tipo	Und	Quant.	Valor Unit	Total	
Composição	88829	SINAPI	BETONEIRA CAPACIDADE NOMINAL DE 400 L, CAPACIDADE DE MISTURA 280 L, MOTOR ELÉTRICO TRIFÁSICO POTÊNCIA DE 2 CV, SEM CARREGADOR - MATERIAIS NA OPERAÇÃO. AF. 05/2023	CHOR - CUSTOS HORÁRIOS DE MÁQUINAS E EQUIPAMENTOS	H	1,0000000	1,22	1,22	
Insumo	00002705	SINAPI	ENERGIA ELÉTRICA ATE 2000 KWH INDUSTRIAL, SEM DEMANDA	Franquia	KWH	1,2500000	0,98	1,22	
				MO sem LS =>	0,00	LS =>	0,00	MO com LS =>	0,00



COMPOSIÇÕES ANALÍTICAS COM PREÇO UNITÁRIO
PAVIMENTAÇÃO E URBANISMO NOS CANTEIROS LOCALIZADOS NO BAIRRO DO
MUTIRÃO, EM FRENTE AO ESTÁDIO MUNICIPAL EVALDÃO CABRAL, E NO
BAIRRO DO CENTRO, NO MUNICÍPIO DE CAMOCIM DE SÃO FÉLIX - PE

BANCOS
SINAPI - 02/2025 - Pernambuco

B.D.I.
22,50%

ENCARGOS SOCIAIS
Não Desonerado:
Horista: 113,84%
Mensalista: 70,11%

COMPOSIÇÕES ANALÍTICAS COM PREÇO UNITÁRIO

				Valor do BDI =>	0,27		Valor com BDI =>	1,49	
	Código	Banco	Descrição	Tipo		Und	Quant.	Valor Unit	Total
Composição	89226	SINAPI	BETONEIRA CAPACIDADE NOMINAL DE 600 L, CAPACIDADE DE MISTURA 360 L, MOTOR ELÉTRICO TRIFÁSICO POTÊNCIA DE 4 CV, SEM CARREGADOR - CHI DIURNO. AF_05/2023	CHOR - CUSTOS HORÁRIOS DE MÁQUINAS E EQUIPAMENTOS		CHI	1,0000000	1,82	1,82
Composição Auxiliar	89221	SINAPI	BETONEIRA CAPACIDADE NOMINAL DE 600 L, CAPACIDADE DE MISTURA 360 L, MOTOR ELÉTRICO TRIFÁSICO POTÊNCIA DE 4 CV, SEM CARREGADOR - DEPRECIAÇÃO. AF_05/2023	CHOR - CUSTOS HORÁRIOS DE MÁQUINAS E EQUIPAMENTOS		H	1,0000000	1,48	1,48
Composição Auxiliar	89222	SINAPI	BETONEIRA CAPACIDADE NOMINAL DE 600 L, CAPACIDADE DE MISTURA 360 L, MOTOR ELÉTRICO TRIFÁSICO POTÊNCIA DE 4 CV, SEM CARREGADOR - JUROS. AF_05/2023	CHOR - CUSTOS HORÁRIOS DE MÁQUINAS E EQUIPAMENTOS		H	1,0000000	0,34	0,34
				MO sem LS =>	0,00	LS =>	0,00	MO com LS =>	0,00
				Valor do BDI =>	0,40		Valor com BDI =>		2,22
	Código	Banco	Descrição	Tipo		Und	Quant.	Valor Unit	Total
Composição	89225	SINAPI	BETONEIRA CAPACIDADE NOMINAL DE 600 L, CAPACIDADE DE MISTURA 360 L, MOTOR ELÉTRICO TRIFÁSICO POTÊNCIA DE 4 CV, SEM CARREGADOR - CHP DIURNO. AF_05/2023	CHOR - CUSTOS HORÁRIOS DE MÁQUINAS E EQUIPAMENTOS		CHP	1,0000000	5,89	5,89
Composição Auxiliar	89222	SINAPI	BETONEIRA CAPACIDADE NOMINAL DE 600 L, CAPACIDADE DE MISTURA 360 L, MOTOR ELÉTRICO TRIFÁSICO POTÊNCIA DE 4 CV, SEM CARREGADOR - JUROS. AF_05/2023	CHOR - CUSTOS HORÁRIOS DE MÁQUINAS E EQUIPAMENTOS		H	1,0000000	0,34	0,34
Composição Auxiliar	89224	SINAPI	BETONEIRA CAPACIDADE NOMINAL DE 600 L, CAPACIDADE DE MISTURA 360 L, MOTOR ELÉTRICO TRIFÁSICO POTÊNCIA DE 4 CV, SEM CARREGADOR - MATERIAIS NA OPERAÇÃO. AF_05/2023	CHOR - CUSTOS HORÁRIOS DE MÁQUINAS E EQUIPAMENTOS		H	1,0000000	2,45	2,45
Composição Auxiliar	89221	SINAPI	BETONEIRA CAPACIDADE NOMINAL DE 600 L, CAPACIDADE DE MISTURA 360 L, MOTOR ELÉTRICO TRIFÁSICO POTÊNCIA DE 4 CV, SEM CARREGADOR - DEPRECIAÇÃO. AF_05/2023	CHOR - CUSTOS HORÁRIOS DE MÁQUINAS E EQUIPAMENTOS		H	1,0000000	1,48	1,48
Composição Auxiliar	89223	SINAPI	BETONEIRA CAPACIDADE NOMINAL DE 600 L, CAPACIDADE DE MISTURA 360 L, MOTOR ELÉTRICO TRIFÁSICO POTÊNCIA DE 4 CV, SEM CARREGADOR - MANUTENÇÃO. AF_05/2023	CHOR - CUSTOS HORÁRIOS DE MÁQUINAS E EQUIPAMENTOS		H	1,0000000	1,62	1,62
				MO sem LS =>	0,00	LS =>	0,00	MO com LS =>	0,00
				Valor do BDI =>	1,32		Valor com BDI =>		7,21
	Código	Banco	Descrição	Tipo		Und	Quant.	Valor Unit	Total
Composição	89221	SINAPI	BETONEIRA CAPACIDADE NOMINAL DE 600 L, CAPACIDADE DE MISTURA 360 L, MOTOR ELÉTRICO TRIFÁSICO POTÊNCIA DE 4 CV, SEM CARREGADOR - DEPRECIAÇÃO. AF_05/2023	CHOR - CUSTOS HORÁRIOS DE MÁQUINAS E EQUIPAMENTOS		H	1,0000000	1,48	1,48
Insumo	00036397	SINAPI	BETONEIRA, CAPACIDADE NOMINAL 600 L, CAPACIDADE DE MISTURA 360L, MOTOR ELETRICO TRIFASICO 220/380V, POTENCIA 4CV, EXCLUSO CARREGADOR	Equipamento para Aquisição Permanente		UN	0,0000640	23.186,03	1,48
				MO sem LS =>	0,00	LS =>	0,00	MO com LS =>	0,00
				Valor do BDI =>	0,33		Valor com BDI =>		1,81
	Código	Banco	Descrição	Tipo		Und	Quant.	Valor Unit	Total
Composição	89222	SINAPI	BETONEIRA CAPACIDADE NOMINAL DE 600 L, CAPACIDADE DE MISTURA 360 L, MOTOR ELÉTRICO TRIFÁSICO POTÊNCIA DE 4 CV, SEM CARREGADOR - JUROS. AF_05/2023	CHOR - CUSTOS HORÁRIOS DE MÁQUINAS E EQUIPAMENTOS		H	1,0000000	0,34	0,34
Insumo	00036397	SINAPI	BETONEIRA, CAPACIDADE NOMINAL 600 L, CAPACIDADE DE MISTURA 360L, MOTOR ELETRICO TRIFASICO 220/380V, POTENCIA 4CV, EXCLUSO CARREGADOR	Equipamento para Aquisição Permanente		UN	0,0000148	23.186,03	0,34
				MO sem LS =>	0,00	LS =>	0,00	MO com LS =>	0,00
				Valor do BDI =>	0,07		Valor com BDI =>		0,41
	Código	Banco	Descrição	Tipo		Und	Quant.	Valor Unit	Total
Composição	89223	SINAPI	BETONEIRA CAPACIDADE NOMINAL DE 600 L, CAPACIDADE DE MISTURA 360 L, MOTOR ELÉTRICO TRIFÁSICO POTÊNCIA DE 4 CV, SEM CARREGADOR - MANUTENÇÃO. AF_05/2023	CHOR - CUSTOS HORÁRIOS DE MÁQUINAS E EQUIPAMENTOS		H	1,0000000	1,62	1,62
Insumo	00036397	SINAPI	BETONEIRA, CAPACIDADE NOMINAL 600 L, CAPACIDADE DE MISTURA 360L, MOTOR ELETRICO TRIFASICO 220/380V, POTENCIA 4CV, EXCLUSO CARREGADOR	Equipamento para Aquisição Permanente		UN	0,0000700	23.186,03	1,62
				MO sem LS =>	0,00	LS =>	0,00	MO com LS =>	0,00
				Valor do BDI =>	0,36		Valor com BDI =>		1,98
	Código	Banco	Descrição	Tipo		Und	Quant.	Valor Unit	Total
Composição	89224	SINAPI	BETONEIRA CAPACIDADE NOMINAL DE 600 L, CAPACIDADE DE MISTURA 360 L, MOTOR ELÉTRICO TRIFÁSICO POTÊNCIA DE 4 CV, SEM CARREGADOR - MATERIAIS NA OPERAÇÃO. AF_05/2023	CHOR - CUSTOS HORÁRIOS DE MÁQUINAS E EQUIPAMENTOS		H	1,0000000	2,45	2,45
Insumo	00002705	SINAPI	ENERGIA ELÉTRICA ATE 2000 KWH INDUSTRIAL, SEM DEMANDA	Franquia		KWH	2,5000000	0,98	2,45
				MO sem LS =>	0,00	LS =>	0,00	MO com LS =>	0,00
				Valor do BDI =>	0,55		Valor com BDI =>		3,00
	Código	Banco	Descrição	Tipo		Und	Quant.	Valor Unit	Total
Composição	88260	SINAPI	CALCETEIRO COM ENCARGOS COMPLEMENTARES	SEDI - SERVIÇOS DIVERSOS		H	1,0000000	28,14	28,14
Composição Auxiliar	95328	SINAPI	CURSO DE CAPACITAÇÃO PARA CALCETEIRO (ENCARGOS COMPLEMENTARES) - HORISTA	SEDI - SERVIÇOS DIVERSOS		H	1,0000000	0,24	0,24
Insumo	00037373	SINAPI	SEGURO - HORISTA (COLETADO CAIXA - ENCARGOS COMPLEMENTARES)	Material		H	1,0000000	0,08	0,08
Insumo	00037372	SINAPI	EXAMES - HORISTA (COLETADO CAIXA - ENCARGOS COMPLEMENTARES)	Material		H	1,0000000	1,43	1,43
Insumo	00037371	SINAPI	TRANSPORTE - HORISTA (COLETADO CAIXA - ENCARGOS COMPLEMENTARES)	Material		H	1,0000000	0,54	0,54
Insumo	00004759	SINAPI	CALCETEIRO / RASTELEIRO (HORISTA)	Mão de Obra		H	1,0000000	20,97	20,97
Insumo	00037370	SINAPI	ALIMENTACAO - HORISTA (COLETADO CAIXA - ENCARGOS COMPLEMENTARES)	Material		H	1,0000000	2,79	2,79
Insumo	00043465	SINAPI	FERRAMENTAS - FAMILIA PEDREIRO - HORISTA (ENCARGOS COMPLEMENTARES - COLETADO CAIXA)	Material		H	1,0000000	0,78	0,78
Insumo	00043489	SINAPI	EPI - FAMILIA PEDREIRO - HORISTA (ENCARGOS COMPLEMENTARES - COLETADO CAIXA)	Material		H	1,0000000	1,31	1,31
				MO sem LS =>	9,91	LS =>	11,30	MO com LS =>	21,21
				Valor do BDI =>	6,33		Valor com BDI =>		34,47
	Código	Banco	Descrição	Tipo		Und	Quant.	Valor Unit	Total
Composição	91387	SINAPI	CAMINHÃO BASCULANTE 10 M3, TRUCADO CABINE SIMPLES, PESO BRUTO TOTAL 23.000 KG, CARGA ÚTIL MÁXIMA 15.935 KG, DISTÂNCIA ENTRE EIXOS 4,80 M, POTÊNCIA 230 CV INCLUSIVE CAÇAMBA METÁLICA - CHI DIURNO. AF_06/2014	CHOR - CUSTOS HORÁRIOS DE MÁQUINAS E EQUIPAMENTOS		CHI	1,0000000	72,84	72,84
Composição Auxiliar	91382	SINAPI	CAMINHÃO BASCULANTE 10 M3, TRUCADO CABINE SIMPLES, PESO BRUTO TOTAL 23.000 KG, CARGA ÚTIL MÁXIMA 15.935 KG, DISTÂNCIA ENTRE EIXOS 4,80 M, POTÊNCIA 230 CV INCLUSIVE CAÇAMBA METÁLICA - IMPOSTOS E SEGUROS. AF_06/2014	CHOR - CUSTOS HORÁRIOS DE MÁQUINAS E EQUIPAMENTOS		H	1,0000000	4,55	4,55



COMPOSIÇÕES ANALÍTICAS COM PREÇO UNITÁRIO									
Composição Auxiliar	91380	SINAPI	CAMINHÃO BASCULANTE 10 M3, TRUCADO CABINE SIMPLES, PESO BRUTO TOTAL 23.000 KG, CARGA ÚTIL MÁXIMA 15.935 KG, DISTÂNCIA ENTRE EIXOS 4,80 M, POTÊNCIA 230 CV INCLUSIVE CAÇAMBA METÁLICA - DEPRECIAÇÃO. AF. 06/2014	CHOR - CUSTOS HORÁRIOS DE MÁQUINAS E EQUIPAMENTOS	H	1,0000000	29,38	29,38	
Composição Auxiliar	91381	SINAPI	CAMINHÃO BASCULANTE 10 M3, TRUCADO CABINE SIMPLES, PESO BRUTO TOTAL 23.000 KG, CARGA ÚTIL MÁXIMA 15.935 KG, DISTÂNCIA ENTRE EIXOS 4,80 M, POTÊNCIA 230 CV INCLUSIVE CAÇAMBA METÁLICA - JUROS. AF. 06/2014	CHOR - CUSTOS HORÁRIOS DE MÁQUINAS E EQUIPAMENTOS	H	1,0000000	11,27	11,27	
Composição Auxiliar	88281	SINAPI	MOTORISTA DE BASCULANTE COM ENCARGOS COMPLEMENTARES	SEDI - SERVIÇOS DIVERSOS	H	1,0000000	27,64	27,64	
				MO sem LS =>	10,24	LS =>	11,66	MO com LS =>	21,90
				Valor do BDI =>	16,38			Valor com BDI =>	89,22
	Código	Banco	Descrição	Tipo	Und	Quant.	Valor Unit	Total	
Composição	91386	SINAPI	CAMINHÃO BASCULANTE 10 M3, TRUCADO CABINE SIMPLES, PESO BRUTO TOTAL 23.000 KG, CARGA ÚTIL MÁXIMA 15.935 KG, DISTÂNCIA ENTRE EIXOS 4,80 M, POTÊNCIA 230 CV INCLUSIVE CAÇAMBA METÁLICA - CHP DIURNO. AF. 06/2014	CHOR - CUSTOS HORÁRIOS DE MÁQUINAS E EQUIPAMENTOS	CHP	1,0000000	275,47	275,47	
Composição Auxiliar	91383	SINAPI	CAMINHÃO BASCULANTE 10 M3, TRUCADO CABINE SIMPLES, PESO BRUTO TOTAL 23.000 KG, CARGA ÚTIL MÁXIMA 15.935 KG, DISTÂNCIA ENTRE EIXOS 4,80 M, POTÊNCIA 230 CV INCLUSIVE CAÇAMBA METÁLICA - MANUTENÇÃO. AF. 06/2014	CHOR - CUSTOS HORÁRIOS DE MÁQUINAS E EQUIPAMENTOS	H	1,0000000	52,85	52,85	
Composição Auxiliar	91381	SINAPI	CAMINHÃO BASCULANTE 10 M3, TRUCADO CABINE SIMPLES, PESO BRUTO TOTAL 23.000 KG, CARGA ÚTIL MÁXIMA 15.935 KG, DISTÂNCIA ENTRE EIXOS 4,80 M, POTÊNCIA 230 CV INCLUSIVE CAÇAMBA METÁLICA - JUROS. AF. 06/2014	CHOR - CUSTOS HORÁRIOS DE MÁQUINAS E EQUIPAMENTOS	H	1,0000000	11,27	11,27	
Composição Auxiliar	91382	SINAPI	CAMINHÃO BASCULANTE 10 M3, TRUCADO CABINE SIMPLES, PESO BRUTO TOTAL 23.000 KG, CARGA ÚTIL MÁXIMA 15.935 KG, DISTÂNCIA ENTRE EIXOS 4,80 M, POTÊNCIA 230 CV INCLUSIVE CAÇAMBA METÁLICA - IMPOSTOS E SEGUROS. AF. 06/2014	CHOR - CUSTOS HORÁRIOS DE MÁQUINAS E EQUIPAMENTOS	H	1,0000000	4,55	4,55	
Composição Auxiliar	91384	SINAPI	CAMINHÃO BASCULANTE 10 M3, TRUCADO CABINE SIMPLES, PESO BRUTO TOTAL 23.000 KG, CARGA ÚTIL MÁXIMA 15.935 KG, DISTÂNCIA ENTRE EIXOS 4,80 M, POTÊNCIA 230 CV INCLUSIVE CAÇAMBA METÁLICA - MATERIAIS NA OPERAÇÃO. AF. 06/2014	CHOR - CUSTOS HORÁRIOS DE MÁQUINAS E EQUIPAMENTOS	H	1,0000000	149,78	149,78	
Composição Auxiliar	88281	SINAPI	MOTORISTA DE BASCULANTE COM ENCARGOS COMPLEMENTARES	SEDI - SERVIÇOS DIVERSOS	H	1,0000000	27,64	27,64	
Composição Auxiliar	91380	SINAPI	CAMINHÃO BASCULANTE 10 M3, TRUCADO CABINE SIMPLES, PESO BRUTO TOTAL 23.000 KG, CARGA ÚTIL MÁXIMA 15.935 KG, DISTÂNCIA ENTRE EIXOS 4,80 M, POTÊNCIA 230 CV INCLUSIVE CAÇAMBA METÁLICA - DEPRECIAÇÃO. AF. 06/2014	CHOR - CUSTOS HORÁRIOS DE MÁQUINAS E EQUIPAMENTOS	H	1,0000000	29,38	29,38	
				MO sem LS =>	10,24	LS =>	11,66	MO com LS =>	21,90
				Valor do BDI =>	61,98			Valor com BDI =>	337,45
	Código	Banco	Descrição	Tipo	Und	Quant.	Valor Unit	Total	
Composição	91380	SINAPI	CAMINHÃO BASCULANTE 10 M3, TRUCADO CABINE SIMPLES, PESO BRUTO TOTAL 23.000 KG, CARGA ÚTIL MÁXIMA 15.935 KG, DISTÂNCIA ENTRE EIXOS 4,80 M, POTÊNCIA 230 CV INCLUSIVE CAÇAMBA METÁLICA - DEPRECIAÇÃO. AF. 06/2014	CHOR - CUSTOS HORÁRIOS DE MÁQUINAS E EQUIPAMENTOS	H	1,0000000	29,38	29,38	
Insumo	00037758	SINAPI	CAMINHÃO TRUCADO, PESO BRUTO TOTAL 23000 KG, CARGA UTIL MAXIMA 15285 KG, DISTANCIA ENTRE EIXOS 4,80 M, POTENCIA 326 CV (INCLUI CABINE E CHASSI, NAO INCLUI CARROCERIA)	Equipamento para Aquisição Permanente	UN	0,0000342	715.315,30	24,46	
Insumo	00037734	SINAPI	CACAMBA METALICA BASCULANTE COM CAPACIDADE DE 10 M3 (INCLUI MONTAGEM, NAO INCLUI CAMINHÃO)	Equipamento para Aquisição Permanente	UN	0,0000603	81.699,70	4,92	
				MO sem LS =>	0,00	LS =>	0,00	MO com LS =>	0,00
				Valor do BDI =>	6,61			Valor com BDI =>	35,99
	Código	Banco	Descrição	Tipo	Und	Quant.	Valor Unit	Total	
Composição	91382	SINAPI	CAMINHÃO BASCULANTE 10 M3, TRUCADO CABINE SIMPLES, PESO BRUTO TOTAL 23.000 KG, CARGA ÚTIL MÁXIMA 15.935 KG, DISTÂNCIA ENTRE EIXOS 4,80 M, POTÊNCIA 230 CV INCLUSIVE CAÇAMBA METÁLICA - IMPOSTOS E SEGUROS. AF. 06/2014	CHOR - CUSTOS HORÁRIOS DE MÁQUINAS E EQUIPAMENTOS	H	1,0000000	4,55	4,55	
Insumo	00037758	SINAPI	CAMINHÃO TRUCADO, PESO BRUTO TOTAL 23000 KG, CARGA UTIL MAXIMA 15285 KG, DISTANCIA ENTRE EIXOS 4,80 M, POTENCIA 326 CV (INCLUI CABINE E CHASSI, NAO INCLUI CARROCERIA)	Equipamento para Aquisição Permanente	UN	0,0000057	715.315,30	4,07	
Insumo	00037734	SINAPI	CACAMBA METALICA BASCULANTE COM CAPACIDADE DE 10 M3 (INCLUI MONTAGEM, NAO INCLUI CAMINHÃO)	Equipamento para Aquisição Permanente	UN	0,0000059	81.699,70	0,48	
				MO sem LS =>	0,00	LS =>	0,00	MO com LS =>	0,00
				Valor do BDI =>	1,02			Valor com BDI =>	5,57
	Código	Banco	Descrição	Tipo	Und	Quant.	Valor Unit	Total	
Composição	91381	SINAPI	CAMINHÃO BASCULANTE 10 M3, TRUCADO CABINE SIMPLES, PESO BRUTO TOTAL 23.000 KG, CARGA ÚTIL MÁXIMA 15.935 KG, DISTÂNCIA ENTRE EIXOS 4,80 M, POTÊNCIA 230 CV INCLUSIVE CAÇAMBA METÁLICA - JUROS. AF. 06/2014	CHOR - CUSTOS HORÁRIOS DE MÁQUINAS E EQUIPAMENTOS	H	1,0000000	11,27	11,27	
Insumo	00037734	SINAPI	CACAMBA METALICA BASCULANTE COM CAPACIDADE DE 10 M3 (INCLUI MONTAGEM, NAO INCLUI CAMINHÃO)	Equipamento para Aquisição Permanente	UN	0,0000146	81.699,70	1,19	
Insumo	00037758	SINAPI	CAMINHÃO TRUCADO, PESO BRUTO TOTAL 23000 KG, CARGA UTIL MAXIMA 15285 KG, DISTANCIA ENTRE EIXOS 4,80 M, POTENCIA 326 CV (INCLUI CABINE E CHASSI, NAO INCLUI CARROCERIA)	Equipamento para Aquisição Permanente	UN	0,0000141	715.315,30	10,08	
				MO sem LS =>	0,00	LS =>	0,00	MO com LS =>	0,00
				Valor do BDI =>	2,53			Valor com BDI =>	13,80
	Código	Banco	Descrição	Tipo	Und	Quant.	Valor Unit	Total	
Composição	91383	SINAPI	CAMINHÃO BASCULANTE 10 M3, TRUCADO CABINE SIMPLES, PESO BRUTO TOTAL 23.000 KG, CARGA ÚTIL MÁXIMA 15.935 KG, DISTÂNCIA ENTRE EIXOS 4,80 M, POTÊNCIA 230 CV INCLUSIVE CAÇAMBA METÁLICA - MANUTENÇÃO. AF. 06/2014	CHOR - CUSTOS HORÁRIOS DE MÁQUINAS E EQUIPAMENTOS	H	1,0000000	52,85	52,85	
Insumo	00037758	SINAPI	CAMINHÃO TRUCADO, PESO BRUTO TOTAL 23000 KG, CARGA UTIL MAXIMA 15285 KG, DISTANCIA ENTRE EIXOS 4,80 M, POTENCIA 326 CV (INCLUI CABINE E CHASSI, NAO INCLUI CARROCERIA)	Equipamento para Aquisição Permanente	UN	0,0000642	715.315,30	45,92	
Insumo	00037734	SINAPI	CACAMBA METALICA BASCULANTE COM CAPACIDADE DE 10 M3 (INCLUI MONTAGEM, NAO INCLUI CAMINHÃO)	Equipamento para Aquisição Permanente	UN	0,0000849	81.699,70	6,93	
				MO sem LS =>	0,00	LS =>	0,00	MO com LS =>	0,00
				Valor do BDI =>	11,89			Valor com BDI =>	64,74
	Código	Banco	Descrição	Tipo	Und	Quant.	Valor Unit	Total	
Composição	91384	SINAPI	CAMINHÃO BASCULANTE 10 M3, TRUCADO CABINE SIMPLES, PESO BRUTO TOTAL 23.000 KG, CARGA ÚTIL MÁXIMA 15.935 KG, DISTÂNCIA ENTRE EIXOS 4,80 M, POTÊNCIA 230 CV INCLUSIVE CAÇAMBA METÁLICA - MATERIAIS NA OPERAÇÃO. AF. 06/2014	CHOR - CUSTOS HORÁRIOS DE MÁQUINAS E EQUIPAMENTOS	H	1,0000000	149,78	149,78	
Insumo	00004221	SINAPI	OLEO DIESEL COMBUSTIVEL COMUM METROPOLITANO S-10 OU S-500	Material	L	23,7000000	6,32	149,78	



COMPOSIÇÕES ANALÍTICAS COM PREÇO UNITÁRIO
PAVIMENTAÇÃO E URBANISMO NOS CANTEIROS LOCALIZADOS NO BAIRRO DO
MUTIRÃO, EM FRENTE AO ESTÁDIO MUNICIPAL EVALDÃO CABRAL, E NO
BAIRRO DO CENTRO, NO MUNICÍPIO DE CAMOCIM DE SÃO FÉLIX - PE

BANCOS
SINAPI - 02/2025 - Pernambuco

B.D.I.
22,50%

ENCARGOS SOCIAIS
Não Desonerado:
Horista: 113,84%
Mensalista: 70,11%

COMPOSIÇÕES ANALÍTICAS COM PREÇO UNITÁRIO

				MO sem LS =>	0,00	LS =>	0,00	MO com LS =>	0,00
				Valor do BDI =>	33,70		Valor com BDI =>		183,48
	Código	Banco	Descrição	Tipo	Und	Quant.	Valor Unit	Total	
Composição	5903	SINAPI	CAMINHÃO PIPA 10.000 L TRUCADO, PESO BRUTO TOTAL 23.000 KG, CARGA ÚTIL MÁXIMA 15.935 KG, DISTÂNCIA ENTRE EIXOS 4,8 M, POTÊNCIA 230 CV, INCLUSIVE TANQUE DE AÇO PARA TRANSPORTE DE ÁGUA - CHI DIURNO. AF_06/2014	CHOR - CUSTOS HORÁRIOS DE MÁQUINAS E EQUIPAMENTOS	CHI	1,0000000	71,94	71,94	
Composição Auxiliar	91396	SINAPI	CAMINHÃO PIPA 10.000 L TRUCADO, PESO BRUTO TOTAL 23.000 KG, CARGA ÚTIL MÁXIMA 15.935 KG, DISTÂNCIA ENTRE EIXOS 4,8 M, POTÊNCIA 230 CV, INCLUSIVE TANQUE DE AÇO PARA TRANSPORTE DE ÁGUA - DEPRECIÇÃO. AF_06/2014	CHOR - CUSTOS HORÁRIOS DE MÁQUINAS E EQUIPAMENTOS	H	1,0000000	29,26	29,26	
Composição Auxiliar	91398	SINAPI	CAMINHÃO PIPA 10.000 L TRUCADO, PESO BRUTO TOTAL 23.000 KG, CARGA ÚTIL MÁXIMA 15.935 KG, DISTÂNCIA ENTRE EIXOS 4,8 M, POTÊNCIA 230 CV, INCLUSIVE TANQUE DE AÇO PARA TRANSPORTE DE ÁGUA - IMPOSTOS E SEGUROS. AF_06/2014	CHOR - CUSTOS HORÁRIOS DE MÁQUINAS E EQUIPAMENTOS	H	1,0000000	4,56	4,56	
Composição Auxiliar	91397	SINAPI	CAMINHÃO PIPA 10.000 L TRUCADO, PESO BRUTO TOTAL 23.000 KG, CARGA ÚTIL MÁXIMA 15.935 KG, DISTÂNCIA ENTRE EIXOS 4,8 M, POTÊNCIA 230 CV, INCLUSIVE TANQUE DE AÇO PARA TRANSPORTE DE ÁGUA - JUROS. AF_06/2014	CHOR - CUSTOS HORÁRIOS DE MÁQUINAS E EQUIPAMENTOS	H	1,0000000	11,31	11,31	
Composição Auxiliar	88282	SINAPI	MOTORISTA DE CAMINHÃO COM ENCARGOS COMPLEMENTARES	SEDI - SERVIÇOS DIVERSOS	H	1,0000000	26,81	26,81	
				MO sem LS =>	9,85	LS =>	11,22	MO com LS =>	21,07
				Valor do BDI =>	16,18		Valor com BDI =>		88,12
	Código	Banco	Descrição	Tipo	Und	Quant.	Valor Unit	Total	
Composição	5901	SINAPI	CAMINHÃO PIPA 10.000 L TRUCADO, PESO BRUTO TOTAL 23.000 KG, CARGA ÚTIL MÁXIMA 15.935 KG, DISTÂNCIA ENTRE EIXOS 4,8 M, POTÊNCIA 230 CV, INCLUSIVE TANQUE DE AÇO PARA TRANSPORTE DE ÁGUA - CHP DIURNO. AF_06/2014	CHOR - CUSTOS HORÁRIOS DE MÁQUINAS E EQUIPAMENTOS	CHP	1,0000000	327,10	327,10	
Composição Auxiliar	5763	SINAPI	CAMINHÃO PIPA 10.000 L TRUCADO, PESO BRUTO TOTAL 23.000 KG, CARGA ÚTIL MÁXIMA 15.935 KG, DISTÂNCIA ENTRE EIXOS 4,8 M, POTÊNCIA 230 CV, INCLUSIVE TANQUE DE AÇO PARA TRANSPORTE DE ÁGUA - MANUTENÇÃO. AF_06/2014	CHOR - CUSTOS HORÁRIOS DE MÁQUINAS E EQUIPAMENTOS	H	1,0000000	51,91	51,91	
Composição Auxiliar	88282	SINAPI	MOTORISTA DE CAMINHÃO COM ENCARGOS COMPLEMENTARES	SEDI - SERVIÇOS DIVERSOS	H	1,0000000	26,81	26,81	
Composição Auxiliar	91398	SINAPI	CAMINHÃO PIPA 10.000 L TRUCADO, PESO BRUTO TOTAL 23.000 KG, CARGA ÚTIL MÁXIMA 15.935 KG, DISTÂNCIA ENTRE EIXOS 4,8 M, POTÊNCIA 230 CV, INCLUSIVE TANQUE DE AÇO PARA TRANSPORTE DE ÁGUA - IMPOSTOS E SEGUROS. AF_06/2014	CHOR - CUSTOS HORÁRIOS DE MÁQUINAS E EQUIPAMENTOS	H	1,0000000	4,56	4,56	
Composição Auxiliar	91396	SINAPI	CAMINHÃO PIPA 10.000 L TRUCADO, PESO BRUTO TOTAL 23.000 KG, CARGA ÚTIL MÁXIMA 15.935 KG, DISTÂNCIA ENTRE EIXOS 4,8 M, POTÊNCIA 230 CV, INCLUSIVE TANQUE DE AÇO PARA TRANSPORTE DE ÁGUA - DEPRECIÇÃO. AF_06/2014	CHOR - CUSTOS HORÁRIOS DE MÁQUINAS E EQUIPAMENTOS	H	1,0000000	29,26	29,26	
Composição Auxiliar	91397	SINAPI	CAMINHÃO PIPA 10.000 L TRUCADO, PESO BRUTO TOTAL 23.000 KG, CARGA ÚTIL MÁXIMA 15.935 KG, DISTÂNCIA ENTRE EIXOS 4,8 M, POTÊNCIA 230 CV, INCLUSIVE TANQUE DE AÇO PARA TRANSPORTE DE ÁGUA - JUROS. AF_06/2014	CHOR - CUSTOS HORÁRIOS DE MÁQUINAS E EQUIPAMENTOS	H	1,0000000	11,31	11,31	
Composição Auxiliar	53831	SINAPI	CAMINHÃO PIPA 10.000 L TRUCADO, PESO BRUTO TOTAL 23.000 KG, CARGA ÚTIL MÁXIMA 15.935 KG, DISTÂNCIA ENTRE EIXOS 4,8 M, POTÊNCIA 230 CV, INCLUSIVE TANQUE DE AÇO PARA TRANSPORTE DE ÁGUA - MATERIAIS NA OPERAÇÃO. AF_06/2014	CHOR - CUSTOS HORÁRIOS DE MÁQUINAS E EQUIPAMENTOS	H	1,0000000	203,25	203,25	
				MO sem LS =>	9,85	LS =>	11,22	MO com LS =>	21,07
				Valor do BDI =>	73,59		Valor com BDI =>		400,69
	Código	Banco	Descrição	Tipo	Und	Quant.	Valor Unit	Total	
Composição	91396	SINAPI	CAMINHÃO PIPA 10.000 L TRUCADO, PESO BRUTO TOTAL 23.000 KG, CARGA ÚTIL MÁXIMA 15.935 KG, DISTÂNCIA ENTRE EIXOS 4,8 M, POTÊNCIA 230 CV, INCLUSIVE TANQUE DE AÇO PARA TRANSPORTE DE ÁGUA - DEPRECIÇÃO. AF_06/2014	CHOR - CUSTOS HORÁRIOS DE MÁQUINAS E EQUIPAMENTOS	H	1,0000000	29,26	29,26	
Insumo	00037736	SINAPI	TANQUE DE AÇO CARBONO NAO REVESTIDO, PARA TRANSPORTE DE AGUA COM CAPACIDADE DE 10 M3, COM BOMBA CENTRIFUGA POR TOMADA DE FORÇA, VAZAO MAXIMA *75* M3/H (INCLUI MONTAGEM, NAO INCLUI CAMINHÃO)	Equipamento para Aquisição Permanente	UN	0,0000551	85.950,00	4,73	
Insumo	00037758	SINAPI	CAMINHÃO TRUCADO, PESO BRUTO TOTAL 23000 KG, CARGA UTIL MAXIMA 15285 KG, DISTANCIA ENTRE EIXOS 4,80 M, POTENCIA 326 CV (INCLUI CABINE E CHASSI, NAO INCLUI CARROCERIA)	Equipamento para Aquisição Permanente	UN	0,0000343	715.315,30	24,53	
				MO sem LS =>	0,00	LS =>	0,00	MO com LS =>	0,00
				Valor do BDI =>	6,58		Valor com BDI =>		35,84
	Código	Banco	Descrição	Tipo	Und	Quant.	Valor Unit	Total	
Composição	91398	SINAPI	CAMINHÃO PIPA 10.000 L TRUCADO, PESO BRUTO TOTAL 23.000 KG, CARGA ÚTIL MÁXIMA 15.935 KG, DISTÂNCIA ENTRE EIXOS 4,8 M, POTÊNCIA 230 CV, INCLUSIVE TANQUE DE AÇO PARA TRANSPORTE DE ÁGUA - IMPOSTOS E SEGUROS. AF_06/2014	CHOR - CUSTOS HORÁRIOS DE MÁQUINAS E EQUIPAMENTOS	H	1,0000000	4,56	4,56	
Insumo	00037736	SINAPI	TANQUE DE AÇO CARBONO NAO REVESTIDO, PARA TRANSPORTE DE AGUA COM CAPACIDADE DE 10 M3, COM BOMBA CENTRIFUGA POR TOMADA DE FORÇA, VAZAO MAXIMA *75* M3/H (INCLUI MONTAGEM, NAO INCLUI CAMINHÃO)	Equipamento para Aquisição Permanente	UN	0,0000058	85.950,00	0,49	
Insumo	00037758	SINAPI	CAMINHÃO TRUCADO, PESO BRUTO TOTAL 23000 KG, CARGA UTIL MAXIMA 15285 KG, DISTANCIA ENTRE EIXOS 4,80 M, POTENCIA 326 CV (INCLUI CABINE E CHASSI, NAO INCLUI CARROCERIA)	Equipamento para Aquisição Permanente	UN	0,0000057	715.315,30	4,07	
				MO sem LS =>	0,00	LS =>	0,00	MO com LS =>	0,00
				Valor do BDI =>	1,02		Valor com BDI =>		5,58
	Código	Banco	Descrição	Tipo	Und	Quant.	Valor Unit	Total	
Composição	91397	SINAPI	CAMINHÃO PIPA 10.000 L TRUCADO, PESO BRUTO TOTAL 23.000 KG, CARGA ÚTIL MÁXIMA 15.935 KG, DISTÂNCIA ENTRE EIXOS 4,8 M, POTÊNCIA 230 CV, INCLUSIVE TANQUE DE AÇO PARA TRANSPORTE DE ÁGUA - JUROS. AF_06/2014	CHOR - CUSTOS HORÁRIOS DE MÁQUINAS E EQUIPAMENTOS	H	1,0000000	11,31	11,31	
Insumo	00037758	SINAPI	CAMINHÃO TRUCADO, PESO BRUTO TOTAL 23000 KG, CARGA UTIL MAXIMA 15285 KG, DISTANCIA ENTRE EIXOS 4,80 M, POTENCIA 326 CV (INCLUI CABINE E CHASSI, NAO INCLUI CARROCERIA)	Equipamento para Aquisição Permanente	UN	0,0000141	715.315,30	10,08	
Insumo	00037736	SINAPI	TANQUE DE AÇO CARBONO NAO REVESTIDO, PARA TRANSPORTE DE AGUA COM CAPACIDADE DE 10 M3, COM BOMBA CENTRIFUGA POR TOMADA DE FORÇA, VAZAO MAXIMA *75* M3/H (INCLUI MONTAGEM, NAO INCLUI CAMINHÃO)	Equipamento para Aquisição Permanente	UN	0,0000144	85.950,00	1,23	
				MO sem LS =>	0,00	LS =>	0,00	MO com LS =>	0,00
				Valor do BDI =>	2,54		Valor com BDI =>		13,85
	Código	Banco	Descrição	Tipo	Und	Quant.	Valor Unit	Total	



COMPOSIÇÕES ANALÍTICAS COM PREÇO UNITÁRIO
PAVIMENTAÇÃO E URBANISMO NOS CANTEIROS LOCALIZADOS NO BAIRRO DO
MUTIRÃO, EM FRENTE AO ESTÁDIO MUNICIPAL EVALDÃO CABRAL, E NO
BAIRRO DO CENTRO, NO MUNICÍPIO DE CAMOCIM DE SÃO FÉLIX - PE

BANCOS
SINAPI - 02/2025 - Pernambuco

B.D.I.
22,50%

ENCARGOS SOCIAIS
Não Desonerado:
Horista: 113,84%
Mensalista: 70,11%

COMPOSIÇÕES ANALÍTICAS COM PREÇO UNITÁRIO

Composição	5763	SINAPI	CAMINHÃO PIPA 10.000 L TRUCADO, PESO BRUTO TOTAL 23.000 KG, CARGA ÚTIL MÁXIMA 15.935 KG, DISTÂNCIA ENTRE EIXOS 4,8 M, POTÊNCIA 230 CV, INCLUSIVE TANQUE DE AÇO PARA TRANSPORTE DE ÁGUA - MANUTENÇÃO. AF_06/2014	CHOR - CUSTOS HORÁRIOS DE MÁQUINAS E EQUIPAMENTOS	H	1,0000000	51,91	51,91	
Insumo	00037736	SINAPI	TANQUE DE AÇO CARBONO NAO REVESTIDO, PARA TRANSPORTE DE AGUA COM CAPACIDADE DE 10 M3, COM BOMBA CENTRIFUGA POR TOMADA DE FORÇA, VAZAO MÁXIMA *75* M3/H (INCLUI MONTAGEM, NAO INCLUI CAMINHAO)	Equipamento para Aquisição Permanente	UN	0,0000689	85.950,00	5,92	
Insumo	00037758	SINAPI	CAMINHAO TRUCADO, PESO BRUTO TOTAL 23000 KG, CARGA UTIL MÁXIMA 15285 KG, DISTANCIA ENTRE EIXOS 4,80 M, POTENCIA 326 CV (INCLUI CABINE E CHASSI, NAO INCLUI CARROCERIA)	Equipamento para Aquisição Permanente	UN	0,0000643	715.315,30	45,99	
				MO sem LS =>	0,00	LS =>	0,00	MO com LS =>	0,00
				Valor do BDI =>	11,67		Valor com BDI =>	63,58	
	Código	Banco	Descrição	Tipo	Und	Quant.	Valor Unit	Total	
Composição	53831	SINAPI	CAMINHÃO PIPA 10.000 L TRUCADO, PESO BRUTO TOTAL 23.000 KG, CARGA ÚTIL MÁXIMA 15.935 KG, DISTÂNCIA ENTRE EIXOS 4,8 M, POTÊNCIA 230 CV, INCLUSIVE TANQUE DE AÇO PARA TRANSPORTE DE ÁGUA - MATERIAIS NA OPERAÇÃO. AF_06/2014	CHOR - CUSTOS HORÁRIOS DE MÁQUINAS E EQUIPAMENTOS	H	1,0000000	203,25	203,25	
Insumo	00004221	SINAPI	OLEO DIESEL COMBUSTIVEL COMUM METROPOLITANO S-10 OU S-500	Material	L	32,1600000	6,32	203,25	
				MO sem LS =>	0,00	LS =>	0,00	MO com LS =>	0,00
				Valor do BDI =>	45,73		Valor com BDI =>	248,98	
	Código	Banco	Descrição	Tipo	Und	Quant.	Valor Unit	Total	
Composição	100974	SINAPI	CARGA, MANOBRA E DESCARGA DE SOLOS E MATERIAIS GRANULARES EM CAMINHÃO BASCULANTE 10 M³ - CARGA COM PÁ CARREGADEIRA (CAÇAMBA DE 1,7 A 2,8 M³ / 128 HP) E DESCARGA LIVRE (UNIDADE: M3). AF_07/2020	TRAN - TRANSPORTES, CARGAS E DESCARGAS	m³	1,0000000	8,58	8,58	
Composição Auxiliar	5942	SINAPI	PÁ CARREGADEIRA SOBRE RODAS, POTÊNCIA LÍQUIDA 128 HP, CAPACIDADE DA CAÇAMBA 1,7 A 2,8 M3, PESO OPERACIONAL 11632 KG - CHI DIURNO. AF_06/2014	CHOR - CUSTOS HORÁRIOS DE MÁQUINAS E EQUIPAMENTOS	CHI	0,0105000	72,31	0,75	
Composição Auxiliar	91387	SINAPI	CAMINHÃO BASCULANTE 10 M3, TRUCADO CABINE SIMPLES, PESO BRUTO TOTAL 23.000 KG, CARGA ÚTIL MÁXIMA 15.935 KG, DISTÂNCIA ENTRE EIXOS 4,80 M, POTÊNCIA 230 CV INCLUSIVE CAÇAMBA METÁLICA - CHI DIURNO. AF_06/2014	CHOR - CUSTOS HORÁRIOS DE MÁQUINAS E EQUIPAMENTOS	CHI	0,0138000	72,84	1,00	
Composição Auxiliar	5940	SINAPI	PÁ CARREGADEIRA SOBRE RODAS, POTÊNCIA LÍQUIDA 128 HP, CAPACIDADE DA CAÇAMBA 1,7 A 2,8 M3, PESO OPERACIONAL 11632 KG - CHP DIURNO. AF_06/2014	CHOR - CUSTOS HORÁRIOS DE MÁQUINAS E EQUIPAMENTOS	CHP	0,0083000	167,14	1,38	
Composição Auxiliar	91386	SINAPI	CAMINHÃO BASCULANTE 10 M3, TRUCADO CABINE SIMPLES, PESO BRUTO TOTAL 23.000 KG, CARGA ÚTIL MÁXIMA 15.935 KG, DISTÂNCIA ENTRE EIXOS 4,80 M, POTÊNCIA 230 CV INCLUSIVE CAÇAMBA METÁLICA - CHP DIURNO. AF_06/2014	CHOR - CUSTOS HORÁRIOS DE MÁQUINAS E EQUIPAMENTOS	CHP	0,0198000	275,47	5,45	
				MO sem LS =>	0,50	LS =>	0,59	MO com LS =>	1,09
				Valor do BDI =>	1,93		Valor com BDI =>	10,51	
	Código	Banco	Descrição	Tipo	Und	Quant.	Valor Unit	Total	
Composição	88261	SINAPI	CARPINTEIRO DE ESQUADRIA COM ENCARGOS COMPLEMENTARES	SEDI - SERVIÇOS DIVERSOS	H	1,0000000	26,97	26,97	
Composição Auxiliar	95329	SINAPI	CURSO DE CAPACITAÇÃO PARA CARPINTEIRO DE ESQUADRIA (ENCARGOS COMPLEMENTARES) - HORISTA	SEDI - SERVIÇOS DIVERSOS	H	1,0000000	0,29	0,29	
Insumo	00037370	SINAPI	ALIMENTACAO - HORISTA (COLETADO CAIXA - ENCARGOS COMPLEMENTARES)	Material	H	1,0000000	2,79	2,79	
Insumo	00043459	SINAPI	FERRAMENTAS - FAMILIA CARPINTEIRO DE FORMAS - HORISTA (ENCARGOS COMPLEMENTARES - COLETADO CAIXA)	Material	H	1,0000000	0,44	0,44	
Insumo	00043483	SINAPI	EPI - FAMILIA CARPINTEIRO DE FORMAS - HORISTA (ENCARGOS COMPLEMENTARES - COLETADO CAIXA)	Material	H	1,0000000	1,43	1,43	
Insumo	00037373	SINAPI	SEGURO - HORISTA (COLETADO CAIXA - ENCARGOS COMPLEMENTARES)	Material	H	1,0000000	0,08	0,08	
Insumo	00001214	SINAPI	CARPINTEIRO DE ESQUADRIAS (HORISTA)	Mão de Obra	H	1,0000000	19,97	19,97	
Insumo	00037371	SINAPI	TRANSPORTE - HORISTA (COLETADO CAIXA - ENCARGOS COMPLEMENTARES)	Material	H	1,0000000	0,54	0,54	
Insumo	00037372	SINAPI	EXAMES - HORISTA (COLETADO CAIXA - ENCARGOS COMPLEMENTARES)	Material	H	1,0000000	1,43	1,43	
				MO sem LS =>	9,47	LS =>	10,79	MO com LS =>	20,26
				Valor do BDI =>	6,06		Valor com BDI =>	33,03	
	Código	Banco	Descrição	Tipo	Und	Quant.	Valor Unit	Total	
Composição	88262	SINAPI	CARPINTEIRO DE FORMAS COM ENCARGOS COMPLEMENTARES	SEDI - SERVIÇOS DIVERSOS	H	1,0000000	27,92	27,92	
Composição Auxiliar	95330	SINAPI	CURSO DE CAPACITAÇÃO PARA CARPINTEIRO DE FÓRMAS (ENCARGOS COMPLEMENTARES) - HORISTA	SEDI - SERVIÇOS DIVERSOS	H	1,0000000	0,24	0,24	
Insumo	00037372	SINAPI	EXAMES - HORISTA (COLETADO CAIXA - ENCARGOS COMPLEMENTARES)	Material	H	1,0000000	1,43	1,43	
Insumo	00043459	SINAPI	FERRAMENTAS - FAMILIA CARPINTEIRO DE FORMAS - HORISTA (ENCARGOS COMPLEMENTARES - COLETADO CAIXA)	Material	H	1,0000000	0,44	0,44	
Insumo	00037370	SINAPI	ALIMENTACAO - HORISTA (COLETADO CAIXA - ENCARGOS COMPLEMENTARES)	Material	H	1,0000000	2,79	2,79	
Insumo	00037373	SINAPI	SEGURO - HORISTA (COLETADO CAIXA - ENCARGOS COMPLEMENTARES)	Material	H	1,0000000	0,08	0,08	
Insumo	00037371	SINAPI	TRANSPORTE - HORISTA (COLETADO CAIXA - ENCARGOS COMPLEMENTARES)	Material	H	1,0000000	0,54	0,54	
Insumo	00043483	SINAPI	EPI - FAMILIA CARPINTEIRO DE FORMAS - HORISTA (ENCARGOS COMPLEMENTARES - COLETADO CAIXA)	Material	H	1,0000000	1,43	1,43	
Insumo	00001213	SINAPI	CARPINTEIRO DE FORMAS PARA CONCRETO (HORISTA)	Mão de Obra	H	1,0000000	20,97	20,97	
				MO sem LS =>	9,91	LS =>	11,30	MO com LS =>	21,21
				Valor do BDI =>	6,28		Valor com BDI =>	34,20	
	Código	Banco	Descrição	Tipo	Und	Quant.	Valor Unit	Total	
Composição	87878	SINAPI	CHAPISCO APLICADO EM ALVENARIAS E ESTRUTURAS DE CONCRETO INTERNAS, COM COLHER DE PEDREIRO. ARGAMASSA TRAÇO 1:3 COM PREPARO MANUAL. AF_10/2022	REVE - REVESTIMENTO E TRATAMENTO DE SUPERFÍCIES	m²	1,0000000	4,98	4,98	
Composição Auxiliar	87377	SINAPI	ARGAMASSA TRAÇO 1:3 (EM VOLUME DE CIMENTO E AREIA GROSSA ÚMIDA) PARA CHAPISCO CONVENCIONAL, PREPARO MANUAL. AF_08/2019	SEDI - SERVIÇOS DIVERSOS	m³	0,0037000	672,52	2,48	
Composição Auxiliar	88316	SINAPI	SERVENTE COM ENCARGOS COMPLEMENTARES	SEDI - SERVIÇOS DIVERSOS	H	0,0255000	22,95	0,58	
Composição Auxiliar	88309	SINAPI	PEDREIRO COM ENCARGOS COMPLEMENTARES	SEDI - SERVIÇOS DIVERSOS	H	0,0681000	28,34	1,92	
				MO sem LS =>	1,17	LS =>	1,34	MO com LS =>	2,51
				Valor do BDI =>	1,12		Valor com BDI =>	6,10	
	Código	Banco	Descrição	Tipo	Und	Quant.	Valor Unit	Total	

**COMPOSIÇÕES ANALÍTICAS COM PREÇO UNITÁRIO****PAVIMENTAÇÃO E URBANISMO NOS CANTEIROS LOCALIZADOS NO BAIRRO DO MUTIRÃO, EM FRENTE AO ESTÁDIO MUNICIPAL EVALDÃO CABRAL, E NO BAIRRO DO CENTRO, NO MUNICÍPIO DE CAMOCIM DE SÃO FÉLIX - PE****BANCOS****SINAPI - 02/2025 - Pernambuco****B.D.I.****22,50%****ENCARGOS SOCIAIS****Não Desonerado:
Horista: 113,84%
Mensalista: 70,11%****COMPOSIÇÕES ANALÍTICAS COM PREÇO UNITÁRIO**

Composição	91534	SINAPI	COMPACTADOR DE SOLOS DE PERCUSSÃO (SOQUETE) COM MOTOR A GASOLINA 4 TEMPOS, POTÊNCIA 4 CV - CHI DIURNO. AF_08/2015	CHOR - CUSTOS HORÁRIOS DE MÁQUINAS E	CHI	1,0000000	25,40	25,40	
Composição Auxiliar	91530	SINAPI	COMPACTADOR DE SOLOS DE PERCUSSÃO (SOQUETE) COM MOTOR A GASOLINA 4 TEMPOS, POTÊNCIA 4 CV - JUROS. AF_08/2015	CHOR - CUSTOS HORÁRIOS DE MÁQUINAS E	H	1,0000000	0,22	0,22	
Composição Auxiliar	91529	SINAPI	COMPACTADOR DE SOLOS DE PERCUSSÃO (SOQUETE) COM MOTOR A GASOLINA 4 TEMPOS, POTÊNCIA 4 CV - DEPRECIAÇÃO. AF_08/2015	CHOR - CUSTOS HORÁRIOS DE MÁQUINAS E EQUIPAMENTOS	H	1,0000000	0,84	0,84	
Composição Auxiliar	88297	SINAPI	OPERADOR DE MÁQUINAS E EQUIPAMENTOS COM ENCARGOS COMPLEMENTARES	SEDI - SERVIÇOS DIVERSOS	H	1,0000000	24,34	24,34	
				MO sem LS =>	8,69	LS =>	9,91	MO com LS =>	18,60
				Valor do BDI =>	5,71		Valor com BDI =>		31,11
	Código	Banco	Descrição	Tipo	Und	Quant.	Valor Unit	Total	
Composição	91533	SINAPI	COMPACTADOR DE SOLOS DE PERCUSSÃO (SOQUETE) COM MOTOR A GASOLINA 4 TEMPOS, POTÊNCIA 4 CV - CHP DIURNO. AF_08/2015	CHOR - CUSTOS HORÁRIOS DE MÁQUINAS E	CHP	1,0000000	33,14	33,14	
Composição Auxiliar	91530	SINAPI	COMPACTADOR DE SOLOS DE PERCUSSÃO (SOQUETE) COM MOTOR A GASOLINA 4 TEMPOS, POTÊNCIA 4 CV - JUROS. AF_08/2015	CHOR - CUSTOS HORÁRIOS DE MÁQUINAS E	H	1,0000000	0,22	0,22	
Composição Auxiliar	88297	SINAPI	OPERADOR DE MÁQUINAS E EQUIPAMENTOS COM ENCARGOS COMPLEMENTARES	SEDI - SERVIÇOS DIVERSOS	H	1,0000000	24,34	24,34	
Composição Auxiliar	91529	SINAPI	COMPACTADOR DE SOLOS DE PERCUSSÃO (SOQUETE) COM MOTOR A GASOLINA 4 TEMPOS, POTÊNCIA 4 CV - DEPRECIAÇÃO. AF_08/2015	CHOR - CUSTOS HORÁRIOS DE MÁQUINAS E EQUIPAMENTOS	H	1,0000000	0,84	0,84	
Composição Auxiliar	91532	SINAPI	COMPACTADOR DE SOLOS DE PERCUSSÃO (SOQUETE) COM MOTOR A GASOLINA 4 TEMPOS, POTÊNCIA 4 CV - MATERIAIS NA OPERAÇÃO. AF_08/2015	CHOR - CUSTOS HORÁRIOS DE MÁQUINAS E EQUIPAMENTOS	H	1,0000000	6,69	6,69	
Composição Auxiliar	91531	SINAPI	COMPACTADOR DE SOLOS DE PERCUSSÃO (SOQUETE) COM MOTOR A GASOLINA 4 TEMPOS, POTÊNCIA 4 CV - MANUTENÇÃO. AF_08/2015	CHOR - CUSTOS HORÁRIOS DE MÁQUINAS E	H	1,0000000	1,05	1,05	
				MO sem LS =>	8,69	LS =>	9,91	MO com LS =>	18,60
				Valor do BDI =>	7,45		Valor com BDI =>		40,59
	Código	Banco	Descrição	Tipo	Und	Quant.	Valor Unit	Total	
Composição	91529	SINAPI	COMPACTADOR DE SOLOS DE PERCUSSÃO (SOQUETE) COM MOTOR A GASOLINA 4 TEMPOS, POTÊNCIA 4 CV - DEPRECIAÇÃO. AF_08/2015	CHOR - CUSTOS HORÁRIOS DE MÁQUINAS E EQUIPAMENTOS	H	1,0000000	0,84	0,84	
Insumo	00013458	SINAPI	COMPACTADOR DE SOLOS DE PERCURSAO (SOQUETE) COM MOTOR A GASOLINA 4 TEMPOS DE 4 HP (4 CV)	Equipamento para Aquisição Permanente	UN	0,0000533	15.839,74	0,84	
				MO sem LS =>	0,00	LS =>	0,00	MO com LS =>	0,00
				Valor do BDI =>	0,18		Valor com BDI =>		1,02
	Código	Banco	Descrição	Tipo	Und	Quant.	Valor Unit	Total	
Composição	91530	SINAPI	COMPACTADOR DE SOLOS DE PERCUSSÃO (SOQUETE) COM MOTOR A GASOLINA 4 TEMPOS, POTÊNCIA 4 CV - JUROS. AF_08/2015	CHOR - CUSTOS HORÁRIOS DE MÁQUINAS E	H	1,0000000	0,22	0,22	
Insumo	00013458	SINAPI	COMPACTADOR DE SOLOS DE PERCURSAO (SOQUETE) COM MOTOR A GASOLINA 4 TEMPOS DE 4 HP (4 CV)	Equipamento para Aquisição Permanente	UN	0,0000143	15.839,74	0,22	
				MO sem LS =>	0,00	LS =>	0,00	MO com LS =>	0,00
				Valor do BDI =>	0,04		Valor com BDI =>		0,26
	Código	Banco	Descrição	Tipo	Und	Quant.	Valor Unit	Total	
Composição	91531	SINAPI	COMPACTADOR DE SOLOS DE PERCUSSÃO (SOQUETE) COM MOTOR A GASOLINA 4 TEMPOS, POTÊNCIA 4 CV - MANUTENÇÃO. AF_08/2015	CHOR - CUSTOS HORÁRIOS DE MÁQUINAS E	H	1,0000000	1,05	1,05	
Insumo	00013458	SINAPI	COMPACTADOR DE SOLOS DE PERCURSAO (SOQUETE) COM MOTOR A GASOLINA 4 TEMPOS DE 4 HP (4 CV)	Equipamento para Aquisição Permanente	UN	0,0000667	15.839,74	1,05	
				MO sem LS =>	0,00	LS =>	0,00	MO com LS =>	0,00
				Valor do BDI =>	0,23		Valor com BDI =>		1,28
	Código	Banco	Descrição	Tipo	Und	Quant.	Valor Unit	Total	
Composição	91532	SINAPI	COMPACTADOR DE SOLOS DE PERCUSSÃO (SOQUETE) COM MOTOR A GASOLINA 4 TEMPOS, POTÊNCIA 4 CV - MATERIAIS NA OPERAÇÃO. AF_08/2015	CHOR - CUSTOS HORÁRIOS DE MÁQUINAS E EQUIPAMENTOS	H	1,0000000	6,69	6,69	
Insumo	00004222	SINAPI	GASOLINA COMUM	Material	L	1,0300000	6,50	6,69	
				MO sem LS =>	0,00	LS =>	0,00	MO com LS =>	0,00
				Valor do BDI =>	1,50		Valor com BDI =>		8,19
	Código	Banco	Descrição	Tipo	Und	Quant.	Valor Unit	Total	
Composição	PMCSF CPU 001	Próprio	COMPOSIÇÃO PARAMÉTRICA PARA EXECUÇÃO DE ESTRUTURAS DE CONCRETO ARMADO, PARA EDIFICAÇÃO INSTITUCIONAL TERREA, FCK = 25 MPA [REF.: SINAPI - 104488 - 02/2024]	FUES - FUNDAÇÕES E ESTRUTURAS	M³	1,0000000	2.547,75	2.547,75	
Composição Auxiliar	92762	SINAPI	ARMAÇÃO DE PILAR OU VIGA DE ESTRUTURA CONVENCIONAL DE CONCRETO ARMADO UTILIZANDO AÇO CA-50 DE 10,0 MM - MONTAGEM. AF_06/2022	FUES - FUNDAÇÕES E ESTRUTURAS	KG	20,3576000	11,64	236,96	
Composição Auxiliar	96557	SINAPI	CONCRETAGEM DE BLOCO DE COROAMENTO OU VIGA BALDRAME, FCK 30 MPA, COM USO DE BOMBA - LANÇAMENTO, ADENSAMENTO E ACABAMENTO. AF_01/2024	FUES - FUNDAÇÕES E ESTRUTURAS	m³	0,0402000	698,95	28,09	
Composição Auxiliar	92510	SINAPI	MONTAGEM E DESMONTAGEM DE FÓRMA DE LAJE MACIÇA, PÉ-DIREITO SIMPLES, EM CHAPA DE MADEIRA COMPENSADA RESINADA, 2 UTILIZAÇÕES. AF_09/2020	FUES - FUNDAÇÕES E ESTRUTURAS	m²	4,6375000	66,36	307,74	
Composição Auxiliar	92764	SINAPI	ARMAÇÃO DE PILAR OU VIGA DE ESTRUTURA CONVENCIONAL DE CONCRETO ARMADO UTILIZANDO AÇO CA-50 DE 16,0 MM - MONTAGEM. AF_06/2022	FUES - FUNDAÇÕES E ESTRUTURAS	KG	2,4283000	9,44	22,92	
Composição Auxiliar	92765	SINAPI	ARMAÇÃO DE PILAR OU VIGA DE ESTRUTURA CONVENCIONAL DE CONCRETO ARMADO UTILIZANDO AÇO CA-50 DE 20,0 MM - MONTAGEM. AF_06/2022	FUES - FUNDAÇÕES E ESTRUTURAS	KG	4,2644000	10,78	45,97	
Composição Auxiliar	92768	SINAPI	ARMAÇÃO DE LAJE DE ESTRUTURA CONVENCIONAL DE CONCRETO ARMADO UTILIZANDO AÇO CA-60 DE 5,0 MM - MONTAGEM. AF_06/2022	FUES - FUNDAÇÕES E ESTRUTURAS	KG	7,7183000	14,14	109,13	
Composição Auxiliar	92761	SINAPI	ARMAÇÃO DE PILAR OU VIGA DE ESTRUTURA CONVENCIONAL DE CONCRETO ARMADO UTILIZANDO AÇO CA-50 DE 8,0 MM - MONTAGEM. AF_06/2022	FUES - FUNDAÇÕES E ESTRUTURAS	KG	0,9776000	13,05	12,75	
Composição Auxiliar	96542	SINAPI	FABRICAÇÃO, MONTAGEM E DESMONTAGEM DE FÓRMA PARA VIGA BALDRAME, EM CHAPA DE MADEIRA COMPENSADA RESINADA, E=17 MM, 4 UTILIZAÇÕES. AF_01/2024	FUES - FUNDAÇÕES E ESTRUTURAS	m²	0,6398000	97,99	62,69	
Composição Auxiliar	92759	SINAPI	ARMAÇÃO DE PILAR OU VIGA DE ESTRUTURA CONVENCIONAL DE CONCRETO ARMADO UTILIZANDO AÇO CA-60 DE 5,0 MM - MONTAGEM. AF_06/2022	FUES - FUNDAÇÕES E ESTRUTURAS	KG	2,7682000	14,68	40,63	
Composição Auxiliar	92769	SINAPI	ARMAÇÃO DE LAJE DE ESTRUTURA CONVENCIONAL DE CONCRETO ARMADO UTILIZANDO AÇO CA-50 DE 6,3 MM - MONTAGEM. AF_06/2022	FUES - FUNDAÇÕES E ESTRUTURAS	KG	13,3167000	13,34	177,64	
Composição Auxiliar	96545	SINAPI	ARMAÇÃO DE BLOCO UTILIZANDO AÇO CA-50 DE 8 MM - MONTAGEM. AF_01/2024	FUES - FUNDAÇÕES E ESTRUTURAS	KG	0,1753000	16,82	2,94	
Composição Auxiliar	103672	SINAPI	CONCRETAGEM DE PILARES, FCK = 25 MPA, COM USO DE BOMBA - LANÇAMENTO, ADENSAMENTO E ACABAMENTO. AF_02/2022_PS	FUES - FUNDAÇÕES E ESTRUTURAS	m³	0,1235000	633,35	78,21	



COMPOSIÇÕES ANALÍTICAS COM PREÇO UNITÁRIO
PAVIMENTAÇÃO E URBANISMO NOS CANTEIROS LOCALIZADOS NO BAIRRO DO
MUTIRÃO, EM FRENTE AO ESTÁDIO MUNICIPAL EVALDÃO CABRAL, E NO
BAIRRO DO CENTRO, NO MUNICÍPIO DE CAMOCIM DE SÃO FÉLIX - PE

BANCOS
SINAPI - 02/2025 - Pernambuco

B.D.I.
22,50%

ENCARGOS SOCIAIS
Não Desonerado:
Horista: 113,84%
Mensalista: 70,11%

COMPOSIÇÕES ANALÍTICAS COM PREÇO UNITÁRIO

Composição Auxiliar	92760	SINAPI	ARMAÇÃO DE PILAR OU VIGA DE ESTRUTURA CONVENCIONAL DE CONCRETO ARMADO UTILIZANDO AÇO CA-50 DE 6,3 MM - MONTAGEM. AF_ 06/2022	FUES - FUNDAÇÕES E ESTRUTURAS	KG	2,6902000	13,88	37,33	
Composição Auxiliar	92770	SINAPI	ARMAÇÃO DE LAJE DE ESTRUTURA CONVENCIONAL DE CONCRETO ARMADO UTILIZANDO AÇO CA-50 DE 8,0 MM - MONTAGEM. AF_ 06/2022	FUES - FUNDAÇÕES E ESTRUTURAS	KG	6,7665000	12,55	84,91	
Composição Auxiliar	104920	SINAPI	ARMAÇÃO DE BLOCO, SAPATA ISOLADA, VIGA BALDRAME E SAPATA CORRIDA UTILIZANDO AÇO CA-50 DE 12,5 MM - MONTAGEM. AF_ 01/2024	FUES - FUNDAÇÕES E ESTRUTURAS	KG	1,4606000	11,31	16,51	
Composição Auxiliar	96544	SINAPI	ARMAÇÃO DE BLOCO UTILIZANDO AÇO CA-50 DE 6,3 MM - MONTAGEM. AF_ 01/2024	FUES - FUNDAÇÕES E ESTRUTURAS	KG	0,3324000	18,62	6,18	
Composição Auxiliar	92415	SINAPI	MONTAGEM E DESMONTAGEM DE FÔRMA DE PILARES RETANGULARES E ESTRUTURAS SIMILARES, PÉ-DIREITO SIMPLES, EM CHAPA DE MADEIRA COMPENSADA RESINADA, 2 UTILIZAÇÕES. AF_ 09/2020	FUES - FUNDAÇÕES E ESTRUTURAS	m²	0,7743000	147,60	114,28	
Composição Auxiliar	96546	SINAPI	ARMAÇÃO DE BLOCO UTILIZANDO AÇO CA-50 DE 10 MM - MONTAGEM. AF_ 01/2024	FUES - FUNDAÇÕES E ESTRUTURAS	KG	2,6637000	14,68	39,10	
Composição Auxiliar	96543	SINAPI	ARMAÇÃO DE BLOCO UTILIZANDO AÇO CA-60 DE 5 MM - MONTAGEM. AF_ 01/2024	FUES - FUNDAÇÕES E ESTRUTURAS	KG	0,1927000	20,66	3,98	
Composição Auxiliar	92451	SINAPI	MONTAGEM E DESMONTAGEM DE FÔRMA DE VIGA, ESCORAMENTO COM GARFO DE MADEIRA, PÉ-DIREITO SIMPLES, EM CHAPA DE MADEIRA RESINADA, 2 UTILIZAÇÕES. AF_ 09/2020	FUES - FUNDAÇÕES E ESTRUTURAS	m²	2,5818000	198,31	511,99	
Composição Auxiliar	92763	SINAPI	ARMAÇÃO DE PILAR OU VIGA DE ESTRUTURA CONVENCIONAL DE CONCRETO ARMADO UTILIZANDO AÇO CA-50 DE 12,5 MM - MONTAGEM. AF_ 06/2022	FUES - FUNDAÇÕES E ESTRUTURAS	KG	7,9742000	9,76	77,82	
Composição Auxiliar	103675	SINAPI	CONCRETAGEM DE VIGAS E LAJES, FCK=25 MPA, PARA LAJES MACIÇAS OU NERVURADAS COM USO DE BOMBA - LANÇAMENTO, ADENSAMENTO E ACABAMENTO. AF_ 02/2022_PS	FUES - FUNDAÇÕES E ESTRUTURAS	m³	0,8363000	633,72	529,98	
				MO sem LS =>	208,20	LS =>	237,03	MO com LS =>	445,23
				Valor do BDI =>	573,24		Valor com BDI =>		3.120,99
	Código	Banco	Descrição	Tipo	Und	Quant.	Valor Unit	Total	
Composição	PMCSF CPU 069	Próprio	COMPOSIÇÃO PARAMÉTRICA PARA EXECUÇÃO DE ESTRUTURAS DE CONCRETO NÃO ARMADO, PARA EDIFICAÇÃO INSTITUCIONAL TERREIRA, FCK = 25 MPA [REF.: SINAPI - 104488 - 02/2024]	FUES - FUNDAÇÕES E ESTRUTURAS	M³	1,0000000	1.632,98	1.632,98	
Composição Auxiliar	103675	SINAPI	CONCRETAGEM DE VIGAS E LAJES, FCK=25 MPA, PARA LAJES MACIÇAS OU NERVURADAS COM USO DE BOMBA - LANÇAMENTO, ADENSAMENTO E ACABAMENTO. AF_ 02/2022_PS	FUES - FUNDAÇÕES E ESTRUTURAS	m³	0,8363000	633,72	529,98	
Composição Auxiliar	103672	SINAPI	CONCRETAGEM DE PILARES, FCK = 25 MPA, COM USO DE BOMBA - LANÇAMENTO, ADENSAMENTO E ACABAMENTO. AF_ 02/2022_PS	FUES - FUNDAÇÕES E ESTRUTURAS	m³	0,1235000	633,35	78,21	
Composição Auxiliar	96542	SINAPI	FABRICAÇÃO, MONTAGEM E DESMONTAGEM DE FÔRMA PARA VIGA BALDRAME, EM CHAPA DE MADEIRA COMPENSADA RESINADA, E=17 MM, 4 UTILIZAÇÕES. AF_ 01/2024	FUES - FUNDAÇÕES E ESTRUTURAS	m²	0,6398000	97,99	62,69	
Composição Auxiliar	96557	SINAPI	CONCRETAGEM DE BLOCO DE COROAMENTO OU VIGA BALDRAME, FCK 30 MPA, COM USO DE BOMBA - LANÇAMENTO, ADENSAMENTO E ACABAMENTO. AF_ 01/2024	FUES - FUNDAÇÕES E ESTRUTURAS	m³	0,0402000	698,95	28,09	
Composição Auxiliar	92510	SINAPI	MONTAGEM E DESMONTAGEM DE FÔRMA DE LAJE MACIÇA, PÉ-DIREITO SIMPLES, EM CHAPA DE MADEIRA COMPENSADA RESINADA, 2 UTILIZAÇÕES. AF_ 09/2020	FUES - FUNDAÇÕES E ESTRUTURAS	m²	4,6375000	66,36	307,74	
Composição Auxiliar	92415	SINAPI	MONTAGEM E DESMONTAGEM DE FÔRMA DE PILARES RETANGULARES E ESTRUTURAS SIMILARES, PÉ-DIREITO SIMPLES, EM CHAPA DE MADEIRA COMPENSADA RESINADA, 2 UTILIZAÇÕES. AF_ 09/2020	FUES - FUNDAÇÕES E ESTRUTURAS	m²	0,7743000	147,60	114,28	
Composição Auxiliar	92451	SINAPI	MONTAGEM E DESMONTAGEM DE FÔRMA DE VIGA, ESCORAMENTO COM GARFO DE MADEIRA, PÉ-DIREITO SIMPLES, EM CHAPA DE MADEIRA RESINADA, 2 UTILIZAÇÕES. AF_ 09/2020	FUES - FUNDAÇÕES E ESTRUTURAS	m²	2,5818000	198,31	511,99	
				MO sem LS =>	146,82	LS =>	167,15	MO com LS =>	313,97
				Valor do BDI =>	367,42		Valor com BDI =>		2.000,40
	Código	Banco	Descrição	Tipo	Und	Quant.	Valor Unit	Total	
Composição	96557	SINAPI	CONCRETAGEM DE BLOCO DE COROAMENTO OU VIGA BALDRAME, FCK 30 MPA, COM USO DE BOMBA - LANÇAMENTO, ADENSAMENTO E ACABAMENTO. AF_ 01/2024	FUES - FUNDAÇÕES E ESTRUTURAS	m³	1,0000000	698,95	698,95	
Composição Auxiliar	90587	SINAPI	VIBRADOR DE IMERSÃO, DIÂMETRO DE PONTEIRA 45MM, MOTOR ELÉTRICO TRIFÁSICO POTÊNCIA DE 2 CV - CHI DIURNO. AF_ 06/2015	CHOR - CUSTOS HORÁRIOS DE MÁQUINAS E	CHI	0,0750000	0,53	0,03	
Composição Auxiliar	90586	SINAPI	VIBRADOR DE IMERSÃO, DIÂMETRO DE PONTEIRA 45MM, MOTOR ELÉTRICO TRIFÁSICO POTÊNCIA DE 2 CV - CHP DIURNO. AF_ 06/2015	CHOR - CUSTOS HORÁRIOS DE MÁQUINAS E	CHP	0,0920000	1,36	0,12	
Composição Auxiliar	88316	SINAPI	SERVENTE COM ENCARGOS COMPLEMENTARES	SEDI - SERVIÇOS DIVERSOS	H	0,5010000	22,95	11,49	
Composição Auxiliar	88309	SINAPI	PEDREIRO COM ENCARGOS COMPLEMENTARES	SEDI - SERVIÇOS DIVERSOS	H	0,3340000	28,34	9,46	
Insumo	00001525	SINAPI	CONCRETO USINADO BOMBEÁVEL, CLASSE DE RESISTENCIA C30, BRITA 0 E 1, SLUMP = 100 +/- 20 MM, COM BOMBEAMENTO (DISPONIBILIZACAO DE BOMBA), SEM O LANÇAMENTO (NBR 8953)	Material	m³	1,2300000	551,10	677,85	
				MO sem LS =>	7,11	LS =>	8,11	MO com LS =>	15,22
				Valor do BDI =>	157,26		Valor com BDI =>		856,21
	Código	Banco	Descrição	Tipo	Und	Quant.	Valor Unit	Total	
Composição	103672	SINAPI	CONCRETAGEM DE PILARES, FCK = 25 MPA, COM USO DE BOMBA - LANÇAMENTO, ADENSAMENTO E ACABAMENTO. AF_ 02/2022_PS	FUES - FUNDAÇÕES E ESTRUTURAS	m³	1,0000000	633,35	633,35	
Composição Auxiliar	90586	SINAPI	VIBRADOR DE IMERSÃO, DIÂMETRO DE PONTEIRA 45MM, MOTOR ELÉTRICO TRIFÁSICO POTÊNCIA DE 2 CV - CHP DIURNO. AF_ 06/2015	CHOR - CUSTOS HORÁRIOS DE MÁQUINAS E	CHP	0,0940000	1,36	0,12	
Composição Auxiliar	90587	SINAPI	VIBRADOR DE IMERSÃO, DIÂMETRO DE PONTEIRA 45MM, MOTOR ELÉTRICO TRIFÁSICO POTÊNCIA DE 2 CV - CHI DIURNO. AF_ 06/2015	CHOR - CUSTOS HORÁRIOS DE MÁQUINAS E	CHI	0,1300000	0,53	0,06	
Composição Auxiliar	88262	SINAPI	CARPINTEIRO DE FORMAS COM ENCARGOS COMPLEMENTARES	SEDI - SERVIÇOS DIVERSOS	H	0,2240000	27,92	6,25	
Composição Auxiliar	88309	SINAPI	PEDREIRO COM ENCARGOS COMPLEMENTARES	SEDI - SERVIÇOS DIVERSOS	H	0,2240000	28,34	6,34	
Composição Auxiliar	88316	SINAPI	SERVENTE COM ENCARGOS COMPLEMENTARES	SEDI - SERVIÇOS DIVERSOS	H	1,3450000	22,95	30,86	
Insumo	00001527	SINAPI	CONCRETO USINADO BOMBEÁVEL, CLASSE DE RESISTENCIA C25, BRITA 0 E 1, SLUMP = 100 +/- 20 MM, COM BOMBEAMENTO (DISPONIBILIZACAO DE BOMBA), SEM O LANÇAMENTO (NBR 8953)	Material	m³	1,1030000	534,66	589,72	
				MO sem LS =>	14,59	LS =>	16,61	MO com LS =>	31,20
				Valor do BDI =>	142,50		Valor com BDI =>		775,85
	Código	Banco	Descrição	Tipo	Und	Quant.	Valor Unit	Total	
Composição	103675	SINAPI	CONCRETAGEM DE VIGAS E LAJES, FCK=25 MPA, PARA LAJES MACIÇAS OU NERVURADAS COM USO DE BOMBA - LANÇAMENTO, ADENSAMENTO E ACABAMENTO. AF_ 02/2022_PS	FUES - FUNDAÇÕES E ESTRUTURAS	m³	1,0000000	633,72	633,72	
Composição Auxiliar	90586	SINAPI	VIBRADOR DE IMERSÃO, DIÂMETRO DE PONTEIRA 45MM, MOTOR ELÉTRICO TRIFÁSICO POTÊNCIA DE 2 CV - CHP DIURNO. AF_ 06/2015	CHOR - CUSTOS HORÁRIOS DE MÁQUINAS E	CHP	0,1200000	1,36	0,16	



COMPOSIÇÕES ANALÍTICAS COM PREÇO UNITÁRIO
PAVIMENTAÇÃO E URBANISMO NOS CANTEIROS LOCALIZADOS NO BAIRRO DO
MUTIRÃO, EM FRENTE AO ESTÁDIO MUNICIPAL EVALDÃO CABRAL, E NO
BAIRRO DO CENTRO, NO MUNICÍPIO DE CAMOCIM DE SÃO FÉLIX - PE

BANCOS
SINAPI - 02/2025 - Pernambuco

B.D.I.
22,50%

ENCARGOS SOCIAIS
Não Desonerado:
Horista: 113,84%
Mensalista: 70,11%

COMPOSIÇÕES ANALÍTICAS COM PREÇO UNITÁRIO

Composição Auxiliar	90587	SINAPI	VIBRADOR DE IMERSÃO, DIÂMETRO DE PONTEIRA 45MM, MOTOR ELÉTRICO TRIFÁSICO POTÊNCIA DE 2 CV - CHI DIURNO. AF. 06/2015	CHOR - CUSTOS HORÁRIOS DE MÁQUINAS E	CHI	0,1310000	0,53	0,06	
Composição Auxiliar	88262	SINAPI	CARPINTEIRO DE FORMAS COM ENCARGOS COMPLEMENTARES	SEDI - SERVIÇOS DIVERSOS	H	0,1250000	27,92	3,49	
Composição Auxiliar	88309	SINAPI	PEDREIRO COM ENCARGOS COMPLEMENTARES	SEDI - SERVIÇOS DIVERSOS	H	0,7530000	28,34	21,34	
Composição Auxiliar	88316	SINAPI	SERVENTE COM ENCARGOS COMPLEMENTARES	SEDI - SERVIÇOS DIVERSOS	H	0,8260000	22,95	18,95	
Insumo	00001527	SINAPI	CONCRETO USINADO BOMBEÁVEL, CLASSE DE RESISTENCIA C25, BRITA 0 E 1, SLUMP = 100 +/- 20 MM, COM BOMBEAMENTO (DISPONIBILIZACAO DE BOMBA), SEM O LANÇAMENTO (NBR 8953)	Material	m³	1,1030000	534,66	589,72	
				MO sem LS =>	14,99	LS =>	17,08	MO com LS =>	32,07
				Valor do BDI =>	142,58		Valor com BDI =>		776,30
	Código	Banco	Descrição	Tipo	Und	Quant.	Valor Unit	Total	
Composição	103674	SINAPI	CONCRETAGEM DE VIGAS E LAJES, FCK=25 MPA, PARA LAJES PREMOLDADAS COM USO DE BOMBA - LANÇAMENTO, ADENSAMENTO E ACABAMENTO. AF. 02/2022 PS	FUES - FUNDAÇÕES E ESTRUTURAS	m³	1,0000000	654,32	654,32	
Composição Auxiliar	90586	SINAPI	VIBRADOR DE IMERSÃO, DIÂMETRO DE PONTEIRA 45MM, MOTOR ELÉTRICO TRIFÁSICO POTÊNCIA DE 2 CV - CHP DIURNO. AF. 06/2015	CHOR - CUSTOS HORÁRIOS DE MÁQUINAS E	CHP	0,1940000	1,36	0,26	
Composição Auxiliar	88309	SINAPI	PEDREIRO COM ENCARGOS COMPLEMENTARES	SEDI - SERVIÇOS DIVERSOS	H	1,1190000	28,34	31,71	
Composição Auxiliar	88262	SINAPI	CARPINTEIRO DE FORMAS COM ENCARGOS COMPLEMENTARES	SEDI - SERVIÇOS DIVERSOS	H	0,1860000	27,92	5,19	
Composição Auxiliar	90587	SINAPI	VIBRADOR DE IMERSÃO, DIÂMETRO DE PONTEIRA 45MM, MOTOR ELÉTRICO TRIFÁSICO POTÊNCIA DE 2 CV - CHI DIURNO. AF. 06/2015	CHOR - CUSTOS HORÁRIOS DE MÁQUINAS E	CHI	0,1790000	0,53	0,09	
Composição Auxiliar	88316	SINAPI	SERVENTE COM ENCARGOS COMPLEMENTARES	SEDI - SERVIÇOS DIVERSOS	H	1,1920000	22,95	27,35	
Insumo	00001527	SINAPI	CONCRETO USINADO BOMBEÁVEL, CLASSE DE RESISTENCIA C25, BRITA 0 E 1, SLUMP = 100 +/- 20 MM, COM BOMBEAMENTO (DISPONIBILIZACAO DE BOMBA), SEM O LANÇAMENTO (NBR 8953)	Material	m³	1,1030000	534,66	589,72	
				MO sem LS =>	22,02	LS =>	25,07	MO com LS =>	47,09
				Valor do BDI =>	147,22		Valor com BDI =>		801,54
	Código	Banco	Descrição	Tipo	Und	Quant.	Valor Unit	Total	
Composição	94963	SINAPI	CONCRETO FCK = 15MPA, TRAÇO 1:3:4:3,5 (EM MASSA SECA DE CIMENTO/ AREIA MÉDIA/ BRITA 1) - PREPARO MECÂNICO COM BETONEIRA 400 L. AF. 05/2021	FUES - FUNDAÇÕES E ESTRUTURAS	m³	1,0000000	440,84	440,84	
Composição Auxiliar	88830	SINAPI	BETONEIRA CAPACIDADE NOMINAL DE 400 L, CAPACIDADE DE MISTURA 280 L, MOTOR ELÉTRICO TRIFÁSICO POTÊNCIA DE 2 CV, SEM CARREGADOR - CHP DIURNO. AF. 05/2023	CHOR - CUSTOS HORÁRIOS DE MÁQUINAS E EQUIPAMENTOS	CHP	0,7563000	2,05	1,55	
Composição Auxiliar	88831	SINAPI	BETONEIRA CAPACIDADE NOMINAL DE 400 L, CAPACIDADE DE MISTURA 280 L, MOTOR ELÉTRICO TRIFÁSICO POTÊNCIA DE 2 CV, SEM CARREGADOR - CHI DIURNO. AF. 05/2023	CHOR - CUSTOS HORÁRIOS DE MÁQUINAS E EQUIPAMENTOS	CHI	0,7131000	0,44	0,31	
Composição Auxiliar	88316	SINAPI	SERVENTE COM ENCARGOS COMPLEMENTARES	SEDI - SERVIÇOS DIVERSOS	H	2,3275000	22,95	53,41	
Composição Auxiliar	88377	SINAPI	OPERADOR DE BETONEIRA ESTACIONÁRIA/MISTURADOR COM ENCARGOS COMPLEMENTARES	SEDI - SERVIÇOS DIVERSOS	H	1,4695000	21,49	31,57	
Insumo	00004721	SINAPI	PEDRA BRITADA N. 1 (9,5 A 19 MM) POSTO PEDREIRA/FORNECEDOR, SEM FRETE	Material	m³	0,5792000	100,61	58,27	
Insumo	00000370	SINAPI	AREIA MÉDIA - POSTO JAZIDA/FORNECEDOR (RETIRADO NA JAZIDA, SEM TRANSPORTE)	Material	m³	0,8046000	130,00	104,59	
Insumo	00001379	SINAPI	CIMENTO PORTLAND COMPOSTO CP II-32	Material	KG	273,0630000	0,70	191,14	
				MO sem LS =>	28,35	LS =>	32,28	MO com LS =>	60,63
				Valor do BDI =>	99,18		Valor com BDI =>		540,02
	Código	Banco	Descrição	Tipo	Und	Quant.	Valor Unit	Total	
Composição	94964	SINAPI	CONCRETO FCK = 20MPA, TRAÇO 1:2,7:3 (EM MASSA SECA DE CIMENTO/ AREIA MÉDIA/ BRITA 1) - PREPARO MECÂNICO COM BETONEIRA 400 L. AF. 05/2021	FUES - FUNDAÇÕES E ESTRUTURAS	m³	1,0000000	478,04	478,04	
Composição Auxiliar	88831	SINAPI	BETONEIRA CAPACIDADE NOMINAL DE 400 L, CAPACIDADE DE MISTURA 280 L, MOTOR ELÉTRICO TRIFÁSICO POTÊNCIA DE 2 CV, SEM CARREGADOR - CHI DIURNO. AF. 05/2023	CHOR - CUSTOS HORÁRIOS DE MÁQUINAS E EQUIPAMENTOS	CHI	0,7787000	0,44	0,34	
Composição Auxiliar	88377	SINAPI	OPERADOR DE BETONEIRA ESTACIONÁRIA/MISTURADOR COM ENCARGOS COMPLEMENTARES	SEDI - SERVIÇOS DIVERSOS	H	1,6046000	21,49	34,48	
Composição Auxiliar	88830	SINAPI	BETONEIRA CAPACIDADE NOMINAL DE 400 L, CAPACIDADE DE MISTURA 280 L, MOTOR ELÉTRICO TRIFÁSICO POTÊNCIA DE 2 CV, SEM CARREGADOR - CHP DIURNO. AF. 05/2023	CHOR - CUSTOS HORÁRIOS DE MÁQUINAS E EQUIPAMENTOS	CHP	0,8259000	2,05	1,69	
Composição Auxiliar	88316	SINAPI	SERVENTE COM ENCARGOS COMPLEMENTARES	SEDI - SERVIÇOS DIVERSOS	H	2,5333000	22,95	58,13	
Insumo	00000370	SINAPI	AREIA MÉDIA - POSTO JAZIDA/FORNECEDOR (RETIRADO NA JAZIDA, SEM TRANSPORTE)	Material	m³	0,7558000	130,00	98,25	
Insumo	00004721	SINAPI	PEDRA BRITADA N. 1 (9,5 A 19 MM) POSTO PEDREIRA/FORNECEDOR, SEM FRETE	Material	m³	0,5872000	100,61	59,07	
Insumo	00001379	SINAPI	CIMENTO PORTLAND COMPOSTO CP II-32	Material	KG	322,9777000	0,70	226,08	
				MO sem LS =>	30,90	LS =>	35,18	MO com LS =>	66,08
				Valor do BDI =>	107,55		Valor com BDI =>		585,59
	Código	Banco	Descrição	Tipo	Und	Quant.	Valor Unit	Total	
Composição	94965	SINAPI	CONCRETO FCK = 25MPA, TRAÇO 1:2,3:2,7 (EM MASSA SECA DE CIMENTO/ AREIA MÉDIA/ BRITA 1) - PREPARO MECÂNICO COM BETONEIRA 400 L. AF. 05/2021	FUES - FUNDAÇÕES E ESTRUTURAS	m³	1,0000000	493,88	493,88	
Composição Auxiliar	88831	SINAPI	BETONEIRA CAPACIDADE NOMINAL DE 400 L, CAPACIDADE DE MISTURA 280 L, MOTOR ELÉTRICO TRIFÁSICO POTÊNCIA DE 2 CV, SEM CARREGADOR - CHI DIURNO. AF. 05/2023	CHOR - CUSTOS HORÁRIOS DE MÁQUINAS E EQUIPAMENTOS	CHI	0,7103000	0,44	0,31	
Composição Auxiliar	88377	SINAPI	OPERADOR DE BETONEIRA ESTACIONÁRIA/MISTURADOR COM ENCARGOS COMPLEMENTARES	SEDI - SERVIÇOS DIVERSOS	H	1,4637000	21,49	31,45	
Composição Auxiliar	88316	SINAPI	SERVENTE COM ENCARGOS COMPLEMENTARES	SEDI - SERVIÇOS DIVERSOS	H	2,3117000	22,95	53,05	
Composição Auxiliar	88830	SINAPI	BETONEIRA CAPACIDADE NOMINAL DE 400 L, CAPACIDADE DE MISTURA 280 L, MOTOR ELÉTRICO TRIFÁSICO POTÊNCIA DE 2 CV, SEM CARREGADOR - CHP DIURNO. AF. 05/2023	CHOR - CUSTOS HORÁRIOS DE MÁQUINAS E EQUIPAMENTOS	CHP	0,7534000	2,05	1,54	
Insumo	00001379	SINAPI	CIMENTO PORTLAND COMPOSTO CP II-32	Material	KG	362,6579000	0,70	253,86	
Insumo	00000370	SINAPI	AREIA MÉDIA - POSTO JAZIDA/FORNECEDOR (RETIRADO NA JAZIDA, SEM TRANSPORTE)	Material	m³	0,7229000	130,00	93,97	
Insumo	00004721	SINAPI	PEDRA BRITADA N. 1 (9,5 A 19 MM) POSTO PEDREIRA/FORNECEDOR, SEM FRETE	Material	m³	0,5934000	100,61	59,70	
				MO sem LS =>	28,19	LS =>	32,10	MO com LS =>	60,29
				Valor do BDI =>	111,12		Valor com BDI =>		605,00
	Código	Banco	Descrição	Tipo	Und	Quant.	Valor Unit	Total	

		COMPOSIÇÕES ANALÍTICAS COM PREÇO UNITÁRIO				BANCOS		B.D.I.		ENCARGOS SOCIAIS			
				PAVIMENTAÇÃO E URBANISMO NOS CANTEIROS LOCALIZADOS NO BAIRRO DO MUTIRÃO, EM FRENTE AO ESTÁDIO MUNICIPAL EVALDÃO CABRAL, E NO BAIRRO DO CENTRO, NO MUNICÍPIO DE CAMOCIM DE SÃO FÉLIX - PE				SINAPI - 02/2025 - Pernambuco		22,50%		Não Desonerado: Horista: 113,84% Mensalista: 70,11%	
COMPOSIÇÕES ANALÍTICAS COM PREÇO UNITÁRIO													
Composição	94971	SINAPI	CONCRETO FCK = 25MPa, TRAÇO 1:2,3:2,7 (EM MASSA SECA DE CIMENTO/ AREIA MÉDIA/ BRITA 1) - PREPARO MECÂNICO COM BETONEIRA 600 L. AF_ 05/2021	FUES - FUNDAÇÕES E ESTRUTURAS	m³	1,0000000	487,27	487,27					
Composição Auxiliar	89225	SINAPI	BETONEIRA CAPACIDADE NOMINAL DE 600 L, CAPACIDADE DE MISTURA 360 L, MOTOR ELÉTRICO TRIFÁSICO POTÊNCIA DE 4 CV, SEM CARREGADOR - CHP DIURNO. AF_ 05/2023	CHOR - CUSTOS HORÁRIOS DE MÁQUINAS E EQUIPAMENTOS	CHP	0,6434000	5,89	3,78					
Composição Auxiliar	89226	SINAPI	BETONEIRA CAPACIDADE NOMINAL DE 600 L, CAPACIDADE DE MISTURA 360 L, MOTOR ELÉTRICO TRIFÁSICO POTÊNCIA DE 4 CV, SEM CARREGADOR - CHI DIURNO. AF_ 05/2023	CHOR - CUSTOS HORÁRIOS DE MÁQUINAS E EQUIPAMENTOS	CHI	0,6067000	1,82	1,10					
Composição Auxiliar	88377	SINAPI	OPERADOR DE BETONEIRA ESTACIONÁRIA/MISTURADOR COM ENCARGOS COMPLEMENTARES	SEDI - SERVIÇOS DIVERSOS	H	1,2501000	21,49	26,86					
Composição Auxiliar	88316	SINAPI	SERVEANTE COM ENCARGOS COMPLEMENTARES	SEDI - SERVIÇOS DIVERSOS	H	1,9792000	22,95	45,42					
Insumo	00000370	SINAPI	AREIA MEDIA - POSTO JAZIDA/FORNECEDOR (RETIRADO NA JAZIDA, SEM TRANSPORTE)	Material	m³	0,7275000	130,00	94,57					
Insumo	00004721	SINAPI	PEDRA BRITADA N. 1 (9,5 A 19 MM) POSTO PEDREIRA/FORNECEDOR, SEM FRETE	Material	m³	0,5972000	100,61	60,08					
Insumo	00001379	SINAPI	CIMENTO PORTLAND COMPOSTO CP II-32	Material	KG	364,9433000	0,70	255,46					
				MO sem LS =>	24,11	LS =>	27,45	MO com LS =>	51,56				
				Valor do BDI =>	109,63			Valor com BDI =>	596,90				
	Código	Banco	Descrição	Tipo	Und	Quant.	Valor Unit	Total					
Composição	94966	SINAPI	CONCRETO FCK = 30MPa, TRAÇO 1:2,1:2,5 (EM MASSA SECA DE CIMENTO/ AREIA MÉDIA/ BRITA 1) - PREPARO MECÂNICO COM BETONEIRA 400 L. AF_ 05/2021	FUES - FUNDAÇÕES E ESTRUTURAS	m³	1,0000000	509,12	509,12					
Composição Auxiliar	88831	SINAPI	BETONEIRA CAPACIDADE NOMINAL DE 400 L, CAPACIDADE DE MISTURA 280 L, MOTOR ELÉTRICO TRIFÁSICO POTÊNCIA DE 2 CV, SEM CARREGADOR - CHI DIURNO. AF_ 05/2023	CHOR - CUSTOS HORÁRIOS DE MÁQUINAS E EQUIPAMENTOS	CHI	0,7032000	0,44	0,30					
Composição Auxiliar	88830	SINAPI	BETONEIRA CAPACIDADE NOMINAL DE 400 L, CAPACIDADE DE MISTURA 280 L, MOTOR ELÉTRICO TRIFÁSICO POTÊNCIA DE 2 CV, SEM CARREGADOR - CHP DIURNO. AF_ 05/2023	CHOR - CUSTOS HORÁRIOS DE MÁQUINAS E EQUIPAMENTOS	CHP	0,7458000	2,05	1,52					
Composição Auxiliar	88377	SINAPI	OPERADOR DE BETONEIRA ESTACIONÁRIA/MISTURADOR COM ENCARGOS COMPLEMENTARES	SEDI - SERVIÇOS DIVERSOS	H	1,4490000	21,49	31,13					
Composição Auxiliar	88316	SINAPI	SERVEANTE COM ENCARGOS COMPLEMENTARES	SEDI - SERVIÇOS DIVERSOS	H	2,2958000	22,95	52,68					
Insumo	00001379	SINAPI	CIMENTO PORTLAND COMPOSTO CP II-32	Material	KG	388,8826000	0,70	272,21					
Insumo	00004721	SINAPI	PEDRA BRITADA N. 1 (9,5 A 19 MM) POSTO PEDREIRA/FORNECEDOR, SEM FRETE	Material	m³	0,5892000	100,61	59,27					
Insumo	00000370	SINAPI	AREIA MEDIA - POSTO JAZIDA/FORNECEDOR (RETIRADO NA JAZIDA, SEM TRANSPORTE)	Material	m³	0,7078000	130,00	92,01					
				MO sem LS =>	27,96	LS =>	31,84	MO com LS =>	59,80				
				Valor do BDI =>	114,55			Valor com BDI =>	623,67				
	Código	Banco	Descrição	Tipo	Und	Quant.	Valor Unit	Total					
Composição	94968	SINAPI	CONCRETO MAGRO PARA LASTRO, TRAÇO 1:4,5:4,5 (EM MASSA SECA DE CIMENTO/ AREIA MÉDIA/ BRITA 1) - PREPARO MECÂNICO COM BETONEIRA 600 L. AF_ 05/2021	FUES - FUNDAÇÕES E ESTRUTURAS	m³	1,0000000	398,32	398,32					
Composição Auxiliar	89225	SINAPI	BETONEIRA CAPACIDADE NOMINAL DE 600 L, CAPACIDADE DE MISTURA 360 L, MOTOR ELÉTRICO TRIFÁSICO POTÊNCIA DE 4 CV, SEM CARREGADOR - CHP DIURNO. AF_ 05/2023	CHOR - CUSTOS HORÁRIOS DE MÁQUINAS E EQUIPAMENTOS	CHP	0,6853000	5,89	4,03					
Composição Auxiliar	88377	SINAPI	OPERADOR DE BETONEIRA ESTACIONÁRIA/MISTURADOR COM ENCARGOS COMPLEMENTARES	SEDI - SERVIÇOS DIVERSOS	H	1,3315000	21,49	28,61					
Composição Auxiliar	89226	SINAPI	BETONEIRA CAPACIDADE NOMINAL DE 600 L, CAPACIDADE DE MISTURA 360 L, MOTOR ELÉTRICO TRIFÁSICO POTÊNCIA DE 4 CV, SEM CARREGADOR - CHI DIURNO. AF_ 05/2023	CHOR - CUSTOS HORÁRIOS DE MÁQUINAS E EQUIPAMENTOS	CHI	0,6462000	1,82	1,17					
Composição Auxiliar	88316	SINAPI	SERVEANTE COM ENCARGOS COMPLEMENTARES	SEDI - SERVIÇOS DIVERSOS	H	2,1058000	22,95	48,32					
Insumo	00004721	SINAPI	PEDRA BRITADA N. 1 (9,5 A 19 MM) POSTO PEDREIRA/FORNECEDOR, SEM FRETE	Material	m³	0,5821000	100,61	58,56					
Insumo	00000370	SINAPI	AREIA MEDIA - POSTO JAZIDA/FORNECEDOR (RETIRADO NA JAZIDA, SEM TRANSPORTE)	Material	m³	0,8325000	130,00	108,22					
Insumo	00001379	SINAPI	CIMENTO PORTLAND COMPOSTO CP II-32	Material	KG	213,4531000	0,70	149,41					
				MO sem LS =>	25,66	LS =>	29,23	MO com LS =>	54,89				
				Valor do BDI =>	89,62			Valor com BDI =>	487,94				
	Código	Banco	Descrição	Tipo	Und	Quant.	Valor Unit	Total					
Composição	91285	SINAPI	CORTADORA DE PISO COM MOTOR 4 TEMPOS A GASOLINA, POTÊNCIA DE 13 HP, COM DISCO DE CORTE DIAMANTADO SEGMENTADO PARA CONCRETO, DIÂMETRO DE 350 MM, FURO DE 1" (14 X 1") - CHI DIURNO. AF_ 08/2015	CHOR - CUSTOS HORÁRIOS DE MÁQUINAS E EQUIPAMENTOS	CHI	1,0000000	1,04	1,04					
Composição Auxiliar	91279	SINAPI	CORTADORA DE PISO COM MOTOR 4 TEMPOS A GASOLINA, POTÊNCIA DE 13 HP, COM DISCO DE CORTE DIAMANTADO SEGMENTADO PARA CONCRETO, DIÂMETRO DE 350 MM, FURO DE 1" (14 X 1") - DEPRECIACÃO. AF_ 08/2015	CHOR - CUSTOS HORÁRIOS DE MÁQUINAS E EQUIPAMENTOS	H	1,0000000	0,85	0,85					
Composição Auxiliar	91280	SINAPI	CORTADORA DE PISO COM MOTOR 4 TEMPOS A GASOLINA, POTÊNCIA DE 13 HP, COM DISCO DE CORTE DIAMANTADO SEGMENTADO PARA CONCRETO, DIÂMETRO DE 350 MM, FURO DE 1" (14 X 1") - JUROS. AF_ 08/2015	CHOR - CUSTOS HORÁRIOS DE MÁQUINAS E EQUIPAMENTOS	H	1,0000000	0,19	0,19					
				MO sem LS =>	0,00	LS =>	0,00	MO com LS =>	0,00				
				Valor do BDI =>	0,23			Valor com BDI =>	1,27				
	Código	Banco	Descrição	Tipo	Und	Quant.	Valor Unit	Total					
Composição	91283	SINAPI	CORTADORA DE PISO COM MOTOR 4 TEMPOS A GASOLINA, POTÊNCIA DE 13 HP, COM DISCO DE CORTE DIAMANTADO SEGMENTADO PARA CONCRETO, DIÂMETRO DE 350 MM, FURO DE 1" (14 X 1") - CHP DIURNO. AF_ 08/2015	CHOR - CUSTOS HORÁRIOS DE MÁQUINAS E EQUIPAMENTOS	CHP	1,0000000	11,53	11,53					
Composição Auxiliar	91280	SINAPI	CORTADORA DE PISO COM MOTOR 4 TEMPOS A GASOLINA, POTÊNCIA DE 13 HP, COM DISCO DE CORTE DIAMANTADO SEGMENTADO PARA CONCRETO, DIÂMETRO DE 350 MM, FURO DE 1" (14 X 1") - JUROS. AF_ 08/2015	CHOR - CUSTOS HORÁRIOS DE MÁQUINAS E EQUIPAMENTOS	H	1,0000000	0,19	0,19					
Composição Auxiliar	91279	SINAPI	CORTADORA DE PISO COM MOTOR 4 TEMPOS A GASOLINA, POTÊNCIA DE 13 HP, COM DISCO DE CORTE DIAMANTADO SEGMENTADO PARA CONCRETO, DIÂMETRO DE 350 MM, FURO DE 1" (14 X 1") - DEPRECIACÃO. AF_ 08/2015	CHOR - CUSTOS HORÁRIOS DE MÁQUINAS E EQUIPAMENTOS	H	1,0000000	0,85	0,85					
Composição Auxiliar	91281	SINAPI	CORTADORA DE PISO COM MOTOR 4 TEMPOS A GASOLINA, POTÊNCIA DE 13 HP, COM DISCO DE CORTE DIAMANTADO SEGMENTADO PARA CONCRETO, DIÂMETRO DE 350 MM, FURO DE 1" (14 X 1") - MANUTENÇÃO. AF_ 08/2015	CHOR - CUSTOS HORÁRIOS DE MÁQUINAS E EQUIPAMENTOS	H	1,0000000	1,07	1,07					
Composição Auxiliar	91282	SINAPI	CORTADORA DE PISO COM MOTOR 4 TEMPOS A GASOLINA, POTÊNCIA DE 13 HP, COM DISCO DE CORTE DIAMANTADO SEGMENTADO PARA CONCRETO, DIÂMETRO DE 350 MM, FURO DE 1" (14 X 1") - MATERIAIS NA OPERAÇÃO. AF_ 08/2015	CHOR - CUSTOS HORÁRIOS DE MÁQUINAS E EQUIPAMENTOS	H	1,0000000	9,42	9,42					



COMPOSIÇÕES ANALÍTICAS COM PREÇO UNITÁRIO
PAVIMENTAÇÃO E URBANISMO NOS CANTEIROS LOCALIZADOS NO BAIRRO DO
MUTIRÃO, EM FRENTE AO ESTÁDIO MUNICIPAL EVALDÃO CABRAL, E NO
BAIRRO DO CENTRO, NO MUNICÍPIO DE CAMOCIM DE SÃO FÉLIX - PE

BANCOS
SINAPI - 02/2025 - Pernambuco

B.D.I.
22,50%

ENCARGOS SOCIAIS
Não Desonerado:
Horista: 113,84%
Mensalista: 70,11%

COMPOSIÇÕES ANALÍTICAS COM PREÇO UNITÁRIO

				MO sem LS =>	0,00	LS =>	0,00	MO com LS =>	0,00
				Valor do BDI =>	2,59			Valor com BDI =>	14,12
	Código	Banco	Descrição	Tipo	Und	Quant.	Valor Unit	Total	
Composição	91279	SINAPI	CORTADORA DE PISO COM MOTOR 4 TEMPOS A GASOLINA, POTÊNCIA DE 13 HP, COM DISCO DE CORTE DIAMANTADO SEGMENTADO PARA CONCRETO, DIÂMETRO DE 350 MM, FURO DE 1" (14 X 1") - DEPRECIAÇÃO. AF. 08/2015	CHOR - CUSTOS HORÁRIOS DE MÁQUINAS E EQUIPAMENTOS	H	1,0000000	0,85	0,85	
Insumo	00011280	SINAPI	CORTADEIRA DE PISO DE CONCRETO E ASFALTO, PARA DISCO PADRAO DE DIAMETRO 350 MM (14") OU 450 MM (18"), MOTOR A GASOLINA, POTENCIA 13 HP, SEM DISCO	Equipamento para Aquisição Permanente	UN	0,0000640	12.965,90	0,82	
Insumo	00013887	SINAPI	DISCO DE CORTE DIAMANTADO SEGMENTADO PARA CONCRETO/ASFALTO, DIAMETRO DE *350* MM, FURO DE 25,40 MM	Material	UN	0,0000640	565,85	0,03	
				MO sem LS =>	0,00	LS =>	0,00	MO com LS =>	0,00
				Valor do BDI =>	0,19			Valor com BDI =>	1,04
	Código	Banco	Descrição	Tipo	Und	Quant.	Valor Unit	Total	
Composição	91280	SINAPI	CORTADORA DE PISO COM MOTOR 4 TEMPOS A GASOLINA, POTÊNCIA DE 13 HP, COM DISCO DE CORTE DIAMANTADO SEGMENTADO PARA CONCRETO, DIÂMETRO DE 350 MM, FURO DE 1" (14 X 1") - JUROS. AF. 08/2015	CHOR - CUSTOS HORÁRIOS DE MÁQUINAS E EQUIPAMENTOS	H	1,0000000	0,19	0,19	
Insumo	00011280	SINAPI	CORTADEIRA DE PISO DE CONCRETO E ASFALTO, PARA DISCO PADRAO DE DIAMETRO 350 MM (14") OU 450 MM (18"), MOTOR A GASOLINA, POTENCIA 13 HP, SEM DISCO	Equipamento para Aquisição Permanente	UN	0,0000148	12.965,90	0,19	
				MO sem LS =>	0,00	LS =>	0,00	MO com LS =>	0,00
				Valor do BDI =>	0,04			Valor com BDI =>	0,23
	Código	Banco	Descrição	Tipo	Und	Quant.	Valor Unit	Total	
Composição	91281	SINAPI	CORTADORA DE PISO COM MOTOR 4 TEMPOS A GASOLINA, POTÊNCIA DE 13 HP, COM DISCO DE CORTE DIAMANTADO SEGMENTADO PARA CONCRETO, DIÂMETRO DE 350 MM, FURO DE 1" (14 X 1") - MANUTENÇÃO. AF. 08/2015	CHOR - CUSTOS HORÁRIOS DE MÁQUINAS E EQUIPAMENTOS	H	1,0000000	1,07	1,07	
Insumo	00011280	SINAPI	CORTADEIRA DE PISO DE CONCRETO E ASFALTO, PARA DISCO PADRAO DE DIAMETRO 350 MM (14") OU 450 MM (18"), MOTOR A GASOLINA, POTENCIA 13 HP, SEM DISCO	Equipamento para Aquisição Permanente	UN	0,0000800	12.965,90	1,03	
Insumo	00013887	SINAPI	DISCO DE CORTE DIAMANTADO SEGMENTADO PARA CONCRETO/ASFALTO, DIAMETRO DE *350* MM, FURO DE 25,40 MM	Material	UN	0,0000800	565,85	0,04	
				MO sem LS =>	0,00	LS =>	0,00	MO com LS =>	0,00
				Valor do BDI =>	0,24			Valor com BDI =>	1,31
	Código	Banco	Descrição	Tipo	Und	Quant.	Valor Unit	Total	
Composição	91282	SINAPI	CORTADORA DE PISO COM MOTOR 4 TEMPOS A GASOLINA, POTÊNCIA DE 13 HP, COM DISCO DE CORTE DIAMANTADO SEGMENTADO PARA CONCRETO, DIÂMETRO DE 350 MM, FURO DE 1" (14 X 1") - MATERIAIS NA OPERAÇÃO. AF. 08/2015	CHOR - CUSTOS HORÁRIOS DE MÁQUINAS E EQUIPAMENTOS	H	1,0000000	9,42	9,42	
Insumo	00004222	SINAPI	GASOLINA COMUM	Material	L	1,4500000	6,50	9,42	
				MO sem LS =>	0,00	LS =>	0,00	MO com LS =>	0,00
				Valor do BDI =>	2,11			Valor com BDI =>	11,53
	Código	Banco	Descrição	Tipo	Und	Quant.	Valor Unit	Total	
Composição	92803	SINAPI	CORTE E DOBRA DE AÇO CA-50, DIÂMETRO DE 10,0 MM. AF. 06/2022	FUES - FUNDAÇÕES E	KG	1,0000000	9,88	9,88	
Composição Auxiliar	88245	SINAPI	ARMADOR COM ENCARGOS COMPLEMENTARES	SEDI - SERVIÇOS DIVERSOS	H	0,0088000	28,14	0,24	
Composição Auxiliar	88238	SINAPI	AJUDANTE DE ARMADOR COM ENCARGOS COMPLEMENTARES	SEDI - SERVIÇOS DIVERSOS	H	0,0014000	23,86	0,03	
Insumo	00000034	SINAPI	ACO CA-50, 10,0 MM, VERGALHAO	Material	KG	1,1100000	8,66	9,61	
				MO sem LS =>	0,09	LS =>	0,11	MO com LS =>	0,20
				Valor do BDI =>	2,22			Valor com BDI =>	12,10
	Código	Banco	Descrição	Tipo	Und	Quant.	Valor Unit	Total	
Composição	92804	SINAPI	CORTE E DOBRA DE AÇO CA-50, DIÂMETRO DE 12,5 MM. AF. 06/2022	FUES - FUNDAÇÕES E	KG	1,0000000	8,46	8,46	
Composição Auxiliar	88245	SINAPI	ARMADOR COM ENCARGOS COMPLEMENTARES	SEDI - SERVIÇOS DIVERSOS	H	0,0048000	28,14	0,13	
Composição Auxiliar	88238	SINAPI	AJUDANTE DE ARMADOR COM ENCARGOS COMPLEMENTARES	SEDI - SERVIÇOS DIVERSOS	H	0,0008000	23,86	0,01	
Insumo	00043055	SINAPI	ACO CA-50, 12,5 MM OU 16,0 MM, VERGALHAO	Material	KG	1,1100000	7,50	8,32	
				MO sem LS =>	0,05	LS =>	0,06	MO com LS =>	0,11
				Valor do BDI =>	1,90			Valor com BDI =>	10,36
	Código	Banco	Descrição	Tipo	Und	Quant.	Valor Unit	Total	
Composição	92805	SINAPI	CORTE E DOBRA DE AÇO CA-50, DIÂMETRO DE 16,0 MM. AF. 06/2022	FUES - FUNDAÇÕES E	KG	1,0000000	8,39	8,39	
Composição Auxiliar	88245	SINAPI	ARMADOR COM ENCARGOS COMPLEMENTARES	SEDI - SERVIÇOS DIVERSOS	H	0,0025000	28,14	0,07	
Insumo	00043055	SINAPI	ACO CA-50, 12,5 MM OU 16,0 MM, VERGALHAO	Material	KG	1,1100000	7,50	8,32	
				MO sem LS =>	0,02	LS =>	0,03	MO com LS =>	0,05
				Valor do BDI =>	1,88			Valor com BDI =>	10,27
	Código	Banco	Descrição	Tipo	Und	Quant.	Valor Unit	Total	
Composição	92806	SINAPI	CORTE E DOBRA DE AÇO CA-50, DIÂMETRO DE 20,0 MM. AF. 06/2022	FUES - FUNDAÇÕES E	KG	1,0000000	9,89	9,89	
Composição Auxiliar	88245	SINAPI	ARMADOR COM ENCARGOS COMPLEMENTARES	SEDI - SERVIÇOS DIVERSOS	H	0,0013000	28,14	0,03	
Insumo	00043056	SINAPI	ACO CA-50, 20,0 MM OU 25,0 MM, VERGALHAO	Material	KG	1,1400000	8,65	9,86	
				MO sem LS =>	0,00	LS =>	0,02	MO com LS =>	0,02
				Valor do BDI =>	2,22			Valor com BDI =>	12,11
	Código	Banco	Descrição	Tipo	Und	Quant.	Valor Unit	Total	
Composição	92801	SINAPI	CORTE E DOBRA DE AÇO CA-50, DIÂMETRO DE 6,3 MM. AF. 06/2022	FUES - FUNDAÇÕES E	KG	1,0000000	10,75	10,75	
Composição Auxiliar	88245	SINAPI	ARMADOR COM ENCARGOS COMPLEMENTARES	SEDI - SERVIÇOS DIVERSOS	H	0,0310000	28,14	0,87	
Composição Auxiliar	88238	SINAPI	AJUDANTE DE ARMADOR COM ENCARGOS COMPLEMENTARES	SEDI - SERVIÇOS DIVERSOS	H	0,0051000	23,86	0,12	
Insumo	00000032	SINAPI	ACO CA-50, 6,3 MM, VERGALHAO	Material	KG	1,0700000	9,13	9,76	
				MO sem LS =>	0,34	LS =>	0,39	MO com LS =>	0,73
				Valor do BDI =>	2,41			Valor com BDI =>	13,16
	Código	Banco	Descrição	Tipo	Und	Quant.	Valor Unit	Total	
Composição	92802	SINAPI	CORTE E DOBRA DE AÇO CA-50, DIÂMETRO DE 8,0 MM. AF. 06/2022	FUES - FUNDAÇÕES E	KG	1,0000000	10,71	10,71	
Composição Auxiliar	88245	SINAPI	ARMADOR COM ENCARGOS COMPLEMENTARES	SEDI - SERVIÇOS DIVERSOS	H	0,0162000	28,14	0,45	
Composição Auxiliar	88238	SINAPI	AJUDANTE DE ARMADOR COM ENCARGOS COMPLEMENTARES	SEDI - SERVIÇOS DIVERSOS	H	0,0026000	23,86	0,06	
Insumo	00000033	SINAPI	ACO CA-50, 8,0 MM, VERGALHAO	Material	KG	1,1100000	9,19	10,20	



COMPOSIÇÕES ANALÍTICAS COM PREÇO UNITÁRIO
PAVIMENTAÇÃO E URBANISMO NOS CANTEIROS LOCALIZADOS NO BAIRRO DO
MUTIRÃO, EM FRENTE AO ESTÁDIO MUNICIPAL EVALDÃO CABRAL, E NO
BAIRRO DO CENTRO, NO MUNICÍPIO DE CAMOCIM DE SÃO FÉLIX - PE

BANCOS
SINAPI - 02/2025 - Pernambuco

B.D.I.
22,50%

ENCARGOS SOCIAIS
Não Desonerado:
Horista: 113,84%
Mensalista: 70,11%

COMPOSIÇÕES ANALÍTICAS COM PREÇO UNITÁRIO

				MO sem LS =>	0,17	LS =>	0,21	MO com LS =>	0,38
				Valor do BDI =>	2,40			Valor com BDI =>	13,11
	Código	Banco	Descrição	Tipo	Und	Quant.		Valor Unit	Total
Composição	92799	SINAPI	CORTE E DOBRA DE AÇO CA-60, DIÂMETRO DE 4,2 MM. AF 06/2022	FUES - FUNDAÇÕES E	KG	1,0000000		11,74	11,74
Composição Auxiliar	88238	SINAPI	AJUDANTE DE ARMADOR COM ENCARGOS COMPLEMENTARES	SEDI - SERVIÇOS DIVERSOS	H	0,0152000		23,86	0,36
Composição Auxiliar	88245	SINAPI	ARMADOR COM ENCARGOS COMPLEMENTARES	SEDI - SERVIÇOS DIVERSOS	H	0,0933000		28,14	2,62
Insumo	00043059	SINAPI	ACO CA-60, 4,2 MM, OU 5,0 MM, OU 6,0 MM, OU 7,0 MM, VERGALHAO	Material	KG	1,0700000		8,19	8,76
				MO sem LS =>	1,03	LS =>	1,19	MO com LS =>	2,22
				Valor do BDI =>	2,64			Valor com BDI =>	14,38
	Código	Banco	Descrição	Tipo	Und	Quant.		Valor Unit	Total
Composição	92800	SINAPI	CORTE E DOBRA DE AÇO CA-60, DIÂMETRO DE 5,0 MM. AF 06/2022	FUES - FUNDAÇÕES E	KG	1,0000000		10,61	10,61
Composição Auxiliar	88238	SINAPI	AJUDANTE DE ARMADOR COM ENCARGOS COMPLEMENTARES	SEDI - SERVIÇOS DIVERSOS	H	0,0095000		23,86	0,22
Composição Auxiliar	88245	SINAPI	ARMADOR COM ENCARGOS COMPLEMENTARES	SEDI - SERVIÇOS DIVERSOS	H	0,0581000		28,14	1,63
Insumo	00043059	SINAPI	ACO CA-60, 4,2 MM, OU 5,0 MM, OU 6,0 MM, OU 7,0 MM, VERGALHAO	Material	KG	1,0700000		8,19	8,76
				MO sem LS =>	0,65	LS =>	0,74	MO com LS =>	1,39
				Valor do BDI =>	2,38			Valor com BDI =>	12,99
	Código	Banco	Descrição	Tipo	Und	Quant.		Valor Unit	Total
Composição	95308	SINAPI	CURSO DE CAPACITAÇÃO PARA AJUDANTE DE ARMADOR (ENCARGOS COMPLEMENTARES) - HORISTA	SEDI - SERVIÇOS DIVERSOS	H	1,0000000		0,19	0,19
Insumo	00006114	SINAPI	AJUDANTE DE ARMADOR (HORISTA)	Mão de Obra	H	0,0115400		16,74	0,19
				MO sem LS =>	0,08	LS =>	0,11	MO com LS =>	0,19
				Valor do BDI =>	0,04			Valor com BDI =>	0,23
	Código	Banco	Descrição	Tipo	Und	Quant.		Valor Unit	Total
Composição	95309	SINAPI	CURSO DE CAPACITAÇÃO PARA AJUDANTE DE CARPINTEIRO (ENCARGOS COMPLEMENTARES) - HORISTA	SEDI - SERVIÇOS DIVERSOS	H	1,0000000		0,24	0,24
Insumo	00006117	SINAPI	CARPINTEIRO AUXILIAR (HORISTA)	Mão de Obra	H	0,0147600		16,74	0,24
				MO sem LS =>	0,11	LS =>	0,13	MO com LS =>	0,24
				Valor do BDI =>	0,05			Valor com BDI =>	0,29
	Código	Banco	Descrição	Tipo	Und	Quant.		Valor Unit	Total
Composição	100291	SINAPI	CURSO DE CAPACITAÇÃO PARA AJUDANTE DE PINTOR (ENCARGOS COMPLEMENTARES) - HORISTA	SEDI - SERVIÇOS DIVERSOS	H	1,0000000		0,24	0,24
Insumo	00034466	SINAPI	AJUDANTE DE PINTOR (HORISTA)	Mão de Obra	H	0,0147600		16,74	0,24
				MO sem LS =>	0,11	LS =>	0,13	MO com LS =>	0,24
				Valor do BDI =>	0,05			Valor com BDI =>	0,29
	Código	Banco	Descrição	Tipo	Und	Quant.		Valor Unit	Total
Composição	95313	SINAPI	CURSO DE CAPACITAÇÃO PARA AJUDANTE ESPECIALIZADO (ENCARGOS COMPLEMENTARES) - HORISTA	SEDI - SERVIÇOS DIVERSOS	H	1,0000000		0,19	0,19
Insumo	00000242	SINAPI	AJUDANTE ESPECIALIZADO (HORISTA)	Mão de Obra	H	0,0115400		16,89	0,19
				MO sem LS =>	0,08	LS =>	0,11	MO com LS =>	0,19
				Valor do BDI =>	0,04			Valor com BDI =>	0,23
	Código	Banco	Descrição	Tipo	Und	Quant.		Valor Unit	Total
Composição	95314	SINAPI	CURSO DE CAPACITAÇÃO PARA ARMADOR (ENCARGOS COMPLEMENTARES) - HORISTA	SEDI - SERVIÇOS DIVERSOS	H	1,0000000		0,24	0,24
Insumo	00000378	SINAPI	ARMADOR (HORISTA)	Mão de Obra	H	0,0115400		20,97	0,24
				MO sem LS =>	0,11	LS =>	0,13	MO com LS =>	0,24
				Valor do BDI =>	0,05			Valor com BDI =>	0,29
	Código	Banco	Descrição	Tipo	Und	Quant.		Valor Unit	Total
Composição	95316	SINAPI	CURSO DE CAPACITAÇÃO PARA AUXILIAR DE ELETRICISTA (ENCARGOS COMPLEMENTARES) - HORISTA	SEDI - SERVIÇOS DIVERSOS	H	1,0000000		0,62	0,62
Insumo	00000247	SINAPI	AJUDANTE DE ELETRICISTA (HORISTA)	Mão de Obra	H	0,0373200		16,74	0,62
				MO sem LS =>	0,28	LS =>	0,34	MO com LS =>	0,62
				Valor do BDI =>	0,13			Valor com BDI =>	0,75
	Código	Banco	Descrição	Tipo	Und	Quant.		Valor Unit	Total
Composição	95320	SINAPI	CURSO DE CAPACITAÇÃO PARA AUXILIAR DE SERRALHEIRO (ENCARGOS COMPLEMENTARES) - HORISTA	SEDI - SERVIÇOS DIVERSOS	H	1,0000000		0,19	0,19
Insumo	00000252	SINAPI	AJUDANTE DE SERRALHEIRO (HORISTA)	Mão de Obra	H	0,0115400		16,74	0,19
				MO sem LS =>	0,08	LS =>	0,11	MO com LS =>	0,19
				Valor do BDI =>	0,04			Valor com BDI =>	0,23
	Código	Banco	Descrição	Tipo	Und	Quant.		Valor Unit	Total
Composição	95328	SINAPI	CURSO DE CAPACITAÇÃO PARA CALCETEIRO (ENCARGOS COMPLEMENTARES) - HORISTA	SEDI - SERVIÇOS DIVERSOS	H	1,0000000		0,24	0,24
Insumo	00004759	SINAPI	CALCETEIRO / RASTELEIRO (HORISTA)	Mão de Obra	H	0,0115400		20,97	0,24
				MO sem LS =>	0,11	LS =>	0,13	MO com LS =>	0,24
				Valor do BDI =>	0,05			Valor com BDI =>	0,29
	Código	Banco	Descrição	Tipo	Und	Quant.		Valor Unit	Total
Composição	95329	SINAPI	CURSO DE CAPACITAÇÃO PARA CARPINTEIRO DE ESQUADRIA (ENCARGOS COMPLEMENTARES) - HORISTA	SEDI - SERVIÇOS DIVERSOS	H	1,0000000		0,29	0,29
Insumo	00001214	SINAPI	CARPINTEIRO DE ESQUADRIAS (HORISTA)	Mão de Obra	H	0,0147600		19,97	0,29
				MO sem LS =>	0,13	LS =>	0,16	MO com LS =>	0,29
				Valor do BDI =>	0,06			Valor com BDI =>	0,35
	Código	Banco	Descrição	Tipo	Und	Quant.		Valor Unit	Total
Composição	95330	SINAPI	CURSO DE CAPACITAÇÃO PARA CARPINTEIRO DE FÓRMAS (ENCARGOS COMPLEMENTARES) - HORISTA	SEDI - SERVIÇOS DIVERSOS	H	1,0000000		0,24	0,24
Insumo	00001213	SINAPI	CARPINTEIRO DE FORMAS PARA CONCRETO (HORISTA)	Mão de Obra	H	0,0115400		20,97	0,24
				MO sem LS =>	0,11	LS =>	0,13	MO com LS =>	0,24
				Valor do BDI =>	0,05			Valor com BDI =>	0,29
	Código	Banco	Descrição	Tipo	Und	Quant.		Valor Unit	Total
Composição	95332	SINAPI	CURSO DE CAPACITAÇÃO PARA ELETRICISTA (ENCARGOS COMPLEMENTARES) - HORISTA	SEDI - SERVIÇOS DIVERSOS	H	1,0000000		0,78	0,78
Insumo	00002436	SINAPI	ELETRICISTA (HORISTA)	Mão de Obra	H	0,0373200		20,97	0,78
				MO sem LS =>	0,36	LS =>	0,42	MO com LS =>	0,78
				Valor do BDI =>	0,17			Valor com BDI =>	0,95
	Código	Banco	Descrição	Tipo	Und	Quant.		Valor Unit	Total



COMPOSIÇÕES ANALÍTICAS COM PREÇO UNITÁRIO
PAVIMENTAÇÃO E URBANISMO NOS CANTEIROS LOCALIZADOS NO BAIRRO DO
MUTIRÃO, EM FRENTE AO ESTÁDIO MUNICIPAL EVALDÃO CABRAL, E NO
BAIRRO DO CENTRO, NO MUNICÍPIO DE CAMOCIM DE SÃO FÉLIX - PE

BANCOS
SINAPI - 02/2025 - Pernambuco

B.D.I.
22,50%

ENCARGOS SOCIAIS
Não Desonerado:
Horista: 113,84%
Mensalista: 70,11%

COMPOSIÇÕES ANALÍTICAS COM PREÇO UNITÁRIO

Composição	95422	SINAPI	CURSO DE CAPACITAÇÃO PARA ENCARGADO GERAL DE OBRAS (ENCARGOS COMPLEMENTARES) - MENSALISTA	SEDI - SERVIÇOS DIVERSOS	MES	1,0000000	91,20	91,20	
Insumo	00040818	SINAPI	ENCARGADO GERAL DE OBRAS (MENSALISTA)	Mão de Obra	MES	0,0159700	5.710,93	91,20	
				MO sem LS =>	53,61	LS =>	37,59	MO com LS =>	91,20
				Valor do BDI =>	20,52			Valor com BDI =>	111,72
	Código	Banco	Descrição	Tipo	Und	Quant.	Valor Unit	Total	
Composição	95415	SINAPI	CURSO DE CAPACITAÇÃO PARA ENGENHEIRO CIVIL DE OBRA JÚNIOR (ENCARGOS COMPLEMENTARES) - MENSALISTA	SEDI - SERVIÇOS DIVERSOS	MES	1,0000000	244,07	244,07	
Insumo	00040811	SINAPI	ENGENHEIRO CIVIL DE OBRA JÚNIOR (MENSALISTA)	Mão de Obra	MES	0,0111200	21.949,29	244,07	
				MO sem LS =>	143,47	LS =>	100,60	MO com LS =>	244,07
				Valor do BDI =>	54,91			Valor com BDI =>	298,98
	Código	Banco	Descrição	Tipo	Und	Quant.	Valor Unit	Total	
Composição	95338	SINAPI	CURSO DE CAPACITAÇÃO PARA IMPERMEABILIZADOR (ENCARGOS COMPLEMENTARES) - HORISTA	SEDI - SERVIÇOS DIVERSOS	H	1,0000000	0,44	0,44	
Insumo	00012873	SINAPI	IMPERMEABILIZADOR (HORISTA)	Mão de Obra	H	0,0212000	20,97	0,44	
				MO sem LS =>	0,20	LS =>	0,24	MO com LS =>	0,44
				Valor do BDI =>	0,09			Valor com BDI =>	0,53
	Código	Banco	Descrição	Tipo	Und	Quant.	Valor Unit	Total	
Composição	95390	SINAPI	CURSO DE CAPACITAÇÃO PARA JARDINEIRO (ENCARGOS COMPLEMENTARES) - HORISTA	SEDI - SERVIÇOS DIVERSOS	H	1,0000000	0,08	0,08	
Insumo	00044503	SINAPI	JARDINEIRO (HORISTA)	Mão de Obra	H	0,0050900	16,91	0,08	
				MO sem LS =>	0,03	LS =>	0,05	MO com LS =>	0,08
				Valor do BDI =>	0,01			Valor com BDI =>	0,09
	Código	Banco	Descrição	Tipo	Und	Quant.	Valor Unit	Total	
Composição	95343	SINAPI	CURSO DE CAPACITAÇÃO PARA MONTADOR DE TUBO AÇO/EQUIPAMENTOS (ENCARGOS COMPLEMENTARES) - HORISTA	SEDI - SERVIÇOS DIVERSOS	H	1,0000000	0,26	0,26	
Insumo	00002701	SINAPI	INSTALADOR DE TUBULACOES - TUBOS/EQUIPAMENTOS (HORISTA)	Mão de Obra	H	0,0147600	18,00	0,26	
				MO sem LS =>	0,12	LS =>	0,14	MO com LS =>	0,26
				Valor do BDI =>	0,05			Valor com BDI =>	0,31
	Código	Banco	Descrição	Tipo	Und	Quant.	Valor Unit	Total	
Composição	95346	SINAPI	CURSO DE CAPACITAÇÃO PARA MOTORISTA DE BASCULANTE (ENCARGOS COMPLEMENTARES) - HORISTA	SEDI - SERVIÇOS DIVERSOS	H	1,0000000	0,11	0,11	
Insumo	00020020	SINAPI	MOTORISTA DE CAMINHÃO-BASCULANTE (HORISTA)	Mão de Obra	H	0,0050900	21,79	0,11	
				MO sem LS =>	0,05	LS =>	0,06	MO com LS =>	0,11
				Valor do BDI =>	0,02			Valor com BDI =>	0,13
	Código	Banco	Descrição	Tipo	Und	Quant.	Valor Unit	Total	
Composição	95347	SINAPI	CURSO DE CAPACITAÇÃO PARA MOTORISTA DE CAMINHÃO (ENCARGOS COMPLEMENTARES) - HORISTA	SEDI - SERVIÇOS DIVERSOS	H	1,0000000	0,10	0,10	
Insumo	00004093	SINAPI	MOTORISTA DE CAMINHÃO (HORISTA)	Mão de Obra	H	0,0050900	20,97	0,10	
				MO sem LS =>	0,04	LS =>	0,06	MO com LS =>	0,10
				Valor do BDI =>	0,02			Valor com BDI =>	0,12
	Código	Banco	Descrição	Tipo	Und	Quant.	Valor Unit	Total	
Composição	95389	SINAPI	CURSO DE CAPACITAÇÃO PARA OPERADOR DE BETONEIRA ESTACIONÁRIA/MISTURADOR (ENCARGOS COMPLEMENTARES) - HORISTA	SEDI - SERVIÇOS DIVERSOS	H	1,0000000	0,12	0,12	
Insumo	00037666	SINAPI	OPERADOR DE BETONEIRA ESTACIONARIA / MISTURADOR (HORISTA)	Mão de Obra	H	0,0083100	15,63	0,12	
				MO sem LS =>	0,05	LS =>	0,07	MO com LS =>	0,12
				Valor do BDI =>	0,02			Valor com BDI =>	0,14
	Código	Banco	Descrição	Tipo	Und	Quant.	Valor Unit	Total	
Composição	95357	SINAPI	CURSO DE CAPACITAÇÃO PARA OPERADOR DE ESCAVADEIRA (ENCARGOS COMPLEMENTARES) - HORISTA	SEDI - SERVIÇOS DIVERSOS	H	1,0000000	0,24	0,24	
Insumo	00004234	SINAPI	OPERADOR DE ESCAVADEIRA (HORISTA)	Mão de Obra	H	0,0115400	20,97	0,24	
				MO sem LS =>	0,11	LS =>	0,13	MO com LS =>	0,24
				Valor do BDI =>	0,05			Valor com BDI =>	0,29
	Código	Banco	Descrição	Tipo	Und	Quant.	Valor Unit	Total	
Composição	95360	SINAPI	CURSO DE CAPACITAÇÃO PARA OPERADOR DE MÁQUINAS E EQUIPAMENTOS (ENCARGOS COMPLEMENTARES) - HORISTA	SEDI - SERVIÇOS DIVERSOS	H	1,0000000	0,21	0,21	
Insumo	00004230	SINAPI	OPERADOR DE MAQUINAS E TRATORES DIVERSOS - TERRAPLANAGEM (HORISTA)	Mão de Obra	H	0,0115400	18,39	0,21	
				MO sem LS =>	0,09	LS =>	0,12	MO com LS =>	0,21
				Valor do BDI =>	0,04			Valor com BDI =>	0,25
	Código	Banco	Descrição	Tipo	Und	Quant.	Valor Unit	Total	
Composição	95364	SINAPI	CURSO DE CAPACITAÇÃO PARA OPERADOR DE PÁ CARREGADEIRA (ENCARGOS COMPLEMENTARES) - HORISTA	SEDI - SERVIÇOS DIVERSOS	H	1,0000000	0,16	0,16	
Insumo	00004248	SINAPI	OPERADOR DE PÁ CARREGADEIRA (HORISTA)	Mão de Obra	H	0,0083100	19,33	0,16	
				MO sem LS =>	0,07	LS =>	0,09	MO com LS =>	0,16
				Valor do BDI =>	0,03			Valor com BDI =>	0,19
	Código	Banco	Descrição	Tipo	Und	Quant.	Valor Unit	Total	
Composição	95366	SINAPI	CURSO DE CAPACITAÇÃO PARA OPERADOR DE ROLO COMPACTADOR (ENCARGOS COMPLEMENTARES) - HORISTA	SEDI - SERVIÇOS DIVERSOS	H	1,0000000	0,15	0,15	
Insumo	00004238	SINAPI	OPERADOR DE ROLO COMPACTADOR (HORISTA)	Mão de Obra	H	0,0083100	18,62	0,15	
				MO sem LS =>	0,07	LS =>	0,08	MO com LS =>	0,15
				Valor do BDI =>	0,03			Valor com BDI =>	0,18
	Código	Banco	Descrição	Tipo	Und	Quant.	Valor Unit	Total	
Composição	95371	SINAPI	CURSO DE CAPACITAÇÃO PARA PEDREIRO (ENCARGOS COMPLEMENTARES) - HORISTA	SEDI - SERVIÇOS DIVERSOS	H	1,0000000	0,44	0,44	
Insumo	00004750	SINAPI	PEDREIRO (HORISTA)	Mão de Obra	H	0,0212000	20,97	0,44	
				MO sem LS =>	0,20	LS =>	0,24	MO com LS =>	0,44
				Valor do BDI =>	0,09			Valor com BDI =>	0,53
	Código	Banco	Descrição	Tipo	Und	Quant.	Valor Unit	Total	
Composição	95372	SINAPI	CURSO DE CAPACITAÇÃO PARA PINTOR (ENCARGOS COMPLEMENTARES) - HORISTA	SEDI - SERVIÇOS DIVERSOS	H	1,0000000	0,30	0,30	
Insumo	00004783	SINAPI	PINTOR (HORISTA)	Mão de Obra	H	0,0147600	20,97	0,30	
				MO sem LS =>	0,14	LS =>	0,16	MO com LS =>	0,30
				Valor do BDI =>	0,06			Valor com BDI =>	0,36
	Código	Banco	Descrição	Tipo	Und	Quant.	Valor Unit	Total	



COMPOSIÇÕES ANALÍTICAS COM PREÇO UNITÁRIO
PAVIMENTAÇÃO E URBANISMO NOS CANTEIROS LOCALIZADOS NO BAIRRO DO
MUTIRÃO, EM FRENTE AO ESTÁDIO MUNICIPAL EVALDÃO CABRAL, E NO
BAIRRO DO CENTRO, NO MUNICÍPIO DE CAMOCIM DE SÃO FÉLIX - PE

BANCOS
SINAPI - 02/2025 - Pernambuco

B.D.I.
22,50%

ENCARGOS SOCIAIS
Não Desonerado:
Horista: 113,84%
Mensalista: 70,11%

COMPOSIÇÕES ANALÍTICAS COM PREÇO UNITÁRIO

Composição	95377	SINAPI	CURSO DE CAPACITAÇÃO PARA SERRALHEIRO (ENCARGOS COMPLEMENTARES) - HORISTA	SEDI - SERVIÇOS DIVERSOS	H	1,0000000	0,24	0,24	
Insumo	00006110	SINAPI	SERRALHEIRO (HORISTA)	Mão de Obra	H	0,0115400	20,97	0,24	
				MO sem LS =>	0,11	LS =>	0,13	MO com LS =>	0,24
				Valor do BDI =>	0,05			Valor com BDI =>	0,29
	Código	Banco	Descrição	Tipo	Und	Quant.	Valor Unit	Total	
Composição	95378	SINAPI	CURSO DE CAPACITAÇÃO PARA SERVENTE (ENCARGOS COMPLEMENTARES) - HORISTA	SEDI - SERVIÇOS DIVERSOS	H	1,0000000	0,33	0,33	
Insumo	00006111	SINAPI	SERVENTE DE OBRAS (HORISTA)	Mão de Obra	H	0,0212000	15,78	0,33	
				MO sem LS =>	0,15	LS =>	0,18	MO com LS =>	0,33
				Valor do BDI =>	0,07			Valor com BDI =>	0,40
	Código	Banco	Descrição	Tipo	Und	Quant.	Valor Unit	Total	
Composição	95386	SINAPI	CURSO DE CAPACITAÇÃO PARA TRATORISTA (ENCARGOS COMPLEMENTARES) - HORISTA	SEDI - SERVIÇOS DIVERSOS	H	1,0000000	0,21	0,21	
Insumo	00004230	SINAPI	OPERADOR DE MAQUINAS E TRATORES DIVERSOS - TERRAPLANAGEM (HORISTA)	Mão de Obra	H	0,0115400	18,39	0,21	
				MO sem LS =>	0,09	LS =>	0,12	MO com LS =>	0,21
				Valor do BDI =>	0,04			Valor com BDI =>	0,25
	Código	Banco	Descrição	Tipo	Und	Quant.	Valor Unit	Total	
Composição	95387	SINAPI	CURSO DE CAPACITAÇÃO PARA VIDRACEIRO (ENCARGOS COMPLEMENTARES) - HORISTA	SEDI - SERVIÇOS DIVERSOS	H	1,0000000	0,23	0,23	
Insumo	00010489	SINAPI	VIDRACEIRO (HORISTA)	Mão de Obra	H	0,0147600	15,95	0,23	
				MO sem LS =>	0,10	LS =>	0,13	MO com LS =>	0,23
				Valor do BDI =>	0,05			Valor com BDI =>	0,28
	Código	Banco	Descrição	Tipo	Und	Quant.	Valor Unit	Total	
Composição	97604	SINAPI	CÂMERA DE MONITORAMENTO COM MAIS DE 25 METROS DE ALCANCE TIPO BULLET - FORNECIMENTO E INSTALAÇÃO. AF_09/2024	Iluminação Predial e Monitoramento	UN	1,0000000	87,61	87,61	
Composição Auxiliar	88264	SINAPI	ELETRICISTA COM ENCARGOS COMPLEMENTARES	SEDI - SERVIÇOS DIVERSOS	H	2,4131000	28,71	69,28	
Composição Auxiliar	88247	SINAPI	AUXILIAR DE ELETRICISTA COM ENCARGOS COMPLEMENTARES	SEDI - SERVIÇOS DIVERSOS	H	0,7540938	24,32	18,33	
				MO sem LS =>	30,66	LS =>	34,91	MO com LS =>	65,57
				Valor do BDI =>	19,71			Valor com BDI =>	107,32
	Código	Banco	Descrição	Tipo	Und	Quant.	Valor Unit	Total	
Composição	88264	SINAPI	ELETRICISTA COM ENCARGOS COMPLEMENTARES	SEDI - SERVIÇOS DIVERSOS	H	1,0000000	28,71	28,71	
Composição Auxiliar	95332	SINAPI	CURSO DE CAPACITAÇÃO PARA ELETRICISTA (ENCARGOS COMPLEMENTARES) - HORISTA	SEDI - SERVIÇOS DIVERSOS	H	1,0000000	0,78	0,78	
Insumo	00037370	SINAPI	ALIMENTAÇÃO - HORISTA (COLETADO CAIXA - ENCARGOS COMPLEMENTARES)	Material	H	1,0000000	2,79	2,79	
Insumo	00043484	SINAPI	EPI - FAMÍLIA ELETRICISTA - HORISTA (ENCARGOS COMPLEMENTARES - COLETADO CAIXA)	Material	H	1,0000000	1,26	1,26	
Insumo	00037373	SINAPI	SEGURO - HORISTA (COLETADO CAIXA - ENCARGOS COMPLEMENTARES)	Material	H	1,0000000	0,08	0,08	
Insumo	00002436	SINAPI	ELETRICISTA (HORISTA)	Mão de Obra	H	1,0000000	20,97	20,97	
Insumo	00043460	SINAPI	FERRAMENTAS - FAMÍLIA ELETRICISTA - HORISTA (ENCARGOS COMPLEMENTARES - COLETADO CAIXA)	Material	H	1,0000000	0,86	0,86	
Insumo	00037371	SINAPI	TRANSPORTE - HORISTA (COLETADO CAIXA - ENCARGOS COMPLEMENTARES)	Material	H	1,0000000	0,54	0,54	
Insumo	00037372	SINAPI	EXAMES - HORISTA (COLETADO CAIXA - ENCARGOS COMPLEMENTARES)	Material	H	1,0000000	1,43	1,43	
				MO sem LS =>	10,17	LS =>	11,58	MO com LS =>	21,75
				Valor do BDI =>	6,45			Valor com BDI =>	35,16
	Código	Banco	Descrição	Tipo	Und	Quant.	Valor Unit	Total	
Composição	93572	SINAPI	ENCARREGADO GERAL DE OBRAS COM ENCARGOS COMPLEMENTARES	SEDI - SERVIÇOS DIVERSOS	MES	1,0000000	6.345,55	6.345,55	
Composição Auxiliar	95422	SINAPI	CURSO DE CAPACITAÇÃO PARA ENCARREGADO GERAL DE OBRAS (ENCARGOS COMPLEMENTARES) - MENSALISTA	SEDI - SERVIÇOS DIVERSOS	MES	1,0000000	91,20	91,20	
Insumo	00040864	SINAPI	SEGURO - MENSALISTA (COLETADO CAIXA - ENCARGOS COMPLEMENTARES)	Material	MES	1,0000000	15,46	15,46	
Insumo	00043499	SINAPI	EPI - FAMÍLIA ENCARREGADO GERAL - MENSALISTA (ENCARGOS COMPLEMENTARES - COLETADO CAIXA)	Equipamento	MES	1,0000000	241,99	241,99	
Insumo	00043475	SINAPI	FERRAMENTAS - FAMÍLIA ENCARREGADO GERAL - MENSALISTA (ENCARGOS COMPLEMENTARES - COLETADO CAIXA)	Equipamento	MES	1,0000000	15,46	15,46	
Insumo	00040863	SINAPI	EXAMES - MENSALISTA (COLETADO CAIXA - ENCARGOS COMPLEMENTARES)	Material	MES	1,0000000	270,51	270,51	
Insumo	00040818	SINAPI	ENCÁRREGADO GERAL DE OBRAS (MENSALISTA)	Mão de Obra	MES	1,0000000	5.710,93	5.710,93	
				MO sem LS =>	3.410,81	LS =>	2.391,32	MO com LS =>	5.802,13
				Valor do BDI =>	1.427,74			Valor com BDI =>	7.773,29
	Código	Banco	Descrição	Tipo	Und	Quant.	Valor Unit	Total	
Composição	93565	SINAPI	ENGENHEIRO CIVIL DE OBRA JUNIOR COM ENCARGOS COMPLEMENTARES	SEDI - SERVIÇOS DIVERSOS	MES	1,0000000	22.627,68	22.627,68	
Composição Auxiliar	95415	SINAPI	CURSO DE CAPACITAÇÃO PARA ENGENHEIRO CIVIL DE OBRA JÚNIOR (ENCARGOS COMPLEMENTARES) - MENSALISTA	SEDI - SERVIÇOS DIVERSOS	MES	1,0000000	244,07	244,07	
Insumo	00040811	SINAPI	ENGENHEIRO CIVIL DE OBRA JUNIOR (MENSALISTA)	Mão de Obra	MES	1,0000000	21.949,29	21.949,29	
Insumo	00040863	SINAPI	EXAMES - MENSALISTA (COLETADO CAIXA - ENCARGOS COMPLEMENTARES)	Material	MES	1,0000000	270,51	270,51	
Insumo	00043498	SINAPI	EPI - FAMÍLIA ENGENHEIRO CIVIL - MENSALISTA (ENCARGOS COMPLEMENTARES - COLETADO CAIXA)	Equipamento	MES	1,0000000	146,00	146,00	
Insumo	00040864	SINAPI	SEGURO - MENSALISTA (COLETADO CAIXA - ENCARGOS COMPLEMENTARES)	Material	MES	1,0000000	15,46	15,46	
Insumo	00043474	SINAPI	FERRAMENTAS - FAMÍLIA ENGENHEIRO CIVIL - MENSALISTA (ENCARGOS COMPLEMENTARES - COLETADO CAIXA)	Equipamento	MES	1,0000000	2,35	2,35	
				MO sem LS =>	13.046,47	LS =>	9.146,89	MO com LS =>	22.193,36
				Valor do BDI =>	5.091,22			Valor com BDI =>	27.718,90
	Código	Banco	Descrição	Tipo	Und	Quant.	Valor Unit	Total	
Composição	88908	SINAPI	ESCAVADEIRA HIDRÁULICA SOBRE ESTEIRAS, CAÇAMBA 1,20 M3, PESO OPERACIONAL 21 T, POTÊNCIA BRUTA 155 HP - CHI DIURNO. AF_06/2014	CHOR - CUSTOS HORÁRIOS DE MÁQUINAS E EQUIPAMENTOS	CHI	1,0000000	92,63	92,63	
Composição Auxiliar	88900	SINAPI	ESCAVADEIRA HIDRÁULICA SOBRE ESTEIRAS, CAÇAMBA 1,20 M3, PESO OPERACIONAL 21 T, POTÊNCIA BRUTA 155 HP - DEPRECIAÇÃO. AF_06/2014	CHOR - CUSTOS HORÁRIOS DE MÁQUINAS E EQUIPAMENTOS	H	1,0000000	51,95	51,95	



COMPOSIÇÕES ANALÍTICAS COM PREÇO UNITÁRIO
PAVIMENTAÇÃO E URBANISMO NOS CANTEIROS LOCALIZADOS NO BAIRRO DO
MUTIRÃO, EM FRENTE AO ESTÁDIO MUNICIPAL EVALDÃO CABRAL, E NO
BAIRRO DO CENTRO, NO MUNICÍPIO DE CAMOCIM DE SÃO FÉLIX - PE

BANCOS
SINAPI - 02/2025 - Pernambuco

B.D.I.
22,50%

ENCARGOS SOCIAIS
Não Desonerado:
Horista: 113,84%
Mensalista: 70,11%

COMPOSIÇÕES ANALÍTICAS COM PREÇO UNITÁRIO

Composição Auxiliar	88902	SINAPI	ESCAVADEIRA HIDRÁULICA SOBRE ESTEIRAS, CAÇAMBA 1,20 M3, PESO OPERACIONAL 21 T, POTÊNCIA BRUTA 155 HP - JUROS. AF_06/2014	CHOR - CUSTOS HORÁRIOS DE MÁQUINAS E EQUIPAMENTOS	H	1,0000000	13,73	13,73	
Composição Auxiliar	88294	SINAPI	OPERADOR DE ESCAVADEIRA COM ENCARGOS COMPLEMENTARES	SEDI - SERVIÇOS DIVERSOS	H	1,0000000	26,95	26,95	
				MO sem LS =>	9,91	LS =>	11,30	MO com LS =>	21,21
				Valor do BDI =>	20,84		Valor com BDI =>		113,47
	Código	Banco	Descrição	Tipo	Und	Quant.	Valor Unit	Total	
Composição	88907	SINAPI	ESCAVADEIRA HIDRÁULICA SOBRE ESTEIRAS, CAÇAMBA 1,20 M3, PESO OPERACIONAL 21 T, POTÊNCIA BRUTA 155 HP - CHP DIURNO. AF_06/2014	CHOR - CUSTOS HORÁRIOS DE MÁQUINAS E EQUIPAMENTOS	CHP	1,0000000	252,55	252,55	
Composição Auxiliar	88904	SINAPI	ESCAVADEIRA HIDRÁULICA SOBRE ESTEIRAS, CAÇAMBA 1,20 M3, PESO OPERACIONAL 21 T, POTÊNCIA BRUTA 155 HP - MATERIAIS NA OPERAÇÃO. AF_06/2014	CHOR - CUSTOS HORÁRIOS DE MÁQUINAS E EQUIPAMENTOS	H	1,0000000	94,98	94,98	
Composição Auxiliar	88903	SINAPI	ESCAVADEIRA HIDRÁULICA SOBRE ESTEIRAS, CAÇAMBA 1,20 M3, PESO OPERACIONAL 21 T, POTÊNCIA BRUTA 155 HP - MANUTENÇÃO. AF_06/2014	CHOR - CUSTOS HORÁRIOS DE MÁQUINAS E EQUIPAMENTOS	H	1,0000000	64,94	64,94	
Composição Auxiliar	88294	SINAPI	OPERADOR DE ESCAVADEIRA COM ENCARGOS COMPLEMENTARES	SEDI - SERVIÇOS DIVERSOS	H	1,0000000	26,95	26,95	
Composição Auxiliar	88902	SINAPI	ESCAVADEIRA HIDRÁULICA SOBRE ESTEIRAS, CAÇAMBA 1,20 M3, PESO OPERACIONAL 21 T, POTÊNCIA BRUTA 155 HP - JUROS. AF_06/2014	CHOR - CUSTOS HORÁRIOS DE MÁQUINAS E EQUIPAMENTOS	H	1,0000000	13,73	13,73	
Composição Auxiliar	88900	SINAPI	ESCAVADEIRA HIDRÁULICA SOBRE ESTEIRAS, CAÇAMBA 1,20 M3, PESO OPERACIONAL 21 T, POTÊNCIA BRUTA 155 HP - DEPRECIAÇÃO. AF_06/2014	CHOR - CUSTOS HORÁRIOS DE MÁQUINAS E EQUIPAMENTOS	H	1,0000000	51,95	51,95	
				MO sem LS =>	9,91	LS =>	11,30	MO com LS =>	21,21
				Valor do BDI =>	56,82		Valor com BDI =>		309,37
	Código	Banco	Descrição	Tipo	Und	Quant.	Valor Unit	Total	
Composição	88900	SINAPI	ESCAVADEIRA HIDRÁULICA SOBRE ESTEIRAS, CAÇAMBA 1,20 M3, PESO OPERACIONAL 21 T, POTÊNCIA BRUTA 155 HP - DEPRECIAÇÃO. AF_06/2014	CHOR - CUSTOS HORÁRIOS DE MÁQUINAS E EQUIPAMENTOS	H	1,0000000	51,95	51,95	
Insumo	00014525	SINAPI	ESCAVADEIRA HIDRAULICA SOBRE ESTEIRAS COM CACAMBA DE 1,20 M3, PESO OPERACIONAL 21 T, POTENCIA BRUTA 155 HP	Equipamento para Aquisição Permanente	UN	0,0000560	927.855,83	51,95	
				MO sem LS =>	0,00	LS =>	0,00	MO com LS =>	0,00
				Valor do BDI =>	11,68		Valor com BDI =>		63,63
	Código	Banco	Descrição	Tipo	Und	Quant.	Valor Unit	Total	
Composição	88902	SINAPI	ESCAVADEIRA HIDRÁULICA SOBRE ESTEIRAS, CAÇAMBA 1,20 M3, PESO OPERACIONAL 21 T, POTÊNCIA BRUTA 155 HP - JUROS. AF_06/2014	CHOR - CUSTOS HORÁRIOS DE MÁQUINAS E EQUIPAMENTOS	H	1,0000000	13,73	13,73	
Insumo	00014525	SINAPI	ESCAVADEIRA HIDRAULICA SOBRE ESTEIRAS COM CACAMBA DE 1,20 M3, PESO OPERACIONAL 21 T, POTENCIA BRUTA 155 HP	Equipamento para Aquisição Permanente	UN	0,0000148	927.855,83	13,73	
				MO sem LS =>	0,00	LS =>	0,00	MO com LS =>	0,00
				Valor do BDI =>	3,08		Valor com BDI =>		16,81
	Código	Banco	Descrição	Tipo	Und	Quant.	Valor Unit	Total	
Composição	88903	SINAPI	ESCAVADEIRA HIDRÁULICA SOBRE ESTEIRAS, CAÇAMBA 1,20 M3, PESO OPERACIONAL 21 T, POTÊNCIA BRUTA 155 HP - MANUTENÇÃO. AF_06/2014	CHOR - CUSTOS HORÁRIOS DE MÁQUINAS E EQUIPAMENTOS	H	1,0000000	64,94	64,94	
Insumo	00014525	SINAPI	ESCAVADEIRA HIDRAULICA SOBRE ESTEIRAS COM CACAMBA DE 1,20 M3, PESO OPERACIONAL 21 T, POTENCIA BRUTA 155 HP	Equipamento para Aquisição Permanente	UN	0,0000700	927.855,83	64,94	
				MO sem LS =>	0,00	LS =>	0,00	MO com LS =>	0,00
				Valor do BDI =>	14,61		Valor com BDI =>		79,55
	Código	Banco	Descrição	Tipo	Und	Quant.	Valor Unit	Total	
Composição	88904	SINAPI	ESCAVADEIRA HIDRÁULICA SOBRE ESTEIRAS, CAÇAMBA 1,20 M3, PESO OPERACIONAL 21 T, POTÊNCIA BRUTA 155 HP - MATERIAIS NA OPERAÇÃO. AF_06/2014	CHOR - CUSTOS HORÁRIOS DE MÁQUINAS E EQUIPAMENTOS	H	1,0000000	94,98	94,98	
Insumo	00004221	SINAPI	OLEO DIESEL COMBUSTIVEL COMUM METROPOLITANO S-10 OU S-500	Material	L	15,0300000	6,32	94,98	
				MO sem LS =>	0,00	LS =>	0,00	MO com LS =>	0,00
				Valor do BDI =>	21,37		Valor com BDI =>		116,35
	Código	Banco	Descrição	Tipo	Und	Quant.	Valor Unit	Total	
Composição	102281	SINAPI	ESCAVAÇÃO MECANIZADA DE VALA COM PROF. MAIOR QUE 1,5 M ATÉ 3,0 M (MÉDIA MONTANTE E JUSANTE/UMA COMPOSIÇÃO POR TRECHO), COM ESCAVADEIRA (1,2 M3), LARG. DE 1,5 M A 2,5 M, EM SOLO DE 1A CATEGORIA, LOCAIS COM BAIXO NÍVEL DE INTERFERÊNCIA. AF_09/2024	MOVT - MOVIMENTO DE TERRA	m³	1,0000000	5,58	5,58	
Composição Auxiliar	88907	SINAPI	ESCAVADEIRA HIDRÁULICA SOBRE ESTEIRAS, CAÇAMBA 1,20 M3, PESO OPERACIONAL 21 T, POTÊNCIA BRUTA 155 HP - CHP DIURNO. AF_06/2014	CHOR - CUSTOS HORÁRIOS DE MÁQUINAS E EQUIPAMENTOS	CHP	0,0152514	252,55	3,85	
Composição Auxiliar	88908	SINAPI	ESCAVADEIRA HIDRÁULICA SOBRE ESTEIRAS, CAÇAMBA 1,20 M3, PESO OPERACIONAL 21 T, POTÊNCIA BRUTA 155 HP - CHI DIURNO. AF_06/2014	CHOR - CUSTOS HORÁRIOS DE MÁQUINAS E EQUIPAMENTOS	CHI	0,0120137	92,63	1,11	
Composição Auxiliar	88316	SINAPI	SERVENTE COM ENCARGOS COMPLEMENTARES	SEDI - SERVIÇOS DIVERSOS	H	0,0272651	22,95	0,62	
				MO sem LS =>	0,46	LS =>	0,54	MO com LS =>	1,00
				Valor do BDI =>	1,25		Valor com BDI =>		6,83
	Código	Banco	Descrição	Tipo	Und	Quant.	Valor Unit	Total	
Composição	94993	SINAPI	EXECUÇÃO DE PASSEIO (CALÇADA) OU PISO DE CONCRETO COM CONCRETO MOLDADO IN LOCO, USINADO, ACABAMENTO CONVENCIONAL, ESPESSURA 6 CM, ARMADO. AF_08/2022	PISO - PISOS	m²	1,0000000	76,71	76,71	
Composição Auxiliar	88309	SINAPI	PEDREIRO COM ENCARGOS COMPLEMENTARES	SEDI - SERVIÇOS DIVERSOS	H	0,0727000	28,34	2,06	
Composição Auxiliar	88316	SINAPI	SERVENTE COM ENCARGOS COMPLEMENTARES	SEDI - SERVIÇOS DIVERSOS	H	0,1704000	22,95	3,91	
Composição Auxiliar	88262	SINAPI	CARPINTEIRO DE FORMAS COM ENCARGOS COMPLEMENTARES	SEDI - SERVIÇOS DIVERSOS	H	0,0976000	27,92	2,72	
Insumo	00005068	SINAPI	PREGO DE ACO POLIDO COM CABECA 17 X 21 (2 X 11)	Material	KG	0,0240000	15,97	0,38	
Insumo	00007156	SINAPI	TELA DE ACO SOLDADA NERVURADA, CA-60, Q-196, (3,11 KG/M2), DIAMETRO DO FIO = 5,0 MM, LARGURA = 2,45 M, ESPACAMENTO DA MALHA = 10 X 10 CM	Material	m²	1,0816000	28,20	30,50	
Insumo	00034492	SINAPI	CONCRETO USINADO BOMBEAVEL, CLASSE DE RESISTENCIA C20, COM BRITA 0 E 1, SLUMP = 100 +/- 20 MM, EXCLUI SERVICO DE BOMBEAMENTO (NBR 8953)	Material	m³	0,0739000	480,00	35,47	
Insumo	00004517	SINAPI	SARRAFO *2,5 X 7,5* CM EM PINUS, MISTA OU EQUIVALENTE DA REGIAO - BRUTA	Material	M	0,4500000	3,73	1,67	
				MO sem LS =>	2,97	LS =>	3,39	MO com LS =>	6,36



COMPOSIÇÕES ANALÍTICAS COM PREÇO UNITÁRIO
PAVIMENTAÇÃO E URBANISMO NOS CANTEIROS LOCALIZADOS NO BAIRRO DO
MUTIRÃO, EM FRENTE AO ESTÁDIO MUNICIPAL EVALDÃO CABRAL, E NO
BAIRRO DO CENTRO, NO MUNICÍPIO DE CAMOCIM DE SÃO FÉLIX - PE


BANCOS
SINAPI - 02/2025 - Pernambuco

B.D.I.
22,50%

ENCARGOS SOCIAIS
Não Desonerado:
Horista: 113,84%
Mensalista: 70,11%

COMPOSIÇÕES ANALÍTICAS COM PREÇO UNITÁRIO

				Valor do BDI =>	17,25		Valor com BDI =>	93,96	
	Código	Banco	Descrição	Tipo	Und	Quant.	Valor Unit	Total	
Composição	92272	SINAPI	FABRICAÇÃO DE ESCORAS DE VIGA DO TIPO GARFO, EM MADEIRA. AF. 09/2020	FUES - FUNDAÇÕES E ESTRUTURAS	M	1,0000000	41,67	41,67	
Composição Auxiliar	88239	SINAPI	AJUDANTE DE CARPINTEIRO COM ENCARGOS COMPLEMENTARES	SEDI - SERVIÇOS DIVERSOS	H	0,0320000	23,69	0,75	
Composição Auxiliar	91692	SINAPI	SERRA CIRCULAR DE BANCADA COM MOTOR ELÉTRICO POTÊNCIA DE 5HP, COM COIFA PARA DISCO 10" - CHP DIURNO. AF. 08/2015	CHOR - CUSTOS HORÁRIOS DE MÁQUINAS E	CHP	0,0220000	25,86	0,56	
Composição Auxiliar	88262	SINAPI	CARPINTEIRO DE FORMAS COM ENCARGOS COMPLEMENTARES	SEDI - SERVIÇOS DIVERSOS	H	0,0830000	27,92	2,31	
Composição Auxiliar	91693	SINAPI	SERRA CIRCULAR DE BANCADA COM MOTOR ELÉTRICO POTÊNCIA DE 5HP, COM COIFA PARA DISCO 10" - CHI DIURNO. AF. 08/2015	CHOR - CUSTOS HORÁRIOS DE MÁQUINAS E	CHI	0,0880000	24,46	2,15	
Insumo	00004491	SINAPI	PONTALETE *7,5 X 7,5* CM EM PINUS, MISTA OU EQUIVALENTE DA REGIAO - BRUTA	Material	M	2,3420000	10,66	24,96	
Insumo	00005068	SINAPI	PREGO DE ACO POLIDO COM CABECA 17 X 21 (2 X 11)	Material	KG	0,0120000	15,97	0,19	
Insumo	00001345	SINAPI	CHAPA/PAINEL DE MADEIRA COMPENSADA PLASTIFICADA (MADEIRITE PLASTIFICADO) PARA FORMA DE CONCRETO, DE 2200 X 1100 MM, E = *17* MM	Material	m²	0,1360000	79,08	10,75	
				MO sem LS =>	2,02	LS =>	2,31	MO com LS =>	4,33
				Valor do BDI =>	9,37		Valor com BDI =>		51,04
	Código	Banco	Descrição	Tipo	Und	Quant.	Valor Unit	Total	
Composição	92273	SINAPI	FABRICAÇÃO DE ESCORAS DO TIPO PONTALETE, EM MADEIRA, PARA PÉ-DIREITO SIMPLES. AF. 09/2020	FUES - FUNDAÇÕES E ESTRUTURAS	M	1,0000000	18,26	18,26	
Composição Auxiliar	91693	SINAPI	SERRA CIRCULAR DE BANCADA COM MOTOR ELÉTRICO POTÊNCIA DE 5HP, COM COIFA PARA DISCO 10" - CHI DIURNO. AF. 08/2015	CHOR - CUSTOS HORÁRIOS DE MÁQUINAS E	CHI	0,0300000	24,46	0,73	
Composição Auxiliar	88239	SINAPI	AJUDANTE DE CARPINTEIRO COM ENCARGOS COMPLEMENTARES	SEDI - SERVIÇOS DIVERSOS	H	0,0210000	23,69	0,49	
Composição Auxiliar	91692	SINAPI	SERRA CIRCULAR DE BANCADA COM MOTOR ELÉTRICO POTÊNCIA DE 5HP, COM COIFA PARA DISCO 10" - CHP DIURNO. AF. 08/2015	CHOR - CUSTOS HORÁRIOS DE MÁQUINAS E	CHP	0,0070000	25,86	0,18	
Composição Auxiliar	88262	SINAPI	CARPINTEIRO DE FORMAS COM ENCARGOS COMPLEMENTARES	SEDI - SERVIÇOS DIVERSOS	H	0,0910000	27,92	2,54	
Insumo	00005068	SINAPI	PREGO DE ACO POLIDO COM CABECA 17 X 21 (2 X 11)	Material	KG	0,0230000	15,97	0,36	
Insumo	00004491	SINAPI	PONTALETE *7,5 X 7,5* CM EM PINUS, MISTA OU EQUIVALENTE DA REGIAO - BRUTA	Material	M	1,3100000	10,66	13,96	
				MO sem LS =>	1,38	LS =>	1,58	MO com LS =>	2,96
				Valor do BDI =>	4,10		Valor com BDI =>		22,36
	Código	Banco	Descrição	Tipo	Und	Quant.	Valor Unit	Total	
Composição	92267	SINAPI	FABRICAÇÃO DE FÔRMA PARA LAJES, EM CHAPA DE MADEIRA COMPENSADA RESINADA, E = 17 MM. AF. 09/2020	FUES - FUNDAÇÕES E ESTRUTURAS	m²	1,0000000	49,91	49,91	
Composição Auxiliar	88262	SINAPI	CARPINTEIRO DE FORMAS COM ENCARGOS COMPLEMENTARES	SEDI - SERVIÇOS DIVERSOS	H	0,0050000	27,92	0,13	
Composição Auxiliar	91692	SINAPI	SERRA CIRCULAR DE BANCADA COM MOTOR ELÉTRICO POTÊNCIA DE 5HP, COM COIFA PARA DISCO 10" - CHP DIURNO. AF. 08/2015	CHOR - CUSTOS HORÁRIOS DE MÁQUINAS E	CHP	0,0050000	25,86	0,12	
Composição Auxiliar	88239	SINAPI	AJUDANTE DE CARPINTEIRO COM ENCARGOS COMPLEMENTARES	SEDI - SERVIÇOS DIVERSOS	H	0,0050000	23,69	0,11	
Composição Auxiliar	91693	SINAPI	SERRA CIRCULAR DE BANCADA COM MOTOR ELÉTRICO POTÊNCIA DE 5HP, COM COIFA PARA DISCO 10" - CHI DIURNO. AF. 08/2015	CHOR - CUSTOS HORÁRIOS DE MÁQUINAS E	CHI	0,0220000	24,46	0,53	
Insumo	00001358	SINAPI	CHAPA/PAINEL DE MADEIRA COMPENSADA RESINADA (MADEIRITE RESINADO ROSA) PARA FORMA DE CONCRETO, DE 2200 X 1100 MM, E = 17 MM	Material	m²	1,0500000	46,69	49,02	
				MO sem LS =>	0,31	LS =>	0,36	MO com LS =>	0,67
				Valor do BDI =>	11,22		Valor com BDI =>		61,13
	Código	Banco	Descrição	Tipo	Und	Quant.	Valor Unit	Total	
Composição	92263	SINAPI	FABRICAÇÃO DE FÔRMA PARA PILARES E ESTRUTURAS SIMILARES, EM CHAPA DE MADEIRA COMPENSADA RESINADA, E = 17 MM. AF. 09/2020	FUES - FUNDAÇÕES E ESTRUTURAS	m²	1,0000000	171,45	171,45	
Composição Auxiliar	91693	SINAPI	SERRA CIRCULAR DE BANCADA COM MOTOR ELÉTRICO POTÊNCIA DE 5HP, COM COIFA PARA DISCO 10" - CHI DIURNO. AF. 08/2015	CHOR - CUSTOS HORÁRIOS DE MÁQUINAS E	CHI	0,2550000	24,46	6,23	
Composição Auxiliar	91692	SINAPI	SERRA CIRCULAR DE BANCADA COM MOTOR ELÉTRICO POTÊNCIA DE 5HP, COM COIFA PARA DISCO 10" - CHP DIURNO. AF. 08/2015	CHOR - CUSTOS HORARIOS DE MÁQUINAS E	CHP	0,0630000	25,86	1,62	
Composição Auxiliar	88262	SINAPI	CARPINTEIRO DE FORMAS COM ENCARGOS COMPLEMENTARES	SEDI - SERVIÇOS DIVERSOS	H	1,1800000	27,92	32,94	
Composição Auxiliar	88239	SINAPI	AJUDANTE DE CARPINTEIRO COM ENCARGOS COMPLEMENTARES	SEDI - SERVIÇOS DIVERSOS	H	0,2500000	23,69	5,92	
Insumo	00005068	SINAPI	PREGO DE ACO POLIDO COM CABECA 17 X 21 (2 X 11)	Material	KG	0,2080000	15,97	3,32	
Insumo	00004491	SINAPI	PONTALETE *7,5 X 7,5* CM EM PINUS, MISTA OU EQUIVALENTE DA REGIAO - BRUTA	Material	M	2,3080000	10,66	24,60	
Insumo	00004517	SINAPI	SARRAFO *2,5 X 7,5* CM EM PINUS, MISTA OU EQUIVALENTE DA REGIAO - BRUTA	Material	M	9,2370000	3,73	34,45	
Insumo	00001358	SINAPI	CHAPA/PAINEL DE MADEIRA COMPENSADA RESINADA (MADEIRITE RESINADO ROSA) PARA FORMA DE CONCRETO, DE 2200 X 1100 MM, E = 17 MM	Material	m²	1,3360000	46,69	62,37	
				MO sem LS =>	16,44	LS =>	18,73	MO com LS =>	35,17
				Valor do BDI =>	38,57		Valor com BDI =>		210,02
	Código	Banco	Descrição	Tipo	Und	Quant.	Valor Unit	Total	
Composição	92265	SINAPI	FABRICAÇÃO DE FÔRMA PARA VIGAS, EM CHAPA DE MADEIRA COMPENSADA RESINADA, E = 17 MM. AF. 09/2020	FUES - FUNDAÇÕES E ESTRUTURAS	m²	1,0000000	121,01	121,01	
Composição Auxiliar	91693	SINAPI	SERRA CIRCULAR DE BANCADA COM MOTOR ELÉTRICO POTÊNCIA DE 5HP, COM COIFA PARA DISCO 10" - CHI DIURNO. AF. 08/2015	CHOR - CUSTOS HORÁRIOS DE MÁQUINAS E	CHI	0,2370000	24,46	5,79	
Composição Auxiliar	88262	SINAPI	CARPINTEIRO DE FORMAS COM ENCARGOS COMPLEMENTARES	SEDI - SERVIÇOS DIVERSOS	H	0,9110000	27,92	25,43	
Composição Auxiliar	88239	SINAPI	AJUDANTE DE CARPINTEIRO COM ENCARGOS COMPLEMENTARES	SEDI - SERVIÇOS DIVERSOS	H	0,2020000	23,69	4,78	
Composição Auxiliar	91692	SINAPI	SERRA CIRCULAR DE BANCADA COM MOTOR ELÉTRICO POTÊNCIA DE 5HP, COM COIFA PARA DISCO 10" - CHP DIURNO. AF. 08/2015	CHOR - CUSTOS HORÁRIOS DE MÁQUINAS E	CHP	0,0500000	25,86	1,29	
Insumo	00004517	SINAPI	SARRAFO *2,5 X 7,5* CM EM PINUS, MISTA OU EQUIVALENTE DA REGIAO - BRUTA	Material	M	6,9520000	3,73	25,93	
Insumo	00004491	SINAPI	PONTALETE *7,5 X 7,5* CM EM PINUS, MISTA OU EQUIVALENTE DA REGIAO - BRUTA	Material	M	0,1660000	10,66	1,76	
Insumo	00005068	SINAPI	PREGO DE ACO POLIDO COM CABECA 17 X 21 (2 X 11)	Material	KG	0,1590000	15,97	2,53	
Insumo	00001358	SINAPI	CHAPA/PAINEL DE MADEIRA COMPENSADA RESINADA (MADEIRITE RESINADO ROSA) PARA FORMA DE CONCRETO, DE 2200 X 1100 MM, E = 17 MM	Material	m²	1,1460000	46,69	53,50	
				MO sem LS =>	13,12	LS =>	14,95	MO com LS =>	28,07
				Valor do BDI =>	27,22		Valor com BDI =>		148,23
	Código	Banco	Descrição	Tipo	Und	Quant.	Valor Unit	Total	

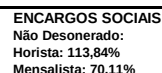

COMPOSIÇÕES ANALÍTICAS COM PREÇO UNITÁRIO									
Composição	96542	SINAPI	FABRICAÇÃO, MONTAGEM E DESMONTAGEM DE FÔRMA PARA VIGA BALDRAME, EM CHAPA DE MADEIRA COMPENSADA RESINADA, E=17 MM, 4 UTILIZAÇÕES. AF. 01/2024	FUES - FUNDAÇÕES E ESTRUTURAS	m²	1,0000000	97,99	97,99	
Composição Auxiliar	91692	SINAPI	SERRA CIRCULAR DE BANCADA COM MOTOR ELÉTRICO POTÊNCIA DE 5HP, COM COIFA PARA DISCO 10" - CHP DIURNO. AF. 08/2015	CHOR - CUSTOS HORÁRIOS DE MÁQUINAS E	CHP	0,0140000	25,86	0,36	
Composição Auxiliar	88262	SINAPI	CARPINTEIRO DE FORMAS COM ENCARGOS COMPLEMENTARES	SEDI - SERVIÇOS DIVERSOS	H	1,7180000	27,92	47,96	
Composição Auxiliar	91693	SINAPI	SERRA CIRCULAR DE BANCADA COM MOTOR ELÉTRICO POTÊNCIA DE 5HP, COM COIFA PARA DISCO 10" - CHI DIURNO. AF. 08/2015	CHOR - CUSTOS HORÁRIOS DE MÁQUINAS E	CHI	0,0560000	24,46	1,36	
Composição Auxiliar	88239	SINAPI	AJUDANTE DE CARPINTEIRO COM ENCARGOS COMPLEMENTARES	SEDI - SERVIÇOS DIVERSOS	H	0,7310000	23,69	17,31	
Insumo	00002692	SINAPI	DESMOLDANTE PROTETOR PARA FORMAS DE MADEIRA, DE BASE OLEOSA EMULSIONADA EM AGUA	Material	L	0,0095500	7,19	0,06	
Insumo	00001358	SINAPI	CHAPA/PAINEL DE MADEIRA COMPENSADA RESINADA (MADEIRITE RESINADO ROSA) PARA FORMA DE CONCRETO, DE 2200 X 1100 MM, E = 17 MM	Material	m²	0,3150000	46,69	14,70	
Insumo	00005073	SINAPI	PREGO DE AÇO POLIDO COM CABECA 17 X 24 (2 1/4 X 11)	Material	KG	0,0080000	16,28	0,13	
Insumo	00004517	SINAPI	SARRAFO *2.5 X 7,5* CM EM PINUS, MISTA OU EQUIVALENTE DA REGIAO - BRUTA	Material	M	0,7220000	3,73	2,69	
Insumo	00004491	SINAPI	PONTALETE *7,5 X 7,5* CM EM PINUS, MISTA OU EQUIVALENTE DA REGIAO - BRUTA	Material	M	1,2180000	10,66	12,98	
Insumo	00020247	SINAPI	PREGO DE AÇO POLIDO COM CABECA 15 X 15 (1 1/4 X 13)	Material	KG	0,0090000	17,68	0,15	
Insumo	00040304	SINAPI	PREGO DE AÇO POLIDO COM CABECA DUPLA 17 X 27 (2 1/2 X 11)	Material	KG	0,0150000	19,71	0,29	
				MO sem LS =>	23,44	LS =>	26,70	MO com LS =>	50,14
				Valor do BDI =>	22,04		Valor com BDI =>		120,03
	Código	Banco	Descrição	Tipo	Und	Quant.	Valor Unit	Total	
Composição	PMCSF CPU 087	Próprio	FITA DE LED COM FONTE BIVOLT, 5M, E= 8MM, 2700K [REF.: ORSE - 13594 - 12/2024]	INEL - INSTALAÇÃO ELÉTRICA/ELETRIFICAÇÃO E	M	1,0000000	31,08	31,08	
Composição Auxiliar	88264	SINAPI	ELETRICISTA COM ENCARGOS COMPLEMENTARES	SEDI - SERVIÇOS DIVERSOS	H	0,2000000	28,71	5,74	
Insumo	14330	ORSE	Fita de LED auto colante com fonte bivolt, 5m, e = 8mm, 2.700K (luz amarela),tipo cob, g-light ou similar	Material	un	0,2000000	126,74	25,34	
				MO sem LS =>	2,03	LS =>	2,32	MO com LS =>	4,35
				Valor do BDI =>	6,99		Valor com BDI =>		38,07
	Código	Banco	Descrição	Tipo	Und	Quant.	Valor Unit	Total	
Composição	PMCSF CPU 042	Próprio	FORNECIMENTO E INSTALAÇÃO DE CHAPAS DE POLICARBONATO, E= 8 MM, FIXADAS EM ESTRUTURA METÁLICA [REF.: ORSE - 13060 - 11/2024]	COBE - COBERTURA	M²	1,0000000	202,22	202,22	
Composição Auxiliar	88262	SINAPI	CARPINTEIRO DE FORMAS COM ENCARGOS COMPLEMENTARES	SEDI - SERVIÇOS DIVERSOS	H	1,3000000	27,92	36,29	
Composição Auxiliar	88316	SINAPI	SERVENTE COM ENCARGOS COMPLEMENTARES	SEDI - SERVIÇOS DIVERSOS	H	1,3000000	22,95	29,83	
Insumo	13514	ORSE	Emenda rápida fumê para policarbonato de 4 a 10mm	Material	m	1,0800000	37,93	40,96	
Insumo	13518	ORSE	Perfil de acabamento para policarbonato de 4 a 10mm	Material	m	0,9500000	15,98	15,18	
Insumo	14041	ORSE	Placa em policarbonato Alveolar, cor Cristal, 8mm - 1050 x 6000mm	Material	m²	1,0000000	79,96	79,96	
				MO sem LS =>	22,68	LS =>	25,83	MO com LS =>	48,51
				Valor do BDI =>	45,49		Valor com BDI =>		247,71
	Código	Banco	Descrição	Tipo	Und	Quant.	Valor Unit	Total	
Composição	88485	SINAPI	FUNDO SELADOR ACRÍLICO, APLICAÇÃO MANUAL EM PAREDE, UMA DEMÃO. AF. 04/2023	PINT - PINTURAS	m²	1,0000000	4,24	4,24	
Composição Auxiliar	88310	SINAPI	PINTOR COM ENCARGOS COMPLEMENTARES	SEDI - SERVIÇOS DIVERSOS	H	0,0666000	30,01	1,99	
Composição Auxiliar	88316	SINAPI	SERVENTE COM ENCARGOS COMPLEMENTARES	SEDI - SERVIÇOS DIVERSOS	H	0,0222000	22,95	0,50	
Insumo	00006085	SINAPI	SELADOR ACRÍLICO OPACO PREMIUM INTERIOR/EXTERIOR	Material	L	0,1666000	10,56	1,75	
				MO sem LS =>	0,82	LS =>	0,94	MO com LS =>	1,76
				Valor do BDI =>	0,95		Valor com BDI =>		5,19
	Código	Banco	Descrição	Tipo	Und	Quant.	Valor Unit	Total	
Composição	88270	SINAPI	IMPERMEABILIZADOR COM ENCARGOS COMPLEMENTARES	SEDI - SERVIÇOS DIVERSOS	H	1,0000000	28,34	28,34	
Composição Auxiliar	95338	SINAPI	CURSO DE CAPACITAÇÃO PARA IMPERMEABILIZADOR (ENCARGOS COMPLEMENTARES) - HORISTA	SEDI - SERVIÇOS DIVERSOS	H	1,0000000	0,44	0,44	
Insumo	00043489	SINAPI	EPI - FAMILIA PEDREIRO - HORISTA (ENCARGOS COMPLEMENTARES - COLETADO CAIXA)	Material	H	1,0000000	1,31	1,31	
Insumo	00037373	SINAPI	SEGURO - HORISTA (COLETADO CAIXA - ENCARGOS COMPLEMENTARES)	Material	H	1,0000000	0,08	0,08	
Insumo	00043465	SINAPI	FERRAMENTAS - FAMILIA PEDREIRO - HORISTA (ENCARGOS COMPLEMENTARES - COLETADO CAIXA)	Material	H	1,0000000	0,78	0,78	
Insumo	00037370	SINAPI	ALIMENTACAO - HORISTA (COLETADO CAIXA - ENCARGOS COMPLEMENTARES)	Material	H	1,0000000	2,79	2,79	
Insumo	00037371	SINAPI	TRANSPORTE - HORISTA (COLETADO CAIXA - ENCARGOS COMPLEMENTARES)	Material	H	1,0000000	0,54	0,54	
Insumo	00012873	SINAPI	IMPERMEABILIZADOR (HORISTA)	Mão de Obra	H	1,0000000	20,97	20,97	
Insumo	00037372	SINAPI	EXAMES - HORISTA (COLETADO CAIXA - ENCARGOS COMPLEMENTARES)	Material	H	1,0000000	1,43	1,43	
				MO sem LS =>	10,01	LS =>	11,40	MO com LS =>	21,41
				Valor do BDI =>	6,37		Valor com BDI =>		34,71
	Código	Banco	Descrição	Tipo	Und	Quant.	Valor Unit	Total	
Composição	98555	SINAPI	IMPERMEABILIZAÇÃO DE SUPERFÍCIE COM ARGAMASSA POLIMÉRICA / MEMBRANA ACRÍLICA, 3 DEMÃOS. AF. 09/2023	IMPE - IMPERMEABILIZAÇÕES E PROTEÇÕES DIVERSAS	m²	1,0000000	32,23	32,23	
Composição Auxiliar	88243	SINAPI	AJUDANTE ESPECIALIZADO COM ENCARGOS COMPLEMENTARES	SEDI - SERVIÇOS DIVERSOS	H	0,1362000	23,92	3,25	
Composição Auxiliar	88270	SINAPI	IMPERMEABILIZADOR COM ENCARGOS COMPLEMENTARES	SEDI - SERVIÇOS DIVERSOS	H	0,6039000	28,34	17,11	
Insumo	00000135	SINAPI	ARGAMASSA POLIMERICA IMPERMEABILIZANTE SEMIFLEXIVEL, BICOMPONENTE, A BASE DE CIMENTO E ADITIVOS	Material	KG	3,4615000	3,43	11,87	
				MO sem LS =>	7,12	LS =>	8,12	MO com LS =>	15,24
				Valor do BDI =>	7,25		Valor com BDI =>		39,48
	Código	Banco	Descrição	Tipo	Und	Quant.	Valor Unit	Total	
Composição	88441	SINAPI	JARDINEIRO COM ENCARGOS COMPLEMENTARES	SEDI - SERVIÇOS DIVERSOS	H	1,0000000	23,92	23,92	
Composição Auxiliar	95390	SINAPI	CURSO DE CAPACITAÇÃO PARA JARDINEIRO (ENCARGOS COMPLEMENTARES) - HORISTA	SEDI - SERVIÇOS DIVERSOS	H	1,0000000	0,08	0,08	
Insumo	00037371	SINAPI	TRANSPORTE - HORISTA (COLETADO CAIXA - ENCARGOS COMPLEMENTARES)	Material	H	1,0000000	0,54	0,54	
Insumo	00037370	SINAPI	ALIMENTACAO - HORISTA (COLETADO CAIXA - ENCARGOS COMPLEMENTARES)	Material	H	1,0000000	2,79	2,79	



COMPOSIÇÕES ANALÍTICAS COM PREÇO UNITÁRIO
PAVIMENTAÇÃO E URBANISMO NOS CANTEIROS LOCALIZADOS NO BAIRRO DO
MUTIRÃO, EM FRENTE AO ESTÁDIO MUNICIPAL EVALDÃO CABRAL, E NO
BAIRRO DO CENTRO, NO MUNICÍPIO DE CAMOCIM DE SÃO FÉLIX - PE

BANCOS
SINAPI - 02/2025 - Pernambuco

B.D.I.
22,50%

ENCARGOS SOCIAIS
Não Desonerado:
Horista: 113,84%
Mensalista: 70,11%

COMPOSIÇÕES ANALÍTICAS COM PREÇO UNITÁRIO

Insumo	00043465	SINAPI	FERRAMENTAS - FAMILIA PEDREIRO - HORISTA (ENCARGOS COMPLEMENTARES - COLETADO CAIXA)	Material	H	1,0000000	0,78	0,78	
Insumo	00044503	SINAPI	JARDINEIRO (HORISTA)	Mão de Obra	H	1,0000000	16,91	16,91	
Insumo	00043489	SINAPI	EPI - FAMILIA PEDREIRO - HORISTA (ENCARGOS COMPLEMENTARES - COLETADO CAIXA)	Material	H	1,0000000	1,31	1,31	
Insumo	00037372	SINAPI	EXAMES - HORISTA (COLETADO CAIXA - ENCARGOS COMPLEMENTARES)	Material	H	1,0000000	1,43	1,43	
Insumo	00037373	SINAPI	SEGURO - HORISTA (COLETADO CAIXA - ENCARGOS COMPLEMENTARES)	Material	H	1,0000000	0,08	0,08	
				MO sem LS =>	7,94	LS =>	9,05	MO com LS =>	16,99
				Valor do BDI =>	5,38		Valor com BDI =>		29,30
	Código	Banco	Descrição	Tipo		Und	Quant.	Valor Unit	Total
Composição	101963	SINAPI	LAJE PRÉ-MOLDADA UNIDIRECIONAL, BIAPOIADA, PARA PISO, ENCHIMENTO EM CERÂMICA, VIGOTA CONVENCIONAL, ALTURA TOTAL DA LAJE (ENCHIMENTO+CAPA) = (8+4). AF. 11/2020 PA	FUES - FUNDAÇÕES E ESTRUTURAS	m²	1,0000000	206,59		206,59
Composição Auxiliar	88262	SINAPI	CARPINTEIRO DE FORMAS COM ENCARGOS COMPLEMENTARES	SEDI - SERVIÇOS DIVERSOS	H	0,5010000	27,92		13,98
Composição Auxiliar	88316	SINAPI	SERVEANTE COM ENCARGOS COMPLEMENTARES	SEDI - SERVIÇOS DIVERSOS	H	0,3540000	22,95		8,12
Composição Auxiliar	92273	SINAPI	FABRICAÇÃO DE ESCORAS DO TIPO PONTALETE, EM MADEIRA, PARA PÉ-DIREITO SIMPLES. AF. 09/2020	FUES - FUNDAÇÕES E ESTRUTURAS	M	0,9700000	18,26		17,71
Composição Auxiliar	92767	SINAPI	ARMAÇÃO DE LAJE DE ESTRUTURA CONVENCIONAL DE CONCRETO ARMADO UTILIZANDO AÇO CA-60 DE 4,2 MM - MONTAGEM. AF. 06/2022	FUES - FUNDAÇÕES E ESTRUTURAS	KG	1,2110000	16,12		19,52
Composição Auxiliar	103674	SINAPI	CONCRETAGEM DE VIGAS E LAJES, FCK=25 MPA, PARA LAJES PREMOLDADAS COM USO DE BOMBA - LANÇAMENTO, ADENSAMENTO E ACABAMENTO. AF. 02/2022_PS	FUES - FUNDAÇÕES E ESTRUTURAS	m³	0,0540000	654,32		35,33
Insumo	00006193	SINAPI	TABUA NAO APARELHADA *2,5 X 20* CM, EM MACARANDUBA/MASSARANDUBA, ANGELIM OU EQUIVALENTE DA REGIAO - BRUTA	Material	M	1,8700000	20,56		38,44
Insumo	00003743	SINAPI	LAJE PRE-MOLDADA CONVENCIONAL (LAJOTAS + VIGOTAS) PARA PISO, UNIDIRECIONAL, SOBRECARGA DE 200 KG/M2, VAO ATE 3,50 M (SEM COLOCACAO)	Material	m²	1,0000000	72,71		72,71
Insumo	00040304	SINAPI	PREGO DE ACO POLIDO COM CABECA DUPLA 17 X 27 (2 1/2 X 11)	Material	KG	0,0400000	19,71		0,78
				MO sem LS =>	12,84	LS =>	14,63	MO com LS =>	27,47
				Valor do BDI =>	46,48		Valor com BDI =>		253,07
	Código	Banco	Descrição	Tipo		Und	Quant.	Valor Unit	Total
Composição	95240	SINAPI	LASTRO DE CONCRETO MAGRO, APLICADO EM PISOS, LAJES SOBRE SOLO OU RADIER, ESPESSURA DE 3 CM. AF. 01/2024	FUES - FUNDAÇÕES E ESTRUTURAS	m²	1,0000000	19,13		19,13
Composição Auxiliar	94968	SINAPI	CONCRETO MAGRO PARA LASTRO, TRAÇO 1:4,5:4,5 (EM MASSA SECA DE CIMENTO/ AREIA MÉDIA/ BRITA 1) - PREPARO MECÂNICO COM BETONEIRA 600 L. AF. 05/2021	FUES - FUNDAÇÕES E ESTRUTURAS	m³	0,0339000	398,32		13,50
Composição Auxiliar	88316	SINAPI	SERVEANTE COM ENCARGOS COMPLEMENTARES	SEDI - SERVIÇOS DIVERSOS	H	0,0444000	22,95		1,01
Composição Auxiliar	88309	SINAPI	PEDREIRO COM ENCARGOS COMPLEMENTARES	SEDI - SERVIÇOS DIVERSOS	H	0,1631000	28,34		4,62
				MO sem LS =>	2,83	LS =>	3,23	MO com LS =>	6,06
				Valor do BDI =>	4,30		Valor com BDI =>		23,43
	Código	Banco	Descrição	Tipo		Und	Quant.	Valor Unit	Total
Composição	PMCSF CPU 088	Próprio	LUMINÁRIA PARA UMA LÂMPADA LED TUBULAR BIVOLT 18/20W, INCLUSIVE LÂMPADA (REF.: ORSE - 12562 - 12/2024)	INEL - INSTALAÇÃO ELÉTRICA/ELETRIFICAÇÃO E	UND	1,0000000	73,84		73,84
Composição Auxiliar	88316	SINAPI	SERVEANTE COM ENCARGOS COMPLEMENTARES	SEDI - SERVIÇOS DIVERSOS	H	0,5000000	22,95		11,47
Composição Auxiliar	88264	SINAPI	ELETRICISTA COM ENCARGOS COMPLEMENTARES	SEDI - SERVIÇOS DIVERSOS	H	0,7000000	28,71		20,09
Insumo	00039387	SINAPI	LAMPADA LED TUBULAR BIVOLT 18/20 W, BASE G13	Material	UN	1,0000000	14,28		14,28
Insumo	2052	ORSE	Suporte (receptáculo) p/ lâmpada fluorescente	Material	un	1,0000000	1,00		1,00
Insumo	1343	ORSE	Luminária (calha) p/ lâmpada fluorescente 1 x 40w/tubular LED 18w a 20w	Material	un	1,0000000	27,00		27,00
				MO sem LS =>	10,88	LS =>	12,39	MO com LS =>	23,27
				Valor do BDI =>	16,61		Valor com BDI =>		90,45
	Código	Banco	Descrição	Tipo		Und	Quant.	Valor Unit	Total
Composição	87530	SINAPI	MASSA ÚNICA, EM ARGAMASSA TRAÇO 1:2:8, PREPARO MANUAL, APLICADA MANUALMENTE EM PAREDES INTERNAS DE AMBIENTES COM ÁREA ENTRE 5M² E 10M², E = 17,5MM, COM TALISCAS. AF. 03/2024	REVE - REVESTIMENTO E TRATAMENTO DE SUPERFÍCIES	m²	1,0000000	43,46		43,46
Composição Auxiliar	87369	SINAPI	ARGAMASSA TRAÇO 1:2:8 (EM VOLUME DE CIMENTO, CAL E AREIA MÉDIA ÚMIDA) PARA EMBOÇO/MASSA ÚNICA/ASSENTAMENTO DE ALVENARIA DE VEDAÇÃO, PREPARO MANUAL. AF. 08/2019	SEDI - SERVIÇOS DIVERSOS	m³	0,0304000	811,50		24,66
Composição Auxiliar	88316	SINAPI	SERVEANTE COM ENCARGOS COMPLEMENTARES	SEDI - SERVIÇOS DIVERSOS	H	0,2362000	22,95		5,42
Composição Auxiliar	88309	SINAPI	PEDREIRO COM ENCARGOS COMPLEMENTARES	SEDI - SERVIÇOS DIVERSOS	H	0,4724000	28,34		13,38
				MO sem LS =>	9,04	LS =>	10,30	MO com LS =>	19,34
				Valor do BDI =>	9,77		Valor com BDI =>		53,23
	Código	Banco	Descrição	Tipo		Und	Quant.	Valor Unit	Total
Composição	88277	SINAPI	MONTADOR (TUBO AÇO/EQUIPAMENTOS) COM ENCARGOS COMPLEMENTARES	SEDI - SERVIÇOS DIVERSOS	H	1,0000000	24,00		24,00
Composição Auxiliar	95343	SINAPI	CURSO DE CAPACITAÇÃO PARA MONTADOR DE TUBO AÇO/EQUIPAMENTOS (ENCARGOS COMPLEMENTARES) - HORISTA	SEDI - SERVIÇOS DIVERSOS	H	1,0000000	0,26		0,26
Insumo	00037372	SINAPI	EXAMES - HORISTA (COLETADO CAIXA - ENCARGOS COMPLEMENTARES)	Material	H	1,0000000	1,43		1,43
Insumo	00043488	SINAPI	EPI - FAMILIA OPERADOR ESCAVADEIRA - HORISTA (ENCARGOS COMPLEMENTARES - COLETADO CAIXA)	Material	H	1,0000000	0,89		0,89
Insumo	00037373	SINAPI	SEGURO - HORISTA (COLETADO CAIXA - ENCARGOS COMPLEMENTARES)	Material	H	1,0000000	0,08		0,08
Insumo	00037370	SINAPI	ALIMENTACAO - HORISTA (COLETADO CAIXA - ENCARGOS COMPLEMENTARES)	Material	H	1,0000000	2,79		2,79
Insumo	00043464	SINAPI	FERRAMENTAS - FAMILIA OPERADOR ESCAVADEIRA - HORISTA (ENCARGOS COMPLEMENTARES - COLETADO CAIXA)	Material	H	1,0000000	0,01		0,01
Insumo	00002701	SINAPI	INSTALADOR DE TUBULACOES - TUBOS/EQUIPAMENTOS (HORISTA)	Mão de Obra	H	1,0000000	18,00		18,00
Insumo	00037371	SINAPI	TRANSPORTE - HORISTA (COLETADO CAIXA - ENCARGOS COMPLEMENTARES)	Material	H	1,0000000	0,54		0,54
				MO sem LS =>	8,53	LS =>	9,73	MO com LS =>	18,26
				Valor do BDI =>	5,40		Valor com BDI =>		29,40
	Código	Banco	Descrição	Tipo		Und	Quant.	Valor Unit	Total



COMPOSIÇÕES ANALÍTICAS COM PREÇO UNITÁRIO
PAVIMENTAÇÃO E URBANISMO NOS CANTEIROS LOCALIZADOS NO BAIRRO DO
MUTIRÃO, EM FRENTE AO ESTÁDIO MUNICIPAL EVALDÃO CABRAL, E NO
BAIRRO DO CENTRO, NO MUNICÍPIO DE CAMOCIM DE SÃO FÉLIX - PE

BANCOS
SINAPI - 02/2025 - Pernambuco

B.D.I.
22,50%

ENCARGOS SOCIAIS
Não Desonerado:
Horista: 113,84%
Mensalista: 70,11%

COMPOSIÇÕES ANALÍTICAS COM PREÇO UNITÁRIO

Composição	92510	SINAPI	MONTAGEM E DESMONTAGEM DE FÔRMA DE LAJE MACIÇA, PÉ-DIREITO SIMPLES, EM CHAPA DE MADEIRA COMPENSADA RESINADA, 2 UTILIZAÇÕES. AF. 09/2020	FUES - FUNDAÇÕES E ESTRUTURAS	m²	1,0000000	66,36	66,36	
Composição Auxiliar	88262	SINAPI	CARPINTEIRO DE FORMAS COM ENCARGOS COMPLEMENTARES	SEDI - SERVIÇOS DIVERSOS	H	0,6870000	27,92	19,18	
Composição Auxiliar	88239	SINAPI	AJUDANTE DE CARPINTEIRO COM ENCARGOS COMPLEMENTARES	SEDI - SERVIÇOS DIVERSOS	H	0,1260000	23,69	2,98	
Composição Auxiliar	92267	SINAPI	FABRICAÇÃO DE FÔRMA PARA LAJES, EM CHAPA DE MADEIRA COMPENSADA RESINADA, E = 17 MM. AF. 09/2020	FUES - FUNDAÇÕES E ESTRUTURAS	m²	0,5770000	49,91	28,79	
Insumo	00010749	SINAPI	LOCACAO DE ESCORA METALICA TELESCOPICA, COM ALTURA REGULAVEL DE *1,80* A *3,20* M, COM CAPACIDADE DE CARGA DE NO MINIMO 1000 KGf (10 KN), INCLUSO TRIPE E FORCADO	Equipamento	UNXMS	0,3970000	26,62	10,56	
Insumo	00002692	SINAPI	DESMOLDANTE PROTETOR PARA FORMAS DE MADEIRA, DE BASE OLEOSA EMULSIONADA EM AGUA	Material	L	0,0100000	7,19	0,07	
Insumo	00040270	SINAPI	VIGA DE ESCORAMENTO H20, DE MADEIRA, PESO DE 5,00 A 5,20 KG/M, COM EXTREMIDADES PLASTICAS	Material	M	0,0380000	126,05	4,78	
				MO sem LS =>	7,98	LS =>	9,10	MO com LS =>	17,08
				Valor do BDI =>	14,93		Valor com BDI =>		81,29
	Código	Banco	Descrição	Tipo	Und	Quant.	Valor Unit	Total	
Composição	92415	SINAPI	MONTAGEM E DESMONTAGEM DE FÔRMA DE PILARES RETANGULARES E ESTRUTURAS SIMILARES, PÉ-DIREITO SIMPLES, EM CHAPA DE MADEIRA COMPENSADA RESINADA, 2 UTILIZAÇÕES. AF. 09/2020	FUES - FUNDAÇÕES E ESTRUTURAS	m²	1,0000000	147,60	147,60	
Composição Auxiliar	92263	SINAPI	FABRICAÇÃO DE FÔRMA PARA PILARES E ESTRUTURAS SIMILARES, EM CHAPA DE MADEIRA COMPENSADA RESINADA, E = 17 MM. AF. 09/2020	FUES - FUNDAÇÕES E ESTRUTURAS	m²	0,5250000	171,45	90,01	
Composição Auxiliar	88262	SINAPI	CARPINTEIRO DE FORMAS COM ENCARGOS COMPLEMENTARES	SEDI - SERVIÇOS DIVERSOS	H	1,1250000	27,92	31,41	
Composição Auxiliar	88239	SINAPI	AJUDANTE DE CARPINTEIRO COM ENCARGOS COMPLEMENTARES	SEDI - SERVIÇOS DIVERSOS	H	0,2060000	23,69	4,88	
Insumo	00002692	SINAPI	DESMOLDANTE PROTETOR PARA FORMAS DE MADEIRA, DE BASE OLEOSA EMULSIONADA EM AGUA	Material	L	0,0100000	7,19	0,07	
Insumo	00040275	SINAPI	LOCACAO DE VIGA SANDUICHE METALICA VAZADA PARA TRAVAMENTO DE PILARES, ALTURA DE *8* CM, LARGURA DE *6* CM E EXTENSAO DE 2 M	Equipamento	UNXMS	0,3930000	24,00	9,43	
Insumo	00040271	SINAPI	LOCACAO DE APRUMADOR METALICO DE PILAR, COM ALTURA E ANGULO REGULAVEIS, EXTENSAO DE *1,50* A *2,80* M	Equipamento	UNXMS	0,1960000	22,96	4,50	
Insumo	00040287	SINAPI	LOCACAO DE BARRA DE ANCORAGEM DE 0,80 A 1,20 M DE EXTENSAO, COM ROSCA DE 5/8", INCLUINDO PORCA E FLANGE	Equipamento	MES	0,7850000	8,84	6,93	
Insumo	00040304	SINAPI	PREGO DE ACO POLIDO COM CABECA DUPLA 17 X 27 (2 1/2 X 11)	Material	KG	0,0190000	19,71	0,37	
				MO sem LS =>	21,42	LS =>	24,39	MO com LS =>	45,81
				Valor do BDI =>	33,21		Valor com BDI =>		180,81
	Código	Banco	Descrição	Tipo	Und	Quant.	Valor Unit	Total	
Composição	92451	SINAPI	MONTAGEM E DESMONTAGEM DE FÔRMA DE VIGA, ESCORAMENTO COM GARFO DE MADEIRA, PÉ-DIREITO SIMPLES, EM CHAPA DE MADEIRA RESINADA, 2 UTILIZAÇÕES. AF. 09/2020	FUES - FUNDAÇÕES E ESTRUTURAS	m²	1,0000000	198,31	198,31	
Composição Auxiliar	88239	SINAPI	AJUDANTE DE CARPINTEIRO COM ENCARGOS COMPLEMENTARES	SEDI - SERVIÇOS DIVERSOS	H	0,2050000	23,69	4,85	
Composição Auxiliar	92265	SINAPI	FABRICAÇÃO DE FÔRMA PARA VIGAS, EM CHAPA DE MADEIRA COMPENSADA RESINADA, E = 17 MM. AF. 09/2020	FUES - FUNDAÇÕES E ESTRUTURAS	m²	0,6260000	121,01	75,75	
Composição Auxiliar	88262	SINAPI	CARPINTEIRO DE FORMAS COM ENCARGOS COMPLEMENTARES	SEDI - SERVIÇOS DIVERSOS	H	1,1200000	27,92	31,27	
Composição Auxiliar	92272	SINAPI	FABRICAÇÃO DE ESCORAS DE VIGA DO TIPO GARFO, EM MADEIRA. AF. 09/2020	FUES - FUNDAÇÕES E ESTRUTURAS	M	1,8160000	41,67	75,67	
Insumo	00002692	SINAPI	DESMOLDANTE PROTETOR PARA FORMAS DE MADEIRA, DE BASE OLEOSA EMULSIONADA EM AGUA	Material	L	0,0100000	7,19	0,07	
Insumo	00040304	SINAPI	PREGO DE ACO POLIDO COM CABECA DUPLA 17 X 27 (2 1/2 X 11)	Material	KG	0,0490000	19,71	0,96	
Insumo	00006193	SINAPI	TABUA NAO APARELHADA *2,5 X 20* CM, EM MACARANDUBA/MASSARANDUBA, ANGELIM OU EQUIVALENTE DA REGIAO - BRUTA	Material	M	0,4740000	20,56	9,74	
				MO sem LS =>	24,62	LS =>	28,04	MO com LS =>	52,66
				Valor do BDI =>	44,61		Valor com BDI =>		242,92
	Código	Banco	Descrição	Tipo	Und	Quant.	Valor Unit	Total	
Composição	88281	SINAPI	MOTORISTA DE BASCULANTE COM ENCARGOS COMPLEMENTARES	SEDI - SERVIÇOS DIVERSOS	H	1,0000000	27,64	27,64	
Composição Auxiliar	95346	SINAPI	CURSO DE CAPACITAÇÃO PARA MOTORISTA DE BASCULANTE (ENCARGOS COMPLEMENTARES) - HORISTA	SEDI - SERVIÇOS DIVERSOS	H	1,0000000	0,11	0,11	
Insumo	00020020	SINAPI	MOTORISTA DE CAMINHÃO-BASCULANTE (HORISTA)	Mão de Obra	H	1,0000000	21,79	21,79	
Insumo	00037371	SINAPI	TRANSPORTE - HORISTA (COLETADO CAIXA - ENCARGOS COMPLEMENTARES)	Material	H	1,0000000	0,54	0,54	
Insumo	00037373	SINAPI	SEGURO - HORISTA (COLETADO CAIXA - ENCARGOS COMPLEMENTARES)	Material	H	1,0000000	0,08	0,08	
Insumo	00037370	SINAPI	ALIMENTACAO - HORISTA (COLETADO CAIXA - ENCARGOS COMPLEMENTARES)	Material	H	1,0000000	2,79	2,79	
Insumo	00043464	SINAPI	FERRAMENTAS - FAMILIA OPERADOR ESCAVADEIRA - HORISTA (ENCARGOS COMPLEMENTARES - COLETADO CAIXA)	Material	H	1,0000000	0,01	0,01	
Insumo	00043488	SINAPI	EPI - FAMILIA OPERADOR ESCAVADEIRA - HORISTA (ENCARGOS COMPLEMENTARES - COLETADO CAIXA)	Material	H	1,0000000	0,89	0,89	
Insumo	00037372	SINAPI	EXAMES - HORISTA (COLETADO CAIXA - ENCARGOS COMPLEMENTARES)	Material	H	1,0000000	1,43	1,43	
				MO sem LS =>	10,24	LS =>	11,66	MO com LS =>	21,90
				Valor do BDI =>	6,21		Valor com BDI =>		33,85
	Código	Banco	Descrição	Tipo	Und	Quant.	Valor Unit	Total	
Composição	88282	SINAPI	MOTORISTA DE CAMINHÃO COM ENCARGOS COMPLEMENTARES	SEDI - SERVIÇOS DIVERSOS	H	1,0000000	26,81	26,81	
Composição Auxiliar	95347	SINAPI	CURSO DE CAPACITAÇÃO PARA MOTORISTA DE CAMINHÃO (ENCARGOS COMPLEMENTARES) - HORISTA	SEDI - SERVIÇOS DIVERSOS	H	1,0000000	0,10	0,10	
Insumo	00037372	SINAPI	EXAMES - HORISTA (COLETADO CAIXA - ENCARGOS COMPLEMENTARES)	Material	H	1,0000000	1,43	1,43	
Insumo	00037373	SINAPI	SEGURO - HORISTA (COLETADO CAIXA - ENCARGOS COMPLEMENTARES)	Material	H	1,0000000	0,08	0,08	
Insumo	00037371	SINAPI	TRANSPORTE - HORISTA (COLETADO CAIXA - ENCARGOS COMPLEMENTARES)	Material	H	1,0000000	0,54	0,54	
Insumo	00043488	SINAPI	EPI - FAMILIA OPERADOR ESCAVADEIRA - HORISTA (ENCARGOS COMPLEMENTARES - COLETADO CAIXA)	Material	H	1,0000000	0,89	0,89	
Insumo	00037370	SINAPI	ALIMENTACAO - HORISTA (COLETADO CAIXA - ENCARGOS COMPLEMENTARES)	Material	H	1,0000000	2,79	2,79	
Insumo	00004093	SINAPI	MOTORISTA DE CAMINHÃO (HORISTA)	Mão de Obra	H	1,0000000	20,97	20,97	
Insumo	00043464	SINAPI	FERRAMENTAS - FAMILIA OPERADOR ESCAVADEIRA - HORISTA (ENCARGOS COMPLEMENTARES - COLETADO CAIXA)	Material	H	1,0000000	0,01	0,01	



COMPOSIÇÕES ANALÍTICAS COM PREÇO UNITÁRIO
PAVIMENTAÇÃO E URBANISMO NOS CANTEIROS LOCALIZADOS NO BAIRRO DO
MUTIRÃO, EM FRENTE AO ESTÁDIO MUNICIPAL EVALDÃO CABRAL, E NO
BAIRRO DO CENTRO, NO MUNICÍPIO DE CAMOCIM DE SÃO FÉLIX - PE

BANCOS
SINAPI - 02/2025 - Pernambuco

B.D.I.
22,50%

ENCARGOS SOCIAIS
Não Desonerado:
Horista: 113,84%
Mensalista: 70,11%

COMPOSIÇÕES ANALÍTICAS COM PREÇO UNITÁRIO

				MO sem LS =>	9,85	LS =>	11,22	MO com LS =>	21,07
				Valor do BDI =>	6,03			Valor com BDI =>	32,84
	Código	Banco	Descrição	Tipo	Und	Quant.	Valor Unit	Total	
Composição	88377	SINAPI	OPERADOR DE BETONEIRA ESTACIONÁRIA/MISTURADOR COM ENCARGOS COMPLEMENTARES	SEDI - SERVIÇOS DIVERSOS	H	1,0000000	21,49	21,49	
Composição Auxiliar	95389	SINAPI	CURSO DE CAPACITAÇÃO PARA OPERADOR DE BETONEIRA ESTACIONÁRIA/MISTURADOR (ENCARGOS COMPLEMENTARES) - HORISTA	SEDI - SERVIÇOS DIVERSOS	H	1,0000000	0,12	0,12	
Insumo	00043488	SINAPI	EPI - FAMÍLIA OPERADOR ESCAVADEIRA - HORISTA (ENCARGOS COMPLEMENTARES - COLETADO CAIXA)	Material	H	1,0000000	0,89	0,89	
Insumo	00037371	SINAPI	TRANSPORTE - HORISTA (COLETADO CAIXA - ENCARGOS COMPLEMENTARES)	Material	H	1,0000000	0,54	0,54	
Insumo	00037372	SINAPI	EXAMES - HORISTA (COLETADO CAIXA - ENCARGOS COMPLEMENTARES)	Material	H	1,0000000	1,43	1,43	
Insumo	00037373	SINAPI	SEGURO - HORISTA (COLETADO CAIXA - ENCARGOS COMPLEMENTARES)	Material	H	1,0000000	0,08	0,08	
Insumo	00037370	SINAPI	ALIMENTAÇÃO - HORISTA (COLETADO CAIXA - ENCARGOS COMPLEMENTARES)	Material	H	1,0000000	2,79	2,79	
Insumo	00037666	SINAPI	OPERADOR DE BETONEIRA ESTACIONÁRIA / MISTURADOR (HORISTA)	Mão de Obra	H	1,0000000	15,63	15,63	
Insumo	00043464	SINAPI	FERRAMENTAS - FAMÍLIA OPERADOR ESCAVADEIRA - HORISTA (ENCARGOS COMPLEMENTARES - COLETADO CAIXA)	Material	H	1,0000000	0,01	0,01	
				MO sem LS =>	7,36	LS =>	8,39	MO com LS =>	15,75
				Valor do BDI =>	4,83			Valor com BDI =>	26,32
	Código	Banco	Descrição	Tipo	Und	Quant.	Valor Unit	Total	
Composição	88294	SINAPI	OPERADOR DE ESCAVADEIRA COM ENCARGOS COMPLEMENTARES	SEDI - SERVIÇOS DIVERSOS	H	1,0000000	26,95	26,95	
Composição Auxiliar	95357	SINAPI	CURSO DE CAPACITAÇÃO PARA OPERADOR DE ESCAVADEIRA (ENCARGOS COMPLEMENTARES) - HORISTA	SEDI - SERVIÇOS DIVERSOS	H	1,0000000	0,24	0,24	
Insumo	00037370	SINAPI	ALIMENTAÇÃO - HORISTA (COLETADO CAIXA - ENCARGOS COMPLEMENTARES)	Material	H	1,0000000	2,79	2,79	
Insumo	00004234	SINAPI	OPERADOR DE ESCAVADEIRA (HORISTA)	Mão de Obra	H	1,0000000	20,97	20,97	
Insumo	00037373	SINAPI	SEGURO - HORISTA (COLETADO CAIXA - ENCARGOS COMPLEMENTARES)	Material	H	1,0000000	0,08	0,08	
Insumo	00037372	SINAPI	EXAMES - HORISTA (COLETADO CAIXA - ENCARGOS COMPLEMENTARES)	Material	H	1,0000000	1,43	1,43	
Insumo	00043464	SINAPI	FERRAMENTAS - FAMÍLIA OPERADOR ESCAVADEIRA - HORISTA (ENCARGOS COMPLEMENTARES - COLETADO CAIXA)	Material	H	1,0000000	0,01	0,01	
Insumo	00037371	SINAPI	TRANSPORTE - HORISTA (COLETADO CAIXA - ENCARGOS COMPLEMENTARES)	Material	H	1,0000000	0,54	0,54	
Insumo	00043488	SINAPI	EPI - FAMÍLIA OPERADOR ESCAVADEIRA - HORISTA (ENCARGOS COMPLEMENTARES - COLETADO CAIXA)	Material	H	1,0000000	0,89	0,89	
				MO sem LS =>	9,91	LS =>	11,30	MO com LS =>	21,21
				Valor do BDI =>	6,06			Valor com BDI =>	33,01
	Código	Banco	Descrição	Tipo	Und	Quant.	Valor Unit	Total	
Composição	88297	SINAPI	OPERADOR DE MÁQUINAS E EQUIPAMENTOS COM ENCARGOS COMPLEMENTARES	SEDI - SERVIÇOS DIVERSOS	H	1,0000000	24,34	24,34	
Composição Auxiliar	95360	SINAPI	CURSO DE CAPACITAÇÃO PARA OPERADOR DE MÁQUINAS E EQUIPAMENTOS (ENCARGOS COMPLEMENTARES) - HORISTA	SEDI - SERVIÇOS DIVERSOS	H	1,0000000	0,21	0,21	
Insumo	00037373	SINAPI	SEGURO - HORISTA (COLETADO CAIXA - ENCARGOS COMPLEMENTARES)	Material	H	1,0000000	0,08	0,08	
Insumo	00004230	SINAPI	OPERADOR DE MÁQUINAS E TRATORES DIVERSOS - TERRAPLANAGEM (HORISTA)	Mão de Obra	H	1,0000000	18,39	18,39	
Insumo	00037371	SINAPI	TRANSPORTE - HORISTA (COLETADO CAIXA - ENCARGOS COMPLEMENTARES)	Material	H	1,0000000	0,54	0,54	
Insumo	00043488	SINAPI	EPI - FAMÍLIA OPERADOR ESCAVADEIRA - HORISTA (ENCARGOS COMPLEMENTARES - COLETADO CAIXA)	Material	H	1,0000000	0,89	0,89	
Insumo	00043464	SINAPI	FERRAMENTAS - FAMÍLIA OPERADOR ESCAVADEIRA - HORISTA (ENCARGOS COMPLEMENTARES - COLETADO CAIXA)	Material	H	1,0000000	0,01	0,01	
Insumo	00037370	SINAPI	ALIMENTAÇÃO - HORISTA (COLETADO CAIXA - ENCARGOS COMPLEMENTARES)	Material	H	1,0000000	2,79	2,79	
Insumo	00037372	SINAPI	EXAMES - HORISTA (COLETADO CAIXA - ENCARGOS COMPLEMENTARES)	Material	H	1,0000000	1,43	1,43	
				MO sem LS =>	8,69	LS =>	9,91	MO com LS =>	18,60
				Valor do BDI =>	5,47			Valor com BDI =>	29,81
	Código	Banco	Descrição	Tipo	Und	Quant.	Valor Unit	Total	
Composição	88301	SINAPI	OPERADOR DE PÁ CARREGADEIRA COM ENCARGOS COMPLEMENTARES	SEDI - SERVIÇOS DIVERSOS	H	1,0000000	25,23	25,23	
Composição Auxiliar	95364	SINAPI	CURSO DE CAPACITAÇÃO PARA OPERADOR DE PÁ CARREGADEIRA (ENCARGOS COMPLEMENTARES) - HORISTA	SEDI - SERVIÇOS DIVERSOS	H	1,0000000	0,16	0,16	
Insumo	00043464	SINAPI	FERRAMENTAS - FAMÍLIA OPERADOR ESCAVADEIRA - HORISTA (ENCARGOS COMPLEMENTARES - COLETADO CAIXA)	Material	H	1,0000000	0,01	0,01	
Insumo	00043488	SINAPI	EPI - FAMÍLIA OPERADOR ESCAVADEIRA - HORISTA (ENCARGOS COMPLEMENTARES - COLETADO CAIXA)	Material	H	1,0000000	0,89	0,89	
Insumo	00004248	SINAPI	OPERADOR DE PÁ CARREGADEIRA (HORISTA)	Mão de Obra	H	1,0000000	19,33	19,33	
Insumo	00037371	SINAPI	TRANSPORTE - HORISTA (COLETADO CAIXA - ENCARGOS COMPLEMENTARES)	Material	H	1,0000000	0,54	0,54	
Insumo	00037370	SINAPI	ALIMENTAÇÃO - HORISTA (COLETADO CAIXA - ENCARGOS COMPLEMENTARES)	Material	H	1,0000000	2,79	2,79	
Insumo	00037373	SINAPI	SEGURO - HORISTA (COLETADO CAIXA - ENCARGOS COMPLEMENTARES)	Material	H	1,0000000	0,08	0,08	
Insumo	00037372	SINAPI	EXAMES - HORISTA (COLETADO CAIXA - ENCARGOS COMPLEMENTARES)	Material	H	1,0000000	1,43	1,43	
				MO sem LS =>	9,11	LS =>	10,38	MO com LS =>	19,49
				Valor do BDI =>	5,67			Valor com BDI =>	30,90
	Código	Banco	Descrição	Tipo	Und	Quant.	Valor Unit	Total	
Composição	88303	SINAPI	OPERADOR DE ROLO COMPACTADOR COM ENCARGOS COMPLEMENTARES	SEDI - SERVIÇOS DIVERSOS	H	1,0000000	24,51	24,51	
Composição Auxiliar	95366	SINAPI	CURSO DE CAPACITAÇÃO PARA OPERADOR DE ROLO COMPACTADOR (ENCARGOS COMPLEMENTARES) - HORISTA	SEDI - SERVIÇOS DIVERSOS	H	1,0000000	0,15	0,15	
Insumo	00037371	SINAPI	TRANSPORTE - HORISTA (COLETADO CAIXA - ENCARGOS COMPLEMENTARES)	Material	H	1,0000000	0,54	0,54	
Insumo	00037372	SINAPI	EXAMES - HORISTA (COLETADO CAIXA - ENCARGOS COMPLEMENTARES)	Material	H	1,0000000	1,43	1,43	
Insumo	00043464	SINAPI	FERRAMENTAS - FAMÍLIA OPERADOR ESCAVADEIRA - HORISTA (ENCARGOS COMPLEMENTARES - COLETADO CAIXA)	Material	H	1,0000000	0,01	0,01	
Insumo	00004238	SINAPI	OPERADOR DE ROLO COMPACTADOR (HORISTA)	Mão de Obra	H	1,0000000	18,62	18,62	
Insumo	00037370	SINAPI	ALIMENTAÇÃO - HORISTA (COLETADO CAIXA - ENCARGOS COMPLEMENTARES)	Material	H	1,0000000	2,79	2,79	



COMPOSIÇÕES ANALÍTICAS COM PREÇO UNITÁRIO
PAVIMENTAÇÃO E URBANISMO NOS CANTEIROS LOCALIZADOS NO BAIRRO DO SINAPI - 02/2025 - Pernambuco
MUTIRÃO, EM FRENTE AO ESTÁDIO MUNICIPAL EVALDÃO CABRAL, E NO
BAIRRO DO CENTRO, NO MUNICÍPIO DE CAMOCIM DE SÃO FÉLIX - PE

BANCOS

SINAPI - 02/2025 - Pernambuco

B.D.I.
22,50%

ENCARGOS SOCIAIS

Não Desonerado:

Horista: 113,84%

Mensalista: 70,11%

COMPOSIÇÕES ANALÍTICAS COM PREÇO UNITÁRIO

Insumo	00037373	SINAPI	SEGURO - HORISTA (COLETADO CAIXA - ENCARGOS COMPLEMENTARES)	Material	H	1,0000000	0,08	0,08
Insumo	00043488	SINAPI	EPI - FAMILIA OPERADOR ESCAVADEIRA - HORISTA (ENCARGOS COMPLEMENTARES - COLETADO CAIXA)	Material	H	1,0000000	0,89	0,89
				MO sem LS =>	8,77	LS =>	10,00	MO com LS => 18,77
				Valor do BDI =>	5,51			Valor com BDI => 30,02
	Código	Banco	Descrição	Tipo	Und	Quant.	Valor Unit	Total
Composição	88309	SINAPI	PEDREIRO COM ENCARGOS COMPLEMENTARES	SEDI - SERVIÇOS DIVERSOS	H	1,0000000	28,34	28,34
Composição Auxiliar	95371	SINAPI	CURSO DE CAPACITAÇÃO PARA PEDREIRO (ENCARGOS COMPLEMENTARES) - HORISTA	SEDI - SERVIÇOS DIVERSOS	H	1,0000000	0,44	0,44
Insumo	00043465	SINAPI	FERRAMENTAS - FAMILIA PEDREIRO - HORISTA (ENCARGOS COMPLEMENTARES - COLETADO CAIXA)	Material	H	1,0000000	0,78	0,78
Insumo	00043489	SINAPI	EPI - FAMILIA PEDREIRO - HORISTA (ENCARGOS COMPLEMENTARES COLETADO CAIXA)	Material	H	1,0000000	1,31	1,31
Insumo	00037370	SINAPI	ALIMENTACAO - HORISTA (COLETADO CAIXA - ENCARGOS COMPLEMENTARES)	Material	H	1,0000000	2,79	2,79
Insumo	00037372	SINAPI	EXAMES - HORISTA (COLETADO CAIXA - ENCARGOS COMPLEMENTARES)	Material	H	1,0000000	1,43	1,43
Insumo	00037373	SINAPI	SEGURO - HORISTA (COLETADO CAIXA - ENCARGOS COMPLEMENTARES)	Material	H	1,0000000	0,08	0,08
Insumo	00004750	SINAPI	PEDREIRO (HORISTA)	Mão de Obra	H	1,0000000	20,97	20,97
Insumo	00037371	SINAPI	TRANSPORTE - HORISTA (COLETADO CAIXA - ENCARGOS COMPLEMENTARES)	Material	H	1,0000000	0,54	0,54
				MO sem LS =>	10,01	LS =>	11,40	MO com LS => 21,41
				Valor do BDI =>	6,37			Valor com BDI => 34,71
	Código	Banco	Descrição	Tipo	Und	Quant.	Valor Unit	Total
Composição	97734	SINAPI	PEÇA RETANGULAR PRÉ-MOLDADA, VOLUME DE CONCRETO DE 10 A 30 LITROS, TAXA DE AÇO APROXIMADA DE 30KG/M³. AF. 03/2024	FUES - FUNDAÇÕES E ESTRUTURAS	m³	1,0000000	2.999,65	2.999,65
Composição Auxiliar	91692	SINAPI	SERRA CIRCULAR DE BANCADA COM MOTOR ELÉTRICO POTÊNCIA DE 5HP, COM COIFA PARA DISCO 10" - CHP DIURNO. AF. 08/2015	CHOR - CUSTOS HORÁRIOS DE MÁQUINAS E	CHP	0,4877000	25,86	12,61
Composição Auxiliar	88239	SINAPI	AJUDANTE DE CARPINTEIRO COM ENCARGOS COMPLEMENTARES	SEDI - SERVIÇOS DIVERSOS	H	1,1920000	23,69	28,23
Composição Auxiliar	88316	SINAPI	SERVENTE COM ENCARGOS COMPLEMENTARES	SEDI - SERVIÇOS DIVERSOS	H	31,3499000	22,95	719,48
Composição Auxiliar	88261	SINAPI	CARPINTEIRO DE ESQUADRIA COM ENCARGOS COMPLEMENTARES	SEDI - SERVIÇOS DIVERSOS	H	5,9600000	26,97	160,74
Composição Auxiliar	94971	SINAPI	CONCRETO FCK = 25MPA, TRAÇO 1:2,3:2,7 (EM MASSA SECA DE CIMENTO/ AREIA MÉDIA/ BRITA 1) - PREPARO MECÂNICO COM BETONEIRA 600 L. AF. 05/2021	FUES - FUNDAÇÕES E ESTRUTURAS	m³	1,2000000	487,27	584,72
Composição Auxiliar	90587	SINAPI	VIBRADOR DE IMERSÃO, DIÂMETRO DE PONTEIRA 45MM, MOTOR ELÉTRICO TRIFÁSICO POTÊNCIA DE 2 CV - CHI DIURNO. AF. 06/2015	CHOR - CUSTOS HORÁRIOS DE MÁQUINAS E	CHI	18,0917000	0,53	9,58
Composição Auxiliar	88309	SINAPI	PEDREIRO COM ENCARGOS COMPLEMENTARES	SEDI - SERVIÇOS DIVERSOS	H	31,3499000	28,34	888,45
Composição Auxiliar	91693	SINAPI	SERRA CIRCULAR DE BANCADA COM MOTOR ELÉTRICO POTÊNCIA DE 5HP, COM COIFA PARA DISCO 10" - CHI DIURNO. AF. 08/2015	CHOR - CUSTOS HORÁRIOS DE MÁQUINAS E	CHI	0,7043000	24,46	17,22
Composição Auxiliar	92767	SINAPI	ARMAÇÃO DE LAJE DE ESTRUTURA CONVENCIONAL DE CONCRETO ARMADO UTILIZANDO AÇO CA-60 DE 4,2 MM - MONTAGEM. AF. 06/2022	FUES - FUNDAÇÕES E ESTRUTURAS	KG	27,8988000	16,12	449,72
Composição Auxiliar	90586	SINAPI	VIBRADOR DE IMERSÃO, DIÂMETRO DE PONTEIRA 45MM, MOTOR ELÉTRICO TRIFÁSICO POTÊNCIA DE 2 CV - CHP DIURNO. AF. 06/2015	CHOR - CUSTOS HORÁRIOS DE MÁQUINAS E	CHP	6,6350000	1,36	9,02
Insumo	00002692	SINAPI	DESMOLDANTE PROTETOR PARA FORMAS DE MADEIRA, DE BASE OLEOSA EMULSIONADA EM AGUA	Material	L	0,0833000	7,19	0,59
Insumo	00004517	SINAPI	SARRAFO *2,5 X 7,5* CM EM PINUS, MISTA OU EQUIVALENTE DA REGIAO - BRUTA	Material	M	5,6283000	3,73	20,99
Insumo	00001358	SINAPI	CHAPA/PAINEL DE MADEIRA COMPENSADA RESINADA (MADEIRITE RESINADO ROSA) PARA FORMA DE CONCRETO, DE 2200 X 1100 MM, E = 17 MM	Material	m²	1,9404000	46,69	90,59
Insumo	00020247	SINAPI	PREGO DE AÇO POLIDO COM CABECA 15 X 15 (1 1/4 X 13)	Material	KG	0,4365000	17,68	7,71
				MO sem LS =>	717,12	LS =>	816,37	MO com LS => 1.533,49
				Valor do BDI =>	674,92			Valor com BDI => 3.674,57
	Código	Banco	Descrição	Tipo	Und	Quant.	Valor Unit	Total
Composição	88310	SINAPI	PINTOR COM ENCARGOS COMPLEMENTARES	SEDI - SERVIÇOS DIVERSOS	H	1,0000000	30,01	30,01
Composição Auxiliar	95372	SINAPI	CURSO DE CAPACITAÇÃO PARA PINTOR (ENCARGOS COMPLEMENTARES) - HORISTA	SEDI - SERVIÇOS DIVERSOS	H	1,0000000	0,30	0,30
Insumo	00043490	SINAPI	EPI - FAMILIA PINTOR - HORISTA (ENCARGOS COMPLEMENTARES - COLETADO CAIXA)	Material	H	1,0000000	1,85	1,85
Insumo	00043466	SINAPI	FERRAMENTAS - FAMILIA PINTOR - HORISTA (ENCARGOS COMPLEMENTARES - COLETADO CAIXA)	Material	H	1,0000000	2,05	2,05
Insumo	00004783	SINAPI	PINTOR (HORISTA)	Mão de Obra	H	1,0000000	20,97	20,97
Insumo	00037372	SINAPI	EXAMES - HORISTA (COLETADO CAIXA - ENCARGOS COMPLEMENTARES)	Material	H	1,0000000	1,43	1,43
Insumo	00037370	SINAPI	ALIMENTACAO - HORISTA (COLETADO CAIXA - ENCARGOS COMPLEMENTARES)	Material	H	1,0000000	2,79	2,79
Insumo	00037371	SINAPI	TRANSPORTE - HORISTA (COLETADO CAIXA - ENCARGOS COMPLEMENTARES)	Material	H	1,0000000	0,54	0,54
Insumo	00037373	SINAPI	SEGURO - HORISTA (COLETADO CAIXA - ENCARGOS COMPLEMENTARES)	Material	H	1,0000000	0,08	0,08
				MO sem LS =>	9,94	LS =>	11,33	MO com LS => 21,27
				Valor do BDI =>	6,75			Valor com BDI => 36,76
	Código	Banco	Descrição	Tipo	Und	Quant.	Valor Unit	Total
Composição	100758	SINAPI	PINTURA COM TINTA ALQUÍDICA DE ACABAMENTO (ESMALTE SINTÉTICO ACETINADO) APLICADA A ROLO OU PINCEL SOBRE SUPERFÍCIES METÁLICAS (EXCETO PERFIL) EXECUTADO EM OBRA (02 DEMÃOS). AF. 01/2020	PINT - PINTURAS	m²	1,0000000	52,18	52,18
Composição Auxiliar	88310	SINAPI	PINTOR COM ENCARGOS COMPLEMENTARES	SEDI - SERVIÇOS DIVERSOS	H	1,3559000	30,01	40,69
Insumo	00007311	SINAPI	TINTA ESMALTE SINTETICO PREMIUM ACETINADO	Material	L	0,2549000	42,31	10,78
Insumo	00005318	SINAPI	DILUENTE AGUARRAS	Material	L	0,0255000	27,98	0,71
				MO sem LS =>	13,48	LS =>	15,35	MO com LS => 28,83
				Valor do BDI =>	11,74			Valor com BDI => 63,92
	Código	Banco	Descrição	Tipo	Und	Quant.	Valor Unit	Total
Composição	102234	SINAPI	PINTURA IMUNIZANTE PARA MADEIRA, 2 DEMÃOS. AF. 01/2021	PINT - PINTURAS	m²	1,0000000	23,54	23,54
Composição Auxiliar	88310	SINAPI	PINTOR COM ENCARGOS COMPLEMENTARES	SEDI - SERVIÇOS DIVERSOS	H	0,4529000	30,01	13,59
Insumo	00007340	SINAPI	IMUNIZANTE PARA MADEIRA, INCOLOR	Material	L	0,3257000	30,57	9,95
				MO sem LS =>	4,50	LS =>	5,13	MO com LS => 9,63
				Valor do BDI =>	5,29			Valor com BDI => 28,83



COMPOSIÇÕES ANALÍTICAS COM PREÇO UNITÁRIO
PAVIMENTAÇÃO E URBANISMO NOS CANTEIROS LOCALIZADOS NO BAIRRO DO
MUTIRÃO, EM FRENTE AO ESTÁDIO MUNICIPAL EVALDÃO CABRAL, E NO
BAIRRO DO CENTRO, NO MUNICÍPIO DE CAMOCIM DE SÃO FÉLIX - PE

BANCOS
SINAPI - 02/2025 - Pernambuco

B.D.I.
22,50%

ENCARGOS SOCIAIS
Não Desonerado:
Horista: 113,84%
Mensalista: 70,11%

COMPOSIÇÕES ANALÍTICAS COM PREÇO UNITÁRIO

	Código	Banco	Descrição	Tipo	Und	Quant.	Valor Unit	Total	
Composição	91278	SINAPI	PLACA VIBRATÓRIA REVERSÍVEL COM MOTOR 4 TEMPOS A GASOLINA, FORÇA CENTRÍFUGA DE 25 KN (2500 KGF), POTÊNCIA 5,5 CV - CHI DIURNO. AF_ 08/2015	CHOR - CUSTOS HORÁRIOS DE MÁQUINAS E EQUIPAMENTOS	CHI	1,0000000	0,72	0,72	
Composição Auxiliar	91273	SINAPI	PLACA VIBRATÓRIA REVERSÍVEL COM MOTOR 4 TEMPOS A GASOLINA, FORÇA CENTRÍFUGA DE 25 KN (2500 KGF), POTÊNCIA 5,5 CV - DEPRECIAÇÃO. AF_ 08/2015	CHOR - CUSTOS HORÁRIOS DE MÁQUINAS E EQUIPAMENTOS	H	1,0000000	0,57	0,57	
Composição Auxiliar	91274	SINAPI	PLACA VIBRATÓRIA REVERSÍVEL COM MOTOR 4 TEMPOS A GASOLINA, FORÇA CENTRÍFUGA DE 25 KN (2500 KGF), POTÊNCIA 5,5 CV - JUROS. AF_ 08/2015	CHOR - CUSTOS HORÁRIOS DE MÁQUINAS E EQUIPAMENTOS	H	1,0000000	0,15	0,15	
				MO sem LS =>	0,00	LS =>	0,00	MO com LS =>	0,00
				Valor do BDI =>	0,16		Valor com BDI =>		0,88
	Código	Banco	Descrição	Tipo	Und	Quant.	Valor Unit	Total	
Composição	91277	SINAPI	PLACA VIBRATÓRIA REVERSÍVEL COM MOTOR 4 TEMPOS A GASOLINA, FORÇA CENTRÍFUGA DE 25 KN (2500 KGF), POTÊNCIA 5,5 CV - CHP DIURNO. AF_ 08/2015	CHOR - CUSTOS HORÁRIOS DE MÁQUINAS E EQUIPAMENTOS	CHP	1,0000000	10,79	10,79	
Composição Auxiliar	91276	SINAPI	PLACA VIBRATÓRIA REVERSÍVEL COM MOTOR 4 TEMPOS A GASOLINA, FORÇA CENTRÍFUGA DE 25 KN (2500 KGF), POTÊNCIA 5,5 CV - MATERIAIS NA OPERAÇÃO. AF_ 08/2015	CHOR - CUSTOS HORÁRIOS DE MÁQUINAS E EQUIPAMENTOS	H	1,0000000	9,36	9,36	
Composição Auxiliar	91275	SINAPI	PLACA VIBRATÓRIA REVERSÍVEL COM MOTOR 4 TEMPOS A GASOLINA, FORÇA CENTRÍFUGA DE 25 KN (2500 KGF), POTÊNCIA 5,5 CV - MANUTENÇÃO. AF_ 08/2015	CHOR - CUSTOS HORÁRIOS DE MÁQUINAS E EQUIPAMENTOS	H	1,0000000	0,71	0,71	
Composição Auxiliar	91273	SINAPI	PLACA VIBRATÓRIA REVERSÍVEL COM MOTOR 4 TEMPOS A GASOLINA, FORÇA CENTRÍFUGA DE 25 KN (2500 KGF), POTÊNCIA 5,5 CV - DEPRECIAÇÃO. AF_ 08/2015	CHOR - CUSTOS HORÁRIOS DE MÁQUINAS E EQUIPAMENTOS	H	1,0000000	0,57	0,57	
Composição Auxiliar	91274	SINAPI	PLACA VIBRATÓRIA REVERSÍVEL COM MOTOR 4 TEMPOS A GASOLINA, FORÇA CENTRÍFUGA DE 25 KN (2500 KGF), POTÊNCIA 5,5 CV - JUROS. AF_ 08/2015	CHOR - CUSTOS HORÁRIOS DE MÁQUINAS E EQUIPAMENTOS	H	1,0000000	0,15	0,15	
				MO sem LS =>	0,00	LS =>	0,00	MO com LS =>	0,00
				Valor do BDI =>	2,42		Valor com BDI =>		13,21
	Código	Banco	Descrição	Tipo	Und	Quant.	Valor Unit	Total	
Composição	91273	SINAPI	PLACA VIBRATÓRIA REVERSÍVEL COM MOTOR 4 TEMPOS A GASOLINA, FORÇA CENTRÍFUGA DE 25 KN (2500 KGF), POTÊNCIA 5,5 CV - DEPRECIAÇÃO. AF_ 08/2015	CHOR - CUSTOS HORÁRIOS DE MÁQUINAS E EQUIPAMENTOS	H	1,0000000	0,57	0,57	
Insumo	00001442	SINAPI	COMPACTADOR DE SOLO TIPO PLACA VIBRATORIA REVERSIVEL, A GASOLINA 4 TEMPOS, PESO 125 A 150 KG, FORCA CENTRIF. 2500 A 2800 KGF, LARG. TRABALHO 400 A 450 MM, FREQ. VIBRACAO 4300 A 4500 RPM, VELOC. TRABALHO 15 A 20 M/MIN, POT. 5,5 A 6,0 HP	Equipamento para Aquisição Permanente	UN	0,0000533	10.731,19	0,57	
				MO sem LS =>	0,00	LS =>	0,00	MO com LS =>	0,00
				Valor do BDI =>	0,12		Valor com BDI =>		0,69
	Código	Banco	Descrição	Tipo	Und	Quant.	Valor Unit	Total	
Composição	91274	SINAPI	PLACA VIBRATÓRIA REVERSÍVEL COM MOTOR 4 TEMPOS A GASOLINA, FORÇA CENTRÍFUGA DE 25 KN (2500 KGF), POTÊNCIA 5,5 CV - JUROS. AF_ 08/2015	CHOR - CUSTOS HORÁRIOS DE MÁQUINAS E EQUIPAMENTOS	H	1,0000000	0,15	0,15	
Insumo	00001442	SINAPI	COMPACTADOR DE SOLO TIPO PLACA VIBRATORIA REVERSIVEL, A GASOLINA 4 TEMPOS, PESO 125 A 150 KG, FORCA CENTRIF. 2500 A 2800 KGF, LARG. TRABALHO 400 A 450 MM, FREQ. VIBRACAO 4300 A 4500 RPM, VELOC. TRABALHO 15 A 20 M/MIN, POT. 5,5 A 6,0 HP	Equipamento para Aquisição Permanente	UN	0,0000143	10.731,19	0,15	
				MO sem LS =>	0,00	LS =>	0,00	MO com LS =>	0,00
				Valor do BDI =>	0,03		Valor com BDI =>		0,18
	Código	Banco	Descrição	Tipo	Und	Quant.	Valor Unit	Total	
Composição	91275	SINAPI	PLACA VIBRATÓRIA REVERSÍVEL COM MOTOR 4 TEMPOS A GASOLINA, FORÇA CENTRÍFUGA DE 25 KN (2500 KGF), POTÊNCIA 5,5 CV - MANUTENÇÃO. AF_ 08/2015	CHOR - CUSTOS HORÁRIOS DE MÁQUINAS E EQUIPAMENTOS	H	1,0000000	0,71	0,71	
Insumo	00001442	SINAPI	COMPACTADOR DE SOLO TIPO PLACA VIBRATORIA REVERSIVEL, A GASOLINA 4 TEMPOS, PESO 125 A 150 KG, FORCA CENTRIF. 2500 A 2800 KGF, LARG. TRABALHO 400 A 450 MM, FREQ. VIBRACAO 4300 A 4500 RPM, VELOC. TRABALHO 15 A 20 M/MIN, POT. 5,5 A 6,0 HP	Equipamento para Aquisição Permanente	UN	0,0000667	10.731,19	0,71	
				MO sem LS =>	0,00	LS =>	0,00	MO com LS =>	0,00
				Valor do BDI =>	0,15		Valor com BDI =>		0,86
	Código	Banco	Descrição	Tipo	Und	Quant.	Valor Unit	Total	
Composição	91276	SINAPI	PLACA VIBRATÓRIA REVERSÍVEL COM MOTOR 4 TEMPOS A GASOLINA, FORÇA CENTRÍFUGA DE 25 KN (2500 KGF), POTÊNCIA 5,5 CV - MATERIAIS NA OPERAÇÃO. AF_ 08/2015	CHOR - CUSTOS HORÁRIOS DE MÁQUINAS E EQUIPAMENTOS	H	1,0000000	9,36	9,36	
Insumo	00004222	SINAPI	GASOLINA COMUM	Material	L	1,4400000	6,50	9,36	
				MO sem LS =>	0,00	LS =>	0,00	MO com LS =>	0,00
				Valor do BDI =>	2,10		Valor com BDI =>		11,46
	Código	Banco	Descrição	Tipo	Und	Quant.	Valor Unit	Total	
Composição	PMCSF CPU 009	Próprio	PONTO DE LUZ EM TETO OU PAREDE, COM ELETRODUTO DE PVC FLEXÍVEL SANFONADO EMBUTIDO (REF.: ORSE - 3395 - 11/2024)	INEL - INSTALAÇÃO ELÉTRICA/ELETRIFICAÇÃO E	UND	1,0000000	341,17	341,17	
Composição Auxiliar	88316	SINAPI	SERVENTE COM ENCARGOS COMPLEMENTARES	SEDI - SERVIÇOS DIVERSOS	H	6,0000000	22,95	137,70	
Composição Auxiliar	88264	SINAPI	ELETRICISTA COM ENCARGOS COMPLEMENTARES	SEDI - SERVIÇOS DIVERSOS	H	5,0000000	28,71	143,55	
Insumo	00002688	SINAPI	ELETRODUTO PVC FLEXIVEL CORRUGADO, COR AMARELA, DE 25 MM	Material	M	6,0000000	2,81	16,86	
Insumo	00012001	SINAPI	CAIXA OCTOGONAL DE FUNDO MOVEL, EM PVC, DE 4" X 4", PARA ELETRODUTO FLEXIVEL CORRUGADO	Material	UN	1,0000000	9,04	9,04	
Insumo	00020111	SINAPI	FITA ISOLANTE ADESIVA ANTICHAMA, USO ATE 750 V, EM ROLO DE 19 MM X 20 M	Material	UN	0,1500000	17,20	2,58	
Insumo	00000939	SINAPI	FIO DE COBRE, SOLIDO, CLASSE 1, ISOLACAO EM PVC/A, ANTICHAMA BWF-B, 450/750V, SECAO NOMINAL 2,5 MM2	Material	M	12,0000000	2,62	31,44	
				MO sem LS =>	96,05	LS =>	109,36	MO com LS =>	205,41
				Valor do BDI =>	76,76		Valor com BDI =>		417,93
	Código	Banco	Descrição	Tipo	Und	Quant.	Valor Unit	Total	
Composição	101619	SINAPI	PREPARO DE FUNDO DE VALA COM LARGURA MENOR QUE 1,5 M, COM CAMADA DE BRITA, LANÇAMENTO MANUAL. AF_ 08/2020	MOVT - MOVIMENTO DE TERRA	m³	1,0000000	288,33	288,33	
Composição Auxiliar	91534	SINAPI	COMPACTADOR DE SOLOS DE PERCUSSÃO (SOQUETE) COM MOTOR A GASOLINA 4 TEMPOS, POTÊNCIA 4 CV - CHI DIURNO. AF_ 08/2015	CHOR - CUSTOS HORÁRIOS DE MÁQUINAS E	CHI	0,0666000	25,40	1,69	
Composição Auxiliar	88309	SINAPI	PEDREIRO COM ENCARGOS COMPLEMENTARES	SEDI - SERVIÇOS DIVERSOS	H	2,4938000	28,34	70,67	
Composição Auxiliar	91533	SINAPI	COMPACTADOR DE SOLOS DE PERCUSSÃO (SOQUETE) COM MOTOR A GASOLINA 4 TEMPOS, POTÊNCIA 4 CV - CHP DIURNO. AF_ 08/2015	CHOR - CUSTOS HORÁRIOS DE MÁQUINAS E	CHP	0,0718000	33,14	2,37	



COMPOSIÇÕES ANALÍTICAS COM PREÇO UNITÁRIO
PAVIMENTAÇÃO E URBANISMO NOS CANTEIROS LOCALIZADOS NO BAIRRO DO
MUTIRÃO, EM FRENTE AO ESTÁDIO MUNICIPAL EVALDÃO CABRAL, E NO
BAIRRO DO CENTRO, NO MUNICÍPIO DE CAMOCIM DE SÃO FÉLIX - PE

BANCOS
SINAPI - 02/2025 - Pernambuco

B.D.I.
22,50%

ENCARGOS SOCIAIS
Não Desonerado:
Horista: 113,84%
Mensalista: 70,11%

COMPOSIÇÕES ANALÍTICAS COM PREÇO UNITÁRIO

Composição Auxiliar	88316	SINAPI	SERVENTE COM ENCARGOS COMPLEMENTARES	SEDI - SERVIÇOS DIVERSOS	H	3,7407000	22,95	85,84	
Insumo	00004720	SINAPI	PEDRA BRITADA N. 0, OU PEDRISCO (4,8 A 9,5 MM) POSTO PEDREIRA/FORNECEDOR, SEM FRETE	Material	M³	1,1000000	116,15	127,76	
				MO sem LS =>	54,34	LS =>	61,87	MO com LS =>	116,21
				Valor do BDI =>	64,87		Valor com BDI =>		353,20
	Código	Banco	Descrição	Tipo	Und	Quant.	Valor Unit	Total	
Composição	5942	SINAPI	PÁ CARREGADEIRA SOBRE RODAS, POTÊNCIA LÍQUIDA 128 HP, CAPACIDADE DA CAÇAMBA 1,7 A 2,8 M3, PESO OPERACIONAL 11632 KG - CHI DIURNO. AF. 06/2014	CHOR - CUSTOS HORÁRIOS DE MÁQUINAS E EQUIPAMENTOS	CHI	1,0000000	72,31	72,31	
Composição Auxiliar	89129	SINAPI	PÁ CARREGADEIRA SOBRE RODAS, POTÊNCIA LÍQUIDA 128 HP, CAPACIDADE DA CAÇAMBA 1,7 A 2,8 M3, PESO OPERACIONAL 11632 KG - JUROS. AF. 06/2014	CHOR - CUSTOS HORÁRIOS DE MÁQUINAS E EQUIPAMENTOS	H	1,0000000	9,84	9,84	
Composição Auxiliar	89128	SINAPI	PÁ CARREGADEIRA SOBRE RODAS, POTÊNCIA LÍQUIDA 128 HP, CAPACIDADE DA CAÇAMBA 1,7 A 2,8 M3, PESO OPERACIONAL 11632 KG - DEPRECIACÃO. AF. 06/2014	CHOR - CUSTOS HORÁRIOS DE MÁQUINAS E EQUIPAMENTOS	H	1,0000000	37,24	37,24	
Composição Auxiliar	88301	SINAPI	OPERADOR DE PÁ CARREGADEIRA COM ENCARGOS COMPLEMENTARES	SEDI - SERVIÇOS DIVERSOS	H	1,0000000	25,23	25,23	
				MO sem LS =>	9,11	LS =>	10,38	MO com LS =>	19,49
				Valor do BDI =>	16,26		Valor com BDI =>		88,57
	Código	Banco	Descrição	Tipo	Und	Quant.	Valor Unit	Total	
Composição	5940	SINAPI	PÁ CARREGADEIRA SOBRE RODAS, POTÊNCIA LÍQUIDA 128 HP, CAPACIDADE DA CAÇAMBA 1,7 A 2,8 M3, PESO OPERACIONAL 11632 KG - CHP DIURNO. AF. 06/2014	CHOR - CUSTOS HORÁRIOS DE MÁQUINAS E EQUIPAMENTOS	CHP	1,0000000	167,14	167,14	
Composição Auxiliar	89129	SINAPI	PÁ CARREGADEIRA SOBRE RODAS, POTÊNCIA LÍQUIDA 128 HP, CAPACIDADE DA CAÇAMBA 1,7 A 2,8 M3, PESO OPERACIONAL 11632 KG - JUROS. AF. 06/2014	CHOR - CUSTOS HORÁRIOS DE MÁQUINAS E EQUIPAMENTOS	H	1,0000000	9,84	9,84	
Composição Auxiliar	53857	SINAPI	PÁ CARREGADEIRA SOBRE RODAS, POTÊNCIA LÍQUIDA 128 HP, CAPACIDADE DA CAÇAMBA 1,7 A 2,8 M3, PESO OPERACIONAL 11632 KG - MANUTENÇÃO. AF. 06/2014	CHOR - CUSTOS HORÁRIOS DE MÁQUINAS E EQUIPAMENTOS	H	1,0000000	46,55	46,55	
Composição Auxiliar	88301	SINAPI	OPERADOR DE PÁ CARREGADEIRA COM ENCARGOS COMPLEMENTARES	SEDI - SERVIÇOS DIVERSOS	H	1,0000000	25,23	25,23	
Composição Auxiliar	53858	SINAPI	PÁ CARREGADEIRA SOBRE RODAS, POTÊNCIA LÍQUIDA 128 HP, CAPACIDADE DA CAÇAMBA 1,7 A 2,8 M3, PESO OPERACIONAL 11632 KG - MATERIAIS NA OPERAÇÃO. AF. 06/2014	CHOR - CUSTOS HORÁRIOS DE MÁQUINAS E EQUIPAMENTOS	H	1,0000000	48,28	48,28	
Composição Auxiliar	89128	SINAPI	PÁ CARREGADEIRA SOBRE RODAS, POTÊNCIA LÍQUIDA 128 HP, CAPACIDADE DA CAÇAMBA 1,7 A 2,8 M3, PESO OPERACIONAL 11632 KG - DEPRECIACÃO. AF. 06/2014	CHOR - CUSTOS HORÁRIOS DE MÁQUINAS E EQUIPAMENTOS	H	1,0000000	37,24	37,24	
				MO sem LS =>	9,11	LS =>	10,38	MO com LS =>	19,49
				Valor do BDI =>	37,60		Valor com BDI =>		204,74
	Código	Banco	Descrição	Tipo	Und	Quant.	Valor Unit	Total	
Composição	89128	SINAPI	PÁ CARREGADEIRA SOBRE RODAS, POTÊNCIA LÍQUIDA 128 HP, CAPACIDADE DA CAÇAMBA 1,7 A 2,8 M3, PESO OPERACIONAL 11632 KG - DEPRECIACÃO. AF. 06/2014	CHOR - CUSTOS HORÁRIOS DE MÁQUINAS E EQUIPAMENTOS	H	1,0000000	37,24	37,24	
Insumo	00004262	SINAPI	PA CARREGADEIRA SOBRE RODAS, POTENCIA LIQUIDA 128 HP, CAPACIDADE DA CACAMBA DE 1,7 A 2,8 M3, PESO OPERACIONAL MAXIMO DE 11632 KG	Equipamento para Aquisição Permanente	UN	0,0000560	665.000,00	37,24	
				MO sem LS =>	0,00	LS =>	0,00	MO com LS =>	0,00
				Valor do BDI =>	8,37		Valor com BDI =>		45,61
	Código	Banco	Descrição	Tipo	Und	Quant.	Valor Unit	Total	
Composição	89129	SINAPI	PÁ CARREGADEIRA SOBRE RODAS, POTÊNCIA LÍQUIDA 128 HP, CAPACIDADE DA CAÇAMBA 1,7 A 2,8 M3, PESO OPERACIONAL 11632 KG - JUROS. AF. 06/2014	CHOR - CUSTOS HORÁRIOS DE MÁQUINAS E EQUIPAMENTOS	H	1,0000000	9,84	9,84	
Insumo	00004262	SINAPI	PA CARREGADEIRA SOBRE RODAS, POTENCIA LIQUIDA 128 HP, CAPACIDADE DA CACAMBA DE 1,7 A 2,8 M3, PESO OPERACIONAL MAXIMO DE 11632 KG	Equipamento para Aquisição Permanente	UN	0,0000148	665.000,00	9,84	
				MO sem LS =>	0,00	LS =>	0,00	MO com LS =>	0,00
				Valor do BDI =>	2,21		Valor com BDI =>		12,05
	Código	Banco	Descrição	Tipo	Und	Quant.	Valor Unit	Total	
Composição	53857	SINAPI	PÁ CARREGADEIRA SOBRE RODAS, POTÊNCIA LÍQUIDA 128 HP, CAPACIDADE DA CAÇAMBA 1,7 A 2,8 M3, PESO OPERACIONAL 11632 KG - MANUTENÇÃO. AF. 06/2014	CHOR - CUSTOS HORÁRIOS DE MÁQUINAS E EQUIPAMENTOS	H	1,0000000	46,55	46,55	
Insumo	00004262	SINAPI	PA CARREGADEIRA SOBRE RODAS, POTENCIA LIQUIDA 128 HP, CAPACIDADE DA CACAMBA DE 1,7 A 2,8 M3, PESO OPERACIONAL MAXIMO DE 11632 KG	Equipamento para Aquisição Permanente	UN	0,0000700	665.000,00	46,55	
				MO sem LS =>	0,00	LS =>	0,00	MO com LS =>	0,00
				Valor do BDI =>	10,47		Valor com BDI =>		57,02
	Código	Banco	Descrição	Tipo	Und	Quant.	Valor Unit	Total	
Composição	53858	SINAPI	PÁ CARREGADEIRA SOBRE RODAS, POTÊNCIA LÍQUIDA 128 HP, CAPACIDADE DA CAÇAMBA 1,7 A 2,8 M3, PESO OPERACIONAL 11632 KG - MATERIAIS NA OPERAÇÃO. AF. 06/2014	CHOR - CUSTOS HORÁRIOS DE MÁQUINAS E EQUIPAMENTOS	H	1,0000000	48,28	48,28	
Insumo	00004221	SINAPI	OLEO DIESEL COMBUSTIVEL COMUM METROPOLITANO S-10 OU S-500	Material	L	7,6400000	6,32	48,28	
				MO sem LS =>	0,00	LS =>	0,00	MO com LS =>	0,00
				Valor do BDI =>	10,86		Valor com BDI =>		59,14
	Código	Banco	Descrição	Tipo	Und	Quant.	Valor Unit	Total	
Composição	PMCSF CPU 003	Próprio	REVESTIMENTO CERÂMICO PARA PAREDE, 10 X 10 CM, TECNOGRES, LINHA BRILHANTE OU SIMILAR, APLICADO COM ARGAMASSA INDUSTRIALIZADA AC-III, REJUNTADO, EXCLUSIVE REGULARIZAÇÃO DE BASE OU EMBOÇO [REF.: ORSE - 7607 - 11/2024]	REVE - REVESTIMENTO E TRATAMENTO DE SUPERFÍCIES	M²	1,0000000	104,14	104,14	
Composição Auxiliar	88316	SINAPI	SERVENTE COM ENCARGOS COMPLEMENTARES	SEDI - SERVIÇOS DIVERSOS	H	0,3400000	22,95	7,80	
Composição Auxiliar	88309	SINAPI	PEDREIRO COM ENCARGOS COMPLEMENTARES	SEDI - SERVIÇOS DIVERSOS	H	0,4000000	28,34	11,33	
Insumo	7071	ORSE	Cerâmica 10 x 10 cm, Tecnogres, linha Brilhante, ref. BR10070 ou similar	Material	m²	1,0500000	66,99	70,33	
Insumo	00037595	SINAPI	ARGAMASSA COLANTE TIPO AC III	Material	KG	4,0000000	2,79	11,16	
Insumo	00034357	SINAPI	REJUNTE CIMENTICIO, QUALQUER COR	Material	KG	0,6600000	5,34	3,52	
				MO sem LS =>	6,56	LS =>	7,47	MO com LS =>	14,03
				Valor do BDI =>	23,43		Valor com BDI =>		127,57
	Código	Banco	Descrição	Tipo	Und	Quant.	Valor Unit	Total	
Composição	PMCSF CPU 035	Próprio	REVESTIMENTO METÁLICO EM ALUMÍNIO COMPOSTO (ACM), ESP= 0,3 MM, INCLUSIVE ESTRUTURA METÁLICA AUXILIAR - FORNECIMENTO E MONTAGEM [REF.: ORSE - 5057 - 11/2024]	REVE - REVESTIMENTO E TRATAMENTO DE SUPERFÍCIES	M²	1,0000000	505,25	505,25	



COMPOSIÇÕES ANALÍTICAS COM PREÇO UNITÁRIO
PAVIMENTAÇÃO E URBANISMO NOS CANTEIROS LOCALIZADOS NO BAIRRO DO MUTIRÃO, EM FRENTE AO ESTÁDIO MUNICIPAL EVALDÃO CABRAL, E NO BAIRRO DO CENTRO, NO MUNICÍPIO DE CAMOCIM DE SÃO FÉLIX - PE

BANCOS
SINAPI - 02/2025 - Pernambuco

B.D.I.
22,50%

ENCARGOS SOCIAIS
Não Desonerado:
Horista: 113,84%
Mensalista: 70,11%

COMPOSIÇÕES ANALÍTICAS COM PREÇO UNITÁRIO

Insumo	4974	ORSE	Revestimento em alumínio tipo Alucobond, e=0,3mm, em estrutura metálica auxiliar de perfil "U" 2", com fornecimento e montagem, inclusive pintura Kaynar 500 com seis camadas	Serviços		m²	1,0000000	505,25	505,25
				MO sem LS =>	0,00	LS =>	0,00	MO com LS =>	0,00
				Valor do BDI =>	113,68		Valor com BDI =>		618,93
	Código	Banco	Descrição	Tipo		Und	Quant.	Valor Unit	Total
Composição	5685	SINAPI	ROLO COMPACTADOR VIBRATÓRIO DE UM CILINDRO AÇO LISO, POTÊNCIA 80 HP, PESO OPERACIONAL MÁXIMO 8,1 T, IMPACTO DINÂMICO 16,15 / 9,5 T, LARGURA DE TRABALHO 1,68 M - CHI DIURNO. AF_06/2014	CHOR - CUSTOS HORÁRIOS DE MÁQUINAS E EQUIPAMENTOS		CHI	1,00000000	58,24	58,24
Composição Auxiliar	89210	SINAPI	ROLO COMPACTADOR VIBRATÓRIO DE UM CILINDRO AÇO LISO, POTÊNCIA 80 HP, PESO OPERACIONAL MÁXIMO 8,1 T, IMPACTO DINÂMICO 16,15 / 9,5 T, LARGURA DE TRABALHO 1,68 M - DEPRECIÇÃO. AF_06/2014	CHOR - CUSTOS HORÁRIOS DE MÁQUINAS E EQUIPAMENTOS		H	1,00000000	26,60	26,60
Composição Auxiliar	89211	SINAPI	ROLO COMPACTADOR VIBRATÓRIO DE UM CILINDRO AÇO LISO, POTÊNCIA 80 HP, PESO OPERACIONAL MÁXIMO 8,1 T, IMPACTO DINÂMICO 16,15 / 9,5 T, LARGURA DE TRABALHO 1,68 M - JUROS. AF_06/2014	CHOR - CUSTOS HORÁRIOS DE MÁQUINAS E EQUIPAMENTOS		H	1,00000000	7,13	7,13
Composição Auxiliar	88303	SINAPI	OPERADOR DE ROLO COMPACTADOR COM ENCARGOS COMPLEMENTARES	SEDI - SERVIÇOS DIVERSOS		H	1,00000000	24,51	24,51
				MO sem LS =>	8,77	LS =>	10,00	MO com LS =>	18,77
				Valor do BDI =>	13,10		Valor com BDI =>		71,34
	Código	Banco	Descrição	Tipo		Und	Quant.	Valor Unit	Total
Composição	5684	SINAPI	ROLO COMPACTADOR VIBRATÓRIO DE UM CILINDRO AÇO LISO, POTÊNCIA 80 HP, PESO OPERACIONAL MÁXIMO 8,1 T, IMPACTO DINÂMICO 16,15 / 9,5 T, LARGURA DE TRABALHO 1,68 M - CHP DIURNO. AF_06/2014	CHOR - CUSTOS HORÁRIOS DE MÁQUINAS E EQUIPAMENTOS		CHP	1,00000000	151,87	151,87
Composição Auxiliar	53788	SINAPI	ROLO COMPACTADOR VIBRATÓRIO DE UM CILINDRO AÇO LISO, POTÊNCIA 80 HP, PESO OPERACIONAL MÁXIMO 8,1 T, IMPACTO DINÂMICO 16,15 / 9,5 T, LARGURA DE TRABALHO 1,68 M - MATERIAIS NA OPERAÇÃO. AF_06/2014	CHOR - CUSTOS HORÁRIOS DE MÁQUINAS E EQUIPAMENTOS		H	1,00000000	60,35	60,35
Composição Auxiliar	89211	SINAPI	ROLO COMPACTADOR VIBRATÓRIO DE UM CILINDRO AÇO LISO, POTÊNCIA 80 HP, PESO OPERACIONAL MÁXIMO 8,1 T, IMPACTO DINÂMICO 16,15 / 9,5 T, LARGURA DE TRABALHO 1,68 M - JUROS. AF_06/2014	CHOR - CUSTOS HORÁRIOS DE MÁQUINAS E EQUIPAMENTOS		H	1,00000000	7,13	7,13
Composição Auxiliar	88303	SINAPI	OPERADOR DE ROLO COMPACTADOR COM ENCARGOS COMPLEMENTARES	SEDI - SERVIÇOS DIVERSOS		H	1,00000000	24,51	24,51
Composição Auxiliar	89210	SINAPI	ROLO COMPACTADOR VIBRATÓRIO DE UM CILINDRO AÇO LISO, POTÊNCIA 80 HP, PESO OPERACIONAL MÁXIMO 8,1 T, IMPACTO DINÂMICO 16,15 / 9,5 T, LARGURA DE TRABALHO 1,68 M - DEPRECIÇÃO. AF_06/2014	CHOR - CUSTOS HORÁRIOS DE MÁQUINAS E EQUIPAMENTOS		H	1,00000000	26,60	26,60
Composição Auxiliar	5674	SINAPI	ROLO COMPACTADOR VIBRATÓRIO DE UM CILINDRO AÇO LISO, POTÊNCIA 80 HP, PESO OPERACIONAL MÁXIMO 8,1 T, IMPACTO DINÂMICO 16,15 / 9,5 T, LARGURA DE TRABALHO 1,68 M - MANUTENÇÃO. AF_06/2014	CHOR - CUSTOS HORÁRIOS DE MÁQUINAS E EQUIPAMENTOS		H	1,00000000	33,28	33,28
				MO sem LS =>	8,77	LS =>	10,00	MO com LS =>	18,77
				Valor do BDI =>	34,17		Valor com BDI =>		186,04
	Código	Banco	Descrição	Tipo		Und	Quant.	Valor Unit	Total
Composição	89210	SINAPI	ROLO COMPACTADOR VIBRATÓRIO DE UM CILINDRO AÇO LISO, POTÊNCIA 80 HP, PESO OPERACIONAL MÁXIMO 8,1 T, IMPACTO DINÂMICO 16,15 / 9,5 T, LARGURA DE TRABALHO 1,68 M - DEPRECIÇÃO. AF_06/2014	CHOR - CUSTOS HORÁRIOS DE MÁQUINAS E EQUIPAMENTOS		H	1,00000000	26,60	26,60
Insumo	00010646	SINAPI	ROLO COMPACTADOR VIBRATORIO DE UM CILINDRO, ACO LISO, POTENCIA 80 HP, PESO OPERACIONAL MAXIMO 8,1 T, IMPACTO DINAMICO 16,15/9,5 T, LARGURA TRABALHO 1,68 M	Equipamento para Aquisição Permanente		UN	0,0000533	499.088,38	26,60
				MO sem LS =>	0,00	LS =>	0,00	MO com LS =>	0,00
				Valor do BDI =>	5,98		Valor com BDI =>		32,58
	Código	Banco	Descrição	Tipo		Und	Quant.	Valor Unit	Total
Composição	89211	SINAPI	ROLO COMPACTADOR VIBRATÓRIO DE UM CILINDRO AÇO LISO, POTÊNCIA 80 HP, PESO OPERACIONAL MÁXIMO 8,1 T, IMPACTO DINÂMICO 16,15 / 9,5 T, LARGURA DE TRABALHO 1,68 M - JUROS. AF_06/2014	CHOR - CUSTOS HORÁRIOS DE MÁQUINAS E EQUIPAMENTOS		H	1,00000000	7,13	7,13
Insumo	00010646	SINAPI	ROLO COMPACTADOR VIBRATORIO DE UM CILINDRO, ACO LISO, POTENCIA 80 HP, PESO OPERACIONAL MAXIMO 8,1 T, IMPACTO DINAMICO 16,15/9,5 T, LARGURA TRABALHO 1,68 M	Equipamento para Aquisição Permanente		UN	0,0000143	499.088,38	7,13
				MO sem LS =>	0,00	LS =>	0,00	MO com LS =>	0,00
				Valor do BDI =>	1,60		Valor com BDI =>		8,73
	Código	Banco	Descrição	Tipo		Und	Quant.	Valor Unit	Total
Composição	5674	SINAPI	ROLO COMPACTADOR VIBRATÓRIO DE UM CILINDRO AÇO LISO, POTÊNCIA 80 HP, PESO OPERACIONAL MÁXIMO 8,1 T, IMPACTO DINÂMICO 16,15 / 9,5 T, LARGURA DE TRABALHO 1,68 M - MANUTENÇÃO. AF_06/2014	CHOR - CUSTOS HORÁRIOS DE MÁQUINAS E EQUIPAMENTOS		H	1,00000000	33,28	33,28
Insumo	00010646	SINAPI	ROLO COMPACTADOR VIBRATORIO DE UM CILINDRO, ACO LISO, POTENCIA 80 HP, PESO OPERACIONAL MAXIMO 8,1 T, IMPACTO DINAMICO 16,15/9,5 T, LARGURA TRABALHO 1,68 M	Equipamento para Aquisição Permanente		UN	0,0000667	499.088,38	33,28
				MO sem LS =>	0,00	LS =>	0,00	MO com LS =>	0,00
				Valor do BDI =>	7,48		Valor com BDI =>		40,76
	Código	Banco	Descrição	Tipo		Und	Quant.	Valor Unit	Total
Composição	53788	SINAPI	ROLO COMPACTADOR VIBRATÓRIO DE UM CILINDRO AÇO LISO, POTÊNCIA 80 HP, PESO OPERACIONAL MÁXIMO 8,1 T, IMPACTO DINÂMICO 16,15 / 9,5 T, LARGURA DE TRABALHO 1,68 M - MATERIAIS NA OPERAÇÃO. AF_06/2014	CHOR - CUSTOS HORÁRIOS DE MÁQUINAS E EQUIPAMENTOS		H	1,00000000	60,35	60,35
Insumo	00004221	SINAPI	OLEO DIESEL COMBUSTIVEL COMUM METROPOLITANO S-10 OU S-500	Material		L	9,55000000	6,32	60,35
				MO sem LS =>	0,00	LS =>	0,00	MO com LS =>	0,00
				Valor do BDI =>	13,57		Valor com BDI =>		73,92
	Código	Banco	Descrição	Tipo		Und	Quant.	Valor Unit	Total
Composição	91693	SINAPI	SERRA CIRCULAR DE BANCADA COM MOTOR ELÉTRICO POTÊNCIA DE 5HP, COM COIFA PARA DISCO 10" - CHI DIURNO. AF_08/2015	CHOR - CUSTOS HORÁRIOS DE MÁQUINAS E		CHI	1,00000000	24,46	24,46
Composição Auxiliar	88297	SINAPI	OPERADOR DE MÁQUINAS E EQUIPAMENTOS COM ENCARGOS COMPLEMENTARES	SEDI - SERVIÇOS DIVERSOS		H	1,00000000	24,34	24,34
Composição Auxiliar	91688	SINAPI	SERRA CIRCULAR DE BANCADA COM MOTOR ELÉTRICO POTÊNCIA DE 5HP, COM COIFA PARA DISCO 10" - DEPRECIÇÃO. AF_08/2015	CHOR - CUSTOS HORÁRIOS DE MÁQUINAS E		H	1,00000000	0,10	0,10
Composição Auxiliar	91689	SINAPI	SERRA CIRCULAR DE BANCADA COM MOTOR ELÉTRICO POTÊNCIA DE 5HP, COM COIFA PARA DISCO 10" - JUROS. AF_08/2015	CHOR - CUSTOS HORÁRIOS DE MÁQUINAS E		H	1,00000000	0,02	0,02



COMPOSIÇÕES ANALÍTICAS COM PREÇO UNITÁRIO
PAVIMENTAÇÃO E URBANISMO NOS CANTEIROS LOCALIZADOS NO BAIRRO DO
MUTIRÃO, EM FRENTE AO ESTÁDIO MUNICIPAL EVALDÃO CABRAL, E NO
BAIRRO DO CENTRO, NO MUNICÍPIO DE CAMOCIM DE SÃO FÉLIX - PE

BANCOS
SINAPI - 02/2025 - Pernambuco

B.D.I.
22,50%

ENCARGOS SOCIAIS
Não Desonerado:
Horista: 113,84%
Mensalista: 70,11%

COMPOSIÇÕES ANALÍTICAS COM PREÇO UNITÁRIO

				MO sem LS =>	8,69	LS =>	9,91	MO com LS =>	18,60
				Valor do BDI =>	5,50		Valor com BDI =>		29,96
	Código	Banco	Descrição	Tipo	Und	Quant.	Valor Unit	Total	
Composição	91692	SINAPI	SERRA CIRCULAR DE BANCADA COM MOTOR ELÉTRICO POTÊNCIA DE 5HP, COM COIFA PARA DISCO 10" - CHP DIURNO. AF_08/2015	CHOR - CUSTOS HORÁRIOS DE MÁQUINAS E	CHP	1,0000000	25,86	25,86	
Composição Auxiliar	91691	SINAPI	SERRA CIRCULAR DE BANCADA COM MOTOR ELÉTRICO POTÊNCIA DE 5HP, COM COIFA PARA DISCO 10" - MATERIAIS NA OPERAÇÃO. AF_08/2015	CHOR - CUSTOS HORÁRIOS DE MÁQUINAS E EQUIPAMENTOS	H	1,0000000	1,33	1,33	
Composição Auxiliar	91690	SINAPI	SERRA CIRCULAR DE BANCADA COM MOTOR ELÉTRICO POTÊNCIA DE 5HP, COM COIFA PARA DISCO 10" - MANUTENÇÃO. AF_08/2015	CHOR - CUSTOS HORÁRIOS DE MÁQUINAS E	H	1,0000000	0,07	0,07	
Composição Auxiliar	88297	SINAPI	OPERADOR DE MÁQUINAS E EQUIPAMENTOS COM ENCARGOS COMPLEMENTARES	SEDI - SERVIÇOS DIVERSOS	H	1,0000000	24,34	24,34	
Composição Auxiliar	91689	SINAPI	SERRA CIRCULAR DE BANCADA COM MOTOR ELÉTRICO POTÊNCIA DE 5HP, COM COIFA PARA DISCO 10" - JUROS. AF_08/2015	CHOR - CUSTOS HORÁRIOS DE MÁQUINAS E	H	1,0000000	0,02	0,02	
Composição Auxiliar	91688	SINAPI	SERRA CIRCULAR DE BANCADA COM MOTOR ELÉTRICO POTÊNCIA DE 5HP, COM COIFA PARA DISCO 10" - DEPRECIACÃO. AF_08/2015	CHOR - CUSTOS HORÁRIOS DE MÁQUINAS E	H	1,0000000	0,10	0,10	
				MO sem LS =>	8,69	LS =>	9,91	MO com LS =>	18,60
				Valor do BDI =>	5,81		Valor com BDI =>		31,67
	Código	Banco	Descrição	Tipo	Und	Quant.	Valor Unit	Total	
Composição	91688	SINAPI	SERRA CIRCULAR DE BANCADA COM MOTOR ELÉTRICO POTÊNCIA DE 5HP, COM COIFA PARA DISCO 10" - DEPRECIACÃO. AF_08/2015	CHOR - CUSTOS HORÁRIOS DE MÁQUINAS E	H	1,0000000	0,10	0,10	
Insumo	00014618	SINAPI	SERRA CIRCULAR DE BANCADA COM MOTOR ELÉTRICO, POTENCIA DE *1600* W, PARA DISCO DE DIAMETRO DE 10" (250 MM)	Equipamento para Aquisição Permanente	UN	0,0000720	1.412,18	0,10	
				MO sem LS =>	0,00	LS =>	0,00	MO com LS =>	0,00
				Valor do BDI =>	0,02		Valor com BDI =>		0,12
	Código	Banco	Descrição	Tipo	Und	Quant.	Valor Unit	Total	
Composição	91689	SINAPI	SERRA CIRCULAR DE BANCADA COM MOTOR ELÉTRICO POTÊNCIA DE 5HP, COM COIFA PARA DISCO 10" - JUROS. AF_08/2015	CHOR - CUSTOS HORÁRIOS DE MÁQUINAS E	H	1,0000000	0,02	0,02	
Insumo	00014618	SINAPI	SERRA CIRCULAR DE BANCADA COM MOTOR ELÉTRICO, POTENCIA DE *1600* W, PARA DISCO DE DIAMETRO DE 10" (250 MM)	Equipamento para Aquisição Permanente	UN	0,0000148	1.412,18	0,02	
				MO sem LS =>	0,00	LS =>	0,00	MO com LS =>	0,00
				Valor do BDI =>	0,00		Valor com BDI =>		0,02
	Código	Banco	Descrição	Tipo	Und	Quant.	Valor Unit	Total	
Composição	91690	SINAPI	SERRA CIRCULAR DE BANCADA COM MOTOR ELÉTRICO POTÊNCIA DE 5HP, COM COIFA PARA DISCO 10" - MANUTENÇÃO. AF_08/2015	CHOR - CUSTOS HORÁRIOS DE MÁQUINAS E	H	1,0000000	0,07	0,07	
Insumo	00014618	SINAPI	SERRA CIRCULAR DE BANCADA COM MOTOR ELÉTRICO, POTENCIA DE *1600* W, PARA DISCO DE DIAMETRO DE 10" (250 MM)	Equipamento para Aquisição Permanente	UN	0,0000500	1.412,18	0,07	
				MO sem LS =>	0,00	LS =>	0,00	MO com LS =>	0,00
				Valor do BDI =>	0,01		Valor com BDI =>		0,08
	Código	Banco	Descrição	Tipo	Und	Quant.	Valor Unit	Total	
Composição	91691	SINAPI	SERRA CIRCULAR DE BANCADA COM MOTOR ELÉTRICO POTÊNCIA DE 5HP, COM COIFA PARA DISCO 10" - MATERIAIS NA OPERAÇÃO. AF_08/2015	CHOR - CUSTOS HORÁRIOS DE MÁQUINAS E EQUIPAMENTOS	H	1,0000000	1,33	1,33	
Insumo	00002705	SINAPI	ENERGIA ELÉTRICA ATÉ 2000 KWH INDUSTRIAL, SEM DEMANDA	Franquia	KWH	1,3600000	0,98	1,33	
				MO sem LS =>	0,00	LS =>	0,00	MO com LS =>	0,00
				Valor do BDI =>	0,29		Valor com BDI =>		1,62
	Código	Banco	Descrição	Tipo	Und	Quant.	Valor Unit	Total	
Composição	88315	SINAPI	SERRALHEIRO COM ENCARGOS COMPLEMENTARES	SEDI - SERVIÇOS DIVERSOS	H	1,0000000	28,14	28,14	
Composição Auxiliar	95377	SINAPI	CURSO DE CAPACITAÇÃO PARA SERRALHEIRO (ENCARGOS COMPLEMENTARES) - HORISTA	SEDI - SERVIÇOS DIVERSOS	H	1,0000000	0,24	0,24	
Insumo	00043465	SINAPI	FERRAMENTAS - FAMÍLIA PEDREIRO - HORISTA (ENCARGOS COMPLEMENTARES - COLETADO CAIXA)	Material	H	1,0000000	0,78	0,78	
Insumo	00037371	SINAPI	TRANSPORTE - HORISTA (COLETADO CAIXA - ENCARGOS COMPLEMENTARES)	Material	H	1,0000000	0,54	0,54	
Insumo	00037373	SINAPI	SEGURO - HORISTA (COLETADO CAIXA - ENCARGOS COMPLEMENTARES)	Material	H	1,0000000	0,08	0,08	
Insumo	00043489	SINAPI	EPI - FAMÍLIA PEDREIRO - HORISTA (ENCARGOS COMPLEMENTARES - COLETADO CAIXA)	Material	H	1,0000000	1,31	1,31	
Insumo	00006110	SINAPI	SERRALHEIRO (HORISTA)	Mão de Obra	H	1,0000000	20,97	20,97	
Insumo	00037370	SINAPI	ALIMENTAÇÃO - HORISTA (COLETADO CAIXA - ENCARGOS COMPLEMENTARES)	Material	H	1,0000000	2,79	2,79	
Insumo	00037372	SINAPI	EXAMES - HORISTA (COLETADO CAIXA - ENCARGOS COMPLEMENTARES)	Material	H	1,0000000	1,43	1,43	
				MO sem LS =>	9,91	LS =>	11,30	MO com LS =>	21,21
				Valor do BDI =>	6,33		Valor com BDI =>		34,47
	Código	Banco	Descrição	Tipo	Und	Quant.	Valor Unit	Total	
Composição	88316	SINAPI	SERVEnte COM ENCARGOS COMPLEMENTARES	SEDI - SERVIÇOS DIVERSOS	H	1,0000000	22,95	22,95	
Composição Auxiliar	95378	SINAPI	CURSO DE CAPACITAÇÃO PARA SERVENTE (ENCARGOS COMPLEMENTARES) - HORISTA	SEDI - SERVIÇOS DIVERSOS	H	1,0000000	0,33	0,33	
Insumo	00037373	SINAPI	SEGURO - HORISTA (COLETADO CAIXA - ENCARGOS COMPLEMENTARES)	Material	H	1,0000000	0,08	0,08	
Insumo	00037371	SINAPI	TRANSPORTE - HORISTA (COLETADO CAIXA - ENCARGOS COMPLEMENTARES)	Material	H	1,0000000	0,54	0,54	
Insumo	00043491	SINAPI	EPI - FAMÍLIA SERVENTE - HORISTA (ENCARGOS COMPLEMENTARES - COLETADO CAIXA)	Material	H	1,0000000	1,39	1,39	
Insumo	00043467	SINAPI	FERRAMENTAS - FAMÍLIA SERVENTE - HORISTA (ENCARGOS COMPLEMENTARES - COLETADO CAIXA)	Material	H	1,0000000	0,61	0,61	
Insumo	00037372	SINAPI	EXAMES - HORISTA (COLETADO CAIXA - ENCARGOS COMPLEMENTARES)	Material	H	1,0000000	1,43	1,43	
Insumo	00037370	SINAPI	ALIMENTAÇÃO - HORISTA (COLETADO CAIXA - ENCARGOS COMPLEMENTARES)	Material	H	1,0000000	2,79	2,79	
Insumo	00006111	SINAPI	SERVEnte DE OBRAS (HORISTA)	Mão de Obra	H	1,0000000	15,78	15,78	
				MO sem LS =>	7,53	LS =>	8,58	MO com LS =>	16,11
				Valor do BDI =>	5,16		Valor com BDI =>		28,11
	Código	Banco	Descrição	Tipo	Und	Quant.	Valor Unit	Total	
Composição	93589	SINAPI	TRANSPORTE COM CAMINHÃO BASCULANTE DE 10 M³, EM VIA URBANA EM REVESTIMENTO PRIMÁRIO (UNIDADE: M3XKM). AF_07/2020	TRAN - TRANSPORTES, CARGAS E DESCARGAS	M3XKM	1,0000000	2,75	2,75	
Composição Auxiliar	91386	SINAPI	CAMINHÃO BASCULANTE 10 M3, TRUCADO CABINE SIMPLES, PESO BRUTO TOTAL 23.000 KG, CARGA ÚTIL MÁXIMA 15.935 KG, DISTÂNCIA ENTRE EIXOS 4,80 M, POTÊNCIA 230 CV INCLUSIVE CAÇAMBA METÁLICA - CHP DIURNO. AF_06/2014	CHOR - CUSTOS HORÁRIOS DE MÁQUINAS E EQUIPAMENTOS	CHP	0,0090000	275,47	2,47	



COMPOSIÇÕES ANALÍTICAS COM PREÇO UNITÁRIO
PAVIMENTAÇÃO E URBANISMO NOS CANTEIROS LOCALIZADOS NO BAIRRO DO
MUTIRÃO, EM FRENTE AO ESTÁDIO MUNICIPAL EVALDÃO CABRAL, E NO
BAIRRO DO CENTRO, NO MUNICÍPIO DE CAMOCIM DE SÃO FÉLIX - PE

BANCOS
SINAPI - 02/2025 - Pernambuco

B.D.I.
22,50%

ENCARGOS SOCIAIS
Não Desonerado:
Horista: 113,84%
Mensalista: 70,11%

COMPOSIÇÕES ANALÍTICAS COM PREÇO UNITÁRIO

Composição Auxiliar	91387	SINAPI	CAMINHÃO BASCULANTE 10 M3, TRUCADO CABINE SIMPLES, PESO BRUTO TOTAL 23.000 KG, CARGA ÚTIL MÁXIMA 15.935 KG, DISTÂNCIA ENTRE EIXOS 4,80 M, POTÊNCIA 230 CV INCLUSIVE CAÇAMBA METÁLICA - CHI DIURNO. AF_ 06/2014	CHOR - CUSTOS HORÁRIOS DE MÁQUINAS E EQUIPAMENTOS	CHI	0,0039000	72,84	0,28	
				MO sem LS =>	0,12	LS =>	0,15	MO com LS =>	0,27
				Valor do BDI =>	0,61		Valor com BDI =>		3,36
	Código	Banco	Descrição	Tipo	Und	Quant.	Valor Unit	Total	
Composição	5853	SINAPI	TRATOR DE ESTEIRAS, POTÊNCIA 150 HP, PESO OPERACIONAL 16,7 T, COM RODA MOTRIZ ELEVADA E LÂMINA 3,18 M3 - CHI DIURNO. AF_ 06/2014	CHOR - CUSTOS HORÁRIOS DE MÁQUINAS E EQUIPAMENTOS	CHI	1,0000000	87,06	87,06	
Composição Auxiliar	89010	SINAPI	TRATOR DE ESTEIRAS, POTÊNCIA 150 HP, PESO OPERACIONAL 16,7 T, COM RODA MOTRIZ ELEVADA E LÂMINA 3,18 M3 - JUROS. AF_ 06/2014	CHOR - CUSTOS HORÁRIOS DE MÁQUINAS E EQUIPAMENTOS	H	1,0000000	19,18	19,18	
Composição Auxiliar	89009	SINAPI	TRATOR DE ESTEIRAS, POTÊNCIA 150 HP, PESO OPERACIONAL 16,7 T, COM RODA MOTRIZ ELEVADA E LÂMINA 3,18 M3 - DEPRECIAÇÃO. AF_ 06/2014	CHOR - CUSTOS HORÁRIOS DE MÁQUINAS E EQUIPAMENTOS	H	1,0000000	43,54	43,54	
Composição Auxiliar	88324	SINAPI	TRATORISTA COM ENCARGOS COMPLEMENTARES	SEDI - SERVIÇOS DIVERSOS	H	1,0000000	24,34	24,34	
				MO sem LS =>	8,69	LS =>	9,91	MO com LS =>	18,60
				Valor do BDI =>	19,58		Valor com BDI =>		106,64
	Código	Banco	Descrição	Tipo	Und	Quant.	Valor Unit	Total	
Composição	5851	SINAPI	TRATOR DE ESTEIRAS, POTÊNCIA 150 HP, PESO OPERACIONAL 16,7 T, COM RODA MOTRIZ ELEVADA E LÂMINA 3,18 M3 - CHP DIURNO. AF_ 06/2014	CHOR - CUSTOS HORÁRIOS DE MÁQUINAS E EQUIPAMENTOS	CHP	1,0000000	263,93	263,93	
Composição Auxiliar	88324	SINAPI	TRATORISTA COM ENCARGOS COMPLEMENTARES	SEDI - SERVIÇOS DIVERSOS	H	1,0000000	24,34	24,34	
Composição Auxiliar	89009	SINAPI	TRATOR DE ESTEIRAS, POTÊNCIA 150 HP, PESO OPERACIONAL 16,7 T, COM RODA MOTRIZ ELEVADA E LÂMINA 3,18 M3 - DEPRECIAÇÃO. AF_ 06/2014	CHOR - CUSTOS HORÁRIOS DE MÁQUINAS E EQUIPAMENTOS	H	1,0000000	43,54	43,54	
Composição Auxiliar	53810	SINAPI	TRATOR DE ESTEIRAS, POTÊNCIA 150 HP, PESO OPERACIONAL 16,7 T, COM RODA MOTRIZ ELEVADA E LÂMINA 3,18 M3 - MANUTENÇÃO. AF_ 06/2014	CHOR - CUSTOS HORÁRIOS DE MÁQUINAS E EQUIPAMENTOS	H	1,0000000	77,84	77,84	
Composição Auxiliar	89010	SINAPI	TRATOR DE ESTEIRAS, POTÊNCIA 150 HP, PESO OPERACIONAL 16,7 T, COM RODA MOTRIZ ELEVADA E LÂMINA 3,18 M3 - JUROS. AF_ 06/2014	CHOR - CUSTOS HORÁRIOS DE MÁQUINAS E EQUIPAMENTOS	H	1,0000000	19,18	19,18	
Composição Auxiliar	5721	SINAPI	TRATOR DE ESTEIRAS, POTÊNCIA 150 HP, PESO OPERACIONAL 16,7 T, COM RODA MOTRIZ ELEVADA E LÂMINA 3,18 M3 - MATERIAIS NA OPERAÇÃO. AF_ 06/2014	CHOR - CUSTOS HORÁRIOS DE MÁQUINAS E EQUIPAMENTOS	H	1,0000000	99,03	99,03	
				MO sem LS =>	8,69	LS =>	9,91	MO com LS =>	18,60
				Valor do BDI =>	59,38		Valor com BDI =>		323,31
	Código	Banco	Descrição	Tipo	Und	Quant.	Valor Unit	Total	
Composição	89009	SINAPI	TRATOR DE ESTEIRAS, POTÊNCIA 150 HP, PESO OPERACIONAL 16,7 T, COM RODA MOTRIZ ELEVADA E LÂMINA 3,18 M3 - DEPRECIAÇÃO. AF_ 06/2014	CHOR - CUSTOS HORÁRIOS DE MÁQUINAS E EQUIPAMENTOS	H	1,0000000	43,54	43,54	
Insumo	00007624	SINAPI	TRATOR DE ESTEIRAS, POTENCIA DE 150 HP, PESO OPERACIONAL DE 16,7 T, COM RODA MOTRIZ ELEVADA E LAMINA COM CONTATO DE 3,18M3	Equipamento para Aquisição Permanente	UN	0,0000311	1.400.000,00	43,54	
				MO sem LS =>	0,00	LS =>	0,00	MO com LS =>	0,00
				Valor do BDI =>	9,79		Valor com BDI =>		53,33
	Código	Banco	Descrição	Tipo	Und	Quant.	Valor Unit	Total	
Composição	89010	SINAPI	TRATOR DE ESTEIRAS, POTÊNCIA 150 HP, PESO OPERACIONAL 16,7 T, COM RODA MOTRIZ ELEVADA E LÂMINA 3,18 M3 - JUROS. AF_ 06/2014	CHOR - CUSTOS HORÁRIOS DE MÁQUINAS E EQUIPAMENTOS	H	1,0000000	19,18	19,18	
Insumo	00007624	SINAPI	TRATOR DE ESTEIRAS, POTENCIA DE 150 HP, PESO OPERACIONAL DE 16,7 T, COM RODA MOTRIZ ELEVADA E LAMINA COM CONTATO DE 3,18M3	Equipamento para Aquisição Permanente	UN	0,0000137	1.400.000,00	19,18	
				MO sem LS =>	0,00	LS =>	0,00	MO com LS =>	0,00
				Valor do BDI =>	4,31		Valor com BDI =>		23,49
	Código	Banco	Descrição	Tipo	Und	Quant.	Valor Unit	Total	
Composição	53810	SINAPI	TRATOR DE ESTEIRAS, POTÊNCIA 150 HP, PESO OPERACIONAL 16,7 T, COM RODA MOTRIZ ELEVADA E LÂMINA 3,18 M3 - MANUTENÇÃO. AF_ 06/2014	CHOR - CUSTOS HORÁRIOS DE MÁQUINAS E EQUIPAMENTOS	H	1,0000000	77,84	77,84	
Insumo	00007624	SINAPI	TRATOR DE ESTEIRAS, POTENCIA DE 150 HP, PESO OPERACIONAL DE 16,7 T, COM RODA MOTRIZ ELEVADA E LAMINA COM CONTATO DE 3,18M3	Equipamento para Aquisição Permanente	UN	0,0000556	1.400.000,00	77,84	
				MO sem LS =>	0,00	LS =>	0,00	MO com LS =>	0,00
				Valor do BDI =>	17,51		Valor com BDI =>		95,35
	Código	Banco	Descrição	Tipo	Und	Quant.	Valor Unit	Total	
Composição	5721	SINAPI	TRATOR DE ESTEIRAS, POTÊNCIA 150 HP, PESO OPERACIONAL 16,7 T, COM RODA MOTRIZ ELEVADA E LÂMINA 3,18 M3 - MATERIAIS NA OPERAÇÃO. AF_ 06/2014	CHOR - CUSTOS HORÁRIOS DE MÁQUINAS E EQUIPAMENTOS	H	1,0000000	99,03	99,03	
Insumo	00004221	SINAPI	OLEO DIESEL COMBUSTIVEL COMUM METROPOLITANO S-10 OU S-500	Material	L	15,6700000	6,32	99,03	
				MO sem LS =>	0,00	LS =>	0,00	MO com LS =>	0,00
				Valor do BDI =>	22,28		Valor com BDI =>		121,31
	Código	Banco	Descrição	Tipo	Und	Quant.	Valor Unit	Total	
Composição	88324	SINAPI	TRATORISTA COM ENCARGOS COMPLEMENTARES	SEDI - SERVIÇOS DIVERSOS	H	1,0000000	24,34	24,34	
Composição Auxiliar	95386	SINAPI	CURSO DE CAPACITAÇÃO PARA TRATORISTA (ENCARGOS COMPLEMENTARES) - HORISTA	SEDI - SERVIÇOS DIVERSOS	H	1,0000000	0,21	0,21	
Insumo	00037371	SINAPI	TRANSPORTE - HORISTA (COLETADO CAIXA - ENCARGOS COMPLEMENTARES)	Material	H	1,0000000	0,54	0,54	
Insumo	00037373	SINAPI	SEGURO - HORISTA (COLETADO CAIXA - ENCARGOS COMPLEMENTARES)	Material	H	1,0000000	0,08	0,08	
Insumo	00037372	SINAPI	EXAMES - HORISTA (COLETADO CAIXA - ENCARGOS COMPLEMENTARES)	Material	H	1,0000000	1,43	1,43	
Insumo	00037370	SINAPI	ALIMENTACAO - HORISTA (COLETADO CAIXA - ENCARGOS COMPLEMENTARES)	Material	H	1,0000000	2,79	2,79	
Insumo	00043488	SINAPI	EPI - FAMÍLIA OPERADOR ESCAVADEIRA - HORISTA (ENCARGOS COMPLEMENTARES - COLETADO CAIXA)	Material	H	1,0000000	0,89	0,89	
Insumo	00004230	SINAPI	OPERADOR DE MAQUINAS E TRATORES DIVERSOS - TERRAPLANAGEM (HORISTA)	Mão de Obra	H	1,0000000	18,39	18,39	
Insumo	00043464	SINAPI	FERRAMENTAS - FAMÍLIA OPERADOR ESCAVADEIRA - HORISTA (ENCARGOS COMPLEMENTARES - COLETADO CAIXA)	Material	H	1,0000000	0,01	0,01	
				MO sem LS =>	8,69	LS =>	9,91	MO com LS =>	18,60
				Valor do BDI =>	5,47		Valor com BDI =>		29,81



COMPOSIÇÕES ANALÍTICAS COM PREÇO UNITÁRIO									
	Código	Banco	Descrição	Tipo		Und	Quant.	Valor Unit	Total
Composição	90587	SINAPI	VIBRADOR DE IMERSÃO, DIÂMETRO DE PONTEIRA 45MM, MOTOR ELÉTRICO TRIFÁSICO POTÊNCIA DE 2 CV - CHI DIURNO. AF. 06/2015	CHOR - CUSTOS HORÁRIOS DE MÁQUINAS E		CHI	1,0000000	0,53	0,53
Composição Auxiliar	90582	SINAPI	VIBRADOR DE IMERSÃO, DIÂMETRO DE PONTEIRA 45MM, MOTOR ELÉTRICO TRIFÁSICO POTÊNCIA DE 2 CV - DEPRECIAÇÃO. AF. 06/2015	CHOR - CUSTOS HORÁRIOS DE MÁQUINAS E EQUIPAMENTOS		H	1,0000000	0,43	0,43
Composição Auxiliar	90583	SINAPI	VIBRADOR DE IMERSÃO, DIÂMETRO DE PONTEIRA 45MM, MOTOR ELÉTRICO TRIFÁSICO POTÊNCIA DE 2 CV - JUROS. AF. 06/2015	CHOR - CUSTOS HORÁRIOS DE MÁQUINAS E		H	1,0000000	0,10	0,10
				MO sem LS =>	0,00	LS =>	0,00	MO com LS =>	0,00
				Valor do BDI =>	0,11		Valor com BDI =>		0,64
	Código	Banco	Descrição	Tipo		Und	Quant.	Valor Unit	Total
Composição	90586	SINAPI	VIBRADOR DE IMERSÃO, DIÂMETRO DE PONTEIRA 45MM, MOTOR ELÉTRICO TRIFÁSICO POTÊNCIA DE 2 CV - CHP DIURNO. AF. 06/2015	CHOR - CUSTOS HORÁRIOS DE MÁQUINAS E		CHP	1,0000000	1,36	1,36
Composição Auxiliar	90582	SINAPI	VIBRADOR DE IMERSÃO, DIÂMETRO DE PONTEIRA 45MM, MOTOR ELÉTRICO TRIFÁSICO POTÊNCIA DE 2 CV - DEPRECIAÇÃO. AF. 06/2015	CHOR - CUSTOS HORÁRIOS DE MÁQUINAS E EQUIPAMENTOS		H	1,0000000	0,43	0,43
Composição Auxiliar	90583	SINAPI	VIBRADOR DE IMERSÃO, DIÂMETRO DE PONTEIRA 45MM, MOTOR ELÉTRICO TRIFÁSICO POTÊNCIA DE 2 CV - JUROS. AF. 06/2015	CHOR - CUSTOS HORÁRIOS DE MÁQUINAS E		H	1,0000000	0,10	0,10
Composição Auxiliar	90585	SINAPI	VIBRADOR DE IMERSÃO, DIÂMETRO DE PONTEIRA 45MM, MOTOR ELÉTRICO TRIFÁSICO POTÊNCIA DE 2 CV - MATERIAIS NA OPERAÇÃO. AF. 06/2015	CHOR - CUSTOS HORÁRIOS DE MÁQUINAS E EQUIPAMENTOS		H	1,0000000	0,50	0,50
Composição Auxiliar	90584	SINAPI	VIBRADOR DE IMERSÃO, DIÂMETRO DE PONTEIRA 45MM, MOTOR ELÉTRICO TRIFÁSICO POTÊNCIA DE 2 CV - MANUTENÇÃO. AF. 06/2015	CHOR - CUSTOS HORÁRIOS DE MÁQUINAS E EQUIPAMENTOS		H	1,0000000	0,33	0,33
				MO sem LS =>	0,00	LS =>	0,00	MO com LS =>	0,00
				Valor do BDI =>	0,30		Valor com BDI =>		1,66
	Código	Banco	Descrição	Tipo		Und	Quant.	Valor Unit	Total
Composição	90582	SINAPI	VIBRADOR DE IMERSÃO, DIÂMETRO DE PONTEIRA 45MM, MOTOR ELÉTRICO TRIFÁSICO POTÊNCIA DE 2 CV - DEPRECIAÇÃO. AF. 06/2015	CHOR - CUSTOS HORÁRIOS DE MÁQUINAS E EQUIPAMENTOS		H	1,0000000	0,43	0,43
Insumo	00013896	SINAPI	VIBRADOR DE IMERSAO, DIAMETRO DA PONTEIRA DE *45* MM, COM MOTOR ELETRICO TRIFASICO DE 2 HP (2 CV)	Equipamento para Aquisição Permanente		UN	0,0001280	3.390,99	0,43
				MO sem LS =>	0,00	LS =>	0,00	MO com LS =>	0,00
				Valor do BDI =>	0,09		Valor com BDI =>		0,52
	Código	Banco	Descrição	Tipo		Und	Quant.	Valor Unit	Total
Composição	90583	SINAPI	VIBRADOR DE IMERSÃO, DIÂMETRO DE PONTEIRA 45MM, MOTOR ELÉTRICO TRIFÁSICO POTÊNCIA DE 2 CV - JUROS. AF. 06/2015	CHOR - CUSTOS HORÁRIOS DE MÁQUINAS E		H	1,0000000	0,10	0,10
Insumo	00013896	SINAPI	VIBRADOR DE IMERSAO, DIAMETRO DA PONTEIRA DE *45* MM, COM MOTOR ELETRICO TRIFASICO DE 2 HP (2 CV)	Equipamento para Aquisição Permanente		UN	0,0000296	3.390,99	0,10
				MO sem LS =>	0,00	LS =>	0,00	MO com LS =>	0,00
				Valor do BDI =>	0,02		Valor com BDI =>		0,12
	Código	Banco	Descrição	Tipo		Und	Quant.	Valor Unit	Total
Composição	90584	SINAPI	VIBRADOR DE IMERSÃO, DIÂMETRO DE PONTEIRA 45MM, MOTOR ELÉTRICO TRIFÁSICO POTÊNCIA DE 2 CV - MANUTENÇÃO. AF. 06/2015	CHOR - CUSTOS HORÁRIOS DE MÁQUINAS E EQUIPAMENTOS		H	1,0000000	0,33	0,33
Insumo	00013896	SINAPI	VIBRADOR DE IMERSAO, DIAMETRO DA PONTEIRA DE *45* MM, COM MOTOR ELETRICO TRIFASICO DE 2 HP (2 CV)	Equipamento para Aquisição Permanente		UN	0,0001000	3.390,99	0,33
				MO sem LS =>	0,00	LS =>	0,00	MO com LS =>	0,00
				Valor do BDI =>	0,07		Valor com BDI =>		0,40
	Código	Banco	Descrição	Tipo		Und	Quant.	Valor Unit	Total
Composição	90585	SINAPI	VIBRADOR DE IMERSÃO, DIÂMETRO DE PONTEIRA 45MM, MOTOR ELÉTRICO TRIFÁSICO POTÊNCIA DE 2 CV - MATERIAIS NA OPERAÇÃO. AF. 06/2015	CHOR - CUSTOS HORÁRIOS DE MÁQUINAS E EQUIPAMENTOS		H	1,0000000	0,50	0,50
Insumo	00002705	SINAPI	ENERGIA ELETRICA ATE 2000 KWH INDUSTRIAL, SEM DEMANDA	Franquia		KWH	0,5200000	0,98	0,50
				MO sem LS =>	0,00	LS =>	0,00	MO com LS =>	0,00
				Valor do BDI =>	0,11		Valor com BDI =>		0,61
	Código	Banco	Descrição	Tipo		Und	Quant.	Valor Unit	Total
Composição	88325	SINAPI	VIDRACEIRO COM ENCARGOS COMPLEMENTARES	SEDI - SERVIÇOS DIVERSOS		H	1,0000000	23,11	23,11
Composição Auxiliar	95387	SINAPI	CURSO DE CAPACITAÇÃO PARA VIDRACEIRO (ENCARGOS COMPLEMENTARES) - HORISTA	SEDI - SERVIÇOS DIVERSOS		H	1,0000000	0,23	0,23
Insumo	00043465	SINAPI	FERRAMENTAS - FAMÍLIA PEDREIRO - HORISTA (ENCARGOS COMPLEMENTARES - COLETADO CAIXA)	Material		H	1,0000000	0,78	0,78
Insumo	00037373	SINAPI	SEGURO - HORISTA (COLETADO CAIXA - ENCARGOS COMPLEMENTARES)	Material		H	1,0000000	0,08	0,08
Insumo	00037372	SINAPI	EXAMES - HORISTA (COLETADO CAIXA - ENCARGOS COMPLEMENTARES)	Material		H	1,0000000	1,43	1,43
Insumo	00037370	SINAPI	ALIMENTACAO - HORISTA (COLETADO CAIXA - ENCARGOS COMPLEMENTARES)	Material		H	1,0000000	2,79	2,79
Insumo	00043489	SINAPI	EPI - FAMÍLIA PEDREIRO - HORISTA (ENCARGOS COMPLEMENTARES - COLETADO CAIXA)	Material		H	1,0000000	1,31	1,31
Insumo	00037371	SINAPI	TRANSPORTE - HORISTA (COLETADO CAIXA - ENCARGOS COMPLEMENTARES)	Material		H	1,0000000	0,54	0,54
Insumo	00010489	SINAPI	VIDRACEIRO (HORISTA)	Mão de Obra		H	1,0000000	15,95	15,95
				MO sem LS =>	7,56	LS =>	8,62	MO com LS =>	16,18
				Valor do BDI =>	5,19		Valor com BDI =>		28,30
				TOTAL SEM BDI					979.533,61
				TOTAL DO BDI					364.502,63
				TOTAL GERAL					1.344.036,24



OBRA
PAVIMENTAÇÃO E URBANISMO NOS CANTEIROS LOCALIZADOS NO BAIRRO DO MUTIRÃO, EM FRENTE AO ESTÁDIO MUNICIPAL EVALDÃO CABRAL, E NO BAIRRO DO CENTRO, NO MUNICÍPIO DE CAMOCIM DE SÃO FÉLIX - PE

BANCOS
SINAPI - 02/2025 -
Pernambuco

B.D.I.
22,50%

ENCARGOS SOCIAIS
Não Desonerado:
Horista: 113,84%
Mensalista: 70,11%

CRONOGRAMA FÍSICO E FINANCEIRO

ITEM	DESCRIÇÃO	TOTAL POR ETAPA	MÊS 01	MÊS 02	MÊS 03	MÊS 04	MÊS 05	MÊS 06
1.0	ADMINISTRAÇÃO LOCAL	100,00% 64.898,22	15,98% 10.370,74	13,99% 9.079,26	13,99% 9.079,26	18,59% 12.064,58	18,73% 12.152,19	18,73% 12.152,19
2.0	PLACA DE OBRA	100,00% 3.423,24	100,00% 3.423,24					
3.0	CANTEIRO 01	100,00% 380641,29	50,00% 190.320,65	25,00% 95.160,32	25,00% 95.160,32			
4.0	CANTEIRO 02	100,00% 169.943,08		50,00% 84.971,54	50,00% 84.971,54			
5.0	CANTEIRO 03	100,00% 515.777,74				50,00% 257.888,87	25,00% 128.944,44	25,00% 128.944,44
6.0	CANTEIRO 04 E CALÇADA	100,00% 209352,67					50,00% 104.676,33	50,00% 104.676,34
PORCENTAGEM			15,19%	14,08%	14,08%	20,09%	18,29%	18,29%
CUSTO			204.114,63	189.211,12	189.211,12	269.953,44	245.772,96	245.772,97
PORCENTAGEM ACUMULADA			15,19%	29,26%	43,34%	63,43%	81,71%	100,00%
CUSTO ACUMULADO			204.114,63	393.325,75	582.536,87	852.490,31	1.098.263,27	1.344.036,24



PREFEITURA MUNICIPAL DE CAMOCIM DE SÃO FÉLIX - PE

COMPOSIÇÃO DE BDI (BONIFICAÇÃO E DESPESAS INDIRETAS)

OBRA: PAVIMENTAÇÃO E URBANISMO NOS CANTEIROS LOCALIZADOS NO BAIRRO DO MUTIRÃO, EM FRENTE AO ESTÁDIO MUNICIPAL EVALDÃO CABRAL, E NO BAIRRO DO CENTRO, NO MUNICÍPIO DE CAMOCIM DE SÃO FÉLIX - PE

LOCAL: CAMOCIM DE SÃO FÉLIX - PE

ITEM	DISCRIMINAÇÃO		%
1	ADMINISTRAÇÃO CENTRAL (AC)		4,00
2	SEGURO E GARANTIA (SG)		0,80
3	RISCO (R)		1,27
4	DESPESAS FINANCEIRA (DF)		1,23
5	LUCRO (L)		6,50
6	TRIBUTOS (T)		6,65
	PIS	0,65	
	COFINS	3,00	
	ISS	3,00	
TOTAL			22,50

$$BDI = [\{ [(1 + (AC/100 + R/100 + SG/100 +)) * (1 + DF/100) * (1 + L/100)] / (1 - T/100) \} - 1] * 100$$



PREFEITURA MUNICIPAL DE CAMOCIM DE SÃO FÉLIX - PE

ENCARGOS SOCIAIS SOBRE A MÃO DE OBRA					
FONTE: SINAPI (02/2025)					
CÓDIGO	DESCRIÇÃO	COM DESONERAÇÃO		SEM DESONERAÇÃO	
		HORISTA %	MENSALISTA %	HORISTA %	MENSALISTA %
GRUPO A					
A1	INSS	5,00%	5,00%	20,00%	20,00%
A2	SESI	1,50%	1,50%	1,50%	1,50%
A3	SENAI	1,00%	1,00%	1,00%	1,00%
A4	INCRA	0,20%	0,20%	0,20%	0,20%
A5	SEBRAE	0,60%	0,60%	0,60%	0,60%
A6	Salário Educação	2,50%	2,50%	2,50%	2,50%
A7	Seguro Contra Acidentes de Trabalho	3,00%	3,00%	3,00%	3,00%
A8	FGTS	8,00%	8,00%	8,00%	8,00%
A9	SECONCI	0,00%	0,00%	0,00%	0,00%
A	Total	21,80%	21,80%	36,80%	36,80%
GRUPO B					
B1	Repouso Semanal Renumerado	18,01%	0,00%	18,01%	0,00%
B2	Feriados	4,32%	0,00%	4,32%	0,00%
B3	Auxílio - Enfermidade	0,86%	0,65%	0,86%	0,65%
B4	13º Salário	10,97%	8,33%	10,97%	8,33%
B5	Licença Paternidade	0,07%	0,05%	0,07%	0,05%
B6	Faltas Justificadas	0,73%	0,56%	0,73%	0,56%
B7	Dias de Chuvas	1,96%	0,00%	1,96%	0,00%
B8	Auxílio de Acidente de Trabalho	0,10%	0,07%	0,10%	0,07%
B9	Férias Gozadas	9,95%	7,56%	9,95%	7,56%
B10	Salário Maternidade	0,03%	0,03%	0,03%	0,03%
B	Total	47,00%	17,25%	47,00%	17,25%
GRUPO C					
C1	Aviso Prévio Indenizado	4,77%	3,63%	4,77%	3,63%
C2	Aviso Prévio Trabalhado	0,11%	0,09%	0,11%	0,09%
C3	Férias Indenizadas	3,98%	3,03%	3,98%	3,03%
C4	Depósito Rescisão Sem Justa Causa	3,06%	2,33%	3,06%	2,33%
C5	Indenização Adicional	0,40%	0,31%	0,40%	0,31%
C	Total	12,32%	9,39%	12,32%	9,39%
GRUPO D					
D1	Reincidência de Grupo A sobre Grupo B	9,70%	3,34%	17,30%	6,35%
D2	Reincidência de Grupo A sobre Aviso Prévio Trabalhado e Reincidência do FGTS sobre Aviso Prévio Indenizado	0,41%	0,31%	0,42%	0,32%
D	Total	10,11%	3,65%	17,72%	6,67%
TOTAL (A+B+C+D)		91,23%	52,09%	113,84%	70,11%

RELATÓRIO FOTOGRÁFICO DO PROJETO DE PAVIMENTAÇÃO E URBANISMO NOS CANTEIROS LOCALIZADOS NO BAIRRO DO MUTIRÃO, EM FRENTE AO ESTÁDIO MUNICIPAL EVALDÃO CABRAL, E NO BAIRRO DO CENTRO, NO MUNICÍPIO DE CAMOCIM DE SÃO FÉLIX - PE.

Eu, **BRUNO HENRIQUE DE OLIVEIRA LAGOS**, venho, por meio deste, apresentar o relatório fotográfico do projeto que tem como objeto **PAVIMENTAÇÃO E URBANISMO NOS CANTEIROS LOCALIZADOS NO BAIRRO DO MUTIRÃO, EM FRENTE AO ESTÁDIO MUNICIPAL EVALDÃO CABRAL, E NO BAIRRO DO CENTRO, NO MUNICÍPIO DE CAMOCIM DE SÃO FÉLIX - PE.** A visita foi realizada ao longo do mês de fevereiro de 2025, como é demonstrado pelas fotos apresentadas em anexo.

BRUNO HENRIQUE DE OLIVEIRA LAGOS

Engenheiro Civil

CREA: 026.902 D/PE

29-12-1953



PREFEITURA DE CAMOCIM DE SÃO FÉLIX

DESCRIÇÃO: PAVIMENTAÇÃO E URBANISMO NOS CANTEIROS LOCALIZADOS NO BAIRRO DO MUTIRÃO, EM FRENTE AO ESTÁDIO MUNICIPAL EVALDÃO CABRAL, E NO BAIRRO DO CENTRO, NO MUNICÍPIO DE CAMOCIM DE SÃO FÉLIX - PE

LOCAL: MUNICÍPIO DE CAMOCIM DE SÃO FÉLIX - PE

RELATÓRIO FOTOGRÁFICO - 01

FOTO 01 - CANTEIRO 01



FOTO 02 - CANTEIRO 01



FOTO 03 - CANTEIRO 01



FOTO 04 - CANTEIRO 01





PREFEITURA DE CAMOCIM DE SÃO FÉLIX

DESCRIÇÃO: PAVIMENTAÇÃO E URBANISMO NOS CANTEIROS LOCALIZADOS NO BAIRRO DO MUTIRÃO, EM FRENTE AO ESTÁDIO MUNICIPAL EVALDÃO CABRAL, E NO BAIRRO DO CENTRO, NO MUNICÍPIO DE CAMOCIM DE SÃO FÉLIX - PE

LOCAL: MUNICÍPIO DE CAMOCIM DE SÃO FÉLIX - PE

RELATÓRIO FOTOGRÁFICO - 01

FOTO 05 - CANTEIRO 01



FOTO 06 - CANTEIRO 01



FOTO 07 - CANTEIRO 01



FOTO 08 - CANTEIRO 01





PREFEITURA DE CAMOCIM DE SÃO FÉLIX

DESCRIÇÃO: PAVIMENTAÇÃO E URBANISMO NOS CANTEIROS LOCALIZADOS NO BAIRRO DO MUTIRÃO, EM FRENTE AO ESTÁDIO MUNICIPAL EVALDÃO CABRAL, E NO BAIRRO DO CENTRO, NO MUNICÍPIO DE CAMOCIM DE SÃO FÉLIX - PE

LOCAL: MUNICÍPIO DE CAMOCIM DE SÃO FÉLIX - PE

RELATÓRIO FOTOGRÁFICO - 01

FOTO 09 - CANTEIRO 01



FOTO 10 - CANTEIRO 01



FOTO 11 - CANTEIRO 01



FOTO 12 - CANTEIRO 01



DESCRIÇÃO: PAVIMENTAÇÃO E URBANISMO NOS CANTEIROS LOCALIZADOS NO BAIRRO DO MUTIRÃO, EM FRENTE AO ESTÁDIO MUNICIPAL EVALDÃO CABRAL, E NO BAIRRO DO CENTRO, NO MUNICÍPIO DE CAMOCIM DE SÃO FÉLIX - PE

LOCAL: MUNICÍPIO DE CAMOCIM DE SÃO FÉLIX - PE

RELATÓRIO FOTOGRÁFICO - 01

FOTO 13 - CANTEIRO 02



FOTO 14 - CANTEIRO 02



FOTO 15 - CANTEIRO 02



FOTO 16 - CANTEIRO 02



DESCRIÇÃO: PAVIMENTAÇÃO E URBANISMO NOS CANTEIROS LOCALIZADOS NO BAIRRO DO MUTIRÃO, EM FRENTE AO ESTÁDIO MUNICIPAL EVALDÃO CABRAL, E NO BAIRRO DO CENTRO, NO MUNICÍPIO DE CAMOCIM DE SÃO FÉLIX - PE

LOCAL: MUNICÍPIO DE CAMOCIM DE SÃO FÉLIX - PE

RELATÓRIO FOTOGRÁFICO - 01

FOTO 17 - CANTEIRO 02



FOTO 18 - CANTEIRO 02



FOTO 19



FOTO 20



DESCRIÇÃO: PAVIMENTAÇÃO E URBANISMO NOS CANTEIROS LOCALIZADOS NO BAIRRO DO MUTIRÃO, EM FRENTE AO ESTÁDIO MUNICIPAL EVALDÃO CABRAL, E NO BAIRRO DO CENTRO, NO MUNICÍPIO DE CAMOCIM DE SÃO FÉLIX - PE

LOCAL: MUNICÍPIO DE CAMOCIM DE SÃO FÉLIX - PE

RELATÓRIO FOTOGRÁFICO - 01

FOTO 21 - CANTEIRO 02



FOTO 22 - CANTEIRO 02



FOTO 23 - CANTEIRO 03



FOTO 24 - CANTEIRO 03



DESCRIÇÃO: PAVIMENTAÇÃO E URBANISMO NOS CANTEIROS LOCALIZADOS NO BAIRRO DO MUTIRÃO, EM FRENTE AO ESTÁDIO MUNICIPAL EVALDÃO CABRAL, E NO BAIRRO DO CENTRO, NO MUNICÍPIO DE CAMOCIM DE SÃO FÉLIX - PE

LOCAL: MUNICÍPIO DE CAMOCIM DE SÃO FÉLIX - PE

RELATÓRIO FOTOGRÁFICO - 01

FOTO 25 - CANTEIRO 03



FOTO 26 - CANTEIRO 03

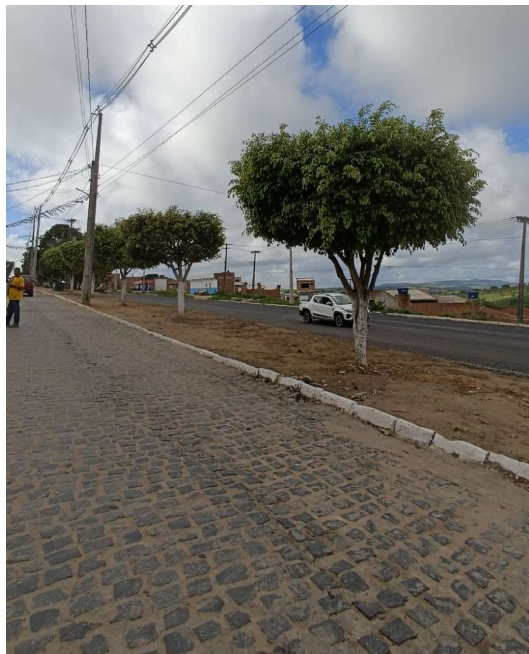


FOTO 27 - CANTEIRO 03



FOTO 28 - CANTEIRO 03



DESCRIÇÃO: PAVIMENTAÇÃO E URBANISMO NOS CANTEIROS LOCALIZADOS NO BAIRRO DO MUTIRÃO, EM FRENTE AO ESTÁDIO MUNICIPAL EVALDÃO CABRAL, E NO BAIRRO DO CENTRO, NO MUNICÍPIO DE CAMOCIM DE SÃO FÉLIX - PE

LOCAL: MUNICÍPIO DE CAMOCIM DE SÃO FÉLIX - PE

RELATÓRIO FOTOGRÁFICO - 01

FOTO 29 - CANTEIRO 03



FOTO 30 - CANTEIRO 03



FOTO 31 - CANTEIRO 03



FOTO 32 - CANTEIRO 03



DESCRIÇÃO: PAVIMENTAÇÃO E URBANISMO NOS CANTEIROS LOCALIZADOS NO BAIRRO DO MUTIRÃO, EM FRENTE AO ESTÁDIO MUNICIPAL EVALDÃO CABRAL, E NO BAIRRO DO CENTRO, NO MUNICÍPIO DE CAMOCIM DE SÃO FÉLIX - PE

LOCAL: MUNICÍPIO DE CAMOCIM DE SÃO FÉLIX - PE

RELATÓRIO FOTOGRÁFICO - 01

FOTO 33 - CANTEIRO 03



FOTO 34 - CANTEIRO 03



FOTO 35 - CANTEIRO 03



FOTO 36 - CANTEIRO 03



DESCRIÇÃO: PAVIMENTAÇÃO E URBANISMO NOS CANTEIROS LOCALIZADOS NO BAIRRO DO MUTIRÃO, EM FRENTE AO ESTÁDIO MUNICIPAL EVALDÃO CABRAL, E NO BAIRRO DO CENTRO, NO MUNICÍPIO DE CAMOCIM DE SÃO FÉLIX - PE

LOCAL: MUNICÍPIO DE CAMOCIM DE SÃO FÉLIX - PE

RELATÓRIO FOTOGRÁFICO - 01

FOTO 37 - CANTEIRO 03



FOTO 38 - CANTEIRO 03



FOTO 39 - CANTEIRO 03



FOTO 40 - CANTEIRO 03



DESCRIÇÃO: PAVIMENTAÇÃO E URBANISMO NOS CANTEIROS LOCALIZADOS NO BAIRRO DO MUTIRÃO, EM FRENTE AO ESTÁDIO MUNICIPAL EVALDÃO CABRAL, E NO BAIRRO DO CENTRO, NO MUNICÍPIO DE CAMOCIM DE SÃO FÉLIX - PE

LOCAL: MUNICÍPIO DE CAMOCIM DE SÃO FÉLIX - PE

RELATÓRIO FOTOGRÁFICO - 01

FOTO 41 - CANTEIRO 03



FOTO 42 - CANTEIRO 03



FOTO 43 - CANTEIRO 03



FOTO 44 - CANTEIRO 03



DESCRIÇÃO: PAVIMENTAÇÃO E URBANISMO NOS CANTEIROS LOCALIZADOS NO BAIRRO DO MUTIRÃO, EM FRENTE AO ESTÁDIO MUNICIPAL EVALDÃO CABRAL, E NO BAIRRO DO CENTRO, NO MUNICÍPIO DE CAMOCIM DE SÃO FÉLIX - PE

LOCAL: MUNICÍPIO DE CAMOCIM DE SÃO FÉLIX - PE

RELATÓRIO FOTOGRÁFICO - 01

FOTO 45 - CANTEIRO 04



FOTO 46 - CANTEIRO 04



FOTO 47 - CANTEIRO 04


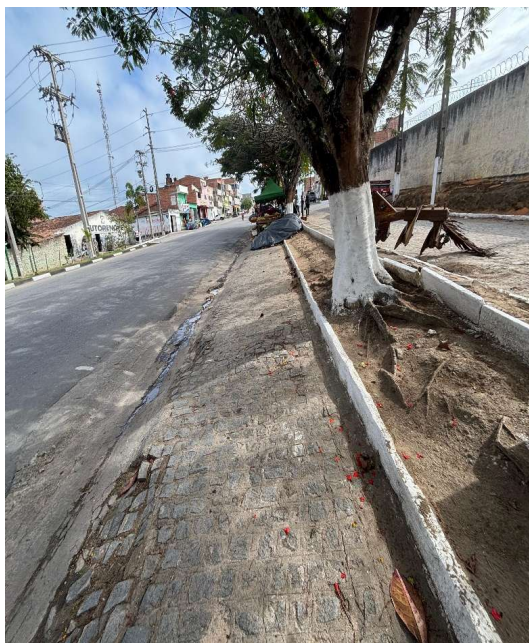


FOTO 48 - CANTEIRO 04

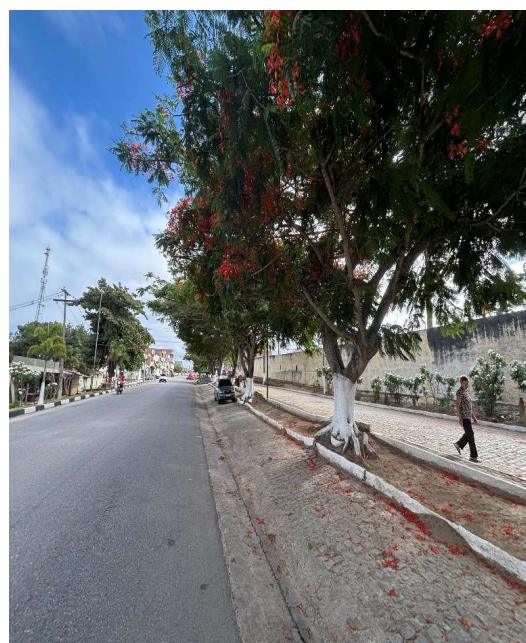

DESCRIÇÃO: PAVIMENTAÇÃO E URBANISMO NOS CANTEIROS LOCALIZADOS NO BAIRRO DO MUTIRÃO, EM FRENTE AO ESTÁDIO MUNICIPAL EVALDÃO CABRAL, E NO BAIRRO DO CENTRO, NO MUNICÍPIO DE CAMOCIM DE SÃO FÉLIX - PE

LOCAL: MUNICÍPIO DE CAMOCIM DE SÃO FÉLIX - PE

RELATÓRIO FOTOGRÁFICO - 01

FOTO 49 - CANTEIRO 04

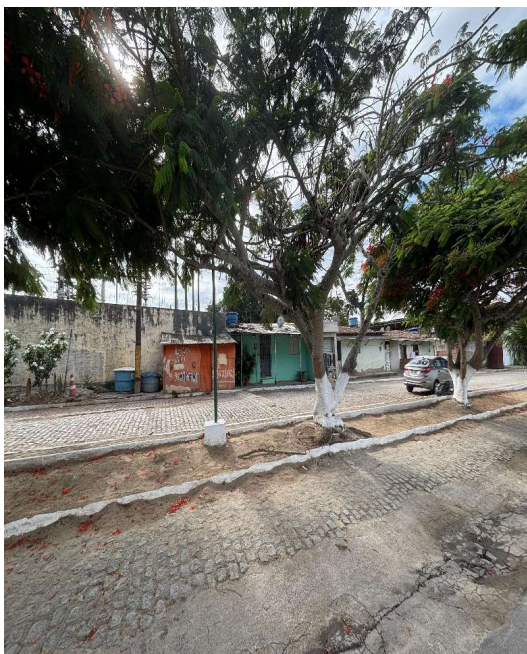



FOTO 50 - CANTEIRO 04



FOTO 51 - CANTEIRO 04



FOTO 52 - CANTEIRO 04

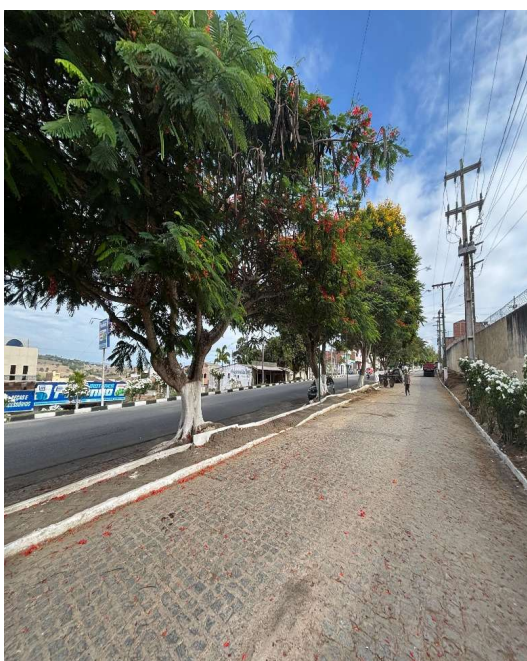

DESCRIÇÃO: PAVIMENTAÇÃO E URBANISMO NOS CANTEIROS LOCALIZADOS NO BAIRRO DO MUTIRÃO, EM FRENTE AO ESTÁDIO MUNICIPAL EVALDÃO CABRAL, E NO BAIRRO DO CENTRO, NO MUNICÍPIO DE CAMOCIM DE SÃO FÉLIX - PE

LOCAL: MUNICÍPIO DE CAMOCIM DE SÃO FÉLIX - PE

RELATÓRIO FOTOGRÁFICO - 01

FOTO 53 - CANTEIRO 04



FOTO 54 - CANTEIRO 04



FOTO 55 - CANTEIRO 04


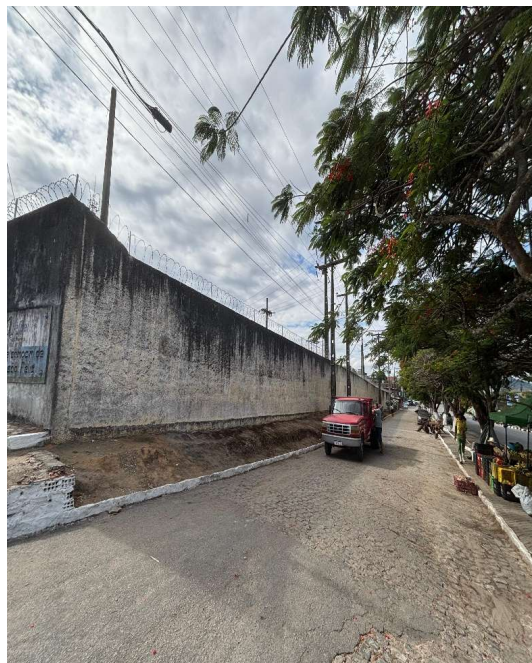


FOTO 56 - CANTEIRO 04



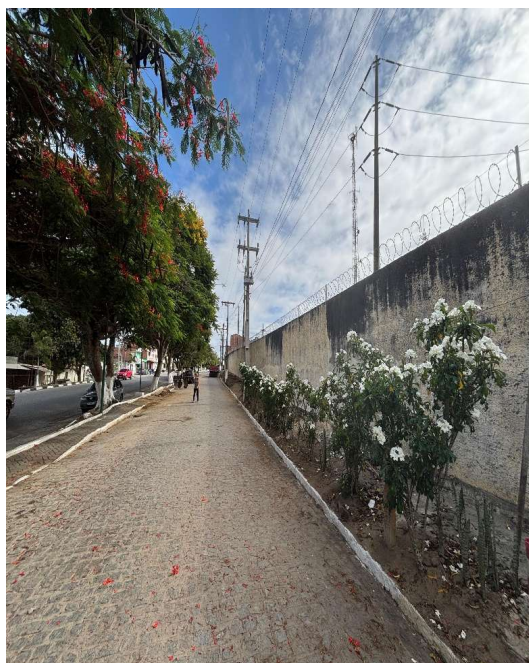

PREFEITURA DE CAMOCIM DE SÃO FÉLIX

DESCRIÇÃO: PAVIMENTAÇÃO E URBANISMO NOS CANTEIROS LOCALIZADOS NO BAIRRO DO MUTIRÃO, EM FRENTE AO ESTÁDIO MUNICIPAL EVALDÃO CABRAL, E NO BAIRRO DO CENTRO, NO MUNICÍPIO DE CAMOCIM DE SÃO FÉLIX - PE

LOCAL: MUNICÍPIO DE CAMOCIM DE SÃO FÉLIX - PE


RELATÓRIO FOTOGRÁFICO - 01

FOTO 57 - CANTEIRO 04




FOTO 58 - CANTEIRO 04



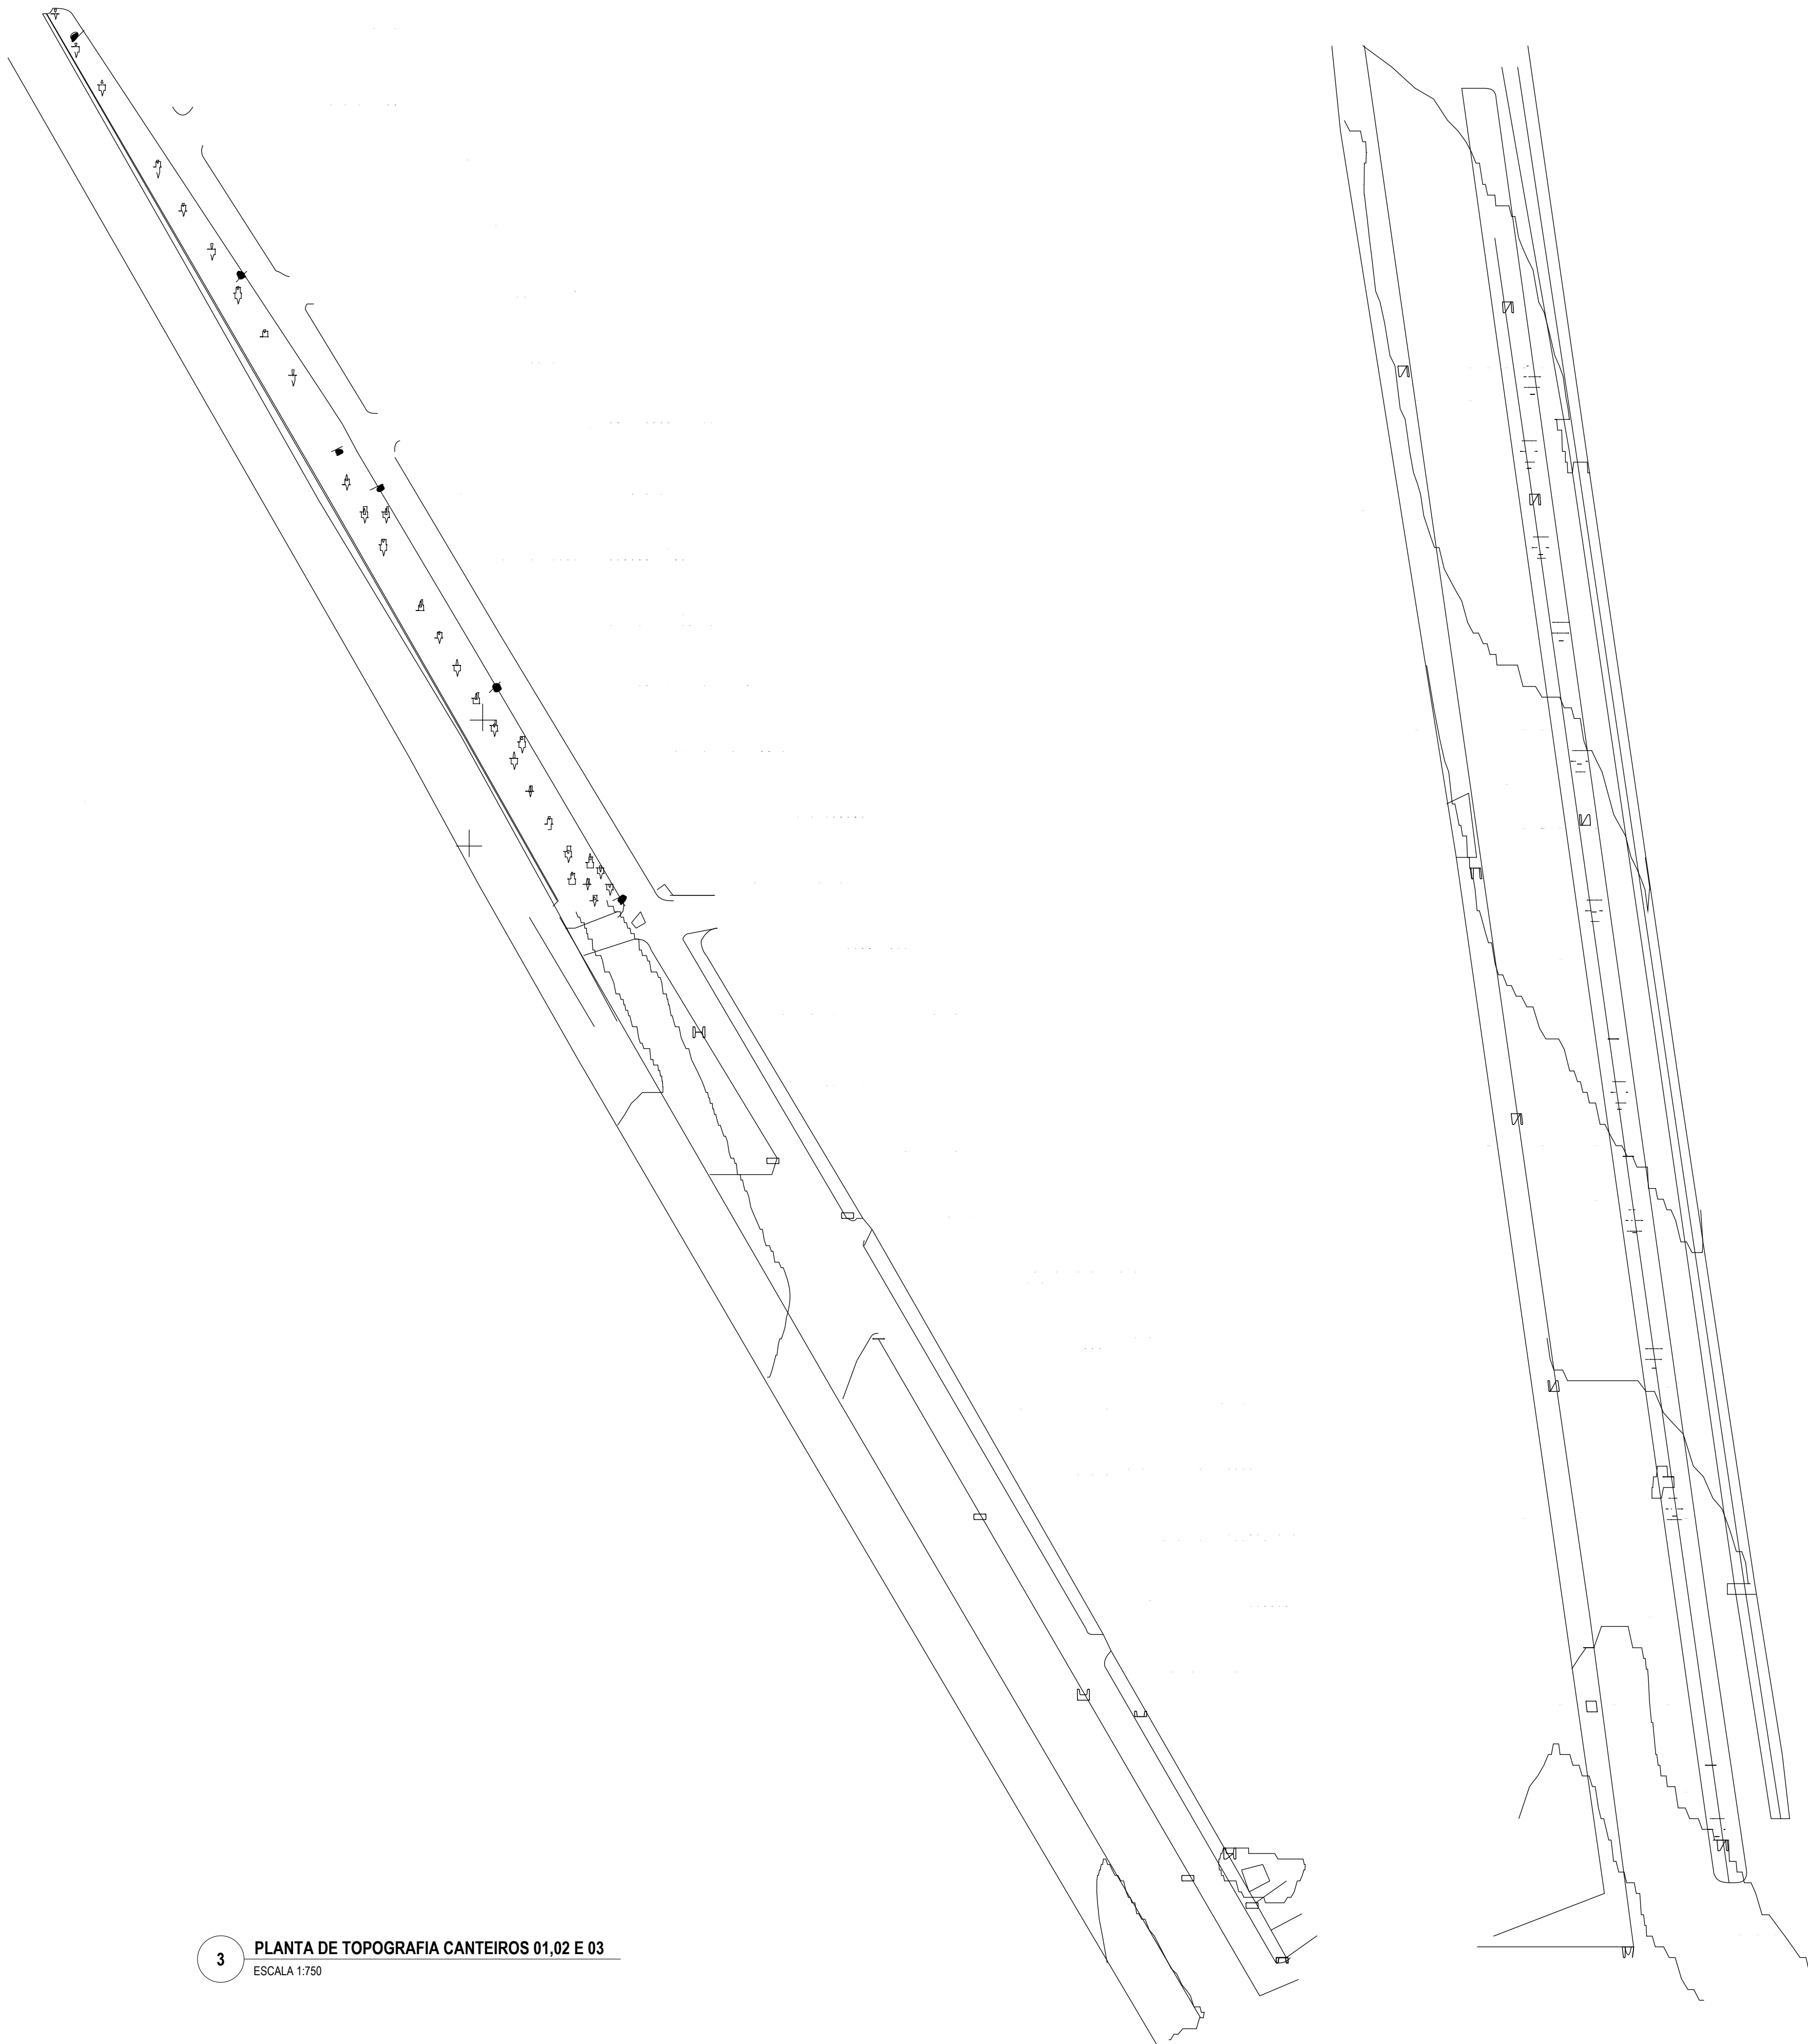

3 PLANTA DE TOPOGRAFIA CANTEIROS 01,02 E 03
ESCALA 1:750

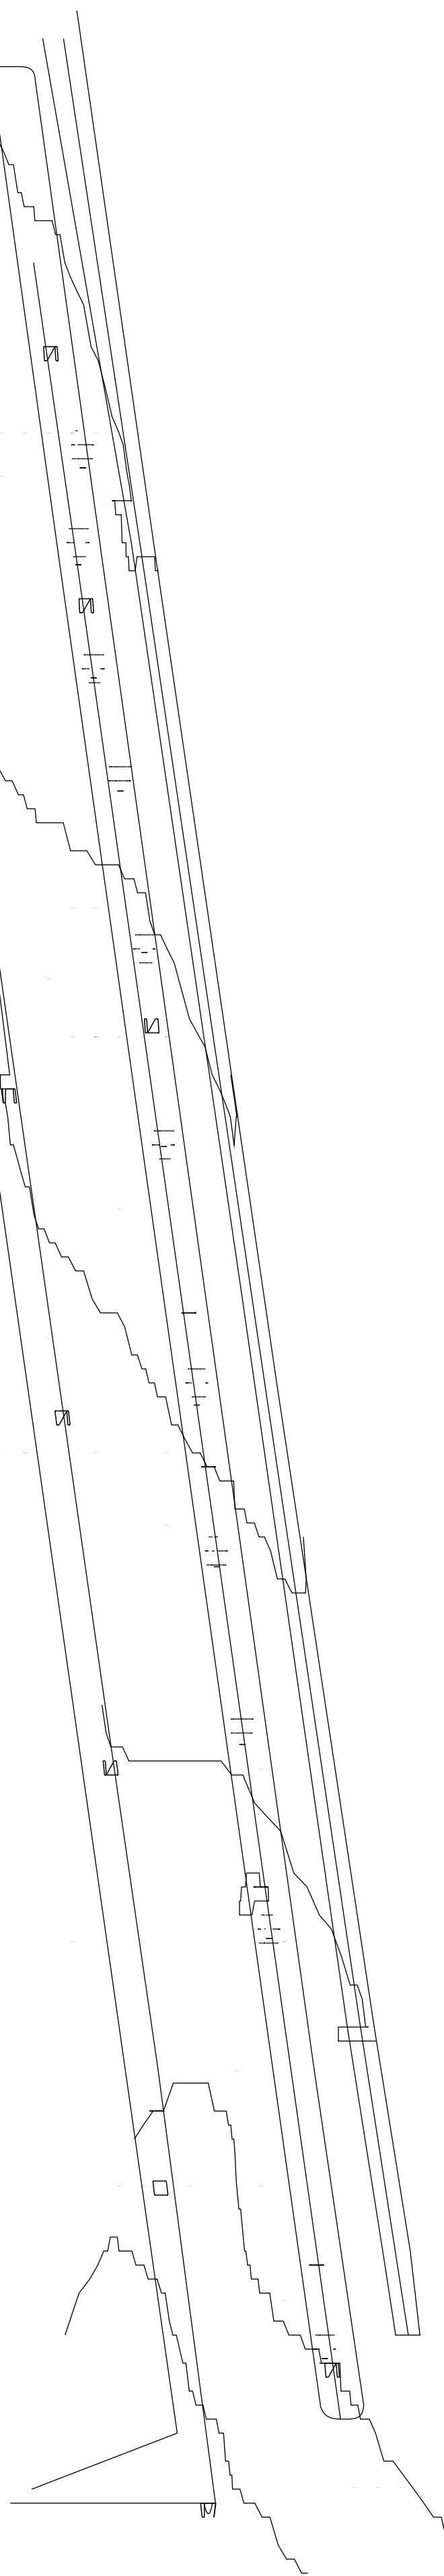

4 PLANTA DE TOPOGRAFIA CANTEIRO 04
ESCALA 1:300



1 PLANTA SITUAÇÃO
SEM ESCALA



2 PLANTA SITUAÇÃO
SEM ESCALA

- LEGENDA:
- CANTEIRO 01
 - CANTEIRO 02
 - CANTEIRO 03
 - CANTEIRO 04



Pavimentação e Urbanismo nos canteiros localizados no bairro do Mutirão, em frente ao Estádio Municipal Evaldão Cabral, e no bairro do Centro, no município de Camocim deSãoFélix-PE.

LOCAL:
Camocim de São Felix, PE.

PROPRIETÁRIO:
Prefeitura Municipal Camocim de São Felix

PLANTA DE SITUAÇÃO

ASSINATURAS:


PROPRIETÁRIO:
Prefeitura Municipal Camocim de São Felix
CNPJ: 10.766.129/0001-69
REPRESENTADO POR:
Sostenes Rubano Neves Pontes
CPF: 019.888.414-10

Responsável Técnico
Fulano de Tal
CREA: 26.902-D/PE
ART PROJETO: 000000-00


OBSERVAÇÕES:

ESCALA: Indicada
DATA: 03/04/2025
REVISÃO: 00


PRANCHA:
|01/32

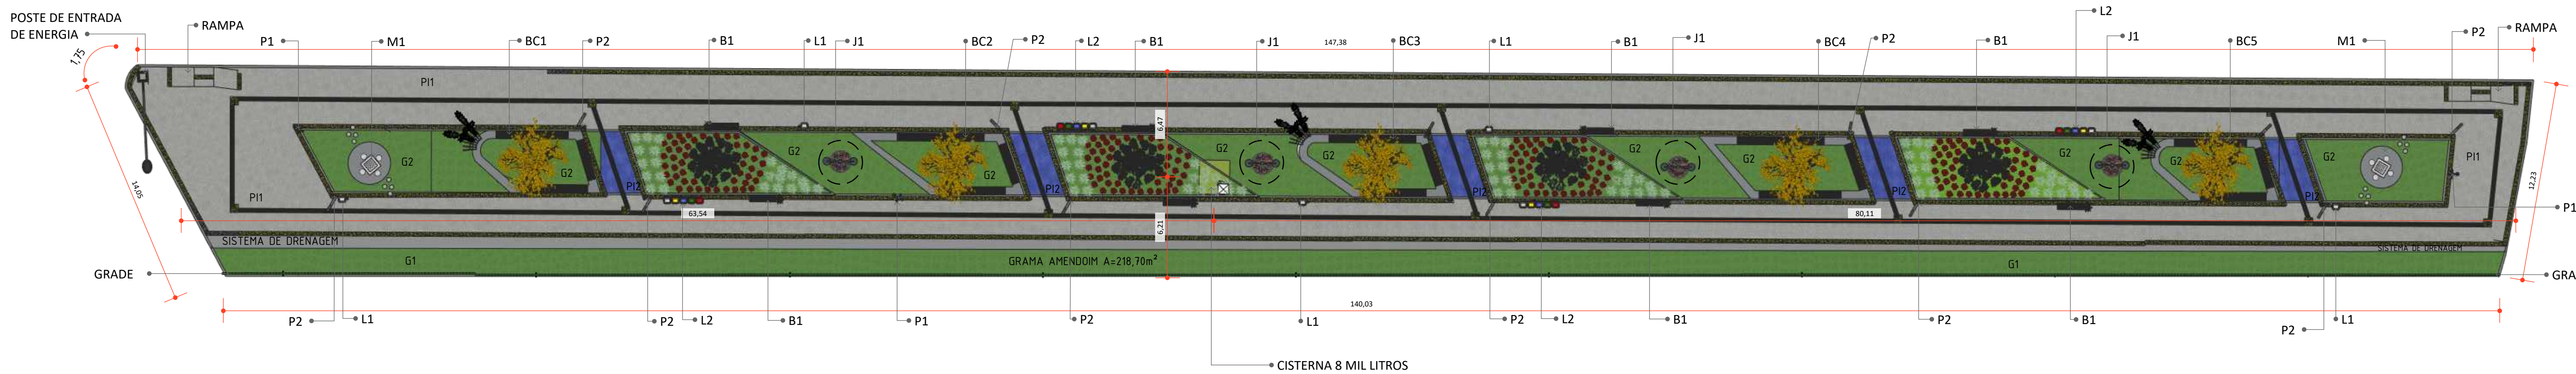

1 **PLANTA BAIXA CANTEIRO 01**
ESCALA 1:200

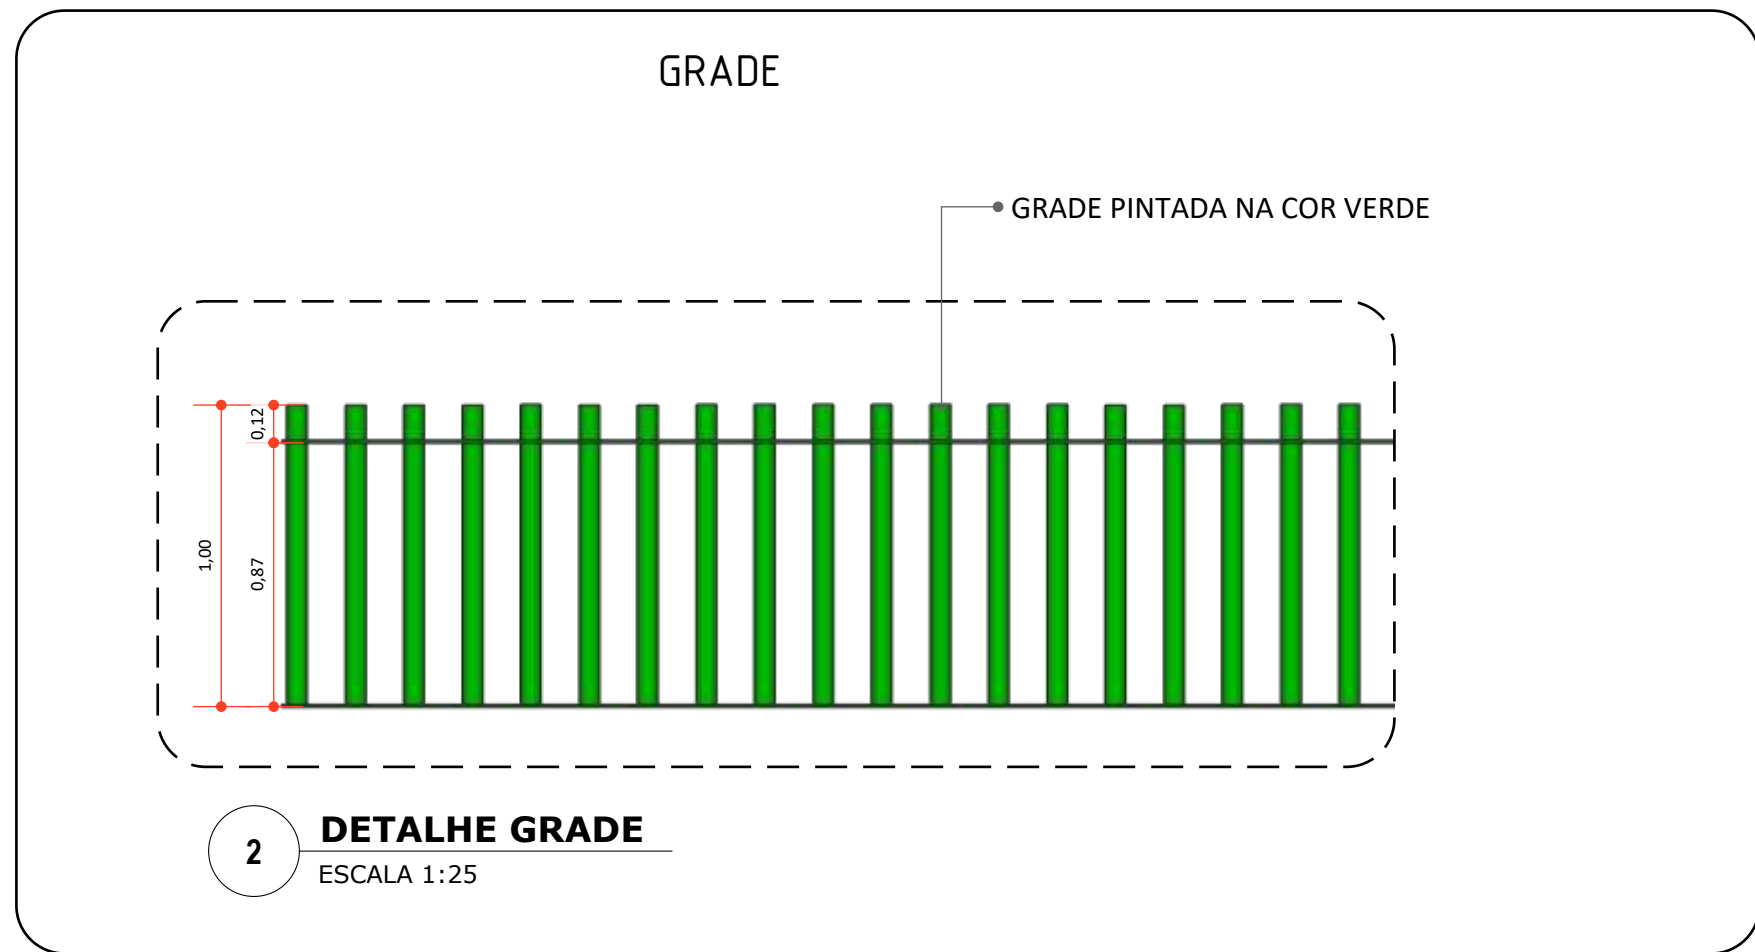


2 **DETALHE GRADE**
ESCALA 1:25

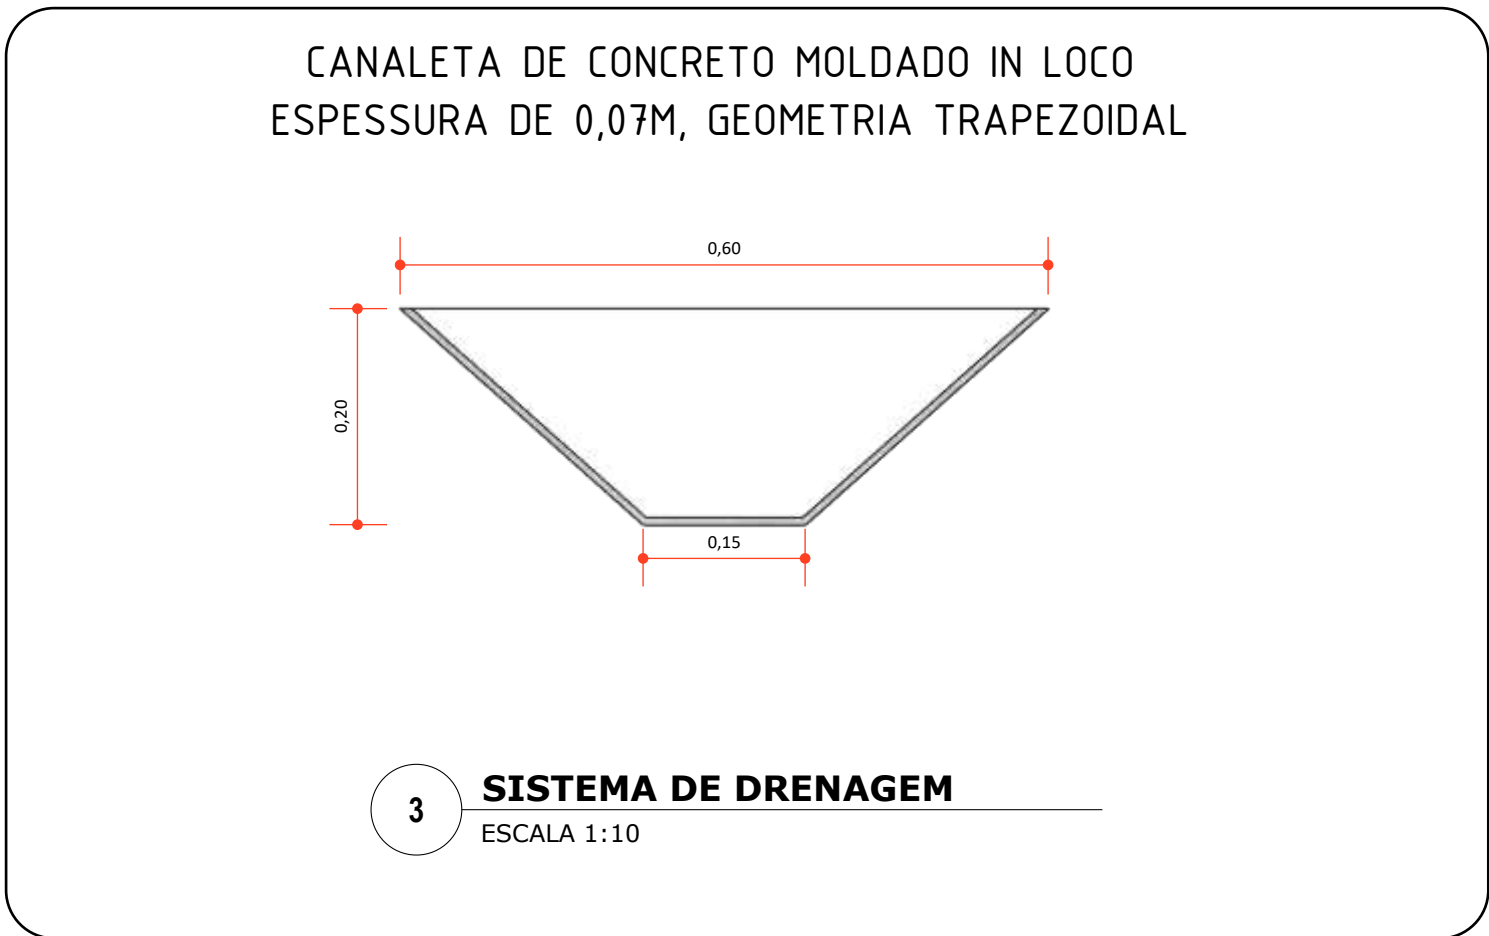

3 **SISTEMA DE DRENAGEM**
ESCALA 1:10

TABELA DESCRITIVA CANTEIRO 03			
CÓD	DESCRIÇÃO	QTD.	OBSERVAÇÕES
G1	Grama Amendoim	218,70 m²	Detalhado na Prancha 2
G2	Grama Esmeralda	257,70m²	Detalhado na Prancha 2
PI1	Piso Intertravado Tom Natural	736,50 m²	Detalhado na Prancha 2
PI2	Piso Intertravado Tom Azul	25 m²	Detalhado na Prancha 2
PC1	Piso de Concreto (01 e 02)	10,80m²	Detalhado na Prancha 4
P1	Poste com Câmera de Segurança	04 UN	Poste galvanizado pintado na cor azul, com sistema de câmeras (Detalhamento na Prancha 6)
P2	Poste de Iluminação	12 UN	Poste Jardim 2,5m Duplo 36w Preto 4000k (Detalhamento na Prancha 7)
M1	Mesa de Xadrez	02 UN	Detalhado na Prancha 4
L1	Lixeira Pet	05 UN	Detalhado na Prancha 5
L2	Lixeira Seletiva	04 UN	Detalhado na Prancha 5
J1	Jardineira de Concreto	04 UN	Jardineira de Concreto com 4 plantas de Maria Sem Vergonha por jardineira (Detalhado na Prancha 7)
B1	Banco de Concreto	07 UN	Banco de Concreto com Planta Manaca de Cheiro (Detalhado na Prancha 5)
BC1	Banco de Concreto 01	01UN	Detalhado na Prancha 8
BC2	Banco de Concreto 02	01UN	Detalhado na Prancha 9
BC3	Banco de Concreto 03	01UN	Detalhado na Prancha 10
BC4	Banco de Concreto 04	01UN	Detalhado na Prancha 11
BC5	Banco de Concreto 05	01UN	Detalhado na Prancha 12
MF1	Meio fio de Concreto	314,45 m	Detalhado na Prancha 2
MF2	Meio fio de Jardim	378,13 m	Detalhado na Prancha 2
C01	Canteiro de flores	01UN	Detalhado na Prancha 13

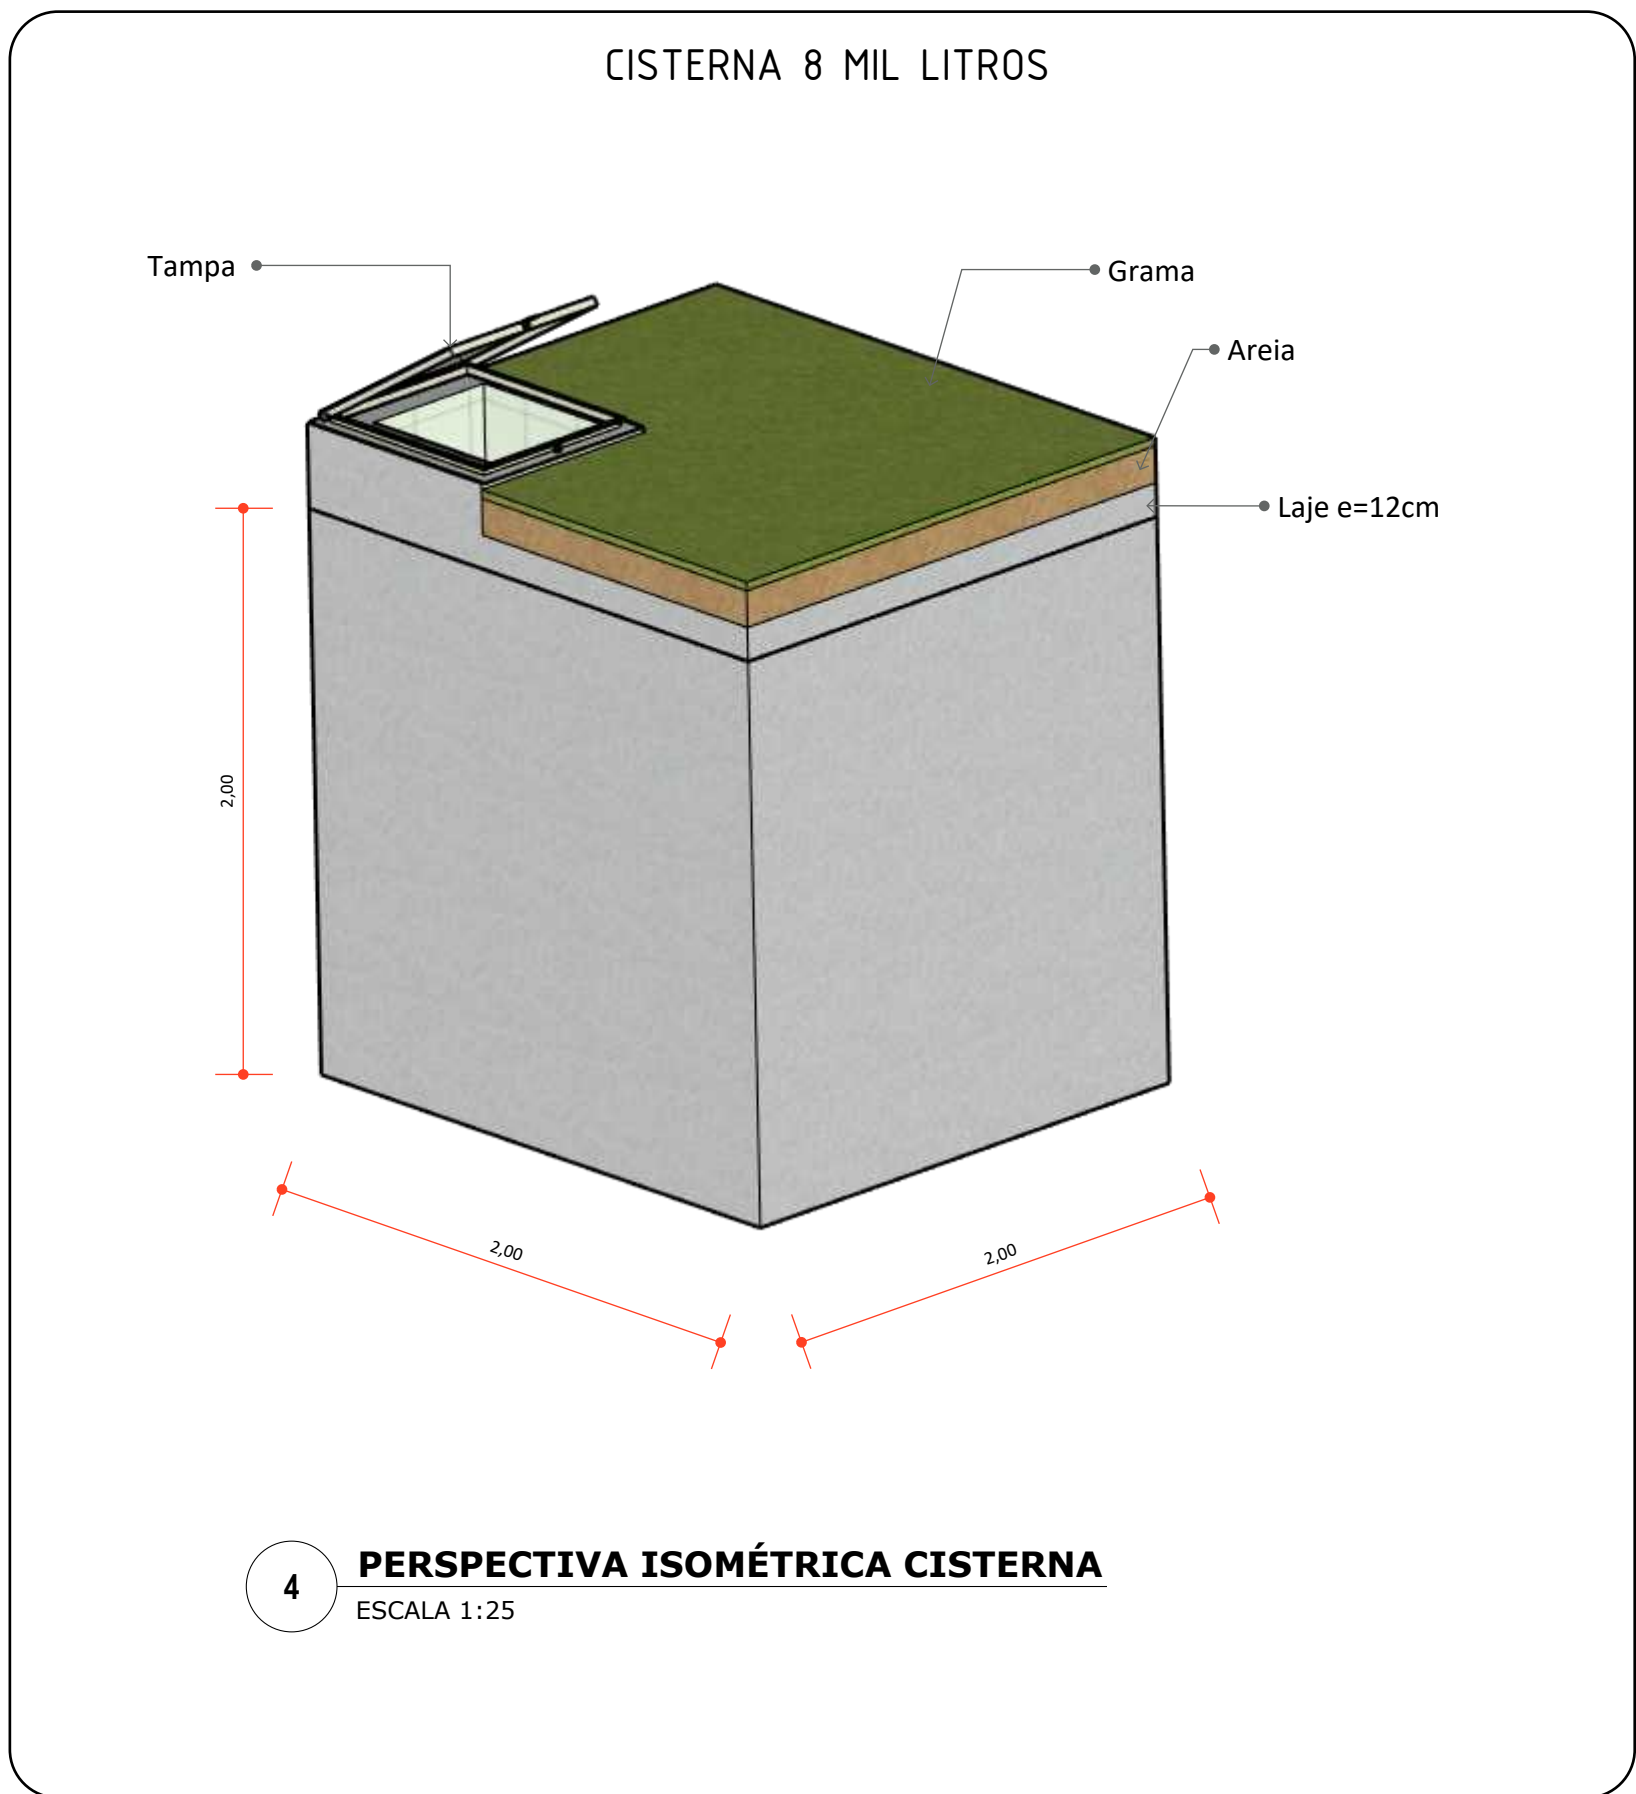

4 **PERSPECTIVA ISOMÉTRICA CISTERNA**
ESCALA 1:25



Pavimentação e Urbanismo nos canteiros localizados no bairro do Mutirão, em frente ao Estádio Municipal Evaldão Cabral, e no bairro do Centro, no município de Camocim deSãoFélix-PE.

LOCAL:
Camocim de São Felix, PE.

PROPRIETÁRIO:
Prefeitura Municipal Camocim de São Felix

CANTEIRO 01

ASSINATURAS:


PROPRIETÁRIO:
Prefeitura Municipal Camocim de São Felix
CNPJ: 10.766.129/0001-69
REPRESENTADO POR
Sostenes Rubano Neves Pontes
CPF: 019.888.414-10

Responsável Técnico
Fulano de Tal
CREA: 26.902-D/PE
ART PROJETO: 000000-00


OBSERVAÇÕES:

ESCALA: Indicado
DATA: 03/04/2025
REVISÃO: 00

PRANCHA:
|02/32

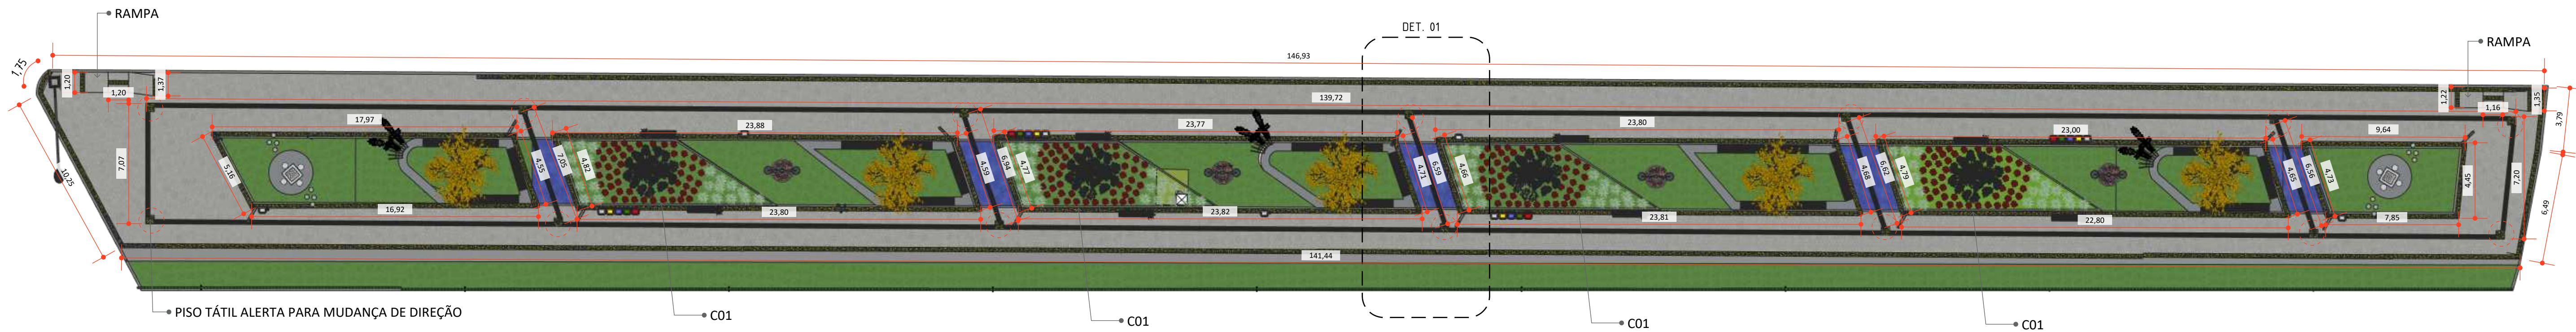


1 PLANTA DE PISO TÁTIL E CANTEIRO DE FLORES
ESCALA 1:200

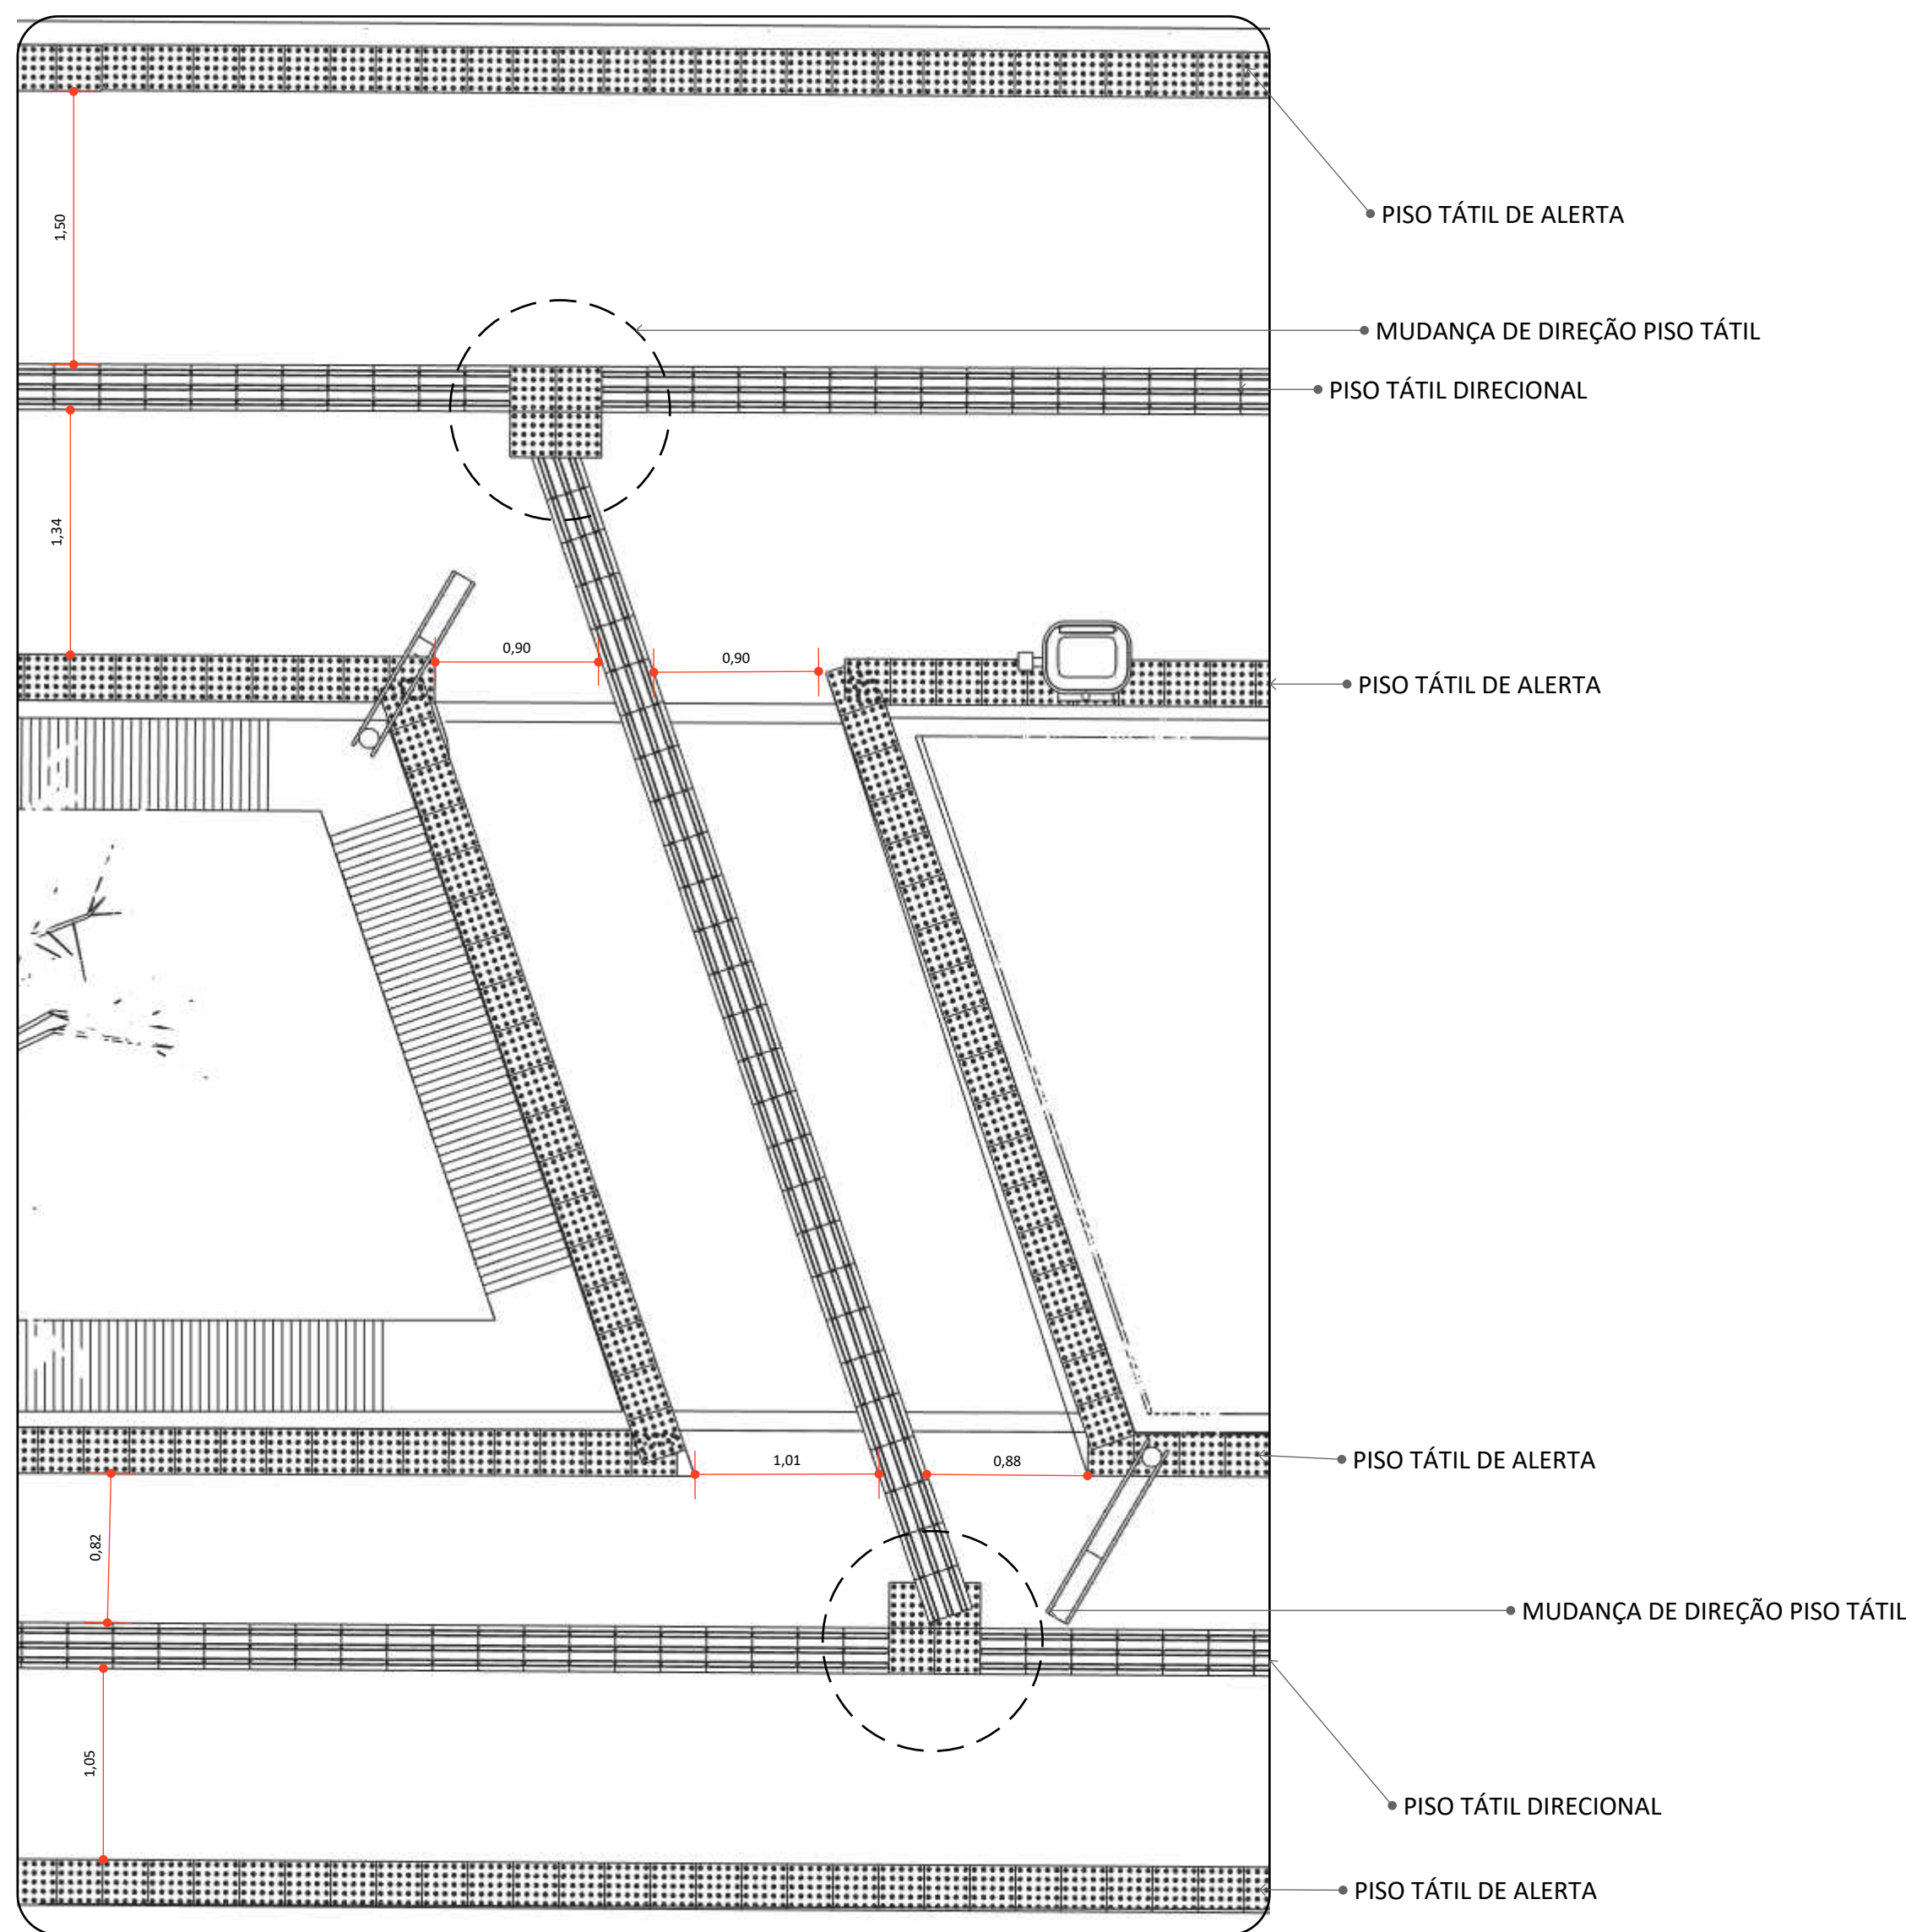


2 DETALHE 01
ESCALA 1:35

LEGENDA			
SIMB.	DESCRIÇÃO	QTD.	OBSERVAÇÕES
	Piso Tátil direcional 25X25 (CM)	82,88m²	Piso de Concreto
	Piso Tátil Alerta 25X25 (CM)	156,84m²	Piso de Concreto

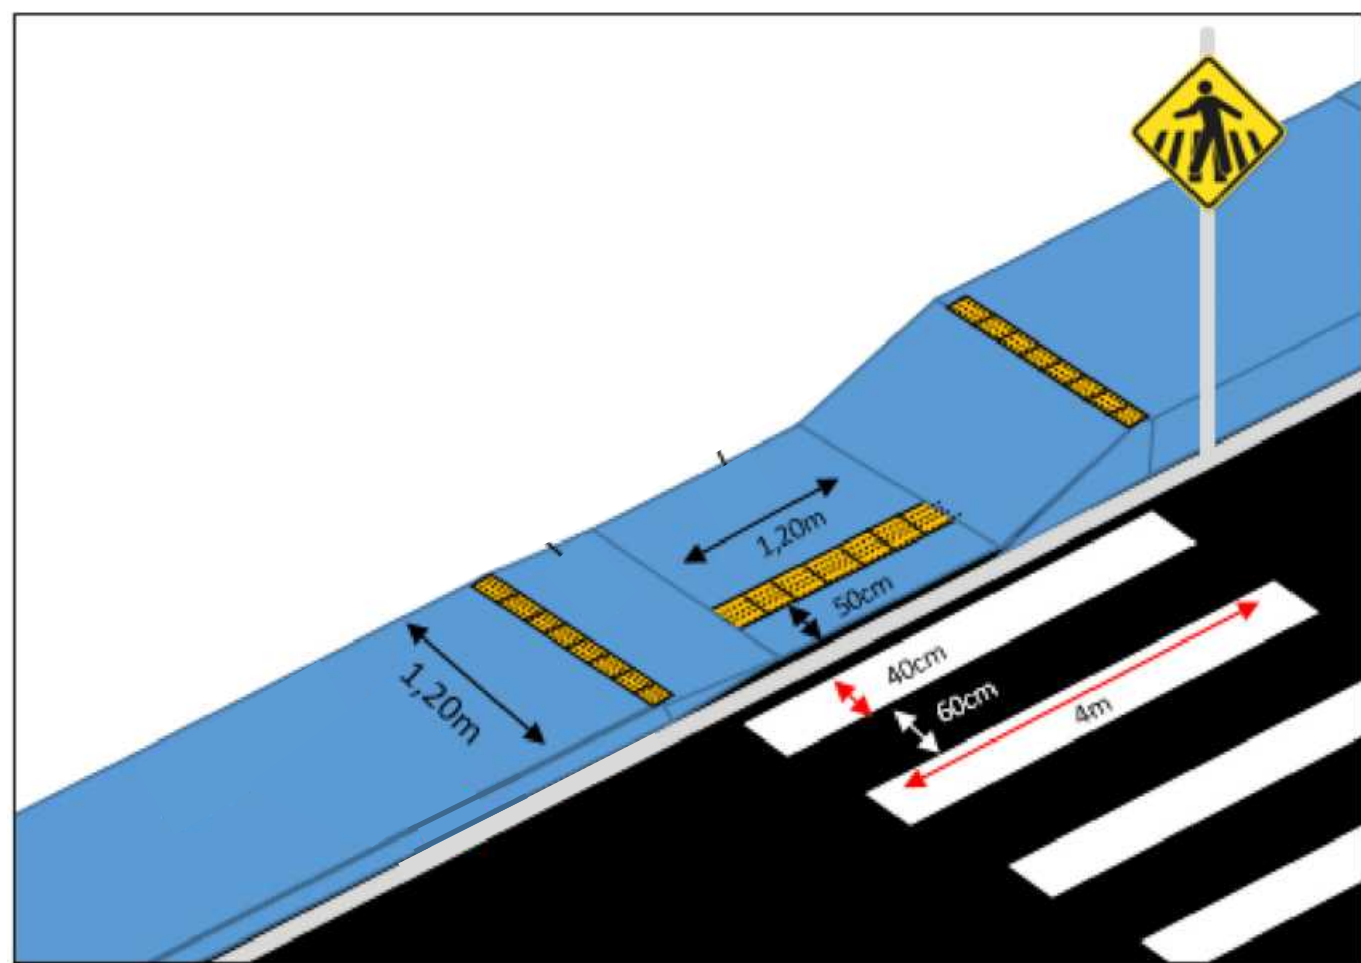

3 DETALHE RAMPA
SEM ESCALA

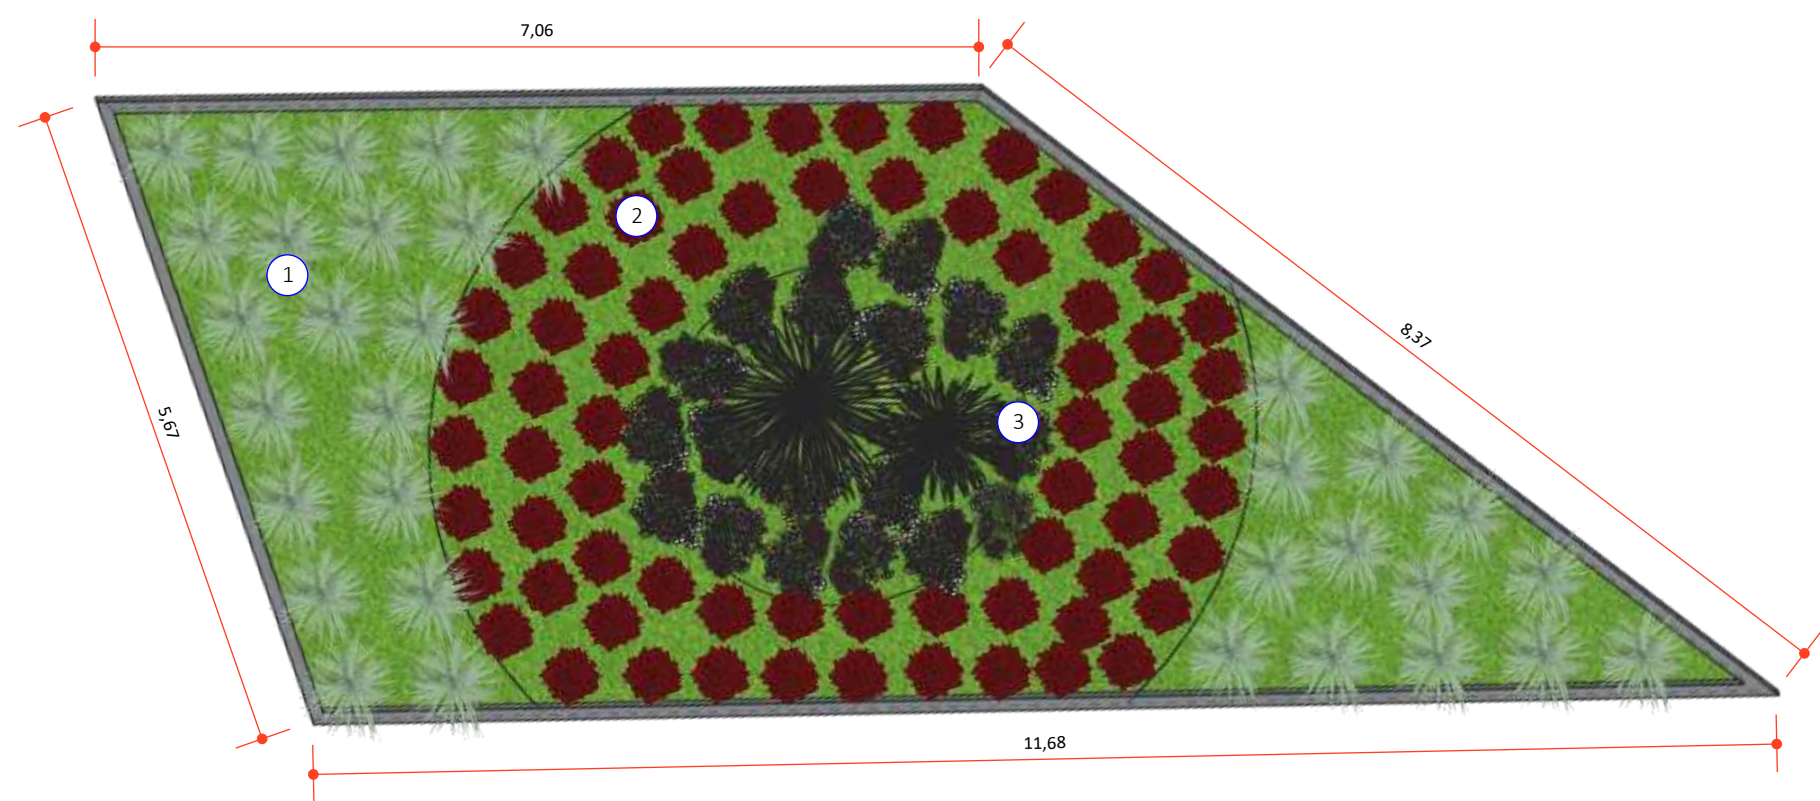

4 CANTEIRO DE FLORES
ESCALA 1:60



5 DIANELLA
ESCALA 1:15



6 CORAÇÃO - MAGOADO
ESCALA 1:15



7 MARIA SEM VERGONHA
ESCALA 1:15

TABELA DE PAISAGISMO CANTEIRO 01			
SIMB.	DESCRIÇÃO	QTD.	OBSERVAÇÕES
1	Dianella (tasmanica)	132 UN	30 a 50 cm de distância entre plantas.
2	Coração-magoado (Iresine vermelha)	280 UN	distância de 20 a 30 cm entre cada planta.
3	Maria sem Vergonha (Impatiens)	80 UN	distância de 20 a 30 cm entre cada planta.

Pavimentação e Urbanismo nos canteiros localizados no bairro do Mutirão, em frente ao Estádio Municipal Evaldão Cabral, e no bairro do Centro, no município de Camocim deSãoFélix-PE.

LOCAL:
Camocim de São Felix, PE.

PROPRIETÁRIO:
Prefeitura Municipal Camocim de São Felix

PLANTA DE PISO TÁTIL E CANTEIRO

ASSINATURAS:

PROPRIETÁRIO:
Prefeitura Municipal Camocim de São Felix
CNPJ: 10.766.129/0001-69
REPRESENTADO POR:
Sostenes Rubano Neves Pontes
CPF: 019.888.414-10


Responsável Técnico
Fulano de Tal
CREA: 26.902-D/PE
ART PROJETO: 000000-00

OBSERVAÇÕES:


ESCALA: Indicada
DATA: 03/04/2025
REVISÃO: 00

PRANCHA:


|03/32

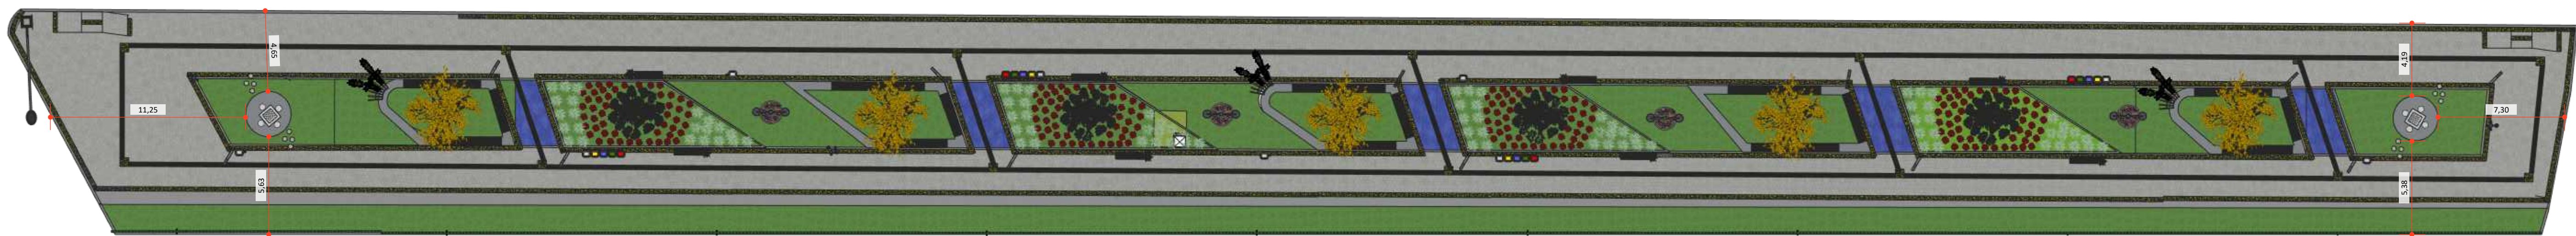


1 PLANTA DE LOCAÇÃO DE MESA DE XADREZ
ESCALA 1:200

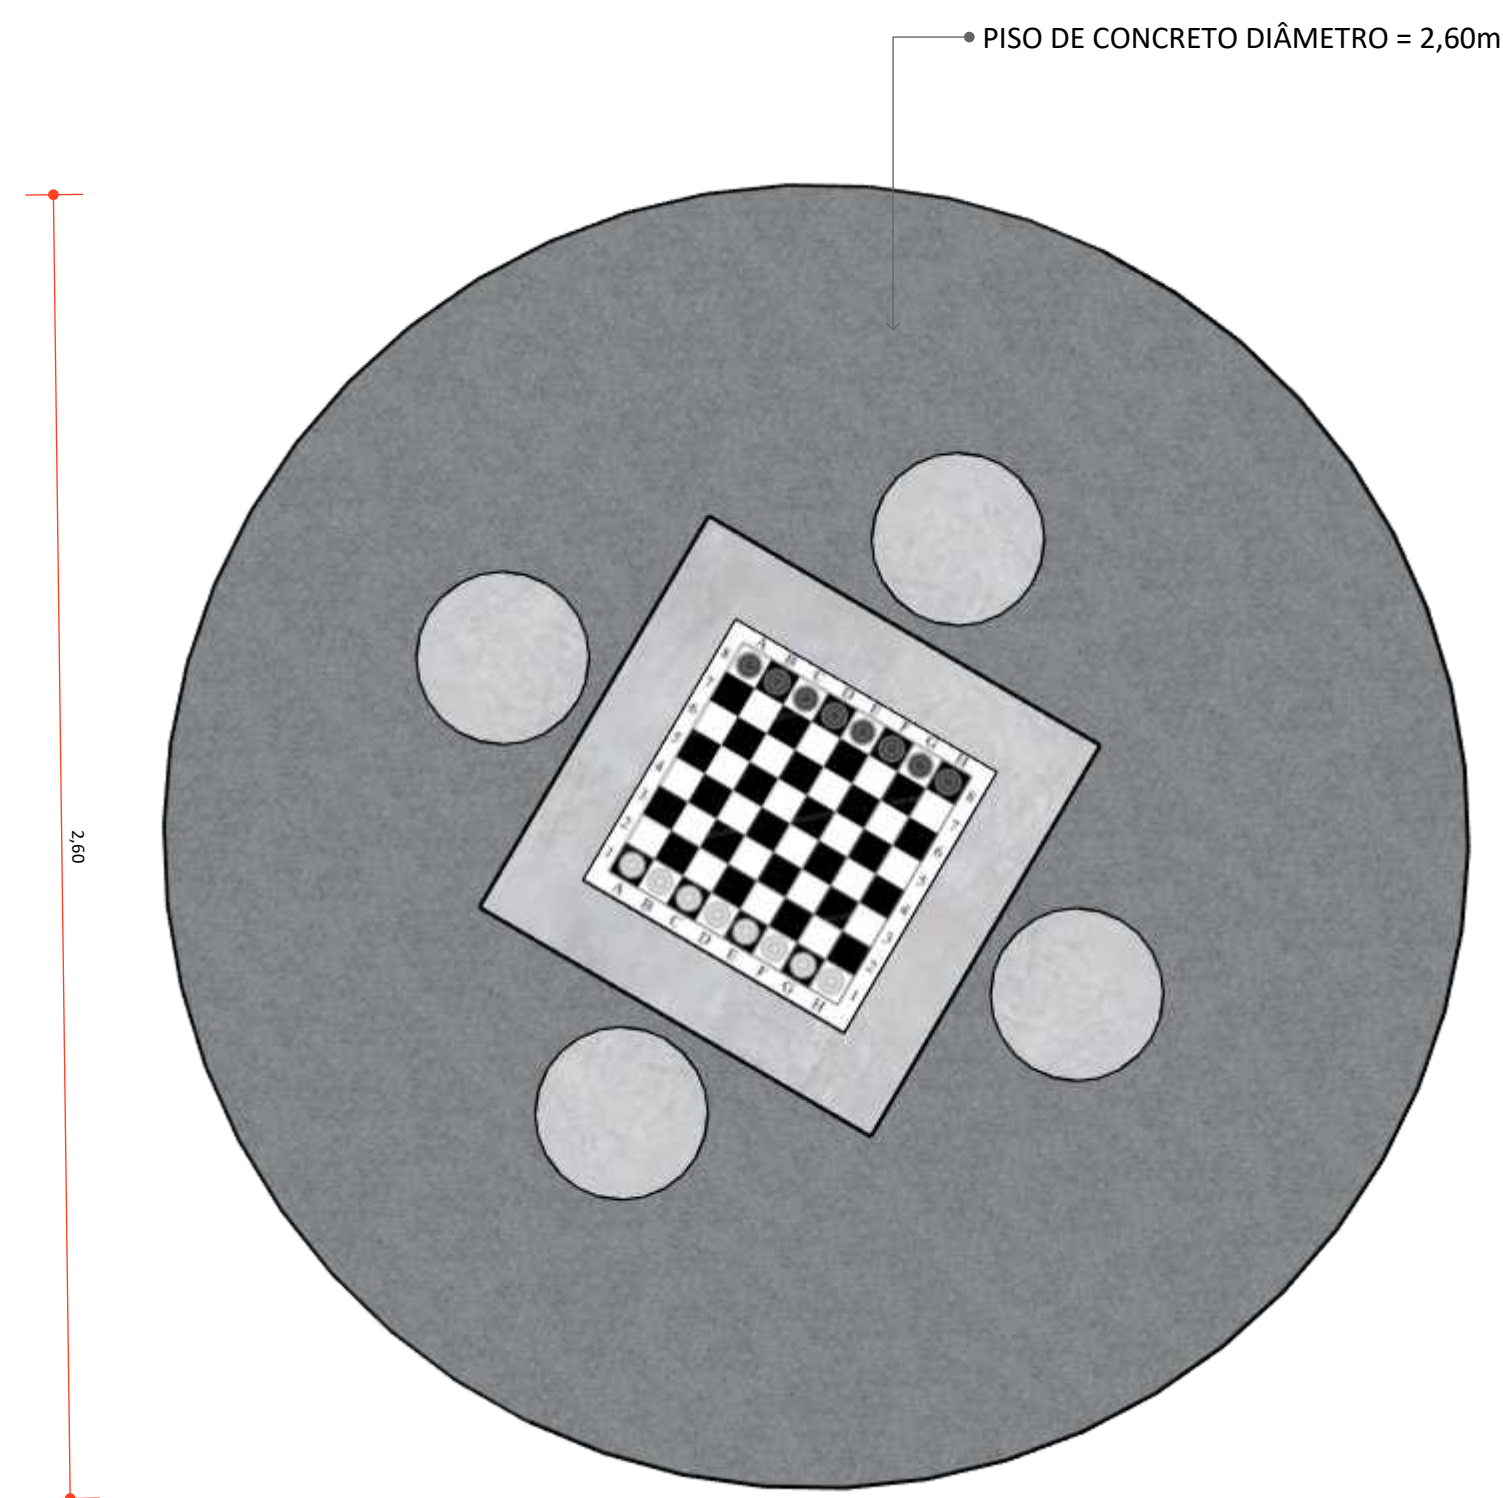

2 VISTA SUPERIOR PISO DE CONCRETO E MESA DE XADREZ
ESCALA 1:15

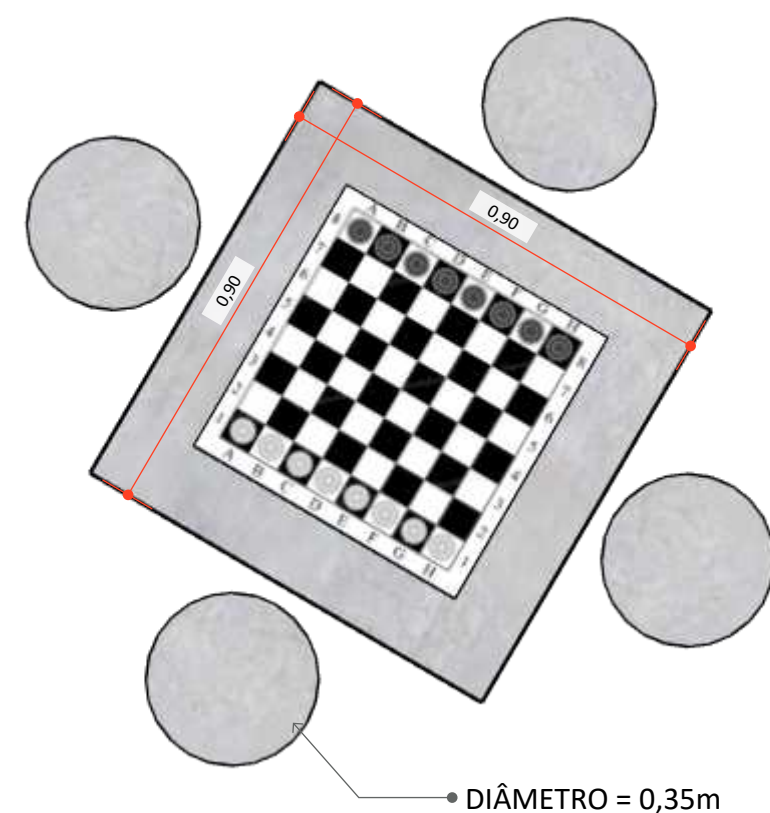

3 VISTA SUPERIOR MESA DE XADREZ
ESCALA 1:15

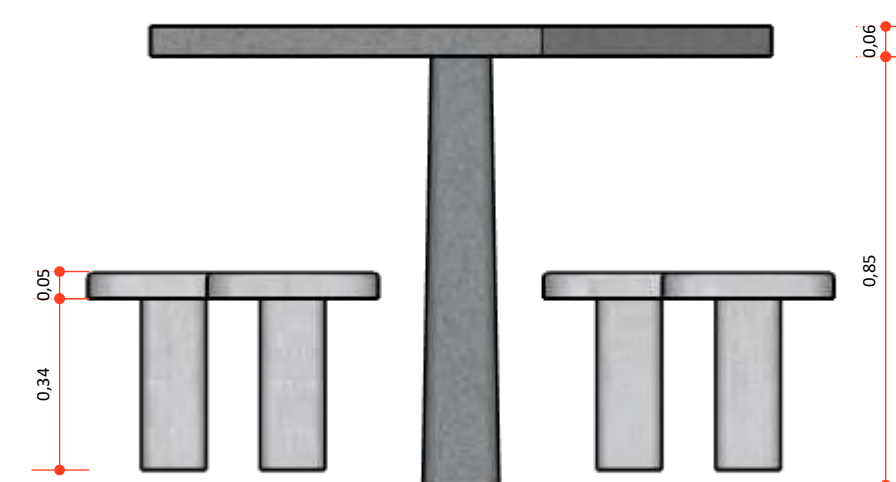

4 VISTA FRONTAL MESA DE XADREZ
ESCALA 1:15



5 PERSPECTIVA ISOMÉTRICA MESA DE XADREZ
ESCALA 1:15



PROJETO DE ARQUITETURA

Pavimentação e Urbanismo nos canteiros localizados no bairro do Mutirão, em frente ao Estádio Municipal Evaldão Cabral, e no bairro do Centro, no município de Camocim de São Félix-PE.

LOCAL:
Camocim de São Felix, PE.

PROPRIETÁRIO:
Prefeitura Municipal Camocim de São Felix

PLANTA DE LOCAÇÃO MESA DE XADREZ

ASSINATURAS:


PROPRIETÁRIO:
Prefeitura Municipal Camocim de São Felix
CNPJ: 10.766.129/0001-69
REPRESENTADO POR:
Sostenes Rubano Neves Pontes
CPF: 019.888.414-10

Responsável Técnico
Fulano de Tal
CREA: 26.902-D/PE
ART PROJETO: 000000-00

OBSERVAÇÕES:

ESCALA: Indicada
DATA: 03/04/2025
REVISÃO: 00

PRANCHA:
|04/32

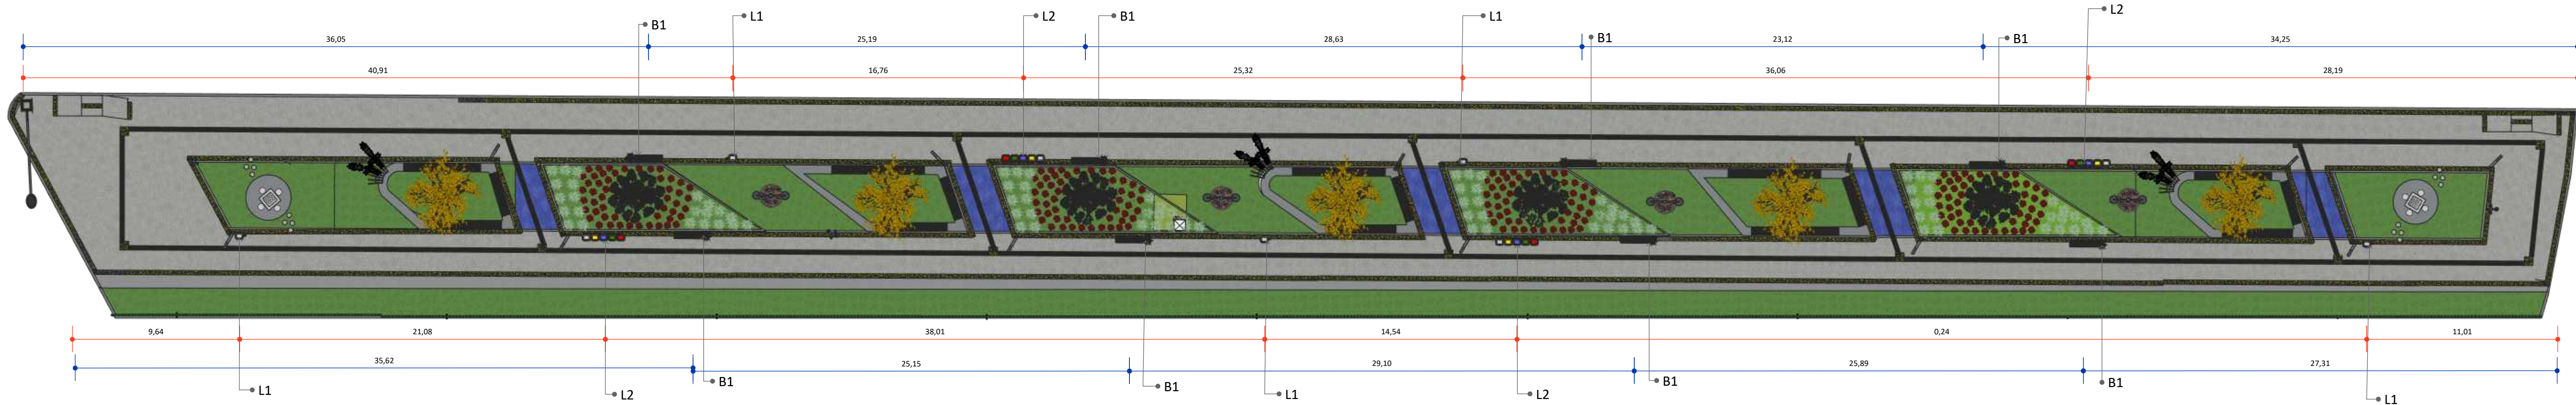

1 PLANTA DE LOCAÇÃO DE BANCO DE CONCRETO E LIXEIRAS
ESCALA 1:200

LEGENDAS COTAS:

- DISTÂNCIA DAS LIXEIRAS
- DISTÂNCIA DOS BANCOS DE CONCRETO

L1



2 VISTA FRONTAL LIXEIRA
"CATA-CACA" PET
ESCALA 1:15



3 PERSPECTIVA ISOMÉTRICA
LIXEIRA "CATA-CACA" PET
ESCALA 1:15

L2



4 VISTA FRONTAL LIXEIRA SELETIVA
ESCALA 1:20




5 PERSPECTIVA ISOMÉTRICA
LIXEIRA SELETIVA
ESCALA 1:20


CONJUNTO COM 05 LIXEIRAS EM
FIBRA DE VIDRO, COM CAPACIDADE
DE 50L E SUPORTE METÁLICO

CONJUNTO COM 05 LIXEIRAS EM
FIBRA DE VIDRO, COM CAPACIDADE
DE 50L E SUPORTE METÁLICO

B1

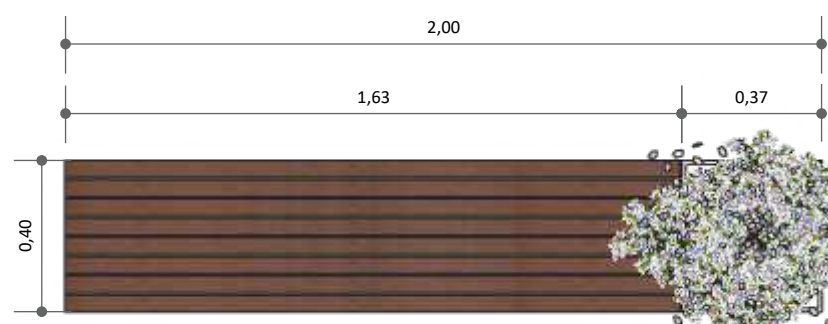


6 BANCO DE CONCRETO VISTA SUPERIOR
ESCALA 1:20

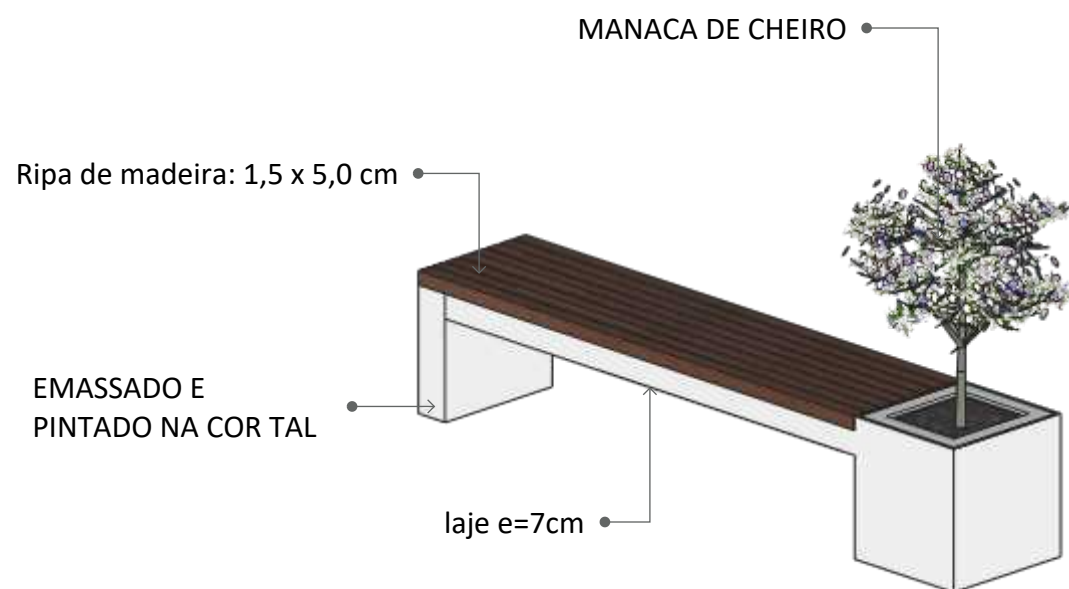


7 PERSPECTIVA ISOMÉTRICA BANCO DE
CONCRETO VISTA SUPERIOR
ESCALA 1:20


PINTADO E
EMASSADO NA COR TAL.

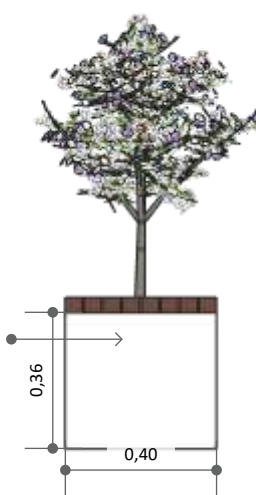

8 VISTA LATERAL ESQUERDA
BANCO DE CONCRETO
ESCALA 1:20

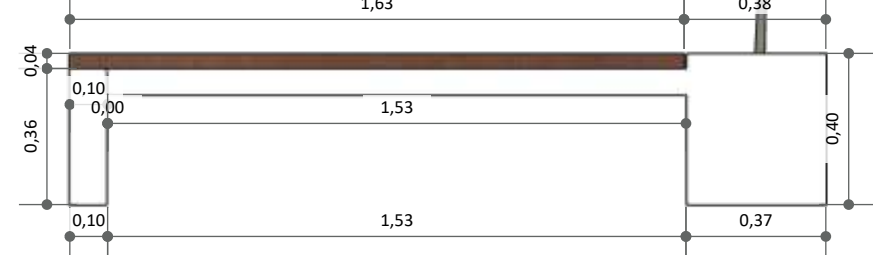

9 VISTA FRONTAL BANCO DE
CONCRETO
ESCALA 1:20

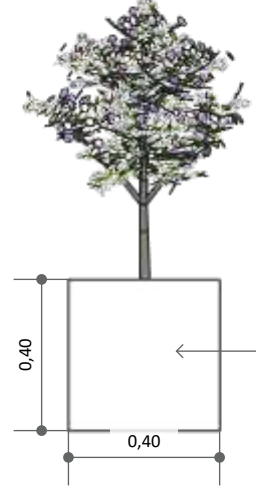

10 VISTA LATERAL DIREITA
BANCO DE CONCRETO
ESCALA 1:20

EMASSADO E
PINTADO NA COR TAL.

Pavimentação e Urbanismo nos canteiros localizados no bairro do Mutirão, em frente ao Estádio Municipal Evaldão Cabral, e no bairro do Centro, no município de Camocim de São Félix-PE.

LOCAL:
Camocim de São Felix, PE.

PROPRIETÁRIO:
Prefeitura Municipal Camocim de São Felix

PLANTA DE LOCAÇÃO DE BANCO E LIXEIRA

ASSINATURAS:

PROPRIETÁRIO:
Prefeitura Municipal Camocim de São Felix
CNPJ: 10.766.129/0001-69
REPRESENTADO POR
Sostenes Rubano Neves Pontes
CPF: 019.888.414-10


Responsável Técnico
Fulano de Tal
CREA: 26.902-D/PE
ART PROJETO: 000000-00

OBSERVAÇÕES:

ESCALA: Indicada
DATA: 03/04/2025
REVISÃO: 00


PRANCHA:

|05/32

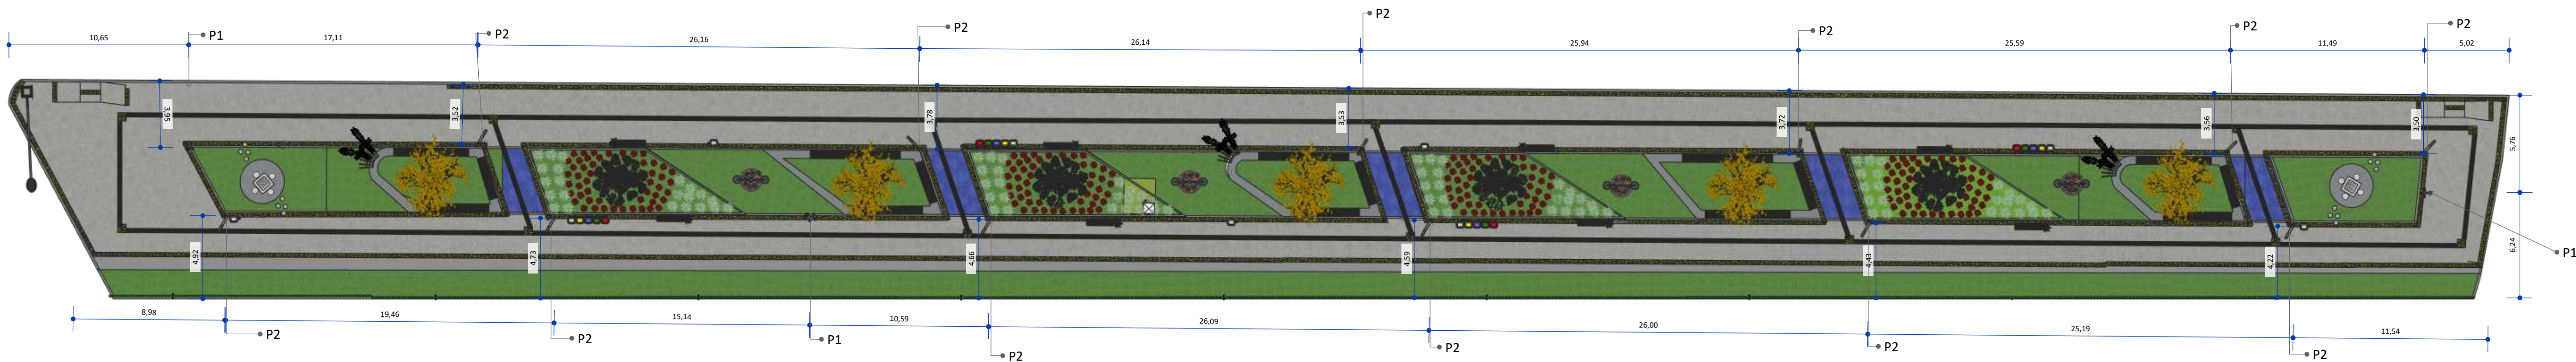

1 PLANTA DE LOCAÇÃO DE POSTE
ESCALA 1:200

P1

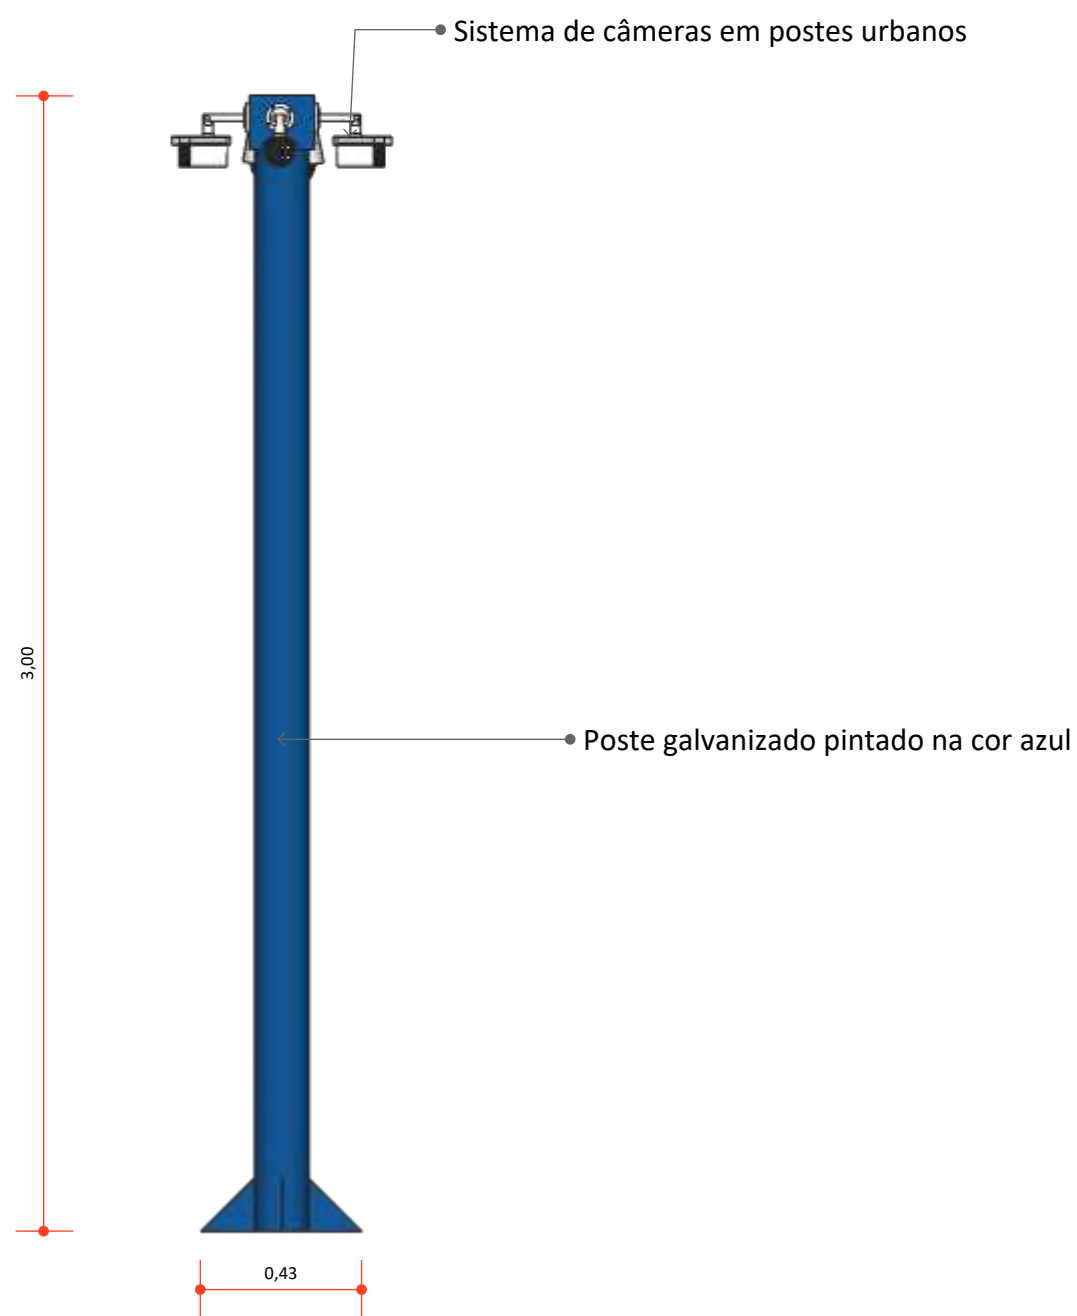

2 VISTA FRONTAL POSTE DE SEGURANÇA
ESCALA 1:20

3 PERSPECTIVA ISOMÉTRICA POSTE DE SEGURANÇA
ESCALA 1:20

P2



4 VISTA SUPERIOR POSTE ILUMINAÇÃO
ESCALA 1:20

5 VISTA FRONTAL POSTE ILUMINAÇÃO
ESCALA 1:20

6 VISTA ISOMÉTRICA POSTE ILUMINAÇÃO
ESCALA 1:20



PROJETO DE ARQUITETURA

Pavimentação e Urbanismo nos canteiros localizados no bairro do Mutirão, em frente ao Estádio Municipal Evaldão Cabral, e no bairro do Centro, no município de Camocim de São Félix-PE.

LOCAL:
Camocim de São Felix, PE.

PROPRIETÁRIO:
Prefeitura Municipal Camocim de São Felix

PLANTA DE LOCAÇÃO DE POSTE

ASSINATURAS:

PROPRIETÁRIO:
Prefeitura Municipal Camocim de São Felix
CNPJ: 10.766.129/0001-69
REPRESENTADO POR:
Sostenes Rubano Neves Pontes
CPF: 019.888.414-10


Responsável Técnico
Fulano de Tal
CREA: 26.902-D/PE
ART PROJETO: 000000-00

OBSERVAÇÕES:

ESCALA: Indicada
DATA: 03/04/2025
REVISÃO: 00


PRANCHA:

|06/32

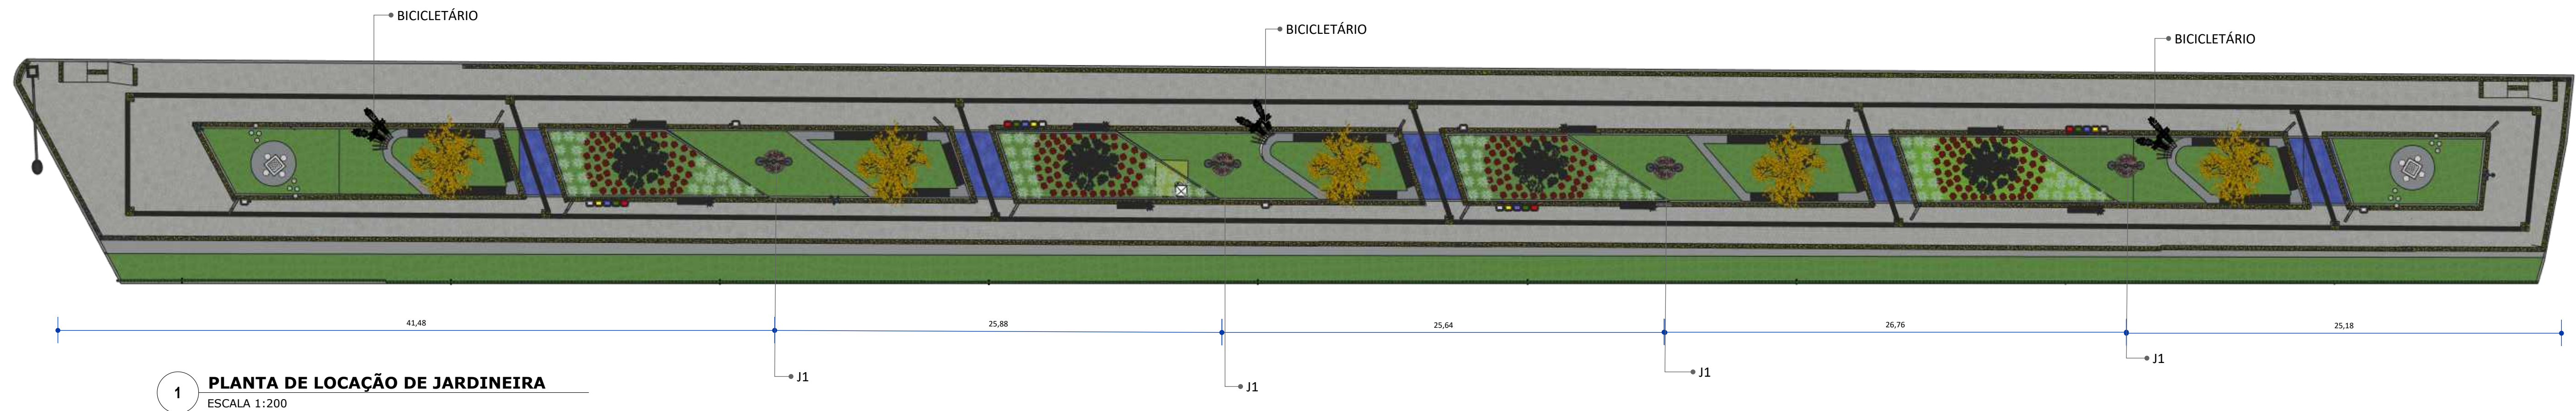


1 PLANTA DE LOCAÇÃO DE JARDINEIRA
ESCALA 1:200

J1

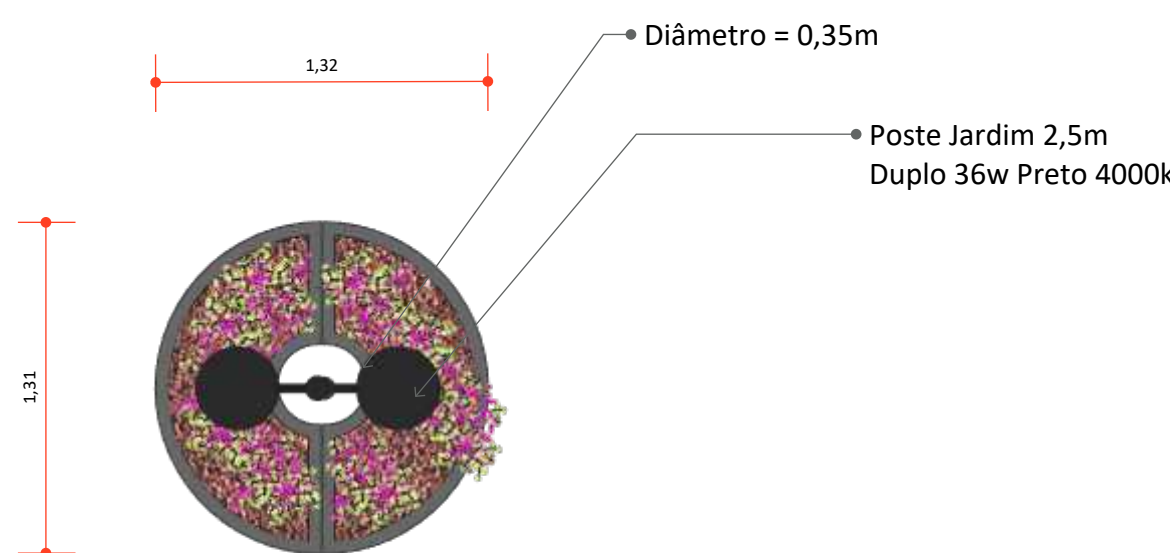

2 VISTA SUPERIOR JARDINEIRA COM POSTE
ESCALA 1:30

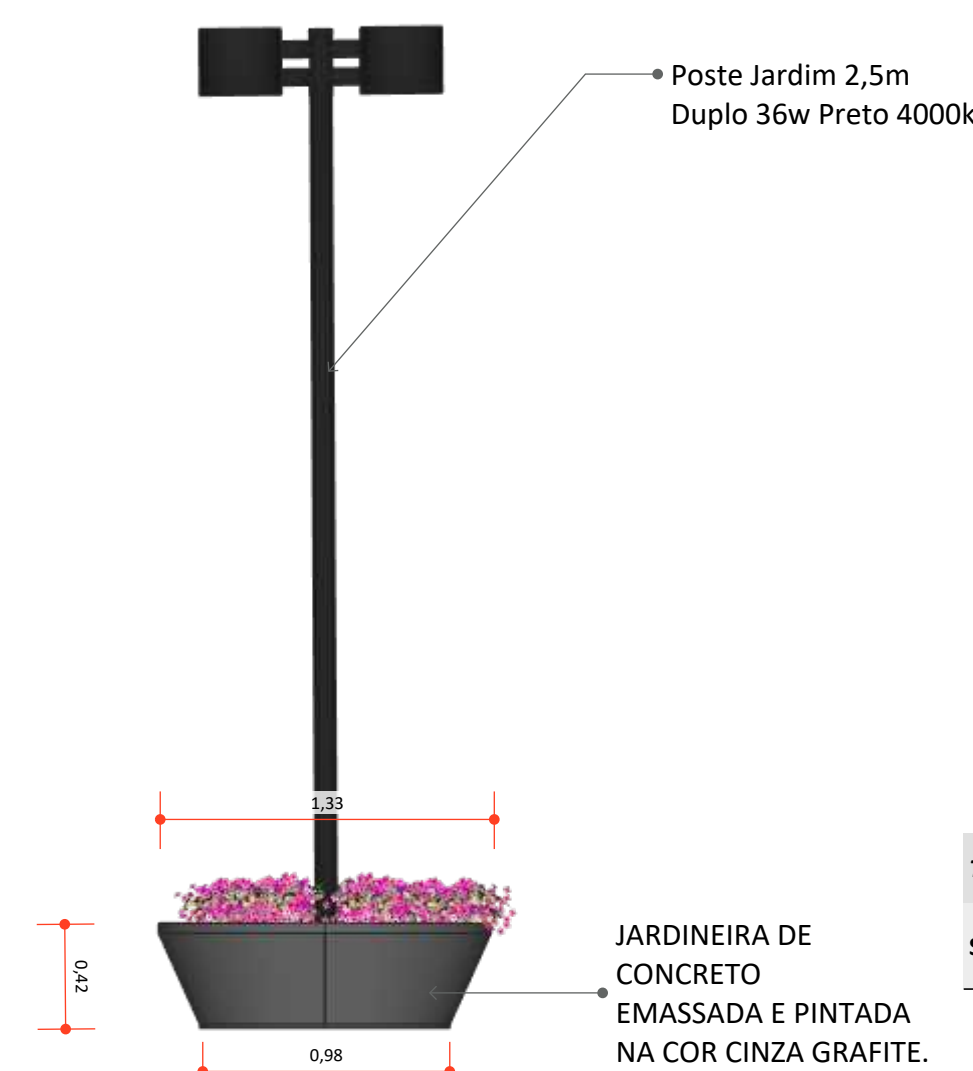


3 VISTA FRONTAL JARDINEIRA COM POSTE
ESCALA 1:30



4 PERSPECTIVA ISOMÉTRICA JARDINEIRA COM POSTE
ESCALA 1:30

TABELA DE PAISAGISMO

SIMB.	DESCRIÇÃO	QTD.	OBSERVAÇÕES
1	MARIA SEM VERGONHA	16 UN	

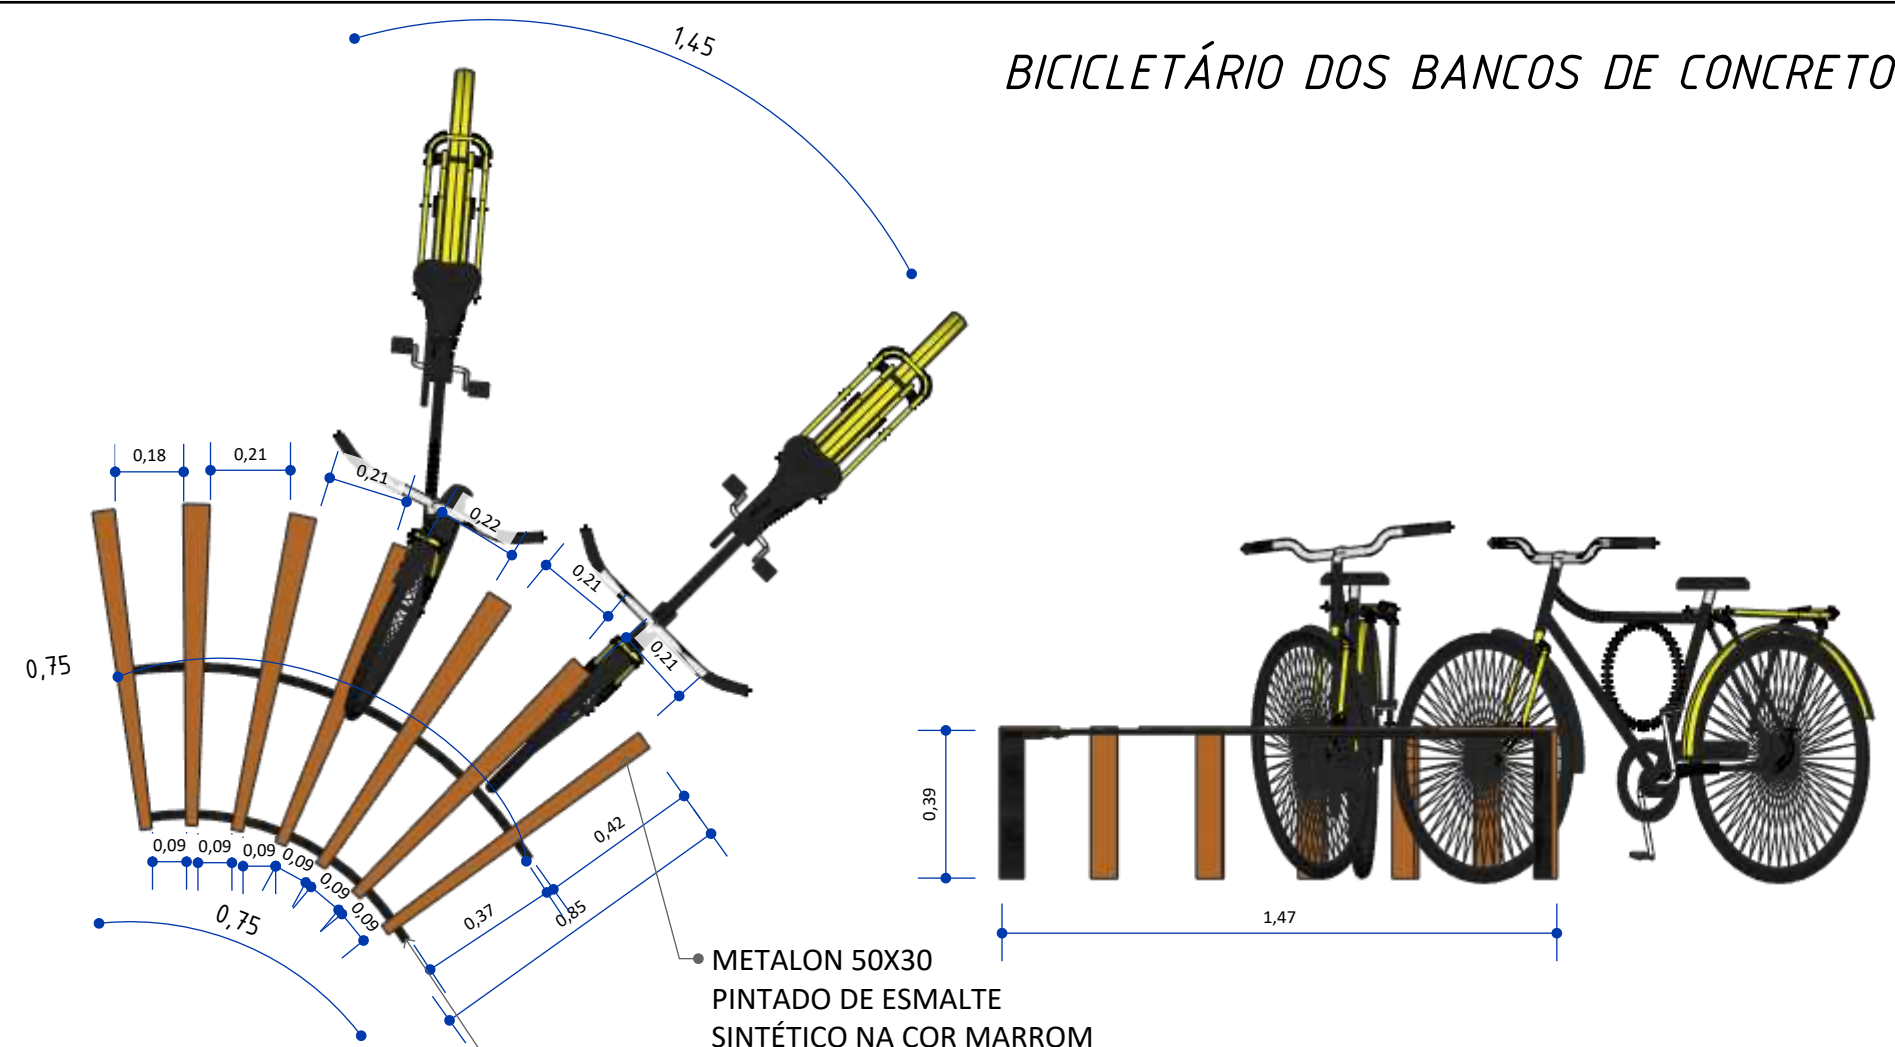

5 VISTA SUPERIOR BICICLETÁRIO
ESCALA 1:20

7 VISTA LATERAL BICICLETÁRIO
ESCALA 1:20



6 PERSPECTIVA ISOMÉTRICA BICICLETÁRIO
ESCALA 1:20



8 VISTA FRONTAL BICICLETÁRIO
ESCALA 1:20

Pavimentação e Urbanismo nos canteiros localizados no bairro do Mutirão, em frente ao Estádio Municipal Evaldão Cabral, e no bairro do Centro, no município de Camocim de São Félix-PE.

LOCAL:
Camocim de São Felix, PE.

PROPRIETÁRIO:
Prefeitura Municipal Camocim de São Felix

PLANTA DE LOCAÇÃO DE JARDINEIRA

ASSINATURAS:

PROPRIETÁRIO:
Prefeitura Municipal Camocim de São Felix
CNPJ: 10.766.129/0001-69
REPRESENTADO POR:
Sostenes Rubano Neves Pontes
CPF: 019.888.414-10

Responsável Técnico
Fulano de Tal
CREA: 26.902-D/PE
ART PROJETO: 000000-00


OBSERVAÇÕES:

ESCALA: Indicada
DATA: 03/04/2025
REVISÃO: 00


PRANCHA:
07/32




1 PLANTA DE LOCAÇÃO DE BANCO DE CONCRETO 01
ESCALA 1:200

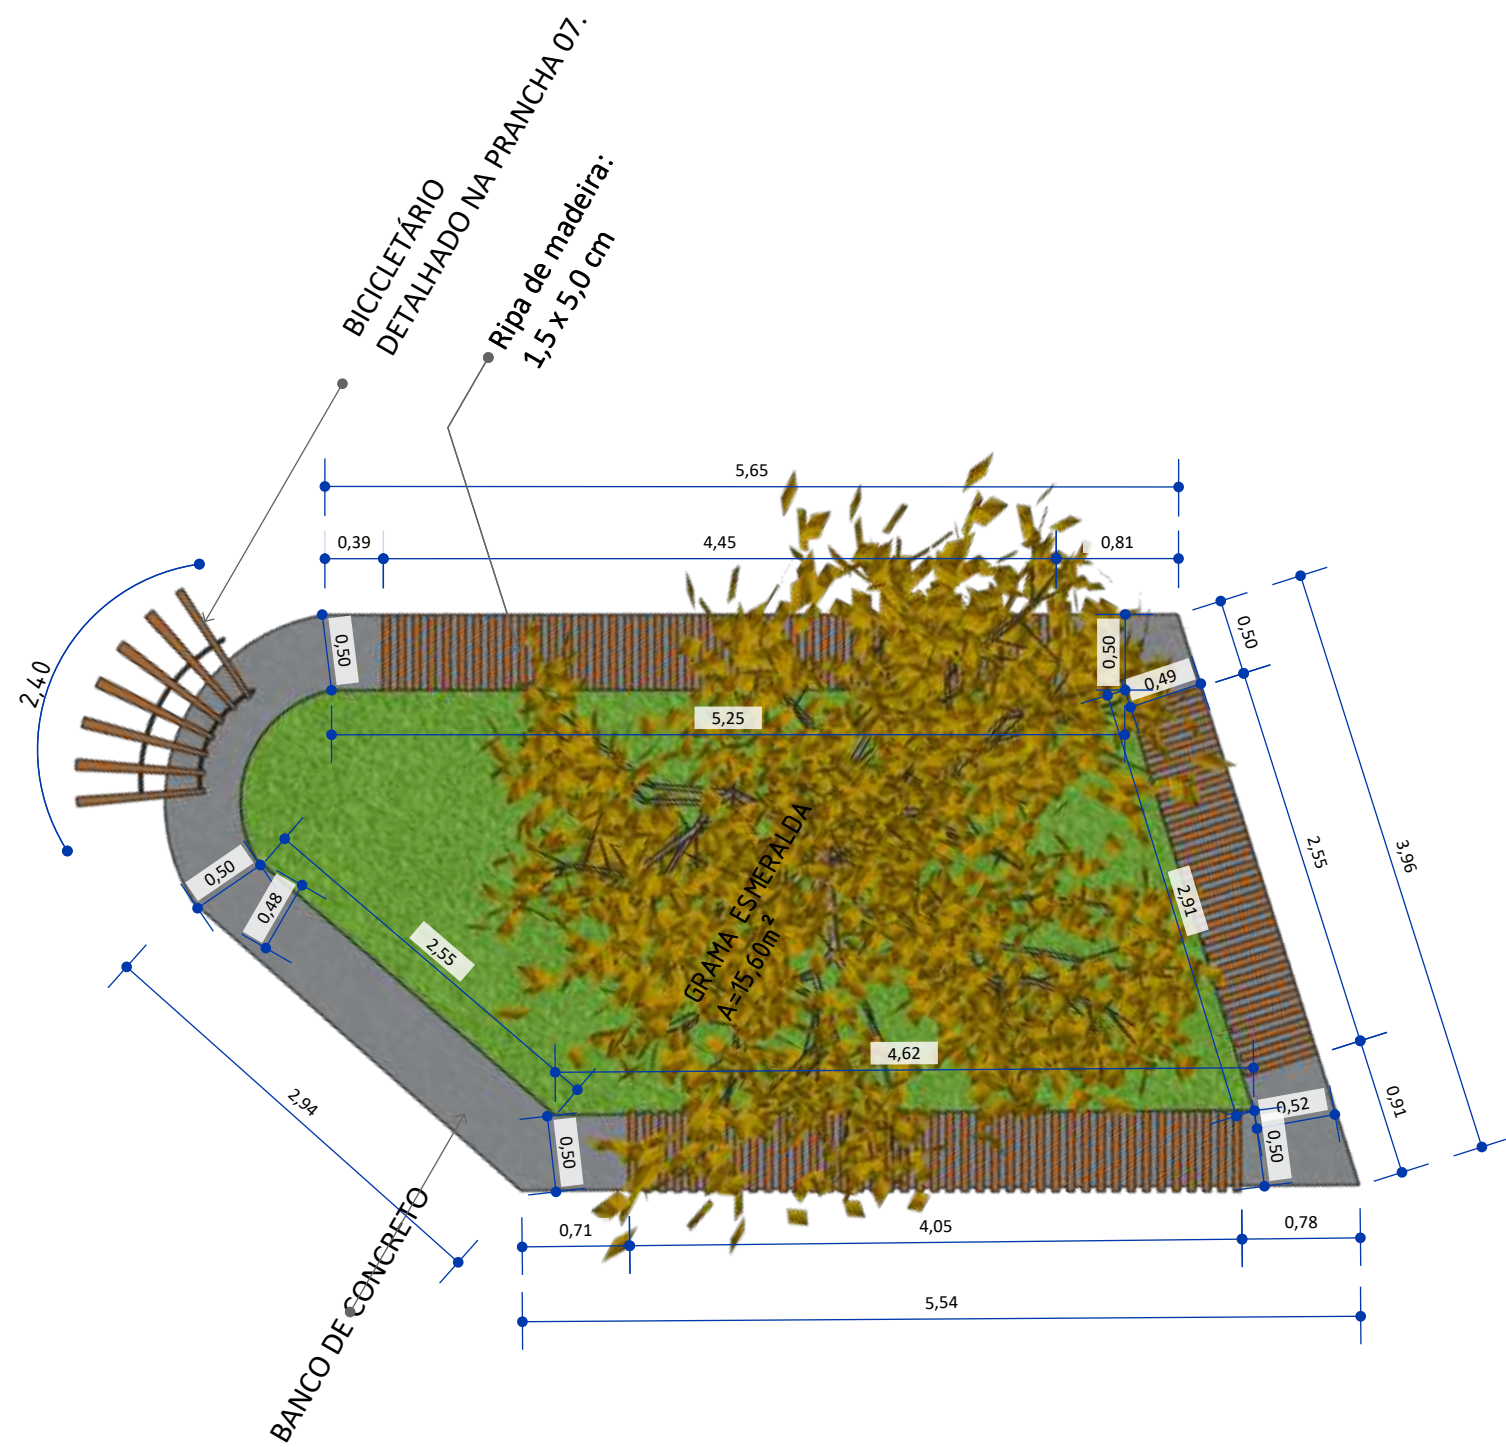


2 VISTA SUPERIOR BANCO DE CONCRETO 01
ESCALA 1:50

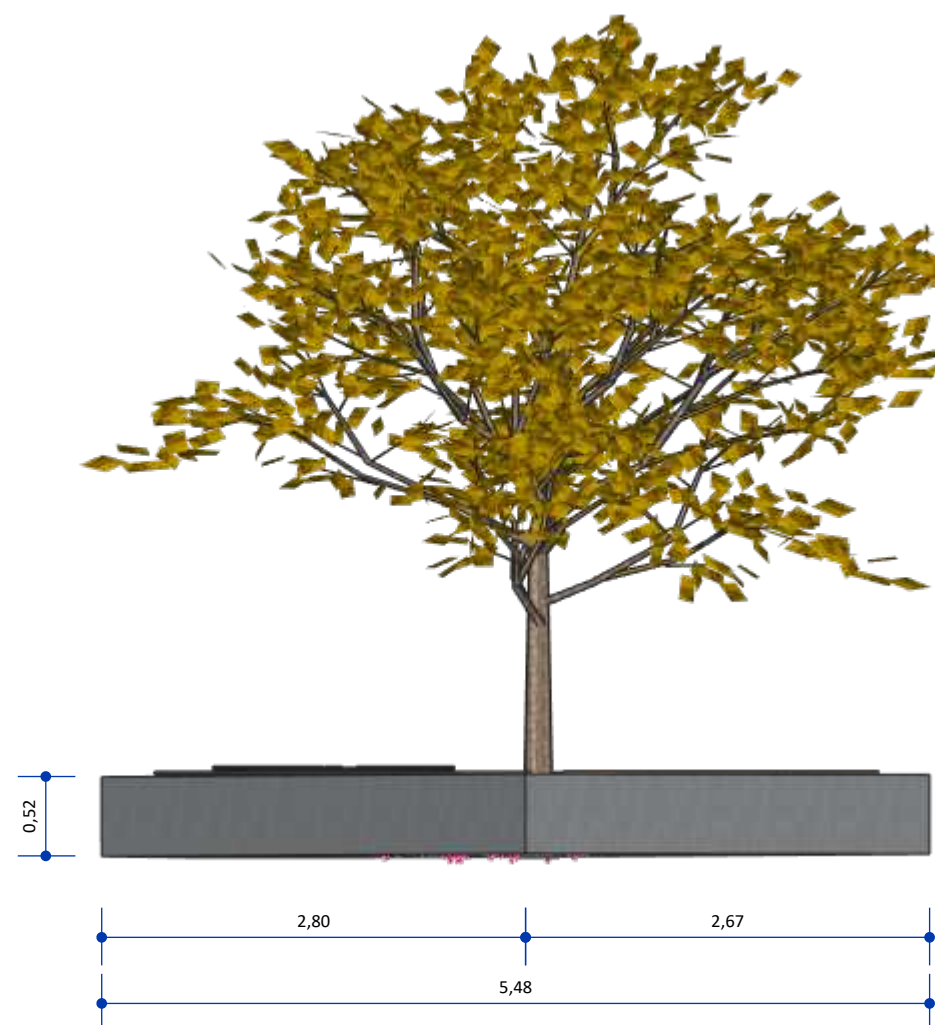


4 VISTA FRONTAL BANCO DE CONCRETO 01
ESCALA 1:50

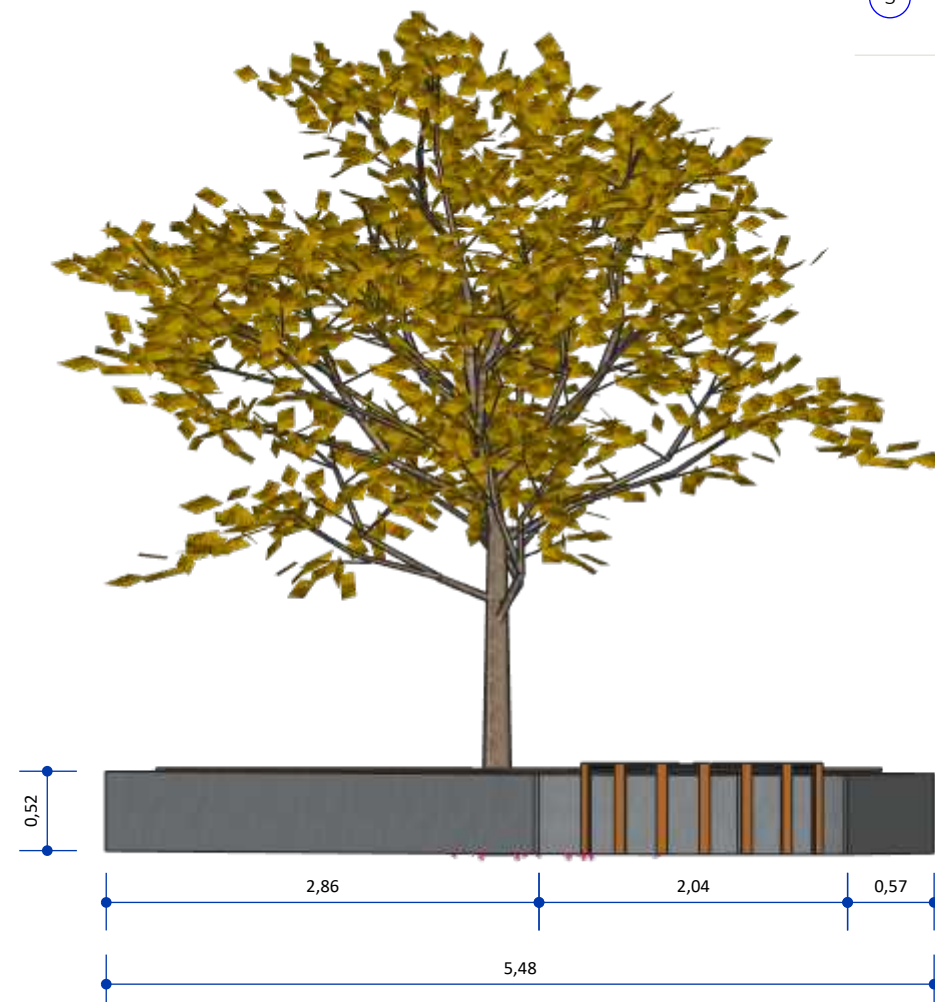


5 VISTA FUNDOS BANCO DE CONCRETO 01
ESCALA 1:50

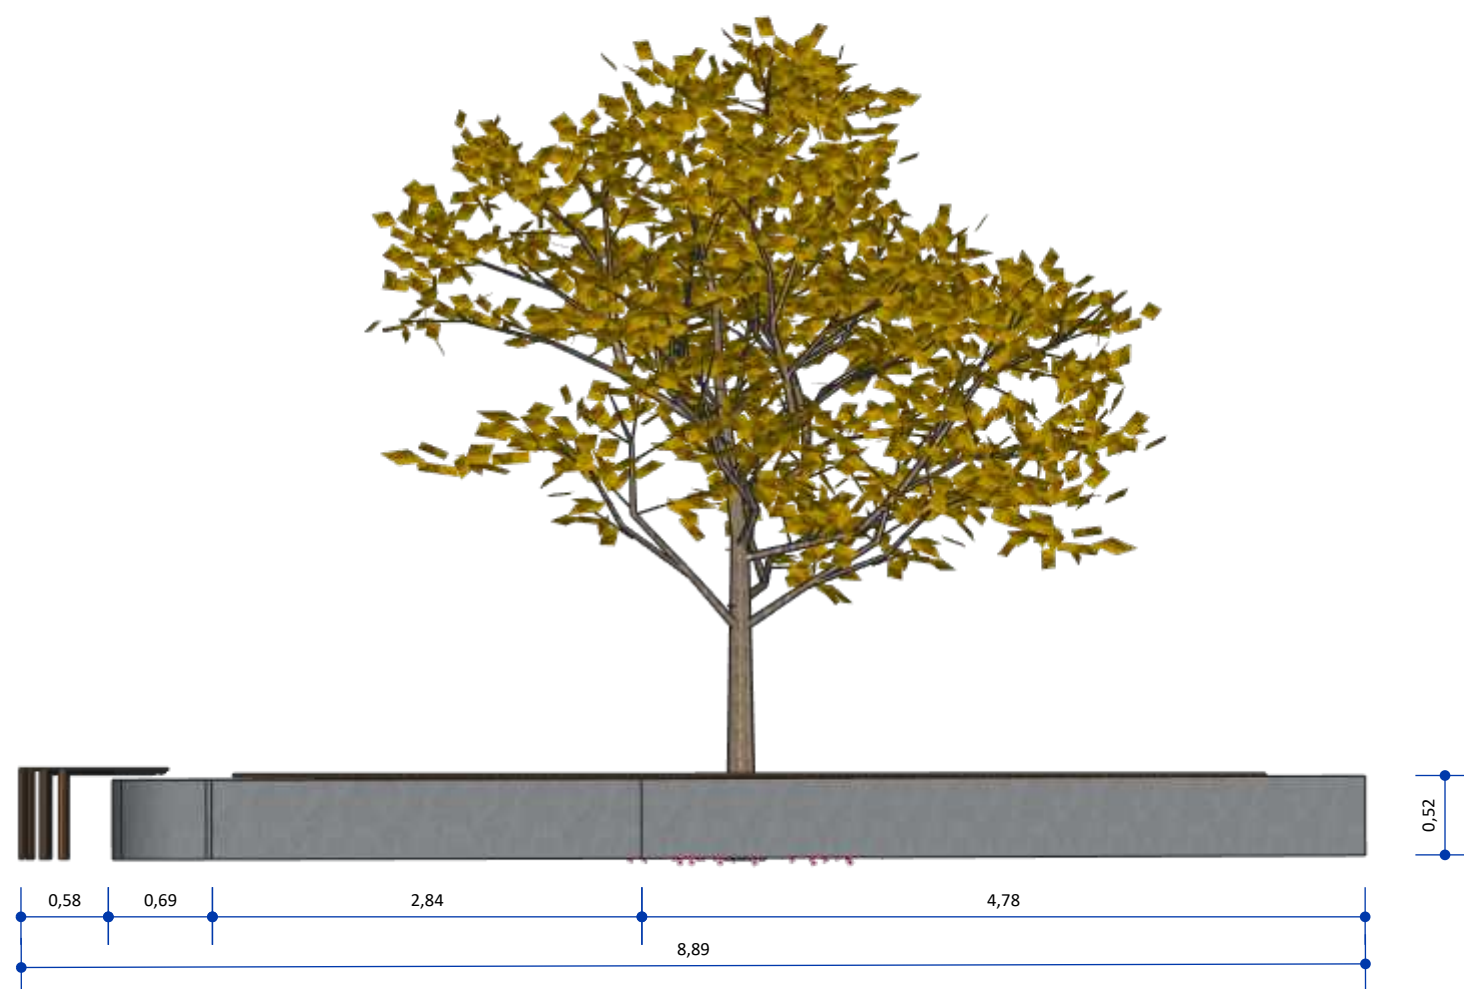

6 VISTA LATERAL ESQUERDA BANCO DE CONCRETO 01
ESCALA 1:50

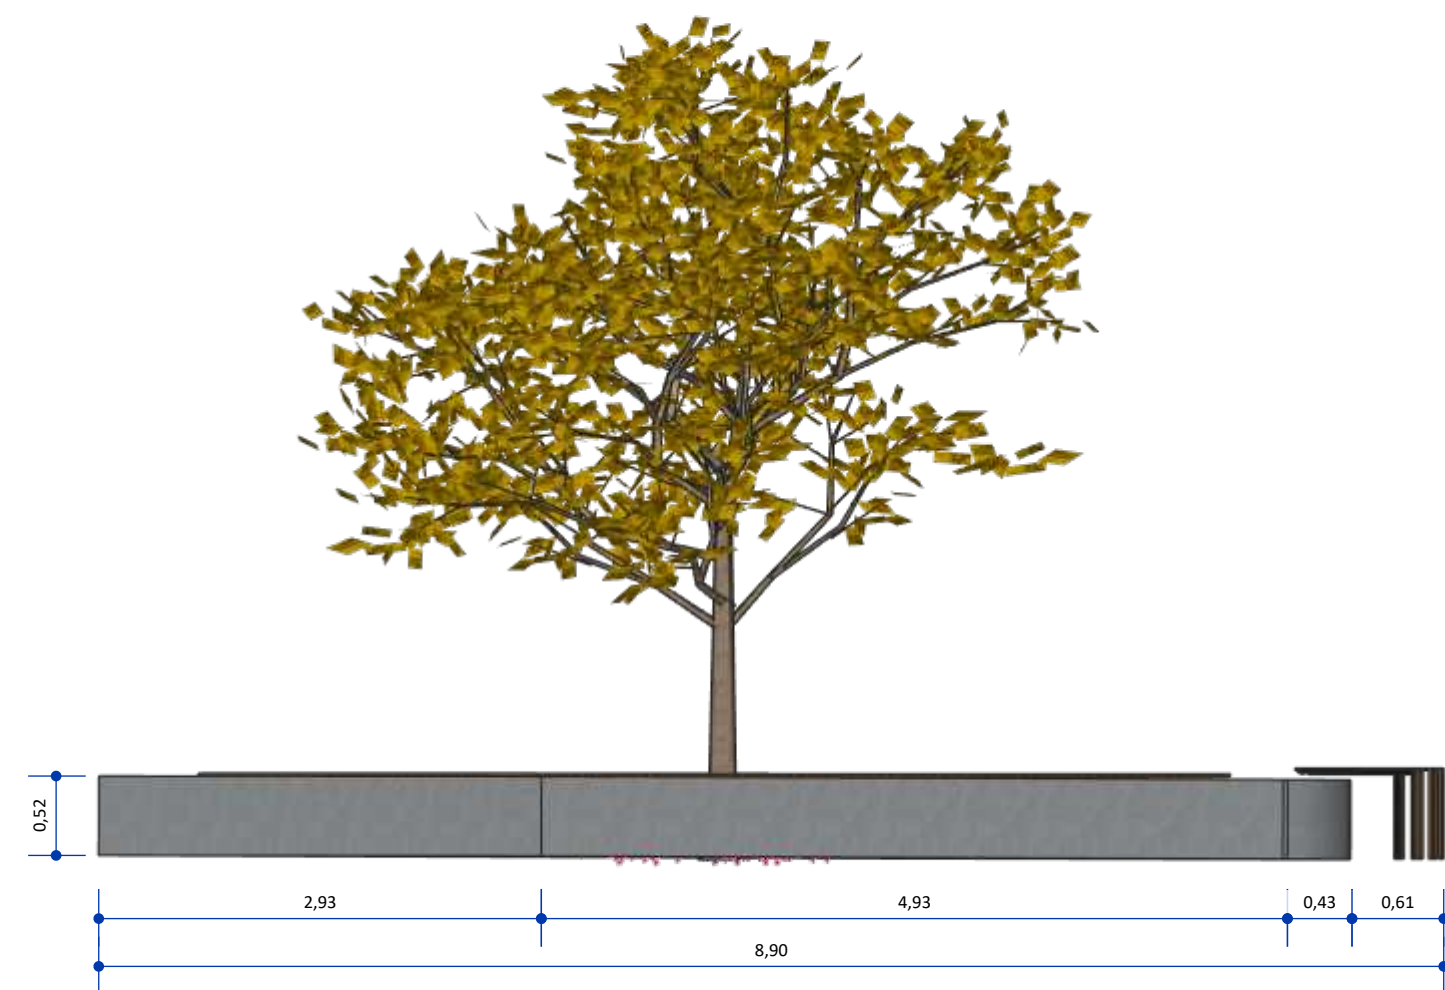


7 VISTA LATERAL DIREITA BANCO DE CONCRETO 01
ESCALA 1:50

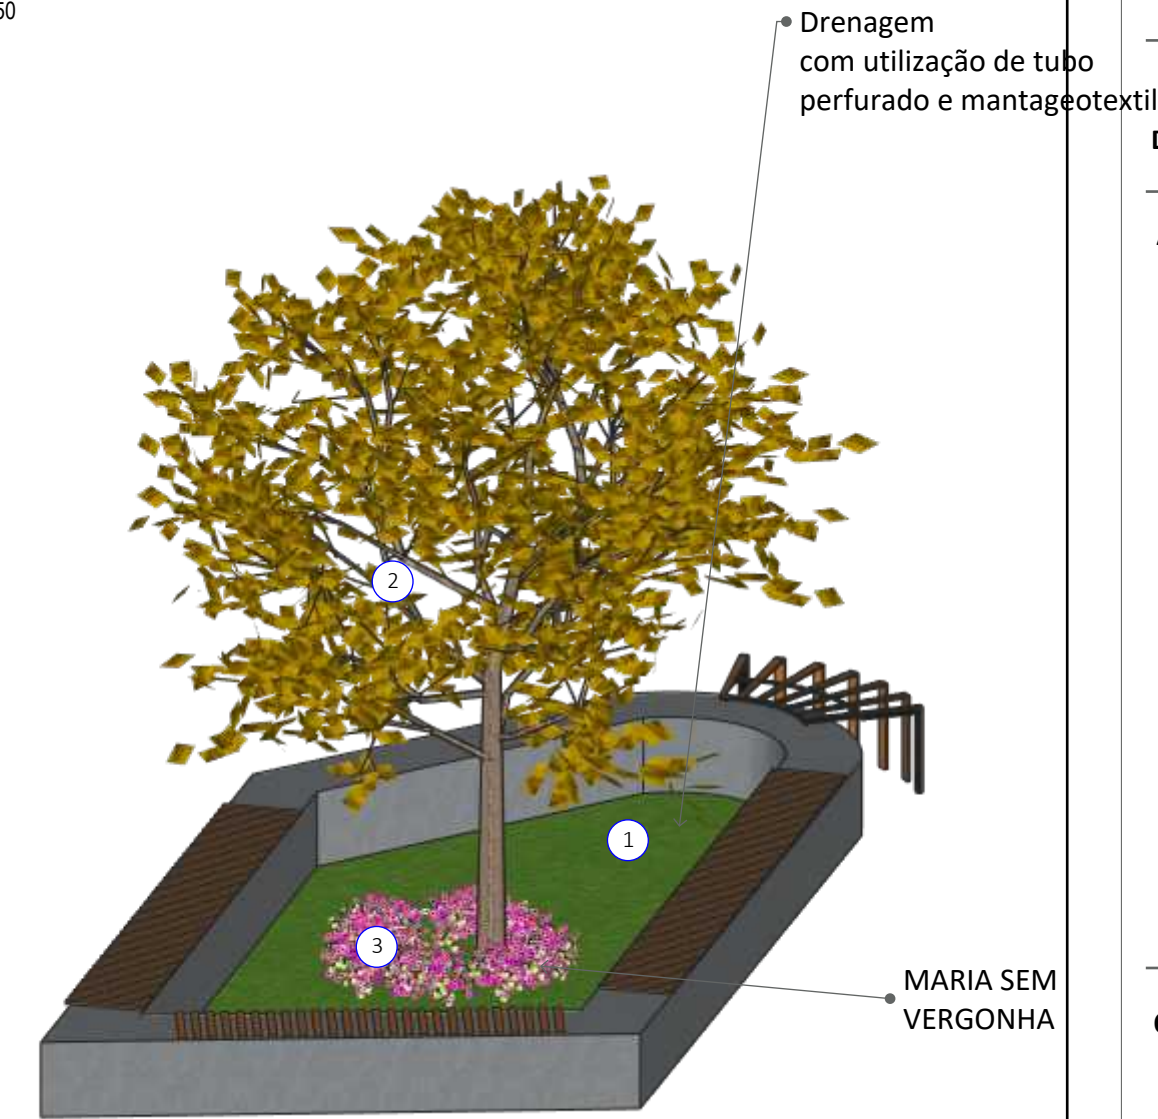

8 PERSPECTIVA ISOMÉTRICA BANCO DE CONCRETO 01
ESCALA 1:50

TABELA DE PAISAGISMO			
SIMB.	DESCRIÇÃO	QTD.	OBSERVAÇÕES
1	GRAMMA ESMERALDA	15,60 m²	-
2	ÁRVORE IPÊ AMARELO (Handroanthus albus)	01 UN	-
3	MARIA SEM VERGONHA	08 UN	distância de 20 a 30 cm entre cada planta.

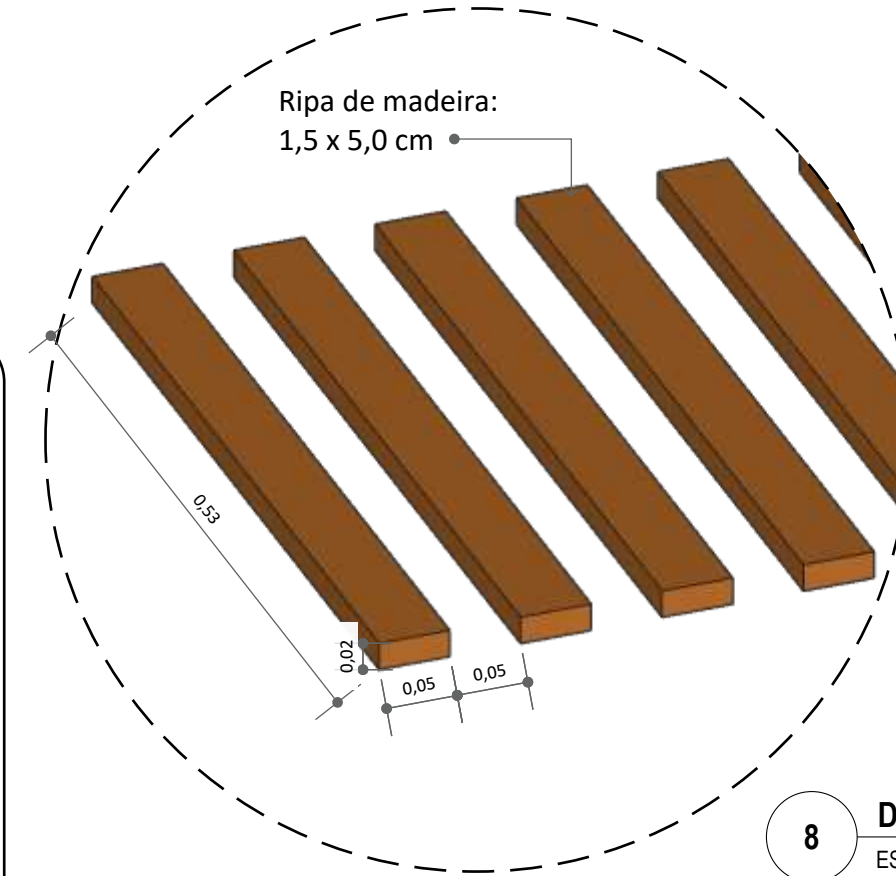

8 DETALHE RIPA DE MADEIRA
ESCALA 1:5

Pavimentação e Urbanismo nos canteiros localizados no bairro do Mutirão, em frente ao Estádio Municipal Evaldão Cabral, e no bairro do Centro, no município de Camocim de São Félix-PE.

LOCAL:
Camocim de São Felix, PE.

PROPRIETÁRIO:
Prefeitura Municipal Camocim de São Felix

DETALHE BANCO 01

ASSINATURAS:

PROPRIETÁRIO:
Prefeitura Municipal Camocim de São Felix
CNPJ: 10.766.129/0001-69
REPRESENTADO POR
Sostenes Rubano Neves Pontes
CPF: 019.888.414-10

Responsável Técnico
Fulano de Tal
CREA: 26.902-D/PE
ART PROJETO: 000000-00

OBSERVAÇÕES:


ESCALA: Indicada
DATA: 03/04/2025
REVISÃO: 00

PRANCHA:
|08/32




1 PLANTA DE LOCAÇÃO DE BANCO DE CONCRETO 02
ESCALA 1:200


TABELA DE PAISAGISMO			
SIMB.	DESCRIÇÃO	QTD.	OBSERVAÇÕES
1	GRAMA ESMERALDA	17,55 m²	-
2	ÁRVORE IPÊ AMARELO (Handroanthus albus)	01 UN	-
3	MARIA SEM VERGONHA	08 UN	distância de 20 a 30 cm entre cada planta.

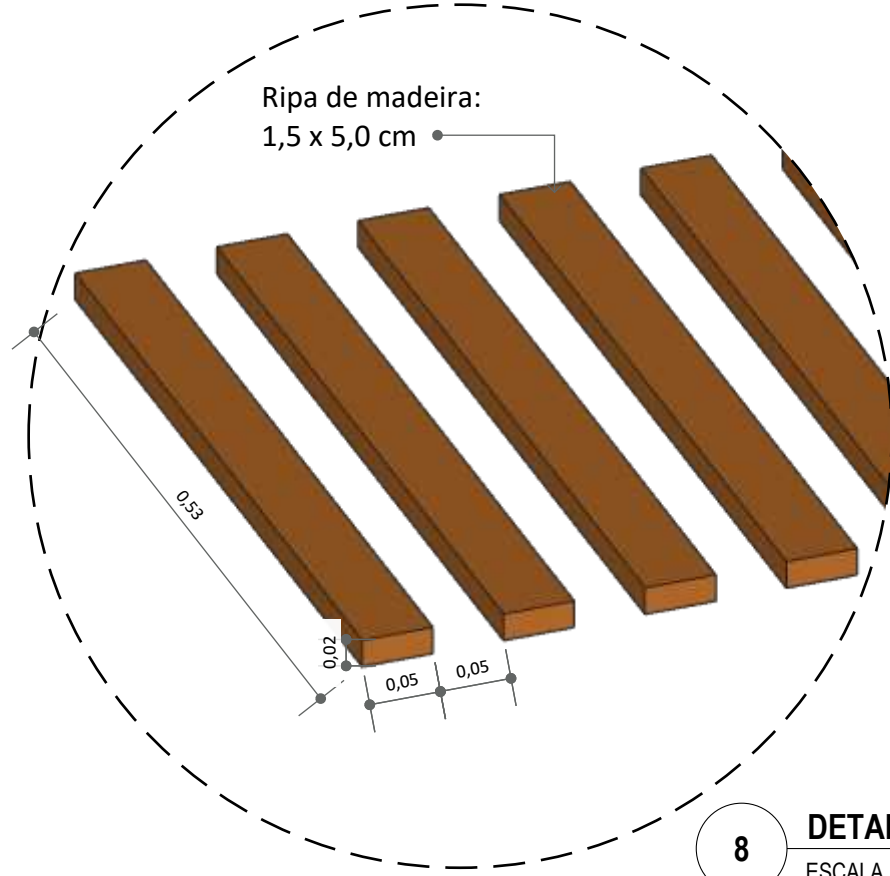


8 DETALHE RIPAS DE MADEIRA
ESCALA 1:5

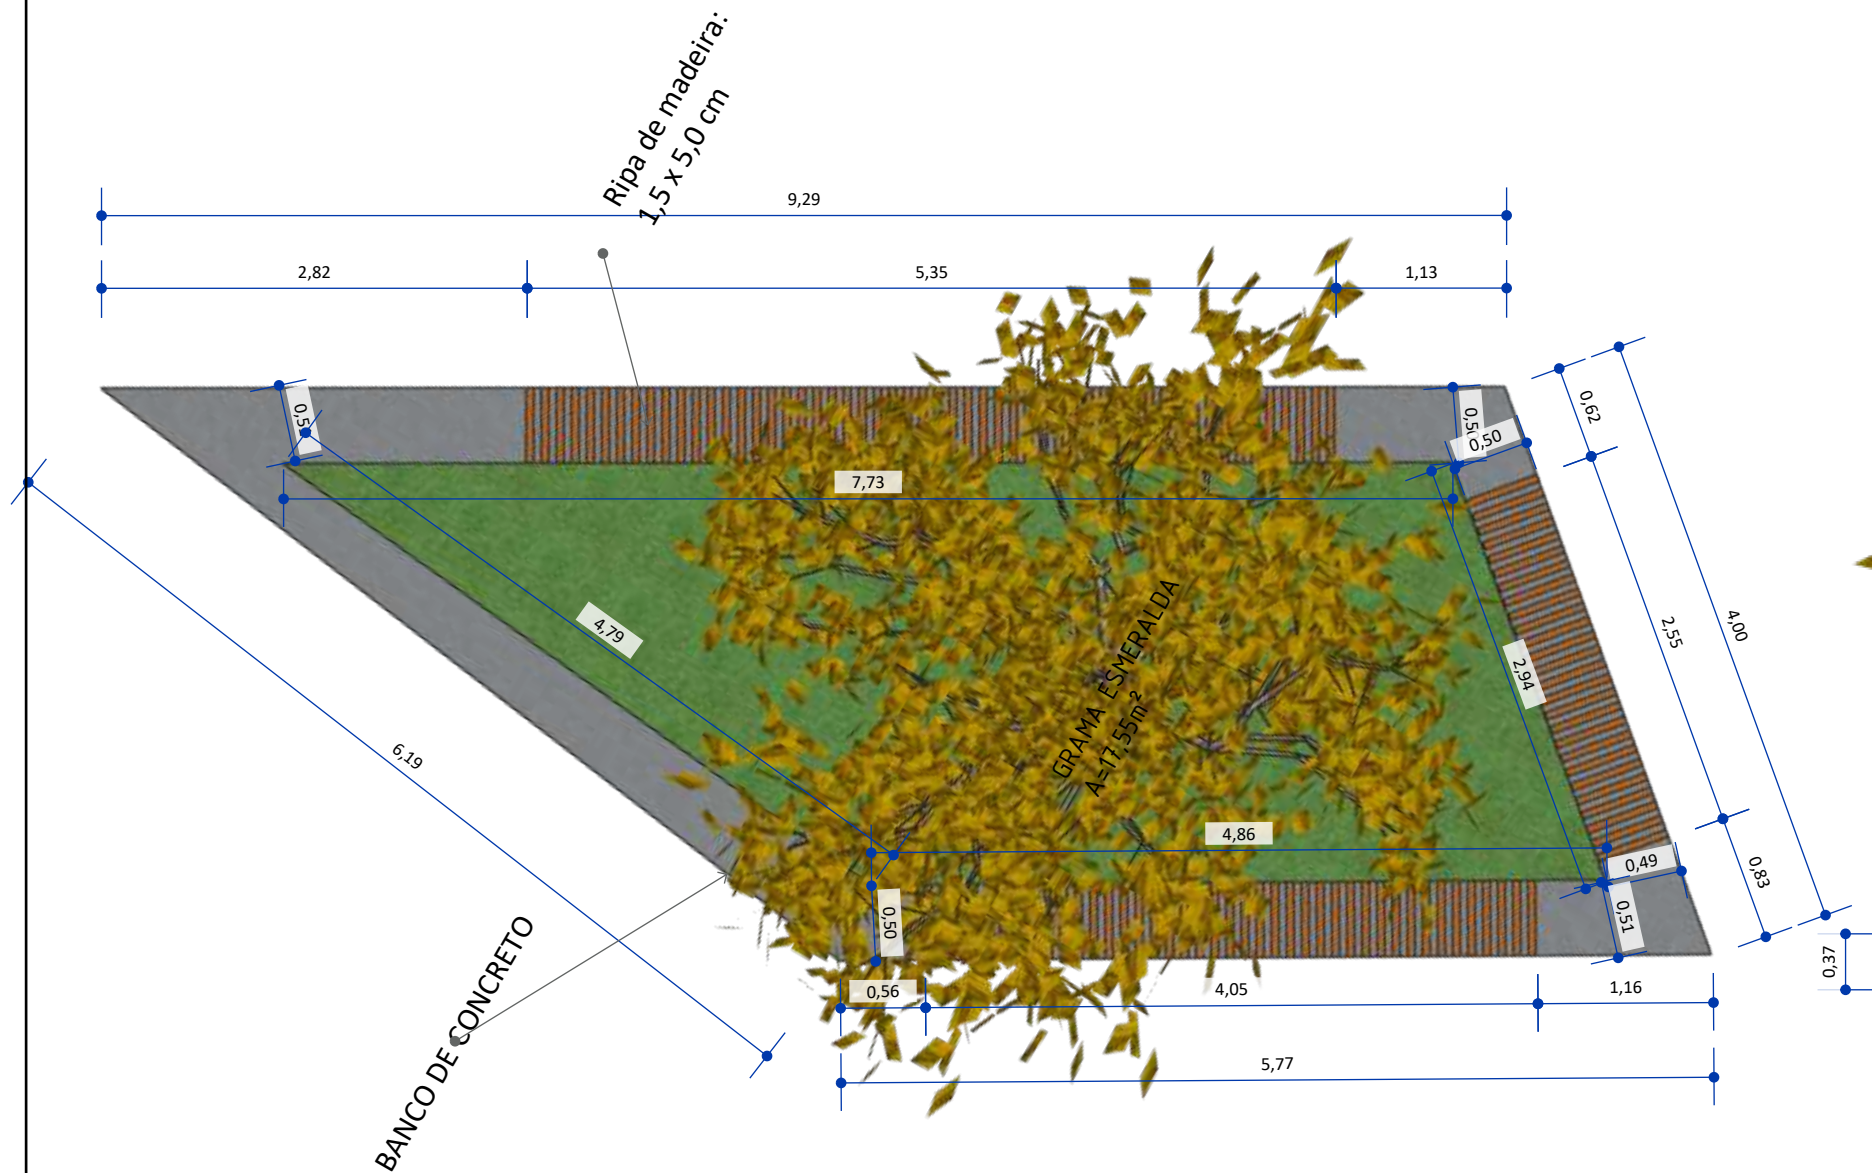


2 VISTA SUPERIOR BANCO DE CONCRETO 02
ESCALA 1:50

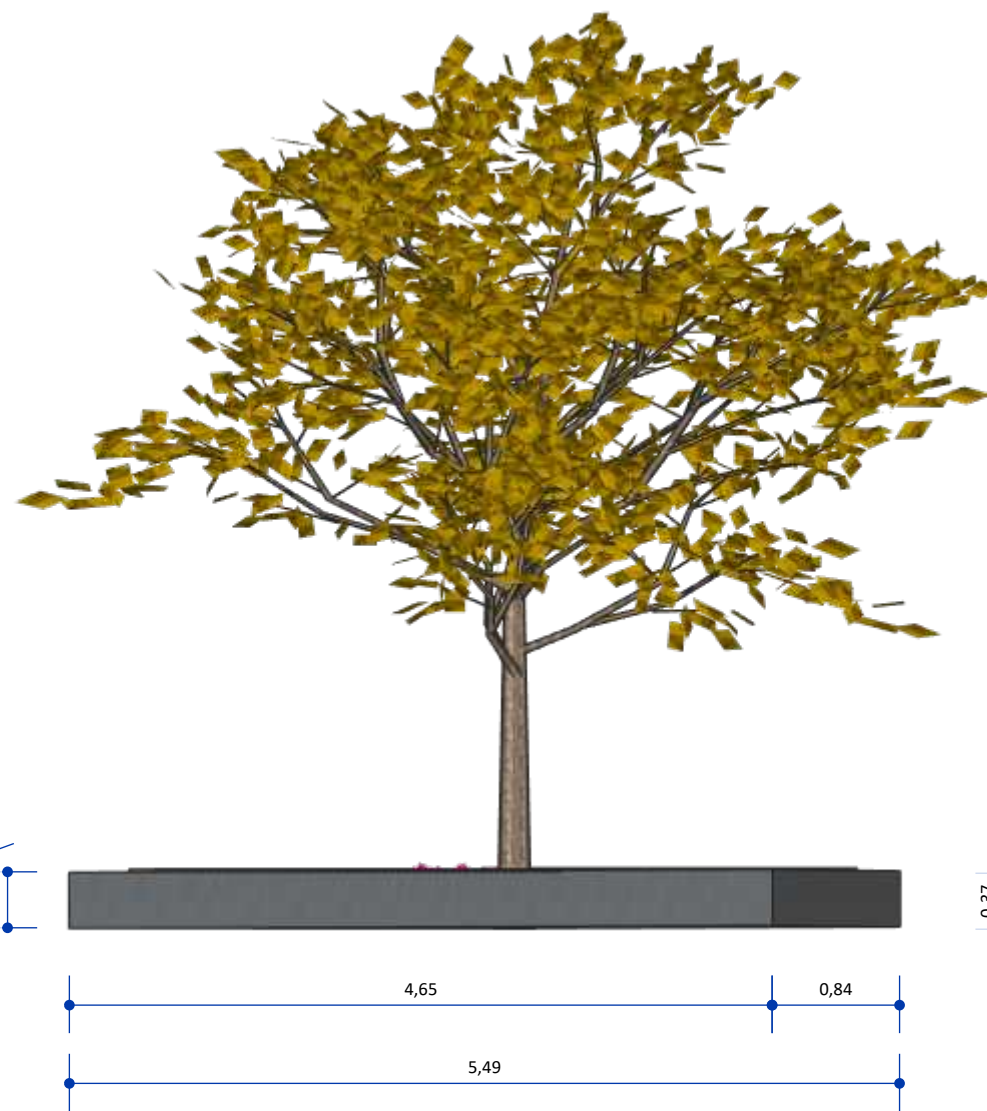


5 VISTA FUNDOS BANCO DE CONCRETO 02
ESCALA 1:50

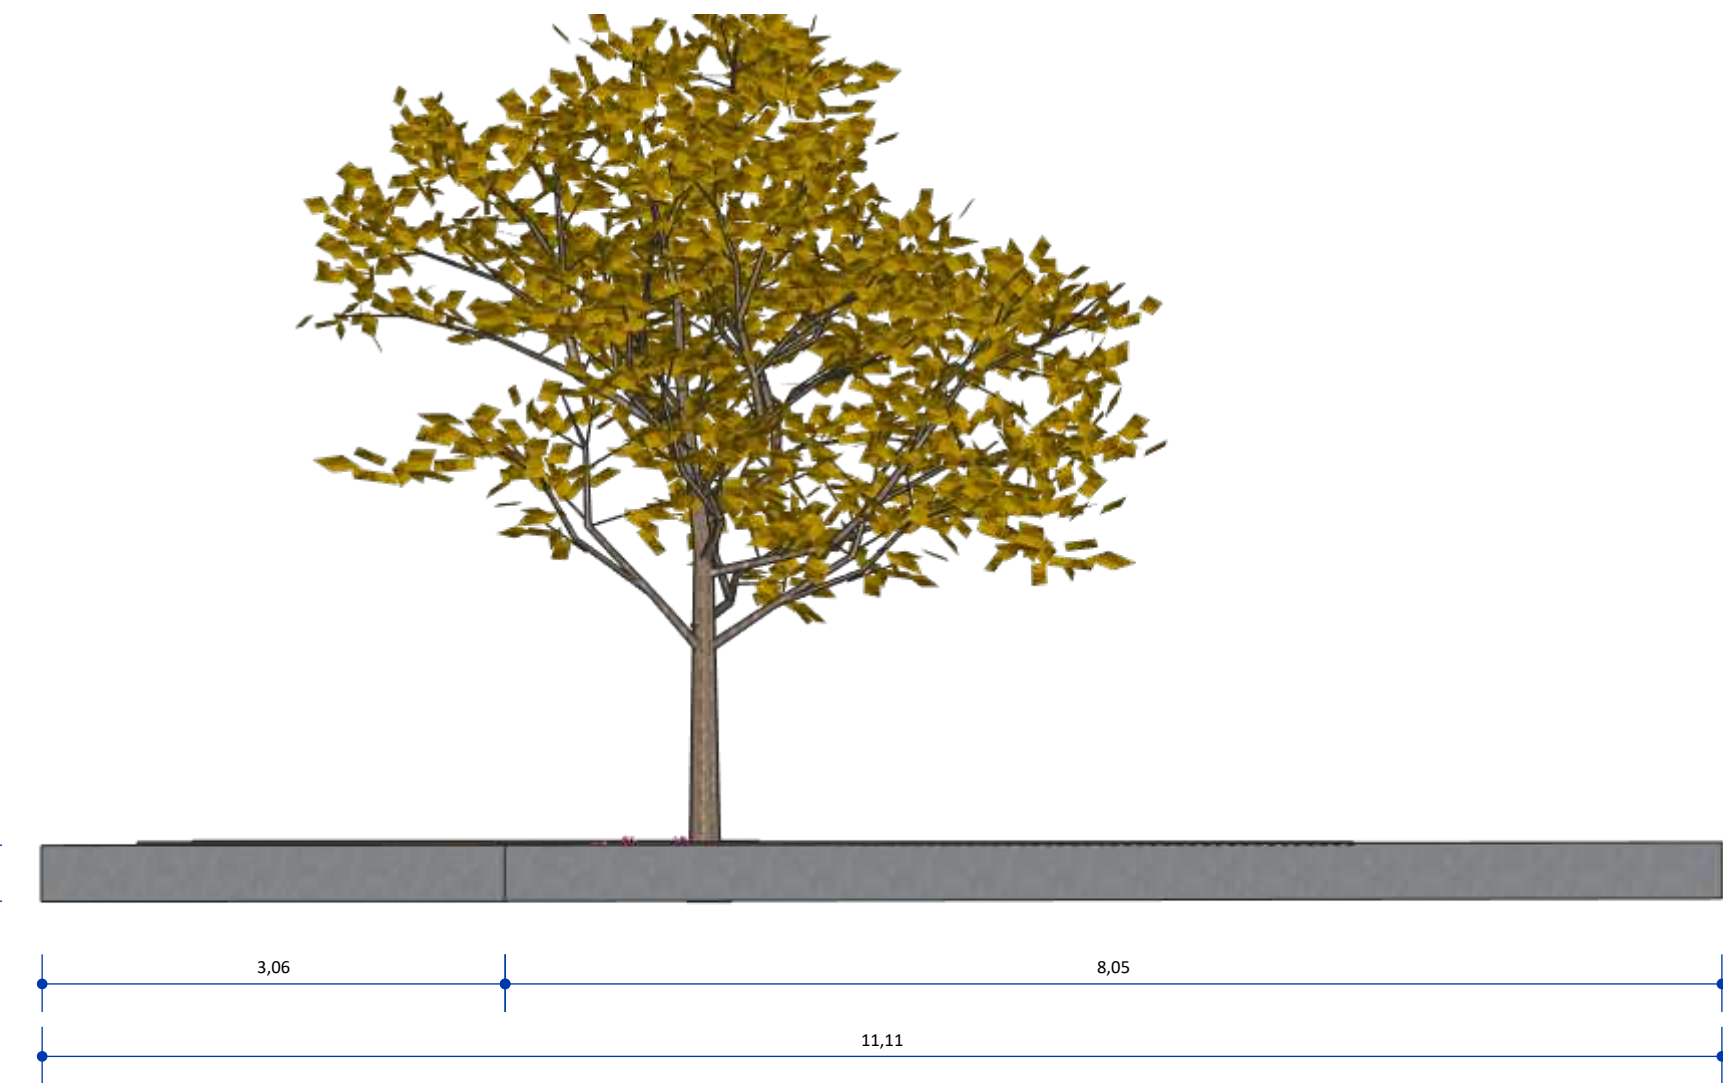


7 VISTA LATERAL DIREITA BANCO DE CONCRETO 02
ESCALA 1:50

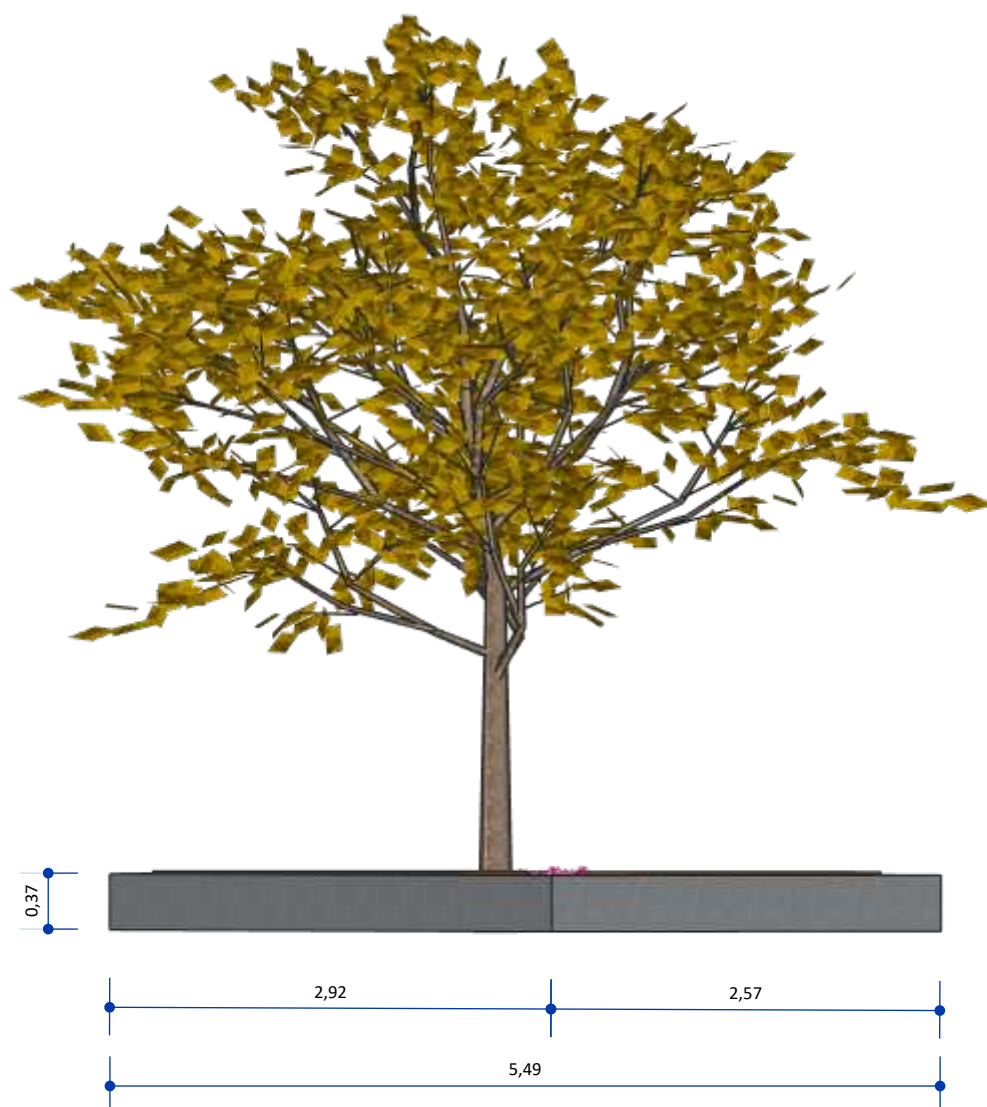

4 VISTA FRONTAL BANCO DE CONCRETO 02
ESCALA 1:50

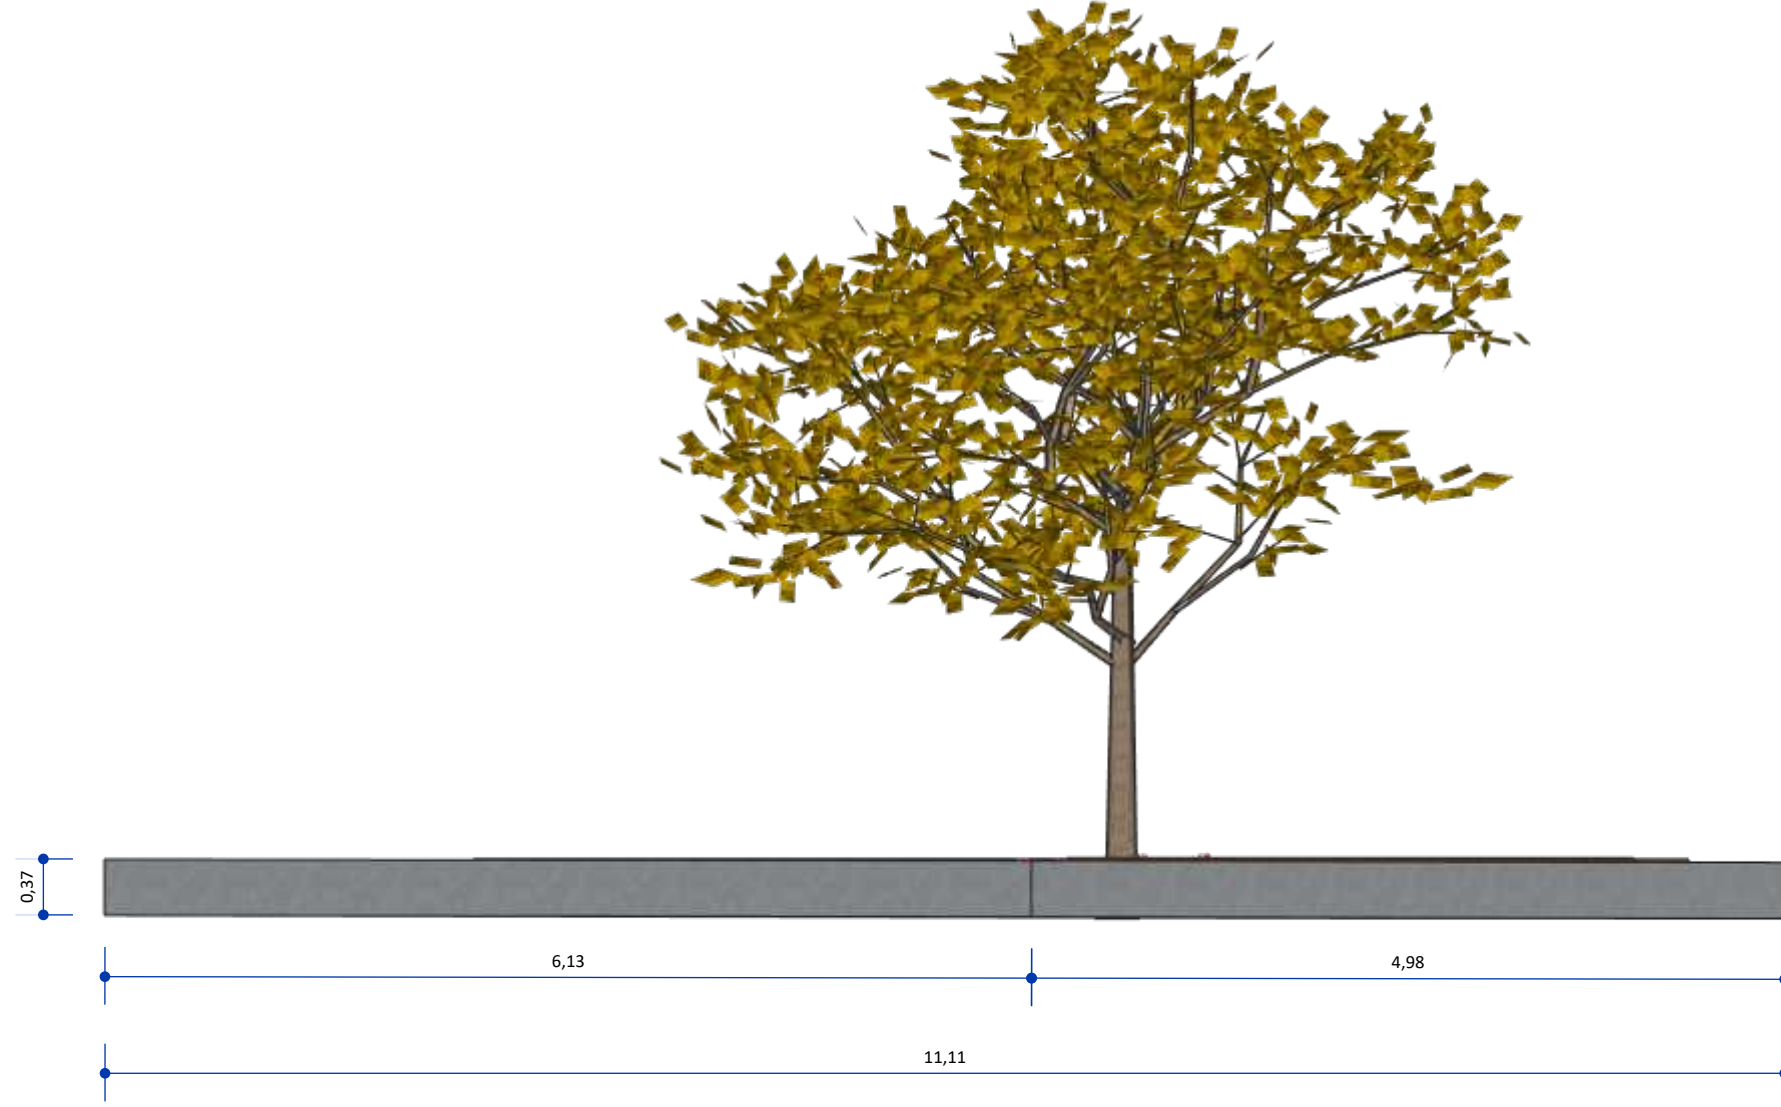

6 VISTA LATERAL ESQUERDA BANCO DE CONCRETO 02
ESCALA 1:50

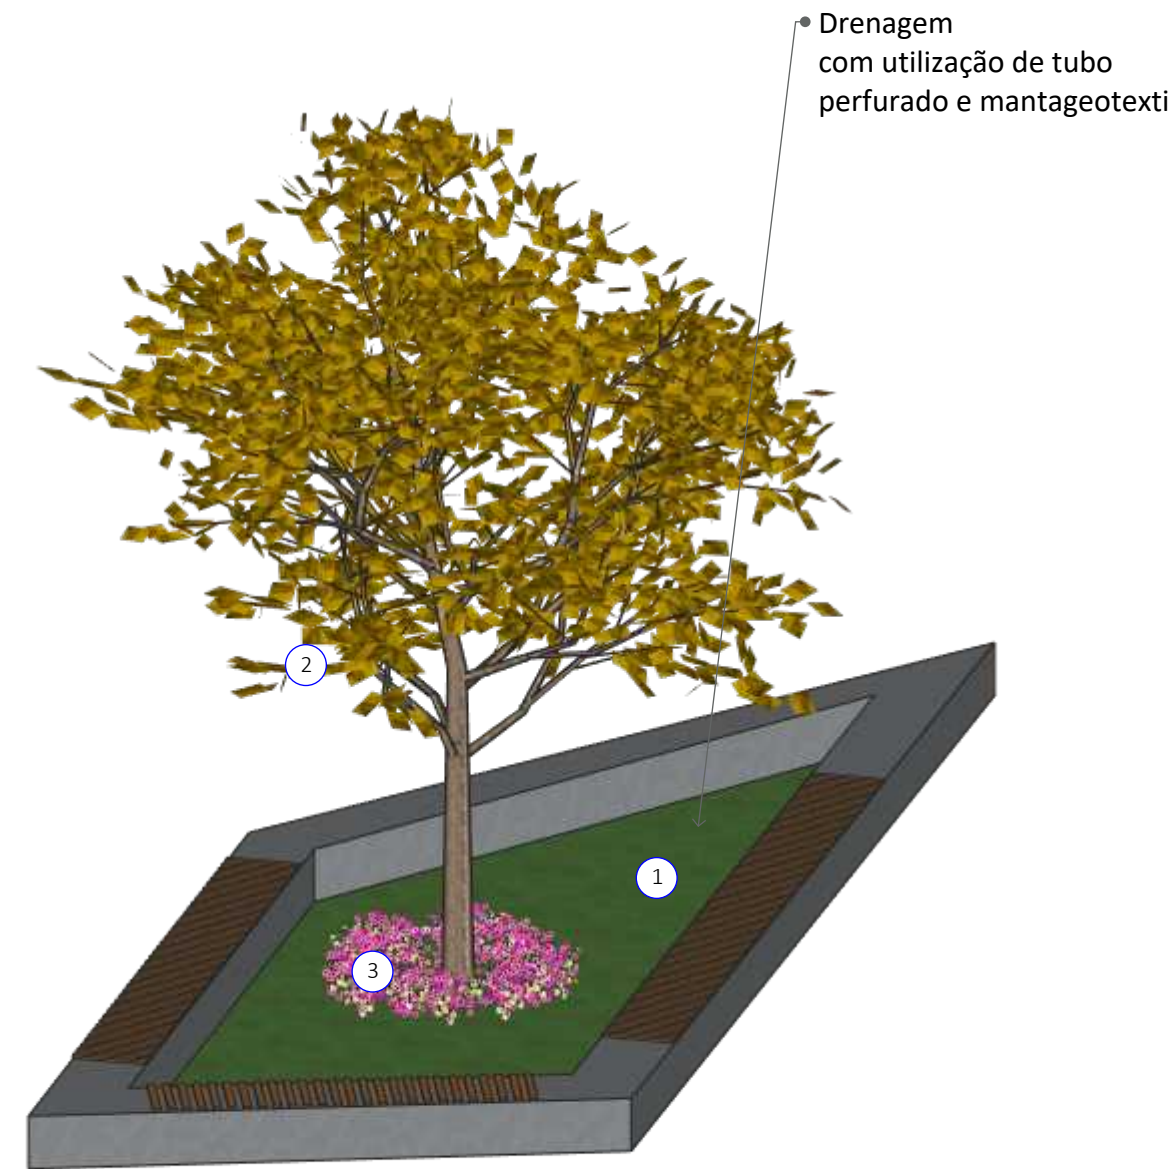

9 PERSPECTIVA ISOMÉTRICA BANCO DE CONCRETO 02
ESCALA 1:50



Pavimentação e Urbanismo nos canteiros localizados no bairro do Mutirão, em frente ao Estádio Municipal Evaldão Cabral, e no bairro do Centro, no município de Camocim de São Félix-PE.

LOCAL:
Camocim de São Felix, PE.

PROPRIETÁRIO:
Prefeitura Municipal Camocim de São Felix

DETALHE BANCO 02

ASSINATURAS:


PROPRIETÁRIO:
Prefeitura Municipal Camocim de São Felix
CNPJ: 10.766.129/0001-69
REPRESENTADO POR:
Sostenes Rubano Neves Pontes
CPF: 019.888.414-10

Responsável Técnico
Fulano de Tal
CREA: 26.902-D/PE
ART PROJETO: 000000-00

OBSERVAÇÕES:


ESCALA: Indicada
DATA: 03/04/2025
REVISÃO: 00

PRANCHA:
|09/32

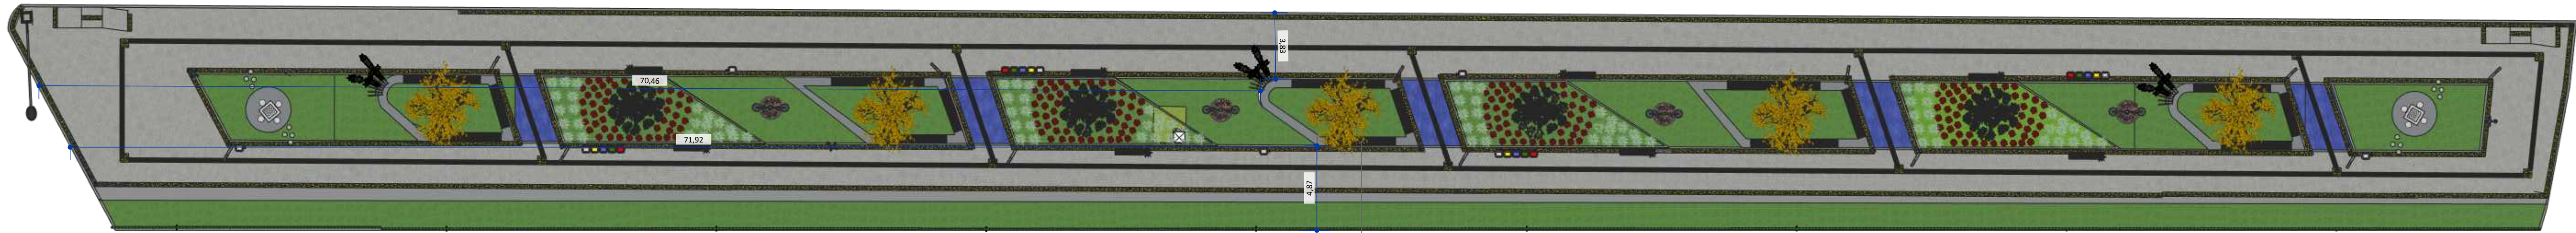


1 PLANTA DE LOCAÇÃO DE BANCO DE CONCRETO 03
ESCALA 1:200

• BANCO DE CONCRETO 03

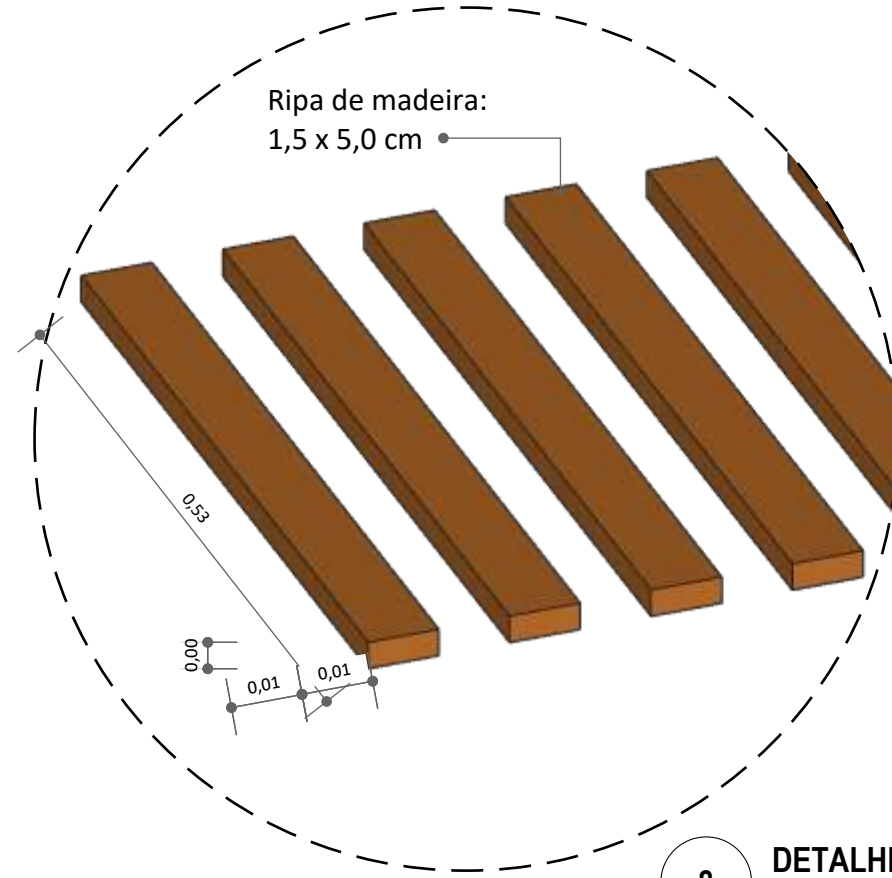


8 DETALHE RIPA DE MADEIRA
ESCALA 1:5


TABELA DE PAISAGISMO			
SIMB.	DESCRIÇÃO	QTD.	OBSERVAÇÕES
1	GRAMA ESMERALDA	17,80 m²	-
2	ÁRVORE IPÊ AMARELO (Handroanthus albus)	01 UN	-
3	MARIA SEM VERGONHA	08 UN	distância de 20 a 30 cm entre cada planta.

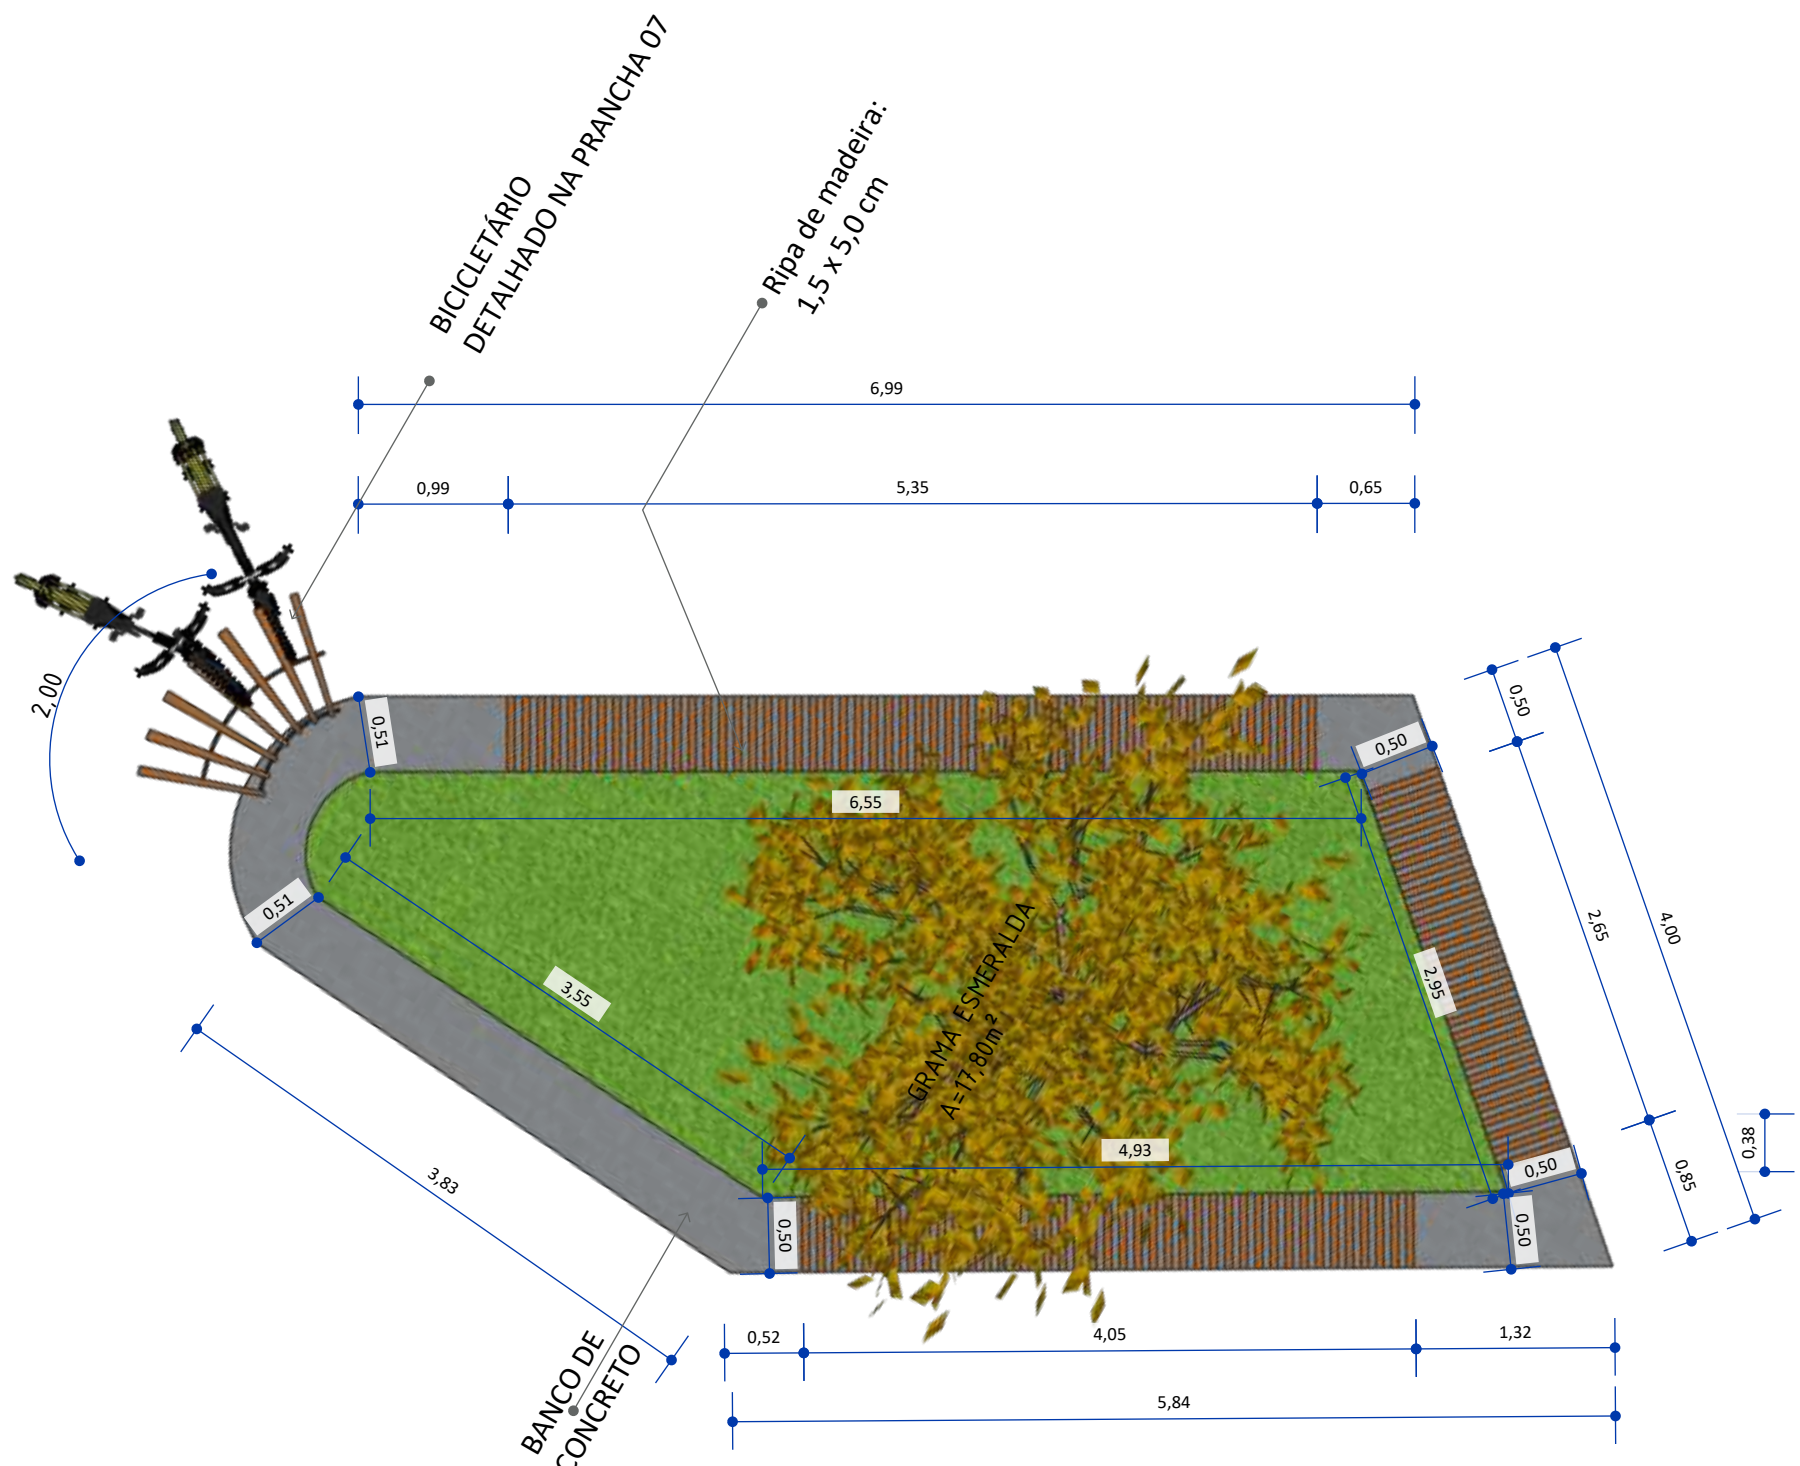


2 VISTA SUPERIOR BANCO DE CONCRETO 03
ESCALA 1:50

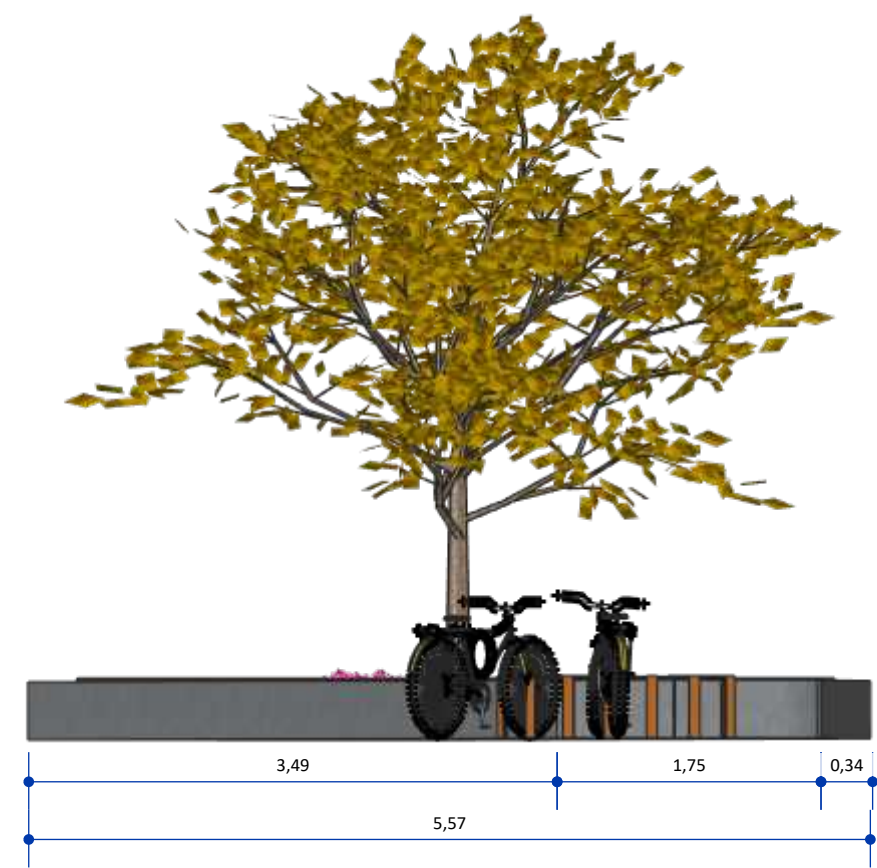


5 VISTA FUNDOS BANCO DE CONCRETO 03
ESCALA 1:50

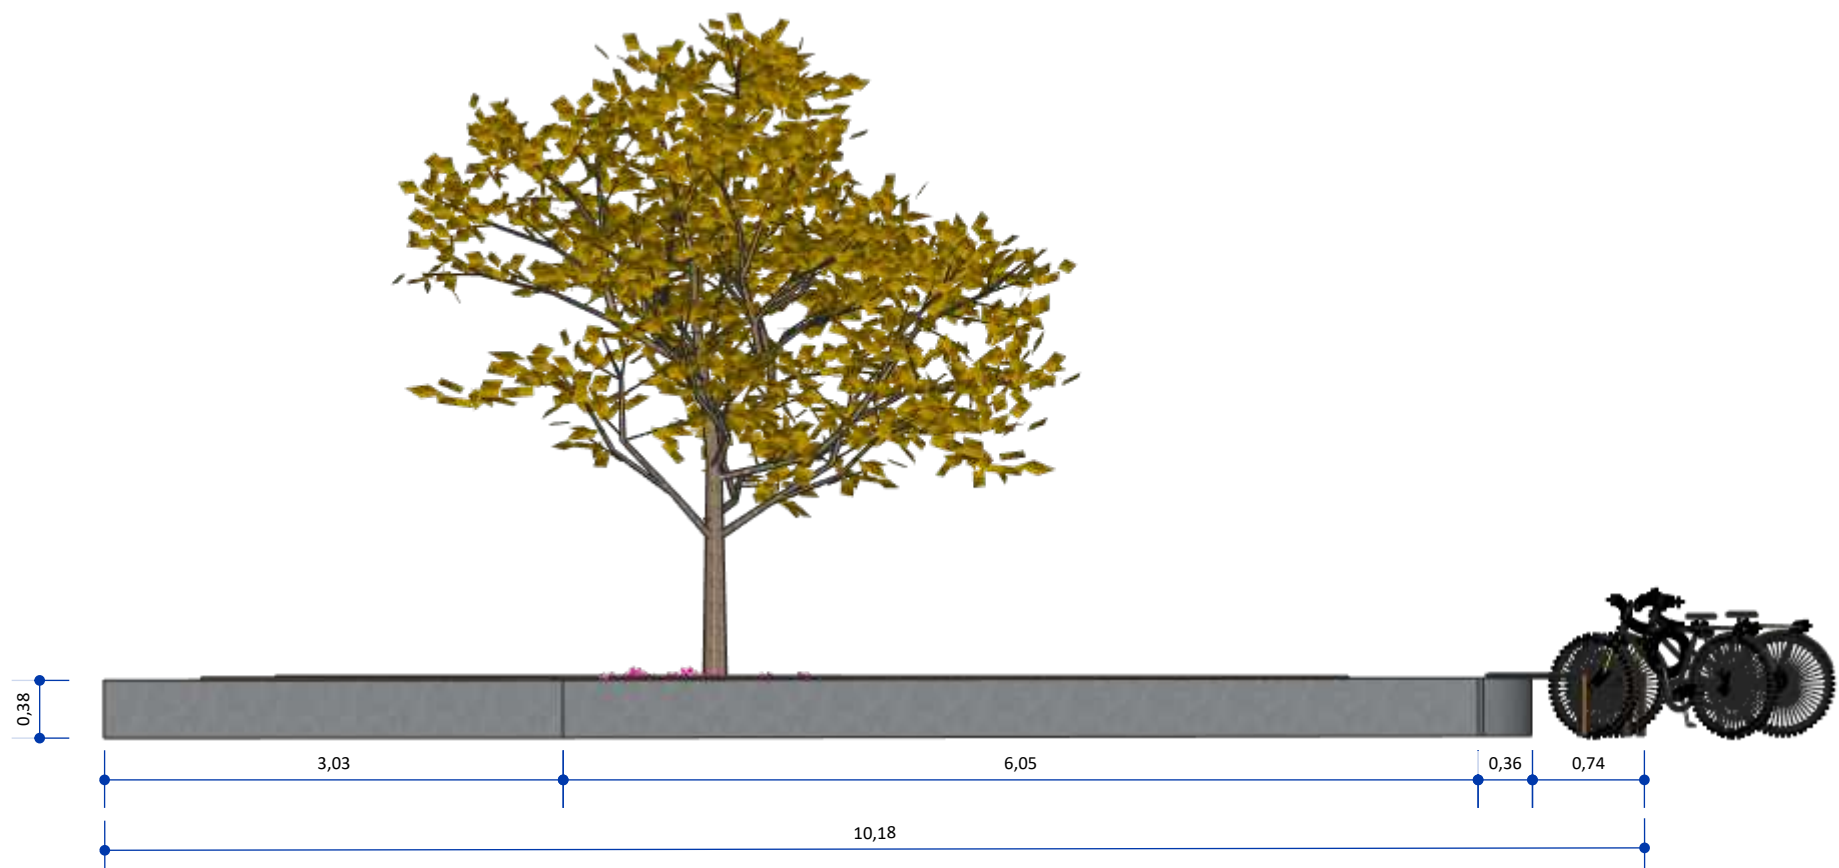


7 VISTA LATERAL DIREITA BANCO DE CONCRETO 03
ESCALA 1:50

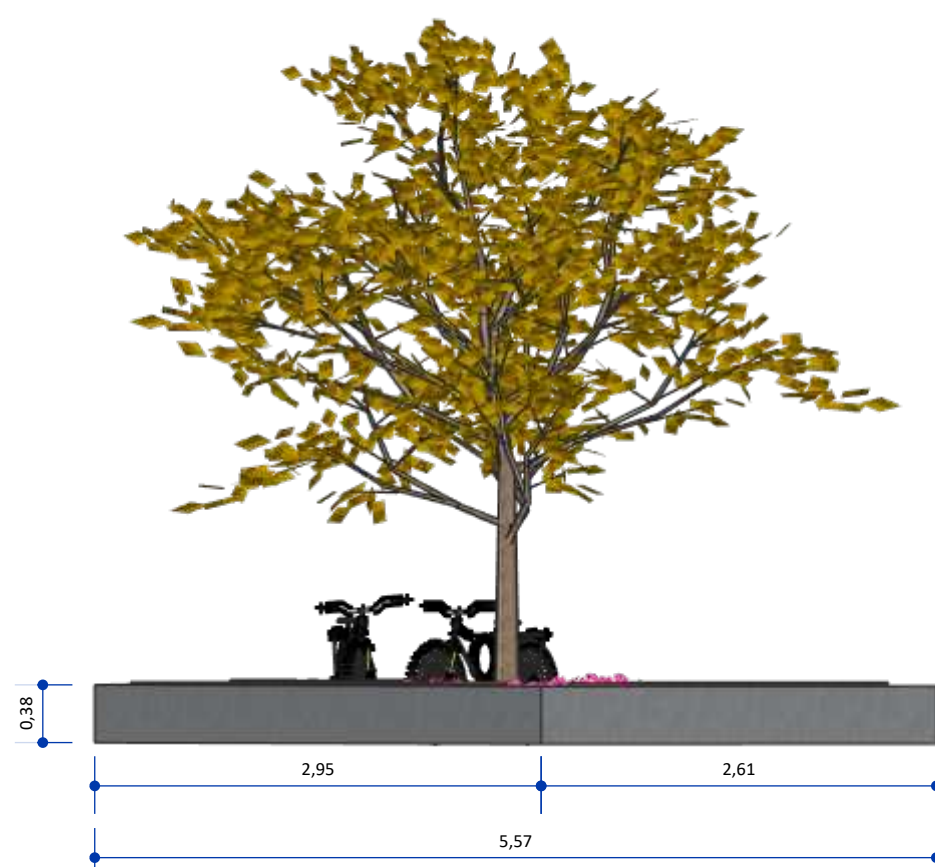

4 VISTA FRONTAL BANCO DE CONCRETO 03
ESCALA 1:50

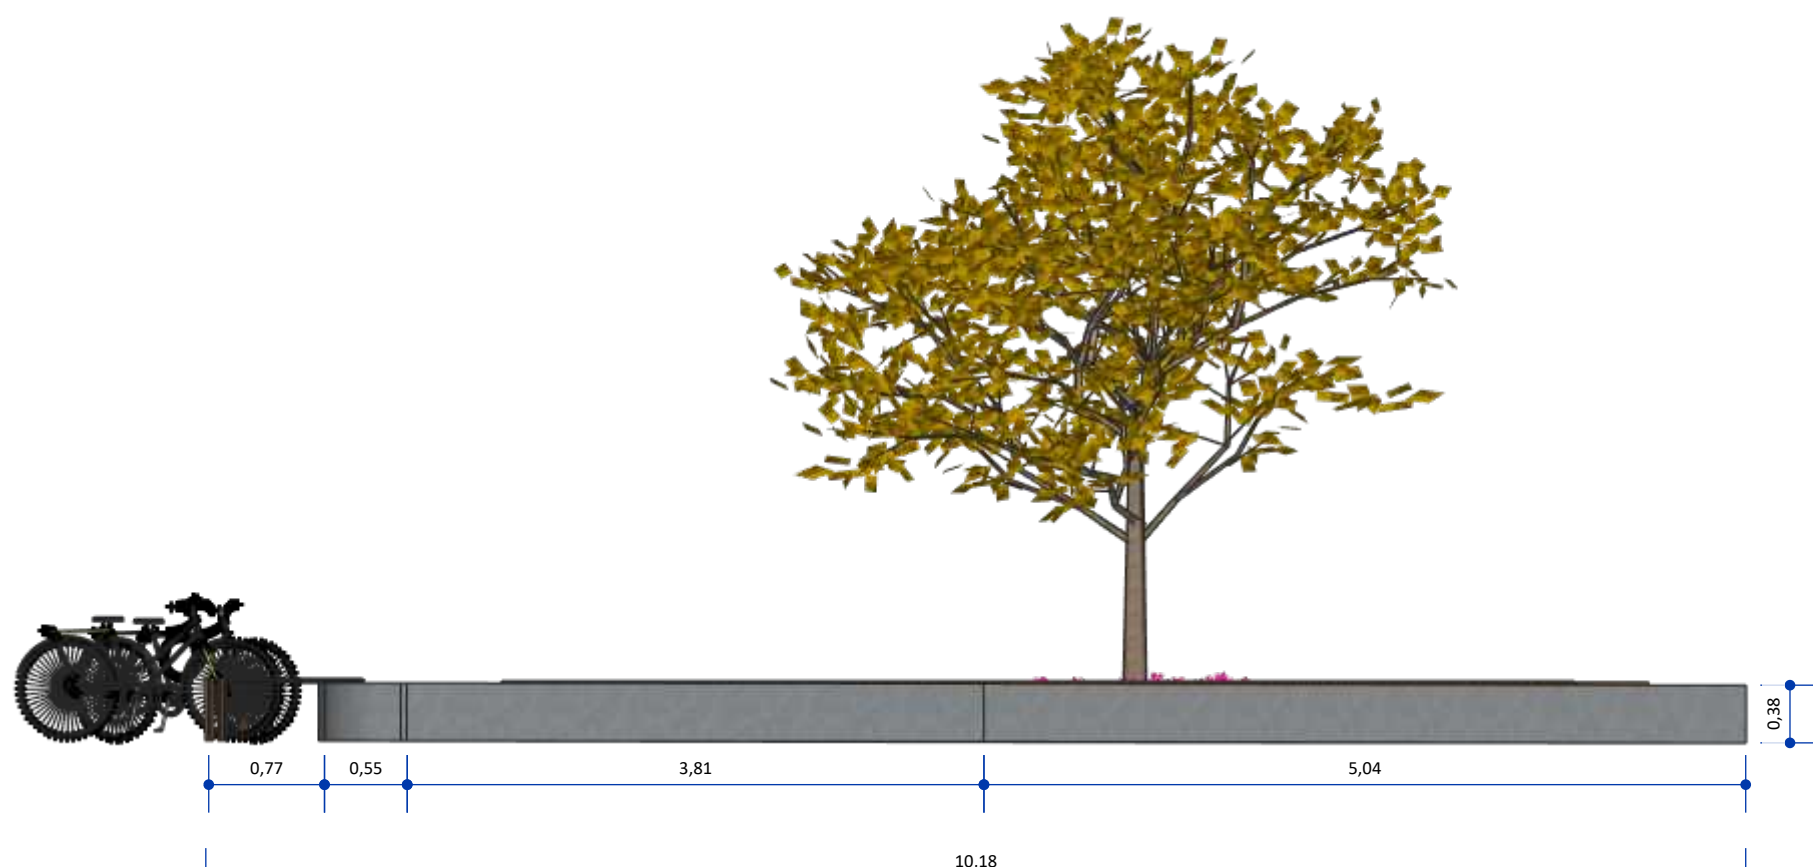

6 VISTA LATERAL ESQUERDA BANCO DE CONCRETO 03
ESCALA 1:50

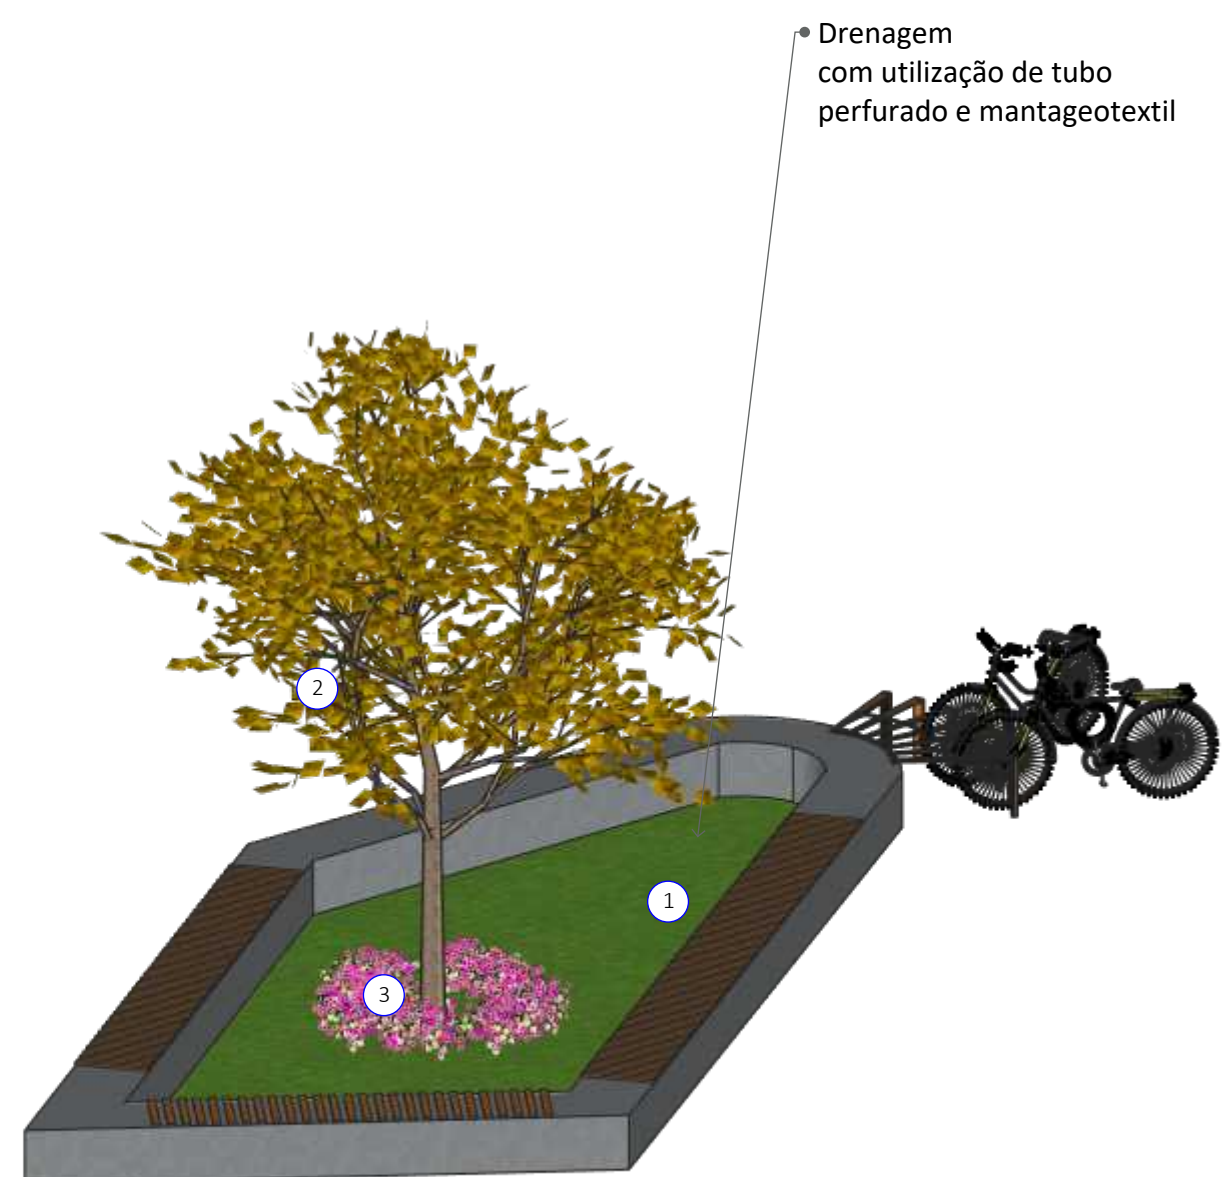

9 PERSPECTIVA ISOMÉTRICA BANCO DE CONCRETO 03
ESCALA 1:50



Pavimentação e Urbanismo nos canteiros localizados no bairro do Mutirão, em frente ao Estádio Municipal Evaldão Cabral, e no bairro do Centro, no município de Camocim de São Félix-PE.

LOCAL:
Camocim de São Félix, PE.

PROPRIETÁRIO:
Prefeitura Municipal Camocim de São Félix

DETALHE BANCO 03

ASSINATURAS:

PROPRIETÁRIO:
Prefeitura Municipal Camocim de São Félix
CNPJ: 10.766.129/0001-69
REPRESENTADO POR:
Sostenes Rubano Neves Pontes
CPF: 019.888.414-10


Responsável Técnico
Fulano de Tal
CREA: 26.902-D/PE
ART PROJETO: 000000-00

OBSERVAÇÕES:

ESCALA: Indicada
DATA: 03/04/2025
REVISÃO: 00


PRANCHA:

| 10/32

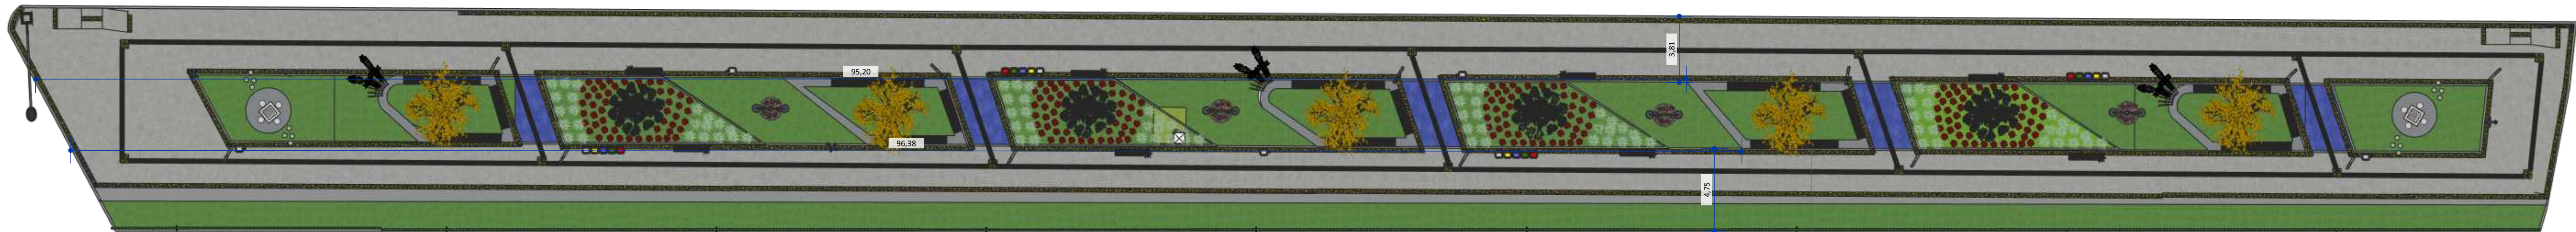


1 PLANTA DE LOCAÇÃO DE BANCO DE CONCRETO 04
ESCALA 1:250

BANCO DE CONCRETO 04

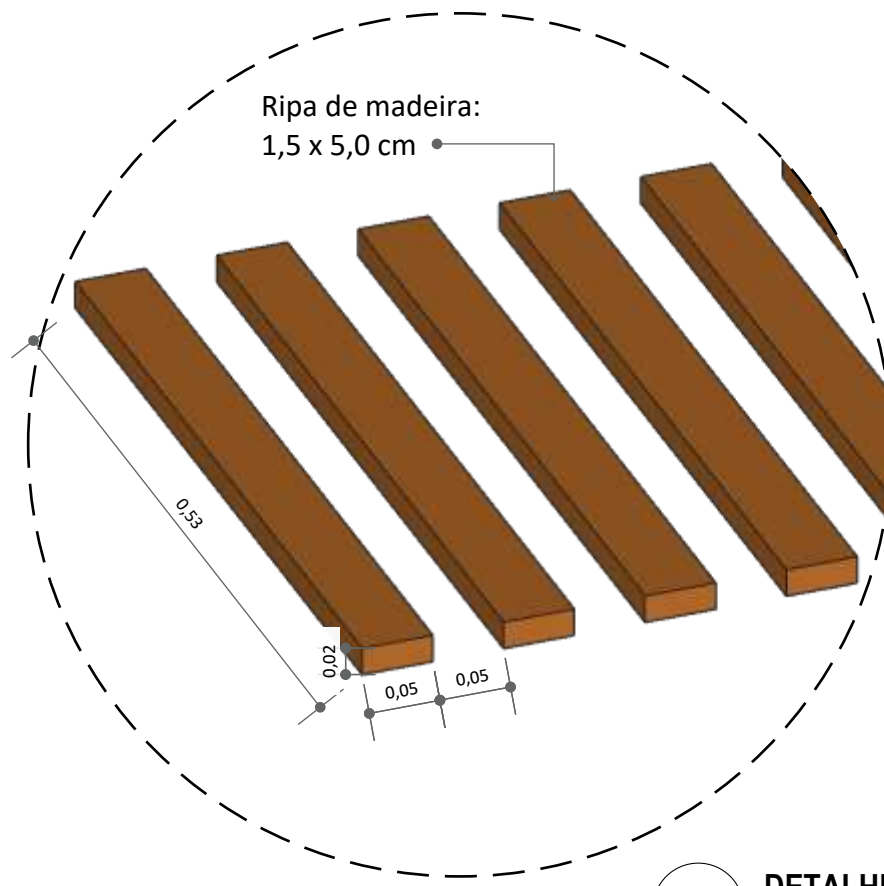


8 DETALHE RIPAS DE MADEIRA
ESCALA 1:5


TABELA DE PAISAGISMO			
SIMB.	DESCRIÇÃO	QTD.	OBSERVAÇÕES
1	GRAMA ESMERALDA	20,18 m²	-
2	ÁRVORE IPÊ AMARELO (Handroanthus albus)	01 UN	-
3	MARIA SEM VERGONHA	08 UN	distância de 20 a 30 cm entre cada planta.

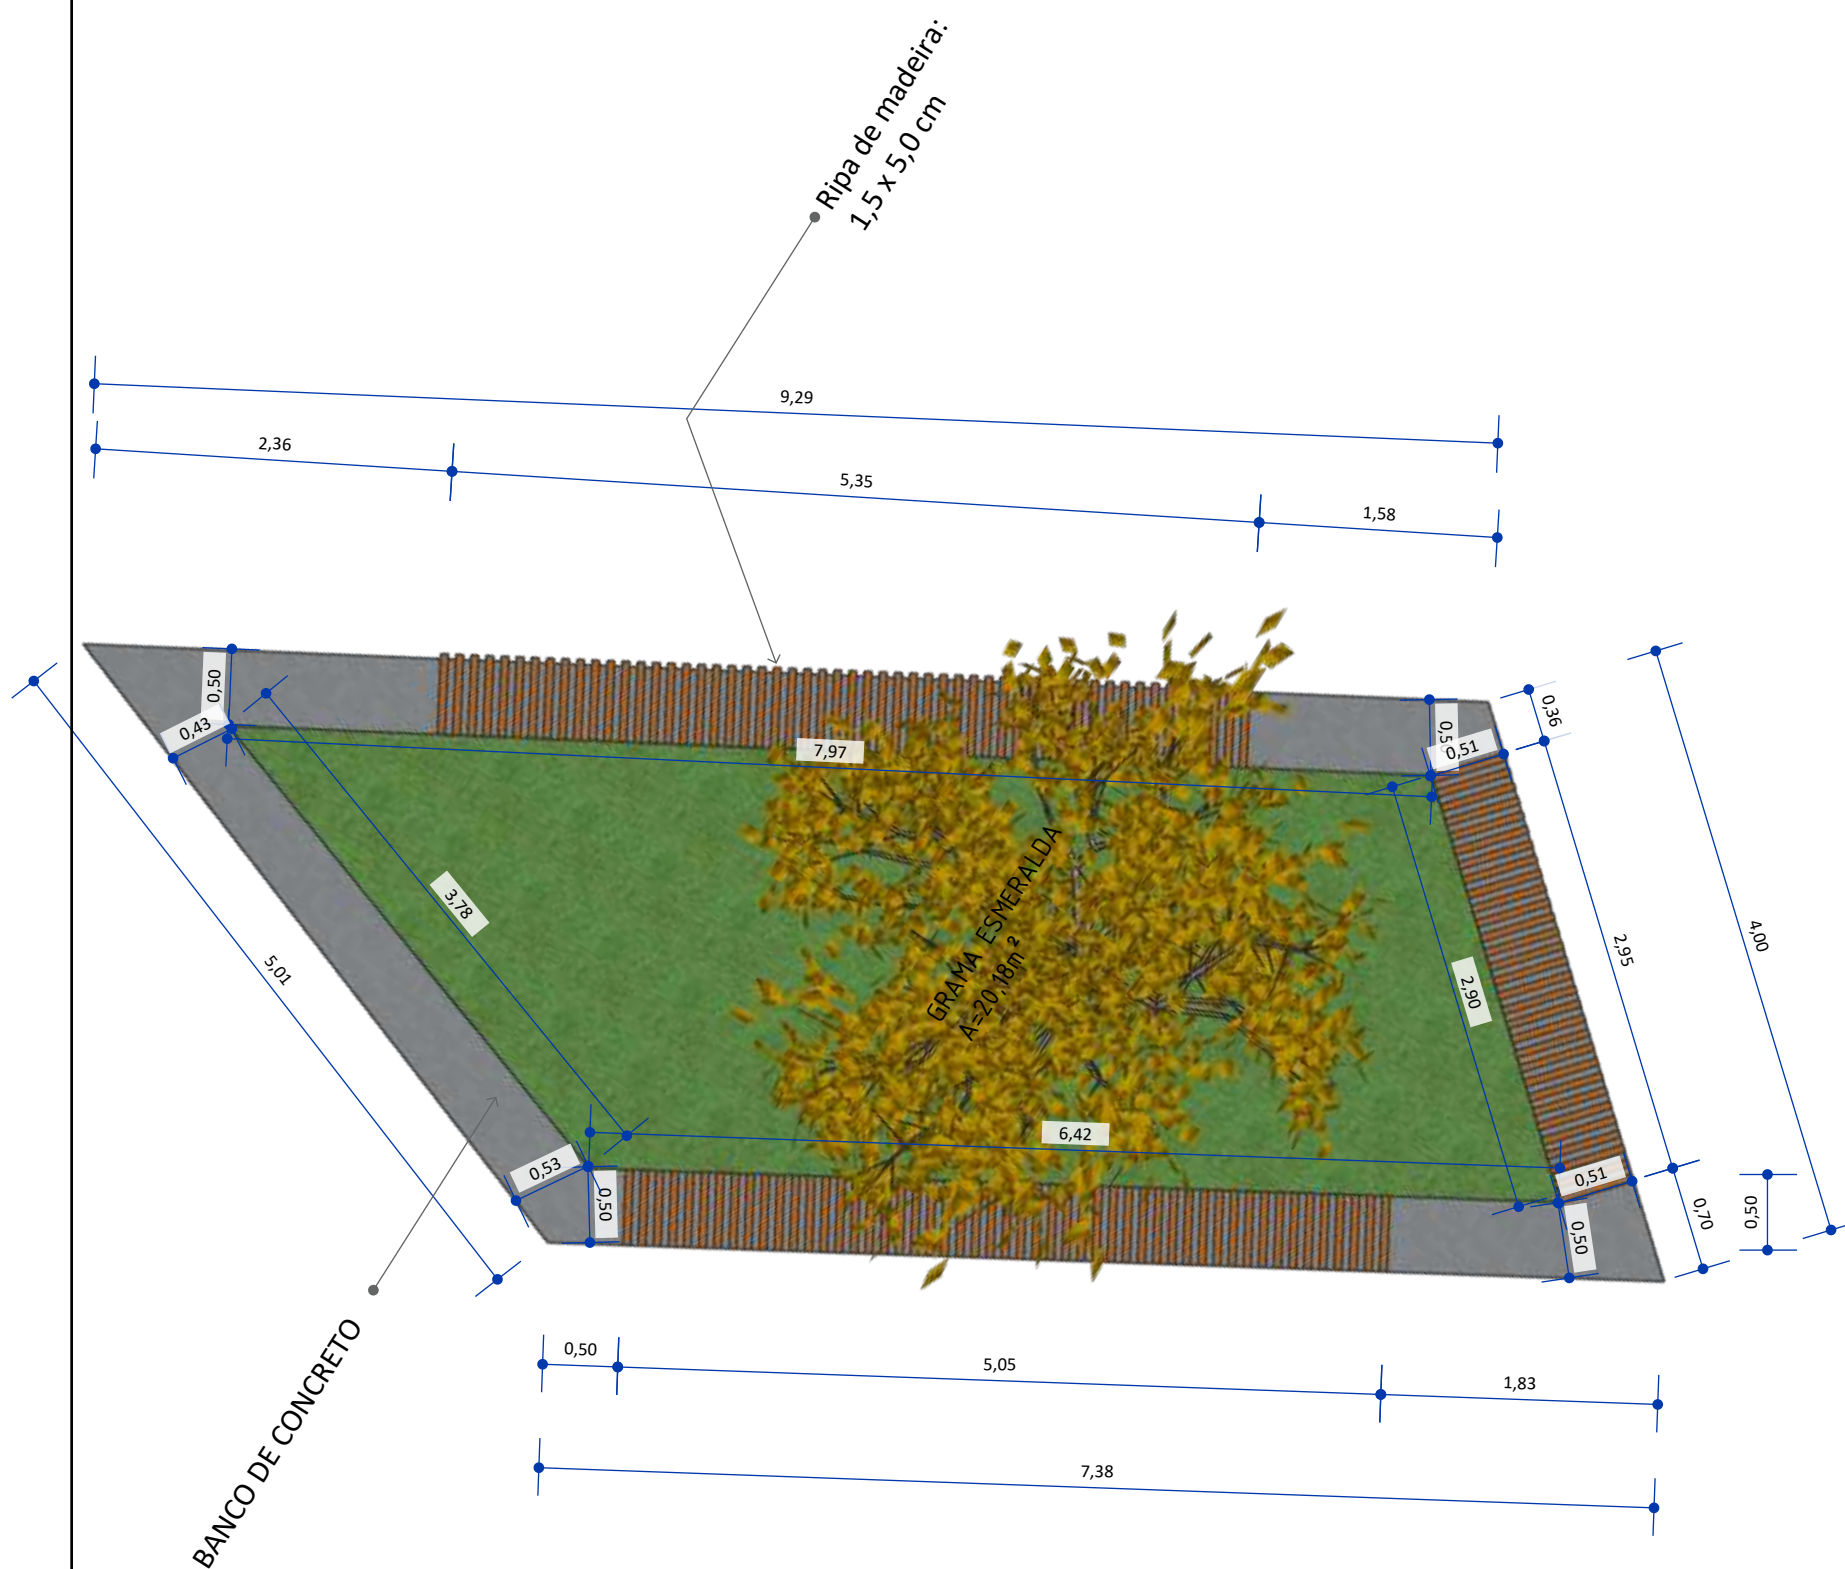


2 VISTA SUPERIOR BANCO DE CONCRETO 04
ESCALA 1:50

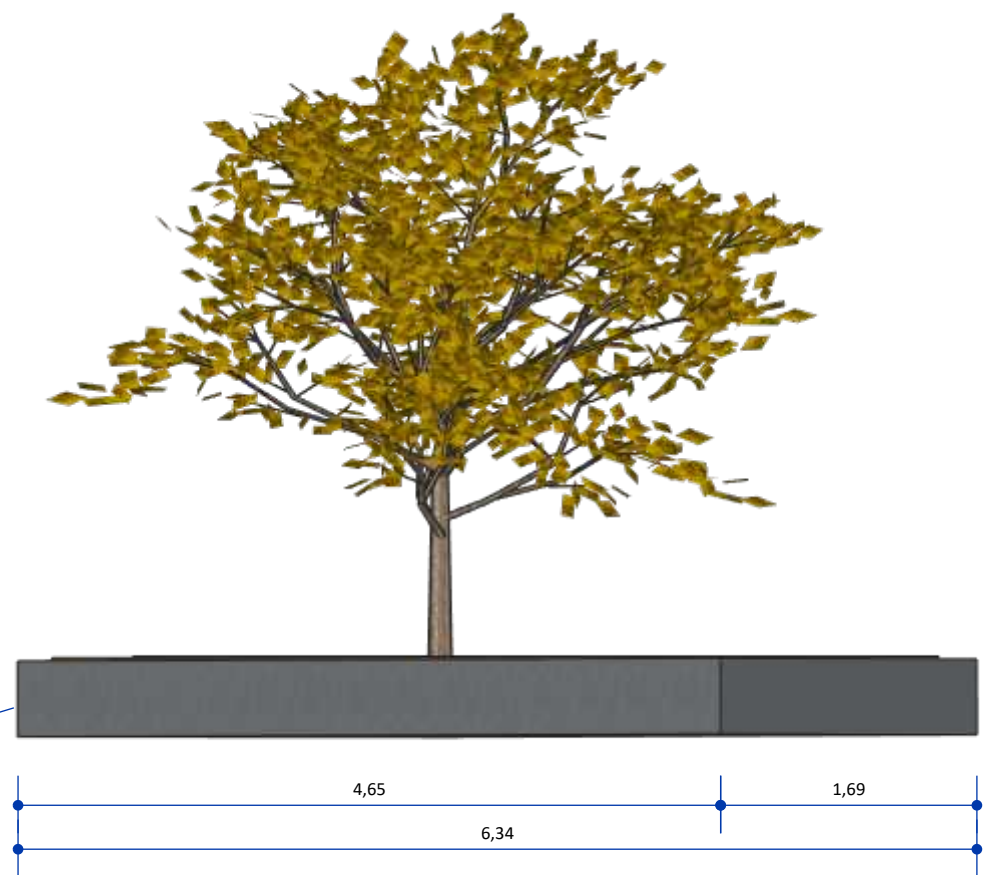


5 VISTA FUNDOS BANCO DE CONCRETO 04
ESCALA 1:50

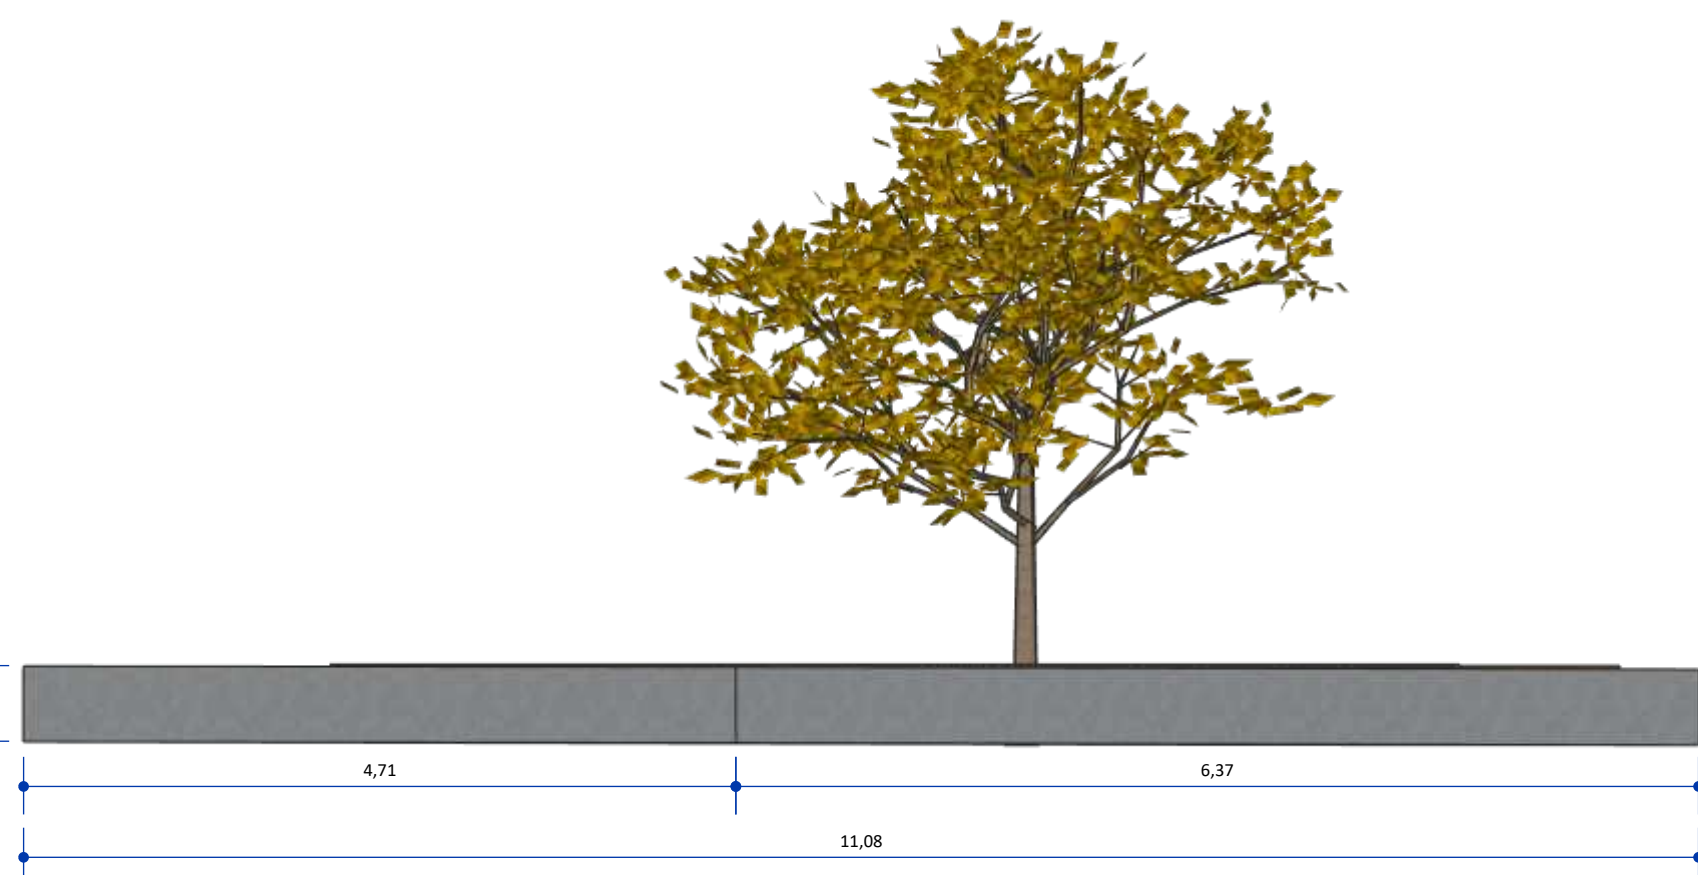


6 VISTA LATERAL ESQUERDA BANCO DE CONCRETO 04
ESCALA 1:50

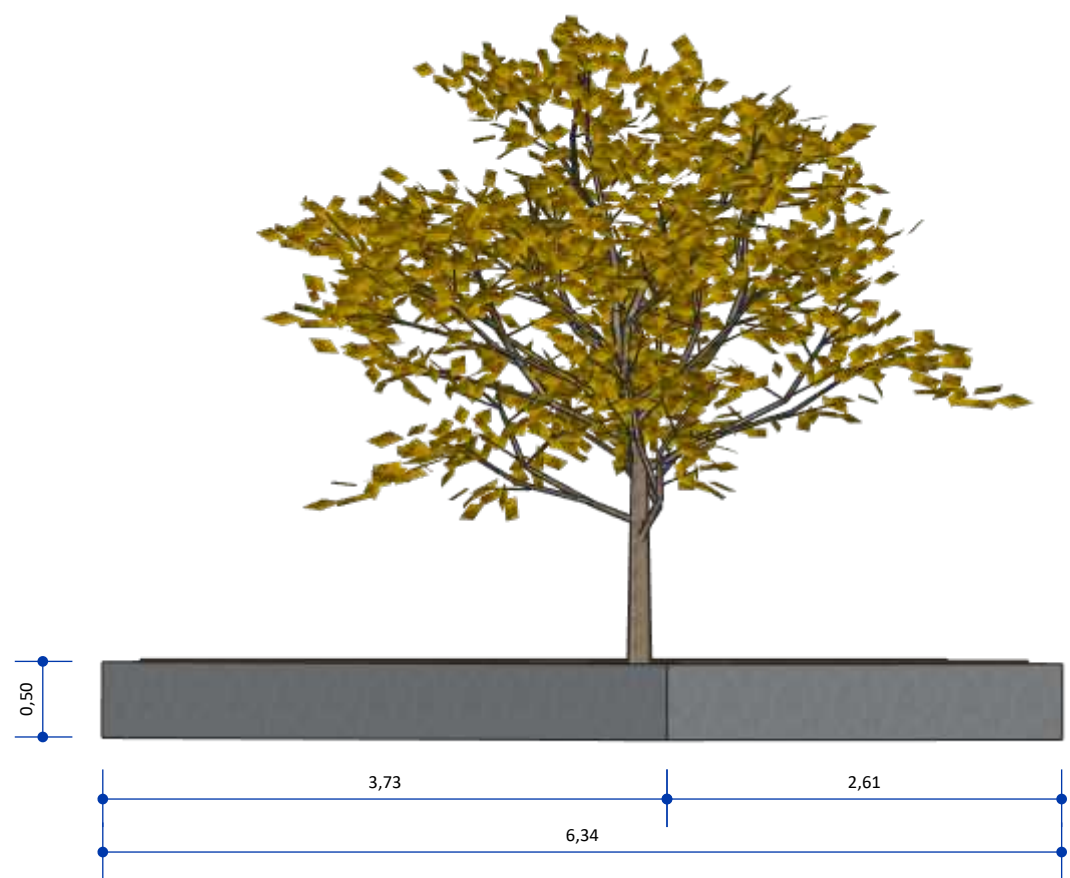

4 VISTA FRONTAL BANCO DE CONCRETO 04
ESCALA 1:50

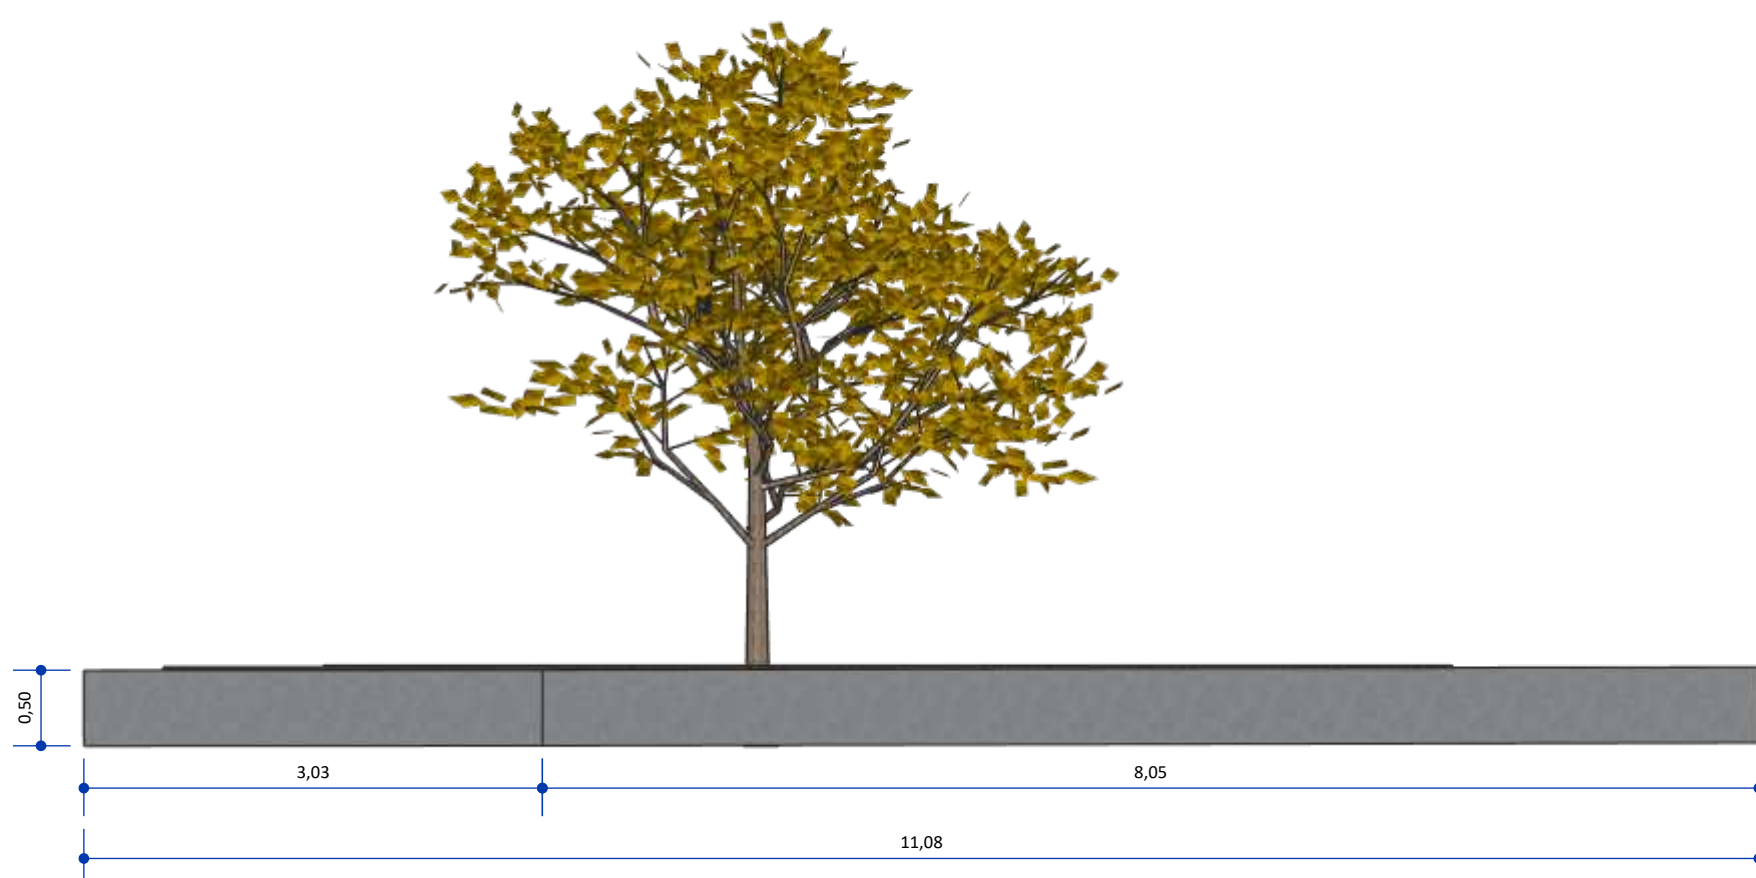

7 VISTA LATERAL DIREITA BANCO DE CONCRETO 04
ESCALA 1:50

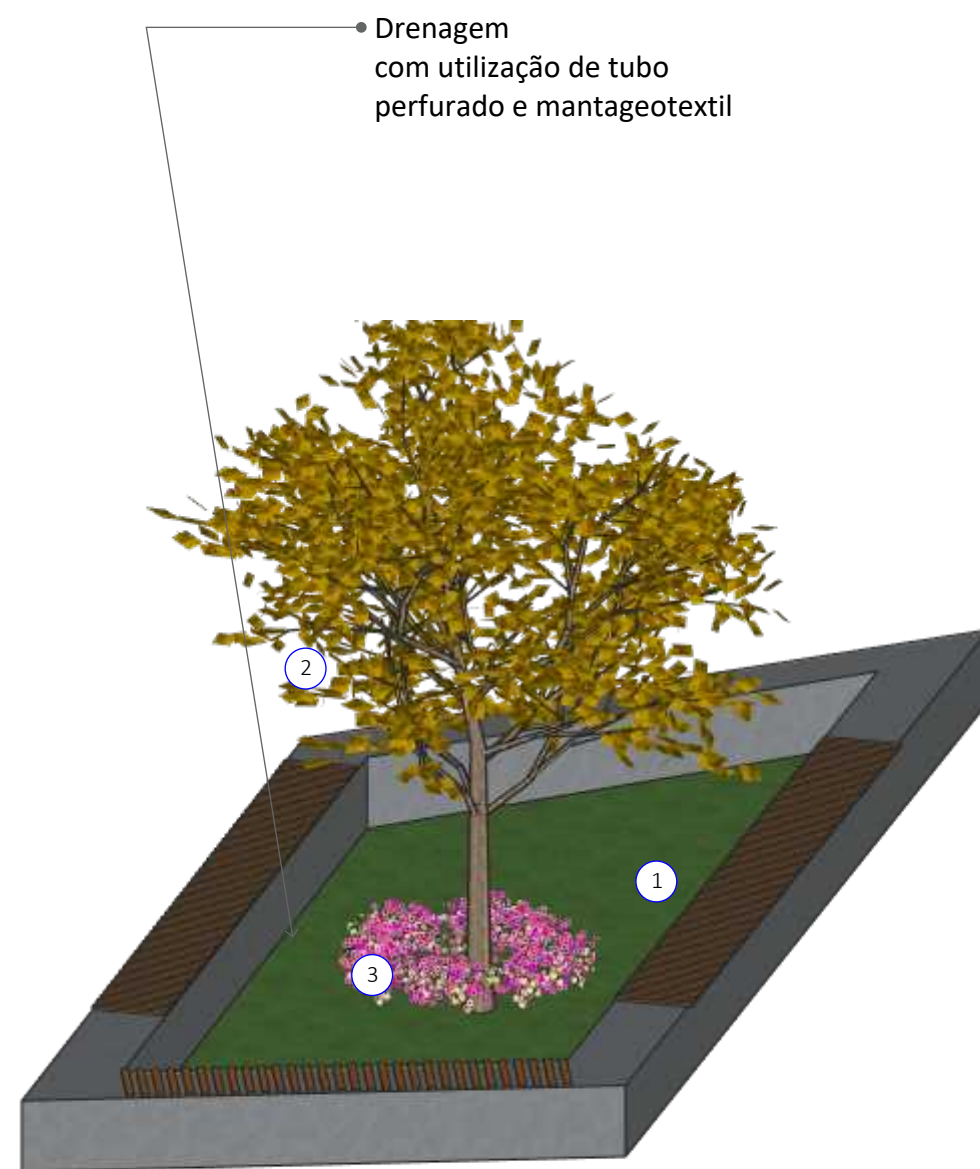

9 PERSPECTIVA ISOMÉTRICA BANCO DE CONCRETO 04
ESCALA 1:50



Pavimentação e Urbanismo nos canteiros localizados no bairro do Mutirão, em frente ao Estádio Municipal Evaldão Cabral, e no bairro do Centro, no município de Camocim de São Félix-PE.

LOCAL:
Camocim de São Félix, PE.

PROPRIETÁRIO:
Prefeitura Municipal Camocim de São Félix

DETALHE BANCO 04

ASSINATURAS:

PROPRIETÁRIO:
Prefeitura Municipal Camocim de São Félix
CNPJ: 10.766.129/0001-69
REPRESENTADO POR:
Sostenes Rubano Neves Pontes
CPF: 019.888.414-10

Responsável Técnico:
Fulano de Tal
CREA: 26.902-D/PE
ART PROJETO: 000000-00

OBSERVAÇÕES:



ESCALA: Indicada
DATA: 03/04/2025
REVISÃO: 00

PRANCHA:

| 11/32




1 PLANTA DE LOCAÇÃO DE BANCO DE CONCRETO 05
ESCALA 1:250

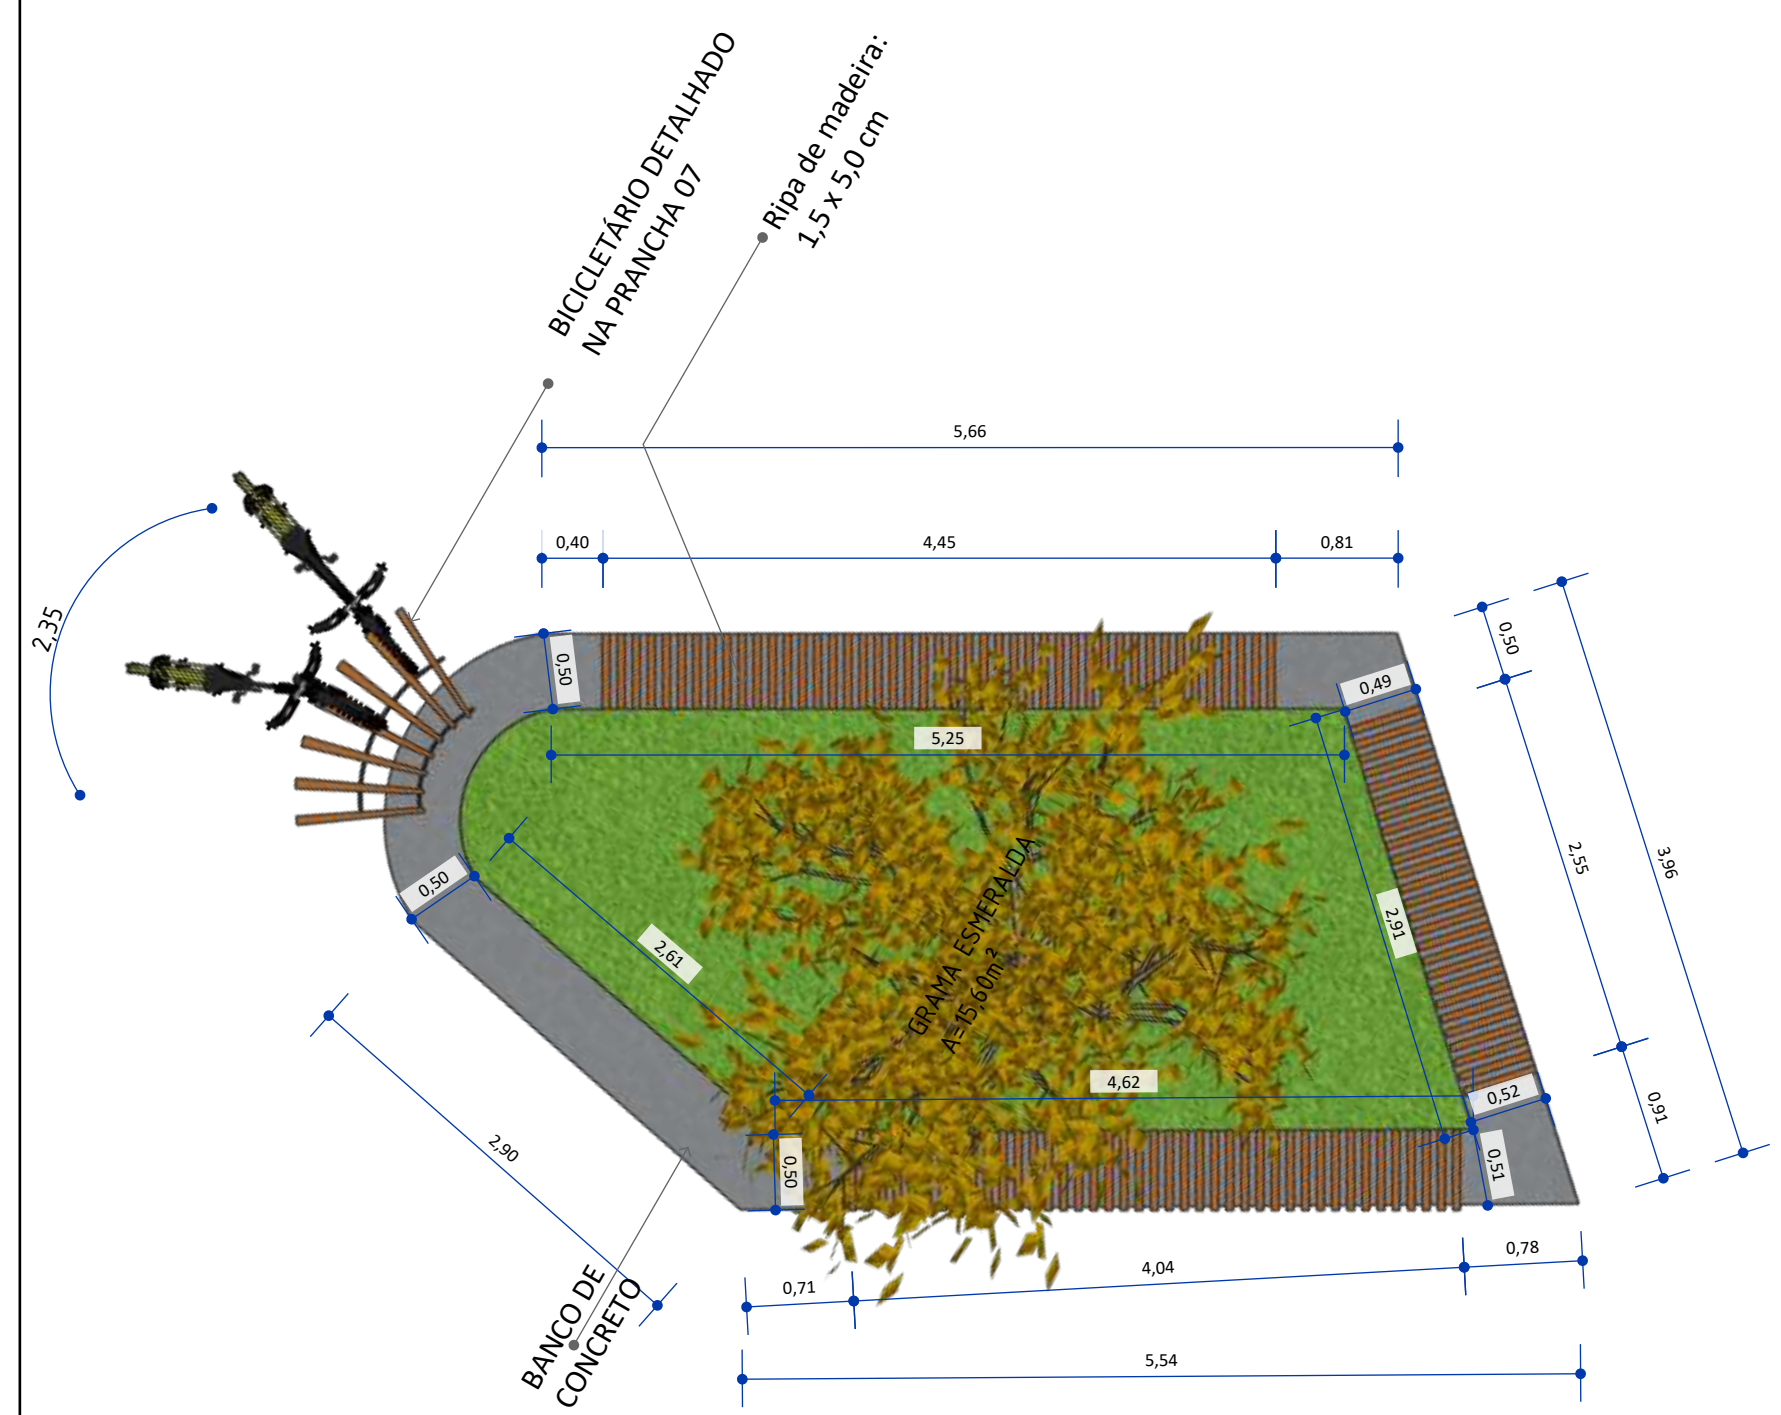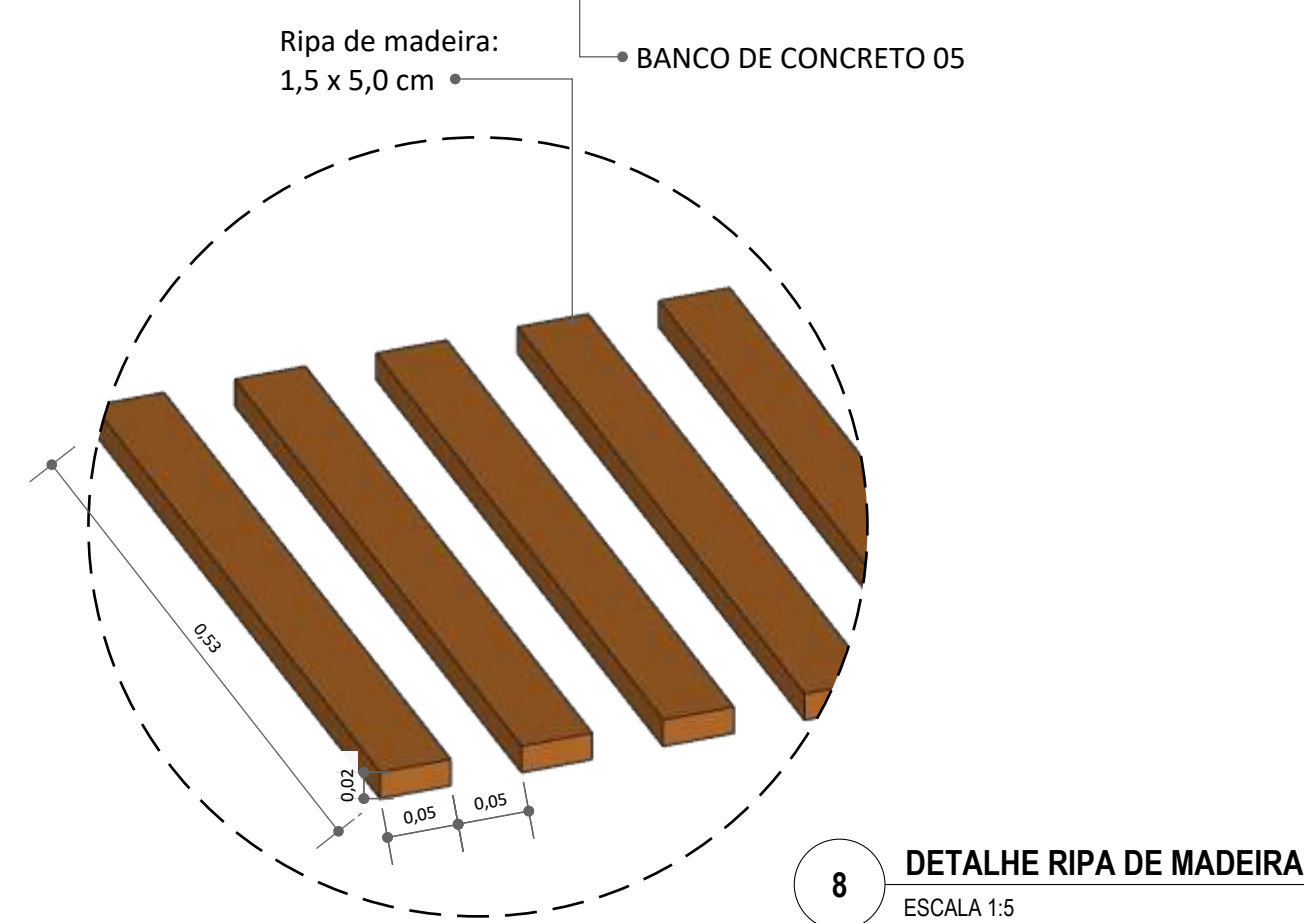


2 VISTA SUPERIOR BANCO DE CONCRETO 05
ESCALA 1:50


TABELA DE PAISAGISMO			
SIMB.	DESCRIÇÃO	QTD.	OBSERVAÇÕES
1	GRAMA ESMERALDA	15,60 m²	-
2	ÁRVORE IPÊ AMARELO (Handroanthus albus)	01 UN	-
3	MARIA SEM VERGONHA	08 UN	distância de 20 a 30 cm entre cada planta.

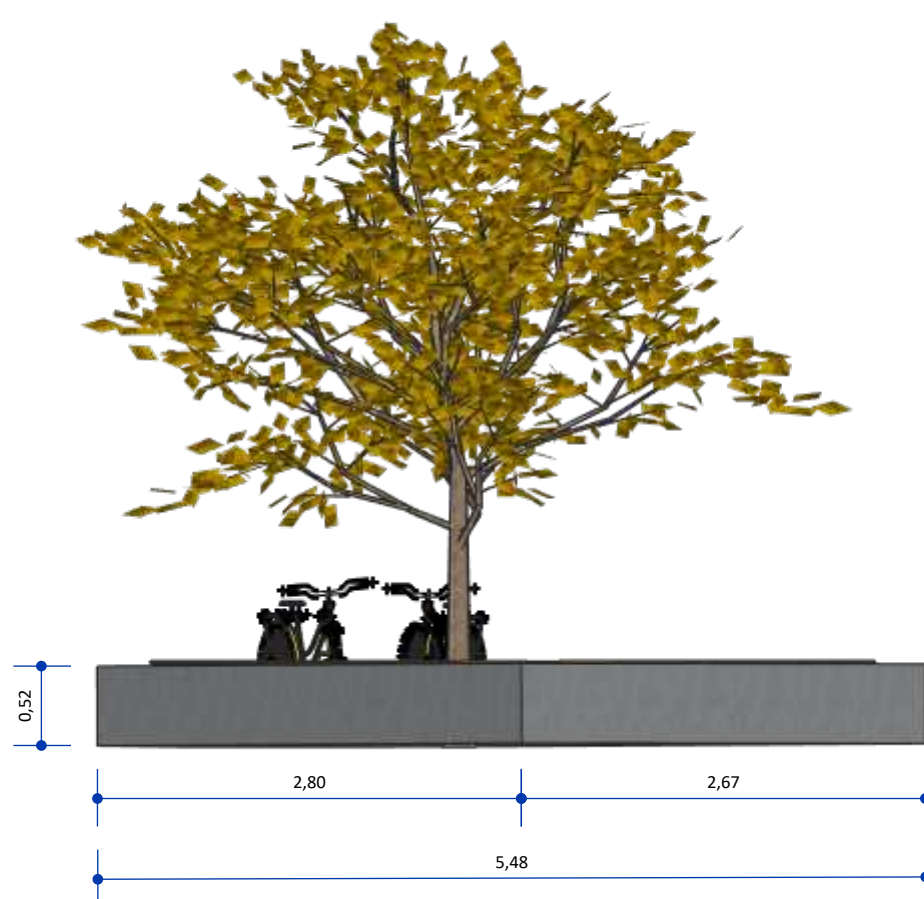


4 VISTA FRONTAL BANCO DE CONCRETO 05
ESCALA 1:50

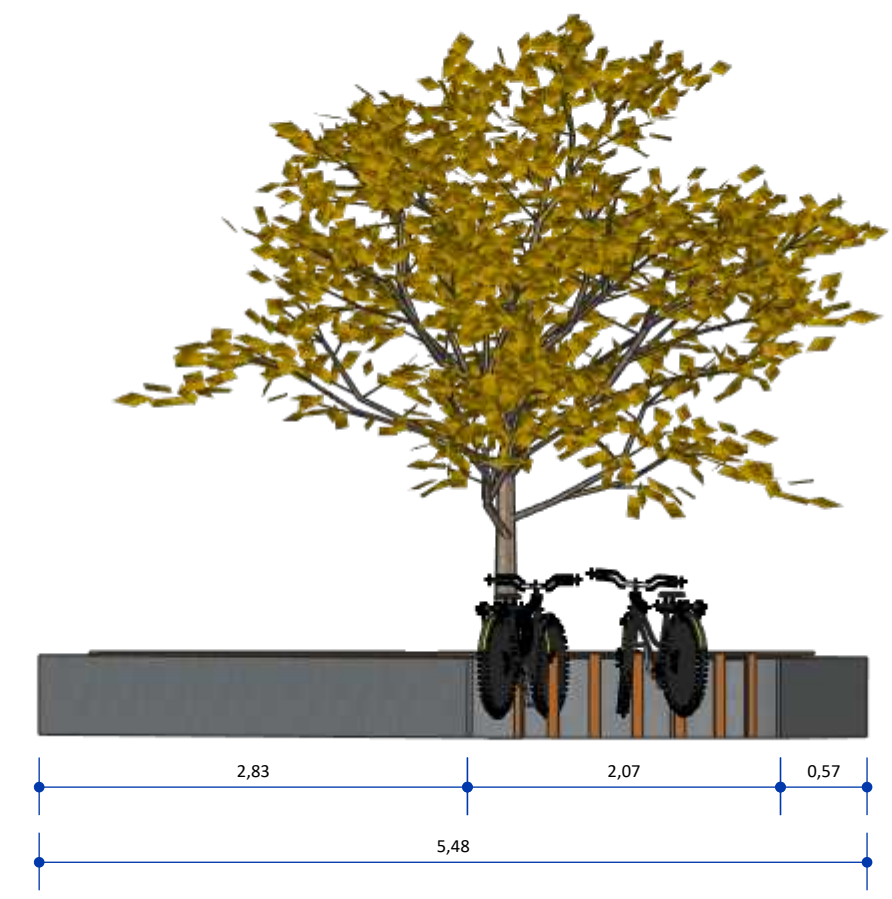


5 VISTA FUNDOS BANCO DE CONCRETO 05
ESCALA 1:50

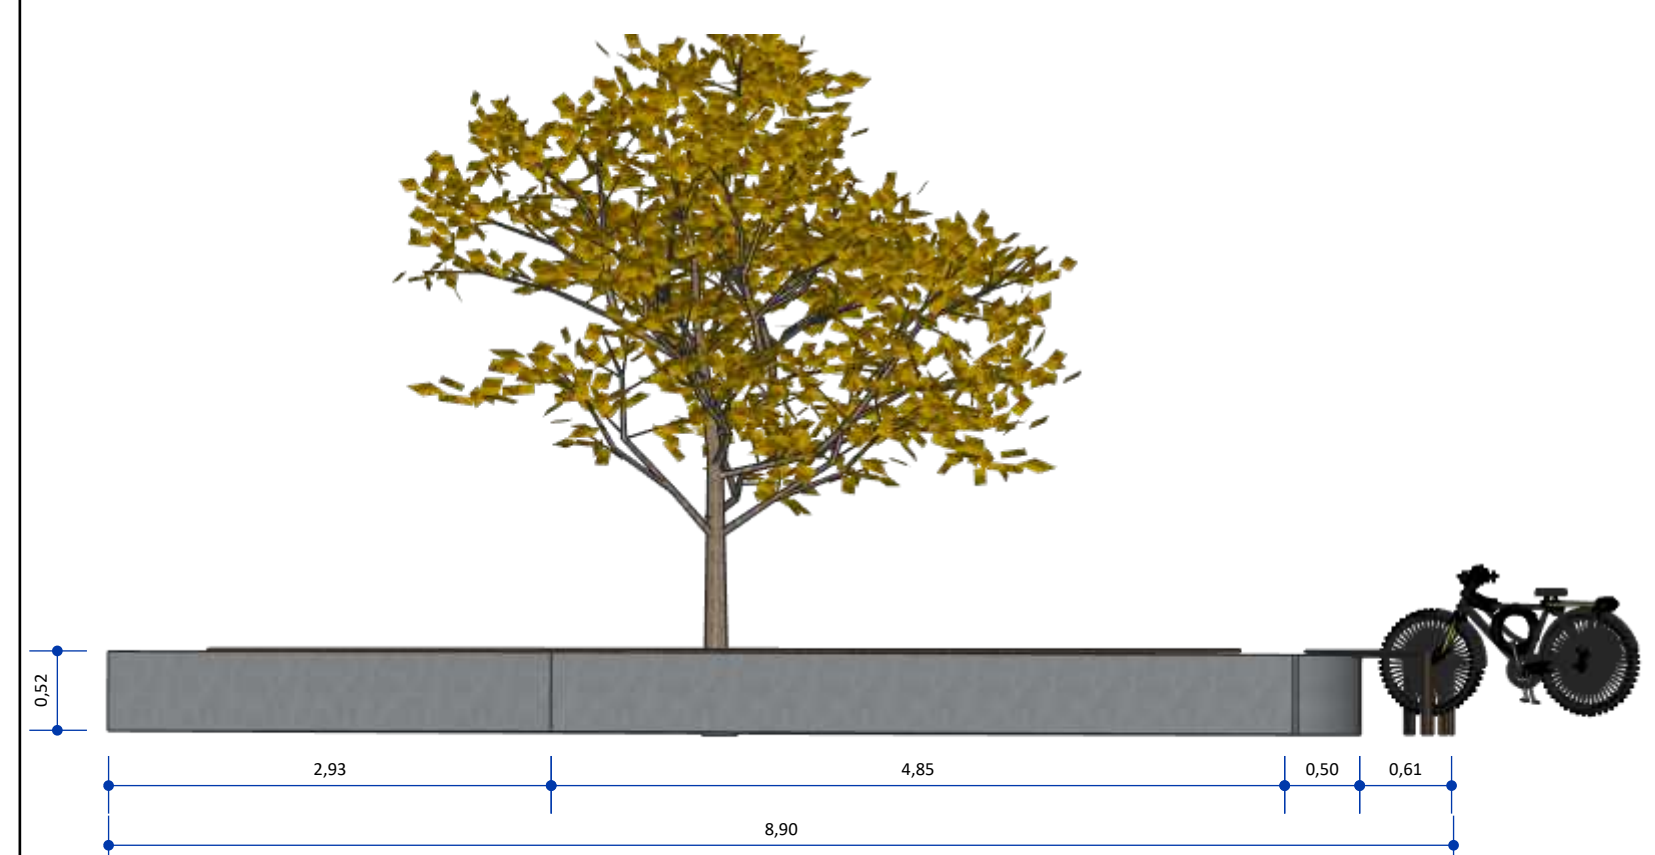

7 VISTA LATERAL DIREITA BANCO DE CONCRETO 05
ESCALA 1:50

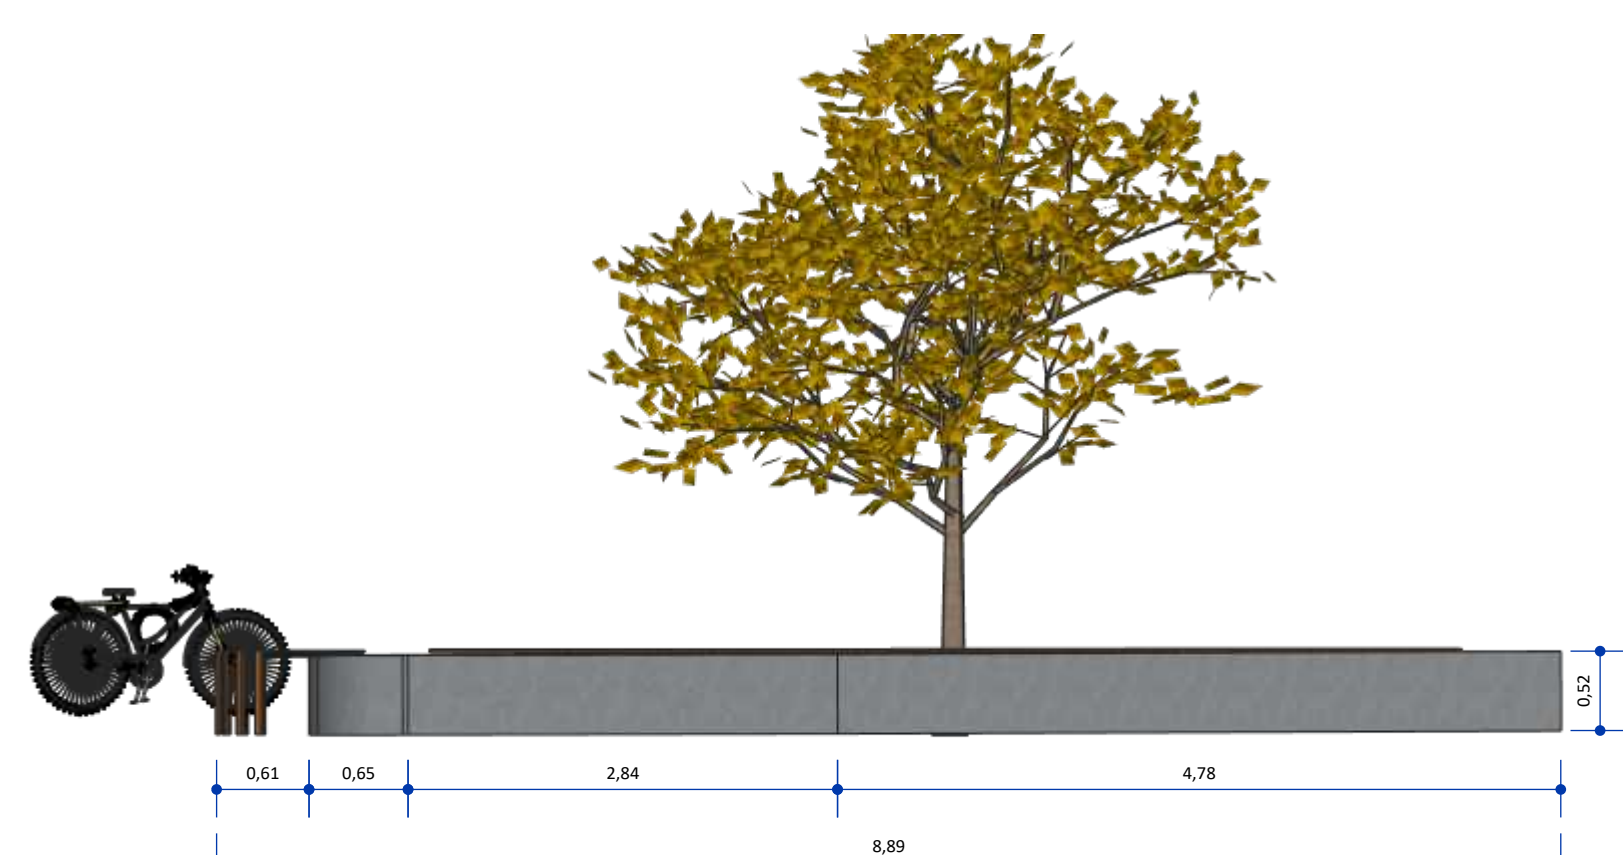

6 VISTA LATERAL ESQUERDA BANCO DE CONCRETO 05
ESCALA 1:50

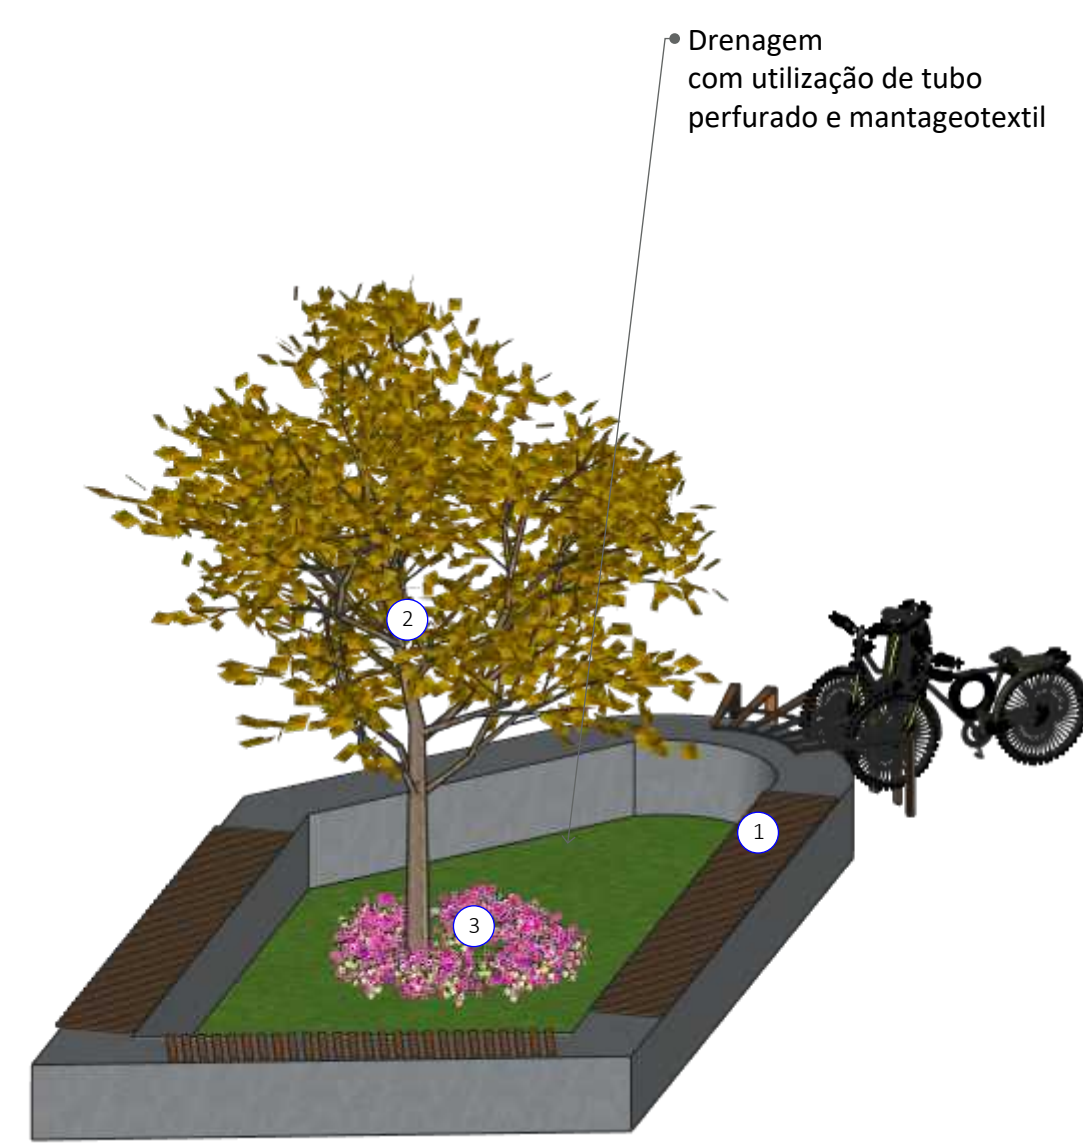

9 PERSPECTIVA ISOMÉTRICA BANCO DE CONCRETO 05
ESCALA 1:50

Pavimentação e Urbanismo nos canteiros localizados no bairro do Mutirão, em frente ao Estádio Municipal Evaldão Cabral, e no bairro do Centro, no município de Camocim de São Félix-PE.

LOCAL:
Camocim de São Felix, PE.

PROPRIETÁRIO:
Prefeitura Municipal Camocim de São Felix

DETALHE BANCO 05

ASSINATURAS:


PROPRIETÁRIO:
Prefeitura Municipal Camocim de São Felix
CNPJ: 10.766.129/0001-69
REPRESENTADO POR:
Sostenes Rubano Neves Pontes
CPF: 019.888.414-10

Responsável Técnico:
Fulano de Tal
CREA: 26.902-D/PE
ART PROJETO: 000000-00


OBSERVAÇÕES:

ESCALA: Indicada
DATA: 03/04/2025
REVISÃO: 00


PRANCHA:
| 12/32

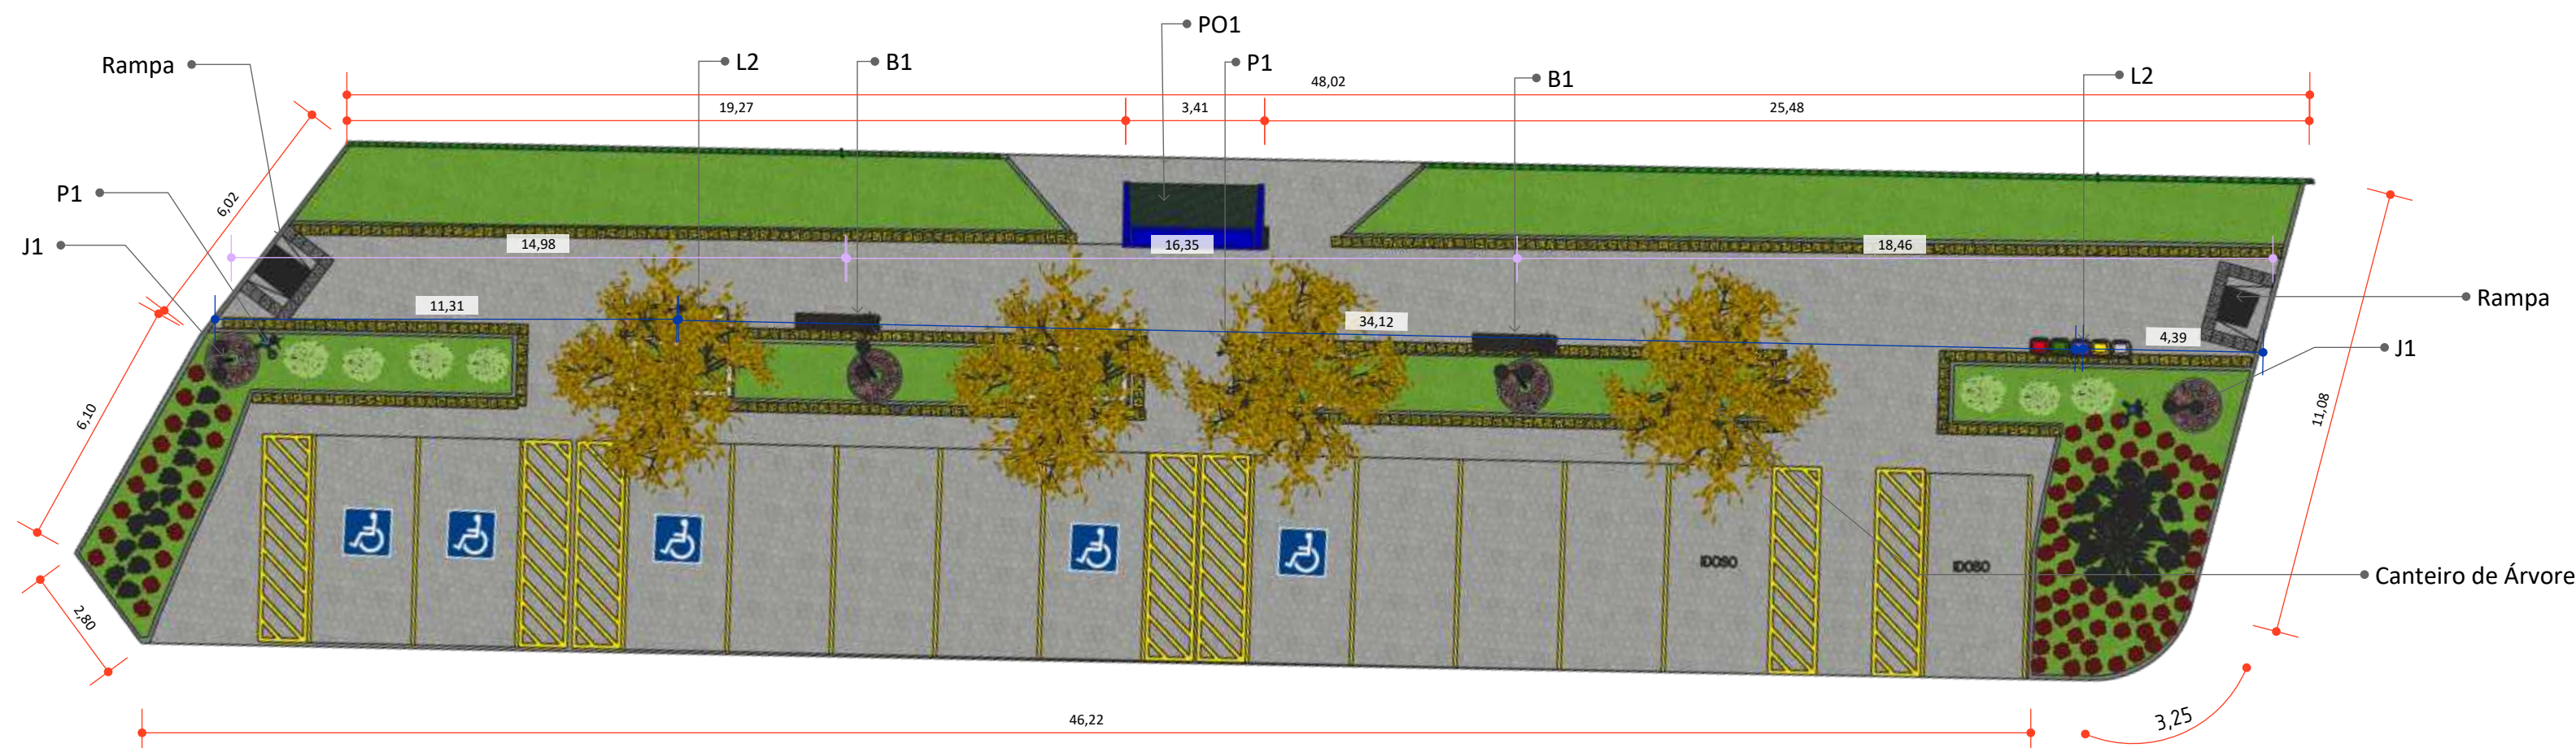


1 **PLANTA CANTEIRO 02**
ESCALA 1:150

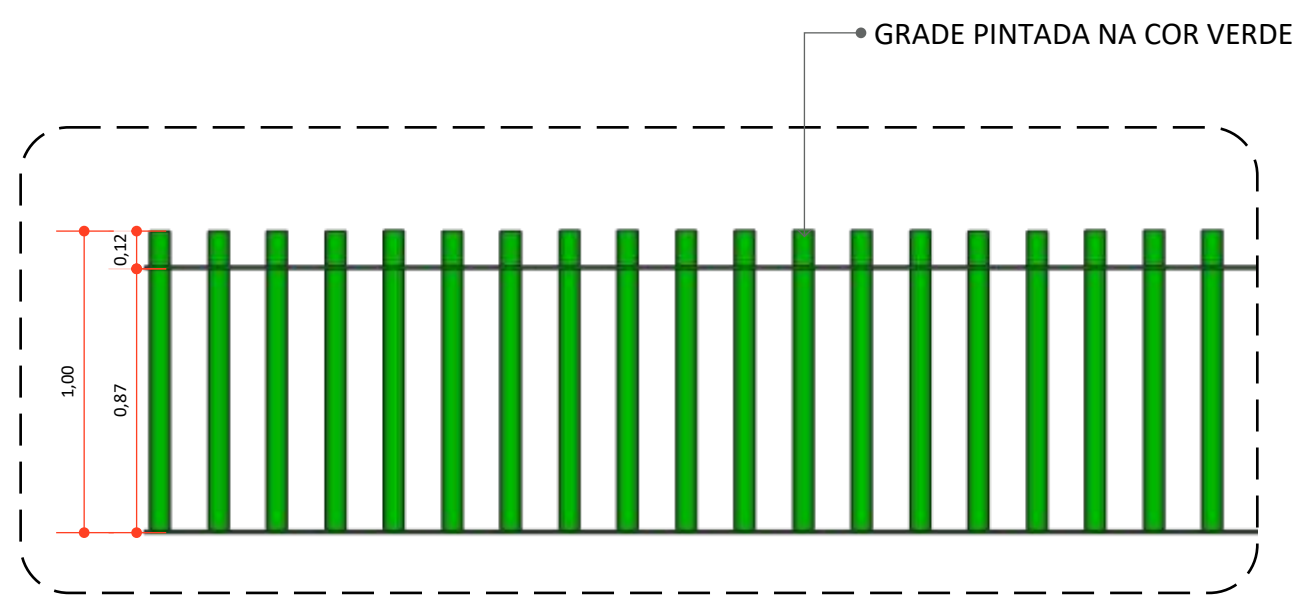

2 **DETALHE GRADE**
ESCALA 1:25

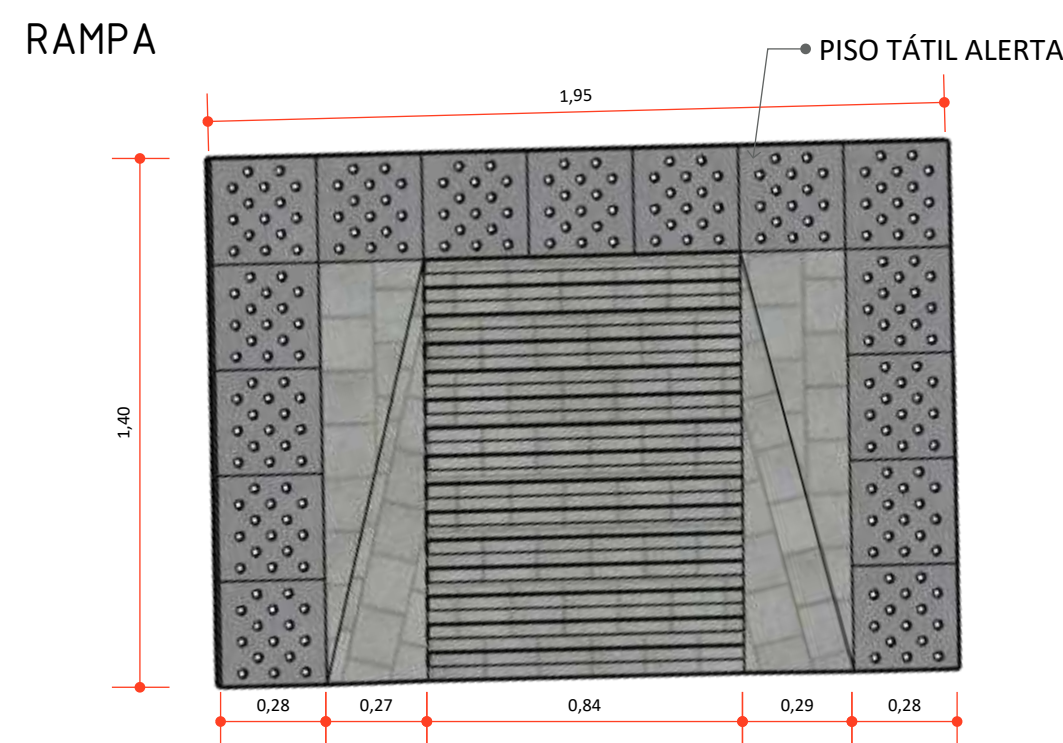

3 **VISTA SUPERIOR RAMPA**
ESCALA 1:20

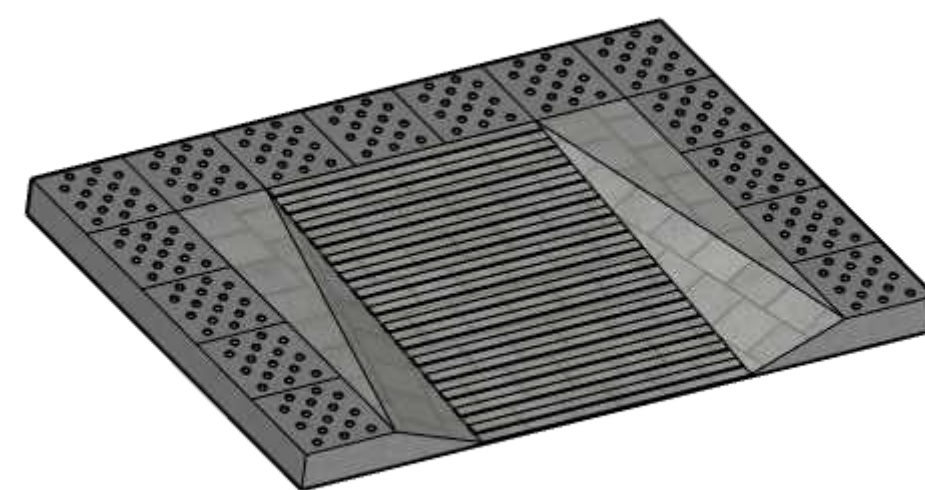

4 **PERSPECTIVA ISOMÉTRICA RAMPA**
ESCALA 1:20

LEGENDAS COTAS:


- COTAS GERAIS
- DISTÂNCIA LIXEIRA SELETIVA
- DISTÂNCIA BANCO CONCRETO




5 **VISTA SUPERIOR JARDINEIRA COM POSTE**
ESCALA 1:20




6 **PLANTA BAIXA**
ESCALA 1:20

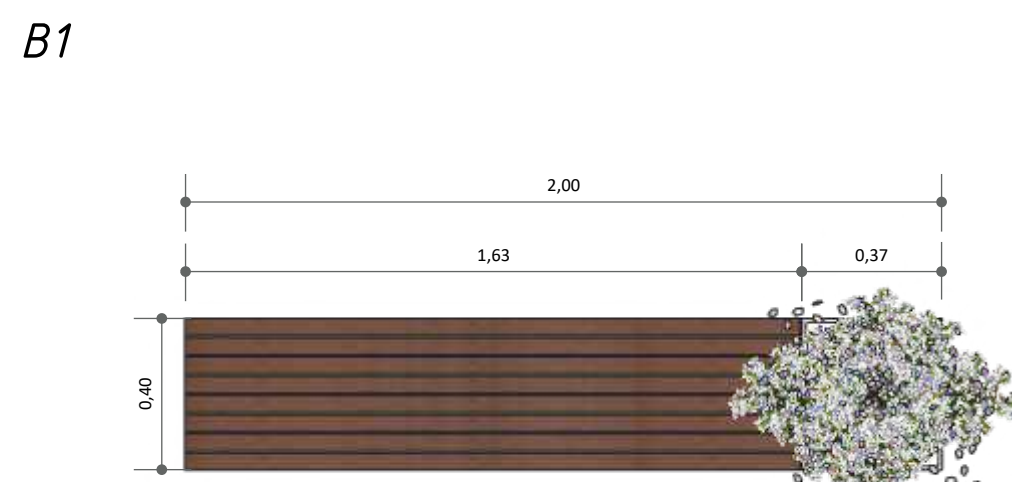


7 **BANCO DE CONCRETO VISTA SUPERIOR**
ESCALA 1:20

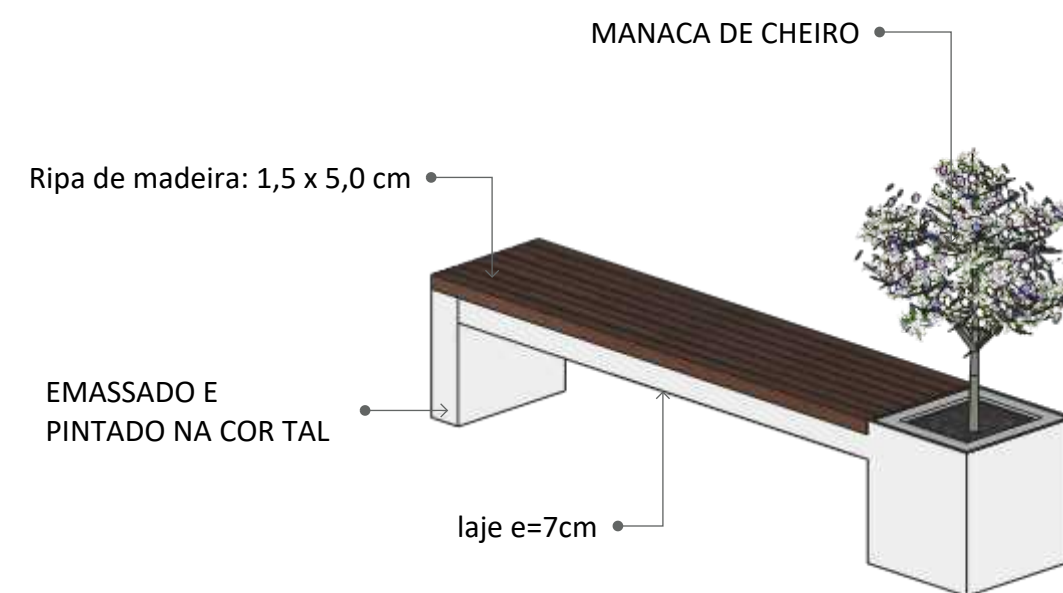


8 **PERSPECTIVA ISOMÉTRICA BANCO DE CONCRETO VISTA SUPERIOR**
ESCALA 1:20

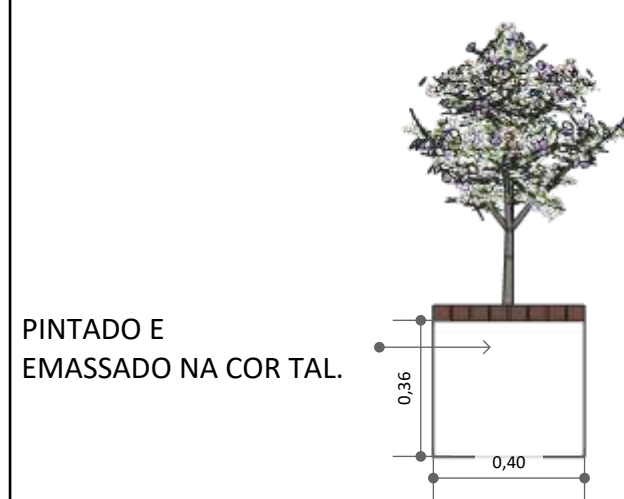

9 **VISTA LATERAL ESQUERDA BANCO DE CONCRETO**
ESCALA 1:20

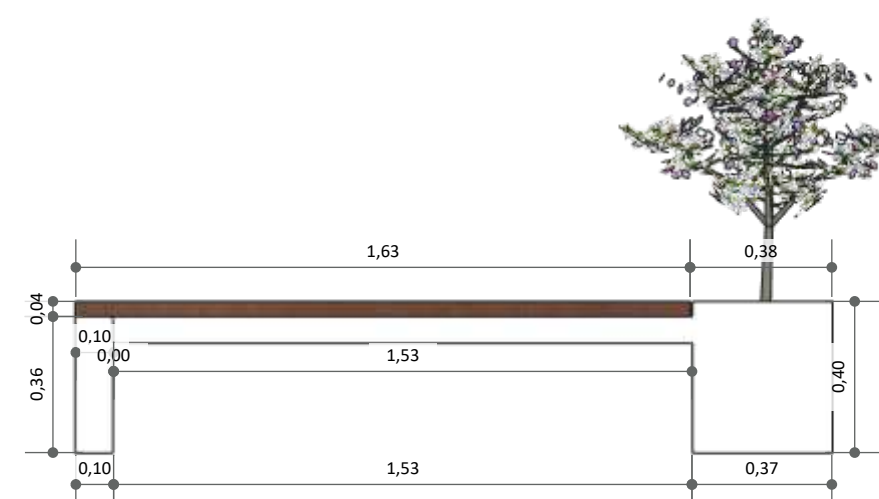

10 **VISTA FRONTAL BANCO DE CONCRETO**
ESCALA 1:20

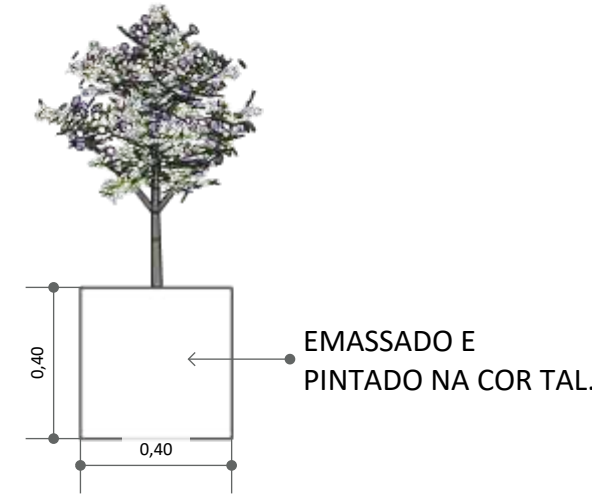

11 **VISTA LATERAL DIREITA BANCO DE CONCRETO**
ESCALA 1:20

Pavimentação e Urbanismo nos canteiros localizados no bairro do Mutirão, em frente ao Estádio Municipal Evaldão Cabral, e no bairro do Centro, no município de Camocim de São Félix-PE.

LOCAL:
Camocim de São Felix, PE.

PROPRIETÁRIO:
Prefeitura Municipal Camocim de São Felix

CANTEIRO 02

ASSINATURAS:

PROPRIETÁRIO:
Prefeitura Municipal Camocim de São Felix
CNPJ: 10.766.129/0001-69
REPRESENTADO POR:
Sostenes Rubano Neves Pontes
CPF: 019.888.414-10


Responsável Técnico
Fulano de Tal
CREA: 26.902-D/PE
ART PROJETO: 000000-00

OBSERVAÇÕES:

ESCALA: Indicada
DATA: 03/04/2025
REVISÃO: 00

PRANCHA:

| 13/32

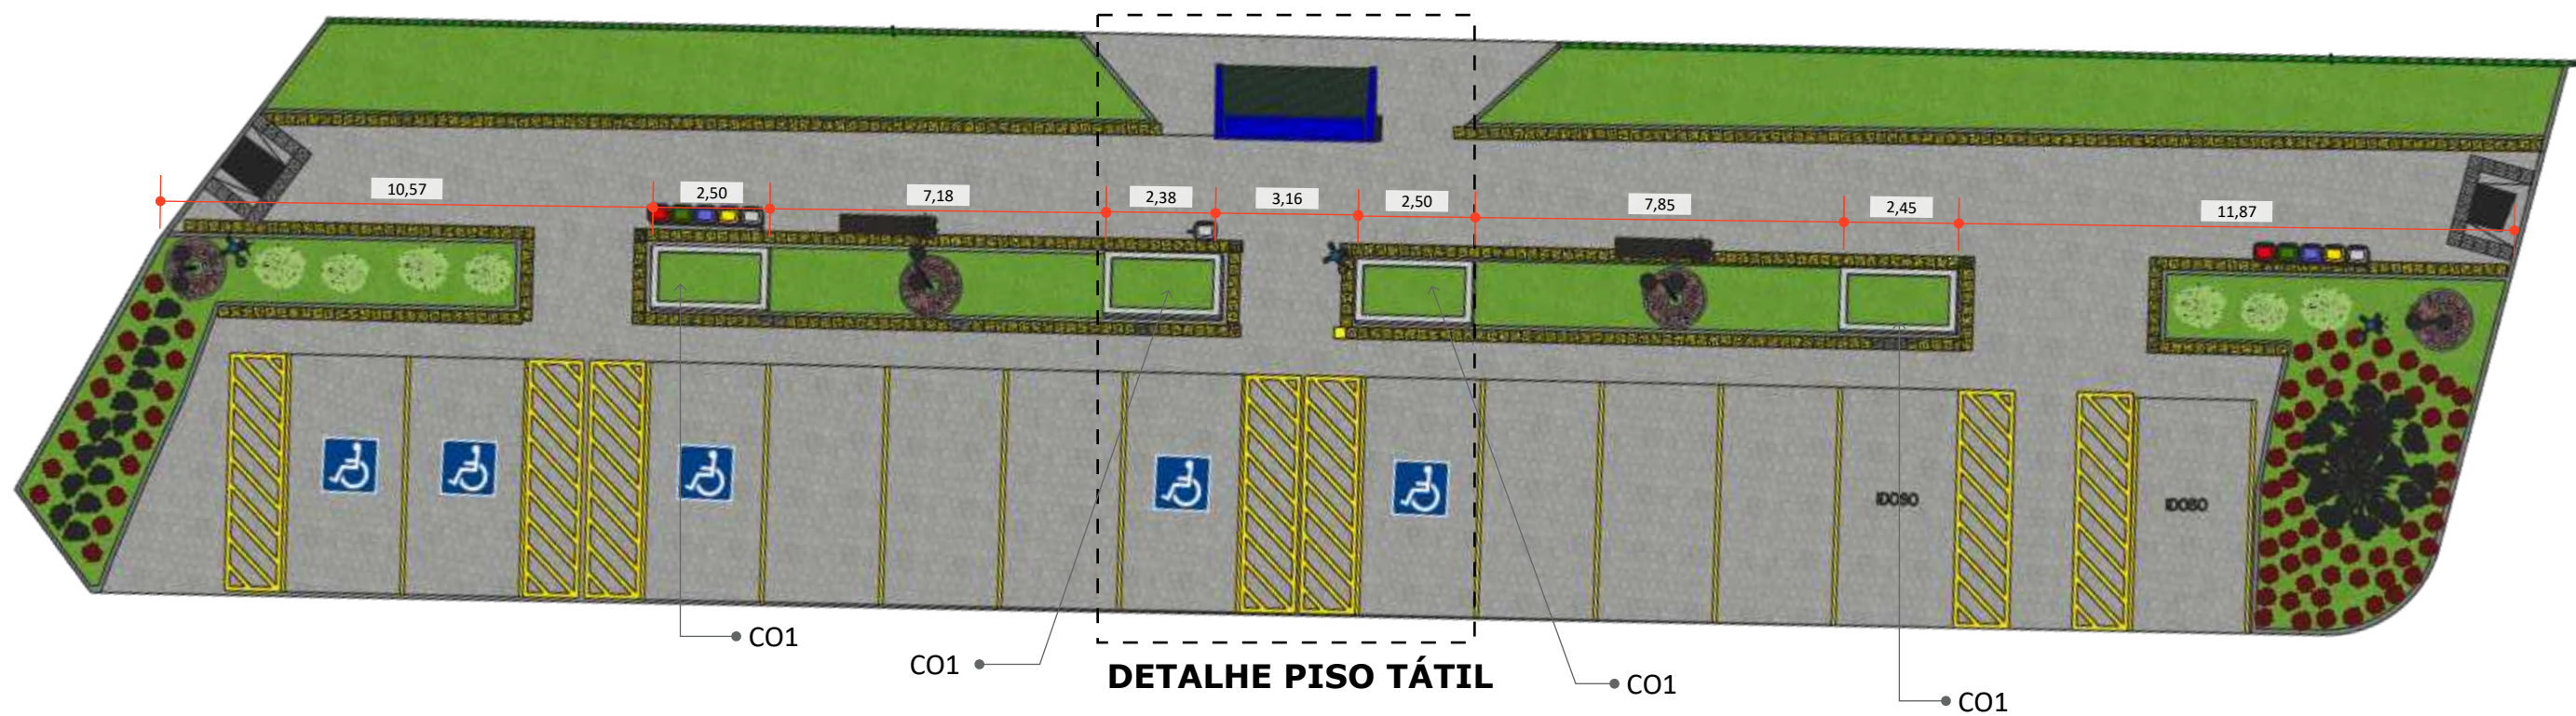


1 PLANTA DE PISO TÁTIL E CANTEIRO DE FLORES
ESCALA 1:150

LEGENDA


SIMB.	DESCRIÇÃO	QTD.	OBSERVAÇÕES
	Piso Tátil Alerta 25X25 (CM)	32,75m²	Piso de Concreto

• PISO TÁTIL ALERTA

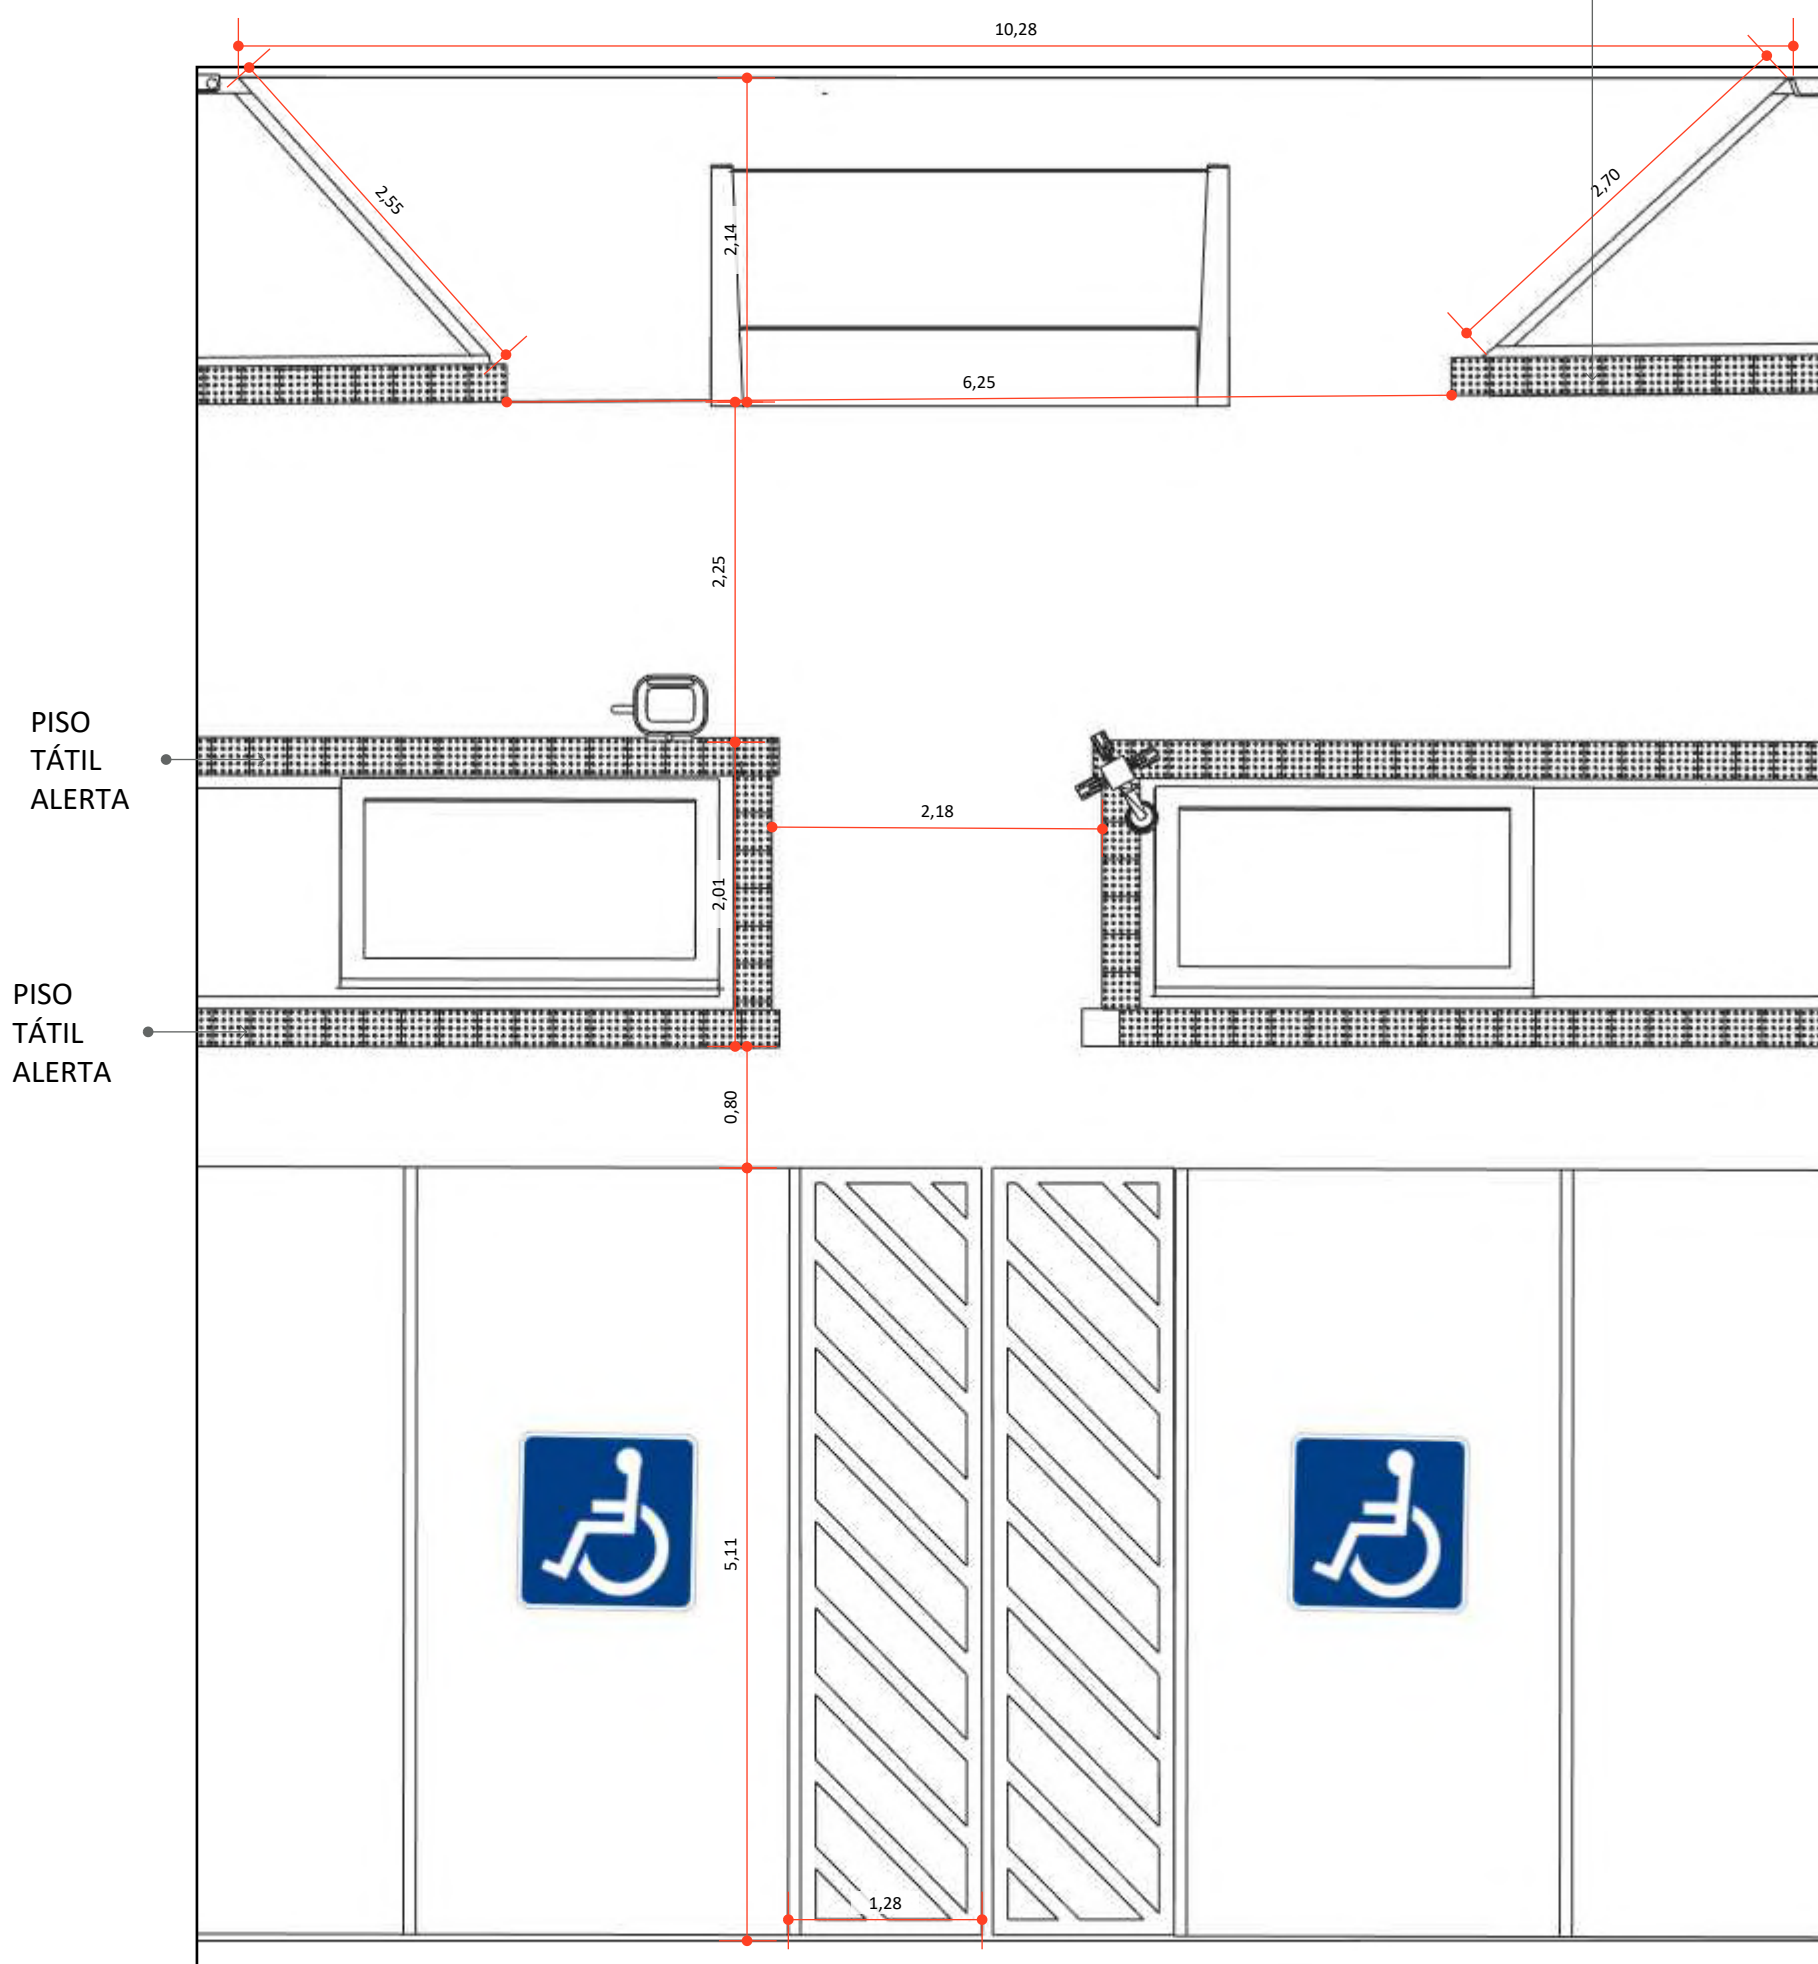

2 DETALHE PISO TÁTIL
ESCALA 1:50

CANTEIROS

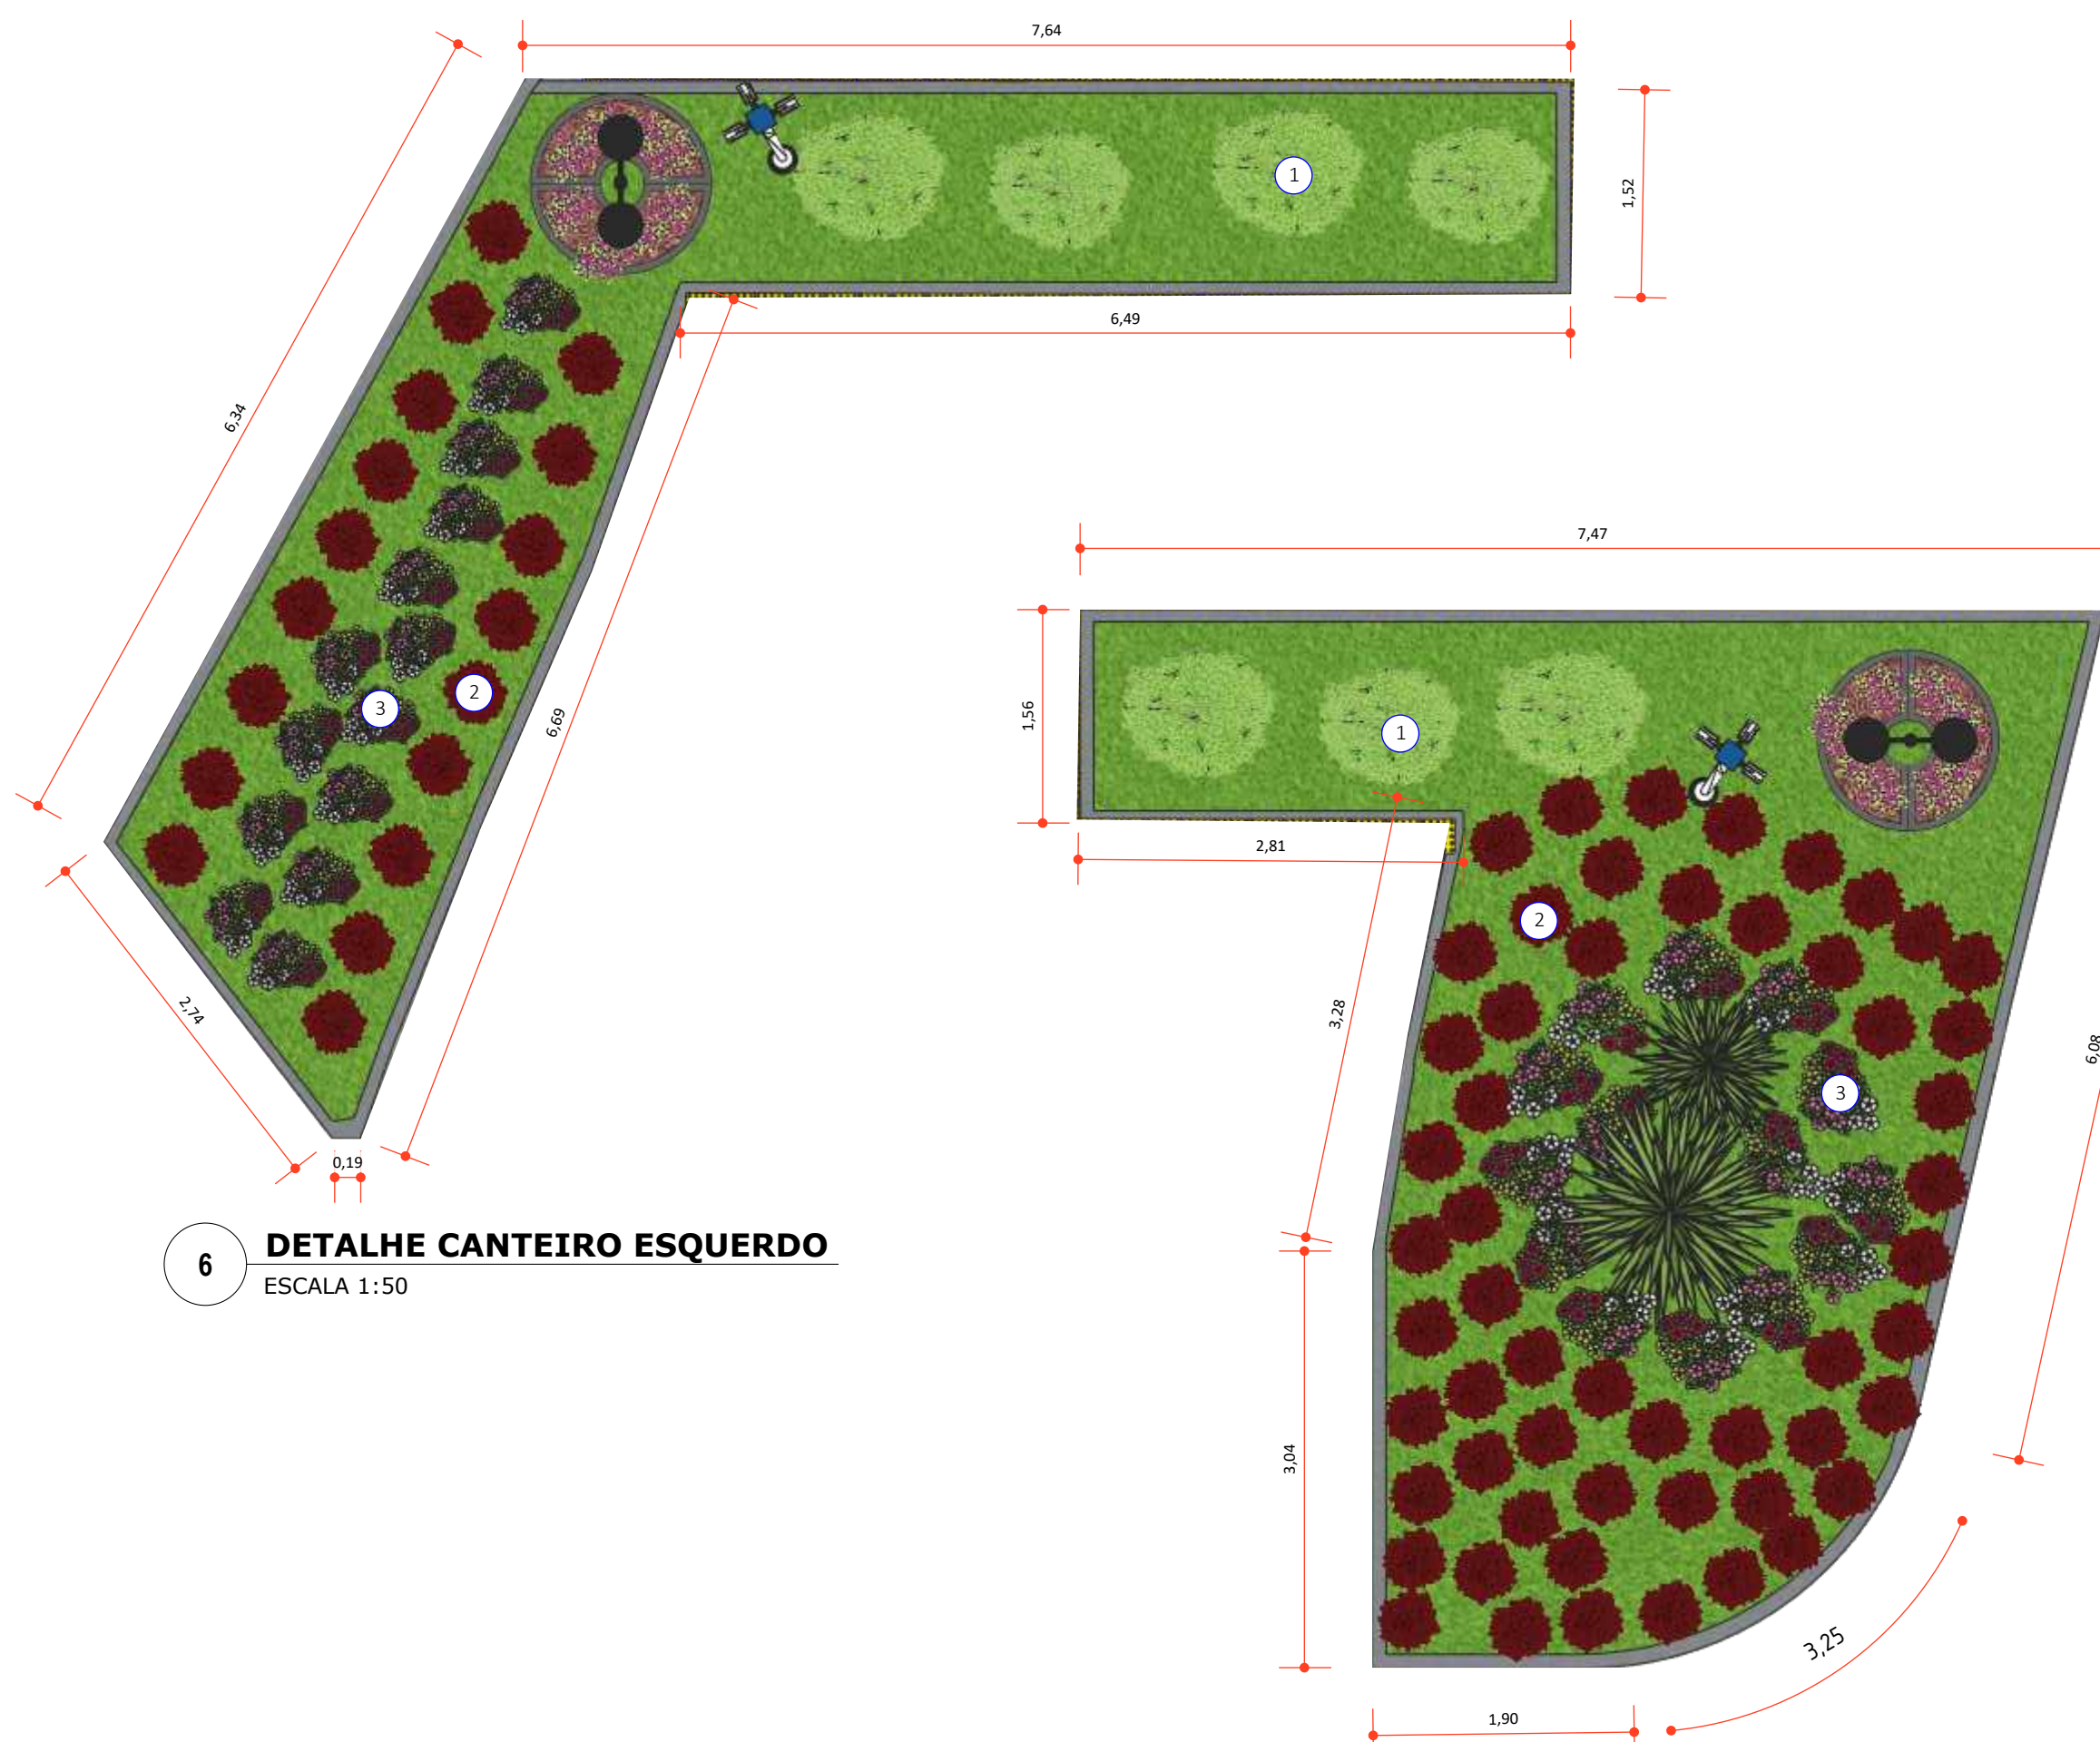


6 DETALHE CANTEIRO ESQUERDO
ESCALA 1:50

7 DETALHE CANTEIRO DIREITO
ESCALA 1:50


C01

CANTEIRO DE ÁRVORE

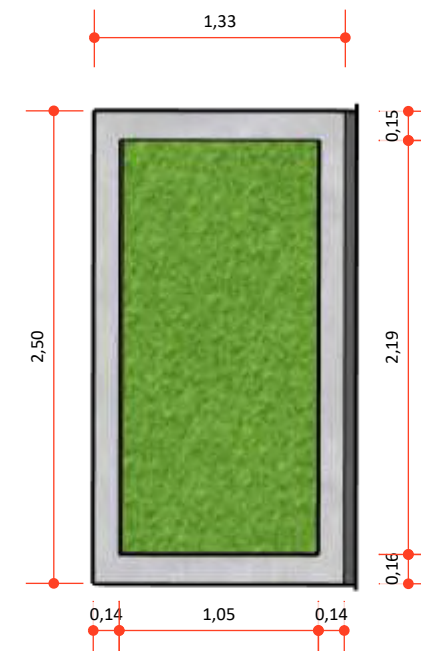

4 VISTA FRONTAL CANTEIRO ÁRVORE
ESCALA 1:40

3 VISTA SUPERIOR CANTEIRO ÁRVORE
ESCALA 1:40

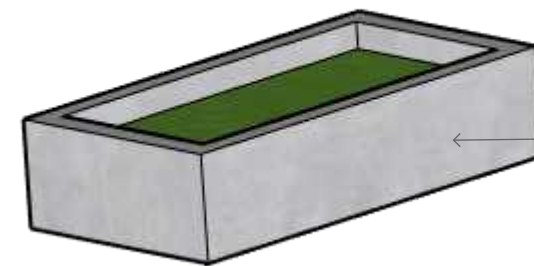

5 PERSPECTIVA ISOMÉTRICA
CANTEIRO ÁRVORE
ESCALA 1:40

TABELA DE PAISAGISMO CANTEIRO 01

SIMB.	DESCRIÇÃO	QTD.	OBSERVAÇÕES
-------	-----------	------	-------------

1 Dianella (tasmanica) 04 UN

TABELA DE PAISAGISMO CANTEIROS

SIMB.	DESCRIÇÃO	QTD.	OBSERVAÇÕES
-------	-----------	------	-------------

1 Arbusto 07 UN 30 a 50 cm de distância entre plantas.
2 Coração-magoado (Iresine vermelha) 75 UN distância de 20 a 30 cm entre cada planta.
3 Maria sem Vergonha (Impatiens) 30 UN distância de 20 a 30 cm entre cada planta.
4

Pavimentação e Urbanismo nos canteiros localizados no bairro do Mutirão, em frente ao Estádio Municipal Evaldão Cabral, e no bairro do Centro, no município de Camocim deSãoFélix-PE.

LOCAL:
Camocim de São Felix, PE.

PROPRIETÁRIO:
Prefeitura Municipal Camocim de São Felix

PLANTA DE PISO TÁTIL E CANTEIROS

ASSINATURAS:

PROPRIETÁRIO:
Prefeitura Municipal Camocim de São Felix
CNPJ: 10.766.129/0001-69
REPRESENTADO POR:
Sostenes Rubano Neves Pontes
CPF: 019.888.414-10


Responsável Técnico
Fulano de Tal
CREA: 26.902-D/PE
ART PROJETO: 000000-00

OBSERVAÇÕES:

ESCALA: Indicada
DATA: 03/04/2025
REVISÃO: 00

PRANCHA:

|14/32

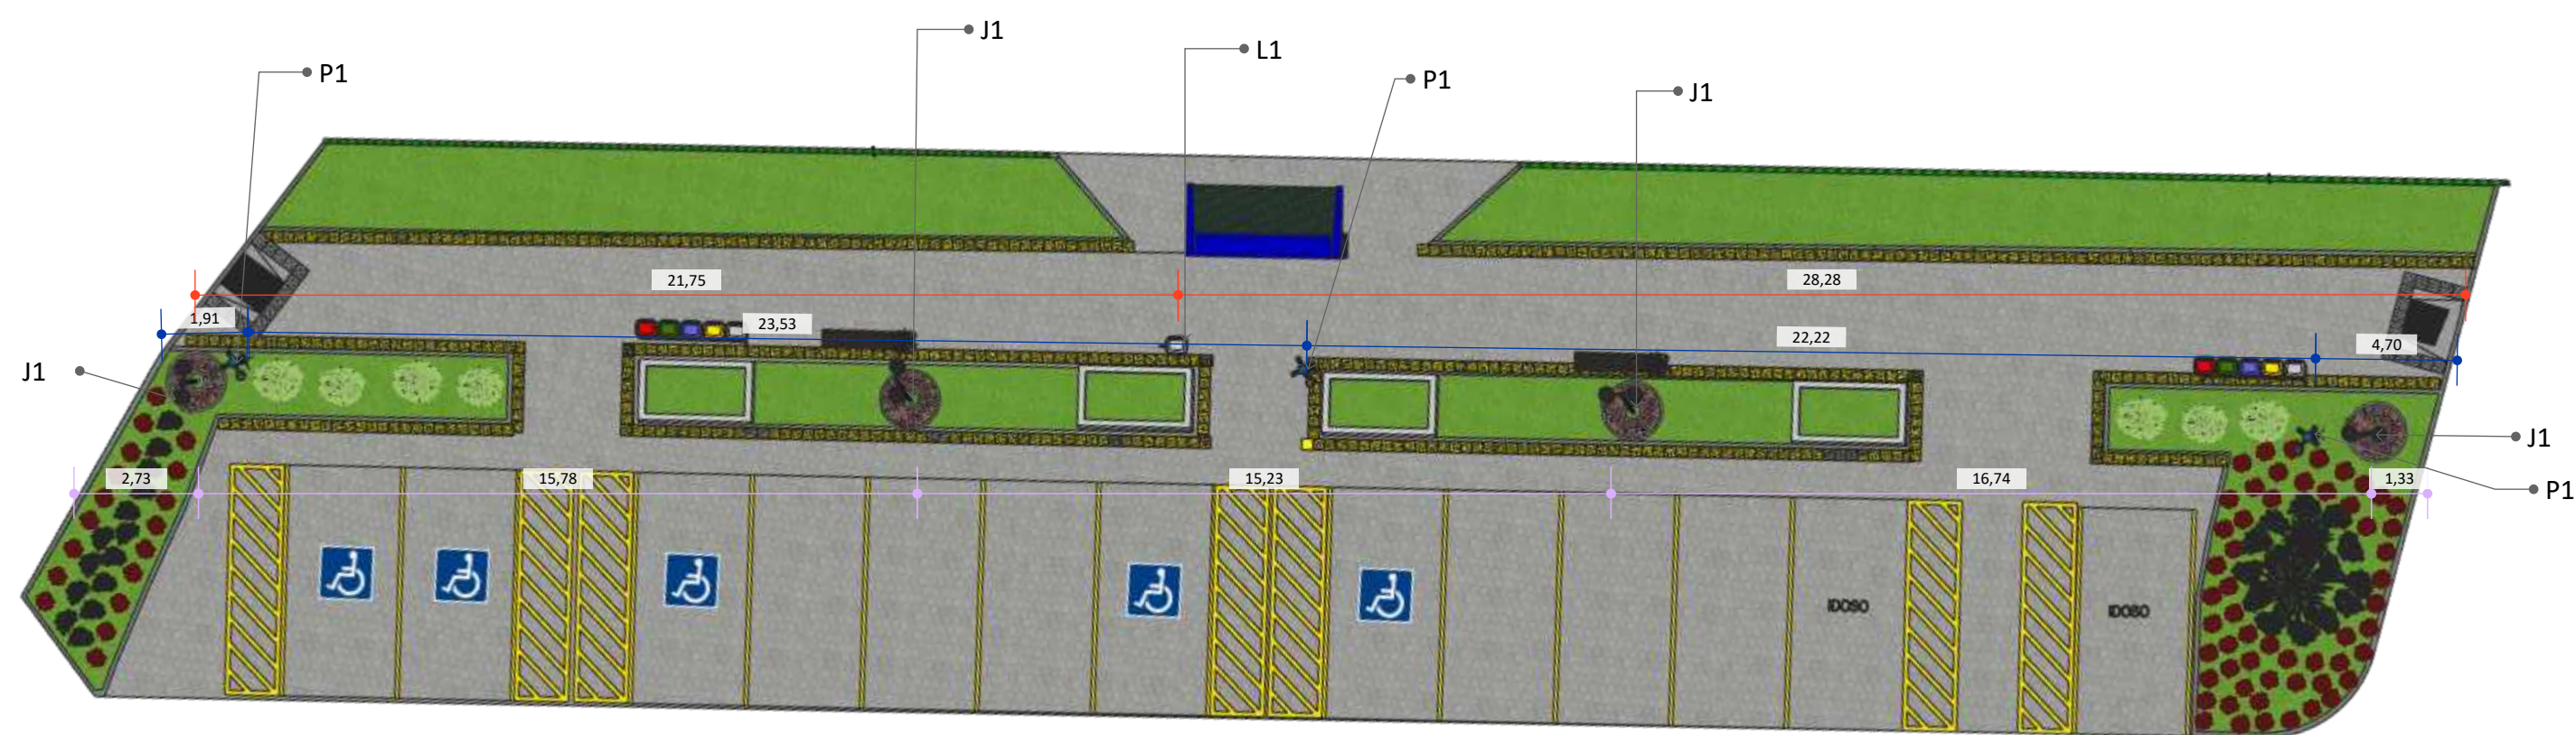

1 PLANTA DE LOCAÇÃO DE POSTES
ESCALA 1:150

L1



2 VISTA FRONTAL LIXEIRA "CATA-CACA" PET
ESCALA 1:10




3 PERSPECTIVA ISOMÉTRICA LIXEIRA "CATA-CACA" PET
ESCALA 1:10

LEGENDAS COTAS:

- DISTÂNCIA DAS LIXEIRA PET
- DISTÂNCIA POSTE COM CÂMERA
- DISTÂNCIA JARDINEIRA


P1

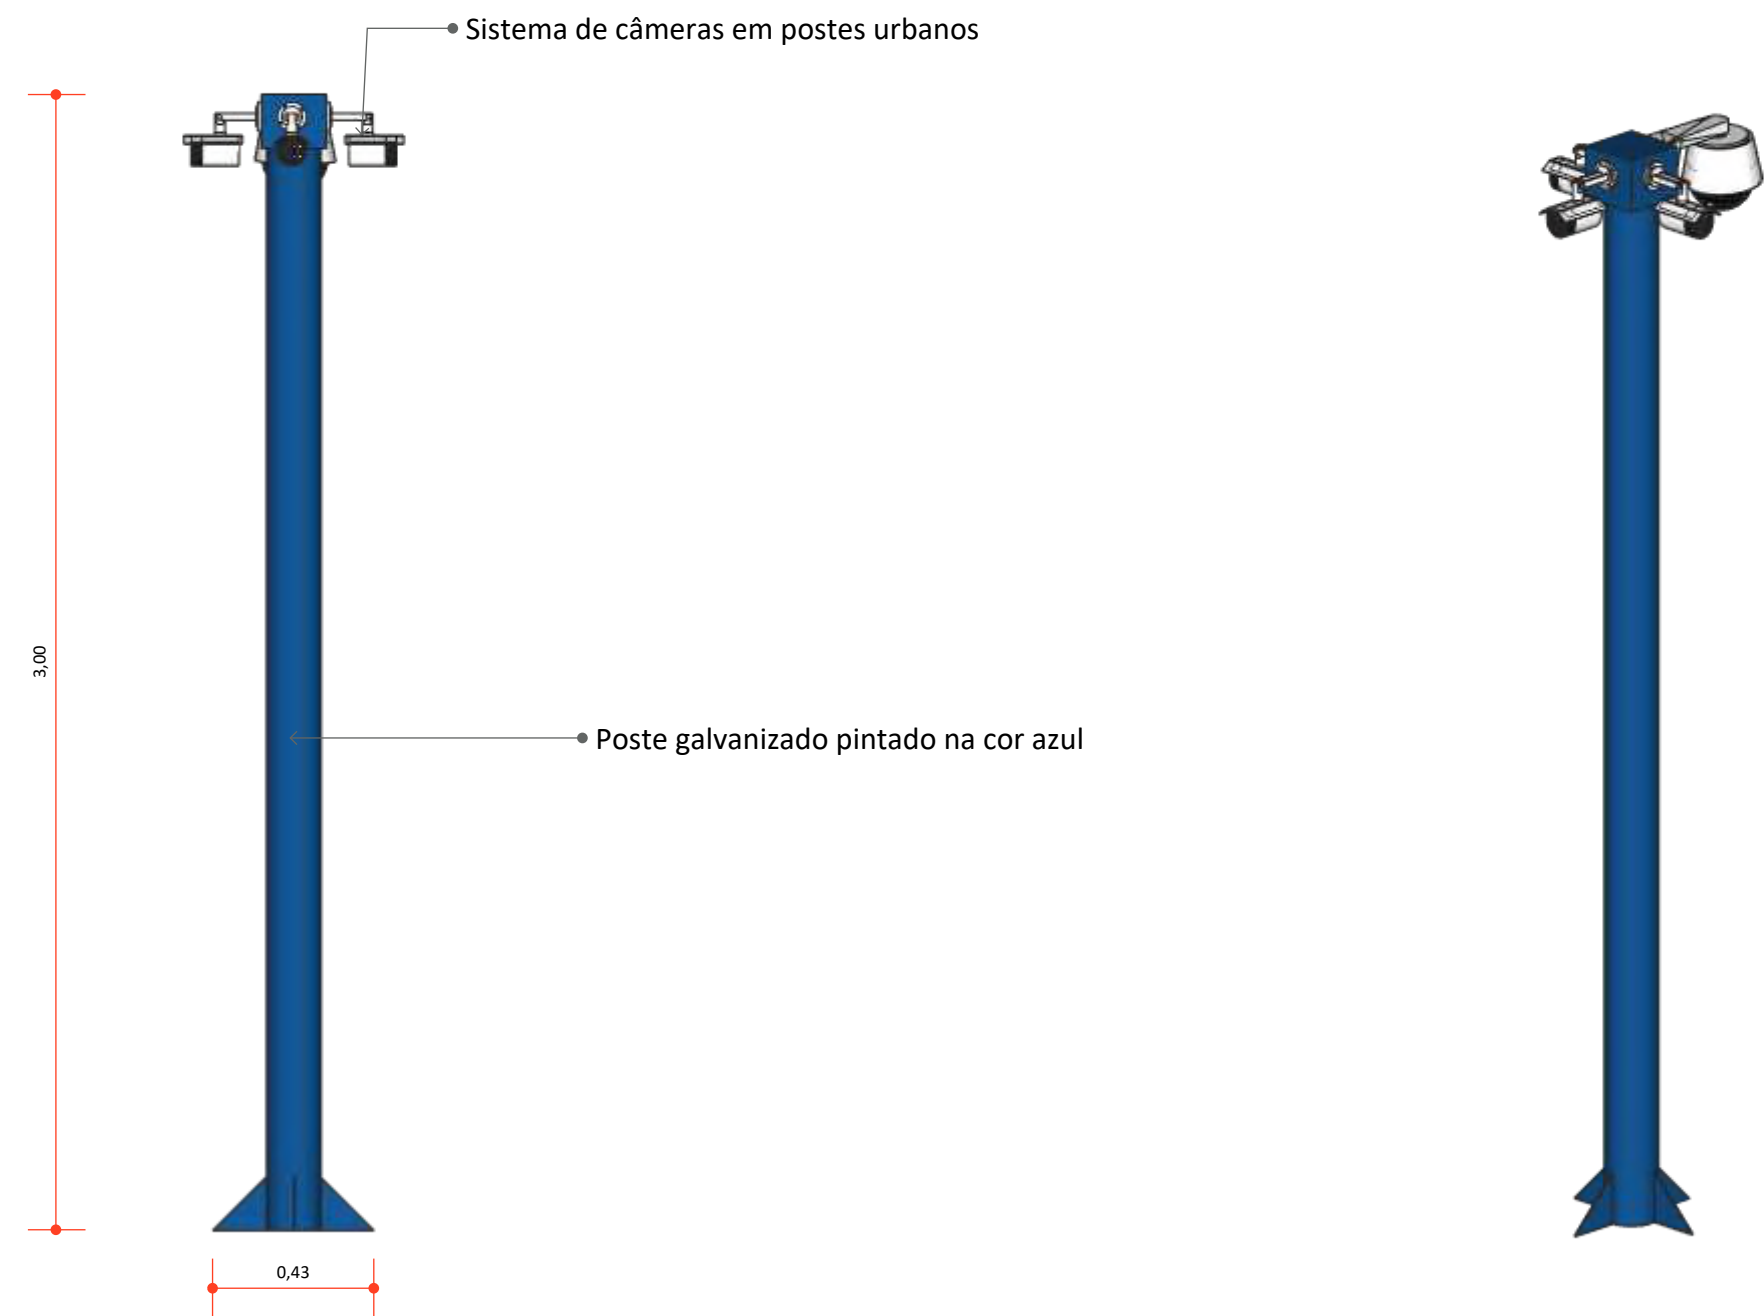


2 VISTA FRONTAL POSTE DE SEGURANÇA
ESCALA 1:20

3 PERSPECTIVA ISOMÉTRICA POSTE DE SEGURANÇA
ESCALA 1:20

J1

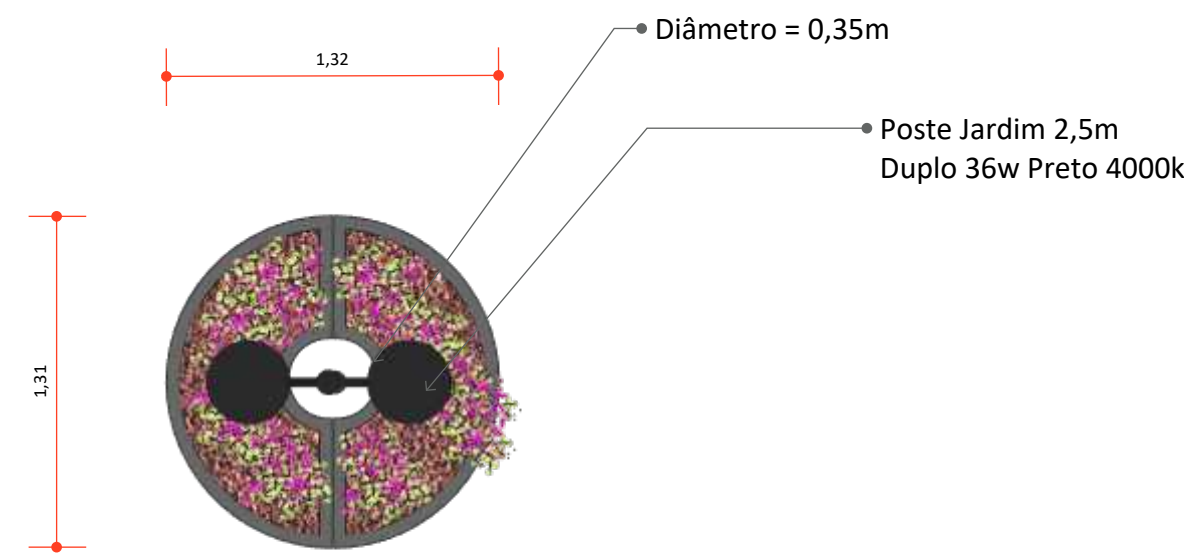

2 VISTA SUPERIOR JARDINEIRA COM POSTE
ESCALA 1:30

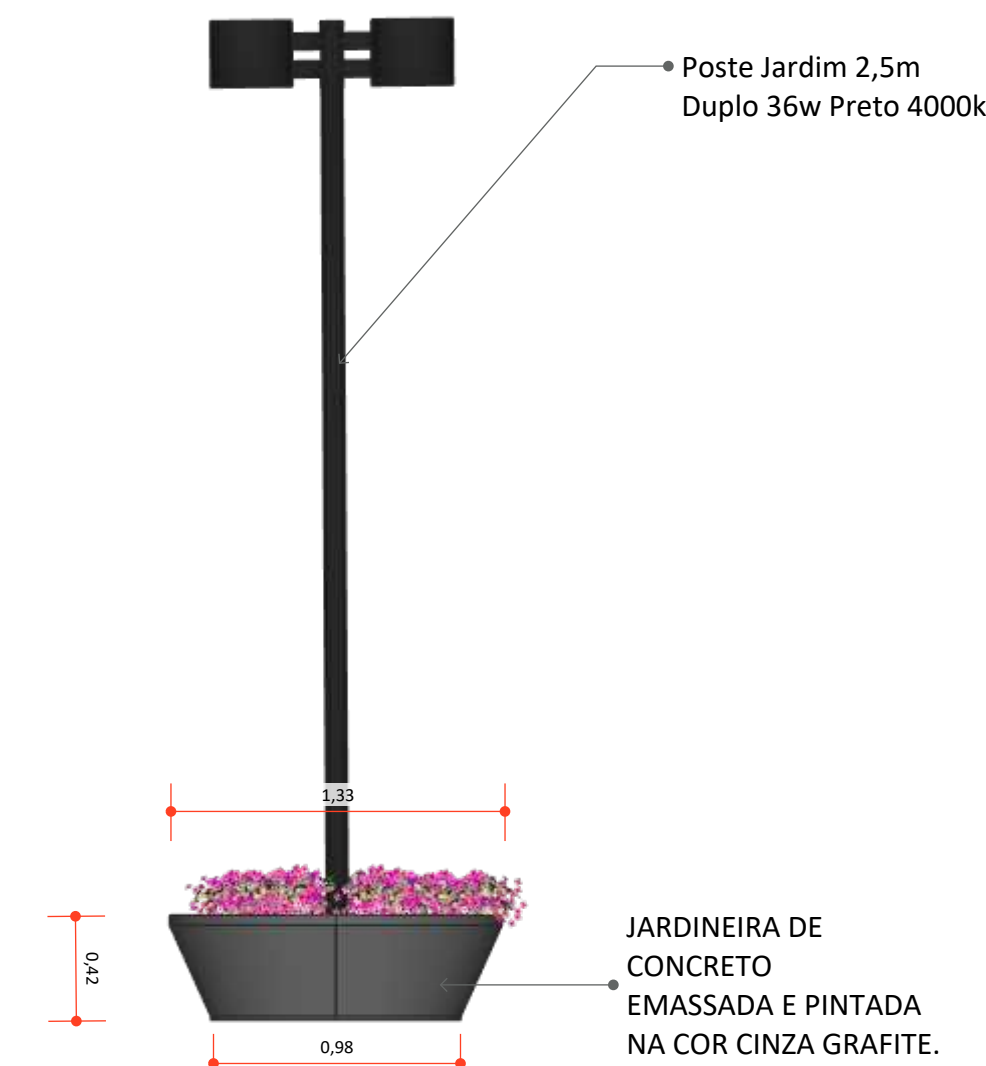

3 VISTA FRONTAL JARDINEIRA COM POSTE
ESCALA 1:30



4 PERSPECTIVA ISOMÉTRICA JARDINEIRA COM POSTE
ESCALA 1:30

TABELA DE PAISAGISMO

SIMB.	DESCRIÇÃO	QTD.	OBSERVAÇÕES
1	MARIA SEM VERGONHA	16 UN	



Pavimentação e Urbanismo nos canteiros localizados no bairro do Mutirão, em frente ao Estádio Municipal Evaldão Cabral, e no bairro do Centro, no município de Camocim de São Félix-PE.

LOCAL:
Camocim de São Felix, PE.

PROPRIETÁRIO:
Prefeitura Municipal Camocim de São Felix

PLANTA DE LOCAÇÃO DE POSTES

ASSINATURAS:

PROPRIETÁRIO:
Prefeitura Municipal Camocim de São Felix
CNPJ: 10.766.129/0001-69
REPRESENTADO POR:
Sostenes Rubano Neves Pontes
CPF: 019.888.414-10

Responsável Técnico
Fulano de Tal
CREA: 26.902-D/PE
ART PROJETO: 000000-00

OBSERVAÇÕES:

ESCALA: Indicada
DATA: 03/04/2025
REVISÃO: 00

PRANCHA:

| 15/32



LOCAL:
Camocim de São Felix, PE.

PROPRIETÁRIO:

Prefeitura Municipal Camocim de São Felix

DETALHE PONTO DE ÔNIBUS

ASSINATURAS:

PROPRIETÁRIO:
Prefeitura Municipal Camocim de São Felix
 CNPJ: **10.766.129/0001-69**
 REPRESENTADO POR:
Sostenes Rubano Neves Pontes
 CPF: **019.888.414-10**


Responsável Técnico
Fulano de Tal
CREA: **26.902-D/PE**
ART PROJETO: **000000-00**

OBSERVAÇÕES:

ESCALA: Indicada
DATA: 03/04/2025
REVISÃO: 00

PRANCHA:

| 16/32

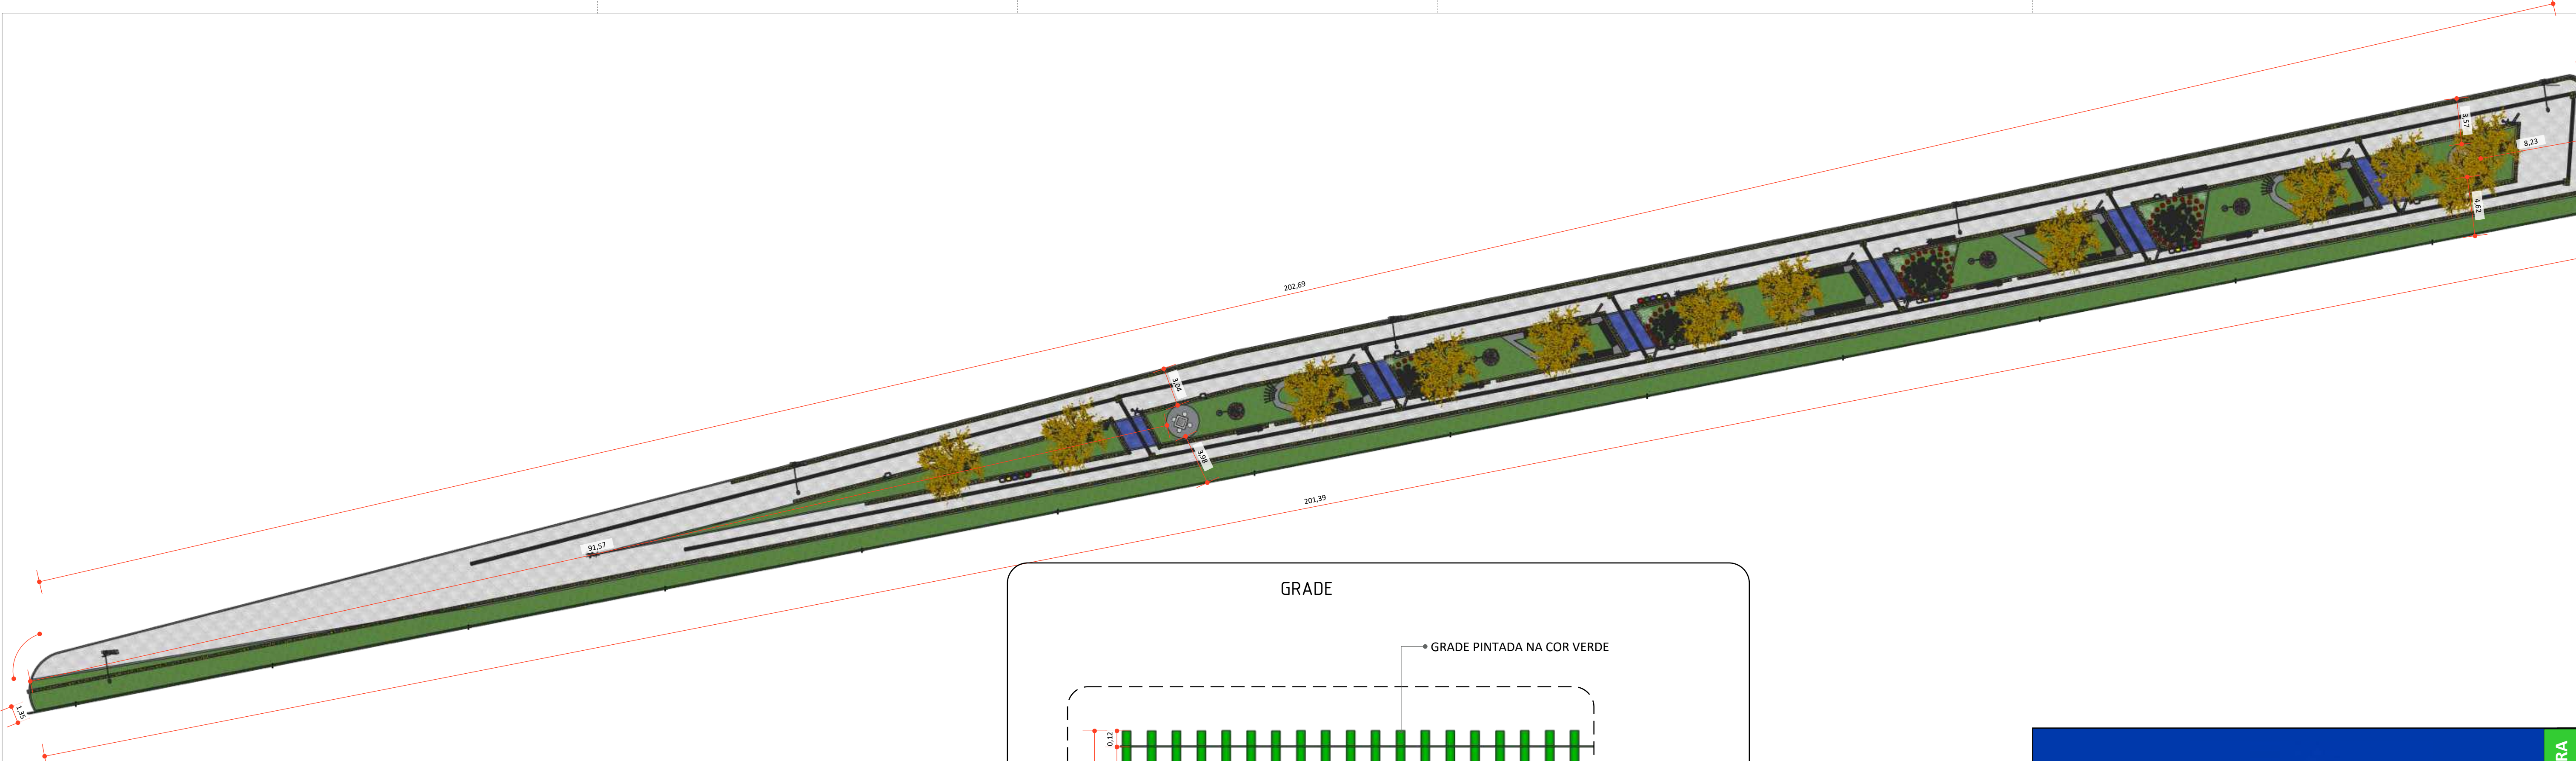

1 **PLANTA BAIXA CANTEIRO 03**
ESCALA 1:250


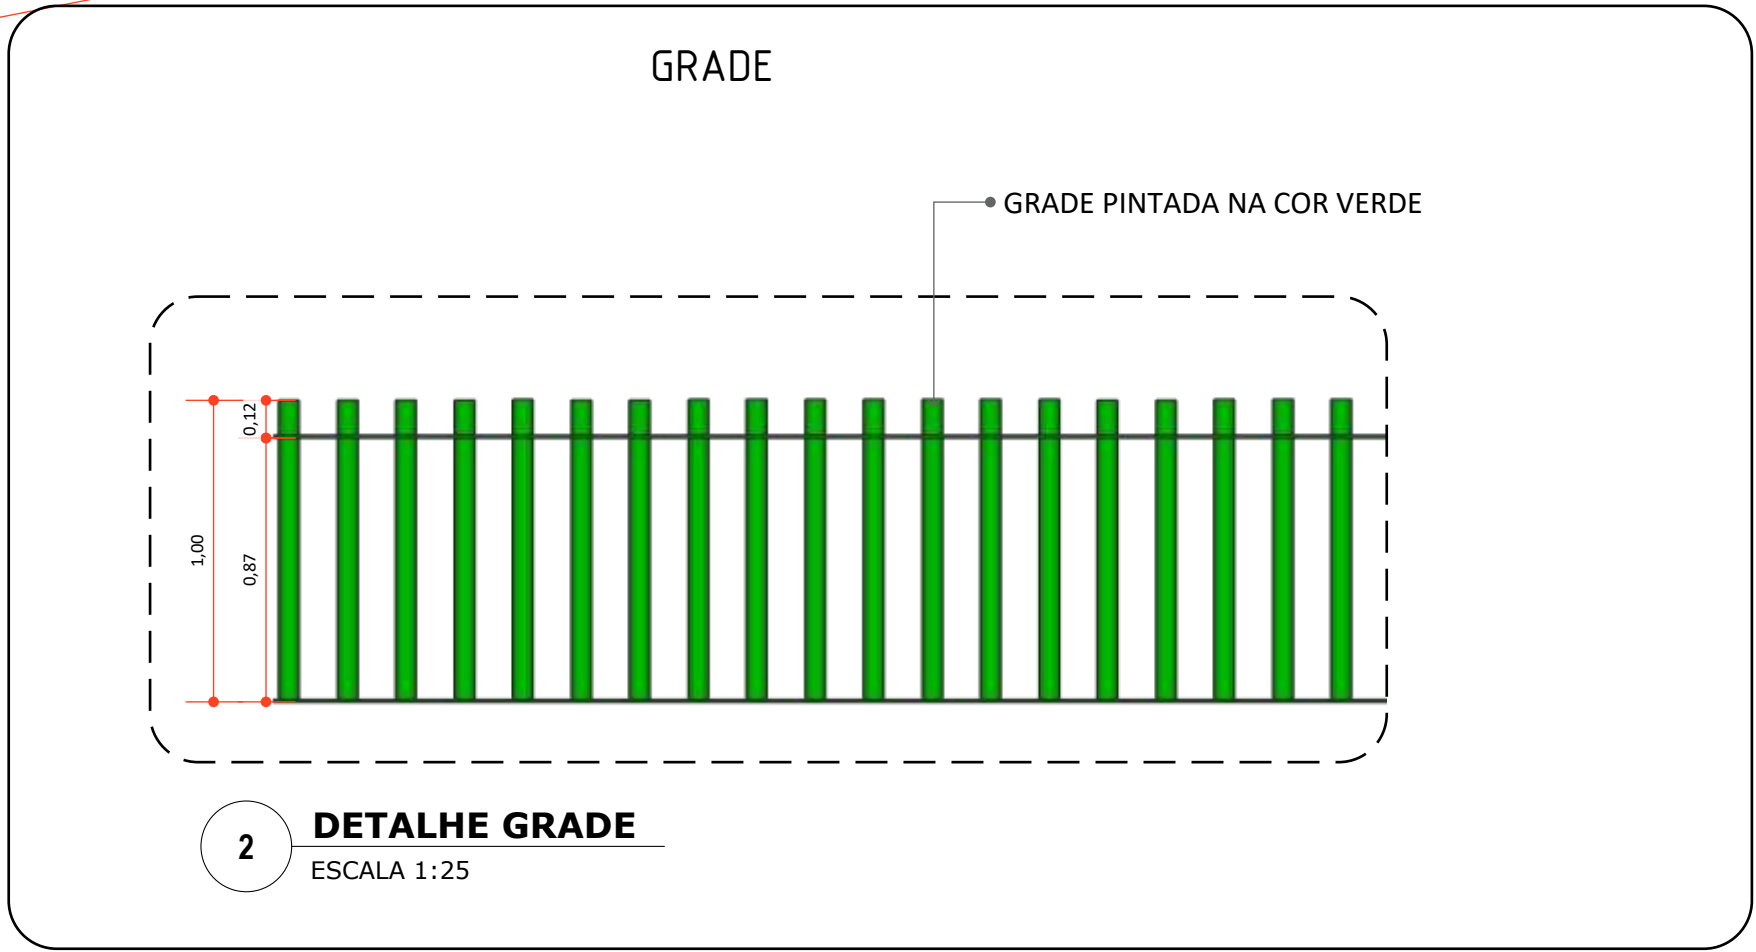


TABELA DESCRITIVA CANTEIRO 03			
CÓD	DESCRIÇÃO	QTD.	OBSERVAÇÕES
G1	Grama Amendoim	288,05 m²	Detalhado na Prancha 17
G2	Grama Esmeralda	299 m²	Detalhado na Prancha 17
PI1	Piso Intertravado Tom Natural	729,16 m²	Detalhado na Prancha 17
PI2	Piso Intertravado Tom Azul	40 m²	Detalhado na Prancha 17
PC1	Piso de Concreto (01 e 02)	10,80m²	Detalhado na Prancha 17
P1	Poste com Câmera de Segurança	04 UN	Poste galvanizado pintado na cor azul, com sistema de câmeras (Detalhamento na Prancha 21)
P2	Poste de Iluminação	11 UN	Poste Jardim 2,5m Duplo 36w Preto 4000k (Detalhamento na Prancha 21)
M1	Mesa de Xadrez	02 UN	Detalhado na Prancha 18
L1	Lixeira Pet	06 UN	Detalhado na Prancha 20
L2	Lixeira Seletiva	04 UN	Detalhado na Prancha 20
J1	Jardineira de Concreto	04 UN	Detalhado na Prancha 22
B1	Banco de Concreto	10 UN	Detalhado na Prancha 20
BC1	Banco de Concreto 01	01UN	Detalhado na Prancha 23
BC2	Banco de Concreto 02	01UN	Detalhado na Prancha 24
BC3	Banco de Concreto 03	01UN	Detalhado na Prancha 25
BC4	Banco de Concreto 04	01UN	Detalhado na Prancha 26
BC5	Banco de Concreto 05	01UN	Detalhado na Prancha 27
MF1	Meio fio de Concreto	425,60 m	Detalhado na Prancha 17
MF2	Meio fio de Jardim	302,42 m	Detalhado na Prancha 17
C01	Canteiro de flores	XUN	Detalhado na Prancha 28

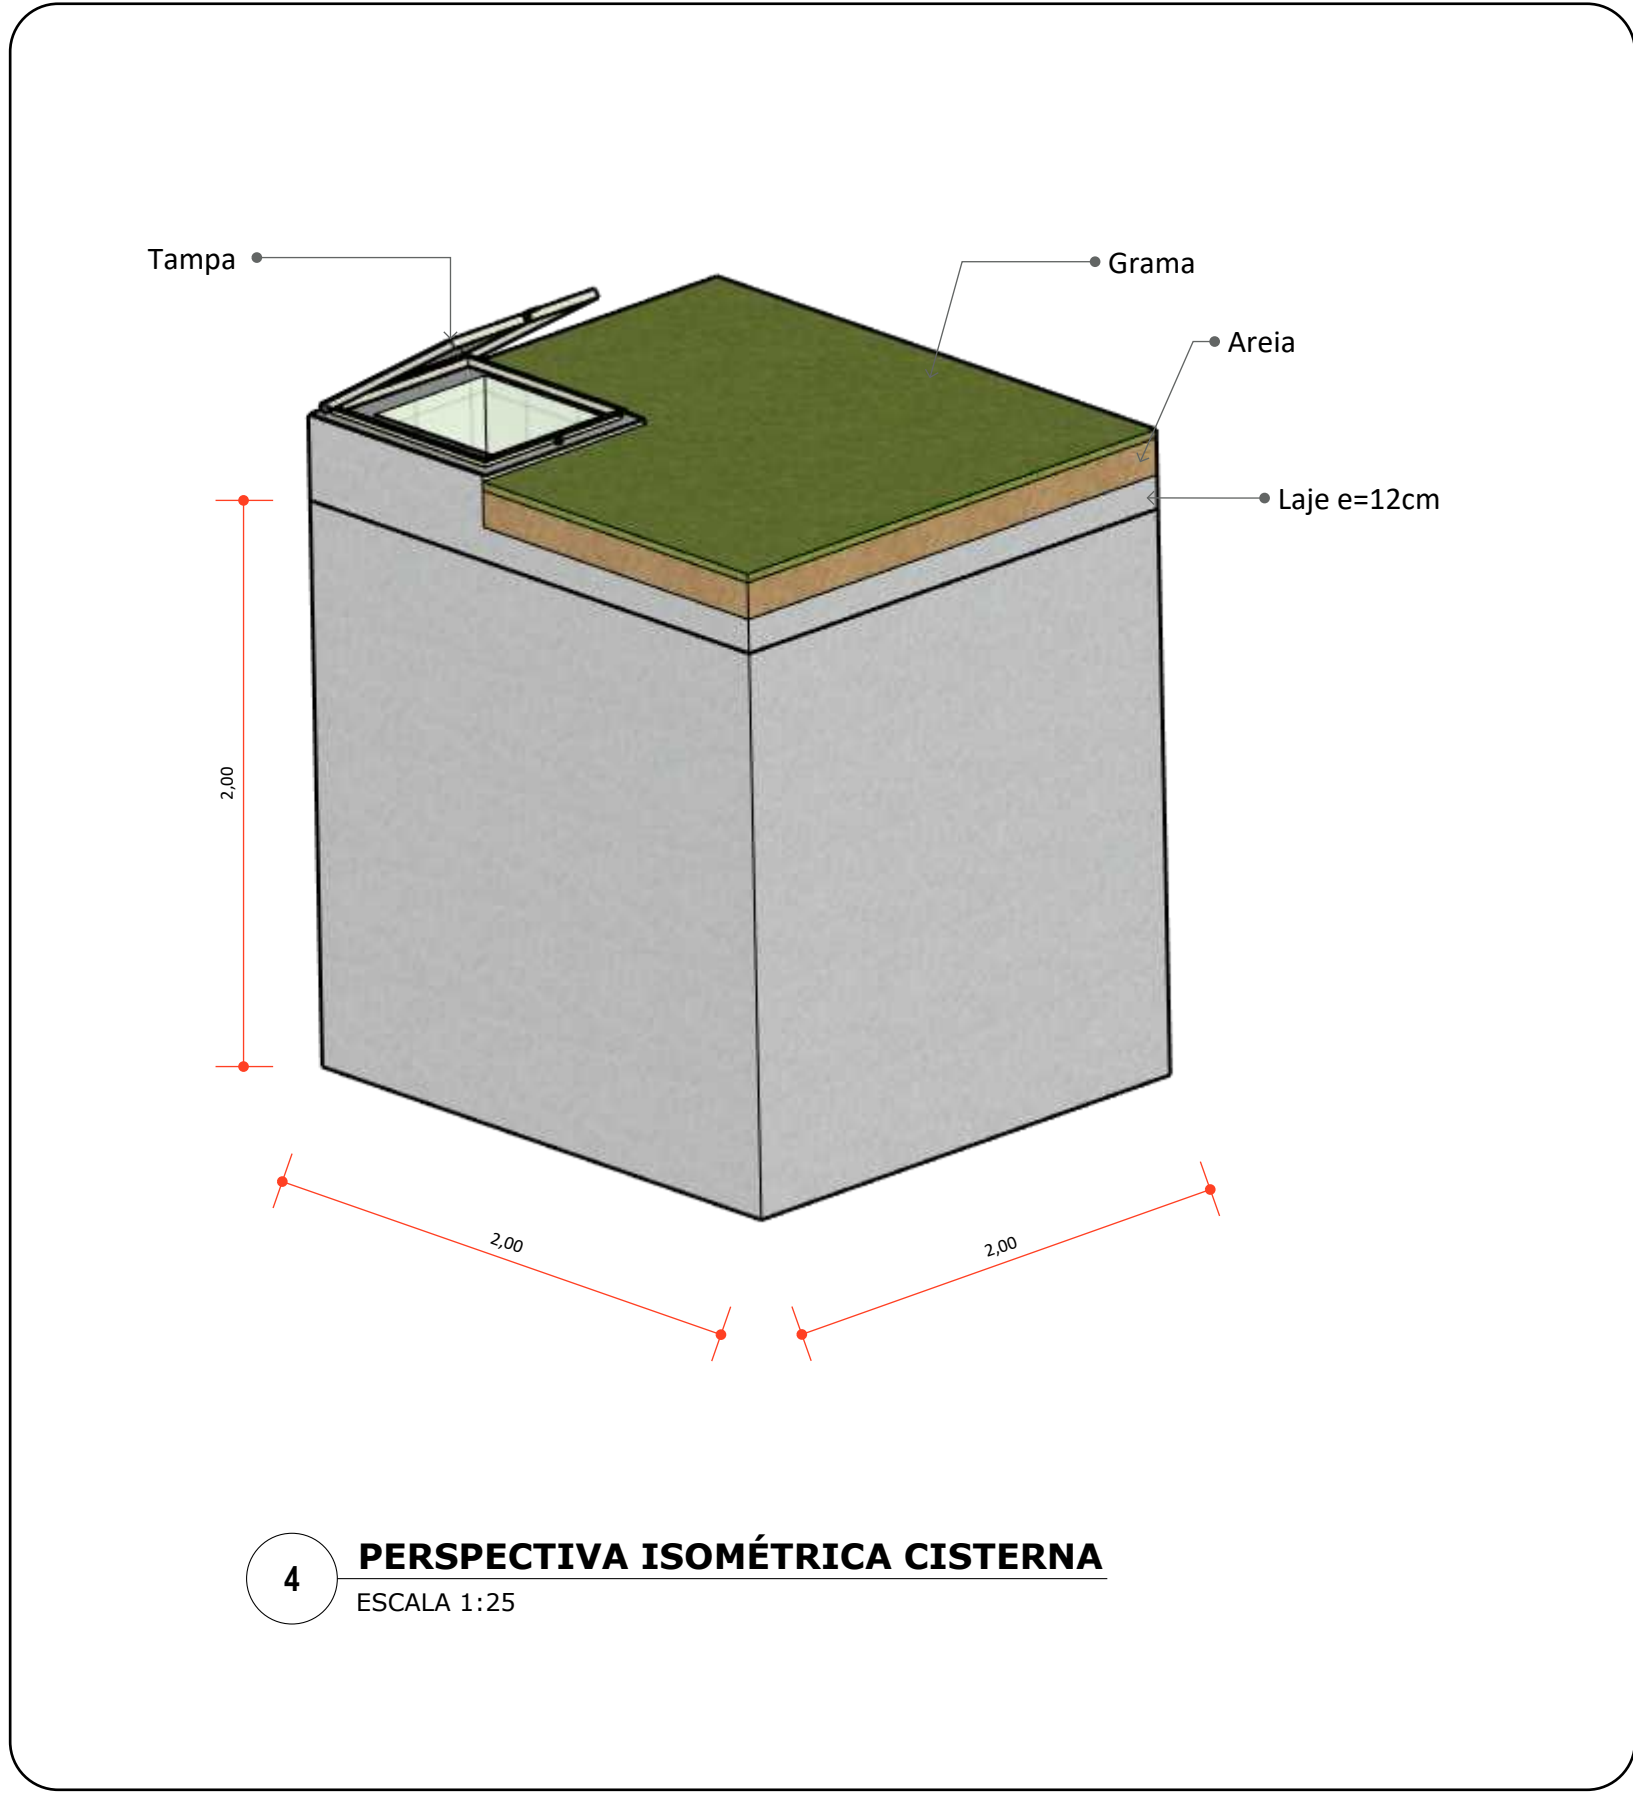

Pavimentação e Urbanismo nos canteiros localizados no bairro do Mutirão, em frente ao Estádio Municipal Evaldão Cabral, e no bairro do Centro, no município de Camocim deSãoFélix-PE.

LOCAL:
Camocim de São Felix, PE.

PROPRIETÁRIO:
Prefeitura Municipal Camocim de São Felix

CANTEIRO 03

ASSINATURAS:

PROPRIETÁRIO:
Prefeitura Municipal Camocim de São Felix
CNPJ: 10.766.129/0001-69
REPRESENTADO POR
Sostenes Rubano Neves Pontes
CPF: 019.888.414-10


Responsável Técnico
Fulano de Tal
CREA: 26.902-D/PE
ART PROJETO: 000000-00

OBSERVAÇÕES:

ESCALA: Indicada
DATA: 03/04/2025
REVISÃO: 00

PRANCHA:


| 17/32

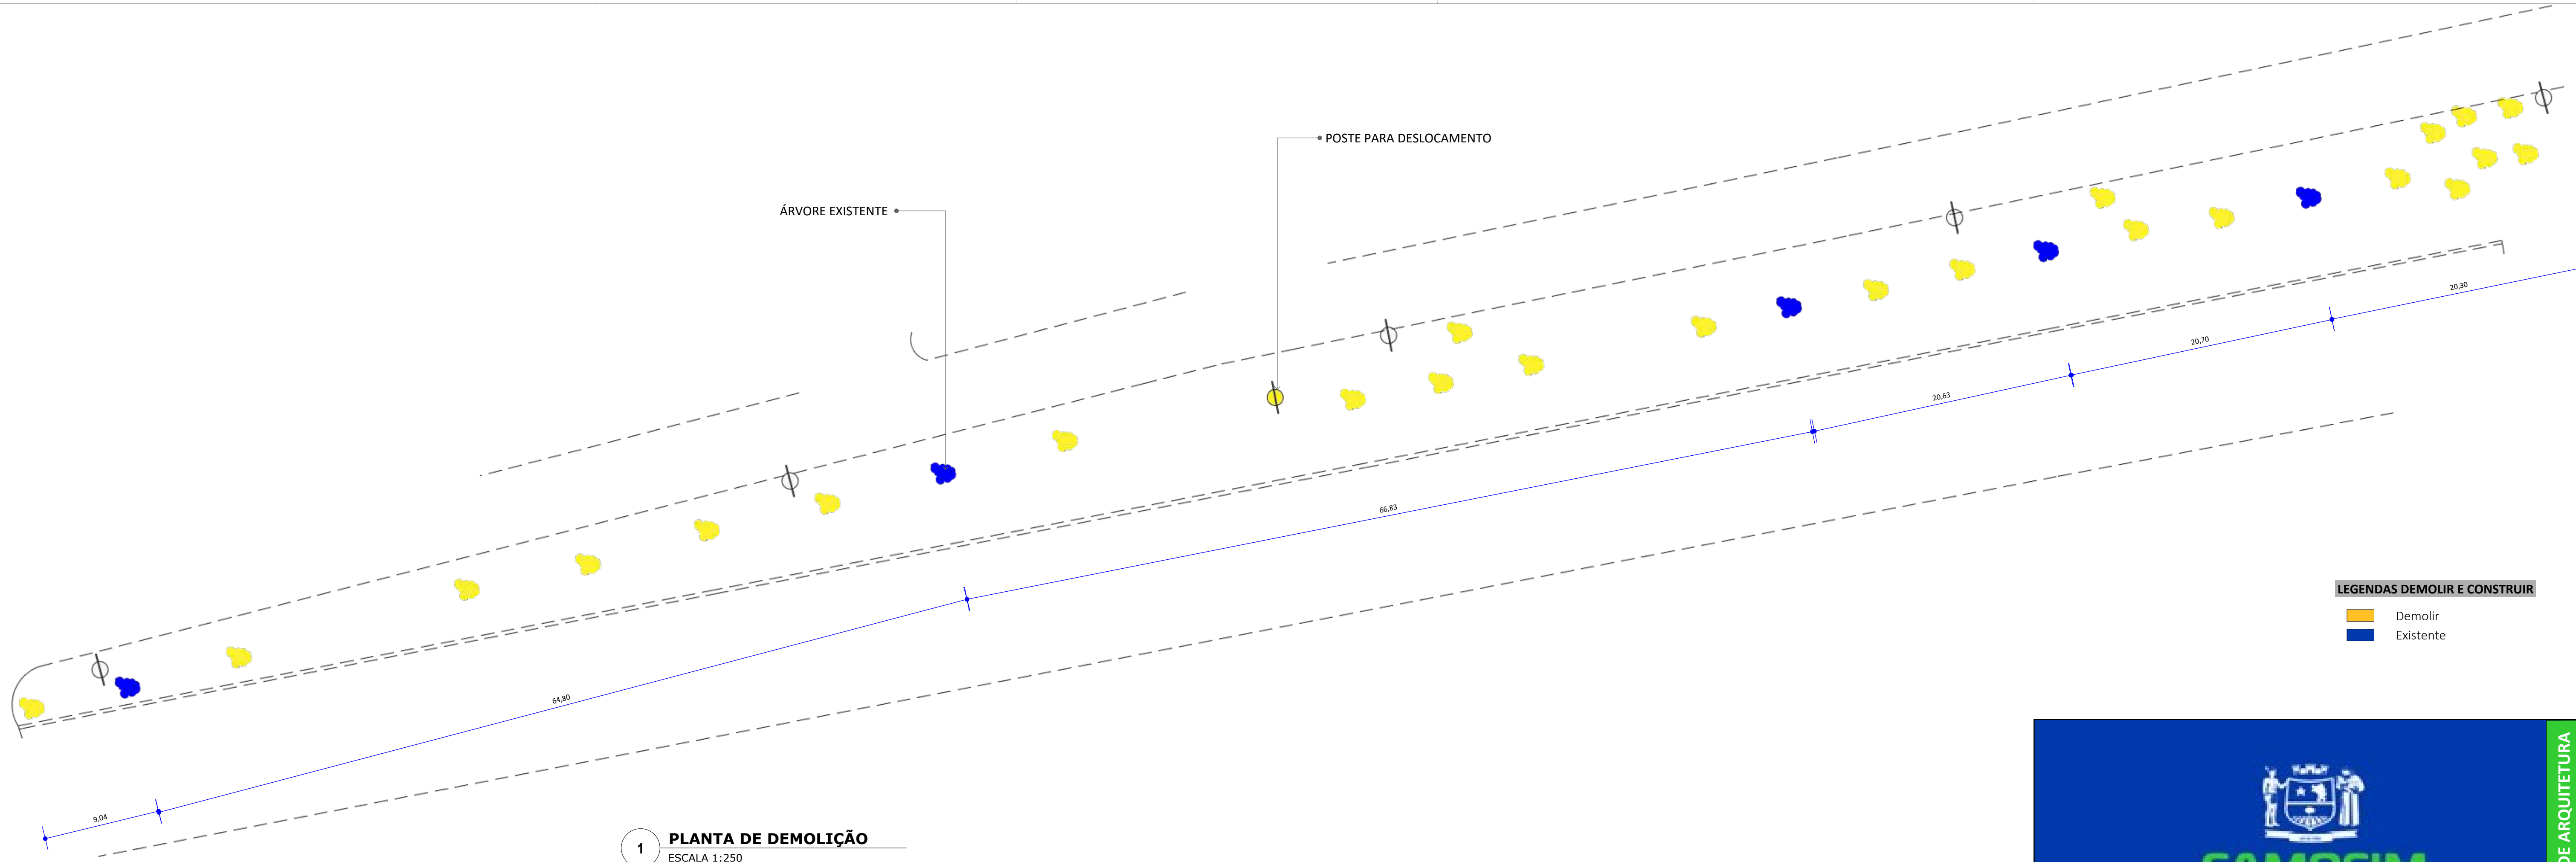


1 **PLANTA DE DEMOLIÇÃO**
ESCALA 1:250

LEGENDAS DEMOLIR E CONSTRUIR


- Demolir
- Existente

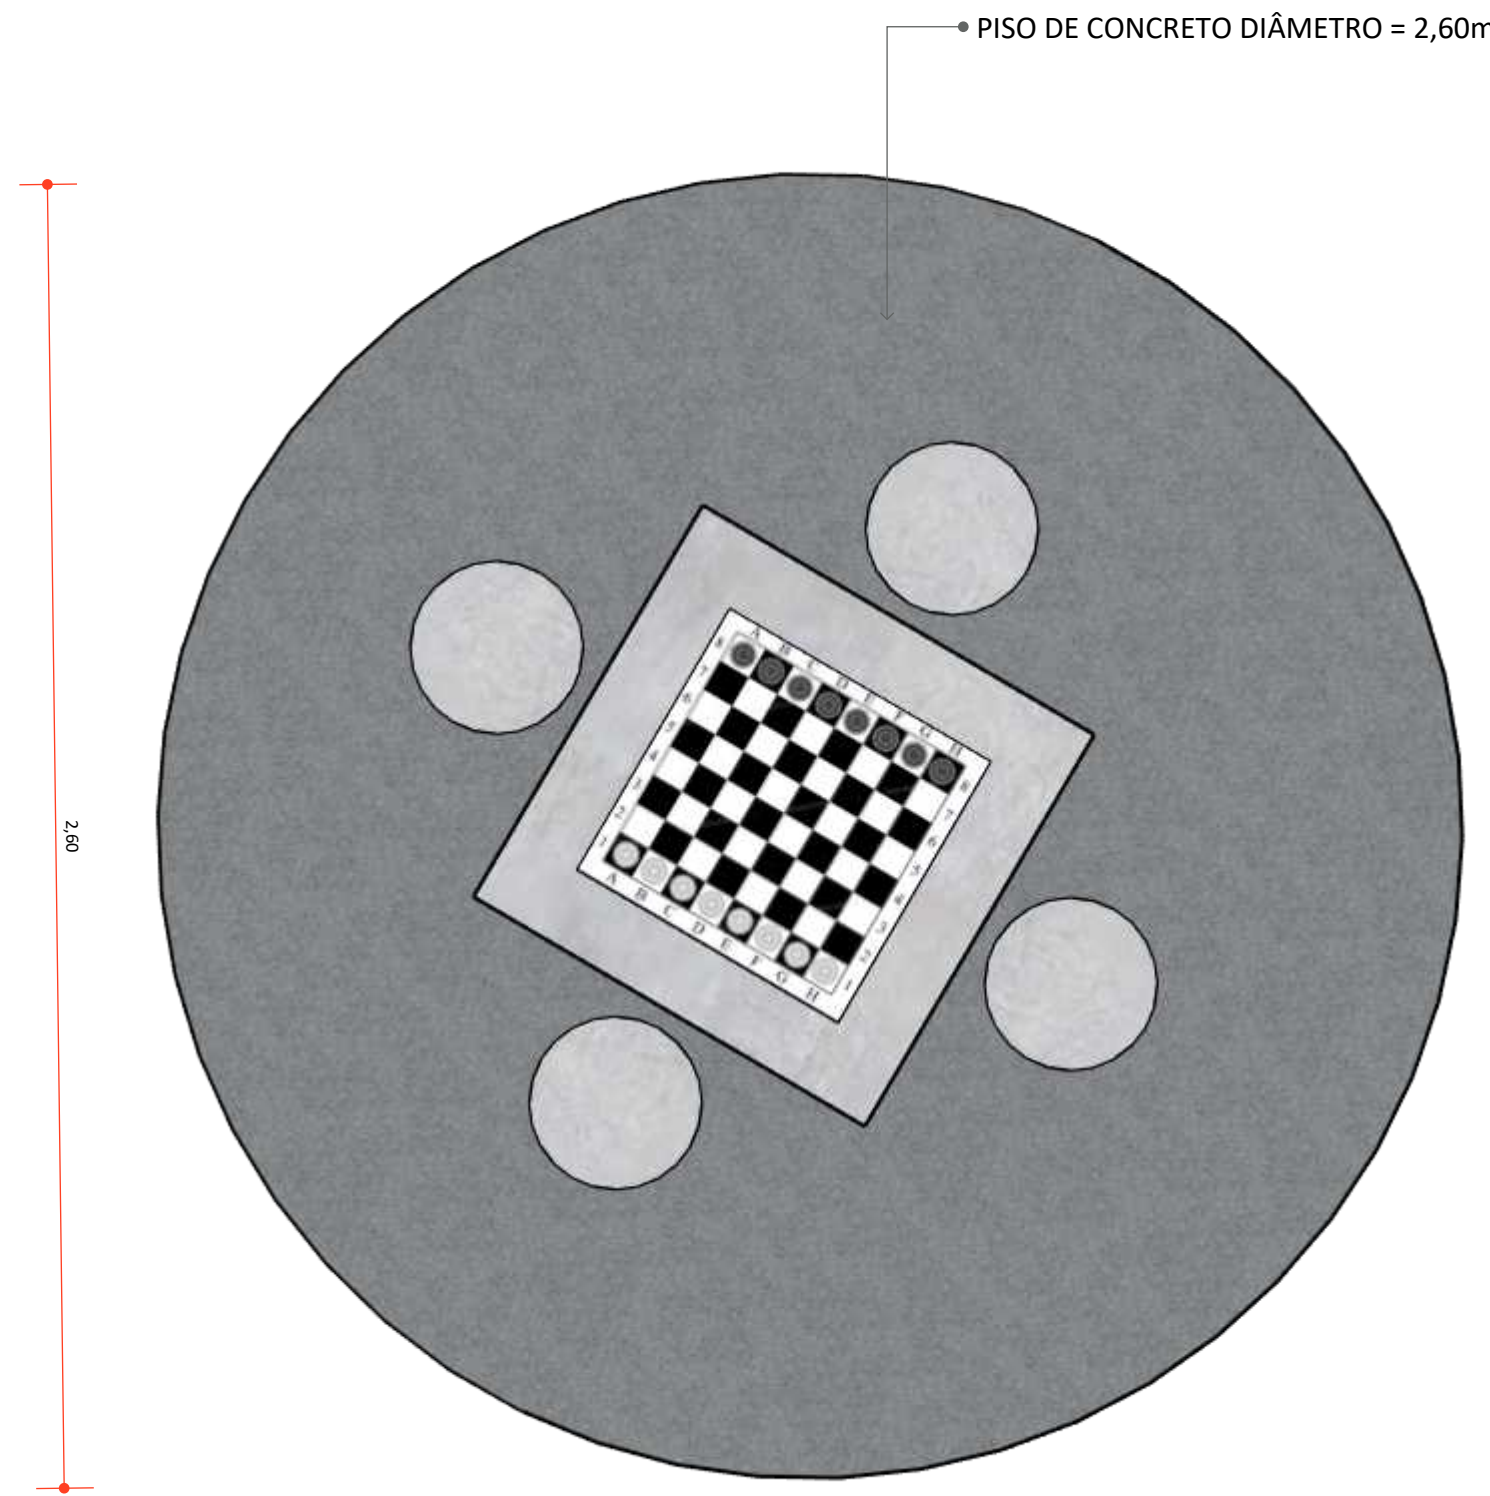


2 **VISTA SUPERIOR PISO DE CONCRETO E MESA DE XADREZ**
ESCALA 1:15

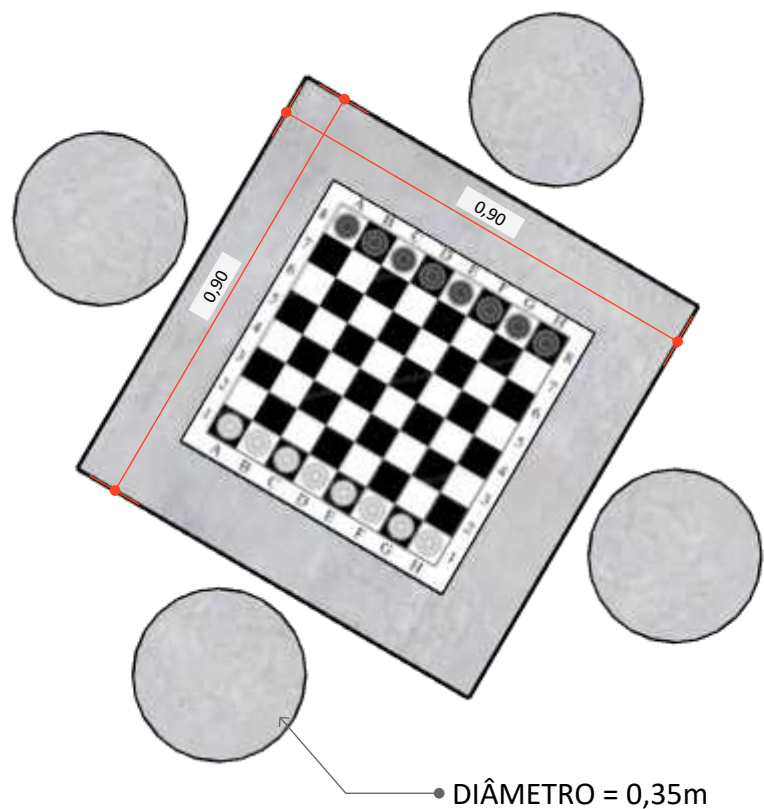

3 **VISTA SUPERIOR MESA DE XADREZ**
ESCALA 1:15

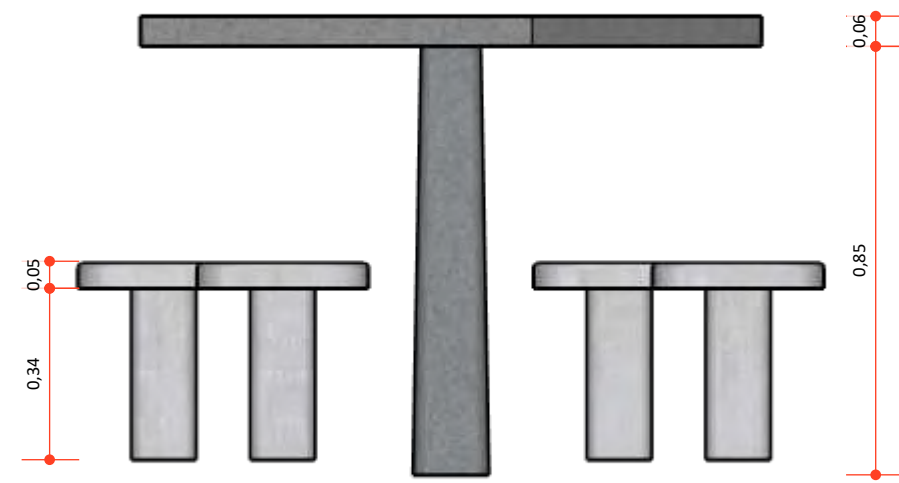

4 **VISTA FRONTAL MESA DE XADREZ**
ESCALA 1:15

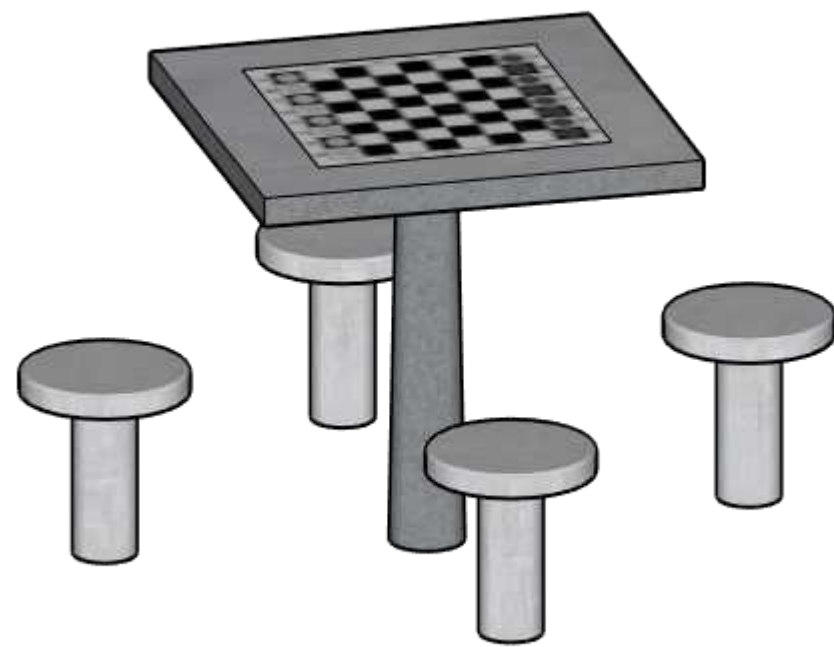

5 **PERSPECTIVA ISOMÉTRICA MESA DE XADREZ**
ESCALA 1:15



Pavimentação e Urbanismo nos canteiros localizados no bairro do Mutirão, em frente ao Estádio Municipal Evaldão Cabral, e no bairro do Centro, no município de Camocim deSãoFélix-PE.

LOCAL:
Camocim de São Felix, PE.

PROPRIETÁRIO:
Prefeitura Municipal Camocim de São Felix

PLANTA DE DEMOLIR E CONSTRUIR

ASSINATURAS:

PROPRIETÁRIO:
Prefeitura Municipal Camocim de São Felix
CNPJ: 10.766.129/0001-69
REPRESENTADO POR:
Sostenes Rubano Neves Pontes
CPF: 019.888.414-10


Responsável Técnico
Fulano de Tal
CREA: 26.902-D/PE
ART PROJETO: 000000-00

OBSERVAÇÕES:


ESCALA: Indicada
DATA: 03/04/2025
REVISÃO: 00

PRANCHA:


|18/32

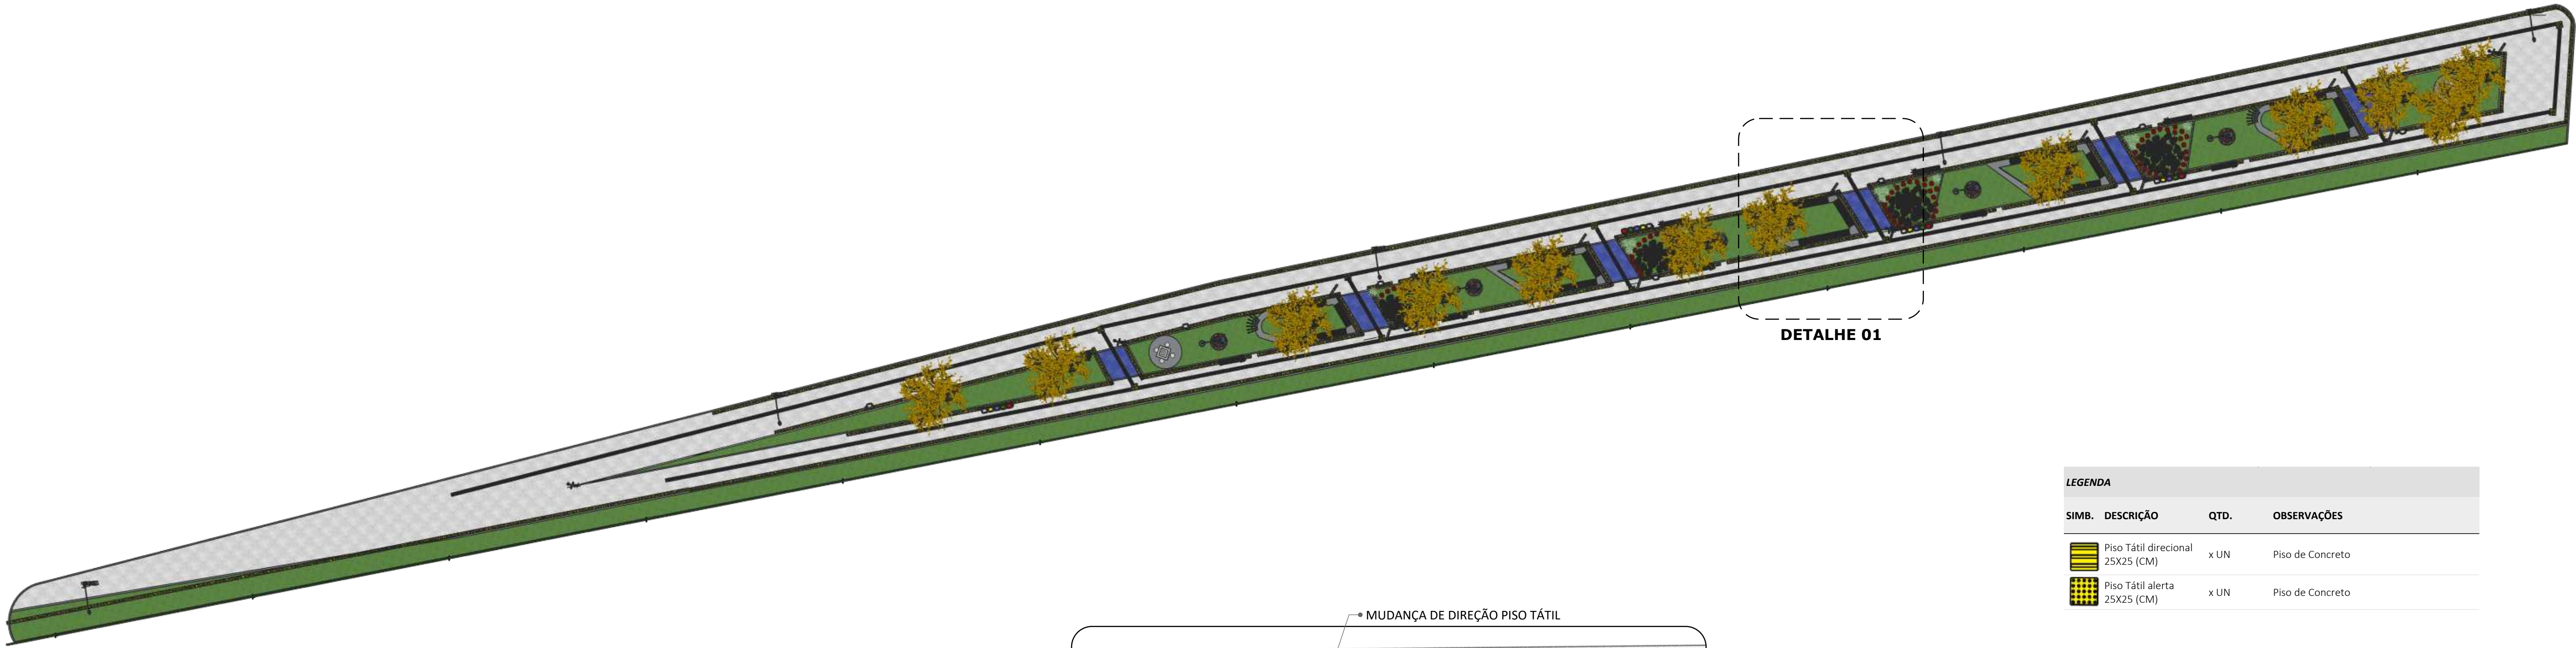

1 PLANTA DE PISO TÁTIL
ESCALA 1:250

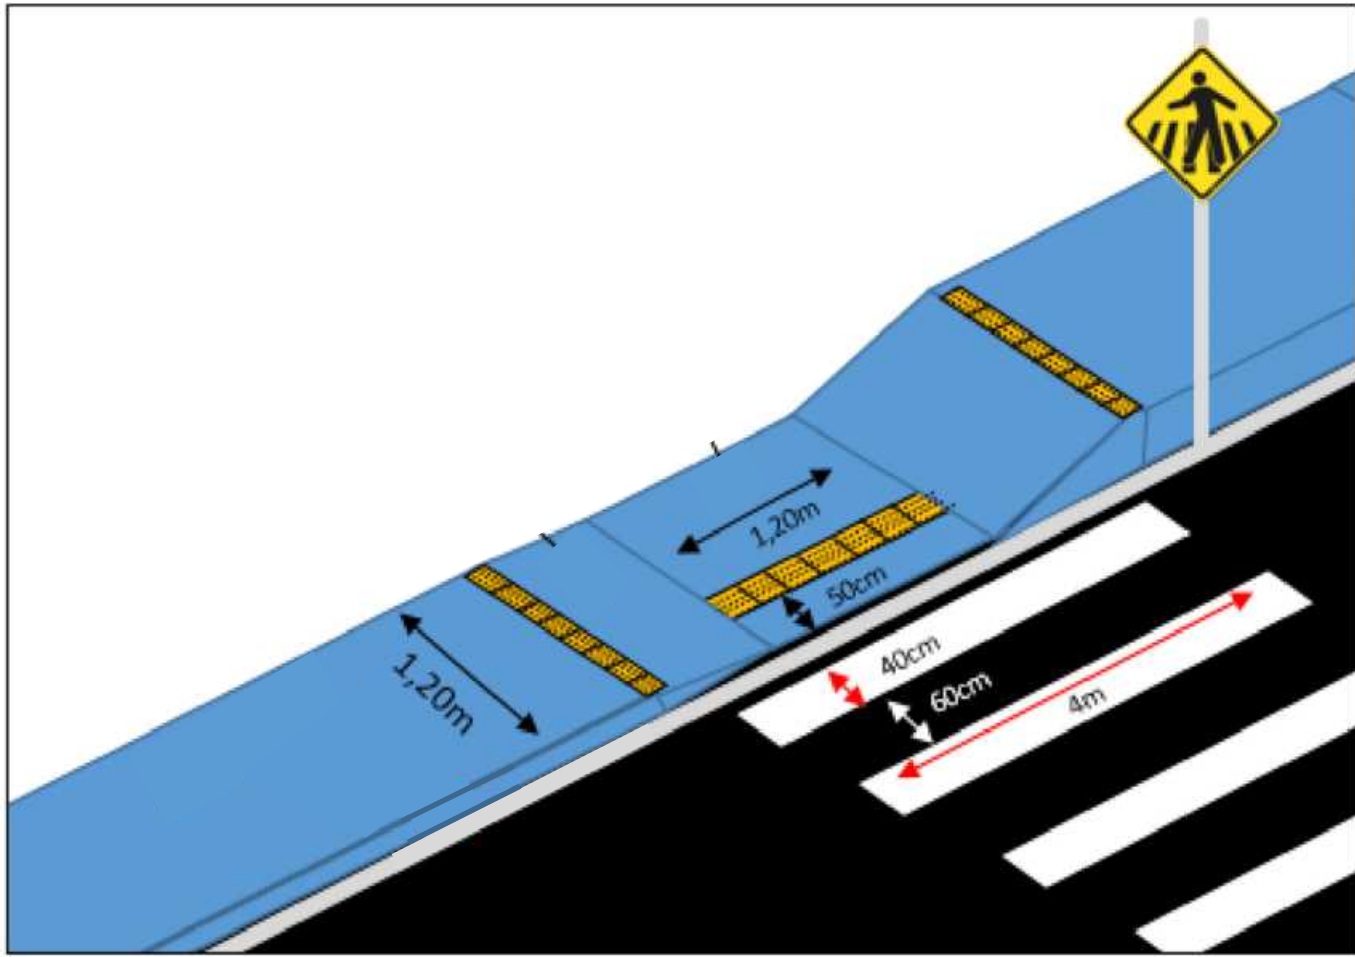

2 DETALHE RAMPA
SEM ESCALA

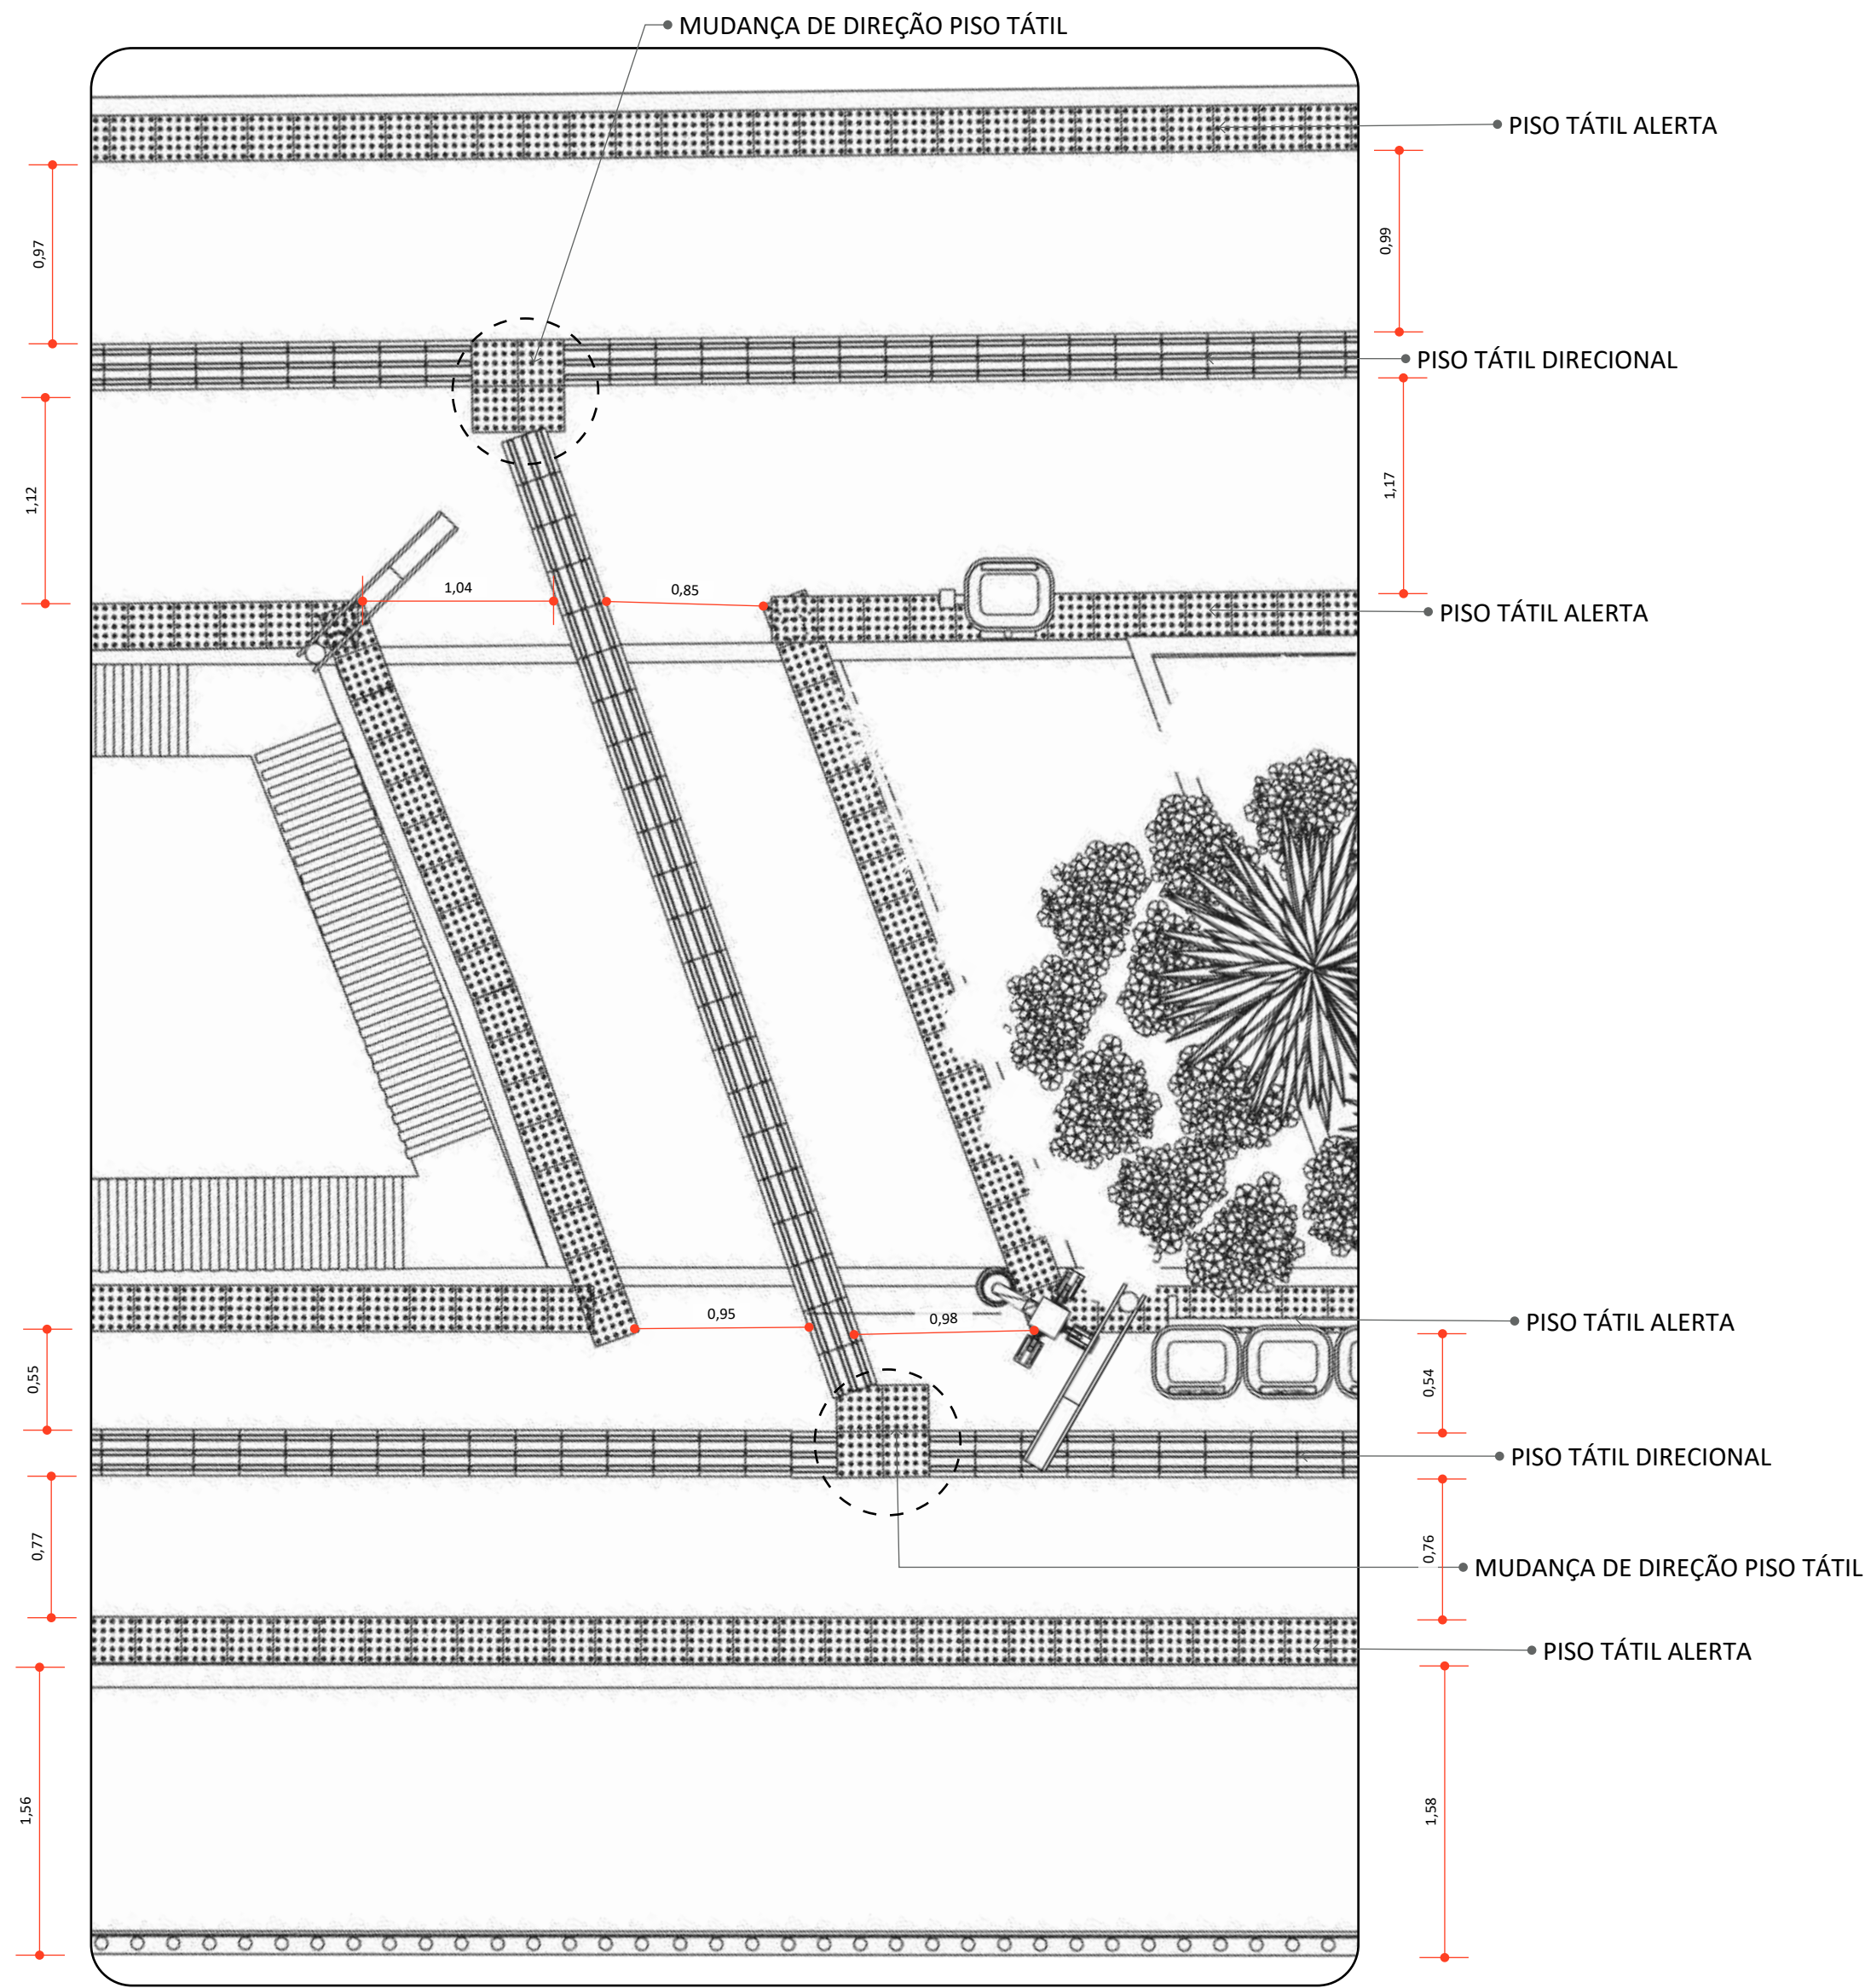

3 DETALHE 01
ESCALA 1:35

LEGENDA			
SIMB.	DESCRIÇÃO	QTD.	OBSERVAÇÕES
	Piso Tátil direcional 25X25 (CM)	x UN	Piso de Concreto
	Piso Tátil alerta 25X25 (CM)	x UN	Piso de Concreto



Pavimentação e Urbanismo nos canteiros localizados no bairro do Mutirão, em frente ao Estádio Municipal Evaldão Cabral, e no bairro do Centro, no município de Camocim deSãoFélix-PE.

LOCAL:
Camocim de São Felix, PE.

PROPRIETÁRIO:
Prefeitura Municipal Camocim de São Felix

PLANTA DE PISO TÁTIL

ASSINATURAS:

PROPRIETÁRIO:
Prefeitura Municipal Camocim de São Felix
CNPJ: 10.766.129/0001-69
REPRESENTADO POR:
Sostenes Rubano Neves Pontes
CPF: 019.888.414-10


Responsável Técnico
Fulano de Tal
CREA: 26.902-D/PE
ART PROJETO: 000000-00

OBSERVAÇÕES:

ESCALA: Indicada
DATA: 03/04/2025
REVISÃO: 00

PRANCHA:

| 19/32

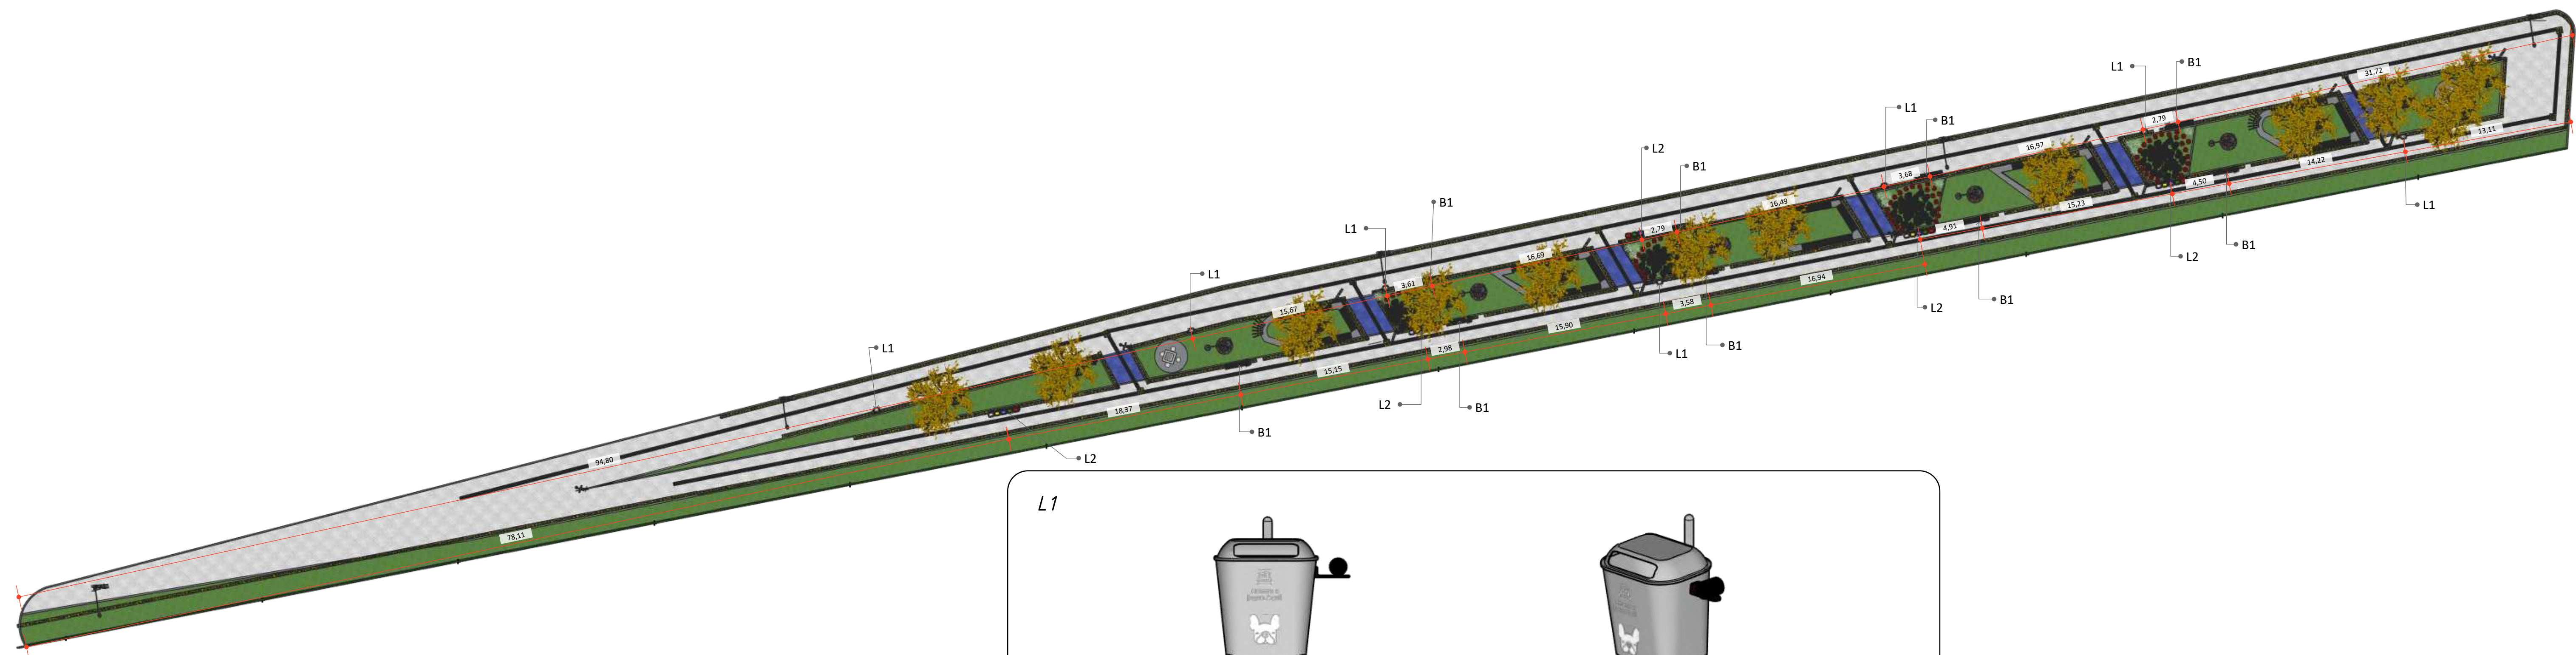

1 PLANTA DE LOCAÇÃO DE BANCO E LIXEIRA
ESCALA 1:250

L1



2 VISTA FRONTAL LIXEIRA
"CATA-CACA" PET
ESCALA 1:10



3 PERSPECTIVA ISOMÉTRICA
LIXEIRA "CATA-CACA" PET
ESCALA 1:10

L2



4 VISTA SUPERIOR JARDINEIRA
COM POSTE
ESCALA 1:20




5 PLANTA BAIXA
ESCALA 1:20


CONJUNTO COM 05 LIXEIRAS EM
FIBRA DE VIDRO, COM CAPACIDADE
DE 50L E SUPORTE METÁLICO

CONJUNTO COM 05 LIXEIRAS EM
FIBRA DE VIDRO, COM CAPACIDADE
DE 50L E SUPORTE METÁLICO

B1

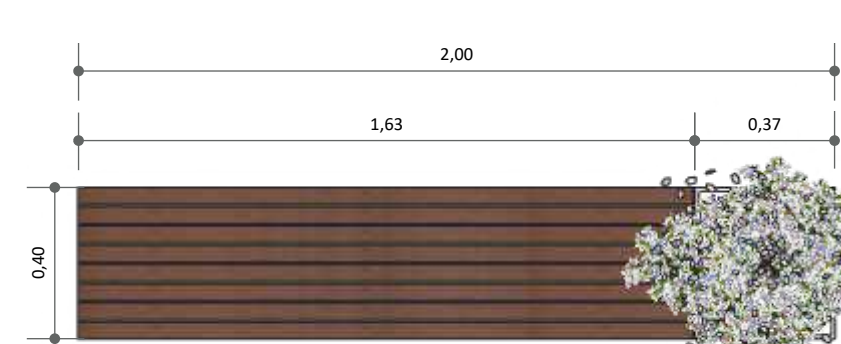


6 BANCO DE CONCRETO VISTA SUPERIOR
ESCALA 1:20

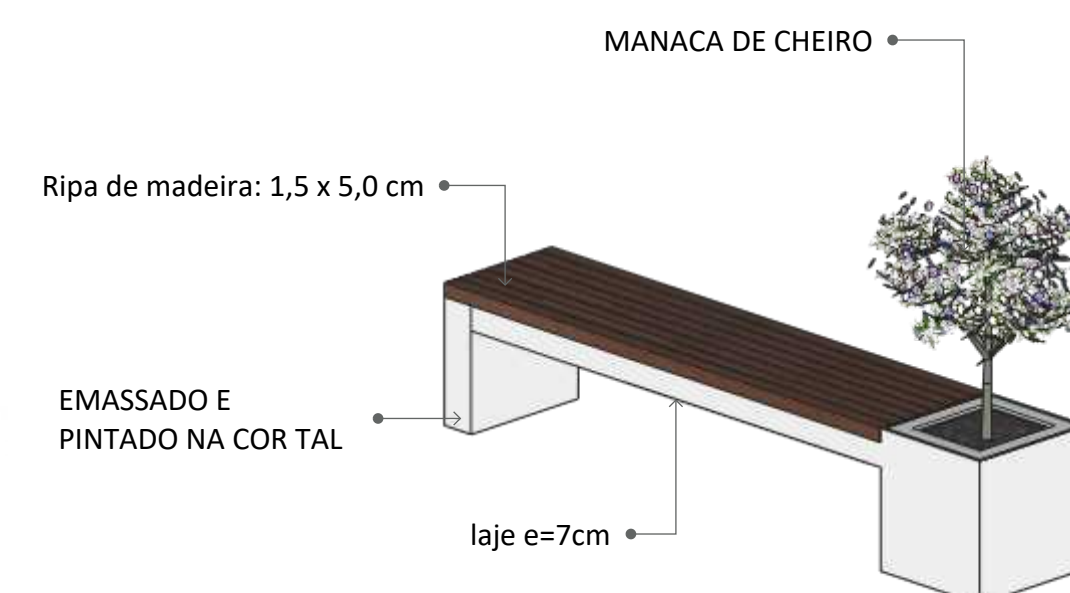


7 PERSPECTIVA ISOMÉTRICA BANCO DE
CONCRETO VISTA SUPERIOR
ESCALA 1:20


PINTADO E
EMASSADO NA COR TAL.

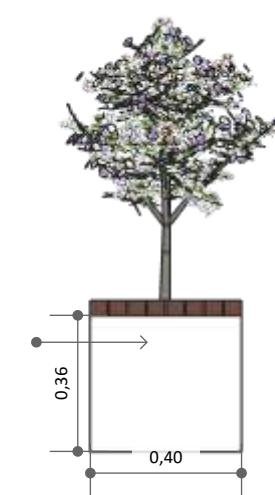

8 VISTA LATERAL ESQUERDA
BANCO DE CONCRETO
ESCALA 1:20

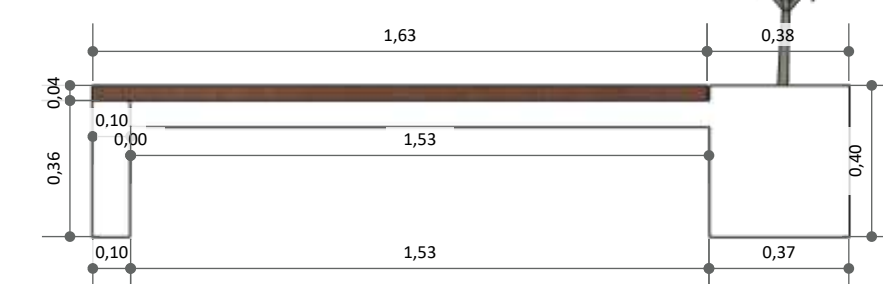

9 VISTA FRONTAL BANCO DE
CONCRETO
ESCALA 1:20

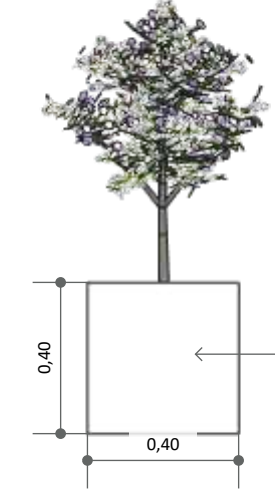

10 VISTA LATERAL DIREITA
BANCO DE CONCRETO
ESCALA 1:20

EMASSADO E
PINTADO NA COR TAL.



Pavimentação e Urbanismo nos canteiros localizados no bairro do Mutirão, em frente ao Estádio Municipal Evaldão Cabral, e no bairro do Centro, no município de Camocim de São Félix-PE.

LOCAL:
Camocim de São Felix, PE.

PROPRIETÁRIO:
Prefeitura Municipal Camocim de São Felix

DETALHAMENTO BANCO DE CONCRETO E LIXEIRAS

ASSINATURAS:

PROPRIETÁRIO:
Prefeitura Municipal Camocim de São Felix
CNPJ: 10.766.129/0001-69
REPRESENTADO POR
Sostenes Rubano Neves Pontes
CPF: 019.888.414-10


Responsável Técnico
Fulano de Tal
CREA: 26.902-D/PE
ART PROJETO: 000000-00

OBSERVAÇÕES:

ESCALA: Indicada
DATA: 03/04/2025
REVISÃO: 00


PRANCHA:

|20/32

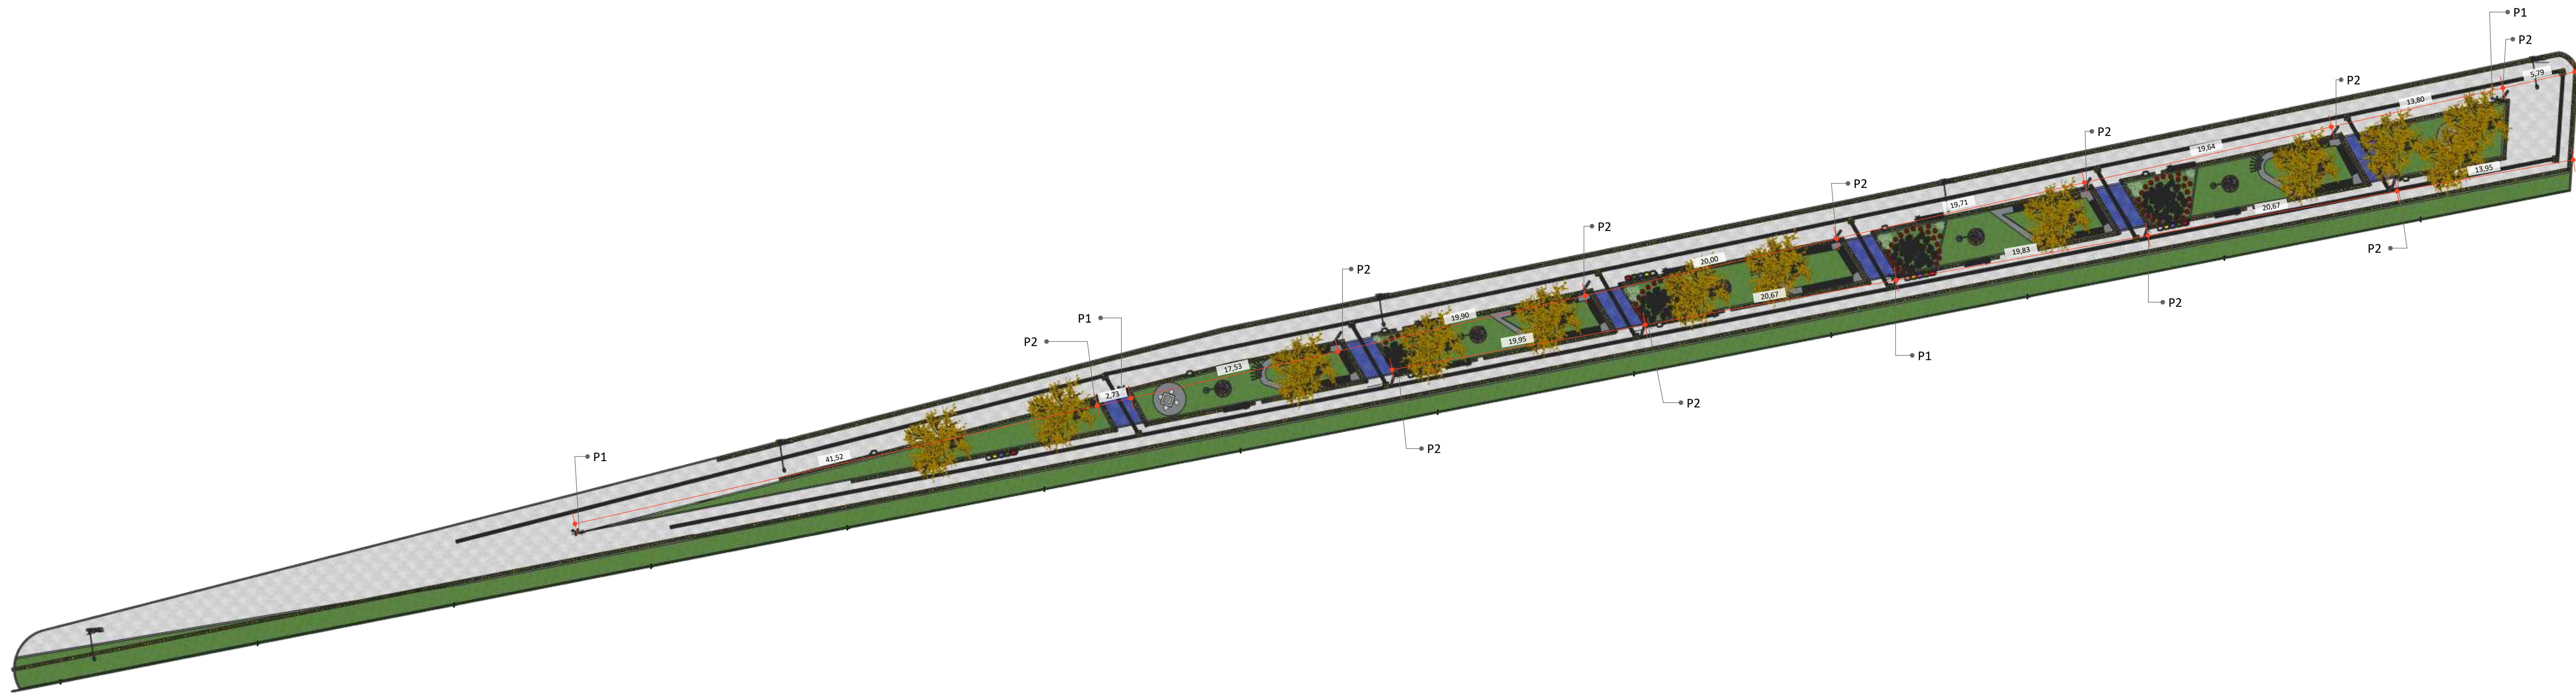

1 **PLANTA DE LOCAÇÃO DE POSTES**
ESCALA 1:250

P1

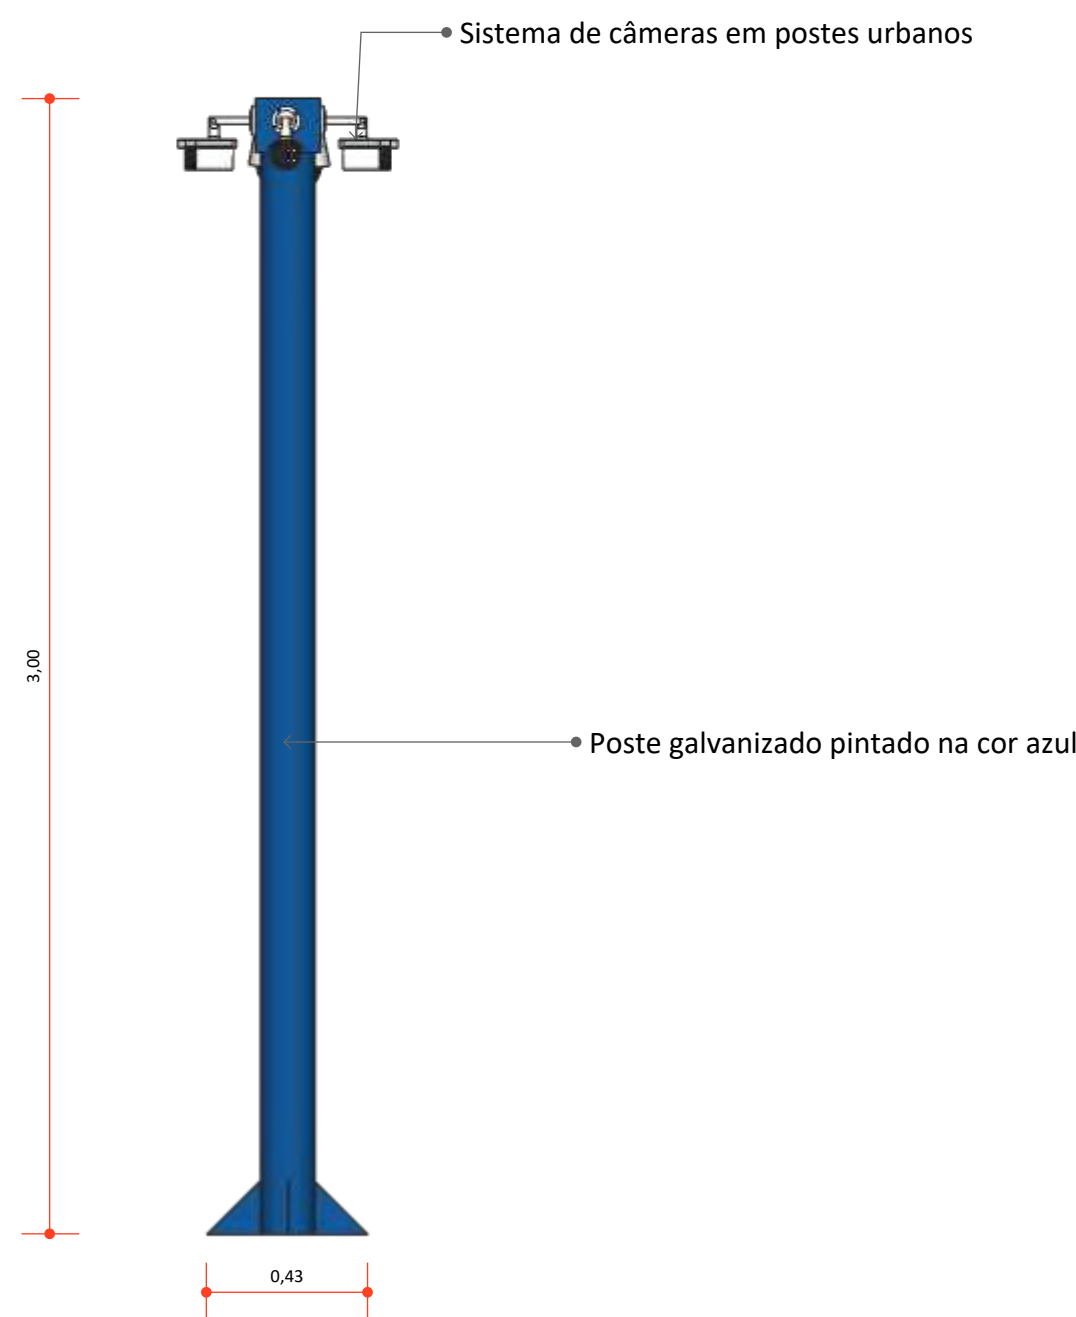

2 **VISTA FRONTAL POSTE DE SEGURANÇA**
ESCALA 1:20

3 **PERSPECTIVA ISOMÉTRICA POSTE DE SEGURANÇA**
ESCALA 1:20

P2



4 **VISTA SUPERIOR POSTE ILUMINAÇÃO**
ESCALA 1:20

5 **VISTA FRONTAL POSTE ILUMINAÇÃO**
ESCALA 1:20

6 **VISTA ISOMÉTRICA POSTE ILUMINAÇÃO**
ESCALA 1:20



Pavimentação e Urbanismo nos canteiros localizados no bairro do Mutirão, em frente ao Estádio Municipal Evaldão Cabral, e no bairro do Centro, no município de Camocim de São Félix-PE.

LOCAL:
Camocim de São Felix, PE.

PROPRIETÁRIO:
Prefeitura Municipal Camocim de São Felix

PLANTA DE LOCAÇÃO DE POSTES

ASSINATURAS:

PROPRIETÁRIO:
Prefeitura Municipal Camocim de São Felix
CNPJ: 10.766.129/0001-69
REPRESENTADO POR:
Sostenes Rubano Neves Pontes
CPF: 019.888.414-10


Responsável Técnico
Fulano de Tal
CREA: 26.902-D/PE
ART PROJETO: 000000-00

OBSERVAÇÕES:

ESCALA: Indicada
DATA: 03/04/2025
REVISÃO: 00

PRANCHA:

|21/32

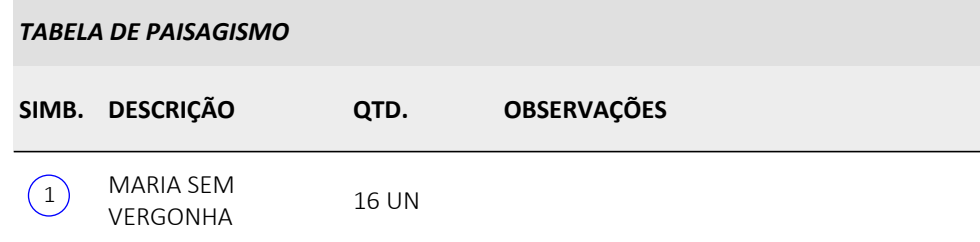

LOCAL:
Camocim de São Felix, PE.

PROPRIETÁRIO:

Prefeitura Municipal Camocim de São Felix

PLANTA DE LOCAÇÃO DE JARDINEIRA E BICICLETÁRIO

ASSINATURAS:


PROPRIETÁRIO:
Prefeitura Municipal Camocim de São Felix
CNPJ: **10.766.129/0001-69**
REPRESENTADO POR:
Sostenes Rubano Neves Pontes
CPF: **019.888.414-10**

Responsável Técnico
Fulano de Tal
CREA: **26.902-D/PE**
ART PROJETO: **000000-00**

OBSERVAÇÕES:


ESCALA: Indicada
DATA: 03/04/2025
REVISÃO: 00

PRANCHA: **22/32**

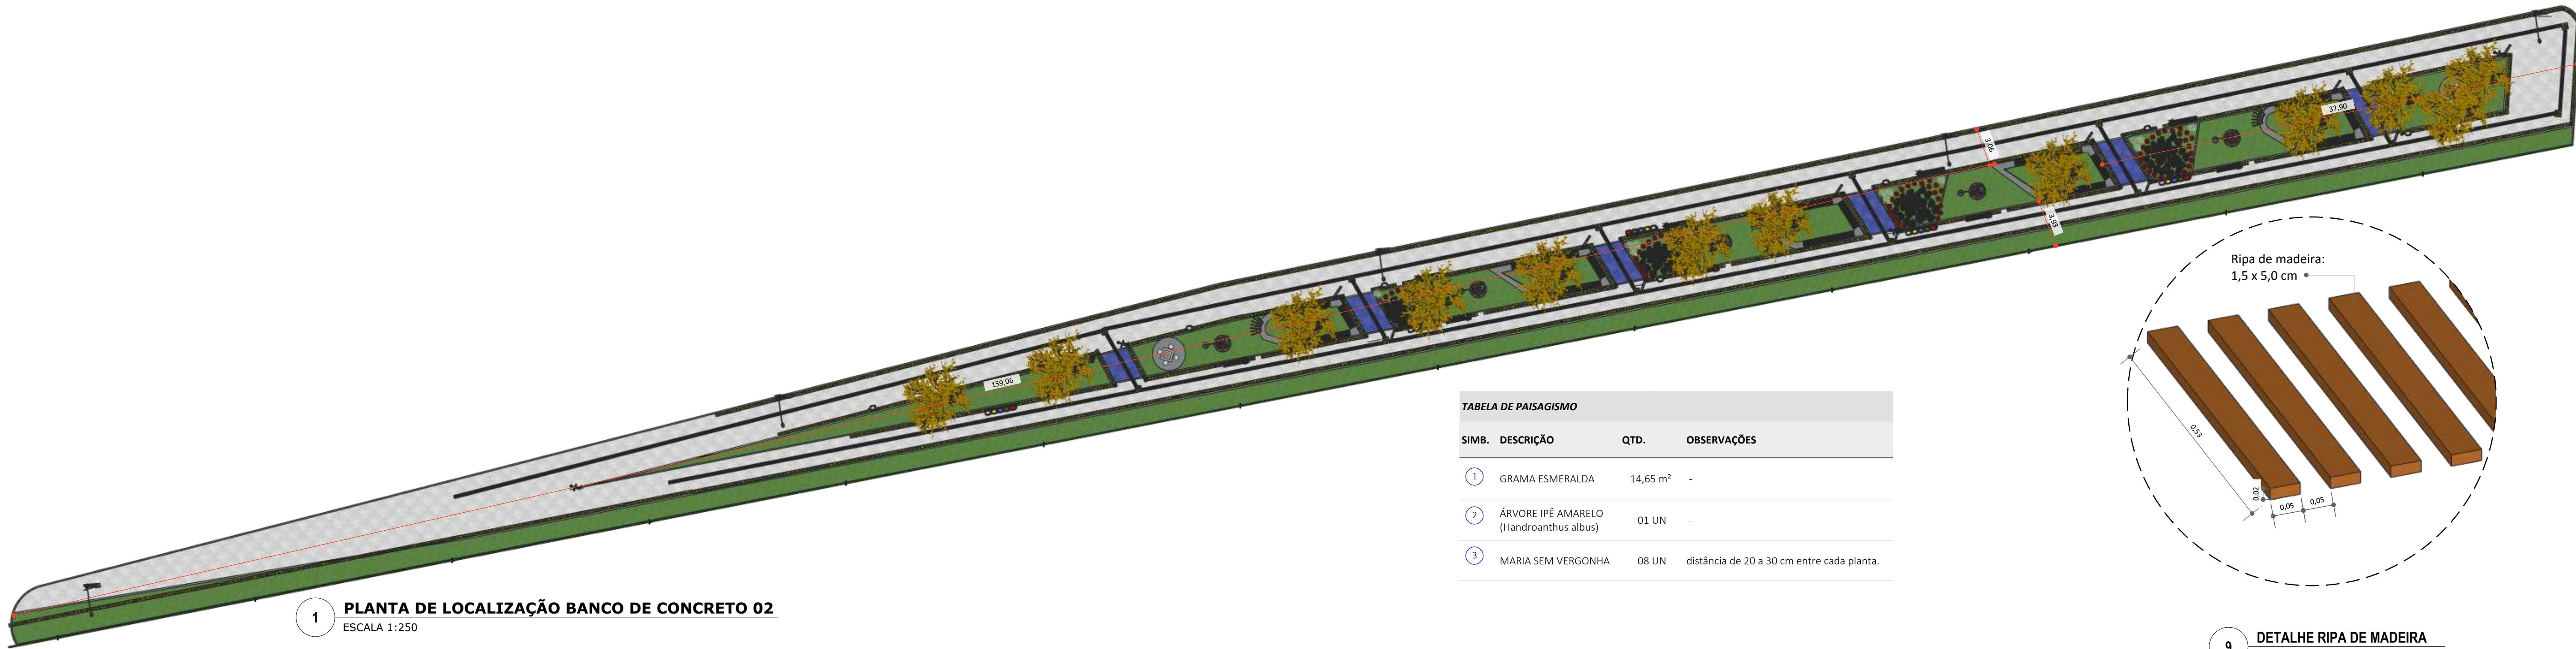


1 **PLANTA DE LOCALIZAÇÃO BANCO DE CONCRETO 02**
ESCALA 1:250

TABELA DE PAISAGISMO			
SIMB.	DESCRIÇÃO	QTD.	OBSERVAÇÕES
1	GRAMA ESMERALDA	14,65 m²	-
2	ÁRVORE IPÊ AMARELO (Handroanthus albus)	01 UN	-
3	MARIA SEM VERGONHA	08 UN	distância de 20 a 30 cm entre cada planta.

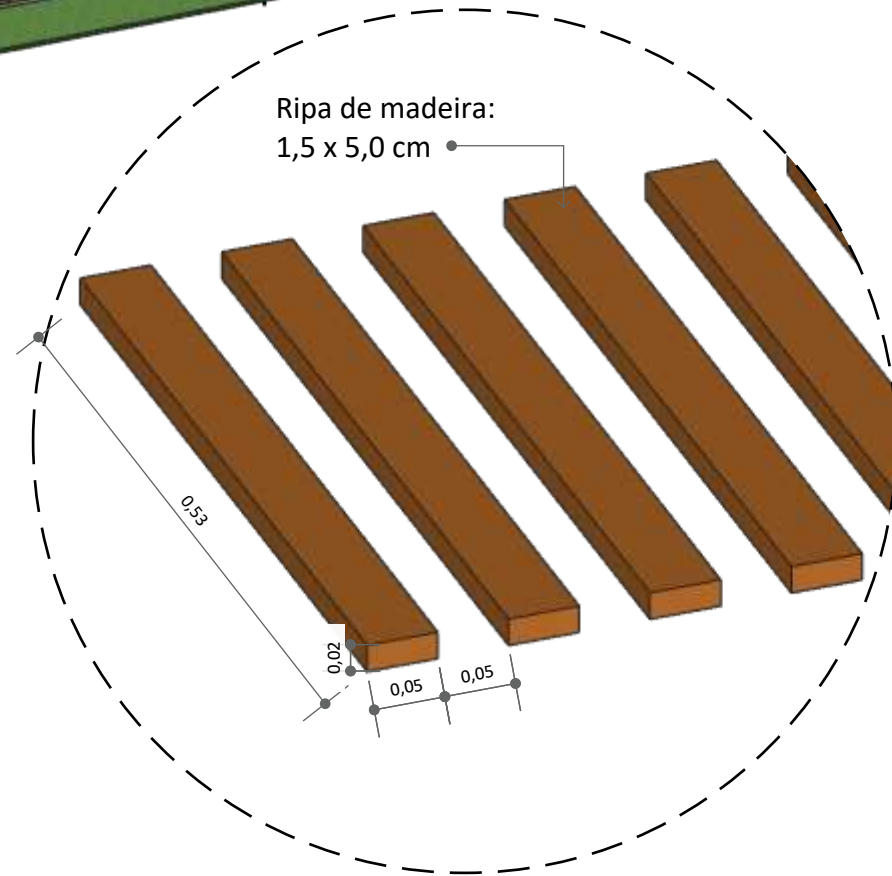


9 **DETALHE RIPA DE MADEIRA**
ESCALA 1:5

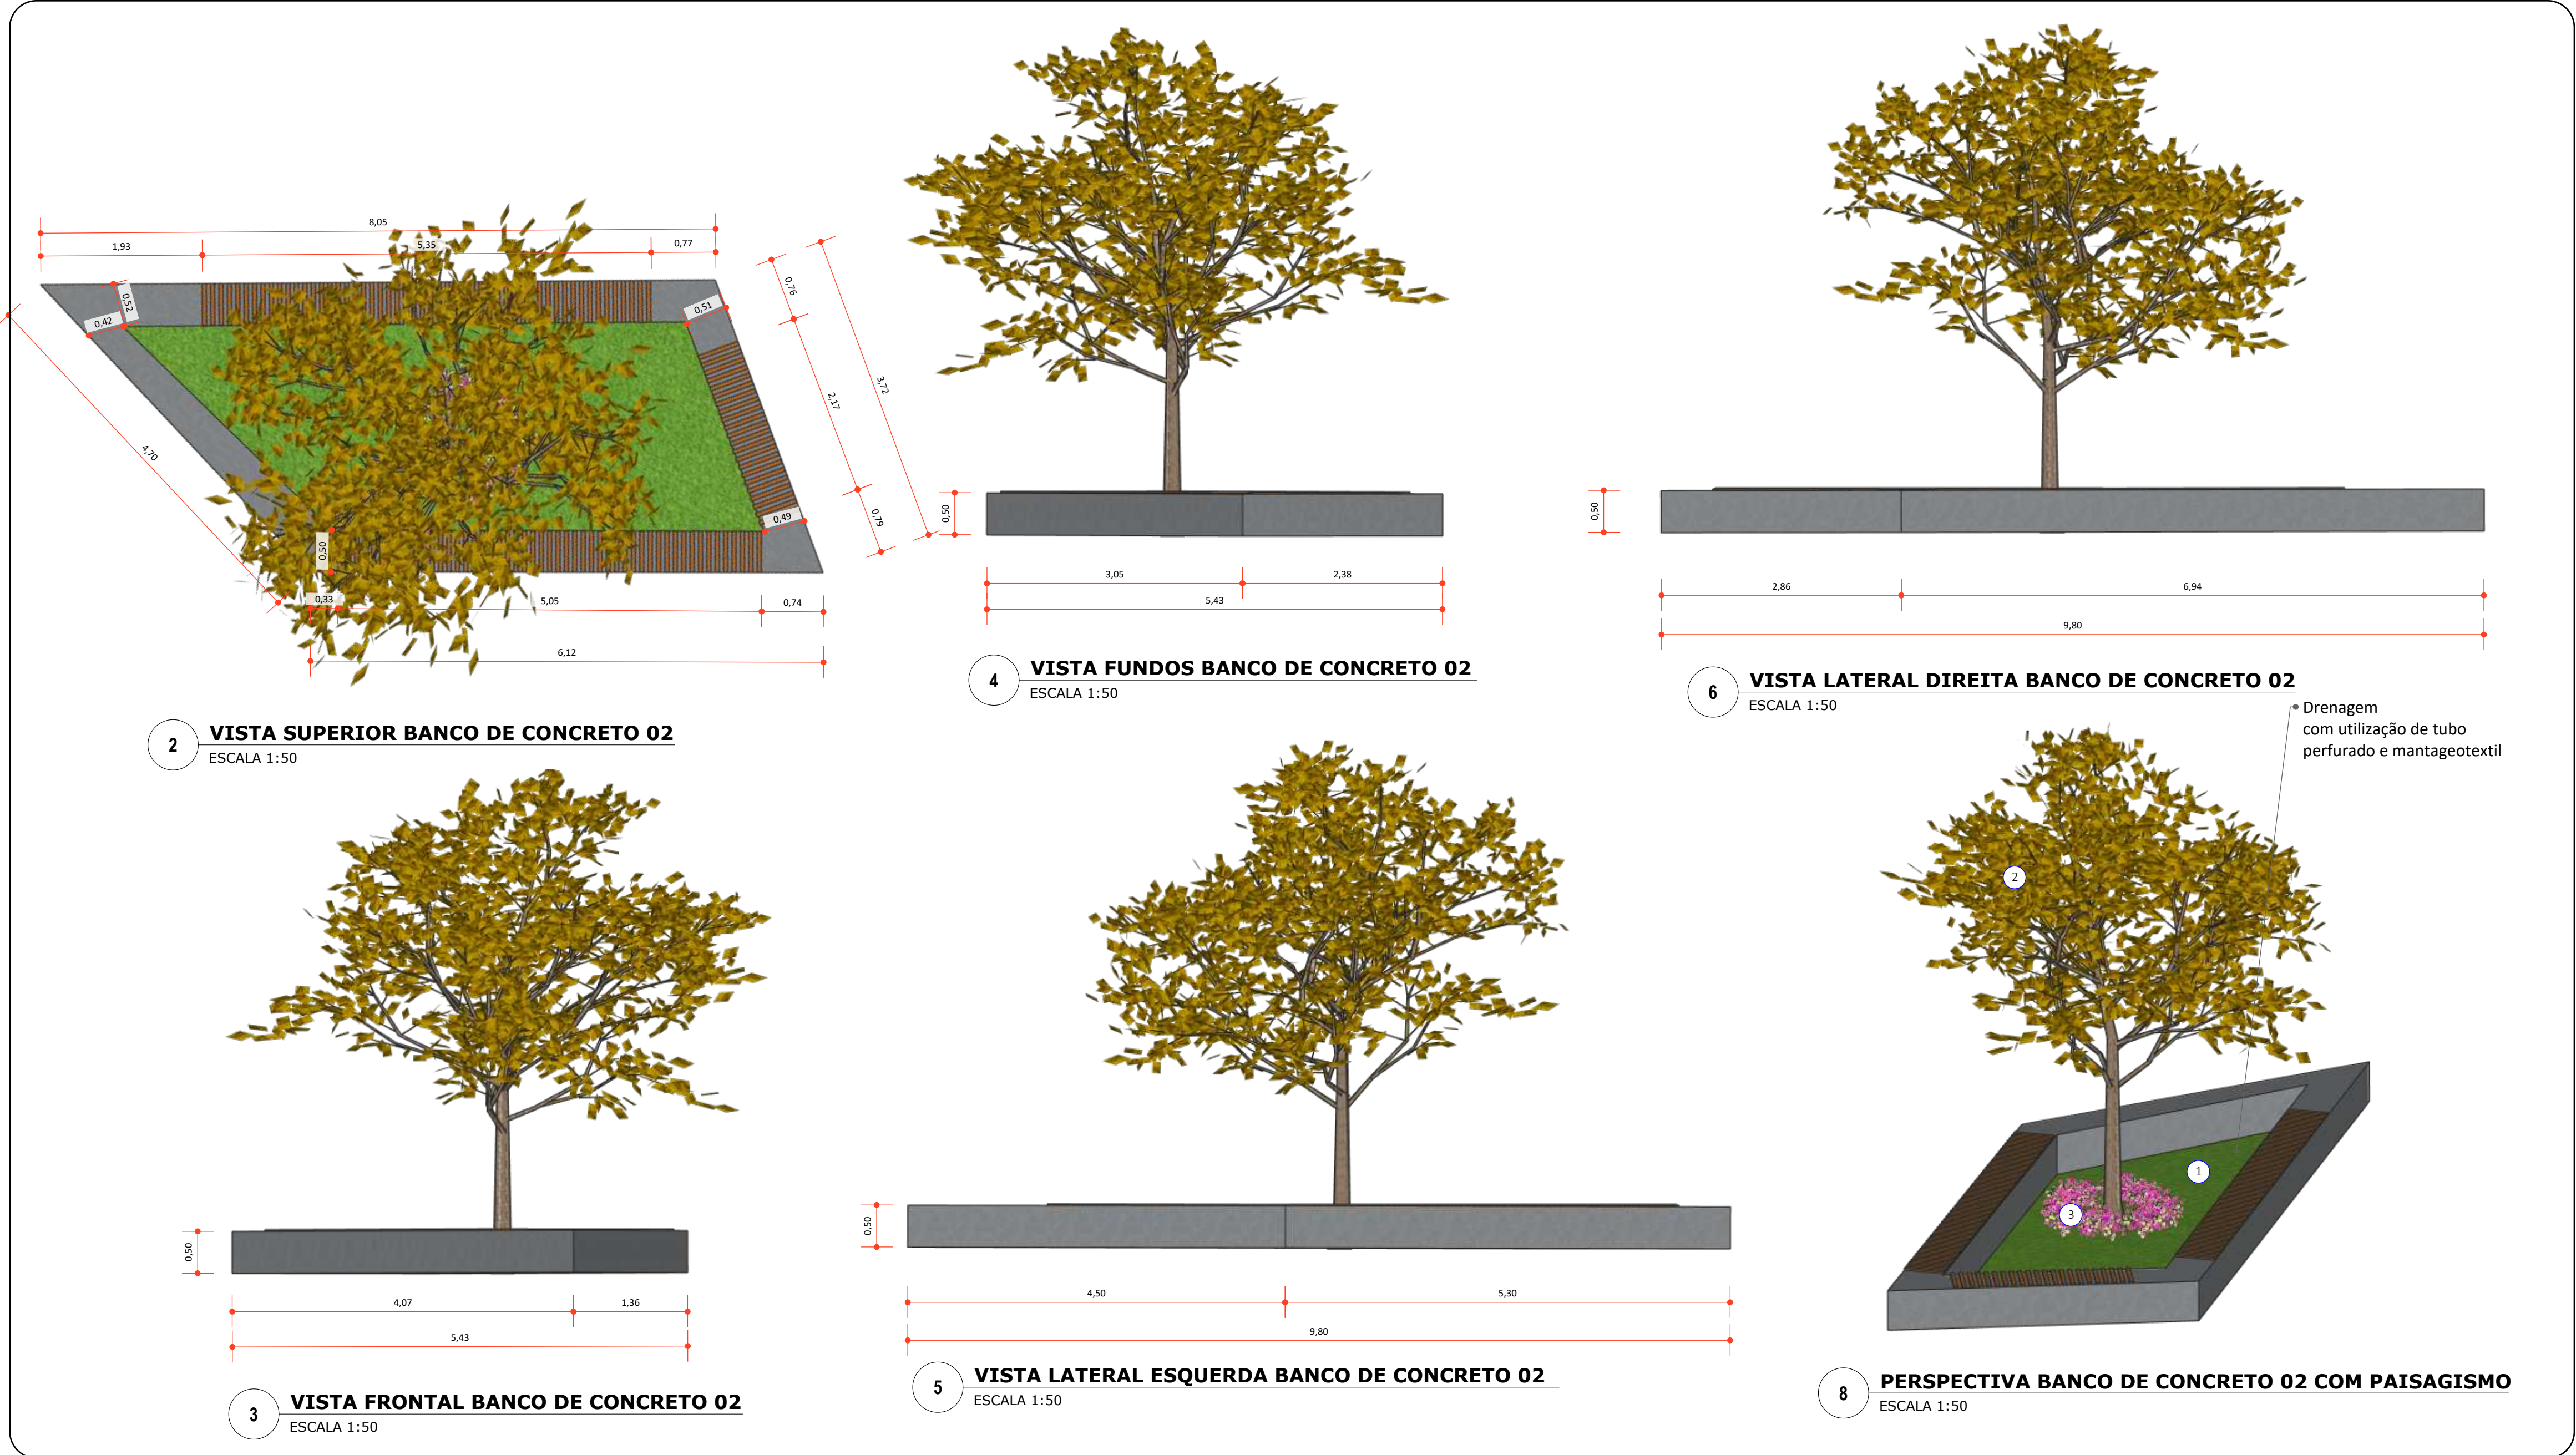


2 **VISTA SUPERIOR BANCO DE CONCRETO 02**
ESCALA 1:50

4 **VISTA FUNDOS BANCO DE CONCRETO 02**
ESCALA 1:50


6 **VISTA LATERAL DIREITA BANCO DE CONCRETO 02**
ESCALA 1:50

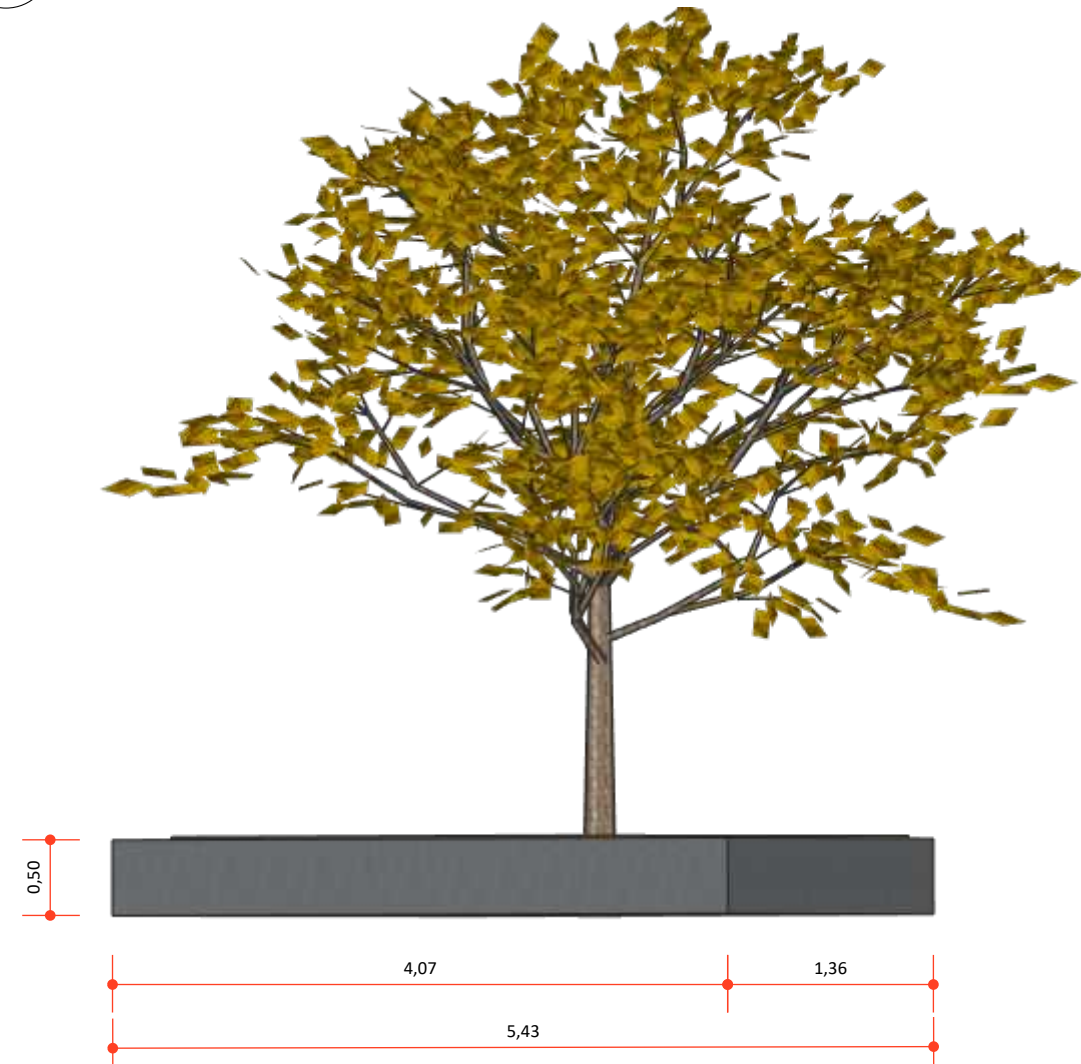

3 **VISTA FRONTAL BANCO DE CONCRETO 02**
ESCALA 1:50

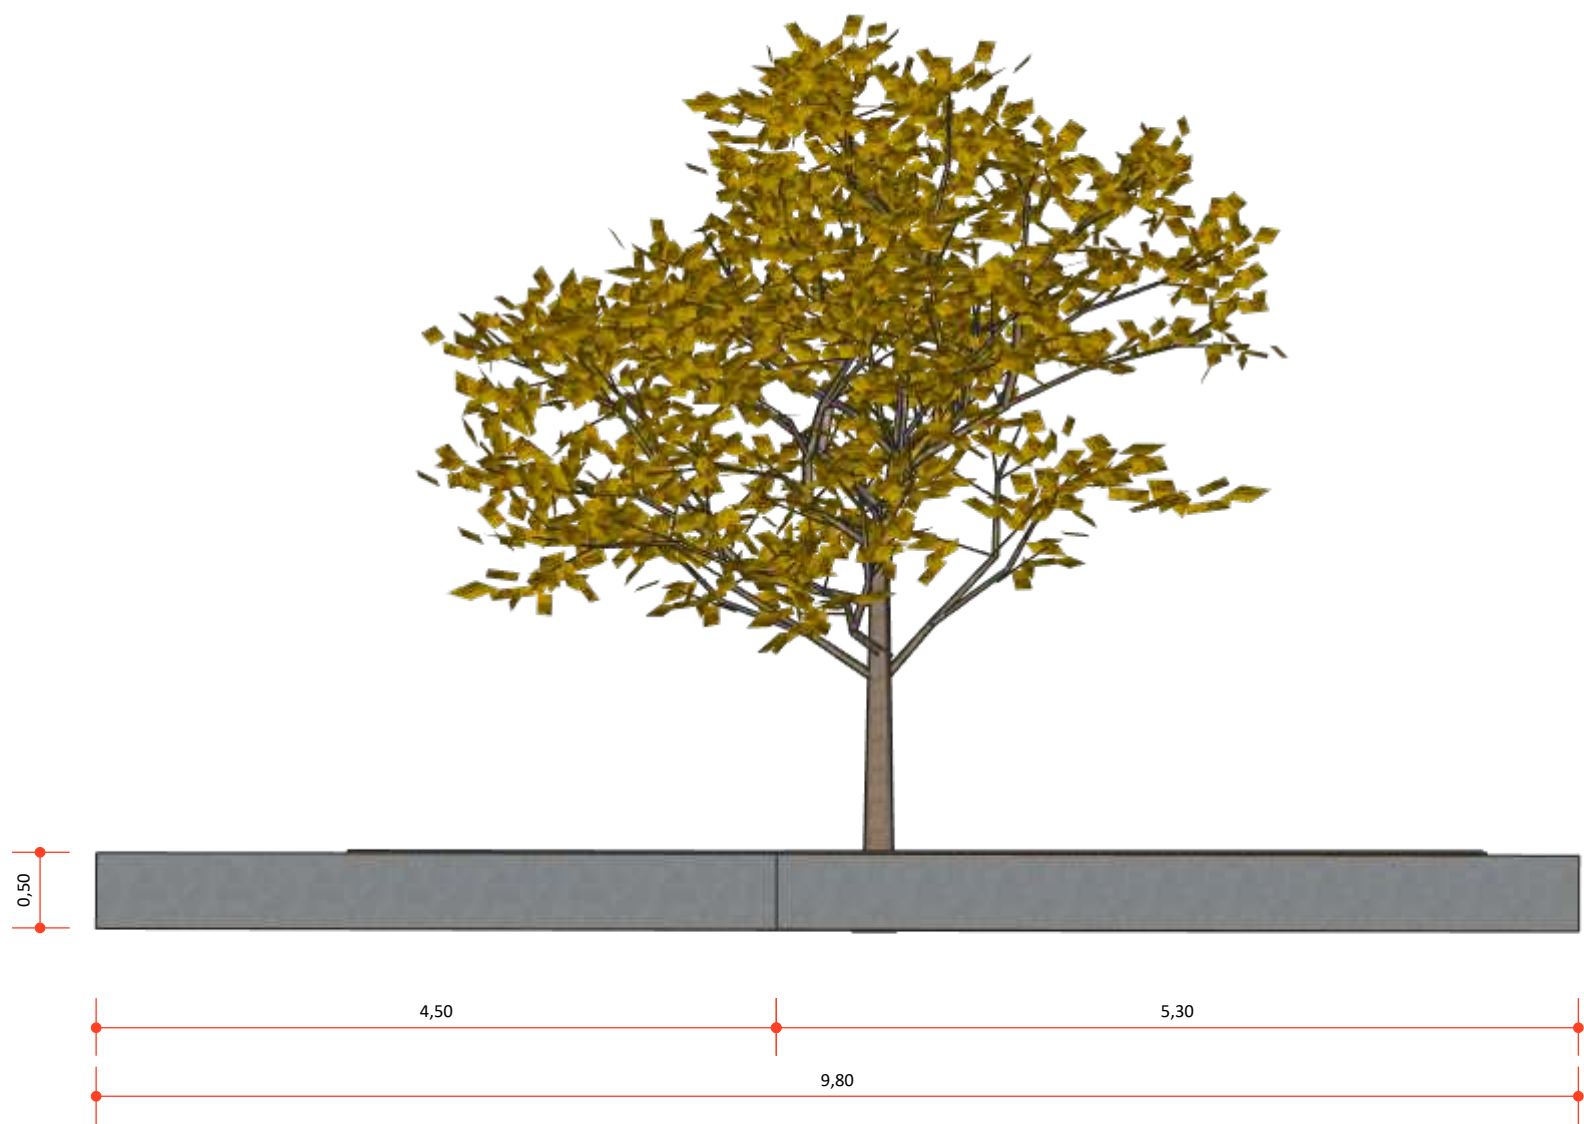

5 **VISTA LATERAL ESQUERDA BANCO DE CONCRETO 02**
ESCALA 1:50

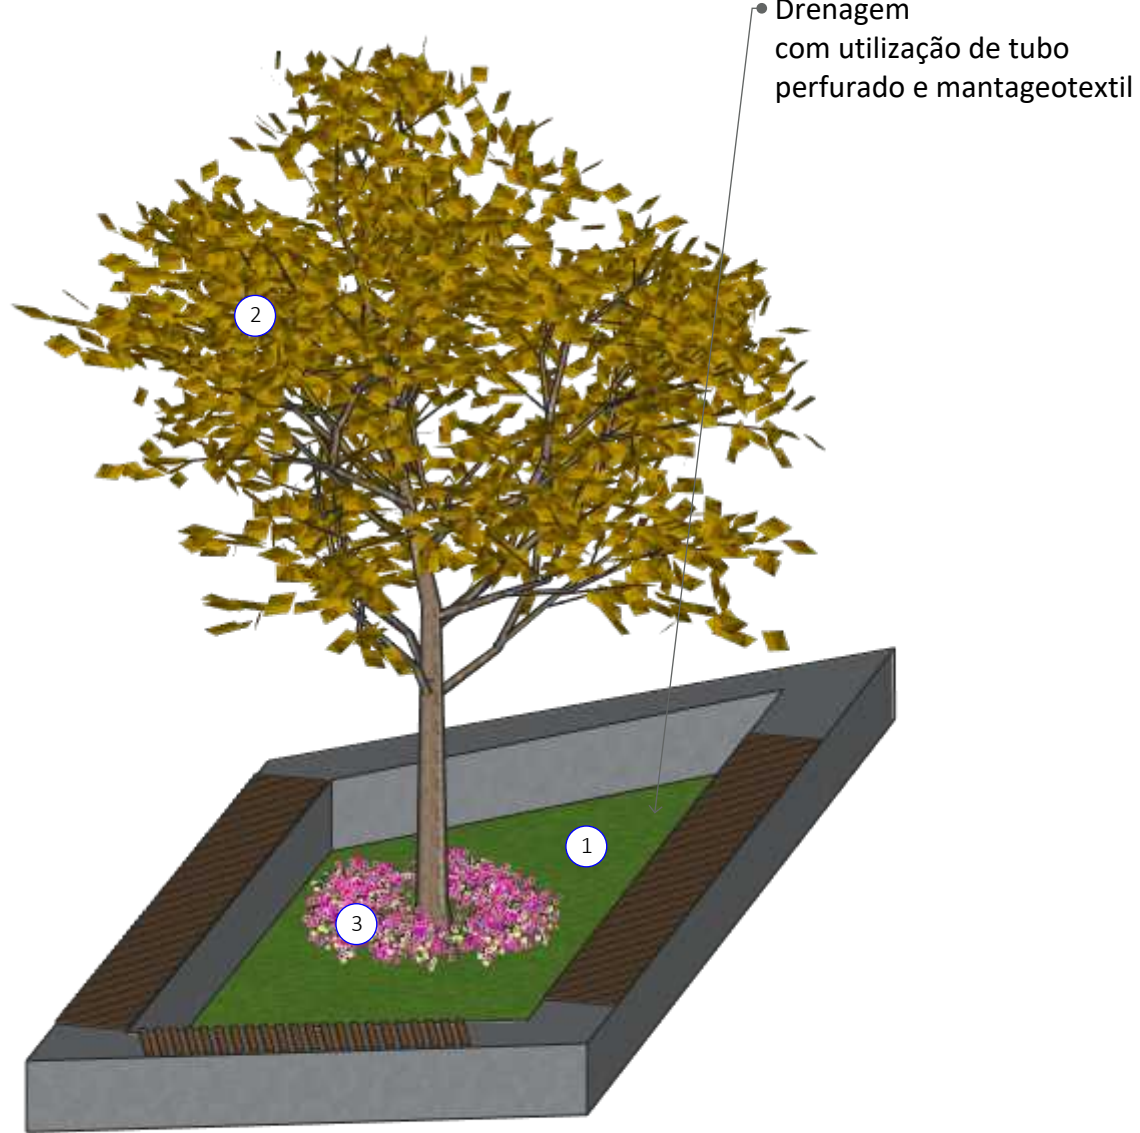

8 **PERSPECTIVA BANCO DE CONCRETO 02 COM PAISAGISMO**
ESCALA 1:50

Pavimentação e Urbanismo nos canteiros localizados no bairro do Mutirão, em frente ao Estádio Municipal Evaldão Cabral, e no bairro do Centro, no município de Camocim de São Félix-PE.

LOCAL:
Camocim de São Felix, PE.

PROPRIETÁRIO:
Prefeitura Municipal Camocim de São Felix

DETALHE BANCO 02

ASSINATURAS:


PROPRIETÁRIO:
Prefeitura Municipal Camocim de São Felix
CNPJ: 10.766.129/0001-69
REPRESENTADO POR:
Sostenes Rubano Neves Pontes
CPF: 019.888.414-10

Responsável Técnico:
Fulano de Tal
CREA: 26.902-D/PE
ART PROJETO: 000000-00

OBSERVAÇÕES:


ESCALA: Indicada
DATA: 03/04/2025
REVISÃO: 00

PRANCHA:
|24/32

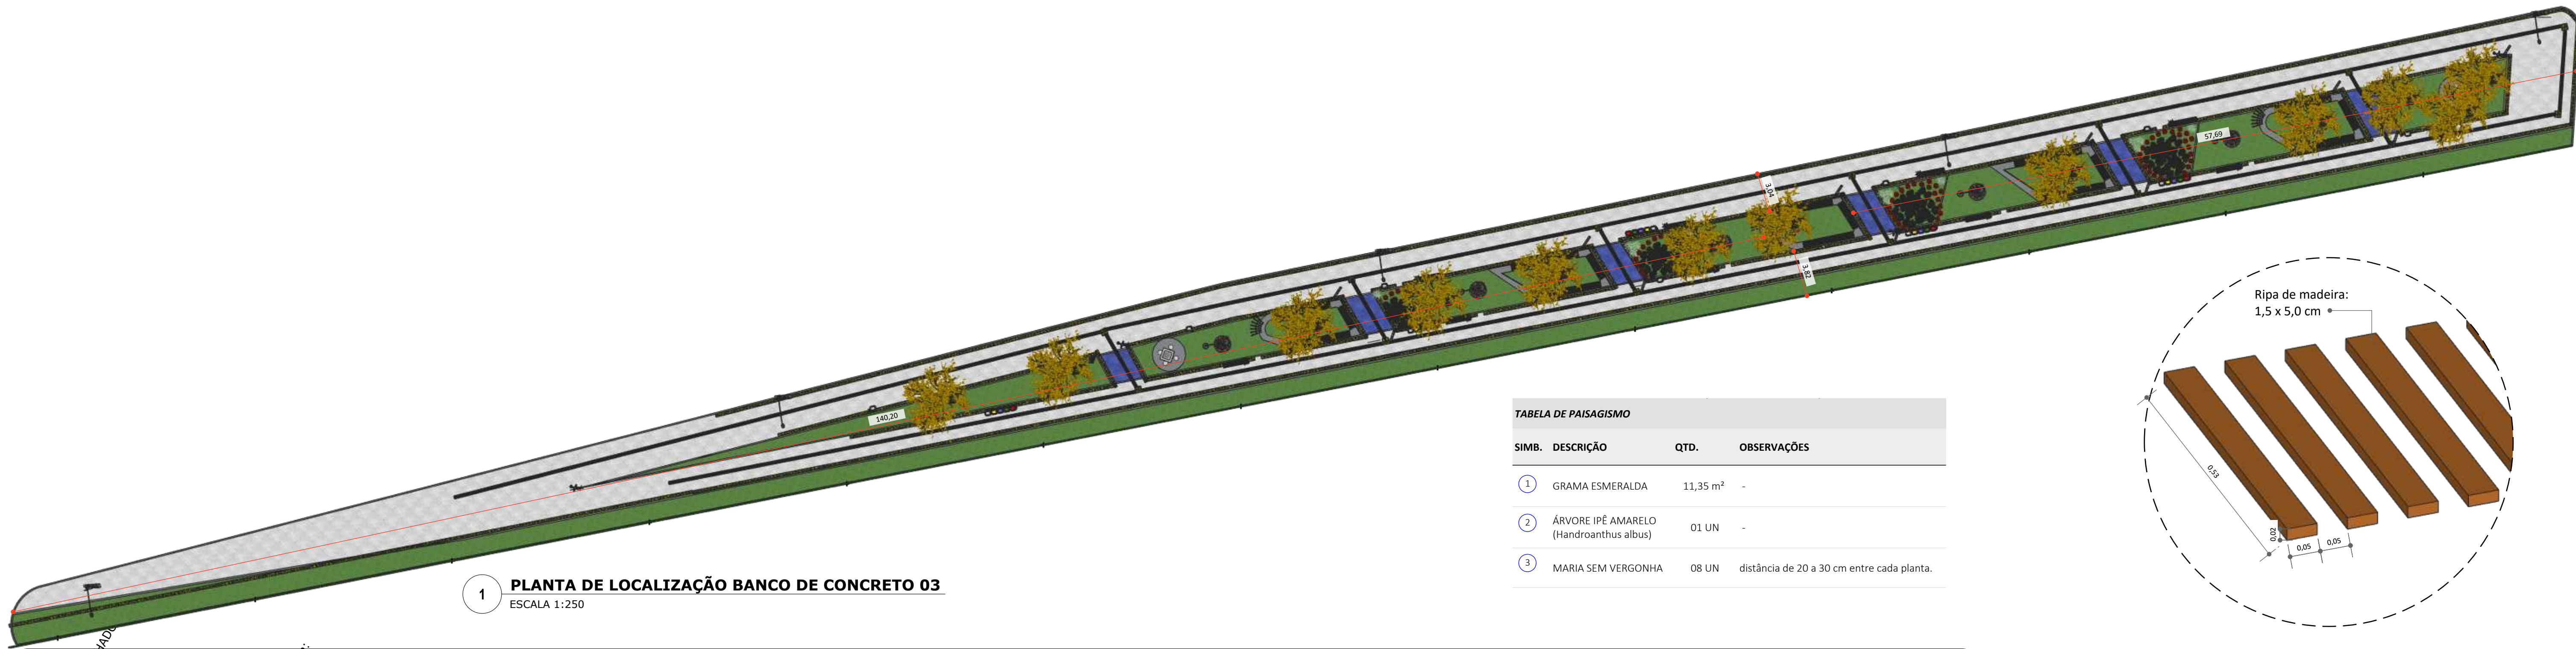


1 **PLANTA DE LOCALIZAÇÃO BANCO DE CONCRETO 03**
ESCALA 1:250


TABELA DE PAISAGISMO			
SIMB.	DESCRIÇÃO	QTD.	OBSERVAÇÕES
1	GRAMA ESMERALDA	11,35 m²	-
2	ÁRVORE IPÊ AMARELO (Handroanthus albus)	01 UN	-
3	MARIA SEM VERGONHA	08 UN	distância de 20 a 30 cm entre cada planta.

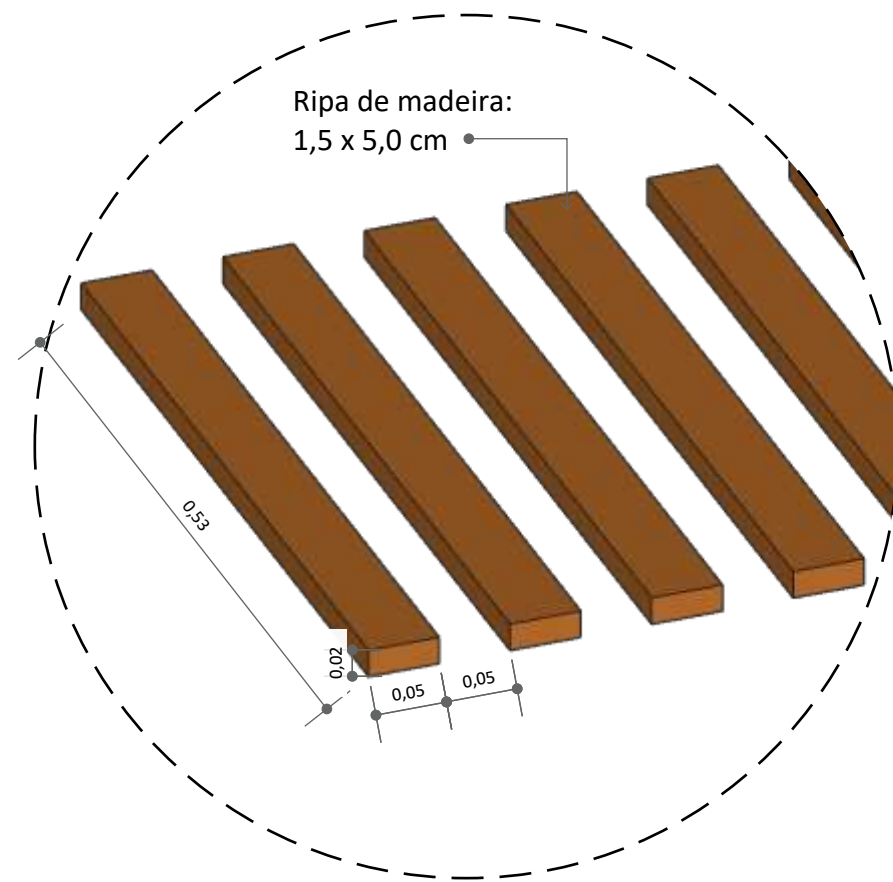


9 **DETALHE RIPA DE MADEIRA**
ESCALA 1:5

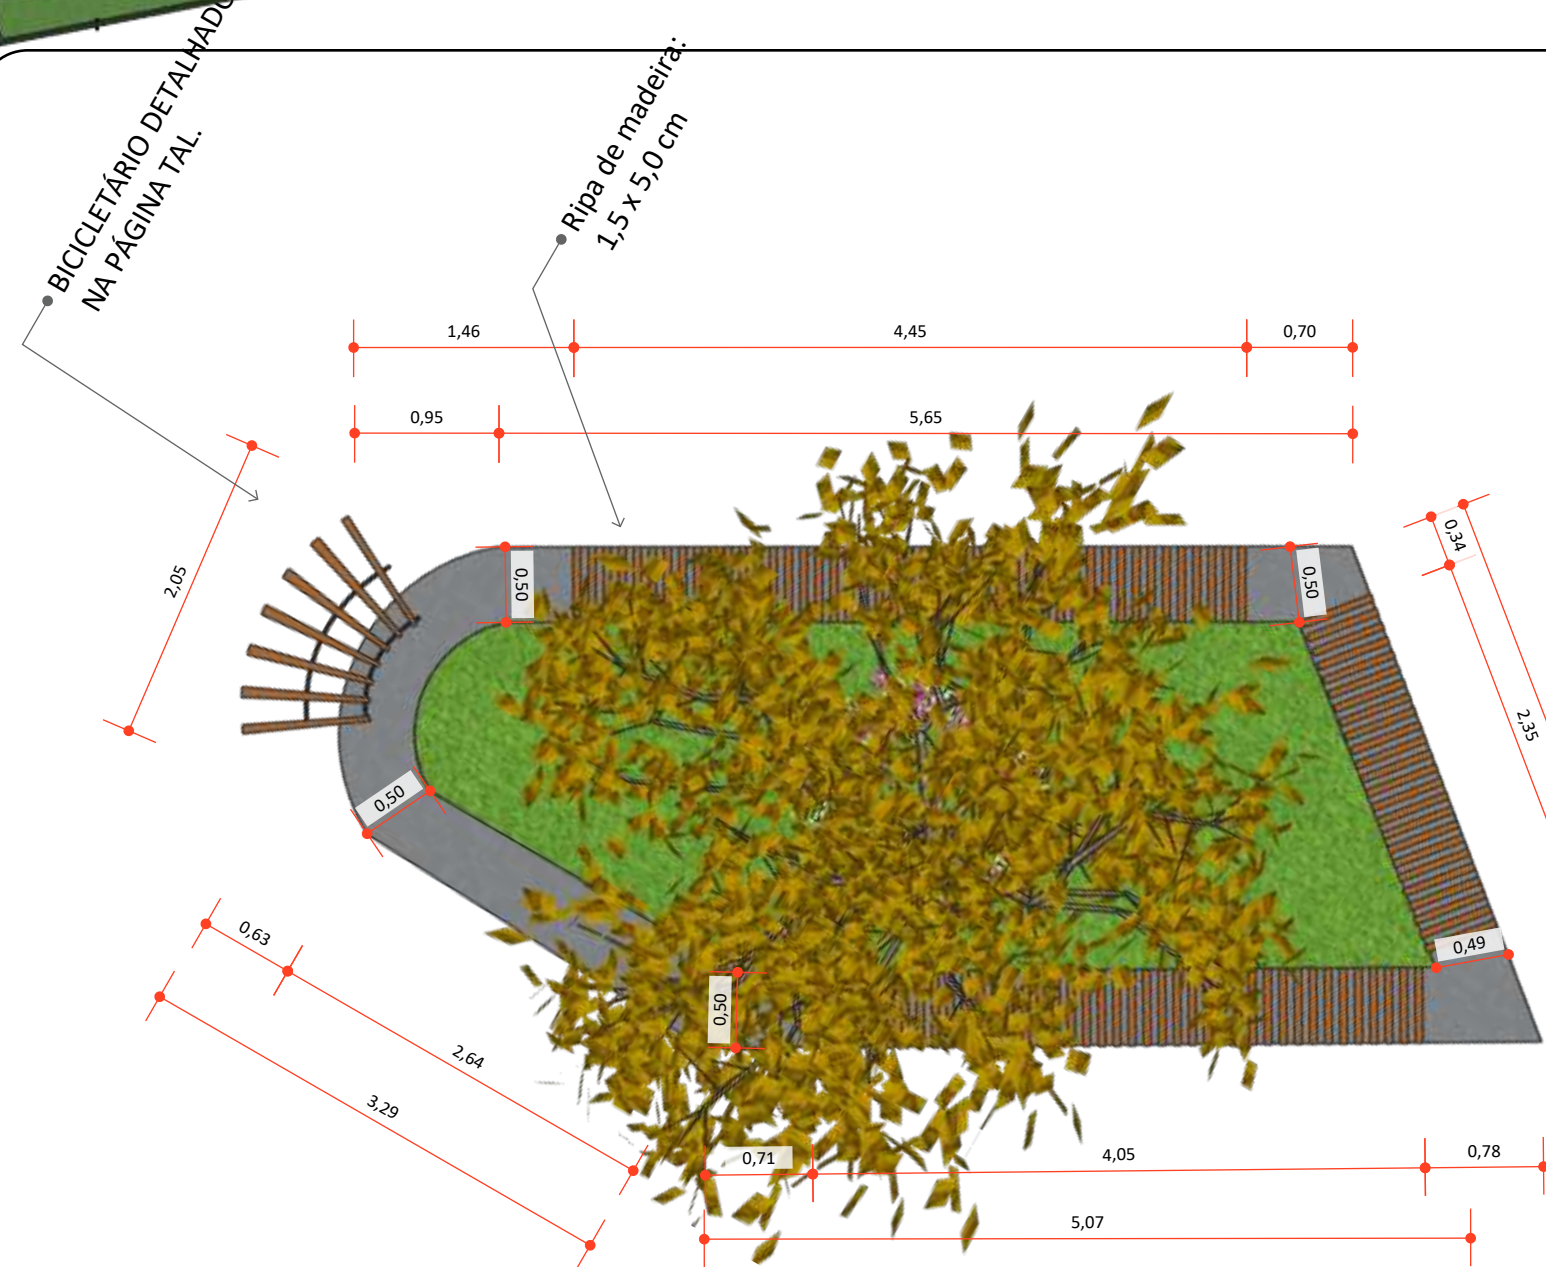


2 **VISTA SUPERIOR BANCO DE CONCRETO 03**
ESCALA 1:50

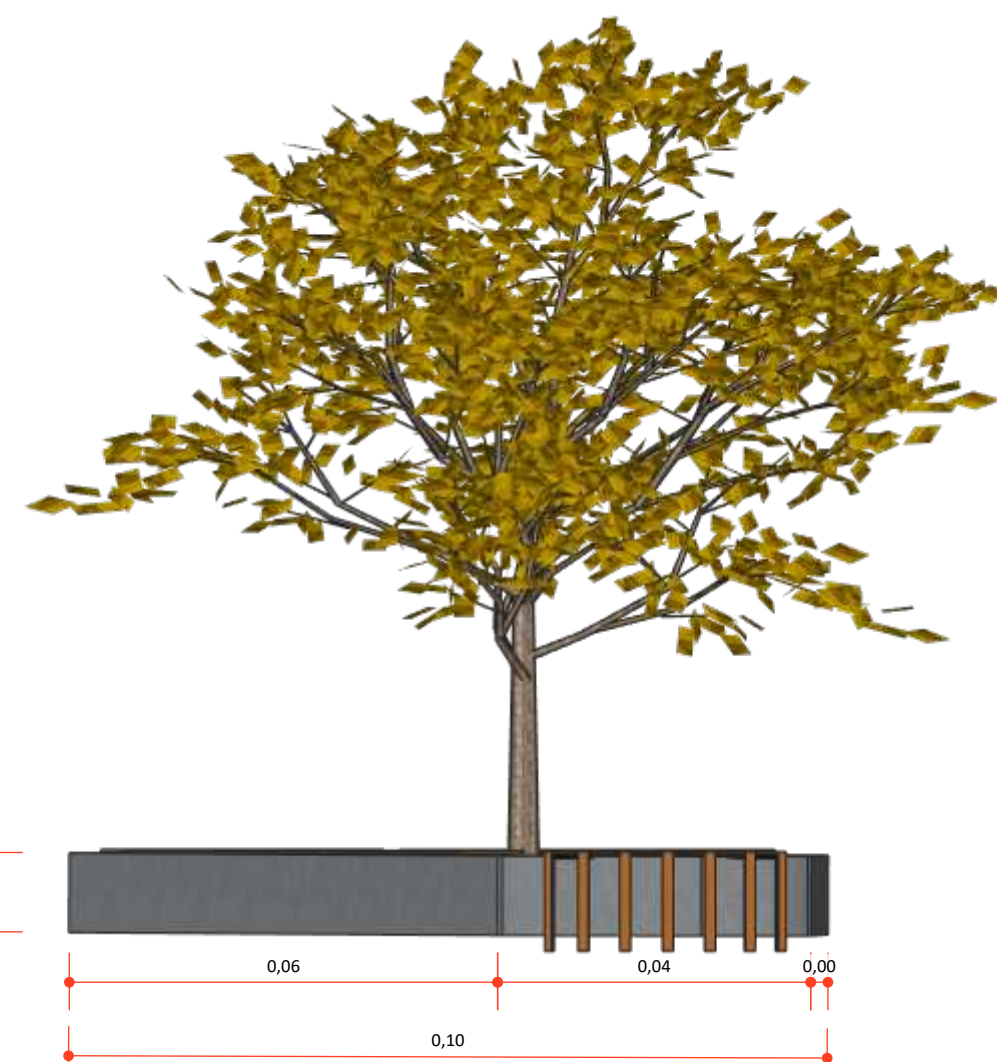


4 **VISTA FUNDOS BANCO DE CONCRETO 03**
ESCALA 1:50

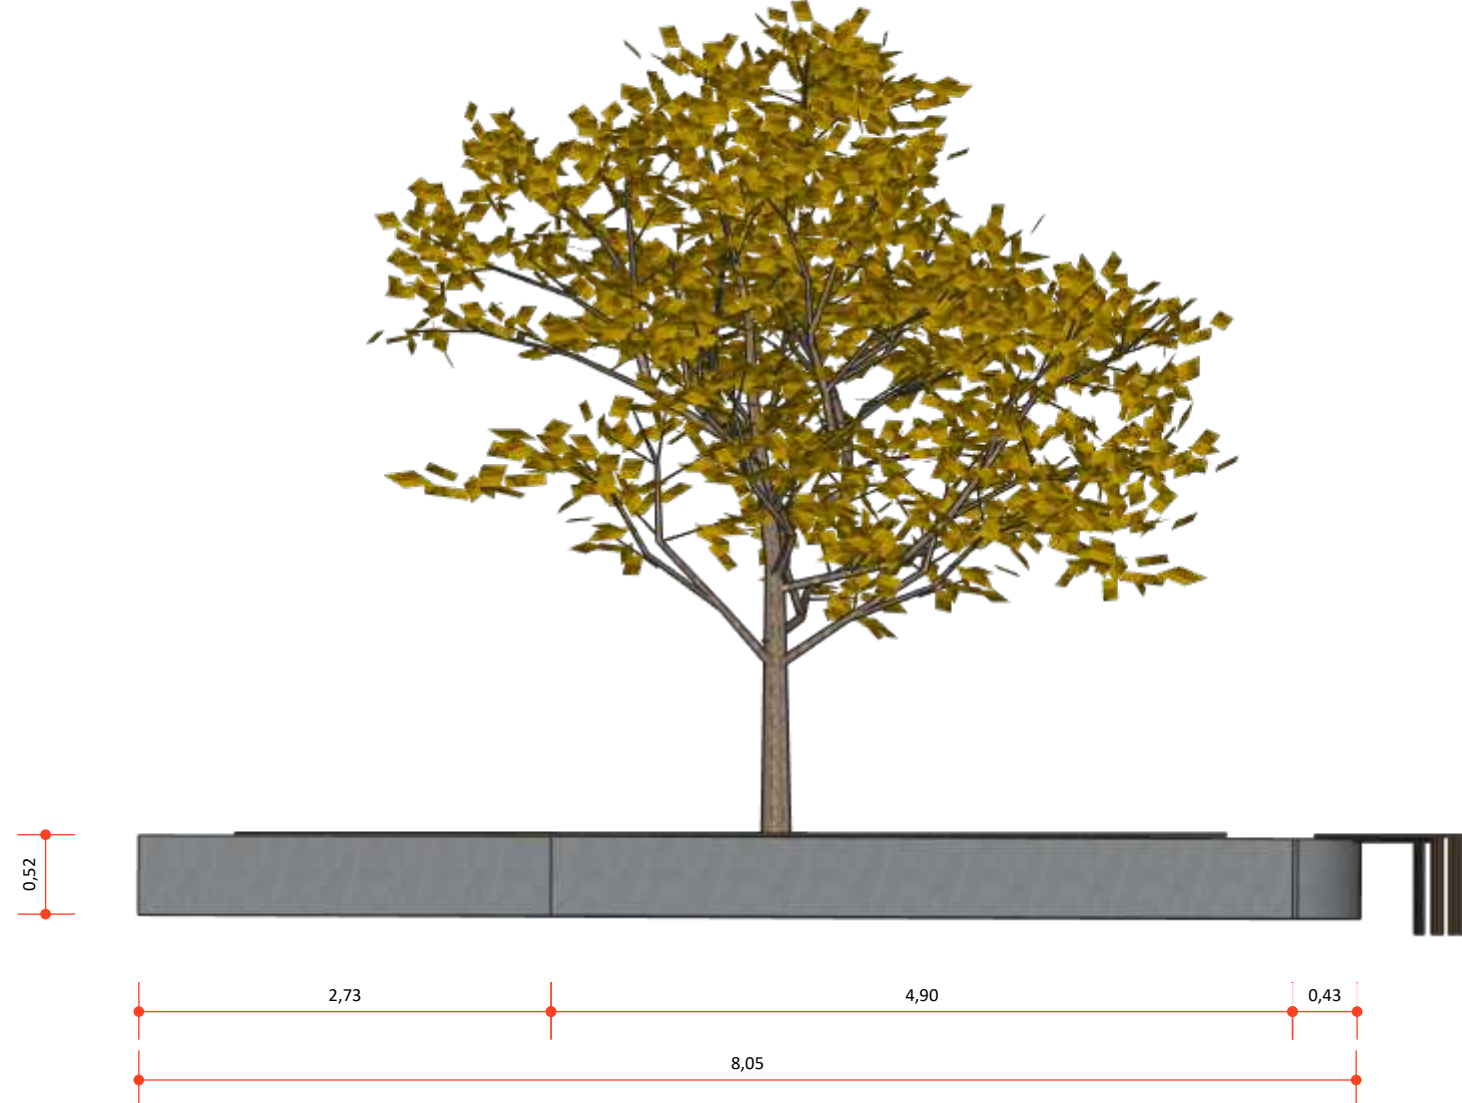

6 **VISTA LATERAL DIREITA BANCO DE CONCRETO 03**
ESCALA 1:50

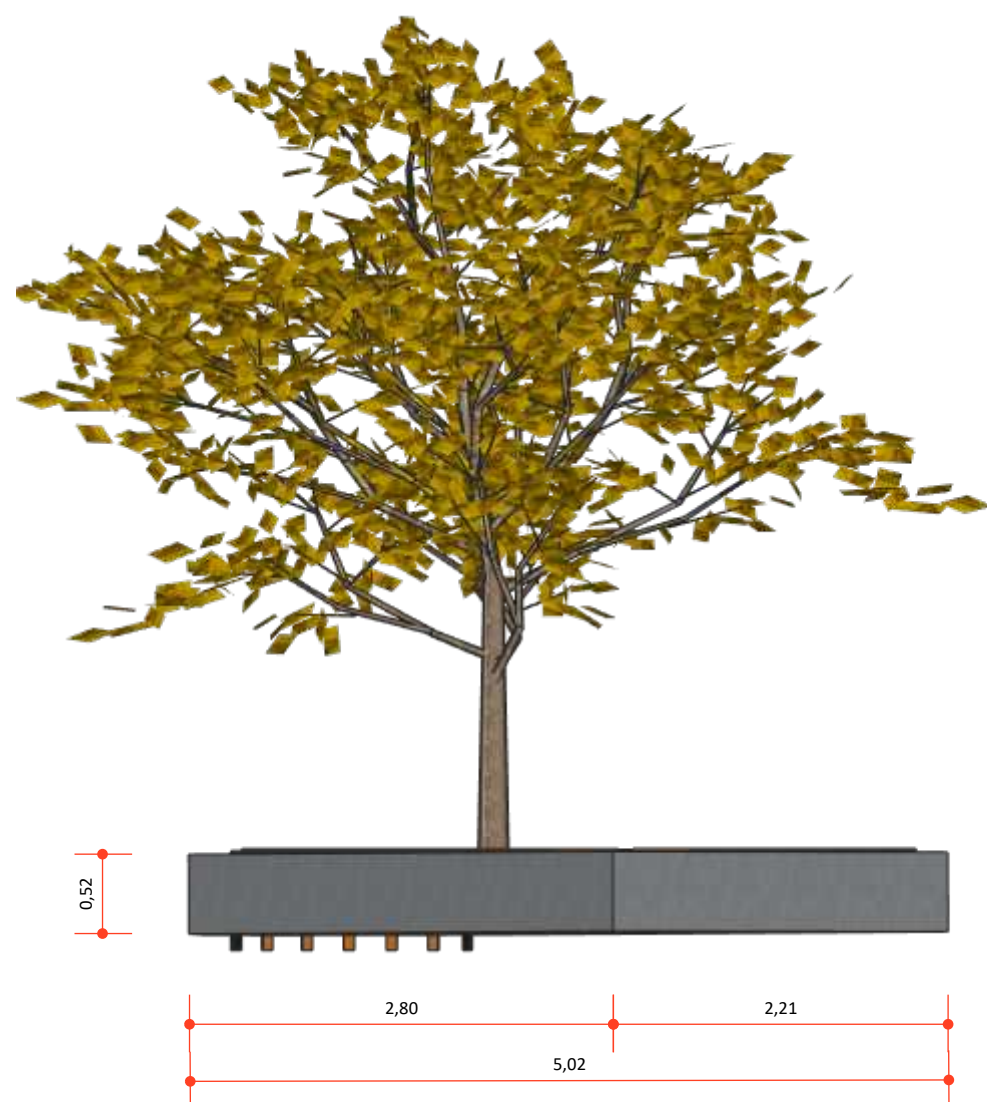

3 **VISTA FRONTAL BANCO DE CONCRETO 03**
ESCALA 1:50

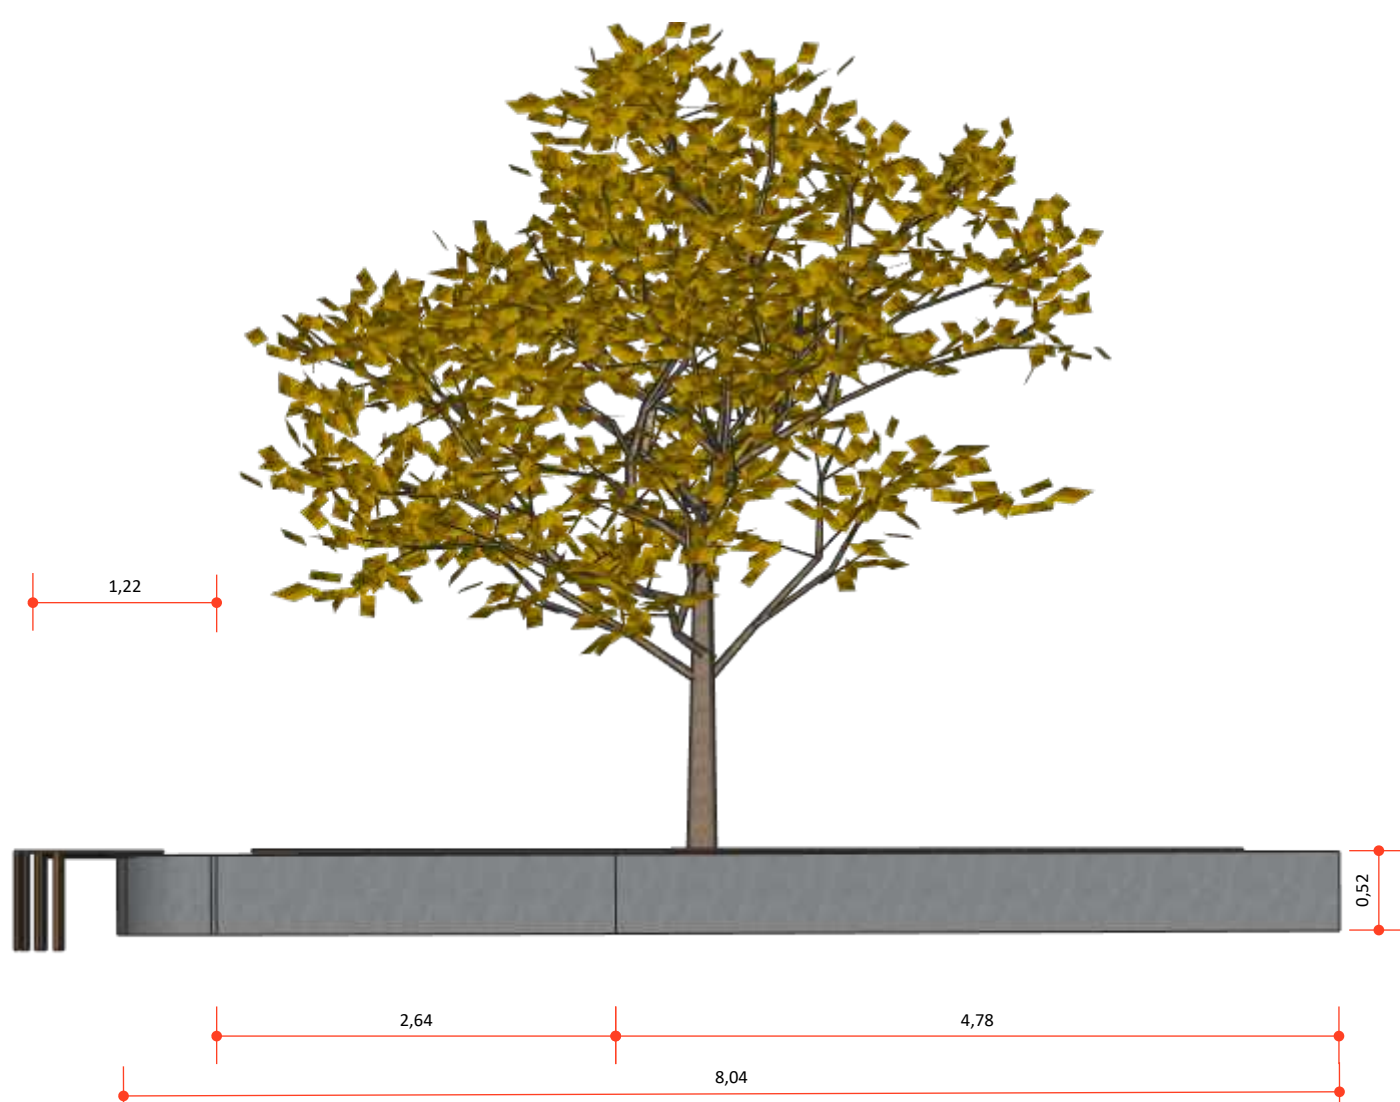

5 **VISTA LATERAL ESQUERDA BANCO DE CONCRETO 03**
ESCALA 1:50



8 **PERSPECTIVA BANCO DE CONCRETO 03 COM PAISAGISMO**
ESCALA 1:50



Pavimentação e Urbanismo nos canteiros localizados no bairro do Mutirão, em frente ao Estádio Municipal Evaldão Cabral, e no bairro do Centro, no município de Camocim de São Félix-PE.

LOCAL:
Camocim de São Felix, PE.

PROPRIETÁRIO:
Prefeitura Municipal Camocim de São Felix

DETALHE BANCO 03

ASSINATURAS:


PROPRIETÁRIO:
Prefeitura Municipal Camocim de São Felix
CNPJ: 10.766.129/0001-69
REPRESENTADO POR:
Sostenes Rubano Neves Pontes
CPF: 019.888.414-10

Responsável Técnico
Fulano de Tal
CREA: 26.902-D/PE
ART PROJETO: 000000-00

OBSERVAÇÕES:


ESCALA: Indicada
DATA: 03/04/2025
REVISÃO: 00

PRANCHA:
|25/32

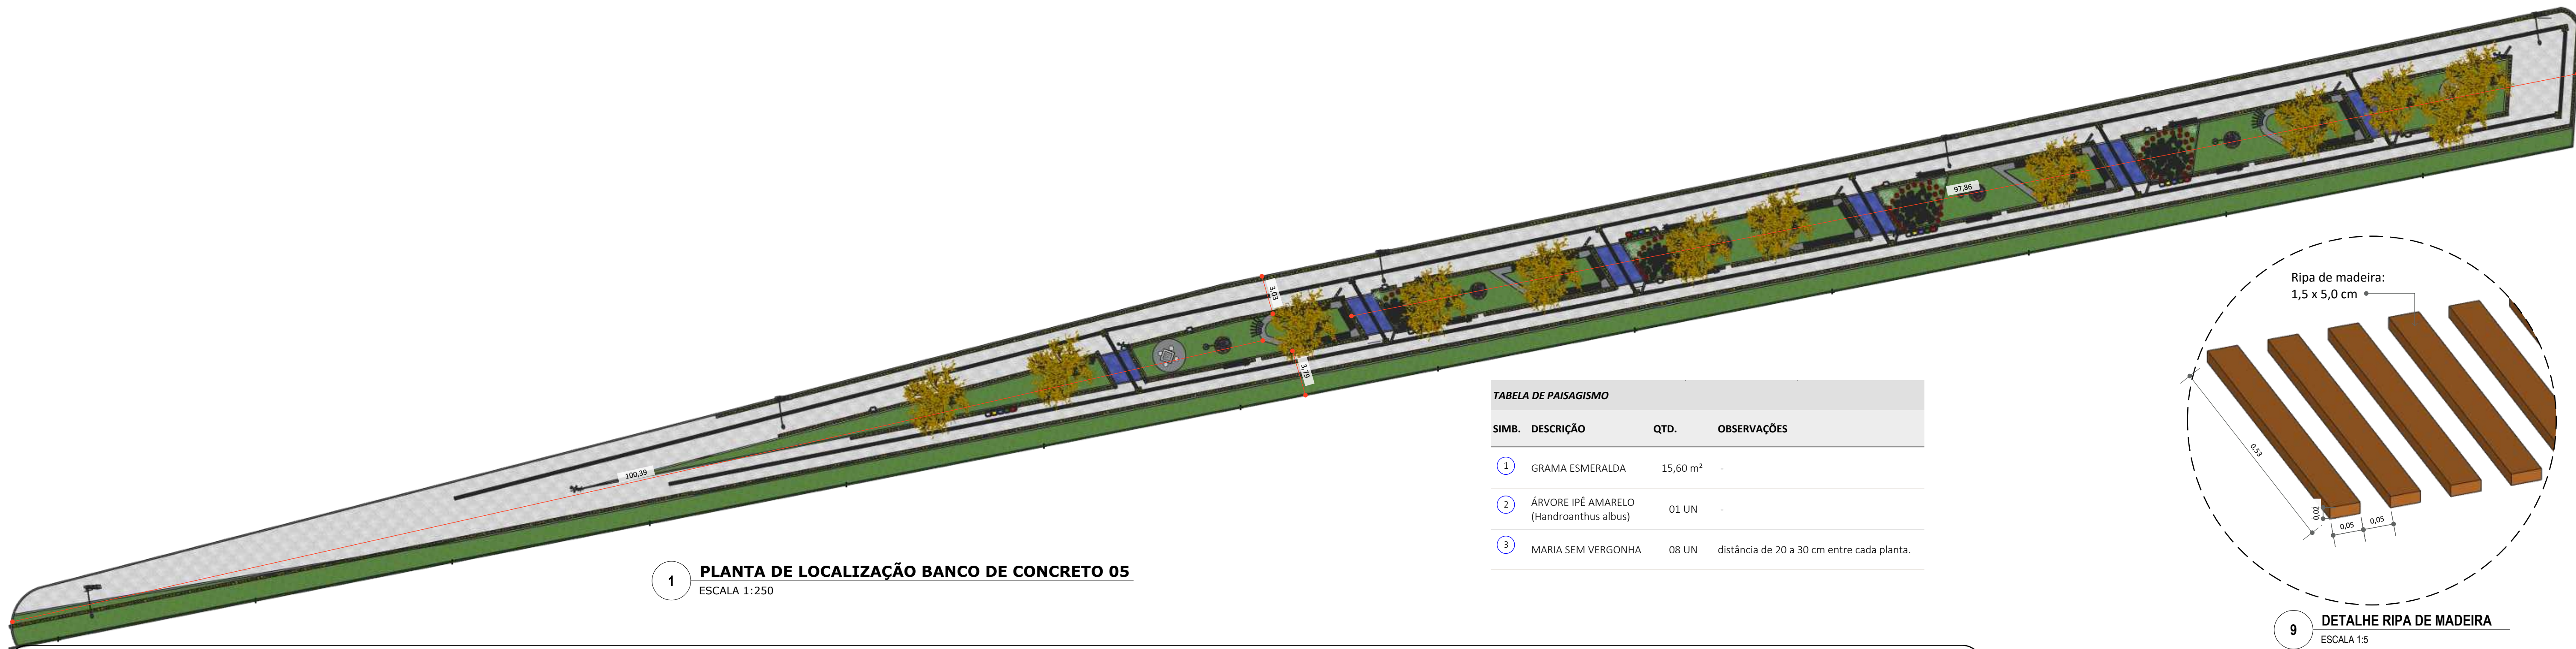


1 **PLANTA DE LOCALIZAÇÃO BANCO DE CONCRETO 05**
ESCALA 1:250


TABELA DE PAISAGISMO			
SIMB.	DESCRIÇÃO	QTD.	OBSERVAÇÕES
1	GRAMA ESMERALDA	15,60 m²	-
2	ÁRVORE IPÊ AMARELO (Handroanthus albus)	01 UN	-
3	MARIA SEM VERGONHA	08 UN	distância de 20 a 30 cm entre cada planta.

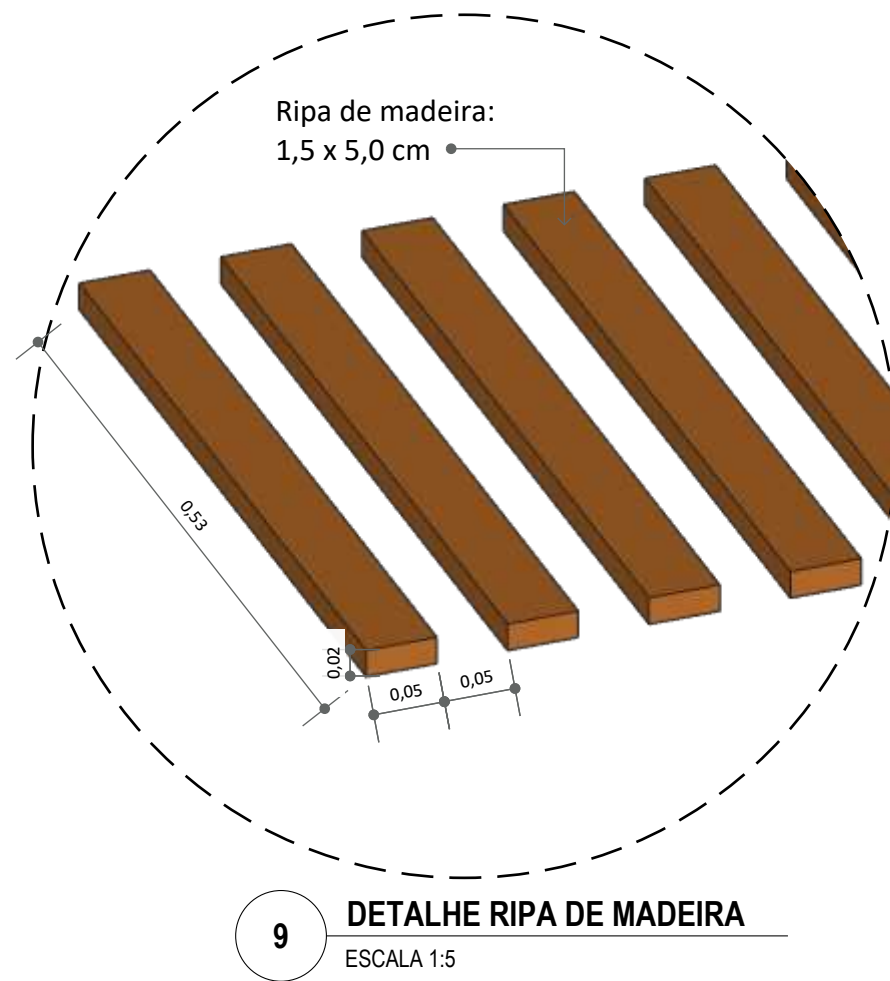


9 **DETALHE RIPA DE MADEIRA**
ESCALA 1:5

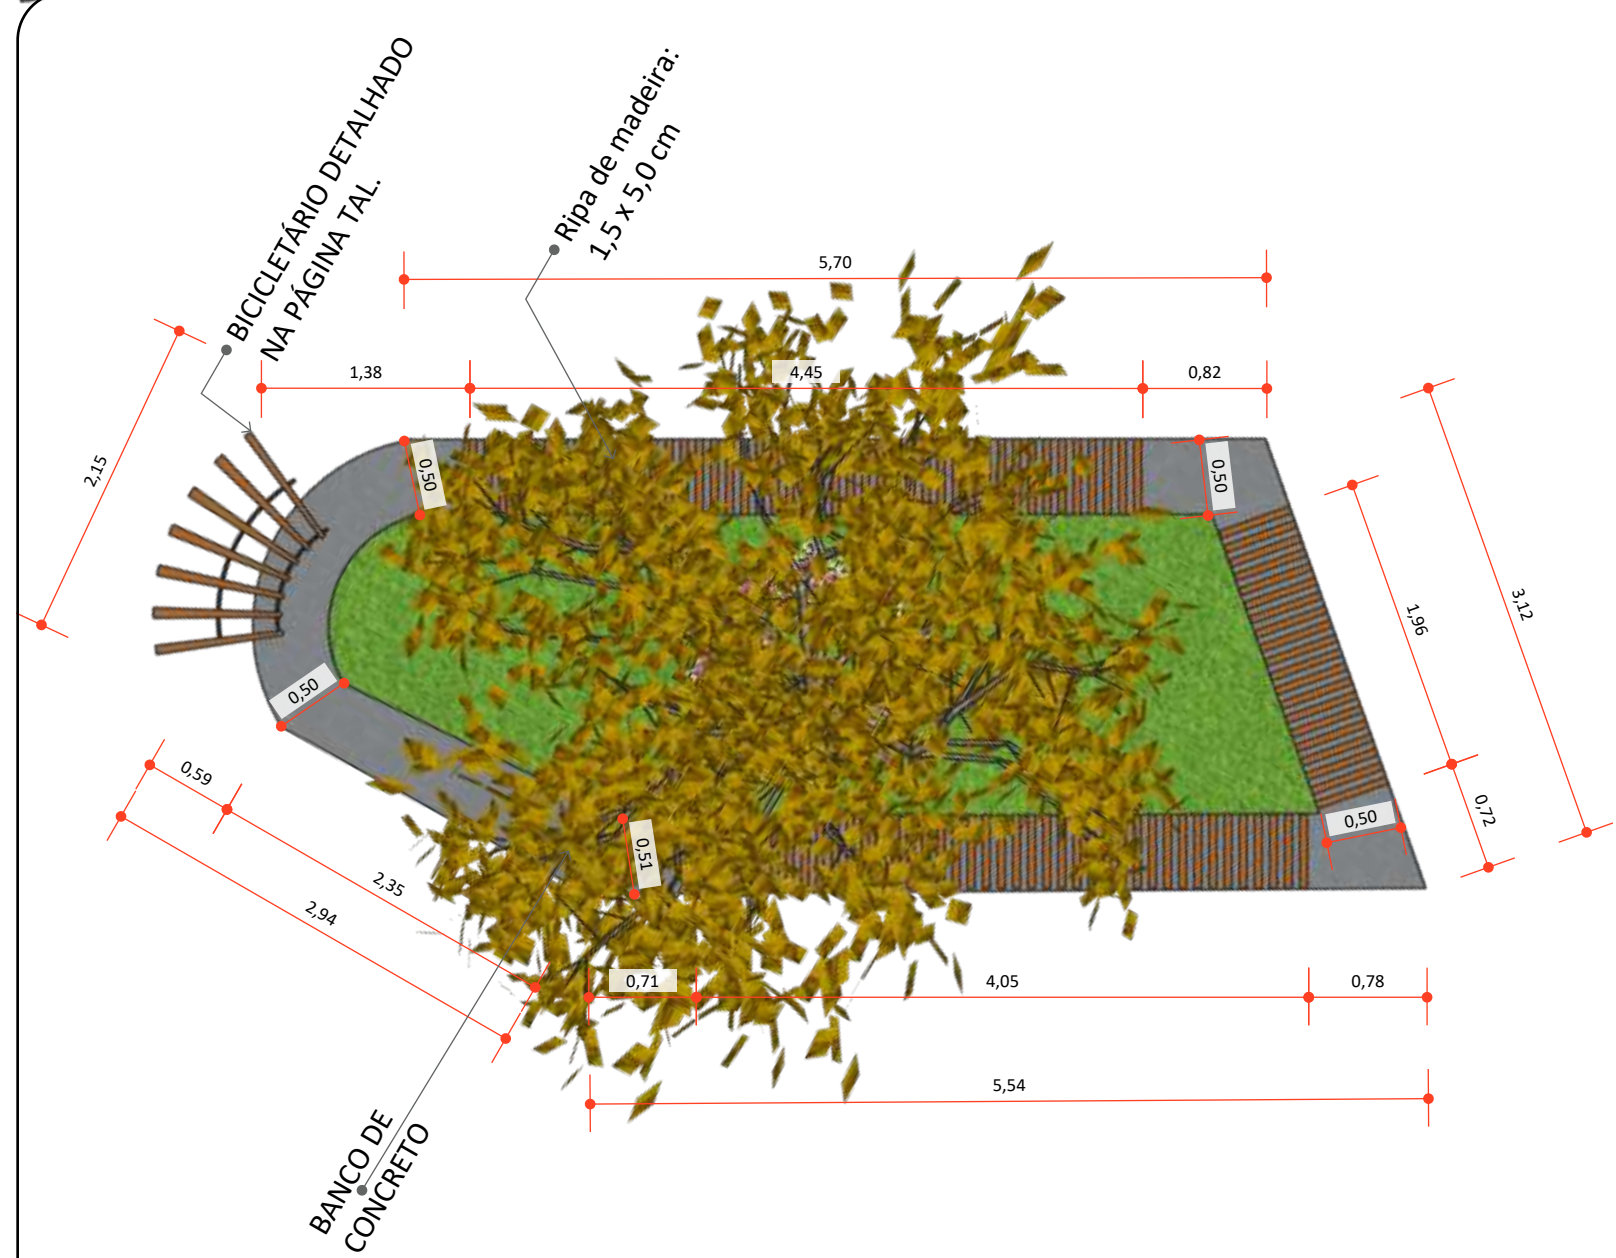


2 **VISTA SUPERIOR BANCO DE CONCRETO 05**
ESCALA 1:50

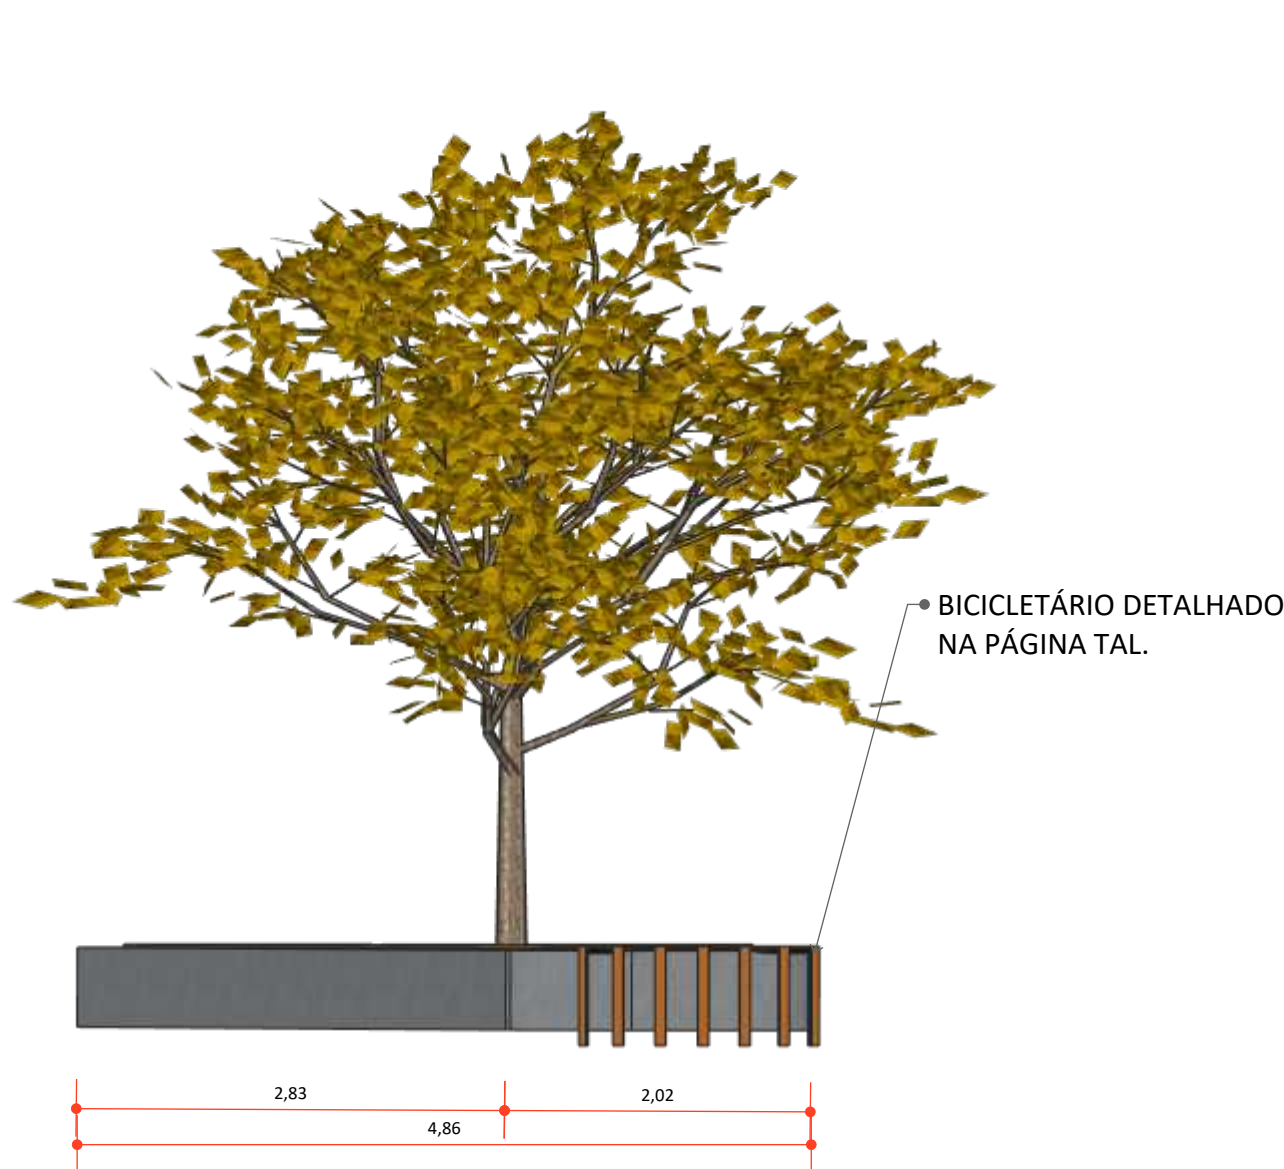


4 **VISTA FUNDOS BANCO DE CONCRETO 05**
ESCALA 1:50

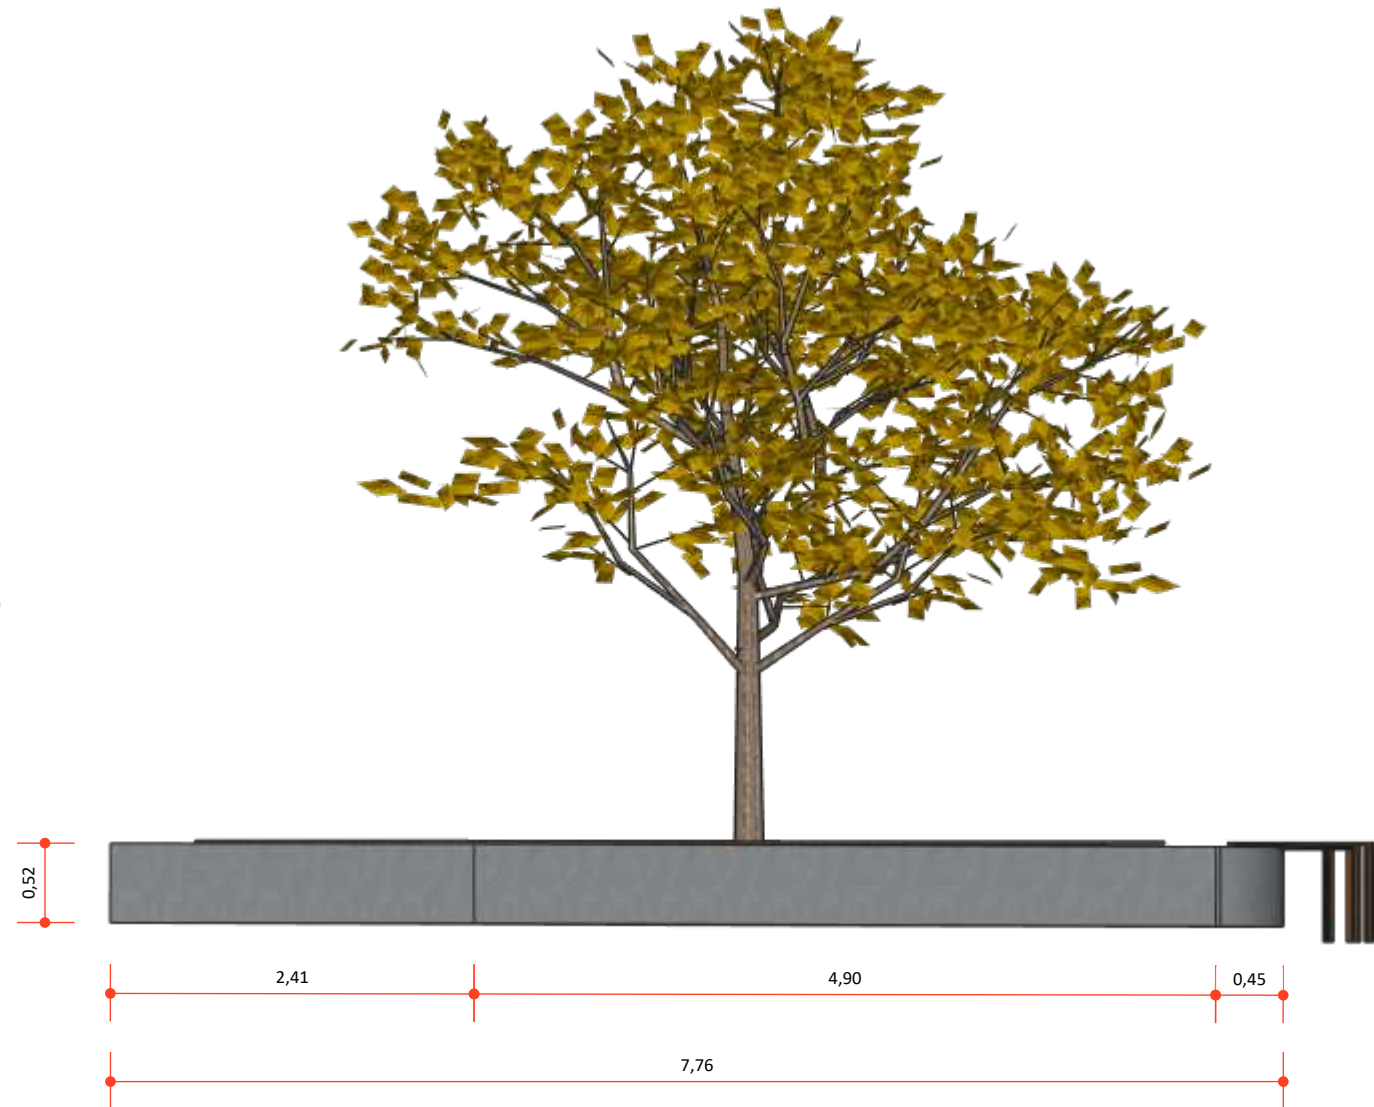

6 **VISTA DIREITA BANCO DE CONCRETO 05**
ESCALA 1:50

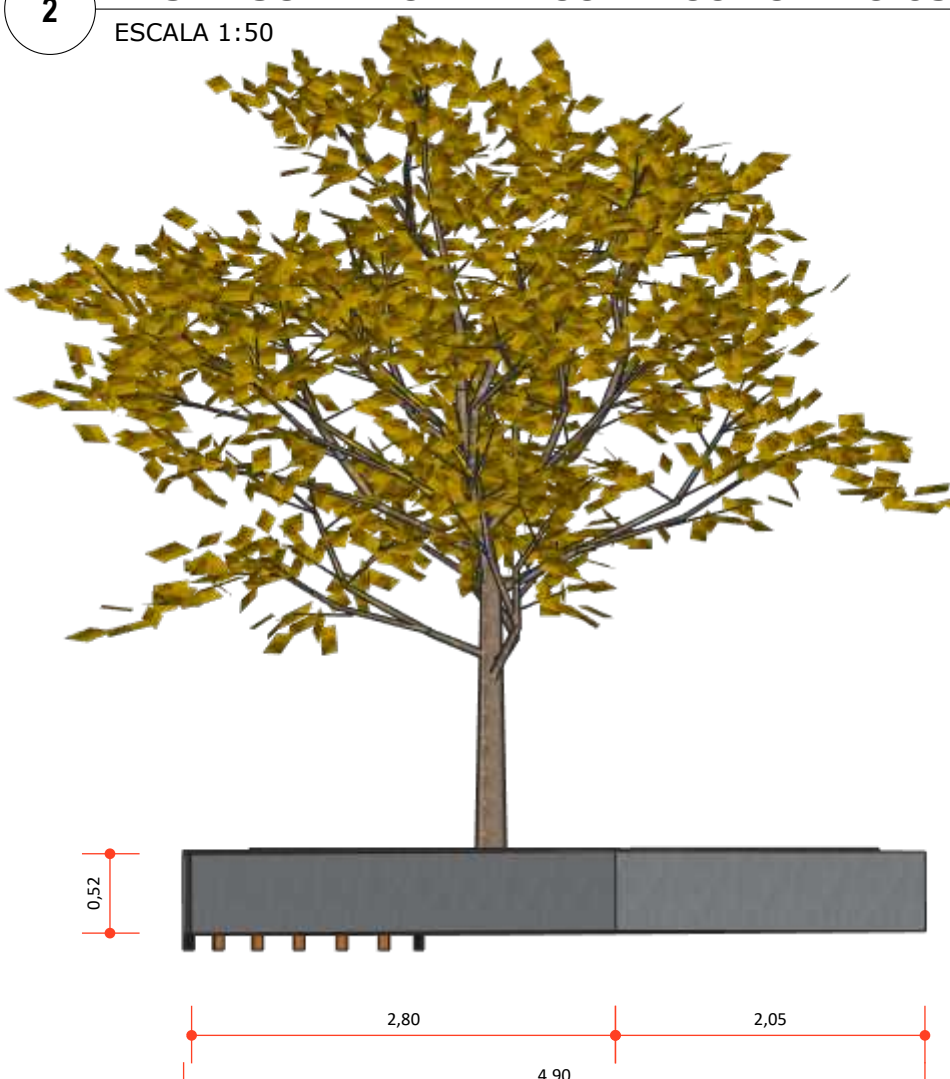

3 **VISTA FRONTAL BANCO DE CONCRETO 05**
ESCALA 1:50

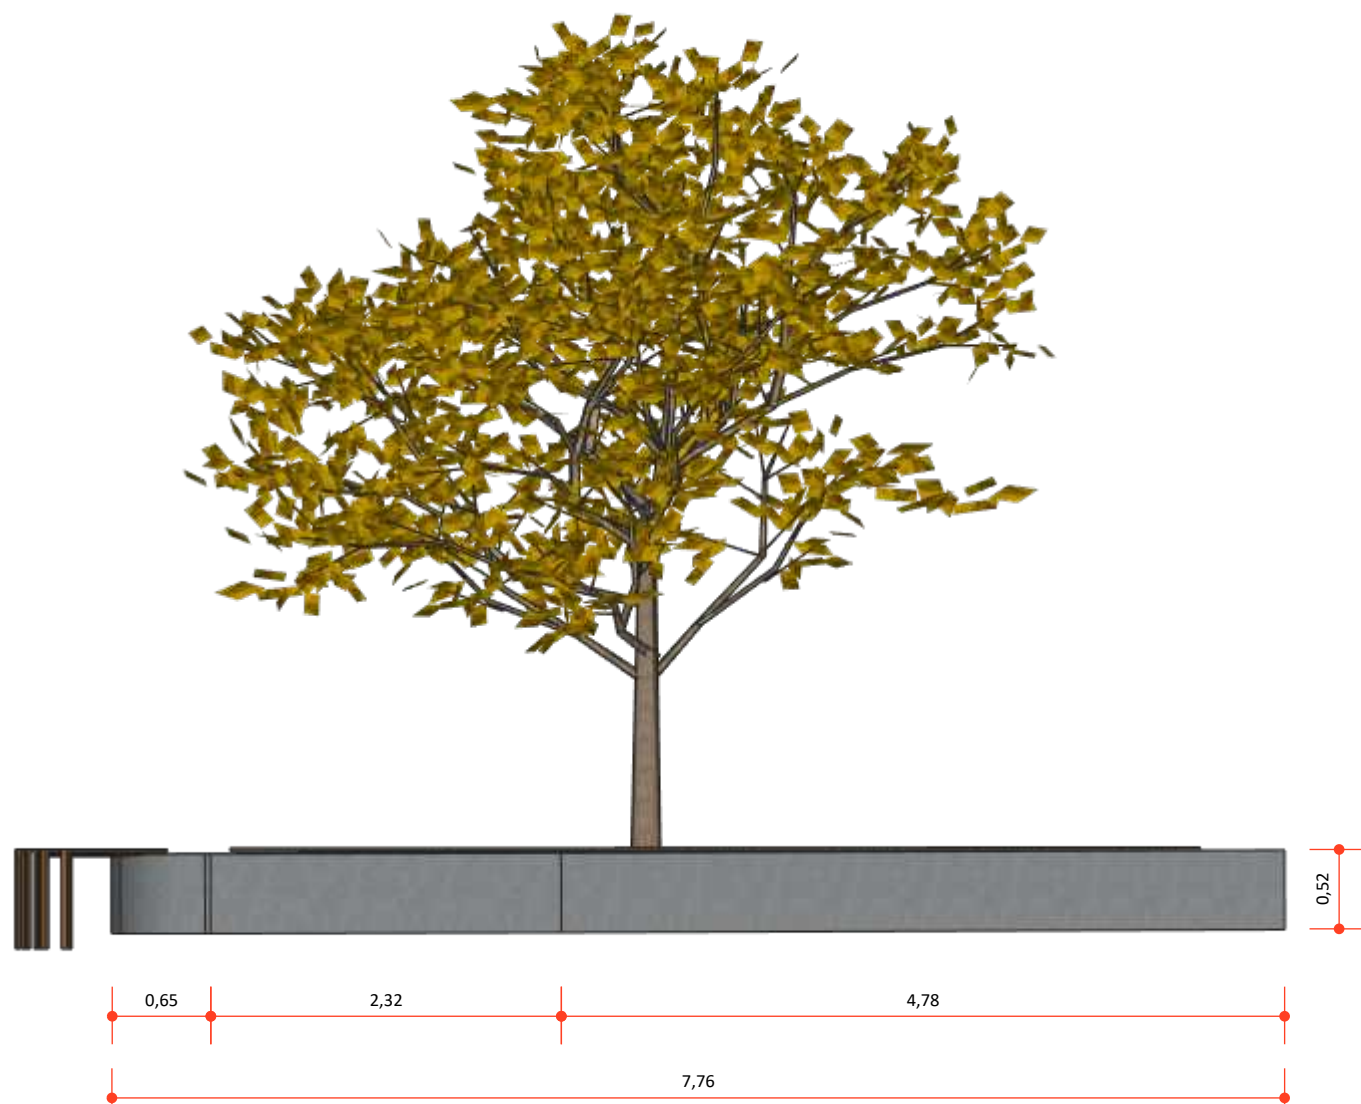

5 **VISTA ESQUERDA BANCO DE CONCRETO 05**
ESCALA 1:50



8 **PESPECTIVA BANCO 05 COM PAISAGISMO**
ESCALA 1:50



PROJETO DE ARQUITETURA

Pavimentação e Urbanismo nos canteiros localizados no bairro do Mutirão, em frente ao Estádio Municipal Evaldão Cabral, e no bairro do Centro, no município de Camocim de São Félix-PE.

LOCAL:
Camocim de São Felix, PE.

PROPRIETÁRIO:
Prefeitura Municipal Camocim de São Felix

DETALHE BANCO 05

ASSINATURAS:

PROPRIETÁRIO:
Prefeitura Municipal Camocim de São Felix
CNPJ: 10.766.129/0001-69
REPRESENTADO POR:
Sostenes Rubano Neves Pontes
CPF: 019.888.414-10

Responsável Técnico:
Fulano de Tal
CREA: 26.902-D/PE
ART PROJETO: 000000-00

OBSERVAÇÕES:


ESCALA: Indicada
DATA: 03/04/2025
REVISÃO: 00

PRANCHA:
| 27/32




1 PLANTA DE DETALHE CANTEIRO DE FLORES
ESCALA 1:250


TABELA DE PAISAGISMO CANTEIROS			
SIMB.	DESCRIÇÃO	QTD.	OBSERVAÇÕES
1	Dianella (tasmanica)	15 UN	30 a 50 cm de distância entre plantas.
2	Coração-magoado (Iresine vermelha)	65 UN	distância de 20 a 30 cm entre cada planta.
3	Maria sem Vergonha (Impatiens)	80 UN	distância de 20 a 30 cm entre cada planta.

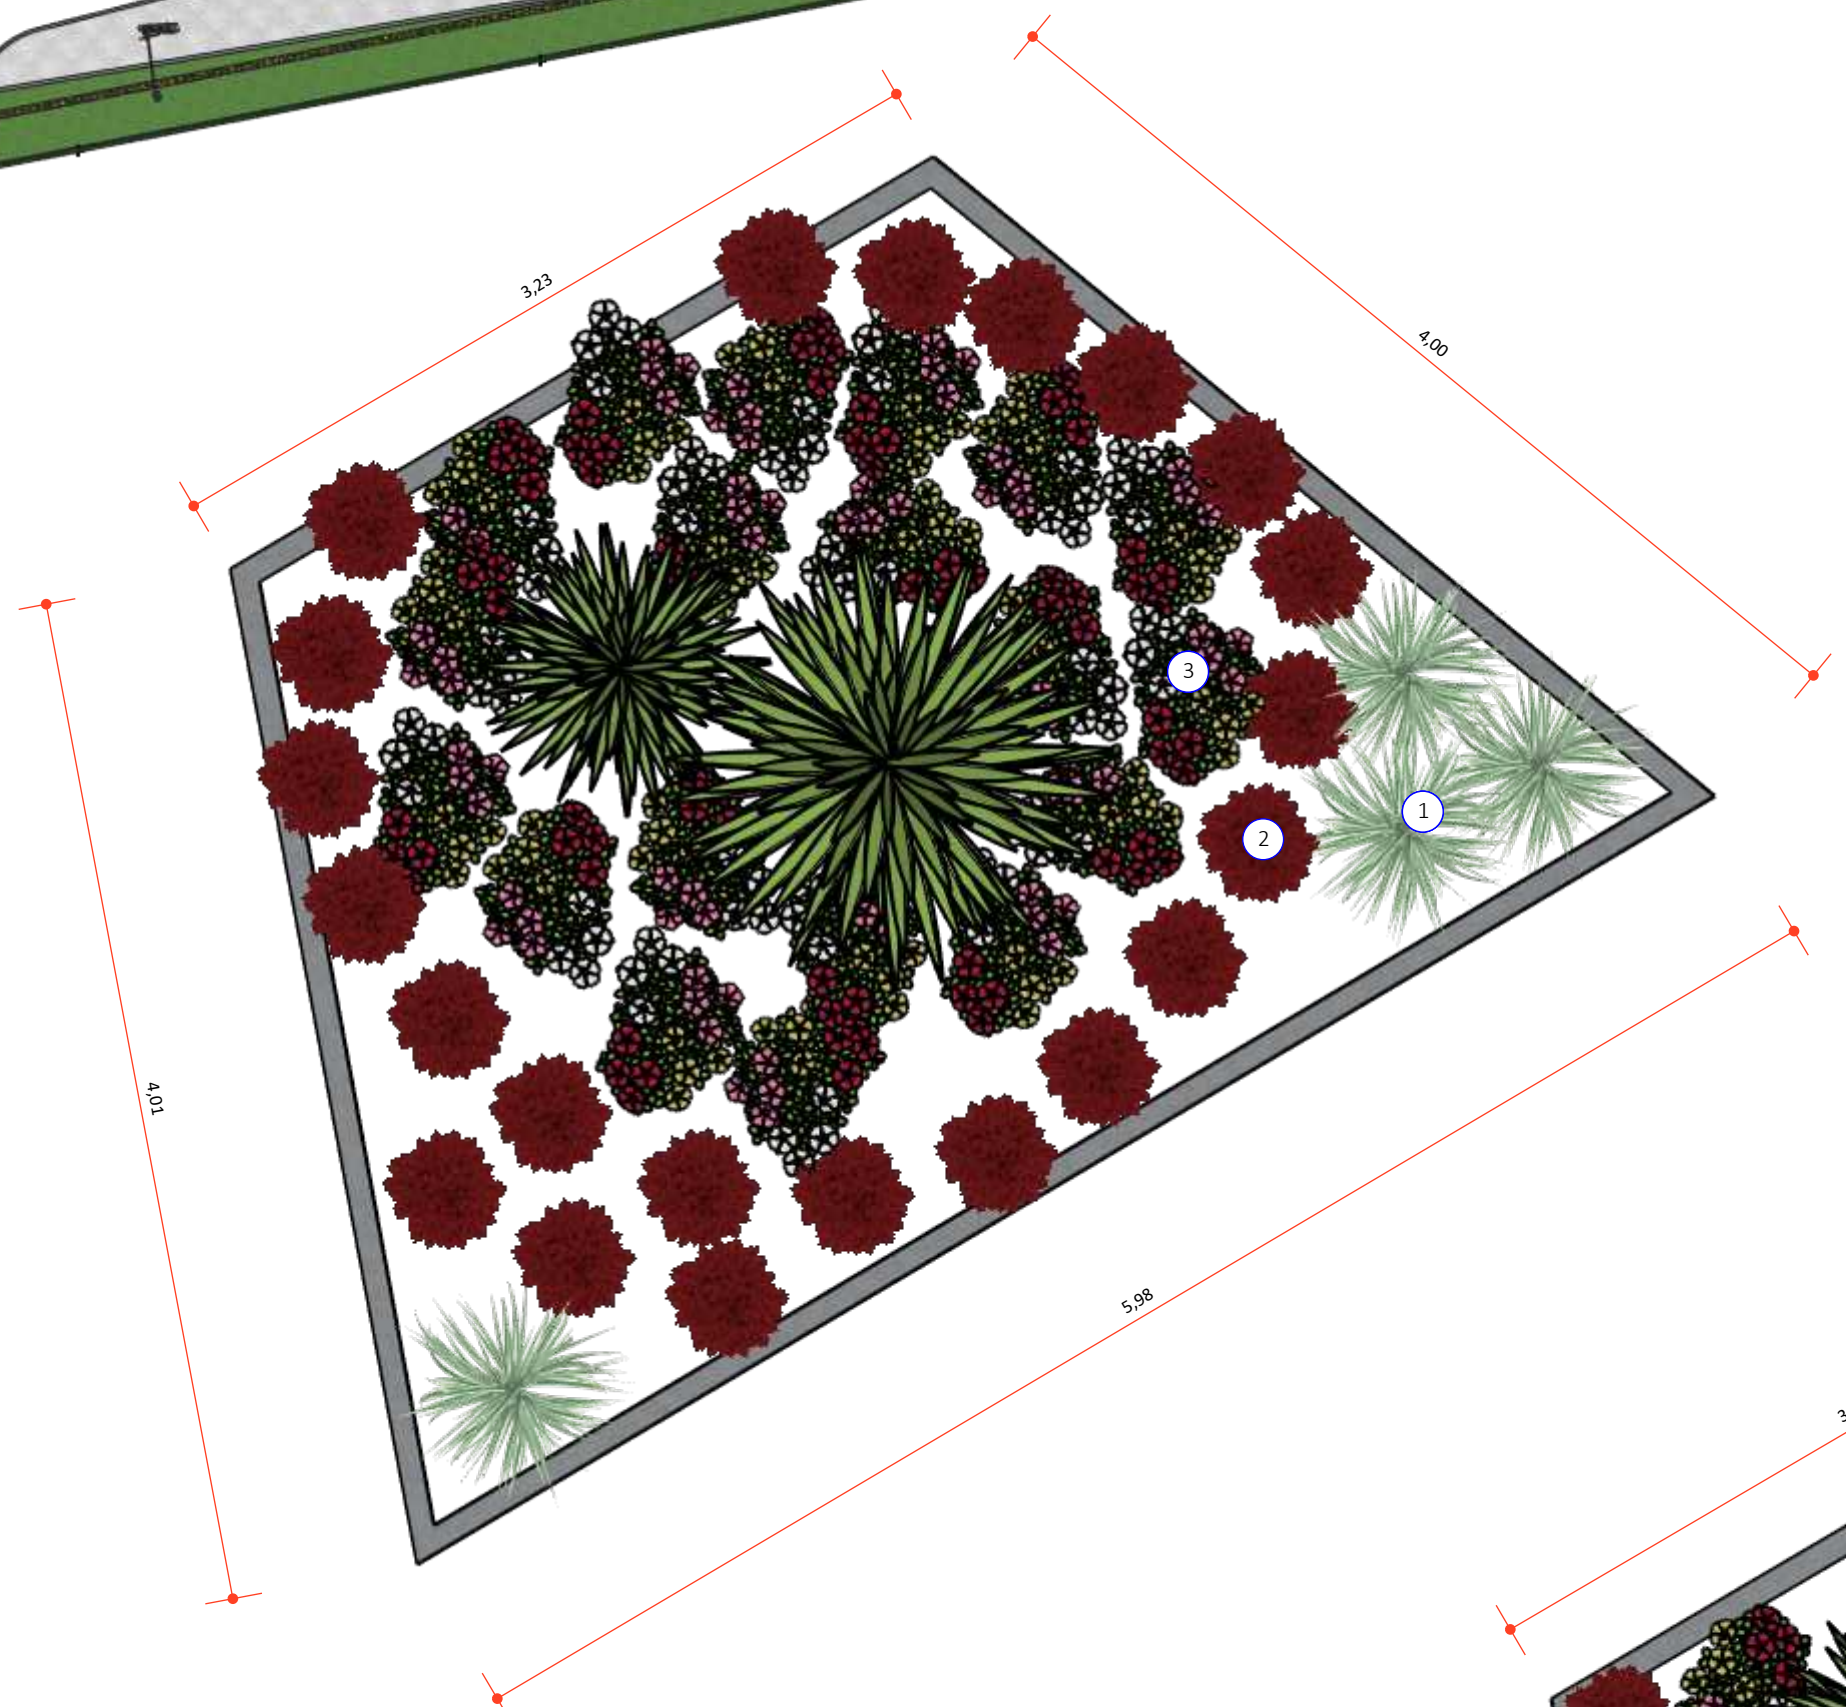


2 CANTEIRO FLORES 01
ESCALA 1:30

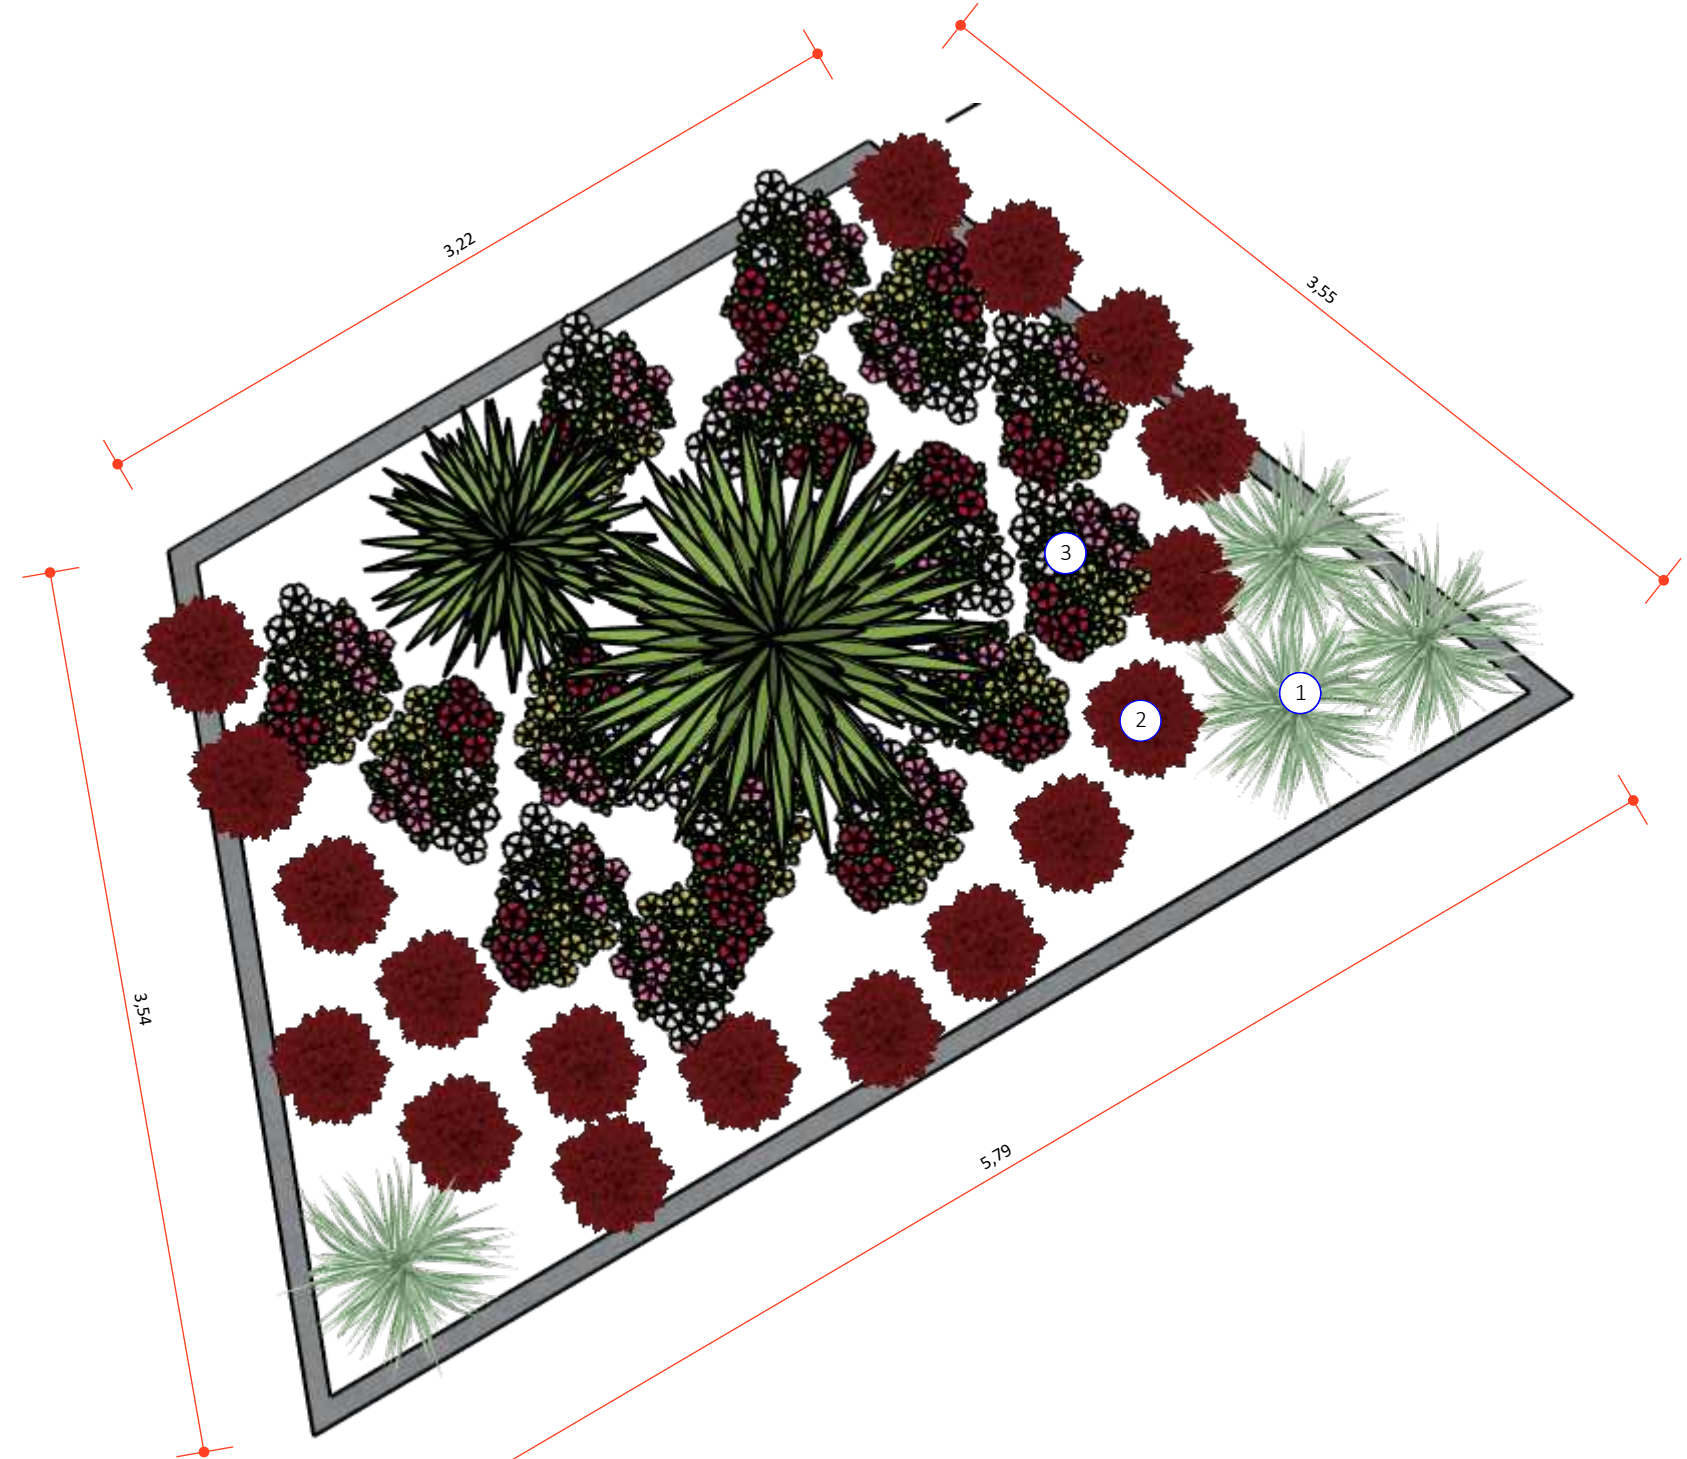

4 CANTEIRO FLORES 03
ESCALA 1:30

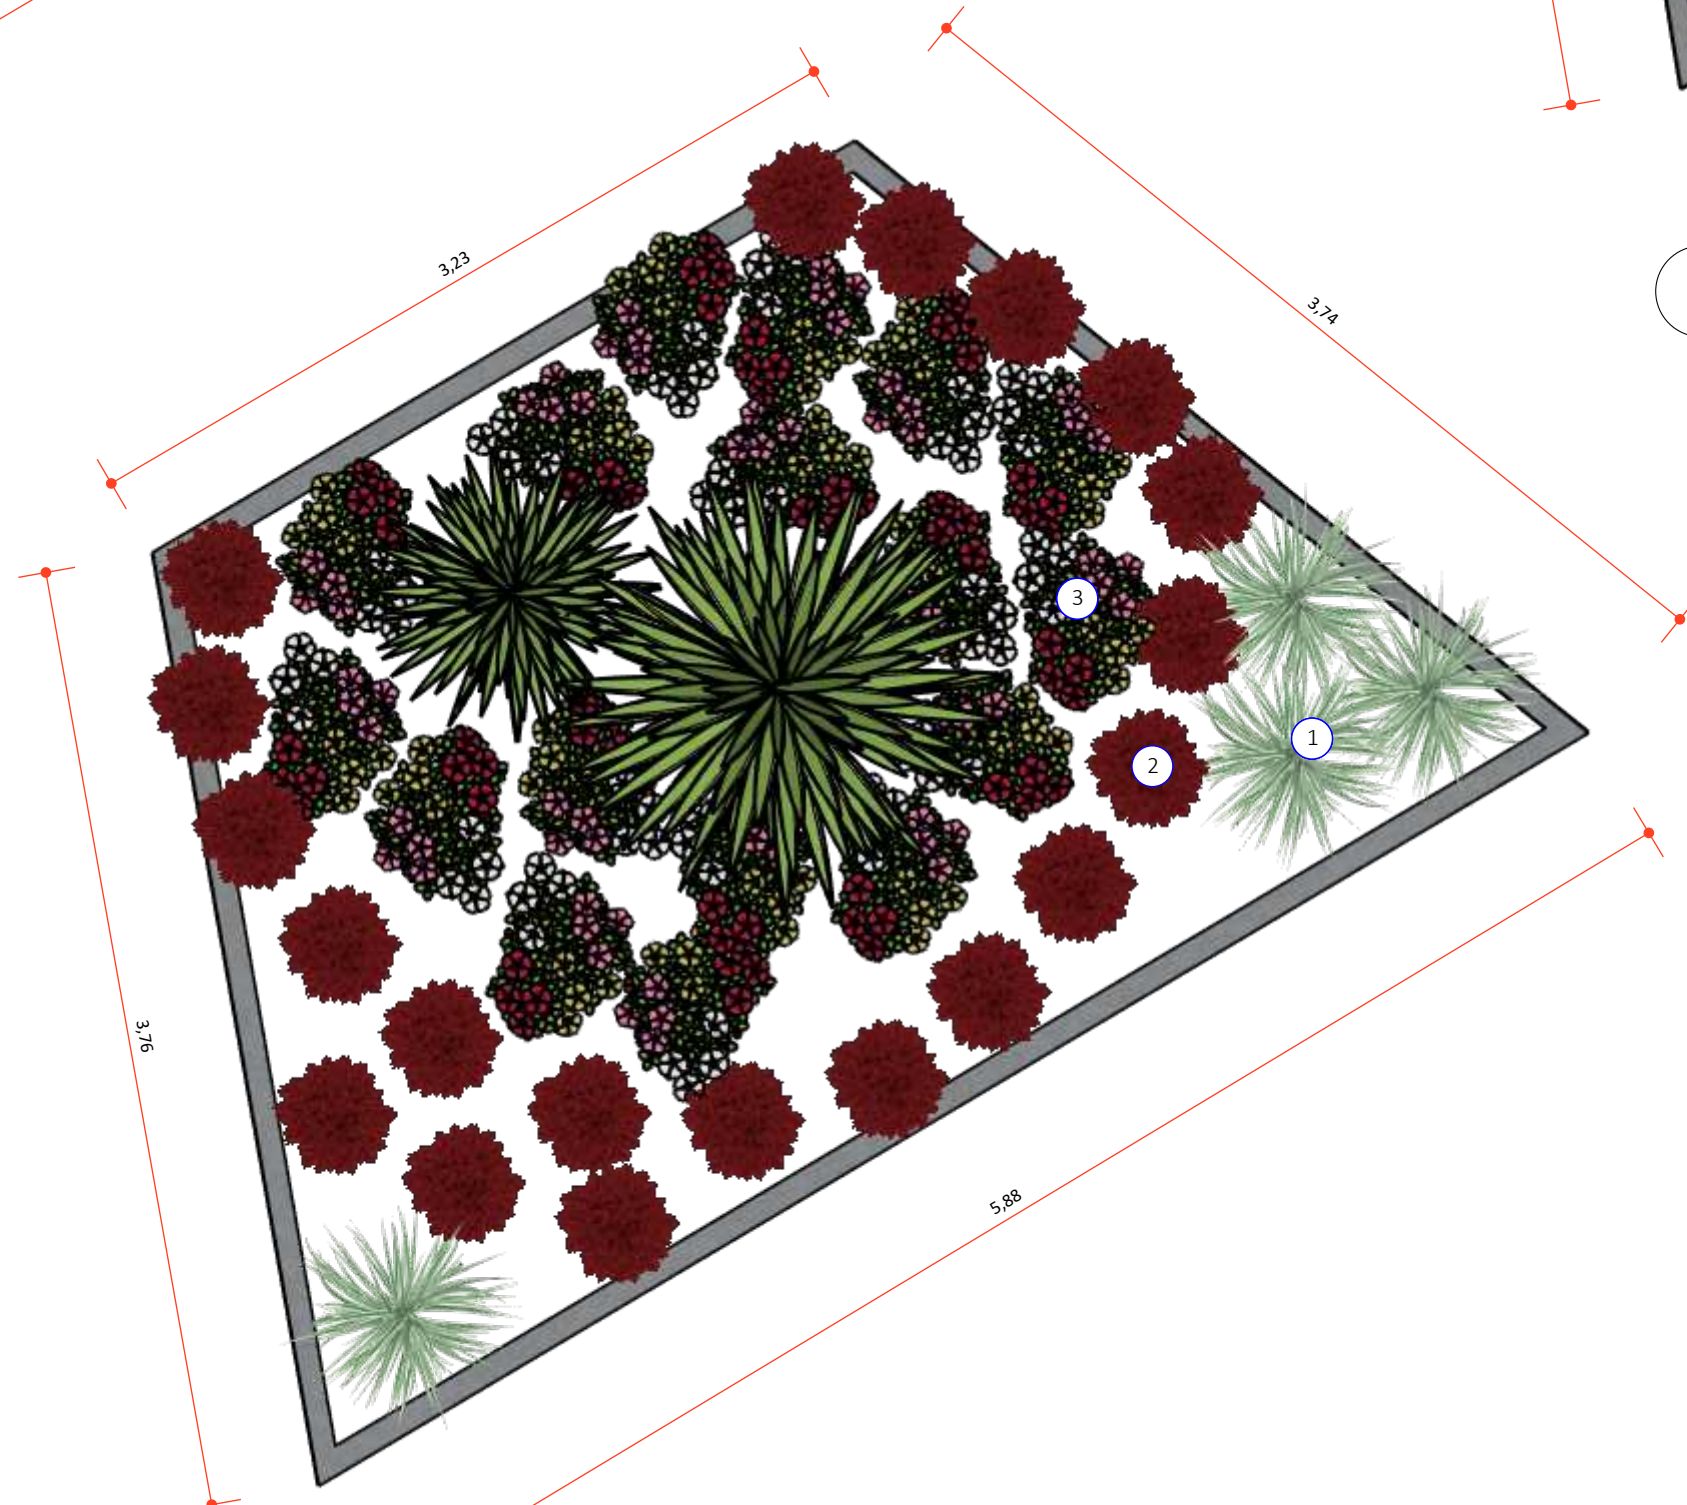

3 CANTEIRO FLORES 02
ESCALA 1:30

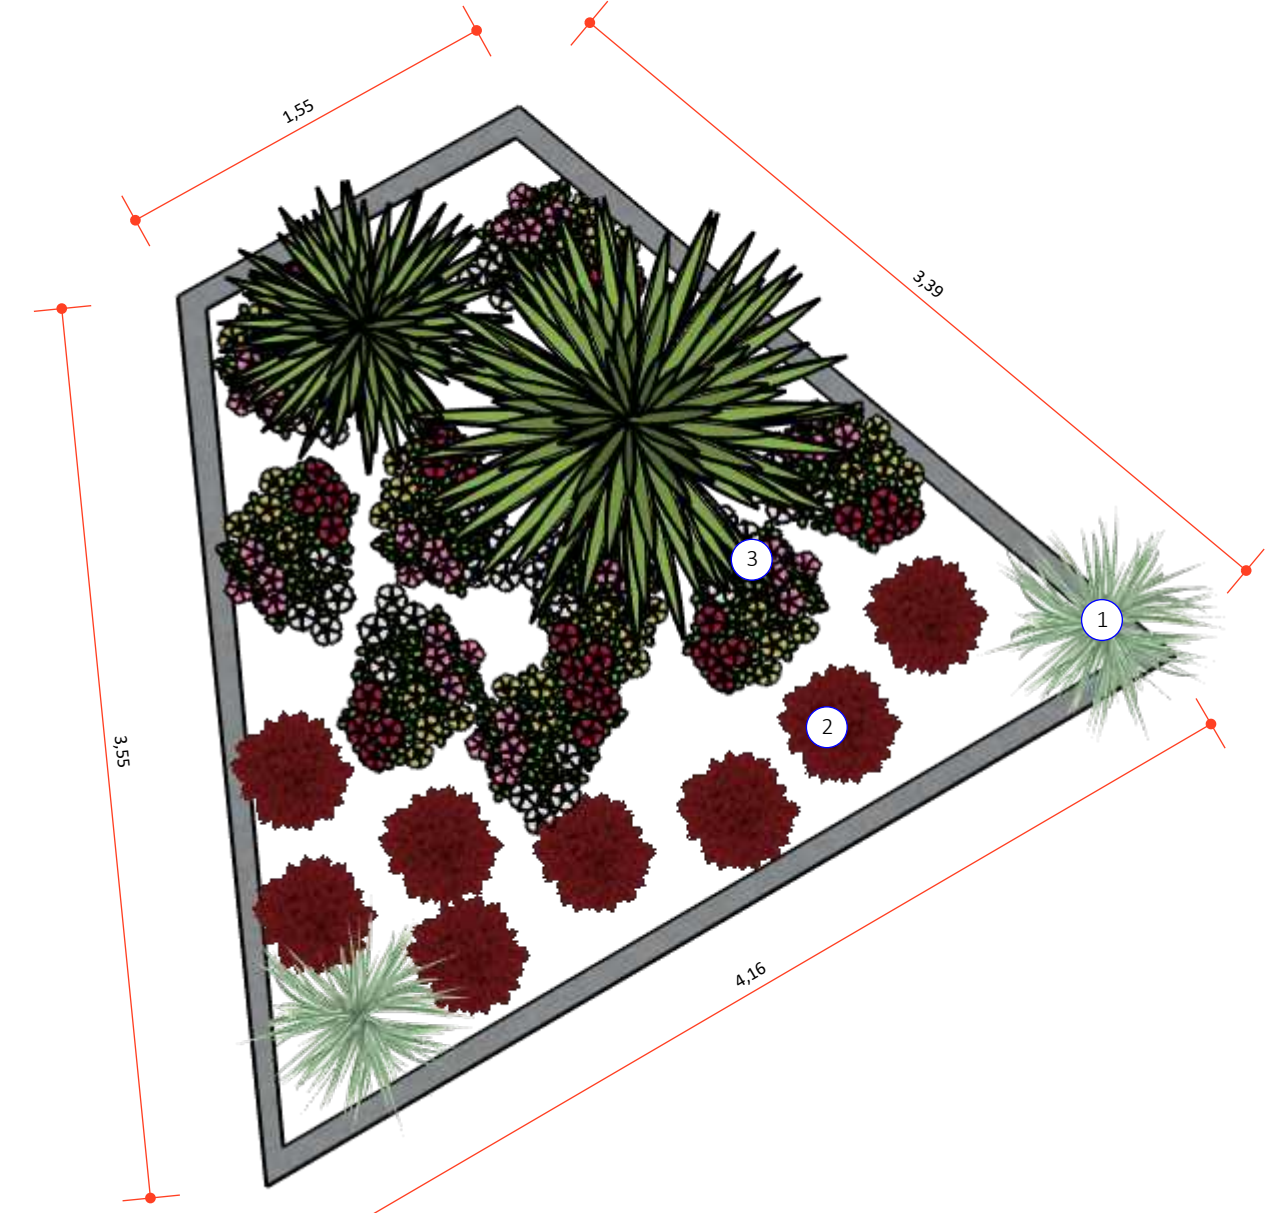

5 CANTEIRO FLORES 04
ESCALA 1:30



Pavimentação e Urbanismo nos canteiros localizados no bairro do Mutirão, em frente ao Estádio Municipal Evaldão Cabral, e no bairro do Centro, no município de Camocim de São Félix-PE.


LOCAL:
Camocim de São Felix, PE.

PROPRIETÁRIO:
Prefeitura Municipal Camocim de São Felix

DETALHE CANTEIRO


ASSINATURAS:	
PROPRIETÁRIO: Prefeitura Municipal Camocim de São Felix CNPJ: 10.766.129/0001-69 REPRESENTADO POR: Sostenes Rubano Neves Pontes CPF: 019.888.414-10	Responsável Técnico: Fulano de Tal CREA: 26.902-D/PE ART PROJETO: 000000-00

OBSERVAÇÕES:	
ESCALA: Indicada DATA: 03/04/2025 REVISÃO: 00 PRANCHA: 28/32	

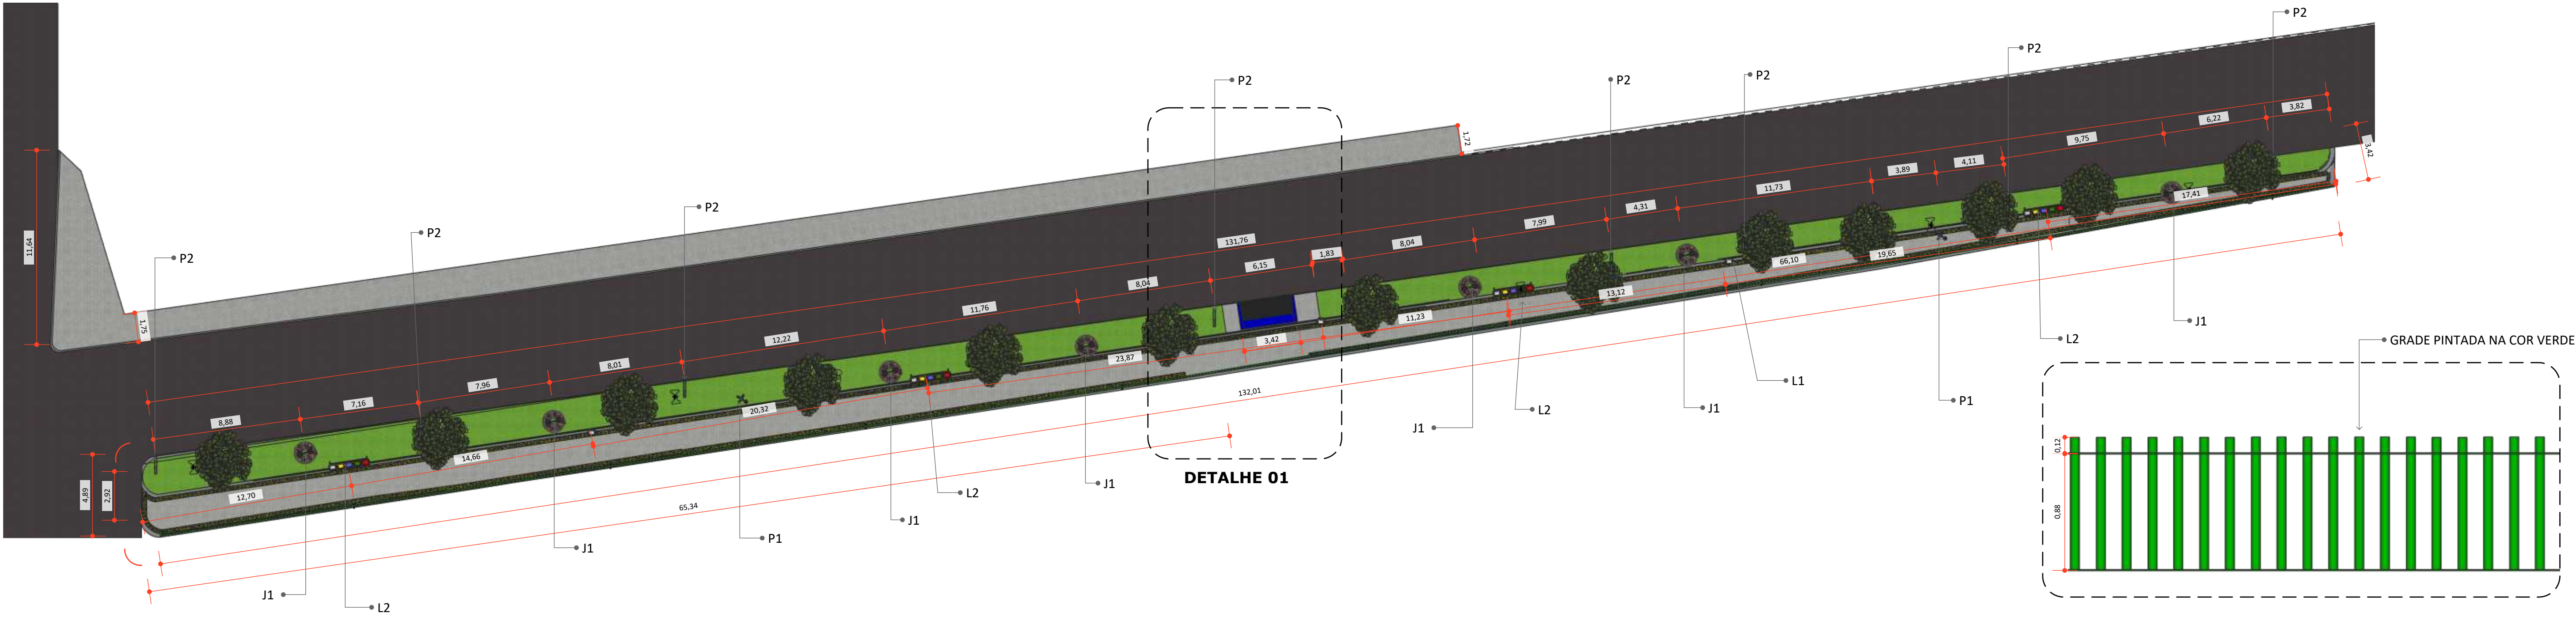


1 **PLANTA CANTEIRO 04**
ESCALA 1:200

7 **GRADE**
ESCALA 1:25

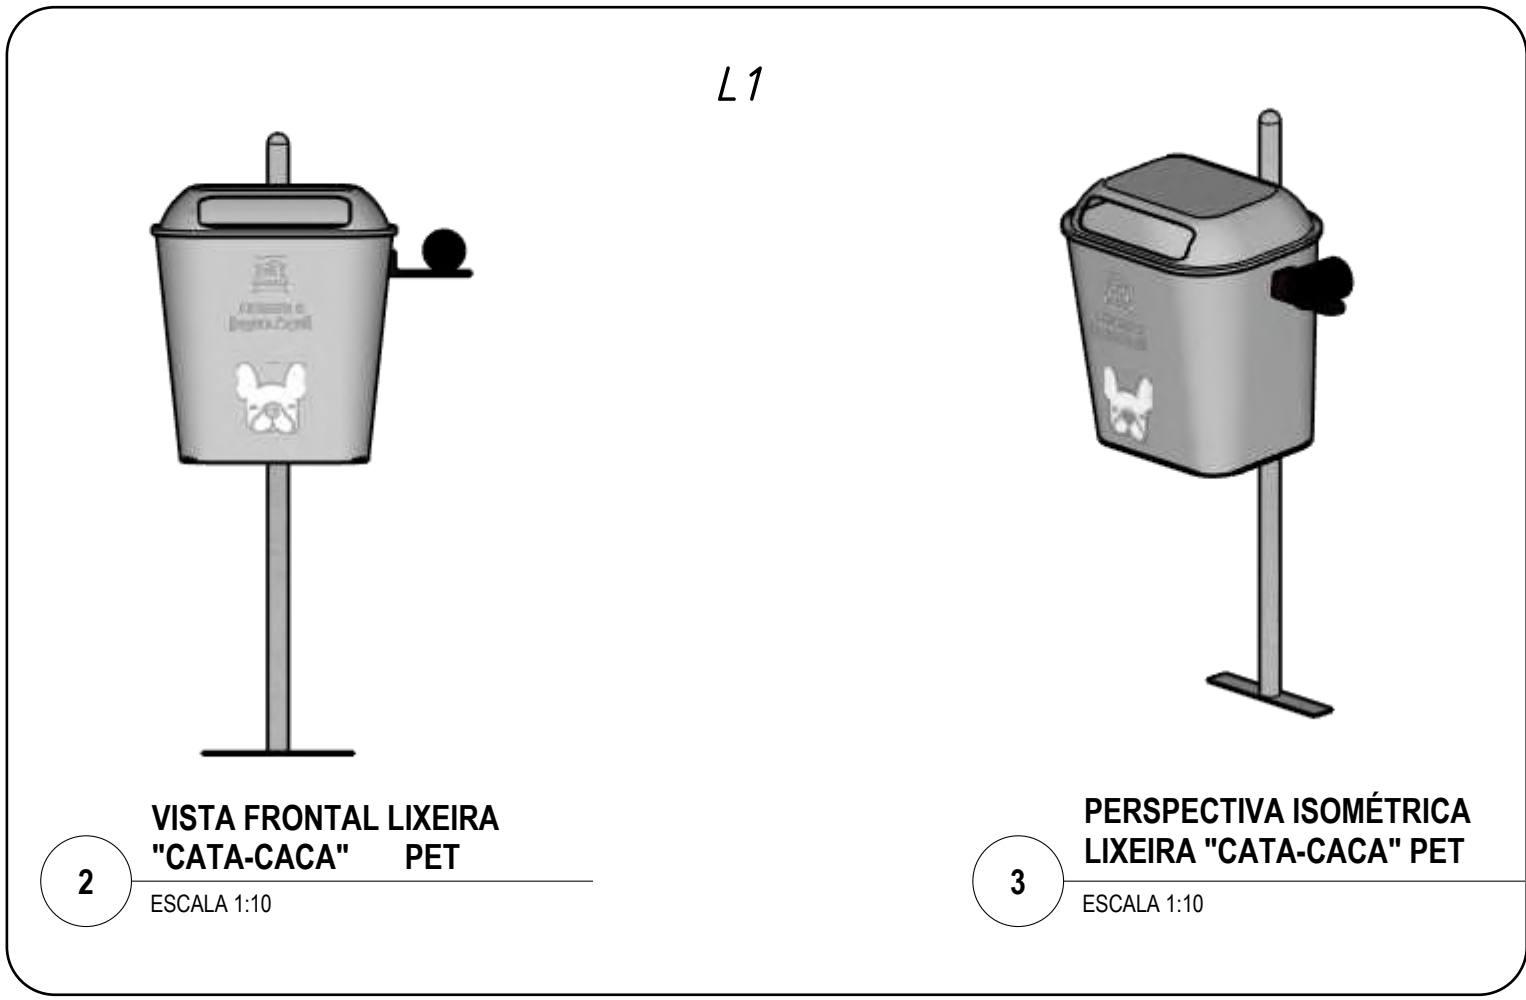

2 **VISTA FRONTAL LIXEIRA "CATA-CACA" PET**
ESCALA 1:10

3 **PERSPECTIVA ISOMÉTRICA LIXEIRA "CATA-CACA" PET**
ESCALA 1:10

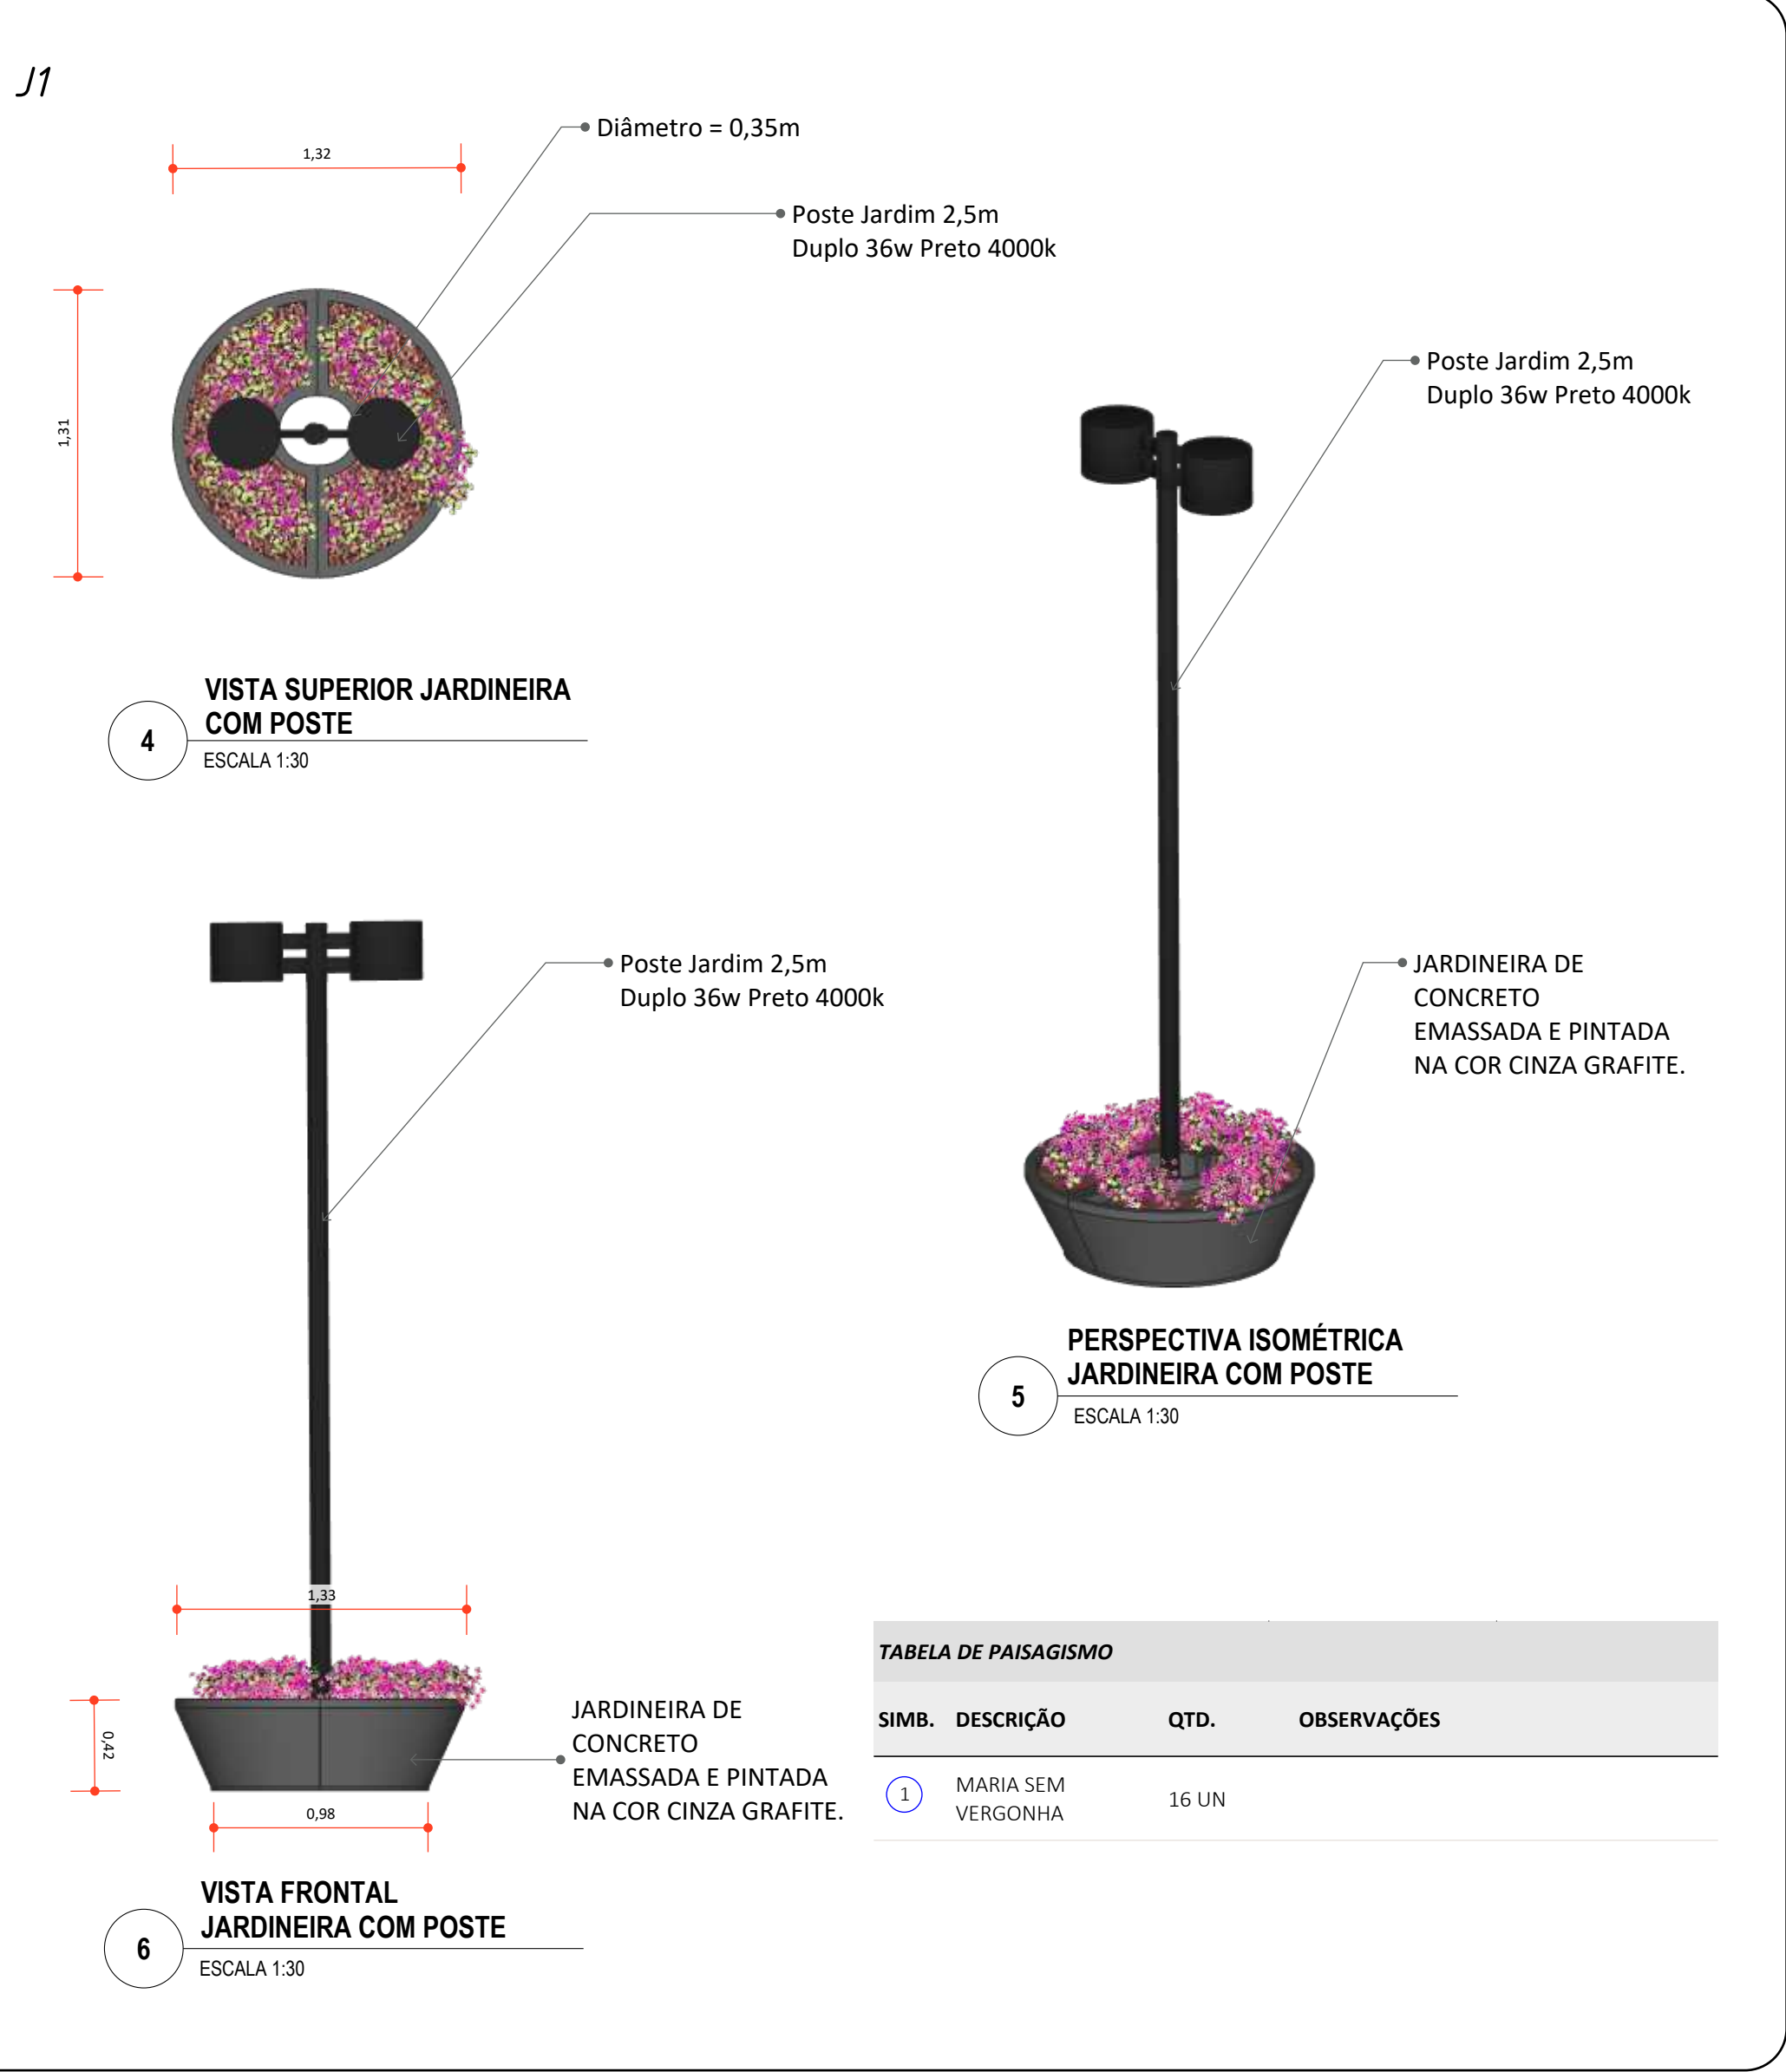

4 **VISTA SUPERIOR JARDINEIRA COM POSTE**
ESCALA 1:30

5 **PERSPECTIVA ISOMÉTRICA JARDINEIRA COM POSTE**
ESCALA 1:30

6 **VISTA FRONTAL JARDINEIRA COM POSTE**
ESCALA 1:30

TABELA DE PAISAGISMO			
SIMB.	DESCRIÇÃO	QTD.	OBSERVAÇÕES
1	MARIA SEM VERGONHA	16 UN	

TABELA DESCRITIVA CANTEIRO 03			
CÓD	DESCRIÇÃO	QTD.	OBSERVAÇÕES
G1	Grama Amendoim	288,05 m²	Detalhado na Prancha 29
PI1	Piso Intertravado Tom Natural	729,16 m²	Detalhado na Prancha 29
P2	Poste com Câmera de Segurança	04 UN	Poste galvanizado pintado na cor azul, com sistema de câmeras (Detalhamento na Prancha 30)
P3	Poste de Iluminação	07 UN	Poste Jardim 2,5m Duplo 36w Preto 4000k (Detalhamento na Prancha 30)
L1	Lixeira Pet	06 UN	Detalhado na Prancha 29
L2	Lixeira Seletiva	04 UN	Detalhado na Prancha 31
J1	Jardineira de Concreto	04 UN	Detalhado na Prancha 29
MF1	Meio fio de Concreto	425,60 m	Detalhado na Prancha 29
MF2	Meio fio de Jardim	302,42 m	Detalhado na Prancha 29

Pavimentação e Urbanismo nos canteiros localizados no bairro do Mutirão, em frente ao Estádio Municipal Evaldão Cabral, e no bairro do Centro, no município de Camocim de São Félix-PE.

LOCAL:
Camocim de São Felix, PE.

PROPRIETÁRIO:
Prefeitura Municipal Camocim de São Felix

CANTEIRO 04

ASSINATURAS:


PROPRIETÁRIO:
Prefeitura Municipal Camocim de São Felix
CNPJ: 10.766.129/0001-69
REPRESENTADO POR:
Sostenes Rubano Neves Pontes
CPF: 019.888.414-10

Responsável Técnico:
Fulano de Tal
CREA: 26.902-D/PE
ART PROJETO: 000000-00

OBSERVAÇÕES:

ESCALA: Indicada
DATA: 03/04/2025
REVISÃO: 00

PRANCHA:
| 29/32

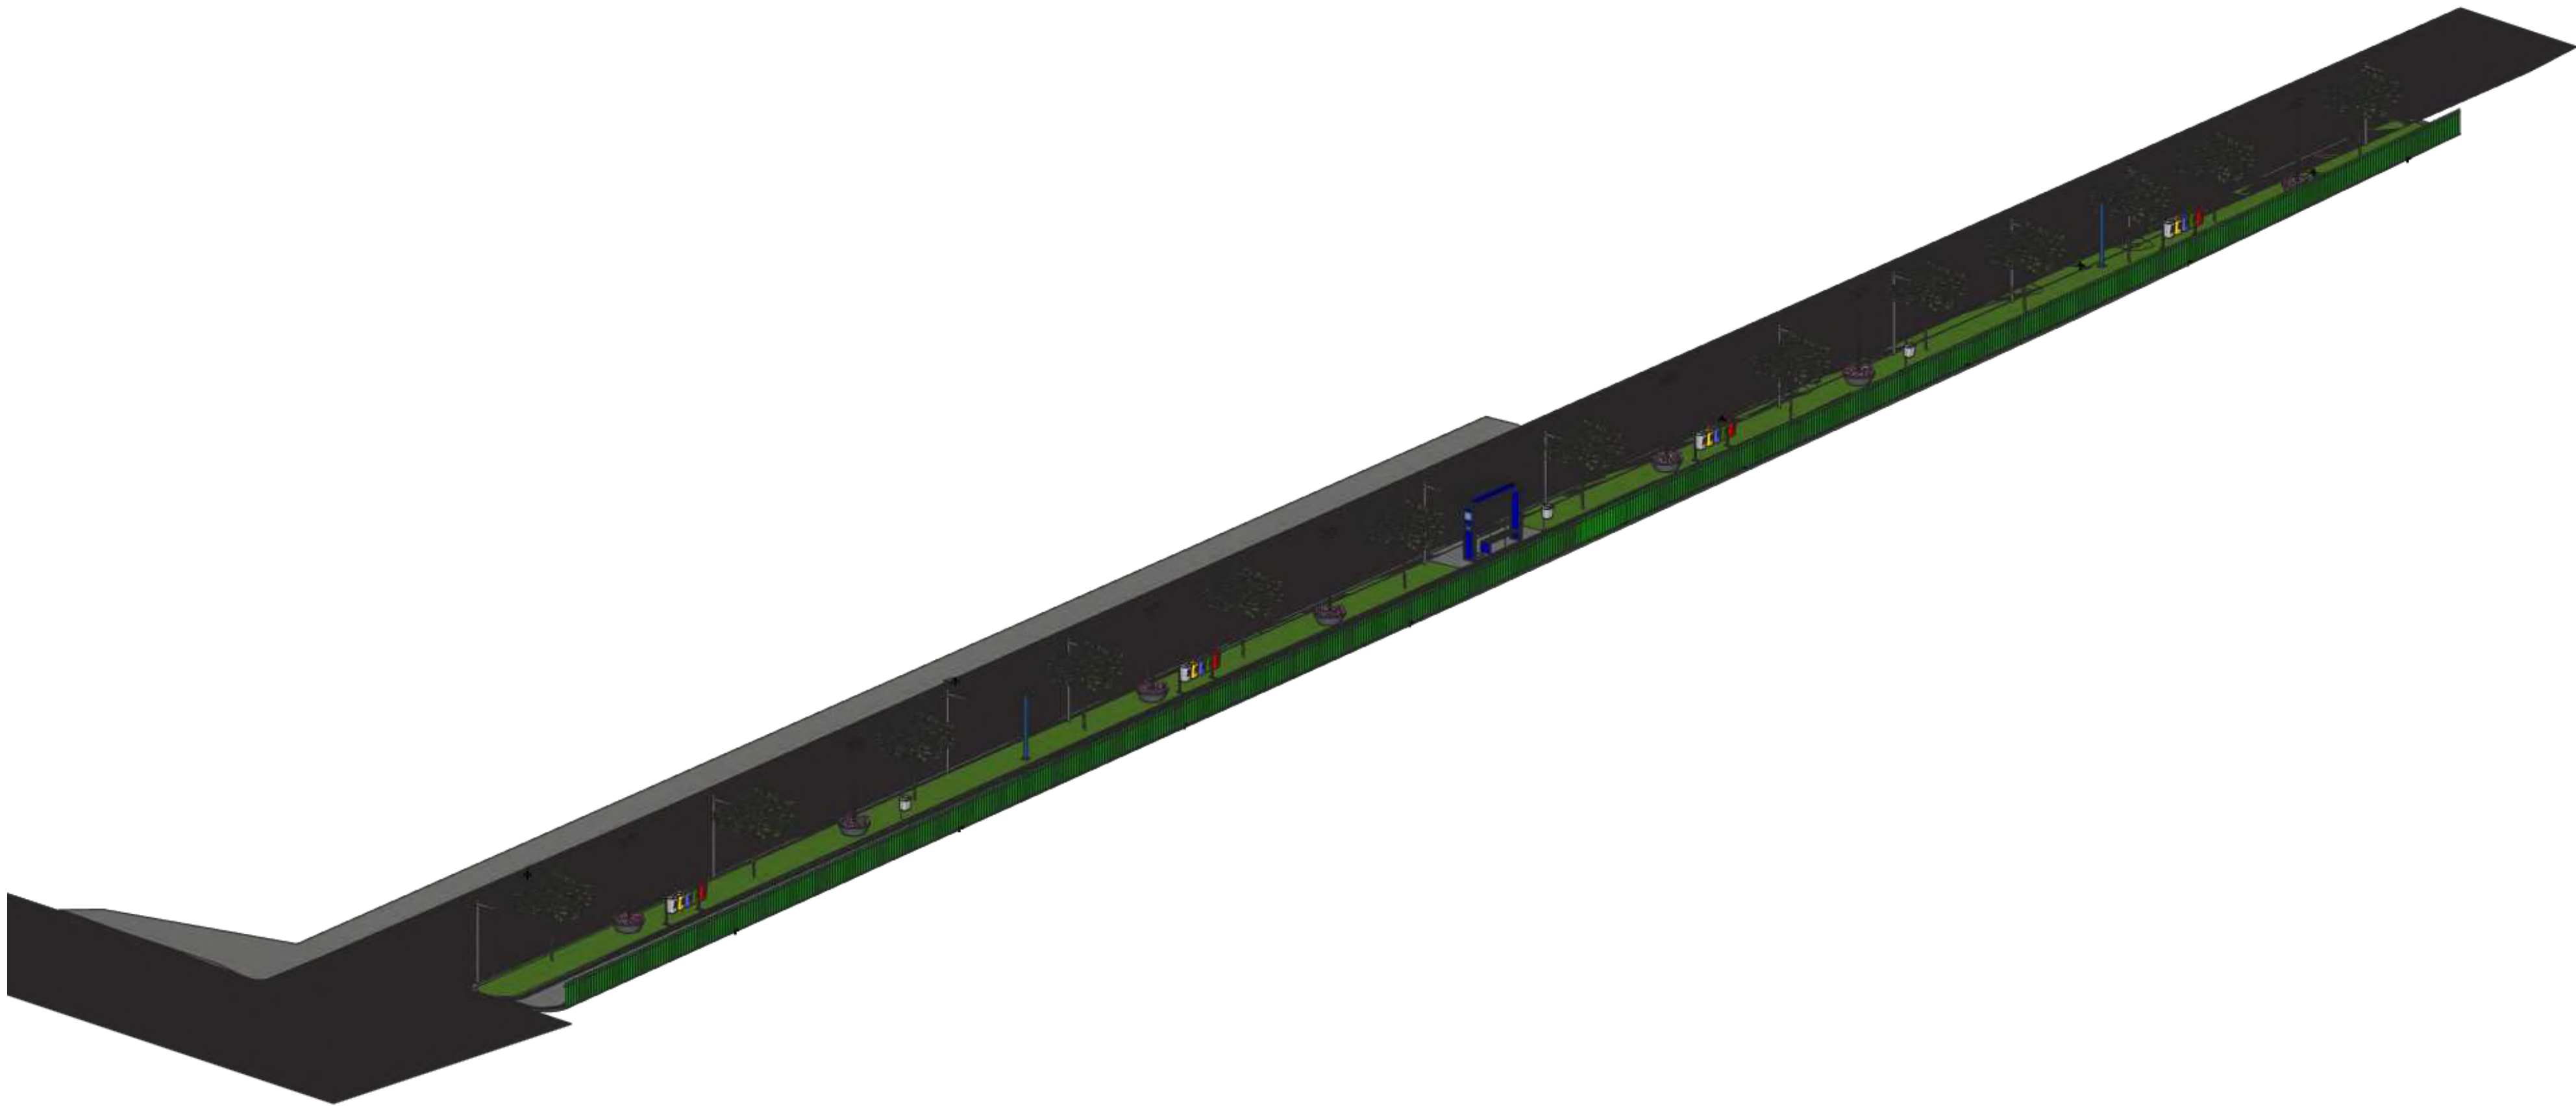


1 **PERSPECTIVA ISOMÉTRICA CANTEIRO 04**
ESCALA 1:200



7 **RENDER**
SEM ESCALA 1:200


P1

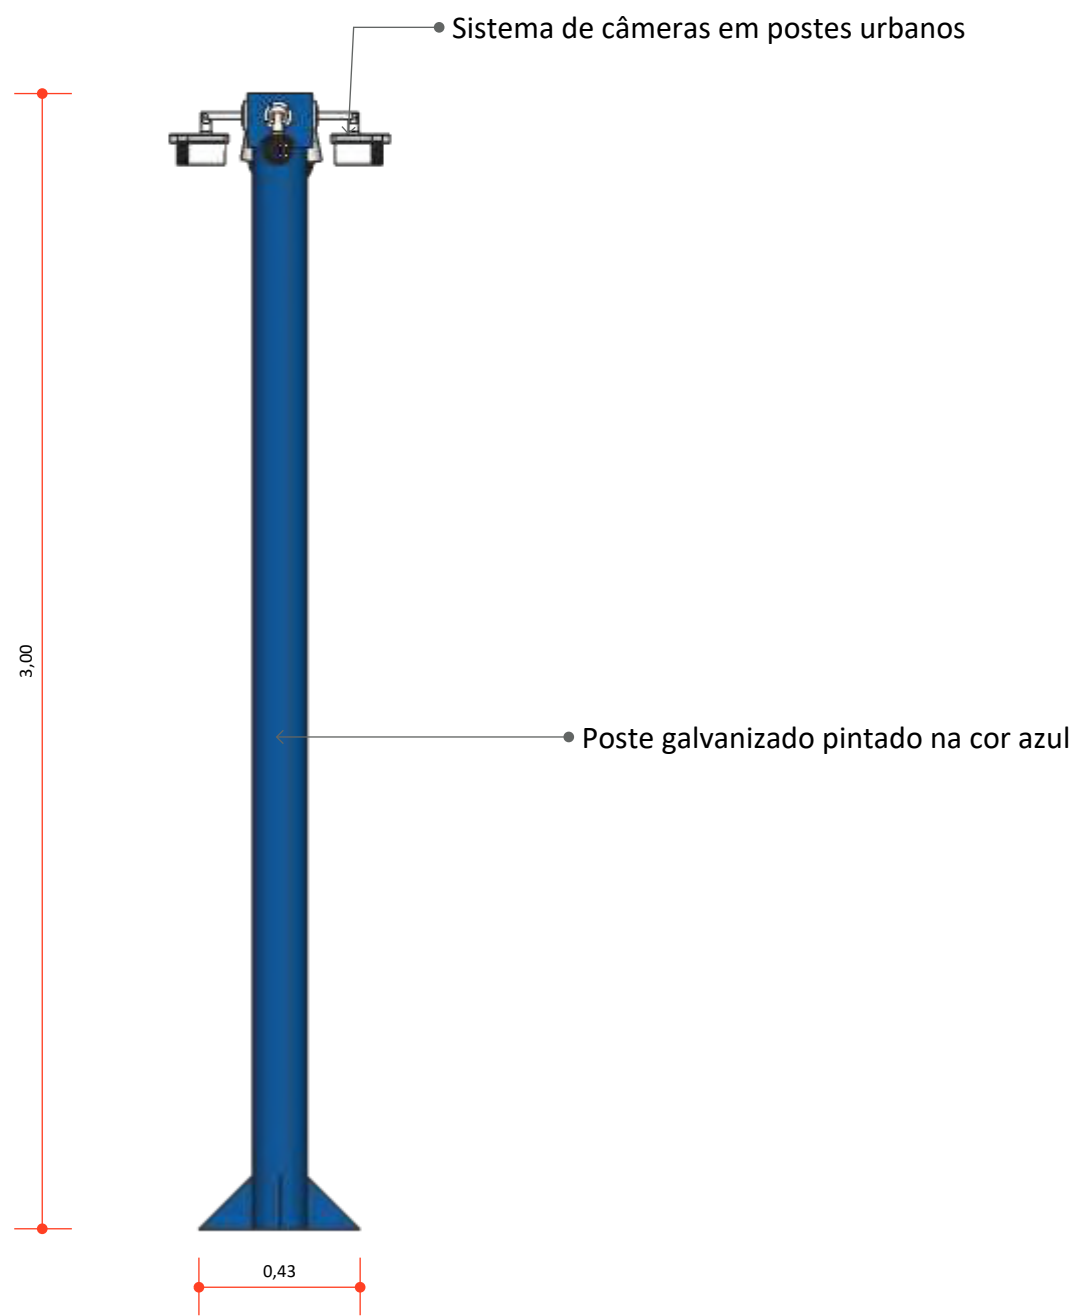

2 **VISTA FRONTAL POSTE DE SEGURANÇA**
ESCALA 1:20

3 **PERSPECTIVA ISOMÉTRICA POSTE DE SEGURANÇA**
ESCALA 1:20

P2

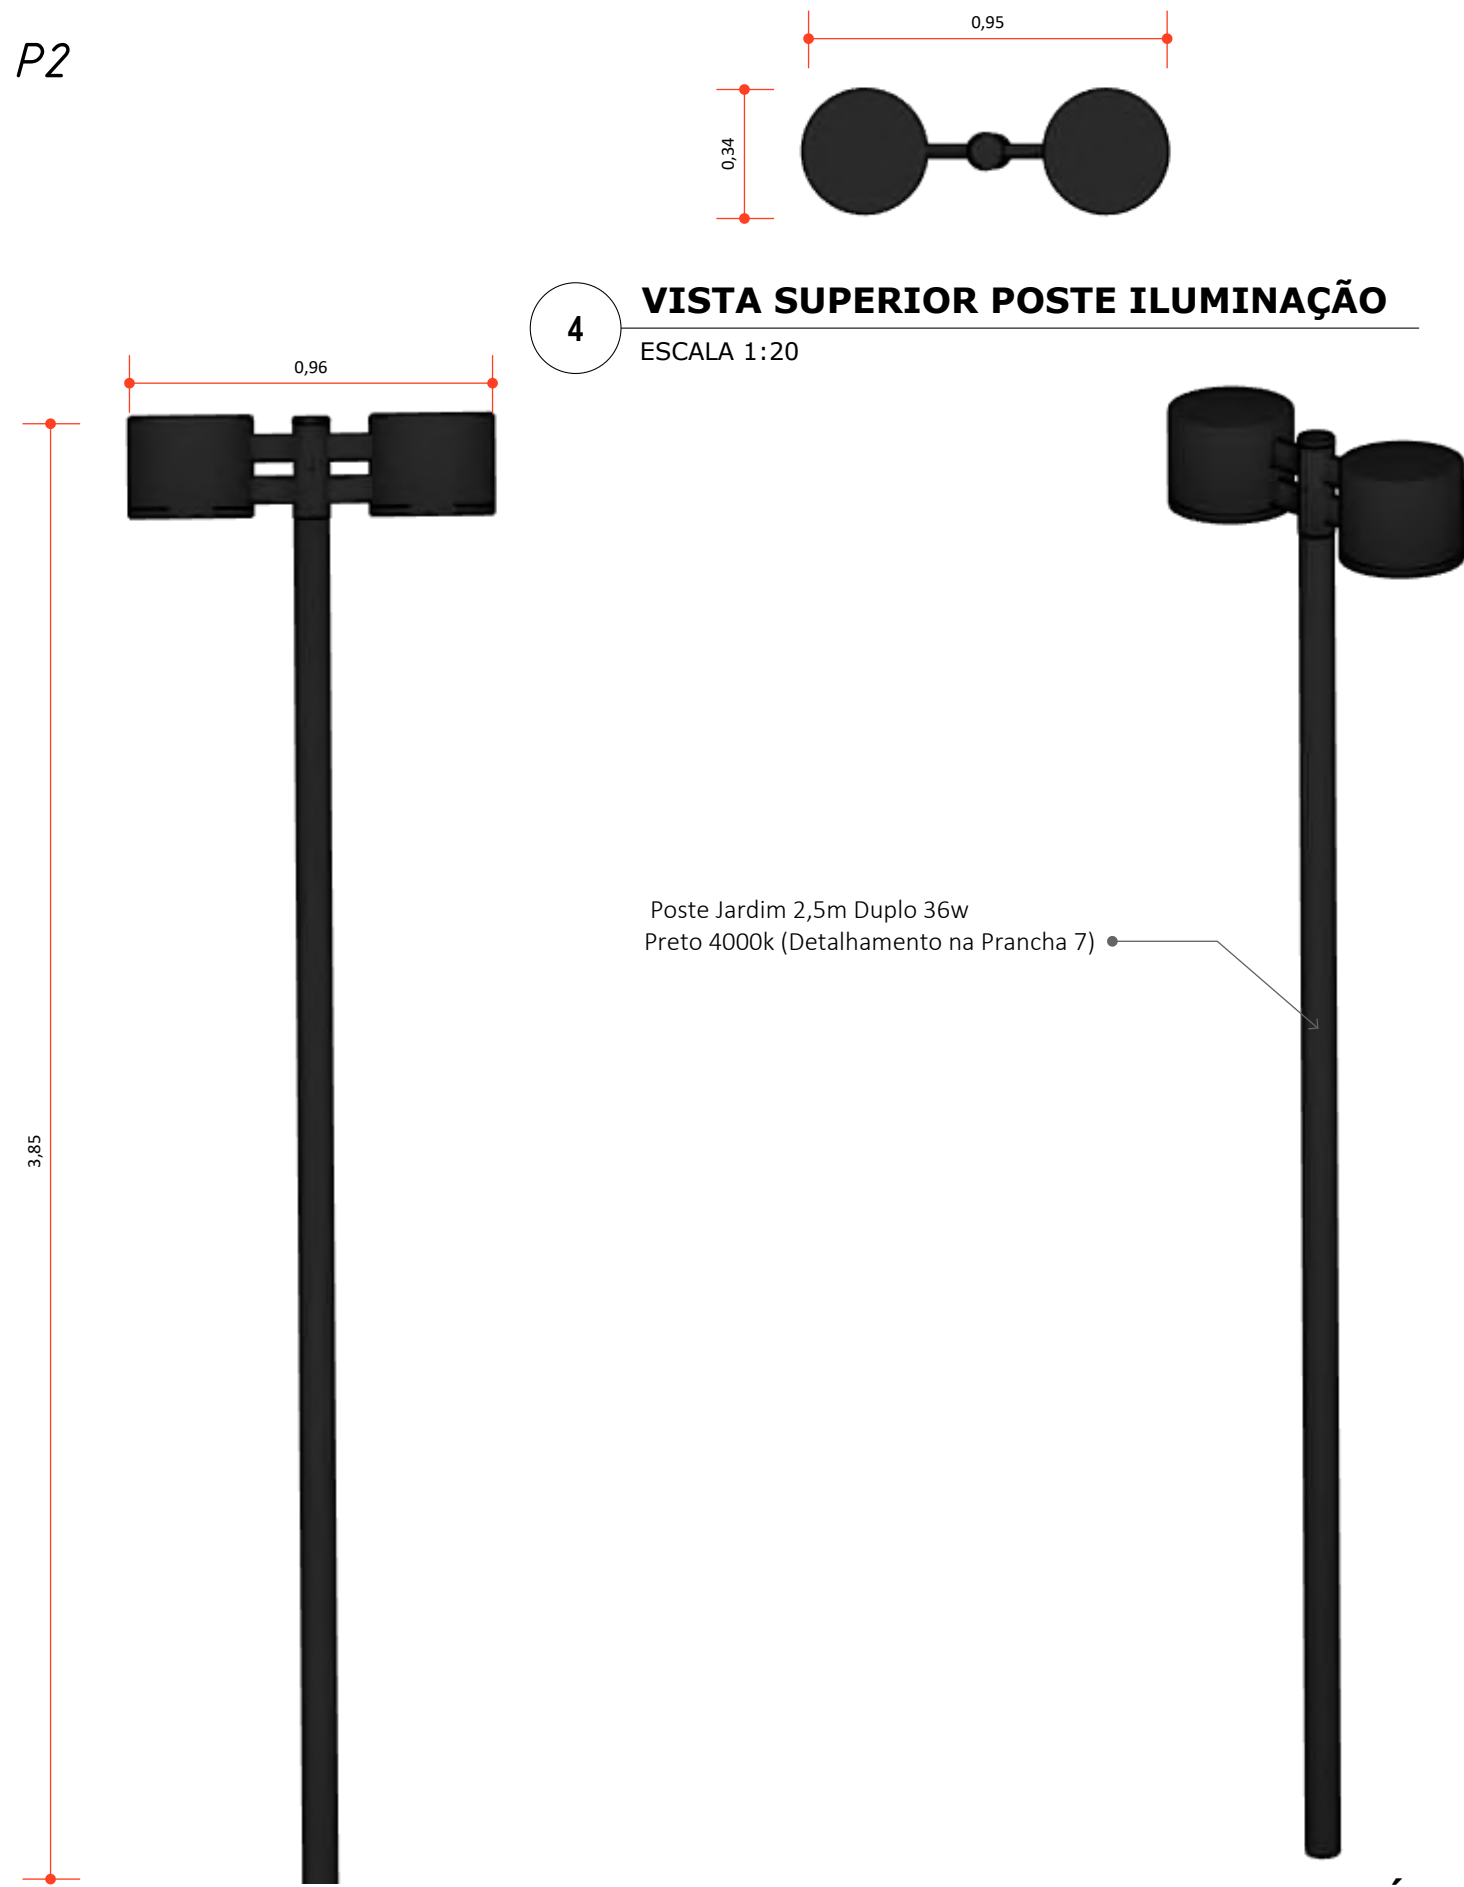

5 **VISTA FRONTAL POSTE ILUMINAÇÃO**
ESCALA 1:20

6 **VISTA ISOMÉTRICA POSTE ILUMINAÇÃO**
ESCALA 1:20

Pavimentação e Urbanismo nos canteiros localizados no bairro do Mutirão, em frente ao Estádio Municipal Evaldão Cabral, e no bairro do Centro, no município de Camocim de São Félix-PE.

LOCAL:
Camocim de São Felix, PE.

PROPRIETÁRIO:
Prefeitura Municipal Camocim de São Felix

PLANTA LOCAÇÃO DE POSTES

ASSINATURAS:


PROPRIETÁRIO:
Prefeitura Municipal Camocim de São Felix
CNPJ: 10.766.129/0001-69
REPRESENTADO POR:
Sostenes Rubano Neves Pontes
CPF: 019.888.414-10

Responsável Técnico:
Fulano de Tal
CREA: 26.902-D/PE
ART PROJETO: 000000-00

OBSERVAÇÕES:

ESCALA: Indicada
DATA: 03/04/2025
REVISÃO: 00

PRANCHA:
|30/32

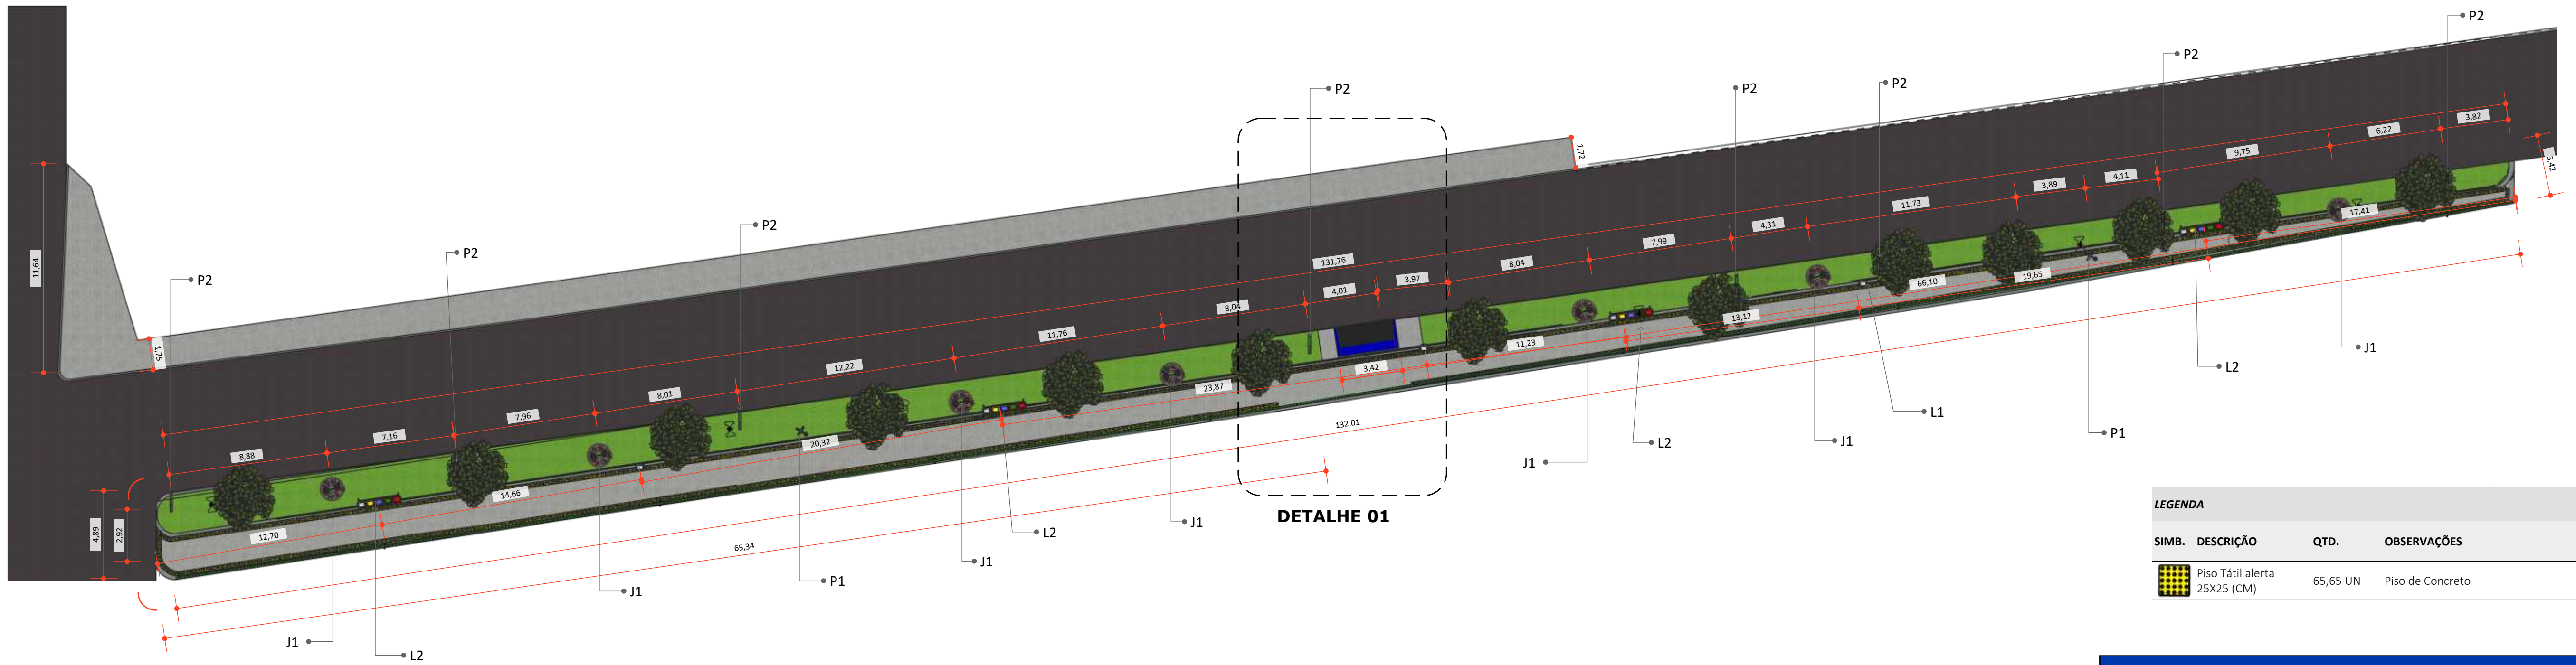


1 PLANTA CANTEIRO 04
ESCALA 1:200



3 VISTA FRONTAL LIXEIRA SELETIVA
ESCALA 1:20



4 PERSPECTIVA ISOMÉTRICA LIXEIRA SELETIVA
ESCALA 1:20

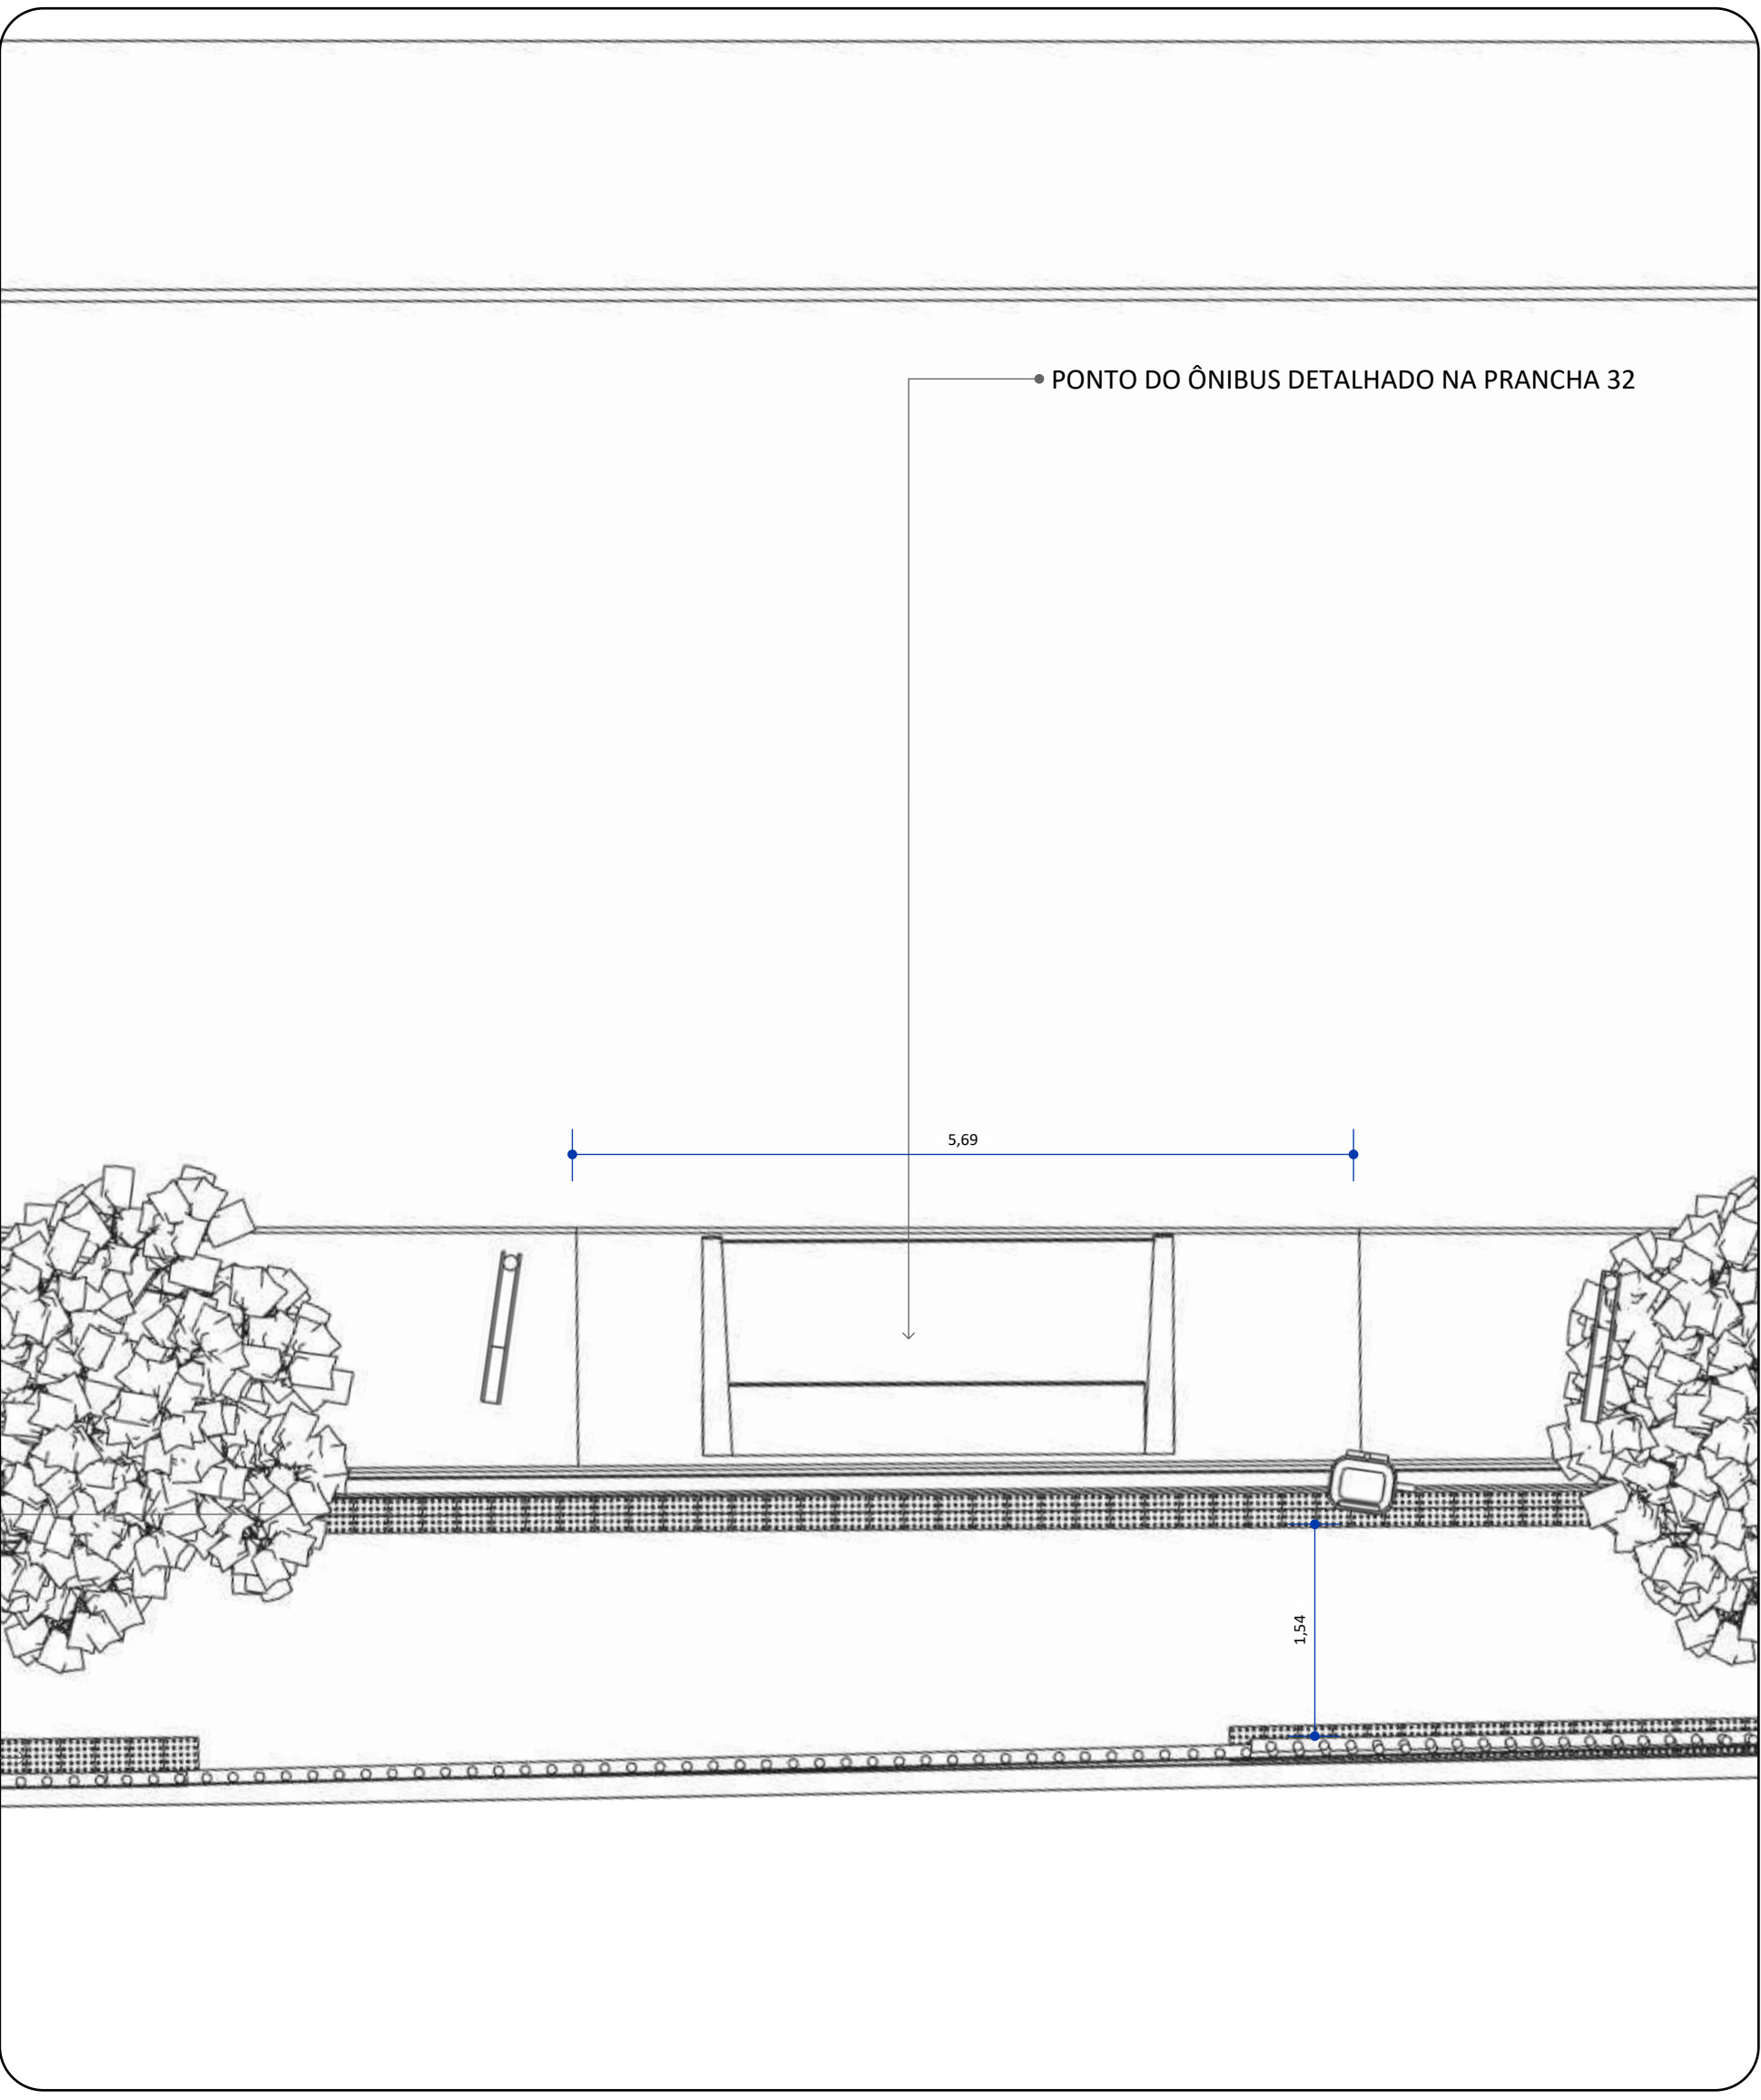

2 DETALHE 01
ESCALA 1:50

Pavimentação e Urbanismo nos canteiros localizados no bairro do Mutirão, em frente ao Estádio Municipal Evaldão Cabral, e no bairro do Centro, no município de Camocim de São Félix-PE.

LOCAL:
Camocim de São Felix, PE.

PROPRIETÁRIO:
Prefeitura Municipal Camocim de São Felix

PLANTA DE PISO TÁTIL

ASSINATURAS:


PROPRIETÁRIO:
Prefeitura Municipal Camocim de São Felix
CNPJ: 10.766.129/0001-69
REPRESENTADO POR:
Sostenes Rubano Neves Pontes
CPF: 019.888.414-10

Responsável Técnico
Fulano de Tal
CREA: 26.902-D/PE
ART PROJETO: 000000-00


OBSERVAÇÕES:

ESCALA: Indicada
DATA: 03/04/2025
REVISÃO: 00


PRANCHA:
|31/32

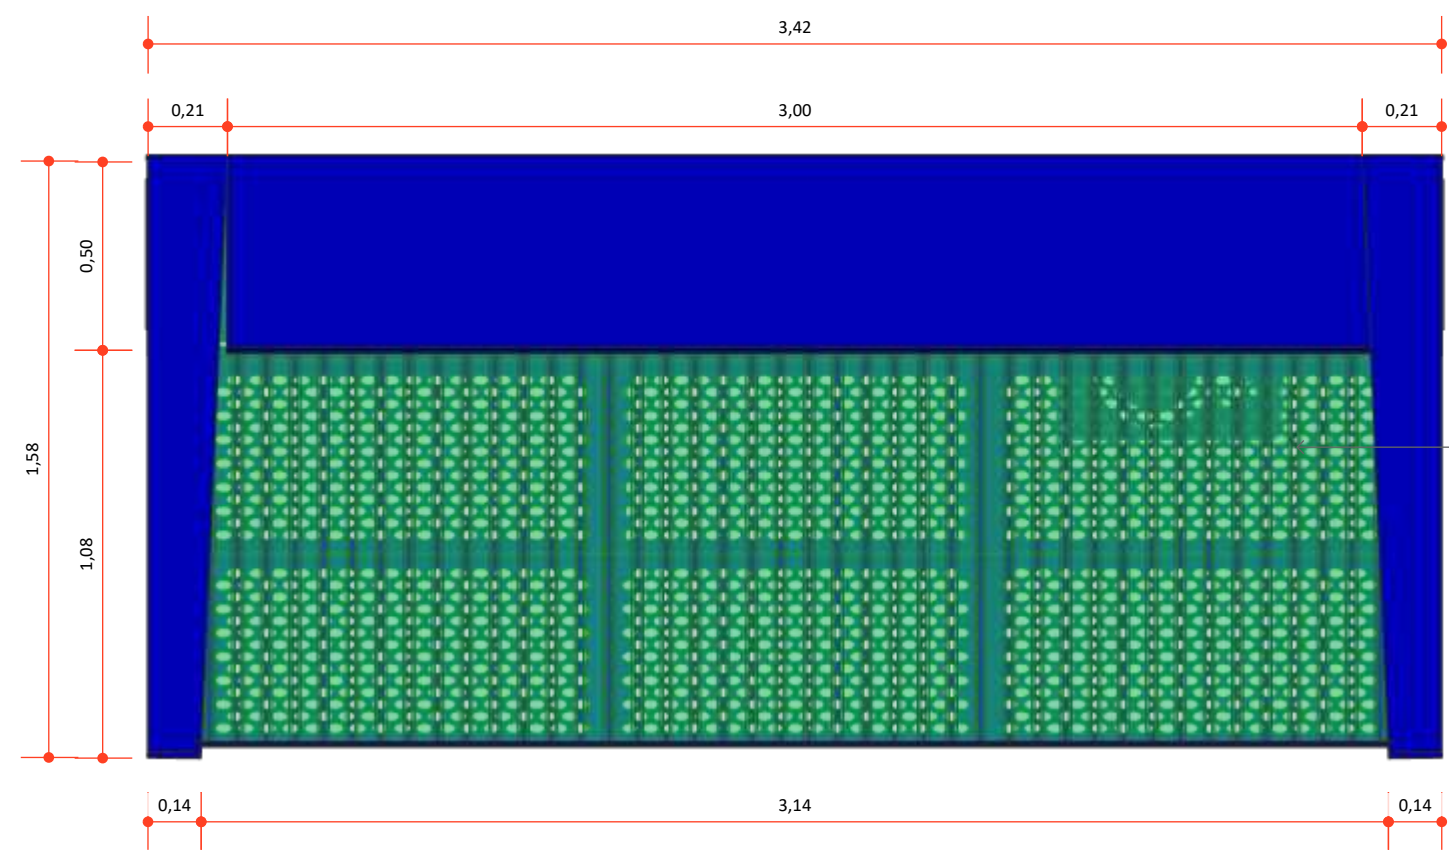


1 VISTA SUPERIOR PONTO DE ÔNIBUS
ESCALA 1:20

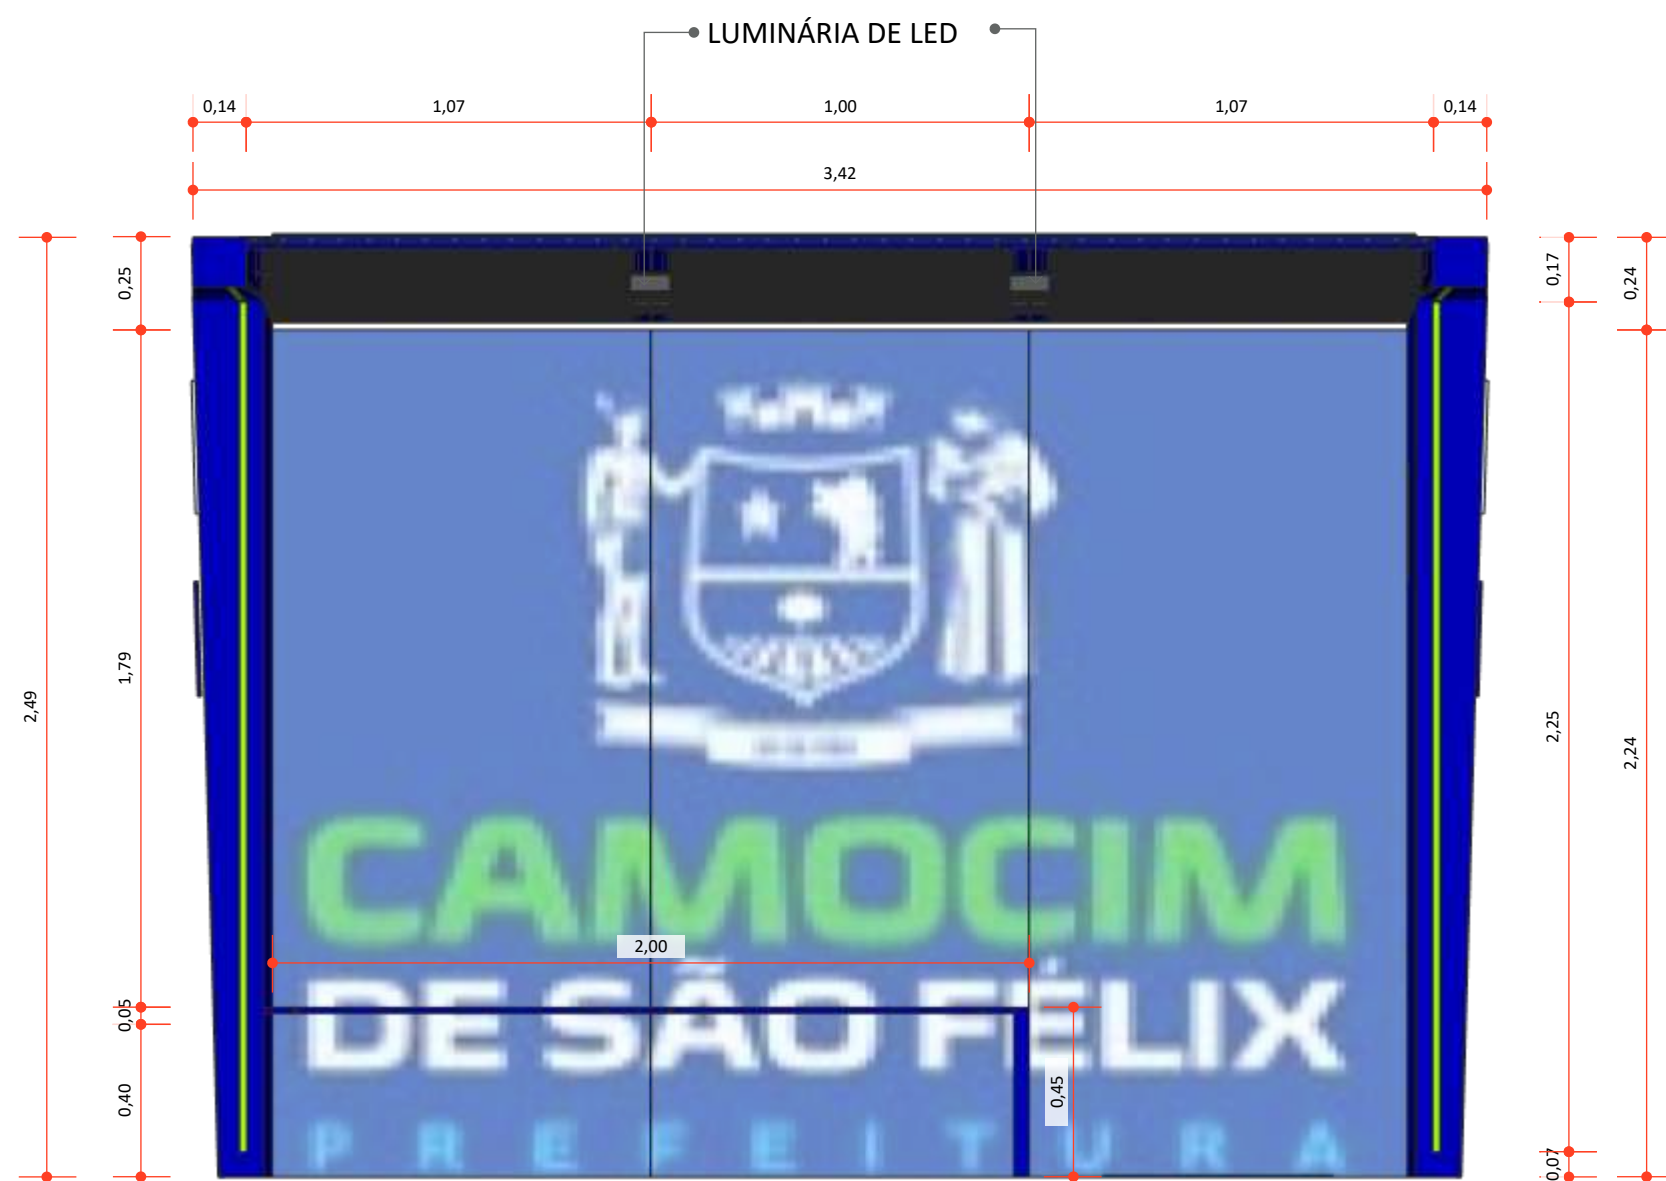


2 VISTA FRONTAL PONTO DE ÔNIBUS
ESCALA 1:20

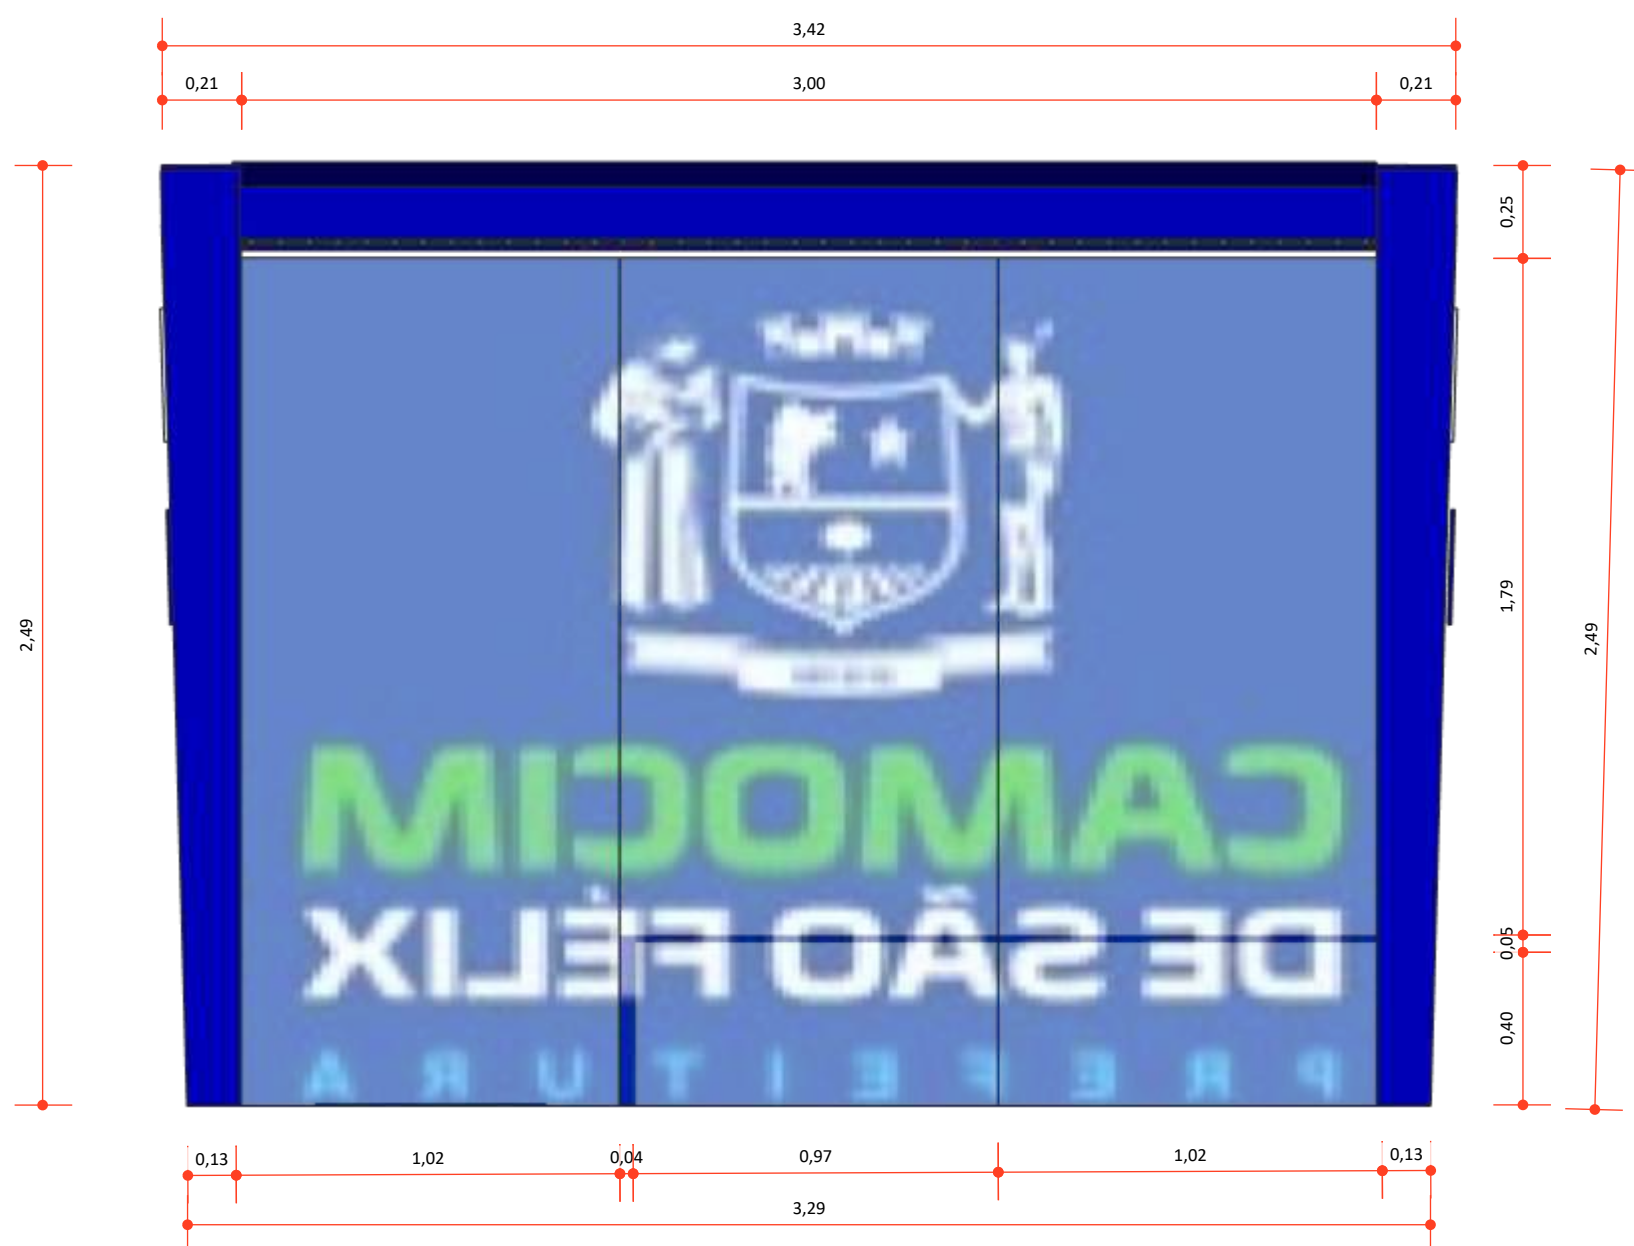


3 VISTA FUNDOS PONTO DE ÔNIBUS
ESCALA 1:20

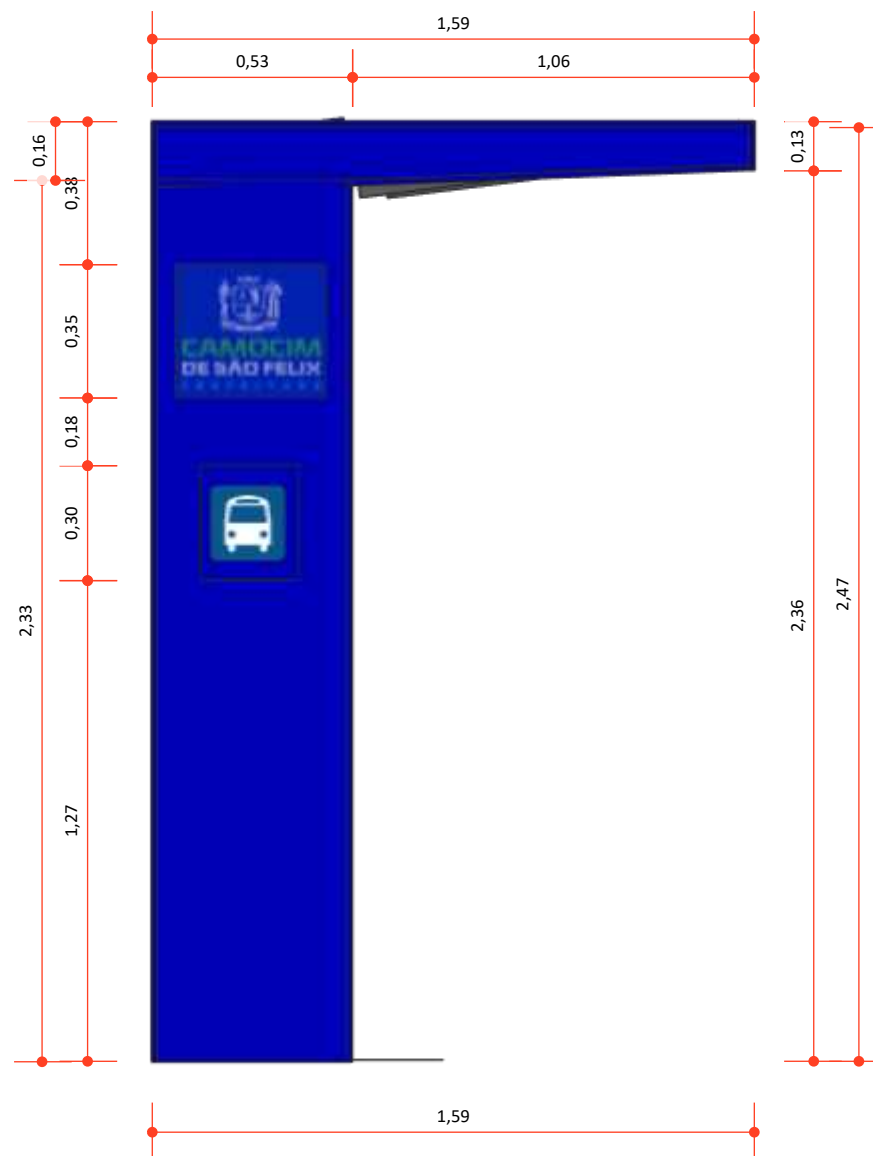


4 VISTA LATERAL ESQUERDA PONTO DE ÔNIBUS
ESCALA 1:20

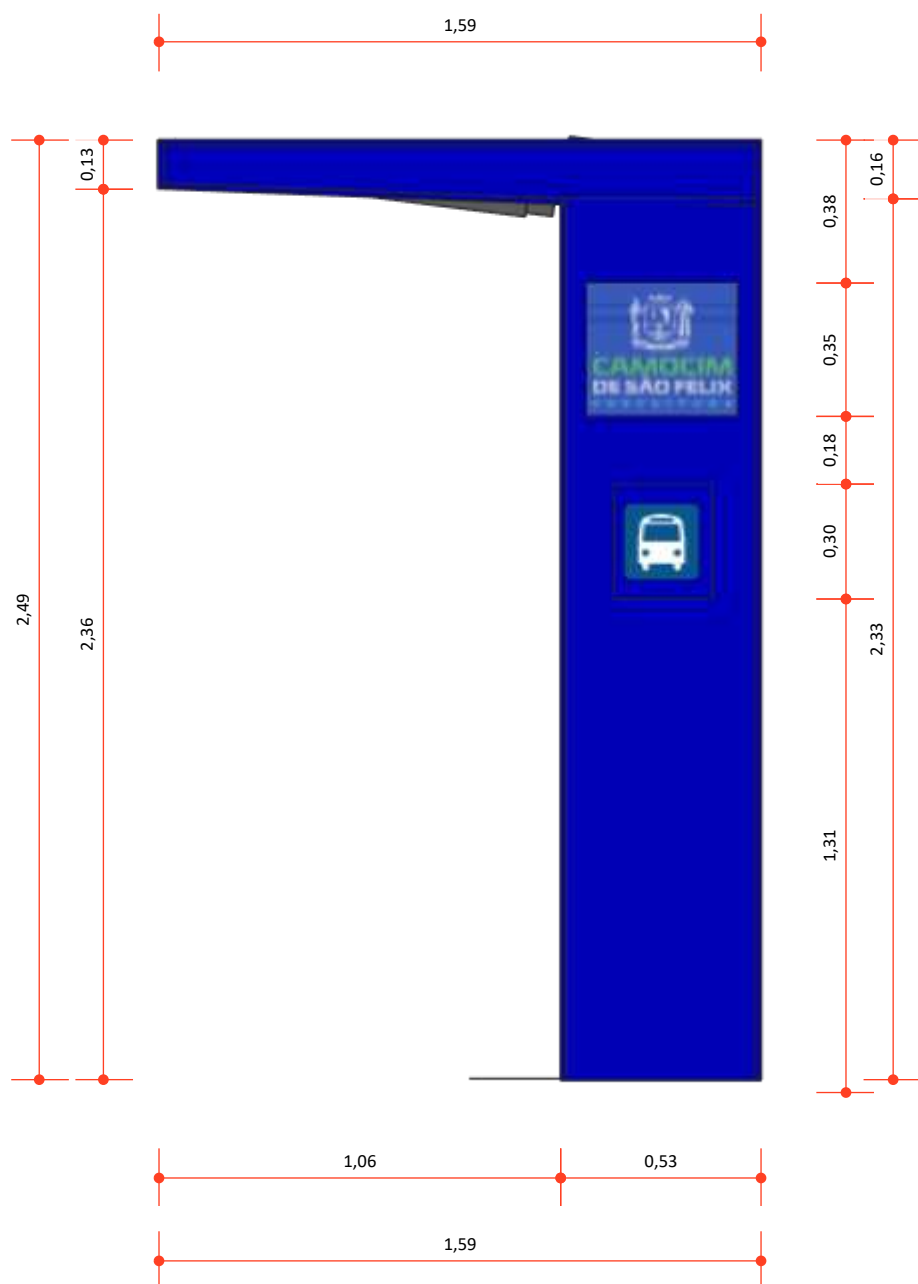


5 VISTA LATERAL DIREITA PONTO DE ÔNIBUS
ESCALA 1:20

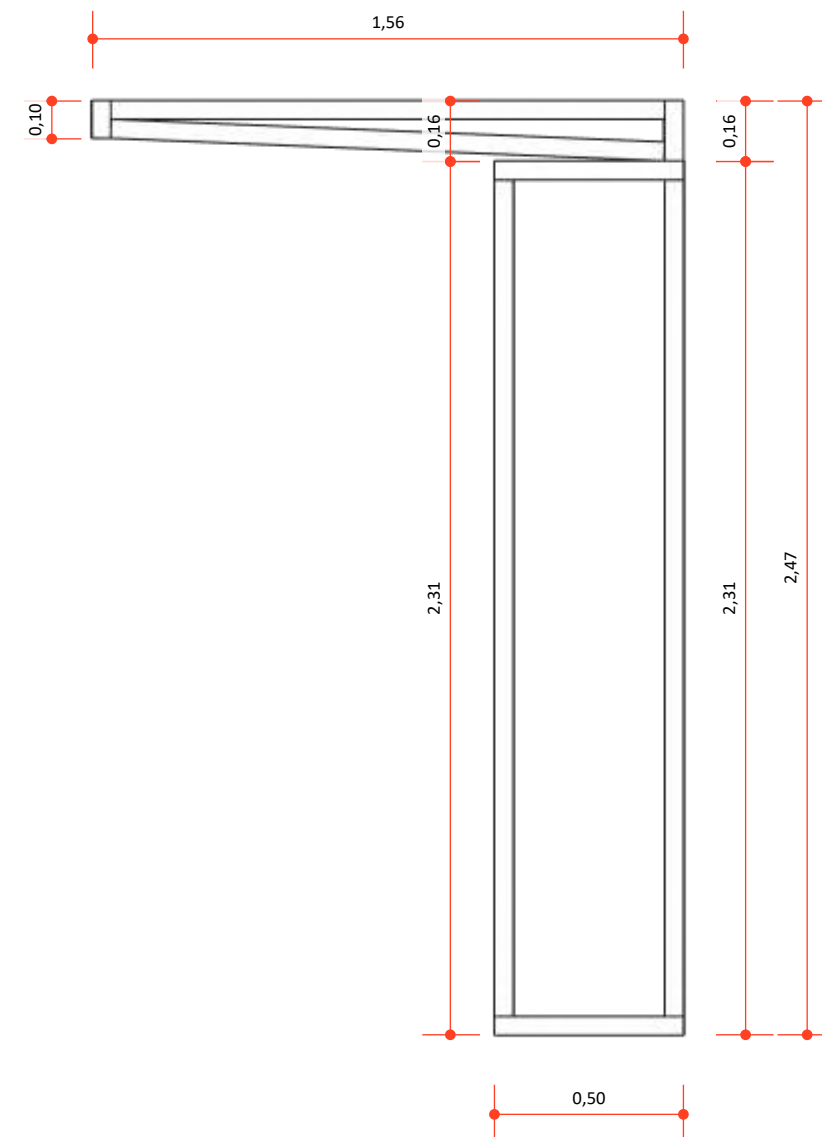


6 VISTA LATERAL ESTRUTURA METALON
ESCALA 1:20

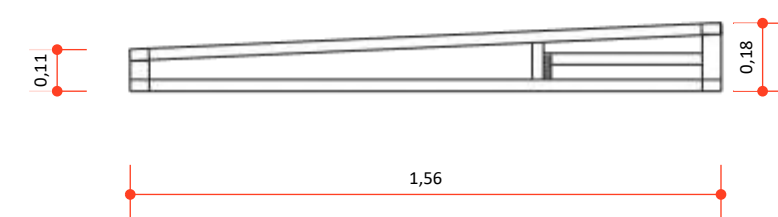


7 VISTA SUPERIOR ESTRUTURA METALON
ESCALA 1:20

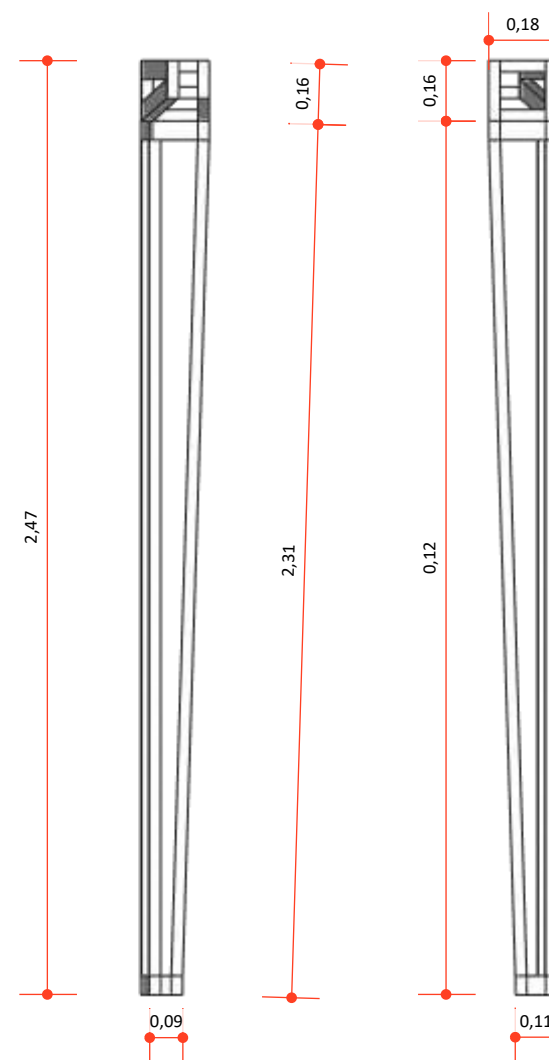

8 VISTA FRONTAL E FUNDOS
ESTRUTURA METALON
ESCALA 1:20

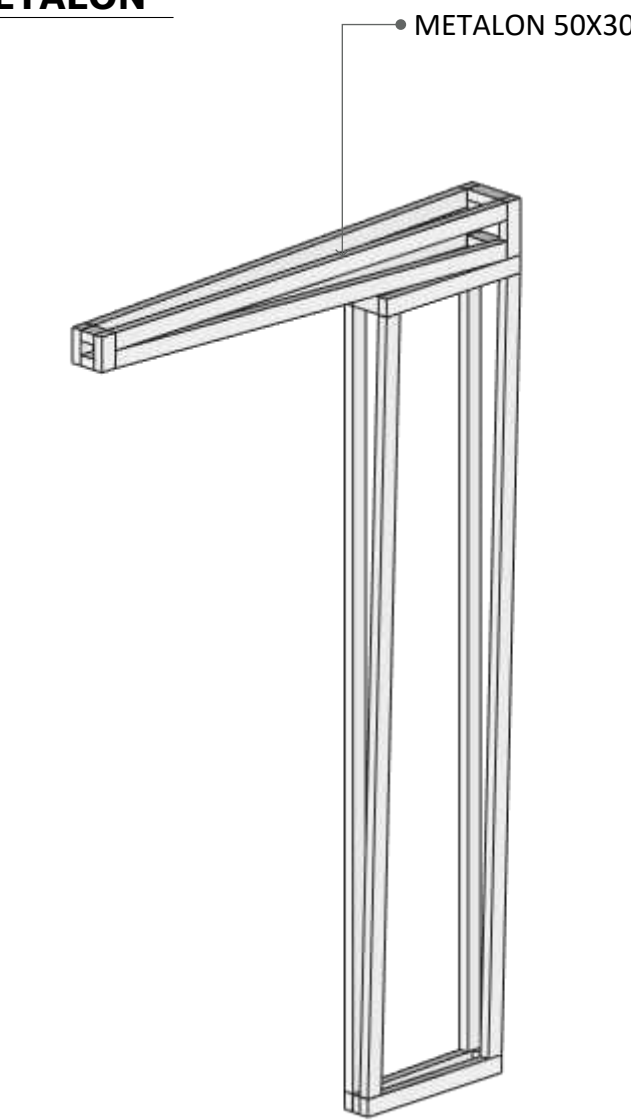

9 PERSPECTIVA ISOMÉTRICA
ESTRUTURA METALON
ESCALA 1:20

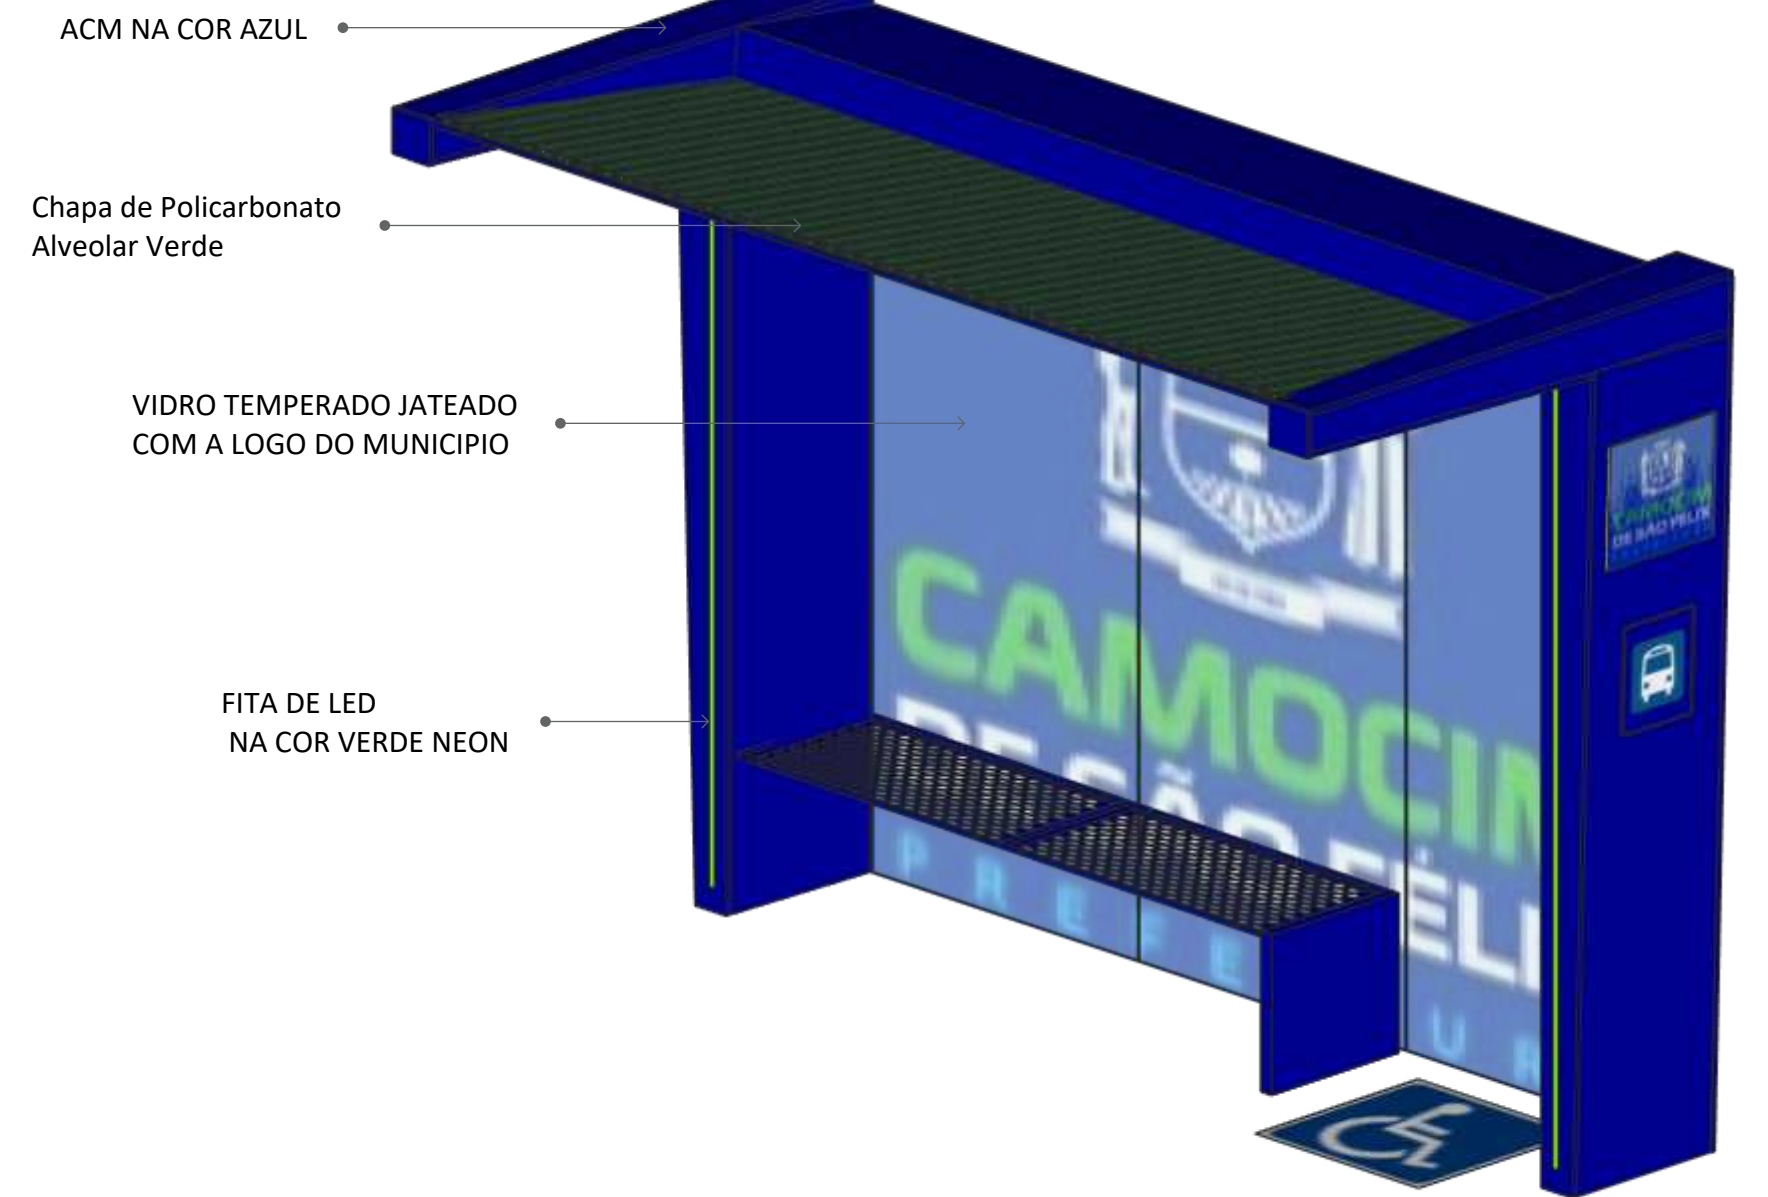

10 PERSPECTIVA ISOMÉTRICA PONTO DE ÔNIBUS
ESCALA 1:20



Pavimentação e Urbanismo nos canteiros localizados no bairro do Mutirão, em frente ao Estádio Municipal Evaldão Cabral, e no bairro do Centro, no município de Camocim de São Félix-PE.

LOCAL:
Camocim de São Felix, PE.

PROPRIETÁRIO:
Prefeitura Municipal Camocim de São Felix

DETALHE PONTO DE ÔNIBUS

ASSINATURAS:

PROPRIETÁRIO:
Prefeitura Municipal Camocim de São Felix
CNPJ: 10.766.129/0001-69
REPRESENTADO POR:
Sostenes Rubano Neves Pontes
CPF: 019.888.414-10

Responsável Técnico
Fulano de Tal
CREA: 26.902-D/PE
ART PROJETO: 000000-00

OBSERVAÇÕES:

ESCALA: Indicada
DATA: 03/04/2025
REVISÃO: 00

PRANCHA:

|32/32



Anotação de Responsabilidade Técnica - ART
Lei nº 6.496, de 7 de dezembro de 1977

CREA-PE

ART OBRA / SERVIÇO
Nº PE20251310989

Conselho Regional de Engenharia e Agronomia de Pernambuco

INICIAL

1. Responsável Técnico

BRUNO HENRIQUE DE OLIVEIRA LAGOS

Título profissional: **ENGENHEIRO CIVIL**

RNP: **1801981035**

Registro: **PE026902 PE**

Empresa contratada: **F A LUSTOSA ENGENHARIA LTDA - EPP.**

Registro : **0000047125-PE**

2. Dados do Contrato

Contratante: **Município de Camocim de Sao Felix**

CPF/CNPJ: **10.766.129/0001-69**

PRAÇA SÃO FÉLIX

Nº: **20**

Complemento:

Bairro: **CENTRO**

Cidade: **CAMOCIM DE SÃO FÉLIX**

UF: **PE**

CEP: **55665000**

Contrato: **35/2025**

Celebrado em: **21/02/2025**

Valor: **R\$ 125.000,00**

Tipo de contratante: **Pessoa Jurídica de Direito Público**

Ação Institucional: **Outros**

3. Dados da Obra/Serviço

PRAÇA SÃO FÉLIX

Nº: **20**

Complemento:

Bairro: **CENTRO**

Cidade: **CAMOCIM DE SÃO FÉLIX**

UF: **PE**

CEP: **55665000**

Data de Início: **21/02/2025**

Previsão de término: **21/02/2026**

Coordenadas Geográficas: **0, 0**

Finalidade:

Código: **Não Especificado**

Proprietário: **Município de Camocim de Sao Felix**

CPF/CNPJ: **10.766.129/0001-69**

4. Atividade Técnica

	Quantidade	Unidade
14 - Elaboração		
35 - Elaboração de orçamento > TRANSPORTES > INFRAESTRUTURA URBANA > DE PAVIMENTAÇÃO > #4.2.1.1 - EM CONCRETO PARA VIAS URBANAS	2.243,74	m2
38 - Especificação > TRANSPORTES > INFRAESTRUTURA URBANA > DE PAVIMENTAÇÃO > #4.2.1.1 - EM CONCRETO PARA VIAS URBANAS	2.243,74	m2
80 - Projeto > TRANSPORTES > INFRAESTRUTURA URBANA > DE PAVIMENTAÇÃO > #4.2.1.1 - EM CONCRETO PARA VIAS URBANAS	2.243,74	m2
18 - Fiscalização		
60 - Fiscalização de obra > TRANSPORTES > INFRAESTRUTURA URBANA > DE PAVIMENTAÇÃO > #4.2.1.1 - EM CONCRETO PARA VIAS URBANAS	2.243,74	m2

Após a conclusão das atividades técnicas o profissional deve proceder a baixa desta ART

5. Observações

ELABORAÇÃO DE ORÇAMENTO, ESPECIFICAÇÕES TÉCNICAS, PROJETO E FISCALIZAÇÃO PARA PAVIMENTAÇÃO E URBANISMO NOS CANTEIROS LOCALIZADOS NO BAIRRO DO MUTIRÃO, EM FRENTE AO ESTÁDIO MUNICIPAL EVALDÃO CABRAL, E NO BAIRRO DO CENTRO, NO MUNICÍPIO DE CAMOCIM DE SÃO FÉLIX-PE

6. Declarações

- Declaro que estou cumprindo as regras de acessibilidade previstas nas normas técnicas da ABNT, na legislação específica e no decreto n. 5296/2004.

- Cláusula Compromissória: Qualquer conflito ou litígio originado do presente contrato, bem como sua interpretação ou execução, será resolvido por arbitragem, de acordo com a Lei no. 9.307, de 23 de setembro de 1996, por meio do Centro de Mediação e Arbitragem - CMA vinculado ao Crea-PE, nos termos do respectivo regulamento de arbitragem que, expressamente, as partes declaram concordar

7. Entidade de Classe

NÃO OPTANTE

A autenticidade desta ART pode ser verificada em: <http://crea-pe.sitac.com.br/publico>, com a chave: c8xBd
 Impresso em: 04/04/2025 às 08:53:50 por: , ip: 177.84.87.220





Anotação de Responsabilidade Técnica - ART
Lei nº 6.496, de 7 de dezembro de 1977

CREA-PE

ART OBRA / SERVIÇO
Nº PE20251310989

Conselho Regional de Engenharia e Agronomia de Pernambuco

Documento assinado digitalmente
gov.br **BRUNO HENRIQUE DE OLIVEIRA LAGOS**
 Data: 29/04/2025 17:39:01-0300
 Verifique em <https://validar.iti.gov.br>

INICIAL

8. Assinaturas

Declaro serem verdadeiras as informações acima

BRUNO HENRIQUE DE OLIVEIRA LAGOS - CPF: 656.338.904-00

_____, _____ de _____ de _____
 Local data

Município de Camocim de Sao Felix - CNPJ: 10.766.129/0001-69

9. Informações

* Conforme Art. 4º da Resolução 1025/2009: O registro da ART efetiva-se após o seu cadastro no sistema eletrônico do CREA e o recolhimento do valor correspondente

10. Valor

Valor da ART: **R\$ 271,47** Registrada em: **03/04/2025** Valor pago: **R\$ 271,47** Nosso Número: **8307429961**

A autenticidade desta ART pode ser verificada em: <http://crea-pe.sitac.com.br/publico>, com a chave: c8xBd
 Impresso em: 04/04/2025 às 08:53:50 por: , ip: 177.84.87.220

