E D I T A L

LICITAÇÃO COM INVERSÃO DE FASES

CONCORRÊNCIA ELETRÔNICA Nº 007/2025

PROCESSO LICITATÓRIO Nº 088/2025

Torna-se público, para conhecimento dos interessados, que a **PREFEITURA MUNICIPAL DE CAMOCIM DE SÃO FÉLIX/PE**, com endereço à Praça São Félix, nº 20 – Centro – Camocim de São Félix/PE, CEP 55665-000, inscrito no CNPJ sob o nº 10.766.129/0001-69, realizará a licitação para ampliação e requalificação da Escola Dipna Maria**,** regido pela Lei Federal nº 14.133, de 01/04/2021, Decretos Municipais nº 004/2024, Lei Complementar nº 123 de 14/12/06 e suas alterações e Portaria n.º 259/2025 de 29/04/2025 e demais condições fixadas neste edital.

MODALIDADE: CONCORRÊNCIA

CRITÉRIO DE JULGAMENTO: MENOR PREÇO GLOBAL

MODO DE DISPUTA: ABERTO

REGIME DE EXECUÇÃO: EMPREITADA POR PREÇO UNITÁRIO

INÍCIO DO RECEBIMENTO DAS PROPOSTAS/DOCUMENTAÇÃO DE HABILITAÇÃO A PARTIR do dia 08 **DE AGOSTO DE 2025** às **08h00min.**

FINAL DO RECEBIMENTO DAS PROPOSTAS/DOCUMENTAÇÃO DE HABILITAÇÃO até o dia **22 DE AGOSTO DE 2025** às **08h00min.**

LOCAL DE REALIZAÇÃO DA SESSÃO: Os trabalhos serão conduzidos por Servidora Pública designada através de ato interno, denominada AGENTE DE CONTRATAÇÃO, mediante a inserção e monitoramento de dados do sistema (http://www.bnc.org.br/)

VALOR ESTIMADO: R$ 4.816.618,49 (QUATRO MILHÕES, OITOCENTOS E DEZESSEIS MIL, SEISCENTOS E DEZOITO REAIS, QUARENTA E NOVE CENTAVOS).

As obras previstas neste Edital, serão executados de acordo com as especificações e quantitativos estimados, constantes dos documentos a seguir mencionados, independente de suas transcrições totais ou parciais e deverão ser rigorosamente obedecidos na apresentação da documentação e elaboração das propostas:

a) ETP, Memorial Descritivo - Projeto Básico;
b) Planilha Orçamentária;
c) Memória de Cálculo;
d) Cronograma Físico-Finaneceio
e) Composições;
f) Quadro de Composição do BDI ;
g) Composição Analítica – Encargos Sociais;
h) Peças Gráficas

1. DO OBJETO

1.1 O objeto da presente licitação é a **CONTRATAÇÃO DA OBRA DE AMPLIAÇÃO E REQUALIFICAÇÃO DA ESCOLA MUNICIPAL DIPNA MARIA DO MUNICÍPIO DE CAMOCIM DE SÃO FÉLIX-PE,** conforme condições, quantidades e exigências estabelecidas neste Edital e no Projeto Básico, Planilhas, Projetos, Cronograma.

1.2 A presente licitação será realizada na modalidade de concorrência, de acordo com o arrimado pelo

art. 6º, inciso XXXVIII; art. 28, inciso II; art. 29, parágrafo único; todos da Lei Federal Nº 14.133/2021, considerando a oportunidade de maior concorrência e competitividade aos interessados, a fim de oportunizar, igualmente, maior vantajosidade e economicidade ao ente público ordenador na escala de preços a serem ofertados, bem como pela oportunidade de descentralização operacional das obras, viabilizando efetividade para concomitância da execução.

1.3 O critério de julgamento adotado será o menor preço, nos termos do art. 6º, inciso XXXVIII, alínea "a)", da Lei Fedral Nº 14.133/2021, observadas as exigências contidas neste Edital e demais documentos quanto às especificações técnicas do objeto.

1.4 A licitação será realizada de acordo com as regras específicas para o regime de execução por empreitada por preço unitário, nos termos do art. 46, inciso I, da Lei Federal Nº 14.133/2021.

1.5. A sessão virtual da concorrência eletrônica será realizada no seguinte endereço: http://www.bnc.org.br/, na data e horários constantes no preâmbulo deste edital, sendo que todas as referências de tempo observam o horário de Brasília.

2. DA IMPUGNAÇÃO AO EDITAL E DO PEDIDO DE ESCLARECIMENTO

2.1 Até 03 (três) dias úteis antes da data designada para a abertura da sessão pública, qualquer pessoa poderá impugnar este Edital.

2.2 A impugnação deverá ser realizada por forma eletrônica através do sistema no site https://http://www.bnc.org.br, ou pelo e-mail: cpl.camocimsfelix@gmail.com, ou por petição dirigida ou protocolada no seguinte endereço: Praça São Félix, nº 20 – Centro – Camocim de São Félix (PE).

2.3 Caberá a Agente de contratação, auxiliado pelos responsáveis pela elaboração deste Edital e demais documentos, decidir sobre a impugnação no prazo de até 03 (três) dias úteis contados da data de recebimento da impugnação.

2.4 Acolhida a impugnação, será definida e publicada nova data para a realização do certame.

2.5 Os pedidos de esclarecimentos referentes a este processo licitatório deverão ser enviados a Agente de contratação, até 03 (três) dias úteis anteriores à data designada para abertura da sessão pública, deverão ser realizados por forma eletrônica através do sistema.

2.6 A agente de contratação responderá aos pedidos de esclarecimentos no prazo de 03 (três) dias úteis, contado da data de recebimento do pedido, e poderá requisitar subsídios formais aos responsáveis pela elaboração do edital e dos demais documentos.

> **2.6.1** As impugnações e pedidos de esclarecimentos não suspendem os prazos previstos no certame. A concessão de efeito suspensivo à impugnação é medida excepcional e deverá ser motivada pela agente de contratação, nos autos do processo de licitação.

2.7 As respostas aos pedidos de esclarecimentos serão divulgadas pelo sistema e vincularão os participantes e a administração.

3. DO CREDENCIAMENTO

3.1 Para participar da concorrência eletrônica, o licitante deverá estar credenciado no sistema "CONCORRÊNCIA ELETRÔNICA" através do site http://www.bnc.org.br. As instruções para o credenciamento podem ser acessadas pelo mesmo link.

3.2 O credenciamento dar-se-á pela atribuição de chave de identificação e de senha, pessoal e intransferível, para acesso ao sistema eletrônico.

3.3 O credenciamento junto ao provedor do sistema implica na responsabilidade legal do licitante ou

de seu representante legal e a presunção de sua capacidade técnica para realização das transações inerentes aa Concorrência na forma eletrônica.

3.4 O licitante que deixar de assinalar o campo da Declaração de ME/EPP não terá direitoa usufruir do tratamento favorecido previsto na Lei Complementar nº 123, de 2006, mesmo que microempresa, empresa de pequeno porte ou sociedade cooperativa.

3.5 É de responsabilidade do licitante, além de credenciar-se previamente no sistema eletrônico utilizado no certame e de cumprir as regras do presente edital:

3.5.1. Responsabilizar-se formalmente pelas transações efetuadas em seu nome, assumir como firmes e verdadeiras suas propostas e seus lances, inclusive os atos praticados diretamente ou por seu representante, excluída a responsabilidade do provedor do sistema ou do órgão ou entidade promotora da licitação por eventuais danos decorrentes de uso indevido da senha, ainda que por terceiros;

3.5.2. Acompanhar as operações no sistema eletrônico durante o processo licitatório e responsabilizar-se pelo ônus decorrente da perda de negócios diante da inobservância de mensagens emitidas pelo sistema ou de sua desconexão;

3.5.3. Comunicar imediatamente ao provedor do sistema qualquer acontecimento que possa comprometer o sigilo ou a inviabilidade do uso da senha, para imediato bloqueio de acesso;

3.5.4. Utilizar a chave de identificação e a senha de acesso para participar da Concorrência na forma eletrônica; e

3.5.5. Solicitar o cancelamento da chave de identificação ou da senha de acesso por interesse próprio.

4. DA PARTICIPAÇÃO NA CONCORRÊNCIA

4.1. Poderá participar desta licitação qualquer pessoa jurídica legalmente estabelecida no País que atenda, às exigências deste Edital e do Projeto Básico, que esteja devidamente credenciada, munida de chave de identificação e de senha, cujo objeto social seja compatível com o objeto do certame e que satisfaçam as condições deste Edital.

4.2. Não poderão participar direta ou indiretamente desta licitação, os interessados que se enquadrarem em uma ou mais das situações a seguir:

a) Consórcio de empresas, qualquer que seja sua forma de constituição[1];
b) Empresa que estiver em recuperação judicial, processo de falência ou sob oregime de concordata, concurso de credores, dissolução ou liquidação; Ressalva: É possível a participação de empresa em recuperação judicial, desde que amparada em certidão emitida pela instância judicial competente, que certifique a interessada está apta econômica e financeiramente a participar de procedimento licitatório nos termos da Lei Federal Nº 14.133/2021. (TCU, Ac. 8.271/2011-2ª Cam., Dou de 04/10/2011).
c) Empresa declarada inidônea para licitar ou contratar com a AdministraçãoPública;
d) Empresa suspensa temporariamente do direito de licitar e impedida de contratar com este Município.
e) Enquadrada nas vedações previstas no artigo 14º da Lei Fedral Nº 14.133/2021.
f) Aquele que mantenha vínculo de natureza técnica, comercial, econômica, financeira, trabalhista ou civil com dirigente do órgão ou entidade contratante ou com agente público que desempenhe função na licitação ou atue na fiscalização ou na gestão do contrato, ou que deles seja cônjuge, companheiro ou

[1] JUSTIFICATIVA PARA VEDAÇÃO CONSÓRCIO: Considerando que é ato discricionário da Administração diante da avaliação de conveniência e oportunidade no caso concreto; e considerando que existem no mercado diversas empresas com potencial técnico profissional e operacional suficiente para atender satisfatoriamente às exigências previstas neste edital, entende-se que é conveniente a vedação de participação de empresas em "consórcio" na Concorrência em tela.

parente em linha reta, colateral ou por afinidade, até o terceiro grau.
g) Não poderá participar, direta ou indiretamente, da licitação ou da execução do contrato agente público do órgão ou entidade contratante, devendo ser observadas as situações que possam configurar conflito de interesses no exercício ou após o exercíciodo cargo ou emprego, nos termos da legislação que disciplina a matéria, conforme § 1º do art. 9º da Lei Federal Nº 14.133, de 2021.
h) Autor do anteprojeto, do projeto básico ou do projeto executivo, pessoa física ou jurídica, quando a licitação versar sobre serviços ou fornecimento de bens a ele relacionados.

- O impedimento de que trata este item será também aplicado ao licitante que atue em substituição a outra pessoa, física ou jurídica, com o intuito de burlar a efetividade da sanção a ela aplicada, inclusive a sua controladora, controlada ou coligada, desde que devidamente comprovado o ilícito ou a utilização fraudulenta da personalidade jurídica do licitante.
- Equiparam-se aos autores do projeto as empresas integrantes do mesmo grupo econômico.
- O disposto nestes itens não impede a licitação ou a contratação de serviço que inclua como encargo do contratado a elaboração do projeto básico e do projeto executivo, nas contratações integradas, e do projeto executivo, nos demais regimesde execução.
- Em licitações e contratações realizadas no âmbito de projetos e programas parcialmente financiados por agência oficial de cooperação estrangeira ou pororganismo financeiro internacional com recursos do financiamento ou da contrapartida nacional, não poderá participar pessoa física ou jurídica que integre o rol de pessoas sancionadas por essas entidades ou que seja declarada inidônea nos termos da Lei Federal Nº 14.133/2021.
- A vedação de que trata este item estende-se a terceiro que auxilie a condução da contratação na qualidade de integrante de equipe de apoio, profissional especializado ou funcionário ou representante de empresa que preste assessoria técnica.

4.3. A participação nesta licitação importa à proponente na irrestrita aceitação das condições estabelecidas no presente Edital, bem como, a observância dos regulamentos, normas administrativas e técnicas aplicáveis, inclusive quanto a recursos. A não observância destas condições ensejará no sumário IMPEDIMENTO da proponente, no referido certame.

4.4. Os documentos necessários à participação na presente licitação, compreendendo os documentos referentes à habilitação e à proposta de preço, deverão ser apresentados no idioma oficial do Brasil, com valores cotados em moeda nacional do país.

4.5. Quaisquer documentos necessários à participação no presente certame, quando apresentados em língua estrangeira, deverão ser autenticados pelos respectivos consulados e traduzidos para o idioma oficial do Brasil por tradutor juramentado neste país.

4.6. Independentemente de declaração expressa, a simples apresentação de proposta implica submissão a todas as condições estipuladas neste Edital e no Projeto Básico, Projetos, Planilhas e Cronograma, sem prejuízo da estrita observância das normas contidas na legislação mencionada em seu preâmbulo.

4.6.1. Poderá ser utilizado certificado digital para a assinatura dos documentos, conforme a Lei Nº 14.063 de 23/09/2020.

4.6.2. Os licitantes devem estar cientes das condições para participação no certame e assumir a responsabilidade pela autenticidade de todos os documentos apresentados.

4.6.3. O contratado deverá manter, durante toda a vigência do contrato, as mesmas condições de habilitação e qualificação exigidas na licitação.

4.6.4. Os licitantes interessados em usufruir dos benefícios estabelecidos pela Lei Complementar nº 123/2006 deverão atender às regras de identificação, atos e manifestação de interesse, bem como aos demais avisos emitidos pela Agente de contratação ou pelo sistema eletrônico, nos momentos e tempos adequados.

5. DA APRESENTAÇÃO DA PROPOSTA

5.1 Os licitantes encaminharão, exclusivamente por meio do sistema (http://www.bnc.org.br), proposta com a **DESCRIÇÃO DETALHADA DO OBJETO OFERTADO",** incluindo **QUANTIDADE e PREÇO, vedada a identificação do titular da proposta**, até o horário limite de início da Sessão Pública, horário de Brasília, exclusivamente por meio do Sistema Eletrônico, quando, então, encerrar-se-á, automaticamente, a etapa de envio dessa documentação.

5.1.1 Em caso de identificação do titular da proposta registrada, esta será **DESCLASSIFICADA** pela agente de contratação.

5.1.2 A Licitante será responsável por todas as transações que forem efetuadas em seu nome no Sistema Eletrônico, assumindo como firmes e verdadeiras sua proposta de preços e lances inseridos em sessão pública.

5.1.3 O licitante deverá obedecer rigorosamente aos termos deste Edital e demais documentos. Em caso de discordância existente entre as especificações deste objeto descritas **no PORTAL e as especificações constantes do PROJETO BÁSICO**, prevalecerão às últimas.

5.1.4 Na Proposta de Preços registrada/inserida no sistema deverão estar incluídos todos os insumos que o compõem, tais como: despesas com mão-de-obra, materiais, equipamentos, impostos, taxas, fretes, descontos e quaisquer outros que incidam direta ou indiretamente na execução do objeto desta licitação.

5.2 No cadastramento da proposta inicial, o licitante deverá cadastar, também, a documentação de habilitação, tendo em vista a **INVERSÃO DE FASES**, declarando, em campo próprio do sistema, que:

5.2.1 está ciente e concorda com as condições contidas no Edital e demais documentos, bem como de que a proposta apresentada compreende a integralidade dos custos para atendimento dos direitos trabalhistas assegurados na Constituição Federal, nas leis trabalhistas, nas normas infralegais, nas convenções coletivas de trabalho e nos termos de ajustamento de conduta vigentes na data de sua entrega em definitivo e que cumpre plenamente os requisitos de habilitação definidos no instrumento convocatório;

5.2.2 não emprega menor de 18 anos em trabalho noturno, perigoso ou insalubre e não emprega menor de 16 anos, salvo menor, a partir de 14 anos, na condição de aprendiz, nos termos do artigo 7°, XXXIII, da Constituição;

5.2.3 não possui empregados executando trabalho degradante ou forçado, observando o disposto nos incisos III e IV do art. 1º e no inciso III do art. 5º da Constituição Federal;

5.2.4 cumpre as exigências de reserva de cargos para pessoa com deficiência e para reabilitado da Previdência Social, previstas em lei e em outras normas específicas.

5.3 O licitante organizado em cooperativa deverá declarar, ainda, em campo próprio do sistema eletrônico, que cumpre os requisitos estabelecidos no artigo 16 da Lei Federal Nº 14.133, de 2021.

5.4 O fornecedor enquadrado como microempresa, empresa de pequeno porte ou sociedade cooperativa deverá declarar, ainda, em campo próprio do sistema eletrônico, que cumpre os requisitos estabelecidos no artigo 3° da Lei Complementar nº 123, de 2006, estando apto a usufruir do tratamento favorecido estabelecido em seus arts. 42 a 49, observado o disposto nos §§ 1º ao 3º do art. 4º, da Lei Federal Nº 14.133, de 2021.

5.4.1 no item exclusivo para participação de microempresas e empresas de pequeno porte, a assinalação do campo "não" impedirá o prosseguimento no certame, para aquele item;

5.4.2 nos itens em que a participação não for exclusiva para microempresas e empresas de

pequeno porte, a assinalação do campo “não” apenas produzirá o efeito de o licitante não ter direito ao tratamento favorecido previsto na Lei Complementar nº 123, de 2006, mesmo que microempresa, empresa de pequeno porte ou sociedade cooperativa.

5.5 A falsidade da declaração de que trata os itens 5.2 ou 5.4 sujeitará o licitante às sanções previstas na Lei Federal Nº 14.133, de 2021, e neste Edital.
5.6 As Microempresas e Empresas de Pequeno Porte deverão encaminhar a documentação de habilitação, ainda que haja alguma restrição de regularidade fiscal e trabalhista, nos termos do art. 43, § 1º da LC nº 123, de 2006.

5.7 Até a abertura da sessão pública, os licitantes poderão retirar ou substituir a proposta e os documentos de habilitação anteriormente inseridos no sistema.

5.8 NÃO SERÁ ESTABELECIDA, NESSA ETAPA DO CERTAME, ORDEM DE CLASSIFICAÇÃO ENTRE AS PROPOSTAS APRESENTADAS, O QUE SOMENTE OCORRERÁ APÓS A ANÁLISE E JULGAMENTO DA FASE DE HABILITAÇÃO E REALIZAÇÃO DOS PROCEDIMENTOS DE NEGOCIAÇÃO E JULGAMENTO DA PROPOSTA.

5.9 O Licitante será inteiramente responsável por todas as transações assumidas em seu nome no sistema eletrônico, assumindo como verdadeiras e firmes suas propostas e subsequentes lances, bem como acompanhar as operações no sistema durante a sessão, ficando responsável pelo ônus decorrente da perda de negócios diante da inobservância de quaisquer mensagens emitidas pelo sistema ou de sua desconexão.

6. DO PREENCHIMENTO DA PROPOSTA INICIAL

6.1 O licitante deverá enviar sua proposta **mediante o preenchimento no sistema eletrônico**, dos seguintes campos:

6.1.1 Valor unitário e total do item;

6.1.2 Descrição detalhada do objeto, contendo as informações similares à especificação do Projeto Básico: indicando, no que for aplicável, o modelo, prazo de validade ou de garantia, número do registro ou inscrição do bem no órgão competente, quando for o caso;

6.2 Todas as especificações do objeto contidas na proposta vinculam a Contratada.

6.3 Nos valores propostos estarão inclusos todos os custos operacionais, encargos previdenciários, trabalhistas, tributários, comerciais e quaisquer outros que incidam direta ou indiretamente no fornecimento dos bens.

6.4 Os preços ofertados, tanto na proposta inicial, quanto na etapa de lances, serão de exclusiva responsabilidade do licitante, não lhe assistindo o direito de pleitear qualquer alteração, sob alegação de erro, omissão ou qualquer outro pretexto.

6.5 O prazo de validade da proposta não será inferior a 60 (sessenta) dias, a contar da data de sua apresentação.

7. DA ABERTURA DA SESSÃO, JULGAMENTO DA FASE DE HABILITAÇÃO, CLASSIFICAÇÃO DAS PROPOSTAS, FORMULAÇÃODE LANCES E ENVIO DAS PROPOSTAS ADEQUADAS

7.1 Em razão da **INVERSÃO DE FASES**, a sessão será aberta para a verificação dos documentos de habilitação dos proponentes, **PODENDO HAVER SUSPENSÃO DO CERTAME**, caso seja necessário, para análise dos referidos documentos. Após análise e divulgação do julgamento da fase de habilitação (habilitadas/inabilitadas), o agente de contratação poderá, também, suspender a sessão para análise e verificação das propostas de preços lançadas no sistema, as quais deverão estar em perfeita consonância com as especificações e condições detalhadas NO ITEM 6.1 DO EDITAL.

7.2 Constatada a existência de proposta incompatível com o objeto licitado ou manifestadamente inexequível, o agente de contratação obrigatoriamente justificará, por meio do sistema, e então **DESCLASSIFICARÁ**.

7.3 O proponente que encaminhar o valor inicial de sua proposta manifestadamente inexequível, caso ele não honre a oferta encaminhada, terá sua proposta rejeitada na fasede aceitabilidade.

7.4 Em seguida ocorrerá o início da etapa de lances, via Internet, única e exclusivamente, no site http://www.bnc.org.br, conforme Edital.

7.4.1 Os licitantes poderão oferecer lances sucessivos, observando o horário fixado para abertura da sessão e as regras estabelecidas no Edital.

7.4.2 O licitante somente poderá oferecer lance de valor inferior ou percentual de desconto superior ao último por ele ofertado e registrado pelo sistema.

7.4.3 O intervalo mínimo de diferença de valores ou percentuais entre os lances, que incidirá tanto em relação aos lances intermediários quanto em relação à proposta que cobrir a melhor oferta deverá ser conforme descrito no Projeto Básico.

7.5 Será adotado para o envio de lances na concorrência eletrônica o modo de disputa “ABERTO”, em que os licitantes apresentarão lances públicos e sucessivos, com prorrogações.

7.5.1 A etapa de lances da sessão pública terá duração de dez minutos e, após isso, será prorrogada automaticamente pelo sistema quando houver lance ofertado nos últimos dois minutos do período de duração da sessão pública.

7.5.2 A prorrogação automática da etapa de lances, de que trata o item anterior, será de dois minutos e ocorrerá sucessivamente sempre que houver lances enviados nesse período de prorrogação, inclusive no caso de lances intermediários.

7.5.3 Não havendo novos lances na forma estabelecida nos itens anteriores, a sessão pública encerrar-se-á automaticamente.

7.5.4 Encerrada a fase competitiva sem que haja a prorrogação automática pelo sistema, poderá a agente de contratação, assessorado pela equipe de apoio, justificadamente, admitir o reinício da sessão pública de lances, em prol da consecução do melhor preço.

7.5.5 Serão aceitos somente lances em moeda corrente nacional (R$), com VALORES UNITÁRIOS E TOTAIS com no máximo 02 (duas) casas decimais, considerando as quantidades constantes no PROJETO BÁSICO. Caso seja encerrada a fase de lances e a licitante divergir com o exigido, a agente de contratação, poderá convocar no CHAT MENSAGEM para atualização do referido lance, e/ou realizar a atualização dos valores arredondando-os PARA MENOS automaticamente caso a licitante permaneça inerte.

7.6 Não serão aceitos dois ou mais lances de mesmo valor, prevalecendo aquele que for recebido e registrado em primeiro lugar.

7.6.1 Durante o transcurso da sessão pública, as licitantes serão informadas, em tempo real, do valor do menor lance registrado que tenha sido apresentado pelas demais licitantes, vedada a identificação do detentor do lance.

7.7 Sendo efetuado lance manifestamente inexequível, a agente de contratação poderá alertar o proponente sobre o valor cotado para o respectivo item, através do sistema, o excluirá, podendo o mesmo ser confirmado ou reformulado pelo proponente.

7.8 A exclusão de lance é possível somente durante a fase de lances, conforme possibilitao sistema

eletrônico, ou seja, antes do encerramento do **lote**.

7.9 No caso de desconexão com o agente de contratação, no decorrer da etapa competitiva da Concorrência Eletrônico, o Sistema Eletrônico poderá permanecer acessível às licitantes para a recepção dos lances.

7.10 A agente de contratação, quando possível, dará continuidade a sua atuação no certame, sem prejuízo dos atos realizados.

7.11 Quando a desconexão do sistema eletrônico para a agente de contratação persistir por tempo superior a dez minutos, a sessão pública será suspensa e reiniciada somente após decorridas vinte e quatro horas da comunicação do fato pela agente de contratação aos participantes, no sítio eletrônico utilizado para divulgação no site http://www.bnc.org.br

7.12 Incumbirá à licitante acompanhar as operações no Sistema Eletrônico durante a sessão pública da Concorrência Eletrônica, ficando responsável pelo ônus decorrente da perda de negócios diante da inobservância de quaisquer mensagens emitidas pelo Sistema ou de sua desconexão.

7.13 A desistência em apresentar lance implicará exclusão da licitante da etapa de lances e na manutenção do último preço por ela apresentado, para efeito de ordenação das propostas de preços.

7.14 Em relação a itens **NÃO** exclusivos para participação de microempresas e empresas de pequeno porte, uma vez encerrada a etapa de lances, será efetivada a verificação automática. O sistema identificará em coluna própria às microempresas e empresas de pequeno porte participantes, procedendo à comparação com os valores da primeira colocada, se esta for empresa de maior porte, assim como das demais classificadas, para o fim de aplicar-se o disposto nos arts. 44 e 45 da LC nº 123, de 2006.

7.15 Entende-se como empate àquelas situações em que as propostas apresentadas pelas microempresas e empresas de pequeno porte sejam iguais ou até 10% (dez por cento) superiores a proposta mais bem classificada, depois de encerrada a etapa de lances.

7.16 A mais bem classificada nos termos do item anterior terá o direito de encaminhar uma última oferta para desempate, obrigatoriamente em valor inferior ao da primeira colocada, no prazo de 5 (cinco) minutos controlados pelo sistema, contados após a comunicação automática para tanto.

7.17 Caso a microempresa ou a empresa de pequeno porte melhor classificada desista ou não se manifeste no prazo estabelecido, serão convocadas as demais licitantes microempresa e empresa de pequeno porte que se encontrem naquele intervalo de 10% (dez por cento), na ordem de classificação, para o exercício do mesmo direito, no prazo estabelecido no subitem anterior.

7.18 No caso de equivalência dos valores apresentados pelas microempresas e empresasde pequeno porte que se encontrem nos intervalos estabelecidos nos subitens anteriores, será realizado sorteio entre elas para que se identifique aquela que primeiro poderá apresentar melhor oferta.

7.19 Na hipótese de não contratação nos termos previstos neste item, convocação será em favor da proposta originalmente vencedora do certame.

7.20 O disposto no item 7.14 somente se aplicará quando a melhor oferta inicial não tiver sido apresentada por microempresa ou empresa de pequeno porte.

7.21 Havendo eventual empate entre propostas ou lances, o critério de desempate será aquele previsto no art. 60 da Lei Federal Nº 14.133, de 2021, nesta ordem:

7.21.1 disputa final, hipótese em que os licitantes empatados poderão apresentar nova proposta em ato contínuo à classificação;

7.21.2 avaliação do desempenho contratual prévio dos licitantes, para a qual deverão

preferencialmente ser utilizados registros cadastrais para efeito de atesto de cumprimento de obrigações previstos nesta Lei;

7.21.3 desenvolvimento pelo licitante de ações de equidade entre homens e mulheres no ambiente de trabalho, conforme regulamento;

7.21.4 desenvolvimento pelo licitante de programa de integridade, conforme orientações dos órgãos de controle.

7.22 Persistindo o empate, será assegurada preferência, sucessivamente, aos bens e serviços produzidos ou prestados por:

7.22.1 empresas estabelecidas no território do Estado ou do Distrito Federal do órgão ou entidade da Administração Pública estadual ou distrital licitante ou, no caso de licitação realizada por órgão ou entidade de Município, no território do Estado em que este se localize;

7.22.2 empresas brasileiras;

7.22.3 empresas que invistam em pesquisa e no desenvolvimento de tecnologia no País;

7.22.4 empresas que comprovem a prática de mitigação, nos termos da Lei nº 12.187, de 29 de dezembro de 2009.

7.23 Encerrada a etapa de envio de lances da sessão pública, na hipótese da proposta do primeiro colocado permanecer acima do preço máximo ou inferior ao desconto definido para a contratação, a agente de Contratação poderá negociar condições mais vantajosas, após definido o resultado do julgamento.

7.23.1 A negociação poderá ser feita com os demais licitantes, segundo a ordem de classificação inicialmente estabelecida, quando o primeiro colocado, mesmo após a negociação, for desclassificado em razão de sua proposta permanecer acima do preço máximo definido pela Administração.

7.23.2 A negociação será realizada por meio do sistema, podendo ser acompanhada pelos demais licitantes.

7.23.3 O resultado da negociação será divulgado a todos os licitantes e anexado aos autos do processo licitatório.

7.24. A proposta do licitante classificado em primeiro lugar adequada ao último lance ofertado deverá ser encaminhada no prazo de 24 (horas) horas no próprio sistema, a contar da solicitação da Agente de contratação e deverá:

- **Vir acompanhada das planilhas com indicação dos quantitativos e dos custos unitários, o Cronograma Físico-Financeiro e Critérios de Pagamentos, bem como o detalhamento das bonificações e Despesas Indiretas (BDI) e dosEncargos Sociais (ES**).

- O licitante deverá encaminhar as planilhas com indicação dos quantitativos e dos custos unitários, o Cronograma Físico-Financeiro e Critérios de Pagamentos, bem como o detalhamento das bonificações e Despesas Indiretas (BDI) e dos Encargos Sociais (ES) **nos formatos PDF (devidamente assinado pelo responsável técnico) e também em EXCEL (apenas para conferência, não é necessário assinatura).**

Na planilha orçamentária e na planilha de composição do BDI, a empresa deverá propor, respectivamente, valores para os preços unitários/totais e para os Benefícios e Despesas Indiretas (BDI) com duas casas decimais após a vírgula. Caso os valores mencionados sejam inseridos na planilha através de fórmulas, deverá ser utilizada a função truncar(...) do Microsoft Excel, limitando em

duas casas decimais, para eliminar as divergências de arredondamento. Todos os preços unitários devem ser iguais ou inferiores em relação aospreços adotados pelo município;

Para preenchimento do BDI/LDI, as empresas participantes deverão observar o Acórdão nº2622/2013 – TCU – Plenário e a Lei nº 12.546/2011 vigente;

Caso a empresa opte por valores na composição do BDI/LDI fora dos limites estabelecidos pelo Acórdão Nº. 2622/2013 – TCU – Plenário, a mesma deve apresentar uma justificativa técnica, esclarecendo a definição de tais valores;

As empresas participantes optantes da desoneração deverão apresentar uma declaração,informando o CNAE que representa a atividade de maior receita da empresa na reforma objeto da licitação.[2]

7.24.1 ser redigida em língua portuguesa, datilografada ou digitada, em uma via, sem emendas, rasuras, entrelinhas ou ressalvas, devendo a última folha ser assinada e as demais rubricadas pelo licitante ou seu representante legal.

7.24.2 conter a indicação do banco, número da conta e agência do licitante vencedor, para fins de pagamento.

7.24.3 **O licitante poderá assinar a proposta final que é disponibilizada no sistema (ASSINAR P. FINAL).**

7.24.4 **O LICITANTE DEVERÁ COLOCAR NO CAMPO OBSERVAÇÃO DO SISTEMA OU INFORMAR NO CHAT: O REPRESENTANTE LEGAL PARA FINS DE ASSINATURA DO CONTRATO E DADOS BANCÁRIOS PARA PAGAMENTO).**

7.24.5 **O EMAIL INFORMADO PELA LICITANTE DEVERÁ SER DO REPRESENTANTE LEGAL DA EMPRESA, POIS ESSE EMAIL SERÁ UTILIZADO PARA ENCAMINHAMENTO DAS ATAS E CONTRATOS PARA ASSINATURA.**

7.25 Quando da atualização da proposta de preço, o licitante deverá atualizar observando os valores unitários e globais os quais deverão ser menores ou iguais aos valores máximos/referência expressos no projeto básico, sob pena de desclassificação.

7.26 Ocorrendo divergência entre os preços unitários e o preço global, prevalecerão os primeiros; no caso de divergência entre os valores numéricos e os valores expressos por extenso, prevalecerão estes últimos.

7.27 É facultado a agente de contratação prorrogar o prazo estabelecido, a partir de solicitação fundamentada feita no chat pelo licitante, antes de findo o prazo.

7.28 Após a negociação do preço, a agente de Contratação iniciará a fase de aceitação e julgamento da proposta.

8. DA FASE DE HABILITAÇÃO E ACEITABILIDADE DA PROPOSTA

8.1 NA 1ª FASE SERÃO CONFERIDOS, INICIALMENTE, OS DOCUMENTOS DE HABILITAÇÃO DE TODAS AS EMPRESAS PARTICIPANTES DO REFERIDO CERTAME.

8.2 Encerrada a análise da documentação de habilitação e divulgadas as empresas habilitadas/inabilitadas, o agente de contratação examinará a proposta quanto à adequação ao objeto e à compatibilidade do preço em relação ao máximo estipulado para contratação neste Edital e nos demais documentos, observado o disposto no Decreto Municipal nº 004/2024.

[2] Documentação solicitada nos itens 11.2 a 11.5 do Projeto Básico.

8.3 Após a fase de disputa, será desclassificada a proposta ou o lance vencedor, que apresentar preço final superior ao preço máximo fixado, ou que apresentar preço manifestamente inexequível.

8.4 Considera-se inexequível a proposta que apresente preços global ou unitários simbólicos, irrisórios ou de valor zero, incompatíveis com os preços dos insumos e salários de mercado, acrescidos dos respectivos encargos, ainda que o ato convocatório da licitação não tenha estabelecido limites mínimos, exceto quando se referirem a materiais e instalações de propriedade do próprio licitante, para os quais ele renuncie a parcela ou à totalidade da remuneração.

8.5 Qualquer interessado poderá requerer que se realizem diligências para aferir a exequibilidade e a legalidade das propostas, devendo apresentar as provas ou os indícios que fundamentam a suspeita.

8.6 Na hipótese de necessidade de suspensão da sessão pública para a realização de diligências, com vistas ao saneamento da documentação de habilitação e propostas de preços, a sessão pública somente poderá ser reiniciada mediante aviso prévio no sistema com, no mínimo, vinte e quatro horas de antecedência, e a ocorrência será registrada em ata.

8.7 A Agente de Contratação poderá convocar o licitante para enviar documento digital complementar, por meio de funcionalidade disponível no sistema, no prazo de 02 (duas) horas, sob pena de inabilitação e não aceitação da proposta.

8.7.1 O prazo estabelecido poderá ser prorrogado pela Agente de contratação por solicitação fundamentada feita no chat pelo licitante, formulada antes de findo o prazo, e formalmente aceita pela Agente de contratação.
8.7.2 Dentre os documentos passíveis de solicitação pela Agente de contratação, destacam-se os que contenham as características do material ofertado, tais como marca, modelo, tipo, fabricante e procedência, além de outras informações pertinentes, a exemplo de catálogos, folhetos ou propostas, encaminhados por meio eletrônico, ou, sefor o caso, por outro meio e prazo indicados pela Agente de contratação, sem prejuízo do seu ulterior envio pelo sistema eletrônico, sob pena de não aceitação da proposta.
8.7.3 Na fase de julgamento da proposta ou lance vencedor, o primeiro colocado for desclassificado, o Agente de Contratação examinará a proposta ou lance subsequente, e, assim sucessivamente, na ordem de classificação.
8.7.4 Havendo necessidade, o Agente de Contratação suspenderá a sessão, informando no “chat” a nova data e horário para a sua continuidade.
8.7.5 O Agente de Contratação poderá encaminhar, por meio do sistema eletrônico, contraproposta ao licitante que apresentou o lance mais vantajoso, com o fim de negociar a obtenção de melhor preço, vedada a negociação em condições diversas das previstas neste Edital.
8.7.6 Também nas hipóteses em que o Agente de contratação não aceitar a proposta e passar à subsequente, poderá negociar com o licitante para que seja obtido preço melhor.
8.7.7 A negociação será realizada por meio do sistema, podendo ser acompanhada pelos demais licitantes.
8.7.8 Encerrada a análise quanto à aceitação da proposta, a agente de contratação verificará a habilitação do licitante, observado o disposto neste Edital.

9 DA INVERSÃO DE FASES – HABILITAÇÃO

9.1 **A presente licitação será realizada com INVERSÃO DE FASES , permitida no art. 17, §1º da Lei 14.133/2021, DEVENDO A HABILITAÇÃO DOS LICITANTES PRECEDER A FASE DE APRESENTAÇÃO DE PROPOSTAS E LANCES, EM BUSCA DA MELHOR PRESTAÇÃO DOS SERVIÇOS QUE COMPÕEM O OBJETO DESTE CERTAME, conforme justificativa constante no projeto básico anexo.**

9.2 A inversão de fases terá como benefícios a verificação prévia da qualificação técnica, da experiência e da qualidade dos serviços prestados pelos licitantes, em busca de atender à recomnedação constante no Estudo Técnico Preliminar, com relação parâmetros mínimos de

qualidade, na tentativa de evitar a mácula no preço com a realização da disputa de lances antes do julgamento da capacidade de execução do objeto. Assim, a disputa ocorrerá após a análise da habilitação dos licitantes, considerando o menor preço o critério decisivo na escolha da melhor proposta para a administração.

9.3 Como condição prévia ao exame da documentação de habilitação, o agente de Contratação verificará o eventual descumprimento das condições de participação, especialmente quanto à existência de sanção que impeça a participação no certame ou a futura contratação, mediante a consulta aos seguintes cadastros:

- Cadastro Nacional de Empresas Inidôneas e Suspensas - CEIS, mantido pela Controladoria-Geral da União (https://www.portaltransparencia.gov.br/sancoes/ceis);
- Cadastro Nacional de Empresas Punidas – CNEP, mantido pela Controladoria-Geral da União (https://www.portaltransparencia.gov.br/sancoes/cnep)

Caso não seja possível a consulta nos cadastros acima, a consulta poderá ser substituída pela certidão Consolidada Juridica (https://certidoes-apf.apps.tcu.gov.br/) e Certidão Negativa de Inidoneos e habilitados dos sócios majoritários (https://contas.tcu.gov.br/ords/f?p=704144:3:6596180056520::NO:3,4,6::)

9.4 A consulta aos cadastros será realizada em nome da empresa licitante e também de seu sócio majoritário, por força do artigo 12 da Lei n° 8.429, de 1992, que prevê, dentre as sanções impostas ao responsável pela prática de ato de improbidade administrativa, a proibição de contratar com o Poder Público, inclusive por intermédio de pessoa jurídica daqual seja sócio majoritário.

9.4.1 Caso conste na Consulta de Situação do Fornecedor a existência de Ocorrências Impeditivas Indiretas, o gestor diligenciará para verificar se houve fraude por parte das empresas apontadas no Relatório de Ocorrências Impeditivas Indiretas.

9.4.2 A tentativa de burla será verificada por meio dos vínculos societários, linhas de fornecimento similares, dentre outros.

9.5 Constatada a existência de sanção, a agente de Contratação reputará o licitante inabilitado, por falta de condição de participação.

9.6 Quando permitida a participação de empresas estrangeiras que não funcionem no País, as exigências de habilitação serão atendidas mediante documentos equivalentes, inicialmente apresentados em tradução livre.

9.6.1 Na hipótese de o licitante vencedor ser empresa estrangeira que não funcione no País, para fins de assinatura do contrato ou da ata de registro de preços, os documentos exigidos para a habilitação serão traduzidos por tradutor juramentado no Países apostilados nos termos do disposto no Decreto nº 8.660, de 29 de janeiro de 2016, ou de outro que venha a substituí-lo, ou consularizados pelos respectivos consulados ou embaixadas.

9.7 Os documentos exigidos para fins de habilitação poderão ser substituídos por registro cadastral emitido por órgão ou entidade pública, desde que o registro tenha sido feito em obediência ao disposto na Lei Federal Nº 14.133/2021.

9.8 Somente haverá a necessidade de comprovação do preenchimento de requisitos mediante apresentação dos documentos originais não-digitais quando houver dúvida em relação à integridade do documento digital.

9.8.1 Não serão aceitos documentos de habilitação com indicação de CNPJ/CPF diferentes, salvo aqueles legalmente permitidos.

9.9 Se o licitante for a matriz, todos os documentos deverão estar em nome da matriz, e se o licitante for a filial, todos os documentos deverão estar em nome da filial, exceto aqueles documentos que, pela própria natureza, comprovadamente, forem emitidos somente em nome da matriz.

9.10 Serão aceitos registros de CNPJ de licitante matriz e filial com diferenças de números de documentos pertinentes à Certidão Conjunta de Débitos Relativos a Tributos Federais e à Dívida Ativa da União, emitida pela Secretaria da Receita Federal do Brasil ou pela Procuradoria-Geral da Fazenda Nacional, por constar no próprio documento que é válido para matriz e filiais, bem assim quanto ao Certificado de Regularidade do FGTS, quando o licitante tenha o recolhimento dos encargos centralizado, devendo, desta forma, apresentar o documento comprobatório de autorização para a centralização.

HABILITAÇÃO JURÍDICA

10.1 A documentação relativa à habilitação jurídica consistirá em ato constitutivo, estatuto ou contrato social em vigor[3], devidamente registrado, em se tratando de sociedades comerciais e, no caso de sociedades por ações, acompanhado de documento de eleição de seus administradores. No caso de alterações, será admitido o estatuto ou o contrato consolidado.

REGULARIDADE FISCAL

10.2 Prova de inscrição no Cadastro Nacional de Pessoa Jurídica (CNPJ), expedida no máximo 90 (noventa) dias antes da data do recebimento dos envelopes.

10.3 Prova de regularidade para com a Fazenda Federal e a Seguridade Social, mediante apresentação de Certidão Conjunta de Débitos Relativos a Tributos Federais e à Dívida Ativa da União, emitida pela Secretaria da Receita Federal do Brasil ou pela Procuradoria- Geral da Fazenda Nacional, em vigor.

10.4 Prova de regularidade para com a Fazenda Estadual do domicílio ou sede do licitante, mediante apresentação de Certidão emitida pela Secretaria competente do Estado, em vigor.

10.5 Prova de regularidade para com a Fazenda Municipal do domicílio ou sede da licitante, mediante apresentação de certidão emitida pela Secretaria competente do Município, em vigor.

10.6 Prova de Regularidade relativa ao Fundo de Garantia por Tempo de Serviço – FGTS, emitida pela Caixa Econômica Federal, em vigor.

Prova de regularidade perante a Justiça do Trabalho, mediante a apresentação de
10.7 Certidão Negativa de Débitos Trabalhistas (CNDT), ou Certidão Positiva de Débitos Trabalhistas com os mesmos efeitos da CNDT conforme lei 12.440, de 07 de julho de 2011, em vigor.

QUALIFICAÇÃO TÉCNICA

10.8 Apresentar registro ou inscrição da empresa e de um responsável técnico junto ao Conselho Regional de Engenharia e Agronomia - CREA ou Conselho de Arquitetura e Urbanismo - CAU, da região a que estiverem vinculados.

10.9 Por ocasião da contratação, apresentar visto do CREA-PE ou CAU-PE, conforme o caso, para as empresas ou profissionais registrados em região diversa.

I - QUALIFICAÇÃO TÉCNICO OPERACIONAL:

[3] **NOTA EXPLICATIVA:** Se as alterações, em sua totalidade, tiverem sido consolidadas num só documento, devidamente registrado na Junta Comercial, bastará à apresentação do contrato social consolidado, documento que consubstancia a consolidação de todas as alterações realizadas. Do contrário, o licitante deverá apresentar a versão original (contrato de constituição da empresa) acompanhada das alterações promovidas e registradas no órgão competente.

10.10 Comprovação da capacitação técnico-operacional, mediante a Comprovação de aptidão da licitante, pela execução de serviços compatíveis em características e prazos com o objeto da licitação, através de atestado(s) em nome da empresa, fornecido(s) por pessoas jurídicas de direito público ou privado:

Serviços:	Quantidade
TELHAMENTO COM TELHA METÁLICA TERMOACÚSTICA E = 30 MM, COM ATÉ 2 ÁGUAS, INCLUSO IÇAMENTO. AF_07/2019	846,57 m2 – 40% do quantitativo previsto
ALVENARIA DE VEDAÇÃO DE BLOCOS CERÂMICOS FURADOS NA HORIZONTAL DE 9X19X19 CM (ESPESSURA 9 CM) E ARGAMASSA DE ASSENTAMENTO COM PREPARO EM BETONEIRA. AF_12/2021	913,39 m2 – 40% do quantitativo previsto
ESTRUTURA TRELIÇADA DE COBERTURA, TIPO FINK, COM LIGAÇÕES SOLDADAS, INCLUSOS PERFIS METÁLICOS, CHAPAS METÁLICAS, TRANSPORTE COM GUINDASTE, JATEAMENTO E PINTURA	4.520,00 kg – 40% do quantitativo previsto
MASSA ÚNICA, EM ARGAMASSA TRAÇO 1:2:8, PREPARO MECÂNICO, APLICADA MANUALMENTE EM PAREDES INTERNAS DE AMBIENTES COM ÁREA ENTRE 5M² E 10M², E = 17,5MM, COM TALISCAS. AF_03/2024	1.904,97 m2 – 40% do quantitativo previsto
PISO EM GRANILITE, MARMORITE OU GRANITINA EM AMBIENTES INTERNOS, COM ESPESSURA DE 8 MM, INCLUSO MISTURA EM BETONEIRA, COLOCAÇÃO DAS JUNTAS, APLICAÇÃO DO PISO, 4 POLIMENTOS COM POLITRIZ, ESTUCAMENTO, SELADOR E CERA. AF_06/2022	654,23 m2 – 40% do quantitativo previsto
AR CONDICIONADO SPLIT ON/OFF, HI-WALL (PAREDE), 12000 BTUS/H, CICLO FRIO - FORNECIMENTO E INSTALAÇÃO. AF_11/2021_PE	27 und – 40% do quantitativo previsto

II - QUALIFICAÇÃO TÉCNICO-PROFISSIONAL:

10.11 Comprovação da capacitação técnico-profissional, mediante apresentação de CAT – Certidão de Acervo Técnico fornecido pelo CREA ou CAU, em nome do profissional, relativa à execução dos serviços similares ao objeto licitado:

Serviços:
TELHAMENTO COM TELHA METÁLICA TERMOACÚSTICA E = 30 MM, COM ATÉ 2 ÁGUAS, INCLUSO IÇAMENTO. AF_07/2019
ALVENARIA DE VEDAÇÃO DE BLOCOS CERÂMICOS FURADOS NA HORIZONTAL DE 9X19X19 CM (ESPESSURA 9 CM) E ARGAMASSA DE ASSENTAMENTO COM PREPARO EM BETONEIRA. AF_12/2021
ESTRUTURA TRELIÇADA DE COBERTURA, TIPO FINK, COM LIGAÇÕES SOLDADAS, INCLUSOS PERFIS METÁLICOS, CHAPAS METÁLICAS, TRANSPORTE COM GUINDASTE, JATEAMENTO E PINTURA
MASSA ÚNICA, EM ARGAMASSA TRAÇO 1:2:8, PREPARO MECÂNICO, APLICADA MANUALMENTE EM PAREDES INTERNAS DE AMBIENTES COM ÁREA ENTRE 5M² E 10M², E = 17,5MM, COM TALISCAS. AF_03/2024
PISO EM GRANILITE, MARMORITE OU GRANITINA EM AMBIENTES INTERNOS, COM ESPESSURA DE 8 MM, INCLUSO MISTURA EM BETONEIRA, COLOCAÇÃO DAS JUNTAS, APLICAÇÃO DO PISO, 4 POLIMENTOS COM POLITRIZ, ESTUCAMENTO, SELADOR E CERA. AF_06/2022

AR CONDICIONADO SPLIT ON/OFF, HI-WALL (PAREDE), 12000 BTUS/H, CICLO FRIO - FORNECIMENTO E INSTALAÇÃO. AF_11/2021_PE

10.12 As condições de habilitação técnica deverão ser mantidas durante toda a execução do objeto. É requisito que o responsável técnico acima elencado comprove o efetivo e formal vínculo com a licitante, na condição de sócio por intermédio de contrato/estatuto social, na condição de empregado pelo registro em Carteira de Trabalho e Previdência Social ou na condição de prestador de serviços com contrato escrito firmado com a licitante.

10.13 Os responsáveis técnicos e/ou membros da equipe técnica acima elencados deverão pertencer ao quadro permanente da empresa licitante, na data prevista para entrega da proposta, entendendo-se como tal, para fins deste certame, o sócio que comprove seu vínculo por intermédio de contrato social/estatuto social; o administrador ou o diretor; o empregado devidamente registrado em Carteira de Trabalho e Previdência Social; e o prestador de serviços com contrato escrito firmado com o licitante, ou com declaração de compromisso de vinculação contratual futura, caso o licitante se sagre vencedor desta licitação.

10.14 Os profissionais participantes da Equipe Técnica deverão ser os mesmos que assinarão as ARTs de execução de obras /serviços.

10.15 Os atestados de capacidade técnico-profissional, ou Anotações de Responsabilidade Técnica (ART's) e Certificado de Acervo deverão estar devidamente registrados no Conselho Regional Técnico (CAT) de Engenharia (CREA) da região onde os serviços foram executados, comprovando que os responsáveis técnicos constantes do quadro técnico da licitante executam ou executaram serviços similares, em vulto e tipologia aos da contratação pretendida.

AÇÃO ECONÔMICO – FINANCEIRA:

10.16 Certidão negativa de falência ou recuperação judicial expedida pelo distribuidor da sede do licitante, **INCLUSIVE**, processos eletrônicos (PJ-e) de 1º e 2º grau; com data de expedição ou revalidação dos últimos **90 (noventa) dias** anteriores à data da realização da licitação, prevista no **subitem 2.3 deste Edital**, caso o documento não consigne prazo de validade.

● Nas comarcas onde não houver Processo Judicial Eletrônico (PJ-e), o licitante deverá apresentar declaração comprobatória expedida pelo distribuidor da sede da pessoa jurídica, sob pena de Inabilitação.

10.17 **Balanço e demonstrações contábeis** com os respectivos Termos de Abertura e Encerramento, autenticados e registrados (chancelado) na Junta Comercial do Estado da sede da Licitante **referentes aos dois últimos exercícios sociais**, que demonstrem resultados superiores a 1 (um) para os índices de Liquidez Geral (LG), Liquidez Corrente (LC) e Solvência Geral (SG). (Acórdão TCU n.º 1214/2013-Plenário e IN SLTI n.º 02/2008 e alterações posteriores):

LG = Ativo Circulante + Realizável a Longo Prazo
Passivo Circulante + Exigível a Longo Prazo

SG = _____Ativo Total_____
Passivo Circulante + Exigível a Longo Prazo

LC = Ativo Circulante
Passivo Circulante

10.18 Será aceita também a apresentação de **balanços e demais demonstrações contábeis intermediárias**, referentes ao **exercício em curso**, na forma da Lei, devidamente **assinados pelo representante legal e pelo Contador responsável**, **e registrados em Junta Comercial**.

10.19 Empresa criada no exercício em curso: fotocópias do Balanço de Abertura, devidamente registrado ou autenticado (chancelado) na Junta Comercial da sede ou domicílio da licitante.

10.20 O balanço patrimonial e as demonstrações contábeis deverão estar assinados por contador ou por outro profissional equivalente e pelo Diretor da empresa, devidamente registrado no Conselho Regional de Contabilidade.

10.21 Os balanços emitidos via Sistema Público de Escrituração Fiscal Digital - Sped Fiscal, serão aceitos devidamente autenticados, mediante recibo de entrega emitido pelo sped, conforme autoriza o art. 78 -A, §1.º e § 2.º do Decreto n.º 1.800/1996, alterado pelo Decreto n.º 8.683/2016.

10.22 Caso os **índices citados** na alínea "b" anterior demonstrem resultados **iguais ou inferiores a 1 (um)**, a licitante deverá **comprovar patrimônio líquido de 10% (dez por cento) do valor estimado da contratação**, por meio da apresentação do **balanço patrimonial e demonstrações contábeis do último exercício social**, apresentados na forma da lei, vedada a substituição por balancetes ou balanços provisórios, podendo ser atualizados por índices oficiais, quando encerrados há mais de 3 (três) meses da data da apresentação da proposta (Acórdão TCU nº 1214/2013-Plenário e IN SLTI n.º 02/2008 e alterações posteriores).

10.23 *A justificativa de se exigir a demonstração da qualificação econômico-financeira das licitantes foi por demais salutar, eis que, atendendo ao princípio da continuidade do serviço público, evitem-se paralisações por deficiência de recursos monetários. O objetivo é o de poder verificar a saúde financeira da licitante, evitando a participação de empresas que apresentem dependência econômica, isto é, aquelas que não possam executar os serviços às próprias expensas*.

APRESENTAÇÃO DAS SEGUINTES DECLARAÇÕES:

10.24 **Declaração de que não utiliza, direta ou indiretamente, mão de obra de menores** conforme as disposições contidas no art. 7, XXXIII da Constituição Federal de 1988, de acordo com o modelo do ***ANEXO XI*** deste edital, assinada por sócio, dirigente, proprietário ou procurador da licitante, com o número da identidade do declarante.

10.25 **Declaração de Inexistência de Fato Impeditivo** nos termos do modelo constante do ***ANEXO XIII***, deste Edital, assinada por sócio, dirigente, proprietário ou procurador da licitante, com o número da identidade do declarante.

10.26 **Declaração expressa**, conforme modelo constante no ***ANEXO XVI*** de que o sócio ou diretor não ocupa cargo ou função de chefia, assessoramento ou função de confiança, no Município de Camocim de São Félix/PE.

10.27 **Declaração expressa**, conforme modelo constante no ***ANEXO XII*** de pleno conhecimento e atendimento às exigências de habilitação.

10.28 **Declaração de Elaboração Independente de Proposta**, de acordo com o modelo do ***ANEXO XIV*** deste edital, assinada por sócio, dirigente, proprietário ou procurador da licitante, com o número da identidade do declarante.

10.29 **Declaração de Opção para Microempresa e Empresa de Pequeno Porte**, de acordo com o modelo do ***ANEXO XV*** deste edital; **deverá comprovar tal condição mediante Certidão Simplificada, emitida pela junta comercial competente, e/ou Comprovante de opção pelo Simples obtido através do site da Secretaria da Receita Federal**, http://www.receita.fazenda.gov.br/PessoaJuridica/simples/simples.htm **com data de GERAÇÃO e EXPEDIÇÃO dos últimos 30 (trinta) dias anteriores à data da realização da licitação**, assinada por sócio, dirigente, proprietário ou procurador da licitante, com o número da identidade do declarante.

10.30 Qualquer informação incompleta ou inverídica constante dos documentos apresentados apurada pela Agente de Contratação, mediante simples conferência ou diligência, implicará na inabilitação da respectiva licitante e envio dos documentos para o M.P.P.E(Ministério Público de Pernambuco), para apuração, se possível, de prática delituosa, conforme art. 155 e seguintes da Lei Federal Nº 14.133/2021.

10.31 Não serão aceitos protocolos de pedidos ou solicitações de documentos, em substituição aos documentos requeridos no presente Edital.

10.32 A existência de restrição relativamente à regularidade fiscal e trabalhista não impede que a licitante qualificada como microempresa ou empresa de pequeno porte seja declarada vencedora, uma vez que atenda a todas as demais exigências do edital.

10.33 Caso a proposta mais vantajosa seja ofertada por licitante qualificada como microempresa ou empresa de pequeno porte, e uma vez constatada a existência de alguma restrição no que tange à regularidade fiscal e trabalhista, a mesma será convocada para, no prazo de 5 (cinco) dias úteis, após a declaração do vencedor,comprovar a regularização. O prazo poderá ser prorrogado por igual período, a critério da administração pública, quando requerida pelo licitante, mediante apresentação de justificativa.

10.34 A não-regularização fiscal e trabalhista no prazo previsto no subitem anterior acarretará a inabilitação do licitante, sem prejuízo das sanções previstas neste Edital, sendo facultada a convocação dos licitantes remanescentes, na ordem de classificação. Se, na ordem de classificação, seguir-se outra microempresa, empresa de pequeno porte ou sociedade cooperativa com alguma restrição na documentação fiscal e trabalhista,será concedido o mesmo prazo para regularização.

10.35 Havendo necessidade de analisar minuciosamente os documentos exigidos, a Agente de Contratação suspenderá a sessão, informando no “chat” a nova data e horário para a continuidade da mesma.

10.36 Após a entrega dos documentos para habilitação, não será permitida a substituição ou a apresentação de novos documentos, salvo em sede de diligência, para (Lei Federal Nº 14.133/2021, art. 64, e IN 73/2022, art. 39, §4º):

a) complementação de informações acerca dos documentos já apresentados pelos licitantes e desde quenecessária para apurar fatos existentes à época da abertura do certame; e

b) atualização de documentos cuja validade tenha expirado após a data de recebimento das propostas.

10.37 Na análise dos documentos de habilitação, a comissão de contratação poderá sanar erros ou falhas, que não alterem a substância dos documentos e sua validade jurídica, mediante decisão fundamentada, registrada em ata e acessível a todos,atribuindo-lhes eficácia para fins de habilitação e classificação.

10.38 Na hipótese de o licitante não atender às exigências para habilitação, a agente de Contratação examinará a proposta subsequente e assim sucessivamente, na ordem de classificação, até a apuração de uma proposta que atenda ao presente edital, observado o prazo disposto no subitem 10.1.10.

10.39 A verificação pela Agente de Contratação, em sítios eletrônicos oficiais de órgãos e entidades emissores de certidões constitui meio legal de prova, para fins de habilitação.

10.40 Será inabilitado o licitante que não comprovar sua habilitação, seja por não apresentar quaisquer dos documentos exigidos, ou apresentá-los em desacordo com o estabelecido neste Edital.

10.41 Constatado o atendimento às exigências de habilitação fixadas no Edital, o licitante será

declarado vencedor.

10.42 As Certidões que não possuírem prazo de validade, somente serão aceitas com data de emissão não superior a 90 (noventa) dias consecutivos de antecedência da data de abertura da sessão deste Pregão.

11 DOS RECURSOS ADMINISTRATIVOS

11.1 A interposição de recurso referente ao julgamento da fase de habilitação e de propostas, à anulação ou revogação da licitação, observará o disposto no art. 165 da Lei Federal Nº 14.133, de 2021 e art. 40 da IN 73/2022.

11.1. O prazo recursal é de 3 (três) dias úteis, contados da data de intimação ou delavratura da ata.

11.2. Quando o recurso apresentado impugnar o julgamento das propostas ou o atode habilitação ou inabilitação do licitante:

11.2.1. a intenção de recorrer deverá ser manifestada imediatamente, sob pena de preclusão;

11.2.2. o prazo para apresentação das razões recursais será iniciado na data deintimação ou de lavratura da ata de habilitação ou inabilitação;

11.2.3. na hipótese de adoção da inversão de fases prevista no § 1º do art. 17 da Lei Federal Nº 14.133, de 2021, o prazo para apresentação das razões recursais será iniciado na data de intimação da ata de julgamento.

11.3. Os recursos deverão ser encaminhados em campo próprio do sistema.

11.4. O recurso será dirigido à autoridade que tiver editado o ato ou proferido a decisão recorrida, a qual poderá reconsiderar sua decisão no prazo de 3 (três) dias úteis, ou, nesse mesmo prazo, encaminhar recurso para a autoridade superior, a qual deverá proferir sua decisão no prazo de 10 (dez) dias úteis, contado do recebimento dos autos.

11.5. Os recursos interpostos fora do prazo não serão conhecidos.

11.6. O prazo para apresentação de contrarrazões ao recurso pelos demais licitantes será de 3 (três) dias úteis, contados da data da intimação pessoal ou da divulgação da interposição do recurso, assegurada a vista imediata dos elementos indispensáveis à defesa de seus interesses.

11.7. O recurso e o pedido de reconsideração terão efeito suspensivo do ato ou da decisão recorrida até que sobrevenha decisão final da autoridade competente.

11.8. O acolhimento do recurso invalida tão somente os atos insuscetíveis de aproveitamento.

11.9. Os autos do processo permanecerão com vista franqueada aos interessados noendereço constante neste Edital.

12. DA REABERTURA DA SESSÃO PÚBLICA

12.1. A sessão pública poderá ser reaberta:

12.1.1. Nas hipóteses de provimento de recurso que leve à anulação de atos anteriores à realização da sessão pública precedente ou em que seja anulada a própria sessão pública, situação em que serão repetidos os atos anulados e os que dele dependam.

12.1.2. Quando houver erro na aceitação do preço melhor classificado ou quando o licitante declarado vencedor não assinar o contrato, não retirar o instrumento equivalente ou não

comprovar a regularização fiscal e trabalhista, nos termos do art. 43, §1º da LC nº 123/2006. Nessas hipóteses, serão adotados os procedimentos imediatamente posteriores ao encerramento da etapa de lances.

12.2. Todos os licitantes remanescentes deverão ser convocados para acompanhar a sessão reaberta.

12.2.1. A convocação se dará por meio do sistema eletrônico ("chat").

13. DA ADJUDICAÇÃO E HOMOLOGAÇÃO

13.1. O objeto da licitação será adjudicado e homologado ao licitante declarado vencedor, por ato da autoridade Competente.

14. DA GARANTIA DE EXECUÇÃO

14.1. Conforme regras constantes da Minuta de Contrato.

15. DO TERMO DE CONTRATO OU INSTRUMENTO EQUIVALENTE

15.1. Após a homologação da licitação, em sendo realizada a contratação, será firmado Termo de Contrato ou emitido instrumento equivalente.

15.2. Os adjudicatários serão convocados eletronicamente por meio do e-mail, para assinar o contrato, nos termos da Minuta de Contrato. Os signatários devem configurar seu correio eletrônico para que os e-mails não sejam direcionados para a caixa de Spam. Uma vez que o contrato for emitido, a convocação se dará imediatamente, devendo o(s) responsável(is) assinar o contrato, no prazo máximo de 03 (três) dias úteis, sob pena de decair o direito à contratação, sem prejuízo da aplicação das sanções cabíveis.

15.2.1. Alternativamente à convocação para comparecer perante o órgão ou entidade para a assinatura do Termo de Contrato ou aceite do instrumento equivalente, a Administração poderá encaminhá-lo para assinatura ou aceite da Adjudicatária, mediante correspondência postal com aviso de recebimento (AR) ou meio eletrônico, para que seja assinado ou aceito no prazo de 05 (cinco) dias úteis, a contar da data de seu recebimento.
15.2.2. No caso de ser indicado signatário sem os devidos poderes para responder e contrair obrigações pela CONTRATADA, serão aplicadas as penalidades previstas neste contrato e na Lei.

15.2.3. A convocação para a assinatura do instrumento contratual ocorre unicamente através do e-mail e telefone informados pela CONTRATADA.

15.2.4. Após envio do contrato para assinaturas, a CONTRATADA deverá assiná-lo no prazo máximo de 3 (três) dias úteis, sob pena de decair o direito à contratação, sem prejuízo da aplicação das sanções cabíveis.

15.2.5. O prazo previsto no subitem anterior poderá ser prorrogado, por igual período, por solicitação justificada do adjudicatário e aceita pela Administração.

15.3. O Aceite da Nota de Empenho ou do instrumento equivalente, emitida à empresa adjudicada, implica no reconhecimento de que:

- referida Nota está substituindo o contrato, aplicando-se à relação de negócios ali estabelecida as disposições da Lei Federal Nº 14.133/2021;
- a contratada se vincula à sua proposta e às previsões contidas no Edital e demais documentos;
- a contratada reconhece que as hipóteses de rescisão são aquelas previstas nos artigos 137, 138 e 139 da Lei Federal Nº 14.133/2021 e reconhece os direitos da Administração previstos nos artigos 79 e 80 da mesma Lei.

15.4. O prazo de vigência da contratação e a possibilidade de sua prorrogação é conforme previsão no instrumento contratual ou no projeto básico.

15.5. Na assinatura do contrato, será exigida a comprovação das condições de habilitação consignadas no edital, que deverão ser mantidas pelo licitante durante a vigência do contrato.

15.6. Na hipótese de o vencedor da licitação não comprovar as condições de habilitação consignadas no edital ou se recusar a assinar o contrato, a Administração, sem prejuízo da aplicação das sanções das demais cominações legais cabíveis a esse licitante, poderá convocar outro licitante, respeitada a ordem de classificação, para, após a comprovação dos requisitos para habilitação, analisada a proposta e eventuais documentos complementares e, feita a negociação, assinar o contrato.

16. DO REAJUSTAMENTO E DO REEQUILÍBRIO

16.1. As regras acerca do reajustamento e do reequilíbrio são as estabelecidas na Minuta de Contrato.

16.2. As solicitações de reajuste e/ou reequilíbrio devem ser enviadas através do e-mail: _____

17. DO INÍCIO DA EXECUÇÃO E DA FISCALIZAÇÃO

17.1. Os critérios de recebimento e aceitação do objeto e de fiscalização estão previstos no Projeto Básico.

18. DAS OBRIGAÇÕES DA CONTRATANTE E DA CONTRATADA

18.1. As obrigações da Contratante e da Contratada são as estabelecidas na Minuta de Contrato.

19. DO PAGAMENTO

19.1. As regras acerca do pagamento são as estabelecidas no Projeto Básico.

19.2. Haverá retenção na fonte do imposto de renda – IR em conformidade com a Instrução Normativa Nº 1.234/2012, e suas alterações, da Receita Federal.

19.3. As notas fiscais deverão ser emitidas em observância às regras de retenção dispostas na Instrução Normativa Nº 1.234/2012, e suas alterações, da Receita Federal, sob pena de não aceitação por parte do contratante.

19.4. Juntamente com a Nota Fiscal/Fatura, deverão ser apresentadas cópias dos comprovantes de recolhimento dos encargos previdenciários relativos ao pessoal alocado para o desenvolvimento do objeto do Contrato, sem as quais os pagamentos não serão efetuados.

19.5. Ocorrendo atraso de pagamento por culpa exclusiva da Administração, o pagamento será realizado acrescido de atualização financeira, entre as datas do vencimento e do efetivo pagamento, de acordo com a variação pelo Índice Nacional de Custo da Construção (INCC), ou outro índice que venha substituí-lo, conforme a legislação vigente, acrescido de juros de 1% ao ano.

20. DAS INFRAÇÕES ADMINISTRATIVAS E SANÇÕES

20.1. Comete infração administrativa, nos termos da lei, o licitante que, com dolo ou culpa:

20.1.1. deixar de entregar a documentação exigida para o certame ou não entregar qualquer documento que tenha sido solicitado pela Agente de Contratação/Comissão durante o certame;

20.1.2. Salvo em decorrência de fato superveniente devidamente justificado, não mantiver a proposta em especial quando:

20.1.2.1 não enviar a proposta adequada ao último lance ofertado ou após a negociação;
20.1.2.2 recusar-se a enviar o detalhamento da proposta quando exigível;
20.1.2.3 pedir para ser desclassificado quando encerrada a etapa competitiva;
20.1.2.4 deixar de apresentar amostra; ou
20.1.2.5 apresentar proposta ou amostra em desacordo com as especificações do edital.

20.1.3. não celebrar o contrato ou não entregar a documentação exigida para a contratação, quando convocado dentro do prazo de validade de sua proposta.

20.1.3.1 recusar-se, sem justificativa, a assinar o contrato ou a ata de registro de preço, ou a aceitar ou retirar o instrumento equivalente no prazo estabelecido pela Administração.

20.1.4. apresentar declaração ou documentação falsa exigida para o certame ou prestar declaração falsa durante a licitação;

20.1.5. fraudar a licitação;

20.1.6. comportar-se de modo inidôneo ou cometer fraude de qualquer natureza, em especial quando:

20.1.6.1 induzir deliberadamente a erro no julgamento;

20.1.6.2 apresentar amostra falsificada ou deteriorada.

20.1.7 praticar atos ilícitos com vistas a frustrar os objetivos da licitação;

20.1.8 praticar ato lesivo previsto no art. 5º da Lei n.º 12.846, de 2013.

20.2 Com fulcro na Lei nº 14.133, de 2021, a Administração poderá, garantida a prévia defesa, aplicar aos licitantes e/ou adjudicatários as seguintes sanções, sem prejuízo das responsabilidades civil e criminal:

20.2.1 advertência;
20.2.2 multa;
20.2.3 impedimento de licitar e contratar; e
20.2.4 declaração de inidoneidade para licitar ou contratar, enquanto perdurarem os motivos determinantes da punição ou até que seja promovida sua reabilitação perante a própria autoridade que aplicou a penalidade.

20.3 Na aplicação das sanções serão considerados:

20.3.1 a natureza e a gravidade da infração cometida.
20.3.2 as peculiaridades do caso concreto;
20.3.3 as circunstâncias agravantes ou atenuantes;
20.3.4 os danos que dela provierem para a Administração Pública;
20.3.5 a implantação ou o aperfeiçoamento de programa de integridade, conforme normas e orientações dos órgãos de controle.

20.4 A multa será recolhida em percentual de 0,5% a 30% incidente sobre o valor do contrato licitado, recolhida no prazo máximo de **10 (dez) dias úteis**, a contar da comunicação oficial.

20.4.1 Para as infrações previstas nos subitens 20.1.1, 20.1.2 e 20.1.3, a multa será de 0,5% a 15% do valor do contrato licitado.

20.4.2 Para as infrações previstas nos subitens 20.1.4, 20.1.5, 20.1.6, 20.1.7 e 20.1.8, a multa

será de 15% a 30% do valor do contrato licitado.

22.5 As sanções de advertência, impedimento de licitar e contratar e declaração de inidoneidade para licitar ou contratar poderão ser aplicadas, cumulativamente ou não, à penalidade de multa.

20.6 Na aplicação da sanção de multa será facultada a defesa do interessado no prazo de 15 (quinze) dias úteis, contado da data de sua intimação.

20.7 A sanção de impedimento de licitar e contratar será aplicada ao responsável em decorrência das infrações administrativas relacionadas nos subitens 20.1.1, 20.1.2 e 20.1.3, quando não se justificar a imposição de penalidade mais grave, e impedirá o responsável de licitar e contratar no âmbito da Administração Pública direta e indireta do ente federativo a qual pertencer o órgão ou entidade, pelo prazo máximo de 3 (três) anos.

20.8 Poderá ser aplicada ao responsável a sanção de declaração de inidoneidade para licitar ou contratar, em decorrência da prática das infrações dispostas nos subitens 20.1.4, 20.1.5, 20.1.6, 20.1.7 e 19.1.8, bem como pelas infrações administrativas previstas nos subitens 20.1.1, 20.1.2 e 20.1.3 que justifiquem a imposição de penalidade mais grave que a sanção de impedimento de licitar e contratar, cuja duração observará o prazo previsto no art. 156, §5º, da Lei Federal Nº 14.133/2021.

20.9 A recusa injustificada do adjudicatário em assinar o contrato ou a ata de registro de preço, ou em aceitar ou retirar o instrumento equivalente no prazo estabelecido pela Administração, descrita no subitem 19.1.3, caracterizará o descumprimento total da obrigação assumida e o sujeitará às penalidades e à imediata perda da garantia de proposta em favor do órgão ou entidade promotora da licitação, nos termos do art. 45, §4º da IN SEGES/ME n.º 73, de 2022.

20.10 A apuração de responsabilidade relacionadas às sanções de impedimento de licitar e contratar e de declaração de inidoneidade para licitar ou contratar demandará a instauração de processo de responsabilização a ser conduzido por comissão composta por 2 (dois) ou mais servidores estáveis, que avaliará fatos e circunstâncias conhecidos e intimará o licitante ou o adjudicatário para, no prazo de 15 (quinze) dias úteis, contado da data de sua intimação, apresentar defesa escrita e especificar as provas que pretenda produzir.

20.11 Caberá recurso no prazo de 15 (quinze) dias úteis da aplicação das sanções de advertência, multa e impedimento de licitar e contratar, contado da data da intimação, o qual será dirigido à autoridade que tiver proferido a decisão recorrida, que, se não a reconsiderar no prazo de 5 (cinco) dias úteis, encaminhará o recurso com sua motivação à autoridade superior, que deverá proferir sua decisão no prazo máximo de 20 (vinte) dias úteis, contado do recebimento dos autos.

20.12 Caberá a apresentação de pedido de reconsideração da aplicação da sanção de declaração de inidoneidade para licitar ou contratar no prazo de 15 (quinze) dias úteis, contado da data da intimação, e decidido no prazo máximo de 20 (vinte) dias úteis, contado do seu recebimento.

20.13 O recurso e o pedido de reconsideração terão efeito suspensivo do ato ou da decisão recorrida até que sobrevenha decisão final da autoridade competente.

20.14 A aplicação das sanções previstas neste edital não exclui, em hipótese alguma, a obrigação de reparação integral dos danos causados.

21. DA IMPUGNAÇÃO AO EDITAL E DO PEDIDO DE ESCLARECIMENTO

21.1. Até 03 (três) dias úteis antes da data designada para a abertura da sessão pública, qualquer pessoa poderá impugnar este Edital.

21.2. A impugnação poderá ser realizada por forma eletrônica, pelo e-mail: cpl.camocimsfelix@gmail.com ou através do sistema no site https://http://www.bnc.org.br.

21.3. Caberá a Agente de Contratação, auxiliado pelos responsáveis pela elaboração deste Edital e demais documentos, decidir sobre a impugnação no prazo de até dois dias úteis contados da data de recebimento da impugnação.

21.4. Acolhida a impugnação, será definida e publicada nova data para a realização do certame.

21.5. Os pedidos de esclarecimentos referentes a este processo licitatório deverão ser enviados a Agente de Contratação, até 03 (três) dias úteis anteriores à data designada para abertura da sessão pública, deverão ser realizados por forma eletrônica através do sistema.

21.6. A Agente de Contratação responderá aos pedidos de esclarecimentos no prazo de dois dias úteis, contado da data de recebimento do pedido, e poderá requisitar subsídios formais aos responsáveis pela elaboração do edital e dos demais documentos.

21.7. As impugnações e pedidos de esclarecimentos não suspendem os prazos previstos no certame.

> **21.7.1.** A concessão de efeito suspensivo à impugnação é medida excepcional e deverá ser motivada pela Agente de Contratação, nos autos do processo de licitação.

21.8. As respostas aos pedidos de esclarecimentos serão divulgadas pelo sistema e vincularão os participantes e a administração.

22. DOS RECURSOS ORÇAMENTÁRIOS

21.1 A Contratação do Objeto do presente Edital está orçada em R$ 4.816.618,49 (QUATRO MILHÕES, OITOCENTOS E DEZESSEIS MIL, SEISCENTOS E DEZOITO REAIS, QUARENTA E NOVE CENTAVOS)_____.

21.2 Os Créditos orçamentários destinados ao custeio das despesas decorrentes da **execução dos Serviços**, Objeto desta Licitação são oriundos da seguinte dotação orçamentária a seguir especificada, consignada no Orçamento do Município de Camocim de São Félix/PE para o exercício de 2025, abaixo discriminada:

1	PREFEITURA MUNICIPAL DE CAMOCIM DE SÃO FÉLIX
02.08	FUNDEB- FUNDO DE MANUTENÇÃO E DESENVOLVIMENTO DO ENSINO
02.08.013	COMPLEMENTAÇÃO DO FUNDEB
12.361.0120.2110.0000	COMPEMENTAÇÃO DO FUNDEB - VAAF 30%
4.4.90.51	OBRAS E INSTALAÇÕES
1	PREFEITURA MUNICIPAL DE CAMOCIM DE SÃO FÉLIX
02.07	SECRETARIA DE EDUCAÇÃO
02.07.03	MANUTENÇÃO E DESENVOLVIMENTO DO ENSINO – IMPOSTOS E TRANSF.
12.361.0120.1154.0000	CONSTRUÇÃO, REFORMA E AMPLIAÇÃO DE UNIDADES ESCOLARES
4.4.90.51	OBRAS E INSTALAÇÕES
1	PREFEITURA MUNICIPAL DE CAMOCIM DE SÃO FÉLIX
02.08	FUNDEB – FUNDO DE MANUTENÇÃO E DESENVOLVIMENTO DO ENSINO
02.08.01	COMPLEMENTAÇÃO DO FUNDEB
12.361.0120.2117.0000	COMPLEMENTAÇÃO DO FUNDEB – VAA 30%
4.4.90.51	OBRAS E INSTALAÇÕES
1	PREFEITURA MUNICIPAL DE CAMOCIM DE SÃO FÉLIX
02.08	FUNDEB-FUNDO DE MANUTENÇÃO E DESENVOLVIMENTO

	DO ENSINO
02.08.02	FUNDEB
12.361.0120.1075.0000	CONSTRUÇÃO, REFORMA, DESAPROPRIAÇÃO E/OU AMPLIAÇÃO DAS ESCOLAS MUNICIPAIS
4.4.90.51	OBRAS E INSTALAÇÕES

23. DAS DISPOSIÇÕES GERAIS

23.1. Da sessão pública da Concorrência divulgar-se-á Ata da sessão no sistema eletrônico.

23.2. Não havendo expediente ou ocorrendo qualquer fato superveniente que impeça a realização do certame na data marcada, a sessão será automaticamente transferida para o primeiro dia útil subsequente, no mesmo horário anteriormente estabelecido, desde que não haja comunicação em contrário, pela Agente de Contratação.

23.3. Todas as referências de tempo no Edital, no aviso e durante a sessão pública observarão o horário de Brasília – DF.

23.4. Poderá ser utilizado certificado digital para a assinatura dos documentos, conforme a Lei Nº 14.063 de 23/09/2020.

23.5. As normas disciplinadoras da licitação serão sempre interpretadas em favor da ampliação da disputa entre os interessados, desde que não comprometam o interesse da Administração, o princípio da isonomia, a finalidade e a segurança da contratação.

23.6. Os licitantes devem estar cientes das condições para participação no certame e assumir a responsabilidade pela autenticidade de todos os documentos apresentados.

23.7. Na contagem dos prazos estabelecidos neste Edital e demais documentos, excluir- se-á o dia do início e incluir-se-á o do vencimento. Só se iniciam e vencem os prazos em dias e horário de expediente na Administração.

23.8. O desatendimento de exigências formais não essenciais não importará o afastamento do licitante, desde que seja possível o aproveitamento do ato, observados osprincípios da isonomia e do interesse público.

23.9. Em caso de divergência entre disposições deste Edital ou demais peças que compõem o processo, prevalecerá as deste Edital.

23.10. O edital estará à disposição dos interessados na internet, no endereço eletrônico: https://http://www.bnc.org.br/ e https://transparencia.camocimdesaofelix.pe.gov.br/app/pe/camocim-de-sao-felix/1/quadro-de-avisos.

23.11. O licitante é responsável pela fidelidade e legitimidade das informações prestadas e dos documentos apresentados em qualquer fase desta licitação. A falsidade de qualquer documento apresentado ou a inverdade das informações nele contidas implicará na imediata desclassificação ou inabilitação do licitante, ou a rescisão contratual, sem prejuízo das sanções administrativas, civis e penais cabíveis.

23.12. Na análise da documentação e no julgamento das Propostas Comerciais, a agente de contratação poderá, a seu critério, solicitar o assessoramento técnico de órgãos ou de profissionais especializados.

23.13. O agente de contratação, no interesse da Administração, poderá adotar medidas saneadoras, durante o certame, e relevar omissões e erros formais, observadas na documentação e proposta, desde que não contrariem a legislação vigente, sendo possível a promoção de diligências junto aos licitantes, destinadas a esclarecer a instrução do processo, conforme disposto no § 2°, do art. 59 e art. 64 da Lei Federal Nº 14.133/2021.

23.14. Toda comunicação oficial ocorrerá no campo próprio do Sistema eletrônico (Avisos/Esclarecimentos/Impugnações), por e-mail ou publicação nos Diários Oficiais/Jornais de Grande Circulação, nos termos da legislação.
23.15. A participação do licitante nesta licitação implica no conhecimento integral dos termos e condições inseridas neste edital, bem como das demais normas legais que disciplinam a matéria.

23.16. É vedada a subcontratação de pessoa física ou jurídica se aquela e/ou seus dirigentes mantiverem vínculo de natureza técnica, comercial, econômica, financeira, trabalhista ou civil com dirigente do órgão ou entidade contratante ou com agente público que desempenhe função na licitação ou atue na fiscalização ou na gestão do contrato, ou se deles forem cônjuge, companheiro ou parente em linha reta, colateral, ou por afinidade, até o terceiro grau.

23.17. A presente licitação não importa, necessariamente, em contratação, podendo o Município de Camocim de São Félix/PE revogá-la, no todo ou em parte, por razões de interesse público, derivadas de fato superveniente comprovado, ou anulá-la por ilegalidade, de ofício ou por provocação, mediante ato escrito e fundamentado, disponibilizado no sistema para conhecimento dos licitantes.

23.18. Para atender a seus interesses, o Município de Camocim de São Félix/PE poderá alterar quantitativos, sem que isto implique alteração dos preços unitários ofertados, obedecidos os limites estabelecidos no art. 125, da Lei Federal Nº 14.133/2021.

23.19. O Município de Camocim de São Félix/PE poderá prorrogar, por conveniência exclusiva, a qualquer tempo, os prazos para recebimento das propostas ou para sua abertura.

23.20. O foro designado para julgamento de quaisquer questões judiciais resultantes deste Edital será o da Comarca de Camocim de São Félix/PE.

20.24 Integram este Edital, para todos os fins e efeitos, os seguintes anexos:

ANEXO I – Modelo de Proposta de Preços;
ANEXO II - Modelo de Declaração do Cumprimento do disposto no Inciso XXXIII do Art. 7º da CF;
ANEXO III - Modelo de Declaração de Pleno Conhecimento e Atendimento às Exigências de Habilitação;
ANEXO IV – Modelo de Declaração de Inexistência de Fato Superveniente Impeditivo à Habilitação;
ANEXO V - Modelo Declaração de Elaboração Independente de Proposta;
ANEXO VI - Modelo de Declaração de Enquadramento como Microempresa ou Empresa de Pequeno Porte;
ANEXO VII - Modelo de Declaração sócio ou diretor de que não ocupa cargo ou função de chefia, assessoramento ou função de confiança, no Município de Camocim de São Félix/PE;
ANEXO VIII – Minuta de Contrato; e,
ANEXO IX – Projeto Básico.

Camocim de São Félix – PE, 07 de agosto de 2025.

JOSÉ EDMILSON DOS SANTOS
Agente de Contratação

MODELO DE PROPOSTA DE PREÇOS – ANEXO I

AO
MUNICÍPIO DE CAMOCIM DE SÃO FÉLIX/PE

Senhora Agente de Contratação,

Pela presente, submetemos à apreciação de V.Sa., a nossa proposta relativa a **Concorrência Eletrônica nº ___/2025**, assumindo inteira responsabilidade por quaisquer erros ou omissões que venham a ser verificados na preparação da mesma e declaramos ainda, que temos pleno conhecimento das condições em que se realizará o fornecimento e concordamos com a totalidade das instruções e critérios de qualificação definidos no edital em referência.

1 - PROPONENTE:

1.1 - Razão Social -
1.2 - Endereço -
1.3 - C.N.P.J. –
1.4 – Representante Legal (nome, nacionalidade, estado civil, profissão, RG, CPF, domicílio):
1.5 - Dados Bancários: **Banco XXXXX / agência XXXXXX / conta corrente XXXXXXXX:**

2 - FORMAÇÃO DO PREÇO:

O valor global da nossa proposta é de R$ _____ (_____).

3 - PRAZO DE VALIDADE DA PROPOSTA: _____(_____) dias contados da data de apresentação da mesma.

4 –LOCAL DA REALIZAÇÃO DOS SERVIÇOS: conforme o edital.

5 – FORMA DE PAGAMENTO: Conforme edital

6 - DECLARAÇÃO

6.1 - Declaramos que:

6.1.1 - Nos preços propostos estão inclusos e diluídos os custos que envolvem a perfeita execução do contrato, bem como todos os custos relativos à mão de obra, encargos sociais e trabalhistas, as contribuições fiscais, transporte e seguro, bem como as despesas diretas e indiretas e quaisquer outras necessárias a total execução dos serviços.

6.1.2 - Cumpriremos rigorosamente as especificações e as recomendações da fiscalização do CONTRATANTE.

6.1.3 - Que temos pleno conhecimento do local e das condições de execução do objeto, comprometendo-nos desde já a executá-lo na forma exigida por este Município.

_____, _____de _____ de 2025.

_____
RAZÃO SOCIAL - CNPJ
NOME DO REPRESENTANTE LEGAL E ASSINATURA

(ANEXAR TODAS AS PLANILHAS AJUSTADAS À PROPOSTA, CONFORME PROJETO BÁSICO)

MODELO DE DECLARAÇÃO DO CUMPRIMENTO DO DISPOSTO NO INCISO XXXIII DO ART. 7º. DA CONSTITUIÇÃO FEDERAL *(QUALIFICAÇÃO TRABALHISTA)* – ANEXO II

Modalidade de Licitação **CONCORRÊNCIA ELETRÔNICA**	Nº ___/2025

....., inscrita no CNPJ nº ....., por intermédio de seu representante legal o(a) Sr(a) ....., portador(a) da Carteira de Identidade nº ..... e do CPF-MF nº ....., DECLARA, para fins do disposto no *inciso VI* do *art. 68* da *Lei Federal Nº 14.133,* de *01 de abril de 2021*, que não emprega menor de dezoito anos em trabalho noturno, perigoso ou insalubre e não emprega menor de dezesseis anos.

Ressalva: emprega menor, a partir de quatorze anos, na condição de aprendiz ( )
(Observação: em caso afirmativo, assinalar a ressalva acima)

Cidade - UF, _____ de _____ de 2025.

_____
RAZÃO SOCIAL
CNPJ:

_____
NOME DO REPRESENTANTE LEGAL E ASSINATURA

MODELO DE DECLARAÇÃO DE PLENO CONHECIMENTO E ATENDIMENTO ÀS EXIGÊNCIAS DE HABILITAÇÃO – ANEXO III

Modalidade de Licitação **CONCORRÊNCIA ELETRÔNICA**	Nº ___/2025

A empresa _____, inscrita no CNPJ sob o n° _____, por intermédio do seu representante legal, Sr(a) _____, portador(a) da carteira de identidade n°_____, expedida pelo _____, Declara sob as penas da Lei, que temos pleno conhecimento e preenchemos todos os requisitos para atendimento às exigências de Habilitação do Certame acima identificado, cientes das sanções factíveis de serem aplicadas, conforme legislação pertinente.

Cidade - UF, _____ de _____ de 2023.

_____
RAZÃO SOCIAL
CNPJ:

_____
NOME DO REPRESENTANTE LEGAL E ASSINATURA

MODELO DE DECLARAÇÃO DE INEXISTÊNCIA DE FATO SUPERVENIENTE IMPEDITIVO À HABILITAÇÃO – ANEXO IV

Modalidade de Licitação **CONCORRÊNCIA ELETRÔNICA**	Nº /2025

..... (nome da empresa), CNPJ nº ...., (endereço completo) ....., declara sob as penas da lei que até a presente data inexistem fatos supervenientes impeditivos para a sua habilitação na licitação em referência e está ciente da obrigatoriedade de declarar ocorrências posteriores.

Cidade - UF, _____ de _____ de 2023.

_____
RAZÃO SOCIAL
CNPJ:

_____
NOME DO REPRESENTANTE LEGAL E ASSINATURA

MODELO DE DECLARAÇÃO DE ELABORAÇÃO INDEPENDENTE DE PROPOSTA – ANEXO V

Modalidade de Licitação **CONCORRÊNCIA ELETRÔNICA**	Nº ___/2025

_____ (nome da empresa licitante), inscrita no CNPJ nº _____, por intermédio de seu representante legal o(a) Sr.(a)..., portador(a) da Carteira de Identidade nº..... e do CPF nº ....., doravante denominada LICITANTE, para fins do disposto no subitem 10.1.10.27 do Edital, declara, sob as penas da lei, em especial o art. 299 do Código Penal Brasileiro, que:

(a) a proposta apresentada para participar da Concorrência Eletrônica Nº ___/2025, foi elaborada de maneira independente pela LICITANTE, e o conteúdo da proposta não foi, no todo ou em parte, direta ou indiretamente, informado, discutido ou recebido de qualquer outro participante potencial ou de fato do da Concorrência Eletrônica Nº ___/2025, por qualquer meio ou por qualquer pessoa;

(b) a intenção de apresentar a proposta elaborada para participar da Concorrência Eletrônica Nº ___/2025 não foi informada, discutida ou recebida de qualquer outro participante potencial ou de fato da Concorrência Eletrônica Nº ___/2025, por qualquer meio ou por qualquer pessoa;

(c) que não tentou, por qualquer meio ou por qualquer pessoa, influir na decisão de qualquer outro participante potencial ou de fato da Concorrência Eletrônica Nº ___/2025 quanto a participar ou não da referida licitação;

(d) que o conteúdo da proposta apresentada para participar da Concorrência Eletrônica Nº ___/2025 não será, no todo ou em parte, direta ou indiretamente, comunicado ou discutido com qualquer outro participante potencial ou de fato da Concorrência Eletrônica Nº ___/2025 antes da adjudicação do objeto da referida licitação;

(e) que o conteúdo da proposta apresentada para participar da Concorrência Eletrônica Nº ___/2025 não foi, no todo ou em parte, direta ou indiretamente, informado, discutido ou recebido de qualquer integrante do MUNICÍPIO DE CAMOCIM DE SÃO FÉLIX - PE, antes da abertura oficial das propostas; e

(f) que está plenamente ciente do teor e da extensão desta declaração e que detém plenos poderes e informações para firmá-la.

Cidade - UF, _____ de _____ de 2025.

_____
RAZÃO SOCIAL
CNPJ:

_____
NOME DO REPRESENTANTE LEGAL E ASSINATURA

MODELO DE DECLARAÇÃO DE ENQUADRAMENTO COMO MICROEMPRESA OU EMPRESA DE PEQUENO PORTE – ANEXO VI

Modalidade de Licitação **CONCORRÊNCIA ELETRÔNICA**	Nº ___/2025

(NOME DA EMPRESA) _____ CNPJ nº_____, (ENDEREÇO COMPLETO) _____, declara, sob as penas da lei, que está enquadrada como _____, nos termos dos incisos I e II do art. 3º da Lei Complementar nº 123 de 14 de dezembro de 2006, e não tem nenhum dos impedimentos do § 4º do mesmo artigo, ciente da obrigatoriedade de declarar ocorrências posteriores.

OBSERVAÇÃO: A falsidade desta declaração caracteriza o crime previsto no artigo 299 do Código Penal (crime de falsidade ideológica), sem prejuízo das sanções previstas neste Edital.

Cidade - UF, ... de ..... de 2025.

Diretor ou Representante Legal – RG nº

MODELO DE DECLARAÇÃO EXPRESSA, DE QUE O SÓCIO OU DIRETOR NÃO OCUPA CARGO OU FUNÇÃO DE CHEFIA, ASSESSORAMENTO OU FUNÇÃO DE CONFIANÇA, NO MUNICÍPIO DE _____ – ANEXO VII

Modalidade de Licitação **CONCORRÊNCIA ELETRÔNICA**	Nº ___/2025

_____, CNPJ nº _____, sediado à _____, declara, sob as penas da lei, que nenhum dos seus proprietários /sócios / diretor / sócio-gerente ocupa cargo ou função de chefia, assessoramento ou função de confiança no Município de _____ - PE.

Cidade – UF, _____ de _____ de 2025.

_____
(Nome completo do declarante)

_____
(Nº da Célula de Identidade)

_____
(Assinatura do declarante)

ANEXO VIII – MINUTA DE CONTRATO

CONCORRÊNCIA ELETRÔNICA Nº ___/2025
PROCESSO LICITATÓRIO Nº ___/2025

MINUTA DE CONTRATO DE CONTRATAÇÃO DE EMPRESA DE ENGENHARIA PARA_____, E A EMPRESA/LICITANTE _____.

O **MUNICIPIO DE** _____, inscrito no CNPJ n.º _____, neste ato representado pelo Chefe do Poder Executivo Municipal Sr. _____, brasileiro, casado, comerciante, inscrito no CPF Nº_____, residente à _____ – _____ - PE, e doravante designado simplesmente **CONTRATANTE**, e, de outro lado a Empresa/Licitante ....., CNPJ/ CPF nº ...., estabelecida na cidade de .... na, que apresentou os documentos exigidos por Lei, neste ato representada pelo(a) Sr.(a) ....., CPF nº ..... daqui por diante, denominada simplesmente **CONTRATADA** e tem entre si, justo e contratado e celebram, por força do presente instrumento, elaborado de acordo com a minuta examinada pela Procuradoria Geral do Município, atendendo ao disposto no Parágrafo Único do artigo 53, da Lei nº 14.133, de 01/04/2021, em conformidade com o constante do **Processo Licitatório nº ___/2025**, o presente CONTRATO, que reger-se-á pelas disposições da Lei Federal Nº 14.133/2021, Decreto Municipal nº 004/2024, mediante as seguintes cláusulas e condições:

CLÁUSULA PRIMEIRA – OBJETO (art. 92, I e II)

1.1. O objeto do presente instrumento é a **CONTRATAÇÃO DA OBRA DE AMPLIAÇÃO E REQUALIFICAÇÃO DA ESCOLA MUNICIPAL DIPNA MARIA DO MUNICÍPIO DE CAMOCIM DE SÃO FÉLIX-PE**, nas condições estabelecidas no Projeto Básico.

1.2. Vinculam esta contratação, independentemente de transcrição:

1.2.1. O Projeto Básico;
1.2.2. O Edital da Licitação;
1.2.3. A Proposta do contratado;
1.2.4. Eventuais anexos dos documentos supracitados.

1.3. O regime de execução é o de empreitada por preço unitário / fornecimento e prestação de serviço associado.

CLÁUSULA SEGUNDA – VIGÊNCIA E PRORROGAÇÃO

2.1 O prazo de vigência da contratação é de 12 (doze) meses, sendo prazo para execução da obra de 08 (oito meses, contados da data da emissão da Ordem de Serviço, na forma do artigo 105 da Lei n° 14.133, de 2021.

2.2 A prorrogação de que trata este item é condicionada ao ateste, pela autoridade competente, de que as condições e os preços permanecem vantajosos para a Administração, permitida a negociação com o contratado, atentando, ainda, para o cumprimento dos seguintes requisitos:

a) Estar formalmente demonstrado no processo que a forma de prestação dos serviços tem natureza continuada;
b) Seja juntado relatório que discorra sobre a execução do contrato, com informações de que os serviços tenham sido prestados regularmente;

c) Seja juntada justificativa e motivo, por escrito, de que a Administração mantém interesse na realização do serviço;
d) Haja manifestação expressa do contratado informando o interesse na prorrogação;
e) Seja comprovado que o contratado mantém as condições iniciais de habilitação.

2.3 O contratado não tem direito subjetivo à prorrogação contratual.

2.4 A prorrogação de contrato deverá ser promovida mediante celebração de termo aditivo.

2.5 Nas eventuais prorrogações contratuais, os custos não renováveis já pagos ou amortizados ao longo do primeiro período de vigência da contratação deverão ser reduzidos ou eliminados como condição para a renovação.

2.6 O contrato não poderá ser prorrogado quando o contratado tiver sido penalizado nas sanções de declaração de inidoneidade ou impedimento de licitar e contratar com poder público, observadas as abrangências de aplicação.

CLÁUSULA TERCEIRA – MODELOS DE EXECUÇÃO E GESTÃO CONTRATUAIS (art. 92, IV, VII e XVIII)

3.1 O regime de execução contratual, os modelos de gestão e de execução, assim como os prazos e condições de conclusão, entrega, observação e recebimento do objeto constam no Termo de Referência, anexo a este Contrato.

MATRIZ DE RISCO:

3.1.1 Não foram identificados riscos substanciais a fora os comuns a toda contratação semelhante, tais como: a inexecução total ou parcial do ajuste pactuado; o não cumprimento de obrigações, especificações, projetos e prazos; bem como a ocorrência de caso fortuito ou de força maior.

3.1.2 Entende-se que as ações, de iniciativa da Administração, necessárias para reduzir a ocorrência dos riscos identificados, já estão previstas nos normativos aos quais à contratação do presente serviço deverá estar devidamente fundamentada, representadas pelas sanções administrativas a serem definidas, observando-se os aspectos e características do seu objeto.

CLÁUSULA QUARTA – SUBCONTRATAÇÃO

4.1 Não será admitida a subcontratação do objeto contratual.

CLÁUSULA QUINTA – PREÇO (art. 92, V)

5.1 O valor total da contratação é de R$..... (.....)

5.2 No valor acima estão incluídas todas as despesas ordinárias diretas e indiretas decorrentes da execução do objeto, inclusive tributos e/ou impostos, encargos sociais, trabalhistas, previdenciários, fiscais e comerciais incidentes, taxa de administração, frete, seguro e outros necessários ao cumprimento integral do objeto da contratação.

CLÁUSULA SEXTA - PAGAMENTO (art. 92, V e VI)

6.1 O valor deverá ser pago de acordo com os Boletins de Medição expedidos pela fiscalização, em até 15 (quinze) dias da expedição.

6.2 O pagamento do 1º Boletim de Medição será condicionado à apresentação de cópias dos seguintes documentos:

6.2.1 Anotação de Responsabilidade Técnica – ART, da execução da obra perante o CREA-PE;

6.2.2 Comprovante de matrícula da obra no INSS (CEI).

6.3 Para os pagamentos das medições subsequentes à primeira serão exigidas cópias dos seguintes documentos:

6.3.1 Comprovante de GRPS (INSS) correspondente;

6.3.2 Comprovante de recolhimento ao FGTS (GFIP).

6.4 Os pagamentos ficarão adstritos à execução do Cronograma Físico-Financeiro.

CLÁUSULA SÉTIMA - REAJUSTE (art. 92, V)

7.1 Os preços inicialmente contratados são fixos e irreajustáveis no prazo de um ano contado da data do orçamento estimado.

7.2 Após o interregno de um ano, e independentemente de pedido do contratado, os preços iniciais serão reajustados, mediante a aplicação, pelo contratante, do Índice Nacional de Custo da Construção (INCC), exclusivamente para as obrigações iniciadas e concluídas após a ocorrência da anualidade.

7.3 Nos reajustes subsequentes ao primeiro, o interregno mínimo de um ano será contado a partir dos efeitos financeiros do último reajuste.

7.4 No caso de atraso ou não divulgação do(s) índice (s) de reajustamento, o contratante pagará ao contratado a importância calculada pela última variação conhecida, liquidando a diferença correspondente tão logo seja(m) divulgado(s) o(s) índice(s) definitivo(s).

7.4.1 Fica o Contratado obrigado a apresentar memória de cálculo referente ao reajustamento de preços do valor remanescente, sempre que este ocorrer.

7.5 Nas aferições finais, o(s) índice(s) utilizado(s) para reajuste será(ão), obrigatoriamente, o(s) definitivo(s).

7.6 Caso o(s) índice(s) estabelecido(s) para reajustamento venha(m) a ser extinto(s) ou de qualquer forma não possa(m) mais ser utilizado(s), será(ão) adotado(s), em substituição, o(s) que vier(em) a ser determinado(s) pela legislação então em vigor.

7.7 Na ausência de previsão legal quanto ao índice substituto, as partes elegerão novo índice oficial, para reajustamento do preço do valor remanescente, por meio de termo aditivo.

7.8 O reajuste será realizado por apostilamento.

CLÁUSULA OITAVA - OBRIGAÇÕES DO CONTRATANTE (art. 92, X, XI e XIV)

8.1 São obrigações do Contratante:

8.2 Exigir o cumprimento de todas as obrigações assumidas pelo Contratado, de acordo com o contrato e seus anexos.

8.3 Receber o objeto no prazo e condições estabelecidas no Termo de Referência.

8.4 Notificar o Contratado por escrito da ocorrência de eventuais imperfeições, falhas ou irregularidades constatadas no curso da execução dos serviços, fixando prazo para a sua correção, certificando-se de que as soluções por ele propostas sejam as mais adequadas.

8.5 Notificar o Contratado, por escrito, sobre vícios, defeitos ou incorreções verificadas no objeto fornecido, para que seja por ele substituído, reparado ou corrigido, no total ou em parte, às suas expensas.

8.6 Acompanhar e fiscalizar a execução do contrato e o cumprimento das obrigações pelo Contratado.

8.7 Comunicar a empresa para emissão de Nota Fiscal no que se refere à parcela incontroversa da execução do objeto, para efeito de liquidação e pagamento, quando houver controvérsia sobre a execução do objeto, quanto à dimensão, qualidade e quantidade, conforme o art. 143 da Lei nº 14.133, de 2021.

8.8 Efetuar o pagamento ao Contratado do valor correspondente à execução do objeto, no prazo, forma e condições estabelecidos no presente Contrato e no Termo de Referência.

8.9 Aplicar ao Contratado as sanções previstas na lei e neste Contrato.

8.10 Cientificar o órgão de representação judicial da Advocacia-Geral da União para adoção das medidas cabíveis quando do descumprimento de obrigações pelo Contratado.

8.11 Explicitamente emitir decisão sobre todas as solicitações e reclamações relacionadas à execução do presente Contrato, ressalvados os requerimentos manifestamente impertinentes, meramente protelatórios ou de nenhum interesse para a boa execução do ajuste.

8.11.1 A Administração terá o prazo de 05 (cinco) dias úteis, a contar da data do protocolo do requerimento para decidir, admitida a prorrogação motivada, por igual período.

8.12 Responder eventuais pedidos de reestabelecimento do equilíbrio econômico-financeiro feitos pelo contratado no prazo máximo de 05 (cinco) dias úteis.

8.13 *Notificar os emitentes das garantias quanto ao início de processo administrativo para apuração de descumprimento de cláusulas contratuais.*

8.14 Comunicar o Contratado na hipótese de posterior alteração do projeto pelo Contratante, no caso do art. 93, §2º, da Lei nº 14.133, de 2021.

8.15 Fornecer por escrito as informações necessárias para o desenvolvimento dos serviços objeto do contrato.

8.16 Realizar avaliações periódicas da qualidade dos serviços, após seu recebimento.

8.17 Assegurar que o ambiente de trabalho, inclusive seus equipamentos e instalações, apresentem condições adequadas ao cumprimento, pelo Contratado, das normas de segurança e saúde no trabalho, quando o serviço for executado em suas dependências, ou em local por ela designado.

8.18 Não responder por quaisquer compromissos assumidos pelo Contratado com terceiros, ainda que vinculados à execução do contrato, bem como por qualquer dano causado a terceiros em decorrência de ato do Contratado, de seus empregados, prepostos ou subordinados.

8.19 Previamente à expedição da ordem de serviço, verificar pendências, liberar áreas e/ou adotar providências cabíveis para a regularidade do início da sua execução.

CLÁUSULA NONA - OBRIGAÇÕES DO CONTRATADO (art. 92, XIV, XVI e XVII)

9.1 O Contratado deve cumprir todas as obrigações constantes deste Contrato e de seus anexos, assumindo como exclusivamente seus os riscos e as despesas decorrentes da boa e perfeita execução do objeto, observando, ainda, as obrigações a seguir dispostas:

9.2 Manter preposto aceito pela Administração no local do serviço para representá-lo na execução do contrato.

9.2.1 A indicação ou a manutenção do preposto da empresa poderá ser recusada pelo órgão ou entidade, desde que devidamente justificada, devendo a empresa designar outro para o exercício da atividade.

9.3 Atender às determinações regulares emitidas pelo fiscal do contrato ou autoridade superior (art. 137, II) e prestar todo esclarecimento ou informação por eles solicitados.

9.4 Alocar os empregados necessários ao perfeito cumprimento das cláusulas deste contrato, com habilitação e conhecimento adequados, fornecendo os materiais, equipamentos, ferramentas e utensílios demandados, cuja quantidade, qualidade e tecnologia deverão atender às recomendações de boa técnica e a legislação de regência.

9.5 Reparar, corrigir, remover, reconstruir ou substituir, às suas expensas, no total ou em parte, no prazo fixado pelo fiscal do contrato, os serviços nos quais se verificarem vícios, defeitos ou incorreções resultantes da execução ou dos materiais empregados.

9.6 Responsabilizar-se pelos vícios e danos decorrentes da execução do objeto, de acordo com o Código de Defesa do Consumidor (Lei nº 8.078, de 1990), bem como por todo e qualquer dano causado à Administração ou terceiros, não reduzindo essa responsabilidade a fiscalização ou o acompanhamento da execução contratual pelo Contratante, que ficará autorizado a descontar dos pagamentos devidos ou da garantia, caso exigida no edital, o valor correspondente aos danos sofridos.

9.7 Efetuar comunicação ao Contratante, assim que tiver ciência da impossibilidade de realização ou finalização do serviço no prazo estabelecido, para adoção de ações de contingência cabíveis.

9.8 Não contratar, durante a vigência do contrato, cônjuge, companheiro ou parente em linha reta, colateral ou por afinidade, até o terceiro grau, de dirigente do contratante ou do fiscal ou gestor do contrato, nos termos do artigo 48, parágrafo único, da Lei nº 14.133, de 2021.

9.9 Quando não for possível a verificação da regularidade no Sistema de Cadastro de Fornecedores – SICAF, o contratado deverá entregar ao setor responsável pela fiscalização do contrato, até o dia trinta do mês seguinte ao da prestação dos serviços, os seguintes documentos:

a) prova de regularidade relativa à Seguridade Social;
b) certidão conjunta relativa aos tributos federais e à Dívida Ativa da União;
c) certidões que comprovem a regularidade perante a Fazenda Municipal ou Distrital do domicílio ou sede do contratado;
d) Certidão de Regularidade do FGTS – CRF; e
e) Certidão Negativa de Débitos Trabalhistas – CNDT;

9.10 Responsabilizar-se pelo cumprimento das obrigações previstas em Acordo, Convenção, Dissídio Coletivo de Trabalho ou equivalentes das categorias abrangidas pelo contrato, por todas as obrigações trabalhistas, sociais, previdenciárias, tributárias e as demais previstas em legislação específica, cuja inadimplência não transfere a responsabilidade ao Contratante.

9.11 Comunicar ao Fiscal do contrato, no prazo de 24 (vinte e quatro) horas, qualquer ocorrência anormal ou acidente que se verifique no local dos serviços.

9.12 Prestar todo esclarecimento ou informação solicitada pelo Contratante ou por seus prepostos, garantindo-lhes o acesso, a qualquer tempo, ao local dos trabalhos, bem como aos documentos relativos à execução do empreendimento.

9.13 Paralisar, por determinação do Contratante, qualquer atividade que não esteja sendo executada de acordo com a boa técnica ou que ponha em risco a segurança de pessoas ou bens de terceiros.

9.14 Promover a guarda, manutenção e vigilância de materiais, ferramentas, e tudo o que for necessário à execução do objeto, durante a vigência do contrato.

9.15 Conduzir os trabalhos com estrita observância às normas da legislação pertinente, cumprindo as determinações dos Poderes Públicos, mantendo sempre limpo o local dos serviços e nas melhores condições de segurança, higiene e disciplina.

9.16 Submeter previamente, por escrito, ao Contratante, para análise e aprovação, quaisquer mudanças nos métodos executivos que fujam às especificações do memorial descritivo ou instrumento congênere.

9.17 Não permitir a utilização de qualquer trabalho do menor de dezesseis anos, exceto na condição de aprendiz para os maiores de quatorze anos, nem permitir a utilização do trabalho do menor de dezoito anos em trabalho noturno, perigoso ou insalubre.

9.18 Manter durante toda a vigência do contrato, em compatibilidade com as obrigações assumidas, todas as condições exigidas para habilitação na licitação.

9.19 Cumprir, durante todo o período de execução do contrato, a reserva de cargos prevista em lei para pessoa com deficiência, para reabilitado da Previdência Social ou para aprendiz, bem como as reservas de cargos previstas na legislação (art. 116).

9.20 Comprovar a reserva de cargos a que se refere a cláusula acima, no prazo fixado pelo fiscal do contrato, com a indicação dos empregados que preencheram as referidas vagas (art. 116, parágrafo único).

9.21 Guardar sigilo sobre todas as informações obtidas em decorrência do cumprimento do contrato.

9.22 Arcar com o ônus decorrente de eventual equívoco no dimensionamento dos quantitativos de sua proposta, inclusive quanto aos custos variáveis decorrentes de fatores futuros e incertos, devendo complementá-los, caso o previsto inicialmente em sua proposta não seja satisfatório para o atendimento do objeto da contratação, exceto quando ocorrer algum dos eventos arrolados no art. 124, II, d, da Lei nº 14.133, de 2021.

9.23 Cumprir, além dos postulados legais vigentes de âmbito federal, estadual ou municipal, as normas de segurança do Contratante.

9.24 Realizar os serviços de manutenção e assistência técnica.

9.24.1 O técnico deverá se deslocar ao local da repartição, salvo se o contratado tiver unidade de prestação de serviços.

9.25 Realizar a transição contratual com transferência de conhecimento, tecnologia e técnicas empregadas, sem perda de informações, podendo exigir, inclusive, a capacitação dos técnicos do contratante ou da nova empresa que continuará a execução dos serviços.

9.26 Ceder ao Contratante todos os direitos patrimoniais relativos ao objeto contratado, o qual poderá ser livremente utilizado e/ou alterado em outras ocasiões, sem necessidade de nova autorização do Contratado.

9.27 Manter os empregados nos horários predeterminados pelo Contratante.

9.28 Apresentar os empregados devidamente identificados por meio de crachá.

9.29 Apresentar ao Contratante, quando for o caso, a relação nominal dos empregados que adentrarão no órgão para a execução do serviço.

9.30 Observar os preceitos da legislação sobre a jornada de trabalho, conforme a categoria profissional.

9.31 Atender às solicitações do Contratante quanto à substituição dos empregados alocados, no prazo fixado pela fiscalização do contrato, nos casos em que ficar constatado descumprimento das obrigações relativas à execução do serviço, conforme descrito nas especificações do objeto.

9.32 Instruir seus empregados quanto à necessidade de acatar as Normas Internas do Contratante.

9.33 Instruir seus empregados a respeito das atividades a serem desempenhadas, alertando-os a não executarem atividades não abrangidas pelo contrato, devendo o Contratado relatar ao Contratante toda e qualquer ocorrência neste sentido, a fim de evitar desvio de função.

9.34 Instruir os seus empregados, quanto à prevenção de incêndios nas áreas do Contratante.

9.35 Adotar as providências e precauções necessárias, inclusive consulta nos respectivos órgãos, se necessário for, a fim de que não venham a ser danificadas as redes hidrossanitárias, elétricas e de comunicação.

9.36 Estar registrada ou inscrita no Conselho Profissional competente, conforme as áreas de atuação previstas no Termo de Referência, em plena validade.

9.37 Obter junto aos órgãos competentes, conforme o caso, as licenças necessárias e demais documentos e autorizações exigíveis, na forma da legislação aplicável.

9.38 Elaborar o Diário de Obra, incluindo diariamente, pelo Engenheiro preposto responsável, as informações sobre o andamento do empreendimento, tais como, número de funcionários, de equipamentos, condições de trabalho, condições meteorológicas, serviços executados, registro de ocorrências e outros fatos relacionados, bem como os comunicados à Fiscalização e situação das atividades em relação ao cronograma previsto.

9.39 Refazer, às suas expensas, os trabalhos executados em desacordo com o estabelecido nas especificações, bem como substituir aqueles realizados com materiais defeituosos ou com vício de construção, pelo prazo de 05 (cinco) anos, contado da data de emissão do Termo de Recebimento Definitivo.

9.40 Utilizar somente matéria-prima florestal procedente, nos termos do artigo 11 do Decreto n° 5.975, de 2006, de:

a) manejo florestal, realizado por meio de Plano de Manejo Florestal Sustentável - PMFS devidamente aprovado pelo órgão competente do Sistema Nacional do Meio Ambiente - SISNAMA;
b) supressão da vegetação natural, devidamente autorizada pelo órgão competente do Sistema Nacional do Meio Ambiente - SISNAMA;
c) florestas plantadas; e
d) outras fontes de biomassa florestal, definidas em normas específicas do órgão ambiental competente.

9.41 Comprovar a procedência legal dos produtos ou subprodutos florestais utilizados em cada etapa da execução contratual, nos termos do artigo 4°, inciso IX, da Instrução Normativa SLTI/MP n° 1, de 19/01/2010, por ocasião da respectiva medição, mediante a apresentação dos seguintes documentos, conforme o caso:

a) Cópias autenticadas das notas fiscais de aquisição dos produtos ou subprodutos florestais;
b) Cópia dos Comprovantes de Registro do fornecedor e do transportador dos produtos ou subprodutos florestais junto ao Cadastro Técnico Federal de Atividades Potencialmente Poluidoras ou Utilizadoras de Recursos Ambientais - CTF, mantido pelo IBAMA, quando tal inscrição for

obrigatória, acompanhados dos respectivos Certificados de Regularidade válidos, conforme artigo 17, inciso II, da Lei n° 6.938, de 1981, e legislação correlata;
c) Documento de Origem Florestal – DOF, instituído pela Portaria n° 253, de 18/08/2006, do Ministério do Meio Ambiente, e Instrução Normativa IBAMA n° 21, de 24/12/2014, quando se tratar de produtos ou subprodutos florestais de origem nativa cujo transporte e armazenamento exijam a emissão de tal licença obrigatória; e

9.41.1 Caso os produtos ou subprodutos florestais utilizados na execução contratual tenham origem em Estado que possua documento de controle próprio, o Contratado deverá apresentá-lo, em complementação ao DOF, a fim de demonstrar a regularidade do transporte e armazenamento nos limites do território estadual.

9.42 Observar as diretrizes, critérios e procedimentos para a gestão dos resíduos da construção civil estabelecidos na Resolução nº 307, de 05/07/2002, com as alterações posteriores, do Conselho Nacional de Meio Ambiente - CONAMA, conforme artigo 4°, §§ 2° e 3°, da Instrução Normativa SLTI/MP n° 1, de 19/01/2010, nos seguintes termos:

9.42.1 O gerenciamento dos resíduos originários da contratação deverá obedecer às diretrizes técnicas e procedimentos do Programa Municipal de Gerenciamento de Resíduos da Construção Civil, ou do Projeto de Gerenciamento de Resíduos da Construção Civil apresentado ao órgão competente, conforme o caso.

9.42.2 Nos termos dos artigos 3° e 10° da Resolução CONAMA n° 307, de 05/07/2002, o Contratado deverá providenciar a destinação ambientalmente adequada dos resíduos da construção civil originários da contratação, obedecendo, no que couber, aos seguintes procedimentos:

9.42.2.1 resíduos Classe A (reutilizáveis ou recicláveis como agregados): deverão ser reutilizados ou reciclados na forma de agregados, ou encaminhados a aterros de resíduos classe A de preservação de material para usos futuros.

9.42.2.2 resíduos Classe B (recicláveis para outras destinações): deverão ser reutilizados, reciclados ou encaminhados a áreas de armazenamento temporário, sendo dispostos de modo a permitir a sua utilização ou reciclagem futura.

9.42.2.3 resíduos Classe C (para os quais não foram desenvolvidas tecnologias ou aplicações economicamente viáveis que permitam a sua reciclagem/recuperação): deverão ser armazenados, transportados e destinados em conformidade com as normas técnicas específicas.

9.42.2.4 resíduos Classe D (perigosos, contaminados ou prejudiciais à saúde): deverão ser armazenados, transportados, reutilizados e destinados em conformidade com as normas técnicas específicas.

9.42.3 Em nenhuma hipótese o Contratado poderá dispor os resíduos originários da contratação em aterros de resíduos sólidos urbanos, áreas de “bota fora”, encostas, corpos d´água, lotes vagos e áreas protegidas por Lei, bem como em áreas não licenciadas.

9.42.4 Para fins de fiscalização do fiel cumprimento do Programa Municipal de Gerenciamento de Resíduos da Construção Civil, ou do Projeto de Gerenciamento de Resíduos da Construção Civil, conforme o caso, o Contratado comprovará, sob pena de multa, que todos os resíduos removidos estão acompanhados de Controle de Transporte de Resíduos, em conformidade com as normas da Agência Brasileira de Normas Técnicas - ABNT, ABNT NBR ns. 15.112, 15.113, 15.114, 15.115 e 15.116, de 2004.

9.43 Observar as seguintes diretrizes de caráter ambiental:

9.43.1 Qualquer instalação, equipamento ou processo, situado em local fixo, que libere ou emita matéria para a atmosfera, por emissão pontual ou fugitiva, utilizado na execução contratual, deverá respeitar os limites máximos de emissão de poluentes admitidos na Resolução CONAMA n° 382, de 26/12/2006, e legislação correlata, de acordo com o poluente e o tipo de fonte.

9.43.2 Na execução contratual, conforme o caso, a emissão de ruídos não poderá ultrapassar os níveis considerados aceitáveis pela Norma NBR-10.151 - Avaliação do Ruído em Áreas Habitadas visando o conforto da comunidade, da Associação Brasileira de Normas Técnicas - ABNT, ou aqueles estabelecidos na NBR-10.152 - Níveis de Ruído para conforto acústico, da Associação Brasileira de Normas Técnicas - ABNT, nos termos da Resolução CONAMA n° 01, de 08/03/90, e legislação correlata.

9.44 Nos termos do artigo 4°, § 3°, da Instrução Normativa SLTI/MP n° 1, de 19/01/2010, deverão ser utilizados, na execução contratual, agregados reciclados, sempre que existir a oferta de tais materiais, capacidade de suprimento e custo inferior em relação aos agregados naturais, inserindo-se na planilha de formação de preços os custos correspondentes.

9.45 Responder por qualquer acidente de trabalho na execução dos serviços, por uso indevido de patentes registradas em nome de terceiros, por danos resultantes de defeitos ou incorreções dos serviços ou dos bens do Contratante, de seus funcionários ou de terceiros, ainda que ocorridos em via pública junto ao serviço de engenharia.

9.46 Realizar, conforme o caso, por meio de laboratórios previamente aprovados pela fiscalização e sob suas custas, os testes, ensaios, exames e provas que lhe caibam necessárias ao controle de qualidade dos materiais, serviços e equipamentos a serem aplicados nos trabalhos, conforme procedimento previsto nas especificações.

9.47 Providenciar, conforme o caso, as ligações definitivas das utilidades previstas no projeto (água, esgoto, gás, energia elétrica, telefone etc.), bem como atuar junto aos órgãos federais, estaduais e municipais e concessionárias de serviços públicos para a obtenção de licenças e regularização dos serviços e atividades concluídas (ex.: Habite-se, Licença Ambiental de Operação etc.).

Em se tratando de atividades que envolvam serviços de natureza intelectual, após a assinatura do contrato, o Contratado deverá participar de reunião inicial, devidamente registrada em Ata, para dar início à execução do serviço, com o esclarecimento das obrigações contratuais, em que estejam presentes os técnicos responsáveis pela elaboração do termo de referência, o gestor do contrato, o fiscal técnico do contrato, o fiscal administrativo do contrato, se houver, os técnicos da área requisitante, o preposto da empresa e os gerentes das áreas que executarão os serviços contratados.

CLÁUSULA DÉCIMA- OBRIGAÇÕES PERTINENTES À LGPD

10.1 As partes deverão cumprir a Lei nº 13.709, de 14 de agosto de 2018 (LGPD), quanto a todos os dados pessoais a que tenham acesso em razão do certame ou do contrato administrativo que eventualmente venha a ser firmado, a partir da apresentação da proposta no procedimento de contratação, independentemente de declaração ou de aceitação expressa.

10.2 Os dados obtidos somente poderão ser utilizados para as finalidades que justificaram seu acesso e de acordo com a boa-fé e com os princípios do art. 6º da LGPD.
10.3 É vedado o compartilhamento com terceiros dos dados obtidos fora das hipóteses permitidas em Lei.

CLÁUSULA DÉCIMA PRIMEIRA – GARANTIA DE EXECUÇÃO (art. 92, XII)

11.1 A contratação conta com garantia de execução, nos moldes do art. 96 da Lei nº 14.133, de 2021, na modalidade Concorrência, em valor correspondente a 5% (cinco por cento) do valor total do contrato.

CLÁUSULA DÉCIMA SEGUNDA – INFRAÇÕES E SANÇÕES ADMINISTRATIVAS (art. 92, XIV)

12.1 Comete infração administrativa, nos termos da Lei nº 14.133, de 2021, o contratado que:

a) der causa à inexecução parcial do contrato;
b) der causa à inexecução parcial do contrato que cause grave dano à Administração ou ao funcionamento dos serviços públicos ou ao interesse coletivo;
c) der causa à inexecução total do contrato;
d) ensejar o retardamento da execução ou da entrega do objeto da contratação sem motivo justificado;
e) apresentar documentação falsa ou prestar declaração falsa durante a execução do contrato;
f) praticar ato fraudulento na execução do contrato;
g) comportar-se de modo inidôneo ou cometer fraude de qualquer natureza;
h) praticar ato lesivo previsto no art. 5º da Lei nº 12.846, de 1º de agosto de 2013.

12.2 Serão aplicadas ao contratado que incorrer nas infrações acima descritas as seguintes sanções:

i) **Advertência**, quando o contratado der causa à inexecução parcial do contrato, sempre que não se justificar a imposição de penalidade mais grave (art. 156, §2º, da Lei nº 14.133, de 2021);
ii) **Impedimento de licitar e contratar**, quando praticadas as condutas descritas nas alíneas “b”, “c” e “d” do subitem acima deste Contrato, sempre que não se justificar a imposição de penalidade mais grave (art. 156, § 4º, da Lei nº 14.133, de 2021);
iii) **Declaração de inidoneidade para licitar e contratar**, quando praticadas as condutas descritas nas alíneas “e”, “f”, “g” e “h” do subitem acima deste Contrato, bem como nas alíneas “b”, “c” e “d”, que justifiquem a imposição de penalidade mais grave (art. 156, §5º, da Lei nº 14.133, de 2021).
iv) **Multa:**
(1) Moratória de 0,07% (sete centésimos por cento) do valor total do contrato por dia de atraso injustificado, até o máximo de 2% (dois por cento), pela inobservância do prazo fixado para apresentação, suplementação ou reposição da garantia.
a. O atraso superior a 90 (noventa) dias autoriza a Administração a promover a extinção do contrato por descumprimento ou cumprimento irregular de suas cláusulas, conforme dispõe o inciso I do art. 137 da Lei n. 14.133, de 2021.
(2) Compensatória, para as infrações descritas nas alíneas “e” a “h” do subitem 12.1, de 0,50% a 30% do valor do Contrato.
(3) Compensatória, para a inexecução total do contrato prevista na alínea “c” do subitem 12.1, de 20% a 30% do valor do Contrato.
(4) Para infração descrita na alínea “b” do subitem 12.1, a multa será de 10% a 30% do valor do Contrato.
(5) Para infrações descritas na alínea “d” do subitem 12.1, a multa será de 20% a 30% do valor do Contrato.
(6) Para a infração descrita na alínea “a” do subitem 12.1, a multa será de 0,5% a 30% do valor do Contrato, ressalvadas as seguintes infrações:

12.3 A aplicação das sanções previstas neste Contrato não exclui, em hipótese alguma, a obrigação de reparação integral do dano causado ao Contratante (art. 156, §9º, da Lei nº 14.133, de 2021).

12.4 Todas as sanções previstas neste Contrato poderão ser aplicadas cumulativamente com a multa (art. 156, §7º, da Lei nº 14.133, de 2021).

12.4.1 Antes da aplicação da multa será facultada a defesa do interessado no prazo de 15 (quinze) dias úteis, contado da data de sua intimação (art. 157, da Lei nº 14.133, de 2021).

12.4.2 Se a multa aplicada e as indenizações cabíveis forem superiores ao valor do pagamento eventualmente devido pelo Contratante ao Contratado, além da perda desse valor, a diferença será

descontada da garantia prestada ou será cobrada judicialmente (art. 156, §8º, da Lei nº 14.133, de 2021).

12.4.3 Previamente ao encaminhamento à cobrança judicial, a multa poderá ser recolhida administrativamente no prazo máximo de 10 (dez) dias, a contar da data do recebimento da comunicação enviada pela autoridade competente.

12.5 A aplicação das sanções realizar-se-á em processo administrativo que assegure o contraditório e a ampla defesa ao Contratado, observando-se o procedimento previsto no **caput** e parágrafos do art. 158 da Lei nº 14.133, de 2021, para as penalidades de impedimento de licitar e contratar e de declaração de inidoneidade para licitar ou contratar.

12.6 Na aplicação das sanções serão considerados (art. 156, §1º, da Lei nº 14.133, de 2021):

a) a natureza e a gravidade da infração cometida;
b) as peculiaridades do caso concreto;
c) as circunstâncias agravantes ou atenuantes;
d) os danos que dela provierem para o Contratante;
e) a implantação ou o aperfeiçoamento de programa de integridade, conforme normas e orientações dos órgãos de controle.

12.7 Os atos previstos como infrações administrativas na Lei nº 14.133, de 2021, ou em outras leis de licitações e contratos da Administração Pública que também sejam tipificados como atos lesivos na Lei nº 12.846, de 2013, serão apurados e julgados conjuntamente, nos mesmos autos, observados o rito procedimental e autoridade competente definidos na referida Lei (art. 159).

12.8 A personalidade jurídica do Contratado poderá ser desconsiderada sempre que utilizada com abuso do direito para facilitar, encobrir ou dissimular a prática dos atos ilícitos previstos neste Contrato ou para provocar confusão patrimonial, e, nesse caso, todos os efeitos das sanções aplicadas à pessoa jurídica serão estendidos aos seus administradores e sócios com poderes de administração, à pessoa jurídica sucessora ou à empresa do mesmo ramo com relação de coligação ou controle, de fato ou de direito, com o Contratado, observados, em todos os casos, o contraditório, a ampla defesa e a obrigatoriedade de análise jurídica prévia (art. 160, da Lei nº 14.133, de 2021).

12.9 O Contratante deverá, no prazo máximo de 15 (quinze) dias úteis, contado da data de aplicação da sanção, informar e manter atualizados os dados relativos às sanções por ela aplicadas, para fins de publicidade no Cadastro Nacional de Empresas Inidôneas e Suspensas (Ceis) e no Cadastro Nacional de Empresas Punidas (Cnep), instituídos no âmbito do Poder Executivo Federal. (Art. 161, da Lei nº 14.133, de 2021).

12.10 As sanções de impedimento de licitar e contratar e declaração de inidoneidade para licitar ou contratar são passíveis de reabilitação na forma do art. 163 da Lei nº 14.133/21.

12.11 Os débitos do contratado para com a Administração contratante, resultantes de multa administrativa e/ou indenizações, não inscritos em dívida ativa, poderão ser compensados, total ou parcialmente, com os créditos devidos pelo referido órgão decorrentes deste mesmo contrato ou de outros contratos administrativos que o contratado possua com o mesmo órgão ora contratante, na forma da Instrução Normativa SEGES/ME nº 26, de 13 de abril de 2022.

CLÁUSULA DÉCIMA TERCEIRA – DA EXTINÇÃO CONTRATUAL (art. 92, XIX)

13.1 O contrato será extinto quando cumpridas as obrigações de ambas as partes, ainda que isso ocorra antes do prazo estipulado para tanto.

13.2 Se as obrigações não forem cumpridas no prazo estipulado, a vigência ficará prorrogada até a conclusão do objeto, caso em que deverá a Administração providenciar a readequação do cronograma fixado para o contrato.

13.3 Quando a não conclusão do contrato referida no item anterior decorrer de culpa do contratado:

a) ficará ele constituído em mora, sendo-lhe aplicáveis as respectivas sanções administrativas; e
b) poderá a Administração optar pela extinção do contrato e, nesse caso, adotará as medidas admitidas em lei para a continuidade da execução contratual.

13.4 A extinção do contrato não configura óbice para o reconhecimento do desequilíbrio econômico-financeiro, hipótese em que será concedida indenização por meio de termo indenizatório (art. 131, caput, da Lei n.º 14.133, de 2021).

13.5 O contrato poderá ser extinto caso se constate que o contratado mantém vínculo de natureza técnica, comercial, econômica, financeira, trabalhista ou civil com dirigente do órgão ou entidade contratante ou com agente público que tenha desempenhado função na licitação ou atue na fiscalização ou na gestão do contrato, ou que deles seja cônjuge, companheiro ou parente em linha reta, colateral ou por afinidade, até o terceiro grau (art. 14, inciso IV, da Lei n.º 14.133, de 2021).

CLÁUSULA DÉCIMA QUARTA – DOTAÇÃO ORÇAMENTÁRIA (art. 92, VIII)

14.1 As despesas decorrentes da presente contratação correrão à conta de recursos específicos consignados no Orçamento Geral do Município deste exercício, na dotação abaixo discriminada:

1	PREFEITURA MUNICIPAL DE CAMOCIM DE SÃO FÉLIX
02.08	FUNDEB- FUNDO DE MANUTENÇÃO E DESENVOLVIMENTO DO ENSINO
02.08.013	COMPLEMENTAÇÃO DO FUNDEB
12.361.0120.2110.0000	COMPEMENTAÇÃO DO FUNDEB - VAAF 30%
4.4.90.51	OBRAS E INSTALAÇÕES
1	PREFEITURA MUNICIPAL DE CAMOCIM DE SÃO FÉLIX
02.07	SECRETARIA DE EDUCAÇÃO
02.07.03	MANUTENÇÃO E DESENVOLVIMENTO DO ENSINO – IMPOSTOS E TRANSF.
12.361.0120.1154.0000	CONSTRUÇÃO, REFORMA E AMPLIAÇÃO DE UNIDADES ESCOLARES
4.4.90.51	OBRAS E INSTALAÇÕES
1	PREFEITURA MUNICIPAL DE CAMOCIM DE SÃO FÉLIX
02.08	FUNDEB – FUNDO DE MANUTENÇÃO E DESENVOLVIMENTO DO ENSINO
02.08.01	COMPLEMENTAÇÃO DO FUNDEB
12.361.0120.2117.0000	COMPLEMENTAÇÃO DO FUNDEB – VAA 30%
4.4.90.51	OBRAS E INSTALAÇÕES
1	PREFEITURA MUNICIPAL DE CAMOCIM DE SÃO FÉLIX
02.08	FUNDEB-FUNDO DE MANUTENÇÃO E DESENVOLVIMENTO DO ENSINO
02.08.02	FUNDEB
12.361.0120.1075.0000	CONSTRUÇÃO, REFORMA, DESAPROPRIAÇÃO E/OU AMPLIAÇÃO DAS ESCOLAS MUNICIPAIS
4.4.90.51	OBRAS E INSTALAÇÕES

14.2 A dotação relativa aos exercícios financeiros subsequentes será indicada após aprovação da Lei Orçamentária respectiva e liberação dos créditos correspondentes, mediante apostilamento.

CLÁUSULA DÉCIMA QUINTA – DOS CASOS OMISSOS (art. 92, III)

15.1 Os casos omissos serão decididos pelo contratante, segundo as disposições contidas na Lei nº 14.133, de 2021, e demais normas federais aplicáveis e, subsidiariamente, segundo as disposições contidas na Lei nº 8.078, de 1990 – Código de Defesa do Consumidor – e normas e princípios gerais dos contratos.

CLÁUSULA DÉCIMA SEXTA – ALTERAÇÕES

16.1 Eventuais alterações contratuais reger-se-ão pela disciplina dos arts. 124 e seguintes da Lei nº 14.133, de 2021.

16.2 O contratado é obrigado a aceitar, nas mesmas condições contratuais, os acréscimos ou supressões que se fizerem necessários, até o limite de 25% (vinte e cinco por cento) do valor inicial atualizado do contrato.

16.3 As alterações contratuais deverão ser promovidas mediante celebração de termo aditivo, submetido à prévia aprovação da consultoria jurídica do contratante, salvo nos casos de justificada necessidade de antecipação de seus efeitos, hipótese em que a formalização do aditivo deverá ocorrer no prazo máximo de 1 (um) mês (art. 132 da Lei nº 14.133, de 2021).
16.4 Registros que não caracterizam alteração do contrato podem ser realizados por simples apostila, dispensada a celebração de termo aditivo, na forma do art. 136 da Lei nº 14.133, de 2021.

CLÁUSULA DÉCIMA SÉTIMA – PUBLICAÇÃO

17.1 Incumbirá ao contratante divulgar o presente instrumento no Portal Nacional de Contratações Públicas (PNCP), na forma prevista no art. 94 da Lei 14.133, de 2021, bem como no respectivo sítio oficial na Internet, em atenção ao art. 91, caput, da Lei n.º 14.133, de 2021, e ao art. 8º, §2º, da Lei n. 12.527, de 2011, c/c art. 7º, §3º, inciso V, do Decreto n. 7.724, de 2012.

CLÁUSULA DÉCIMA OITAVA– FORO (art. 92, §1º)

18.1 Fica eleito o Foro da Comarca de _____/PE para dirimir os litígios que decorrerem da execução deste Termo de Contrato que não puderem ser compostos pela conciliação, conforme art. 92, §1º, da Lei nº 14.133/21.

_____, ... de ..... de 2025.

MUNICÍPIO
Prefeito
CONTRATANTE

.....
CONTRATADA

TESTEMUNHAS:

_____
NOME:
CPF:

_____
NOME:
CPF:

ANEXO IX – PROJETO BÁSICO

Cidade de avanços.

PROJETO BÁSICO

PREFEITURA DE MUNICIPAL DE CAMOCIM DE SÃO FELIX - PE

MEMORIAL DESCRITIVO PARA AMPLIAÇÃO E REQUALIFICAÇÃO DA ESCOLA MUNICIPAL DIPNA MARIA DO MUNICÍPIO DE CAMOCIM DE SÃO FÉLIX-PE

JUNHO/2025

1.0 - INTRODUÇÃO

A **Prefeitura Municipal de Camocim de São Felix** apresenta a **AMPLIAÇÃO E REQUALIFICAÇÃO DA ESCOLA MUNICIPAL DIPNA MARIA DO MUNICÍPIO DE CAMOCIM DE SÃO FÉLIX-PE**, para melhorar o acesso do camocinense a um ambiente público que atenda às necessidades básicas da população com relação a distribuição de medicamentos.

O presente memorial descritivo de procedimentos estabelece as condições técnicas mínimas a serem obedecidas na execução das obras e serviços acima citados, fixando os parâmetros mínimos a serem atendidos para materiais, serviços e equipamentos, e constituirão parte integrante dos contratos de obras e serviços. Todos as obras e serviços deverão ser executados rigorosamente em consonância com os projetos básicos fornecidos, detalhes a serem elaborados ou modificados pela CONTRATADA, com as prescrições contidas no presente memorial, com as técnicas da ABNT, outras normas abaixo citadas em cada caso particular ou suas sucessoras e Legislações Federal, Estadual, Municipal vigentes e pertinentes. Os projetos básicos fornecidos incompletos, ou desatualizados, necessários à execução do objeto da licitação deverão ser elaborados, alterados ou modificados pela CONTRATADA após esclarecidas antecipadamente todas as dúvidas juntamente com a FISCALIZAÇÃO, com os projetistas e ou seus prepostos, que deverá aprová-los, quando da execução das obras e ou serviços. A execução, bem como os novos projetos, os projetos de complementações, alterações, cadastramentos, etc. deverão ser registrados no CREA, através de ART específica para cada caso. Quando não houver descrição do tipo de serviço a ser executado, o material ou equipamento a ser utilizado, seguir orientação da FISCALIZAÇÃO e dos respectivos projetistas de cada área em questão.

2.0 - MEMORIAL DESCRITIVO E JUSTIFICATIVO

2.1 – CARACTERIZAÇÃO DO MUNICÍPIO

1. Apresentação

- **História**

Inicialmente, Camocim de São Félix era um ponto de passagem de tropeiros a caminho de Bonito. Posteriormente, o clima frio de montanha despertou o interesse pelo povoamento do local.

Segundo fontes históricas, a ocupação das terras iniciou-se por volta de 1890. Fazendeiros oriundos de Bezerros avaliaram a possibilidade de cultivar café na região, devido ao clima frio, a altitude e o terreno propício. Estabeleceram-se logo após na Serra de Aires e no Sítio Palmeira. O distrito de Camocim (nome original) foi criado por Lei Municipal de nº 02, de 20 de abril de 1893. Posteriormente a vila passou a chamar-se Camocituba, em 1943.

A Lei estadual nº 1.818, de 29 de dezembro de 1953, transformou o distrito em município, desmembrado-o de Bezerros, tendo sido instalado em 15 de julho de 1954.

Atribui-se a Clementino Semente a luta em emancipar a cidade. Na revisão dos topônimos municipais de 1954, o município passou a ser denominado de Camocim de São Félix.

- **Geografia**

Localiza-se a uma latitude 08º21'31" sul e a uma longitude 35º45'43" oeste, estando a uma altitude de 723 metros. Sua população estimada em 2013 era de 17.980 habitantes, já em 2022 foi levantada uma quantidade de 17.419 pessoas, de acordo com o Censo do IBGE de 2022.

Camocim de São Félix localiza-se na Microrregião do Brejo Pernambucano (uma das divisões da região agreste do estado). Nesta região, além do clima semiárido, há locais de clima ameno e alta pluviosidade, a vegetação predominante é própria das áreas agrestes. Entretanto, por situar-se a uma altitude elevada, o clima frio faz com que sua vegetação seja mais densa e mais diversificada que as regiões de Bezerros ou Caruaru, por exemplo, que têm uma vegetação visivelmente mais seca.

O município encontra-se na bacia hidrográfica do Rio Sirinhaém, inclusive a nascente deste rio localiza-se lá, segundo a APAC (Agência Pernambucana de Águas e Clima). Conta ainda com o Açude Poço da Areia e a Barragem da Cachoeira do Galo, que, embora se situe no município de Barra de Guabiraba,

desde setembro de 2004, devido aos esforços do então prefeito Manoel Alves e do então deputado estadual Augusto Coutinho, fornece água à população.

- **Hidrografia**

Águas Superficiais: O município de Camocim de São Felix encontra-se inserido nos domínios da Bacia Hidrográfica do Rio Sirinhaém. Seus principais tributários são os riachos: Tanque de Piabas e Seco. O principal corpo de acumulação é o açude Poço da Areia (2.300.000 m³). Todos os cursos d'água no município têm regime de escoamento intermitente e o padrão de drenagem é o dendrítico.

Águas Subterrâneas: O município de Camocim de São Felix está totalmente inserido no Domínio Hidrogeológico Fissural. O Domínio Fissural é formado de rochas do embasamento cristalino que engloba o subdomínio rochas ígneas constituído da Suite calcialcalina Itaporanga, Granitóides e da Suite Intrusiva Leucocrática Peraluminosa.

Solos: Nas Superfícies Suave Onduladas a Onduladas, ocorrem os Planossolos, medianamente profundos, fortemente drenados, ácidos a moderadamente ácidos e fertilidade natural média e ainda os Podzólicos, que são profundos, textura argilosa, e fertilidade natural média a alta. Nas Elevações ocorrem os solos Litólicos, rasos, textura argilosa e fertilidade natural média. Nos Vales dos rios e riachos, ocorrem os Planossolos, medianamente profundos, imperfeitamente drenados, textura média/argilosa, moderadamente ácidos, fertilidade natural alta e problemas de sais. Ocorrem ainda Afloramentos de rochas.

- **Geologia**

O município de Camocim de São Felix encontra-se inserido, geologicamente, na Província Borborema, sendo constituído pelos litotipos da Suíte Intrusiva Peraluminosa e de Granitóides Indiscriminados.

- **Território e ambiente**

Apresenta 76.2% de domicílios com esgotamento sanitário adequado, 14.3% de domicílios urbanos em vias públicas com arborização e 2.9% de domicílios urbanos em vias públicas com urbanização adequada (presença de bueiro, calçada, pavimentação e meio-fio). Quando comparado com os outros municípios do estado, fica na posição 9 de 185, 184 de 185 e 119 de 185, respectivamente. Já quando comparado a outras cidades do Brasil, sua posição é 1116 de 5570, 5295 de 5570 e 3878 de 5570, respectivamente.

- **Relevo**

O município de Camocim de São Félix está inserido na unidade geoambiental do Planalto da Borborema, formada por maciços e outeiros altos, com altitude variando entre 650 a 1.000 metros. Ocupa uma área de arco que se estende do sul de Alagoas até é o Rio Grande do Norte. O relevo é geralmente movimentado, com vales profundos e estreitos dissecados. Com respeito à fertilidade dos solos é bastante variada, com certa predominância de média para alta.

- **Vegetação**

A vegetação desta unidade é formada por Florestas Subcaducifólica e Caducifólica, próprias das áreas agrestes.

- **Infraestrutura**

Transporte: A interligação viária à capital do Estado é feito pela BR-232, e PE-103. Existem linhas regulares de ônibus entre Recife/Camocim de São Félix. A cidade também é atendida por transportes alternativos, que fazem linhas para municípios vizinhos. Ainda existem serviços de mototáxi; táxi e transporte alternativo regulamentados.

Energia O município dispõe de um serviço de energia elétrica gerado pela Companhia Hidroelétrica do São Francisco – CHESF e comercializado pela Neoenergia Pernambuco (antiga CELPE), com Subestação instalada às margens da PE-103.

- **Turismo**

Uma cidade que nasceu fecunda e inspirada pela natureza que a cerca. O seu povo, a exemplo, conserva as tradições e aprimora, repercutindo na História e atualizando-a.

Convento Nossa Senhora Peregrina: Dispõe de hotel, museu, teatro e piscina, e é uma excelente opção para quem busca tranquilidade.

Figura 1. Localização de Camocim de São Felix-PE.

Fonte: Camocim de São Félix – Wikipédia, a enciclopédia livre

PREFEITURA DE MUNICIPAL DE CAMOCIM DE SÃO FELIX - PE

MEMORIAL DESCRITIVO PARA AMPLIAÇÃO E REQUALIFICAÇÃO DA ESCOLA MUNICIPAL DIPNA MARIA DO MUNICÍPIO DE CAMOCIM DE SÃO FÉLIX-PE

JUNHO/2025

3.0 - A INTERVENÇÃO

A intervenção proposta contempla uma área de forma regular, levemente e sem vegetação. O projeto apresentado propõe a construção de Centro de Abastecimento Farmacêutico, localizado na Av. Siqueira Campos, S/N, Camocim de São Felix-PE.

A acessibilidade foi uma questão de muita relevância no projeto, pois a proposta apresentada busca contemplar todos os usuários, inclusive os quer apresentam dificuldades de locomoção.

4.0 - DETALHES CONSTRUTIVOS

4.1 – ADMINISTRAÇÃO LOCAL

Periodicamente a obra deverá ser limpa, removendo-se entulhos e detritos no decorrer dos trabalhos de construção. Madeiras de formas e andaimes deverão ser limpas e empilhadas, livres de pregos.

A *Contratada* e suas subempreiteiras deverão fornecer a cada um de seus empregados, crachá de identificação com nome do empregado e nome da empresa, para que seja usado pelo empregado de modo visível, enquanto trabalhar na obra. Da mesma forma todos os empregados deverão utilizar capacete e outros equipamentos de segurança, que deverão ser identificados com o nome ou logomarca da empresa.

A *Contratada* providenciará DIÁRIO DE OBRA/LIVRO DE OCORRÊNCIAS (livro de capa resistente) com páginas numeradas e rubricadas pela *Fiscalização*, onde serão anotadas todas as ocorrências, conclusão dos eventos, atividades em execução formais, solicitações e informações diversas que, a critério das partes, devam ser objeto de registro. Ao final da execução dos serviços, o referido Diário será de propriedade da Administração do *Contratante*.

A *Contratada* se obriga a manter no escritório da obra, além do Diário de Obra, um conjunto de todas as plantas e especificações independentes das necessárias à execução, a fim de permitir uma perfeita fiscalização.

Equipe:

ENGENHEIRO CIVIL DE OBRA JUNIOR COM ENCARGOS COMPLEMENTARES
ENCARREGADO GERAL DE OBRAS COM ENCARGOS COMPLEMENTARES
ALMOXARIFE COM ENCARGOS COMPLEMENTARES

Serão pagos de acordo com os percentuais referente a cada boletim de medição.

4.2 - PLACA DE OBRA

A placa de obra deverá seguir todos os padrões definidos pela **Secretaria de Infraestrutura**. Será confeccionado em chapa galvanizada nº 22 fixada com estrutura de madeira. Terá área de 8,00m², com altura de 2,00 m e largura de 2,00 m, devendo ser fixada em local visível, preferencialmente no acesso principal do empreendimento ou voltadas para a vista que favoreça a melhor visualização, devendo ser mantidas em bom estado de conservação, inclusive quanto à integridade do padrão das cores, durante todo o período de execução das obras.

- CRITÉRIOS PARA QUANTIFICAÇÃO DOS SERVIÇOS

- Utilizar a área da placa de obra, em m², a ser efetivamente instalada.

- CRITÉRIOS DE AFERIÇÃO

- Para o levantamento dos índices de produtividade foram considerados os operários envolvidos com a instalação da placa de obra;

- Para esta composição, foi considerada para o insumo da placa de obra, uma largura de 3,0 m, e comprimento de 2,0 m;

- Foi considerada que a placa de obra tem 6,0 m² de área;

- Para esta composição foi considerada a fixação com pregos da placa diretamente na estrutura suporte, seja ela um tapume ou cavalete de madeira (a estrutura suporte não está contemplada na composição).

- EXECUÇÃO

- Fabricação de moldura de madeira composta por sarrafos em todo perímetro da placa, incluindo um sarrafo fixado no meio dela, a fim de se obter maior rigidez do conjunto;

- Posteriormente este quadro de madeira é tradado com pintura imunizante para madeira, e pregado na placa com pregos;

- Em seguida, a placa é fixada na estrutura suporte da obra com pregos.

4.3 – REMOÇÕES E DEMOLIÇÕES

A execução de serviços de Demolição deverá atender às especificações da NBR 5682, NR 18 e demais normas e práticas complementares.

Serão de responsabilidade do proprietário e responsável técnico todos os materiais, equipamentos e mão-de-obra necessários para a perfeita execução dos serviços acima discriminados.

Informar o tipo de demolição: Manual, mecânica, implosão ou mista.

Somente para os casos de Demolição Parcial: Descrever os cuidados/procedimentos com o trecho do imóvel que não será demolida. Após a execução da Demolição parcial, o Profissional deverá realizar vistoria e apresentar Laudo Técnico das condições de estabilidade da edificação. Caso haja necessidade de obras de reforços, apresentar as ações corretivas visando a Recuperação do Desempenho Estrutural, Segurança e Solidez da edificação.

Informar a destinação dos resíduos gerados pela demolição. Todo material excedente será retirado do imóvel e destinado a local devidamente licenciado.

Caso ocorra derramamento de resíduos da demolição e/ou sujeira na via pública decorrentes dos serviços de demolição e transporte, será executada a limpeza imediata da via pública.

4.3.1 – DEMOLIÇÃO DE ALVENARIA DE BLOCO FURADO

- CRITÉRIOS PARA QUANTIFICAÇÃO DOS SERVIÇOS

- Utilizar o volume de parede de bloco furado a ser demolida manualmente sem reaproveitamento dos componentes.

- Este volume pode ser calculado como a área das paredes (descontadas as eventuais aberturas) multiplicada pela espessura.

- CRITÉRIOS DE AFERIÇÃO

- Nesta composição considera-se que a demolição manual é feita com marreta;

- Não estão contemplados escoramentos, plataformas e demais estruturas de proteção para a execução deste serviço. Para contemplar tais esforços, utilizar composições auxiliares;

- A altura máxima da parede considerada nesta composição é de 3 m.

- EXECUÇÃO

- Antes de iniciar a demolição, verificar a estabilidade dos elementos com função estrutural;

- Checar se os EPC necessários estão instalados;

- Usar os EPI exigidos para a atividade;

- A demolição da parede manualmente é feita com o uso de marreta, da parte superior para a parte inferior da parede.

- INFORMAÇÕES COMPLEMENTARES

- O conceito de "demolição" foi adotado para se referir a demolição de elementos estruturais e mais pesados, como alvenarias, revestimentos aderidos e pavimentos. Já o conceito de "remoção" foi utilizado para designar a retirada de componentes mais leves que não fazem parte da estrutura ou da alvenaria existente.

4.3.2 – DEMOLIÇÃO DE REVESTIMENTO CERÂMICO

- CRITÉRIOS PARA QUANTIFICAÇÃO DOS SERVIÇOS

- Utilizar a área de revestimento cerâmico em parede ou piso a ser demolida com uso de martelete manual.

- CRITÉRIOS DE AFERIÇÃO

- Não estão contemplados escoramentos, plataformas e demais estruturas de proteção para a execução deste serviço. Para contemplar tais esforços, utilizar composições auxiliares.

- EXECUÇÃO

- Antes de iniciar a demolição, verificar a estabilidade dos elementos com função estrutural;

- Checar se os EPC necessários estão instalados;

- Usar os EPI exigidos para a atividade;

- Remover o revestimento cerâmico com uso de martelo demolidor.

4.3.3 – DEMOLIÇÃO DE PISO DE CONCRETO SIMPLES

- CRITÉRIOS PARA QUANTIFICAÇÃO DOS SERVIÇOS

- Utilizar o volume de piso a ser demolido manualmente.

- CRITÉRIOS DE AFERIÇÃO

- Nesta composição considera-se que a demolição manual é feita com marreta;

- Não estão contemplados as estruturas de proteção para a execução deste serviço. Para contemplar tais esforços, utilizar composições auxiliares.

- EXECUÇÃO

- Antes de iniciar a demolição, verificar a estabilidade dos elementos com função estrutural;

- Checar se os EPC necessários estão instalados;

- Usar os EPI exigidos para a atividade;

- Realizar a demolição do piso com o uso de marreta.

4.3.4 – DEMOLIÇÃO DE LAJES EM CONCRETO ARMADO COM MARTELETE

- CRITÉRIOS PARA QUANTIFICAÇÃO DOS SERVIÇOS

- Utilizar o volume de laje a ser demolido com uso de Martelo demolidor.

- CRITÉRIOS DE AFERIÇÃO

- Esta composição é válida para lajes sobre vigas, lajes sobre solo e pisos de concreto armado;

- Nesta composição considera-se que a demolição manual é feita com marreta e tesoura (para corte das armaduras);

- Não estão contemplados escoramentos, plataformas e demais estruturas de proteção para a execução deste serviço. Para contemplar tais esforços, utilizar composições auxiliares.

- EXECUÇÃO

- Antes de iniciar a demolição, analisar a estabilidade da estrutura;

- Checar se os EPC necessários estão instalados;

- Usar os EPI exigidos para a atividade;

- Retirar todas as cargas que estiverem sobre a laje a ser demolida;

- A laje de concreto deve ser demolida gradualmente com o cuidado de não instabilizar eventual parte que esteja dando suporte aos operários;

- A demolição da laje é feita com o uso de martelo demolidor, nas partes de concreto, e de tesoura, nas armaduras.

4.3.5 – REMOÇÃO DE PORTAS E JANELAS

- CRITÉRIOS PARA QUANTIFICAÇÃO DOS SERVIÇOS

- Utilizar a área das portas e janelas a serem removidas.

- CRITÉRIOS DE AFERIÇÃO

- Não estão contemplados escoramentos, plataformas e demais estruturas de proteção para a execução deste serviço. Para contemplar tais esforços, utilizar composições auxiliares.

- EXECUÇÃO

- Antes de iniciar a remoção, verificar a estabilidade dos elementos com função estrutural;

- Checar se os EPC necessários estão instalados;

- Usar os EPI exigidos para a atividade;

- Quebrar o vínculo entre o batente e a vedação vertical com auxílio de marreta ao redor da esquadria até desprendê-la;

- Retirar a esquadria com cuidado e apoiá-la no piso.

4.3.6 – REMOÇÃO DE LOUÇAS E PIAS

- CRITÉRIOS PARA QUANTIFICAÇÃO DOS SERVIÇOS

- Utilizar a quantidade total de louças e pias a serem removidas.

- CRITÉRIOS DE AFERIÇÃO

- São consideradas louças os aparelhos sanitários e pias das cozinhas.

- EXECUÇÃO

- Checar se os EPC necessários estão instalados;

- Usar os EPI exigidos para a atividade;

- Retirar os parafusos que prendem a louça e pia e removê-la.

4.4 – MOVIMENTAÇÃO DE TERRA

4.4.1 – ESCAVAÇÃO DE VALA

As escavações de valas deverão propiciar depois de concluídas, condições para montagem das fundações conforme elementos do projeto.

O fundo das valas deverá ser perfeitamente regularizado e apiloado, para melhor assentamento das fundações, infraestruturas, etc., e concretado.

Os locais escavados deverão ficar livres de água, qualquer que seja a sua origem (chuva, vazamento de lençol freático, etc.), devendo para isso ser

providenciada a sua drenagem através de esgotamento, para não prejudicar os serviços, ou causar danos à obra.

Sempre que as condições do solo exigirem, será executado o escoramento das valas, a critério da *Contratada*, e sob sua responsabilidade.

Toda escavação, em geral valas, para fundações, em que houver danos aos pisos existentes ou recém construídos, estes deverão ser refeitos pela *Contratada*, no mesmo padrão do existente, ou conforme indicado neste memorial, seja ele de qualquer natureza, paviflex, granitina, cimentados, grama, asfalto, etc.

- CRITÉRIOS PARA QUANTIFICAÇÃO DOS SERVIÇOS

- Volume de corte geométrico, definido em projeto, executado de forma manual;

- A geometria da vala deve atender aos valores definidos pela norma NBR 17015/ 23.

- CRITÉRIOS DE AFERIÇÃO

- A composição é válida somente para escavação manual de vala;

- Os serviços de retirada de piso, contenção e esgotamento não estão considerados nesta composição (embora o efeito de sua presença tenha sido contemplado); devem, portanto, considerar composições específicas para estes serviços.

- EXECUÇÃO

- Escavar a vala de acordo com o projeto de engenharia;

- A escavação deve atender às exigências da NR 18.

- INFORMAÇÕES COMPLEMENTARES

- Recomenda-se que a profundidade da escavação manual seja restringida até 1,5 m de altura, tendo em vista a segurança do operário na vala.

4.4.2 – REATERRO MANUAL DE VALAS COM COMPACTADOR DE SOLOS DE PERCUSSÃO

- CRITÉRIOS PARA QUANTIFICAÇÃO DOS SERVIÇOS

- Volume de reaterro geométrico, definido em projeto, descontado o volume do tubo.

- CRITÉRIOS DE AFERIÇÃO

- O tipo de reaterro considerado nesta composição é o de vala, ou seja, um reaterro que tem comprimento mais expressivo que a largura.

- Estão comtemplados na composição os esforços necessários para a umidificação do solo de reaterro, a fim de atender as exigências normativas e definições de projeto.

- Para gerar os índices de produtividade referentes à compactação da vala reaterrada foi considerado que a atividade é feita em etapas com camadas.

- A composição não faz distinção entre valas com ou sem escoramento, valendo o uso da mesma para ambas situações.

- Os esforços de escavação, preparo de fundo de vala, assentamento de tubo e escoramento não estão contemplados nessa composição e, para tanto, deve-se utilizar composições específicas destes serviços.

- Os serviços para restabelecer o local de escavação da vala para a situação anterior ao serviço, isto é, por exemplo, refazer o piso, plantio de grama etc. não estão contemplados nos índices de produtividade desta composição.

- São separados o tempo produtivo (CHP) e o tempo improdutivo (CHI) dos equipamentos da seguinte forma:

-> CHP: considera o tempo em que o equipamento está ligado;

-> CHI: considera os tempos em que o equipamento está parado por falta de frente (exemplos: espera pelo assentamento de tubo);

- Não estão contemplados custos com ensaios de controle tecnológico para a execução do aterro ou reaterro.

- EXECUÇÃO

- Inicia-se, quando necessário, com a umidificação do solo afim de atingir o teor umidade ótima de compactação prevista em projeto.

- Executa-se o reaterro lateral, e a região que recobre o tubo, atendendo as especificações de projeto e garantindo que a tubulação enterrada fique continuamente apoiada no fundo da vala sobre o berço de assentamento.

- Prossegue-se com o reaterro superior, região com 30 cm de altura sobre a geratriz superior da tubulação. A compactação é executada de cada lada, apenas nas regiões compreendidas entre o plano vertical tangente à tubulação e a parede da vala. A parte diretamente acima da tubulação não é compactada, a fim de se evitarem deformações dos tubos.

- Terminada a fase anterior é feito o reaterro final, região acima do aterro superior até a superfície do terreno ou cota de projeto. Esta etapa deve ser feita em camadas sucessivas e compactadas de tal modo a obter o mesmo estado do terreno das laterais da vala.

- No caso de existir escoramento da vala a mesma deve ser retirada simultaneamente as etapas do aterro garantindo assim o preenchimento total da vala.

4.5 – INFRAESTRUTURA (SAPATAS, BALDRAMES E EMBASAMENTO)

4.5.1 – LASTRO DE CONCRETO MAGRO COM ESPESSURA DE 5CM

- CRITÉRIOS PARA QUANTIFICAÇÃO DOS SERVIÇOS

- Utilizar a área de concreto magro para execução de lastro com espessura de 5 cm, dado pela área de projeção da peça.

- CRITÉRIOS DE AFERIÇÃO

- Para o levantamento dos índices de produtividade foram considerados os operários que estavam envolvidos diretamente na execução do serviço;

- Os valores calculados de produtividade não incluem o transporte do material até a frente de trabalho;

- Foi considerada perda incorporada no cálculo do consumo do concreto magro de aproximadamente 38%.

- EXECUÇÃO

- Lançar e espalhar o concreto sobre solo firme e compactado ou sobre lastro de brita;

- Em áreas extensas ou sujeitas a grande solicitação, prever juntas conforme utilização ou previsto em projeto;

- Nivelar a superfície final.

- INFORMAÇÕES COMPLEMENTARES

- Jamais apoiar as armaduras inferiores diretamente sobre o lastro;

- Quando necessário, deverá ser reforçado para suportar situações especiais de carga e geometria que possam introduzir deformações iniciais à geometria destes elementos estruturais.

4.5.2 – ALVENARIA EM TIJOLO CERÂMICO 19X19X39CM COM ESPESSURA DE 19CM

- CRITÉRIOS PARA QUANTIFICAÇÃO DOS SERVIÇOS

- Utilizar a área líquida das paredes de alvenaria de embasamento, incluindo a primeira fiada.

- CRITÉRIOS DE AFERIÇÃO

- Para o levantamento dos índices de produtividade foram considerados os oficiais e os serventes que auxiliavam diretamente nas proximidades do local de execução;

- Não são considerados nessa composição os esforços de execução de fixação da alvenaria (encunhamento);

- O esforço de preparo da argamassa está contemplado nas composições auxiliares;

- O consumo dos blocos considera as perdas por entulho durante a execução da alvenaria e no transporte do material, que totalizaram uma perda de 8,8%;

- Considerou-se somente perda incorporada para argamassa para o preenchimento das juntas. A perda por entulho foi considerada nula;

- Considerou-se que, em média, uma lateral da parede recebe telas de amarração da alvenaria, aplicando-se a cada duas fiadas, e para o cálculo do consumo, considerou-se uma perda de 5%;

- Considerou-se que os pontos que necessitam de fixação com tela são os encontros com pilares e encontro seco com a alvenaria. A fixação das telas metálicas na estrutura é feita por pinos de aço zincado, sendo somente um pino para blocos de espessura 9cm e dois pinos para blocos de espessura maior que 9 cm, porém a amarração de uma parede e outra de alvenaria por meio telas dispensa o uso dos pinos;

- A composição é válida para alvenaria de vedação de até 3,00m de altura, tanto para casas quanto para edifícios de múltiplos pavimentos;

- O esforço para colocação de escadas ou montagem das plataformas de trabalho e guarda-corpos está contemplado na composição.

- EXECUÇÃO

- Posicionar os dispositivos de amarração da alvenaria de acordo com as especificações do projeto e fixa-los com uso de resina epóxi;

- Demarcar a alvenaria – materialização dos eixos de referência, demarcação das faces das paredes a partir dos eixos ortogonais, posicionamento dos escantilhões para demarcação vertical das fiadas, execução da primeira fiada;

- Elevação da alvenaria – assentamento dos blocos com a utilização de argamassa aplicada com palheta ou bisnaga, formando-se dois cordões contínuos;

- Execução de vergas e contravergas concomitante com a elevação da alvenaria.

4.6 – SUPERESTRUTURA

4.6.1 – ALVENARIA DE VEDAÇÃO DE BLOCOS CERÂMICOS FURADOS NA HORIZONTAL DE 9X19X19CM (ESPESSURA 9CM)

- CRITÉRIOS PARA QUANTIFICAÇÃO DOS SERVIÇOS

- Utilizar a área líquida das paredes de alvenaria de vedação, incluindo a primeira fiada. Todos os vãos (portas e janelas) deverão ser descontados.

- CRITÉRIOS DE AFERIÇÃO

- Para o levantamento dos índices de produtividade foram considerados os oficiais e os serventes que auxiliavam diretamente nas proximidades do local de execução;

- Não são considerados nessa composição os esforços de execução de fixação da alvenaria (encunhamento);

- O esforço de preparo da argamassa está contemplado nas composições auxiliares;

- O consumo dos blocos considera as perdas por entulho durante a execução da alvenaria e no transporte do material, que totalizaram uma perda de 13,2%;

- Considerou-se somente perda incorporada para argamassa para o preenchimento das juntas. A perda por entulho foi considerada nula;

- Considerou-se que, em média, uma lateral da parede recebe telas de amarração da alvenaria, aplicando-se a cada duas fiadas, e para o cálculo do consumo, considerou-se uma perda de 5%;

- Considerou-se que os pontos que necessitam de fixação com tela são os encontros com pilares e encontro seco com a alvenaria. A fixação das telas metálicas na estrutura é feita por pinos de aço zincado, sendo somente um pino para blocos de espessura 9cm e dois pinos para blocos de espessura maior que 9 cm, porém a amarração de uma parede e outra de alvenaria por meio telas dispensa o uso dos pinos;

- A composição é válida para alvenaria de vedação de até 3,00m de altura, tanto para casas quanto para edifícios de múltiplos pavimentos; - O esforço para colocação de escadas ou montagem das plataformas de trabalho e guarda-corpos está contemplado na composição.

- EXECUÇÃO

- Posicionar os dispositivos de amarração da alvenaria de acordo com as especificações do projeto e fixa-los com uso de resina epóxi;

- Demarcar a alvenaria – materialização dos eixos de referência, demarcação das faces das paredes a partir dos eixos ortogonais, posicionamento dos escantilhões para demarcação vertical das fiadas, execução da primeira fiada;

- Elevação da alvenaria – assentamento dos blocos com a utilização de argamassa aplicada com palheta ou bisnaga, formando-se dois cordões contínuos;

- Execução de vergas e contravergas concomitante com a elevação da alvenaria. 8.

4.6.2 – ALVENARIA DE VEDAÇÃO COM ELEMENTO VAZADO DE CONCRETO (COBOGÓ) DE 7X50X50CM

- CRITÉRIOS PARA QUANTIFICAÇÃO DOS SERVIÇOS

- Utilizar a área líquida das paredes de alvenaria, incluindo a primeira fiada.

- CRITÉRIOS DE AFERIÇÃO

- Para o levantamento dos índices de produtividade foram considerados os oficiais e os serventes que estavam envolvidos diretamente com o serviço de alvenaria;

- Foram consideradas perdas por entulho no consumo dos blocos;

- Foram consideradas perdas incorporadas e por entulho no consumo da argamassa.

- EXECUÇÃO

- Demarcar a alvenaria - materialização dos eixos de referência, demarcação das faces das paredes a partir dos eixos ortogonais, distribuir as peças no vão de forma a criar um gabarito das juntas, executar a primeira fiada;

- Elevação da alvenaria - molhar as faces que entrarão em contato com a argamassa, assentar as peças com juntas a prumo, utilizando argamassa aplicada com colher de pedreiro;

- Conferir que a inclinação das aletas conduza as águas pluviais para o exterior do edifício;

- Rejuntar as peças utilizando um molde sulcador para assegurar a uniformidade do rejuntamento.

4.6.3 – VERGA PRÉ-MOLDADA COM ATÉ 1,5M DE VÃO E ESPESSURA DE 20CM

- CRITÉRIOS PARA QUANTIFICAÇÃO DOS SERVIÇOS

- Utilizar a extensão em metros de vergas (incluindo o traspasse) para vãos de até 1,50 m.

- CRITÉRIOS DE AFERIÇÃO

- Para o levantamento dos índices de produtividade foram considerados os oficiais e os serventes que auxiliavam diretamente nas proximidades do local de execução;

- Para o cálculo de consumos, considerou-se um vão de acordo com a largura da esquadria e traspasse de 20 cm para cada lado;

- Foi considerada 20 % de perda de concreto;

- Foi considerada perda nula para as barras de aço;

- Foi considerada perda incorporada de argamassa de assentamento.

- EXECUÇÃO

- Aplicar desmoldante na área de fôrma que ficará em contato com o concreto;

- Posicionar os vergalhões de aço com espaçadores, de forma a garantir cobrimento mínimo;

- Concretar as peças e realizar a cura das peças.

- Após adquirir resistência necessária para desfôrma e utilização, assentar no vão junto com o restante da alvenaria de vedação.

4.6.4 – CONTRAVERGA PRÉ-MOLDADA E ESPESSURA DE 20CM

- CRITÉRIOS PARA QUANTIFICAÇÃO DOS SERVIÇOS

- Utilizar a extensão em metros de contravergas (incluindo o traspasse).

- CRITÉRIOS DE AFERIÇÃO

- Para o levantamento dos índices de produtividade foram considerados os oficiais e os serventes que auxiliavam diretamente nas proximidades do local de execução;

- Para o cálculo de consumos, considerou-se um vão de acordo com a largura da esquadria e traspasse de 20 cm para cada lado;

- Foi considerada 20 % de perda de concreto;

- Foi considerada perda nula para as barras de aço;

- Foi considerada perda incorporada de argamassa de assentamento.

- EXECUÇÃO

- Aplicar desmoldante na área de fôrma que ficará em contato com o concreto;

- Posicionar os vergalhões de aço com espaçadores, de forma a garantir cobrimento mínimo;

- Concretar as peças e realizar a cura das peças;

- Após adquirir resistência necessária para desfôrma e utilização, assentar a peça no vão junto com o restante da alvenaria de vedação, com traspasse mínimo de 40 cm.

4.6.5 – EXECUÇÃO DE ESTRUTURA DE CONCRETO ARMADO

- ITENS E SUAS CARACTERÍSTICAS

- Concretagem de pilares, vigas e lajes, acabamento;

- Montagem e desmontagem de fôrmas em chapa de madeira compensada resinada para pilares, vigas e lajes, 2 utilizações;

- Armação de estrutura convencional de concreto armado em edifício de múltiplos pavimentos, utilizando aço CA-60 (Ø 5,0 mm) e CA-50 Ø 6,3; 8,0; 10,0; 12,5; 16,0; e 20,0 mm) para pilares, vigas e lajes;

- Concretagem de vigas baldrames, fck 30 MPa, com uso de bomba -lançamento, adensamento e acabamento;

- Fabricação, montagem e desmontagem de fôrma para viga baldrame, em chapa de madeira compensada resinada, e=17 mm, 4 utilizações;

- Armação de vigas baldrame, utilizando aço CA-60 (Ø 5,0 mm) e CA-50 (Ø 6,3; 8,0; 10,0; e 12,5 mm).

- CRITÉRIOS PARA QUANTIFICAÇÃO DOS SERVIÇOS

- Utilizar o volume de concreto armado de toda a estrutura da edificação (pilares, vigas, lajes e vigas baldrame), exceto as fundações.

- CRITÉRIOS DE AFERIÇÃO

- Consideram-se partes da estrutura de concreto armado contemplada na composição as vigas, pilares, lajes maciças e vigas baldrame;

- O especialista do tema, com base no banco de dados de projetos de sua empresa, parametrizou os indicadores. Sendo assim, se por um lado os indicadores não refletem um caso específico, apresentam uma maior amplitude na representatividade deles.

- EXECUÇÃO

FORMAS PILARES:

- A partir dos eixos de referência considerados no projeto de estrutura, posicionar os gastalhos dos pés dos pilares, realizando medições e conferências com trena metálica, esquadros de braços longos, nível lazer e outros dispositivos; fixar os gastalhos na laje com pregos de aço ou recursos equivalentes;

- Posicionar três faces da fôrma de pilar, cuidando para que fiquem solidarizadas no gastalho;

- Fixar os aprumadores e conferir prumo, nível e ortogonalidade do conjunto usando esquadro metálico;

- Sobre a superfície limpa, aplicar desmoldante com broxa ou spray em toda a face interna da fôrma;

- Após posicionamento das armaduras e dos espaçadores, colocar a quarta face da fôrma de pilar e executar o travamento com as vigas metálicas e as barras de

ancoragem, espaçadas a cada 60cm, de modo a garantir as dimensões durante o lançamento do concreto;

- Conferir posicionamento, rigidez, estanqueidade e prumo da fôrma, introduzindo os contraventamentos previstos no projeto das fôrmas;

- Promover a retirada das fôrmas de acordo com o prazo indicado no projeto estrutural, somente quando o concreto atingir resistência suficiente para suportar as cargas, conforme NBR 14931:2004;

- Logo após a desfôrma, fazer a limpeza das peças e armazená-las de forma adequada para impedir o empenamento.

FORMAS VIGAS:

- Posicionar os fundos de vigas sobre a borda das fôrmas dos pilares, providenciando apoios intermediários com garfos, de acordo com o indicado no projeto;

- Fixar os encontros dos painéis de fundo das vigas nos pilares, cuidando para que não ocorram folgas (verificar prumo e nível);

- Fixar as laterais da fôrma da viga, utilizando-se pregos de cabeça dupla, para facilitar a desfôrma;

- Sobre a superfície limpa, aplicar desmoldante com broxa ou spray em toda a face interna da fôrma;

- Conferir posicionamento, rigidez, estanqueidade e nível da fôrma;

- Promover a retirada das fôrmas de acordo com os prazos indicados no projeto estrutural (laterais e fundo respectivamente) somente quando o concreto atingir resistência suficiente para suportar as cargas, conforme NBR 14931:2004;

- Logo após a desfôrma, fazer a limpeza das peças e armazená-las de forma adequada para impedir o empenamento.

FORMAS LAJES:

- Posicionar as escoras metálicas, as longarinas e as travessas conforme projeto de fôrmas;

- Distribuir os painéis do assoalho sobre as longarinas, prevendo as faixas de escoramento residual;

- Conferir o nível dos painéis do assoalho fazendo os ajustes por meio de ajustes nos telescópios das escoras;

- Sobre a superfície limpa, aplicar desmoldante com broxa ou spray em toda a face exposta da fôrma;

- Promover a retirada das fôrmas somente quando o concreto atingir resistência suficiente para suportar as cargas, conforme NBR 14931:2004;

- Logo após a desfôrma, fazer a limpeza das peças e armazená-las de forma adequada para impedir o empenamento.

FORMAS BALDRAMES:

- A partir dos projetos de fabricação de fôrmas, conferir as medidas e realizar o corte das chapas compensadas e peças de madeira não aparelhada;

- Em obediência ao projeto, observar a perfeita marcação das posições dos cortes, utilizando trena metálica calibrada, esquadro de braços longos, transferidor mecânico ou marcador eletrônico de ângulo, etc.;

- Com os sarrafos e pontaletes, montar a grelha de suporte da fôrma da viga;

- Pregar a chapa compensada na grelha;

- Executar demais dispositivos de travamento do sistema de fôrmas, conforme projeto de fabricação;

- Fazer a marcação das faces para auxílio na montagem das fôrmas;

- Posicionar as laterais das vigas baldrames, conforme projeto;

- Escorar as laterais, cravando pontaletes de madeira no terreno;

- Para garantir a distância entre as fôrmas das laterais, pregar sarrafos nos pontaletes cravados.

ARMAÇÃO DE ESTRUTURAS DE CONCRETO (5.0; 6.3; 8.0; 10.0; 12.5; 16.0; 20.0):

- Com as barras já cortadas e dobradas, executar a montagem da armadura, fixando as diversas partes com arame recozido, respeitando o projeto estrutural;

- Dispor os espaçadores plásticos com afastamento de no máximo 50cm e amarrá-los à armadura de forma a garantir o cobrimento mínimo indicado em projeto;

- Posicionar a armadura na fôrma e fixá-la de modo que não apresente risco de deslocamento durante a concretagem.

CONCRETAGEM:

- Lançar o material com a utilização de bomba e adensá-lo com uso de vibrador de imersão, de forma a que toda a armadura e os componentes embutidos sejam adequadamente envolvidos na massa de concreto;

- Adensar o concreto de forma homogênea, conforme NBR 14931:2004, a fim de não se formarem ninhos, evitando-se vibrações em excesso que venham a causar exsudação da pasta / segregação do material;

- Conferir o prumo dos pilares ao final da execução;

- Tomar os cuidados devidos para garantir a espessura e planicidade da laje;

- O acabamento final é feito com desempenadeiras de modo a se obter uma superfície uniforme;

- Enquanto a superfície não atingir endurecimento satisfatório, executar a cura com água potável.

4.6.6 – LAJE PRÉ-MOLDADA UNIDIRECIONAL BIAPOIADA

- CRITÉRIOS PARA QUANTIFICAÇÃO DOS SERVIÇOS

- Utilizar a soma das áreas de lajes pré-moldadas descritas no projeto.

- CRITÉRIOS DE AFERIÇÃO

- Para o levantamento dos índices de produtividade foram considerados os operários (carpinteiros e ajudantes) que estavam envolvidos com a execução da laje pré-fabricada, inclusive na montagem e desmontagem do escoramento.

- Consideraram-se perdas no cálculo de consumo dos insumos;

- Considerou-se o escoramento total da laje em execução mais o escoramento residual da laje de um pavimento abaixo, observando-se nesse caso porcentagem de 75% do escoramento total;

- Considerou-se espaçamento entre linhas de escora de 1,20m;

- Considerou-se capeamento com concreto de 20 MPa e espessura 4 cm;

- A composição inclui armadura de distribuição com barras CA60 de 4,2mm espaçadas de 22 cm;

- Esta composição não considera armadura negativa e armadura das nervuras transversais. Para tal, utilizar as composições de "Armação de laje de estrutura convencional de concreto armado".

- Limite máximo de 4,0 m de vão para uso desta composição.

- Para a medição do comprimento do vão, considerar como ponto de início/fim a face interna dos apoios do vão menor, sejam eles viga de concreto ou alvenaria.

- Consideraram-se lajes simplesmente apoiadas.

- EXECUÇÃO

- Posicionar as linhas de escoras de madeira e as travessas conforme previsto em projeto; nivelar as travessas (tábuas de 20cm posicionadas em espelho) recorrendo a pequenas cunhas de madeira sob os pontaletes;

- O escoramento deve ser contraventado nas duas direções para impedir deslocamentos laterais do conjunto e, quando for o caso, a flambagem local dos pontaletes;

- Caso o projeto estrutural preveja a adoção de contraflechas, adotar escoras de maior comprimento ou calços mais altos nos apoios intermediários, obedecendo a cotas estabelecidas;

- Com o escoramento já executado, apoiar as vigotas nas extremidades, observando espaçamento e paralelismo entre elas; para tanto, utilizar as próprias lajotas (tavelas) para determinar o afastamento entre as vigotas;

- As vigotas devem manter apoio nas paredes ou vigas periféricas conforme determinado no projeto estrutural, com avanço nunca menor do que 5cm;

- Conferir alinhamento e esquadro das vigotas; apoiar as lajotas sobre as vigotas, garantindo a justaposição para evitar vazamentos durante a concretagem;

- Nas operações de montagem, os trabalhadores devem caminhar sobre tábuas apoiadas na armadura superior das treliças de aço, nunca pisando diretamente sobre as lajotas;

- Posicionar as armaduras de distribuição, negativa e das nervuras transversais;

- Molhar abundantemente as lajotas cerâmicas antes da concretagem para que não absorvam a água de amassamento do concreto;

- Lançar o concreto de forma a envolver completamente todas as tubulações embutidas na laje e atingir a espessura definida em projeto.

- Realizar o acabamento com desempenadeira de modo a se obter uma superfície uniforme;

- Enquanto a superfície não atingir endurecimento satisfatório, executar a cura do concreto com água potável;

- Promover a retirada dos escoramentos somente quando o concreto atingir resistência suficiente para suportar as cargas, conforme NBR 14931:2004, que deve ser feita de forma progressiva, e sempre no sentido do centro para os apoios.

4.7 – SISTEMA DE COBERTURA

4.7.1 – TRAMA DE AÇO

- CRITÉRIOS PARA QUANTIFICAÇÃO DOS SERVIÇOS

- Utilizar a área de projeção do telhado.

- CRITÉRIOS DE AFERIÇÃO

- Para o levantamento dos índices de produtividade foram considerados os operários envolvidos diretamente com o serviço;

- Foram consideradas perdas por entulho;

- A trama descrita pode ser apoiada sobre tesouras ou pontaletes;

- Foi considerado o transporte vertical;

- Foram separados o tempo produtivo (CHP) e o tempo improdutivo (CHI) do equipamento da seguinte forma:

-> CHP: considera o tempo em que o equipamento está efetivamente transportando os materiais;

-> CHI: considera os tempos em que o equipamento está parado.

- EXECUÇÃO

- Verificar o posicionamento da estrutura de apoio e do comprimento das peças de acordo com o projeto;

- Posicionar as terças conforme previsto no projeto, conferindo distância entre tesouras, pontaletes ou outros apoios, declividade da cobertura, extensão do pano, distanciamento, esquadro e paralelismo entre as terças;

- Fixar as terças na estrutura de apoio, cravando os pregos parafusos aproximadamente a 45° em relação à face lateral da terça, de forma que penetrem cerca de 3 a 4 cm na peça de apoio.

4.7.2 – TELHA METÁLICA TERMOACÚSTICA

- CRITÉRIOS PARA QUANTIFICAÇÃO DOS SERVIÇOS

- Utilizar a área de projeção do telhado.

- CRITÉRIOS DE AFERIÇÃO

- Para o levantamento dos índices de produtividade foram considerados os operários que estavam envolvidos diretamente com a colocação de telhas e ajudando o transporte horizontal das peças;

- Para o cálculo das produtividades e consumos, considerou-se inclinação do telhado de 10%;

- Foi considerada uma perda por corte das telhas e quebras durante o manuseio;

- Considerou-se recobrimento lateral de ¼ de onda para cálculo da produtividade e consumo de materiais;

- Está incluso na produtividade do servente o tempo de transporte vertical dos materiais à cobertura;

- Foi considerada altura de içamento igual a 6m;

- Foram separados o tempo produtivo (CHP) e o tempo improdutivo (CHI) do equipamento da seguinte forma:

-> CHP: tempo de ciclo do transporte vertical (carregamento, içamento, descarregamento e volta);

-> CHI: demais tempos da jornada de trabalho.

- EXECUÇÃO

- Na execução dos serviços os trabalhadores deverão estar munidos dos EPI's necessários, sendo que os cintos de segurança trava-quedas deverão estar acoplados, através de cordas, a terças ou ganchos vinculados à estrutura;

- Os montadores deverão caminhar sobre tábuas apoiadas sobre as terças, sendo as tábuas providas de dispositivos que impeçam seu escorregamento;

- Antes do início dos serviços de colocação das telhas devem ser conferidas as disposições de tesouras, meia-tesouras, terças, elementos de contraventamento e outros. Deve ainda ser verificado o distanciamento entre terças, de forma a se atender ao recobrimento transversal especificado no projeto e/ou ao recobrimento mínimo estabelecido pelo fabricante das telhas;

- A colocação deve ser feita por fiadas, com as telhas sempre alinhadas na horizontal (fiadas) e na vertical (faixas). A montagem deve ser iniciada do beiral para a cumeeira, sendo as águas opostas montadas simultaneamente no sentido contrário aos ventos (telhas a barlavento recobrem telhas a sotavento);

- Realizar o corte diagonal dos cantos das telhas intermediárias, a fim de evitar o remonte de quatro espessuras, com a utilização de disco diamantado; na marcação da linha de corte, considerar o recobrimento lateral das telhas (1/4 ou 11/4 de onda) e o recobrimento transversal especificado (14cm, 20cm etc);

- Perfurar as telhas com brocas apropriadas, a uma distância mínima de 5cm da extremidade livre da telha;

- Fixar as telhas utilizando os dispositivos previstos no projeto da cobertura (ganchos chatos, ganchos ou parafusos galvanizados 8mm) nas posições previstas no projeto e/ou de acordo com prescrição do fabricante das telhas. Na fixação com parafusos ou ganchos com rosca não deve ser dado aperto excessivo, que venha a fissurar a peça em fibrocimento;

- Telhas e peças complementares com fissuras, empenamentos e outros defeitos acima dos tolerados pela respectiva normalização não devem ser utilizadas.

4.8 – REVESTIMENTO DE PAREDE E TETO

4.8.1 – CHAPISCO EM PAREDES

- CRITÉRIOS PARA QUANTIFICAÇÃO DOS SERVIÇOS

- Utilizar a área de aplicação do chapisco em alvenaria e estruturas de concreto, descontando-se todos os vãos (portas, janelas etc.).

- CRITÉRIOS DE AFERIÇÃO

- Para o levantamento dos índices de produtividade, foram considerados os oficiais e os serventes que auxiliavam na execução e no transporte horizontal do material no andar do processamento;

- Foram consideradas as perdas incorporadas e por entulho na aplicação;

- Os esforços de limpeza da base, umedecimento e colocação de escadas ou montagem das plataformas de trabalho e guarda-corpos está contemplado na composição.

- EXECUÇÃO

- Antes de começar a aplicação, a superfície da base deve estar limpa (livre de irregularidades, incrustações metálicas, poeira, graxas ou óleos);

- Umedecer a base para evitar ressecamento da argamassa;

- Com a argamassa preparada conforme especificado pelo projetista, aplicar com colher de pedreiro vigorosamente, formando uma camada uniforme de espessura de 3 a 5 mm.

4.8.2 – EMBOÇO EM PAREDES

CRITÉRIOS PARA QUANTIFICAÇÃO DOS SERVIÇOS

- Utilizar a área de revestimento em paredes efetivamente executado. Todos os vãos deverão ser descontados (portas, janelas etc.).

CRITÉRIOS DE AFERIÇÃO

- Para o levantamento dos índices de produtividade, foram considerados os oficiais e os serventes diretamente ligados na execução do serviço;

- O esforço para realização de requadros foi contemplado na composição;

- A espessura média real inclui as perdas incorporadas, às quais foram adicionadas as perdas por resíduos gerados.

EXECUÇÃO

- Realizar o taliscamento prévio da base;

- Preparar a argamassa conforme especificado pelo projetista;

- Aplicar argamassa para execução das mestras;

- Efetuar o lançamento da argamassa com colher de pedreiro entre as mestras;

- Executar a compressão da camada com o dorso da colher de pedreiro;

- Realizar o sarrafeamento da camada com a régua metálica, seguindo as mestras executadas, retirando se o excesso;

- Por fim, efetuar o acabamento superficial, isto é, o desempenamento com desempenadeira de madeira.

4.8.3 – MASSA ÚNICA EM PAREDES

- CRITÉRIOS PARA QUANTIFICAÇÃO DOS SERVIÇOS

- Utilizar a área de revestimento em paredes efetivamente executado. Todos os vãos deverão ser descontados (portas, janelas etc.).

- CRITÉRIOS DE AFERIÇÃO

- Para o levantamento dos índices de produtividade, foram considerados os oficiais e os serventes diretamente ligados na execução do serviço;

- O esforço para realização de requadros foi contemplado na composição;

- A espessura média real inclui as perdas incorporadas, às quais foram adicionadas as perdas por resíduos gerados.

- EXECUÇÃO

- Realizar o taliscamento prévio da base;

- Preparar a argamassa conforme especificado pelo projetista;

- Aplicar argamassa para execução das mestras;

- Efetuar o lançamento da argamassa com colher de pedreiro entre as mestras;

- Executar a compressão da camada com o dorso da colher de pedreiro;

- Realizar o sarrafeamento da camada com a régua metálica, seguindo as mestras executadas, retirando se o excesso;

- Por fim, efetuar o acabamento superficial, isto é, o desempenamento com desempenadeira de madeira e posteriormente com desempenadeira com espuma com movimentos circulares.

4.8.4 – REVESTIMENTO CERÂMICO EM PAREDES INTERNAS E EXTERNAS (10X10CM)

- ITENS E SUAS CARACTERÍSTICAS

- Revestimento cerâmico 10x10cm: paredes na cor em tom branco.

- Revestimento cerâmico 10x10cm: paredes na cor em tom azul.

- Revestimento cerâmico 10x10cm: paredes na cor em tom verde.

- CRITÉRIOS PARA QUANTIFICAÇÃO DOS SERVIÇOS

- Utilizar a área de revestimento cerâmico efetivamente executado. A área de projeção das paredes e todos os vazios na laje devem ser descontados.

- CRITÉRIOS DE AFERIÇÃO

- Para o levantamento dos índices de produtividade, foram considerados os oficiais e os serventes diretamente ligados na execução do serviço;

- Foram consideradas as perdas por resíduos no consumo das placas cerâmicas e perdas por resíduos e incorporadas no consumo das argamassas de assentamento e rejuntamento;

- O esforço de preparo da argamassa está contemplado nos índices de produtividade apresentados, uma vez que esse preparo é realizado pela própria equipe que executa o revestimento cerâmico;

- O esforço do serviço de rejuntamento está contemplado nos índices de produtividade apresentados;

- O esforço de retrabalho não está contemplado nos cálculos.

- EXECUÇÃO

- Aplicar e estender a argamassa de assentamento, sobre a base totalmente limpa, seca e curada, com o lado liso da desempenadeira formando uma camada uniforme de 3mm a 4mm sobre a área de forma que facilite a colocação das placas cerâmicas e que seja possível respeitar o tempo de abertura, de acordo com as condições atmosféricas e a argamassa utilizada;

- Aplicar o lado denteado da desempenadeira, com ângulo de aproximadamente 60 graus em relação à superfície do substrato, de tal modo a formar, cordões e, sulcos;

- Colocar os espaçadores niveladores com 5 cm de distância, aproximadamente, das extremidades das placas;

- Com o lado liso da desempenadeira, aplicar uma camada de argamassa colante no tardoz da placa com espessura de 1 mm a 2 mm;

- Assentar cada placa cerâmica, comprimindo manualmente ou aplicando pequenos impactos com martelo de borracha;

- Aplicar as cunhas niveladoras nas aberturas dos espaçadores niveladores, se necessário com o auxílio de um alicate nivelador;

- Romper lateralmente com um martelo de borracha os espaçadores niveladores após a secagem da argamassa e retirar as cunhas niveladoras para reutilização;

- Aplicar a argamassa para rejuntamento com auxílio de uma desempenadeira de EVA ou borracha em movimentos contínuos de vai e vem, após no mínimo 72 horas da aplicação das placas;

- Limpar a área com pano umedecido.

4.9 – TETO

4.9.1 – FORRO EM PLACAS DE GESSO

- CRITÉRIOS PARA QUANTIFICAÇÃO DOS SERVIÇOS

- Utilizar a área de forro executada em ambiente.

- CRITÉRIOS DE AFERIÇÃO

- Nesta composição não estão contemplados o tempo de montagem e instalação de acabamentos como juntas de dilatação, cantoneiras, tabicas ou roda-tetos. Para tal elemento utilizar as composições auxiliares de acabamentos em gesso ("Instalação de acabamentos em gesso para forro") ou acabamentos metálicos ("Instalação de acabamentos em perfil metálico para forro (roda-forro)");

- Caso o forro a ser executado seja em pé direito duplo utilizar a composição auxiliar: "Andaime tubular tipo "torre" (montagem e desmontagem)", presente nos cadernos de composição para equipamentos de proteção coletiva;

- Foram consideradas as perdas por resíduos e incorporadas.

- EXECUÇÃO

- Marcar nos elementos verticais periféricos (paredes), com uma mangueira ou um nível laser, a altura em que será instalado o forro;

- Com um cordão ou fio traçante, marcar a posição exata onde será instalado o forro em placas de gesso;

- Instalar alguns pregos na marcação feita nos elementos verticais com o objetivo de suportar temporariamente os acabamentos em gesso;

- Com o auxílio de uma trena, marcar as linhas guias com espaçamento equivalente às dimensões da placa de gesso (60 x 60 cm) de maneira a facilitar a identificação da localização e quantidade de placas a serem utilizadas;

- Fixar os arames (tirantes) na laje, com o auxílio de rebites de repuxo, utilizando as linhas guias como referência e de acordo com a altura a ser fixado o forro;

- Perfurar uma das extremidades da placa de gesso a uma distância de aproximadamente 5 cm das margens e vincar a placa (entre o furo até o vértice mais próximo) de modo a facilitar a amarração e a futura camuflagem do arame;

- Planificar os dois lados de engate (fêmea/macho) da primeira placa que estarão em contato direto com os elementos verticais periféricos (paredes) e prendê-la ao arame; planificar a(s) lateral(is) de engate das demais placas conforme o número de superfície em que estarão contato direto;

- Encaixar o engate macho da placa no engate fêmea da anterior e amarrar ao tirante (arame); repetir o mesmo processo até finalizar a fiada;

- Preparar a pasta de gesso de fundição;

- Mergulhar o sisal na pasta de gesso e aplicar a mistura de sisal com gesso na parte superior da instalação (superfície não visível) nas juntas entre as placas;

- Repetir o processo de encaixe e amarração das placas e de fundição da pasta de gesso com sisal a cada fiada do forro;

- Retirar os pregos instalados no perímetro do forro;

- Com uma espátula, aplicar a pasta de gesso de fundição nas juntas da superfície inferior (superfície visível) do forro já instalado para dar acabamento.

4.10 – PEITORIL

4.10.1 – PEITORIL EM GRANITO

- CRITÉRIOS PARA QUANTIFICAÇÃO DOS SERVIÇOS

- Utilizar o comprimento total do peitoril, inclusive avanços de 2 cm nas laterais.

- CRITÉRIOS DE AFERIÇÃO

- Para o levantamento dos índices de produtividade foram considerados os oficiais e os serventes que auxiliavam diretamente nas proximidades do local de execução;

- Foram consideradas perdas de material;

- Considerou-se a execução anterior ao revestimento da fachada.

- EXECUÇÃO

- Cortar com serra circular parte das laterais para abrigar os avanços do peitoril;

- Limpar a superfície onde será assentada a peça, deixando-a livre de irregularidades, poeira ou outros materiais que dificultam a aderência da argamassa;

- Molhar toda a superfície utilizando broxa;

- Aplicar argamassa no substrato e na peça de mármore/granito e passar desempenadeira dentada;

- Assentar, primeiramente as peças das extremidades e conferir nível e prumo;

- Esticar a linha guia para assentamento das demais peças;

- Repetir o procedimento de assentamento das peças até completar o peitoril;

- Quando necessário, efetuar corte da peça com serra circular adequada para mármores e granitos;

- Conferir alinhamento e nível;

- Fazer o acabamento da parte inferior do peitoril;

- Proteger o peitoril com madeirite ou similar para não ser danificado durante a execução da fachada.

4.11 – SISTEMA DE PISO

4.11.1 – LASTRO DE CONCRETO MAGRO COM ESPESSURA DE 3 CM

- CRITÉRIOS PARA QUANTIFICAÇÃO DOS SERVIÇOS

- Utilizar a área de concreto magro para execução de lastro com espessura de 3 cm, dado pela área de projeção da peça.

- CRITÉRIOS DE AFERIÇÃO

- Para o levantamento dos índices de produtividade foram considerados os operários que estavam envolvidos diretamente na execução do serviço;

- Os valores calculados de produtividade não incluem o transporte do material até a frente de trabalho.

- EXECUÇÃO

- Lançar e espalhar o concreto sobre solo firme e Compactado ou sobre lastro de brita;

- Em áreas extensas ou sujeitas a grande solicitação, prever juntas conforme utilização ou previsto em projeto;

- Nivelar a superfície final.

4.11.2 – CONTRAPISO

- CRITÉRIOS PARA QUANTIFICAÇÃO DOS SERVIÇOS

- Utilizar a área de contrapiso efetivamente executada, em ambientes molhados; - Descontar a área de projeção das paredes e todos os vazios na laje.

- CRITÉRIOS DE AFERIÇÃO

- Para o levantamento dos índices de produtividade foram considerados os operários (oficiais e ajudantes) envolvidos diretamente com a execução do contrapiso;

- Para determinação do coeficiente de argamassa foi considerado contrapiso de espessura real de 4,31 cm;

- Os esforços demandados pela execução de taliscas, da camada de ligação e do acabamento superficial estão contemplados nos coeficientes da composição;

- Foram consideradas perdas incorporadas. O percentual de perda é maior quanto menor for a espessura prevista;

- Não foram consideradas perdas por entulho, por serem incipientes;

- As perdas no serviço de produção de argamassa são consideradas nas composições auxiliares;

- Essa composição é válida para contrapisos executados tanto antes quanto depois da alvenaria.

- EXECUÇÃO

- Limpar a base, incluindo lavar e molhar;

- Definir os níveis do contrapiso;

- Assentar taliscas;

- Camada de aderência: aplicar o adesivo diluído e misturado com cimento;

- Argamassa de contrapiso: envolve lançamento, espalhamento e compactação, definição preliminar de mestras e posterior atuação no resto do ambiente;

- Acabamento superficial sarrafeado, desempenado ou alisado.

4.11.3 – PISO EM GRANILITE, MARMORITE OU GRANITINA EM AMBIENTES INTERNOS, COM ESPESSURA DE 8 MM

Especificações Técnicas

- **Tipo do Piso**: Granilite, marmorite ou granitina moldado in loco.
- **Espessura Final**: 8 mm.
- **Composição**: Mistura de cimento branco ou cinza, pó de pedra e agregados (mármore moído ou granito, conforme tonalidade desejada).
- **Aplicações previstas**:
  - Ambientes internos de prédios públicos ou privados.
  - Áreas de circulação com exigência de resistência e acabamento estético.
- **Inclui**:
  - Mistura em betoneira.
  - Assentamento com juntas de dilatação e juntas de trabalho.
  - Aplicação da argamassa/massa.
  - 4 polimentos mecânicos com politriz.
  - Estucamento (fechamento de poros).
  - Aplicação de selador acrílico ou poliuretano.
  - Cera protetora de acabamento.

Critérios para Quantificação

- **Unidade de Medida**: metro quadrado (m²).
- **Critério**:
  - Medição da área real executada.
  - Excluem-se áreas com obstáculos permanentes (colunas, pilares, caixas de passagem).
  - Arredondamento de medidas conforme norma de medição da contratante.
- **Locais típicos de aplicação**:
  - Corredores, salas, recepções, salões e dependências internas.

Critérios de Aferição

- **Aferido por**:
  - Medição da área executada após cura e polimento.
  - Verificação de espessura média conforme ensaios ou seções-teste.
  - Avaliação visual e tátil da uniformidade, ausência de fissuras e nivelamento.
  - Registro fotográfico e inspeção pela fiscalização técnica.
- **Documentos exigidos**:
  - Boletim de medição.
  - Registro de dosagem da mistura.
  - Plano de aplicação e laudo do fornecedor de agregados.

Execução Etapas**:**

1. **Preparo da Superfície:**
   - Limpeza, lavagem e regularização da base (contrapiso).
   - Aplicação de ponte de aderência, se necessário.
2. **Mistura:**
   - Feita em betoneira com dosagem de cimento, pó de pedra e agregados (mármore/granito triturado).
   - Adição de pigmento, se especificado em projeto.
3. **Aplicação:**
   - Espalhamento uniforme da massa com desempenadeira.
   - Nivelamento e compactação manual ou com régua vibratória.
   - Instalação de juntas metálicas ou PVC (dilatação/trabalho) conforme modulação do ambiente.
4. **Cura:**
   - Mantida por umidade ou com manta por pelo menos 72h.
5. **Polimento:**
   - Realização de **4 ciclos de polimento** com politriz e lixas de diferentes granulações.
   - Lavagem entre etapas para remoção de resíduos.
6. **Estucamento:**
   - Aplicação de massa fina (cimento e pó de mármore) para preencher poros e microfissuras.
7. **Selador e Cera:**
   - Após o último polimento, aplicação de **selador impermeabilizante**.
   - Finalização com **cera líquida protetora antiderrapante** ou conforme especificado.

Observações Importantes:

- Deve-se evitar tráfego de pessoas por pelo menos 72h após aplicação.
- Todo serviço será executado por mão de obra especializada.
- A coloração e textura devem seguir amostra aprovada pela fiscalização.

4.11.4 – SOLEIRA EM GRANITO

- CRITÉRIOS PARA QUANTIFICAÇÃO DOS SERVIÇOS

- Utilizar o comprimento de soleira a executar.

- CRITÉRIOS DE AFERIÇÃO

- Para o levantamento dos índices de produtividade foi considerado que o ajudante é responsável também pelo transporte horizontal do material;

- Para o levantamento dos índices de produtividade foram considerados os operários (oficiais e ajudantes) envolvidos com a execução deste item;

- Foram consideradas perdas incorporadas e por entulho no cálculo dos consumos de materiais;

- Os coeficientes de mão de obra contemplam os esforços para mistura/elaboração da argamassa colante para assentamento da soleira.

- EXECUÇÃO

- Limpar a área onde será instalada a soleira com vassoura;

- Espalhar a argamassa colante com desempenadeira dentada sobre o local de assentamento;

- Com o lado liso da desempenadeira, aplicar uma camada de argamassa colante sobre a peça de granito;

- Assentar a peça no lugar marcado, aplicando leve pressão e movendo-a ligeiramente para garantir a fixação.

4.12 – ESQUADRIAS

4.12.1 – PORTA DE MADEIRA PARA PINTURA COM VISOR DE VIDRO E CHAPA METÁLICA PARA PROTEÇÃO (90X210CM)

- CRITÉRIOS PARA QUANTIFICAÇÃO DOS SERVIÇOS

- Utilizar a quantidade de portas a serem instaladas com as dimensões especificadas na composição.

- CRITÉRIOS DE AFERIÇÃO

- Para o levantamento dos índices de produtividade foram considerados os oficiais e apenas os serventes que auxiliam na instalação das folhas das portas diretamente ou no transporte de materiais no andar de instalação;

- Foram consideradas perdas para os pregos e parafusos.

- EXECUÇÃO

- Utilizar gabarito para portas nas dimensões especificadas devidamente no esquadro;

- Pregar a travessa nos dois montantes;

- Pregar os sarrafos utilizados como travas nos dois ângulos superiores e em dois pontos perpendiculares aos montantes, em ambos os lados do batente, garantindo o esquadro da estrutura;

- Conferir se o vão deixado pela obra está de acordo com as dimensões da porta, com previsão de folga de 3 cm tanto no topo como nas laterais do vão;

- Em cinco posições equi-espaçadas ao longo dos seus montantes (pernas), executar pré-furos com broca de 3mm e cravar pregos em diagonal, dois a dois, formando um “X”, cravando dois pregos a 10cm tanto do topo como da base de cada montante;

- Aplicar uma demão de emulsão betuminosa a frio na face externa do marco, formando uma camada de proteção;

- Colocar calços de madeira para apoio e posicionamento do marco no interior do vão;

- Conferir sentido de abertura da porta, cota da soleira, prumo, nível e alinhamento do marco com a face da parede;

- Preencher com argamassa toda a extensão do vão entre o marco/batente e a parede; a argamassa deve ser aplicada com consistência de “farofa” (semi-seca), sendo bem apiloada entre o marco e o contorno do vão;

- No mínimo 24 horas após a aplicação inicial, retirar os calços de madeira e preencher os espaços com argamassa “farofa”;

- Medir a travessa superior do marco e recortar o trecho correspondente do alizar com pequena folga;

- Com auxílio de gabarito, executar os cortes a 45° (meia-esquadria) nas extremidades da peça que guarnecerá o topo do marco / batente;

- Verificar a altura dos alizares que serão fixados nos montantes dos batentes e serrar o excedente;

- Apontar dois pregos na parte central da peça anteriormente recortada e posicioná-la exatamente no topo do marco / batente; não promover a fixação definitiva;

- Encaixar na peça pré-fixada os alizares nos montantes do marco / batente (na sua posição final) e riscar com lápis a posição do corte a 45°, utilizando como gabarito a peça pré-fixada;

- Promover o corte a 45° das extremidades dos alizares (peças correspondentes aos montantes) e fixar os alizares com pregos sem cabeça, espaçados a cada 20 ou 25cm, iniciando pela peça superior;

- Posicionar a folha de porta no marco / batente para marcar (riscar) os trechos que devem ser ajustados. O ajuste deve ser feito deixando-se folga de 3 mm em relação a todo o contorno do marco / batente e de 8mm em relação ao nível final do piso acabado. Os cortes, se necessários, devem ser feitos com plaina e formão;

-Marcar a posição das dobradiças;

-Marcar, com auxílio do traçador de altura (graminho), a profundidade do corte para a instalação das dobradiças;

-Nas posições marcadas, executar os encaixes das dobradiças com o auxílio de formão bem afiado;

-Parafusar as dobradiças na folha de porta;

-Posicionar a folha de porta corretamente no vão, apoiá-la convenientemente e parafusar as dobradiças no batente.

4.12.2 – PORTA EM ALUMÍNIO E VIDRO

- CRITÉRIOS PARA QUANTIFICAÇÃO DOS SERVIÇOS

- Utilizar a quantidade em metros quadrados de portas a serem instaladas com as dimensões especificadas na composição.

- CRITÉRIOS DE AFERIÇÃO

- Para o levantamento dos índices de produtividade foram considerados os oficiais e apenas os serventes que auxiliam na instalação da porta, seja no encunhamento e na fixação, ou no transporte de materiais no andar de instalação;

- Foram consideradas perdas para os parafusos, para o selante e para a guarnição.

- EXECUÇÃO

- Conferir se o vão deixado está de acordo com as dimensões da porta e com a previsão de folga, 2mm no topo e nas laterais do vão;

- Colocar calços de madeira para apoio da porta, intercalando papelão entre os calços e a folha de porta para que a mesma não seja danificada;

- Posicionar a porta no vão e conferir: sentido de abertura da porta, cota da soleira, prumo, nível e alinhamento da porta com a face da parede;

- Marcar com uma ponteira a posição dos furos na parede do vão;

- Retirar a esquadria do vão e executar os furos necessários na alvenaria, utilizando broca de vídia com diâmetro de 10mm;

- Retirar o pó resultante dos furos com auxílio de um pincel ou soprador e encaixar as buchas de nailón;

- Posicionar novamente a esquadria no vão e parafusa-la no requadramento do vão, repetindo o processo de verificação de prumo, nível e alinhamento;

- Aplicar o selante em toda a volta da esquadria, para garantir a vedação da folga entre o vão e o marco.

4.12.3 – JANELA DE ALUMÍNIO (MAXIM-AR, CORRER COM 2 FOLHAS, GUILHOTINA, BASCULANTE, FIXA)

- CRITÉRIOS PARA QUANTIFICAÇÃO DOS SERVIÇOS

- Utilizar a área total de esquadrias, em metros quadrados.

- CRITÉRIOS DE AFERIÇÃO

- Para o levantamento dos índices de produtividade foram considerados os operários que estavam envolvidos na instalação da esquadria;

- Foram consideradas perdas para o consumo de parafusos e de silicone.

- EXECUÇÃO

- Com auxílio de chapas de aço ou alumínio, posicionar a esquadria no interior do vão, mantendo aproximadamente as mesmas folgas nas duas laterais, no topo e na base;

- Utilizando como gabarito a própria esquadria, devidamente nivelada e aprumada, marcar no vão a posição dos parafusos e proceder à furação correspondente;

- Aplicar silicone em forma de cordão em todo o contorno;

- Posicionar a esquadria de fora para dentro da edificação, fazendo pressão no silicone;

- Aparafusar a esquadria;

- Se as folhas estiverem separadas do marco, posicioná-las nos trilhos e testar seu funcionamento.

4.13 – INSTALAÇÕES ELÉTRICAS

4.13.1 – ENTRADA DE ENERGIA ELÉTRICA

- CRITÉRIOS PARA QUANTIFICAÇÃO DOS SERVIÇOS

- Utilizar a quantidade de entrada de energia elétrica, aérea, monofásica, com caixa de embutir e cabo de 25 mm², presente no projeto.

- CRITÉRIOS DE AFERIÇÃO

-Para o levantamento dos índices de produtividade foi considerado que o ajudante é responsável também pelo transporte horizontal do material.

-Para o levantamento dos índices de produtividade foram considerados os operários (oficiais e ajudantes) envolvidos na execução da entrada de energia elétrica.

-Esta composição considera a instalação do poste, sendo necessário que o usuário contemple, adicionalmente a este valor, o preço do insumo poste (fornecimento).

-As produtividades desta composição não contemplam rasgos e cortes na parede. Para tais atividades, utilizar composição específica do serviço.

- EXECUÇÃO

-Verificar o local da instalação;

-Com a cavadeira fazer a escavação no local onde será inserido o poste, considerando as dimensões de engaste simples especificadas na norma NBR 15688:2013; guindauto, inserir o poste no solo; verificar o nível durante este procedimento; retirado anteriormente, compactando as camadas com soquete a cada 20 cm até o nível do solo; caixa de medição de embutir o recorte na alvenaria já deve estar executado; nas

laterais e parte posterior; montagem da tampa da caixa (fechadura, vedação) e instalar a tampa, de acordo com orientações do fabricante; Cortar o comprimento necessário da barra do eletroduto de PVC rígido;

-Encaixar a tarraxa, própria para criar a rosca, na extremidade do eletroduto; anterior até atingir a rosca no comprimento desejado; Rosqueiar as peças até o completo encaixe;

-Fazer a escavação no local onde será inserida a caixa de inspeção para aterramento; inspeção para aterramento no solo; verificar o nível durante este procedimento; entrada da haste de aterramento; o comprimento do trecho de cordoalha na instalação;

-Cortar o comprimento necessário de cordoalha; cordoalha na vala previamente aberta;

-Em seguida apertar as porcas do conector para a completa união;

-Executar o reaterro da caixa de inspeção para aterramento, com o solo retirado anteriormente; armação secundária;

-Encaixar o vergalhão com porca e arruela na armação secundária;

-Fixar a armação secundária no poste através do vergalhão, arruela e porca; Após o eletroduto já estar instalado no local definido, iniciar o processo de passagem dos cabos; comprimento do trecho de cabos; o processo de passagem por dentro dos eletrodutos até chegar à outra extremidade; um ponto a outro, extremidades dos cabos a serem ligados; polos do disjuntor;

-Colocar os terminais nos polos;

-Recolocar os parafusos, fixando os terminais ao disjuntor.

4.13.2 – QUADRO DE DISTRIBUIÇÃO EM AÇO DE EMBUTIR (12 DISJUNTORES)

- CRITÉRIOS PARA QUANTIFICAÇÃO DOS SERVIÇOS

- Utilizar a quantidade de quadro de distribuição de energia em aço de embutir para 12 disjuntores, presente no projeto.

- CRITÉRIOS DE AFERIÇÃO

- Para o levantamento dos índices de produtividade foi considerado que o ajudante é responsável também pelo transporte horizontal do material;

- As produtividades desta composição não contemplam rasgos e cortes de alvenaria. Para tais atividades, utilizar composição específica de cada serviço.

- EXECUÇÃO

- Verifica-se o local da instalação;

- Para instalar o quadro de embutir o recorte na alvenaria já deve estar executado;

- Realiza-se a aplicação de argamassa nas laterais e parte posterior;

- Encaixa-se o quadro e verificar o prumo, realizando ajustes.

4.13.3 – DISJUNTORES MONOPOLARES

- CRITÉRIOS PARA QUANTIFICAÇÃO DOS SERVIÇOS

- Utilizar a quantidade de disjuntores monopolares tipo DIN – 16 A e 32 A – presentes no projeto de instalações elétricas.

- CRITÉRIOS DE AFERIÇÃO

- Para o levantamento dos índices de produtividade foi considerado que o ajudante é responsável também pelo transporte horizontal do material no andar de execução.

- EXECUÇÃO

- Encaixa-se o terminal à extremidade do cabo do circuito a ser ligado;

- Após o cabo e o terminal estarem prontos, o parafuso do pólo do disjuntor é desencaixado;

- Coloca-se o terminal no pólo;

- O parafuso é recolocado, fixando o terminal ao disjuntor.

4.13.4 – ELETRODUTO FLEXÍVEL DN 25MM INSTALADO EM FORRO

- CRITÉRIOS PARA QUANTIFICAÇÃO DOS SERVIÇOS

- Utilizar os comprimentos retilíneos de eletroduto flexível, PVC, com DN 25 mm (3/4") presentes no projeto para instalação em forros.

- CRITÉRIOS DE AFERIÇÃO

- Para o levantamento dos índices de produtividade foi considerado que o ajudante é responsável também pelo transporte horizontal do material no andar de execução;

- O esforço para colocação de escadas ou montagem das plataformas de trabalho e guarda-corpos está contemplado na composição;

- As produtividades desta composição não contemplam as seguintes atividades: passantes em lajes; rasgos e cortes; chumbamentos. Para tais atividades, utilizar composição específica de cada serviço.

- EXECUÇÃO

- Verifica-se o comprimento do trecho da instalação;

- Corta-se o comprimento necessário da bobina do eletroduto;

- Fixa-se o eletroduto no local definido através de abraçadeiras (os esforços de fixação das abraçadeiras não estão contemplados nesta composição);

- As extremidades são deixadas livres para posterior conexão.

4.13.5 – ELETRODUTO FLEXÍVEL DN 25MM INSTALADO EM PAREDE

- CRITÉRIOS PARA QUANTIFICAÇÃO DOS SERVIÇOS

- Utilizar os comprimentos retilíneos de eletroduto corrugado, PVC, com DN 25 MM (3/4"), presentes no projeto para instalação em paredes;

- CRITÉRIOS DE AFERIÇÃO

- Para o levantamento dos índices de produtividade foi considerado que o ajudante é responsável também pelo transporte horizontal do material no andar de execução;

- Foi considerado esforço de fixação provisória da instalação (feita em pontos localizados para montagem do eletroduto);

- As produtividades desta composição não contemplam as seguintes atividades: fixações finais dos eletrodutos; fixação de abraçadeiras passantes em lajes; rasgos e cortes; chumbamentos. Para tais atividades, utilizar composição específica de cada serviço.

- EXECUÇÃO

- Verifica-se o comprimento do trecho da instalação;

- Corta-se o comprimento necessário da bobina do eletroduto;

- Fixa-se o eletroduto no local definido através de abraçadeiras (os esforços de fixação das abraçadeiras não estão contemplados nesta composição);

- As extremidades são deixadas livres para posterior conexão

4.13.6 – CABO DE COBRE FLEXÍVEL ISOLADO (1,5MM²; 2,5MM²)

- CRITÉRIOS PARA QUANTIFICAÇÃO DOS SERVIÇOS

- Utilizar os comprimentos de cabos de cobre, com seção de 1,5 mm² e 2,5mm², obtidos a partir do projeto de instalações elétricas, efetivamente passados, e na quantidade prevista, em cada trecho de eletroduto instalado entre o(s) quadro(s) de distribuição e os circuitos terminais.

- CRITÉRIOS DE AFERIÇÃO

- Para o levantamento dos índices de produtividade foi considerado que o ajudante é responsável também pelo transporte horizontal do material no andar de execução;

- As produtividades desta composição não contemplam as seguintes atividades: fixações finais das tubulações; fixação de abraçadeiras; passantes em lajes; rasgos e cortes; chumbamentos. Para tais atividades, utilizar composição específica de cada serviço.

- EXECUÇÃO

- Após o eletroduto já estar instalado no local definido, inicia-se o processo de passagem dos cabos;

- Faz-se a junção das pontas dos cabos com fita isolante; em trechos longos, recomenda-se a utilização de fita guia;

- Com os cabos já preparados, seja com fita isolante ou com fita guia, inicia-se o processo de passagem por dentro dos eletrodutos até chegar à outra extremidade;

- Já com os cabos passados de um ponto a outro, deixa-se trechos de cabo para fora dos pontos elétricos para facilitar a futura ligação.

4.13.7 – CAIXA OCTOGONAL 4”X4” PVC INSTALADA EM LAJE

- CRITÉRIOS PARA QUANTIFICAÇÃO DOS SERVIÇOS

- Utilizar a quantidade de caixas octogonais em PVC de 4" x 4" efetivamente instalada em lajes.

- CRITÉRIOS DE AFERIÇÃO

- Para o levantamento dos índices de produtividade foi considerado que o ajudante é responsável também pelo transporte horizontal do material no andar de execução;

- Foi considerado esforço de fixação da caixa diretamente na forma da laje;

- As produtividades desta composição não contemplam as seguintes atividades: passantes em lajes; rasgos e cortes; chumbamentos. Para tais atividades, utilizar composição específica de cada serviço.

- EXECUÇÃO

- Após a marcação da caixa, com nível para deixa-la alinhada;

- Faz-se a fixação da caixa na forma, antes da concretagem.

4.13.8 – CAIXA RETANGULAR 4”X2” MÉDIA PVC INSTALADA EM PAREDE

- CRITÉRIOS PARA QUANTIFICAÇÃO DOS SERVIÇOS

- Utilizar a quantidade de caixas baixas, médias e altas retangulares em PVC de 4" x 2" efetivamente instalada em alvenaria de vedação, alvenaria estrutural, Drywall e parede de concreto.

- CRITÉRIOS DE AFERIÇÃO

- Para o levantamento dos índices de produtividade foi considerado que o ajudante é responsável também pelo transporte horizontal do material no andar de execução;

- Foi considerado esforço de fixação da caixa diretamente na parede;

- As produtividades desta composição não contemplam as seguintes atividades: passantes em lajes; rasgos e cortes; chumbamentos. Para tais atividades, utilizar composição específica de cada serviço.

- EXECUÇÃO

- Após a marcação da caixa, com nível para deixá-la alinhada, e a furação do local;

- Abre-se o orifício na caixa para passagem do eletroduto;

- Conecta-se o eletroduto à caixa;

- Faz-se o encaixe da peça no local definido e eventual fixação com argamassa (para parede de alvenaria de vedação ou alvenaria estrutural).

4.13.9 – INTERRUPTOR SIMPLES 10A/250V (1 MÓDULO; 2 MÓDULOS; 3 MÓDULOS)

- CRITÉRIOS PARA QUANTIFICAÇÃO DOS SERVIÇOS

- Utilizar a quantidade de interruptores simples, 10A/250V, efetivamente instalada.

- CRITÉRIOS DE AFERIÇÃO

- Para o levantamento dos índices de produtividade foi considerado que o ajudante é responsável também pelo transporte horizontal do material no andar de execução;

- As produtividades desta composição não contemplam as seguintes atividades: rasgos e cortes; chumbamentos. Para tais atividades, utilizar composição específica de cada serviço.

- EXECUÇÃO

- Utilizando os trechos deixados disponíveis nos pontos de fornecimento de energia, ligam-se os cabos aos interruptores (módulos);

- Em seguida, fixa-se o módulo ao suporte (não contemplado na composição).

4.13.10 – TOMADA DE EMBUTIR 2P+T (10A; 20A)

- CRITÉRIOS PARA QUANTIFICAÇÃO DOS SERVIÇOS

- Utilizar a quantidade de tomadas baixas, de 10A e 20A, efetivamente instalada.

- CRITÉRIOS DE AFERIÇÃO

- Para o levantamento dos índices de produtividade foi considerado que o ajudante é responsável também pelo transporte horizontal do material no andar de execução;

- As produtividades desta composição não contemplam as seguintes atividades: rasgos e cortes; chumbamentos. Para tais atividades, utilizar composição específica de cada serviço.

- EXECUÇÃO

- Utilizando os trechos deixados disponíveis nos pontos de fornecimento de energia, ligam-se os cabos aos tomadas (módulos);

- Em seguida, fixa-se o módulo ao suporte (não contemplado na composição).

4.13.11 – LUMINÁRIA PLAFON QUADRADA LED 24W

- CRITÉRIOS PARA QUANTIFICAÇÃO DOS SERVIÇOS

- Quantidade de Luminárias do tipo Plafon Quadrada LED 24W.

- CRITÉRIOS DE AFERIÇÃO

- Para o levantamento dos índices de produtividade foi considerado que o ajudante é responsável também pelo transporte horizontal do material no andar de execução;

- Foi considerado esforço de marcação da posição da luminária e corte no forro para seu encaixe.

- EXECUÇÃO

- Para a instalação da luminária embutida, é feita a marcação no forro;

- Em seguida, é feito o corte do forro;

- Os cabos elétricos, já instalados na rede, são conectados a luminária;

- A luminária é encaixada no forro.

4.13.12 – LUMINÁRIA LED TUBULAR 2X40W

- CRITÉRIOS PARA QUANTIFICAÇÃO DOS SERVIÇOS

- Quantidade de Luminária do tipo LED Tubular 2x18/20W.

- CRITÉRIOS DE AFERIÇÃO

- Para o levantamento dos índices de produtividade foi considerado que o ajudante é responsável também pelo transporte horizontal do material no andar de execução;

- Foi considerado esforço de marcação da posição da luminária e corte no forro para seu encaixe.

- EXECUÇÃO

- Para a instalação da luminária sobreposta, é feita a marcação na estrutura da coberta;

- Os cabos elétricos, já instalados na rede, são conectados a luminária;

- Em seguida, a luminária é presa na estrutura da coberta;

4.13.13 – AR-CONDICIONADO SPLIT 9000BTU/H, 12000BTU/H E 24000BTU/H

- CRITÉRIOS PARA QUANTIFICAÇÃO DOS SERVIÇOS

- Utilizar a(s) quantidade(s) de aparelho(s) split(s) parede 9000, 12000 e 26000 btu/h, conforme o projeto.

- CRITÉRIOS DE AFERIÇÃO

- Para o levantamento dos índices de produtividade foi considerado que o ajudante é responsável também pelo transporte horizontal do material.

- A produtividade desta composição não contempla a instalação/execução de tubulação em cobre; drenos para ar condicionado; abraçadeiras; isolamento; testes de estanqueidade; inserção de gás; rasgos/cortes/furos e chumbamentos. Para tais atividades, utilizar composição específica de cada serviço.

- Cabe ainda mencionar que a instalação dos ar condicionados compreende a fixação e ligação (em ponto elétrico de circuito específico) da evaporadora e condensadora. A condição prévia de ponto elétrico não está contemplada na composição e deve ser considerada a parte.

- Para o levantamento dos índices de produtividade foram considerados os operários (oficiais e ajudantes) envolvidos com a instalação do ar condicionado.

- As produtividades desta composição refletem a instalação dos aparelhos com auxílio de escada, sem uso de cadeirinha ou equipamentos para trabalho em altura.

- EXECUÇÃO

- Verificar o local da instalação;

- Alargar com flangeador, as pontas dos tubos de cobre de sucção e descarga, anteriormente instalados;

- Posicionar e fixar, com parafusos, os suportes da evaporadora e condensadora, no local estabelecido;

- Fixar os aparelhos, evaporadora e condensadora, nos suportes conforme a recomendação do fornecedor;

- Conectar os aparelhos na rede hidráulica, através da instalação das porcas nos tubos de cobre de sucção e descarga, com auxílio de chave apropriada;

- Na evaporadora, acoplar o tubo dreno previamente instalado;

- Encaixam-se os terminais às extremidades dos cabos elétricos a serem ligados;

- Após os cabos e os terminais estarem prontos, os parafusos dos polos de cada equipamento são desencaixados;

- Colocam-se os terminais nos polos;

- Os parafusos são recolocados, fixando cada terminal.

4.14 – INSTALAÇÕES HIDROSSANITÁRIAS

4.14.1 – RALO SINFONADO

- CRITÉRIOS PARA QUANTIFICAÇÃO DOS SERVIÇOS

- Utilizar as unidades de peças efetivamente instaladas nesta parte do sistema;

- Consideram-se ramais toda a tubulação horizontal que possibilita o escoamento dos efluentes vindos diretamente dos pontos de coleta através da gravidade;

- As prumadas são constituídas pelos encaminhamentos verticais, formados pelos tubos de queda e sistema de ventilação;

- A saída interna de esgoto compreende as instalações dos tubos subcoletores aéreos. Estes recebem os encaminhamentos dos tubos de queda. Os subcoletores aéreos situados na parte inferior do edifício são destinados a recolher e conduzir o esgoto até as tubulações enterradas.

- CRITÉRIOS DE AFERIÇÃO

- Para o levantamento dos índices de produtividade foi considerado que o auxiliar/ajudante é responsável também pelo transporte horizontal do material no andar de execução;

- Não foram consideradas perdas de caixas sifonadas e ralos;

- As produtividades desta composição não contemplam as seguintes atividades: rasgos/ quebras, chumbamentos, abraçadeiras/ fixações/ suportes, instalações subterrâneas/enterradas, ligação predial de esgoto (trecho de tubulação que conecta a concessionária com o empreendimento) e o sistema de águas pluviais. Para tais atividades, utilizar composição específica de cada serviço;

- Para as caixas sifonadas e ralos foi considerada junta soldável.

- EXECUÇÃO

- Limpar a ponta e a bolsa com solução limpadora;

- O adesivo deve ser aplicado na bolsa (camada fina) e na ponta (camada mais espessa); após a junção das peças, deve-se remover o excesso de adesivos, pois estes atacam o PVC; não movimentá-los por, aproximadamente, 5 minutos;

- Para instalar a grelha é preciso cortar o comprimento necessário do tubo anteriormente instalado para tampar o ralo;

- Em seguida, retirar as arestas que ficaram após o corte;

- Por fim, posicionar a base e a grelha no local;

- Após soldagem, aguardar 24 horas antes de submeter o sistema instalado às pressões de serviço ou ensaios de estanqueidade e obstrução.

4.14.2 – REGISTRO DE GAVETA

- CRITÉRIOS PARA QUANTIFICAÇÃO DOS SERVIÇOS

- Utilizar a(s) quantidade(s) de registro(s) de gaveta com acabamento e canopla cromada simples com diâmetro de 3/4”, conforme o projeto.

- CRITÉRIOS DE AFERIÇÃO

- Para o levantamento dos índices de produtividade foi considerado que o ajudante é responsável também pelo transporte horizontal do material;

- As produtividades desta composição não contemplam rasgo/corte e chumbamento na parede. Para tais atividades, utilizar composição específica de cada serviço;

- Para o levantamento dos índices de produtividade foram considerados os operários (oficiais e ajudantes) envolvidos com a instalação da válvula ou registro.

- EXECUÇÃO

- Verificar o local da instalação;

- Para garantir melhor vedação, aplicar a fita veda rosca conforme a recomendação do fornecedor;

- As conexões devem ser encaixadas e rosqueadas através de chave de grifo até a completa vedação;

- Posicionar a canopla e fixá-la com a prensa de canopla;

- Fixar a manopla.

4.14.3 – TUBO PVC SOLDÁVEL DE 25MM PARA DRENO DE AR-CONDICIONADO

- CRITÉRIOS PARA QUANTIFICAÇÃO DOS SERVIÇOS

- Utilizar os comprimentos de tubo indicados no projeto para instalação nesta parte do sistema.

- CRITÉRIOS DE AFERIÇÃO

- Para o levantamento dos índices de produtividade foi considerado que o auxiliar/ajudante é responsável também pelo transporte horizontal do material no andar de execução;

- Foram consideradas perdas por resíduo;

- As composições de dreno de ar-condicionado contemplam de residências até torres comerciais limitadas, podem ser aplicadas para splitão, split duto, split parede, split piso teto e split cassete, isto é, abrange o sistema de expansão ou evaporação direta;

- As produtividades desta composição não contemplam as seguintes atividades: rasgos/ quebras, chumbamentos, abraçadeiras/ fixações/ suportes, instalações subterrâneas/enterradas, ligação predial de esgoto (trecho de tubulação que conecta a concessionária com o empreendimento), aparelhos de ar condicionado e tubulações em cobre. Para tais atividades, utilizar composição específica de cada serviço.

- EXECUÇÃO

- Verificar o comprimento de tubulação do trecho a ser instalado, como indicado no projeto;

- Cortar o comprimento necessário da barra do tubo;

- Retirar as arestas que ficaram após o corte;

- Posicionar o tubo no local definido em projeto;

- As extremidades são deixadas livres para posterior conexão.

4.14.4 – VASO SANITÁRIO COM CAIXA ACOPLADA LOUÇA BRANCA

- CRITÉRIOS PARA QUANTIFICAÇÃO DOS SERVIÇOS

- Quantificar as unidades por tipo de peça instalada.

- CRITÉRIOS DE AFERIÇÃO

- Para o levantamento dos índices de produtividade foi considerada a equipe direta composta por oficiais e ajudantes que auxiliam na instalação ou no transporte horizontal das louças;

- Na análise de produtividade foram considerados os tempos úteis e ociosos durante a jornada de trabalho da equipe;

- Foram consideradas somente as perdas dos materiais que envolvem moldagem “in loco”.

- EXECUÇÃO

- Nivelar o ramal de esgoto com a altura do piso acabado;

- Verificar as distâncias mínimas para posicionamento da louça, conforme especificação do fabricante;

- Marcar os pontos para furação no piso;

- Instalar o vaso sanitário, nivelar a peça e parafusar;

- Instalar a caixa acoplada;

- Conectar a entrada do engate flexível ao aparelho hidráulico sanitário;

- Conectar a saída do engate flexível ao ponto de fornecimento de água da instalação;

- Rejuntar utilizando argamassa industrializada de rejuntamento flexível.

4.14.5 – ASSENTO SANITÁRIO

- CRITÉRIOS PARA QUANTIFICAÇÃO DOS SERVIÇOS

- Quantificar as unidades por tipo de peça instalada.

- CRITÉRIOS DE AFERIÇÃO

- Considerados os tempos necessários para a instalação propriamente dita, além dos tempos para preparação da equipe e frente de trabalho.

- EXECUÇÃO

- Posicionar os parafusos no local adequado;

- Encaixar o assento sobre o vaso sanitário;

- Apertar as porcas.

4.14.6 – CUBA SUSPENSA

- CRITÉRIOS PARA QUANTIFICAÇÃO DOS SERVIÇOS

- Quantificar as unidades por tipo de peça instalada

- CRITÉRIOS DE AFERIÇÃO

- Para o levantamento dos índices de produtividade foi considerada a equipe direta composta por oficiais e ajudantes que auxiliam na instalação e/ou no transporte horizontal das cubas no pavimento em execução;

- Na verificação da produtividade foram considerados os tempos necessários para a instalação propriamente dita, além dos tempos para preparação da equipe e troca de frente de trabalho inerentes ao processo;

- Foram consideradas somente as perdas dos materiais que envolvem moldagem “in loco”.

- EXECUÇÃO

SIFÃO TIPO GARRAFA:

- Conectar a entrada do sifão à válvula (pia, tanque ou lavatório);

- Verificar se a saída do esgoto está desobstruída, se possui bolsa ou ponta e se a altura está adequada para a instalação do componente;

- Conectar a saída do sifão à conexão de esgoto;

VÁLVULA EM ENGATE FLEXÍVEL:

- Conectar a entrada do engate flexível ao aparelho hidráulico sanitário;

- Conectar a saída do engate flexível ao ponto de fornecimento de água da instalação.

LAVATÓRIO:

- Posicionar o conjunto completo (peça e coluna) na posição final, nivelar, marcar os pontos de fixação, em seguida, fazer as furações;

- Posicionar a louça, nivelar e parafusar;

- Rejuntar utilizando argamassa industrializada de rejuntamento flexível.

4.14.7 – PAPELEIRA DE PAREDE EM METAL CROMADO

- CRITÉRIOS PARA QUANTIFICAÇÃO DOS SERVIÇOS

- Quantificar as unidades por tipo de peça instalada.

- CRITÉRIOS DE AFERIÇÃO

- Para o levantamento dos índices de produtividade foi considerada a equipe direta que auxiliam na instalação ou no transporte horizontal das peças.

- EXECUÇÃO

- Verificar as distâncias mínimas para o posicionamento da peça;

- Marcar os pontos para furação;

- Instalar, de maneira nivelada e parafusar.

4.14.8 – CAIXA D'ÁGUA EM POLIETILENO DE 10000 LITROS SOBRE BASE DE CONCRETO PRÉMOLDADO (TIPO PIRULITO)

- CRITÉRIOS PARA QUANTIFICAÇÃO DOS SERVIÇOS

- Utilizar a(s) quantidade(s) de caixa(s) d'água de polietileno com 10000 L inclusos tubos, conexões e boia, conforme o projeto.

- CRITÉRIOS DE AFERIÇÃO

- A composição contempla a instalação da caixa d'água, execução dos furos, adaptadores flange, torneira boia, tubos PVC, joelhos 90°, registros e tês em PVC.

- EXECUÇÃO

- Verificar o local da instalação;

- Marcar os pontos da furação e furar caixa d'água com serra copo;

- Para garantir melhor vedação, aplicar a fita veda rosca conforme a recomendação do fornecedor e rosquear a boia no local final até a completa vedação;

- Encaixar adaptadores flange na caixa d'água;

- Cortar tubos PVC;

- Lixar e limpar com solução limpadora, as superfícies a serem soldadas;

- Para garantir melhor vedação, aplicar o adesivo conforme a recomendação do fornecedor e encaixar as peças;

- Após a junção das peças, deve-se remover o excesso de adesivo, pois este ataca o PVC. Não movimentar as conexões por aproximadamente 5 minutos;

- Encaixar e pressionar a tampa na caixa d'água;

- Posicionar caixa d'água sobre base (rígida, plana, sem irregularidades e nivelada) predeterminada em projeto.

4.15 – PINTURA

4.15.1 – FUNDO SELADOR PARA PAREDE

- CRITÉRIOS PARA QUANTIFICAÇÃO DOS SERVIÇOS

- Utilizar a área de parede efetivamente executada, excetuadas as áreas de requadro.

- Todos os vãos devem ser descontados (portas, janelas etc.).

- CRITÉRIOS DE AFERIÇÃO

- Limpeza e preparo do ambiente para início dos serviços estão contemplados na produtividade da mão de obra;

- O esforço para colocação de escadas ou montagem das plataformas de trabalho está contemplado na composição.

- EXECUÇÃO

- Observar a superfície: deve estar limpa, seca, sem poeira, gordura, graxa, sabão ou bolor antes de qualquer aplicação;

- Diluir o selador em água potável, conforme fabricante;

- Aplicar uma demão de fundo selador com rolo ou trincha.

4.15.2 – EMASSAMENTO COM MASSA LÁTEX PARA PAREDE

- CRITÉRIOS PARA QUANTIFICAÇÃO DOS SERVIÇOS

- Utilizar a área de parede efetivamente executada, excetuadas as áreas de requadro.

- Todos os vãos devem ser descontados (portas, janelas etc.).

- CRITÉRIOS DE AFERIÇÃO

- Considerado o esforço de lixamento da massa para uniformização da superfície;

- O esforço para colocação de escadas ou montagem das plataformas de trabalho está contemplado na composição.

- EXECUÇÃO

- Observar a superfície: deve estar limpa, seca, sem poeira, gordura, graxa, sabão ou bolor antes de qualquer aplicação;

- Se necessário, amolecer o produto em água potável, conforme fabricante;

- Aplicar em camadas finas com espátula ou desempenadeira até obter o nivelamento desejado;

- Aguardar a secagem da primeira demão e aplicar a segunda demão de massa;

- Aguardar a secagem final para efetuar o lixamento manual final e remoção do pó.

4.15.3 – PINTURA LÁTEX ACRÍLICA PARA PAREDE

- CRITÉRIOS PARA QUANTIFICAÇÃO DOS SERVIÇOS

- Utilizar a área de parede efetivamente executada, excetuadas as áreas de requadro.

- Todos os vãos devem ser descontados (portas, janelas etc.).

- CRITÉRIOS DE AFERIÇÃO

- Não inclui a preparação da superfície com selador e massa corrida;

- Para o consumo de tinta, considera-se a aplicação de uma camada de retoque, além das duas demãos;

- O esforço para colocação de escadas ou montagem das plataformas de trabalho está contemplado na composição.

- EXECUÇÃO

- Observar a superfície: deve estar limpa, seca, sem poeira, gordura, graxa, sabão ou bolor antes de qualquer aplicação;

- Diluir a tinta em água potável, conforme fabricante;

- Aplicar duas demãos de tinta com rolo ou trincha. Respeitar o intervalo de tempo entre as duas aplicações.

4.15.4 – FUNDO SELADOR PARA TETO

- CRITÉRIOS PARA QUANTIFICAÇÃO DOS SERVIÇOS

- Utilizar a área de teto efetivamente executada.

- Todos os vãos devem ser descontados.

- CRITÉRIOS DE AFERIÇÃO

- Limpeza e preparo do ambiente para início dos serviços estão contemplados na produtividade da mão de obra;

- O esforço para colocação de escadas ou montagem das plataformas de trabalho está contemplado na composição.

- EXECUÇÃO

- Observar a superfície: deve estar limpa, seca, sem poeira, gordura, graxa, sabão ou bolor antes de qualquer aplicação;

- Diluir o selador em água potável, conforme fabricante;

- Aplicar uma demão de fundo selador com rolo ou trincha.

4.15.5 – EMASSAMENTO COM MASSA LÁTEX PARA TETO

- CRITÉRIOS PARA QUANTIFICAÇÃO DOS SERVIÇOS

- Utilizar a área de teto efetivamente executada.

- Todos os vãos devem ser descontados.

- CRITÉRIOS DE AFERIÇÃO

- Considerado o esforço de lixamento da massa para uniformização da superfície;

- O esforço para colocação de escadas ou montagem das plataformas de trabalho está contemplado na composição.

- EXECUÇÃO

- Observar a superfície: deve estar limpa, seca, sem poeira, gordura, graxa, sabão ou bolor antes de qualquer aplicação;

- Se necessário, amolecer o produto em água potável, conforme fabricante;

- Aplicar em camadas finas com espátula ou desempenadeira até obter o nivelamento desejado;

- Aguardar a secagem da primeira demão e aplicar a segunda demão de massa;

- Aguardar a secagem final para efetuar o lixamento manual final e remoção do pó.

4.15.6 – PINTURA LÁTEX ACRÍLICA PARA TETO

- CRITÉRIOS PARA QUANTIFICAÇÃO DOS SERVIÇOS

- Utilizar a área de teto efetivamente executada.

- Todos os vãos devem ser descontados.

- CRITÉRIOS DE AFERIÇÃO

- Não inclui a preparação da superfície com selador e massa corrida;

- Para o consumo de tinta, considera-se a aplicação de uma camada de retoque, além das duas demãos;

- O esforço para colocação de escadas ou montagem das plataformas de trabalho está contemplado na composição.

- EXECUÇÃO

- Observar a superfície: deve estar limpa, seca, sem poeira, gordura, graxa, sabão ou bolor antes de qualquer aplicação;

- Diluir a tinta em água potável, conforme fabricante;

- Aplicar duas demãos de tinta com rolo ou trincha. Respeitar o intervalo de tempo entre as duas aplicações.

4.15.7 – ESMALTE SINTÉTICO EM MADEIRA

- CRITÉRIOS PARA QUANTIFICAÇÃO DOS SERVIÇOS

- Utilizar a área de superfície de madeira, em metros quadrados, de pintura com tinta de acabamento esmalte sintético acetinado, 2 demãos, presente no projeto.

- CRITÉRIOS DE AFERIÇÃO

- Para o levantamento dos índices de produtividade foram considerados os operários (oficiais e/ou ajudantes) envolvidos diretamente com a pintura de acabamento;

- Para a obtenção dos coeficientes da composição foram analisados em campo serviços com portas de madeira e tábuas de madeira em locação de obras;

- Em casos de superfícies circulares, considerar a área em contato com a pintura, ou seja, a área de superfície da peça a ser pintada;

- As produtividades dessa composição não contemplam os preparos da superfície (aplicação de fundo e lixamento e/ou aplicação de massa e lixamento). Para tais atividades, utilizar as composições específicas de cada serviço;

- O consumo dos produtos foi estimado de forma teórica, a partir dos manuais dos fabricantes de tinta;

- Foram consideradas as perdas de tinta no consumo do material;

- Percentual de diluente considerado: 10%;

- Ferramentas consideradas para a execução do serviço: trincha ou rolo.

- EXECUÇÃO

- Diluir o produto;

- Com a superfície já preparada (fundo e lixamento e/ou massa e lixamento), aplicar a tinta com uso de trincha ou rolo;

- Após aguardar o tempo de secagem estabelecido pelo fabricante, aplicar a segunda demão.

4.15.8 – PINTURA COM TINTA ALQUÍDICA DE FUNDO (ZARCÃO) EM SUPERFÍCIE METÁLICA

- CRITÉRIOS PARA QUANTIFICAÇÃO DOS SERVIÇOS

- Utilizar a área, por demão, da superfície a ser efetivamente pintada, com as características da tinta e pintura, conforme descrito na composição. Ou seja, deve-se medir toda a área de superfície, considerando todos os lados a serem pintados;

- Para o caso de gradis e esquadrias, por exemplo, a área a ser considerada é a da superfície metálica e não a área do vão (não contabilizar área de vidros e nem as abertas);

- Caso se tenha mais de uma demão, a área da superfície deverá ser multiplicada pelo número de demãos.

- CRITÉRIOS DE AFERIÇÃO

- Foram consideradas as perdas de tinta no consumo do material;

- Para o cálculo do consumo de tinta, foi considerada a espessura da camada de tinta seca de 40 micrometros e a porcentagem de sólidos das tintas igual a 52,77%;

- Não estão contemplados os esforços de preparo da superfície com lixa ou jateamento. Para tais esforços, considerar as composições específicas para este serviço;

- Não está contemplada a proteção da peça com fita. Para isso, utilizar composição específica.

- Esta composição não é válida para a pintura de perfis metálicos utilizados em estruturas metálicas para edificações (presentes no grupo estruturas metálicas).

- EXECUÇÃO

- Limpeza da peça manualmente para remoção de pó e outros detritos;

- Preparação da tinta com diluição conforme orientação do fabricante;

- Aplicação de uma demão de tinta na superfície metálica de forma pulverizada.

4.15.9 – PINTURA COM ESMALTE SINTÉTICO ACETINADO EM SUPERFÍCIE METÁLICA

- CRITÉRIOS PARA QUANTIFICAÇÃO DOS SERVIÇOS

- Utilizar a área da superfície a ser efetivamente pintada, com as características da tinta e pintura, conforme descrito na composição. Ou seja, deve-se medir toda a área de superfície, considerando todos os lados a serem pintados;

- Para o caso de gradis e esquadrias, por exemplo, a área a ser considerada é a da superfície metálica e não a área do vão (não contabilizar área de vidros e nem as abertas).

- CRITÉRIOS DE AFERIÇÃO

- Foram consideradas as perdas de tinta no consumo do material;

- Para o cálculo do consumo de tinta, foram consideradas 2 camadas de tinta seca com a espessura de 40 micrometros, cada camada, e a porcentagem de sólidos das tintas igual a 40,45%;

- Não estão contemplados os esforços de preparo da superfície com lixa ou jateamento. Para tais esforços, considerar as composições específicas para este serviço;

- Não está contemplada a proteção da peça com fita. Para isso, utilizar composição específica;

- Foram consideradas 02 demãos.

- Esta composição não é válida para a pintura de perfis metálicos utilizados em estruturas metálicas para edificações (presentes no grupo estruturas metálicas).

- EXECUÇÃO

- Limpeza da peça manualmente para remoção de pó e outros detritos;

- Preparação da tinta com diluição conforme orientação do fabricante;

- Aplicação de 2 demãos de tinta na superfície metálica de forma pulverizada. Respeitando o intervalo entre as demãos, conforme a orientação do fabricante.

4.16 – DIVERSOS

4.16.1 – ESPELHO

- CRITÉRIOS PARA QUANTIFICAÇÃO DOS SERVIÇOS

- Utilizar área de espelho, em m2, instalada.

- CRITÉRIOS DE AFERIÇÃO

- Para o levantamento dos índices de produtividade foram considerados os oficiais e ajudantes que auxiliavam diretamente nas proximidades do local de execução;

- Foram consideradas perdas de material utilizado para a fixação dos espelhos;

- Foi considerado para cálculo um espelho de 0,40 x 1,00 m.

- EXECUÇÃO

- Conferir as medidas do espelho, dos perfis da moldura e do local de instalação;

- Marcar os locais para realização dos furos no perfil de madeira;

- Realizar os furos nos perfis com furadeira;

- Posicionar o perfil na parede e marcar os pontos de furo na parede;

- Realizar os furos na parede;

- Posicionar as buchas de nylon;

- Limpar a superfície onde será instalado o espelho;

- Aparafusar a moldura de madeira na parede;

- Realizar cordões de fixa-espelho dentro da área onde será instalado o espelho, espaçados de, aproximadamente, 20 cm;

- Posicionar o espelho no local de instalação, com o auxílio de ventosas, e pressionar para uma melhor fixação.

4.16.2 – CORRIMÃO SIMPLES EM TUBOS DE AÇO INÓX

- CRITÉRIOS PARA QUANTIFICAÇÃO DOS SERVIÇOS

- Utilizar o comprimento de corrimão, em projeção horizontal, instalado.

- CRITÉRIOS DE AFERIÇÃO

- Para o levantamento dos índices de produtividade foram considerados os oficias e ajudantes envolvidos na montagem e instalação da peça;

- Foram consideradas perdas por entulho no cálculo de consumo dos perfis e eletrodos;

- Não inclui tratamento superficial (pintura anticorrosiva).

- EXECUÇÃO

- Conferir medidas na obra;

- Fazer as marcações nas paredes e fixar os suportes utilizando os parafusos com bucha de nylon;

- Cortar e perfurar o corrimão, conforme projeto;

- Lixar as linhas de corte e perfuração, eliminado as rebarbas;

- Montar o corrimão sobre os suportes utilizando os rebites;

- Utilizar luvas de aço inox para emenda de trechos;

- As extremidades dos corrimãos devem ser finalizadas em curva, sem emenda e avançando 30 cm em relação ao início e ao término da escada ou da rampa.

4.17 – CALÇADA EXTERNA

4.17.1 – REGULARIZAÇÃO DE SUPERFÍCIES COM MOTONIVELADORA

- CRITÉRIOS PARA QUANTIFICAÇÃO DOS SERVIÇOS

- Utilizar a área geométrica, em metros quadrados, de superfície a ser regularizada.

- CRITÉRIOS DE AFERIÇÃO

- A motoniveladora é utilizada na composição apenas para executar a tarefa de regularização de superfícies.

- As produtividades desta composição não contemplam as atividades de remoção de camada vegetal, limpeza de terreno, corte e escavação.

- Esta composição é válida para trabalho diurno.

- CHP: considera o tempo em que o equipamento está efetivamente executando o serviço.

- CHI: considera os tempos em que o equipamento está parado.

- Os ensaios, coletas de amostras e testes realizados antes, durante e após a conclusão do serviço não estão comtemplados na composição.

- EXECUÇÃO

- A superfície sobre a qual irá se executar a regularização deve estar totalmente limpa e sem excessos de umidade.

- A motoniveladora realiza a regularização e nivelamento da superfície.

4.17.2 - ASSENTAMENTO DE MEIO FIO EM CONCRETO PRÉ-FABRICADO

As aberturas das valas obedecerão ao alinhamento, perfil e medições do projeto. Nas escavações efetuadas nas proximidades de prédios ou servidões, deverão ser empregados métodos de trabalho que evitem ou reduzam, ao máximo, a ocorrência de quaisquer perturbações oriundas das escavações.

Após a escavação o fundo da vala será regularizado com uma camada do próprio material escavado, devidamente umedecido e apiloado. A camada inicial será lançada de modo a preencher adequadamente, as depressões existentes até se obter uma superfície uniforme. O lançamento do material do reaterro será executado em camadas com espessura não superiores a 20 cm nem menos de 15 cm de espessura, após a compactação adequada. Assim deve se seguir até atingir a cota estabelecida para a colocação das pedras de meio – fio.

- CRITÉRIOS PARA QUANTIFICAÇÃO DOS SERVIÇOS

- Utilizar o comprimento linear total (metros), em trecho reto, onde serão assentadas as guias de concreto pré-fabricadas, com dimensões 100x15x13x30 cm (comprimento x base inferior x base superior x altura).

- CRITÉRIOS DE AFERIÇÃO

- Para o levantamento dos índices de produtividade foram considerados os pedreiros e os serventes que auxiliavam diretamente nos serviços de execução;

- Os índices de produtividade contemplam a regularização da base para a execução das guias;

- O transporte das guias entre o local de armazenamento e as proximidades da frente de serviço foi considerado para obtenção dos índices de produtividade;

- O escoramento da parte posterior das guias não foi considerado na composição. Para esta atividade, considerar a composição específica;

- Foi adotada a seguinte definição de trecho reto e curvo para as composições:

- Trecho reto: quando não há alteração de direção ao longo da extensão das guias a serem executadas;

- Trecho curvo: quando ocorre mudança de direção ao longo da extensão das guias a serem executadas.

- EXECUÇÃO

- Execução do alinhamento e marcação das cotas com o uso de estacas e linha;

- Regularização do solo natural e execução da base de assentamento em areia;

- Assentamento das guias pré-fabricadas;

- Rejuntamento dos vãos entre as peças pré-fabricadas com argamassa.

4.17.3 – EXECUÇÃO **DE PASSEIO (CALÇADA) OU PISO DE CONCRETO COM CONCRETO MOLDADO IN LOCO ESPESSURA 8CM**

- CRITÉRIOS PARA QUANTIFICAÇÃO DOS SERVIÇOS

- Utilizar o volume de concreto em m³, calculado pela área do passeio multiplicado pela altura.

- EXECUÇÃO

- Sobre a camada granular devidamente nivelada e regularizada, montam- se as fôrmas que servem para conter e dar forma ao concreto a ser lançado. Finalizada a etapa anterior é feito o lançamento, espalhamento, sarrafeamento e desempeno do concreto.

4.17.4 – PISO PODOTÁTIL

- CRITÉRIOS PARA QUANTIFICAÇÃO DOS SERVIÇOS

- Utilizar a área de piso em m², calculado pelo comprimento de piso executado multiplicado pela largura.

- EXECUÇÃO

- Fornecimento e instalação de piso tátil em concreto, alerta e / ou direcional 40 x 40cm. Este serviço compreende o fornecimento e instalação de piso tátil em concreto, composto por placas de concreto 40 x 40cm, espessura total de 20cm (placa + relevo), antiderrapante. A aplicação deverá ser feita com argamassa industrializada do tipo AC-II. Deverão ser previstas juntas de 1 a 2 mm entre as placas. As placas deverão ficar perfeitamente niveladas com o piso circundante. O fornecimento e instalação dos pisos táteis deverão obedecer aos critérios estabelecidos da ABNT NBR 16537, bem como da ABNT NBR 9050:2015.

5.0 - REPAROS E LIMPEZA GERAL DA OBRA

Após a conclusão das obras e serviços seus acessos e complementos e também durante sua execução, deverão ser reparados, repintados, reconstruídos ou repostos itens, materiais, equipamentos, etc., sem ônus para a Prefeitura, danificados por culpa da Contratada, danos estes eventualmente causados às obras ou serviços existentes, vizinhos ou trabalhos adjacentes, ou a itens já executados da própria obra.

5.1 - REMOÇÃO DO CANTEIRO

Terminada a obra, a Contratada deverá providenciar a retirada das instalações do canteiro de obras e serviços e promover a limpeza geral das obras e serviços, e de seus complementos.

5.2 – LIMPEZA

5.2.1 - LIMPEZA PREVENTIVA

A Contratada deverá proceder periodicamente à limpeza da obra e de seus complementos removendo os entulhos resultantes, tanto do interior da mesma, como no canteiro de obras e serviços e adjacências provocados com a execução da obra, para bota fora apropriado.

5.2.2 - LIMPEZA FINAL

Deverão ser previamente retirados todos os detritos e restos de materiais de todas as partes da obra e de seus complementos, que serão removidos para o bota fora apropriado.

EM HIPÓTESE ALGUMA SERÁ PERMITIDO A UTILIZAÇÃO DE ÁCIDO MURIÁTICO OU QUALQUER OUTRO TIPO DE ÁCIDO EM QUALQUER TIPO DE LIMPEZA, EXCETO NOS CASOS CITADOS ESPECÍFICAMENTE NESTE MEMORIAL.

6.0 - CASOS OMISSOS

Os casos eventualmente omissos nestas especificações, serão resolvidos pela Fiscalização, recomendando-os quando necessário, ao Diretor de Departamento.

O método de execução deve seguir o indicado no catálogo de metodologias e execuções disponibilizado pela Caixa Econômica Federal por meio do site: https://www.caixa.gov.br/poder-publico/modernizacao-gestao/sinapi/Paginas/default.aspx, na opção sumário de publicações, no que se refere às composições com base SINAPI.

Para as demais composições com base ORSE, deverá ser utilizado os métodos disponibilizados no site: http://orse.cehop.se.gov.br/. E para as composições SEINFRA, deverá ser utilizado os métodos disponibilizados no site: https://www.seinfra.ce.gov.br/.

O método de execução apresentado nestes dois locais será o critério utilizado para a aceitação dos serviços, sendo os mesmos bem executados, além dos critérios para medição.

7.0 - CASOS OMISSOS

Concluídos todas as obras e serviços, objetos desta licitação, se estiverem em perfeitas condições atestada pela *Fiscalização*, e após efetuados todos os testes necessários, bem como recebida toda a documentação exigida neste memorial e nos demais documentos contratuais, serão recebidos provisoriamente por esta através de Termo de Recebimento Provisório Parcial, emitido juntamente com a última medição.

Decorridos 15 (quinze dias) corridos a contar da data do requerimento da *Contratada*, as obras e os serviços serão recebidos provisoriamente pela *Fiscalização* ou por uma comissão designada pela Prefeitura, composta de pelo menos 02 membros, e que lavrará “Termo de Recebimento Provisório”.

A *Contratada* fica obrigada a manter as obras e os serviços por sua conta e risco, até a lavratura do “Termo de Recebimento Definitivo”, em perfeitas condições de conservação e funcionamento.

Decorridos o prazo de 30 (trinta) dias após a lavratura do “Termo de Recebimento Provisório”, se os serviços de correção das anormalidades por ventura verificadas forem executados e aceitos pela *Fiscalização* ou pela Comissão, será lavrado o “Termo de Recebimento Definitivo”.

Aceitas as obras e os serviços, a responsabilidade da *Contratada* pela qualidade, correção e segurança dos trabalhos, subsiste na forma da Lei.

Desde o recebimento provisório, o Município entrará de posse plena das obras e serviços, podendo utilizá-los. Este fato será levado em consideração quando do recebimento definitivo, para os defeitos de origem da utilização normal da praça.

O recebimento em geral também deverá estar de acordo com a **Lei 14.133/2021.**

O atestado de execução da obra, para fins de acervo técnico só será fornecido após a lavratura do Termo de Recebimento Definitivo.

PLANILHA COMPARATIVA

Obra: AMPLIAÇÃO E REQUALIFICAÇÃO DA ESCOLA MUNICIPAL DIPNA MARIA DO MUNICÍPIO DE CAMOCIM DE SÃO FÉLIX-PE

ORÇAMENTO	VALOR TOTAL ($)	BDI ADOTADO (dentro da faixa referencial do Acórdão 2622/2013, com tributos locais)	ENCARGOS SOCIAIS ADOTADOS (padrão SINAPI Pernambuco)
COM DESONERAÇÃO	R$ 4.919.355,40	28,70%	91,23% (hora) e 52,09% (mês)
SEM DESONERAÇÃO	R$ 4.816.618,49	22,50%	113,84% (hora) e 70,11% (mês)

OBRA
AMPLIAÇÃO E REQUALIFICAÇÃO DA ESCOLA MUNICIPAL DIPNA MARIA DO MUNICÍPIO DE CAMOCIM DE SÃO FÉLIX-PE

BANCOS
SINAPI - 04/2025 - Pernambuco
SBC - 04/2025 - Pernambuco
ORSE - 03/2025 - Sergipe
SEINFRA - 028 - Ceará

B.D.I.
22,50%

ENCARGOS SOCIAIS
Não Desonerado:
Horista: 113,84%
Mensalista: 70,11%

ORÇAMENTO SINTÉTICO

ITEM	CÓDIGO	BANCO	DESCRIÇÃO	UND	QUANT.	VALOR UNIT.	VALOR UNIT, COM BDI	TOTAL	PESO (%)
1			**ADMINISTRAÇÃO LOCAL**		**1,00**		**R$ 213.594,96**	**R$ 213.594,96**	**4,43 %**
1.1	COMP.001	Próprio	ADMINISTRAÇÃO LOCAL	MÊS	8,00	R$ 21.795,41	R$ 26.699,37	R$ 213.594,96	4,43 %
2			**PLACA DE OBRA**		**1,00**		**R$ 9.132,80**	**R$ 9.132,80**	**0,19 %**
2.1	103689	SINAPI	FORNECIMENTO E INSTALAÇÃO DE PLACA DE OBRA COM CHAPA GALVANIZADA E ESTRUTURA DE MADEIRA. AF_03/2022_PS	m²	16,00	R$ 465,96	R$ 570,80	R$ 9.132,80	0,19 %
			AMPLIAÇÃO						
3			**SERVIÇOS PRELIMINARES E DEMOLIÇÕES**		**1,00**		**R$ 83.868,27**	**R$ 83.868,27**	**1,74 %**
3.1	98525	SINAPI	LIMPEZA MECANIZADA DE CAMADA VEGETAL, VEGETAÇÃO E PEQUENAS ÁRVORES (DIÂMETRO DE TRONCO MENOR QUE 0,20 M), COM TRATOR DE ESTEIRAS. AF_03/2024	m²	1.543,37	R$ 0,64	R$ 0,78	R$ 1.203,82	0,02 %
3.2	56	ORSE	Barracão para escritório de obra porte pequeno s=25,41m2 com materiais novos	un	1,00	R$ 15.709,48	R$ 19.244,11	R$ 19.244,11	0,40 %
3.3	61	ORSE	Barracão aberto para refeitório de obra (capacidade 24 refeições simultâneas)-s=61,60m2 com materiais novos	un	1,00	R$ 17.909,79	R$ 21.939,49	R$ 21.939,49	0,46 %
3.4	C1622	SEINFRA	LIGAÇÃO PROVISÓRIA DE ÁGUA E SANITÁRIO	UN	1,00	R$ 3.600,02	R$ 4.410,02	R$ 4.410,02	0,09 %
3.5	98457	SINAPI	TAPUME COM CHAPA METÁLICA. AF_03/2024	m²	335,24	R$ 90,27	R$ 110,58	R$ 37.070,83	0,77 %
4			**MOVIMENTAÇÃO DE TERRA**		**1,00**		**R$ 76.202,38**	**R$ 76.202,38**	**1,58 %**
4.1	93358	SINAPI	ESCAVAÇÃO MANUAL DE VALA. AF_09/2024	m³	203,81	R$ 90,78	R$ 111,20	R$ 22.663,67	0,47 %
4.2	93382	SINAPI	REATERRO MANUAL DE VALAS, COM COMPACTADOR DE SOLOS DE PERCUSSÃO. AF_08/2023	m³	67,94	R$ 26,34	R$ 32,26	R$ 2.191,74	0,05 %
4.3	101617	SINAPI	PREPARO DE FUNDO DE VALA COM LARGURA MAIOR OU IGUAL A 1,5 M E MENOR QUE 2,5 M (ACERTO DO SOLO NATURAL). AF_08/2020	m²	339,68	R$ 3,26	R$ 3,99	R$ 1.355,32	0,03 %
4.4	94319	SINAPI	ATERRO MANUAL DE VALAS COM SOLO ARGILO-ARENOSO. AF_08/2023	m³	509,08	R$ 80,17	R$ 98,20	R$ 49.991,65	1,04 %
5			**INFRAESTRUTURA**		**1,00**		**R$ 269.912,49**	**R$ 269.912,49**	**5,60 %**
5.1			**SAPATAS**		**1,00**		**R$ 14.939,76**	**R$ 14.939,76**	**0,31 %**
5.1.1	96619	SINAPI	LASTRO DE CONCRETO MAGRO, APLICADO EM BLOCOS DE COROAMENTO OU SAPATAS, ESPESSURA DE 5 CM. AF_01/2024	m²	61,55	R$ 40,47	R$ 49,57	R$ 3.051,03	0,06 %
5.1.2	104927	SINAPI	FABRICAÇÃO, MONTAGEM E DESMONTAGEM DE FÔRMA PARA SAPATA CORRIDA, EM MADEIRA SERRADA, E=25 MM, 4 UTILIZAÇÕES. AF_01/2024	m²	36,80	R$ 79,40	R$ 97,26	R$ 3.579,16	0,07 %
5.1.3	104918	SINAPI	ARMAÇÃO DE SAPATA ISOLADA, VIGA BALDRAME E SAPATA CORRIDA UTILIZANDO AÇO CA-50 DE 8 MM - MONTAGEM. AF_01/2024	KG	194,18	R$ 14,57	R$ 17,84	R$ 3.464,17	0,07 %
5.1.4	96558	SINAPI	CONCRETAGEM DE SAPATA, FCK 30 MPA, COM USO DE BOMBA - LANÇAMENTO, ADENSAMENTO E ACABAMENTO. AF_01/2024	m³	5,63	R$ 702,57	R$ 860,64	R$ 4.845,40	0,10 %
5.2			**BALDRAMES E EMBASAMENTO**		**1,00**		**R$ 161.364,71**	**R$ 161.364,71**	**3,35 %**
5.2.1	96619	SINAPI	LASTRO DE CONCRETO MAGRO, APLICADO EM BLOCOS DE COROAMENTO OU SAPATAS, ESPESSURA DE 5 CM. AF_01/2024	m²	339,68	R$ 40,47	R$ 49,57	R$ 16.837,93	0,35 %
5.2.2	103370	SINAPI	ALVENARIA DE VEDAÇÃO DE BLOCOS CERÂMICOS FURADOS NA HORIZONTAL DE 19X19X39 CM (ESPESSURA 19 CM) E ARGAMASSA DE ASSENTAMENTO COM PREPARO EM BETONEIRA. AF_12/2021	m²	300,40	R$ 82,09	R$ 100,56	R$ 30.208,22	0,63 %
5.2.3	96536	SINAPI	FABRICAÇÃO, MONTAGEM E DESMONTAGEM DE FÔRMA PARA VIGA BALDRAME, EM MADEIRA SERRADA, E=25 MM, 4 UTILIZAÇÕES. AF_01/2024	m²	442,44	R$ 73,38	R$ 89,89	R$ 39.770,93	0,83 %
5.2.4	104918	SINAPI	ARMAÇÃO DE SAPATA ISOLADA, VIGA BALDRAME E SAPATA CORRIDA UTILIZANDO AÇO CA-50 DE 8 MM - MONTAGEM. AF_01/2024	KG	502,75	R$ 14,57	R$ 17,84	R$ 8.969,06	0,19 %
5.2.5	104919	SINAPI	ARMAÇÃO DE SAPATA ISOLADA, VIGA BALDRAME E SAPATA CORRIDA UTILIZANDO AÇO CA-50 DE 10 MM - MONTAGEM. AF_01/2024	KG	498,20	R$ 12,95	R$ 15,86	R$ 7.901,45	0,16 %
5.2.6	104916	SINAPI	ARMAÇÃO DE SAPATA ISOLADA, VIGA BALDRAME E SAPATA CORRIDA UTILIZANDO AÇO CA-60 DE 5 MM - MONTAGEM. AF_01/2024	KG	564,55	R$ 17,00	R$ 20,82	R$ 11.753,93	0,24 %
5.2.7	96557	SINAPI	CONCRETAGEM DE BLOCO DE COROAMENTO OU VIGA BALDRAME, FCK 30 MPA, COM USO DE BOMBA - LANÇAMENTO, ADENSAMENTO E ACABAMENTO. AF_01/2024	m³	26,70	R$ 670,71	R$ 821,61	R$ 21.936,98	0,46 %
5.2.8	98557	SINAPI	IMPERMEABILIZAÇÃO DE SUPERFÍCIE COM EMULSÃO ASFÁLTICA, 2 DEMÃOS. AF_09/2023	m²	424,61	R$ 46,12	R$ 56,49	R$ 23.986,21	0,50 %
5.3			**MURO DE ARRIMO**		**1,00**		**R$ 93.608,02**	**R$ 93.608,02**	**1,94 %**
5.3.1	93358	SINAPI	ESCAVAÇÃO MANUAL DE VALA. AF_09/2024	m³	35,00	R$ 90,78	R$ 111,20	R$ 3.892,00	0,08 %
5.3.2	96619	SINAPI	LASTRO DE CONCRETO MAGRO, APLICADO EM BLOCOS DE COROAMENTO OU SAPATAS, ESPESSURA DE 5 CM. AF_01/2024	m²	35,00	R$ 40,47	R$ 49,57	R$ 1.734,95	0,04 %
5.3.3	103800	SINAPI	PEDRA ARGAMASSADA COM CIMENTO E AREIA 1:3, 40% DE ARGAMASSA EM VOLUME - AREIA E PEDRA DE MÃO COMERCIAIS - FORNECIMENTO E ASSENTAMENTO. AF_08/2022	m³	136,50	R$ 526,17	R$ 644,55	R$ 87.981,07	1,83 %
6			**SUPERESTRUTURA**		**1,00**		**R$ 327.139,50**	**R$ 327.139,50**	**6,79 %**
6.1			**ALVENARIA**		**1,00**		**R$ 221.824,92**	**R$ 221.824,92**	**4,61 %**
6.1.1	103328	SINAPI	ALVENARIA DE VEDAÇÃO DE BLOCOS CERÂMICOS FURADOS NA HORIZONTAL DE 9X19X19 CM (ESPESSURA 9 CM) E ARGAMASSA DE ASSENTAMENTO COM PREPARO EM BETONEIRA. AF_12/2021	m²	1.877,05	R$ 91,43	R$ 112,00	R$ 210.229,60	4,36 %
6.1.2	101161	SINAPI	ALVENARIA DE VEDAÇÃO COM ELEMENTO VAZADO DE CONCRETO (COBOGÓ) DE 7X50X50CM E ARGAMASSA DE ASSENTAMENTO COM PREPARO EM BETONEIRA. AF_05/2020	m²	41,80	R$ 226,45	R$ 277,40	R$ 11.595,32	0,24 %
6.2			**VERGAS E CONTRAVERGAS**		**1,00**		**R$ 8.817,34**	**R$ 8.817,34**	**0,18 %**
6.2.1	105021	SINAPI	VERGA PRÉ-MOLDADA COM ATÉ 1,5 M DE VÃO, ESPESSURA DE *15* CM. AF_03/2024	M	159,88	R$ 25,40	R$ 31,11	R$ 4.973,86	0,10 %
6.2.2	105027	SINAPI	CONTRAVERGA PRÉ-MOLDADA, ESPESSURA DE *15* CM. AF_03/2024	M	125,44	R$ 25,02	R$ 30,64	R$ 3.843,48	0,08 %
6.3			**PILARES**		**1,00**		**R$ 32.344,75**	**R$ 32.344,75**	**0,67 %**
6.3.1	92443	SINAPI	MONTAGEM E DESMONTAGEM DE FÔRMA DE PILARES RETANGULARES E ESTRUTURAS SIMILARES, PÉ-DIREITO SIMPLES, EM CHAPA DE MADEIRA COMPENSADA PLASTIFICADA, 18 UTILIZAÇÕES. AF_09/2020	m²	190,41	R$ 53,27	R$ 65,25	R$ 12.424,25	0,26 %
6.3.2	92759	SINAPI	ARMAÇÃO DE PILAR OU VIGA DE ESTRUTURA CONVENCIONAL DE CONCRETO ARMADO UTILIZANDO AÇO CA-60 DE 5,0 MM - MONTAGEM. AF_06/2022	KG	199,38	R$ 14,30	R$ 17,51	R$ 3.491,14	0,07 %
6.3.3	92762	SINAPI	ARMAÇÃO DE PILAR OU VIGA DE ESTRUTURA CONVENCIONAL DE CONCRETO ARMADO UTILIZANDO AÇO CA-50 DE 10,0 MM - MONTAGEM. AF_06/2022	KG	659,55	R$ 11,23	R$ 13,75	R$ 9.068,81	0,19 %
6.3.4	103672	SINAPI	CONCRETAGEM DE PILARES, FCK = 25 MPA, COM USO DE BOMBA - LANÇAMENTO, ADENSAMENTO E ACABAMENTO. AF_02/2022_PS	m³	9,87	R$ 608,78	R$ 745,75	R$ 7.360,55	0,15 %
6.4			**VIGAS SUPERIORES**		**1,00**		**R$ 57.397,23**	**R$ 57.397,23**	**1,19 %**
6.4.1	92265	SINAPI	FABRICAÇÃO DE FÔRMA PARA VIGAS, EM CHAPA DE MADEIRA COMPENSADA RESINADA, E = 17 MM. AF_09/2020	m²	234,93	R$ 118,58	R$ 145,26	R$ 34.125,93	0,71 %

OBRA	BANCOS	B.D.I.	ENCARGOS SOCIAIS
AMPLIAÇÃO E REQUALIFICAÇÃO DA ESCOLA MUNICIPAL DIPNA MARIA DO MUNICÍPIO DE CAMOCIM DE SÃO FÉLIX-PE	SINAPI - 04/2025 - Pernambuco SBC - 04/2025 - Pernambuco ORSE - 03/2025 - Sergipe SEINFRA - 028 - Ceará	22,50%	Não Desonerado: Horista: 113,84% Mensalista: 70,11%

ORÇAMENTO SINTÉTICO

ITEM	CÓDIGO	BANCO	DESCRIÇÃO	UND	QUANT.	VALOR UNIT.	VALOR UNIT, COM BDI	TOTAL	PESO (%)
6.4.2	92759	SINAPI	ARMAÇÃO DE PILAR OU VIGA DE ESTRUTURA CONVENCIONAL DE CONCRETO ARMADO UTILIZANDO AÇO CA-60 DE 5,0 MM - MONTAGEM. AF_06/2022	KG	314,91	R$ 14,30	R$ 17,51	R$ 5.514,07	0,11 %
6.4.3	92761	SINAPI	ARMAÇÃO DE PILAR OU VIGA DE ESTRUTURA CONVENCIONAL DE CONCRETO ARMADO UTILIZANDO AÇO CA-50 DE 8,0 MM - MONTAGEM. AF_06/2022	KG	263,09	R$ 12,60	R$ 15,43	R$ 4.059,47	0,08 %
6.4.4	92762	SINAPI	ARMAÇÃO DE PILAR OU VIGA DE ESTRUTURA CONVENCIONAL DE CONCRETO ARMADO UTILIZANDO AÇO CA-50 DE 10,0 MM - MONTAGEM. AF_06/2022	KG	231,55	R$ 11,23	R$ 13,75	R$ 3.183,81	0,07 %
6.4.5	103675	SINAPI	CONCRETAGEM DE VIGAS E LAJES, FCK=25 MPA, PARA LAJES MACIÇAS OU NERVURADAS COM USO DE BOMBA - LANÇAMENTO, ADENSAMENTO E ACABAMENTO. AF_02/2022_PS	m³	14,09	R$ 609,15	R$ 746,20	R$ 10.513,95	0,22 %
6.5			**LAJE PRÉ-MOLDADA**		**1,00**		**R$ 6.755,26**	**R$ 6.755,26**	**0,14 %**
6.5.1	9904	ORSE	Laje pré-fabricada treliçada com vigota dupla para piso, intereixo 38cm, h=12cm, enchimento em bloco cerâmico h=8cm, inclusive escoramento em madeira e capeamento 4cm.	m²	28,46	R$ 193,77	R$ 237,36	R$ 6.755,26	0,14 %
7			**SISTEMA DE COBERTA**		**1,00**		**R$ 558.217,85**	**R$ 558.217,85**	**11,59 %**
7.1	C5216	SEINFRA	ESTRUTURA TRELIÇADA DE COBERTURA, TIPO FINK, COM LIGAÇÕES SOLDADAS, INCLUSOS PERFIS METÁLICOS, CHAPAS METÁLICAS, TRANSPORTE COM GUINDASTE, JATEAMENTO E PINTURA	KG	7.050,00	R$ 18,27	R$ 22,38	R$ 157.779,00	3,28 %
7.2	94216	SINAPI	TELHAMENTO COM TELHA METÁLICA TERMOACÚSTICA E = 30 MM, COM ATÉ 2 ÁGUAS, INCLUSO IÇAMENTO. AF_07/2019	m²	1.159,43	R$ 209,55	R$ 256,69	R$ 297.614,08	6,18 %
7.3	9961	ORSE	Telhamento com telha metálica em chapa de aço galvanizado natural ondulada e=0,5mm	m²	45,10	R$ 71,01	R$ 86,98	R$ 3.922,79	0,08 %
7.4	100147	SBC	ESTRUTURA ALUMINIO LEVE FIXACAO DE CHAPA DE POLICARBONATO 3mm	m²	102,95	R$ 211,78	R$ 259,43	R$ 26.708,31	0,55 %
7.5	13358	ORSE	Fornecimento e instalação de chapas de policarbonato alveolar, branca, 6mm com emendas e acabamento em policarbonato, aplicado em toldo/cobertura/fechamento/etc	m²	102,95	R$ 150,15	R$ 183,93	R$ 18.935,59	0,39 %
7.6	94229	SINAPI	CALHA EM CHAPA DE AÇO GALVANIZADO NÚMERO 24, DESENVOLVIMENTO DE 100 CM, INCLUSO TRANSPORTE VERTICAL. AF_07/2019	M	238,26	R$ 148,82	R$ 182,30	R$ 43.434,79	0,90 %
7.7	94231	SINAPI	RUFO EM CHAPA DE AÇO GALVANIZADO NÚMERO 24, CORTE DE 25 CM, INCLUSO TRANSPORTE VERTICAL. AF_07/2019	M	56,04	R$ 46,74	R$ 57,25	R$ 3.208,29	0,07 %
7.8	89578	SINAPI	TUBO PVC, SÉRIE R, ÁGUA PLUVIAL, DN 100 MM, FORNECIDO E INSTALADO EM CONDUTORES VERTICAIS DE ÁGUAS PLUVIAIS. AF_06/2022	M	180,00	R$ 30,00	R$ 36,75	R$ 6.615,00	0,14 %
8			**REVESTIMENTOS (PAREDE E TETO)**		**1,00**		**R$ 305.720,00**	**R$ 305.720,00**	**6,35 %**
8.1	87879	SINAPI	CHAPISCO APLICADO EM ALVENARIAS E ESTRUTURAS DE CONCRETO INTERNAS, COM COLHER DE PEDREIRO. ARGAMASSA TRAÇO 1:3 COM PREPARO EM BETONEIRA 400L. AF_10/2022	m²	3.754,10	R$ 4,44	R$ 5,43	R$ 20.384,76	0,42 %
8.2	87531	SINAPI	EMBOÇO, EM ARGAMASSA TRAÇO 1:2:8, PREPARO MECÂNICO, APLICADO MANUALMENTE EM PAREDES INTERNAS DE AMBIENTES COM ÁREA ENTRE 5M² E 10M², E = 17,5MM, COM TALISCAS. AF_03/2024	m²	1.179,97	R$ 38,75	R$ 47,46	R$ 56.001,37	1,16 %
8.3	87529	SINAPI	MASSA ÚNICA, EM ARGAMASSA TRAÇO 1:2:8, PREPARO MECÂNICO, APLICADA MANUALMENTE EM PAREDES INTERNAS DE AMBIENTES COM ÁREA ENTRE 5M² E 10M², E = 17,5MM, COM TALISCAS. AF_03/2024	m²	2.574,13	R$ 40,03	R$ 49,03	R$ 126.209,59	2,62 %
8.4	11369	ORSE	Revestimento cerâmico para parede, 10 x 10 cm, Eliane, linha galeria branco mesh, pei - 3, aplicado com argamassa industrializada ac-ii, rejuntado, exclusive regularização de base ou emboço - Rev 01	m²	111,37	R$ 82,43	R$ 100,97	R$ 11.245,02	0,23 %
8.5	11175	ORSE	Revestimento cerâmico para parede, 10 x 10 cm, Elizabeth, linha cristal piscina, aplicado com argamassa industrializada ac-ii, rejunte epoxi, exclusive regularização de base ou emboço - Rev 02	m²	303,01	R$ 123,75	R$ 151,59	R$ 45.933,28	0,95 %
8.6	11179	ORSE	Revestimento cerâmico para parede, 10 x 10 cm, Elizabeth, linha lux verde claro, aplicado com argamassa industrializada ac-ii, rejunte epoxi, exclusive regularização de base ou emboço - Rev 02	m²	227,64	R$ 126,48	R$ 154,93	R$ 35.268,26	0,73 %
8.7	10617	ORSE	Revestimento cerâmico para piso ou parede, 50 x 50 cm, Eliane, linha bianco plus po ou similar, aplicado com argamassa industrializada ac-ii, rejuntado, exclusive regularização de base ou emboço	m²	71,73	R$ 121,52	R$ 148,86	R$ 10.677,72	0,22 %
9			**TETO (FORRO)**		**1,00**		**R$ 40.026,09**	**R$ 40.026,09**	**0,83 %**
9.1	96113	SINAPI	FORRO EM PLACAS DE GESSO, PARA AMBIENTES COMERCIAIS. AF_08/2023_PS	m²	707,80	R$ 46,17	R$ 56,55	R$ 40.026,09	0,83 %
10			**PEITORIL**		**1,00**		**R$ 16.735,48**	**R$ 16.735,48**	**0,35 %**
10.1	101965	SINAPI	PEITORIL LINEAR EM GRANITO OU MÁRMORE, L = 15CM, ASSENTADO COM ARGAMASSA 1:6 COM ADITIVO. AF_11/2020	M	89,60	R$ 152,48	R$ 186,78	R$ 16.735,48	0,35 %
11			**SISTEMA DE PISO**		**1,00**		**R$ 189.559,87**	**R$ 189.559,87**	**3,94 %**
11.1			**PISO INTERNO**		**1,00**		**R$ 171.849,67**	**R$ 171.849,67**	**3,57 %**
11.1.1	95240	SINAPI	LASTRO DE CONCRETO MAGRO, APLICADO EM PISOS, LAJES SOBRE SOLO OU RADIERS, ESPESSURA DE 3 CM. AF_01/2024	m²	808,64	R$ 19,41	R$ 23,77	R$ 19.221,37	0,40 %
11.1.2	87745	SINAPI	CONTRAPISO EM ARGAMASSA TRAÇO 1:4 (CIMENTO E AREIA), PREPARO MECÂNICO COM BETONEIRA 400 L, APLICADO EM ÁREAS MOLHADAS SOBRE LAJE, ADERIDO, ACABAMENTO NÃO REFORÇADO, ESPESSURA 3CM. AF_07/2021	m²	808,64	R$ 52,68	R$ 64,53	R$ 52.181,53	1,08 %
11.1.3	104162	SINAPI	PISO EM GRANILITE, MARMORITE OU GRANITINA EM AMBIENTES INTERNOS, COM ESPESSURA DE 8 MM, INCLUSO MISTURA EM BETONEIRA, COLOCAÇÃO DAS JUNTAS, APLICAÇÃO DO PISO, 4 POLIMENTOS COM POLITRIZ, ESTUCAMENTO, SELADOR E CERA. AF_06/2022	m²	808,64	R$ 97,54	R$ 119,48	R$ 96.616,30	2,01 %
11.1.4	98689	SINAPI	SOLEIRA EM GRANITO, LARGURA 15 CM, ESPESSURA 2,0 CM. AF_09/2020	M	22,60	R$ 138,36	R$ 169,49	R$ 3.830,47	0,08 %
11.2			**PISO EXTERNO - CALÇADA COM 7 CM**		**1,00**		**R$ 2.654,20**	**R$ 2.654,20**	**0,06 %**
11.2.1	97083	SINAPI	COMPACTAÇÃO MECÂNICA DE SOLO PARA EXECUÇÃO DE RADIER, PISO DE CONCRETO OU LAJE SOBRE SOLO, COM COMPACTADOR DE SOLOS A PERCUSSÃO. AF_09/2021	m²	40,32	R$ 3,50	R$ 4,28	R$ 172,56	0,00 %
11.2.2	97087	SINAPI	CAMADA SEPARADORA PARA EXECUÇÃO DE RADIER, PISO DE CONCRETO OU LAJE SOBRE SOLO, EM LONA PLÁSTICA. AF_09/2021	m²	40,32	R$ 2,10	R$ 2,57	R$ 103,62	0,00 %
11.2.3	94991	SINAPI	EXECUÇÃO DE PASSEIO (CALÇADA) OU PISO DE CONCRETO COM CONCRETO MOLDADO IN LOCO, USINADO C20, ACABAMENTO CONVENCIONAL, NÃO ARMADO. AF_08/2022	m²	2,82	R$ 688,39	R$ 843,27	R$ 2.378,02	0,05 %
11.3			**PISO TÁTIL**		**1,00**		**R$ 15.056,00**	**R$ 15.056,00**	**0,31 %**

OBRA	BANCOS	B.D.I.	ENCARGOS SOCIAIS
AMPLIAÇÃO E REQUALIFICAÇÃO DA ESCOLA MUNICIPAL DIPNA MARIA DO MUNICÍPIO DE CAMOCIM DE SÃO FÉLIX-PE	SINAPI - 04/2025 - Pernambuco SBC - 04/2025 - Pernambuco ORSE - 03/2025 - Sergipe SEINFRA - 028 - Ceará	22,50%	Não Desonerado: Horista: 113,84% Mensalista: 70,11%

ORÇAMENTO SINTÉTICO

ITEM	CÓDIGO	BANCO	DESCRIÇÃO	UND	QUANT.	VALOR UNIT.	VALOR UNIT, COM BDI	TOTAL	PESO (%)
11.3.1	104658	SINAPI	PISO PODOTÁTIL DE ALERTA OU DIRECIONAL, DE CONCRETO, ASSENTADO SOBRE ARGAMASSA. AF_03/2024	m²	7,35	R$ 145,79	R$ 178,59	R$ 1.312,63	0,03 %
11.3.2	101094	SINAPI	PISO PODOTÁTIL DE ALERTA OU DIRECIONAL, DE BORRACHA, ASSENTADO SOBRE ARGAMASSA. AF_05/2020	M	49,59	R$ 226,24	R$ 277,14	R$ 13.743,37	0,29 %
12			**ESQUADRIAS**		**1,00**		**R$ 213.113,09**	**R$ 213.113,09**	**4,42 %**
12.1			**PORTAS**		**1,00**		**R$ 42.575,46**	**R$ 42.575,46**	**0,88 %**
12.1.1	90850	SINAPI	KIT DE PORTA DE MADEIRA PARA PINTURA, SEMI-OCA (LEVE OU MÉDIA), PADRÃO MÉDIO, 90X210CM, ESPESSURA DE 3,5CM, ITENS INCLUSOS: DOBRADIÇAS, MONTAGEM E INSTALAÇÃO DO BATENTE, SEM FECHADURA - FORNECIMENTO E INSTALAÇÃO. AF_12/2019	UN	23,00	R$ 899,69	R$ 1.102,12	R$ 25.348,76	0,53 %
12.1.2	13996	ORSE	Vidro temperado 6 mm, liso, transparente. Fornecimento	m²	5,06	R$ 300,05	R$ 367,56	R$ 1.859,85	0,04 %
12.1.3	9639	ORSE	Fornecimento e colocação de chapa de aço galvanizado nº18 em esquadria de ferro	m²	10,35	R$ 246,55	R$ 302,02	R$ 3.125,90	0,06 %
12.1.4	91341	SINAPI	PORTA EM ALUMÍNIO DE ABRIR TIPO VENEZIANA COM GUARNIÇÃO, FIXAÇÃO COM PARAFUSOS - FORNECIMENTO E INSTALAÇÃO. AF_12/2019	m²	14,58	R$ 485,94	R$ 595,27	R$ 8.679,03	0,18 %
12.1.5	100702	SINAPI	PORTA DE CORRER DE ALUMÍNIO, COM DUAS FOLHAS PARA VIDRO, INCLUSO VIDRO LISO INCOLOR, FECHADURA E PUXADOR, SEM ALIZAR. AF_12/2019	m²	3,99	R$ 340,38	R$ 416,96	R$ 1.663,67	0,03 %
12.1.6	12710	ORSE	Porta de enrolar, em perfil meia cana fechado, em chapa de aço galvanizado nº22	m²	4,35	R$ 356,23	R$ 436,38	R$ 1.898,25	0,04 %
12.2			**JANELAS DE ALUMÍNIO E VIDRO**		**1,00**		**R$ 30.964,48**	**R$ 30.964,48**	**0,64 %**
12.2.1	94569	SINAPI	JANELA DE ALUMÍNIO TIPO MAXIM-AR, BATENTE/ REQUADRO 3 A 14 CM, VIDRO INCLUSO, FIXAÇÃO COM PARAFUSO, SEM GUARNIÇÃO/ ALIZAR, DIMENSÕES 60X80 (A X L) CM, SEM ACABAMENTO, VEDAÇÃO COM SILICONE, EXCLUSIVE CONTRAMARCO - FORNECIMENTO E INSTALAÇÃO. AF_11/2024	m²	6,00	R$ 477,48	R$ 584,91	R$ 3.509,46	0,07 %
12.2.2	94570	SINAPI	JANELA DE ALUMÍNIO DE CORRER COM 2 FOLHAS PARA VIDROS (VIDROS INCLUSOS), BATENTE/ REQUADRO 6 A 14 CM, ACABAMENTO COM ACETATO OU BRILHANTE, FIXAÇÃO COM PARAFUSO, SEM GUARNIÇÃO/ ALIZAR, DIMENSÕES 100X120 CM, VEDAÇÃO COM SILICONE, EXCLUSIVE CONTRAMARCO - FORNECIMENTO E INSTALAÇÃO. AF_11/2024	m²	84,33	R$ 249,73	R$ 305,91	R$ 25.797,39	0,54 %
12.2.3	12085	ORSE	Janela basculante, moldura em barra chata de ferro 1x1/4, e cantoneira 1x1x1/4 - exclusive vidro	m²	1,30	R$ 558,78	R$ 684,50	R$ 889,85	0,02 %
12.2.4	102181	SINAPI	INSTALAÇÃO DE VIDRO TEMPERADO, E = 10 MM, ENCAIXADO EM PERFIL U. AF_01/2021_PS	m²	1,30	R$ 482,13	R$ 590,60	R$ 767,78	0,02 %
12.3			**GRADIL E PORTÕES EM METALON**		**1,00**		**R$ 139.573,15**	**R$ 139.573,15**	**2,90 %**
12.3.1	4716	ORSE	Grade em metalon	m²	365,48	R$ 311,75	R$ 381,89	R$ 139.573,15	2,90 %
13			**INSTALAÇÕES HIDROSSANITÁRIAS**		**1,00**		**R$ 76.534,44**	**R$ 76.534,44**	**1,59 %**
13.1			**PONTOS DE ÁGUA E ESGOTO**		**1,00**		**R$ 9.785,41**	**R$ 9.785,41**	**0,20 %**
13.1.1	1200	ORSE	Ponto de água fria embutido, c/material pvc rígido soldável Ø 25mm	un	35,00	R$ 116,75	R$ 143,01	R$ 5.005,35	0,10 %
13.1.2	1679	ORSE	Ponto de esgoto com tubo de pvc rígido soldável de Ø 40 mm (lavatórios, mictórios, ralos sifonados, etc...)	un	27,00	R$ 73,98	R$ 90,62	R$ 2.446,74	0,05 %
13.1.3	1683	ORSE	Ponto de esgoto com tubo de pvc rígido soldável de Ø 100 mm (vaso sanitário)	pt	10,00	R$ 101,47	R$ 124,30	R$ 1.243,00	0,03 %
13.1.4	1678	ORSE	Ponto de esgoto com tubo de pvc rígido soldável de Ø 50 mm (pias de cozinha,máquinas de lavar, etc...)	un	8,00	R$ 111,26	R$ 136,29	R$ 1.090,32	0,02 %
13.2			**LOUÇAS, ACESSÓRIOS E METAIS**		**1,00**		**R$ 47.037,95**	**R$ 47.037,95**	**0,98 %**
13.2.1	11150	ORSE	Bancada em granito verde ubatuba, e = 2cm	m²	4,43	R$ 815,77	R$ 999,31	R$ 4.426,94	0,09 %
13.2.2	11365	ORSE	Divisória em granito verde ubatuba, polido dos dois lados, acabamento boleado, e= 2cm, assentado com argamassa traco 1:4, arremate em cimento branco, exclusive ferragens	m²	10,97	R$ 742,99	R$ 910,16	R$ 9.984,45	0,21 %
13.2.3	2087	ORSE	Cuba de louça de embutir (oval ou circular) inclusive sifão plástico, válvulaplástica para pia e engate plástico	un	11,00	R$ 170,79	R$ 209,21	R$ 2.301,31	0,05 %
13.2.4	9684	ORSE	Cuba de aço inox 304, dimensões 34 x 56 x 17cm, para instalação em bancada, c/válvula cromada 3 1/2", ref.94024-207, Tramontina ou similar, exclusive sifão, torneira e engate	un	2,00	R$ 506,20	R$ 620,09	R$ 1.240,18	0,03 %
13.2.5	86876	SINAPI	TANQUE DE MÁRMORE SINTÉTICO SUSPENSO, 22L OU EQUIVALENTE - FORNECIMENTO E INSTALAÇÃO. AF_01/2020	UN	4,00	R$ 345,92	R$ 423,75	R$ 1.695,00	0,04 %
13.2.6	86882	SINAPI	SIFÃO DO TIPO GARRAFA/COPO EM PVC 1.1/4 X 1.1/2" - FORNECIMENTO E INSTALAÇÃO. AF_01/2020	UN	6,00	R$ 19,75	R$ 24,19	R$ 145,14	0,00 %
13.2.7	C3998	SEINFRA	TORNEIRA ELETRÔNICA C/ ANTI-VANDALISMO, P/ LAVATÓRIO DE BANCADA	UN	11,00	R$ 204,08	R$ 249,99	R$ 2.749,89	0,06 %
13.2.8	86909	SINAPI	TORNEIRA CROMADA TUBO MÓVEL, DE MESA, 1/2" OU 3/4", PARA PIA DE COZINHA, PADRÃO ALTO - FORNECIMENTO E INSTALAÇÃO. AF_01/2020	UN	2,00	R$ 152,50	R$ 186,81	R$ 373,62	0,01 %
13.2.9	86914	SINAPI	TORNEIRA CROMADA 1/2" OU 3/4" PARA TANQUE, PADRÃO MÉDIO - FORNECIMENTO E INSTALAÇÃO. AF_01/2020	UN	4,00	R$ 115,30	R$ 141,24	R$ 564,96	0,01 %
13.2.10	86931	SINAPI	VASO SANITÁRIO SIFONADO COM CAIXA ACOPLADA LOUÇA BRANCA, INCLUSO ENGATE FLEXÍVEL EM PLÁSTICO BRANCO, 1/2 X 40CM - FORNECIMENTO E INSTALAÇÃO. AF_01/2020	UN	8,00	R$ 498,14	R$ 610,22	R$ 4.881,76	0,10 %
13.2.11	95471	SINAPI	VASO SANITARIO SIFONADO CONVENCIONAL PARA PCD SEM FURO FRONTAL COM LOUÇA BRANCA SEM ASSENTO - FORNECIMENTO E INSTALAÇÃO. AF_01/2020	UN	2,00	R$ 755,22	R$ 925,14	R$ 1.850,28	0,04 %
13.2.12	100849	SINAPI	ASSENTO SANITÁRIO CONVENCIONAL - FORNECIMENTO E INSTALACAO. AF_01/2020	UN	2,00	R$ 32,25	R$ 39,50	R$ 79,00	0,00 %
13.2.13	100850	SINAPI	ASSENTO SANITÁRIO PARA PCD - FORNECIMENTO E INSTALACAO. AF_01/2020	UN	2,00	R$ 32,25	R$ 39,50	R$ 79,00	0,00 %
13.2.14	100858	SINAPI	MICTÓRIO SIFONADO LOUÇA BRANCA - PADRÃO MÉDIO - FORNECIMENTO E INSTALAÇÃO. AF_01/2020	UN	2,00	R$ 755,82	R$ 925,87	R$ 1.851,74	0,04 %
13.2.15	C4005	SEINFRA	VÁLVULA ELETRÔNICA CROMADA P/ MICTÓRIO	UN	2,00	R$ 324,89	R$ 397,99	R$ 795,98	0,02 %
13.2.16	95547	SINAPI	SABONETEIRA PLASTICA TIPO DISPENSER PARA SABONETE LIQUIDO COM RESERVATORIO 800 A 1500 ML, INCLUSO FIXAÇÃO. AF_01/2020	UN	9,00	R$ 95,91	R$ 117,48	R$ 1.057,32	0,02 %
13.2.17	2035	ORSE	Porta toalha inox para papel toalha em folha	un	4,00	R$ 103,96	R$ 127,35	R$ 509,40	0,01 %
13.2.18	190008	SBC	PORTA PAPEL HIGIENICO DE EMBUTIR CROMADO CRISMETAL 15X15CM	UN	14,00	R$ 109,07	R$ 133,61	R$ 1.870,54	0,04 %
13.2.19	100860	SINAPI	CHUVEIRO ELÉTRICO COMUM CORPO PLÁSTICO, TIPO DUCHA - FORNECIMENTO E INSTALAÇÃO. AF_01/2020	UN	4,00	R$ 122,02	R$ 149,47	R$ 597,88	0,01 %
13.2.20	95545	SINAPI	SABONETEIRA DE PAREDE EM METAL CROMADO, INCLUSO FIXAÇÃO. AF_01/2020	UN	4,00	R$ 82,21	R$ 100,70	R$ 402,80	0,01 %

	OBRA	BANCOS	B.D.I.	ENCARGOS SOCIAIS
CAMOCIM DE SÃO FÉLIX PREFEITURA	AMPLIAÇÃO E REQUALIFICAÇÃO DA ESCOLA MUNICIPAL DIPNA MARIA DO MUNICÍPIO DE CAMOCIM DE SÃO FÉLIX-PE	SINAPI - 04/2025 - Pernambuco SBC - 04/2025 - Pernambuco ORSE - 03/2025 - Sergipe SEINFRA - 028 - Ceará	22,50%	Não Desonerado: Horista: 113,84% Mensalista: 70,11%

ORÇAMENTO SINTÉTICO

ITEM	CÓDIGO	BANCO	DESCRIÇÃO	UND	QUANT.	VALOR UNIT.	VALOR UNIT, COM BDI	TOTAL	PESO (%)
13.2.21	3708	ORSE	Cabide em aço inox, DECA 2060 C40, acabamento cromado ou similar	un	4,00	R$ 115,75	R$ 141,79	R$ 567,16	0,01 %
13.2.22	100868	SINAPI	BARRA DE APOIO RETA, EM ACO INOX POLIDO, COMPRIMENTO 80 CM, FIXADA NA PAREDE - FORNECIMENTO E INSTALAÇÃO. AF_01/2020	UN	4,00	R$ 355,19	R$ 435,10	R$ 1.740,40	0,04 %
13.2.23	100866	SINAPI	BARRA DE APOIO RETA, EM ACO INOX POLIDO, COMPRIMENTO 60CM, FIXADA NA PAREDE - FORNECIMENTO E INSTALAÇÃO. AF_01/2020	UN	2,00	R$ 326,50	R$ 399,96	R$ 799,92	0,02 %
13.2.24	C4835	SEINFRA	ESPELHO CRISTAL, ESPESSURA 4MM, COM PARAFUSOS DE FIXAÇÃO, SEM MOLDURA	m²	4,00	R$ 531,10	R$ 650,59	R$ 2.602,36	0,05 %
13.2.25	102623	SINAPI	CAIXA D´ÁGUA EM POLIETILENO, 1000 LITROS (INCLUSOS TUBOS, CONEXÕES E TORNEIRA DE BÓIA) - FORNECIMENTO E INSTALAÇÃO. AF_06/2021	UN	4,00	R$ 789,99	R$ 967,73	R$ 3.870,92	0,08 %
13.3			**REGISTROS E VÁLVULAS**		**1,00**		**R$ 4.945,46**	**R$ 4.945,46**	**0,10 %**
13.3.1	13550	ORSE	Adaptador soldável com anel para caixa d'água com registro, de 25mm, PVC branco	un	4,00	R$ 70,57	R$ 86,44	R$ 345,76	0,01 %
13.3.2	1057	ORSE	Adaptador pvc rígido soldável c/ flange e anel, p/ caixa d'água diâm = 25mm x3/4"	un	8,00	R$ 15,66	R$ 19,18	R$ 153,44	0,00 %
13.3.3	89353	SINAPI	REGISTRO DE GAVETA BRUTO, LATÃO, ROSCÁVEL, 3/4" - FORNECIMENTO E INSTALAÇÃO. AF_08/2021	UN	8,00	R$ 43,38	R$ 53,14	R$ 425,12	0,01 %
13.3.4	89985	SINAPI	REGISTRO DE PRESSÃO BRUTO, LATÃO, ROSCÁVEL, 3/4", COM ACABAMENTO E CANOPLA CROMADOS - FORNECIMENTO E INSTALAÇÃO. AF_08/2021	UN	4,00	R$ 98,01	R$ 120,06	R$ 480,24	0,01 %
13.3.5	97901	SINAPI	CAIXA ENTERRADA HIDRÁULICA RETANGULAR EM ALVENARIA COM TIJOLOS CERÂMICOS MACIÇOS, DIMENSÕES INTERNAS: 0,4X0,4X0,4 M PARA REDE DE ESGOTO. AF_12/2020	UN	4,00	R$ 285,56	R$ 349,81	R$ 1.399,24	0,03 %
13.3.6	99257	SINAPI	CAIXA ENTERRADA HIDRÁULICA RETANGULAR EM ALVENARIA COM TIJOLOS CERÂMICOS MACIÇOS, DIMENSÕES INTERNAS: 1X1X0,6 M PARA REDE DE DRENAGEM. AF_12/2020	UN	2,00	R$ 874,15	R$ 1.070,83	R$ 2.141,66	0,04 %
13.4			**CAIXA D'ÁGUA**		**1,00**		**R$ 14.765,62**	**R$ 14.765,62**	**0,31 %**
13.4.1	COMP..002	Próprio	Reservatorio elevado c/ caixa d'agua em fibra de vidro de 10.000 litros apoiado em	UND	1,00	R$ 12.053,57	R$ 14.765,62	R$ 14.765,62	0,31 %
14			**PINTURA**		**1,00**		**R$ 290.800,50**	**R$ 290.800,50**	**6,04 %**
14.1			**PAREDES**		**1,00**		**R$ 115.012,11**	**R$ 115.012,11**	**2,39 %**
14.1.1	88485	SINAPI	FUNDO SELADOR ACRÍLICO, APLICAÇÃO MANUAL EM PAREDE, UMA DEMÃO. AF_04/2023	m²	2.574,13	R$ 4,24	R$ 5,19	R$ 13.359,73	0,28 %
14.1.2	C1207	SEINFRA	EMASSAMENTO DE PAREDES EXTERNAS 2 DEMÃOS C/MASSA ACRÍLICA	m²	2.574,13	R$ 17,68	R$ 21,65	R$ 55.729,91	1,16 %
14.1.3	88489	SINAPI	PINTURA LÁTEX ACRÍLICA PREMIUM, APLICAÇÃO MANUAL EM PAREDES, DUAS DEMÃOS. AF_04/2023	m²	2.574,13	R$ 14,57	R$ 17,84	R$ 45.922,47	0,95 %
14.2			**TETO**		**1,00**		**R$ 46.544,92**	**R$ 46.544,92**	**0,97 %**
14.2.1	88484	SINAPI	FUNDO SELADOR ACRÍLICO, APLICAÇÃO MANUAL EM TETO, UMA DEMÃO. AF_04/2023	m²	707,80	R$ 5,23	R$ 6,40	R$ 4.529,92	0,09 %
14.2.2	88496	SINAPI	EMASSAMENTO COM MASSA LÁTEX, APLICAÇÃO EM TETO, DUAS DEMÃOS, LIXAMENTO MANUAL. AF_04/2023	m²	707,80	R$ 31,48	R$ 38,56	R$ 27.292,76	0,57 %
14.2.3	88488	SINAPI	PINTURA LÁTEX ACRÍLICA PREMIUM, APLICAÇÃO MANUAL EM TETO, DUAS DEMÃOS. AF_04/2023	m²	707,80	R$ 16,98	R$ 20,80	R$ 14.722,24	0,31 %
14.3			**PINTURA DE ESTRUTURA METÁLICA**		**1,00**		**R$ 129.243,47**	**R$ 129.243,47**	**2,68 %**
14.3.1	100759	SINAPI	PINTURA COM TINTA ALQUÍDICA DE ACABAMENTO (ESMALTE SINTÉTICO BRILHANTE) PULVERIZADA SOBRE SUPERFÍCIES METÁLICAS (EXCETO PERFIL) EXECUTADO EM OBRA (02 DEMÃOS). AF_01/2020_PE	m²	1.368,11	R$ 54,91	R$ 67,26	R$ 92.019,34	1,91 %
14.3.2	100721	SINAPI	PINTURA COM TINTA ALQUÍDICA DE FUNDO (TIPO ZARCÃO) PULVERIZADA SOBRE SUPERFÍCIES METÁLICAS (EXCETO PERFIL) EXECUTADO EM OBRA (POR DEMÃO). AF_01/2020_PE	m²	365,48	R$ 28,24	R$ 34,59	R$ 12.641,95	0,26 %
14.3.3	100759	SINAPI	PINTURA COM TINTA ALQUÍDICA DE ACABAMENTO (ESMALTE SINTÉTICO BRILHANTE) PULVERIZADA SOBRE SUPERFÍCIES METÁLICAS (EXCETO PERFIL) EXECUTADO EM OBRA (02 DEMÃOS). AF_01/2020_PE	m²	365,48	R$ 54,91	R$ 67,26	R$ 24.582,18	0,51 %
15			**DIVERSOS**		**1,00**		**R$ 25.974,41**	**R$ 25.974,41**	**0,54 %**
15.1	8759	ORSE	Corrimão em aço inox ø=1 1/2", duplo, h=90cm	m	65,15	R$ 306,95	R$ 376,01	R$ 24.497,05	0,51 %
15.2	00010848	SINAPI	PLACA DE INAUGURACAO METALICA, *40* CM X *60* CM	UN	1,00	R$ 1.206,01	R$ 1.477,36	R$ 1.477,36	0,03 %
			REFORMA						
16			**LIMPEZA FINAL DA OBRA**		**1,00**		**R$ 6.238,87**	**R$ 6.238,87**	**0,13 %**
16.1	2450	ORSE	Limpeza geral	m²	2.100,63	R$ 2,43	R$ 2,97	R$ 6.238,87	0,13 %
17			**REMOÇÕES E DEMOLIÇÕES**		**1,00**		**R$ 85.388,08**	**R$ 85.388,08**	**1,77 %**
17.1	97622	SINAPI	DEMOLIÇÃO DE ALVENARIA DE BLOCO FURADO, DE FORMA MANUAL, SEM REAPROVEITAMENTO. AF_09/2023	m³	139,19	R$ 60,42	R$ 74,01	R$ 10.301,45	0,21 %
17.2	97634	SINAPI	DEMOLIÇÃO DE REVESTIMENTO CERÂMICO, DE FORMA MECANIZADA COM MARTELETE, SEM REAPROVEITAMENTO. AF_09/2023	m²	1.622,88	R$ 6,69	R$ 8,19	R$ 13.291,38	0,28 %
17.3	97663	SINAPI	REMOÇÃO DE LOUÇAS, DE FORMA MANUAL, SEM REAPROVEITAMENTO. AF_09/2023	UN	11,00	R$ 13,39	R$ 16,40	R$ 180,40	0,00 %
17.4	97645	SINAPI	REMOÇÃO DE JANELAS, DE FORMA MANUAL, SEM REAPROVEITAMENTO. AF_09/2023	m²	52,74	R$ 26,16	R$ 32,04	R$ 1.689,78	0,04 %
17.5	97644	SINAPI	REMOÇÃO DE PORTAS, DE FORMA MANUAL, SEM REAPROVEITAMENTO. AF_09/2023	m²	59,71	R$ 10,13	R$ 12,40	R$ 740,40	0,02 %
17.6	97622	SINAPI	DEMOLIÇÃO DE ALVENARIA DE BLOCO FURADO, DE FORMA MANUAL, SEM REAPROVEITAMENTO. AF_09/2023	m³	72,86	R$ 60,42	R$ 74,01	R$ 5.392,36	0,11 %
17.7	9	ORSE	Remoção de telhamento com telhas cerâmicas	m²	937,43	R$ 12,35	R$ 15,12	R$ 14.173,94	0,29 %
17.8	C1052	SEINFRA	DEMOLIÇÃO DE ESTRUTURA DE MADEIRA P/TELHADOS	m²	937,43	R$ 30,92	R$ 37,87	R$ 35.500,47	0,74 %
17.9	100982	SINAPI	CARGA, MANOBRA E DESCARGA DE ENTULHO EM CAMINHÃO BASCULANTE 10 M³ - CARGA COM ESCAVADEIRA HIDRÁULICA (CAÇAMBA DE 0,80 M³ / 111 HP) E DESCARGA LIVRE (UNIDADE: M3). AF_07/2020	m³	199,22	R$ 9,24	R$ 11,31	R$ 2.253,17	0,05 %
17.10	95875	SINAPI	TRANSPORTE COM CAMINHÃO BASCULANTE DE 10 M³, EM VIA URBANA PAVIMENTADA, DMT ATÉ 30 KM (UNIDADE: M3XKM). AF_07/2020	M3XKM	597,67	R$ 2,55	R$ 3,12	R$ 1.864,73	0,04 %
18			**SUPERESTRUTURA**		**1,00**		**R$ 58.431,92**	**R$ 58.431,92**	**1,21 %**
18.1			**ALVENARIA**		**1,00**		**R$ 52.107,10**	**R$ 52.107,10**	**1,08 %**
18.1.1	103328	SINAPI	ALVENARIA DE VEDAÇÃO DE BLOCOS CERÂMICOS FURADOS NA HORIZONTAL DE 9X19X19 CM (ESPESSURA 9 CM) E ARGAMASSA DE ASSENTAMENTO COM PREPARO EM BETONEIRA. AF_12/2021	m²	406,42	R$ 91,43	R$ 112,00	R$ 45.519,04	0,95 %

OBRA
AMPLIAÇÃO E REQUALIFICAÇÃO DA ESCOLA MUNICIPAL DIPNA MARIA DO MUNICÍPIO DE CAMOCIM DE SÃO FÉLIX-PE

BANCOS
SINAPI - 04/2025 - Pernambuco
SBC - 04/2025 - Pernambuco
ORSE - 03/2025 - Sergipe
SEINFRA - 028 - Ceará

B.D.I.
22,50%

ENCARGOS SOCIAIS
Não Desonerado:
Horista: 113,84%
Mensalista: 70,11%

ORÇAMENTO SINTÉTICO

ITEM	CÓDIGO	BANCO	DESCRIÇÃO	UND	QUANT.	VALOR UNIT.	VALOR UNIT, COM BDI	TOTAL	PESO (%)
18.1.2	103370	SINAPI	ALVENARIA DE VEDAÇÃO DE BLOCOS CERÂMICOS FURADOS NA HORIZONTAL DE 19X19X39 CM (ESPESSURA 19 CM) E ARGAMASSA DE ASSENTAMENTO COM PREPARO EM BETONEIRA. AF_12/2021	m²	39,28	R$ 82,09	R$ 100,56	R$ 3.949,99	0,08 %
18.1.3	101161	SINAPI	ALVENARIA DE VEDAÇÃO COM ELEMENTO VAZADO DE CONCRETO (COBOGÓ) DE 7X50X50CM E ARGAMASSA DE ASSENTAMENTO COM PREPARO EM BETONEIRA. AF_05/2020	m²	9,51	R$ 226,45	R$ 277,40	R$ 2.638,07	0,05 %
18.2			**VERGAS E CONTRAVERGAS**		**1,00**		**R$ 6.324,82**	**R$ 6.324,82**	**0,13 %**
18.2.1	105021	SINAPI	VERGA PRÉ-MOLDADA COM ATÉ 1,5 M DE VÃO, ESPESSURA DE *15* CM. AF_03/2024	M	113,68	R$ 25,40	R$ 31,11	R$ 3.536,58	0,07 %
18.2.2	105027	SINAPI	CONTRAVERGA PRÉ-MOLDADA, ESPESSURA DE *15* CM. AF_03/2024	M	91,00	R$ 25,02	R$ 30,64	R$ 2.788,24	0,06 %
19			**SISTEMA DE COBERTA**		**1,00**		**R$ 376.845,69**	**R$ 376.845,69**	**7,82 %**
19.1	C5216	SEINFRA	ESTRUTURA TRELIÇADA DE COBERTURA, TIPO FINK, COM LIGAÇÕES SOLDADAS, INCLUSOS PERFIS METÁLICOS, CHAPAS METÁLICAS, TRANSPORTE COM GUINDASTE, JATEAMENTO E PINTURA	KG	4.250,00	R$ 18,27	R$ 22,38	R$ 95.115,00	1,97 %
19.2	94216	SINAPI	TELHAMENTO COM TELHA METÁLICA TERMOACÚSTICA E = 30 MM, COM ATÉ 2 ÁGUAS, INCLUSO IÇAMENTO. AF_07/2019	m²	957,00	R$ 209,55	R$ 256,69	R$ 245.652,33	5,10 %
19.3	9961	ORSE	Telhamento com telha metálica em chapa de aço galvanizado natural ondulada e=0,5mm	m²	151,15	R$ 71,01	R$ 86,98	R$ 13.147,02	0,27 %
19.4	100755	SINAPI	PINTURA COM TINTA POLIURETÂNICA DE ACABAMENTO PULVERIZADA SOBRE PERFIL METÁLICO EXECUTADO EM FÁBRICA (02 DEMÃOS). AF_01/2020	m²	151,15	R$ 58,08	R$ 71,14	R$ 10.752,81	0,22 %
19.5	94228	SINAPI	CALHA EM CHAPA DE AÇO GALVANIZADO NÚMERO 24, DESENVOLVIMENTO DE 50 CM, INCLUSO TRANSPORTE VERTICAL. AF_07/2019	M	85,88	R$ 77,19	R$ 94,55	R$ 8.119,95	0,17 %
19.6	94231	SINAPI	RUFO EM CHAPA DE AÇO GALVANIZADO NÚMERO 24, CORTE DE 25 CM, INCLUSO TRANSPORTE VERTICAL. AF_07/2019	M	40,08	R$ 46,74	R$ 57,25	R$ 2.294,58	0,05 %
19.7	89578	SINAPI	TUBO PVC, SÉRIE R, ÁGUA PLUVIAL, DN 100 MM, FORNECIDO E INSTALADO EM CONDUTORES VERTICAIS DE ÁGUAS PLUVIAIS. AF_06/2022	M	48,00	R$ 30,00	R$ 36,75	R$ 1.764,00	0,04 %
20			**REVESTIMENTOS (PAREDE E TETO)**		**1,00**		**R$ 300.854,47**	**R$ 300.854,47**	**6,25 %**
20.1	87879	SINAPI	CHAPISCO APLICADO EM ALVENARIAS E ESTRUTURAS DE CONCRETO INTERNAS, COM COLHER DE PEDREIRO. ARGAMASSA TRAÇO 1:3 COM PREPARO EM BETONEIRA 400L. AF_10/2022	m²	812,84	R$ 4,44	R$ 5,43	R$ 4.413,72	0,09 %
20.2	87531	SINAPI	EMBOÇO, EM ARGAMASSA TRAÇO 1:2:8, PREPARO MECÂNICO, APLICADO MANUALMENTE EM PAREDES INTERNAS DE AMBIENTES COM ÁREA ENTRE 5M² E 10M², E = 17,5MM, COM TALISCAS. AF_03/2024	m²	1.127,30	R$ 38,75	R$ 47,46	R$ 53.501,65	1,11 %
20.3	87529	SINAPI	MASSA ÚNICA, EM ARGAMASSA TRAÇO 1:2:8, PREPARO MECÂNICO, APLICADA MANUALMENTE EM PAREDES INTERNAS DE AMBIENTES COM ÁREA ENTRE 5M² E 10M², E = 17,5MM, COM TALISCAS. AF_03/2024	m²	2.188,30	R$ 40,03	R$ 49,03	R$ 107.292,34	2,23 %
20.4	11179	ORSE	Revestimento cerâmico para parede, 10 x 10 cm, Elizabeth, linha lux verde claro, aplicado com argamassa industrializada ac-ii, rejunte epoxi, exclusive regularização de base ou emboço - Rev 02	m²	178,71	R$ 126,48	R$ 154,93	R$ 27.687,54	0,57 %
20.5	10617	ORSE	Revestimento cerâmico para piso ou parede, 50 x 50 cm, Eliane, linha bianco plus po ou similar, aplicado com argamassa industrializada ac-ii, rejuntado, exclusive regularização de base ou emboço	m²	725,24	R$ 121,52	R$ 148,86	R$ 107.959,22	2,24 %
21			**TETO (FORRO)**		**1,00**		**R$ 29.370,93**	**R$ 29.370,93**	**0,61 %**
21.1	96113	SINAPI	FORRO EM PLACAS DE GESSO, PARA AMBIENTES COMERCIAIS. AF_08/2023_PS	m²	519,38	R$ 46,17	R$ 56,55	R$ 29.370,93	0,61 %
22			**PEITORIL**		**1,00**		**R$ 12.140,70**	**R$ 12.140,70**	**0,25 %**
22.1	101965	SINAPI	PEITORIL LINEAR EM GRANITO OU MÁRMORE, L = 15CM, ASSENTADO COM ARGAMASSA 1:6 COM ADITIVO. AF_11/2020	M	65,00	R$ 152,48	R$ 186,78	R$ 12.140,70	0,25 %
23			**SISTEMA DE PISO**		**1,00**		**R$ 207.208,91**	**R$ 207.208,91**	**4,30 %**
23.1			**PISO INTERNO**		**1,00**		**R$ 174.567,31**	**R$ 174.567,31**	**3,62 %**
23.1.1	95240	SINAPI	LASTRO DE CONCRETO MAGRO, APLICADO EM PISOS, LAJES SOBRE SOLO OU RADIERS, ESPESSURA DE 3 CM. AF_01/2024	m²	826,94	R$ 19,41	R$ 23,77	R$ 19.656,36	0,41 %
23.1.2	87745	SINAPI	CONTRAPISO EM ARGAMASSA TRAÇO 1:4 (CIMENTO E AREIA), PREPARO MECÂNICO COM BETONEIRA 400 L, APLICADO EM ÁREAS MOLHADAS SOBRE LAJE, ADERIDO, ACABAMENTO NÃO REFORÇADO, ESPESSURA 3CM. AF_07/2021	m²	826,94	R$ 52,68	R$ 64,53	R$ 53.362,43	1,11 %
23.1.3	104162	SINAPI	PISO EM GRANILITE, MARMORITE OU GRANITINA EM AMBIENTES INTERNOS, COM ESPESSURA DE 8 MM, INCLUSO MISTURA EM BETONEIRA, COLOCAÇÃO DAS JUNTAS, APLICAÇÃO DO PISO, 4 POLIMENTOS COM POLITRIZ, ESTUCAMENTO, SELADOR E CERA. AF_06/2022	m²	826,94	R$ 97,54	R$ 119,48	R$ 98.802,79	2,05 %
23.1.4	98689	SINAPI	SOLEIRA EM GRANITO, LARGURA 15 CM, ESPESSURA 2,0 CM. AF_09/2020	M	16,20	R$ 138,36	R$ 169,49	R$ 2.745,73	0,06 %
23.2			**PISO EXTERNO - CALÇADA COM 7 CM**		**1,00**		**R$ 15.782,47**	**R$ 15.782,47**	**0,33 %**
23.2.1	97083	SINAPI	COMPACTAÇÃO MECÂNICA DE SOLO PARA EXECUÇÃO DE RADIER, PISO DE CONCRETO OU LAJE SOBRE SOLO, COM COMPACTADOR DE SOLOS A PERCUSSÃO. AF_09/2021	m²	239,54	R$ 3,50	R$ 4,28	R$ 1.025,23	0,02 %
23.2.2	97087	SINAPI	CAMADA SEPARADORA PARA EXECUÇÃO DE RADIER, PISO DE	m²	239,54	R$ 2,10	R$ 2,57	R$ 615,61	0,01 %
23.2.3	94991	SINAPI	EXECUÇÃO DE PASSEIO (CALÇADA) OU PISO DE CONCRETO COM CONCRETO MOLDADO IN LOCO, USINADO C20, ACABAMENTO CONVENCIONAL, NÃO ARMADO. AF_08/2022	m³	16,77	R$ 688,39	R$ 843,27	R$ 14.141,63	0,29 %
23.3			**PISO TÁTIL**		**1,00**		**R$ 16.859,13**	**R$ 16.859,13**	**0,35 %**
23.3.1	104658	SINAPI	PISO PODOTÁTIL DE ALERTA OU DIRECIONAL, DE CONCRETO, ASSENTADO SOBRE ARGAMASSA. AF_03/2024	m²	46,00	R$ 145,79	R$ 178,59	R$ 8.215,14	0,17 %
23.3.2	101094	SINAPI	PISO PODOTÁTIL DE ALERTA OU DIRECIONAL, DE BORRACHA, ASSENTADO SOBRE ARGAMASSA. AF_05/2020	M	31,19	R$ 226,24	R$ 277,14	R$ 8.643,99	0,18 %
24			**ESQUADRIAS E VIDRO**		**1,00**		**R$ 153.749,00**	**R$ 153.749,00**	**3,19 %**
24.1			**PORTAS**		**1,00**		**R$ 48.722,13**	**R$ 48.722,13**	**1,01 %**
24.1.1	90850	SINAPI	KIT DE PORTA DE MADEIRA PARA PINTURA, SEMI-OCA (LEVE OU MÉDIA), PADRÃO MÉDIO, 90X210CM, ESPESSURA DE 3,5CM, ITENS INCLUSOS: DOBRADIÇAS, MONTAGEM E INSTALAÇÃO DO BATENTE, SEM FECHADURA - FORNECIMENTO E INSTALAÇÃO. AF_12/2019	UN	18,00	R$ 899,69	R$ 1.102,12	R$ 19.838,16	0,41 %
24.1.2	13996	ORSE	Vidro temperado 6 mm, liso, transparente. Fornecimento	m²	3,96	R$ 300,05	R$ 367,56	R$ 1.455,53	0,03 %
24.1.3	9639	ORSE	Fornecimento e colocação de chapa de aço galvanizado nº18 em esquadria de ferro	m²	8,10	R$ 246,55	R$ 302,02	R$ 2.446,36	0,05 %
24.1.4	102235	SINAPI	DIVISÓRIA FIXA EM VIDRO TEMPERADO 10 MM, SEM ABERTURA. AF_01/2021_PS	m²	20,72	R$ 452,35	R$ 554,12	R$ 11.481,36	0,24 %

OBRA	BANCOS	B.D.I.	ENCARGOS SOCIAIS
AMPLIAÇÃO E REQUALIFICAÇÃO DA ESCOLA MUNICIPAL DIPNA MARIA DO MUNICÍPIO DE CAMOCIM DE SÃO FÉLIX-PE	SINAPI - 04/2025 - Pernambuco SBC - 04/2025 - Pernambuco ORSE - 03/2025 - Sergipe SEINFRA - 028 - Ceará	22,50%	Não Desonerado: Horista: 113,84% Mensalista: 70,11%

ORÇAMENTO SINTÉTICO

ITEM	CÓDIGO	BANCO	DESCRIÇÃO	UND	QUANT.	VALOR UNIT.	VALOR UNIT, COM BDI	TOTAL	PESO (%)
24.1.5	91341	SINAPI	PORTA EM ALUMÍNIO DE ABRIR TIPO VENEZIANA COM GUARNIÇÃO, FIXAÇÃO COM PARAFUSOS - FORNECIMENTO E INSTALAÇÃO. AF_12/2019	m²	22,68	R$ 485,94	R$ 595,27	R$ 13.500,72	0,28 %
24.2			**JANELAS DE ALUMÍNIO**		**1,00**		**R$ 19.282,29**	**R$ 19.282,29**	**0,40 %**
24.2.1	94569	SINAPI	JANELA DE ALUMÍNIO TIPO MAXIM-AR, BATENTE/ REQUADRO 3 A 14 CM, VIDRO INCLUSO, FIXAÇÃO COM PARAFUSO, SEM GUARNIÇÃO/ ALIZAR, DIMENSÕES 60X80 (A X L) CM, SEM ACABAMENTO, VEDAÇÃO COM SILICONE, EXCLUSIVE CONTRAMARCO - FORNECIMENTO E INSTALAÇÃO. AF_11/2024	m²	5,20	R$ 477,48	R$ 584,91	R$ 3.041,53	0,06 %
24.2.2	94570	SINAPI	JANELA DE ALUMÍNIO DE CORRER COM 2 FOLHAS PARA VIDROS (VIDROS INCLUSOS), BATENTE/ REQUADRO 6 A 14 CM, ACABAMENTO COM ACETATO OU BRILHANTE, FIXAÇÃO COM PARAFUSO, SEM GUARNIÇÃO/ ALIZAR, DIMENSÕES 100X120 CM, VEDAÇÃO COM SILICONE, EXCLUSIVE CONTRAMARCO - FORNECIMENTO E INSTALAÇÃO. AF_11/2024	m²	53,09	R$ 249,73	R$ 305,91	R$ 16.240,76	0,34 %
24.3			**GRADIL E PORTÕES EM METALON**		**1,00**		**R$ 52.913,38**	**R$ 52.913,38**	**1,10 %**
24.3.1	4716	ORSE	Grade em metalon	m²	113,30	R$ 311,75	R$ 381,89	R$ 43.268,13	0,90 %
24.3.2	C3659	SEINFRA	PORTÃO DE METALON E BARRA CHATA DE FERRO C/FECHADURA E DOBRADIÇA, INCLUS. PINTURA ESMALTE SINTÉTICO	m²	16,03	R$ 491,19	R$ 601,70	R$ 9.645,25	0,20 %
24.4			**VIDRO**		**1,00**		**R$ 22.860,24**	**R$ 22.860,24**	**0,47 %**
24.4.1	9565	ORSE	Painel em vidro temperado 10mm, cor verde, inclusive ferragens e acessórios einstalação - Rev 01	m²	16,45	R$ 520,00	R$ 637,00	R$ 10.478,65	0,22 %
24.4.2	13095	ORSE	Porta em vidro temperado 10mm, na cor verde, inclusive ferragens e instalação, exclusive puxador	m²	7,48	R$ 952,95	R$ 1.167,36	R$ 8.731,85	0,18 %
24.4.3	C4638	SEINFRA	PUXADOR HORIZONTAL/VERTICAL PARA PORTA	M	4,00	R$ 227,22	R$ 278,34	R$ 1.113,36	0,02 %
24.4.4	102188	SINAPI	MOLA HIDRAULICA DE PISO PARA PORTA DE VIDRO TEMPERADO. AF_01/2021	UN	2,00	R$ 1.035,26	R$ 1.268,19	R$ 2.536,38	0,05 %
24.5			**ACM PARA FACHADA**		**1,00**		**R$ 9.970,96**	**R$ 9.970,96**	**0,21 %**
24.5.1	5057	ORSE	Revestimento metálico em alumínio composto (Alucobond), e=0,3mm, pintura Kaynar 500 composta por seis camadas, inclusive estrutura metálica auxiliar em perfil de viga "U" de 2" - fornecimento e montagem	m²	16,11	R$ 505,25	R$ 618,93	R$ 9.970,96	0,21 %
25			**INSTALAÇÕES HIDROSSANITÁRIAS**		**1,00**		**R$ 69.408,92**	**R$ 69.408,92**	**1,44 %**
25.1			**PONTOS DE ÁGUA E ESGOTO**		**1,00**		**R$ 8.242,80**	**R$ 8.242,80**	**0,17 %**
25.1.1	1200	ORSE	Ponto de água fria embutido, c/material pvc rígido soldável Ø 25mm	un	32,00	R$ 116,75	R$ 143,01	R$ 4.576,32	0,10 %
25.1.2	1679	ORSE	Ponto de esgoto com tubo de pvc rígido soldável de Ø 40 mm (lavatórios, mictórios, ralos sifonados, etc...)	un	24,00	R$ 73,98	R$ 90,62	R$ 2.174,88	0,05 %
25.1.3	1683	ORSE	Ponto de esgoto com tubo de pvc rígido soldável de Ø 100 mm (vaso sanitário)	pt	12,00	R$ 101,47	R$ 124,30	R$ 1.491,60	0,03 %
25.2			**LOUÇAS, ACESSÓRIOS E METAIS**		**1,00**		**R$ 59.259,17**	**R$ 59.259,17**	**1,23 %**
25.2.1	11150	ORSE	Bancada em granito verde ubatuba, e = 2cm	m²	5,98	R$ 815,77	R$ 999,31	R$ 5.975,87	0,12 %
25.2.2	11365	ORSE	Divisória em granito verde ubatuba, polido dos dois lados, acabamento boleado, e= 2cm, assentado com argamassa traco 1:4, arremate em cimento branco, exclusive ferragens	m²	23,48	R$ 742,99	R$ 910,16	R$ 21.370,55	0,44 %
25.2.3	2087	ORSE	Cuba de louça de embutir (oval ou circular) inclusive sifão plástico, válvulaplástica para pia e engate plástico	un	14,00	R$ 170,79	R$ 209,21	R$ 2.928,94	0,06 %
25.2.4	86931	SINAPI	VASO SANITÁRIO SIFONADO COM CAIXA ACOPLADA LOUÇA BRANCA, INCLUSO ENGATE FLEXÍVEL EM PLÁSTICO BRANCO, 1/2 X 40CM - FORNECIMENTO E INSTALAÇÃO. AF_01/2020	UN	10,00	R$ 498,14	R$ 610,22	R$ 6.102,20	0,13 %
25.2.5	95471	SINAPI	VASO SANITARIO SIFONADO CONVENCIONAL PARA PCD SEM FURO FRONTAL COM LOUÇA BRANCA SEM ASSENTO - FORNECIMENTO E INSTALAÇÃO. AF_01/2020	UN	2,00	R$ 755,22	R$ 925,14	R$ 1.850,28	0,04 %
25.2.6	100849	SINAPI	ASSENTO SANITÁRIO CONVENCIONAL - FORNECIMENTO E INSTALACAO. AF_01/2020	UN	2,00	R$ 32,25	R$ 39,50	R$ 79,00	0,00 %
25.2.7	100850	SINAPI	ASSENTO SANITÁRIO PARA PCD - FORNECIMENTO E INSTALACAO. AF_01/2020	UN	2,00	R$ 32,25	R$ 39,50	R$ 79,00	0,00 %
25.2.8	100858	SINAPI	MICTÓRIO SIFONADO LOUÇA BRANCA - PADRÃO MÉDIO - FORNECIMENTO E INSTALAÇÃO. AF_01/2020	UN	2,00	R$ 755,82	R$ 925,87	R$ 1.851,74	0,04 %
25.2.9	C4005	SEINFRA	VÁLVULA ELETRÔNICA CROMADA P/ MICTÓRIO	UN	2,00	R$ 324,89	R$ 397,99	R$ 795,98	0,02 %
25.2.10	95547	SINAPI	SABONETEIRA PLASTICA TIPO DISPENSER PARA SABONETE LIQUIDO COM RESERVATORIO 800 A 1500 ML, INCLUSO FIXAÇÃO. AF_01/2020	UN	12,00	R$ 95,91	R$ 117,48	R$ 1.409,76	0,03 %
25.2.11	2035	ORSE	Porta toalha inox para papel toalha em folha	un	4,00	R$ 103,96	R$ 127,35	R$ 509,40	0,01 %
25.2.12	190008	SBC	PORTA PAPEL HIGIENICO DE EMBUTIR CROMADO CRISMETAL 15X15CM	UN	14,00	R$ 109,07	R$ 133,61	R$ 1.870,54	0,04 %
25.2.13	100860	SINAPI	CHUVEIRO ELÉTRICO COMUM CORPO PLÁSTICO, TIPO DUCHA - FORNECIMENTO E INSTALAÇÃO. AF_01/2020	UN	4,00	R$ 122,02	R$ 149,47	R$ 597,88	0,01 %
25.2.14	95545	SINAPI	SABONETEIRA DE PAREDE EM METAL CROMADO, INCLUSO FIXAÇÃO. AF_01/2020	UN	4,00	R$ 82,21	R$ 100,70	R$ 402,80	0,01 %
25.2.15	3708	ORSE	Cabide em aço inox, DECA 2060 C40, acabamento cromado ou similar	un	4,00	R$ 115,75	R$ 141,79	R$ 567,16	0,01 %
25.2.16	100868	SINAPI	BARRA DE APOIO RETA, EM ACO INOX POLIDO, COMPRIMENTO 80 CM, FIXADA NA PAREDE - FORNECIMENTO E INSTALAÇÃO. AF_01/2020	UN	4,00	R$ 355,19	R$ 435,10	R$ 1.740,40	0,04 %
25.2.17	100866	SINAPI	BARRA DE APOIO RETA, EM ACO INOX POLIDO, COMPRIMENTO 60CM, FIXADA NA PAREDE - FORNECIMENTO E INSTALAÇÃO. AF_01/2020	UN	2,00	R$ 326,50	R$ 399,96	R$ 799,92	0,02 %
25.2.18	C4835	SEINFRA	ESPELHO CRISTAL, ESPESSURA 4MM, COM PARAFUSOS DE FIXAÇÃO, SEM MOLDURA	m²	7,52	R$ 531,10	R$ 650,59	R$ 4.892,43	0,10 %
25.2.19	C3998	SEINFRA	TORNEIRA ELETRÔNICA C/ ANTI-VANDALISMO, P/ LAVATÓRIO DE BANCADA	UN	14,00	R$ 204,08	R$ 249,99	R$ 3.499,86	0,07 %
25.2.20	102623	SINAPI	CAIXA D´ÁGUA EM POLIETILENO, 1000 LITROS (INCLUSOS TUBOS, CONEXÕES E TORNEIRA DE BÓIA) - FORNECIMENTO E INSTALAÇÃO. AF_06/2021	UN	2,00	R$ 789,99	R$ 967,73	R$ 1.935,46	0,04 %
25.3			**REGISTROS, VÁLVULAS E CAIXAS**		**1,00**		**R$ 1.906,95**	**R$ 1.906,95**	**0,04 %**
25.3.1	13550	ORSE	Adaptador soldável com anel para caixa d'água com registro, de 25mm, PVC branco	un	2,00	R$ 70,57	R$ 86,44	R$ 172,88	0,00 %
25.3.2	1057	ORSE	Adaptador pvc rígido soldável c/ flange e anel, p/ caixa d'água diâm = 25mm x3/4"	un	4,00	R$ 15,66	R$ 19,18	R$ 76,72	0,00 %
25.3.3	89353	SINAPI	REGISTRO DE GAVETA BRUTO, LATÃO, ROSCÁVEL, 3/4" - FORNECIMENTO E INSTALAÇÃO. AF_08/2021	UN	2,00	R$ 43,38	R$ 53,14	R$ 106,28	0,00 %
25.3.4	89985	SINAPI	REGISTRO DE PRESSÃO BRUTO, LATÃO, ROSCÁVEL, 3/4", COM ACABAMENTO E CANOPLA CROMADOS - FORNECIMENTO E INSTALAÇÃO. AF_08/2021	UN	4,00	R$ 98,01	R$ 120,06	R$ 480,24	0,01 %

OBRA **AMPLIAÇÃO E REQUALIFICAÇÃO DA ESCOLA MUNICIPAL DIPNA MARIA DO MUNICÍPIO DE CAMOCIM DE SÃO FÉLIX-PE**	**BANCOS** **SINAPI - 04/2025 - Pernambuco** **SBC - 04/2025 - Pernambuco** **ORSE - 03/2025 - Sergipe** **SEINFRA - 028 - Ceará**	**B.D.I.** **22,50%**	**ENCARGOS SOCIAIS** **Não Desonerado:** **Horista: 113,84%** **Mensalista: 70,11%**

ORÇAMENTO SINTÉTICO

ITEM	CÓDIGO	BANCO	DESCRIÇÃO	UND	QUANT.	VALOR UNIT.	VALOR UNIT, COM BDI	TOTAL	PESO (%)
25.3.5	99257	SINAPI	CAIXA ENTERRADA HIDRÁULICA RETANGULAR EM ALVENARIA COM TIJOLOS CERÂMICOS MACIÇOS, DIMENSÕES INTERNAS: 1X1X0,6 M PARA REDE DE DRENAGEM. AF_12/2020	UN	1,00	R$ 874,15	R$ 1.070,83	R$ 1.070,83	0,02 %
26			**PINTURA**		**1,00**		**R$ 173.631,83**	**R$ 173.631,83**	**3,60 %**
26.1			**PAREDES**		**1,00**		**R$ 97.773,23**	**R$ 97.773,23**	**2,03 %**
26.1.1	88485	SINAPI	FUNDO SELADOR ACRÍLICO, APLICAÇÃO MANUAL EM PAREDE, UMA DEMÃO. AF_04/2023	m²	2.188,30	R$ 4,24	R$ 5,19	R$ 11.357,27	0,24 %
26.1.2	C1207	SEINFRA	EMASSAMENTO DE PAREDES EXTERNAS 2 DEMÃOS C/MASSA ACRÍLICA	m²	2.188,30	R$ 17,68	R$ 21,65	R$ 47.376,69	0,98 %
26.1.3	88489	SINAPI	PINTURA LÁTEX ACRÍLICA PREMIUM, APLICAÇÃO MANUAL EM PAREDES, DUAS DEMÃOS. AF_04/2023	m²	2.188,30	R$ 14,57	R$ 17,84	R$ 39.039,27	0,81 %
26.2			**TETO**		**1,00**		**R$ 34.154,42**	**R$ 34.154,42**	**0,71 %**
26.2.1	88484	SINAPI	FUNDO SELADOR ACRÍLICO, APLICAÇÃO MANUAL EM TETO, UMA DEMÃO. AF_04/2023	m²	519,38	R$ 5,23	R$ 6,40	R$ 3.324,03	0,07 %
26.2.2	88496	SINAPI	EMASSAMENTO COM MASSA LÁTEX, APLICAÇÃO EM TETO, DUAS DEMÃOS, LIXAMENTO MANUAL. AF_04/2023	m²	519,38	R$ 31,48	R$ 38,56	R$ 20.027,29	0,42 %
26.2.3	88488	SINAPI	PINTURA LÁTEX ACRÍLICA PREMIUM, APLICAÇÃO MANUAL EM TETO, DUAS DEMÃOS. AF_04/2023	m²	519,38	R$ 16,98	R$ 20,80	R$ 10.803,10	0,22 %
26.3			**PINTURA DE ESTRUTURA METÁLICA**		**1,00**		**R$ 41.704,18**	**R$ 41.704,18**	**0,87 %**
26.3.1	100743	SINAPI	PINTURA COM TINTA ALQUÍDICA DE ACABAMENTO (ESMALTE SINTÉTICO BRILHANTE) PULVERIZADA SOBRE PERFIL METÁLICO EXECUTADO EM FÁBRICA (POR DEMÃO). AF_01/2020_PE	m²	1.914,00	R$ 12,87	R$ 15,76	R$ 30.164,64	0,63 %
26.3.2	100721	SINAPI	PINTURA COM TINTA ALQUÍDICA DE FUNDO (TIPO ZARCÃO) PULVERIZADA SOBRE SUPERFÍCIES METÁLICAS (EXCETO PERFIL) EXECUTADO EM OBRA (POR DEMÃO). AF_01/2020_PE	m²	113,30	R$ 28,24	R$ 34,59	R$ 3.919,02	0,08 %
26.3.3	100759	SINAPI	PINTURA COM TINTA ALQUÍDICA DE ACABAMENTO (ESMALTE SINTÉTICO BRILHANTE) PULVERIZADA SOBRE SUPERFÍCIES METÁLICAS (EXCETO PERFIL) EXECUTADO EM OBRA (02 DEMÃOS). AF_01/2020_PE	m²	113,30	R$ 54,91	R$ 67,26	R$ 7.620,52	0,16 %
27			**LIMPEZA FINAL DA OBRA**		**1,00**		**R$ 2.842,29**	**R$ 2.842,29**	**0,06 %**
27.1	2450	ORSE	Limpeza geral	m²	957,00	R$ 2,43	R$ 2,97	R$ 2.842,29	0,06 %
			SERVIÇOS COMPLEMENTRES EM GERAL						
28			**JARDIM**		**1,00**		**R$ 34.203,66**	**R$ 34.203,66**	**0,71 %**
28.1	94277	SINAPI	ASSENTAMENTO DE GUIA (MEIO-FIO) EM TRECHO RETO, CONFECCIONADA EM CONCRETO PRÉ-FABRICADO, DIMENSÕES 80X08X08X25 CM (COMPRIMENTO X BASE INFERIOR X BASE SUPERIOR X ALTURA). AF_01/2024	M	106,10	R$ 43,25	R$ 52,98	R$ 5.621,17	0,12 %
28.2	98520	SINAPI	APLICAÇÃO DE ADUBO EM SOLO. AF_07/2024	m²	366,03	R$ 4,91	R$ 6,01	R$ 2.199,84	0,05 %
28.3	103946	SINAPI	PLANTIO DE GRAMA ESMERALDA OU SÃO CARLOS OU CURITIBANA, EM PLACAS. AF_07/2024	m²	366,03	R$ 26,84	R$ 32,87	R$ 12.031,40	0,25 %
28.4	98509	SINAPI	PLANTIO DE ARBUSTO OU CERCA VIVA. AF_07/2024	UN	55,00	R$ 72,75	R$ 89,11	R$ 4.901,05	0,10 %
28.5	13030	ORSE	Bicicletário em tubo de aço galvanizado diam=2.1/2", para 6 bicicletas, chumbadas no piso, incluso pintura de acabamento com 02 demãos	un	2,00	R$ 3.857,23	R$ 4.725,10	R$ 9.450,20	0,20 %
29			**SPDA**		**1,00**		**R$ 33.053,32**	**R$ 33.053,32**	**0,69 %**
29.1	96989	SINAPI	CAPTOR TIPO FRANKLIN PARA SPDA - FORNECIMENTO E INSTALAÇÃO. AF_08/2023	UN	1,00	R$ 147,20	R$ 180,32	R$ 180,32	0,00 %
29.2	92884	SINAPI	ARMAÇÃO UTILIZANDO AÇO CA-25 DE 10,0 MM - MONTAGEM. AF_06/2022	KG	34,00	R$ 12,45	R$ 15,25	R$ 518,50	0,01 %
29.3	104753	SINAPI	CONECTOR SPLIT-BOLT, PARA SPDA, PARA CABOS ATÉ 50 MM2 - FORNECIMENTO E INSTALAÇÃO. AF_08/2023	UN	16,00	R$ 26,17	R$ 32,05	R$ 512,80	0,01 %
29.4	96977	SINAPI	CORDOALHA DE COBRE NU 50 MM², ENTERRADA - FORNECIMENTO E INSTALAÇÃO. AF_08/2023	M	380,70	R$ 59,64	R$ 73,05	R$ 27.810,13	0,58 %
29.5	96985	SINAPI	HASTE DE ATERRAMENTO, DIÂMETRO 5/8", COM 3 METROS - FORNECIMENTO E INSTALAÇÃO. AF_08/2023	UN	16,00	R$ 109,48	R$ 134,11	R$ 2.145,76	0,04 %
29.6	98111	SINAPI	CAIXA DE INSPEÇÃO PARA ATERRAMENTO, CIRCULAR, EM POLIETILENO, DIÂMETRO INTERNO = 0,3 M. AF_12/2020	UN	16,00	R$ 43,31	R$ 53,05	R$ 848,80	0,02 %
29.7	96994	SINAPI	CONJUNTO PARA-RAIOS TIPO FRANKLIN PARA SPDA (INCLUSO BASE METÁLICA, MASTRO COM 6 M, CAPTOR FRANKLIN E CONJUNTO DE ESTAIAMENTO COM 3 ESTAIS FLEXÍVEIS DE 4 M) - FORNECIMENTO E INSTALAÇÃO. AF_08/2023	UN	1,00	R$ 846,54	R$ 1.037,01	R$ 1.037,01	0,02 %
30			**SISTEMA DE PROTEÇÃO CONTRA INCÊNDIO**		**1,00**		**R$ 6.789,17**	**R$ 6.789,17**	**0,14 %**
30.1	11853	ORSE	Placa de sinalizacao de seguranca contra incendio, fotoluminescente, retangular, *20 x 40* cm, em pvc *2* mm anti-chamas (simbolos, cores e pictogramas conforme nbr 13434)	Un	46,00	R$ 18,64	R$ 22,83	R$ 1.050,18	0,02 %
30.2	101909	SINAPI	EXTINTOR DE INCÊNDIO PORTÁTIL COM CARGA DE PQS DE 6 KG, CLASSE BC - FORNECIMENTO E INSTALAÇÃO. AF_10/2020_PE	UN	9,00	R$ 305,05	R$ 373,68	R$ 3.363,12	0,07 %
30.3	104753	SINAPI	CONECTOR SPLIT-BOLT, PARA SPDA, PARA CABOS ATÉ 50 MM2 - FORNECIMENTO E INSTALAÇÃO. AF_08/2023	UN	2,00	R$ 26,17	R$ 32,05	R$ 64,10	0,00 %
30.4	102520	SINAPI	PINTURA DE SINALIZAÇÃO VERTICAL DE SEGURANÇA, FAIXAS AMARELA E PRETA, APLICAÇÃO MANUAL, 2 DEMÃOS. AF_05/2021	m²	11,00	R$ 87,46	R$ 107,13	R$ 1.178,43	0,02 %
30.5	97599	SINAPI	LUMINÁRIA DE EMERGÊNCIA, COM 30 LÂMPADAS LED DE 2 W, SEM REATOR - FORNECIMENTO E INSTALAÇÃO. AF_09/2024	UN	39,00	R$ 23,73	R$ 29,06	R$ 1.133,34	0,02 %
31			**INSTALAÇÕES ELÉTRICAS**		**1,00**		**R$ 441.529,42**	**R$ 441.529,42**	**9,17 %**
31.1			**ENTRADA DE ENERGIA E QUADRO DE DISTRIBUIÇÃO**		**1,00**		**R$ 17.364,53**	**R$ 17.364,53**	**0,36 %**
31.1.1	101508	SINAPI	ENTRADA DE ENERGIA ELÉTRICA, AÉREA, TRIFÁSICA, COM CAIXA DE SOBREPOR, CABO DE 35 MM2 E DISJUNTOR DIN 50A (NÃO INCLUSO O POSTE DE CONCRETO). AF_07/2020_PS	UN	1,00	R$ 2.592,90	R$ 3.176,30	R$ 3.176,30	0,07 %
31.1.2	101879	SINAPI	QUADRO DE DISTRIBUIÇÃO DE ENERGIA EM CHAPA DE AÇO GALVANIZADO, DE EMBUTIR, COM BARRAMENTO TRIFÁSICO, PARA 24 DISJUNTORES DIN 100A - FORNECIMENTO E INSTALAÇÃO. AF_10/2020	UN	2,00	R$ 495,54	R$ 607,03	R$ 1.214,06	0,03 %
31.1.3	101880	SINAPI	QUADRO DE DISTRIBUIÇÃO DE ENERGIA EM CHAPA DE AÇO GALVANIZADO, DE EMBUTIR, COM BARRAMENTO TRIFÁSICO, PARA 30 DISJUNTORES DIN 150A - FORNECIMENTO E INSTALAÇÃO. AF_10/2020	UN	1,00	R$ 571,55	R$ 700,14	R$ 700,14	0,01 %
31.1.4	101881	SINAPI	QUADRO DE DISTRIBUIÇÃO DE ENERGIA EM CHAPA DE AÇO GALVANIZADO, DE EMBUTIR, COM BARRAMENTO TRIFÁSICO, PARA 40 DISJUNTORES DIN 100A - FORNECIMENTO E INSTALAÇÃO. AF_10/2020	UN	1,00	R$ 815,77	R$ 999,31	R$ 999,31	0,02 %
31.1.5	12233	ORSE	Quadro de distribuição de embutir, em chapa de aço, para até 70 disjuntores, com barramento, padrão DIN, exclusive disjuntores	un	1,00	R$ 2.603,55	R$ 3.189,34	R$ 3.189,34	0,07 %
31.1.6	101946	SINAPI	QUADRO DE MEDIÇÃO GERAL DE ENERGIA PARA 1 MEDIDOR DE SOBREPOR - FORNECIMENTO E INSTALAÇÃO. AF_10/2020	UN	1,00	R$ 197,29	R$ 241,68	R$ 241,68	0,01 %

OBRA	BANCOS	B.D.I.	ENCARGOS SOCIAIS
AMPLIAÇÃO E REQUALIFICAÇÃO DA ESCOLA MUNICIPAL DIPNA MARIA DO MUNICÍPIO DE CAMOCIM DE SÃO FÉLIX-PE	SINAPI - 04/2025 - Pernambuco SBC - 04/2025 - Pernambuco ORSE - 03/2025 - Sergipe SEINFRA - 028 - Ceará	22,50%	Não Desonerado: Horista: 113,84% Mensalista: 70,11%

ORÇAMENTO SINTÉTICO

ITEM	CÓDIGO	BANCO	DESCRIÇÃO	UND	QUANT.	VALOR UNIT.	VALOR UNIT, COM BDI	TOTAL	PESO (%)
31.1.7	93654	SINAPI	DISJUNTOR MONOPOLAR TIPO DIN, CORRENTE NOMINAL DE 16A - FORNECIMENTO E INSTALAÇÃO. AF_10/2020	UN	88,00	R$ 15,23	R$ 18,65	R$ 1.641,20	0,03 %
31.1.8	93656	SINAPI	DISJUNTOR MONOPOLAR TIPO DIN, CORRENTE NOMINAL DE 25A - FORNECIMENTO E INSTALAÇÃO. AF_10/2020	UN	8,00	R$ 16,57	R$ 20,29	R$ 162,32	0,00 %
31.1.9	8490	ORSE	Disjuntor termomagnetico tripolar 100 A, padrão DIN (Europeu - linha branca),10KA	un	1,00	R$ 535,21	R$ 655,63	R$ 655,63	0,01 %
31.1.10	8000	ORSE	Disjuntor termomagnetico tripolar 20 A, padrão DIN (Europeu - linha branca)	un	1,00	R$ 95,36	R$ 116,81	R$ 116,81	0,00 %
31.1.11	451	ORSE	Disjuntor termomagnetico tripolar 32 A, padrão DIN (Europeu - linha branca),curva C	un	1,00	R$ 106,14	R$ 130,02	R$ 130,02	0,00 %
31.1.12	8003	ORSE	Disjuntor termomagnetico tripolar 70 A, padrão DIN (Europeu - linha branca),curva C, 5KA	un	1,00	R$ 164,14	R$ 201,07	R$ 201,07	0,00 %
31.1.13	9934	ORSE	Disjuntor termomagnetico tripolar 175 A, padrão DIN (Europeu - linha branca),10KA	un	1,00	R$ 205,14	R$ 251,29	R$ 251,29	0,01 %
31.1.14	9041	ORSE	Dispositivo de proteção contra surto de tensão DPS 60kA - 275v	un	16,00	R$ 87,48	R$ 107,16	R$ 1.714,56	0,04 %
31.1.15	7996	ORSE	Disjuntor bipolar DR 25 A - Dispositivo residual diferencial, tipo AC, 30MA,ref.5SM1 312-OMB, Siemens ou similar	un	8,00	R$ 303,15	R$ 371,35	R$ 2.970,80	0,06 %
31.2			**CABOS, ELETRODUTO E ACESSÓRIOS**		**1,00**		**R$ 168.732,85**	**R$ 168.732,85**	**3,50 %**
31.2.1	8101	ORSE	Fornecimento e instalação de eletrocalha perfurada 500 x 100 x 3000 mm (ref. mopa ou similar)	m	158,70	R$ 161,32	R$ 197,61	R$ 31.360,70	0,65 %
31.2.2	97274	SINAPI	CURVA HORIZONTAL 90º PARA ELETROCALHA, LISA OU PERFURADA EM AÇO GALVANIZADO, LARGURA DE 50MM E ALTURA DE 50MM - FORNECIMENTO E INSTALAÇÃO. AF_04/2023	UN	7,00	R$ 76,75	R$ 94,01	R$ 658,07	0,01 %
31.2.3	9524	ORSE	Tala plana perfurada 50mm para eletrocalha metálica (ref.: mopa ou similar) -Rev 01	un	88,00	R$ 5,11	R$ 6,25	R$ 550,00	0,01 %
31.2.4	91834	SINAPI	ELETRODUTO FLEXÍVEL CORRUGADO, PVC, DN 25 MM (3/4"), PARA CIRCUITOS TERMINAIS, INSTALADO EM FORRO - FORNECIMENTO E INSTALAÇÃO. AF_03/2023	M	1.715,00	R$ 19,45	R$ 23,82	R$ 40.851,30	0,85 %
31.2.5	91836	SINAPI	ELETRODUTO FLEXÍVEL CORRUGADO, PVC, DN 32 MM (1"), PARA CIRCUITOS TERMINAIS, INSTALADO EM FORRO - FORNECIMENTO E INSTALAÇÃO. AF_03/2023	M	110,00	R$ 22,58	R$ 27,66	R$ 3.042,60	0,06 %
31.2.6	93008	SINAPI	ELETRODUTO RÍGIDO ROSCÁVEL, PVC, DN 50 MM (1 1/2"), PARA REDE ENTERRADA DE DISTRIBUIÇÃO DE ENERGIA ELÉTRICA - FORNECIMENTO E INSTALAÇÃO. AF_12/2021	M	41,00	R$ 20,57	R$ 25,19	R$ 1.032,79	0,02 %
31.2.7	91865	SINAPI	ELETRODUTO RÍGIDO ROSCÁVEL, PVC, DN 40 MM (1 1/4"), PARA CIRCUITOS TERMINAIS, INSTALADO EM FORRO - FORNECIMENTO E INSTALAÇÃO. AF_03/2023	M	22,00	R$ 20,88	R$ 25,57	R$ 562,54	0,01 %
31.2.8	93009	SINAPI	ELETRODUTO RÍGIDO ROSCÁVEL, PVC, DN 60 MM (2"), PARA REDE ENTERRADA DE DISTRIBUIÇÃO DE ENERGIA ELÉTRICA - FORNECIMENTO E INSTALAÇÃO. AF_12/2021	M	80,00	R$ 30,73	R$ 37,64	R$ 3.011,20	0,06 %
31.2.9	93011	SINAPI	ELETRODUTO RÍGIDO ROSCÁVEL, PVC, DN 85 MM (3"), PARA REDE ENTERRADA DE DISTRIBUIÇÃO DE ENERGIA ELÉTRICA - FORNECIMENTO E INSTALAÇÃO. AF_12/2021	M	17,00	R$ 52,78	R$ 64,65	R$ 1.099,05	0,02 %
31.2.10	91924	SINAPI	CABO DE COBRE FLEXÍVEL ISOLADO, 1,5 MM², ANTI-CHAMA 450/750 V, PARA CIRCUITOS TERMINAIS - FORNECIMENTO E INSTALAÇÃO. AF_03/2023	M	1.320,00	R$ 3,11	R$ 3,80	R$ 5.016,00	0,10 %
31.2.11	91926	SINAPI	CABO DE COBRE FLEXÍVEL ISOLADO, 2,5 MM², ANTI-CHAMA 450/750 V, PARA CIRCUITOS TERMINAIS - FORNECIMENTO E INSTALAÇÃO. AF_03/2023	M	7.350,00	R$ 4,49	R$ 5,50	R$ 40.425,00	0,84 %
31.2.12	91928	SINAPI	CABO DE COBRE FLEXÍVEL ISOLADO, 4 MM², ANTI-CHAMA 450/750 V, PARA CIRCUITOS TERMINAIS - FORNECIMENTO E INSTALAÇÃO. AF_03/2023	M	281,00	R$ 6,93	R$ 8,48	R$ 2.382,88	0,05 %
31.2.13	91933	SINAPI	CABO DE COBRE FLEXÍVEL ISOLADO, 10 MM², ANTI-CHAMA 0,6/1,0 KV, PARA CIRCUITOS TERMINAIS - FORNECIMENTO E INSTALAÇÃO. AF_03/2023	M	500,00	R$ 16,71	R$ 20,46	R$ 10.230,00	0,21 %
31.2.14	91935	SINAPI	CABO DE COBRE FLEXÍVEL ISOLADO, 16 MM², ANTI-CHAMA 0,6/1,0 KV, PARA CIRCUITOS TERMINAIS - FORNECIMENTO E INSTALAÇÃO. AF_03/2023	M	70,08	R$ 26,21	R$ 32,10	R$ 2.249,56	0,05 %
31.2.15	92984	SINAPI	CABO DE COBRE FLEXÍVEL ISOLADO, 25 MM², ANTI-CHAMA 0,6/1,0 KV, PARA REDE ENTERRADA DE DISTRIBUIÇÃO DE ENERGIA ELÉTRICA - FORNECIMENTO E INSTALAÇÃO. AF_12/2021	M	332,00	R$ 28,74	R$ 35,20	R$ 11.686,40	0,24 %
31.2.16	92988	SINAPI	CABO DE COBRE FLEXÍVEL ISOLADO, 50 MM², ANTI-CHAMA 0,6/1,0 KV, PARA REDE ENTERRADA DE DISTRIBUIÇÃO DE ENERGIA ELÉTRICA - FORNECIMENTO E INSTALAÇÃO. AF_12/2021	M	205,00	R$ 57,67	R$ 70,64	R$ 14.481,20	0,30 %
31.2.17	101565	SINAPI	CABO DE COBRE FLEXÍVEL ISOLADO, 70 MM², 0,6/1,0 KV, PARA REDE AÉREA DE DISTRIBUIÇÃO DE ENERGIA ELÉTRICA DE BAIXA TENSÃO - FORNECIMENTO E INSTALAÇÃO. AF_07/2020	M	1,00	R$ 76,38	R$ 93,56	R$ 93,56	0,00 %
31.3			**ILUMINAÇÃO E TOMADAS**		**1,00**		**R$ 50.807,28**	**R$ 50.807,28**	**1,05 %**
31.3.1	91937	SINAPI	CAIXA OCTOGONAL 3" X 3", PVC, INSTALADA EM LAJE - FORNECIMENTO E INSTALAÇÃO. AF_03/2023	UN	237,00	R$ 18,02	R$ 22,07	R$ 5.230,59	0,11 %
31.3.2	91940	SINAPI	CAIXA RETANGULAR 4" X 2" MÉDIA (1,30 M DO PISO), PVC, INSTALADA EM PAREDE - FORNECIMENTO E INSTALAÇÃO. AF_03/2023	UN	343,00	R$ 19,53	R$ 23,92	R$ 8.204,56	0,17 %
31.3.3	91955	SINAPI	INTERRUPTOR PARALELO (1 MÓDULO), 10A/250V, INCLUINDO SUPORTE E PLACA - FORNECIMENTO E INSTALAÇÃO. AF_03/2023	UN	30,00	R$ 36,53	R$ 44,74	R$ 1.342,20	0,03 %
31.3.4	91959	SINAPI	INTERRUPTOR SIMPLES (2 MÓDULOS), 10A/250V, INCLUINDO SUPORTE E PLACA - FORNECIMENTO E INSTALAÇÃO. AF_03/2023	UN	28,00	R$ 45,67	R$ 55,94	R$ 1.566,32	0,03 %
31.3.5	91967	SINAPI	INTERRUPTOR SIMPLES (3 MÓDULOS), 10A/250V, INCLUINDO SUPORTE E PLACA - FORNECIMENTO E INSTALAÇÃO. AF_03/2023	UN	6,00	R$ 61,34	R$ 75,14	R$ 450,84	0,01 %
31.3.6	91965	SINAPI	INTERRUPTOR SIMPLES (2 MÓDULOS) COM INTERRUPTOR PARALELO (1 MÓDULO), 10A/250V, INCLUINDO SUPORTE E PLACA - FORNECIMENTO E INSTALAÇÃO. AF_03/2023	UN	2,00	R$ 67,81	R$ 83,06	R$ 166,12	0,00 %
31.3.7	91996	SINAPI	TOMADA MÉDIA DE EMBUTIR (1 MÓDULO), 2P+T 10 A, INCLUINDO SUPORTE E PLACA - FORNECIMENTO E INSTALAÇÃO. AF_03/2023	UN	212,00	R$ 35,43	R$ 43,40	R$ 9.200,80	0,19 %
31.3.8	91992	SINAPI	TOMADA ALTA DE EMBUTIR (1 MÓDULO), 2P+T 10 A, INCLUINDO SUPORTE E PLACA - FORNECIMENTO E INSTALAÇÃO. AF_03/2023	UN	8,00	R$ 45,72	R$ 56,00	R$ 448,00	0,01 %
31.3.9	13176	ORSE	Luminária sobrepor quadrada Led 24W*, 6500K G- Light ou similar	un	8,00	R$ 63,14	R$ 77,34	R$ 618,72	0,01 %
31.3.10	13656	ORSE	Luminária em led 40W sobrepor, 120 x 7,2 cm, 6500K branco frio, com difusor de proteção	un	237,00	R$ 81,22	R$ 99,49	R$ 23.579,13	0,49 %
31.4			**AR-CONDICIONADO**		**1,00**		**R$ 204.624,76**	**R$ 204.624,76**	**4,25 %**
31.4.1	103248	SINAPI	AR CONDICIONADO SPLIT ON/OFF, HI-WALL (PAREDE), 12000 BTUS/H, CICLO FRIO - FORNECIMENTO E INSTALAÇÃO. AF_11/2021_PE	UN	67,00	R$ 2.359,90	R$ 2.890,87	R$ 193.688,29	4,02 %
31.4.2	103245	SINAPI	AR CONDICIONADO SPLIT ON/OFF, HI-WALL (PAREDE), 9000 BTUS/H, CICLO FRIO - FORNECIMENTO E INSTALAÇÃO. AF_11/2021_PE	UN	1,00	R$ 2.049,96	R$ 2.511,20	R$ 2.511,20	0,05 %

OBRA	BANCOS	B.D.I.	ENCARGOS SOCIAIS
AMPLIAÇÃO E REQUALIFICAÇÃO DA ESCOLA MUNICIPAL DIPNA MARIA DO MUNICÍPIO DE CAMOCIM DE SÃO FÉLIX-PE	SINAPI - 04/2025 - Pernambuco SBC - 04/2025 - Pernambuco ORSE - 03/2025 - Sergipe SEINFRA - 028 - Ceará	22,50%	Não Desonerado: Horista: 113,84% Mensalista: 70,11%

ORÇAMENTO SINTÉTICO

ITEM	CÓDIGO	BANCO	DESCRIÇÃO	UND	QUANT.	VALOR UNIT.	VALOR UNIT, COM BDI	TOTAL	PESO (%)
31.4.3	103254	SINAPI	AR CONDICIONADO SPLIT ON/OFF, HI-WALL (PAREDE), 24000 BTUS/H, CICLO FRIO - FORNECIMENTO E INSTALAÇÃO. AF_11/2021_PE	UN	1,00	R$ 4.289,04	R$ 5.254,07	R$ 5.254,07	0,11 %
31.4.4	104315	SINAPI	TUBO, PVC, SOLDÁVEL, DE 20MM, INSTALADO EM DRENO DE AR CONDICIONADO - FORNECIMENTO E INSTALAÇÃO. AF_08/2022	M	160,00	R$ 16,18	R$ 19,82	R$ 3.171,20	0,07 %
32			**PROJETOS**		**1,00**		**R$ 128.399,18**	**R$ 128.399,18**	**2,67 %**
32.1	000038	SBC	PROJETO EXECUTIVO ESTRUTURAL	m²	987,89	R$ 21,00	R$ 25,72	R$ 25.408,53	0,53 %
32.2	000091	SBC	PROJETO INSTALACAO ESGOTO SANITARIO	m²	567,93	R$ 7,61	R$ 9,32	R$ 5.293,10	0,11 %
32.3	000086	SBC	PROJETO DE INSTALACAO HIDRAULICA EM EDIFICACOES	m²	567,93	R$ 13,65	R$ 16,72	R$ 9.495,78	0,20 %
32.4	000339	SBC	PROJETO DE EDIFICACAO EM ESTRUTURA METALICA	m²	1.944,89	R$ 16,80	R$ 20,58	R$ 40.025,83	0,83 %
32.5	000062	SBC	PROJETO DE INSTALACAO ELETRICA EDIFICACAO	m²	2.203,84	R$ 17,85	R$ 21,86	R$ 48.175,94	1,00 %

Total sem BDI	**R$**	**3.932.333,43**
Total do BDI	**R$**	**884.285,06**
Total Geral	**R$**	**4.816.618,49**

QUATRO MILHÕES, OITOCENTOS E DEZESSEIS MIL, SEISCENTOS E DEZOITO REAIS E QUARENTA E NOVE CENTAVOS

PREFEITURA MUNICIPAL DE CAMOCIM DE SÃO FÉLIX - PE

MEMÓRIA DE CÁLCULO

OBRA: AMPLIAÇÃO E REQUALIFICAÇÃO DA ESCOLA MUNICIPAL DIPNA MARIA DO MUNICÍPIO DE CAMOCIM DE SÃO FÉLIX-PE
LOCAL: MUNICÍPIO DE CAMOCIM DE SÃO FÉLIX - PE

ITEM	CÓDIGO	BANCO	DESCRIÇÃO DOS SERVIÇOS	UND	QUANT.	COMP.	LARG. MÉDIA	ALT. MÉDIA	TAXA	TOTAL
1.0			ADMINISTRAÇÃO LOCAL							
1.1	COMP..01	COMPOSIÇÃO	ADMINISTRAÇÃO LOCAL E SERVIÇOS GERAIS	MÊS	QUANT.	COMP.	LARG. MÉDIA	ALT. MÉDIA	TAXA	TOTAL
					8,00					8,00
									TOTAL	8,00
2.0			PLACA DE OBRA							
2.1	103689	SINAPI	FORNECIMENTO E INSTALAÇÃO DE PLACA DE OBRA COM CHAPA GALVANIZADA E ESTRUTURA DE MADEIRA. AF_03/2022_PS	M2	QUANT.	COMP.	LARG. MÉDIA	ALT. MÉDIA	TAXA	TOTAL
			PLACA DE OBRA			4,00		2,00	2,00	16,00
									TOTAL	16,00
			AMPLIAÇÃO							
3.0			SERVIÇOS PRELIMINARES E DEMOLIÇÕES							
3.1	98525	SINAPI	LIMPEZA MECANIZADA DE CAMADA VEGETAL, VEGETAÇÃO E PEQUENAS ÁRVORES (DIÂMETRO DE TRONCO MENOR QUE 0,20 M), COM TRATOR DE ESTEIRAS. AF_03/2024	M2	QUANT.	COMP.	LARG. MÉDIA	ALT. MÉDIA	TAXA	TOTAL
			BLOCO 1 - REFEITÓRIO				12,96	50,51		654,61
			BLOCO 3				23,90	24,79		592,48
			BLOCO ADMINISTRATIVO				35,61	8,32		296,28
									TOTAL	1543,37
3.2	56	ORSE	Barracão para escritório de obra porte pequeno s=25,41m2 com materiais novos	UND	QUANT.	COMP.	LARG. MÉDIA	ALT. MÉDIA	TAXA	TOTAL
			Barracão para escritório de obra		1,00					1,00
									TOTAL	1,00
3.3	61	ORSE	Barracão aberto para refeitório de obra (capacidade 24 refeições simultâneas)-s=61,60m2 com materiais novos	UND	QUANT.	COMP.	LARG. MÉDIA	ALT. MÉDIA	TAXA	TOTAL
			Barracão aberto para refeitório de obra		1,00					1,00
									TOTAL	1,00
3.4	C1622	SEINFRA	LIGAÇÃO PROVISÓRIA DE ÁGUA E SANITÁRIO	UND	QUANT.	COMP.	LARG. MÉDIA	ALT. MÉDIA	TAXA	TOTAL
			AMPLIAÇÃO		1,00					1,00
									TOTAL	1,00
3.5	98457	SINAPI	TAPUME COM CHAPA METÁLICA. AF_03/2024	M2	QUANT.	COMP.	LARG. MÉDIA	ALT. MÉDIA	TAXA	TOTAL
						152,38		2,20		335,24
									TOTAL	335,24
4.0			MOVIMENTAÇÃO DE TERRA							
4.1	93358	SINAPI	ESCAVAÇÃO MANUAL DE VALA. AF_09/2024	M3	QUANT.	COMP.	LARG. MÉDIA	ALT. MÉDIA	TAXA	TOTAL
			BLOCO 1 - REFEITÓRIO			6,76	0,60	0,60	10,00	24,34
						5,80	0,60	0,60	6,00	12,53
						5,80	0,60	0,60	6,00	12,53
						1,94	0,60	0,60	3,00	2,10
						4,95	0,60	0,60	3,00	5,35
						1,26	0,60	0,60		0,45
						1,39	0,60	0,60	2,00	1,00
						1,62	0,60	0,60	2,00	1,17
						2,15	0,60	0,60	2,00	1,55
			BLOCO 3			12,38	0,60	0,60	2,00	8,91
						4,97	0,60	0,60	2,00	3,58
						13,61	0,60	0,60	2,00	9,80
						6,18	0,60	0,60	4,00	8,90
						14,14	0,60	0,60	2,00	10,18
						3,00	0,60	0,60	1,00	1,08
						4,14	0,60	0,60	1,00	1,49
						1,65	0,60	0,60	1,00	0,59
			BLOCO ADMINISTRATIVO			4,95	0,60	0,60	5,00	8,91
						17,36	0,60	0,60	2,00	12,50
						2,60	0,60	0,60	1,00	0,94
						3,40	0,60	0,60	1,00	1,22
			MUROS INTERNOS			23,90	0,60	0,60	1,00	8,60
						8,77	0,60	0,60	1,00	3,16
						32,15	0,60	0,60	1,00	11,57
						46,55	0,60	0,60	1,00	16,76
			MUROS EXTERNOS			6,46	0,60	0,60	1,00	2,33
						12,37	0,60	0,60	1,00	4,45
						18,48	0,60	0,60	1,00	6,65
						58,83	0,60	0,60	1,00	21,18
									TOTAL	203,81
4.2	93382	SINAPI	REATERRO MANUAL DE VALAS, COM COMPACTADOR DE SOLOS DE PERCUSSÃO. AF_08/2023	M3	QUANT.	COMP.	LARG. MÉDIA	ALT. MÉDIA	TAXA	TOTAL
			BLOCO 1 - REFEITÓRIO			6,76	0,20	0,60	10,00	8,11
						5,80	0,20	0,60	6,00	4,18
						5,80	0,20	0,60	6,00	4,18
						1,94	0,20	0,60	3,00	0,70
						4,95	0,20	0,60	3,00	1,78
						1,26	0,20	0,60		0,15
						1,39	0,20	0,60	2,00	0,33
						1,62	0,20	0,60	2,00	0,39
						2,15	0,20	0,60	2,00	0,52
			BLOCO 3			12,38	0,20	0,60	2,00	2,97
						4,97	0,20	0,60	2,00	1,19
						13,61	0,20	0,60	2,00	3,27
						6,18	0,20	0,60	4,00	2,97
						14,14	0,20	0,60	2,00	3,39
						3,00	0,20	0,60	1,00	0,36
						4,14	0,20	0,60	1,00	0,50
						1,65	0,20	0,60	1,00	0,20
			BLOCO ADMINISTRATIVO			4,95	0,20	0,60	5,00	2,97
						17,36	0,20	0,60	2,00	4,17
						2,60	0,20	0,60	1,00	0,31
						3,40	0,20	0,60	1,00	0,41
			MUROS INTERNOS			23,90	0,20	0,60	1,00	2,87
						8,77	0,20	0,60	1,00	1,05
						32,15	0,20	0,60	1,00	3,86
						46,55	0,20	0,60	1,00	5,59
			MUROS EXTERNOS			6,46	0,20	0,60	1,00	0,78
						12,37	0,20	0,60	1,00	1,48
						18,48	0,20	0,60	1,00	2,22
						58,83	0,20	0,60	1,00	7,06
									TOTAL	67,94

PREFEITURA MUNICIPAL DE CAMOCIM DE SÃO FÉLIX - PE

MEMÓRIA DE CÁLCULO

OBRA: AMPLIAÇÃO E REQUALIFICAÇÃO DA ESCOLA MUNICIPAL DIPNA MARIA DO MUNICÍPIO DE CAMOCIM DE SÃO FÉLIX-PE
LOCAL: MUNICÍPIO DE CAMOCIM DE SÃO FÉLIX - PE

ITEM	CÓDIGO	BANCO	DESCRIÇÃO DOS SERVIÇOS	UND	QUANT.	COMP.	LARG. MÉDIA	ALT. MÉDIA	TAXA	TOTAL
4.3	**101617**	**SINAPI**	**PREPARO DE FUNDO DE VALA COM LARGURA MAIOR OU IGUAL A 1,5 M E MENOR QUE 2,5 M (ACERTO DO SOLO NATURAL). AF_08/2020**	**M2**	**QUANT.**	**COMP.**	**LARG. MÉDIA**	**ALT. MÉDIA**	**TAXA**	**TOTAL**
			BLOCO 1 - REFEITÓRIO			6,76		0,60	10,00	40,56
						5,80		0,60	6,00	20,88
						5,80		0,60	6,00	20,88
						1,94		0,60	3,00	3,49
						4,95		0,60	3,00	8,91
						1,26		0,60		0,76
						1,39		0,60	2,00	1,67
						1,62		0,60	2,00	1,94
						2,15		0,60	2,00	2,58
			BLOCO 3			12,38		0,60	2,00	14,86
						4,97		0,60	2,00	5,96
						13,61		0,60	2,00	16,33
						6,18		0,60	4,00	14,83
						14,14		0,60	2,00	16,97
						3,00		0,60	1,00	1,80
						4,14		0,60	1,00	2,48
						1,65		0,60	1,00	0,99
			BLOCO ADMINISTRATIVO			4,95		0,60	5,00	14,85
						17,36		0,60	2,00	20,83
						2,60		0,60	1,00	1,56
						3,40		0,60	1,00	2,04
			MUROS INTERNOS			23,90		0,60	1,00	14,34
						8,77		0,60	1,00	5,26
						32,15		0,60	1,00	19,29
						46,55		0,60	1,00	27,93
			MUROS EXTERNOS			6,46		0,60	1,00	3,88
						12,37		0,60	1,00	7,42
						18,48		0,60	1,00	11,09
						58,83		0,60	1,00	35,30
									TOTAL	**339,68**
4.4	**94319**	**SINAPI**	**ATERRO MANUAL DE VALAS COM SOLO ARGILO-ARENOSO. AF_08/2023**	**M3**	**QUANT.**	**COMP.**	**LARG. MÉDIA**	**ALT. MÉDIA**	**TAXA**	**TOTAL**
			REATERRO BLOCO 1 - REFEITÓRIO			6,76	0,20	0,80	10,00	10,82
						5,80	0,20	0,80	6,00	5,57
						5,80	0,20	0,80	6,00	5,57
						1,94	0,20	0,80	3,00	0,93
						4,95	0,20	0,80	3,00	2,38
						1,26	0,20	0,80		0,20
						1,39	0,20	0,80	2,00	0,44
						1,62	0,20	0,80	2,00	0,52
						2,15	0,20	0,80	2,00	0,69
			BLOCO 3			12,38	0,20	0,60	2,00	2,97
						4,97	0,20	0,60	2,00	1,19
						13,61	0,20	0,60	2,00	3,27
						6,18	0,20	0,60	4,00	2,97
						14,14	0,20	0,60	2,00	3,39
						3,00	0,20	0,60	1,00	0,36
						4,14	0,20	0,60	1,00	0,50
						1,65	0,20	0,60	1,00	0,20
			BLOCO ADMINISTRATIVO			4,95	0,20	0,60	5,00	2,97
						17,36	0,20	0,60	2,00	4,17
						2,60	0,20	0,60	1,00	0,31
						3,40	0,20	0,60	1,00	0,41
			MUROS INTERNOS			23,90	0,20	0,60	1,00	2,87
						8,77	0,20	0,60	1,00	1,05
						32,15	0,20	0,60	1,00	3,86
						46,55	0,20	0,60	1,00	5,59
			MUROS EXTERNOS			6,46	0,20	0,60	1,00	0,78
						12,37	0,20	0,60	1,00	1,48
						18,48	0,20	0,60	1,00	2,22
						58,83	0,20	0,60	1,00	7,06
			ATERRO DAS BALDRAMES BLOCO 1 - REFEITÓRIO			25,09	18,90	0,50	1,00	237,10
			ATERRO DAS BALDRAMES BLOCO 3			45,09	8,75	0,50	1,00	197,27
									TOTAL	**509,08**
5.0			**INFRAESTRUTURA**							
5.1			**SAPATAS**							
5.1.1	**96619**	**SINAPI**	**LASTRO DE CONCRETO MAGRO, APLICADO EM BLOCOS DE COROAMENTO OU SAPATAS, ESPESSURA DE 5 CM. AF_01/2024**	**M2**	**QUANT.**	**COMP.**	**LARG. MÉDIA**	**ALT. MÉDIA**	**TAXA**	**TOTAL**
			BLOCO 1 - REFEITÓRIO		16,00	1,10	1,00			17,60
			BLOCO 2		22,00	1,05	0,95			21,95
			BLOCO 3		22,00	1,00	1,00			22,00
									TOTAL	**61,55**
5.1.2	**104927**	**SINAPI**	**FABRICAÇÃO, MONTAGEM E DESMONTAGEM DE FÔRMA PARA SAPATA CORRIDA, EM MADEIRA SERRADA, E=25 MM, 4 UTILIZAÇÕES. AF_01/2024**	**M2**	**QUANT.**	**COMP.**	**LARG. MÉDIA**	**ALT. MÉDIA**	**TAXA**	**TOTAL**
			BLOCO 1 - REFEITÓRIO		16,00	2,60		0,25		10,40
			BLOCO 2		22,00	2,40		0,25		13,20
			BLOCO 3		22,00	2,40		0,25		13,20
										-
									TOTAL	**36,80**
5.1.3	**104918**	**SINAPI**	**ARMAÇÃO DE SAPATA ISOLADA, VIGA BALDRAME E SAPATA CORRIDA UTILIZANDO AÇO CA-50 DE 8 MM - MONTAGEM. AF_01/2024**	**KG**	**QUANT.**	**COMP.**	**LARG. MÉDIA**	**ALT. MÉDIA**	**TAXA**	**TOTAL**
			BLOCO 1 - REFEITÓRIO	55,91						55,91
			BLOCO 2	73,00						73,00
			BLOCO 3	65,27						65,27
										-
									TOTAL	**194,18**
5.1.4	**96558**	**SINAPI**	**CONCRETAGEM DE SAPATA, FCK 30 MPA, COM USO DE BOMBA - LANÇAMENTO, ADENSAMENTO E ACABAMENTO. AF_01/2024**	**M3**	**QUANT.**	**COMP.**	**LARG. MÉDIA**	**ALT. MÉDIA**	**TAXA**	**TOTAL**
					16,00	0,70	0,60	0,25		1,68
					22,00	0,65	0,55	0,25		1,97
					22,00	0,60	0,60	0,25		1,98
										-
									TOTAL	**5,63**
5.2			**BALDRAMES E EMBASAMENTO**							
5.2.1	**96619**	**SINAPI**	**LASTRO DE CONCRETO MAGRO, APLICADO EM BLOCOS DE COROAMENTO OU SAPATAS, ESPESSURA DE 5 CM. AF_01/2024**	**M2**	**QUANT.**	**COMP.**	**LARG. MÉDIA**	**ALT. MÉDIA**	**TAXA**	**TOTAL**
			BLOCO 1 - REFEITÓRIO			6,76		0,60	10,00	40,56
						5,80		0,60	6,00	20,88
						5,80		0,60	6,00	20,88
						1,94		0,60	3,00	3,49
						4,95		0,60	3,00	8,91

PREFEITURA MUNICIPAL DE CAMOCIM DE SÃO FÉLIX - PE

MEMÓRIA DE CÁLCULO

OBRA: AMPLIAÇÃO E REQUALIFICAÇÃO DA ESCOLA MUNICIPAL DIPNA MARIA DO MUNICÍPIO DE CAMOCIM DE SÃO FÉLIX-PE
LOCAL: MUNICÍPIO DE CAMOCIM DE SÃO FÉLIX - PE

ITEM	CÓDIGO	BANCO	DESCRIÇÃO DOS SERVIÇOS	UND	QUANT.	COMP.	LARG. MÉDIA	ALT. MÉDIA	TAXA	TOTAL
						1,26		0,60		0,76
						1,39		0,60	2,00	1,67
						1,62		0,60	2,00	1,94
						2,15		0,60	2,00	2,58
			BLOCO 3			12,38		0,60	2,00	14,86
						4,97		0,60	2,00	5,96
						13,61		0,60	2,00	16,33
						6,18		0,60	4,00	14,83
						14,14		0,60	2,00	16,97
						3,00		0,60	1,00	1,80
						4,14		0,60	1,00	2,48
						1,65		0,60	1,00	0,99
			BLOCO 2			4,95		0,60	5,00	14,85
						17,36		0,60	2,00	20,83
						2,60		0,60	1,00	1,56
						3,40		0,60	1,00	2,04
			MUROS INTERNOS			23,90		0,60	1,00	14,34
						8,77		0,60	1,00	5,26
						32,15		0,60	1,00	19,29
						46,55		0,60	1,00	27,93
			MUROS EXTERNOS			6,46		0,60	1,00	3,88
						12,37		0,60	1,00	7,42
						18,48		0,60	1,00	11,09
						58,83		0,60	1,00	35,30
										-
										-
									TOTAL	339,68
5.2.2	103370	SINAPI	ALVENARIA DE VEDAÇÃO DE BLOCOS CERÂMICOS FURADOS NA HORIZONTAL DE 19X19X39 CM (ESPESSURA 19 CM) E ARGAMASSA DE ASSENTAMENTO COM PREPARO EM BETONEIRA. AF_12/2021	M2	QUANT.	COMP.	LARG. MÉDIA	ALT. MÉDIA	TAXA	TOTAL
			BLOCO 1 - REFEITÓRIO			6,76		0,60	10,00	40,56
						5,80		0,60	6,00	20,88
						5,80		0,60	6,00	20,88
						1,94		0,60	3,00	3,49
						4,95		0,60	3,00	8,91
						1,26		0,60		0,76
						1,39		0,60	2,00	1,67
						1,62		0,60	2,00	1,94
						2,15		0,60	2,00	2,58
			BLOCO 3			12,38		0,60	2,00	14,86
						4,97		0,60	2,00	5,96
						13,61		0,60	2,00	16,33
						6,18		0,60	4,00	14,83
						14,14		0,60	2,00	16,97
						3,00		0,60	1,00	1,80
						4,14		0,60	1,00	2,48
						1,65		0,60	1,00	0,99
			MUROS INTERNOS			23,90		0,60	1,00	14,34
						8,77		0,60	1,00	5,26
						32,15		0,60	1,00	19,29
						46,55		0,60	1,00	27,93
			MUROS EXTERNOS			6,46		0,60	1,00	3,88
						12,37		0,60	1,00	7,42
						18,48		0,60	1,00	11,09
						58,83		0,60	1,00	35,30
									TOTAL	300,40
5.2.3	96536	SINAPI	FABRICAÇÃO, MONTAGEM E DESMONTAGEM DE FÔRMA PARA VIGA BALDRAME, EM MADEIRA SERRADA, E=25 MM, 4 UTILIZAÇÕES. AF_01/2024	M2	QUANT.	COMP.	LARG. MÉDIA	ALT. MÉDIA	TAXA	TOTAL
			BLOCO 2			4,95		0,75	5,00	18,56
						17,36		0,75	2,00	26,04
						2,60		0,75	1,00	1,95
						3,40		0,75	1,00	2,55
			BLOCO ADMINISTRATIVO	60,33					2,00	120,66
			BLOCO 1 - REFEITÓRIO	58,7					2,00	117,40
			BANHEIRO	77,64					2,00	155,28
									TOTAL	442,44
5.2.4	104918	SINAPI	ARMAÇÃO DE SAPATA ISOLADA, VIGA BALDRAME E SAPATA CORRIDA UTILIZANDO AÇO CA-50 DE 8 MM - MONTAGEM. AF_01/2024	KG	QUANT.	COMP.	LARG. MÉDIA	ALT. MÉDIA	TAXA	TOTAL
			BLOCO 2	62,2						62,20
			BLOCO ADMINISTRATIVO	68,64					2,00	137,27
			BLOCO 1	66,09					2,00	132,18
			BANHEIRO	85,55					2,00	171,09
									TOTAL	502,75
5.2.5	104919	SINAPI	ARMAÇÃO DE SAPATA ISOLADA, VIGA BALDRAME E SAPATA CORRIDA UTILIZANDO AÇO CA-50 DE 10 MM - MONTAGEM. AF_01/2024	KG	QUANT.	COMP.	LARG. MÉDIA	ALT. MÉDIA	TAXA	TOTAL
			BLOCO 2	116,2						116,20
			BLOCO ADMINISTRATIVO	54,18					2,00	108,36
			BLOCO 1	57,18					2,00	114,36
			BANHEIRO	79,64					2,00	159,27
										-
									TOTAL	498,20
5.2.6	104916	SINAPI	ARMAÇÃO DE SAPATA ISOLADA, VIGA BALDRAME E SAPATA CORRIDA UTILIZANDO AÇO CA-60 DE 5 MM - MONTAGEM. AF_01/2024	KG	QUANT.	COMP.	LARG. MÉDIA	ALT. MÉDIA	TAXA	TOTAL
			BLOCO 2	39,1						39,10
			BLOCO ADMINISTRATIVO	81,82					2,00	163,64
			BLOCO 1	79,00					2,00	158,00
			BANHEIRO	101,91					2,00	203,82
									TOTAL	564,55
5.2.7	96557	SINAPI	CONCRETAGEM DE BLOCO DE COROAMENTO OU VIGA BALDRAME, FCK 30 MPA, COM USO DE BOMBA - LANÇAMENTO, ADENSAMENTO E ACABAMENTO. AF_01/2024	M3	QUANT.	COMP.	LARG. MÉDIA	ALT. MÉDIA	TAXA	TOTAL
			BLOCO 2	3,1						3,10
			BLOCO ADMINISTRATIVO	3,62					2,00	7,24
			BLOCO 1	3,52					2,00	7,04
			BANHEIRO	4,66					2,00	9,32
										-
									TOTAL	26,70
5.2.8	98557	SINAPI	IMPERMEABILIZAÇÃO DE SUPERFÍCIE COM EMULSÃO ASFÁLTICA, 2 DEMÃOS. AF_09/2023	M2	QUANT.	COMP.	LARG. MÉDIA	ALT. MÉDIA	TAXA	TOTAL
			BLOCO 2			4,95		0,75	5,00	18,56
						17,36		0,75	2,00	26,04
						2,60		0,75	1,00	1,95
						3,40		0,75	1,00	2,55
			BLOCO 1 - REFEITÓRIO			6,76		0,75	10,00	50,70

PREFEITURA MUNICIPAL DE CAMOCIM DE SÃO FÉLIX - PE

MEMÓRIA DE CÁLCULO

OBRA: AMPLIAÇÃO E REQUALIFICAÇÃO DA ESCOLA MUNICIPAL DIPNA MARIA DO MUNICÍPIO DE CAMOCIM DE SÃO FÉLIX-PE
LOCAL: MUNICÍPIO DE CAMOCIM DE SÃO FÉLIX - PE

ITEM	CÓDIGO	BANCO	DESCRIÇÃO DOS SERVIÇOS	UND	QUANT.	COMP.	LARG. MÉDIA	ALT. MÉDIA	TAXA	TOTAL
						5,80		0,75	6,00	26,10
						5,80		0,75	6,00	26,10
						1,94		0,75	3,00	4,37
						4,95		0,75	3,00	11,14
						1,26		0,75		0,95
						1,39		0,75	2,00	2,09
						1,62		0,75	2,00	2,43
						2,15		0,75	2,00	3,23
			BLOCO 3			12,38		0,75	2,00	18,57
						4,97		0,75	2,00	7,46
						13,61		0,75	2,00	20,42
						6,18		0,75	4,00	18,54
						14,14		0,75	2,00	21,21
						3,00		0,75	1,00	2,25
						4,14		0,75	1,00	3,11
						1,65		0,75	1,00	1,24
			MUROS INTERNOS			23,90		0,75	1,00	17,93
						8,77		0,75	1,00	6,58
						32,15		0,75	1,00	24,11
						46,55		0,75	1,00	34,91
			MUROS EXTERNOS			6,46		0,75	1,00	4,85
						12,37		0,75	1,00	9,28
						18,48		0,75	1,00	13,86
						58,83		0,75	1,00	44,12
										-
									TOTAL	424,61
5.3			**MURO DE ARRIMO**							
5.3.1	**93358**	**SINAPI**	**ESCAVAÇÃO MANUAL DE VALA. AF_09/2024**	**M3**	**QUANT.**	**COMP.**	**LARG. MÉDIA**	**ALT. MÉDIA**	**TAXA**	**TOTAL**
			BASE DO MURO			35,00	1,00	1,00		35,00
									TOTAL	35,00
5.3.2	**96619**	**SINAPI**	**LASTRO DE CONCRETO MAGRO, APLICADO EM BLOCOS DE COROAMENTO OU SAPATAS, ESPESSURA DE 5 CM. AF_01/2024**	**M2**	**QUANT.**	**COMP.**	**LARG. MÉDIA**	**ALT. MÉDIA**	**TAXA**	**TOTAL**
			BASE DO MURO			35,00	1,00			35,00
									TOTAL	35,00
5.3.3	**103800**	**SINAPI**	**PEDRA ARGAMASSADA COM CIMENTO E AREIA 1:3, 40% DE ARGAMASSA EM VOLUME - AREIA E PEDRA DE MÃO COMERCIAIS - FORNECIMENTO E ASSENTAMENTO. AF_08/2022**	**M3**	**QUANT.**	**COMP.**	**LARG. MÉDIA**	**ALT. MÉDIA**	**TAXA**	**TOTAL**
			BASE DO MURO			35,00	1,40	1,00		49,00
			ELEVAÇÃO DO MURO			35,00	1,00	2,50		87,50
									TOTAL	136,50
										-
										-
6.0			**SUPERESTRUTURA**							
6.1			**ALVENARIA**							
6.1.1	**103328**	**SINAPI**	**ALVENARIA DE VEDAÇÃO DE BLOCOS CERÂMICOS FURADOS NA HORIZONTAL DE 9X19X19 CM (ESPESSURA 9 CM) E ARGAMASSA DE ASSENTAMENTO COM PREPARO EM BETONEIRA. AF_12/2021**	**M2**	**QUANT.**	**COMP.**	**LARG. MÉDIA**	**ALT. MÉDIA**	**TAXA**	**TOTAL**
			BLOCO 1 - REFEITÓRIO			6,76		3,00	10,00	202,80
						5,80		3,00	6,00	104,40
						5,80		3,00	6,00	104,40
						1,94		3,00	3,00	17,46
						4,95		3,00	3,00	44,55
						1,26		3,00	1,00	3,78
						1,39		3,00	2,00	8,34
						1,62		3,00	2,00	9,72
						2,15		3,00	2,00	12,90
			BLOCO 3			12,38		4,00	2,00	99,04
						4,97		4,00	2,00	39,76
						13,61		4,00	2,00	108,88
						6,18		3,00	4,00	74,16
						14,14		3,00	2,00	84,84
						3,00		3,00	1,00	9,00
						4,14		3,00	1,00	12,42
						1,65		3,00	1,00	4,95
			BLOCO ADMINISTRATIVO			4,95		3,40	5,00	84,15
						17,36		3,40	2,00	118,05
						2,60		3,40	1,00	8,84
						3,40		3,40	1,00	11,56
			MUROS INTERNOS			23,90		0,50	1,00	11,95
						8,77		0,50	1,00	4,39
						32,15		0,50	1,00	16,08
						46,55		0,50	1,00	23,28
			MUROS EXTERNOS			6,46		3,90	1,00	25,19
						12,37		3,90	1,00	48,24
						18,48		3,90	1,00	72,07
						58,83		3,55	1,00	208,85
			PLATIBANDA BLOCO 1 - REFEITÓRIO			8,77		1,20	1,00	10,52
						46,55		1,20	1,00	55,86
						46,55		1,20	1,00	55,86
						8,77		1,20	1,00	10,52
			PLATIBANDA BLOCO 3			18,90		1,00	2,00	37,80
						7,17		1,00	2,00	14,34
						17,12		1,00	1,00	17,12
						18,88		1,00	1,00	18,88
						5,13		1,00	1,00	5,13
						6,80		1,00	1,00	6,80
						13,83		1,00	1,00	13,83
						5,28		1,00	1,00	5,28
			PLATIBANDA ADMINISTRATIVO			18,45		1,00	2,00	36,90
						7,08		1,00	2,00	14,16
									TOTAL	1877,05
6.1.2	**101161**	**SINAPI**	**ALVENARIA DE VEDAÇÃO COM ELEMENTO VAZADO DE CONCRETO (COBOGÓ) DE 7X50X50CM E ARGAMASSA DE ASSENTAMENTO COM PREPARO EM BETONEIRA. AF_05/2020**	**M2**	**QUANT.**	**COMP.**	**LARG. MÉDIA**	**ALT. MÉDIA**	**TAXA**	**TOTAL**
			COBOGÓ DA ENTRADA				2,78	4,55		12,65
			COBOGÓ DA ENTRADA				2,81	4,55		12,79
			BLOCO 3				1,62	2,80		4,54
			REFEITÓRIO				4,73	2,50		11,83
									TOTAL	41,80
6.2			**VERGAS E CONTRAVERGAS**							
6.2.1	**105021**	**SINAPI**	**VERGA PRÉ-MOLDADA COM ATÉ 1,5 M DE VÃO, ESPESSURA DE *15* CM. AF_03/2024**	**M**	**QUANT.**	**COMP.**	**LARG. MÉDIA**	**ALT. MÉDIA**	**TAXA**	**TOTAL**

PREFEITURA MUNICIPAL DE CAMOCIM DE SÃO FÉLIX - PE

MEMÓRIA DE CÁLCULO

OBRA: AMPLIAÇÃO E REQUALIFICAÇÃO DA ESCOLA MUNICIPAL DIPNA MARIA DO MUNICÍPIO DE CAMOCIM DE SÃO FÉLIX-PE
LOCAL: MUNICÍPIO DE CAMOCIM DE SÃO FÉLIX - PE

ITEM	CÓDIGO	BANCO	DESCRIÇÃO DOS SERVIÇOS	UND	QUANT.	COMP.	LARG. MÉDIA	ALT. MÉDIA	TAXA	TOTAL
			BLOCO ADMINISTRATIVO							-
			PORTAS		6,00	0,90			1,40	7,56
			JANELAS		4,00	1,35			1,40	7,56
					2,00	0,80			1,40	2,24
					2,00	1,50			1,40	4,20
					1,00	1,00			1,40	1,40
			BLOCO 1 - REFEITÓRIO						1,40	1,40
			PORTA		10,00	0,90			1,40	12,60
			JANELA		24,00	1,20			1,40	40,32
					8,00	1,20			1,40	13,44
			BLOCO 3						1,40	1,40
			PORTA		7,00	0,90			1,40	8,82
					1,00	1,90			1,40	2,66
			JANELA		8,00	1,40			1,40	15,68
					3,00	4,70			1,40	19,74
					2,00	1,25			1,40	3,50
					3,00	2,70			1,40	11,34
					2,00	0,75			1,40	2,10
					1,00	2,80			1,40	3,92
									TOTAL	**159,88**
6.2.2	**105027**	**SINAPI**	**CONTRAVERGA PRÉ-MOLDADA, ESPESSURA DE *15* CM. AF_03/2024**	**M**	**QUANT.**	**COMP.**	**LARG. MÉDIA**	**ALT. MÉDIA**	**TAXA**	**TOTAL**
			BLOCO ADMINISTRATIVO							-
			JANELAS		4,00	1,35			1,40	7,56
					2,00	0,80			1,40	2,24
					2,00	1,50			1,40	4,20
					1,00	1,00			1,40	1,40
			BLOCO 1 - REFEITÓRIO							-
			JANELA		24,00	1,20			1,40	40,32
					8,00	1,20			1,40	13,44
			BLOCO 3							-
			JANELA		8,00	1,40			1,40	15,68
					3,00	4,70			1,40	19,74
					2,00	1,25			1,40	3,50
					3,00	2,70			1,40	11,34
					2,00	0,75			1,40	2,10
					1,00	2,80			1,40	3,92
									TOTAL	**125,44**
6.3			**PILARES**							
6.3.1	**92443**	**SINAPI**	**MONTAGEM E DESMONTAGEM DE FÔRMA DE PILARES RETANGULARES E ESTRUTURAS SIMILARES, PÉ-DIREITO SIMPLES, EM CHAPA DE MADEIRA COMPENSADA PLASTIFICADA, 18 UTILIZAÇÕES. AF_09/2020**	**M2**	**QUANT.**	**COMP.**	**LARG. MÉDIA**	**ALT. MÉDIA**	**TAXA**	**TOTAL**
			BLOCO ADMINISTRATIVO - PESCOÇO PILARES		10,00	1,00		0,80		8,00
			BLOCO ADMINISTRATIVO - PESCOÇO PILARES		6,00	0,80		0,80		3,84
			BLOCO ADMINISTRATIVO - PILARES NIVEL 3M		10,00	1,00		3,00		30,00
			BLOCO ADMINISTRATIVO - PILARES NIVEL 3M		6,00	0,80		3,00		14,40
			BLOCO ADMINISTRATIVO - PILARES NIVEL 3,38M		10,00	1,00		0,35		3,50
			BLOCO ADMINISTRATIVO - PILARES NIVEL 3,38M		6,00	0,80		0,35		1,68
			BLOCO ADMINISTRATIVO - PILARES NIVEL 3,38M		2,00	0,80		0,70		1,12
			BLOCO ADMINISTRATIVO - PILARES NIVEL 3,82M		2,00	0,80		0,44		0,70
			BLOCO 1 - REFEITÓRIO - PESCOÇO PILARES		13,00	0,80		0,80		8,32
			BLOCO 1 - REFEITÓRIO - PESCOÇO PILARES		9,00	0,80		0,80		5,76
			BLOCO 1 - REFEITÓRIO - PILARES NIVEL 3M		13,00	0,80		3,00		31,20
			BLOCO 1 - REFEITÓRIO - PILARES NIVEL 3M		9,00	0,80		2,00		14,40
			BLOCO 3 - PESCOÇO PILARES		22,00	0,80		0,80		14,08
			BLOCO 3 - PILARES NIVEL 3M		22,00	0,80		3,00		52,80
			BLOCO 3 - PILARES NIVEL 3,38M		2,00	0,80		0,38		0,61
										-
									TOTAL	**190,41**
6.3.2	**92759**	**SINAPI**	**ARMAÇÃO DE PILAR OU VIGA DE ESTRUTURA CONVENCIONAL DE CONCRETO ARMADO UTILIZANDO AÇO CA-60 DE 5,0 MM - MONTAGEM. AF_06/2022**	**KG**	**QUANT.**	**COMP.**	**LARG. MÉDIA**	**ALT. MÉDIA**	**TAXA**	**TOTAL**
			BLOCO ADMINISTRATIVO - PESCOÇO PILARES	7,82						7,82
			BLOCO ADMINISTRATIVO - PILARES NIVEL 3M	49,00						49,00
			BLOCO ADMINISTRATIVO - PILARES NIVEL 3,38M	5,11						5,11
			BLOCO ADMINISTRATIVO - PILARES NIVEL 3,82M	0,82						0,82
			BLOCO 1 - REFEITÓRIO - PESCOÇO PILARES	22,73						22,73
			BLOCO 1 - REFEITÓRIO - PILARES NIVEL 3M	33,55						33,55
			BLOCO 3 - PESCOÇO PILARES	22,73						22,73
			BLOCO 3 - PILARES NIVEL 3M	56,82						56,82
			BLOCO 3 - PILARES NIVEL 3,38M	0,82						0,82
									TOTAL	**199,38**
6.3.3	**92762**	**SINAPI**	**ARMAÇÃO DE PILAR OU VIGA DE ESTRUTURA CONVENCIONAL DE CONCRETO ARMADO UTILIZANDO AÇO CA-50 DE 10,0 MM - MONTAGEM. AF_06/2022**	**KG**	**QUANT.**	**COMP.**	**LARG. MÉDIA**	**ALT. MÉDIA**	**TAXA**	**TOTAL**
			BLOCO ADMINISTRATIVO - PESCOÇO PILARES	68,64						68,64
			BLOCO ADMINISTRATIVO - PILARES NIVEL 3M	133,36						133,36
			BLOCO ADMINISTRATIVO - PILARES NIVEL 3,38M	15,82						15,82
			BLOCO ADMINISTRATIVO - PILARES NIVEL 3,82M	2,00						2,00
			BLOCO 1 - REFEITÓRIO - PESCOÇO PILARES	85,27						85,27
			BLOCO 1 - REFEITÓRIO - PILARES NIVEL 3M	95,18						95,18
			BLOCO 3 - PESCOÇO PILARES	94,36						94,36
			BLOCO 3 - PILARES NIVEL 3M	163,18						163,18
			BLOCO 3 - PILARES NIVEL 3,38M	1,73						1,73
									TOTAL	**659,55**
6.3.4	**103672**	**SINAPI**	**CONCRETAGEM DE PILARES, FCK = 25 MPA, COM USO DE BOMBA - LANÇAMENTO, ADENSAMENTO E ACABAMENTO. AF_02/2022_PS**	**M3**	**QUANT.**	**COMP.**	**LARG. MÉDIA**	**ALT. MÉDIA**	**TAXA**	**TOTAL**
			BLOCO ADMINISTRATIVO - PESCOÇO PILARES		10,00	0,30	0,20	0,80		0,48
			BLOCO ADMINISTRATIVO - PESCOÇO PILARES		6,00	0,30	0,20	0,80		0,29
			BLOCO ADMINISTRATIVO - PILARES NIVEL 3M		10,00	0,30	0,20	3,00		1,80
			BLOCO ADMINISTRATIVO - PILARES NIVEL 3M		6,00	0,25	0,15	3,00		0,68
			BLOCO ADMINISTRATIVO - PILARES NIVEL 3,38M		10,00	0,30	0,20	0,35		0,21
			BLOCO ADMINISTRATIVO - PILARES NIVEL 3,38M		6,00	0,30	0,20	0,35		0,13
			BLOCO ADMINISTRATIVO - PILARES NIVEL 3,38M		2,00	0,30	0,20	0,70		0,08
			BLOCO ADMINISTRATIVO - PILARES NIVEL 3,82M		2,00	0,25	0,15	0,44		0,03
			BLOCO 1 - REFEITÓRIO - PESCOÇO PILARES		13,00	0,25	0,15	0,80		0,39
			BLOCO 1 - REFEITÓRIO - PESCOÇO PILARES		9,00	0,25	0,15	0,80		0,27
			BLOCO 1 - REFEITÓRIO - PILARES NIVEL 3M		13,00	0,25	0,15	3,00		1,46
			BLOCO 1 - REFEITÓRIO - PILARES NIVEL 3M		9,00	0,25	0,15	2,00		0,68
			BLOCO 3 - PESCOÇO PILARES		22,00	0,20	0,20	0,80		0,70
			BLOCO 3 - PILARES NIVEL 3M		22,00	0,20	0,20	3,00		2,64
			BLOCO 3 - PILARES NIVEL 3,38M		2,00	0,20	0,20	0,38		0,03
									TOTAL	**9,87**
6.4			**VIGAS SUPERIORES**							

PREFEITURA MUNICIPAL DE CAMOCIM DE SÃO FÉLIX - PE

MEMÓRIA DE CÁLCULO

OBRA: AMPLIAÇÃO E REQUALIFICAÇÃO DA ESCOLA MUNICIPAL DIPNA MARIA DO MUNICÍPIO DE CAMOCIM DE SÃO FÉLIX-PE
LOCAL: MUNICÍPIO DE CAMOCIM DE SÃO FÉLIX - PE

ITEM	CÓDIGO	BANCO	DESCRIÇÃO DOS SERVIÇOS	UND	QUANT.	COMP.	LARG. MÉDIA	ALT. MÉDIA	TAXA	TOTAL
6.4.1	**92265**	**SINAPI**	**FABRICAÇÃO DE FÔRMA PARA VIGAS, EM CHAPA DE MADEIRA COMPENSADA RESINADA, E = 17 MM. AF_09/2020**	**M2**	**QUANT.**	**COMP.**	**LARG. MÉDIA**	**ALT. MÉDIA**	**TAXA**	**TOTAL**
			BLOCO ADMINISTRATIVO - VIGA NIVEL 3M	60,33						60,33
			BLOCO ADMINISTRATIVO - VIGA NIVEL 3,38M	12,72						12,72
			BLOCO ADMINISTRATIVO - VIGA NIVEL 3,82M	13,24						13,24
			BLOCO 1 - REFEITÓRIO - VIGA NIVEL 3M	58,7						58,70
			BLOCO 3 - VIGA NIVEL 3M	77,64						77,64
			BLOCO 3 - VIGA NIVEL 3,38M	12,3						12,30
									TOTAL	**234,93**
6.4.2	**92759**	**SINAPI**	**ARMAÇÃO DE PILAR OU VIGA DE ESTRUTURA CONVENCIONAL DE CONCRETO ARMADO UTILIZANDO AÇO CA-60 DE 5,0 MM - MONTAGEM. AF_06/2022**	**KG**	**QUANT.**	**COMP.**	**LARG. MÉDIA**	**ALT. MÉDIA**	**TAXA**	**TOTAL**
			BLOCO ADMINISTRATIVO - VIGA NIVEL 3M	81,82						81,82
			BLOCO ADMINISTRATIVO - VIGA NIVEL 3,38M	17,64						17,64
			BLOCO ADMINISTRATIVO - VIGA NIVEL 3,82M	17,73						17,73
			BLOCO 1 - REFEITÓRIO - VIGA NIVEL 3M	79,00						79,00
			BLOCO 3 - VIGA NIVEL 3M	101,91						101,91
			BLOCO 3 - VIGA NIVEL 3,38M	16,82						16,82
									TOTAL	**314,91**
6.4.3	**92761**	**SINAPI**	**ARMAÇÃO DE PILAR OU VIGA DE ESTRUTURA CONVENCIONAL DE CONCRETO ARMADO UTILIZANDO AÇO CA-50 DE 8,0 MM - MONTAGEM. AF_06/2022**	**KG**	**QUANT.**	**COMP.**	**LARG. MÉDIA**	**ALT. MÉDIA**	**TAXA**	**TOTAL**
			BLOCO ADMINISTRATIVO - VIGA NIVEL 3M	68,64						68,64
			BLOCO ADMINISTRATIVO - VIGA NIVEL 3,38M	12,45						12,45
			BLOCO ADMINISTRATIVO - VIGA NIVEL 3,82M	15,82						15,82
			BLOCO 1 - REFEITÓRIO - VIGA NIVEL 3M	66,09						66,09
			BLOCO 3 - VIGA NIVEL 3M	85,55						85,55
			BLOCO 3 - VIGA NIVEL 3,38M	14,55						14,55
									TOTAL	**263,09**
6.4.4	**92762**	**SINAPI**	**ARMAÇÃO DE PILAR OU VIGA DE ESTRUTURA CONVENCIONAL DE CONCRETO ARMADO UTILIZANDO AÇO CA-50 DE 10,0 MM - MONTAGEM. AF_06/2022**	**KG**	**QUANT.**	**COMP.**	**LARG. MÉDIA**	**ALT. MÉDIA**	**TAXA**	**TOTAL**
			BLOCO ADMINISTRATIVO - VIGA NIVEL 3M	54,18						54,18
			BLOCO ADMINISTRATIVO - VIGA NIVEL 3,38M	12,45						12,45
			BLOCO ADMINISTRATIVO - VIGA NIVEL 3,82M	15,27						15,27
			BLOCO 1 - REFEITÓRIO - VIGA NIVEL 3M	57,18						57,18
			BLOCO 3 - VIGA NIVEL 3M	79,64						79,64
			BLOCO 3 - VIGA NIVEL 3,38M	12,82						12,82
									TOTAL	**231,55**
6.4.5	**103675**	**SINAPI**	**CONCRETAGEM DE VIGAS E LAJES, FCK=25 MPA, PARA LAJES MACIÇAS OU NERVURADAS COM USO DE BOMBA - LANÇAMENTO, ADENSAMENTO E ACABAMENTO. AF_02/2022_PS**	**M3**	**QUANT.**	**COMP.**	**LARG. MÉDIA**	**ALT. MÉDIA**	**TAXA**	**TOTAL**
			BLOCO ADMINISTRATIVO - VIGA NIVEL 3M	3,62						3,62
			BLOCO ADMINISTRATIVO - VIGA NIVEL 3,38M	0,76						0,76
			BLOCO ADMINISTRATIVO - VIGA NIVEL 3,82M	0,79						0,79
			BLOCO 1 - REFEITÓRIO - VIGA NIVEL 3M	3,52						3,52
			BLOCO 3 - VIGA NIVEL 3M	4,66						4,66
			BLOCO 3 - VIGA NIVEL 3,38M	0,74						0,74
									TOTAL	**14,09**
6.5			**LAJE PRÉ-MOLDADA**							
6.5.1	**9904**	**ORSE**	**Laje pré-fabricada treliçada com vigota dupla para piso, intereixo 38cm, h=12cm, enchimento em bloco cerâmico h=8cm, inclusive escoramento em madeira e capeamento 4cm.**	**M2**	**QUANT.**	**COMP.**	**LARG. MÉDIA**	**ALT. MÉDIA**	**TAXA**	**TOTAL**
			BLOCO ADMINISTRATIVO			1,95	1,65			3,22
			BLOCO 1 - REFEITÓRIO			4,45	1,75			7,79
			BLOCO 3			2,95	1,95			5,75
			BLOCO ADMINISTRATIVO			3,00	1,95			5,85
			REFEITÓRIO			3,00	1,95			5,85
									TOTAL	**28,46**
7.0			**SISTEMA DE COBERTA**							
7.1	**C5216**	**SEINFRA**	**ESTRUTURA TRELIÇADA DE COBERTURA, TIPO FINK, COM LIGAÇÕES SOLDADAS, INCLUSOS PERFIS METÁLICOS, CHAPAS METÁLICAS, TRANSPORTE COM GUINDASTE, JATEAMENTO E PINTURA**	**KG**	**QUANT.**	**COMP.**	**LARG. MÉDIA**	**ALT. MÉDIA**	**TAXA**	**TOTAL**
			BLOCO ADMINISTRATIVO	1.750,00						1.750,00
			BLOCO 3	2.700,00						2.700,00
			PASSAGEM PARA O BLOCO ADMINISTRATIVO	200,00						200,00
			BLOCO DO REFEITÓRIO	1.000,00						1.000,00
			TELHADO EM FRENTE AO BLOCO 1 - REFEITÓRIO	850,00						850,00
			TELHADO COM TELHA METÁLICA DA ENTRADA	550,00						550,00
										-
										-
									TOTAL	**7.050,00**
7.2	**94216**	**SINAPI**	**TELHAMENTO COM TELHA METÁLICA TERMOACÚSTICA E = 30 MM, COM ATÉ 2 ÁGUAS, INCLUSO IÇAMENTO. AF_07/2019**	**M2**	**QUANT.**	**COMP.**	**LARG. MÉDIA**	**ALT. MÉDIA**	**TAXA**	**TOTAL**
			BLOCO ADMINISTRATIVO			18,35	8,00			146,80
			BLOCO 3			45,50	8,75			398,13
			PASSAGEM PARA O BLOCO ADMINISTRATIVO			9,05	6,70			60,64
			BLOCO DO REFEITÓRIO			18,35	24,14			442,97
			TELHADO EM FRENTE AO BLOCO 1 - REFEITÓRIO		110,90					110,90
									TOTAL	**1159,43**
7.3	**9961**	**ORSE**	**Telhamento com telha metálica em chapa de aço galvanizado natural ondulada e=0,5mm**	**M2**	**QUANT.**	**COMP.**	**LARG. MÉDIA**	**ALT. MÉDIA**	**TAXA**	**TOTAL**
			TELHADO COM TELHA METÁLICA DA ENTRADA		45,10					45,10
									TOTAL	**45,10**
7.4	**100147**	**SBC**	**ESTRUTURA ALUMINIO LEVE FIXACAO DE CHAPA DE POLICARBONATO 3mm**	**M2**	**QUANT.**	**COMP.**	**LARG. MÉDIA**	**ALT. MÉDIA**	**TAXA**	**TOTAL**
			ENTRE O BLOCO 3 E REFEITÓRIO		59,65					59,65
			ENTRE O BLOCO 1 - REFEITÓRIO E BLOCO 3		43,30					43,30
									TOTAL	**102,95**
7.5	**13358**	**ORSE**	**Fornecimento e instalação de chapas de policarbonato alveolar, branca, 6mm com emendas e acabamento em policarbonato, aplicado em toldo/cobertura/fechamento/etc**	**M2**	**QUANT.**	**COMP.**	**LARG. MÉDIA**	**ALT. MÉDIA**	**TAXA**	**TOTAL**

PREFEITURA MUNICIPAL DE CAMOCIM DE SÃO FÉLIX - PE

MEMÓRIA DE CÁLCULO

OBRA: AMPLIAÇÃO E REQUALIFICAÇÃO DA ESCOLA MUNICIPAL DIPNA MARIA DO MUNICÍPIO DE CAMOCIM DE SÃO FÉLIX-PE
LOCAL: MUNICÍPIO DE CAMOCIM DE SÃO FÉLIX - PE

ITEM	CÓDIGO	BANCO	DESCRIÇÃO DOS SERVIÇOS	UND	QUANT.	COMP.	LARG. MÉDIA	ALT. MÉDIA	TAXA	TOTAL
			ENTRE O BLOCO 3 E REFEITÓRIO		59,65					59,65
			ENTRE O BLOCO 1 - REFEITÓRIO E BLOCO 3		43,30					43,30
									TOTAL	**102,95**
7.6	**94229**	**SINAPI**	**CALHA EM CHAPA DE AÇO GALVANIZADO NÚMERO 24, DESENVOLVIMENTO DE 100 CM, INCLUSO TRANSPORTE VERTICAL. AF_07/2019**	**M**	**QUANT.**	**COMP.**	**LARG. MÉDIA**	**ALT. MÉDIA**	**TAXA**	**TOTAL**
			ADMINISTRATIVO			18,24			2,00	36,48
			BLOCO 1 - REFEITÓRIO			45,09			2,00	90,18
			BLOCO 3			18,60			6,00	111,60
									TOTAL	**238,26**
7.7	**94231**	**SINAPI**	**RUFO EM CHAPA DE AÇO GALVANIZADO NÚMERO 24, CORTE DE 25 CM, INCLUSO TRANSPORTE VERTICAL. AF_07/2019**	**M**	**QUANT.**	**COMP.**	**LARG. MÉDIA**	**ALT. MÉDIA**	**TAXA**	**TOTAL**
			ADMINISTRATIVO			7,39			2,00	14,78
			BLOCO 1 - REFEITÓRIO			8,76			2,00	17,52
			BLOCO 3			6,87			2,00	13,74
						5,00			2,00	10,00
									TOTAL	**56,04**
7.8	**89578**	**SINAPI**	**TUBO PVC, SÉRIE R, ÁGUA PLUVIAL, DN 100 MM, FORNECIDO E INSTALADO EM CONDUTORES VERTICAIS DE ÁGUAS PLUVIAIS. AF_06/2022**	**M**	**QUANT.**	**COMP.**	**LARG. MÉDIA**	**ALT. MÉDIA**	**TAXA**	**TOTAL**
			BLOCO ADMINISTRATIVO			6,00			6,00	36,00
			BLOCO 1 - REFEITÓRIO			6,00			12,00	72,00
			BLOCO 3			6,00			12,00	72,00
									TOTAL	**180,00**
8.0			**REVESTIMENTOS (PAREDE E TETO)**							
8.1	**87879**	**SINAPI**	**CHAPISCO APLICADO EM ALVENARIAS E ESTRUTURAS DE CONCRETO INTERNAS, COM COLHER DE PEDREIRO. ARGAMASSA TRAÇO 1:3 COM PREPARO EM BETONEIRA 400L. AF_10/2022**	**M2**	**QUANT.**	**COMP.**	**LARG. MÉDIA**	**ALT. MÉDIA**	**TAXA**	**TOTAL**
			ALVENARIA x2		1877,05				2,00	3.754,10
									TOTAL	**3754,10**
8.2	**87531**	**SINAPI**	**EMBOÇO, EM ARGAMASSA TRAÇO 1:2:8, PREPARO MECÂNICO, APLICADO MANUALMENTE EM PAREDES INTERNAS DE AMBIENTES COM ÁREA ENTRE 5M2 E 10M2, E = 17,5MM, COM TALISCAS. AF_03/2024**	**M2**	**QUANT.**	**COMP.**	**LARG. MÉDIA**	**ALT. MÉDIA**	**TAXA**	**TOTAL**
			BLOCO 1 - REFEITÓRIO - PAREDES INTERNAS			6,76		1,70	10,00	114,92
						5,80		1,70	6,00	59,16
						5,80		1,70	6,00	59,16
						1,94		1,70	3,00	9,89
						4,95		1,70	3,00	25,25
						1,26		1,70	1,00	2,14
						1,39		1,70	2,00	4,73
						1,62		1,70	2,00	5,51
						2,15		1,70	2,00	7,31
			BLOCO 1 - REFEITÓRIO - PAREDES EXTERNAS			43,29		0,60	2,00	51,95
						6,76		0,60	4,00	16,22
			BLOCO 3 - PAREDES INTERNAS			12,38		1,70	2,00	42,09
						4,97		1,70	2,00	16,90
						13,61		1,70	2,00	46,27
						6,18		1,70	4,00	42,02
						14,14		1,70	2,00	48,08
						3,00		1,70	1,00	5,10
						4,14		1,70	1,00	7,04
						1,65		1,70	1,00	2,81
			BLOCO 3 - PAREDES EXTERNAS			60,42		0,60	1,00	36,25
						14,14		0,60	2,00	16,97
						6,18		0,60	2,00	7,42
			BLOCO ADMINISTRATIVO - PAREDES INTERNAS			4,95		1,70	5,00	42,08
						17,36		1,70	2,00	59,02
						2,60		1,70	1,00	4,42
						3,40		1,70	1,00	5,78
			BLOCO ADMINISTRATIVO - PAREDES EXTERNAS			17,64		0,60	2,00	21,17
						4,95		0,60	2,00	5,94
			MUROS INTERNOS			23,90		0,50	2,00	23,90
						8,77		0,50	2,00	8,77
						32,15		0,50	2,00	32,15
						46,55		0,50	2,00	46,55
			PLATIBANDA BLOCO 1 - REFEITÓRIO			8,77		1,20	1,00	10,52
						46,55		1,20	1,00	55,86
						46,55		1,20	1,00	55,86
						8,77		1,20	1,00	10,52
			PLATIBANDA BLOCO 3			18,90		1,00	2,00	37,80
						7,17		1,00	2,00	14,34
						17,12		1,00	1,00	17,12
						18,88		1,00	1,00	18,88
						5,13		1,00	1,00	5,13
						6,80		1,00	1,00	6,80
						13,83		1,00	1,00	13,83
						5,28		1,00	1,00	5,28
			PLATIBANDA ADMINISTRATIVO			18,45		1,00	2,00	36,90
						7,08		1,00	2,00	14,16
									TOTAL	**1179,97**
8.3	**87529**	**SINAPI**	**MASSA ÚNICA, EM ARGAMASSA TRAÇO 1:2:8, PREPARO MECÂNICO, APLICADA MANUALMENTE EM PAREDES INTERNAS DE AMBIENTES COM ÁREA ENTRE 5M2 E 10M2, E = 17,5MM, COM TALISCAS. AF_03/2024**	**M2**	**QUANT.**	**COMP.**	**LARG. MÉDIA**	**ALT. MÉDIA**	**TAXA**	**TOTAL**
			CHAPISCO		3754,10					3.754,10
			DESCONTO DO EMBOÇO		1179,97				-1,00	- 1.179,97
									TOTAL	**2574,13**
8.4	**11369**	**ORSE**	**Revestimento cerâmico para parede, 10 x 10 cm, Eliane, linha galeria branco mesh, pei - 3, aplicado com argamassa industrializada ac-ii, rejuntado, exclusive regularização de base ou emboço - Rev 01**	**M2**	**QUANT.**	**COMP.**	**LARG. MÉDIA**	**ALT. MÉDIA**	**TAXA**	**TOTAL**
			MUROS INTERNOS			23,90		0,50	2,00	23,90
						8,77		0,50	2,00	8,77
						32,15		0,50	2,00	32,15

PREFEITURA MUNICIPAL DE CAMOCIM DE SÃO FÉLIX - PE

MEMÓRIA DE CÁLCULO

OBRA: AMPLIAÇÃO E REQUALIFICAÇÃO DA ESCOLA MUNICIPAL DIPNA MARIA DO MUNICÍPIO DE CAMOCIM DE SÃO FÉLIX-PE
LOCAL: MUNICÍPIO DE CAMOCIM DE SÃO FÉLIX - PE

ITEM	CÓDIGO	BANCO	DESCRIÇÃO DOS SERVIÇOS	UND	QUANT.	COMP.	LARG. MÉDIA	ALT. MÉDIA	TAXA	TOTAL
						46,55		0,50	2,00	46,55
									TOTAL	111,37
8.5	11175	ORSE	Revestimento cerâmico para parede, 10 x 10 cm, Elizabeth, linha cristal piscina, aplicado com argamassa industrializada ac-ii, rejunte epoxi, exclusive regularização de base ou emboço - Rev 02	M2	QUANT.	COMP.	LARG. MÉDIA	ALT. MÉDIA	TAXA	TOTAL
			PLATIBANDA BLOCO 1 - REFEITÓRIO			8,77		1,20	1,00	10,52
						46,55		1,20	1,00	55,86
						46,55		1,20	1,00	55,86
						8,77		1,20	1,00	10,52
			PLATIBANDA BLOCO 3			18,90		1,00	2,00	37,80
						7,17		1,00	2,00	14,34
						17,12		1,00	1,00	17,12
						18,88		1,00	1,00	18,88
						5,13		1,00	1,00	5,13
						6,80		1,00	1,00	6,80
						13,83		1,00	1,00	13,83
						5,28		1,00	1,00	5,28
			PLATIBANDA ADMINISTRATIVO			18,45		1,00	2,00	36,90
						7,08		1,00	2,00	14,16
									TOTAL	303,01
8.6	11179	ORSE	Revestimento cerâmico para parede, 10 x 10 cm, Elizabeth, linha lux verde claro, aplicado com argamassa industrializada ac-ii, rejunte epoxi, exclusive regularização de base ou emboço - Rev 02	M2	QUANT.	COMP.	LARG. MÉDIA	ALT. MÉDIA	TAXA	TOTAL
			BLOCO 1 - REFEITÓRIO - PAREDES INTERNAS			6,76		0,20	10,00	13,52
						5,80		0,20	6,00	6,96
						5,80		0,20	6,00	6,96
						1,94		0,20	3,00	1,16
						4,95		0,20	3,00	2,97
						1,26		0,20	1,00	0,25
						1,39		0,20	2,00	0,56
						1,62		0,20	2,00	0,65
						2,15		0,20	2,00	0,86
			BLOCO 1 - REFEITÓRIO - PAREDES EXTERNAS			43,29		0,60	2,00	51,95
						6,76		0,60	4,00	16,22
			BLOCO 3 - PAREDES INTERNAS			12,38		0,20	2,00	4,95
						4,97		0,20	2,00	1,99
						13,61		0,20	2,00	5,44
						6,18		0,20	4,00	4,94
						14,14		0,20	2,00	5,66
						3,00		0,20	1,00	0,60
						4,14		0,20	1,00	0,83
						1,65		0,20	1,00	0,33
			BLOCO 3 - PAREDES EXTERNAS			60,42		0,60	1,00	36,25
						14,14		0,60	2,00	16,97
						6,18		0,60	2,00	7,42
			BLOCO ADMINISTRATIVO - PAREDES INTERNAS			4,95		0,20	5,00	4,95
						17,36		0,20	2,00	6,94
						2,60		0,20	1,00	0,52
						3,40		0,20	1,00	0,68
			BLOCO ADMINISTRATIVO - PAREDES EXTERNAS			17,64		0,60	2,00	21,17
						4,95		0,60	2,00	5,94
									TOTAL	227,64
8.7	10617	ORSE	Revestimento cerâmico para piso ou parede, 50 x 50 cm, Eliane, linha bianco plus po ou similar, aplicado com argamassa industrializada ac-ii, rejuntado, exclusive regularização de base ou emboço	M2	QUANT.	COMP.	LARG. MÉDIA	ALT. MÉDIA	TAXA	TOTAL
			BLOCO 1 - REFEITÓRIO - PAREDES INTERNAS			6,76		0,20	10,00	13,52
						5,80		0,20	6,00	6,96
						5,80		0,20	6,00	6,96
						1,94		0,20	3,00	1,16
						4,95		0,20	3,00	2,97
						1,26		0,20	1,00	0,25
						1,39		0,20	2,00	0,56
						1,62		0,20	2,00	0,65
						2,15		0,20	2,00	0,86
			BLOCO 3 - PAREDES INTERNAS			12,38		0,20	2,00	4,95
						4,97		0,20	2,00	1,99
						13,61		0,20	2,00	5,44
						6,18		0,20	4,00	4,94
						14,14		0,20	2,00	5,66
						3,00		0,20	1,00	0,60
						4,14		0,20	1,00	0,83
						1,65		0,20	1,00	0,33
			BLOCO ADMINISTRATIVO - PAREDES INTERNAS			4,95		0,20	5,00	4,95
						17,36		0,20	2,00	6,94
						2,60		0,20	1,00	0,52
						3,40		0,20	1,00	0,68
									TOTAL	71,73
9.0			TETO (FORRO)							
9.1	96113	SINAPI	FORRO EM PLACAS DE GESSO, PARA AMBIENTES COMERCIAIS. AF_08/2023_PS	M2	QUANT.	COMP.	LARG. MÉDIA	ALT. MÉDIA	TAXA	TOTAL
			BLOCO ADMINISTRATIVO		12,55					12,55
					3,56					3,56
					3,51					3,51
					8,77					8,77
					28,27					28,27
					10,42					10,42
					54,11					54,11
			BLOCO 1 - REFEITÓRIO		190,85				2,00	381,70
			BLOCO 3		60,05					60,05
					33,88					33,88
					32,34					32,34
					2,48					2,48
					2,23					2,23
					12,24					12,24
					11,85					11,85
					12,08					12,08
					37,76					37,76
									TOTAL	707,80
10.0			PEITORIL							
10.1	101965	SINAPI	PEITORIL LINEAR EM GRANITO OU MÁRMORE, L = 15CM, COMPRIMENTO DE ATÉ 2M, ASSENTADO COM ARGAMASSA 1:6 COM ADITIVO. AF_11/2020	M	QUANT.	COMP.	LARG. MÉDIA	ALT. MÉDIA	TAXA	TOTAL
			BLOCO ADMINISTRATIVO							-
			JANELAS		4,00	1,35				5,40

PREFEITURA MUNICIPAL DE CAMOCIM DE SÃO FÉLIX - PE

MEMÓRIA DE CÁLCULO

OBRA: AMPLIAÇÃO E REQUALIFICAÇÃO DA ESCOLA MUNICIPAL DIPNA MARIA DO MUNICÍPIO DE CAMOCIM DE SÃO FÉLIX-PE
LOCAL: MUNICÍPIO DE CAMOCIM DE SÃO FÉLIX - PE

ITEM	CÓDIGO	BANCO	DESCRIÇÃO DOS SERVIÇOS	UND	QUANT.	COMP.	LARG. MÉDIA	ALT. MÉDIA	TAXA	TOTAL
					2,00	0,80				1,60
					2,00	1,50				3,00
					1,00	1,00				1,00
			BLOCO 1 - REFEITÓRIO							-
			JANELA		24,00	1,20				28,80
					8,00	1,20				9,60
			BLOCO 3							-
			JANELA		8,00	1,40				11,20
					3,00	4,70				14,10
					2,00	1,25				2,50
					3,00	2,70				8,10
					2,00	0,75				1,50
					1,00	2,80				2,80
									TOTAL	**89,60**
11.0			**SISTEMA DE PISO**							
11.1			**PISO INTERNO**							
11.1.1	**95240**	**SINAPI**	**LASTRO DE CONCRETO MAGRO, APLICADO EM PISOS, LAJES SOBRE SOLO OU RADIERS, ESPESSURA DE 3 CM. AF_01/2024**	**M2**	**QUANT.**	**COMP.**	**LARG. MÉDIA**	**ALT. MÉDIA**	**TAXA**	**TOTAL**
			BLOCO ADMINISTRATIVO		12,55					12,55
					3,56					3,56
					3,51					3,51
					8,77					8,77
					28,27					28,27
					10,42					10,42
					54,11					54,11
			BLOCO 1 - REFEITÓRIO		190,85				2,00	381,70
			BLOCO 3		60,05					60,05
					33,88					33,88
					32,34					32,34
					2,48					2,48
					2,23					2,23
					12,24					12,24
					11,85					11,85
					12,08					12,08
					37,76					37,76
			RAMPAS		55,40					55,40
					3,01				2,00	6,03
					19,34					19,34
					10,03				2,00	20,06
									TOTAL	**808,64**
11.1.2	**87745**	**SINAPI**	**CONTRAPISO EM ARGAMASSA TRAÇO 1:4 (CIMENTO E AREIA), PREPARO MECÂNICO COM BETONEIRA 400 L, APLICADO EM ÁREAS MOLHADAS SOBRE LAJE, ADERIDO, ACABAMENTO NÃO REFORÇADO, ESPESSURA 3CM. AF_07/2021**	**M2**	**QUANT.**	**COMP.**	**LARG. MÉDIA**	**ALT. MÉDIA**	**TAXA**	**TOTAL**
			BLOCO ADMINISTRATIVO		12,55					12,55
					3,56					3,56
					3,51					3,51
					8,77					8,77
					28,27					28,27
					10,42					10,42
					54,11					54,11
			BLOCO 1 - REFEITÓRIO		190,85				2,00	381,70
			BLOCO 3		60,05					60,05
					33,88					33,88
					32,34					32,34
					2,48					2,48
					2,23					2,23
					12,24					12,24
					11,85					11,85
					12,08					12,08
					37,76					37,76
			RAMPAS		55,40					55,40
					3,01				2,00	6,03
					19,34					19,34
					10,03				2,00	20,06
									TOTAL	**808,64**
11.1.3	**104162**	**SINAPI**	**PISO EM GRANILITE, MARMORITE OU GRANITINA EM AMBIENTES INTERNOS, COM ESPESSURA DE 8 MM, INCLUSO MISTURA EM BETONEIRA, COLOCAÇÃO DAS JUNTAS, APLICAÇÃO DO PISO, 4 POLIMENTOS COM POLITRIZ, ESTUCAMENTO, SELADOR E CERA. AF_06/2022**	**M2**	**QUANT.**	**COMP.**	**LARG. MÉDIA**	**ALT. MÉDIA**	**TAXA**	**TOTAL**
			BLOCO ADMINISTRATIVO		12,55					12,55
					3,56					3,56
					3,51					3,51
					8,77					8,77
					28,27					28,27
					10,42					10,42
					54,11					54,11
			BLOCO 1 - REFEITÓRIO		190,85				2,00	381,70
			BLOCO 3		60,05					60,05
					33,88					33,88
					32,34					32,34
					2,48					2,48
					2,23					2,23
					12,24					12,24
					11,85					11,85
					12,08					12,08
					37,76					37,76
			RAMPAS		55,40					55,40
					3,01				2,00	6,03
					19,34					19,34
					10,03				2,00	20,06
									TOTAL	**808,64**
11.1.4	**98689**	**SINAPI**	**SOLEIRA EM GRANITO, LARGURA 15 CM, ESPESSURA 2,0 CM. AF_09/2020**	**M**	**QUANT.**	**COMP.**	**LARG. MÉDIA**	**ALT. MÉDIA**	**TAXA**	**TOTAL**
			BLOCO ADMINISTRATIVO		6,00	0,90				5,40
			BLOCO 1 - REFEITÓRIO		10,00	0,90				9,00
			BLOCO 3		7,00	0,90				6,30
					1,00	1,90				1,90
									TOTAL	**22,60**
11.2			**PISO EXTERNO - CALÇADA COM 7 CM**							

PREFEITURA MUNICIPAL DE CAMOCIM DE SÃO FÉLIX - PE

MEMÓRIA DE CÁLCULO

OBRA: AMPLIAÇÃO E REQUALIFICAÇÃO DA ESCOLA MUNICIPAL DIPNA MARIA DO MUNICÍPIO DE CAMOCIM DE SÃO FÉLIX-PE
LOCAL: MUNICÍPIO DE CAMOCIM DE SÃO FÉLIX - PE

ITEM	CÓDIGO	BANCO	DESCRIÇÃO DOS SERVIÇOS	UND	QUANT.	COMP.	LARG. MÉDIA	ALT. MÉDIA	TAXA	TOTAL
11.2.1	97083	SINAPI	COMPACTAÇÃO MECÂNICA DE SOLO PARA EXECUÇÃO DE RADIER, PISO DE CONCRETO OU LAJE SOBRE SOLO, COM COMPACTADOR DE SOLOS A PERCUSSÃO. AF_09/2021	M2	QUANT.	COMP.	LARG. MÉDIA	ALT. MÉDIA	TAXA	TOTAL
			PASSEIO BLOCO REFEITÓRIO			18,18	1,00			18,18
			PASSEIO BLOCO REFEITÓRIO			18,18	1,00			18,18
						4,95	0,80			3,96
										-
										-
									TOTAL	40,32
11.2.2	97087	SINAPI	CAMADA SEPARADORA PARA EXECUÇÃO DE RADIER, PISO DE CONCRETO OU LAJE SOBRE SOLO, EM LONA PLÁSTICA. AF_09/2021	M2	QUANT.	COMP.	LARG. MÉDIA	ALT. MÉDIA	TAXA	TOTAL
			PASSEIO BLOCO REFEITÓRIO			18,18	1,00			18,18
			PASSEIO BLOCO REFEITÓRIO			18,18	1,00			18,18
						4,95	0,80			3,96
										-
										-
									TOTAL	40,32
11.2.3	94991	SINAPI	EXECUÇÃO DE PASSEIO (CALÇADA) OU PISO DE CONCRETO COM CONCRETO MOLDADO IN LOCO, USINADO C20, ACABAMENTO CONVENCIONAL, NÃO ARMADO. AF_08/2022	M3	QUANT.	COMP.	LARG. MÉDIA	ALT. MÉDIA	TAXA	TOTAL
			PASSEIO BLOCO REFEITÓRIO			18,18	1,00	0,07		1,27
			PASSEIO BLOCO REFEITÓRIO			18,18	1,00	0,07		1,27
						4,95	0,80	0,07		0,28
										-
										-
									TOTAL	2,82
11.3			PISO TÁTIL							
11.3.1	104658	SINAPI	PISO PODOTÁTIL DE ALERTA OU DIRECIONAL, DE CONCRETO, ASSENTADO SOBRE ARGAMASSA. AF_03/2024	M2	QUANT.	COMP.	LARG. MÉDIA	ALT. MÉDIA	TAXA	TOTAL
			Bloco 03 - concreto alerta - 4,10m2		4,10					4,10
			Bloco 03 - concreto direcional - 3,25m2		3,25					3,25
										-
									TOTAL	7,35
11.3.2	101094	SINAPI	PISO PODOTÁTIL DE ALERTA OU DIRECIONAL, DE BORRACHA, ASSENTADO SOBRE ARGAMASSA. AF_05/2020	M2	QUANT.	COMP.	LARG. MÉDIA	ALT. MÉDIA	TAXA	TOTAL
			Adm - borracha alerta - 0,95m2		0,95					0,95
			Adm - borracha direcional - 2,94m2		2,94					2,94
			Bloco 01 - borracha alerta - 7,5m2		7,50					7,50
			Bloco 01 - borracha direcional - 10m2		10,00					10,00
			Bloco 03 - borracha alerta - 9,10m2		9,10					9,10
			Bloco 03 - borracha direcional - 19,10m2		19,10					19,10
									TOTAL	49,59
12.0			ESQUADRIAS							
12.1			PORTAS							
12.1.1	90850	SINAPI	KIT DE PORTA DE MADEIRA PARA PINTURA, SEMI-OCA (LEVE OU MÉDIA), PADRÃO MÉDIO, 90X210CM, ESPESSURA DE 3,5CM, ITENS INCLUSOS: DOBRADIÇAS, MONTAGEM E INSTALAÇÃO DO BATENTE, SEM FECHADURA - FORNECIMENTO E INSTALAÇÃO. AF_12/2019	UN	QUANT.	COMP.	LARG. MÉDIA	ALT. MÉDIA	TAXA	TOTAL
			BLOCO ADMINISTRATIVO		6,00					6,00
			BLOCO 3		10,00					10,00
			REFEITÓRIO		7,00					7,00
									TOTAL	23,00
12.1.2	13996	ORSE	Vidro temperado 6 mm, liso, transparente. Fornecimento	M2	QUANT.	COMP.	LARG. MÉDIA	ALT. MÉDIA	TAXA	TOTAL
			BLOCO ADMINISTRATIVO		6,00		0,20	1,10		1,32
			BLOCO 3		10,00		0,20	1,10		2,20
			REFEITÓRIO		7,00		0,20	1,10		1,54
									TOTAL	5,06
12.1.3	9639	ORSE	Fornecimento e colocação de chapa de aço galvanizado nº18 em esquadria de ferro	M2	QUANT.	COMP.	LARG. MÉDIA	ALT. MÉDIA	TAXA	TOTAL
			BLOCO ADMINISTRATIVO		6,00		0,90	0,50		2,70
			BLOCO 3		10,00		0,90	0,50		4,50
			REFEITÓRIO		7,00		0,90	0,50		3,15
									TOTAL	10,35
12.1.4	91341	SINAPI	PORTA EM ALUMÍNIO DE ABRIR TIPO VENEZIANA COM GUARNIÇÃO, FIXAÇÃO COM PARAFUSOS - FORNECIMENTO E INSTALAÇÃO. AF_12/2019	M2	QUANT.	COMP.	LARG. MÉDIA	ALT. MÉDIA	TAXA	TOTAL
							0,90	1,80	9,00	14,58
									TOTAL	14,58
12.1.5	100702	SINAPI	PORTA DE CORRER DE ALUMÍNIO, COM DUAS FOLHAS PARA VIDRO, INCLUSO VIDRO LISO INCOLOR, FECHADURA E PUXADOR, SEM ALIZAR. AF_12/2019	M2	QUANT.	COMP.	LARG. MÉDIA	ALT. MÉDIA	TAXA	TOTAL
							1,90	2,10		3,99
									TOTAL	3,99
12.1.6	12710	ORSE	Porta de enrolar, em perfil meia cana fechado, em chapa de aço galvanizado nº22	M2	QUANT.	COMP.	LARG. MÉDIA	ALT. MÉDIA	TAXA	TOTAL
							3,00	1,45		4,35
									TOTAL	4,35
12.2			JANELAS DE ALUMÍNIO E VIDRO							
12.2.1	94569	SINAPI	JANELA DE ALUMÍNIO TIPO MAXIM-AR, BATENTE/ REQUADRO 3 A 14 CM, VIDRO INCLUSO, FIXAÇÃO COM PARAFUSO, SEM GUARNIÇÃO/ ALIZAR, DIMENSÕES 60X80 (A X L) CM, SEM ACABAMENTO, VEDAÇÃO COM SILICONE, EXCLUSIVE CONTRAMARCO - FORNECIMENTO E INSTALAÇÃO. AF_11/2024	M2	QUANT.	COMP.	LARG. MÉDIA	ALT. MÉDIA	TAXA	TOTAL
							1,50	0,50	8,00	6,00
							2,70	0,50	3,00	
							0,75	0,50	2,00	
										-
									TOTAL	6,00
12.2.2	94570	SINAPI	JANELA DE ALUMÍNIO DE CORRER COM 2 FOLHAS PARA VIDROS (VIDROS INCLUSOS), BATENTE/ REQUADRO 6 A 14 CM, ACABAMENTO COM ACETATO OU BRILHANTE, FIXAÇÃO COM PARAFUSO, SEM GUARNIÇÃO/ ALIZAR, DIMENSÕES 100X120 CM, VEDAÇÃO COM SILICONE, EXCLUSIVE CONTRAMARCO - FORNECIMENTO E INSTALAÇÃO. AF_11/2024	M2	QUANT.	COMP.	LARG. MÉDIA	ALT. MÉDIA	TAXA	TOTAL
							1,35	1,00	4,00	5,40
							1,50	1,00	2,00	3,00
							1,20	1,10	24,00	31,68
							1,40	1,10	8,00	12,32
							4,70	1,80	3,00	25,38
							1,25	1,50	2,00	3,75
							2,80	1,00	1,00	2,80

PREFEITURA MUNICIPAL DE CAMOCIM DE SÃO FÉLIX - PE

MEMÓRIA DE CÁLCULO

OBRA: AMPLIAÇÃO E REQUALIFICAÇÃO DA ESCOLA MUNICIPAL DIPNA MARIA DO MUNICÍPIO DE CAMOCIM DE SÃO FÉLIX-PE
LOCAL: MUNICÍPIO DE CAMOCIM DE SÃO FÉLIX - PE

ITEM	CÓDIGO	BANCO	DESCRIÇÃO DOS SERVIÇOS	UND	QUANT.	COMP.	LARG. MÉDIA	ALT. MÉDIA	TAXA	TOTAL
										-
									TOTAL	84,33
12.2.3	12085	ORSE	Janela basculante, moldura em barra chata de ferro 1x1/4, e cantoneira 1x1x1/4 - exclusive vidro	M2	QUANT.	COMP.	LARG. MÉDIA	ALT. MÉDIA	TAXA	TOTAL
							0,80	0,50	2,00	0,80
							1,00	0,50	1,00	0,50
										-
										-
									TOTAL	1,30
12.2.4	102181	SINAPI	INSTALAÇÃO DE VIDRO TEMPERADO, E = 10 MM, ENCAIXADO EM PERFIL U. AF_01/2021_PS	M2	QUANT.	COMP.	LARG. MÉDIA	ALT. MÉDIA	TAXA	TOTAL
							0,80	0,50	2,00	0,80
							1,00	0,50	1,00	0,50
										-
										-
									TOTAL	1,30
12.3			GRADIL E PORTÕES EM METALON							
12.3.1	4716	ORSE	Grade em metalon	M2	QUANT.	COMP.	LARG. MÉDIA	ALT. MÉDIA	TAXA	TOTAL
			JANELA DE ALUMÍNIO TIPO MAXIM-AR.		6,00					6,00
			JANELA DE ALUMÍNIO DE CORRER		84,33					84,33
			Janela basculante		1,30					1,30
			MURO EXTERNO - BLOCO ADMINISTRATIVO				22,93	2,50		57,33
			BLOCO ADMINISTRATIVO				2,70	0,90		2,43
			BLOCO 1 - REFEITÓRIO				2,00	1,95	2,00	7,80
			BLOCO 1 - REFEITÓRIO				2,70	0,85		2,30
			BLOCO 3				4,80	2,50	17,00	204,00
										-
									TOTAL	365,48
13.0			INSTALAÇÕES HIDROSSANITÁRIAS							
13.1			PONTOS DE ÁGUA E ESGOTO							
13.1.1	1200	ORSE	Ponto de água fria embutido, c/material pvc rígido soldável Ø 25mm	PT	QUANT.	COMP.	LARG. MÉDIA	ALT. MÉDIA	TAXA	TOTAL
			REFEITÓRIO		10,00					10,00
			ADMNISTRATIVO		4,00					4,00
			BLOCO 3		21,00					21,00
									TOTAL	35,00
13.1.2	1679	ORSE	Ponto de esgoto com tubo de pvc rígido soldável de Ø 40 mm (lavatórios, mictórios, ralos sifonados, etc...)	PT	QUANT.	COMP.	LARG. MÉDIA	ALT. MÉDIA	TAXA	TOTAL
			LAVATÓRIOS - REFEITÓRIO		1,00					1,00
			LAVATÓRIOS - ADMNISTRATIVO		2,00					2,00
			LAVATÓRIOS - BLOCO 3		10,00					10,00
			RALOS - REFEITÓRIO		4,00					4,00
			RALOS - ADMNISTRATIVO		2,00					2,00
			RALOS - BLOCO 3		8,00					8,00
									TOTAL	27,00
13.1.3	1683	ORSE	Ponto de esgoto com tubo de pvc rígido soldável de Ø 100 mm (vaso sanitário)	PT	QUANT.	COMP.	LARG. MÉDIA	ALT. MÉDIA	TAXA	TOTAL
			REFEITÓRIO		1,00					1,00
			ADMNISTRATIVO		2,00					2,00
			BLOCO 3		7,00					7,00
									TOTAL	10,00
13.1.4	1678	ORSE	Ponto de esgoto com tubo de pvc rígido soldável de Ø 50 mm (pias de cozinha,máquinas de lavar, etc...)	PT	QUANT.	COMP.	LARG. MÉDIA	ALT. MÉDIA	TAXA	TOTAL
					8,00					8,00
									TOTAL	8,00
13.2			LOUÇAS, ACESSÓRIOS E METAIS							
13.2.1	11150	ORSE	Bancada em granito verde ubatuba, e = 2cm	M2	QUANT.	COMP.	LARG. MÉDIA	ALT. MÉDIA	TAXA	TOTAL
			DISPENSA REFEITÓRIO			9,80	0,50		3,00	14,70
			COZINHA REFEITÓRIO			3,00	0,92		1,00	2,76
			TESTEIRA DA BANCADA COZINHA REFEITÓRIO			4,84		0,07	2,00	0,68
			DESCONTO DAS CUBAS		-0,19				2,00	- 0,38
			BANHEIRO REFEITÓRIO			0,50	0,50		1,00	0,25
			DESCONTO DAS CUBAS		-0,18				1,00	- 0,18
			BANHEIRO ADMINISTRATIVO			0,50	0,50		2,00	0,50
			DESCONTO DAS CUBAS		-0,18				2,00	- 0,35
			BANCADA BANHEIRO MASC - BLOCO 3			2,50	0,50			1,25
			TESTEIRA DA BANCADA BANHEIRO MASC - BLOCO 3			2,50		0,07		0,18
			BANCADA BANHEIRO FEMININO - BLOCO 3			2,50	0,50			1,25
			TESTEIRA DA BANCADA BANHEIRO FEMININO - BLOCO 3			2,50		0,07		0,18
			BANHEIRO ACESSIVEL - BLOCO 3			0,50	0,50		2,00	0,50
			TESTEIRA DA BANHEIRO ACESSIVEL - BLOCO 3			0,94		0,07	2,00	0,13
			BANCADA DO CHUVEIRO - BLOCO 3			1,94	0,50		2,00	1,94
			TESTEIRA DA BANCADA DO CHUVEIRO- BLOCO 3			2,94		0,07	2,00	0,41
			DESCONTO DAS CUBAS		-0,18				8,00	- 1,40
									TOTAL	4,43
13.2.2	11365	ORSE	Divisória em granito verde ubatuba, polido dos dois lados, acabamento boleado, e= 2cm, assentado com argamassa traco 1:4, armeate em cimento branco, exclusive ferragens	M2	QUANT.	COMP.	LARG. MÉDIA	ALT. MÉDIA	TAXA	TOTAL
			BANHEIRO MASC				1,42	1,60	2,00	4,54
			PÉ BANHEIRO MASC		2,00		0,20	0,15	2,00	0,12
			BANHEIRO MASC				1,42	0,12	2,00	0,34
			TAPA VISTA MICTORIO - BANHEIRO MASC				0,40	1,20	2,00	0,96
			BANHEIRO FEMININO				1,42	1,60	2,00	4,54
			BANHEIRO FEMININO				1,42	0,12	2,00	0,34
			PÉ BANHEIRO FEMININO		2,00		0,20	0,15	2,00	0,12
									TOTAL	10,97
13.2.3	2087	ORSE	Cuba de louça de embutir (oval ou circular) inclusive sifão plástico, válvula plástica para pia e engate plástico	UN	QUANT.	COMP.	LARG. MÉDIA	ALT. MÉDIA	TAXA	TOTAL
			BLOCO 3		8,00					8,00
			ADMNISTRATIVO		2,00					2,00
			REFEITÓRIO		1,00					1,00
									TOTAL	11,00
13.2.4	9684	ORSE	Cuba de aço inox 304, dimensões 34 x 56 x 17cm, para instalação em bancada, c/válvula cromada 3 1/2", ref.94024-207, Tramontina ou similar, exclusive sifão, torneira e engate	UN	QUANT.	COMP.	LARG. MÉDIA	ALT. MÉDIA	TAXA	TOTAL
			REFEITÓRIO		2,00					2,00
									TOTAL	2,00
13.2.5	86876	SINAPI	TANQUE DE MÁRMORE SINTÉTICO SUSPENSO, 22L OU EQUIVALENTE - FORNECIMENTO E INSTALAÇÃO. AF_01/2020	UN	QUANT.	COMP.	LARG. MÉDIA	ALT. MÉDIA	TAXA	TOTAL
			REFEITÓRIO		4,00					4,00
									TOTAL	4,00

PREFEITURA MUNICIPAL DE CAMOCIM DE SÃO FÉLIX - PE

MEMÓRIA DE CÁLCULO

OBRA: AMPLIAÇÃO E REQUALIFICAÇÃO DA ESCOLA MUNICIPAL DIPNA MARIA DO MUNICÍPIO DE CAMOCIM DE SÃO FÉLIX-PE
LOCAL: MUNICÍPIO DE CAMOCIM DE SÃO FÉLIX - PE

ITEM	CÓDIGO	BANCO	DESCRIÇÃO DOS SERVIÇOS	UND	QUANT.	COMP.	LARG. MÉDIA	ALT. MÉDIA	TAXA	TOTAL
13.2.6	86882	SINAPI	SIFÃO DO TIPO GARRAFA/COPO EM PVC 1.1/4 X 1.1/2" - FORNECIMENTO E INSTALAÇÃO. AF_01/2020	UN	QUANT.	COMP.	LARG. MÉDIA	ALT. MÉDIA	TAXA	TOTAL
			REFEITÓRIO		6,00					6,00
									TOTAL	6,00
13.2.7	C3998	SEINFRA	TORNEIRA ELETRÔNICA C/ ANTI-VANDALISMO, P/ LAVATÓRIO DE BANCADA	UN	QUANT.	COMP.	LARG. MÉDIA	ALT. MÉDIA	TAXA	TOTAL
			BLOCO 3		8,00					8,00
			ADMNISTRATIVO		2,00					2,00
			REFEITÓRIO		1,00					1,00
									TOTAL	11,00
13.2.8	86909	SINAPI	TORNEIRA CROMADA TUBO MÓVEL, DE MESA, 1/2" OU 3/4", PARA PIA DE COZINHA, PADRÃO ALTO - FORNECIMENTO E INSTALAÇÃO. AF_01/2020	UN	QUANT.	COMP.	LARG. MÉDIA	ALT. MÉDIA	TAXA	TOTAL
			ADMNISTRATIVO		2,00					2,00
									TOTAL	2,00
13.2.9	86914	SINAPI	TORNEIRA CROMADA 1/2" OU 3/4" PARA TANQUE, PADRÃO MÉDIO - FORNECIMENTO E INSTALAÇÃO. AF_01/2020	UN	QUANT.	COMP.	LARG. MÉDIA	ALT. MÉDIA	TAXA	TOTAL
			ADMNISTRATIVO		4,00					4,00
									TOTAL	4,00
13.2.10	86931	SINAPI	VASO SANITÁRIO SIFONADO COM CAIXA ACOPLADA LOUÇA BRANCA, INCLUSO ENGATE FLEXÍVEL EM PLÁSTICO BRANCO, 1/2 X 40CM - FORNECIMENTO E INSTALAÇÃO. AF_01/2020	UN	QUANT.	COMP.	LARG. MÉDIA	ALT. MÉDIA	TAXA	TOTAL
			BLOCO 3 - WC MASC		2,00					2,00
			BLOCO 3 - WC FEM		3,00					3,00
			ADMNISTRATIVO - WC FUNC.		2,00					2,00
			REFEITÓRIO - WC FUNC.		1,00					1,00
									TOTAL	8,00
13.2.11	95471	SINAPI	VASO SANITARIO SIFONADO CONVENCIONAL PARA PCD SEM FURO FRONTAL COM LOUÇA BRANCA SEM ASSENTO - FORNECIMENTO E INSTALAÇÃO. AF_01/2020	UN	QUANT.	COMP.	LARG. MÉDIA	ALT. MÉDIA	TAXA	TOTAL
			BLOCO 3		2,00					2,00
									TOTAL	2,00
13.2.12	100849	SINAPI	ASSENTO SANITÁRIO CONVENCIONAL - FORNECIMENTO E INSTALACAO. AF_01/2020	UN	QUANT.	COMP.	LARG. MÉDIA	ALT. MÉDIA	TAXA	TOTAL
			BLOCO 3 - WC MASC		2,00					2,00
			BLOCO 3 - WC FEM		3,00					3,00
			ADMNISTRATIVO - WC FUNC.		2,00					2,00
			REFEITÓRIO - WC FUNC.		1,00					1,00
									TOTAL	8,00
13.2.13	100850	SINAPI	ASSENTO SANITÁRIO PARA PCD - FORNECIMENTO E INSTALACAO. AF_01/2020	UN	QUANT.	COMP.	LARG. MÉDIA	ALT. MÉDIA	TAXA	TOTAL
			BLOCO 3		2,00					2,00
									TOTAL	2,00
13.2.14	100858	SINAPI	MICTÓRIO SIFONADO LOUÇA BRANCA - PADRÃO MÉDIO - FORNECIMENTO E INSTALAÇÃO. AF_01/2020	UN	QUANT.	COMP.	LARG. MÉDIA	ALT. MÉDIA	TAXA	TOTAL
			BLOCO 3		2,00					2,00
									TOTAL	2,00
13.2.15	C4005	SEINFRA	VÁLVULA ELETRÔNICA CROMADA P/ MICTÓRIO	UN	QUANT.	COMP.	LARG. MÉDIA	ALT. MÉDIA	TAXA	TOTAL
			BLOCO 3		2,00					2,00
									TOTAL	2,00
13.2.16	95547	SINAPI	SABONETEIRA PLASTICA TIPO DISPENSER PARA SABONETE LIQUIDO COM RESERVATORIO 800 A 1500 ML, INCLUSO FIXAÇÃO. AF_01/2020	UN	QUANT.	COMP.	LARG. MÉDIA	ALT. MÉDIA	TAXA	TOTAL
			BLOCO 3 - WC MASC		2,00					2,00
			BLOCO 3 - WC FEM		2,00					2,00
			BLOCO 3 - ACESSIVEL		2,00					2,00
			ADMNISTRATIVO - WC FUNC.		2,00					2,00
			REFEITÓRIO - WC FUNC.		1,00					1,00
									TOTAL	9,00
13.2.17	2035	ORSE	Porta toalha inox para papel toalha em folha	UN	QUANT.	COMP.	LARG. MÉDIA	ALT. MÉDIA	TAXA	TOTAL
			BLOCO 3 - WC MASC		2,00					2,00
			BLOCO 3 - WC FEM		2,00					2,00
									TOTAL	4,00
13.2.18	190008	SBC	PORTA PAPEL HIGIENICO DE EMBUTIR CROMADO CRISMETAL 15X15CM	UN	QUANT.	COMP.	LARG. MÉDIA	ALT. MÉDIA	TAXA	TOTAL
					7,00					7,00
									TOTAL	7,00
13.2.19	100860	SINAPI	CHUVEIRO ELÉTRICO COMUM CORPO PLÁSTICO, TIPO DUCHA - FORNECIMENTO E INSTALAÇÃO. AF_01/2020	UN	QUANT.	COMP.	LARG. MÉDIA	ALT. MÉDIA	TAXA	TOTAL
			BLOCO 3 - WC MASC		2,00					2,00
			BLOCO 3 - WC FEM		2,00					2,00
									TOTAL	4,00
13.2.20	95545	SINAPI	SABONETEIRA DE PAREDE EM METAL CROMADO, INCLUSO FIXAÇÃO. AF_01/2020	UN	QUANT.	COMP.	LARG. MÉDIA	ALT. MÉDIA	TAXA	TOTAL
			BLOCO 3 - WC MASC		2,00					2,00
			BLOCO 3 - WC FEM		2,00					2,00
									TOTAL	4,00
13.2.21	3708	ORSE	Cabide em aço inox, DECA 2060 C40, acabamento cromado ou similar	UN	QUANT.	COMP.	LARG. MÉDIA	ALT. MÉDIA	TAXA	TOTAL
			BLOCO 3 - WC MASC		2,00					2,00
			BLOCO 3 - WC FEM		2,00					2,00
									TOTAL	4,00
13.2.22	100868	SINAPI	BARRA DE APOIO RETA, EM ACO INOX POLIDO, COMPRIMENTO 80 CM, FIXADA NA PAREDE - FORNECIMENTO E INSTALAÇÃO. AF_01/2020	UN	QUANT.	COMP.	LARG. MÉDIA	ALT. MÉDIA	TAXA	TOTAL
			VASO ACESSIBILIDADE		4,00					4,00
									TOTAL	4,00
13.2.23	100866	SINAPI	BARRA DE APOIO RETA, EM ACO INOX POLIDO, COMPRIMENTO 60CM, FIXADA NA PAREDE - FORNECIMENTO E INSTALAÇÃO. AF_01/2020	UN	QUANT.	COMP.	LARG. MÉDIA	ALT. MÉDIA	TAXA	TOTAL
			PIA ACESSIBILIDADE		2,00					2,00
									TOTAL	2,00
13.2.24	C4835	SEINFRA	ESPELHO CRISTAL, ESPESSURA 4MM, COM PARAFUSOS DE FIXAÇÃO, SEM MOLDURA	M2	QUANT.	COMP.	LARG. MÉDIA	ALT. MÉDIA	TAXA	TOTAL
			BANHEIRO MASC			2,50	0,80			2,00
			BANHEIRO FEMININO			2,50	0,80			2,00
									TOTAL	4,00
13.2.25	102623	SINAPI	CAIXA D´ÁGUA EM POLIETILENO, 1000 LITROS (INCLUSOS TUBOS, CONEXÕES E TORNEIRA DE BÓIA) - FORNECIMENTO E INSTALAÇÃO. AF_06/2021	UN	QUANT.	COMP.	LARG. MÉDIA	ALT. MÉDIA	TAXA	TOTAL
			BLOCO 3 - ACESSIVEL		2,00					2,00
			ADMNISTRATIVO - WC FUNC.		1,00					1,00
			REFEITÓRIO - WC FUNC.		1,00					1,00
									TOTAL	4,00
13.3			REGISTROS E VÁLVULAS							
13.3.1	13550	ORSE	Adaptador soldável com anel para caixa d'água com registro, de 25mm, PVC branco	UN	QUANT.	COMP.	LARG. MÉDIA	ALT. MÉDIA	TAXA	TOTAL

PREFEITURA MUNICIPAL DE CAMOCIM DE SÃO FÉLIX - PE

MEMÓRIA DE CÁLCULO

OBRA: AMPLIAÇÃO E REQUALIFICAÇÃO DA ESCOLA MUNICIPAL DIPNA MARIA DO MUNICÍPIO DE CAMOCIM DE SÃO FÉLIX-PE
LOCAL: MUNICÍPIO DE CAMOCIM DE SÃO FÉLIX - PE

ITEM	CÓDIGO	BANCO	DESCRIÇÃO DOS SERVIÇOS	UND	QUANT.	COMP.	LARG. MÉDIA	ALT. MÉDIA	TAXA	TOTAL
					4,00					4,00
									TOTAL	4,00
13.3.2	1057	ORSE	Adaptador pvc rígido soldável c/ flange e anel, p/ caixa d'água diâm = 25mm x3/4"	UN	QUANT.	COMP.	LARG. MÉDIA	ALT. MÉDIA	TAXA	TOTAL
					8,00					8,00
									TOTAL	8,00
13.3.3	89353	SINAPI	REGISTRO DE GAVETA BRUTO, LATÃO, ROSCÁVEL, 3/4" - FORNECIMENTO E INSTALAÇÃO. AF_08/2021	UN	QUANT.	COMP.	LARG. MÉDIA	ALT. MÉDIA	TAXA	TOTAL
					8,00					8,00
									TOTAL	8,00
13.3.4	89985	SINAPI	REGISTRO DE PRESSÃO BRUTO, LATÃO, ROSCÁVEL, 3/4", COM ACABAMENTO E CANOPLA CROMADOS - FORNECIMENTO E INSTALAÇÃO. AF_08/2021	UN	QUANT.	COMP.	LARG. MÉDIA	ALT. MÉDIA	TAXA	TOTAL
			BANHEIRO		4,00					4,00
									TOTAL	4,00
13.3.5	97901	SINAPI	CAIXA ENTERRADA HIDRÁULICA RETANGULAR EM ALVENARIA COM TIJOLOS CERÂMICOS MACIÇOS, DIMENSÕES INTERNAS: 0,4X0,4X0,4 M PARA REDE DE ESGOTO. AF_12/2020	UN	QUANT.	COMP.	LARG. MÉDIA	ALT. MÉDIA	TAXA	TOTAL
					4,00					4,00
									TOTAL	4,00
13.3.6	99257	SINAPI	CAIXA ENTERRADA HIDRÁULICA RETANGULAR EM ALVENARIA COM TIJOLOS CERÂMICOS MACIÇOS, DIMENSÕES INTERNAS: 1X1X0,6 M PARA REDE DE DRENAGEM. AF_12/2020	UN	QUANT.	COMP.	LARG. MÉDIA	ALT. MÉDIA	TAXA	TOTAL
					2,00					2,00
									TOTAL	2,00
13.4			CAIXA D'ÁGUA							
13.4.1	COMP..02	COMPOSIÇÃO	Reservatorio elevado c/ caixa d'agua em fibra de vidro de 10.000 litros apoiado em estrutura pre-moldada concreto, composta de capitel p/apoio da caixa e pilar cilindrico c/altura util = 6,00m, incluso frete e montagem no local, exceto inst.hidraulica	UND	QUANT.	COMP.	LARG. MÉDIA	ALT. MÉDIA	TAXA	TOTAL
					1,00					1,00
									TOTAL	1,00
14.0			PINTURA							
14.1			PAREDES							
14.1.1	88485	SINAPI	FUNDO SELADOR ACRÍLICO, APLICAÇÃO MANUAL EM PARede, UMA DEMÃO. AF_04/2023	M2	QUANT.	COMP.	LARG. MÉDIA	ALT. MÉDIA	TAXA	TOTAL
			MASSA ÚNICA		2574,13					2.574,13
										-
									TOTAL	2574,13
14.1.2	C1207	SEINFRA	EMASSAMENTO DE PAREDES EXTERNAS 2 DEMÃOS C/MASSA ACRÍLICA	M2	QUANT.	COMP.	LARG. MÉDIA	ALT. MÉDIA	TAXA	TOTAL
					2574,13					2.574,13
										-
									TOTAL	2574,13
14.1.3	88489	SINAPI	PINTURA LÁTEX ACRÍLICA PREMIUM, APLICAÇÃO MANUAL EM PAREDES, DUAS DEMÃOS. AF_04/2023	M2	QUANT.	COMP.	LARG. MÉDIA	ALT. MÉDIA	TAXA	TOTAL
					2574,13					2.574,13
										-
									TOTAL	2574,13
14.2			TETO							
14.2.1	88484	SINAPI	FUNDO SELADOR ACRÍLICO, APLICAÇÃO MANUAL EM TETO, UMA DEMÃO. AF_04/2023	M2	QUANT.	COMP.	LARG. MÉDIA	ALT. MÉDIA	TAXA	TOTAL
			FORRO		707,80					707,80
									TOTAL	707,80
14.2.2	88496	SINAPI	EMASSAMENTO COM MASSA LÁTEX, APLICAÇÃO EM TETO, DUAS DEMÃOS, LIXAMENTO MANUAL. AF_04/2023	M2	QUANT.	COMP.	LARG. MÉDIA	ALT. MÉDIA	TAXA	TOTAL
					707,80					707,80
									TOTAL	707,80
14.2.3	88488	SINAPI	PINTURA LÁTEX ACRÍLICA PREMIUM, APLICAÇÃO MANUAL EM TETO, DUAS DEMÃOS. AF_04/2023	M2	QUANT.	COMP.	LARG. MÉDIA	ALT. MÉDIA	TAXA	TOTAL
					707,80					707,80
									TOTAL	707,80
14.3			PINTURA DE ESTRUTURA METÁLICA							
14.3.1	100759	SINAPI	PINTURA COM TINTA ALQUÍDICA DE ACABAMENTO (ESMALTE SINTÉTICO BRILHANTE) PULVERIZADA SOBRE SUPERFÍCIES METÁLICAS (EXCETO PERFIL) EXECUTADO EM OBRA (02 DEMÃOS). AF_01/2020_PE	M2	QUANT.	COMP.	LARG. MÉDIA	ALT. MÉDIA	TAXA	TOTAL
		2 DEMÃOS	BLOCO ADMINISTRATIVO			18,35	8,00			146,80
		2 DEMÃOS	BLOCO 3			45,50	8,75			398,13
		2 DEMÃOS	PASSAGEM PARA O BLOCO ADMINISTRATIVO			9,05	6,70			60,64
		2 DEMÃOS	BLOCO DO REFEITÓRIO			18,35	24,14			442,97
		2 DEMÃOS	PASSAGEM PARA O BLOCO ADMINISTRATIVO			9,05	6,70			60,64
		2 DEMÃOS	TELHADO EM FRENTE AO BLOCO 1 - REFEITÓRIO		110,90					110,90
		2 DEMÃOS	TELHADO COM TELHA METÁLICA DA ENTRADA		45,10					45,10
		2 DEMÃOS	ENTRE O BLOCO 3 E REFEITÓRIO		59,65					59,65
		2 DEMÃOS	ENTRE O BLOCO 1 - REFEITÓRIO E BLOCO 3		43,30					43,30
										-
									TOTAL	1368,11
14.3.2	100721	SINAPI	PINTURA COM TINTA ALQUÍDICA DE FUNDO (TIPO ZARCÃO) PULVERIZADA SOBRE SUPERFÍCIES METÁLICAS (EXCETO PERFIL) EXECUTADO EM OBRA (POR DEMÃO). AF_01/2020_PE	M2	QUANT.	COMP.	LARG. MÉDIA	ALT. MÉDIA	TAXA	TOTAL
			JANELA DE ALUMÍNIO TIPO MAXIM-AR,		6,00					6,00
			JANELA DE ALUMÍNIO DE CORRER		84,33					84,33
			Janela basculante		1,30					1,30
			MURO EXTERNO - BLOCO ADMINISTRATIVO				22,93	2,50		57,33
			BLOCO ADMINISTRATIVO				2,70	0,90		2,43
			BLOCO 1 - REFEITÓRIO				2,00	1,95	2,00	7,80
			BLOCO 1 - REFEITÓRIO				2,70	0,85		2,30
			BLOCO 3				4,80	2,50	17,00	204,00
										-
									TOTAL	365,48
14.3.3	100759	SINAPI	PINTURA COM TINTA ALQUÍDICA DE ACABAMENTO (ESMALTE SINTÉTICO BRILHANTE) APLICADA A ROLO OU PINCEL SOBRE SUPERFÍCIES METÁLICAS (EXCETO PERFIL) EXECUTADO EM OBRA (02 DEMÃOS). AF_01/2020	M2	QUANT.	COMP.	LARG. MÉDIA	ALT. MÉDIA	TAXA	TOTAL
			JANELA DE ALUMÍNIO TIPO MAXIM-AR,		6,00					6,00
			JANELA DE ALUMÍNIO DE CORRER		84,33					84,33
			Janela basculante		1,30					1,30
			MURO EXTERNO - BLOCO ADMINISTRATIVO				22,93	2,50		57,33
			BLOCO ADMINISTRATIVO				2,70	0,90		2,43
			BLOCO 1 - REFEITÓRIO				2,00	1,95	2,00	7,80
			BLOCO 1 - REFEITÓRIO				2,70	0,85		2,30
			BLOCO 3				4,80	2,50	17,00	204,00

PREFEITURA MUNICIPAL DE CAMOCIM DE SÃO FÉLIX - PE

MEMÓRIA DE CÁLCULO

OBRA: AMPLIAÇÃO E REQUALIFICAÇÃO DA ESCOLA MUNICIPAL DIPNA MARIA DO MUNICÍPIO DE CAMOCIM DE SÃO FÉLIX-PE
LOCAL: MUNICÍPIO DE CAMOCIM DE SÃO FÉLIX - PE

ITEM	CÓDIGO	BANCO	DESCRIÇÃO DOS SERVIÇOS	UND	QUANT.	COMP.	LARG. MÉDIA	ALT. MÉDIA	TAXA	TOTAL
										-
									TOTAL	365,48
15.0			DIVERSOS							
15.1	8759	ORSE	Corrimão em aço inox ø=1 1/2", duplo, h=90cm	M	QUANT.	COMP.	LARG. MÉDIA	ALT. MÉDIA	TAXA	TOTAL
			ESCADA ENTRE OS BLOCOS 1 E 3		4,00	4,00				16,00
			RAMPA ENTRE OS BLOCOS 1 E 3			8,80				8,80
			ESCADA DA ENTRADA DE ACESSO			4,60				4,60
			RAMPA DA ENTRADA DE ACESSO			14,70				14,70
			ESCADA ENTRE O BLOCO 1 - REFEITÓRIO E O BLOCO ADMINISTRATIVO			4,36				4,36
			RAMPA ENTRE O BLOCO 1 - REFEITÓRIO E O BLOCO ADMINISTRATIVO			16,69				16,69
									TOTAL	65,15
15.2	10848	SINAPI-I	PLACA DE INAUGURAÇÃO METÁLICA 40 X 60 CM	UND	QUANT.	COMP.	LARG. MÉDIA	ALT. MÉDIA	TAXA	TOTAL
					1,00					1,00
									TOTAL	1,00
16.0			LIMPEZA FINAL DA OBRA							
16.1	2450	ORSE	Limpeza geral	M2	QUANT.	COMP.	LARG. MÉDIA	ALT. MÉDIA	TAXA	TOTAL
			BLOCO ADMINISTRATIVO			24,50	15,58			381,71
			BLOCO 3			43,50	22,00			957,00
			BLOCO 3			45,50	7,00			318,50
			PASSAGEM PARA O BLOCO ADMINISTRATIVO			9,05	6,70			60,64
			BLOCO DO REFEITÓRIO			18,35	7,25			133,04
			TELHADO EM FRENTE AO BLOCO 1 - REFEITÓRIO		110,90					110,90
			TELHADO COM TELHA METÁLICA DA ENTRADA		45,10					45,10
			TELHA DE POLICARBONATO		50,45					50,45
					43,30					43,30
										-
									TOTAL	2100,63
			REFORMA							
17.0			REMOÇÕES E DEMOLIÇÕES							
17.1	97622	SINAPI	DEMOLIÇÃO DE ALVENARIA DE BLOCO FURADO, DE FORMA MANUAL, SEM REAPROVEITAMENTO. AF_09/2023	M3	QUANT.	COMP.	LARG. MÉDIA	ALT. MÉDIA	TAXA	TOTAL
			MURO FRONTAL			35,61	0,15	3,88		20,73
			MURO LATERAL			58,44	0,15	3,88		34,01
			DETALHE 3			15,70	0,15	5,00		11,78
			DETALHE 2			6,90	0,15	5,00		5,18
			DETALHE 1			52,22	0,15	5,00		39,17
			MURO DO BLOCO 3			48,69	0,15	3,88		28,34
									TOTAL	139,19
17.2	97634	SINAPI	DEMOLIÇÃO DE REVESTIMENTO CERÂMICO, DE FORMA MECANIZADA COM MARTELETE, SEM REAPROVEITAMENTO. AF_09/2023	M2	QUANT.	COMP.	LARG. MÉDIA	ALT. MÉDIA	TAXA	TOTAL
			PISO		822,88					822,88
			PAREDE		800,00					800,00
									TOTAL	1622,88
17.3	97663	SINAPI	REMOÇÃO DE LOUÇAS, DE FORMA MANUAL, SEM REAPROVEITAMENTO. AF_09/2023	UND	QUANT.	COMP.	LARG. MÉDIA	ALT. MÉDIA	TAXA	TOTAL
			VASO SANITÁRIO		8,00					8,00
			MICTÓRIO		3,00					3,00
										-
									TOTAL	11,00
17.4	97645	SINAPI	REMOÇÃO DE JANELAS, DE FORMA MANUAL, SEM REAPROVEITAMENTO. AF_09/2023	M2	QUANT.	COMP.	LARG. MÉDIA	ALT. MÉDIA	TAXA	TOTAL
			J1		1,00	1,05		0,40		0,42
			J2		1,00	2,40		1,15		2,76
			J3		5,00	1,55		0,40		3,10
			J4		9,00	4,50		1,05		42,53
			J5		1,00	1,00		1,20		1,20
			J6		1,00	2,60		1,05		2,73
									TOTAL	52,74
17.5	97644	SINAPI	REMOÇÃO DE PORTAS, DE FORMA MANUAL, SEM REAPROVEITAMENTO. AF_09/2023	M2	QUANT.	COMP.	LARG. MÉDIA	ALT. MÉDIA	TAXA	TOTAL
			P1		1,00	0,60		2,10		1,26
			P2		15,00	0,90		2,10		28,35
			P3		1,00	1,30		2,10		2,73
			P4		2,00	0,80		2,10		3,36
			P5		1,00	5,65		4,25		24,01
									TOTAL	59,71
17.6	97622	SINAPI	DEMOLIÇÃO DE ALVENARIA DE BLOCO FURADO, DE FORMA MANUAL, SEM REAPROVEITAMENTO. AF_09/2023	M3	QUANT.	COMP.	LARG. MÉDIA	ALT. MÉDIA	TAXA	TOTAL
			DETALHE 01			46,90	0,15	5,00		35,18
			DETALHE 02			6,90	0,15	5,00		5,18
			DETALHE 03			15,50	0,15	5,00		11,63
			DETALHE 04		2,00	4,29	0,20	0,77		1,32
			DETALHE 04		2,00	7,50	0,20	0,39		1,16
			MURO LATERAL			24,79	0,15	3,00		11,16
			MURO DA FACHADA			24,80	0,15	1,95		7,25
									TOTAL	72,86
17.7	9	ORSE	Remoção de telhamento com telhas cerâmicas	M2	QUANT.	COMP.	LARG. MÉDIA	ALT. MÉDIA	TAXA	TOTAL
			BLOCO 2			43,50	21,55			937,43
									TOTAL	937,43
17.8	C1052	SEINFRA	DEMOLIÇÃO DE ESTRUTURA DE MADEIRA P/TELHADOS	M2	QUANT.	COMP.	LARG. MÉDIA	ALT. MÉDIA	TAXA	TOTAL
			BLOCO 2			43,50	21,55			937,43
									TOTAL	937,43
17.9	100982	SINAPI	CARGA, MANOBRA E DESCARGA DE ENTULHO EM CAMINHÃO BASCULANTE 10 M³ - CARGA COM ESCAVADEIRA HIDRÁULICA (CAÇAMBA DE 0,80 M³ / 111 HP) E DESCARGA LIVRE (UNIDADE: M3). AF_07/2020	M3	QUANT.	COMP.	ESPESSURA	ALT. MÉDIA	TAXA	TOTAL
			JANELAS		52,74		0,04			2,11
			PORTAS		59,71		0,04			2,39
			ALVENARIA		72,86					72,86
			TELHAS		937,43		0,03			28,12
			ESTRUTURA DE MADEIRA		937,43		0,10			93,74
									TOTAL	199,22
17.10	95875	SINAPI	TRANSPORTE COM CAMINHÃO BASCULANTE DE 10 M³, EM VIA URBANA PAVIMENTADA, DMT ATÉ 30 KM (UNIDADE: M3XKM). AF_07/2020	M3XKM	QUANT.	COMP.	LARG. MÉDIA	KM	TAXA	TOTAL
			JANELAS		52,74		0,04	3,00		6,33
			PORTAS		59,71		0,04	3,00		7,17
			ALVENARIA		72,86			3,00		218,58
			TELHAS		937,43		0,03	3,00		84,37
			ESTRUTURA DE MADEIRA		937,43		0,10	3,00		281,23
									TOTAL	597,67

PREFEITURA MUNICIPAL DE CAMOCIM DE SÃO FÉLIX - PE

MEMÓRIA DE CÁLCULO

OBRA: AMPLIAÇÃO E REQUALIFICAÇÃO DA ESCOLA MUNICIPAL DIPNA MARIA DO MUNICÍPIO DE CAMOCIM DE SÃO FÉLIX-PE
LOCAL: MUNICÍPIO DE CAMOCIM DE SÃO FÉLIX - PE

ITEM	CÓDIGO	BANCO	DESCRIÇÃO DOS SERVIÇOS	UND	QUANT.	COMP.	LARG. MÉDIA	ALT. MÉDIA	TAXA	TOTAL
18.0			SUPERESTRUTURA							
18.1			ALVENARIA							
18.1.1	103328	SINAPI	ALVENARIA DE VEDAÇÃO DE BLOCOS CERÂMICOS FURADOS NA HORIZONTAL DE 9X19X19 CM (ESPESSURA 9 CM) E ARGAMASSA DE ASSENTAMENTO COM PREPARO EM BETONEIRA. AF_12/2021	M2	QUANT.	COMP.	LARG. MÉDIA	ALT. MÉDIA	TAXA	TOTAL
						20,05		5,00		100,25
						5,51		5,00	3,00	82,65
						4,62		5,00		23,10
						7,05		5,00		35,25
						7,20		5,00	2,00	72,00
						9,80		5,00		49,00
						2,15		5,00	2,00	21,50
						1,62		5,00	2,00	16,20
						1,47		2,20	2,00	6,47
									TOTAL	406,42
18.1.2	103370	SINAPI	ALVENARIA DE VEDAÇÃO DE BLOCOS CERÂMICOS FURADOS NA HORIZONTAL DE 19X19X39 CM (ESPESSURA 19 CM) E ARGAMASSA DE ASSENTAMENTO COM PREPARO EM BETONEIRA. AF_12/2021	M2	QUANT.	COMP.	LARG. MÉDIA	ALT. MÉDIA	TAXA	TOTAL
			BLOCO 2			4,95		0,60	5,00	14,85
						17,36		0,60	2,00	20,83
						2,60		0,60	1,00	1,56
						3,40		0,60	1,00	2,04
									TOTAL	39,28
18.1.3	101161	SINAPI	ALVENARIA DE VEDAÇÃO COM ELEMENTO VAZADO DE CONCRETO (COBOGÓ) DE 7X50X50CM E ARGAMASSA DE ASSENTAMENTO COM PREPARO EM BETONEIRA. AF_05/2020	M2	QUANT.	COMP.	LARG. MÉDIA	ALT. MÉDIA	TAXA	TOTAL
						3,73		2,55		9,51
										-
									TOTAL	9,51
18.2			VERGAS E CONTRAVERGAS							
18.2.1	105021	SINAPI	VERGA PRÉ-MOLDADA COM ATÉ 1,5 M DE VÃO, ESPESSURA DE *15* CM. AF_03/2024	M	QUANT.	COMP.	LARG. MÉDIA	ALT. MÉDIA	TAXA	TOTAL
			PORTAS DE 0,90 X 2,10 M		18,00		0,90		1,40	22,68
			JANELAS DE 4,5 X 1,05 M		10,00		4,50		1,40	63,00
			JANELAS DE 1,6 X 1,1 M		6,00		1,60		1,40	13,44
			JANELAS DE 2,0 X 0,5 M		4,00		2,00		1,40	11,20
			JANELAS DE 1,2 X 0,5 M		2,00		1,20		1,40	3,36
									TOTAL	113,68
18.2.2	105027	SINAPI	CONTRAVERGA PRÉ-MOLDADA, ESPESSURA DE *15* CM. AF_03/2024	M	QUANT.	COMP.	LARG. MÉDIA	ALT. MÉDIA	TAXA	TOTAL
			JANELAS DE 4,5 X 1,05 M		10,00		4,50		1,40	63,00
			JANELAS DE 1,6 X 1,1 M		6,00		1,60		1,40	13,44
			JANELAS DE 2,0 X 0,5 M		4,00		2,00		1,40	11,20
			JANELAS DE 1,2 X 0,5 M		2,00		1,20		1,40	3,36
									TOTAL	91,00
19.0			SISTEMA DE COBERTA							
19.1	C5216	SEINFRA	ESTRUTURA TRELIÇADA DE COBERTURA, TIPO FINK, COM LIGAÇÕES SOLDADAS, INCLUSOS PERFIS METÁLICOS, CHAPAS METÁLICAS, TRANSPORTE COM GUINDASTE, JATEAMENTO E PINTURA	KG	QUANT.	COMP.	LARG. MÉDIA	ALT. MÉDIA	TAXA	TOTAL
			BLOCO 1 - REFEITÓRIO	4.250,00						4.250,00
										-
									TOTAL	4250,00
19.2	94216	SINAPI	TELHAMENTO COM TELHA METÁLICA TERMOACÚSTICA E = 30 MM, COM ATÉ 2 ÁGUAS, INCLUSO IÇAMENTO. AF_07/2019	M2	QUANT.	COMP.	LARG. MÉDIA	ALT. MÉDIA	TAXA	TOTAL
			BLOCO 1 - REFEITÓRIO			43,50	22,00			957,00
										-
									TOTAL	957,00
19.3	9961	ORSE	Telhamento com telha metálica em chapa de aço galvanizado natural ondulada e=0,5mm	M2	QUANT.	COMP.	LARG. MÉDIA	ALT. MÉDIA	TAXA	TOTAL
			PLATIBANDA			42,94		1,20	2,00	103,06
			PLATIBANDA			20,04		1,20	2,00	48,10
									TOTAL	151,15
19.4	100755	SINAPI	PINTURA COM TINTA POLIURETÂNICA DE ACABAMENTO PULVERIZADA SOBRE PERFIL METÁLICO EXECUTADO EM FÁBRICA (02 DEMÃOS). AF_01/2020	M2	QUANT.	COMP.	LARG. MÉDIA	ALT. MÉDIA	TAXA	TOTAL
			PLATIBANDA			42,94		1,20	2,00	103,06
			PLATIBANDA			20,04		1,20	2,00	48,10
									TOTAL	151,15
19.5	94228	SINAPI	CALHA EM CHAPA DE AÇO GALVANIZADO NÚMERO 24, DESENVOLVIMENTO DE 50 CM, INCLUSO TRANSPORTE VERTICAL. AF_07/2019	M	QUANT.	COMP.	LARG. MÉDIA	ALT. MÉDIA	TAXA	TOTAL
						42,94			2,00	85,88
										-
									TOTAL	85,88
19.6	94231	SINAPI	RUFO EM CHAPA DE AÇO GALVANIZADO NÚMERO 24, CORTE DE 25 CM, INCLUSO TRANSPORTE VERTICAL. AF_07/2019	M	QUANT.	COMP.	LARG. MÉDIA	ALT. MÉDIA	TAXA	TOTAL
						20,04			2,00	40,08
									TOTAL	40,08
19.7	89578	SINAPI	TUBO PVC, SÉRIE R, ÁGUA PLUVIAL, DN 100 MM, FORNECIDO E INSTALADO EM CONDUTORES VERTICAIS DE ÁGUAS PLUVIAIS. AF_06/2022	M	QUANT.	COMP.	LARG. MÉDIA	ALT. MÉDIA	TAXA	TOTAL
						6,00			8,00	48,00
										-
									TOTAL	48,00
20.0			REVESTIMENTOS (PAREDE E TETO)							
20.1	87879	SINAPI	CHAPISCO APLICADO EM ALVENARIAS E ESTRUTURAS DE CONCRETO INTERNAS, COM COLHER DE PEDREIRO. ARGAMASSA TRAÇO 1:3 COM PREPARO EM BETONEIRA 400L. AF_10/2022	M2	QUANT.	COMP.	LARG. MÉDIA	ALT. MÉDIA	TAXA	TOTAL
			PAREDES NOVAS		406,42				2,00	812,84
									TOTAL	812,84
20.2	87531	SINAPI	EMBOÇO, EM ARGAMASSA TRAÇO 1:2:8, PREPARO MECÂNICO, APLICADO MANUALMENTE EM PAREDES INTERNAS DE AMBIENTES COM ÁREA ENTRE 5M2 E 10M2, E = 17,5MM, COM TALISCAS. AF_03/2024	M2	QUANT.	COMP.	LARG. MÉDIA	ALT. MÉDIA	TAXA	TOTAL
			PAREDES NOVAS			20,05		1,70	2,00	68,17
					3,00	5,51		1,70	2,00	56,20
						4,62		1,70	2,00	15,71
						7,05		1,70	2,00	23,97
					2,00	7,20		1,70	2,00	48,96
						9,80		1,70	2,00	33,32
					2,00	2,15		1,70	2,00	14,62
					2,00	1,62		1,70	2,00	11,02
					2,00	1,47		1,70	2,00	10,00

PREFEITURA MUNICIPAL DE CAMOCIM DE SÃO FÉLIX - PE

MEMÓRIA DE CÁLCULO

OBRA: AMPLIAÇÃO E REQUALIFICAÇÃO DA ESCOLA MUNICIPAL DIPNA MARIA DO MUNICÍPIO DE CAMOCIM DE SÃO FÉLIX-PE
LOCAL: MUNICÍPIO DE CAMOCIM DE SÃO FÉLIX - PE

ITEM	CÓDIGO	BANCO	DESCRIÇÃO DOS SERVIÇOS	UND	QUANT.	COMP.	LARG. MÉDIA	ALT. MÉDIA	TAXA	TOTAL
			PAREDES ANTIGAS			20,05		1,70	2,00	68,17
					2,00	42,94		1,70	2,00	291,99
					12,00	6,90		1,70	2,00	281,52
					2,00	29,95		1,70	2,00	203,66
									TOTAL	1127,30
20.3	87529	SINAPI	MASSA ÚNICA, EM ARGAMASSA TRAÇO 1:2:8, PREPARO MECÂNICO, APLICADA MANUALMENTE EM PAREDES INTERNAS DE AMBIENTES COM ÁREA ENTRE 5M2 E 10M2, E = 17,5MM, COM TALISCAS. AF_03/2024	M2	QUANT.	COMP.	LARG. MÉDIA	ALT. MÉDIA	TAXA	TOTAL
			PAREDES NOVAS			20,05		3,30	2,00	132,33
					3,00	5,51		3,30	2,00	109,10
						4,62		3,30	2,00	30,49
						7,05		3,30	2,00	46,53
					2,00	7,20		3,30	2,00	95,04
						9,80		3,30	2,00	64,68
					2,00	2,15		3,30	2,00	28,38
					2,00	1,62		3,30	2,00	21,38
					2,00	1,47		3,30	2,00	19,40
			PAREDES ANTIGAS			20,05		3,30	2,00	132,33
					2,00	42,94		3,30	2,00	566,81
					12,00	6,90		3,30	2,00	546,48
					2,00	29,95		3,30	2,00	395,34
									TOTAL	2188,30
20.4	11179	ORSE	Revestimento cerâmico para parede, 10 x 10 cm, Elizabeth, linha lux verde claro, aplicado com argamassa industrializada ac-ii, rejunte epoxi, exclusive regularização de base ou emboço - Rev 02	M2	QUANT.	COMP.	LARG. MÉDIA	ALT. MÉDIA	TAXA	TOTAL
			PAREDES NOVAS			20,05		0,20	2,00	8,02
					3,00	5,51		0,20	2,00	6,61
						4,62		0,20	2,00	1,85
						7,05		0,20	2,00	2,82
					2,00	7,20		0,20	2,00	5,76
						9,80		0,20	2,00	3,92
					2,00	2,15		0,20	2,00	1,72
					2,00	1,62		0,20	2,00	1,30
					2,00	1,47		0,20	2,00	1,18
			PAREDES ANTIGAS			20,05		0,20		4,01
						20,05		0,60		12,03
						42,94		0,20	2,00	17,18
						42,94		0,60		25,76
					11,00	6,90		0,20	2,00	30,36
					2,00	6,90		0,60		8,28
						29,95		0,20	2,00	11,98
						29,95		0,60	2,00	35,94
									TOTAL	178,71
20.5	10617	ORSE	Revestimento cerâmico para piso ou parede, 50 x 50 cm, Eliane, linha bianco plus po ou similar, aplicado com argamassa industrializada ac-ii, rejuntado, exclusive regularização de base ou emboço	M2	QUANT.	COMP.	LARG. MÉDIA	ALT. MÉDIA	TAXA	TOTAL
			PAREDES NOVAS			20,05		1,50	2,00	60,15
					3,00	5,51		1,50	2,00	49,59
						4,62		1,50	2,00	13,86
						7,05		1,50	2,00	21,15
					2,00	7,20		1,50	2,00	43,20
						9,80		1,50	2,00	29,40
					2,00	2,15		1,50	2,00	12,90
					2,00	1,62		1,50	2,00	9,72
					2,00	1,47		1,50	2,00	8,82
			PAREDES ANTIGAS			20,05		1,50		30,08
						42,94		1,50	2,00	128,82
					11,00	6,90		1,50	2,00	227,70
						29,95		1,50	2,00	89,85
									TOTAL	725,24
21.0			TETO (FORRO)							
21.1	96113	SINAPI	FORRO EM PLACAS DE GESSO, PARA AMBIENTES COMERCIAIS. AF_08/2023_PS	M2	QUANT.	COMP.	LARG. MÉDIA	ALT. MÉDIA	TAXA	TOTAL
					36,61					36,61
					34,50					34,50
					19,52					19,52
					19,78					19,78
					30,71					30,71
					33,81				3,00	101,43
					33,46					33,46
					33,47					33,47
					34,50				2,00	69,00
					37,22					37,22
					33,12					33,12
						9,80	7,20			70,56
									TOTAL	519,38
22.0			PEITORIL							
22.1	101965	SINAPI	PEITORIL LINEAR EM GRANITO OU MÁRMORE, L = 15CM, COMPRIMENTO DE ATÉ 2M, ASSENTADO COM ARGAMASSA 1:6 COM ADITIVO. AF_11/2020	M	QUANT.	COMP.	LARG. MÉDIA	ALT. MÉDIA	TAXA	TOTAL
			JANELAS DE 4,5 X 1,05 M		10,00		4,50			45,00
			JANELAS DE 1,6 X 1,1 M		6,00		1,60			9,60
			JANELAS DE 2,0 X 0,5 M		4,00		2,00			8,00
			JANELAS DE 1,2 X 0,5 M		2,00		1,20			2,40
									TOTAL	65,00
23.0			SISTEMA DE PISO							
23.1			PISO INTERNO							
23.1.1	95240	SINAPI	LASTRO DE CONCRETO MAGRO, APLICADO EM PISOS, LAJES SOBRE SOLO OU RADIERS, ESPESSURA DE 3 CM. AF_01/2024	M2	QUANT.	COMP.	LARG. MÉDIA	ALT. MÉDIA	TAXA	TOTAL
			ÁREA DE FORRO		519,38					519,38
			PATIO COBERTO		139,19					139,19
			CIRCULAÇÃO		168,37					168,37
									TOTAL	826,94
23.1.2	87745	SINAPI	CONTRAPISO EM ARGAMASSA TRAÇO 1:4 (CIMENTO E AREIA), PREPARO MECÂNICO COM BETONEIRA 400 L, APLICADO EM ÁREAS MOLHADAS SOBRE LAJE, ADERIDO, ACABAMENTO NÃO REFORÇADO, ESPESSURA 3CM. AF_07/2021	M2	QUANT.	COMP.	LARG. MÉDIA	ALT. MÉDIA	TAXA	TOTAL
			ÁREA DE FORRO		519,38					519,38
			PATIO COBERTO		139,19					139,19
			CIRCULAÇÃO		168,37					168,37
									TOTAL	826,94

PREFEITURA MUNICIPAL DE CAMOCIM DE SÃO FÉLIX - PE

MEMÓRIA DE CÁLCULO

OBRA: AMPLIAÇÃO E REQUALIFICAÇÃO DA ESCOLA MUNICIPAL DIPNA MARIA DO MUNICÍPIO DE CAMOCIM DE SÃO FÉLIX-PE
LOCAL: MUNICÍPIO DE CAMOCIM DE SÃO FÉLIX - PE

ITEM	CÓDIGO	BANCO	DESCRIÇÃO DOS SERVIÇOS	UND	QUANT.	COMP.	LARG. MÉDIA	ALT. MÉDIA	TAXA	TOTAL
23.1.3	104162	SINAPI	PISO EM GRANILITE, MARMORITE OU GRANITINA EM AMBIENTES INTERNOS, COM ESPESSURA DE 8 MM, INCLUSO MISTURA EM BETONEIRA, COLOCAÇÃO DAS JUNTAS, APLICAÇÃO DO PISO, 4 POLIMENTOS COM POLITRIZ, ESTUCAMENTO, SELADOR E CERA. AF_06/2022	M2	QUANT.	COMP.	LARG. MÉDIA	ALT. MÉDIA	TAXA	TOTAL
			ÁREA DE FORRO		519,38					519,38
			PATIO COBERTO		139,19					139,19
			CIRCULAÇÃO		168,37					168,37
									TOTAL	826,94
23.1.4	98689	SINAPI	SOLEIRA EM GRANITO, LARGURA 15 CM, ESPESSURA 2,0 CM. AF_09/2020	M	QUANT.	COMP.	LARG. MÉDIA	ALT. MÉDIA	TAXA	TOTAL
			PORTAS DE 0,90 X 2,10 M		18,00		0,90			16,20
									TOTAL	16,20
23.2			PISO EXTERNO - CALÇADA COM 7 CM							
23.2.1	97083	SINAPI	COMPACTAÇÃO MECÂNICA DE SOLO PARA EXECUÇÃO DE RADIER, PISO DE CONCRETO OU LAJE SOBRE SOLO, COM COMPACTADOR DE SOLOS A PERCUSSÃO. AF_09/2021	M2	QUANT.	COMP.	LARG. MÉDIA	ALT. MÉDIA	TAXA	TOTAL
			ACESSO PRINCIPAL			5,30	2,20			11,66
			ACESSO PRINCIPAL			10,51	6,15			64,64
			PASSEIO BLOCO 1 - REFEITÓRIO			20,05	1,45			29,07
			PASSEIO BLOCO 1 - REFEITÓRIO			24,50	1,00			24,50
			PASSEIO BLOCO 1 - REFEITÓRIO			4,93	1,55			7,64
			PASSEIO BLOCO 1 - REFEITÓRIO			9,70	1,55			15,04
			PASSEIO BLOCO 1 - REFEITÓRIO			20,05	1,00			20,05
			PASSEIO BLOCO 1 - REFEITÓRIO			48,45	1,30			62,99
						4,95	0,80			3,96
										-
										-
									TOTAL	239,54
23.2.2	97087	SINAPI	CAMADA SEPARADORA PARA EXECUÇÃO DE RADIER, PISO DE CONCRETO OU LAJE SOBRE SOLO, EM LONA PLÁSTICA. AF_09/2021	M2	QUANT.	COMP.	LARG. MÉDIA	ALT. MÉDIA	TAXA	TOTAL
			ACESSO PRINCIPAL			5,30	2,20			11,66
			ACESSO PRINCIPAL			10,51	6,15			64,64
			PASSEIO BLOCO 1 - REFEITÓRIO			20,05	1,45			29,07
			PASSEIO BLOCO 1 - REFEITÓRIO			24,50	1,00			24,50
			PASSEIO BLOCO 1 - REFEITÓRIO			4,93	1,55			7,64
			PASSEIO BLOCO 1 - REFEITÓRIO			9,70	1,55			15,04
			PASSEIO BLOCO 1 - REFEITÓRIO			20,05	1,00			20,05
			PASSEIO BLOCO 1 - REFEITÓRIO			48,45	1,30			62,99
						4,95	0,80			3,96
										-
										-
									TOTAL	239,54
23.2.3	94991	SINAPI	EXECUÇÃO DE PASSEIO (CALÇADA) OU PISO DE CONCRETO COM CONCRETO MOLDADO IN LOCO, USINADO C20, ACABAMENTO CONVENCIONAL, NÃO ARMADO. AF_08/2022	M3	QUANT.	COMP.	LARG. MÉDIA	ALT. MÉDIA	TAXA	TOTAL
			ACESSO PRINCIPAL			5,30	2,20	0,07		0,82
			ACESSO PRINCIPAL			10,51	6,15	0,07		4,52
			PASSEIO BLOCO 1 - REFEITÓRIO			20,05	1,45	0,07		2,04
			PASSEIO BLOCO 1 - REFEITÓRIO			24,50	1,00	0,07		1,72
			PASSEIO BLOCO 1 - REFEITÓRIO			4,93	1,55	0,07		0,53
			PASSEIO BLOCO 1 - REFEITÓRIO			9,70	1,55	0,07		1,05
			PASSEIO BLOCO 1 - REFEITÓRIO			20,05	1,00	0,07		1,40
			PASSEIO BLOCO 1 - REFEITÓRIO			48,45	1,30	0,07		4,41
						4,95	0,80	0,07		0,28
										-
										-
									TOTAL	16,77
23.3			PISO TÁTIL							
23.3.1	104658	SINAPI	PISO PODOTÁTIL DE ALERTA OU DIRECIONAL, DE CONCRETO, ASSENTADO SOBRE ARGAMASSA. AF_03/2024	M2	QUANT.	COMP.	LARG. MÉDIA	ALT. MÉDIA	TAXA	TOTAL
			Entrada - concreto alerta - 11m2		11,00					11,00
			Entrada - concreto direcional - 35m2		35,00					35,00
										-
									TOTAL	46,00
23.3.2	101094	SINAPI	PISO PODOTÁTIL DE ALERTA OU DIRECIONAL, DE BORRACHA, ASSENTADO SOBRE ARGAMASSA. AF_05/2020	M2	QUANT.	COMP.	LARG. MÉDIA	ALT. MÉDIA	TAXA	TOTAL
			Bloco 02 - borracha alerta - 7,94m2		7,94					7,94
			Bloco 02 - borracha direcional - 23,25m2		23,25					23,25
										-
									TOTAL	31,19
24.0			ESQUADRIAS E VIDRO							
24.1			PORTAS							
24.1.1	90850	SINAPI	KIT DE PORTA DE MADEIRA PARA PINTURA, SEMI-OCA (LEVE OU MÉDIA), PADRÃO MÉDIO, 90X210CM, ESPESSURA DE 3,5CM, ITENS INCLUSOS: DOBRADIÇAS, MONTAGEM E INSTALAÇÃO DO BATENTE, SEM FECHADURA - FORNECIMENTO E INSTALAÇÃO. AF_12/2019	UN	QUANT.	COMP.	LARG. MÉDIA	ALT. MÉDIA	TAXA	TOTAL
									18,00	18,00
									TOTAL	18,00
24.1.2	13996	ORSE	Vidro temperado 6 mm, liso, transparente. Fornecimento	M2	QUANT.	COMP.	LARG. MÉDIA	ALT. MÉDIA	TAXA	TOTAL
			BLOCO ADMINISTRATIVO		18,00		0,20	1,10		3,96
									TOTAL	3,96
24.1.3	9639	ORSE	Fornecimento e colocação de chapa de aço galvanizado nº18 em esquadria de ferro	M2	QUANT.	COMP.	LARG. MÉDIA	ALT. MÉDIA	TAXA	TOTAL
			BLOCO ADMINISTRATIVO		18,00		0,90	0,50		8,10
									TOTAL	8,10
24.1.4	102235	SINAPI	DIVISÓRIA FIXA EM VIDRO TEMPERADO 10 MM, SEM ABERTURA. AF_01/2021_PS	M2	QUANT.	COMP.	LARG. MÉDIA	ALT. MÉDIA	TAXA	TOTAL
							5,60	3,70		20,72
										-
									TOTAL	20,72
24.1.5	91341	SINAPI	PORTA EM ALUMÍNIO DE ABRIR TIPO VENEZIANA COM GUARNIÇÃO, FIXAÇÃO COM PARAFUSOS - FORNECIMENTO E INSTALAÇÃO. AF_12/2019	M2	QUANT.	COMP.	LARG. MÉDIA	ALT. MÉDIA	TAXA	TOTAL
							0,90	1,80	14,00	22,68
									TOTAL	22,68
24.2			JANELAS DE ALUMÍNIO							
24.2.1	94569	SINAPI	JANELA DE ALUMÍNIO TIPO MAXIM-AR, BATENTE/ REQUADRO 3 A 14 CM, VIDRO INCLUSO, FIXAÇÃO COM PARAFUSO, SEM GUARNIÇÃO/ ALIZAR, DIMENSÕES 60X80 (A X L) CM, SEM ACABAMENTO, VEDAÇÃO COM SILICONE, EXCLUSIVE CONTRAMARCO - FORNECIMENTO E INSTALAÇÃO. AF_11/2024	M2	QUANT.	COMP.	LARG. MÉDIA	ALT. MÉDIA	TAXA	TOTAL

PREFEITURA MUNICIPAL DE CAMOCIM DE SÃO FÉLIX - PE

MEMÓRIA DE CÁLCULO

OBRA: AMPLIAÇÃO E REQUALIFICAÇÃO DA ESCOLA MUNICIPAL DIPNA MARIA DO MUNICÍPIO DE CAMOCIM DE SÃO FÉLIX-PE
LOCAL: MUNICÍPIO DE CAMOCIM DE SÃO FÉLIX - PE

ITEM	CÓDIGO	BANCO	DESCRIÇÃO DOS SERVIÇOS	UND	QUANT.	COMP.	LARG. MÉDIA	ALT. MÉDIA	TAXA	TOTAL
							2,00	0,50	4,00	4,00
							1,20	0,50	2,00	1,20
									TOTAL	5,20
24.2.2	94570	SINAPI	JANELA DE ALUMÍNIO DE CORRER COM 2 FOLHAS PARA VIDROS (VIDROS INCLUSOS), BATENTE/ REQUADRO 6 A 14 CM, ACABAMENTO COM ACETATO OU BRILHANTE, FIXAÇÃO COM PARAFUSO, SEM GUARNIÇÃO/ ALIZAR, DIMENSÕES 100X120 CM, VEDAÇÃO COM SILICONE, EXCLUSIVE CONTRAMARCO - FORNECIMENTO E INSTALAÇÃO. AF_11/2024	M2	QUANT.	COMP.	LARG. MÉDIA	ALT. MÉDIA	TAXA	TOTAL
							4,05	1,05	10,00	42,53
							1,60	1,10	6,00	10,56
									TOTAL	53,09
24.3			GRADIL E PORTÕES EM METALON							
24.3.1	4716	ORSE	Grade em metalon	M2	QUANT.	COMP.	LARG. MÉDIA	ALT. MÉDIA	TAXA	TOTAL
			JANELA DE ALUMÍNIO TIPO MAXIM-AR		5,20					5,20
			JANELA DE ALUMÍNIO DE CORRER		53,09					53,09
			FACHADA				28,21	1,95		55,01
										-
									TOTAL	113,30
24.3.2	C3659	SEINFRA	PORTÃO DE METALON E BARRA CHATA DE FERRO C/FECHADURA E DOBRADIÇA, INCLUS. PINTURA ESMALTE SINTÉTICO	M2	QUANT.	COMP.	LARG. MÉDIA	ALT. MÉDIA	TAXA	TOTAL
			PORTÃO DE ACESSO PRINCIPAL				2,85	2,75		7,84
			PORTÃO DO ACESSO AO BLOCO ADMINISTRATIVO				1,95	2,10	2,00	8,19
									TOTAL	16,03
24.4			VIDRO							
24.4.1	9565	ORSE	Painel em vidro temperado 10mm, cor verde, inclusive ferragens e acessórios einstalação - Rev 01	M2	QUANT.	COMP.	LARG. MÉDIA	ALT. MÉDIA	TAXA	TOTAL
			ACESSO PRINCIPAL				5,63	4,25		23,93
			DESCONTO DA PORTA DE VIDRO				2,80	2,67		- 7,48
									TOTAL	16,45
24.4.2	13095	ORSE	Porta em vidro temperado 10mm, na cor verde, inclusive ferragens e instalação, exclusive puxador	M2	QUANT.	COMP.	LARG. MÉDIA	ALT. MÉDIA	TAXA	TOTAL
			ACESSO PRINCIPAL				2,80	2,67		7,48
									TOTAL	7,48
24.4.3	C4638	SEINFRA	PUXADOR HORIZONTAL/VERTICAL PARA PORTA	UND	QUANT.	COMP.	LARG. MÉDIA	ALT. MÉDIA	TAXA	TOTAL
			PORTA DE VIDRO		4,00					4,00
										-
									TOTAL	4,00
24.4.4	102188	SINAPI	MOLA HIDRAULICA DE PISO PARA PORTA DE VIDRO TEMPERADO. AF_01/2021	UND	QUANT.	COMP.	LARG. MÉDIA	ALT. MÉDIA	TAXA	TOTAL
			PORTA DE VIDRO		2,00					2,00
										-
									TOTAL	2,00
24.5			ACM PARA FACHADA							
24.5.1	5057	ORSE	Revestimento metálico em alumínio composto (Alucobond), e=0,3mm, pintura Kaynar 500 composta por seis camadas, inclusive estrutura metálica auxiliar em perfil de viga "U" de 2" - fornecimento e montagem	M2	QUANT.	COMP.	LARG. MÉDIA	ALT. MÉDIA	TAXA	TOTAL
			FACHADA EXTERNA E FACHADA INTERNA			3,50		1,95	2,00	13,65
			LETREIRO NA FACHADA EXTERNA E FACHADA INTERNA			5,58		0,22	2,00	2,46
										-
										-
									TOTAL	16,11
25.0			INSTALAÇÕES HIDROSSANITÁRIAS							
25.1			PONTOS DE ÁGUA E ESGOTO							
25.1.1	1200	ORSE	Ponto de água fria embutido, c/material pvc rígido soldável Ø 25mm	PT	QUANT.	COMP.	LARG. MÉDIA	ALT. MÉDIA	TAXA	TOTAL
					32,00					32,00
									TOTAL	32,00
25.1.2	1679	ORSE	Ponto de esgoto com tubo de pvc rígido soldável de Ø 40 mm (lavatórios, mictórios, ralos sifonados, etc...)	PT	QUANT.	COMP.	LARG. MÉDIA	ALT. MÉDIA	TAXA	TOTAL
			LAVATÓRIOS		14,00					14,00
			MICTORIO		2,00					2,00
			RALOS		8,00					8,00
									TOTAL	24,00
25.1.3	1683	ORSE	Ponto de esgoto com tubo de pvc rígido soldável de Ø 100 mm (vaso sanitário)	PT	QUANT.	COMP.	LARG. MÉDIA	ALT. MÉDIA	TAXA	TOTAL
					12,00					12,00
									TOTAL	12,00
25.2			LOUÇAS, ACESSÓRIOS E METAIS							
25.2.1	11150	ORSE	Bancada em granito verde ubatuba, e = 2cm	M2	QUANT.	COMP.	LARG. MÉDIA	ALT. MÉDIA	TAXA	TOTAL
			BANCADA BANHEIRO MASC			4,72	0,50			2,36
			TESTEIRA DA BANCADA BANHEIRO MASC			5,22		0,07		0,37
			BANCADA BANHEIRO FEMININO			4,72	0,50			2,36
			TESTEIRA DA BANCADA BANHEIRO FEMININO			5,22		0,07		0,37
			BANHEIRO ACESSIVEL			0,50	0,50		2,00	0,50
			TESTEIRA DA BANHEIRO ACESSIVEL			0,94		0,07	2,00	0,13
			BANCADA DO CHUVEIRO			1,94	0,50		2,00	1,94
			TESTEIRA DA BANCADA DO CHUVEIRO			2,94		0,07	2,00	0,41
			DESCONTO DAS CUBAS		-0,18				14,00	- 2,45
									TOTAL	5,98
25.2.2	11365	ORSE	Divisória em granito verde ubatuba, polido dos dois lados, acabamento boleado, e= 2cm, assentado com argamassa traco 1:4, armeate em cimento branco, exclusive ferragens	M2	QUANT.	COMP.	LARG. MÉDIA	ALT. MÉDIA	TAXA	TOTAL
			BANHEIRO MASC				1,42	1,60	4,00	9,09
			PÉ BANHEIRO MASC		2,00		0,20	0,15	4,00	0,24
			BANHEIRO MASC				1,42	0,12	4,00	0,68
			TAPA VISTA MICTORIO - BANHEIRO MASC				0,40	1,20	2,00	0,96
			BANHEIRO FEMININO				1,42	1,60	5,00	11,36
			BANHEIRO FEMININO				1,42	0,12	5,00	0,85
			PÉ BANHEIRO FEMININO		2,00		0,20	0,15	5,00	0,30
									TOTAL	23,48
25.2.3	2087	ORSE	Cuba de louça de embutir (oval ou circular) inclusive sifão plástico, válvula plástica para pia e engate plástico	UN	QUANT.	COMP.	LARG. MÉDIA	ALT. MÉDIA	TAXA	TOTAL
					14,00					14,00
									TOTAL	14,00
25.2.4	86931	SINAPI	VASO SANITÁRIO SIFONADO COM CAIXA ACOPLADA LOUÇA BRANCA, INCLUSO ENGATE FLEXÍVEL EM PLÁSTICO BRANCO, 1/2 X 40CM - FORNECIMENTO E INSTALAÇÃO. AF_01/2020	UN	QUANT.	COMP.	LARG. MÉDIA	ALT. MÉDIA	TAXA	TOTAL
					10,00					10,00
									TOTAL	10,00

PREFEITURA MUNICIPAL DE CAMOCIM DE SÃO FÉLIX - PE

MEMÓRIA DE CÁLCULO

OBRA: AMPLIAÇÃO E REQUALIFICAÇÃO DA ESCOLA MUNICIPAL DIPNA MARIA DO MUNICÍPIO DE CAMOCIM DE SÃO FÉLIX-PE
LOCAL: MUNICÍPIO DE CAMOCIM DE SÃO FÉLIX - PE

ITEM	CÓDIGO	BANCO	DESCRIÇÃO DOS SERVIÇOS	UND	QUANT.	COMP.	LARG. MÉDIA	ALT. MÉDIA	TAXA	TOTAL
25.2.5	95471	SINAPI	VASO SANITARIO SIFONADO CONVENCIONAL PARA PCD SEM FURO FRONTAL COM LOUÇA BRANCA SEM ASSENTO - FORNECIMENTO E INSTALAÇÃO. AF_01/2020	UN	QUANT.	COMP.	LARG. MÉDIA	ALT. MÉDIA	TAXA	TOTAL
					2,00					2,00
									TOTAL	2,00
25.2.6	100849	SINAPI	ASSENTO SANITÁRIO CONVENCIONAL - FORNECIMENTO E INSTALACAO. AF_01/2020	UN	QUANT.	COMP.	LARG. MÉDIA	ALT. MÉDIA	TAXA	TOTAL
					10,00					10,00
									TOTAL	10,00
25.2.7	100850	SINAPI	ASSENTO SANITÁRIO PARA PCD - FORNECIMENTO E INSTALACAO. AF_01/2020	UN	QUANT.	COMP.	LARG. MÉDIA	ALT. MÉDIA	TAXA	TOTAL
					2,00					2,00
									TOTAL	2,00
25.2.8	100858	SINAPI	MICTÓRIO SIFONADO LOUÇA BRANCA - PADRÃO MÉDIO - FORNECIMENTO E INSTALAÇÃO. AF_01/2020	UN	QUANT.	COMP.	LARG. MÉDIA	ALT. MÉDIA	TAXA	TOTAL
					2,00					2,00
									TOTAL	2,00
25.2.9	C4005	SEINFRA	VÁLVULA ELETRÔNICA CROMADA P/ MICTÓRIO	UN	QUANT.	COMP.	LARG. MÉDIA	ALT. MÉDIA	TAXA	TOTAL
					2,00					2,00
									TOTAL	2,00
25.2.10	95547	SINAPI	SABONETEIRA PLASTICA TIPO DISPENSER PARA SABONETE LIQUIDO COM RESERVATORIO 800 A 1500 ML, INCLUSO FIXAÇÃO. AF_01/2020	UN	QUANT.	COMP.	LARG. MÉDIA	ALT. MÉDIA	TAXA	TOTAL
					12,00					12,00
									TOTAL	12,00
25.2.11	2035	ORSE	Porta toalha inox para papel toalha em folha	UN	QUANT.	COMP.	LARG. MÉDIA	ALT. MÉDIA	TAXA	TOTAL
					4,00					4,00
									TOTAL	4,00
25.2.12	190008	SBC	PORTA PAPEL HIGIENICO DE EMBUTIR CROMADO CRISMETAL 15X15CM	UN	QUANT.	COMP.	LARG. MÉDIA	ALT. MÉDIA	TAXA	TOTAL
					12,00					12,00
									TOTAL	12,00
25.2.13	100860	SINAPI	CHUVEIRO ELÉTRICO COMUM CORPO PLÁSTICO, TIPO DUCHA - FORNECIMENTO E INSTALAÇÃO. AF_01/2020	UN	QUANT.	COMP.	LARG. MÉDIA	ALT. MÉDIA	TAXA	TOTAL
					4,00					4,00
									TOTAL	4,00
25.2.14	95545	SINAPI	SABONETEIRA DE PAREDE EM METAL CROMADO, INCLUSO FIXAÇÃO. AF_01/2020	UN	QUANT.	COMP.	LARG. MÉDIA	ALT. MÉDIA	TAXA	TOTAL
					4,00					4,00
									TOTAL	4,00
25.2.15	3708	ORSE	Cabide em aço inox, DECA 2060 C40, acabamento cromado ou similar	UN	QUANT.	COMP.	LARG. MÉDIA	ALT. MÉDIA	TAXA	TOTAL
					4,00					4,00
									TOTAL	4,00
25.2.16	100868	SINAPI	BARRA DE APOIO RETA, EM ACO INOX POLIDO, COMPRIMENTO 80 CM, FIXADA NA PAREDE - FORNECIMENTO E INSTALAÇÃO. AF_01/2020	UN	QUANT.	COMP.	LARG. MÉDIA	ALT. MÉDIA	TAXA	TOTAL
			VASO ACESSIBILIDADE		4,00					4,00
									TOTAL	4,00
25.2.17	100866	SINAPI	BARRA DE APOIO RETA, EM ACO INOX POLIDO, COMPRIMENTO 60CM, FIXADA NA PAREDE - FORNECIMENTO E INSTALAÇÃO. AF_01/2020	UN	QUANT.	COMP.	LARG. MÉDIA	ALT. MÉDIA	TAXA	TOTAL
			PIA ACESSIBILIDADE		2,00					2,00
									TOTAL	2,00
25.2.18	C4835	SEINFRA	ESPELHO CRISTAL, ESPESSURA 4MM, COM PARAFUSOS DE FIXAÇÃO, SEM MOLDURA	M2	QUANT.	COMP.	LARG. MÉDIA	ALT. MÉDIA	TAXA	TOTAL
			BANHEIRO MASC			4,70	0,80			3,76
			BANHEIRO FEMININO			4,70	0,80			3,76
									TOTAL	7,52
25.2.19	C3998	SEINFRA	TORNEIRA ELETRÔNICA C/ ANTI-VANDALISMO, P/ LAVATÓRIO DE BANCADA	UN	QUANT.	COMP.	LARG. MÉDIA	ALT. MÉDIA	TAXA	TOTAL
					14,00					14,00
25.2.20	102623	SINAPI	CAIXA D´ÁGUA EM POLIETILENO, 1000 LITROS (INCLUSOS TUBOS, CONEXÕES E TORNEIRA DE BÓIA) - FORNECIMENTO E INSTALAÇÃO. AF_06/2021	UN	QUANT.	COMP.	LARG. MÉDIA	ALT. MÉDIA	TAXA	TOTAL
					2,00					2,00
									TOTAL	2,00
25.3			REGISTROS, VÁLVULAS E CAIXAS							
25.3.1	13550	ORSE	Adaptador soldável com anel para caixa d'água com registro, de 25mm, PVC branco	UN	QUANT.	COMP.	LARG. MÉDIA	ALT. MÉDIA	TAXA	TOTAL
					2,00					2,00
									TOTAL	2,00
25.3.2	1057	ORSE	Adaptador pvc rígido soldável c/ flange e anel, p/ caixa d'água diâm = 25mm x3/4"	UN	QUANT.	COMP.	LARG. MÉDIA	ALT. MÉDIA	TAXA	TOTAL
					4,00					4,00
									TOTAL	4,00
25.3.3	89353	SINAPI	REGISTRO DE GAVETA BRUTO, LATÃO, ROSCÁVEL, 3/4" - FORNECIMENTO E INSTALAÇÃO. AF_08/2021	UN	QUANT.	COMP.	LARG. MÉDIA	ALT. MÉDIA	TAXA	TOTAL
					2,00					2,00
									TOTAL	2,00
25.3.4	89985	SINAPI	REGISTRO DE PRESSÃO BRUTO, LATÃO, ROSCÁVEL, 3/4", COM ACABAMENTO E CANOPLA CROMADOS - FORNECIMENTO E INSTALAÇÃO. AF_08/2021	UN	QUANT.	COMP.	LARG. MÉDIA	ALT. MÉDIA	TAXA	TOTAL
			BANHEIRO		4,00					4,00
									TOTAL	4,00
25.3.5	99257	SINAPI	CAIXA ENTERRADA HIDRÁULICA RETANGULAR EM ALVENARIA COM TIJOLOS CERÂMICOS MACIÇOS, DIMENSÕES INTERNAS: 1X1X0,6 M PARA REDE DE DRENAGEM. AF_12/2020	UN	QUANT.	COMP.	LARG. MÉDIA	ALT. MÉDIA	TAXA	TOTAL
					1,00					1,00
									TOTAL	1,00
26.0			PINTURA							
26.1			PAREDES							
26.1.1	88485	SINAPI	FUNDO SELADOR ACRÍLICO, APLICAÇÃO MANUAL EM PAREDE, UMA DEMÃO. AF_04/2023	M2	QUANT.	COMP.	LARG. MÉDIA	ALT. MÉDIA	TAXA	TOTAL
			MASSA ÚNICA		2188,30					2.188,30
										-
									TOTAL	2188,30
26.1.2	C1207	SEINFRA	EMASSAMENTO DE PAREDES EXTERNAS 2 DEMÃOS C/MASSA ACRÍLICA	M2	QUANT.	COMP.	LARG. MÉDIA	ALT. MÉDIA	TAXA	TOTAL
					2188,30					2.188,30
										-
									TOTAL	2188,30
26.1.3	88489	SINAPI	PINTURA LÁTEX ACRÍLICA PREMIUM, APLICAÇÃO MANUAL EM PAREDES, DUAS DEMÃOS. AF_04/2023	M2	QUANT.	COMP.	LARG. MÉDIA	ALT. MÉDIA	TAXA	TOTAL
					2188,30					2.188,30
										-

PREFEITURA MUNICIPAL DE CAMOCIM DE SÃO FÉLIX - PE

MEMÓRIA DE CÁLCULO

OBRA: AMPLIAÇÃO E REQUALIFICAÇÃO DA ESCOLA MUNICIPAL DIPNA MARIA DO MUNICÍPIO DE CAMOCIM DE SÃO FÉLIX-PE
LOCAL: MUNICÍPIO DE CAMOCIM DE SÃO FÉLIX - PE

ITEM	CÓDIGO	BANCO	DESCRIÇÃO DOS SERVIÇOS	UND	QUANT.	COMP.	LARG. MÉDIA	ALT. MÉDIA	TAXA	TOTAL
									TOTAL	2188,30
26.2			TETO							
26.2.1	88484	SINAPI	FUNDO SELADOR ACRÍLICO, APLICAÇÃO MANUAL EM TETO, UMA DEMÃO. AF_04/2023	M2	QUANT.	COMP.	LARG. MÉDIA	ALT. MÉDIA	TAXA	TOTAL
			ÁREA DE FORRO		519,38					519,38
									TOTAL	519,38
26.2.2	88496	SINAPI	EMASSAMENTO COM MASSA LÁTEX, APLICAÇÃO EM TETO, DUAS DEMÃOS, LIXAMENTO MANUAL. AF_04/2023	M2	QUANT.	COMP.	LARG. MÉDIA	ALT. MÉDIA	TAXA	TOTAL
					519,38					519,38
									TOTAL	519,38
26.2.3	88488	SINAPI	PINTURA LÁTEX ACRÍLICA PREMIUM, APLICAÇÃO MANUAL EM TETO, DUAS DEMÃOS. AF_04/2023	M2	QUANT.	COMP.	LARG. MÉDIA	ALT. MÉDIA	TAXA	TOTAL
					519,38					519,38
									TOTAL	519,38
26.3			PINTURA DE ESTRUTURA METÁLICA							
26.3.1	100743	SINAPI	PINTURA COM TINTA ALQUÍDICA DE ACABAMENTO (ESMALTE SINTÉTICO BRILHANTE) PULVERIZADA SOBRE PERFIL METÁLICO EXECUTADO EM FÁBRICA (POR DEMÃO). AF_01/2020_PE	M2	QUANT.	COMP.	LARG. MÉDIA	ALT. MÉDIA	TAXA	TOTAL
			ESTRUTURA COBERTA BLOCO 1 - REFEITÓRIO (2 DEMÃOS)			43,50	22,00		2,00	1.914,00
										-
									TOTAL	1914,00
26.3.2	100721	SINAPI	PINTURA COM TINTA ALQUÍDICA DE FUNDO (TIPO ZARCÃO) PULVERIZADA SOBRE SUPERFÍCIES METÁLICAS (EXCETO PERFIL) EXECUTADO EM OBRA (POR DEMÃO). AF_01/2020_PE	M2	QUANT.	COMP.	LARG. MÉDIA	ALT. MÉDIA	TAXA	TOTAL
			JANELA DE ALUMÍNIO TIPO MAXIM-AR		5,20					5,20
			JANELA DE ALUMÍNIO DE CORRER		53,09					53,09
			FACHADA				28,21	1,95		55,01
										-
									TOTAL	113,30
26.3.3	100759	SINAPI	PINTURA COM TINTA ALQUÍDICA DE ACABAMENTO (ESMALTE SINTÉTICO BRILHANTE) APLICADA A ROLO OU PINCEL SOBRE SUPERFÍCIES METÁLICAS (EXCETO PERFIL) EXECUTADO EM OBRA (02 DEMÃOS). AF_01/2020	M2	QUANT.	COMP.	LARG. MÉDIA	ALT. MÉDIA	TAXA	TOTAL
			JANELA DE ALUMÍNIO TIPO MAXIM-AR		5,20					5,20
			JANELA DE ALUMÍNIO DE CORRER		53,09					53,09
			FACHADA				28,21	1,95		55,01
										-
									TOTAL	113,30
27.0			LIMPEZA FINAL DA OBRA							
27.1	2450	ORSE	Limpeza geral	M2	QUANT.	COMP.	LARG. MÉDIA	ALT. MÉDIA	TAXA	TOTAL
						43,50	22,00			957,00
									TOTAL	957,00
			SERVIÇOS COMPLEMENTRES EM GERAL							
28.0			JARDIM							
28.1	94277	SINAPI	ASSENTAMENTO DE GUIA (MEIO-FIO) EM TRECHO RETO, CONFECCIONADA EM CONCRETO PRÉ-FABRICADO, DIMENSÕES 80X08X08X25 CM (COMPRIMENTO X BASE INFERIOR X BASE SUPERIOR X ALTURA). AF_01/2024	M	QUANT.	COMP.	LARG. MÉDIA	ALT. MÉDIA	TAXA	TOTAL
			ACESSO PRINCIPAL			21,60				21,60
			BLOCO 1 - REFEITÓRIO			63,40				63,40
			BLOCO ADMINISTRATIVO			15,10				15,10
			BANHEIRO			6,00				6,00
										-
										-
									TOTAL	106,10
28.2	98520	SINAPI	APLICAÇÃO DE ADUBO EM SOLO. AF_07/2024	M2	QUANT.	COMP.	LARG. MÉDIA	ALT. MÉDIA	TAXA	TOTAL
			ACESSO PRINCIPAL			8,50	6,38			54,23
AREA			ACESSO PRINCIPAL	21,28						21,28
			BLOCO 1 - REFEITÓRIO			25,95	0,56			14,53
			BLOCO 1 - REFEITÓRIO			9,70	1,55			15,04
			BLOCO 1 - REFEITÓRIO			2,88	1,61			4,64
			BLOCO 1 - REFEITÓRIO			6,15	2,08			12,79
			BLOCO 1 - REFEITÓRIO			10,70	2,08			22,26
			BLOCO 1 - REFEITÓRIO			5,20	2,08			10,82
			BLOCO 1 - REFEITÓRIO			9,40	2,08			19,55
			BLOCO ADMINISTRATIVO			4,80	5,40			25,92
			BLOCO ADMINISTRATIVO			11,10	5,00			55,50
			BANHEIRO			18,40	5,95			109,48
										-
										-
									TOTAL	366,03
28.3	103946	SINAPI	PLANTIO DE GRAMA ESMERALDA OU SÃO CARLOS OU CURITIBANA, EM PLACAS. AF_07/2024	M2	QUANT.	COMP.	LARG. MÉDIA	ALT. MÉDIA	TAXA	TOTAL
			ACESSO PRINCIPAL			8,50	6,38			54,23
AREA			ACESSO PRINCIPAL	21,28						21,28
			BLOCO 1 - REFEITÓRIO			25,95	0,56			14,53
			BLOCO 1 - REFEITÓRIO			9,70	1,55			15,04
			BLOCO 1 - REFEITÓRIO			2,88	1,61			4,64
			BLOCO 1 - REFEITÓRIO			6,15	2,08			12,79
			BLOCO 1 - REFEITÓRIO			10,70	2,08			22,26
			BLOCO 1 - REFEITÓRIO			5,20	2,08			10,82
			BLOCO 1 - REFEITÓRIO			9,40	2,08			19,55
			BLOCO ADMINISTRATIVO			4,80	5,40			25,92
			BLOCO ADMINISTRATIVO			11,10	5,00			55,50
			REFEITÓRIO			18,40	5,95			109,48
										-
										-
									TOTAL	366,03
28.4	98509	SINAPI	PLANTIO DE ARBUSTO OU CERCA VIVA. AF_07/2024	UND	QUANT.	COMP.	LARG. MÉDIA	ALT. MÉDIA	TAXA	TOTAL
			BLOCO 1 - REFEITÓRIO		25,00					25,00
			ACESSO PRINCIPAL - LADO ESQUERDO DA ESCOLA		10,00					10,00
			ACESSO PRINCIPAL - ENTRADA DA ESCOLA		10,00				2,00	20,00
										-
										-
										-
									TOTAL	55,00
28.5	13030	ORSE	Bicicletário em tubo de aço galvanizado diam=2.1/2", para 6 bicicletas, chumbadas no piso, incluso pintura de acabamento com 02 demãos	UND	QUANT.	COMP.	LARG. MÉDIA	ALT. MÉDIA	TAXA	TOTAL
			JARDIM DO ACESSO PRINCIPAL		2,00					2,00
										-

PREFEITURA MUNICIPAL DE CAMOCIM DE SÃO FÉLIX - PE

MEMÓRIA DE CÁLCULO

OBRA: AMPLIAÇÃO E REQUALIFICAÇÃO DA ESCOLA MUNICIPAL DIPNA MARIA DO MUNICÍPIO DE CAMOCIM DE SÃO FÉLIX-PE
LOCAL: MUNICÍPIO DE CAMOCIM DE SÃO FÉLIX - PE

ITEM	CÓDIGO	BANCO	DESCRIÇÃO DOS SERVIÇOS	UND	QUANT.	COMP.	LARG. MÉDIA	ALT. MÉDIA	TAXA	TOTAL
										-
										-
									TOTAL	2,00
29.0			SPDA							
29.1	96989	SINAPI	CAPTOR TIPO FRANKLIN PARA SPDA - FORNECIMENTO E INSTALAÇÃO. AF_08/2023	UND	QUANT.	COMP.	LARG. MÉDIA	ALT. MÉDIA	TAXA	TOTAL
			ESCOLA EM GERAL			1,00				1,00
										-
									TOTAL	1,00
29.2	92884	SINAPI	ARMAÇÃO UTILIZANDO AÇO CA-25 DE 10,0 MM - MONTAGEM. AF_06/2022	KG	QUANT.	COMP.	LARG. MÉDIA	ALT. MÉDIA	TAXA	TOTAL
			ESCOLA EM GERAL	34						34,00
										-
									TOTAL	34,00
29.3	104753	SINAPI	CONECTOR SPLIT-BOLT, PARA SPDA, PARA CABOS ATÉ 50 MM2 - FORNECIMENTO E INSTALAÇÃO. AF_08/2023	UND	QUANT.	COMP.	LARG. MÉDIA	ALT. MÉDIA	TAXA	TOTAL
			ESCOLA EM GERAL			16,00				16,00
										-
									TOTAL	16,00
29.4	96977	SINAPI	CORDOALHA DE COBRE NU 50 MM², ENTERRADA - FORNECIMENTO E INSTALAÇÃO. AF_08/2023	M	QUANT.	COMP.	LARG. MÉDIA	ALT. MÉDIA	TAXA	TOTAL
			ESCOLA EM GERAL			380,70				380,70
										-
									TOTAL	380,70
29.5	96985	SINAPI	HASTE DE ATERRAMENTO, DIÂMETRO 5/8", COM 3 METROS - FORNECIMENTO E INSTALAÇÃO. AF_08/2023	UND	QUANT.	COMP.	LARG. MÉDIA	ALT. MÉDIA	TAXA	TOTAL
			ESCOLA EM GERAL			16,00				16,00
										-
									TOTAL	16,00
29.6	98111	SINAPI	CAIXA DE INSPEÇÃO PARA ATERRAMENTO, CIRCULAR, EM POLIETILENO, DIÂMETRO INTERNO = 0,3 M. AF_12/2020	UND	QUANT.	COMP.	LARG. MÉDIA	ALT. MÉDIA	TAXA	TOTAL
			ESCOLA EM GERAL			16,00				16,00
										-
									TOTAL	16,00
29.7	96994	SINAPI	CONJUNTO PARA-RAIOS TIPO FRANKLIN PARA SPDA (INCLUSO BASE METÁLICA, MASTRO COM 6 M, CAPTOR FRANKLIN E CONJUNTO DE ESTAIAMENTO COM 3 ESTAIS FLEXÍVEIS DE 4 M) - FORNECIMENTO E INSTALAÇÃO. AF_08/2023	UND	QUANT.	COMP.	LARG. MÉDIA	ALT. MÉDIA	TAXA	TOTAL
			ESCOLA EM GERAL			1,00				1,00
										-
									TOTAL	1,00
30.0			SISTEMA DE PROTEÇÃO CONTRA INCÊNDIO							
30.1	11853	ORSE	Placa de sinalizacao de seguranca contra incendio, fotoluminescente, retangular, *20 x 40* cm, em pvc *2* mm anti-chamas (simbolos, cores e pictogramas conforme nbr 13434)	UND	QUANT.	COMP.	LARG. MÉDIA	ALT. MÉDIA	TAXA	TOTAL
			PLACA SAÍDA DE EMERGÊNCIA			14,00				14,00
			PLACA SAÍDA DE EMERGÊNCIA			15,00				15,00
			PLACA SAÍDA DE EMERGÊNCIA			17,00				17,00
										-
									TOTAL	46,00
30.2	101909	SINAPI	EXTINTOR DE INCÊNDIO PORTÁTIL COM CARGA DE PQS DE 6 KG, CLASSE BC - FORNECIMENTO E INSTALAÇÃO. AF_10/2020_PE	UND	QUANT.	COMP.	LARG. MÉDIA	ALT. MÉDIA	TAXA	TOTAL
			ESCOLA EM GERAL		9,00					9,00
										-
									TOTAL	9,00
30.3	104753	SINAPI	EXTINTOR DE INCÊNDIO PORTÁTIL COM CARGA DE CO2 DE 6 KG, CLASSE BC - FORNECIMENTO E INSTALAÇÃO. AF_10/2020_PE	UND	QUANT.	COMP.	LARG. MÉDIA	ALT. MÉDIA	TAXA	TOTAL
			ESCOLA EM GERAL		2,00					2,00
										-
									TOTAL	2,00
30.4	102520	SINAPI	PINTURA DE SINALIZAÇÃO VERTICAL DE SEGURANÇA, FAIXAS AMARELA E PRETA, APLICAÇÃO MANUAL, 2 DEMÃOS. AF_05/2021	M2	QUANT.	COMP.	LARG. MÉDIA	ALT. MÉDIA	TAXA	TOTAL
			ESCOLA EM GERAL		11,00	1,00	1,00			11,00
										-
									TOTAL	11,00
30.5	97599	SINAPI	LUMINÁRIA DE EMERGÊNCIA, COM 30 LÂMPADAS LED DE 2 W, SEM REATOR - FORNECIMENTO E INSTALAÇÃO. AF_09/2024	UND	QUANT.	COMP.	LARG. MÉDIA	ALT. MÉDIA	TAXA	TOTAL
			ESCOLA EM GERAL		39,00					39,00
										-
									TOTAL	39,00
			ELÉTRICA GERAL							
31.0			INSTALAÇÕES ELÉTRICAS							
31.1			ENTRADA DE ENERGIA E QUADRO DE DISTRIBUIÇÃO							
31.1.1	101508	SINAPI	ENTRADA DE ENERGIA ELÉTRICA, AÉREA, TRIFÁSICA, COM CAIXA DE SOBREPOR, CABO DE 35 MM2 E DISJUNTOR DIN 50A (NÃO INCLUSO O POSTE DE CONCRETO). AF_07/2020_PS	UND	QUANT.	COMP.	LARG. MÉDIA	ALT. MÉDIA	TAXA	TOTAL
					1,00					1,00
									TOTAL	1,00
31.1.2	101879	SINAPI	QUADRO DE DISTRIBUIÇÃO DE ENERGIA EM CHAPA DE AÇO GALVANIZADO, DE EMBUTIR, COM BARRAMENTO TRIFÁSICO, PARA 24 DISJUNTORES DIN 100A - FORNECIMENTO E INSTALAÇÃO. AF_10/2020	UND	QUANT.	COMP.	LARG. MÉDIA	ALT. MÉDIA	TAXA	TOTAL
			QD		2,00					2,00
									TOTAL	2,00
31.1.3	101880	SINAPI	QUADRO DE DISTRIBUIÇÃO DE ENERGIA EM CHAPA DE AÇO GALVANIZADO, DE EMBUTIR, COM BARRAMENTO TRIFÁSICO, PARA 30 DISJUNTORES DIN 150A - FORNECIMENTO E INSTALAÇÃO. AF_10/2020	UND	QUANT.	COMP.	LARG. MÉDIA	ALT. MÉDIA	TAXA	TOTAL
			QD		1,00					1,00
									TOTAL	1,00
31.1.4	101881	SINAPI	QUADRO DE DISTRIBUIÇÃO DE ENERGIA EM CHAPA DE AÇO GALVANIZADO, DE EMBUTIR, COM BARRAMENTO TRIFÁSICO, PARA 40 DISJUNTORES DIN 100A - FORNECIMENTO E INSTALAÇÃO. AF_10/2020	UND	QUANT.	COMP.	LARG. MÉDIA	ALT. MÉDIA	TAXA	TOTAL
			QD		1,00					1,00
									TOTAL	1,00
									TOTAL	#REF!
31.1.5	12233	ORSE	Quadro de distribuição de embutir, em chapa de aço, para até 70 disjuntores, com barramento, padrão DIN, exclusive disjuntores	UND	QUANT.	COMP.	LARG. MÉDIA	ALT. MÉDIA	TAXA	TOTAL
			QD		1,00					1,00
									TOTAL	1,00
31.1.6	101946	SINAPI	QUADRO DE MEDIÇÃO GERAL DE ENERGIA PARA 1 MEDIDOR DE SOBREPOR - FORNECIMENTO E INSTALAÇÃO. AF_10/2020	UND	QUANT.	COMP.	LARG. MÉDIA	ALT. MÉDIA	TAXA	TOTAL
			QD		1,00					1,00
									TOTAL	1,00

PREFEITURA MUNICIPAL DE CAMOCIM DE SÃO FÉLIX - PE

MEMÓRIA DE CÁLCULO

OBRA: AMPLIAÇÃO E REQUALIFICAÇÃO DA ESCOLA MUNICIPAL DIPNA MARIA DO MUNICÍPIO DE CAMOCIM DE SÃO FÉLIX-PE
LOCAL: MUNICÍPIO DE CAMOCIM DE SÃO FÉLIX - PE

ITEM	CÓDIGO	BANCO	DESCRIÇÃO DOS SERVIÇOS	UND	QUANT.	COMP.	LARG. MÉDIA	ALT. MÉDIA	TAXA	TOTAL
31.1.7	93654	SINAPI	DISJUNTOR MONOPOLAR TIPO DIN, CORRENTE NOMINAL DE 16A - FORNECIMENTO E INSTALAÇÃO. AF_10/2020	UND	QUANT.	COMP.	LARG. MÉDIA	ALT. MÉDIA	TAXA	TOTAL
			QD		88,00					88,00
									TOTAL	88,00
31.1.8	93656	SINAPI	DISJUNTOR MONOPOLAR TIPO DIN, CORRENTE NOMINAL DE 25A - FORNECIMENTO E INSTALAÇÃO. AF_10/2020	UND	QUANT.	COMP.	LARG. MÉDIA	ALT. MÉDIA	TAXA	TOTAL
			QD		8,00					8,00
									TOTAL	8,00
31.1.9	8490	ORSE	Disjuntor termomagnetico tripolar 100 A, padrão DIN (Europeu - linha branca),10KA	UND	QUANT.	COMP.	LARG. MÉDIA	ALT. MÉDIA	TAXA	TOTAL
			QD		1,00					1,00
									TOTAL	1,00
31.1.10	8000	ORSE	Disjuntor termomagnetico tripolar 20 A, padrão DIN (Europeu - linha branca)	UND	QUANT.	COMP.	LARG. MÉDIA	ALT. MÉDIA	TAXA	TOTAL
			QD		1,00					1,00
									TOTAL	1,00
31.1.11	451	ORSE	Disjuntor termomagnetico tripolar 32 A, padrão DIN (Europeu - linha branca),curva C	UND	QUANT.	COMP.	LARG. MÉDIA	ALT. MÉDIA	TAXA	TOTAL
			QD		1,00					1,00
									TOTAL	1,00
31.1.12	8003	ORSE	Disjuntor termomagnetico tripolar 70 A, padrão DIN (Europeu - linha branca),curva C, 5KA	UND	QUANT.	COMP.	LARG. MÉDIA	ALT. MÉDIA	TAXA	TOTAL
			QD		1,00					1,00
									TOTAL	1,00
31.1.13	9934	ORSE	Disjuntor termomagnetico tripolar 175 A, padrão DIN (Europeu - linha branca),10KA	UND	QUANT.	COMP.	LARG. MÉDIA	ALT. MÉDIA	TAXA	TOTAL
			QD		1,00					1,00
									TOTAL	1,00
31.1.14	9041	ORSE	Dispositivo de proteção contra surto de tensão DPS 60kA - 275v	UND	QUANT.	COMP.	LARG. MÉDIA	ALT. MÉDIA	TAXA	TOTAL
			QD		16,00					16,00
									TOTAL	16,00
31.1.15	7996	ORSE	Disjuntor bipolar DR 25 A - Dispositivo residual diferencial, tipo AC, 30MA,ref.5SM1 312-OMB, Siemens ou similar	UND	QUANT.	COMP.	LARG. MÉDIA	ALT. MÉDIA	TAXA	TOTAL
			QD		8,00					8,00
									TOTAL	8,00
31.2			CABOS, ELETRODUTO E ACESSÓRIOS							
31.2.1	97236	SINAPI	ELETROCALHA LISA OU PERFURADA EM AÇO GALVANIZADO, LARGURA 50MM E ALTURA 50MM, INCLUSIVE EMENDA E FIXAÇÃO - FORNECIMENTO E INSTALAÇÃO. AF_04/2023	M	QUANT.	COMP.	LARG. MÉDIA	ALT. MÉDIA	TAXA	TOTAL
						132,80				132,80
						25,90				25,90
									TOTAL	158,70
31.2.2	97274	SINAPI	CURVA HORIZONTAL 90° PARA ELETROCALHA, LISA OU PERFURADA EM AÇO GALVANIZADO, LARGURA DE 50MM E ALTURA DE 50MM - FORNECIMENTO E INSTALAÇÃO. AF_04/2023	UND	QUANT.	COMP.	LARG. MÉDIA	ALT. MÉDIA	TAXA	TOTAL
					7,00					7,00
									TOTAL	7,00
31.2.3	9524	ORSE	Tala plana perfurada 50mm para eletrocalha metálica (ref.: mopa ou similar) - Rev 01	UND	QUANT.	COMP.	LARG. MÉDIA	ALT. MÉDIA	TAXA	TOTAL
					88,00					88,00
									TOTAL	88,00
31.2.4	91834	SINAPI	ELETRODUTO FLEXÍVEL CORRUGADO, PVC, DN 25 MM (3/4"), PARA CIRCUITOS TERMINAIS, INSTALADO EM FORRO - FORNECIMENTO E INSTALAÇÃO. AF_03/2023	M	QUANT.	COMP.	LARG. MÉDIA	ALT. MÉDIA	TAXA	TOTAL
					1715,00					1.715,00
									TOTAL	1715,00
31.2.5	91836	SINAPI	ELETRODUTO FLEXÍVEL CORRUGADO, PVC, DN 32 MM (1"), PARA CIRCUITOS TERMINAIS, INSTALADO EM FORRO - FORNECIMENTO E INSTALAÇÃO. AF_03/2023	M	QUANT.	COMP.	LARG. MÉDIA	ALT. MÉDIA	TAXA	TOTAL
					110,00					110,00
									TOTAL	110,00
31.2.6	93008	SINAPI	ELETRODUTO RÍGIDO ROSCÁVEL, PVC, DN 50 MM (1 1/2"), PARA REDE ENTERRADA DE DISTRIBUIÇÃO DE ENERGIA ELÉTRICA - FORNECIMENTO E INSTALAÇÃO. AF_12/2021	M	QUANT.	COMP.	LARG. MÉDIA	ALT. MÉDIA	TAXA	TOTAL
					41,00					41,00
									TOTAL	41,00
31.2.7	91865	SINAPI	ELETRODUTO RÍGIDO ROSCÁVEL, PVC, DN 40 MM (1 1/4"), PARA CIRCUITOS TERMINAIS, INSTALADO EM FORRO - FORNECIMENTO E INSTALAÇÃO. AF_03/2023	M	QUANT.	COMP.	LARG. MÉDIA	ALT. MÉDIA	TAXA	TOTAL
					22,00					22,00
									TOTAL	22,00
31.2.8	93009	SINAPI	ELETRODUTO RÍGIDO ROSCÁVEL, PVC, DN 60 MM (2"), PARA REDE ENTERRADA DE DISTRIBUIÇÃO DE ENERGIA ELÉTRICA - FORNECIMENTO E INSTALAÇÃO. AF_12/2021	M	QUANT.	COMP.	LARG. MÉDIA	ALT. MÉDIA	TAXA	TOTAL
					80,00					80,00
									TOTAL	80,00
31.2.9	93011	SINAPI	ELETRODUTO RÍGIDO ROSCÁVEL, PVC, DN 85 MM (3"), PARA REDE ENTERRADA DE DISTRIBUIÇÃO DE ENERGIA ELÉTRICA - FORNECIMENTO E INSTALAÇÃO. AF_12/2021	M	QUANT.	COMP.	LARG. MÉDIA	ALT. MÉDIA	TAXA	TOTAL
					17,00					17,00
									TOTAL	17,00
31.2.10	91924	SINAPI	CABO DE COBRE FLEXÍVEL ISOLADO, 1,5 MM2, ANTI-CHAMA 450/750 V, PARA CIRCUITOS TERMINAIS - FORNECIMENTO E INSTALAÇÃO. AF_03/2023	M	QUANT.	COMP.	LARG. MÉDIA	ALT. MÉDIA	TAXA	TOTAL
					1320,00					1.320,00
									TOTAL	1320,00
31.2.11	91926	SINAPI	CABO DE COBRE FLEXÍVEL ISOLADO, 2,5 MM2, ANTI-CHAMA 450/750 V, PARA CIRCUITOS TERMINAIS - FORNECIMENTO E INSTALAÇÃO. AF_03/2023	M	QUANT.	COMP.	LARG. MÉDIA	ALT. MÉDIA	TAXA	TOTAL
					7350,00					7.350,00
									TOTAL	7350,00
31.2.12	91928	SINAPI	CABO DE COBRE FLEXÍVEL ISOLADO, 4 MM², ANTI-CHAMA 450/750 V, PARA CIRCUITOS TERMINAIS - FORNECIMENTO E INSTALAÇÃO. AF_03/2023	M	QUANT.	COMP.	LARG. MÉDIA	ALT. MÉDIA	TAXA	TOTAL
					281,00					281,00
									TOTAL	281,00
31.2.13	91933	SINAPI	CABO DE COBRE FLEXÍVEL ISOLADO, 10 MM², ANTI-CHAMA 0,6/1,0 KV, PARA CIRCUITOS TERMINAIS - FORNECIMENTO E INSTALAÇÃO. AF_03/2023	M	QUANT.	COMP.	LARG. MÉDIA	ALT. MÉDIA	TAXA	TOTAL
					500,00					500,00
									TOTAL	500,00

PREFEITURA MUNICIPAL DE CAMOCIM DE SÃO FÉLIX - PE

MEMÓRIA DE CÁLCULO

OBRA: AMPLIAÇÃO E REQUALIFICAÇÃO DA ESCOLA MUNICIPAL DIPNA MARIA DO MUNICÍPIO DE CAMOCIM DE SÃO FÉLIX-PE
LOCAL: MUNICÍPIO DE CAMOCIM DE SÃO FÉLIX - PE

ITEM	CÓDIGO	BANCO	DESCRIÇÃO DOS SERVIÇOS	UND	QUANT.	COMP.	LARG. MÉDIA	ALT. MÉDIA	TAXA	TOTAL
31.2.14	91935	SINAPI	CABO DE COBRE FLEXÍVEL ISOLADO, 16 MM², ANTI-CHAMA 0,6/1,0 KV, PARA CIRCUITOS TERMINAIS - FORNECIMENTO E INSTALAÇÃO. AF_03/2023	M	QUANT.	COMP.	LARG. MÉDIA	ALT. MÉDIA	TAXA	TOTAL
					70,08					70,08
									TOTAL	70,08
31.2.15	92984	SINAPI	CABO DE COBRE FLEXÍVEL ISOLADO, 25 MM², ANTI-CHAMA 0,6/1,0 KV, PARA REDE ENTERRADA DE DISTRIBUIÇÃO DE ENERGIA ELÉTRICA - FORNECIMENTO E INSTALAÇÃO. AF_12/2021	M	QUANT.	COMP.	LARG. MÉDIA	ALT. MÉDIA	TAXA	TOTAL
					332,00					332,00
									TOTAL	332,00
31.2.16	92988	SINAPI	CABO DE COBRE FLEXÍVEL ISOLADO, 50 MM², ANTI-CHAMA 0,6/1,0 KV, PARA REDE ENTERRADA DE DISTRIBUIÇÃO DE ENERGIA ELÉTRICA - FORNECIMENTO E INSTALAÇÃO. AF_12/2021	M	QUANT.	COMP.	LARG. MÉDIA	ALT. MÉDIA	TAXA	TOTAL
					205,00					205,00
									TOTAL	205,00
31.2.17	101565	SINAPI	CABO DE COBRE FLEXÍVEL ISOLADO, 70 MM², 0,6/1,0 KV, PARA REDE AÉREA DE DISTRIBUIÇÃO DE ENERGIA ELÉTRICA DE BAIXA TENSÃO - FORNECIMENTO E INSTALAÇÃO. AF_07/2020	M	QUANT.	COMP.	LARG. MÉDIA	ALT. MÉDIA	TAXA	TOTAL
					1,00					1,00
									TOTAL	1,00
31.3			ILUMINAÇÃO E TOMADAS							
31.3.1	91937	SINAPI	CAIXA OCTOGONAL 3" X 3", PVC, INSTALADA EM LAJE - FORNECIMENTO E INSTALAÇÃO. AF_03/2023	UND	QUANT.	COMP.	LARG. MÉDIA	ALT. MÉDIA	TAXA	TOTAL
					237,00					237,00
									TOTAL	237,00
31.3.2	91940	SINAPI	CAIXA RETANGULAR 4" X 2" MÉDIA (1,30 M DO PISO), PVC, INSTALADA EM PAREDE - FORNECIMENTO E INSTALAÇÃO. AF_03/2023	UND	QUANT.	COMP.	LARG. MÉDIA	ALT. MÉDIA	TAXA	TOTAL
					343,00					343,00
									TOTAL	343,00
31.3.3	91955	SINAPI	INTERRUPTOR PARALELO (1 MÓDULO), 10A/250V, INCLUINDO SUPORTE E PLACA - FORNECIMENTO E INSTALAÇÃO. AF_03/2023	UND	QUANT.	COMP.	LARG. MÉDIA	ALT. MÉDIA	TAXA	TOTAL
					30,00					30,00
									TOTAL	30,00
31.3.4	91959	SINAPI	INTERRUPTOR SIMPLES (2 MÓDULOS), 10A/250V, INCLUINDO SUPORTE E PLACA - FORNECIMENTO E INSTALAÇÃO. AF_03/2023	UND	QUANT.	COMP.	LARG. MÉDIA	ALT. MÉDIA	TAXA	TOTAL
					28,00					28,00
									TOTAL	28,00
31.3.5	91967	SINAPI	INTERRUPTOR SIMPLES (3 MÓDULOS), 10A/250V, INCLUINDO SUPORTE E PLACA - FORNECIMENTO E INSTALAÇÃO. AF_03/2023	UND	QUANT.	COMP.	LARG. MÉDIA	ALT. MÉDIA	TAXA	TOTAL
					6,00					6,00
									TOTAL	6,00
31.3.6	91965	SINAPI	INTERRUPTOR SIMPLES (2 MÓDULOS) COM INTERRUPTOR PARALELO (1 MÓDULO), 10A/250V, INCLUINDO SUPORTE E PLACA - FORNECIMENTO E INSTALAÇÃO. AF_03/2023	UND	QUANT.	COMP.	LARG. MÉDIA	ALT. MÉDIA	TAXA	TOTAL
					2,00					2,00
									TOTAL	2,00
31.3.7	91996	SINAPI	TOMADA MÉDIA DE EMBUTIR (1 MÓDULO), 2P+T 10 A, INCLUINDO SUPORTE E PLACA - FORNECIMENTO E INSTALAÇÃO. AF_03/2023	UND	QUANT.	COMP.	LARG. MÉDIA	ALT. MÉDIA	TAXA	TOTAL
					212,00					212,00
									TOTAL	212,00
31.3.8	91992	SINAPI	TOMADA ALTA DE EMBUTIR (1 MÓDULO), 2P+T 10 A, INCLUINDO SUPORTE E PLACA - FORNECIMENTO E INSTALAÇÃO. AF_03/2023	UND	QUANT.	COMP.	LARG. MÉDIA	ALT. MÉDIA	TAXA	TOTAL
					8,00					8,00
									TOTAL	8,00
31.3.9	13176	ORSE	Luminária sobrepor quadrada Led 24W*, 6500K G- Light ou similar	UND	QUANT.	COMP.	LARG. MÉDIA	ALT. MÉDIA	TAXA	TOTAL
					8,00					8,00
									TOTAL	8,00
31.3.10	13656	ORSE	Luminária em led 40W sobrepor, 120 x 7,2 cm, 6500K branco frio, com difusor de proteção	UND	QUANT.	COMP.	LARG. MÉDIA	ALT. MÉDIA	TAXA	TOTAL
					237,00					237,00
									TOTAL	237,00
31.4			AR-CONDICIONADO							
31.4.1	103248	SINAPI	AR CONDICIONADO SPLIT ON/OFF, HI-WALL (PAREDE), 12000 BTUS/H, CICLO FRIO - FORNECIMENTO E INSTALAÇÃO. AF_11/2021_PE	UND	QUANT.	COMP.	LARG. MÉDIA	ALT. MÉDIA	TAXA	TOTAL
					62,00					62,00
									TOTAL	62,00
31.4.2	103245	SINAPI	AR CONDICIONADO SPLIT ON/OFF, HI-WALL (PAREDE), 9000 BTUS/H, CICLO FRIO - FORNECIMENTO E INSTALAÇÃO. AF_11/2021_PE	UND	QUANT.	COMP.	LARG. MÉDIA	ALT. MÉDIA	TAXA	TOTAL
					1,00					1,00
									TOTAL	1,00
31.4.3	103254	SINAPI	AR CONDICIONADO SPLIT ON/OFF, HI-WALL (PAREDE), 24000 BTUS/H, CICLO FRIO - FORNECIMENTO E INSTALAÇÃO. AF_11/2021_PE	UND	QUANT.	COMP.	LARG. MÉDIA	ALT. MÉDIA	TAXA	TOTAL
					1,00					1,00
									TOTAL	1,00
31.4.4	104315	SINAPI	TUBO, PVC, SOLDÁVEL, DE 20MM, INSTALADO EM DRENO DE AR CONDICIONADO - FORNECIMENTO E INSTALAÇÃO. AF_08/2022	M	QUANT.	COMP.	LARG. MÉDIA	ALT. MÉDIA	TAXA	TOTAL
					32,00	5,00				160,00
									TOTAL	160,00
			PROJETO EXECUTIVOS COMPLEMENTARES							
32.0			PROJETOS							
32.1	38	SBC	PROJETO EXECUTIVO ESTRUTURAL	M2	QUANT.	COMP.	LARG. MÉDIA	ALT. MÉDIA	TAXA	TOTAL
			BLOCO ADMINISTRATIVO			18,35	8,00			146,80
			BLOCO DO REFEITÓRIO			18,35	24,14			442,97
			BLOCO 1 - REFEITÓRIO - SALAS NOVAS	170						-
			BLOCO 3			45,50	8,75			398,13
									TOTAL	987,89
32.2	91	SBC	PROJETO INSTALACAO ESGOTO SANITARIO	M2	QUANT.	COMP.	LARG. MÉDIA	ALT. MÉDIA	TAXA	TOTAL
			BLOCO ADMINISTRATIVO			3,00	2,60			7,80
			BLOCO DO REFEITÓRIO			18,35	24,14			442,97
			BLOCO 1 - REFEITÓRIO - BANHEIROS			9,65	7,00			67,55
			BLOCO 3 - BANHEIROS			7,35	6,75			49,61
									TOTAL	567,93
32.3	86	SBC	PROJETO DE INSTALACAO HIDRAULICA EM EDIFICACOES	M2	QUANT.	COMP.	LARG. MÉDIA	ALT. MÉDIA	TAXA	TOTAL
			BLOCO ADMINISTRATIVO - BANHEIROS			3,00	2,60			7,80
			BLOCO DO REFEITÓRIO			18,35	24,14			442,97
			BLOCO 1 - REFEITÓRIO - BANHEIROS			9,65	7,00			67,55
			BLOCO 3			7,35	6,75			49,61
									TOTAL	567,93
32.4	339	SBC	PROJETO DE EDIFICACAO EM ESTRUTURA METALICA	M2	QUANT.	COMP.	LARG. MÉDIA	ALT. MÉDIA	TAXA	TOTAL
			BLOCO 3			45,50	8,75			398,13

PREFEITURA MUNICIPAL DE CAMOCIM DE SÃO FÉLIX - PE

MEMÓRIA DE CÁLCULO

OBRA: AMPLIAÇÃO E REQUALIFICAÇÃO DA ESCOLA MUNICIPAL DIPNA MARIA DO MUNICÍPIO DE CAMOCIM DE SÃO FÉLIX-PE
LOCAL: MUNICÍPIO DE CAMOCIM DE SÃO FÉLIX - PE

ITEM	CÓDIGO	BANCO	DESCRIÇÃO DOS SERVIÇOS	UND	QUANT.	COMP.	LARG. MÉDIA	ALT. MÉDIA	TAXA	TOTAL
			BLOCO DO REFEITÓRIO			18,35	24,14			442,97
			BLOCO 1 - REFEITÓRIO			43,50	22,00			957,00
			BLOCO ADMINISTRATIVO			18,35	8,00			146,80
									TOTAL	**1944,89**
32.5	**62**	**SBC**	**PROJETO DE INSTALACAO ELETRICA EDIFICACAO**	**M2**	**QUANT.**	**COMP.**	**LARG. MÉDIA**	**ALT. MÉDIA**	**TAXA**	**TOTAL**
			BLOCO 3			45,50	8,75			398,13
			BLOCO DO REFEITÓRIO			18,35	24,14			442,97
			BLOCO 1 - REFEITÓRIO			43,50	22,00			957,00
			BLOCO ADMINISTRATIVO			18,35	8,00			146,80
			TELHADO EM FRENTE AO BLOCO 1 - REFEITÓRIO		110,90					110,90
			TELHADO COM TELHA METÁLICA DA ENTRADA		45,10					45,10
			ENTRE O BLOCO 3 E REFEITÓRIO		59,65					59,65
			ENTRE O BLOCO 1 - REFEITÓRIO E BLOCO 3		43,30					43,30
									TOTAL	**2203,84**

COMPOSIÇÕES ANALÍTICAS COM PREÇO UNITÁRIO
AMPLIAÇÃO E REQUALIFICAÇÃO DA ESCOLA MUNICIPAL DIPNA MARIA DO MUNICÍPIO DE CAMOCIM DE SÃO FÉLIX-PE

BANCOS
SINAPI - 04/2025 - Pernambuco
SBC - 04/2025 - Pernambuco
ORSE - 03/2025 - Sergipe
SEINFRA - 028 - Ceará

B.D.I.
22,50%

ENCARGOS SOCIAIS
Não Desonerado:
Horista: 113,84%
Mensalista: 70,11%

COMPOSIÇÕES ANALÍTICAS COM PREÇO UNITÁRIO

COMPOSIÇÕES PRINCIPAIS

1.1	Código	Banco	Descrição	Tipo		Und	Quant.	Valor Unit	Total
Composição	COMP.00	Próprio	ADMINISTRAÇÃO LOCAL	ASTU - ASSENTAMENTO DE TUBOS E PECAS		MÊS	1,0000000	21.795,41	21.795,41
Composição Auxiliar	93572	SINAPI	ENCARREGADO GERAL DE OBRAS COM ENCARGOS COMPLEMENTARES	SEDI - SERVIÇOS DIVERSOS		MES	1,0000000	6.345,55	6.345,55
Composição Auxiliar	93563	SINAPI	ALMOXARIFE COM ENCARGOS COMPLEMENTARES	SEDI - SERVIÇOS DIVERSOS		MES	1,0000000	4.136,02	4.136,02
Composição Auxiliar	93565	SINAPI	ENGENHEIRO CIVIL DE OBRA JUNIOR COM ENCARGOS COMPLEMENTARES	SEDI - SERVIÇOS DIVERSOS		MES	0,5000000	22.627,68	11.313,84
				MO sem LS =>	12.100,51	LS =>	8.483,67	MO com LS =>	20.584,18
				Valor do BDI =>	4.903,96			Valor com BDI =>	26.699,37
2.1	**Código**	**Banco**	**Descrição**	**Tipo**		**Und**	**Quant.**	**Valor Unit**	**Total**
Composição	103689	SINAPI	FORNECIMENTO E INSTALAÇÃO DE PLACA DE OBRA COM CHAPA GALVANIZADA E ESTRUTURA DE MADEIRA. AF_03/2022_PS	PAVI - PAVIMENTAÇÃO		m²	1,0000000	465,96	465,96
Composição Auxiliar	88316	SINAPI	SERVENTE COM ENCARGOS COMPLEMENTARES	SEDI - SERVIÇOS DIVERSOS		H	1,1186000	22,95	25,67
Composição Auxiliar	88262	SINAPI	CARPINTEIRO DE FORMAS COM ENCARGOS COMPLEMENTARES	SEDI - SERVIÇOS DIVERSOS		H	0,3729000	27,92	10,41
Composição Auxiliar	102234	SINAPI	PINTURA IMUNIZANTE PARA MADEIRA, 2 DEMÃOS. AF_01/2021	PINT - PINTURAS		m²	0,5000000	23,97	11,98
Insumo	00005069	SINAPI	PREGO DE ACO POLIDO COM CABECA 17 X 27 (2 1/2 X 11)	Material		KG	0,0132000	16,28	0,21
Insumo	00005065	SINAPI	PREGO DE ACO POLIDO COM CABECA 10 X 10 (7/8 X 17)	Material		KG	0,0113000	30,38	0,34
Insumo	00004813	SINAPI	PLACA DE OBRA (PARA CONSTRUCAO CIVIL) EM CHAPA GALVANIZADA *N. 22*, ADESIVADA, DE *2,4 X 1,2* M (SEM POSTES PARA FIXACAO)	Material		M²	1,0000000	400,00	400,00
Insumo	00004509	SINAPI	SARRAFO *2,5 X 10* CM EM PINUS, MISTA OU EQUIVALENTE DA REGIAO - BRUTA	Material		M	3,2083000	5,41	17,35
				MO sem LS =>	14,37	LS =>	16,36	MO com LS =>	30,73
				Valor do BDI =>	104,84			Valor com BDI =>	570,80
3.1	**Código**	**Banco**	**Descrição**	**Tipo**		**Und**	**Quant.**	**Valor Unit**	**Total**
Composição	98525	SINAPI	LIMPEZA MECANIZADA DE CAMADA VEGETAL, VEGETAÇÃO E PEQUENAS ÁRVORES (DIÂMETRO DE TRONCO MENOR QUE 0,20 M),	URBA - URBANIZAÇÃO		m²	1,0000000	0,64	0,64
Composição Auxiliar	89031	SINAPI	TRATOR DE ESTEIRAS, POTÊNCIA 100 HP, PESO OPERACIONAL 9,4 T, COM LÂMINA 2,19 M3 - CHI DIURNO. AF_06/2014	CHOR - CUSTOS HORÁRIOS DE MÁQUINAS E		CHI	0,0029000	72,36	0,20
Composição Auxiliar	89032	SINAPI	TRATOR DE ESTEIRAS, POTÊNCIA 100 HP, PESO OPERACIONAL 9,4 T, COM LÂMINA 2,19 M3 - CHP DIURNO. AF_06/2014	CHOR - CUSTOS HORÁRIOS DE MÁQUINAS E		CHP	0,0017000	197,63	0,33
Composição	88441	SINAPI	JARDINEIRO COM ENCARGOS COMPLEMENTARES	SEDI - SERVIÇOS DIVERSOS		H	0,0046000	23,92	0,11
				MO sem LS =>	0,07	LS =>	0,08	MO com LS =>	0,15
				Valor do BDI =>	0,14			Valor com BDI =>	0,78
3.2	**Código**	**Banco**	**Descrição**	**Tipo**		**Und**	**Quant.**	**Valor Unit**	**Total**
Composição	56	ORSE	Barracão para escritório de obra porte pequeno s=25,41m2 com materiais novos	Mobilização / Instalações Provisórias / Desmobilização		un	1,0000000	15.709,48	15.709,48
Item	**Código**	**Banco**	**Descrição**	**Tipo**		**Und**	**Quant.**	**Valor Unit**	**Total**
Insumo	00001213/	ORSE	Carpinteiro de formas para concreto (horista)	Mão de Obra		h	16,0000000	19,02	304,32
Composição	1683	ORSE	Ponto de esgoto com tubo de pvc rígido soldável de Ø 100 mm (vaso sanitário)	Tubos e Conexões de PVC Rígido Soldável para Esgoto		pt	1,0000000	101,47	101,47
Insumo		ORSE	Servente de obras (horista)	Mão de Obra		h	16,0000000	14,58	233,28
Insumo	629	ORSE	Compensado resinado 10mm - Madeirit ou similar	Material		m²	71,5000000	28,97	2.071,35
Composição	2146	ORSE	Lavatório louça, sem coluna, padrão popular, c/ válvula, sifão, engate e torneira herc ref.1994, todos em plástico, inclusive conj. de fixação ou similares - Rev 03	Louças e Metais Sanitários		un	1,0000000	252,76	252,76
Composição	95	ORSE	Concreto simples fabricado na obra, fck=13,5 mpa, lançado e adensado	Alvenarias de Pedra e Concretos para Fundações		m³	1,2600000	566,00	713,16
Composição	3644	ORSE	Acabamento de superfície de piso de concreto com desempolamento manual	Pavimentações Externas		m²	48,0600000	16,40	788,18
Composição	641	ORSE	Ponto de luz em teto ou parede, com eletroduto de pvc flexivel sanfonado aparente Ø 3/4"	Pontos de Suprimento de Energia Convencionais		un	4,0000000	237,86	951,44
Insumo	425	ORSE	Cadeado 40mm, Papaiz ou similar	Material		un	3,0000000	25,40	76,20
Insumo	848	ORSE	Dobradiça ferro galvanizado 3" x 3" sem aneis	Material		un	8,0000000	4,00	32,00
Insumo	1886	ORSE	Prego 1 1/2" x 13 (15 x 18)	Material		kg	1,0000000	18,93	18,93
Insumo	1803	ORSE	Porta cadeado médio	Material		un	3,0000000	9,00	27,00
Composição	127	ORSE	Concreto simples usinado fck=21mpa, bombeado, lançado e adensado em superestrutura	Concreto Simples		m³	2,4030000	587,92	1.412,77
Composição	3297	ORSE	Ponto de tomada 2p+t, ABNT, de embutir, 10 A, com eletroduto de pvc rígido embutido Ø 3/4", fio rigido 2,5mm² (fio 12), inclusive placa em pvc e	Conversão InfoWOrca		pt	6,0000000	280,03	1.680,18
Composição	10549	ORSE	Encargos Complementares - Servente	Provisórios		h	16,0000000	3,80	60,80
Insumo	00002696/ SINAPI	ORSE	Encanador ou bombeiro hidraulico (horista)	Mão de Obra		h	6,0000000	19,02	114,12
Composição	1456	ORSE	Registro gaveta bruto, d = 20 mm (3/4") - ref.1502-B, Pn16, Deca ou similar	Registros e Válvulas		un	1,0000000	53,64	53,64
Composição	1216	ORSE	Tubo pvc rígido roscável d = 1/2"	Tubos e Conexões de PVC		m	9,0000000	16,95	152,55
Composição	773	ORSE	Interruptor 01 seção, com caixa pvc 4" x 2", aparente	Tomadas Convencionais e		un	3,0000000	20,98	62,94
Composição	1532	ORSE	Tubo pvc rígido c/anel borracha, serie normal, p/esgoto predial, d = 100mm	Tubos e Conexões de PVC Rígido Soldável para Esgoto		m	6,0000000	36,50	219,00
Composição	1726	ORSE	Sumidouro paredes com blocos cerâmicos 6 furos e dimensões internas de 1,50x 1,00 x 0,60 m	Filtros e Sumidouros		un	1,0000000	1.539,94	1.539,94
Composição	2815	ORSE	Caixa de passagem em alvenaria de tijolos maciços esp. = 0,12m, dim. int. = 0,30 x 0,30 x 0,40m	Caixas de Passagem em alvenaria de tijolos maciços		un	1,0000000	159,31	159,31
Composição	199	ORSE	Madeiramento em massaranduba/madeira de lei, peça serrada p/ telha fibrocimento 4mm tipo Vogatex da Eternit ou similar	Madeiramento		m²	37,4100000	50,33	1.882,84
Composição	10551	ORSE	Encargos Complementares - Carpinteiro	Provisórios		h	16,0000000	3,71	59,36

Composição	1199	ORSE	Ponto de água fria aparente, c/material pvc rígido soldável Ø 25mm	Tubos e Conexões de PVC	un	3,0000000	56,59	169,77
Composição	234	ORSE	Telhamento com telha de fibrocimento ondulada esp = 4mm	Telhamento	m²	37,4100000	41,24	1.542,78
Composição	10554	ORSE	Encargos Complementares - Encanador	Provisórios	h	6,0000000	3,73	22,38
Insumo	1569	ORSE	Madeira mista serrada (barrote) 6 x 6cm - 0,0036 m3/m (angelim, louro)	Material	m	84,0000000	6,49	545,16
Composição	2085	ORSE	Vaso sanitário convencional, linha popular, c/caixa de descarga de sobrepor AKROS ou similar, assento plastico universal branco, conjunto de fixação,	Louças e Metais Sanitários	un	1,0000000	440,09	440,09

Detalhamento de Cálculo ORSE

Item	Código	Banco	Descrição	Tipo	Und	Quant.	Valor Unit	Total
Insumo	00001213/ SINAPI	ORSE	Carpinteiro de formas para concreto (horista)	Mão de Obra	h	48,0155800	19,02	913,25
Insumo	00009836/ SINAPI	ORSE	Tubo pvc serie normal, dn 100 mm, para esgoto predial (nbr 5688)	Material	m	10,0600000	13,00	130,78
Insumo	00012895/ SINAPI	ORSE	Capacete de seguranca aba frontal com suspensao de polietileno, sem jugular (classe b)	Material	un	0,1768216	14,00	2,47
Insumo	10492	ORSE	Cesta Básica	Material	un	1,3261622	190,00	251,97
Insumo	10593	ORSE	Praio simples 30cm	Material	un	0,0016100	19,57	0,03
Insumo	11253	ORSE	Tarracha para tubos PVC de 1/2"	Material	un	0,0177100	29,00	0,51
Insumo	10517	ORSE	Exames admissionais/demissionais (checkup)	Serviços	cj	0,1178811	300,00	35,36
Insumo	10599	ORSE	Protetor solar fps 30 com 120ml	Material	un	0,5304649	18,00	9,54
Insumo	11257	ORSE	Tarracha para tubos PVC de 1 1/4"	Material	un	0,0064400	32,30	0,20
Insumo	00012892/ SINAPI	ORSE	Luva raspa de couro, cano curto (punho *7* cm)	Material	par	0,6778163	12,60	8,54
Insumo	11256	ORSE	Tarracha para tubos PVC de 1 1/2"	Material	un	0,0064400	60,00	0,38
Insumo	941	ORSE	Fardamento com mangas curta	Material	un	0,4420541	195,36	86,35
Insumo	10592	ORSE	Lima chata 12"	Material	un	0,0016100	37,69	0,06
Insumo	00012893/	ORSE	Bota de seguranca com biqueira de aco e colarinho acolchoado	Material	par	0,2262976	67,20	15,20
Insumo	1651	ORSE	Óculos branco proteção	Material	pr	0,2309606	7,00	1,61
Insumo	10761	ORSE	Refeição - café da manhã (café com leite e dois pães com manteiga)	Serviços	un	30,0007369	5,00	150,00
Insumo	158	ORSE	Almoço (Participação do empregador)	Material	un	30,0007369	14,00	420,01
Insumo	11255	ORSE	Tarracha para tubos PVC de 1"	Material	un	0,0096600	49,00	0,47
Insumo	11254	ORSE	Tarracha para tubos PVC de 3/4"	Material	un	0,0112700	27,49	0,30
Insumo	00012894/	ORSE	Capa para chuva em pvc com forro de poliester, com capuz (amarela ou azul)	Material	un	0,0589405	18,20	1,07
Insumo	2378	ORSE	Vale transporte	Material	un	23,5058631	4,50	105,77
Insumo	10596	ORSE	Protetor auricular	Material	un	1,3261622	4,90	6,49
Insumo	10362	ORSE	Seguro de vida e acidente em grupo	Serviços	un	1,3261622	12,54	16,63
Insumo	138	ORSE	Adesivo pvc em frasco de 850 gramas	Material	kg	0,0435000	72,41	3,14
Insumo	00010908/ SINAPI	ORSE	Juncao de reducao invertida, pvc soldavel, 100 x 50 mm, serie normal para esgoto predial	Material	un	1,0000000	16,64	16,64
Insumo	00003520/	ORSE	Joelho pvc, soldavel, pb, 90 graus, dn 100 mm, para esgoto predial	Material	un	2,0000000	7,25	14,50
Insumo	00002696/	ORSE	Encanador ou bombeiro hidraulico (horista)	Mão de Obra	h	16,1000000	19,02	306,22
Insumo	00006111/	ORSE	Servente de obras (horista)	Mão de Obra	h	147,4670800	14,58	2.150,07
Insumo	00000013/ SINAPI	ORSE	Estopa	Material	kg	0,8000000	16,93	13,54
Insumo		ORSE	Carrinho de mao, em aco, com capacidade de *45 a 65* l / *100* kg, pneu	Material	un	0,0294934	164,00	4,83
Insumo	4729	ORSE	Marreta 1 kg com cabo	Material	un	0,0147467	37,80	0,55
Insumo	4728	ORSE	Talhadeira chata 10"	Material	un	0,0442401	18,58	0,82
Insumo	10788	ORSE	Pá quadrada	Material	un	0,0294934	36,90	1,08
Insumo	629	ORSE	Compensado resinado 10mm - Madeirit ou similar	Material	m²	71,5000000	28,97	2.071,35
Insumo	982	ORSE	Fixação p/ lavatório - parafusos (deca - ref: sp-7 ou similar)	Material	cj	1,0000000	12,66	12,66
Insumo		ORSE	Valvula em plastico branco para tanque ou lavatorio 1 ", sem unho e sem	Material	un	1,0000000	4,70	4,70
Insumo	2261	ORSE	Torneira plástica para lavatório 1/2", HERC 1195 ou similar	Material	un	1,0000000	11,80	11,80
Insumo	981	ORSE	Fita veda rosca 18mm	Material	m	4,9300000	0,26	1,28
Insumo		ORSE	Lavatorio de louca branca, suspenso (sem coluna), dimensoes *40 x 30* cm	Material	un	1,0000000	88,85	88,85
Insumo	00006141/	ORSE	Engate/rabicho flexivel plastico (pvc ou abs) branco 1/2" x 30 cm	Material	un	2,0000000	4,84	9,68
Insumo	00006145/ SINAPI	ORSE	Sifao plastico tipo copo para pia americana 1.1/2 x 1.1/2"	Material	un	1,0000000	16,18	16,18
Insumo		ORSE	Armador (horista)	Mão de Obra	h	0,7740800	19,02	14,72
Insumo	10578	ORSE	Formão grande	Material	un	0,0096031	15,15	0,14
Insumo	10579	ORSE	Chave de fenda chata 30 cm	Material	un	0,0189291	26,89	0,50
Insumo	11249	ORSE	Serra circular eletrica portatil	Equipamento	un	0,0048016	617,95	2,96
Insumo	10577	ORSE	Serrote 40cm	Material	un	0,0048016	29,90	0,14
Insumo	11244	ORSE	Martelo com unha	Material	un	0,0096031	48,95	0,47

COMPOSIÇÕES ANALÍTICAS COM PREÇO UNITÁRIO

Insumo	11248	ORSE	Furadeira e Parafusadeira eletrica Bosch ou Similar profissional	Equipamento	un	0,0048016	246,00	1,18
Insumo	00004750/ SINAPI	ORSE	Pedreiro (horista)	Mão de Obra	h	35,7159800	19,02	679,31
Insumo	10585	ORSE	Arco de serra	Material	un	0,0001548	19,90	0,00
Insumo	10586	ORSE	Torquesa	Material	un	0,0001548	39,00	0,00
Insumo	10282	ORSE	Regua de alumínio c/ 2,00m (para pedreiro)	Material	un	0,0071432	44,00	0,31
Insumo	11264	ORSE	Marreta de 1/2 kg com cabo	Material	un	0,0071432	13,52	0,09
Insumo	11246	ORSE	Escala métrica de bambú	Material	Un	0,0250012	10,22	0,25
Insumo	4722	ORSE	Colher de pedreiro	Material	un	0,0142864	18,80	0,26
Insumo	11247	ORSE	Serra mármore	Material	un	0,0035716	327,80	1,17
Insumo	10790	ORSE	Prumo de face	Material	un	0,0035716	25,95	0,09
Insumo	10789	ORSE	Nível de bolha de madeira	Material	un	0,0071432	15,40	0,11
Insumo	4174	ORSE	Desempenadeira de aço lisa, cabo madeira, ref:143, Atlas ou similar	Material	un	0,0178580	12,00	0,21
Insumo	11245	ORSE	Desempoladeira de madeira 12x22	Material	un	0,0250012	11,60	0,29
Insumo	11265	ORSE	Martelo de borracha com cabo	Material	un	0,0142864	18,75	0,26
Insumo	11243	ORSE	Martelo sem unha	Material	un	0,0035716	28,00	0,10
Insumo	00000367/	ORSE	Areia grossa - posto jazida/fornecedor (retirado na jazida, sem transporte)	Material	m³	1,7252440	101,30	174,76
Insumo	00004718/ SINAPI	ORSE	Pedra britada n. 2 (19 a 38 mm) posto pedreira/fornecedor, sem frete	Material	m³	0,8809140	138,48	121,98
Insumo	00004721/ SINAPI	ORSE	Pedra britada n. 1 (9,5 a 19 mm) posto pedreira/fornecedor, sem frete	Material	m³	0,2936380	137,75	40,44
Insumo	00001379/ SINAPI	ORSE	Cimento portland composto cp ii-32	Material	kg	464,0758940	0,76	352,69
Insumo	00002436/	ORSE	Eletricista (horista)	Mão de Obra	h	46,6300000	19,02	886,90
Insumo	00012001/ SINAPI	ORSE	Caixa octogonal de fundo movel, em pvc, de 4" x 4", para eletroduto flexivel corrugado	Material	un	4,0000000	4,74	18,96
Insumo	00000939/ SINAPI	ORSE	Fio de cobre, solido, classe 1, isolacao em pvc/a, antichama bwf-b, 450/750v,secao nominal 2,5 mm2	Material	m	156,0000000	2,69	419,64
Insumo	11241	ORSE	Alicate volt-amperimetro	Material	un	0,0093260	170,60	1,59
Insumo	11242	ORSE	Chave inglesa 12"	Material	un	0,0046630	34,00	0,15
Insumo	11240	ORSE	Alicate com isolamento	Material	un	0,0093260	47,69	0,44
Insumo	00002688/	ORSE	Eletroduto pvc flexivel corrugado, cor amarela, de 25 mm	Material	m	24,0000000	2,62	62,88
Insumo	00020111/ SINAPI	ORSE	Fita isolante adesiva antichama, uso ate 750 v, em rolo de 19 mm x 20 m	Material	un	1,5000000	12,00	18,00
Insumo	425	ORSE	Cadeado 40mm, Papaiz ou similar	Material	un	3,0000000	25,40	76,20
Insumo	848	ORSE	Dobradiça ferro galvanizado 3" x 3" sem aneis	Material	un	8,0000000	4,00	32,00
Insumo	1886	ORSE	Prego 1 1/2" x 13 (15 x 18)	Material	kg	1,0000000	18,93	18,93
Insumo	1803	ORSE	Porta cadeado médio	Material	un	3,0000000	9,00	27,00
Insumo	00044535/ SINAPI	ORSE	Servico de bombeamento de concreto com consumo minimo de 40 m3, (disponibilizacao de bomba), sem o lancamento	Material	m³	2,4150000	50,12	121,03
Insumo	00034492/ SINAPI	ORSE	Concreto usinado bombeavel, classe de resistencia c20, com brita 0 e 1, slump= 100 +/- 20 mm, exclui servico de bombeamento (nbr 8953)	Material	m³	2,4030000	487,50	1.171,46
Insumo	00002674/ SINAPI	ORSE	Eletroduto de pvc rigido roscavel de 3/4 ", sem luva	Material	m	36,0000000	4,99	179,64
Insumo	9096	ORSE	Tomada 2p + t, ABNT, de embutir, 10 A, com placa em pvc	Material	un	6,0000000	10,40	62,40
Insumo	00001872/ SINAPI	ORSE	Caixa de passagem, em pvc, de 4" x 2", para eletroduto flexivel corrugado	Material	un	9,0000000	1,83	16,47
Insumo	00006016/ SINAPI	ORSE	Registro gaveta bruto em latao forjado, bitola 3/4"	Material	un	1,0000000	31,22	31,22
Insumo	00000370/ SINAPI	ORSE	Areia media - posto jazida/fornecedor (retirado na jazida, sem transporte)	Material	m³	0,1823796	100,00	18,23
Insumo	00009856/	ORSE	Tubo pvc, roscavel, 1/2", agua fria predial	Material	m	9,0900000	7,30	66,35
Insumo	1117	ORSE	Interruptor embutir 01 seção simples com placa	Material	un	3,0000000	3,40	10,20
Insumo	1703	ORSE	Pasta lubrificante p/ pvc je	Material	kg	0,1380000	63,50	8,76
Insumo	00000301/ SINAPI	ORSE	Anel borracha para tubo esgoto predial, dn 100 mm (nbr 5688)	Material	un	1,0200000	3,21	3,27
Insumo	00001106/ SINAPI	ORSE	Cal hidratada ch-i para argamassas	Material	kg	60,4240000	1,33	80,36

Insumo	2657	ORSE	Bloco cerâmico, de vedação, 6 furos horizontais, dim. 9 x 19 x 24 cm	Material	un	225,6000000	1,20	270,72
Insumo	545	ORSE	Cascalhinho ou pedrisco (brita 0), com frete	Material	m³	1,0800000	200,00	216,00
Insumo	00004722/ SINAPI	ORSE	Pedra britada n. 3 (38 a 50 mm) posto pedreira/fornecedor, sem frete	Material	m³	0,2700000	130,12	35,13
Insumo	00005075/ SINAPI	ORSE	Prego de aco polido com cabeca 18 x 30 (2 3/4 x 10)	Material	kg	0,0324000	16,90	0,54
Insumo	6995	ORSE	Madeira mista serrada (sarrafo) 2,2 x 5,5cm - 0,00121 m³/m	Material	m	1,1988000	3,59	4,30
Insumo	00010567/ SINAPI	ORSE	Tabua *2,5 x 23* cm em pinus, mista ou equivalente da regiao - bruta	Material	m	0,5346000	12,27	6,55
Insumo	00003744/ SINAPI	ORSE	Laje pre-moldada convencional (lajotas + vigotas) para piso, unidirecional, sobrecarga de 200 kg/m2, vao ate 4,50 m (sem colocacao)	Material	m²	1,6200000	54,31	87,98
Insumo	00039017/	ORSE	Espacador / distanciador circular com entrada lateral, em plastico, para vergalhao *4,2 a 12,5* mm, cobrimento 20 mm	Material	un	0,5672000	0,21	0,11
Insumo	00039315/ SINAPI	ORSE	Espacador / distanciador tipo garra dupla, em plastico, cobrimento *20* mm, para ferragens de lajes e fundo de vigas	Material	un	0,5672000	0,35	0,19
Insumo	81	ORSE	Aço ca-50 6,3 a 12,5 mm	Material	kg	0,6480000	9,02	5,84
Insumo	00043132/ SINAPI	ORSE	Arame recozido 16 bwg, d = 1,65 mm (0,016 kg/m) ou 18 bwg, d = 1,25 mm (0,01 kg/m)	Material	kg	0,0283600	23,65	0,67
Insumo	1569	ORSE	Madeira mista serrada (barrote) 6 x 6cm - 0,0036 m3/m (angelim, louro)	Material	m	85,7371800	6,49	556,43
Insumo	00004730/ SINAPI	ORSE	Pedra de mao ou pedra rachao para arrimo/fundacao (posto pedreira/fornecedor,sem frete)	Material	m³	0,5184000	129,48	67,12
Insumo	634	ORSE	Concreto usinado bombeavel b0-b1 fck=15mpa	Material	m³	0,0120000	467,82	5,61
Insumo	1113	ORSE	Impermeabilizante para concretos e argamassas Vedacit ou similar	Material	kg	0,1920000	7,36	1,41
Insumo	2212	ORSE	Tijolo cerâmico maciço 5 x 9 x 19cm	Material	un	43,5200000	0,60	26,11
Insumo	00005067/ SINAPI	ORSE	Prego de aco polido com cabeca 16 x 24 (2 1/4 x 12)	Material	kg	0,0918000	18,01	1,65
Insumo	00002692/ SINAPI	ORSE	Desmoldante protetor para formas de madeira, de base oleosa emulsionada em agua	Material	l	0,0045900	9,13	0,04
Insumo	630	ORSE	Compensado resinado 12mm - Madeirit ou similar	Material	m²	0,1132200	44,17	5,00
Insumo	00043130/	ORSE	Arame galvanizado 12 bwg, d = 2,76 mm (0,048 kg/m) ou 14 bwg, d = 2,11 mm (0,026 kg/m)	Material	kg	0,0459000	23,65	1,08
Insumo	00004509/	ORSE	Sarrafo *2,5 x 10* cm em pinus, mista ou equivalente da regiao - bruta	Material	m	0,4069800	5,51	2,24
Insumo	82	ORSE	Aço ca-60 4,2 a 9,5 mm	Material	kg	0,7700000	8,53	6,56
Insumo	1567	ORSE	Madeira massaranduba serrada (peça) 5cm x 11cm (0,0055 m³/m)	Material	m	35,5395000	32,00	1.137,26
Insumo		ORSE	Lixa em folha para parede ou madeira, numero 120, cor vermelha	Material	un	3,0000000	0,89	2,67
Insumo	00009868/ SINAPI	ORSE	Tubo pvc, soldavel, de 25 mm, agua fria (nbr-5648)	Material	m	21,0000000	3,82	80,22
Insumo	2036	ORSE	Solucao limpadora pvc	Material	l	0,4050000	69,74	28,24
Insumo	295	ORSE	Abraçadeira tipo U, d=26mm (3/4") c/ fixações, p/ tubo galvanizado	Material	un	6,0000000	0,45	2,70
Insumo	2193	ORSE	Telha fibrocimento ondulada, dim: 2,44 x 0,50m, esp=4 mm, s/ acessorios	Material	m²	43,7697000	25,06	1.096,86
Insumo	00001607/	ORSE	Conjunto arruelas de vedacao 5/16" para telha fibrocimento (uma arruela metalica e uma arruela pvc - conicas)	Material	cj	53,1222000	0,33	17,53
Insumo	00004299/	ORSE	Parafuso zincado rosca soberba, cabeca sextavada, 5/16" x 110 mm, para fixacao de telha em madeira	Material	un	53,1222000	1,75	92,96
Insumo	669	ORSE	Fixação para vaso sanitário, DECA SP13 ou similar	Material	cj	1,0000000	26,55	26,55
Insumo	230	ORSE	Assento para vaso sanitário, plastico, universal, branco, padrão popular	Material	un	1,0000000	22,00	22,00
Insumo	00006138/ SINAPI	ORSE	Anel de vedacao, pvc flexivel, 100 mm, para saida de bacia / vaso sanitario	Material	un	1,0000000	9,26	9,26
Insumo	00010420/ SINAPI	ORSE	Bacia sanitaria (vaso) convencional, de louca branca, sifao aparente, saida vertical (sem assento)	Material	un	1,0000000	196,25	196,25
Insumo		ORSE	Caixa de descarga plastica para bacia / vaso sanitario, externa, capacidade	Material	un	1,0000000	45,00	45,00
Insumo	2306	ORSE	Tubo descida pvc 1 1/ 4", completo, p/ caixa descarga (akros ou similar)	Material	un	1,0000000	41,31	41,31
				MO sem LS => 2.315,03	LS =>	2.635,44	MO com LS =>	4.950,47
				Valor do BDI => 3.534,63			Valor com BDI =>	19.244,11

3.3	**Código**	**Banco**	**Descrição**	**Tipo**	**Und**	**Quant.**	**Valor Unit**	**Total**
Composição	61	ORSE	Barracão aberto para refeitório de obra (capacidade 24 refeições simultâneas)-s=61,60m2 com materiais novos	Mobilização / Instalações Provisórias / Desmobilização	un	1,0000000	17.909,79	17.909,79
Item	**Código**	**Banco**	**Descrição**	**Tipo**	**Und**	**Quant.**	**Valor Unit**	**Total**
Composição	63	ORSE	Banco em madeira l= 2.20m para refeitório de obra	Mobilização / Instalações	un	6,0000000	266,62	1.599,72
Composição	641	ORSE	Ponto de luz em teto ou parede, com eletroduto de pvc flexivel sanfonado	Pontos de Suprimento de Energia	un	3,0000000	237,86	713,58
Insumo	1886	ORSE	Prego 1 1/2" x 13 (15 x 18)	Material	kg	0,5000000	18,93	9,46
Composição	2815	ORSE	Caixa de passagem em alvenaria de tijolos maciços esp. = 0,12m, dim. int. = 0,30 x 0,30 x 0,40m	Caixas de Passagem em alvenaria de tijolos maciços	un	1,0000000	159,31	159,31
Composição	199	ORSE	Madeiramento em massaranduba/madeira de lei, peça serrada p/ telha fibrocimento 4mm tipo Vogatex da Eternit ou similar	Madeiramento	m²	58,3200000	50,33	2.935,24
Insumo	629	ORSE	Compensado resinado 10mm - Madeirit ou similar	Material	m²	22,0000000	28,97	637,34
Composição	3644	ORSE	Acabamento de superfície de piso de concreto com desempolamento manual	Pavimentações Externas	m²	61,6000000	16,40	1.010,24
Composição	10551	ORSE	Encargos Complementares - Carpinteiro	Provisórios	h	6,0000000	3,71	22,26
Composição	1199	ORSE	Ponto de água fria aparente, c/material pvc rígido soldável Ø 25mm	Tubos e Conexões de PVC	un	3,0000000	56,59	169,77
Composição	1726	ORSE	Sumidouro paredes com blocos cerâmicos 6 furos e dimensões internas de 1,50x 1,00 x 0,60 m	Filtros e Sumidouros	un	1,0000000	1.539,94	1.539,94

Composição	95	ORSE	Concreto simples fabricado na obra, fck=13,5 mpa, lançado e adensado	Alvenarias de Pedra e Concretos para Fundações	m³	0,7200000	566,00	407,52
Composição	1530	ORSE	Tubo pvc rígido c/anel borracha, serie normal, p/esgoto predial, d = 50mm	Tubos e Conexões de PVC	m	7,0000000	22,67	158,69
Composição	773	ORSE	Interruptor 01 seção, com caixa pvc 4" x 2", aparente	Tomadas Convencionais e	un	1,0000000	20,98	20,98
Composição	1456	ORSE	Registro gaveta bruto, d = 20 mm (3/4") - ref.1502-B, Pn16, Deca ou similar	Registros e Válvulas	un	1,0000000	53,64	53,64
Composição	64	ORSE	Tamborete em madeira para refeitório de obra	Mobilização / Instalações	un	6,0000000	117,96	707,76
Composição	2146	ORSE	Lavatório louça, sem coluna, padrão popular, c/ válvula, sifão, engate e torneira herc ref.1994, todos em plástico, inclusive conj. de fixação ou similares - Rev 03	Louças e Metais Sanitários	un	2,0000000	252,76	505,52
Composição	234	ORSE	Telhamento com telha de fibrocimento ondulada esp = 4mm	Telhamento	m²	58,3200000	41,24	2.405,11
Insumo	00001213/	ORSE	Carpinteiro de formas para concreto (horista)	Mão de Obra	h	6,0000000	19,02	114,12
Composição	3297	ORSE	Ponto de tomada 2p+t, ABNT, de embutir, 10 A, com eletroduto de pvc rígido embutido Ø 3/4", fio rigido 2,5mm² (fio 12), inclusive placa em pvc e aterramento	Conversão InfoWOrca	pt	2,0000000	280,03	560,06
Composição	10554	ORSE	Encargos Complementares - Encanador	Provisórios	h	2,0000000	3,73	7,46
Composição	10549	ORSE	Encargos Complementares - Servente	Provisórios	h	6,0000000	3,80	22,80
Insumo	1569	ORSE	Madeira mista serrada (barrote) 6 x 6cm - 0,0036 m3/m (angelim, louro)	Material	m	48,0000000	6,49	311,52
Insumo	00006111/	ORSE	Servente de obras (horista)	Mão de Obra	h	6,0000000	14,58	87,48
Composição	65	ORSE	Mesa em chapa compensado 14mm para refeitório de obra	Mobilização / Instalações Provisórias / Desmobilização	un	3,0000000	520,91	1.562,73
Composição	127	ORSE	Concreto simples usinado fck=21mpa, bombeado, lançado e adensado em superestrutura	Concreto Simples	m³	3,0800000	587,92	1.810,79
Composição	1220	ORSE	Tubo pvc rígido roscável d = 3/4"	Tubos e Conexões de PVC	m	15,0000000	20,67	310,05
Insumo	00002696/ SINAPI	ORSE	Encanador ou bombeiro hidraulico (horista)	Mão de Obra	h	2,0000000	19,02	38,04

Detalhamento de Cálculo ORSE

Item	Código	Banco	Descrição	Tipo	Und	Quant.	Valor Unit	Total
Insumo	00006189/ SINAPI	ORSE	Tabua nao aparelhada *2,5 x 30* cm, em macaranduba/massaranduba, angelim ou equivalente da regiao - bruta	Material	m	40,8000000	21,65	883,32
Insumo	10517	ORSE	Exames admissionais/demissionais (checkup)	Serviços	cj	0,1408354	300,00	42,25
Insumo	10599	ORSE	Protetor solar fps 30 com 120ml	Material	un	0,6337594	18,00	11,40
Insumo	10362	ORSE	Seguro de vida e acidente em grupo	Serviços	un	1,5843986	12,54	19,86
Insumo	10578	ORSE	Formão grande	Material	un	0,0159568	15,15	0,24
Insumo	10579	ORSE	Chave de fenda chata 30 cm	Material	un	0,0203988	26,89	0,54
Insumo	11249	ORSE	Serra circular eletrica portatil	Equipamento	un	0,0079784	617,95	4,93
Insumo	10761	ORSE	Refeição - café da manhã (café com leite e dois pães com manteiga)	Serviços	un	35,8426174	5,00	179,21
Insumo	2378	ORSE	Vale transporte	Material	un	27,8708013	4,50	125,41
Insumo	00012893/ SINAPI	ORSE	Bota de seguranca com biqueira de aco e colarinho acolchoado	Material	par	0,2714715	67,20	18,24
Insumo	10577	ORSE	Serrote 40cm	Material	un	0,0079784	29,90	0,23
Insumo	11244	ORSE	Martelo com unha	Material	un	0,0159568	48,95	0,78
Insumo	00012892/ SINAPI	ORSE	Luva raspa de couro, cano curto (punho *7* cm)	Material	par	0,8098037	12,60	10,20
Insumo	00012894/ SINAPI	ORSE	Capa para chuva em pvc com forro de poliester, com capuz (amarela ou azul)	Material	un	0,0704177	18,20	1,28
Insumo	10596	ORSE	Protetor auricular	Material	un	1,5843986	4,90	7,76
Insumo	158	ORSE	Almoço (Participação do empregador)	Material	un	35,8426174	14,00	501,79
Insumo	941	ORSE	Fardamento com mangas curta	Material	un	0,5281329	195,36	103,17
Insumo	11248	ORSE	Furadeira e Parafusadeira eletrica Bosch ou Similar profissional	Equipamento	un	0,0079784	246,00	1,96
Insumo	1651	ORSE	Óculos branco proteção	Material	pr	0,2736925	7,00	1,91
Insumo	00012895/ SINAPI	ORSE	Capacete de seguranca aba frontal com suspensao de polietileno, sem jugular (classe b)	Material	un	0,2112531	14,00	2,95
Insumo	10492	ORSE	Cesta Básica	Material	un	1,5843986	190,00	301,03
Insumo	00001213/ SINAPI	ORSE	Carpinteiro de formas para concreto (horista)	Mão de Obra	h	79,7838000	19,02	1.517,48
Insumo		ORSE	Servente de obras (horista)	Mão de Obra	h	168,7877400	14,58	2.460,92
Insumo	00002711/ SINAPI	ORSE	Carrinho de mao, em aco, com capacidade de *45 a 65* l / *100* kg, pneu com camara	Material	un	0,0337575	164,00	5,53
Insumo	4729	ORSE	Marreta 1 kg com cabo	Material	un	0,0168788	37,80	0,63
Insumo	4728	ORSE	Talhadeira chata 10"	Material	un	0,0506363	18,58	0,94
Insumo	10788	ORSE	Pá quadrada	Material	un	0,0337575	36,90	1,24
Insumo	00005075/	ORSE	Prego de aco polido com cabeca 18 x 30 (2 3/4 x 10)	Material	kg	1,6524000	16,90	27,92
Insumo	00003767/	ORSE	Lixa em folha para parede ou madeira, numero 120, cor vermelha	Material	un	13,8450000	0,89	12,32
Insumo	2446	ORSE	Zarcão anticorrosivo	Material	l	3,9042000	14,94	58,32
Insumo	11252	ORSE	Escada de aluminio de abrir com 7 degraus	Material	un	0,0026028	269,00	0,70
Insumo	4725	ORSE	Espátula	Material	un	0,0104112	16,82	0,17
Insumo	4174	ORSE	Desempenadeira de aço lisa, cabo madeira, ref:143, Atlas ou similar	Material	un	0,0340592	12,00	0,40
Insumo	11250	ORSE	Rolo lã de carneiro 20cm	Material	un	0,0598644	17,50	1,04
Insumo	11251	ORSE	Pincel de seda 2"	Material	un	0,1171260	26,90	3,15
Insumo	10583	ORSE	Trincha 3"	Material	un	0,1171260	11,98	1,40

COMPOSIÇÕES ANALÍTICAS COM PREÇO UNITÁRIO

Insumo	00004783/ SINAPI	ORSE	Pintor (horista)	Mão de Obra	h	26,0280000	19,02	495,05
Insumo	00003768/ SINAPI	ORSE	Lixa em folha para ferro, numero 150	Material	un	13,0140000	2,66	34,61
Insumo	2226	ORSE	Tinta esmalte sintético (coralit ou similar)	Material	l	7,8084000	41,64	325,14
Insumo	00002436/	ORSE	Eletricista (horista)	Mão de Obra	h	22,2100000	19,02	422,43
Insumo	00012001/	ORSE	Caixa octogonal de fundo movel, em pvc, de 4" x 4", para eletroduto flexivel corrugado	Material	un	3,0000000	4,74	14,22
Insumo	00000939/	ORSE	Fio de cobre, solido, classe 1, isolacao em pvc/a, antichama bwf-b, 450/750v,secao nominal 2,5 mm2	Material	m	72,0000000	2,69	193,68
Insumo	11241	ORSE	Alicate volt-amperimetro	Material	un	0,0044420	170,60	0,75
Insumo	11242	ORSE	Chave inglesa 12"	Material	un	0,0022210	34,00	0,07
Insumo	11240	ORSE	Alicate com isolamento	Material	un	0,0044420	47,69	0,21
Insumo	00002688/ SINAPI	ORSE	Eletroduto pvc flexivel corrugado, cor amarela, de 25 mm	Material	m	18,0000000	2,62	47,16
Insumo		ORSE	Fita isolante adesiva antichama, uso ate 750 v, em rolo de 19 mm x 20 m	Material	un	0,7500000	12,00	9,00
Insumo	1886	ORSE	Prego 1 1/2" x 13 (15 x 18)	Material	kg	0,5000000	18,93	9,46
Insumo	00004750/ SINAPI	ORSE	Pedreiro (horista)	Mão de Obra	h	42,0903000	19,02	800,55
Insumo	10282	ORSE	Regua de alumínio c/ 2,00m (para pedreiro)	Material	un	0,0084181	44,00	0,37
Insumo	11264	ORSE	Marreta de 1/2 kg com cabo	Material	un	0,0084181	13,52	0,11
Insumo	11246	ORSE	Escala métrica de bambú	Material	Un	0,0294632	10,22	0,30
Insumo	4722	ORSE	Colher de pedreiro	Material	un	0,0168361	18,80	0,31
Insumo	11247	ORSE	Serra mármore	Material	un	0,0042090	327,80	1,37
Insumo	10790	ORSE	Prumo de face	Material	un	0,0042090	25,95	0,10
Insumo	10789	ORSE	Nível de bolha de madeira	Material	un	0,0084181	15,40	0,12
Insumo	11245	ORSE	Desempoladeira de madeira 12x22	Material	un	0,0294632	11,60	0,34
Insumo	11265	ORSE	Martelo de borracha com cabo	Material	un	0,0168361	18,75	0,31
Insumo	11243	ORSE	Martelo sem unha	Material	un	0,0042090	28,00	0,11
Insumo	00001379/ SINAPI	ORSE	Cimento portland composto cp ii-32	Material	kg	334,5968900	0,76	254,29
Insumo		ORSE	Areia media - posto jazida/fornecedor (retirado na jazida, sem transporte)	Material	m³	0,2020140	100,00	20,20
Insumo	1113	ORSE	Impermeabilizante para concretos e argamassas Vedacit ou similar	Material	kg	0,1920000	7,36	1,41
Insumo	00000367/ SINAPI	ORSE	Areia grossa - posto jazida/fornecedor (retirado na jazida, sem transporte)	Material	m³	1,2160240	101,30	123,18
Insumo	00004718/ SINAPI	ORSE	Pedra britada n. 2 (19 a 38 mm) posto pedreira/fornecedor, sem frete	Material	m³	0,5423340	138,48	75,10
Insumo	00004721/	ORSE	Pedra britada n. 1 (9,5 a 19 mm) posto pedreira/fornecedor, sem frete	Material	m³	0,1807780	137,75	24,90
Insumo	00000378/	ORSE	Armador (horista)	Mão de Obra	h	0,7987400	19,02	15,19
Insumo	10585	ORSE	Arco de serra	Material	un	0,0001597	19,90	0,00
Insumo	10586	ORSE	Torquesa	Material	un	0,0001597	39,00	0,00
Insumo	2212	ORSE	Tijolo cerâmico maciço 5 x 9 x 19cm	Material	un	43,5200000	0,60	26,11
Insumo	00001106/ SINAPI	ORSE	Cal hidratada ch-i para argamassas	Material	kg	60,4240000	1,33	80,36
Insumo	1569	ORSE	Madeira mista serrada (barrote) 6 x 6cm - 0,0036 m3/m (angelim, louro)	Material	m	72,5371800	6,49	470,76
Insumo	00005067/ SINAPI	ORSE	Prego de aco polido com cabeca 16 x 24 (2 1/4 x 12)	Material	kg	0,0918000	18,01	1,65
Insumo	00002692/ SINAPI	ORSE	Desmoldante protetor para formas de madeira, de base oleosa emulsionada em agua	Material	l	0,0045900	9,13	0,04
Insumo	630	ORSE	Compensado resinado 12mm - Madeirit ou similar	Material	m²	0,1132200	44,17	5,00
Insumo		ORSE	Arame galvanizado 12 bwg, d = 2,76 mm (0,048 kg/m) ou 14 bwg, d = 2,11	Material	kg	0,0459000	23,65	1,08
Insumo	00004509/ SINAPI	ORSE	Sarrafo *2,5 x 10* cm em pinus, mista ou equivalente da regiao - bruta	Material	m	0,4069800	5,51	2,24
Insumo	82	ORSE	Aço ca-60 4,2 a 9,5 mm	Material	kg	0,7700000	8,53	6,56
Insumo	00043132/ SINAPI	ORSE	Arame recozido 16 bwg, d = 1,65 mm (0,016 kg/m) ou 18 bwg, d = 1,25 mm (0,01 kg/m)	Material	kg	0,0283600	23,65	0,67
Insumo	00039017/	ORSE	Espacador / distanciador circular com entrada lateral, em plastico, para vergalhao *4,2 a 12,5* mm, cobrimento 20 mm	Material	un	0,5672000	0,21	0,11
Insumo	00039315/	ORSE	Espacador / distanciador tipo garra dupla, em plastico, cobrimento *20* mm, para ferragens de lajes e fundo de vigas	Material	un	0,5672000	0,35	0,19
Insumo	1567	ORSE	Madeira massaranduba serrada (peça) 5cm x 11cm (0,0055 m³/m)	Material	m	55,4040000	32,00	1.772,92
Insumo	629	ORSE	Compensado resinado 10mm - Madeirit ou similar	Material	m²	22,0000000	28,97	637,34
Insumo	00009868/ SINAPI	ORSE	Tubo pvc, soldavel, de 25 mm, agua fria (nbr-5648)	Material	m	21,0000000	3,82	80,22
Insumo	2036	ORSE	Solucao limpadora pvc	Material	l	0,4050000	69,74	28,24
Insumo	00000013/ SINAPI	ORSE	Estopa	Material	kg	0,7500000	16,93	12,69
Insumo	295	ORSE	Abraçadeira tipo U, d=26mm (3/4") c/ fixações, p/ tubo galvanizado	Material	un	6,0000000	0,45	2,70
Insumo	138	ORSE	Adesivo pvc em frasco de 850 gramas	Material	kg	0,0285000	72,41	2,06

Insumo	2657	ORSE	Bloco cerâmico, de vedação, 6 furos horizontais, dim. 9 x 19 x 24 cm	Material	un	225,6000000	1,20	270,72
Insumo	545	ORSE	Cascalhinho ou pedrisco (brita 0), com frete	Material	m³	1,0800000	200,00	216,00
Insumo	00004722/ SINAPI	ORSE	Pedra britada n. 3 (38 a 50 mm) posto pedreira/fornecedor, sem frete	Material	m³	0,2700000	130,12	35,13
Insumo	6995	ORSE	Madeira mista serrada (sarrafo) 2,2 x 5,5cm - 0,00121 m³/m	Material	m	1,1988000	3,59	4,30
Insumo		ORSE	Tabua *2,5 x 23* cm em pinus, mista ou equivalente da regiao - bruta	Material	m	0,5346000	12,27	6,55
Insumo	00003744/ SINAPI	ORSE	Laje pre-moldada convencional (lajotas + vigotas) para piso, unidirecional, sobrecarga de 200 kg/m2, vao ate 4,50 m (sem colocacao)	Material	m²	1,6200000	54,31	87,98
Insumo	81	ORSE	Aço ca-50 6,3 a 12,5 mm	Material	kg	0,6480000	9,02	5,84
Insumo	00004730/ SINAPI	ORSE	Pedra de mao ou pedra rachao para arrimo/fundacao (posto pedreira/fornecedor,sem frete)	Material	m³	0,5184000	129,48	67,12
Insumo	00044535/	ORSE	Servico de bombeamento de concreto com consumo minimo de 40 m3, (disponibilizacao de bomba), sem o lancamento	Material	m³	3,0920000	50,12	154,97
Insumo	634	ORSE	Concreto usinado bombeavel b0-b1 fck=15mpa	Material	m³	0,0120000	467,82	5,61
Insumo	00009838/ SINAPI	ORSE	Tubo pvc serie normal, dn 50 mm, para esgoto predial (nbr 5688)	Material	m	7,0700000	9,38	66,31
Insumo	00002696/ SINAPI	ORSE	Encanador ou bombeiro hidraulico (horista)	Mão de Obra	h	12,3900000	19,02	235,65
Insumo	00000296/ SINAPI	ORSE	Anel borracha para tubo esgoto predial, dn 50 mm (nbr 5688)	Material	un	1,1900000	1,81	2,15
Insumo	10593	ORSE	Praio simples 30cm	Material	un	0,0012390	19,57	0,02
Insumo	11253	ORSE	Tarracha para tubos PVC de 1/2"	Material	un	0,0136290	29,00	0,39
Insumo	11257	ORSE	Tarracha para tubos PVC de 1 1/4"	Material	un	0,0049560	32,30	0,16
Insumo	11256	ORSE	Tarracha para tubos PVC de 1 1/2"	Material	un	0,0049560	60,00	0,29
Insumo	10592	ORSE	Lima chata 12"	Material	un	0,0012390	37,69	0,04
Insumo	11255	ORSE	Tarracha para tubos PVC de 1"	Material	un	0,0074340	49,00	0,36
Insumo	11254	ORSE	Tarracha para tubos PVC de 3/4"	Material	un	0,0086730	27,49	0,23
Insumo	1703	ORSE	Pasta lubrificante p/ pvc je	Material	kg	0,0700000	63,50	4,44
Insumo	1117	ORSE	Interruptor embutir 01 seção simples com placa	Material	un	1,0000000	3,40	3,40
Insumo		ORSE	Caixa de passagem, em pvc, de 4" x 2", para eletroduto flexivel corrugado	Material	un	3,0000000	1,83	5,49
Insumo	981	ORSE	Fita veda rosca 18mm	Material	m	8,6200000	0,26	2,24
Insumo	00006016/ SINAPI	ORSE	Registro gaveta bruto em latao forjado, bitola 3/4"	Material	un	1,0000000	31,22	31,22
Insumo	982	ORSE	Fixação p/ lavatório - parafusos (deca - ref: sp-7 ou similar)	Material	cj	2,0000000	12,66	25,32
Insumo	00006153/ SINAPI	ORSE	Valvula em plastico branco para tanque ou lavatorio 1 ", sem unho e sem ladrao	Material	un	2,0000000	4,70	9,40
Insumo	2261	ORSE	Torneira plástica para lavatório 1/2", HERC 1195 ou similar	Material	un	2,0000000	11,80	23,60
Insumo	00010425/	ORSE	Lavatorio de louca branca, suspenso (sem coluna), dimensoes *40 x 30* cm	Material	un	2,0000000	88,85	177,70
Insumo	00006141/ SINAPI	ORSE	Engate/rabicho flexivel plastico (pvc ou abs) branco 1/2" x 30 cm	Material	un	2,0000000	4,84	9,68
Insumo		ORSE	Sifao plastico tipo copo para pia americana 1.1/2 x 1.1/2"	Material	un	2,0000000	16,18	32,36
Insumo	2193	ORSE	Telha fibrocimento ondulada, dim: 2,44 x 0,50m, esp=4 mm, s/ acessorios	Material	m²	68,2344000	25,06	1.709,95
Insumo	00001607/ SINAPI	ORSE	Conjunto arruelas de vedacao 5/16" para telha fibrocimento (uma arruela metalica e uma arruela pvc - conicas)	Material	cj	82,8144000	0,33	27,32
Insumo	00004299/ SINAPI	ORSE	Parafuso zincado rosca soberba, cabeca sextavada, 5/16" x 110 mm, para fixacao de telha em madeira	Material	un	82,8144000	1,75	144,92
Insumo	00002674/	ORSE	Eletroduto de pvc rigido roscavel de 3/4 ", sem luva	Material	m	12,0000000	4,99	59,88
Insumo	9096	ORSE	Tomada 2p + t, ABNT, de embutir, 10 A, com placa em pvc	Material	un	2,0000000	10,40	20,80
Insumo	1572	ORSE	Madeira mista serrada (tábua) 2,2 x 14 cm - 0,00308 m3/m	Material	m	46,2000000	5,10	235,62
Insumo	00001355/ SINAPI	ORSE	Chapa/painel de madeira compensada resinada (madeirite resinado rosa) para forma de concreto, de 2200 x 1100 mm, e = 14 mm	Material	m²	7,2600000	37,45	271,88
Insumo		ORSE	Concreto usinado bombeavel, classe de resistencia c20, com brita 0 e 1,	Material	m³	3,0800000	487,50	1.501,50
Insumo	00009859/ SINAPI	ORSE	Tubo pvc roscavel, 3/4", agua fria predial	Material	m	15,1500000	9,35	141,65
				MO sem LS =>	2.781,17	LS =>	3.166,10	MO com LS =>	5.947,27
				Valor do BDI =>	4.029,70			Valor com BDI =>	21.939,49

3.4	Código	Banco	Descrição	Tipo	Und	Quant.	Valor Unit	Total
Composição	C1622	SEINFRA	LIGAÇÃO PROVISÓRIA DE ÁGUA E SANITÁRIO	0	UN	1,0000000	3.600,02	3.600,02
Insumo	I2943	SEINFRA	HIDROM TIPO TAQUIMÉTRICO 3 m3/h, 3/4"- COMPLETO	Material	UN	1,0000000	93,67	93,67
Insumo	I2543	SEINFRA	SERVENTE	Mão de Obra	H	8,1200000	20,26	164,51
Insumo	I1725	SEINFRA	PREGO 15X15 (1.1/4" x 13) (APROXIMADAMENTE 672UN/KG)	Material	KG	1,0000000	15,99	15,99

Insumo	I0177	SEINFRA	BACIA TURCA DE LOUÇA COM SIFÃO INTEGRADO	Material		UN	1,0000000	650,72	650,72
Insumo	I1691	SEINFRA	PONTALETE / BARROTE DE 3"x3"	Material		M	25,0000000	16,09	402,25
Insumo	I2320	SEINFRA	ENCANADOR	Mão de Obra		H	8,0000000	26,18	209,44
Insumo	I10268	SEINFRA	CAIXA D'AGUA DE POLIETILENO DE 1000 L, COM TAMPA	Material		UN	1,0000000	584,75	584,75
Insumo	I2161	SEINFRA	TUBO CERÂMICO DE 100MM	Material		M	5,0000000	29,90	149,50
Insumo	I2082	SEINFRA	TIJOLO MACIÇO COMUM	Material		UN	30,0000000	0,47	14,10
Insumo	I2167	SEINFRA	TUBO AÇO GALVANIZADO DE 20MM (3/4')	Material		M	30,0000000	23,24	697,20
Insumo	I0498	SEINFRA	CARPINTEIRO	Mão de Obra		H	8,0000000	26,86	214,88
Insumo	I1916	SEINFRA	TABUA DE 1" DE 3A. - L = 30cm	Material		M	8,0000000	12,77	102,16
Insumo	I0043	SEINFRA	AJUDANTE DE ENCANADOR	Mão de Obra		H	4,0000000	21,10	84,40
Insumo	I2391	SEINFRA	PEDREIRO	Mão de Obra		H	8,0000000	26,86	214,88
Insumo	I0109	SEINFRA	AREIA MEDIA	Material		m³	0,0189000	83,58	1,57
				MO sem LS =>	415,31	LS =>	472,80	MO com LS =>	888,11
				Valor do BDI =>	810,00			Valor com BDI =>	4.410,02
3.5	**Código**	**Banco**	**Descrição**	**Tipo**		**Und**	**Quant.**	**Valor Unit**	**Total**
Composição	98457	SINAPI	TAPUME COM CHAPA METÁLICA. AF_03/2024	Instalações para Canteiros de		m²	1,0000000	90,27	90,27
Composição	102862	SINAPI	MÁQUINA FORMER DOBRAS DIVERSAS: 220V/380V TRIFÁSICO OU	Custos Horários Produtivo e		CHP	0,0139000	1,18	0,01
Composição Auxiliar	94974	SINAPI	CONCRETO MAGRO PARA LASTRO, TRAÇO 1:4,5:4,5 (EM MASSA SECA DE CIMENTO/ AREIA MÉDIA/ BRITA 1) - PREPARO MANUAL. AF_05/2021	FUES - FUNDAÇÕES E ESTRUTURAS		m³	0,0069000	477,45	3,29
Composição Auxiliar	88239	SINAPI	AJUDANTE DE CARPINTEIRO COM ENCARGOS COMPLEMENTARES	SEDI - SERVIÇOS DIVERSOS		H	0,2649000	23,69	6,27
Composição Auxiliar	102863	SINAPI	MÁQUINA FORMER DOBRAS DIVERSAS: 220V/380V TRIFÁSICO OU MONOFÁSICO, CAPACIDADE 0,5-1,27MM, MOTOR 2CV - CHI DIURNO. AF_05/2023	Custos Horários Produtivo e Improdutivo dos Equipamentos		CHI	1,0459000	0,00	0,00
Composição Auxiliar	88251	SINAPI	AUXILIAR DE SERRALHEIRO COM ENCARGOS COMPLEMENTARES	SEDI - SERVIÇOS DIVERSOS		H	0,3920000	23,86	9,35
Composição Auxiliar	88262	SINAPI	CARPINTEIRO DE FORMAS COM ENCARGOS COMPLEMENTARES	SEDI - SERVIÇOS DIVERSOS		H	0,7948000	27,92	22,19
Composição Auxiliar	88315	SINAPI	SERRALHEIRO COM ENCARGOS COMPLEMENTARES	SEDI - SERVIÇOS DIVERSOS		H	0,5880000	28,14	16,54
Insumo	00011051	SINAPI	CHAPA DE ACO GALVANIZADA BITOLA GSG 26, E = 0,50 MM (4,00 KG/M2)	Material		KG	2,4331000	11,18	27,20
Insumo	00043851	SINAPI	PARAFUSO, EM ACO ZINCADO, CABECA LENTILHA AUTO TRAVANTE DIAMETRO 5/16" X 1" COM PORCA	Material		UN	3,3058000	0,00	0,00
Insumo	00043692	SINAPI	PERFIL "U" SIMPLES, EM CHAPA DOBRADA DE ACO LAMINADO, E = 3 MM, H = 200 MM, L = 50 MM (6,83 KG/M)	Material		KG	0,5950000	9,12	5,42
				MO sem LS =>	19,23	LS =>	21,90	MO com LS =>	41,13
				Valor do BDI =>	20,31			Valor com BDI =>	110,58
4.1	**Código**	**Banco**	**Descrição**	**Tipo**		**Und**	**Quant.**	**Valor Unit**	**Total**
Composição	93358	SINAPI	ESCAVAÇÃO MANUAL DE VALA. AF_09/2024	MOVT - MOVIMENTO DE TERRA		m³	1,0000000	90,78	90,78
Composição Auxiliar	88316	SINAPI	SERVENTE COM ENCARGOS COMPLEMENTARES	SEDI - SERVIÇOS DIVERSOS		H	3,9557667	22,95	90,78
				MO sem LS =>	29,79	LS =>	33,93	MO com LS =>	63,72
				Valor do BDI =>	20,42			Valor com BDI =>	111,20
4.2	**Código**	**Banco**	**Descrição**	**Tipo**		**Und**	**Quant.**	**Valor Unit**	**Total**
Composição	93382	SINAPI	REATERRO MANUAL DE VALAS, COM COMPACTADOR DE SOLOS DE	MOVT - MOVIMENTO DE		m³	1,0000000	26,34	26,34
Composição Auxiliar	91533	SINAPI	COMPACTADOR DE SOLOS DE PERCUSSÃO (SOQUETE) COM MOTOR A GASOLINA 4 TEMPOS, POTÊNCIA 4 CV - CHP DIURNO. AF_08/2015	CHOR - CUSTOS HORÁRIOS DE MÁQUINAS E		CHP	0,1962000	33,07	6,48
Composição Auxiliar	5901	SINAPI	CAMINHÃO PIPA 10.000 L TRUCADO, PESO BRUTO TOTAL 23.000 KG, CARGA ÚTIL MÁXIMA 15.935 KG, DISTÂNCIA ENTRE EIXOS 4,8 M, POTÊNCIA 230 CV, INCLUSIVE TANQUE DE AÇO PARA TRANSPORTE DE ÁGUA - CHP DIURNO. AF_06/2014	CHOR - CUSTOS HORÁRIOS DE MÁQUINAS E EQUIPAMENTOS		CHP	0,0054000	327,82	1,77
Composição Auxiliar	88316	SINAPI	SERVENTE COM ENCARGOS COMPLEMENTARES	SEDI - SERVIÇOS DIVERSOS		H	0,7866000	22,95	18,05
Composição Auxiliar	5903	SINAPI	CAMINHÃO PIPA 10.000 L TRUCADO, PESO BRUTO TOTAL 23.000 KG, CARGA ÚTIL MÁXIMA 15.935 KG, DISTÂNCIA ENTRE EIXOS 4,8 M,	CHOR - CUSTOS HORÁRIOS DE MÁQUINAS E		CHI	0,0006000	72,71	0,04
				MO sem LS =>	7,68	LS =>	8,75	MO com LS =>	16,43
				Valor do BDI =>	5,92			Valor com BDI =>	32,26
4.3	**Código**	**Banco**	**Descrição**	**Tipo**		**Und**	**Quant.**	**Valor Unit**	**Total**
Composição	101617	SINAPI	PREPARO DE FUNDO DE VALA COM LARGURA MAIOR OU IGUAL A 1,5	MOVT - MOVIMENTO DE		m²	1,0000000	3,26	3,26
Composição Auxiliar	88316	SINAPI	SERVENTE COM ENCARGOS COMPLEMENTARES	SEDI - SERVIÇOS DIVERSOS		H	0,0760000	22,95	1,74
Composição Auxiliar	91534	SINAPI	COMPACTADOR DE SOLOS DE PERCUSSÃO (SOQUETE) COM MOTOR A GASOLINA 4 TEMPOS, POTÊNCIA 4 CV - CHI DIURNO. AF_08/2015	CHOR - CUSTOS HORÁRIOS DE MÁQUINAS E		CHI	0,0016000	25,40	0,04
Composição Auxiliar	88309	SINAPI	PEDREIRO COM ENCARGOS COMPLEMENTARES	SEDI - SERVIÇOS DIVERSOS		H	0,0507000	28,34	1,43
Composição Auxiliar	91533	SINAPI	COMPACTADOR DE SOLOS DE PERCUSSÃO (SOQUETE) COM MOTOR A GASOLINA 4 TEMPOS, POTÊNCIA 4 CV - CHP DIURNO. AF_08/2015	CHOR - CUSTOS HORÁRIOS DE MÁQUINAS E		CHP	0,0016000	33,07	0,05
				MO sem LS =>	1,09	LS =>	1,25	MO com LS =>	2,34
				Valor do BDI =>	0,73			Valor com BDI =>	3,99
4.4	**Código**	**Banco**	**Descrição**	**Tipo**		**Und**	**Quant.**	**Valor Unit**	**Total**

Composição	94319	SINAPI	ATERRO MANUAL DE VALAS COM SOLO ARGILO-ARENOSO. AF_08/2023	MOVT - MOVIMENTO DE TERRA		m³	1,0000000	80,17	80,17
Composição Auxiliar	5901	SINAPI	CAMINHÃO PIPA 10.000 L TRUCADO, PESO BRUTO TOTAL 23.000 KG, CARGA ÚTIL MÁXIMA 15.935 KG, DISTÂNCIA ENTRE EIXOS 4,8 M, POTÊNCIA 230 CV, INCLUSIVE TANQUE DE AÇO PARA TRANSPORTE DE ÁGUA - CHP DIURNO. AF_06/2014	CHOR - CUSTOS HORÁRIOS DE MÁQUINAS E EQUIPAMENTOS		CHP	0,0054000	327,82	1,77
Composição Auxiliar	5903	SINAPI	CAMINHÃO PIPA 10.000 L TRUCADO, PESO BRUTO TOTAL 23.000 KG, CARGA ÚTIL MÁXIMA 15.935 KG, DISTÂNCIA ENTRE EIXOS 4,8 M, POTÊNCIA 230 CV, INCLUSIVE TANQUE DE AÇO PARA TRANSPORTE DE ÁGUA - CHI DIURNO. AF_06/2014	CHOR - CUSTOS HORÁRIOS DE MÁQUINAS E EQUIPAMENTOS		CHI	0,0006000	72,71	0,04
Composição	91533	SINAPI	COMPACTADOR DE SOLOS DE PERCUSSÃO (SOQUETE) COM MOTOR	CHOR - CUSTOS HORÁRIOS		CHP	0,1962000	33,07	6,48
Composição Auxiliar	88316	SINAPI	SERVENTE COM ENCARGOS COMPLEMENTARES	SEDI - SERVIÇOS DIVERSOS		H	0,7866000	22,95	18,05
Insumo	00006079	SINAPI	ARGILA, ARGILA VERMELHA OU ARGILA ARENOSA (RETIRADA NA JAZIDA, SEM TRANSPORTE)	Material		M³	1,3889000	38,76	53,83
				MO sem LS =>	7,68	LS =>	8,75	MO com LS =>	16,43
				Valor do BDI =>	18,03			Valor com BDI =>	98,20
5.1.1	**Código**	**Banco**	**Descrição**	**Tipo**		**Und**	**Quant.**	**Valor Unit**	**Total**
Composição	96619	SINAPI	LASTRO DE CONCRETO MAGRO, APLICADO EM BLOCOS DE COROAMENTO OU SAPATAS, ESPESSURA DE 5 CM. AF_01/2024	FUES - FUNDAÇÕES E ESTRUTURAS		m²	1,0000000	40,47	40,47
Composição Auxiliar	88316	SINAPI	SERVENTE COM ENCARGOS COMPLEMENTARES	SEDI - SERVIÇOS DIVERSOS		H	0,1226500	22,95	2,81
Composição Auxiliar	88309	SINAPI	PEDREIRO COM ENCARGOS COMPLEMENTARES	SEDI - SERVIÇOS DIVERSOS		H	0,3390500	28,34	9,60
Composição Auxiliar	94968	SINAPI	CONCRETO MAGRO PARA LASTRO, TRAÇO 1:4,5:4,5 (EM MASSA SECA DE CIMENTO/ AREIA MÉDIA/ BRITA 1) - PREPARO MECÂNICO COM BETONEIRA 600 L. AF_05/2021	FUES - FUNDAÇÕES E ESTRUTURAS		m³	0,0690000	406,77	28,06
				MO sem LS =>	6,07	LS =>	6,93	MO com LS =>	13,00
				Valor do BDI =>	9,10			Valor com BDI =>	49,57
5.1.2	**Código**	**Banco**	**Descrição**	**Tipo**		**Und**	**Quant.**	**Valor Unit**	**Total**
Composição	104927	SINAPI	FABRICAÇÃO, MONTAGEM E DESMONTAGEM DE FÔRMA PARA SAPATA CORRIDA, EM MADEIRA SERRADA, E=25 MM, 4 UTILIZAÇÕES. AF_01/2024	FUES - FUNDAÇÕES E ESTRUTURAS		m²	1,0000000	79,40	79,40
Composição Auxiliar	88239	SINAPI	AJUDANTE DE CARPINTEIRO COM ENCARGOS COMPLEMENTARES	SEDI - SERVIÇOS DIVERSOS		H	0,4830000	23,69	11,44
Composição Auxiliar	88262	SINAPI	CARPINTEIRO DE FORMAS COM ENCARGOS COMPLEMENTARES	SEDI - SERVIÇOS DIVERSOS		H	1,0830000	27,92	30,23
Composição Auxiliar	91692	SINAPI	SERRA CIRCULAR DE BANCADA COM MOTOR ELÉTRICO POTÊNCIA DE 5HP, COM COIFA PARA DISCO 10" - CHP DIURNO. AF_08/2015	CHOR - CUSTOS HORÁRIOS DE MÁQUINAS E		CHP	0,0210000	25,82	0,54
Composição Auxiliar	91693	SINAPI	SERRA CIRCULAR DE BANCADA COM MOTOR ELÉTRICO POTÊNCIA DE 5HP, COM COIFA PARA DISCO 10" - CHI DIURNO. AF_08/2015	CHOR - CUSTOS HORÁRIOS DE MÁQUINAS E		CHI	0,0840000	24,46	2,05
Insumo	00005073	SINAPI	PREGO DE ACO POLIDO COM CABECA 17 X 24 (2 1/4 X 11)	Material		KG	0,0200000	16,28	0,32
Insumo	00004517	SINAPI	SARRAFO *2,5 X 7,5* CM EM PINUS, MISTA OU EQUIVALENTE DA REGIAO - BRUTA	Material		M	0,6350000	3,73	2,36
Insumo	00004491	SINAPI	PONTALETE *7,5 X 7,5* CM EM PINUS, MISTA OU EQUIVALENTE DA REGIAO - BRUTA	Material		M	0,8720000	10,66	9,29
Insumo	00006212	SINAPI	TABUA *2,5 X 30 CM EM PINUS, MISTA OU EQUIVALENTE DA REGIAO - BRUTA	Material		M	1,2100000	17,67	21,38
Insumo	00040304	SINAPI	PREGO DE ACO POLIDO COM CABECA DUPLA 17 X 27 (2 1/2 X 11)	Material		KG	0,0850000	19,71	1,67
Insumo	00002692	SINAPI	DESMOLDANTE PROTETOR PARA FORMAS DE MADEIRA, DE BASE	Material		L	0,0167000	7,19	0,12
				MO sem LS =>	15,48	LS =>	17,64	MO com LS =>	33,12
				Valor do BDI =>	17,86			Valor com BDI =>	97,26
5.1.3	**Código**	**Banco**	**Descrição**	**Tipo**		**Und**	**Quant.**	**Valor Unit**	**Total**
Composição	104918	SINAPI	ARMAÇÃO DE SAPATA ISOLADA, VIGA BALDRAME E SAPATA CORRIDA UTILIZANDO AÇO CA-50 DE 8 MM - MONTAGEM. AF_01/2024	FUES - FUNDAÇÕES E ESTRUTURAS		KG	1,0000000	14,57	14,57
Composição Auxiliar	88238	SINAPI	AJUDANTE DE ARMADOR COM ENCARGOS COMPLEMENTARES	SEDI - SERVIÇOS DIVERSOS		H	0,0390000	23,86	0,93
Composição Auxiliar	88245	SINAPI	ARMADOR COM ENCARGOS COMPLEMENTARES	SEDI - SERVIÇOS DIVERSOS		H	0,1020000	28,14	2,87
Composição	92802	SINAPI	CORTE E DOBRA DE AÇO CA-50, DIÂMETRO DE 8,0 MM. AF_06/2022	FUES - FUNDAÇÕES E		KG	1,0000000	10,25	10,25
Insumo	00043132	SINAPI	ARAME RECOZIDO 16 BWG, D = 1,65 MM (0,016 KG/M) OU 18 BWG, D = 1,25 MM (0,01 KG/M)	Material		KG	0,0250000	16,50	0,41
Insumo	00039017	SINAPI	ESPACADOR / DISTANCIADOR CIRCULAR COM ENTRADA LATERAL, EM PLASTICO, PARA VERGALHAO *4,2 A 12,5* MM, COBRIMENTO 20 MM	Material		UN	0,5030000	0,22	0,11
				MO sem LS =>	1,49	LS =>	1,71	MO com LS =>	3,20
				Valor do BDI =>	3,27			Valor com BDI =>	17,84
5.1.4	**Código**	**Banco**	**Descrição**	**Tipo**		**Und**	**Quant.**	**Valor Unit**	**Total**
Composição	96558	SINAPI	CONCRETAGEM DE SAPATA, FCK 30 MPA, COM USO DE BOMBA - LANÇAMENTO, ADENSAMENTO E ACABAMENTO. AF_01/2024	FUES - FUNDAÇÕES E ESTRUTURAS		m³	1,0000000	702,57	702,57
Composição Auxiliar	90586	SINAPI	VIBRADOR DE IMERSÃO, DIÂMETRO DE PONTEIRA 45MM, MOTOR ELÉTRICO TRIFÁSICO POTÊNCIA DE 2 CV - CHP DIURNO. AF_06/2015	CHOR - CUSTOS HORÁRIOS DE MÁQUINAS E		CHP	0,1610000	1,35	0,21
Composição Auxiliar	88316	SINAPI	SERVENTE COM ENCARGOS COMPLEMENTARES	SEDI - SERVIÇOS DIVERSOS		H	0,8810000	22,95	20,21
Composição	88309	SINAPI	PEDREIRO COM ENCARGOS COMPLEMENTARES	SEDI - SERVIÇOS DIVERSOS		H	0,5870000	28,34	16,63
Composição Auxiliar	90587	SINAPI	VIBRADOR DE IMERSÃO, DIÂMETRO DE PONTEIRA 45MM, MOTOR ELÉTRICO TRIFÁSICO POTÊNCIA DE 2 CV - CHI DIURNO. AF_06/2015	CHOR - CUSTOS HORÁRIOS DE MÁQUINAS E		CHI	0,1330000	0,53	0,07
Insumo	00001525	SINAPI	CONCRETO USINADO BOMBEAVEL, CLASSE DE RESISTENCIA C30, BRITA 0 E 1, SLUMP = 100 +/- 20 MM, COM BOMBEAMENTO (DISPONIBILIZACAO DE BOMBA), SEM O LANCAMENTO (NBR 8953)	Material		M³	1,2600000	528,14	665,45

				MO sem LS =>	12,50	LS =>	14,25	MO com LS =>	26,75
				Valor do BDI =>	158,07			Valor com BDI =>	860,64
5.2.2	**Código**	**Banco**	**Descrição**	**Tipo**		**Und**	**Quant.**	**Valor Unit**	**Total**
Composição	103370	SINAPI	ALVENARIA DE VEDAÇÃO DE BLOCOS CERÂMICOS FURADOS NA HORIZONTAL DE 19X19X39 CM (ESPESSURA 19 CM) E ARGAMASSA DE ASSENTAMENTO COM PREPARO EM BETONEIRA. AF_12/2021	PARE - PAREDES/PAINEIS		m²	1,0000000	82,09	82,09
Composição Auxiliar	87292	SINAPI	ARGAMASSA TRAÇO 1:2:8 (EM VOLUME DE CIMENTO, CAL E AREIA MÉDIA ÚMIDA) PARA EMBOÇO/MASSA ÚNICA/ASSENTAMENTO DE ALVENARIA DE VEDAÇÃO, PREPARO MECÂNICO COM BETONEIRA 400 L. AF_08/2019	SEDI - SERVIÇOS DIVERSOS		m³	0,0107000	698,58	7,47
Composição Auxiliar	88309	SINAPI	PEDREIRO COM ENCARGOS COMPLEMENTARES	SEDI - SERVIÇOS DIVERSOS		H	0,9900000	28,34	28,05
Composição	88316	SINAPI	SERVENTE COM ENCARGOS COMPLEMENTARES	SEDI - SERVIÇOS DIVERSOS		H	0,4950000	22,95	11,36
Insumo	00037395	SINAPI	PINO DE ACO COM FURO, HASTE = 27 MM (ACAO DIRETA)	Material		CENTO	0,0100000	45,25	0,45
Insumo	00034548	SINAPI	TELA DE ACO SOLDADA GALVANIZADA/ZINCADA PARA ALVENARIA, FIO D = *1,20 A 1,70* MM, MALHA 15 X 15 MM, (C X L) *50 X 17,5* CM	Material		M	0,4200000	5,97	2,50
Insumo	00044465	SINAPI	BLOCO CERAMICO / TIJOLO VAZADO PARA ALVENARIA DE VEDACAO, 9 FUROS NA HORIZONTAL DE 19 X 19 X 39 CM (L X A X C)	Material		UN	14,1500000	2,28	32,26
				MO sem LS =>	13,98	LS =>	15,93	MO com LS =>	29,91
				Valor do BDI =>	18,47			Valor com BDI =>	100,56
5.2.3	**Código**	**Banco**	**Descrição**	**Tipo**		**Und**	**Quant.**	**Valor Unit**	**Total**
Composição	96536	SINAPI	FABRICAÇÃO, MONTAGEM E DESMONTAGEM DE FÔRMA PARA VIGA BALDRAME, EM MADEIRA SERRADA, E=25 MM, 4 UTILIZAÇÕES. AF_01/2024	FUES - FUNDAÇÕES E ESTRUTURAS		m²	1,0000000	73,38	73,38
Composição Auxiliar	91693	SINAPI	SERRA CIRCULAR DE BANCADA COM MOTOR ELÉTRICO POTÊNCIA DE 5HP, COM COIFA PARA DISCO 10" - CHI DIURNO. AF_08/2015	CHOR - CUSTOS HORÁRIOS DE MÁQUINAS E		CHI	0,0530000	24,46	1,29
Composição	91692	SINAPI	SERRA CIRCULAR DE BANCADA COM MOTOR ELÉTRICO POTÊNCIA	CHOR - CUSTOS HORÁRIOS		CHP	0,0130000	25,82	0,33
Composição Auxiliar	88239	SINAPI	AJUDANTE DE CARPINTEIRO COM ENCARGOS COMPLEMENTARES	SEDI - SERVIÇOS DIVERSOS		H	0,4770000	23,69	11,30
Composição Auxiliar	88262	SINAPI	CARPINTEIRO DE FORMAS COM ENCARGOS COMPLEMENTARES	SEDI - SERVIÇOS DIVERSOS		H	1,0880000	27,92	30,37
Insumo	00002692	SINAPI	DESMOLDANTE PROTETOR PARA FORMAS DE MADEIRA, DE BASE OLEOSA EMULSIONADA EM AGUA	Material		L	0,0167000	7,19	0,12
Insumo	00006212	SINAPI	TABUA *2,5 X 30 CM EM PINUS, MISTA OU EQUIVALENTE DA REGIAO - BRUTA	Material		M	1,1340000	17,67	20,03
Insumo	00004517	SINAPI	SARRAFO *2,5 X 7,5* CM EM PINUS, MISTA OU EQUIVALENTE DA REGIAO - BRUTA	Material		M	0,5470000	3,73	2,04
Insumo	00004491	SINAPI	PONTALETE *7,5 X 7,5* CM EM PINUS, MISTA OU EQUIVALENTE DA REGIAO - BRUTA	Material		M	0,6050000	10,66	6,44
Insumo	00040304	SINAPI	PREGO DE ACO POLIDO COM CABECA DUPLA 17 X 27 (2 1/2 X 11)	Material		KG	0,0530000	19,71	1,04
Insumo	00005073	SINAPI	PREGO DE ACO POLIDO COM CABECA 17 X 24 (2 1/4 X 11)	Material		KG	0,0260000	16,28	0,42
				MO sem LS =>	15,14	LS =>	17,24	MO com LS =>	32,38
				Valor do BDI =>	16,51			Valor com BDI =>	89,89
5.2.5	**Código**	**Banco**	**Descrição**	**Tipo**		**Und**	**Quant.**	**Valor Unit**	**Total**
Composição	104919	SINAPI	ARMAÇÃO DE SAPATA ISOLADA, VIGA BALDRAME E SAPATA CORRIDA UTILIZANDO AÇO CA-50 DE 10 MM - MONTAGEM. AF_01/2024	FUES - FUNDAÇÕES E ESTRUTURAS		KG	1,0000000	12,95	12,95
Composição Auxiliar	88245	SINAPI	ARMADOR COM ENCARGOS COMPLEMENTARES	SEDI - SERVIÇOS DIVERSOS		H	0,0810000	28,14	2,27
Composição Auxiliar	88238	SINAPI	AJUDANTE DE ARMADOR COM ENCARGOS COMPLEMENTARES	SEDI - SERVIÇOS DIVERSOS		H	0,0310000	23,86	0,73
Composição Auxiliar	92803	SINAPI	CORTE E DOBRA DE AÇO CA-50, DIÂMETRO DE 10,0 MM. AF_06/2022	FUES - FUNDAÇÕES E ESTRUTURAS		KG	1,0000000	9,46	9,46
Insumo	00039017	SINAPI	ESPACADOR / DISTANCIADOR CIRCULAR COM ENTRADA LATERAL, EM PLASTICO, PARA VERGALHAO *4,2 A 12,5* MM, COBRIMENTO 20 MM	Material		UN	0,3990000	0,22	0,08
Insumo	00043132	SINAPI	ARAME RECOZIDO 16 BWG, D = 1,65 MM (0,016 KG/M) OU 18 BWG, D = 1,25 MM (0,01 KG/M)	Material		KG	0,0250000	16,50	0,41
				MO sem LS =>	1,13	LS =>	1,30	MO com LS =>	2,43
				Valor do BDI =>	2,91			Valor com BDI =>	15,86
5.2.6	**Código**	**Banco**	**Descrição**	**Tipo**		**Und**	**Quant.**	**Valor Unit**	**Total**
Composição	104916	SINAPI	ARMAÇÃO DE SAPATA ISOLADA, VIGA BALDRAME E SAPATA CORRIDA UTILIZANDO AÇO CA-60 DE 5 MM - MONTAGEM. AF_01/2024	FUES - FUNDAÇÕES E ESTRUTURAS		KG	1,0000000	17,00	17,00
Composição Auxiliar	88238	SINAPI	AJUDANTE DE ARMADOR COM ENCARGOS COMPLEMENTARES	SEDI - SERVIÇOS DIVERSOS		H	0,0640000	23,86	1,52
Composição Auxiliar	88245	SINAPI	ARMADOR COM ENCARGOS COMPLEMENTARES	SEDI - SERVIÇOS DIVERSOS		H	0,1660000	28,14	4,67
Composição Auxiliar	92800	SINAPI	CORTE E DOBRA DE AÇO CA-60, DIÂMETRO DE 5,0 MM. AF_06/2022	FUES - FUNDAÇÕES E ESTRUTURAS		KG	1,0000000	10,22	10,22
Insumo	00043132	SINAPI	ARAME RECOZIDO 16 BWG, D = 1,65 MM (0,016 KG/M) OU 18 BWG, D = 1,25 MM (0,01 KG/M)	Material		KG	0,0250000	16,50	0,41
Insumo	00039017	SINAPI	ESPACADOR / DISTANCIADOR CIRCULAR COM ENTRADA LATERAL, EM PLASTICO, PARA VERGALHAO *4,2 A 12,5* MM, COBRIMENTO 20 MM	Material		UN	0,8190000	0,22	0,18
				MO sem LS =>	2,80	LS =>	3,19	MO com LS =>	5,99
				Valor do BDI =>	3,82			Valor com BDI =>	20,82
5.2.7	**Código**	**Banco**	**Descrição**	**Tipo**		**Und**	**Quant.**	**Valor Unit**	**Total**
Composição	96557	SINAPI	CONCRETAGEM DE BLOCO DE COROAMENTO OU VIGA BALDRAME, FCK 30 MPA, COM USO DE BOMBA - LANÇAMENTO, ADENSAMENTO E	FUES - FUNDAÇÕES E ESTRUTURAS		m³	1,0000000	670,71	670,71
Composição Auxiliar	88309	SINAPI	PEDREIRO COM ENCARGOS COMPLEMENTARES	SEDI - SERVIÇOS DIVERSOS		H	0,3340000	28,34	9,46

Composição Auxiliar	90586	SINAPI	VIBRADOR DE IMERSÃO, DIÂMETRO DE PONTEIRA 45MM, MOTOR ELÉTRICO TRIFÁSICO POTÊNCIA DE 2 CV - CHP DIURNO. AF_06/2015	CHOR - CUSTOS HORÁRIOS DE MÁQUINAS E		CHP	0,0920000	1,35	0,12
Composição Auxiliar	88316	SINAPI	SERVENTE COM ENCARGOS COMPLEMENTARES	SEDI - SERVIÇOS DIVERSOS		H	0,5010000	22,95	11,49
Composição Auxiliar	90587	SINAPI	VIBRADOR DE IMERSÃO, DIÂMETRO DE PONTEIRA 45MM, MOTOR ELÉTRICO TRIFÁSICO POTÊNCIA DE 2 CV - CHI DIURNO. AF_06/2015	CHOR - CUSTOS HORÁRIOS DE MÁQUINAS E		CHI	0,0750000	0,53	0,03
Insumo	00001525	SINAPI	CONCRETO USINADO BOMBEAVEL, CLASSE DE RESISTENCIA C30, BRITA 0 E 1, SLUMP = 100 +/- 20 MM, COM BOMBEAMENTO (DISPONIBILIZACAO DE BOMBA), SEM O LANCAMENTO (NBR 8953)	Material		M³	1,2300000	528,14	649,61
				MO sem LS =>	7,11	LS =>	8,11	MO com LS =>	15,22
				Valor do BDI =>	150,90			Valor com BDI =>	821,61
5.2.8	**Código**	**Banco**	**Descrição**	**Tipo**		**Und**	**Quant.**	**Valor Unit**	**Total**
Composição	98557	SINAPI	IMPERMEABILIZAÇÃO DE SUPERFÍCIE COM EMULSÃO ASFÁLTICA, 2 DEMÃOS. AF_09/2023	IMPE - IMPERMEABILIZAÇÕES E PROTEÇÕES DIVERSAS		m²	1,0000000	46,12	46,12
Composição Auxiliar	88243	SINAPI	AJUDANTE ESPECIALIZADO COM ENCARGOS COMPLEMENTARES	SEDI - SERVIÇOS DIVERSOS		H	0,0969000	23,92	2,31
Composição Auxiliar	88270	SINAPI	IMPERMEABILIZADOR COM ENCARGOS COMPLEMENTARES	SEDI - SERVIÇOS DIVERSOS		H	0,4299000	28,34	12,18
Insumo	00000626	SINAPI	MANTA LIQUIDA DE BASE ASFALTICA MODIFICADA COM A ADICAO DE ELASTOMEROS DILUIDOS EM SOLVENTE ORGANICO, APLICACAO A FRIO (MEMBRANA DE EMULSAO ASFALTICA PARA	Material		KG	1,5000000	21,09	31,63
				MO sem LS =>	5,07	LS =>	5,78	MO com LS =>	10,85
				Valor do BDI =>	10,37			Valor com BDI =>	56,49
5.3.3	**Código**	**Banco**	**Descrição**	**Tipo**		**Und**	**Quant.**	**Valor Unit**	**Total**
Composição	103800	SINAPI	PEDRA ARGAMASSADA COM CIMENTO E AREIA 1:3, 40% DE ARGAMASSA EM VOLUME - AREIA E PEDRA DE MÃO COMERCIAIS -	FUES - FUNDAÇÕES E ESTRUTURAS		m³	1,0000000	526,17	526,17
Composição Auxiliar	88316	SINAPI	SERVENTE COM ENCARGOS COMPLEMENTARES	SEDI - SERVIÇOS DIVERSOS		H	3,1021000	22,95	71,19
Composição Auxiliar	88309	SINAPI	PEDREIRO COM ENCARGOS COMPLEMENTARES	SEDI - SERVIÇOS DIVERSOS		H	2,2158000	28,34	62,79
Composição Auxiliar	88629	SINAPI	ARGAMASSA TRAÇO 1:3 (EM VOLUME DE CIMENTO E AREIA MÉDIA ÚMIDA), PREPARO MANUAL. AF_08/2019	SEDI - SERVIÇOS DIVERSOS		m³	0,4412000	679,20	299,66
Insumo	00004730	SINAPI	PEDRA DE MAO OU PEDRA RACHAO PARA ARRIMO/FUNDACAO (POSTO PEDREIRA/FORNECEDOR, SEM FRETE)	Material		M³	0,9086000	101,84	92,53
				MO sem LS =>	74,03	LS =>	84,29	MO com LS =>	158,32
				Valor do BDI =>	118,38			Valor com BDI =>	644,55
6.1.1	**Código**	**Banco**	**Descrição**	**Tipo**		**Und**	**Quant.**	**Valor Unit**	**Total**
Composição	103328	SINAPI	ALVENARIA DE VEDAÇÃO DE BLOCOS CERÂMICOS FURADOS NA HORIZONTAL DE 9X19X19 CM (ESPESSURA 9 CM) E ARGAMASSA DE ASSENTAMENTO COM PREPARO EM BETONEIRA. AF_12/2021	PARE - PAREDES/PAINEIS		m²	1,0000000	91,43	91,43
Composição Auxiliar	87292	SINAPI	ARGAMASSA TRAÇO 1:2:8 (EM VOLUME DE CIMENTO, CAL E AREIA MÉDIA ÚMIDA) PARA EMBOÇO/MASSA ÚNICA/ASSENTAMENTO DE ALVENARIA DE VEDAÇÃO, PREPARO MECÂNICO COM BETONEIRA 400 L. AF_08/2019	SEDI - SERVIÇOS DIVERSOS		m³	0,0091000	698,58	6,35
Composição Auxiliar	88309	SINAPI	PEDREIRO COM ENCARGOS COMPLEMENTARES	SEDI - SERVIÇOS DIVERSOS		H	1,6100000	28,34	45,62
Composição Auxiliar	88316	SINAPI	SERVENTE COM ENCARGOS COMPLEMENTARES	SEDI - SERVIÇOS DIVERSOS		H	0,8050000	22,95	18,47
Insumo	00034557	SINAPI	TELA DE ACO SOLDADA GALVANIZADA/ZINCADA PARA ALVENARIA, FIO D = *1,20 A 1,70* MM, MALHA 15 X 15 MM, (C X L) *50 X 7,5* CM	Material		M	0,4200000	2,30	0,96
Insumo	00037395	SINAPI	PINO DE ACO COM FURO, HASTE = 27 MM (ACAO DIRETA)	Material		CENTO	0,0050000	45,25	0,22
Insumo	00007271	SINAPI	BLOCO CERAMICO / TIJOLO VAZADO PARA ALVENARIA DE VEDACAO,	Material		UN	28,3100000	0,70	19,81
				MO sem LS =>	22,47	LS =>	25,60	MO com LS =>	48,07
				Valor do BDI =>	20,57			Valor com BDI =>	112,00
6.1.2	**Código**	**Banco**	**Descrição**	**Tipo**		**Und**	**Quant.**	**Valor Unit**	**Total**
Composição	101161	SINAPI	ALVENARIA DE VEDAÇÃO COM ELEMENTO VAZADO DE CONCRETO (COBOGÓ) DE 7X50X50CM E ARGAMASSA DE ASSENTAMENTO COM PREPARO EM BETONEIRA. AF_05/2020	PARE - PAREDES/PAINEIS		m²	1,0000000	226,45	226,45
Composição Auxiliar	100489	SINAPI	ARGAMASSA TRAÇO 1:3 (EM VOLUME DE CIMENTO E AREIA MÉDIA ÚMIDA), PREPARO MECÂNICO COM BETONEIRA 600 L. AF_08/2019	SEDI - SERVIÇOS DIVERSOS		m³	0,0100000	559,14	5,59
Composição Auxiliar	88316	SINAPI	SERVENTE COM ENCARGOS COMPLEMENTARES	SEDI - SERVIÇOS DIVERSOS		H	1,0280000	22,95	23,59
Composição Auxiliar	88309	SINAPI	PEDREIRO COM ENCARGOS COMPLEMENTARES	SEDI - SERVIÇOS DIVERSOS		H	2,0550000	28,34	58,23
Insumo	00000665	SINAPI	ELEMENTO VAZADO DE CONCRETO, QUADRICULADO, 16 FUROS *50 X	Material		UN	3,9500000	35,20	139,04
				MO sem LS =>	28,54	LS =>	32,51	MO com LS =>	61,05
				Valor do BDI =>	50,95			Valor com BDI =>	277,40
6.2.1	**Código**	**Banco**	**Descrição**	**Tipo**		**Und**	**Quant.**	**Valor Unit**	**Total**
Composição	105021	SINAPI	VERGA PRÉ-MOLDADA COM ATÉ 1,5 M DE VÃO, ESPESSURA DE *15* CM. AF_03/2024	FUES - FUNDAÇÕES E ESTRUTURAS		M	1,0000000	25,40	25,40

Composição Auxiliar	88309	SINAPI	PEDREIRO COM ENCARGOS COMPLEMENTARES	SEDI - SERVIÇOS DIVERSOS	H	0,0490000	28,34	1,38
Composição Auxiliar	87294	SINAPI	ARGAMASSA TRAÇO 1:2:9 (EM VOLUME DE CIMENTO, CAL E AREIA MÉDIA ÚMIDA) PARA EMBOÇO/MASSA ÚNICA/ASSENTAMENTO DE ALVENARIA DE VEDAÇÃO, PREPARO MECÂNICO COM BETONEIRA 600 L. AF_08/2019	SEDI - SERVIÇOS DIVERSOS	m³	0,0015000	665,00	0,99
Composição Auxiliar	88316	SINAPI	SERVENTE COM ENCARGOS COMPLEMENTARES	SEDI - SERVIÇOS DIVERSOS	H	0,0850000	22,95	1,95
Composição	94964	SINAPI	CONCRETO FCK = 20MPA, TRAÇO 1:2,7:3 (EM MASSA SECA DE	FUES - FUNDAÇÕES E	m³	0,0150000	486,29	7,29
Composição Auxiliar	92801	SINAPI	CORTE E DOBRA DE AÇO CA-50, DIÂMETRO DE 6,3 MM. AF_06/2022	FUES - FUNDAÇÕES E ESTRUTURAS	KG	0,4900000	10,33	5,06
Composição Auxiliar	92270	SINAPI	FABRICAÇÃO DE FÔRMA PARA VIGAS, COM MADEIRA SERRADA, E = 25 MM. AF_09/2020	FUES - FUNDAÇÕES E ESTRUTURAS	m²	0,0400000	184,55	7,38
Insumo	00002692	SINAPI	DESMOLDANTE PROTETOR PARA FORMAS DE MADEIRA, DE BASE OLEOSA EMULSIONADA EM AGUA	Material	L	0,0050000	7,19	0,03
Insumo	00039017	SINAPI	ESPACADOR / DISTANCIADOR CIRCULAR COM ENTRADA LATERAL, EM PLASTICO, PARA VERGALHAO *4,2 A 12,5* MM, COBRIMENTO 20	Material	UN	6,0000000	0,22	1,32
				MO sem LS => 2,26	LS =>	2,58	MO com LS =>	4,84
				Valor do BDI => 5,71			Valor com BDI =>	31,11
6.2.2	**Código**	**Banco**	**Descrição**	**Tipo**	**Und**	**Quant.**	**Valor Unit**	**Total**
Composição	105027	SINAPI	CONTRAVERGA PRÉ-MOLDADA, ESPESSURA DE *15* CM. AF_03/2024	FUES - FUNDAÇÕES E	M	1,0000000	25,02	25,02
Composição Auxiliar	94964	SINAPI	CONCRETO FCK = 20MPA, TRAÇO 1:2,7:3 (EM MASSA SECA DE CIMENTO/ AREIA MÉDIA/ BRITA 1) - PREPARO MECÂNICO COM BETONEIRA 400 L. AF_05/2021	FUES - FUNDAÇÕES E ESTRUTURAS	m³	0,0150000	486,29	7,29
Composição Auxiliar	87294	SINAPI	ARGAMASSA TRAÇO 1:2:9 (EM VOLUME DE CIMENTO, CAL E AREIA MÉDIA ÚMIDA) PARA EMBOÇO/MASSA ÚNICA/ASSENTAMENTO DE ALVENARIA DE VEDAÇÃO, PREPARO MECÂNICO COM BETONEIRA 600 L. AF_08/2019	SEDI - SERVIÇOS DIVERSOS	m³	0,0015000	665,00	0,99
Composição Auxiliar	92270	SINAPI	FABRICAÇÃO DE FÔRMA PARA VIGAS, COM MADEIRA SERRADA, E = 25 MM. AF_09/2020	FUES - FUNDAÇÕES E ESTRUTURAS	m²	0,0390000	184,55	7,19
Composição Auxiliar	88316	SINAPI	SERVENTE COM ENCARGOS COMPLEMENTARES	SEDI - SERVIÇOS DIVERSOS	H	0,0830000	22,95	1,90
Composição Auxiliar	92801	SINAPI	CORTE E DOBRA DE AÇO CA-50, DIÂMETRO DE 6,3 MM. AF_06/2022	FUES - FUNDAÇÕES E ESTRUTURAS	KG	0,4900000	10,33	5,06
Composição Auxiliar	88309	SINAPI	PEDREIRO COM ENCARGOS COMPLEMENTARES	SEDI - SERVIÇOS DIVERSOS	H	0,0440000	28,34	1,24
Insumo	00002692	SINAPI	DESMOLDANTE PROTETOR PARA FORMAS DE MADEIRA, DE BASE OLEOSA EMULSIONADA EM AGUA	Material	L	0,0050000	7,19	0,03
Insumo	00039017	SINAPI	ESPACADOR / DISTANCIADOR CIRCULAR COM ENTRADA LATERAL, EM PLASTICO, PARA VERGALHAO *4,2 A 12,5* MM, COBRIMENTO 20 MM	Material	UN	6,0000000	0,22	1,32
				MO sem LS => 2,18	LS =>	2,50	MO com LS =>	4,68
				Valor do BDI => 5,62			Valor com BDI =>	30,64
6.3.1	**Código**	**Banco**	**Descrição**	**Tipo**	**Und**	**Quant.**	**Valor Unit**	**Total**
Composição	92443	SINAPI	MONTAGEM E DESMONTAGEM DE FÔRMA DE PILARES RETANGULARES E ESTRUTURAS SIMILARES, PÉ-DIREITO SIMPLES,	FUES - FUNDAÇÕES E ESTRUTURAS	m²	1,0000000	53,27	53,27
Composição Auxiliar	88239	SINAPI	AJUDANTE DE CARPINTEIRO COM ENCARGOS COMPLEMENTARES	SEDI - SERVIÇOS DIVERSOS	H	0,1100000	23,69	2,60
Composição Auxiliar	88262	SINAPI	CARPINTEIRO DE FORMAS COM ENCARGOS COMPLEMENTARES	SEDI - SERVIÇOS DIVERSOS	H	0,6000000	27,92	16,75
Composição Auxiliar	92264	SINAPI	FABRICAÇÃO DE FÔRMA PARA PILARES E ESTRUTURAS SIMILARES, EM CHAPA DE MADEIRA COMPENSADA PLASTIFICADA, E = 18 MM. AF_09/2020	FUES - FUNDAÇÕES E ESTRUTURAS	m²	0,0670000	209,90	14,06
Insumo	00040275	SINAPI	LOCACAO DE VIGA SANDUICHE METALICA VAZADA PARA TRAVAMENTO DE PILARES, ALTURA DE *8* CM, LARGURA DE *6* CM E EXTENSAO DE 2 M	Equipamento	MES	0,3930000	22,40	8,80
Insumo	00040271	SINAPI	LOCACAO DE APRUMADOR METALICO DE PILAR, COM ALTURA E	Equipamento	MES	0,1960000	21,43	4,20
Insumo	00040304	SINAPI	PREGO DE ACO POLIDO COM CABECA DUPLA 17 X 27 (2 1/2 X 11)	Material	KG	0,0190000	19,71	0,37
Insumo	00002692	SINAPI	DESMOLDANTE PROTETOR PARA FORMAS DE MADEIRA, DE BASE OLEOSA EMULSIONADA EM AGUA	Material	L	0,0040000	7,19	0,02
Insumo	00040287	SINAPI	LOCACAO DE BARRA DE ANCORAGEM DE 0,80 A 1,20 M DE EXTENSAO, COM ROSCA DE 5/8", INCLUINDO PORCA E FLANGE	Equipamento	MES	0,7850000	8,25	6,47
				MO sem LS => 7,91	LS =>	9,02	MO com LS =>	16,93
				Valor do BDI => 11,98			Valor com BDI =>	65,25
6.3.2	**Código**	**Banco**	**Descrição**	**Tipo**	**Und**	**Quant.**	**Valor Unit**	**Total**
Composição	92759	SINAPI	ARMAÇÃO DE PILAR OU VIGA DE ESTRUTURA CONVENCIONAL DE CONCRETO ARMADO UTILIZANDO AÇO CA-60 DE 5,0 MM - MONTAGEM. AF_06/2022	FUES - FUNDAÇÕES E ESTRUTURAS	KG	1,0000000	14,30	14,30
Composição Auxiliar	88238	SINAPI	AJUDANTE DE ARMADOR COM ENCARGOS COMPLEMENTARES	SEDI - SERVIÇOS DIVERSOS	H	0,0175000	23,86	0,41
Composição Auxiliar	88245	SINAPI	ARMADOR COM ENCARGOS COMPLEMENTARES	SEDI - SERVIÇOS DIVERSOS	H	0,1069000	28,14	3,00
Composição Auxiliar	92800	SINAPI	CORTE E DOBRA DE AÇO CA-60, DIÂMETRO DE 5,0 MM. AF_06/2022	FUES - FUNDAÇÕES E ESTRUTURAS	KG	1,0000000	10,22	10,22
Insumo	00043132	SINAPI	ARAME RECOZIDO 16 BWG, D = 1,65 MM (0,016 KG/M) OU 18 BWG, D =	Material	KG	0,0250000	16,50	0,41
Insumo	00039017	SINAPI	ESPACADOR / DISTANCIADOR CIRCULAR COM ENTRADA LATERAL, EM PLASTICO, PARA VERGALHAO *4,2 A 12,5* MM, COBRIMENTO 20 MM	Material	UN	1,1900000	0,22	0,26
				MO sem LS => 1,84	LS =>	2,10	MO com LS =>	3,94
				Valor do BDI => 3,21			Valor com BDI =>	17,51
6.3.3	**Código**	**Banco**	**Descrição**	**Tipo**	**Und**	**Quant.**	**Valor Unit**	**Total**

Composição	92762	SINAPI	ARMAÇÃO DE PILAR OU VIGA DE ESTRUTURA CONVENCIONAL DE CONCRETO ARMADO UTILIZANDO AÇO CA-50 DE 10,0 MM -	FUES - FUNDAÇÕES E ESTRUTURAS		KG	1,0000000	11,23	11,23
Composição Auxiliar	88238	SINAPI	AJUDANTE DE ARMADOR COM ENCARGOS COMPLEMENTARES	SEDI - SERVIÇOS DIVERSOS		H	0,0064000	23,86	0,15
Composição Auxiliar	92803	SINAPI	CORTE E DOBRA DE AÇO CA-50, DIÂMETRO DE 10,0 MM. AF_06/2022	FUES - FUNDAÇÕES E ESTRUTURAS		KG	1,0000000	9,46	9,46
Composição	88245	SINAPI	ARMADOR COM ENCARGOS COMPLEMENTARES	SEDI - SERVIÇOS DIVERSOS		H	0,0392000	28,14	1,10
Insumo	00043132	SINAPI	ARAME RECOZIDO 16 BWG, D = 1,65 MM (0,016 KG/M) OU 18 BWG, D = 1,25 MM (0,01 KG/M)	Material		KG	0,0250000	16,50	0,41
Insumo	00039017	SINAPI	ESPAÇADOR / DISTANCIADOR CIRCULAR COM ENTRADA LATERAL, EM PLASTICO, PARA VERGALHAO *4,2 A 12,5* MM, COBRIMENTO 20 MM	Material		UN	0,5430000	0,22	0,11
				MO sem LS =>	0,52	LS =>	0,61	MO com LS =>	1,13
				Valor do BDI =>	2,52			Valor com BDI =>	13,75
6.3.4	**Código**	**Banco**	**Descrição**	**Tipo**		**Und**	**Quant.**	**Valor Unit**	**Total**
Composição	103672	SINAPI	CONCRETAGEM DE PILARES, FCK = 25 MPA, COM USO DE BOMBA - LANÇAMENTO, ADENSAMENTO E ACABAMENTO. AF_02/2022_PS	FUES - FUNDAÇÕES E ESTRUTURAS		m³	1,0000000	608,78	608,78
Composição	88309	SINAPI	PEDREIRO COM ENCARGOS COMPLEMENTARES	SEDI - SERVIÇOS DIVERSOS		H	0,2240000	28,34	6,34
Composição Auxiliar	88316	SINAPI	SERVENTE COM ENCARGOS COMPLEMENTARES	SEDI - SERVIÇOS DIVERSOS		H	1,3450000	22,95	30,86
Composição Auxiliar	90586	SINAPI	VIBRADOR DE IMERSÃO, DIÂMETRO DE PONTEIRA 45MM, MOTOR ELÉTRICO TRIFÁSICO POTÊNCIA DE 2 CV - CHP DIURNO. AF_06/2015	CHOR - CUSTOS HORÁRIOS DE MÁQUINAS E		CHP	0,0940000	1,35	0,12
Composição Auxiliar	88262	SINAPI	CARPINTEIRO DE FORMAS COM ENCARGOS COMPLEMENTARES	SEDI - SERVIÇOS DIVERSOS		H	0,2240000	27,92	6,25
Composição Auxiliar	90587	SINAPI	VIBRADOR DE IMERSÃO, DIÂMETRO DE PONTEIRA 45MM, MOTOR ELÉTRICO TRIFÁSICO POTÊNCIA DE 2 CV - CHI DIURNO. AF_06/2015	CHOR - CUSTOS HORÁRIOS DE MÁQUINAS E		CHI	0,1300000	0,53	0,06
Insumo	00001527	SINAPI	CONCRETO USINADO BOMBEAVEL, CLASSE DE RESISTENCIA C25, BRITA 0 E 1, SLUMP = 100 +/- 20 MM, COM BOMBEAMENTO	Material		M³	1,1030000	512,38	565,15
				MO sem LS =>	14,59	LS =>	16,61	MO com LS =>	31,20
				Valor do BDI =>	136,97			Valor com BDI =>	745,75
6.4.1	**Código**	**Banco**	**Descrição**	**Tipo**		**Und**	**Quant.**	**Valor Unit**	**Total**
Composição	92265	SINAPI	FABRICAÇÃO DE FÔRMA PARA VIGAS, EM CHAPA DE MADEIRA COMPENSADA RESINADA, E = 17 MM. AF_09/2020	FUES - FUNDAÇÕES E ESTRUTURAS		m²	1,0000000	118,58	118,58
Composição Auxiliar	88239	SINAPI	AJUDANTE DE CARPINTEIRO COM ENCARGOS COMPLEMENTARES	SEDI - SERVIÇOS DIVERSOS		H	0,2020000	23,69	4,78
Composição Auxiliar	91692	SINAPI	SERRA CIRCULAR DE BANCADA COM MOTOR ELÉTRICO POTÊNCIA DE 5HP, COM COIFA PARA DISCO 10" - CHP DIURNO. AF_08/2015	CHOR - CUSTOS HORÁRIOS DE MÁQUINAS E		CHP	0,0500000	25,82	1,29
Composição Auxiliar	88262	SINAPI	CARPINTEIRO DE FORMAS COM ENCARGOS COMPLEMENTARES	SEDI - SERVIÇOS DIVERSOS		H	0,9110000	27,92	25,43
Composição Auxiliar	91693	SINAPI	SERRA CIRCULAR DE BANCADA COM MOTOR ELÉTRICO POTÊNCIA DE 5HP, COM COIFA PARA DISCO 10" - CHI DIURNO. AF_08/2015	CHOR - CUSTOS HORÁRIOS DE MÁQUINAS E		CHI	0,2370000	24,46	5,79
Insumo	00004491	SINAPI	PONTALETE *7,5 X 7,5* CM EM PINUS, MISTA OU EQUIVALENTE DA REGIAO - BRUTA	Material		M	0,1660000	10,66	1,76
Insumo	00004517	SINAPI	SARRAFO *2,5 X 7,5* CM EM PINUS, MISTA OU EQUIVALENTE DA REGIAO - BRUTA	Material		M	6,9520000	3,73	25,93
Insumo	00001358	SINAPI	CHAPA/PAINEL DE MADEIRA COMPENSADA RESINADA (MADEIRITE	Material		M²	1,1460000	44,57	51,07
Insumo	00005068	SINAPI	PREGO DE ACO POLIDO COM CABECA 17 X 21 (2 X 11)	Material		KG	0,1590000	15,97	2,53
				MO sem LS =>	13,12	LS =>	14,95	MO com LS =>	28,07
				Valor do BDI =>	26,68			Valor com BDI =>	145,26
6.4.3	**Código**	**Banco**	**Descrição**	**Tipo**		**Und**	**Quant.**	**Valor Unit**	**Total**
Composição	92761	SINAPI	ARMAÇÃO DE PILAR OU VIGA DE ESTRUTURA CONVENCIONAL DE CONCRETO ARMADO UTILIZANDO AÇO CA-50 DE 8,0 MM - MONTAGEM. AF_06/2022	FUES - FUNDAÇÕES E ESTRUTURAS		KG	1,0000000	12,60	12,60
Composição Auxiliar	88238	SINAPI	AJUDANTE DE ARMADOR COM ENCARGOS COMPLEMENTARES	SEDI - SERVIÇOS DIVERSOS		H	0,0092000	23,86	0,21
Composição	88245	SINAPI	ARMADOR COM ENCARGOS COMPLEMENTARES	SEDI - SERVIÇOS DIVERSOS		H	0,0561000	28,14	1,57
Composição Auxiliar	92802	SINAPI	CORTE E DOBRA DE AÇO CA-50, DIÂMETRO DE 8,0 MM. AF_06/2022	FUES - FUNDAÇÕES E ESTRUTURAS		KG	1,0000000	10,25	10,25
Insumo	00039017	SINAPI	ESPAÇADOR / DISTANCIADOR CIRCULAR COM ENTRADA LATERAL, EM PLASTICO, PARA VERGALHAO *4,2 A 12,5* MM, COBRIMENTO 20 MM	Material		UN	0,7430000	0,22	0,16
Insumo	00043132	SINAPI	ARAME RECOZIDO 16 BWG, D = 1,65 MM (0,016 KG/M) OU 18 BWG, D = 1,25 MM (0,01 KG/M)	Material		KG	0,0250000	16,50	0,41
				MO sem LS =>	0,79	LS =>	0,92	MO com LS =>	1,71
				Valor do BDI =>	2,83			Valor com BDI =>	15,43
6.4.5	**Código**	**Banco**	**Descrição**	**Tipo**		**Und**	**Quant.**	**Valor Unit**	**Total**
Composição	103675	SINAPI	CONCRETAGEM DE VIGAS E LAJES, FCK=25 MPA, PARA LAJES MACIÇAS OU NERVURADAS COM USO DE BOMBA - LANÇAMENTO, ADENSAMENTO E ACABAMENTO. AF_02/2022_PS	FUES - FUNDAÇÕES E ESTRUTURAS		m³	1,0000000	609,15	609,15
Composição	88316	SINAPI	SERVENTE COM ENCARGOS COMPLEMENTARES	SEDI - SERVIÇOS DIVERSOS		H	0,8260000	22,95	18,95
Composição Auxiliar	88262	SINAPI	CARPINTEIRO DE FORMAS COM ENCARGOS COMPLEMENTARES	SEDI - SERVIÇOS DIVERSOS		H	0,1250000	27,92	3,49
Composição Auxiliar	90587	SINAPI	VIBRADOR DE IMERSÃO, DIÂMETRO DE PONTEIRA 45MM, MOTOR ELÉTRICO TRIFÁSICO POTÊNCIA DE 2 CV - CHI DIURNO. AF_06/2015	CHOR - CUSTOS HORÁRIOS DE MÁQUINAS E		CHI	0,1310000	0,53	0,06
Composição Auxiliar	90586	SINAPI	VIBRADOR DE IMERSÃO, DIÂMETRO DE PONTEIRA 45MM, MOTOR ELÉTRICO TRIFÁSICO POTÊNCIA DE 2 CV - CHP DIURNO. AF_06/2015	CHOR - CUSTOS HORÁRIOS DE MÁQUINAS E EQUIPAMENTOS		CHP	0,1200000	1,35	0,16

Composição Auxiliar	88309	SINAPI	PEDREIRO COM ENCARGOS COMPLEMENTARES	SEDI - SERVIÇOS DIVERSOS		H	0,7530000	28,34	21,34
Insumo	00001527	SINAPI	CONCRETO USINADO BOMBEAVEL, CLASSE DE RESISTENCIA C25, BRITA 0 E 1, SLUMP = 100 +/- 20 MM, COM BOMBEAMENTO	Material		M³	1,1030000	512,38	565,15
				MO sem LS =>	14,99	LS =>	17,08	MO com LS =>	32,07
				Valor do BDI =>	137,05			Valor com BDI =>	746,20
6.5.1	**Código**	**Banco**	**Descrição**	**Tipo**		**Und**	**Quant.**	**Valor Unit**	**Total**
Composição	9904	ORSE	Laje pré-fabricada treliçada com vigota dupla para piso, intereixo 38cm, h=12cm, enchimento em bloco cerâmico h=8cm, inclusive escoramento em madeira e capeamento 4cm.	Estruturas Pre-Moldadas de Concreto		m²	1,0000000	193,77	193,77
Item	**Código**	**Banco**	**Descrição**	**Tipo**		**Und**	**Quant.**	**Valor Unit**	**Total**
Insumo	00004718/ SINAPI	ORSE	Pedra britada n. 2 (19 a 38 mm) posto pedreira/fornecedor, sem frete	Material		m³	0,0330000	138,48	4,56
Insumo	00000367/	ORSE	Areia grossa - posto jazida/fornecedor (retirado na jazida, sem transporte)	Material		m³	0,0490000	101,30	4,96
Insumo	00001379/	ORSE	Cimento portland composto cp ii-32	Material		kg	15,0000000	0,76	11,40
Composição	10549	ORSE	Encargos Complementares - Servente	Provisórios		h	1,8800000	3,80	7,14
Insumo	1569	ORSE	Madeira mista serrada (barrote) 6 x 6cm - 0,0036 m3/m (angelim, louro)	Material		m	1,7100000	6,49	11,09
Insumo	6995	ORSE	Madeira mista serrada (sarrafo) 2,2 x 5,5cm - 0,00121 m³/m	Material		m	0,9700000	3,59	3,48
Insumo	10340	ORSE	Laje pré-fabricada treliçada com vigota dupla para piso, h=12cm, intereixo	Material		m²	1,0000000	80,22	80,22
Insumo	00005075/ SINAPI	ORSE	Prego de aco polido com cabeca 18 x 30 (2 3/4 x 10)	Material		kg	0,0300000	16,90	0,50
Insumo	00010567/ SINAPI	ORSE	Tabua *2,5 x 23* cm em pinus, mista ou equivalente da regiao - bruta	Material		m	0,5600000	12,27	6,87
Insumo	00006111/ SINAPI	ORSE	Servente de obras (horista)	Mão de Obra		h	1,8800000	14,58	27,41
Composição	10550	ORSE	Encargos Complementares - Pedreiro	Provisórios		h	0,4400000	3,67	1,61
Insumo	00004721/	ORSE	Pedra britada n. 1 (9,5 a 19 mm) posto pedreira/fornecedor, sem frete	Material		m³	0,0110000	137,75	1,51
Composição	140	ORSE	Aço CA - 50 Ø 6,3 a 12,5mm, inclusive corte, dobragem, montagem e colocacao de ferragens nas formas, para superestruturas e fundações - R1	Armaduras Convencionais		kg	1,8900000	12,92	24,41
Insumo	00004750/ SINAPI	ORSE	Pedreiro (horista)	Mão de Obra		h	0,4400000	19,02	8,36
Detalhamento de Cálculo ORSE									
Item	**Código**	**Banco**	**Descrição**	**Tipo**		**Und**	**Quant.**	**Valor Unit**	**Total**
Insumo	00004718/ SINAPI	ORSE	Pedra britada n. 2 (19 a 38 mm) posto pedreira/fornecedor, sem frete	Material		m³	0,0330000	138,48	4,56
Insumo	00000367/ SINAPI	ORSE	Areia grossa - posto jazida/fornecedor (retirado na jazida, sem transporte)	Material		m³	0,0490000	101,30	4,96
Insumo	00001379/	ORSE	Cimento portland composto cp ii-32	Material		kg	15,0000000	0,76	11,40
Insumo	158	ORSE	Almoço (Participação do empregador)	Material		un	0,2669603	14,00	3,73
Insumo	2378	ORSE	Vale transporte	Material		un	0,2298004	4,50	1,03
Insumo	10761	ORSE	Refeição - café da manhã (café com leite e dois pães com manteiga)	Serviços		un	0,2669603	5,00	1,33
Insumo	10362	ORSE	Seguro de vida e acidente em grupo	Serviços		un	0,0118008	12,54	0,14
Insumo		ORSE	Carrinho de mao, em aco, com capacidade de *45 a 65* l / *100* kg, pneu	Material		un	0,0004062	164,00	0,06
Insumo	4729	ORSE	Marreta 1 kg com cabo	Material		un	0,0002031	37,80	0,00
Insumo	941	ORSE	Fardamento com mangas curta	Material		un	0,0039336	195,36	0,76
Insumo	10599	ORSE	Protetor solar fps 30 com 120ml	Material		un	0,0047203	18,00	0,08
Insumo	00012895/	ORSE	Capacete de seguranca aba frontal com suspensao de polietileno, sem jugular (classe b)	Material		un	0,0015734	14,00	0,02
Insumo	00012892/	ORSE	Luva raspa de couro, cano curto (punho *7* cm)	Material		par	0,0060315	12,60	0,07
Insumo	00012893/	ORSE	Bota de seguranca com biqueira de aco e colarinho acolchoado	Material		par	0,0020979	67,20	0,14
Insumo	10492	ORSE	Cesta Básica	Material		un	0,0118008	190,00	2,24
Insumo	00012894/ SINAPI	ORSE	Capa para chuva em pvc com forro de poliester, com capuz (amarela ou azul)	Material		un	0,0005245	18,20	0,00
Insumo	10596	ORSE	Protetor auricular	Material		un	0,0118008	4,90	0,05
Insumo	4728	ORSE	Talhadeira chata 10"	Material		un	0,0006094	18,58	0,01
Insumo	10517	ORSE	Exames admissionais/demissionais (checkup)	Serviços		cj	0,0010490	300,00	0,31
Insumo	10788	ORSE	Pá quadrada	Material		un	0,0004062	36,90	0,01
Insumo	1651	ORSE	Óculos branco proteção	Material		pr	0,0020979	7,00	0,01
Insumo	1569	ORSE	Madeira mista serrada (barrote) 6 x 6cm - 0,0036 m3/m (angelim, louro)	Material		m	1,7100000	6,49	11,09
Insumo	6995	ORSE	Madeira mista serrada (sarrafo) 2,2 x 5,5cm - 0,00121 m³/m	Material		m	0,9700000	3,59	3,48
Insumo	10340	ORSE	Laje pré-fabricada treliçada com vigota dupla para piso, h=12cm, intereixo 38cm, enchimento em bloco cerâmico h=8cm	Material		m²	1,0000000	80,22	80,22
Insumo	00005075/ SINAPI	ORSE	Prego de aco polido com cabeca 18 x 30 (2 3/4 x 10)	Material		kg	0,0300000	16,90	0,50
Insumo		ORSE	Tabua *2,5 x 23* cm em pinus, mista ou equivalente da regiao - bruta	Material		m	0,5600000	12,27	6,87

Insumo	00006111/ SINAPI	ORSE	Servente de obras (horista)	Mão de Obra	h	2,0312000	14,58	29,61
Insumo	10282	ORSE	Regua de alumínio c/ 2,00m (para pedreiro)	Material	un	0,0000880	44,00	0,00
Insumo	11264	ORSE	Marreta de 1/2 kg com cabo	Material	un	0,0000880	13,52	0,00
Insumo	11246	ORSE	Escala métrica de bambú	Material	Un	0,0003080	10,22	0,00
Insumo	4722	ORSE	Colher de pedreiro	Material	un	0,0001760	18,80	0,00
Insumo	11247	ORSE	Serra mármore	Material	un	0,0000440	327,80	0,01
Insumo	10790	ORSE	Prumo de face	Material	un	0,0000440	25,95	0,00
Insumo	10789	ORSE	Nível de bolha de madeira	Material	un	0,0000880	15,40	0,00
Insumo	4174	ORSE	Desempenadeira de aço lisa, cabo madeira, ref:143, Atlas ou similar	Material	un	0,0002200	12,00	0,00
Insumo	11245	ORSE	Desempoladeira de madeira 12x22	Material	un	0,0003080	11,60	0,00
Insumo	11265	ORSE	Martelo de borracha com cabo	Material	un	0,0001760	18,75	0,00
Insumo	11243	ORSE	Martelo sem unha	Material	un	0,0000440	28,00	0,00
Insumo	00004721/	ORSE	Pedra britada n. 1 (9,5 a 19 mm) posto pedreira/fornecedor, sem frete	Material	m³	0,0110000	137,75	1,51
Insumo	00039017/ SINAPI	ORSE	Espacador / distanciador circular com entrada lateral, em plastico, para vergalhao *4,2 a 12,5* mm, cobrimento 20 mm	Material	un	0,7560000	0,21	0,15
Insumo	00039315/ SINAPI	ORSE	Espacador / distanciador tipo garra dupla, em plastico, cobrimento *20* mm, para ferragens de lajes e fundo de vigas	Material	un	0,7560000	0,35	0,26
Insumo	81	ORSE	Aço ca-50 6,3 a 12,5 mm	Material	kg	1,8900000	9,02	17,04
Insumo	00000378/ SINAPI	ORSE	Armador (horista)	Mão de Obra	h	0,1512000	19,02	2,87
Insumo	10585	ORSE	Arco de serra	Material	un	0,0000302	19,90	0,00
Insumo	10586	ORSE	Torquesa	Material	un	0,0000302	39,00	0,00
Insumo	00043132/	ORSE	Arame recozido 16 bwg, d = 1,65 mm (0,016 kg/m) ou 18 bwg, d = 1,25 mm (0,01 kg/m)	Material	kg	0,0378000	23,65	0,89
Insumo	00004750/ SINAPI	ORSE	Pedreiro (horista)	Mão de Obra	h	0,4400000	19,02	8,36
				MO sem LS => 19,09	LS =>	21,75	MO com LS =>	40,84
				Valor do BDI => 43,59			Valor com BDI =>	237,36

7.1	Código	Banco	Descrição	Tipo	Und	Quant.	Valor Unit	Total
Composição	C5216	SEINFRA	ESTRUTURA TRELIÇADA DE COBERTURA, TIPO FINK, COM LIGAÇÕES SOLDADAS, INCLUSOS PERFIS METÁLICOS, CHAPAS METÁLICAS,	0	KG	1,0000000	18,27	18,27
Insumo	G0470	SEINFRA	CANTONEIRA EM AÇO ABAS IGUAIS " L" 1 1/2" x 1 1/2" ESPESSURA DE 3/16" PESO NOMINAL 2,68KG/M	Material	KG	0,5167000	6,82	3,52
Insumo	I9530	SEINFRA	CHAPA DE AÇO GROSSA, ASTM A36, 1/2" (12,50MM - 98,00 KG/M2)	Material	KG	0,0064000	8,50	0,05
Insumo	I7480	SEINFRA	CHAPA DE AÇO GROSSA, ASTM A36, 3/8" (9,5MM - 74,48 KG/M2)	Material	KG	0,0018000	8,50	0,01
Insumo	I1879	SEINFRA	SOLDADOR	Mão de Obra	H	0,0050000	27,70	0,13
Insumo	I2543	SEINFRA	SERVENTE	Mão de Obra	H	0,0004000	20,26	0,00
Insumo	I0747	SEINFRA	GUINDASTE HIDRÁULICO SOBRE PNEUS HP 142 (CHP)	Equipamento	H	0,0007000	278,76	0,19
Insumo	I0633	SEINFRA	GUINDASTE HIDRÁULICO SOBRE PNEUS HP 142 (CHI)	Equipamento	H	0,0050000	105,80	0,52
Insumo	I0035	SEINFRA	AGUARRÁS MINERAL	Material	L	0,0045000	20,29	0,09
Insumo	I13304	SEINFRA	GRANALHA DE ACO, ANGULAR (GRIT), PARA JATEAMENTO, PENEIRA 1,41 A 1,19 MM (SAE G16) - SACA DE 25KG	Material	UN	0,0013000	138,22	0,17
Insumo	I1278	SEINFRA	JATISTA	Mão de Obra	H	0,0004000	26,86	0,01
Insumo	I0637	SEINFRA	MÁQUINA P/JATEAMENTO (CHI)	Equipamento	H	0,0003000	35,83	0,01
Insumo	I2293	SEINFRA	ZARCÃO	Material	L	0,0151000	28,81	0,43
Insumo	I13303	SEINFRA	PERFIL "U" DE ACO LAMINADO, "U" 152 X 15,6	Material	KG	0,5660000	11,86	6,71
Insumo	I1061	SEINFRA	ELETRODOS	Material	KG	0,0018000	32,44	0,05
Insumo	I0037	SEINFRA	AJUDANTE	Mão de Obra	H	0,0008000	21,10	0,01
Insumo	I0751	SEINFRA	MÁQUINA P/JATEAMENTO (CHP)	Equipamento	H	0,0001000	46,78	0,00
Insumo	I1530	SEINFRA	MONTADOR	Mão de Obra	H	0,2370000	26,86	6,36
Insumo	I2395	SEINFRA	PINTOR	Mão de Obra	H	0,0004000	26,86	0,01
				MO sem LS => 3,04	LS =>	3,48	MO com LS =>	6,52
				Valor do BDI => 4,11			Valor com BDI =>	22,38

7.2	Código	Banco	Descrição	Tipo	Und	Quant.	Valor Unit	Total
Composição	94216	SINAPI	TELHAMENTO COM TELHA METÁLICA TERMOACÚSTICA E = 30 MM, COM ATÉ 2 ÁGUAS, INCLUSO IÇAMENTO. AF_07/2019	COBE - COBERTURA	m²	1,0000000	209,55	209,55
Composição Auxiliar	93281	SINAPI	GUINCHO ELÉTRICO DE COLUNA, CAPACIDADE 400 KG, COM MOTO FREIO, MOTOR TRIFÁSICO DE 1,25 CV - CHP DIURNO. AF_03/2016	CHOR - CUSTOS HORÁRIOS DE MÁQUINAS E	CHP	0,0009000	23,10	0,02
Composição	93282	SINAPI	GUINCHO ELÉTRICO DE COLUNA, CAPACIDADE 400 KG, COM MOTO	CHOR - CUSTOS HORÁRIOS	CHI	0,0012000	22,04	0,02
Composição Auxiliar	88323	SINAPI	TELHADISTA COM ENCARGOS COMPLEMENTARES	SEDI - SERVIÇOS DIVERSOS	H	0,0560000	27,66	1,54
Composição Auxiliar	88316	SINAPI	SERVENTE COM ENCARGOS COMPLEMENTARES	SEDI - SERVIÇOS DIVERSOS	H	0,0620000	22,95	1,42

Insumo	00011029	SINAPI	HASTE RETA PARA GANCHO DE FERRO GALVANIZADO, COM ROSCA 1/4" X 30 CM PARA FIXACAO DE TELHA METALICA, INCLUI PORCA E	Material		CJ	4,1500000	1,28	5,31
Insumo	00040740	SINAPI	TELHA GALVALUME COM ISOLAMENTO TERMOACUSTICO EM ESPUMA RIGIDA DE POLIURETANO (PU) INJETADO, ESPESSURA DE 30	Material		m²	1,1460000	175,61	201,24
				MO sem LS =>	1,01	LS =>	1,17	MO com LS =>	2,18
				Valor do BDI =>	47,14			Valor com BDI =>	256,69
7.3	**Código**	**Banco**	**Descrição**	**Tipo**		**Und**	**Quant.**	**Valor Unit**	**Total**
Composição	9961	ORSE	Telhamento com telha metálica em chapa de aço galvanizado natural ondulada e=0,5mm	Telhamento		m²	1,0000000	71,01	71,01
Item	**Código**	**Banco**	**Descrição**	**Tipo**		**Und**	**Quant.**	**Valor Unit**	**Total**
Composição	10549	ORSE	Encargos Complementares - Servente	Provisórios		h	0,4000000	3,80	1,52
Insumo	00001213/	ORSE	Carpinteiro de formas para concreto (horista)	Mão de Obra		h	0,4000000	19,02	7,60
Insumo	00006111/	ORSE	Servente de obras (horista)	Mão de Obra		h	0,4000000	14,58	5,83
Insumo	00025007/ SINAPI	ORSE	Telha ondulada em aco zincado, altura de 17 mm, espessura de 0,50 mm, largurautil de aproximadamente 985 mm, sem pintura	Material		m²	1,1500000	43,20	49,68
Insumo	10380	ORSE	Fixação (parafuso e conjunto vedação) para telhas de aço	Material		un	4,0000000	1,23	4,92
Composição	10551	ORSE	Encargos Complementares - Carpinteiro	Provisórios		h	0,4000000	3,71	1,48
			Detalhamento de Cálculo ORSE						
Item	**Código**	**Banco**	**Descrição**	**Tipo**		**Und**	**Quant.**	**Valor Unit**	**Total**
Insumo	158	ORSE	Almoço (Participação do empregador)	Material		un	0,0814400	14,00	1,14
Insumo	2378	ORSE	Vale transporte	Material		un	0,0638000	4,50	0,28
Insumo	10761	ORSE	Refeição - café da manhã (café com leite e dois pães com manteiga)	Serviços		un	0,0814400	5,00	0,40
Insumo	10362	ORSE	Seguro de vida e acidente em grupo	Serviços		un	0,0036000	12,54	0,04
Insumo	00002711/ SINAPI	ORSE	Carrinho de mao, em aco, com capacidade de *45 a 65* l / *100* kg, pneu com camara	Material		un	0,0000800	164,00	0,01
Insumo	4729	ORSE	Marreta 1 kg com cabo	Material		un	0,0000400	37,80	0,00
Insumo	941	ORSE	Fardamento com mangas curta	Material		un	0,0012000	195,36	0,23
Insumo	10599	ORSE	Protetor solar fps 30 com 120ml	Material		un	0,0014400	18,00	0,02
Insumo	00012895/ SINAPI	ORSE	Capacete de seguranca aba frontal com suspensao de polietileno, sem jugular (classe b)	Material		un	0,0004800	14,00	0,00
Insumo	00012892/ SINAPI	ORSE	Luva raspa de couro, cano curto (punho *7* cm)	Material		par	0,0018400	12,60	0,02
Insumo	00012893/	ORSE	Bota de seguranca com biqueira de aco e colarinho acolchoado	Material		par	0,0006000	67,20	0,04
Insumo	10492	ORSE	Cesta Básica	Material		un	0,0036000	190,00	0,68
Insumo	00012894/ SINAPI	ORSE	Capa para chuva em pvc com forro de poliester, com capuz (amarela ou azul)	Material		un	0,0001600	18,20	0,00
Insumo	10596	ORSE	Protetor auricular	Material		un	0,0036000	4,90	0,01
Insumo	4728	ORSE	Talhadeira chata 10"	Material		un	0,0001200	18,58	0,00
Insumo	10517	ORSE	Exames admissionais/demissionais (checkup)	Serviços		cj	0,0003200	300,00	0,09
Insumo	10788	ORSE	Pá quadrada	Material		un	0,0000800	36,90	0,00
Insumo	1651	ORSE	Óculos branco proteção	Material		pr	0,0006000	7,00	0,00
Insumo	00001213/ SINAPI	ORSE	Carpinteiro de formas para concreto (horista)	Mão de Obra		h	0,4000000	19,02	7,60
Insumo		ORSE	Servente de obras (horista)	Mão de Obra		h	0,4000000	14,58	5,83
Insumo	00025007/ SINAPI	ORSE	Telha ondulada em aco zincado, altura de 17 mm, espessura de 0,50 mm, largurautil de aproximadamente 985 mm, sem pintura	Material		m²	1,1500000	43,20	49,68
Insumo	10380	ORSE	Fixação (parafuso e conjunto vedação) para telhas de aço	Material		un	4,0000000	1,23	4,92
Insumo	10578	ORSE	Formão grande	Material		un	0,0000800	15,15	0,00
Insumo	10579	ORSE	Chave de fenda chata 30 cm	Material		un	0,0000800	26,89	0,00
Insumo	11249	ORSE	Serra circular eletrica portatil	Equipamento		un	0,0000400	617,95	0,02
Insumo	10577	ORSE	Serrote 40cm	Material		un	0,0000400	29,90	0,00
Insumo	11244	ORSE	Martelo com unha	Material		un	0,0000800	48,95	0,00
Insumo	11248	ORSE	Furadeira e Parafusadeira eletrica Bosch ou Similar profissional	Equipamento		un	0,0000400	246,00	0,00
				MO sem LS =>	6,28	LS =>	7,15	MO com LS =>	13,43
				Valor do BDI =>	15,97			Valor com BDI =>	86,98
7.4	**Código**	**Banco**	**Descrição**	**Tipo**		**Und**	**Quant.**	**Valor Unit**	**Total**
Composição	100147	SBC	ESTRUTURA ALUMINIO LEVE FIXACAO DE CHAPA DE POLICARBONATO 3mm	COBERTURAS		m²	1,0000000	211,78	211,78
Insumo	099662	SBC	AJUDANTE DE SERRALHEIRO	Mão de Obra		H	0,5050000	15,79	7,97
Insumo	000563	SBC	PERFIL ALUMINIO ANODIZADO "T/T" 2" x 1/4" (0,53KG/M)	Material		KG	4,2720000	45,42	194,03
Insumo	099230	SBC	SERRALHEIRO	Mão de Obra		H	0,4660000	20,99	9,78
				MO sem LS =>	8,30	LS =>	9,45	MO com LS =>	17,75
				Valor do BDI =>	47,65			Valor com BDI =>	259,43
7.5	**Código**	**Banco**	**Descrição**	**Tipo**		**Und**	**Quant.**	**Valor Unit**	**Total**

Composição	13358	ORSE	Fornecimento e instalação de chapas de policarbonato alveolar, branca, 6mm com emendas e acabamento em policarbonato, aplicado em toldo/cobertura/fechamento/etc	Forros	m²	1,0000000	150,15	150,15
Item	**Código**	**Banco**	**Descrição**	**Tipo**	**Und**	**Quant.**	**Valor Unit**	**Total**
Insumo	14043	ORSE	Placa em policarbonato Alveolar, cor Branca, 6mm - 1050 x 6000mm	Material	m²	1,0000000	71,66	71,66
Insumo	00001213/ SINAPI	ORSE	Carpinteiro de formas para concreto (horista)	Mão de Obra	h	1,3000000	19,02	24,72
Insumo	14085	ORSE	Emenda rápida para policarbonato de 4 a 6mm, diversas cores	Material	m	1,0800000	16,20	17,49
Insumo	00040547/ SINAPI	ORSE	Parafuso zincado, autobrocante, flangeado, 4,2 mm x 19 mm	Material	cento	0,0300000	28,40	0,85
Insumo	14084	ORSE	Perfil de acabamento em policarbonato para policarbonato de 4 a 6mm na cor cristal	Material	m	0,9500000	6,93	6,58
Composição	10549	ORSE	Encargos Complementares - Servente	Provisórios	h	1,3000000	3,80	4,94
Insumo	00006111/ SINAPI	ORSE	Servente de obras (horista)	Mão de Obra	h	1,3000000	14,58	18,95
Composição	10551	ORSE	Encargos Complementares - Carpinteiro	Provisórios	h	1,3000000	3,71	4,82
			Detalhamento de Cálculo ORSE					
Item	**Código**	**Banco**	**Descrição**	**Tipo**	**Und**	**Quant.**	**Valor Unit**	**Total**
Insumo	14043	ORSE	Placa em policarbonato Alveolar, cor Branca, 6mm - 1050 x 6000mm	Material	m²	1,0000000	71,66	71,66
Insumo	00001213/ SINAPI	ORSE	Carpinteiro de formas para concreto (horista)	Mão de Obra	h	1,3000000	19,02	24,72
Insumo	14085	ORSE	Emenda rápida para policarbonato de 4 a 6mm, diversas cores	Material	m	1,0800000	16,20	17,49
Insumo	00040547/	ORSE	Parafuso zincado, autobrocante, flangeado, 4,2 mm x 19 mm	Material	cento	0,0300000	28,40	0,85
Insumo	14084	ORSE	Perfil de acabamento em policarbonato para policarbonato de 4 a 6mm na cor cristal	Material	m	0,9500000	6,93	6,58
Insumo	158	ORSE	Almoço (Participação do empregador)	Material	un	0,2646800	14,00	3,70
Insumo	2378	ORSE	Vale transporte	Material	un	0,2073500	4,50	0,93
Insumo	10761	ORSE	Refeição - café da manhã (café com leite e dois pães com manteiga)	Serviços	un	0,2646800	5,00	1,32
Insumo	10362	ORSE	Seguro de vida e acidente em grupo	Serviços	un	0,0117000	12,54	0,14
Insumo	00002711/ SINAPI	ORSE	Carrinho de mao, em aco, com capacidade de *45 a 65* l / *100* kg, pneu com camara	Material	un	0,0002600	164,00	0,04
Insumo	4729	ORSE	Marreta 1 kg com cabo	Material	un	0,0001300	37,80	0,00
Insumo	941	ORSE	Fardamento com mangas curta	Material	un	0,0039000	195,36	0,76
Insumo	10599	ORSE	Protetor solar fps 30 com 120ml	Material	un	0,0046800	18,00	0,08
Insumo	00012895/ SINAPI	ORSE	Capacete de seguranca aba frontal com suspensao de polietileno, sem jugular (classe b)	Material	un	0,0015600	14,00	0,02
Insumo	00012892/ SINAPI	ORSE	Luva raspa de couro, cano curto (punho *7* cm)	Material	par	0,0059800	12,60	0,07
Insumo	00012893/	ORSE	Bota de seguranca com biqueira de aco e colarinho acolchoado	Material	par	0,0019500	67,20	0,13
Insumo	10492	ORSE	Cesta Básica	Material	un	0,0117000	190,00	2,22
Insumo	00012894/ SINAPI	ORSE	Capa para chuva em pvc com forro de poliester, com capuz (amarela ou azul)	Material	un	0,0005200	18,20	0,00
Insumo	10596	ORSE	Protetor auricular	Material	un	0,0117000	4,90	0,05
Insumo	4728	ORSE	Talhadeira chata 10"	Material	un	0,0003900	18,58	0,00
Insumo	10517	ORSE	Exames admissionais/demissionais (checkup)	Serviços	cj	0,0010400	300,00	0,31
Insumo	10788	ORSE	Pá quadrada	Material	un	0,0002600	36,90	0,00
Insumo	1651	ORSE	Óculos branco proteção	Material	pr	0,0019500	7,00	0,01
Insumo	00006111/ SINAPI	ORSE	Servente de obras (horista)	Mão de Obra	h	1,3000000	14,58	18,95
Insumo	10578	ORSE	Formão grande	Material	un	0,0002600	15,15	0,00
Insumo	10579	ORSE	Chave de fenda chata 30 cm	Material	un	0,0002600	26,89	0,00
Insumo	11249	ORSE	Serra circular eletrica portatil	Equipamento	un	0,0001300	617,95	0,08
Insumo	10577	ORSE	Serrote 40cm	Material	un	0,0001300	29,90	0,00
Insumo	11244	ORSE	Martelo com unha	Material	un	0,0002600	48,95	0,01
Insumo	11248	ORSE	Furadeira e Parafusadeira eletrica Bosch ou Similar profissional	Equipamento	un	0,0001300	246,00	0,03
				MO sem LS => 20,42	LS =>	23,25	MO com LS =>	43,67
				Valor do BDI => 33,78			Valor com BDI =>	183,93
7.6	**Código**	**Banco**	**Descrição**	**Tipo**	**Und**	**Quant.**	**Valor Unit**	**Total**
Composição	94229	SINAPI	CALHA EM CHAPA DE AÇO GALVANIZADO NÚMERO 24, DESENVOLVIMENTO DE 100 CM, INCLUSO TRANSPORTE VERTICAL.	COBE - COBERTURA	M	1,0000000	148,82	148,82
Composição Auxiliar	93282	SINAPI	GUINCHO ELÉTRICO DE COLUNA, CAPACIDADE 400 KG, COM MOTO FREIO, MOTOR TRIFÁSICO DE 1,25 CV - CHI DIURNO. AF_03/2016	CHOR - CUSTOS HORÁRIOS DE MÁQUINAS E	CHI	0,0183000	22,04	0,40
Composição Auxiliar	93281	SINAPI	GUINCHO ELÉTRICO DE COLUNA, CAPACIDADE 400 KG, COM MOTO FREIO, MOTOR TRIFÁSICO DE 1,25 CV - CHP DIURNO. AF_03/2016	CHOR - CUSTOS HORÁRIOS DE MÁQUINAS E	CHP	0,0132000	23,10	0,30
Composição Auxiliar	88316	SINAPI	SERVENTE COM ENCARGOS COMPLEMENTARES	SEDI - SERVIÇOS DIVERSOS	H	0,6330000	22,95	14,52
Composição Auxiliar	88323	SINAPI	TELHADISTA COM ENCARGOS COMPLEMENTARES	SEDI - SERVIÇOS DIVERSOS	H	0,5390000	27,66	14,90
Insumo	00040784	SINAPI	CALHA QUADRADA DE CHAPA DE ACO GALVANIZADA NUM 24, CORTE 100 CM	Material	M	1,0500000	81,82	85,91
Insumo	00005061	SINAPI	PREGO DE ACO POLIDO COM CABECA 18 X 27 (2 1/2 X 10)	Material	KG	0,0250000	15,70	0,39
Insumo	00013388	SINAPI	SOLDA EM BARRA DE ESTANHO-CHUMBO 50/50	Material	KG	0,1800000	145,99	26,27
Insumo	00000142	SINAPI	SELANTE ELASTICO MONOCOMPONENTE A BASE DE POLIURETANO (PU) PARA JUNTAS DIVERSAS	Material	310ML	0,1610000	35,87	5,77

Insumo	00005104	SINAPI	REBITE DE REPUXO EM ALUMINIO VAZADO, DIAMETRO 3,2 X 8 MM DE COMPRIMENTO (1KG = 1025 UNIDADES)	Material		KG	0,0049000	74,25	0,36
				MO sem LS =>	10,27	LS =>	11,70	MO com LS =>	21,97
				Valor do BDI =>	33,48			Valor com BDI =>	182,30
7.7	**Código**	**Banco**	**Descrição**	**Tipo**		**Und**	**Quant.**	**Valor Unit**	**Total**
Composição	94231	SINAPI	RUFO EM CHAPA DE AÇO GALVANIZADO NÚMERO 24, CORTE DE 25 CM, INCLUSO TRANSPORTE VERTICAL. AF_07/2019	COBE - COBERTURA		M	1,0000000	46,74	46,74
Composição Auxiliar	93282	SINAPI	GUINCHO ELÉTRICO DE COLUNA, CAPACIDADE 400 KG, COM MOTO FREIO, MOTOR TRIFÁSICO DE 1,25 CV - CHI DIURNO. AF_03/2016	CHOR - CUSTOS HORÁRIOS DE MÁQUINAS E		CHI	0,0183000	22,04	0,40
Composição Auxiliar	88323	SINAPI	TELHADISTA COM ENCARGOS COMPLEMENTARES	SEDI - SERVIÇOS DIVERSOS		H	0,1120000	27,66	3,09
Composição Auxiliar	93281	SINAPI	GUINCHO ELÉTRICO DE COLUNA, CAPACIDADE 400 KG, COM MOTO FREIO, MOTOR TRIFÁSICO DE 1,25 CV - CHP DIURNO. AF_03/2016	CHOR - CUSTOS HORÁRIOS DE MÁQUINAS E EQUIPAMENTOS		CHP	0,0132000	23,10	0,30
Composição Auxiliar	88316	SINAPI	SERVENTE COM ENCARGOS COMPLEMENTARES	SEDI - SERVIÇOS DIVERSOS		H	0,2070000	22,95	4,75
Insumo	00000142	SINAPI	SELANTE ELASTICO MONOCOMPONENTE A BASE DE POLIURETANO (PU) PARA JUNTAS DIVERSAS	Material		310ML	0,1980000	35,87	7,10
Insumo	00005061	SINAPI	PREGO DE ACO POLIDO COM CABECA 18 X 27 (2 1/2 X 10)	Material		KG	0,0060000	15,70	0,09
Insumo	00013388	SINAPI	SOLDA EM BARRA DE ESTANHO-CHUMBO 50/50	Material		KG	0,0450000	145,99	6,56
Insumo	00040873	SINAPI	RUFO INTERNO/EXTERNO DE CHAPA DE ACO GALVANIZADA NUM 24, CORTE 25 CM	Material		M	1,0500000	23,21	24,37
Insumo	00005104	SINAPI	REBITE DE REPUXO EM ALUMINIO VAZADO, DIAMETRO 3,2 X 8 MM DE COMPRIMENTO (1KG = 1025 UNIDADES)	Material		KG	0,0012000	74,25	0,08
				MO sem LS =>	2,88	LS =>	3,28	MO com LS =>	6,16
				Valor do BDI =>	10,51			Valor com BDI =>	57,25
7.8	**Código**	**Banco**	**Descrição**	**Tipo**		**Und**	**Quant.**	**Valor Unit**	**Total**
Composição	89578	SINAPI	TUBO PVC, SÉRIE R, ÁGUA PLUVIAL, DN 100 MM, FORNECIDO E	INHI - INSTALAÇÕES HIDROS		M	1,0000000	30,00	30,00
Composição Auxiliar	88267	SINAPI	ENCANADOR OU BOMBEIRO HIDRÁULICO COM ENCARGOS COMPLEMENTARES	SEDI - SERVIÇOS DIVERSOS		H	0,0758000	27,62	2,09
Composição Auxiliar	88248	SINAPI	AUXILIAR DE ENCANADOR OU BOMBEIRO HIDRÁULICO COM ENCARGOS COMPLEMENTARES	SEDI - SERVIÇOS DIVERSOS		H	0,0758000	23,32	1,76
Insumo	00009841	SINAPI	TUBO PVC, SERIE R, DN 100 MM, PARA ESGOTO OU AGUAS PLUVIAIS PREDIAL (NBR 5688)	Material		M	1,0353000	25,18	26,06
Insumo	00038383	SINAPI	LIXA D'AGUA EM FOLHA, COR PRETA, GRAO 100	Material		UN	0,0420000	2,26	0,09
				MO sem LS =>	1,35	LS =>	1,55	MO com LS =>	2,90
				Valor do BDI =>	6,75			Valor com BDI =>	36,75
8.1	**Código**	**Banco**	**Descrição**	**Tipo**		**Und**	**Quant.**	**Valor Unit**	**Total**
Composição	87879	SINAPI	CHAPISCO APLICADO EM ALVENARIAS E ESTRUTURAS DE CONCRETO INTERNAS, COM COLHER DE PEDREIRO. ARGAMASSA TRAÇO 1:3 COM PREPARO EM BETONEIRA 400L. AF_10/2022	REVE - REVESTIMENTO E TRATAMENTO DE SUPERFÍCIES		m²	1,0000000	4,44	4,44
Composição Auxiliar	87313	SINAPI	ARGAMASSA TRAÇO 1:3 (EM VOLUME DE CIMENTO E AREIA GROSSA ÚMIDA) PARA CHAPISCO CONVENCIONAL, PREPARO MECÂNICO COM BETONEIRA 400 L. AF_08/2019	SEDI - SERVIÇOS DIVERSOS		m³	0,0037000	524,67	1,94
Composição Auxiliar	88309	SINAPI	PEDREIRO COM ENCARGOS COMPLEMENTARES	SEDI - SERVIÇOS DIVERSOS		H	0,0681000	28,34	1,92
Composição Auxiliar	88316	SINAPI	SERVENTE COM ENCARGOS COMPLEMENTARES	SEDI - SERVIÇOS DIVERSOS		H	0,0255000	22,95	0,58
				MO sem LS =>	0,98	LS =>	1,13	MO com LS =>	2,11
				Valor do BDI =>	0,99			Valor com BDI =>	5,43
8.2	**Código**	**Banco**	**Descrição**	**Tipo**		**Und**	**Quant.**	**Valor Unit**	**Total**
Composição	87531	SINAPI	EMBOÇO, EM ARGAMASSA TRAÇO 1:2:8, PREPARO MECÂNICO, APLICADO MANUALMENTE EM PAREDES INTERNAS DE AMBIENTES COM ÁREA ENTRE 5M² E 10M², E = 17,5MM, COM TALISCAS. AF_03/2024	REVE - REVESTIMENTO E TRATAMENTO DE SUPERFÍCIES		m²	1,0000000	38,75	38,75
Composição Auxiliar	88309	SINAPI	PEDREIRO COM ENCARGOS COMPLEMENTARES	SEDI - SERVIÇOS DIVERSOS		H	0,4402000	28,34	12,47
Composição Auxiliar	87292	SINAPI	ARGAMASSA TRAÇO 1:2:8 (EM VOLUME DE CIMENTO, CAL E AREIA MÉDIA ÚMIDA) PARA EMBOÇO/MASSA ÚNICA/ASSENTAMENTO DE ALVENARIA DE VEDAÇÃO, PREPARO MECÂNICO COM BETONEIRA 400 L. AF_08/2019	SEDI - SERVIÇOS DIVERSOS		m³	0,0304000	698,58	21,23
Composição	88316	SINAPI	SERVENTE COM ENCARGOS COMPLEMENTARES	SEDI - SERVIÇOS DIVERSOS		H	0,2201000	22,95	5,05
				MO sem LS =>	7,06	LS =>	8,05	MO com LS =>	15,11
				Valor do BDI =>	8,71			Valor com BDI =>	47,46
8.3	**Código**	**Banco**	**Descrição**	**Tipo**		**Und**	**Quant.**	**Valor Unit**	**Total**
Composição	87529	SINAPI	MASSA ÚNICA, EM ARGAMASSA TRAÇO 1:2:8, PREPARO MECÂNICO, APLICADA MANUALMENTE EM PAREDES INTERNAS DE AMBIENTES	REVE - REVESTIMENTO E TRATAMENTO DE		m²	1,0000000	40,03	40,03
Composição Auxiliar	88309	SINAPI	PEDREIRO COM ENCARGOS COMPLEMENTARES	SEDI - SERVIÇOS DIVERSOS		H	0,4724000	28,34	13,38
Composição Auxiliar	87292	SINAPI	ARGAMASSA TRAÇO 1:2:8 (EM VOLUME DE CIMENTO, CAL E AREIA MÉDIA ÚMIDA) PARA EMBOÇO/MASSA ÚNICA/ASSENTAMENTO DE ALVENARIA DE VEDAÇÃO, PREPARO MECÂNICO COM BETONEIRA 400 L. AF_08/2019	SEDI - SERVIÇOS DIVERSOS		m³	0,0304000	698,58	21,23
Composição Auxiliar	88316	SINAPI	SERVENTE COM ENCARGOS COMPLEMENTARES	SEDI - SERVIÇOS DIVERSOS		H	0,2362000	22,95	5,42
				MO sem LS =>	7,51	LS =>	8,55	MO com LS =>	16,06

				Valor do BDI =>	9,00			Valor com BDI =>	49,03
8.4	**Código**	**Banco**	**Descrição**	**Tipo**		**Und**	**Quant.**	**Valor Unit**	**Total**
Composição	11369	ORSE	Revestimento cerâmico para parede, 10 x 10 cm, Eliane, linha galeria branco mesh, pei - 3, aplicado com argamassa industrializada ac-ii,	Azulejos e Cerâmicas		m²	1,0000000	82,43	82,43
Item	**Código**	**Banco**	**Descrição**	**Tipo**		**Und**	**Quant.**	**Valor Unit**	**Total**
Insumo	00004750/ SINAPI	ORSE	Pedreiro (horista)	Mão de Obra		h	0,4000000	19,02	7,60
Composição	3407	ORSE	Argamassa industrializada AC-II, Votomassa ou similarArgamassa industrializada AC-III, Votomassa ou similar	Argamassas		kg	4,0000000	1,50	6,00
Insumo	00006111/ SINAPI	ORSE	Servente de obras (horista)	Mão de Obra		h	0,3400000	14,58	4,95
Insumo	12223	ORSE	Cerâmica 10 x 10 cm, pei-3, eliane, linha galeria branco mesh ou similar	Material		m²	1,0500000	55,90	58,69
Composição	10550	ORSE	Encargos Complementares - Pedreiro	Provisórios		h	0,4000000	3,67	1,46
Composição	10549	ORSE	Encargos Complementares - Servente	Provisórios		h	0,3400000	3,80	1,29
Insumo	2540	ORSE	Rejunte colorido flexivel para revestimentos cerâmicos	Material		kg	0,6600000	3,50	2,31

Detalhamento de Cálculo ORSE

Item	**Código**	**Banco**	**Descrição**	**Tipo**		**Und**	**Quant.**	**Valor Unit**	**Total**
Insumo	00004750/ SINAPI	ORSE	Pedreiro (horista)	Mão de Obra		h	0,4000000	19,02	7,60
Insumo	158	ORSE	Almoço (Participação do empregador)	Material		un	0,0781824	14,00	1,09
Insumo	2378	ORSE	Vale transporte	Material		un	0,0607888	4,50	0,27
Insumo	10761	ORSE	Refeição - café da manhã (café com leite e dois pães com manteiga)	Serviços		un	0,0781824	5,00	0,39
Insumo	10362	ORSE	Seguro de vida e acidente em grupo	Serviços		un	0,0034560	12,54	0,04
Insumo	00002711/ SINAPI	ORSE	Carrinho de mao, em aco, com capacidade de *45 a 65* l / *100* kg, pneu com camara	Material		un	0,0000736	164,00	0,01
Insumo	4729	ORSE	Marreta 1 kg com cabo	Material		un	0,0000368	37,80	0,00
Insumo	941	ORSE	Fardamento com mangas curta	Material		un	0,0011520	195,36	0,22
Insumo	10599	ORSE	Protetor solar fps 30 com 120ml	Material		un	0,0013824	18,00	0,02
Insumo	00012895/ SINAPI	ORSE	Capacete de seguranca aba frontal com suspensao de polietileno, sem jugular (classe b)	Material		un	0,0004608	14,00	0,00
Insumo	00012892/ SINAPI	ORSE	Luva raspa de couro, cano curto (punho *7* cm)	Material		par	0,0017664	12,60	0,02
Insumo	00012893/ SINAPI	ORSE	Bota de seguranca com biqueira de aco e colarinho acolchoado	Material		par	0,0006144	67,20	0,04
Insumo	10492	ORSE	Cesta Básica	Material		un	0,0034560	190,00	0,65
Insumo		ORSE	Capa para chuva em pvc com forro de poliester, com capuz (amarela ou	Material		un	0,0001536	18,20	0,00
Insumo	10596	ORSE	Protetor auricular	Material		un	0,0034560	4,90	0,01
Insumo	4728	ORSE	Talhadeira chata 10"	Material		un	0,0001104	18,58	0,00
Insumo	10517	ORSE	Exames admissionais/demissionais (checkup)	Serviços		cj	0,0003072	300,00	0,09
Insumo	10788	ORSE	Pá quadrada	Material		un	0,0000736	36,90	0,00
Insumo	1651	ORSE	Óculos branco proteção	Material		pr	0,0006144	7,00	0,00
Insumo	2684	ORSE	Argamassa industrializada Votomassa AC-II, ou similar	Material		kg	3,3600000	1,67	5,61
Insumo	00006111/ SINAPI	ORSE	Servente de obras (horista)	Mão de Obra		h	0,3680000	14,58	5,36
Insumo	12223	ORSE	Cerâmica 10 x 10 cm, pei-3, eliane, linha galeria branco mesh ou similar	Material		m²	1,0500000	55,90	58,69
Insumo	10282	ORSE	Regua de alumínio c/ 2,00m (para pedreiro)	Material		un	0,0000800	44,00	0,00
Insumo	11264	ORSE	Marreta de 1/2 kg com cabo	Material		un	0,0000800	13,52	0,00
Insumo	11246	ORSE	Escala métrica de bambú	Material		Un	0,0002800	10,22	0,00
Insumo	4722	ORSE	Colher de pedreiro	Material		un	0,0001600	18,80	0,00
Insumo	11247	ORSE	Serra mármore	Material		un	0,0000400	327,80	0,01
Insumo	10790	ORSE	Prumo de face	Material		un	0,0000400	25,95	0,00
Insumo	10789	ORSE	Nível de bolha de madeira	Material		un	0,0000800	15,40	0,00
Insumo	4174	ORSE	Desempenadeira de aço lisa, cabo madeira, ref:143, Atlas ou similar	Material		un	0,0002000	12,00	0,00
Insumo	11245	ORSE	Desempoladeira de madeira 12x22	Material		un	0,0002800	11,60	0,00
Insumo	11265	ORSE	Martelo de borracha com cabo	Material		un	0,0001600	18,75	0,00
Insumo	11243	ORSE	Martelo sem unha	Material		un	0,0000400	28,00	0,00
Insumo	2540	ORSE	Rejunte colorido flexivel para revestimentos cerâmicos	Material		kg	0,6600000	3,50	2,31
				MO sem LS =>	6,06	LS =>	6,90	MO com LS =>	12,96
				Valor do BDI =>	18,54			Valor com BDI =>	100,97
8.5	**Código**	**Banco**	**Descrição**	**Tipo**		**Und**	**Quant.**	**Valor Unit**	**Total**
Composição	11175	ORSE	Revestimento cerâmico para parede, 10 x 10 cm, Elizabeth, linha cristal piscina, aplicado com argamassa industrializada ac-ii, rejunte epoxi, exclusive regularização de base ou emboço - Rev 02	Azulejos e Cerâmicas		m²	1,0000000	123,75	123,75
Item	**Código**	**Banco**	**Descrição**	**Tipo**		**Und**	**Quant.**	**Valor Unit**	**Total**

Insumo		ORSE	Servente de obras (horista)	Mão de Obra	h	0,3400000	14,58	4,95
Insumo	12019	ORSE	Cerâmica 10 x 10 cm, Elizabeth, linha cristal piscina ou similar	Material	m²	1,0500000	27,50	28,87
Composição	10549	ORSE	Encargos Complementares - Servente	Provisórios	h	0,3400000	3,80	1,29
Insumo	00004750/	ORSE	Pedreiro (horista)	Mão de Obra	h	0,4000000	19,02	7,60
Composição	3407	ORSE	Argamassa industrializada AC-II, Votomassa ou similarArgamassa industrializada AC-III, Votomassa ou similar	Argamassas	kg	4,0000000	1,50	6,00
Insumo	00037329/	ORSE	Rejunte epoxi, qualquer cor	Material	kg	0,6600000	111,30	73,45
Composição	10550	ORSE	Encargos Complementares - Pedreiro	Provisórios	h	0,4000000	3,67	1,46

Detalhamento de Cálculo ORSE

Item	Código	Banco	Descrição	Tipo	Und	Quant.	Valor Unit	Total
Insumo	00006111/ SINAPI	ORSE	Servente de obras (horista)	Mão de Obra	h	0,3680000	14,58	5,36
Insumo	12019	ORSE	Cerâmica 10 x 10 cm, Elizabeth, linha cristal piscina ou similar	Material	m²	1,0500000	27,50	28,87
Insumo	158	ORSE	Almoço (Participação do empregador)	Material	un	0,0781824	14,00	1,09
Insumo	2378	ORSE	Vale transporte	Material	un	0,0607888	4,50	0,27
Insumo	10761	ORSE	Refeição - café da manhã (café com leite e dois pães com manteiga)	Serviços	un	0,0781824	5,00	0,39
Insumo	10362	ORSE	Seguro de vida e acidente em grupo	Serviços	un	0,0034560	12,54	0,04
Insumo	00002711/ SINAPI	ORSE	Carrinho de mao, em aco, com capacidade de *45 a 65* l / *100* kg, pneu com camara	Material	un	0,0000736	164,00	0,01
Insumo	4729	ORSE	Marreta 1 kg com cabo	Material	un	0,0000368	37,80	0,00
Insumo	941	ORSE	Fardamento com mangas curta	Material	un	0,0011520	195,36	0,22
Insumo	10599	ORSE	Protetor solar fps 30 com 120ml	Material	un	0,0013824	18,00	0,02
Insumo	00012895/ SINAPI	ORSE	Capacete de seguranca aba frontal com suspensao de polietileno, sem jugular (classe b)	Material	un	0,0004608	14,00	0,00
Insumo	00012892/	ORSE	Luva raspa de couro, cano curto (punho *7* cm)	Material	par	0,0017664	12,60	0,02
Insumo	00012893/ SINAPI	ORSE	Bota de seguranca com biqueira de aco e colarinho acolchoado	Material	par	0,0006144	67,20	0,04
Insumo	10492	ORSE	Cesta Básica	Material	un	0,0034560	190,00	0,65
Insumo	00012894/ SINAPI	ORSE	Capa para chuva em pvc com forro de poliester, com capuz (amarela ou azul)	Material	un	0,0001536	18,20	0,00
Insumo	10596	ORSE	Protetor auricular	Material	un	0,0034560	4,90	0,01
Insumo	4728	ORSE	Talhadeira chata 10"	Material	un	0,0001104	18,58	0,00
Insumo	10517	ORSE	Exames admissionais/demissionais (checkup)	Serviços	cj	0,0003072	300,00	0,09
Insumo	10788	ORSE	Pá quadrada	Material	un	0,0000736	36,90	0,00
Insumo	1651	ORSE	Óculos branco proteção	Material	pr	0,0006144	7,00	0,00
Insumo	00004750/	ORSE	Pedreiro (horista)	Mão de Obra	h	0,4000000	19,02	7,60
Insumo	2684	ORSE	Argamassa industrializada Votomassa AC-II, ou similar	Material	kg	3,3600000	1,67	5,61
Insumo	00037329/	ORSE	Rejunte epoxi, qualquer cor	Material	kg	0,6600000	111,30	73,45
Insumo	10282	ORSE	Regua de alumínio c/ 2,00m (para pedreiro)	Material	un	0,0000800	44,00	0,00
Insumo	11264	ORSE	Marreta de 1/2 kg com cabo	Material	un	0,0000800	13,52	0,00
Insumo	11246	ORSE	Escala métrica de bambú	Material	Un	0,0002800	10,22	0,00
Insumo	4722	ORSE	Colher de pedreiro	Material	un	0,0001600	18,80	0,00
Insumo	11247	ORSE	Serra mármore	Material	un	0,0000400	327,80	0,01
Insumo	10790	ORSE	Prumo de face	Material	un	0,0000400	25,95	0,00
Insumo	10789	ORSE	Nível de bolha de madeira	Material	un	0,0000800	15,40	0,00
Insumo	4174	ORSE	Desempenadeira de aço lisa, cabo madeira, ref:143, Atlas ou similar	Material	un	0,0002000	12,00	0,00
Insumo	11245	ORSE	Desempoladeira de madeira 12x22	Material	un	0,0002800	11,60	0,00
Insumo	11265	ORSE	Martelo de borracha com cabo	Material	un	0,0001600	18,75	0,00
Insumo	11243	ORSE	Martelo sem unha	Material	un	0,0000400	28,00	0,00
				MO sem LS => 6,06	LS =>	6,90	MO com LS =>	12,96
				Valor do BDI => 27,84			Valor com BDI =>	151,59

8.6	Código	Banco	Descrição	Tipo	Und	Quant.	Valor Unit	Total
Composição	11179	ORSE	Revestimento cerâmico para parede, 10 x 10 cm, Elizabeth, linha lux verde claro, aplicado com argamassa industrializada ac-ii, rejunte epoxi, exclusive	Azulejos e Cerâmicas	m²	1,0000000	126,48	126,48

Item	Código	Banco	Descrição	Tipo	Und	Quant.	Valor Unit	Total

Insumo	00004750/ SINAPI	ORSE	Pedreiro (horista)	Mão de Obra	h	0,4000000	19,02	7,60
Composição	10549	ORSE	Encargos Complementares - Servente	Provisórios	h	0,3400000	3,80	1,29
Composição	3407	ORSE	Argamassa industrializada AC-II, Votomassa ou similarArgamassa industrializada AC-III, Votomassa ou similar	Argamassas	kg	4,0000000	1,50	6,00
Insumo	00037329/ SINAPI	ORSE	Rejunte epoxi, qualquer cor	Material	kg	0,6600000	111,30	73,45
Composição	10550	ORSE	Encargos Complementares - Pedreiro	Provisórios	h	0,4000000	3,67	1,46
Insumo	12023	ORSE	Cerâmica 10 x 10 cm, Elizabeth, linha lux verde claro ou similar	Material	m²	1,0500000	30,10	31,60
Insumo		ORSE	Servente de obras (horista)	Mão de Obra	h	0,3400000	14,58	4,95

Detalhamento de Cálculo ORSE

Item	Código	Banco	Descrição	Tipo	Und	Quant.	Valor Unit	Total
Insumo	00004750/ SINAPI	ORSE	Pedreiro (horista)	Mão de Obra	h	0,4000000	19,02	7,60
Insumo	158	ORSE	Almoço (Participação do empregador)	Material	un	0,0781824	14,00	1,09
Insumo	2378	ORSE	Vale transporte	Material	un	0,0607888	4,50	0,27
Insumo	10761	ORSE	Refeição - café da manhã (café com leite e dois pães com manteiga)	Serviços	un	0,0781824	5,00	0,39
Insumo	10362	ORSE	Seguro de vida e acidente em grupo	Serviços	un	0,0034560	12,54	0,04
Insumo	00002711/	ORSE	Carrinho de mao, em aco, com capacidade de *45 a 65* l / *100* kg, pneu com camara	Material	un	0,0000736	164,00	0,01
Insumo	4729	ORSE	Marreta 1 kg com cabo	Material	un	0,0000368	37,80	0,00
Insumo	941	ORSE	Fardamento com mangas curta	Material	un	0,0011520	195,36	0,22
Insumo	10599	ORSE	Protetor solar fps 30 com 120ml	Material	un	0,0013824	18,00	0,02
Insumo	00012895/ SINAPI	ORSE	Capacete de seguranca aba frontal com suspensao de polietileno, sem jugular (classe b)	Material	un	0,0004608	14,00	0,00
Insumo	00012892/ SINAPI	ORSE	Luva raspa de couro, cano curto (punho *7* cm)	Material	par	0,0017664	12,60	0,02
Insumo		ORSE	Bota de seguranca com biqueira de aco e colarinho acolchoado	Material	par	0,0006144	67,20	0,04
Insumo	10492	ORSE	Cesta Básica	Material	un	0,0034560	190,00	0,65
Insumo	00012894/ SINAPI	ORSE	Capa para chuva em pvc com forro de poliester, com capuz (amarela ou azul)	Material	un	0,0001536	18,20	0,00
Insumo	10596	ORSE	Protetor auricular	Material	un	0,0034560	4,90	0,01
Insumo	4728	ORSE	Talhadeira chata 10"	Material	un	0,0001104	18,58	0,00
Insumo	10517	ORSE	Exames admissionais/demissionais (checkup)	Serviços	cj	0,0003072	300,00	0,09
Insumo	10788	ORSE	Pá quadrada	Material	un	0,0000736	36,90	0,00
Insumo	1651	ORSE	Óculos branco proteção	Material	pr	0,0006144	7,00	0,00
Insumo	2684	ORSE	Argamassa industrializada Votomassa AC-II, ou similar	Material	kg	3,3600000	1,67	5,61
Insumo	00006111/ SINAPI	ORSE	Servente de obras (horista)	Mão de Obra	h	0,3680000	14,58	5,36
Insumo	00037329/ SINAPI	ORSE	Rejunte epoxi, qualquer cor	Material	kg	0,6600000	111,30	73,45
Insumo	10282	ORSE	Regua de alumínio c/ 2,00m (para pedreiro)	Material	un	0,0000800	44,00	0,00
Insumo	11264	ORSE	Marreta de 1/2 kg com cabo	Material	un	0,0000800	13,52	0,00
Insumo	11246	ORSE	Escala métrica de bambú	Material	Un	0,0002800	10,22	0,00
Insumo	4722	ORSE	Colher de pedreiro	Material	un	0,0001600	18,80	0,00
Insumo	11247	ORSE	Serra mármore	Material	un	0,0000400	327,80	0,01
Insumo	10790	ORSE	Prumo de face	Material	un	0,0000400	25,95	0,00
Insumo	10789	ORSE	Nível de bolha de madeira	Material	un	0,0000800	15,40	0,00
Insumo	4174	ORSE	Desempenadeira de aço lisa, cabo madeira, ref:143, Atlas ou similar	Material	un	0,0002000	12,00	0,00
Insumo	11245	ORSE	Desempoladeira de madeira 12x22	Material	un	0,0002800	11,60	0,00
Insumo	11265	ORSE	Martelo de borracha com cabo	Material	un	0,0001600	18,75	0,00
Insumo	11243	ORSE	Martelo sem unha	Material	un	0,0000400	28,00	0,00
Insumo	12023	ORSE	Cerâmica 10 x 10 cm, Elizabeth, linha lux verde claro ou similar	Material	m²	1,0500000	30,10	31,60
				MO sem LS => 6,06	LS =>	6,90	MO com LS =>	12,96
				Valor do BDI => 28,45			Valor com BDI =>	154,93

8.7	Código	Banco	Descrição	Tipo	Und	Quant.	Valor Unit	Total
Composição	10617	ORSE	Revestimento cerâmico para piso ou parede, 50 x 50 cm, Eliane, linha bianco plus po ou similar, aplicado com argamassa industrializada ac-ii, rejuntado, exclusive regularização de base ou emboço	Azulejos e Cerâmicas	m²	1,0000000	121,52	121,52

Item	Código	Banco	Descrição	Tipo	Und	Quant.	Valor Unit	Total
Insumo		ORSE	Servente de obras (horista)	Mão de Obra	h	0,4500000	14,58	6,56
Composição	10549	ORSE	Encargos Complementares - Servente	Provisórios	h	0,4500000	3,80	1,71
Insumo	2540	ORSE	Rejunte colorido flexivel para revestimentos cerâmicos	Material	kg	0,3800000	3,50	1,33
Insumo	11299	ORSE	Cerâmica 50 x 50 cm, eliane, linha bianco plus po ou similar	Material	m²	1,0500000	88,90	93,34
Insumo	00004750/	ORSE	Pedreiro (horista)	Mão de Obra	h	0,5500000	19,02	10,46
Composição	3407	ORSE	Argamassa industrializada AC-II, Votomassa ou similarArgamassa industrializada AC-III, Votomassa ou similar	Argamassas	kg	4,0000000	1,50	6,00

Composição	10550	ORSE	Encargos Complementares - Pedreiro	Provisórios		h	0,5500000	3,67	2,01

Detalhamento de Cálculo ORSE

Item	Código	Banco	Descrição	Tipo		Und	Quant.	Valor Unit	Total
Insumo		ORSE	Servente de obras (horista)	Mão de Obra		h	0,4780000	14,58	6,96
Insumo	158	ORSE	Almoço (Participação do empregador)	Material		un	0,1046504	14,00	1,46
Insumo	2378	ORSE	Vale transporte	Material		un	0,0809498	4,50	0,36
Insumo	10761	ORSE	Refeição - café da manhã (café com leite e dois pães com manteiga)	Serviços		un	0,1046504	5,00	0,52
Insumo	10362	ORSE	Seguro de vida e acidente em grupo	Serviços		un	0,0046260	12,54	0,05
Insumo	00002711/	ORSE	Carrinho de mao, em aco, com capacidade de *45 a 65* l / *100* kg, pneu com camara	Material		un	0,0000956	164,00	0,01
Insumo	4729	ORSE	Marreta 1 kg com cabo	Material		un	0,0000478	37,80	0,00
Insumo	941	ORSE	Fardamento com mangas curta	Material		un	0,0015420	195,36	0,30
Insumo	10599	ORSE	Protetor solar fps 30 com 120ml	Material		un	0,0018504	18,00	0,03
Insumo	00012895/ SINAPI	ORSE	Capacete de seguranca aba frontal com suspensao de polietileno, sem jugular (classe b)	Material		un	0,0006168	14,00	0,00
Insumo	00012892/ SINAPI	ORSE	Luva raspa de couro, cano curto (punho *7* cm)	Material		par	0,0023644	12,60	0,02
Insumo	00012893/ SINAPI	ORSE	Bota de seguranca com biqueira de aco e colarinho acolchoado	Material		par	0,0008224	67,20	0,05
Insumo	10492	ORSE	Cesta Básica	Material		un	0,0046260	190,00	0,87
Insumo	00012894/	ORSE	Capa para chuva em pvc com forro de poliester, com capuz (amarela ou azul)	Material		un	0,0002056	18,20	0,00
Insumo	10596	ORSE	Protetor auricular	Material		un	0,0046260	4,90	0,02
Insumo	4728	ORSE	Talhadeira chata 10"	Material		un	0,0001434	18,58	0,00
Insumo	10517	ORSE	Exames admissionais/demissionais (checkup)	Serviços		cj	0,0004112	300,00	0,12
Insumo	10788	ORSE	Pá quadrada	Material		un	0,0000956	36,90	0,00
Insumo	1651	ORSE	Óculos branco proteção	Material		pr	0,0008224	7,00	0,00
Insumo	2540	ORSE	Rejunte colorido flexivel para revestimentos cerâmicos	Material		kg	0,3800000	3,50	1,33
Insumo	11299	ORSE	Cerâmica 50 x 50 cm, eliane, linha bianco plus po ou similar	Material		m²	1,0500000	88,90	93,34
Insumo	00004750/	ORSE	Pedreiro (horista)	Mão de Obra		h	0,5500000	19,02	10,46
Insumo	2684	ORSE	Argamassa industrializada Votomassa AC-II, ou similar	Material		kg	3,3600000	1,67	5,61
Insumo	10282	ORSE	Regua de alumínio c/ 2,00m (para pedreiro)	Material		un	0,0001100	44,00	0,00
Insumo	11264	ORSE	Marreta de 1/2 kg com cabo	Material		un	0,0001100	13,52	0,00
Insumo	11246	ORSE	Escala métrica de bambú	Material		Un	0,0003850	10,22	0,00
Insumo	4722	ORSE	Colher de pedreiro	Material		un	0,0002200	18,80	0,00
Insumo	11247	ORSE	Serra mármore	Material		un	0,0000550	327,80	0,01
Insumo	10790	ORSE	Prumo de face	Material		un	0,0000550	25,95	0,00
Insumo	10789	ORSE	Nível de bolha de madeira	Material		un	0,0001100	15,40	0,00
Insumo	4174	ORSE	Desempenadeira de aço lisa, cabo madeira, ref:143, Atlas ou similar	Material		un	0,0002750	12,00	0,00
Insumo	11245	ORSE	Desempoladeira de madeira 12x22	Material		un	0,0003850	11,60	0,00
Insumo	11265	ORSE	Martelo de borracha com cabo	Material		un	0,0002200	18,75	0,00
Insumo	11243	ORSE	Martelo sem unha	Material		un	0,0000550	28,00	0,00
				MO sem LS =>	8,14	LS =>	9,28	MO com LS =>	17,42
				Valor do BDI =>	27,34			Valor com BDI =>	148,86

9.1	Código	Banco	Descrição	Tipo		Und	Quant.	Valor Unit	Total
Composição	96113	SINAPI	FORRO EM PLACAS DE GESSO, PARA AMBIENTES COMERCIAIS. AF_08/2023_PS	REVE - REVESTIMENTO E TRATAMENTO DE		m²	1,0000000	46,17	46,17
Composição Auxiliar	88316	SINAPI	SERVENTE COM ENCARGOS COMPLEMENTARES	SEDI - SERVIÇOS DIVERSOS		H	0,4522000	22,95	10,37
Composição Auxiliar	88269	SINAPI	GESSEIRO COM ENCARGOS COMPLEMENTARES	SEDI - SERVIÇOS DIVERSOS		H	0,7867000	28,14	22,13
Insumo	00040547	SINAPI	PARAFUSO ZINCADO, AUTOBROCANTE, FLANGEADO, 4,2 MM X 19 MM	Material		CENTO	0,0293000	37,62	1,10
Insumo	00003315	SINAPI	GESSO EM PO PARA REVESTIMENTOS/MOLDURAS/SANCAS E USO GERAL	Material		KG	1,8127000	0,73	1,32
Insumo	00004812	SINAPI	PLACA DE GESSO PARA FORRO, *60 X 60* CM, ESPESSURA DE 12 MM (SEM COLOCACAO)	Material		M²	1,0414000	10,23	10,65
Insumo	00020250	SINAPI	SISAL EM FIBRA / ESTOPA SISAL PARA GESSO	Material		KG	0,0078000	12,50	0,09
Insumo	00000345	SINAPI	ARAME GALVANIZADO 18 BWG, D = 1,24MM (0,009 KG/M)	Material		KG	0,0217000	23,53	0,51
				MO sem LS =>	11,20	LS =>	12,76	MO com LS =>	23,96
				Valor do BDI =>	10,38			Valor com BDI =>	56,55

10.1	Código	Banco	Descrição	Tipo		Und	Quant.	Valor Unit	Total
Composição	101965	SINAPI	PEITORIL LINEAR EM GRANITO OU MÁRMORE, L = 15CM, ASSENTADO COM ARGAMASSA 1:6 COM ADITIVO. AF_11/2020	REVE - REVESTIMENTO E TRATAMENTO DE		M	1,0000000	152,48	152,48
Composição Auxiliar	87283	SINAPI	ARGAMASSA TRAÇO 1:6 (EM VOLUME DE CIMENTO E AREIA MÉDIA ÚMIDA) COM ADIÇÃO DE PLASTIFICANTE PARA EMBOÇO/MASSA ÚNICA/ASSENTAMENTO DE ALVENARIA DE VEDAÇÃO, PREPARO MECÂNICO COM BETONEIRA 400 L. AF_08/2019	SEDI - SERVIÇOS DIVERSOS		m³	0,0060000	469,10	2,81
Composição Auxiliar	88316	SINAPI	SERVENTE COM ENCARGOS COMPLEMENTARES	SEDI - SERVIÇOS DIVERSOS		H	0,2090000	22,95	4,79
Composição Auxiliar	91693	SINAPI	SERRA CIRCULAR DE BANCADA COM MOTOR ELÉTRICO POTÊNCIA DE 5HP, COM COIFA PARA DISCO 10" - CHI DIURNO. AF_08/2015	CHOR - CUSTOS HORÁRIOS DE MÁQUINAS E		CHI	0,3980000	24,46	9,73
Composição Auxiliar	88274	SINAPI	MARMORISTA/GRANITEIRO COM ENCARGOS COMPLEMENTARES	SEDI - SERVIÇOS DIVERSOS		H	0,4190000	28,20	11,81
Composição Auxiliar	91692	SINAPI	SERRA CIRCULAR DE BANCADA COM MOTOR ELÉTRICO POTÊNCIA DE 5HP, COM COIFA PARA DISCO 10" - CHP DIURNO. AF_08/2015	CHOR - CUSTOS HORÁRIOS DE MÁQUINAS E		CHP	0,0210000	25,82	0,54
Insumo	00034747	SINAPI	PEITORIL EM MARMORE, POLIDO, BRANCO COMUM, L= *15* CM, E= *2,0* CM, COM PINGADEIRA	Material		M	1,0400000	118,08	122,80
				MO sem LS =>	9,56	LS =>	10,90	MO com LS =>	20,46
				Valor do BDI =>	34,30			Valor com BDI =>	186,78

COMPOSIÇÕES ANALÍTICAS COM PREÇO UNITÁRIO

11.1.1	Código	Banco	Descrição	Tipo		Und	Quant.	Valor Unit	Total
Composição	95240	SINAPI	LASTRO DE CONCRETO MAGRO, APLICADO EM PISOS, LAJES SOBRE SOLO OU RADIERS, ESPESSURA DE 3 CM. AF_01/2024	FUES - FUNDAÇÕES E ESTRUTURAS		m²	1,0000000	19,41	19,41
Composição Auxiliar	88316	SINAPI	SERVENTE COM ENCARGOS COMPLEMENTARES	SEDI - SERVIÇOS DIVERSOS		H	0,0444000	22,95	1,01
Composição Auxiliar	88309	SINAPI	PEDREIRO COM ENCARGOS COMPLEMENTARES	SEDI - SERVIÇOS DIVERSOS		H	0,1631000	28,34	4,62
Composição Auxiliar	94968	SINAPI	CONCRETO MAGRO PARA LASTRO, TRAÇO 1:4,5:4,5 (EM MASSA SECA DE CIMENTO/ AREIA MÉDIA/ BRITA 1) - PREPARO MECÂNICO COM	FUES - FUNDAÇÕES E ESTRUTURAS		m³	0,0339000	406,77	13,78
				MO sem LS =>	2,83	LS =>	3,23	MO com LS =>	6,06
				Valor do BDI =>	4,36			Valor com BDI =>	23,77
11.1.2	**Código**	**Banco**	**Descrição**	**Tipo**		**Und**	**Quant.**	**Valor Unit**	**Total**
Composição	87745	SINAPI	CONTRAPISO EM ARGAMASSA TRAÇO 1:4 (CIMENTO E AREIA), PREPARO MECÂNICO COM BETONEIRA 400 L, APLICADO EM ÁREAS MOLHADAS SOBRE LAJE, ADERIDO, ACABAMENTO NÃO REFORÇADO, ESPESSURA 3CM. AF_07/2021	PISO - PISOS		m²	1,0000000	52,68	52,68
Composição Auxiliar	88316	SINAPI	SERVENTE COM ENCARGOS COMPLEMENTARES	SEDI - SERVIÇOS DIVERSOS		H	0,2800000	22,95	6,42
Composição Auxiliar	87301	SINAPI	ARGAMASSA TRAÇO 1:4 (EM VOLUME DE CIMENTO E AREIA MÉDIA ÚMIDA) PARA CONTRAPISO, PREPARO MECÂNICO COM BETONEIRA 400 L. AF_08/2019	SEDI - SERVIÇOS DIVERSOS		m³	0,0431000	613,50	26,44
Composição Auxiliar	88309	SINAPI	PEDREIRO COM ENCARGOS COMPLEMENTARES	SEDI - SERVIÇOS DIVERSOS		H	0,5610000	28,34	15,89
Insumo	00001379	SINAPI	CIMENTO PORTLAND COMPOSTO CP II-32	Material		KG	0,5000000	0,70	0,35
Insumo	00007334	SINAPI	ADITIVO ADESIVO LIQUIDO PARA ARGAMASSAS DE REVESTIMENTOS	Material		L	0,2100000	17,08	3,58
				MO sem LS =>	9,26	LS =>	10,55	MO com LS =>	19,81
				Valor do BDI =>	11,85			Valor com BDI =>	64,53
11.1.3	**Código**	**Banco**	**Descrição**	**Tipo**		**Und**	**Quant.**	**Valor Unit**	**Total**
Composição	104162	SINAPI	PISO EM GRANILITE, MARMORITE OU GRANITINA EM AMBIENTES INTERNOS, COM ESPESSURA DE 8 MM, INCLUSO MISTURA EM BETONEIRA, COLOCAÇÃO DAS JUNTAS, APLICAÇÃO DO PISO, 4 POLIMENTOS COM POLITRIZ, ESTUCAMENTO, SELADOR E CERA. AF_06/2022	PISO - PISOS		m²	1,0000000	97,54	97,54
Composição	89225	SINAPI	BETONEIRA CAPACIDADE NOMINAL DE 600 L, CAPACIDADE DE	CHOR - CUSTOS HORÁRIOS		CHP	0,0254000	5,65	0,14
Composição Auxiliar	89226	SINAPI	BETONEIRA CAPACIDADE NOMINAL DE 600 L, CAPACIDADE DE MISTURA 360 L, MOTOR ELÉTRICO TRIFÁSICO POTÊNCIA DE 4 CV, SEM CARREGADOR - CHI DIURNO. AF_05/2023	CHOR - CUSTOS HORÁRIOS DE MÁQUINAS E EQUIPAMENTOS		CHI	0,0759000	1,73	0,13
Composição Auxiliar	95276	SINAPI	POLIDORA DE PISO (POLITRIZ), PESO DE 100KG, DIÂMETRO 450 MM, MOTOR ELÉTRICO, POTÊNCIA 4 HP - CHP DIURNO. AF_05/2023	CHOR - CUSTOS HORÁRIOS DE MÁQUINAS E		CHP	0,0903000	3,51	0,31
Composição Auxiliar	95277	SINAPI	POLIDORA DE PISO (POLITRIZ), PESO DE 100KG, DIÂMETRO 450 MM, MOTOR ELÉTRICO, POTÊNCIA 4 HP - CHI DIURNO. AF_05/2023	CHOR - CUSTOS HORÁRIOS DE MÁQUINAS E		CHI	0,2164000	0,67	0,14
Composição Auxiliar	88316	SINAPI	SERVENTE COM ENCARGOS COMPLEMENTARES	SEDI - SERVIÇOS DIVERSOS		H	0,4972000	22,95	11,41
Composição Auxiliar	88274	SINAPI	MARMORISTA/GRANITEIRO COM ENCARGOS COMPLEMENTARES	SEDI - SERVIÇOS DIVERSOS		H	1,0956000	28,20	30,89
Insumo	00006085	SINAPI	SELADOR ACRILICO OPACO PREMIUM INTERIOR/EXTERIOR	Material		L	0,0400000	10,56	0,42
Insumo	00041967	SINAPI	CERA LIQUIDA INCOLOR MULTIPISO	Material		L	0,0125000	31,10	0,38
Insumo	00003671	SINAPI	JUNTA PLASTICA DE DILATACAO PARA PISOS, COR CINZA, 17 X 3 MM	Material		M	1,6700000	1,33	2,22
Insumo	00044528	SINAPI	CIMENTO PORTLAND ESTRUTURAL BRANCO CPB - 32 OU CPB - 40	Material		KG	10,0000000	3,73	37,30
Insumo	00004824	SINAPI	GRANILHA/ GRANA/ PEDRISCO OU AGREGADO EM MARMORE/ GRANITO/ QUARTZO E CALCARIO, PRETO, CINZA, PALHA OU BRANCO	Material		KG	20,0000000	0,71	14,20
				MO sem LS =>	14,63	LS =>	16,67	MO com LS =>	31,30
				Valor do BDI =>	21,94			Valor com BDI =>	119,48
11.1.4	**Código**	**Banco**	**Descrição**	**Tipo**		**Und**	**Quant.**	**Valor Unit**	**Total**
Composição	98689	SINAPI	SOLEIRA EM GRANITO, LARGURA 15 CM, ESPESSURA 2,0 CM. AF_09/2020	PISO - PISOS		M	1,0000000	138,36	138,36
Composição	88274	SINAPI	MARMORISTA/GRANITEIRO COM ENCARGOS COMPLEMENTARES	SEDI - SERVIÇOS DIVERSOS		H	0,5470000	28,20	15,42
Composição Auxiliar	88316	SINAPI	SERVENTE COM ENCARGOS COMPLEMENTARES	SEDI - SERVIÇOS DIVERSOS		H	0,2730000	22,95	6,26
Insumo	00037595	SINAPI	ARGAMASSA COLANTE TIPO AC III	Material		KG	1,2900000	3,07	3,96
Insumo	00020232	SINAPI	SOLEIRA EM GRANITO, POLIDO, TIPO ANDORINHA/ QUARTZ/	Material		M	1,0000000	112,72	112,72
				MO sem LS =>	7,49	LS =>	8,53	MO com LS =>	16,02
				Valor do BDI =>	31,13			Valor com BDI =>	169,49
11.2.1	**Código**	**Banco**	**Descrição**	**Tipo**		**Und**	**Quant.**	**Valor Unit**	**Total**
Composição	97083	SINAPI	COMPACTAÇÃO MECÂNICA DE SOLO PARA EXECUÇÃO DE RADIER, PISO DE CONCRETO OU LAJE SOBRE SOLO, COM COMPACTADOR DE SOLOS A PERCUSSÃO. AF_09/2021	FUES - FUNDAÇÕES E ESTRUTURAS		m²	1,0000000	3,50	3,50
Composição	95265	SINAPI	COMPACTADOR DE SOLOS DE PERCUSÃO (SOQUETE) COM MOTOR A	CHOR - CUSTOS HORÁRIOS		CHI	0,0420000	0,86	0,03
Composição Auxiliar	95264	SINAPI	COMPACTADOR DE SOLOS DE PERCUSÃO (SOQUETE) COM MOTOR A GASOLINA, POTÊNCIA 3 CV - CHP DIURNO. AF_09/2016	CHOR - CUSTOS HORÁRIOS DE MÁQUINAS E		CHP	0,0250000	6,72	0,16
Composição Auxiliar	88309	SINAPI	PEDREIRO COM ENCARGOS COMPLEMENTARES	SEDI - SERVIÇOS DIVERSOS		H	0,0450000	28,34	1,27
Composição Auxiliar	88316	SINAPI	SERVENTE COM ENCARGOS COMPLEMENTARES	SEDI - SERVIÇOS DIVERSOS		H	0,0890000	22,95	2,04
				MO sem LS =>	1,11	LS =>	1,28	MO com LS =>	2,39
				Valor do BDI =>	0,78			Valor com BDI =>	4,28
11.2.2	**Código**	**Banco**	**Descrição**	**Tipo**		**Und**	**Quant.**	**Valor Unit**	**Total**
Composição	97087	SINAPI	CAMADA SEPARADORA PARA EXECUÇÃO DE RADIER, PISO DE	FUES - FUNDAÇÕES E		m²	1,0000000	2,10	2,10
Composição Auxiliar	88316	SINAPI	SERVENTE COM ENCARGOS COMPLEMENTARES	SEDI - SERVIÇOS DIVERSOS		H	0,0050000	22,95	0,11

Composição Auxiliar	88309	SINAPI	PEDREIRO COM ENCARGOS COMPLEMENTARES	SEDI - SERVIÇOS DIVERSOS		H	0,0140000	28,34	0,39
Insumo	00042408	SINAPI	LONA PLASTICA EXTRA FORTE PRETA, E = 200 MICRA	Material		m²	1,0400000	1,54	1,60
				MO sem LS =>	0,17	LS =>	0,20	MO com LS =>	0,37
				Valor do BDI =>	0,47			Valor com BDI =>	2,57

11.2.3	Código	Banco	Descrição	Tipo		Und	Quant.	Valor Unit	Total
Composição	94991	SINAPI	EXECUÇÃO DE PASSEIO (CALÇADA) OU PISO DE CONCRETO COM	PISO - PISOS		m³	1,0000000	688,39	688,39
Composição Auxiliar	88316	SINAPI	SERVENTE COM ENCARGOS COMPLEMENTARES	SEDI - SERVIÇOS DIVERSOS		H	1,7828000	22,95	40,91
Composição Auxiliar	88262	SINAPI	CARPINTEIRO DE FORMAS COM ENCARGOS COMPLEMENTARES	SEDI - SERVIÇOS DIVERSOS		H	1,6268000	27,92	45,42
Composição Auxiliar	88309	SINAPI	PEDREIRO COM ENCARGOS COMPLEMENTARES	SEDI - SERVIÇOS DIVERSOS		H	0,1560000	28,34	4,42
Insumo	00034492	SINAPI	CONCRETO USINADO BOMBEAVEL, CLASSE DE RESISTENCIA C20, COM BRITA 0 E 1, SLUMP = 100 +/- 20 MM, EXCLUI SERVICO DE	Material		M³	1,2315000	460,00	566,49
Insumo	00005068	SINAPI	PREGO DE ACO POLIDO COM CABECA 17 X 21 (2 X 11)	Material		KG	0,2994000	15,97	4,78
Insumo	00004517	SINAPI	SARRAFO *2,5 X 7,5* CM EM PINUS, MISTA OU EQUIVALENTE DA REGIAO - BRUTA	Material		M	2,5000000	3,73	9,32
Insumo	00004509	SINAPI	SARRAFO *2,5 X 10* CM EM PINUS, MISTA OU EQUIVALENTE DA REGIAO - BRUTA	Material		M	3,1250000	5,41	16,90
Insumo	00002692	SINAPI	DESMOLDANTE PROTETOR PARA FORMAS DE MADEIRA, DE BASE	Material		L	0,0213000	7,19	0,15
				MO sem LS =>	31,12	LS =>	35,43	MO com LS =>	66,55
				Valor do BDI =>	154,88			Valor com BDI =>	843,27

11.3.1	Código	Banco	Descrição	Tipo		Und	Quant.	Valor Unit	Total
Composição	104658	SINAPI	PISO PODOTÁTIL DE ALERTA OU DIRECIONAL, DE CONCRETO, ASSENTADO SOBRE ARGAMASSA. AF_03/2024	PISO - PISOS		m²	1,0000000	145,79	145,79
Composição Auxiliar	88309	SINAPI	PEDREIRO COM ENCARGOS COMPLEMENTARES	SEDI - SERVIÇOS DIVERSOS		H	0,6390000	28,34	18,10
Composição Auxiliar	88316	SINAPI	SERVENTE COM ENCARGOS COMPLEMENTARES	SEDI - SERVIÇOS DIVERSOS		H	1,2790000	22,95	29,35
Insumo	00034357	SINAPI	REJUNTE CIMENTICIO, QUALQUER COR	Material		KG	0,2400000	5,87	1,40
Insumo	00036178	SINAPI	PISO TATIL / PODOTATIL, LADRILHO HIDRAULICO/CONCRETO, *40 X 40* CM, E= 2,5* CM, PADRAO TATIL ALERTA OU DIRECIONAL, COR NATURAL	Material		UN	6,4375000	12,57	80,91
Insumo	00034353	SINAPI	ARGAMASSA COLANTE AC II	Material		KG	8,6200000	1,86	16,03
				MO sem LS =>	16,03	LS =>	18,25	MO com LS =>	34,28
				Valor do BDI =>	32,80			Valor com BDI =>	178,59

11.3.2	Código	Banco	Descrição	Tipo		Und	Quant.	Valor Unit	Total
Composição	101094	SINAPI	PISO PODOTÁTIL DE ALERTA OU DIRECIONAL, DE BORRACHA,	PISO - PISOS		M	1,0000000	226,24	226,24
Composição Auxiliar	88316	SINAPI	SERVENTE COM ENCARGOS COMPLEMENTARES	SEDI - SERVIÇOS DIVERSOS		H	0,2180000	22,95	5,00
Composição Auxiliar	88309	SINAPI	PEDREIRO COM ENCARGOS COMPLEMENTARES	SEDI - SERVIÇOS DIVERSOS		H	0,4370000	28,34	12,38
Insumo	00037595	SINAPI	ARGAMASSA COLANTE TIPO AC III	Material		KG	1,2150000	3,07	3,73
Insumo	00038186	SINAPI	PISO TATIL DE ALERTA OU DIRECIONAL, DE BORRACHA, COLORIDO, 25 X 25 CM, E = 12 MM, PARA ARGAMASSA	Material		m²	0,2500000	819,90	204,97
Insumo	00001379	SINAPI	CIMENTO PORTLAND COMPOSTO CP II-32	Material		KG	0,2400000	0,70	0,16
				MO sem LS =>	6,01	LS =>	6,85	MO com LS =>	12,86
				Valor do BDI =>	50,90			Valor com BDI =>	277,14

12.1.1	Código	Banco	Descrição	Tipo		Und	Quant.	Valor Unit	Total
Composição	90850	SINAPI	KIT DE PORTA DE MADEIRA PARA PINTURA, SEMI-OCA (LEVE OU MÉDIA), PADRÃO MÉDIO, 90X210CM, ESPESSURA DE 3,5CM, ITENS INCLUSOS: DOBRADIÇAS, MONTAGEM E INSTALAÇÃO DO BATENTE, SEM FECHADURA - FORNECIMENTO E INSTALAÇÃO. AF_12/2019	ESQV - ESQUADRIAS/FERRAGENS/VIDROS		UN	1,0000000	899,69	899,69
Composição Auxiliar	90806	SINAPI	BATENTE PARA PORTA DE MADEIRA, FIXAÇÃO COM ARGAMASSA, PADRÃO MÉDIO - FORNECIMENTO E INSTALAÇÃO. AF_12/2019	ESQV - ESQUADRIAS/FERRAGENS/VID		UN	1,0000000	401,67	401,67
Composição Auxiliar	100659	SINAPI	ALIZAR DE 5X1,5CM PARA PORTA FIXADO COM PREGOS, PADRÃO MÉDIO - FORNECIMENTO E INSTALAÇÃO. AF_12/2019	ESQV - ESQUADRIAS/FERRAGENS/VIDROS		M	10,2000000	11,16	113,83
Composição Auxiliar	90823	SINAPI	PORTA DE MADEIRA PARA PINTURA, SEMI-OCA (LEVE OU MÉDIA), 90X210CM, ESPESSURA DE 3,5CM, INCLUSO DOBRADIÇAS - FORNECIMENTO E INSTALAÇÃO. AF_12/2019	ESQV - ESQUADRIAS/FERRAGENS/VIDROS		UN	1,0000000	384,19	384,19
				MO sem LS =>	95,01	LS =>	108,18	MO com LS =>	203,19
				Valor do BDI =>	202,43			Valor com BDI =>	1.102,12

12.1.2	Código	Banco	Descrição	Tipo		Und	Quant.	Valor Unit	Total
Composição	13996	ORSE	Vidro temperado 6 mm, liso, transparente. Fornecimento	Vidros Temperados		m²	1,0000000	300,05	300,05
Item	**Código**	**Banco**	**Descrição**	**Tipo**		**Und**	**Quant.**	**Valor Unit**	**Total**
Insumo	00010505/ SINAPI	ORSE	Vidro temperado incolor e = 6 mm, sem colocacao	Material		m²	1,0000000	300,05	300,05

Detalhamento de Cálculo ORSE

Item	Código	Banco	Descrição	Tipo		Und	Quant.	Valor Unit	Total
Insumo	00010505/	ORSE	Vidro temperado incolor e = 6 mm, sem colocacao	Material		m²	1,0000000	300,05	300,05

				MO sem LS =>	0,00	LS =>	0,00	MO com LS =>	0,00
				Valor do BDI =>	67,51			Valor com BDI =>	367,56

12.1.3	Código	Banco	Descrição	Tipo	Und	Quant.	Valor Unit	Total
Composição	9639	ORSE	Fornecimento e colocação de chapa de aço galvanizado nº18 em esquadria de ferro	Esquadrias de Ferro	m²	1,0000000	246,55	246,55
Item	**Código**	**Banco**	**Descrição**	**Tipo**	**Und**	**Quant.**	**Valor Unit**	**Total**
Composição	10594	ORSE	Encargos Complementares - Serralheiro ou Operador de Equipamento Leve	Provisórios	h	2,0000000	3,64	7,28
Insumo		ORSE	Servente de obras (horista)	Mão de Obra	h	1,0000000	14,58	14,58
Composição	10549	ORSE	Encargos Complementares - Servente	Provisórios	h	1,0000000	3,80	3,80
Insumo	00006110/ SINAPI	ORSE	Serralheiro (horista)	Mão de Obra	h	2,0000000	19,02	38,04
Insumo	00010997/	ORSE	Eletrodo revestido aws - e7018, diametro igual a 4,00 mm	Material	kg	2,0000000	33,41	66,82
Insumo	3662	ORSE	Chapa de aço galvanizado nº 18 - e=1,2mm - dimensões 2,00x1,00m	Material	m²	1,0000000	115,89	115,89

Detalhamento de Cálculo ORSE

Item	Código	Banco	Descrição	Tipo	Und	Quant.	Valor Unit	Total
Insumo		ORSE	Luva raspa de couro, cano curto (punho *7* cm)	Material	par	0,0069000	12,60	0,08
Insumo	10596	ORSE	Protetor auricular	Material	un	0,0135000	4,90	0,06
Insumo	10517	ORSE	Exames admissionais/demissionais (checkup)	Serviços	cj	0,0012000	300,00	0,36
Insumo	10586	ORSE	Torquesa	Material	un	0,0004000	39,00	0,01
Insumo	10599	ORSE	Protetor solar fps 30 com 120ml	Material	un	0,0054000	18,00	0,09
Insumo	1651	ORSE	Óculos branco proteção	Material	pr	0,0024000	7,00	0,01
Insumo	10585	ORSE	Arco de serra	Material	un	0,0004000	19,90	0,00
Insumo	941	ORSE	Fardamento com mangas curta	Material	un	0,0045000	195,36	0,87
Insumo	2378	ORSE	Vale transporte	Material	un	0,2249000	4,50	1,01
Insumo	00012894/ SINAPI	ORSE	Capa para chuva em pvc com forro de poliester, com capuz (amarela ou azul)	Material	un	0,0006000	18,20	0,01
Insumo		ORSE	Bota de seguranca com biqueira de aco e colarinho acolchoado	Material	par	0,0024000	67,20	0,16
Insumo	158	ORSE	Almoço (Participação do empregador)	Material	un	0,3054000	14,00	4,27
Insumo	00012895/ SINAPI	ORSE	Capacete de seguranca aba frontal com suspensao de polietileno, sem jugular (classe b)	Material	un	0,0018000	14,00	0,02
Insumo	10362	ORSE	Seguro de vida e acidente em grupo	Serviços	un	0,0135000	12,54	0,16
Insumo	10492	ORSE	Cesta Básica	Material	un	0,0135000	190,00	2,56
Insumo	10761	ORSE	Refeição - café da manhã (café com leite e dois pães com manteiga)	Serviços	un	0,3054000	5,00	1,52
Insumo	00006111/ SINAPI	ORSE	Servente de obras (horista)	Mão de Obra	h	1,0000000	14,58	14,58
Insumo	00002711/ SINAPI	ORSE	Carrinho de mao, em aco, com capacidade de *45 a 65* l / *100* kg, pneu com camara	Material	un	0,0002000	164,00	0,03
Insumo	4729	ORSE	Marreta 1 kg com cabo	Material	un	0,0001000	37,80	0,00
Insumo	4728	ORSE	Talhadeira chata 10"	Material	un	0,0003000	18,58	0,00
Insumo	10788	ORSE	Pá quadrada	Material	un	0,0002000	36,90	0,00
Insumo	00006110/ SINAPI	ORSE	Serralheiro (horista)	Mão de Obra	h	2,0000000	19,02	38,04
Insumo	00010997/ SINAPI	ORSE	Eletrodo revestido aws - e7018, diametro igual a 4,00 mm	Material	kg	2,0000000	33,41	66,82
Insumo	3662	ORSE	Chapa de aço galvanizado nº 18 - e=1,2mm - dimensões 2,00x1,00m	Material	m²	1,0000000	115,89	115,89
				MO sem LS =>	24,60	LS =>	28,02	MO com LS =>	52,62
				Valor do BDI =>	55,47			Valor com BDI =>	302,02

12.1.4	Código	Banco	Descrição	Tipo	Und	Quant.	Valor Unit	Total
Composição	91341	SINAPI	PORTA EM ALUMÍNIO DE ABRIR TIPO VENEZIANA COM GUARNIÇÃO, FIXAÇÃO COM PARAFUSOS - FORNECIMENTO E INSTALAÇÃO. AF_12/2019	ESQV - ESQUADRIAS/FERRAGENS/VIDROS	m²	1,0000000	485,94	485,94
Composição Auxiliar	88316	SINAPI	SERVENTE COM ENCARGOS COMPLEMENTARES	SEDI - SERVIÇOS DIVERSOS	H	0,1910000	22,95	4,38
Composição	88309	SINAPI	PEDREIRO COM ENCARGOS COMPLEMENTARES	SEDI - SERVIÇOS DIVERSOS	H	0,3826000	28,34	10,84
Insumo	00036888	SINAPI	GUARNICAO / MOLDURA / ARREMATE DE ACABAMENTO PARA ESQUADRIA, EM ALUMINIO PERFIL 25, ACABAMENTO ANODIZADO BRANCO OU BRILHANTE, PARA 1 FACE	Material	M	6,8504000	19,28	132,07

Insumo	00007568	SINAPI	BUCHA DE NYLON SEM ABA S10, COM PARAFUSO DE 6,10 X 65 MM EM ACO ZINCADO COM ROSCA SOBERBA, CABECA CHATA E FENDA PHILLIPS	Material		UN	4,8166000	1,10	5,29
Insumo	00000142	SINAPI	SELANTE ELASTICO MONOCOMPONENTE A BASE DE POLIURETANO (PU) PARA JUNTAS DIVERSAS	Material		310ML	0,8829000	35,87	31,66
Insumo	00039025	SINAPI	PORTA DE ABRIR, TIPO VENEZIANA, EM ALUMINIO, ACABAMENTO ANODIZADO NATURAL, 90 CM X 210 CM (LARGURA X ALTURA), SEM	Material		UN	0,5473000	551,26	301,70
				MO sem LS =>	5,26	LS =>	6,00	MO com LS =>	11,26
				Valor do BDI =>	109,33			Valor com BDI =>	595,27
12.1.5	**Código**	**Banco**	**Descrição**	**Tipo**		**Und**	**Quant.**	**Valor Unit**	**Total**
Composição	100702	SINAPI	PORTA DE CORRER DE ALUMÍNIO, COM DUAS FOLHAS PARA VIDRO, INCLUSO VIDRO LISO INCOLOR, FECHADURA E PUXADOR, SEM ALIZAR. AF_12/2019	ESQV - ESQUADRIAS/FERRAGENS/VIDROS		m²	1,0000000	340,38	340,38
Composição Auxiliar	88309	SINAPI	PEDREIRO COM ENCARGOS COMPLEMENTARES	SEDI - SERVIÇOS DIVERSOS		H	0,2820000	28,34	7,99
Composição Auxiliar	88316	SINAPI	SERVENTE COM ENCARGOS COMPLEMENTARES	SEDI - SERVIÇOS DIVERSOS		H	0,1410000	22,95	3,23
Insumo	00000142	SINAPI	SELANTE ELASTICO MONOCOMPONENTE A BASE DE POLIURETANO (PU) PARA JUNTAS DIVERSAS	Material		310ML	0,0637000	35,87	2,28
Insumo	00036888	SINAPI	GUARNICAO / MOLDURA / ARREMATE DE ACABAMENTO PARA ESQUADRIA, EM ALUMINIO PERFIL 25, ACABAMENTO ANODIZADO BRANCO OU BRILHANTE, PARA 1 FACE	Material		M	2,2020000	19,28	42,45
Insumo	00004922	SINAPI	PORTA DE CORRER EM ALUMINIO, DUAS FOLHAS MOVEIS COM	Material		M²	1,0000000	279,24	279,24
Insumo	00007568	SINAPI	BUCHA DE NYLON SEM ABA S10, COM PARAFUSO DE 6,10 X 65 MM EM ACO ZINCADO COM ROSCA SOBERBA, CABECA CHATA E FENDA PHILLIPS	Material		UN	4,7200000	1,10	5,19
				MO sem LS =>	3,88	LS =>	4,42	MO com LS =>	8,30
				Valor do BDI =>	76,58			Valor com BDI =>	416,96
12.1.6	**Código**	**Banco**	**Descrição**	**Tipo**		**Und**	**Quant.**	**Valor Unit**	**Total**
Composição	12710	ORSE	Porta de enrolar, em perfil meia cana fechado, em chapa de aço galvanizado nº22	Esquadrias de Ferro		m²	1,0000000	356,23	356,23
Item	**Código**	**Banco**	**Descrição**	**Tipo**		**Und**	**Quant.**	**Valor Unit**	**Total**
Insumo	00004750/ SINAPI	ORSE	Pedreiro (horista)	Mão de Obra		h	0,8000000	19,02	15,21
Composição	1903	ORSE	Argamassa cimento e areia traço t-1 (1:3) - 1 saco cimento 50kg / 3 padiolas areia dim. 0.35 x 0.45 x 0.23 m - Confecção mecânica e transporte	Argamassas		m³	0,0160000	525,46	8,40
Insumo	13470	ORSE	Porta de enrolar, em perfil meia cana fechado, em chapa de aço	Material		m²	1,0000000	314,98	314,98
Composição	10549	ORSE	Encargos Complementares - Servente	Provisórios		h	0,8000000	3,80	3,04
Insumo	00006111/ SINAPI	ORSE	Servente de obras (horista)	Mão de Obra		h	0,8000000	14,58	11,66
Composição	10550	ORSE	Encargos Complementares - Pedreiro	Provisórios		h	0,8000000	3,67	2,93

Detalhamento de Cálculo ORSE

Item	**Código**	**Banco**	**Descrição**	**Tipo**	**Und**	**Quant.**	**Valor Unit**	**Total**
Insumo	00004750/	ORSE	Pedreiro (horista)	Mão de Obra	h	0,8000000	19,02	15,21
Insumo	00001379/	ORSE	Cimento portland composto cp ii-32	Material	kg	7,2352000	0,76	5,49
Insumo	158	ORSE	Almoço (Participação do empregador)	Material	un	0,1693952	14,00	2,37
Insumo	2378	ORSE	Vale transporte	Material	un	0,1336224	4,50	0,60
Insumo	10761	ORSE	Refeição - café da manhã (café com leite e dois pães com manteiga)	Serviços	un	0,1693952	5,00	0,84
Insumo	10362	ORSE	Seguro de vida e acidente em grupo	Serviços	un	0,0074880	12,54	0,09
Insumo	00002711/ SINAPI	ORSE	Carrinho de mao, em aco, com capacidade de *45 a 65* l / *100* kg, pneu com camara	Material	un	0,0001728	164,00	0,02
Insumo	4729	ORSE	Marreta 1 kg com cabo	Material	un	0,0000864	37,80	0,00
Insumo	941	ORSE	Fardamento com mangas curta	Material	un	0,0024960	195,36	0,48
Insumo	10599	ORSE	Protetor solar fps 30 com 120ml	Material	un	0,0029952	18,00	0,05
Insumo	00012895/ SINAPI	ORSE	Capacete de seguranca aba frontal com suspensao de polietileno, sem jugular (classe b)	Material	un	0,0009984	14,00	0,01
Insumo		ORSE	Luva raspa de couro, cano curto (punho *7* cm)	Material	par	0,0038272	12,60	0,04
Insumo	00012893/ SINAPI	ORSE	Bota de seguranca com biqueira de aco e colarinho acolchoado	Material	par	0,0013312	67,20	0,08
Insumo	10492	ORSE	Cesta Básica	Material	un	0,0074880	190,00	1,42
Insumo	00012894/ SINAPI	ORSE	Capa para chuva em pvc com forro de poliester, com capuz (amarela ou azul)	Material	un	0,0003328	18,20	0,00
Insumo	10596	ORSE	Protetor auricular	Material	un	0,0074880	4,90	0,03
Insumo	4728	ORSE	Talhadeira chata 10"	Material	un	0,0002592	18,58	0,00
Insumo	10517	ORSE	Exames admissionais/demissionais (checkup)	Serviços	cj	0,0006656	300,00	0,19
Insumo	10788	ORSE	Pá quadrada	Material	un	0,0001728	36,90	0,00
Insumo	1651	ORSE	Óculos branco proteção	Material	pr	0,0013312	7,00	0,00

Insumo	00006111/ SINAPI	ORSE	Servente de obras (horista)	Mão de Obra	h	0,8640000	14,58	12,59
Insumo	00000370/ SINAPI	ORSE	Areia media - posto jazida/fornecedor (retirado na jazida, sem transporte)	Material	m³	0,0172800	100,00	1,72
Insumo	13470	ORSE	Porta de enrolar, em perfil meia cana fechado, em chapa de aço	Material	m²	1,0000000	314,98	314,98
Insumo	10282	ORSE	Regua de alumínio c/ 2,00m (para pedreiro)	Material	un	0,0001600	44,00	0,00
Insumo	11264	ORSE	Marreta de 1/2 kg com cabo	Material	un	0,0001600	13,52	0,00
Insumo	11246	ORSE	Escala métrica de bambú	Material	Un	0,0005600	10,22	0,00
Insumo	4722	ORSE	Colher de pedreiro	Material	un	0,0003200	18,80	0,00
Insumo	11247	ORSE	Serra mármore	Material	un	0,0000800	327,80	0,02
Insumo	10790	ORSE	Prumo de face	Material	un	0,0000800	25,95	0,00
Insumo	10789	ORSE	Nível de bolha de madeira	Material	un	0,0001600	15,40	0,00
Insumo	4174	ORSE	Desempenadeira de aço lisa, cabo madeira, ref:143, Atlas ou similar	Material	un	0,0004000	12,00	0,00
Insumo	11245	ORSE	Desempoladeira de madeira 12x22	Material	un	0,0005600	11,60	0,00
Insumo	11265	ORSE	Martelo de borracha com cabo	Material	un	0,0003200	18,75	0,00
Insumo	11243	ORSE	Martelo sem unha	Material	un	0,0000800	28,00	0,00
				MO sem LS => 13,00	LS =>	14,80	MO com LS =>	27,80
				Valor do BDI => 80,15			Valor com BDI =>	436,38
12.2.1	**Código**	**Banco**	**Descrição**	**Tipo**	**Und**	**Quant.**	**Valor Unit**	**Total**
Composição	94569	SINAPI	JANELA DE ALUMÍNIO TIPO MAXIM-AR, BATENTE/ REQUADRO 3 A 14 CM, VIDRO INCLUSO, FIXAÇÃO COM PARAFUSO, SEM GUARNIÇÃO/ ALIZAR, DIMENSÕES 60X80 (A X L) CM, SEM ACABAMENTO, VEDAÇÃO COM SILICONE, EXCLUSIVE CONTRAMARCO - FORNECIMENTO E INSTALAÇÃO. AF_11/2024	ESQV - ESQUADRIAS/FERRAGENS/VIDROS	m²	1,0000000	477,48	477,48
Composição Auxiliar	88316	SINAPI	SERVENTE COM ENCARGOS COMPLEMENTARES	SEDI - SERVIÇOS DIVERSOS	H	0,5052069	22,95	11,59
Composição Auxiliar	88309	SINAPI	PEDREIRO COM ENCARGOS COMPLEMENTARES	SEDI - SERVIÇOS DIVERSOS	H	1,0104139	28,34	28,63
Insumo	00039961	SINAPI	SILICONE ACETICO USO GERAL INCOLOR 280 G	Material	UN	1,1687500	23,70	27,69
Insumo	00004377	SINAPI	PARAFUSO DE ACO ZINCADO COM ROSCA SOBERBA, CABECA CHATA E FENDA SIMPLES, DIAMETRO 4,2 MM, COMPRIMENTO * 32 * MM	Material	UN	24,4000000	0,25	6,10
Insumo	00034381	SINAPI	JANELA MAXIM-AR, EM ALUMINIO PERFIL 25, 60 X 80 CM (A X L), ACABAMENTO BRANCO OU BRILHANTE, BATENTE DE 4 A 5 CM, COM VIDRO 4 MM, SEM GUARNICAO/ALIZAR	Material	UN	2,0833000	193,67	403,47
				MO sem LS => 13,91	LS =>	15,85	MO com LS =>	29,76
				Valor do BDI => 107,43			Valor com BDI =>	584,91
12.2.2	**Código**	**Banco**	**Descrição**	**Tipo**	**Und**	**Quant.**	**Valor Unit**	**Total**
Composição	94570	SINAPI	JANELA DE ALUMÍNIO DE CORRER COM 2 FOLHAS PARA VIDROS (VIDROS INCLUSOS), BATENTE/ REQUADRO 6 A 14 CM, ACABAMENTO COM ACETATO OU BRILHANTE, FIXAÇÃO COM PARAFUSO, SEM GUARNIÇÃO/ ALIZAR, DIMENSÕES 100X120 CM, VEDAÇÃO COM SILICONE, EXCLUSIVE CONTRAMARCO - FORNECIMENTO E INSTALAÇÃO. AF_11/2024	ESQV - ESQUADRIAS/FERRAGENS/VIDROS	m²	1,0000000	249,73	249,73
Composição	88316	SINAPI	SERVENTE COM ENCARGOS COMPLEMENTARES	SEDI - SERVIÇOS DIVERSOS	H	0,1565090	22,95	3,59
Composição Auxiliar	88309	SINAPI	PEDREIRO COM ENCARGOS COMPLEMENTARES	SEDI - SERVIÇOS DIVERSOS	H	0,3130180	28,34	8,87
Insumo	00036896	SINAPI	JANELA DE CORRER, EM ALUMINIO PERFIL 25, 100 X 120 CM (A X L), 2 FLS MOVEIS, SEM BANDEIRA, ACABAMENTO BRANCO OU BRILHANTE, BATENTE DE 6 A 7 CM, COM VIDRO 4 MM, SEM GUARNICAO	Material	UN	0,8333000	263,00	219,15
Insumo	00039961	SINAPI	SILICONE ACETICO USO GERAL INCOLOR 280 G	Material	UN	0,6678571	23,70	15,82
Insumo	00004377	SINAPI	PARAFUSO DE ACO ZINCADO COM ROSCA SOBERBA, CABECA CHATA E FENDA SIMPLES, DIAMETRO 4,2 MM, COMPRIMENTO * 32 * MM	Material	UN	9,2000000	0,25	2,30
				MO sem LS => 4,31	LS =>	4,91	MO com LS =>	9,22
				Valor do BDI => 56,18			Valor com BDI =>	305,91
12.2.3	**Código**	**Banco**	**Descrição**	**Tipo**	**Und**	**Quant.**	**Valor Unit**	**Total**
Composição	12085	ORSE	Janela basculante, moldura em barra chata de ferro 1x1/4, e cantoneira 1x1x1/4 - exclusive vidro	Esquadrias de Ferro	m²	1,0000000	558,78	558,78
Item	**Código**	**Banco**	**Descrição**	**Tipo**	**Und**	**Quant.**	**Valor Unit**	**Total**
Composição	10550	ORSE	Encargos Complementares - Pedreiro	Provisórios	h	2,0000000	3,67	7,34
Insumo	00006110/ SINAPI	ORSE	Serralheiro (horista)	Mão de Obra	h	4,0000000	19,02	76,08
Insumo		ORSE	Pedreiro (horista)	Mão de Obra	h	2,0000000	19,02	38,04
Insumo	7504	ORSE	Perfil Aço, Cantoneira abas iguais - 1" x 1/4" (2,22 kg/m)	Material	kg	16,6600000	9,92	165,26
Composição	10603	ORSE	Encargos Complementares - Soldador	Provisórios	h	6,0000000	4,41	26,46
Insumo	00010997/ SINAPI	ORSE	Eletrodo revestido aws - e7018, diametro igual a 4,00 mm	Material	kg	0,7500000	33,41	25,05
Insumo	00006160/ SINAPI	ORSE	Soldador (horista)	Mão de Obra	h	6,0000000	19,02	114,12
Insumo	00000546/ SINAPI	ORSE	Barra de aco chata, retangular (qualquer bitola)	Material	kg	1,5000000	10,37	15,55
Composição	1903	ORSE	Argamassa cimento e areia traço t-1 (1:3) - 1 saco cimento 50kg / 3 padiolas areia dim. 0.35 x 0.45 x 0.23 m - Confecção mecânica e transporte	Argamassas	m³	0,0024000	525,46	1,26
Composição	10549	ORSE	Encargos Complementares - Servente	Provisórios	h	4,0000000	3,80	15,20

Insumo	00006111/ SINAPI	ORSE	Servente de obras (horista)	Mão de Obra	h	4,0000000	14,58	58,32
Composição	10594	ORSE	Encargos Complementares - Serralheiro ou Operador de Equipamento Leve	Provisórios	h	4,0000000	3,64	14,56

Detalhamento de Cálculo ORSE

Item	Código	Banco	Descrição	Tipo	Und	Quant.	Valor Unit	Total
Insumo	10362	ORSE	Seguro de vida e acidente em grupo	Serviços	un	0,0720432	12,54	0,90
Insumo	10282	ORSE	Regua de alumínio c/ 2,00m (para pedreiro)	Material	un	0,0004000	44,00	0,01
Insumo	11264	ORSE	Marreta de 1/2 kg com cabo	Material	un	0,0004000	13,52	0,00
Insumo	10517	ORSE	Exames admissionais/demissionais (checkup)	Serviços	cj	0,0064038	300,00	1,92
Insumo	10596	ORSE	Protetor auricular	Material	un	0,0720432	4,90	0,35
Insumo	10599	ORSE	Protetor solar fps 30 com 120ml	Material	un	0,0288173	18,00	0,51
Insumo	10761	ORSE	Refeição - café da manhã (café com leite e dois pães com manteiga)	Serviços	un	1,6297773	5,00	8,14
Insumo	11246	ORSE	Escala métrica de bambú	Material	Un	0,0014000	10,22	0,01
Insumo	4722	ORSE	Colher de pedreiro	Material	un	0,0008000	18,80	0,01
Insumo	11247	ORSE	Serra mármore	Material	un	0,0002000	327,80	0,06
Insumo	10790	ORSE	Prumo de face	Material	un	0,0002000	25,95	0,00
Insumo	158	ORSE	Almoço (Participação do empregador)	Material	un	1,6297773	14,00	22,81
Insumo	1651	ORSE	Óculos branco proteção	Material	pr	0,0128077	7,00	0,08
Insumo	00012892/	ORSE	Luva raspa de couro, cano curto (punho *7* cm)	Material	par	0,0368221	12,60	0,46
Insumo	10789	ORSE	Nível de bolha de madeira	Material	un	0,0004000	15,40	0,00
Insumo	4174	ORSE	Desempenadeira de aço lisa, cabo madeira, ref:143, Atlas ou similar	Material	un	0,0010000	12,00	0,01
Insumo	00012894/ SINAPI	ORSE	Capa para chuva em pvc com forro de poliester, com capuz (amarela ou azul)	Material	un	0,0032019	18,20	0,05
Insumo	2378	ORSE	Vale transporte	Material	un	1,1621034	4,50	5,22
Insumo	11245	ORSE	Desempoladeira de madeira 12x22	Material	un	0,0014000	11,60	0,01
Insumo	10492	ORSE	Cesta Básica	Material	un	0,0720432	190,00	13,68
Insumo	941	ORSE	Fardamento com mangas curta	Material	un	0,0240144	195,36	4,69
Insumo	11265	ORSE	Martelo de borracha com cabo	Material	un	0,0008000	18,75	0,01
Insumo	00012893/	ORSE	Bota de seguranca com biqueira de aco e colarinho acolchoado	Material	par	0,0128077	67,20	0,86
Insumo	00012895/ SINAPI	ORSE	Capacete de seguranca aba frontal com suspensao de polietileno, sem jugular (classe b)	Material	un	0,0096058	14,00	0,13
Insumo	11243	ORSE	Martelo sem unha	Material	un	0,0002000	28,00	0,00
Insumo	00006110/ SINAPI	ORSE	Serralheiro (horista)	Mão de Obra	h	4,0000000	19,02	76,08
Insumo	00004750/ SINAPI	ORSE	Pedreiro (horista)	Mão de Obra	h	2,0000000	19,02	38,04
Insumo	7504	ORSE	Perfil Aço, Cantoneira abas iguais - 1" x 1/4" (2,22 kg/m)	Material	kg	16,6600000	9,92	165,26
Insumo	11277	ORSE	Alicate de pressão para solda de chapa 18" (460mm), Ref.138 Z Gedore	Material	un	0,0012000	110,38	0,13
Insumo	11282	ORSE	Esmerilhadeira angular elétrico portátil 4 1/2" - 1000 watts - ref. G1000kB2Black e Decker	Material	un	0,0012000	362,00	0,43
Insumo	11279	ORSE	Alicate para anéis de pistão capacidade 50-100mm. ref.44044101 Tramontina ou similar	Material	un	0,0012000	88,76	0,10
Insumo	11270	ORSE	Martelo de solda do tipo picareta, cabo de madeira, 300x0,4x0,5mm	Material	un	0,0018000	28,67	0,05
Insumo	11284	ORSE	Cavalete de ferro nº 1	Material	un	0,0012000	121,77	0,14
Insumo	11285	ORSE	Fonte inversora de solda WMI 140ED 220V - BAMBOZZI - WMI- 140ED	Material	un	0,0006000	1.385,41	0,83
Insumo	11278	ORSE	Alicate diagonal para corte rente 5" a 8"	Material	un	0,0012000	37,62	0,04
Insumo	11281	ORSE	Bolsa de lona para ferramentas 40 x 30 x 20cm	Material	un	0,0048000	357,49	1,71
Insumo	11276	ORSE	Alicate de pressão para solda tipo U, para apertar chapas, tiras e qualquer tipo de perfil. Niquelado, mordentes reforçados em aço laminadao. Corpo em chapa dobrada extra-reforçada e rebites de aço, 11" (280mm). Ref. 138 Gedore.	Material	un	0,0012000	68,34	0,08
Insumo	11273	ORSE	Esquadro de alumínio para soldagem de peças, com duas morsas, 35 x 35 x 4,5cm, marca Black Jack	Material	un	0,0012000	220,84	0,26
Insumo	11271	ORSE	Talhadeira com punho de proteção 22 x225mm ref.207206BR Belzer	Material	un	0,0006000	29,23	0,01
Insumo	11274	ORSE	Grampo de de aperto rápido 16" Ref. 60987 Beltools	Material	un	0,0018000	18,95	0,03
Insumo	11280	ORSE	Chave Inglesa 15" ref. 012418012 carbografite	Material	un	0,0012000	60,50	0,07
Insumo	11286	ORSE	Macariço de solda Ref. CG201 código 010414410 carbografite	Material	un	0,0018000	402,15	0,72
Insumo	11272	ORSE	Alicate Climpador (cripador)	Material	un	0,0006000	102,66	0,06
Insumo	11275	ORSE	Alicate de pressão 11"	Material	un	0,0012000	62,11	0,07
Insumo	11283	ORSE	Selador horizontal para fita de aço 1"	Material	un	0,0006000	484,07	0,29
Insumo	00010997/	ORSE	Eletrodo revestido aws - e7018, diametro igual a 4,00 mm	Material	kg	0,7500000	33,41	25,05
Insumo	00006160/ SINAPI	ORSE	Soldador (horista)	Mão de Obra	h	6,0000000	19,02	114,12
Insumo	00000546/ SINAPI	ORSE	Barra de aco chata, retangular (qualquer bitola)	Material	kg	1,5000000	10,37	15,55
Insumo	00001379/ SINAPI	ORSE	Cimento portland composto cp ii-32	Material	kg	1,0852800	0,76	0,82
Insumo	00002711/ SINAPI	ORSE	Carrinho de mao, em aco, com capacidade de *45 a 65* l / *100* kg, pneu com camara	Material	un	0,0008019	164,00	0,13

Insumo	4729	ORSE	Marreta 1 kg com cabo	Material	un	0,0004010	37,80	0,01
Insumo	4728	ORSE	Talhadeira chata 10"	Material	un	0,0012029	18,58	0,02
Insumo	10788	ORSE	Pá quadrada	Material	un	0,0008019	36,90	0,02
Insumo	00006111/ SINAPI	ORSE	Servente de obras (horista)	Mão de Obra	h	4,0096000	14,58	58,45
Insumo	00000370/	ORSE	Areia media - posto jazida/fornecedor (retirado na jazida, sem transporte)	Material	m³	0,0025920	100,00	0,25
Insumo	10586	ORSE	Torquesa	Material	un	0,0008000	39,00	0,03
Insumo	10585	ORSE	Arco de serra	Material	un	0,0008000	19,90	0,01
				MO sem LS => 134,06	LS =>	152,63	MO com LS =>	286,69
				Valor do BDI => 125,72			Valor com BDI =>	684,50
12.2.4	**Código**	**Banco**	**Descrição**	**Tipo**	**Und**	**Quant.**	**Valor Unit**	**Total**
Composição	102181	SINAPI	INSTALAÇÃO DE VIDRO TEMPERADO, E = 10 MM, ENCAIXADO EM PERFIL U. AF_01/2021_PS	ESQV - ESQUADRIAS/FERRAGENS/VID	m²	1,0000000	482,13	482,13
Composição Auxiliar	88316	SINAPI	SERVENTE COM ENCARGOS COMPLEMENTARES	SEDI - SERVIÇOS DIVERSOS	H	1,3780000	22,95	31,62
Composição Auxiliar	88325	SINAPI	VIDRACEIRO COM ENCARGOS COMPLEMENTARES	SEDI - SERVIÇOS DIVERSOS	H	1,4180000	23,11	32,76
Insumo	00039961	SINAPI	SILICONE ACETICO USO GERAL INCOLOR 280 G	Material	UN	0,3090000	23,70	7,32
Insumo	00034360	SINAPI	PERFIL DE ALUMINIO ANODIZADO	Material	KG	0,7480000	45,54	34,06
Insumo	00039432	SINAPI	FITA DE PAPEL REFORCADA COM LAMINA DE METAL PARA REFORCO DE CANTOS DE CHAPA DE GESSO PARA DRYWALL	Material	M	2,3220000	2,55	5,92
Insumo	00011950	SINAPI	BUCHA DE NYLON SEM ABA S6, COM PARAFUSO DE 4,20 X 40 MM EM ACO ZINCADO COM ROSCA SOBERBA, CABECA CHATA E FENDA PHILLIPS	Material	UN	1,7050000	0,37	0,63
Insumo	00010507	SINAPI	VIDRO TEMPERADO INCOLOR E = 10 MM, SEM COLOCACAO	Material	M²	1,0000000	369,82	369,82
				MO sem LS => 21,10	LS =>	24,03	MO com LS =>	45,13
				Valor do BDI => 108,47			Valor com BDI =>	590,60
12.3.1	**Código**	**Banco**	**Descrição**	**Tipo**	**Und**	**Quant.**	**Valor Unit**	**Total**
Composição	4716	ORSE	Grade em metalon	Esquadrias de Ferro	m²	1,0000000	311,75	311,75
Item	**Código**	**Banco**	**Descrição**	**Tipo**	**Und**	**Quant.**	**Valor Unit**	**Total**
Composição	10549	ORSE	Encargos Complementares - Servente	Provisórios	h	1,0000000	3,80	3,80
Composição	1903	ORSE	Argamassa cimento e areia traço t-1 (1:3) - 1 saco cimento 50kg / 3 padiolas areia dim. 0.35 x 0.45 x 0.23 m - Confecção mecânica e transporte	Argamassas	m³	0,0300000	525,46	15,76
Insumo	00004750/ SINAPI	ORSE	Pedreiro (horista)	Mão de Obra	h	1,0000000	19,02	19,02
Composição	10550	ORSE	Encargos Complementares - Pedreiro	Provisórios	h	1,0000000	3,67	3,67
Insumo		ORSE	Servente de obras (horista)	Mão de Obra	h	1,0000000	14,58	14,58
Insumo	4406	ORSE	Grade em metalon	Material	m²	1,0000000	254,87	254,87
			Detalhamento de Cálculo ORSE					
Item	**Código**	**Banco**	**Descrição**	**Tipo**	**Und**	**Quant.**	**Valor Unit**	**Total**
Insumo	158	ORSE	Almoço (Participação do empregador)	Material	un	0,2158160	14,00	3,02
Insumo	2378	ORSE	Vale transporte	Material	un	0,1707920	4,50	0,76
Insumo	10761	ORSE	Refeição - café da manhã (café com leite e dois pães com manteiga)	Serviços	un	0,2158160	5,00	1,07
Insumo	10362	ORSE	Seguro de vida e acidente em grupo	Serviços	un	0,0095400	12,54	0,11
Insumo		ORSE	Carrinho de mao, em aco, com capacidade de *45 a 65* l / *100* kg, pneu	Material	un	0,0002240	164,00	0,03
Insumo	4729	ORSE	Marreta 1 kg com cabo	Material	un	0,0001120	37,80	0,00
Insumo	941	ORSE	Fardamento com mangas curta	Material	un	0,0031800	195,36	0,62
Insumo	10599	ORSE	Protetor solar fps 30 com 120ml	Material	un	0,0038160	18,00	0,06
Insumo	00012895/	ORSE	Capacete de seguranca aba frontal com suspensao de polietileno, sem jugular (classe b)	Material	un	0,0012720	14,00	0,01
Insumo	00012892/ SINAPI	ORSE	Luva raspa de couro, cano curto (punho *7* cm)	Material	par	0,0048760	12,60	0,06
Insumo	00012893/ SINAPI	ORSE	Bota de seguranca com biqueira de aco e colarinho acolchoado	Material	par	0,0016960	67,20	0,11
Insumo	10492	ORSE	Cesta Básica	Material	un	0,0095400	190,00	1,81
Insumo	00012894/ SINAPI	ORSE	Capa para chuva em pvc com forro de poliester, com capuz (amarela ou azul)	Material	un	0,0004240	18,20	0,00
Insumo	10596	ORSE	Protetor auricular	Material	un	0,0095400	4,90	0,04
Insumo	4728	ORSE	Talhadeira chata 10"	Material	un	0,0003360	18,58	0,00
Insumo	10517	ORSE	Exames admissionais/demissionais (checkup)	Serviços	cj	0,0008480	300,00	0,25
Insumo	10788	ORSE	Pá quadrada	Material	un	0,0002240	36,90	0,00
Insumo	1651	ORSE	Óculos branco proteção	Material	pr	0,0016960	7,00	0,01
Insumo	00001379/ SINAPI	ORSE	Cimento portland composto cp ii-32	Material	kg	13,5660000	0,76	10,31
Insumo	00006111/	ORSE	Servente de obras (horista)	Mão de Obra	h	1,1200000	14,58	16,32
Insumo	00000370/	ORSE	Areia media - posto jazida/fornecedor (retirado na jazida, sem transporte)	Material	m³	0,0324000	100,00	3,24
Insumo	00004750/ SINAPI	ORSE	Pedreiro (horista)	Mão de Obra	h	1,0000000	19,02	19,02
Insumo	10282	ORSE	Regua de alumínio c/ 2,00m (para pedreiro)	Material	un	0,0002000	44,00	0,00

Insumo	11264	ORSE	Marreta de 1/2 kg com cabo	Material	un	0,0002000	13,52	0,00
Insumo	11246	ORSE	Escala métrica de bambú	Material	Un	0,0007000	10,22	0,00
Insumo	4722	ORSE	Colher de pedreiro	Material	un	0,0004000	18,80	0,00
Insumo	11247	ORSE	Serra mármore	Material	un	0,0001000	327,80	0,03
Insumo	10790	ORSE	Prumo de face	Material	un	0,0001000	25,95	0,00
Insumo	10789	ORSE	Nível de bolha de madeira	Material	un	0,0002000	15,40	0,00
Insumo	4174	ORSE	Desempenadeira de aço lisa, cabo madeira, ref:143, Atlas ou similar	Material	un	0,0005000	12,00	0,00
Insumo	11245	ORSE	Desempoladeira de madeira 12x22	Material	un	0,0007000	11,60	0,00
Insumo	11265	ORSE	Martelo de borracha com cabo	Material	un	0,0004000	18,75	0,00
Insumo	11243	ORSE	Martelo sem unha	Material	un	0,0001000	28,00	0,00
Insumo	4406	ORSE	Grade em metalon	Material	m²	1,0000000	254,87	254,87
				MO sem LS => 16,52	LS =>	18,82	MO com LS =>	35,34
				Valor do BDI => 70,14			Valor com BDI =>	381,89
13.1.1	**Código**	**Banco**	**Descrição**	**Tipo**	**Und**	**Quant.**	**Valor Unit**	**Total**
Composição	1200	ORSE	Ponto de água fria embutido, c/material pvc rígido soldável Ø 25mm	Tubos e Conexões de PVC Rígido Soldável	un	1,0000000	116,75	116,75
Item	**Código**	**Banco**	**Descrição**	**Tipo**	**Und**	**Quant.**	**Valor Unit**	**Total**
Insumo	00004750/ SINAPI	ORSE	Pedreiro (horista)	Mão de Obra	h	0,7500000	19,02	14,26
Insumo	00000013/ SINAPI	ORSE	Estopa	Material	kg	0,2500000	16,93	4,23
Composição	10549	ORSE	Encargos Complementares - Servente	Provisórios	h	2,1000000	3,80	7,98
Insumo		ORSE	Lixa em folha para parede ou madeira, numero 120, cor vermelha	Material	un	1,0000000	0,89	0,89
Composição	10554	ORSE	Encargos Complementares - Encanador	Provisórios	h	0,8350000	3,73	3,11
Composição	10550	ORSE	Encargos Complementares - Pedreiro	Provisórios	h	0,7500000	3,67	2,75
Insumo	138	ORSE	Adesivo pvc em frasco de 850 gramas	Material	kg	0,0095000	72,41	0,68
Insumo	00002696/ SINAPI	ORSE	Encanador ou bombeiro hidraulico (horista)	Mão de Obra	h	0,8350000	19,02	15,88
Insumo	00006111/ SINAPI	ORSE	Servente de obras (horista)	Mão de Obra	h	2,1000000	14,58	30,61
Insumo	2036	ORSE	Solucao limpadora pvc	Material	l	0,1350000	69,74	9,41
Insumo	00009868/ SINAPI	ORSE	Tubo pvc, soldavel, de 25 mm, agua fria (nbr-5648)	Material	m	7,0000000	3,82	26,74
			Detalhamento de Cálculo ORSE					
Item	**Código**	**Banco**	**Descrição**	**Tipo**	**Und**	**Quant.**	**Valor Unit**	**Total**
Insumo		ORSE	Pedreiro (horista)	Mão de Obra	h	0,7500000	19,02	14,26
Insumo	00000013/ SINAPI	ORSE	Estopa	Material	kg	0,2500000	16,93	4,23
Insumo	158	ORSE	Almoço (Participação do empregador)	Material	un	0,3751330	14,00	5,25
Insumo	2378	ORSE	Vale transporte	Material	un	0,3012690	4,50	1,35
Insumo	10761	ORSE	Refeição - café da manhã (café com leite e dois pães com manteiga)	Serviços	un	0,3751330	5,00	1,87
Insumo	10362	ORSE	Seguro de vida e acidente em grupo	Serviços	un	0,0165825	12,54	0,20
Insumo	00002711/ SINAPI	ORSE	Carrinho de mao, em aco, com capacidade de *45 a 65* l / *100* kg, pneu com camara	Material	un	0,0004200	164,00	0,06
Insumo	4729	ORSE	Marreta 1 kg com cabo	Material	un	0,0002100	37,80	0,00
Insumo	941	ORSE	Fardamento com mangas curta	Material	un	0,0055275	195,36	1,07
Insumo	10599	ORSE	Protetor solar fps 30 com 120ml	Material	un	0,0066330	18,00	0,11
Insumo	00012895/ SINAPI	ORSE	Capacete de seguranca aba frontal com suspensao de polietileno, sem jugular (classe b)	Material	un	0,0022110	14,00	0,03
Insumo		ORSE	Luva raspa de couro, cano curto (punho *7* cm)	Material	par	0,0084755	12,60	0,10
Insumo	00012893/ SINAPI	ORSE	Bota de seguranca com biqueira de aco e colarinho acolchoado	Material	par	0,0029480	67,20	0,19
Insumo	10492	ORSE	Cesta Básica	Material	un	0,0165825	190,00	3,15
Insumo		ORSE	Capa para chuva em pvc com forro de poliester, com capuz (amarela ou	Material	un	0,0007370	18,20	0,01
Insumo	10596	ORSE	Protetor auricular	Material	un	0,0165825	4,90	0,08
Insumo	4728	ORSE	Talhadeira chata 10"	Material	un	0,0006300	18,58	0,01
Insumo	10517	ORSE	Exames admissionais/demissionais (checkup)	Serviços	cj	0,0014740	300,00	0,44
Insumo	10788	ORSE	Pá quadrada	Material	un	0,0004200	36,90	0,01
Insumo	1651	ORSE	Óculos branco proteção	Material	pr	0,0029480	7,00	0,02
Insumo	00003767/ SINAPI	ORSE	Lixa em folha para parede ou madeira, numero 120, cor vermelha	Material	un	1,0000000	0,89	0,89
Insumo	10593	ORSE	Praio simples 30cm	Material	un	0,0000835	19,57	0,00
Insumo	11253	ORSE	Tarracha para tubos PVC de 1/2"	Material	un	0,0009185	29,00	0,02
Insumo	11257	ORSE	Tarracha para tubos PVC de 1 1/4"	Material	un	0,0003340	32,30	0,01
Insumo	11256	ORSE	Tarracha para tubos PVC de 1 1/2"	Material	un	0,0003340	60,00	0,02
Insumo	10592	ORSE	Lima chata 12"	Material	un	0,0000835	37,69	0,00
Insumo	11255	ORSE	Tarracha para tubos PVC de 1"	Material	un	0,0005010	49,00	0,02
Insumo	11254	ORSE	Tarracha para tubos PVC de 3/4"	Material	un	0,0005845	27,49	0,01
Insumo	10282	ORSE	Regua de alumínio c/ 2,00m (para pedreiro)	Material	un	0,0001500	44,00	0,00

Insumo	11264	ORSE	Marreta de 1/2 kg com cabo	Material	un	0,0001500	13,52	0,00
Insumo	11246	ORSE	Escala métrica de bambú	Material	Un	0,0005250	10,22	0,00
Insumo	4722	ORSE	Colher de pedreiro	Material	un	0,0003000	18,80	0,00
Insumo	11247	ORSE	Serra mármore	Material	un	0,0000750	327,80	0,02
Insumo	10790	ORSE	Prumo de face	Material	un	0,0000750	25,95	0,00
Insumo	10789	ORSE	Nível de bolha de madeira	Material	un	0,0001500	15,40	0,00
Insumo	4174	ORSE	Desempenadeira de aço lisa, cabo madeira, ref:143, Atlas ou similar	Material	un	0,0003750	12,00	0,00
Insumo	11245	ORSE	Desempoladeira de madeira 12x22	Material	un	0,0005250	11,60	0,00
Insumo	11265	ORSE	Martelo de borracha com cabo	Material	un	0,0003000	18,75	0,00
Insumo	11243	ORSE	Martelo sem unha	Material	un	0,0000750	28,00	0,00
Insumo	138	ORSE	Adesivo pvc em frasco de 850 gramas	Material	kg	0,0095000	72,41	0,68
Insumo	00002696/	ORSE	Encanador ou bombeiro hidraulico (horista)	Mão de Obra	h	0,8350000	19,02	15,88
Insumo	00006111/ SINAPI	ORSE	Servente de obras (horista)	Mão de Obra	h	2,1000000	14,58	30,61
Insumo	2036	ORSE	Solucao limpadora pvc	Material	l	0,1350000	69,74	9,41
Insumo	00009868/ SINAPI	ORSE	Tubo pvc, soldavel, de 25 mm, agua fria (nbr-5648)	Material	m	7,0000000	3,82	26,74
				MO sem LS => 28,40	LS =>	32,35	MO com LS =>	60,75
				Valor do BDI => 26,26			Valor com BDI =>	143,01

13.1.2	Código	Banco	Descrição	Tipo	Und	Quant.	Valor Unit	Total
Composição	1679	ORSE	Ponto de esgoto com tubo de pvc rígido soldável de Ø 40 mm (lavatórios, mictórios, ralos sifonados, etc...)	Tubos e Conexões de PVC Rígido Soldável para Esgoto	un	1,0000000	73,98	73,98
Item	**Código**	**Banco**	**Descrição**	**Tipo**	**Und**	**Quant.**	**Valor Unit**	**Total**
Composição	10549	ORSE	Encargos Complementares - Servente	Provisórios	h	0,6500000	3,80	2,47
Insumo	00002696/ SINAPI	ORSE	Encanador ou bombeiro hidraulico (horista)	Mão de Obra	h	0,6500000	19,02	12,36
Insumo	00003517/ SINAPI	ORSE	Joelho pvc, soldavel, bb, 90 graus, sem anel, dn 40 mm, para esgoto predial secundario	Material	un	3,0000000	1,84	5,52
Insumo	00003767/ SINAPI	ORSE	Lixa em folha para parede ou madeira, numero 120, cor vermelha	Material	un	0,2000000	0,89	0,17
Composição	10554	ORSE	Encargos Complementares - Encanador	Provisórios	h	0,6500000	3,73	2,42
Insumo	2036	ORSE	Solucao limpadora pvc	Material	l	0,0600000	69,74	4,18
Insumo	00009835/ SINAPI	ORSE	Tubo pvc serie normal, dn 40 mm, para esgoto predial (nbr 5688)	Material	m	4,0000000	5,68	22,72
Insumo	00003516/	ORSE	Joelho pvc, soldavel, bb, 45 graus, dn 40 mm, para esgoto predial	Material	un	3,0000000	2,04	6,12
Insumo	138	ORSE	Adesivo pvc em frasco de 850 gramas	Material	kg	0,0390000	72,41	2,82
Insumo	00006111/	ORSE	Servente de obras (horista)	Mão de Obra	h	0,6500000	14,58	9,47
Insumo	1703	ORSE	Pasta lubrificante p/ pvc je	Material	kg	0,0900000	63,50	5,71

Detalhamento de Cálculo ORSE

Item	Código	Banco	Descrição	Tipo	Und	Quant.	Valor Unit	Total
Insumo	158	ORSE	Almoço (Participação do empregador)	Material	un	0,1323400	14,00	1,85
Insumo	2378	ORSE	Vale transporte	Material	un	0,1036750	4,50	0,46
Insumo	10761	ORSE	Refeição - café da manhã (café com leite e dois pães com manteiga)	Serviços	un	0,1323400	5,00	0,66
Insumo	10362	ORSE	Seguro de vida e acidente em grupo	Serviços	un	0,0058500	12,54	0,07
Insumo	00002711/ SINAPI	ORSE	Carrinho de mao, em aco, com capacidade de *45 a 65* l / *100* kg, pneu com camara	Material	un	0,0001300	164,00	0,02
Insumo	4729	ORSE	Marreta 1 kg com cabo	Material	un	0,0000650	37,80	0,00
Insumo	941	ORSE	Fardamento com mangas curta	Material	un	0,0019500	195,36	0,38
Insumo	10599	ORSE	Protetor solar fps 30 com 120ml	Material	un	0,0023400	18,00	0,04
Insumo	00012895/ SINAPI	ORSE	Capacete de seguranca aba frontal com suspensao de polietileno, sem jugular (classe b)	Material	un	0,0007800	14,00	0,01
Insumo	00012892/ SINAPI	ORSE	Luva raspa de couro, cano curto (punho *7* cm)	Material	par	0,0029900	12,60	0,03
Insumo	00012893/ SINAPI	ORSE	Bota de seguranca com biqueira de aco e colarinho acolchoado	Material	par	0,0010400	67,20	0,06
Insumo	10492	ORSE	Cesta Básica	Material	un	0,0058500	190,00	1,11
Insumo	00012894/ SINAPI	ORSE	Capa para chuva em pvc com forro de poliester, com capuz (amarela ou azul)	Material	un	0,0002600	18,20	0,00
Insumo	10596	ORSE	Protetor auricular	Material	un	0,0058500	4,90	0,02
Insumo	4728	ORSE	Talhadeira chata 10"	Material	un	0,0001950	18,58	0,00
Insumo	10517	ORSE	Exames admissionais/demissionais (checkup)	Serviços	cj	0,0005200	300,00	0,15
Insumo	10788	ORSE	Pá quadrada	Material	un	0,0001300	36,90	0,00
Insumo	1651	ORSE	Óculos branco proteção	Material	pr	0,0010400	7,00	0,00

Insumo	00002696/ SINAPI	ORSE	Encanador ou bombeiro hidraulico (horista)	Mão de Obra	h	0,6500000	19,02	12,36
Insumo	00003517/ SINAPI	ORSE	Joelho pvc, soldavel, bb, 90 graus, sem anel, dn 40 mm, para esgoto predial secundario	Material	un	3,0000000	1,84	5,52
Insumo	00003767/ SINAPI	ORSE	Lixa em folha para parede ou madeira, numero 120, cor vermelha	Material	un	0,2000000	0,89	0,17
Insumo	10593	ORSE	Praio simples 30cm	Material	un	0,0000650	19,57	0,00
Insumo	11253	ORSE	Tarracha para tubos PVC de 1/2"	Material	un	0,0007150	29,00	0,02
Insumo	11257	ORSE	Tarracha para tubos PVC de 1 1/4"	Material	un	0,0002600	32,30	0,00
Insumo	11256	ORSE	Tarracha para tubos PVC de 1 1/2"	Material	un	0,0002600	60,00	0,01
Insumo	10592	ORSE	Lima chata 12"	Material	un	0,0000650	37,69	0,00
Insumo	11255	ORSE	Tarracha para tubos PVC de 1"	Material	un	0,0003900	49,00	0,01
Insumo	11254	ORSE	Tarracha para tubos PVC de 3/4"	Material	un	0,0004550	27,49	0,01
Insumo	2036	ORSE	Solucao limpadora pvc	Material	l	0,0600000	69,74	4,18
Insumo	00009835/ SINAPI	ORSE	Tubo pvc serie normal, dn 40 mm, para esgoto predial (nbr 5688)	Material	m	4,0000000	5,68	22,72
Insumo	00003516/ SINAPI	ORSE	Joelho pvc, soldavel, bb, 45 graus, dn 40 mm, para esgoto predial	Material	un	3,0000000	2,04	6,12
Insumo	138	ORSE	Adesivo pvc em frasco de 850 gramas	Material	kg	0,0390000	72,41	2,82
Insumo	00006111/ SINAPI	ORSE	Servente de obras (horista)	Mão de Obra	h	0,6500000	14,58	9,47
Insumo	1703	ORSE	Pasta lubrificante p/ pvc je	Material	kg	0,0900000	63,50	5,71
				MO sem LS => 10,20	LS =>	11,63	MO com LS =>	21,83
				Valor do BDI => 16,64			Valor com BDI =>	90,62

13.1.3	Código	Banco	Descrição	Tipo	Und	Quant.	Valor Unit	Total
Composição	1683	ORSE	Ponto de esgoto com tubo de pvc rígido soldável de Ø 100 mm (vaso sanitário)	Tubos e Conexões de PVC Rígido Soldável para Esgoto	pt	1,0000000	101,47	101,47
Item	**Código**	**Banco**	**Descrição**	**Tipo**	**Und**	**Quant.**	**Valor Unit**	**Total**
Insumo	00009836/ SINAPI	ORSE	Tubo pvc serie normal, dn 100 mm, para esgoto predial (nbr 5688)	Material	m	4,0000000	13,00	52,00
Composição	10554	ORSE	Encargos Complementares - Encanador	Provisórios	h	0,4000000	3,73	1,49
Insumo	138	ORSE	Adesivo pvc em frasco de 850 gramas	Material	kg	0,0150000	72,41	1,08
Insumo	00010908/ SINAPI	ORSE	Juncao de reducao invertida, pvc soldavel, 100 x 50 mm, serie normal para esgoto predial	Material	un	1,0000000	16,64	16,64
Insumo	00003520/ SINAPI	ORSE	Joelho pvc, soldavel, pb, 90 graus, dn 100 mm, para esgoto predial	Material	un	2,0000000	7,25	14,50
Insumo	00002696/	ORSE	Encanador ou bombeiro hidraulico (horista)	Mão de Obra	h	0,4000000	19,02	7,60
Insumo	00006111/	ORSE	Servente de obras (horista)	Mão de Obra	h	0,4000000	14,58	5,83
Insumo	00000013/	ORSE	Estopa	Material	kg	0,0500000	16,93	0,84
Composição	10549	ORSE	Encargos Complementares - Servente	Provisórios	h	0,4000000	3,80	1,52

Detalhamento de Cálculo ORSE

Item	**Código**	**Banco**	**Descrição**	**Tipo**	**Und**	**Quant.**	**Valor Unit**	**Total**
Insumo		ORSE	Tubo pvc serie normal, dn 100 mm, para esgoto predial (nbr 5688)	Material	m	4,0000000	13,00	52,00
Insumo	00012895/ SINAPI	ORSE	Capacete de seguranca aba frontal com suspensao de polietileno, sem jugular (classe b)	Material	un	0,0004800	14,00	0,00
Insumo	10492	ORSE	Cesta Básica	Material	un	0,0036000	190,00	0,68
Insumo	10593	ORSE	Praio simples 30cm	Material	un	0,0000400	19,57	0,00
Insumo	11253	ORSE	Tarracha para tubos PVC de 1/2"	Material	un	0,0004400	29,00	0,01
Insumo	10517	ORSE	Exames admissionais/demissionais (checkup)	Serviços	cj	0,0003200	300,00	0,09
Insumo	10599	ORSE	Protetor solar fps 30 com 120ml	Material	un	0,0014400	18,00	0,02
Insumo	11257	ORSE	Tarracha para tubos PVC de 1 1/4"	Material	un	0,0001600	32,30	0,00
Insumo	00012892/ SINAPI	ORSE	Luva raspa de couro, cano curto (punho *7* cm)	Material	par	0,0018400	12,60	0,02
Insumo	11256	ORSE	Tarracha para tubos PVC de 1 1/2"	Material	un	0,0001600	60,00	0,00
Insumo	941	ORSE	Fardamento com mangas curta	Material	un	0,0012000	195,36	0,23
Insumo	10592	ORSE	Lima chata 12"	Material	un	0,0000400	37,69	0,00
Insumo	00012893/ SINAPI	ORSE	Bota de seguranca com biqueira de aco e colarinho acolchoado	Material	par	0,0006400	67,20	0,04
Insumo	1651	ORSE	Óculos branco proteção	Material	pr	0,0006400	7,00	0,00
Insumo	10761	ORSE	Refeição - café da manhã (café com leite e dois pães com manteiga)	Serviços	un	0,0814400	5,00	0,40
Insumo	158	ORSE	Almoço (Participação do empregador)	Material	un	0,0814400	14,00	1,14
Insumo	11255	ORSE	Tarracha para tubos PVC de 1"	Material	un	0,0002400	49,00	0,01
Insumo	11254	ORSE	Tarracha para tubos PVC de 3/4"	Material	un	0,0002800	27,49	0,00
Insumo	00012894/ SINAPI	ORSE	Capa para chuva em pvc com forro de poliester, com capuz (amarela ou azul)	Material	un	0,0001600	18,20	0,00

Insumo	2378	ORSE	Vale transporte	Material	un	0,0638000	4,50	0,28
Insumo	10596	ORSE	Protetor auricular	Material	un	0,0036000	4,90	0,01
Insumo	10362	ORSE	Seguro de vida e acidente em grupo	Serviços	un	0,0036000	12,54	0,04
Insumo	138	ORSE	Adesivo pvc em frasco de 850 gramas	Material	kg	0,0150000	72,41	1,08
Insumo	00010908/ SINAPI	ORSE	Juncao de reducao invertida, pvc soldavel, 100 x 50 mm, serie normal para esgoto predial	Material	un	1,0000000	16,64	16,64
Insumo	00003520/	ORSE	Joelho pvc, soldavel, pb, 90 graus, dn 100 mm, para esgoto predial	Material	un	2,0000000	7,25	14,50
Insumo	00002696/	ORSE	Encanador ou bombeiro hidraulico (horista)	Mão de Obra	h	0,4000000	19,02	7,60
Insumo	00006111/	ORSE	Servente de obras (horista)	Mão de Obra	h	0,4000000	14,58	5,83
Insumo	00000013/ SINAPI	ORSE	Estopa	Material	kg	0,0500000	16,93	0,84
Insumo	00002711/ SINAPI	ORSE	Carrinho de mao, em aco, com capacidade de *45 a 65* l / *100* kg, pneu com camara	Material	un	0,0000800	164,00	0,01
Insumo	4729	ORSE	Marreta 1 kg com cabo	Material	un	0,0000400	37,80	0,00
Insumo	4728	ORSE	Talhadeira chata 10"	Material	un	0,0001200	18,58	0,00
Insumo	10788	ORSE	Pá quadrada	Material	un	0,0000800	36,90	0,00
				MO sem LS => 6,28	LS =>	7,15	MO com LS =>	13,43
				Valor do BDI => 22,83			Valor com BDI =>	124,30

13.1.4	Código	Banco	Descrição	Tipo	Und	Quant.	Valor Unit	Total
Composição	1678	ORSE	Ponto de esgoto com tubo de pvc rígido soldável de Ø 50 mm (pias de cozinha,máquinas de lavar, etc...)	Tubos e Conexões de PVC Rígido Soldável para Esgoto	un	1,0000000	111,26	111,26
Item	**Código**	**Banco**	**Descrição**	**Tipo**	**Und**	**Quant.**	**Valor Unit**	**Total**
Insumo	2036	ORSE	Solucao limpadora pvc	Material	l	0,0230000	69,74	1,60
Insumo	00000013/ SINAPI	ORSE	Estopa	Material	kg	0,0500000	16,93	0,84
Insumo		ORSE	Encanador ou bombeiro hidraulico (horista)	Mão de Obra	h	0,3000000	19,02	5,70
Composição	10554	ORSE	Encargos Complementares - Encanador	Provisórios	h	0,3000000	3,73	1,11
Composição	10549	ORSE	Encargos Complementares - Servente	Provisórios	h	0,3000000	3,80	1,14
Insumo	00007097/ SINAPI	ORSE	Te sanitario, pvc, dn 50 x 50 mm, serie normal, para esgoto predial	Material	un	1,0000000	6,55	6,55
Insumo	00003518/	ORSE	Joelho pvc, soldavel, pb, 45 graus, dn 50 mm, para esgoto predial	Material	un	3,0000000	3,30	9,90
Insumo	00003767/	ORSE	Lixa em folha para parede ou madeira, numero 120, cor vermelha	Material	un	0,2000000	0,89	0,17
Insumo	00009838/	ORSE	Tubo pvc serie normal, dn 50 mm, para esgoto predial (nbr 5688)	Material	m	8,0000000	9,38	75,04
Insumo	1703	ORSE	Pasta lubrificante p/ pvc je	Material	kg	0,0600000	63,50	3,81
Insumo	00006111/ SINAPI	ORSE	Servente de obras (horista)	Mão de Obra	h	0,3000000	14,58	4,37
Insumo	138	ORSE	Adesivo pvc em frasco de 850 gramas	Material	kg	0,0150000	72,41	1,08

Detalhamento de Cálculo ORSE

Item	**Código**	**Banco**	**Descrição**	**Tipo**	**Und**	**Quant.**	**Valor Unit**	**Total**
Insumo	2036	ORSE	Solucao limpadora pvc	Material	l	0,0230000	69,74	1,60
Insumo	00000013/ SINAPI	ORSE	Estopa	Material	kg	0,0500000	16,93	0,84
Insumo	00002696/	ORSE	Encanador ou bombeiro hidraulico (horista)	Mão de Obra	h	0,3000000	19,02	5,70
Insumo	00012895/	ORSE	Capacete de seguranca aba frontal com suspensao de polietileno, sem jugular (classe b)	Material	un	0,0003600	14,00	0,00
Insumo	10492	ORSE	Cesta Básica	Material	un	0,0027000	190,00	0,51
Insumo	10593	ORSE	Praio simples 30cm	Material	un	0,0000300	19,57	0,00
Insumo	11253	ORSE	Tarracha para tubos PVC de 1/2"	Material	un	0,0003300	29,00	0,00
Insumo	10517	ORSE	Exames admissionais/demissionais (checkup)	Serviços	cj	0,0002400	300,00	0,07
Insumo	10599	ORSE	Protetor solar fps 30 com 120ml	Material	un	0,0010800	18,00	0,01
Insumo	11257	ORSE	Tarracha para tubos PVC de 1 1/4"	Material	un	0,0001200	32,30	0,00
Insumo	00012892/ SINAPI	ORSE	Luva raspa de couro, cano curto (punho *7* cm)	Material	par	0,0013800	12,60	0,01
Insumo	11256	ORSE	Tarracha para tubos PVC de 1 1/2"	Material	un	0,0001200	60,00	0,00
Insumo	941	ORSE	Fardamento com mangas curta	Material	un	0,0009000	195,36	0,17
Insumo	10592	ORSE	Lima chata 12"	Material	un	0,0000300	37,69	0,00
Insumo	00012893/	ORSE	Bota de seguranca com biqueira de aco e colarinho acolchoado	Material	par	0,0004800	67,20	0,03
Insumo	1651	ORSE	Óculos branco proteção	Material	pr	0,0004800	7,00	0,00
Insumo	10761	ORSE	Refeição - café da manhã (café com leite e dois pães com manteiga)	Serviços	un	0,0610800	5,00	0,30
Insumo	158	ORSE	Almoço (Participação do empregador)	Material	un	0,0610800	14,00	0,85
Insumo	11255	ORSE	Tarracha para tubos PVC de 1"	Material	un	0,0001800	49,00	0,00
Insumo	11254	ORSE	Tarracha para tubos PVC de 3/4"	Material	un	0,0002100	27,49	0,00
Insumo	00012894/ SINAPI	ORSE	Capa para chuva em pvc com forro de poliester, com capuz (amarela ou azul)	Material	un	0,0001200	18,20	0,00
Insumo	2378	ORSE	Vale transporte	Material	un	0,0478500	4,50	0,21
Insumo	10596	ORSE	Protetor auricular	Material	un	0,0027000	4,90	0,01

Insumo	10362	ORSE	Seguro de vida e acidente em grupo	Serviços	un	0,0027000	12,54	0,03
Insumo	00002711/ SINAPI	ORSE	Carrinho de mao, em aco, com capacidade de *45 a 65* l / *100* kg, pneu com camara	Material	un	0,0000600	164,00	0,00
Insumo	4729	ORSE	Marreta 1 kg com cabo	Material	un	0,0000300	37,80	0,00
Insumo	4728	ORSE	Talhadeira chata 10"	Material	un	0,0000900	18,58	0,00
Insumo	10788	ORSE	Pá quadrada	Material	un	0,0000600	36,90	0,00
Insumo	00007097/ SINAPI	ORSE	Te sanitario, pvc, dn 50 x 50 mm, serie normal, para esgoto predial	Material	un	1,0000000	6,55	6,55
Insumo	00003518/ SINAPI	ORSE	Joelho pvc, soldavel, pb, 45 graus, dn 50 mm, para esgoto predial	Material	un	3,0000000	3,30	9,90
Insumo		ORSE	Lixa em folha para parede ou madeira, numero 120, cor vermelha	Material	un	0,2000000	0,89	0,17
Insumo	00009838/	ORSE	Tubo pvc serie normal, dn 50 mm, para esgoto predial (nbr 5688)	Material	m	8,0000000	9,38	75,04
Insumo	1703	ORSE	Pasta lubrificante p/ pvc je	Material	kg	0,0600000	63,50	3,81
Insumo	00006111/ SINAPI	ORSE	Servente de obras (horista)	Mão de Obra	h	0,3000000	14,58	4,37
Insumo	138	ORSE	Adesivo pvc em frasco de 850 gramas	Material	kg	0,0150000	72,41	1,08
				MO sem LS => 4,70	LS =>	5,37	MO com LS =>	10,07
				Valor do BDI => 25,03			Valor com BDI =>	136,29

13.2.1	**Código**	**Banco**	**Descrição**	**Tipo**	**Und**	**Quant.**	**Valor Unit**	**Total**
Composição	11150	ORSE	Bancada em granito verde ubatuba, e = 2cm	Conversão InfoWOrca	m²	1,0000000	815,77	815,77
Item	**Código**	**Banco**	**Descrição**	**Tipo**	**Und**	**Quant.**	**Valor Unit**	**Total**
Insumo	00006111/ SINAPI	ORSE	Servente de obras (horista)	Mão de Obra	h	1,0000000	14,58	14,58
Insumo	11608	ORSE	Bancada em granito verde ubatuba, e=2cm, inclusive filete 3cm	Material	m²	1,0000000	761,84	761,84
Composição	10549	ORSE	Encargos Complementares - Servente	Provisórios	h	1,0000000	3,80	3,80
Insumo	00004750/ SINAPI	ORSE	Pedreiro (horista)	Mão de Obra	h	1,0000000	19,02	19,02
Composição	10550	ORSE	Encargos Complementares - Pedreiro	Provisórios	h	1,0000000	3,67	3,67
Insumo	3116	ORSE	Cantoneira alumínio anodizado natural, 1" x 1/8" - vara com 6m - 0,408 kg/m	Material	m	0,6000000	21,33	12,79

Detalhamento de Cálculo ORSE

Item	**Código**	**Banco**	**Descrição**	**Tipo**	**Und**	**Quant.**	**Valor Unit**	**Total**
Insumo	00006111/ SINAPI	ORSE	Servente de obras (horista)	Mão de Obra	h	1,0000000	14,58	14,58
Insumo	11608	ORSE	Bancada em granito verde ubatuba, e=2cm, inclusive filete 3cm	Material	m²	1,0000000	761,84	761,84
Insumo	158	ORSE	Almoço (Participação do empregador)	Material	un	0,2036000	14,00	2,85
Insumo	2378	ORSE	Vale transporte	Material	un	0,1595000	4,50	0,71
Insumo	10761	ORSE	Refeição - café da manhã (café com leite e dois pães com manteiga)	Serviços	un	0,2036000	5,00	1,01
Insumo	10362	ORSE	Seguro de vida e acidente em grupo	Serviços	un	0,0090000	12,54	0,11
Insumo	00002711/ SINAPI	ORSE	Carrinho de mao, em aco, com capacidade de *45 a 65* l / *100* kg, pneu com camara	Material	un	0,0002000	164,00	0,03
Insumo	4729	ORSE	Marreta 1 kg com cabo	Material	un	0,0001000	37,80	0,00
Insumo	941	ORSE	Fardamento com mangas curta	Material	un	0,0030000	195,36	0,58
Insumo	10599	ORSE	Protetor solar fps 30 com 120ml	Material	un	0,0036000	18,00	0,06
Insumo	00012895/ SINAPI	ORSE	Capacete de seguranca aba frontal com suspensao de polietileno, sem jugular (classe b)	Material	un	0,0012000	14,00	0,01
Insumo	00012892/ SINAPI	ORSE	Luva raspa de couro, cano curto (punho *7* cm)	Material	par	0,0046000	12,60	0,05
Insumo	00012893/ SINAPI	ORSE	Bota de seguranca com biqueira de aco e colarinho acolchoado	Material	par	0,0016000	67,20	0,10
Insumo	10492	ORSE	Cesta Básica	Material	un	0,0090000	190,00	1,71
Insumo	00012894/ SINAPI	ORSE	Capa para chuva em pvc com forro de poliester, com capuz (amarela ou azul)	Material	un	0,0004000	18,20	0,00
Insumo	10596	ORSE	Protetor auricular	Material	un	0,0090000	4,90	0,04
Insumo	4728	ORSE	Talhadeira chata 10"	Material	un	0,0003000	18,58	0,00
Insumo	10517	ORSE	Exames admissionais/demissionais (checkup)	Serviços	cj	0,0008000	300,00	0,24
Insumo	10788	ORSE	Pá quadrada	Material	un	0,0002000	36,90	0,00
Insumo	1651	ORSE	Óculos branco proteção	Material	pr	0,0016000	7,00	0,01
Insumo		ORSE	Pedreiro (horista)	Mão de Obra	h	1,0000000	19,02	19,02
Insumo	10282	ORSE	Regua de alumínio c/ 2,00m (para pedreiro)	Material	un	0,0002000	44,00	0,00
Insumo	11264	ORSE	Marreta de 1/2 kg com cabo	Material	un	0,0002000	13,52	0,00
Insumo	11246	ORSE	Escala métrica de bambú	Material	Un	0,0007000	10,22	0,00
Insumo	4722	ORSE	Colher de pedreiro	Material	un	0,0004000	18,80	0,00
Insumo	11247	ORSE	Serra mármore	Material	un	0,0001000	327,80	0,03
Insumo	10790	ORSE	Prumo de face	Material	un	0,0001000	25,95	0,00
Insumo	10789	ORSE	Nível de bolha de madeira	Material	un	0,0002000	15,40	0,00
Insumo	4174	ORSE	Desempenadeira de aço lisa, cabo madeira, ref:143, Atlas ou similar	Material	un	0,0005000	12,00	0,00
Insumo	11245	ORSE	Desempoladeira de madeira 12x22	Material	un	0,0007000	11,60	0,00
Insumo	11265	ORSE	Martelo de borracha com cabo	Material	un	0,0004000	18,75	0,00
Insumo	11243	ORSE	Martelo sem unha	Material	un	0,0001000	28,00	0,00
Insumo	3116	ORSE	Cantoneira alumínio anodizado natural, 1" x 1/8" - vara com 6m - 0,408 kg/m	Material	m	0,6000000	21,33	12,79
				MO sem LS => 15,71	LS =>	17,89	MO com LS =>	33,60

				Valor do BDI =>	183,54			Valor com BDI =>	999,31
13.2.2	**Código**	**Banco**	**Descrição**	**Tipo**		**Und**	**Quant.**	**Valor Unit**	**Total**
Composição	11365	ORSE	Divisória em granito verde ubatuba, polido dos dois lados, acabamento	343		m²	1,0000000	742,99	742,99
Item	**Código**	**Banco**	**Descrição**	**Tipo**		**Und**	**Quant.**	**Valor Unit**	**Total**
Composição	10550	ORSE	Encargos Complementares - Pedreiro	Provisórios		h	0,7000000	3,67	2,56
Insumo	00004750/ SINAPI	ORSE	Pedreiro (horista)	Mão de Obra		h	0,7000000	19,02	13,31
Insumo	00001380/ SINAPI	ORSE	Cimento branco nao estrutural (cpb - nao estrutural)	Material		kg	0,7000000	5,08	3,55
Composição	88631	SINAPI	ARGAMASSA TRAÇO 1:4 (EM VOLUME DE CIMENTO E AREIA MÉDIA ÚMIDA), PREPARO MANUAL. AF_08/2019	SEDI - SERVIÇOS DIVERSOS		m³	0,0033000	618,17	2,03
Composição	10549	ORSE	Encargos Complementares - Servente	Provisórios		h	0,7000000	3,80	2,66
Insumo	00006111/ SINAPI	ORSE	Servente de obras (horista)	Mão de Obra		h	0,7000000	14,58	10,20
Insumo	12225	ORSE	Divisória em granito verde ubatuba, polido dos dois lados, acabamento boleado, e= 2cm	Material		m²	1,0000000	708,68	708,68
			Detalhamento de Cálculo ORSE						
Item	**Código**	**Banco**	**Descrição**	**Tipo**		**Und**	**Quant.**	**Valor Unit**	**Total**
Insumo	10362	ORSE	Seguro de vida e acidente em grupo	Serviços		un	0,0063000	12,54	0,07
Insumo	10282	ORSE	Regua de alumínio c/ 2,00m (para pedreiro)	Material		un	0,0001400	44,00	0,00
Insumo	11264	ORSE	Marreta de 1/2 kg com cabo	Material		un	0,0001400	13,52	0,00
Insumo	10517	ORSE	Exames admissionais/demissionais (checkup)	Serviços		cj	0,0005600	300,00	0,16
Insumo	10596	ORSE	Protetor auricular	Material		un	0,0063000	4,90	0,03
Insumo	10599	ORSE	Protetor solar fps 30 com 120ml	Material		un	0,0025200	18,00	0,04
Insumo	10761	ORSE	Refeição - café da manhã (café com leite e dois pães com manteiga)	Serviços		un	0,1425200	5,00	0,71
Insumo	11246	ORSE	Escala métrica de bambú	Material		Un	0,0004900	10,22	0,00
Insumo	4722	ORSE	Colher de pedreiro	Material		un	0,0002800	18,80	0,00
Insumo	11247	ORSE	Serra mármore	Material		un	0,0000700	327,80	0,02
Insumo	10790	ORSE	Prumo de face	Material		un	0,0000700	25,95	0,00
Insumo	158	ORSE	Almoço (Participação do empregador)	Material		un	0,1425200	14,00	1,99
Insumo	1651	ORSE	Óculos branco proteção	Material		pr	0,0011200	7,00	0,00
Insumo	00012892/ SINAPI	ORSE	Luva raspa de couro, cano curto (punho *7* cm)	Material		par	0,0032200	12,60	0,04
Insumo	10789	ORSE	Nível de bolha de madeira	Material		un	0,0001400	15,40	0,00
Insumo	4174	ORSE	Desempenadeira de aço lisa, cabo madeira, ref:143, Atlas ou similar	Material		un	0,0003500	12,00	0,00
Insumo		ORSE	Capa para chuva em pvc com forro de poliester, com capuz (amarela ou	Material		un	0,0002800	18,20	0,00
Insumo	2378	ORSE	Vale transporte	Material		un	0,1116500	4,50	0,50
Insumo	11245	ORSE	Desempoladeira de madeira 12x22	Material		un	0,0004900	11,60	0,00
Insumo	10492	ORSE	Cesta Básica	Material		un	0,0063000	190,00	1,19
Insumo	941	ORSE	Fardamento com mangas curta	Material		un	0,0021000	195,36	0,41
Insumo	11265	ORSE	Martelo de borracha com cabo	Material		un	0,0002800	18,75	0,00
Insumo		ORSE	Bota de seguranca com biqueira de aco e colarinho acolchoado	Material		par	0,0011200	67,20	0,07
Insumo	00012895/ SINAPI	ORSE	Capacete de seguranca aba frontal com suspensao de polietileno, sem jugular (classe b)	Material		un	0,0008400	14,00	0,01
Insumo	11243	ORSE	Martelo sem unha	Material		un	0,0000700	28,00	0,00
Insumo	00004750/ SINAPI	ORSE	Pedreiro (horista)	Mão de Obra		h	0,7000000	19,02	13,31
Insumo	00001380/ SINAPI	ORSE	Cimento branco nao estrutural (cpb - nao estrutural)	Material		kg	0,7000000	5,08	3,55
Insumo	00001379	SINAPI	CIMENTO PORTLAND COMPOSTO CP II-32	Material		KG	1,2854820	0,70	0,89
Insumo	00000370	SINAPI	AREIA MEDIA - POSTO JAZIDA/FORNECEDOR (RETIRADO NA JAZIDA, SEM TRANSPORTE)	Material		M³	0,0037950	135,00	0,51
Insumo	00037370	SINAPI	ALIMENTACAO - HORISTA (COLETADO CAIXA - ENCARGOS	Material		H	0,0273570	2,79	0,07
Insumo	00037371	SINAPI	TRANSPORTE - HORISTA (COLETADO CAIXA - ENCARGOS COMPLEMENTARES)	Serviços		H	0,0273570	0,54	0,01
Insumo	00037373	SINAPI	SEGURO - HORISTA (COLETADO CAIXA - ENCARGOS COMPLEMENTARES)	Taxas		H	0,0273570	0,08	0,00
Insumo	00043491	SINAPI	EPI - FAMILIA SERVENTE - HORISTA (ENCARGOS COMPLEMENTARES - COLETADO CAIXA)	Equipamento		H	0,0273570	1,39	0,03
Insumo	00037372	SINAPI	EXAMES - HORISTA (COLETADO CAIXA - ENCARGOS COMPLEMENTARES)	Material		H	0,0273570	1,43	0,03
Insumo	00043467	SINAPI	FERRAMENTAS - FAMILIA SERVENTE - HORISTA (ENCARGOS COMPLEMENTARES - COLETADO CAIXA)	Equipamento		H	0,0273570	0,61	0,01
Insumo	00006111	SINAPI	SERVENTE DE OBRAS (HORISTA)	Mão de Obra		H	0,0279370	15,78	0,44

Insumo	00002711/ SINAPI	ORSE	Carrinho de mao, em aco, com capacidade de *45 a 65* l / *100* kg, pneu com camara	Material	un	0,0001400	164,00	0,02
Insumo	4729	ORSE	Marreta 1 kg com cabo	Material	un	0,0000700	37,80	0,00
Insumo	4728	ORSE	Talhadeira chata 10"	Material	un	0,0002100	18,58	0,00
Insumo	10788	ORSE	Pá quadrada	Material	un	0,0001400	36,90	0,00
Insumo	00006111/ SINAPI	ORSE	Servente de obras (horista)	Mão de Obra	h	0,7000000	14,58	10,20
Insumo	12225	ORSE	Divisória em granito verde ubatuba, polido dos dois lados, acabamento boleado, e= 2cm	Material	m²	1,0000000	708,68	708,68
				MO sem LS => 11,19	LS =>	12,76	MO com LS =>	23,95
				Valor do BDI => 167,17			Valor com BDI =>	910,16
13.2.3	**Código**	**Banco**	**Descrição**	**Tipo**	**Und**	**Quant.**	**Valor Unit**	**Total**
Composição	2087	ORSE	Cuba de louça de embutir (oval ou circular) inclusive sifão plástico, válvulaplástica para pia e engate plástico	Louças e Metais Sanitários	un	1,0000000	170,79	170,79
Item	**Código**	**Banco**	**Descrição**	**Tipo**	**Und**	**Quant.**	**Valor Unit**	**Total**
Insumo	00006111/ SINAPI	ORSE	Servente de obras (horista)	Mão de Obra	h	1,7500000	14,58	25,51
Insumo	00002696/ SINAPI	ORSE	Encanador ou bombeiro hidraulico (horista)	Mão de Obra	h	1,7500000	19,02	33,28
Insumo		ORSE	Valvula em plastico branco para tanque ou lavatorio 1 ", sem unho e sem	Material	un	1,0000000	4,70	4,70
Composição	10549	ORSE	Encargos Complementares - Servente	Provisórios	h	1,7500000	3,80	6,65
Insumo	00006145/ SINAPI	ORSE	Sifao plastico tipo copo para pia americana 1.1/2 x 1.1/2"	Material	un	1,0000000	16,18	16,18
Insumo	718	ORSE	Cuba de embutir oval branca (Deca - ref. L-37 ou similar)	Material	un	1,0000000	72,90	72,90
Composição	10554	ORSE	Encargos Complementares - Encanador	Provisórios	h	1,7500000	3,73	6,52
Insumo	00006141/ SINAPI	ORSE	Engate/rabicho flexivel plastico (pvc ou abs) branco 1/2" x 30 cm	Material	un	1,0000000	4,84	4,84
			Detalhamento de Cálculo ORSE					
Item	**Código**	**Banco**	**Descrição**	**Tipo**	**Und**	**Quant.**	**Valor Unit**	**Total**
Insumo	00006111/ SINAPI	ORSE	Servente de obras (horista)	Mão de Obra	h	1,7500000	14,58	25,51
Insumo	00002696/ SINAPI	ORSE	Encanador ou bombeiro hidraulico (horista)	Mão de Obra	h	1,7500000	19,02	33,28
Insumo	00006153/ SINAPI	ORSE	Valvula em plastico branco para tanque ou lavatorio 1 ", sem unho e sem ladrao	Material	un	1,0000000	4,70	4,70
Insumo	158	ORSE	Almoço (Participação do empregador)	Material	un	0,3563000	14,00	4,98
Insumo	2378	ORSE	Vale transporte	Material	un	0,2791250	4,50	1,25
Insumo	10761	ORSE	Refeição - café da manhã (café com leite e dois pães com manteiga)	Serviços	un	0,3563000	5,00	1,78
Insumo	10362	ORSE	Seguro de vida e acidente em grupo	Serviços	un	0,0157500	12,54	0,19
Insumo	00002711/ SINAPI	ORSE	Carrinho de mao, em aco, com capacidade de *45 a 65* l / *100* kg, pneu com camara	Material	un	0,0003500	164,00	0,05
Insumo	4729	ORSE	Marreta 1 kg com cabo	Material	un	0,0001750	37,80	0,00
Insumo	941	ORSE	Fardamento com mangas curta	Material	un	0,0052500	195,36	1,02
Insumo	10599	ORSE	Protetor solar fps 30 com 120ml	Material	un	0,0063000	18,00	0,11
Insumo	00012895/ SINAPI	ORSE	Capacete de seguranca aba frontal com suspensao de polietileno, sem jugular (classe b)	Material	un	0,0021000	14,00	0,02
Insumo	00012892/ SINAPI	ORSE	Luva raspa de couro, cano curto (punho *7* cm)	Material	par	0,0080500	12,60	0,10
Insumo		ORSE	Bota de seguranca com biqueira de aco e colarinho acolchoado	Material	par	0,0028000	67,20	0,18
Insumo	10492	ORSE	Cesta Básica	Material	un	0,0157500	190,00	2,99
Insumo	00012894/ SINAPI	ORSE	Capa para chuva em pvc com forro de poliester, com capuz (amarela ou azul)	Material	un	0,0007000	18,20	0,01
Insumo	10596	ORSE	Protetor auricular	Material	un	0,0157500	4,90	0,07
Insumo	4728	ORSE	Talhadeira chata 10"	Material	un	0,0005250	18,58	0,00
Insumo	10517	ORSE	Exames admissionais/demissionais (checkup)	Serviços	cj	0,0014000	300,00	0,42
Insumo	10788	ORSE	Pá quadrada	Material	un	0,0003500	36,90	0,01
Insumo	1651	ORSE	Óculos branco proteção	Material	pr	0,0028000	7,00	0,01
Insumo		ORSE	Sifao plastico tipo copo para pia americana 1.1/2 x 1.1/2"	Material	un	1,0000000	16,18	16,18
Insumo	718	ORSE	Cuba de embutir oval branca (Deca - ref. L-37 ou similar)	Material	un	1,0000000	72,90	72,90
Insumo	10593	ORSE	Praio simples 30cm	Material	un	0,0001750	19,57	0,00
Insumo	11253	ORSE	Tarracha para tubos PVC de 1/2"	Material	un	0,0019250	29,00	0,05
Insumo	11257	ORSE	Tarracha para tubos PVC de 1 1/4"	Material	un	0,0007000	32,30	0,02
Insumo	11256	ORSE	Tarracha para tubos PVC de 1 1/2"	Material	un	0,0007000	60,00	0,04
Insumo	10592	ORSE	Lima chata 12"	Material	un	0,0001750	37,69	0,00
Insumo	11255	ORSE	Tarracha para tubos PVC de 1"	Material	un	0,0010500	49,00	0,05
Insumo	11254	ORSE	Tarracha para tubos PVC de 3/4"	Material	un	0,0012250	27,49	0,03
Insumo	00006141/ SINAPI	ORSE	Engate/rabicho flexivel plastico (pvc ou abs) branco 1/2" x 30 cm	Material	un	1,0000000	4,84	4,84

				MO sem LS =>	27,49	LS =>	31,30	MO com LS =>	58,79
				Valor do BDI =>	38,42			Valor com BDI =>	209,21
13.2.4	**Código**	**Banco**	**Descrição**	**Tipo**		**Und**	**Quant.**	**Valor Unit**	**Total**
Composição	9684	ORSE	Cuba de aço inox 304, dimensões 34 x 56 x 17cm, para instalação em bancada, c/válvula cromada 3 1/2", ref.94024-207, Tramontina ou similar, exclusive sifão, torneira e engate	Louças e Metais Sanitários		un	1,0000000	506,20	506,20
Item	**Código**	**Banco**	**Descrição**	**Tipo**		**Und**	**Quant.**	**Valor Unit**	**Total**
Composição	10554	ORSE	Encargos Complementares - Encanador	Provisórios		h	1,0000000	3,73	3,73
Insumo	00006111/ SINAPI	ORSE	Servente de obras (horista)	Mão de Obra		h	1,0000000	14,58	14,58
Insumo	10060	ORSE	Cuba de aço inox retangular, 34x56x17cm, alto brilho, inclusive valvula 3 1/2", p/pia de cozinha, ref.94024-207, Tramontina ou similar	Material		un	1,0000000	465,00	465,00
Composição	10549	ORSE	Encargos Complementares - Servente	Provisórios		h	1,0000000	3,80	3,80
Insumo	00002696/ SINAPI	ORSE	Encanador ou bombeiro hidraulico (horista)	Mão de Obra		h	1,0000000	19,02	19,02
			Detalhamento de Cálculo ORSE						
Item	**Código**	**Banco**	**Descrição**	**Tipo**		**Und**	**Quant.**	**Valor Unit**	**Total**
Insumo	00012895/ SINAPI	ORSE	Capacete de seguranca aba frontal com suspensao de polietileno, sem jugular (classe b)	Material		un	0,0012000	14,00	0,01
Insumo	10492	ORSE	Cesta Básica	Material		un	0,0090000	190,00	1,71
Insumo	10593	ORSE	Praio simples 30cm	Material		un	0,0001000	19,57	0,00
Insumo	11253	ORSE	Tarracha para tubos PVC de 1/2"	Material		un	0,0011000	29,00	0,03
Insumo	10517	ORSE	Exames admissionais/demissionais (checkup)	Serviços		cj	0,0008000	300,00	0,24
Insumo	10599	ORSE	Protetor solar fps 30 com 120ml	Material		un	0,0036000	18,00	0,06
Insumo	11257	ORSE	Tarracha para tubos PVC de 1 1/4"	Material		un	0,0004000	32,30	0,01
Insumo	00012892/ SINAPI	ORSE	Luva raspa de couro, cano curto (punho *7* cm)	Material		par	0,0046000	12,60	0,05
Insumo	11256	ORSE	Tarracha para tubos PVC de 1 1/2"	Material		un	0,0004000	60,00	0,02
Insumo	941	ORSE	Fardamento com mangas curta	Material		un	0,0030000	195,36	0,58
Insumo	10592	ORSE	Lima chata 12"	Material		un	0,0001000	37,69	0,00
Insumo	00012893/ SINAPI	ORSE	Bota de seguranca com biqueira de aco e colarinho acolchoado	Material		par	0,0016000	67,20	0,10
Insumo	1651	ORSE	Óculos branco proteção	Material		pr	0,0016000	7,00	0,01
Insumo	10761	ORSE	Refeição - café da manhã (café com leite e dois pães com manteiga)	Serviços		un	0,2036000	5,00	1,01
Insumo	158	ORSE	Almoço (Participação do empregador)	Material		un	0,2036000	14,00	2,85
Insumo	11255	ORSE	Tarracha para tubos PVC de 1"	Material		un	0,0006000	49,00	0,02
Insumo	11254	ORSE	Tarracha para tubos PVC de 3/4"	Material		un	0,0007000	27,49	0,01
Insumo		ORSE	Capa para chuva em pvc com forro de poliester, com capuz (amarela ou	Material		un	0,0004000	18,20	0,00
Insumo	2378	ORSE	Vale transporte	Material		un	0,1595000	4,50	0,71
Insumo	10596	ORSE	Protetor auricular	Material		un	0,0090000	4,90	0,04
Insumo	10362	ORSE	Seguro de vida e acidente em grupo	Serviços		un	0,0090000	12,54	0,11
Insumo	00006111/ SINAPI	ORSE	Servente de obras (horista)	Mão de Obra		h	1,0000000	14,58	14,58
Insumo	10060	ORSE	Cuba de aço inox retangular, 34x56x17cm, alto brilho, inclusive valvula 3 1/2", p/pia de cozinha, ref.94024-207, Tramontina ou similar	Material		un	1,0000000	465,00	465,00
Insumo	00002711/ SINAPI	ORSE	Carrinho de mao, em aco, com capacidade de *45 a 65* l / *100* kg, pneu com camara	Material		un	0,0002000	164,00	0,03
Insumo	4729	ORSE	Marreta 1 kg com cabo	Material		un	0,0001000	37,80	0,00
Insumo	4728	ORSE	Talhadeira chata 10"	Material		un	0,0003000	18,58	0,00
Insumo	10788	ORSE	Pá quadrada	Material		un	0,0002000	36,90	0,00
Insumo	00002696/ SINAPI	ORSE	Encanador ou bombeiro hidraulico (horista)	Mão de Obra		h	1,0000000	19,02	19,02
				MO sem LS =>	15,71	LS =>	17,89	MO com LS =>	33,60

				Valor do BDI =>	113,89			Valor com BDI =>	620,09
13.2.5	**Código**	**Banco**	**Descrição**	**Tipo**		**Und**	**Quant.**	**Valor Unit**	**Total**
Composição	86876	SINAPI	TANQUE DE MÁRMORE SINTÉTICO SUSPENSO, 22L OU EQUIVALENTE FORNECIMENTO E INSTALAÇÃO. AF_01/2020	INHI - INSTALAÇÕES HIDROS SANITÁRIAS		UN	1,0000000	345,92	345,92
Composição Auxiliar	88267	SINAPI	ENCANADOR OU BOMBEIRO HIDRÁULICO COM ENCARGOS COMPLEMENTARES	SEDI - SERVIÇOS DIVERSOS		H	0,7147000	27,62	19,74
Composição Auxiliar	88316	SINAPI	SERVENTE COM ENCARGOS COMPLEMENTARES	SEDI - SERVIÇOS DIVERSOS		H	0,3106000	22,95	7,12
Insumo	00037329	SINAPI	REJUNTE EPOXI, QUALQUER COR	Material		KG	0,0468000	123,67	5,78
Insumo	00011690	SINAPI	TANQUE SIMPLES EM MARMORE SINTETICO DE FIXAR NA PAREDE, CAPACIDADE *22* L, *60 X 46* CM	Material		UN	1,0000000	221,48	221,48
Insumo	00004351	SINAPI	PARAFUSO NIQUELADO 3 1/2" COM ACABAMENTO CROMADO PARA FIXAR PECA SANITARIA, INCLUI PORCA CEGA, ARRUELA E BUCHA DE NYLON TAMANHO S-8	Material		UN	4,0000000	22,95	91,80
				MO sem LS =>	9,46	LS =>	10,79	MO com LS =>	20,25
				Valor do BDI =>	77,83			Valor com BDI =>	423,75
13.2.6	**Código**	**Banco**	**Descrição**	**Tipo**		**Und**	**Quant.**	**Valor Unit**	**Total**
Composição	86882	SINAPI	SIFÃO DO TIPO GARRAFA/COPO EM PVC 1.1/4 X 1.1/2" - FORNECIMENTO E INSTALAÇÃO. AF_01/2020	INHI - INSTALAÇÕES HIDROS SANITÁRIAS		UN	1,0000000	19,75	19,75
Composição Auxiliar	88267	SINAPI	ENCANADOR OU BOMBEIRO HIDRÁULICO COM ENCARGOS COMPLEMENTARES	SEDI - SERVIÇOS DIVERSOS		H	0,1356000	27,62	3,74
Composição	88316	SINAPI	SERVENTE COM ENCARGOS COMPLEMENTARES	SEDI - SERVIÇOS DIVERSOS		H	0,0427000	22,95	0,97
Insumo	00003146	SINAPI	FITA VEDA ROSCA, EM PTFE, ROLO DE 18 MM X 10 M (L X C)	Material		UN	0,0420000	3,45	0,14
Insumo	00006146	SINAPI	SIFAO PLASTICO TIPO COPO PARA TANQUE, 1.1/4 X 1.1/2"	Material		UN	1,0000000	14,90	14,90
				MO sem LS =>	1,66	LS =>	1,91	MO com LS =>	3,57
				Valor do BDI =>	4,44			Valor com BDI =>	24,19
13.2.7	**Código**	**Banco**	**Descrição**	**Tipo**		**Und**	**Quant.**	**Valor Unit**	**Total**
Composição	C3998	SEINFRA	TORNEIRA ELETRÔNICA C/ ANTI-VANDALISMO, P/ LAVATÓRIO DE BANCADA	0		UN	1,0000000	204,08	204,08
Insumo	I0042	SEINFRA	AJUDANTE DE ELETRICISTA	Mão de Obra		H	0,6500000	21,10	13,71
Insumo	I7494	SEINFRA	TORNEIRA ELETRÔNICA C/ ANTI-VANDALISMO P/ LAVATÓRIO	Material		UN	1,0000000	142,10	142,10
Insumo	I2312	SEINFRA	ELETRICISTA	Mão de Obra		H	0,6500000	26,85	17,45
Insumo	I1180	SEINFRA	FITA DE VEDAÇÃO	Material		M	0,2800000	0,36	0,10
Insumo	I2320	SEINFRA	ENCANADOR	Mão de Obra		H	0,6500000	26,18	17,01
Insumo	I0043	SEINFRA	AJUDANTE DE ENCANADOR	Mão de Obra		H	0,6500000	21,10	13,71
				MO sem LS =>	28,93	LS =>	32,95	MO com LS =>	61,88
				Valor do BDI =>	45,91			Valor com BDI =>	249,99
13.2.8	**Código**	**Banco**	**Descrição**	**Tipo**		**Und**	**Quant.**	**Valor Unit**	**Total**
Composição	86909	SINAPI	TORNEIRA CROMADA TUBO MÓVEL, DE MESA, 1/2" OU 3/4", PARA PIA DE COZINHA, PADRÃO ALTO - FORNECIMENTO E INSTALAÇÃO. AF_01/2020	INHI - INSTALAÇÕES HIDROS SANITÁRIAS		UN	1,0000000	152,50	152,50
Composição Auxiliar	88267	SINAPI	ENCANADOR OU BOMBEIRO HIDRÁULICO COM ENCARGOS COMPLEMENTARES	SEDI - SERVIÇOS DIVERSOS		H	0,1667000	27,62	4,60
Composição Auxiliar	88316	SINAPI	SERVENTE COM ENCARGOS COMPLEMENTARES	SEDI - SERVIÇOS DIVERSOS		H	0,0525000	22,95	1,20
Insumo	00003146	SINAPI	FITA VEDA ROSCA, EM PTFE, ROLO DE 18 MM X 10 M (L X C)	Material		UN	0,0210000	3,45	0,07
Insumo	00011772	SINAPI	TORNEIRA METALICA CROMADA, DE MESA/BANCADA, PARA COZINHA, BICA MOVEL, COM AREJADOR, 1/2" OU 3/4"	Material		UN	1,0000000	146,63	146,63
				MO sem LS =>	2,05	LS =>	2,34	MO com LS =>	4,39
				Valor do BDI =>	34,31			Valor com BDI =>	186,81
13.2.9	**Código**	**Banco**	**Descrição**	**Tipo**		**Und**	**Quant.**	**Valor Unit**	**Total**
Composição	86914	SINAPI	TORNEIRA CROMADA 1/2" OU 3/4" PARA TANQUE, PADRÃO MÉDIO - FORNECIMENTO E INSTALAÇÃO. AF_01/2020	INHI - INSTALAÇÕES HIDROS SANITÁRIAS		UN	1,0000000	115,30	115,30
Composição Auxiliar	88316	SINAPI	SERVENTE COM ENCARGOS COMPLEMENTARES	SEDI - SERVIÇOS DIVERSOS		H	0,0481000	22,95	1,10
Composição Auxiliar	88267	SINAPI	ENCANADOR OU BOMBEIRO HIDRÁULICO COM ENCARGOS COMPLEMENTARES	SEDI - SERVIÇOS DIVERSOS		H	0,1525000	27,62	4,21
Insumo	00003146	SINAPI	FITA VEDA ROSCA, EM PTFE, ROLO DE 18 MM X 10 M (L X C)	Material		UN	0,0210000	3,45	0,07
Insumo	00013417	SINAPI	TORNEIRA METALICA CROMADA CANO CURTO, SEM BICO, SEM AREJADOR, DE PAREDE, PARA TANQUE E USO GERAL, 1/2" OU 3/4"	Material		UN	1,0000000	109,92	109,92
				MO sem LS =>	1,87	LS =>	2,15	MO com LS =>	4,02
				Valor do BDI =>	25,94			Valor com BDI =>	141,24
13.2.10	**Código**	**Banco**	**Descrição**	**Tipo**		**Und**	**Quant.**	**Valor Unit**	**Total**
Composição	86931	SINAPI	VASO SANITÁRIO SIFONADO COM CAIXA ACOPLADA LOUÇA BRANCA, INCLUSO ENGATE FLEXÍVEL EM PLÁSTICO BRANCO, 1/2 X 40CM - FORNECIMENTO E INSTALAÇÃO. AF_01/2020	INHI - INSTALAÇÕES HIDROS SANITÁRIAS		UN	1,0000000	498,14	498,14
Composição Auxiliar	86885	SINAPI	ENGATE FLEXÍVEL EM PLÁSTICO BRANCO, 1/2" X 40CM - FORNECIMENTO E INSTALAÇÃO. AF_01/2020	INHI - INSTALAÇÕES HIDROS SANITÁRIAS		UN	1,0000000	11,29	11,29
Composição Auxiliar	86888	SINAPI	VASO SANITÁRIO SIFONADO COM CAIXA ACOPLADA LOUÇA BRANCA - FORNECIMENTO E INSTALAÇÃO. AF_01/2020	INHI - INSTALAÇÕES HIDROS SANITÁRIAS		UN	1,0000000	486,85	486,85
				MO sem LS =>	12,95	LS =>	14,75	MO com LS =>	27,70
				Valor do BDI =>	112,08			Valor com BDI =>	610,22
13.2.11	**Código**	**Banco**	**Descrição**	**Tipo**		**Und**	**Quant.**	**Valor Unit**	**Total**

Composição	95471	SINAPI	VASO SANITARIO SIFONADO CONVENCIONAL PARA PCD SEM FURO FRONTAL COM LOUÇA BRANCA SEM ASSENTO - FORNECIMENTO E INSTALAÇÃO. AF_01/2020	INHI - INSTALAÇÕES HIDROS SANITÁRIAS		UN	1,0000000	755,22	755,22
Composição Auxiliar	88267	SINAPI	ENCANADOR OU BOMBEIRO HIDRÁULICO COM ENCARGOS COMPLEMENTARES	SEDI - SERVIÇOS DIVERSOS		H	1,1540000	27,62	31,87
Composição Auxiliar	88316	SINAPI	SERVENTE COM ENCARGOS COMPLEMENTARES	SEDI - SERVIÇOS DIVERSOS		H	0,5565000	22,95	12,77
Insumo	00004384	SINAPI	PARAFUSO NIQUELADO COM ACABAMENTO CROMADO PARA FIXAR PECA SANITARIA, INCLUI PORCA CEGA, ARRUELA E BUCHA DE NYLON TAMANHO S-10	Material		UN	2,0000000	30,96	61,92
Insumo	00006138	SINAPI	ANEL DE VEDACAO, PVC FLEXIVEL, 100 MM, PARA SAIDA DE BACIA / VASO SANITARIO	Material		UN	1,0000000	8,72	8,72
Insumo	00037329	SINAPI	REJUNTE EPOXI, QUALQUER COR	Material		KG	0,0881000	123,67	10,89
Insumo	00036520	SINAPI	BACIA SANITARIA (VASO) CONVENCIONAL PARA PCD, SEM FURO FRONTAL, DE LOUCA BRANCA (SEM ASSENTO)	Material		UN	1,0000000	629,05	629,05
				MO sem LS =>	15,70	LS =>	17,88	MO com LS =>	33,58
				Valor do BDI =>	169,92			Valor com BDI =>	925,14
13.2.12	**Código**	**Banco**	**Descrição**	**Tipo**		**Und**	**Quant.**	**Valor Unit**	**Total**
Composição	100849	SINAPI	ASSENTO SANITÁRIO CONVENCIONAL - FORNECIMENTO E INSTALACAO. AF_01/2020	INHI - INSTALAÇÕES HIDROS SANITÁRIAS		UN	1,0000000	32,25	32,25
Composição Auxiliar	88316	SINAPI	SERVENTE COM ENCARGOS COMPLEMENTARES	SEDI - SERVIÇOS DIVERSOS		H	0,0484000	22,95	1,11
Composição Auxiliar	88267	SINAPI	ENCANADOR OU BOMBEIRO HIDRÁULICO COM ENCARGOS COMPLEMENTARES	SEDI - SERVIÇOS DIVERSOS		H	0,1536000	27,62	4,24
Insumo	00000377	SINAPI	ASSENTO SANITARIO DE PLASTICO, TIPO CONVENCIONAL	Material		UN	1,0000000	26,90	26,90
				MO sem LS =>	1,88	LS =>	2,16	MO com LS =>	4,04
				Valor do BDI =>	7,25			Valor com BDI =>	39,50
13.2.13	**Código**	**Banco**	**Descrição**	**Tipo**		**Und**	**Quant.**	**Valor Unit**	**Total**
Composição	100850	SINAPI	ASSENTO SANITÁRIO PARA PCD - FORNECIMENTO E INSTALACAO. AF_01/2020	Louças e Metais		UN	1,0000000	32,25	32,25
Composição Auxiliar	88316	SINAPI	SERVENTE COM ENCARGOS COMPLEMENTARES	SEDI - SERVIÇOS DIVERSOS		H	0,0484000	22,95	1,11
Composição Auxiliar	88267	SINAPI	ENCANADOR OU BOMBEIRO HIDRÁULICO COM ENCARGOS COMPLEMENTARES	SEDI - SERVIÇOS DIVERSOS		H	0,1536000	27,62	4,24
Insumo	00044201	SINAPI	ASSENTO SANITARIO DE PLASTICO, COM ABERTURA FRONTAL, COM TAMPO E PARAFUSOS DE FIXACAO	Material		UN	1,0000000	26,90	26,90
				MO sem LS =>	1,88	LS =>	2,16	MO com LS =>	4,04
				Valor do BDI =>	7,25			Valor com BDI =>	39,50
13.2.14	**Código**	**Banco**	**Descrição**	**Tipo**		**Und**	**Quant.**	**Valor Unit**	**Total**
Composição	100858	SINAPI	MICTÓRIO SIFONADO LOUÇA BRANCA - PADRÃO MÉDIO - FORNECIMENTO E INSTALAÇÃO. AF_01/2020	INHI - INSTALAÇÕES HIDROS SANITÁRIAS		UN	1,0000000	755,82	755,82
Composição Auxiliar	88316	SINAPI	SERVENTE COM ENCARGOS COMPLEMENTARES	SEDI - SERVIÇOS DIVERSOS		H	0,3179000	22,95	7,29
Composição	88267	SINAPI	ENCANADOR OU BOMBEIRO HIDRÁULICO COM ENCARGOS	SEDI - SERVIÇOS DIVERSOS		H	1,0090000	27,62	27,86
Insumo	00004351	SINAPI	PARAFUSO NIQUELADO 3 1/2" COM ACABAMENTO CROMADO PARA FIXAR PECA SANITARIA, INCLUI PORCA CEGA, ARRUELA E BUCHA DE NYLON TAMANHO S-8	Material		UN	2,0000000	22,95	45,90
Insumo	00010432	SINAPI	MICTORIO INDIVIDUAL, SIFONADO, DE LOUCA BRANCA, SEM COMPLEMENTOS	Material		UN	1,0000000	348,13	348,13
Insumo	00003146	SINAPI	FITA VEDA ROSCA, EM PTFE, ROLO DE 18 MM X 10 M (L X C)	Material		UN	0,0365000	3,45	0,12
Insumo	00006142	SINAPI	CONJUNTO DE LIGACAO AJUSTAVEL, PARA VASO / BACIA SANITARIA, EM PLASTICO BRANCO, COM TUBO, CANOPLA E ESPUDE	Material		UN	1,0000000	8,11	8,11
Insumo	00021112	SINAPI	VALVULA DE DESCARGA EM METAL CROMADO PARA MICTORIO COM ACIONAMENTO POR PRESSAO E FECHAMENTO AUTOMATICO	Material		UN	1,0000000	318,41	318,41
				MO sem LS =>	12,46	LS =>	14,19	MO com LS =>	26,65
				Valor do BDI =>	170,05			Valor com BDI =>	925,87
13.2.15	**Código**	**Banco**	**Descrição**	**Tipo**		**Und**	**Quant.**	**Valor Unit**	**Total**
Composição	C4005	SEINFRA	VÁLVULA ELETRÔNICA CROMADA P/ MICTÓRIO	0		UN	1,0000000	324,89	324,89
Insumo	I7499	SEINFRA	VÁLVULA P/ MICTÓRIO ELETRONICA CROMADA	Material		UN	1,0000000	281,96	281,96
Insumo	I1180	SEINFRA	FITA DE VEDAÇÃO	Material		M	0,2500000	0,36	0,09
Insumo	I0043	SEINFRA	AJUDANTE DE ENCANADOR	Mão de Obra		H	0,4500000	21,10	9,49
Insumo	I2320	SEINFRA	ENCANADOR	Mão de Obra		H	0,4500000	26,18	11,78
Insumo	I0042	SEINFRA	AJUDANTE DE ELETRICISTA	Mão de Obra		H	0,4500000	21,10	9,49
Insumo	I2312	SEINFRA	ELETRICISTA	Mão de Obra		H	0,4500000	26,85	12,08
				MO sem LS =>	20,03	LS =>	22,81	MO com LS =>	42,84
				Valor do BDI =>	73,10			Valor com BDI =>	397,99

COMPOSIÇÕES ANALÍTICAS COM PREÇO UNITÁRIO

13.2.16	Código	Banco	Descrição	Tipo		Und	Quant.	Valor Unit	Total
Composição	95547	SINAPI	SABONETEIRA PLASTICA TIPO DISPENSER PARA SABONETE LIQUIDO COM RESERVATORIO 800 A 1500 ML, INCLUSO FIXAÇÃO. AF_01/2020	INHI - INSTALAÇÕES HIDROS SANITÁRIAS		UN	1,0000000	95,91	95,91
Composição	88267	SINAPI	ENCANADOR OU BOMBEIRO HIDRÁULICO COM ENCARGOS	SEDI - SERVIÇOS DIVERSOS		H	0,3162000	27,62	8,73
Composição Auxiliar	88316	SINAPI	SERVENTE COM ENCARGOS COMPLEMENTARES	SEDI - SERVIÇOS DIVERSOS		H	0,0996000	22,95	2,28
Insumo	00011758	SINAPI	SABONETEIRA PLASTICA TIPO DISPENSER PARA SABONETE LIQUIDO COM RESERVATORIO 800 A 1500 ML	Material		UN	1,0000000	84,90	84,90
				MO sem LS =>	3,90	LS =>	4,44	MO com LS =>	8,34
				Valor do BDI =>	21,57			Valor com BDI =>	117,48

13.2.17	Código	Banco	Descrição	Tipo	Und	Quant.	Valor Unit	Total
Composição	2035	ORSE	Porta toalha inox para papel toalha em folha	Louças e Metais Sanitários	un	1,0000000	103,96	103,96
Item	**Código**	**Banco**	**Descrição**	**Tipo**	**Und**	**Quant.**	**Valor Unit**	**Total**
Insumo	1841	ORSE	Porta papel toalha em aço inox, Moldenox ou similar	Material	un	1,0000000	90,38	90,38
Composição	10550	ORSE	Encargos Complementares - Pedreiro	Provisórios	h	0,6000000	3,67	2,20
Insumo		ORSE	Pedreiro (horista)	Mão de Obra	h	0,6000000	19,02	11,41

Detalhamento de Cálculo ORSE

Item	Código	Banco	Descrição	Tipo	Und	Quant.	Valor Unit	Total
Insumo	1841	ORSE	Porta papel toalha em aço inox, Moldenox ou similar	Material	un	1,0000000	90,38	90,38
Insumo	10362	ORSE	Seguro de vida e acidente em grupo	Serviços	un	0,0027000	12,54	0,03
Insumo	10282	ORSE	Regua de alumínio c/ 2,00m (para pedreiro)	Material	un	0,0001200	44,00	0,00
Insumo	11264	ORSE	Marreta de 1/2 kg com cabo	Material	un	0,0001200	13,52	0,00
Insumo	10517	ORSE	Exames admissionais/demissionais (checkup)	Serviços	cj	0,0002400	300,00	0,07
Insumo	10596	ORSE	Protetor auricular	Material	un	0,0027000	4,90	0,01
Insumo	10599	ORSE	Protetor solar fps 30 com 120ml	Material	un	0,0010800	18,00	0,01
Insumo	10761	ORSE	Refeição - café da manhã (café com leite e dois pães com manteiga)	Serviços	un	0,0610800	5,00	0,30
Insumo	11246	ORSE	Escala métrica de bambú	Material	Un	0,0004200	10,22	0,00
Insumo	4722	ORSE	Colher de pedreiro	Material	un	0,0002400	18,80	0,00
Insumo	11247	ORSE	Serra mármore	Material	un	0,0000600	327,80	0,01
Insumo	10790	ORSE	Prumo de face	Material	un	0,0000600	25,95	0,00
Insumo	158	ORSE	Almoço (Participação do empregador)	Material	un	0,0610800	14,00	0,85
Insumo	1651	ORSE	Óculos branco proteção	Material	pr	0,0004800	7,00	0,00
Insumo	00012892/	ORSE	Luva raspa de couro, cano curto (punho *7* cm)	Material	par	0,0013800	12,60	0,01
Insumo	10789	ORSE	Nível de bolha de madeira	Material	un	0,0001200	15,40	0,00
Insumo	4174	ORSE	Desempenadeira de aço lisa, cabo madeira, ref:143, Atlas ou similar	Material	un	0,0003000	12,00	0,00
Insumo	00012894/ SINAPI	ORSE	Capa para chuva em pvc com forro de poliester, com capuz (amarela ou azul)	Material	un	0,0001200	18,20	0,00
Insumo	2378	ORSE	Vale transporte	Material	un	0,0392400	4,50	0,17
Insumo	11245	ORSE	Desempoladeira de madeira 12x22	Material	un	0,0004200	11,60	0,00
Insumo	10492	ORSE	Cesta Básica	Material	un	0,0027000	190,00	0,51
Insumo	941	ORSE	Fardamento com mangas curta	Material	un	0,0009000	195,36	0,17
Insumo	11265	ORSE	Martelo de borracha com cabo	Material	un	0,0002400	18,75	0,00
Insumo	00012893/ SINAPI	ORSE	Bota de seguranca com biqueira de aco e colarinho acolchoado	Material	par	0,0004800	67,20	0,03
Insumo	00012895/	ORSE	Capacete de seguranca aba frontal com suspensao de polietileno, sem jugular (classe b)	Material	un	0,0003600	14,00	0,00
Insumo	11243	ORSE	Martelo sem unha	Material	un	0,0000600	28,00	0,00
Insumo	00004750/	ORSE	Pedreiro (horista)	Mão de Obra	h	0,6000000	19,02	11,41
				MO sem LS =>	5,33	LS =>	6,08	MO com LS =>	11,41
				Valor do BDI =>	23,39			Valor com BDI =>	127,35

13.2.18	Código	Banco	Descrição	Tipo		Und	Quant.	Valor Unit	Total
Composição	190008	SBC	PORTA PAPEL HIGIENICO DE EMBUTIR CROMADO CRISMETAL	APARELHOS SANITARIOS		UN	1,0000000	109,07	109,07
Insumo	099050	SBC	PEDREIRO	Mão de Obra		H	0,5170000	20,99	10,85
Insumo	001100	SBC	CIMENTO DIRECIONAL BRANCO (SACO 1 QUILOGRAMA)	Material		KG	0,0500000	4,68	0,23
Insumo	099900	SBC	SERVENTE	Mão de Obra		H	0,3100000	15,79	4,89
Insumo	000050	SBC	CIMENTO PORTLAND CP III 32RS NBR 11578 (quilo)	Material		KG	0,1000000	0,70	0,07
Insumo	000100	SBC	AREIA GROSSA LAVADA	Material		m³	0,0010000	131,69	0,13
Insumo	004255	SBC	PORTA PAPEL HIGIENICO DE EMBUTIR CROMADO CRISMETAL	Material		UN	1,0000000	92,90	92,90
				MO sem LS =>	7,36	LS =>	8,38	MO com LS =>	15,74
				Valor do BDI =>	24,54			Valor com BDI =>	133,61

COMPOSIÇÕES ANALÍTICAS COM PREÇO UNITÁRIO

13.2.19	Código	Banco	Descrição	Tipo		Und	Quant.	Valor Unit	Total
Composição	100860	SINAPI	CHUVEIRO ELÉTRICO COMUM CORPO PLÁSTICO, TIPO DUCHA - FORNECIMENTO E INSTALAÇÃO. AF_01/2020	INHI - INSTALAÇÕES HIDROS SANITÁRIAS		UN	1,0000000	122,02	122,02
Composição	88267	SINAPI	ENCANADOR OU BOMBEIRO HIDRÁULICO COM ENCARGOS	SEDI - SERVIÇOS DIVERSOS		H	0,4467000	27,62	12,33
Composição Auxiliar	88316	SINAPI	SERVENTE COM ENCARGOS COMPLEMENTARES	SEDI - SERVIÇOS DIVERSOS		H	0,1407000	22,95	3,22
Insumo	00001368	SINAPI	CHUVEIRO COMUM EM PLASTICO BRANCO, COM CANO, 3 TEMPERATURAS, 5500 W (110/220 V)	Material		UN	1,0000000	106,40	106,40
Insumo	00003146	SINAPI	FITA VEDA ROSCA, EM PTFE, ROLO DE 18 MM X 10 M (L X C)	Material		UN	0,0210000	3,45	0,07
				MO sem LS =>	5,51	LS =>	6,28	MO com LS =>	11,79
				Valor do BDI =>	27,45			Valor com BDI =>	149,47

13.2.20	Código	Banco	Descrição	Tipo		Und	Quant.	Valor Unit	Total
Composição	95545	SINAPI	SABONETEIRA DE PAREDE EM METAL CROMADO, INCLUSO FIXAÇÃO. AF_01/2020	INHI - INSTALAÇÕES HIDROS SANITÁRIAS		UN	1,0000000	82,21	82,21
Composição Auxiliar	88267	SINAPI	ENCANADOR OU BOMBEIRO HIDRÁULICO COM ENCARGOS COMPLEMENTARES	SEDI - SERVIÇOS DIVERSOS		H	0,3162000	27,62	8,73
Composição Auxiliar	88316	SINAPI	SERVENTE COM ENCARGOS COMPLEMENTARES	SEDI - SERVIÇOS DIVERSOS		H	0,0996000	22,95	2,28
Insumo	00011757	SINAPI	SABONETEIRA DE PAREDE EM METAL CROMADO	Material		UN	1,0000000	71,20	71,20
				MO sem LS =>	3,90	LS =>	4,44	MO com LS =>	8,34
				Valor do BDI =>	18,49			Valor com BDI =>	100,70

13.2.21	Código	Banco	Descrição	Tipo	Und	Quant.	Valor Unit	Total
Composição	3708	ORSE	Cabide em aço inox, DECA 2060 C40, acabamento cromado ou similar	Louças e Metais Sanitários	un	1,0000000	115,75	115,75
Item	**Código**	**Banco**	**Descrição**	**Tipo**	**Und**	**Quant.**	**Valor Unit**	**Total**
Composição	10550	ORSE	Encargos Complementares - Pedreiro	Provisórios	h	0,7000000	3,67	2,56
Insumo	2899	ORSE	Cabide em aço inox, DECA 2060 C40, acabamento cromado ou similar	Material	un	1,0000000	99,90	99,90
Insumo	00004750/ SINAPI	ORSE	Pedreiro (horista)	Mão de Obra	h	0,7000000	19,02	13,31

Detalhamento de Cálculo ORSE

Item	Código	Banco	Descrição	Tipo	Und	Quant.	Valor Unit	Total
Insumo	10362	ORSE	Seguro de vida e acidente em grupo	Serviços	un	0,0031500	12,54	0,03
Insumo	10282	ORSE	Regua de alumínio c/ 2,00m (para pedreiro)	Material	un	0,0001400	44,00	0,00
Insumo	11264	ORSE	Marreta de 1/2 kg com cabo	Material	un	0,0001400	13,52	0,00
Insumo	10517	ORSE	Exames admissionais/demissionais (checkup)	Serviços	cj	0,0002800	300,00	0,08
Insumo	10596	ORSE	Protetor auricular	Material	un	0,0031500	4,90	0,01
Insumo	10599	ORSE	Protetor solar fps 30 com 120ml	Material	un	0,0012600	18,00	0,02
Insumo	10761	ORSE	Refeição - café da manhã (café com leite e dois pães com manteiga)	Serviços	un	0,0712600	5,00	0,35
Insumo	11246	ORSE	Escala métrica de bambú	Material	Un	0,0004900	10,22	0,00
Insumo	4722	ORSE	Colher de pedreiro	Material	un	0,0002800	18,80	0,00
Insumo	11247	ORSE	Serra mármore	Material	un	0,0000700	327,80	0,02
Insumo	10790	ORSE	Prumo de face	Material	un	0,0000700	25,95	0,00
Insumo	158	ORSE	Almoço (Participação do empregador)	Material	un	0,0712600	14,00	0,99
Insumo	1651	ORSE	Óculos branco proteção	Material	pr	0,0005600	7,00	0,00
Insumo		ORSE	Luva raspa de couro, cano curto (punho *7* cm)	Material	par	0,0016100	12,60	0,02
Insumo	10789	ORSE	Nível de bolha de madeira	Material	un	0,0001400	15,40	0,00
Insumo	4174	ORSE	Desempenadeira de aço lisa, cabo madeira, ref:143, Atlas ou similar	Material	un	0,0003500	12,00	0,00
Insumo	00012894/ SINAPI	ORSE	Capa para chuva em pvc com forro de poliester, com capuz (amarela ou azul)	Material	un	0,0001400	18,20	0,00
Insumo	2378	ORSE	Vale transporte	Material	un	0,0457800	4,50	0,20
Insumo	11245	ORSE	Desempoladeira de madeira 12x22	Material	un	0,0004900	11,60	0,00
Insumo	10492	ORSE	Cesta Básica	Material	un	0,0031500	190,00	0,59
Insumo	941	ORSE	Fardamento com mangas curta	Material	un	0,0010500	195,36	0,20
Insumo	11265	ORSE	Martelo de borracha com cabo	Material	un	0,0002800	18,75	0,00
Insumo	00012893/ SINAPI	ORSE	Bota de seguranca com biqueira de aco e colarinho acolchoado	Material	par	0,0005600	67,20	0,03
Insumo	00012895/ SINAPI	ORSE	Capacete de seguranca aba frontal com suspensao de polietileno, sem jugular (classe b)	Material	un	0,0004200	14,00	0,00
Insumo	11243	ORSE	Martelo sem unha	Material	un	0,0000700	28,00	0,00
Insumo	2899	ORSE	Cabide em aço inox, DECA 2060 C40, acabamento cromado ou similar	Material	un	1,0000000	99,90	99,90
Insumo	00004750/ SINAPI	ORSE	Pedreiro (horista)	Mão de Obra	h	0,7000000	19,02	13,31
				MO sem LS =>	6,22	LS =>	7,09	MO com LS =>	13,31

				Valor do BDI =>	26,04			Valor com BDI =>	141,79
13.2.22	**Código**	**Banco**	**Descrição**	**Tipo**		**Und**	**Quant.**	**Valor Unit**	**Total**
Composição	100868	SINAPI	BARRA DE APOIO RETA, EM ACO INOX POLIDO, COMPRIMENTO 80 CM, FIXADA NA PAREDE - FORNECIMENTO E INSTALAÇÃO. AF_01/2020	INHI - INSTALAÇÕES HIDROS SANITÁRIAS		UN	1,0000000	355,19	355,19
Composição Auxiliar	88316	SINAPI	SERVENTE COM ENCARGOS COMPLEMENTARES	SEDI - SERVIÇOS DIVERSOS		H	0,2988000	22,95	6,85
Composição	88267	SINAPI	ENCANADOR OU BOMBEIRO HIDRÁULICO COM ENCARGOS	SEDI - SERVIÇOS DIVERSOS		H	0,9485000	27,62	26,19
Insumo	00004351	SINAPI	PARAFUSO NIQUELADO 3 1/2" COM ACABAMENTO CROMADO PARA FIXAR PECA SANITARIA, INCLUI PORCA CEGA, ARRUELA E BUCHA DE NYLON TAMANHO S-8	Material		UN	6,0000000	22,95	137,70
Insumo	00036081	SINAPI	BARRA DE APOIO RETA, EM ACO INOX POLIDO, COMPRIMENTO 80CM, DIAMETRO MINIMO 3 CM	Material		UN	1,0000000	184,45	184,45
				MO sem LS =>	11,71	LS =>	13,34	MO com LS =>	25,05
				Valor do BDI =>	79,91			Valor com BDI =>	435,10
13.2.23	**Código**	**Banco**	**Descrição**	**Tipo**		**Und**	**Quant.**	**Valor Unit**	**Total**
Composição	100866	SINAPI	BARRA DE APOIO RETA, EM ACO INOX POLIDO, COMPRIMENTO 60CM, FIXADA NA PAREDE - FORNECIMENTO E INSTALAÇÃO. AF_01/2020	INHI - INSTALAÇÕES HIDROS SANITÁRIAS		UN	1,0000000	326,50	326,50
Composição	88267	SINAPI	ENCANADOR OU BOMBEIRO HIDRÁULICO COM ENCARGOS	SEDI - SERVIÇOS DIVERSOS		H	0,9485000	27,62	26,19
Composição Auxiliar	88316	SINAPI	SERVENTE COM ENCARGOS COMPLEMENTARES	SEDI - SERVIÇOS DIVERSOS		H	0,2988000	22,95	6,85
Insumo	00036204	SINAPI	BARRA DE APOIO RETA, EM ACO INOX POLIDO, COMPRIMENTO 60CM, DIAMETRO MINIMO 3 CM	Material		UN	1,0000000	155,76	155,76
Insumo	00004351	SINAPI	PARAFUSO NIQUELADO 3 1/2" COM ACABAMENTO CROMADO PARA FIXAR PECA SANITARIA, INCLUI PORCA CEGA, ARRUELA E BUCHA DE NYLON TAMANHO S-8	Material		UN	6,0000000	22,95	137,70
				MO sem LS =>	11,71	LS =>	13,34	MO com LS =>	25,05
				Valor do BDI =>	73,46			Valor com BDI =>	399,96
13.2.24	**Código**	**Banco**	**Descrição**	**Tipo**		**Und**	**Quant.**	**Valor Unit**	**Total**
Composição	C4835	SEINFRA	ESPELHO CRISTAL, ESPESSURA 4MM, COM PARAFUSOS DE FIXAÇÃO, SEM MOLDURA	0		m²	1,0000000	531,10	531,10
Insumo	I2391	SEINFRA	PEDREIRO	Mão de Obra		H	2,0000000	26,86	53,72
Insumo	I2543	SEINFRA	SERVENTE	Mão de Obra		H	0,4000000	20,26	8,10
Insumo	I1580	SEINFRA	PARAFUSO FRANCES 1/2"X8" COM 2 PORCAS	Material		UN	4,0000000	6,37	25,48
Insumo	I9145	SEINFRA	ESPELHO CRISTAL E = 4 MM	Material		m²	1,0000000	443,80	443,80
				MO sem LS =>	28,90	LS =>	32,92	MO com LS =>	61,82
				Valor do BDI =>	119,49			Valor com BDI =>	650,59
13.2.25	**Código**	**Banco**	**Descrição**	**Tipo**		**Und**	**Quant.**	**Valor Unit**	**Total**
Composição	102623	SINAPI	CAIXA D´ÁGUA EM POLIETILENO, 1000 LITROS (INCLUSOS TUBOS, CONEXÕES E TORNEIRA DE BÓIA) - FORNECIMENTO E INSTALAÇÃO. AF_06/2021	INHI - INSTALAÇÕES HIDROS SANITÁRIAS		UN	1,0000000	789,99	789,99
Composição Auxiliar	94491	SINAPI	REGISTRO DE ESFERA, PVC, SOLDÁVEL, COM VOLANTE, DN 40 MM - FORNECIMENTO E INSTALAÇÃO. AF_08/2021	INHI - INSTALAÇÕES HIDROS SANITÁRIAS		UN	1,0000000	60,09	60,09
Composição Auxiliar	94676	SINAPI	JOELHO 90 GRAUS, PVC, SOLDÁVEL, DN 40 MM INSTALADO EM RESERVAÇÃO PREDIAL DE ÁGUA - FORNECIMENTO E INSTALAÇÃO. AF_04/2024	INHI - INSTALAÇÕES HIDROS SANITÁRIAS		UN	1,0000000	12,74	12,74
Composição Auxiliar	94650	SINAPI	TUBO, PVC, SOLDÁVEL, DE 40MM, INSTALADO EM RESERVAÇÃO PREDIAL DE ÁGUA - FORNECIMENTO E INSTALAÇÃO. AF_04/2024	INHI - INSTALAÇÕES HIDROS SANITÁRIAS		M	0,9500000	18,67	17,73
Composição Auxiliar	94692	SINAPI	TÊ, PVC, SOLDÁVEL, DN 40 MM INSTALADO EM RESERVAÇÃO PREDIAL DE ÁGUA - FORNECIMENTO E INSTALAÇÃO. AF_04/2024	INHI - INSTALAÇÕES HIDROS SANITÁRIAS		UN	1,0000000	18,62	18,62
Composição Auxiliar	94489	SINAPI	REGISTRO DE ESFERA, PVC, SOLDÁVEL, COM VOLANTE, DN 25 MM - FORNECIMENTO E INSTALAÇÃO. AF_08/2021	INHI - INSTALAÇÕES HIDROS SANITÁRIAS		UN	2,0000000	29,83	59,66
Composição	94705	SINAPI	ADAPTADOR COM FLANGE E ANEL DE VEDAÇÃO, PVC, SOLDÁVEL, DN	INHI - INSTALAÇÕES HIDROS		UN	1,0000000	35,43	35,43
Composição Auxiliar	102595	SINAPI	FURO EM CAIXA D'ÁGUA COM ESPESSURA DE 2 ATÉ 5 MM E DIÂMETRO DE 40 MM. AF_06/2021	INHI - INSTALAÇÕES HIDROS SANITÁRIAS		UN	1,0000000	5,55	5,55
Composição Auxiliar	102607	SINAPI	CAIXA D´ÁGUA EM POLIETILENO, 1000 LITROS - FORNECIMENTO E INSTALAÇÃO. AF_06/2021	INHI - INSTALAÇÕES HIDROS SANITÁRIAS		UN	1,0000000	444,68	444,68

Composição Auxiliar	94672	SINAPI	JOELHO 90 GRAUS COM BUCHA DE LATÃO, PVC, SOLDÁVEL, DN 25 MM X 3/4", INSTALADO EM RESERVAÇÃO PREDIAL DE ÁGUA - FORNECIMENTO E INSTALAÇÃO. AF_04/2024	INHI - INSTALAÇÕES HIDROS SANITÁRIAS	UN	2,0000000	5,89	11,78
Composição Auxiliar	102591	SINAPI	FURO EM CAIXA D'ÁGUA COM ESPESSURA DE 2 ATÉ 5 MM E DIÂMETRO DE 25 MM. AF_06/2021	INHI - INSTALAÇÕES HIDROS SANITÁRIAS	UN	3,0000000	4,35	13,05
Composição Auxiliar	94796	SINAPI	TORNEIRA DE BOIA PARA CAIXA D'ÁGUA, ROSCÁVEL, 3/4" - FORNECIMENTO E INSTALAÇÃO. AF_08/2021	INHI - INSTALAÇÕES HIDROS SANITÁRIAS	UN	1,0000000	33,70	33,70
Composição	94648	SINAPI	TUBO, PVC, SOLDÁVEL, DE 25MM, INSTALADO EM RESERVAÇÃO	INHI - INSTALAÇÕES HIDROS	M	1,8000000	6,64	11,95
Composição Auxiliar	94688	SINAPI	TÊ, PVC, SOLDÁVEL, DN 25 MM INSTALADO EM RESERVAÇÃO PREDIAL DE ÁGUA - FORNECIMENTO E INSTALAÇÃO. AF_04/2024	INHI - INSTALAÇÕES HIDROS SANITÁRIAS	UN	1,0000000	6,66	6,66
Composição Auxiliar	94703	SINAPI	ADAPTADOR COM FLANGE E ANEL DE VEDAÇÃO, PVC, SOLDÁVEL, DN 25 MM X 3/4", INSTALADO EM RESERVAÇÃO PREDIAL DE ÁGUA - FORNECIMENTO E INSTALAÇÃO. AF_04/2024	INHI - INSTALAÇÕES HIDROS SANITÁRIAS	UN	3,0000000	19,45	58,35
				MO sem LS => 37,75	LS =>	42,98	MO com LS =>	80,73
				Valor do BDI => 177,74			Valor com BDI =>	967,73

13.3.1	**Código**	**Banco**	**Descrição**	**Tipo**	**Und**	**Quant.**	**Valor Unit**	**Total**
Composição	13550	ORSE	Adaptador soldável com anel para caixa d'água com registro, de 25mm,	Tubos e Conexões de PVC	un	1,0000000	70,57	70,57
Item	**Código**	**Banco**	**Descrição**	**Tipo**	**Und**	**Quant.**	**Valor Unit**	**Total**
Insumo	2036	ORSE	Solucao limpadora pvc	Material	l	0,0020000	69,74	0,13
Composição	10549	ORSE	Encargos Complementares - Servente	Provisórios	h	0,1800000	3,80	0,68
Composição	10554	ORSE	Encargos Complementares - Encanador	Provisórios	h	0,1800000	3,73	0,67
Insumo	138	ORSE	Adesivo pvc em frasco de 850 gramas	Material	kg	0,0060000	72,41	0,43
Insumo		ORSE	Encanador ou bombeiro hidraulico (horista)	Mão de Obra	h	0,1800000	19,02	3,42
Insumo	00006111/ SINAPI	ORSE	Servente de obras (horista)	Mão de Obra	h	0,1800000	14,58	2,62
Insumo	14296	ORSE	Adaptador soldável com anel para caixa d'água com registro, de 25mm, PVC branco	Material	un	1,0000000	62,67	62,67

Detalhamento de Cálculo ORSE

Item	**Código**	**Banco**	**Descrição**	**Tipo**	**Und**	**Quant.**	**Valor Unit**	**Total**
Insumo	2036	ORSE	Solucao limpadora pvc	Material	l	0,0020000	69,74	0,13
Insumo	158	ORSE	Almoço (Participação do empregador)	Material	un	0,0366480	14,00	0,51
Insumo	2378	ORSE	Vale transporte	Material	un	0,0287100	4,50	0,12
Insumo	10761	ORSE	Refeição - café da manhã (café com leite e dois pães com manteiga)	Serviços	un	0,0366480	5,00	0,18
Insumo	10362	ORSE	Seguro de vida e acidente em grupo	Serviços	un	0,0016200	12,54	0,02
Insumo	00002711/ SINAPI	ORSE	Carrinho de mao, em aco, com capacidade de *45 a 65* l / *100* kg, pneu com camara	Material	un	0,0000360	164,00	0,00
Insumo	4729	ORSE	Marreta 1 kg com cabo	Material	un	0,0000180	37,80	0,00
Insumo	941	ORSE	Fardamento com mangas curta	Material	un	0,0005400	195,36	0,10
Insumo	10599	ORSE	Protetor solar fps 30 com 120ml	Material	un	0,0006480	18,00	0,01
Insumo	00012895/ SINAPI	ORSE	Capacete de seguranca aba frontal com suspensao de polietileno, sem jugular (classe b)	Material	un	0,0002160	14,00	0,00
Insumo	00012892/ SINAPI	ORSE	Luva raspa de couro, cano curto (punho *7* cm)	Material	par	0,0008280	12,60	0,01
Insumo		ORSE	Bota de seguranca com biqueira de aco e colarinho acolchoado	Material	par	0,0002880	67,20	0,01
Insumo	10492	ORSE	Cesta Básica	Material	un	0,0016200	190,00	0,30
Insumo	00012894/ SINAPI	ORSE	Capa para chuva em pvc com forro de poliester, com capuz (amarela ou azul)	Material	un	0,0000720	18,20	0,00
Insumo	10596	ORSE	Protetor auricular	Material	un	0,0016200	4,90	0,00
Insumo	4728	ORSE	Talhadeira chata 10"	Material	un	0,0000540	18,58	0,00
Insumo	10517	ORSE	Exames admissionais/demissionais (checkup)	Serviços	cj	0,0001440	300,00	0,04
Insumo	10788	ORSE	Pá quadrada	Material	un	0,0000360	36,90	0,00
Insumo	1651	ORSE	Óculos branco proteção	Material	pr	0,0002880	7,00	0,00
Insumo	10593	ORSE	Praio simples 30cm	Material	un	0,0000180	19,57	0,00
Insumo	11253	ORSE	Tarracha para tubos PVC de 1/2"	Material	un	0,0001980	29,00	0,00
Insumo	11257	ORSE	Tarracha para tubos PVC de 1 1/4"	Material	un	0,0000720	32,30	0,00
Insumo	11256	ORSE	Tarracha para tubos PVC de 1 1/2"	Material	un	0,0000720	60,00	0,00
Insumo	10592	ORSE	Lima chata 12"	Material	un	0,0000180	37,69	0,00
Insumo	11255	ORSE	Tarracha para tubos PVC de 1"	Material	un	0,0001080	49,00	0,00
Insumo	11254	ORSE	Tarracha para tubos PVC de 3/4"	Material	un	0,0001260	27,49	0,00
Insumo	138	ORSE	Adesivo pvc em frasco de 850 gramas	Material	kg	0,0060000	72,41	0,43
Insumo	00002696/ SINAPI	ORSE	Encanador ou bombeiro hidraulico (horista)	Mão de Obra	h	0,1800000	19,02	3,42
Insumo		ORSE	Servente de obras (horista)	Mão de Obra	h	0,1800000	14,58	2,62
Insumo	14296	ORSE	Adaptador soldável com anel para caixa d'água com registro, de 25mm, PVC branco	Material	un	1,0000000	62,67	62,67
				MO sem LS => 2,82	LS =>	3,22	MO com LS =>	6,04
				Valor do BDI => 15,87			Valor com BDI =>	86,44

13.3.2	**Código**	**Banco**	**Descrição**	**Tipo**	**Und**	**Quant.**	**Valor Unit**	**Total**

Composição	1057	ORSE	Adaptador pvc rígido soldável c/ flange e anel, p/ caixa d'água diâm = 25mm x3/4"	Tubos e Conexões de PVC Rígido Soldável	un	1,0000000	15,66	15,66
Item	**Código**	**Banco**	**Descrição**	**Tipo**	**Und**	**Quant.**	**Valor Unit**	**Total**
Insumo		ORSE	Servente de obras (horista)	Mão de Obra	h	0,0900000	14,58	1,31
Insumo	981	ORSE	Fita veda rosca 18mm	Material	m	0,8000000	0,26	0,20
Composição	10554	ORSE	Encargos Complementares - Encanador	Provisórios	h	0,0900000	3,73	0,33
Insumo	00000096/ SINAPI	ORSE	Adaptador pvc soldavel, com flange e anel de vedacao, 25 mm x 3/4", para caixa d'agua	Material	un	1,0000000	11,33	11,33
Insumo	138	ORSE	Adesivo pvc em frasco de 850 gramas	Material	kg	0,0030000	72,41	0,21
Insumo		ORSE	Encanador ou bombeiro hidraulico (horista)	Mão de Obra	h	0,0900000	19,02	1,71
Composição	10549	ORSE	Encargos Complementares - Servente	Provisórios	h	0,0900000	3,80	0,34
Insumo	2036	ORSE	Solucao limpadora pvc	Material	l	0,0040000	69,74	0,27
			Detalhamento de Cálculo ORSE					
Item	**Código**	**Banco**	**Descrição**	**Tipo**	**Und**	**Quant.**	**Valor Unit**	**Total**
Insumo	00006111/	ORSE	Servente de obras (horista)	Mão de Obra	h	0,0900000	14,58	1,31
Insumo	981	ORSE	Fita veda rosca 18mm	Material	m	0,8000000	0,26	0,20
Insumo	00012895/ SINAPI	ORSE	Capacete de seguranca aba frontal com suspensao de polietileno, sem jugular (classe b)	Material	un	0,0001080	14,00	0,00
Insumo	10492	ORSE	Cesta Básica	Material	un	0,0008100	190,00	0,15
Insumo	10593	ORSE	Praio simples 30cm	Material	un	0,0000090	19,57	0,00
Insumo	11253	ORSE	Tarracha para tubos PVC de 1/2"	Material	un	0,0000990	29,00	0,00
Insumo	10517	ORSE	Exames admissionais/demissionais (checkup)	Serviços	cj	0,0000720	300,00	0,02
Insumo	10599	ORSE	Protetor solar fps 30 com 120ml	Material	un	0,0003240	18,00	0,00
Insumo	11257	ORSE	Tarracha para tubos PVC de 1 1/4"	Material	un	0,0000360	32,30	0,00
Insumo	00012892/ SINAPI	ORSE	Luva raspa de couro, cano curto (punho *7* cm)	Material	par	0,0004140	12,60	0,00
Insumo	11256	ORSE	Tarracha para tubos PVC de 1 1/2"	Material	un	0,0000360	60,00	0,00
Insumo	941	ORSE	Fardamento com mangas curta	Material	un	0,0002700	195,36	0,05
Insumo	10592	ORSE	Lima chata 12"	Material	un	0,0000090	37,69	0,00
Insumo	00012893/ SINAPI	ORSE	Bota de seguranca com biqueira de aco e colarinho acolchoado	Material	par	0,0001440	67,20	0,00
Insumo	1651	ORSE	Óculos branco proteção	Material	pr	0,0001440	7,00	0,00
Insumo	10761	ORSE	Refeição - café da manhã (café com leite e dois pães com manteiga)	Serviços	un	0,0183240	5,00	0,09
Insumo	158	ORSE	Almoço (Participação do empregador)	Material	un	0,0183240	14,00	0,25
Insumo	11255	ORSE	Tarracha para tubos PVC de 1"	Material	un	0,0000540	49,00	0,00
Insumo	11254	ORSE	Tarracha para tubos PVC de 3/4"	Material	un	0,0000630	27,49	0,00
Insumo	00012894/ SINAPI	ORSE	Capa para chuva em pvc com forro de poliester, com capuz (amarela ou azul)	Material	un	0,0000360	18,20	0,00
Insumo	2378	ORSE	Vale transporte	Material	un	0,0143550	4,50	0,06
Insumo	10596	ORSE	Protetor auricular	Material	un	0,0008100	4,90	0,00
Insumo	10362	ORSE	Seguro de vida e acidente em grupo	Serviços	un	0,0008100	12,54	0,01
Insumo	00000096/	ORSE	Adaptador pvc soldavel, com flange e anel de vedacao, 25 mm x 3/4", para caixa d'agua	Material	un	1,0000000	11,33	11,33
Insumo	138	ORSE	Adesivo pvc em frasco de 850 gramas	Material	kg	0,0030000	72,41	0,21
Insumo	00002696/ SINAPI	ORSE	Encanador ou bombeiro hidraulico (horista)	Mão de Obra	h	0,0900000	19,02	1,71
Insumo		ORSE	Carrinho de mao, em aco, com capacidade de *45 a 65* l / *100* kg, pneu	Material	un	0,0000180	164,00	0,00
Insumo	4729	ORSE	Marreta 1 kg com cabo	Material	un	0,0000090	37,80	0,00
Insumo	4728	ORSE	Talhadeira chata 10"	Material	un	0,0000270	18,58	0,00
Insumo	10788	ORSE	Pá quadrada	Material	un	0,0000180	36,90	0,00
Insumo	2036	ORSE	Solucao limpadora pvc	Material	l	0,0040000	69,74	0,27
				MO sem LS => 1,41	LS =>	1,61	MO com LS =>	3,02
				Valor do BDI => 3,52			Valor com BDI =>	19,18
13.3.3	**Código**	**Banco**	**Descrição**	**Tipo**	**Und**	**Quant.**	**Valor Unit**	**Total**
Composição	89353	SINAPI	REGISTRO DE GAVETA BRUTO, LATÃO, ROSCÁVEL, 3/4" - FORNECIMENTO E INSTALAÇÃO. AF_08/2021	INHI - INSTALAÇÕES HIDROS SANITÁRIAS	UN	1,0000000	43,38	43,38
Composição Auxiliar	88248	SINAPI	AUXILIAR DE ENCANADOR OU BOMBEIRO HIDRÁULICO COM ENCARGOS COMPLEMENTARES	SEDI - SERVIÇOS DIVERSOS	H	0,1102000	23,32	2,56
Composição Auxiliar	88267	SINAPI	ENCANADOR OU BOMBEIRO HIDRÁULICO COM ENCARGOS COMPLEMENTARES	SEDI - SERVIÇOS DIVERSOS	H	0,1102000	27,62	3,04
Insumo	00006016	SINAPI	REGISTRO GAVETA BRUTO EM LATAO FORJADO, BITOLA 3/4"	Material	UN	1,0000000	37,65	37,65
Insumo	00003148	SINAPI	FITA VEDA ROSCA, EM PTFE, ROLO DE 18 MM X 50 M (L X C)	Material	UN	0,0106000	12,72	0,13
				MO sem LS => 1,97	LS =>	2,25	MO com LS =>	4,22
				Valor do BDI => 9,76			Valor com BDI =>	53,14
13.3.4	**Código**	**Banco**	**Descrição**	**Tipo**	**Und**	**Quant.**	**Valor Unit**	**Total**
Composição	89985	SINAPI	REGISTRO DE PRESSÃO BRUTO, LATÃO, ROSCÁVEL, 3/4", COM	INHI - INSTALAÇÕES HIDROS	UN	1,0000000	98,01	98,01
Composição Auxiliar	88248	SINAPI	AUXILIAR DE ENCANADOR OU BOMBEIRO HIDRÁULICO COM ENCARGOS COMPLEMENTARES	SEDI - SERVIÇOS DIVERSOS	H	0,2212000	23,32	5,15
Composição Auxiliar	88267	SINAPI	ENCANADOR OU BOMBEIRO HIDRÁULICO COM ENCARGOS COMPLEMENTARES	SEDI - SERVIÇOS DIVERSOS	H	0,2212000	27,62	6,10
Insumo	00003148	SINAPI	FITA VEDA ROSCA, EM PTFE, ROLO DE 18 MM X 50 M (L X C)	Material	UN	0,0106000	12,72	0,13
Insumo	00006024	SINAPI	REGISTRO PRESSAO COM ACABAMENTO E CANOPLA CROMADA, SIMPLES, BITOLA 3/4"	Material	UN	1,0000000	86,63	86,63
				MO sem LS => 3,96	LS =>	4,52	MO com LS =>	8,48

				Valor do BDI =>	22,05			Valor com BDI =>	120,06
13.3.5	**Código**	**Banco**	**Descrição**	**Tipo**		**Und**	**Quant.**	**Valor Unit**	**Total**
Composição	97901	SINAPI	CAIXA ENTERRADA HIDRÁULICA RETANGULAR EM ALVENARIA COM TIJOLOS CERÂMICOS MACIÇOS, DIMENSÕES INTERNAS: 0,4X0,4X0,4 M PARA REDE DE ESGOTO. AF_12/2020	INHI - INSTALAÇÕES HIDROS SANITÁRIAS		UN	1,0000000	285,56	285,56
Composição Auxiliar	101616	SINAPI	PREPARO DE FUNDO DE VALA COM LARGURA MENOR QUE 1,5 M (ACERTO DO SOLO NATURAL). AF_08/2020	MOVT - MOVIMENTO DE TERRA		m²	0,4900000	6,60	3,23
Composição Auxiliar	88309	SINAPI	PEDREIRO COM ENCARGOS COMPLEMENTARES	SEDI - SERVIÇOS DIVERSOS		H	2,3668000	28,34	67,07
Composição	94970	SINAPI	CONCRETO FCK = 20MPA, TRAÇO 1:2,7:3 (EM MASSA SECA DE	FUES - FUNDAÇÕES E		m³	0,0419000	473,10	19,82
Composição Auxiliar	87316	SINAPI	ARGAMASSA TRAÇO 1:4 (EM VOLUME DE CIMENTO E AREIA GROSSA ÚMIDA) PARA CHAPISCO CONVENCIONAL, PREPARO MECÂNICO COM BETONEIRA 400 L. AF_08/2019	SEDI - SERVIÇOS DIVERSOS		m³	0,0069000	483,28	3,33
Composição Auxiliar	100475	SINAPI	ARGAMASSA TRAÇO 1:3 (EM VOLUME DE CIMENTO E AREIA MÉDIA ÚMIDA) COM ADIÇÃO DE IMPERMEABILIZANTE, PREPARO MECÂNICO COM BETONEIRA 400 L. AF_08/2019	SEDI - SERVIÇOS DIVERSOS		m³	0,0515000	714,91	36,81
Composição Auxiliar	88316	SINAPI	SERVENTE COM ENCARGOS COMPLEMENTARES	SEDI - SERVIÇOS DIVERSOS		H	1,8596000	22,95	42,67
Composição Auxiliar	97734	SINAPI	PEÇA RETANGULAR PRÉ-MOLDADA, VOLUME DE CONCRETO DE 10 A 30 LITROS, TAXA DE AÇO APROXIMADA DE 30KG/M³. AF_03/2024	FUES - FUNDAÇÕES E ESTRUTURAS		m³	0,0252000	2.994,51	75,46
Insumo	00005069	SINAPI	PREGO DE ACO POLIDO COM CABECA 17 X 27 (2 1/2 X 11)	Material		KG	0,0094000	16,28	0,15
Insumo	00006193	SINAPI	TABUA NAO APARELHADA *2,5 X 20* CM, EM	Material		M	0,3312000	20,56	6,80
Insumo	00004517	SINAPI	SARRAFO *2,5 X 7,5* CM EM PINUS, MISTA OU EQUIVALENTE DA REGIAO - BRUTA	Material		M	0,1056000	3,73	0,39
Insumo	00002692	SINAPI	DESMOLDANTE PROTETOR PARA FORMAS DE MADEIRA, DE BASE OLEOSA EMULSIONADA EM AGUA	Material		L	0,0041000	7,19	0,02
Insumo	00004491	SINAPI	PONTALETE *7,5 X 7,5* CM EM PINUS, MISTA OU EQUIVALENTE DA REGIAO - BRUTA	Material		M	0,0888000	10,66	0,94
Insumo	00007258	SINAPI	TIJOLO CERAMICO MACICO COMUM DE *5 X 10 X 20* CM (L X A X C)	Material		UN	61,4307000	0,47	28,87
				MO sem LS =>	59,54	LS =>	67,80	MO com LS =>	127,34
				Valor do BDI =>	64,25			Valor com BDI =>	349,81
13.3.6	**Código**	**Banco**	**Descrição**	**Tipo**		**Und**	**Quant.**	**Valor Unit**	**Total**
Composição	99257	SINAPI	CAIXA ENTERRADA HIDRÁULICA RETANGULAR EM ALVENARIA COM TIJOLOS CERÂMICOS MACIÇOS, DIMENSÕES INTERNAS: 1X1X0,6 M	INHI - INSTALAÇÕES HIDROS SANITÁRIAS		UN	1,0000000	874,15	874,15
Composição Auxiliar	94970	SINAPI	CONCRETO FCK = 20MPA, TRAÇO 1:2,7:3 (EM MASSA SECA DE CIMENTO/ AREIA MÉDIA/ BRITA 1) - PREPARO MECÂNICO COM BETONEIRA 600 L. AF_05/2021	FUES - FUNDAÇÕES E ESTRUTURAS		m³	0,1675000	473,10	79,24
Composição Auxiliar	5679	SINAPI	RETROESCAVADEIRA SOBRE RODAS COM CARREGADEIRA, TRAÇÃO 4X4, POTÊNCIA LÍQ. 88 HP, CAÇAMBA CARREG. CAP. MÍN. 1 M3, CAÇAMBA RETRO CAP. 0,26 M3, PESO OPERACIONAL MÍN. 6.674 KG, PROFUNDIDADE ESCAVAÇÃO MÁX. 4,37 M - CHI DIURNO. AF_06/2014	CHOR - CUSTOS HORÁRIOS DE MÁQUINAS E EQUIPAMENTOS		CHI	0,0402000	59,97	2,41
Composição	97736	SINAPI	PEÇA RETANGULAR PRÉ-MOLDADA, VOLUME DE CONCRETO ACIMA	FUES - FUNDAÇÕES E		m³	0,1008000	1.487,19	149,90
Composição Auxiliar	101616	SINAPI	PREPARO DE FUNDO DE VALA COM LARGURA MENOR QUE 1,5 M (ACERTO DO SOLO NATURAL). AF_08/2020	MOVT - MOVIMENTO DE TERRA		m²	1,6900000	6,60	11,15
Composição Auxiliar	88316	SINAPI	SERVENTE COM ENCARGOS COMPLEMENTARES	SEDI - SERVIÇOS DIVERSOS		H	6,6423000	22,95	152,44
Composição Auxiliar	88628	SINAPI	ARGAMASSA TRAÇO 1:3 (EM VOLUME DE CIMENTO E AREIA MÉDIA ÚMIDA), PREPARO MECÂNICO COM BETONEIRA 400 L. AF_08/2019	SEDI - SERVIÇOS DIVERSOS		m³	0,2050000	559,21	114,63
Composição Auxiliar	88309	SINAPI	PEDREIRO COM ENCARGOS COMPLEMENTARES	SEDI - SERVIÇOS DIVERSOS		H	8,4539000	28,34	239,58
Composição Auxiliar	87316	SINAPI	ARGAMASSA TRAÇO 1:4 (EM VOLUME DE CIMENTO E AREIA GROSSA ÚMIDA) PARA CHAPISCO CONVENCIONAL, PREPARO MECÂNICO COM BETONEIRA 400 L. AF_08/2019	SEDI - SERVIÇOS DIVERSOS		m³	0,0243000	483,28	11,74
Composição	5678	SINAPI	RETROESCAVADEIRA SOBRE RODAS COM CARREGADEIRA, TRAÇÃO	CHOR - CUSTOS HORÁRIOS		CHP	0,0197000	146,27	2,88
Insumo	00004491	SINAPI	PONTALETE *7,5 X 7,5* CM EM PINUS, MISTA OU EQUIVALENTE DA REGIAO - BRUTA	Material		M	0,1776000	10,66	1,89
Insumo	00005069	SINAPI	PREGO DE ACO POLIDO COM CABECA 17 X 27 (2 1/2 X 11)	Material		KG	0,0187000	16,28	0,30
Insumo	00004517	SINAPI	SARRAFO *2,5 X 7,5* CM EM PINUS, MISTA OU EQUIVALENTE DA REGIAO - BRUTA	Material		M	0,2112000	3,73	0,78
Insumo	00007258	SINAPI	TIJOLO CERAMICO MACICO COMUM DE *5 X 10 X 20* CM (L X A X C)	Material		UN	199,0560000	0,47	93,55
Insumo	00006193	SINAPI	TABUA NAO APARELHADA *2,5 X 20* CM, EM MACARANDUBA/MASSARANDUBA, ANGELIM OU EQUIVALENTE DA REGIAO - BRUTA	Material		M	0,6624000	20,56	13,61
Insumo	00002692	SINAPI	DESMOLDANTE PROTETOR PARA FORMAS DE MADEIRA, DE BASE	Material		L	0,0082000	7,19	0,05
				MO sem LS =>	169,24	LS =>	192,68	MO com LS =>	361,92
				Valor do BDI =>	196,68			Valor com BDI =>	1.070,83
13.4.1	**Código**	**Banco**	**Descrição**	**Tipo**		**Und**	**Quant.**	**Valor Unit**	**Total**
Composição	COMP..002	Próprio	Reservatorio elevado c/ caixa d'agua em fibra de vidro de 10.000 litros apoiado em	INHI - INSTALAÇÕES HIDROS SANITÁRIAS		UND	1,0000000	12.053,57	12.053,57
Composição	102619	SINAPI	CAIXA D´ÁGUA EM POLIÉSTER REFORÇADO COM FIBRA DE VIDRO,	INHI - INSTALAÇÕES HIDROS		UN	1,0000000	5.333,74	5.333,74
Insumo	00001379	SINAPI	CIMENTO PORTLAND COMPOSTO CP II-32	Material		KG	400,0000000	0,70	280,00
Insumo	00000367	SINAPI	AREIA GROSSA - POSTO JAZIDA/FORNECEDOR (RETIRADO NA JAZIDA, SEM TRANSPORTE)	Material		M³	2,0000000	136,76	273,52
Insumo	00004730	SINAPI	PEDRA DE MAO OU PEDRA RACHAO PARA ARRIMO/FUNDACAO (POSTO PEDREIRA/FORNECEDOR, SEM FRETE)	Material		M³	2,0000000	101,84	203,68
Insumo	00004721	SINAPI	PEDRA BRITADA N. 1 (9,5 A 19 MM) POSTO PEDREIRA/FORNECEDOR, SEM FRETE	Material		M³	2,0000000	108,35	216,70
Insumo	10971	ORSE	Estrutura pre-moldada de concreto p/ caixas d'agua de 5.000 litros, composta de capitel p/apoio da caixa dágua e pilar cilindrico d=40cm e altura = 7,50m,incluso montagem no local, ref: Cilel ou similar	Serviços		un	1,0000000	5.745,93	5.745,93
				MO sem LS =>	57,67	LS =>	65,67	MO com LS =>	123,34
				Valor do BDI =>	2.712,05			Valor com BDI =>	14.765,62
14.1.1	**Código**	**Banco**	**Descrição**	**Tipo**		**Und**	**Quant.**	**Valor Unit**	**Total**
Composição	88485	SINAPI	FUNDO SELADOR ACRÍLICO, APLICAÇÃO MANUAL EM PAREDE, UMA DEMÃO. AF_04/2023	PINT - PINTURAS		m²	1,0000000	4,24	4,24
Composição Auxiliar	88316	SINAPI	SERVENTE COM ENCARGOS COMPLEMENTARES	SEDI - SERVIÇOS DIVERSOS		H	0,0222000	22,95	0,50

Composição	88310	SINAPI	PINTOR COM ENCARGOS COMPLEMENTARES	SEDI - SERVIÇOS DIVERSOS		H	0,0666000	30,01	1,99
Insumo	00006085	SINAPI	SELADOR ACRILICO OPACO PREMIUM INTERIOR/EXTERIOR	Material		L	0,1666000	10,56	1,75
				MO sem LS =>	0,82	LS =>	0,94	MO com LS =>	1,76
				Valor do BDI =>	0,95			Valor com BDI =>	5,19
14.1.2	**Código**	**Banco**	**Descrição**	**Tipo**		**Und**	**Quant.**	**Valor Unit**	**Total**
Composição	C1207	SEINFRA	EMASSAMENTO DE PAREDES EXTERNAS 2 DEMÃOS C/MASSA	0		m²	1,0000000	17,68	17,68
Insumo	I1347	SEINFRA	LIXA PARA MADEIRA/MASSA	Material		UN	0,5000000	0,70	0,35
Insumo	I0045	SEINFRA	AJUDANTE DE PINTOR	Mão de Obra		H	0,2500000	21,10	5,27
Insumo	I1511	SEINFRA	MASSA ACRILICA PARA PINTURA LATEX	Material		KG	0,7000000	3,81	2,66
Insumo	I2395	SEINFRA	PINTOR	Mão de Obra		H	0,3500000	26,86	9,40
				MO sem LS =>	6,86	LS =>	7,81	MO com LS =>	14,67
				Valor do BDI =>	3,97			Valor com BDI =>	21,65
14.1.3	**Código**	**Banco**	**Descrição**	**Tipo**		**Und**	**Quant.**	**Valor Unit**	**Total**
Composição	88489	SINAPI	PINTURA LÁTEX ACRÍLICA PREMIUM, APLICAÇÃO MANUAL EM PAREDES, DUAS DEMÃOS. AF_04/2023	PINT - PINTURAS		m²	1,0000000	14,57	14,57
Composição Auxiliar	88316	SINAPI	SERVENTE COM ENCARGOS COMPLEMENTARES	SEDI - SERVIÇOS DIVERSOS		H	0,0544000	22,95	1,24
Composição Auxiliar	88310	SINAPI	PINTOR COM ENCARGOS COMPLEMENTARES	SEDI - SERVIÇOS DIVERSOS		H	0,1631000	30,01	4,89
Insumo	00007356	SINAPI	TINTA LATEX ACRILICA PREMIUM, COR BRANCO FOSCO	Material		L	0,2285000	36,95	8,44
				MO sem LS =>	2,02	LS =>	2,31	MO com LS =>	4,33
				Valor do BDI =>	3,27			Valor com BDI =>	17,84
14.2.1	**Código**	**Banco**	**Descrição**	**Tipo**		**Und**	**Quant.**	**Valor Unit**	**Total**
Composição	88484	SINAPI	FUNDO SELADOR ACRÍLICO, APLICAÇÃO MANUAL EM TETO, UMA DEMÃO. AF_04/2023	PINT - PINTURAS		m²	1,0000000	5,23	5,23
Composição	88316	SINAPI	SERVENTE COM ENCARGOS COMPLEMENTARES	SEDI - SERVIÇOS DIVERSOS		H	0,0309000	22,95	0,70
Composição Auxiliar	88310	SINAPI	PINTOR COM ENCARGOS COMPLEMENTARES	SEDI - SERVIÇOS DIVERSOS		H	0,0927000	30,01	2,78
Insumo	00006085	SINAPI	SELADOR ACRILICO OPACO PREMIUM INTERIOR/EXTERIOR	Material		L	0,1666000	10,56	1,75
				MO sem LS =>	1,15	LS =>	1,31	MO com LS =>	2,46
				Valor do BDI =>	1,17			Valor com BDI =>	6,40
14.2.2	**Código**	**Banco**	**Descrição**	**Tipo**		**Und**	**Quant.**	**Valor Unit**	**Total**
Composição	88496	SINAPI	EMASSAMENTO COM MASSA LÁTEX, APLICAÇÃO EM TETO, DUAS DEMÃOS, LIXAMENTO MANUAL. AF_04/2023	PINT - PINTURAS		m²	1,0000000	31,48	31,48
Composição Auxiliar	88310	SINAPI	PINTOR COM ENCARGOS COMPLEMENTARES	SEDI - SERVIÇOS DIVERSOS		H	0,7419000	30,01	22,26
Composição Auxiliar	88316	SINAPI	SERVENTE COM ENCARGOS COMPLEMENTARES	SEDI - SERVIÇOS DIVERSOS		H	0,2473000	22,95	5,67
Insumo	00043626	SINAPI	MASSA CORRIDA PARA SUPERFICIES DE AMBIENTES INTERNOS	Material		KG	1,3389000	2,60	3,48
Insumo	00003767	SINAPI	LIXA EM FOLHA PARA PAREDE OU MADEIRA, NUMERO 120, COR VERMELHA	Material		UN	0,0802000	0,88	0,07
				MO sem LS =>	9,24	LS =>	10,52	MO com LS =>	19,76
				Valor do BDI =>	7,08			Valor com BDI =>	38,56
14.2.3	**Código**	**Banco**	**Descrição**	**Tipo**		**Und**	**Quant.**	**Valor Unit**	**Total**
Composição	88488	SINAPI	PINTURA LÁTEX ACRÍLICA PREMIUM, APLICAÇÃO MANUAL EM TETO, DUAS DEMÃOS. AF_04/2023	PINT - PINTURAS		m²	1,0000000	16,98	16,98
Composição Auxiliar	88310	SINAPI	PINTOR COM ENCARGOS COMPLEMENTARES	SEDI - SERVIÇOS DIVERSOS		H	0,2270000	30,01	6,81
Composição	88316	SINAPI	SERVENTE COM ENCARGOS COMPLEMENTARES	SEDI - SERVIÇOS DIVERSOS		H	0,0757000	22,95	1,73
Insumo	00007356	SINAPI	TINTA LATEX ACRILICA PREMIUM, COR BRANCO FOSCO	Material		L	0,2285000	36,95	8,44
				MO sem LS =>	2,81	LS =>	3,22	MO com LS =>	6,03
				Valor do BDI =>	3,82			Valor com BDI =>	20,80
14.3.1	**Código**	**Banco**	**Descrição**	**Tipo**		**Und**	**Quant.**	**Valor Unit**	**Total**
Composição	100759	SINAPI	PINTURA COM TINTA ALQUÍDICA DE ACABAMENTO (ESMALTE	PINT - PINTURAS		m²	1,0000000	54,91	54,91
Composição Auxiliar	88310	SINAPI	PINTOR COM ENCARGOS COMPLEMENTARES	SEDI - SERVIÇOS DIVERSOS		H	1,0531000	30,01	31,60
Insumo	00005318	SINAPI	DILUENTE AGUARRAS	Material		L	0,1240000	29,80	3,69
Insumo	00007292	SINAPI	TINTA ESMALTE SINTETICO PREMIUM BRILHANTE	Material		L	0,4134000	47,48	19,62
				MO sem LS =>	10,47	LS =>	11,92	MO com LS =>	22,39
				Valor do BDI =>	12,35			Valor com BDI =>	67,26
14.3.2	**Código**	**Banco**	**Descrição**	**Tipo**		**Und**	**Quant.**	**Valor Unit**	**Total**
Composição	100721	SINAPI	PINTURA COM TINTA ALQUÍDICA DE FUNDO (TIPO ZARCÃO) PULVERIZADA SOBRE SUPERFÍCIES METÁLICAS (EXCETO PERFIL) EXECUTADO EM OBRA (POR DEMÃO). AF_01/2020_PE	PINT - PINTURAS		m²	1,0000000	28,24	28,24
Composição Auxiliar	88310	SINAPI	PINTOR COM ENCARGOS COMPLEMENTARES	SEDI - SERVIÇOS DIVERSOS		H	0,5266000	30,01	15,80
Insumo	00007307	SINAPI	FUNDO ANTICORROSIVO PARA METAIS FERROSOS (ZARCAO)	Material		L	0,2070000	51,21	10,60
Insumo	00005318	SINAPI	DILUENTE AGUARRAS	Material		L	0,0619000	29,80	1,84
				MO sem LS =>	5,23	LS =>	5,97	MO com LS =>	11,20
				Valor do BDI =>	6,35			Valor com BDI =>	34,59
15.1	**Código**	**Banco**	**Descrição**	**Tipo**		**Und**	**Quant.**	**Valor Unit**	**Total**
Composição	8759	ORSE	Corrimão em aço inox ø=1 1/2", duplo, h=90cm	Esquadrias de Ferro		m	1,0000000	306,95	306,95
Item	**Código**	**Banco**	**Descrição**	**Tipo**		**Und**	**Quant.**	**Valor Unit**	**Total**
Insumo		ORSE	Pedreiro (horista)	Mão de Obra		h	1,0000000	19,02	19,02
Insumo	00006111/ SINAPI	ORSE	Servente de obras (horista)	Mão de Obra		h	1,0000000	14,58	14,58
Insumo	1689	ORSE	Parafuso de fixação com bucha plástica 8 mm	Material		cj	6,0000000	0,96	5,76

Composição	10550	ORSE	Encargos Complementares - Pedreiro	Provisórios	h	1,0000000	3,67	3,67
Composição	10549	ORSE	Encargos Complementares - Servente	Provisórios	h	1,0000000	3,80	3,80
Insumo	9017	ORSE	Corrimão em aço inox ø=1 1/2", duplo, h=90cm	Material	m	1,0000000	260,05	260,05
Detalhamento de Cálculo ORSE								
Item	**Código**	**Banco**	**Descrição**	**Tipo**	**Und**	**Quant.**	**Valor Unit**	**Total**
Insumo	00004750/ SINAPI	ORSE	Pedreiro (horista)	Mão de Obra	h	1,0000000	19,02	19,02
Insumo	00006111/	ORSE	Servente de obras (horista)	Mão de Obra	h	1,0000000	14,58	14,58
Insumo	1689	ORSE	Parafuso de fixação com bucha plástica 8 mm	Material	cj	6,0000000	0,96	5,76
Insumo	10362	ORSE	Seguro de vida e acidente em grupo	Serviços	un	0,0090000	12,54	0,11
Insumo	10282	ORSE	Regua de alumínio c/ 2,00m (para pedreiro)	Material	un	0,0002000	44,00	0,00
Insumo	11264	ORSE	Marreta de 1/2 kg com cabo	Material	un	0,0002000	13,52	0,00
Insumo	10517	ORSE	Exames admissionais/demissionais (checkup)	Serviços	cj	0,0008000	300,00	0,24
Insumo	10596	ORSE	Protetor auricular	Material	un	0,0090000	4,90	0,04
Insumo	10599	ORSE	Protetor solar fps 30 com 120ml	Material	un	0,0036000	18,00	0,06
Insumo	10761	ORSE	Refeição - café da manhã (café com leite e dois pães com manteiga)	Serviços	un	0,2036000	5,00	1,01
Insumo	11246	ORSE	Escala métrica de bambú	Material	Un	0,0007000	10,22	0,00
Insumo	4722	ORSE	Colher de pedreiro	Material	un	0,0004000	18,80	0,00
Insumo	11247	ORSE	Serra mármore	Material	un	0,0001000	327,80	0,03
Insumo	10790	ORSE	Prumo de face	Material	un	0,0001000	25,95	0,00
Insumo	158	ORSE	Almoço (Participação do empregador)	Material	un	0,2036000	14,00	2,85
Insumo	1651	ORSE	Óculos branco proteção	Material	pr	0,0016000	7,00	0,01
Insumo		ORSE	Luva raspa de couro, cano curto (punho *7* cm)	Material	par	0,0046000	12,60	0,05
Insumo	10789	ORSE	Nível de bolha de madeira	Material	un	0,0002000	15,40	0,00
Insumo	4174	ORSE	Desempenadeira de aço lisa, cabo madeira, ref:143, Atlas ou similar	Material	un	0,0005000	12,00	0,00
Insumo	00012894/	ORSE	Capa para chuva em pvc com forro de poliester, com capuz (amarela ou azul)	Material	un	0,0004000	18,20	0,00
Insumo	2378	ORSE	Vale transporte	Material	un	0,1595000	4,50	0,71
Insumo	11245	ORSE	Desempoladeira de madeira 12x22	Material	un	0,0007000	11,60	0,00
Insumo	10492	ORSE	Cesta Básica	Material	un	0,0090000	190,00	1,71
Insumo	941	ORSE	Fardamento com mangas curta	Material	un	0,0030000	195,36	0,58
Insumo	11265	ORSE	Martelo de borracha com cabo	Material	un	0,0004000	18,75	0,00
Insumo	00012893/	ORSE	Bota de seguranca com biqueira de aco e colarinho acolchoado	Material	par	0,0016000	67,20	0,10
Insumo	00012895/ SINAPI	ORSE	Capacete de seguranca aba frontal com suspensao de polietileno, sem jugular (classe b)	Material	un	0,0012000	14,00	0,01
Insumo	11243	ORSE	Martelo sem unha	Material	un	0,0001000	28,00	0,00
Insumo		ORSE	Carrinho de mao, em aco, com capacidade de *45 a 65* l / *100* kg, pneu	Material	un	0,0002000	164,00	0,03
Insumo	4729	ORSE	Marreta 1 kg com cabo	Material	un	0,0001000	37,80	0,00
Insumo	4728	ORSE	Talhadeira chata 10"	Material	un	0,0003000	18,58	0,00
Insumo	10788	ORSE	Pá quadrada	Material	un	0,0002000	36,90	0,00
Insumo	9017	ORSE	Corrimão em aço inox ø=1 1/2", duplo, h=90cm	Material	m	1,0000000	260,05	260,05
				MO sem LS => 15,71	LS =>	17,89	MO com LS =>	33,60
				Valor do BDI => 69,06			Valor com BDI =>	376,01
16.1	**Código**	**Banco**	**Descrição**	**Tipo**	**Und**	**Quant.**	**Valor Unit**	**Total**
Composição	2450	ORSE	Limpeza geral	Limpeza	m²	1,0000000	2,43	2,43
Item	**Código**	**Banco**	**Descrição**	**Tipo**	**Und**	**Quant.**	**Valor Unit**	**Total**
Insumo	1997	ORSE	Sabão em pó	Material	kg	0,0050000	10,64	0,05
Insumo		ORSE	Servente de obras (horista)	Mão de Obra	h	0,1000000	14,58	1,45
Composição	10549	ORSE	Encargos Complementares - Servente	Provisórios	h	0,1000000	3,80	0,38
Insumo	2414	ORSE	Vassoura piaçava	Material	un	0,0500000	11,90	0,59
Detalhamento de Cálculo ORSE								
Item	**Código**	**Banco**	**Descrição**	**Tipo**	**Und**	**Quant.**	**Valor Unit**	**Total**
Insumo	1997	ORSE	Sabão em pó	Material	kg	0,0050000	10,64	0,05
Insumo		ORSE	Servente de obras (horista)	Mão de Obra	h	0,1000000	14,58	1,45
Insumo	158	ORSE	Almoço (Participação do empregador)	Material	un	0,0101800	14,00	0,14
Insumo	2378	ORSE	Vale transporte	Material	un	0,0094100	4,50	0,04
Insumo	10761	ORSE	Refeição - café da manhã (café com leite e dois pães com manteiga)	Serviços	un	0,0101800	5,00	0,05
Insumo	10362	ORSE	Seguro de vida e acidente em grupo	Serviços	un	0,0004500	12,54	0,00
Insumo	00002711/ SINAPI	ORSE	Carrinho de mao, em aco, com capacidade de *45 a 65* l / *100* kg, pneu com camara	Material	un	0,0000200	164,00	0,00
Insumo	4729	ORSE	Marreta 1 kg com cabo	Material	un	0,0000100	37,80	0,00
Insumo	941	ORSE	Fardamento com mangas curta	Material	un	0,0001500	195,36	0,02
Insumo	10599	ORSE	Protetor solar fps 30 com 120ml	Material	un	0,0001800	18,00	0,00
Insumo	00012895/ SINAPI	ORSE	Capacete de seguranca aba frontal com suspensao de polietileno, sem jugular (classe b)	Material	un	0,0000600	14,00	0,00
Insumo	00012892/	ORSE	Luva raspa de couro, cano curto (punho *7* cm)	Material	par	0,0002300	12,60	0,00
Insumo	00012893/	ORSE	Bota de seguranca com biqueira de aco e colarinho acolchoado	Material	par	0,0000800	67,20	0,00
Insumo	10492	ORSE	Cesta Básica	Material	un	0,0004500	190,00	0,08
Insumo	00012894/ SINAPI	ORSE	Capa para chuva em pvc com forro de poliester, com capuz (amarela ou azul)	Material	un	0,0000200	18,20	0,00
Insumo	10596	ORSE	Protetor auricular	Material	un	0,0004500	4,90	0,00
Insumo	4728	ORSE	Talhadeira chata 10"	Material	un	0,0000300	18,58	0,00
Insumo	10517	ORSE	Exames admissionais/demissionais (checkup)	Serviços	cj	0,0000400	300,00	0,01
Insumo	10788	ORSE	Pá quadrada	Material	un	0,0000200	36,90	0,00

Insumo	1651	ORSE	Óculos branco proteção	Material	pr	0,0000800	7,00	0,00
Insumo	2414	ORSE	Vassoura piaçava	Material	un	0,0500000	11,90	0,59
				MO sem LS => 0,67	LS =>	0,78	MO com LS =>	1,45
				Valor do BDI => 0,54			Valor com BDI =>	2,97
17.1	**Código**	**Banco**	**Descrição**	**Tipo**	**Und**	**Quant.**	**Valor Unit**	**Total**
Composição	97622	SINAPI	DEMOLIÇÃO DE ALVENARIA DE BLOCO FURADO, DE FORMA MANUAL, SEM REAPROVEITAMENTO. AF_09/2023	SERP - SERVIÇOS PRELIMINARES	m³	1,0000000	60,42	60,42
Composição Auxiliar	88316	SINAPI	SERVENTE COM ENCARGOS COMPLEMENTARES	SEDI - SERVIÇOS DIVERSOS	H	2,1957000	22,95	50,39
Composição Auxiliar	88309	SINAPI	PEDREIRO COM ENCARGOS COMPLEMENTARES	SEDI - SERVIÇOS DIVERSOS	H	0,3541000	28,34	10,03
				MO sem LS => 20,08	LS =>	22,87	MO com LS =>	42,95
				Valor do BDI => 13,59			Valor com BDI =>	74,01
17.2	**Código**	**Banco**	**Descrição**	**Tipo**	**Und**	**Quant.**	**Valor Unit**	**Total**
Composição	97634	SINAPI	DEMOLIÇÃO DE REVESTIMENTO CERÂMICO, DE FORMA MECANIZADA	SERP - SERVIÇOS	m²	1,0000000	6,69	6,69
Composição Auxiliar	102274	SINAPI	MARTELO DEMOLIDOR ELÉTRICO, COM POTÊNCIA DE 2.000 W, 1.000 IMPACTOS POR MINUTO, PESO DE 30 KG - CHI DIURNO. AF_01/2021	CHOR - CUSTOS HORÁRIOS DE MÁQUINAS E	CHI	0,0603000	22,33	1,34
Composição Auxiliar	88256	SINAPI	AZULEJISTA OU LADRILHISTA COM ENCARGOS COMPLEMENTARES	SEDI - SERVIÇOS DIVERSOS	H	0,0323000	28,20	0,91
Composição	88316	SINAPI	SERVENTE COM ENCARGOS COMPLEMENTARES	SEDI - SERVIÇOS DIVERSOS	H	0,1085000	22,95	2,49
Composição Auxiliar	102275	SINAPI	MARTELO DEMOLIDOR ELÉTRICO, COM POTÊNCIA DE 2.000 W, 1.000 IMPACTOS POR MINUTO, PESO DE 30 KG - CHP DIURNO. AF_01/2021	CHOR - CUSTOS HORÁRIOS DE MÁQUINAS E	CHP	0,0788000	24,80	1,95
				MO sem LS => 2,15	LS =>	2,45	MO com LS =>	4,60
				Valor do BDI => 1,50			Valor com BDI =>	8,19
17.3	**Código**	**Banco**	**Descrição**	**Tipo**	**Und**	**Quant.**	**Valor Unit**	**Total**
Composição	97663	SINAPI	REMOÇÃO DE LOUÇAS, DE FORMA MANUAL, SEM REAPROVEITAMENTO. AF_09/2023	SERP - SERVIÇOS PRELIMINARES	UN	1,0000000	13,39	13,39
Composição Auxiliar	88316	SINAPI	SERVENTE COM ENCARGOS COMPLEMENTARES	SEDI - SERVIÇOS DIVERSOS	H	0,4096000	22,95	9,40
Composição Auxiliar	88267	SINAPI	ENCANADOR OU BOMBEIRO HIDRÁULICO COM ENCARGOS COMPLEMENTARES	SEDI - SERVIÇOS DIVERSOS	H	0,1448000	27,62	3,99
				MO sem LS => 4,52	LS =>	5,16	MO com LS =>	9,68
				Valor do BDI => 3,01			Valor com BDI =>	16,40
17.4	**Código**	**Banco**	**Descrição**	**Tipo**	**Und**	**Quant.**	**Valor Unit**	**Total**
Composição	97645	SINAPI	REMOÇÃO DE JANELAS, DE FORMA MANUAL, SEM REAPROVEITAMENTO. AF_09/2023	SERP - SERVIÇOS PRELIMINARES	m²	1,0000000	26,16	26,16
Composição Auxiliar	88316	SINAPI	SERVENTE COM ENCARGOS COMPLEMENTARES	SEDI - SERVIÇOS DIVERSOS	H	0,7936000	22,95	18,21
Composição Auxiliar	88309	SINAPI	PEDREIRO COM ENCARGOS COMPLEMENTARES	SEDI - SERVIÇOS DIVERSOS	H	0,2807000	28,34	7,95
				MO sem LS => 8,78	LS =>	10,00	MO com LS =>	18,78
				Valor do BDI => 5,88			Valor com BDI =>	32,04
17.5	**Código**	**Banco**	**Descrição**	**Tipo**	**Und**	**Quant.**	**Valor Unit**	**Total**
Composição	97644	SINAPI	REMOÇÃO DE PORTAS, DE FORMA MANUAL, SEM REAPROVEITAMENTO. AF_09/2023	SERP - SERVIÇOS PRELIMINARES	m²	1,0000000	10,13	10,13
Composição	88309	SINAPI	PEDREIRO COM ENCARGOS COMPLEMENTARES	SEDI - SERVIÇOS DIVERSOS	H	0,1087000	28,34	3,08
Composição Auxiliar	88316	SINAPI	SERVENTE COM ENCARGOS COMPLEMENTARES	SEDI - SERVIÇOS DIVERSOS	H	0,3075000	22,95	7,05
				MO sem LS => 3,39	LS =>	3,88	MO com LS =>	7,27
				Valor do BDI => 2,27			Valor com BDI =>	12,40
17.7	**Código**	**Banco**	**Descrição**	**Tipo**	**Und**	**Quant.**	**Valor Unit**	**Total**
Composição	9	ORSE	Remoção de telhamento com telhas cerâmicas	Demolições / Remoções	m²	1,0000000	12,35	12,35
Item	**Código**	**Banco**	**Descrição**	**Tipo**	**Und**	**Quant.**	**Valor Unit**	**Total**
Composição	10551	ORSE	Encargos Complementares - Carpinteiro	Provisórios	h	0,0600000	3,71	0,22
Insumo	00001213/ SINAPI	ORSE	Carpinteiro de formas para concreto (horista)	Mão de Obra	h	0,0600000	19,02	1,14
Composição	10549	ORSE	Encargos Complementares - Servente	Provisórios	h	0,6000000	3,80	2,28
Insumo	00006111/ SINAPI	ORSE	Servente de obras (horista)	Mão de Obra	h	0,6000000	14,58	8,74

Detalhamento de Cálculo ORSE

Item	**Código**	**Banco**	**Descrição**	**Tipo**	**Und**	**Quant.**	**Valor Unit**	**Total**
Insumo	10517	ORSE	Exames admissionais/demissionais (checkup)	Serviços	cj	0,0002640	300,00	0,07
Insumo	10599	ORSE	Protetor solar fps 30 com 120ml	Material	un	0,0011880	18,00	0,02
Insumo	10362	ORSE	Seguro de vida e acidente em grupo	Serviços	un	0,0029700	12,54	0,03
Insumo	10578	ORSE	Formão grande	Material	un	0,0000120	15,15	0,00
Insumo	10579	ORSE	Chave de fenda chata 30 cm	Material	un	0,0000120	26,89	0,00
Insumo	11249	ORSE	Serra circular eletrica portatil	Equipamento	un	0,0000060	617,95	0,00
Insumo	10761	ORSE	Refeição - café da manhã (café com leite e dois pães com manteiga)	Serviços	un	0,0671880	5,00	0,33
Insumo	2378	ORSE	Vale transporte	Material	un	0,0603840	4,50	0,27
Insumo	00012893/ SINAPI	ORSE	Bota de seguranca com biqueira de aco e colarinho acolchoado	Material	par	0,0005220	67,20	0,03
Insumo	10577	ORSE	Serrote 40cm	Material	un	0,0000060	29,90	0,00
Insumo	11244	ORSE	Martelo com unha	Material	un	0,0000120	48,95	0,00
Insumo	00012892/ SINAPI	ORSE	Luva raspa de couro, cano curto (punho *7* cm)	Material	par	0,0015180	12,60	0,01
Insumo	00012894/	ORSE	Capa para chuva em pvc com forro de poliester, com capuz (amarela ou azul)	Material	un	0,0001320	18,20	0,00

Insumo	10596	ORSE	Protetor auricular	Material	un	0,0029700	4,90	0,01
Insumo	158	ORSE	Almoço (Participação do empregador)	Material	un	0,0671880	14,00	0,94
Insumo	941	ORSE	Fardamento com mangas curta	Material	un	0,0009900	195,36	0,19
Insumo	11248	ORSE	Furadeira e Parafusadeira eletrica Bosch ou Similar profissional	Equipamento	un	0,0000060	246,00	0,00
Insumo	1651	ORSE	Óculos branco proteção	Material	pr	0,0005220	7,00	0,00
Insumo	00012895/ SINAPI	ORSE	Capacete de seguranca aba frontal com suspensao de polietileno, sem jugular (classe b)	Material	un	0,0003960	14,00	0,00
Insumo	10492	ORSE	Cesta Básica	Material	un	0,0029700	190,00	0,56
Insumo		ORSE	Carpinteiro de formas para concreto (horista)	Mão de Obra	h	0,0600000	19,02	1,14
Insumo	00002711/ SINAPI	ORSE	Carrinho de mao, em aco, com capacidade de *45 a 65* l / *100* kg, pneu com camara	Material	un	0,0001200	164,00	0,01
Insumo	4729	ORSE	Marreta 1 kg com cabo	Material	un	0,0000600	37,80	0,00
Insumo	4728	ORSE	Talhadeira chata 10"	Material	un	0,0001800	18,58	0,00
Insumo	10788	ORSE	Pá quadrada	Material	un	0,0001200	36,90	0,00
Insumo	00006111/	ORSE	Servente de obras (horista)	Mão de Obra	h	0,6000000	14,58	8,74
				MO sem LS => 4,62	LS =>	5,26	MO com LS =>	9,88
				Valor do BDI => 2,77			Valor com BDI =>	15,12
17.8	**Código**	**Banco**	**Descrição**	**Tipo**	**Und**	**Quant.**	**Valor Unit**	**Total**
Composição	C1052	SEINFRA	DEMOLIÇÃO DE ESTRUTURA DE MADEIRA P/TELHADOS	0	m²	1,0000000	30,92	30,92
Insumo	I0498	SEINFRA	CARPINTEIRO	Mão de Obra	H	0,1300000	26,86	3,49
Insumo	I0041	SEINFRA	AJUDANTE DE CARPINTEIRO	Mão de Obra	H	1,3000000	21,10	27,43
				MO sem LS => 14,45	LS =>	16,47	MO com LS =>	30,92
				Valor do BDI => 6,95			Valor com BDI =>	37,87
17.9	**Código**	**Banco**	**Descrição**	**Tipo**	**Und**	**Quant.**	**Valor Unit**	**Total**
Composição	100982	SINAPI	CARGA, MANOBRA E DESCARGA DE ENTULHO EM CAMINHÃO BASCULANTE 10 M³ - CARGA COM ESCAVADEIRA HIDRÁULICA (CAÇAMBA DE 0,80 M³ / 111 HP) E DESCARGA LIVRE (UNIDADE: M3). AF_07/2020	TRAN - TRANSPORTES, CARGAS E DESCARGAS	m³	1,0000000	9,24	9,24
Composição Auxiliar	5632	SINAPI	ESCAVADEIRA HIDRÁULICA SOBRE ESTEIRAS, CAÇAMBA 0,80 M3, PESO OPERACIONAL 17 T, POTENCIA BRUTA 111 HP - CHI DIURNO. AF_06/2014	CHOR - CUSTOS HORÁRIOS DE MÁQUINAS E EQUIPAMENTOS	CHI	0,0105000	89,96	0,94
Composição Auxiliar	91386	SINAPI	CAMINHÃO BASCULANTE 10 M3, TRUCADO CABINE SIMPLES, PESO BRUTO TOTAL 23.000 KG, CARGA ÚTIL MÁXIMA 15.935 KG, DISTÂNCIA ENTRE EIXOS 4,80 M, POTÊNCIA 230 CV INCLUSIVE CAÇAMBA METÁLICA - CHP DIURNO. AF_06/2014	CHOR - CUSTOS HORÁRIOS DE MÁQUINAS E EQUIPAMENTOS	CHP	0,0198000	276,45	5,47
Composição	5631	SINAPI	ESCAVADEIRA HIDRÁULICA SOBRE ESTEIRAS, CAÇAMBA 0,80 M3,	CHOR - CUSTOS HORÁRIOS	CHP	0,0083000	220,00	1,82
Composição Auxiliar	91387	SINAPI	CAMINHÃO BASCULANTE 10 M3, TRUCADO CABINE SIMPLES, PESO BRUTO TOTAL 23.000 KG, CARGA ÚTIL MÁXIMA 15.935 KG, DISTÂNCIA ENTRE EIXOS 4,80 M, POTÊNCIA 230 CV INCLUSIVE CAÇAMBA METÁLICA - CHI DIURNO. AF_06/2014	CHOR - CUSTOS HORÁRIOS DE MÁQUINAS E EQUIPAMENTOS	CHI	0,0138000	73,61	1,01
				MO sem LS => 0,52	LS =>	0,60	MO com LS =>	1,12
				Valor do BDI => 2,07			Valor com BDI =>	11,31
17.10	**Código**	**Banco**	**Descrição**	**Tipo**	**Und**	**Quant.**	**Valor Unit**	**Total**
Composição	95875	SINAPI	TRANSPORTE COM CAMINHÃO BASCULANTE DE 10 M³, EM VIA URBANA PAVIMENTADA, DMT ATÉ 30 KM (UNIDADE: M3XKM).	TRAN - TRANSPORTES, CARGAS E DESCARGAS	M3XKM	1,0000000	2,55	2,55
Composição Auxiliar	91387	SINAPI	CAMINHÃO BASCULANTE 10 M3, TRUCADO CABINE SIMPLES, PESO BRUTO TOTAL 23.000 KG, CARGA ÚTIL MÁXIMA 15.935 KG, DISTÂNCIA ENTRE EIXOS 4,80 M, POTÊNCIA 230 CV INCLUSIVE CAÇAMBA METÁLICA - CHI DIURNO. AF_06/2014	CHOR - CUSTOS HORÁRIOS DE MÁQUINAS E EQUIPAMENTOS	CHI	0,0036000	73,61	0,26
Composição	91386	SINAPI	CAMINHÃO BASCULANTE 10 M3, TRUCADO CABINE SIMPLES, PESO	CHOR - CUSTOS HORÁRIOS	CHP	0,0083000	276,45	2,29
				MO sem LS => 0,11	LS =>	0,14	MO com LS =>	0,25
				Valor do BDI => 0,57			Valor com BDI =>	3,12
19.4	**Código**	**Banco**	**Descrição**	**Tipo**	**Und**	**Quant.**	**Valor Unit**	**Total**
Composição	100755	SINAPI	PINTURA COM TINTA POLIURETÂNICA DE ACABAMENTO PULVERIZADA SOBRE PERFIL METÁLICO EXECUTADO EM FÁBRICA (02 DEMÃOS). AF_01/2020	Pintura em Superfícies Metálicas	m²	1,0000000	58,08	58,08
Composição Auxiliar	102970	SINAPI	COMPRESSOR DE AR, VAZAO DE 10 PCM, RESERVATORIO 100 L, PRESSAO DE TRABALHO ENTRE 6,9 E 9,7 BAR POTENCIA 2 HP, TENSAO 110/220 V - CHI DIURNO. AF_05/2023	Custos Horários Produtivo e Improdutivo dos Equipamentos	CHI	0,0900000	0,23	0,02
Composição Auxiliar	102971	SINAPI	COMPRESSOR DE AR, VAZAO DE 10 PCM, RESERVATORIO 100 L, PRESSAO DE TRABALHO ENTRE 6,9 E 9,7 BAR, POTENCIA 2 HP,	Custos Horários Produtivo e Improdutivo dos Equipamentos	CHP	0,0370000	0,55	0,02
Composição Auxiliar	88310	SINAPI	PINTOR COM ENCARGOS COMPLEMENTARES	SEDI - SERVIÇOS DIVERSOS	H	0,1270000	30,01	3,81
Insumo	00043934	SINAPI	DILUENTE PARA POLIURETANO	Material	L	0,0610000	85,14	5,19
Insumo	00044374	SINAPI	TINTA POLIURETANO DE ACABAMENTO, BICOMPONENTE (TINTA E	Material	L	0,4064000	120,68	49,04
				MO sem LS => 1,26	LS =>	1,44	MO com LS =>	2,70
				Valor do BDI => 13,06			Valor com BDI =>	71,14

COMPOSIÇÕES ANALÍTICAS COM PREÇO UNITÁRIO

19.5	Código	Banco	Descrição	Tipo		Und	Quant.	Valor Unit	Total
Composição	94228	SINAPI	CALHA EM CHAPA DE AÇO GALVANIZADO NÚMERO 24, DESENVOLVIMENTO DE 50 CM, INCLUSO TRANSPORTE VERTICAL. AF_07/2019	COBE - COBERTURA		M	1,0000000	77,19	77,19
Composição	93281	SINAPI	GUINCHO ELÉTRICO DE COLUNA, CAPACIDADE 400 KG, COM MOTO	CHOR - CUSTOS HORÁRIOS		CHP	0,0132000	23,10	0,30
Composição Auxiliar	93282	SINAPI	GUINCHO ELÉTRICO DE COLUNA, CAPACIDADE 400 KG, COM MOTO FREIO, MOTOR TRIFÁSICO DE 1,25 CV - CHI DIURNO. AF_03/2016	CHOR - CUSTOS HORÁRIOS DE MÁQUINAS E		CHI	0,0183000	22,04	0,40
Composição Auxiliar	88323	SINAPI	TELHADISTA COM ENCARGOS COMPLEMENTARES	SEDI - SERVIÇOS DIVERSOS		H	0,2770000	27,66	7,66
Composição Auxiliar	88316	SINAPI	SERVENTE COM ENCARGOS COMPLEMENTARES	SEDI - SERVIÇOS DIVERSOS		H	0,3710000	22,95	8,51
Insumo	00005061	SINAPI	PREGO DE ACO POLIDO COM CABECA 18 X 27 (2 1/2 X 10)	Material		KG	0,0130000	15,70	0,20
Insumo	00040783	SINAPI	CALHA QUADRADA DE CHAPA DE ACO GALVANIZADA NUM 24, CORTE 50 CM	Material		M	1,0500000	41,83	43,92
Insumo	00005104	SINAPI	REBITE DE REPUXO EM ALUMINIO VAZADO, DIAMETRO 3,2 X 8 MM DE	Material		KG	0,0024000	74,25	0,17
Insumo	00013388	SINAPI	SOLDA EM BARRA DE ESTANHO-CHUMBO 50/50	Material		KG	0,0900000	145,99	13,13
Insumo	00000142	SINAPI	SELANTE ELASTICO MONOCOMPONENTE A BASE DE POLIURETANO (PU) PARA JUNTAS DIVERSAS	Material		310ML	0,0810000	35,87	2,90
				MO sem LS =>	5,73	LS =>	6,53	MO com LS =>	12,26
				Valor do BDI =>	17,36			Valor com BDI =>	94,55
24.1.4	**Código**	**Banco**	**Descrição**	**Tipo**		**Und**	**Quant.**	**Valor Unit**	**Total**
Composição	102235	SINAPI	DIVISÓRIA FIXA EM VIDRO TEMPERADO 10 MM, SEM ABERTURA. AF_01/2021_PS	PARE - PAREDES/PAINEIS		m²	1,0000000	452,35	452,35
Composição Auxiliar	91693	SINAPI	SERRA CIRCULAR DE BANCADA COM MOTOR ELÉTRICO POTÊNCIA DE 5HP, COM COIFA PARA DISCO 10" - CHI DIURNO. AF_08/2015	CHOR - CUSTOS HORÁRIOS DE MÁQUINAS E		CHI	0,9930000	24,46	24,28
Composição Auxiliar	91692	SINAPI	SERRA CIRCULAR DE BANCADA COM MOTOR ELÉTRICO POTÊNCIA DE 5HP, COM COIFA PARA DISCO 10" - CHP DIURNO. AF_08/2015	CHOR - CUSTOS HORÁRIOS DE MÁQUINAS E EQUIPAMENTOS		CHP	0,0950000	25,82	2,45
Composição Auxiliar	88325	SINAPI	VIDRACEIRO COM ENCARGOS COMPLEMENTARES	SEDI - SERVIÇOS DIVERSOS		H	1,0880000	23,11	25,14
Composição Auxiliar	88316	SINAPI	SERVENTE COM ENCARGOS COMPLEMENTARES	SEDI - SERVIÇOS DIVERSOS		H	0,5440000	22,95	12,48
Insumo	00039432	SINAPI	FITA DE PAPEL REFORCADA COM LAMINA DE METAL PARA REFORCO	Material		M	1,4700000	2,55	3,74
Insumo	00010507	SINAPI	VIDRO TEMPERADO INCOLOR E = 10 MM, SEM COLOCACAO	Material		M²	0,9870000	369,82	365,01
Insumo	00011950	SINAPI	BUCHA DE NYLON SEM ABA S6, COM PARAFUSO DE 4,20 X 40 MM EM ACO ZINCADO COM ROSCA SOBERBA, CABECA CHATA E FENDA PHILLIPS	Material		UN	2,3700000	0,37	0,87
Insumo	00039961	SINAPI	SILICONE ACETICO USO GERAL INCOLOR 280 G	Material		UN	0,2300000	23,70	5,45
Insumo	00034360	SINAPI	PERFIL DE ALUMINIO ANODIZADO	Material		KG	0,2840000	45,54	12,93
				MO sem LS =>	21,78	LS =>	24,80	MO com LS =>	46,58
				Valor do BDI =>	101,77			Valor com BDI =>	554,12
24.3.2	**Código**	**Banco**	**Descrição**	**Tipo**		**Und**	**Quant.**	**Valor Unit**	**Total**
Composição	C3659	SEINFRA	PORTÃO DE METALON E BARRA CHATA DE FERRO C/FECHADURA E DOBRADIÇA, INCLUS. PINTURA ESMALTE SINTÉTICO	0		m²	1,0000000	491,19	491,19
Insumo	I0805	SEINFRA	CIMENTO PORTLAND	Material		KG	0,1500000	0,71	0,10
Insumo	I2543	SEINFRA	SERVENTE	Mão de Obra		H	0,2500000	20,26	5,06
Insumo	I6727	SEINFRA	PORTÃO EM METALON E BARRA CHATA DE FERRO C/FECHADURA E DOBRADIÇAS, INCLUS. PINTURA ESMALTE SINTÉTICO (=1M2)	Material		UN	1,0000000	449,66	449,66
Insumo	I1530	SEINFRA	MONTADOR	Mão de Obra		H	1,0000000	26,86	26,86
Insumo	I0108	SEINFRA	AREIA GROSSA	Material		m³	0,0010000	119,58	0,11
Insumo	I2391	SEINFRA	PEDREIRO	Mão de Obra		H	0,3500000	26,86	9,40
				MO sem LS =>	19,32	LS =>	22,00	MO com LS =>	41,32
				Valor do BDI =>	110,51			Valor com BDI =>	601,70
24.4.1	**Código**	**Banco**	**Descrição**	**Tipo**		**Und**	**Quant.**	**Valor Unit**	**Total**
Composição	9565	ORSE	Painel em vidro temperado 10mm, cor verde, inclusive ferragens e	Vidros Temperados		m²	1,0000000	520,00	520,00
Item	**Código**	**Banco**	**Descrição**	**Tipo**		**Und**	**Quant.**	**Valor Unit**	**Total**
Insumo	9901	ORSE	Painel em vidro temperado 10mm, cor verde, inclusive ferragens e acessórios einstalação	Material		m²	1,0000000	520,00	520,00
Detalhamento de Cálculo ORSE									
Item	**Código**	**Banco**	**Descrição**	**Tipo**		**Und**	**Quant.**	**Valor Unit**	**Total**
Insumo	9901	ORSE	Painel em vidro temperado 10mm, cor verde, inclusive ferragens e acessórios einstalação	Material		m²	1,0000000	520,00	520,00
				MO sem LS =>	0,00	LS =>	0,00	MO com LS =>	0,00
				Valor do BDI =>	117,00			Valor com BDI =>	637,00
24.4.2	**Código**	**Banco**	**Descrição**	**Tipo**		**Und**	**Quant.**	**Valor Unit**	**Total**
Composição	13095	ORSE	Porta em vidro temperado 10mm, na cor verde, inclusive ferragens e instalação, exclusive puxador	Vidros Temperados		m²	1,0000000	952,95	952,95
Item	**Código**	**Banco**	**Descrição**	**Tipo**		**Und**	**Quant.**	**Valor Unit**	**Total**
Insumo	13856	ORSE	Porta em vidro temperado 10mm, na cor verde, inclusive ferragens e	Serviços		m²	1,0000000	952,95	952,95
Detalhamento de Cálculo ORSE									
Item	**Código**	**Banco**	**Descrição**	**Tipo**		**Und**	**Quant.**	**Valor Unit**	**Total**
Insumo	13856	ORSE	Porta em vidro temperado 10mm, na cor verde, inclusive ferragens e instalação, exclusive puxador	Serviços		m²	1,0000000	952,95	952,95

				MO sem LS =>	0,00	LS =>	0,00	MO com LS =>	0,00
				Valor do BDI =>	214,41			Valor com BDI =>	1.167,36
24.4.3	**Código**	**Banco**	**Descrição**	**Tipo**		**Und**	**Quant.**	**Valor Unit**	**Total**
Composição	C4638	SEINFRA	PUXADOR HORIZONTAL/VERTICAL PARA PORTA	0		M	1,0000000	227,22	227,22
Insumo	I8639	SEINFRA	PUXADOR HORIZONTAL/VERTICAL PARA PORTA	Material		M	1,0000000	220,51	220,51
Insumo	I0498	SEINFRA	CARPINTEIRO	Mão de Obra		H	0,2500000	26,86	6,71
				MO sem LS =>	3,13	LS =>	3,58	MO com LS =>	6,71
				Valor do BDI =>	51,12			Valor com BDI =>	278,34
24.4.4	**Código**	**Banco**	**Descrição**	**Tipo**		**Und**	**Quant.**	**Valor Unit**	**Total**
Composição	102188	SINAPI	MOLA HIDRAULICA DE PISO PARA PORTA DE VIDRO TEMPERADO. AF_01/2021	ESQV - ESQUADRIAS/FERRAGENS/VID		UN	1,0000000	1.035,26	1.035,26
Composição Auxiliar	88325	SINAPI	VIDRACEIRO COM ENCARGOS COMPLEMENTARES	SEDI - SERVIÇOS DIVERSOS		H	1,8180000	23,11	42,01
Composição Auxiliar	88316	SINAPI	SERVENTE COM ENCARGOS COMPLEMENTARES	SEDI - SERVIÇOS DIVERSOS		H	1,7670000	22,95	40,55
Insumo	00011499	SINAPI	MOLA HIDRAULICA DE PISO, PARA PORTAS DE ATE 1100 MM E PESO DE ATE 120 KG, COM CORPO EM ACO INOX	Material		UN	1,0000000	952,70	952,70
				MO sem LS =>	27,06	LS =>	30,81	MO com LS =>	57,87
				Valor do BDI =>	232,93			Valor com BDI =>	1.268,19
24.5.1	**Código**	**Banco**	**Descrição**	**Tipo**		**Und**	**Quant.**	**Valor Unit**	**Total**
Composição	5057	ORSE	Revestimento metálico em alumínio composto (Alucobond), e=0,3mm, pintura Kaynar 500 composta por seis camadas, inclusive estrutura metálica auxiliar em perfil de viga "U" de 2" - fornecimento e montagem	Revestimentos em Laminados		m²	1,0000000	505,25	505,25
Item	**Código**	**Banco**	**Descrição**	**Tipo**		**Und**	**Quant.**	**Valor Unit**	**Total**
Insumo	4974	ORSE	Revestimento em alumínio tipo Alucobond, e=0,3mm, em estrutura metálica auxiliar de perfil "U" 2", com fornecimento e montagem, inclusive pintura	Serviços		m²	1,0000000	505,25	505,25
			Detalhamento de Cálculo ORSE						
Item	**Código**	**Banco**	**Descrição**	**Tipo**		**Und**	**Quant.**	**Valor Unit**	**Total**
Insumo	4974	ORSE	Revestimento em alumínio tipo Alucobond, e=0,3mm, em estrutura metálica auxiliar de perfil "U" 2", com fornecimento e montagem, inclusive pintura	Serviços		m²	1,0000000	505,25	505,25
				MO sem LS =>	0,00	LS =>	0,00	MO com LS =>	0,00
				Valor do BDI =>	113,68			Valor com BDI =>	618,93
26.3.1	**Código**	**Banco**	**Descrição**	**Tipo**		**Und**	**Quant.**	**Valor Unit**	**Total**
Composição	100743	SINAPI	PINTURA COM TINTA ALQUÍDICA DE ACABAMENTO (ESMALTE SINTÉTICO BRILHANTE) PULVERIZADA SOBRE PERFIL METÁLICO EXECUTADO EM FÁBRICA (POR DEMÃO). AF_01/2020_PE	PINT - PINTURAS		m²	1,0000000	12,87	12,87
Composição	88310	SINAPI	PINTOR COM ENCARGOS COMPLEMENTARES	SEDI - SERVIÇOS DIVERSOS		H	0,0635000	30,01	1,90
Insumo	00005318	SINAPI	DILUENTE AGUARRAS	Material		L	0,0584000	29,80	1,74
Insumo	00007292	SINAPI	TINTA ESMALTE SINTETICO PREMIUM BRILHANTE	Material		L	0,1945000	47,48	9,23
				MO sem LS =>	0,63	LS =>	0,72	MO com LS =>	1,35
				Valor do BDI =>	2,89			Valor com BDI =>	15,76
28.1	**Código**	**Banco**	**Descrição**	**Tipo**		**Und**	**Quant.**	**Valor Unit**	**Total**
Composição	94277	SINAPI	ASSENTAMENTO DE GUIA (MEIO-FIO) EM TRECHO RETO, CONFECCIONADA EM CONCRETO PRÉ-FABRICADO, DIMENSÕES	DROP - DRENAGEM/OBRAS DE CONTENÇÃO / POÇOS DE		M	1,0000000	43,25	43,25
Composição Auxiliar	88316	SINAPI	SERVENTE COM ENCARGOS COMPLEMENTARES	SEDI - SERVIÇOS DIVERSOS		H	0,2027000	22,95	4,65
Composição Auxiliar	88309	SINAPI	PEDREIRO COM ENCARGOS COMPLEMENTARES	SEDI - SERVIÇOS DIVERSOS		H	0,2027000	28,34	5,74
Composição Auxiliar	88629	SINAPI	ARGAMASSA TRAÇO 1:3 (EM VOLUME DE CIMENTO E AREIA MÉDIA ÚMIDA), PREPARO MANUAL. AF_08/2019	SEDI - SERVIÇOS DIVERSOS		m³	0,0011000	679,20	0,74
Insumo	00000370	SINAPI	AREIA MEDIA - POSTO JAZIDA/FORNECEDOR (RETIRADO NA JAZIDA, SEM TRANSPORTE)	Material		M³	0,0066000	135,00	0,89
Insumo	00041681	SINAPI	MEIO-FIO OU GUIA DE CONCRETO PRE-MOLDADO, COMP 80 CM, *25 X	Material		UN	1,2563000	24,86	31,23
				MO sem LS =>	3,61	LS =>	4,13	MO com LS =>	7,74
				Valor do BDI =>	9,73			Valor com BDI =>	52,98
28.2	**Código**	**Banco**	**Descrição**	**Tipo**		**Und**	**Quant.**	**Valor Unit**	**Total**
Composição	98520	SINAPI	APLICAÇÃO DE ADUBO EM SOLO. AF_07/2024	URBA - URBANIZAÇÃO		m²	1,0000000	4,91	4,91
Composição Auxiliar	88316	SINAPI	SERVENTE COM ENCARGOS COMPLEMENTARES	SEDI - SERVIÇOS DIVERSOS		H	0,0558000	22,95	1,28
Composição Auxiliar	88441	SINAPI	JARDINEIRO COM ENCARGOS COMPLEMENTARES	SEDI - SERVIÇOS DIVERSOS		H	0,0112000	23,92	0,26
Insumo	00003123	SINAPI	FERTILIZANTE NPK - 4: 14: 8	Material		KG	0,1250000	2,80	0,35
Insumo	00038125	SINAPI	FERTILIZANTE ORGANICO COMPOSTO, CLASSE A	Material		KG	2,6526000	1,14	3,02
				MO sem LS =>	0,50	LS =>	0,58	MO com LS =>	1,08
				Valor do BDI =>	1,10			Valor com BDI =>	6,01
28.3	**Código**	**Banco**	**Descrição**	**Tipo**		**Und**	**Quant.**	**Valor Unit**	**Total**
Composição	103946	SINAPI	PLANTIO DE GRAMA ESMERALDA OU SÃO CARLOS OU CURITIBANA, EM PLACAS. AF_07/2024	URBA - URBANIZAÇÃO		m²	1,0000000	26,84	26,84
Composição Auxiliar	88441	SINAPI	JARDINEIRO COM ENCARGOS COMPLEMENTARES	SEDI - SERVIÇOS DIVERSOS		H	0,0277000	23,92	0,66
Composição Auxiliar	88316	SINAPI	SERVENTE COM ENCARGOS COMPLEMENTARES	SEDI - SERVIÇOS DIVERSOS		H	0,1386000	22,95	3,18

Insumo	00003322	SINAPI	GRAMA ESMERALDA OU SAO CARLOS OU CURITIBANA, EM PLACAS, SEM PLANTIO	Material		M²	1,0000000	23,00	23,00
				MO sem LS =>	1,26	LS =>	1,44	MO com LS =>	2,70
				Valor do BDI =>	6,03			Valor com BDI =>	32,87
28.4	**Código**	**Banco**	**Descrição**	**Tipo**		**Und**	**Quant.**	**Valor Unit**	**Total**
Composição	98509	SINAPI	PLANTIO DE ARBUSTO OU CERCA VIVA. AF_07/2024	URBA - URBANIZAÇÃO		UN	1,0000000	72,75	72,75
Composição Auxiliar	88316	SINAPI	SERVENTE COM ENCARGOS COMPLEMENTARES	SEDI - SERVIÇOS DIVERSOS		H	0,0542000	22,95	1,24
Composição Auxiliar	88441	SINAPI	JARDINEIRO COM ENCARGOS COMPLEMENTARES	SEDI - SERVIÇOS DIVERSOS		H	0,0108000	23,92	0,25
Insumo	00000365	SINAPI	MUDA DE ARBUSTO FOLHAGEM, SANSAO-DO-CAMPO OU EQUIVALENTE DA REGIAO, H= *50 A 70* CM	Material		UN	1,0000000	71,26	71,26
				MO sem LS =>	0,49	LS =>	0,56	MO com LS =>	1,05
				Valor do BDI =>	16,36			Valor com BDI =>	89,11
28.5	**Código**	**Banco**	**Descrição**	**Tipo**		**Und**	**Quant.**	**Valor Unit**	**Total**
Composição	13030	ORSE	Bicicletário em tubo de aço galvanizado diam=2.1/2", para 6 bicicletas,	Urbanização de Parques e		un	1,0000000	3.857,23	3.857,23
Item	**Código**	**Banco**	**Descrição**	**Tipo**		**Und**	**Quant.**	**Valor Unit**	**Total**
Insumo	00006160/ SINAPI	ORSE	Soldador (horista)	Mão de Obra		h	20,4000000	19,02	388,00
Composição	10603	ORSE	Encargos Complementares - Soldador	Provisórios		h	20,4000000	4,41	89,96
Composição	2497	ORSE	Escavação manual de vala ou cava em material de 1ª categoria, profundidade até 1,50m	Escavação Manual em Área Urbana		m³	0,7680000	55,31	42,47
Composição	100754	SINAPI	PINTURA COM TINTA ACRÍLICA DE ACABAMENTO APLICADA A ROLO OU PINCEL SOBRE SUPERFÍCIES METÁLICAS (EXCETO PERFIL)	PINT - PINTURAS		m²	6,1200000	31,31	191,61
Composição	90	ORSE	Forma plana para fundações, em tábuas de pinho, 07 usos	Formas para Fundações		m²	4,3200000	73,16	316,05
Composição	2304	ORSE	Pintura de proteção sobre superfícies metálicas com aplicação de 01 demão de tinta anti-corrosiva zarcão - R2	Esmalte Sintético / Óleo		m²	6,1200000	7,89	48,28
Insumo	2312	ORSE	Tubo de aço galvanizado leve c/ costura c/ rosca BSP Ø = 76,1mm (2.1/2"), e = 3mm, l = 6000mm NBR 5580	Material		m	30,9200000	83,87	2.593,26
Composição	126	ORSE	Concreto simples fabricado na obra, fck=15 mpa, lançado e adensado	Concreto Simples		m³	0,1440000	591,84	85,22
Composição	76	ORSE	Reaterro manual de valas com espalhamento s/ compactação	Aterros / Reaterros /		m³	0,9600000	18,38	17,64
Insumo	00011002/ SINAPI	ORSE	Eletrodo revestido aws - e6013, diametro igual a 2,50 mm	Material		kg	2,5100000	32,08	80,52
Detalhamento de Cálculo ORSE									
Item	**Código**	**Banco**	**Descrição**	**Tipo**		**Und**	**Quant.**	**Valor Unit**	**Total**
Insumo	00006160/ SINAPI	ORSE	Soldador (horista)	Mão de Obra		h	20,4000000	19,02	388,00
Insumo	11277	ORSE	Alicate de pressão para solda de chapa 18" (460mm), Ref.138 Z Gedore	Material		un	0,0040800	110,38	0,45
Insumo	11282	ORSE	Esmerilhadeira angular elétrico portátil 4 1/2" - 1000 watts - ref.	Material		un	0,0040800	362,00	1,47
Insumo	10596	ORSE	Protetor auricular	Material		un	0,1708150	4,90	0,83
Insumo	00012895/ SINAPI	ORSE	Capacete de seguranca aba frontal com suspensao de polietileno, sem jugular (classe b)	Material		un	0,0227753	14,00	0,31
Insumo	00012894/ SINAPI	ORSE	Capa para chuva em pvc com forro de poliester, com capuz (amarela ou azul)	Material		un	0,0075918	18,20	0,13
Insumo	10761	ORSE	Refeição - café da manhã (café com leite e dois pães com manteiga)	Serviços		un	3,8642140	5,00	19,32
Insumo	11279	ORSE	Alicate para anéis de pistão capacidade 50-100mm. ref.44044101 Tramontina ou similar	Material		un	0,0040800	88,76	0,36
Insumo	11270	ORSE	Martelo de solda do tipo picareta, cabo de madeira, 300x0,4x0,5mm	Material		un	0,0061200	28,67	0,17
Insumo	10517	ORSE	Exames admissionais/demissionais (checkup)	Serviços		cj	0,0151836	300,00	4,55
Insumo	1651	ORSE	Óculos branco proteção	Material		pr	0,0298003	7,00	0,20
Insumo	158	ORSE	Almoço (Participação do empregador)	Material		un	3,8642140	14,00	54,09
Insumo	00012893/ SINAPI	ORSE	Bota de seguranca com biqueira de aco e colarinho acolchoado	Material		par	0,0298003	67,20	2,00
Insumo	11284	ORSE	Cavalete de ferro nº 1	Material		un	0,0040800	121,77	0,49
Insumo	10599	ORSE	Protetor solar fps 30 com 120ml	Material		un	0,0683260	18,00	1,22
Insumo	11285	ORSE	Fonte inversora de solda WMI 140ED 220V - BAMBOZZI - WMI- 140ED	Material		un	0,0020400	1.385,41	2,82
Insumo	00012892/ SINAPI	ORSE	Luva raspa de couro, cano curto (punho *7* cm)	Material		par	0,0873054	12,60	1,10
Insumo	11278	ORSE	Alicate diagonal para corte rente 5" a 8"	Material		un	0,0040800	37,62	0,15
Insumo	941	ORSE	Fardamento com mangas curta	Material		un	0,0569383	195,36	11,12
Insumo	11281	ORSE	Bolsa de lona para ferramentas 40 x 30 x 20cm	Material		un	0,0163200	357,49	5,83
Insumo	10492	ORSE	Cesta Básica	Material		un	0,1708150	190,00	32,45
Insumo	11276	ORSE	Alicate de pressão para solda tipo U, para apertar chapas, tiras e qualquer tipo de perfil. Niquelado, mordentes reforçados em aço laminadao. Corpo	Material		un	0,0040800	68,34	0,27
Insumo	11273	ORSE	Esquadro de alumínio para soldagem de peças, com duas morsas, 35 x 35 x 4,5cm, marca Black Jack	Material		un	0,0040800	220,84	0,90
Insumo	11271	ORSE	Talhadeira com punho de proteção 22 x225mm ref.207206BR Belzer	Material		un	0,0020400	29,23	0,05
Insumo	11274	ORSE	Grampo de de aperto rápido 16" Ref. 60987 Beltools	Material		un	0,0061200	18,95	0,11
Insumo	11280	ORSE	Chave Inglesa 15" ref. 012418012 carbografite	Material		un	0,0040800	60,50	0,24
Insumo	11286	ORSE	Macariço de solda Ref. CG201 código 010414410 carbografite	Material		un	0,0061200	402,15	2,46
Insumo	10362	ORSE	Seguro de vida e acidente em grupo	Serviços		un	0,1708150	12,54	2,14
Insumo	11272	ORSE	Alicate Climpador (cripador)	Material		un	0,0020400	102,66	0,20
Insumo	11275	ORSE	Alicate de pressão 11"	Material		un	0,0040800	62,11	0,25
Insumo	2378	ORSE	Vale transporte	Material		un	2,7864231	4,50	12,53
Insumo	11283	ORSE	Selador horizontal para fita de aço 1"	Material		un	0,0020400	484,07	0,98

COMPOSIÇÕES ANALÍTICAS COM PREÇO UNITÁRIO

Insumo	00006111/ SINAPI	ORSE	Servente de obras (horista)	Mão de Obra	h	10,5892800	14,58	154,39
Insumo	00002711/ SINAPI	ORSE	Carrinho de mao, em aco, com capacidade de *45 a 65* l / *100* kg, pneu com camara	Material	un	0,0021179	164,00	0,34
Insumo	4729	ORSE	Marreta 1 kg com cabo	Material	un	0,0010589	37,80	0,04
Insumo	4728	ORSE	Talhadeira chata 10"	Material	un	0,0031768	18,58	0,05
Insumo	10788	ORSE	Pá quadrada	Material	un	0,0021179	36,90	0,07
Insumo	00043649	SINAPI	TINTA ESMALTE BASE AGUA PREMIUM ACETINADO	Material	L	0,4847040	50,66	24,55
Insumo	00037373	SINAPI	SEGURO - HORISTA (COLETADO CAIXA - ENCARGOS COMPLEMENTARES)	Taxas	H	5,5673640	0,08	0,44
Insumo	00043466	SINAPI	FERRAMENTAS - FAMILIA PINTOR - HORISTA (ENCARGOS COMPLEMENTARES - COLETADO CAIXA)	Equipamento	H	5,5673640	2,05	11,41
Insumo	00004783	SINAPI	PINTOR (HORISTA)	Mão de Obra	H	5,6495383	20,97	118,47
Insumo	00043490	SINAPI	EPI - FAMILIA PINTOR - HORISTA (ENCARGOS COMPLEMENTARES - COLETADO CAIXA)	Equipamento	H	5,5673640	1,85	10,29
Insumo	00037371	SINAPI	TRANSPORTE - HORISTA (COLETADO CAIXA - ENCARGOS COMPLEMENTARES)	Serviços	H	5,5673640	0,54	3,00
Insumo	00037370	SINAPI	ALIMENTACAO - HORISTA (COLETADO CAIXA - ENCARGOS COMPLEMENTARES)	Material	H	5,5673640	2,79	15,53
Insumo	00037372	SINAPI	EXAMES - HORISTA (COLETADO CAIXA - ENCARGOS COMPLEMENTARES)	Material	H	5,5673640	1,43	7,96
Insumo		ORSE	Sarrafo *2,5 x 10* cm em pinus, mista ou equivalente da regiao - bruta	Material	m	0,7344000	5,51	4,04
Insumo	00002692/ SINAPI	ORSE	Desmoldante protetor para formas de madeira, de base oleosa emulsionada em agua	Material	l	0,0648000	9,13	0,59
Insumo	10578	ORSE	Formão grande	Material	un	0,0011336	15,15	0,01
Insumo	10579	ORSE	Chave de fenda chata 30 cm	Material	un	0,0011336	26,89	0,03
Insumo	11249	ORSE	Serra circular eletrica portatil	Equipamento	un	0,0005668	617,95	0,35
Insumo	10577	ORSE	Serrote 40cm	Material	un	0,0005668	29,90	0,01
Insumo	11244	ORSE	Martelo com unha	Material	un	0,0011336	48,95	0,05
Insumo	11248	ORSE	Furadeira e Parafusadeira eletrica Bosch ou Similar profissional	Equipamento	un	0,0005668	246,00	0,13
Insumo	1569	ORSE	Madeira mista serrada (barrote) 6 x 6cm - 0,0036 m3/m (angelim, louro)	Material	m	1,2528000	6,49	8,13
Insumo	00001213/ SINAPI	ORSE	Carpinteiro de formas para concreto (horista)	Mão de Obra	h	5,6678400	19,02	107,80
Insumo		ORSE	Prego de aco polido com cabeca 16 x 24 (2 1/4 x 12)	Material	kg	1,2960000	18,01	23,34
Insumo	00006189/ SINAPI	ORSE	Tabua nao aparelhada *2,5 x 30* cm, em macaranduba/massaranduba, angelim ou equivalente da regiao - bruta	Material	m	2,2464000	21,65	48,63
Insumo	00003767/ SINAPI	ORSE	Lixa em folha para parede ou madeira, numero 120, cor vermelha	Material	un	1,5300000	0,89	1,36
Insumo	2446	ORSE	Zarcão anticorrosivo	Material	l	0,5508000	14,94	8,22
Insumo	11252	ORSE	Escada de aluminio de abrir com 7 degraus	Material	un	0,0001224	269,00	0,03
Insumo	4725	ORSE	Espátula	Material	un	0,0004896	16,82	0,00
Insumo	4174	ORSE	Desempenadeira de aço lisa, cabo madeira, ref:143, Atlas ou similar	Material	un	0,0006379	12,00	0,00
Insumo	11250	ORSE	Rolo lã de carneiro 20cm	Material	un	0,0028152	17,50	0,04
Insumo	11251	ORSE	Pincel de seda 2"	Material	un	0,0055080	26,90	0,14
Insumo	10583	ORSE	Trincha 3"	Material	un	0,0055080	11,98	0,06
Insumo	00004783/	ORSE	Pintor (horista)	Mão de Obra	h	1,2240000	19,02	23,28
Insumo	2312	ORSE	Tubo de aço galvanizado leve c/ costura c/ rosca BSP Ø = 76,1mm (2.1/2"), e = 3mm, l = 6000mm NBR 5580	Material	m	30,9200000	83,87	2.593,26
Insumo		ORSE	Cimento portland composto cp ii-32	Material	kg	42,1920000	0,76	32,06
Insumo	00000367/ SINAPI	ORSE	Areia grossa - posto jazida/fornecedor (retirado na jazida, sem transporte)	Material	m³	0,1314720	101,30	13,31
Insumo	00004718/ SINAPI	ORSE	Pedra britada n. 2 (19 a 38 mm) posto pedreira/fornecedor, sem frete	Material	m³	0,0902880	138,48	12,50
Insumo	00004721/	ORSE	Pedra britada n. 1 (9,5 a 19 mm) posto pedreira/fornecedor, sem frete	Material	m³	0,0300960	137,75	4,14
Insumo	00000378/	ORSE	Armador (horista)	Mão de Obra	h	0,0259200	19,02	0,49
Insumo	00004750/ SINAPI	ORSE	Pedreiro (horista)	Mão de Obra	h	0,0518400	19,02	0,98
Insumo	10585	ORSE	Arco de serra	Material	un	0,0000052	19,90	0,00
Insumo	10586	ORSE	Torquesa	Material	un	0,0000052	39,00	0,00
Insumo	10282	ORSE	Regua de alumínio c/ 2,00m (para pedreiro)	Material	un	0,0000104	44,00	0,00
Insumo	11264	ORSE	Marreta de 1/2 kg com cabo	Material	un	0,0000104	13,52	0,00
Insumo	11246	ORSE	Escala métrica de bambú	Material	Un	0,0000363	10,22	0,00
Insumo	4722	ORSE	Colher de pedreiro	Material	un	0,0000207	18,80	0,00
Insumo	11247	ORSE	Serra mármore	Material	un	0,0000052	327,80	0,00
Insumo	10790	ORSE	Prumo de face	Material	un	0,0000052	25,95	0,00
Insumo	10789	ORSE	Nível de bolha de madeira	Material	un	0,0000104	15,40	0,00

Insumo	11245	ORSE	Desempoladeira de madeira 12x22	Material	un	0,0000363	11,60	0,00
Insumo	11265	ORSE	Martelo de borracha com cabo	Material	un	0,0000207	18,75	0,00
Insumo	11243	ORSE	Martelo sem unha	Material	un	0,0000052	28,00	0,00
Insumo	00011002/ SINAPI	ORSE	Eletrodo revestido aws - e6013, diametro igual a 2,50 mm	Material	kg	2,5100000	32,08	80,52
				MO sem LS => 371,02	LS =>	422,39	MO com LS =>	793,41
				Valor do BDI => 867,87			Valor com BDI =>	4.725,10
29.1	**Código**	**Banco**	**Descrição**	**Tipo**	**Und**	**Quant.**	**Valor Unit**	**Total**
Composição	96989	SINAPI	CAPTOR TIPO FRANKLIN PARA SPDA - FORNECIMENTO E	INEL - INSTALAÇÃO	UN	1,0000000	147,20	147,20
Composição Auxiliar	88247	SINAPI	AUXILIAR DE ELETRICISTA COM ENCARGOS COMPLEMENTARES	SEDI - SERVIÇOS DIVERSOS	H	0,1346000	24,32	3,27
Composição Auxiliar	88264	SINAPI	ELETRICISTA COM ENCARGOS COMPLEMENTARES	SEDI - SERVIÇOS DIVERSOS	H	0,1346000	28,71	3,86
Insumo	00004274	SINAPI	PARA-RAIOS TIPO FRANKLIN 350 MM, EM LATAO CROMADO, DUAS DESCIDAS, PARA PROTECAO DE EDIFICACOES CONTRA DESCARGAS ATMOSFERICAS	Material	UN	1,0000000	140,07	140,07
				MO sem LS => 2,45	LS =>	2,80	MO com LS =>	5,25
				Valor do BDI => 33,12			Valor com BDI =>	180,32
29.2	**Código**	**Banco**	**Descrição**	**Tipo**	**Und**	**Quant.**	**Valor Unit**	**Total**
Composição	92884	SINAPI	ARMAÇÃO UTILIZANDO AÇO CA-25 DE 10,0 MM - MONTAGEM. AF_06/2022	FUES - FUNDAÇÕES E ESTRUTURAS	KG	1,0000000	12,45	12,45
Composição Auxiliar	88245	SINAPI	ARMADOR COM ENCARGOS COMPLEMENTARES	SEDI - SERVIÇOS DIVERSOS	H	0,0529000	28,14	1,48
Composição Auxiliar	92877	SINAPI	CORTE E DOBRA DE AÇO CA-25, DIÂMETRO DE 10,0 MM. AF_06/2022	FUES - FUNDAÇÕES E ESTRUTURAS	KG	1,0000000	10,25	10,25
Composição Auxiliar	88238	SINAPI	AJUDANTE DE ARMADOR COM ENCARGOS COMPLEMENTARES	SEDI - SERVIÇOS DIVERSOS	H	0,0086000	23,86	0,20
Insumo	00043132	SINAPI	ARAME RECOZIDO 16 BWG, D = 1,65 MM (0,016 KG/M) OU 18 BWG, D = 1,25 MM (0,01 KG/M)	Material	KG	0,0250000	16,50	0,41
Insumo	00039017	SINAPI	ESPACADOR / DISTANCIADOR CIRCULAR COM ENTRADA LATERAL, EM PLASTICO, PARA VERGALHAO *4,2 A 12,5* MM, COBRIMENTO 20 MM	Material	UN	0,5430000	0,22	0,11
				MO sem LS => 0,72	LS =>	0,83	MO com LS =>	1,55
				Valor do BDI => 2,80			Valor com BDI =>	15,25
29.3	**Código**	**Banco**	**Descrição**	**Tipo**	**Und**	**Quant.**	**Valor Unit**	**Total**
Composição	104753	SINAPI	CONECTOR SPLIT-BOLT, PARA SPDA, PARA CABOS ATÉ 50 MM2 - FORNECIMENTO E INSTALAÇÃO. AF_08/2023	INEL - INSTALAÇÃO ELÉTRICA/ELETRIFICAÇÃO E	UN	1,0000000	26,17	26,17
Composição Auxiliar	88247	SINAPI	AUXILIAR DE ELETRICISTA COM ENCARGOS COMPLEMENTARES	SEDI - SERVIÇOS DIVERSOS	H	0,1863000	24,32	4,53
Composição Auxiliar	88264	SINAPI	ELETRICISTA COM ENCARGOS COMPLEMENTARES	SEDI - SERVIÇOS DIVERSOS	H	0,1863000	28,71	5,34
Insumo	00011862	SINAPI	CONECTOR METALICO TIPO PARAFUSO FENDIDO (SPLIT BOLT), PARA	Material	UN	1,0000000	16,30	16,30
				MO sem LS => 3,40	LS =>	3,88	MO com LS =>	7,28
				Valor do BDI => 5,88			Valor com BDI =>	32,05
29.4	**Código**	**Banco**	**Descrição**	**Tipo**	**Und**	**Quant.**	**Valor Unit**	**Total**
Composição	96977	SINAPI	CORDOALHA DE COBRE NU 50 MM², ENTERRADA - FORNECIMENTO E INSTALAÇÃO. AF_08/2023	INEL - INSTALAÇÃO ELÉTRICA/ELETRIFICAÇÃO E	M	1,0000000	59,64	59,64
Composição Auxiliar	88247	SINAPI	AUXILIAR DE ELETRICISTA COM ENCARGOS COMPLEMENTARES	SEDI - SERVIÇOS DIVERSOS	H	0,0331000	24,32	0,80
Composição	88264	SINAPI	ELETRICISTA COM ENCARGOS COMPLEMENTARES	SEDI - SERVIÇOS DIVERSOS	H	0,0331000	28,71	0,95
Insumo	00000867	SINAPI	CABO DE COBRE NU 50 MM2 MEIO-DURO	Material	M	1,0500000	55,14	57,89
				MO sem LS => 0,59	LS =>	0,69	MO com LS =>	1,28
				Valor do BDI => 13,41			Valor com BDI =>	73,05
29.5	**Código**	**Banco**	**Descrição**	**Tipo**	**Und**	**Quant.**	**Valor Unit**	**Total**
Composição	96985	SINAPI	HASTE DE ATERRAMENTO, DIÂMETRO 5/8", COM 3 METROS -	INEL - INSTALAÇÃO	UN	1,0000000	109,48	109,48
Composição Auxiliar	88264	SINAPI	ELETRICISTA COM ENCARGOS COMPLEMENTARES	SEDI - SERVIÇOS DIVERSOS	H	0,2484000	28,71	7,13
Composição Auxiliar	88247	SINAPI	AUXILIAR DE ELETRICISTA COM ENCARGOS COMPLEMENTARES	SEDI - SERVIÇOS DIVERSOS	H	0,2484000	24,32	6,04

Insumo	00003379	SINAPI	HASTE DE ATERRAMENTO EM ACO COM 3,00 M DE COMPRIMENTO E DN = 5/8", REVESTIDA COM BAIXA CAMADA DE COBRE, SEM	Material		UN	1,0000000	96,31	96,31
				MO sem LS =>	4,54	LS =>	5,17	MO com LS =>	9,71
				Valor do BDI =>	24,63			Valor com BDI =>	134,11
29.6	**Código**	**Banco**	**Descrição**	**Tipo**		**Und**	**Quant.**	**Valor Unit**	**Total**
Composição	98111	SINAPI	CAIXA DE INSPEÇÃO PARA ATERRAMENTO, CIRCULAR, EM	INHI - INSTALAÇÕES HIDROS		UN	1,0000000	43,31	43,31
Composição Auxiliar	101618	SINAPI	PREPARO DE FUNDO DE VALA COM LARGURA MENOR QUE 1,5 M, COM CAMADA DE AREIA, LANÇAMENTO MANUAL. AF_08/2020	MOVT - MOVIMENTO DE TERRA		m³	0,0141000	279,46	3,94
Composição Auxiliar	88309	SINAPI	PEDREIRO COM ENCARGOS COMPLEMENTARES	SEDI - SERVIÇOS DIVERSOS		H	0,1384000	28,34	3,92
Composição	88316	SINAPI	SERVENTE COM ENCARGOS COMPLEMENTARES	SEDI - SERVIÇOS DIVERSOS		H	0,1088000	22,95	2,49
Insumo	00034643	SINAPI	CAIXA DE INSPECAO PARA ATERRAMENTO E PARA RAIOS, EM POLIPROPILENO, DIAMETRO = 300 MM X ALTURA = 400 MM (INCLUIDA	Material		UN	1,0000000	32,96	32,96
				MO sem LS =>	2,82	LS =>	3,22	MO com LS =>	6,04
				Valor do BDI =>	9,74			Valor com BDI =>	53,05
29.7	**Código**	**Banco**	**Descrição**	**Tipo**		**Und**	**Quant.**	**Valor Unit**	**Total**
Composição	96994	SINAPI	CONJUNTO PARA-RAIOS TIPO FRANKLIN PARA SPDA (INCLUSO BASE METÁLICA, MASTRO COM 6 M, CAPTOR FRANKLIN E CONJUNTO DE ESTAIAMENTO COM 3 ESTAIS FLEXÍVEIS DE 4 M) - FORNECIMENTO E INSTALAÇÃO. AF_08/2023	Sistema de Proteção contra Descargas Atmosféricas - SPDA		UN	1,0000000	846,54	846,54
Composição Auxiliar	96987	SINAPI	BASE METÁLICA PARA MASTRO 1 ½" PARA SPDA - FORNECIMENTO E INSTALAÇÃO. AF_08/2023	INEL - INSTALAÇÃO ELÉTRICA/ELETRIFICAÇÃO E		UN	1,0000000	129,26	129,26
Composição Auxiliar	96988	SINAPI	MASTRO 1 ½", COM 3 METROS, PARA SPDA - FORNECIMENTO E INSTALAÇÃO. AF_08/2023	INEL - INSTALAÇÃO ELÉTRICA/ELETRIFICAÇÃO E		UN	2,0000000	175,84	351,68
Composição Auxiliar	96989	SINAPI	CAPTOR TIPO FRANKLIN PARA SPDA - FORNECIMENTO E INSTALAÇÃO. AF_08/2023	INEL - INSTALAÇÃO ELÉTRICA/ELETRIFICAÇÃO E		UN	1,0000000	147,20	147,20
Composição	96992	SINAPI	CONJUNTO DE ESTAIAMENTO PARA MASTRO DE SPDA	Sistema de Proteção contra		UN	1,0000000	218,40	218,40
				MO sem LS =>	105,45	LS =>	120,06	MO com LS =>	225,51
				Valor do BDI =>	190,47			Valor com BDI =>	1.037,01
30.1	**Código**	**Banco**	**Descrição**	**Tipo**		**Und**	**Quant.**	**Valor Unit**	**Total**
Composição	11853	ORSE	Placa de sinalizacao de seguranca contra incendio, fotoluminescente, retangular, *20 x 40* cm, em pvc *2* mm anti-chamas (simbolos, cores e	Sinalização Vertical		Un	1,0000000	18,64	18,64
Item	**Código**	**Banco**	**Descrição**	**Tipo**		**Und**	**Quant.**	**Valor Unit**	**Total**
Insumo	00037558/ SINAPI	ORSE	Placa de sinalizacao de seguranca contra incendio, fotoluminescente, retangular, *20 x 40* cm, em pvc *2* mm anti-chamas (simbolos, cores e pictogramas conforme nbr 16820)	Material		un	1,0000000	18,64	18,64
Detalhamento de Cálculo ORSE									
Item	**Código**	**Banco**	**Descrição**	**Tipo**		**Und**	**Quant.**	**Valor Unit**	**Total**
Insumo	00037558/ SINAPI	ORSE	Placa de sinalizacao de seguranca contra incendio, fotoluminescente, retangular, *20 x 40* cm, em pvc *2* mm anti-chamas (simbolos, cores e pictogramas conforme nbr 16820)	Material		un	1,0000000	18,64	18,64
				MO sem LS =>	0,00	LS =>	0,00	MO com LS =>	0,00
				Valor do BDI =>	4,19			Valor com BDI =>	22,83
30.2	**Código**	**Banco**	**Descrição**	**Tipo**		**Und**	**Quant.**	**Valor Unit**	**Total**
Composição	101909	SINAPI	EXTINTOR DE INCÊNDIO PORTÁTIL COM CARGA DE PQS DE 6 KG, CLASSE BC - FORNECIMENTO E INSTALAÇÃO. AF_10/2020_PE	INES - INSTALAÇÕES ESPECIAIS		UN	1,0000000	305,05	305,05
Composição	88267	SINAPI	ENCANADOR OU BOMBEIRO HIDRÁULICO COM ENCARGOS	SEDI - SERVIÇOS DIVERSOS		H	0,4574000	27,62	12,63
Composição Auxiliar	88248	SINAPI	AUXILIAR DE ENCANADOR OU BOMBEIRO HIDRÁULICO COM ENCARGOS COMPLEMENTARES	SEDI - SERVIÇOS DIVERSOS		H	0,4574000	23,32	10,66
Insumo	00010892	SINAPI	EXTINTOR DE INCENDIO PORTATIL COM CARGA DE PO QUIMICO SECO (PQS) DE 6 KG, CLASSE BC	Material		UN	1,0000000	280,00	280,00
Insumo	00004350	SINAPI	BUCHA DE NYLON, DIAMETRO DO FURO 8 MM, COMPRIMENTO 40 MM, COM PARAFUSO DE ROSCA SOBERBA, CABECA CHATA, FENDA	Material		UN	2,0000000	0,88	1,76
				MO sem LS =>	8,20	LS =>	9,35	MO com LS =>	17,55
				Valor do BDI =>	68,63			Valor com BDI =>	373,68
30.4	**Código**	**Banco**	**Descrição**	**Tipo**		**Und**	**Quant.**	**Valor Unit**	**Total**
Composição	102520	SINAPI	PINTURA DE SINALIZAÇÃO VERTICAL DE SEGURANÇA, FAIXAS	PINT - PINTURAS		m²	1,0000000	87,46	87,46
Composição Auxiliar	88316	SINAPI	SERVENTE COM ENCARGOS COMPLEMENTARES	SEDI - SERVIÇOS DIVERSOS		H	0,7180000	22,95	16,47
Composição Auxiliar	88310	SINAPI	PINTOR COM ENCARGOS COMPLEMENTARES	SEDI - SERVIÇOS DIVERSOS		H	1,7240000	30,01	51,73
Insumo	00012815	SINAPI	FITA CREPE ROLO DE *25* MM X 50 M	Material		UN	0,1900000	9,28	1,76
Insumo	00003767	SINAPI	LIXA EM FOLHA PARA PAREDE OU MADEIRA, NUMERO 120, COR VERMELHA	Material		UN	0,0600000	0,88	0,05
Insumo	00006085	SINAPI	SELADOR ACRILICO OPACO PREMIUM INTERIOR/EXTERIOR	Material		L	0,1600000	10,56	1,68
Insumo	00007356	SINAPI	TINTA LATEX ACRILICA PREMIUM, COR BRANCO FOSCO	Material		L	0,4270000	36,95	15,77
				MO sem LS =>	22,54	LS =>	25,68	MO com LS =>	48,22
				Valor do BDI =>	19,67			Valor com BDI =>	107,13
30.5	**Código**	**Banco**	**Descrição**	**Tipo**		**Und**	**Quant.**	**Valor Unit**	**Total**
Composição	97599	SINAPI	LUMINÁRIA DE EMERGÊNCIA, COM 30 LÂMPADAS LED DE 2 W, SEM REATOR - FORNECIMENTO E INSTALAÇÃO. AF_09/2024	INEL - INSTALAÇÃO ELÉTRICA/ELETRIFICAÇÃO E		UN	1,0000000	23,73	23,73
Composição Auxiliar	88247	SINAPI	AUXILIAR DE ELETRICISTA COM ENCARGOS COMPLEMENTARES	SEDI - SERVIÇOS DIVERSOS		H	0,0551562	24,32	1,34
Composição	88264	SINAPI	ELETRICISTA COM ENCARGOS COMPLEMENTARES	SEDI - SERVIÇOS DIVERSOS		H	0,1765000	28,71	5,06
Insumo	00038774	SINAPI	LUMINARIA DE EMERGENCIA 30 LEDS, POTENCIA 2 W, BATERIA DE LITIO, AUTONOMIA DE 6 HORAS	Material		UN	1,0000000	17,33	17,33
				MO sem LS =>	2,23	LS =>	2,55	MO com LS =>	4,78

				Valor do BDI =>	5,33			Valor com BDI =>	29,06
31.1.1	**Código**	**Banco**	**Descrição**	**Tipo**		**Und**	**Quant.**	**Valor Unit**	**Total**
Composição	101508	SINAPI	ENTRADA DE ENERGIA ELÉTRICA, AÉREA, TRIFÁSICA, COM CAIXA DE SOBREPOR, CABO DE 35 MM2 E DISJUNTOR DIN 50A (NÃO INCLUSO O POSTE DE CONCRETO). AF_07/2020_PS	INEL - INSTALAÇÃO ELÉTRICA/ELETRIFICAÇÃO E ILUMINAÇÃO EXTERNA		UN	1,0000000	2.592,90	2.592,90
Composição Auxiliar	92986	SINAPI	CABO DE COBRE FLEXÍVEL ISOLADO, 35 MM², ANTI-CHAMA 0,6/1,0 KV, PARA REDE ENTERRADA DE DISTRIBUIÇÃO DE ENERGIA ELÉTRICA - FORNECIMENTO E INSTALAÇÃO. AF_12/2021	INEL - INSTALAÇÃO ELÉTRICA/ELETRIFICAÇÃO E ILUMINAÇÃO EXTERNA		M	22,2000000	39,74	882,22
Composição Auxiliar	104749	SINAPI	CONECTOR GRAMPO METÁLICO TIPO OLHAL, PARA SPDA, PARA HASTE DE ATERRAMENTO DE 3/4" E CABOS DE 10 A 50 MM2 - FORNECIMENTO E INSTALAÇÃO. AF_08/2023	INEL - INSTALAÇÃO ELÉTRICA/ELETRIFICAÇÃO E ILUMINAÇÃO EXTERNA		UN	1,0000000	24,61	24,61
Composição Auxiliar	91920	SINAPI	CURVA 90 GRAUS PARA ELETRODUTO, PVC, ROSCÁVEL, DN 40 MM (1 1/4"), PARA CIRCUITOS TERMINAIS, INSTALADA EM PAREDE - FORNECIMENTO E INSTALAÇÃO. AF_03/2023	INEL - INSTALAÇÃO ELÉTRICA/ELETRIFICAÇÃO E ILUMINAÇÃO EXTERNA		UN	1,0000000	26,27	26,27
Composição Auxiliar	91922	SINAPI	CURVA 180 GRAUS PARA ELETRODUTO, PVC, ROSCÁVEL, DN 40 MM (1 1/4"), PARA CIRCUITOS TERMINAIS, INSTALADA EM PAREDE - FORNECIMENTO E INSTALAÇÃO. AF_03/2023	INEL - INSTALAÇÃO ELÉTRICA/ELETRIFICAÇÃO E ILUMINAÇÃO EXTERNA		UN	1,0000000	29,42	29,42
Composição	88264	SINAPI	ELETRICISTA COM ENCARGOS COMPLEMENTARES	SEDI - SERVIÇOS DIVERSOS		H	3,5078000	28,71	100,70
Composição Auxiliar	93673	SINAPI	DISJUNTOR TRIPOLAR TIPO DIN, CORRENTE NOMINAL DE 50A - FORNECIMENTO E INSTALAÇÃO. AF_10/2020	INEL - INSTALAÇÃO ELÉTRICA/ELETRIFICAÇÃO E		UN	1,0000000	118,24	118,24
Composição Auxiliar	96986	SINAPI	HASTE DE ATERRAMENTO, DIÂMETRO 3/4", COM 3 METROS - FORNECIMENTO E INSTALAÇÃO. AF_08/2023	INEL - INSTALAÇÃO ELÉTRICA/ELETRIFICAÇÃO E		UN	1,0000000	163,07	163,07
Composição Auxiliar	96977	SINAPI	CORDOALHA DE COBRE NU 50 MM², ENTERRADA - FORNECIMENTO E INSTALAÇÃO. AF_08/2023	INEL - INSTALAÇÃO ELÉTRICA/ELETRIFICAÇÃO E ILUMINAÇÃO EXTERNA		M	1,9500000	59,64	116,29
Composição Auxiliar	88247	SINAPI	AUXILIAR DE ELETRICISTA COM ENCARGOS COMPLEMENTARES	SEDI - SERVIÇOS DIVERSOS		H	0,3897000	24,32	9,47
Composição Auxiliar	91873	SINAPI	ELETRODUTO RÍGIDO ROSCÁVEL, PVC, DN 40 MM (1 1/4"), PARA CIRCUITOS TERMINAIS, INSTALADO EM PAREDE - FORNECIMENTO E	INEL - INSTALAÇÃO ELÉTRICA/ELETRIFICAÇÃO E		M	6,0500000	23,90	144,59
Composição Auxiliar	91886	SINAPI	LUVA PARA ELETRODUTO, PVC, ROSCÁVEL, DN 40 MM (1 1/4"), PARA CIRCUITOS TERMINAIS, INSTALADA EM PAREDE - FORNECIMENTO E INSTALAÇÃO. AF_03/2023	INEL - INSTALAÇÃO ELÉTRICA/ELETRIFICAÇÃO E ILUMINAÇÃO EXTERNA		UN	1,0000000	16,74	16,74
Composição Auxiliar	100578	SINAPI	ASSENTAMENTO DE POSTE DE CONCRETO COM COMPRIMENTO NOMINAL DE 9 M, CARGA NOMINAL MENOR OU IGUAL A 1000 DAN, ENGASTAMENTO SIMPLES COM 1,5 M DE SOLO (NÃO INCLUI FORNECIMENTO). AF_04/2025	INEL - INSTALAÇÃO ELÉTRICA/ELETRIFICAÇÃO E ILUMINAÇÃO EXTERNA		UN	1,0000000	580,48	580,48
Insumo	00001094	SINAPI	ARMACAO VERTICAL COM HASTE E CONTRA-PINO, EM CHAPA DE ACO GALVANIZADO 3/16", COM 1 ESTRIBO, SEM ISOLADOR	Material		UN	1,0000000	18,24	18,24
Insumo	00039996	SINAPI	VERGALHAO ZINCADO ROSCA TOTAL, 1/4" (6,3 MM)	Material		M	0,1664000	3,81	0,63
Insumo	00011267	SINAPI	ARRUELA LISA, REDONDA, DE LATAO POLIDO, DIAMETRO NOMINAL 5/8", DIAMETRO EXTERNO = 34 MM, DIAMETRO DO FURO = 17 MM, ESPESSURA = *2,5* MM	Material		UN	2,0000000	1,43	2,86
Insumo	00039809	SINAPI	CAIXA PARA MEDIDOR POLIFASICO, EM POLICARBONATO /	Material		UN	1,0000000	272,86	272,86
Insumo	00034643	SINAPI	CAIXA DE INSPECAO PARA ATERRAMENTO E PARA RAIOS, EM POLIPROPILENO, DIAMETRO = 300 MM X ALTURA = 400 MM (INCLUIDA TAMPA SEM ESCOTILHA)	Material		UN	1,0000000	32,96	32,96
Insumo	00004346	SINAPI	PARAFUSO DE FERRO POLIDO, SEXTAVADO, COM ROSCA PARCIAL, DIAMETRO 5/8", COMPRIMENTO 6", COM PORCA E ARRUELA DE PRESSAO MEDIA	Material		UN	3,0000000	13,96	41,88
Insumo	00014153	SINAPI	FITA METALICA PERFURADA, L = *18* MM, ROLO DE 30 M, CARGA RECOMENDADA = *30* KGF	Material		UN	0,0600000	62,26	3,73
Insumo	00011950	SINAPI	BUCHA DE NYLON SEM ABA S6, COM PARAFUSO DE 4,20 X 40 MM EM ACO ZINCADO COM ROSCA SOBERBA, CABECA CHATA E FENDA	Material		UN	4,0000000	0,37	1,48
Insumo	00039997	SINAPI	PORCA ZINCADA, SEXTAVADA, DIAMETRO 1/4"	Material		UN	2,0000000	0,42	0,84
Insumo	00003398	SINAPI	ISOLADOR DE PORCELANA, TIPO ROLDANA, DIMENSOES DE *72* X *72* MM, PARA USO EM BAIXA TENSAO	Material		UN	1,0000000	5,32	5,32
				MO sem LS =>	192,15	LS =>	218,75	MO com LS =>	410,90
				Valor do BDI =>	583,40			Valor com BDI =>	3.176,30
31.1.2	**Código**	**Banco**	**Descrição**	**Tipo**		**Und**	**Quant.**	**Valor Unit**	**Total**
Composição	101879	SINAPI	QUADRO DE DISTRIBUIÇÃO DE ENERGIA EM CHAPA DE AÇO	INEL - INSTALAÇÃO		UN	1,0000000	495,54	495,54
Composição Auxiliar	87367	SINAPI	ARGAMASSA TRAÇO 1:1:6 (EM VOLUME DE CIMENTO, CAL E AREIA MÉDIA ÚMIDA) PARA EMBOÇO/MASSA ÚNICA/ASSENTAMENTO DE ALVENARIA DE VEDAÇÃO, PREPARO MANUAL. AF_08/2019	SEDI - SERVIÇOS DIVERSOS		m³	0,0144000	801,34	11,53
Composição Auxiliar	88264	SINAPI	ELETRICISTA COM ENCARGOS COMPLEMENTARES	SEDI - SERVIÇOS DIVERSOS		H	0,5346000	28,71	15,34
Composição Auxiliar	88247	SINAPI	AUXILIAR DE ELETRICISTA COM ENCARGOS COMPLEMENTARES	SEDI - SERVIÇOS DIVERSOS		H	0,5346000	24,32	13,00
Insumo	00012039	SINAPI	QUADRO DE DISTRIBUICAO COM BARRAMENTO TRIFASICO, DE EMBUTIR, EM CHAPA DE ACO GALVANIZADO, PARA 24 DISJUNTORES	Material		UN	1,0000000	455,67	455,67
				MO sem LS =>	10,98	LS =>	12,52	MO com LS =>	23,50
				Valor do BDI =>	111,49			Valor com BDI =>	607,03
31.1.3	**Código**	**Banco**	**Descrição**	**Tipo**		**Und**	**Quant.**	**Valor Unit**	**Total**
Composição	101880	SINAPI	QUADRO DE DISTRIBUIÇÃO DE ENERGIA EM CHAPA DE AÇO GALVANIZADO, DE EMBUTIR, COM BARRAMENTO TRIFÁSICO, PARA 30 DISJUNTORES DIN 150A - FORNECIMENTO E INSTALAÇÃO. AF_10/2020	INEL - INSTALAÇÃO ELÉTRICA/ELETRIFICAÇÃO E ILUMINAÇÃO EXTERNA		UN	1,0000000	571,55	571,55
Composição Auxiliar	87367	SINAPI	ARGAMASSA TRAÇO 1:1:6 (EM VOLUME DE CIMENTO, CAL E AREIA MÉDIA ÚMIDA) PARA EMBOÇO/MASSA ÚNICA/ASSENTAMENTO DE ALVENARIA DE VEDAÇÃO, PREPARO MANUAL. AF_08/2019	SEDI - SERVIÇOS DIVERSOS		m³	0,0192000	801,34	15,38
Composição	88264	SINAPI	ELETRICISTA COM ENCARGOS COMPLEMENTARES	SEDI - SERVIÇOS DIVERSOS		H	0,6337000	28,71	18,19
Composição Auxiliar	88247	SINAPI	AUXILIAR DE ELETRICISTA COM ENCARGOS COMPLEMENTARES	SEDI - SERVIÇOS DIVERSOS		H	0,6337000	24,32	15,41

COMPOSIÇÕES ANALÍTICAS COM PREÇO UNITÁRIO

Insumo	00012041	SINAPI	QUADRO DE DISTRIBUICAO COM BARRAMENTO TRIFASICO, DE EMBUTIR, EM CHAPA DE ACO GALVANIZADO, PARA 30 DISJUNTORES DIN, 150 A	Material		UN	1,0000000	522,57	522,57
				MO sem LS =>	13,21	LS =>	15,04	MO com LS =>	28,25
				Valor do BDI =>	128,59			Valor com BDI =>	700,14
31.1.4	**Código**	**Banco**	**Descrição**	**Tipo**		**Und**	**Quant.**	**Valor Unit**	**Total**
Composição	101881	SINAPI	QUADRO DE DISTRIBUIÇÃO DE ENERGIA EM CHAPA DE AÇO GALVANIZADO, DE EMBUTIR, COM BARRAMENTO TRIFÁSICO, PARA 40 DISJUNTORES DIN 100A - FORNECIMENTO E INSTALAÇÃO. AF_10/2020	INEL - INSTALAÇÃO ELÉTRICA/ELETRIFICAÇÃO E ILUMINAÇÃO EXTERNA		UN	1,0000000	815,77	815,77
Composição Auxiliar	88247	SINAPI	AUXILIAR DE ELETRICISTA COM ENCARGOS COMPLEMENTARES	SEDI - SERVIÇOS DIVERSOS		H	0,6384000	24,32	15,52
Composição Auxiliar	88264	SINAPI	ELETRICISTA COM ENCARGOS COMPLEMENTARES	SEDI - SERVIÇOS DIVERSOS		H	0,6384000	28,71	18,32
Composição Auxiliar	87367	SINAPI	ARGAMASSA TRAÇO 1:1:6 (EM VOLUME DE CIMENTO, CAL E AREIA MÉDIA ÚMIDA) PARA EMBOÇO/MASSA ÚNICA/ASSENTAMENTO DE ALVENARIA DE VEDAÇÃO, PREPARO MANUAL. AF_08/2019	SEDI - SERVIÇOS DIVERSOS		m³	0,0189000	801,34	15,14
Insumo	00012042	SINAPI	QUADRO DE DISTRIBUICAO COM BARRAMENTO TRIFASICO, DE EMBUTIR, EM CHAPA DE ACO GALVANIZADO, PARA 40 DISJUNTORES DIN, 100 A	Material		UN	1,0000000	766,79	766,79
				MO sem LS =>	13,26	LS =>	15,11	MO com LS =>	28,37
				Valor do BDI =>	183,54			Valor com BDI =>	999,31
31.1.5	**Código**	**Banco**	**Descrição**	**Tipo**		**Und**	**Quant.**	**Valor Unit**	**Total**
Composição	12233	ORSE	Quadro de distribuição de embutir, em chapa de aço, para até 70 disjuntores, com barramento, padrão DIN, exclusive disjuntores	Conversão InfoWOrca		un	1,0000000	2.603,55	2.603,55
Item	**Código**	**Banco**	**Descrição**	**Tipo**		**Und**	**Quant.**	**Valor Unit**	**Total**
Composição	10549	ORSE	Encargos Complementares - Servente	Provisórios		h	5,2000000	3,80	19,76
Composição	87296	SINAPI	ARGAMASSA TRAÇO 1:3:12 (EM VOLUME DE CIMENTO, CAL E AREIA MÉDIA ÚMIDA) PARA EMBOÇO/MASSA ÚNICA/ASSENTAMENTO DE	SEDI - SERVIÇOS DIVERSOS		m³	0,0240000	669,49	16,06
Insumo	00004750/ SINAPI	ORSE	Pedreiro (horista)	Mão de Obra		h	3,5000000	19,02	66,57
Composição	10552	ORSE	Encargos Complementares - Eletricista	Provisórios		h	14,0000000	3,66	51,24
Composição	10550	ORSE	Encargos Complementares - Pedreiro	Provisórios		h	3,5000000	3,67	12,84
Insumo	00006111/ SINAPI	ORSE	Servente de obras (horista)	Mão de Obra		h	5,2000000	14,58	75,81
Insumo	00002436/ SINAPI	ORSE	Eletricista (horista)	Mão de Obra		h	14,0000000	19,02	266,28
Insumo	8261	ORSE	Quadro de distribuição de embutir em chapa de aço, p/até 70 disjuntores c/barramento, padrão DIN, Cemar ou similar	Material		un	1,0000000	2.093,00	2.093,00

Detalhamento de Cálculo ORSE

Item	**Código**	**Banco**	**Descrição**	**Tipo**	**Und**	**Quant.**	**Valor Unit**	**Total**
Insumo	158	ORSE	Almoço (Participação do empregador)	Material	un	2,3108600	14,00	32,35
Insumo	2378	ORSE	Vale transporte	Material	un	1,6338200	4,50	7,35
Insumo	10761	ORSE	Refeição - café da manhã (café com leite e dois pães com manteiga)	Serviços	un	2,3108600	5,00	11,55
Insumo	10362	ORSE	Seguro de vida e acidente em grupo	Serviços	un	0,1021500	12,54	1,28
Insumo		ORSE	Carrinho de mao, em aco, com capacidade de *45 a 65* l / *100* kg, pneu	Material	un	0,0010400	164,00	0,17
Insumo	4729	ORSE	Marreta 1 kg com cabo	Material	un	0,0005200	37,80	0,01
Insumo	941	ORSE	Fardamento com mangas curta	Material	un	0,0340500	195,36	6,65
Insumo	10599	ORSE	Protetor solar fps 30 com 120ml	Material	un	0,0408600	18,00	0,73
Insumo	00012895/ SINAPI	ORSE	Capacete de seguranca aba frontal com suspensao de polietileno, sem jugular (classe b)	Material	un	0,0136200	14,00	0,19
Insumo	00012892/ SINAPI	ORSE	Luva raspa de couro, cano curto (punho *7* cm)	Material	par	0,0522100	12,60	0,65
Insumo	00012893/ SINAPI	ORSE	Bota de seguranca com biqueira de aco e colarinho acolchoado	Material	par	0,0167600	67,20	1,12
Insumo	10492	ORSE	Cesta Básica	Material	un	0,1021500	190,00	19,40
Insumo	00012894/ SINAPI	ORSE	Capa para chuva em pvc com forro de poliester, com capuz (amarela ou azul)	Material	un	0,0045400	18,20	0,08
Insumo	10596	ORSE	Protetor auricular	Material	un	0,1021500	4,90	0,50
Insumo	4728	ORSE	Talhadeira chata 10"	Material	un	0,0015600	18,58	0,02
Insumo	10517	ORSE	Exames admissionais/demissionais (checkup)	Serviços	cj	0,0090800	300,00	2,72
Insumo	10788	ORSE	Pá quadrada	Material	un	0,0010400	36,90	0,03
Insumo	1651	ORSE	Óculos branco proteção	Material	pr	0,0181600	7,00	0,12
Insumo	00001379	SINAPI	CIMENTO PORTLAND COMPOSTO CP II-32	Material	KG	3,2613600	0,70	2,28
Insumo	00002705	SINAPI	ENERGIA ELETRICA ATE 2000 KWH INDUSTRIAL, SEM DEMANDA	Material	KW/H	0,0444000	0,95	0,04
Insumo	00036397	SINAPI	BETONEIRA, CAPACIDADE NOMINAL 600 L, CAPACIDADE DE MISTURA 360L, MOTOR ELETRICO TRIFASICO 220/380V, POTENCIA 4CV,	Equipamento	UN	0,0000072	22.169,49	0,16
Insumo	00037666	SINAPI	OPERADOR DE BETONEIRA ESTACIONARIA / MISTURADOR (HORISTA)	Mão de Obra	H	0,0767122	15,63	1,19
Insumo	00043464	SINAPI	FERRAMENTAS - FAMILIA OPERADOR ESCAVADEIRA - HORISTA	Equipamento	H	0,0760800	0,01	0,00
Insumo	00037373	SINAPI	SEGURO - HORISTA (COLETADO CAIXA - ENCARGOS COMPLEMENTARES)	Taxas	H	0,0943200	0,08	0,00
Insumo	00043488	SINAPI	EPI - FAMILIA OPERADOR ESCAVADEIRA - HORISTA (ENCARGOS COMPLEMENTARES - COLETADO CAIXA)	Equipamento	H	0,0760800	0,89	0,06

Insumo	00037372	SINAPI	EXAMES - HORISTA (COLETADO CAIXA - ENCARGOS COMPLEMENTARES)	Material	H	0,0943200	1,43	0,13
Insumo	00037370	SINAPI	ALIMENTACAO - HORISTA (COLETADO CAIXA - ENCARGOS COMPLEMENTARES)	Material	H	0,0943200	2,79	0,26
Insumo	00037371	SINAPI	TRANSPORTE - HORISTA (COLETADO CAIXA - ENCARGOS COMPLEMENTARES)	Serviços	H	0,0943200	0,54	0,05
Insumo	00000370	SINAPI	AREIA MEDIA - POSTO JAZIDA/FORNECEDOR (RETIRADO NA JAZIDA, SEM TRANSPORTE)	Material	M³	0,0290400	135,00	3,92
Insumo	00001106	SINAPI	CAL HIDRATADA CH-I PARA ARGAMASSAS	Material	KG	4,3485600	1,75	7,60
Insumo	00043491	SINAPI	EPI - FAMILIA SERVENTE - HORISTA (ENCARGOS COMPLEMENTARES - COLETADO CAIXA)	Equipamento	H	0,0182400	1,39	0,02
Insumo	00043467	SINAPI	FERRAMENTAS - FAMILIA SERVENTE - HORISTA (ENCARGOS COMPLEMENTARES - COLETADO CAIXA)	Equipamento	H	0,0182400	0,61	0,01
Insumo	00006111	SINAPI	SERVENTE DE OBRAS (HORISTA)	Mão de Obra	H	0,0186267	15,78	0,29
Insumo	00004750/ SINAPI	ORSE	Pedreiro (horista)	Mão de Obra	h	3,5000000	19,02	66,57
Insumo	10579	ORSE	Chave de fenda chata 30 cm	Material	un	0,0028000	26,89	0,07
Insumo	11241	ORSE	Alicate volt-amperimetro	Material	un	0,0028000	170,60	0,47
Insumo	11242	ORSE	Chave inglesa 12"	Material	un	0,0014000	34,00	0,04
Insumo	11240	ORSE	Alicate com isolamento	Material	un	0,0028000	47,69	0,13
Insumo	10282	ORSE	Regua de alumínio c/ 2,00m (para pedreiro)	Material	un	0,0007000	44,00	0,03
Insumo	11264	ORSE	Marreta de 1/2 kg com cabo	Material	un	0,0007000	13,52	0,00
Insumo	11246	ORSE	Escala métrica de bambú	Material	Un	0,0024500	10,22	0,02
Insumo	4722	ORSE	Colher de pedreiro	Material	un	0,0014000	18,80	0,02
Insumo	11247	ORSE	Serra mármore	Material	un	0,0003500	327,80	0,11
Insumo	10790	ORSE	Prumo de face	Material	un	0,0003500	25,95	0,00
Insumo	10789	ORSE	Nível de bolha de madeira	Material	un	0,0007000	15,40	0,01
Insumo	4174	ORSE	Desempenadeira de aço lisa, cabo madeira, ref:143, Atlas ou similar	Material	un	0,0017500	12,00	0,02
Insumo	11245	ORSE	Desempoladeira de madeira 12x22	Material	un	0,0024500	11,60	0,02
Insumo	11265	ORSE	Martelo de borracha com cabo	Material	un	0,0014000	18,75	0,02
Insumo	11243	ORSE	Martelo sem unha	Material	un	0,0003500	28,00	0,00
Insumo	00006111/ SINAPI	ORSE	Servente de obras (horista)	Mão de Obra	h	5,2000000	14,58	75,81
Insumo		ORSE	Eletricista (horista)	Mão de Obra	h	14,0000000	19,02	266,28
Insumo	8261	ORSE	Quadro de distribuição de embutir em chapa de aço, p/até 70 disjuntores c/barramento, padrão DIN, Cemar ou similar	Material	un	1,0000000	2.093,00	2.093,00
				MO sem LS => 191,79	LS =>	218,35	MO com LS =>	410,14
				Valor do BDI => 585,79			Valor com BDI =>	3.189,34

31.1.6	Código	Banco	Descrição	Tipo	Und	Quant.	Valor Unit	Total
Composição	101946	SINAPI	QUADRO DE MEDIÇÃO GERAL DE ENERGIA PARA 1 MEDIDOR DE	INEL - INSTALAÇÃO	UN	1,0000000	197,29	197,29
Composição Auxiliar	88247	SINAPI	AUXILIAR DE ELETRICISTA COM ENCARGOS COMPLEMENTARES	SEDI - SERVIÇOS DIVERSOS	H	1,5233000	24,32	37,04
Composição Auxiliar	88264	SINAPI	ELETRICISTA COM ENCARGOS COMPLEMENTARES	SEDI - SERVIÇOS DIVERSOS	H	1,5233000	28,71	43,73
Insumo	00011950	SINAPI	BUCHA DE NYLON SEM ABA S6, COM PARAFUSO DE 4,20 X 40 MM EM ACO ZINCADO COM ROSCA SOBERBA, CABECA CHATA E FENDA PHILLIPS	Material	UN	4,0000000	0,37	1,48
Insumo	00039808	SINAPI	CAIXA PARA MEDIDOR MONOFASICO, EM POLICARBONATO / TERMOPLASTICO, PARA ALOJAR 1 DISJUNTOR (PADRAO DA	Material	UN	1,0000000	115,04	115,04
				MO sem LS => 27,85	LS =>	31,72	MO com LS =>	59,57
				Valor do BDI => 44,39			Valor com BDI =>	241,68

31.1.7	Código	Banco	Descrição	Tipo	Und	Quant.	Valor Unit	Total
Composição	93654	SINAPI	DISJUNTOR MONOPOLAR TIPO DIN, CORRENTE NOMINAL DE 16A - FORNECIMENTO E INSTALAÇÃO. AF_10/2020	INEL - INSTALAÇÃO ELÉTRICA/ELETRIFICAÇÃO E	UN	1,0000000	15,23	15,23
Composição Auxiliar	88264	SINAPI	ELETRICISTA COM ENCARGOS COMPLEMENTARES	SEDI - SERVIÇOS DIVERSOS	H	0,0476000	28,71	1,36
Composição Auxiliar	88247	SINAPI	AUXILIAR DE ELETRICISTA COM ENCARGOS COMPLEMENTARES	SEDI - SERVIÇOS DIVERSOS	H	0,0476000	24,32	1,15
Insumo	00034653	SINAPI	DISJUNTOR TERMOMAGNETICO PARA TRILHO DIN (IEC), MONOPOLAR, 6 - 32 A	Material	UN	1,0000000	11,58	11,58
Insumo	00001570	SINAPI	TERMINAL A COMPRESSAO EM COBRE ESTANHADO PARA CABO 2,5 MM2, 1 FURO E 1 COMPRESSAO, PARA PARAFUSO DE FIXACAO M5	Material	UN	1,0000000	1,14	1,14
				MO sem LS => 0,86	LS =>	0,99	MO com LS =>	1,85
				Valor do BDI => 3,42			Valor com BDI =>	18,65

31.1.8	Código	Banco	Descrição	Tipo	Und	Quant.	Valor Unit	Total
Composição	93656	SINAPI	DISJUNTOR MONOPOLAR TIPO DIN, CORRENTE NOMINAL DE 25A - FORNECIMENTO E INSTALAÇÃO. AF_10/2020	INEL - INSTALAÇÃO ELÉTRICA/ELETRIFICAÇÃO E	UN	1,0000000	16,57	16,57
Composição Auxiliar	88247	SINAPI	AUXILIAR DE ELETRICISTA COM ENCARGOS COMPLEMENTARES	SEDI - SERVIÇOS DIVERSOS	H	0,0663000	24,32	1,61
Composição Auxiliar	88264	SINAPI	ELETRICISTA COM ENCARGOS COMPLEMENTARES	SEDI - SERVIÇOS DIVERSOS	H	0,0663000	28,71	1,90
Insumo	00034653	SINAPI	DISJUNTOR TERMOMAGNETICO PARA TRILHO DIN (IEC),	Material	UN	1,0000000	11,58	11,58
Insumo	00001571	SINAPI	TERMINAL A COMPRESSAO EM COBRE ESTANHADO PARA CABO 4 MM2, 1 FURO E 1 COMPRESSAO, PARA PARAFUSO DE FIXACAO M5	Material	UN	1,0000000	1,48	1,48
				MO sem LS => 1,21	LS =>	1,38	MO com LS =>	2,59

				Valor do BDI =>	3,72		Valor com BDI =>		20,29
31.1.9	**Código**	**Banco**	**Descrição**	**Tipo**		**Und**	**Quant.**	**Valor Unit**	**Total**
Composição	8490	ORSE	Disjuntor termomagnetico tripolar 100 A, padrão DIN (Europeu - linha branca),10KA	Fusíveis, Disjuntores e Chaves		un	1,0000000	535,21	535,21
Item	**Código**	**Banco**	**Descrição**	**Tipo**		**Und**	**Quant.**	**Valor Unit**	**Total**
Composição	10552	ORSE	Encargos Complementares - Eletricista	Provisórios		h	2,0000000	3,66	7,32
Insumo	00006111/ SINAPI	ORSE	Servente de obras (horista)	Mão de Obra		h	2,0000000	14,58	29,16
Insumo	00002436/ SINAPI	ORSE	Eletricista (horista)	Mão de Obra		h	2,0000000	19,02	38,04
Insumo	8830	ORSE	Disjuntor tripolar 100 A, padrão DIN (linha branca), corrente de interrupção 10KA, ref.:Moeller ou similar.	Material		un	1,0000000	452,83	452,83
Composição	10549	ORSE	Encargos Complementares - Servente	Provisórios		h	2,0000000	3,80	7,60
Detalhamento de Cálculo ORSE									
Item	**Código**	**Banco**	**Descrição**	**Tipo**		**Und**	**Quant.**	**Valor Unit**	**Total**
Insumo	10362	ORSE	Seguro de vida e acidente em grupo	Serviços		un	0,0180000	12,54	0,22
Insumo	00012892/ SINAPI	ORSE	Luva raspa de couro, cano curto (punho *7* cm)	Material		par	0,0092000	12,60	0,11
Insumo	158	ORSE	Almoço (Participação do empregador)	Material		un	0,4072000	14,00	5,70
Insumo	10599	ORSE	Protetor solar fps 30 com 120ml	Material		un	0,0072000	18,00	0,12
Insumo	10579	ORSE	Chave de fenda chata 30 cm	Material		un	0,0004000	26,89	0,01
Insumo	11241	ORSE	Alicate volt-amperimetro	Material		un	0,0004000	170,60	0,06
Insumo	941	ORSE	Fardamento com mangas curta	Material		un	0,0060000	195,36	1,17
Insumo	00012893/ SINAPI	ORSE	Bota de seguranca com biqueira de aco e colarinho acolchoado	Material		par	0,0030000	67,20	0,20
Insumo	00012894/ SINAPI	ORSE	Capa para chuva em pvc com forro de poliester, com capuz (amarela ou azul)	Material		un	0,0008000	18,20	0,01
Insumo	10596	ORSE	Protetor auricular	Material		un	0,0180000	4,90	0,08
Insumo	00012895/ SINAPI	ORSE	Capacete de seguranca aba frontal com suspensao de polietileno, sem jugular (classe b)	Material		un	0,0024000	14,00	0,03
Insumo	10761	ORSE	Refeição - café da manhã (café com leite e dois pães com manteiga)	Serviços		un	0,4072000	5,00	2,03
Insumo	11242	ORSE	Chave inglesa 12"	Material		un	0,0002000	34,00	0,00
Insumo	10492	ORSE	Cesta Básica	Material		un	0,0180000	190,00	3,42
Insumo	10517	ORSE	Exames admissionais/demissionais (checkup)	Serviços		cj	0,0016000	300,00	0,48
Insumo	1651	ORSE	Óculos branco proteção	Material		pr	0,0032000	7,00	0,02
Insumo	2378	ORSE	Vale transporte	Material		un	0,3190000	4,50	1,43
Insumo	11240	ORSE	Alicate com isolamento	Material		un	0,0004000	47,69	0,01
Insumo	00006111/ SINAPI	ORSE	Servente de obras (horista)	Mão de Obra		h	2,0000000	14,58	29,16
Insumo	00002436/ SINAPI	ORSE	Eletricista (horista)	Mão de Obra		h	2,0000000	19,02	38,04
Insumo	8830	ORSE	Disjuntor tripolar 100 A, padrão DIN (linha branca), corrente de interrupção 10KA, ref.:Moeller ou similar.	Material		un	1,0000000	452,83	452,83
Insumo	00002711/ SINAPI	ORSE	Carrinho de mao, em aco, com capacidade de *45 a 65* l / *100* kg, pneu com camara	Material		un	0,0004000	164,00	0,06
Insumo	4729	ORSE	Marreta 1 kg com cabo	Material		un	0,0002000	37,80	0,00
Insumo	4728	ORSE	Talhadeira chata 10"	Material		un	0,0006000	18,58	0,01
Insumo	10788	ORSE	Pá quadrada	Material		un	0,0004000	36,90	0,01
				MO sem LS =>	31,42	LS =>	35,78	MO com LS =>	67,20
				Valor do BDI =>	120,42		Valor com BDI =>		655,63
31.1.10	**Código**	**Banco**	**Descrição**	**Tipo**		**Und**	**Quant.**	**Valor Unit**	**Total**
Composição	8000	ORSE	Disjuntor termomagnetico tripolar 20 A, padrão DIN (Europeu - linha branca)	Fusíveis, Disjuntores e Chaves		un	1,0000000	95,36	95,36
Item	**Código**	**Banco**	**Descrição**	**Tipo**		**Und**	**Quant.**	**Valor Unit**	**Total**
Composição	10549	ORSE	Encargos Complementares - Servente	Provisórios		h	1,0000000	3,80	3,80
Insumo	3695	ORSE	Disjuntor tripolar 20 A, padrão DIN (linha branca), curva de disparo C, corrente de interrupção 5KA, ref.: Siemens 5SX1 ou similar.	Material		un	1,0000000	54,22	54,22
Composição	10552	ORSE	Encargos Complementares - Eletricista	Provisórios		h	1,0000000	3,66	3,66
Insumo		ORSE	Servente de obras (horista)	Mão de Obra		h	1,0000000	14,58	14,58
Insumo	00002436/ SINAPI	ORSE	Eletricista (horista)	Mão de Obra		h	1,0000000	19,02	19,02
Detalhamento de Cálculo ORSE									
Item	**Código**	**Banco**	**Descrição**	**Tipo**		**Und**	**Quant.**	**Valor Unit**	**Total**
Insumo	158	ORSE	Almoço (Participação do empregador)	Material		un	0,2036000	14,00	2,85
Insumo	2378	ORSE	Vale transporte	Material		un	0,1595000	4,50	0,71
Insumo	10761	ORSE	Refeição - café da manhã (café com leite e dois pães com manteiga)	Serviços		un	0,2036000	5,00	1,01
Insumo	10362	ORSE	Seguro de vida e acidente em grupo	Serviços		un	0,0090000	12,54	0,11
Insumo	00002711/ SINAPI	ORSE	Carrinho de mao, em aco, com capacidade de *45 a 65* l / *100* kg, pneu com camara	Material		un	0,0002000	164,00	0,03
Insumo	4729	ORSE	Marreta 1 kg com cabo	Material		un	0,0001000	37,80	0,00

Insumo	941	ORSE	Fardamento com mangas curta	Material	un	0,0030000	195,36	0,58
Insumo	10599	ORSE	Protetor solar fps 30 com 120ml	Material	un	0,0036000	18,00	0,06
Insumo	00012895/ SINAPI	ORSE	Capacete de seguranca aba frontal com suspensao de polietileno, sem jugular (classe b)	Material	un	0,0012000	14,00	0,01
Insumo		ORSE	Luva raspa de couro, cano curto (punho *7* cm)	Material	par	0,0046000	12,60	0,05
Insumo	00012893/ SINAPI	ORSE	Bota de seguranca com biqueira de aco e colarinho acolchoado	Material	par	0,0015000	67,20	0,10
Insumo	10492	ORSE	Cesta Básica	Material	un	0,0090000	190,00	1,71
Insumo	00012894/	ORSE	Capa para chuva em pvc com forro de poliester, com capuz (amarela ou azul)	Material	un	0,0004000	18,20	0,00
Insumo	10596	ORSE	Protetor auricular	Material	un	0,0090000	4,90	0,04
Insumo	4728	ORSE	Talhadeira chata 10"	Material	un	0,0003000	18,58	0,00
Insumo	10517	ORSE	Exames admissionais/demissionais (checkup)	Serviços	cj	0,0008000	300,00	0,24
Insumo	10788	ORSE	Pá quadrada	Material	un	0,0002000	36,90	0,00
Insumo	1651	ORSE	Óculos branco proteção	Material	pr	0,0016000	7,00	0,01
Insumo	3695	ORSE	Disjuntor tripolar 20 A, padrão DIN (linha branca), curva de disparo C, corrente de interrupção 5KA, ref.: Siemens 5SX1 ou similar.	Material	un	1,0000000	54,22	54,22
Insumo	10579	ORSE	Chave de fenda chata 30 cm	Material	un	0,0002000	26,89	0,00
Insumo	11241	ORSE	Alicate volt-amperimetro	Material	un	0,0002000	170,60	0,03
Insumo	11242	ORSE	Chave inglesa 12"	Material	un	0,0001000	34,00	0,00
Insumo	11240	ORSE	Alicate com isolamento	Material	un	0,0002000	47,69	0,00
Insumo	00006111/ SINAPI	ORSE	Servente de obras (horista)	Mão de Obra	h	1,0000000	14,58	14,58
Insumo	00002436/ SINAPI	ORSE	Eletricista (horista)	Mão de Obra	h	1,0000000	19,02	19,02
				MO sem LS => 15,71	LS =>	17,89	MO com LS =>	33,60
				Valor do BDI => 21,45			Valor com BDI =>	116,81

31.1.11	**Código**	**Banco**	**Descrição**	**Tipo**	**Und**	**Quant.**	**Valor Unit**	**Total**
Composição	451	ORSE	Disjuntor termomagnetico tripolar 32 A, padrão DIN (Europeu - linha branca),curva C	Fusíveis, Disjuntores e Chaves	un	1,0000000	106,14	106,14
Item	**Código**	**Banco**	**Descrição**	**Tipo**	**Und**	**Quant.**	**Valor Unit**	**Total**
Composição	10549	ORSE	Encargos Complementares - Servente	Provisórios	h	1,0000000	3,80	3,80
Insumo	00002436/ SINAPI	ORSE	Eletricista (horista)	Mão de Obra	h	1,0000000	19,02	19,02
Insumo	00006111/ SINAPI	ORSE	Servente de obras (horista)	Mão de Obra	h	1,0000000	14,58	14,58
Composição	10552	ORSE	Encargos Complementares - Eletricista	Provisórios	h	1,0000000	3,66	3,66
Insumo	3697	ORSE	Disjuntor tripolar 32 A, padrão DIN (linha branca), curva de disparo C,	Material	un	1,0000000	65,00	65,00
			Detalhamento de Cálculo ORSE					
Item	**Código**	**Banco**	**Descrição**	**Tipo**	**Und**	**Quant.**	**Valor Unit**	**Total**
Insumo	158	ORSE	Almoço (Participação do empregador)	Material	un	0,2036000	14,00	2,85
Insumo	2378	ORSE	Vale transporte	Material	un	0,1595000	4,50	0,71
Insumo	10761	ORSE	Refeição - café da manhã (café com leite e dois pães com manteiga)	Serviços	un	0,2036000	5,00	1,01
Insumo	10362	ORSE	Seguro de vida e acidente em grupo	Serviços	un	0,0090000	12,54	0,11
Insumo	00002711/ SINAPI	ORSE	Carrinho de mao, em aco, com capacidade de *45 a 65* l / *100* kg, pneu com camara	Material	un	0,0002000	164,00	0,03
Insumo	4729	ORSE	Marreta 1 kg com cabo	Material	un	0,0001000	37,80	0,00
Insumo	941	ORSE	Fardamento com mangas curta	Material	un	0,0030000	195,36	0,58
Insumo	10599	ORSE	Protetor solar fps 30 com 120ml	Material	un	0,0036000	18,00	0,06
Insumo	00012895/ SINAPI	ORSE	Capacete de seguranca aba frontal com suspensao de polietileno, sem jugular (classe b)	Material	un	0,0012000	14,00	0,01
Insumo	00012892/ SINAPI	ORSE	Luva raspa de couro, cano curto (punho *7* cm)	Material	par	0,0046000	12,60	0,05
Insumo		ORSE	Bota de seguranca com biqueira de aco e colarinho acolchoado	Material	par	0,0015000	67,20	0,10
Insumo	10492	ORSE	Cesta Básica	Material	un	0,0090000	190,00	1,71
Insumo	00012894/ SINAPI	ORSE	Capa para chuva em pvc com forro de poliester, com capuz (amarela ou azul)	Material	un	0,0004000	18,20	0,00
Insumo	10596	ORSE	Protetor auricular	Material	un	0,0090000	4,90	0,04
Insumo	4728	ORSE	Talhadeira chata 10"	Material	un	0,0003000	18,58	0,00
Insumo	10517	ORSE	Exames admissionais/demissionais (checkup)	Serviços	cj	0,0008000	300,00	0,24
Insumo	10788	ORSE	Pá quadrada	Material	un	0,0002000	36,90	0,00
Insumo	1651	ORSE	Óculos branco proteção	Material	pr	0,0016000	7,00	0,01
Insumo	00002436/ SINAPI	ORSE	Eletricista (horista)	Mão de Obra	h	1,0000000	19,02	19,02
Insumo	00006111/ SINAPI	ORSE	Servente de obras (horista)	Mão de Obra	h	1,0000000	14,58	14,58
Insumo	10579	ORSE	Chave de fenda chata 30 cm	Material	un	0,0002000	26,89	0,00
Insumo	11241	ORSE	Alicate volt-amperimetro	Material	un	0,0002000	170,60	0,03
Insumo	11242	ORSE	Chave inglesa 12"	Material	un	0,0001000	34,00	0,00
Insumo	11240	ORSE	Alicate com isolamento	Material	un	0,0002000	47,69	0,00
Insumo	3697	ORSE	Disjuntor tripolar 32 A, padrão DIN (linha branca), curva de disparo C, corrente de interrupção 5KA, ref.: Siemens 5SX1 ou similar.	Material	un	1,0000000	65,00	65,00
				MO sem LS => 15,71	LS =>	17,89	MO com LS =>	33,60
				Valor do BDI => 23,88			Valor com BDI =>	130,02

COMPOSIÇÕES ANALÍTICAS COM PREÇO UNITÁRIO

31.1.12	Código	Banco	Descrição	Tipo	Und	Quant.	Valor Unit	Total
Composição	8003	ORSE	Disjuntor termomagnetico tripolar 70 A, padrão DIN (Europeu - linha branca),curva C, 5KA	Fusíveis, Disjuntores e Chaves	un	1,0000000	164,14	164,14
Item	**Código**	**Banco**	**Descrição**	**Tipo**	**Und**	**Quant.**	**Valor Unit**	**Total**
Insumo	3702	ORSE	Disjuntor tripolar 70 A, padrão DIN (linha branca), curva de disparo C, corrente de interrupção 5KA, ref.: Siemens 5SX1 ou similar.	Material	un	1,0000000	123,00	123,00
Insumo	00006111/ SINAPI	ORSE	Servente de obras (horista)	Mão de Obra	h	1,0000000	14,58	14,58
Composição	10549	ORSE	Encargos Complementares - Servente	Provisórios	h	1,0000000	3,80	3,80
Composição	10552	ORSE	Encargos Complementares - Eletricista	Provisórios	h	1,0000000	3,66	3,66
Insumo	00002436/ SINAPI	ORSE	Eletricista (horista)	Mão de Obra	h	1,0000000	19,02	19,02

Detalhamento de Cálculo ORSE

Item	Código	Banco	Descrição	Tipo	Und	Quant.	Valor Unit	Total
Insumo	3702	ORSE	Disjuntor tripolar 70 A, padrão DIN (linha branca), curva de disparo C, corrente de interrupção 5KA, ref.: Siemens 5SX1 ou similar.	Material	un	1,0000000	123,00	123,00
Insumo	00006111/	ORSE	Servente de obras (horista)	Mão de Obra	h	1,0000000	14,58	14,58
Insumo	158	ORSE	Almoço (Participação do empregador)	Material	un	0,2036000	14,00	2,85
Insumo	2378	ORSE	Vale transporte	Material	un	0,1595000	4,50	0,71
Insumo	10761	ORSE	Refeição - café da manhã (café com leite e dois pães com manteiga)	Serviços	un	0,2036000	5,00	1,01
Insumo	10362	ORSE	Seguro de vida e acidente em grupo	Serviços	un	0,0090000	12,54	0,11
Insumo	00002711/ SINAPI	ORSE	Carrinho de mao, em aco, com capacidade de *45 a 65* l / *100* kg, pneu com camara	Material	un	0,0002000	164,00	0,03
Insumo	4729	ORSE	Marreta 1 kg com cabo	Material	un	0,0001000	37,80	0,00
Insumo	941	ORSE	Fardamento com mangas curta	Material	un	0,0030000	195,36	0,58
Insumo	10599	ORSE	Protetor solar fps 30 com 120ml	Material	un	0,0036000	18,00	0,06
Insumo	00012895/ SINAPI	ORSE	Capacete de seguranca aba frontal com suspensao de polietileno, sem jugular (classe b)	Material	un	0,0012000	14,00	0,01
Insumo		ORSE	Luva raspa de couro, cano curto (punho *7* cm)	Material	par	0,0046000	12,60	0,05
Insumo	00012893/ SINAPI	ORSE	Bota de seguranca com biqueira de aco e colarinho acolchoado	Material	par	0,0015000	67,20	0,10
Insumo	10492	ORSE	Cesta Básica	Material	un	0,0090000	190,00	1,71
Insumo		ORSE	Capa para chuva em pvc com forro de poliester, com capuz (amarela ou	Material	un	0,0004000	18,20	0,00
Insumo	10596	ORSE	Protetor auricular	Material	un	0,0090000	4,90	0,04
Insumo	4728	ORSE	Talhadeira chata 10"	Material	un	0,0003000	18,58	0,00
Insumo	10517	ORSE	Exames admissionais/demissionais (checkup)	Serviços	cj	0,0008000	300,00	0,24
Insumo	10788	ORSE	Pá quadrada	Material	un	0,0002000	36,90	0,00
Insumo	1651	ORSE	Óculos branco proteção	Material	pr	0,0016000	7,00	0,01
Insumo	10579	ORSE	Chave de fenda chata 30 cm	Material	un	0,0002000	26,89	0,00
Insumo	11241	ORSE	Alicate volt-amperimetro	Material	un	0,0002000	170,60	0,03
Insumo	11242	ORSE	Chave inglesa 12"	Material	un	0,0001000	34,00	0,00
Insumo	11240	ORSE	Alicate com isolamento	Material	un	0,0002000	47,69	0,00
Insumo		ORSE	Eletricista (horista)	Mão de Obra	h	1,0000000	19,02	19,02
				MO sem LS => 15,71	LS =>	17,89	MO com LS =>	33,60
				Valor do BDI => 36,93			Valor com BDI =>	201,07

31.1.13	Código	Banco	Descrição	Tipo	Und	Quant.	Valor Unit	Total
Composição	9934	ORSE	Disjuntor termomagnetico tripolar 175 A, padrão DIN (Europeu - linha branca),10KA	Fusíveis, Disjuntores e Chaves	un	1,0000000	205,14	205,14
Item	**Código**	**Banco**	**Descrição**	**Tipo**	**Und**	**Quant.**	**Valor Unit**	**Total**
Insumo	00006111/	ORSE	Servente de obras (horista)	Mão de Obra	h	1,0000000	14,58	14,58
Insumo	3751	ORSE	Disjuntor tripolar 175 A, padrão DIN (linha branca), corrente de interrupção 10KA, ref.: Siemens ou similar	Material	un	1,0000000	164,00	164,00
Insumo	00002436/ SINAPI	ORSE	Eletricista (horista)	Mão de Obra	h	1,0000000	19,02	19,02
Composição	10552	ORSE	Encargos Complementares - Eletricista	Provisórios	h	1,0000000	3,66	3,66
Composição	10549	ORSE	Encargos Complementares - Servente	Provisórios	h	1,0000000	3,80	3,80

Detalhamento de Cálculo ORSE

Item	Código	Banco	Descrição	Tipo	Und	Quant.	Valor Unit	Total
Insumo	00006111/ SINAPI	ORSE	Servente de obras (horista)	Mão de Obra	h	1,0000000	14,58	14,58
Insumo	3751	ORSE	Disjuntor tripolar 175 A, padrão DIN (linha branca), corrente de interrupção 10KA, ref.: Siemens ou similar	Material	un	1,0000000	164,00	164,00
Insumo	00002436/ SINAPI	ORSE	Eletricista (horista)	Mão de Obra	h	1,0000000	19,02	19,02
Insumo	10362	ORSE	Seguro de vida e acidente em grupo	Serviços	un	0,0090000	12,54	0,11
Insumo	00012892/ SINAPI	ORSE	Luva raspa de couro, cano curto (punho *7* cm)	Material	par	0,0046000	12,60	0,05
Insumo	158	ORSE	Almoço (Participação do empregador)	Material	un	0,2036000	14,00	2,85
Insumo	10599	ORSE	Protetor solar fps 30 com 120ml	Material	un	0,0036000	18,00	0,06
Insumo	10579	ORSE	Chave de fenda chata 30 cm	Material	un	0,0002000	26,89	0,00
Insumo	11241	ORSE	Alicate volt-amperimetro	Material	un	0,0002000	170,60	0,03

Insumo	941	ORSE	Fardamento com mangas curta	Material	un	0,0030000	195,36	0,58
Insumo	00012893/ SINAPI	ORSE	Bota de seguranca com biqueira de aco e colarinho acolchoado	Material	par	0,0015000	67,20	0,10
Insumo	00012894/ SINAPI	ORSE	Capa para chuva em pvc com forro de poliester, com capuz (amarela ou azul)	Material	un	0,0004000	18,20	0,00
Insumo	10596	ORSE	Protetor auricular	Material	un	0,0090000	4,90	0,04
Insumo	00012895/	ORSE	Capacete de seguranca aba frontal com suspensao de polietileno, sem jugular (classe b)	Material	un	0,0012000	14,00	0,01
Insumo	10761	ORSE	Refeição - café da manhã (café com leite e dois pães com manteiga)	Serviços	un	0,2036000	5,00	1,01
Insumo	11242	ORSE	Chave inglesa 12"	Material	un	0,0001000	34,00	0,00
Insumo	10492	ORSE	Cesta Básica	Material	un	0,0090000	190,00	1,71
Insumo	10517	ORSE	Exames admissionais/demissionais (checkup)	Serviços	cj	0,0008000	300,00	0,24
Insumo	1651	ORSE	Óculos branco proteção	Material	pr	0,0016000	7,00	0,01
Insumo	2378	ORSE	Vale transporte	Material	un	0,1595000	4,50	0,71
Insumo	11240	ORSE	Alicate com isolamento	Material	un	0,0002000	47,69	0,00
Insumo	00002711/ SINAPI	ORSE	Carrinho de mao, em aco, com capacidade de *45 a 65* l / *100* kg, pneu com camara	Material	un	0,0002000	164,00	0,03
Insumo	4729	ORSE	Marreta 1 kg com cabo	Material	un	0,0001000	37,80	0,00
Insumo	4728	ORSE	Talhadeira chata 10"	Material	un	0,0003000	18,58	0,00
Insumo	10788	ORSE	Pá quadrada	Material	un	0,0002000	36,90	0,00
				MO sem LS => 15,71	LS =>	17,89	MO com LS =>	33,60
				Valor do BDI => 46,15			Valor com BDI =>	251,29

31.1.14	**Código**	**Banco**	**Descrição**	**Tipo**	**Und**	**Quant.**	**Valor Unit**	**Total**
Composição	9041	ORSE	Dispositivo de proteção contra surto de tensão DPS 60kA - 275v	Fusíveis, Disjuntores e Chaves	un	1,0000000	87,48	87,48
Item	**Código**	**Banco**	**Descrição**	**Tipo**	**Und**	**Quant.**	**Valor Unit**	**Total**
Insumo	00006111/ SINAPI	ORSE	Servente de obras (horista)	Mão de Obra	h	0,3000000	14,58	4,37
Composição	10552	ORSE	Encargos Complementares - Eletricista	Provisórios	h	0,3000000	3,66	1,09
Composição	10549	ORSE	Encargos Complementares - Servente	Provisórios	h	0,3000000	3,80	1,14
Insumo	9225	ORSE	Dispositivo de proteção contra surto de tensão DPS 60KA - 275v (para-raio)	Material	un	1,0000000	75,20	75,20
Insumo	00002436/ SINAPI	ORSE	Eletricista (horista)	Mão de Obra	h	0,3000000	19,02	5,70

Detalhamento de Cálculo ORSE

Item	**Código**	**Banco**	**Descrição**	**Tipo**	**Und**	**Quant.**	**Valor Unit**	**Total**
Insumo	00006111/ SINAPI	ORSE	Servente de obras (horista)	Mão de Obra	h	0,3000000	14,58	4,37
Insumo	10362	ORSE	Seguro de vida e acidente em grupo	Serviços	un	0,0027000	12,54	0,03
Insumo	00012892/ SINAPI	ORSE	Luva raspa de couro, cano curto (punho *7* cm)	Material	par	0,0013800	12,60	0,01
Insumo	158	ORSE	Almoço (Participação do empregador)	Material	un	0,0610800	14,00	0,85
Insumo	10599	ORSE	Protetor solar fps 30 com 120ml	Material	un	0,0010800	18,00	0,01
Insumo	10579	ORSE	Chave de fenda chata 30 cm	Material	un	0,0000600	26,89	0,00
Insumo	11241	ORSE	Alicate volt-amperimetro	Material	un	0,0000600	170,60	0,01
Insumo	941	ORSE	Fardamento com mangas curta	Material	un	0,0009000	195,36	0,17
Insumo	00012893/ SINAPI	ORSE	Bota de seguranca com biqueira de aco e colarinho acolchoado	Material	par	0,0004500	67,20	0,03
Insumo		ORSE	Capa para chuva em pvc com forro de poliester, com capuz (amarela ou	Material	un	0,0001200	18,20	0,00
Insumo	10596	ORSE	Protetor auricular	Material	un	0,0027000	4,90	0,01
Insumo	00012895/ SINAPI	ORSE	Capacete de seguranca aba frontal com suspensao de polietileno, sem jugular (classe b)	Material	un	0,0003600	14,00	0,00
Insumo	10761	ORSE	Refeição - café da manhã (café com leite e dois pães com manteiga)	Serviços	un	0,0610800	5,00	0,30
Insumo	11242	ORSE	Chave inglesa 12"	Material	un	0,0000300	34,00	0,00
Insumo	10492	ORSE	Cesta Básica	Material	un	0,0027000	190,00	0,51
Insumo	10517	ORSE	Exames admissionais/demissionais (checkup)	Serviços	cj	0,0002400	300,00	0,07
Insumo	1651	ORSE	Óculos branco proteção	Material	pr	0,0004800	7,00	0,00
Insumo	2378	ORSE	Vale transporte	Material	un	0,0478500	4,50	0,21
Insumo	11240	ORSE	Alicate com isolamento	Material	un	0,0000600	47,69	0,00
Insumo	00002711/ SINAPI	ORSE	Carrinho de mao, em aco, com capacidade de *45 a 65* l / *100* kg, pneu com camara	Material	un	0,0000600	164,00	0,00
Insumo	4729	ORSE	Marreta 1 kg com cabo	Material	un	0,0000300	37,80	0,00
Insumo	4728	ORSE	Talhadeira chata 10"	Material	un	0,0000900	18,58	0,00
Insumo	10788	ORSE	Pá quadrada	Material	un	0,0000600	36,90	0,00
Insumo	9225	ORSE	Dispositivo de proteção contra surto de tensão DPS 60KA - 275v (para-raio)	Material	un	1,0000000	75,20	75,20
Insumo	00002436/ SINAPI	ORSE	Eletricista (horista)	Mão de Obra	h	0,3000000	19,02	5,70
				MO sem LS => 4,70	LS =>	5,37	MO com LS =>	10,07

				Valor do BDI =>	19,68		Valor com BDI =>	107,16
31.1.15	**Código**	**Banco**	**Descrição**	**Tipo**	**Und**	**Quant.**	**Valor Unit**	**Total**
Composição	7996	ORSE	Disjuntor bipolar DR 25 A - Dispositivo residual diferencial, tipo AC, 30MA,ref.5SM1 312-OMB, Siemens ou similar	Fusíveis, Disjuntores e Chaves	un	1,0000000	303,15	303,15
Item	**Código**	**Banco**	**Descrição**	**Tipo**	**Und**	**Quant.**	**Valor Unit**	**Total**
Insumo	00006111/ SINAPI	ORSE	Servente de obras (horista)	Mão de Obra	h	0,6000000	14,58	8,74
Insumo	7943	ORSE	Disjuntor bipolar DR 25 A, dispositivo residual diferencial, tipo AC, 30mA	Material	un	1,0000000	278,50	278,50
Composição	10552	ORSE	Encargos Complementares - Eletricista	Provisórios	h	0,6000000	3,66	2,19
Insumo	00002436/ SINAPI	ORSE	Eletricista (horista)	Mão de Obra	h	0,6000000	19,02	11,41
Composição	10549	ORSE	Encargos Complementares - Servente	Provisórios	h	0,6000000	3,80	2,28
Detalhamento de Cálculo ORSE								
Item	**Código**	**Banco**	**Descrição**	**Tipo**	**Und**	**Quant.**	**Valor Unit**	**Total**
Insumo	00006111/ SINAPI	ORSE	Servente de obras (horista)	Mão de Obra	h	0,6000000	14,58	8,74
Insumo	7943	ORSE	Disjuntor bipolar DR 25 A, dispositivo residual diferencial, tipo AC, 30mA	Material	un	1,0000000	278,50	278,50
Insumo	10362	ORSE	Seguro de vida e acidente em grupo	Serviços	un	0,0054000	12,54	0,06
Insumo	00012892/ SINAPI	ORSE	Luva raspa de couro, cano curto (punho *7* cm)	Material	par	0,0027600	12,60	0,03
Insumo	158	ORSE	Almoço (Participação do empregador)	Material	un	0,1221600	14,00	1,71
Insumo	10599	ORSE	Protetor solar fps 30 com 120ml	Material	un	0,0021600	18,00	0,03
Insumo	10579	ORSE	Chave de fenda chata 30 cm	Material	un	0,0001200	26,89	0,00
Insumo	11241	ORSE	Alicate volt-amperimetro	Material	un	0,0001200	170,60	0,02
Insumo	941	ORSE	Fardamento com mangas curta	Material	un	0,0018000	195,36	0,35
Insumo	00012893/ SINAPI	ORSE	Bota de seguranca com biqueira de aco e colarinho acolchoado	Material	par	0,0009000	67,20	0,06
Insumo	00012894/ SINAPI	ORSE	Capa para chuva em pvc com forro de poliester, com capuz (amarela ou azul)	Material	un	0,0002400	18,20	0,00
Insumo	10596	ORSE	Protetor auricular	Material	un	0,0054000	4,90	0,02
Insumo	00012895/ SINAPI	ORSE	Capacete de seguranca aba frontal com suspensao de polietileno, sem jugular (classe b)	Material	un	0,0007200	14,00	0,01
Insumo	10761	ORSE	Refeição - café da manhã (café com leite e dois pães com manteiga)	Serviços	un	0,1221600	5,00	0,61
Insumo	11242	ORSE	Chave inglesa 12"	Material	un	0,0000600	34,00	0,00
Insumo	10492	ORSE	Cesta Básica	Material	un	0,0054000	190,00	1,02
Insumo	10517	ORSE	Exames admissionais/demissionais (checkup)	Serviços	cj	0,0004800	300,00	0,14
Insumo	1651	ORSE	Óculos branco proteção	Material	pr	0,0009600	7,00	0,00
Insumo	2378	ORSE	Vale transporte	Material	un	0,0957000	4,50	0,43
Insumo	11240	ORSE	Alicate com isolamento	Material	un	0,0001200	47,69	0,00
Insumo	00002436/ SINAPI	ORSE	Eletricista (horista)	Mão de Obra	h	0,6000000	19,02	11,41
Insumo	00002711/ SINAPI	ORSE	Carrinho de mao, em aco, com capacidade de *45 a 65* l / *100* kg, pneu com camara	Material	un	0,0001200	164,00	0,01
Insumo	4729	ORSE	Marreta 1 kg com cabo	Material	un	0,0000600	37,80	0,00
Insumo	4728	ORSE	Talhadeira chata 10"	Material	un	0,0001800	18,58	0,00
Insumo	10788	ORSE	Pá quadrada	Material	un	0,0001200	36,90	0,00
				MO sem LS =>	9,42	LS =>	10,73	MO com LS => 20,15
				Valor do BDI =>	68,20		Valor com BDI =>	371,35
31.2.1	**Código**	**Banco**	**Descrição**	**Tipo**	**Und**	**Quant.**	**Valor Unit**	**Total**
Composição	8101	ORSE	Fornecimento e instalação de eletrocalha perfurada 500 x 100 x 3000 mm (ref. mopa ou similar)	Pontos de Suprimento de Lógica	m	1,0000000	161,32	161,32
Item	**Código**	**Banco**	**Descrição**	**Tipo**	**Und**	**Quant.**	**Valor Unit**	**Total**
Composição	10549	ORSE	Encargos Complementares - Servente	Provisórios	h	0,6000000	3,80	2,28
Insumo	00002436/ SINAPI	ORSE	Eletricista (horista)	Mão de Obra	h	0,6000000	19,02	11,41
Insumo	8194	ORSE	Eletrocalha metálica perfurada 500 x 100 x 3000 mm (ref. mopa ou similar)	Material	m	1,0000000	136,67	136,67
Composição	10552	ORSE	Encargos Complementares - Eletricista	Provisórios	h	0,6000000	3,66	2,19
Insumo	00006111/ SINAPI	ORSE	Servente de obras (horista)	Mão de Obra	h	0,6000000	14,58	8,74
Detalhamento de Cálculo ORSE								

COMPOSIÇÕES ANALÍTICAS COM PREÇO UNITÁRIO

Item	Código	Banco	Descrição	Tipo	Und	Quant.	Valor Unit	Total
Insumo	158	ORSE	Almoço (Participação do empregador)	Material	un	0,1221600	14,00	1,71
Insumo	2378	ORSE	Vale transporte	Material	un	0,0957000	4,50	0,43
Insumo	10761	ORSE	Refeição - café da manhã (café com leite e dois pães com manteiga)	Serviços	un	0,1221600	5,00	0,61
Insumo	10362	ORSE	Seguro de vida e acidente em grupo	Serviços	un	0,0054000	12,54	0,06
Insumo	00002711/ SINAPI	ORSE	Carrinho de mao, em aco, com capacidade de *45 a 65* l / *100* kg, pneu com camara	Material	un	0,0001200	164,00	0,01
Insumo	4729	ORSE	Marreta 1 kg com cabo	Material	un	0,0000600	37,80	0,00
Insumo	941	ORSE	Fardamento com mangas curta	Material	un	0,0018000	195,36	0,35
Insumo	10599	ORSE	Protetor solar fps 30 com 120ml	Material	un	0,0021600	18,00	0,03
Insumo	00012895/ SINAPI	ORSE	Capacete de seguranca aba frontal com suspensao de polietileno, sem jugular (classe b)	Material	un	0,0007200	14,00	0,01
Insumo	00012892/	ORSE	Luva raspa de couro, cano curto (punho *7* cm)	Material	par	0,0027600	12,60	0,03
Insumo	00012893/	ORSE	Bota de seguranca com biqueira de aco e colarinho acolchoado	Material	par	0,0009000	67,20	0,06
Insumo	10492	ORSE	Cesta Básica	Material	un	0,0054000	190,00	1,02
Insumo		ORSE	Capa para chuva em pvc com forro de poliester, com capuz (amarela ou	Material	un	0,0002400	18,20	0,00
Insumo	10596	ORSE	Protetor auricular	Material	un	0,0054000	4,90	0,02
Insumo	4728	ORSE	Talhadeira chata 10"	Material	un	0,0001800	18,58	0,00
Insumo	10517	ORSE	Exames admissionais/demissionais (checkup)	Serviços	cj	0,0004800	300,00	0,14
Insumo	10788	ORSE	Pá quadrada	Material	un	0,0001200	36,90	0,00
Insumo	1651	ORSE	Óculos branco proteção	Material	pr	0,0009600	7,00	0,00
Insumo	00002436/ SINAPI	ORSE	Eletricista (horista)	Mão de Obra	h	0,6000000	19,02	11,41
Insumo	8194	ORSE	Eletrocalha metálica perfurada 500 x 100 x 3000 mm (ref. mopa ou similar)	Material	m	1,0000000	136,67	136,67
Insumo	10579	ORSE	Chave de fenda chata 30 cm	Material	un	0,0001200	26,89	0,00
Insumo	11241	ORSE	Alicate volt-amperimetro	Material	un	0,0001200	170,60	0,02
Insumo	11242	ORSE	Chave inglesa 12"	Material	un	0,0000600	34,00	0,00
Insumo	11240	ORSE	Alicate com isolamento	Material	un	0,0001200	47,69	0,00
Insumo	00006111/ SINAPI	ORSE	Servente de obras (horista)	Mão de Obra	h	0,6000000	14,58	8,74
				MO sem LS => 9,42	LS =>	10,73	MO com LS =>	20,15
				Valor do BDI => 36,29			Valor com BDI =>	197,61

31.2.2	Código	Banco	Descrição	Tipo	Und	Quant.	Valor Unit	Total
Composição	97274	SINAPI	CURVA HORIZONTAL 90º PARA ELETROCALHA, LISA OU PERFURADA EM AÇO GALVANIZADO, LARGURA DE 50MM E ALTURA DE 50MM - FORNECIMENTO E INSTALAÇÃO. AF_04/2023	Eletrocalhas	UN	1,0000000	76,75	76,75
Composição Auxiliar	88247	SINAPI	AUXILIAR DE ELETRICISTA COM ENCARGOS COMPLEMENTARES	SEDI - SERVIÇOS DIVERSOS	H	0,2818000	24,32	6,85
Composição Auxiliar	88264	SINAPI	ELETRICISTA COM ENCARGOS COMPLEMENTARES	SEDI - SERVIÇOS DIVERSOS	H	0,2818000	28,71	8,09
Insumo	00044027	SINAPI	TALA PARA EMENDA DE ELETROCALHA, SIMPLES / RETA, LISA OU PERFURADA, EM CHAPA DE ACO GALVANIZADO #22, ALTURA 50 MM	Material	UN	4,0000000	0,00	0,00
Insumo	00043952	SINAPI	CURVA HORIZONTAL 90 GRAUS PERFURADA, PARA ELETROCALHA, EM CHAPA DE ACO GALVANIZADO ESPESSURA #22, 50 X 50 MM (L X A), SEM VIROLA, SEM TAMPA	Material	UN	1,0000000	0,00	0,00
Insumo	00013348	SINAPI	ARRUELA EM ACO GALVANIZADO, DIAMETRO EXTERNO = 35MM,	Material	UN	33,6000000	1,63	54,76
Insumo	00043965	SINAPI	PARAFUSO, EM ACO ZINCADO, CABECA LENTILHA AUTOTRAVANTE DIAMETRO 5/16" X 1"	Material	UN	16,8000000	0,00	0,00
Insumo	00039997	SINAPI	PORCA ZINCADA, SEXTAVADA, DIAMETRO 1/4"	Material	UN	16,8000000	0,42	7,05
				MO sem LS => 5,14	LS =>	5,87	MO com LS =>	11,01
				Valor do BDI => 17,26			Valor com BDI =>	94,01

31.2.3	Código	Banco	Descrição	Tipo	Und	Quant.	Valor Unit	Total
Composição	9524	ORSE	Tala plana perfurada 50mm para eletrocalha metálica (ref.: mopa ou similar) - Rev 01	Pontos de Suprimento de Energia para Computador	un	1,0000000	5,11	5,11
Item	**Código**	**Banco**	**Descrição**	**Tipo**	**Und**	**Quant.**	**Valor Unit**	**Total**
Insumo	00006111/ SINAPI	ORSE	Servente de obras (horista)	Mão de Obra	h	0,1000000	14,58	1,45
Composição	10552	ORSE	Encargos Complementares - Eletricista	Provisórios	h	0,1000000	3,66	0,36

Insumo	00002436/ SINAPI	ORSE	Eletricista (horista)	Mão de Obra	h	0,1000000	19,02	1,90
Insumo	9705	ORSE	Tala plana perfurada 50mm	Material	un	1,0000000	1,05	1,05
Composição	10549	ORSE	Encargos Complementares - Servente	Provisórios	h	0,1000000	3,80	0,38

Detalhamento de Cálculo ORSE

Item	Código	Banco	Descrição	Tipo	Und	Quant.	Valor Unit	Total
Insumo	00006111/ SINAPI	ORSE	Servente de obras (horista)	Mão de Obra	h	0,1000000	14,58	1,45
Insumo	10362	ORSE	Seguro de vida e acidente em grupo	Serviços	un	0,0009000	12,54	0,01
Insumo		ORSE	Luva raspa de couro, cano curto (punho *7* cm)	Material	par	0,0004600	12,60	0,00
Insumo	158	ORSE	Almoço (Participação do empregador)	Material	un	0,0203600	14,00	0,28
Insumo	10599	ORSE	Protetor solar fps 30 com 120ml	Material	un	0,0003600	18,00	0,00
Insumo	10579	ORSE	Chave de fenda chata 30 cm	Material	un	0,0000200	26,89	0,00
Insumo	11241	ORSE	Alicate volt-amperimetro	Material	un	0,0000200	170,60	0,00
Insumo	941	ORSE	Fardamento com mangas curta	Material	un	0,0003000	195,36	0,05
Insumo		ORSE	Bota de seguranca com biqueira de aco e colarinho acolchoado	Material	par	0,0001500	67,20	0,01
Insumo	00012894/ SINAPI	ORSE	Capa para chuva em pvc com forro de poliester, com capuz (amarela ou azul)	Material	un	0,0000400	18,20	0,00
Insumo	10596	ORSE	Protetor auricular	Material	un	0,0009000	4,90	0,00
Insumo	00012895/ SINAPI	ORSE	Capacete de seguranca aba frontal com suspensao de polietileno, sem jugular (classe b)	Material	un	0,0001200	14,00	0,00
Insumo	10761	ORSE	Refeição - café da manhã (café com leite e dois pães com manteiga)	Serviços	un	0,0203600	5,00	0,10
Insumo	11242	ORSE	Chave inglesa 12"	Material	un	0,0000100	34,00	0,00
Insumo	10492	ORSE	Cesta Básica	Material	un	0,0009000	190,00	0,17
Insumo	10517	ORSE	Exames admissionais/demissionais (checkup)	Serviços	cj	0,0000800	300,00	0,02
Insumo	1651	ORSE	Óculos branco proteção	Material	pr	0,0001600	7,00	0,00
Insumo	2378	ORSE	Vale transporte	Material	un	0,0159500	4,50	0,07
Insumo	11240	ORSE	Alicate com isolamento	Material	un	0,0000200	47,69	0,00
Insumo	00002436/ SINAPI	ORSE	Eletricista (horista)	Mão de Obra	h	0,1000000	19,02	1,90
Insumo	9705	ORSE	Tala plana perfurada 50mm	Material	un	1,0000000	1,05	1,05
Insumo	00002711/ SINAPI	ORSE	Carrinho de mao, em aco, com capacidade de *45 a 65* l / *100* kg, pneu com camara	Material	un	0,0000200	164,00	0,00
Insumo	4729	ORSE	Marreta 1 kg com cabo	Material	un	0,0000100	37,80	0,00
Insumo	4728	ORSE	Talhadeira chata 10"	Material	un	0,0000300	18,58	0,00
Insumo	10788	ORSE	Pá quadrada	Material	un	0,0000200	36,90	0,00
				MO sem LS => 1,56	LS =>	1,79	MO com LS =>	3,35
				Valor do BDI => 1,14			Valor com BDI =>	6,25

31.2.4	Código	Banco	Descrição	Tipo	Und	Quant.	Valor Unit	Total
Composição	91834	SINAPI	ELETRODUTO FLEXÍVEL CORRUGADO, PVC, DN 25 MM (3/4"), PARA CIRCUITOS TERMINAIS, INSTALADO EM FORRO - FORNECIMENTO E	INEL - INSTALAÇÃO ELÉTRICA/ELETRIFICAÇÃO E	M	1,0000000	19,45	19,45
Composição Auxiliar	88264	SINAPI	ELETRICISTA COM ENCARGOS COMPLEMENTARES	SEDI - SERVIÇOS DIVERSOS	H	0,0910000	28,71	2,61
Composição Auxiliar	91170	SINAPI	FIXAÇÃO DE TUBOS HORIZONTAIS DE PVC ÁGUA, PVC ESGOTO, PVC ÁGUA PLUVIAL, CPVC, PPR, COBRE OU AÇO, DIÂMETROS MENORES	INHI - INSTALAÇÕES HIDROS SANITÁRIAS	M	1,0000000	11,27	11,27
Composição Auxiliar	88247	SINAPI	AUXILIAR DE ELETRICISTA COM ENCARGOS COMPLEMENTARES	SEDI - SERVIÇOS DIVERSOS	H	0,0910000	24,32	2,21
Insumo	00002688	SINAPI	ELETRODUTO PVC FLEXIVEL CORRUGADO, COR AMARELA, DE 25 MM	Material	M	1,1000000	3,06	3,36
				MO sem LS => 4,14	LS =>	4,72	MO com LS =>	8,86
				Valor do BDI => 4,37			Valor com BDI =>	23,82

31.2.5	Código	Banco	Descrição	Tipo	Und	Quant.	Valor Unit	Total

Composição	91836	SINAPI	ELETRODUTO FLEXÍVEL CORRUGADO, PVC, DN 32 MM (1"), PARA CIRCUITOS TERMINAIS, INSTALADO EM FORRO - FORNECIMENTO E INSTALAÇÃO. AF_03/2023	INEL - INSTALAÇÃO ELÉTRICA/ELETRIFICAÇÃO E ILUMINAÇÃO EXTERNA	M	1,0000000	22,58	22,58
Composição Auxiliar	88247	SINAPI	AUXILIAR DE ELETRICISTA COM ENCARGOS COMPLEMENTARES	SEDI - SERVIÇOS DIVERSOS	H	0,1050000	24,32	2,55
Composição Auxiliar	88264	SINAPI	ELETRICISTA COM ENCARGOS COMPLEMENTARES	SEDI - SERVIÇOS DIVERSOS	H	0,1050000	28,71	3,01
Composição Auxiliar	91170	SINAPI	FIXAÇÃO DE TUBOS HORIZONTAIS DE PVC ÁGUA, PVC ESGOTO, PVC ÁGUA PLUVIAL, CPVC, PPR, COBRE OU AÇO, DIÂMETROS MENORES	INHI - INSTALAÇÕES HIDROS SANITÁRIAS	M	1,0000000	11,27	11,27
Insumo	00002690	SINAPI	ELETRODUTO PVC FLEXIVEL CORRUGADO, COR AMARELA, DE 32 MM	Material	M	1,1000000	5,23	5,75
				MO sem LS => 4,40	LS =>	5,02	MO com LS =>	9,42
				Valor do BDI => 5,08			Valor com BDI =>	27,66

31.2.6	Código	Banco	Descrição	Tipo	Und	Quant.	Valor Unit	Total
Composição	93008	SINAPI	ELETRODUTO RÍGIDO ROSCÁVEL, PVC, DN 50 MM (1 1/2"), PARA REDE ENTERRADA DE DISTRIBUIÇÃO DE ENERGIA ELÉTRICA -	INEL - INSTALAÇÃO ELÉTRICA/ELETRIFICAÇÃO E	M	1,0000000	20,57	20,57
Composição Auxiliar	88247	SINAPI	AUXILIAR DE ELETRICISTA COM ENCARGOS COMPLEMENTARES	SEDI - SERVIÇOS DIVERSOS	H	0,1122000	24,32	2,72
Composição Auxiliar	88264	SINAPI	ELETRICISTA COM ENCARGOS COMPLEMENTARES	SEDI - SERVIÇOS DIVERSOS	H	0,1122000	28,71	3,22
Insumo	00002680	SINAPI	ELETRODUTO DE PVC RIGIDO ROSCAVEL DE 1 1/2 ", SEM LUVA	Material	M	1,1000000	13,30	14,63
				MO sem LS => 2,04	LS =>	2,34	MO com LS =>	4,38
				Valor do BDI => 4,62			Valor com BDI =>	25,19

31.2.7	Código	Banco	Descrição	Tipo	Und	Quant.	Valor Unit	Total
Composição	91865	SINAPI	ELETRODUTO RÍGIDO ROSCÁVEL, PVC, DN 40 MM (1 1/4"), PARA CIRCUITOS TERMINAIS, INSTALADO EM FORRO - FORNECIMENTO E INSTALAÇÃO. AF_03/2023	INEL - INSTALAÇÃO ELÉTRICA/ELETRIFICAÇÃO E ILUMINAÇÃO EXTERNA	M	1,0000000	20,88	20,88
Composição	88247	SINAPI	AUXILIAR DE ELETRICISTA COM ENCARGOS COMPLEMENTARES	SEDI - SERVIÇOS DIVERSOS	H	0,1620000	24,32	3,93
Composição Auxiliar	88264	SINAPI	ELETRICISTA COM ENCARGOS COMPLEMENTARES	SEDI - SERVIÇOS DIVERSOS	H	0,1620000	28,71	4,65
Insumo	00002684	SINAPI	ELETRODUTO DE PVC RIGIDO ROSCAVEL DE 1 1/4 ", SEM LUVA	Material	M	1,0170000	12,10	12,30
				MO sem LS => 2,96	LS =>	3,37	MO com LS =>	6,33
				Valor do BDI => 4,69			Valor com BDI =>	25,57

31.2.8	Código	Banco	Descrição	Tipo	Und	Quant.	Valor Unit	Total
Composição	93009	SINAPI	ELETRODUTO RÍGIDO ROSCÁVEL, PVC, DN 60 MM (2"), PARA REDE ENTERRADA DE DISTRIBUIÇÃO DE ENERGIA ELÉTRICA - FORNECIMENTO E INSTALAÇÃO. AF_12/2021	INEL - INSTALAÇÃO ELÉTRICA/ELETRIFICAÇÃO E ILUMINAÇÃO EXTERNA	M	1,0000000	30,73	30,73
Composição Auxiliar	88247	SINAPI	AUXILIAR DE ELETRICISTA COM ENCARGOS COMPLEMENTARES	SEDI - SERVIÇOS DIVERSOS	H	0,1290000	24,32	3,13
Composição Auxiliar	88264	SINAPI	ELETRICISTA COM ENCARGOS COMPLEMENTARES	SEDI - SERVIÇOS DIVERSOS	H	0,1290000	28,71	3,70
Insumo	00002681	SINAPI	ELETRODUTO DE PVC RIGIDO ROSCAVEL DE 2 ", SEM LUVA	Material	M	1,1000000	21,73	23,90
				MO sem LS => 2,35	LS =>	2,68	MO com LS =>	5,03
				Valor do BDI => 6,91			Valor com BDI =>	37,64

31.2.9	Código	Banco	Descrição	Tipo	Und	Quant.	Valor Unit	Total
Composição	93011	SINAPI	ELETRODUTO RÍGIDO ROSCÁVEL, PVC, DN 85 MM (3"), PARA REDE	INEL - INSTALAÇÃO	M	1,0000000	52,78	52,78
Composição Auxiliar	88264	SINAPI	ELETRICISTA COM ENCARGOS COMPLEMENTARES	SEDI - SERVIÇOS DIVERSOS	H	0,1710000	28,71	4,90
Composição Auxiliar	88247	SINAPI	AUXILIAR DE ELETRICISTA COM ENCARGOS COMPLEMENTARES	SEDI - SERVIÇOS DIVERSOS	H	0,1710000	24,32	4,15
Insumo	00002686	SINAPI	ELETRODUTO DE PVC RIGIDO ROSCAVEL DE 3 ", SEM LUVA	Material	M	1,1000000	39,76	43,73
				MO sem LS => 3,11	LS =>	3,56	MO com LS =>	6,67
				Valor do BDI => 11,87			Valor com BDI =>	64,65

31.2.10	Código	Banco	Descrição	Tipo	Und	Quant.	Valor Unit	Total
Composição	91924	SINAPI	CABO DE COBRE FLEXÍVEL ISOLADO, 1,5 MM², ANTI-CHAMA 450/750 V, PARA CIRCUITOS TERMINAIS - FORNECIMENTO E INSTALAÇÃO. AF_03/2023	INEL - INSTALAÇÃO ELÉTRICA/ELETRIFICAÇÃO E ILUMINAÇÃO EXTERNA	M	1,0000000	3,11	3,11
Composição Auxiliar	88247	SINAPI	AUXILIAR DE ELETRICISTA COM ENCARGOS COMPLEMENTARES	SEDI - SERVIÇOS DIVERSOS	H	0,0230000	24,32	0,55
Composição	88264	SINAPI	ELETRICISTA COM ENCARGOS COMPLEMENTARES	SEDI - SERVIÇOS DIVERSOS	H	0,0230000	28,71	0,66
Insumo	00001013	SINAPI	CABO DE COBRE, FLEXIVEL, CLASSE 4 OU 5, ISOLACAO EM PVC/A, ANTICHAMA BWF-B, 1 CONDUTOR, 450/750 V, SECAO NOMINAL 1,5 MM2	Material	M	1,2434000	1,48	1,84
Insumo	00021127	SINAPI	FITA ISOLANTE ADESIVA ANTICHAMA, USO ATE 750 V, EM ROLO DE 19 MM X 5 M	Material	UN	0,0094000	6,98	0,06
				MO sem LS => 0,41	LS =>	0,48	MO com LS =>	0,89
				Valor do BDI => 0,69			Valor com BDI =>	3,80

31.2.11	Código	Banco	Descrição	Tipo	Und	Quant.	Valor Unit	Total
Composição	91926	SINAPI	CABO DE COBRE FLEXÍVEL ISOLADO, 2,5 MM², ANTI-CHAMA 450/750 V, PARA CIRCUITOS TERMINAIS - FORNECIMENTO E INSTALAÇÃO. AF_03/2023	INEL - INSTALAÇÃO ELÉTRICA/ELETRIFICAÇÃO E ILUMINAÇÃO EXTERNA	M	1,0000000	4,49	4,49
Composição Auxiliar	88247	SINAPI	AUXILIAR DE ELETRICISTA COM ENCARGOS COMPLEMENTARES	SEDI - SERVIÇOS DIVERSOS	H	0,0290000	24,32	0,70
Composição Auxiliar	88264	SINAPI	ELETRICISTA COM ENCARGOS COMPLEMENTARES	SEDI - SERVIÇOS DIVERSOS	H	0,0290000	28,71	0,83
Insumo	00021127	SINAPI	FITA ISOLANTE ADESIVA ANTICHAMA, USO ATE 750 V, EM ROLO DE 19 MM X 5 M	Material	UN	0,0094000	6,98	0,06
Insumo	00001014	SINAPI	CABO DE COBRE, FLEXIVEL, CLASSE 4 OU 5, ISOLACAO EM PVC/A, ANTICHAMA BWF-B, 1 CONDUTOR, 450/750 V, SECAO NOMINAL 2,5 MM2	Material	M	1,2434000	2,34	2,90
				MO sem LS => 0,52	LS =>	0,61	MO com LS =>	1,13
				Valor do BDI => 1,01			Valor com BDI =>	5,50

31.2.12	Código	Banco	Descrição	Tipo		Und	Quant.	Valor Unit	Total
Composição	91928	SINAPI	CABO DE COBRE FLEXÍVEL ISOLADO, 4 MM², ANTI-CHAMA 450/750 V, PARA CIRCUITOS TERMINAIS - FORNECIMENTO E INSTALAÇÃO.	INEL - INSTALAÇÃO ELÉTRICA/ELETRIFICAÇÃO E		M	1,0000000	6,93	6,93
Composição Auxiliar	88247	SINAPI	AUXILIAR DE ELETRICISTA COM ENCARGOS COMPLEMENTARES	SEDI - SERVIÇOS DIVERSOS		H	0,0390000	24,32	0,94
Composição Auxiliar	88264	SINAPI	ELETRICISTA COM ENCARGOS COMPLEMENTARES	SEDI - SERVIÇOS DIVERSOS		H	0,0390000	28,71	1,11
Insumo	00000981	SINAPI	CABO DE COBRE, FLEXIVEL, CLASSE 4 OU 5, ISOLACAO EM PVC/A, ANTICHAMA BWF-B, 1 CONDUTOR, 450/750 V, SECAO NOMINAL 4 MM2	Material		M	1,2434000	3,88	4,82
Insumo	00021127	SINAPI	FITA ISOLANTE ADESIVA ANTICHAMA, USO ATE 750 V, EM ROLO DE 19 MM X 5 M	Material		UN	0,0094000	6,98	0,06
				MO sem LS =>	0,70	LS =>	0,81	MO com LS =>	1,51
				Valor do BDI =>	1,55			Valor com BDI =>	8,48
31.2.13	**Código**	**Banco**	**Descrição**	**Tipo**		**Und**	**Quant.**	**Valor Unit**	**Total**
Composição	91933	SINAPI	CABO DE COBRE FLEXÍVEL ISOLADO, 10 MM², ANTI-CHAMA 0,6/1,0 KV, PARA CIRCUITOS TERMINAIS - FORNECIMENTO E INSTALAÇÃO. AF_03/2023	INEL - INSTALAÇÃO ELÉTRICA/ELETRIFICAÇÃO E ILUMINAÇÃO EXTERNA		M	1,0000000	16,71	16,71
Composição Auxiliar	88264	SINAPI	ELETRICISTA COM ENCARGOS COMPLEMENTARES	SEDI - SERVIÇOS DIVERSOS		H	0,0760000	28,71	2,18
Composição Auxiliar	88247	SINAPI	AUXILIAR DE ELETRICISTA COM ENCARGOS COMPLEMENTARES	SEDI - SERVIÇOS DIVERSOS		H	0,0760000	24,32	1,84
Insumo	00021127	SINAPI	FITA ISOLANTE ADESIVA ANTICHAMA, USO ATE 750 V, EM ROLO DE 19 MM X 5 M	Material		UN	0,0094000	6,98	0,06
Insumo	00001020	SINAPI	CABO DE COBRE, FLEXIVEL, CLASSE 4 OU 5, ISOLACAO EM PVC/A, ANTICHAMA BWF-B, COBERTURA PVC-ST1, ANTICHAMA BWF-B, 1 CONDUTOR, 0,6/1 KV, SECAO NOMINAL 10 MM2	Material		M	1,2434000	10,16	12,63
				MO sem LS =>	1,38	LS =>	1,58	MO com LS =>	2,96
				Valor do BDI =>	3,75			Valor com BDI =>	20,46
31.2.14	**Código**	**Banco**	**Descrição**	**Tipo**		**Und**	**Quant.**	**Valor Unit**	**Total**
Composição	91935	SINAPI	CABO DE COBRE FLEXÍVEL ISOLADO, 16 MM², ANTI-CHAMA 0,6/1,0 KV, PARA CIRCUITOS TERMINAIS - FORNECIMENTO E INSTALAÇÃO.	INEL - INSTALAÇÃO ELÉTRICA/ELETRIFICAÇÃO E		M	1,0000000	26,21	26,21
Composição Auxiliar	88247	SINAPI	AUXILIAR DE ELETRICISTA COM ENCARGOS COMPLEMENTARES	SEDI - SERVIÇOS DIVERSOS		H	0,1140000	24,32	2,77
Composição Auxiliar	88264	SINAPI	ELETRICISTA COM ENCARGOS COMPLEMENTARES	SEDI - SERVIÇOS DIVERSOS		H	0,1140000	28,71	3,27
Insumo	00000995	SINAPI	CABO DE COBRE, FLEXIVEL, CLASSE 4 OU 5, ISOLACAO EM PVC/A, ANTICHAMA BWF-B, COBERTURA PVC-ST1, ANTICHAMA BWF-B, 1 CONDUTOR, 0,6/1 KV, SECAO NOMINAL 16 MM2	Material		M	1,2434000	16,18	20,11
Insumo	00021127	SINAPI	FITA ISOLANTE ADESIVA ANTICHAMA, USO ATE 750 V, EM ROLO DE 19 MM X 5 M	Material		UN	0,0094000	6,98	0,06
				MO sem LS =>	2,07	LS =>	2,37	MO com LS =>	4,44
				Valor do BDI =>	5,89			Valor com BDI =>	32,10
31.2.15	**Código**	**Banco**	**Descrição**	**Tipo**		**Und**	**Quant.**	**Valor Unit**	**Total**
Composição	92984	SINAPI	CABO DE COBRE FLEXÍVEL ISOLADO, 25 MM², ANTI-CHAMA 0,6/1,0 KV, PARA REDE ENTERRADA DE DISTRIBUIÇÃO DE ENERGIA ELÉTRICA - FORNECIMENTO E INSTALAÇÃO. AF_12/2021	INEL - INSTALAÇÃO ELÉTRICA/ELETRIFICAÇÃO E ILUMINAÇÃO EXTERNA		M	1,0000000	28,74	28,74
Composição Auxiliar	88247	SINAPI	AUXILIAR DE ELETRICISTA COM ENCARGOS COMPLEMENTARES	SEDI - SERVIÇOS DIVERSOS		H	0,0608000	24,32	1,47
Composição	88264	SINAPI	ELETRICISTA COM ENCARGOS COMPLEMENTARES	SEDI - SERVIÇOS DIVERSOS		H	0,0608000	28,71	1,74
Insumo	00000996	SINAPI	CABO DE COBRE, FLEXIVEL, CLASSE 4 OU 5, ISOLACAO EM PVC/A, ANTICHAMA BWF-B, COBERTURA PVC-ST1, ANTICHAMA BWF-B, 1	Material		M	1,0150000	25,10	25,47
Insumo	00021127	SINAPI	FITA ISOLANTE ADESIVA ANTICHAMA, USO ATE 750 V, EM ROLO DE 19 MM X 5 M	Material		UN	0,0090000	6,98	0,06
				MO sem LS =>	1,10	LS =>	1,27	MO com LS =>	2,37
				Valor do BDI =>	6,46			Valor com BDI =>	35,20
31.2.16	**Código**	**Banco**	**Descrição**	**Tipo**		**Und**	**Quant.**	**Valor Unit**	**Total**
Composição	92988	SINAPI	CABO DE COBRE FLEXÍVEL ISOLADO, 50 MM², ANTI-CHAMA 0,6/1,0 KV, PARA REDE ENTERRADA DE DISTRIBUIÇÃO DE ENERGIA ELÉTRICA - FORNECIMENTO E INSTALAÇÃO. AF_12/2021	INEL - INSTALAÇÃO ELÉTRICA/ELETRIFICAÇÃO E ILUMINAÇÃO EXTERNA		M	1,0000000	57,67	57,67
Composição Auxiliar	88264	SINAPI	ELETRICISTA COM ENCARGOS COMPLEMENTARES	SEDI - SERVIÇOS DIVERSOS		H	0,0830000	28,71	2,38
Composição Auxiliar	88247	SINAPI	AUXILIAR DE ELETRICISTA COM ENCARGOS COMPLEMENTARES	SEDI - SERVIÇOS DIVERSOS		H	0,0830000	24,32	2,01
Insumo	00021127	SINAPI	FITA ISOLANTE ADESIVA ANTICHAMA, USO ATE 750 V, EM ROLO DE 19	Material		UN	0,0090000	6,98	0,06
Insumo	00001018	SINAPI	CABO DE COBRE, FLEXIVEL, CLASSE 4 OU 5, ISOLACAO EM PVC/A, ANTICHAMA BWF-B, COBERTURA PVC-ST1, ANTICHAMA BWF-B, 1 CONDUTOR, 0,6/1 KV, SECAO NOMINAL 50 MM2	Material		M	1,0150000	52,44	53,22
				MO sem LS =>	1,51	LS =>	1,73	MO com LS =>	3,24
				Valor do BDI =>	12,97			Valor com BDI =>	70,64
31.2.17	**Código**	**Banco**	**Descrição**	**Tipo**		**Und**	**Quant.**	**Valor Unit**	**Total**
Composição	101565	SINAPI	CABO DE COBRE FLEXÍVEL ISOLADO, 70 MM², 0,6/1,0 KV, PARA REDE AÉREA DE DISTRIBUIÇÃO DE ENERGIA ELÉTRICA DE BAIXA TENSÃO - FORNECIMENTO E INSTALAÇÃO. AF_07/2020	INEL - INSTALAÇÃO ELÉTRICA/ELETRIFICAÇÃO E ILUMINAÇÃO EXTERNA		M	1,0000000	76,38	76,38
Composição Auxiliar	88264	SINAPI	ELETRICISTA COM ENCARGOS COMPLEMENTARES	SEDI - SERVIÇOS DIVERSOS		H	0,0031000	28,71	0,08
Insumo	00000977	SINAPI	CABO DE COBRE, FLEXIVEL, CLASSE 4 OU 5, ISOLACAO EM PVC/A,	Material		M	1,0401000	73,36	76,30
				MO sem LS =>	0,02	LS =>	0,04	MO com LS =>	0,06
				Valor do BDI =>	17,18			Valor com BDI =>	93,56
31.3.1	**Código**	**Banco**	**Descrição**	**Tipo**		**Und**	**Quant.**	**Valor Unit**	**Total**
Composição	91937	SINAPI	CAIXA OCTOGONAL 3" X 3", PVC, INSTALADA EM LAJE - FORNECIMENTO E INSTALAÇÃO. AF_03/2023	INEL - INSTALAÇÃO ELÉTRICA/ELETRIFICAÇÃO E		UN	1,0000000	18,02	18,02

Composição Auxiliar	88247	SINAPI	AUXILIAR DE ELETRICISTA COM ENCARGOS COMPLEMENTARES	SEDI - SERVIÇOS DIVERSOS	H	0,2220000	24,32	5,39
Composição Auxiliar	88264	SINAPI	ELETRICISTA COM ENCARGOS COMPLEMENTARES	SEDI - SERVIÇOS DIVERSOS	H	0,2220000	28,71	6,37
Insumo	00001871	SINAPI	CAIXA OCTOGONAL DE FUNDO MOVEL, EM PVC, DE 3" X 3", PARA	Material	UN	1,0000000	6,26	6,26
				MO sem LS => 4,05	LS =>	4,62	MO com LS =>	8,67
				Valor do BDI => 4,05			Valor com BDI =>	22,07
31.3.2	**Código**	**Banco**	**Descrição**	**Tipo**	**Und**	**Quant.**	**Valor Unit**	**Total**
Composição	91940	SINAPI	CAIXA RETANGULAR 4" X 2" MÉDIA (1,30 M DO PISO), PVC, INSTALADA EM PAREDE - FORNECIMENTO E INSTALAÇÃO. AF_03/2023	INEL - INSTALAÇÃO ELÉTRICA/ELETRIFICAÇÃO E	UN	1,0000000	19,53	19,53
Composição Auxiliar	88629	SINAPI	ARGAMASSA TRAÇO 1:3 (EM VOLUME DE CIMENTO E AREIA MÉDIA ÚMIDA), PREPARO MANUAL. AF_08/2019	SEDI - SERVIÇOS DIVERSOS	m³	0,0009000	679,20	0,61
Composição Auxiliar	88264	SINAPI	ELETRICISTA COM ENCARGOS COMPLEMENTARES	SEDI - SERVIÇOS DIVERSOS	H	0,2910000	28,71	8,35
Composição	88247	SINAPI	AUXILIAR DE ELETRICISTA COM ENCARGOS COMPLEMENTARES	SEDI - SERVIÇOS DIVERSOS	H	0,2910000	24,32	7,07
Insumo	00001872	SINAPI	CAIXA DE PASSAGEM, EM PVC, DE 4" X 2", PARA ELETRODUTO FLEXIVEL CORRUGADO	Material	UN	1,0000000	3,50	3,50
				MO sem LS => 5,37	LS =>	6,12	MO com LS =>	11,49
				Valor do BDI => 4,39			Valor com BDI =>	23,92
31.3.3	**Código**	**Banco**	**Descrição**	**Tipo**	**Und**	**Quant.**	**Valor Unit**	**Total**
Composição	91955	SINAPI	INTERRUPTOR PARALELO (1 MÓDULO), 10A/250V, INCLUINDO SUPORTE E PLACA - FORNECIMENTO E INSTALAÇÃO. AF_03/2023	INEL - INSTALAÇÃO ELÉTRICA/ELETRIFICAÇÃO E	UN	1,0000000	36,53	36,53
Composição Auxiliar	91946	SINAPI	SUPORTE PARAFUSADO COM PLACA DE ENCAIXE 4" X 2" MÉDIO (1,30 M DO PISO) PARA PONTO ELÉTRICO - FORNECIMENTO E INSTALAÇÃO. AF_03/2023	INEL - INSTALAÇÃO ELÉTRICA/ELETRIFICAÇÃO E ILUMINAÇÃO EXTERNA	UN	1,0000000	11,06	11,06
Composição	91954	SINAPI	INTERRUPTOR PARALELO (1 MÓDULO), 10A/250V, SEM SUPORTE E	INEL - INSTALAÇÃO	UN	1,0000000	25,47	25,47
				MO sem LS => 8,13	LS =>	9,26	MO com LS =>	17,39
				Valor do BDI => 8,21			Valor com BDI =>	44,74
31.3.4	**Código**	**Banco**	**Descrição**	**Tipo**	**Und**	**Quant.**	**Valor Unit**	**Total**
Composição	91959	SINAPI	INTERRUPTOR SIMPLES (2 MÓDULOS), 10A/250V, INCLUINDO SUPORTE E PLACA - FORNECIMENTO E INSTALAÇÃO. AF_03/2023	INEL - INSTALAÇÃO ELÉTRICA/ELETRIFICAÇÃO E	UN	1,0000000	45,67	45,67
Composição Auxiliar	91946	SINAPI	SUPORTE PARAFUSADO COM PLACA DE ENCAIXE 4" X 2" MÉDIO (1,30 M DO PISO) PARA PONTO ELÉTRICO - FORNECIMENTO E INSTALAÇÃO. AF_03/2023	INEL - INSTALAÇÃO ELÉTRICA/ELETRIFICAÇÃO E ILUMINAÇÃO EXTERNA	UN	1,0000000	11,06	11,06
Composição Auxiliar	91958	SINAPI	INTERRUPTOR SIMPLES (2 MÓDULOS), 10A/250V, SEM SUPORTE E SEM PLACA - FORNECIMENTO E INSTALAÇÃO. AF_03/2023	INEL - INSTALAÇÃO ELÉTRICA/ELETRIFICAÇÃO E	UN	1,0000000	34,61	34,61
				MO sem LS => 9,68	LS =>	11,03	MO com LS =>	20,71
				Valor do BDI => 10,27			Valor com BDI =>	55,94
31.3.5	**Código**	**Banco**	**Descrição**	**Tipo**	**Und**	**Quant.**	**Valor Unit**	**Total**
Composição	91967	SINAPI	INTERRUPTOR SIMPLES (3 MÓDULOS), 10A/250V, INCLUINDO SUPORTE E PLACA - FORNECIMENTO E INSTALAÇÃO. AF_03/2023	INEL - INSTALAÇÃO ELÉTRICA/ELETRIFICAÇÃO E	UN	1,0000000	61,34	61,34
Composição Auxiliar	91966	SINAPI	INTERRUPTOR SIMPLES (3 MÓDULOS), 10A/250V, SEM SUPORTE E SEM PLACA - FORNECIMENTO E INSTALAÇÃO. AF_03/2023	INEL - INSTALAÇÃO ELÉTRICA/ELETRIFICAÇÃO E	UN	1,0000000	50,28	50,28
Composição Auxiliar	91946	SINAPI	SUPORTE PARAFUSADO COM PLACA DE ENCAIXE 4" X 2" MÉDIO (1,30 M DO PISO) PARA PONTO ELÉTRICO - FORNECIMENTO E INSTALAÇÃO. AF_03/2023	INEL - INSTALAÇÃO ELÉTRICA/ELETRIFICAÇÃO E ILUMINAÇÃO EXTERNA	UN	1,0000000	11,06	11,06
				MO sem LS => 12,79	LS =>	14,57	MO com LS =>	27,36
				Valor do BDI => 13,80			Valor com BDI =>	75,14
31.3.6	**Código**	**Banco**	**Descrição**	**Tipo**	**Und**	**Quant.**	**Valor Unit**	**Total**
Composição	91965	SINAPI	INTERRUPTOR SIMPLES (2 MÓDULOS) COM INTERRUPTOR PARALELO (1 MÓDULO), 10A/250V, INCLUINDO SUPORTE E PLACA - FORNECIMENTO E INSTALAÇÃO. AF_03/2023	INEL - INSTALAÇÃO ELÉTRICA/ELETRIFICAÇÃO E ILUMINAÇÃO EXTERNA	UN	1,0000000	67,81	67,81
Composição Auxiliar	91964	SINAPI	INTERRUPTOR SIMPLES (2 MÓDULOS) COM INTERRUPTOR PARALELO (1 MÓDULO), 10A/250V, SEM SUPORTE E SEM PLACA -	INEL - INSTALAÇÃO ELÉTRICA/ELETRIFICAÇÃO E	UN	1,0000000	56,75	56,75
Composição Auxiliar	91946	SINAPI	SUPORTE PARAFUSADO COM PLACA DE ENCAIXE 4" X 2" MÉDIO (1,30 M DO PISO) PARA PONTO ELÉTRICO - FORNECIMENTO E	INEL - INSTALAÇÃO ELÉTRICA/ELETRIFICAÇÃO E	UN	1,0000000	11,06	11,06
				MO sem LS => 14,32	LS =>	16,32	MO com LS =>	30,64
				Valor do BDI => 15,25			Valor com BDI =>	83,06
31.3.7	**Código**	**Banco**	**Descrição**	**Tipo**	**Und**	**Quant.**	**Valor Unit**	**Total**
Composição	91996	SINAPI	TOMADA MÉDIA DE EMBUTIR (1 MÓDULO), 2P+T 10 A, INCLUINDO	INEL - INSTALAÇÃO	UN	1,0000000	35,43	35,43
Composição Auxiliar	91946	SINAPI	SUPORTE PARAFUSADO COM PLACA DE ENCAIXE 4" X 2" MÉDIO (1,30 M DO PISO) PARA PONTO ELÉTRICO - FORNECIMENTO E INSTALAÇÃO. AF_03/2023	INEL - INSTALAÇÃO ELÉTRICA/ELETRIFICAÇÃO E ILUMINAÇÃO EXTERNA	UN	1,0000000	11,06	11,06
Composição Auxiliar	91994	SINAPI	TOMADA MÉDIA DE EMBUTIR (1 MÓDULO), 2P+T 10 A, SEM SUPORTE E SEM PLACA - FORNECIMENTO E INSTALAÇÃO. AF_03/2023	INEL - INSTALAÇÃO ELÉTRICA/ELETRIFICAÇÃO E	UN	1,0000000	24,37	24,37
				MO sem LS => 8,13	LS =>	9,26	MO com LS =>	17,39
				Valor do BDI => 7,97			Valor com BDI =>	43,40
31.3.8	**Código**	**Banco**	**Descrição**	**Tipo**	**Und**	**Quant.**	**Valor Unit**	**Total**
Composição	91992	SINAPI	TOMADA ALTA DE EMBUTIR (1 MÓDULO), 2P+T 10 A, INCLUINDO SUPORTE E PLACA - FORNECIMENTO E INSTALAÇÃO. AF_03/2023	INEL - INSTALAÇÃO ELÉTRICA/ELETRIFICAÇÃO E	UN	1,0000000	45,72	45,72
Composição Auxiliar	91946	SINAPI	SUPORTE PARAFUSADO COM PLACA DE ENCAIXE 4" X 2" MÉDIO (1,30 M DO PISO) PARA PONTO ELÉTRICO - FORNECIMENTO E INSTALAÇÃO. AF_03/2023	INEL - INSTALAÇÃO ELÉTRICA/ELETRIFICAÇÃO E ILUMINAÇÃO EXTERNA	UN	1,0000000	11,06	11,06

Composição	91990	SINAPI	TOMADA ALTA DE EMBUTIR (1 MÓDULO), 2P+T 10 A, SEM SUPORTE E	INEL - INSTALAÇÃO		UN	1,0000000	34,66	34,66
				MO sem LS =>	11,68	LS =>	13,30	MO com LS =>	24,98
				Valor do BDI =>	10,28			Valor com BDI =>	56,00
31.3.9	**Código**	**Banco**	**Descrição**	**Tipo**		**Und**	**Quant.**	**Valor Unit**	**Total**
Composição	13176	ORSE	Luminária sobrepor quadrada Led 24W*, 6500K G- Light ou similar	Luminárias Internas		un	1,0000000	63,14	63,14
Item	**Código**	**Banco**	**Descrição**	**Tipo**		**Und**	**Quant.**	**Valor Unit**	**Total**
Insumo	13962	ORSE	Luminária sobrepor quadrada Led 24W*, 6500K G- Light ou similar	Material		un	1,0000000	22,00	22,00
Insumo	00006111/ SINAPI	ORSE	Servente de obras (horista)	Mão de Obra		h	1,0000000	14,58	14,58
Composição	10549	ORSE	Encargos Complementares - Servente	Provisórios		h	1,0000000	3,80	3,80
Insumo	00002436/ SINAPI	ORSE	Eletricista (horista)	Mão de Obra		h	1,0000000	19,02	19,02
Composição	10552	ORSE	Encargos Complementares - Eletricista	Provisórios		h	1,0000000	3,66	3,66
			Detalhamento de Cálculo ORSE						
Item	**Código**	**Banco**	**Descrição**	**Tipo**		**Und**	**Quant.**	**Valor Unit**	**Total**
Insumo	13962	ORSE	Luminária sobrepor quadrada Led 24W*, 6500K G- Light ou similar	Material		un	1,0000000	22,00	22,00
Insumo	00006111/ SINAPI	ORSE	Servente de obras (horista)	Mão de Obra		h	1,0000000	14,58	14,58
Insumo	158	ORSE	Almoço (Participação do empregador)	Material		un	0,2036000	14,00	2,85
Insumo	2378	ORSE	Vale transporte	Material		un	0,1595000	4,50	0,71
Insumo	10761	ORSE	Refeição - café da manhã (café com leite e dois pães com manteiga)	Serviços		un	0,2036000	5,00	1,01
Insumo	10362	ORSE	Seguro de vida e acidente em grupo	Serviços		un	0,0090000	12,54	0,11
Insumo		ORSE	Carrinho de mao, em aco, com capacidade de *45 a 65* l / *100* kg, pneu	Material		un	0,0002000	164,00	0,03
Insumo	4729	ORSE	Marreta 1 kg com cabo	Material		un	0,0001000	37,80	0,00
Insumo	941	ORSE	Fardamento com mangas curta	Material		un	0,0030000	195,36	0,58
Insumo	10599	ORSE	Protetor solar fps 30 com 120ml	Material		un	0,0036000	18,00	0,06
Insumo	00012895/	ORSE	Capacete de seguranca aba frontal com suspensao de polietileno, sem jugular (classe b)	Material		un	0,0012000	14,00	0,01
Insumo	00012892/	ORSE	Luva raspa de couro, cano curto (punho *7* cm)	Material		par	0,0046000	12,60	0,05
Insumo	00012893/ SINAPI	ORSE	Bota de seguranca com biqueira de aco e colarinho acolchoado	Material		par	0,0015000	67,20	0,10
Insumo	10492	ORSE	Cesta Básica	Material		un	0,0090000	190,00	1,71
Insumo	00012894/ SINAPI	ORSE	Capa para chuva em pvc com forro de poliester, com capuz (amarela ou azul)	Material		un	0,0004000	18,20	0,00
Insumo	10596	ORSE	Protetor auricular	Material		un	0,0090000	4,90	0,04
Insumo	4728	ORSE	Talhadeira chata 10"	Material		un	0,0003000	18,58	0,00
Insumo	10517	ORSE	Exames admissionais/demissionais (checkup)	Serviços		cj	0,0008000	300,00	0,24
Insumo	10788	ORSE	Pá quadrada	Material		un	0,0002000	36,90	0,00
Insumo	1651	ORSE	Óculos branco proteção	Material		pr	0,0016000	7,00	0,01
Insumo	00002436/ SINAPI	ORSE	Eletricista (horista)	Mão de Obra		h	1,0000000	19,02	19,02
Insumo	10579	ORSE	Chave de fenda chata 30 cm	Material		un	0,0002000	26,89	0,00
Insumo	11241	ORSE	Alicate volt-amperimetro	Material		un	0,0002000	170,60	0,03
Insumo	11242	ORSE	Chave inglesa 12"	Material		un	0,0001000	34,00	0,00
Insumo	11240	ORSE	Alicate com isolamento	Material		un	0,0002000	47,69	0,00
				MO sem LS =>	15,71	LS =>	17,89	MO com LS =>	33,60
				Valor do BDI =>	14,20			Valor com BDI =>	77,34
31.3.10	**Código**	**Banco**	**Descrição**	**Tipo**		**Und**	**Quant.**	**Valor Unit**	**Total**
Composição	13656	ORSE	Luminária em led 40W sobrepor, 120 x 7,2 cm, 6500K branco frio, com difusor de proteção	Luminárias Internas		un	1,0000000	81,22	81,22
Item	**Código**	**Banco**	**Descrição**	**Tipo**		**Und**	**Quant.**	**Valor Unit**	**Total**
Insumo	14465	ORSE	Luminária em led 40W sobrepor, 120 x 7,2 cm, 6500K branco frio, com difusor de proteção	Material		un	1,0000000	40,08	40,08
Composição	10552	ORSE	Encargos Complementares - Eletricista	Provisórios		h	1,0000000	3,66	3,66
Insumo	00006111/	ORSE	Servente de obras (horista)	Mão de Obra		h	1,0000000	14,58	14,58
Insumo	00002436/ SINAPI	ORSE	Eletricista (horista)	Mão de Obra		h	1,0000000	19,02	19,02
Composição	10549	ORSE	Encargos Complementares - Servente	Provisórios		h	1,0000000	3,80	3,80
			Detalhamento de Cálculo ORSE						
Item	**Código**	**Banco**	**Descrição**	**Tipo**		**Und**	**Quant.**	**Valor Unit**	**Total**
Insumo	14465	ORSE	Luminária em led 40W sobrepor, 120 x 7,2 cm, 6500K branco frio, com difusor de proteção	Material		un	1,0000000	40,08	40,08
Insumo	10362	ORSE	Seguro de vida e acidente em grupo	Serviços		un	0,0090000	12,54	0,11
Insumo	00012892/ SINAPI	ORSE	Luva raspa de couro, cano curto (punho *7* cm)	Material		par	0,0046000	12,60	0,05
Insumo	158	ORSE	Almoço (Participação do empregador)	Material		un	0,2036000	14,00	2,85
Insumo	10599	ORSE	Protetor solar fps 30 com 120ml	Material		un	0,0036000	18,00	0,06
Insumo	10579	ORSE	Chave de fenda chata 30 cm	Material		un	0,0002000	26,89	0,00

Insumo	11241	ORSE	Alicate volt-amperimetro	Material	un	0,0002000	170,60	0,03
Insumo	941	ORSE	Fardamento com mangas curta	Material	un	0,0030000	195,36	0,58
Insumo		ORSE	Bota de seguranca com biqueira de aco e colarinho acolchoado	Material	par	0,0015000	67,20	0,10
Insumo	00012894/ SINAPI	ORSE	Capa para chuva em pvc com forro de poliester, com capuz (amarela ou azul)	Material	un	0,0004000	18,20	0,00
Insumo	10596	ORSE	Protetor auricular	Material	un	0,0090000	4,90	0,04
Insumo	00012895/ SINAPI	ORSE	Capacete de seguranca aba frontal com suspensao de polietileno, sem jugular (classe b)	Material	un	0,0012000	14,00	0,01
Insumo	10761	ORSE	Refeição - café da manhã (café com leite e dois pães com manteiga)	Serviços	un	0,2036000	5,00	1,01
Insumo	11242	ORSE	Chave inglesa 12"	Material	un	0,0001000	34,00	0,00
Insumo	10492	ORSE	Cesta Básica	Material	un	0,0090000	190,00	1,71
Insumo	10517	ORSE	Exames admissionais/demissionais (checkup)	Serviços	cj	0,0008000	300,00	0,24
Insumo	1651	ORSE	Óculos branco proteção	Material	pr	0,0016000	7,00	0,01
Insumo	2378	ORSE	Vale transporte	Material	un	0,1595000	4,50	0,71
Insumo	11240	ORSE	Alicate com isolamento	Material	un	0,0002000	47,69	0,00
Insumo	00006111/ SINAPI	ORSE	Servente de obras (horista)	Mão de Obra	h	1,0000000	14,58	14,58
Insumo	00002436/ SINAPI	ORSE	Eletricista (horista)	Mão de Obra	h	1,0000000	19,02	19,02
Insumo	00002711/	ORSE	Carrinho de mao, em aco, com capacidade de *45 a 65* l / *100* kg, pneu com camara	Material	un	0,0002000	164,00	0,03
Insumo	4729	ORSE	Marreta 1 kg com cabo	Material	un	0,0001000	37,80	0,00
Insumo	4728	ORSE	Talhadeira chata 10"	Material	un	0,0003000	18,58	0,00
Insumo	10788	ORSE	Pá quadrada	Material	un	0,0002000	36,90	0,00
				MO sem LS => 15,71	LS =>	17,89	MO com LS =>	33,60
				Valor do BDI => 18,27			Valor com BDI =>	99,49

31.4.1	Código	Banco	Descrição	Tipo	Und	Quant.	Valor Unit	Total
Composição	103248	SINAPI	AR CONDICIONADO SPLIT ON/OFF, HI-WALL (PAREDE), 12000 BTUS/H,	INES - INSTALAÇÕES	UN	1,0000000	2.359,90	2.359,90
Composição Auxiliar	100308	SINAPI	MECÂNICO DE REFRIGERAÇÃO COM ENCARGOS COMPLEMENTARES	SEDI - SERVIÇOS DIVERSOS	H	2,3334000	28,91	67,45
Composição Auxiliar	88243	SINAPI	AJUDANTE ESPECIALIZADO COM ENCARGOS COMPLEMENTARES	SEDI - SERVIÇOS DIVERSOS	H	2,3334000	23,92	55,81
Insumo	00011976	SINAPI	CHUMBADOR DE ACO ZINCADO, DIAMETRO 1/4" COM PARAFUSO 1/4" X 40 MM	Material	UN	6,0000000	1,65	9,90
Insumo	00043190	SINAPI	AR CONDICIONADO SPLIT ON/OFF, HI-WALL (PAREDE), 12000 BTUS/H, CICLO FRIO, 60 HZ, CLASSIFICACAO ENERGETICA A - SELO PROCEL,	Equipamento para Aquisição Permanente	UN	1,0000000	2.162,42	2.162,42
Insumo	00013246	SINAPI	PARAFUSO DE ACO ZINCADO, SEXTAVADO, COM ROSCA INTEIRA, DIAMETRO 5/16", COMPRIMENTO 3/4", COM PORCA E ARRUELA LISA LEVE	Material	UN	4,0000000	0,62	2,48
Insumo	00001570	SINAPI	TERMINAL A COMPRESSAO EM COBRE ESTANHADO PARA CABO 2,5	Material	UN	10,0000000	1,14	11,40
Insumo	00007568	SINAPI	BUCHA DE NYLON SEM ABA S10, COM PARAFUSO DE 6,10 X 65 MM EM ACO ZINCADO COM ROSCA SOBERBA, CABECA CHATA E FENDA PHILLIPS	Material	UN	9,0000000	1,10	9,90
Insumo	00037591	SINAPI	SUPORTE MAO-FRANCESA EM ACO, ABAS IGUAIS 40 CM, CAPACIDADE MINIMA 70 KG, BRANCO	Material	UN	2,0000000	20,27	40,54
				MO sem LS => 42,58	LS =>	48,48	MO com LS =>	91,06
				Valor do BDI => 530,97			Valor com BDI =>	2.890,87

31.4.2	Código	Banco	Descrição	Tipo	Und	Quant.	Valor Unit	Total
Composição	103245	SINAPI	AR CONDICIONADO SPLIT ON/OFF, HI-WALL (PAREDE), 9000 BTUS/H, CICLO FRIO - FORNECIMENTO E INSTALAÇÃO. AF_11/2021_PE	INES - INSTALAÇÕES ESPECIAIS	UN	1,0000000	2.049,96	2.049,96
Composição Auxiliar	88243	SINAPI	AJUDANTE ESPECIALIZADO COM ENCARGOS COMPLEMENTARES	SEDI - SERVIÇOS DIVERSOS	H	2,3334000	23,92	55,81
Composição	100308	SINAPI	MECÂNICO DE REFRIGERAÇÃO COM ENCARGOS COMPLEMENTARES	SEDI - SERVIÇOS DIVERSOS	H	2,3334000	28,91	67,45
Insumo	00037591	SINAPI	SUPORTE MAO-FRANCESA EM ACO, ABAS IGUAIS 40 CM, CAPACIDADE MINIMA 70 KG, BRANCO	Material	UN	2,0000000	20,27	40,54
Insumo	00001570	SINAPI	TERMINAL A COMPRESSAO EM COBRE ESTANHADO PARA CABO 2,5 MM2, 1 FURO E 1 COMPRESSAO, PARA PARAFUSO DE FIXACAO M5	Material	UN	10,0000000	1,14	11,40
Insumo	00043194	SINAPI	AR CONDICIONADO SPLIT ON/OFF, HI-WALL (PAREDE), 9000 BTUS/H, CICLO FRIO, 60 HZ, CLASSIFICACAO ENERGETICA A - SELO PROCEL, GAS HFC, CONTROLE S/ FIO	Equipamento para Aquisição Permanente	UN	1,0000000	1.852,48	1.852,48
Insumo	00007568	SINAPI	BUCHA DE NYLON SEM ABA S10, COM PARAFUSO DE 6,10 X 65 MM EM ACO ZINCADO COM ROSCA SOBERBA, CABECA CHATA E FENDA PHILLIPS	Material	UN	9,0000000	1,10	9,90
Insumo	00011976	SINAPI	CHUMBADOR DE ACO ZINCADO, DIAMETRO 1/4" COM PARAFUSO 1/4" X 40 MM	Material	UN	6,0000000	1,65	9,90
Insumo	00013246	SINAPI	PARAFUSO DE ACO ZINCADO, SEXTAVADO, COM ROSCA INTEIRA, DIAMETRO 5/16", COMPRIMENTO 3/4", COM PORCA E ARRUELA LISA LEVE	Material	UN	4,0000000	0,62	2,48
				MO sem LS => 42,58	LS =>	48,48	MO com LS =>	91,06
				Valor do BDI => 461,24			Valor com BDI =>	2.511,20

31.4.3	Código	Banco	Descrição	Tipo	Und	Quant.	Valor Unit	Total

Composição	103254	SINAPI	AR CONDICIONADO SPLIT ON/OFF, HI-WALL (PAREDE), 24000 BTUS/H, CICLO FRIO - FORNECIMENTO E INSTALAÇÃO. AF_11/2021_PE	INES - INSTALAÇÕES ESPECIAIS	UN	1,0000000	4.289,04	4.289,04
Composição Auxiliar	88243	SINAPI	AJUDANTE ESPECIALIZADO COM ENCARGOS COMPLEMENTARES	SEDI - SERVIÇOS DIVERSOS	H	2,6335000	23,92	62,99
Composição Auxiliar	100308	SINAPI	MECÂNICO DE REFRIGERAÇÃO COM ENCARGOS COMPLEMENTARES	SEDI - SERVIÇOS DIVERSOS	H	2,6335000	28,91	76,13
Insumo	00001570	SINAPI	TERMINAL A COMPRESSAO EM COBRE ESTANHADO PARA CABO 2,5 MM2, 1 FURO E 1 COMPRESSAO, PARA PARAFUSO DE FIXACAO M5	Material	UN	10,0000000	1,14	11,40
Insumo	00037591	SINAPI	SUPORTE MAO-FRANCESA EM ACO, ABAS IGUAIS 40 CM, CAPACIDADE MINIMA 70 KG, BRANCO	Material	UN	2,0000000	20,27	40,54
Insumo	00011976	SINAPI	CHUMBADOR DE ACO ZINCADO, DIAMETRO 1/4" COM PARAFUSO 1/4" X 40 MM	Material	UN	6,0000000	1,65	9,90
Insumo	00013246	SINAPI	PARAFUSO DE ACO ZINCADO, SEXTAVADO, COM ROSCA INTEIRA, DIAMETRO 5/16", COMPRIMENTO 3/4", COM PORCA E ARRUELA LISA LEVE	Material	UN	4,0000000	0,62	2,48
Insumo	00043192	SINAPI	AR CONDICIONADO SPLIT ON/OFF, HI-WALL (PAREDE), 24000 BTUS/H, CICLO FRIO, 60 HZ, CLASSIFICACAO ENERGETICA A - SELO PROCEL, GAS HFC, CONTROLE S/ FIO	Equipamento para Aquisição Permanente	UN	1,0000000	4.075,70	4.075,70
Insumo	00007568	SINAPI	BUCHA DE NYLON SEM ABA S10, COM PARAFUSO DE 6,10 X 65 MM EM	Material	UN	9,0000000	1,10	9,90
				MO sem LS => 48,06	LS =>	54,72	MO com LS =>	102,78
				Valor do BDI => 965,03			Valor com BDI =>	5.254,07
31.4.4	**Código**	**Banco**	**Descrição**	**Tipo**	**Und**	**Quant.**	**Valor Unit**	**Total**
Composição	104315	SINAPI	TUBO, PVC, SOLDÁVEL, DE 20MM, INSTALADO EM DRENO DE AR	INHI - INSTALAÇÕES HIDROS	M	1,0000000	16,18	16,18
Composição Auxiliar	88267	SINAPI	ENCANADOR OU BOMBEIRO HIDRÁULICO COM ENCARGOS COMPLEMENTARES	SEDI - SERVIÇOS DIVERSOS	H	0,2425000	27,62	6,69
Composição Auxiliar	88248	SINAPI	AUXILIAR DE ENCANADOR OU BOMBEIRO HIDRÁULICO COM ENCARGOS COMPLEMENTARES	SEDI - SERVIÇOS DIVERSOS	H	0,2425000	23,32	5,65
Insumo	00038383	SINAPI	LIXA D'AGUA EM FOLHA, COR PRETA, GRAO 100	Material	UN	0,0135000	2,26	0,03
Insumo	00009867	SINAPI	TUBO PVC, SOLDAVEL, DE 20 MM, AGUA FRIA (NBR-5648)	Material	M	1,0549000	3,62	3,81
				MO sem LS => 4,34	LS =>	4,96	MO com LS =>	9,30
				Valor do BDI => 3,64			Valor com BDI =>	19,82
32.1	**Código**	**Banco**	**Descrição**	**Tipo**	**Und**	**Quant.**	**Valor Unit**	**Total**
Composição	000038	SBC	PROJETO EXECUTIVO ESTRUTURAL	PROJETOS	m²	1,0000000	21,00	21,00
Insumo	041005	SBC	PROJETO EXECUTIVO ESTRUTURAL	Material	m²	1,0000000	21,00	21,00
				MO sem LS => 0,00	LS =>	0,00	MO com LS =>	0,00
				Valor do BDI => 4,72			Valor com BDI =>	25,72
32.2	**Código**	**Banco**	**Descrição**	**Tipo**	**Und**	**Quant.**	**Valor Unit**	**Total**
Composição	000091	SBC	PROJETO INSTALACAO ESGOTO SANITARIO	PROJETOS	m²	1,0000000	7,61	7,61
Insumo	004135	SBC	PROJETO DE ESGOTO SANITARIO	Material	m²	1,0000000	7,61	7,61
				MO sem LS => 0,00	LS =>	0,00	MO com LS =>	0,00
				Valor do BDI => 1,71			Valor com BDI =>	9,32
32.3	**Código**	**Banco**	**Descrição**	**Tipo**	**Und**	**Quant.**	**Valor Unit**	**Total**
Composição	000086	SBC	PROJETO DE INSTALACAO HIDRAULICA EM EDIFICACOES	PROJETOS	m²	1,0000000	13,65	13,65
Insumo	008808	SBC	PROJETO INSTALACAO HIDRAULICA EM EDIFICACAO	Material	m²	1,0000000	13,65	13,65
				MO sem LS => 0,00	LS =>	0,00	MO com LS =>	0,00
				Valor do BDI => 3,07			Valor com BDI =>	16,72
32.4	**Código**	**Banco**	**Descrição**	**Tipo**	**Und**	**Quant.**	**Valor Unit**	**Total**
Composição	000339	SBC	PROJETO DE EDIFICACAO EM ESTRUTURA METALICA	PROJETOS	m²	1,0000000	16,80	16,80
Insumo	077733	SBC	PROJETO DE EDIFICACAO EM ESTRUTURA METALICA	Material	m²	1,0000000	16,80	16,80
				MO sem LS => 0,00	LS =>	0,00	MO com LS =>	0,00
				Valor do BDI => 3,78			Valor com BDI =>	20,58
32.5	**Código**	**Banco**	**Descrição**	**Tipo**	**Und**	**Quant.**	**Valor Unit**	**Total**
Composição	000062	SBC	PROJETO DE INSTALACAO ELETRICA EDIFICACAO	PROJETOS	m²	1,0000000	17,85	17,85
Insumo	004264	SBC	PROJETO DE INSTALACAO ELETRICA	Material	m²	1,0000000	17,85	17,85
				MO sem LS => 0,00	LS =>	0,00	MO com LS =>	0,00
				Valor do BDI => 4,01			Valor com BDI =>	21,86
			Composições Auxiliares					
	Código	**Banco**	**Descrição**	**Tipo**	**Und**	**Quant.**	**Valor Unit**	**Total**
Composição	94703	SINAPI	ADAPTADOR COM FLANGE E ANEL DE VEDAÇÃO, PVC, SOLDÁVEL, DN 25 MM X 3/4", INSTALADO EM RESERVAÇÃO PREDIAL DE ÁGUA - FORNECIMENTO E INSTALAÇÃO. AF_04/2024	INHI - INSTALAÇÕES HIDROS SANITÁRIAS	UN	1,0000000	19,45	19,45
Composição Auxiliar	88248	SINAPI	AUXILIAR DE ENCANADOR OU BOMBEIRO HIDRÁULICO COM ENCARGOS COMPLEMENTARES	SEDI - SERVIÇOS DIVERSOS	H	0,1338000	23,32	3,12
Composição Auxiliar	88267	SINAPI	ENCANADOR OU BOMBEIRO HIDRÁULICO COM ENCARGOS COMPLEMENTARES	SEDI - SERVIÇOS DIVERSOS	H	0,1338000	27,62	3,69
Insumo	00000096	SINAPI	ADAPTADOR PVC SOLDAVEL, COM FLANGE E ANEL DE VEDACAO, 25 MM X 3/4", PARA CAIXA D'AGUA	Material	UN	1,0000000	12,13	12,13
Insumo	00020083	SINAPI	SOLUCAO PREPARADORA / LIMPADORA PARA PVC, FRASCO COM 1000 CM3	Material	UN	0,0040000	74,09	0,29
Insumo	00000122	SINAPI	ADESIVO PLASTICO PARA PVC, FRASCO COM *850* GR	Material	UN	0,0035000	65,40	0,22
				MO sem LS => 2,39	LS =>	2,73	MO com LS =>	5,12
				Valor do BDI => 4,37			Valor com BDI =>	23,82
	Código	**Banco**	**Descrição**	**Tipo**	**Und**	**Quant.**	**Valor Unit**	**Total**
Composição	94705	SINAPI	ADAPTADOR COM FLANGE E ANEL DE VEDAÇÃO, PVC, SOLDÁVEL, DN 40 MM X 1 1/4", INSTALADO EM RESERVAÇÃO PREDIAL DE ÁGUA - FORNECIMENTO E INSTALAÇÃO. AF_04/2024	INHI - INSTALAÇÕES HIDROS SANITÁRIAS	UN	1,0000000	35,43	35,43
Composição Auxiliar	88248	SINAPI	AUXILIAR DE ENCANADOR OU BOMBEIRO HIDRÁULICO COM ENCARGOS COMPLEMENTARES	SEDI - SERVIÇOS DIVERSOS	H	0,1418000	23,32	3,30
Composição Auxiliar	88267	SINAPI	ENCANADOR OU BOMBEIRO HIDRÁULICO COM ENCARGOS COMPLEMENTARES	SEDI - SERVIÇOS DIVERSOS	H	0,1418000	27,62	3,91
Insumo	00020083	SINAPI	SOLUCAO PREPARADORA / LIMPADORA PARA PVC, FRASCO COM 1000 CM3	Material	UN	0,0070000	74,09	0,51

Insumo	00000122	SINAPI	ADESIVO PLASTICO PARA PVC, FRASCO COM *850* GR	Material		UN	0,0059000	65,40	0,38
Insumo	00000098	SINAPI	ADAPTADOR PVC SOLDAVEL, COM FLANGE E ANEL DE VEDACAO, 40 MM X 1 1/4", PARA CAIXA D'AGUA	Material		UN	1,0000000	27,32	27,32
Insumo	00038383	SINAPI	LIXA D'AGUA EM FOLHA, COR PRETA, GRAO 100	Material		UN	0,0056000	2,26	0,01
				MO sem LS =>	2,53	LS =>	2,90	MO com LS =>	5,43
				Valor do BDI =>	7,97			Valor com BDI =>	43,40
	Código	**Banco**	**Descrição**	**Tipo**		**Und**	**Quant.**	**Valor Unit**	**Total**
Composição	88238	SINAPI	AJUDANTE DE ARMADOR COM ENCARGOS COMPLEMENTARES	SEDI - SERVIÇOS DIVERSOS		H	1,0000000	23,86	23,86
Composição Auxiliar	95308	SINAPI	CURSO DE CAPACITAÇÃO PARA AJUDANTE DE ARMADOR (ENCARGOS COMPLEMENTARES) - HORISTA	SEDI - SERVIÇOS DIVERSOS		H	1,0000000	0,19	0,19
Insumo	00037372	SINAPI	EXAMES - HORISTA (COLETADO CAIXA - ENCARGOS COMPLEMENTARES)	Material		H	1,0000000	1,43	1,43
Insumo	00006114	SINAPI	AJUDANTE DE ARMADOR (HORISTA)	Mão de Obra		H	1,0000000	16,74	16,74
Insumo	00043489	SINAPI	EPI - FAMILIA PEDREIRO - HORISTA (ENCARGOS COMPLEMENTARES - COLETADO CAIXA)	Equipamento		H	1,0000000	1,31	1,31
Insumo	00037370	SINAPI	ALIMENTACAO - HORISTA (COLETADO CAIXA - ENCARGOS COMPLEMENTARES)	Material		H	1,0000000	2,79	2,79
Insumo	00043465	SINAPI	FERRAMENTAS - FAMILIA PEDREIRO - HORISTA (ENCARGOS COMPLEMENTARES - COLETADO CAIXA)	Equipamento		H	1,0000000	0,78	0,78
Insumo	00037373	SINAPI	SEGURO - HORISTA (COLETADO CAIXA - ENCARGOS COMPLEMENTARES)	Taxas		H	1,0000000	0,08	0,08
Insumo	00037371	SINAPI	TRANSPORTE - HORISTA (COLETADO CAIXA - ENCARGOS COMPLEMENTARES)	Serviços		H	1,0000000	0,54	0,54
				MO sem LS =>	7,91	LS =>	9,02	MO com LS =>	16,93
				Valor do BDI =>	5,36			Valor com BDI =>	29,22
	Código	**Banco**	**Descrição**	**Tipo**		**Und**	**Quant.**	**Valor Unit**	**Total**
Composição	88239	SINAPI	AJUDANTE DE CARPINTEIRO COM ENCARGOS COMPLEMENTARES	SEDI - SERVIÇOS DIVERSOS		H	1,0000000	23,69	23,69
Composição Auxiliar	95309	SINAPI	CURSO DE CAPACITAÇÃO PARA AJUDANTE DE CARPINTEIRO (ENCARGOS COMPLEMENTARES) - HORISTA	SEDI - SERVIÇOS DIVERSOS		H	1,0000000	0,24	0,24
Insumo	00037370	SINAPI	ALIMENTACAO - HORISTA (COLETADO CAIXA - ENCARGOS COMPLEMENTARES)	Material		H	1,0000000	2,79	2,79
Insumo	00006117	SINAPI	CARPINTEIRO AUXILIAR (HORISTA)	Mão de Obra		H	1,0000000	16,74	16,74
Insumo	00043459	SINAPI	FERRAMENTAS - FAMILIA CARPINTEIRO DE FORMAS - HORISTA (ENCARGOS COMPLEMENTARES - COLETADO CAIXA)	Equipamento		H	1,0000000	0,44	0,44
Insumo	00037373	SINAPI	SEGURO - HORISTA (COLETADO CAIXA - ENCARGOS COMPLEMENTARES)	Taxas		H	1,0000000	0,08	0,08
Insumo	00043483	SINAPI	EPI - FAMILIA CARPINTEIRO DE FORMAS - HORISTA (ENCARGOS COMPLEMENTARES - COLETADO CAIXA)	Equipamento		H	1,0000000	1,43	1,43
Insumo	00037371	SINAPI	TRANSPORTE - HORISTA (COLETADO CAIXA - ENCARGOS COMPLEMENTARES)	Serviços		H	1,0000000	0,54	0,54
Insumo	00037372	SINAPI	EXAMES - HORISTA (COLETADO CAIXA - ENCARGOS COMPLEMENTARES)	Material		H	1,0000000	1,43	1,43
				MO sem LS =>	7,94	LS =>	9,04	MO com LS =>	16,98
				Valor do BDI =>	5,33			Valor com BDI =>	29,02
	Código	**Banco**	**Descrição**	**Tipo**		**Und**	**Quant.**	**Valor Unit**	**Total**
Composição	88243	SINAPI	AJUDANTE ESPECIALIZADO COM ENCARGOS COMPLEMENTARES	SEDI - SERVIÇOS DIVERSOS		H	1,0000000	23,92	23,92
Composição Auxiliar	95313	SINAPI	CURSO DE CAPACITAÇÃO PARA AJUDANTE ESPECIALIZADO (ENCARGOS COMPLEMENTARES) - HORISTA	SEDI - SERVIÇOS DIVERSOS		H	1,0000000	0,19	0,19
Insumo	00043491	SINAPI	EPI - FAMILIA SERVENTE - HORISTA (ENCARGOS COMPLEMENTARES - COLETADO CAIXA)	Equipamento		H	1,0000000	1,39	1,39
Insumo	00000242	SINAPI	AJUDANTE ESPECIALIZADO (HORISTA)	Mão de Obra		H	1,0000000	16,89	16,89
Insumo	00037373	SINAPI	SEGURO - HORISTA (COLETADO CAIXA - ENCARGOS COMPLEMENTARES)	Taxas		H	1,0000000	0,08	0,08
Insumo	00037370	SINAPI	ALIMENTACAO - HORISTA (COLETADO CAIXA - ENCARGOS COMPLEMENTARES)	Material		H	1,0000000	2,79	2,79
Insumo	00037371	SINAPI	TRANSPORTE - HORISTA (COLETADO CAIXA - ENCARGOS COMPLEMENTARES)	Serviços		H	1,0000000	0,54	0,54
Insumo	00043467	SINAPI	FERRAMENTAS - FAMILIA SERVENTE - HORISTA (ENCARGOS COMPLEMENTARES - COLETADO CAIXA)	Equipamento		H	1,0000000	0,61	0,61
Insumo	00037372	SINAPI	EXAMES - HORISTA (COLETADO CAIXA - ENCARGOS COMPLEMENTARES)	Material		H	1,0000000	1,43	1,43
				MO sem LS =>	7,98	LS =>	9,10	MO com LS =>	17,08
				Valor do BDI =>	5,38			Valor com BDI =>	29,30
	Código	**Banco**	**Descrição**	**Tipo**		**Und**	**Quant.**	**Valor Unit**	**Total**
Composição	100659	SINAPI	ALIZAR DE 5X1,5CM PARA PORTA FIXADO COM PREGOS, PADRÃO MÉDIO - FORNECIMENTO E INSTALAÇÃO. AF_12/2019	ESQV - ESQUADRIAS/FERRAGENS/VID		M	1,0000000	11,16	11,16
Composição Auxiliar	88261	SINAPI	CARPINTEIRO DE ESQUADRIA COM ENCARGOS COMPLEMENTARES	SEDI - SERVIÇOS DIVERSOS		H	0,0680000	26,97	1,83
Composição Auxiliar	88316	SINAPI	SERVENTE COM ENCARGOS COMPLEMENTARES	SEDI - SERVIÇOS DIVERSOS		H	0,0340000	22,95	0,78
Insumo	00020017	SINAPI	GUARNICAO / ALIZAR / VISTA LISA EM MADEIRA MACICA, PARA PORTA, E = *1* CM, L = *5* CM, CEDRINHO / ANGELIM COMERCIAL / TAURI/ CURUPIXA / PEROBA / CUMARU OU EQUIVALENTE DA REGIAO	Material		M	1,1630000	7,27	8,45
Insumo	00039026	SINAPI	PREGO DE ACO POLIDO SEM CABECA 15 X 15 (1 1/4 X 13)	Material		KG	0,0060000	17,96	0,10
				MO sem LS =>	0,89	LS =>	1,02	MO com LS =>	1,91
				Valor do BDI =>	2,51			Valor com BDI =>	13,67
	Código	**Banco**	**Descrição**	**Tipo**		**Und**	**Quant.**	**Valor Unit**	**Total**
Composição	93563	SINAPI	ALMOXARIFE COM ENCARGOS COMPLEMENTARES	SEDI - SERVIÇOS DIVERSOS		MES	1,0000000	4.136,02	4.136,02
Composição Auxiliar	95413	SINAPI	CURSO DE CAPACITAÇÃO PARA ALMOXARIFE (ENCARGOS COMPLEMENTARES) - MENSALISTA	SEDI - SERVIÇOS DIVERSOS		MES	1,0000000	14,06	14,06
Insumo	00040809	SINAPI	ALMOXARIFE (MENSALISTA)	Mão de Obra		MES	1,0000000	3.671,31	3.671,31
Insumo	00043470	SINAPI	FERRAMENTAS - FAMILIA ALMOXARIFE - MENSALISTA (ENCARGOS COMPLEMENTARES - COLETADO CAIXA)	Equipamento		MES	1,0000000	11,14	11,14
Insumo	00043494	SINAPI	EPI - FAMILIA ALMOXARIFE - MENSALISTA (ENCARGOS COMPLEMENTARES - COLETADO CAIXA)	Equipamento		MES	1,0000000	153,54	153,54
Insumo	00040863	SINAPI	EXAMES - MENSALISTA (COLETADO CAIXA - ENCARGOS COMPLEMENTARES)	Material		MES	1,0000000	270,51	270,51

Insumo	00040864	SINAPI	SEGURO - MENSALISTA (COLETADO CAIXA - ENCARGOS COMPLEMENTARES)	Material		MES	1,0000000	15,46	15,46
				MO sem LS =>	2.166,46	LS =>	1.518,91	MO com LS =>	3.685,37
				Valor do BDI =>	930,60			Valor com BDI =>	5.066,62
	Código	**Banco**	**Descrição**	**Tipo**		**Und**	**Quant.**	**Valor Unit**	**Total**
Composição	87367	SINAPI	ARGAMASSA TRAÇO 1:1:6 (EM VOLUME DE CIMENTO, CAL E AREIA MÉDIA ÚMIDA) PARA EMBOÇO/MASSA ÚNICA/ASSENTAMENTO DE ALVENARIA DE VEDAÇÃO, PREPARO MANUAL. AF_08/2019	SEDI - SERVIÇOS DIVERSOS		m³	1,0000000	801,34	801,34
Composição Auxiliar	88316	SINAPI	SERVENTE COM ENCARGOS COMPLEMENTARES	SEDI - SERVIÇOS DIVERSOS		H	11,2300000	22,95	257,72
Insumo	00000370	SINAPI	AREIA MEDIA - POSTO JAZIDA/FORNECEDOR (RETIRADO NA JAZIDA, SEM TRANSPORTE)	Material		M³	1,1600000	135,00	156,60
Insumo	00001379	SINAPI	CIMENTO PORTLAND COMPOSTO CP II-32	Material		KG	261,8900000	0,70	183,32
Insumo	00001106	SINAPI	CAL HIDRATADA CH-I PARA ARGAMASSAS	Material		KG	116,4000000	1,75	203,70
				MO sem LS =>	84,60	LS =>	96,31	MO com LS =>	180,91
				Valor do BDI =>	180,30			Valor com BDI =>	981,64
	Código	**Banco**	**Descrição**	**Tipo**		**Und**	**Quant.**	**Valor Unit**	**Total**
Composição	87292	SINAPI	ARGAMASSA TRAÇO 1:2:8 (EM VOLUME DE CIMENTO, CAL E AREIA MÉDIA ÚMIDA) PARA EMBOÇO/MASSA ÚNICA/ASSENTAMENTO DE ALVENARIA DE VEDAÇÃO, PREPARO MECÂNICO COM BETONEIRA 400 L. AF_08/2019	SEDI - SERVIÇOS DIVERSOS		m³	1,0000000	698,58	698,58
Composição Auxiliar	88831	SINAPI	BETONEIRA CAPACIDADE NOMINAL DE 400 L, CAPACIDADE DE MISTURA 280 L, MOTOR ELÉTRICO TRIFÁSICO POTÊNCIA DE 2 CV, SEM CARREGADOR - CHI DIURNO. AF_05/2023	CHOR - CUSTOS HORÁRIOS DE MÁQUINAS E EQUIPAMENTOS		CHI	3,4500000	0,42	1,44
Composição Auxiliar	88830	SINAPI	BETONEIRA CAPACIDADE NOMINAL DE 400 L, CAPACIDADE DE MISTURA 280 L, MOTOR ELÉTRICO TRIFÁSICO POTÊNCIA DE 2 CV, SEM CARREGADOR - CHP DIURNO. AF_05/2023	CHOR - CUSTOS HORÁRIOS DE MÁQUINAS E EQUIPAMENTOS		CHP	1,0500000	1,98	2,07
Composição Auxiliar	88377	SINAPI	OPERADOR DE BETONEIRA ESTACIONÁRIA/MISTURADOR COM ENCARGOS COMPLEMENTARES	SEDI - SERVIÇOS DIVERSOS		H	4,5000000	21,49	96,70
Insumo	00000370	SINAPI	AREIA MEDIA - POSTO JAZIDA/FORNECEDOR (RETIRADO NA JAZIDA, SEM TRANSPORTE)	Material		M³	1,1600000	135,00	156,60
Insumo	00001106	SINAPI	CAL HIDRATADA CH-I PARA ARGAMASSAS	Material		KG	174,1000000	1,75	304,67
Insumo	00001379	SINAPI	CIMENTO PORTLAND COMPOSTO CP II-32	Material		KG	195,8600000	0,70	137,10
				MO sem LS =>	33,14	LS =>	37,73	MO com LS =>	70,87
				Valor do BDI =>	157,18			Valor com BDI =>	855,76
	Código	**Banco**	**Descrição**	**Tipo**		**Und**	**Quant.**	**Valor Unit**	**Total**
Composição	87294	SINAPI	ARGAMASSA TRAÇO 1:2:9 (EM VOLUME DE CIMENTO, CAL E AREIA MÉDIA ÚMIDA) PARA EMBOÇO/MASSA ÚNICA/ASSENTAMENTO DE ALVENARIA DE VEDAÇÃO, PREPARO MECÂNICO COM BETONEIRA 600 L. AF_08/2019	SEDI - SERVIÇOS DIVERSOS		m³	1,0000000	665,00	665,00
Composição Auxiliar	88316	SINAPI	SERVENTE COM ENCARGOS COMPLEMENTARES	SEDI - SERVIÇOS DIVERSOS		H	0,7900000	22,95	18,13
Composição Auxiliar	89226	SINAPI	BETONEIRA CAPACIDADE NOMINAL DE 600 L, CAPACIDADE DE MISTURA 360 L, MOTOR ELÉTRICO TRIFÁSICO POTÊNCIA DE 4 CV, SEM CARREGADOR - CHI DIURNO. AF_05/2023	CHOR - CUSTOS HORÁRIOS DE MÁQUINAS E EQUIPAMENTOS		CHI	2,8000000	1,73	4,84
Composição Auxiliar	89225	SINAPI	BETONEIRA CAPACIDADE NOMINAL DE 600 L, CAPACIDADE DE MISTURA 360 L, MOTOR ELÉTRICO TRIFÁSICO POTÊNCIA DE 4 CV, SEM CARREGADOR - CHP DIURNO. AF_05/2023	CHOR - CUSTOS HORÁRIOS DE MÁQUINAS E EQUIPAMENTOS		CHP	0,8500000	5,65	4,80
Composição Auxiliar	88377	SINAPI	OPERADOR DE BETONEIRA ESTACIONÁRIA/MISTURADOR COM ENCARGOS COMPLEMENTARES	SEDI - SERVIÇOS DIVERSOS		H	3,6500000	21,49	78,43
Insumo	00000370	SINAPI	AREIA MEDIA - POSTO JAZIDA/FORNECEDOR (RETIRADO NA JAZIDA, SEM TRANSPORTE)	Material		M³	1,1800000	135,00	159,30
Insumo	00001106	SINAPI	CAL HIDRATADA CH-I PARA ARGAMASSAS	Material		KG	157,4400000	1,75	275,52
Insumo	00001379	SINAPI	CIMENTO PORTLAND COMPOSTO CP II-32	Material		KG	177,1200000	0,70	123,98
				MO sem LS =>	32,82	LS =>	37,38	MO com LS =>	70,20
				Valor do BDI =>	149,62			Valor com BDI =>	814,62
	Código	**Banco**	**Descrição**	**Tipo**		**Und**	**Quant.**	**Valor Unit**	**Total**
Composição	87313	SINAPI	ARGAMASSA TRAÇO 1:3 (EM VOLUME DE CIMENTO E AREIA GROSSA ÚMIDA) PARA CHAPISCO CONVENCIONAL, PREPARO MECÂNICO COM BETONEIRA 400 L. AF_08/2019	SEDI - SERVIÇOS DIVERSOS		m³	1,0000000	524,67	524,67
Composição Auxiliar	88831	SINAPI	BETONEIRA CAPACIDADE NOMINAL DE 400 L, CAPACIDADE DE MISTURA 280 L, MOTOR ELÉTRICO TRIFÁSICO POTÊNCIA DE 2 CV, SEM CARREGADOR - CHI DIURNO. AF_05/2023	CHOR - CUSTOS HORÁRIOS DE MÁQUINAS E EQUIPAMENTOS		CHI	3,3100000	0,42	1,39
Composição Auxiliar	88830	SINAPI	BETONEIRA CAPACIDADE NOMINAL DE 400 L, CAPACIDADE DE MISTURA 280 L, MOTOR ELÉTRICO TRIFÁSICO POTÊNCIA DE 2 CV, SEM CARREGADOR - CHP DIURNO. AF_05/2023	CHOR - CUSTOS HORÁRIOS DE MÁQUINAS E EQUIPAMENTOS		CHP	1,0100000	1,98	1,99
Composição Auxiliar	88377	SINAPI	OPERADOR DE BETONEIRA ESTACIONÁRIA/MISTURADOR COM ENCARGOS COMPLEMENTARES	SEDI - SERVIÇOS DIVERSOS		H	4,3200000	21,49	92,83
Insumo	00000367	SINAPI	AREIA GROSSA - POSTO JAZIDA/FORNECEDOR (RETIRADO NA JAZIDA, SEM TRANSPORTE)	Material		M³	0,9500000	136,76	129,92
Insumo	00001379	SINAPI	CIMENTO PORTLAND COMPOSTO CP II-32	Material		KG	426,4900000	0,70	298,54
				MO sem LS =>	31,81	LS =>	36,23	MO com LS =>	68,04
				Valor do BDI =>	118,05			Valor com BDI =>	642,72
	Código	**Banco**	**Descrição**	**Tipo**		**Und**	**Quant.**	**Valor Unit**	**Total**
Composição	100475	SINAPI	ARGAMASSA TRAÇO 1:3 (EM VOLUME DE CIMENTO E AREIA MÉDIA ÚMIDA) COM ADIÇÃO DE IMPERMEABILIZANTE, PREPARO MECÂNICO COM BETONEIRA 400 L. AF_08/2019	SEDI - SERVIÇOS DIVERSOS		m³	1,0000000	714,91	714,91
Composição Auxiliar	88377	SINAPI	OPERADOR DE BETONEIRA ESTACIONÁRIA/MISTURADOR COM ENCARGOS COMPLEMENTARES	SEDI - SERVIÇOS DIVERSOS		H	3,7500000	21,49	80,58
Composição Auxiliar	88830	SINAPI	BETONEIRA CAPACIDADE NOMINAL DE 400 L, CAPACIDADE DE MISTURA 280 L, MOTOR ELÉTRICO TRIFÁSICO POTÊNCIA DE 2 CV, SEM CARREGADOR - CHP DIURNO. AF_05/2023	CHOR - CUSTOS HORÁRIOS DE MÁQUINAS E EQUIPAMENTOS		CHP	0,8700000	1,98	1,72
Composição Auxiliar	88831	SINAPI	BETONEIRA CAPACIDADE NOMINAL DE 400 L, CAPACIDADE DE MISTURA 280 L, MOTOR ELÉTRICO TRIFÁSICO POTÊNCIA DE 2 CV, SEM CARREGADOR - CHI DIURNO. AF_05/2023	CHOR - CUSTOS HORÁRIOS DE MÁQUINAS E EQUIPAMENTOS		CHI	2,8800000	0,42	1,20
Insumo	00001379	SINAPI	CIMENTO PORTLAND COMPOSTO CP II-32	Material		KG	486,0000000	0,70	340,20

Insumo	00000123	SINAPI	ADITIVO IMPERMEABILIZANTE DE PEGA NORMAL PARA ARGAMASSAS E CONCRETOS SEM ARMACAO, LIQUIDO E ISENTO DE CLORETOS	Material		L	19,4400000	7,48	145,41
Insumo	00000370	SINAPI	AREIA MEDIA - POSTO JAZIDA/FORNECEDOR (RETIRADO NA JAZIDA, SEM TRANSPORTE)	Material		M³	1,0800000	135,00	145,80
				MO sem LS =>	27,61	LS =>	31,45	MO com LS =>	59,06
				Valor do BDI =>	160,85			Valor com BDI =>	875,76
	Código	**Banco**	**Descrição**	**Tipo**		**Und**	**Quant.**	**Valor Unit**	**Total**
Composição	88629	SINAPI	ARGAMASSA TRAÇO 1:3 (EM VOLUME DE CIMENTO E AREIA MÉDIA ÚMIDA), PREPARO MANUAL. AF_08/2019	SEDI - SERVIÇOS DIVERSOS		m³	1,0000000	679,20	679,20
Composição Auxiliar	88316	SINAPI	SERVENTE COM ENCARGOS COMPLEMENTARES	SEDI - SERVIÇOS DIVERSOS		H	8,5700000	22,95	196,68
Insumo	00000370	SINAPI	AREIA MEDIA - POSTO JAZIDA/FORNECEDOR (RETIRADO NA JAZIDA, SEM TRANSPORTE)	Material		M³	1,0700000	135,00	144,45
Insumo	00001379	SINAPI	CIMENTO PORTLAND COMPOSTO CP II-32	Material		KG	482,9600000	0,70	338,07
				MO sem LS =>	64,56	LS =>	73,50	MO com LS =>	138,06
				Valor do BDI =>	152,82			Valor com BDI =>	832,02
	Código	**Banco**	**Descrição**	**Tipo**		**Und**	**Quant.**	**Valor Unit**	**Total**
Composição	88628	SINAPI	ARGAMASSA TRAÇO 1:3 (EM VOLUME DE CIMENTO E AREIA MÉDIA ÚMIDA), PREPARO MECÂNICO COM BETONEIRA 400 L. AF_08/2019	SEDI - SERVIÇOS DIVERSOS		m³	1,0000000	559,21	559,21
Composição Auxiliar	88831	SINAPI	BETONEIRA CAPACIDADE NOMINAL DE 400 L, CAPACIDADE DE MISTURA 280 L, MOTOR ELÉTRICO TRIFÁSICO POTÊNCIA DE 2 CV, SEM CARREGADOR - CHI DIURNO. AF_05/2023	CHOR - CUSTOS HORÁRIOS DE MÁQUINAS E EQUIPAMENTOS		CHI	2,6200000	0,42	1,10
Composição Auxiliar	88830	SINAPI	BETONEIRA CAPACIDADE NOMINAL DE 400 L, CAPACIDADE DE MISTURA 280 L, MOTOR ELÉTRICO TRIFÁSICO POTÊNCIA DE 2 CV, SEM CARREGADOR - CHP DIURNO. AF_05/2023	CHOR - CUSTOS HORÁRIOS DE MÁQUINAS E EQUIPAMENTOS		CHP	0,8000000	1,98	1,58
Composição Auxiliar	88377	SINAPI	OPERADOR DE BETONEIRA ESTACIONÁRIA/MISTURADOR COM ENCARGOS COMPLEMENTARES	SEDI - SERVIÇOS DIVERSOS		H	3,4200000	21,49	73,49
Insumo	00000370	SINAPI	AREIA MEDIA - POSTO JAZIDA/FORNECEDOR (RETIRADO NA JAZIDA, SEM TRANSPORTE)	Material		M³	1,0700000	135,00	144,45
Insumo	00001379	SINAPI	CIMENTO PORTLAND COMPOSTO CP II-32	Material		KG	483,7000000	0,70	338,59
				MO sem LS =>	25,18	LS =>	28,68	MO com LS =>	53,86
				Valor do BDI =>	125,82			Valor com BDI =>	685,03
	Código	**Banco**	**Descrição**	**Tipo**		**Und**	**Quant.**	**Valor Unit**	**Total**
Composição	100489	SINAPI	ARGAMASSA TRAÇO 1:3 (EM VOLUME DE CIMENTO E AREIA MÉDIA ÚMIDA), PREPARO MECÂNICO COM BETONEIRA 600 L. AF_08/2019	SEDI - SERVIÇOS DIVERSOS		m³	1,0000000	559,14	559,14
Composição Auxiliar	89225	SINAPI	BETONEIRA CAPACIDADE NOMINAL DE 600 L, CAPACIDADE DE MISTURA 360 L, MOTOR ELÉTRICO TRIFÁSICO POTÊNCIA DE 4 CV, SEM CARREGADOR - CHP DIURNO. AF_05/2023	CHOR - CUSTOS HORÁRIOS DE MÁQUINAS E EQUIPAMENTOS		CHP	0,5700000	5,65	3,22
Composição Auxiliar	89226	SINAPI	BETONEIRA CAPACIDADE NOMINAL DE 600 L, CAPACIDADE DE MISTURA 360 L, MOTOR ELÉTRICO TRIFÁSICO POTÊNCIA DE 4 CV, SEM CARREGADOR - CHI DIURNO. AF_05/2023	CHOR - CUSTOS HORÁRIOS DE MÁQUINAS E EQUIPAMENTOS		CHI	1,8700000	1,73	3,23
Composição Auxiliar	88316	SINAPI	SERVENTE COM ENCARGOS COMPLEMENTARES	SEDI - SERVIÇOS DIVERSOS		H	0,7500000	22,95	17,21
Composição Auxiliar	88377	SINAPI	OPERADOR DE BETONEIRA ESTACIONÁRIA/MISTURADOR COM ENCARGOS COMPLEMENTARES	SEDI - SERVIÇOS DIVERSOS		H	2,4400000	21,49	52,43
Insumo	00000370	SINAPI	AREIA MEDIA - POSTO JAZIDA/FORNECEDOR (RETIRADO NA JAZIDA, SEM TRANSPORTE)	Material		M³	1,0700000	135,00	144,45
Insumo	00001379	SINAPI	CIMENTO PORTLAND COMPOSTO CP II-32	Material		KG	483,7200000	0,70	338,60
				MO sem LS =>	23,62	LS =>	26,89	MO com LS =>	50,51
				Valor do BDI =>	125,80			Valor com BDI =>	684,94
	Código	**Banco**	**Descrição**	**Tipo**		**Und**	**Quant.**	**Valor Unit**	**Total**
Composição	87296	SINAPI	ARGAMASSA TRAÇO 1:3:12 (EM VOLUME DE CIMENTO, CAL E AREIA MÉDIA ÚMIDA) PARA EMBOÇO/MASSA ÚNICA/ASSENTAMENTO DE ALVENARIA DE VEDAÇÃO, PREPARO MECÂNICO COM BETONEIRA 600 L. AF_08/2019	SEDI - SERVIÇOS DIVERSOS		m³	1,0000000	669,49	669,49
Composição Auxiliar	89225	SINAPI	BETONEIRA CAPACIDADE NOMINAL DE 600 L, CAPACIDADE DE MISTURA 360 L, MOTOR ELÉTRICO TRIFÁSICO POTÊNCIA DE 4 CV, SEM CARREGADOR - CHP DIURNO. AF_05/2023	CHOR - CUSTOS HORÁRIOS DE MÁQUINAS E EQUIPAMENTOS		CHP	0,7400000	5,65	4,18
Composição Auxiliar	89226	SINAPI	BETONEIRA CAPACIDADE NOMINAL DE 600 L, CAPACIDADE DE MISTURA 360 L, MOTOR ELÉTRICO TRIFÁSICO POTÊNCIA DE 4 CV, SEM CARREGADOR - CHI DIURNO. AF_05/2023	CHOR - CUSTOS HORÁRIOS DE MÁQUINAS E EQUIPAMENTOS		CHI	2,4300000	1,73	4,20
Composição Auxiliar	88377	SINAPI	OPERADOR DE BETONEIRA ESTACIONÁRIA/MISTURADOR COM ENCARGOS COMPLEMENTARES	SEDI - SERVIÇOS DIVERSOS		H	3,1700000	21,49	68,12
Composição Auxiliar	88316	SINAPI	SERVENTE COM ENCARGOS COMPLEMENTARES	SEDI - SERVIÇOS DIVERSOS		H	0,7600000	22,95	17,44
Insumo	00001379	SINAPI	CIMENTO PORTLAND COMPOSTO CP II-32	Material		KG	135,8900000	0,70	95,12
Insumo	00000370	SINAPI	AREIA MEDIA - POSTO JAZIDA/FORNECEDOR (RETIRADO NA JAZIDA, SEM TRANSPORTE)	Material		M³	1,2100000	135,00	163,35
Insumo	00001106	SINAPI	CAL HIDRATADA CH-I PARA ARGAMASSAS	Material		KG	181,1900000	1,75	317,08
				MO sem LS =>	29,06	LS =>	33,10	MO com LS =>	62,16
				Valor do BDI =>	150,63			Valor com BDI =>	820,12
	Código	**Banco**	**Descrição**	**Tipo**		**Und**	**Quant.**	**Valor Unit**	**Total**
Composição	87316	SINAPI	ARGAMASSA TRAÇO 1:4 (EM VOLUME DE CIMENTO E AREIA GROSSA ÚMIDA) PARA CHAPISCO CONVENCIONAL, PREPARO MECÂNICO COM BETONEIRA 400 L. AF_08/2019	SEDI - SERVIÇOS DIVERSOS		m³	1,0000000	483,28	483,28
Composição Auxiliar	88377	SINAPI	OPERADOR DE BETONEIRA ESTACIONÁRIA/MISTURADOR COM ENCARGOS COMPLEMENTARES	SEDI - SERVIÇOS DIVERSOS		H	4,6400000	21,49	99,71
Composição Auxiliar	88831	SINAPI	BETONEIRA CAPACIDADE NOMINAL DE 400 L, CAPACIDADE DE MISTURA 280 L, MOTOR ELÉTRICO TRIFÁSICO POTÊNCIA DE 2 CV, SEM CARREGADOR - CHI DIURNO. AF_05/2023	CHOR - CUSTOS HORÁRIOS DE MÁQUINAS E EQUIPAMENTOS		CHI	3,5600000	0,42	1,49
Composição Auxiliar	88830	SINAPI	BETONEIRA CAPACIDADE NOMINAL DE 400 L, CAPACIDADE DE MISTURA 280 L, MOTOR ELÉTRICO TRIFÁSICO POTÊNCIA DE 2 CV, SEM CARREGADOR - CHP DIURNO. AF_05/2023	CHOR - CUSTOS HORÁRIOS DE MÁQUINAS E EQUIPAMENTOS		CHP	1,0800000	1,98	2,13
Insumo	00001379	SINAPI	CIMENTO PORTLAND COMPOSTO CP II-32	Material		KG	343,5200000	0,70	240,46
Insumo	00000367	SINAPI	AREIA GROSSA - POSTO JAZIDA/FORNECEDOR (RETIRADO NA JAZIDA, SEM TRANSPORTE)	Material		M³	1,0200000	136,76	139,49
				MO sem LS =>	34,17	LS =>	38,91	MO com LS =>	73,08

				Valor do BDI =>	108,73			Valor com BDI =>	592,01
	Código	**Banco**	**Descrição**	**Tipo**		**Und**	**Quant.**	**Valor Unit**	**Total**
Composição	87301	SINAPI	ARGAMASSA TRAÇO 1:4 (EM VOLUME DE CIMENTO E AREIA MÉDIA ÚMIDA) PARA CONTRAPISO, PREPARO MECÂNICO COM BETONEIRA 400 L. AF_08/2019	SEDI - SERVIÇOS DIVERSOS		m³	1,0000000	613,50	613,50
Composição Auxiliar	88831	SINAPI	BETONEIRA CAPACIDADE NOMINAL DE 400 L, CAPACIDADE DE MISTURA 280 L, MOTOR ELÉTRICO TRIFÁSICO POTÊNCIA DE 2 CV, SEM CARREGADOR - CHI DIURNO. AF_05/2023	CHOR - CUSTOS HORÁRIOS DE MÁQUINAS E EQUIPAMENTOS		CHI	3,7200000	0,42	1,56
Composição Auxiliar	88830	SINAPI	BETONEIRA CAPACIDADE NOMINAL DE 400 L, CAPACIDADE DE MISTURA 280 L, MOTOR ELÉTRICO TRIFÁSICO POTÊNCIA DE 2 CV, SEM CARREGADOR - CHP DIURNO. AF_05/2023	CHOR - CUSTOS HORÁRIOS DE MÁQUINAS E EQUIPAMENTOS		CHP	1,1300000	1,98	2,23
Composição Auxiliar	88377	SINAPI	OPERADOR DE BETONEIRA ESTACIONÁRIA/MISTURADOR COM ENCARGOS COMPLEMENTARES	SEDI - SERVIÇOS DIVERSOS		H	4,8500000	21,49	104,22
Insumo	00001379	SINAPI	CIMENTO PORTLAND COMPOSTO CP II-32	Material		KG	459,8500000	0,70	321,89
Insumo	00000370	SINAPI	AREIA MEDIA - POSTO JAZIDA/FORNECEDOR (RETIRADO NA JAZIDA, SEM TRANSPORTE)	Material		M³	1,3600000	135,00	183,60
				MO sem LS =>	35,71	LS =>	40,67	MO com LS =>	76,38
				Valor do BDI =>	138,03			Valor com BDI =>	751,53
	Código	**Banco**	**Descrição**	**Tipo**		**Und**	**Quant.**	**Valor Unit**	**Total**
Composição	88631	SINAPI	ARGAMASSA TRAÇO 1:4 (EM VOLUME DE CIMENTO E AREIA MÉDIA ÚMIDA), PREPARO MANUAL. AF_08/2019	SEDI - SERVIÇOS DIVERSOS		m³	1,0000000	618,17	618,17
Composição Auxiliar	88316	SINAPI	SERVENTE COM ENCARGOS COMPLEMENTARES	SEDI - SERVIÇOS DIVERSOS		H	8,2900000	22,95	190,25
Insumo	00001379	SINAPI	CIMENTO PORTLAND COMPOSTO CP II-32	Material		KG	389,5400000	0,70	272,67
Insumo	00000370	SINAPI	AREIA MEDIA - POSTO JAZIDA/FORNECEDOR (RETIRADO NA JAZIDA, SEM TRANSPORTE)	Material		M³	1,1500000	135,00	155,25
				MO sem LS =>	62,45	LS =>	71,10	MO com LS =>	133,55
				Valor do BDI =>	139,08			Valor com BDI =>	757,25
	Código	**Banco**	**Descrição**	**Tipo**		**Und**	**Quant.**	**Valor Unit**	**Total**
Composição	87283	SINAPI	ARGAMASSA TRAÇO 1:6 (EM VOLUME DE CIMENTO E AREIA MÉDIA ÚMIDA) COM ADIÇÃO DE PLASTIFICANTE PARA EMBOÇO/MASSA ÚNICA/ASSENTAMENTO DE ALVENARIA DE VEDAÇÃO, PREPARO MECÂNICO COM BETONEIRA 400 L. AF_08/2019	SEDI - SERVIÇOS DIVERSOS		m³	1,0000000	469,10	469,10
Composição Auxiliar	88377	SINAPI	OPERADOR DE BETONEIRA ESTACIONÁRIA/MISTURADOR COM ENCARGOS COMPLEMENTARES	SEDI - SERVIÇOS DIVERSOS		H	4,3300000	21,49	93,05
Composição Auxiliar	88831	SINAPI	BETONEIRA CAPACIDADE NOMINAL DE 400 L, CAPACIDADE DE MISTURA 280 L, MOTOR ELÉTRICO TRIFÁSICO POTÊNCIA DE 2 CV, SEM CARREGADOR - CHI DIURNO. AF_05/2023	CHOR - CUSTOS HORÁRIOS DE MÁQUINAS E EQUIPAMENTOS		CHI	1,0100000	0,42	0,42
Composição Auxiliar	88830	SINAPI	BETONEIRA CAPACIDADE NOMINAL DE 400 L, CAPACIDADE DE MISTURA 280 L, MOTOR ELÉTRICO TRIFÁSICO POTÊNCIA DE 2 CV, SEM CARREGADOR - CHP DIURNO. AF_05/2023	CHOR - CUSTOS HORÁRIOS DE MÁQUINAS E EQUIPAMENTOS		CHP	3,3320000	1,98	6,59
Insumo	00000370	SINAPI	AREIA MEDIA - POSTO JAZIDA/FORNECEDOR (RETIRADO NA JAZIDA, SEM TRANSPORTE)	Material		M³	1,2700000	135,00	171,45
Insumo	00001379	SINAPI	CIMENTO PORTLAND COMPOSTO CP II-32	Material		KG	281,5300000	0,70	197,07
Insumo	00043617	SINAPI	ADITIVO PLASTIFICANTE E ESTABILIZADOR PARA ARGAMASSAS DE ASSENTAMENTO E REBOCO, LIQUIDO E ISENTO DE CLORETOS	Material		L	0,0630000	8,28	0,52
				MO sem LS =>	31,88	LS =>	36,31	MO com LS =>	68,19
				Valor do BDI =>	105,54			Valor com BDI =>	574,64
	Código	**Banco**	**Descrição**	**Tipo**		**Und**	**Quant.**	**Valor Unit**	**Total**
Composição	88245	SINAPI	ARMADOR COM ENCARGOS COMPLEMENTARES	SEDI - SERVIÇOS DIVERSOS		H	1,0000000	28,14	28,14
Composição Auxiliar	95314	SINAPI	CURSO DE CAPACITAÇÃO PARA ARMADOR (ENCARGOS COMPLEMENTARES) - HORISTA	SEDI - SERVIÇOS DIVERSOS		H	1,0000000	0,24	0,24
Insumo	00037373	SINAPI	SEGURO - HORISTA (COLETADO CAIXA - ENCARGOS COMPLEMENTARES)	Taxas		H	1,0000000	0,08	0,08
Insumo	00037372	SINAPI	EXAMES - HORISTA (COLETADO CAIXA - ENCARGOS COMPLEMENTARES)	Material		H	1,0000000	1,43	1,43
Insumo	00043489	SINAPI	EPI - FAMILIA PEDREIRO - HORISTA (ENCARGOS COMPLEMENTARES - COLETADO CAIXA)	Equipamento		H	1,0000000	1,31	1,31
Insumo	00037371	SINAPI	TRANSPORTE - HORISTA (COLETADO CAIXA - ENCARGOS COMPLEMENTARES)	Serviços		H	1,0000000	0,54	0,54
Insumo	00000378	SINAPI	ARMADOR (HORISTA)	Mão de Obra		H	1,0000000	20,97	20,97
Insumo	00037370	SINAPI	ALIMENTACAO - HORISTA (COLETADO CAIXA - ENCARGOS COMPLEMENTARES)	Material		H	1,0000000	2,79	2,79
Insumo	00043465	SINAPI	FERRAMENTAS - FAMILIA PEDREIRO - HORISTA (ENCARGOS COMPLEMENTARES - COLETADO CAIXA)	Equipamento		H	1,0000000	0,78	0,78
				MO sem LS =>	9,91	LS =>	11,30	MO com LS =>	21,21
				Valor do BDI =>	6,33			Valor com BDI =>	34,47
	Código	**Banco**	**Descrição**	**Tipo**		**Und**	**Quant.**	**Valor Unit**	**Total**
Composição	92767	SINAPI	ARMAÇÃO DE LAJE DE ESTRUTURA CONVENCIONAL DE CONCRETO ARMADO UTILIZANDO AÇO CA-60 DE 4,2 MM - MONTAGEM. AF_06/2022	FUES - FUNDAÇÕES E ESTRUTURAS		KG	1,0000000	15,74	15,74
Composição Auxiliar	92799	SINAPI	CORTE E DOBRA DE AÇO CA-60, DIÂMETRO DE 4,2 MM. AF_06/2022	FUES - FUNDAÇÕES E ESTRUTURAS		KG	1,0000000	11,35	11,35
Composição Auxiliar	88245	SINAPI	ARMADOR COM ENCARGOS COMPLEMENTARES	SEDI - SERVIÇOS DIVERSOS		H	0,1055000	28,14	2,96
Composição Auxiliar	88238	SINAPI	AJUDANTE DE ARMADOR COM ENCARGOS COMPLEMENTARES	SEDI - SERVIÇOS DIVERSOS		H	0,0172000	23,86	0,41
Insumo	00043132	SINAPI	ARAME RECOZIDO 16 BWG, D = 1,65 MM (0,016 KG/M) OU 18 BWG, D = 1,25 MM (0,01 KG/M)	Material		KG	0,0250000	16,50	0,41
Insumo	00039017	SINAPI	ESPACADOR / DISTANCIADOR CIRCULAR COM ENTRADA LATERAL, EM PLASTICO, PARA VERGALHAO *4,2 A 12,5* MM, COBRIMENTO 20 MM	Material		UN	2,8160000	0,22	0,61
				MO sem LS =>	2,21	LS =>	2,53	MO com LS =>	4,74
				Valor do BDI =>	3,54			Valor com BDI =>	19,28
	Código	**Banco**	**Descrição**	**Tipo**		**Und**	**Quant.**	**Valor Unit**	**Total**

Composição	92768	SINAPI	ARMAÇÃO DE LAJE DE ESTRUTURA CONVENCIONAL DE CONCRETO ARMADO UTILIZANDO AÇO CA-60 DE 5,0 MM - MONTAGEM. AF_06/2022	FUES - FUNDAÇÕES E ESTRUTURAS	KG	1,0000000	13,76	13,76
Composição Auxiliar	88245	SINAPI	ARMADOR COM ENCARGOS COMPLEMENTARES	SEDI - SERVIÇOS DIVERSOS	H	0,0836000	28,14	2,35
Composição Auxiliar	92800	SINAPI	CORTE E DOBRA DE AÇO CA-60, DIÂMETRO DE 5,0 MM. AF_06/2022	FUES - FUNDAÇÕES E ESTRUTURAS	KG	1,0000000	10,22	10,22
Composição Auxiliar	88238	SINAPI	AJUDANTE DE ARMADOR COM ENCARGOS COMPLEMENTARES	SEDI - SERVIÇOS DIVERSOS	H	0,0136000	23,86	0,32
Insumo	00043132	SINAPI	ARAME RECOZIDO 16 BWG, D = 1,65 MM (0,016 KG/M) OU 18 BWG, D = 1,25 MM (0,01 KG/M)	Material	KG	0,0250000	16,50	0,41
Insumo	00039017	SINAPI	ESPACADOR / DISTANCIADOR CIRCULAR COM ENTRADA LATERAL, EM PLASTICO, PARA VERGALHAO *4,2 A 12,5* MM, COBRIMENTO 20 MM	Material	UN	2,1180000	0,22	0,46
				MO sem LS => 1,58	LS =>	1,81	MO com LS =>	3,39
				Valor do BDI => 3,09			Valor com BDI =>	16,85

	Código	Banco	Descrição	Tipo	Und	Quant.	Valor Unit	Total
Composição	100578	SINAPI	ASSENTAMENTO DE POSTE DE CONCRETO COM COMPRIMENTO NOMINAL DE 9 M, CARGA NOMINAL MENOR OU IGUAL A 1000 DAN, ENGASTAMENTO SIMPLES COM 1,5 M DE SOLO (NÃO INCLUI FORNECIMENTO). AF_04/2025	INEL - INSTALAÇÃO ELÉTRICA/ELETRIFICAÇÃO E ILUMINAÇÃO EXTERNA	UN	1,0000000	580,48	580,48
Composição Auxiliar	88247	SINAPI	AUXILIAR DE ELETRICISTA COM ENCARGOS COMPLEMENTARES	SEDI - SERVIÇOS DIVERSOS	H	0,9149091	24,32	22,25
Composição Auxiliar	88264	SINAPI	ELETRICISTA COM ENCARGOS COMPLEMENTARES	SEDI - SERVIÇOS DIVERSOS	H	4,1170909	28,71	118,20
Composição Auxiliar	5930	SINAPI	GUINDAUTO HIDRÁULICO, CAPACIDADE MÁXIMA DE CARGA 6200 KG, MOMENTO MÁXIMO DE CARGA 11,7 TM, ALCANCE MÁXIMO HORIZONTAL 9,70 M, INCLUSIVE CAMINHÃO TOCO PBT 16.000 KG, POTÊNCIA DE 189 CV - CHI DIURNO. AF_06/2014	CHOR - CUSTOS HORÁRIOS DE MÁQUINAS E EQUIPAMENTOS	CHI	0,9865201	71,76	70,79
Composição Auxiliar	5928	SINAPI	GUINDAUTO HIDRÁULICO, CAPACIDADE MÁXIMA DE CARGA 6200 KG, MOMENTO MÁXIMO DE CARGA 11,7 TM, ALCANCE MÁXIMO HORIZONTAL 9,70 M, INCLUSIVE CAMINHÃO TOCO PBT 16.000 KG, POTÊNCIA DE 189 CV - CHP DIURNO. AF_06/2014	CHOR - CUSTOS HORÁRIOS DE MÁQUINAS E EQUIPAMENTOS	CHP	0,0731600	285,12	20,85
Insumo	00000863	SINAPI	CABO DE COBRE NU 35 MM2 MEIO-DURO	Material	M	9,0000000	38,71	348,39
				MO sem LS => 61,13	LS =>	69,60	MO com LS =>	130,73
				Valor do BDI => 130,60			Valor com BDI =>	711,08

	Código	Banco	Descrição	Tipo	Und	Quant.	Valor Unit	Total
Composição	88247	SINAPI	AUXILIAR DE ELETRICISTA COM ENCARGOS COMPLEMENTARES	SEDI - SERVIÇOS DIVERSOS	H	1,0000000	24,32	24,32
Composição Auxiliar	95316	SINAPI	CURSO DE CAPACITAÇÃO PARA AUXILIAR DE ELETRICISTA (ENCARGOS COMPLEMENTARES) - HORISTA	SEDI - SERVIÇOS DIVERSOS	H	1,0000000	0,62	0,62
Insumo	00037370	SINAPI	ALIMENTACAO - HORISTA (COLETADO CAIXA - ENCARGOS COMPLEMENTARES)	Material	H	1,0000000	2,79	2,79
Insumo	00037371	SINAPI	TRANSPORTE - HORISTA (COLETADO CAIXA - ENCARGOS COMPLEMENTARES)	Serviços	H	1,0000000	0,54	0,54
Insumo	00037372	SINAPI	EXAMES - HORISTA (COLETADO CAIXA - ENCARGOS COMPLEMENTARES)	Material	H	1,0000000	1,43	1,43
Insumo	00043460	SINAPI	FERRAMENTAS - FAMILIA ELETRICISTA - HORISTA (ENCARGOS COMPLEMENTARES - COLETADO CAIXA)	Equipamento	H	1,0000000	0,86	0,86
Insumo	00037373	SINAPI	SEGURO - HORISTA (COLETADO CAIXA - ENCARGOS COMPLEMENTARES)	Taxas	H	1,0000000	0,08	0,08
Insumo	00043484	SINAPI	EPI - FAMILIA ELETRICISTA - HORISTA (ENCARGOS COMPLEMENTARES - COLETADO CAIXA)	Equipamento	H	1,0000000	1,26	1,26
Insumo	00000247	SINAPI	AJUDANTE DE ELETRICISTA (HORISTA)	Mão de Obra	H	1,0000000	16,74	16,74
				MO sem LS => 8,11	LS =>	9,25	MO com LS =>	17,36
				Valor do BDI => 5,47			Valor com BDI =>	29,79

	Código	Banco	Descrição	Tipo	Und	Quant.	Valor Unit	Total
Composição	88248	SINAPI	AUXILIAR DE ENCANADOR OU BOMBEIRO HIDRÁULICO COM ENCARGOS COMPLEMENTARES	SEDI - SERVIÇOS DIVERSOS	H	1,0000000	23,32	23,32
Composição Auxiliar	95317	SINAPI	CURSO DE CAPACITAÇÃO PARA AUXILIAR DE ENCANADOR OU BOMBEIRO HIDRÁULICO (ENCARGOS COMPLEMENTARES) - HORISTA	SEDI - SERVIÇOS DIVERSOS	H	1,0000000	0,30	0,30
Insumo	00037370	SINAPI	ALIMENTACAO - HORISTA (COLETADO CAIXA - ENCARGOS COMPLEMENTARES)	Material	H	1,0000000	2,79	2,79
Insumo	00037373	SINAPI	SEGURO - HORISTA (COLETADO CAIXA - ENCARGOS COMPLEMENTARES)	Taxas	H	1,0000000	0,08	0,08
Insumo	00043485	SINAPI	EPI - FAMILIA ENCANADOR - HORISTA (ENCARGOS COMPLEMENTARES - COLETADO CAIXA)	Equipamento	H	1,0000000	1,13	1,13
Insumo	00043461	SINAPI	FERRAMENTAS - FAMILIA ENCANADOR - HORISTA (ENCARGOS COMPLEMENTARES - COLETADO CAIXA)	Equipamento	H	1,0000000	0,31	0,31
Insumo	00037372	SINAPI	EXAMES - HORISTA (COLETADO CAIXA - ENCARGOS COMPLEMENTARES)	Material	H	1,0000000	1,43	1,43
Insumo	00000246	SINAPI	AUXILIAR DE ENCANADOR OU BOMBEIRO HIDRAULICO (HORISTA)	Mão de Obra	H	1,0000000	16,74	16,74
Insumo	00037371	SINAPI	TRANSPORTE - HORISTA (COLETADO CAIXA - ENCARGOS COMPLEMENTARES)	Serviços	H	1,0000000	0,54	0,54
				MO sem LS => 7,96	LS =>	9,08	MO com LS =>	17,04
				Valor do BDI => 5,24			Valor com BDI =>	28,56

	Código	Banco	Descrição	Tipo	Und	Quant.	Valor Unit	Total
Composição	88251	SINAPI	AUXILIAR DE SERRALHEIRO COM ENCARGOS COMPLEMENTARES	SEDI - SERVIÇOS DIVERSOS	H	1,0000000	23,86	23,86
Composição Auxiliar	95320	SINAPI	CURSO DE CAPACITAÇÃO PARA AUXILIAR DE SERRALHEIRO (ENCARGOS COMPLEMENTARES) - HORISTA	SEDI - SERVIÇOS DIVERSOS	H	1,0000000	0,19	0,19
Insumo	00037370	SINAPI	ALIMENTACAO - HORISTA (COLETADO CAIXA - ENCARGOS COMPLEMENTARES)	Material	H	1,0000000	2,79	2,79
Insumo	00000252	SINAPI	AJUDANTE DE SERRALHEIRO (HORISTA)	Mão de Obra	H	1,0000000	16,74	16,74
Insumo	00037372	SINAPI	EXAMES - HORISTA (COLETADO CAIXA - ENCARGOS COMPLEMENTARES)	Material	H	1,0000000	1,43	1,43
Insumo	00043465	SINAPI	FERRAMENTAS - FAMILIA PEDREIRO - HORISTA (ENCARGOS COMPLEMENTARES - COLETADO CAIXA)	Equipamento	H	1,0000000	0,78	0,78
Insumo	00037371	SINAPI	TRANSPORTE - HORISTA (COLETADO CAIXA - ENCARGOS COMPLEMENTARES)	Serviços	H	1,0000000	0,54	0,54

Insumo	00037373	SINAPI	SEGURO - HORISTA (COLETADO CAIXA - ENCARGOS COMPLEMENTARES)	Taxas		H	1,0000000	0,08	0,08
Insumo	00043489	SINAPI	EPI - FAMILIA PEDREIRO - HORISTA (ENCARGOS COMPLEMENTARES - COLETADO CAIXA)	Equipamento		H	1,0000000	1,31	1,31
				MO sem LS =>	7,91	LS =>	9,02	MO com LS =>	16,93
				Valor do BDI =>	5,36			Valor com BDI =>	29,22
	Código	**Banco**	**Descrição**	**Tipo**		**Und**	**Quant.**	**Valor Unit**	**Total**
Composição	88256	SINAPI	AZULEJISTA OU LADRILHISTA COM ENCARGOS COMPLEMENTARES	SEDI - SERVIÇOS DIVERSOS		H	1,0000000	28,20	28,20
Composição Auxiliar	95324	SINAPI	CURSO DE CAPACITAÇÃO PARA AZULEJISTA OU LADRILHISTA (ENCARGOS COMPLEMENTARES) - HORISTA	SEDI - SERVIÇOS DIVERSOS		H	1,0000000	0,30	0,30
Insumo	00037371	SINAPI	TRANSPORTE - HORISTA (COLETADO CAIXA - ENCARGOS COMPLEMENTARES)	Serviços		H	1,0000000	0,54	0,54
Insumo	00043489	SINAPI	EPI - FAMILIA PEDREIRO - HORISTA (ENCARGOS COMPLEMENTARES - COLETADO CAIXA)	Equipamento		H	1,0000000	1,31	1,31
Insumo	00037372	SINAPI	EXAMES - HORISTA (COLETADO CAIXA - ENCARGOS COMPLEMENTARES)	Material		H	1,0000000	1,43	1,43
Insumo	00037370	SINAPI	ALIMENTACAO - HORISTA (COLETADO CAIXA - ENCARGOS COMPLEMENTARES)	Material		H	1,0000000	2,79	2,79
Insumo	00043465	SINAPI	FERRAMENTAS - FAMILIA PEDREIRO - HORISTA (ENCARGOS COMPLEMENTARES - COLETADO CAIXA)	Equipamento		H	1,0000000	0,78	0,78
Insumo	00004760	SINAPI	AZULEJISTA OU LADRILHEIRO (HORISTA)	Mão de Obra		H	1,0000000	20,97	20,97
Insumo	00037373	SINAPI	SEGURO - HORISTA (COLETADO CAIXA - ENCARGOS COMPLEMENTARES)	Taxas		H	1,0000000	0,08	0,08
				MO sem LS =>	9,94	LS =>	11,33	MO com LS =>	21,27
				Valor do BDI =>	6,34			Valor com BDI =>	34,54
	Código	**Banco**	**Descrição**	**Tipo**		**Und**	**Quant.**	**Valor Unit**	**Total**
Composição	3644	ORSE	Acabamento de superfície de piso de concreto com desempolamento manual	Pavimentações Externas		m²	1,0000000	16,40	16,40
Item	**Código**	**Banco**	**Descrição**	**Tipo**		**Und**	**Quant.**	**Valor Unit**	**Total**
Composição	10549	ORSE	Encargos Complementares - Servente	Provisórios		h	0,4000000	3,80	1,52
Insumo	00004750/ SINAPI	ORSE	Pedreiro (horista)	Mão de Obra		h	0,4000000	19,02	7,60
Insumo	00006111/ SINAPI	ORSE	Servente de obras (horista)	Mão de Obra		h	0,4000000	14,58	5,83
Composição	10550	ORSE	Encargos Complementares - Pedreiro	Provisórios		h	0,4000000	3,67	1,46
Detalhamento de Cálculo ORSE									
Item	**Código**	**Banco**	**Descrição**	**Tipo**		**Und**	**Quant.**	**Valor Unit**	**Total**
Insumo	158	ORSE	Almoço (Participação do empregador)	Material		un	0,0814400	14,00	1,14
Insumo	2378	ORSE	Vale transporte	Material		un	0,0638000	4,50	0,28
Insumo	10761	ORSE	Refeição - café da manhã (café com leite e dois pães com manteiga)	Serviços		un	0,0814400	5,00	0,40
Insumo	10362	ORSE	Seguro de vida e acidente em grupo	Serviços		un	0,0036000	12,54	0,04
Insumo	00002711/ SINAPI	ORSE	Carrinho de mao, em aco, com capacidade de *45 a 65* l / *100* kg, pneu com camara	Material		un	0,0000800	164,00	0,01
Insumo	4729	ORSE	Marreta 1 kg com cabo	Material		un	0,0000400	37,80	0,00
Insumo	941	ORSE	Fardamento com mangas curta	Material		un	0,0012000	195,36	0,23
Insumo	10599	ORSE	Protetor solar fps 30 com 120ml	Material		un	0,0014400	18,00	0,02
Insumo	00012895/ SINAPI	ORSE	Capacete de seguranca aba frontal com suspensao de polietileno, sem jugular (classe b)	Material		un	0,0004800	14,00	0,00
Insumo	00012892/ SINAPI	ORSE	Luva raspa de couro, cano curto (punho *7* cm)	Material		par	0,0018400	12,60	0,02
Insumo	00012893/ SINAPI	ORSE	Bota de seguranca com biqueira de aco e colarinho acolchoado	Material		par	0,0006400	67,20	0,04
Insumo	10492	ORSE	Cesta Básica	Material		un	0,0036000	190,00	0,68
Insumo	00012894/ SINAPI	ORSE	Capa para chuva em pvc com forro de poliester, com capuz (amarela ou azul)	Material		un	0,0001600	18,20	0,00
Insumo	10596	ORSE	Protetor auricular	Material		un	0,0036000	4,90	0,01
Insumo	4728	ORSE	Talhadeira chata 10"	Material		un	0,0001200	18,58	0,00
Insumo	10517	ORSE	Exames admissionais/demissionais (checkup)	Serviços		cj	0,0003200	300,00	0,09
Insumo	10788	ORSE	Pá quadrada	Material		un	0,0000800	36,90	0,00
Insumo	1651	ORSE	Óculos branco proteção	Material		pr	0,0006400	7,00	0,00
Insumo	00004750/ SINAPI	ORSE	Pedreiro (horista)	Mão de Obra		h	0,4000000	19,02	7,60
Insumo	00006111/ SINAPI	ORSE	Servente de obras (horista)	Mão de Obra		h	0,4000000	14,58	5,83
Insumo	10282	ORSE	Regua de alumínio c/ 2,00m (para pedreiro)	Material		un	0,0000800	44,00	0,00
Insumo	11264	ORSE	Marreta de 1/2 kg com cabo	Material		un	0,0000800	13,52	0,00
Insumo	11246	ORSE	Escala métrica de bambú	Material		Un	0,0002800	10,22	0,00
Insumo	4722	ORSE	Colher de pedreiro	Material		un	0,0001600	18,80	0,00
Insumo	11247	ORSE	Serra mármore	Material		un	0,0000400	327,80	0,01
Insumo	10790	ORSE	Prumo de face	Material		un	0,0000400	25,95	0,00
Insumo	10789	ORSE	Nível de bolha de madeira	Material		un	0,0000800	15,40	0,00
Insumo	4174	ORSE	Desempenadeira de aço lisa, cabo madeira, ref:143, Atlas ou similar	Material		un	0,0002000	12,00	0,00
Insumo	11245	ORSE	Desempoladeira de madeira 12x22	Material		un	0,0002800	11,60	0,00
Insumo	11265	ORSE	Martelo de borracha com cabo	Material		un	0,0001600	18,75	0,00
Insumo	11243	ORSE	Martelo sem unha	Material		un	0,0000400	28,00	0,00
				MO sem LS =>	6,28	LS =>	7,15	MO com LS =>	13,43
				Valor do BDI =>	3,69			Valor com BDI =>	20,09
	Código	**Banco**	**Descrição**	**Tipo**		**Und**	**Quant.**	**Valor Unit**	**Total**
Composição	165	ORSE	Alvenaria bloco cerâmico vedação, 9x19x24cm, e=24cm, com argamassa t5 - 1:2:8(cimento/cal/areia), junta=2cm	Alvenarias de Vedação		m²	1,0000000	149,80	149,80

COMPOSIÇÕES ANALÍTICAS COM PREÇO UNITÁRIO

Item	Código	Banco	Descrição	Tipo	Und	Quant.	Valor Unit	Total
Composição	10550	ORSE	Encargos Complementares - Pedreiro	Provisórios	h	1,7500000	3,67	6,42
Insumo	00006111/ SINAPI	ORSE	Servente de obras (horista)	Mão de Obra	h	0,8750000	14,58	12,75
Composição	3308	ORSE	Argamassa em volume - cimento, cal e areia traço t-5 (1:2:8) - 1 saco cimento50 kg / 2 sacos cal 20 kg / 8 padiolas de areia dim 0.35 x 0.45 x 0.13 m - Confecção mecânica e transporte	Conversão InfoWOrca	m³	0,0649000	577,35	37,47
Composição	10549	ORSE	Encargos Complementares - Servente	Provisórios	h	0,8750000	3,80	3,32
Insumo	2657	ORSE	Bloco cerâmico, de vedação, 6 furos horizontais, dim. 9 x 19 x 24 cm	Material	un	47,0000000	1,20	56,40
Insumo	00004750/ SINAPI	ORSE	Pedreiro (horista)	Mão de Obra	h	1,7500000	19,02	33,28

Detalhamento de Cálculo ORSE

Item	Código	Banco	Descrição	Tipo	Und	Quant.	Valor Unit	Total
Insumo	10362	ORSE	Seguro de vida e acidente em grupo	Serviços	un	0,0129807	12,54	0,16
Insumo	10282	ORSE	Regua de alumínio c/ 2,00m (para pedreiro)	Material	un	0,0003500	44,00	0,01
Insumo	11264	ORSE	Marreta de 1/2 kg com cabo	Material	un	0,0003500	13,52	0,00
Insumo	10517	ORSE	Exames admissionais/demissionais (checkup)	Serviços	cj	0,0011538	300,00	0,34
Insumo	10596	ORSE	Protetor auricular	Material	un	0,0129807	4,90	0,06
Insumo	10599	ORSE	Protetor solar fps 30 com 120ml	Material	un	0,0051923	18,00	0,09
Insumo	10761	ORSE	Refeição - café da manhã (café com leite e dois pães com manteiga)	Serviços	un	0,2936523	5,00	1,46
Insumo	11246	ORSE	Escala métrica de bambú	Material	Un	0,0012250	10,22	0,01
Insumo	4722	ORSE	Colher de pedreiro	Material	un	0,0007000	18,80	0,01
Insumo	11247	ORSE	Serra mármore	Material	un	0,0001750	327,80	0,05
Insumo	10790	ORSE	Prumo de face	Material	un	0,0001750	25,95	0,00
Insumo	158	ORSE	Almoço (Participação do empregador)	Material	un	0,2936523	14,00	4,11
Insumo	1651	ORSE	Óculos branco proteção	Material	pr	0,0023077	7,00	0,01
Insumo	00012892/ SINAPI	ORSE	Luva raspa de couro, cano curto (punho *7* cm)	Material	par	0,0066346	12,60	0,08
Insumo	10789	ORSE	Nível de bolha de madeira	Material	un	0,0003500	15,40	0,00
Insumo	4174	ORSE	Desempenadeira de aço lisa, cabo madeira, ref:143, Atlas ou similar	Material	un	0,0008750	12,00	0,01
Insumo	00012894/ SINAPI	ORSE	Capa para chuva em pvc com forro de poliester, com capuz (amarela ou azul)	Material	un	0,0005769	18,20	0,01
Insumo	2378	ORSE	Vale transporte	Material	un	0,2212159	4,50	0,99
Insumo	11245	ORSE	Desempoladeira de madeira 12x22	Material	un	0,0012250	11,60	0,01
Insumo	10492	ORSE	Cesta Básica	Material	un	0,0129807	190,00	2,46
Insumo	941	ORSE	Fardamento com mangas curta	Material	un	0,0043269	195,36	0,84
Insumo	11265	ORSE	Martelo de borracha com cabo	Material	un	0,0007000	18,75	0,01
Insumo	00012893/ SINAPI	ORSE	Bota de seguranca com biqueira de aco e colarinho acolchoado	Material	par	0,0023077	67,20	0,15
Insumo	00012895/ SINAPI	ORSE	Capacete de seguranca aba frontal com suspensao de polietileno, sem jugular (classe b)	Material	un	0,0017308	14,00	0,02
Insumo	11243	ORSE	Martelo sem unha	Material	un	0,0001750	28,00	0,00
Insumo	00006111/ SINAPI	ORSE	Servente de obras (horista)	Mão de Obra	h	1,1346000	14,58	16,54
Insumo	00000367/ SINAPI	ORSE	Areia grossa - posto jazida/fornecedor (retirado na jazida, sem transporte)	Material	m³	0,0789184	101,30	7,99
Insumo	00001106/ SINAPI	ORSE	Cal hidratada ch-i para argamassas	Material	kg	11,8118000	1,33	15,70
Insumo	00002711/ SINAPI	ORSE	Carrinho de mao, em aco, com capacidade de *45 a 65* l / *100* kg, pneu com camara	Material	un	0,0002269	164,00	0,03
Insumo	4729	ORSE	Marreta 1 kg com cabo	Material	un	0,0001135	37,80	0,00
Insumo	4728	ORSE	Talhadeira chata 10"	Material	un	0,0003404	18,58	0,00
Insumo	10788	ORSE	Pá quadrada	Material	un	0,0002269	36,90	0,00
Insumo	00001379/ SINAPI	ORSE	Cimento portland composto cp ii-32	Material	kg	11,8118000	0,76	8,97
Insumo	2657	ORSE	Bloco cerâmico, de vedação, 6 furos horizontais, dim. 9 x 19 x 24 cm	Material	un	47,0000000	1,20	56,40
Insumo	00004750/ SINAPI	ORSE	Pedreiro (horista)	Mão de Obra	h	1,7500000	19,02	33,28
				MO sem LS => 23,29	LS =>	26,53	MO com LS =>	49,82
				Valor do BDI => 33,70			Valor com BDI =>	183,50
	Código	Banco	Descrição	Tipo	Und	Quant.	Valor Unit	Total
Composição	91	ORSE	Alvenaria pedra calcárea argamassada c/ cimento e areia traço t-4 (1:5) - 1 saco cimento 50kg / 5 padiolas areia dim. 0,35z0,45x0,23m - Confecção mecânicae transporte	Alvenarias de Pedra e Concretos para Fundações	m³	1,0000000	525,87	525,87
Item	Código	Banco	Descrição	Tipo	Und	Quant.	Valor Unit	Total
Insumo	00004750/ SINAPI	ORSE	Pedreiro (horista)	Mão de Obra	h	6,0000000	19,02	114,12
Composição	1906	ORSE	Argamassa cimento e areia traço t-4 (1:5) - 1 saco cimento 50kg / 5 padiolas areia dim. 0,35z0,45x0,23m - Confecção mecânica e transporte	Argamassas	m³	0,3000000	409,79	122,93
Insumo	00006111/ SINAPI	ORSE	Servente de obras (horista)	Mão de Obra	h	6,0000000	14,58	87,48
Composição	10549	ORSE	Encargos Complementares - Servente	Provisórios	h	6,0000000	3,80	22,80
Insumo	00004730/ SINAPI	ORSE	Pedra de mao ou pedra rachao para arrimo/fundacao (posto pedreira/fornecedor,sem frete)	Material	m³	1,2000000	129,48	155,37
Composição	10550	ORSE	Encargos Complementares - Pedreiro	Provisórios	h	6,0000000	3,67	22,02

Detalhamento de Cálculo ORSE

COMPOSIÇÕES ANALÍTICAS COM PREÇO UNITÁRIO

Item	Código	Banco	Descrição	Tipo	Und	Quant.	Valor Unit	Total
Insumo	00004750/ SINAPI	ORSE	Pedreiro (horista)	Mão de Obra	h	6,0000000	19,02	114,12
Insumo	00001379/ SINAPI	ORSE	Cimento portland composto cp ii-32	Material	kg	90,0000000	0,76	68,40
Insumo	00000370/ SINAPI	ORSE	Areia media - posto jazida/fornecedor (retirado na jazida, sem transporte)	Material	m³	0,3240000	100,00	32,40
Insumo	00006111/ SINAPI	ORSE	Servente de obras (horista)	Mão de Obra	h	7,2000000	14,58	104,97
Insumo	158	ORSE	Almoço (Participação do empregador)	Material	un	1,3437600	14,00	18,81
Insumo	2378	ORSE	Vale transporte	Material	un	1,0699200	4,50	4,81
Insumo	10761	ORSE	Refeição - café da manhã (café com leite e dois pães com manteiga)	Serviços	un	1,3437600	5,00	6,71
Insumo	10362	ORSE	Seguro de vida e acidente em grupo	Serviços	un	0,0594000	12,54	0,74
Insumo	00002711/ SINAPI	ORSE	Carrinho de mao, em aco, com capacidade de *45 a 65* l / *100* kg, pneu com camara	Material	un	0,0014400	164,00	0,23
Insumo	4729	ORSE	Marreta 1 kg com cabo	Material	un	0,0007200	37,80	0,02
Insumo	941	ORSE	Fardamento com mangas curta	Material	un	0,0198000	195,36	3,86
Insumo	10599	ORSE	Protetor solar fps 30 com 120ml	Material	un	0,0237600	18,00	0,42
Insumo	00012895/ SINAPI	ORSE	Capacete de seguranca aba frontal com suspensao de polietileno, sem jugular (classe b)	Material	un	0,0079200	14,00	0,11
Insumo	00012892/ SINAPI	ORSE	Luva raspa de couro, cano curto (punho *7* cm)	Material	par	0,0303600	12,60	0,38
Insumo	00012893/ SINAPI	ORSE	Bota de seguranca com biqueira de aco e colarinho acolchoado	Material	par	0,0105600	67,20	0,70
Insumo	10492	ORSE	Cesta Básica	Material	un	0,0594000	190,00	11,28
Insumo	00012894/ SINAPI	ORSE	Capa para chuva em pvc com forro de poliester, com capuz (amarela ou azul)	Material	un	0,0026400	18,20	0,04
Insumo	10596	ORSE	Protetor auricular	Material	un	0,0594000	4,90	0,29
Insumo	4728	ORSE	Talhadeira chata 10"	Material	un	0,0021600	18,58	0,04
Insumo	10517	ORSE	Exames admissionais/demissionais (checkup)	Serviços	cj	0,0052800	300,00	1,58
Insumo	10788	ORSE	Pá quadrada	Material	un	0,0014400	36,90	0,05
Insumo	1651	ORSE	Óculos branco proteção	Material	pr	0,0105600	7,00	0,07
Insumo	00004730/ SINAPI	ORSE	Pedra de mao ou pedra rachao para arrimo/fundacao (posto pedreira/fornecedor,sem frete)	Material	m³	1,2000000	129,48	155,37
Insumo	10282	ORSE	Regua de alumínio c/ 2,00m (para pedreiro)	Material	un	0,0012000	44,00	0,05
Insumo	11264	ORSE	Marreta de 1/2 kg com cabo	Material	un	0,0012000	13,52	0,01
Insumo	11246	ORSE	Escala métrica de bambú	Material	Un	0,0042000	10,22	0,04
Insumo	4722	ORSE	Colher de pedreiro	Material	un	0,0024000	18,80	0,04
Insumo	11247	ORSE	Serra mármore	Material	un	0,0006000	327,80	0,19
Insumo	10790	ORSE	Prumo de face	Material	un	0,0006000	25,95	0,01
Insumo	10789	ORSE	Nível de bolha de madeira	Material	un	0,0012000	15,40	0,01
Insumo	4174	ORSE	Desempenadeira de aço lisa, cabo madeira, ref:143, Atlas ou similar	Material	un	0,0030000	12,00	0,03
Insumo	11245	ORSE	Desempoladeira de madeira 12x22	Material	un	0,0042000	11,60	0,04
Insumo	11265	ORSE	Martelo de borracha com cabo	Material	un	0,0024000	18,75	0,04
Insumo	11243	ORSE	Martelo sem unha	Material	un	0,0006000	28,00	0,01
				MO sem LS => 102,45	LS =>	116,64	MO com LS =>	219,09
				Valor do BDI => 118,32			Valor com BDI =>	644,19
	Código	**Banco**	**Descrição**	**Tipo**	**Und**	**Quant.**	**Valor Unit**	**Total**
Composição	155	ORSE	Alvenaria tijolo cerâmico maciço (5x9x19), esp = 0,09m (singela), com argamassa traço t5 - 1:2:8 (cimento / cal / areia) c/ junta de 2,0cm - R1	Alvenarias de Vedação	m²	1,0000000	110,60	110,60
Item	**Código**	**Banco**	**Descrição**	**Tipo**	**Und**	**Quant.**	**Valor Unit**	**Total**
Composição	10549	ORSE	Encargos Complementares - Servente	Provisórios	h	0,9100000	3,80	3,45
Insumo	00004750/ SINAPI	ORSE	Pedreiro (horista)	Mão de Obra	h	1,5200000	19,02	28,91
Insumo	2212	ORSE	Tijolo cerâmico maciço 5 x 9 x 19cm	Material	un	68,0000000	0,60	40,80
Insumo	00006111/ SINAPI	ORSE	Servente de obras (horista)	Mão de Obra	h	0,9100000	14,58	13,26
Composição	3308	ORSE	Argamassa em volume - cimento, cal e areia traço t-5 (1:2:8) - 1 saco cimento50 kg / 2 sacos cal 20 kg / 8 padiolas de areia dim 0.35 x 0.45 x 0.13 m - Confecção mecânica e transporte	Conversão InfoWOrca	m³	0,0320000	577,35	18,47
Composição	10550	ORSE	Encargos Complementares - Pedreiro	Provisórios	h	1,5200000	3,67	5,57

Detalhamento de Cálculo ORSE

Item	Código	Banco	Descrição	Tipo	Und	Quant.	Valor Unit	Total
Insumo	158	ORSE	Almoço (Participação do empregador)	Material	un	0,2604044	14,00	3,64
Insumo	2378	ORSE	Vale transporte	Material	un	0,1970838	4,50	0,88
Insumo	10761	ORSE	Refeição - café da manhã (café com leite e dois pães com manteiga)	Serviços	un	0,2604044	5,00	1,30
Insumo	10362	ORSE	Seguro de vida e acidente em grupo	Serviços	un	0,0115110	12,54	0,14
Insumo	00002711/ SINAPI	ORSE	Carrinho de mao, em aco, com capacidade de *45 a 65* l / *100* kg, pneu com camara	Material	un	0,0002076	164,00	0,03
Insumo	4729	ORSE	Marreta 1 kg com cabo	Material	un	0,0001038	37,80	0,00
Insumo	941	ORSE	Fardamento com mangas curta	Material	un	0,0038370	195,36	0,74
Insumo	10599	ORSE	Protetor solar fps 30 com 120ml	Material	un	0,0046044	18,00	0,08
Insumo	00012895/ SINAPI	ORSE	Capacete de seguranca aba frontal com suspensao de polietileno, sem jugular (classe b)	Material	un	0,0015348	14,00	0,02
Insumo	00012892/ SINAPI	ORSE	Luva raspa de couro, cano curto (punho *7* cm)	Material	par	0,0058834	12,60	0,07

Insumo	00012893/ SINAPI	ORSE	Bota de seguranca com biqueira de aco e colarinho acolchoado	Material	par	0,0020464	67,20	0,13
Insumo	10492	ORSE	Cesta Básica	Material	un	0,0115110	190,00	2,18
Insumo	00012894/ SINAPI	ORSE	Capa para chuva em pvc com forro de poliester, com capuz (amarela ou azul)	Material	un	0,0005116	18,20	0,00
Insumo	10596	ORSE	Protetor auricular	Material	un	0,0115110	4,90	0,05
Insumo	4728	ORSE	Talhadeira chata 10"	Material	un	0,0003114	18,58	0,00
Insumo	10517	ORSE	Exames admissionais/demissionais (checkup)	Serviços	cj	0,0010232	300,00	0,30
Insumo	10788	ORSE	Pá quadrada	Material	un	0,0002076	36,90	0,00
Insumo	1651	ORSE	Óculos branco proteção	Material	pr	0,0020464	7,00	0,01
Insumo	00004750/ SINAPI	ORSE	Pedreiro (horista)	Mão de Obra	h	1,5200000	19,02	28,91
Insumo	2212	ORSE	Tijolo cerâmico maciço 5 x 9 x 19cm	Material	un	68,0000000	0,60	40,80
Insumo	00006111/ SINAPI	ORSE	Servente de obras (horista)	Mão de Obra	h	1,0380000	14,58	15,13
Insumo	00000367/ SINAPI	ORSE	Areia grossa - posto jazida/fornecedor (retirado na jazida, sem transporte)	Material	m³	0,0389120	101,30	3,94
Insumo	00001106/ SINAPI	ORSE	Cal hidratada ch-i para argamassas	Material	kg	5,8240000	1,33	7,74
Insumo	00001379/ SINAPI	ORSE	Cimento portland composto cp ii-32	Material	kg	5,8240000	0,76	4,42
Insumo	10282	ORSE	Regua de alumínio c/ 2,00m (para pedreiro)	Material	un	0,0003040	44,00	0,01
Insumo	11264	ORSE	Marreta de 1/2 kg com cabo	Material	un	0,0003040	13,52	0,00
Insumo	11246	ORSE	Escala métrica de bambú	Material	Un	0,0010640	10,22	0,01
Insumo	4722	ORSE	Colher de pedreiro	Material	un	0,0006080	18,80	0,01
Insumo	11247	ORSE	Serra mármore	Material	un	0,0001520	327,80	0,04
Insumo	10790	ORSE	Prumo de face	Material	un	0,0001520	25,95	0,00
Insumo	10789	ORSE	Nível de bolha de madeira	Material	un	0,0003040	15,40	0,00
Insumo	4174	ORSE	Desempenadeira de aço lisa, cabo madeira, ref:143, Atlas ou similar	Material	un	0,0007600	12,00	0,00
Insumo	11245	ORSE	Desempoladeira de madeira 12x22	Material	un	0,0010640	11,60	0,01
Insumo	11265	ORSE	Martelo de borracha com cabo	Material	un	0,0006080	18,75	0,01
Insumo	11243	ORSE	Martelo sem unha	Material	un	0,0001520	28,00	0,00
				MO sem LS => 20,59	LS =>	23,45	MO com LS =>	44,04
				Valor do BDI => 24,88			Valor com BDI =>	135,48
	Código	**Banco**	**Descrição**	**Tipo**	**Und**	**Quant.**	**Valor Unit**	**Total**
Composição	1903	ORSE	Argamassa cimento e areia traço t-1 (1:3) - 1 saco cimento 50kg / 3 padiolas areia dim. 0.35 x 0.45 x 0.23 m - Confecção mecânica e transporte	Argamassas	m³	1,0000000	525,46	525,46
Item	**Código**	**Banco**	**Descrição**	**Tipo**	**Und**	**Quant.**	**Valor Unit**	**Total**
Insumo	00001379/ SINAPI	ORSE	Cimento portland composto cp ii-32	Material	kg	452,2000000	0,76	343,67
Composição	10549	ORSE	Encargos Complementares - Servente	Provisórios	h	4,0000000	3,80	15,20
Insumo	00006111/ SINAPI	ORSE	Servente de obras (horista)	Mão de Obra	h	4,0000000	14,58	58,32
Insumo	00000370/ SINAPI	ORSE	Areia media - posto jazida/fornecedor (retirado na jazida, sem transporte)	Material	m³	1,0800000	100,00	108,00
			Detalhamento de Cálculo ORSE					
Item	**Código**	**Banco**	**Descrição**	**Tipo**	**Und**	**Quant.**	**Valor Unit**	**Total**
Insumo	00001379/ SINAPI	ORSE	Cimento portland composto cp ii-32	Material	kg	452,2000000	0,76	343,67
Insumo	158	ORSE	Almoço (Participação do empregador)	Material	un	0,4072000	14,00	5,70
Insumo	2378	ORSE	Vale transporte	Material	un	0,3764000	4,50	1,69
Insumo	10761	ORSE	Refeição - café da manhã (café com leite e dois pães com manteiga)	Serviços	un	0,4072000	5,00	2,03
Insumo	10362	ORSE	Seguro de vida e acidente em grupo	Serviços	un	0,0180000	12,54	0,22
Insumo	00002711/ SINAPI	ORSE	Carrinho de mao, em aco, com capacidade de *45 a 65* l / *100* kg, pneu com camara	Material	un	0,0008000	164,00	0,13
Insumo	4729	ORSE	Marreta 1 kg com cabo	Material	un	0,0004000	37,80	0,01
Insumo	941	ORSE	Fardamento com mangas curta	Material	un	0,0060000	195,36	1,17
Insumo	10599	ORSE	Protetor solar fps 30 com 120ml	Material	un	0,0072000	18,00	0,12
Insumo	00012895/ SINAPI	ORSE	Capacete de seguranca aba frontal com suspensao de polietileno, sem jugular (classe b)	Material	un	0,0024000	14,00	0,03
Insumo	00012892/ SINAPI	ORSE	Luva raspa de couro, cano curto (punho *7* cm)	Material	par	0,0092000	12,60	0,11
Insumo	00012893/ SINAPI	ORSE	Bota de seguranca com biqueira de aco e colarinho acolchoado	Material	par	0,0032000	67,20	0,21
Insumo	10492	ORSE	Cesta Básica	Material	un	0,0180000	190,00	3,42
Insumo	00012894/ SINAPI	ORSE	Capa para chuva em pvc com forro de poliester, com capuz (amarela ou azul)	Material	un	0,0008000	18,20	0,01
Insumo	10596	ORSE	Protetor auricular	Material	un	0,0180000	4,90	0,08
Insumo	4728	ORSE	Talhadeira chata 10"	Material	un	0,0012000	18,58	0,02
Insumo	10517	ORSE	Exames admissionais/demissionais (checkup)	Serviços	cj	0,0016000	300,00	0,48
Insumo	10788	ORSE	Pá quadrada	Material	un	0,0008000	36,90	0,02
Insumo	1651	ORSE	Óculos branco proteção	Material	pr	0,0032000	7,00	0,02

Insumo	00006111/ SINAPI	ORSE	Servente de obras (horista)	Mão de Obra	h	4,0000000	14,58	58,32
Insumo	00000370/ SINAPI	ORSE	Areia media - posto jazida/fornecedor (retirado na jazida, sem transporte)	Material	m³	1,0800000	100,00	108,00
				MO sem LS => 27,27	LS =>	31,05	MO com LS =>	58,32
				Valor do BDI => 118,22			Valor com BDI =>	643,68
	Código	**Banco**	**Descrição**	**Tipo**	**Und**	**Quant.**	**Valor Unit**	**Total**
Composição	1905	ORSE	Argamassa cimento e areia traço t-3 (1:3), com aditivo vedacit ou similar- 1 saco cimento 50kg / 3 padiolas areia dim. 0,35x0,45x0,23m / 2kg aditivo vedacit - Confecção mecânica e transporte	Argamassas	m³	1,0000000	672,66	672,66
Item	**Código**	**Banco**	**Descrição**	**Tipo**	**Und**	**Quant.**	**Valor Unit**	**Total**
Insumo	00006111/ SINAPI	ORSE	Servente de obras (horista)	Mão de Obra	h	4,0000000	14,58	58,32
Insumo	1113	ORSE	Impermeabilizante para concretos e argamassas Vedacit ou similar	Material	kg	20,0000000	7,36	147,20
Insumo	00000370/ SINAPI	ORSE	Areia media - posto jazida/fornecedor (retirado na jazida, sem transporte)	Material	m³	1,0800000	100,00	108,00
Composição	10549	ORSE	Encargos Complementares - Servente	Provisórios	h	4,0000000	3,80	15,20
Insumo	00001379/ SINAPI	ORSE	Cimento portland composto cp ii-32	Material	kg	452,2000000	0,76	343,67
Detalhamento de Cálculo ORSE								
Item	**Código**	**Banco**	**Descrição**	**Tipo**	**Und**	**Quant.**	**Valor Unit**	**Total**
Insumo	00006111/ SINAPI	ORSE	Servente de obras (horista)	Mão de Obra	h	4,0000000	14,58	58,32
Insumo	1113	ORSE	Impermeabilizante para concretos e argamassas Vedacit ou similar	Material	kg	20,0000000	7,36	147,20
Insumo	00000370/ SINAPI	ORSE	Areia media - posto jazida/fornecedor (retirado na jazida, sem transporte)	Material	m³	1,0800000	100,00	108,00
Insumo	158	ORSE	Almoço (Participação do empregador)	Material	un	0,4072000	14,00	5,70
Insumo	2378	ORSE	Vale transporte	Material	un	0,3764000	4,50	1,69
Insumo	10761	ORSE	Refeição - café da manhã (café com leite e dois pães com manteiga)	Serviços	un	0,4072000	5,00	2,03
Insumo	10362	ORSE	Seguro de vida e acidente em grupo	Serviços	un	0,0180000	12,54	0,22
Insumo	00002711/ SINAPI	ORSE	Carrinho de mao, em aco, com capacidade de *45 a 65* l / *100* kg, pneu com camara	Material	un	0,0008000	164,00	0,13
Insumo	4729	ORSE	Marreta 1 kg com cabo	Material	un	0,0004000	37,80	0,01
Insumo	941	ORSE	Fardamento com mangas curta	Material	un	0,0060000	195,36	1,17
Insumo	10599	ORSE	Protetor solar fps 30 com 120ml	Material	un	0,0072000	18,00	0,12
Insumo	00012895/ SINAPI	ORSE	Capacete de seguranca aba frontal com suspensao de polietileno, sem jugular (classe b)	Material	un	0,0024000	14,00	0,03
Insumo	00012892/ SINAPI	ORSE	Luva raspa de couro, cano curto (punho *7* cm)	Material	par	0,0092000	12,60	0,11
Insumo	00012893/ SINAPI	ORSE	Bota de seguranca com biqueira de aco e colarinho acolchoado	Material	par	0,0032000	67,20	0,21
Insumo	10492	ORSE	Cesta Básica	Material	un	0,0180000	190,00	3,42
Insumo	00012894/ SINAPI	ORSE	Capa para chuva em pvc com forro de poliester, com capuz (amarela ou azul)	Material	un	0,0008000	18,20	0,01
Insumo	10596	ORSE	Protetor auricular	Material	un	0,0180000	4,90	0,08
Insumo	4728	ORSE	Talhadeira chata 10"	Material	un	0,0012000	18,58	0,02
Insumo	10517	ORSE	Exames admissionais/demissionais (checkup)	Serviços	cj	0,0016000	300,00	0,48
Insumo	10788	ORSE	Pá quadrada	Material	un	0,0008000	36,90	0,02
Insumo	1651	ORSE	Óculos branco proteção	Material	pr	0,0032000	7,00	0,02
Insumo	00001379/ SINAPI	ORSE	Cimento portland composto cp ii-32	Material	kg	452,2000000	0,76	343,67
				MO sem LS => 27,27	LS =>	31,05	MO com LS =>	58,32
				Valor do BDI => 151,34			Valor com BDI =>	824,00
	Código	**Banco**	**Descrição**	**Tipo**	**Und**	**Quant.**	**Valor Unit**	**Total**
Composição	1906	ORSE	Argamassa cimento e areia traço t-4 (1:5) - 1 saco cimento 50kg / 5 padiolas areia dim. 0,35z0,45x0,23m - Confecção mecânica e transporte	Argamassas	m³	1,0000000	409,79	409,79
Item	**Código**	**Banco**	**Descrição**	**Tipo**	**Und**	**Quant.**	**Valor Unit**	**Total**
Insumo	00001379/ SINAPI	ORSE	Cimento portland composto cp ii-32	Material	kg	300,0000000	0,76	228,00
Insumo	00000370/ SINAPI	ORSE	Areia media - posto jazida/fornecedor (retirado na jazida, sem transporte)	Material	m³	1,0800000	100,00	108,00
Insumo	00006111/ SINAPI	ORSE	Servente de obras (horista)	Mão de Obra	h	4,0000000	14,58	58,32
Composição	10549	ORSE	Encargos Complementares - Servente	Provisórios	h	4,0000000	3,80	15,20
Detalhamento de Cálculo ORSE								
Item	**Código**	**Banco**	**Descrição**	**Tipo**	**Und**	**Quant.**	**Valor Unit**	**Total**
Insumo	00001379/ SINAPI	ORSE	Cimento portland composto cp ii-32	Material	kg	300,0000000	0,76	228,00
Insumo	00000370/ SINAPI	ORSE	Areia media - posto jazida/fornecedor (retirado na jazida, sem transporte)	Material	m³	1,0800000	100,00	108,00
Insumo	00006111/ SINAPI	ORSE	Servente de obras (horista)	Mão de Obra	h	4,0000000	14,58	58,32

COMPOSIÇÕES ANALÍTICAS COM PREÇO UNITÁRIO

Insumo	158	ORSE	Almoço (Participação do empregador)	Material	un	0,4072000	14,00	5,70
Insumo	2378	ORSE	Vale transporte	Material	un	0,3764000	4,50	1,69
Insumo	10761	ORSE	Refeição - café da manhã (café com leite e dois pães com manteiga)	Serviços	un	0,4072000	5,00	2,03
Insumo	10362	ORSE	Seguro de vida e acidente em grupo	Serviços	un	0,0180000	12,54	0,22
Insumo	00002711/ SINAPI	ORSE	Carrinho de mao, em aco, com capacidade de *45 a 65* l / *100* kg, pneu com camara	Material	un	0,0008000	164,00	0,13
Insumo	4729	ORSE	Marreta 1 kg com cabo	Material	un	0,0004000	37,80	0,01
Insumo	941	ORSE	Fardamento com mangas curta	Material	un	0,0060000	195,36	1,17
Insumo	10599	ORSE	Protetor solar fps 30 com 120ml	Material	un	0,0072000	18,00	0,12
Insumo	00012895/ SINAPI	ORSE	Capacete de seguranca aba frontal com suspensao de polietileno, sem jugular (classe b)	Material	un	0,0024000	14,00	0,03
Insumo	00012892/ SINAPI	ORSE	Luva raspa de couro, cano curto (punho *7* cm)	Material	par	0,0092000	12,60	0,11
Insumo	00012893/ SINAPI	ORSE	Bota de seguranca com biqueira de aco e colarinho acolchoado	Material	par	0,0032000	67,20	0,21
Insumo	10492	ORSE	Cesta Básica	Material	un	0,0180000	190,00	3,42
Insumo	00012894/ SINAPI	ORSE	Capa para chuva em pvc com forro de poliester, com capuz (amarela ou azul)	Material	un	0,0008000	18,20	0,01
Insumo	10596	ORSE	Protetor auricular	Material	un	0,0180000	4,90	0,08
Insumo	4728	ORSE	Talhadeira chata 10"	Material	un	0,0012000	18,58	0,02
Insumo	10517	ORSE	Exames admissionais/demissionais (checkup)	Serviços	cj	0,0016000	300,00	0,48
Insumo	10788	ORSE	Pá quadrada	Material	un	0,0008000	36,90	0,02
Insumo	1651	ORSE	Óculos branco proteção	Material	pr	0,0032000	7,00	0,02
				MO sem LS => 27,27	LS =>	31,05	MO com LS =>	58,32
				Valor do BDI => 92,20			Valor com BDI =>	501,99
	Código	**Banco**	**Descrição**	**Tipo**	**Und**	**Quant.**	**Valor Unit**	**Total**
Composição	3308	ORSE	Argamassa em volume - cimento, cal e areia traço t-5 (1:2:8) - 1 saco cimento50 kg / 2 sacos cal 20 kg / 8 padiolas de areia dim 0.35 x 0.45 x 0.13 m - Confecção mecânica e transporte	Conversão InfoWOrca	m³	1,0000000	577,35	577,35
Item	**Código**	**Banco**	**Descrição**	**Tipo**	**Und**	**Quant.**	**Valor Unit**	**Total**
Insumo	00000367/ SINAPI	ORSE	Areia grossa - posto jazida/fornecedor (retirado na jazida, sem transporte)	Material	m³	1,2160000	101,30	123,18
Insumo	00001106/ SINAPI	ORSE	Cal hidratada ch-i para argamassas	Material	kg	182,0000000	1,33	242,06
Composição	10549	ORSE	Encargos Complementares - Servente	Provisórios	h	4,0000000	3,80	15,20
Insumo	00001379/ SINAPI	ORSE	Cimento portland composto cp ii-32	Material	kg	182,0000000	0,76	138,32
Insumo	00006111/ SINAPI	ORSE	Servente de obras (horista)	Mão de Obra	h	4,0000000	14,58	58,32

Detalhamento de Cálculo ORSE

Item	**Código**	**Banco**	**Descrição**	**Tipo**	**Und**	**Quant.**	**Valor Unit**	**Total**
Insumo	00000367/ SINAPI	ORSE	Areia grossa - posto jazida/fornecedor (retirado na jazida, sem transporte)	Material	m³	1,2160000	101,30	123,18
Insumo	00001106/ SINAPI	ORSE	Cal hidratada ch-i para argamassas	Material	kg	182,0000000	1,33	242,06
Insumo	158	ORSE	Almoço (Participação do empregador)	Material	un	0,4072000	14,00	5,70
Insumo	2378	ORSE	Vale transporte	Material	un	0,3764000	4,50	1,69
Insumo	10761	ORSE	Refeição - café da manhã (café com leite e dois pães com manteiga)	Serviços	un	0,4072000	5,00	2,03
Insumo	10362	ORSE	Seguro de vida e acidente em grupo	Serviços	un	0,0180000	12,54	0,22
Insumo	00002711/ SINAPI	ORSE	Carrinho de mao, em aco, com capacidade de *45 a 65* l / *100* kg, pneu com camara	Material	un	0,0008000	164,00	0,13
Insumo	4729	ORSE	Marreta 1 kg com cabo	Material	un	0,0004000	37,80	0,01
Insumo	941	ORSE	Fardamento com mangas curta	Material	un	0,0060000	195,36	1,17
Insumo	10599	ORSE	Protetor solar fps 30 com 120ml	Material	un	0,0072000	18,00	0,12
Insumo	00012895/ SINAPI	ORSE	Capacete de seguranca aba frontal com suspensao de polietileno, sem jugular (classe b)	Material	un	0,0024000	14,00	0,03
Insumo	00012892/ SINAPI	ORSE	Luva raspa de couro, cano curto (punho *7* cm)	Material	par	0,0092000	12,60	0,11
Insumo	00012893/ SINAPI	ORSE	Bota de seguranca com biqueira de aco e colarinho acolchoado	Material	par	0,0032000	67,20	0,21
Insumo	10492	ORSE	Cesta Básica	Material	un	0,0180000	190,00	3,42
Insumo	00012894/ SINAPI	ORSE	Capa para chuva em pvc com forro de poliester, com capuz (amarela ou azul)	Material	un	0,0008000	18,20	0,01
Insumo	10596	ORSE	Protetor auricular	Material	un	0,0180000	4,90	0,08
Insumo	4728	ORSE	Talhadeira chata 10"	Material	un	0,0012000	18,58	0,02
Insumo	10517	ORSE	Exames admissionais/demissionais (checkup)	Serviços	cj	0,0016000	300,00	0,48
Insumo	10788	ORSE	Pá quadrada	Material	un	0,0008000	36,90	0,02
Insumo	1651	ORSE	Óculos branco proteção	Material	pr	0,0032000	7,00	0,02
Insumo	00001379/ SINAPI	ORSE	Cimento portland composto cp ii-32	Material	kg	182,0000000	0,76	138,32
Insumo	00006111/ SINAPI	ORSE	Servente de obras (horista)	Mão de Obra	h	4,0000000	14,58	58,32
				MO sem LS => 27,27	LS =>	31,05	MO com LS =>	58,32

COMPOSIÇÕES ANALÍTICAS COM PREÇO UNITÁRIO

				Valor do BDI =>	129,90			Valor com BDI =>	707,25
	Código	**Banco**	**Descrição**	**Tipo**		**Und**	**Quant.**	**Valor Unit**	**Total**
Composição	3407	ORSE	Argamassa industrializada AC-II, Votomassa ou similarArgamassa industrializada AC-III, Votomassa ou similar	Argamassas		kg	1,0000000	1,50	1,50
Item	**Código**	**Banco**	**Descrição**	**Tipo**		**Und**	**Quant.**	**Valor Unit**	**Total**
Composição	10549	ORSE	Encargos Complementares - Servente	Provisórios		h	0,0070000	3,80	0,02
Insumo	2684	ORSE	Argamassa industrializada Votomassa AC-II, ou similar	Material		kg	0,8400000	1,67	1,40
Insumo	00006111/ SINAPI	ORSE	Servente de obras (horista)	Mão de Obra		h	0,0070000	14,58	0,10
			Detalhamento de Cálculo ORSE						
Item	**Código**	**Banco**	**Descrição**	**Tipo**		**Und**	**Quant.**	**Valor Unit**	**Total**
Insumo	158	ORSE	Almoço (Participação do empregador)	Material		un	0,0007126	14,00	0,00
Insumo	2378	ORSE	Vale transporte	Material		un	0,0006587	4,50	0,00
Insumo	10761	ORSE	Refeição - café da manhã (café com leite e dois pães com manteiga)	Serviços		un	0,0007126	5,00	0,00
Insumo	10362	ORSE	Seguro de vida e acidente em grupo	Serviços		un	0,0000315	12,54	0,00
Insumo	00002711/ SINAPI	ORSE	Carrinho de mao, em aco, com capacidade de *45 a 65* l / *100* kg, pneu com camara	Material		un	0,0000014	164,00	0,00
Insumo	4729	ORSE	Marreta 1 kg com cabo	Material		un	0,0000007	37,80	0,00
Insumo	941	ORSE	Fardamento com mangas curta	Material		un	0,0000105	195,36	0,00
Insumo	10599	ORSE	Protetor solar fps 30 com 120ml	Material		un	0,0000126	18,00	0,00
Insumo	00012895/ SINAPI	ORSE	Capacete de seguranca aba frontal com suspensao de polietileno, sem jugular (classe b)	Material		un	0,0000042	14,00	0,00
Insumo	00012892/ SINAPI	ORSE	Luva raspa de couro, cano curto (punho *7* cm)	Material		par	0,0000161	12,60	0,00
Insumo	00012893/ SINAPI	ORSE	Bota de seguranca com biqueira de aco e colarinho acolchoado	Material		par	0,0000056	67,20	0,00
Insumo	10492	ORSE	Cesta Básica	Material		un	0,0000315	190,00	0,00
Insumo	00012894/ SINAPI	ORSE	Capa para chuva em pvc com forro de poliester, com capuz (amarela ou azul)	Material		un	0,0000014	18,20	0,00
Insumo	10596	ORSE	Protetor auricular	Material		un	0,0000315	4,90	0,00
Insumo	4728	ORSE	Talhadeira chata 10"	Material		un	0,0000021	18,58	0,00
Insumo	10517	ORSE	Exames admissionais/demissionais (checkup)	Serviços		cj	0,0000028	300,00	0,00
Insumo	10788	ORSE	Pá quadrada	Material		un	0,0000014	36,90	0,00
Insumo	1651	ORSE	Óculos branco proteção	Material		pr	0,0000056	7,00	0,00
Insumo	2684	ORSE	Argamassa industrializada Votomassa AC-II, ou similar	Material		kg	0,8400000	1,67	1,40
Insumo	00006111/ SINAPI	ORSE	Servente de obras (horista)	Mão de Obra		h	0,0070000	14,58	0,10
				MO sem LS =>	0,04	LS =>	0,06	MO com LS =>	0,10
				Valor do BDI =>	0,33			Valor com BDI =>	1,83
	Código	**Banco**	**Descrição**	**Tipo**		**Und**	**Quant.**	**Valor Unit**	**Total**
Composição	140	ORSE	Aço CA - 50 Ø 6,3 a 12,5mm, inclusive corte, dobragem, montagem e colocacao de ferragens nas formas, para superestruturas e fundações - R1	Armaduras Convencionais		kg	1,0000000	12,92	12,92
Item	**Código**	**Banco**	**Descrição**	**Tipo**		**Und**	**Quant.**	**Valor Unit**	**Total**
Insumo	00039017/ SINAPI	ORSE	Espacador / distanciador circular com entrada lateral, em plastico, para vergalhao *4,2 a 12,5* mm, cobrimento 20 mm	Material		un	0,4000000	0,21	0,08
Insumo	00039315/ SINAPI	ORSE	Espacador / distanciador tipo garra dupla, em plastico, cobrimento *20* mm, para ferragens de lajes e fundo de vigas	Material		un	0,4000000	0,35	0,14
Insumo	81	ORSE	Aço ca-50 6,3 a 12,5 mm	Material		kg	1,0000000	9,02	9,02
Insumo	00000378/ SINAPI	ORSE	Armador (horista)	Mão de Obra		h	0,0800000	19,02	1,52
Composição	10555	ORSE	Encargos Complementares - Armador	Provisórios		h	0,0800000	3,64	0,29
Insumo	00006111/ SINAPI	ORSE	Servente de obras (horista)	Mão de Obra		h	0,0800000	14,58	1,16
Composição	10549	ORSE	Encargos Complementares - Servente	Provisórios		h	0,0800000	3,80	0,30
Insumo	00043132/ SINAPI	ORSE	Arame recozido 16 bwg, d = 1,65 mm (0,016 kg/m) ou 18 bwg, d = 1,25 mm (0,01 kg/m)	Material		kg	0,0200000	23,65	0,47
			Detalhamento de Cálculo ORSE						
Item	**Código**	**Banco**	**Descrição**	**Tipo**		**Und**	**Quant.**	**Valor Unit**	**Total**
Insumo	00039017/ SINAPI	ORSE	Espacador / distanciador circular com entrada lateral, em plastico, para vergalhao *4,2 a 12,5* mm, cobrimento 20 mm	Material		un	0,4000000	0,21	0,08
Insumo	00039315/ SINAPI	ORSE	Espacador / distanciador tipo garra dupla, em plastico, cobrimento *20* mm, para ferragens de lajes e fundo de vigas	Material		un	0,4000000	0,35	0,14
Insumo	81	ORSE	Aço ca-50 6,3 a 12,5 mm	Material		kg	1,0000000	9,02	9,02
Insumo	00000378/ SINAPI	ORSE	Armador (horista)	Mão de Obra		h	0,0800000	19,02	1,52
Insumo	10596	ORSE	Protetor auricular	Material		un	0,0007200	4,90	0,00
Insumo	10585	ORSE	Arco de serra	Material		un	0,0000160	19,90	0,00
Insumo	158	ORSE	Almoço (Participação do empregador)	Material		un	0,0162880	14,00	0,22
Insumo	00012893/ SINAPI	ORSE	Bota de seguranca com biqueira de aco e colarinho acolchoado	Material		par	0,0001280	67,20	0,00
Insumo	10599	ORSE	Protetor solar fps 30 com 120ml	Material		un	0,0002880	18,00	0,00
Insumo	10492	ORSE	Cesta Básica	Material		un	0,0007200	190,00	0,13

Insumo	00012894/ SINAPI	ORSE	Capa para chuva em pvc com forro de poliester, com capuz (amarela ou azul)	Material	un	0,0000320	18,20	0,00
Insumo	10761	ORSE	Refeição - café da manhã (café com leite e dois pães com manteiga)	Serviços	un	0,0162880	5,00	0,08
Insumo	10586	ORSE	Torquesa	Material	un	0,0000160	39,00	0,00
Insumo	2378	ORSE	Vale transporte	Material	un	0,0127600	4,50	0,05
Insumo	10517	ORSE	Exames admissionais/demissionais (checkup)	Serviços	cj	0,0000640	300,00	0,01
Insumo	10362	ORSE	Seguro de vida e acidente em grupo	Serviços	un	0,0007200	12,54	0,00
Insumo	941	ORSE	Fardamento com mangas curta	Material	un	0,0002400	195,36	0,04
Insumo	1651	ORSE	Óculos branco proteção	Material	pr	0,0001280	7,00	0,00
Insumo	00012892/ SINAPI	ORSE	Luva raspa de couro, cano curto (punho *7* cm)	Material	par	0,0003680	12,60	0,00
Insumo	00012895/ SINAPI	ORSE	Capacete de seguranca aba frontal com suspensao de polietileno, sem jugular (classe b)	Material	un	0,0000960	14,00	0,00
Insumo	00006111/ SINAPI	ORSE	Servente de obras (horista)	Mão de Obra	h	0,0800000	14,58	1,16
Insumo	00002711/ SINAPI	ORSE	Carrinho de mao, em aco, com capacidade de *45 a 65* l / *100* kg, pneu com camara	Material	un	0,0000160	164,00	0,00
Insumo	4729	ORSE	Marreta 1 kg com cabo	Material	un	0,0000080	37,80	0,00
Insumo	4728	ORSE	Talhadeira chata 10"	Material	un	0,0000240	18,58	0,00
Insumo	10788	ORSE	Pá quadrada	Material	un	0,0000160	36,90	0,00
Insumo	00043132/ SINAPI	ORSE	Arame recozido 16 bwg, d = 1,65 mm (0,016 kg/m) ou 18 bwg, d = 1,25 mm (0,01 kg/m)	Material	kg	0,0200000	23,65	0,47
				MO sem LS => 1,25	LS =>	1,43	MO com LS =>	2,68
				Valor do BDI => 2,90			Valor com BDI =>	15,82

	Código	Banco	Descrição	Tipo	Und	Quant.	Valor Unit	Total
Composição	141	ORSE	Aço CA - 60 Ø 4,2 a 9,5mm, inclusive corte, dobragem, montagem e colocacao deferragens nas formas, para superestruturas e fundações - R1	Armaduras Convencionais	kg	1,0000000	12,04	12,04
Item	**Código**	**Banco**	**Descrição**	**Tipo**	**Und**	**Quant.**	**Valor Unit**	**Total**
Insumo	82	ORSE	Aço ca-60 4,2 a 9,5 mm	Material	kg	1,0000000	8,53	8,53
Insumo	00006111/ SINAPI	ORSE	Servente de obras (horista)	Mão de Obra	h	0,0700000	14,58	1,02
Insumo	00043132/ SINAPI	ORSE	Arame recozido 16 bwg, d = 1,65 mm (0,016 kg/m) ou 18 bwg, d = 1,25 mm (0,01 kg/m)	Material	kg	0,0200000	23,65	0,47
Insumo	00039017/ SINAPI	ORSE	Espacador / distanciador circular com entrada lateral, em plastico, para vergalhao *4,2 a 12,5* mm, cobrimento 20 mm	Material	un	0,4000000	0,21	0,08
Composição	10549	ORSE	Encargos Complementares - Servente	Provisórios	h	0,0700000	3,80	0,26
Composição	10555	ORSE	Encargos Complementares - Armador	Provisórios	h	0,0700000	3,64	0,25
Insumo	00039315/ SINAPI	ORSE	Espacador / distanciador tipo garra dupla, em plastico, cobrimento *20* mm, para ferragens de lajes e fundo de vigas	Material	un	0,4000000	0,35	0,14
Insumo	00000378/ SINAPI	ORSE	Armador (horista)	Mão de Obra	h	0,0700000	19,02	1,33

Detalhamento de Cálculo ORSE

Item	**Código**	**Banco**	**Descrição**	**Tipo**	**Und**	**Quant.**	**Valor Unit**	**Total**
Insumo	82	ORSE	Aço ca-60 4,2 a 9,5 mm	Material	kg	1,0000000	8,53	8,53
Insumo	00006111/ SINAPI	ORSE	Servente de obras (horista)	Mão de Obra	h	0,0700000	14,58	1,02
Insumo	00043132/ SINAPI	ORSE	Arame recozido 16 bwg, d = 1,65 mm (0,016 kg/m) ou 18 bwg, d = 1,25 mm (0,01 kg/m)	Material	kg	0,0200000	23,65	0,47
Insumo	00039017/ SINAPI	ORSE	Espacador / distanciador circular com entrada lateral, em plastico, para vergalhao *4,2 a 12,5* mm, cobrimento 20 mm	Material	un	0,4000000	0,21	0,08
Insumo	158	ORSE	Almoço (Participação do empregador)	Material	un	0,0142520	14,00	0,19
Insumo	2378	ORSE	Vale transporte	Material	un	0,0111650	4,50	0,05
Insumo	10761	ORSE	Refeição - café da manhã (café com leite e dois pães com manteiga)	Serviços	un	0,0142520	5,00	0,07
Insumo	10362	ORSE	Seguro de vida e acidente em grupo	Serviços	un	0,0006300	12,54	0,00
Insumo	00002711/ SINAPI	ORSE	Carrinho de mao, em aco, com capacidade de *45 a 65* l / *100* kg, pneu com camara	Material	un	0,0000140	164,00	0,00
Insumo	4729	ORSE	Marreta 1 kg com cabo	Material	un	0,0000070	37,80	0,00
Insumo	941	ORSE	Fardamento com mangas curta	Material	un	0,0002100	195,36	0,04
Insumo	10599	ORSE	Protetor solar fps 30 com 120ml	Material	un	0,0002520	18,00	0,00
Insumo	00012895/ SINAPI	ORSE	Capacete de seguranca aba frontal com suspensao de polietileno, sem jugular (classe b)	Material	un	0,0000840	14,00	0,00
Insumo	00012892/ SINAPI	ORSE	Luva raspa de couro, cano curto (punho *7* cm)	Material	par	0,0003220	12,60	0,00
Insumo	00012893/ SINAPI	ORSE	Bota de seguranca com biqueira de aco e colarinho acolchoado	Material	par	0,0001120	67,20	0,00
Insumo	10492	ORSE	Cesta Básica	Material	un	0,0006300	190,00	0,11
Insumo	00012894/ SINAPI	ORSE	Capa para chuva em pvc com forro de poliester, com capuz (amarela ou azul)	Material	un	0,0000280	18,20	0,00
Insumo	10596	ORSE	Protetor auricular	Material	un	0,0006300	4,90	0,00
Insumo	4728	ORSE	Talhadeira chata 10"	Material	un	0,0000210	18,58	0,00
Insumo	10517	ORSE	Exames admissionais/demissionais (checkup)	Serviços	cj	0,0000560	300,00	0,01
Insumo	10788	ORSE	Pá quadrada	Material	un	0,0000140	36,90	0,00
Insumo	1651	ORSE	Óculos branco proteção	Material	pr	0,0001120	7,00	0,00

Insumo	10585	ORSE	Arco de serra	Material		un	0,0000140	19,90	0,00
Insumo	10586	ORSE	Torquesa	Material		un	0,0000140	39,00	0,00
Insumo	00039315/ SINAPI	ORSE	Espacador / distanciador tipo garra dupla, em plastico, cobrimento *20* mm, para ferragens de lajes e fundo de vigas	Material		un	0,4000000	0,35	0,14
Insumo	00000378/ SINAPI	ORSE	Armador (horista)	Mão de Obra		h	0,0700000	19,02	1,33
				MO sem LS =>	1,09	LS =>	1,26	MO com LS =>	2,35
				Valor do BDI =>	2,70			Valor com BDI =>	14,74

	Código	Banco	Descrição	Tipo	Und	Quant.	Valor Unit	Total
Composição	96987	SINAPI	BASE METÁLICA PARA MASTRO 1 ½" PARA SPDA - FORNECIMENTO E INSTALAÇÃO. AF_08/2023	INEL - INSTALAÇÃO ELÉTRICA/ELETRIFICAÇÃO E	UN	1,0000000	129,26	129,26
Composição Auxiliar	88264	SINAPI	ELETRICISTA COM ENCARGOS COMPLEMENTARES	SEDI - SERVIÇOS DIVERSOS	H	1,1811000	28,71	33,90
Composição Auxiliar	88247	SINAPI	AUXILIAR DE ELETRICISTA COM ENCARGOS COMPLEMENTARES	SEDI - SERVIÇOS DIVERSOS	H	1,1811000	24,32	28,72
Insumo	00007568	SINAPI	BUCHA DE NYLON SEM ABA S10, COM PARAFUSO DE 6,10 X 65 MM EM ACO ZINCADO COM ROSCA SOBERBA, CABECA CHATA E FENDA PHILLIPS	Material	UN	4,0000000	1,10	4,40
Insumo	00038060	SINAPI	BASE PARA MASTRO DE PARA-RAIOS DIAMETRO NOMINAL 1 1/2"	Material	UN	1,0000000	56,52	56,52
Insumo	00011267	SINAPI	ARRUELA LISA, REDONDA, DE LATAO POLIDO, DIAMETRO NOMINAL 5/8", DIAMETRO EXTERNO = 34 MM, DIAMETRO DO FURO = 17 MM, ESPESSURA = *2,5* MM	Material	UN	4,0000000	1,43	5,72
				MO sem LS =>	21,59	LS =>	24,59	MO com LS =>	46,18
				Valor do BDI =>	29,08			Valor com BDI =>	158,34

	Código	Banco	Descrição	Tipo	Und	Quant.	Valor Unit	Total
Composição	90806	SINAPI	BATENTE PARA PORTA DE MADEIRA, FIXAÇÃO COM ARGAMASSA, PADRÃO MÉDIO - FORNECIMENTO E INSTALAÇÃO. AF_12/2019	ESQV - ESQUADRIAS/FERRAGENS/VID	UN	1,0000000	401,67	401,67
Composição Auxiliar	88261	SINAPI	CARPINTEIRO DE ESQUADRIA COM ENCARGOS COMPLEMENTARES	SEDI - SERVIÇOS DIVERSOS	H	0,5520000	26,97	14,88
Composição Auxiliar	88629	SINAPI	ARGAMASSA TRAÇO 1:3 (EM VOLUME DE CIMENTO E AREIA MÉDIA ÚMIDA), PREPARO MANUAL. AF_08/2019	SEDI - SERVIÇOS DIVERSOS	m³	0,0223000	679,20	15,14
Composição Auxiliar	88316	SINAPI	SERVENTE COM ENCARGOS COMPLEMENTARES	SEDI - SERVIÇOS DIVERSOS	H	0,9570000	22,95	21,96
Composição Auxiliar	90801	SINAPI	BATENTE PARA PORTA DE MADEIRA, PADRÃO MÉDIO - FORNECIMENTO E MONTAGEM. AF_12/2019	ESQV - ESQUADRIAS/FERRAGENS/VID	UN	1,0000000	305,67	305,67
Composição Auxiliar	88309	SINAPI	PEDREIRO COM ENCARGOS COMPLEMENTARES	SEDI - SERVIÇOS DIVERSOS	H	1,3620000	28,34	38,59
Insumo	00039027	SINAPI	PREGO DE ACO POLIDO COM CABECA 19 X 36 (3 1/4 X 9)	Material	KG	0,2000000	15,95	3,19
Insumo	00007319	SINAPI	TINTA ASFALTICA IMPERMEABILIZANTE DISPERSA EM AGUA, PARA MATERIAIS CIMENTICIOS	Material	L	0,1671000	13,43	2,24
				MO sem LS =>	63,69	LS =>	72,52	MO com LS =>	136,21
				Valor do BDI =>	90,37			Valor com BDI =>	492,04

	Código	Banco	Descrição	Tipo	Und	Quant.	Valor Unit	Total
Composição	90801	SINAPI	BATENTE PARA PORTA DE MADEIRA, PADRÃO MÉDIO - FORNECIMENTO E MONTAGEM. AF_12/2019	ESQV - ESQUADRIAS/FERRAGENS/VID	UN	1,0000000	305,67	305,67
Composição Auxiliar	88316	SINAPI	SERVENTE COM ENCARGOS COMPLEMENTARES	SEDI - SERVIÇOS DIVERSOS	H	1,3570000	22,95	31,14
Composição Auxiliar	88261	SINAPI	CARPINTEIRO DE ESQUADRIA COM ENCARGOS COMPLEMENTARES	SEDI - SERVIÇOS DIVERSOS	H	2,7410000	26,97	73,92
Insumo	00005075	SINAPI	PREGO DE ACO POLIDO COM CABECA 18 X 30 (2 3/4 X 10)	Material	KG	0,0240000	15,97	0,38
Insumo	00000183	SINAPI	BATENTE / PORTAL / ADUELA / MARCO EM MADEIRA MACICA COM REBAIXO, E = *3* CM, L = *14* CM, PARA PORTAS DE GIRO DE *60 CM A 120* CM X *210* CM, CEDRINHO / ANGELIM COMERCIAL / TAURI / CURUPIXA / PEROBA / CUMARU OU EQUIVALENTE DA REGIAO (NAO INCLUI ALIZARES)	Material	JG	1,0000000	200,00	200,00
Insumo	00005066	SINAPI	PREGO DE ACO POLIDO COM CABECA 12 X 12	Material	KG	0,0110000	21,04	0,23
				MO sem LS =>	36,19	LS =>	41,20	MO com LS =>	77,39
				Valor do BDI =>	68,77			Valor com BDI =>	374,44

	Código	Banco	Descrição	Tipo	Und	Quant.	Valor Unit	Total
Composição	88831	SINAPI	BETONEIRA CAPACIDADE NOMINAL DE 400 L, CAPACIDADE DE MISTURA 280 L, MOTOR ELÉTRICO TRIFÁSICO POTÊNCIA DE 2 CV, SEM CARREGADOR - CHI DIURNO. AF_05/2023	CHOR - CUSTOS HORÁRIOS DE MÁQUINAS E EQUIPAMENTOS	CHI	1,0000000	0,42	0,42
Composição Auxiliar	88826	SINAPI	BETONEIRA CAPACIDADE NOMINAL DE 400 L, CAPACIDADE DE MISTURA 280 L, MOTOR ELÉTRICO TRIFÁSICO POTÊNCIA DE 2 CV, SEM CARREGADOR - DEPRECIAÇÃO. AF_05/2023	CHOR - CUSTOS HORÁRIOS DE MÁQUINAS E EQUIPAMENTOS	H	1,0000000	0,34	0,34
Composição Auxiliar	88827	SINAPI	BETONEIRA CAPACIDADE NOMINAL DE 400 L, CAPACIDADE DE MISTURA 280 L, MOTOR ELÉTRICO TRIFÁSICO POTÊNCIA DE 2 CV, SEM CARREGADOR - JUROS. AF_05/2023	CHOR - CUSTOS HORÁRIOS DE MÁQUINAS E EQUIPAMENTOS	H	1,0000000	0,08	0,08
				MO sem LS =>	0,00	LS =>	0,00	MO com LS =>	0,00
				Valor do BDI =>	0,09			Valor com BDI =>	0,51

	Código	Banco	Descrição	Tipo	Und	Quant.	Valor Unit	Total
Composição	88830	SINAPI	BETONEIRA CAPACIDADE NOMINAL DE 400 L, CAPACIDADE DE MISTURA 280 L, MOTOR ELÉTRICO TRIFÁSICO POTÊNCIA DE 2 CV, SEM CARREGADOR - CHP DIURNO. AF_05/2023	CHOR - CUSTOS HORÁRIOS DE MÁQUINAS E EQUIPAMENTOS	CHP	1,0000000	1,98	1,98
Composição Auxiliar	88826	SINAPI	BETONEIRA CAPACIDADE NOMINAL DE 400 L, CAPACIDADE DE MISTURA 280 L, MOTOR ELÉTRICO TRIFÁSICO POTÊNCIA DE 2 CV, SEM CARREGADOR - DEPRECIAÇÃO. AF_05/2023	CHOR - CUSTOS HORÁRIOS DE MÁQUINAS E EQUIPAMENTOS	H	1,0000000	0,34	0,34
Composição Auxiliar	88828	SINAPI	BETONEIRA CAPACIDADE NOMINAL DE 400 L, CAPACIDADE DE MISTURA 280 L, MOTOR ELÉTRICO TRIFÁSICO POTÊNCIA DE 2 CV, SEM CARREGADOR - MANUTENÇÃO. AF_05/2023	CHOR - CUSTOS HORÁRIOS DE MÁQUINAS E EQUIPAMENTOS	H	1,0000000	0,38	0,38
Composição Auxiliar	88827	SINAPI	BETONEIRA CAPACIDADE NOMINAL DE 400 L, CAPACIDADE DE MISTURA 280 L, MOTOR ELÉTRICO TRIFÁSICO POTÊNCIA DE 2 CV, SEM CARREGADOR - JUROS. AF_05/2023	CHOR - CUSTOS HORÁRIOS DE MÁQUINAS E EQUIPAMENTOS	H	1,0000000	0,08	0,08
Composição Auxiliar	88829	SINAPI	BETONEIRA CAPACIDADE NOMINAL DE 400 L, CAPACIDADE DE MISTURA 280 L, MOTOR ELÉTRICO TRIFÁSICO POTÊNCIA DE 2 CV, SEM CARREGADOR - MATERIAIS NA OPERAÇÃO. AF_05/2023	CHOR - CUSTOS HORÁRIOS DE MÁQUINAS E EQUIPAMENTOS	H	1,0000000	1,18	1,18

				MO sem LS =>	0,00	LS =>	0,00	MO com LS =>	0,00
				Valor do BDI =>	0,44			Valor com BDI =>	2,42
	Código	**Banco**	**Descrição**	**Tipo**		**Und**	**Quant.**	**Valor Unit**	**Total**
Composição	88826	SINAPI	BETONEIRA CAPACIDADE NOMINAL DE 400 L, CAPACIDADE DE MISTURA 280 L, MOTOR ELÉTRICO TRIFÁSICO POTÊNCIA DE 2 CV, SEM CARREGADOR - DEPRECIAÇÃO. AF_05/2023	CHOR - CUSTOS HORÁRIOS DE MÁQUINAS E EQUIPAMENTOS		H	1,0000000	0,34	0,34
Insumo	00010535	SINAPI	BETONEIRA CAPACIDADE NOMINAL 400 L, CAPACIDADE DE MISTURA 280 L, MOTOR ELETRICO TRIFASICO 220/380 V POTENCIA 2 CV, SEM CARREGADOR	Equipamento		UN	0,0000640	5.450,00	0,34
				MO sem LS =>	0,00	LS =>	0,00	MO com LS =>	0,00
				Valor do BDI =>	0,07			Valor com BDI =>	0,41
	Código	**Banco**	**Descrição**	**Tipo**		**Und**	**Quant.**	**Valor Unit**	**Total**
Composição	88827	SINAPI	BETONEIRA CAPACIDADE NOMINAL DE 400 L, CAPACIDADE DE MISTURA 280 L, MOTOR ELÉTRICO TRIFÁSICO POTÊNCIA DE 2 CV, SEM CARREGADOR - JUROS. AF_05/2023	CHOR - CUSTOS HORÁRIOS DE MÁQUINAS E EQUIPAMENTOS		H	1,0000000	0,08	0,08
Insumo	00010535	SINAPI	BETONEIRA CAPACIDADE NOMINAL 400 L, CAPACIDADE DE MISTURA 280 L, MOTOR ELETRICO TRIFASICO 220/380 V POTENCIA 2 CV, SEM CARREGADOR	Equipamento		UN	0,0000148	5.450,00	0,08
				MO sem LS =>	0,00	LS =>	0,00	MO com LS =>	0,00
				Valor do BDI =>	0,01			Valor com BDI =>	0,09
	Código	**Banco**	**Descrição**	**Tipo**		**Und**	**Quant.**	**Valor Unit**	**Total**
Composição	88828	SINAPI	BETONEIRA CAPACIDADE NOMINAL DE 400 L, CAPACIDADE DE MISTURA 280 L, MOTOR ELÉTRICO TRIFÁSICO POTÊNCIA DE 2 CV, SEM CARREGADOR - MANUTENÇÃO. AF_05/2023	CHOR - CUSTOS HORÁRIOS DE MÁQUINAS E EQUIPAMENTOS		H	1,0000000	0,38	0,38
Insumo	00010535	SINAPI	BETONEIRA CAPACIDADE NOMINAL 400 L, CAPACIDADE DE MISTURA 280 L, MOTOR ELETRICO TRIFASICO 220/380 V POTENCIA 2 CV, SEM CARREGADOR	Equipamento		UN	0,0000700	5.450,00	0,38
				MO sem LS =>	0,00	LS =>	0,00	MO com LS =>	0,00
				Valor do BDI =>	0,08			Valor com BDI =>	0,46
	Código	**Banco**	**Descrição**	**Tipo**		**Und**	**Quant.**	**Valor Unit**	**Total**
Composição	88829	SINAPI	BETONEIRA CAPACIDADE NOMINAL DE 400 L, CAPACIDADE DE MISTURA 280 L, MOTOR ELÉTRICO TRIFÁSICO POTÊNCIA DE 2 CV, SEM CARREGADOR - MATERIAIS NA OPERAÇÃO. AF_05/2023	CHOR - CUSTOS HORÁRIOS DE MÁQUINAS E EQUIPAMENTOS		H	1,0000000	1,18	1,18
Insumo	00002705	SINAPI	ENERGIA ELETRICA ATE 2000 KWH INDUSTRIAL, SEM DEMANDA	Material		KW/H	1,2500000	0,95	1,18
				MO sem LS =>	0,00	LS =>	0,00	MO com LS =>	0,00
				Valor do BDI =>	0,26			Valor com BDI =>	1,44
	Código	**Banco**	**Descrição**	**Tipo**		**Und**	**Quant.**	**Valor Unit**	**Total**
Composição	89226	SINAPI	BETONEIRA CAPACIDADE NOMINAL DE 600 L, CAPACIDADE DE MISTURA 360 L, MOTOR ELÉTRICO TRIFÁSICO POTÊNCIA DE 4 CV, SEM CARREGADOR - CHI DIURNO. AF_05/2023	CHOR - CUSTOS HORÁRIOS DE MÁQUINAS E EQUIPAMENTOS		CHI	1,0000000	1,73	1,73
Composição Auxiliar	89222	SINAPI	BETONEIRA CAPACIDADE NOMINAL DE 600 L, CAPACIDADE DE MISTURA 360 L, MOTOR ELÉTRICO TRIFÁSICO POTÊNCIA DE 4 CV, SEM CARREGADOR - JUROS. AF_05/2023	CHOR - CUSTOS HORÁRIOS DE MÁQUINAS E EQUIPAMENTOS		H	1,0000000	0,32	0,32
Composição Auxiliar	89221	SINAPI	BETONEIRA CAPACIDADE NOMINAL DE 600 L, CAPACIDADE DE MISTURA 360 L, MOTOR ELÉTRICO TRIFÁSICO POTÊNCIA DE 4 CV, SEM CARREGADOR - DEPRECIAÇÃO. AF_05/2023	CHOR - CUSTOS HORÁRIOS DE MÁQUINAS E EQUIPAMENTOS		H	1,0000000	1,41	1,41
				MO sem LS =>	0,00	LS =>	0,00	MO com LS =>	0,00
				Valor do BDI =>	0,38			Valor com BDI =>	2,11
	Código	**Banco**	**Descrição**	**Tipo**		**Und**	**Quant.**	**Valor Unit**	**Total**
Composição	89225	SINAPI	BETONEIRA CAPACIDADE NOMINAL DE 600 L, CAPACIDADE DE MISTURA 360 L, MOTOR ELÉTRICO TRIFÁSICO POTÊNCIA DE 4 CV, SEM CARREGADOR - CHP DIURNO. AF_05/2023	CHOR - CUSTOS HORÁRIOS DE MÁQUINAS E EQUIPAMENTOS		CHP	1,0000000	5,65	5,65
Composição Auxiliar	89224	SINAPI	BETONEIRA CAPACIDADE NOMINAL DE 600 L, CAPACIDADE DE MISTURA 360 L, MOTOR ELÉTRICO TRIFÁSICO POTÊNCIA DE 4 CV, SEM CARREGADOR - MATERIAIS NA OPERAÇÃO. AF_05/2023	CHOR - CUSTOS HORÁRIOS DE MÁQUINAS E EQUIPAMENTOS		H	1,0000000	2,37	2,37
Composição Auxiliar	89221	SINAPI	BETONEIRA CAPACIDADE NOMINAL DE 600 L, CAPACIDADE DE MISTURA 360 L, MOTOR ELÉTRICO TRIFÁSICO POTÊNCIA DE 4 CV, SEM CARREGADOR - DEPRECIAÇÃO. AF_05/2023	CHOR - CUSTOS HORÁRIOS DE MÁQUINAS E EQUIPAMENTOS		H	1,0000000	1,41	1,41
Composição Auxiliar	89222	SINAPI	BETONEIRA CAPACIDADE NOMINAL DE 600 L, CAPACIDADE DE MISTURA 360 L, MOTOR ELÉTRICO TRIFÁSICO POTÊNCIA DE 4 CV, SEM CARREGADOR - JUROS. AF_05/2023	CHOR - CUSTOS HORÁRIOS DE MÁQUINAS E EQUIPAMENTOS		H	1,0000000	0,32	0,32
Composição Auxiliar	89223	SINAPI	BETONEIRA CAPACIDADE NOMINAL DE 600 L, CAPACIDADE DE MISTURA 360 L, MOTOR ELÉTRICO TRIFÁSICO POTÊNCIA DE 4 CV, SEM CARREGADOR - MANUTENÇÃO. AF_05/2023	CHOR - CUSTOS HORÁRIOS DE MÁQUINAS E EQUIPAMENTOS		H	1,0000000	1,55	1,55
				MO sem LS =>	0,00	LS =>	0,00	MO com LS =>	0,00
				Valor do BDI =>	1,27			Valor com BDI =>	6,92
	Código	**Banco**	**Descrição**	**Tipo**		**Und**	**Quant.**	**Valor Unit**	**Total**
Composição	89221	SINAPI	BETONEIRA CAPACIDADE NOMINAL DE 600 L, CAPACIDADE DE MISTURA 360 L, MOTOR ELÉTRICO TRIFÁSICO POTÊNCIA DE 4 CV, SEM CARREGADOR - DEPRECIAÇÃO. AF_05/2023	CHOR - CUSTOS HORÁRIOS DE MÁQUINAS E EQUIPAMENTOS		H	1,0000000	1,41	1,41
Insumo	00036397	SINAPI	BETONEIRA, CAPACIDADE NOMINAL 600 L, CAPACIDADE DE MISTURA 360L, MOTOR ELETRICO TRIFASICO 220/380V, POTENCIA 4CV, EXCLUSO CARREGADOR	Equipamento		UN	0,0000640	22.169,49	1,41
				MO sem LS =>	0,00	LS =>	0,00	MO com LS =>	0,00
				Valor do BDI =>	0,31			Valor com BDI =>	1,72
	Código	**Banco**	**Descrição**	**Tipo**		**Und**	**Quant.**	**Valor Unit**	**Total**
Composição	89222	SINAPI	BETONEIRA CAPACIDADE NOMINAL DE 600 L, CAPACIDADE DE MISTURA 360 L, MOTOR ELÉTRICO TRIFÁSICO POTÊNCIA DE 4 CV, SEM CARREGADOR - JUROS. AF_05/2023	CHOR - CUSTOS HORÁRIOS DE MÁQUINAS E EQUIPAMENTOS		H	1,0000000	0,32	0,32
Insumo	00036397	SINAPI	BETONEIRA, CAPACIDADE NOMINAL 600 L, CAPACIDADE DE MISTURA 360L, MOTOR ELETRICO TRIFASICO 220/380V, POTENCIA 4CV, EXCLUSO CARREGADOR	Equipamento		UN	0,0000148	22.169,49	0,32
				MO sem LS =>	0,00	LS =>	0,00	MO com LS =>	0,00
				Valor do BDI =>	0,07			Valor com BDI =>	0,39

COMPOSIÇÕES ANALÍTICAS COM PREÇO UNITÁRIO

	Código	Banco	Descrição	Tipo		Und	Quant.	Valor Unit	Total
Composição	89223	SINAPI	BETONEIRA CAPACIDADE NOMINAL DE 600 L, CAPACIDADE DE MISTURA 360 L, MOTOR ELÉTRICO TRIFÁSICO POTÊNCIA DE 4 CV, SEM CARREGADOR - MANUTENÇÃO. AF_05/2023	CHOR - CUSTOS HORÁRIOS DE MÁQUINAS E EQUIPAMENTOS		H	1,0000000	1,55	1,55
Insumo	00036397	SINAPI	BETONEIRA, CAPACIDADE NOMINAL 600 L, CAPACIDADE DE MISTURA 360L, MOTOR ELETRICO TRIFASICO 220/380V, POTENCIA 4CV, EXCLUSO CARREGADOR	Equipamento		UN	0,0000700	22.169,49	1,55
				MO sem LS =>	0,00	LS =>	0,00	MO com LS =>	0,00
				Valor do BDI =>	0,34			Valor com BDI =>	1,89
	Código	**Banco**	**Descrição**	**Tipo**		**Und**	**Quant.**	**Valor Unit**	**Total**
Composição	89224	SINAPI	BETONEIRA CAPACIDADE NOMINAL DE 600 L, CAPACIDADE DE MISTURA 360 L, MOTOR ELÉTRICO TRIFÁSICO POTÊNCIA DE 4 CV, SEM CARREGADOR - MATERIAIS NA OPERAÇÃO. AF_05/2023	CHOR - CUSTOS HORÁRIOS DE MÁQUINAS E EQUIPAMENTOS		H	1,0000000	2,37	2,37
Insumo	00002705	SINAPI	ENERGIA ELETRICA ATE 2000 KWH INDUSTRIAL, SEM DEMANDA	Material		KW/H	2,5000000	0,95	2,37
				MO sem LS =>	0,00	LS =>	0,00	MO com LS =>	0,00
				Valor do BDI =>	0,53			Valor com BDI =>	2,90
	Código	**Banco**	**Descrição**	**Tipo**		**Und**	**Quant.**	**Valor Unit**	**Total**
Composição	63	ORSE	Banco em madeira l= 2.20m para refeitório de obra	Mobilização / Instalações		un	1,0000000	266,62	266,62
Item	**Código**	**Banco**	**Descrição**	**Tipo**		**Und**	**Quant.**	**Valor Unit**	**Total**
Insumo	00006189/ SINAPI	ORSE	Tabua nao aparelhada *2,5 x 30* cm, em macaranduba/massaranduba, angelim ou equivalente da regiao - bruta	Material		m	5,6000000	21,65	121,24
Composição	10551	ORSE	Encargos Complementares - Carpinteiro	Provisórios		h	2,0000000	3,71	7,42
Insumo	00001213/ SINAPI	ORSE	Carpinteiro de formas para concreto (horista)	Mão de Obra		h	2,0000000	19,02	38,04
Insumo	00006111/ SINAPI	ORSE	Servente de obras (horista)	Mão de Obra		h	2,0000000	14,58	29,16
Composição	10549	ORSE	Encargos Complementares - Servente	Provisórios		h	2,0000000	3,80	7,60
Insumo	00005075/ SINAPI	ORSE	Prego de aco polido com cabeca 18 x 30 (2 3/4 x 10)	Material		kg	0,1000000	16,90	1,69
Composição	2311	ORSE	Pintura de acabamento com lixamento, aplicação de 01 demão de tinta à base dezarcão e 02 demãos de tinta esmalte	Esmalte Sintético / Óleo		m²	2,1000000	29,04	60,98
			Detalhamento de Cálculo ORSE						
Item	**Código**	**Banco**	**Descrição**	**Tipo**		**Und**	**Quant.**	**Valor Unit**	**Total**
Insumo	00006189/ SINAPI	ORSE	Tabua nao aparelhada *2,5 x 30* cm, em macaranduba/massaranduba, angelim ou equivalente da regiao - bruta	Material		m	5,6000000	21,65	121,24
Insumo	10517	ORSE	Exames admissionais/demissionais (checkup)	Serviços		cj	0,0023560	300,00	0,70
Insumo	10599	ORSE	Protetor solar fps 30 com 120ml	Material		un	0,0106020	18,00	0,19
Insumo	10362	ORSE	Seguro de vida e acidente em grupo	Serviços		un	0,0265050	12,54	0,33
Insumo	10578	ORSE	Formão grande	Material		un	0,0004000	15,15	0,00
Insumo	10579	ORSE	Chave de fenda chata 30 cm	Material		un	0,0004000	26,89	0,01
Insumo	11249	ORSE	Serra circular eletrica portatil	Equipamento		un	0,0002000	617,95	0,12
Insumo	10761	ORSE	Refeição - café da manhã (café com leite e dois pães com manteiga)	Serviços		un	0,5996020	5,00	2,99
Insumo	2378	ORSE	Vale transporte	Material		un	0,4606870	4,50	2,07
Insumo	00012893/ SINAPI	ORSE	Bota de seguranca com biqueira de aco e colarinho acolchoado	Material		par	0,0045120	67,20	0,30
Insumo	10577	ORSE	Serrote 40cm	Material		un	0,0002000	29,90	0,00
Insumo	11244	ORSE	Martelo com unha	Material		un	0,0004000	48,95	0,01
Insumo	00012892/ SINAPI	ORSE	Luva raspa de couro, cano curto (punho *7* cm)	Material		par	0,0135470	12,60	0,17
Insumo	00012894/ SINAPI	ORSE	Capa para chuva em pvc com forro de poliester, com capuz (amarela ou azul)	Material		un	0,0011780	18,20	0,02
Insumo	10596	ORSE	Protetor auricular	Material		un	0,0265050	4,90	0,12
Insumo	158	ORSE	Almoço (Participação do empregador)	Material		un	0,5996020	14,00	8,39
Insumo	941	ORSE	Fardamento com mangas curta	Material		un	0,0088350	195,36	1,72
Insumo	11248	ORSE	Furadeira e Parafusadeira eletrica Bosch ou Similar profissional	Equipamento		un	0,0002000	246,00	0,04
Insumo	1651	ORSE	Óculos branco proteção	Material		pr	0,0045120	7,00	0,03
Insumo	00012895/ SINAPI	ORSE	Capacete de seguranca aba frontal com suspensao de polietileno, sem jugular (classe b)	Material		un	0,0035340	14,00	0,04
Insumo	10492	ORSE	Cesta Básica	Material		un	0,0265050	190,00	5,03
Insumo	00001213/ SINAPI	ORSE	Carpinteiro de formas para concreto (horista)	Mão de Obra		h	2,0000000	19,02	38,04
Insumo	00006111/ SINAPI	ORSE	Servente de obras (horista)	Mão de Obra		h	2,6300000	14,58	38,34
Insumo	00002711/ SINAPI	ORSE	Carrinho de mao, em aco, com capacidade de *45 a 65* l / *100* kg, pneu com camara	Material		un	0,0005260	164,00	0,08
Insumo	4729	ORSE	Marreta 1 kg com cabo	Material		un	0,0002630	37,80	0,00
Insumo	4728	ORSE	Talhadeira chata 10"	Material		un	0,0007890	18,58	0,01
Insumo	10788	ORSE	Pá quadrada	Material		un	0,0005260	36,90	0,01
Insumo	00005075/ SINAPI	ORSE	Prego de aco polido com cabeca 18 x 30 (2 3/4 x 10)	Material		kg	0,1000000	16,90	1,69
Insumo	00003767/ SINAPI	ORSE	Lixa em folha para parede ou madeira, numero 120, cor vermelha	Material		un	0,5250000	0,89	0,46
Insumo	2446	ORSE	Zarcão anticorrosivo	Material		l	0,1890000	14,94	2,82
Insumo	11252	ORSE	Escada de aluminio de abrir com 7 degraus	Material		un	0,0001260	269,00	0,03
Insumo	4725	ORSE	Espátula	Material		un	0,0005040	16,82	0,00

Insumo	4174	ORSE	Desempenadeira de aço lisa, cabo madeira, ref:143, Atlas ou similar	Material		un	0,0006300	12,00	0,00
Insumo	11250	ORSE	Rolo lã de carneiro 20cm	Material		un	0,0028980	17,50	0,05
Insumo	11251	ORSE	Pincel de seda 2"	Material		un	0,0056700	26,90	0,15
Insumo	10583	ORSE	Trincha 3"	Material		un	0,0056700	11,98	0,06
Insumo	00004783/ SINAPI	ORSE	Pintor (horista)	Mão de Obra		h	1,2600000	19,02	23,96
Insumo	00003768/ SINAPI	ORSE	Lixa em folha para ferro, numero 150	Material		un	0,6300000	2,66	1,67
Insumo	2226	ORSE	Tinta esmalte sintético (coralit ou similar)	Material		l	0,3780000	41,64	15,73
				MO sem LS =>	46,92	LS =>	53,42	MO com LS =>	100,34
				Valor do BDI =>	59,98			Valor com BDI =>	326,60
	Código	**Banco**	**Descrição**	**Tipo**		**Und**	**Quant.**	**Valor Unit**	**Total**
Composição	92986	SINAPI	CABO DE COBRE FLEXÍVEL ISOLADO, 35 MM², ANTI-CHAMA 0,6/1,0 KV, PARA REDE ENTERRADA DE DISTRIBUIÇÃO DE ENERGIA ELÉTRICA - FORNECIMENTO E INSTALAÇÃO. AF_12/2021	INEL - INSTALAÇÃO ELÉTRICA/ELETRIFICAÇÃO E ILUMINAÇÃO EXTERNA		M	1,0000000	39,74	39,74
Composição Auxiliar	88247	SINAPI	AUXILIAR DE ELETRICISTA COM ENCARGOS COMPLEMENTARES	SEDI - SERVIÇOS DIVERSOS		H	0,0697000	24,32	1,69
Composição Auxiliar	88264	SINAPI	ELETRICISTA COM ENCARGOS COMPLEMENTARES	SEDI - SERVIÇOS DIVERSOS		H	0,0697000	28,71	2,00
Insumo	00021127	SINAPI	FITA ISOLANTE ADESIVA ANTICHAMA, USO ATE 750 V, EM ROLO DE 19 MM X 5 M	Material		UN	0,0090000	6,98	0,06
Insumo	00001019	SINAPI	CABO DE COBRE, FLEXIVEL, CLASSE 4 OU 5, ISOLACAO EM PVC/A, ANTICHAMA BWF-B, COBERTURA PVC-ST1, ANTICHAMA BWF-B, 1 CONDUTOR, 0,6/1 KV, SECAO NOMINAL 35 MM2	Material		M	1,0150000	35,46	35,99
				MO sem LS =>	1,26	LS =>	1,45	MO com LS =>	2,71
				Valor do BDI =>	8,94			Valor com BDI =>	48,68
	Código	**Banco**	**Descrição**	**Tipo**		**Und**	**Quant.**	**Valor Unit**	**Total**
Composição	102607	SINAPI	CAIXA D´ÁGUA EM POLIETILENO, 1000 LITROS - FORNECIMENTO E INSTALAÇÃO. AF_06/2021	INHI - INSTALAÇÕES HIDROS SANITÁRIAS		UN	1,0000000	444,68	444,68
Composição Auxiliar	88248	SINAPI	AUXILIAR DE ENCANADOR OU BOMBEIRO HIDRÁULICO COM ENCARGOS COMPLEMENTARES	SEDI - SERVIÇOS DIVERSOS		H	0,1510000	23,32	3,52
Composição Auxiliar	88267	SINAPI	ENCANADOR OU BOMBEIRO HIDRÁULICO COM ENCARGOS COMPLEMENTARES	SEDI - SERVIÇOS DIVERSOS		H	0,1510000	27,62	4,17
Insumo	00034636	SINAPI	CAIXA D'AGUA / RESERVATORIO EM POLIETILENO, 1000 LITROS, COM TAMPA	Material		UN	1,0000000	436,99	436,99
				MO sem LS =>	2,70	LS =>	3,09	MO com LS =>	5,79
				Valor do BDI =>	100,05			Valor com BDI =>	544,73
	Código	**Banco**	**Descrição**	**Tipo**		**Und**	**Quant.**	**Valor Unit**	**Total**
Composição	102619	SINAPI	CAIXA D´ÁGUA EM POLIÉSTER REFORÇADO COM FIBRA DE VIDRO, 10000 LITROS - FORNECIMENTO E INSTALAÇÃO. AF_06/2021	INHI - INSTALAÇÕES HIDROS SANITÁRIAS		UN	1,0000000	5.333,74	5.333,74
Composição Auxiliar	88267	SINAPI	ENCANADOR OU BOMBEIRO HIDRÁULICO COM ENCARGOS COMPLEMENTARES	SEDI - SERVIÇOS DIVERSOS		H	1,4821000	27,62	40,93
Composição Auxiliar	88248	SINAPI	AUXILIAR DE ENCANADOR OU BOMBEIRO HIDRÁULICO COM ENCARGOS COMPLEMENTARES	SEDI - SERVIÇOS DIVERSOS		H	1,4821000	23,32	34,56
Composição Auxiliar	93288	SINAPI	GUINDASTE HIDRÁULICO AUTOPROPELIDO, COM LANÇA TELESCÓPICA 40 M, CAPACIDADE MÁXIMA 60 T, POTÊNCIA 260 KW - CHI DIURNO. AF_03/2016	CHOR - CUSTOS HORÁRIOS DE MÁQUINAS E EQUIPAMENTOS		CHI	2,3611000	180,02	425,04
Composição Auxiliar	93287	SINAPI	GUINDASTE HIDRÁULICO AUTOPROPELIDO, COM LANÇA TELESCÓPICA 40 M, CAPACIDADE MÁXIMA 60 T, POTÊNCIA 260 KW - CHP DIURNO. AF_03/2016	CHOR - CUSTOS HORÁRIOS DE MÁQUINAS E EQUIPAMENTOS		CHP	0,2634000	352,54	92,85
Insumo	00037106	SINAPI	CAIXA D'AGUA / RESERVATORIO EM POLIESTER REFORCADO COM FIBRA DE VIDRO, 10000 LITROS, COM TAMPA	Material		UN	1,0000000	4.740,36	4.740,36
				MO sem LS =>	57,67	LS =>	65,67	MO com LS =>	123,34
				Valor do BDI =>	1.200,09			Valor com BDI =>	6.533,83
	Código	**Banco**	**Descrição**	**Tipo**		**Und**	**Quant.**	**Valor Unit**	**Total**
Composição	91387	SINAPI	CAMINHÃO BASCULANTE 10 M3, TRUCADO CABINE SIMPLES, PESO BRUTO TOTAL 23.000 KG, CARGA ÚTIL MÁXIMA 15.935 KG, DISTÂNCIA ENTRE EIXOS 4,80 M, POTÊNCIA 230 CV INCLUSIVE CAÇAMBA METÁLICA - CHI DIURNO. AF_06/2014	CHOR - CUSTOS HORÁRIOS DE MÁQUINAS E EQUIPAMENTOS		CHI	1,0000000	73,61	73,61
Composição Auxiliar	91380	SINAPI	CAMINHÃO BASCULANTE 10 M3, TRUCADO CABINE SIMPLES, PESO BRUTO TOTAL 23.000 KG, CARGA ÚTIL MÁXIMA 15.935 KG, DISTÂNCIA ENTRE EIXOS 4,80 M, POTÊNCIA 230 CV INCLUSIVE CAÇAMBA METÁLICA - DEPRECIAÇÃO. AF_06/2014	CHOR - CUSTOS HORÁRIOS DE MÁQUINAS E EQUIPAMENTOS		H	1,0000000	29,87	29,87
Composição Auxiliar	88281	SINAPI	MOTORISTA DE BASCULANTE COM ENCARGOS COMPLEMENTARES	SEDI - SERVIÇOS DIVERSOS		H	1,0000000	27,64	27,64
Composição Auxiliar	91381	SINAPI	CAMINHÃO BASCULANTE 10 M3, TRUCADO CABINE SIMPLES, PESO BRUTO TOTAL 23.000 KG, CARGA ÚTIL MÁXIMA 15.935 KG, DISTÂNCIA ENTRE EIXOS 4,80 M, POTÊNCIA 230 CV INCLUSIVE CAÇAMBA METÁLICA - JUROS. AF_06/2014	CHOR - CUSTOS HORÁRIOS DE MÁQUINAS E EQUIPAMENTOS		H	1,0000000	11,47	11,47
Composição Auxiliar	91382	SINAPI	CAMINHÃO BASCULANTE 10 M3, TRUCADO CABINE SIMPLES, PESO BRUTO TOTAL 23.000 KG, CARGA ÚTIL MÁXIMA 15.935 KG, DISTÂNCIA ENTRE EIXOS 4,80 M, POTÊNCIA 230 CV INCLUSIVE CAÇAMBA METÁLICA - IMPOSTOS E SEGUROS. AF_06/2014	CHOR - CUSTOS HORÁRIOS DE MÁQUINAS E EQUIPAMENTOS		H	1,0000000	4,63	4,63
				MO sem LS =>	10,24	LS =>	11,66	MO com LS =>	21,90
				Valor do BDI =>	16,56			Valor com BDI =>	90,17
	Código	**Banco**	**Descrição**	**Tipo**		**Und**	**Quant.**	**Valor Unit**	**Total**
Composição	91386	SINAPI	CAMINHÃO BASCULANTE 10 M3, TRUCADO CABINE SIMPLES, PESO BRUTO TOTAL 23.000 KG, CARGA ÚTIL MÁXIMA 15.935 KG, DISTÂNCIA ENTRE EIXOS 4,80 M, POTÊNCIA 230 CV INCLUSIVE CAÇAMBA METÁLICA - CHP DIURNO. AF_06/2014	CHOR - CUSTOS HORÁRIOS DE MÁQUINAS E EQUIPAMENTOS		CHP	1,0000000	276,45	276,45
Composição Auxiliar	91384	SINAPI	CAMINHÃO BASCULANTE 10 M3, TRUCADO CABINE SIMPLES, PESO BRUTO TOTAL 23.000 KG, CARGA ÚTIL MÁXIMA 15.935 KG, DISTÂNCIA ENTRE EIXOS 4,80 M, POTÊNCIA 230 CV INCLUSIVE CAÇAMBA METÁLICA - MATERIAIS NA OPERAÇÃO. AF_06/2014	CHOR - CUSTOS HORÁRIOS DE MÁQUINAS E EQUIPAMENTOS		H	1,0000000	149,07	149,07

Composição Auxiliar	91381	SINAPI	CAMINHÃO BASCULANTE 10 M3, TRUCADO CABINE SIMPLES, PESO BRUTO TOTAL 23.000 KG, CARGA ÚTIL MÁXIMA 15.935 KG, DISTÂNCIA ENTRE EIXOS 4,80 M, POTÊNCIA 230 CV INCLUSIVE CAÇAMBA METÁLICA - JUROS. AF_06/2014	CHOR - CUSTOS HORÁRIOS DE MÁQUINAS E EQUIPAMENTOS		H	1,0000000	11,47	11,47
Composição Auxiliar	91382	SINAPI	CAMINHÃO BASCULANTE 10 M3, TRUCADO CABINE SIMPLES, PESO BRUTO TOTAL 23.000 KG, CARGA ÚTIL MÁXIMA 15.935 KG, DISTÂNCIA ENTRE EIXOS 4,80 M, POTÊNCIA 230 CV INCLUSIVE CAÇAMBA METÁLICA - IMPOSTOS E SEGUROS. AF_06/2014	CHOR - CUSTOS HORÁRIOS DE MÁQUINAS E EQUIPAMENTOS		H	1,0000000	4,63	4,63
Composição Auxiliar	88281	SINAPI	MOTORISTA DE BASCULANTE COM ENCARGOS COMPLEMENTARES	SEDI - SERVIÇOS DIVERSOS		H	1,0000000	27,64	27,64
Composição Auxiliar	91383	SINAPI	CAMINHÃO BASCULANTE 10 M3, TRUCADO CABINE SIMPLES, PESO BRUTO TOTAL 23.000 KG, CARGA ÚTIL MÁXIMA 15.935 KG, DISTÂNCIA ENTRE EIXOS 4,80 M, POTÊNCIA 230 CV INCLUSIVE CAÇAMBA METÁLICA - MANUTENÇÃO. AF_06/2014	CHOR - CUSTOS HORÁRIOS DE MÁQUINAS E EQUIPAMENTOS		H	1,0000000	53,77	53,77
Composição Auxiliar	91380	SINAPI	CAMINHÃO BASCULANTE 10 M3, TRUCADO CABINE SIMPLES, PESO BRUTO TOTAL 23.000 KG, CARGA ÚTIL MÁXIMA 15.935 KG, DISTÂNCIA ENTRE EIXOS 4,80 M, POTÊNCIA 230 CV INCLUSIVE CAÇAMBA METÁLICA - DEPRECIAÇÃO. AF_06/2014	CHOR - CUSTOS HORÁRIOS DE MÁQUINAS E EQUIPAMENTOS		H	1,0000000	29,87	29,87
				MO sem LS =>	10,24	LS =>	11,66	MO com LS =>	21,90
				Valor do BDI =>	62,20			Valor com BDI =>	338,65

	Código	Banco	Descrição	Tipo	Und	Quant.	Valor Unit	Total
Composição	91380	SINAPI	CAMINHÃO BASCULANTE 10 M3, TRUCADO CABINE SIMPLES, PESO BRUTO TOTAL 23.000 KG, CARGA ÚTIL MÁXIMA 15.935 KG, DISTÂNCIA ENTRE EIXOS 4,80 M, POTÊNCIA 230 CV INCLUSIVE CAÇAMBA METÁLICA - DEPRECIAÇÃO. AF_06/2014	CHOR - CUSTOS HORÁRIOS DE MÁQUINAS E EQUIPAMENTOS	H	1,0000000	29,87	29,87
Insumo	00037734	SINAPI	CACAMBA METALICA BASCULANTE COM CAPACIDADE DE 10 M3 (INCLUI MONTAGEM, NAO INCLUI CAMINHAO)	Material	UN	0,0000603	81.699,70	4,92
Insumo	00037758	SINAPI	CAMINHAO TRUCADO, PESO BRUTO TOTAL 23000 KG, CARGA UTIL MAXIMA 15285 KG, DISTANCIA ENTRE EIXOS 4,80 M, POTENCIA 326 CV (INCLUI CABINE E CHASSI, NAO INCLUI CARROCERIA)	Equipamento	UN	0,0000342	729.621,60	24,95
				MO sem LS =>	0,00	LS =>	0,00	MO com LS =>	0,00
				Valor do BDI =>	6,72			Valor com BDI =>	36,59

	Código	Banco	Descrição	Tipo	Und	Quant.	Valor Unit	Total
Composição	91382	SINAPI	CAMINHÃO BASCULANTE 10 M3, TRUCADO CABINE SIMPLES, PESO BRUTO TOTAL 23.000 KG, CARGA ÚTIL MÁXIMA 15.935 KG, DISTÂNCIA ENTRE EIXOS 4,80 M, POTÊNCIA 230 CV INCLUSIVE CAÇAMBA METÁLICA - IMPOSTOS E SEGUROS. AF_06/2014	CHOR - CUSTOS HORÁRIOS DE MÁQUINAS E EQUIPAMENTOS	H	1,0000000	4,63	4,63
Insumo	00037734	SINAPI	CACAMBA METALICA BASCULANTE COM CAPACIDADE DE 10 M3 (INCLUI MONTAGEM, NAO INCLUI CAMINHAO)	Material	UN	0,0000059	81.699,70	0,48
Insumo	00037758	SINAPI	CAMINHAO TRUCADO, PESO BRUTO TOTAL 23000 KG, CARGA UTIL MAXIMA 15285 KG, DISTANCIA ENTRE EIXOS 4,80 M, POTENCIA 326 CV (INCLUI CABINE E CHASSI, NAO INCLUI CARROCERIA)	Equipamento	UN	0,0000057	729.621,60	4,15
				MO sem LS =>	0,00	LS =>	0,00	MO com LS =>	0,00
				Valor do BDI =>	1,04			Valor com BDI =>	5,67

	Código	Banco	Descrição	Tipo	Und	Quant.	Valor Unit	Total
Composição	91381	SINAPI	CAMINHÃO BASCULANTE 10 M3, TRUCADO CABINE SIMPLES, PESO BRUTO TOTAL 23.000 KG, CARGA ÚTIL MÁXIMA 15.935 KG, DISTÂNCIA ENTRE EIXOS 4,80 M, POTÊNCIA 230 CV INCLUSIVE CAÇAMBA METÁLICA - JUROS. AF_06/2014	CHOR - CUSTOS HORÁRIOS DE MÁQUINAS E EQUIPAMENTOS	H	1,0000000	11,47	11,47
Insumo	00037758	SINAPI	CAMINHAO TRUCADO, PESO BRUTO TOTAL 23000 KG, CARGA UTIL MAXIMA 15285 KG, DISTANCIA ENTRE EIXOS 4,80 M, POTENCIA 326 CV (INCLUI CABINE E CHASSI, NAO INCLUI CARROCERIA)	Equipamento	UN	0,0000141	729.621,60	10,28
Insumo	00037734	SINAPI	CACAMBA METALICA BASCULANTE COM CAPACIDADE DE 10 M3 (INCLUI MONTAGEM, NAO INCLUI CAMINHAO)	Material	UN	0,0000146	81.699,70	1,19
				MO sem LS =>	0,00	LS =>	0,00	MO com LS =>	0,00
				Valor do BDI =>	2,58			Valor com BDI =>	14,05

	Código	Banco	Descrição	Tipo	Und	Quant.	Valor Unit	Total
Composição	91383	SINAPI	CAMINHÃO BASCULANTE 10 M3, TRUCADO CABINE SIMPLES, PESO BRUTO TOTAL 23.000 KG, CARGA ÚTIL MÁXIMA 15.935 KG, DISTÂNCIA ENTRE EIXOS 4,80 M, POTÊNCIA 230 CV INCLUSIVE CAÇAMBA METÁLICA - MANUTENÇÃO. AF_06/2014	CHOR - CUSTOS HORÁRIOS DE MÁQUINAS E EQUIPAMENTOS	H	1,0000000	53,77	53,77
Insumo	00037758	SINAPI	CAMINHAO TRUCADO, PESO BRUTO TOTAL 23000 KG, CARGA UTIL MAXIMA 15285 KG, DISTANCIA ENTRE EIXOS 4,80 M, POTENCIA 326 CV (INCLUI CABINE E CHASSI, NAO INCLUI CARROCERIA)	Equipamento	UN	0,0000642	729.621,60	46,84
Insumo	00037734	SINAPI	CACAMBA METALICA BASCULANTE COM CAPACIDADE DE 10 M3 (INCLUI MONTAGEM, NAO INCLUI CAMINHAO)	Material	UN	0,0000849	81.699,70	6,93
				MO sem LS =>	0,00	LS =>	0,00	MO com LS =>	0,00
				Valor do BDI =>	12,09			Valor com BDI =>	65,86

	Código	Banco	Descrição	Tipo	Und	Quant.	Valor Unit	Total
Composição	91384	SINAPI	CAMINHÃO BASCULANTE 10 M3, TRUCADO CABINE SIMPLES, PESO BRUTO TOTAL 23.000 KG, CARGA ÚTIL MÁXIMA 15.935 KG, DISTÂNCIA ENTRE EIXOS 4,80 M, POTÊNCIA 230 CV INCLUSIVE CAÇAMBA METÁLICA - MATERIAIS NA OPERAÇÃO. AF_06/2014	CHOR - CUSTOS HORÁRIOS DE MÁQUINAS E EQUIPAMENTOS	H	1,0000000	149,07	149,07
Insumo	00004221	SINAPI	OLEO DIESEL COMBUSTIVEL COMUM METROPOLITANO S-10 OU S-500	Material	L	23,7000000	6,29	149,07
				MO sem LS =>	0,00	LS =>	0,00	MO com LS =>	0,00
				Valor do BDI =>	33,54			Valor com BDI =>	182,61

	Código	Banco	Descrição	Tipo	Und	Quant.	Valor Unit	Total
Composição	5903	SINAPI	CAMINHÃO PIPA 10.000 L TRUCADO, PESO BRUTO TOTAL 23.000 KG, CARGA ÚTIL MÁXIMA 15.935 KG, DISTÂNCIA ENTRE EIXOS 4,8 M, POTÊNCIA 230 CV, INCLUSIVE TANQUE DE AÇO PARA TRANSPORTE DE ÁGUA - CHI DIURNO. AF_06/2014	CHOR - CUSTOS HORÁRIOS DE MÁQUINAS E EQUIPAMENTOS	CHI	1,0000000	72,71	72,71
Composição Auxiliar	91396	SINAPI	CAMINHÃO PIPA 10.000 L TRUCADO, PESO BRUTO TOTAL 23.000 KG, CARGA ÚTIL MÁXIMA 15.935 KG, DISTÂNCIA ENTRE EIXOS 4,8 M, POTÊNCIA 230 CV, INCLUSIVE TANQUE DE AÇO PARA TRANSPORTE DE ÁGUA - DEPRECIAÇÃO. AF_06/2014	CHOR - CUSTOS HORÁRIOS DE MÁQUINAS E EQUIPAMENTOS	H	1,0000000	29,75	29,75

Composição Auxiliar	91398	SINAPI	CAMINHÃO PIPA 10.000 L TRUCADO, PESO BRUTO TOTAL 23.000 KG, CARGA ÚTIL MÁXIMA 15.935 KG, DISTÂNCIA ENTRE EIXOS 4,8 M, POTÊNCIA 230 CV, INCLUSIVE TANQUE DE AÇO PARA TRANSPORTE DE ÁGUA - IMPOSTOS E SEGUROS. AF_06/2014	CHOR - CUSTOS HORÁRIOS DE MÁQUINAS E EQUIPAMENTOS		H	1,0000000	4,64	4,64
Composição Auxiliar	88282	SINAPI	MOTORISTA DE CAMINHÃO COM ENCARGOS COMPLEMENTARES	SEDI - SERVIÇOS DIVERSOS		H	1,0000000	26,81	26,81
Composição Auxiliar	91397	SINAPI	CAMINHÃO PIPA 10.000 L TRUCADO, PESO BRUTO TOTAL 23.000 KG, CARGA ÚTIL MÁXIMA 15.935 KG, DISTÂNCIA ENTRE EIXOS 4,8 M, POTÊNCIA 230 CV, INCLUSIVE TANQUE DE AÇO PARA TRANSPORTE DE ÁGUA - JUROS. AF_06/2014	CHOR - CUSTOS HORÁRIOS DE MÁQUINAS E EQUIPAMENTOS		H	1,0000000	11,51	11,51
				MO sem LS =>	9,85	LS =>	11,22	MO com LS =>	21,07
				Valor do BDI =>	16,35			Valor com BDI =>	89,06
	Código	**Banco**	**Descrição**	**Tipo**		**Und**	**Quant.**	**Valor Unit**	**Total**
Composição	5901	SINAPI	CAMINHÃO PIPA 10.000 L TRUCADO, PESO BRUTO TOTAL 23.000 KG, CARGA ÚTIL MÁXIMA 15.935 KG, DISTÂNCIA ENTRE EIXOS 4,8 M, POTÊNCIA 230 CV, INCLUSIVE TANQUE DE AÇO PARA TRANSPORTE DE ÁGUA - CHP DIURNO. AF_06/2014	CHOR - CUSTOS HORÁRIOS DE MÁQUINAS E EQUIPAMENTOS		CHP	1,0000000	327,82	327,82
Composição Auxiliar	53831	SINAPI	CAMINHÃO PIPA 10.000 L TRUCADO, PESO BRUTO TOTAL 23.000 KG, CARGA ÚTIL MÁXIMA 15.935 KG, DISTÂNCIA ENTRE EIXOS 4,8 M, POTÊNCIA 230 CV, INCLUSIVE TANQUE DE AÇO PARA TRANSPORTE DE ÁGUA - MATERIAIS NA OPERAÇÃO. AF_06/2014	CHOR - CUSTOS HORÁRIOS DE MÁQUINAS E EQUIPAMENTOS		H	1,0000000	202,28	202,28
Composição Auxiliar	5763	SINAPI	CAMINHÃO PIPA 10.000 L TRUCADO, PESO BRUTO TOTAL 23.000 KG, CARGA ÚTIL MÁXIMA 15.935 KG, DISTÂNCIA ENTRE EIXOS 4,8 M, POTÊNCIA 230 CV, INCLUSIVE TANQUE DE AÇO PARA TRANSPORTE DE ÁGUA - MANUTENÇÃO. AF_06/2014	CHOR - CUSTOS HORÁRIOS DE MÁQUINAS E EQUIPAMENTOS		H	1,0000000	52,83	52,83
Composição Auxiliar	91397	SINAPI	CAMINHÃO PIPA 10.000 L TRUCADO, PESO BRUTO TOTAL 23.000 KG, CARGA ÚTIL MÁXIMA 15.935 KG, DISTÂNCIA ENTRE EIXOS 4,8 M, POTÊNCIA 230 CV, INCLUSIVE TANQUE DE AÇO PARA TRANSPORTE DE ÁGUA - JUROS. AF_06/2014	CHOR - CUSTOS HORÁRIOS DE MÁQUINAS E EQUIPAMENTOS		H	1,0000000	11,51	11,51
Composição Auxiliar	88282	SINAPI	MOTORISTA DE CAMINHÃO COM ENCARGOS COMPLEMENTARES	SEDI - SERVIÇOS DIVERSOS		H	1,0000000	26,81	26,81
Composição Auxiliar	91396	SINAPI	CAMINHÃO PIPA 10.000 L TRUCADO, PESO BRUTO TOTAL 23.000 KG, CARGA ÚTIL MÁXIMA 15.935 KG, DISTÂNCIA ENTRE EIXOS 4,8 M, POTÊNCIA 230 CV, INCLUSIVE TANQUE DE AÇO PARA TRANSPORTE DE ÁGUA - DEPRECIAÇÃO. AF_06/2014	CHOR - CUSTOS HORÁRIOS DE MÁQUINAS E EQUIPAMENTOS		H	1,0000000	29,75	29,75
Composição Auxiliar	91398	SINAPI	CAMINHÃO PIPA 10.000 L TRUCADO, PESO BRUTO TOTAL 23.000 KG, CARGA ÚTIL MÁXIMA 15.935 KG, DISTÂNCIA ENTRE EIXOS 4,8 M, POTÊNCIA 230 CV, INCLUSIVE TANQUE DE AÇO PARA TRANSPORTE DE ÁGUA - IMPOSTOS E SEGUROS. AF_06/2014	CHOR - CUSTOS HORÁRIOS DE MÁQUINAS E EQUIPAMENTOS		H	1,0000000	4,64	4,64
				MO sem LS =>	9,85	LS =>	11,22	MO com LS =>	21,07
				Valor do BDI =>	73,75			Valor com BDI =>	401,57
	Código	**Banco**	**Descrição**	**Tipo**		**Und**	**Quant.**	**Valor Unit**	**Total**
Composição	91396	SINAPI	CAMINHÃO PIPA 10.000 L TRUCADO, PESO BRUTO TOTAL 23.000 KG, CARGA ÚTIL MÁXIMA 15.935 KG, DISTÂNCIA ENTRE EIXOS 4,8 M, POTÊNCIA 230 CV, INCLUSIVE TANQUE DE AÇO PARA TRANSPORTE DE ÁGUA - DEPRECIAÇÃO. AF_06/2014	CHOR - CUSTOS HORÁRIOS DE MÁQUINAS E EQUIPAMENTOS		H	1,0000000	29,75	29,75
Insumo	00037736	SINAPI	TANQUE DE ACO CARBONO NAO REVESTIDO, PARA TRANSPORTE DE AGUA COM CAPACIDADE DE 10 M3, COM BOMBA CENTRIFUGA POR TOMADA DE FORCA, VAZAO MAXIMA *75* M3/H (INCLUI MONTAGEM, NAO INCLUI CAMINHAO)	Material		UN	0,0000551	85.950,00	4,73
Insumo	00037758	SINAPI	CAMINHAO TRUCADO, PESO BRUTO TOTAL 23000 KG, CARGA UTIL MAXIMA 15285 KG, DISTANCIA ENTRE EIXOS 4,80 M, POTENCIA 326 CV (INCLUI CABINE E CHASSI, NAO INCLUI CARROCERIA)	Equipamento		UN	0,0000343	729.621,60	25,02
				MO sem LS =>	0,00	LS =>	0,00	MO com LS =>	0,00
				Valor do BDI =>	6,69			Valor com BDI =>	36,44
	Código	**Banco**	**Descrição**	**Tipo**		**Und**	**Quant.**	**Valor Unit**	**Total**
Composição	91398	SINAPI	CAMINHÃO PIPA 10.000 L TRUCADO, PESO BRUTO TOTAL 23.000 KG, CARGA ÚTIL MÁXIMA 15.935 KG, DISTÂNCIA ENTRE EIXOS 4,8 M, POTÊNCIA 230 CV, INCLUSIVE TANQUE DE AÇO PARA TRANSPORTE DE ÁGUA - IMPOSTOS E SEGUROS. AF_06/2014	CHOR - CUSTOS HORÁRIOS DE MÁQUINAS E EQUIPAMENTOS		H	1,0000000	4,64	4,64
Insumo	00037736	SINAPI	TANQUE DE ACO CARBONO NAO REVESTIDO, PARA TRANSPORTE DE AGUA COM CAPACIDADE DE 10 M3, COM BOMBA CENTRIFUGA POR TOMADA DE FORCA, VAZAO MAXIMA *75* M3/H (INCLUI MONTAGEM, NAO INCLUI CAMINHAO)	Material		UN	0,0000058	85.950,00	0,49
Insumo	00037758	SINAPI	CAMINHAO TRUCADO, PESO BRUTO TOTAL 23000 KG, CARGA UTIL MAXIMA 15285 KG, DISTANCIA ENTRE EIXOS 4,80 M, POTENCIA 326 CV (INCLUI CABINE E CHASSI, NAO INCLUI CARROCERIA)	Equipamento		UN	0,0000057	729.621,60	4,15
				MO sem LS =>	0,00	LS =>	0,00	MO com LS =>	0,00
				Valor do BDI =>	1,04			Valor com BDI =>	5,68
	Código	**Banco**	**Descrição**	**Tipo**		**Und**	**Quant.**	**Valor Unit**	**Total**
Composição	91397	SINAPI	CAMINHÃO PIPA 10.000 L TRUCADO, PESO BRUTO TOTAL 23.000 KG, CARGA ÚTIL MÁXIMA 15.935 KG, DISTÂNCIA ENTRE EIXOS 4,8 M, POTÊNCIA 230 CV, INCLUSIVE TANQUE DE AÇO PARA TRANSPORTE DE ÁGUA - JUROS. AF_06/2014	CHOR - CUSTOS HORÁRIOS DE MÁQUINAS E EQUIPAMENTOS		H	1,0000000	11,51	11,51
Insumo	00037758	SINAPI	CAMINHAO TRUCADO, PESO BRUTO TOTAL 23000 KG, CARGA UTIL MAXIMA 15285 KG, DISTANCIA ENTRE EIXOS 4,80 M, POTENCIA 326 CV (INCLUI CABINE E CHASSI, NAO INCLUI CARROCERIA)	Equipamento		UN	0,0000141	729.621,60	10,28
Insumo	00037736	SINAPI	TANQUE DE ACO CARBONO NAO REVESTIDO, PARA TRANSPORTE DE AGUA COM CAPACIDADE DE 10 M3, COM BOMBA CENTRIFUGA POR TOMADA DE FORCA, VAZAO MAXIMA *75* M3/H (INCLUI MONTAGEM, NAO INCLUI CAMINHAO)	Material		UN	0,0000144	85.950,00	1,23
				MO sem LS =>	0,00	LS =>	0,00	MO com LS =>	0,00
				Valor do BDI =>	2,58			Valor com BDI =>	14,09
	Código	**Banco**	**Descrição**	**Tipo**		**Und**	**Quant.**	**Valor Unit**	**Total**
Composição	5763	SINAPI	CAMINHÃO PIPA 10.000 L TRUCADO, PESO BRUTO TOTAL 23.000 KG, CARGA ÚTIL MÁXIMA 15.935 KG, DISTÂNCIA ENTRE EIXOS 4,8 M, POTÊNCIA 230 CV, INCLUSIVE TANQUE DE AÇO PARA TRANSPORTE DE ÁGUA - MANUTENÇÃO. AF_06/2014	CHOR - CUSTOS HORÁRIOS DE MÁQUINAS E EQUIPAMENTOS		H	1,0000000	52,83	52,83

Insumo	00037736	SINAPI	TANQUE DE ACO CARBONO NAO REVESTIDO, PARA TRANSPORTE DE AGUA COM CAPACIDADE DE 10 M3, COM BOMBA CENTRIFUGA POR TOMADA DE FORCA, VAZAO MAXIMA *75* M3/H (INCLUI MONTAGEM, NAO INCLUI CAMINHAO)	Material		UN	0,0000689	85.950,00	5,92
Insumo	00037758	SINAPI	CAMINHAO TRUCADO, PESO BRUTO TOTAL 23000 KG, CARGA UTIL MAXIMA 15285 KG, DISTANCIA ENTRE EIXOS 4,80 M, POTENCIA 326 CV (INCLUI CABINE E CHASSI, NAO INCLUI CARROCERIA)	Equipamento		UN	0,0000643	729.621,60	46,91
				MO sem LS =>	0,00	LS =>	0,00	MO com LS =>	0,00
				Valor do BDI =>	11,88			Valor com BDI =>	64,71
	Código	**Banco**	**Descrição**	**Tipo**		**Und**	**Quant.**	**Valor Unit**	**Total**
Composição	53831	SINAPI	CAMINHÃO PIPA 10.000 L TRUCADO, PESO BRUTO TOTAL 23.000 KG, CARGA ÚTIL MÁXIMA 15.935 KG, DISTÂNCIA ENTRE EIXOS 4,8 M, POTÊNCIA 230 CV, INCLUSIVE TANQUE DE AÇO PARA TRANSPORTE DE ÁGUA - MATERIAIS NA OPERAÇÃO. AF_06/2014	CHOR - CUSTOS HORÁRIOS DE MÁQUINAS E EQUIPAMENTOS		H	1,0000000	202,28	202,28
Insumo	00004221	SINAPI	OLEO DIESEL COMBUSTIVEL COMUM METROPOLITANO S-10 OU S-500	Material		L	32,1600000	6,29	202,28
				MO sem LS =>	0,00	LS =>	0,00	MO com LS =>	0,00
				Valor do BDI =>	45,51			Valor com BDI =>	247,79
	Código	**Banco**	**Descrição**	**Tipo**		**Und**	**Quant.**	**Valor Unit**	**Total**
Composição	88261	SINAPI	CARPINTEIRO DE ESQUADRIA COM ENCARGOS COMPLEMENTARES	SEDI - SERVIÇOS DIVERSOS		H	1,0000000	26,97	26,97
Composição Auxiliar	95329	SINAPI	CURSO DE CAPACITAÇÃO PARA CARPINTEIRO DE ESQUADRIA (ENCARGOS COMPLEMENTARES) - HORISTA	SEDI - SERVIÇOS DIVERSOS		H	1,0000000	0,29	0,29
Insumo	00037373	SINAPI	SEGURO - HORISTA (COLETADO CAIXA - ENCARGOS COMPLEMENTARES)	Taxas		H	1,0000000	0,08	0,08
Insumo	00037370	SINAPI	ALIMENTACAO - HORISTA (COLETADO CAIXA - ENCARGOS COMPLEMENTARES)	Material		H	1,0000000	2,79	2,79
Insumo	00037372	SINAPI	EXAMES - HORISTA (COLETADO CAIXA - ENCARGOS COMPLEMENTARES)	Material		H	1,0000000	1,43	1,43
Insumo	00001214	SINAPI	CARPINTEIRO DE ESQUADRIAS (HORISTA)	Mão de Obra		H	1,0000000	19,97	19,97
Insumo	00037371	SINAPI	TRANSPORTE - HORISTA (COLETADO CAIXA - ENCARGOS COMPLEMENTARES)	Serviços		H	1,0000000	0,54	0,54
Insumo	00043459	SINAPI	FERRAMENTAS - FAMILIA CARPINTEIRO DE FORMAS - HORISTA (ENCARGOS COMPLEMENTARES - COLETADO CAIXA)	Equipamento		H	1,0000000	0,44	0,44
Insumo	00043483	SINAPI	EPI - FAMILIA CARPINTEIRO DE FORMAS - HORISTA (ENCARGOS COMPLEMENTARES - COLETADO CAIXA)	Equipamento		H	1,0000000	1,43	1,43
				MO sem LS =>	9,47	LS =>	10,79	MO com LS =>	20,26
				Valor do BDI =>	6,06			Valor com BDI =>	33,03
	Código	**Banco**	**Descrição**	**Tipo**		**Und**	**Quant.**	**Valor Unit**	**Total**
Composição	88262	SINAPI	CARPINTEIRO DE FORMAS COM ENCARGOS COMPLEMENTARES	SEDI - SERVIÇOS DIVERSOS		H	1,0000000	27,92	27,92
Composição Auxiliar	95330	SINAPI	CURSO DE CAPACITAÇÃO PARA CARPINTEIRO DE FÔRMAS (ENCARGOS COMPLEMENTARES) - HORISTA	SEDI - SERVIÇOS DIVERSOS		H	1,0000000	0,24	0,24
Insumo	00043459	SINAPI	FERRAMENTAS - FAMILIA CARPINTEIRO DE FORMAS - HORISTA (ENCARGOS COMPLEMENTARES - COLETADO CAIXA)	Equipamento		H	1,0000000	0,44	0,44
Insumo	00037370	SINAPI	ALIMENTACAO - HORISTA (COLETADO CAIXA - ENCARGOS COMPLEMENTARES)	Material		H	1,0000000	2,79	2,79
Insumo	00001213	SINAPI	CARPINTEIRO DE FORMAS PARA CONCRETO (HORISTA)	Mão de Obra		H	1,0000000	20,97	20,97
Insumo	00037371	SINAPI	TRANSPORTE - HORISTA (COLETADO CAIXA - ENCARGOS COMPLEMENTARES)	Serviços		H	1,0000000	0,54	0,54
Insumo	00037373	SINAPI	SEGURO - HORISTA (COLETADO CAIXA - ENCARGOS COMPLEMENTARES)	Taxas		H	1,0000000	0,08	0,08
Insumo	00037372	SINAPI	EXAMES - HORISTA (COLETADO CAIXA - ENCARGOS COMPLEMENTARES)	Material		H	1,0000000	1,43	1,43
Insumo	00043483	SINAPI	EPI - FAMILIA CARPINTEIRO DE FORMAS - HORISTA (ENCARGOS COMPLEMENTARES - COLETADO CAIXA)	Equipamento		H	1,0000000	1,43	1,43
				MO sem LS =>	9,91	LS =>	11,30	MO com LS =>	21,21
				Valor do BDI =>	6,28			Valor com BDI =>	34,20
	Código	**Banco**	**Descrição**	**Tipo**		**Und**	**Quant.**	**Valor Unit**	**Total**
Composição	91534	SINAPI	COMPACTADOR DE SOLOS DE PERCUSSÃO (SOQUETE) COM MOTOR A GASOLINA 4 TEMPOS, POTÊNCIA 4 CV - CHI DIURNO. AF_08/2015	CHOR - CUSTOS HORÁRIOS DE MÁQUINAS E		CHI	1,0000000	25,40	25,40
Composição Auxiliar	91529	SINAPI	COMPACTADOR DE SOLOS DE PERCUSSÃO (SOQUETE) COM MOTOR A GASOLINA 4 TEMPOS, POTÊNCIA 4 CV - DEPRECIAÇÃO. AF_08/2015	CHOR - CUSTOS HORÁRIOS DE MÁQUINAS E EQUIPAMENTOS		H	1,0000000	0,84	0,84
Composição Auxiliar	91530	SINAPI	COMPACTADOR DE SOLOS DE PERCUSSÃO (SOQUETE) COM MOTOR A GASOLINA 4 TEMPOS, POTÊNCIA 4 CV - JUROS. AF_08/2015	CHOR - CUSTOS HORÁRIOS DE MÁQUINAS E		H	1,0000000	0,22	0,22
Composição Auxiliar	88297	SINAPI	OPERADOR DE MÁQUINAS E EQUIPAMENTOS COM ENCARGOS COMPLEMENTARES	SEDI - SERVIÇOS DIVERSOS		H	1,0000000	24,34	24,34
				MO sem LS =>	8,69	LS =>	9,91	MO com LS =>	18,60
				Valor do BDI =>	5,71			Valor com BDI =>	31,11
	Código	**Banco**	**Descrição**	**Tipo**		**Und**	**Quant.**	**Valor Unit**	**Total**
Composição	91533	SINAPI	COMPACTADOR DE SOLOS DE PERCUSSÃO (SOQUETE) COM MOTOR A GASOLINA 4 TEMPOS, POTÊNCIA 4 CV - CHP DIURNO. AF_08/2015	CHOR - CUSTOS HORÁRIOS DE MÁQUINAS E		CHP	1,0000000	33,07	33,07
Composição Auxiliar	91530	SINAPI	COMPACTADOR DE SOLOS DE PERCUSSÃO (SOQUETE) COM MOTOR A GASOLINA 4 TEMPOS, POTÊNCIA 4 CV - JUROS. AF_08/2015	CHOR - CUSTOS HORÁRIOS DE MÁQUINAS E		H	1,0000000	0,22	0,22
Composição Auxiliar	91531	SINAPI	COMPACTADOR DE SOLOS DE PERCUSSÃO (SOQUETE) COM MOTOR A GASOLINA 4 TEMPOS, POTÊNCIA 4 CV - MANUTENÇÃO. AF_08/2015	CHOR - CUSTOS HORÁRIOS DE MÁQUINAS E		H	1,0000000	1,05	1,05
Composição Auxiliar	88297	SINAPI	OPERADOR DE MÁQUINAS E EQUIPAMENTOS COM ENCARGOS COMPLEMENTARES	SEDI - SERVIÇOS DIVERSOS		H	1,0000000	24,34	24,34
Composição Auxiliar	91532	SINAPI	COMPACTADOR DE SOLOS DE PERCUSSÃO (SOQUETE) COM MOTOR A GASOLINA 4 TEMPOS, POTÊNCIA 4 CV - MATERIAIS NA OPERAÇÃO. AF_08/2015	CHOR - CUSTOS HORÁRIOS DE MÁQUINAS E EQUIPAMENTOS		H	1,0000000	6,62	6,62
Composição Auxiliar	91529	SINAPI	COMPACTADOR DE SOLOS DE PERCUSSÃO (SOQUETE) COM MOTOR A GASOLINA 4 TEMPOS, POTÊNCIA 4 CV - DEPRECIAÇÃO. AF_08/2015	CHOR - CUSTOS HORÁRIOS DE MÁQUINAS E EQUIPAMENTOS		H	1,0000000	0,84	0,84
				MO sem LS =>	8,69	LS =>	9,91	MO com LS =>	18,60
				Valor do BDI =>	7,44			Valor com BDI =>	40,51
	Código	**Banco**	**Descrição**	**Tipo**		**Und**	**Quant.**	**Valor Unit**	**Total**

Composição	91529	SINAPI	COMPACTADOR DE SOLOS DE PERCUSSÃO (SOQUETE) COM MOTOR A GASOLINA 4 TEMPOS, POTÊNCIA 4 CV - DEPRECIAÇÃO. AF_08/2015	CHOR - CUSTOS HORÁRIOS DE MÁQUINAS E EQUIPAMENTOS		H	1,0000000	0,84	0,84
Insumo	00013458	SINAPI	COMPACTADOR DE SOLOS DE PERCURSAO (SOQUETE) COM MOTOR A GASOLINA 4 TEMPOS DE 4 HP (4 CV)	Equipamento		UN	0,0000533	15.839,74	0,84
				MO sem LS =>	0,00	LS =>	0,00	MO com LS =>	0,00
				Valor do BDI =>	0,18			Valor com BDI =>	1,02
	Código	**Banco**	**Descrição**	**Tipo**		**Und**	**Quant.**	**Valor Unit**	**Total**
Composição	91530	SINAPI	COMPACTADOR DE SOLOS DE PERCUSSÃO (SOQUETE) COM MOTOR A GASOLINA 4 TEMPOS, POTÊNCIA 4 CV - JUROS. AF_08/2015	CHOR - CUSTOS HORÁRIOS DE MÁQUINAS E		H	1,0000000	0,22	0,22
Insumo	00013458	SINAPI	COMPACTADOR DE SOLOS DE PERCURSAO (SOQUETE) COM MOTOR A GASOLINA 4 TEMPOS DE 4 HP (4 CV)	Equipamento		UN	0,0000143	15.839,74	0,22
				MO sem LS =>	0,00	LS =>	0,00	MO com LS =>	0,00
				Valor do BDI =>	0,04			Valor com BDI =>	0,26
	Código	**Banco**	**Descrição**	**Tipo**		**Und**	**Quant.**	**Valor Unit**	**Total**
Composição	91531	SINAPI	COMPACTADOR DE SOLOS DE PERCUSSÃO (SOQUETE) COM MOTOR A GASOLINA 4 TEMPOS, POTÊNCIA 4 CV - MANUTENÇÃO. AF_08/2015	CHOR - CUSTOS HORÁRIOS DE MÁQUINAS E		H	1,0000000	1,05	1,05
Insumo	00013458	SINAPI	COMPACTADOR DE SOLOS DE PERCURSAO (SOQUETE) COM MOTOR A GASOLINA 4 TEMPOS DE 4 HP (4 CV)	Equipamento		UN	0,0000667	15.839,74	1,05
				MO sem LS =>	0,00	LS =>	0,00	MO com LS =>	0,00
				Valor do BDI =>	0,23			Valor com BDI =>	1,28
	Código	**Banco**	**Descrição**	**Tipo**		**Und**	**Quant.**	**Valor Unit**	**Total**
Composição	91532	SINAPI	COMPACTADOR DE SOLOS DE PERCUSSÃO (SOQUETE) COM MOTOR A GASOLINA 4 TEMPOS, POTÊNCIA 4 CV - MATERIAIS NA OPERAÇÃO. AF_08/2015	CHOR - CUSTOS HORÁRIOS DE MÁQUINAS E EQUIPAMENTOS		H	1,0000000	6,62	6,62
Insumo	00004222	SINAPI	GASOLINA COMUM	Material		L	1,0300000	6,43	6,62
				MO sem LS =>	0,00	LS =>	0,00	MO com LS =>	0,00
				Valor do BDI =>	1,48			Valor com BDI =>	8,10
	Código	**Banco**	**Descrição**	**Tipo**		**Und**	**Quant.**	**Valor Unit**	**Total**
Composição	95265	SINAPI	COMPACTADOR DE SOLOS DE PERCUSÃO (SOQUETE) COM MOTOR A GASOLINA, POTÊNCIA 3 CV - CHI DIURNO. AF_09/2016	CHOR - CUSTOS HORÁRIOS DE MÁQUINAS E		CHI	1,0000000	0,86	0,86
Composição Auxiliar	95261	SINAPI	COMPACTADOR DE SOLOS DE PERCUSÃO (SOQUETE) COM MOTOR A GASOLINA, POTÊNCIA 3 CV - JUROS. AF_09/2016	CHOR - CUSTOS HORÁRIOS DE MÁQUINAS E		H	1,0000000	0,18	0,18
Composição Auxiliar	95260	SINAPI	COMPACTADOR DE SOLOS DE PERCUSÃO (SOQUETE) COM MOTOR A GASOLINA, POTÊNCIA 3 CV - DEPRECIAÇÃO. AF_09/2016	CHOR - CUSTOS HORÁRIOS DE MÁQUINAS E		H	1,0000000	0,68	0,68
				MO sem LS =>	0,00	LS =>	0,00	MO com LS =>	0,00
				Valor do BDI =>	0,19			Valor com BDI =>	1,05
	Código	**Banco**	**Descrição**	**Tipo**		**Und**	**Quant.**	**Valor Unit**	**Total**
Composição	95264	SINAPI	COMPACTADOR DE SOLOS DE PERCUSÃO (SOQUETE) COM MOTOR A GASOLINA, POTÊNCIA 3 CV - CHP DIURNO. AF_09/2016	CHOR - CUSTOS HORÁRIOS DE MÁQUINAS E		CHP	1,0000000	6,72	6,72
Composição Auxiliar	95260	SINAPI	COMPACTADOR DE SOLOS DE PERCUSÃO (SOQUETE) COM MOTOR A GASOLINA, POTÊNCIA 3 CV - DEPRECIAÇÃO. AF_09/2016	CHOR - CUSTOS HORÁRIOS DE MÁQUINAS E		H	1,0000000	0,68	0,68
Composição Auxiliar	95261	SINAPI	COMPACTADOR DE SOLOS DE PERCUSÃO (SOQUETE) COM MOTOR A GASOLINA, POTÊNCIA 3 CV - JUROS. AF_09/2016	CHOR - CUSTOS HORÁRIOS DE MÁQUINAS E		H	1,0000000	0,18	0,18
Composição Auxiliar	95263	SINAPI	COMPACTADOR DE SOLOS DE PERCUSÃO (SOQUETE) COM MOTOR A GASOLINA, POTÊNCIA 3 CV - MATERIAIS NA OPERAÇÃO. AF_09/2016	CHOR - CUSTOS HORÁRIOS DE MÁQUINAS E EQUIPAMENTOS		H	1,0000000	5,01	5,01
Composição Auxiliar	95262	SINAPI	COMPACTADOR DE SOLOS DE PERCUSÃO (SOQUETE) COM MOTOR A GASOLINA, POTÊNCIA 3 CV - MANUTENÇÃO. AF_09/2016	CHOR - CUSTOS HORÁRIOS DE MÁQUINAS E		H	1,0000000	0,85	0,85
				MO sem LS =>	0,00	LS =>	0,00	MO com LS =>	0,00
				Valor do BDI =>	1,51			Valor com BDI =>	8,23
	Código	**Banco**	**Descrição**	**Tipo**		**Und**	**Quant.**	**Valor Unit**	**Total**
Composição	95260	SINAPI	COMPACTADOR DE SOLOS DE PERCUSÃO (SOQUETE) COM MOTOR A GASOLINA, POTÊNCIA 3 CV - DEPRECIAÇÃO. AF_09/2016	CHOR - CUSTOS HORÁRIOS DE MÁQUINAS E		H	1,0000000	0,68	0,68
Insumo	00011281	SINAPI	COMPACTADOR DE SOLO A PERCUSSAO (SOQUETE), A GASOLINA 4 TEMPOS, PESO 55 A 65 KG, FORCA DE IMPACTO 1.000 A 1.500 KGF, FREQ. 600 A 700 GOLPES P/ MINUTO, VELOCIDADE TRABALHO DE 10 A 15 M/MIN, POT. DE 2,00 A 3,00 HP	Equipamento		UN	0,0000533	12.782,95	0,68
				MO sem LS =>	0,00	LS =>	0,00	MO com LS =>	0,00
				Valor do BDI =>	0,15			Valor com BDI =>	0,83
	Código	**Banco**	**Descrição**	**Tipo**		**Und**	**Quant.**	**Valor Unit**	**Total**
Composição	95261	SINAPI	COMPACTADOR DE SOLOS DE PERCUSÃO (SOQUETE) COM MOTOR A GASOLINA, POTÊNCIA 3 CV - JUROS. AF_09/2016	CHOR - CUSTOS HORÁRIOS DE MÁQUINAS E		H	1,0000000	0,18	0,18
Insumo	00011281	SINAPI	COMPACTADOR DE SOLO A PERCUSSAO (SOQUETE), A GASOLINA 4 TEMPOS, PESO 55 A 65 KG, FORCA DE IMPACTO 1.000 A 1.500 KGF, FREQ. 600 A 700 GOLPES P/ MINUTO, VELOCIDADE TRABALHO DE 10 A 15 M/MIN, POT. DE 2,00 A 3,00 HP	Equipamento		UN	0,0000143	12.782,95	0,18
				MO sem LS =>	0,00	LS =>	0,00	MO com LS =>	0,00
				Valor do BDI =>	0,04			Valor com BDI =>	0,22
	Código	**Banco**	**Descrição**	**Tipo**		**Und**	**Quant.**	**Valor Unit**	**Total**
Composição	95262	SINAPI	COMPACTADOR DE SOLOS DE PERCUSÃO (SOQUETE) COM MOTOR A GASOLINA, POTÊNCIA 3 CV - MANUTENÇÃO. AF_09/2016	CHOR - CUSTOS HORÁRIOS DE MÁQUINAS E		H	1,0000000	0,85	0,85
Insumo	00011281	SINAPI	COMPACTADOR DE SOLO A PERCUSSAO (SOQUETE), A GASOLINA 4 TEMPOS, PESO 55 A 65 KG, FORCA DE IMPACTO 1.000 A 1.500 KGF, FREQ. 600 A 700 GOLPES P/ MINUTO, VELOCIDADE TRABALHO DE 10 A 15 M/MIN, POT. DE 2,00 A 3,00 HP	Equipamento		UN	0,0000667	12.782,95	0,85
				MO sem LS =>	0,00	LS =>	0,00	MO com LS =>	0,00
				Valor do BDI =>	0,19			Valor com BDI =>	1,04
	Código	**Banco**	**Descrição**	**Tipo**		**Und**	**Quant.**	**Valor Unit**	**Total**
Composição	95263	SINAPI	COMPACTADOR DE SOLOS DE PERCUSÃO (SOQUETE) COM MOTOR A GASOLINA, POTÊNCIA 3 CV - MATERIAIS NA OPERAÇÃO. AF_09/2016	CHOR - CUSTOS HORÁRIOS DE MÁQUINAS E EQUIPAMENTOS		H	1,0000000	5,01	5,01
Insumo	00004222	SINAPI	GASOLINA COMUM	Material		L	0,7800000	6,43	5,01

				MO sem LS =>	0,00	LS =>	0,00	MO com LS =>	0,00
				Valor do BDI =>	1,12			Valor com BDI =>	6,13
	Código	**Banco**	**Descrição**	**Tipo**		**Und**	**Quant.**	**Valor Unit**	**Total**
Composição	102970	SINAPI	COMPRESSOR DE AR, VAZAO DE 10 PCM, RESERVATORIO 100 L, PRESSAO DE TRABALHO ENTRE 6,9 E 9,7 BAR POTENCIA 2 HP, TENSAO 110/220 V - CHI DIURNO. AF_05/2023	Custos Horários Produtivo e Improdutivo dos Equipamentos		CHI	1,0000000	0,23	0,23
Composição Auxiliar	102967	SINAPI	COMPRESSOR DE AR, VAZAO DE 10 PCM, RESERVATORIO 100 L, PRESSAO DE TRABALHO ENTRE 6,9 E 9,7 BAR, POTENCIA 2 HP, TENSAO 110/220 V - JUROS. AF_05/2023	Depreciação, Juros, Impostos e Seguros, Manutenção e Materiais na Operação dos Equipamentos		H	1,0000000	0,04	0,04
Composição Auxiliar	102966	SINAPI	COMPRESSOR DE AR, VAZAO DE 10 PCM, RESERVATORIO 100 L, PRESSAO DE TRABALHO ENTRE 6,9 E 9,7 BAR, POTENCIA 2 HP, TENSAO 110/220 V - DEPRECIAÇÃO. AF_05/2023	Depreciação, Juros, Impostos e Seguros, Manutenção e Materiais na Operação dos Equipamentos		H	1,0000000	0,19	0,19
				MO sem LS =>	0,00	LS =>	0,00	MO com LS =>	0,00
				Valor do BDI =>	0,05			Valor com BDI =>	0,28
	Código	**Banco**	**Descrição**	**Tipo**		**Und**	**Quant.**	**Valor Unit**	**Total**
Composição	102971	SINAPI	COMPRESSOR DE AR, VAZAO DE 10 PCM, RESERVATORIO 100 L, PRESSAO DE TRABALHO ENTRE 6,9 E 9,7 BAR, POTENCIA 2 HP, TENSAO 110/220 V - CHP DIURNO. AF_05/2023	Custos Horários Produtivo e Improdutivo dos Equipamentos		CHP	1,0000000	0,55	0,55
Composição Auxiliar	102969	SINAPI	COMPRESSOR DE AR, VAZAO DE 10 PCM, RESERVATORIO 100 L, PRESSAO DE TRABALHO ENTRE 6,9 E 9,7 BAR, POTENCIA 2 HP, TENSAO 110/220 V - MATERIAIS NA OPERAÇÃO. AF_05/2023	CHOR - CUSTOS HORÁRIOS DE MÁQUINAS E EQUIPAMENTOS		H	1,0000000	0,14	0,14
Composição Auxiliar	102968	SINAPI	COMPRESSOR DE AR, VAZAO DE 10 PCM, RESERVATORIO 100 L, PRESSAO DE TRABALHO ENTRE 6,9 E 9,7 BAR, POTENCIA 2 HP, TENSAO 110/220 V - MANUTENÇÃO. AF_05/2023	Depreciação, Juros, Impostos e Seguros, Manutenção e Materiais na Operação dos Equipamentos		H	1,0000000	0,18	0,18
Composição Auxiliar	102967	SINAPI	COMPRESSOR DE AR, VAZAO DE 10 PCM, RESERVATORIO 100 L, PRESSAO DE TRABALHO ENTRE 6,9 E 9,7 BAR, POTENCIA 2 HP, TENSAO 110/220 V - JUROS. AF_05/2023	Depreciação, Juros, Impostos e Seguros, Manutenção e Materiais na Operação dos Equipamentos		H	1,0000000	0,04	0,04
Composição Auxiliar	102966	SINAPI	COMPRESSOR DE AR, VAZAO DE 10 PCM, RESERVATORIO 100 L, PRESSAO DE TRABALHO ENTRE 6,9 E 9,7 BAR, POTENCIA 2 HP, TENSAO 110/220 V - DEPRECIAÇÃO. AF_05/2023	Depreciação, Juros, Impostos e Seguros, Manutenção e Materiais na Operação dos Equipamentos		H	1,0000000	0,19	0,19
				MO sem LS =>	0,00	LS =>	0,00	MO com LS =>	0,00
				Valor do BDI =>	0,12			Valor com BDI =>	0,67
	Código	**Banco**	**Descrição**	**Tipo**		**Und**	**Quant.**	**Valor Unit**	**Total**
Composição	102966	SINAPI	COMPRESSOR DE AR, VAZAO DE 10 PCM, RESERVATORIO 100 L, PRESSAO DE TRABALHO ENTRE 6,9 E 9,7 BAR, POTENCIA 2 HP, TENSAO 110/220 V - DEPRECIAÇÃO. AF_05/2023	Depreciação, Juros, Impostos e Seguros, Manutenção e Materiais na Operação dos Equipamentos		H	1,0000000	0,19	0,19
Insumo	00041981	SINAPI	COMPRESSOR DE AR, VAZAO DE 10 PCM, RESERVATORIO 100 L, PRESSAO DE TRABALHO ENTRE 6,9 E 9,7 BAR, POTENCIA 2 HP, TENSAO 110/220 V	Material		UN	0,0000720	2.736,62	0,19
				MO sem LS =>	0,00	LS =>	0,00	MO com LS =>	0,00
				Valor do BDI =>	0,04			Valor com BDI =>	0,23
	Código	**Banco**	**Descrição**	**Tipo**		**Und**	**Quant.**	**Valor Unit**	**Total**
Composição	102967	SINAPI	COMPRESSOR DE AR, VAZAO DE 10 PCM, RESERVATORIO 100 L, PRESSAO DE TRABALHO ENTRE 6,9 E 9,7 BAR, POTENCIA 2 HP, TENSAO 110/220 V - JUROS. AF_05/2023	Depreciação, Juros, Impostos e Seguros, Manutenção e Materiais na Operação dos Equipamentos		H	1,0000000	0,04	0,04
Insumo	00041981	SINAPI	COMPRESSOR DE AR, VAZAO DE 10 PCM, RESERVATORIO 100 L, PRESSAO DE TRABALHO ENTRE 6,9 E 9,7 BAR, POTENCIA 2 HP, TENSAO 110/220 V	Material		UN	0,0000148	2.736,62	0,04
				MO sem LS =>	0,00	LS =>	0,00	MO com LS =>	0,00
				Valor do BDI =>	0,00			Valor com BDI =>	0,04
	Código	**Banco**	**Descrição**	**Tipo**		**Und**	**Quant.**	**Valor Unit**	**Total**
Composição	102968	SINAPI	COMPRESSOR DE AR, VAZAO DE 10 PCM, RESERVATORIO 100 L, PRESSAO DE TRABALHO ENTRE 6,9 E 9,7 BAR, POTENCIA 2 HP, TENSAO 110/220 V - MANUTENÇÃO. AF_05/2023	Depreciação, Juros, Impostos e Seguros, Manutenção e Materiais na Operação dos Equipamentos		H	1,0000000	0,18	0,18
Insumo	00041981	SINAPI	COMPRESSOR DE AR, VAZAO DE 10 PCM, RESERVATORIO 100 L, PRESSAO DE TRABALHO ENTRE 6,9 E 9,7 BAR, POTENCIA 2 HP, TENSAO 110/220 V	Material		UN	0,0000667	2.736,62	0,18
				MO sem LS =>	0,00	LS =>	0,00	MO com LS =>	0,00
				Valor do BDI =>	0,04			Valor com BDI =>	0,22
	Código	**Banco**	**Descrição**	**Tipo**		**Und**	**Quant.**	**Valor Unit**	**Total**
Composição	102969	SINAPI	COMPRESSOR DE AR, VAZAO DE 10 PCM, RESERVATORIO 100 L, PRESSAO DE TRABALHO ENTRE 6,9 E 9,7 BAR, POTENCIA 2 HP, TENSAO 110/220 V - MATERIAIS NA OPERAÇÃO. AF_05/2023	CHOR - CUSTOS HORÁRIOS DE MÁQUINAS E EQUIPAMENTOS		H	1,0000000	0,14	0,14
Insumo	00002705	SINAPI	ENERGIA ELETRICA ATE 2000 KWH INDUSTRIAL, SEM DEMANDA	Material		KW/H	0,1500000	0,95	0,14
				MO sem LS =>	0,00	LS =>	0,00	MO com LS =>	0,00
				Valor do BDI =>	0,03			Valor com BDI =>	0,17
	Código	**Banco**	**Descrição**	**Tipo**		**Und**	**Quant.**	**Valor Unit**	**Total**
Composição	94964	SINAPI	CONCRETO FCK = 20MPA, TRAÇO 1:2,7:3 (EM MASSA SECA DE CIMENTO/ AREIA MÉDIA/ BRITA 1) - PREPARO MECÂNICO COM BETONEIRA 400 L. AF_05/2021	FUES - FUNDAÇÕES E ESTRUTURAS		m³	1,0000000	486,29	486,29
Composição Auxiliar	88831	SINAPI	BETONEIRA CAPACIDADE NOMINAL DE 400 L, CAPACIDADE DE MISTURA 280 L, MOTOR ELÉTRICO TRIFÁSICO POTÊNCIA DE 2 CV, SEM CARREGADOR - CHI DIURNO. AF_05/2023	CHOR - CUSTOS HORÁRIOS DE MÁQUINAS E EQUIPAMENTOS		CHI	0,7787000	0,42	0,32
Composição Auxiliar	88316	SINAPI	SERVENTE COM ENCARGOS COMPLEMENTARES	SEDI - SERVIÇOS DIVERSOS		H	2,5333000	22,95	58,13
Composição Auxiliar	88377	SINAPI	OPERADOR DE BETONEIRA ESTACIONÁRIA/MISTURADOR COM ENCARGOS COMPLEMENTARES	SEDI - SERVIÇOS DIVERSOS		H	1,6046000	21,49	34,48
Composição Auxiliar	88830	SINAPI	BETONEIRA CAPACIDADE NOMINAL DE 400 L, CAPACIDADE DE MISTURA 280 L, MOTOR ELÉTRICO TRIFÁSICO POTÊNCIA DE 2 CV, SEM CARREGADOR - CHP DIURNO. AF_05/2023	CHOR - CUSTOS HORÁRIOS DE MÁQUINAS E EQUIPAMENTOS		CHP	0,8259000	1,98	1,63
Insumo	00001379	SINAPI	CIMENTO PORTLAND COMPOSTO CP II-32	Material		KG	322,9777000	0,70	226,08
Insumo	00004721	SINAPI	PEDRA BRITADA N. 1 (9,5 A 19 MM) POSTO PEDREIRA/FORNECEDOR, SEM FRETE	Material		M³	0,5872000	108,35	63,62
Insumo	00000370	SINAPI	AREIA MEDIA - POSTO JAZIDA/FORNECEDOR (RETIRADO NA JAZIDA, SEM TRANSPORTE)	Material		M³	0,7558000	135,00	102,03
				MO sem LS =>	30,90	LS =>	35,18	MO com LS =>	66,08

				Valor do BDI =>	109,41			Valor com BDI =>	595,70
	Código	**Banco**	**Descrição**	**Tipo**		**Und**	**Quant.**	**Valor Unit**	**Total**
Composição	94970	SINAPI	CONCRETO FCK = 20MPA, TRAÇO 1:2,7:3 (EM MASSA SECA DE CIMENTO/ AREIA MÉDIA/ BRITA 1) - PREPARO MECÂNICO COM BETONEIRA 600 L. AF_05/2021	FUES - FUNDAÇÕES E ESTRUTURAS		m³	1,0000000	473,10	473,10
Composição Auxiliar	89226	SINAPI	BETONEIRA CAPACIDADE NOMINAL DE 600 L, CAPACIDADE DE MISTURA 360 L, MOTOR ELÉTRICO TRIFÁSICO POTÊNCIA DE 4 CV, SEM CARREGADOR - CHI DIURNO. AF_05/2023	CHOR - CUSTOS HORÁRIOS DE MÁQUINAS E EQUIPAMENTOS		CHI	0,6197000	1,73	1,07
Composição Auxiliar	88377	SINAPI	OPERADOR DE BETONEIRA ESTACIONÁRIA/MISTURADOR COM ENCARGOS COMPLEMENTARES	SEDI - SERVIÇOS DIVERSOS		H	1,2768000	21,49	27,43
Composição Auxiliar	88316	SINAPI	SERVENTE COM ENCARGOS COMPLEMENTARES	SEDI - SERVIÇOS DIVERSOS		H	2,0267000	22,95	46,51
Composição Auxiliar	89225	SINAPI	BETONEIRA CAPACIDADE NOMINAL DE 600 L, CAPACIDADE DE MISTURA 360 L, MOTOR ELÉTRICO TRIFÁSICO POTÊNCIA DE 4 CV, SEM CARREGADOR - CHP DIURNO. AF_05/2023	CHOR - CUSTOS HORÁRIOS DE MÁQUINAS E EQUIPAMENTOS		CHP	0,6572000	5,65	3,71
Insumo	00004721	SINAPI	PEDRA BRITADA N. 1 (9,5 A 19 MM) POSTO PEDREIRA/FORNECEDOR, SEM FRETE	Material		M³	0,5912000	108,35	64,05
Insumo	00001379	SINAPI	CIMENTO PORTLAND COMPOSTO CP II-32	Material		KG	325,1589000	0,70	227,61
Insumo	00000370	SINAPI	AREIA MEDIA - POSTO JAZIDA/FORNECEDOR (RETIRADO NA JAZIDA, SEM TRANSPORTE)	Material		M³	0,7609000	135,00	102,72
				MO sem LS =>	24,66	LS =>	28,09	MO com LS =>	52,75
				Valor do BDI =>	106,44			Valor com BDI =>	579,54
	Código	**Banco**	**Descrição**	**Tipo**		**Und**	**Quant.**	**Valor Unit**	**Total**
Composição	94971	SINAPI	CONCRETO FCK = 25MPA, TRAÇO 1:2,3:2,7 (EM MASSA SECA DE CIMENTO/ AREIA MÉDIA/ BRITA 1) - PREPARO MECÂNICO COM BETONEIRA 600 L. AF_05/2021	FUES - FUNDAÇÕES E ESTRUTURAS		m³	1,0000000	495,32	495,32
Composição Auxiliar	89226	SINAPI	BETONEIRA CAPACIDADE NOMINAL DE 600 L, CAPACIDADE DE MISTURA 360 L, MOTOR ELÉTRICO TRIFÁSICO POTÊNCIA DE 4 CV, SEM CARREGADOR - CHI DIURNO. AF_05/2023	CHOR - CUSTOS HORÁRIOS DE MÁQUINAS E EQUIPAMENTOS		CHI	0,6067000	1,73	1,04
Composição Auxiliar	89225	SINAPI	BETONEIRA CAPACIDADE NOMINAL DE 600 L, CAPACIDADE DE MISTURA 360 L, MOTOR ELÉTRICO TRIFÁSICO POTÊNCIA DE 4 CV, SEM CARREGADOR - CHP DIURNO. AF_05/2023	CHOR - CUSTOS HORÁRIOS DE MÁQUINAS E EQUIPAMENTOS		CHP	0,6434000	5,65	3,63
Composição Auxiliar	88316	SINAPI	SERVENTE COM ENCARGOS COMPLEMENTARES	SEDI - SERVIÇOS DIVERSOS		H	1,9792000	22,95	45,42
Composição Auxiliar	88377	SINAPI	OPERADOR DE BETONEIRA ESTACIONÁRIA/MISTURADOR COM ENCARGOS COMPLEMENTARES	SEDI - SERVIÇOS DIVERSOS		H	1,2501000	21,49	26,86
Insumo	00004721	SINAPI	PEDRA BRITADA N. 1 (9,5 A 19 MM) POSTO PEDREIRA/FORNECEDOR, SEM FRETE	Material		M³	0,5972000	108,35	64,70
Insumo	00001379	SINAPI	CIMENTO PORTLAND COMPOSTO CP II-32	Material		KG	364,9433000	0,70	255,46
Insumo	00000370	SINAPI	AREIA MEDIA - POSTO JAZIDA/FORNECEDOR (RETIRADO NA JAZIDA, SEM TRANSPORTE)	Material		M³	0,7275000	135,00	98,21
				MO sem LS =>	24,11	LS =>	27,45	MO com LS =>	51,56
				Valor do BDI =>	111,44			Valor com BDI =>	606,76
	Código	**Banco**	**Descrição**	**Tipo**		**Und**	**Quant.**	**Valor Unit**	**Total**
Composição	94972	SINAPI	CONCRETO FCK = 30MPA, TRAÇO 1:2,1:2,5 (EM MASSA SECA DE CIMENTO/ AREIA MÉDIA/ BRITA 1) - PREPARO MECÂNICO COM BETONEIRA 600 L. AF_05/2021	FUES - FUNDAÇÕES E ESTRUTURAS		m³	1,0000000	510,45	510,45
Composição Auxiliar	88377	SINAPI	OPERADOR DE BETONEIRA ESTACIONÁRIA/MISTURADOR COM ENCARGOS COMPLEMENTARES	SEDI - SERVIÇOS DIVERSOS		H	1,2400000	21,49	26,64
Composição Auxiliar	88316	SINAPI	SERVENTE COM ENCARGOS COMPLEMENTARES	SEDI - SERVIÇOS DIVERSOS		H	1,9633000	22,95	45,05
Composição Auxiliar	89226	SINAPI	BETONEIRA CAPACIDADE NOMINAL DE 600 L, CAPACIDADE DE MISTURA 360 L, MOTOR ELÉTRICO TRIFÁSICO POTÊNCIA DE 4 CV, SEM CARREGADOR - CHI DIURNO. AF_05/2023	CHOR - CUSTOS HORÁRIOS DE MÁQUINAS E EQUIPAMENTOS		CHI	0,6018000	1,73	1,04
Composição Auxiliar	89225	SINAPI	BETONEIRA CAPACIDADE NOMINAL DE 600 L, CAPACIDADE DE MISTURA 360 L, MOTOR ELÉTRICO TRIFÁSICO POTÊNCIA DE 4 CV, SEM CARREGADOR - CHP DIURNO. AF_05/2023	CHOR - CUSTOS HORÁRIOS DE MÁQUINAS E EQUIPAMENTOS		CHP	0,6382000	5,65	3,60
Insumo	00001379	SINAPI	CIMENTO PORTLAND COMPOSTO CP II-32	Material		KG	391,1663000	0,70	273,81
Insumo	00004721	SINAPI	PEDRA BRITADA N. 1 (9,5 A 19 MM) POSTO PEDREIRA/FORNECEDOR, SEM FRETE	Material		M³	0,5927000	108,35	64,21
Insumo	00000370	SINAPI	AREIA MEDIA - POSTO JAZIDA/FORNECEDOR (RETIRADO NA JAZIDA, SEM TRANSPORTE)	Material		M³	0,7119000	135,00	96,10
				MO sem LS =>	23,91	LS =>	27,24	MO com LS =>	51,15
				Valor do BDI =>	114,85			Valor com BDI =>	625,30
	Código	**Banco**	**Descrição**	**Tipo**		**Und**	**Quant.**	**Valor Unit**	**Total**
Composição	94974	SINAPI	CONCRETO MAGRO PARA LASTRO, TRAÇO 1:4,5:4,5 (EM MASSA SECA DE CIMENTO/ AREIA MÉDIA/ BRITA 1) - PREPARO MANUAL. AF_05/2021	FUES - FUNDAÇÕES E ESTRUTURAS		m³	1,0000000	477,45	477,45
Composição Auxiliar	88316	SINAPI	SERVENTE COM ENCARGOS COMPLEMENTARES	SEDI - SERVIÇOS DIVERSOS		H	6,2858000	22,95	144,25
Insumo	00000370	SINAPI	AREIA MEDIA - POSTO JAZIDA/FORNECEDOR (RETIRADO NA JAZIDA, SEM TRANSPORTE)	Material		M³	0,8538000	135,00	115,26
Insumo	00001379	SINAPI	CIMENTO PORTLAND COMPOSTO CP II-32	Material		KG	218,9300000	0,70	153,25
Insumo	00004721	SINAPI	PEDRA BRITADA N. 1 (9,5 A 19 MM) POSTO PEDREIRA/FORNECEDOR, SEM FRETE	Material		M³	0,5971000	108,35	64,69
				MO sem LS =>	47,35	LS =>	53,91	MO com LS =>	101,26
				Valor do BDI =>	107,42			Valor com BDI =>	584,87
	Código	**Banco**	**Descrição**	**Tipo**		**Und**	**Quant.**	**Valor Unit**	**Total**
Composição	94968	SINAPI	CONCRETO MAGRO PARA LASTRO, TRAÇO 1:4,5:4,5 (EM MASSA SECA DE CIMENTO/ AREIA MÉDIA/ BRITA 1) - PREPARO MECÂNICO COM BETONEIRA 600 L. AF_05/2021	FUES - FUNDAÇÕES E ESTRUTURAS		m³	1,0000000	406,77	406,77
Composição Auxiliar	88316	SINAPI	SERVENTE COM ENCARGOS COMPLEMENTARES	SEDI - SERVIÇOS DIVERSOS		H	2,1058000	22,95	48,32
Composição Auxiliar	89225	SINAPI	BETONEIRA CAPACIDADE NOMINAL DE 600 L, CAPACIDADE DE MISTURA 360 L, MOTOR ELÉTRICO TRIFÁSICO POTÊNCIA DE 4 CV, SEM CARREGADOR - CHP DIURNO. AF_05/2023	CHOR - CUSTOS HORÁRIOS DE MÁQUINAS E EQUIPAMENTOS		CHP	0,6853000	5,65	3,87

Composição Auxiliar	89226	SINAPI	BETONEIRA CAPACIDADE NOMINAL DE 600 L, CAPACIDADE DE MISTURA 360 L, MOTOR ELÉTRICO TRIFÁSICO POTÊNCIA DE 4 CV, SEM CARREGADOR - CHI DIURNO. AF_05/2023	CHOR - CUSTOS HORÁRIOS DE MÁQUINAS E EQUIPAMENTOS		CHI	0,6462000	1,73	1,11
Composição Auxiliar	88377	SINAPI	OPERADOR DE BETONEIRA ESTACIONÁRIA/MISTURADOR COM ENCARGOS COMPLEMENTARES	SEDI - SERVIÇOS DIVERSOS		H	1,3315000	21,49	28,61
Insumo	00000370	SINAPI	AREIA MEDIA - POSTO JAZIDA/FORNECEDOR (RETIRADO NA JAZIDA, SEM TRANSPORTE)	Material		M³	0,8325000	135,00	112,38
Insumo	00004721	SINAPI	PEDRA BRITADA N. 1 (9,5 A 19 MM) POSTO PEDREIRA/FORNECEDOR, SEM FRETE	Material		M³	0,5821000	108,35	63,07
Insumo	00001379	SINAPI	CIMENTO PORTLAND COMPOSTO CP II-32	Material		KG	213,4531000	0,70	149,41
				MO sem LS =>	25,66	LS =>	29,23	MO com LS =>	54,89
				Valor do BDI =>	91,52			Valor com BDI =>	498,29
	Código	**Banco**	**Descrição**	**Tipo**		**Und**	**Quant.**	**Valor Unit**	**Total**
Composição	104749	SINAPI	CONECTOR GRAMPO METÁLICO TIPO OLHAL, PARA SPDA, PARA HASTE DE ATERRAMENTO DE 3/4" E CABOS DE 10 A 50 MM2 - FORNECIMENTO E INSTALAÇÃO. AF_08/2023	INEL - INSTALAÇÃO ELÉTRICA/ELETRIFICAÇÃO E ILUMINAÇÃO EXTERNA		UN	1,0000000	24,61	24,61
Composição Auxiliar	88264	SINAPI	ELETRICISTA COM ENCARGOS COMPLEMENTARES	SEDI - SERVIÇOS DIVERSOS		H	0,1863000	28,71	5,34
Composição Auxiliar	88247	SINAPI	AUXILIAR DE ELETRICISTA COM ENCARGOS COMPLEMENTARES	SEDI - SERVIÇOS DIVERSOS		H	0,1863000	24,32	4,53
Insumo	00000416	SINAPI	GRAMPO METALICO TIPO OLHAL PARA HASTE DE ATERRAMENTO DE 3/4", CONDUTOR DE *10* A 50 MM2	Material		UN	1,0000000	14,74	14,74
				MO sem LS =>	3,40	LS =>	3,88	MO com LS =>	7,28
				Valor do BDI =>	5,53			Valor com BDI =>	30,14
	Código	**Banco**	**Descrição**	**Tipo**		**Und**	**Quant.**	**Valor Unit**	**Total**
Composição	96992	SINAPI	CONJUNTO DE ESTAIAMENTO PARA MASTRO DE SPDA (COMPRIMENTO DOS ESTAIS = 8 M) - FORNECIMENTO E INSTALAÇÃO. AF_08/2023	Sistema de Proteção contra Descargas Atmosféricas - SPDA		UN	1,0000000	218,40	218,40
Composição Auxiliar	88264	SINAPI	ELETRICISTA COM ENCARGOS COMPLEMENTARES	SEDI - SERVIÇOS DIVERSOS		H	4,1185000	28,71	118,24
Composição Auxiliar	88247	SINAPI	AUXILIAR DE ELETRICISTA COM ENCARGOS COMPLEMENTARES	SEDI - SERVIÇOS DIVERSOS		H	4,1185000	24,32	100,16
Insumo	00044361	SINAPI	CONJUNTO DE ESTAIS FLEXIVEIS COM CORDOALHAS, 8 METROS CADA ESTAIS X DN= 1 1/2"	Material		UN	1,0000000	0,00	0,00
				MO sem LS =>	75,31	LS =>	85,75	MO com LS =>	161,06
				Valor do BDI =>	49,14			Valor com BDI =>	267,54
	Código	**Banco**	**Descrição**	**Tipo**		**Und**	**Quant.**	**Valor Unit**	**Total**
Composição	92877	SINAPI	CORTE E DOBRA DE AÇO CA-25, DIÂMETRO DE 10,0 MM. AF_06/2022	FUES - FUNDAÇÕES E		KG	1,0000000	10,25	10,25
Composição Auxiliar	88238	SINAPI	AJUDANTE DE ARMADOR COM ENCARGOS COMPLEMENTARES	SEDI - SERVIÇOS DIVERSOS		H	0,0018000	23,86	0,04
Composição Auxiliar	88245	SINAPI	ARMADOR COM ENCARGOS COMPLEMENTARES	SEDI - SERVIÇOS DIVERSOS		H	0,0125000	28,14	0,35
Insumo	00043054	SINAPI	ACO CA-25, 10,0 MM, OU 12,5 MM, OU 16,0 MM, OU 20,0 MM, OU 25,0 MM, VERGALHAO	Material		KG	1,1100000	8,89	9,86
				MO sem LS =>	0,13	LS =>	0,16	MO com LS =>	0,29
				Valor do BDI =>	2,30			Valor com BDI =>	12,55
	Código	**Banco**	**Descrição**	**Tipo**		**Und**	**Quant.**	**Valor Unit**	**Total**
Composição	92803	SINAPI	CORTE E DOBRA DE AÇO CA-50, DIÂMETRO DE 10,0 MM. AF_06/2022	FUES - FUNDAÇÕES E		KG	1,0000000	9,46	9,46
Composição Auxiliar	88238	SINAPI	AJUDANTE DE ARMADOR COM ENCARGOS COMPLEMENTARES	SEDI - SERVIÇOS DIVERSOS		H	0,0014000	23,86	0,03
Composição Auxiliar	88245	SINAPI	ARMADOR COM ENCARGOS COMPLEMENTARES	SEDI - SERVIÇOS DIVERSOS		H	0,0088000	28,14	0,24
Insumo	00000034	SINAPI	ACO CA-50, 10,0 MM, VERGALHAO	Material		KG	1,1100000	8,28	9,19
				MO sem LS =>	0,09	LS =>	0,11	MO com LS =>	0,20
				Valor do BDI =>	2,12			Valor com BDI =>	11,58
	Código	**Banco**	**Descrição**	**Tipo**		**Und**	**Quant.**	**Valor Unit**	**Total**
Composição	92801	SINAPI	CORTE E DOBRA DE AÇO CA-50, DIÂMETRO DE 6,3 MM. AF_06/2022	FUES - FUNDAÇÕES E		KG	1,0000000	10,33	10,33
Composição Auxiliar	88238	SINAPI	AJUDANTE DE ARMADOR COM ENCARGOS COMPLEMENTARES	SEDI - SERVIÇOS DIVERSOS		H	0,0051000	23,86	0,12
Composição Auxiliar	88245	SINAPI	ARMADOR COM ENCARGOS COMPLEMENTARES	SEDI - SERVIÇOS DIVERSOS		H	0,0310000	28,14	0,87
Insumo	00000032	SINAPI	ACO CA-50, 6,3 MM, VERGALHAO	Material		KG	1,0700000	8,73	9,34
				MO sem LS =>	0,34	LS =>	0,39	MO com LS =>	0,73
				Valor do BDI =>	2,32			Valor com BDI =>	12,65
	Código	**Banco**	**Descrição**	**Tipo**		**Und**	**Quant.**	**Valor Unit**	**Total**
Composição	92802	SINAPI	CORTE E DOBRA DE AÇO CA-50, DIÂMETRO DE 8,0 MM. AF_06/2022	FUES - FUNDAÇÕES E		KG	1,0000000	10,25	10,25
Composição Auxiliar	88238	SINAPI	AJUDANTE DE ARMADOR COM ENCARGOS COMPLEMENTARES	SEDI - SERVIÇOS DIVERSOS		H	0,0026000	23,86	0,06
Composição Auxiliar	88245	SINAPI	ARMADOR COM ENCARGOS COMPLEMENTARES	SEDI - SERVIÇOS DIVERSOS		H	0,0162000	28,14	0,45
Insumo	00000033	SINAPI	ACO CA-50, 8,0 MM, VERGALHAO	Material		KG	1,1100000	8,78	9,74
				MO sem LS =>	0,17	LS =>	0,21	MO com LS =>	0,38
				Valor do BDI =>	2,30			Valor com BDI =>	12,55
	Código	**Banco**	**Descrição**	**Tipo**		**Und**	**Quant.**	**Valor Unit**	**Total**
Composição	92799	SINAPI	CORTE E DOBRA DE AÇO CA-60, DIÂMETRO DE 4,2 MM. AF_06/2022	FUES - FUNDAÇÕES E		KG	1,0000000	11,35	11,35
Composição Auxiliar	88245	SINAPI	ARMADOR COM ENCARGOS COMPLEMENTARES	SEDI - SERVIÇOS DIVERSOS		H	0,0933000	28,14	2,62
Composição Auxiliar	88238	SINAPI	AJUDANTE DE ARMADOR COM ENCARGOS COMPLEMENTARES	SEDI - SERVIÇOS DIVERSOS		H	0,0152000	23,86	0,36
Insumo	00043059	SINAPI	ACO CA-60, 4,2 MM, OU 5,0 MM, OU 6,0 MM, OU 7,0 MM, VERGALHAO	Material		KG	1,0700000	7,83	8,37
				MO sem LS =>	1,03	LS =>	1,19	MO com LS =>	2,22
				Valor do BDI =>	2,55			Valor com BDI =>	13,90
	Código	**Banco**	**Descrição**	**Tipo**		**Und**	**Quant.**	**Valor Unit**	**Total**
Composição	92800	SINAPI	CORTE E DOBRA DE AÇO CA-60, DIÂMETRO DE 5,0 MM. AF_06/2022	FUES - FUNDAÇÕES E		KG	1,0000000	10,22	10,22

Composição Auxiliar	88238	SINAPI	AJUDANTE DE ARMADOR COM ENCARGOS COMPLEMENTARES	SEDI - SERVIÇOS DIVERSOS		H	0,0095000	23,86	0,22
Composição Auxiliar	88245	SINAPI	ARMADOR COM ENCARGOS COMPLEMENTARES	SEDI - SERVIÇOS DIVERSOS		H	0,0581000	28,14	1,63
Insumo	00043059	SINAPI	ACO CA-60, 4,2 MM, OU 5,0 MM, OU 6,0 MM, OU 7,0 MM, VERGALHAO	Material		KG	1,0700000	7,83	8,37
				MO sem LS =>	0,65	LS =>	0,74	MO com LS =>	1,39
				Valor do BDI =>	2,29			Valor com BDI =>	12,51
	Código	**Banco**	**Descrição**	**Tipo**		**Und**	**Quant.**	**Valor Unit**	**Total**
Composição	95308	SINAPI	CURSO DE CAPACITAÇÃO PARA AJUDANTE DE ARMADOR (ENCARGOS COMPLEMENTARES) - HORISTA	SEDI - SERVIÇOS DIVERSOS		H	1,0000000	0,19	0,19
Insumo	00006114	SINAPI	AJUDANTE DE ARMADOR (HORISTA)	Mão de Obra		H	0,0115400	16,74	0,19
				MO sem LS =>	0,08	LS =>	0,11	MO com LS =>	0,19
				Valor do BDI =>	0,04			Valor com BDI =>	0,23
	Código	**Banco**	**Descrição**	**Tipo**		**Und**	**Quant.**	**Valor Unit**	**Total**
Composição	95309	SINAPI	CURSO DE CAPACITAÇÃO PARA AJUDANTE DE CARPINTEIRO (ENCARGOS COMPLEMENTARES) - HORISTA	SEDI - SERVIÇOS DIVERSOS		H	1,0000000	0,24	0,24
Insumo	00006117	SINAPI	CARPINTEIRO AUXILIAR (HORISTA)	Mão de Obra		H	0,0147600	16,74	0,24
				MO sem LS =>	0,11	LS =>	0,13	MO com LS =>	0,24
				Valor do BDI =>	0,05			Valor com BDI =>	0,29
	Código	**Banco**	**Descrição**	**Tipo**		**Und**	**Quant.**	**Valor Unit**	**Total**
Composição	95313	SINAPI	CURSO DE CAPACITAÇÃO PARA AJUDANTE ESPECIALIZADO (ENCARGOS COMPLEMENTARES) - HORISTA	SEDI - SERVIÇOS DIVERSOS		H	1,0000000	0,19	0,19
Insumo	00000242	SINAPI	AJUDANTE ESPECIALIZADO (HORISTA)	Mão de Obra		H	0,0115400	16,89	0,19
				MO sem LS =>	0,08	LS =>	0,11	MO com LS =>	0,19
				Valor do BDI =>	0,04			Valor com BDI =>	0,23
	Código	**Banco**	**Descrição**	**Tipo**		**Und**	**Quant.**	**Valor Unit**	**Total**
Composição	95413	SINAPI	CURSO DE CAPACITAÇÃO PARA ALMOXARIFE (ENCARGOS COMPLEMENTARES) - MENSALISTA	SEDI - SERVIÇOS DIVERSOS		MES	1,0000000	14,06	14,06
Insumo	00040809	SINAPI	ALMOXARIFE (MENSALISTA)	Mão de Obra		MES	0,0038300	3.671,31	14,06
				MO sem LS =>	8,26	LS =>	5,80	MO com LS =>	14,06
				Valor do BDI =>	3,16			Valor com BDI =>	17,22
	Código	**Banco**	**Descrição**	**Tipo**		**Und**	**Quant.**	**Valor Unit**	**Total**
Composição	95314	SINAPI	CURSO DE CAPACITAÇÃO PARA ARMADOR (ENCARGOS COMPLEMENTARES) - HORISTA	SEDI - SERVIÇOS DIVERSOS		H	1,0000000	0,24	0,24
Insumo	00000378	SINAPI	ARMADOR (HORISTA)	Mão de Obra		H	0,0115400	20,97	0,24
				MO sem LS =>	0,11	LS =>	0,13	MO com LS =>	0,24
				Valor do BDI =>	0,05			Valor com BDI =>	0,29
	Código	**Banco**	**Descrição**	**Tipo**		**Und**	**Quant.**	**Valor Unit**	**Total**
Composição	95316	SINAPI	CURSO DE CAPACITAÇÃO PARA AUXILIAR DE ELETRICISTA (ENCARGOS COMPLEMENTARES) - HORISTA	SEDI - SERVIÇOS DIVERSOS		H	1,0000000	0,62	0,62
Insumo	00000247	SINAPI	AJUDANTE DE ELETRICISTA (HORISTA)	Mão de Obra		H	0,0373200	16,74	0,62
				MO sem LS =>	0,28	LS =>	0,34	MO com LS =>	0,62
				Valor do BDI =>	0,13			Valor com BDI =>	0,75
	Código	**Banco**	**Descrição**	**Tipo**		**Und**	**Quant.**	**Valor Unit**	**Total**
Composição	95317	SINAPI	CURSO DE CAPACITAÇÃO PARA AUXILIAR DE ENCANADOR OU BOMBEIRO HIDRÁULICO (ENCARGOS COMPLEMENTARES) - HORISTA	SEDI - SERVIÇOS DIVERSOS		H	1,0000000	0,30	0,30
Insumo	00000246	SINAPI	AUXILIAR DE ENCANADOR OU BOMBEIRO HIDRAULICO (HORISTA)	Mão de Obra		H	0,0179800	16,74	0,30
				MO sem LS =>	0,14	LS =>	0,16	MO com LS =>	0,30
				Valor do BDI =>	0,06			Valor com BDI =>	0,36
	Código	**Banco**	**Descrição**	**Tipo**		**Und**	**Quant.**	**Valor Unit**	**Total**
Composição	95320	SINAPI	CURSO DE CAPACITAÇÃO PARA AUXILIAR DE SERRALHEIRO (ENCARGOS COMPLEMENTARES) - HORISTA	SEDI - SERVIÇOS DIVERSOS		H	1,0000000	0,19	0,19
Insumo	00000252	SINAPI	AJUDANTE DE SERRALHEIRO (HORISTA)	Mão de Obra		H	0,0115400	16,74	0,19
				MO sem LS =>	0,08	LS =>	0,11	MO com LS =>	0,19
				Valor do BDI =>	0,04			Valor com BDI =>	0,23
	Código	**Banco**	**Descrição**	**Tipo**		**Und**	**Quant.**	**Valor Unit**	**Total**
Composição	95324	SINAPI	CURSO DE CAPACITAÇÃO PARA AZULEJISTA OU LADRILHISTA (ENCARGOS COMPLEMENTARES) - HORISTA	SEDI - SERVIÇOS DIVERSOS		H	1,0000000	0,30	0,30
Insumo	00004760	SINAPI	AZULEJISTA OU LADRILHEIRO (HORISTA)	Mão de Obra		H	0,0147600	20,97	0,30
				MO sem LS =>	0,14	LS =>	0,16	MO com LS =>	0,30
				Valor do BDI =>	0,06			Valor com BDI =>	0,36
	Código	**Banco**	**Descrição**	**Tipo**		**Und**	**Quant.**	**Valor Unit**	**Total**
Composição	95329	SINAPI	CURSO DE CAPACITAÇÃO PARA CARPINTEIRO DE ESQUADRIA (ENCARGOS COMPLEMENTARES) - HORISTA	SEDI - SERVIÇOS DIVERSOS		H	1,0000000	0,29	0,29
Insumo	00001214	SINAPI	CARPINTEIRO DE ESQUADRIAS (HORISTA)	Mão de Obra		H	0,0147600	19,97	0,29
				MO sem LS =>	0,13	LS =>	0,16	MO com LS =>	0,29
				Valor do BDI =>	0,06			Valor com BDI =>	0,35
	Código	**Banco**	**Descrição**	**Tipo**		**Und**	**Quant.**	**Valor Unit**	**Total**
Composição	95330	SINAPI	CURSO DE CAPACITAÇÃO PARA CARPINTEIRO DE FÔRMAS (ENCARGOS COMPLEMENTARES) - HORISTA	SEDI - SERVIÇOS DIVERSOS		H	1,0000000	0,24	0,24
Insumo	00001213	SINAPI	CARPINTEIRO DE FORMAS PARA CONCRETO (HORISTA)	Mão de Obra		H	0,0115400	20,97	0,24
				MO sem LS =>	0,11	LS =>	0,13	MO com LS =>	0,24
				Valor do BDI =>	0,05			Valor com BDI =>	0,29
	Código	**Banco**	**Descrição**	**Tipo**		**Und**	**Quant.**	**Valor Unit**	**Total**
Composição	95332	SINAPI	CURSO DE CAPACITAÇÃO PARA ELETRICISTA (ENCARGOS COMPLEMENTARES) - HORISTA	SEDI - SERVIÇOS DIVERSOS		H	1,0000000	0,78	0,78
Insumo	00002436	SINAPI	ELETRICISTA (HORISTA)	Mão de Obra		H	0,0373200	20,97	0,78
				MO sem LS =>	0,36	LS =>	0,42	MO com LS =>	0,78
				Valor do BDI =>	0,17			Valor com BDI =>	0,95

COMPOSIÇÕES ANALÍTICAS COM PREÇO UNITÁRIO

	Código	Banco	Descrição	Tipo		Und	Quant.	Valor Unit	Total
Composição	95335	SINAPI	CURSO DE CAPACITAÇÃO PARA ENCANADOR OU BOMBEIRO HIDRÁULICO (ENCARGOS COMPLEMENTARES) - HORISTA	SEDI - SERVIÇOS DIVERSOS		H	1,0000000	0,37	0,37
Insumo	00002696	SINAPI	ENCANADOR OU BOMBEIRO HIDRAULICO (HORISTA)	Mão de Obra		H	0,0179800	20,97	0,37
				MO sem LS =>	0,17	LS =>	0,20	MO com LS =>	0,37
				Valor do BDI =>	0,08			Valor com BDI =>	0,45
	Código	Banco	Descrição	Tipo		Und	Quant.	Valor Unit	Total
Composição	95422	SINAPI	CURSO DE CAPACITAÇÃO PARA ENCARREGADO GERAL DE OBRAS (ENCARGOS COMPLEMENTARES) - MENSALISTA	SEDI - SERVIÇOS DIVERSOS		MES	1,0000000	91,20	91,20
Insumo	00040818	SINAPI	ENCARREGADO GERAL DE OBRAS (MENSALISTA)	Mão de Obra		MES	0,0159700	5.710,93	91,20
				MO sem LS =>	53,61	LS =>	37,59	MO com LS =>	91,20
				Valor do BDI =>	20,52			Valor com BDI =>	111,72
	Código	Banco	Descrição	Tipo		Und	Quant.	Valor Unit	Total
Composição	95415	SINAPI	CURSO DE CAPACITAÇÃO PARA ENGENHEIRO CIVIL DE OBRA JÚNIOR (ENCARGOS COMPLEMENTARES) - MENSALISTA	SEDI - SERVIÇOS DIVERSOS		MES	1,0000000	244,07	244,07
Insumo	00040811	SINAPI	ENGENHEIRO CIVIL DE OBRA JUNIOR (MENSALISTA)	Mão de Obra		MES	0,0111200	21.949,29	244,07
				MO sem LS =>	143,47	LS =>	100,60	MO com LS =>	244,07
				Valor do BDI =>	54,91			Valor com BDI =>	298,98
	Código	Banco	Descrição	Tipo		Und	Quant.	Valor Unit	Total
Composição	95337	SINAPI	CURSO DE CAPACITAÇÃO PARA GESSEIRO (ENCARGOS COMPLEMENTARES) - HORISTA	SEDI - SERVIÇOS DIVERSOS		H	1,0000000	0,24	0,24
Insumo	00012872	SINAPI	GESSEIRO (HORISTA)	Mão de Obra		H	0,0115400	20,97	0,24
				MO sem LS =>	0,11	LS =>	0,13	MO com LS =>	0,24
				Valor do BDI =>	0,05			Valor com BDI =>	0,29
	Código	Banco	Descrição	Tipo		Und	Quant.	Valor Unit	Total
Composição	95338	SINAPI	CURSO DE CAPACITAÇÃO PARA IMPERMEABILIZADOR (ENCARGOS COMPLEMENTARES) - HORISTA	SEDI - SERVIÇOS DIVERSOS		H	1,0000000	0,44	0,44
Insumo	00012873	SINAPI	IMPERMEABILIZADOR (HORISTA)	Mão de Obra		H	0,0212000	20,97	0,44
				MO sem LS =>	0,20	LS =>	0,24	MO com LS =>	0,44
				Valor do BDI =>	0,09			Valor com BDI =>	0,53
	Código	Banco	Descrição	Tipo		Und	Quant.	Valor Unit	Total
Composição	95390	SINAPI	CURSO DE CAPACITAÇÃO PARA JARDINEIRO (ENCARGOS COMPLEMENTARES) - HORISTA	SEDI - SERVIÇOS DIVERSOS		H	1,0000000	0,08	0,08
Insumo	00044503	SINAPI	JARDINEIRO (HORISTA)	Mão de Obra		H	0,0050900	16,91	0,08
				MO sem LS =>	0,03	LS =>	0,05	MO com LS =>	0,08
				Valor do BDI =>	0,01			Valor com BDI =>	0,09
	Código	Banco	Descrição	Tipo		Und	Quant.	Valor Unit	Total
Composição	95341	SINAPI	CURSO DE CAPACITAÇÃO PARA MARMORISTA/GRANITEIRO (ENCARGOS COMPLEMENTARES) - HORISTA	SEDI - SERVIÇOS DIVERSOS		H	1,0000000	0,30	0,30
Insumo	00004755	SINAPI	MARMORISTA / GRANITEIRO (HORISTA)	Mão de Obra		H	0,0147600	20,97	0,30
				MO sem LS =>	0,14	LS =>	0,16	MO com LS =>	0,30
				Valor do BDI =>	0,06			Valor com BDI =>	0,36
	Código	Banco	Descrição	Tipo		Und	Quant.	Valor Unit	Total
Composição	100298	SINAPI	CURSO DE CAPACITAÇÃO PARA MECÂNICO DE REFRIGERAÇÃO (ENCARGOS COMPLEMENTARES) - HORISTA	SEDI - SERVIÇOS DIVERSOS		H	1,0000000	0,59	0,59
Insumo	00034794	SINAPI	MECANICO DE REFRIGERACAO (HORISTA)	Mão de Obra		H	0,0276500	21,36	0,59
				MO sem LS =>	0,27	LS =>	0,32	MO com LS =>	0,59
				Valor do BDI =>	0,13			Valor com BDI =>	0,72
	Código	Banco	Descrição	Tipo		Und	Quant.	Valor Unit	Total
Composição	95346	SINAPI	CURSO DE CAPACITAÇÃO PARA MOTORISTA DE BASCULANTE (ENCARGOS COMPLEMENTARES) - HORISTA	SEDI - SERVIÇOS DIVERSOS		H	1,0000000	0,11	0,11
Insumo	00020020	SINAPI	MOTORISTA DE CAMINHAO-BASCULANTE (HORISTA)	Mão de Obra		H	0,0050900	21,79	0,11
				MO sem LS =>	0,05	LS =>	0,06	MO com LS =>	0,11
				Valor do BDI =>	0,02			Valor com BDI =>	0,13
	Código	Banco	Descrição	Tipo		Und	Quant.	Valor Unit	Total
Composição	95347	SINAPI	CURSO DE CAPACITAÇÃO PARA MOTORISTA DE CAMINHÃO (ENCARGOS COMPLEMENTARES) - HORISTA	SEDI - SERVIÇOS DIVERSOS		H	1,0000000	0,10	0,10
Insumo	00004093	SINAPI	MOTORISTA DE CAMINHAO (HORISTA)	Mão de Obra		H	0,0050900	20,97	0,10
				MO sem LS =>	0,04	LS =>	0,06	MO com LS =>	0,10
				Valor do BDI =>	0,02			Valor com BDI =>	0,12
	Código	Banco	Descrição	Tipo		Und	Quant.	Valor Unit	Total
Composição	95351	SINAPI	CURSO DE CAPACITAÇÃO PARA MOTORISTA OPERADOR DE MUNCK (ENCARGOS COMPLEMENTARES) - HORISTA	SEDI - SERVIÇOS DIVERSOS		H	1,0000000	0,38	0,38
Insumo	00004096	SINAPI	MOTORISTA OPERADOR DE CAMINHAO COM MUNCK (HORISTA)	Mão de Obra		H	0,0163700	23,52	0,38
				MO sem LS =>	0,17	LS =>	0,21	MO com LS =>	0,38
				Valor do BDI =>	0,08			Valor com BDI =>	0,46
	Código	Banco	Descrição	Tipo		Und	Quant.	Valor Unit	Total
Composição	95389	SINAPI	CURSO DE CAPACITAÇÃO PARA OPERADOR DE BETONEIRA ESTACIONÁRIA/MISTURADOR (ENCARGOS COMPLEMENTARES) - HORISTA	SEDI - SERVIÇOS DIVERSOS		H	1,0000000	0,12	0,12
Insumo	00037666	SINAPI	OPERADOR DE BETONEIRA ESTACIONARIA / MISTURADOR (HORISTA)	Mão de Obra		H	0,0083100	15,63	0,12
				MO sem LS =>	0,05	LS =>	0,07	MO com LS =>	0,12
				Valor do BDI =>	0,02			Valor com BDI =>	0,14
	Código	Banco	Descrição	Tipo		Und	Quant.	Valor Unit	Total
Composição	95357	SINAPI	CURSO DE CAPACITAÇÃO PARA OPERADOR DE ESCAVADEIRA (ENCARGOS COMPLEMENTARES) - HORISTA	SEDI - SERVIÇOS DIVERSOS		H	1,0000000	0,24	0,24
Insumo	00004234	SINAPI	OPERADOR DE ESCAVADEIRA (HORISTA)	Mão de Obra		H	0,0115400	20,97	0,24

				MO sem LS =>	0,11	LS =>	0,13	MO com LS =>	0,24
				Valor do BDI =>	0,05			Valor com BDI =>	0,29
	Código	**Banco**	**Descrição**	**Tipo**		**Und**	**Quant.**	**Valor Unit**	**Total**
Composição	95358	SINAPI	CURSO DE CAPACITAÇÃO PARA OPERADOR DE GUINCHO (ENCARGOS COMPLEMENTARES) - HORISTA	SEDI - SERVIÇOS DIVERSOS		H	1,0000000	0,25	0,25
Insumo	00004253	SINAPI	OPERADOR DE GUINCHO OU GUINCHEIRO (HORISTA)	Mão de Obra		H	0,0163700	15,63	0,25
				MO sem LS =>	0,11	LS =>	0,14	MO com LS =>	0,25
				Valor do BDI =>	0,05			Valor com BDI =>	0,30
	Código	**Banco**	**Descrição**	**Tipo**		**Und**	**Quant.**	**Valor Unit**	**Total**
Composição	95359	SINAPI	CURSO DE CAPACITAÇÃO PARA OPERADOR DE GUINDASTE (ENCARGOS COMPLEMENTARES) - HORISTA	SEDI - SERVIÇOS DIVERSOS		H	1,0000000	0,40	0,40
Insumo	00004254	SINAPI	OPERADOR DE GUINDASTE (HORISTA)	Mão de Obra		H	0,0163700	24,93	0,40
				MO sem LS =>	0,18	LS =>	0,22	MO com LS =>	0,40
				Valor do BDI =>	0,09			Valor com BDI =>	0,49
	Código	**Banco**	**Descrição**	**Tipo**		**Und**	**Quant.**	**Valor Unit**	**Total**
Composição	95361	SINAPI	CURSO DE CAPACITAÇÃO PARA OPERADOR DE MARTELETE OU MARTELETEIRO (ENCARGOS COMPLEMENTARES) - HORISTA	SEDI - SERVIÇOS DIVERSOS		H	1,0000000	0,12	0,12
Insumo	00004257	SINAPI	OPERADOR DE MARTELETE OU MARTELETEIRO (HORISTA)	Mão de Obra		H	0,0083100	15,63	0,12
				MO sem LS =>	0,05	LS =>	0,07	MO com LS =>	0,12
				Valor do BDI =>	0,02			Valor com BDI =>	0,14
	Código	**Banco**	**Descrição**	**Tipo**		**Und**	**Quant.**	**Valor Unit**	**Total**
Composição	95360	SINAPI	CURSO DE CAPACITAÇÃO PARA OPERADOR DE MÁQUINAS E EQUIPAMENTOS (ENCARGOS COMPLEMENTARES) - HORISTA	SEDI - SERVIÇOS DIVERSOS		H	1,0000000	0,21	0,21
Insumo	00004230	SINAPI	OPERADOR DE MAQUINAS E TRATORES DIVERSOS - TERRAPLANAGEM (HORISTA)	Mão de Obra		H	0,0115400	18,39	0,21
				MO sem LS =>	0,09	LS =>	0,12	MO com LS =>	0,21
				Valor do BDI =>	0,04			Valor com BDI =>	0,25
	Código	**Banco**	**Descrição**	**Tipo**		**Und**	**Quant.**	**Valor Unit**	**Total**
Composição	95371	SINAPI	CURSO DE CAPACITAÇÃO PARA PEDREIRO (ENCARGOS COMPLEMENTARES) - HORISTA	SEDI - SERVIÇOS DIVERSOS		H	1,0000000	0,44	0,44
Insumo	00004750	SINAPI	PEDREIRO (HORISTA)	Mão de Obra		H	0,0212000	20,97	0,44
				MO sem LS =>	0,20	LS =>	0,24	MO com LS =>	0,44
				Valor do BDI =>	0,09			Valor com BDI =>	0,53
	Código	**Banco**	**Descrição**	**Tipo**		**Und**	**Quant.**	**Valor Unit**	**Total**
Composição	95372	SINAPI	CURSO DE CAPACITAÇÃO PARA PINTOR (ENCARGOS COMPLEMENTARES) - HORISTA	SEDI - SERVIÇOS DIVERSOS		H	1,0000000	0,30	0,30
Insumo	00004783	SINAPI	PINTOR (HORISTA)	Mão de Obra		H	0,0147600	20,97	0,30
				MO sem LS =>	0,14	LS =>	0,16	MO com LS =>	0,30
				Valor do BDI =>	0,06			Valor com BDI =>	0,36
	Código	**Banco**	**Descrição**	**Tipo**		**Und**	**Quant.**	**Valor Unit**	**Total**
Composição	95377	SINAPI	CURSO DE CAPACITAÇÃO PARA SERRALHEIRO (ENCARGOS COMPLEMENTARES) - HORISTA	SEDI - SERVIÇOS DIVERSOS		H	1,0000000	0,24	0,24
Insumo	00006110	SINAPI	SERRALHEIRO (HORISTA)	Mão de Obra		H	0,0115400	20,97	0,24
				MO sem LS =>	0,11	LS =>	0,13	MO com LS =>	0,24
				Valor do BDI =>	0,05			Valor com BDI =>	0,29
	Código	**Banco**	**Descrição**	**Tipo**		**Und**	**Quant.**	**Valor Unit**	**Total**
Composição	95378	SINAPI	CURSO DE CAPACITAÇÃO PARA SERVENTE (ENCARGOS COMPLEMENTARES) - HORISTA	SEDI - SERVIÇOS DIVERSOS		H	1,0000000	0,33	0,33
Insumo	00006111	SINAPI	SERVENTE DE OBRAS (HORISTA)	Mão de Obra		H	0,0212000	15,78	0,33
				MO sem LS =>	0,15	LS =>	0,18	MO com LS =>	0,33
				Valor do BDI =>	0,07			Valor com BDI =>	0,40
	Código	**Banco**	**Descrição**	**Tipo**		**Und**	**Quant.**	**Valor Unit**	**Total**
Composição	95385	SINAPI	CURSO DE CAPACITAÇÃO PARA TELHADISTA (ENCARGOS COMPLEMENTARES) - HORISTA	SEDI - SERVIÇOS DIVERSOS		H	1,0000000	0,23	0,23
Insumo	00012869	SINAPI	TELHADOR / TELHADISTA (HORISTA)	Mão de Obra		H	0,0115400	20,72	0,23
				MO sem LS =>	0,10	LS =>	0,13	MO com LS =>	0,23
				Valor do BDI =>	0,05			Valor com BDI =>	0,28
	Código	**Banco**	**Descrição**	**Tipo**		**Und**	**Quant.**	**Valor Unit**	**Total**
Composição	95386	SINAPI	CURSO DE CAPACITAÇÃO PARA TRATORISTA (ENCARGOS COMPLEMENTARES) - HORISTA	SEDI - SERVIÇOS DIVERSOS		H	1,0000000	0,21	0,21
Insumo	00004230	SINAPI	OPERADOR DE MAQUINAS E TRATORES DIVERSOS - TERRAPLANAGEM (HORISTA)	Mão de Obra		H	0,0115400	18,39	0,21
				MO sem LS =>	0,09	LS =>	0,12	MO com LS =>	0,21
				Valor do BDI =>	0,04			Valor com BDI =>	0,25
	Código	**Banco**	**Descrição**	**Tipo**		**Und**	**Quant.**	**Valor Unit**	**Total**
Composição	95387	SINAPI	CURSO DE CAPACITAÇÃO PARA VIDRACEIRO (ENCARGOS COMPLEMENTARES) - HORISTA	SEDI - SERVIÇOS DIVERSOS		H	1,0000000	0,23	0,23
Insumo	00010489	SINAPI	VIDRACEIRO (HORISTA)	Mão de Obra		H	0,0147600	15,95	0,23
				MO sem LS =>	0,10	LS =>	0,13	MO com LS =>	0,23
				Valor do BDI =>	0,05			Valor com BDI =>	0,28
	Código	**Banco**	**Descrição**	**Tipo**		**Und**	**Quant.**	**Valor Unit**	**Total**
Composição	91922	SINAPI	CURVA 180 GRAUS PARA ELETRODUTO, PVC, ROSCÁVEL, DN 40 MM (1 1/4"), PARA CIRCUITOS TERMINAIS, INSTALADA EM PAREDE - FORNECIMENTO E INSTALAÇÃO. AF_03/2023	INEL - INSTALAÇÃO ELÉTRICA/ELETRIFICAÇÃO E ILUMINAÇÃO EXTERNA		UN	1,0000000	29,42	29,42
Composição Auxiliar	88247	SINAPI	AUXILIAR DE ELETRICISTA COM ENCARGOS COMPLEMENTARES	SEDI - SERVIÇOS DIVERSOS		H	0,3650000	24,32	8,87
Composição Auxiliar	88264	SINAPI	ELETRICISTA COM ENCARGOS COMPLEMENTARES	SEDI - SERVIÇOS DIVERSOS		H	0,3650000	28,71	10,47

COMPOSIÇÕES ANALÍTICAS COM PREÇO UNITÁRIO

Insumo	00040408	SINAPI	CURVA 180 GRAUS, DE PVC RIGIDO ROSCAVEL, DE 1 1/4", PARA ELETRODUTO	Material		UN	1,0000000	10,08	10,08
				MO sem LS =>	6,66	LS =>	7,60	MO com LS =>	14,26
				Valor do BDI =>	6,61			Valor com BDI =>	36,03
	Código	**Banco**	**Descrição**	**Tipo**		**Und**	**Quant.**	**Valor Unit**	**Total**
Composição	91920	SINAPI	CURVA 90 GRAUS PARA ELETRODUTO, PVC, ROSCÁVEL, DN 40 MM (1 1/4"), PARA CIRCUITOS TERMINAIS, INSTALADA EM PAREDE - FORNECIMENTO E INSTALAÇÃO. AF_03/2023	INEL - INSTALAÇÃO ELÉTRICA/ELETRIFICAÇÃO E ILUMINAÇÃO EXTERNA		UN	1,0000000	26,27	26,27
Composição Auxiliar	88264	SINAPI	ELETRICISTA COM ENCARGOS COMPLEMENTARES	SEDI - SERVIÇOS DIVERSOS		H	0,3650000	28,71	10,47
Composição Auxiliar	88247	SINAPI	AUXILIAR DE ELETRICISTA COM ENCARGOS COMPLEMENTARES	SEDI - SERVIÇOS DIVERSOS		H	0,3650000	24,32	8,87
Insumo	00001874	SINAPI	CURVA 90 GRAUS, LONGA, DE PVC RIGIDO ROSCAVEL, DE 1 1/4", PARA ELETRODUTO	Material		UN	1,0000000	6,93	6,93
				MO sem LS =>	6,66	LS =>	7,60	MO com LS =>	14,26
				Valor do BDI =>	5,91			Valor com BDI =>	32,18
	Código	**Banco**	**Descrição**	**Tipo**		**Und**	**Quant.**	**Valor Unit**	**Total**
Composição	2815	ORSE	Caixa de passagem em alvenaria de tijolos maciços esp. = 0,12m, dim. int. = 0,30 x 0,30 x 0,40m	Caixas de Passagem em alvenaria de tijolos maciços		un	1,0000000	159,31	159,31
Item	**Código**	**Banco**	**Descrição**	**Tipo**		**Und**	**Quant.**	**Valor Unit**	**Total**
Composição	2497	ORSE	Escavação manual de vala ou cava em material de 1ª categoria, profundidade até 1,50m	Escavação Manual em Área Urbana		m³	0,1250000	55,31	6,91
Composição	3310	ORSE	Chapisco em parede com argamassa traço t1 - 1:3 (cimento / areia) - Revisado 08/2015	Conversão InfoWOrca		m²	0,4800000	6,67	3,20
Composição	3318	ORSE	Reboco especial de parede 2cm com argamassa traço t3 - 1:3 cimento / areia / vedacit	Conversão InfoWOrca		m²	0,4800000	38,09	18,28
Composição	126	ORSE	Concreto simples fabricado na obra, fck=15 mpa, lançado e adensado	Concreto Simples		m³	0,0380000	591,84	22,48
Composição	155	ORSE	Alvenaria tijolo cerâmico maciço (5x9x19), esp = 0,09m (singela), com argamassa traço t5 - 1:2:8 (cimento / cal / areia) c/ junta de 2,0cm - R1	Alvenarias de Vedação		m²	0,6400000	110,60	70,78
Composição	85	ORSE	Forma plana para fundações, em compensado resinado 12mm, 03 usos	Formas para Fundações		m²	0,3060000	92,58	28,32
Composição	141	ORSE	Aço CA - 60 Ø 4,2 a 9,5mm, inclusive corte, dobragem, montagem e colocacao deferragens nas formas, para superestruturas e fundações - R1	Armaduras Convencionais		kg	0,7700000	12,04	9,27
Detalhamento de Cálculo ORSE									
Item	**Código**	**Banco**	**Descrição**	**Tipo**		**Und**	**Quant.**	**Valor Unit**	**Total**
Insumo	00006111/ SINAPI	ORSE	Servente de obras (horista)	Mão de Obra		h	2,1951800	14,58	32,00
Insumo	158	ORSE	Almoço (Participação do empregador)	Material		un	0,4092849	14,00	5,72
Insumo	2378	ORSE	Vale transporte	Material		un	0,3259411	4,50	1,46
Insumo	10761	ORSE	Refeição - café da manhã (café com leite e dois pães com manteiga)	Serviços		un	0,4092849	5,00	2,04
Insumo	10362	ORSE	Seguro de vida e acidente em grupo	Serviços		un	0,0180922	12,54	0,22
Insumo	00002711/ SINAPI	ORSE	Carrinho de mao, em aco, com capacidade de *45 a 65* l / *100* kg, pneu com camara	Material		un	0,0004390	164,00	0,07
Insumo	4729	ORSE	Marreta 1 kg com cabo	Material		un	0,0002195	37,80	0,00
Insumo	941	ORSE	Fardamento com mangas curta	Material		un	0,0060307	195,36	1,17
Insumo	10599	ORSE	Protetor solar fps 30 com 120ml	Material		un	0,0072369	18,00	0,13
Insumo	00012895/ SINAPI	ORSE	Capacete de seguranca aba frontal com suspensao de polietileno, sem jugular (classe b)	Material		un	0,0024123	14,00	0,03
Insumo	00012892/ SINAPI	ORSE	Luva raspa de couro, cano curto (punho *7* cm)	Material		par	0,0092471	12,60	0,11
Insumo	00012893/ SINAPI	ORSE	Bota de seguranca com biqueira de aco e colarinho acolchoado	Material		par	0,0031722	67,20	0,21
Insumo	10492	ORSE	Cesta Básica	Material		un	0,0180922	190,00	3,43
Insumo	00012894/ SINAPI	ORSE	Capa para chuva em pvc com forro de poliester, com capuz (amarela ou azul)	Material		un	0,0008041	18,20	0,01
Insumo	10596	ORSE	Protetor auricular	Material		un	0,0180922	4,90	0,08
Insumo	4728	ORSE	Talhadeira chata 10"	Material		un	0,0006586	18,58	0,01
Insumo	10517	ORSE	Exames admissionais/demissionais (checkup)	Serviços		cj	0,0016082	300,00	0,48
Insumo	10788	ORSE	Pá quadrada	Material		un	0,0004390	36,90	0,01
Insumo	1651	ORSE	Óculos branco proteção	Material		pr	0,0031722	7,00	0,02
Insumo	00004750/ SINAPI	ORSE	Pedreiro (horista)	Mão de Obra		h	1,3224800	19,02	25,15
Insumo	10282	ORSE	Regua de alumínio c/ 2,00m (para pedreiro)	Material		un	0,0002645	44,00	0,01
Insumo	11264	ORSE	Marreta de 1/2 kg com cabo	Material		un	0,0002645	13,52	0,00
Insumo	11246	ORSE	Escala métrica de bambú	Material		Un	0,0009257	10,22	0,00
Insumo	4722	ORSE	Colher de pedreiro	Material		un	0,0005290	18,80	0,00
Insumo	11247	ORSE	Serra mármore	Material		un	0,0001322	327,80	0,04
Insumo	10790	ORSE	Prumo de face	Material		un	0,0001322	25,95	0,00
Insumo	10789	ORSE	Nível de bolha de madeira	Material		un	0,0002645	15,40	0,00
Insumo	4174	ORSE	Desempenadeira de aço lisa, cabo madeira, ref:143, Atlas ou similar	Material		un	0,0006612	12,00	0,00
Insumo	11245	ORSE	Desempoladeira de madeira 12x22	Material		un	0,0009257	11,60	0,01
Insumo	11265	ORSE	Martelo de borracha com cabo	Material		un	0,0005290	18,75	0,00
Insumo	11243	ORSE	Martelo sem unha	Material		un	0,0001322	28,00	0,00
Insumo	00001379/ SINAPI	ORSE	Cimento portland composto cp ii-32	Material		kg	20,2877600	0,76	15,41
Insumo	00000370/ SINAPI	ORSE	Areia media - posto jazida/fornecedor (retirado na jazida, sem transporte)	Material		m³	0,0129600	100,00	1,29
Insumo	1113	ORSE	Impermeabilizante para concretos e argamassas Vedacit ou similar	Material		kg	0,1920000	7,36	1,41
Insumo	00000367/ SINAPI	ORSE	Areia grossa - posto jazida/fornecedor (retirado na jazida, sem transporte)	Material		m³	0,0595977	101,30	6,03

Insumo	00004718/ SINAPI	ORSE	Pedra britada n. 2 (19 a 38 mm) posto pedreira/fornecedor, sem frete	Material	m³	0,0238260	138,48	3,29
Insumo	00004721/ SINAPI	ORSE	Pedra britada n. 1 (9,5 a 19 mm) posto pedreira/fornecedor, sem frete	Material	m³	0,0079420	137,75	1,09
Insumo	00000378/ SINAPI	ORSE	Armador (horista)	Mão de Obra	h	0,0607400	19,02	1,15
Insumo	10578	ORSE	Formão grande	Material	un	0,0000884	15,15	0,00
Insumo	10579	ORSE	Chave de fenda chata 30 cm	Material	un	0,0000884	26,89	0,00
Insumo	11249	ORSE	Serra circular eletrica portatil	Equipamento	un	0,0000442	617,95	0,02
Insumo	10577	ORSE	Serrote 40cm	Material	un	0,0000442	29,90	0,00
Insumo	11244	ORSE	Martelo com unha	Material	un	0,0000884	48,95	0,00
Insumo	11248	ORSE	Furadeira e Parafusadeira eletrica Bosch ou Similar profissional	Equipamento	un	0,0000442	246,00	0,01
Insumo	00001213/ SINAPI	ORSE	Carpinteiro de formas para concreto (horista)	Mão de Obra	h	0,4420800	19,02	8,40
Insumo	10585	ORSE	Arco de serra	Material	un	0,0000121	19,90	0,00
Insumo	10586	ORSE	Torquesa	Material	un	0,0000121	39,00	0,00
Insumo	2212	ORSE	Tijolo cerâmico maciço 5 x 9 x 19cm	Material	un	43,5200000	0,60	26,11
Insumo	00001106/ SINAPI	ORSE	Cal hidratada ch-i para argamassas	Material	kg	3,7273600	1,33	4,95
Insumo	1569	ORSE	Madeira mista serrada (barrote) 6 x 6cm - 0,0036 m3/m (angelim, louro)	Material	m	0,1009800	6,49	0,65
Insumo	00005067/ SINAPI	ORSE	Prego de aco polido com cabeca 16 x 24 (2 1/4 x 12)	Material	kg	0,0918000	18,01	1,65
Insumo	00002692/ SINAPI	ORSE	Desmoldante protetor para formas de madeira, de base oleosa emulsionada em agua	Material	l	0,0045900	9,13	0,04
Insumo	630	ORSE	Compensado resinado 12mm - Madeirit ou similar	Material	m²	0,1132200	44,17	5,00
Insumo	00043130/ SINAPI	ORSE	Arame galvanizado 12 bwg, d = 2,76 mm (0,048 kg/m) ou 14 bwg, d = 2,11 mm (0,026 kg/m)	Material	kg	0,0459000	23,65	1,08
Insumo	00004509/ SINAPI	ORSE	Sarrafo *2,5 x 10* cm em pinus, mista ou equivalente da regiao - bruta	Material	m	0,4069800	5,51	2,24
Insumo	82	ORSE	Aço ca-60 4,2 a 9,5 mm	Material	kg	0,7700000	8,53	6,56
Insumo	00043132/ SINAPI	ORSE	Arame recozido 16 bwg, d = 1,65 mm (0,016 kg/m) ou 18 bwg, d = 1,25 mm (0,01 kg/m)	Material	kg	0,0154000	23,65	0,36
Insumo	00039017/ SINAPI	ORSE	Espacador / distanciador circular com entrada lateral, em plastico, para vergalhao *4,2 a 12,5* mm, cobrimento 20 mm	Material	un	0,3080000	0,21	0,06
Insumo	00039315/ SINAPI	ORSE	Espacador / distanciador tipo garra dupla, em plastico, cobrimento *20* mm, para ferragens de lajes e fundo de vigas	Material	un	0,3080000	0,35	0,10
				MO sem LS => 31,19	LS =>	35,51	MO com LS =>	66,70
				Valor do BDI => 35,84			Valor com BDI =>	195,15

	Código	Banco	Descrição	Tipo	Und	Quant.	Valor Unit	Total
Composição	3310	ORSE	Chapisco em parede com argamassa traço t1 - 1:3 (cimento / areia) - Revisado 08/2015	Conversão InfoWOrca	m²	1,0000000	6,67	6,67
Item	**Código**	**Banco**	**Descrição**	**Tipo**	**Und**	**Quant.**	**Valor Unit**	**Total**
Insumo	00004750/ SINAPI	ORSE	Pedreiro (horista)	Mão de Obra	h	0,1000000	19,02	1,90
Composição	10549	ORSE	Encargos Complementares - Servente	Provisórios	h	0,1000000	3,80	0,38
Composição	10550	ORSE	Encargos Complementares - Pedreiro	Provisórios	h	0,1000000	3,67	0,36
Composição	1903	ORSE	Argamassa cimento e areia traço t-1 (1:3) - 1 saco cimento 50kg / 3 padiolas areia dim. 0.35 x 0.45 x 0.23 m - Confecção mecânica e transporte	Argamassas	m³	0,0050000	525,46	2,62
Insumo	00006111/ SINAPI	ORSE	Servente de obras (horista)	Mão de Obra	h	0,1000000	14,58	1,45

Detalhamento de Cálculo ORSE

Item	**Código**	**Banco**	**Descrição**	**Tipo**	**Und**	**Quant.**	**Valor Unit**	**Total**
Insumo	00004750/ SINAPI	ORSE	Pedreiro (horista)	Mão de Obra	h	0,1000000	19,02	1,90
Insumo	158	ORSE	Almoço (Participação do empregador)	Material	un	0,0223960	14,00	0,31
Insumo	2378	ORSE	Vale transporte	Material	un	0,0178320	4,50	0,08
Insumo	10761	ORSE	Refeição - café da manhã (café com leite e dois pães com manteiga)	Serviços	un	0,0223960	5,00	0,11
Insumo	10362	ORSE	Seguro de vida e acidente em grupo	Serviços	un	0,0009900	12,54	0,01
Insumo	00002711/ SINAPI	ORSE	Carrinho de mao, em aco, com capacidade de *45 a 65* l / *100* kg, pneu com camara	Material	un	0,0000240	164,00	0,00
Insumo	4729	ORSE	Marreta 1 kg com cabo	Material	un	0,0000120	37,80	0,00
Insumo	941	ORSE	Fardamento com mangas curta	Material	un	0,0003300	195,36	0,06
Insumo	10599	ORSE	Protetor solar fps 30 com 120ml	Material	un	0,0003960	18,00	0,00
Insumo	00012895/ SINAPI	ORSE	Capacete de seguranca aba frontal com suspensao de polietileno, sem jugular (classe b)	Material	un	0,0001320	14,00	0,00
Insumo	00012892/ SINAPI	ORSE	Luva raspa de couro, cano curto (punho *7* cm)	Material	par	0,0005060	12,60	0,00
Insumo	00012893/ SINAPI	ORSE	Bota de seguranca com biqueira de aco e colarinho acolchoado	Material	par	0,0001760	67,20	0,01
Insumo	10492	ORSE	Cesta Básica	Material	un	0,0009900	190,00	0,18

Insumo	00012894/ SINAPI	ORSE	Capa para chuva em pvc com forro de poliester, com capuz (amarela ou azul)	Material	un	0,0000440	18,20	0,00
Insumo	10596	ORSE	Protetor auricular	Material	un	0,0009900	4,90	0,00
Insumo	4728	ORSE	Talhadeira chata 10"	Material	un	0,0000360	18,58	0,00
Insumo	10517	ORSE	Exames admissionais/demissionais (checkup)	Serviços	cj	0,0000880	300,00	0,02
Insumo	10788	ORSE	Pá quadrada	Material	un	0,0000240	36,90	0,00
Insumo	1651	ORSE	Óculos branco proteção	Material	pr	0,0001760	7,00	0,00
Insumo	10282	ORSE	Regua de alumínio c/ 2,00m (para pedreiro)	Material	un	0,0000200	44,00	0,00
Insumo	11264	ORSE	Marreta de 1/2 kg com cabo	Material	un	0,0000200	13,52	0,00
Insumo	11246	ORSE	Escala métrica de bambú	Material	Un	0,0000700	10,22	0,00
Insumo	4722	ORSE	Colher de pedreiro	Material	un	0,0000400	18,80	0,00
Insumo	11247	ORSE	Serra mármore	Material	un	0,0000100	327,80	0,00
Insumo	10790	ORSE	Prumo de face	Material	un	0,0000100	25,95	0,00
Insumo	10789	ORSE	Nível de bolha de madeira	Material	un	0,0000200	15,40	0,00
Insumo	4174	ORSE	Desempenadeira de aço lisa, cabo madeira, ref:143, Atlas ou similar	Material	un	0,0000500	12,00	0,00
Insumo	11245	ORSE	Desempoladeira de madeira 12x22	Material	un	0,0000700	11,60	0,00
Insumo	11265	ORSE	Martelo de borracha com cabo	Material	un	0,0000400	18,75	0,00
Insumo	11243	ORSE	Martelo sem unha	Material	un	0,0000100	28,00	0,00
Insumo	00001379/ SINAPI	ORSE	Cimento portland composto cp ii-32	Material	kg	2,2610000	0,76	1,71
Insumo	00006111/ SINAPI	ORSE	Servente de obras (horista)	Mão de Obra	h	0,1200000	14,58	1,74
Insumo	00000370/ SINAPI	ORSE	Areia media - posto jazida/fornecedor (retirado na jazida, sem transporte)	Material	m³	0,0054000	100,00	0,54
				MO sem LS => 1,70	LS =>	1,94	MO com LS =>	3,64
				Valor do BDI => 1,50			Valor com BDI =>	8,17

	Código	Banco	Descrição	Tipo	Und	Quant.	Valor Unit	Total
Composição	124	ORSE	Concreto simples fabricado na obra, fck=13,5 mpa (b1/b2), sem lançamento e adensamento	Concreto Simples	m³	1,0000000	515,66	515,66
Item	**Código**	**Banco**	**Descrição**	**Tipo**	**Und**	**Quant.**	**Valor Unit**	**Total**
Insumo	00000367/ SINAPI	ORSE	Areia grossa - posto jazida/fornecedor (retirado na jazida, sem transporte)	Material	m³	0,9430000	101,30	95,52
Insumo	00004718/ SINAPI	ORSE	Pedra britada n. 2 (19 a 38 mm) posto pedreira/fornecedor, sem frete	Material	m³	0,6270000	138,48	86,82
Composição	10549	ORSE	Encargos Complementares - Servente	Provisórios	h	6,0000000	3,80	22,80
Insumo	00004721/ SINAPI	ORSE	Pedra britada n. 1 (9,5 a 19 mm) posto pedreira/fornecedor, sem frete	Material	m³	0,2090000	137,75	28,78
Insumo	00001379/ SINAPI	ORSE	Cimento portland composto cp ii-32	Material	kg	255,0000000	0,76	193,80
Insumo	00006111/ SINAPI	ORSE	Servente de obras (horista)	Mão de Obra	h	6,0000000	14,58	87,48

Detalhamento de Cálculo ORSE

Item	**Código**	**Banco**	**Descrição**	**Tipo**	**Und**	**Quant.**	**Valor Unit**	**Total**
Insumo	00000367/ SINAPI	ORSE	Areia grossa - posto jazida/fornecedor (retirado na jazida, sem transporte)	Material	m³	0,9430000	101,30	95,52
Insumo	00004718/ SINAPI	ORSE	Pedra britada n. 2 (19 a 38 mm) posto pedreira/fornecedor, sem frete	Material	m³	0,6270000	138,48	86,82
Insumo	158	ORSE	Almoço (Participação do empregador)	Material	un	0,6108000	14,00	8,55
Insumo	2378	ORSE	Vale transporte	Material	un	0,5646000	4,50	2,54
Insumo	10761	ORSE	Refeição - café da manhã (café com leite e dois pães com manteiga)	Serviços	un	0,6108000	5,00	3,05
Insumo	10362	ORSE	Seguro de vida e acidente em grupo	Serviços	un	0,0270000	12,54	0,33
Insumo	00002711/ SINAPI	ORSE	Carrinho de mao, em aco, com capacidade de *45 a 65* l / *100* kg, pneu com camara	Material	un	0,0012000	164,00	0,19
Insumo	4729	ORSE	Marreta 1 kg com cabo	Material	un	0,0006000	37,80	0,02
Insumo	941	ORSE	Fardamento com mangas curta	Material	un	0,0090000	195,36	1,75
Insumo	10599	ORSE	Protetor solar fps 30 com 120ml	Material	un	0,0108000	18,00	0,19
Insumo	00012895/ SINAPI	ORSE	Capacete de seguranca aba frontal com suspensao de polietileno, sem jugular (classe b)	Material	un	0,0036000	14,00	0,05
Insumo	00012892/ SINAPI	ORSE	Luva raspa de couro, cano curto (punho *7* cm)	Material	par	0,0138000	12,60	0,17
Insumo	00012893/ SINAPI	ORSE	Bota de seguranca com biqueira de aco e colarinho acolchoado	Material	par	0,0048000	67,20	0,32
Insumo	10492	ORSE	Cesta Básica	Material	un	0,0270000	190,00	5,13
Insumo	00012894/ SINAPI	ORSE	Capa para chuva em pvc com forro de poliester, com capuz (amarela ou azul)	Material	un	0,0012000	18,20	0,02
Insumo	10596	ORSE	Protetor auricular	Material	un	0,0270000	4,90	0,13
Insumo	4728	ORSE	Talhadeira chata 10"	Material	un	0,0018000	18,58	0,03
Insumo	10517	ORSE	Exames admissionais/demissionais (checkup)	Serviços	cj	0,0024000	300,00	0,72
Insumo	10788	ORSE	Pá quadrada	Material	un	0,0012000	36,90	0,04
Insumo	1651	ORSE	Óculos branco proteção	Material	pr	0,0048000	7,00	0,03
Insumo	00004721/ SINAPI	ORSE	Pedra britada n. 1 (9,5 a 19 mm) posto pedreira/fornecedor, sem frete	Material	m³	0,2090000	137,75	28,78

COMPOSIÇÕES ANALÍTICAS COM PREÇO UNITÁRIO

Insumo	00001379/ SINAPI	ORSE	Cimento portland composto cp ii-32	Material		kg	255,0000000	0,76	193,80
Insumo	00006111/ SINAPI	ORSE	Servente de obras (horista)	Mão de Obra		h	6,0000000	14,58	87,48
				MO sem LS =>	40,90	LS =>	46,58	MO com LS =>	87,48
				Valor do BDI =>	116,02			Valor com BDI =>	631,68
	Código	**Banco**	**Descrição**	**Tipo**		**Und**	**Quant.**	**Valor Unit**	**Total**
Composição	95	ORSE	Concreto simples fabricado na obra, fck=13,5 mpa, lançado e adensado	Alvenarias de Pedra e Concretos		m³	1,0000000	566,00	566,00
Item	**Código**	**Banco**	**Descrição**	**Tipo**		**Und**	**Quant.**	**Valor Unit**	**Total**
Composição	7692	ORSE	Lançamento de concreto simples fabricado na obra, inclusive adensamento e acabamento em peças da superestrutura	Concreto Simples		m³	1,0000000	50,30	50,30
Composição	124	ORSE	Concreto simples fabricado na obra, fck=13,5 mpa (b1/b2), sem lançamento e adensamento	Concreto Simples		m³	1,0000000	515,66	515,66
			Detalhamento de Cálculo ORSE						
Item	**Código**	**Banco**	**Descrição**	**Tipo**		**Und**	**Quant.**	**Valor Unit**	**Total**
Insumo	00000378/ SINAPI	ORSE	Armador (horista)	Mão de Obra		h	0,1800000	19,02	3,42
Insumo	10517	ORSE	Exames admissionais/demissionais (checkup)	Serviços		cj	0,0034080	300,00	1,02
Insumo	10599	ORSE	Protetor solar fps 30 com 120ml	Material		un	0,0153360	18,00	0,27
Insumo	10362	ORSE	Seguro de vida e acidente em grupo	Serviços		un	0,0383400	12,54	0,48
Insumo	10578	ORSE	Formão grande	Material		un	0,0000720	15,15	0,00
Insumo	10579	ORSE	Chave de fenda chata 30 cm	Material		un	0,0000720	26,89	0,00
Insumo	11249	ORSE	Serra circular eletrica portatil	Equipamento		un	0,0000360	617,95	0,02
Insumo	10761	ORSE	Refeição - café da manhã (café com leite e dois pães com manteiga)	Serviços		un	0,8673360	5,00	4,33
Insumo	2378	ORSE	Vale transporte	Material		un	0,7759020	4,50	3,49
Insumo	00012893/ SINAPI	ORSE	Bota de seguranca com biqueira de aco e colarinho acolchoado	Material		par	0,0067800	67,20	0,45
Insumo	10577	ORSE	Serrote 40cm	Material		un	0,0000360	29,90	0,00
Insumo	11244	ORSE	Martelo com unha	Material		un	0,0000720	48,95	0,00
Insumo	00012892/ SINAPI	ORSE	Luva raspa de couro, cano curto (punho *7* cm)	Material		par	0,0195960	12,60	0,24
Insumo	00012894/ SINAPI	ORSE	Capa para chuva em pvc com forro de poliester, com capuz (amarela ou azul)	Material		un	0,0017040	18,20	0,03
Insumo	10596	ORSE	Protetor auricular	Material		un	0,0383400	4,90	0,18
Insumo	158	ORSE	Almoço (Participação do empregador)	Material		un	0,8673360	14,00	12,14
Insumo	941	ORSE	Fardamento com mangas curta	Material		un	0,0127800	195,36	2,49
Insumo	11248	ORSE	Furadeira e Parafusadeira eletrica Bosch ou Similar profissional	Equipamento		un	0,0000360	246,00	0,00
Insumo	1651	ORSE	Óculos branco proteção	Material		pr	0,0067800	7,00	0,04
Insumo	00012895/ SINAPI	ORSE	Capacete de seguranca aba frontal com suspensao de polietileno, sem jugular (classe b)	Material		un	0,0051120	14,00	0,07
Insumo	10492	ORSE	Cesta Básica	Material		un	0,0383400	190,00	7,28
Insumo	00004750/ SINAPI	ORSE	Pedreiro (horista)	Mão de Obra		h	0,3600000	19,02	6,84
Insumo	00006111/ SINAPI	ORSE	Servente de obras (horista)	Mão de Obra		h	7,6200000	14,58	111,09
Insumo	00001213/ SINAPI	ORSE	Carpinteiro de formas para concreto (horista)	Mão de Obra		h	0,3600000	19,02	6,84
Insumo	00002711/ SINAPI	ORSE	Carrinho de mao, em aco, com capacidade de *45 a 65* l / *100* kg, pneu com camara	Material		un	0,0015240	164,00	0,24
Insumo	4729	ORSE	Marreta 1 kg com cabo	Material		un	0,0007620	37,80	0,02
Insumo	4728	ORSE	Talhadeira chata 10"	Material		un	0,0022860	18,58	0,04
Insumo	10788	ORSE	Pá quadrada	Material		un	0,0015240	36,90	0,05
Insumo	10585	ORSE	Arco de serra	Material		un	0,0000360	19,90	0,00
Insumo	10586	ORSE	Torquesa	Material		un	0,0000360	39,00	0,00
Insumo	10282	ORSE	Regua de alumínio c/ 2,00m (para pedreiro)	Material		un	0,0000720	44,00	0,00
Insumo	11264	ORSE	Marreta de 1/2 kg com cabo	Material		un	0,0000720	13,52	0,00
Insumo	11246	ORSE	Escala métrica de bambú	Material		Un	0,0002520	10,22	0,00
Insumo	4722	ORSE	Colher de pedreiro	Material		un	0,0001440	18,80	0,00
Insumo	11247	ORSE	Serra mármore	Material		un	0,0000360	327,80	0,01
Insumo	10790	ORSE	Prumo de face	Material		un	0,0000360	25,95	0,00
Insumo	10789	ORSE	Nível de bolha de madeira	Material		un	0,0000720	15,40	0,00
Insumo	4174	ORSE	Desempenadeira de aço lisa, cabo madeira, ref:143, Atlas ou similar	Material		un	0,0001800	12,00	0,00
Insumo	11245	ORSE	Desempoladeira de madeira 12x22	Material		un	0,0002520	11,60	0,00
Insumo	11265	ORSE	Martelo de borracha com cabo	Material		un	0,0001440	18,75	0,00
Insumo	11243	ORSE	Martelo sem unha	Material		un	0,0000360	28,00	0,00
Insumo	00000367/ SINAPI	ORSE	Areia grossa - posto jazida/fornecedor (retirado na jazida, sem transporte)	Material		m³	0,9430000	101,30	95,52
Insumo	00004718/ SINAPI	ORSE	Pedra britada n. 2 (19 a 38 mm) posto pedreira/fornecedor, sem frete	Material		m³	0,6270000	138,48	86,82
Insumo	00004721/ SINAPI	ORSE	Pedra britada n. 1 (9,5 a 19 mm) posto pedreira/fornecedor, sem frete	Material		m³	0,2090000	137,75	28,78
Insumo	00001379/ SINAPI	ORSE	Cimento portland composto cp ii-32	Material		kg	255,0000000	0,76	193,80
				MO sem LS =>	59,94	LS =>	68,25	MO com LS =>	128,19
				Valor do BDI =>	127,35			Valor com BDI =>	693,35

COMPOSIÇÕES ANALÍTICAS COM PREÇO UNITÁRIO

	Código	Banco	Descrição	Tipo	Und	Quant.	Valor Unit	Total
Composição	126	ORSE	Concreto simples fabricado na obra, fck=15 mpa, lançado e adensado	Concreto Simples	m³	1,0000000	591,84	591,84
Item	**Código**	**Banco**	**Descrição**	**Tipo**	**Und**	**Quant.**	**Valor Unit**	**Total**
Composição	125	ORSE	Concreto simples fck= 15 MPA (b1/b2), fabricado na obra, sem lançamento e adensamento	Concreto Simples	m³	1,0000000	541,50	541,50
Composição	7692	ORSE	Lançamento de concreto simples fabricado na obra, inclusive adensamento e acabamento em peças da superestrutura	Concreto Simples	m³	1,0000000	50,30	50,30
			Detalhamento de Cálculo ORSE					
Item	**Código**	**Banco**	**Descrição**	**Tipo**	**Und**	**Quant.**	**Valor Unit**	**Total**
Insumo	00001379/ SINAPI	ORSE	Cimento portland composto cp ii-32	Material	kg	293,0000000	0,76	222,68
Insumo	158	ORSE	Almoço (Participação do empregador)	Material	un	0,8673360	14,00	12,14
Insumo	2378	ORSE	Vale transporte	Material	un	0,7759020	4,50	3,49
Insumo	10761	ORSE	Refeição - café da manhã (café com leite e dois pães com manteiga)	Serviços	un	0,8673360	5,00	4,33
Insumo	10362	ORSE	Seguro de vida e acidente em grupo	Serviços	un	0,0383400	12,54	0,48
Insumo	00002711/ SINAPI	ORSE	Carrinho de mao, em aco, com capacidade de *45 a 65* l / *100* kg, pneu com camara	Material	un	0,0015240	164,00	0,24
Insumo	4729	ORSE	Marreta 1 kg com cabo	Material	un	0,0007620	37,80	0,02
Insumo	941	ORSE	Fardamento com mangas curta	Material	un	0,0127800	195,36	2,49
Insumo	10599	ORSE	Protetor solar fps 30 com 120ml	Material	un	0,0153360	18,00	0,27
Insumo	00012895/ SINAPI	ORSE	Capacete de seguranca aba frontal com suspensao de polietileno, sem jugular (classe b)	Material	un	0,0051120	14,00	0,07
Insumo	00012892/ SINAPI	ORSE	Luva raspa de couro, cano curto (punho *7* cm)	Material	par	0,0195960	12,60	0,24
Insumo	00012893/ SINAPI	ORSE	Bota de seguranca com biqueira de aco e colarinho acolchoado	Material	par	0,0067800	67,20	0,45
Insumo	10492	ORSE	Cesta Básica	Material	un	0,0383400	190,00	7,28
Insumo	00012894/ SINAPI	ORSE	Capa para chuva em pvc com forro de poliester, com capuz (amarela ou azul)	Material	un	0,0017040	18,20	0,03
Insumo	10596	ORSE	Protetor auricular	Material	un	0,0383400	4,90	0,18
Insumo	4728	ORSE	Talhadeira chata 10"	Material	un	0,0022860	18,58	0,04
Insumo	10517	ORSE	Exames admissionais/demissionais (checkup)	Serviços	cj	0,0034080	300,00	1,02
Insumo	10788	ORSE	Pá quadrada	Material	un	0,0015240	36,90	0,05
Insumo	1651	ORSE	Óculos branco proteção	Material	pr	0,0067800	7,00	0,04
Insumo	00000367/ SINAPI	ORSE	Areia grossa - posto jazida/fornecedor (retirado na jazida, sem transporte)	Material	m³	0,9130000	101,30	92,48
Insumo	00004718/ SINAPI	ORSE	Pedra britada n. 2 (19 a 38 mm) posto pedreira/fornecedor, sem frete	Material	m³	0,6270000	138,48	86,82
Insumo	00006111/ SINAPI	ORSE	Servente de obras (horista)	Mão de Obra	h	7,6200000	14,58	111,09
Insumo	00004721/ SINAPI	ORSE	Pedra britada n. 1 (9,5 a 19 mm) posto pedreira/fornecedor, sem frete	Material	m³	0,2090000	137,75	28,78
Insumo	00000378/ SINAPI	ORSE	Armador (horista)	Mão de Obra	h	0,1800000	19,02	3,42
Insumo	10578	ORSE	Formão grande	Material	un	0,0000720	15,15	0,00
Insumo	10579	ORSE	Chave de fenda chata 30 cm	Material	un	0,0000720	26,89	0,00
Insumo	11249	ORSE	Serra circular eletrica portatil	Equipamento	un	0,0000360	617,95	0,02
Insumo	10577	ORSE	Serrote 40cm	Material	un	0,0000360	29,90	0,00
Insumo	11244	ORSE	Martelo com unha	Material	un	0,0000720	48,95	0,00
Insumo	11248	ORSE	Furadeira e Parafusadeira eletrica Bosch ou Similar profissional	Equipamento	un	0,0000360	246,00	0,00
Insumo	00004750/ SINAPI	ORSE	Pedreiro (horista)	Mão de Obra	h	0,3600000	19,02	6,84
Insumo	00001213/ SINAPI	ORSE	Carpinteiro de formas para concreto (horista)	Mão de Obra	h	0,3600000	19,02	6,84
Insumo	10585	ORSE	Arco de serra	Material	un	0,0000360	19,90	0,00
Insumo	10586	ORSE	Torquesa	Material	un	0,0000360	39,00	0,00
Insumo	10282	ORSE	Regua de alumínio c/ 2,00m (para pedreiro)	Material	un	0,0000720	44,00	0,00
Insumo	11264	ORSE	Marreta de 1/2 kg com cabo	Material	un	0,0000720	13,52	0,00
Insumo	11246	ORSE	Escala métrica de bambú	Material	Un	0,0002520	10,22	0,00
Insumo	4722	ORSE	Colher de pedreiro	Material	un	0,0001440	18,80	0,00
Insumo	11247	ORSE	Serra mármore	Material	un	0,0000360	327,80	0,01
Insumo	10790	ORSE	Prumo de face	Material	un	0,0000360	25,95	0,00
Insumo	10789	ORSE	Nível de bolha de madeira	Material	un	0,0000720	15,40	0,00
Insumo	4174	ORSE	Desempenadeira de aço lisa, cabo madeira, ref:143, Atlas ou similar	Material	un	0,0001800	12,00	0,00
Insumo	11245	ORSE	Desempoladeira de madeira 12x22	Material	un	0,0002520	11,60	0,00
Insumo	11265	ORSE	Martelo de borracha com cabo	Material	un	0,0001440	18,75	0,00
Insumo	11243	ORSE	Martelo sem unha	Material	un	0,0000360	28,00	0,00
				MO sem LS => 59,94	LS =>	68,25	MO com LS =>	128,19
				Valor do BDI => 133,16			Valor com BDI =>	725,00
	Código	**Banco**	**Descrição**	**Tipo**	**Und**	**Quant.**	**Valor Unit**	**Total**
Composição	125	ORSE	Concreto simples fck= 15 MPA (b1/b2), fabricado na obra, sem lançamento e adensamento	Concreto Simples	m³	1,0000000	541,50	541,50
Item	**Código**	**Banco**	**Descrição**	**Tipo**	**Und**	**Quant.**	**Valor Unit**	**Total**
Insumo	00001379/ SINAPI	ORSE	Cimento portland composto cp ii-32	Material	kg	293,0000000	0,76	222,68
Composição	10549	ORSE	Encargos Complementares - Servente	Provisórios	h	6,0000000	3,80	22,80

Insumo	00000367/ SINAPI	ORSE	Areia grossa - posto jazida/fornecedor (retirado na jazida, sem transporte)	Material	m³	0,9130000	101,30	92,48
Insumo	00004718/ SINAPI	ORSE	Pedra britada n. 2 (19 a 38 mm) posto pedreira/fornecedor, sem frete	Material	m³	0,6270000	138,48	86,82
Insumo	00006111/ SINAPI	ORSE	Servente de obras (horista)	Mão de Obra	h	6,0000000	14,58	87,48
Insumo	00004721/ SINAPI	ORSE	Pedra britada n. 1 (9,5 a 19 mm) posto pedreira/fornecedor, sem frete	Material	m³	0,2090000	137,75	28,78

Detalhamento de Cálculo ORSE

Item	Código	Banco	Descrição	Tipo	Und	Quant.	Valor Unit	Total
Insumo	00001379/ SINAPI	ORSE	Cimento portland composto cp ii-32	Material	kg	293,0000000	0,76	222,68
Insumo	158	ORSE	Almoço (Participação do empregador)	Material	un	0,6108000	14,00	8,55
Insumo	2378	ORSE	Vale transporte	Material	un	0,5646000	4,50	2,54
Insumo	10761	ORSE	Refeição - café da manhã (café com leite e dois pães com manteiga)	Serviços	un	0,6108000	5,00	3,05
Insumo	10362	ORSE	Seguro de vida e acidente em grupo	Serviços	un	0,0270000	12,54	0,33
Insumo	00002711/ SINAPI	ORSE	Carrinho de mao, em aco, com capacidade de *45 a 65* l / *100* kg, pneu com camara	Material	un	0,0012000	164,00	0,19
Insumo	4729	ORSE	Marreta 1 kg com cabo	Material	un	0,0006000	37,80	0,02
Insumo	941	ORSE	Fardamento com mangas curta	Material	un	0,0090000	195,36	1,75
Insumo	10599	ORSE	Protetor solar fps 30 com 120ml	Material	un	0,0108000	18,00	0,19
Insumo	00012895/ SINAPI	ORSE	Capacete de seguranca aba frontal com suspensao de polietileno, sem jugular (classe b)	Material	un	0,0036000	14,00	0,05
Insumo	00012892/ SINAPI	ORSE	Luva raspa de couro, cano curto (punho *7* cm)	Material	par	0,0138000	12,60	0,17
Insumo	00012893/ SINAPI	ORSE	Bota de seguranca com biqueira de aco e colarinho acolchoado	Material	par	0,0048000	67,20	0,32
Insumo	10492	ORSE	Cesta Básica	Material	un	0,0270000	190,00	5,13
Insumo	00012894/ SINAPI	ORSE	Capa para chuva em pvc com forro de poliester, com capuz (amarela ou azul)	Material	un	0,0012000	18,20	0,02
Insumo	10596	ORSE	Protetor auricular	Material	un	0,0270000	4,90	0,13
Insumo	4728	ORSE	Talhadeira chata 10"	Material	un	0,0018000	18,58	0,03
Insumo	10517	ORSE	Exames admissionais/demissionais (checkup)	Serviços	cj	0,0024000	300,00	0,72
Insumo	10788	ORSE	Pá quadrada	Material	un	0,0012000	36,90	0,04
Insumo	1651	ORSE	Óculos branco proteção	Material	pr	0,0048000	7,00	0,03
Insumo	00000367/ SINAPI	ORSE	Areia grossa - posto jazida/fornecedor (retirado na jazida, sem transporte)	Material	m³	0,9130000	101,30	92,48
Insumo	00004718/ SINAPI	ORSE	Pedra britada n. 2 (19 a 38 mm) posto pedreira/fornecedor, sem frete	Material	m³	0,6270000	138,48	86,82
Insumo	00006111/ SINAPI	ORSE	Servente de obras (horista)	Mão de Obra	h	6,0000000	14,58	87,48
Insumo	00004721/ SINAPI	ORSE	Pedra britada n. 1 (9,5 a 19 mm) posto pedreira/fornecedor, sem frete	Material	m³	0,2090000	137,75	28,78
				MO sem LS => 40,90	LS =>	46,58	MO com LS =>	87,48
				Valor do BDI => 121,83			Valor com BDI =>	663,33

	Código	Banco	Descrição	Tipo	Und	Quant.	Valor Unit	Total
Composição	96	ORSE	Concreto simples usinado fck=15mpa, bombeado, lançado e adensado em superestrura	Alvenarias de Pedra e Concretos para Fundações	m³	1,0000000	568,24	568,24

Item	Código	Banco	Descrição	Tipo	Und	Quant.	Valor Unit	Total
Insumo	00044535/ SINAPI	ORSE	Servico de bombeamento de concreto com consumo minimo de 40 m3, (disponibilizacao de bomba), sem o lancamento	Material	m³	1,0000000	50,12	50,12
Insumo	634	ORSE	Concreto usinado bombeavel b0-b1 fck=15mpa	Material	m³	1,0000000	467,82	467,82
Composição	128	ORSE	Lançamento de concreto usinado, bombeado, em peças armadas da superestrutura,inclusive colocação, adensamento e acabamento	Concreto Simples	m³	1,0000000	50,30	50,30

Detalhamento de Cálculo ORSE

Item	Código	Banco	Descrição	Tipo	Und	Quant.	Valor Unit	Total
Insumo	00044535/ SINAPI	ORSE	Servico de bombeamento de concreto com consumo minimo de 40 m3, (disponibilizacao de bomba), sem o lancamento	Material	m³	1,0000000	50,12	50,12
Insumo	634	ORSE	Concreto usinado bombeavel b0-b1 fck=15mpa	Material	m³	1,0000000	467,82	467,82
Insumo	00001213/ SINAPI	ORSE	Carpinteiro de formas para concreto (horista)	Mão de Obra	h	0,3600000	19,02	6,84
Insumo	158	ORSE	Almoço (Participação do empregador)	Material	un	0,2565360	14,00	3,59
Insumo	2378	ORSE	Vale transporte	Material	un	0,2113020	4,50	0,95
Insumo	10761	ORSE	Refeição - café da manhã (café com leite e dois pães com manteiga)	Serviços	un	0,2565360	5,00	1,28
Insumo	10362	ORSE	Seguro de vida e acidente em grupo	Serviços	un	0,0113400	12,54	0,14
Insumo	00002711/ SINAPI	ORSE	Carrinho de mao, em aco, com capacidade de *45 a 65* l / *100* kg, pneu com camara	Material	un	0,0003240	164,00	0,05
Insumo	4729	ORSE	Marreta 1 kg com cabo	Material	un	0,0001620	37,80	0,00
Insumo	941	ORSE	Fardamento com mangas curta	Material	un	0,0037800	195,36	0,73
Insumo	10599	ORSE	Protetor solar fps 30 com 120ml	Material	un	0,0045360	18,00	0,08
Insumo	00012895/ SINAPI	ORSE	Capacete de seguranca aba frontal com suspensao de polietileno, sem jugular (classe b)	Material	un	0,0015120	14,00	0,02

Insumo	00012892/ SINAPI	ORSE	Luva raspa de couro, cano curto (punho *7* cm)	Material	par	0,0057960	12,60	0,07
Insumo	00012893/ SINAPI	ORSE	Bota de seguranca com biqueira de aco e colarinho acolchoado	Material	par	0,0019800	67,20	0,13
Insumo	10492	ORSE	Cesta Básica	Material	un	0,0113400	190,00	2,15
Insumo	00012894/ SINAPI	ORSE	Capa para chuva em pvc com forro de poliester, com capuz (amarela ou azul)	Material	un	0,0005040	18,20	0,00
Insumo	10596	ORSE	Protetor auricular	Material	un	0,0113400	4,90	0,05
Insumo	4728	ORSE	Talhadeira chata 10"	Material	un	0,0004860	18,58	0,00
Insumo	10517	ORSE	Exames admissionais/demissionais (checkup)	Serviços	cj	0,0010080	300,00	0,30
Insumo	10788	ORSE	Pá quadrada	Material	un	0,0003240	36,90	0,01
Insumo	1651	ORSE	Óculos branco proteção	Material	pr	0,0019800	7,00	0,01
Insumo	10585	ORSE	Arco de serra	Material	un	0,0000360	19,90	0,00
Insumo	10586	ORSE	Torquesa	Material	un	0,0000360	39,00	0,00
Insumo	10578	ORSE	Formão grande	Material	un	0,0000720	15,15	0,00
Insumo	10579	ORSE	Chave de fenda chata 30 cm	Material	un	0,0000720	26,89	0,00
Insumo	11249	ORSE	Serra circular eletrica portatil	Equipamento	un	0,0000360	617,95	0,02
Insumo	10577	ORSE	Serrote 40cm	Material	un	0,0000360	29,90	0,00
Insumo	11244	ORSE	Martelo com unha	Material	un	0,0000720	48,95	0,00
Insumo	11248	ORSE	Furadeira e Parafusadeira eletrica Bosch ou Similar profissional	Equipamento	un	0,0000360	246,00	0,00
Insumo	00004750/ SINAPI	ORSE	Pedreiro (horista)	Mão de Obra	h	0,3600000	19,02	6,84
Insumo	10282	ORSE	Regua de alumínio c/ 2,00m (para pedreiro)	Material	un	0,0000720	44,00	0,00
Insumo	11264	ORSE	Marreta de 1/2 kg com cabo	Material	un	0,0000720	13,52	0,00
Insumo	11246	ORSE	Escala métrica de bambú	Material	Un	0,0002520	10,22	0,00
Insumo	4722	ORSE	Colher de pedreiro	Material	un	0,0001440	18,80	0,00
Insumo	11247	ORSE	Serra mármore	Material	un	0,0000360	327,80	0,01
Insumo	10790	ORSE	Prumo de face	Material	un	0,0000360	25,95	0,00
Insumo	10789	ORSE	Nível de bolha de madeira	Material	un	0,0000720	15,40	0,00
Insumo	4174	ORSE	Desempenadeira de aço lisa, cabo madeira, ref:143, Atlas ou similar	Material	un	0,0001800	12,00	0,00
Insumo	11245	ORSE	Desempoladeira de madeira 12x22	Material	un	0,0002520	11,60	0,00
Insumo	11265	ORSE	Martelo de borracha com cabo	Material	un	0,0001440	18,75	0,00
Insumo	11243	ORSE	Martelo sem unha	Material	un	0,0000360	28,00	0,00
Insumo	00000378/ SINAPI	ORSE	Armador (horista)	Mão de Obra	h	0,1800000	19,02	3,42
Insumo	00006111/ SINAPI	ORSE	Servente de obras (horista)	Mão de Obra	h	1,6200000	14,58	23,61
				MO sem LS => 19,03	LS =>	21,68	MO com LS =>	40,71
				Valor do BDI => 127,85			Valor com BDI =>	696,09

	Código	Banco	Descrição	Tipo	Und	Quant.	Valor Unit	Total
Composição	127	ORSE	Concreto simples usinado fck=21mpa, bombeado, lançado e adensado em superestrutura	Concreto Simples	m³	1,0000000	587,92	587,92
Item	**Código**	**Banco**	**Descrição**	**Tipo**	**Und**	**Quant.**	**Valor Unit**	**Total**
Insumo	00044535/ SINAPI	ORSE	Servico de bombeamento de concreto com consumo minimo de 40 m3, (disponibilizacao de bomba), sem o lancamento	Material	m³	1,0000000	50,12	50,12
Insumo	00034492/ SINAPI	ORSE	Concreto usinado bombeavel, classe de resistencia c20, com brita 0 e 1, slump= 100 +/- 20 mm, exclui servico de bombeamento (nbr 8953)	Material	m³	1,0000000	487,50	487,50
Composição	128	ORSE	Lançamento de concreto usinado, bombeado, em peças armadas da superestrutura,inclusive colocação, adensamento e acabamento	Concreto Simples	m³	1,0000000	50,30	50,30

Detalhamento de Cálculo ORSE

Item	Código	Banco	Descrição	Tipo	Und	Quant.	Valor Unit	Total
Insumo	00044535/ SINAPI	ORSE	Servico de bombeamento de concreto com consumo minimo de 40 m3, (disponibilizacao de bomba), sem o lancamento	Material	m³	1,0000000	50,12	50,12
Insumo	00034492/ SINAPI	ORSE	Concreto usinado bombeavel, classe de resistencia c20, com brita 0 e 1, slump= 100 +/- 20 mm, exclui servico de bombeamento (nbr 8953)	Material	m³	1,0000000	487,50	487,50
Insumo	00001213/ SINAPI	ORSE	Carpinteiro de formas para concreto (horista)	Mão de Obra	h	0,3600000	19,02	6,84
Insumo	158	ORSE	Almoço (Participação do empregador)	Material	un	0,2565360	14,00	3,59
Insumo	2378	ORSE	Vale transporte	Material	un	0,2113020	4,50	0,95
Insumo	10761	ORSE	Refeição - café da manhã (café com leite e dois pães com manteiga)	Serviços	un	0,2565360	5,00	1,28
Insumo	10362	ORSE	Seguro de vida e acidente em grupo	Serviços	un	0,0113400	12,54	0,14
Insumo	00002711/ SINAPI	ORSE	Carrinho de mao, em aco, com capacidade de *45 a 65* l / *100* kg, pneu com camara	Material	un	0,0003240	164,00	0,05
Insumo	4729	ORSE	Marreta 1 kg com cabo	Material	un	0,0001620	37,80	0,00
Insumo	941	ORSE	Fardamento com mangas curta	Material	un	0,0037800	195,36	0,73
Insumo	10599	ORSE	Protetor solar fps 30 com 120ml	Material	un	0,0045360	18,00	0,08
Insumo	00012895/ SINAPI	ORSE	Capacete de seguranca aba frontal com suspensao de polietileno, sem jugular (classe b)	Material	un	0,0015120	14,00	0,02
Insumo	00012892/ SINAPI	ORSE	Luva raspa de couro, cano curto (punho *7* cm)	Material	par	0,0057960	12,60	0,07
Insumo	00012893/ SINAPI	ORSE	Bota de seguranca com biqueira de aco e colarinho acolchoado	Material	par	0,0019800	67,20	0,13
Insumo	10492	ORSE	Cesta Básica	Material	un	0,0113400	190,00	2,15
Insumo	00012894/ SINAPI	ORSE	Capa para chuva em pvc com forro de poliester, com capuz (amarela ou azul)	Material	un	0,0005040	18,20	0,00

Insumo	10596	ORSE	Protetor auricular	Material		un	0,0113400	4,90	0,05
Insumo	4728	ORSE	Talhadeira chata 10"	Material		un	0,0004860	18,58	0,00
Insumo	10517	ORSE	Exames admissionais/demissionais (checkup)	Serviços		cj	0,0010080	300,00	0,30
Insumo	10788	ORSE	Pá quadrada	Material		un	0,0003240	36,90	0,01
Insumo	1651	ORSE	Óculos branco proteção	Material		pr	0,0019800	7,00	0,01
Insumo	10585	ORSE	Arco de serra	Material		un	0,0000360	19,90	0,00
Insumo	10586	ORSE	Torquesa	Material		un	0,0000360	39,00	0,00
Insumo	10578	ORSE	Formão grande	Material		un	0,0000720	15,15	0,00
Insumo	10579	ORSE	Chave de fenda chata 30 cm	Material		un	0,0000720	26,89	0,00
Insumo	11249	ORSE	Serra circular eletrica portatil	Equipamento		un	0,0000360	617,95	0,02
Insumo	10577	ORSE	Serrote 40cm	Material		un	0,0000360	29,90	0,00
Insumo	11244	ORSE	Martelo com unha	Material		un	0,0000720	48,95	0,00
Insumo	11248	ORSE	Furadeira e Parafusadeira eletrica Bosch ou Similar profissional	Equipamento		un	0,0000360	246,00	0,00
Insumo	00004750/ SINAPI	ORSE	Pedreiro (horista)	Mão de Obra		h	0,3600000	19,02	6,84
Insumo	10282	ORSE	Regua de alumínio c/ 2,00m (para pedreiro)	Material		un	0,0000720	44,00	0,00
Insumo	11264	ORSE	Marreta de 1/2 kg com cabo	Material		un	0,0000720	13,52	0,00
Insumo	11246	ORSE	Escala métrica de bambú	Material		Un	0,0002520	10,22	0,00
Insumo	4722	ORSE	Colher de pedreiro	Material		un	0,0001440	18,80	0,00
Insumo	11247	ORSE	Serra mármore	Material		un	0,0000360	327,80	0,01
Insumo	10790	ORSE	Prumo de face	Material		un	0,0000360	25,95	0,00
Insumo	10789	ORSE	Nível de bolha de madeira	Material		un	0,0000720	15,40	0,00
Insumo	4174	ORSE	Desempenadeira de aço lisa, cabo madeira, ref:143, Atlas ou similar	Material		un	0,0001800	12,00	0,00
Insumo	11245	ORSE	Desempoladeira de madeira 12x22	Material		un	0,0002520	11,60	0,00
Insumo	11265	ORSE	Martelo de borracha com cabo	Material		un	0,0001440	18,75	0,00
Insumo	11243	ORSE	Martelo sem unha	Material		un	0,0000360	28,00	0,00
Insumo	00000378/ SINAPI	ORSE	Armador (horista)	Mão de Obra		h	0,1800000	19,02	3,42
Insumo	00006111/ SINAPI	ORSE	Servente de obras (horista)	Mão de Obra		h	1,6200000	14,58	23,61
				MO sem LS =>	19,03	LS =>	21,68	MO com LS =>	40,71
				Valor do BDI =>	132,28			Valor com BDI =>	720,20

	Código	Banco	Descrição	Tipo		Und	Quant.	Valor Unit	Total
Composição	93673	SINAPI	DISJUNTOR TRIPOLAR TIPO DIN, CORRENTE NOMINAL DE 50A - FORNECIMENTO E INSTALAÇÃO. AF_10/2020	INEL - INSTALAÇÃO ELÉTRICA/ELETRIFICAÇÃO E		UN	1,0000000	118,24	118,24
Composição Auxiliar	88247	SINAPI	AUXILIAR DE ELETRICISTA COM ENCARGOS COMPLEMENTARES	SEDI - SERVIÇOS DIVERSOS		H	0,5677000	24,32	13,80
Composição Auxiliar	88264	SINAPI	ELETRICISTA COM ENCARGOS COMPLEMENTARES	SEDI - SERVIÇOS DIVERSOS		H	0,5677000	28,71	16,29
Insumo	00034709	SINAPI	DISJUNTOR TERMOMAGNETICO PARA TRILHO DIN (IEC), TRIPOLAR, 10 - 50 A	Material		UN	1,0000000	81,34	81,34
Insumo	00001575	SINAPI	TERMINAL A COMPRESSAO EM COBRE ESTANHADO PARA CABO 16 MM2, 1 FURO E 1 COMPRESSAO, PARA PARAFUSO DE FIXACAO M6	Material		UN	3,0000000	2,27	6,81
				MO sem LS =>	10,37	LS =>	11,82	MO com LS =>	22,19
				Valor do BDI =>	26,60			Valor com BDI =>	144,84

	Código	Banco	Descrição	Tipo		Und	Quant.	Valor Unit	Total
Composição	88264	SINAPI	ELETRICISTA COM ENCARGOS COMPLEMENTARES	SEDI - SERVIÇOS DIVERSOS		H	1,0000000	28,71	28,71
Composição Auxiliar	95332	SINAPI	CURSO DE CAPACITAÇÃO PARA ELETRICISTA (ENCARGOS COMPLEMENTARES) - HORISTA	SEDI - SERVIÇOS DIVERSOS		H	1,0000000	0,78	0,78
Insumo	00043484	SINAPI	EPI - FAMILIA ELETRICISTA - HORISTA (ENCARGOS COMPLEMENTARES - COLETADO CAIXA)	Equipamento		H	1,0000000	1,26	1,26
Insumo	00037371	SINAPI	TRANSPORTE - HORISTA (COLETADO CAIXA - ENCARGOS COMPLEMENTARES)	Serviços		H	1,0000000	0,54	0,54
Insumo	00002436	SINAPI	ELETRICISTA (HORISTA)	Mão de Obra		H	1,0000000	20,97	20,97
Insumo	00037370	SINAPI	ALIMENTACAO - HORISTA (COLETADO CAIXA - ENCARGOS COMPLEMENTARES)	Material		H	1,0000000	2,79	2,79
Insumo	00037373	SINAPI	SEGURO - HORISTA (COLETADO CAIXA - ENCARGOS COMPLEMENTARES)	Taxas		H	1,0000000	0,08	0,08
Insumo	00037372	SINAPI	EXAMES - HORISTA (COLETADO CAIXA - ENCARGOS COMPLEMENTARES)	Material		H	1,0000000	1,43	1,43
Insumo	00043460	SINAPI	FERRAMENTAS - FAMILIA ELETRICISTA - HORISTA (ENCARGOS COMPLEMENTARES - COLETADO CAIXA)	Equipamento		H	1,0000000	0,86	0,86
				MO sem LS =>	10,17	LS =>	11,58	MO com LS =>	21,75
				Valor do BDI =>	6,45			Valor com BDI =>	35,16

	Código	Banco	Descrição	Tipo		Und	Quant.	Valor Unit	Total
Composição	91873	SINAPI	ELETRODUTO RÍGIDO ROSCÁVEL, PVC, DN 40 MM (1 1/4"), PARA CIRCUITOS TERMINAIS, INSTALADO EM PAREDE - FORNECIMENTO E INSTALAÇÃO. AF_03/2023	INEL - INSTALAÇÃO ELÉTRICA/ELETRIFICAÇÃO E ILUMINAÇÃO EXTERNA		M	1,0000000	23,90	23,90
Composição Auxiliar	88264	SINAPI	ELETRICISTA COM ENCARGOS COMPLEMENTARES	SEDI - SERVIÇOS DIVERSOS		H	0,2190000	28,71	6,28
Composição Auxiliar	88247	SINAPI	AUXILIAR DE ELETRICISTA COM ENCARGOS COMPLEMENTARES	SEDI - SERVIÇOS DIVERSOS		H	0,2190000	24,32	5,32
Insumo	00002684	SINAPI	ELETRODUTO DE PVC RIGIDO ROSCAVEL DE 1 1/4 ", SEM LUVA	Material		M	1,0170000	12,10	12,30
				MO sem LS =>	4,00	LS =>	4,56	MO com LS =>	8,56
				Valor do BDI =>	5,37			Valor com BDI =>	29,27

	Código	Banco	Descrição	Tipo		Und	Quant.	Valor Unit	Total
Composição	88267	SINAPI	ENCANADOR OU BOMBEIRO HIDRÁULICO COM ENCARGOS COMPLEMENTARES	SEDI - SERVIÇOS DIVERSOS		H	1,0000000	27,62	27,62
Composição Auxiliar	95335	SINAPI	CURSO DE CAPACITAÇÃO PARA ENCANADOR OU BOMBEIRO HIDRÁULICO (ENCARGOS COMPLEMENTARES) - HORISTA	SEDI - SERVIÇOS DIVERSOS		H	1,0000000	0,37	0,37
Insumo	00002696	SINAPI	ENCANADOR OU BOMBEIRO HIDRAULICO (HORISTA)	Mão de Obra		H	1,0000000	20,97	20,97
Insumo	00037370	SINAPI	ALIMENTACAO - HORISTA (COLETADO CAIXA - ENCARGOS COMPLEMENTARES)	Material		H	1,0000000	2,79	2,79
Insumo	00043461	SINAPI	FERRAMENTAS - FAMILIA ENCANADOR - HORISTA (ENCARGOS COMPLEMENTARES - COLETADO CAIXA)	Equipamento		H	1,0000000	0,31	0,31

Insumo	00037372	SINAPI	EXAMES - HORISTA (COLETADO CAIXA - ENCARGOS COMPLEMENTARES)	Material		H	1,0000000	1,43	1,43
Insumo	00043485	SINAPI	EPI - FAMILIA ENCANADOR - HORISTA (ENCARGOS COMPLEMENTARES - COLETADO CAIXA)	Equipamento		H	1,0000000	1,13	1,13
Insumo	00037373	SINAPI	SEGURO - HORISTA (COLETADO CAIXA - ENCARGOS COMPLEMENTARES)	Taxas		H	1,0000000	0,08	0,08
Insumo	00037371	SINAPI	TRANSPORTE - HORISTA (COLETADO CAIXA - ENCARGOS COMPLEMENTARES)	Serviços		H	1,0000000	0,54	0,54
				MO sem LS =>	9,97	LS =>	11,37	MO com LS =>	21,34
				Valor do BDI =>	6,21			Valor com BDI =>	33,83
	Código	**Banco**	**Descrição**	**Tipo**		**Und**	**Quant.**	**Valor Unit**	**Total**
Composição	93572	SINAPI	ENCARREGADO GERAL DE OBRAS COM ENCARGOS COMPLEMENTARES	SEDI - SERVIÇOS DIVERSOS		MES	1,0000000	6.345,55	6.345,55
Composição Auxiliar	95422	SINAPI	CURSO DE CAPACITAÇÃO PARA ENCARREGADO GERAL DE OBRAS (ENCARGOS COMPLEMENTARES) - MENSALISTA	SEDI - SERVIÇOS DIVERSOS		MES	1,0000000	91,20	91,20
Insumo	00043499	SINAPI	EPI - FAMILIA ENCARREGADO GERAL - MENSALISTA (ENCARGOS COMPLEMENTARES - COLETADO CAIXA)	Equipamento		MES	1,0000000	241,99	241,99
Insumo	00040864	SINAPI	SEGURO - MENSALISTA (COLETADO CAIXA - ENCARGOS COMPLEMENTARES)	Material		MES	1,0000000	15,46	15,46
Insumo	00040818	SINAPI	ENCARREGADO GERAL DE OBRAS (MENSALISTA)	Mão de Obra		MES	1,0000000	5.710,93	5.710,93
Insumo	00043475	SINAPI	FERRAMENTAS - FAMILIA ENCARREGADO GERAL - MENSALISTA (ENCARGOS COMPLEMENTARES - COLETADO CAIXA)	Equipamento		MES	1,0000000	15,46	15,46
Insumo	00040863	SINAPI	EXAMES - MENSALISTA (COLETADO CAIXA - ENCARGOS COMPLEMENTARES)	Material		MES	1,0000000	270,51	270,51
				MO sem LS =>	3.410,81	LS =>	2.391,32	MO com LS =>	5.802,13
				Valor do BDI =>	1.427,74			Valor com BDI =>	7.773,29
	Código	**Banco**	**Descrição**	**Tipo**		**Und**	**Quant.**	**Valor Unit**	**Total**
Composição	86885	SINAPI	ENGATE FLEXÍVEL EM PLÁSTICO BRANCO, 1/2" X 40CM - FORNECIMENTO E INSTALAÇÃO. AF_01/2020	INHI - INSTALAÇÕES HIDROS SANITÁRIAS		UN	1,0000000	11,29	11,29
Composição Auxiliar	88267	SINAPI	ENCANADOR OU BOMBEIRO HIDRÁULICO COM ENCARGOS COMPLEMENTARES	SEDI - SERVIÇOS DIVERSOS		H	0,1525000	27,62	4,21
Composição Auxiliar	88316	SINAPI	SERVENTE COM ENCARGOS COMPLEMENTARES	SEDI - SERVIÇOS DIVERSOS		H	0,0481000	22,95	1,10
Insumo	00003146	SINAPI	FITA VEDA ROSCA, EM PTFE, ROLO DE 18 MM X 10 M (L X C)	Material		UN	0,0210000	3,45	0,07
Insumo	00011681	SINAPI	ENGATE/RABICHO FLEXIVEL PLASTICO (PVC OU ABS) BRANCO 1/2" X 40 CM	Material		UN	1,0000000	5,91	5,91
				MO sem LS =>	1,87	LS =>	2,15	MO com LS =>	4,02
				Valor do BDI =>	2,54			Valor com BDI =>	13,83
	Código	**Banco**	**Descrição**	**Tipo**		**Und**	**Quant.**	**Valor Unit**	**Total**
Composição	93565	SINAPI	ENGENHEIRO CIVIL DE OBRA JUNIOR COM ENCARGOS COMPLEMENTARES	SEDI - SERVIÇOS DIVERSOS		MES	1,0000000	22.627,68	22.627,68
Composição Auxiliar	95415	SINAPI	CURSO DE CAPACITAÇÃO PARA ENGENHEIRO CIVIL DE OBRA JÚNIOR (ENCARGOS COMPLEMENTARES) - MENSALISTA	SEDI - SERVIÇOS DIVERSOS		MES	1,0000000	244,07	244,07
Insumo	00040863	SINAPI	EXAMES - MENSALISTA (COLETADO CAIXA - ENCARGOS COMPLEMENTARES)	Material		MES	1,0000000	270,51	270,51
Insumo	00040864	SINAPI	SEGURO - MENSALISTA (COLETADO CAIXA - ENCARGOS COMPLEMENTARES)	Material		MES	1,0000000	15,46	15,46
Insumo	00043498	SINAPI	EPI - FAMILIA ENGENHEIRO CIVIL - MENSALISTA (ENCARGOS COMPLEMENTARES - COLETADO CAIXA)	Equipamento		MES	1,0000000	146,00	146,00
Insumo	00043474	SINAPI	FERRAMENTAS - FAMILIA ENGENHEIRO CIVIL - MENSALISTA (ENCARGOS COMPLEMENTARES - COLETADO CAIXA)	Equipamento		MES	1,0000000	2,35	2,35
Insumo	00040811	SINAPI	ENGENHEIRO CIVIL DE OBRA JUNIOR (MENSALISTA)	Mão de Obra		MES	1,0000000	21.949,29	21.949,29
				MO sem LS =>	13.046,47	LS =>	9.146,89	MO com LS =>	22.193,36
				Valor do BDI =>	5.091,22			Valor com BDI =>	27.718,90
	Código	**Banco**	**Descrição**	**Tipo**		**Und**	**Quant.**	**Valor Unit**	**Total**
Composição	5632	SINAPI	ESCAVADEIRA HIDRÁULICA SOBRE ESTEIRAS, CAÇAMBA 0,80 M3, PESO OPERACIONAL 17 T, POTENCIA BRUTA 111 HP - CHI DIURNO. AF_06/2014	CHOR - CUSTOS HORÁRIOS DE MÁQUINAS E EQUIPAMENTOS		CHI	1,0000000	89,96	89,96
Composição Auxiliar	5628	SINAPI	ESCAVADEIRA HIDRÁULICA SOBRE ESTEIRAS, CAÇAMBA 0,80 M3, PESO OPERACIONAL 17 T, POTENCIA BRUTA 111 HP - JUROS. AF_06/2014	CHOR - CUSTOS HORÁRIOS DE MÁQUINAS E EQUIPAMENTOS		H	1,0000000	13,17	13,17
Composição Auxiliar	88294	SINAPI	OPERADOR DE ESCAVADEIRA COM ENCARGOS COMPLEMENTARES	SEDI - SERVIÇOS DIVERSOS		H	1,0000000	26,95	26,95
Composição Auxiliar	5627	SINAPI	ESCAVADEIRA HIDRÁULICA SOBRE ESTEIRAS, CAÇAMBA 0,80 M3, PESO OPERACIONAL 17 T, POTENCIA BRUTA 111 HP - DEPRECIAÇÃO. AF_06/2014	CHOR - CUSTOS HORÁRIOS DE MÁQUINAS E EQUIPAMENTOS		H	1,0000000	49,84	49,84
				MO sem LS =>	9,91	LS =>	11,30	MO com LS =>	21,21
				Valor do BDI =>	20,24			Valor com BDI =>	110,20
	Código	**Banco**	**Descrição**	**Tipo**		**Und**	**Quant.**	**Valor Unit**	**Total**
Composição	5631	SINAPI	ESCAVADEIRA HIDRÁULICA SOBRE ESTEIRAS, CAÇAMBA 0,80 M3, PESO OPERACIONAL 17 T, POTENCIA BRUTA 111 HP - CHP DIURNO. AF_06/2014	CHOR - CUSTOS HORÁRIOS DE MÁQUINAS E EQUIPAMENTOS		CHP	1,0000000	220,00	220,00
Composição Auxiliar	5629	SINAPI	ESCAVADEIRA HIDRÁULICA SOBRE ESTEIRAS, CAÇAMBA 0,80 M3, PESO OPERACIONAL 17 T, POTENCIA BRUTA 111 HP - MANUTENÇÃO. AF_06/2014	CHOR - CUSTOS HORÁRIOS DE MÁQUINAS E EQUIPAMENTOS		H	1,0000000	62,30	62,30
Composição Auxiliar	5630	SINAPI	ESCAVADEIRA HIDRÁULICA SOBRE ESTEIRAS, CAÇAMBA 0,80 M3, PESO OPERACIONAL 17 T, POTENCIA BRUTA 111 HP - MATERIAIS NA OPERAÇÃO. AF_06/2014	CHOR - CUSTOS HORÁRIOS DE MÁQUINAS E EQUIPAMENTOS		H	1,0000000	67,74	67,74
Composição Auxiliar	88294	SINAPI	OPERADOR DE ESCAVADEIRA COM ENCARGOS COMPLEMENTARES	SEDI - SERVIÇOS DIVERSOS		H	1,0000000	26,95	26,95
Composição Auxiliar	5628	SINAPI	ESCAVADEIRA HIDRÁULICA SOBRE ESTEIRAS, CAÇAMBA 0,80 M3, PESO OPERACIONAL 17 T, POTENCIA BRUTA 111 HP - JUROS. AF_06/2014	CHOR - CUSTOS HORÁRIOS DE MÁQUINAS E EQUIPAMENTOS		H	1,0000000	13,17	13,17
Composição Auxiliar	5627	SINAPI	ESCAVADEIRA HIDRÁULICA SOBRE ESTEIRAS, CAÇAMBA 0,80 M3, PESO OPERACIONAL 17 T, POTENCIA BRUTA 111 HP - DEPRECIAÇÃO. AF_06/2014	CHOR - CUSTOS HORÁRIOS DE MÁQUINAS E EQUIPAMENTOS		H	1,0000000	49,84	49,84
				MO sem LS =>	9,91	LS =>	11,30	MO com LS =>	21,21
				Valor do BDI =>	49,50			Valor com BDI =>	269,50

COMPOSIÇÕES ANALÍTICAS COM PREÇO UNITÁRIO

	Código	Banco	Descrição	Tipo		Und	Quant.	Valor Unit	Total
Composição	5627	SINAPI	ESCAVADEIRA HIDRÁULICA SOBRE ESTEIRAS, CAÇAMBA 0,80 M3, PESO OPERACIONAL 17 T, POTENCIA BRUTA 111 HP - DEPRECIAÇÃO. AF_06/2014	CHOR - CUSTOS HORÁRIOS DE MÁQUINAS E EQUIPAMENTOS		H	1,0000000	49,84	49,84
Insumo	00010685	SINAPI	ESCAVADEIRA HIDRAULICA SOBRE ESTEIRAS, CACAMBA 0,80M3, PESO OPERACIONAL 17T, POTENCIA BRUTA 111HP	Equipamento		UN	0,0000560	890.000,00	49,84
				MO sem LS =>	0,00	LS =>	0,00	MO com LS =>	0,00
				Valor do BDI =>	11,21			Valor com BDI =>	61,05
	Código	Banco	Descrição	Tipo		Und	Quant.	Valor Unit	Total
Composição	5628	SINAPI	ESCAVADEIRA HIDRÁULICA SOBRE ESTEIRAS, CAÇAMBA 0,80 M3, PESO OPERACIONAL 17 T, POTENCIA BRUTA 111 HP - JUROS. AF_06/2014	CHOR - CUSTOS HORÁRIOS DE MÁQUINAS E EQUIPAMENTOS		H	1,0000000	13,17	13,17
Insumo	00010685	SINAPI	ESCAVADEIRA HIDRAULICA SOBRE ESTEIRAS, CACAMBA 0,80M3, PESO OPERACIONAL 17T, POTENCIA BRUTA 111HP	Equipamento		UN	0,0000148	890.000,00	13,17
				MO sem LS =>	0,00	LS =>	0,00	MO com LS =>	0,00
				Valor do BDI =>	2,96			Valor com BDI =>	16,13
	Código	Banco	Descrição	Tipo		Und	Quant.	Valor Unit	Total
Composição	5629	SINAPI	ESCAVADEIRA HIDRÁULICA SOBRE ESTEIRAS, CAÇAMBA 0,80 M3, PESO OPERACIONAL 17 T, POTENCIA BRUTA 111 HP - MANUTENÇÃO. AF_06/2014	CHOR - CUSTOS HORÁRIOS DE MÁQUINAS E EQUIPAMENTOS		H	1,0000000	62,30	62,30
Insumo	00010685	SINAPI	ESCAVADEIRA HIDRAULICA SOBRE ESTEIRAS, CACAMBA 0,80M3, PESO OPERACIONAL 17T, POTENCIA BRUTA 111HP	Equipamento		UN	0,0000700	890.000,00	62,30
				MO sem LS =>	0,00	LS =>	0,00	MO com LS =>	0,00
				Valor do BDI =>	14,01			Valor com BDI =>	76,31
	Código	Banco	Descrição	Tipo		Und	Quant.	Valor Unit	Total
Composição	5630	SINAPI	ESCAVADEIRA HIDRÁULICA SOBRE ESTEIRAS, CAÇAMBA 0,80 M3, PESO OPERACIONAL 17 T, POTENCIA BRUTA 111 HP - MATERIAIS NA OPERAÇÃO. AF_06/2014	CHOR - CUSTOS HORÁRIOS DE MÁQUINAS E EQUIPAMENTOS		H	1,0000000	67,74	67,74
Insumo	00004221	SINAPI	OLEO DIESEL COMBUSTIVEL COMUM METROPOLITANO S-10 OU S-500	Material		L	10,7700000	6,29	67,74
				MO sem LS =>	0,00	LS =>	0,00	MO com LS =>	0,00
				Valor do BDI =>	15,24			Valor com BDI =>	82,98
	Código	Banco	Descrição	Tipo		Und	Quant.	Valor Unit	Total
Composição	10555	ORSE	Encargos Complementares - Armador	Provisórios		h	1,0000000	3,64	3,64
Item	**Código**	**Banco**	**Descrição**	**Tipo**		**Und**	**Quant.**	**Valor Unit**	**Total**
Insumo	10596	ORSE	Protetor auricular	Material		un	0,0045000	4,90	0,02
Insumo	10585	ORSE	Arco de serra	Material		un	0,0002000	19,90	0,00
Insumo	158	ORSE	Almoço (Participação do empregador)	Material		un	0,1018000	14,00	1,42
Insumo	00012893/ SINAPI	ORSE	Bota de seguranca com biqueira de aco e colarinho acolchoado	Material		par	0,0008000	67,20	0,05
Insumo	10599	ORSE	Protetor solar fps 30 com 120ml	Material		un	0,0018000	18,00	0,03
Insumo	10492	ORSE	Cesta Básica	Material		un	0,0045000	190,00	0,85
Insumo	00012894/ SINAPI	ORSE	Capa para chuva em pvc com forro de poliester, com capuz (amarela ou azul)	Material		un	0,0002000	18,20	0,00
Insumo	10761	ORSE	Refeição - café da manhã (café com leite e dois pães com manteiga)	Serviços		un	0,1018000	5,00	0,50
Insumo	10586	ORSE	Torquesa	Material		un	0,0002000	39,00	0,00
Insumo	2378	ORSE	Vale transporte	Material		un	0,0654000	4,50	0,29
Insumo	10517	ORSE	Exames admissionais/demissionais (checkup)	Serviços		cj	0,0004000	300,00	0,12
Insumo	10362	ORSE	Seguro de vida e acidente em grupo	Serviços		un	0,0045000	12,54	0,05
Insumo	941	ORSE	Fardamento com mangas curta	Material		un	0,0015000	195,36	0,29
Insumo	1651	ORSE	Óculos branco proteção	Material		pr	0,0008000	7,00	0,00
Insumo	00012892/ SINAPI	ORSE	Luva raspa de couro, cano curto (punho *7* cm)	Material		par	0,0023000	12,60	0,02
Insumo	00012895/ SINAPI	ORSE	Capacete de seguranca aba frontal com suspensao de polietileno, sem jugular (classe b)	Material		un	0,0006000	14,00	0,00
Detalhamento de Cálculo ORSE									
Item	**Código**	**Banco**	**Descrição**	**Tipo**		**Und**	**Quant.**	**Valor Unit**	**Total**
Insumo	10596	ORSE	Protetor auricular	Material		un	0,0045000	4,90	0,02
Insumo	10585	ORSE	Arco de serra	Material		un	0,0002000	19,90	0,00
Insumo	158	ORSE	Almoço (Participação do empregador)	Material		un	0,1018000	14,00	1,42
Insumo	00012893/ SINAPI	ORSE	Bota de seguranca com biqueira de aco e colarinho acolchoado	Material		par	0,0008000	67,20	0,05
Insumo	10599	ORSE	Protetor solar fps 30 com 120ml	Material		un	0,0018000	18,00	0,03
Insumo	10492	ORSE	Cesta Básica	Material		un	0,0045000	190,00	0,85
Insumo	00012894/ SINAPI	ORSE	Capa para chuva em pvc com forro de poliester, com capuz (amarela ou azul)	Material		un	0,0002000	18,20	0,00
Insumo	10761	ORSE	Refeição - café da manhã (café com leite e dois pães com manteiga)	Serviços		un	0,1018000	5,00	0,50
Insumo	10586	ORSE	Torquesa	Material		un	0,0002000	39,00	0,00
Insumo	2378	ORSE	Vale transporte	Material		un	0,0654000	4,50	0,29
Insumo	10517	ORSE	Exames admissionais/demissionais (checkup)	Serviços		cj	0,0004000	300,00	0,12
Insumo	10362	ORSE	Seguro de vida e acidente em grupo	Serviços		un	0,0045000	12,54	0,05
Insumo	941	ORSE	Fardamento com mangas curta	Material		un	0,0015000	195,36	0,29
Insumo	1651	ORSE	Óculos branco proteção	Material		pr	0,0008000	7,00	0,00
Insumo	00012892/ SINAPI	ORSE	Luva raspa de couro, cano curto (punho *7* cm)	Material		par	0,0023000	12,60	0,02
Insumo	00012895/ SINAPI	ORSE	Capacete de seguranca aba frontal com suspensao de polietileno, sem jugular (classe b)	Material		un	0,0006000	14,00	0,00
				MO sem LS =>	0,00	LS =>	0,00	MO com LS =>	0,00
				Valor do BDI =>	0,81			Valor com BDI =>	4,45

COMPOSIÇÕES ANALÍTICAS COM PREÇO UNITÁRIO

	Código	Banco	Descrição	Tipo	Und	Quant.	Valor Unit	Total
Composição	10551	ORSE	Encargos Complementares - Carpinteiro	Provisórios	h	1,0000000	3,71	3,71
Item	**Código**	**Banco**	**Descrição**	**Tipo**	**Und**	**Quant.**	**Valor Unit**	**Total**
Insumo	10517	ORSE	Exames admissionais/demissionais (checkup)	Serviços	cj	0,0004000	300,00	0,12
Insumo	10599	ORSE	Protetor solar fps 30 com 120ml	Material	un	0,0018000	18,00	0,03
Insumo	10362	ORSE	Seguro de vida e acidente em grupo	Serviços	un	0,0045000	12,54	0,05
Insumo	10578	ORSE	Formão grande	Material	un	0,0002000	15,15	0,00
Insumo	10579	ORSE	Chave de fenda chata 30 cm	Material	un	0,0002000	26,89	0,00
Insumo	11249	ORSE	Serra circular eletrica portatil	Equipamento	un	0,0001000	617,95	0,06
Insumo	10761	ORSE	Refeição - café da manhã (café com leite e dois pães com manteiga)	Serviços	un	0,1018000	5,00	0,50
Insumo	2378	ORSE	Vale transporte	Material	un	0,0654000	4,50	0,29
Insumo	00012893/ SINAPI	ORSE	Bota de seguranca com biqueira de aco e colarinho acolchoado	Material	par	0,0007000	67,20	0,04
Insumo	10577	ORSE	Serrote 40cm	Material	un	0,0001000	29,90	0,00
Insumo	11244	ORSE	Martelo com unha	Material	un	0,0002000	48,95	0,00
Insumo	00012892/ SINAPI	ORSE	Luva raspa de couro, cano curto (punho *7* cm)	Material	par	0,0023000	12,60	0,02
Insumo	00012894/ SINAPI	ORSE	Capa para chuva em pvc com forro de poliester, com capuz (amarela ou azul)	Material	un	0,0002000	18,20	0,00
Insumo	10596	ORSE	Protetor auricular	Material	un	0,0045000	4,90	0,02
Insumo	158	ORSE	Almoço (Participação do empregador)	Material	un	0,1018000	14,00	1,42
Insumo	941	ORSE	Fardamento com mangas curta	Material	un	0,0015000	195,36	0,29
Insumo	11248	ORSE	Furadeira e Parafusadeira eletrica Bosch ou Similar profissional	Equipamento	un	0,0001000	246,00	0,02
Insumo	1651	ORSE	Óculos branco proteção	Material	pr	0,0007000	7,00	0,00
Insumo	00012895/ SINAPI	ORSE	Capacete de seguranca aba frontal com suspensao de polietileno, sem jugular (classe b)	Material	un	0,0006000	14,00	0,00
Insumo	10492	ORSE	Cesta Básica	Material	un	0,0045000	190,00	0,85

Detalhamento de Cálculo ORSE

Item	Código	Banco	Descrição	Tipo	Und	Quant.	Valor Unit	Total
Insumo	10517	ORSE	Exames admissionais/demissionais (checkup)	Serviços	cj	0,0004000	300,00	0,12
Insumo	10599	ORSE	Protetor solar fps 30 com 120ml	Material	un	0,0018000	18,00	0,03
Insumo	10362	ORSE	Seguro de vida e acidente em grupo	Serviços	un	0,0045000	12,54	0,05
Insumo	10578	ORSE	Formão grande	Material	un	0,0002000	15,15	0,00
Insumo	10579	ORSE	Chave de fenda chata 30 cm	Material	un	0,0002000	26,89	0,00
Insumo	11249	ORSE	Serra circular eletrica portatil	Equipamento	un	0,0001000	617,95	0,06
Insumo	10761	ORSE	Refeição - café da manhã (café com leite e dois pães com manteiga)	Serviços	un	0,1018000	5,00	0,50
Insumo	2378	ORSE	Vale transporte	Material	un	0,0654000	4,50	0,29
Insumo	00012893/ SINAPI	ORSE	Bota de seguranca com biqueira de aco e colarinho acolchoado	Material	par	0,0007000	67,20	0,04
Insumo	10577	ORSE	Serrote 40cm	Material	un	0,0001000	29,90	0,00
Insumo	11244	ORSE	Martelo com unha	Material	un	0,0002000	48,95	0,00
Insumo	00012892/ SINAPI	ORSE	Luva raspa de couro, cano curto (punho *7* cm)	Material	par	0,0023000	12,60	0,02
Insumo	00012894/ SINAPI	ORSE	Capa para chuva em pvc com forro de poliester, com capuz (amarela ou azul)	Material	un	0,0002000	18,20	0,00
Insumo	10596	ORSE	Protetor auricular	Material	un	0,0045000	4,90	0,02
Insumo	158	ORSE	Almoço (Participação do empregador)	Material	un	0,1018000	14,00	1,42
Insumo	941	ORSE	Fardamento com mangas curta	Material	un	0,0015000	195,36	0,29
Insumo	11248	ORSE	Furadeira e Parafusadeira eletrica Bosch ou Similar profissional	Equipamento	un	0,0001000	246,00	0,02
Insumo	1651	ORSE	Óculos branco proteção	Material	pr	0,0007000	7,00	0,00
Insumo	00012895/ SINAPI	ORSE	Capacete de seguranca aba frontal com suspensao de polietileno, sem jugular (classe b)	Material	un	0,0006000	14,00	0,00
Insumo	10492	ORSE	Cesta Básica	Material	un	0,0045000	190,00	0,85
				MO sem LS =>	0,00	LS =>	0,00	MO com LS => 0,00
				Valor do BDI =>	0,83			Valor com BDI => 4,54

	Código	Banco	Descrição	Tipo	Und	Quant.	Valor Unit	Total
Composição	10552	ORSE	Encargos Complementares - Eletricista	Provisórios	h	1,0000000	3,66	3,66
Item	**Código**	**Banco**	**Descrição**	**Tipo**	**Und**	**Quant.**	**Valor Unit**	**Total**
Insumo	10362	ORSE	Seguro de vida e acidente em grupo	Serviços	un	0,0045000	12,54	0,05
Insumo	00012892/ SINAPI	ORSE	Luva raspa de couro, cano curto (punho *7* cm)	Material	par	0,0023000	12,60	0,02
Insumo	158	ORSE	Almoço (Participação do empregador)	Material	un	0,1018000	14,00	1,42
Insumo	10599	ORSE	Protetor solar fps 30 com 120ml	Material	un	0,0018000	18,00	0,03
Insumo	10579	ORSE	Chave de fenda chata 30 cm	Material	un	0,0002000	26,89	0,00
Insumo	11241	ORSE	Alicate volt-amperimetro	Material	un	0,0002000	170,60	0,03
Insumo	941	ORSE	Fardamento com mangas curta	Material	un	0,0015000	195,36	0,29
Insumo	00012893/ SINAPI	ORSE	Bota de seguranca com biqueira de aco e colarinho acolchoado	Material	par	0,0007000	67,20	0,04
Insumo	00012894/ SINAPI	ORSE	Capa para chuva em pvc com forro de poliester, com capuz (amarela ou azul)	Material	un	0,0002000	18,20	0,00
Insumo	10596	ORSE	Protetor auricular	Material	un	0,0045000	4,90	0,02
Insumo	00012895/ SINAPI	ORSE	Capacete de seguranca aba frontal com suspensao de polietileno, sem jugular (classe b)	Material	un	0,0006000	14,00	0,00
Insumo	10761	ORSE	Refeição - café da manhã (café com leite e dois pães com manteiga)	Serviços	un	0,1018000	5,00	0,50
Insumo	11242	ORSE	Chave inglesa 12"	Material	un	0,0001000	34,00	0,00
Insumo	10492	ORSE	Cesta Básica	Material	un	0,0045000	190,00	0,85
Insumo	10517	ORSE	Exames admissionais/demissionais (checkup)	Serviços	cj	0,0004000	300,00	0,12

Insumo	1651	ORSE	Óculos branco proteção	Material		pr	0,0008000	7,00	0,00
Insumo	2378	ORSE	Vale transporte	Material		un	0,0654000	4,50	0,29
Insumo	11240	ORSE	Alicate com isolamento	Material		un	0,0002000	47,69	0,00

Detalhamento de Cálculo ORSE

Item	Código	Banco	Descrição	Tipo		Und	Quant.	Valor Unit	Total
Insumo	10362	ORSE	Seguro de vida e acidente em grupo	Serviços		un	0,0045000	12,54	0,05
Insumo	00012892/ SINAPI	ORSE	Luva raspa de couro, cano curto (punho *7* cm)	Material		par	0,0023000	12,60	0,02
Insumo	158	ORSE	Almoço (Participação do empregador)	Material		un	0,1018000	14,00	1,42
Insumo	10599	ORSE	Protetor solar fps 30 com 120ml	Material		un	0,0018000	18,00	0,03
Insumo	10579	ORSE	Chave de fenda chata 30 cm	Material		un	0,0002000	26,89	0,00
Insumo	11241	ORSE	Alicate volt-amperimetro	Material		un	0,0002000	170,60	0,03
Insumo	941	ORSE	Fardamento com mangas curta	Material		un	0,0015000	195,36	0,29
Insumo	00012893/ SINAPI	ORSE	Bota de seguranca com biqueira de aco e colarinho acolchoado	Material		par	0,0007000	67,20	0,04
Insumo	00012894/ SINAPI	ORSE	Capa para chuva em pvc com forro de poliester, com capuz (amarela ou azul)	Material		un	0,0002000	18,20	0,00
Insumo	10596	ORSE	Protetor auricular	Material		un	0,0045000	4,90	0,02
Insumo	00012895/ SINAPI	ORSE	Capacete de seguranca aba frontal com suspensao de polietileno, sem jugular (classe b)	Material		un	0,0006000	14,00	0,00
Insumo	10761	ORSE	Refeição - café da manhã (café com leite e dois pães com manteiga)	Serviços		un	0,1018000	5,00	0,50
Insumo	11242	ORSE	Chave inglesa 12"	Material		un	0,0001000	34,00	0,00
Insumo	10492	ORSE	Cesta Básica	Material		un	0,0045000	190,00	0,85
Insumo	10517	ORSE	Exames admissionais/demissionais (checkup)	Serviços		cj	0,0004000	300,00	0,12
Insumo	1651	ORSE	Óculos branco proteção	Material		pr	0,0008000	7,00	0,00
Insumo	2378	ORSE	Vale transporte	Material		un	0,0654000	4,50	0,29
Insumo	11240	ORSE	Alicate com isolamento	Material		un	0,0002000	47,69	0,00
				MO sem LS =>	0,00	LS =>	0,00	MO com LS =>	0,00
				Valor do BDI =>	0,82			Valor com BDI =>	4,48
	Código	**Banco**	**Descrição**	**Tipo**		**Und**	**Quant.**	**Valor Unit**	**Total**
Composição	10554	ORSE	Encargos Complementares - Encanador	Provisórios		h	1,0000000	3,73	3,73
Item	**Código**	**Banco**	**Descrição**	**Tipo**		**Und**	**Quant.**	**Valor Unit**	**Total**
Insumo	00012895/ SINAPI	ORSE	Capacete de seguranca aba frontal com suspensao de polietileno, sem jugular (classe b)	Material		un	0,0006000	14,00	0,00
Insumo	10492	ORSE	Cesta Básica	Material		un	0,0045000	190,00	0,85
Insumo	10593	ORSE	Praio simples 30cm	Material		un	0,0001000	19,57	0,00
Insumo	11253	ORSE	Tarracha para tubos PVC de 1/2"	Material		un	0,0011000	29,00	0,03
Insumo	10517	ORSE	Exames admissionais/demissionais (checkup)	Serviços		cj	0,0004000	300,00	0,12
Insumo	10599	ORSE	Protetor solar fps 30 com 120ml	Material		un	0,0018000	18,00	0,03
Insumo	11257	ORSE	Tarracha para tubos PVC de 1 1/4"	Material		un	0,0004000	32,30	0,01
Insumo	00012892/ SINAPI	ORSE	Luva raspa de couro, cano curto (punho *7* cm)	Material		par	0,0023000	12,60	0,02
Insumo	11256	ORSE	Tarracha para tubos PVC de 1 1/2"	Material		un	0,0004000	60,00	0,02
Insumo	941	ORSE	Fardamento com mangas curta	Material		un	0,0015000	195,36	0,29
Insumo	10592	ORSE	Lima chata 12"	Material		un	0,0001000	37,69	0,00
Insumo	00012893/ SINAPI	ORSE	Bota de seguranca com biqueira de aco e colarinho acolchoado	Material		par	0,0008000	67,20	0,05
Insumo	1651	ORSE	Óculos branco proteção	Material		pr	0,0008000	7,00	0,00
Insumo	10761	ORSE	Refeição - café da manhã (café com leite e dois pães com manteiga)	Serviços		un	0,1018000	5,00	0,50
Insumo	158	ORSE	Almoço (Participação do empregador)	Material		un	0,1018000	14,00	1,42
Insumo	11255	ORSE	Tarracha para tubos PVC de 1"	Material		un	0,0006000	49,00	0,02
Insumo	11254	ORSE	Tarracha para tubos PVC de 3/4"	Material		un	0,0007000	27,49	0,01
Insumo	00012894/ SINAPI	ORSE	Capa para chuva em pvc com forro de poliester, com capuz (amarela ou azul)	Material		un	0,0002000	18,20	0,00
Insumo	2378	ORSE	Vale transporte	Material		un	0,0654000	4,50	0,29
Insumo	10596	ORSE	Protetor auricular	Material		un	0,0045000	4,90	0,02
Insumo	10362	ORSE	Seguro de vida e acidente em grupo	Serviços		un	0,0045000	12,54	0,05

Detalhamento de Cálculo ORSE

Item	Código	Banco	Descrição	Tipo		Und	Quant.	Valor Unit	Total
Insumo	00012895/ SINAPI	ORSE	Capacete de seguranca aba frontal com suspensao de polietileno, sem jugular (classe b)	Material		un	0,0006000	14,00	0,00
Insumo	10492	ORSE	Cesta Básica	Material		un	0,0045000	190,00	0,85
Insumo	10593	ORSE	Praio simples 30cm	Material		un	0,0001000	19,57	0,00
Insumo	11253	ORSE	Tarracha para tubos PVC de 1/2"	Material		un	0,0011000	29,00	0,03
Insumo	10517	ORSE	Exames admissionais/demissionais (checkup)	Serviços		cj	0,0004000	300,00	0,12
Insumo	10599	ORSE	Protetor solar fps 30 com 120ml	Material		un	0,0018000	18,00	0,03
Insumo	11257	ORSE	Tarracha para tubos PVC de 1 1/4"	Material		un	0,0004000	32,30	0,01
Insumo	00012892/ SINAPI	ORSE	Luva raspa de couro, cano curto (punho *7* cm)	Material		par	0,0023000	12,60	0,02
Insumo	11256	ORSE	Tarracha para tubos PVC de 1 1/2"	Material		un	0,0004000	60,00	0,02
Insumo	941	ORSE	Fardamento com mangas curta	Material		un	0,0015000	195,36	0,29
Insumo	10592	ORSE	Lima chata 12"	Material		un	0,0001000	37,69	0,00
Insumo	00012893/ SINAPI	ORSE	Bota de seguranca com biqueira de aco e colarinho acolchoado	Material		par	0,0008000	67,20	0,05
Insumo	1651	ORSE	Óculos branco proteção	Material		pr	0,0008000	7,00	0,00
Insumo	10761	ORSE	Refeição - café da manhã (café com leite e dois pães com manteiga)	Serviços		un	0,1018000	5,00	0,50
Insumo	158	ORSE	Almoço (Participação do empregador)	Material		un	0,1018000	14,00	1,42
Insumo	11255	ORSE	Tarracha para tubos PVC de 1"	Material		un	0,0006000	49,00	0,02
Insumo	11254	ORSE	Tarracha para tubos PVC de 3/4"	Material		un	0,0007000	27,49	0,01

Insumo	00012894/ SINAPI	ORSE	Capa para chuva em pvc com forro de poliester, com capuz (amarela ou azul)	Material	un	0,0002000	18,20	0,00
Insumo	2378	ORSE	Vale transporte	Material	un	0,0654000	4,50	0,29
Insumo	10596	ORSE	Protetor auricular	Material	un	0,0045000	4,90	0,02
Insumo	10362	ORSE	Seguro de vida e acidente em grupo	Serviços	un	0,0045000	12,54	0,05
				MO sem LS => 0,00	LS =>	0,00	MO com LS =>	0,00
				Valor do BDI => 0,83			Valor com BDI =>	4,56
	Código	**Banco**	**Descrição**	**Tipo**	**Und**	**Quant.**	**Valor Unit**	**Total**
Composição	10550	ORSE	Encargos Complementares - Pedreiro	Provisórios	h	1,0000000	3,67	3,67
Item	**Código**	**Banco**	**Descrição**	**Tipo**	**Und**	**Quant.**	**Valor Unit**	**Total**
Insumo	10362	ORSE	Seguro de vida e acidente em grupo	Serviços	un	0,0045000	12,54	0,05
Insumo	10282	ORSE	Regua de alumínio c/ 2,00m (para pedreiro)	Material	un	0,0002000	44,00	0,00
Insumo	11264	ORSE	Marreta de 1/2 kg com cabo	Material	un	0,0002000	13,52	0,00
Insumo	10517	ORSE	Exames admissionais/demissionais (checkup)	Serviços	cj	0,0004000	300,00	0,12
Insumo	10596	ORSE	Protetor auricular	Material	un	0,0045000	4,90	0,02
Insumo	10599	ORSE	Protetor solar fps 30 com 120ml	Material	un	0,0018000	18,00	0,03
Insumo	10761	ORSE	Refeição - café da manhã (café com leite e dois pães com manteiga)	Serviços	un	0,1018000	5,00	0,50
Insumo	11246	ORSE	Escala métrica de bambú	Material	Un	0,0007000	10,22	0,00
Insumo	4722	ORSE	Colher de pedreiro	Material	un	0,0004000	18,80	0,00
Insumo	11247	ORSE	Serra mármore	Material	un	0,0001000	327,80	0,03
Insumo	10790	ORSE	Prumo de face	Material	un	0,0001000	25,95	0,00
Insumo	158	ORSE	Almoço (Participação do empregador)	Material	un	0,1018000	14,00	1,42
Insumo	1651	ORSE	Óculos branco proteção	Material	pr	0,0008000	7,00	0,00
Insumo	00012892/ SINAPI	ORSE	Luva raspa de couro, cano curto (punho *7* cm)	Material	par	0,0023000	12,60	0,02
Insumo	10789	ORSE	Nível de bolha de madeira	Material	un	0,0002000	15,40	0,00
Insumo	4174	ORSE	Desempenadeira de aço lisa, cabo madeira, ref:143, Atlas ou similar	Material	un	0,0005000	12,00	0,00
Insumo	00012894/ SINAPI	ORSE	Capa para chuva em pvc com forro de poliester, com capuz (amarela ou azul)	Material	un	0,0002000	18,20	0,00
Insumo	2378	ORSE	Vale transporte	Material	un	0,0654000	4,50	0,29
Insumo	11245	ORSE	Desempoladeira de madeira 12x22	Material	un	0,0007000	11,60	0,00
Insumo	10492	ORSE	Cesta Básica	Material	un	0,0045000	190,00	0,85
Insumo	941	ORSE	Fardamento com mangas curta	Material	un	0,0015000	195,36	0,29
Insumo	11265	ORSE	Martelo de borracha com cabo	Material	un	0,0004000	18,75	0,00
Insumo	00012893/ SINAPI	ORSE	Bota de seguranca com biqueira de aco e colarinho acolchoado	Material	par	0,0008000	67,20	0,05
Insumo	00012895/ SINAPI	ORSE	Capacete de seguranca aba frontal com suspensao de polietileno, sem jugular (classe b)	Material	un	0,0006000	14,00	0,00
Insumo	11243	ORSE	Martelo sem unha	Material	un	0,0001000	28,00	0,00
			Detalhamento de Cálculo ORSE					
Item	**Código**	**Banco**	**Descrição**	**Tipo**	**Und**	**Quant.**	**Valor Unit**	**Total**
Insumo	10362	ORSE	Seguro de vida e acidente em grupo	Serviços	un	0,0045000	12,54	0,05
Insumo	10282	ORSE	Regua de alumínio c/ 2,00m (para pedreiro)	Material	un	0,0002000	44,00	0,00
Insumo	11264	ORSE	Marreta de 1/2 kg com cabo	Material	un	0,0002000	13,52	0,00
Insumo	10517	ORSE	Exames admissionais/demissionais (checkup)	Serviços	cj	0,0004000	300,00	0,12
Insumo	10596	ORSE	Protetor auricular	Material	un	0,0045000	4,90	0,02
Insumo	10599	ORSE	Protetor solar fps 30 com 120ml	Material	un	0,0018000	18,00	0,03
Insumo	10761	ORSE	Refeição - café da manhã (café com leite e dois pães com manteiga)	Serviços	un	0,1018000	5,00	0,50
Insumo	11246	ORSE	Escala métrica de bambú	Material	Un	0,0007000	10,22	0,00
Insumo	4722	ORSE	Colher de pedreiro	Material	un	0,0004000	18,80	0,00
Insumo	11247	ORSE	Serra mármore	Material	un	0,0001000	327,80	0,03
Insumo	10790	ORSE	Prumo de face	Material	un	0,0001000	25,95	0,00
Insumo	158	ORSE	Almoço (Participação do empregador)	Material	un	0,1018000	14,00	1,42
Insumo	1651	ORSE	Óculos branco proteção	Material	pr	0,0008000	7,00	0,00
Insumo	00012892/ SINAPI	ORSE	Luva raspa de couro, cano curto (punho *7* cm)	Material	par	0,0023000	12,60	0,02
Insumo	10789	ORSE	Nível de bolha de madeira	Material	un	0,0002000	15,40	0,00
Insumo	4174	ORSE	Desempenadeira de aço lisa, cabo madeira, ref:143, Atlas ou similar	Material	un	0,0005000	12,00	0,00
Insumo	00012894/ SINAPI	ORSE	Capa para chuva em pvc com forro de poliester, com capuz (amarela ou azul)	Material	un	0,0002000	18,20	0,00
Insumo	2378	ORSE	Vale transporte	Material	un	0,0654000	4,50	0,29
Insumo	11245	ORSE	Desempoladeira de madeira 12x22	Material	un	0,0007000	11,60	0,00
Insumo	10492	ORSE	Cesta Básica	Material	un	0,0045000	190,00	0,85
Insumo	941	ORSE	Fardamento com mangas curta	Material	un	0,0015000	195,36	0,29
Insumo	11265	ORSE	Martelo de borracha com cabo	Material	un	0,0004000	18,75	0,00
Insumo	00012893/ SINAPI	ORSE	Bota de seguranca com biqueira de aco e colarinho acolchoado	Material	par	0,0008000	67,20	0,05
Insumo	00012895/ SINAPI	ORSE	Capacete de seguranca aba frontal com suspensao de polietileno, sem jugular (classe b)	Material	un	0,0006000	14,00	0,00
Insumo	11243	ORSE	Martelo sem unha	Material	un	0,0001000	28,00	0,00
				MO sem LS => 0,00	LS =>	0,00	MO com LS =>	0,00
				Valor do BDI => 0,82			Valor com BDI =>	4,49
	Código	**Banco**	**Descrição**	**Tipo**	**Und**	**Quant.**	**Valor Unit**	**Total**
Composição	10553	ORSE	Encargos Complementares - Pintor	Provisórios	h	1,0000000	3,87	3,87
Item	**Código**	**Banco**	**Descrição**	**Tipo**	**Und**	**Quant.**	**Valor Unit**	**Total**
Insumo	10596	ORSE	Protetor auricular	Material	un	0,0045000	4,90	0,02
Insumo	11252	ORSE	Escada de aluminio de abrir com 7 degraus	Material	un	0,0001000	269,00	0,02
Insumo	4725	ORSE	Espátula	Material	un	0,0004000	16,82	0,00

Insumo	00012892/ SINAPI	ORSE	Luva raspa de couro, cano curto (punho *7* cm)	Material	par	0,0023000	12,60	0,02
Insumo	4174	ORSE	Desempenadeira de aço lisa, cabo madeira, ref:143, Atlas ou similar	Material	un	0,0005000	12,00	0,00
Insumo	1651	ORSE	Óculos branco proteção	Material	pr	0,0008000	7,00	0,00
Insumo	11250	ORSE	Rolo lã de carneiro 20cm	Material	un	0,0023000	17,50	0,04
Insumo	10599	ORSE	Protetor solar fps 30 com 120ml	Material	un	0,0018000	18,00	0,03
Insumo	10761	ORSE	Refeição - café da manhã (café com leite e dois pães com manteiga)	Serviços	un	0,1018000	5,00	0,50
Insumo	10362	ORSE	Seguro de vida e acidente em grupo	Serviços	un	0,0045000	12,54	0,05
Insumo	00012893/ SINAPI	ORSE	Bota de seguranca com biqueira de aco e colarinho acolchoado	Material	par	0,0008000	67,20	0,05
Insumo	11251	ORSE	Pincel de seda 2"	Material	un	0,0045000	26,90	0,12
Insumo	2378	ORSE	Vale transporte	Material	un	0,0654000	4,50	0,29
Insumo	10517	ORSE	Exames admissionais/demissionais (checkup)	Serviços	cj	0,0004000	300,00	0,12
Insumo	10492	ORSE	Cesta Básica	Material	un	0,0045000	190,00	0,85
Insumo	10583	ORSE	Trincha 3"	Material	un	0,0045000	11,98	0,05
Insumo	941	ORSE	Fardamento com mangas curta	Material	un	0,0015000	195,36	0,29
Insumo	00012894/ SINAPI	ORSE	Capa para chuva em pvc com forro de poliester, com capuz (amarela ou azul)	Material	un	0,0002000	18,20	0,00
Insumo	00012895/ SINAPI	ORSE	Capacete de seguranca aba frontal com suspensao de polietileno, sem jugular (classe b)	Material	un	0,0006000	14,00	0,00
Insumo	158	ORSE	Almoço (Participação do empregador)	Material	un	0,1018000	14,00	1,42

Detalhamento de Cálculo ORSE

Item	Código	Banco	Descrição	Tipo	Und	Quant.	Valor Unit	Total
Insumo	10596	ORSE	Protetor auricular	Material	un	0,0045000	4,90	0,02
Insumo	11252	ORSE	Escada de aluminio de abrir com 7 degraus	Material	un	0,0001000	269,00	0,02
Insumo	4725	ORSE	Espátula	Material	un	0,0004000	16,82	0,00
Insumo	00012892/ SINAPI	ORSE	Luva raspa de couro, cano curto (punho *7* cm)	Material	par	0,0023000	12,60	0,02
Insumo	4174	ORSE	Desempenadeira de aço lisa, cabo madeira, ref:143, Atlas ou similar	Material	un	0,0005000	12,00	0,00
Insumo	1651	ORSE	Óculos branco proteção	Material	pr	0,0008000	7,00	0,00
Insumo	11250	ORSE	Rolo lã de carneiro 20cm	Material	un	0,0023000	17,50	0,04
Insumo	10599	ORSE	Protetor solar fps 30 com 120ml	Material	un	0,0018000	18,00	0,03
Insumo	10761	ORSE	Refeição - café da manhã (café com leite e dois pães com manteiga)	Serviços	un	0,1018000	5,00	0,50
Insumo	10362	ORSE	Seguro de vida e acidente em grupo	Serviços	un	0,0045000	12,54	0,05
Insumo	00012893/ SINAPI	ORSE	Bota de seguranca com biqueira de aco e colarinho acolchoado	Material	par	0,0008000	67,20	0,05
Insumo	11251	ORSE	Pincel de seda 2"	Material	un	0,0045000	26,90	0,12
Insumo	2378	ORSE	Vale transporte	Material	un	0,0654000	4,50	0,29
Insumo	10517	ORSE	Exames admissionais/demissionais (checkup)	Serviços	cj	0,0004000	300,00	0,12
Insumo	10492	ORSE	Cesta Básica	Material	un	0,0045000	190,00	0,85
Insumo	10583	ORSE	Trincha 3"	Material	un	0,0045000	11,98	0,05
Insumo	941	ORSE	Fardamento com mangas curta	Material	un	0,0015000	195,36	0,29
Insumo	00012894/ SINAPI	ORSE	Capa para chuva em pvc com forro de poliester, com capuz (amarela ou azul)	Material	un	0,0002000	18,20	0,00
Insumo	00012895/ SINAPI	ORSE	Capacete de seguranca aba frontal com suspensao de polietileno, sem jugular (classe b)	Material	un	0,0006000	14,00	0,00
Insumo	158	ORSE	Almoço (Participação do empregador)	Material	un	0,1018000	14,00	1,42
				MO sem LS => 0,00	LS =>	0,00	MO com LS =>	0,00
				Valor do BDI => 0,87			Valor com BDI =>	4,74

	Código	Banco	Descrição	Tipo	Und	Quant.	Valor Unit	Total
Composição	10594	ORSE	Encargos Complementares - Serralheiro ou Operador de Equipamento Leve	Provisórios	h	1,0000000	3,64	3,64

Item	Código	Banco	Descrição	Tipo	Und	Quant.	Valor Unit	Total
Insumo	00012892/ SINAPI	ORSE	Luva raspa de couro, cano curto (punho *7* cm)	Material	par	0,0023000	12,60	0,02
Insumo	10596	ORSE	Protetor auricular	Material	un	0,0045000	4,90	0,02
Insumo	10517	ORSE	Exames admissionais/demissionais (checkup)	Serviços	cj	0,0004000	300,00	0,12
Insumo	10586	ORSE	Torquesa	Material	un	0,0002000	39,00	0,00
Insumo	10599	ORSE	Protetor solar fps 30 com 120ml	Material	un	0,0018000	18,00	0,03
Insumo	1651	ORSE	Óculos branco proteção	Material	pr	0,0008000	7,00	0,00
Insumo	10585	ORSE	Arco de serra	Material	un	0,0002000	19,90	0,00
Insumo	941	ORSE	Fardamento com mangas curta	Material	un	0,0015000	195,36	0,29
Insumo	2378	ORSE	Vale transporte	Material	un	0,0654000	4,50	0,29
Insumo	00012894/ SINAPI	ORSE	Capa para chuva em pvc com forro de poliester, com capuz (amarela ou azul)	Material	un	0,0002000	18,20	0,00
Insumo	00012893/ SINAPI	ORSE	Bota de seguranca com biqueira de aco e colarinho acolchoado	Material	par	0,0008000	67,20	0,05
Insumo	158	ORSE	Almoço (Participação do empregador)	Material	un	0,1018000	14,00	1,42
Insumo	00012895/ SINAPI	ORSE	Capacete de seguranca aba frontal com suspensao de polietileno, sem jugular (classe b)	Material	un	0,0006000	14,00	0,00
Insumo	10362	ORSE	Seguro de vida e acidente em grupo	Serviços	un	0,0045000	12,54	0,05
Insumo	10492	ORSE	Cesta Básica	Material	un	0,0045000	190,00	0,85
Insumo	10761	ORSE	Refeição - café da manhã (café com leite e dois pães com manteiga)	Serviços	un	0,1018000	5,00	0,50

Detalhamento de Cálculo ORSE

Item	Código	Banco	Descrição	Tipo	Und	Quant.	Valor Unit	Total
Insumo	00012892/ SINAPI	ORSE	Luva raspa de couro, cano curto (punho *7* cm)	Material	par	0,0023000	12,60	0,02
Insumo	10596	ORSE	Protetor auricular	Material	un	0,0045000	4,90	0,02

Insumo	10517	ORSE	Exames admissionais/demissionais (checkup)	Serviços		cj	0,0004000	300,00	0,12
Insumo	10586	ORSE	Torquesa	Material		un	0,0002000	39,00	0,00
Insumo	10599	ORSE	Protetor solar fps 30 com 120ml	Material		un	0,0018000	18,00	0,03
Insumo	1651	ORSE	Óculos branco proteção	Material		pr	0,0008000	7,00	0,00
Insumo	10585	ORSE	Arco de serra	Material		un	0,0002000	19,90	0,00
Insumo	941	ORSE	Fardamento com mangas curta	Material		un	0,0015000	195,36	0,29
Insumo	2378	ORSE	Vale transporte	Material		un	0,0654000	4,50	0,29
Insumo	00012894/ SINAPI	ORSE	Capa para chuva em pvc com forro de poliester, com capuz (amarela ou azul)	Material		un	0,0002000	18,20	0,00
Insumo	00012893/ SINAPI	ORSE	Bota de seguranca com biqueira de aco e colarinho acolchoado	Material		par	0,0008000	67,20	0,05
Insumo	158	ORSE	Almoço (Participação do empregador)	Material		un	0,1018000	14,00	1,42
Insumo	00012895/ SINAPI	ORSE	Capacete de seguranca aba frontal com suspensao de polietileno, sem jugular (classe b)	Material		un	0,0006000	14,00	0,00
Insumo	10362	ORSE	Seguro de vida e acidente em grupo	Serviços		un	0,0045000	12,54	0,05
Insumo	10492	ORSE	Cesta Básica	Material		un	0,0045000	190,00	0,85
Insumo	10761	ORSE	Refeição - café da manhã (café com leite e dois pães com manteiga)	Serviços		un	0,1018000	5,00	0,50
				MO sem LS =>	0,00	LS =>	0,00	MO com LS =>	0,00
				Valor do BDI =>	0,81			Valor com BDI =>	4,45
	Código	**Banco**	**Descrição**	**Tipo**		**Und**	**Quant.**	**Valor Unit**	**Total**
Composição	10549	ORSE	Encargos Complementares - Servente	Provisórios		h	1,0000000	3,80	3,80
Item	**Código**	**Banco**	**Descrição**	**Tipo**		**Und**	**Quant.**	**Valor Unit**	**Total**
Insumo	158	ORSE	Almoço (Participação do empregador)	Material		un	0,1018000	14,00	1,42
Insumo	2378	ORSE	Vale transporte	Material		un	0,0941000	4,50	0,42
Insumo	10761	ORSE	Refeição - café da manhã (café com leite e dois pães com manteiga)	Serviços		un	0,1018000	5,00	0,50
Insumo	10362	ORSE	Seguro de vida e acidente em grupo	Serviços		un	0,0045000	12,54	0,05
Insumo	00002711/ SINAPI	ORSE	Carrinho de mao, em aco, com capacidade de *45 a 65* l / *100* kg, pneu com camara	Material		un	0,0002000	164,00	0,03
Insumo	4729	ORSE	Marreta 1 kg com cabo	Material		un	0,0001000	37,80	0,00
Insumo	941	ORSE	Fardamento com mangas curta	Material		un	0,0015000	195,36	0,29
Insumo	10599	ORSE	Protetor solar fps 30 com 120ml	Material		un	0,0018000	18,00	0,03
Insumo	00012895/ SINAPI	ORSE	Capacete de seguranca aba frontal com suspensao de polietileno, sem jugular (classe b)	Material		un	0,0006000	14,00	0,00
Insumo	00012892/ SINAPI	ORSE	Luva raspa de couro, cano curto (punho *7* cm)	Material		par	0,0023000	12,60	0,02
Insumo	00012893/ SINAPI	ORSE	Bota de seguranca com biqueira de aco e colarinho acolchoado	Material		par	0,0008000	67,20	0,05
Insumo	10492	ORSE	Cesta Básica	Material		un	0,0045000	190,00	0,85
Insumo	00012894/ SINAPI	ORSE	Capa para chuva em pvc com forro de poliester, com capuz (amarela ou azul)	Material		un	0,0002000	18,20	0,00
Insumo	10596	ORSE	Protetor auricular	Material		un	0,0045000	4,90	0,02
Insumo	4728	ORSE	Talhadeira chata 10"	Material		un	0,0003000	18,58	0,00
Insumo	10517	ORSE	Exames admissionais/demissionais (checkup)	Serviços		cj	0,0004000	300,00	0,12
Insumo	10788	ORSE	Pá quadrada	Material		un	0,0002000	36,90	0,00
Insumo	1651	ORSE	Óculos branco proteção	Material		pr	0,0008000	7,00	0,00
			Detalhamento de Cálculo ORSE						
Item	**Código**	**Banco**	**Descrição**	**Tipo**		**Und**	**Quant.**	**Valor Unit**	**Total**
Insumo	158	ORSE	Almoço (Participação do empregador)	Material		un	0,1018000	14,00	1,42
Insumo	2378	ORSE	Vale transporte	Material		un	0,0941000	4,50	0,42
Insumo	10761	ORSE	Refeição - café da manhã (café com leite e dois pães com manteiga)	Serviços		un	0,1018000	5,00	0,50
Insumo	10362	ORSE	Seguro de vida e acidente em grupo	Serviços		un	0,0045000	12,54	0,05
Insumo	00002711/ SINAPI	ORSE	Carrinho de mao, em aco, com capacidade de *45 a 65* l / *100* kg, pneu com camara	Material		un	0,0002000	164,00	0,03
Insumo	4729	ORSE	Marreta 1 kg com cabo	Material		un	0,0001000	37,80	0,00
Insumo	941	ORSE	Fardamento com mangas curta	Material		un	0,0015000	195,36	0,29
Insumo	10599	ORSE	Protetor solar fps 30 com 120ml	Material		un	0,0018000	18,00	0,03
Insumo	00012895/ SINAPI	ORSE	Capacete de seguranca aba frontal com suspensao de polietileno, sem jugular (classe b)	Material		un	0,0006000	14,00	0,00
Insumo	00012892/ SINAPI	ORSE	Luva raspa de couro, cano curto (punho *7* cm)	Material		par	0,0023000	12,60	0,02
Insumo	00012893/ SINAPI	ORSE	Bota de seguranca com biqueira de aco e colarinho acolchoado	Material		par	0,0008000	67,20	0,05
Insumo	10492	ORSE	Cesta Básica	Material		un	0,0045000	190,00	0,85
Insumo	00012894/ SINAPI	ORSE	Capa para chuva em pvc com forro de poliester, com capuz (amarela ou azul)	Material		un	0,0002000	18,20	0,00
Insumo	10596	ORSE	Protetor auricular	Material		un	0,0045000	4,90	0,02
Insumo	4728	ORSE	Talhadeira chata 10"	Material		un	0,0003000	18,58	0,00
Insumo	10517	ORSE	Exames admissionais/demissionais (checkup)	Serviços		cj	0,0004000	300,00	0,12
Insumo	10788	ORSE	Pá quadrada	Material		un	0,0002000	36,90	0,00
Insumo	1651	ORSE	Óculos branco proteção	Material		pr	0,0008000	7,00	0,00
				MO sem LS =>	0,00	LS =>	0,00	MO com LS =>	0,00
				Valor do BDI =>	0,85			Valor com BDI =>	4,65
	Código	**Banco**	**Descrição**	**Tipo**		**Und**	**Quant.**	**Valor Unit**	**Total**
Composição	10603	ORSE	Encargos Complementares - Soldador	Provisórios		h	1,0000000	4,41	4,41
Item	**Código**	**Banco**	**Descrição**	**Tipo**		**Und**	**Quant.**	**Valor Unit**	**Total**
Insumo	11277	ORSE	Alicate de pressão para solda de chapa 18" (460mm), Ref.138 Z Gedore	Material		un	0,0002000	110,38	0,02

COMPOSIÇÕES ANALÍTICAS COM PREÇO UNITÁRIO

Insumo	11282	ORSE	Esmerilhadeira angular elétrico portátil 4 1/2" - 1000 watts - ref. G1000kB2Black e Decker	Material	un	0,0002000	362,00	0,07
Insumo	10596	ORSE	Protetor auricular	Material	un	0,0045000	4,90	0,02
Insumo	00012895/ SINAPI	ORSE	Capacete de seguranca aba frontal com suspensao de polietileno, sem jugular (classe b)	Material	un	0,0006000	14,00	0,00
Insumo	00012894/ SINAPI	ORSE	Capa para chuva em pvc com forro de poliester, com capuz (amarela ou azul)	Material	un	0,0002000	18,20	0,00
Insumo	10761	ORSE	Refeição - café da manhã (café com leite e dois pães com manteiga)	Serviços	un	0,1018000	5,00	0,50
Insumo	11279	ORSE	Alicate para anéis de pistão capacidade 50-100mm. ref.44044101 Tramontina ou similar	Material	un	0,0002000	88,76	0,01
Insumo	11270	ORSE	Martelo de solda do tipo picareta, cabo de madeira, 300x0,4x0,5mm	Material	un	0,0003000	28,67	0,00
Insumo	10517	ORSE	Exames admissionais/demissionais (checkup)	Serviços	cj	0,0004000	300,00	0,12
Insumo	1651	ORSE	Óculos branco proteção	Material	pr	0,0008000	7,00	0,00
Insumo	158	ORSE	Almoço (Participação do empregador)	Material	un	0,1018000	14,00	1,42
Insumo	00012893/ SINAPI	ORSE	Bota de seguranca com biqueira de aco e colarinho acolchoado	Material	par	0,0008000	67,20	0,05
Insumo	11284	ORSE	Cavalete de ferro nº 1	Material	un	0,0002000	121,77	0,02
Insumo	10599	ORSE	Protetor solar fps 30 com 120ml	Material	un	0,0018000	18,00	0,03
Insumo	11285	ORSE	Fonte inversora de solda WMI 140ED 220V - BAMBOZZI - WMI- 140ED	Material	un	0,0001000	1.385,41	0,13
Insumo	00012892/ SINAPI	ORSE	Luva raspa de couro, cano curto (punho *7* cm)	Material	par	0,0023000	12,60	0,02
Insumo	11278	ORSE	Alicate diagonal para corte rente 5" a 8"	Material	un	0,0002000	37,62	0,00
Insumo	941	ORSE	Fardamento com mangas curta	Material	un	0,0015000	195,36	0,29
Insumo	11281	ORSE	Bolsa de lona para ferramentas 40 x 30 x 20cm	Material	un	0,0008000	357,49	0,28
Insumo	10492	ORSE	Cesta Básica	Material	un	0,0045000	190,00	0,85
Insumo	11276	ORSE	Alicate de pressão para solda tipo U, para apertar chapas, tiras e qualquer tipo de perfil. Niquelado, mordentes reforçados em aço laminadao. Corpo em chapa dobrada extra-reforçada e rebites de aço, 11" (280mm). Ref. 138 Gedore.	Material	un	0,0002000	68,34	0,01
Insumo	11273	ORSE	Esquadro de alumínio para soldagem de peças, com duas morsas, 35 x 35 x 4,5cm, marca Black Jack	Material	un	0,0002000	220,84	0,04
Insumo	11271	ORSE	Talhadeira com punho de proteção 22 x225mm ref.207206BR Belzer	Material	un	0,0001000	29,23	0,00
Insumo	11274	ORSE	Grampo de de aperto rápido 16" Ref. 60987 Beltools	Material	un	0,0003000	18,95	0,00
Insumo	11280	ORSE	Chave Inglesa 15" ref. 012418012 carbografite	Material	un	0,0002000	60,50	0,01
Insumo	11286	ORSE	Macariço de solda Ref. CG201 código 010414410 carbografite	Material	un	0,0003000	402,15	0,12
Insumo	10362	ORSE	Seguro de vida e acidente em grupo	Serviços	un	0,0045000	12,54	0,05
Insumo	11272	ORSE	Alicate Climpador (cripador)	Material	un	0,0001000	102,66	0,01
Insumo	11275	ORSE	Alicate de pressão 11"	Material	un	0,0002000	62,11	0,01
Insumo	2378	ORSE	Vale transporte	Material	un	0,0654000	4,50	0,29
Insumo	11283	ORSE	Selador horizontal para fita de aço 1"	Material	un	0,0001000	484,07	0,04

Detalhamento de Cálculo ORSE

Item	Código	Banco	Descrição	Tipo	Und	Quant.	Valor Unit	Total
Insumo	11277	ORSE	Alicate de pressão para solda de chapa 18" (460mm), Ref.138 Z Gedore	Material	un	0,0002000	110,38	0,02
Insumo	11282	ORSE	Esmerilhadeira angular elétrico portátil 4 1/2" - 1000 watts - ref. G1000kB2Black e Decker	Material	un	0,0002000	362,00	0,07
Insumo	10596	ORSE	Protetor auricular	Material	un	0,0045000	4,90	0,02
Insumo	00012895/ SINAPI	ORSE	Capacete de seguranca aba frontal com suspensao de polietileno, sem jugular (classe b)	Material	un	0,0006000	14,00	0,00
Insumo	00012894/ SINAPI	ORSE	Capa para chuva em pvc com forro de poliester, com capuz (amarela ou azul)	Material	un	0,0002000	18,20	0,00
Insumo	10761	ORSE	Refeição - café da manhã (café com leite e dois pães com manteiga)	Serviços	un	0,1018000	5,00	0,50
Insumo	11279	ORSE	Alicate para anéis de pistão capacidade 50-100mm. ref.44044101 Tramontina ou similar	Material	un	0,0002000	88,76	0,01
Insumo	11270	ORSE	Martelo de solda do tipo picareta, cabo de madeira, 300x0,4x0,5mm	Material	un	0,0003000	28,67	0,00
Insumo	10517	ORSE	Exames admissionais/demissionais (checkup)	Serviços	cj	0,0004000	300,00	0,12
Insumo	1651	ORSE	Óculos branco proteção	Material	pr	0,0008000	7,00	0,00
Insumo	158	ORSE	Almoço (Participação do empregador)	Material	un	0,1018000	14,00	1,42
Insumo	00012893/ SINAPI	ORSE	Bota de seguranca com biqueira de aco e colarinho acolchoado	Material	par	0,0008000	67,20	0,05
Insumo	11284	ORSE	Cavalete de ferro nº 1	Material	un	0,0002000	121,77	0,02
Insumo	10599	ORSE	Protetor solar fps 30 com 120ml	Material	un	0,0018000	18,00	0,03
Insumo	11285	ORSE	Fonte inversora de solda WMI 140ED 220V - BAMBOZZI - WMI- 140ED	Material	un	0,0001000	1.385,41	0,13
Insumo	00012892/ SINAPI	ORSE	Luva raspa de couro, cano curto (punho *7* cm)	Material	par	0,0023000	12,60	0,02
Insumo	11278	ORSE	Alicate diagonal para corte rente 5" a 8"	Material	un	0,0002000	37,62	0,00
Insumo	941	ORSE	Fardamento com mangas curta	Material	un	0,0015000	195,36	0,29
Insumo	11281	ORSE	Bolsa de lona para ferramentas 40 x 30 x 20cm	Material	un	0,0008000	357,49	0,28
Insumo	10492	ORSE	Cesta Básica	Material	un	0,0045000	190,00	0,85
Insumo	11276	ORSE	Alicate de pressão para solda tipo U, para apertar chapas, tiras e qualquer tipo de perfil. Niquelado, mordentes reforçados em aço laminadao. Corpo em chapa dobrada extra-reforçada e rebites de aço, 11" (280mm). Ref. 138 Gedore.	Material	un	0,0002000	68,34	0,01
Insumo	11273	ORSE	Esquadro de alumínio para soldagem de peças, com duas morsas, 35 x 35 x 4,5cm, marca Black Jack	Material	un	0,0002000	220,84	0,04
Insumo	11271	ORSE	Talhadeira com punho de proteção 22 x225mm ref.207206BR Belzer	Material	un	0,0001000	29,23	0,00
Insumo	11274	ORSE	Grampo de de aperto rápido 16" Ref. 60987 Beltools	Material	un	0,0003000	18,95	0,00
Insumo	11280	ORSE	Chave Inglesa 15" ref. 012418012 carbografite	Material	un	0,0002000	60,50	0,01
Insumo	11286	ORSE	Macariço de solda Ref. CG201 código 010414410 carbografite	Material	un	0,0003000	402,15	0,12
Insumo	10362	ORSE	Seguro de vida e acidente em grupo	Serviços	un	0,0045000	12,54	0,05
Insumo	11272	ORSE	Alicate Climpador (cripador)	Material	un	0,0001000	102,66	0,01
Insumo	11275	ORSE	Alicate de pressão 11"	Material	un	0,0002000	62,11	0,01
Insumo	2378	ORSE	Vale transporte	Material	un	0,0654000	4,50	0,29
Insumo	11283	ORSE	Selador horizontal para fita de aço 1"	Material	un	0,0001000	484,07	0,04
				MO sem LS =>	0,00	LS =>	0,00	MO com LS =>	0,00

COMPOSIÇÕES ANALÍTICAS COM PREÇO UNITÁRIO

				Valor do BDI =>	0,99			Valor com BDI =>	5,40
	Código	**Banco**	**Descrição**	**Tipo**		**Und**	**Quant.**	**Valor Unit**	**Total**
Composição	2483	ORSE	Enchimento de rasgos em alvenaria e concreto para tubulação diâm 1/2" a 1"	Enchimento de Rasgos em Alvenaria ou Concreto		m	1,0000000	4,90	4,90
Item	**Código**	**Banco**	**Descrição**	**Tipo**		**Und**	**Quant.**	**Valor Unit**	**Total**
Composição	1903	ORSE	Argamassa cimento e areia traço t-1 (1:3) - 1 saco cimento 50kg / 3 padiolas areia dim. 0.35 x 0.45 x 0.23 m - Confecção mecânica e transporte	Argamassas		m³	0,0030000	525,46	1,57
Composição	10550	ORSE	Encargos Complementares - Pedreiro	Provisórios		h	0,1500000	3,67	0,55
Insumo	00004750/ SINAPI	ORSE	Pedreiro (horista)	Mão de Obra		h	0,1500000	19,02	2,85
Detalhamento de Cálculo ORSE									
Item	**Código**	**Banco**	**Descrição**	**Tipo**		**Und**	**Quant.**	**Valor Unit**	**Total**
Insumo	00001379/ SINAPI	ORSE	Cimento portland composto cp ii-32	Material		kg	1,3566000	0,76	1,03
Insumo	158	ORSE	Almoço (Participação do empregador)	Material		un	0,0164916	14,00	0,23
Insumo	2378	ORSE	Vale transporte	Material		un	0,0109392	4,50	0,04
Insumo	10761	ORSE	Refeição - café da manhã (café com leite e dois pães com manteiga)	Serviços		un	0,0164916	5,00	0,08
Insumo	10362	ORSE	Seguro de vida e acidente em grupo	Serviços		un	0,0007290	12,54	0,00
Insumo	00002711/ SINAPI	ORSE	Carrinho de mao, em aco, com capacidade de *45 a 65* l / *100* kg, pneu com camara	Material		un	0,0000024	164,00	0,00
Insumo	4729	ORSE	Marreta 1 kg com cabo	Material		un	0,0000012	37,80	0,00
Insumo	941	ORSE	Fardamento com mangas curta	Material		un	0,0002430	195,36	0,04
Insumo	10599	ORSE	Protetor solar fps 30 com 120ml	Material		un	0,0002916	18,00	0,00
Insumo	00012895/ SINAPI	ORSE	Capacete de seguranca aba frontal com suspensao de polietileno, sem jugular (classe b)	Material		un	0,0000972	14,00	0,00
Insumo	00012892/ SINAPI	ORSE	Luva raspa de couro, cano curto (punho *7* cm)	Material		par	0,0003726	12,60	0,00
Insumo	00012893/ SINAPI	ORSE	Bota de seguranca com biqueira de aco e colarinho acolchoado	Material		par	0,0001296	67,20	0,00
Insumo	10492	ORSE	Cesta Básica	Material		un	0,0007290	190,00	0,13
Insumo	00012894/ SINAPI	ORSE	Capa para chuva em pvc com forro de poliester, com capuz (amarela ou azul)	Material		un	0,0000324	18,20	0,00
Insumo	10596	ORSE	Protetor auricular	Material		un	0,0007290	4,90	0,00
Insumo	4728	ORSE	Talhadeira chata 10"	Material		un	0,0000036	18,58	0,00
Insumo	10517	ORSE	Exames admissionais/demissionais (checkup)	Serviços		cj	0,0000648	300,00	0,01
Insumo	10788	ORSE	Pá quadrada	Material		un	0,0000024	36,90	0,00
Insumo	1651	ORSE	Óculos branco proteção	Material		pr	0,0001296	7,00	0,00
Insumo	00006111/ SINAPI	ORSE	Servente de obras (horista)	Mão de Obra		h	0,0120000	14,58	0,17
Insumo	00000370/ SINAPI	ORSE	Areia media - posto jazida/fornecedor (retirado na jazida, sem transporte)	Material		m³	0,0032400	100,00	0,32
Insumo	10282	ORSE	Regua de alumínio c/ 2,00m (para pedreiro)	Material		un	0,0000300	44,00	0,00
Insumo	11264	ORSE	Marreta de 1/2 kg com cabo	Material		un	0,0000300	13,52	0,00
Insumo	11246	ORSE	Escala métrica de bambú	Material		Un	0,0001050	10,22	0,00
Insumo	4722	ORSE	Colher de pedreiro	Material		un	0,0000600	18,80	0,00
Insumo	11247	ORSE	Serra mármore	Material		un	0,0000150	327,80	0,00
Insumo	10790	ORSE	Prumo de face	Material		un	0,0000150	25,95	0,00
Insumo	10789	ORSE	Nível de bolha de madeira	Material		un	0,0000300	15,40	0,00
Insumo	4174	ORSE	Desempenadeira de aço lisa, cabo madeira, ref:143, Atlas ou similar	Material		un	0,0000750	12,00	0,00
Insumo	11245	ORSE	Desempoladeira de madeira 12x22	Material		un	0,0001050	11,60	0,00
Insumo	11265	ORSE	Martelo de borracha com cabo	Material		un	0,0000600	18,75	0,00
Insumo	11243	ORSE	Martelo sem unha	Material		un	0,0000150	28,00	0,00
Insumo	00004750/ SINAPI	ORSE	Pedreiro (horista)	Mão de Obra		h	0,1500000	19,02	2,85
				MO sem LS =>	1,41	LS =>	1,61	MO com LS =>	3,02
				Valor do BDI =>	1,10			Valor com BDI =>	6,00
	Código	**Banco**	**Descrição**	**Tipo**		**Und**	**Quant.**	**Valor Unit**	**Total**
Composição	2497	ORSE	Escavação manual de vala ou cava em material de 1ª categoria, profundidade até 1,50m	Escavação Manual em Área Urbana		m³	1,0000000	55,31	55,31
Item	**Código**	**Banco**	**Descrição**	**Tipo**		**Und**	**Quant.**	**Valor Unit**	**Total**
Insumo	00006111/ SINAPI	ORSE	Servente de obras (horista)	Mão de Obra		h	3,0000000	14,58	43,74
Composição	10549	ORSE	Encargos Complementares - Servente	Provisórios		h	3,0000000	3,80	11,40
Detalhamento de Cálculo ORSE									
Item	**Código**	**Banco**	**Descrição**	**Tipo**		**Und**	**Quant.**	**Valor Unit**	**Total**
Insumo	00006111/ SINAPI	ORSE	Servente de obras (horista)	Mão de Obra		h	3,0000000	14,58	43,74
Insumo	158	ORSE	Almoço (Participação do empregador)	Material		un	0,3054000	14,00	4,27
Insumo	2378	ORSE	Vale transporte	Material		un	0,2823000	4,50	1,27
Insumo	10761	ORSE	Refeição - café da manhã (café com leite e dois pães com manteiga)	Serviços		un	0,3054000	5,00	1,52
Insumo	10362	ORSE	Seguro de vida e acidente em grupo	Serviços		un	0,0135000	12,54	0,16
Insumo	00002711/ SINAPI	ORSE	Carrinho de mao, em aco, com capacidade de *45 a 65* l / *100* kg, pneu com camara	Material		un	0,0006000	164,00	0,09
Insumo	4729	ORSE	Marreta 1 kg com cabo	Material		un	0,0003000	37,80	0,01
Insumo	941	ORSE	Fardamento com mangas curta	Material		un	0,0045000	195,36	0,87
Insumo	10599	ORSE	Protetor solar fps 30 com 120ml	Material		un	0,0054000	18,00	0,09

Insumo	00012895/ SINAPI	ORSE	Capacete de seguranca aba frontal com suspensao de polietileno, sem jugular (classe b)	Material		un	0,0018000	14,00	0,02
Insumo	00012892/ SINAPI	ORSE	Luva raspa de couro, cano curto (punho *7* cm)	Material		par	0,0069000	12,60	0,08
Insumo	00012893/ SINAPI	ORSE	Bota de seguranca com biqueira de aco e colarinho acolchoado	Material		par	0,0024000	67,20	0,16
Insumo	10492	ORSE	Cesta Básica	Material		un	0,0135000	190,00	2,56
Insumo	00012894/ SINAPI	ORSE	Capa para chuva em pvc com forro de poliester, com capuz (amarela ou azul)	Material		un	0,0006000	18,20	0,01
Insumo	10596	ORSE	Protetor auricular	Material		un	0,0135000	4,90	0,06
Insumo	4728	ORSE	Talhadeira chata 10"	Material		un	0,0009000	18,58	0,01
Insumo	10517	ORSE	Exames admissionais/demissionais (checkup)	Serviços		cj	0,0012000	300,00	0,36
Insumo	10788	ORSE	Pá quadrada	Material		un	0,0006000	36,90	0,02
Insumo	1651	ORSE	Óculos branco proteção	Material		pr	0,0024000	7,00	0,01
				MO sem LS =>	20,45	LS =>	23,29	MO com LS =>	43,74
				Valor do BDI =>	12,44			Valor com BDI =>	67,75
	Código	**Banco**	**Descrição**	**Tipo**		**Und**	**Quant.**	**Valor Unit**	**Total**
Composição	92264	SINAPI	FABRICAÇÃO DE FÔRMA PARA PILARES E ESTRUTURAS SIMILARES, EM CHAPA DE MADEIRA COMPENSADA PLASTIFICADA, E = 18 MM. AF_09/2020	FUES - FUNDAÇÕES E ESTRUTURAS		m²	1,0000000	209,90	209,90
Composição Auxiliar	91692	SINAPI	SERRA CIRCULAR DE BANCADA COM MOTOR ELÉTRICO POTÊNCIA DE 5HP, COM COIFA PARA DISCO 10" - CHP DIURNO. AF_08/2015	CHOR - CUSTOS HORÁRIOS DE MÁQUINAS E		CHP	0,0630000	25,82	1,62
Composição Auxiliar	91693	SINAPI	SERRA CIRCULAR DE BANCADA COM MOTOR ELÉTRICO POTÊNCIA DE 5HP, COM COIFA PARA DISCO 10" - CHI DIURNO. AF_08/2015	CHOR - CUSTOS HORÁRIOS DE MÁQUINAS E		CHI	0,2550000	24,46	6,23
Composição Auxiliar	88239	SINAPI	AJUDANTE DE CARPINTEIRO COM ENCARGOS COMPLEMENTARES	SEDI - SERVIÇOS DIVERSOS		H	0,2500000	23,69	5,92
Composição Auxiliar	88262	SINAPI	CARPINTEIRO DE FORMAS COM ENCARGOS COMPLEMENTARES	SEDI - SERVIÇOS DIVERSOS		H	1,1800000	27,92	32,94
Insumo	00004491	SINAPI	PONTALETE *7,5 X 7,5* CM EM PINUS, MISTA OU EQUIVALENTE DA REGIAO - BRUTA	Material		M	2,3080000	10,66	24,60
Insumo	00004517	SINAPI	SARRAFO *2,5 X 7,5* CM EM PINUS, MISTA OU EQUIVALENTE DA REGIAO - BRUTA	Material		M	9,2370000	3,73	34,45
Insumo	00005068	SINAPI	PREGO DE ACO POLIDO COM CABECA 17 X 21 (2 X 11)	Material		KG	0,2080000	15,97	3,32
Insumo	00001345	SINAPI	CHAPA/PAINEL DE MADEIRA COMPENSADA PLASTIFICADA (MADEIRITE PLASTIFICADO) PARA FORMA DE CONCRETO, DE 2200 X 1100 MM, E = *17* MM	Material		M²	1,3360000	75,47	100,82
				MO sem LS =>	16,44	LS =>	18,73	MO com LS =>	35,17
				Valor do BDI =>	47,22			Valor com BDI =>	257,12
	Código	**Banco**	**Descrição**	**Tipo**		**Und**	**Quant.**	**Valor Unit**	**Total**
Composição	92270	SINAPI	FABRICAÇÃO DE FÔRMA PARA VIGAS, COM MADEIRA SERRADA, E = 25 MM. AF_09/2020	FUES - FUNDAÇÕES E ESTRUTURAS		m²	1,0000000	184,55	184,55
Composição Auxiliar	91692	SINAPI	SERRA CIRCULAR DE BANCADA COM MOTOR ELÉTRICO POTÊNCIA DE 5HP, COM COIFA PARA DISCO 10" - CHP DIURNO. AF_08/2015	CHOR - CUSTOS HORÁRIOS DE MÁQUINAS E		CHP	0,0560000	25,82	1,44
Composição Auxiliar	91693	SINAPI	SERRA CIRCULAR DE BANCADA COM MOTOR ELÉTRICO POTÊNCIA DE 5HP, COM COIFA PARA DISCO 10" - CHI DIURNO. AF_08/2015	CHOR - CUSTOS HORÁRIOS DE MÁQUINAS E		CHI	0,2240000	24,46	5,47
Composição Auxiliar	88239	SINAPI	AJUDANTE DE CARPINTEIRO COM ENCARGOS COMPLEMENTARES	SEDI - SERVIÇOS DIVERSOS		H	0,1790000	23,69	4,24
Composição Auxiliar	88262	SINAPI	CARPINTEIRO DE FORMAS COM ENCARGOS COMPLEMENTARES	SEDI - SERVIÇOS DIVERSOS		H	0,7920000	27,92	22,11
Insumo	00004517	SINAPI	SARRAFO *2,5 X 7,5* CM EM PINUS, MISTA OU EQUIVALENTE DA REGIAO - BRUTA	Material		M	4,2280000	3,73	15,77
Insumo	00006189	SINAPI	TABUA NAO APARELHADA *2,5 X 30* CM, EM MACARANDUBA/MASSARANDUBA, ANGELIM OU EQUIVALENTE DA REGIAO - BRUTA	Material		M	4,4480000	30,01	133,48
Insumo	00005068	SINAPI	PREGO DE ACO POLIDO COM CABECA 17 X 21 (2 X 11)	Material		KG	0,1280000	15,97	2,04
				MO sem LS =>	11,70	LS =>	13,32	MO com LS =>	25,02
				Valor do BDI =>	41,52			Valor com BDI =>	226,07
	Código	**Banco**	**Descrição**	**Tipo**		**Und**	**Quant.**	**Valor Unit**	**Total**
Composição	91170	SINAPI	FIXAÇÃO DE TUBOS HORIZONTAIS DE PVC ÁGUA, PVC ESGOTO, PVC ÁGUA PLUVIAL, CPVC, PPR, COBRE OU AÇO, DIÂMETROS MENORES OU IGUAIS A 40 MM, COM ABRAÇADEIRA METÁLICA RÍGIDA TIPO U PERFIL 1 1/4", FIXADA EM PERFILADO EM LAJE. AF_09/2023_PS	INHI - INSTALAÇÕES HIDROS SANITÁRIAS		M	1,0000000	11,27	11,27
Composição Auxiliar	88248	SINAPI	AUXILIAR DE ENCANADOR OU BOMBEIRO HIDRÁULICO COM ENCARGOS COMPLEMENTARES	SEDI - SERVIÇOS DIVERSOS		H	0,0480000	23,32	1,11
Composição Auxiliar	88267	SINAPI	ENCANADOR OU BOMBEIRO HIDRÁULICO COM ENCARGOS COMPLEMENTARES	SEDI - SERVIÇOS DIVERSOS		H	0,2114000	27,62	5,83
Insumo	00000392	SINAPI	ABRACADEIRA EM ACO PARA AMARRACAO DE ELETRODUTOS, TIPO D, COM 1/2" E PARAFUSO DE FIXACAO	Material		UN	1,7857000	2,43	4,33
				MO sem LS =>	2,48	LS =>	2,84	MO com LS =>	5,32
				Valor do BDI =>	2,53			Valor com BDI =>	13,80
	Código	**Banco**	**Descrição**	**Tipo**		**Und**	**Quant.**	**Valor Unit**	**Total**
Composição	102591	SINAPI	FURO EM CAIXA D'ÁGUA COM ESPESSURA DE 2 ATÉ 5 MM E DIÂMETRO DE 25 MM. AF_06/2021	INHI - INSTALAÇÕES HIDROS SANITÁRIAS		UN	1,0000000	4,35	4,35
Composição Auxiliar	88248	SINAPI	AUXILIAR DE ENCANADOR OU BOMBEIRO HIDRÁULICO COM ENCARGOS COMPLEMENTARES	SEDI - SERVIÇOS DIVERSOS		H	0,0857000	23,32	1,99
Composição Auxiliar	88267	SINAPI	ENCANADOR OU BOMBEIRO HIDRÁULICO COM ENCARGOS COMPLEMENTARES	SEDI - SERVIÇOS DIVERSOS		H	0,0857000	27,62	2,36
				MO sem LS =>	1,53	LS =>	1,75	MO com LS =>	3,28
				Valor do BDI =>	0,97			Valor com BDI =>	5,32
	Código	**Banco**	**Descrição**	**Tipo**		**Und**	**Quant.**	**Valor Unit**	**Total**
Composição	102595	SINAPI	FURO EM CAIXA D'ÁGUA COM ESPESSURA DE 2 ATÉ 5 MM E DIÂMETRO DE 40 MM. AF_06/2021	INHI - INSTALAÇÕES HIDROS SANITÁRIAS		UN	1,0000000	5,55	5,55

Composição Auxiliar	88267	SINAPI	ENCANADOR OU BOMBEIRO HIDRÁULICO COM ENCARGOS COMPLEMENTARES	SEDI - SERVIÇOS DIVERSOS	H	0,1093000	27,62	3,01
Composição Auxiliar	88248	SINAPI	AUXILIAR DE ENCANADOR OU BOMBEIRO HIDRÁULICO COM ENCARGOS COMPLEMENTARES	SEDI - SERVIÇOS DIVERSOS	H	0,1093000	23,32	2,54
				MO sem LS => 1,95	LS =>	2,24	MO com LS =>	4,19
				Valor do BDI => 1,24			Valor com BDI =>	6,79
	Código	**Banco**	**Descrição**	**Tipo**	**Und**	**Quant.**	**Valor Unit**	**Total**
Composição	85	ORSE	Forma plana para fundações, em compensado resinado 12mm, 03 usos	Formas para Fundações	m²	1,0000000	92,58	92,58
Item	**Código**	**Banco**	**Descrição**	**Tipo**	**Und**	**Quant.**	**Valor Unit**	**Total**
Composição	10549	ORSE	Encargos Complementares - Servente	Provisórios	h	1,4000000	3,80	5,32
Insumo	1569	ORSE	Madeira mista serrada (barrote) 6 x 6cm - 0,0036 m3/m (angelim, louro)	Material	m	0,3300000	6,49	2,14
Insumo	00005067/ SINAPI	ORSE	Prego de aco polido com cabeca 16 x 24 (2 1/4 x 12)	Material	kg	0,3000000	18,01	5,40
Insumo	00002692/ SINAPI	ORSE	Desmoldante protetor para formas de madeira, de base oleosa emulsionada em agua	Material	l	0,0150000	9,13	0,13
Composição	10551	ORSE	Encargos Complementares - Carpinteiro	Provisórios	h	1,4000000	3,71	5,19
Insumo	630	ORSE	Compensado resinado 12mm - Madeirit ou similar	Material	m²	0,3700000	44,17	16,34
Insumo	00006111/ SINAPI	ORSE	Servente de obras (horista)	Mão de Obra	h	1,4000000	14,58	20,41
Insumo	00001213/ SINAPI	ORSE	Carpinteiro de formas para concreto (horista)	Mão de Obra	h	1,4000000	19,02	26,62
Insumo	00043130/ SINAPI	ORSE	Arame galvanizado 12 bwg, d = 2,76 mm (0,048 kg/m) ou 14 bwg, d = 2,11 mm (0,026 kg/m)	Material	kg	0,1500000	23,65	3,54
Insumo	00004509/ SINAPI	ORSE	Sarrafo *2,5 x 10* cm em pinus, mista ou equivalente da regiao - bruta	Material	m	1,3300000	5,51	7,32
			Detalhamento de Cálculo ORSE					
Item	**Código**	**Banco**	**Descrição**	**Tipo**	**Und**	**Quant.**	**Valor Unit**	**Total**
Insumo	158	ORSE	Almoço (Participação do empregador)	Material	un	0,2850400	14,00	3,99
Insumo	2378	ORSE	Vale transporte	Material	un	0,2233000	4,50	1,00
Insumo	10761	ORSE	Refeição - café da manhã (café com leite e dois pães com manteiga)	Serviços	un	0,2850400	5,00	1,42
Insumo	10362	ORSE	Seguro de vida e acidente em grupo	Serviços	un	0,0126000	12,54	0,15
Insumo	00002711/ SINAPI	ORSE	Carrinho de mao, em aco, com capacidade de *45 a 65* l / *100* kg, pneu com camara	Material	un	0,0002800	164,00	0,04
Insumo	4729	ORSE	Marreta 1 kg com cabo	Material	un	0,0001400	37,80	0,00
Insumo	941	ORSE	Fardamento com mangas curta	Material	un	0,0042000	195,36	0,82
Insumo	10599	ORSE	Protetor solar fps 30 com 120ml	Material	un	0,0050400	18,00	0,09
Insumo	00012895/ SINAPI	ORSE	Capacete de seguranca aba frontal com suspensao de polietileno, sem jugular (classe b)	Material	un	0,0016800	14,00	0,02
Insumo	00012892/ SINAPI	ORSE	Luva raspa de couro, cano curto (punho *7* cm)	Material	par	0,0064400	12,60	0,08
Insumo	00012893/ SINAPI	ORSE	Bota de seguranca com biqueira de aco e colarinho acolchoado	Material	par	0,0021000	67,20	0,14
Insumo	10492	ORSE	Cesta Básica	Material	un	0,0126000	190,00	2,39
Insumo	00012894/ SINAPI	ORSE	Capa para chuva em pvc com forro de poliester, com capuz (amarela ou azul)	Material	un	0,0005600	18,20	0,01
Insumo	10596	ORSE	Protetor auricular	Material	un	0,0126000	4,90	0,06
Insumo	4728	ORSE	Talhadeira chata 10"	Material	un	0,0004200	18,58	0,00
Insumo	10517	ORSE	Exames admissionais/demissionais (checkup)	Serviços	cj	0,0011200	300,00	0,33
Insumo	10788	ORSE	Pá quadrada	Material	un	0,0002800	36,90	0,01
Insumo	1651	ORSE	Óculos branco proteção	Material	pr	0,0021000	7,00	0,01
Insumo	1569	ORSE	Madeira mista serrada (barrote) 6 x 6cm - 0,0036 m3/m (angelim, louro)	Material	m	0,3300000	6,49	2,14
Insumo	00005067/ SINAPI	ORSE	Prego de aco polido com cabeca 16 x 24 (2 1/4 x 12)	Material	kg	0,3000000	18,01	5,40
Insumo	00002692/ SINAPI	ORSE	Desmoldante protetor para formas de madeira, de base oleosa emulsionada em agua	Material	l	0,0150000	9,13	0,13
Insumo	10578	ORSE	Formão grande	Material	un	0,0002800	15,15	0,00
Insumo	10579	ORSE	Chave de fenda chata 30 cm	Material	un	0,0002800	26,89	0,00
Insumo	11249	ORSE	Serra circular eletrica portatil	Equipamento	un	0,0001400	617,95	0,08
Insumo	10577	ORSE	Serrote 40cm	Material	un	0,0001400	29,90	0,00
Insumo	11244	ORSE	Martelo com unha	Material	un	0,0002800	48,95	0,01
Insumo	11248	ORSE	Furadeira e Parafusadeira eletrica Bosch ou Similar profissional	Equipamento	un	0,0001400	246,00	0,03
Insumo	630	ORSE	Compensado resinado 12mm - Madeirit ou similar	Material	m²	0,3700000	44,17	16,34
Insumo	00006111/ SINAPI	ORSE	Servente de obras (horista)	Mão de Obra	h	1,4000000	14,58	20,41
Insumo	00001213/ SINAPI	ORSE	Carpinteiro de formas para concreto (horista)	Mão de Obra	h	1,4000000	19,02	26,62
Insumo	00043130/ SINAPI	ORSE	Arame galvanizado 12 bwg, d = 2,76 mm (0,048 kg/m) ou 14 bwg, d = 2,11 mm (0,026 kg/m)	Material	kg	0,1500000	23,65	3,54
Insumo	00004509/ SINAPI	ORSE	Sarrafo *2,5 x 10* cm em pinus, mista ou equivalente da regiao - bruta	Material	m	1,3300000	5,51	7,32
				MO sem LS => 21,99	LS =>	25,04	MO com LS =>	47,03
				Valor do BDI => 20,83			Valor com BDI =>	113,41
	Código	**Banco**	**Descrição**	**Tipo**	**Und**	**Quant.**	**Valor Unit**	**Total**

Composição	90	ORSE	Forma plana para fundações, em tábuas de pinho, 07 usos	Formas para Fundações	m²	1,0000000	73,16	73,16
Item	**Código**	**Banco**	**Descrição**	**Tipo**	**Und**	**Quant.**	**Valor Unit**	**Total**
Insumo	00004509/ SINAPI	ORSE	Sarrafo *2,5 x 10* cm em pinus, mista ou equivalente da regiao - bruta	Material	m	0,1700000	5,51	0,93
Insumo	00002692/ SINAPI	ORSE	Desmoldante protetor para formas de madeira, de base oleosa emulsionada em agua	Material	l	0,0150000	9,13	0,13
Composição	10549	ORSE	Encargos Complementares - Servente	Provisórios	h	1,3000000	3,80	4,94
Composição	10551	ORSE	Encargos Complementares - Carpinteiro	Provisórios	h	1,3000000	3,71	4,82
Insumo	1569	ORSE	Madeira mista serrada (barrote) 6 x 6cm - 0,0036 m3/m (angelim, louro)	Material	m	0,2900000	6,49	1,88
Insumo	00001213/ SINAPI	ORSE	Carpinteiro de formas para concreto (horista)	Mão de Obra	h	1,3000000	19,02	24,72
Insumo	00005067/ SINAPI	ORSE	Prego de aco polido com cabeca 16 x 24 (2 1/4 x 12)	Material	kg	0,3000000	18,01	5,40
Insumo	00006111/ SINAPI	ORSE	Servente de obras (horista)	Mão de Obra	h	1,3000000	14,58	18,95
Insumo	00006189/ SINAPI	ORSE	Tabua nao aparelhada *2,5 x 30* cm, em macaranduba/massaranduba, angelim ou equivalente da regiao - bruta	Material	m	0,5200000	21,65	11,25

Detalhamento de Cálculo ORSE

Item	**Código**	**Banco**	**Descrição**	**Tipo**	**Und**	**Quant.**	**Valor Unit**	**Total**
Insumo	00004509/ SINAPI	ORSE	Sarrafo *2,5 x 10* cm em pinus, mista ou equivalente da regiao - bruta	Material	m	0,1700000	5,51	0,93
Insumo	00002692/ SINAPI	ORSE	Desmoldante protetor para formas de madeira, de base oleosa emulsionada em agua	Material	l	0,0150000	9,13	0,13
Insumo	158	ORSE	Almoço (Participação do empregador)	Material	un	0,2646800	14,00	3,70
Insumo	2378	ORSE	Vale transporte	Material	un	0,2073500	4,50	0,93
Insumo	10761	ORSE	Refeição - café da manhã (café com leite e dois pães com manteiga)	Serviços	un	0,2646800	5,00	1,32
Insumo	10362	ORSE	Seguro de vida e acidente em grupo	Serviços	un	0,0117000	12,54	0,14
Insumo	00002711/ SINAPI	ORSE	Carrinho de mao, em aco, com capacidade de *45 a 65* l / *100* kg, pneu com camara	Material	un	0,0002600	164,00	0,04
Insumo	4729	ORSE	Marreta 1 kg com cabo	Material	un	0,0001300	37,80	0,00
Insumo	941	ORSE	Fardamento com mangas curta	Material	un	0,0039000	195,36	0,76
Insumo	10599	ORSE	Protetor solar fps 30 com 120ml	Material	un	0,0046800	18,00	0,08
Insumo	00012895/ SINAPI	ORSE	Capacete de seguranca aba frontal com suspensao de polietileno, sem jugular (classe b)	Material	un	0,0015600	14,00	0,02
Insumo	00012892/ SINAPI	ORSE	Luva raspa de couro, cano curto (punho *7* cm)	Material	par	0,0059800	12,60	0,07
Insumo	00012893/ SINAPI	ORSE	Bota de seguranca com biqueira de aco e colarinho acolchoado	Material	par	0,0019500	67,20	0,13
Insumo	10492	ORSE	Cesta Básica	Material	un	0,0117000	190,00	2,22
Insumo	00012894/ SINAPI	ORSE	Capa para chuva em pvc com forro de poliester, com capuz (amarela ou azul)	Material	un	0,0005200	18,20	0,00
Insumo	10596	ORSE	Protetor auricular	Material	un	0,0117000	4,90	0,05
Insumo	4728	ORSE	Talhadeira chata 10"	Material	un	0,0003900	18,58	0,00
Insumo	10517	ORSE	Exames admissionais/demissionais (checkup)	Serviços	cj	0,0010400	300,00	0,31
Insumo	10788	ORSE	Pá quadrada	Material	un	0,0002600	36,90	0,00
Insumo	1651	ORSE	Óculos branco proteção	Material	pr	0,0019500	7,00	0,01
Insumo	10578	ORSE	Formão grande	Material	un	0,0002600	15,15	0,00
Insumo	10579	ORSE	Chave de fenda chata 30 cm	Material	un	0,0002600	26,89	0,00
Insumo	11249	ORSE	Serra circular eletrica portatil	Equipamento	un	0,0001300	617,95	0,08
Insumo	10577	ORSE	Serrote 40cm	Material	un	0,0001300	29,90	0,00
Insumo	11244	ORSE	Martelo com unha	Material	un	0,0002600	48,95	0,01
Insumo	11248	ORSE	Furadeira e Parafusadeira eletrica Bosch ou Similar profissional	Equipamento	un	0,0001300	246,00	0,03
Insumo	1569	ORSE	Madeira mista serrada (barrote) 6 x 6cm - 0,0036 m3/m (angelim, louro)	Material	m	0,2900000	6,49	1,88
Insumo	00001213/ SINAPI	ORSE	Carpinteiro de formas para concreto (horista)	Mão de Obra	h	1,3000000	19,02	24,72
Insumo	00005067/ SINAPI	ORSE	Prego de aco polido com cabeca 16 x 24 (2 1/4 x 12)	Material	kg	0,3000000	18,01	5,40
Insumo	00006111/ SINAPI	ORSE	Servente de obras (horista)	Mão de Obra	h	1,3000000	14,58	18,95
Insumo	00006189/ SINAPI	ORSE	Tabua nao aparelhada *2,5 x 30* cm, em macaranduba/massaranduba, angelim ou equivalente da regiao - bruta	Material	m	0,5200000	21,65	11,25
				MO sem LS => 20,42	LS =>	23,25	MO com LS =>	43,67
				Valor do BDI => 16,46			Valor com BDI =>	89,62

	Código	**Banco**	**Descrição**	**Tipo**	**Und**	**Quant.**	**Valor Unit**	**Total**
Composição	88269	SINAPI	GESSEIRO COM ENCARGOS COMPLEMENTARES	SEDI - SERVIÇOS DIVERSOS	H	1,0000000	28,14	28,14
Composição Auxiliar	95337	SINAPI	CURSO DE CAPACITAÇÃO PARA GESSEIRO (ENCARGOS COMPLEMENTARES) - HORISTA	SEDI - SERVIÇOS DIVERSOS	H	1,0000000	0,24	0,24
Insumo	00043489	SINAPI	EPI - FAMILIA PEDREIRO - HORISTA (ENCARGOS COMPLEMENTARES - COLETADO CAIXA)	Equipamento	H	1,0000000	1,31	1,31
Insumo	00037370	SINAPI	ALIMENTACAO - HORISTA (COLETADO CAIXA - ENCARGOS COMPLEMENTARES)	Material	H	1,0000000	2,79	2,79
Insumo	00037372	SINAPI	EXAMES - HORISTA (COLETADO CAIXA - ENCARGOS COMPLEMENTARES)	Material	H	1,0000000	1,43	1,43
Insumo	00037371	SINAPI	TRANSPORTE - HORISTA (COLETADO CAIXA - ENCARGOS COMPLEMENTARES)	Serviços	H	1,0000000	0,54	0,54

COMPOSIÇÕES ANALÍTICAS COM PREÇO UNITÁRIO

Insumo	00012872	SINAPI	GESSEIRO (HORISTA)	Mão de Obra		H	1,0000000	20,97	20,97
Insumo	00037373	SINAPI	SEGURO - HORISTA (COLETADO CAIXA - ENCARGOS COMPLEMENTARES)	Taxas		H	1,0000000	0,08	0,08
Insumo	00043465	SINAPI	FERRAMENTAS - FAMILIA PEDREIRO - HORISTA (ENCARGOS COMPLEMENTARES - COLETADO CAIXA)	Equipamento		H	1,0000000	0,78	0,78
				MO sem LS =>	9,91	LS =>	11,30	MO com LS =>	21,21
				Valor do BDI =>	6,33			Valor com BDI =>	34,47
	Código	**Banco**	**Descrição**	**Tipo**		**Und**	**Quant.**	**Valor Unit**	**Total**
Composição	93282	SINAPI	GUINCHO ELÉTRICO DE COLUNA, CAPACIDADE 400 KG, COM MOTO FREIO, MOTOR TRIFÁSICO DE 1,25 CV - CHI DIURNO. AF_03/2016	CHOR - CUSTOS HORÁRIOS DE MÁQUINAS E		CHI	1,0000000	22,04	22,04
Composição Auxiliar	93277	SINAPI	GUINCHO ELÉTRICO DE COLUNA, CAPACIDADE 400 KG, COM MOTO FREIO, MOTOR TRIFÁSICO DE 1,25 CV - DEPRECIAÇÃO. AF_03/2016	CHOR - CUSTOS HORÁRIOS DE MÁQUINAS E		H	1,0000000	0,34	0,34
Composição Auxiliar	88295	SINAPI	OPERADOR DE GUINCHO COM ENCARGOS COMPLEMENTARES	SEDI - SERVIÇOS DIVERSOS		H	1,0000000	21,62	21,62
Composição Auxiliar	93278	SINAPI	GUINCHO ELÉTRICO DE COLUNA, CAPACIDADE 400 KG, COM MOTO FREIO, MOTOR TRIFÁSICO DE 1,25 CV - JUROS. AF_03/2016	CHOR - CUSTOS HORÁRIOS DE MÁQUINAS E		H	1,0000000	0,08	0,08
				MO sem LS =>	7,42	LS =>	8,46	MO com LS =>	15,88
				Valor do BDI =>	4,95			Valor com BDI =>	26,99
	Código	**Banco**	**Descrição**	**Tipo**		**Und**	**Quant.**	**Valor Unit**	**Total**
Composição	93281	SINAPI	GUINCHO ELÉTRICO DE COLUNA, CAPACIDADE 400 KG, COM MOTO FREIO, MOTOR TRIFÁSICO DE 1,25 CV - CHP DIURNO. AF_03/2016	CHOR - CUSTOS HORÁRIOS DE MÁQUINAS E		CHP	1,0000000	23,10	23,10
Composição Auxiliar	93280	SINAPI	GUINCHO ELÉTRICO DE COLUNA, CAPACIDADE 400 KG, COM MOTO FREIO, MOTOR TRIFÁSICO DE 1,25 CV - MATERIAIS NA OPERAÇÃO. AF_03/2016	CHOR - CUSTOS HORÁRIOS DE MÁQUINAS E EQUIPAMENTOS		H	1,0000000	0,74	0,74
Composição Auxiliar	88295	SINAPI	OPERADOR DE GUINCHO COM ENCARGOS COMPLEMENTARES	SEDI - SERVIÇOS DIVERSOS		H	1,0000000	21,62	21,62
Composição Auxiliar	93278	SINAPI	GUINCHO ELÉTRICO DE COLUNA, CAPACIDADE 400 KG, COM MOTO FREIO, MOTOR TRIFÁSICO DE 1,25 CV - JUROS. AF_03/2016	CHOR - CUSTOS HORÁRIOS DE MÁQUINAS E		H	1,0000000	0,08	0,08
Composição Auxiliar	93277	SINAPI	GUINCHO ELÉTRICO DE COLUNA, CAPACIDADE 400 KG, COM MOTO FREIO, MOTOR TRIFÁSICO DE 1,25 CV - DEPRECIAÇÃO. AF_03/2016	CHOR - CUSTOS HORÁRIOS DE MÁQUINAS E		H	1,0000000	0,34	0,34
Composição Auxiliar	93279	SINAPI	GUINCHO ELÉTRICO DE COLUNA, CAPACIDADE 400 KG, COM MOTO FREIO, MOTOR TRIFÁSICO DE 1,25 CV - MANUTENÇÃO. AF_03/2016	CHOR - CUSTOS HORÁRIOS DE MÁQUINAS E		H	1,0000000	0,32	0,32
				MO sem LS =>	7,42	LS =>	8,46	MO com LS =>	15,88
				Valor do BDI =>	5,19			Valor com BDI =>	28,29
	Código	**Banco**	**Descrição**	**Tipo**		**Und**	**Quant.**	**Valor Unit**	**Total**
Composição	93277	SINAPI	GUINCHO ELÉTRICO DE COLUNA, CAPACIDADE 400 KG, COM MOTO FREIO, MOTOR TRIFÁSICO DE 1,25 CV - DEPRECIAÇÃO. AF_03/2016	CHOR - CUSTOS HORÁRIOS DE MÁQUINAS E		H	1,0000000	0,34	0,34
Insumo	00036487	SINAPI	GUINCHO ELETRICO DE COLUNA, CAPACIDADE 400 KG, COM MOTO FREIO, MOTOR TRIFASICO DE 1,25 CV	Equipamento		UN	0,0000640	5.416,39	0,34
				MO sem LS =>	0,00	LS =>	0,00	MO com LS =>	0,00
				Valor do BDI =>	0,07			Valor com BDI =>	0,41
	Código	**Banco**	**Descrição**	**Tipo**		**Und**	**Quant.**	**Valor Unit**	**Total**
Composição	93278	SINAPI	GUINCHO ELÉTRICO DE COLUNA, CAPACIDADE 400 KG, COM MOTO FREIO, MOTOR TRIFÁSICO DE 1,25 CV - JUROS. AF_03/2016	CHOR - CUSTOS HORÁRIOS DE MÁQUINAS E		H	1,0000000	0,08	0,08
Insumo	00036487	SINAPI	GUINCHO ELETRICO DE COLUNA, CAPACIDADE 400 KG, COM MOTO FREIO, MOTOR TRIFASICO DE 1,25 CV	Equipamento		UN	0,0000148	5.416,39	0,08
				MO sem LS =>	0,00	LS =>	0,00	MO com LS =>	0,00
				Valor do BDI =>	0,01			Valor com BDI =>	0,09
	Código	**Banco**	**Descrição**	**Tipo**		**Und**	**Quant.**	**Valor Unit**	**Total**
Composição	93279	SINAPI	GUINCHO ELÉTRICO DE COLUNA, CAPACIDADE 400 KG, COM MOTO FREIO, MOTOR TRIFÁSICO DE 1,25 CV - MANUTENÇÃO. AF_03/2016	CHOR - CUSTOS HORÁRIOS DE MÁQUINAS E		H	1,0000000	0,32	0,32
Insumo	00036487	SINAPI	GUINCHO ELETRICO DE COLUNA, CAPACIDADE 400 KG, COM MOTO FREIO, MOTOR TRIFASICO DE 1,25 CV	Equipamento		UN	0,0000600	5.416,39	0,32
				MO sem LS =>	0,00	LS =>	0,00	MO com LS =>	0,00
				Valor do BDI =>	0,07			Valor com BDI =>	0,39
	Código	**Banco**	**Descrição**	**Tipo**		**Und**	**Quant.**	**Valor Unit**	**Total**
Composição	93280	SINAPI	GUINCHO ELÉTRICO DE COLUNA, CAPACIDADE 400 KG, COM MOTO FREIO, MOTOR TRIFÁSICO DE 1,25 CV - MATERIAIS NA OPERAÇÃO. AF_03/2016	CHOR - CUSTOS HORÁRIOS DE MÁQUINAS E EQUIPAMENTOS		H	1,0000000	0,74	0,74
Insumo	00002705	SINAPI	ENERGIA ELETRICA ATE 2000 KWH INDUSTRIAL, SEM DEMANDA	Material		KW/H	0,7800000	0,95	0,74
				MO sem LS =>	0,00	LS =>	0,00	MO com LS =>	0,00
				Valor do BDI =>	0,16			Valor com BDI =>	0,90
	Código	**Banco**	**Descrição**	**Tipo**		**Und**	**Quant.**	**Valor Unit**	**Total**
Composição	93288	SINAPI	GUINDASTE HIDRÁULICO AUTOPROPELIDO, COM LANÇA TELESCÓPICA 40 M, CAPACIDADE MÁXIMA 60 T, POTÊNCIA 260 KW - CHI DIURNO. AF_03/2016	CHOR - CUSTOS HORÁRIOS DE MÁQUINAS E EQUIPAMENTOS		CHI	1,0000000	180,02	180,02
Composição Auxiliar	93284	SINAPI	GUINDASTE HIDRÁULICO AUTOPROPELIDO, COM LANÇA TELESCÓPICA 40 M, CAPACIDADE MÁXIMA 60 T, POTÊNCIA 260 KW - JUROS. AF_03/2016	CHOR - CUSTOS HORÁRIOS DE MÁQUINAS E EQUIPAMENTOS		H	1,0000000	35,12	35,12
Composição Auxiliar	93283	SINAPI	GUINDASTE HIDRÁULICO AUTOPROPELIDO, COM LANÇA TELESCÓPICA 40 M, CAPACIDADE MÁXIMA 60 T, POTÊNCIA 260 KW - DEPRECIAÇÃO. AF_03/2016	CHOR - CUSTOS HORÁRIOS DE MÁQUINAS E EQUIPAMENTOS		H	1,0000000	99,64	99,64
Composição Auxiliar	93296	SINAPI	GUINDASTE HIDRÁULICO AUTOPROPELIDO, COM LANÇA TELESCÓPICA 40 M, CAPACIDADE MÁXIMA 60 T, POTÊNCIA 260 KW - IMPOSTOS E SEGUROS. AF_03/2016	CHOR - CUSTOS HORÁRIOS DE MÁQUINAS E EQUIPAMENTOS		H	1,0000000	14,19	14,19
Composição Auxiliar	88296	SINAPI	OPERADOR DE GUINDASTE COM ENCARGOS COMPLEMENTARES	SEDI - SERVIÇOS DIVERSOS		H	1,0000000	31,07	31,07
				MO sem LS =>	11,84	LS =>	13,49	MO com LS =>	25,33
				Valor do BDI =>	40,50			Valor com BDI =>	220,52
	Código	**Banco**	**Descrição**	**Tipo**		**Und**	**Quant.**	**Valor Unit**	**Total**
Composição	93287	SINAPI	GUINDASTE HIDRÁULICO AUTOPROPELIDO, COM LANÇA TELESCÓPICA 40 M, CAPACIDADE MÁXIMA 60 T, POTÊNCIA 260 KW - CHP DIURNO. AF_03/2016	CHOR - CUSTOS HORÁRIOS DE MÁQUINAS E EQUIPAMENTOS		CHP	1,0000000	352,54	352,54

Composição Auxiliar	93283	SINAPI	GUINDASTE HIDRÁULICO AUTOPROPELIDO, COM LANÇA TELESCÓPICA 40 M, CAPACIDADE MÁXIMA 60 T, POTÊNCIA 260 KW - DEPRECIAÇÃO. AF_03/2016	CHOR - CUSTOS HORÁRIOS DE MÁQUINAS E EQUIPAMENTOS		H	1,0000000	99,64	99,64
Composição Auxiliar	93284	SINAPI	GUINDASTE HIDRÁULICO AUTOPROPELIDO, COM LANÇA TELESCÓPICA 40 M, CAPACIDADE MÁXIMA 60 T, POTÊNCIA 260 KW - JUROS. AF_03/2016	CHOR - CUSTOS HORÁRIOS DE MÁQUINAS E EQUIPAMENTOS		H	1,0000000	35,12	35,12
Composição Auxiliar	93286	SINAPI	GUINDASTE HIDRÁULICO AUTOPROPELIDO, COM LANÇA TELESCÓPICA 40 M, CAPACIDADE MÁXIMA 60 T, POTÊNCIA 260 KW - MATERIAIS NA OPERAÇÃO. AF_03/2016	CHOR - CUSTOS HORÁRIOS DE MÁQUINAS E EQUIPAMENTOS		H	1,0000000	12,35	12,35
Composição Auxiliar	93285	SINAPI	GUINDASTE HIDRÁULICO AUTOPROPELIDO, COM LANÇA TELESCÓPICA 40 M, CAPACIDADE MÁXIMA 60 T, POTÊNCIA 260 KW - MANUTENÇÃO. AF_03/2016	CHOR - CUSTOS HORÁRIOS DE MÁQUINAS E EQUIPAMENTOS		H	1,0000000	160,17	160,17
Composição Auxiliar	88296	SINAPI	OPERADOR DE GUINDASTE COM ENCARGOS COMPLEMENTARES	SEDI - SERVIÇOS DIVERSOS		H	1,0000000	31,07	31,07
Composição Auxiliar	93296	SINAPI	GUINDASTE HIDRÁULICO AUTOPROPELIDO, COM LANÇA TELESCÓPICA 40 M, CAPACIDADE MÁXIMA 60 T, POTÊNCIA 260 KW - IMPOSTOS E SEGUROS. AF_03/2016	CHOR - CUSTOS HORÁRIOS DE MÁQUINAS E EQUIPAMENTOS		H	1,0000000	14,19	14,19
				MO sem LS =>	11,84	LS =>	13,49	MO com LS =>	25,33
				Valor do BDI =>	79,32			Valor com BDI =>	431,86
	Código	**Banco**	**Descrição**	**Tipo**		**Und**	**Quant.**	**Valor Unit**	**Total**
Composição	93283	SINAPI	GUINDASTE HIDRÁULICO AUTOPROPELIDO, COM LANÇA TELESCÓPICA 40 M, CAPACIDADE MÁXIMA 60 T, POTÊNCIA 260 KW - DEPRECIAÇÃO. AF_03/2016	CHOR - CUSTOS HORÁRIOS DE MÁQUINAS E EQUIPAMENTOS		H	1,0000000	99,64	99,64
Insumo	00044474	SINAPI	GUINDASTE HIDRAULICO AUTOPROPELIDO, COM LANCA TELESCOPICA 40 M, CAPACIDADE MAXIMA 60 T, POTENCIA 260 KW, TRACAO 6 X 6	Equipamento		UN	0,0000400	2.491.030,28	99,64
				MO sem LS =>	0,00	LS =>	0,00	MO com LS =>	0,00
				Valor do BDI =>	22,41			Valor com BDI =>	122,05
	Código	**Banco**	**Descrição**	**Tipo**		**Und**	**Quant.**	**Valor Unit**	**Total**
Composição	93296	SINAPI	GUINDASTE HIDRÁULICO AUTOPROPELIDO, COM LANÇA TELESCÓPICA 40 M, CAPACIDADE MÁXIMA 60 T, POTÊNCIA 260 KW - IMPOSTOS E SEGUROS. AF_03/2016	CHOR - CUSTOS HORÁRIOS DE MÁQUINAS E EQUIPAMENTOS		H	1,0000000	14,19	14,19
Insumo	00044474	SINAPI	GUINDASTE HIDRAULICO AUTOPROPELIDO, COM LANCA TELESCOPICA 40 M, CAPACIDADE MAXIMA 60 T, POTENCIA 260 KW, TRACAO 6 X 6	Equipamento		UN	0,0000057	2.491.030,28	14,19
				MO sem LS =>	0,00	LS =>	0,00	MO com LS =>	0,00
				Valor do BDI =>	3,19			Valor com BDI =>	17,38
	Código	**Banco**	**Descrição**	**Tipo**		**Und**	**Quant.**	**Valor Unit**	**Total**
Composição	93284	SINAPI	GUINDASTE HIDRÁULICO AUTOPROPELIDO, COM LANÇA TELESCÓPICA 40 M, CAPACIDADE MÁXIMA 60 T, POTÊNCIA 260 KW - JUROS. AF_03/2016	CHOR - CUSTOS HORÁRIOS DE MÁQUINAS E EQUIPAMENTOS		H	1,0000000	35,12	35,12
Insumo	00044474	SINAPI	GUINDASTE HIDRAULICO AUTOPROPELIDO, COM LANCA TELESCOPICA 40 M, CAPACIDADE MAXIMA 60 T, POTENCIA 260 KW, TRACAO 6 X 6	Equipamento		UN	0,0000141	2.491.030,28	35,12
				MO sem LS =>	0,00	LS =>	0,00	MO com LS =>	0,00
				Valor do BDI =>	7,90			Valor com BDI =>	43,02
	Código	**Banco**	**Descrição**	**Tipo**		**Und**	**Quant.**	**Valor Unit**	**Total**
Composição	93285	SINAPI	GUINDASTE HIDRÁULICO AUTOPROPELIDO, COM LANÇA TELESCÓPICA 40 M, CAPACIDADE MÁXIMA 60 T, POTÊNCIA 260 KW - MANUTENÇÃO. AF_03/2016	CHOR - CUSTOS HORÁRIOS DE MÁQUINAS E EQUIPAMENTOS		H	1,0000000	160,17	160,17
Insumo	00044474	SINAPI	GUINDASTE HIDRAULICO AUTOPROPELIDO, COM LANCA TELESCOPICA 40 M, CAPACIDADE MAXIMA 60 T, POTENCIA 260 KW, TRACAO 6 X 6	Equipamento		UN	0,0000643	2.491.030,28	160,17
				MO sem LS =>	0,00	LS =>	0,00	MO com LS =>	0,00
				Valor do BDI =>	36,03			Valor com BDI =>	196,20
	Código	**Banco**	**Descrição**	**Tipo**		**Und**	**Quant.**	**Valor Unit**	**Total**
Composição	93286	SINAPI	GUINDASTE HIDRÁULICO AUTOPROPELIDO, COM LANÇA TELESCÓPICA 40 M, CAPACIDADE MÁXIMA 60 T, POTÊNCIA 260 KW - MATERIAIS NA OPERAÇÃO. AF_03/2016	CHOR - CUSTOS HORÁRIOS DE MÁQUINAS E EQUIPAMENTOS		H	1,0000000	12,35	12,35
Insumo	00002705	SINAPI	ENERGIA ELETRICA ATE 2000 KWH INDUSTRIAL, SEM DEMANDA	Material		KW/H	13,0000000	0,95	12,35
				MO sem LS =>	0,00	LS =>	0,00	MO com LS =>	0,00
				Valor do BDI =>	2,77			Valor com BDI =>	15,12
	Código	**Banco**	**Descrição**	**Tipo**		**Und**	**Quant.**	**Valor Unit**	**Total**
Composição	5930	SINAPI	GUINDAUTO HIDRÁULICO, CAPACIDADE MÁXIMA DE CARGA 6200 KG, MOMENTO MÁXIMO DE CARGA 11,7 TM, ALCANCE MÁXIMO HORIZONTAL 9,70 M, INCLUSIVE CAMINHÃO TOCO PBT 16.000 KG, POTÊNCIA DE 189 CV - CHI DIURNO. AF_06/2014	CHOR - CUSTOS HORÁRIOS DE MÁQUINAS E EQUIPAMENTOS		CHI	1,0000000	71,76	71,76
Composição Auxiliar	89259	SINAPI	GUINDAUTO HIDRÁULICO, CAPACIDADE MÁXIMA DE CARGA 6200 KG, MOMENTO MÁXIMO DE CARGA 11,7 TM, ALCANCE MÁXIMO HORIZONTAL 9,70 M, INCLUSIVE CAMINHÃO TOCO PBT 16.000 KG, POTÊNCIA DE 189 CV - DEPRECIAÇÃO. AF_06/2014	CHOR - CUSTOS HORÁRIOS DE MÁQUINAS E EQUIPAMENTOS		H	1,0000000	27,77	27,77
Composição Auxiliar	89260	SINAPI	GUINDAUTO HIDRÁULICO, CAPACIDADE MÁXIMA DE CARGA 6200 KG, MOMENTO MÁXIMO DE CARGA 11,7 TM, ALCANCE MÁXIMO HORIZONTAL 9,70 M, INCLUSIVE CAMINHÃO TOCO PBT 16.000 KG, POTÊNCIA DE 189 CV - JUROS. AF_06/2014	CHOR - CUSTOS HORÁRIOS DE MÁQUINAS E EQUIPAMENTOS		H	1,0000000	10,23	10,23
Composição Auxiliar	88286	SINAPI	MOTORISTA OPERADOR DE MUNCK COM ENCARGOS COMPLEMENTARES	SEDI - SERVIÇOS DIVERSOS		H	1,0000000	29,64	29,64
Composição Auxiliar	91466	SINAPI	GUINDAUTO HIDRÁULICO, CAPACIDADE MÁXIMA DE CARGA 6200 KG, MOMENTO MÁXIMO DE CARGA 11,7 TM, ALCANCE MÁXIMO HORIZONTAL 9,70 M, INCLUSIVE CAMINHÃO TOCO PBT 16.000 KG, POTÊNCIA DE 189 CV - IMPOSTOS E SEGUROS. AF_08/2015	CHOR - CUSTOS HORÁRIOS DE MÁQUINAS E EQUIPAMENTOS		H	1,0000000	4,12	4,12
				MO sem LS =>	11,17	LS =>	12,73	MO com LS =>	23,90
				Valor do BDI =>	16,14			Valor com BDI =>	87,90
	Código	**Banco**	**Descrição**	**Tipo**		**Und**	**Quant.**	**Valor Unit**	**Total**

Composição	5928	SINAPI	GUINDAUTO HIDRÁULICO, CAPACIDADE MÁXIMA DE CARGA 6200 KG, MOMENTO MÁXIMO DE CARGA 11,7 TM, ALCANCE MÁXIMO HORIZONTAL 9,70 M, INCLUSIVE CAMINHÃO TOCO PBT 16.000 KG, POTÊNCIA DE 189 CV - CHP DIURNO. AF_06/2014	CHOR - CUSTOS HORÁRIOS DE MÁQUINAS E EQUIPAMENTOS		CHP	1,0000000	285,12	285,12
Composição Auxiliar	91466	SINAPI	GUINDAUTO HIDRÁULICO, CAPACIDADE MÁXIMA DE CARGA 6200 KG, MOMENTO MÁXIMO DE CARGA 11,7 TM, ALCANCE MÁXIMO HORIZONTAL 9,70 M, INCLUSIVE CAMINHÃO TOCO PBT 16.000 KG, POTÊNCIA DE 189 CV - IMPOSTOS E SEGUROS. AF_08/2015	CHOR - CUSTOS HORÁRIOS DE MÁQUINAS E EQUIPAMENTOS		H	1,0000000	4,12	4,12
Composição Auxiliar	91467	SINAPI	GUINDAUTO HIDRÁULICO, CAPACIDADE MÁXIMA DE CARGA 6200 KG, MOMENTO MÁXIMO DE CARGA 11,7 TM, ALCANCE MÁXIMO HORIZONTAL 9,70 M, INCLUSIVE CAMINHÃO TOCO PBT 16.000 KG, POTÊNCIA DE 189 CV - MATERIAIS NA OPERAÇÃO. AF_08/2015	CHOR - CUSTOS HORÁRIOS DE MÁQUINAS E EQUIPAMENTOS		H	1,0000000	166,24	166,24
Composição Auxiliar	88286	SINAPI	MOTORISTA OPERADOR DE MUNCK COM ENCARGOS COMPLEMENTARES	SEDI - SERVIÇOS DIVERSOS		H	1,0000000	29,64	29,64
Composição Auxiliar	89262	SINAPI	GUINDAUTO HIDRÁULICO, CAPACIDADE MÁXIMA DE CARGA 6200 KG, MOMENTO MÁXIMO DE CARGA 11,7 TM, ALCANCE MÁXIMO HORIZONTAL 9,70 M, INCLUSIVE CAMINHÃO TOCO PBT 16.000 KG, POTÊNCIA DE 189 CV - MANUTENÇÃO. AF_06/2014	CHOR - CUSTOS HORÁRIOS DE MÁQUINAS E EQUIPAMENTOS		H	1,0000000	47,12	47,12
Composição Auxiliar	89260	SINAPI	GUINDAUTO HIDRÁULICO, CAPACIDADE MÁXIMA DE CARGA 6200 KG, MOMENTO MÁXIMO DE CARGA 11,7 TM, ALCANCE MÁXIMO HORIZONTAL 9,70 M, INCLUSIVE CAMINHÃO TOCO PBT 16.000 KG, POTÊNCIA DE 189 CV - JUROS. AF_06/2014	CHOR - CUSTOS HORÁRIOS DE MÁQUINAS E EQUIPAMENTOS		H	1,0000000	10,23	10,23
Composição Auxiliar	89259	SINAPI	GUINDAUTO HIDRÁULICO, CAPACIDADE MÁXIMA DE CARGA 6200 KG, MOMENTO MÁXIMO DE CARGA 11,7 TM, ALCANCE MÁXIMO HORIZONTAL 9,70 M, INCLUSIVE CAMINHÃO TOCO PBT 16.000 KG, POTÊNCIA DE 189 CV - DEPRECIAÇÃO. AF_06/2014	CHOR - CUSTOS HORÁRIOS DE MÁQUINAS E EQUIPAMENTOS		H	1,0000000	27,77	27,77
				MO sem LS =>	11,17	LS =>	12,73	MO com LS =>	23,90
				Valor do BDI =>	64,15			Valor com BDI =>	349,27
	Código	**Banco**	**Descrição**	**Tipo**		**Und**	**Quant.**	**Valor Unit**	**Total**
Composição	89259	SINAPI	GUINDAUTO HIDRÁULICO, CAPACIDADE MÁXIMA DE CARGA 6200 KG, MOMENTO MÁXIMO DE CARGA 11,7 TM, ALCANCE MÁXIMO HORIZONTAL 9,70 M, INCLUSIVE CAMINHÃO TOCO PBT 16.000 KG, POTÊNCIA DE 189 CV - DEPRECIAÇÃO. AF_06/2014	CHOR - CUSTOS HORÁRIOS DE MÁQUINAS E EQUIPAMENTOS		H	1,0000000	27,77	27,77
Insumo	00037752	SINAPI	CAMINHAO TOCO, PESO BRUTO TOTAL 16000 KG, CARGA UTIL MAXIMA 11030 KG, DISTANCIA ENTRE EIXOS 5,41 M, POTENCIA 185 CV (INCLUI CABINE E CHASSI, NAO INCLUI CARROCERIA)	Equipamento		UN	0,0000343	578.918,90	19,85
Insumo	00003363	SINAPI	GUINDAUTO HIDRAULICO, CAPACIDADE MAXIMA DE CARGA 6200 KG, MOMENTO MAXIMO DE CARGA 11,7 TM, ALCANCE MAXIMO HORIZONTAL 9,70 M, PARA MONTAGEM SOBRE CHASSI DE CAMINHAO PBT MINIMO 13000 KG (INCLUI MONTAGEM, NAO INCLUI CAMINHAO)	Equipamento		UN	0,0000551	143.750,00	7,92
				MO sem LS =>	0,00	LS =>	0,00	MO com LS =>	0,00
				Valor do BDI =>	6,24			Valor com BDI =>	34,01
	Código	**Banco**	**Descrição**	**Tipo**		**Und**	**Quant.**	**Valor Unit**	**Total**
Composição	91466	SINAPI	GUINDAUTO HIDRÁULICO, CAPACIDADE MÁXIMA DE CARGA 6200 KG, MOMENTO MÁXIMO DE CARGA 11,7 TM, ALCANCE MÁXIMO HORIZONTAL 9,70 M, INCLUSIVE CAMINHÃO TOCO PBT 16.000 KG, POTÊNCIA DE 189 CV - IMPOSTOS E SEGUROS. AF_08/2015	CHOR - CUSTOS HORÁRIOS DE MÁQUINAS E EQUIPAMENTOS		H	1,0000000	4,12	4,12
Insumo	00003363	SINAPI	GUINDAUTO HIDRAULICO, CAPACIDADE MAXIMA DE CARGA 6200 KG, MOMENTO MAXIMO DE CARGA 11,7 TM, ALCANCE MAXIMO HORIZONTAL 9,70 M, PARA MONTAGEM SOBRE CHASSI DE CAMINHAO PBT MINIMO 13000 KG (INCLUI MONTAGEM, NAO INCLUI CAMINHAO)	Equipamento		UN	0,0000058	143.750,00	0,83
Insumo	00037752	SINAPI	CAMINHAO TOCO, PESO BRUTO TOTAL 16000 KG, CARGA UTIL MAXIMA 11030 KG, DISTANCIA ENTRE EIXOS 5,41 M, POTENCIA 185 CV (INCLUI CABINE E CHASSI, NAO INCLUI CARROCERIA)	Equipamento		UN	0,0000057	578.918,90	3,29
				MO sem LS =>	0,00	LS =>	0,00	MO com LS =>	0,00
				Valor do BDI =>	0,92			Valor com BDI =>	5,04
	Código	**Banco**	**Descrição**	**Tipo**		**Und**	**Quant.**	**Valor Unit**	**Total**
Composição	89260	SINAPI	GUINDAUTO HIDRÁULICO, CAPACIDADE MÁXIMA DE CARGA 6200 KG, MOMENTO MÁXIMO DE CARGA 11,7 TM, ALCANCE MÁXIMO HORIZONTAL 9,70 M, INCLUSIVE CAMINHÃO TOCO PBT 16.000 KG, POTÊNCIA DE 189 CV - JUROS. AF_06/2014	CHOR - CUSTOS HORÁRIOS DE MÁQUINAS E EQUIPAMENTOS		H	1,0000000	10,23	10,23
Insumo	00003363	SINAPI	GUINDAUTO HIDRAULICO, CAPACIDADE MAXIMA DE CARGA 6200 KG, MOMENTO MAXIMO DE CARGA 11,7 TM, ALCANCE MAXIMO HORIZONTAL 9,70 M, PARA MONTAGEM SOBRE CHASSI DE CAMINHAO PBT MINIMO 13000 KG (INCLUI MONTAGEM, NAO INCLUI CAMINHAO)	Equipamento		UN	0,0000144	143.750,00	2,07
Insumo	00037752	SINAPI	CAMINHAO TOCO, PESO BRUTO TOTAL 16000 KG, CARGA UTIL MAXIMA 11030 KG, DISTANCIA ENTRE EIXOS 5,41 M, POTENCIA 185 CV (INCLUI CABINE E CHASSI, NAO INCLUI CARROCERIA)	Equipamento		UN	0,0000141	578.918,90	8,16
				MO sem LS =>	0,00	LS =>	0,00	MO com LS =>	0,00
				Valor do BDI =>	2,30			Valor com BDI =>	12,53
	Código	**Banco**	**Descrição**	**Tipo**		**Und**	**Quant.**	**Valor Unit**	**Total**
Composição	89262	SINAPI	GUINDAUTO HIDRÁULICO, CAPACIDADE MÁXIMA DE CARGA 6200 KG, MOMENTO MÁXIMO DE CARGA 11,7 TM, ALCANCE MÁXIMO HORIZONTAL 9,70 M, INCLUSIVE CAMINHÃO TOCO PBT 16.000 KG, POTÊNCIA DE 189 CV - MANUTENÇÃO. AF_06/2014	CHOR - CUSTOS HORÁRIOS DE MÁQUINAS E EQUIPAMENTOS		H	1,0000000	47,12	47,12
Insumo	00003363	SINAPI	GUINDAUTO HIDRAULICO, CAPACIDADE MAXIMA DE CARGA 6200 KG, MOMENTO MAXIMO DE CARGA 11,7 TM, ALCANCE MAXIMO HORIZONTAL 9,70 M, PARA MONTAGEM SOBRE CHASSI DE CAMINHAO PBT MINIMO 13000 KG (INCLUI MONTAGEM, NAO INCLUI CAMINHAO)	Equipamento		UN	0,0000689	143.750,00	9,90
Insumo	00037752	SINAPI	CAMINHAO TOCO, PESO BRUTO TOTAL 16000 KG, CARGA UTIL MAXIMA 11030 KG, DISTANCIA ENTRE EIXOS 5,41 M, POTENCIA 185 CV (INCLUI CABINE E CHASSI, NAO INCLUI CARROCERIA)	Equipamento		UN	0,0000643	578.918,90	37,22
				MO sem LS =>	0,00	LS =>	0,00	MO com LS =>	0,00
				Valor do BDI =>	10,60			Valor com BDI =>	57,72
	Código	**Banco**	**Descrição**	**Tipo**		**Und**	**Quant.**	**Valor Unit**	**Total**

Composição	91467	SINAPI	GUINDAUTO HIDRÁULICO, CAPACIDADE MÁXIMA DE CARGA 6200 KG, MOMENTO MÁXIMO DE CARGA 11,7 TM, ALCANCE MÁXIMO HORIZONTAL 9,70 M, INCLUSIVE CAMINHÃO TOCO PBT 16.000 KG, POTÊNCIA DE 189 CV - MATERIAIS NA OPERAÇÃO. AF_08/2015	CHOR - CUSTOS HORÁRIOS DE MÁQUINAS E EQUIPAMENTOS		H	1,0000000	166,24	166,24
Insumo	00004221	SINAPI	OLEO DIESEL COMBUSTIVEL COMUM METROPOLITANO S-10 OU S-500	Material		L	26,4300000	6,29	166,24
				MO sem LS =>	0,00	LS =>	0,00	MO com LS =>	0,00
				Valor do BDI =>	37,40			Valor com BDI =>	203,64
	Código	**Banco**	**Descrição**	**Tipo**		**Und**	**Quant.**	**Valor Unit**	**Total**
Composição	96986	SINAPI	HASTE DE ATERRAMENTO, DIÂMETRO 3/4", COM 3 METROS - FORNECIMENTO E INSTALAÇÃO. AF_08/2023	INEL - INSTALAÇÃO ELÉTRICA/ELETRIFICAÇÃO E		UN	1,0000000	163,07	163,07
Composição Auxiliar	88264	SINAPI	ELETRICISTA COM ENCARGOS COMPLEMENTARES	SEDI - SERVIÇOS DIVERSOS		H	0,3882000	28,71	11,14
Composição Auxiliar	88247	SINAPI	AUXILIAR DE ELETRICISTA COM ENCARGOS COMPLEMENTARES	SEDI - SERVIÇOS DIVERSOS		H	0,3882000	24,32	9,44
Insumo	00003378	SINAPI	HASTE DE ATERRAMENTO EM ACO COM 3,00 M DE COMPRIMENTO E DN = 3/4", REVESTIDA COM BAIXA CAMADA DE COBRE, SEM CONECTOR	Material		UN	1,0000000	142,49	142,49
				MO sem LS =>	7,09	LS =>	8,08	MO com LS =>	15,17
				Valor do BDI =>	36,69			Valor com BDI =>	199,76
	Código	**Banco**	**Descrição**	**Tipo**		**Und**	**Quant.**	**Valor Unit**	**Total**
Composição	88270	SINAPI	IMPERMEABILIZADOR COM ENCARGOS COMPLEMENTARES	SEDI - SERVIÇOS DIVERSOS		H	1,0000000	28,34	28,34
Composição Auxiliar	95338	SINAPI	CURSO DE CAPACITAÇÃO PARA IMPERMEABILIZADOR (ENCARGOS COMPLEMENTARES) - HORISTA	SEDI - SERVIÇOS DIVERSOS		H	1,0000000	0,44	0,44
Insumo	00037370	SINAPI	ALIMENTACAO - HORISTA (COLETADO CAIXA - ENCARGOS COMPLEMENTARES)	Material		H	1,0000000	2,79	2,79
Insumo	00037372	SINAPI	EXAMES - HORISTA (COLETADO CAIXA - ENCARGOS COMPLEMENTARES)	Material		H	1,0000000	1,43	1,43
Insumo	00012873	SINAPI	IMPERMEABILIZADOR (HORISTA)	Mão de Obra		H	1,0000000	20,97	20,97
Insumo	00043465	SINAPI	FERRAMENTAS - FAMILIA PEDREIRO - HORISTA (ENCARGOS COMPLEMENTARES - COLETADO CAIXA)	Equipamento		H	1,0000000	0,78	0,78
Insumo	00043489	SINAPI	EPI - FAMILIA PEDREIRO - HORISTA (ENCARGOS COMPLEMENTARES - COLETADO CAIXA)	Equipamento		H	1,0000000	1,31	1,31
Insumo	00037373	SINAPI	SEGURO - HORISTA (COLETADO CAIXA - ENCARGOS COMPLEMENTARES)	Taxas		H	1,0000000	0,08	0,08
Insumo	00037371	SINAPI	TRANSPORTE - HORISTA (COLETADO CAIXA - ENCARGOS COMPLEMENTARES)	Serviços		H	1,0000000	0,54	0,54
				MO sem LS =>	10,01	LS =>	11,40	MO com LS =>	21,41
				Valor do BDI =>	6,37			Valor com BDI =>	34,71
	Código	**Banco**	**Descrição**	**Tipo**		**Und**	**Quant.**	**Valor Unit**	**Total**
Composição	91954	SINAPI	INTERRUPTOR PARALELO (1 MÓDULO), 10A/250V, SEM SUPORTE E SEM PLACA - FORNECIMENTO E INSTALAÇÃO. AF_03/2023	INEL - INSTALAÇÃO ELÉTRICA/ELETRIFICAÇÃO E		UN	1,0000000	25,47	25,47
Composição Auxiliar	88264	SINAPI	ELETRICISTA COM ENCARGOS COMPLEMENTARES	SEDI - SERVIÇOS DIVERSOS		H	0,3170000	28,71	9,10
Composição Auxiliar	88247	SINAPI	AUXILIAR DE ELETRICISTA COM ENCARGOS COMPLEMENTARES	SEDI - SERVIÇOS DIVERSOS		H	0,3170000	24,32	7,70
Insumo	00038113	SINAPI	INTERRUPTOR PARALELO 10A, 250V (APENAS MODULO)	Material		UN	1,0000000	8,67	8,67
				MO sem LS =>	5,79	LS =>	6,60	MO com LS =>	12,39
				Valor do BDI =>	5,73			Valor com BDI =>	31,20
	Código	**Banco**	**Descrição**	**Tipo**		**Und**	**Quant.**	**Valor Unit**	**Total**
Composição	91964	SINAPI	INTERRUPTOR SIMPLES (2 MÓDULOS) COM INTERRUPTOR PARALELO (1 MÓDULO), 10A/250V, SEM SUPORTE E SEM PLACA - FORNECIMENTO E INSTALAÇÃO. AF_03/2023	INEL - INSTALAÇÃO ELÉTRICA/ELETRIFICAÇÃO E ILUMINAÇÃO EXTERNA		UN	1,0000000	56,75	56,75
Composição Auxiliar	88247	SINAPI	AUXILIAR DE ELETRICISTA COM ENCARGOS COMPLEMENTARES	SEDI - SERVIÇOS DIVERSOS		H	0,6560000	24,32	15,95
Composição Auxiliar	88264	SINAPI	ELETRICISTA COM ENCARGOS COMPLEMENTARES	SEDI - SERVIÇOS DIVERSOS		H	0,6560000	28,71	18,83
Insumo	00038113	SINAPI	INTERRUPTOR PARALELO 10A, 250V (APENAS MODULO)	Material		UN	1,0000000	8,67	8,67
Insumo	00038112	SINAPI	INTERRUPTOR SIMPLES 10A, 250V (APENAS MODULO)	Material		UN	2,0000000	6,65	13,30
				MO sem LS =>	11,99	LS =>	13,65	MO com LS =>	25,64
				Valor do BDI =>	12,76			Valor com BDI =>	69,51
	Código	**Banco**	**Descrição**	**Tipo**		**Und**	**Quant.**	**Valor Unit**	**Total**
Composição	91958	SINAPI	INTERRUPTOR SIMPLES (2 MÓDULOS), 10A/250V, SEM SUPORTE E SEM PLACA - FORNECIMENTO E INSTALAÇÃO. AF_03/2023	INEL - INSTALAÇÃO ELÉTRICA/ELETRIFICAÇÃO E		UN	1,0000000	34,61	34,61
Composição Auxiliar	88247	SINAPI	AUXILIAR DE ELETRICISTA COM ENCARGOS COMPLEMENTARES	SEDI - SERVIÇOS DIVERSOS		H	0,4020000	24,32	9,77
Composição Auxiliar	88264	SINAPI	ELETRICISTA COM ENCARGOS COMPLEMENTARES	SEDI - SERVIÇOS DIVERSOS		H	0,4020000	28,71	11,54
Insumo	00038112	SINAPI	INTERRUPTOR SIMPLES 10A, 250V (APENAS MODULO)	Material		UN	2,0000000	6,65	13,30
				MO sem LS =>	7,34	LS =>	8,37	MO com LS =>	15,71
				Valor do BDI =>	7,78			Valor com BDI =>	42,39
	Código	**Banco**	**Descrição**	**Tipo**		**Und**	**Quant.**	**Valor Unit**	**Total**
Composição	91966	SINAPI	INTERRUPTOR SIMPLES (3 MÓDULOS), 10A/250V, SEM SUPORTE E SEM PLACA - FORNECIMENTO E INSTALAÇÃO. AF_03/2023	INEL - INSTALAÇÃO ELÉTRICA/ELETRIFICAÇÃO E		UN	1,0000000	50,28	50,28
Composição Auxiliar	88247	SINAPI	AUXILIAR DE ELETRICISTA COM ENCARGOS COMPLEMENTARES	SEDI - SERVIÇOS DIVERSOS		H	0,5720000	24,32	13,91
Composição Auxiliar	88264	SINAPI	ELETRICISTA COM ENCARGOS COMPLEMENTARES	SEDI - SERVIÇOS DIVERSOS		H	0,5720000	28,71	16,42
Insumo	00038112	SINAPI	INTERRUPTOR SIMPLES 10A, 250V (APENAS MODULO)	Material		UN	3,0000000	6,65	19,95
				MO sem LS =>	10,45	LS =>	11,91	MO com LS =>	22,36
				Valor do BDI =>	11,31			Valor com BDI =>	61,59
	Código	**Banco**	**Descrição**	**Tipo**		**Und**	**Quant.**	**Valor Unit**	**Total**
Composição	773	ORSE	Interruptor 01 seção, com caixa pvc 4" x 2", aparente	Tomadas Convencionais e		un	1,0000000	20,98	20,98
Item	**Código**	**Banco**	**Descrição**	**Tipo**		**Und**	**Quant.**	**Valor Unit**	**Total**

Insumo	00006111/ SINAPI	ORSE	Servente de obras (horista)	Mão de Obra	h	0,6000000	14,58	8,74
Composição	10549	ORSE	Encargos Complementares - Servente	Provisórios	h	0,6000000	3,80	2,28
Insumo	1117	ORSE	Interruptor embutir 01 seção simples com placa	Material	un	1,0000000	3,40	3,40
Insumo	00001872/ SINAPI	ORSE	Caixa de passagem, em pvc, de 4" x 2", para eletroduto flexivel corrugado	Material	un	1,0000000	1,83	1,83
Insumo	00002436/ SINAPI	ORSE	Eletricista (horista)	Mão de Obra	h	0,2100000	19,02	3,99
Composição	10552	ORSE	Encargos Complementares - Eletricista	Provisórios	h	0,2100000	3,66	0,76

Detalhamento de Cálculo ORSE

Item	Código	Banco	Descrição	Tipo	Und	Quant.	Valor Unit	Total
Insumo	00006111/ SINAPI	ORSE	Servente de obras (horista)	Mão de Obra	h	0,6000000	14,58	8,74
Insumo	158	ORSE	Almoço (Participação do empregador)	Material	un	0,0824580	14,00	1,15
Insumo	2378	ORSE	Vale transporte	Material	un	0,0701940	4,50	0,31
Insumo	10761	ORSE	Refeição - café da manhã (café com leite e dois pães com manteiga)	Serviços	un	0,0824580	5,00	0,41
Insumo	10362	ORSE	Seguro de vida e acidente em grupo	Serviços	un	0,0036450	12,54	0,04
Insumo	00002711/ SINAPI	ORSE	Carrinho de mao, em aco, com capacidade de *45 a 65* l / *100* kg, pneu com camara	Material	un	0,0001200	164,00	0,01
Insumo	4729	ORSE	Marreta 1 kg com cabo	Material	un	0,0000600	37,80	0,00
Insumo	941	ORSE	Fardamento com mangas curta	Material	un	0,0012150	195,36	0,23
Insumo	10599	ORSE	Protetor solar fps 30 com 120ml	Material	un	0,0014580	18,00	0,02
Insumo	00012895/ SINAPI	ORSE	Capacete de seguranca aba frontal com suspensao de polietileno, sem jugular (classe b)	Material	un	0,0004860	14,00	0,00
Insumo	00012892/ SINAPI	ORSE	Luva raspa de couro, cano curto (punho *7* cm)	Material	par	0,0018630	12,60	0,02
Insumo	00012893/ SINAPI	ORSE	Bota de seguranca com biqueira de aco e colarinho acolchoado	Material	par	0,0006270	67,20	0,04
Insumo	10492	ORSE	Cesta Básica	Material	un	0,0036450	190,00	0,69
Insumo	00012894/ SINAPI	ORSE	Capa para chuva em pvc com forro de poliester, com capuz (amarela ou azul)	Material	un	0,0001620	18,20	0,00
Insumo	10596	ORSE	Protetor auricular	Material	un	0,0036450	4,90	0,01
Insumo	4728	ORSE	Talhadeira chata 10"	Material	un	0,0001800	18,58	0,00
Insumo	10517	ORSE	Exames admissionais/demissionais (checkup)	Serviços	cj	0,0003240	300,00	0,09
Insumo	10788	ORSE	Pá quadrada	Material	un	0,0001200	36,90	0,00
Insumo	1651	ORSE	Óculos branco proteção	Material	pr	0,0006480	7,00	0,00
Insumo	1117	ORSE	Interruptor embutir 01 seção simples com placa	Material	un	1,0000000	3,40	3,40
Insumo	00001872/ SINAPI	ORSE	Caixa de passagem, em pvc, de 4" x 2", para eletroduto flexivel corrugado	Material	un	1,0000000	1,83	1,83
Insumo	00002436/ SINAPI	ORSE	Eletricista (horista)	Mão de Obra	h	0,2100000	19,02	3,99
Insumo	10579	ORSE	Chave de fenda chata 30 cm	Material	un	0,0000420	26,89	0,00
Insumo	11241	ORSE	Alicate volt-amperimetro	Material	un	0,0000420	170,60	0,00
Insumo	11242	ORSE	Chave inglesa 12"	Material	un	0,0000210	34,00	0,00
Insumo	11240	ORSE	Alicate com isolamento	Material	un	0,0000420	47,69	0,00
				MO sem LS => 5,95	LS =>	6,78	MO com LS =>	12,73
				Valor do BDI => 4,72			Valor com BDI =>	25,70

	Código	Banco	Descrição	Tipo	Und	Quant.	Valor Unit	Total
Composição	88441	SINAPI	JARDINEIRO COM ENCARGOS COMPLEMENTARES	SEDI - SERVIÇOS DIVERSOS	H	1,0000000	23,92	23,92
Composição Auxiliar	95390	SINAPI	CURSO DE CAPACITAÇÃO PARA JARDINEIRO (ENCARGOS COMPLEMENTARES) - HORISTA	SEDI - SERVIÇOS DIVERSOS	H	1,0000000	0,08	0,08
Insumo	00037370	SINAPI	ALIMENTACAO - HORISTA (COLETADO CAIXA - ENCARGOS COMPLEMENTARES)	Material	H	1,0000000	2,79	2,79
Insumo	00044503	SINAPI	JARDINEIRO (HORISTA)	Mão de Obra	H	1,0000000	16,91	16,91
Insumo	00037372	SINAPI	EXAMES - HORISTA (COLETADO CAIXA - ENCARGOS COMPLEMENTARES)	Material	H	1,0000000	1,43	1,43
Insumo	00043465	SINAPI	FERRAMENTAS - FAMILIA PEDREIRO - HORISTA (ENCARGOS COMPLEMENTARES - COLETADO CAIXA)	Equipamento	H	1,0000000	0,78	0,78
Insumo	00043489	SINAPI	EPI - FAMILIA PEDREIRO - HORISTA (ENCARGOS COMPLEMENTARES - COLETADO CAIXA)	Equipamento	H	1,0000000	1,31	1,31
Insumo	00037371	SINAPI	TRANSPORTE - HORISTA (COLETADO CAIXA - ENCARGOS COMPLEMENTARES)	Serviços	H	1,0000000	0,54	0,54
Insumo	00037373	SINAPI	SEGURO - HORISTA (COLETADO CAIXA - ENCARGOS COMPLEMENTARES)	Taxas	H	1,0000000	0,08	0,08
				MO sem LS => 7,94	LS =>	9,05	MO com LS =>	16,99
				Valor do BDI => 5,38			Valor com BDI =>	29,30

	Código	Banco	Descrição	Tipo	Und	Quant.	Valor Unit	Total
Composição	94672	SINAPI	JOELHO 90 GRAUS COM BUCHA DE LATÃO, PVC, SOLDÁVEL, DN 25 MM X 3/4", INSTALADO EM RESERVAÇÃO PREDIAL DE ÁGUA - FORNECIMENTO E INSTALAÇÃO. AF_04/2024	INHI - INSTALAÇÕES HIDROS SANITÁRIAS	UN	1,0000000	5,89	5,89
Composição Auxiliar	88248	SINAPI	AUXILIAR DE ENCANADOR OU BOMBEIRO HIDRÁULICO COM ENCARGOS COMPLEMENTARES	SEDI - SERVIÇOS DIVERSOS	H	0,0576000	23,32	1,34
Composição Auxiliar	88267	SINAPI	ENCANADOR OU BOMBEIRO HIDRÁULICO COM ENCARGOS COMPLEMENTARES	SEDI - SERVIÇOS DIVERSOS	H	0,0576000	27,62	1,59
Insumo	00003522	SINAPI	JOELHO PVC, SOLDAVEL COM ROSCA, 90 GRAUS, 25 MM X 3/4", COR MARROM, PARA AGUA FRIA PREDIAL	Material	UN	1,0000000	2,39	2,39
Insumo	00020083	SINAPI	SOLUCAO PREPARADORA / LIMPADORA PARA PVC, FRASCO COM 1000 CM3	Material	UN	0,0040000	74,09	0,29
Insumo	00003148	SINAPI	FITA VEDA ROSCA, EM PTFE, ROLO DE 18 MM X 50 M (L X C)	Material	UN	0,0053000	12,72	0,06
Insumo	00000122	SINAPI	ADESIVO PLASTICO PARA PVC, FRASCO COM *850* GR	Material	UN	0,0035000	65,40	0,22

				MO sem LS =>	1,02	LS =>	1,18	MO com LS =>	2,20
				Valor do BDI =>	1,32			Valor com BDI =>	7,21
	Código	**Banco**	**Descrição**	**Tipo**		**Und**	**Quant.**	**Valor Unit**	**Total**
Composição	94676	SINAPI	JOELHO 90 GRAUS, PVC, SOLDÁVEL, DN 40 MM INSTALADO EM RESERVAÇÃO PREDIAL DE ÁGUA - FORNECIMENTO E INSTALAÇÃO. AF_04/2024	INHI - INSTALAÇÕES HIDROS SANITÁRIAS		UN	1,0000000	12,74	12,74
Composição Auxiliar	88267	SINAPI	ENCANADOR OU BOMBEIRO HIDRÁULICO COM ENCARGOS COMPLEMENTARES	SEDI - SERVIÇOS DIVERSOS		H	0,1005000	27,62	2,77
Composição Auxiliar	88248	SINAPI	AUXILIAR DE ENCANADOR OU BOMBEIRO HIDRÁULICO COM ENCARGOS COMPLEMENTARES	SEDI - SERVIÇOS DIVERSOS		H	0,1005000	23,32	2,34
Insumo	00003535	SINAPI	JOELHO PVC, SOLDAVEL, 90 GRAUS, 40 MM, COR MARROM, PARA AGUA FRIA PREDIAL	Material		UN	1,0000000	5,81	5,81
Insumo	00020083	SINAPI	SOLUCAO PREPARADORA / LIMPADORA PARA PVC, FRASCO COM 1000 CM3	Material		UN	0,0140000	74,09	1,03
Insumo	00038383	SINAPI	LIXA D'AGUA EM FOLHA, COR PRETA, GRAO 100	Material		UN	0,0112000	2,26	0,02
Insumo	00000122	SINAPI	ADESIVO PLASTICO PARA PVC, FRASCO COM *850* GR	Material		UN	0,0118000	65,40	0,77
				MO sem LS =>	1,80	LS =>	2,05	MO com LS =>	3,85
				Valor do BDI =>	2,86			Valor com BDI =>	15,60
	Código	**Banco**	**Descrição**	**Tipo**		**Und**	**Quant.**	**Valor Unit**	**Total**
Composição	91886	SINAPI	LUVA PARA ELETRODUTO, PVC, ROSCÁVEL, DN 40 MM (1 1/4"), PARA CIRCUITOS TERMINAIS, INSTALADA EM PAREDE - FORNECIMENTO E INSTALAÇÃO. AF_03/2023	INEL - INSTALAÇÃO ELÉTRICA/ELETRIFICAÇÃO E ILUMINAÇÃO EXTERNA		UN	1,0000000	16,74	16,74
Composição Auxiliar	88264	SINAPI	ELETRICISTA COM ENCARGOS COMPLEMENTARES	SEDI - SERVIÇOS DIVERSOS		H	0,2440000	28,71	7,00
Composição Auxiliar	88247	SINAPI	AUXILIAR DE ELETRICISTA COM ENCARGOS COMPLEMENTARES	SEDI - SERVIÇOS DIVERSOS		H	0,2440000	24,32	5,93
Insumo	00001902	SINAPI	LUVA EM PVC RIGIDO ROSCAVEL, DE 1 1/4", PARA ELETRODUTO	Material		UN	1,0000000	3,81	3,81
				MO sem LS =>	4,45	LS =>	5,08	MO com LS =>	9,53
				Valor do BDI =>	3,76			Valor com BDI =>	20,50
	Código	**Banco**	**Descrição**	**Tipo**		**Und**	**Quant.**	**Valor Unit**	**Total**
Composição	145	ORSE	Laje pré-fabricada comum para piso ou cobertura, inclusive escoramento em madeira e capeamento 4cm	Estruturas Pre-Moldadas de Concreto		m²	1,0000000	134,19	134,19
Item	**Código**	**Banco**	**Descrição**	**Tipo**		**Und**	**Quant.**	**Valor Unit**	**Total**
Insumo	00005075/ SINAPI	ORSE	Prego de aco polido com cabeca 18 x 30 (2 3/4 x 10)	Material		kg	0,0200000	16,90	0,33
Insumo	6995	ORSE	Madeira mista serrada (sarrafo) 2,2 x 5,5cm - 0,00121 m³/m	Material		m	0,7400000	3,59	2,65
Composição	10551	ORSE	Encargos Complementares - Carpinteiro	Provisórios		h	0,4300000	3,71	1,59
Insumo	00001379/ SINAPI	ORSE	Cimento portland composto cp ii-32	Material		kg	9,0000000	0,76	6,84
Insumo	00010567/ SINAPI	ORSE	Tabua *2,5 x 23* cm em pinus, mista ou equivalente da regiao - bruta	Material		m	0,3300000	12,27	4,04
Insumo	00003744/ SINAPI	ORSE	Laje pre-moldada convencional (lajotas + vigotas) para piso, unidirecional, sobrecarga de 200 kg/m2, vao ate 4,50 m (sem colocacao)	Material		m²	1,0000000	54,31	54,31
Insumo	00000367/ SINAPI	ORSE	Areia grossa - posto jazida/fornecedor (retirado na jazida, sem transporte)	Material		m³	0,0609000	101,30	6,16
Composição	10549	ORSE	Encargos Complementares - Servente	Provisórios		h	1,3000000	3,80	4,94
Insumo	00006111/ SINAPI	ORSE	Servente de obras (horista)	Mão de Obra		h	1,3000000	14,58	18,95
Insumo	00004718/ SINAPI	ORSE	Pedra britada n. 2 (19 a 38 mm) posto pedreira/fornecedor, sem frete	Material		m³	0,0414000	138,48	5,73
Composição	140	ORSE	Aço CA - 50 Ø 6,3 a 12,5mm, inclusive corte, dobragem, montagem e colocacao de ferragens nas formas, para superestruturas e fundações - R1	Armaduras Convencionais		kg	0,4000000	12,92	5,16
Insumo	00004750/ SINAPI	ORSE	Pedreiro (horista)	Mão de Obra		h	0,3000000	19,02	5,70
Insumo	1569	ORSE	Madeira mista serrada (barrote) 6 x 6cm - 0,0036 m3/m (angelim, louro)	Material		m	1,0100000	6,49	6,55
Composição	10550	ORSE	Encargos Complementares - Pedreiro	Provisórios		h	0,3000000	3,67	1,10
Insumo	00004721/ SINAPI	ORSE	Pedra britada n. 1 (9,5 a 19 mm) posto pedreira/fornecedor, sem frete	Material		m³	0,0138000	137,75	1,90
Insumo	00001213/ SINAPI	ORSE	Carpinteiro de formas para concreto (horista)	Mão de Obra		h	0,4300000	19,02	8,17

Detalhamento de Cálculo ORSE

Item	**Código**	**Banco**	**Descrição**	**Tipo**	**Und**	**Quant.**	**Valor Unit**	**Total**
Insumo	00005075/ SINAPI	ORSE	Prego de aco polido com cabeca 18 x 30 (2 3/4 x 10)	Material	kg	0,0200000	16,90	0,33
Insumo	6995	ORSE	Madeira mista serrada (sarrafo) 2,2 x 5,5cm - 0,00121 m³/m	Material	m	0,7400000	3,59	2,65
Insumo	10517	ORSE	Exames admissionais/demissionais (checkup)	Serviços	cj	0,0008376	300,00	0,25
Insumo	10599	ORSE	Protetor solar fps 30 com 120ml	Material	un	0,0037692	18,00	0,06
Insumo	10362	ORSE	Seguro de vida e acidente em grupo	Serviços	un	0,0094230	12,54	0,11
Insumo	10578	ORSE	Formão grande	Material	un	0,0000860	15,15	0,00
Insumo	10579	ORSE	Chave de fenda chata 30 cm	Material	un	0,0000860	26,89	0,00
Insumo	11249	ORSE	Serra circular eletrica portatil	Equipamento	un	0,0000430	617,95	0,02
Insumo	10761	ORSE	Refeição - café da manhã (café com leite e dois pães com manteiga)	Serviços	un	0,2131692	5,00	1,06
Insumo	2378	ORSE	Vale transporte	Material	un	0,1751760	4,50	0,78
Insumo	00012893/ SINAPI	ORSE	Bota de seguranca com biqueira de aco e colarinho acolchoado	Material	par	0,0016322	67,20	0,10
Insumo	10577	ORSE	Serrote 40cm	Material	un	0,0000430	29,90	0,00
Insumo	11244	ORSE	Martelo com unha	Material	un	0,0000860	48,95	0,00

Insumo	00012892/ SINAPI	ORSE	Luva raspa de couro, cano curto (punho *7* cm)	Material	par	0,0048162	12,60	0,06
Insumo	00012894/ SINAPI	ORSE	Capa para chuva em pvc com forro de poliester, com capuz (amarela ou azul)	Material	un	0,0004188	18,20	0,00
Insumo	10596	ORSE	Protetor auricular	Material	un	0,0094230	4,90	0,04
Insumo	158	ORSE	Almoço (Participação do empregador)	Material	un	0,2131692	14,00	2,98
Insumo	941	ORSE	Fardamento com mangas curta	Material	un	0,0031410	195,36	0,61
Insumo	11248	ORSE	Furadeira e Parafusadeira eletrica Bosch ou Similar profissional	Equipamento	un	0,0000430	246,00	0,01
Insumo	1651	ORSE	Óculos branco proteção	Material	pr	0,0016322	7,00	0,01
Insumo	00012895/ SINAPI	ORSE	Capacete de seguranca aba frontal com suspensao de polietileno, sem jugular (classe b)	Material	un	0,0012564	14,00	0,01
Insumo	10492	ORSE	Cesta Básica	Material	un	0,0094230	190,00	1,79
Insumo	00001379/ SINAPI	ORSE	Cimento portland composto cp ii-32	Material	kg	9,0000000	0,76	6,84
Insumo	00010567/ SINAPI	ORSE	Tabua *2,5 x 23* cm em pinus, mista ou equivalente da regiao - bruta	Material	m	0,3300000	12,27	4,04
Insumo	00003744/ SINAPI	ORSE	Laje pre-moldada convencional (lajotas + vigotas) para piso, unidirecional, sobrecarga de 200 kg/m2, vao ate 4,50 m (sem colocacao)	Material	m²	1,0000000	54,31	54,31
Insumo	00000367/ SINAPI	ORSE	Areia grossa - posto jazida/fornecedor (retirado na jazida, sem transporte)	Material	m³	0,0609000	101,30	6,16
Insumo	00002711/ SINAPI	ORSE	Carrinho de mao, em aco, com capacidade de *45 a 65* l / *100* kg, pneu com camara	Material	un	0,0002664	164,00	0,04
Insumo	4729	ORSE	Marreta 1 kg com cabo	Material	un	0,0001332	37,80	0,00
Insumo	4728	ORSE	Talhadeira chata 10"	Material	un	0,0003996	18,58	0,00
Insumo	10788	ORSE	Pá quadrada	Material	un	0,0002664	36,90	0,00
Insumo	00006111/ SINAPI	ORSE	Servente de obras (horista)	Mão de Obra	h	1,3320000	14,58	19,42
Insumo	00004718/ SINAPI	ORSE	Pedra britada n. 2 (19 a 38 mm) posto pedreira/fornecedor, sem frete	Material	m³	0,0414000	138,48	5,73
Insumo	00039017/ SINAPI	ORSE	Espacador / distanciador circular com entrada lateral, em plastico, para vergalhao *4,2 a 12,5* mm, cobrimento 20 mm	Material	un	0,1600000	0,21	0,03
Insumo	00039315/ SINAPI	ORSE	Espacador / distanciador tipo garra dupla, em plastico, cobrimento *20* mm, para ferragens de lajes e fundo de vigas	Material	un	0,1600000	0,35	0,05
Insumo	81	ORSE	Aço ca-50 6,3 a 12,5 mm	Material	kg	0,4000000	9,02	3,60
Insumo	00000378/ SINAPI	ORSE	Armador (horista)	Mão de Obra	h	0,0320000	19,02	0,60
Insumo	10585	ORSE	Arco de serra	Material	un	0,0000064	19,90	0,00
Insumo	10586	ORSE	Torquesa	Material	un	0,0000064	39,00	0,00
Insumo	00043132/ SINAPI	ORSE	Arame recozido 16 bwg, d = 1,65 mm (0,016 kg/m) ou 18 bwg, d = 1,25 mm (0,01 kg/m)	Material	kg	0,0080000	23,65	0,18
Insumo	00004750/ SINAPI	ORSE	Pedreiro (horista)	Mão de Obra	h	0,3000000	19,02	5,70
Insumo	1569	ORSE	Madeira mista serrada (barrote) 6 x 6cm - 0,0036 m3/m (angelim, louro)	Material	m	1,0100000	6,49	6,55
Insumo	10282	ORSE	Regua de alumínio c/ 2,00m (para pedreiro)	Material	un	0,0000600	44,00	0,00
Insumo	11264	ORSE	Marreta de 1/2 kg com cabo	Material	un	0,0000600	13,52	0,00
Insumo	11246	ORSE	Escala métrica de bambú	Material	Un	0,0002100	10,22	0,00
Insumo	4722	ORSE	Colher de pedreiro	Material	un	0,0001200	18,80	0,00
Insumo	11247	ORSE	Serra mármore	Material	un	0,0000300	327,80	0,00
Insumo	10790	ORSE	Prumo de face	Material	un	0,0000300	25,95	0,00
Insumo	10789	ORSE	Nível de bolha de madeira	Material	un	0,0000600	15,40	0,00
Insumo	4174	ORSE	Desempenadeira de aço lisa, cabo madeira, ref:143, Atlas ou similar	Material	un	0,0001500	12,00	0,00
Insumo	11245	ORSE	Desempoladeira de madeira 12x22	Material	un	0,0002100	11,60	0,00
Insumo	11265	ORSE	Martelo de borracha com cabo	Material	un	0,0001200	18,75	0,00
Insumo	11243	ORSE	Martelo sem unha	Material	un	0,0000300	28,00	0,00
Insumo	00004721/ SINAPI	ORSE	Pedra britada n. 1 (9,5 a 19 mm) posto pedreira/fornecedor, sem frete	Material	m³	0,0138000	137,75	1,90
Insumo	00001213/ SINAPI	ORSE	Carpinteiro de formas para concreto (horista)	Mão de Obra	h	0,4300000	19,02	8,17
				MO sem LS => 15,84	LS =>	18,05	MO com LS =>	33,89
				Valor do BDI => 30,19			Valor com BDI =>	164,38
	Código	**Banco**	**Descrição**	**Tipo**	**Und**	**Quant.**	**Valor Unit**	**Total**
Composição	7692	ORSE	Lançamento de concreto simples fabricado na obra, inclusive adensamento e acabamento em peças da superestrutura	Concreto Simples	m³	1,0000000	50,30	50,30
Item	**Código**	**Banco**	**Descrição**	**Tipo**	**Und**	**Quant.**	**Valor Unit**	**Total**
Insumo	00000378/ SINAPI	ORSE	Armador (horista)	Mão de Obra	h	0,1800000	19,02	3,42
Composição	10551	ORSE	Encargos Complementares - Carpinteiro	Provisórios	h	0,3600000	3,71	1,33
Insumo	00004750/ SINAPI	ORSE	Pedreiro (horista)	Mão de Obra	h	0,3600000	19,02	6,84
Insumo	00006111/ SINAPI	ORSE	Servente de obras (horista)	Mão de Obra	h	1,6200000	14,58	23,61

Insumo	00001213/ SINAPI	ORSE	Carpinteiro de formas para concreto (horista)	Mão de Obra	h	0,3600000	19,02	6,84
Composição	10549	ORSE	Encargos Complementares - Servente	Provisórios	h	1,6200000	3,80	6,15
Composição	10555	ORSE	Encargos Complementares - Armador	Provisórios	h	0,1800000	3,64	0,65
Composição	10550	ORSE	Encargos Complementares - Pedreiro	Provisórios	h	0,3600000	3,67	1,32

Detalhamento de Cálculo ORSE

Item	Código	Banco	Descrição	Tipo	Und	Quant.	Valor Unit	Total
Insumo	00000378/ SINAPI	ORSE	Armador (horista)	Mão de Obra	h	0,1800000	19,02	3,42
Insumo	10517	ORSE	Exames admissionais/demissionais (checkup)	Serviços	cj	0,0010080	300,00	0,30
Insumo	10599	ORSE	Protetor solar fps 30 com 120ml	Material	un	0,0045360	18,00	0,08
Insumo	10362	ORSE	Seguro de vida e acidente em grupo	Serviços	un	0,0113400	12,54	0,14
Insumo	10578	ORSE	Formão grande	Material	un	0,0000720	15,15	0,00
Insumo	10579	ORSE	Chave de fenda chata 30 cm	Material	un	0,0000720	26,89	0,00
Insumo	11249	ORSE	Serra circular eletrica portatil	Equipamento	un	0,0000360	617,95	0,02
Insumo	10761	ORSE	Refeição - café da manhã (café com leite e dois pães com manteiga)	Serviços	un	0,2565360	5,00	1,28
Insumo	2378	ORSE	Vale transporte	Material	un	0,2113020	4,50	0,95
Insumo	00012893/ SINAPI	ORSE	Bota de seguranca com biqueira de aco e colarinho acolchoado	Material	par	0,0019800	67,20	0,13
Insumo	10577	ORSE	Serrote 40cm	Material	un	0,0000360	29,90	0,00
Insumo	11244	ORSE	Martelo com unha	Material	un	0,0000720	48,95	0,00
Insumo	00012892/ SINAPI	ORSE	Luva raspa de couro, cano curto (punho *7* cm)	Material	par	0,0057960	12,60	0,07
Insumo	00012894/ SINAPI	ORSE	Capa para chuva em pvc com forro de poliester, com capuz (amarela ou azul)	Material	un	0,0005040	18,20	0,00
Insumo	10596	ORSE	Protetor auricular	Material	un	0,0113400	4,90	0,05
Insumo	158	ORSE	Almoço (Participação do empregador)	Material	un	0,2565360	14,00	3,59
Insumo	941	ORSE	Fardamento com mangas curta	Material	un	0,0037800	195,36	0,73
Insumo	11248	ORSE	Furadeira e Parafusadeira eletrica Bosch ou Similar profissional	Equipamento	un	0,0000360	246,00	0,00
Insumo	1651	ORSE	Óculos branco proteção	Material	pr	0,0019800	7,00	0,01
Insumo	00012895/ SINAPI	ORSE	Capacete de seguranca aba frontal com suspensao de polietileno, sem jugular (classe b)	Material	un	0,0015120	14,00	0,02
Insumo	10492	ORSE	Cesta Básica	Material	un	0,0113400	190,00	2,15
Insumo	00004750/ SINAPI	ORSE	Pedreiro (horista)	Mão de Obra	h	0,3600000	19,02	6,84
Insumo	00006111/ SINAPI	ORSE	Servente de obras (horista)	Mão de Obra	h	1,6200000	14,58	23,61
Insumo	00001213/ SINAPI	ORSE	Carpinteiro de formas para concreto (horista)	Mão de Obra	h	0,3600000	19,02	6,84
Insumo	00002711/ SINAPI	ORSE	Carrinho de mao, em aco, com capacidade de *45 a 65* l / *100* kg, pneu com camara	Material	un	0,0003240	164,00	0,05
Insumo	4729	ORSE	Marreta 1 kg com cabo	Material	un	0,0001620	37,80	0,00
Insumo	4728	ORSE	Talhadeira chata 10"	Material	un	0,0004860	18,58	0,00
Insumo	10788	ORSE	Pá quadrada	Material	un	0,0003240	36,90	0,01
Insumo	10585	ORSE	Arco de serra	Material	un	0,0000360	19,90	0,00
Insumo	10586	ORSE	Torquesa	Material	un	0,0000360	39,00	0,00
Insumo	10282	ORSE	Regua de alumínio c/ 2,00m (para pedreiro)	Material	un	0,0000720	44,00	0,00
Insumo	11264	ORSE	Marreta de 1/2 kg com cabo	Material	un	0,0000720	13,52	0,00
Insumo	11246	ORSE	Escala métrica de bambú	Material	Un	0,0002520	10,22	0,00
Insumo	4722	ORSE	Colher de pedreiro	Material	un	0,0001440	18,80	0,00
Insumo	11247	ORSE	Serra mármore	Material	un	0,0000360	327,80	0,01
Insumo	10790	ORSE	Prumo de face	Material	un	0,0000360	25,95	0,00
Insumo	10789	ORSE	Nível de bolha de madeira	Material	un	0,0000720	15,40	0,00
Insumo	4174	ORSE	Desempenadeira de aço lisa, cabo madeira, ref:143, Atlas ou similar	Material	un	0,0001800	12,00	0,00
Insumo	11245	ORSE	Desempoladeira de madeira 12x22	Material	un	0,0002520	11,60	0,00
Insumo	11265	ORSE	Martelo de borracha com cabo	Material	un	0,0001440	18,75	0,00
Insumo	11243	ORSE	Martelo sem unha	Material	un	0,0000360	28,00	0,00
				MO sem LS => 19,03	LS =>	21,68	MO com LS =>	40,71
				Valor do BDI => 11,31			Valor com BDI =>	61,61

	Código	Banco	Descrição	Tipo	Und	Quant.	Valor Unit	Total
Composição	128	ORSE	Lançamento de concreto usinado, bombeado, em peças armadas da superestrutura,inclusive colocação, adensamento e acabamento	Concreto Simples	m³	1,0000000	50,30	50,30

Item	Código	Banco	Descrição	Tipo	Und	Quant.	Valor Unit	Total
Insumo	00001213/ SINAPI	ORSE	Carpinteiro de formas para concreto (horista)	Mão de Obra	h	0,3600000	19,02	6,84
Composição	10549	ORSE	Encargos Complementares - Servente	Provisórios	h	1,6200000	3,80	6,15
Composição	10555	ORSE	Encargos Complementares - Armador	Provisórios	h	0,1800000	3,64	0,65
Composição	10551	ORSE	Encargos Complementares - Carpinteiro	Provisórios	h	0,3600000	3,71	1,33
Insumo	00004750/ SINAPI	ORSE	Pedreiro (horista)	Mão de Obra	h	0,3600000	19,02	6,84
Composição	10550	ORSE	Encargos Complementares - Pedreiro	Provisórios	h	0,3600000	3,67	1,32
Insumo	00000378/ SINAPI	ORSE	Armador (horista)	Mão de Obra	h	0,1800000	19,02	3,42
Insumo	00006111/ SINAPI	ORSE	Servente de obras (horista)	Mão de Obra	h	1,6200000	14,58	23,61

Detalhamento de Cálculo ORSE

Item	Código	Banco	Descrição	Tipo	Und	Quant.	Valor Unit	Total

Insumo	00001213/ SINAPI	ORSE	Carpinteiro de formas para concreto (horista)	Mão de Obra	h	0,3600000	19,02	6,84
Insumo	158	ORSE	Almoço (Participação do empregador)	Material	un	0,2565360	14,00	3,59
Insumo	2378	ORSE	Vale transporte	Material	un	0,2113020	4,50	0,95
Insumo	10761	ORSE	Refeição - café da manhã (café com leite e dois pães com manteiga)	Serviços	un	0,2565360	5,00	1,28
Insumo	10362	ORSE	Seguro de vida e acidente em grupo	Serviços	un	0,0113400	12,54	0,14
Insumo	00002711/ SINAPI	ORSE	Carrinho de mao, em aco, com capacidade de *45 a 65* l / *100* kg, pneu com camara	Material	un	0,0003240	164,00	0,05
Insumo	4729	ORSE	Marreta 1 kg com cabo	Material	un	0,0001620	37,80	0,00
Insumo	941	ORSE	Fardamento com mangas curta	Material	un	0,0037800	195,36	0,73
Insumo	10599	ORSE	Protetor solar fps 30 com 120ml	Material	un	0,0045360	18,00	0,08
Insumo	00012895/ SINAPI	ORSE	Capacete de seguranca aba frontal com suspensao de polietileno, sem jugular (classe b)	Material	un	0,0015120	14,00	0,02
Insumo	00012892/ SINAPI	ORSE	Luva raspa de couro, cano curto (punho *7* cm)	Material	par	0,0057960	12,60	0,07
Insumo	00012893/ SINAPI	ORSE	Bota de seguranca com biqueira de aco e colarinho acolchoado	Material	par	0,0019800	67,20	0,13
Insumo	10492	ORSE	Cesta Básica	Material	un	0,0113400	190,00	2,15
Insumo	00012894/ SINAPI	ORSE	Capa para chuva em pvc com forro de poliester, com capuz (amarela ou azul)	Material	un	0,0005040	18,20	0,00
Insumo	10596	ORSE	Protetor auricular	Material	un	0,0113400	4,90	0,05
Insumo	4728	ORSE	Talhadeira chata 10"	Material	un	0,0004860	18,58	0,00
Insumo	10517	ORSE	Exames admissionais/demissionais (checkup)	Serviços	cj	0,0010080	300,00	0,30
Insumo	10788	ORSE	Pá quadrada	Material	un	0,0003240	36,90	0,01
Insumo	1651	ORSE	Óculos branco proteção	Material	pr	0,0019800	7,00	0,01
Insumo	10585	ORSE	Arco de serra	Material	un	0,0000360	19,90	0,00
Insumo	10586	ORSE	Torquesa	Material	un	0,0000360	39,00	0,00
Insumo	10578	ORSE	Formão grande	Material	un	0,0000720	15,15	0,00
Insumo	10579	ORSE	Chave de fenda chata 30 cm	Material	un	0,0000720	26,89	0,00
Insumo	11249	ORSE	Serra circular eletrica portatil	Equipamento	un	0,0000360	617,95	0,02
Insumo	10577	ORSE	Serrote 40cm	Material	un	0,0000360	29,90	0,00
Insumo	11244	ORSE	Martelo com unha	Material	un	0,0000720	48,95	0,00
Insumo	11248	ORSE	Furadeira e Parafusadeira eletrica Bosch ou Similar profissional	Equipamento	un	0,0000360	246,00	0,00
Insumo	00004750/ SINAPI	ORSE	Pedreiro (horista)	Mão de Obra	h	0,3600000	19,02	6,84
Insumo	10282	ORSE	Regua de alumínio c/ 2,00m (para pedreiro)	Material	un	0,0000720	44,00	0,00
Insumo	11264	ORSE	Marreta de 1/2 kg com cabo	Material	un	0,0000720	13,52	0,00
Insumo	11246	ORSE	Escala métrica de bambú	Material	Un	0,0002520	10,22	0,00
Insumo	4722	ORSE	Colher de pedreiro	Material	un	0,0001440	18,80	0,00
Insumo	11247	ORSE	Serra mármore	Material	un	0,0000360	327,80	0,01
Insumo	10790	ORSE	Prumo de face	Material	un	0,0000360	25,95	0,00
Insumo	10789	ORSE	Nível de bolha de madeira	Material	un	0,0000720	15,40	0,00
Insumo	4174	ORSE	Desempenadeira de aço lisa, cabo madeira, ref:143, Atlas ou similar	Material	un	0,0001800	12,00	0,00
Insumo	11245	ORSE	Desempoladeira de madeira 12x22	Material	un	0,0002520	11,60	0,00
Insumo	11265	ORSE	Martelo de borracha com cabo	Material	un	0,0001440	18,75	0,00
Insumo	11243	ORSE	Martelo sem unha	Material	un	0,0000360	28,00	0,00
Insumo	00000378/ SINAPI	ORSE	Armador (horista)	Mão de Obra	h	0,1800000	19,02	3,42
Insumo	00006111/ SINAPI	ORSE	Servente de obras (horista)	Mão de Obra	h	1,6200000	14,58	23,61
				MO sem LS => 19,03	LS =>	21,68	MO com LS =>	40,71
				Valor do BDI => 11,31			Valor com BDI =>	61,61
	Código	**Banco**	**Descrição**	**Tipo**	**Und**	**Quant.**	**Valor Unit**	**Total**
Composição	2658	ORSE	Lastro de brita 3	Lastros, Lajes e Berços	m³	1,0000000	192,99	192,99
Item	**Código**	**Banco**	**Descrição**	**Tipo**	**Und**	**Quant.**	**Valor Unit**	**Total**
Insumo	00004722/ SINAPI	ORSE	Pedra britada n. 3 (38 a 50 mm) posto pedreira/fornecedor, sem frete	Material	m³	1,2000000	130,12	156,14
Composição	10549	ORSE	Encargos Complementares - Servente	Provisórios	h	2,0000000	3,80	7,60
Insumo	00006111/ SINAPI	ORSE	Servente de obras (horista)	Mão de Obra	h	2,0000000	14,58	29,16
			Detalhamento de Cálculo ORSE					
Item	**Código**	**Banco**	**Descrição**	**Tipo**	**Und**	**Quant.**	**Valor Unit**	**Total**
Insumo	00004722/ SINAPI	ORSE	Pedra britada n. 3 (38 a 50 mm) posto pedreira/fornecedor, sem frete	Material	m³	1,2000000	130,12	156,14
Insumo	158	ORSE	Almoço (Participação do empregador)	Material	un	0,2036000	14,00	2,85
Insumo	2378	ORSE	Vale transporte	Material	un	0,1882000	4,50	0,84
Insumo	10761	ORSE	Refeição - café da manhã (café com leite e dois pães com manteiga)	Serviços	un	0,2036000	5,00	1,01
Insumo	10362	ORSE	Seguro de vida e acidente em grupo	Serviços	un	0,0090000	12,54	0,11
Insumo	00002711/ SINAPI	ORSE	Carrinho de mao, em aco, com capacidade de *45 a 65* l / *100* kg, pneu com camara	Material	un	0,0004000	164,00	0,06
Insumo	4729	ORSE	Marreta 1 kg com cabo	Material	un	0,0002000	37,80	0,00
Insumo	941	ORSE	Fardamento com mangas curta	Material	un	0,0030000	195,36	0,58
Insumo	10599	ORSE	Protetor solar fps 30 com 120ml	Material	un	0,0036000	18,00	0,06
Insumo	00012895/ SINAPI	ORSE	Capacete de seguranca aba frontal com suspensao de polietileno, sem jugular (classe b)	Material	un	0,0012000	14,00	0,01

COMPOSIÇÕES ANALÍTICAS COM PREÇO UNITÁRIO

Insumo	00012892/ SINAPI	ORSE	Luva raspa de couro, cano curto (punho *7* cm)	Material	par	0,0046000	12,60	0,05
Insumo	00012893/ SINAPI	ORSE	Bota de seguranca com biqueira de aco e colarinho acolchoado	Material	par	0,0016000	67,20	0,10
Insumo	10492	ORSE	Cesta Básica	Material	un	0,0090000	190,00	1,71
Insumo	00012894/ SINAPI	ORSE	Capa para chuva em pvc com forro de poliester, com capuz (amarela ou azul)	Material	un	0,0004000	18,20	0,00
Insumo	10596	ORSE	Protetor auricular	Material	un	0,0090000	4,90	0,04
Insumo	4728	ORSE	Talhadeira chata 10"	Material	un	0,0006000	18,58	0,01
Insumo	10517	ORSE	Exames admissionais/demissionais (checkup)	Serviços	cj	0,0008000	300,00	0,24
Insumo	10788	ORSE	Pá quadrada	Material	un	0,0004000	36,90	0,01
Insumo	1651	ORSE	Óculos branco proteção	Material	pr	0,0016000	7,00	0,01
Insumo	00006111/ SINAPI	ORSE	Servente de obras (horista)	Mão de Obra	h	2,0000000	14,58	29,16
				MO sem LS => 13,63	LS =>	15,53	MO com LS =>	29,16
				Valor do BDI => 43,42			Valor com BDI =>	236,41
	Código	**Banco**	**Descrição**	**Tipo**	**Und**	**Quant.**	**Valor Unit**	**Total**
Composição	2146	ORSE	Lavatório louça, sem coluna, padrão popular, c/ válvula, sifão, engate e torneira herc ref.1994, todos em plástico, inclusive conj. de fixação ou similares - Rev 03	Louças e Metais Sanitários	un	1,0000000	252,76	252,76
Item	**Código**	**Banco**	**Descrição**	**Tipo**	**Und**	**Quant.**	**Valor Unit**	**Total**
Insumo	982	ORSE	Fixação p/ lavatório - parafusos (deca - ref: sp-7 ou similar)	Material	cj	1,0000000	12,66	12,66
Insumo	00006153/ SINAPI	ORSE	Valvula em plastico branco para tanque ou lavatorio 1 ", sem unho e sem ladrao	Material	un	1,0000000	4,70	4,70
Insumo	2261	ORSE	Torneira plástica para lavatório 1/2", HERC 1195 ou similar	Material	un	1,0000000	11,80	11,80
Insumo	00006111/ SINAPI	ORSE	Servente de obras (horista)	Mão de Obra	h	2,7500000	14,58	40,09
Insumo	981	ORSE	Fita veda rosca 18mm	Material	m	0,8400000	0,26	0,21
Insumo	00002696/ SINAPI	ORSE	Encanador ou bombeiro hidraulico (horista)	Mão de Obra	h	2,7500000	19,02	52,30
Composição	10554	ORSE	Encargos Complementares - Encanador	Provisórios	h	2,7500000	3,73	10,25
Composição	10549	ORSE	Encargos Complementares - Servente	Provisórios	h	2,7500000	3,80	10,45
Insumo	00010425/ SINAPI	ORSE	Lavatorio de louca branca, suspenso (sem coluna), dimensoes *40 x 30* cm	Material	un	1,0000000	88,85	88,85
Insumo	00006141/ SINAPI	ORSE	Engate/rabicho flexivel plastico (pvc ou abs) branco 1/2" x 30 cm	Material	un	1,0000000	4,84	4,84
Insumo	00006145/ SINAPI	ORSE	Sifao plastico tipo copo para pia americana 1.1/2 x 1.1/2"	Material	un	1,0000000	16,18	16,18

Detalhamento de Cálculo ORSE

Item	**Código**	**Banco**	**Descrição**	**Tipo**	**Und**	**Quant.**	**Valor Unit**	**Total**
Insumo	982	ORSE	Fixação p/ lavatório - parafusos (deca - ref: sp-7 ou similar)	Material	cj	1,0000000	12,66	12,66
Insumo	00006153/ SINAPI	ORSE	Valvula em plastico branco para tanque ou lavatorio 1 ", sem unho e sem ladrao	Material	un	1,0000000	4,70	4,70
Insumo	2261	ORSE	Torneira plástica para lavatório 1/2", HERC 1195 ou similar	Material	un	1,0000000	11,80	11,80
Insumo	00006111/ SINAPI	ORSE	Servente de obras (horista)	Mão de Obra	h	2,7500000	14,58	40,09
Insumo	981	ORSE	Fita veda rosca 18mm	Material	m	0,8400000	0,26	0,21
Insumo	00002696/ SINAPI	ORSE	Encanador ou bombeiro hidraulico (horista)	Mão de Obra	h	2,7500000	19,02	52,30
Insumo	00012895/ SINAPI	ORSE	Capacete de seguranca aba frontal com suspensao de polietileno, sem jugular (classe b)	Material	un	0,0033000	14,00	0,04
Insumo	10492	ORSE	Cesta Básica	Material	un	0,0247500	190,00	4,70
Insumo	10593	ORSE	Praio simples 30cm	Material	un	0,0002750	19,57	0,00
Insumo	11253	ORSE	Tarracha para tubos PVC de 1/2"	Material	un	0,0030250	29,00	0,08
Insumo	10517	ORSE	Exames admissionais/demissionais (checkup)	Serviços	cj	0,0022000	300,00	0,66
Insumo	10599	ORSE	Protetor solar fps 30 com 120ml	Material	un	0,0099000	18,00	0,17
Insumo	11257	ORSE	Tarracha para tubos PVC de 1 1/4"	Material	un	0,0011000	32,30	0,03
Insumo	00012892/ SINAPI	ORSE	Luva raspa de couro, cano curto (punho *7* cm)	Material	par	0,0126500	12,60	0,15
Insumo	11256	ORSE	Tarracha para tubos PVC de 1 1/2"	Material	un	0,0011000	60,00	0,06
Insumo	941	ORSE	Fardamento com mangas curta	Material	un	0,0082500	195,36	1,61
Insumo	10592	ORSE	Lima chata 12"	Material	un	0,0002750	37,69	0,01
Insumo	00012893/ SINAPI	ORSE	Bota de seguranca com biqueira de aco e colarinho acolchoado	Material	par	0,0044000	67,20	0,29
Insumo	1651	ORSE	Óculos branco proteção	Material	pr	0,0044000	7,00	0,03
Insumo	10761	ORSE	Refeição - café da manhã (café com leite e dois pães com manteiga)	Serviços	un	0,5599000	5,00	2,79
Insumo	158	ORSE	Almoço (Participação do empregador)	Material	un	0,5599000	14,00	7,83
Insumo	11255	ORSE	Tarracha para tubos PVC de 1"	Material	un	0,0016500	49,00	0,08
Insumo	11254	ORSE	Tarracha para tubos PVC de 3/4"	Material	un	0,0019250	27,49	0,05
Insumo	00012894/ SINAPI	ORSE	Capa para chuva em pvc com forro de poliester, com capuz (amarela ou azul)	Material	un	0,0011000	18,20	0,02
Insumo	2378	ORSE	Vale transporte	Material	un	0,4386250	4,50	1,97
Insumo	10596	ORSE	Protetor auricular	Material	un	0,0247500	4,90	0,12
Insumo	10362	ORSE	Seguro de vida e acidente em grupo	Serviços	un	0,0247500	12,54	0,31

Insumo	00002711/ SINAPI	ORSE	Carrinho de mao, em aco, com capacidade de *45 a 65* l / *100* kg, pneu com camara	Material	un	0,0005500	164,00	0,09
Insumo	4729	ORSE	Marreta 1 kg com cabo	Material	un	0,0002750	37,80	0,01
Insumo	4728	ORSE	Talhadeira chata 10"	Material	un	0,0008250	18,58	0,01
Insumo	10788	ORSE	Pá quadrada	Material	un	0,0005500	36,90	0,02
Insumo	00010425/ SINAPI	ORSE	Lavatorio de louca branca, suspenso (sem coluna), dimensoes *40 x 30* cm	Material	un	1,0000000	88,85	88,85
Insumo	00006141/ SINAPI	ORSE	Engate/rabicho flexivel plastico (pvc ou abs) branco 1/2" x 30 cm	Material	un	1,0000000	4,84	4,84
Insumo	00006145/ SINAPI	ORSE	Sifao plastico tipo copo para pia americana 1.1/2 x 1.1/2"	Material	un	1,0000000	16,18	16,18
				MO sem LS => 43,20	LS =>	49,19	MO com LS =>	92,39
				Valor do BDI => 56,87			Valor com BDI =>	309,63

	Código	Banco	Descrição	Tipo	Und	Quant.	Valor Unit	Total
Composição	88274	SINAPI	MARMORISTA/GRANITEIRO COM ENCARGOS COMPLEMENTARES	SEDI - SERVIÇOS DIVERSOS	H	1,0000000	28,20	28,20
Composição Auxiliar	95341	SINAPI	CURSO DE CAPACITAÇÃO PARA MARMORISTA/GRANITEIRO (ENCARGOS COMPLEMENTARES) - HORISTA	SEDI - SERVIÇOS DIVERSOS	H	1,0000000	0,30	0,30
Insumo	00037370	SINAPI	ALIMENTACAO - HORISTA (COLETADO CAIXA - ENCARGOS COMPLEMENTARES)	Material	H	1,0000000	2,79	2,79
Insumo	00037371	SINAPI	TRANSPORTE - HORISTA (COLETADO CAIXA - ENCARGOS COMPLEMENTARES)	Serviços	H	1,0000000	0,54	0,54
Insumo	00037373	SINAPI	SEGURO - HORISTA (COLETADO CAIXA - ENCARGOS COMPLEMENTARES)	Taxas	H	1,0000000	0,08	0,08
Insumo	00037372	SINAPI	EXAMES - HORISTA (COLETADO CAIXA - ENCARGOS COMPLEMENTARES)	Material	H	1,0000000	1,43	1,43
Insumo	00004755	SINAPI	MARMORISTA / GRANITEIRO (HORISTA)	Mão de Obra	H	1,0000000	20,97	20,97
Insumo	00043465	SINAPI	FERRAMENTAS - FAMILIA PEDREIRO - HORISTA (ENCARGOS COMPLEMENTARES - COLETADO CAIXA)	Equipamento	H	1,0000000	0,78	0,78
Insumo	00043489	SINAPI	EPI - FAMILIA PEDREIRO - HORISTA (ENCARGOS COMPLEMENTARES - COLETADO CAIXA)	Equipamento	H	1,0000000	1,31	1,31
				MO sem LS => 9,94	LS =>	11,33	MO com LS =>	21,27
				Valor do BDI => 6,34			Valor com BDI =>	34,54

	Código	Banco	Descrição	Tipo	Und	Quant.	Valor Unit	Total
Composição	102274	SINAPI	MARTELO DEMOLIDOR ELÉTRICO, COM POTÊNCIA DE 2.000 W, 1.000 IMPACTOS POR MINUTO, PESO DE 30 KG - CHI DIURNO. AF_01/2021	CHOR - CUSTOS HORÁRIOS DE MÁQUINAS E	CHI	1,0000000	22,33	22,33
Composição Auxiliar	88298	SINAPI	OPERADOR DE MARTELETE OU MARTELETEIRO COM ENCARGOS COMPLEMENTARES	SEDI - SERVIÇOS DIVERSOS	H	1,0000000	21,49	21,49
Composição Auxiliar	102270	SINAPI	MARTELO DEMOLIDOR ELÉTRICO, COM POTÊNCIA DE 2.000 W, 1.000 IMPACTOS POR MINUTO, PESO DE 30 KG - DEPRECIAÇÃO. AF_01/2021	CHOR - CUSTOS HORÁRIOS DE MÁQUINAS E EQUIPAMENTOS	H	1,0000000	0,69	0,69
Composição Auxiliar	102271	SINAPI	MARTELO DEMOLIDOR ELÉTRICO, COM POTÊNCIA DE 2.000 W, 1.000 IMPACTOS POR MINUTO, PESO DE 30 KG - JUROS. AF_01/2021	CHOR - CUSTOS HORÁRIOS DE MÁQUINAS E	H	1,0000000	0,15	0,15
				MO sem LS => 7,36	LS =>	8,39	MO com LS =>	15,75
				Valor do BDI => 5,02			Valor com BDI =>	27,35

	Código	Banco	Descrição	Tipo	Und	Quant.	Valor Unit	Total
Composição	102275	SINAPI	MARTELO DEMOLIDOR ELÉTRICO, COM POTÊNCIA DE 2.000 W, 1.000 IMPACTOS POR MINUTO, PESO DE 30 KG - CHP DIURNO. AF_01/2021	CHOR - CUSTOS HORÁRIOS DE MÁQUINAS E	CHP	1,0000000	24,80	24,80
Composição Auxiliar	102273	SINAPI	MARTELO DEMOLIDOR ELÉTRICO, COM POTÊNCIA DE 2.000 W, 1.000 IMPACTOS POR MINUTO, PESO DE 30 KG - MATERIAIS NA OPERAÇÃO. AF_01/2021	CHOR - CUSTOS HORÁRIOS DE MÁQUINAS E EQUIPAMENTOS	H	1,0000000	1,61	1,61
Composição Auxiliar	102272	SINAPI	MARTELO DEMOLIDOR ELÉTRICO, COM POTÊNCIA DE 2.000 W, 1.000 IMPACTOS POR MINUTO, PESO DE 30 KG - MANUTENÇÃO. AF_01/2021	CHOR - CUSTOS HORÁRIOS DE MÁQUINAS E EQUIPAMENTOS	H	1,0000000	0,86	0,86
Composição Auxiliar	88298	SINAPI	OPERADOR DE MARTELETE OU MARTELETEIRO COM ENCARGOS COMPLEMENTARES	SEDI - SERVIÇOS DIVERSOS	H	1,0000000	21,49	21,49
Composição Auxiliar	102270	SINAPI	MARTELO DEMOLIDOR ELÉTRICO, COM POTÊNCIA DE 2.000 W, 1.000 IMPACTOS POR MINUTO, PESO DE 30 KG - DEPRECIAÇÃO. AF_01/2021	CHOR - CUSTOS HORÁRIOS DE MÁQUINAS E EQUIPAMENTOS	H	1,0000000	0,69	0,69
Composição Auxiliar	102271	SINAPI	MARTELO DEMOLIDOR ELÉTRICO, COM POTÊNCIA DE 2.000 W, 1.000 IMPACTOS POR MINUTO, PESO DE 30 KG - JUROS. AF_01/2021	CHOR - CUSTOS HORÁRIOS DE MÁQUINAS E	H	1,0000000	0,15	0,15
				MO sem LS => 7,36	LS =>	8,39	MO com LS =>	15,75
				Valor do BDI => 5,58			Valor com BDI =>	30,38

	Código	Banco	Descrição	Tipo	Und	Quant.	Valor Unit	Total
Composição	102270	SINAPI	MARTELO DEMOLIDOR ELÉTRICO, COM POTÊNCIA DE 2.000 W, 1.000 IMPACTOS POR MINUTO, PESO DE 30 KG - DEPRECIAÇÃO. AF_01/2021	CHOR - CUSTOS HORÁRIOS DE MÁQUINAS E EQUIPAMENTOS	H	1,0000000	0,69	0,69
Insumo	00040703	SINAPI	MARTELO DEMOLIDOR ELETRICO, COM POTENCIA DE 2.000 W, FREQUENCIA DE 1.000 IMPACTOS POR MINUTO, FORCA DE IMPACTO ENTRE 60 E 65 J, PESO DE 30 KG	Equipamento	UN	0,0000640	10.808,50	0,69
				MO sem LS => 0,00	LS =>	0,00	MO com LS =>	0,00
				Valor do BDI => 0,15			Valor com BDI =>	0,84

	Código	Banco	Descrição	Tipo	Und	Quant.	Valor Unit	Total
Composição	102271	SINAPI	MARTELO DEMOLIDOR ELÉTRICO, COM POTÊNCIA DE 2.000 W, 1.000 IMPACTOS POR MINUTO, PESO DE 30 KG - JUROS. AF_01/2021	CHOR - CUSTOS HORÁRIOS DE MÁQUINAS E	H	1,0000000	0,15	0,15
Insumo	00040703	SINAPI	MARTELO DEMOLIDOR ELETRICO, COM POTENCIA DE 2.000 W, FREQUENCIA DE 1.000 IMPACTOS POR MINUTO, FORCA DE IMPACTO ENTRE 60 E 65 J, PESO DE 30 KG	Equipamento	UN	0,0000148	10.808,50	0,15
				MO sem LS => 0,00	LS =>	0,00	MO com LS =>	0,00
				Valor do BDI => 0,03			Valor com BDI =>	0,18

	Código	Banco	Descrição	Tipo	Und	Quant.	Valor Unit	Total
Composição	102272	SINAPI	MARTELO DEMOLIDOR ELÉTRICO, COM POTÊNCIA DE 2.000 W, 1.000 IMPACTOS POR MINUTO, PESO DE 30 KG - MANUTENÇÃO. AF_01/2021	CHOR - CUSTOS HORÁRIOS DE MÁQUINAS E EQUIPAMENTOS	H	1,0000000	0,86	0,86

Insumo	00040703	SINAPI	MARTELO DEMOLIDOR ELETRICO, COM POTENCIA DE 2.000 W, FREQUENCIA DE 1.000 IMPACTOS POR MINUTO, FORCA DE IMPACTO ENTRE 60 E 65 J, PESO DE 30 KG	Equipamento	UN	0,0000800	10.808,50	0,86
				MO sem LS => 0,00	LS =>	0,00	MO com LS =>	0,00
				Valor do BDI => 0,19			Valor com BDI =>	1,05
	Código	**Banco**	**Descrição**	**Tipo**	**Und**	**Quant.**	**Valor Unit**	**Total**
Composição	102273	SINAPI	MARTELO DEMOLIDOR ELÉTRICO, COM POTÊNCIA DE 2.000 W, 1.000 IMPACTOS POR MINUTO, PESO DE 30 KG - MATERIAIS NA OPERAÇÃO. AF_01/2021	CHOR - CUSTOS HORÁRIOS DE MÁQUINAS E EQUIPAMENTOS	H	1,0000000	1,61	1,61
Insumo	00002705	SINAPI	ENERGIA ELETRICA ATE 2000 KWH INDUSTRIAL, SEM DEMANDA	Material	KW/H	1,7000000	0,95	1,61
				MO sem LS => 0,00	LS =>	0,00	MO com LS =>	0,00
				Valor do BDI => 0,36			Valor com BDI =>	1,97
	Código	**Banco**	**Descrição**	**Tipo**	**Und**	**Quant.**	**Valor Unit**	**Total**
Composição	96988	SINAPI	MASTRO 1 ½", COM 3 METROS, PARA SPDA - FORNECIMENTO E INSTALAÇÃO. AF_08/2023	INEL - INSTALAÇÃO ELÉTRICA/ELETRIFICAÇÃO E	UN	1,0000000	175,84	175,84
Composição Auxiliar	88264	SINAPI	ELETRICISTA COM ENCARGOS COMPLEMENTARES	SEDI - SERVIÇOS DIVERSOS	H	0,1667000	28,71	4,78
Composição Auxiliar	88247	SINAPI	AUXILIAR DE ELETRICISTA COM ENCARGOS COMPLEMENTARES	SEDI - SERVIÇOS DIVERSOS	H	0,1667000	24,32	4,05
Insumo	00041387	SINAPI	MASTRO SIMPLES GALVANIZADO DIAMETRO NOMINAL 1 1/2"	Material	M	3,0000000	55,67	167,01
				MO sem LS => 3,04	LS =>	3,47	MO com LS =>	6,51
				Valor do BDI => 39,56			Valor com BDI =>	215,40
	Código	**Banco**	**Descrição**	**Tipo**	**Und**	**Quant.**	**Valor Unit**	**Total**
Composição	100308	SINAPI	MECÂNICO DE REFRIGERAÇÃO COM ENCARGOS COMPLEMENTARES	SEDI - SERVIÇOS DIVERSOS	H	1,0000000	28,91	28,91
Composição Auxiliar	100298	SINAPI	CURSO DE CAPACITAÇÃO PARA MECÂNICO DE REFRIGERAÇÃO (ENCARGOS COMPLEMENTARES) - HORISTA	SEDI - SERVIÇOS DIVERSOS	H	1,0000000	0,59	0,59
Insumo	00037372	SINAPI	EXAMES - HORISTA (COLETADO CAIXA - ENCARGOS COMPLEMENTARES)	Material	H	1,0000000	1,43	1,43
Insumo	00043460	SINAPI	FERRAMENTAS - FAMILIA ELETRICISTA - HORISTA (ENCARGOS COMPLEMENTARES - COLETADO CAIXA)	Equipamento	H	1,0000000	0,86	0,86
Insumo	00037370	SINAPI	ALIMENTACAO - HORISTA (COLETADO CAIXA - ENCARGOS COMPLEMENTARES)	Material	H	1,0000000	2,79	2,79
Insumo	00034794	SINAPI	MECANICO DE REFRIGERACAO (HORISTA)	Mão de Obra	H	1,0000000	21,36	21,36
Insumo	00037373	SINAPI	SEGURO - HORISTA (COLETADO CAIXA - ENCARGOS COMPLEMENTARES)	Taxas	H	1,0000000	0,08	0,08
Insumo	00043484	SINAPI	EPI - FAMILIA ELETRICISTA - HORISTA (ENCARGOS COMPLEMENTARES - COLETADO CAIXA)	Equipamento	H	1,0000000	1,26	1,26
Insumo	00037371	SINAPI	TRANSPORTE - HORISTA (COLETADO CAIXA - ENCARGOS COMPLEMENTARES)	Serviços	H	1,0000000	0,54	0,54
				MO sem LS => 10,26	LS =>	11,69	MO com LS =>	21,95
				Valor do BDI => 6,50			Valor com BDI =>	35,41
	Código	**Banco**	**Descrição**	**Tipo**	**Und**	**Quant.**	**Valor Unit**	**Total**
Composição	88281	SINAPI	MOTORISTA DE BASCULANTE COM ENCARGOS COMPLEMENTARES	SEDI - SERVIÇOS DIVERSOS	H	1,0000000	27,64	27,64
Composição Auxiliar	95346	SINAPI	CURSO DE CAPACITAÇÃO PARA MOTORISTA DE BASCULANTE (ENCARGOS COMPLEMENTARES) - HORISTA	SEDI - SERVIÇOS DIVERSOS	H	1,0000000	0,11	0,11
Insumo	00037370	SINAPI	ALIMENTACAO - HORISTA (COLETADO CAIXA - ENCARGOS COMPLEMENTARES)	Material	H	1,0000000	2,79	2,79
Insumo	00043464	SINAPI	FERRAMENTAS - FAMILIA OPERADOR ESCAVADEIRA - HORISTA (ENCARGOS COMPLEMENTARES - COLETADO CAIXA)	Equipamento	H	1,0000000	0,01	0,01
Insumo	00020020	SINAPI	MOTORISTA DE CAMINHAO-BASCULANTE (HORISTA)	Mão de Obra	H	1,0000000	21,79	21,79
Insumo	00037371	SINAPI	TRANSPORTE - HORISTA (COLETADO CAIXA - ENCARGOS COMPLEMENTARES)	Serviços	H	1,0000000	0,54	0,54
Insumo	00043488	SINAPI	EPI - FAMILIA OPERADOR ESCAVADEIRA - HORISTA (ENCARGOS COMPLEMENTARES - COLETADO CAIXA)	Equipamento	H	1,0000000	0,89	0,89
Insumo	00037373	SINAPI	SEGURO - HORISTA (COLETADO CAIXA - ENCARGOS COMPLEMENTARES)	Taxas	H	1,0000000	0,08	0,08
Insumo	00037372	SINAPI	EXAMES - HORISTA (COLETADO CAIXA - ENCARGOS COMPLEMENTARES)	Material	H	1,0000000	1,43	1,43
				MO sem LS => 10,24	LS =>	11,66	MO com LS =>	21,90
				Valor do BDI => 6,21			Valor com BDI =>	33,85
	Código	**Banco**	**Descrição**	**Tipo**	**Und**	**Quant.**	**Valor Unit**	**Total**
Composição	88282	SINAPI	MOTORISTA DE CAMINHÃO COM ENCARGOS COMPLEMENTARES	SEDI - SERVIÇOS DIVERSOS	H	1,0000000	26,81	26,81
Composição Auxiliar	95347	SINAPI	CURSO DE CAPACITAÇÃO PARA MOTORISTA DE CAMINHÃO (ENCARGOS COMPLEMENTARES) - HORISTA	SEDI - SERVIÇOS DIVERSOS	H	1,0000000	0,10	0,10
Insumo	00004093	SINAPI	MOTORISTA DE CAMINHAO (HORISTA)	Mão de Obra	H	1,0000000	20,97	20,97
Insumo	00037373	SINAPI	SEGURO - HORISTA (COLETADO CAIXA - ENCARGOS COMPLEMENTARES)	Taxas	H	1,0000000	0,08	0,08
Insumo	00037371	SINAPI	TRANSPORTE - HORISTA (COLETADO CAIXA - ENCARGOS COMPLEMENTARES)	Serviços	H	1,0000000	0,54	0,54
Insumo	00043488	SINAPI	EPI - FAMILIA OPERADOR ESCAVADEIRA - HORISTA (ENCARGOS COMPLEMENTARES - COLETADO CAIXA)	Equipamento	H	1,0000000	0,89	0,89
Insumo	00037370	SINAPI	ALIMENTACAO - HORISTA (COLETADO CAIXA - ENCARGOS COMPLEMENTARES)	Material	H	1,0000000	2,79	2,79
Insumo	00037372	SINAPI	EXAMES - HORISTA (COLETADO CAIXA - ENCARGOS COMPLEMENTARES)	Material	H	1,0000000	1,43	1,43
Insumo	00043464	SINAPI	FERRAMENTAS - FAMILIA OPERADOR ESCAVADEIRA - HORISTA (ENCARGOS COMPLEMENTARES - COLETADO CAIXA)	Equipamento	H	1,0000000	0,01	0,01
				MO sem LS => 9,85	LS =>	11,22	MO com LS =>	21,07
				Valor do BDI => 6,03			Valor com BDI =>	32,84
	Código	**Banco**	**Descrição**	**Tipo**	**Und**	**Quant.**	**Valor Unit**	**Total**
Composição	88286	SINAPI	MOTORISTA OPERADOR DE MUNCK COM ENCARGOS COMPLEMENTARES	SEDI - SERVIÇOS DIVERSOS	H	1,0000000	29,64	29,64
Composição Auxiliar	95351	SINAPI	CURSO DE CAPACITAÇÃO PARA MOTORISTA OPERADOR DE MUNCK (ENCARGOS COMPLEMENTARES) - HORISTA	SEDI - SERVIÇOS DIVERSOS	H	1,0000000	0,38	0,38
Insumo	00043464	SINAPI	FERRAMENTAS - FAMILIA OPERADOR ESCAVADEIRA - HORISTA (ENCARGOS COMPLEMENTARES - COLETADO CAIXA)	Equipamento	H	1,0000000	0,01	0,01

Insumo	00043488	SINAPI	EPI - FAMILIA OPERADOR ESCAVADEIRA - HORISTA (ENCARGOS COMPLEMENTARES - COLETADO CAIXA)	Equipamento	H	1,0000000	0,89	0,89
Insumo	00037373	SINAPI	SEGURO - HORISTA (COLETADO CAIXA - ENCARGOS COMPLEMENTARES)	Taxas	H	1,0000000	0,08	0,08
Insumo	00037371	SINAPI	TRANSPORTE - HORISTA (COLETADO CAIXA - ENCARGOS COMPLEMENTARES)	Serviços	H	1,0000000	0,54	0,54
Insumo	00037370	SINAPI	ALIMENTACAO - HORISTA (COLETADO CAIXA - ENCARGOS COMPLEMENTARES)	Material	H	1,0000000	2,79	2,79
Insumo	00037372	SINAPI	EXAMES - HORISTA (COLETADO CAIXA - ENCARGOS COMPLEMENTARES)	Material	H	1,0000000	1,43	1,43
Insumo	00004096	SINAPI	MOTORISTA OPERADOR DE CAMINHAO COM MUNCK (HORISTA)	Mão de Obra	H	1,0000000	23,52	23,52
				MO sem LS => 11,17	LS =>	12,73	MO com LS =>	23,90
				Valor do BDI => 6,66			Valor com BDI =>	36,30

	Código	Banco	Descrição	Tipo	Und	Quant.	Valor Unit	Total
Composição	202	ORSE	Madeiramento em massaranduba/madeira de lei, peça serrada 5cm x 11cm com abertura de encaixes	Madeiramento	m	1,0000000	52,97	52,97
Item	**Código**	**Banco**	**Descrição**	**Tipo**	**Und**	**Quant.**	**Valor Unit**	**Total**
Insumo	1567	ORSE	Madeira massaranduba serrada (peça) 5cm x 11cm (0,0055 m³/m)	Material	m	1,0000000	32,00	32,00
Composição	10551	ORSE	Encargos Complementares - Carpinteiro	Provisórios	h	0,6000000	3,71	2,22
Insumo	00006111/ SINAPI	ORSE	Servente de obras (horista)	Mão de Obra	h	0,4000000	14,58	5,83
Composição	10549	ORSE	Encargos Complementares - Servente	Provisórios	h	0,4000000	3,80	1,52
Insumo	00001213/ SINAPI	ORSE	Carpinteiro de formas para concreto (horista)	Mão de Obra	h	0,6000000	19,02	11,41

Detalhamento de Cálculo ORSE

Item	Código	Banco	Descrição	Tipo	Und	Quant.	Valor Unit	Total
Insumo	1567	ORSE	Madeira massaranduba serrada (peça) 5cm x 11cm (0,0055 m³/m)	Material	m	1,0000000	32,00	32,00
Insumo	10517	ORSE	Exames admissionais/demissionais (checkup)	Serviços	cj	0,0004000	300,00	0,12
Insumo	10599	ORSE	Protetor solar fps 30 com 120ml	Material	un	0,0018000	18,00	0,03
Insumo	10362	ORSE	Seguro de vida e acidente em grupo	Serviços	un	0,0045000	12,54	0,05
Insumo	10578	ORSE	Formão grande	Material	un	0,0001200	15,15	0,00
Insumo	10579	ORSE	Chave de fenda chata 30 cm	Material	un	0,0001200	26,89	0,00
Insumo	11249	ORSE	Serra circular eletrica portatil	Equipamento	un	0,0000600	617,95	0,03
Insumo	10761	ORSE	Refeição - café da manhã (café com leite e dois pães com manteiga)	Serviços	un	0,1018000	5,00	0,50
Insumo	2378	ORSE	Vale transporte	Material	un	0,0768800	4,50	0,34
Insumo	00012893/ SINAPI	ORSE	Bota de seguranca com biqueira de aco e colarinho acolchoado	Material	par	0,0007400	67,20	0,04
Insumo	10577	ORSE	Serrote 40cm	Material	un	0,0000600	29,90	0,00
Insumo	11244	ORSE	Martelo com unha	Material	un	0,0001200	48,95	0,00
Insumo	00012892/ SINAPI	ORSE	Luva raspa de couro, cano curto (punho *7* cm)	Material	par	0,0023000	12,60	0,02
Insumo	00012894/ SINAPI	ORSE	Capa para chuva em pvc com forro de poliester, com capuz (amarela ou azul)	Material	un	0,0002000	18,20	0,00
Insumo	10596	ORSE	Protetor auricular	Material	un	0,0045000	4,90	0,02
Insumo	158	ORSE	Almoço (Participação do empregador)	Material	un	0,1018000	14,00	1,42
Insumo	941	ORSE	Fardamento com mangas curta	Material	un	0,0015000	195,36	0,29
Insumo	11248	ORSE	Furadeira e Parafusadeira eletrica Bosch ou Similar profissional	Equipamento	un	0,0000600	246,00	0,01
Insumo	1651	ORSE	Óculos branco proteção	Material	pr	0,0007400	7,00	0,00
Insumo	00012895/ SINAPI	ORSE	Capacete de seguranca aba frontal com suspensao de polietileno, sem jugular (classe b)	Material	un	0,0006000	14,00	0,00
Insumo	10492	ORSE	Cesta Básica	Material	un	0,0045000	190,00	0,85
Insumo	00006111/ SINAPI	ORSE	Servente de obras (horista)	Mão de Obra	h	0,4000000	14,58	5,83
Insumo	00002711/ SINAPI	ORSE	Carrinho de mao, em aco, com capacidade de *45 a 65* l / *100* kg, pneu com camara	Material	un	0,0000800	164,00	0,01
Insumo	4729	ORSE	Marreta 1 kg com cabo	Material	un	0,0000400	37,80	0,00
Insumo	4728	ORSE	Talhadeira chata 10"	Material	un	0,0001200	18,58	0,00
Insumo	10788	ORSE	Pá quadrada	Material	un	0,0000800	36,90	0,00
Insumo	00001213/ SINAPI	ORSE	Carpinteiro de formas para concreto (horista)	Mão de Obra	h	0,6000000	19,02	11,41
				MO sem LS => 8,06	LS =>	9,18	MO com LS =>	17,24
				Valor do BDI => 11,91			Valor com BDI =>	64,88

	Código	Banco	Descrição	Tipo	Und	Quant.	Valor Unit	Total
Composição	199	ORSE	Madeiramento em massaranduba/madeira de lei, peça serrada p/ telha fibrocimento 4mm tipo Vogatex da Eternit ou similar	Madeiramento	m²	1,0000000	50,33	50,33
Item	**Código**	**Banco**	**Descrição**	**Tipo**	**Und**	**Quant.**	**Valor Unit**	**Total**
Composição	202	ORSE	Madeiramento em massaranduba/madeira de lei, peça serrada 5cm x 11cm com abertura de encaixes	Madeiramento	m	0,9500000	52,97	50,32

Detalhamento de Cálculo ORSE

Item	Código	Banco	Descrição	Tipo	Und	Quant.	Valor Unit	Total
Insumo	1567	ORSE	Madeira massaranduba serrada (peça) 5cm x 11cm (0,0055 m³/m)	Material	m	0,9500000	32,00	30,40
Insumo	10517	ORSE	Exames admissionais/demissionais (checkup)	Serviços	cj	0,0003800	300,00	0,11
Insumo	10599	ORSE	Protetor solar fps 30 com 120ml	Material	un	0,0017100	18,00	0,03
Insumo	10362	ORSE	Seguro de vida e acidente em grupo	Serviços	un	0,0042750	12,54	0,05
Insumo	10578	ORSE	Formão grande	Material	un	0,0001140	15,15	0,00
Insumo	10579	ORSE	Chave de fenda chata 30 cm	Material	un	0,0001140	26,89	0,00
Insumo	11249	ORSE	Serra circular eletrica portatil	Equipamento	un	0,0000570	617,95	0,03
Insumo	10761	ORSE	Refeição - café da manhã (café com leite e dois pães com manteiga)	Serviços	un	0,0967100	5,00	0,48
Insumo	2378	ORSE	Vale transporte	Material	un	0,0730360	4,50	0,32

COMPOSIÇÕES ANALÍTICAS COM PREÇO UNITÁRIO

Insumo	00012893/ SINAPI	ORSE	Bota de seguranca com biqueira de aco e colarinho acolchoado	Material	par	0,0007030	67,20	0,04
Insumo	10577	ORSE	Serrote 40cm	Material	un	0,0000570	29,90	0,00
Insumo	11244	ORSE	Martelo com unha	Material	un	0,0001140	48,95	0,00
Insumo	00012892/ SINAPI	ORSE	Luva raspa de couro, cano curto (punho *7* cm)	Material	par	0,0021850	12,60	0,02
Insumo	00012894/ SINAPI	ORSE	Capa para chuva em pvc com forro de poliester, com capuz (amarela ou azul)	Material	un	0,0001900	18,20	0,00
Insumo	10596	ORSE	Protetor auricular	Material	un	0,0042750	4,90	0,02
Insumo	158	ORSE	Almoço (Participação do empregador)	Material	un	0,0967100	14,00	1,35
Insumo	941	ORSE	Fardamento com mangas curta	Material	un	0,0014250	195,36	0,27
Insumo	11248	ORSE	Furadeira e Parafusadeira eletrica Bosch ou Similar profissional	Equipamento	un	0,0000570	246,00	0,01
Insumo	1651	ORSE	Óculos branco proteção	Material	pr	0,0007030	7,00	0,00
Insumo	00012895/ SINAPI	ORSE	Capacete de seguranca aba frontal com suspensao de polietileno, sem jugular (classe b)	Material	un	0,0005700	14,00	0,00
Insumo	10492	ORSE	Cesta Básica	Material	un	0,0042750	190,00	0,81
Insumo	00006111/ SINAPI	ORSE	Servente de obras (horista)	Mão de Obra	h	0,3800000	14,58	5,54
Insumo	00002711/ SINAPI	ORSE	Carrinho de mao, em aco, com capacidade de *45 a 65* l / *100* kg, pneu com camara	Material	un	0,0000760	164,00	0,01
Insumo	4729	ORSE	Marreta 1 kg com cabo	Material	un	0,0000380	37,80	0,00
Insumo	4728	ORSE	Talhadeira chata 10"	Material	un	0,0001140	18,58	0,00
Insumo	10788	ORSE	Pá quadrada	Material	un	0,0000760	36,90	0,00
Insumo	00001213/ SINAPI	ORSE	Carpinteiro de formas para concreto (horista)	Mão de Obra	h	0,5700000	19,02	10,84
				MO sem LS => 7,65	LS =>	8,73	MO com LS =>	16,38
				Valor do BDI => 11,32			Valor com BDI =>	61,65

	Código	Banco	Descrição	Tipo	Und	Quant.	Valor Unit	Total
Composição	65	ORSE	Mesa em chapa compensado 14mm para refeitório de obra	Mobilização / Instalações	un	1,0000000	520,91	520,91
Item	**Código**	**Banco**	**Descrição**	**Tipo**	**Und**	**Quant.**	**Valor Unit**	**Total**
Composição	10551	ORSE	Encargos Complementares - Carpinteiro	Provisórios	h	2,0000000	3,71	7,42
Insumo	00006111/ SINAPI	ORSE	Servente de obras (horista)	Mão de Obra	h	2,0000000	14,58	29,16
Insumo	1572	ORSE	Madeira mista serrada (tábua) 2,2 x 14 cm - 0,00308 m3/m	Material	m	15,4000000	5,10	78,54
Composição	10549	ORSE	Encargos Complementares - Servente	Provisórios	h	2,0000000	3,80	7,60
Insumo	1569	ORSE	Madeira mista serrada (barrote) 6 x 6cm - 0,0036 m3/m (angelim, louro)	Material	m	3,2000000	6,49	20,76
Insumo	00001213/ SINAPI	ORSE	Carpinteiro de formas para concreto (horista)	Mão de Obra	h	2,0000000	19,02	38,04
Insumo	00005075/ SINAPI	ORSE	Prego de aco polido com cabeca 18 x 30 (2 3/4 x 10)	Material	kg	0,2000000	16,90	3,38
Insumo	00001355/ SINAPI	ORSE	Chapa/painel de madeira compensada resinada (madeirite resinado rosa) para forma de concreto, de 2200 x 1100 mm, e = 14 mm	Material	m²	2,4200000	37,45	90,62
Composição	2311	ORSE	Pintura de acabamento com lixamento, aplicação de 01 demão de tinta à base dezarcão e 02 demãos de tinta esmalte	Esmalte Sintético / Óleo	m²	8,4000000	29,04	243,93

Detalhamento de Cálculo ORSE

Item	**Código**	**Banco**	**Descrição**	**Tipo**	**Und**	**Quant.**	**Valor Unit**	**Total**
Insumo	10517	ORSE	Exames admissionais/demissionais (checkup)	Serviços	cj	0,0046240	300,00	1,38
Insumo	10599	ORSE	Protetor solar fps 30 com 120ml	Material	un	0,0208080	18,00	0,37
Insumo	10362	ORSE	Seguro de vida e acidente em grupo	Serviços	un	0,0520200	12,54	0,65
Insumo	10578	ORSE	Formão grande	Material	un	0,0004000	15,15	0,00
Insumo	10579	ORSE	Chave de fenda chata 30 cm	Material	un	0,0004000	26,89	0,01
Insumo	11249	ORSE	Serra circular eletrica portatil	Equipamento	un	0,0002000	617,95	0,12
Insumo	10761	ORSE	Refeição - café da manhã (café com leite e dois pães com manteiga)	Serviços	un	1,1768080	5,00	5,88
Insumo	2378	ORSE	Vale transporte	Material	un	0,8857480	4,50	3,98
Insumo	00012893/ SINAPI	ORSE	Bota de seguranca com biqueira de aco e colarinho acolchoado	Material	par	0,0090480	67,20	0,60
Insumo	10577	ORSE	Serrote 40cm	Material	un	0,0002000	29,90	0,00
Insumo	11244	ORSE	Martelo com unha	Material	un	0,0004000	48,95	0,01
Insumo	00012892/ SINAPI	ORSE	Luva raspa de couro, cano curto (punho *7* cm)	Material	par	0,0265880	12,60	0,33
Insumo	00012894/ SINAPI	ORSE	Capa para chuva em pvc com forro de poliester, com capuz (amarela ou azul)	Material	un	0,0023120	18,20	0,04
Insumo	10596	ORSE	Protetor auricular	Material	un	0,0520200	4,90	0,25
Insumo	158	ORSE	Almoço (Participação do empregador)	Material	un	1,1768080	14,00	16,47
Insumo	941	ORSE	Fardamento com mangas curta	Material	un	0,0173400	195,36	3,38
Insumo	11248	ORSE	Furadeira e Parafusadeira eletrica Bosch ou Similar profissional	Equipamento	un	0,0002000	246,00	0,04
Insumo	1651	ORSE	Óculos branco proteção	Material	pr	0,0090480	7,00	0,06
Insumo	00012895/ SINAPI	ORSE	Capacete de seguranca aba frontal com suspensao de polietileno, sem jugular (classe b)	Material	un	0,0069360	14,00	0,09
Insumo	10492	ORSE	Cesta Básica	Material	un	0,0520200	190,00	9,88
Insumo	00006111/ SINAPI	ORSE	Servente de obras (horista)	Mão de Obra	h	4,5200000	14,58	65,90
Insumo	1572	ORSE	Madeira mista serrada (tábua) 2,2 x 14 cm - 0,00308 m3/m	Material	m	15,4000000	5,10	78,54

Insumo	00002711/ SINAPI	ORSE	Carrinho de mao, em aco, com capacidade de *45 a 65* l / *100* kg, pneu com camara	Material	un	0,0009040	164,00	0,14
Insumo	4729	ORSE	Marreta 1 kg com cabo	Material	un	0,0004520	37,80	0,01
Insumo	4728	ORSE	Talhadeira chata 10"	Material	un	0,0013560	18,58	0,02
Insumo	10788	ORSE	Pá quadrada	Material	un	0,0009040	36,90	0,03
Insumo	1569	ORSE	Madeira mista serrada (barrote) 6 x 6cm - 0,0036 m3/m (angelim, louro)	Material	m	3,2000000	6,49	20,76
Insumo	00001213/ SINAPI	ORSE	Carpinteiro de formas para concreto (horista)	Mão de Obra	h	2,0000000	19,02	38,04
Insumo	00005075/ SINAPI	ORSE	Prego de aco polido com cabeca 18 x 30 (2 3/4 x 10)	Material	kg	0,2000000	16,90	3,38
Insumo	00001355/ SINAPI	ORSE	Chapa/painel de madeira compensada resinada (madeirite resinado rosa) para forma de concreto, de 2200 x 1100 mm, e = 14 mm	Material	m²	2,4200000	37,45	90,62
Insumo	00003767/ SINAPI	ORSE	Lixa em folha para parede ou madeira, numero 120, cor vermelha	Material	un	2,1000000	0,89	1,86
Insumo	2446	ORSE	Zarcão anticorrosivo	Material	l	0,7560000	14,94	11,29
Insumo	11252	ORSE	Escada de aluminio de abrir com 7 degraus	Material	un	0,0005040	269,00	0,13
Insumo	4725	ORSE	Espátula	Material	un	0,0020160	16,82	0,03
Insumo	4174	ORSE	Desempenadeira de aço lisa, cabo madeira, ref:143, Atlas ou similar	Material	un	0,0025200	12,00	0,03
Insumo	11250	ORSE	Rolo lã de carneiro 20cm	Material	un	0,0115920	17,50	0,20
Insumo	11251	ORSE	Pincel de seda 2"	Material	un	0,0226800	26,90	0,61
Insumo	10583	ORSE	Trincha 3"	Material	un	0,0226800	11,98	0,27
Insumo	00004783/ SINAPI	ORSE	Pintor (horista)	Mão de Obra	h	5,0400000	19,02	95,86
Insumo	00003768/ SINAPI	ORSE	Lixa em folha para ferro, numero 150	Material	un	2,5200000	2,66	6,70
Insumo	2226	ORSE	Tinta esmalte sintético (coralit ou similar)	Material	l	1,5120000	41,64	62,95
				MO sem LS => 93,43	LS =>	106,37	MO com LS =>	199,80
				Valor do BDI => 117,20			Valor com BDI =>	638,11

	Código	Banco	Descrição	Tipo	Und	Quant.	Valor Unit	Total
Composição	102863	SINAPI	MÁQUINA FORMER DOBRAS DIVERSAS: 220V/380V TRIFÁSICO OU MONOFÁSICO, CAPACIDADE 0,5-1,27MM, MOTOR 2CV - CHI DIURNO. AF_05/2023	Custos Horários Produtivo e Improdutivo dos Equipamentos	CHI	1,0000000	0,00	0,00
Composição Auxiliar	102858	SINAPI	MÁQUINA FORMER DOBRAS DIVERSAS: 220V/380V TRIFÁSICO OU MONOFÁSICO, CAPACIDADE 0,5-1,27MM, MOTOR 2CV - DEPRECIAÇÃO. AF_05/2023	Depreciação, Juros, Impostos e Seguros, Manutenção e Materiais na Operação dos Equipamentos	H	1,0000000	0,00	0,00
Composição Auxiliar	102859	SINAPI	MÁQUINA FORMER DOBRAS DIVERSAS: 220V/380V TRIFÁSICO OU MONOFÁSICO, CAPACIDADE 0,5-1,27MM, MOTOR 2CV - JUROS. AF_05/2023	Depreciação, Juros, Impostos e Seguros, Manutenção e Materiais na Operação dos Equipamentos	H	1,0000000	0,00	0,00
				MO sem LS => 0,00	LS =>	0,00	MO com LS =>	0,00
				Valor do BDI => 0,00			Valor com BDI =>	0,00

	Código	Banco	Descrição	Tipo	Und	Quant.	Valor Unit	Total
Composição	102862	SINAPI	MÁQUINA FORMER DOBRAS DIVERSAS: 220V/380V TRIFÁSICO OU MONOFÁSICO, CAPACIDADE 0,5-1,27MM, MOTOR 2CV - CHP DIURNO. AF_05/2023	Custos Horários Produtivo e Improdutivo dos Equipamentos	CHP	1,0000000	1,18	1,18
Composição Auxiliar	102858	SINAPI	MÁQUINA FORMER DOBRAS DIVERSAS: 220V/380V TRIFÁSICO OU MONOFÁSICO, CAPACIDADE 0,5-1,27MM, MOTOR 2CV - DEPRECIAÇÃO. AF_05/2023	Depreciação, Juros, Impostos e Seguros, Manutenção e Materiais na Operação dos Equipamentos	H	1,0000000	0,00	0,00
Composição Auxiliar	102860	SINAPI	MÁQUINA FORMER DOBRAS DIVERSAS: 220V/380V TRIFÁSICO OU MONOFÁSICO, CAPACIDADE 0,5-1,27MM, MOTOR 2CV - MANUTENÇÃO. AF_05/2023	Depreciação, Juros, Impostos e Seguros, Manutenção e Materiais na Operação dos Equipamentos	H	1,0000000	0,00	0,00
Composição Auxiliar	102861	SINAPI	MÁQUINA FORMER DOBRAS DIVERSAS: 220V/380V TRIFÁSICO OU MONOFÁSICO, CAPACIDADE 0,5-1,27MM, MOTOR 2CV - MATERIAIS NA OPERAÇÃO. AF_05/2023	CHOR - CUSTOS HORÁRIOS DE MÁQUINAS E EQUIPAMENTOS	H	1,0000000	1,18	1,18
Composição Auxiliar	102859	SINAPI	MÁQUINA FORMER DOBRAS DIVERSAS: 220V/380V TRIFÁSICO OU MONOFÁSICO, CAPACIDADE 0,5-1,27MM, MOTOR 2CV - JUROS. AF_05/2023	Depreciação, Juros, Impostos e Seguros, Manutenção e Materiais na Operação dos Equipamentos	H	1,0000000	0,00	0,00
				MO sem LS => 0,00	LS =>	0,00	MO com LS =>	0,00
				Valor do BDI => 0,26			Valor com BDI =>	1,44

	Código	Banco	Descrição	Tipo	Und	Quant.	Valor Unit	Total
Composição	102858	SINAPI	MÁQUINA FORMER DOBRAS DIVERSAS: 220V/380V TRIFÁSICO OU MONOFÁSICO, CAPACIDADE 0,5-1,27MM, MOTOR 2CV - DEPRECIAÇÃO. AF_05/2023	Depreciação, Juros, Impostos e Seguros, Manutenção e Materiais na Operação dos Equipamentos	H	1,0000000	0,00	0,00
Insumo	00044236	SINAPI	MAQUINA FORMER DOBRAS DIVERSAS: 220V/380V TRIFASICO OU MONOFASICO, CAPACIDADE 0,5-1,27MM, MOTOR COM POTENCIA DE 2CV	Material	UN	0,0000320	0,00	0,00
				MO sem LS => 0,00	LS =>	0,00	MO com LS =>	0,00
				Valor do BDI => 0,00			Valor com BDI =>	0,00

	Código	Banco	Descrição	Tipo	Und	Quant.	Valor Unit	Total
Composição	102859	SINAPI	MÁQUINA FORMER DOBRAS DIVERSAS: 220V/380V TRIFÁSICO OU MONOFÁSICO, CAPACIDADE 0,5-1,27MM, MOTOR 2CV - JUROS. AF_05/2023	Depreciação, Juros, Impostos e Seguros, Manutenção e Materiais na Operação dos Equipamentos	H	1,0000000	0,00	0,00
Insumo	00044236	SINAPI	MAQUINA FORMER DOBRAS DIVERSAS: 220V/380V TRIFASICO OU MONOFASICO, CAPACIDADE 0,5-1,27MM, MOTOR COM POTENCIA DE 2CV	Material	UN	0,0000136	0,00	0,00
				MO sem LS => 0,00	LS =>	0,00	MO com LS =>	0,00
				Valor do BDI => 0,00			Valor com BDI =>	0,00

	Código	Banco	Descrição	Tipo	Und	Quant.	Valor Unit	Total
Composição	102860	SINAPI	MÁQUINA FORMER DOBRAS DIVERSAS: 220V/380V TRIFÁSICO OU MONOFÁSICO, CAPACIDADE 0,5-1,27MM, MOTOR 2CV - MANUTENÇÃO. AF_05/2023	Depreciação, Juros, Impostos e Seguros, Manutenção e Materiais na Operação dos Equipamentos	H	1,0000000	0,00	0,00

COMPOSIÇÕES ANALÍTICAS COM PREÇO UNITÁRIO

Insumo	00044236	SINAPI	MAQUINA FORMER DOBRAS DIVERSAS: 220V/380V TRIFASICO OU MONOFASICO, CAPACIDADE 0,5-1,27MM, MOTOR COM POTENCIA DE 2CV	Material		UN	0,0000350	0,00	0,00
				MO sem LS =>	0,00	LS =>	0,00	MO com LS =>	0,00
				Valor do BDI =>	0,00			Valor com BDI =>	0,00
	Código	**Banco**	**Descrição**	**Tipo**		**Und**	**Quant.**	**Valor Unit**	**Total**
Composição	102861	SINAPI	MÁQUINA FORMER DOBRAS DIVERSAS: 220V/380V TRIFÁSICO OU MONOFÁSICO, CAPACIDADE 0,5-1,27MM, MOTOR 2CV - MATERIAIS NA OPERAÇÃO. AF_05/2023	CHOR - CUSTOS HORÁRIOS DE MÁQUINAS E EQUIPAMENTOS		H	1,0000000	1,18	1,18
Insumo	00002705	SINAPI	ENERGIA ELETRICA ATE 2000 KWH INDUSTRIAL, SEM DEMANDA	Material		KW/H	1,2500000	0,95	1,18
				MO sem LS =>	0,00	LS =>	0,00	MO com LS =>	0,00
				Valor do BDI =>	0,26			Valor com BDI =>	1,44
	Código	**Banco**	**Descrição**	**Tipo**		**Und**	**Quant.**	**Valor Unit**	**Total**
Composição	88377	SINAPI	OPERADOR DE BETONEIRA ESTACIONÁRIA/MISTURADOR COM ENCARGOS COMPLEMENTARES	SEDI - SERVIÇOS DIVERSOS		H	1,0000000	21,49	21,49
Composição Auxiliar	95389	SINAPI	CURSO DE CAPACITAÇÃO PARA OPERADOR DE BETONEIRA ESTACIONÁRIA/MISTURADOR (ENCARGOS COMPLEMENTARES) - HORISTA	SEDI - SERVIÇOS DIVERSOS		H	1,0000000	0,12	0,12
Insumo	00043464	SINAPI	FERRAMENTAS - FAMILIA OPERADOR ESCAVADEIRA - HORISTA (ENCARGOS COMPLEMENTARES - COLETADO CAIXA)	Equipamento		H	1,0000000	0,01	0,01
Insumo	00037373	SINAPI	SEGURO - HORISTA (COLETADO CAIXA - ENCARGOS COMPLEMENTARES)	Taxas		H	1,0000000	0,08	0,08
Insumo	00043488	SINAPI	EPI - FAMILIA OPERADOR ESCAVADEIRA - HORISTA (ENCARGOS COMPLEMENTARES - COLETADO CAIXA)	Equipamento		H	1,0000000	0,89	0,89
Insumo	00037372	SINAPI	EXAMES - HORISTA (COLETADO CAIXA - ENCARGOS COMPLEMENTARES)	Material		H	1,0000000	1,43	1,43
Insumo	00037666	SINAPI	OPERADOR DE BETONEIRA ESTACIONARIA / MISTURADOR (HORISTA)	Mão de Obra		H	1,0000000	15,63	15,63
Insumo	00037370	SINAPI	ALIMENTACAO - HORISTA (COLETADO CAIXA - ENCARGOS COMPLEMENTARES)	Material		H	1,0000000	2,79	2,79
Insumo	00037371	SINAPI	TRANSPORTE - HORISTA (COLETADO CAIXA - ENCARGOS COMPLEMENTARES)	Serviços		H	1,0000000	0,54	0,54
				MO sem LS =>	7,36	LS =>	8,39	MO com LS =>	15,75
				Valor do BDI =>	4,83			Valor com BDI =>	26,32
	Código	**Banco**	**Descrição**	**Tipo**		**Und**	**Quant.**	**Valor Unit**	**Total**
Composição	88294	SINAPI	OPERADOR DE ESCAVADEIRA COM ENCARGOS COMPLEMENTARES	SEDI - SERVIÇOS DIVERSOS		H	1,0000000	26,95	26,95
Composição Auxiliar	95357	SINAPI	CURSO DE CAPACITAÇÃO PARA OPERADOR DE ESCAVADEIRA (ENCARGOS COMPLEMENTARES) - HORISTA	SEDI - SERVIÇOS DIVERSOS		H	1,0000000	0,24	0,24
Insumo	00037371	SINAPI	TRANSPORTE - HORISTA (COLETADO CAIXA - ENCARGOS COMPLEMENTARES)	Serviços		H	1,0000000	0,54	0,54
Insumo	00037373	SINAPI	SEGURO - HORISTA (COLETADO CAIXA - ENCARGOS COMPLEMENTARES)	Taxas		H	1,0000000	0,08	0,08
Insumo	00043488	SINAPI	EPI - FAMILIA OPERADOR ESCAVADEIRA - HORISTA (ENCARGOS COMPLEMENTARES - COLETADO CAIXA)	Equipamento		H	1,0000000	0,89	0,89
Insumo	00004234	SINAPI	OPERADOR DE ESCAVADEIRA (HORISTA)	Mão de Obra		H	1,0000000	20,97	20,97
Insumo	00037370	SINAPI	ALIMENTACAO - HORISTA (COLETADO CAIXA - ENCARGOS COMPLEMENTARES)	Material		H	1,0000000	2,79	2,79
Insumo	00043464	SINAPI	FERRAMENTAS - FAMILIA OPERADOR ESCAVADEIRA - HORISTA (ENCARGOS COMPLEMENTARES - COLETADO CAIXA)	Equipamento		H	1,0000000	0,01	0,01
Insumo	00037372	SINAPI	EXAMES - HORISTA (COLETADO CAIXA - ENCARGOS COMPLEMENTARES)	Material		H	1,0000000	1,43	1,43
				MO sem LS =>	9,91	LS =>	11,30	MO com LS =>	21,21
				Valor do BDI =>	6,06			Valor com BDI =>	33,01
	Código	**Banco**	**Descrição**	**Tipo**		**Und**	**Quant.**	**Valor Unit**	**Total**
Composição	88295	SINAPI	OPERADOR DE GUINCHO COM ENCARGOS COMPLEMENTARES	SEDI - SERVIÇOS DIVERSOS		H	1,0000000	21,62	21,62
Composição Auxiliar	95358	SINAPI	CURSO DE CAPACITAÇÃO PARA OPERADOR DE GUINCHO (ENCARGOS COMPLEMENTARES) - HORISTA	SEDI - SERVIÇOS DIVERSOS		H	1,0000000	0,25	0,25
Insumo	00037370	SINAPI	ALIMENTACAO - HORISTA (COLETADO CAIXA - ENCARGOS COMPLEMENTARES)	Material		H	1,0000000	2,79	2,79
Insumo	00043464	SINAPI	FERRAMENTAS - FAMILIA OPERADOR ESCAVADEIRA - HORISTA (ENCARGOS COMPLEMENTARES - COLETADO CAIXA)	Equipamento		H	1,0000000	0,01	0,01
Insumo	00004253	SINAPI	OPERADOR DE GUINCHO OU GUINCHEIRO (HORISTA)	Mão de Obra		H	1,0000000	15,63	15,63
Insumo	00037372	SINAPI	EXAMES - HORISTA (COLETADO CAIXA - ENCARGOS COMPLEMENTARES)	Material		H	1,0000000	1,43	1,43
Insumo	00037373	SINAPI	SEGURO - HORISTA (COLETADO CAIXA - ENCARGOS COMPLEMENTARES)	Taxas		H	1,0000000	0,08	0,08
Insumo	00037371	SINAPI	TRANSPORTE - HORISTA (COLETADO CAIXA - ENCARGOS COMPLEMENTARES)	Serviços		H	1,0000000	0,54	0,54
Insumo	00043488	SINAPI	EPI - FAMILIA OPERADOR ESCAVADEIRA - HORISTA (ENCARGOS COMPLEMENTARES - COLETADO CAIXA)	Equipamento		H	1,0000000	0,89	0,89
				MO sem LS =>	7,42	LS =>	8,46	MO com LS =>	15,88
				Valor do BDI =>	4,86			Valor com BDI =>	26,48
	Código	**Banco**	**Descrição**	**Tipo**		**Und**	**Quant.**	**Valor Unit**	**Total**
Composição	88296	SINAPI	OPERADOR DE GUINDASTE COM ENCARGOS COMPLEMENTARES	SEDI - SERVIÇOS DIVERSOS		H	1,0000000	31,07	31,07
Composição Auxiliar	95359	SINAPI	CURSO DE CAPACITAÇÃO PARA OPERADOR DE GUINDASTE (ENCARGOS COMPLEMENTARES) - HORISTA	SEDI - SERVIÇOS DIVERSOS		H	1,0000000	0,40	0,40
Insumo	00004254	SINAPI	OPERADOR DE GUINDASTE (HORISTA)	Mão de Obra		H	1,0000000	24,93	24,93
Insumo	00037371	SINAPI	TRANSPORTE - HORISTA (COLETADO CAIXA - ENCARGOS COMPLEMENTARES)	Serviços		H	1,0000000	0,54	0,54
Insumo	00037372	SINAPI	EXAMES - HORISTA (COLETADO CAIXA - ENCARGOS COMPLEMENTARES)	Material		H	1,0000000	1,43	1,43
Insumo	00037370	SINAPI	ALIMENTACAO - HORISTA (COLETADO CAIXA - ENCARGOS COMPLEMENTARES)	Material		H	1,0000000	2,79	2,79
Insumo	00043488	SINAPI	EPI - FAMILIA OPERADOR ESCAVADEIRA - HORISTA (ENCARGOS COMPLEMENTARES - COLETADO CAIXA)	Equipamento		H	1,0000000	0,89	0,89
Insumo	00037373	SINAPI	SEGURO - HORISTA (COLETADO CAIXA - ENCARGOS COMPLEMENTARES)	Taxas		H	1,0000000	0,08	0,08

Insumo	00043464	SINAPI	FERRAMENTAS - FAMILIA OPERADOR ESCAVADEIRA - HORISTA (ENCARGOS COMPLEMENTARES - COLETADO CAIXA)	Equipamento		H	1,0000000	0,01	0,01
				MO sem LS =>	11,84	LS =>	13,49	MO com LS =>	25,33
				Valor do BDI =>	6,99			Valor com BDI =>	38,06
	Código	**Banco**	**Descrição**	**Tipo**		**Und**	**Quant.**	**Valor Unit**	**Total**
Composição	88298	SINAPI	OPERADOR DE MARTELETE OU MARTELETEIRO COM ENCARGOS COMPLEMENTARES	SEDI - SERVIÇOS DIVERSOS		H	1,0000000	21,49	21,49
Composição Auxiliar	95361	SINAPI	CURSO DE CAPACITAÇÃO PARA OPERADOR DE MARTELETE OU MARTELETEIRO (ENCARGOS COMPLEMENTARES) - HORISTA	SEDI - SERVIÇOS DIVERSOS		H	1,0000000	0,12	0,12
Insumo	00037373	SINAPI	SEGURO - HORISTA (COLETADO CAIXA - ENCARGOS COMPLEMENTARES)	Taxas		H	1,0000000	0,08	0,08
Insumo	00043488	SINAPI	EPI - FAMILIA OPERADOR ESCAVADEIRA - HORISTA (ENCARGOS COMPLEMENTARES - COLETADO CAIXA)	Equipamento		H	1,0000000	0,89	0,89
Insumo	00037370	SINAPI	ALIMENTACAO - HORISTA (COLETADO CAIXA - ENCARGOS COMPLEMENTARES)	Material		H	1,0000000	2,79	2,79
Insumo	00037371	SINAPI	TRANSPORTE - HORISTA (COLETADO CAIXA - ENCARGOS COMPLEMENTARES)	Serviços		H	1,0000000	0,54	0,54
Insumo	00037372	SINAPI	EXAMES - HORISTA (COLETADO CAIXA - ENCARGOS COMPLEMENTARES)	Material		H	1,0000000	1,43	1,43
Insumo	00004257	SINAPI	OPERADOR DE MARTELETE OU MARTELETEIRO (HORISTA)	Mão de Obra		H	1,0000000	15,63	15,63
Insumo	00043464	SINAPI	FERRAMENTAS - FAMILIA OPERADOR ESCAVADEIRA - HORISTA (ENCARGOS COMPLEMENTARES - COLETADO CAIXA)	Equipamento		H	1,0000000	0,01	0,01
				MO sem LS =>	7,36	LS =>	8,39	MO com LS =>	15,75
				Valor do BDI =>	4,83			Valor com BDI =>	26,32
	Código	**Banco**	**Descrição**	**Tipo**		**Und**	**Quant.**	**Valor Unit**	**Total**
Composição	88297	SINAPI	OPERADOR DE MÁQUINAS E EQUIPAMENTOS COM ENCARGOS COMPLEMENTARES	SEDI - SERVIÇOS DIVERSOS		H	1,0000000	24,34	24,34
Composição Auxiliar	95360	SINAPI	CURSO DE CAPACITAÇÃO PARA OPERADOR DE MÁQUINAS E EQUIPAMENTOS (ENCARGOS COMPLEMENTARES) - HORISTA	SEDI - SERVIÇOS DIVERSOS		H	1,0000000	0,21	0,21
Insumo	00043464	SINAPI	FERRAMENTAS - FAMILIA OPERADOR ESCAVADEIRA - HORISTA (ENCARGOS COMPLEMENTARES - COLETADO CAIXA)	Equipamento		H	1,0000000	0,01	0,01
Insumo	00043488	SINAPI	EPI - FAMILIA OPERADOR ESCAVADEIRA - HORISTA (ENCARGOS COMPLEMENTARES - COLETADO CAIXA)	Equipamento		H	1,0000000	0,89	0,89
Insumo	00037371	SINAPI	TRANSPORTE - HORISTA (COLETADO CAIXA - ENCARGOS COMPLEMENTARES)	Serviços		H	1,0000000	0,54	0,54
Insumo	00037370	SINAPI	ALIMENTACAO - HORISTA (COLETADO CAIXA - ENCARGOS COMPLEMENTARES)	Material		H	1,0000000	2,79	2,79
Insumo	00037372	SINAPI	EXAMES - HORISTA (COLETADO CAIXA - ENCARGOS COMPLEMENTARES)	Material		H	1,0000000	1,43	1,43
Insumo	00037373	SINAPI	SEGURO - HORISTA (COLETADO CAIXA - ENCARGOS COMPLEMENTARES)	Taxas		H	1,0000000	0,08	0,08
Insumo	00004230	SINAPI	OPERADOR DE MAQUINAS E TRATORES DIVERSOS - TERRAPLANAGEM (HORISTA)	Mão de Obra		H	1,0000000	18,39	18,39
				MO sem LS =>	8,69	LS =>	9,91	MO com LS =>	18,60
				Valor do BDI =>	5,47			Valor com BDI =>	29,81
	Código	**Banco**	**Descrição**	**Tipo**		**Und**	**Quant.**	**Valor Unit**	**Total**
Composição	88309	SINAPI	PEDREIRO COM ENCARGOS COMPLEMENTARES	SEDI - SERVIÇOS DIVERSOS		H	1,0000000	28,34	28,34
Composição Auxiliar	95371	SINAPI	CURSO DE CAPACITAÇÃO PARA PEDREIRO (ENCARGOS COMPLEMENTARES) - HORISTA	SEDI - SERVIÇOS DIVERSOS		H	1,0000000	0,44	0,44
Insumo	00043465	SINAPI	FERRAMENTAS - FAMILIA PEDREIRO - HORISTA (ENCARGOS COMPLEMENTARES - COLETADO CAIXA)	Equipamento		H	1,0000000	0,78	0,78
Insumo	00037373	SINAPI	SEGURO - HORISTA (COLETADO CAIXA - ENCARGOS COMPLEMENTARES)	Taxas		H	1,0000000	0,08	0,08
Insumo	00037370	SINAPI	ALIMENTACAO - HORISTA (COLETADO CAIXA - ENCARGOS COMPLEMENTARES)	Material		H	1,0000000	2,79	2,79
Insumo	00043489	SINAPI	EPI - FAMILIA PEDREIRO - HORISTA (ENCARGOS COMPLEMENTARES - COLETADO CAIXA)	Equipamento		H	1,0000000	1,31	1,31
Insumo	00004750	SINAPI	PEDREIRO (HORISTA)	Mão de Obra		H	1,0000000	20,97	20,97
Insumo	00037371	SINAPI	TRANSPORTE - HORISTA (COLETADO CAIXA - ENCARGOS COMPLEMENTARES)	Serviços		H	1,0000000	0,54	0,54
Insumo	00037372	SINAPI	EXAMES - HORISTA (COLETADO CAIXA - ENCARGOS COMPLEMENTARES)	Material		H	1,0000000	1,43	1,43
				MO sem LS =>	10,01	LS =>	11,40	MO com LS =>	21,41
				Valor do BDI =>	6,37			Valor com BDI =>	34,71
	Código	**Banco**	**Descrição**	**Tipo**		**Und**	**Quant.**	**Valor Unit**	**Total**
Composição	97736	SINAPI	PEÇA RETANGULAR PRÉ-MOLDADA, VOLUME DE CONCRETO ACIMA DE 100 LITROS, TAXA DE AÇO APROXIMADA DE 30KG/M³. AF_03/2024	FUES - FUNDAÇÕES E ESTRUTURAS		m³	1,0000000	1.487,19	1.487,19
Composição Auxiliar	88316	SINAPI	SERVENTE COM ENCARGOS COMPLEMENTARES	SEDI - SERVIÇOS DIVERSOS		H	6,3168000	22,95	144,97
Composição Auxiliar	88309	SINAPI	PEDREIRO COM ENCARGOS COMPLEMENTARES	SEDI - SERVIÇOS DIVERSOS		H	6,3168000	28,34	179,01
Composição Auxiliar	90586	SINAPI	VIBRADOR DE IMERSÃO, DIÂMETRO DE PONTEIRA 45MM, MOTOR ELÉTRICO TRIFÁSICO POTÊNCIA DE 2 CV - CHP DIURNO. AF_06/2015	CHOR - CUSTOS HORÁRIOS DE MÁQUINAS E		CHP	0,7632000	1,35	1,03
Composição Auxiliar	91692	SINAPI	SERRA CIRCULAR DE BANCADA COM MOTOR ELÉTRICO POTÊNCIA DE 5HP, COM COIFA PARA DISCO 10" - CHP DIURNO. AF_08/2015	CHOR - CUSTOS HORÁRIOS DE MÁQUINAS E		CHP	0,0894000	25,82	2,30
Composição Auxiliar	90587	SINAPI	VIBRADOR DE IMERSÃO, DIÂMETRO DE PONTEIRA 45MM, MOTOR ELÉTRICO TRIFÁSICO POTÊNCIA DE 2 CV - CHI DIURNO. AF_06/2015	CHOR - CUSTOS HORÁRIOS DE MÁQUINAS E		CHI	2,0810000	0,53	1,10
Composição Auxiliar	92768	SINAPI	ARMAÇÃO DE LAJE DE ESTRUTURA CONVENCIONAL DE CONCRETO ARMADO UTILIZANDO AÇO CA-60 DE 5,0 MM - MONTAGEM. AF_06/2022	FUES - FUNDAÇÕES E ESTRUTURAS		KG	31,7318000	13,76	436,62
Composição Auxiliar	88261	SINAPI	CARPINTEIRO DE ESQUADRIA COM ENCARGOS COMPLEMENTARES	SEDI - SERVIÇOS DIVERSOS		H	0,9326000	26,97	25,15
Composição Auxiliar	88239	SINAPI	AJUDANTE DE CARPINTEIRO COM ENCARGOS COMPLEMENTARES	SEDI - SERVIÇOS DIVERSOS		H	0,1865000	23,69	4,41
Composição Auxiliar	91693	SINAPI	SERRA CIRCULAR DE BANCADA COM MOTOR ELÉTRICO POTÊNCIA DE 5HP, COM COIFA PARA DISCO 10" - CHI DIURNO. AF_08/2015	CHOR - CUSTOS HORÁRIOS DE MÁQUINAS E		CHI	0,0971000	24,46	2,37
Composição Auxiliar	94972	SINAPI	CONCRETO FCK = 30MPA, TRAÇO 1:2,1:2,5 (EM MASSA SECA DE CIMENTO/ AREIA MÉDIA/ BRITA 1) - PREPARO MECÂNICO COM BETONEIRA 600 L. AF_05/2021	FUES - FUNDAÇÕES E ESTRUTURAS		m³	1,1030000	510,45	563,02

Insumo	00020247	SINAPI	PREGO DE ACO POLIDO COM CABECA 15 X 15 (1 1/4 X 13)	Material		KG	0,0601000	17,68	1,06
Insumo	00004517	SINAPI	SARRAFO *2,5 X 7,5* CM EM PINUS, MISTA OU EQUIVALENTE DA REGIAO - BRUTA	Material		M	2,8316000	3,73	10,56
Insumo	00001358	SINAPI	CHAPA/PAINEL DE MADEIRA COMPENSADA RESINADA (MADEIRITE RESINADO ROSA) PARA FORMA DE CONCRETO, DE 2200 X 1100 MM, E = 17 MM	Material		M²	0,7583000	44,57	33,79
Insumo	00039995	SINAPI	POLIESTIRENO EXPANDIDO/EPS (ISOPOR), TIPO 2F, BLOCO	Material		m³	0,1854000	439,92	81,56
Insumo	00002692	SINAPI	DESMOLDANTE PROTETOR PARA FORMAS DE MADEIRA, DE BASE OLEOSA EMULSIONADA EM AGUA	Material		L	0,0334000	7,19	0,24
				MO sem LS =>	199,44	LS =>	227,05	MO com LS =>	426,49
				Valor do BDI =>	334,61			Valor com BDI =>	1.821,80
	Código	**Banco**	**Descrição**	**Tipo**		**Und**	**Quant.**	**Valor Unit**	**Total**
Composição	97734	SINAPI	PEÇA RETANGULAR PRÉ-MOLDADA, VOLUME DE CONCRETO DE 10 A 30 LITROS, TAXA DE AÇO APROXIMADA DE 30KG/M³. AF_03/2024	FUES - FUNDAÇÕES E ESTRUTURAS		m³	1,0000000	2.994,51	2.994,51
Composição Auxiliar	92767	SINAPI	ARMAÇÃO DE LAJE DE ESTRUTURA CONVENCIONAL DE CONCRETO ARMADO UTILIZANDO AÇO CA-60 DE 4,2 MM - MONTAGEM. AF_06/2022	FUES - FUNDAÇÕES E ESTRUTURAS		KG	27,8988000	15,74	439,12
Composição Auxiliar	91693	SINAPI	SERRA CIRCULAR DE BANCADA COM MOTOR ELÉTRICO POTÊNCIA DE 5HP, COM COIFA PARA DISCO 10" - CHI DIURNO. AF_08/2015	CHOR - CUSTOS HORÁRIOS DE MÁQUINAS E		CHI	0,7043000	24,46	17,22
Composição Auxiliar	88239	SINAPI	AJUDANTE DE CARPINTEIRO COM ENCARGOS COMPLEMENTARES	SEDI - SERVIÇOS DIVERSOS		H	1,1920000	23,69	28,23
Composição Auxiliar	94971	SINAPI	CONCRETO FCK = 25MPA, TRAÇO 1:2,3:2,7 (EM MASSA SECA DE CIMENTO/ AREIA MÉDIA/ BRITA 1) - PREPARO MECÂNICO COM BETONEIRA 600 L. AF_05/2021	FUES - FUNDAÇÕES E ESTRUTURAS		m³	1,2000000	495,32	594,38
Composição Auxiliar	91692	SINAPI	SERRA CIRCULAR DE BANCADA COM MOTOR ELÉTRICO POTÊNCIA DE 5HP, COM COIFA PARA DISCO 10" - CHP DIURNO. AF_08/2015	CHOR - CUSTOS HORÁRIOS DE MÁQUINAS E		CHP	0,4877000	25,82	12,59
Composição Auxiliar	88309	SINAPI	PEDREIRO COM ENCARGOS COMPLEMENTARES	SEDI - SERVIÇOS DIVERSOS		H	31,3499000	28,34	888,45
Composição Auxiliar	90587	SINAPI	VIBRADOR DE IMERSÃO, DIÂMETRO DE PONTEIRA 45MM, MOTOR ELÉTRICO TRIFÁSICO POTÊNCIA DE 2 CV - CHI DIURNO. AF_06/2015	CHOR - CUSTOS HORÁRIOS DE MÁQUINAS E		CHI	18,0917000	0,53	9,58
Composição Auxiliar	90586	SINAPI	VIBRADOR DE IMERSÃO, DIÂMETRO DE PONTEIRA 45MM, MOTOR ELÉTRICO TRIFÁSICO POTÊNCIA DE 2 CV - CHP DIURNO. AF_06/2015	CHOR - CUSTOS HORÁRIOS DE MÁQUINAS E		CHP	6,6350000	1,35	8,95
Composição Auxiliar	88261	SINAPI	CARPINTEIRO DE ESQUADRIA COM ENCARGOS COMPLEMENTARES	SEDI - SERVIÇOS DIVERSOS		H	5,9600000	26,97	160,74
Composição Auxiliar	88316	SINAPI	SERVENTE COM ENCARGOS COMPLEMENTARES	SEDI - SERVIÇOS DIVERSOS		H	31,3499000	22,95	719,48
Insumo	00002692	SINAPI	DESMOLDANTE PROTETOR PARA FORMAS DE MADEIRA, DE BASE OLEOSA EMULSIONADA EM AGUA	Material		L	0,0833000	7,19	0,59
Insumo	00020247	SINAPI	PREGO DE ACO POLIDO COM CABECA 15 X 15 (1 1/4 X 13)	Material		KG	0,4365000	17,68	7,71
Insumo	00004517	SINAPI	SARRAFO *2,5 X 7,5* CM EM PINUS, MISTA OU EQUIVALENTE DA REGIAO - BRUTA	Material		M	5,6283000	3,73	20,99
Insumo	00001358	SINAPI	CHAPA/PAINEL DE MADEIRA COMPENSADA RESINADA (MADEIRITE RESINADO ROSA) PARA FORMA DE CONCRETO, DE 2200 X 1100 MM, E = 17 MM	Material		M²	1,9404000	44,57	86,48
				MO sem LS =>	717,12	LS =>	816,37	MO com LS =>	1.533,49
				Valor do BDI =>	673,76			Valor com BDI =>	3.668,27
	Código	**Banco**	**Descrição**	**Tipo**		**Und**	**Quant.**	**Valor Unit**	**Total**
Composição	88310	SINAPI	PINTOR COM ENCARGOS COMPLEMENTARES	SEDI - SERVIÇOS DIVERSOS		H	1,0000000	30,01	30,01
Composição Auxiliar	95372	SINAPI	CURSO DE CAPACITAÇÃO PARA PINTOR (ENCARGOS COMPLEMENTARES) - HORISTA	SEDI - SERVIÇOS DIVERSOS		H	1,0000000	0,30	0,30
Insumo	00037373	SINAPI	SEGURO - HORISTA (COLETADO CAIXA - ENCARGOS COMPLEMENTARES)	Taxas		H	1,0000000	0,08	0,08
Insumo	00043466	SINAPI	FERRAMENTAS - FAMILIA PINTOR - HORISTA (ENCARGOS COMPLEMENTARES - COLETADO CAIXA)	Equipamento		H	1,0000000	2,05	2,05
Insumo	00043490	SINAPI	EPI - FAMILIA PINTOR - HORISTA (ENCARGOS COMPLEMENTARES - COLETADO CAIXA)	Equipamento		H	1,0000000	1,85	1,85
Insumo	00004783	SINAPI	PINTOR (HORISTA)	Mão de Obra		H	1,0000000	20,97	20,97
Insumo	00037371	SINAPI	TRANSPORTE - HORISTA (COLETADO CAIXA - ENCARGOS COMPLEMENTARES)	Serviços		H	1,0000000	0,54	0,54
Insumo	00037370	SINAPI	ALIMENTACAO - HORISTA (COLETADO CAIXA - ENCARGOS COMPLEMENTARES)	Material		H	1,0000000	2,79	2,79
Insumo	00037372	SINAPI	EXAMES - HORISTA (COLETADO CAIXA - ENCARGOS COMPLEMENTARES)	Material		H	1,0000000	1,43	1,43
				MO sem LS =>	9,94	LS =>	11,33	MO com LS =>	21,27
				Valor do BDI =>	6,75			Valor com BDI =>	36,76
	Código	**Banco**	**Descrição**	**Tipo**		**Und**	**Quant.**	**Valor Unit**	**Total**
Composição	100754	SINAPI	PINTURA COM TINTA ACRÍLICA DE ACABAMENTO APLICADA A ROLO OU PINCEL SOBRE SUPERFÍCIES METÁLICAS (EXCETO PERFIL) EXECUTADO EM OBRA (02 DEMÃOS). AF_01/2020	PINT - PINTURAS		m²	1,0000000	31,31	31,31
Composição Auxiliar	88310	SINAPI	PINTOR COM ENCARGOS COMPLEMENTARES	SEDI - SERVIÇOS DIVERSOS		H	0,9097000	30,01	27,30
Insumo	00043649	SINAPI	TINTA ESMALTE BASE AGUA PREMIUM ACETINADO	Material		L	0,0792000	50,66	4,01
				MO sem LS =>	9,04	LS =>	10,30	MO com LS =>	19,34
				Valor do BDI =>	7,04			Valor com BDI =>	38,35
	Código	**Banco**	**Descrição**	**Tipo**		**Und**	**Quant.**	**Valor Unit**	**Total**
Composição	102234	SINAPI	PINTURA IMUNIZANTE PARA MADEIRA, 2 DEMÃOS. AF_01/2021	PINT - PINTURAS		m²	1,0000000	23,97	23,97
Composição Auxiliar	88310	SINAPI	PINTOR COM ENCARGOS COMPLEMENTARES	SEDI - SERVIÇOS DIVERSOS		H	0,4529000	30,01	13,59
Insumo	00007340	SINAPI	IMUNIZANTE PARA MADEIRA, INCOLOR	Material		L	0,3257000	31,88	10,38
				MO sem LS =>	4,50	LS =>	5,13	MO com LS =>	9,63
				Valor do BDI =>	5,39			Valor com BDI =>	29,36
	Código	**Banco**	**Descrição**	**Tipo**		**Und**	**Quant.**	**Valor Unit**	**Total**
Composição	95277	SINAPI	POLIDORA DE PISO (POLITRIZ), PESO DE 100KG, DIÂMETRO 450 MM, MOTOR ELÉTRICO, POTÊNCIA 4 HP - CHI DIURNO. AF_05/2023	CHOR - CUSTOS HORÁRIOS DE MÁQUINAS E		CHI	1,0000000	0,67	0,67
Composição Auxiliar	95273	SINAPI	POLIDORA DE PISO (POLITRIZ), PESO DE 100KG, DIÂMETRO 450 MM, MOTOR ELÉTRICO, POTÊNCIA 4 HP - JUROS. AF_05/2023	CHOR - CUSTOS HORÁRIOS DE MÁQUINAS E		H	1,0000000	0,12	0,12
Composição Auxiliar	95272	SINAPI	POLIDORA DE PISO (POLITRIZ), PESO DE 100KG, DIÂMETRO 450 MM, MOTOR ELÉTRICO, POTÊNCIA 4 HP - DEPRECIAÇÃO. AF_05/2023	CHOR - CUSTOS HORÁRIOS DE MÁQUINAS E		H	1,0000000	0,55	0,55

				MO sem LS =>	0,00	LS =>	0,00	MO com LS =>	0,00
				Valor do BDI =>	0,15			Valor com BDI =>	0,82
	Código	**Banco**	**Descrição**	**Tipo**		**Und**	**Quant.**	**Valor Unit**	**Total**
Composição	95276	SINAPI	POLIDORA DE PISO (POLITRIZ), PESO DE 100KG, DIÂMETRO 450 MM, MOTOR ELÉTRICO, POTÊNCIA 4 HP - CHP DIURNO. AF_05/2023	CHOR - CUSTOS HORÁRIOS DE MÁQUINAS E		CHP	1,0000000	3,51	3,51
Composição Auxiliar	95273	SINAPI	POLIDORA DE PISO (POLITRIZ), PESO DE 100KG, DIÂMETRO 450 MM, MOTOR ELÉTRICO, POTÊNCIA 4 HP - JUROS. AF_05/2023	CHOR - CUSTOS HORÁRIOS DE MÁQUINAS E		H	1,0000000	0,12	0,12
Composição Auxiliar	95275	SINAPI	POLIDORA DE PISO (POLITRIZ), PESO DE 100KG, DIÂMETRO 450 MM, MOTOR ELÉTRICO, POTÊNCIA 4 HP - MATERIAIS NA OPERAÇÃO. AF_05/2023	CHOR - CUSTOS HORÁRIOS DE MÁQUINAS E EQUIPAMENTOS		H	1,0000000	2,41	2,41
Composição Auxiliar	95272	SINAPI	POLIDORA DE PISO (POLITRIZ), PESO DE 100KG, DIÂMETRO 450 MM, MOTOR ELÉTRICO, POTÊNCIA 4 HP - DEPRECIAÇÃO. AF_05/2023	CHOR - CUSTOS HORÁRIOS DE MÁQUINAS E		H	1,0000000	0,55	0,55
Composição Auxiliar	95274	SINAPI	POLIDORA DE PISO (POLITRIZ), PESO DE 100KG, DIÂMETRO 450 MM, MOTOR ELÉTRICO, POTÊNCIA 4 HP - MANUTENÇÃO. AF_05/2023	CHOR - CUSTOS HORÁRIOS DE MÁQUINAS E		H	1,0000000	0,43	0,43
				MO sem LS =>	0,00	LS =>	0,00	MO com LS =>	0,00
				Valor do BDI =>	0,78			Valor com BDI =>	4,29
	Código	**Banco**	**Descrição**	**Tipo**		**Und**	**Quant.**	**Valor Unit**	**Total**
Composição	95272	SINAPI	POLIDORA DE PISO (POLITRIZ), PESO DE 100KG, DIÂMETRO 450 MM, MOTOR ELÉTRICO, POTÊNCIA 4 HP - DEPRECIAÇÃO. AF_05/2023	CHOR - CUSTOS HORÁRIOS DE MÁQUINAS E		H	1,0000000	0,55	0,55
Insumo	00013954	SINAPI	POLIDORA DE PISO (POLITRIZ) ELETRICA, MOTOR MONOFASICO DE 4 HP, PESO DE 100 KG, DIAMETRO DO TRABALHO DE 450 MM	Equipamento		UN	0,0000640	8.646,06	0,55
				MO sem LS =>	0,00	LS =>	0,00	MO com LS =>	0,00
				Valor do BDI =>	0,12			Valor com BDI =>	0,67
	Código	**Banco**	**Descrição**	**Tipo**		**Und**	**Quant.**	**Valor Unit**	**Total**
Composição	95273	SINAPI	POLIDORA DE PISO (POLITRIZ), PESO DE 100KG, DIÂMETRO 450 MM, MOTOR ELÉTRICO, POTÊNCIA 4 HP - JUROS. AF_05/2023	CHOR - CUSTOS HORÁRIOS DE MÁQUINAS E		H	1,0000000	0,12	0,12
Insumo	00013954	SINAPI	POLIDORA DE PISO (POLITRIZ) ELETRICA, MOTOR MONOFASICO DE 4 HP, PESO DE 100 KG, DIAMETRO DO TRABALHO DE 450 MM	Equipamento		UN	0,0000148	8.646,06	0,12
				MO sem LS =>	0,00	LS =>	0,00	MO com LS =>	0,00
				Valor do BDI =>	0,02			Valor com BDI =>	0,14
	Código	**Banco**	**Descrição**	**Tipo**		**Und**	**Quant.**	**Valor Unit**	**Total**
Composição	95274	SINAPI	POLIDORA DE PISO (POLITRIZ), PESO DE 100KG, DIÂMETRO 450 MM, MOTOR ELÉTRICO, POTÊNCIA 4 HP - MANUTENÇÃO. AF_05/2023	CHOR - CUSTOS HORÁRIOS DE MÁQUINAS E		H	1,0000000	0,43	0,43
Insumo	00013954	SINAPI	POLIDORA DE PISO (POLITRIZ) ELETRICA, MOTOR MONOFASICO DE 4 HP, PESO DE 100 KG, DIAMETRO DO TRABALHO DE 450 MM	Equipamento		UN	0,0000500	8.646,06	0,43
				MO sem LS =>	0,00	LS =>	0,00	MO com LS =>	0,00
				Valor do BDI =>	0,09			Valor com BDI =>	0,52
	Código	**Banco**	**Descrição**	**Tipo**		**Und**	**Quant.**	**Valor Unit**	**Total**
Composição	95275	SINAPI	POLIDORA DE PISO (POLITRIZ), PESO DE 100KG, DIÂMETRO 450 MM, MOTOR ELÉTRICO, POTÊNCIA 4 HP - MATERIAIS NA OPERAÇÃO. AF_05/2023	CHOR - CUSTOS HORÁRIOS DE MÁQUINAS E EQUIPAMENTOS		H	1,0000000	2,41	2,41
Insumo	00002705	SINAPI	ENERGIA ELETRICA ATE 2000 KWH INDUSTRIAL, SEM DEMANDA	Material		KW/H	2,5400000	0,95	2,41
				MO sem LS =>	0,00	LS =>	0,00	MO com LS =>	0,00
				Valor do BDI =>	0,54			Valor com BDI =>	2,95
	Código	**Banco**	**Descrição**	**Tipo**		**Und**	**Quant.**	**Valor Unit**	**Total**
Composição	90823	SINAPI	PORTA DE MADEIRA PARA PINTURA, SEMI-OCA (LEVE OU MÉDIA), 90X210CM, ESPESSURA DE 3,5CM, INCLUSO DOBRADIÇAS - FORNECIMENTO E INSTALAÇÃO. AF_12/2019	ESQV - ESQUADRIAS/FERRAGENS/VIDROS		UN	1,0000000	384,19	384,19
Composição Auxiliar	88261	SINAPI	CARPINTEIRO DE ESQUADRIA COM ENCARGOS COMPLEMENTARES	SEDI - SERVIÇOS DIVERSOS		H	1,6780000	26,97	45,25
Composição Auxiliar	88316	SINAPI	SERVENTE COM ENCARGOS COMPLEMENTARES	SEDI - SERVIÇOS DIVERSOS		H	0,8390000	22,95	19,25
Insumo	00002432	SINAPI	DOBRADICA EM ACO/FERRO, 3 1/2" X 3", E= 1,9 A 2 MM, COM ANEL, CROMADO OU ZINCADO, TAMPA BOLA, COM PARAFUSOS	Material		UN	3,0000000	34,86	104,58
Insumo	00010556	SINAPI	PORTA DE MADEIRA, FOLHA MEDIA (NBR 15930) DE 900 X 2100 MM, DE 35 MM A 40 MM DE ESPESSURA, NUCLEO SEMI-SOLIDO (SARRAFEADO), CAPA LISA EM HDF, ACABAMENTO EM PRIMER PARA PINTURA	Material		UN	1,0000000	214,12	214,12
Insumo	00011055	SINAPI	PARAFUSO ROSCA SOBERBA ZINCADO CABECA CHATA FENDA SIMPLES 3,5 X 25 MM (1 ")	Material		UN	19,8000000	0,05	0,99
				MO sem LS =>	22,21	LS =>	25,29	MO com LS =>	47,50
				Valor do BDI =>	86,44			Valor com BDI =>	470,63
	Código	**Banco**	**Descrição**	**Tipo**		**Und**	**Quant.**	**Valor Unit**	**Total**
Composição	101616	SINAPI	PREPARO DE FUNDO DE VALA COM LARGURA MENOR QUE 1,5 M (ACERTO DO SOLO NATURAL). AF_08/2020	MOVT - MOVIMENTO DE TERRA		m²	1,0000000	6,60	6,60
Composição Auxiliar	91534	SINAPI	COMPACTADOR DE SOLOS DE PERCUSSÃO (SOQUETE) COM MOTOR A GASOLINA 4 TEMPOS, POTÊNCIA 4 CV - CHI DIURNO. AF_08/2015	CHOR - CUSTOS HORÁRIOS DE MÁQUINAS E		CHI	0,0036000	25,40	0,09
Composição Auxiliar	88309	SINAPI	PEDREIRO COM ENCARGOS COMPLEMENTARES	SEDI - SERVIÇOS DIVERSOS		H	0,1020000	28,34	2,89
Composição Auxiliar	91533	SINAPI	COMPACTADOR DE SOLOS DE PERCUSSÃO (SOQUETE) COM MOTOR A GASOLINA 4 TEMPOS, POTÊNCIA 4 CV - CHP DIURNO. AF_08/2015	CHOR - CUSTOS HORÁRIOS DE MÁQUINAS E		CHP	0,0036000	33,07	0,11
Composição Auxiliar	88316	SINAPI	SERVENTE COM ENCARGOS COMPLEMENTARES	SEDI - SERVIÇOS DIVERSOS		H	0,1531000	22,95	3,51
				MO sem LS =>	2,22	LS =>	2,54	MO com LS =>	4,76
				Valor do BDI =>	1,48			Valor com BDI =>	8,08
	Código	**Banco**	**Descrição**	**Tipo**		**Und**	**Quant.**	**Valor Unit**	**Total**
Composição	101618	SINAPI	PREPARO DE FUNDO DE VALA COM LARGURA MENOR QUE 1,5 M, COM CAMADA DE AREIA, LANÇAMENTO MANUAL. AF_08/2020	MOVT - MOVIMENTO DE TERRA		m³	1,0000000	279,46	279,46
Composição Auxiliar	88316	SINAPI	SERVENTE COM ENCARGOS COMPLEMENTARES	SEDI - SERVIÇOS DIVERSOS		H	3,0329000	22,95	69,60
Composição Auxiliar	91534	SINAPI	COMPACTADOR DE SOLOS DE PERCUSSÃO (SOQUETE) COM MOTOR A GASOLINA 4 TEMPOS, POTÊNCIA 4 CV - CHI DIURNO. AF_08/2015	CHOR - CUSTOS HORÁRIOS DE MÁQUINAS E		CHI	0,0666000	25,40	1,69
Composição Auxiliar	88309	SINAPI	PEDREIRO COM ENCARGOS COMPLEMENTARES	SEDI - SERVIÇOS DIVERSOS		H	2,0219000	28,34	57,30

COMPOSIÇÕES ANALÍTICAS COM PREÇO UNITÁRIO

Composição Auxiliar	91533	SINAPI	COMPACTADOR DE SOLOS DE PERCUSSÃO (SOQUETE) COM MOTOR A GASOLINA 4 TEMPOS, POTÊNCIA 4 CV - CHP DIURNO. AF_08/2015	CHOR - CUSTOS HORÁRIOS DE MÁQUINAS E	CHP	0,0718000	33,07	2,37
Insumo	00000370	SINAPI	AREIA MEDIA - POSTO JAZIDA/FORNECEDOR (RETIRADO NA JAZIDA, SEM TRANSPORTE)	Material	M³	1,1000000	135,00	148,50
				MO sem LS => 44,28	LS =>	50,42	MO com LS =>	94,70
				Valor do BDI => 62,87			Valor com BDI =>	342,33
	Código	**Banco**	**Descrição**	**Tipo**	**Und**	**Quant.**	**Valor Unit**	**Total**
Composição	2306	ORSE	Pintura de acabamento com aplicação de 02 demãos de esmalte sintético sobre superfícies metálicas - R1	Esmalte Sintético / Óleo	m²	1,0000000	21,06	21,06
Item	**Código**	**Banco**	**Descrição**	**Tipo**	**Und**	**Quant.**	**Valor Unit**	**Total**
Insumo	00004783/ SINAPI	ORSE	Pintor (horista)	Mão de Obra	h	0,4000000	19,02	7,60
Insumo	00003768/ SINAPI	ORSE	Lixa em folha para ferro, numero 150	Material	un	0,3000000	2,66	0,79
Composição	10553	ORSE	Encargos Complementares - Pintor	Provisórios	h	0,4000000	3,87	1,54
Insumo	00006111/ SINAPI	ORSE	Servente de obras (horista)	Mão de Obra	h	0,2000000	14,58	2,91
Insumo	2226	ORSE	Tinta esmalte sintético (coralit ou similar)	Material	l	0,1800000	41,64	7,49
Composição	10549	ORSE	Encargos Complementares - Servente	Provisórios	h	0,2000000	3,80	0,76
Detalhamento de Cálculo ORSE								
Item	**Código**	**Banco**	**Descrição**	**Tipo**	**Und**	**Quant.**	**Valor Unit**	**Total**
Insumo	00004783/ SINAPI	ORSE	Pintor (horista)	Mão de Obra	h	0,4000000	19,02	7,60
Insumo	00003768/ SINAPI	ORSE	Lixa em folha para ferro, numero 150	Material	un	0,3000000	2,66	0,79
Insumo	10596	ORSE	Protetor auricular	Material	un	0,0027000	4,90	0,01
Insumo	11252	ORSE	Escada de aluminio de abrir com 7 degraus	Material	un	0,0000400	269,00	0,01
Insumo	4725	ORSE	Espátula	Material	un	0,0001600	16,82	0,00
Insumo	00012892/ SINAPI	ORSE	Luva raspa de couro, cano curto (punho *7* cm)	Material	par	0,0013800	12,60	0,01
Insumo	4174	ORSE	Desempenadeira de aço lisa, cabo madeira, ref:143, Atlas ou similar	Material	un	0,0002000	12,00	0,00
Insumo	1651	ORSE	Óculos branco proteção	Material	pr	0,0004800	7,00	0,00
Insumo	11250	ORSE	Rolo lã de carneiro 20cm	Material	un	0,0009200	17,50	0,01
Insumo	10599	ORSE	Protetor solar fps 30 com 120ml	Material	un	0,0010800	18,00	0,01
Insumo	10761	ORSE	Refeição - café da manhã (café com leite e dois pães com manteiga)	Serviços	un	0,0610800	5,00	0,30
Insumo	10362	ORSE	Seguro de vida e acidente em grupo	Serviços	un	0,0027000	12,54	0,03
Insumo	00012893/ SINAPI	ORSE	Bota de seguranca com biqueira de aco e colarinho acolchoado	Material	par	0,0004800	67,20	0,03
Insumo	11251	ORSE	Pincel de seda 2"	Material	un	0,0018000	26,90	0,04
Insumo	2378	ORSE	Vale transporte	Material	un	0,0449800	4,50	0,20
Insumo	10517	ORSE	Exames admissionais/demissionais (checkup)	Serviços	cj	0,0002400	300,00	0,07
Insumo	10492	ORSE	Cesta Básica	Material	un	0,0027000	190,00	0,51
Insumo	10583	ORSE	Trincha 3"	Material	un	0,0018000	11,98	0,02
Insumo	941	ORSE	Fardamento com mangas curta	Material	un	0,0009000	195,36	0,17
Insumo	00012894/ SINAPI	ORSE	Capa para chuva em pvc com forro de poliester, com capuz (amarela ou azul)	Material	un	0,0001200	18,20	0,00
Insumo	00012895/ SINAPI	ORSE	Capacete de seguranca aba frontal com suspensao de polietileno, sem jugular (classe b)	Material	un	0,0003600	14,00	0,00
Insumo	158	ORSE	Almoço (Participação do empregador)	Material	un	0,0610800	14,00	0,85
Insumo	00006111/ SINAPI	ORSE	Servente de obras (horista)	Mão de Obra	h	0,2000000	14,58	2,91
Insumo	2226	ORSE	Tinta esmalte sintético (coralit ou similar)	Material	l	0,1800000	41,64	7,49
Insumo	00002711/ SINAPI	ORSE	Carrinho de mao, em aco, com capacidade de *45 a 65* l / *100* kg, pneu com camara	Material	un	0,0000400	164,00	0,00
Insumo	4729	ORSE	Marreta 1 kg com cabo	Material	un	0,0000200	37,80	0,00
Insumo	4728	ORSE	Talhadeira chata 10"	Material	un	0,0000600	18,58	0,00
Insumo	10788	ORSE	Pá quadrada	Material	un	0,0000400	36,90	0,00
				MO sem LS => 4,91	LS =>	5,60	MO com LS =>	10,51
				Valor do BDI => 4,73			Valor com BDI =>	25,79
	Código	**Banco**	**Descrição**	**Tipo**	**Und**	**Quant.**	**Valor Unit**	**Total**
Composição	2311	ORSE	Pintura de acabamento com lixamento, aplicação de 01 demão de tinta à base dezarcão e 02 demãos de tinta esmalte	Esmalte Sintético / Óleo	m²	1,0000000	29,04	29,04
Item	**Código**	**Banco**	**Descrição**	**Tipo**	**Und**	**Quant.**	**Valor Unit**	**Total**
Composição	2304	ORSE	Pintura de proteção sobre superfícies metálicas com aplicação de 01 demão de tinta anti-corrosiva zarcão - R2	Esmalte Sintético / Óleo	m²	1,0000000	7,89	7,89
Composição	2306	ORSE	Pintura de acabamento com aplicação de 02 demãos de esmalte sintético sobre superfícies metálicas - R1	Esmalte Sintético / Óleo	m²	1,0000000	21,06	21,06
Detalhamento de Cálculo ORSE								
Item	**Código**	**Banco**	**Descrição**	**Tipo**	**Und**	**Quant.**	**Valor Unit**	**Total**
Insumo	158	ORSE	Almoço (Participação do empregador)	Material	un	0,0916200	14,00	1,28
Insumo	2378	ORSE	Vale transporte	Material	un	0,0674700	4,50	0,30
Insumo	10761	ORSE	Refeição - café da manhã (café com leite e dois pães com manteiga)	Serviços	un	0,0916200	5,00	0,45
Insumo	10362	ORSE	Seguro de vida e acidente em grupo	Serviços	un	0,0040500	12,54	0,05
Insumo	00002711/ SINAPI	ORSE	Carrinho de mao, em aco, com capacidade de *45 a 65* l / *100* kg, pneu com camara	Material	un	0,0000600	164,00	0,00
Insumo	4729	ORSE	Marreta 1 kg com cabo	Material	un	0,0000300	37,80	0,00
Insumo	941	ORSE	Fardamento com mangas curta	Material	un	0,0013500	195,36	0,26
Insumo	10599	ORSE	Protetor solar fps 30 com 120ml	Material	un	0,0016200	18,00	0,02

Insumo	00012895/ SINAPI	ORSE	Capacete de seguranca aba frontal com suspensao de polietileno, sem jugular (classe b)	Material	un	0,0005400	14,00	0,00
Insumo	00012892/ SINAPI	ORSE	Luva raspa de couro, cano curto (punho *7* cm)	Material	par	0,0020700	12,60	0,02
Insumo	00012893/ SINAPI	ORSE	Bota de seguranca com biqueira de aco e colarinho acolchoado	Material	par	0,0007200	67,20	0,04
Insumo	10492	ORSE	Cesta Básica	Material	un	0,0040500	190,00	0,76
Insumo	00012894/ SINAPI	ORSE	Capa para chuva em pvc com forro de poliester, com capuz (amarela ou azul)	Material	un	0,0001800	18,20	0,00
Insumo	10596	ORSE	Protetor auricular	Material	un	0,0040500	4,90	0,01
Insumo	4728	ORSE	Talhadeira chata 10"	Material	un	0,0000900	18,58	0,00
Insumo	10517	ORSE	Exames admissionais/demissionais (checkup)	Serviços	cj	0,0003600	300,00	0,10
Insumo	10788	ORSE	Pá quadrada	Material	un	0,0000600	36,90	0,00
Insumo	1651	ORSE	Óculos branco proteção	Material	pr	0,0007200	7,00	0,00
Insumo	00003767/ SINAPI	ORSE	Lixa em folha para parede ou madeira, numero 120, cor vermelha	Material	un	0,2500000	0,89	0,22
Insumo	00006111/ SINAPI	ORSE	Servente de obras (horista)	Mão de Obra	h	0,3000000	14,58	4,37
Insumo	2446	ORSE	Zarcão anticorrosivo	Material	l	0,0900000	14,94	1,34
Insumo	11252	ORSE	Escada de aluminio de abrir com 7 degraus	Material	un	0,0000600	269,00	0,01
Insumo	4725	ORSE	Espátula	Material	un	0,0002400	16,82	0,00
Insumo	4174	ORSE	Desempenadeira de aço lisa, cabo madeira, ref:143, Atlas ou similar	Material	un	0,0003000	12,00	0,00
Insumo	11250	ORSE	Rolo lã de carneiro 20cm	Material	un	0,0013800	17,50	0,02
Insumo	11251	ORSE	Pincel de seda 2"	Material	un	0,0027000	26,90	0,07
Insumo	10583	ORSE	Trincha 3"	Material	un	0,0027000	11,98	0,03
Insumo	00004783/ SINAPI	ORSE	Pintor (horista)	Mão de Obra	h	0,6000000	19,02	11,41
Insumo	00003768/ SINAPI	ORSE	Lixa em folha para ferro, numero 150	Material	un	0,3000000	2,66	0,79
Insumo	2226	ORSE	Tinta esmalte sintético (coralit ou similar)	Material	l	0,1800000	41,64	7,49
				MO sem LS => 7,37	LS =>	8,41	MO com LS =>	15,78
				Valor do BDI => 6,53			Valor com BDI =>	35,57
	Código	**Banco**	**Descrição**	**Tipo**	**Und**	**Quant.**	**Valor Unit**	**Total**
Composição	2304	ORSE	Pintura de proteção sobre superfícies metálicas com aplicação de 01 demão de tinta anti-corrosiva zarcão - R2	Esmalte Sintético / Óleo	m²	1,0000000	7,89	7,89
Item	**Código**	**Banco**	**Descrição**	**Tipo**	**Und**	**Quant.**	**Valor Unit**	**Total**
Composição	10549	ORSE	Encargos Complementares - Servente	Provisórios	h	0,1000000	3,80	0,38
Insumo	00003767/ SINAPI	ORSE	Lixa em folha para parede ou madeira, numero 120, cor vermelha	Material	un	0,2500000	0,89	0,22
Insumo	00006111/ SINAPI	ORSE	Servente de obras (horista)	Mão de Obra	h	0,1000000	14,58	1,45
Insumo	2446	ORSE	Zarcão anticorrosivo	Material	l	0,0900000	14,94	1,34
Composição	10553	ORSE	Encargos Complementares - Pintor	Provisórios	h	0,2000000	3,87	0,77
Insumo	00004783/ SINAPI	ORSE	Pintor (horista)	Mão de Obra	h	0,2000000	19,02	3,80
Detalhamento de Cálculo ORSE								
Item	**Código**	**Banco**	**Descrição**	**Tipo**	**Und**	**Quant.**	**Valor Unit**	**Total**
Insumo	158	ORSE	Almoço (Participação do empregador)	Material	un	0,0305400	14,00	0,42
Insumo	2378	ORSE	Vale transporte	Material	un	0,0224900	4,50	0,10
Insumo	10761	ORSE	Refeição - café da manhã (café com leite e dois pães com manteiga)	Serviços	un	0,0305400	5,00	0,15
Insumo	10362	ORSE	Seguro de vida e acidente em grupo	Serviços	un	0,0013500	12,54	0,01
Insumo	00002711/ SINAPI	ORSE	Carrinho de mao, em aco, com capacidade de *45 a 65* l / *100* kg, pneu com camara	Material	un	0,0000200	164,00	0,00
Insumo	4729	ORSE	Marreta 1 kg com cabo	Material	un	0,0000100	37,80	0,00
Insumo	941	ORSE	Fardamento com mangas curta	Material	un	0,0004500	195,36	0,08
Insumo	10599	ORSE	Protetor solar fps 30 com 120ml	Material	un	0,0005400	18,00	0,00
Insumo	00012895/ SINAPI	ORSE	Capacete de seguranca aba frontal com suspensao de polietileno, sem jugular (classe b)	Material	un	0,0001800	14,00	0,00
Insumo	00012892/ SINAPI	ORSE	Luva raspa de couro, cano curto (punho *7* cm)	Material	par	0,0006900	12,60	0,00
Insumo	00012893/ SINAPI	ORSE	Bota de seguranca com biqueira de aco e colarinho acolchoado	Material	par	0,0002400	67,20	0,01
Insumo	10492	ORSE	Cesta Básica	Material	un	0,0013500	190,00	0,25
Insumo	00012894/ SINAPI	ORSE	Capa para chuva em pvc com forro de poliester, com capuz (amarela ou azul)	Material	un	0,0000600	18,20	0,00
Insumo	10596	ORSE	Protetor auricular	Material	un	0,0013500	4,90	0,00
Insumo	4728	ORSE	Talhadeira chata 10"	Material	un	0,0000300	18,58	0,00
Insumo	10517	ORSE	Exames admissionais/demissionais (checkup)	Serviços	cj	0,0001200	300,00	0,03
Insumo	10788	ORSE	Pá quadrada	Material	un	0,0000200	36,90	0,00
Insumo	1651	ORSE	Óculos branco proteção	Material	pr	0,0002400	7,00	0,00
Insumo	00003767/ SINAPI	ORSE	Lixa em folha para parede ou madeira, numero 120, cor vermelha	Material	un	0,2500000	0,89	0,22

COMPOSIÇÕES ANALÍTICAS COM PREÇO UNITÁRIO

Insumo	00006111/ SINAPI	ORSE	Servente de obras (horista)	Mão de Obra	h	0,1000000	14,58	1,45
Insumo	2446	ORSE	Zarcão anticorrosivo	Material	l	0,0900000	14,94	1,34
Insumo	11252	ORSE	Escada de aluminio de abrir com 7 degraus	Material	un	0,0000200	269,00	0,00
Insumo	4725	ORSE	Espátula	Material	un	0,0000800	16,82	0,00
Insumo	4174	ORSE	Desempenadeira de aço lisa, cabo madeira, ref:143, Atlas ou similar	Material	un	0,0001000	12,00	0,00
Insumo	11250	ORSE	Rolo lã de carneiro 20cm	Material	un	0,0004600	17,50	0,00
Insumo	11251	ORSE	Pincel de seda 2"	Material	un	0,0009000	26,90	0,02
Insumo	10583	ORSE	Trincha 3"	Material	un	0,0009000	11,98	0,01
Insumo	00004783/ SINAPI	ORSE	Pintor (horista)	Mão de Obra	h	0,2000000	19,02	3,80
				MO sem LS => 2,45	LS =>	2,80	MO com LS =>	5,25
				Valor do BDI => 1,77			Valor com BDI =>	9,66

	Código	Banco	Descrição	Tipo	Und	Quant.	Valor Unit	Total
Composição	641	ORSE	Ponto de luz em teto ou parede, com eletroduto de pvc flexivel sanfonado aparente Ø 3/4"	Pontos de Suprimento de Energia Convencionais	un	1,0000000	237,86	237,86
Item	**Código**	**Banco**	**Descrição**	**Tipo**	**Und**	**Quant.**	**Valor Unit**	**Total**
Composição	10549	ORSE	Encargos Complementares - Servente	Provisórios	h	5,0000000	3,80	19,00
Insumo	00002436/ SINAPI	ORSE	Eletricista (horista)	Mão de Obra	h	4,0000000	19,02	76,08
Insumo	00012001/ SINAPI	ORSE	Caixa octogonal de fundo movel, em pvc, de 4" x 4", para eletroduto flexivel corrugado	Material	un	1,0000000	4,74	4,74
Insumo	00000939/ SINAPI	ORSE	Fio de cobre, solido, classe 1, isolacao em pvc/a, antichama bwf-b, 450/750v,secao nominal 2,5 mm2	Material	m	12,0000000	2,69	32,28
Composição	10552	ORSE	Encargos Complementares - Eletricista	Provisórios	h	4,0000000	3,66	14,64
Insumo	00002688/ SINAPI	ORSE	Eletroduto pvc flexivel corrugado, cor amarela, de 25 mm	Material	m	6,0000000	2,62	15,72
Insumo	00020111/ SINAPI	ORSE	Fita isolante adesiva antichama, uso ate 750 v, em rolo de 19 mm x 20 m	Material	un	0,1500000	12,00	1,80
Insumo	00006111/ SINAPI	ORSE	Servente de obras (horista)	Mão de Obra	h	5,0000000	14,58	72,90

Detalhamento de Cálculo ORSE

Item	Código	Banco	Descrição	Tipo	Und	Quant.	Valor Unit	Total
Insumo	158	ORSE	Almoço (Participação do empregador)	Material	un	0,9162000	14,00	12,82
Insumo	2378	ORSE	Vale transporte	Material	un	0,7321000	4,50	3,29
Insumo	10761	ORSE	Refeição - café da manhã (café com leite e dois pães com manteiga)	Serviços	un	0,9162000	5,00	4,58
Insumo	10362	ORSE	Seguro de vida e acidente em grupo	Serviços	un	0,0405000	12,54	0,50
Insumo	00002711/ SINAPI	ORSE	Carrinho de mao, em aco, com capacidade de *45 a 65* l / *100* kg, pneu com camara	Material	un	0,0010000	164,00	0,16
Insumo	4729	ORSE	Marreta 1 kg com cabo	Material	un	0,0005000	37,80	0,01
Insumo	941	ORSE	Fardamento com mangas curta	Material	un	0,0135000	195,36	2,63
Insumo	10599	ORSE	Protetor solar fps 30 com 120ml	Material	un	0,0162000	18,00	0,29
Insumo	00012895/ SINAPI	ORSE	Capacete de seguranca aba frontal com suspensao de polietileno, sem jugular (classe b)	Material	un	0,0054000	14,00	0,07
Insumo	00012892/ SINAPI	ORSE	Luva raspa de couro, cano curto (punho *7* cm)	Material	par	0,0207000	12,60	0,26
Insumo	00012893/ SINAPI	ORSE	Bota de seguranca com biqueira de aco e colarinho acolchoado	Material	par	0,0068000	67,20	0,45
Insumo	10492	ORSE	Cesta Básica	Material	un	0,0405000	190,00	7,69
Insumo	00012894/ SINAPI	ORSE	Capa para chuva em pvc com forro de poliester, com capuz (amarela ou azul)	Material	un	0,0018000	18,20	0,03
Insumo	10596	ORSE	Protetor auricular	Material	un	0,0405000	4,90	0,19
Insumo	4728	ORSE	Talhadeira chata 10"	Material	un	0,0015000	18,58	0,02
Insumo	10517	ORSE	Exames admissionais/demissionais (checkup)	Serviços	cj	0,0036000	300,00	1,08
Insumo	10788	ORSE	Pá quadrada	Material	un	0,0010000	36,90	0,03
Insumo	1651	ORSE	Óculos branco proteção	Material	pr	0,0072000	7,00	0,05
Insumo	00002436/ SINAPI	ORSE	Eletricista (horista)	Mão de Obra	h	4,0000000	19,02	76,08
Insumo	00012001/ SINAPI	ORSE	Caixa octogonal de fundo movel, em pvc, de 4" x 4", para eletroduto flexivel corrugado	Material	un	1,0000000	4,74	4,74
Insumo	00000939/ SINAPI	ORSE	Fio de cobre, solido, classe 1, isolacao em pvc/a, antichama bwf-b, 450/750v,secao nominal 2,5 mm2	Material	m	12,0000000	2,69	32,28
Insumo	10579	ORSE	Chave de fenda chata 30 cm	Material	un	0,0008000	26,89	0,02
Insumo	11241	ORSE	Alicate volt-amperimetro	Material	un	0,0008000	170,60	0,13
Insumo	11242	ORSE	Chave inglesa 12"	Material	un	0,0004000	34,00	0,01
Insumo	11240	ORSE	Alicate com isolamento	Material	un	0,0008000	47,69	0,03
Insumo	00002688/ SINAPI	ORSE	Eletroduto pvc flexivel corrugado, cor amarela, de 25 mm	Material	m	6,0000000	2,62	15,72
Insumo	00020111/ SINAPI	ORSE	Fita isolante adesiva antichama, uso ate 750 v, em rolo de 19 mm x 20 m	Material	un	0,1500000	12,00	1,80
Insumo	00006111/ SINAPI	ORSE	Servente de obras (horista)	Mão de Obra	h	5,0000000	14,58	72,90
				MO sem LS => 69,66	LS =>	79,32	MO com LS =>	148,98

COMPOSIÇÕES ANALÍTICAS COM PREÇO UNITÁRIO

				Valor do BDI =>	53,51			Valor com BDI =>	291,37
	Código	**Banco**	**Descrição**	**Tipo**		**Und**	**Quant.**	**Valor Unit**	**Total**
Composição	3297	ORSE	Ponto de tomada 2p+t, ABNT, de embutir, 10 A, com eletroduto de pvc rígido embutido Ø 3/4", fio rigido 2,5mm² (fio 12), inclusive placa em pvc e aterramento	Conversão InfoWOrca		pt	1,0000000	280,03	280,03
Item	**Código**	**Banco**	**Descrição**	**Tipo**		**Und**	**Quant.**	**Valor Unit**	**Total**
Insumo	00002674/ SINAPI	ORSE	Eletroduto de pvc rigido roscavel de 3/4 ", sem luva	Material		m	6,0000000	4,99	29,94
Insumo	00006111/ SINAPI	ORSE	Servente de obras (horista)	Mão de Obra		h	4,0000000	14,58	58,32
Composição	10552	ORSE	Encargos Complementares - Eletricista	Provisórios		h	5,0000000	3,66	18,30
Insumo	00002436/ SINAPI	ORSE	Eletricista (horista)	Mão de Obra		h	5,0000000	19,02	95,10
Insumo	9096	ORSE	Tomada 2p + t, ABNT, de embutir, 10 A, com placa em pvc	Material		un	1,0000000	10,40	10,40
Insumo	00000939/ SINAPI	ORSE	Fio de cobre, solido, classe 1, isolacao em pvc/a, antichama bwf-b, 450/750v,secao nominal 2,5 mm2	Material		m	18,0000000	2,69	48,42
Composição	10549	ORSE	Encargos Complementares - Servente	Provisórios		h	4,0000000	3,80	15,20
Insumo	00001872/ SINAPI	ORSE	Caixa de passagem, em pvc, de 4" x 2", para eletroduto flexivel corrugado	Material		un	1,0000000	1,83	1,83
Insumo	00020111/ SINAPI	ORSE	Fita isolante adesiva antichama, uso ate 750 v, em rolo de 19 mm x 20 m	Material		un	0,1500000	12,00	1,80
			Detalhamento de Cálculo ORSE						
Item	**Código**	**Banco**	**Descrição**	**Tipo**		**Und**	**Quant.**	**Valor Unit**	**Total**
Insumo	00002674/ SINAPI	ORSE	Eletroduto de pvc rigido roscavel de 3/4 ", sem luva	Material		m	6,0000000	4,99	29,94
Insumo	00006111/ SINAPI	ORSE	Servente de obras (horista)	Mão de Obra		h	4,0000000	14,58	58,32
Insumo	10362	ORSE	Seguro de vida e acidente em grupo	Serviços		un	0,0405000	12,54	0,50
Insumo	00012892/ SINAPI	ORSE	Luva raspa de couro, cano curto (punho *7* cm)	Material		par	0,0207000	12,60	0,26
Insumo	158	ORSE	Almoço (Participação do empregador)	Material		un	0,9162000	14,00	12,82
Insumo	10599	ORSE	Protetor solar fps 30 com 120ml	Material		un	0,0162000	18,00	0,29
Insumo	10579	ORSE	Chave de fenda chata 30 cm	Material		un	0,0010000	26,89	0,02
Insumo	11241	ORSE	Alicate volt-amperimetro	Material		un	0,0010000	170,60	0,17
Insumo	941	ORSE	Fardamento com mangas curta	Material		un	0,0135000	195,36	2,63
Insumo	00012893/ SINAPI	ORSE	Bota de seguranca com biqueira de aco e colarinho acolchoado	Material		par	0,0067000	67,20	0,45
Insumo	00012894/ SINAPI	ORSE	Capa para chuva em pvc com forro de poliester, com capuz (amarela ou azul)	Material		un	0,0018000	18,20	0,03
Insumo	10596	ORSE	Protetor auricular	Material		un	0,0405000	4,90	0,19
Insumo	00012895/ SINAPI	ORSE	Capacete de seguranca aba frontal com suspensao de polietileno, sem jugular (classe b)	Material		un	0,0054000	14,00	0,07
Insumo	10761	ORSE	Refeição - café da manhã (café com leite e dois pães com manteiga)	Serviços		un	0,9162000	5,00	4,58
Insumo	11242	ORSE	Chave inglesa 12"	Material		un	0,0005000	34,00	0,01
Insumo	10492	ORSE	Cesta Básica	Material		un	0,0405000	190,00	7,69
Insumo	10517	ORSE	Exames admissionais/demissionais (checkup)	Serviços		cj	0,0036000	300,00	1,08
Insumo	1651	ORSE	Óculos branco proteção	Material		pr	0,0072000	7,00	0,05
Insumo	2378	ORSE	Vale transporte	Material		un	0,7034000	4,50	3,16
Insumo	11240	ORSE	Alicate com isolamento	Material		un	0,0010000	47,69	0,04
Insumo	00002436/ SINAPI	ORSE	Eletricista (horista)	Mão de Obra		h	5,0000000	19,02	95,10
Insumo	9096	ORSE	Tomada 2p + t, ABNT, de embutir, 10 A, com placa em pvc	Material		un	1,0000000	10,40	10,40
Insumo	00000939/ SINAPI	ORSE	Fio de cobre, solido, classe 1, isolacao em pvc/a, antichama bwf-b, 450/750v,secao nominal 2,5 mm2	Material		m	18,0000000	2,69	48,42
Insumo	00002711/ SINAPI	ORSE	Carrinho de mao, em aco, com capacidade de *45 a 65* l / *100* kg, pneu com camara	Material		un	0,0008000	164,00	0,13
Insumo	4729	ORSE	Marreta 1 kg com cabo	Material		un	0,0004000	37,80	0,01
Insumo	4728	ORSE	Talhadeira chata 10"	Material		un	0,0012000	18,58	0,02
Insumo	10788	ORSE	Pá quadrada	Material		un	0,0008000	36,90	0,02
Insumo	00001872/ SINAPI	ORSE	Caixa de passagem, em pvc, de 4" x 2", para eletroduto flexivel corrugado	Material		un	1,0000000	1,83	1,83
Insumo	00020111/ SINAPI	ORSE	Fita isolante adesiva antichama, uso ate 750 v, em rolo de 19 mm x 20 m	Material		un	0,1500000	12,00	1,80
				MO sem LS =>	71,74	LS =>	81,68	MO com LS =>	153,42
				Valor do BDI =>	63,00			Valor com BDI =>	343,03
	Código	**Banco**	**Descrição**	**Tipo**		**Und**	**Quant.**	**Valor Unit**	**Total**
Composição	1199	ORSE	Ponto de água fria aparente, c/material pvc rígido soldável Ø 25mm	Tubos e Conexões de PVC		un	1,0000000	56,59	56,59
Item	**Código**	**Banco**	**Descrição**	**Tipo**		**Und**	**Quant.**	**Valor Unit**	**Total**
Insumo	00003767/ SINAPI	ORSE	Lixa em folha para parede ou madeira, numero 120, cor vermelha	Material		un	1,0000000	0,89	0,89
Insumo	00009868/ SINAPI	ORSE	Tubo pvc, soldavel, de 25 mm, agua fria (nbr-5648)	Material		m	7,0000000	3,82	26,74

Composição	10549	ORSE	Encargos Complementares - Servente	Provisórios	h	0,3350000	3,80	1,27
Composição	10550	ORSE	Encargos Complementares - Pedreiro	Provisórios	h	0,3350000	3,67	1,22
Insumo	00004750/ SINAPI	ORSE	Pedreiro (horista)	Mão de Obra	h	0,3350000	19,02	6,37
Insumo	2036	ORSE	Solucao limpadora pvc	Material	l	0,1350000	69,74	9,41
Insumo	00000013/ SINAPI	ORSE	Estopa	Material	kg	0,2500000	16,93	4,23
Insumo	00006111/ SINAPI	ORSE	Servente de obras (horista)	Mão de Obra	h	0,3350000	14,58	4,88
Insumo	295	ORSE	Abraçadeira tipo U, d=26mm (3/4") c/ fixações, p/ tubo galvanizado	Material	un	2,0000000	0,45	0,90
Insumo	138	ORSE	Adesivo pvc em frasco de 850 gramas	Material	kg	0,0095000	72,41	0,68

Detalhamento de Cálculo ORSE

Item	Código	Banco	Descrição	Tipo	Und	Quant.	Valor Unit	Total
Insumo	00003767/ SINAPI	ORSE	Lixa em folha para parede ou madeira, numero 120, cor vermelha	Material	un	1,0000000	0,89	0,89
Insumo	00009868/ SINAPI	ORSE	Tubo pvc, soldavel, de 25 mm, agua fria (nbr-5648)	Material	m	7,0000000	3,82	26,74
Insumo	158	ORSE	Almoço (Participação do empregador)	Material	un	0,0682060	14,00	0,95
Insumo	2378	ORSE	Vale transporte	Material	un	0,0534325	4,50	0,24
Insumo	10761	ORSE	Refeição - café da manhã (café com leite e dois pães com manteiga)	Serviços	un	0,0682060	5,00	0,34
Insumo	10362	ORSE	Seguro de vida e acidente em grupo	Serviços	un	0,0030150	12,54	0,03
Insumo	00002711/ SINAPI	ORSE	Carrinho de mao, em aco, com capacidade de *45 a 65* l / *100* kg, pneu com camara	Material	un	0,0000670	164,00	0,01
Insumo	4729	ORSE	Marreta 1 kg com cabo	Material	un	0,0000335	37,80	0,00
Insumo	941	ORSE	Fardamento com mangas curta	Material	un	0,0010050	195,36	0,19
Insumo	10599	ORSE	Protetor solar fps 30 com 120ml	Material	un	0,0012060	18,00	0,02
Insumo	00012895/ SINAPI	ORSE	Capacete de seguranca aba frontal com suspensao de polietileno, sem jugular (classe b)	Material	un	0,0004020	14,00	0,00
Insumo	00012892/ SINAPI	ORSE	Luva raspa de couro, cano curto (punho *7* cm)	Material	par	0,0015410	12,60	0,01
Insumo	00012893/ SINAPI	ORSE	Bota de seguranca com biqueira de aco e colarinho acolchoado	Material	par	0,0005360	67,20	0,03
Insumo	10492	ORSE	Cesta Básica	Material	un	0,0030150	190,00	0,57
Insumo	00012894/ SINAPI	ORSE	Capa para chuva em pvc com forro de poliester, com capuz (amarela ou azul)	Material	un	0,0001340	18,20	0,00
Insumo	10596	ORSE	Protetor auricular	Material	un	0,0030150	4,90	0,01
Insumo	4728	ORSE	Talhadeira chata 10"	Material	un	0,0001005	18,58	0,00
Insumo	10517	ORSE	Exames admissionais/demissionais (checkup)	Serviços	cj	0,0002680	300,00	0,08
Insumo	10788	ORSE	Pá quadrada	Material	un	0,0000670	36,90	0,00
Insumo	1651	ORSE	Óculos branco proteção	Material	pr	0,0005360	7,00	0,00
Insumo	10282	ORSE	Regua de alumínio c/ 2,00m (para pedreiro)	Material	un	0,0000670	44,00	0,00
Insumo	11264	ORSE	Marreta de 1/2 kg com cabo	Material	un	0,0000670	13,52	0,00
Insumo	11246	ORSE	Escala métrica de bambú	Material	Un	0,0002345	10,22	0,00
Insumo	4722	ORSE	Colher de pedreiro	Material	un	0,0001340	18,80	0,00
Insumo	11247	ORSE	Serra mármore	Material	un	0,0000335	327,80	0,01
Insumo	10790	ORSE	Prumo de face	Material	un	0,0000335	25,95	0,00
Insumo	10789	ORSE	Nível de bolha de madeira	Material	un	0,0000670	15,40	0,00
Insumo	4174	ORSE	Desempenadeira de aço lisa, cabo madeira, ref:143, Atlas ou similar	Material	un	0,0001675	12,00	0,00
Insumo	11245	ORSE	Desempoladeira de madeira 12x22	Material	un	0,0002345	11,60	0,00
Insumo	11265	ORSE	Martelo de borracha com cabo	Material	un	0,0001340	18,75	0,00
Insumo	11243	ORSE	Martelo sem unha	Material	un	0,0000335	28,00	0,00
Insumo	00004750/ SINAPI	ORSE	Pedreiro (horista)	Mão de Obra	h	0,3350000	19,02	6,37
Insumo	2036	ORSE	Solucao limpadora pvc	Material	l	0,1350000	69,74	9,41
Insumo	00000013/ SINAPI	ORSE	Estopa	Material	kg	0,2500000	16,93	4,23
Insumo	00006111/ SINAPI	ORSE	Servente de obras (horista)	Mão de Obra	h	0,3350000	14,58	4,88
Insumo	295	ORSE	Abraçadeira tipo U, d=26mm (3/4") c/ fixações, p/ tubo galvanizado	Material	un	2,0000000	0,45	0,90
Insumo	138	ORSE	Adesivo pvc em frasco de 850 gramas	Material	kg	0,0095000	72,41	0,68
				MO sem LS => 5,26	LS =>	5,99	MO com LS =>	11,25
				Valor do BDI => 12,73			Valor com BDI =>	69,32

	Código	Banco	Descrição	Tipo	Und	Quant.	Valor Unit	Total
Composição	94489	SINAPI	REGISTRO DE ESFERA, PVC, SOLDÁVEL, COM VOLANTE, DN 25 MM - FORNECIMENTO E INSTALAÇÃO. AF_08/2021	INHI - INSTALAÇÕES HIDROS SANITÁRIAS	UN	1,0000000	29,83	29,83
Composição Auxiliar	88267	SINAPI	ENCANADOR OU BOMBEIRO HIDRÁULICO COM ENCARGOS COMPLEMENTARES	SEDI - SERVIÇOS DIVERSOS	H	0,0795000	27,62	2,19
Composição Auxiliar	88248	SINAPI	AUXILIAR DE ENCANADOR OU BOMBEIRO HIDRÁULICO COM ENCARGOS COMPLEMENTARES	SEDI - SERVIÇOS DIVERSOS	H	0,0795000	23,32	1,85
Insumo	00038383	SINAPI	LIXA D'AGUA EM FOLHA, COR PRETA, GRAO 100	Material	UN	0,0080000	2,26	0,01
Insumo	00020083	SINAPI	SOLUCAO PREPARADORA / LIMPADORA PARA PVC, FRASCO COM 1000 CM3	Material	UN	0,0095000	74,09	0,70
Insumo	00020080	SINAPI	ADESIVO PLASTICO PARA PVC, FRASCO COM 175 GR	Material	UN	0,0400000	21,34	0,85
Insumo	00011674	SINAPI	REGISTRO DE ESFERA, PVC, COM VOLANTE, VS, SOLDAVEL, DN 25 MM, COM CORPO DIVIDIDO	Material	UN	1,0000000	24,23	24,23
				MO sem LS => 1,42	LS =>	1,62	MO com LS =>	3,04
				Valor do BDI => 6,71			Valor com BDI =>	36,54

COMPOSIÇÕES ANALÍTICAS COM PREÇO UNITÁRIO

	Código	Banco	Descrição	Tipo		Und	Quant.	Valor Unit	Total
Composição	94491	SINAPI	REGISTRO DE ESFERA, PVC, SOLDÁVEL, COM VOLANTE, DN 40 MM - FORNECIMENTO E INSTALAÇÃO. AF_08/2021	INHI - INSTALAÇÕES HIDROS SANITÁRIAS		UN	1,0000000	60,09	60,09
Composição Auxiliar	88248	SINAPI	AUXILIAR DE ENCANADOR OU BOMBEIRO HIDRÁULICO COM ENCARGOS COMPLEMENTARES	SEDI - SERVIÇOS DIVERSOS		H	0,1133000	23,32	2,64
Composição Auxiliar	88267	SINAPI	ENCANADOR OU BOMBEIRO HIDRÁULICO COM ENCARGOS COMPLEMENTARES	SEDI - SERVIÇOS DIVERSOS		H	0,1133000	27,62	3,12
Insumo	00011676	SINAPI	REGISTRO DE ESFERA, PVC, COM VOLANTE, VS, SOLDAVEL, DN 40 MM, COM CORPO DIVIDIDO	Material		UN	1,0000000	51,46	51,46
Insumo	00038383	SINAPI	LIXA D'AGUA EM FOLHA, COR PRETA, GRAO 100	Material		UN	0,0114000	2,26	0,02
Insumo	00020083	SINAPI	SOLUCAO PREPARADORA / LIMPADORA PARA PVC, FRASCO COM 1000 CM3	Material		UN	0,0180000	74,09	1,33
Insumo	00020080	SINAPI	ADESIVO PLASTICO PARA PVC, FRASCO COM 175 GR	Material		UN	0,0714000	21,34	1,52
				MO sem LS =>	2,02	LS =>	2,32	MO com LS =>	4,34
				Valor do BDI =>	13,52			Valor com BDI =>	73,61
	Código	**Banco**	**Descrição**	**Tipo**		**Und**	**Quant.**	**Valor Unit**	**Total**
Composição	5679	SINAPI	RETROESCAVADEIRA SOBRE RODAS COM CARREGADEIRA, TRAÇÃO 4X4, POTÊNCIA LÍQ. 88 HP, CAÇAMBA CARREG. CAP. MÍN. 1 M3, CAÇAMBA RETRO CAP. 0,26 M3, PESO OPERACIONAL MÍN. 6.674 KG, PROFUNDIDADE ESCAVAÇÃO MÁX. 4,37 M - CHI DIURNO. AF_06/2014	CHOR - CUSTOS HORÁRIOS DE MÁQUINAS E EQUIPAMENTOS		CHI	1,0000000	59,97	59,97
Composição Auxiliar	88294	SINAPI	OPERADOR DE ESCAVADEIRA COM ENCARGOS COMPLEMENTARES	SEDI - SERVIÇOS DIVERSOS		H	1,0000000	26,95	26,95
Composição Auxiliar	88857	SINAPI	RETROESCAVADEIRA SOBRE RODAS COM CARREGADEIRA, TRAÇÃO 4X4, POTÊNCIA LÍQ. 88 HP, CAÇAMBA CARREG. CAP. MÍN. 1 M3, CAÇAMBA RETRO CAP. 0,26 M3, PESO OPERACIONAL MÍN. 6.674 KG, PROFUNDIDADE ESCAVAÇÃO MÁX. 4,37 M - DEPRECIAÇÃO. AF_06/2014	CHOR - CUSTOS HORÁRIOS DE MÁQUINAS E EQUIPAMENTOS		H	1,0000000	26,12	26,12
Composição Auxiliar	88858	SINAPI	RETROESCAVADEIRA SOBRE RODAS COM CARREGADEIRA, TRAÇÃO 4X4, POTÊNCIA LÍQ. 88 HP, CAÇAMBA CARREG. CAP. MÍN. 1 M3, CAÇAMBA RETRO CAP. 0,26 M3, PESO OPERACIONAL MÍN. 6.674 KG, PROFUNDIDADE ESCAVAÇÃO MÁX. 4,37 M - JUROS. AF_06/2014	CHOR - CUSTOS HORÁRIOS DE MÁQUINAS E EQUIPAMENTOS		H	1,0000000	6,90	6,90
				MO sem LS =>	9,91	LS =>	11,30	MO com LS =>	21,21
				Valor do BDI =>	13,49			Valor com BDI =>	73,46
	Código	**Banco**	**Descrição**	**Tipo**		**Und**	**Quant.**	**Valor Unit**	**Total**
Composição	5678	SINAPI	RETROESCAVADEIRA SOBRE RODAS COM CARREGADEIRA, TRAÇÃO 4X4, POTÊNCIA LÍQ. 88 HP, CAÇAMBA CARREG. CAP. MÍN. 1 M3, CAÇAMBA RETRO CAP. 0,26 M3, PESO OPERACIONAL MÍN. 6.674 KG, PROFUNDIDADE ESCAVAÇÃO MÁX. 4,37 M - CHP DIURNO. AF_06/2014	CHOR - CUSTOS HORÁRIOS DE MÁQUINAS E EQUIPAMENTOS		CHP	1,0000000	146,27	146,27
Composição Auxiliar	88858	SINAPI	RETROESCAVADEIRA SOBRE RODAS COM CARREGADEIRA, TRAÇÃO 4X4, POTÊNCIA LÍQ. 88 HP, CAÇAMBA CARREG. CAP. MÍN. 1 M3, CAÇAMBA RETRO CAP. 0,26 M3, PESO OPERACIONAL MÍN. 6.674 KG, PROFUNDIDADE ESCAVAÇÃO MÁX. 4,37 M - JUROS. AF_06/2014	CHOR - CUSTOS HORÁRIOS DE MÁQUINAS E EQUIPAMENTOS		H	1,0000000	6,90	6,90
Composição Auxiliar	53786	SINAPI	RETROESCAVADEIRA SOBRE RODAS COM CARREGADEIRA, TRAÇÃO 4X4, POTÊNCIA LÍQ. 88 HP, CAÇAMBA CARREG. CAP. MÍN. 1 M3, CAÇAMBA RETRO CAP. 0,26 M3, PESO OPERACIONAL MÍN. 6.674 KG, PROFUNDIDADE ESCAVAÇÃO MÁX. 4,37 M - MATERIAIS NA OPERAÇÃO. AF_06/2014	CHOR - CUSTOS HORÁRIOS DE MÁQUINAS E EQUIPAMENTOS		H	1,0000000	53,65	53,65
Composição Auxiliar	88857	SINAPI	RETROESCAVADEIRA SOBRE RODAS COM CARREGADEIRA, TRAÇÃO 4X4, POTÊNCIA LÍQ. 88 HP, CAÇAMBA CARREG. CAP. MÍN. 1 M3, CAÇAMBA RETRO CAP. 0,26 M3, PESO OPERACIONAL MÍN. 6.674 KG, PROFUNDIDADE ESCAVAÇÃO MÁX. 4,37 M - DEPRECIAÇÃO. AF_06/2014	CHOR - CUSTOS HORÁRIOS DE MÁQUINAS E EQUIPAMENTOS		H	1,0000000	26,12	26,12
Composição Auxiliar	5664	SINAPI	RETROESCAVADEIRA SOBRE RODAS COM CARREGADEIRA, TRAÇÃO 4X4, POTÊNCIA LÍQ. 88 HP, CAÇAMBA CARREG. CAP. MÍN. 1 M3, CAÇAMBA RETRO CAP. 0,26 M3, PESO OPERACIONAL MÍN. 6.674 KG, PROFUNDIDADE ESCAVAÇÃO MÁX. 4,37 M - MANUTENÇÃO. AF_06/2014	CHOR - CUSTOS HORÁRIOS DE MÁQUINAS E EQUIPAMENTOS		H	1,0000000	32,65	32,65
Composição Auxiliar	88294	SINAPI	OPERADOR DE ESCAVADEIRA COM ENCARGOS COMPLEMENTARES	SEDI - SERVIÇOS DIVERSOS		H	1,0000000	26,95	26,95
				MO sem LS =>	9,91	LS =>	11,30	MO com LS =>	21,21
				Valor do BDI =>	32,91			Valor com BDI =>	179,18
	Código	**Banco**	**Descrição**	**Tipo**		**Und**	**Quant.**	**Valor Unit**	**Total**
Composição	88857	SINAPI	RETROESCAVADEIRA SOBRE RODAS COM CARREGADEIRA, TRAÇÃO 4X4, POTÊNCIA LÍQ. 88 HP, CAÇAMBA CARREG. CAP. MÍN. 1 M3, CAÇAMBA RETRO CAP. 0,26 M3, PESO OPERACIONAL MÍN. 6.674 KG, PROFUNDIDADE ESCAVAÇÃO MÁX. 4,37 M - DEPRECIAÇÃO. AF_06/2014	CHOR - CUSTOS HORÁRIOS DE MÁQUINAS E EQUIPAMENTOS		H	1,0000000	26,12	26,12
Insumo	00036531	SINAPI	RETROESCAVADEIRA SOBRE RODAS COM CARREGADEIRA, TRACAO 4 X 4, POTENCIA LIQUIDA 88 HP, PESO OPERACIONAL MINIMO DE 6674 KG, CAPACIDADE DA CARREGADEIRA DE 1,00 M3 E DA RETROESCAVADEIRA MINIMA DE 0,26 M3, PROFUNDIDADE DE ESCAVACAO MAXIMA DE 4,37 M	Equipamento		UN	0,0000560	466.463,38	26,12
				MO sem LS =>	0,00	LS =>	0,00	MO com LS =>	0,00
				Valor do BDI =>	5,87			Valor com BDI =>	31,99
	Código	**Banco**	**Descrição**	**Tipo**		**Und**	**Quant.**	**Valor Unit**	**Total**
Composição	88858	SINAPI	RETROESCAVADEIRA SOBRE RODAS COM CARREGADEIRA, TRAÇÃO 4X4, POTÊNCIA LÍQ. 88 HP, CAÇAMBA CARREG. CAP. MÍN. 1 M3, CAÇAMBA RETRO CAP. 0,26 M3, PESO OPERACIONAL MÍN. 6.674 KG, PROFUNDIDADE ESCAVAÇÃO MÁX. 4,37 M - JUROS. AF_06/2014	CHOR - CUSTOS HORÁRIOS DE MÁQUINAS E EQUIPAMENTOS		H	1,0000000	6,90	6,90
Insumo	00036531	SINAPI	RETROESCAVADEIRA SOBRE RODAS COM CARREGADEIRA, TRACAO 4 X 4, POTENCIA LIQUIDA 88 HP, PESO OPERACIONAL MINIMO DE 6674 KG, CAPACIDADE DA CARREGADEIRA DE 1,00 M3 E DA RETROESCAVADEIRA MINIMA DE 0,26 M3, PROFUNDIDADE DE ESCAVACAO MAXIMA DE 4,37 M	Equipamento		UN	0,0000148	466.463,38	6,90
				MO sem LS =>	0,00	LS =>	0,00	MO com LS =>	0,00
				Valor do BDI =>	1,55			Valor com BDI =>	8,45
	Código	**Banco**	**Descrição**	**Tipo**		**Und**	**Quant.**	**Valor Unit**	**Total**

Composição	5664	SINAPI	RETROESCAVADEIRA SOBRE RODAS COM CARREGADEIRA, TRAÇÃO 4X4, POTÊNCIA LÍQ. 88 HP, CAÇAMBA CARREG. CAP. MÍN. 1 M3, CAÇAMBA RETRO CAP. 0,26 M3, PESO OPERACIONAL MÍN. 6.674 KG, PROFUNDIDADE ESCAVAÇÃO MÁX. 4,37 M - MANUTENÇÃO. AF_06/2014	CHOR - CUSTOS HORÁRIOS DE MÁQUINAS E EQUIPAMENTOS	H	1,0000000	32,65	32,65
Insumo	00036531	SINAPI	RETROESCAVADEIRA SOBRE RODAS COM CARREGADEIRA, TRACAO 4 X 4, POTENCIA LIQUIDA 88 HP, PESO OPERACIONAL MINIMO DE 6674 KG, CAPACIDADE DA CARREGADEIRA DE 1,00 M3 E DA RETROESCAVADEIRA MINIMA DE 0,26 M3, PROFUNDIDADE DE ESCAVACAO MAXIMA DE 4,37 M	Equipamento	UN	0,0000700	466.463,38	32,65
				MO sem LS => 0,00	LS =>	0,00	MO com LS =>	0,00
				Valor do BDI => 7,34			Valor com BDI =>	39,99

	Código	Banco	Descrição	Tipo	Und	Quant.	Valor Unit	Total
Composição	53786	SINAPI	RETROESCAVADEIRA SOBRE RODAS COM CARREGADEIRA, TRAÇÃO 4X4, POTÊNCIA LÍQ. 88 HP, CAÇAMBA CARREG. CAP. MÍN. 1 M3, CAÇAMBA RETRO CAP. 0,26 M3, PESO OPERACIONAL MÍN. 6.674 KG, PROFUNDIDADE ESCAVAÇÃO MÁX. 4,37 M - MATERIAIS NA OPERAÇÃO. AF_06/2014	CHOR - CUSTOS HORÁRIOS DE MÁQUINAS E EQUIPAMENTOS	H	1,0000000	53,65	53,65
Insumo	00004221	SINAPI	OLEO DIESEL COMBUSTIVEL COMUM METROPOLITANO S-10 OU S-500	Material	L	8,5300000	6,29	53,65
				MO sem LS => 0,00	LS =>	0,00	MO com LS =>	0,00
				Valor do BDI => 12,07			Valor com BDI =>	65,72

	Código	Banco	Descrição	Tipo	Und	Quant.	Valor Unit	Total
Composição	76	ORSE	Reaterro manual de valas com espalhamento s/ compactação	Aterros / Reaterros /	m³	1,0000000	18,38	18,38

Item	Código	Banco	Descrição	Tipo	Und	Quant.	Valor Unit	Total
Composição	10549	ORSE	Encargos Complementares - Servente	Provisórios	h	1,0000000	3,80	3,80
Insumo	00006111/ SINAPI	ORSE	Servente de obras (horista)	Mão de Obra	h	1,0000000	14,58	14,58

Detalhamento de Cálculo ORSE

Item	Código	Banco	Descrição	Tipo	Und	Quant.	Valor Unit	Total
Insumo	158	ORSE	Almoço (Participação do empregador)	Material	un	0,1018000	14,00	1,42
Insumo	2378	ORSE	Vale transporte	Material	un	0,0941000	4,50	0,42
Insumo	10761	ORSE	Refeição - café da manhã (café com leite e dois pães com manteiga)	Serviços	un	0,1018000	5,00	0,50
Insumo	10362	ORSE	Seguro de vida e acidente em grupo	Serviços	un	0,0045000	12,54	0,05
Insumo	00002711/ SINAPI	ORSE	Carrinho de mao, em aco, com capacidade de *45 a 65* l / *100* kg, pneu com camara	Material	un	0,0002000	164,00	0,03
Insumo	4729	ORSE	Marreta 1 kg com cabo	Material	un	0,0001000	37,80	0,00
Insumo	941	ORSE	Fardamento com mangas curta	Material	un	0,0015000	195,36	0,29
Insumo	10599	ORSE	Protetor solar fps 30 com 120ml	Material	un	0,0018000	18,00	0,03
Insumo	00012895/ SINAPI	ORSE	Capacete de seguranca aba frontal com suspensao de polietileno, sem jugular (classe b)	Material	un	0,0006000	14,00	0,00
Insumo	00012892/ SINAPI	ORSE	Luva raspa de couro, cano curto (punho *7* cm)	Material	par	0,0023000	12,60	0,02
Insumo	00012893/ SINAPI	ORSE	Bota de seguranca com biqueira de aco e colarinho acolchoado	Material	par	0,0008000	67,20	0,05
Insumo	10492	ORSE	Cesta Básica	Material	un	0,0045000	190,00	0,85
Insumo	00012894/ SINAPI	ORSE	Capa para chuva em pvc com forro de poliester, com capuz (amarela ou azul)	Material	un	0,0002000	18,20	0,00
Insumo	10596	ORSE	Protetor auricular	Material	un	0,0045000	4,90	0,02
Insumo	4728	ORSE	Talhadeira chata 10"	Material	un	0,0003000	18,58	0,00
Insumo	10517	ORSE	Exames admissionais/demissionais (checkup)	Serviços	cj	0,0004000	300,00	0,12
Insumo	10788	ORSE	Pá quadrada	Material	un	0,0002000	36,90	0,00
Insumo	1651	ORSE	Óculos branco proteção	Material	pr	0,0008000	7,00	0,00
Insumo	00006111/ SINAPI	ORSE	Servente de obras (horista)	Mão de Obra	h	1,0000000	14,58	14,58
				MO sem LS => 6,81	LS =>	7,77	MO com LS =>	14,58
				Valor do BDI => 4,13			Valor com BDI =>	22,51

	Código	Banco	Descrição	Tipo	Und	Quant.	Valor Unit	Total
Composição	3318	ORSE	Reboco especial de parede 2cm com argamassa traço t3 - 1:3 cimento / areia / vedacit	Conversão InfoWOrca	m²	1,0000000	38,09	38,09

Item	Código	Banco	Descrição	Tipo	Und	Quant.	Valor Unit	Total
Composição	10549	ORSE	Encargos Complementares - Servente	Provisórios	h	0,6000000	3,80	2,28
Composição	10550	ORSE	Encargos Complementares - Pedreiro	Provisórios	h	0,6000000	3,67	2,20
Composição	1905	ORSE	Argamassa cimento e areia traço t-3 (1:3), com aditivo vedacit ou similar- 1 saco cimento 50kg / 3 padiolas areia dim. 0,35x0,45x0,23m / 2kg aditivo vedacit - Confecção mecânica e transporte	Argamassas	m³	0,0200000	672,66	13,45
Insumo	00004750/ SINAPI	ORSE	Pedreiro (horista)	Mão de Obra	h	0,6000000	19,02	11,41
Insumo	00006111/ SINAPI	ORSE	Servente de obras (horista)	Mão de Obra	h	0,6000000	14,58	8,74

Detalhamento de Cálculo ORSE

Item	Código	Banco	Descrição	Tipo	Und	Quant.	Valor Unit	Total
Insumo	158	ORSE	Almoço (Participação do empregador)	Material	un	0,1303040	14,00	1,82
Insumo	2378	ORSE	Vale transporte	Material	un	0,1032280	4,50	0,46
Insumo	10761	ORSE	Refeição - café da manhã (café com leite e dois pães com manteiga)	Serviços	un	0,1303040	5,00	0,65
Insumo	10362	ORSE	Seguro de vida e acidente em grupo	Serviços	un	0,0057600	12,54	0,07
Insumo	00002711/ SINAPI	ORSE	Carrinho de mao, em aco, com capacidade de *45 a 65* l / *100* kg, pneu com camara	Material	un	0,0001360	164,00	0,02
Insumo	4729	ORSE	Marreta 1 kg com cabo	Material	un	0,0000680	37,80	0,00

COMPOSIÇÕES ANALÍTICAS COM PREÇO UNITÁRIO

Insumo	941	ORSE	Fardamento com mangas curta	Material	un	0,0019200	195,36	0,37
Insumo	10599	ORSE	Protetor solar fps 30 com 120ml	Material	un	0,0023040	18,00	0,04
Insumo	00012895/ SINAPI	ORSE	Capacete de seguranca aba frontal com suspensao de polietileno, sem jugular (classe b)	Material	un	0,0007680	14,00	0,01
Insumo	00012892/ SINAPI	ORSE	Luva raspa de couro, cano curto (punho *7* cm)	Material	par	0,0029440	12,60	0,03
Insumo	00012893/ SINAPI	ORSE	Bota de seguranca com biqueira de aco e colarinho acolchoado	Material	par	0,0010240	67,20	0,06
Insumo	10492	ORSE	Cesta Básica	Material	un	0,0057600	190,00	1,09
Insumo	00012894/ SINAPI	ORSE	Capa para chuva em pvc com forro de poliester, com capuz (amarela ou azul)	Material	un	0,0002560	18,20	0,00
Insumo	10596	ORSE	Protetor auricular	Material	un	0,0057600	4,90	0,02
Insumo	4728	ORSE	Talhadeira chata 10"	Material	un	0,0002040	18,58	0,00
Insumo	10517	ORSE	Exames admissionais/demissionais (checkup)	Serviços	cj	0,0005120	300,00	0,15
Insumo	10788	ORSE	Pá quadrada	Material	un	0,0001360	36,90	0,00
Insumo	1651	ORSE	Óculos branco proteção	Material	pr	0,0010240	7,00	0,00
Insumo	10282	ORSE	Regua de alumínio c/ 2,00m (para pedreiro)	Material	un	0,0001200	44,00	0,00
Insumo	11264	ORSE	Marreta de 1/2 kg com cabo	Material	un	0,0001200	13,52	0,00
Insumo	11246	ORSE	Escala métrica de bambú	Material	Un	0,0004200	10,22	0,00
Insumo	4722	ORSE	Colher de pedreiro	Material	un	0,0002400	18,80	0,00
Insumo	11247	ORSE	Serra mármore	Material	un	0,0000600	327,80	0,01
Insumo	10790	ORSE	Prumo de face	Material	un	0,0000600	25,95	0,00
Insumo	10789	ORSE	Nível de bolha de madeira	Material	un	0,0001200	15,40	0,00
Insumo	4174	ORSE	Desempenadeira de aço lisa, cabo madeira, ref:143, Atlas ou similar	Material	un	0,0003000	12,00	0,00
Insumo	11245	ORSE	Desempoladeira de madeira 12x22	Material	un	0,0004200	11,60	0,00
Insumo	11265	ORSE	Martelo de borracha com cabo	Material	un	0,0002400	18,75	0,00
Insumo	11243	ORSE	Martelo sem unha	Material	un	0,0000600	28,00	0,00
Insumo	00006111/ SINAPI	ORSE	Servente de obras (horista)	Mão de Obra	h	0,6800000	14,58	9,91
Insumo	1113	ORSE	Impermeabilizante para concretos e argamassas Vedacit ou similar	Material	kg	0,4000000	7,36	2,94
Insumo	00000370/ SINAPI	ORSE	Areia media - posto jazida/fornecedor (retirado na jazida, sem transporte)	Material	m³	0,0216000	100,00	2,16
Insumo	00001379/ SINAPI	ORSE	Cimento portland composto cp ii-32	Material	kg	9,0440000	0,76	6,87
Insumo	00004750/ SINAPI	ORSE	Pedreiro (horista)	Mão de Obra	h	0,6000000	19,02	11,41
				MO sem LS => 9,97	LS =>	11,35	MO com LS =>	21,32
				Valor do BDI => 8,57			Valor com BDI =>	46,66

	Código	Banco	Descrição	Tipo	Und	Quant.	Valor Unit	Total
Composição	1456	ORSE	Registro gaveta bruto, d = 20 mm (3/4") - ref.1502-B, Pn16, Deca ou similar	Registros e Válvulas	un	1,0000000	53,64	53,64
Item	**Código**	**Banco**	**Descrição**	**Tipo**	**Und**	**Quant.**	**Valor Unit**	**Total**
Insumo	981	ORSE	Fita veda rosca 18mm	Material	m	0,9400000	0,26	0,24
Insumo	00006111/ SINAPI	ORSE	Servente de obras (horista)	Mão de Obra	h	0,5400000	14,58	7,87
Insumo	00006016/ SINAPI	ORSE	Registro gaveta bruto em latao forjado, bitola 3/4"	Material	un	1,0000000	31,22	31,22
Insumo	00002696/ SINAPI	ORSE	Encanador ou bombeiro hidraulico (horista)	Mão de Obra	h	0,5400000	19,02	10,27
Composição	10549	ORSE	Encargos Complementares - Servente	Provisórios	h	0,5400000	3,80	2,05
Composição	10554	ORSE	Encargos Complementares - Encanador	Provisórios	h	0,5400000	3,73	2,01

Detalhamento de Cálculo ORSE

Item	**Código**	**Banco**	**Descrição**	**Tipo**	**Und**	**Quant.**	**Valor Unit**	**Total**
Insumo	981	ORSE	Fita veda rosca 18mm	Material	m	0,9400000	0,26	0,24
Insumo	00006111/ SINAPI	ORSE	Servente de obras (horista)	Mão de Obra	h	0,5400000	14,58	7,87
Insumo	00006016/ SINAPI	ORSE	Registro gaveta bruto em latao forjado, bitola 3/4"	Material	un	1,0000000	31,22	31,22
Insumo	00002696/ SINAPI	ORSE	Encanador ou bombeiro hidraulico (horista)	Mão de Obra	h	0,5400000	19,02	10,27
Insumo	158	ORSE	Almoço (Participação do empregador)	Material	un	0,1099440	14,00	1,53
Insumo	2378	ORSE	Vale transporte	Material	un	0,0861300	4,50	0,38
Insumo	10761	ORSE	Refeição - café da manhã (café com leite e dois pães com manteiga)	Serviços	un	0,1099440	5,00	0,54
Insumo	10362	ORSE	Seguro de vida e acidente em grupo	Serviços	un	0,0048600	12,54	0,06
Insumo	00002711/ SINAPI	ORSE	Carrinho de mao, em aco, com capacidade de *45 a 65* l / *100* kg, pneu com camara	Material	un	0,0001080	164,00	0,01
Insumo	4729	ORSE	Marreta 1 kg com cabo	Material	un	0,0000540	37,80	0,00
Insumo	941	ORSE	Fardamento com mangas curta	Material	un	0,0016200	195,36	0,31
Insumo	10599	ORSE	Protetor solar fps 30 com 120ml	Material	un	0,0019440	18,00	0,03
Insumo	00012895/ SINAPI	ORSE	Capacete de seguranca aba frontal com suspensao de polietileno, sem jugular (classe b)	Material	un	0,0006480	14,00	0,00
Insumo	00012892/ SINAPI	ORSE	Luva raspa de couro, cano curto (punho *7* cm)	Material	par	0,0024840	12,60	0,03

Insumo	00012893/ SINAPI	ORSE	Bota de seguranca com biqueira de aco e colarinho acolchoado	Material		par	0,0008640	67,20	0,05
Insumo	10492	ORSE	Cesta Básica	Material		un	0,0048600	190,00	0,92
Insumo	00012894/ SINAPI	ORSE	Capa para chuva em pvc com forro de poliester, com capuz (amarela ou azul)	Material		un	0,0002160	18,20	0,00
Insumo	10596	ORSE	Protetor auricular	Material		un	0,0048600	4,90	0,02
Insumo	4728	ORSE	Talhadeira chata 10"	Material		un	0,0001620	18,58	0,00
Insumo	10517	ORSE	Exames admissionais/demissionais (checkup)	Serviços		cj	0,0004320	300,00	0,12
Insumo	10788	ORSE	Pá quadrada	Material		un	0,0001080	36,90	0,00
Insumo	1651	ORSE	Óculos branco proteção	Material		pr	0,0008640	7,00	0,00
Insumo	10593	ORSE	Praio simples 30cm	Material		un	0,0000540	19,57	0,00
Insumo	11253	ORSE	Tarracha para tubos PVC de 1/2"	Material		un	0,0005940	29,00	0,01
Insumo	11257	ORSE	Tarracha para tubos PVC de 1 1/4"	Material		un	0,0002160	32,30	0,00
Insumo	11256	ORSE	Tarracha para tubos PVC de 1 1/2"	Material		un	0,0002160	60,00	0,01
Insumo	10592	ORSE	Lima chata 12"	Material		un	0,0000540	37,69	0,00
Insumo	11255	ORSE	Tarracha para tubos PVC de 1"	Material		un	0,0003240	49,00	0,01
Insumo	11254	ORSE	Tarracha para tubos PVC de 3/4"	Material		un	0,0003780	27,49	0,01
				MO sem LS =>	8,48	LS =>	9,66	MO com LS =>	18,14
				Valor do BDI =>	12,06			Valor com BDI =>	65,70
	Código	**Banco**	**Descrição**	**Tipo**		**Und**	**Quant.**	**Valor Unit**	**Total**
Composição	91693	SINAPI	SERRA CIRCULAR DE BANCADA COM MOTOR ELÉTRICO POTÊNCIA DE 5HP, COM COIFA PARA DISCO 10" - CHI DIURNO. AF_08/2015	CHOR - CUSTOS HORÁRIOS DE MÁQUINAS E		CHI	1,0000000	24,46	24,46
Composição Auxiliar	91688	SINAPI	SERRA CIRCULAR DE BANCADA COM MOTOR ELÉTRICO POTÊNCIA DE 5HP, COM COIFA PARA DISCO 10" - DEPRECIAÇÃO. AF_08/2015	CHOR - CUSTOS HORÁRIOS DE MÁQUINAS E		H	1,0000000	0,10	0,10
Composição Auxiliar	91689	SINAPI	SERRA CIRCULAR DE BANCADA COM MOTOR ELÉTRICO POTÊNCIA DE 5HP, COM COIFA PARA DISCO 10" - JUROS. AF_08/2015	CHOR - CUSTOS HORÁRIOS DE MÁQUINAS E		H	1,0000000	0,02	0,02
Composição Auxiliar	88297	SINAPI	OPERADOR DE MÁQUINAS E EQUIPAMENTOS COM ENCARGOS COMPLEMENTARES	SEDI - SERVIÇOS DIVERSOS		H	1,0000000	24,34	24,34
				MO sem LS =>	8,69	LS =>	9,91	MO com LS =>	18,60
				Valor do BDI =>	5,50			Valor com BDI =>	29,96
	Código	**Banco**	**Descrição**	**Tipo**		**Und**	**Quant.**	**Valor Unit**	**Total**
Composição	91692	SINAPI	SERRA CIRCULAR DE BANCADA COM MOTOR ELÉTRICO POTÊNCIA DE 5HP, COM COIFA PARA DISCO 10" - CHP DIURNO. AF_08/2015	CHOR - CUSTOS HORÁRIOS DE MÁQUINAS E		CHP	1,0000000	25,82	25,82
Composição Auxiliar	91691	SINAPI	SERRA CIRCULAR DE BANCADA COM MOTOR ELÉTRICO POTÊNCIA DE 5HP, COM COIFA PARA DISCO 10" - MATERIAIS NA OPERAÇÃO. AF_08/2015	CHOR - CUSTOS HORÁRIOS DE MÁQUINAS E EQUIPAMENTOS		H	1,0000000	1,29	1,29
Composição Auxiliar	91689	SINAPI	SERRA CIRCULAR DE BANCADA COM MOTOR ELÉTRICO POTÊNCIA DE 5HP, COM COIFA PARA DISCO 10" - JUROS. AF_08/2015	CHOR - CUSTOS HORÁRIOS DE MÁQUINAS E		H	1,0000000	0,02	0,02
Composição Auxiliar	91688	SINAPI	SERRA CIRCULAR DE BANCADA COM MOTOR ELÉTRICO POTÊNCIA DE 5HP, COM COIFA PARA DISCO 10" - DEPRECIAÇÃO. AF_08/2015	CHOR - CUSTOS HORÁRIOS DE MÁQUINAS E		H	1,0000000	0,10	0,10
Composição Auxiliar	88297	SINAPI	OPERADOR DE MÁQUINAS E EQUIPAMENTOS COM ENCARGOS COMPLEMENTARES	SEDI - SERVIÇOS DIVERSOS		H	1,0000000	24,34	24,34
Composição Auxiliar	91690	SINAPI	SERRA CIRCULAR DE BANCADA COM MOTOR ELÉTRICO POTÊNCIA DE 5HP, COM COIFA PARA DISCO 10" - MANUTENÇÃO. AF_08/2015	CHOR - CUSTOS HORÁRIOS DE MÁQUINAS E		H	1,0000000	0,07	0,07
				MO sem LS =>	8,69	LS =>	9,91	MO com LS =>	18,60
				Valor do BDI =>	5,80			Valor com BDI =>	31,62
	Código	**Banco**	**Descrição**	**Tipo**		**Und**	**Quant.**	**Valor Unit**	**Total**
Composição	91688	SINAPI	SERRA CIRCULAR DE BANCADA COM MOTOR ELÉTRICO POTÊNCIA DE 5HP, COM COIFA PARA DISCO 10" - DEPRECIAÇÃO. AF_08/2015	CHOR - CUSTOS HORÁRIOS DE MÁQUINAS E		H	1,0000000	0,10	0,10
Insumo	00014618	SINAPI	SERRA CIRCULAR DE BANCADA COM MOTOR ELETRICO, POTENCIA DE *1600* W, PARA DISCO DE DIAMETRO DE 10" (250 MM)	Material		UN	0,0000720	1.498,10	0,10
				MO sem LS =>	0,00	LS =>	0,00	MO com LS =>	0,00
				Valor do BDI =>	0,02			Valor com BDI =>	0,12
	Código	**Banco**	**Descrição**	**Tipo**		**Und**	**Quant.**	**Valor Unit**	**Total**
Composição	91689	SINAPI	SERRA CIRCULAR DE BANCADA COM MOTOR ELÉTRICO POTÊNCIA DE 5HP, COM COIFA PARA DISCO 10" - JUROS. AF_08/2015	CHOR - CUSTOS HORÁRIOS DE MÁQUINAS E		H	1,0000000	0,02	0,02
Insumo	00014618	SINAPI	SERRA CIRCULAR DE BANCADA COM MOTOR ELETRICO, POTENCIA DE *1600* W, PARA DISCO DE DIAMETRO DE 10" (250 MM)	Material		UN	0,0000148	1.498,10	0,02
				MO sem LS =>	0,00	LS =>	0,00	MO com LS =>	0,00
				Valor do BDI =>	0,00			Valor com BDI =>	0,02
	Código	**Banco**	**Descrição**	**Tipo**		**Und**	**Quant.**	**Valor Unit**	**Total**
Composição	91690	SINAPI	SERRA CIRCULAR DE BANCADA COM MOTOR ELÉTRICO POTÊNCIA DE 5HP, COM COIFA PARA DISCO 10" - MANUTENÇÃO. AF_08/2015	CHOR - CUSTOS HORÁRIOS DE MÁQUINAS E		H	1,0000000	0,07	0,07
Insumo	00014618	SINAPI	SERRA CIRCULAR DE BANCADA COM MOTOR ELETRICO, POTENCIA DE *1600* W, PARA DISCO DE DIAMETRO DE 10" (250 MM)	Material		UN	0,0000500	1.498,10	0,07
				MO sem LS =>	0,00	LS =>	0,00	MO com LS =>	0,00
				Valor do BDI =>	0,01			Valor com BDI =>	0,08
	Código	**Banco**	**Descrição**	**Tipo**		**Und**	**Quant.**	**Valor Unit**	**Total**
Composição	91691	SINAPI	SERRA CIRCULAR DE BANCADA COM MOTOR ELÉTRICO POTÊNCIA DE 5HP, COM COIFA PARA DISCO 10" - MATERIAIS NA OPERAÇÃO. AF_08/2015	CHOR - CUSTOS HORÁRIOS DE MÁQUINAS E EQUIPAMENTOS		H	1,0000000	1,29	1,29
Insumo	00002705	SINAPI	ENERGIA ELETRICA ATE 2000 KWH INDUSTRIAL, SEM DEMANDA	Material		KW/H	1,3600000	0,95	1,29
				MO sem LS =>	0,00	LS =>	0,00	MO com LS =>	0,00
				Valor do BDI =>	0,29			Valor com BDI =>	1,58
	Código	**Banco**	**Descrição**	**Tipo**		**Und**	**Quant.**	**Valor Unit**	**Total**
Composição	88315	SINAPI	SERRALHEIRO COM ENCARGOS COMPLEMENTARES	SEDI - SERVIÇOS DIVERSOS		H	1,0000000	28,14	28,14
Composição Auxiliar	95377	SINAPI	CURSO DE CAPACITAÇÃO PARA SERRALHEIRO (ENCARGOS COMPLEMENTARES) - HORISTA	SEDI - SERVIÇOS DIVERSOS		H	1,0000000	0,24	0,24
Insumo	00037373	SINAPI	SEGURO - HORISTA (COLETADO CAIXA - ENCARGOS COMPLEMENTARES)	Taxas		H	1,0000000	0,08	0,08
Insumo	00037370	SINAPI	ALIMENTACAO - HORISTA (COLETADO CAIXA - ENCARGOS COMPLEMENTARES)	Material		H	1,0000000	2,79	2,79

Insumo	00037372	SINAPI	EXAMES - HORISTA (COLETADO CAIXA - ENCARGOS COMPLEMENTARES)	Material		H	1,0000000	1,43	1,43
Insumo	00043465	SINAPI	FERRAMENTAS - FAMILIA PEDREIRO - HORISTA (ENCARGOS COMPLEMENTARES - COLETADO CAIXA)	Equipamento		H	1,0000000	0,78	0,78
Insumo	00043489	SINAPI	EPI - FAMILIA PEDREIRO - HORISTA (ENCARGOS COMPLEMENTARES - COLETADO CAIXA)	Equipamento		H	1,0000000	1,31	1,31
Insumo	00037371	SINAPI	TRANSPORTE - HORISTA (COLETADO CAIXA - ENCARGOS COMPLEMENTARES)	Serviços		H	1,0000000	0,54	0,54
Insumo	00006110	SINAPI	SERRALHEIRO (HORISTA)	Mão de Obra		H	1,0000000	20,97	20,97
				MO sem LS =>	9,91	LS =>	11,30	MO com LS =>	21,21
				Valor do BDI =>	6,33			Valor com BDI =>	34,47
	Código	**Banco**	**Descrição**	**Tipo**		**Und**	**Quant.**	**Valor Unit**	**Total**
Composição	88316	SINAPI	SERVENTE COM ENCARGOS COMPLEMENTARES	SEDI - SERVIÇOS DIVERSOS		H	1,0000000	22,95	22,95
Composição Auxiliar	95378	SINAPI	CURSO DE CAPACITAÇÃO PARA SERVENTE (ENCARGOS COMPLEMENTARES) - HORISTA	SEDI - SERVIÇOS DIVERSOS		H	1,0000000	0,33	0,33
Insumo	00037370	SINAPI	ALIMENTACAO - HORISTA (COLETADO CAIXA - ENCARGOS COMPLEMENTARES)	Material		H	1,0000000	2,79	2,79
Insumo	00037371	SINAPI	TRANSPORTE - HORISTA (COLETADO CAIXA - ENCARGOS COMPLEMENTARES)	Serviços		H	1,0000000	0,54	0,54
Insumo	00037373	SINAPI	SEGURO - HORISTA (COLETADO CAIXA - ENCARGOS COMPLEMENTARES)	Taxas		H	1,0000000	0,08	0,08
Insumo	00043491	SINAPI	EPI - FAMILIA SERVENTE - HORISTA (ENCARGOS COMPLEMENTARES - COLETADO CAIXA)	Equipamento		H	1,0000000	1,39	1,39
Insumo	00037372	SINAPI	EXAMES - HORISTA (COLETADO CAIXA - ENCARGOS COMPLEMENTARES)	Material		H	1,0000000	1,43	1,43
Insumo	00043467	SINAPI	FERRAMENTAS - FAMILIA SERVENTE - HORISTA (ENCARGOS COMPLEMENTARES - COLETADO CAIXA)	Equipamento		H	1,0000000	0,61	0,61
Insumo	00006111	SINAPI	SERVENTE DE OBRAS (HORISTA)	Mão de Obra		H	1,0000000	15,78	15,78
				MO sem LS =>	7,53	LS =>	8,58	MO com LS =>	16,11
				Valor do BDI =>	5,16			Valor com BDI =>	28,11
	Código	**Banco**	**Descrição**	**Tipo**		**Und**	**Quant.**	**Valor Unit**	**Total**
Composição	91946	SINAPI	SUPORTE PARAFUSADO COM PLACA DE ENCAIXE 4" X 2" MÉDIO (1,30 M DO PISO) PARA PONTO ELÉTRICO - FORNECIMENTO E INSTALAÇÃO. AF_03/2023	INEL - INSTALAÇÃO ELÉTRICA/ELETRIFICAÇÃO E ILUMINAÇÃO EXTERNA		UN	1,0000000	11,06	11,06
Composição Auxiliar	88247	SINAPI	AUXILIAR DE ELETRICISTA COM ENCARGOS COMPLEMENTARES	SEDI - SERVIÇOS DIVERSOS		H	0,1280000	24,32	3,11
Composição Auxiliar	88264	SINAPI	ELETRICISTA COM ENCARGOS COMPLEMENTARES	SEDI - SERVIÇOS DIVERSOS		H	0,1280000	28,71	3,67
Insumo	00038094	SINAPI	ESPELHO / PLACA DE 3 POSTOS 4" X 2", PARA INSTALACAO DE TOMADAS E INTERRUPTORES	Material		UN	1,0000000	2,82	2,82
Insumo	00038099	SINAPI	SUPORTE DE FIXACAO PARA ESPELHO / PLACA 4" X 2", PARA 3 MODULOS, PARA INSTALACAO DE TOMADAS E INTERRUPTORES (SOMENTE SUPORTE)	Material		UN	1,0000000	1,46	1,46
				MO sem LS =>	2,33	LS =>	2,67	MO com LS =>	5,00
				Valor do BDI =>	2,48			Valor com BDI =>	13,54
	Código	**Banco**	**Descrição**	**Tipo**		**Und**	**Quant.**	**Valor Unit**	**Total**
Composição	1726	ORSE	Sumidouro paredes com blocos cerâmicos 6 furos e dimensões internas de 1,50x 1,00 x 0,60 m	Filtros e Sumidouros		un	1,0000000	1.539,94	1.539,94
Item	**Código**	**Banco**	**Descrição**	**Tipo**		**Und**	**Quant.**	**Valor Unit**	**Total**
Composição	165	ORSE	Alvenaria bloco cerâmico vedação, 9x19x24cm, e=24cm, com argamassa t5 - 1:2:8(cimento/cal/areia), junta=2cm	Alvenarias de Vedação		m²	4,8000000	149,80	719,04
Insumo	545	ORSE	Cascalhinho ou pedrisco (brita 0), com frete	Material		m³	1,0800000	200,00	216,00
Composição	2658	ORSE	Lastro de brita 3	Lastros, Lajes e Berços		m³	0,2250000	192,99	43,42
Composição	145	ORSE	Laje pré-fabricada comum para piso ou cobertura, inclusive escoramento em madeira e capeamento 4cm	Estruturas Pre-Moldadas de Concreto		m²	1,6200000	134,19	217,38
Composição	91	ORSE	Alvenaria pedra calcárea argamassada c/ cimento e areia traço t-4 (1:5) - 1 saco cimento 50kg / 5 padiolas areia dim. 0,35z0,45x0,23m - Confecção mecânicae transporte	Alvenarias de Pedra e Concretos para Fundações		m³	0,4320000	525,87	227,17
Composição	96	ORSE	Concreto simples usinado fck=15mpa, bombeado, lançado e adensado em superestrura	Alvenarias de Pedra e Concretos para Fundações		m³	0,0120000	568,24	6,81
Composição	2497	ORSE	Escavação manual de vala ou cava em material de 1ª categoria, profundidade até 1,50m	Escavação Manual em Área Urbana		m³	1,9700000	55,31	108,96
Detalhamento de Cálculo ORSE									
Item	**Código**	**Banco**	**Descrição**	**Tipo**		**Und**	**Quant.**	**Valor Unit**	**Total**
Insumo	10362	ORSE	Seguro de vida e acidente em grupo	Serviços		un	0,1319895	12,54	1,65
Insumo	10282	ORSE	Regua de alumínio c/ 2,00m (para pedreiro)	Material		un	0,0022965	44,00	0,10
Insumo	11264	ORSE	Marreta de 1/2 kg com cabo	Material		un	0,0022965	13,52	0,03
Insumo	10517	ORSE	Exames admissionais/demissionais (checkup)	Serviços		cj	0,0117324	300,00	3,51
Insumo	10596	ORSE	Protetor auricular	Material		un	0,1319895	4,90	0,64
Insumo	10599	ORSE	Protetor solar fps 30 com 120ml	Material		un	0,0527958	18,00	0,95
Insumo	10761	ORSE	Refeição - café da manhã (café com leite e dois pães com manteiga)	Serviços		un	2,9858958	5,00	14,92
Insumo	11246	ORSE	Escala métrica de bambú	Material		Un	0,0080376	10,22	0,08
Insumo	4722	ORSE	Colher de pedreiro	Material		un	0,0045929	18,80	0,08
Insumo	11247	ORSE	Serra mármore	Material		un	0,0011482	327,80	0,37
Insumo	10790	ORSE	Prumo de face	Material		un	0,0011482	25,95	0,02
Insumo	158	ORSE	Almoço (Participação do empregador)	Material		un	2,9858958	14,00	41,80
Insumo	1651	ORSE	Óculos branco proteção	Material		pr	0,0233947	7,00	0,16
Insumo	00012892/ SINAPI	ORSE	Luva raspa de couro, cano curto (punho *7* cm)	Material		par	0,0674613	12,60	0,85
Insumo	10789	ORSE	Nível de bolha de madeira	Material		un	0,0022965	15,40	0,03
Insumo	4174	ORSE	Desempenadeira de aço lisa, cabo madeira, ref:143, Atlas ou similar	Material		un	0,0057412	12,00	0,06
Insumo	00012894/ SINAPI	ORSE	Capa para chuva em pvc com forro de poliester, com capuz (amarela ou azul)	Material		un	0,0058662	18,20	0,10
Insumo	2378	ORSE	Vale transporte	Material		un	2,4088383	4,50	10,83
Insumo	11245	ORSE	Desempoladeira de madeira 12x22	Material		un	0,0080376	11,60	0,09
Insumo	10492	ORSE	Cesta Básica	Material		un	0,1319895	190,00	25,07
Insumo	941	ORSE	Fardamento com mangas curta	Material		un	0,0439965	195,36	8,59

COMPOSIÇÕES ANALÍTICAS COM PREÇO UNITÁRIO

Insumo	11265	ORSE	Martelo de borracha com cabo	Material	un	0,0045929	18,75	0,08
Insumo	00012893/ SINAPI	ORSE	Bota de seguranca com biqueira de aco e colarinho acolchoado	Material	par	0,0233947	67,20	1,57
Insumo	00012895/ SINAPI	ORSE	Capacete de seguranca aba frontal com suspensao de polietileno, sem jugular (classe b)	Material	un	0,0175986	14,00	0,24
Insumo	11243	ORSE	Martelo sem unha	Material	un	0,0011482	28,00	0,03
Insumo	00006111/ SINAPI	ORSE	Servente de obras (horista)	Mão de Obra	h	17,0937600	14,58	249,22
Insumo	00000367/ SINAPI	ORSE	Areia grossa - posto jazida/fornecedor (retirado na jazida, sem transporte)	Material	m³	0,4774663	101,30	48,36
Insumo	00001106/ SINAPI	ORSE	Cal hidratada ch-i para argamassas	Material	kg	56,6966400	1,33	75,40
Insumo	00002711/ SINAPI	ORSE	Carrinho de mao, em aco, com capacidade de *45 a 65* l / *100* kg, pneu com camara	Material	un	0,0034188	164,00	0,56
Insumo	4729	ORSE	Marreta 1 kg com cabo	Material	un	0,0017094	37,80	0,06
Insumo	4728	ORSE	Talhadeira chata 10"	Material	un	0,0051281	18,58	0,09
Insumo	10788	ORSE	Pá quadrada	Material	un	0,0034188	36,90	0,12
Insumo	00001379/ SINAPI	ORSE	Cimento portland composto cp ii-32	Material	kg	110,1566400	0,76	83,71
Insumo	2657	ORSE	Bloco cerâmico, de vedação, 6 furos horizontais, dim. 9 x 19 x 24 cm	Material	un	225,6000000	1,20	270,72
Insumo	00004750/ SINAPI	ORSE	Pedreiro (horista)	Mão de Obra	h	11,4823200	19,02	218,39
Insumo	545	ORSE	Cascalhinho ou pedrisco (brita 0), com frete	Material	m³	1,0800000	200,00	216,00
Insumo	00004722/ SINAPI	ORSE	Pedra britada n. 3 (38 a 50 mm) posto pedreira/fornecedor, sem frete	Material	m³	0,2700000	130,12	35,13
Insumo	00005075/ SINAPI	ORSE	Prego de aco polido com cabeca 18 x 30 (2 3/4 x 10)	Material	kg	0,0324000	16,90	0,54
Insumo	6995	ORSE	Madeira mista serrada (sarrafo) 2,2 x 5,5cm - 0,00121 m³/m	Material	m	1,1988000	3,59	4,30
Insumo	10578	ORSE	Formão grande	Material	un	0,0001402	15,15	0,00
Insumo	10579	ORSE	Chave de fenda chata 30 cm	Material	un	0,0001402	26,89	0,00
Insumo	11249	ORSE	Serra circular eletrica portatil	Equipamento	un	0,0000701	617,95	0,04
Insumo	10577	ORSE	Serrote 40cm	Material	un	0,0000701	29,90	0,00
Insumo	11244	ORSE	Martelo com unha	Material	un	0,0001402	48,95	0,00
Insumo	11248	ORSE	Furadeira e Parafusadeira eletrica Bosch ou Similar profissional	Equipamento	un	0,0000701	246,00	0,01
Insumo	00010567/ SINAPI	ORSE	Tabua *2,5 x 23* cm em pinus, mista ou equivalente da regiao - bruta	Material	m	0,5346000	12,27	6,55
Insumo	00003744/ SINAPI	ORSE	Laje pre-moldada convencional (lajotas + vigotas) para piso, unidirecional, sobrecarga de 200 kg/m2, vao ate 4,50 m (sem colocacao)	Material	m²	1,6200000	54,31	87,98
Insumo	00004718/ SINAPI	ORSE	Pedra britada n. 2 (19 a 38 mm) posto pedreira/fornecedor, sem frete	Material	m³	0,0670680	138,48	9,28
Insumo	00039017/ SINAPI	ORSE	Espacador / distanciador circular com entrada lateral, em plastico, para vergalhao *4,2 a 12,5* mm, cobrimento 20 mm	Material	un	0,2592000	0,21	0,05
Insumo	00039315/ SINAPI	ORSE	Espacador / distanciador tipo garra dupla, em plastico, cobrimento *20* mm, para ferragens de lajes e fundo de vigas	Material	un	0,2592000	0,35	0,09
Insumo	81	ORSE	Aço ca-50 6,3 a 12,5 mm	Material	kg	0,6480000	9,02	5,84
Insumo	00000378/ SINAPI	ORSE	Armador (horista)	Mão de Obra	h	0,0540000	19,02	1,02
Insumo	10585	ORSE	Arco de serra	Material	un	0,0000108	19,90	0,00
Insumo	10586	ORSE	Torquesa	Material	un	0,0000108	39,00	0,00
Insumo	00043132/ SINAPI	ORSE	Arame recozido 16 bwg, d = 1,65 mm (0,016 kg/m) ou 18 bwg, d = 1,25 mm (0,01 kg/m)	Material	kg	0,0129600	23,65	0,30
Insumo	1569	ORSE	Madeira mista serrada (barrote) 6 x 6cm - 0,0036 m3/m (angelim, louro)	Material	m	1,6362000	6,49	10,61
Insumo	00004721/ SINAPI	ORSE	Pedra britada n. 1 (9,5 a 19 mm) posto pedreira/fornecedor, sem frete	Material	m³	0,0223560	137,75	3,07
Insumo	00001213/ SINAPI	ORSE	Carpinteiro de formas para concreto (horista)	Mão de Obra	h	0,7009200	19,02	13,33
Insumo	00000370/ SINAPI	ORSE	Areia media - posto jazida/fornecedor (retirado na jazida, sem transporte)	Material	m³	0,1399680	100,00	13,99
Insumo	00004730/ SINAPI	ORSE	Pedra de mao ou pedra rachao para arrimo/fundacao (posto pedreira/fornecedor,sem frete)	Material	m³	0,5184000	129,48	67,12
Insumo	00044535/ SINAPI	ORSE	Servico de bombeamento de concreto com consumo minimo de 40 m3, (disponibilizacao de bomba), sem o lancamento	Material	m³	0,0120000	50,12	0,60
Insumo	634	ORSE	Concreto usinado bombeavel b0-b1 fck=15mpa	Material	m³	0,0120000	467,82	5,61
				MO sem LS => 225,38	LS =>	256,58	MO com LS =>	481,96
				Valor do BDI => 346,48			Valor com BDI =>	1.886,42

	Código	Banco	Descrição	Tipo	Und	Quant.	Valor Unit	Total
Composição	88323	SINAPI	TELHADISTA COM ENCARGOS COMPLEMENTARES	SEDI - SERVIÇOS DIVERSOS	H	1,0000000	27,66	27,66
Composição Auxiliar	95385	SINAPI	CURSO DE CAPACITAÇÃO PARA TELHADISTA (ENCARGOS COMPLEMENTARES) - HORISTA	SEDI - SERVIÇOS DIVERSOS	H	1,0000000	0,23	0,23

Insumo	00037372	SINAPI	EXAMES - HORISTA (COLETADO CAIXA - ENCARGOS COMPLEMENTARES)	Material		H	1,0000000	1,43	1,43
Insumo	00043459	SINAPI	FERRAMENTAS - FAMILIA CARPINTEIRO DE FORMAS - HORISTA (ENCARGOS COMPLEMENTARES - COLETADO CAIXA)	Equipamento		H	1,0000000	0,44	0,44
Insumo	00037373	SINAPI	SEGURO - HORISTA (COLETADO CAIXA - ENCARGOS COMPLEMENTARES)	Taxas		H	1,0000000	0,08	0,08
Insumo	00012869	SINAPI	TELHADOR / TELHADISTA (HORISTA)	Mão de Obra		H	1,0000000	20,72	20,72
Insumo	00037371	SINAPI	TRANSPORTE - HORISTA (COLETADO CAIXA - ENCARGOS COMPLEMENTARES)	Serviços		H	1,0000000	0,54	0,54
Insumo	00043483	SINAPI	EPI - FAMILIA CARPINTEIRO DE FORMAS - HORISTA (ENCARGOS COMPLEMENTARES - COLETADO CAIXA)	Equipamento		H	1,0000000	1,43	1,43
Insumo	00037370	SINAPI	ALIMENTACAO - HORISTA (COLETADO CAIXA - ENCARGOS COMPLEMENTARES)	Material		H	1,0000000	2,79	2,79
				MO sem LS =>	9,79	LS =>	11,16	MO com LS =>	20,95
				Valor do BDI =>	6,22			Valor com BDI =>	33,88
	Código	**Banco**	**Descrição**	**Tipo**		**Und**	**Quant.**	**Valor Unit**	**Total**
Composição	91990	SINAPI	TOMADA ALTA DE EMBUTIR (1 MÓDULO), 2P+T 10 A, SEM SUPORTE E SEM PLACA - FORNECIMENTO E INSTALAÇÃO. AF_03/2023	INEL - INSTALAÇÃO ELÉTRICA/ELETRIFICAÇÃO E		UN	1,0000000	34,66	34,66
Composição Auxiliar	88247	SINAPI	AUXILIAR DE ELETRICISTA COM ENCARGOS COMPLEMENTARES	SEDI - SERVIÇOS DIVERSOS		H	0,5110000	24,32	12,42
Composição Auxiliar	88264	SINAPI	ELETRICISTA COM ENCARGOS COMPLEMENTARES	SEDI - SERVIÇOS DIVERSOS		H	0,5110000	28,71	14,67
Insumo	00038101	SINAPI	TOMADA 2P+T 10A, 250V (APENAS MODULO)	Material		UN	1,0000000	7,57	7,57
				MO sem LS =>	9,34	LS =>	10,64	MO com LS =>	19,98
				Valor do BDI =>	7,79			Valor com BDI =>	42,45
	Código	**Banco**	**Descrição**	**Tipo**		**Und**	**Quant.**	**Valor Unit**	**Total**
Composição	91994	SINAPI	TOMADA MÉDIA DE EMBUTIR (1 MÓDULO), 2P+T 10 A, SEM SUPORTE E SEM PLACA - FORNECIMENTO E INSTALAÇÃO. AF_03/2023	INEL - INSTALAÇÃO ELÉTRICA/ELETRIFICAÇÃO E		UN	1,0000000	24,37	24,37
Composição Auxiliar	88247	SINAPI	AUXILIAR DE ELETRICISTA COM ENCARGOS COMPLEMENTARES	SEDI - SERVIÇOS DIVERSOS		H	0,3170000	24,32	7,70
Composição Auxiliar	88264	SINAPI	ELETRICISTA COM ENCARGOS COMPLEMENTARES	SEDI - SERVIÇOS DIVERSOS		H	0,3170000	28,71	9,10
Insumo	00038101	SINAPI	TOMADA 2P+T 10A, 250V (APENAS MODULO)	Material		UN	1,0000000	7,57	7,57
				MO sem LS =>	5,79	LS =>	6,60	MO com LS =>	12,39
				Valor do BDI =>	5,48			Valor com BDI =>	29,85
	Código	**Banco**	**Descrição**	**Tipo**		**Und**	**Quant.**	**Valor Unit**	**Total**
Composição	94796	SINAPI	TORNEIRA DE BOIA PARA CAIXA D'ÁGUA, ROSCÁVEL, 3/4" - FORNECIMENTO E INSTALAÇÃO. AF_08/2021	INHI - INSTALAÇÕES HIDROS SANITÁRIAS		UN	1,0000000	33,70	33,70
Composição Auxiliar	88248	SINAPI	AUXILIAR DE ENCANADOR OU BOMBEIRO HIDRÁULICO COM ENCARGOS COMPLEMENTARES	SEDI - SERVIÇOS DIVERSOS		H	0,1904000	23,32	4,44
Composição Auxiliar	88267	SINAPI	ENCANADOR OU BOMBEIRO HIDRÁULICO COM ENCARGOS COMPLEMENTARES	SEDI - SERVIÇOS DIVERSOS		H	0,1904000	27,62	5,25
Insumo	00011830	SINAPI	TORNEIRA DE BOIA CONVENCIONAL PARA CAIXA D'AGUA, AGUA FRIA, 3/4", COM HASTE E TORNEIRA METALICOS E BALAO PLASTICO	Material		UN	1,0000000	23,95	23,95
Insumo	00003148	SINAPI	FITA VEDA ROSCA, EM PTFE, ROLO DE 18 MM X 50 M (L X C)	Material		UN	0,0053000	12,72	0,06
				MO sem LS =>	3,41	LS =>	3,89	MO com LS =>	7,30
				Valor do BDI =>	7,58			Valor com BDI =>	41,28
	Código	**Banco**	**Descrição**	**Tipo**		**Und**	**Quant.**	**Valor Unit**	**Total**
Composição	89031	SINAPI	TRATOR DE ESTEIRAS, POTÊNCIA 100 HP, PESO OPERACIONAL 9,4 T, COM LÂMINA 2,19 M3 - CHI DIURNO. AF_06/2014	CHOR - CUSTOS HORÁRIOS DE MÁQUINAS E		CHI	1,0000000	72,36	72,36
Composição Auxiliar	89030	SINAPI	TRATOR DE ESTEIRAS, POTÊNCIA 100 HP, PESO OPERACIONAL 9,4 T, COM LÂMINA 2,19 M3 - JUROS. AF_06/2014	CHOR - CUSTOS HORÁRIOS DE MÁQUINAS E		H	1,0000000	14,68	14,68
Composição Auxiliar	88324	SINAPI	TRATORISTA COM ENCARGOS COMPLEMENTARES	SEDI - SERVIÇOS DIVERSOS		H	1,0000000	24,34	24,34
Composição Auxiliar	89029	SINAPI	TRATOR DE ESTEIRAS, POTÊNCIA 100 HP, PESO OPERACIONAL 9,4 T, COM LÂMINA 2,19 M3 - DEPRECIAÇÃO. AF_06/2014	CHOR - CUSTOS HORÁRIOS DE MÁQUINAS E		H	1,0000000	33,34	33,34
				MO sem LS =>	8,69	LS =>	9,91	MO com LS =>	18,60
				Valor do BDI =>	16,28			Valor com BDI =>	88,64
	Código	**Banco**	**Descrição**	**Tipo**		**Und**	**Quant.**	**Valor Unit**	**Total**
Composição	89032	SINAPI	TRATOR DE ESTEIRAS, POTÊNCIA 100 HP, PESO OPERACIONAL 9,4 T, COM LÂMINA 2,19 M3 - CHP DIURNO. AF_06/2014	CHOR - CUSTOS HORÁRIOS DE MÁQUINAS E		CHP	1,0000000	197,63	197,63
Composição Auxiliar	88324	SINAPI	TRATORISTA COM ENCARGOS COMPLEMENTARES	SEDI - SERVIÇOS DIVERSOS		H	1,0000000	24,34	24,34
Composição Auxiliar	53817	SINAPI	TRATOR DE ESTEIRAS, POTÊNCIA 100 HP, PESO OPERACIONAL 9,4 T, COM LÂMINA 2,19 M3 - MATERIAIS NA OPERAÇÃO. AF_06/2014	CHOR - CUSTOS HORÁRIOS DE MÁQUINAS E		H	1,0000000	65,66	65,66
Composição Auxiliar	89029	SINAPI	TRATOR DE ESTEIRAS, POTÊNCIA 100 HP, PESO OPERACIONAL 9,4 T, COM LÂMINA 2,19 M3 - DEPRECIAÇÃO. AF_06/2014	CHOR - CUSTOS HORÁRIOS DE MÁQUINAS E		H	1,0000000	33,34	33,34
Composição Auxiliar	89030	SINAPI	TRATOR DE ESTEIRAS, POTÊNCIA 100 HP, PESO OPERACIONAL 9,4 T, COM LÂMINA 2,19 M3 - JUROS. AF_06/2014	CHOR - CUSTOS HORÁRIOS DE MÁQUINAS E		H	1,0000000	14,68	14,68
Composição Auxiliar	5724	SINAPI	TRATOR DE ESTEIRAS, POTÊNCIA 100 HP, PESO OPERACIONAL 9,4 T, COM LÂMINA 2,19 M3 - MANUTENÇÃO. AF_06/2014	CHOR - CUSTOS HORÁRIOS DE MÁQUINAS E		H	1,0000000	59,61	59,61
				MO sem LS =>	8,69	LS =>	9,91	MO com LS =>	18,60
				Valor do BDI =>	44,46			Valor com BDI =>	242,09
	Código	**Banco**	**Descrição**	**Tipo**		**Und**	**Quant.**	**Valor Unit**	**Total**
Composição	89029	SINAPI	TRATOR DE ESTEIRAS, POTÊNCIA 100 HP, PESO OPERACIONAL 9,4 T, COM LÂMINA 2,19 M3 - DEPRECIAÇÃO. AF_06/2014	CHOR - CUSTOS HORÁRIOS DE MÁQUINAS E		H	1,0000000	33,34	33,34
Insumo	00007622	SINAPI	TRATOR DE ESTEIRAS, POTENCIA DE 100 HP, PESO OPERACIONAL DE 9,4 T, COM LAMINA COM CAPACIDADE DE 2,19 M3	Equipamento		UN	0,0000311	1.072.204,30	33,34
				MO sem LS =>	0,00	LS =>	0,00	MO com LS =>	0,00
				Valor do BDI =>	7,50			Valor com BDI =>	40,84
	Código	**Banco**	**Descrição**	**Tipo**		**Und**	**Quant.**	**Valor Unit**	**Total**
Composição	89030	SINAPI	TRATOR DE ESTEIRAS, POTÊNCIA 100 HP, PESO OPERACIONAL 9,4 T, COM LÂMINA 2,19 M3 - JUROS. AF_06/2014	CHOR - CUSTOS HORÁRIOS DE MÁQUINAS E		H	1,0000000	14,68	14,68
Insumo	00007622	SINAPI	TRATOR DE ESTEIRAS, POTENCIA DE 100 HP, PESO OPERACIONAL DE 9,4 T, COM LAMINA COM CAPACIDADE DE 2,19 M3	Equipamento		UN	0,0000137	1.072.204,30	14,68
				MO sem LS =>	0,00	LS =>	0,00	MO com LS =>	0,00

				Valor do BDI =>	3,30			Valor com BDI =>	17,98
	Código	**Banco**	**Descrição**	**Tipo**		**Und**	**Quant.**	**Valor Unit**	**Total**
Composição	5724	SINAPI	TRATOR DE ESTEIRAS, POTÊNCIA 100 HP, PESO OPERACIONAL 9,4 T, COM LÂMINA 2,19 M3 - MANUTENÇÃO. AF_06/2014	CHOR - CUSTOS HORÁRIOS DE MÁQUINAS E		H	1,0000000	59,61	59,61
Insumo	00007622	SINAPI	TRATOR DE ESTEIRAS, POTENCIA DE 100 HP, PESO OPERACIONAL DE 9,4 T, COM LAMINA COM CAPACIDADE DE 2,19 M3	Equipamento		UN	0,0000556	1.072.204,30	59,61
				MO sem LS =>	0,00	LS =>	0,00	MO com LS =>	0,00
				Valor do BDI =>	13,41			Valor com BDI =>	73,02
	Código	**Banco**	**Descrição**	**Tipo**		**Und**	**Quant.**	**Valor Unit**	**Total**
Composição	53817	SINAPI	TRATOR DE ESTEIRAS, POTÊNCIA 100 HP, PESO OPERACIONAL 9,4 T, COM LÂMINA 2,19 M3 - MATERIAIS NA OPERAÇÃO. AF_06/2014	CHOR - CUSTOS HORÁRIOS DE MÁQUINAS E		H	1,0000000	65,66	65,66
Insumo	00004221	SINAPI	OLEO DIESEL COMBUSTIVEL COMUM METROPOLITANO S-10 OU S-500	Material		L	10,4400000	6,29	65,66
				MO sem LS =>	0,00	LS =>	0,00	MO com LS =>	0,00
				Valor do BDI =>	14,77			Valor com BDI =>	80,43
	Código	**Banco**	**Descrição**	**Tipo**		**Und**	**Quant.**	**Valor Unit**	**Total**
Composição	88324	SINAPI	TRATORISTA COM ENCARGOS COMPLEMENTARES	SEDI - SERVIÇOS DIVERSOS		H	1,0000000	24,34	24,34
Composição Auxiliar	95386	SINAPI	CURSO DE CAPACITAÇÃO PARA TRATORISTA (ENCARGOS COMPLEMENTARES) - HORISTA	SEDI - SERVIÇOS DIVERSOS		H	1,0000000	0,21	0,21
Insumo	00043488	SINAPI	EPI - FAMILIA OPERADOR ESCAVADEIRA - HORISTA (ENCARGOS COMPLEMENTARES - COLETADO CAIXA)	Equipamento		H	1,0000000	0,89	0,89
Insumo	00043464	SINAPI	FERRAMENTAS - FAMILIA OPERADOR ESCAVADEIRA - HORISTA (ENCARGOS COMPLEMENTARES - COLETADO CAIXA)	Equipamento		H	1,0000000	0,01	0,01
Insumo	00037371	SINAPI	TRANSPORTE - HORISTA (COLETADO CAIXA - ENCARGOS COMPLEMENTARES)	Serviços		H	1,0000000	0,54	0,54
Insumo	00037373	SINAPI	SEGURO - HORISTA (COLETADO CAIXA - ENCARGOS COMPLEMENTARES)	Taxas		H	1,0000000	0,08	0,08
Insumo	00004230	SINAPI	OPERADOR DE MAQUINAS E TRATORES DIVERSOS - TERRAPLANAGEM (HORISTA)	Mão de Obra		H	1,0000000	18,39	18,39
Insumo	00037370	SINAPI	ALIMENTACAO - HORISTA (COLETADO CAIXA - ENCARGOS COMPLEMENTARES)	Material		H	1,0000000	2,79	2,79
Insumo	00037372	SINAPI	EXAMES - HORISTA (COLETADO CAIXA - ENCARGOS COMPLEMENTARES)	Material		H	1,0000000	1,43	1,43
				MO sem LS =>	8,69	LS =>	9,91	MO com LS =>	18,60
				Valor do BDI =>	5,47			Valor com BDI =>	29,81
	Código	**Banco**	**Descrição**	**Tipo**		**Und**	**Quant.**	**Valor Unit**	**Total**
Composição	94648	SINAPI	TUBO, PVC, SOLDÁVEL, DE 25MM, INSTALADO EM RESERVAÇÃO PREDIAL DE ÁGUA - FORNECIMENTO E INSTALAÇÃO. AF_04/2024	INHI - INSTALAÇÕES HIDROS SANITÁRIAS		M	1,0000000	6,64	6,64
Composição Auxiliar	88267	SINAPI	ENCANADOR OU BOMBEIRO HIDRÁULICO COM ENCARGOS COMPLEMENTARES	SEDI - SERVIÇOS DIVERSOS		H	0,0463000	27,62	1,27
Composição Auxiliar	88248	SINAPI	AUXILIAR DE ENCANADOR OU BOMBEIRO HIDRÁULICO COM ENCARGOS COMPLEMENTARES	SEDI - SERVIÇOS DIVERSOS		H	0,0463000	23,32	1,07
Insumo	00038383	SINAPI	LIXA D'AGUA EM FOLHA, COR PRETA, GRAO 100	Material		UN	0,0051000	2,26	0,01
Insumo	00009868	SINAPI	TUBO PVC, SOLDAVEL, DE 25 MM, AGUA FRIA (NBR-5648)	Material		M	1,0493000	4,09	4,29
				MO sem LS =>	0,82	LS =>	0,94	MO com LS =>	1,76
				Valor do BDI =>	1,49			Valor com BDI =>	8,13
	Código	**Banco**	**Descrição**	**Tipo**		**Und**	**Quant.**	**Valor Unit**	**Total**
Composição	94650	SINAPI	TUBO, PVC, SOLDÁVEL, DE 40MM, INSTALADO EM RESERVAÇÃO PREDIAL DE ÁGUA - FORNECIMENTO E INSTALAÇÃO. AF_04/2024	INHI - INSTALAÇÕES HIDROS SANITÁRIAS		M	1,0000000	18,67	18,67
Composição Auxiliar	88248	SINAPI	AUXILIAR DE ENCANADOR OU BOMBEIRO HIDRÁULICO COM ENCARGOS COMPLEMENTARES	SEDI - SERVIÇOS DIVERSOS		H	0,0809000	23,32	1,88
Composição Auxiliar	88267	SINAPI	ENCANADOR OU BOMBEIRO HIDRÁULICO COM ENCARGOS COMPLEMENTARES	SEDI - SERVIÇOS DIVERSOS		H	0,0809000	27,62	2,23
Insumo	00038383	SINAPI	LIXA D'AGUA EM FOLHA, COR PRETA, GRAO 100	Material		UN	0,0090000	2,26	0,02
Insumo	00009874	SINAPI	TUBO PVC, SOLDAVEL, DE 40 MM, AGUA FRIA (NBR-5648)	Material		M	1,0493000	13,86	14,54
				MO sem LS =>	1,44	LS =>	1,65	MO com LS =>	3,09
				Valor do BDI =>	4,20			Valor com BDI =>	22,87
	Código	**Banco**	**Descrição**	**Tipo**		**Und**	**Quant.**	**Valor Unit**	**Total**
Composição	64	ORSE	Tamborete em madeira para refeitório de obra	Mobilização / Instalações		un	1,0000000	117,96	117,96
Item	**Código**	**Banco**	**Descrição**	**Tipo**		**Und**	**Quant.**	**Valor Unit**	**Total**
Insumo	1569	ORSE	Madeira mista serrada (barrote) 6 x 6cm - 0,0036 m3/m (angelim, louro)	Material		m	2,2000000	6,49	14,27
Insumo	00001213/ SINAPI	ORSE	Carpinteiro de formas para concreto (horista)	Mão de Obra		h	1,2000000	19,02	22,82
Insumo	00005075/ SINAPI	ORSE	Prego de aco polido com cabeca 18 x 30 (2 3/4 x 10)	Material		kg	0,0700000	16,90	1,18
Composição	10549	ORSE	Encargos Complementares - Servente	Provisórios		h	1,2000000	3,80	4,56
Composição	10551	ORSE	Encargos Complementares - Carpinteiro	Provisórios		h	1,2000000	3,71	4,45
Composição	2311	ORSE	Pintura de acabamento com lixamento, aplicação de 01 demão de tinta à base dezarcão e 02 demãos de tinta esmalte	Esmalte Sintético / Óleo		m²	0,9300000	29,04	27,00
Insumo	00006189/ SINAPI	ORSE	Tabua nao aparelhada *2,5 x 30* cm, em macaranduba/massaranduba, angelim ou equivalente da regiao - bruta	Material		m	1,2000000	21,65	25,98
Insumo	00006111/ SINAPI	ORSE	Servente de obras (horista)	Mão de Obra		h	1,2000000	14,58	17,49
Detalhamento de Cálculo ORSE									
Item	**Código**	**Banco**	**Descrição**	**Tipo**		**Und**	**Quant.**	**Valor Unit**	**Total**
Insumo	1569	ORSE	Madeira mista serrada (barrote) 6 x 6cm - 0,0036 m3/m (angelim, louro)	Material		m	2,2000000	6,49	14,27
Insumo	00001213/ SINAPI	ORSE	Carpinteiro de formas para concreto (horista)	Mão de Obra		h	1,2000000	19,02	22,82
Insumo	00005075/ SINAPI	ORSE	Prego de aco polido com cabeca 18 x 30 (2 3/4 x 10)	Material		kg	0,0700000	16,90	1,18

Insumo	158	ORSE	Almoço (Participação do empregador)	Material	un	0,3295266	14,00	4,61
Insumo	2378	ORSE	Vale transporte	Material	un	0,2541471	4,50	1,14
Insumo	10761	ORSE	Refeição - café da manhã (café com leite e dois pães com manteiga)	Serviços	un	0,3295266	5,00	1,64
Insumo	10362	ORSE	Seguro de vida e acidente em grupo	Serviços	un	0,0145665	12,54	0,18
Insumo	00002711/ SINAPI	ORSE	Carrinho de mao, em aco, com capacidade de *45 a 65* l / *100* kg, pneu com camara	Material	un	0,0002958	164,00	0,04
Insumo	4729	ORSE	Marreta 1 kg com cabo	Material	un	0,0001479	37,80	0,00
Insumo	941	ORSE	Fardamento com mangas curta	Material	un	0,0048555	195,36	0,94
Insumo	10599	ORSE	Protetor solar fps 30 com 120ml	Material	un	0,0058266	18,00	0,10
Insumo	00012895/ SINAPI	ORSE	Capacete de seguranca aba frontal com suspensao de polietileno, sem jugular (classe b)	Material	un	0,0019422	14,00	0,02
Insumo	00012892/ SINAPI	ORSE	Luva raspa de couro, cano curto (punho *7* cm)	Material	par	0,0074451	12,60	0,09
Insumo	00012893/ SINAPI	ORSE	Bota de seguranca com biqueira de aco e colarinho acolchoado	Material	par	0,0024696	67,20	0,16
Insumo	10492	ORSE	Cesta Básica	Material	un	0,0145665	190,00	2,76
Insumo	00012894/ SINAPI	ORSE	Capa para chuva em pvc com forro de poliester, com capuz (amarela ou azul)	Material	un	0,0006474	18,20	0,01
Insumo	10596	ORSE	Protetor auricular	Material	un	0,0145665	4,90	0,07
Insumo	4728	ORSE	Talhadeira chata 10"	Material	un	0,0004437	18,58	0,00
Insumo	10517	ORSE	Exames admissionais/demissionais (checkup)	Serviços	cj	0,0012948	300,00	0,38
Insumo	10788	ORSE	Pá quadrada	Material	un	0,0002958	36,90	0,01
Insumo	1651	ORSE	Óculos branco proteção	Material	pr	0,0024696	7,00	0,01
Insumo	10578	ORSE	Formão grande	Material	un	0,0002400	15,15	0,00
Insumo	10579	ORSE	Chave de fenda chata 30 cm	Material	un	0,0002400	26,89	0,00
Insumo	11249	ORSE	Serra circular eletrica portatil	Equipamento	un	0,0001200	617,95	0,07
Insumo	10577	ORSE	Serrote 40cm	Material	un	0,0001200	29,90	0,00
Insumo	11244	ORSE	Martelo com unha	Material	un	0,0002400	48,95	0,01
Insumo	11248	ORSE	Furadeira e Parafusadeira eletrica Bosch ou Similar profissional	Equipamento	un	0,0001200	246,00	0,02
Insumo	00003767/ SINAPI	ORSE	Lixa em folha para parede ou madeira, numero 120, cor vermelha	Material	un	0,2325000	0,89	0,20
Insumo	00006111/ SINAPI	ORSE	Servente de obras (horista)	Mão de Obra	h	1,4790000	14,58	21,56
Insumo	2446	ORSE	Zarcão anticorrosivo	Material	l	0,0837000	14,94	1,25
Insumo	11252	ORSE	Escada de aluminio de abrir com 7 degraus	Material	un	0,0000558	269,00	0,01
Insumo	4725	ORSE	Espátula	Material	un	0,0002232	16,82	0,00
Insumo	4174	ORSE	Desempenadeira de aço lisa, cabo madeira, ref:143, Atlas ou similar	Material	un	0,0002790	12,00	0,00
Insumo	11250	ORSE	Rolo lã de carneiro 20cm	Material	un	0,0012834	17,50	0,02
Insumo	11251	ORSE	Pincel de seda 2"	Material	un	0,0025110	26,90	0,06
Insumo	10583	ORSE	Trincha 3"	Material	un	0,0025110	11,98	0,03
Insumo	00004783/ SINAPI	ORSE	Pintor (horista)	Mão de Obra	h	0,5580000	19,02	10,61
Insumo	00003768/ SINAPI	ORSE	Lixa em folha para ferro, numero 150	Material	un	0,2790000	2,66	0,74
Insumo	2226	ORSE	Tinta esmalte sintético (coralit ou similar)	Material	l	0,1674000	41,64	6,97
Insumo	00006189/ SINAPI	ORSE	Tabua nao aparelhada *2,5 x 30* cm, em macaranduba/massaranduba, angelim ou equivalente da regiao - bruta	Material	m	1,2000000	21,65	25,98
				MO sem LS => 25,71	LS =>	29,28	MO com LS =>	54,99
				Valor do BDI => 26,54			Valor com BDI =>	144,50
	Código	**Banco**	**Descrição**	**Tipo**	**Und**	**Quant.**	**Valor Unit**	**Total**
Composição	234	ORSE	Telhamento com telha de fibrocimento ondulada esp = 4mm	Telhamento	m²	1,0000000	41,24	41,24
Item	**Código**	**Banco**	**Descrição**	**Tipo**	**Und**	**Quant.**	**Valor Unit**	**Total**
Composição	10551	ORSE	Encargos Complementares - Carpinteiro	Provisórios	h	0,2200000	3,71	0,81
Insumo	00001213/ SINAPI	ORSE	Carpinteiro de formas para concreto (horista)	Mão de Obra	h	0,2200000	19,02	4,18
Insumo	2193	ORSE	Telha fibrocimento ondulada, dim: 2,44 x 0,50m, esp=4 mm, s/ acessorios	Material	m²	1,1700000	25,06	29,32
Insumo	00006111/ SINAPI	ORSE	Servente de obras (horista)	Mão de Obra	h	0,2200000	14,58	3,20
Composição	10549	ORSE	Encargos Complementares - Servente	Provisórios	h	0,2200000	3,80	0,83
Insumo	00001607/ SINAPI	ORSE	Conjunto arruelas de vedacao 5/16" para telha fibrocimento (uma arruela metalica e uma arruela pvc - conicas)	Material	cj	1,4200000	0,33	0,46
Insumo	00004299/ SINAPI	ORSE	Parafuso zincado rosca soberba, cabeca sextavada, 5/16" x 110 mm, para fixacao de telha em madeira	Material	un	1,4200000	1,75	2,48
			Detalhamento de Cálculo ORSE					
Item	**Código**	**Banco**	**Descrição**	**Tipo**	**Und**	**Quant.**	**Valor Unit**	**Total**
Insumo	10517	ORSE	Exames admissionais/demissionais (checkup)	Serviços	cj	0,0001760	300,00	0,05
Insumo	10599	ORSE	Protetor solar fps 30 com 120ml	Material	un	0,0007920	18,00	0,01
Insumo	10362	ORSE	Seguro de vida e acidente em grupo	Serviços	un	0,0019800	12,54	0,02
Insumo	10578	ORSE	Formão grande	Material	un	0,0000440	15,15	0,00
Insumo	10579	ORSE	Chave de fenda chata 30 cm	Material	un	0,0000440	26,89	0,00
Insumo	11249	ORSE	Serra circular eletrica portatil	Equipamento	un	0,0000220	617,95	0,01
Insumo	10761	ORSE	Refeição - café da manhã (café com leite e dois pães com manteiga)	Serviços	un	0,0447920	5,00	0,22
Insumo	2378	ORSE	Vale transporte	Material	un	0,0350900	4,50	0,15
Insumo	00012893/ SINAPI	ORSE	Bota de seguranca com biqueira de aco e colarinho acolchoado	Material	par	0,0003300	67,20	0,02
Insumo	10577	ORSE	Serrote 40cm	Material	un	0,0000220	29,90	0,00

Insumo	11244	ORSE	Martelo com unha	Material	un	0,0000440	48,95	0,00
Insumo	00012892/ SINAPI	ORSE	Luva raspa de couro, cano curto (punho *7* cm)	Material	par	0,0010120	12,60	0,01
Insumo	00012894/ SINAPI	ORSE	Capa para chuva em pvc com forro de poliester, com capuz (amarela ou azul)	Material	un	0,0000880	18,20	0,00
Insumo	10596	ORSE	Protetor auricular	Material	un	0,0019800	4,90	0,00
Insumo	158	ORSE	Almoço (Participação do empregador)	Material	un	0,0447920	14,00	0,62
Insumo	941	ORSE	Fardamento com mangas curta	Material	un	0,0006600	195,36	0,12
Insumo	11248	ORSE	Furadeira e Parafusadeira eletrica Bosch ou Similar profissional	Equipamento	un	0,0000220	246,00	0,00
Insumo	1651	ORSE	Óculos branco proteção	Material	pr	0,0003300	7,00	0,00
Insumo	00012895/ SINAPI	ORSE	Capacete de seguranca aba frontal com suspensao de polietileno, sem jugular (classe b)	Material	un	0,0002640	14,00	0,00
Insumo	10492	ORSE	Cesta Básica	Material	un	0,0019800	190,00	0,37
Insumo	00001213/ SINAPI	ORSE	Carpinteiro de formas para concreto (horista)	Mão de Obra	h	0,2200000	19,02	4,18
Insumo	2193	ORSE	Telha fibrocimento ondulada, dim: 2,44 x 0,50m, esp=4 mm, s/ acessorios	Material	m²	1,1700000	25,06	29,32
Insumo	00006111/ SINAPI	ORSE	Servente de obras (horista)	Mão de Obra	h	0,2200000	14,58	3,20
Insumo	00002711/ SINAPI	ORSE	Carrinho de mao, em aco, com capacidade de *45 a 65* l / *100* kg, pneu com camara	Material	un	0,0000440	164,00	0,00
Insumo	4729	ORSE	Marreta 1 kg com cabo	Material	un	0,0000220	37,80	0,00
Insumo	4728	ORSE	Talhadeira chata 10"	Material	un	0,0000660	18,58	0,00
Insumo	10788	ORSE	Pá quadrada	Material	un	0,0000440	36,90	0,00
Insumo	00001607/ SINAPI	ORSE	Conjunto arruelas de vedacao 5/16" para telha fibrocimento (uma arruela metalica e uma arruela pvc - conicas)	Material	cj	1,4200000	0,33	0,46
Insumo	00004299/ SINAPI	ORSE	Parafuso zincado rosca soberba, cabeca sextavada, 5/16" x 110 mm, para fixacao de telha em madeira	Material	un	1,4200000	1,75	2,48
				MO sem LS => 3,45	LS =>	3,93	MO com LS =>	7,38
				Valor do BDI => 9,27			Valor com BDI =>	50,51
	Código	**Banco**	**Descrição**	**Tipo**	**Und**	**Quant.**	**Valor Unit**	**Total**
Composição	1530	ORSE	Tubo pvc rígido c/anel borracha, serie normal, p/esgoto predial, d = 50mm	Tubos e Conexões de PVC	m	1,0000000	22,67	22,67
Item	**Código**	**Banco**	**Descrição**	**Tipo**	**Und**	**Quant.**	**Valor Unit**	**Total**
Insumo	00009838/ SINAPI	ORSE	Tubo pvc serie normal, dn 50 mm, para esgoto predial (nbr 5688)	Material	m	1,0100000	9,38	9,47
Insumo	00006111/ SINAPI	ORSE	Servente de obras (horista)	Mão de Obra	h	0,3000000	14,58	4,37
Insumo	00002696/ SINAPI	ORSE	Encanador ou bombeiro hidraulico (horista)	Mão de Obra	h	0,3000000	19,02	5,70
Insumo	00000296/ SINAPI	ORSE	Anel borracha para tubo esgoto predial, dn 50 mm (nbr 5688)	Material	un	0,1700000	1,81	0,30
Composição	10554	ORSE	Encargos Complementares - Encanador	Provisórios	h	0,3000000	3,73	1,11
Insumo	1703	ORSE	Pasta lubrificante p/ pvc je	Material	kg	0,0100000	63,50	0,63
Composição	10549	ORSE	Encargos Complementares - Servente	Provisórios	h	0,3000000	3,80	1,14
			Detalhamento de Cálculo ORSE					
Item	**Código**	**Banco**	**Descrição**	**Tipo**	**Und**	**Quant.**	**Valor Unit**	**Total**
Insumo	00009838/ SINAPI	ORSE	Tubo pvc serie normal, dn 50 mm, para esgoto predial (nbr 5688)	Material	m	1,0100000	9,38	9,47
Insumo	00006111/ SINAPI	ORSE	Servente de obras (horista)	Mão de Obra	h	0,3000000	14,58	4,37
Insumo	00002696/ SINAPI	ORSE	Encanador ou bombeiro hidraulico (horista)	Mão de Obra	h	0,3000000	19,02	5,70
Insumo	00000296/ SINAPI	ORSE	Anel borracha para tubo esgoto predial, dn 50 mm (nbr 5688)	Material	un	0,1700000	1,81	0,30
Insumo	00012895/ SINAPI	ORSE	Capacete de seguranca aba frontal com suspensao de polietileno, sem jugular (classe b)	Material	un	0,0003600	14,00	0,00
Insumo	10492	ORSE	Cesta Básica	Material	un	0,0027000	190,00	0,51
Insumo	10593	ORSE	Praio simples 30cm	Material	un	0,0000300	19,57	0,00
Insumo	11253	ORSE	Tarracha para tubos PVC de 1/2"	Material	un	0,0003300	29,00	0,00
Insumo	10517	ORSE	Exames admissionais/demissionais (checkup)	Serviços	cj	0,0002400	300,00	0,07
Insumo	10599	ORSE	Protetor solar fps 30 com 120ml	Material	un	0,0010800	18,00	0,01
Insumo	11257	ORSE	Tarracha para tubos PVC de 1 1/4"	Material	un	0,0001200	32,30	0,00
Insumo	00012892/ SINAPI	ORSE	Luva raspa de couro, cano curto (punho *7* cm)	Material	par	0,0013800	12,60	0,01
Insumo	11256	ORSE	Tarracha para tubos PVC de 1 1/2"	Material	un	0,0001200	60,00	0,00
Insumo	941	ORSE	Fardamento com mangas curta	Material	un	0,0009000	195,36	0,17
Insumo	10592	ORSE	Lima chata 12"	Material	un	0,0000300	37,69	0,00
Insumo	00012893/ SINAPI	ORSE	Bota de seguranca com biqueira de aco e colarinho acolchoado	Material	par	0,0004800	67,20	0,03
Insumo	1651	ORSE	Óculos branco proteção	Material	pr	0,0004800	7,00	0,00
Insumo	10761	ORSE	Refeição - café da manhã (café com leite e dois pães com manteiga)	Serviços	un	0,0610800	5,00	0,30
Insumo	158	ORSE	Almoço (Participação do empregador)	Material	un	0,0610800	14,00	0,85
Insumo	11255	ORSE	Tarracha para tubos PVC de 1"	Material	un	0,0001800	49,00	0,00

Insumo	11254	ORSE	Tarracha para tubos PVC de 3/4"	Material	un	0,0002100	27,49	0,00
Insumo	00012894/ SINAPI	ORSE	Capa para chuva em pvc com forro de poliester, com capuz (amarela ou azul)	Material	un	0,0001200	18,20	0,00
Insumo	2378	ORSE	Vale transporte	Material	un	0,0478500	4,50	0,21
Insumo	10596	ORSE	Protetor auricular	Material	un	0,0027000	4,90	0,01
Insumo	10362	ORSE	Seguro de vida e acidente em grupo	Serviços	un	0,0027000	12,54	0,03
Insumo	1703	ORSE	Pasta lubrificante p/ pvc je	Material	kg	0,0100000	63,50	0,63
Insumo	00002711/ SINAPI	ORSE	Carrinho de mao, em aco, com capacidade de *45 a 65* l / *100* kg, pneu com camara	Material	un	0,0000600	164,00	0,00
Insumo	4729	ORSE	Marreta 1 kg com cabo	Material	un	0,0000300	37,80	0,00
Insumo	4728	ORSE	Talhadeira chata 10"	Material	un	0,0000900	18,58	0,00
Insumo	10788	ORSE	Pá quadrada	Material	un	0,0000600	36,90	0,00
				MO sem LS => 4,70	LS =>	5,37	MO com LS =>	10,07
				Valor do BDI => 5,10			Valor com BDI =>	27,77
	Código	**Banco**	**Descrição**	**Tipo**	**Und**	**Quant.**	**Valor Unit**	**Total**
Composição	1532	ORSE	Tubo pvc rígido c/anel borracha, serie normal, p/esgoto predial, d = 100mm	Tubos e Conexões de PVC Rígido Soldável para Esgoto	m	1,0000000	36,50	36,50
Item	**Código**	**Banco**	**Descrição**	**Tipo**	**Und**	**Quant.**	**Valor Unit**	**Total**
Insumo	1703	ORSE	Pasta lubrificante p/ pvc je	Material	kg	0,0230000	63,50	1,46
Insumo	00006111/ SINAPI	ORSE	Servente de obras (horista)	Mão de Obra	h	0,5200000	14,58	7,58
Insumo	00000301/ SINAPI	ORSE	Anel borracha para tubo esgoto predial, dn 100 mm (nbr 5688)	Material	un	0,1700000	3,21	0,54
Composição	10554	ORSE	Encargos Complementares - Encanador	Provisórios	h	0,5200000	3,73	1,93
Insumo	00009836/ SINAPI	ORSE	Tubo pvc serie normal, dn 100 mm, para esgoto predial (nbr 5688)	Material	m	1,0100000	13,00	13,13
Insumo	00002696/ SINAPI	ORSE	Encanador ou bombeiro hidraulico (horista)	Mão de Obra	h	0,5200000	19,02	9,89
Composição	10549	ORSE	Encargos Complementares - Servente	Provisórios	h	0,5200000	3,80	1,97
			Detalhamento de Cálculo ORSE					
Item	**Código**	**Banco**	**Descrição**	**Tipo**	**Und**	**Quant.**	**Valor Unit**	**Total**
Insumo	1703	ORSE	Pasta lubrificante p/ pvc je	Material	kg	0,0230000	63,50	1,46
Insumo	00006111/ SINAPI	ORSE	Servente de obras (horista)	Mão de Obra	h	0,5200000	14,58	7,58
Insumo	00000301/ SINAPI	ORSE	Anel borracha para tubo esgoto predial, dn 100 mm (nbr 5688)	Material	un	0,1700000	3,21	0,54
Insumo	00012895/ SINAPI	ORSE	Capacete de seguranca aba frontal com suspensao de polietileno, sem jugular (classe b)	Material	un	0,0006240	14,00	0,00
Insumo	10492	ORSE	Cesta Básica	Material	un	0,0046800	190,00	0,88
Insumo	10593	ORSE	Praio simples 30cm	Material	un	0,0000520	19,57	0,00
Insumo	11253	ORSE	Tarracha para tubos PVC de 1/2"	Material	un	0,0005720	29,00	0,01
Insumo	10517	ORSE	Exames admissionais/demissionais (checkup)	Serviços	cj	0,0004160	300,00	0,12
Insumo	10599	ORSE	Protetor solar fps 30 com 120ml	Material	un	0,0018720	18,00	0,03
Insumo	11257	ORSE	Tarracha para tubos PVC de 1 1/4"	Material	un	0,0002080	32,30	0,00
Insumo	00012892/ SINAPI	ORSE	Luva raspa de couro, cano curto (punho *7* cm)	Material	par	0,0023920	12,60	0,03
Insumo	11256	ORSE	Tarracha para tubos PVC de 1 1/2"	Material	un	0,0002080	60,00	0,01
Insumo	941	ORSE	Fardamento com mangas curta	Material	un	0,0015600	195,36	0,30
Insumo	10592	ORSE	Lima chata 12"	Material	un	0,0000520	37,69	0,00
Insumo	00012893/ SINAPI	ORSE	Bota de seguranca com biqueira de aco e colarinho acolchoado	Material	par	0,0008320	67,20	0,05
Insumo	1651	ORSE	Óculos branco proteção	Material	pr	0,0008320	7,00	0,00
Insumo	10761	ORSE	Refeição - café da manhã (café com leite e dois pães com manteiga)	Serviços	un	0,1058720	5,00	0,52
Insumo	158	ORSE	Almoço (Participação do empregador)	Material	un	0,1058720	14,00	1,48
Insumo	11255	ORSE	Tarracha para tubos PVC de 1"	Material	un	0,0003120	49,00	0,01
Insumo	11254	ORSE	Tarracha para tubos PVC de 3/4"	Material	un	0,0003640	27,49	0,01
Insumo	00012894/ SINAPI	ORSE	Capa para chuva em pvc com forro de poliester, com capuz (amarela ou azul)	Material	un	0,0002080	18,20	0,00
Insumo	2378	ORSE	Vale transporte	Material	un	0,0829400	4,50	0,37
Insumo	10596	ORSE	Protetor auricular	Material	un	0,0046800	4,90	0,02
Insumo	10362	ORSE	Seguro de vida e acidente em grupo	Serviços	un	0,0046800	12,54	0,05
Insumo	00009836/ SINAPI	ORSE	Tubo pvc serie normal, dn 100 mm, para esgoto predial (nbr 5688)	Material	m	1,0100000	13,00	13,13
Insumo	00002696/ SINAPI	ORSE	Encanador ou bombeiro hidraulico (horista)	Mão de Obra	h	0,5200000	19,02	9,89
Insumo	00002711/ SINAPI	ORSE	Carrinho de mao, em aco, com capacidade de *45 a 65* l / *100* kg, pneu com camara	Material	un	0,0001040	164,00	0,01
Insumo	4729	ORSE	Marreta 1 kg com cabo	Material	un	0,0000520	37,80	0,00
Insumo	4728	ORSE	Talhadeira chata 10"	Material	un	0,0001560	18,58	0,00
Insumo	10788	ORSE	Pá quadrada	Material	un	0,0001040	36,90	0,00
				MO sem LS => 8,16	LS =>	9,31	MO com LS =>	17,47
				Valor do BDI => 8,21			Valor com BDI =>	44,71
	Código	**Banco**	**Descrição**	**Tipo**	**Und**	**Quant.**	**Valor Unit**	**Total**
Composição	1216	ORSE	Tubo pvc rígido roscável d = 1/2"	Tubos e Conexões de PVC	m	1,0000000	16,95	16,95
Item	**Código**	**Banco**	**Descrição**	**Tipo**	**Und**	**Quant.**	**Valor Unit**	**Total**

Composição	2483	ORSE	Enchimento de rasgos em alvenaria e concreto para tubulação diâm 1/2" a 1"	Enchimento de Rasgos em Alvenaria ou Concreto	m	1,0100000	4,90	4,94
Insumo	00006111/ SINAPI	ORSE	Servente de obras (horista)	Mão de Obra	h	0,1100000	14,58	1,60
Insumo	00009856/ SINAPI	ORSE	Tubo pvc, roscavel, 1/2", agua fria predial	Material	m	1,0100000	7,30	7,37
Composição	10549	ORSE	Encargos Complementares - Servente	Provisórios	h	0,1100000	3,80	0,41
Composição	10554	ORSE	Encargos Complementares - Encanador	Provisórios	h	0,1100000	3,73	0,41
Insumo	981	ORSE	Fita veda rosca 18mm	Material	m	0,3500000	0,26	0,09
Insumo	00002696/ SINAPI	ORSE	Encanador ou bombeiro hidraulico (horista)	Mão de Obra	h	0,1100000	19,02	2,09

Detalhamento de Cálculo ORSE

Item	Código	Banco	Descrição	Tipo	Und	Quant.	Valor Unit	Total
Insumo	00001379/ SINAPI	ORSE	Cimento portland composto cp ii-32	Material	kg	1,3701660	0,76	1,04
Insumo	158	ORSE	Almoço (Participação do empregador)	Material	un	0,0390525	14,00	0,54
Insumo	2378	ORSE	Vale transporte	Material	un	0,0285936	4,50	0,12
Insumo	10761	ORSE	Refeição - café da manhã (café com leite e dois pães com manteiga)	Serviços	un	0,0390525	5,00	0,19
Insumo	10362	ORSE	Seguro de vida e acidente em grupo	Serviços	un	0,0017263	12,54	0,02
Insumo	00002711/ SINAPI	ORSE	Carrinho de mao, em aco, com capacidade de *45 a 65* l / *100* kg, pneu com camara	Material	un	0,0000244	164,00	0,00
Insumo	4729	ORSE	Marreta 1 kg com cabo	Material	un	0,0000122	37,80	0,00
Insumo	941	ORSE	Fardamento com mangas curta	Material	un	0,0005754	195,36	0,11
Insumo	10599	ORSE	Protetor solar fps 30 com 120ml	Material	un	0,0006905	18,00	0,01
Insumo	00012895/ SINAPI	ORSE	Capacete de seguranca aba frontal com suspensao de polietileno, sem jugular (classe b)	Material	un	0,0002302	14,00	0,00
Insumo	00012892/ SINAPI	ORSE	Luva raspa de couro, cano curto (punho *7* cm)	Material	par	0,0008823	12,60	0,01
Insumo	00012893/ SINAPI	ORSE	Bota de seguranca com biqueira de aco e colarinho acolchoado	Material	par	0,0003069	67,20	0,02
Insumo	10492	ORSE	Cesta Básica	Material	un	0,0017263	190,00	0,32
Insumo	00012894/ SINAPI	ORSE	Capa para chuva em pvc com forro de poliester, com capuz (amarela ou azul)	Material	un	0,0000767	18,20	0,00
Insumo	10596	ORSE	Protetor auricular	Material	un	0,0017263	4,90	0,00
Insumo	4728	ORSE	Talhadeira chata 10"	Material	un	0,0000366	18,58	0,00
Insumo	10517	ORSE	Exames admissionais/demissionais (checkup)	Serviços	cj	0,0001534	300,00	0,04
Insumo	10788	ORSE	Pá quadrada	Material	un	0,0000244	36,90	0,00
Insumo	1651	ORSE	Óculos branco proteção	Material	pr	0,0003069	7,00	0,00
Insumo	00006111/ SINAPI	ORSE	Servente de obras (horista)	Mão de Obra	h	0,1221200	14,58	1,78
Insumo	00000370/ SINAPI	ORSE	Areia media - posto jazida/fornecedor (retirado na jazida, sem transporte)	Material	m³	0,0032724	100,00	0,32
Insumo	10282	ORSE	Regua de alumínio c/ 2,00m (para pedreiro)	Material	un	0,0000303	44,00	0,00
Insumo	11264	ORSE	Marreta de 1/2 kg com cabo	Material	un	0,0000303	13,52	0,00
Insumo	11246	ORSE	Escala métrica de bambú	Material	Un	0,0001061	10,22	0,00
Insumo	4722	ORSE	Colher de pedreiro	Material	un	0,0000606	18,80	0,00
Insumo	11247	ORSE	Serra mármore	Material	un	0,0000152	327,80	0,00
Insumo	10790	ORSE	Prumo de face	Material	un	0,0000152	25,95	0,00
Insumo	10789	ORSE	Nível de bolha de madeira	Material	un	0,0000303	15,40	0,00
Insumo	4174	ORSE	Desempenadeira de aço lisa, cabo madeira, ref:143, Atlas ou similar	Material	un	0,0000758	12,00	0,00
Insumo	11245	ORSE	Desempoladeira de madeira 12x22	Material	un	0,0001061	11,60	0,00
Insumo	11265	ORSE	Martelo de borracha com cabo	Material	un	0,0000606	18,75	0,00
Insumo	11243	ORSE	Martelo sem unha	Material	un	0,0000152	28,00	0,00
Insumo	00004750/ SINAPI	ORSE	Pedreiro (horista)	Mão de Obra	h	0,1515000	19,02	2,88
Insumo	00009856/ SINAPI	ORSE	Tubo pvc, roscavel, 1/2", agua fria predial	Material	m	1,0100000	7,30	7,37
Insumo	10593	ORSE	Praio simples 30cm	Material	un	0,0000110	19,57	0,00
Insumo	11253	ORSE	Tarracha para tubos PVC de 1/2"	Material	un	0,0001210	29,00	0,00
Insumo	11257	ORSE	Tarracha para tubos PVC de 1 1/4"	Material	un	0,0000440	32,30	0,00
Insumo	11256	ORSE	Tarracha para tubos PVC de 1 1/2"	Material	un	0,0000440	60,00	0,00
Insumo	10592	ORSE	Lima chata 12"	Material	un	0,0000110	37,69	0,00
Insumo	11255	ORSE	Tarracha para tubos PVC de 1"	Material	un	0,0000660	49,00	0,00
Insumo	11254	ORSE	Tarracha para tubos PVC de 3/4"	Material	un	0,0000770	27,49	0,00
Insumo	981	ORSE	Fita veda rosca 18mm	Material	m	0,3500000	0,26	0,09
Insumo	00002696/ SINAPI	ORSE	Encanador ou bombeiro hidraulico (horista)	Mão de Obra	h	0,1100000	19,02	2,09
				MO sem LS => 3,15	LS =>	3,60	MO com LS =>	6,75
				Valor do BDI => 3,81			Valor com BDI =>	20,76

	Código	Banco	Descrição	Tipo	Und	Quant.	Valor Unit	Total
Composição	1220	ORSE	Tubo pvc rígido roscável d = 3/4"	Tubos e Conexões de PVC	m	1,0000000	20,67	20,67

Item	Código	Banco	Descrição	Tipo	Und	Quant.	Valor Unit	Total
Composição	2483	ORSE	Enchimento de rasgos em alvenaria e concreto para tubulação diâm 1/2" a 1"	Enchimento de Rasgos em Alvenaria ou Concreto	m	1,0100000	4,90	4,94
Composição	10554	ORSE	Encargos Complementares - Encanador	Provisórios	h	0,1500000	3,73	0,55

Insumo	00009859/ SINAPI	ORSE	Tubo pvc roscavel, 3/4", agua fria predial	Material	m	1,0100000	9,35	9,44
Insumo	00006111/ SINAPI	ORSE	Servente de obras (horista)	Mão de Obra	h	0,1500000	14,58	2,18
Insumo	00002696/ SINAPI	ORSE	Encanador ou bombeiro hidraulico (horista)	Mão de Obra	h	0,1500000	19,02	2,85
Insumo	981	ORSE	Fita veda rosca 18mm	Material	m	0,4000000	0,26	0,10
Composição	10549	ORSE	Encargos Complementares - Servente	Provisórios	h	0,1500000	3,80	0,57

Detalhamento de Cálculo ORSE

Item	Código	Banco	Descrição	Tipo	Und	Quant.	Valor Unit	Total
Insumo	00001379/ SINAPI	ORSE	Cimento portland composto cp ii-32	Material	kg	1,3701660	0,76	1,04
Insumo	158	ORSE	Almoço (Participação do empregador)	Material	un	0,0471965	14,00	0,66
Insumo	2378	ORSE	Vale transporte	Material	un	0,0349736	4,50	0,15
Insumo	10761	ORSE	Refeição - café da manhã (café com leite e dois pães com manteiga)	Serviços	un	0,0471965	5,00	0,23
Insumo	10362	ORSE	Seguro de vida e acidente em grupo	Serviços	un	0,0020863	12,54	0,02
Insumo	00002711/ SINAPI	ORSE	Carrinho de mao, em aco, com capacidade de *45 a 65* l / *100* kg, pneu com camara	Material	un	0,0000324	164,00	0,00
Insumo	4729	ORSE	Marreta 1 kg com cabo	Material	un	0,0000162	37,80	0,00
Insumo	941	ORSE	Fardamento com mangas curta	Material	un	0,0006954	195,36	0,13
Insumo	10599	ORSE	Protetor solar fps 30 com 120ml	Material	un	0,0008345	18,00	0,01
Insumo	00012895/ SINAPI	ORSE	Capacete de seguranca aba frontal com suspensao de polietileno, sem jugular (classe b)	Material	un	0,0002782	14,00	0,00
Insumo	00012892/ SINAPI	ORSE	Luva raspa de couro, cano curto (punho *7* cm)	Material	par	0,0010663	12,60	0,01
Insumo	00012893/ SINAPI	ORSE	Bota de seguranca com biqueira de aco e colarinho acolchoado	Material	par	0,0003709	67,20	0,02
Insumo	10492	ORSE	Cesta Básica	Material	un	0,0020863	190,00	0,39
Insumo	00012894/ SINAPI	ORSE	Capa para chuva em pvc com forro de poliester, com capuz (amarela ou azul)	Material	un	0,0000927	18,20	0,00
Insumo	10596	ORSE	Protetor auricular	Material	un	0,0020863	4,90	0,01
Insumo	4728	ORSE	Talhadeira chata 10"	Material	un	0,0000486	18,58	0,00
Insumo	10517	ORSE	Exames admissionais/demissionais (checkup)	Serviços	cj	0,0001854	300,00	0,05
Insumo	10788	ORSE	Pá quadrada	Material	un	0,0000324	36,90	0,00
Insumo	1651	ORSE	Óculos branco proteção	Material	pr	0,0003709	7,00	0,00
Insumo	00006111/ SINAPI	ORSE	Servente de obras (horista)	Mão de Obra	h	0,1621200	14,58	2,36
Insumo	00000370/ SINAPI	ORSE	Areia media - posto jazida/fornecedor (retirado na jazida, sem transporte)	Material	m³	0,0032724	100,00	0,32
Insumo	10282	ORSE	Regua de alumínio c/ 2,00m (para pedreiro)	Material	un	0,0000303	44,00	0,00
Insumo	11264	ORSE	Marreta de 1/2 kg com cabo	Material	un	0,0000303	13,52	0,00
Insumo	11246	ORSE	Escala métrica de bambú	Material	Un	0,0001061	10,22	0,00
Insumo	4722	ORSE	Colher de pedreiro	Material	un	0,0000606	18,80	0,00
Insumo	11247	ORSE	Serra mármore	Material	un	0,0000152	327,80	0,00
Insumo	10790	ORSE	Prumo de face	Material	un	0,0000152	25,95	0,00
Insumo	10789	ORSE	Nível de bolha de madeira	Material	un	0,0000303	15,40	0,00
Insumo	4174	ORSE	Desempenadeira de aço lisa, cabo madeira, ref:143, Atlas ou similar	Material	un	0,0000758	12,00	0,00
Insumo	11245	ORSE	Desempoladeira de madeira 12x22	Material	un	0,0001061	11,60	0,00
Insumo	11265	ORSE	Martelo de borracha com cabo	Material	un	0,0000606	18,75	0,00
Insumo	11243	ORSE	Martelo sem unha	Material	un	0,0000152	28,00	0,00
Insumo	00004750/ SINAPI	ORSE	Pedreiro (horista)	Mão de Obra	h	0,1515000	19,02	2,88
Insumo	10593	ORSE	Praio simples 30cm	Material	un	0,0000150	19,57	0,00
Insumo	11253	ORSE	Tarracha para tubos PVC de 1/2"	Material	un	0,0001650	29,00	0,00
Insumo	11257	ORSE	Tarracha para tubos PVC de 1 1/4"	Material	un	0,0000600	32,30	0,00
Insumo	11256	ORSE	Tarracha para tubos PVC de 1 1/2"	Material	un	0,0000600	60,00	0,00
Insumo	10592	ORSE	Lima chata 12"	Material	un	0,0000150	37,69	0,00
Insumo	11255	ORSE	Tarracha para tubos PVC de 1"	Material	un	0,0000900	49,00	0,00
Insumo	11254	ORSE	Tarracha para tubos PVC de 3/4"	Material	un	0,0001050	27,49	0,00
Insumo	00009859/ SINAPI	ORSE	Tubo pvc roscavel, 3/4", agua fria predial	Material	m	1,0100000	9,35	9,44
Insumo	00002696/ SINAPI	ORSE	Encanador ou bombeiro hidraulico (horista)	Mão de Obra	h	0,1500000	19,02	2,85
Insumo	981	ORSE	Fita veda rosca 18mm	Material	m	0,4000000	0,26	0,10
				MO sem LS => 3,78	LS =>	4,31	MO com LS =>	8,09
				Valor do BDI => 4,65			Valor com BDI =>	25,32

	Código	Banco	Descrição	Tipo	Und	Quant.	Valor Unit	Total
Composição	94688	SINAPI	TÊ, PVC, SOLDÁVEL, DN 25 MM INSTALADO EM RESERVAÇÃO PREDIAL DE ÁGUA - FORNECIMENTO E INSTALAÇÃO. AF_04/2024	INHI - INSTALAÇÕES HIDROS SANITÁRIAS	UN	1,0000000	6,66	6,66
Composição Auxiliar	88267	SINAPI	ENCANADOR OU BOMBEIRO HIDRÁULICO COM ENCARGOS COMPLEMENTARES	SEDI - SERVIÇOS DIVERSOS	H	0,0767000	27,62	2,11
Composição Auxiliar	88248	SINAPI	AUXILIAR DE ENCANADOR OU BOMBEIRO HIDRÁULICO COM ENCARGOS COMPLEMENTARES	SEDI - SERVIÇOS DIVERSOS	H	0,0767000	23,32	1,78
Insumo	00038383	SINAPI	LIXA D'AGUA EM FOLHA, COR PRETA, GRAO 100	Material	UN	0,0096000	2,26	0,02
Insumo	00020083	SINAPI	SOLUCAO PREPARADORA / LIMPADORA PARA PVC, FRASCO COM 1000 CM3	Material	UN	0,0120000	74,09	0,88
Insumo	00000122	SINAPI	ADESIVO PLASTICO PARA PVC, FRASCO COM *850* GR	Material	UN	0,0106000	65,40	0,69

Insumo	00007139	SINAPI	TE SOLDAVEL, PVC, 90 GRAUS, 25 MM, PARA AGUA FRIA PREDIAL (NBR 5648)	Material		UN	1,0000000	1,18	1,18
				MO sem LS =>	1,37	LS =>	1,56	MO com LS =>	2,93
				Valor do BDI =>	1,49			Valor com BDI =>	8,15
	Código	**Banco**	**Descrição**	**Tipo**		**Und**	**Quant.**	**Valor Unit**	**Total**
Composição	94692	SINAPI	TÊ, PVC, SOLDÁVEL, DN 40 MM INSTALADO EM RESERVAÇÃO PREDIAL DE ÁGUA - FORNECIMENTO E INSTALAÇÃO. AF_04/2024	INHI - INSTALAÇÕES HIDROS SANITÁRIAS		UN	1,0000000	18,62	18,62
Composição Auxiliar	88267	SINAPI	ENCANADOR OU BOMBEIRO HIDRÁULICO COM ENCARGOS COMPLEMENTARES	SEDI - SERVIÇOS DIVERSOS		H	0,1339000	27,62	3,69
Composição Auxiliar	88248	SINAPI	AUXILIAR DE ENCANADOR OU BOMBEIRO HIDRÁULICO COM ENCARGOS COMPLEMENTARES	SEDI - SERVIÇOS DIVERSOS		H	0,1339000	23,32	3,12
Insumo	00000122	SINAPI	ADESIVO PLASTICO PARA PVC, FRASCO COM *850* GR	Material		UN	0,0176000	65,40	1,15
Insumo	00007141	SINAPI	TE SOLDAVEL, PVC, 90 GRAUS, 40 MM, PARA AGUA FRIA PREDIAL (NBR 5648)	Material		UN	1,0000000	9,08	9,08
Insumo	00020083	SINAPI	SOLUCAO PREPARADORA / LIMPADORA PARA PVC, FRASCO COM 1000 CM3	Material		UN	0,0210000	74,09	1,55
Insumo	00038383	SINAPI	LIXA D'AGUA EM FOLHA, COR PRETA, GRAO 100	Material		UN	0,0168000	2,26	0,03
				MO sem LS =>	2,39	LS =>	2,74	MO com LS =>	5,13
				Valor do BDI =>	4,18			Valor com BDI =>	22,80
	Código	**Banco**	**Descrição**	**Tipo**		**Und**	**Quant.**	**Valor Unit**	**Total**
Composição	86888	SINAPI	VASO SANITÁRIO SIFONADO COM CAIXA ACOPLADA LOUÇA BRANCA - FORNECIMENTO E INSTALAÇÃO. AF_01/2020	INHI - INSTALAÇÕES HIDROS SANITÁRIAS		UN	1,0000000	486,85	486,85
Composição Auxiliar	88267	SINAPI	ENCANADOR OU BOMBEIRO HIDRÁULICO COM ENCARGOS COMPLEMENTARES	SEDI - SERVIÇOS DIVERSOS		H	0,7791000	27,62	21,51
Composição Auxiliar	88316	SINAPI	SERVENTE COM ENCARGOS COMPLEMENTARES	SEDI - SERVIÇOS DIVERSOS		H	0,4384000	22,95	10,06
Insumo	00010422	SINAPI	BACIA SANITARIA (VASO) COM CAIXA ACOPLADA, SIFAO APARENTE, DE LOUCA BRANCA (SEM ASSENTO)	Material		UN	1,0000000	373,75	373,75
Insumo	00006138	SINAPI	ANEL DE VEDACAO, PVC FLEXIVEL, 100 MM, PARA SAIDA DE BACIA / VASO SANITARIO	Material		UN	1,0000000	8,72	8,72
Insumo	00037329	SINAPI	REJUNTE EPOXI, QUALQUER COR	Material		KG	0,0881000	123,67	10,89
Insumo	00004384	SINAPI	PARAFUSO NIQUELADO COM ACABAMENTO CROMADO PARA FIXAR PECA SANITARIA, INCLUI PORCA CEGA, ARRUELA E BUCHA DE NYLON TAMANHO S-10	Material		UN	2,0000000	30,96	61,92
				MO sem LS =>	11,07	LS =>	12,61	MO com LS =>	23,68
				Valor do BDI =>	109,54			Valor com BDI =>	596,39
	Código	**Banco**	**Descrição**	**Tipo**		**Und**	**Quant.**	**Valor Unit**	**Total**
Composição	90587	SINAPI	VIBRADOR DE IMERSÃO, DIÂMETRO DE PONTEIRA 45MM, MOTOR ELÉTRICO TRIFÁSICO POTÊNCIA DE 2 CV - CHI DIURNO. AF_06/2015	CHOR - CUSTOS HORÁRIOS DE MÁQUINAS E		CHI	1,0000000	0,53	0,53
Composição Auxiliar	90582	SINAPI	VIBRADOR DE IMERSÃO, DIÂMETRO DE PONTEIRA 45MM, MOTOR ELÉTRICO TRIFÁSICO POTÊNCIA DE 2 CV - DEPRECIAÇÃO. AF_06/2015	CHOR - CUSTOS HORÁRIOS DE MÁQUINAS E EQUIPAMENTOS		H	1,0000000	0,43	0,43
Composição Auxiliar	90583	SINAPI	VIBRADOR DE IMERSÃO, DIÂMETRO DE PONTEIRA 45MM, MOTOR ELÉTRICO TRIFÁSICO POTÊNCIA DE 2 CV - JUROS. AF_06/2015	CHOR - CUSTOS HORÁRIOS DE MÁQUINAS E		H	1,0000000	0,10	0,10
				MO sem LS =>	0,00	LS =>	0,00	MO com LS =>	0,00
				Valor do BDI =>	0,11			Valor com BDI =>	0,64
	Código	**Banco**	**Descrição**	**Tipo**		**Und**	**Quant.**	**Valor Unit**	**Total**
Composição	90586	SINAPI	VIBRADOR DE IMERSÃO, DIÂMETRO DE PONTEIRA 45MM, MOTOR ELÉTRICO TRIFÁSICO POTÊNCIA DE 2 CV - CHP DIURNO. AF_06/2015	CHOR - CUSTOS HORÁRIOS DE MÁQUINAS E		CHP	1,0000000	1,35	1,35
Composição Auxiliar	90583	SINAPI	VIBRADOR DE IMERSÃO, DIÂMETRO DE PONTEIRA 45MM, MOTOR ELÉTRICO TRIFÁSICO POTÊNCIA DE 2 CV - JUROS. AF_06/2015	CHOR - CUSTOS HORÁRIOS DE MÁQUINAS E		H	1,0000000	0,10	0,10
Composição Auxiliar	90585	SINAPI	VIBRADOR DE IMERSÃO, DIÂMETRO DE PONTEIRA 45MM, MOTOR ELÉTRICO TRIFÁSICO POTÊNCIA DE 2 CV - MATERIAIS NA OPERAÇÃO. AF_06/2015	CHOR - CUSTOS HORÁRIOS DE MÁQUINAS E EQUIPAMENTOS		H	1,0000000	0,49	0,49
Composição Auxiliar	90584	SINAPI	VIBRADOR DE IMERSÃO, DIÂMETRO DE PONTEIRA 45MM, MOTOR ELÉTRICO TRIFÁSICO POTÊNCIA DE 2 CV - MANUTENÇÃO. AF_06/2015	CHOR - CUSTOS HORÁRIOS DE MÁQUINAS E EQUIPAMENTOS		H	1,0000000	0,33	0,33
Composição Auxiliar	90582	SINAPI	VIBRADOR DE IMERSÃO, DIÂMETRO DE PONTEIRA 45MM, MOTOR ELÉTRICO TRIFÁSICO POTÊNCIA DE 2 CV - DEPRECIAÇÃO. AF_06/2015	CHOR - CUSTOS HORÁRIOS DE MÁQUINAS E EQUIPAMENTOS		H	1,0000000	0,43	0,43
				MO sem LS =>	0,00	LS =>	0,00	MO com LS =>	0,00
				Valor do BDI =>	0,30			Valor com BDI =>	1,65
	Código	**Banco**	**Descrição**	**Tipo**		**Und**	**Quant.**	**Valor Unit**	**Total**
Composição	90582	SINAPI	VIBRADOR DE IMERSÃO, DIÂMETRO DE PONTEIRA 45MM, MOTOR ELÉTRICO TRIFÁSICO POTÊNCIA DE 2 CV - DEPRECIAÇÃO. AF_06/2015	CHOR - CUSTOS HORÁRIOS DE MÁQUINAS E EQUIPAMENTOS		H	1,0000000	0,43	0,43
Insumo	00013896	SINAPI	VIBRADOR DE IMERSAO, DIAMETRO DA PONTEIRA DE *45* MM, COM MOTOR ELETRICO TRIFASICO DE 2 HP (2 CV)	Equipamento		UN	0,0001280	3.390,99	0,43
				MO sem LS =>	0,00	LS =>	0,00	MO com LS =>	0,00
				Valor do BDI =>	0,09			Valor com BDI =>	0,52
	Código	**Banco**	**Descrição**	**Tipo**		**Und**	**Quant.**	**Valor Unit**	**Total**
Composição	90583	SINAPI	VIBRADOR DE IMERSÃO, DIÂMETRO DE PONTEIRA 45MM, MOTOR ELÉTRICO TRIFÁSICO POTÊNCIA DE 2 CV - JUROS. AF_06/2015	CHOR - CUSTOS HORÁRIOS DE MÁQUINAS E		H	1,0000000	0,10	0,10
Insumo	00013896	SINAPI	VIBRADOR DE IMERSAO, DIAMETRO DA PONTEIRA DE *45* MM, COM MOTOR ELETRICO TRIFASICO DE 2 HP (2 CV)	Equipamento		UN	0,0000296	3.390,99	0,10
				MO sem LS =>	0,00	LS =>	0,00	MO com LS =>	0,00
				Valor do BDI =>	0,02			Valor com BDI =>	0,12
	Código	**Banco**	**Descrição**	**Tipo**		**Und**	**Quant.**	**Valor Unit**	**Total**
Composição	90584	SINAPI	VIBRADOR DE IMERSÃO, DIÂMETRO DE PONTEIRA 45MM, MOTOR ELÉTRICO TRIFÁSICO POTÊNCIA DE 2 CV - MANUTENÇÃO. AF_06/2015	CHOR - CUSTOS HORÁRIOS DE MÁQUINAS E EQUIPAMENTOS		H	1,0000000	0,33	0,33
Insumo	00013896	SINAPI	VIBRADOR DE IMERSAO, DIAMETRO DA PONTEIRA DE *45* MM, COM MOTOR ELETRICO TRIFASICO DE 2 HP (2 CV)	Equipamento		UN	0,0001000	3.390,99	0,33
				MO sem LS =>	0,00	LS =>	0,00	MO com LS =>	0,00
				Valor do BDI =>	0,07			Valor com BDI =>	0,40

COMPOSIÇÕES ANALÍTICAS COM PREÇO UNITÁRIO

	Código	Banco	Descrição	Tipo		Und	Quant.	Valor Unit	Total
Composição	90585	SINAPI	VIBRADOR DE IMERSÃO, DIÂMETRO DE PONTEIRA 45MM, MOTOR ELÉTRICO TRIFÁSICO POTÊNCIA DE 2 CV - MATERIAIS NA OPERAÇÃO. AF_06/2015	CHOR - CUSTOS HORÁRIOS DE MÁQUINAS E EQUIPAMENTOS		H	1,0000000	0,49	0,49
Insumo	00002705	SINAPI	ENERGIA ELETRICA ATE 2000 KWH INDUSTRIAL, SEM DEMANDA	Material		KW/H	0,5200000	0,95	0,49
				MO sem LS =>	0,00	LS =>	0,00	MO com LS =>	0,00
				Valor do BDI =>	0,11			Valor com BDI =>	0,60
	Código	**Banco**	**Descrição**	**Tipo**		**Und**	**Quant.**	**Valor Unit**	**Total**
Composição	88325	SINAPI	VIDRACEIRO COM ENCARGOS COMPLEMENTARES	SEDI - SERVIÇOS DIVERSOS		H	1,0000000	23,11	23,11
Composição Auxiliar	95387	SINAPI	CURSO DE CAPACITAÇÃO PARA VIDRACEIRO (ENCARGOS COMPLEMENTARES) - HORISTA	SEDI - SERVIÇOS DIVERSOS		H	1,0000000	0,23	0,23
Insumo	00037371	SINAPI	TRANSPORTE - HORISTA (COLETADO CAIXA - ENCARGOS COMPLEMENTARES)	Serviços		H	1,0000000	0,54	0,54
Insumo	00037370	SINAPI	ALIMENTACAO - HORISTA (COLETADO CAIXA - ENCARGOS COMPLEMENTARES)	Material		H	1,0000000	2,79	2,79
Insumo	00037372	SINAPI	EXAMES - HORISTA (COLETADO CAIXA - ENCARGOS COMPLEMENTARES)	Material		H	1,0000000	1,43	1,43
Insumo	00043489	SINAPI	EPI - FAMILIA PEDREIRO - HORISTA (ENCARGOS COMPLEMENTARES - COLETADO CAIXA)	Equipamento		H	1,0000000	1,31	1,31
Insumo	00037373	SINAPI	SEGURO - HORISTA (COLETADO CAIXA - ENCARGOS COMPLEMENTARES)	Taxas		H	1,0000000	0,08	0,08
Insumo	00043465	SINAPI	FERRAMENTAS - FAMILIA PEDREIRO - HORISTA (ENCARGOS COMPLEMENTARES - COLETADO CAIXA)	Equipamento		H	1,0000000	0,78	0,78
Insumo	00010489	SINAPI	VIDRACEIRO (HORISTA)	Mão de Obra		H	1,0000000	15,95	15,95
				MO sem LS =>	7,56	LS =>	8,62	MO com LS =>	16,18
				Valor do BDI =>	5,19			Valor com BDI =>	28,30
	Código	**Banco**	**Descrição**	**Tipo**		**Und**	**Quant.**	**Valor Unit**	**Total**
Composição	2085	ORSE	Vaso sanitário convencional, linha popular, c/caixa de descarga de sobrepor AKROS ou similar, assento plastico universal branco, conjunto de fixação, tubode ligação e engate plástico - Rev 04	Louças e Metais Sanitários		un	1,0000000	440,09	440,09
Item	**Código**	**Banco**	**Descrição**	**Tipo**		**Und**	**Quant.**	**Valor Unit**	**Total**
Insumo	669	ORSE	Fixação para vaso sanitário, DECA SP13 ou similar	Material		cj	1,0000000	26,55	26,55
Insumo	230	ORSE	Assento para vaso sanitário, plastico, universal, branco, padrão popular	Material		un	1,0000000	22,00	22,00
Composição	10554	ORSE	Encargos Complementares - Encanador	Provisórios		h	2,3000000	3,73	8,57
Insumo	00006138/ SINAPI	ORSE	Anel de vedacao, pvc flexivel, 100 mm, para saida de bacia / vaso sanitario	Material		un	1,0000000	9,26	9,26
Insumo	00010420/ SINAPI	ORSE	Bacia sanitaria (vaso) convencional, de louca branca, sifao aparente, saida vertical (sem assento)	Material		un	1,0000000	196,25	196,25
Insumo	00001030/ SINAPI	ORSE	Caixa de descarga plastica para bacia / vaso sanitario, externa, capacidade 9litros, puxador fio de nylon, nao incluso cano, bolsa, engate	Material		un	1,0000000	45,00	45,00
Insumo	00006111/ SINAPI	ORSE	Servente de obras (horista)	Mão de Obra		h	2,3000000	14,58	33,53
Composição	10549	ORSE	Encargos Complementares - Servente	Provisórios		h	2,3000000	3,80	8,74
Insumo	00002696/ SINAPI	ORSE	Encanador ou bombeiro hidraulico (horista)	Mão de Obra		h	2,3000000	19,02	43,74
Insumo	00006141/ SINAPI	ORSE	Engate/rabicho flexivel plastico (pvc ou abs) branco 1/2" x 30 cm	Material		un	1,0000000	4,84	4,84
Insumo	2306	ORSE	Tubo descida pvc 1 1/ 4", completo, p/ caixa descarga (akros ou similar)	Material		un	1,0000000	41,31	41,31
			Detalhamento de Cálculo ORSE						
Item	**Código**	**Banco**	**Descrição**	**Tipo**		**Und**	**Quant.**	**Valor Unit**	**Total**
Insumo	669	ORSE	Fixação para vaso sanitário, DECA SP13 ou similar	Material		cj	1,0000000	26,55	26,55
Insumo	230	ORSE	Assento para vaso sanitário, plastico, universal, branco, padrão popular	Material		un	1,0000000	22,00	22,00
Insumo	00012895/ SINAPI	ORSE	Capacete de seguranca aba frontal com suspensao de polietileno, sem jugular (classe b)	Material		un	0,0027600	14,00	0,03
Insumo	10492	ORSE	Cesta Básica	Material		un	0,0207000	190,00	3,93
Insumo	10593	ORSE	Praio simples 30cm	Material		un	0,0002300	19,57	0,00
Insumo	11253	ORSE	Tarracha para tubos PVC de 1/2"	Material		un	0,0025300	29,00	0,07
Insumo	10517	ORSE	Exames admissionais/demissionais (checkup)	Serviços		cj	0,0018400	300,00	0,55
Insumo	10599	ORSE	Protetor solar fps 30 com 120ml	Material		un	0,0082800	18,00	0,14
Insumo	11257	ORSE	Tarracha para tubos PVC de 1 1/4"	Material		un	0,0009200	32,30	0,02
Insumo	00012892/ SINAPI	ORSE	Luva raspa de couro, cano curto (punho *7* cm)	Material		par	0,0105800	12,60	0,13
Insumo	11256	ORSE	Tarracha para tubos PVC de 1 1/2"	Material		un	0,0009200	60,00	0,05
Insumo	941	ORSE	Fardamento com mangas curta	Material		un	0,0069000	195,36	1,34
Insumo	10592	ORSE	Lima chata 12"	Material		un	0,0002300	37,69	0,00
Insumo	00012893/ SINAPI	ORSE	Bota de seguranca com biqueira de aco e colarinho acolchoado	Material		par	0,0036800	67,20	0,24
Insumo	1651	ORSE	Óculos branco proteção	Material		pr	0,0036800	7,00	0,02
Insumo	10761	ORSE	Refeição - café da manhã (café com leite e dois pães com manteiga)	Serviços		un	0,4682800	5,00	2,34
Insumo	158	ORSE	Almoço (Participação do empregador)	Material		un	0,4682800	14,00	6,55
Insumo	11255	ORSE	Tarracha para tubos PVC de 1"	Material		un	0,0013800	49,00	0,06
Insumo	11254	ORSE	Tarracha para tubos PVC de 3/4"	Material		un	0,0016100	27,49	0,04
Insumo	00012894/ SINAPI	ORSE	Capa para chuva em pvc com forro de poliester, com capuz (amarela ou azul)	Material		un	0,0009200	18,20	0,01
Insumo	2378	ORSE	Vale transporte	Material		un	0,3668500	4,50	1,65
Insumo	10596	ORSE	Protetor auricular	Material		un	0,0207000	4,90	0,10
Insumo	10362	ORSE	Seguro de vida e acidente em grupo	Serviços		un	0,0207000	12,54	0,25
Insumo	00006138/ SINAPI	ORSE	Anel de vedacao, pvc flexivel, 100 mm, para saida de bacia / vaso sanitario	Material		un	1,0000000	9,26	9,26

COMPOSIÇÕES ANALÍTICAS COM PREÇO UNITÁRIO

Insumo	00010420/ SINAPI	ORSE	Bacia sanitaria (vaso) convencional, de louca branca, sifao aparente, saida vertical (sem assento)	Material	un	1,0000000	196,25	196,25
Insumo	00001030/ SINAPI	ORSE	Caixa de descarga plastica para bacia / vaso sanitario, externa, capacidade 9litros, puxador fio de nylon, nao incluso cano, bolsa, engate	Material	un	1,0000000	45,00	45,00
Insumo	00006111/ SINAPI	ORSE	Servente de obras (horista)	Mão de Obra	h	2,3000000	14,58	33,53
Insumo	00002711/ SINAPI	ORSE	Carrinho de mao, em aco, com capacidade de *45 a 65* l / *100* kg, pneu com camara	Material	un	0,0004600	164,00	0,07
Insumo	4729	ORSE	Marreta 1 kg com cabo	Material	un	0,0002300	37,80	0,00
Insumo	4728	ORSE	Talhadeira chata 10"	Material	un	0,0006900	18,58	0,01
Insumo	10788	ORSE	Pá quadrada	Material	un	0,0004600	36,90	0,01
Insumo	00002696/ SINAPI	ORSE	Encanador ou bombeiro hidraulico (horista)	Mão de Obra	h	2,3000000	19,02	43,74
Insumo	00006141/ SINAPI	ORSE	Engate/rabicho flexivel plastico (pvc ou abs) branco 1/2" x 30 cm	Material	un	1,0000000	4,84	4,84
Insumo	2306	ORSE	Tubo descida pvc 1 1/ 4", completo, p/ caixa descarga (akros ou similar)	Material	un	1,0000000	41,31	41,31
				MO sem LS => 36,13	LS =>	41,14	MO com LS =>	77,27
				Valor do BDI => 99,02			Valor com BDI =>	539,11

QUATRO MILHÕES, OITOCENTOS E DEZESSEIS MIL, SEISCENTOS E DEZOITO REAIS E QUARENTA E NOVE CENTAVOS	**Total sem BDI**	**3.932.333,43**
	Total do BDI	**884.285,06**
	Total Geral	**4.816.618,49**

OBRA	BANCOS	B.D.I.	ENCARGOS SOCIAIS
AMPLIAÇÃO E REQUALIFICAÇÃO DA ESCOLA MUNICIPAL DIPNA MARIA DO MUNICÍPIO DE CAMOCIM DE SÃO FÉLIX-PE	SINAPI - 04/2025 - Pernambuco SBC - 04/2025 - Pernambuco ORSE - 03/2025 - Sergipe SEINFRA - 028 - Ceará	22,50%	Não Desonerado: Horista: 113,84% Mensalista: 70,11%

CRONOGRAMA FÍSICO E FINANCEIRO

ITEM	DESCRIÇÃO	TOTAL POR ETAPA	MÊS 01	MÊS 02	MÊS 03	MÊS 04	MÊS 05	MÊS 06	MÊS 07	MÊS 08
1	ADMINISTRAÇÃO LOCAL	**100,00%** **213.594,96**	14,00% 29.903,29	14,00% 29.903,29	14,00% 29.903,29	14,00% 29.903,29	14,00% 29.903,29	11,00% 23.495,45	10,00% 21.359,50	9,00% 19.223,55
2	PLACA DE OBRA	**100,00%** **9.132,80**	100,00% 9.132,80							
	AMPLIAÇÃO									
3	SERVIÇOS PRELIMINARES E DEMOLIÇÕES	**100,00%** **83.868,27**	100,00% 83.868,27							
4	MOVIMENTAÇÃO DE TERRA	**100,00%** **76.202,38**	100,00% 76.202,38							
5	INFRAESTRUTURA	**100,00%** **269.912,49**	60,00% 161.947,49	40,00% 107.965,00						
6	SUPERESTRUTURA	**100,00%** **327.139,50**		100,00% 327.139,50						
7	SISTEMA DE COBERTA	**100,00%** **558.217,85**		25,00% 139.554,46	75,00% 418.663,39					
8	REVESTIMENTOS (PAREDE E TETO)	**100,00%** **305.720,00**				50,00% 152.860,00	20,00% 61.144,00	30,00% 91.716,00		
9	TETO (FORRO)	**100,00%** **40.026,09**						100,00% 40.026,09		
10	PEITORIL	**100,00%** **16.735,48**				100,00% 16.735,48				
11	SISTEMA DE PISO	**100,00%** **189.559,87**				50,00% 94.779,94	30,00% 56.867,96	20,00% 37.911,97		
12	ESQUADRIAS	**100,00%** **213.113,09**					50,00% 106.556,55	20,00% 42.622,62	30,00% 63.933,93	
13	INSTALAÇÕES HIDROSSANITÁRIAS	**100,00%** **76.534,44**						10,00% 7.653,44	45,00% 34.440,50	45,00% 34.440,50
14	PINTURA	**100,00%** **290.800,50**						20,00% 58.160,10	40,00% 116.320,20	40,00% 116.320,20
15	DIVERSOS	**100,00%** **25.974,41**								100,00% 25.974,41
16	LIMPEZA FINAL DA OBRA	**100,00%** **6.238,87**								100,00% 6.238,87
	REFORMA									
17	REMOÇÕES E DEMOLIÇÕES	**100,00%** **85.388,08**	100,00% 85.388,08							
18	SUPERESTRUTURA	**100,00%** **58.431,92**	100,00% 58.431,92							
19	SISTEMA DE COBERTA	**100,00%** **376.845,69**		10,00% 37.684,57	50,00% 188.422,85	40,00% 150.738,28				
20	REVESTIMENTOS (PAREDE E TETO)	**100,00%** **300.854,47**				20,00% 60.170,89	50,00% 150.427,24	30,00% 90.256,34		
21	TETO (FORRO)	**100,00%** **29.370,93**						100,00% 29.370,93		
22	PEITORIL	**100,00%** **12.140,70**					100,00% 12.140,70			
23	SISTEMA DE PISO	**100,00%** **207.208,91**					100,00% 207.208,91			
24	ESQUADRIAS E VIDRO	**100,00%** **153.749,00**					10,00% 15.374,90	50,00% 76.874,50	40,00% 61.499,60	

OBRA	BANCOS	B.D.I.	ENCARGOS SOCIAIS
AMPLIAÇÃO E REQUALIFICAÇÃO DA ESCOLA MUNICIPAL DIPNA MARIA DO MUNICÍPIO DE CAMOCIM DE SÃO FÉLIX-PE	SINAPI - 04/2025 - Pernambuco SBC - 04/2025 - Pernambuco ORSE - 03/2025 - Sergipe SEINFRA - 028 - Ceará	22,50%	Não Desonerado: Horista: 113,84% Mensalista: 70,11%

CRONOGRAMA FÍSICO E FINANCEIRO

ITEM	DESCRIÇÃO	TOTAL POR ETAPA	MÊS 01	MÊS 02	MÊS 03	MÊS 04	MÊS 05	MÊS 06	MÊS 07	MÊS 08
25	INSTALAÇÕES HIDROSSANITÁRIAS	100,00% 69.408,92				20,00% 13.881,78		30,00% 20.822,68	30,00% 20.822,68	20,00% 13.881,78
26	PINTURA	100,00% 173.631,83						10,00% 17.363,18	45,00% 78.134,32	45,00% 78.134,32
27	LIMPEZA FINAL DA OBRA	100,00% 2.842,29								100,00% 2.842,29
	SERVIÇOS COMPLEMENTRES EM GERAL									
28	JARDIM	100,00% 34.203,66						100,00% 34.203,66		
29	SPDA	100,00% 33.053,32				100,00% 33.053,32				
30	SISTEMA DE PROTEÇÃO CONTRA INCÊNDIO	100,00% 6.789,17								100,00% 6.789,17
31	INSTALAÇÕES ELÉTRICAS	100,00% 441.529,42				20,00% 88.305,88		20,00% 88.305,88	30,00% 132.458,83	30,00% 132.458,83
32	PROJETOS	100,00% 128.399,18	100,00% 128.399,18							
PORCENTAGEM			13,15%	13,33%	13,22%	13,3%	13,28%	13,68%	10,98%	9,06%
CUSTO			633.273,41	642.246,82	636.989,52	640.428,86	639.623,54	658.782,84	528.969,54	436.303,91
PORCENTAGEM ACUMULADA			13,15%	26,48%	39,71%	53,0%	66,28%	79,96%	90,94%	100,0%
CUSTO ACUMULADO			633.273,41	1.275.520,23	1.912.509,75	2.552.938,61	3.192.562,15	3.851.344,99	4.380.314,53	4.816.618,49

PREFEITURA MUNICIPAL DE CAMOCIM DE SÃO FÉLIX - PE

COMPOSIÇÃO DE BDI (BONIFICAÇÃO E DESPESAS INDIRETAS)

OBRA: AMPLIAÇÃO E REQUALIFICAÇÃO DA ESCOLA MUNICIPAL DIPNA MARIA DO MUNICÍPIO DE CAMOCIM DE SÃO FÉLIX-PE

LOCAL: CAMOCIM DE SÃO FÉLIX - PE

ITEM	DISCRIMINAÇÃO		%
1	**ADMINISTRAÇÃO CENTRAL (AC)**		4,00
2	**SEGURO E GARANTIA (SG)**		0,80
3	**RISCO (R)**		1,27
4	**DESPESAS FINANCEIRA (DF)**		1,23
5	**LUCRO (L)**		6,50
6	**TRIBUTOS (T)**		6,65
	PIS	0,65	
	COFINS	3,00	
	ISS	3,00	
	TOTAL		**22,50**

BDI = [[{(1+(AC/100 +R/100+SG/100+))*(1+DF/100)*(1+L/100)}/(1-T/100)]-1]*100

PREFEITURA MUNICIPAL DE CAMOCIM DE SÃO FÉLIX - PE

AMPLIAÇÃO E REQUALIFICAÇÃO DA ESCOLA MUNICIPAL DIPNA MARIA DO MUNICÍPIO DE CAMOCIM DE SÃO FÉLIX-PE

ENCARGOS SOCIAIS SOBRE A MÃO DE OBRA					
FONTE: SINAPI (01/2025)					
CÓDIGO	DESCRIÇÃO	COM DESONERAÇÃO		SEM DESONERAÇÃO	
		HORISTA %	MENSALISTA %	HORISTA %	MENSALISTA %
GRUPO A					
A1	INSS	5,00%	5,00%	20,00%	20,00%
A2	SESI	1,50%	1,50%	1,50%	1,50%
A3	SENAI	1,00%	1,00%	1,00%	1,00%
A4	INCRA	0,20%	0,20%	0,20%	0,20%
A5	SEBRAE	0,60%	0,60%	0,60%	0,60%
A6	Salário Educação	2,50%	2,50%	2,50%	2,50%
A7	Seguro Contra Acidentes de Trabalho	3,00%	3,00%	3,00%	3,00%
A8	FGTS	8,00%	8,00%	8,00%	8,00%
A9	SECONCI	0,00%	0,00%	0,00%	0,00%
A	**Total**	**21,80%**	**21,80%**	**36,80%**	**36,80%**
GRUPO B					
B1	Repouso Semanal Renumerado	18,01%	0,00%	18,01%	0,00%
B2	Feriados	4,32%	0,00%	4,32%	0,00%
B3	Auxílio - Enfermidade	0,86%	0,65%	0,86%	0,65%
B4	13º Salário	10,97%	8,33%	10,97%	8,33%
B5	Licença Paternidade	0,07%	0,05%	0,07%	0,05%
B6	Faltas Justificadas	0,73%	0,56%	0,73%	0,56%
B7	Dias de Chuvas	1,96%	0,00%	1,96%	0,00%
B8	Auxílio de Acidente de Trabalho	0,10%	0,07%	0,10%	0,07%
B9	Férias Gozadas	9,95%	7,56%	9,95%	7,56%
B10	Salário Maternidade	0,03%	0,03%	0,03%	0,03%
B	**Total**	**47,00%**	**17,25%**	**47,00%**	**17,25%**
GRUPO C					
C1	Aviso Prévio Indenizado	4,77%	3,63%	4,77%	3,63%
C2	Aviso Prévio Trabalhado	0,11%	0,09%	0,11%	0,09%
C3	Férias Indenizadas	3,98%	3,03%	3,98%	3,03%
C4	Depósito Rescisão Sem Justa Causa	3,06%	2,33%	3,06%	2,33%
C5	Indenização Adicional	0,40%	0,31%	0,40%	0,31%
C	**Total**	**12,32%**	**9,39%**	**12,32%**	**9,39%**
GRUPO D					
D1	Reincidência de Grupo A sobre Grupo B	9,70%	3,34%	17,30%	6,35%
D2	Reincidência de Grupo A sobre Aviso Prévio Trabalhado e Reincidência do FGTS sobre Aviso Prévio Indenizado	0,41%	0,31%	0,42%	0,32%
D	**Total**	**10,11%**	**3,65%**	**17,72%**	**6,67%**
TOTAL (A+B+C+D)		**91,23%**	**52,09%**	**113,84%**	**70,11%**

OBRA	BANCOS	B.D.I.	ENCARGOS SOCIAIS
AMPLIAÇÃO E REQUALIFICAÇÃO DA ESCOLA MUNICIPAL DIPNA MARIA DO MUNICÍPIO DE CAMOCIM DE SÃO FÉLIX-PE	SINAPI - 04/2025 - Pernambuco SBC - 04/2025 - Pernambuco ORSE - 03/2025 - Sergipe SEINFRA - 028 - Ceará	22,50%	Não Desonerado: Horista: 113,84% Mensalista: 70,11%

CURVA ABC DE SERVIÇOS

CÓDIGO	BANCO	DESCRIÇÃO	UND	QUANT.	VALOR UNIT.	TOTAL	PESO (%)	PESO ACUMULADO (%)
94216	SINAPI	TELHAMENTO COM TELHA METÁLICA TERMOACÚSTICA E = 30 MM, COM ATÉ 2 ÁGUAS, INCLUSO IÇAMENTO. AF_07/2019	m²	2.116,43	256,69	543.266,41	11,28	11,28
103328	SINAPI	ALVENARIA DE VEDAÇÃO DE BLOCOS CERÂMICOS FURADOS NA HORIZONTAL DE 9X19X19 CM (ESPESSURA 9 CM) E ARGAMASSA DE ASSENTAMENTO COM PREPARO EM BETONEIRA. AF_12/2021	m²	2.283,47	112,00	255.748,64	5,31	16,59
C5216	SEINFRA	ESTRUTURA TRELIÇADA DE COBERTURA, TIPO FINK, COM LIGAÇÕES SOLDADAS, INCLUSOS PERFIS METÁLICOS, CHAPAS METÁLICAS, TRANSPORTE COM GUINDASTE, JATEAMENTO E PINTURA	KG	11.300,0	22,38	252.894,00	5,25	21,84
87529	SINAPI	MASSA ÚNICA, EM ARGAMASSA TRAÇO 1:2:8, PREPARO MECÂNICO, APLICADA MANUALMENTE EM PAREDES INTERNAS DE AMBIENTES COM ÁREA ENTRE 5M² E 10M², E = 17,5MM, COM TALISCAS. AF_03/2024	m²	4.762,43	49,03	233.501,94	4,85	26,69
COMP.001	Próprio	ADMINISTRAÇÃO LOCAL	MÊS	8,0	26.699,37	213.594,96	4,43	31,12
104162	SINAPI	PISO EM GRANILITE, MARMORITE OU GRANITINA EM AMBIENTES INTERNOS, COM ESPESSURA DE 8 MM, INCLUSO MISTURA EM BETONEIRA, COLOCAÇÃO DAS JUNTAS, APLICAÇÃO DO PISO, 4 POLIMENTOS COM POLITRIZ, ESTUCAMENTO, SELADOR E CERA. AF_06/2022	m²	1.635,58	119,48	195.419,09	4,06	35,18
103248	SINAPI	AR CONDICIONADO SPLIT ON/OFF, HI-WALL (PAREDE), 12000 BTUS/H, CICLO FRIO - FORNECIMENTO E INSTALAÇÃO. AF_11/2021_PE	UN	67,0	2.890,87	193.688,29	4,02	39,20
4716	ORSE	Grade em metalon	m²	478,78	381,89	182.841,29	3,80	43,00
100759	SINAPI	PINTURA COM TINTA ALQUÍDICA DE ACABAMENTO (ESMALTE SINTÉTICO BRILHANTE) PULVERIZADA SOBRE SUPERFÍCIES METÁLICAS (EXCETO PERFIL) EXECUTADO EM OBRA (02 DEMÃOS). AF_01/2020_PE	m²	1.846,8935	67,26	124.222,05	2,58	45,58
10617	ORSE	Revestimento cerâmico para piso ou parede, 50 x 50 cm, Eliane, linha bianco plus po ou similar, aplicado com argamassa industrializada ac-ii, rejuntado, exclusive regularização de base ou emboço	m²	796,97	148,86	118.636,95	2,46	48,04
87531	SINAPI	EMBOÇO, EM ARGAMASSA TRAÇO 1:2:8, PREPARO MECÂNICO, APLICADO MANUALMENTE EM PAREDES INTERNAS DE AMBIENTES COM ÁREA ENTRE 5M² E 10M², E = 17,5MM, COM TALISCAS. AF_03/2024	m²	2.307,27	47,46	109.503,03	2,27	50,31
87745	SINAPI	CONTRAPISO EM ARGAMASSA TRAÇO 1:4 (CIMENTO E AREIA), PREPARO MECÂNICO COM BETONEIRA 400 L, APLICADO EM ÁREAS MOLHADAS SOBRE LAJE, ADERIDO, ACABAMENTO NÃO REFORÇADO, ESPESSURA 3CM. AF_07/2021	m²	1.635,58	64,53	105.543,97	2,19	52,50
C1207	SEINFRA	EMASSAMENTO DE PAREDES EXTERNAS 2 DEMÃOS C/MASSA ACRÍLICA	m²	4.762,43	21,65	103.106,60	2,14	54,64
103800	SINAPI	PEDRA ARGAMASSADA COM CIMENTO E AREIA 1:3, 40% DE ARGAMASSA EM VOLUME - AREIA E PEDRA DE MÃO COMERCIAIS - FORNECIMENTO E ASSENTAMENTO. AF_08/2022	m³	136,5	644,55	87.981,07	1,83	56,47
88489	SINAPI	PINTURA LÁTEX ACRÍLICA PREMIUM, APLICAÇÃO MANUAL EM PAREDES, DUAS DEMÃOS. AF_04/2023	m²	4.762,43	17,84	84.961,75	1,76	58,23
96113	SINAPI	FORRO EM PLACAS DE GESSO, PARA AMBIENTES COMERCIAIS. AF_08/2023_PS	m²	1.227,18	56,55	69.397,02	1,44	59,67
11179	ORSE	Revestimento cerâmico para parede, 10 x 10 cm, Elizabeth, linha lux verde claro, aplicado com argamassa industrializada ac-ii, rejunte epoxi, exclusive regularização de base ou emboço - Rev 02	m²	406,35	154,93	62.955,80	1,31	60,98
94319	SINAPI	ATERRO MANUAL DE VALAS COM SOLO ARGILO-ARENOSO. AF_08/2023	m³	509,08	98,20	49.991,65	1,04	62,02
000062	SBC	PROJETO DE INSTALACAO ELETRICA EDIFICACAO	m²	2.203,84	21,86	48.175,94	1,00	63,02
88496	SINAPI	EMASSAMENTO COM MASSA LÁTEX, APLICAÇÃO EM TETO, DUAS DEMÃOS, LIXAMENTO MANUAL. AF_04/2023	m²	1.227,18	38,56	47.320,06	0,98	64,00
11175	ORSE	Revestimento cerâmico para parede, 10 x 10 cm, Elizabeth, linha cristal piscina, aplicado com argamassa industrializada ac-ii, rejunte epoxi, exclusive regularização de base ou emboço - Rev 02	m²	303,01	151,59	45.933,28	0,95	64,96
90850	SINAPI	KIT DE PORTA DE MADEIRA PARA PINTURA, SEMI-OCA (LEVE OU MÉDIA), PADRÃO MÉDIO, 90X210CM, ESPESSURA DE 3,5CM, ITENS INCLUSOS: DOBRADIÇAS, MONTAGEM E INSTALAÇÃO DO BATENTE, SEM FECHADURA - FORNECIMENTO E INSTALAÇÃO. AF_12/2019	UN	41,0	1.102,12	45.186,92	0,94	65,89
94229	SINAPI	CALHA EM CHAPA DE AÇO GALVANIZADO NÚMERO 24, DESENVOLVIMENTO DE 100 CM, INCLUSO TRANSPORTE VERTICAL. AF_07/2019	M	238,26	182,30	43.434,79	0,90	66,80
94570	SINAPI	JANELA DE ALUMÍNIO DE CORRER COM 2 FOLHAS PARA VIDROS (VIDROS INCLUSOS), BATENTE/ REQUADRO 6 A 14 CM, ACABAMENTO COM ACETATO OU BRILHANTE, FIXAÇÃO COM PARAFUSO, SEM GUARNIÇÃO/ ALIZAR, DIMENSÕES 100X120 CM, VEDAÇÃO COM SILICONE, EXCLUSIVE CONTRAMARCO - FORNECIMENTO E INSTALAÇÃO. AF_11/2024	m²	137,42	305,91	42.038,15	0,87	67,67
91834	SINAPI	ELETRODUTO FLEXÍVEL CORRUGADO, PVC, DN 25 MM (3/4"), PARA CIRCUITOS TERMINAIS, INSTALADO EM FORRO - FORNECIMENTO E INSTALAÇÃO. AF_03/2023	M	1.715,0	23,82	40.851,30	0,85	68,52
91926	SINAPI	CABO DE COBRE FLEXÍVEL ISOLADO, 2,5 MM², ANTI-CHAMA 450/750 V, PARA CIRCUITOS TERMINAIS - FORNECIMENTO E INSTALAÇÃO. AF_03/2023	M	7.350,0	5,50	40.425,00	0,84	69,36
000339	SBC	PROJETO DE EDIFICACAO EM ESTRUTURA METALICA	m²	1.944,89	20,58	40.025,83	0,83	70,19

OBRA
AMPLIAÇÃO E REQUALIFICAÇÃO DA ESCOLA MUNICIPAL DIPNA MARIA DO MUNICÍPIO DE CAMOCIM DE SÃO FÉLIX-PE

BANCOS
SINAPI - 04/2025 - Pernambuco
SBC - 04/2025 - Pernambuco
ORSE - 03/2025 - Sergipe
SEINFRA - 028 - Ceará

B.D.I.
22,50%

ENCARGOS SOCIAIS
Não Desonerado:
Horista: 113,84%
Mensalista: 70,11%

CURVA ABC DE SERVIÇOS

CÓDIGO	BANCO	DESCRIÇÃO	UND	QUANT.	VALOR UNIT.	TOTAL	PESO (%)	PESO ACUMULADO (%)
96536	SINAPI	FABRICAÇÃO, MONTAGEM E DESMONTAGEM DE FÔRMA PARA VIGA BALDRAME, EM MADEIRA SERRADA, E=25 MM, 4 UTILIZAÇÕES. AF_01/2024	m²	442,44	89,89	39.770,93	0,83	71,01
95240	SINAPI	LASTRO DE CONCRETO MAGRO, APLICADO EM PISOS, LAJES SOBRE SOLO OU RADIERS, ESPESSURA DE 3 CM. AF_01/2024	m²	1.635,58	23,77	38.877,73	0,81	71,82
98457	SINAPI	TAPUME COM CHAPA METÁLICA. AF_03/2024	m²	335,24	110,58	37.070,83	0,77	72,59
C1052	SEINFRA	DEMOLIÇÃO DE ESTRUTURA DE MADEIRA P/TELHADOS	m²	937,43	37,87	35.500,47	0,74	73,33
103370	SINAPI	ALVENARIA DE VEDAÇÃO DE BLOCOS CERÂMICOS FURADOS NA HORIZONTAL DE 19X19X39 CM (ESPESSURA 19 CM) E ARGAMASSA DE ASSENTAMENTO COM PREPARO EM BETONEIRA. AF_12/2021	m²	339,68	100,56	34.158,22	0,71	74,04
92265	SINAPI	FABRICAÇÃO DE FÔRMA PARA VIGAS, EM CHAPA DE MADEIRA COMPENSADA RESINADA, E = 17 MM. AF_09/2020	m²	234,93	145,26	34.125,93	0,71	74,74
8101	ORSE	Fornecimento e instalação de eletrocalha perfurada 500 x 100 x 3000 mm (ref. mopa ou similar)	m	158,7	197,61	31.360,70	0,65	75,40
11365	ORSE	Divisória em granito verde ubatuba, polido dos dois lados, acabamento boleado, e= 2cm, assentado com argamassa traco 1:4, arremate em cimento branco, exclusive ferragens	m²	34,45	910,16	31.355,01	0,65	76,05
100743	SINAPI	PINTURA COM TINTA ALQUÍDICA DE ACABAMENTO (ESMALTE SINTÉTICO BRILHANTE) PULVERIZADA SOBRE PERFIL METÁLICO EXECUTADO EM FÁBRICA (POR DEMÃO). AF_01/2020_PE	m²	1.914,0	15,76	30.164,64	0,63	76,67
101965	SINAPI	PEITORIL LINEAR EM GRANITO OU MÁRMORE, L = 15CM, ASSENTADO COM ARGAMASSA 1:6 COM ADITIVO. AF_11/2020	M	154,6	186,78	28.876,18	0,60	77,27
96977	SINAPI	CORDOALHA DE COBRE NU 50 MM², ENTERRADA - FORNECIMENTO E INSTALAÇÃO. AF_08/2023	M	380,7	73,05	27.810,13	0,58	77,85
100147	SBC	ESTRUTURA ALUMINIO LEVE FIXACAO DE CHAPA DE POLICARBONATO 3mm	m²	102,95	259,43	26.708,31	0,55	78,40
93358	SINAPI	ESCAVAÇÃO MANUAL DE VALA. AF_09/2024	m³	238,81	111,20	26.555,67	0,55	78,96
88488	SINAPI	PINTURA LÁTEX ACRÍLICA PREMIUM, APLICAÇÃO MANUAL EM TETO, DUAS DEMÃOS. AF_04/2023	m²	1.227,18	20,80	25.525,34	0,53	79,49
000038	SBC	PROJETO EXECUTIVO ESTRUTURAL	m²	987,89	25,72	25.408,53	0,53	80,01
87879	SINAPI	CHAPISCO APLICADO EM ALVENARIAS E ESTRUTURAS DE CONCRETO INTERNAS, COM COLHER DE PEDREIRO. ARGAMASSA TRAÇO 1:3 COM PREPARO EM BETONEIRA 400L. AF_10/2022	m²	4.566,94	5,43	24.798,48	0,51	80,53
88485	SINAPI	FUNDO SELADOR ACRÍLICO, APLICAÇÃO MANUAL EM PAREDE, UMA DEMÃO. AF_04/2023	m²	4.762,43	5,19	24.717,01	0,51	81,04
8759	ORSE	Corrimão em aço inox ø=1 1/2", duplo, h=90cm	m	65,15	376,01	24.497,05	0,51	81,55
98557	SINAPI	IMPERMEABILIZAÇÃO DE SUPERFÍCIE COM EMULSÃO ASFÁLTICA, 2 DEMÃOS. AF_09/2023	m²	424,61	56,49	23.986,21	0,50	82,05
13656	ORSE	Luminária em led 40W sobrepor, 120 x 7,2 cm, 6500K branco frio, com difusor de proteção	un	237,0	99,49	23.579,13	0,49	82,54
101094	SINAPI	PISO PODOTÁTIL DE ALERTA OU DIRECIONAL, DE BORRACHA, ASSENTADO SOBRE ARGAMASSA. AF_05/2020	M	80,78	277,14	22.387,36	0,46	83,00
91341	SINAPI	PORTA EM ALUMÍNIO DE ABRIR TIPO VENEZIANA COM GUARNIÇÃO, FIXAÇÃO COM PARAFUSOS - FORNECIMENTO E INSTALAÇÃO. AF_12/2019	m²	37,26	595,27	22.179,76	0,46	83,46
61	ORSE	Barracão aberto para refeitório de obra (capacidade 24 refeições simultâneas)-s=61,60m2 com materiais novos	un	1,0	21.939,49	21.939,49	0,46	83,92
96557	SINAPI	CONCRETAGEM DE BLOCO DE COROAMENTO OU VIGA BALDRAME, FCK 30 MPA, COM USO DE BOMBA - LANÇAMENTO, ADENSAMENTO E ACABAMENTO. AF_01/2024	m³	26,7	821,61	21.936,98	0,46	84,37
96619	SINAPI	LASTRO DE CONCRETO MAGRO, APLICADO EM BLOCOS DE COROAMENTO OU SAPATAS, ESPESSURA DE 5 CM. AF_01/2024	m²	436,23	49,57	21.623,92	0,45	84,82
56	ORSE	Barracão para escritório de obra porte pequeno s=25,41m2 com materiais novos	un	1,0	19.244,11	19.244,11	0,40	85,22
13358	ORSE	Fornecimento e instalação de chapas de policarbonato alveolar, branca, 6mm com emendas e acabamento em policarbonato, aplicado em toldo/cobertura/fechamento/etc	m²	102,95	183,93	18.935,59	0,39	85,61
9961	ORSE	Telhamento com telha metálica em chapa de aço galvanizado natural ondulada e=0,5mm	m²	196,25	86,98	17.069,82	0,35	85,97
100721	SINAPI	PINTURA COM TINTA ALQUÍDICA DE FUNDO (TIPO ZARCÃO) PULVERIZADA SOBRE SUPERFÍCIES METÁLICAS (EXCETO PERFIL) EXECUTADO EM OBRA (POR DEMÃO). AF_01/2020_PE	m²	478,7795	34,59	16.560,98	0,34	86,31
94991	SINAPI	EXECUÇÃO DE PASSEIO (CALÇADA) OU PISO DE CONCRETO COM CONCRETO MOLDADO IN LOCO, USINADO C20, ACABAMENTO CONVENCIONAL, NÃO ARMADO. AF_08/2022	m³	19,59	843,27	16.519,65	0,34	86,66
97622	SINAPI	DEMOLIÇÃO DE ALVENARIA DE BLOCO FURADO, DE FORMA MANUAL, SEM REAPROVEITAMENTO. AF_09/2023	m³	212,05	74,01	15.693,82	0,33	86,98
COMP..002	Próprio	Reservatorio elevado c/ caixa d'agua em fibra de vidro de 10.000 litros apoiado em	UND	1,0	14.765,62	14.765,62	0,31	87,29
92988	SINAPI	CABO DE COBRE FLEXÍVEL ISOLADO, 50 MM², ANTI-CHAMA 0,6/1,0 KV, PARA REDE ENTERRADA DE DISTRIBUIÇÃO DE ENERGIA ELÉTRICA - FORNECIMENTO E INSTALAÇÃO. AF_12/2021	M	205,0	70,64	14.481,20	0,30	87,59
101161	SINAPI	ALVENARIA DE VEDAÇÃO COM ELEMENTO VAZADO DE CONCRETO (COBOGÓ) DE 7X50X50CM E ARGAMASSA DE ASSENTAMENTO COM PREPARO EM BETONEIRA. AF_05/2020	m²	51,31	277,40	14.233,39	0,30	87,88
9	ORSE	Remoção de telhamento com telhas cerâmicas	m²	937,43	15,12	14.173,94	0,29	88,18
97634	SINAPI	DEMOLIÇÃO DE REVESTIMENTO CERÂMICO, DE FORMA MECANIZADA COM MARTELETE, SEM REAPROVEITAMENTO. AF_09/2023	m²	1.622,88	8,19	13.291,38	0,28	88,45

OBRA	BANCOS	B.D.I.	ENCARGOS SOCIAIS
AMPLIAÇÃO E REQUALIFICAÇÃO DA ESCOLA MUNICIPAL DIPNA MARIA DO MUNICÍPIO DE CAMOCIM DE SÃO FÉLIX-PE	SINAPI - 04/2025 - Pernambuco SBC - 04/2025 - Pernambuco ORSE - 03/2025 - Sergipe SEINFRA - 028 - Ceará	22,50%	Não Desonerado: Horista: 113,84% Mensalista: 70,11%

CURVA ABC DE SERVIÇOS

CÓDIGO	BANCO	DESCRIÇÃO	UND	QUANT.	VALOR UNIT.	TOTAL	PESO (%)	PESO ACUMULADO (%)
104918	SINAPI	ARMAÇÃO DE SAPATA ISOLADA, VIGA BALDRAME E SAPATA CORRIDA UTILIZANDO AÇO CA-50 DE 8 MM - MONTAGEM. AF_01/2024	KG	696,93	17,84	12.433,23	0,26	88,71
92443	SINAPI	MONTAGEM E DESMONTAGEM DE FÔRMA DE PILARES RETANGULARES E ESTRUTURAS SIMILARES, PÉ-DIREITO SIMPLES, EM CHAPA DE MADEIRA COMPENSADA PLASTIFICADA, 18 UTILIZAÇÕES. AF_09/2020	m²	190,41	65,25	12.424,25	0,26	88,97
92762	SINAPI	ARMAÇÃO DE PILAR OU VIGA DE ESTRUTURA CONVENCIONAL DE CONCRETO ARMADO UTILIZANDO AÇO CA-50 DE 10,0 MM - MONTAGEM. AF_06/2022	KG	891,1	13,75	12.252,62	0,25	89,23
103946	SINAPI	PLANTIO DE GRAMA ESMERALDA OU SÃO CARLOS OU CURITIBANA, EM PLACAS. AF_07/2024	m²	366,03	32,87	12.031,40	0,25	89,48
104916	SINAPI	ARMAÇÃO DE SAPATA ISOLADA, VIGA BALDRAME E SAPATA CORRIDA UTILIZANDO AÇO CA-60 DE 5 MM - MONTAGEM. AF_01/2024	KG	564,55	20,82	11.753,93	0,24	89,72
92984	SINAPI	CABO DE COBRE FLEXÍVEL ISOLADO, 25 MM², ANTI-CHAMA 0,6/1,0 KV, PARA REDE ENTERRADA DE DISTRIBUIÇÃO DE ENERGIA ELÉTRICA - FORNECIMENTO E INSTALAÇÃO. AF_12/2021	M	332,0	35,20	11.686,40	0,24	89,96
102235	SINAPI	DIVISÓRIA FIXA EM VIDRO TEMPERADO 10 MM, SEM ABERTURA. AF_01/2021_PS	m²	20,72	554,12	11.481,36	0,24	90,20
11369	ORSE	Revestimento cerâmico para parede, 10 x 10 cm, Eliane, linha galeria branco mesh, pei - 3, aplicado com argamassa industrializada ac-ii, rejuntado, exclusive regularização de base ou emboço - Rev 01	m²	111,37	100,97	11.245,02	0,23	90,43
86931	SINAPI	VASO SANITÁRIO SIFONADO COM CAIXA ACOPLADA LOUÇA BRANCA, INCLUSO ENGATE FLEXÍVEL EM PLÁSTICO BRANCO, 1/2 X 40CM - FORNECIMENTO E INSTALAÇÃO. AF_01/2020	UN	18,0	610,22	10.983,96	0,23	90,66
100755	SINAPI	PINTURA COM TINTA POLIURETÂNICA DE ACABAMENTO PULVERIZADA SOBRE PERFIL METÁLICO EXECUTADO EM FÁBRICA (02 DEMÃOS). AF_01/2020	m²	151,15	71,14	10.752,81	0,22	90,88
103675	SINAPI	CONCRETAGEM DE VIGAS E LAJES, FCK=25 MPA, PARA LAJES MACIÇAS OU NERVURADAS COM USO DE BOMBA - LANÇAMENTO, ADENSAMENTO E ACABAMENTO. AF_02/2022_PS	m³	14,09	746,20	10.513,95	0,22	91,10
9565	ORSE	Painel em vidro temperado 10mm, cor verde, inclusive ferragens e acessórios einstalação - Rev 01	m²	16,45	637,00	10.478,65	0,22	91,32
11150	ORSE	Bancada em granito verde ubatuba, e = 2cm	m²	10,41	999,31	10.402,81	0,22	91,54
91933	SINAPI	CABO DE COBRE FLEXÍVEL ISOLADO, 10 MM², ANTI-CHAMA 0,6/1,0 KV, PARA CIRCUITOS TERMINAIS - FORNECIMENTO E INSTALAÇÃO. AF_03/2023	M	500,0	20,46	10.230,00	0,21	91,75
5057	ORSE	Revestimento metálico em alumínio composto (Alucobond), e=0,3mm, pintura Kaynar 500 composta por seis camadas, inclusive estrutura metálica auxiliar em perfil de viga "U" de 2" - fornecimento e montagem	m²	16,11	618,93	9.970,96	0,21	91,96
C3659	SEINFRA	PORTÃO DE METALON E BARRA CHATA DE FERRO C/FECHADURA E DOBRADIÇA, INCLUS. PINTURA ESMALTE SINTÉTICO	m²	16,03	601,70	9.645,25	0,20	92,16
1200	ORSE	Ponto de água fria embutido, c/material pvc rígido soldável Ø 25mm	un	67,0	143,01	9.581,67	0,20	92,36
104658	SINAPI	PISO PODOTÁTIL DE ALERTA OU DIRECIONAL, DE CONCRETO, ASSENTADO SOBRE ARGAMASSA. AF_03/2024	m²	53,35	178,59	9.527,77	0,20	92,55
000086	SBC	PROJETO DE INSTALACAO HIDRAULICA EM EDIFICACOES	m²	567,93	16,72	9.495,78	0,20	92,75
13030	ORSE	Bicicletário em tubo de aço galvanizado diam=2.1/2", para 6 bicicletas, chumbadas no piso, incluso pintura de acabamento com 02 demãos	un	2,0	4.725,10	9.450,20	0,20	92,95
91996	SINAPI	TOMADA MÉDIA DE EMBUTIR (1 MÓDULO), 2P+T 10 A, INCLUINDO SUPORTE E PLACA - FORNECIMENTO E INSTALAÇÃO. AF_03/2023	UN	212,0	43,40	9.200,80	0,19	93,14
103689	SINAPI	FORNECIMENTO E INSTALAÇÃO DE PLACA DE OBRA COM CHAPA GALVANIZADA E ESTRUTURA DE MADEIRA. AF_03/2022_PS	m²	16,0	570,80	9.132,80	0,19	93,33
2450	ORSE	Limpeza geral	m²	3.057,63	2,97	9.081,16	0,19	93,52
92759	SINAPI	ARMAÇÃO DE PILAR OU VIGA DE ESTRUTURA CONVENCIONAL DE CONCRETO ARMADO UTILIZANDO AÇO CA-60 DE 5,0 MM - MONTAGEM. AF_06/2022	KG	514,29	17,51	9.005,21	0,19	93,70
13095	ORSE	Porta em vidro temperado 10mm, na cor verde, inclusive ferragens e instalação, exclusive puxador	m²	7,48	1.167,36	8.731,85	0,18	93,88
105021	SINAPI	VERGA PRÉ-MOLDADA COM ATÉ 1,5 M DE VÃO, ESPESSURA DE *15* CM. AF_03/2024	M	273,56	31,11	8.510,45	0,18	94,06
89578	SINAPI	TUBO PVC, SÉRIE R, ÁGUA PLUVIAL, DN 100 MM, FORNECIDO E INSTALADO EM CONDUTORES VERTICAIS DE ÁGUAS PLUVIAIS. AF_06/2022	M	228,0	36,75	8.379,00	0,17	94,23
91940	SINAPI	CAIXA RETANGULAR 4" X 2" MÉDIA (1,30 M DO PISO), PVC, INSTALADA EM PAREDE - FORNECIMENTO E INSTALAÇÃO. AF_03/2023	UN	343,0	23,92	8.204,56	0,17	94,40
94228	SINAPI	CALHA EM CHAPA DE AÇO GALVANIZADO NÚMERO 24, DESENVOLVIMENTO DE 50 CM, INCLUSO TRANSPORTE VERTICAL. AF_07/2019	M	85,88	94,55	8.119,95	0,17	94,57
104919	SINAPI	ARMAÇÃO DE SAPATA ISOLADA, VIGA BALDRAME E SAPATA CORRIDA UTILIZANDO AÇO CA-50 DE 10 MM - MONTAGEM. AF_01/2024	KG	498,2	15,86	7.901,45	0,16	94,74
88484	SINAPI	FUNDO SELADOR ACRÍLICO, APLICAÇÃO MANUAL EM TETO, UMA DEMÃO. AF_04/2023	m²	1.227,18	6,40	7.853,95	0,16	94,90
C4835	SEINFRA	ESPELHO CRISTAL, ESPESSURA 4MM, COM PARAFUSOS DE FIXAÇÃO, SEM MOLDURA	m²	11,52	650,59	7.494,79	0,16	95,06
103672	SINAPI	CONCRETAGEM DE PILARES, FCK = 25 MPA, COM USO DE BOMBA - LANÇAMENTO, ADENSAMENTO E ACABAMENTO. AF_02/2022_PS	m³	9,87	745,75	7.360,55	0,15	95,21
9904	ORSE	Laje pré-fabricada treliçada com vigota dupla para piso, intereixo 38cm, h=12cm, enchimento em bloco cerâmico h=8cm, inclusive escoramento em madeira e capeamento 4cm.	m²	28,46	237,36	6.755,26	0,14	95,35

OBRA
AMPLIAÇÃO E REQUALIFICAÇÃO DA ESCOLA MUNICIPAL DIPNA MARIA DO MUNICÍPIO DE CAMOCIM DE SÃO FÉLIX-PE

BANCOS
SINAPI - 04/2025 - Pernambuco
SBC - 04/2025 - Pernambuco
ORSE - 03/2025 - Sergipe
SEINFRA - 028 - Ceará

B.D.I.
22,50%

ENCARGOS SOCIAIS
Não Desonerado:
Horista: 113,84%
Mensalista: 70,11%

CURVA ABC DE SERVIÇOS

CÓDIGO	BANCO	DESCRIÇÃO	UND	QUANT.	VALOR UNIT.	TOTAL	PESO (%)	PESO ACUMULADO (%)
105027	SINAPI	CONTRAVERGA PRÉ-MOLDADA, ESPESSURA DE *15* CM. AF_03/2024	M	216,44	30,64	6.631,72	0,14	95,49
98689	SINAPI	SOLEIRA EM GRANITO, LARGURA 15 CM, ESPESSURA 2,0 CM. AF_09/2020	M	38,8	169,49	6.576,21	0,14	95,62
94569	SINAPI	JANELA DE ALUMÍNIO TIPO MAXIM-AR, BATENTE/ REQUADRO 3 A 14 CM, VIDRO INCLUSO, FIXAÇÃO COM PARAFUSO, SEM GUARNIÇÃO/ ALIZAR, DIMENSÕES 60X80 (A X L) CM, SEM ACABAMENTO, VEDAÇÃO COM SILICONE, EXCLUSIVE CONTRAMARCO - FORNECIMENTO E INSTALAÇÃO. AF_11/2024	m²	11,2	584,91	6.550,99	0,14	95,76
C3998	SEINFRA	TORNEIRA ELETRÔNICA C/ ANTI-VANDALISMO, P/ LAVATÓRIO DE BANCADA	UN	25,0	249,99	6.249,75	0,13	95,89
102623	SINAPI	CAIXA D´ÁGUA EM POLIETILENO, 1000 LITROS (INCLUSOS TUBOS, CONEXÕES E TORNEIRA DE BÓIA) - FORNECIMENTO E INSTALAÇÃO. AF_06/2021	UN	6,0	967,73	5.806,38	0,12	96,01
94277	SINAPI	ASSENTAMENTO DE GUIA (MEIO-FIO) EM TRECHO RETO, CONFECCIONADA EM CONCRETO PRÉ-FABRICADO, DIMENSÕES 80X08X08X25 CM (COMPRIMENTO X BASE INFERIOR X BASE SUPERIOR X ALTURA). AF_01/2024	M	106,1	52,98	5.621,17	0,12	96,13
9639	ORSE	Fornecimento e colocação de chapa de aço galvanizado nº18 em esquadria de ferro	m²	18,45	302,02	5.572,26	0,12	96,24
94231	SINAPI	RUFO EM CHAPA DE AÇO GALVANIZADO NÚMERO 24, CORTE DE 25 CM, INCLUSO TRANSPORTE VERTICAL. AF_07/2019	M	96,12	57,25	5.502,87	0,11	96,36
000091	SBC	PROJETO INSTALACAO ESGOTO SANITARIO	m²	567,93	9,32	5.293,10	0,11	96,47
103254	SINAPI	AR CONDICIONADO SPLIT ON/OFF, HI-WALL (PAREDE), 24000 BTUS/H, CICLO FRIO - FORNECIMENTO E INSTALAÇÃO. AF_11/2021_PE	UN	1,0	5.254,07	5.254,07	0,11	96,58
91937	SINAPI	CAIXA OCTOGONAL 3" X 3", PVC, INSTALADA EM LAJE - FORNECIMENTO E INSTALAÇÃO. AF_03/2023	UN	237,0	22,07	5.230,59	0,11	96,68
2087	ORSE	Cuba de louça de embutir (oval ou circular) inclusive sifão plástico, válvulaplástica para pia e engate plástico	un	25,0	209,21	5.230,25	0,11	96,79
91924	SINAPI	CABO DE COBRE FLEXÍVEL ISOLADO, 1,5 MM², ANTI-CHAMA 450/750 V, PARA CIRCUITOS TERMINAIS - FORNECIMENTO E INSTALAÇÃO. AF_03/2023	M	1.320,0	3,80	5.016,00	0,10	96,90
98509	SINAPI	PLANTIO DE ARBUSTO OU CERCA VIVA. AF_07/2024	UN	55,0	89,11	4.901,05	0,10	97,00
96558	SINAPI	CONCRETAGEM DE SAPATA, FCK 30 MPA, COM USO DE BOMBA - LANÇAMENTO, ADENSAMENTO E ACABAMENTO. AF_01/2024	m³	5,63	860,64	4.845,40	0,10	97,10
1679	ORSE	Ponto de esgoto com tubo de pvc rígido soldável de Ø 40 mm (lavatórios, mictórios, ralos sifonados, etc...)	un	51,0	90,62	4.621,62	0,10	97,19
C1622	SEINFRA	LIGAÇÃO PROVISÓRIA DE ÁGUA E SANITÁRIO	UN	1,0	4.410,02	4.410,02	0,09	97,29
92761	SINAPI	ARMAÇÃO DE PILAR OU VIGA DE ESTRUTURA CONVENCIONAL DE CONCRETO ARMADO UTILIZANDO AÇO CA-50 DE 8,0 MM - MONTAGEM. AF_06/2022	KG	263,09	15,43	4.059,47	0,08	97,37
190008	SBC	PORTA PAPEL HIGIENICO DE EMBUTIR CROMADO CRISMETAL 15X15CM	UN	28,0	133,61	3.741,08	0,08	97,45
100858	SINAPI	MICTÓRIO SIFONADO LOUÇA BRANCA - PADRÃO MÉDIO - FORNECIMENTO E INSTALAÇÃO. AF_01/2020	UN	4,0	925,87	3.703,48	0,08	97,53
95471	SINAPI	VASO SANITARIO SIFONADO CONVENCIONAL PARA PCD SEM FURO FRONTAL COM LOUÇA BRANCA SEM ASSENTO - FORNECIMENTO E INSTALAÇÃO. AF_01/2020	UN	4,0	925,14	3.700,56	0,08	97,60
104927	SINAPI	FABRICAÇÃO, MONTAGEM E DESMONTAGEM DE FÔRMA PARA SAPATA CORRIDA, EM MADEIRA SERRADA, E=25 MM, 4 UTILIZAÇÕES. AF_01/2024	m²	36,8	97,26	3.579,16	0,07	97,68
100868	SINAPI	BARRA DE APOIO RETA, EM ACO INOX POLIDO, COMPRIMENTO 80 CM, FIXADA NA PAREDE - FORNECIMENTO E INSTALAÇÃO. AF_01/2020	UN	8,0	435,10	3.480,80	0,07	97,75
101909	SINAPI	EXTINTOR DE INCÊNDIO PORTÁTIL COM CARGA DE PQS DE 6 KG, CLASSE BC - FORNECIMENTO E INSTALAÇÃO. AF_10/2020_PE	UN	9,0	373,68	3.363,12	0,07	97,82
13996	ORSE	Vidro temperado 6 mm, liso, transparente. Fornecimento	m²	9,02	367,56	3.315,39	0,07	97,89
99257	SINAPI	CAIXA ENTERRADA HIDRÁULICA RETANGULAR EM ALVENARIA COM TIJOLOS CERÂMICOS MACIÇOS, DIMENSÕES INTERNAS: 1X1X0,6 M PARA REDE DE DRENAGEM. AF_12/2020	UN	3,0	1.070,83	3.212,49	0,07	97,95
12233	ORSE	Quadro de distribuição de embutir, em chapa de aço, para até 70 disjuntores, com barramento, padrão DIN, exclusive disjuntores	un	1,0	3.189,34	3.189,34	0,07	98,02
101508	SINAPI	ENTRADA DE ENERGIA ELÉTRICA, AÉREA, TRIFÁSICA, COM CAIXA DE SOBREPOR, CABO DE 35 MM2 E DISJUNTOR DIN 50A (NÃO INCLUSO O POSTE DE CONCRETO). AF_07/2020_PS	UN	1,0	3.176,30	3.176,30	0,07	98,09
104315	SINAPI	TUBO, PVC, SOLDÁVEL, DE 20MM, INSTALADO EM DRENO DE AR CONDICIONADO - FORNECIMENTO E INSTALAÇÃO. AF_08/2022	M	160,0	19,82	3.171,20	0,07	98,15
91836	SINAPI	ELETRODUTO FLEXÍVEL CORRUGADO, PVC, DN 32 MM (1"), PARA CIRCUITOS TERMINAIS, INSTALADO EM FORRO - FORNECIMENTO E INSTALAÇÃO. AF_03/2023	M	110,0	27,66	3.042,60	0,06	98,22
93009	SINAPI	ELETRODUTO RÍGIDO ROSCÁVEL, PVC, DN 60 MM (2"), PARA REDE ENTERRADA DE DISTRIBUIÇÃO DE ENERGIA ELÉTRICA - FORNECIMENTO E INSTALAÇÃO. AF_12/2021	M	80,0	37,64	3.011,20	0,06	98,28
7996	ORSE	Disjuntor bipolar DR 25 A - Dispositivo residual diferencial, tipo AC, 30MA,ref.5SM1 312-OMB, Siemens ou similar	un	8,0	371,35	2.970,80	0,06	98,34
1683	ORSE	Ponto de esgoto com tubo de pvc rígido soldável de Ø 100 mm (vaso sanitário)	pt	22,0	124,30	2.734,60	0,06	98,40
102188	SINAPI	MOLA HIDRAULICA DE PISO PARA PORTA DE VIDRO TEMPERADO. AF_01/2021	UN	2,0	1.268,19	2.536,38	0,05	98,45

OBRA
AMPLIAÇÃO E REQUALIFICAÇÃO DA ESCOLA MUNICIPAL DIPNA MARIA DO MUNICÍPIO DE CAMOCIM DE SÃO FÉLIX-PE

BANCOS
SINAPI - 04/2025 - Pernambuco
SBC - 04/2025 - Pernambuco
ORSE - 03/2025 - Sergipe
SEINFRA - 028 - Ceará

B.D.I.
22,50%

ENCARGOS SOCIAIS
Não Desonerado:
Horista: 113,84%
Mensalista: 70,11%

CURVA ABC DE SERVIÇOS

CÓDIGO	BANCO	DESCRIÇÃO	UND	QUANT.	VALOR UNIT.	TOTAL	PESO (%)	PESO ACUMULADO (%)
103245	SINAPI	AR CONDICIONADO SPLIT ON/OFF, HI-WALL (PAREDE), 9000 BTUS/H, CICLO FRIO - FORNECIMENTO E INSTALAÇÃO. AF_11/2021_PE	UN	1,0	2.511,20	2.511,20	0,05	98,50
95547	SINAPI	SABONETEIRA PLASTICA TIPO DISPENSER PARA SABONETE LIQUIDO COM RESERVATORIO 800 A 1500 ML, INCLUSO FIXAÇÃO. AF_01/2020	UN	21,0	117,48	2.467,08	0,05	98,55
91928	SINAPI	CABO DE COBRE FLEXÍVEL ISOLADO, 4 MM², ANTI-CHAMA 450/750 V, PARA CIRCUITOS TERMINAIS - FORNECIMENTO E INSTALAÇÃO. AF_03/2023	M	281,0	8,48	2.382,88	0,05	98,60
100982	SINAPI	CARGA, MANOBRA E DESCARGA DE ENTULHO EM CAMINHÃO BASCULANTE 10 M³ - CARGA COM ESCAVADEIRA HIDRÁULICA (CAÇAMBA DE 0,80 M³ / 111 HP) E DESCARGA LIVRE (UNIDADE: M3). AF_07/2020	m³	199,22	11,31	2.253,17	0,05	98,65
91935	SINAPI	CABO DE COBRE FLEXÍVEL ISOLADO, 16 MM², ANTI-CHAMA 0,6/1,0 KV, PARA CIRCUITOS TERMINAIS - FORNECIMENTO E INSTALAÇÃO. AF_03/2023	M	70,08	32,10	2.249,56	0,05	98,70
98520	SINAPI	APLICAÇÃO DE ADUBO EM SOLO. AF_07/2024	m²	366,03	6,01	2.199,84	0,05	98,74
93382	SINAPI	REATERRO MANUAL DE VALAS, COM COMPACTADOR DE SOLOS DE PERCUSSÃO. AF_08/2023	m³	67,94	32,26	2.191,74	0,05	98,79
96985	SINAPI	HASTE DE ATERRAMENTO, DIÂMETRO 5/8", COM 3 METROS - FORNECIMENTO E INSTALAÇÃO. AF_08/2023	UN	16,0	134,11	2.145,76	0,04	98,83
12710	ORSE	Porta de enrolar, em perfil meia cana fechado, em chapa de aço galvanizado nº22	m²	4,35	436,38	1.898,25	0,04	98,87
95875	SINAPI	TRANSPORTE COM CAMINHÃO BASCULANTE DE 10 M³, EM VIA URBANA PAVIMENTADA, DMT ATÉ 30 KM (UNIDADE: M3XKM). AF_07/2020	M3XKM	597,67	3,12	1.864,73	0,04	98,91
9041	ORSE	Dispositivo de proteção contra surto de tensão DPS 60kA - 275v	un	16,0	107,16	1.714,56	0,04	98,94
86876	SINAPI	TANQUE DE MÁRMORE SINTÉTICO SUSPENSO, 22L OU EQUIVALENTE - FORNECIMENTO E INSTALAÇÃO. AF_01/2020	UN	4,0	423,75	1.695,00	0,04	98,98
97645	SINAPI	REMOÇÃO DE JANELAS, DE FORMA MANUAL, SEM REAPROVEITAMENTO. AF_09/2023	m²	52,74	32,04	1.689,78	0,04	99,01
100702	SINAPI	PORTA DE CORRER DE ALUMÍNIO, COM DUAS FOLHAS PARA VIDRO, INCLUSO VIDRO LISO INCOLOR, FECHADURA E PUXADOR, SEM ALIZAR. AF_12/2019	m²	3,99	416,96	1.663,67	0,03	99,05
93654	SINAPI	DISJUNTOR MONOPOLAR TIPO DIN, CORRENTE NOMINAL DE 16A - FORNECIMENTO E INSTALAÇÃO. AF_10/2020	UN	88,0	18,65	1.641,20	0,03	99,08
100866	SINAPI	BARRA DE APOIO RETA, EM ACO INOX POLIDO, COMPRIMENTO 60CM, FIXADA NA PAREDE - FORNECIMENTO E INSTALAÇÃO. AF_01/2020	UN	4,0	399,96	1.599,84	0,03	99,12
C4005	SEINFRA	VÁLVULA ELETRÔNICA CROMADA P/ MICTÓRIO	UN	4,0	397,99	1.591,96	0,03	99,15
91959	SINAPI	INTERRUPTOR SIMPLES (2 MÓDULOS), 10A/250V, INCLUINDO SUPORTE E PLACA - FORNECIMENTO E INSTALAÇÃO. AF_03/2023	UN	28,0	55,94	1.566,32	0,03	99,18
00010848	SINAPI	PLACA DE INAUGURACAO METALICA, *40* CM X *60* CM	UN	1,0	1.477,36	1.477,36	0,03	99,21
97901	SINAPI	CAIXA ENTERRADA HIDRÁULICA RETANGULAR EM ALVENARIA COM TIJOLOS CERÂMICOS MACIÇOS, DIMENSÕES INTERNAS: 0,4X0,4X0,4 M PARA REDE DE ESGOTO. AF_12/2020	UN	4,0	349,81	1.399,24	0,03	99,24
101617	SINAPI	PREPARO DE FUNDO DE VALA COM LARGURA MAIOR OU IGUAL A 1,5 M E MENOR QUE 2,5 M (ACERTO DO SOLO NATURAL). AF_08/2020	m²	339,68	3,99	1.355,32	0,03	99,27
91955	SINAPI	INTERRUPTOR PARALELO (1 MÓDULO), 10A/250V, INCLUINDO SUPORTE E PLACA - FORNECIMENTO E INSTALAÇÃO. AF_03/2023	UN	30,0	44,74	1.342,20	0,03	99,30
9684	ORSE	Cuba de aço inox 304, dimensões 34 x 56 x 17cm, para instalação em bancada, c/válvula cromada 3 1/2", ref.94024-207, Tramontina ou similar, exclusive sifão, torneira e engate	un	2,0	620,09	1.240,18	0,03	99,32
101879	SINAPI	QUADRO DE DISTRIBUIÇÃO DE ENERGIA EM CHAPA DE AÇO GALVANIZADO, DE EMBUTIR, COM BARRAMENTO TRIFÁSICO, PARA 24 DISJUNTORES DIN 100A - FORNECIMENTO E INSTALAÇÃO. AF_10/2020	UN	2,0	607,03	1.214,06	0,03	99,35
98525	SINAPI	LIMPEZA MECANIZADA DE CAMADA VEGETAL, VEGETAÇÃO E PEQUENAS ÁRVORES (DIÂMETRO DE TRONCO MENOR QUE 0,20 M), COM TRATOR DE ESTEIRAS. AF_03/2024	m²	1.543,37	0,78	1.203,82	0,02	99,37
97083	SINAPI	COMPACTAÇÃO MECÂNICA DE SOLO PARA EXECUÇÃO DE RADIER, PISO DE CONCRETO OU LAJE SOBRE SOLO, COM COMPACTADOR DE SOLOS A PERCUSSÃO. AF_09/2021	m²	279,86	4,28	1.197,80	0,02	99,40
100860	SINAPI	CHUVEIRO ELÉTRICO COMUM CORPO PLÁSTICO, TIPO DUCHA - FORNECIMENTO E INSTALAÇÃO. AF_01/2020	UN	8,0	149,47	1.195,76	0,02	99,42
102520	SINAPI	PINTURA DE SINALIZAÇÃO VERTICAL DE SEGURANÇA, FAIXAS AMARELA E PRETA, APLICAÇÃO MANUAL, 2 DEMÃOS. AF_05/2021	m²	11,0	107,13	1.178,43	0,02	99,45
3708	ORSE	Cabide em aço inox, DECA 2060 C40, acabamento cromado ou similar	un	8,0	141,79	1.134,32	0,02	99,47
97599	SINAPI	LUMINÁRIA DE EMERGÊNCIA, COM 30 LÂMPADAS LED DE 2 W, SEM REATOR - FORNECIMENTO E INSTALAÇÃO. AF_09/2024	UN	39,0	29,06	1.133,34	0,02	99,50
C4638	SEINFRA	PUXADOR HORIZONTAL/VERTICAL PARA PORTA	M	4,0	278,34	1.113,36	0,02	99,52
93011	SINAPI	ELETRODUTO RÍGIDO ROSCÁVEL, PVC, DN 85 MM (3"), PARA REDE ENTERRADA DE DISTRIBUIÇÃO DE ENERGIA ELÉTRICA - FORNECIMENTO E INSTALAÇÃO. AF_12/2021	M	17,0	64,65	1.099,05	0,02	99,54
1678	ORSE	Ponto de esgoto com tubo de pvc rígido soldável de Ø 50 mm (pias de cozinha,máquinas de lavar, etc...)	un	8,0	136,29	1.090,32	0,02	99,56
11853	ORSE	Placa de sinalizacao de seguranca contra incendio, fotoluminescente, retangular, *20 x 40* cm, em pvc *2* mm anti-chamas (simbolos, cores e pictogramas conforme nbr 13434)	Un	46,0	22,83	1.050,18	0,02	99,59

OBRA
AMPLIAÇÃO E REQUALIFICAÇÃO DA ESCOLA MUNICIPAL DIPNA MARIA DO MUNICÍPIO DE CAMOCIM DE SÃO FÉLIX-PE

BANCOS
SINAPI - 04/2025 - Pernambuco
SBC - 04/2025 - Pernambuco
ORSE - 03/2025 - Sergipe
SEINFRA - 028 - Ceará

B.D.I.
22,50%

ENCARGOS SOCIAIS
Não Desonerado:
Horista: 113,84%
Mensalista: 70,11%

CURVA ABC DE SERVIÇOS

CÓDIGO	BANCO	DESCRIÇÃO	UND	QUANT.	VALOR UNIT.	TOTAL	PESO (%)	PESO ACUMULADO (%)
96994	SINAPI	CONJUNTO PARA-RAIOS TIPO FRANKLIN PARA SPDA (INCLUSO BASE METÁLICA, MASTRO COM 6 M, CAPTOR FRANKLIN E CONJUNTO DE ESTAIAMENTO COM 3 ESTAIS FLEXÍVEIS DE 4 M) - FORNECIMENTO E INSTALAÇÃO. AF_08/2023	UN	1,0	1.037,01	1.037,01	0,02	99,61
93008	SINAPI	ELETRODUTO RÍGIDO ROSCÁVEL, PVC, DN 50 MM (1 1/2"), PARA REDE ENTERRADA DE DISTRIBUIÇÃO DE ENERGIA ELÉTRICA - FORNECIMENTO E INSTALAÇÃO. AF_12/2021	M	41,0	25,19	1.032,79	0,02	99,63
2035	ORSE	Porta toalha inox para papel toalha em folha	un	8,0	127,35	1.018,80	0,02	99,65
101881	SINAPI	QUADRO DE DISTRIBUIÇÃO DE ENERGIA EM CHAPA DE AÇO GALVANIZADO, DE EMBUTIR, COM BARRAMENTO TRIFÁSICO, PARA 40 DISJUNTORES DIN 100A - FORNECIMENTO E INSTALAÇÃO. AF_10/2020	UN	1,0	999,31	999,31	0,02	99,67
89985	SINAPI	REGISTRO DE PRESSÃO BRUTO, LATÃO, ROSCÁVEL, 3/4", COM ACABAMENTO E CANOPLA CROMADOS - FORNECIMENTO E INSTALAÇÃO. AF_08/2021	UN	8,0	120,06	960,48	0,02	99,69
12085	ORSE	Janela basculante, moldura em barra chata de ferro 1x1/4, e cantoneira 1x1x1/4 - exclusive vidro	m²	1,3	684,50	889,85	0,02	99,71
98111	SINAPI	CAIXA DE INSPEÇÃO PARA ATERRAMENTO, CIRCULAR, EM POLIETILENO, DIÂMETRO INTERNO = 0,3 M. AF_12/2020	UN	16,0	53,05	848,80	0,02	99,73
95545	SINAPI	SABONETEIRA DE PAREDE EM METAL CROMADO, INCLUSO FIXAÇÃO. AF_01/2020	UN	8,0	100,70	805,60	0,02	99,74
102181	SINAPI	INSTALAÇÃO DE VIDRO TEMPERADO, E = 10 MM, ENCAIXADO EM PERFIL U. AF_01/2021_PS	m²	1,3	590,60	767,78	0,02	99,76
97644	SINAPI	REMOÇÃO DE PORTAS, DE FORMA MANUAL, SEM REAPROVEITAMENTO. AF_09/2023	m²	59,71	12,40	740,40	0,02	99,77
97087	SINAPI	CAMADA SEPARADORA PARA EXECUÇÃO DE RADIER, PISO DE CONCRETO OU LAJE SOBRE SOLO, EM LONA PLÁSTICA. AF_09/2021	m²	279,86	2,57	719,24	0,01	99,79
101880	SINAPI	QUADRO DE DISTRIBUIÇÃO DE ENERGIA EM CHAPA DE AÇO GALVANIZADO, DE EMBUTIR, COM BARRAMENTO TRIFÁSICO, PARA 30 DISJUNTORES DIN 150A - FORNECIMENTO E INSTALAÇÃO. AF_10/2020	UN	1,0	700,14	700,14	0,01	99,80
97274	SINAPI	CURVA HORIZONTAL 90º PARA ELETROCALHA, LISA OU PERFURADA EM AÇO GALVANIZADO, LARGURA DE 50MM E ALTURA DE 50MM - FORNECIMENTO E INSTALAÇÃO. AF_04/2023	UN	7,0	94,01	658,07	0,01	99,82
8490	ORSE	Disjuntor termomagnetico tripolar 100 A, padrão DIN (Europeu - linha branca),10KA	un	1,0	655,63	655,63	0,01	99,83
13176	ORSE	Luminária sobrepor quadrada Led 24W*, 6500K G- Light ou similar	un	8,0	77,34	618,72	0,01	99,84
104753	SINAPI	CONECTOR SPLIT-BOLT, PARA SPDA, PARA CABOS ATÉ 50 MM2 - FORNECIMENTO E INSTALAÇÃO. AF_08/2023	UN	18,0	32,05	576,90	0,01	99,86
86914	SINAPI	TORNEIRA CROMADA 1/2" OU 3/4" PARA TANQUE, PADRÃO MÉDIO - FORNECIMENTO E INSTALAÇÃO. AF_01/2020	UN	4,0	141,24	564,96	0,01	99,87
91865	SINAPI	ELETRODUTO RÍGIDO ROSCÁVEL, PVC, DN 40 MM (1 1/4"), PARA CIRCUITOS TERMINAIS, INSTALADO EM FORRO - FORNECIMENTO E INSTALAÇÃO. AF_03/2023	M	22,0	25,57	562,54	0,01	99,88
9524	ORSE	Tala plana perfurada 50mm para eletrocalha metálica (ref.: mopa ou similar) - Rev 01	un	88,0	6,25	550,00	0,01	99,89
89353	SINAPI	REGISTRO DE GAVETA BRUTO, LATÃO, ROSCÁVEL, 3/4" - FORNECIMENTO E INSTALAÇÃO. AF_08/2021	UN	10,0	53,14	531,40	0,01	99,90
13550	ORSE	Adaptador soldável com anel para caixa d'água com registro, de 25mm, PVC branco	un	6,0	86,44	518,64	0,01	99,91
92884	SINAPI	ARMAÇÃO UTILIZANDO AÇO CA-25 DE 10,0 MM - MONTAGEM. AF_06/2022	KG	34,0	15,25	518,50	0,01	99,92
91967	SINAPI	INTERRUPTOR SIMPLES (3 MÓDULOS), 10A/250V, INCLUINDO SUPORTE E PLACA - FORNECIMENTO E INSTALAÇÃO. AF_03/2023	UN	6,0	75,14	450,84	0,01	99,93
91992	SINAPI	TOMADA ALTA DE EMBUTIR (1 MÓDULO), 2P+T 10 A, INCLUINDO SUPORTE E PLACA - FORNECIMENTO E INSTALAÇÃO. AF_03/2023	UN	8,0	56,00	448,00	0,01	99,94
86909	SINAPI	TORNEIRA CROMADA TUBO MÓVEL, DE MESA, 1/2" OU 3/4", PARA PIA DE COZINHA, PADRÃO ALTO - FORNECIMENTO E INSTALAÇÃO. AF_01/2020	UN	2,0	186,81	373,62	0,01	99,95
9934	ORSE	Disjuntor termomagnetico tripolar 175 A, padrão DIN (Europeu - linha branca),10KA	un	1,0	251,29	251,29	0,01	99,96
101946	SINAPI	QUADRO DE MEDIÇÃO GERAL DE ENERGIA PARA 1 MEDIDOR DE SOBREPOR - FORNECIMENTO E INSTALAÇÃO. AF_10/2020	UN	1,0	241,68	241,68	0,01	99,96
1057	ORSE	Adaptador pvc rígido soldável c/ flange e anel, p/ caixa d'água diâm = 25mm x3/4"	un	12,0	19,18	230,16	0,00	99,96
8003	ORSE	Disjuntor termomagnetico tripolar 70 A, padrão DIN (Europeu - linha branca),curva C, 5KA	un	1,0	201,07	201,07	0,00	99,97
97663	SINAPI	REMOÇÃO DE LOUÇAS, DE FORMA MANUAL, SEM REAPROVEITAMENTO. AF_09/2023	UN	11,0	16,40	180,40	0,00	99,97
96989	SINAPI	CAPTOR TIPO FRANKLIN PARA SPDA - FORNECIMENTO E INSTALAÇÃO. AF_08/2023	UN	1,0	180,32	180,32	0,00	99,98
91965	SINAPI	INTERRUPTOR SIMPLES (2 MÓDULOS) COM INTERRUPTOR PARALELO (1 MÓDULO), 10A/250V, INCLUINDO SUPORTE E PLACA - FORNECIMENTO E INSTALAÇÃO. AF_03/2023	UN	2,0	83,06	166,12	0,00	99,98
93656	SINAPI	DISJUNTOR MONOPOLAR TIPO DIN, CORRENTE NOMINAL DE 25A - FORNECIMENTO E INSTALAÇÃO. AF_10/2020	UN	8,0	20,29	162,32	0,00	99,98
100850	SINAPI	ASSENTO SANITÁRIO PARA PCD - FORNECIMENTO E INSTALACAO. AF_01/2020	UN	4,0	39,50	158,00	0,00	99,99
100849	SINAPI	ASSENTO SANITÁRIO CONVENCIONAL - FORNECIMENTO E INSTALACAO. AF_01/2020	UN	4,0	39,50	158,00	0,00	99,99

OBRA	BANCOS	B.D.I.	ENCARGOS SOCIAIS
AMPLIAÇÃO E REQUALIFICAÇÃO DA ESCOLA MUNICIPAL DIPNA MARIA DO MUNICÍPIO DE CAMOCIM DE SÃO FÉLIX-PE	SINAPI - 04/2025 - Pernambuco SBC - 04/2025 - Pernambuco ORSE - 03/2025 - Sergipe SEINFRA - 028 - Ceará	22,50%	Não Desonerado: Horista: 113,84% Mensalista: 70,11%

CURVA ABC DE SERVIÇOS

CÓDIGO	BANCO	DESCRIÇÃO	UND	QUANT.	VALOR UNIT.	TOTAL	PESO (%)	PESO ACUMULADO (%)
86882	SINAPI	SIFÃO DO TIPO GARRAFA/COPO EM PVC 1.1/4 X 1.1/2" - FORNECIMENTO E INSTALAÇÃO. AF_01/2020	UN	6,0	24,19	145,14	0,00	99,99
451	ORSE	Disjuntor termomagnetico tripolar 32 A, padrão DIN (Europeu - linha branca),curva C	un	1,0	130,02	130,02	0,00	100,00
8000	ORSE	Disjuntor termomagnetico tripolar 20 A, padrão DIN (Europeu - linha branca)	un	1,0	116,81	116,81	0,00	100,00
101565	SINAPI	CABO DE COBRE FLEXÍVEL ISOLADO, 70 MM², 0,6/1,0 KV, PARA REDE AÉREA DE DISTRIBUIÇÃO DE ENERGIA ELÉTRICA DE BAIXA TENSÃO - FORNECIMENTO E INSTALAÇÃO. AF_07/2020	M	1,0	93,56	93,56	0,00	100,00

TOTAL SEM BDI	**3.932.333,43**
TOTAL DO BDI	**884.285,06**
TOTAL GERAL	**4.816.618,49**

RELATÓRIO FOTOGRÁFICO DE PROJETO ACERCA DA AMPLIAÇÃO E REQUALIFICAÇÃO DA ESCOLA MUNICIPAL DIPNA MARIA NO MUNICÍPIO DE CAMOCIM DE SÃO FÉLIX/PE

Eu, **Fábio de Almeida Lustosa**, venho, por meio deste, apresentar o relatório fotográfico do projeto acerca da **AMPLIAÇÃO E REQUALIFICAÇÃO DA ESCOLA MUNICIPAL DIPNA MARIA NO MUNICÍPIO DE CAMOCIM DE SÃO FÉLIX/PE**

Imagem 01: Localizada na Rua Aleixo de Menezes

RELATÓRIO FOTÓGRAFICO

Imagem 2: Acesso Principal mais Fachada.	**Imagem 3:** Área Externa, Vista Frontal.

Imagem 4: Acesso Para a Quadra Da Escola.

Imagem 5: Área Externa, Vista Dos Fundos.

Imagem 6: Área externa, Vista Lateral Direita.

Imagem 7: Área Externa, Vista Lateral Esquerda.

Imagem 8: Secretaria Da Escola.

Imagem 9: Secretaria Da Escola.

Imagem 10: Sala Dos Professores.

Imagem 11: Sala Dos Professores.

Imagem 12: Banheiro Dos Professores.

Imagem 13: Banheiro Sala Dos Professores.

Imagem 14: Direção Da Escola.

Imagem 15: Direção Da Escola.

Imagem 16: Sala De Aula 01.

Imagem 17: Sala De Aula.

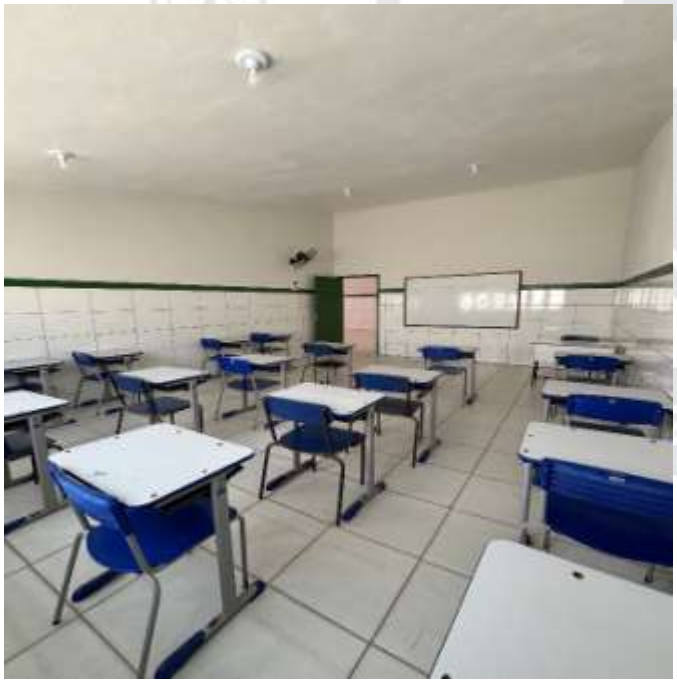

Imagem 18: Sala De Aula 02.

Imagem 19: Sala De Aula 02.

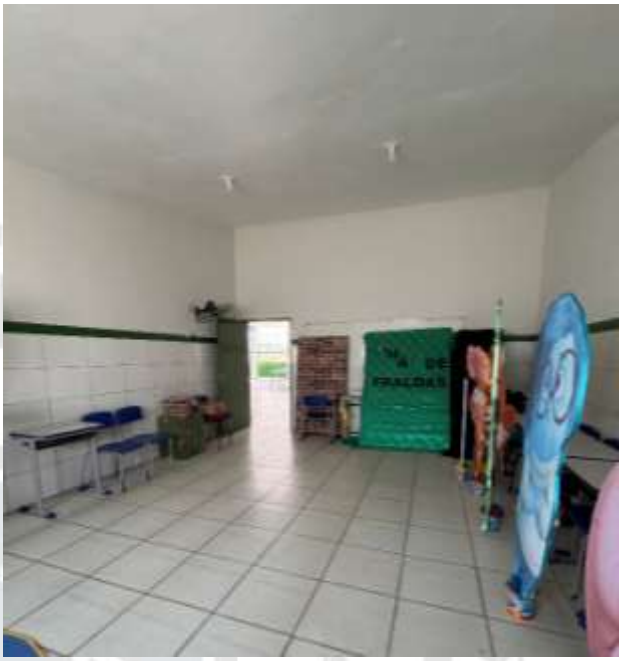

Imagem 20: Sala De Utilidades.

Imagem 21: Sala De Utilidades.

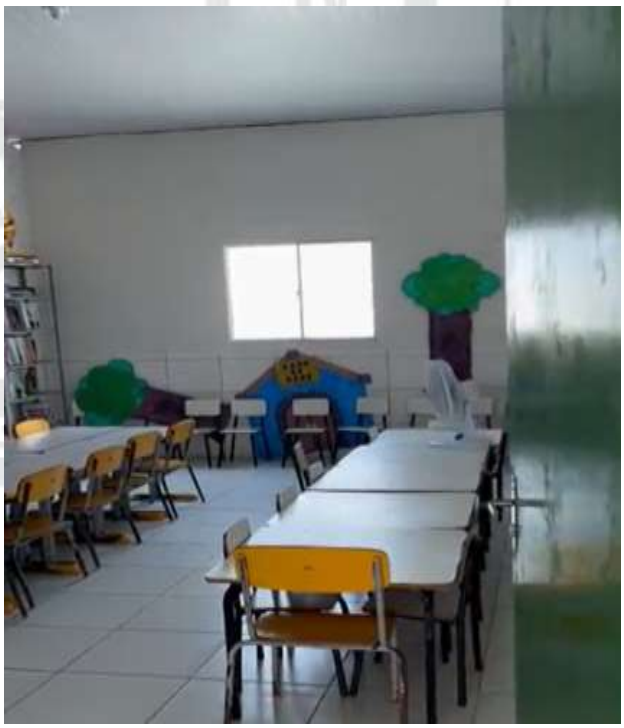

Imagem 22: Biblioteca Escolar.

Imagem 23: Biblioteca Escolar.

Imagem 24: Banheiro Feminino.

Imagem 25: Banheiro Feminino.

Imagem 26: Banheiro Masculino.

Imagem 27: Banheiro Masculino.

Imagem 28: Banheiro Acessível.

Imagem 29: Banheiro Acessível.

Imagem 30: Dispensa Escolar.

Imagem 31: Dispensa Escolar.

Imagem 32: Cozinha Da Escola Miguel Arraes**.**

Imagem 33: Acesso Para Cozinha Do Miguel Arraes.

Imagem 34: Sala De Aula 03.

Imagem 35: Sala De Aula 04.

Imagem 36: Sala De Aula 05.

Imagem 37: Sala De Aula 06.

Imagem 38: Sala De Aula 07**.**

Imagem 39: Nave Central Com Acesso As Salas.

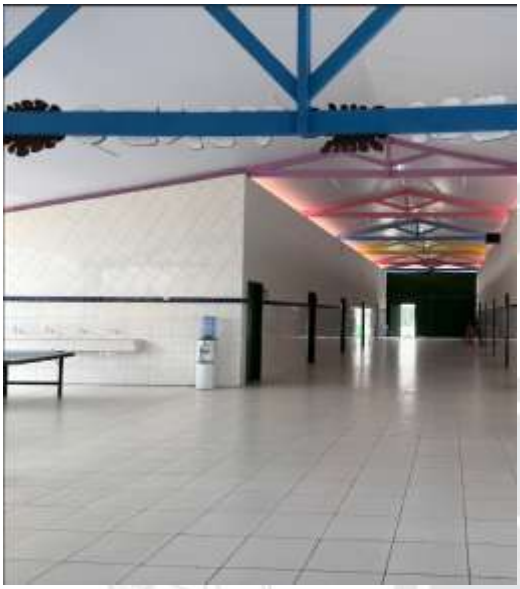

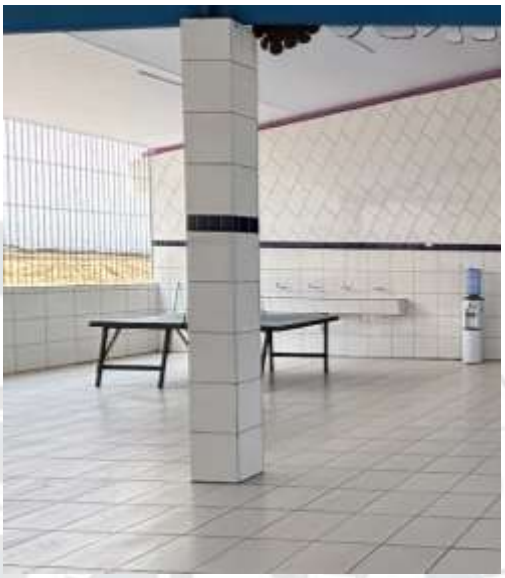

Imagem 40: Pátio Da Escola.

Imagem 41: Pátio Da Escola.

ASSINADO DIGITALMENTE
FABIO DE ALMEIDA LUSTOSA
A conformidade com a assinatura pode ser verificada em:
http://serpro.gov.br/assinador-digital
SERPRO

Fábio de Almeida Lustosa

Engenheiro Civil

CREA: 026.809 – D/PE

*IMAGEM RETIRADA DO GOOGLE MAPAS

1 PLANTA DE SITUAÇÃO
SEM ESCALA

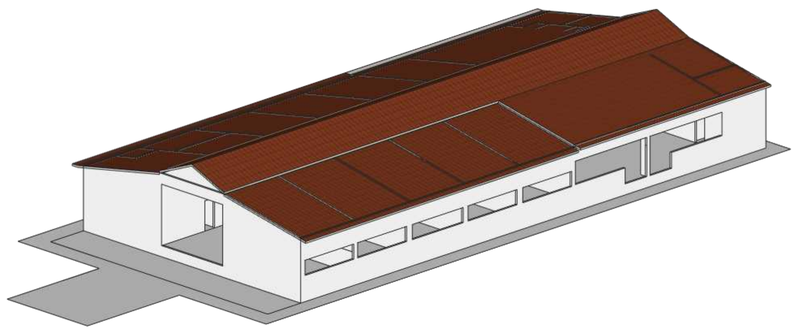

3 PERSPECTIVA ISOMÉTRICA
ESCALA 1:200

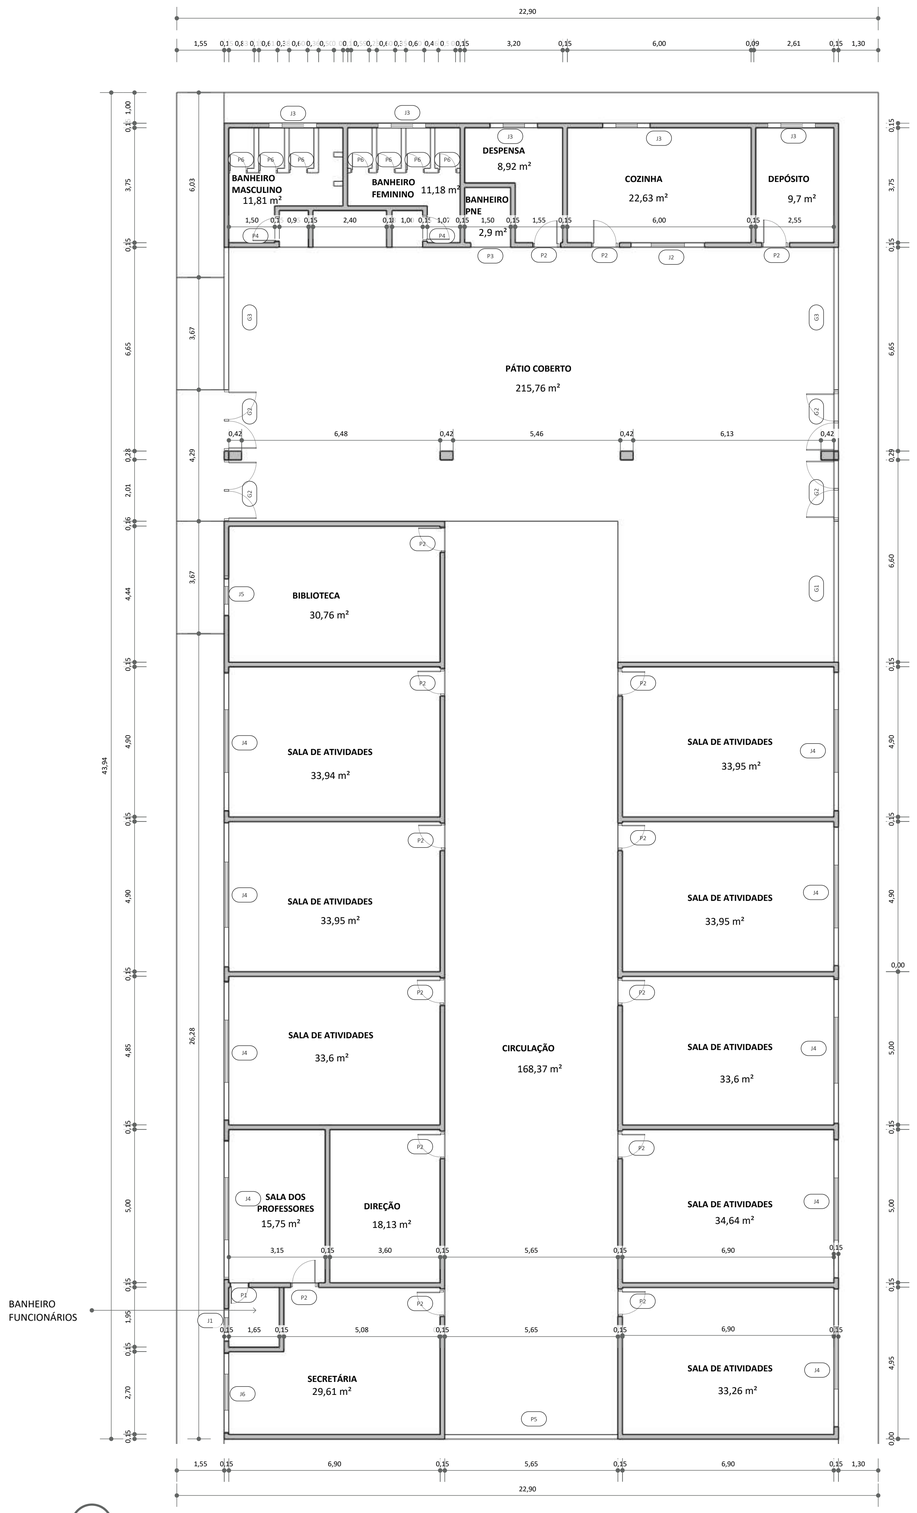

2 PLANTA DE LEVANTAMENTO
ESCALA 1:100

TABELA ESQUADRIAS DEMOLIR - PORTAS

SIMB.	DESCRIÇÃO	LARG.	ALT.	QTD.	INFO
P1	Porta de Madeira	0.60	2.10	01	Abrir
P2	Porta de Madeira	0.90	2.10	15	Abrir
P3	Porta de Madeira	1.30	2.10	01	Abrir
P4	Porta de Madeira	0.80	2.10	02	Abrir
P5	Porta de Ferro	5.65	4.25	01	Abrir
P6	Porta de Madeira	0,60	1,70	07	Abrir

TABELA ESQUADRIAS - JANELAS

SIMB.	DESCRIÇÃO	MEDIDAS	QTD.	INFO	PEITORIL
J1	Janela de Madeira com Vidro	1.05 x 0.40	01	Correr	1.70 m
J2	Janela de Madeira com Vidro	2.40 x 1.15	01	Abrir	0.95 m
J3	Janela de Madeira com Vidro	1.55x0.40	05	Correr	1.70 m
J4	Janela de Madeira com Vidro	4.50x1.05	09	Correr	1.05 m
J5	Janela de Madeira com Vidro	1.20x1.00	01	Correr	1.15m
J6	Janela de Madeira com Vidro	2.60x1.05	01	Correr	1.05m

TABELA ESQUADRIAS - GRADES

SIMB.	DESCRIÇÃO	LARG.	ALT.	QTD.	INFO
G1	GRADE DE FERRO	4,60	1,60	01	FIXO
G2	PORTA DE FERRO	2,00	2.70	03	Abrir
G3	GRADE DE FERRO	4,65	1,60	02	FIXO

CAMOCIM DE SÃO FÉLIX
PREFEITURA

PROJETO DE ARQUITETURA

PROJETO:
Ampliação e Requalificação da Escola Municipal Dipna Maria

LOCAL:
Tv. Terceira Pedro Jordão, Camocim de São Félix - PE,CEP:55665-000

PROPRIETÁRIO:
Prefeitura Municipal Camocim de São Felix

DATA: 16/06/2025

DESENHO:
PLANTA DE SITUAÇÃO E LEVANTAMENTO

PRANCHA:
|01/20

PROPRIETÁRIO:
Prefeitura Municipal Camocim de São Felix
CNPJ:10.766.129/0001-69
REPRESENTADO POR:
Sostenes Rubano Neves Pontes
CPF:019.888.414-10

AUTOR: Allana Mylena Lemos de Melo
Arquiteta e Urbanista
CAU:A299809-2

VISTO:

Prancha A1

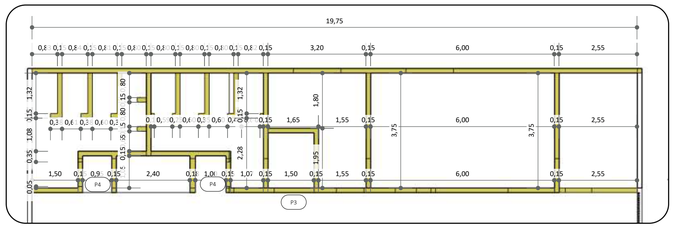

2 DETALHE 01
ESCALA 1:100

3 DETALHE 02
ESCALA 1:75

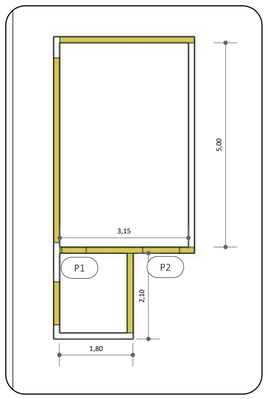

4 DETALHE 03
ESCALA 1:75

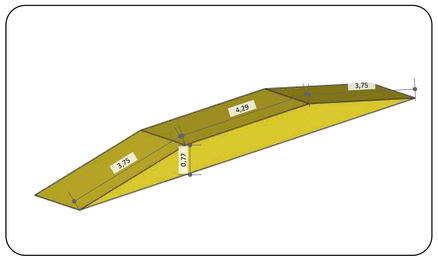

5 DETALHE 04
ESCALA 1:75

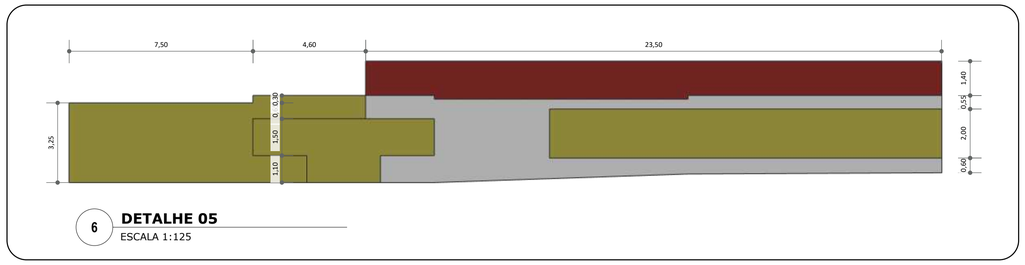

6 DETALHE 05
ESCALA 1:125

1 PLANTA DE DEMOLIR/CONSTRUIR
ESCALA 1:150

7 PLANTA DE AMPLIAÇÃO/REFORMA
ESCALA 1:300

LEGENDA:
- AMPLIAÇÃO
- REFORMA

TABELA ESQUADRIAS DEMOLIR - PORTAS

SIMB.	DESCRIÇÃO	LARG.	ALT.	QTD.	INFO
P1	Porta de Madeira	0.60	2.10	01	Abrir
P2	Porta de Madeira	0.90	2.10	15	Abrir
P3	Porta de Madeira	1.30	2.10	01	Abrir
P4	Porta de Madeira	0.80	2.10	02	Abrir
P5	Porta de Ferro	5.65	4.25	01	Abrir
P6	Porta de Madeira	0,60	1,70	07	Abrir

TABELA ESQUADRIAS - JANELAS

SIMB.	DESCRIÇÃO	MEDIDAS	QTD.	INFO	PEITORIL
J1	Janela de Madeira com Vidro	1.05 x 0.40	01	Correr	1.70 m
J2	Janela de Madeira com Vidro	2.40 x 1.15	01	Abrir	0.95 m
J3	Janela de Madeira com Vidr	1.55x0.40	05	Correr	1.70 m
J4	Janela de Madeira com Vidr	4.50x1.05	09	Correr	1.05 m
J5	Janela de Madeira com Vidr	1.20x1.00	01	Correr	1.15m
J6	Janela de Madeira com Vidr	2.60x1.05	01	Correr	1.05m

TABELA ESQUADRIAS - GRADES

SIMB.	DESCRIÇÃO	LARG.	ALT.	QTD.	INFO
G1	GRADE DE FERRO	4,60	1,60	01	FIXO
G2	PORTA DE FERRO	2,00	2.70	03	Abrir
G3	GRADE DE FERRO	4,65	1,60	02	FIXO

LEGENDA DEMOLIR/CONSTRUIR
- Demolir
- Construir

OBSERVAÇÕES[1] : REMORÇÃO DO PISO - 822,88m²; REMORÇÃO DO REVESTIMENTO DAS PAREDES - 800m² ; REMORÇÃO DE 8 BÁCIAS SANITÁRIAS, 3 MICTÓRIOS.

OBSERVAÇÕES[2] : ALÉM DAS PAREDES CONSTRUÍDAS E DEMOLIDAS A REFORMA PASSARÁ POR UM PROCESSO DE TROCA DE PISO E REVESTIMENTO DAS PAREDES ONDE SERÁ 1,50m DE REVESTIMENTO/PORCELANATO 50x50 NA COR BRANCA E 0,20m DE REVESTIMENTO 10x10 NA COR VERDE, SERÁ TAMBÉM COLOCADO FORRO DE GESSO PARA DIMINUIÇÃO DO PÉ DIREITO.

CAMOCIM DE SÃO FÉLIX
PREFEITURA

PROJETO ARQUITETURA

PROJETO:
Ampliação e Requalificação da Escola Municipal Dipna Maria

LOCAL:
Tv. Terceira Pedro Jordão, Camocim de São Félix - PE,CEP:55665-000

PROPRIETÁRIO:
Prefeitura Municipal Camocim de São Felix

DATA: 16/06/2025

DESENHO:
PLANTA DE DEMOLIR

PRANCHA:
02/20

PROPRIETÁRIO:
Prefeitura Municipal Camocim de São Felix
CNPJ:10.766.129/0001-69
REPRESENTADO POR:
Sostenes Rubano Neves Pontes
CPF:019.888.414-10

AUTOR: Allana Mylena Lemos de Melo
Arquiteta e Urbanista
CAU:A299809-2

VISTO:

Prancha A1

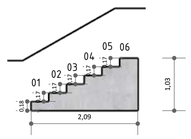

2 VISTA LATERAL ESCADA
ESCALA 1:60

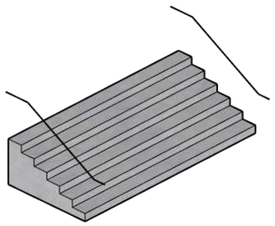

3 PERSPECTIVA ISOMÉTRICA
ESCALA 1:60

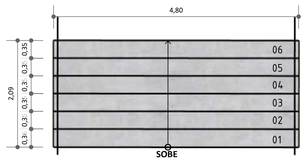

4 VISTA SUPERIOR ESCADA
ESCALA 1:60

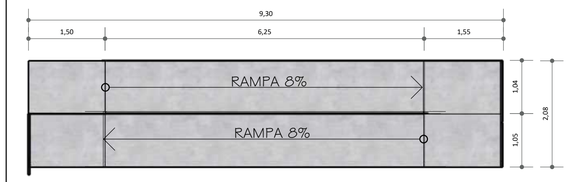

6 VISTA SUPERIOR RAMPA
ESCALA 1:60

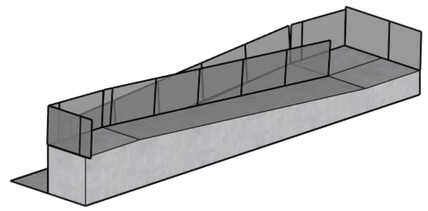

7 PERSPECTIVA ISOMÉTRICA RAMPA
ESCALA 1:60

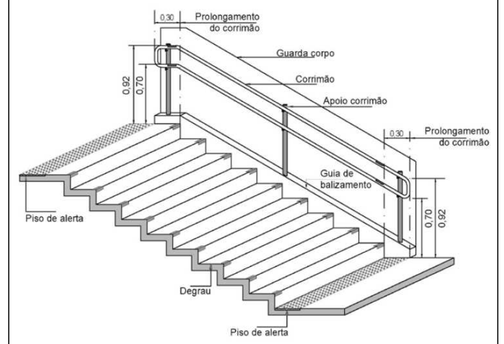

5 DETALHE ESCADA COM CORRIMÃO
SEM ESCALA

1 PLANTA DE CONSTRUIR
ESCALA 1:150

LEGENDA DEMOLIR/CONSTRUIR
Demolir
Construir

8 PLANTA DE AMPLIAÇÃO/REFORMA
ESCALA 1:300

LEGENDA:
- AMPLIAÇÃO
- REFORMA

CAMOCIM DE SÃO FÉLIX
PREFEITURA
PROJETO DE ARQUITETURA

PROJETO:
Ampliação e Requalificação da Escola Municipal Dipna Maria

LOCAL:
Tv. Terceira Pedro Jordão, Camocim de São Félix - PE,CEP:55665-000

PROPRIETÁRIO:
Prefeitura Municipal Camocim de São Felix

DATA: 16/06/2025

DESENHO:
PLANTA DE CONSTRUIR

PRANCHA:
|03 /20

PROPRIETÁRIO:
Prefeitura Municipal Camocim de São Felix
CNPJ:10.766.129/0001-69
REPRESENTADO POR:
Sostenes Rubano Neves Pontes
CPF:019.888.414-10

AUTOR: Allana Mylena Lemos de Melo
Arquiteta e Urbanista
CAU:A299809-2

VISTO:

Prancha A1

1 **PLANTA DE COBERTA**
ESCALA 1:150

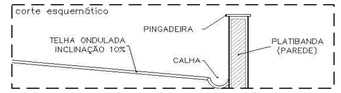

2 **CORTE ESQUEMÁTICO**
SEM ESCALA

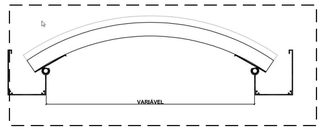

3 **DETALHE POLICARBONATO**
SEM ESCALA

CISTERNA 8 MIL LITROS

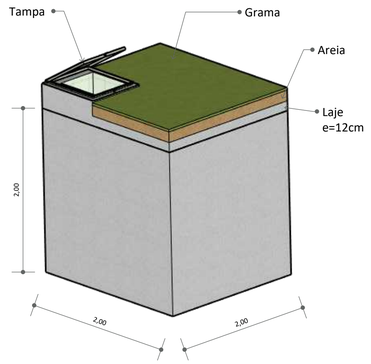

4 **PERSPECTIVA ISOMÉTRICA CISTERNA**
ESCALA 1:35

TABELA TELHADO

SIMB.	DESCRIÇÃO	MATERIAL	ÁREA (m²)	INCLINAÇÃO	PLATIBANDA	ALTURA PLATIBANDA(m)	ACABAMENTO PLATIBANDA
T1	TELHADO DE ESTRUTURA METÁLICA COM TELHA TERMOACÚSTICA	Isotelha Trapezoidal Térmica Sanduíche com Forro Branco Neve	387	LAJE EXISTENTE	SIM	2,80	TELHA MÉTALICA PINTADA NA COR VERDE
T2	TELHADO DE ESTRUTURA METÁLICA COM TELHA TERMOACÚSTICA	Isotelha Trapezoidal Térmica Sanduíche com Forro Branco Neve	546,79	10%	SIM	2,80	TELHA MÉTALICA PINTADA NA COR VERDE
T3	TELHADO DE ESTRUTURA METÁLICA COM TELHA TERMOACÚSTICA	Isotelha Trapezoidal Térmica Sanduíche com Forro Branco Neve	110,90	10%	SIM	1	TELHA MÉTALICA PINTADA NA COR VERDE
T4	TELHADO DE ESTRUTURA METÁLICA COM TELHA TERMOACÚSTICA	Isotelha Trapezoidal Térmica Sanduíche com Forro Branco Neve	129,48	10%	SIM	1	REVESTIMENTO CERÂMICO 10X10 NA COR VERDE
T5	TELHADO DE ESTRUTURA METÁLICA COM TELHA TERMOACÚSTICA	Isotelha Trapezoidal Térmica Sanduíche com Forro Branco Neve	381,70	10%	SIM	1	REVESTIMENTO CERÂMICO 10X10 NA COR VERDE
T6	TELHADO DE ESTRUTURA METÁLICA COM TELHA TERMOACÚSTICA	Isotelha Trapezoidal Térmica Sanduíche com Forro Branco Neve	128	10%	SIM	1	REVESTIMENTO CERÂMICO 10X10 NA COR VERDE
T7	TELHADO DE ESTRUTURA METÁLICA COM TELHA TERMOACÚSTICA	Isotelha Trapezoidal Térmica Sanduíche com Forro Branco Neve	92,80	10%	SIM	1	REVESTIMENTO CERÂMICO 10X10 NA COR VERDE
T8	TELHADO DE ESTRUTURA METÁLICA COM TELHA TERMOACÚSTICA	Isotelha Trapezoidal Térmica Sanduíche com Forro Branco Neve	23,35	10%	NÃO	-	-
T9	TELHADO DE ESTRUTURA METÁLICA COM TELHA TERMOACÚSTICA	Isotelha Trapezoidal Térmica Sanduíche com Forro Branco Neve	55,40	10%	NÃO	-	-
T10	TELHADO DE ESTRUTURA METÁLICA COM TELHA TERMOACÚSTICA	Isotelha Trapezoidal Térmica Sanduíche com Forro Branco Neve	250,50	10%	NÃO	-	-
T11	TELHADO DE ESTRUTURA METÁLICA COM POLICARBONATO	POLICARBONATO ALVEOLAR CINZA REFLETIVO	50,45	10%	NÃO	-	-
T12	COBERTA DE ESTRUTURA METÁLICA COM POLICARBONATO	POLICARBONATO ALVEOLAR CINZA REFLETIVO	15,90	10%	NÃO	-	-
T13	TELHADO DE ESTRUTURA METÁLICA COM POLICARBONATO	POLICARBONATO ALVEOLAR CINZA REFLETIVO	27,40	10%	NÃO	-	-
T14	TELHADO DE ESTRUTURA METÁLICA COM POLICARBONATO	POLICARBONATO ALVEOLAR CINZA REFLETIVO	16,35	10%	NÃO	-	-

CAMOCIM DE SÃO FÉLIX
PREFEITURA
PROJETO DE ARQUITETURA

PROJETO:
Ampliação e Requalificação da Escola Municipal Dipna Maria

LOCAL:
Tv. Terceira Pedro Jordão, Camocim de São Félix - PE,CEP:55665-000

PROPRIETÁRIO:
Prefeitura Municipal Camocim de São Felix

DATA: 16/06/2025

DESENHO:
PLANTA DE COBERTA

PRANCHA:
|04/20

PROPRIETÁRIO:
Prefeitura Municipal Camocim de São Felix
CNPJ:10.766.129/0001-69
REPRESENTADO POR:
Sostenes Rubano Neves Pontes
CPF:019.888.414-10

AUTOR: Allana Mylena Lemos de Melo
Arquiteta e Urbanista
CAU:A299809-2

VISTO:

Prancha A1

1 **PLANTA BAIXA**
ESCALA 1:125

TABELA ESQUADRIAS - PORTAS

SIMB.	DESCRIÇÃO	LARGURA	ALTURA	QUANTIDADE	INFORMAÇÃO	MATERIAL
P1	Porta Ferro	1,85	2.00	2	Abrir	2 folhas: 1Fixa/1 de abrir
P2	Porta de Madeira	0,80	2.10	2	Abrir	MDF Braco
P3	Porta de Madeira	0,90	2,10	16	Abrir	MDF Branco
P4	Porta de Madeira	0,90	2,10	25	Abrir	Porta de Segurança
P5	Porta de Vidro	5,65	4,25	1	Correr	Pele de Vidro
P6	Porta de Vidro	1,90	2,10	1	Correr	Duas Folhas
P7	Porta de Alumínio	0,90	1,50	23	Abrir	Alumínio Branco
P8	Porta de Alumínio	3,00	1,50	1	Enrrolar	Alumínio Branco

TABELA ESQUADRIAS - JANELAS

SIMB.	DESCRIÇÃO	MEDIDAS	PEITORIL	QTD.	INFO	MATERIAL
J1	Janela Vidro	2,60X1,00	1.10 m	1	FIXO	Vidro e Alumínio
J2	Janela Vidro	1,20X1,00	1,00 m	2	FIXO	Vidro e Alumínio
J3	Janela Vidro	0,60X0,50	1,70 m	2	FIXO	Vidro e Alumínio/Boca de Lobo
J4	Janela Vidro	1,35X1,00	1.10 m	2	CORRER	Vidro e Alumínio
J5	Janela Vidro	0,80X0,50	1,70 m	2	CORRER	Vidro e Alumínio
J6	Janela Vidro	1,50X1,00	1,10 m	2	CORRER	Vidro e Alumínio
J7	Janela Vidro	1,00X0,50	1,70 m	1	FIXO	Vidro e Alumínio
J8	Janela Vidro	2,00X0,50	1,70 m	6	FIXO	Vidro e Alumínio/Boca de Lobo
J9	Janela Vidro	0,60X0,50	1,70 m	8	FIXO	Vidro e Alumínio/Boca de Lobo
J10	Janela Vidro	1,20X1,10	1,10 m	2	CORRER	Vidro e Alumínio
J11	Janela Vidro	4,50X1,05	1,05 m	10	CORRER	Vidro e Alumínio
J12	Janela Vidro	1,75X1,10	1,10 m	2	CORRER	Vidro e Alumínio
J13	Janela Vidro	1,55X1,10	1,10 m	12	CORRER	Vidro e Alumínio
J14	Janela Vidro	1,25X1,50	0,60 cm	2	BASCULANTE	Vidro e Alumínio
J15	Janela Vidro	4,70X1,50	0,60 cm	3	CORRER	Vidro e Alumínio
J16	Janela Vidro	2,75X0,50	1,70 m	3	FIXO	Vidro e Alumínio/Boca de Lobo
J17	Janela Vidro	0,75X0,50	1,70 m	2	FIXO	Vidro e Alumínio/Boca de Lobo
J18	Janela Vidro	2,80X1,00	1,20 m	1	FIXO	Vidro e Alumínio/Boca de Lobo

OBS: EM TODAS AS JANELAS TEM GRADE.

TABELA ESQUADRIAS - GRADES

SIMB.	DESCRIÇÃO	LARG.	ALT.	PEITORI	QTD.	INFO	OBSERVAÇÃO
G1	PORTA DE FERRO	2,00	2,75	-	4	ABRIR	PORTA
G2	GRADE DE FERRO	2,70	1,65	1,10	2	FIXO	GRADE
G3	PORTA DE FERRO	1,00	2,10	-	1	ABRIR	PORTA
G4	GRADE DE FERRO	1,70	0,90	1,20	1	FIXO	GRADE

CAMOCIM DE SÃO FÉLIX PREFEITURA

PROJETO DE ARQUITETURA

PROJETO:
Ampliação e Requalificação da Escola Municipal Dipna Maria

LOCAL:
Tv. Terceira Pedro Jordão, Camocim de São Félix - PE,CEP:55665-000

PROPRIETÁRIO:
Prefeitura Municipal Camocim de São Felix

DATA: 16/06/2025

DESENHO:
PLANTA BAIXA

PRANCHA:
|05/20

PROPRIETÁRIO:
Prefeitura Municipal Camocim de São Felix
CNPJ:10.766.129/0001-69
REPRESENTADO POR:
Sostenes Rubano Neves Pontes
CPF:019.888.414-10

AUTOR: Allana Mylena Lemos de Melo
Arquiteta e Urbanista
CAU:A299809-2

VISTO:

Prancha A1

TABELA DE MÓVEIS

UNID.	DESCRIÇÃO	AMBIENTE
20UN	Mesa e cadeira para professor (conjunto para professor)	SALA DE ATIVIDADES
20UN	Quadro	SALA DE ATIVIDADES
14UN	Armários e arquivos para material	SALA DE ATIVIDADES
458UN	Mesas e cadeiras para atividades (conjunto para aluno)	SALA DE ATIVIDADES
16UN	Conjunto de mesas para refeição coletiva	REFEITÓRIO
01UN	Fogão	COZINHA
01UN	Micro-ondas	COZINHA
01UN	Refrigerador	COZINHA
01UN	Liquidificador	COZINHA
01UN	Batedeira	COZINHA
01UN	Espremedor de frutas	COZINHA
01UN	Cafeteira	COZINHA
02UN	Mesas de trabalho	SALA SECRETÁRIA, SALA DIRETORIA
02UN	Cadeiras giratórias com braços	SALA SECRETÁRIA, SALA DIRETORIA
03UN	Quadro de avisos	SALA SECRETÁRIA, SALA DIRETORIA, SALA DE ATIVIDADES
11UN	Armários e arquivos para material	SALA SECRETÁRIA, SALA DIRETORIA, SALA DOS PROFESSORES
01UN	Mesa de reunião	SALA DOS PROFESSORES
17UN	Cadeiras fixas	SALA DOS PROFESSORES, SALA DE ESPERA, SALA DOS PROFESSORES

1 **PLANTA DE LAYOUT**
ESCALA 1:100

CAMOCIM DE SÃO FÉLIX
PREFEITURA

PROJETO DE ARQUITETURA

PROJETO:
Ampliação e Requalificação da Escola Municipal Dipna Maria

LOCAL:
Tv. Terceira Pedro Jordão, Camocim de São Félix - PE,CEP:55665-000

PROPRIETÁRIO:
Prefeitura Municipal Camocim de São Felix

DATA: 16/06/2025

DESENHO:
PLANTA DE LAYOUT

PRANCHA:
|06/20

PROPRIETÁRIO:
Prefeitura Municipal Camocim de São Felix
CNPJ:10.766.129/0001-69
REPRESENTADO POR:
Sostenes Rubano Neves Pontes
CPF:019.888.414-10

AUTOR: Allana Mylena Lemos de Melo
Arquiteta e Urbanista
CAU:A299809-2

VISTO:

Prancha A1

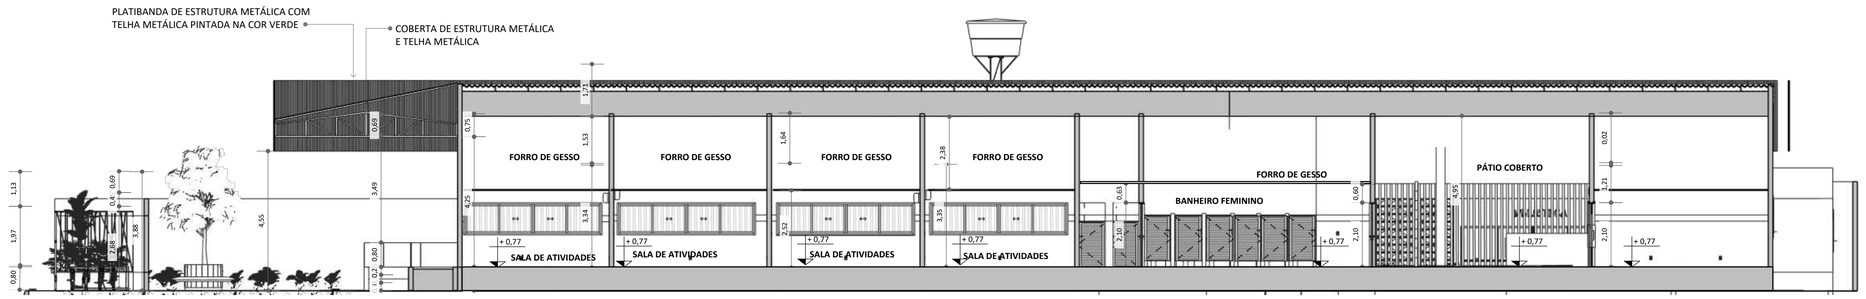

1 **CORTE AA'**
ESCALA 1:100

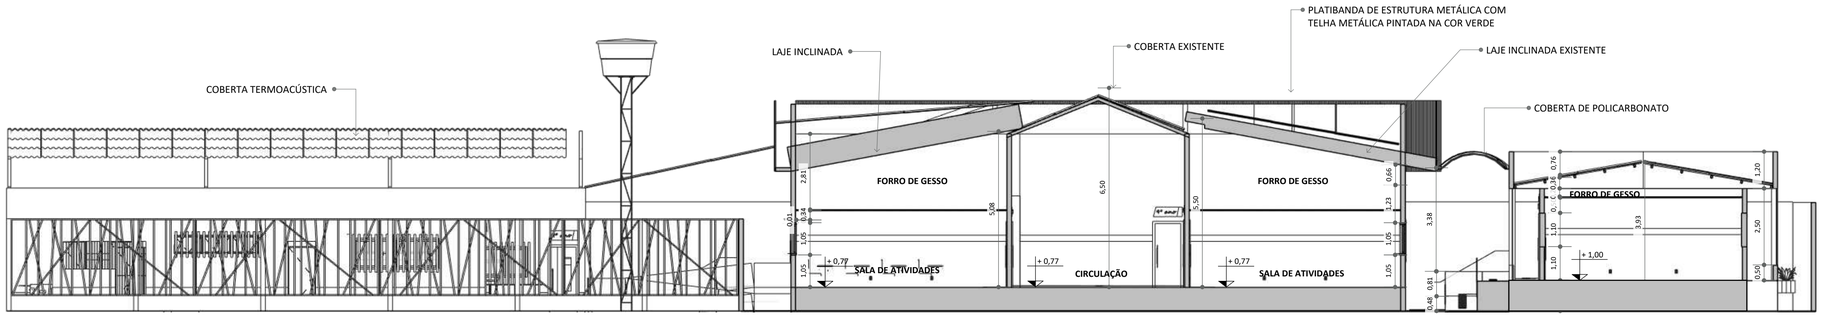

2 **CORTE BB'**
ESCALA 1:100

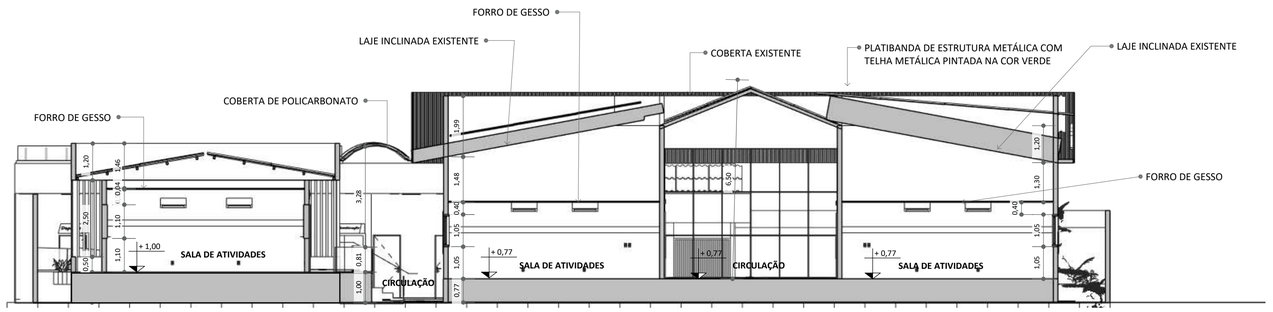

3 **CORTE CC'**
ESCALA 1:100

CAMOCIM DE SÃO FÉLIX
PREFEITURA

PROJETO DE ARQUITETURA

PROJETO:
Ampliação e Requalificação da Escola Municipal Dipna Maria

LOCAL:
Tv. Terceira Pedro Jordão, Camocim de São Félix - PE,CEP:55665-000

PROPRIETÁRIO:
Prefeitura Municipal Camocim de São Felix

DATA: 16/06/2025

DESENHO:
CORTES

PRANCHA:
|07/20

PROPRIETÁRIO:
Prefeitura Municipal Camocim de São Felix
CNPJ:10.766.129/0001-69
REPRESENTADO POR:
Sostenes Rubano Neves Pontes
CPF:019.888.414-10

AUTOR: Allana Mylena Lemos de Melo
Arquiteta e Urbanista
CAU:A299809-2

VISTO:

Prancha A1

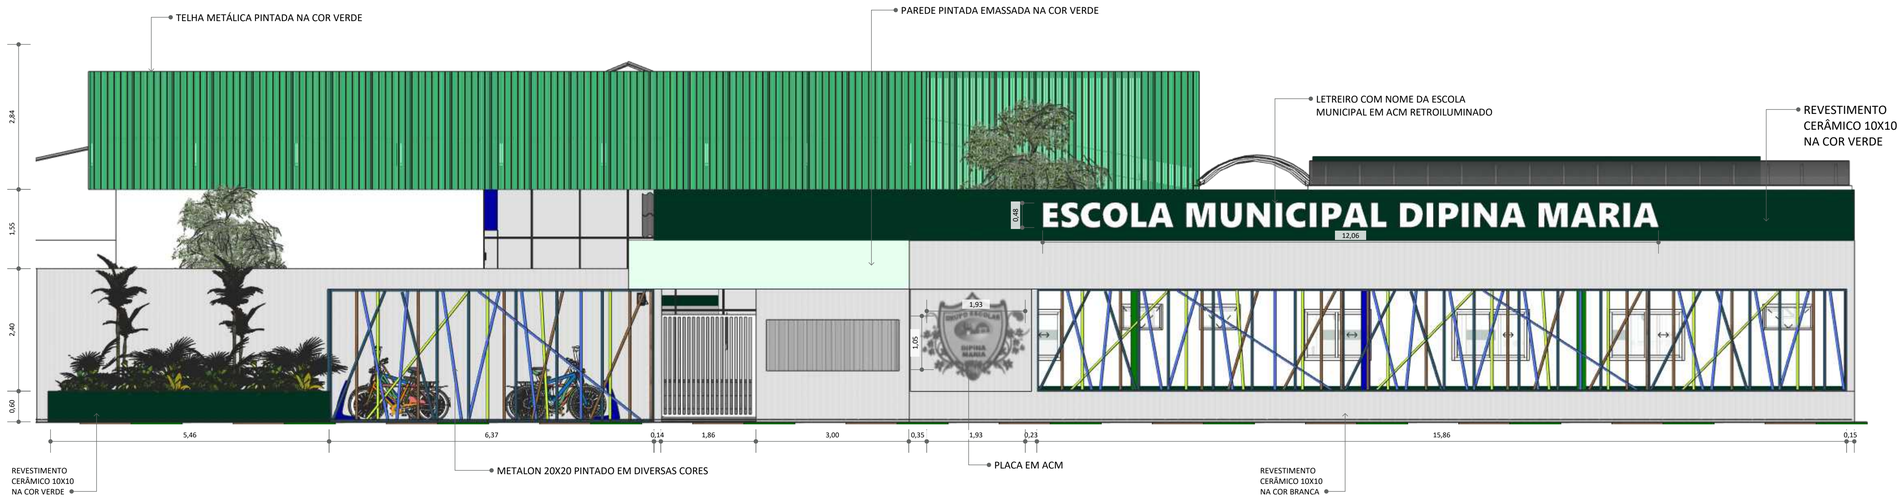

1 FACHADA
ESCALA 1:60

DETALHAMENTO PASSO A PASSO MÓDULO DE GRADE :

PASSO 01:

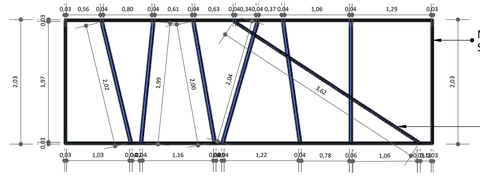

PASSO 02:

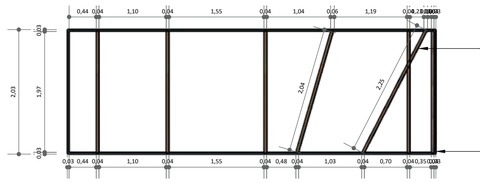

PASSO 03:

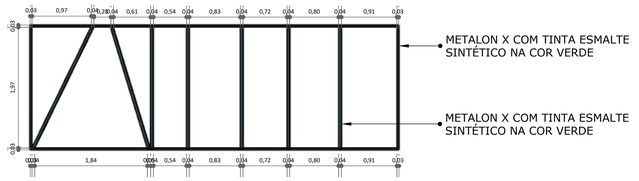

PASSO 04:

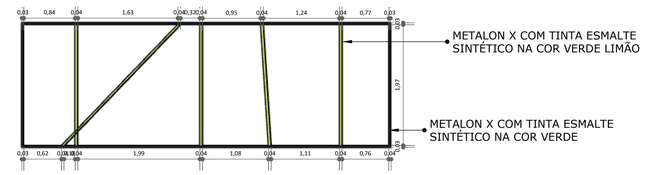

PASSO 05:

2 MODULO DE GRADES
ESCALA 1:50

CAMOCIM DE SÃO FÉLIX
PREFEITURA

PROJETO DE ARQUITETURA

PROJETO:
Ampliação e Requalificação da Escola Municipal Dipna Maria

LOCAL:
Tv. Terceira Pedro Jordão, Camocim de São Félix - PE,CEP:55665-000

PROPRIETÁRIO:
Prefeitura Municipal Camocim de São Felix

DATA: 16/06/2025

DESENHO:
FACHADA

PRANCHA:
|08/20

PROPRIETÁRIO:
Prefeitura Municipal Camocim de São Felix
CNPJ:10.766.129/0001-69
REPRESENTADO POR:
Sostenes Rubano Neves Pontes
CPF:019.888.414-10

AUTOR: Allana Mylena Lemos de Melo
Arquiteta e Urbanista
CAU:A299809-2

VISTO:

Prancha A1

TABELA DE ÁREAS - AMBIENTES	
DESCRIÇÃO	**ÁREA (m²)**
ADMINISTRAÇÃO	TOTAL = 121,19m²
Sala dos Professores	28,27
Sala Diretoria	8,77
Sala de Coordenação	12,55
Arquivo	10,42
Sala de Espera	10,66
Banheiro Funcionários Masculino	3,56
Banheiro Funcionários Feminino	3,51
Circulação	43,45
AMBIENTES DE APRENDIZAGEM	Total = 225m²
Sala de Atividades 01	37,50
Sala de Atividades 02	37,50
Sala de Atividades 03	37,50
Sala de Atividades 04	37,50
Sala de Atividades 05	37,50
Sala de Atividades 06	37,50
AMBIENTES DE HIGIENE	Total =145,98 m²
Sanitários para alunos Feminino	22,78
Sanitários para alunos Masculino	21,72
Circulação	101,48
BLOCO 01	TOTAL=370,98m²
AMBIENTES DE APRENDIZAGEM	Total = 409,51m²
Sala de Atividades 01	33,12
Sala de Atividades 02	34,50
Sala de Atividades 03	33,47
Sala de Atividades 04	33,81
Sala de Atividades 05	33,81
Sala de Atividades 06	30,70
Sala de Atividades 07	37,22
Sala de Atividades 08	34,50
Sala de Atividades 09	33,46
Sala de Atividades 10	33,81
Sala de Atividades 11	36,61
Sala de Atividades 12	34,50
AMBIENTES DE HIGIENE	Total =64,06 m²
Sanitários para alunos Feminino	30,67
Sanitários para alunos Masculino	33,39
Circulação	168,37
Pátio Coberto	139,19
BLOCO 01	TOTAL=781,13m²
AMBIENTES DE SERVIÇOS	Total = 78,64m²
Cozinha	37,76
Área de Preparação	11,85
Despensa	12,08
Área de Serviço	12,24
Banheiro Funcionários	2,23
Depósito de Material de Limpeza	2,48
AMBIENTES DE ALIMENTAÇÃO	Total = 341,14m²
Refeitório	341,14
AMBIENTE EXTERNOS DE ATIVIDADES	Total=126,96m²
PÁTIO DESCOBERTO	126,96
AMBIENTES DE APRENDIZAGEM	Total = 126,27m²
BIBLIOTECA	60,05
SALA DE ATIVIDADES 01	33,88
SALA DE ATIVIDADES 02	32,34
BLOCO 03	Total=673,01m²

TABELA DE ÁREAS - GERAL	
DESCRIÇÃO	**ÁREA (m²)**
ADMINISTRAÇÃO	77,74
AMBIENTES DE APRENDIZAGEM	760,78
AMBIENTES DE HIGIENE	85,78
AMBIENTES DE SERVIÇOS	78,65
AMBIENTES DE ALIMENTAÇÃO	341,14
AMBIENTE EXTERNOS DE ATIVIDADES	126,96
AMBIENTE INTERNO DE ATIVIDADES	139,19
CIRCULAÇÃO	313,3
Total=	1.923,54

1 **PLANTA DE SETORIZAÇÃO**
ESCALA 1:150

CAMOCIM DE SÃO FÉLIX
PREFEITURA

PROJETO DE ARQUITETURA

PROJETO:
Ampliação e Requalificação da Escola Municipal Dipna Maria

LOCAL:
Tv. Terceira Pedro Jordão, Camocim de São Félix - PE,CEP:55665-000

PROPRIETÁRIO:
Prefeitura Municipal Camocim de São Felix

DATA: 16/06/2025

DESENHO:
PLANTA SETORIZAÇÃO E TABELAS

PRANCHA:
|09/20

PROPRIETÁRIO:
Prefeitura Municipal Camocim de São Felix
CNPJ:10.766.129/0001-69
REPRESENTADO POR:
Sostenes Rubano Neves Pontes
CPF:019.888.414-10

AUTOR: Allana Mylena Lemos de Melo
Arquiteta e Urbanista
CAU:A299809-2

VISTO:

Prancha A1

1 **PLANTA DE PISO TÁTIL**
ESCALA 1:150

TABELA PISO TÁTIL						
SIMB.	**DESCRIÇÃO**	**MEDIDAS**	**QTD. PISO TÁTIL ALERTA (BORRACHA)**	**QTD. PISO TÁTIL DIRECIONAL (BORRACHA)**	**QTD. PISO TÁTIL DIRECIONAL (CONCRETO)**	**QTD. PISO TÁTIL ALERTA (CONCRETO)**
	BLOCO ADM	PISO TÁTIL 25X25	0,95 M²(15)	6,25 M²(100)	-	-
	BLOCO 01	PISO TÁTIL 25X25	7,5 M²(119)	10 M²(160)	-	-
	BLOCO 02	PISO TÁTIL 25X25	14,38 M² (230)	23,44 M² (375)	-	-
	BLOCO 03	PISO TÁTIL 25X25	9,38 M² (150)	19,38 M² (310)	3,44 M² (55)	4,07 M² (65)
	ENTRADA	PISO TÁTIL 25X25	-	-	31,25 M² (500)	13,13 M² (210)

CAMOCIM DE SÃO FÉLIX
PREFEITURA

PROJETO DE ARQUITETURA

PROJETO:
Ampliação e Requalificação da Escola Municipal Dipna Maria

LOCAL:
Tv. Terceira Pedro Jordão, Camocim de São Félix - PE,CEP:55665-000

PROPRIETÁRIO:
Prefeitura Municipal Camocim de São Felix

DATA: 16/06/2025

DESENHO:
PLANTA DE PISO TÁTIL

PRANCHA:
10/20

PROPRIETÁRIO:
Prefeitura Municipal Camocim de São Felix
CNPJ:10.766.129/0001-69
REPRESENTADO POR:
Sostenes Rubano Neves Pontes
CPF:019.888.414-10

AUTOR: Allana Mylena Lemos de Melo
Arquiteta e Urbanista
CAU:A299809-2

VISTO:

Prancha A1

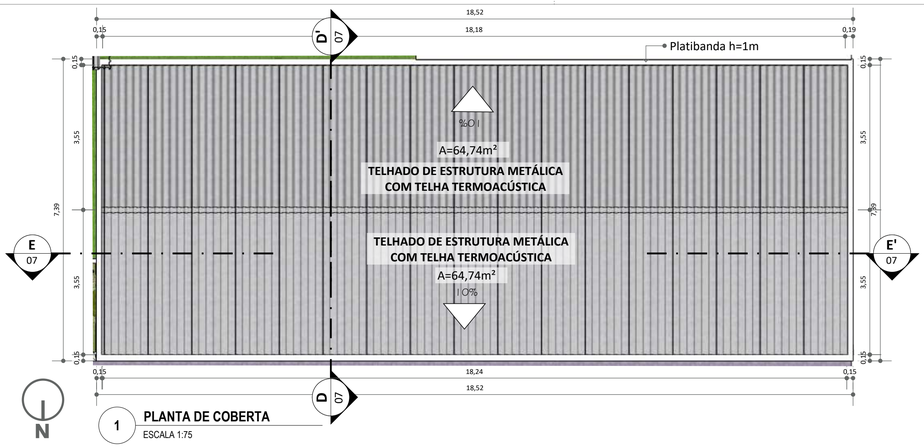

1 **PLANTA DE COBERTA**
ESCALA 1:75

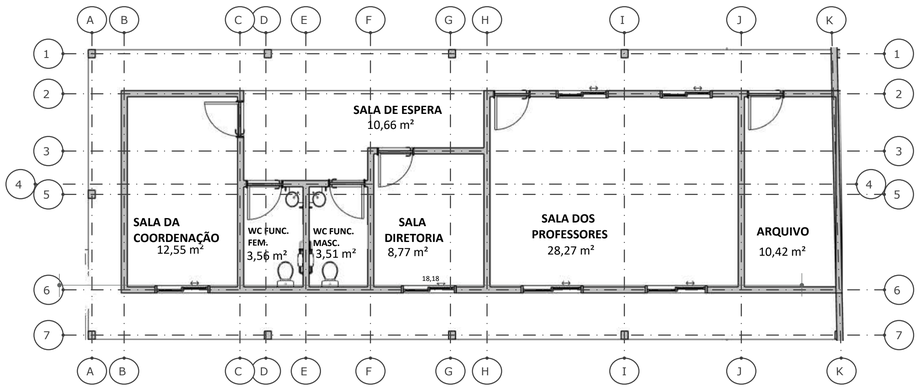

2 **PLANTA DE ALVENARIA**
ESCALA 1:75

3 **PLANTA BAIXA**
ESCALA 1:75

4 **PLANTA DE LAYOUT**
ESCALA 1:75

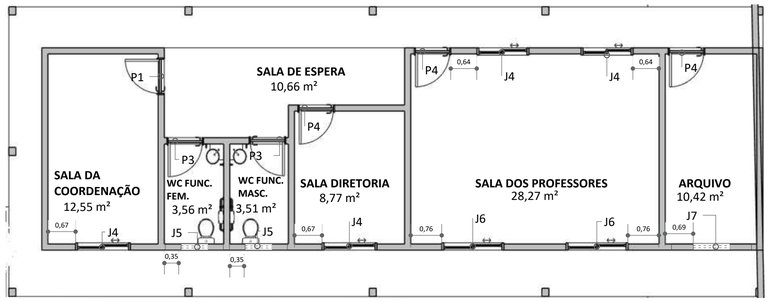

5 **PLANTA DE ESQUADRIAS**
ESCALA 1:75

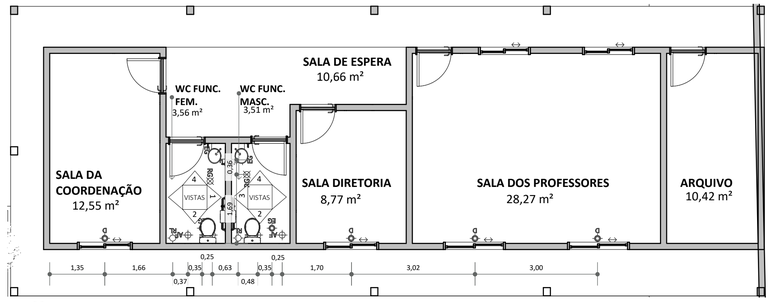

6 **PLANTA DE PONTOS HIDRÁULICOS**
ESCALA 1:75

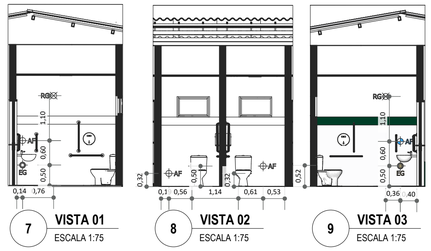

7 **VISTA 01**
ESCALA 1:75

8 **VISTA 02**
ESCALA 1:75

9 **VISTA 03**
ESCALA 1:75

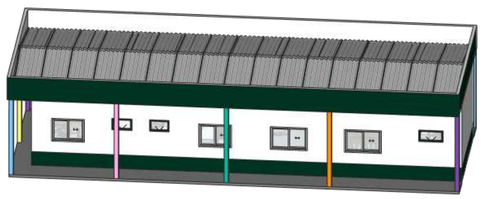

11 **PERSPECTIVA ISOMÉTRICA**
ESCALA 1:200

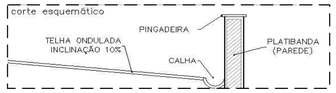

10 **CORTE ESQUEMÁTICO**
SEM ESCALA

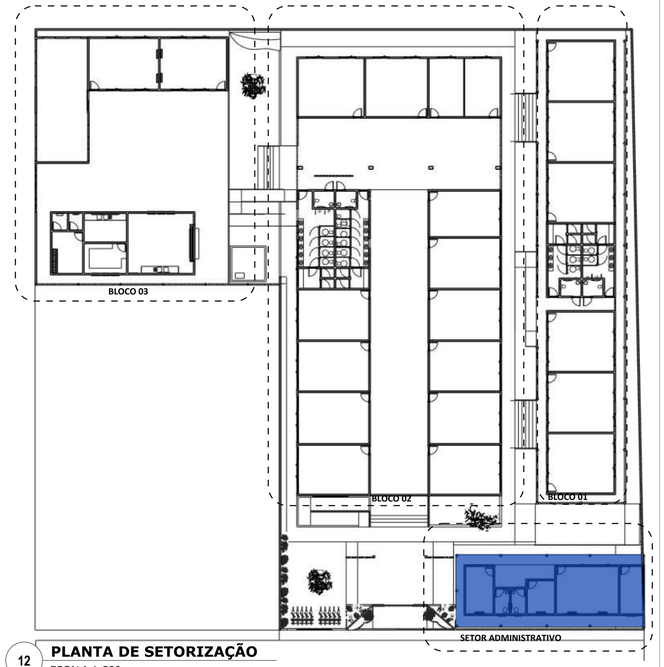

12 **PLANTA DE SETORIZAÇÃO**
ESCALA 1:300

TABELA DE MÓVEIS

UNID.	DESCRIÇÃO	AMBIENTE
02UN	Mesas de trabalho	SALA SECRETÁRIA, SALA DIRETORIA
02UN	Cadeiras giratórias com braços	SALA SECRETÁRIA, SALA DIRETORIA
03UN	Quadro de avisos	SALA SECRETÁRIA, SALA DIRETORIA, SALA DE ATIVIDADES
05UN	Armários e arquivos para material	SALA SECRETÁRIA, SALA DIRETORIA, SALA DOS PROFESSORES
01UN	Mesa de reunião	SALA DOS PROFESSORES
17UN	Cadeiras fixas	SALA DOS PROFESSORES, SALA DE ESPERA, SALA DOS PROFESSORES

TABELA ESQUADRIAS - PORTAS

SIMB.	DESCRIÇÃO	LARG.	ALT.	QTD.	INFO	MATERIAL
P3	Porta de Madeira	0,90	2,10	16	Abrir	MDF Branco
P4	Porta de Madeira	0,90	2,10	25	Abrir	Porta de Segurança

TABELA ESQUADRIAS - JANELAS

SIMB.	DESCRIÇÃO	MEDIDAS	PEITORIL	QUANTIDADE	MATERIAL	PEITORIL
J4	Janela Vidro	1,35X1,00	1.10 m	2	CORRER	Vidro e Alumínio
J5	Janela Vidro	0,80X0,50	1,70 m	2	CORRER	Vidro e Alumínio
J6	Janela Vidro	1,50X1,00	1,10 m	2	CORRER	Vidro e Alumínio
J7	Janela Vidro	1,00X0,50	1,70 m	1	FIXO	Vidro e Alumínio

TABELA DE ÁREAS - AMBIENTES

DESCRIÇÃO	ÁREA (m²)
ADMINISTRAÇÃO	TOTAL = 121,19m²
Sala dos Professores	28,27
Sala Diretoria	8,77
Sala de Coordenação	12,55
Arquivo	10,42
Sala de Espera	10,66
Banheiro Funcionários Masculino	3,56
Banheiro Funcionários Feminino	3,51
Circulação	43,45

LEGENDA HIDRÁULICA

AF	Ponto de Água Fria
EG	Esgoto
RG	Registro de Gaveta
AC	Ponto de Dreno Ar Condicionado
RA	Ralo

CAMOCIM DE SÃO FÉLIX
PREFEITURA

PROJETO DE ARQUITETURA

PROJETO:
Ampliação e Requalificação da Escola Municipal Dipna Maria

LOCAL:
Tv. Terceira Pedro Jordão, Camocim de São Félix - PE,CEP:55665-000

PROPRIETÁRIO:
Prefeitura Municipal Camocim de São Felix

DATA: 16/06/2025

DESENHO:
SETOR ADMINISTRATIVO

PRANCHA:
11/20

PROPRIETÁRIO:
Prefeitura Municipal Camocim de São Felix
CNPJ:10.766.129/0001-69
REPRESENTADO POR:
Sostenes Rubano Neves Pontes
CPF:019.888.414-10

AUTOR: Allana Mylena Lemos de Melo
Arquiteta e Urbanista
CAU:A299809-2

VISTO:

Prancha A1

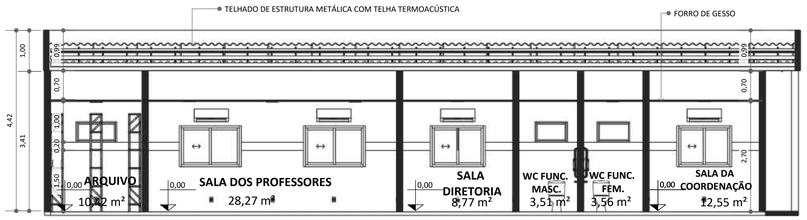

1 **CORTE EE'**
ESCALA 1:75

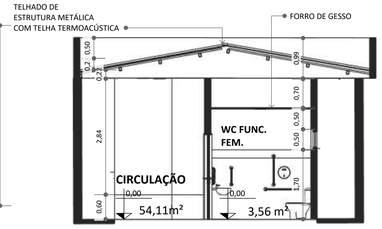

2 **CORTE DD'**
ESCALA 1:75

6 **FACHADA**
ESCALA 1:75

3 **PLANTA DE FORRO**
ESCALA 1:75

LEGENDA FORRO DE GESSO	
	Forro de Gesso PD= 2,70m
	Forro de Gesso PD= 3,45m

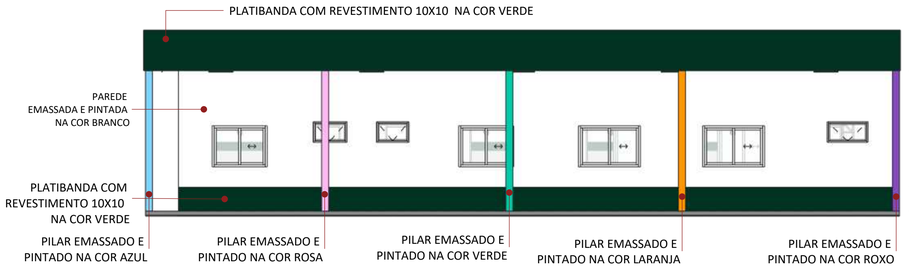

7 **FACHADA**
ESCALA 1:75

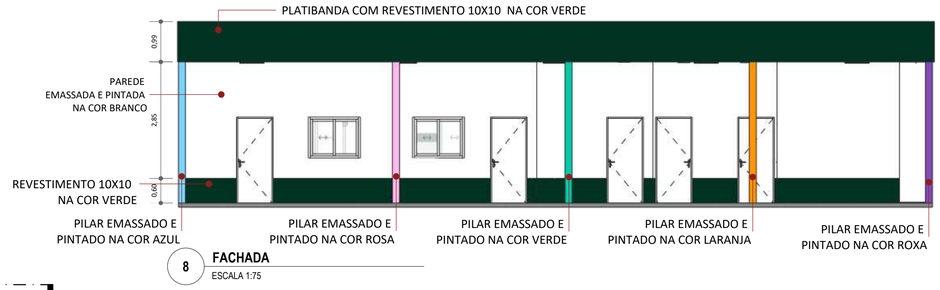

8 **FACHADA**
ESCALA 1:75

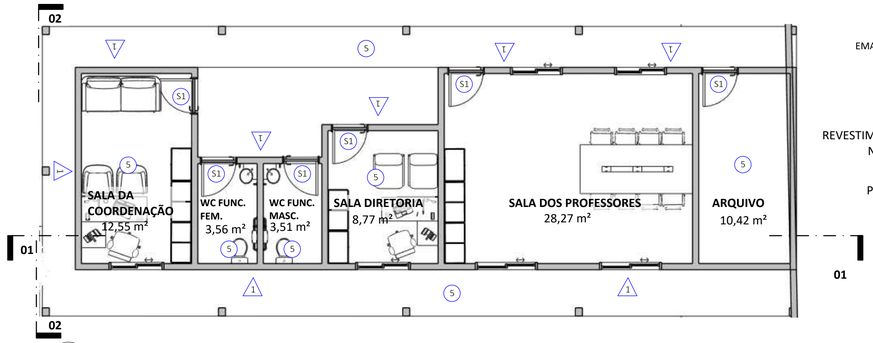

4 **PLANTA DE REVESTIMENTO**
ESCALA 1:75

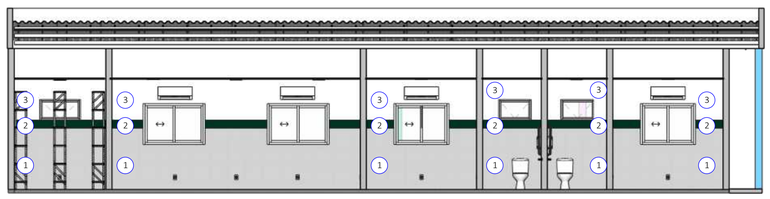

5 **VISTA 01**
ESCALA 1:75

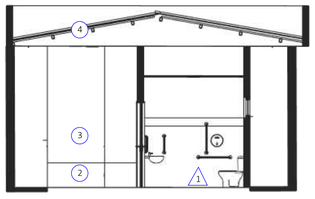

6 **VISTA 02**
ESCALA 1:75

TABELA RODAPÉ			
SIMB.	**MATERIAL RODAPÉ**	**ALTURA**	**COR**
1	REVESTIMENTO 10X10	H=60	VERDE

SOLEIRAS		
SIMB.	**MATERIAL SOLEIRA**	**MEDIDA**
S1	GRANITO VERDE UBATUBA	90x15 cm

TABELA REVESTIMENTOS E PINTURA	
SIMB.	**MATERIAL PISO**
1	REVESTIMENTO 50X50 NA COR BRANCA
2	REVESTIMENTO 10X10 NA COR VERDE
3	PAREDE EMASSADA E PINTADA NA COR BRANCO
4	REVESTIMENTO 10X10 NA COR AZUL
5	PISO GRANILITE

10 **PLANTA DE SETORIZAÇÃO**
ESCALA 1:300

CAMOCIM DE SÃO FÉLIX
PREFEITURA
PROJETO DE ARQUITETURA

PROJETO:
Ampliação e Requalificação da Escola Municipal Dipna Maria

LOCAL:
Tv. Terceira Pedro Jordão, Camocim de São Félix - PE,CEP:55665-000

PROPRIETÁRIO:
Prefeitura Municipal Camocim de São Felix

DATA: 16/06/2025

DESENHO:
SETOR ADMINISTRATIVO

PRANCHA:
12/20

PROPRIETÁRIO:
Prefeitura Municipal Camocim de São Felix
CNPJ:10.766.129/0001-69
REPRESENTADO POR:
Sostenes Rubano Neves Pontes
CPF:019.888.414-10

AUTOR: Allana Mylena Lemos de Melo
Arquiteta e Urbanista
CAU:A299809-2

VISTO:

Prancha A1

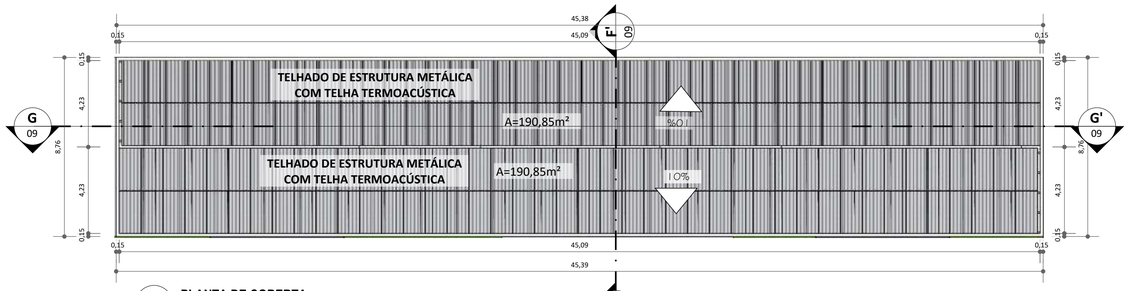

1 PLANTA DE COBERTA
ESCALA 1:75

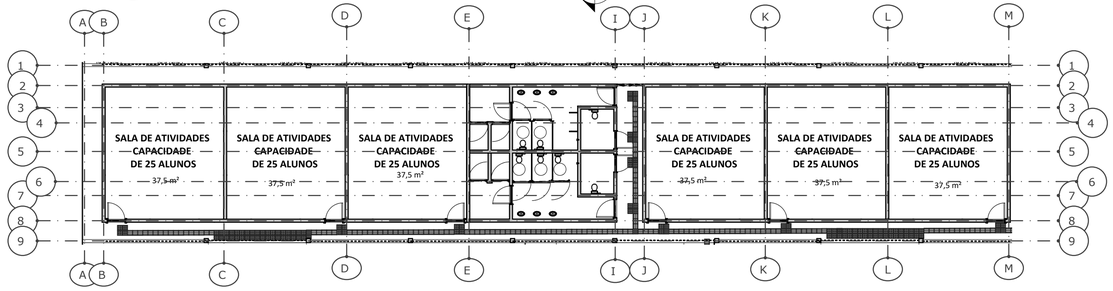

2 PLANTA DE ALVENARIA
ESCALA 1:75

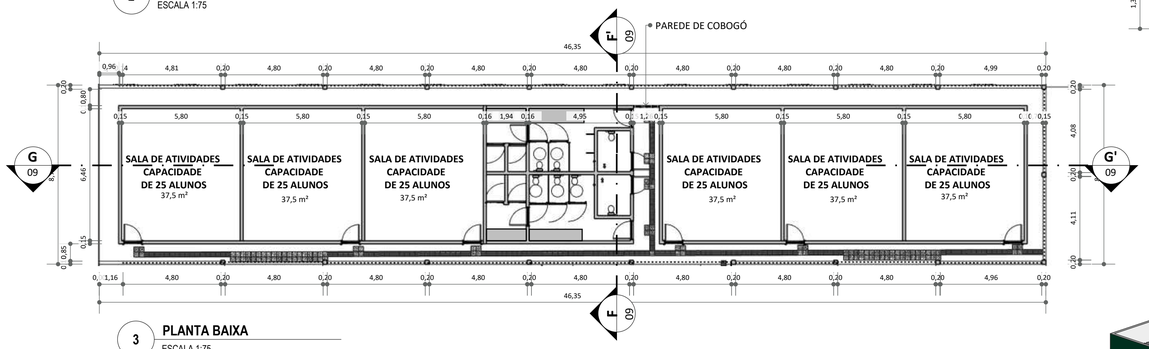

3 PLANTA BAIXA
ESCALA 1:75

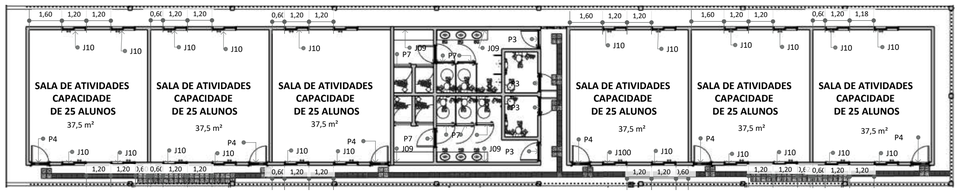

4 PLANTA DE ESQUADRIAS
ESCALA 1:75

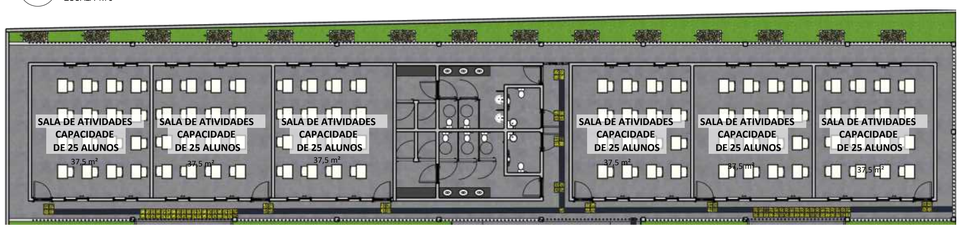

5 PLANTA DE LAYOUT
ESCALA 1:75

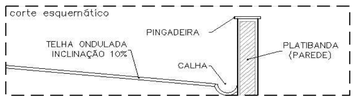

6 CORTE ESQUEMÁTICO
SEM ESCALA

LEGENDA HIDRÁULICA	
AF	Ponto de Água Fria
EG	Esgoto
RG	Registro de Gaveta
AC	Ponto de Dreno Ar Condicionado
RA	Ralo

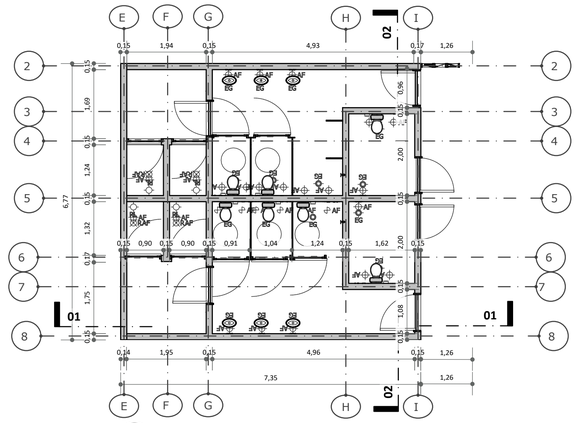

7 PLANTA BAIXA : DETALHE BANHEIRO
ESCALA 1:75

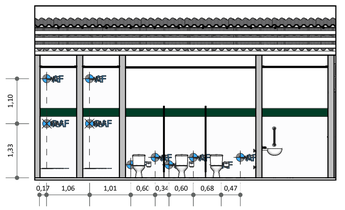

8 VISTA 01
ESCALA 1:75

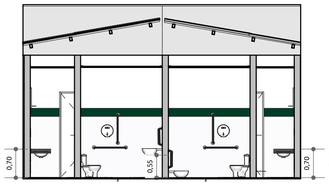

9 VISTA 02
ESCALA 1:75

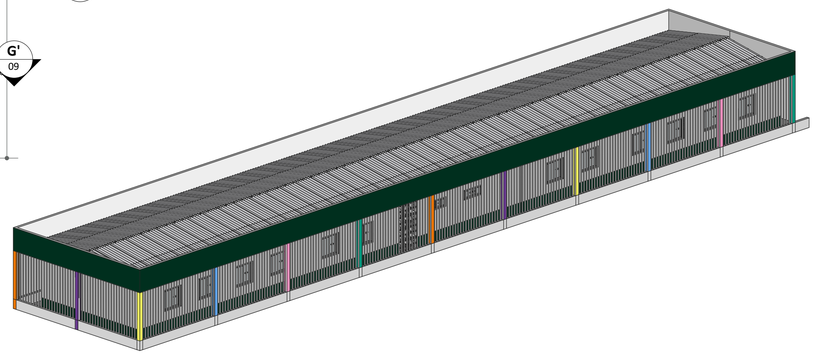

10 PERSPECTIVA ISOMÉTRICA
ESCALA 1:250

11 PLANTA DE SETORIZAÇÃO
ESCALA 1:300

TABELA DE MÓVEIS		
UNID.	DESCRIÇÃO	AMBIENTE
06UN	Mesa e cadeira para professor (conjunto para professor)	SALA DE ATIVIDADES
06UN	Quadro	SALA DE ATIVIDADES
06UN	Armários e arquivos para material	SALA DE ATIVIDADES
150UN	Mesas e cadeiras para atividades (conjunto para aluno)	SALA DE ATIVIDADES

TABELA DE ÁREAS - AMBIENTES	
DESCRIÇÃO	**ÁREA (m²)**
AMBIENTES DE APRENDIZAGEM	Total = 225m²
Sala de Atividades 01	37,50
Sala de Atividades 02	37,50
Sala de Atividades 03	37,50
Sala de Atividades 04	37,50
Sala de Atividades 05	37,50
Sala de Atividades 06	37,50
AMBIENTES DE HIGIENE	Total =145,98 m²
Sanitários para alunos Feminino	22,78
Sanitários para alunos Masculino	21,72
Circulação	101,48
BLOCO 01	TOTAL=370,98m²

TABELA ESQUADRIAS - PORTAS						
SIMB.	**DESCRIÇÃO**	**LARG.**	**ALT.**	**QTD.**	**INFO**	**MATERIAL**
P3	Porta de Madeira	0,90	2,10	16	Abrir	MDF Branco
P4	Porta de Madeira	0,90	2,10	25	Abrir	Porta de Segurança

TABELA ESQUADRIAS - JANELAS						
SIMB.	**DESCRIÇÃO**	**MEDIDAS**	**QTD.**	**INFO**	**MATERIAL**	**PEITORIL**
J9	Janela Vidro	0,60X0,50	1,70 m	8	FIXO	Vidro e Alumínio/Boca de Lobo
J10	Janela Vidro	1,20X1,10	1,10 m	2	CORRER	Vidro e Alumínio

CAMOCIM DE SÃO FÉLIX
PREFEITURA

PROJETO DE ARQUITETURA

PROJETO:
Ampliação e Requalificação da Escola Municipal Dipna Maria

LOCAL:
Tv. Terceira Pedro Jordão, Camocim de São Félix - PE,CEP:55665-000

PROPRIETÁRIO:
Prefeitura Municipal Camocim de São Felix

DATA: 16/06/2025

DESENHO:
BLOCO 01

PRANCHA:
13/20

PROPRIETÁRIO:
Prefeitura Municipal Camocim de São Felix
CNPJ:10.766.129/0001-69
REPRESENTADO POR:
Sostenes Rubano Neves Pontes
CPF:019.888.414-10

AUTOR: Allana Mylena Lemos de Melo
Arquiteta e Urbanista
CAU:A299809-2

VISTO:

Prancha A1

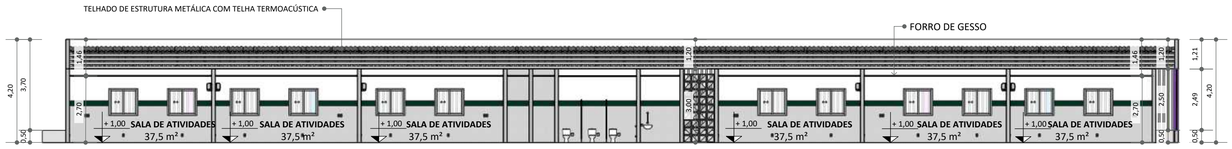

1 CORTE BB'
ESCALA 1:125

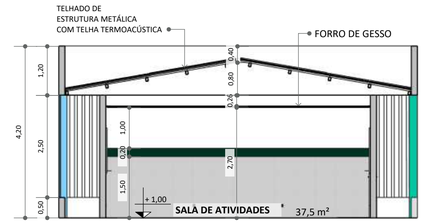

2 CORTE AA'
ESCALA 1:150

10 PLANTA DE SETORIZAÇÃO
ESCALA 1:300

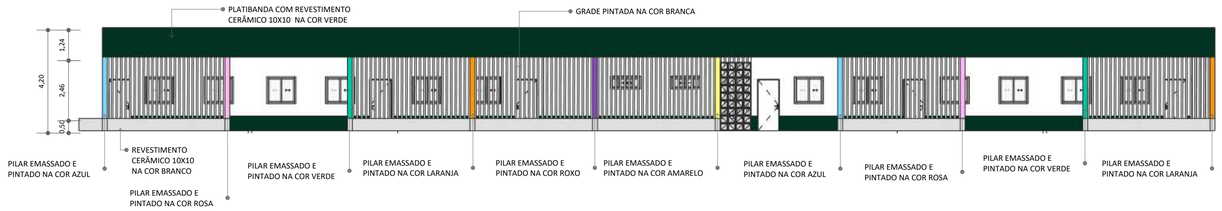

3 PLANTA DE REVESTIMENTO
ESCALA 1:125

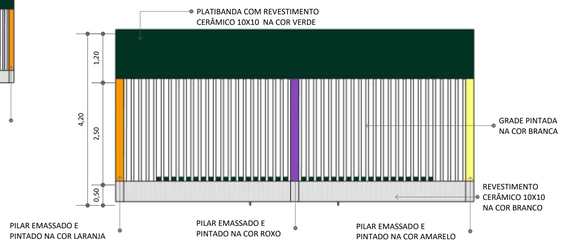

5 VISTA 01
ESCALA 1:75

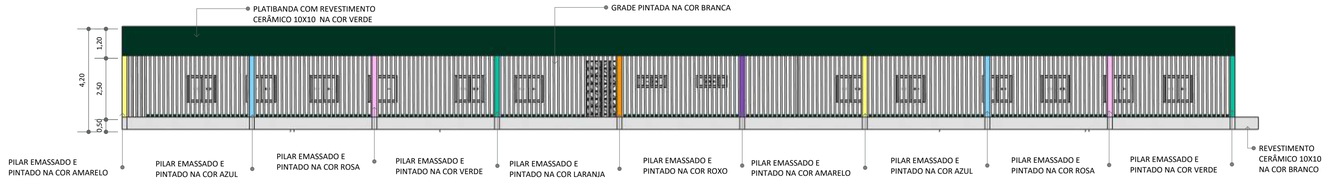

4 PLANTA DE PONTOS ELÉTRICOS
ESCALA 1:125

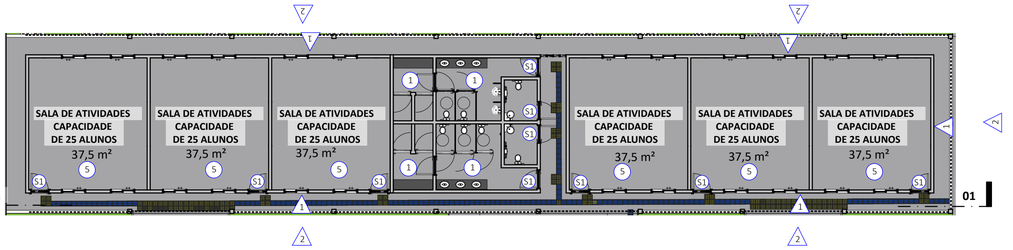

6 PLANTA DE REVESTIMENTO
ESCALA 1:150

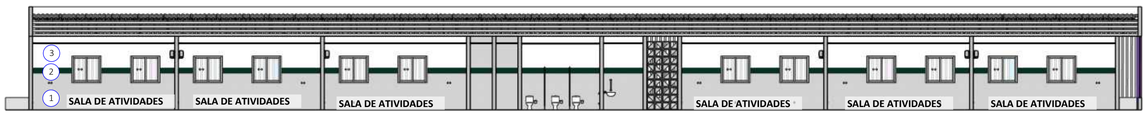

7 VISTA 01
ESCALA 1:125

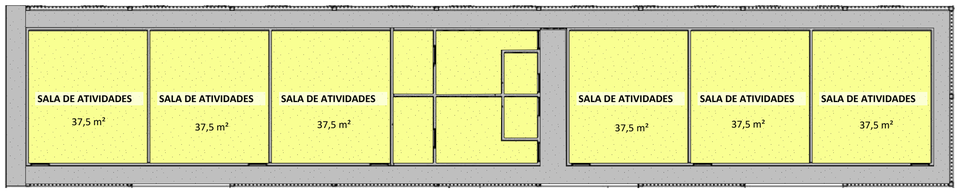

8 PLANTA DE FORRO
ESCALA 1:150

LEGENDA FORRO DE GESSO	
	Forro de Gesso PD= 2,70m
	Forro de Gesso PD= 3,45m

TABELA RODAPÉ

SIMB.	MATERIAL RODAPÉ	ALTURA	COR
1	REVESTIMENTO 10X10	H=60	VERDE

SOLEIRAS

SIMB.	MATERIAL SOLEIRA	MEDIDA
S1	GRANITO VERDE UBATUBA	90x15 cm

TABELA REVESTIMENTOS E PINTURA

SIMB.	MATERIAL PISO
1	REVESTIMENTO 50X50 NA COR BRANCA
2	REVESTIMENTO 10X10 NA COR VERDE
3	PAREDE EMASSADA E PINTADA NA COR BRANCO
4	REVESTIMENTO 10X10 NA COR AZUL
5	PISO GRANILITE

CAMOCIM DE SÃO FÉLIX
PREFEITURA

PROJETO DE ARQUITETURA

PROJETO:
Ampliação e Requalificação da Escola Municipal Dipna Maria

LOCAL:
Tv. Terceira Pedro Jordão, Camocim de São Félix - PE,CEP:55665-000

PROPRIETÁRIO:
Prefeitura Municipal Camocim de São Felix

DATA: 16/06/2025

DESENHO:
BLOCO 01

PRANCHA:
14/20

PROPRIETÁRIO:
Prefeitura Municipal Camocim de São Felix
CNPJ:10.766.129/0001-69
REPRESENTADO POR:
Sostenes Rubano Neves Pontes
CPF:019.888.414-10

AUTOR: Allana Mylena Lemos de Melo
Arquiteta e Urbanista
CAU:A299809-2

VISTO:

Prancha A1

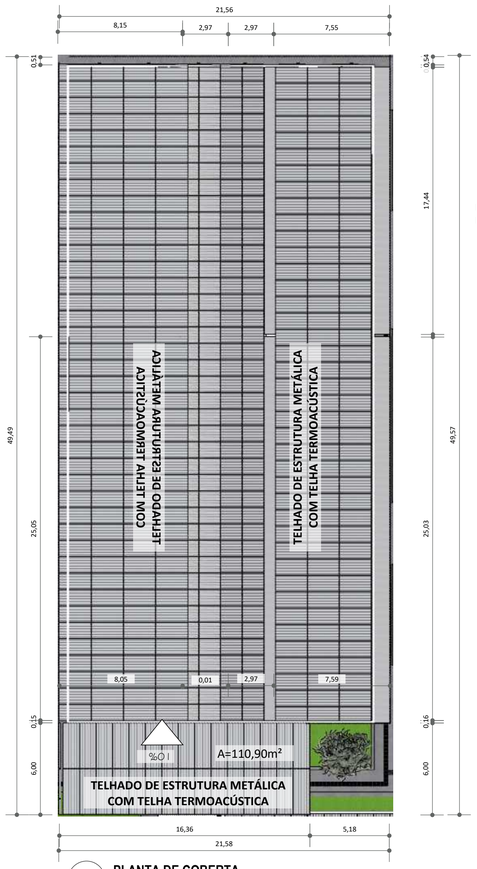

1 **PLANTA DE COBERTA**
ESCALA 1:200

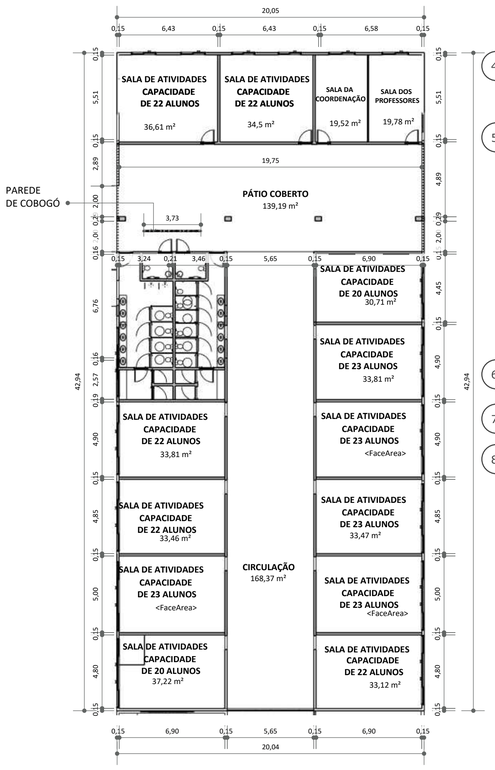

3 **PLANTA BAIXA**
ESCALA 1:200

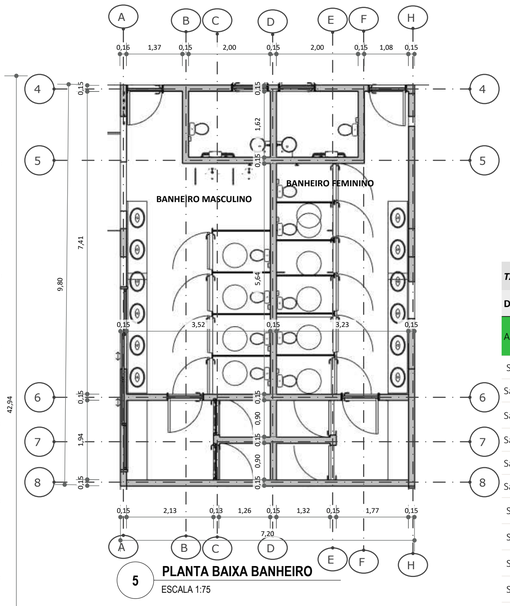

5 **PLANTA BAIXA BANHEIRO**
ESCALA 1:75

TABELA DE MÓVEIS		
UNID.	DESCRIÇÃO	AMBIENTE
12UN	Mesa e cadeira para professor (conjunto para professor)	SALA DE ATIVIDADES
12UN	Quadro	SALA DE ATIVIDADES
12UN	Armários e arquivos para material	SALA DE ATIVIDADES
265UN	Mesas e cadeiras para atividades (conjunto para aluno)	SALA DE ATIVIDADES

TABELA DE ÁREAS - AMBIENTES	
DESCRIÇÃO	**ÁREA (m²)**
AMBIENTES DE APRENDIZAGEM	Total = 409,51m²
Sala de Atividades 01	33,12
Sala de Atividades 02	34,50
Sala de Atividades 03	33,47
Sala de Atividades 04	33,81
Sala de Atividades 05	33,81
Sala de Atividades 06	30,70
Sala de Atividades 07	37,22
Sala de Atividades 08	34,50
Sala de Atividades 09	33,46
Sala de Atividades 10	33,81
Sala de Atividades 11	36,61
Sala de Atividades 12	34,50
AMBIENTES DE HIGIENE	Total =64,06 m²
Sanitários para alunos Feminino	30,67
Sanitários para alunos Masculino	33,39
Circulação	168,37
Pátio Coberto	139,19
	BLOCO 02 TOTAL=781,13m²

LEGENDA HIDRÁULICA	
AF	Ponto de Água Fria
EG	Esgoto
RG	Registro de Gaveta
AC	Ponto de Dreno Ar Condicionado
RA	Ralo

11 **PLANTA DE SETORIZAÇÃO**
ESCALA 1:300

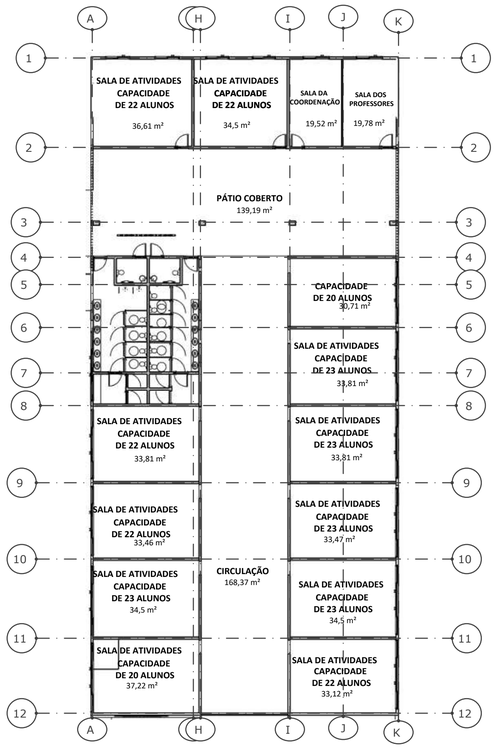

2 **PLANTA DE ALVENARIA**
ESCALA 1:200

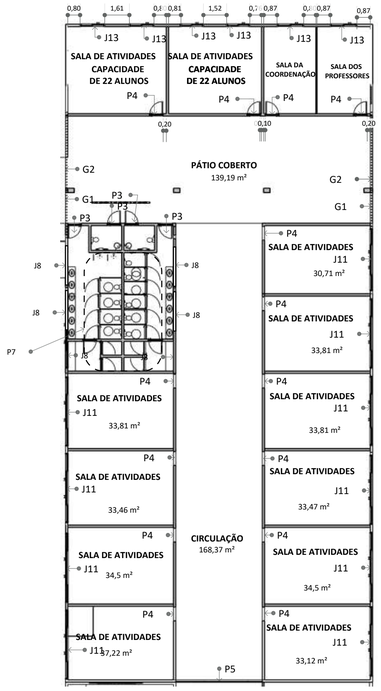

4 **PLANTA BAIXA**
ESCALA 1:200

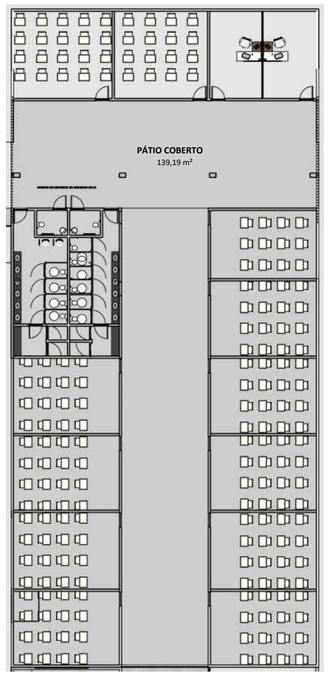

6 **PLANTA DE LAYOUT**
ESCALA 1:200

TABELA ESQUADRIAS - PORTAS						
SIMB.	**DESCRIÇÃO**	**LARG.**	**ALT.**	**QTD.**	**INFO**	**MATERIAL**
P3	Porta de Madeira	0,90	2,10	16	Abrir	MDF Branco
P4	Porta de Madeira	0,90	2,10	25	Abrir	Porta de Segurança
P5	Porta de Vidro	5,65	4,25	1	Correr	Pele de Vidro

TABELA ESQUADRIAS - JANELAS						
SIMB.	**DESCRIÇÃO**	**MEDIDAS**	**QTD.**	**INFO**	**MATERIAL**	**PEITORIL**
J8	Janela Vidro	2,00X0,50	1,70 m	6	FIXO	Vidro e Alumínio/Boca de Lobo
J9	Janela Vidro	0,60X0,50	1,70 m	8	FIXO	Vidro e Alumínio/Boca de Lobo
J11	Janela Vidro	4,50X1,05	1,05 m	10	CORRER	Vidro e Alumínio
J12	Janela Vidro	1,75X1,10	1,10 m	2	CORRER	Vidro e Alumínio
J13	Janela Vidro	1,55X1,10	1,10 m	12	CORRER	Vidro e Alumínio

CAMOCIM DE SÃO FÉLIX
PREFEITURA
PROJETO DE ARQUITETURA

PROJETO:
Ampliação e Requalificação da Escola Municipal Dipna Maria

LOCAL:
Tv. Terceira Pedro Jordão, Camocim de São Félix - PE,CEP:55665-000

PROPRIETÁRIO:
Prefeitura Municipal Camocim de São Felix

DATA: 16/06/2025

DESENHO:
BLOCO 02

PRANCHA:
15/20

PROPRIETÁRIO:
Prefeitura Municipal Camocim de São Felix
CNPJ:10.766.129/0001-69
REPRESENTADO POR:
Sostenes Rubano Neves Pontes
CPF:019.888.414-10

AUTOR: Allana Mylena Lemos de Melo
Arquiteta e Urbanista
CAU:A299809-2

VISTO:

Prancha A1

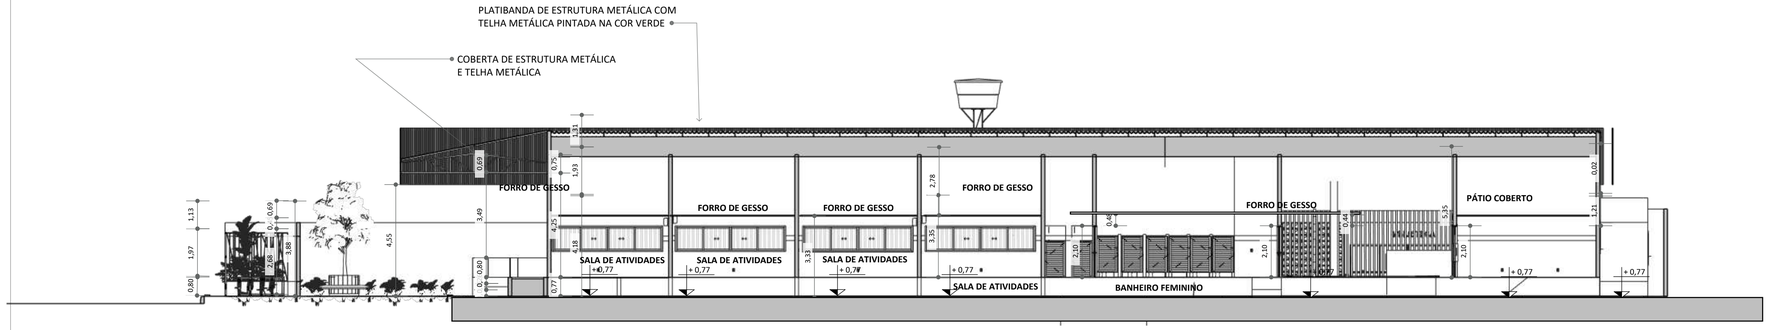

1 **CORTE AA'**
ESCALA 1:125

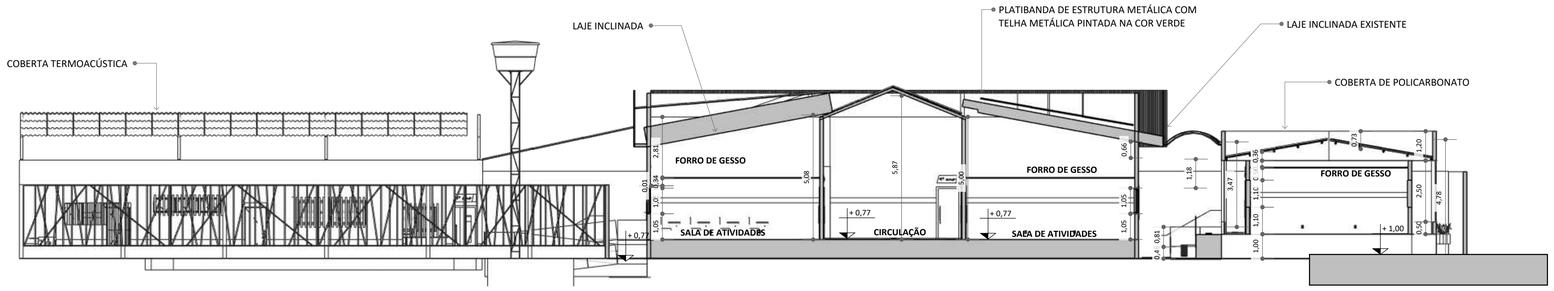

2 **CORTE BB'**
ESCALA 1:125

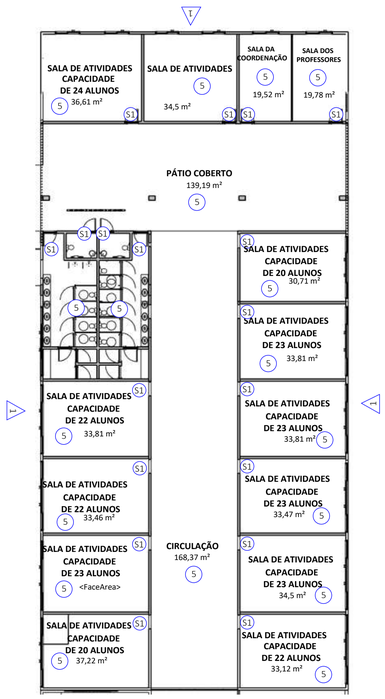

3 **PLANTA BAIXA**
ESCALA 1:200

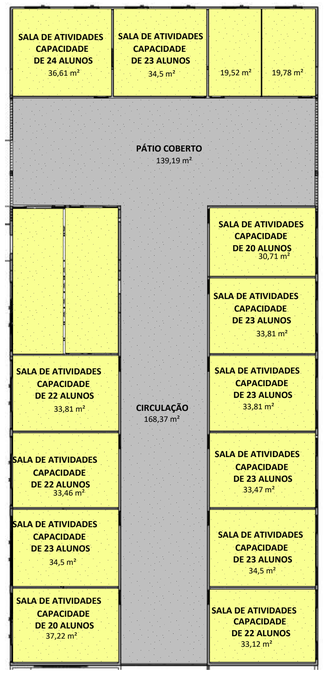

3 **PLANTA BAIXA**
ESCALA 1:200

11 **PLANTA DE SETORIZAÇÃO**
ESCALA 1:300

LEGENDA FORRO DE GESSO	
	Forro de Gesso PD= 2,50m
	Coberta Aparente

TABELA RODAPÉ			
SIMB.	**MATERIAL RODAPÉ**	**ALTURA**	**COR**
1	REVESTIMENTO 10X10	H=60	VERDE
SOLEIRAS			
SIMB.	**MATERIAL SOLEIRA**	**MEDIDA**	
S1	GRANITO VERDE UBATUBA	90x15 cm	

TABELA REVESTIMENTOS E PINTURA	
SIMB.	**MATERIAL PISO**
1	REVESTIMENTO 50X50 NA COR BRANCA
2	REVESTIMENTO 10X10 NA COR VERDE
3	PAREDE EMASSADA E PINTADA NA COR BRANCO
4	REVESTIMENTO 10X10 NA COR AZUL
5	PISO GRANILITE

CAMOCIM DE SÃO FÉLIX
PREFEITURA

PROJETO DE ARQUITETURA

PROJETO:
Ampliação e Requalificação da Escola Municipal Dipna Maria

LOCAL:
Tv. Terceira Pedro Jordão, Camocim de São Félix - PE,CEP:55665-000

PROPRIETÁRIO:
Prefeitura Municipal Camocim de São Felix

DATA: 16/06/2025

DESENHO:
BLOCO 02

PRANCHA:
16/20

PROPRIETÁRIO:
Prefeitura Municipal Camocim de São Felix
CNPJ:10.766.129/0001-69
REPRESENTADO POR:
Sostenes Rubano Neves Pontes
CPF:019.888.414-10

AUTOR: Allana Mylena Lemos de Melo
Arquiteta e Urbanista
CAU:A299809-2

VISTO:

Prancha A1

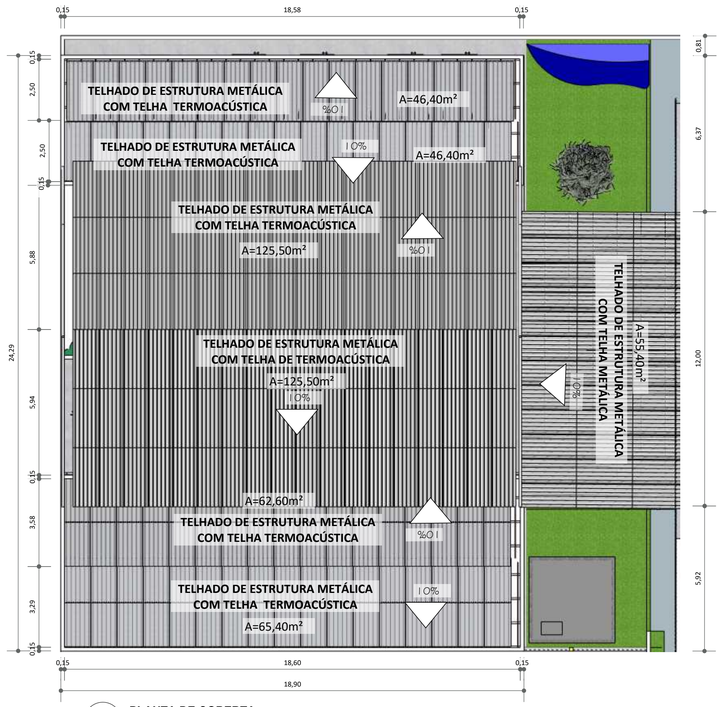

1 **PLANTA DE COBERTA**
ESCALA 1:125

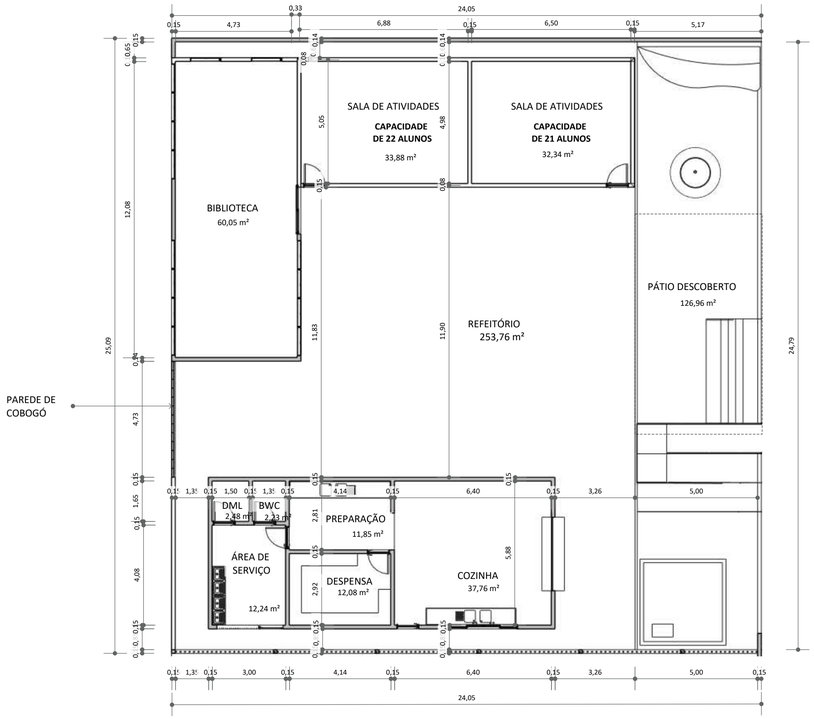

3 **PLANTA BAIXA**
ESCALA 1:75

11 **PLANTA DE SETORIZAÇÃO**
ESCALA 1:300

2 **PLANTA DE ALVENARIA**
ESCALA 1:125

5 **PLANTA DE LAYOUT**
ESCALA 1:75

TABELA DE MÓVEIS

UNID.	DESCRIÇÃO	AMBIENTE
02UN	Mesa e cadeira para professor (conjunto para professor)	SALA DE ATIVIDADES
02UN	Quadro	SALA DE ATIVIDADES
02UN	Armários e arquivos para material	SALA DE ATIVIDADES
43UN	Mesas e cadeiras para atividades (conjunto para aluno)	SALA DE ATIVIDADES
16UN	Conjunto de mesas para refeição coletiva	REFEITÓRIO
01UN	Fogão	COZINHA
01UN	Micro-ondas	COZINHA
01UN	Refrigerador	COZINHA
01UN	Liquidificador	COZINHA
01UN	Batedeira	COZINHA
01UN	Espremedor de frutas	COZINHA
01UN	Cafeteira	COZINHA

TABELA DE ÁREAS - AMBIENTES

DESCRIÇÃO	ÁREA (m²)
AMBIENTES DE SERVIÇOS	Total = 78,64m²
Cozinha	37,76
Área de Preparação	11,85
Despensa	12,08
Área de Serviço	12,24
Banheiro Funcionários	2,23
Depósito de Material de Limpeza	2,48
AMBIENTES DE ALIMENTAÇÃO	Total = 341,14m²
Refeitório	341,14
AMBIENTE EXTERNOS DE ATIVIDADES	Total=126,96m²
PÁTIO DESCOBERTO	126,96
AMBIENTES DE APRENDIZAGEM	Total = 126,27m²
BIBLIOTECA	60,05
SALA DE ATIVIDADES 01	33,88
SALA DE ATIVIDADES 02	32,34
BLOCO 03	Total=673,01m²

CAMOCIM DE SÃO FÉLIX
PREFEITURA

PROJETO DE ARQUITETURA

PROJETO:
Ampliação e Requalificação da Escola Municipal Dipna Maria

LOCAL:
Tv. Terceira Pedro Jordão, Camocim de São Félix - PE,CEP:55665-000

PROPRIETÁRIO:
Prefeitura Municipal Camocim de São Felix

DATA: 16/06/2025

DESENHO:
BLOCO 03

PRANCHA:
17/20

PROPRIETÁRIO:
Prefeitura Municipal Camocim de São Felix
CNPJ:10.766.129/0001-69
REPRESENTADO POR:
Sostenes Rubano Neves Pontes
CPF:019.888.414-10

AUTOR: Allana Mylena Lemos de Melo
Arquiteta e Urbanista
CAU:A299809-2

VISTO:

Prancha A1

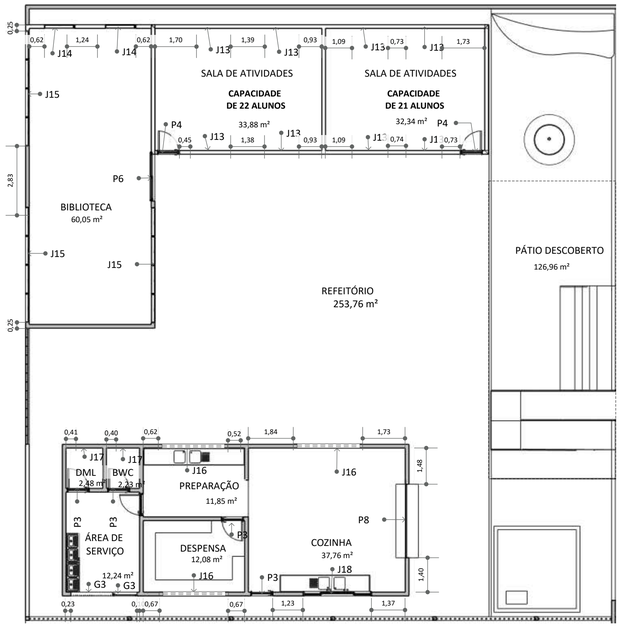

1 **PLANTA DE ESQUADRIAS**
ESCALA 1:125

2 **PLANTA DE FORRO**
ESCALA 1:125

LEGENDA FORRO DE GESSO	
	Forro de Gesso PD= 2,70m
	Coberta Aparente

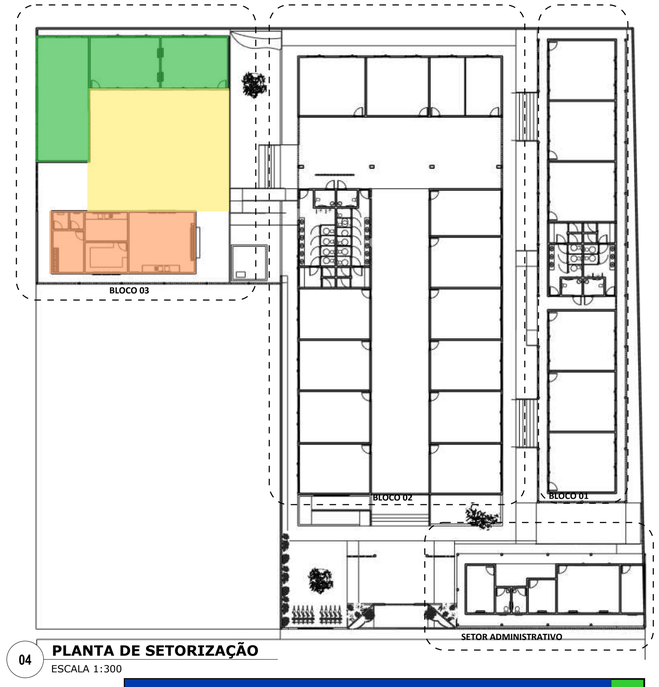

04 **PLANTA DE SETORIZAÇÃO**
ESCALA 1:300

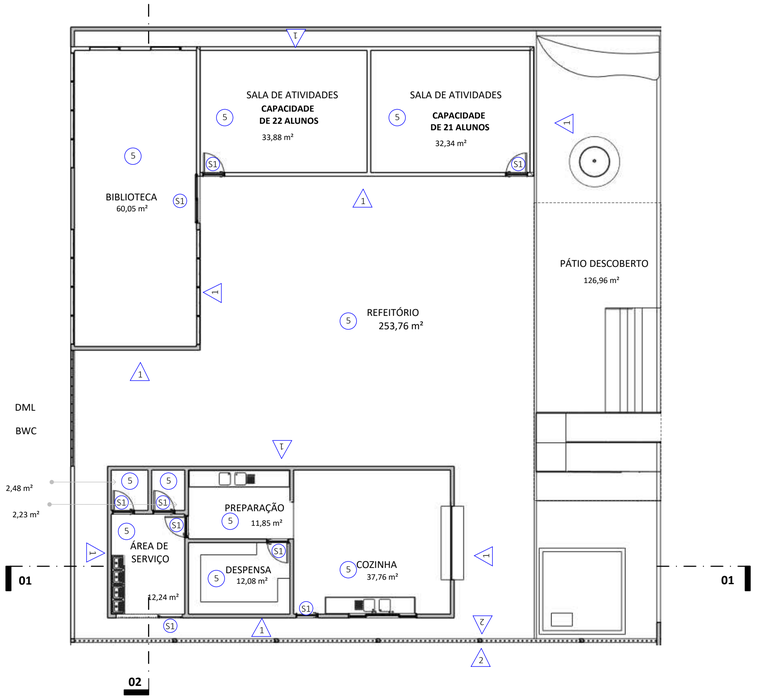

3 **PLANTA DE REVESTIMENTO**
ESCALA 1:125

TABELA RODAPÉ			
SIMB.	**MATERIAL RODAPÉ**	**ALTURA**	**COR**
1	REVESTIMENTO 10X10	H=60	VERDE
SOLEIRAS			
SIMB.	**MATERIAL SOLEIRA**	**MEDIDA**	
S1	GRANITO VERDE UBATUBA	90x15 cm	

TABELA REVESTIMENTOS E PINTURA	
SIMB.	**MATERIAL PISO**
1	REVESTIMENTO 50X50 NA COR BRANCA
2	REVESTIMENTO 10X10 NA COR VERDE
3	PAREDE EMASSADA E PINTADA NA COR BRANCO
4	REVESTIMENTO 10X10 NA COR AZUL
5	PISO GRANILITE

TABELA ESQUADRIAS - PORTAS

SIMB.	DESCRIÇÃO	LARG.	ALT.	QTD.	INFO	MATERIAL
P3	Porta de Madeira	0,90	2,10	16	Abrir	MDF Branco
P4	Porta de Madeira	0,90	2,10	25	Abrir	Porta de Segurança
P7	Porta de Alumínio	0,90	1,50	23	Abrir	Alumínio Branco
P8	Porta de Alumínio	3,00	1,50	1	Enrrolar	Alumínio Branco

TABELA ESQUADRIAS - JANELAS

SIMB.	DESCRIÇÃO	MEDIDAS	QTD.	INFO	MATERIAL	PEITORIL
J13	Janela Vidro	1,55X1,10	1,10 m	12	CORRER	Vidro e Alumínio
J14	Janela Vidro	1,25X1,50	0,60 cm	2	BASCULANTE	Vidro e Alumínio
J15	Janela Vidro	4,70X1,50	0,60 cm	3	CORRER	Vidro e Alumínio
J16	Janela Vidro	2,75X0,50	1,70 m	3	FIXO	Vidro e Alumínio/Boca de Lobo
J17	Janela Vidro	0,75X0,50	1,70 m	2	FIXO	Alumínio/Boca de Lobo
J18	Janela Vidro	2,80X1,00	1,20 m	1	FIXO	Alumínio/Boca de Lobo
J13	Janela Vidro	1,55X1,10	1,10 m	12	CORRER	Vidro e Alumínio
J14	Janela Vidro	1,25X1,50	0,60 cm	2	BASCULANTE	Vidro e Alumínio

CAMOCIM DE SÃO FÉLIX
PREFEITURA

PROJETO DE ARQUITETURA

PROJETO:
Ampliação e Requalificação da Escola Municipal Dipna Maria

LOCAL:
Tv. Terceira Pedro Jordão, Camocim de São Félix - PE,CEP:55665-000

PROPRIETÁRIO:
Prefeitura Municipal Camocim de São Felix

DATA: 16/06/2025

DESENHO:
BLOCO 03

PRANCHA:
18/20

PROPRIETÁRIO:
Prefeitura Municipal Camocim de São Felix
CNPJ:10.766.129/0001-69
REPRESENTADO POR:
Sostenes Rubano Neves Pontes
CPF:019.888.414-10

AUTOR: Allana Mylena Lemos de Melo
Arquiteta e Urbanista
CAU:A299809-2

VISTO:

Prancha A1

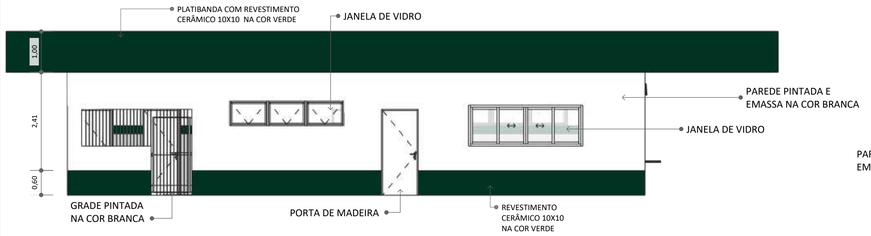

1 **FACHADA FUNDOS COZINHA**
ESCALA 1:75

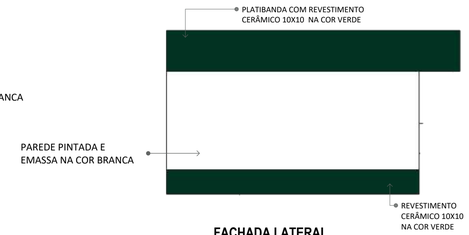

3 **FACHADA LATERAL ESQUERDA COZINHA**
ESCALA 1:75

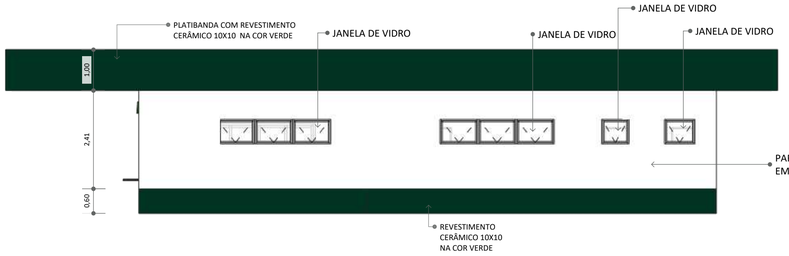

2 **FACHADA FRONTAL COZINHA**
ESCALA 1:75

4 **FACHADA LATERAL DIREITA COZINHA**
ESCALA 1:75

5 **DETALHE ACM CANTINA**
ESCALA 1:30

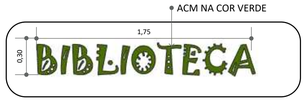

6 **DETALHE ACM BIBLIOTECA**
ESCALA 1:25

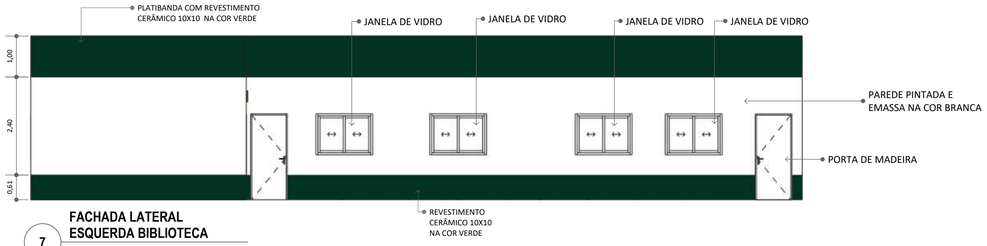

7 **FACHADA LATERAL ESQUERDA BIBLIOTECA**
ESCALA 1:75

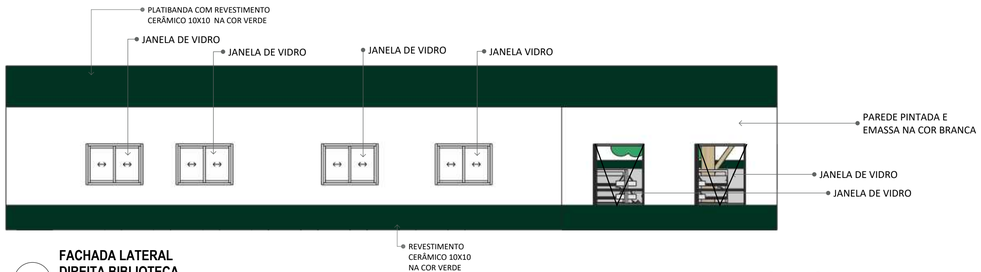

8 **FACHADA LATERAL DIREITA BIBLIOTECA**
ESCALA 1:75

9 **FACHADA FRONTAL BIBLIOTECA**
ESCALA 1:75

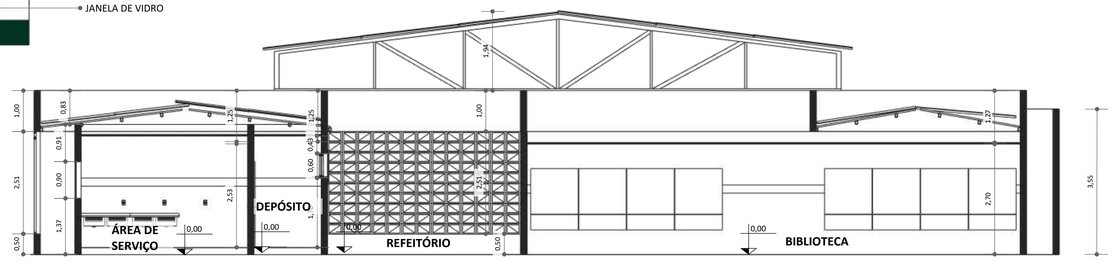

10 **PLANTA DE ESQUADRIAS**
ESCALA 1:75

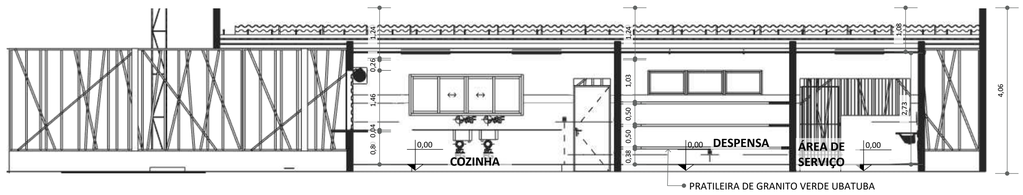

11 **PLANTA DE ESQUADRIAS**
ESCALA 1:75

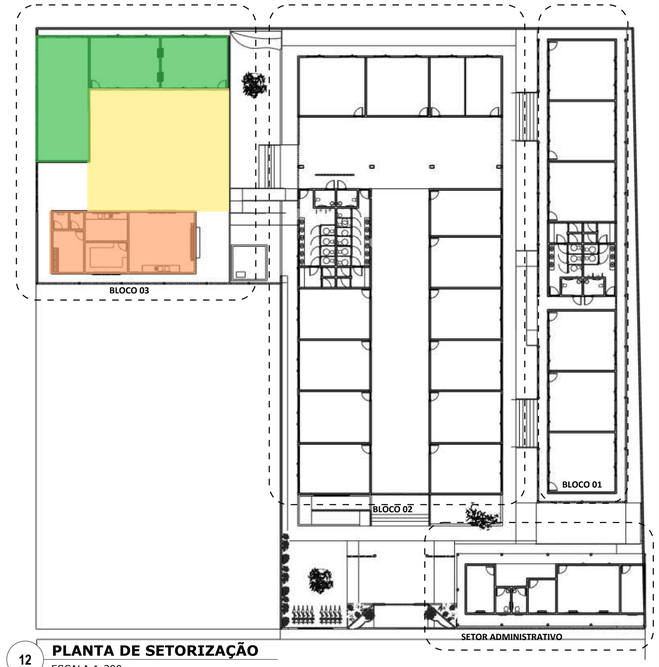

12 **PLANTA DE SETORIZAÇÃO**
ESCALA 1:300

CAMOCIM DE SÃO FÉLIX
PREFEITURA

PROJETO DE ARQUITETURA

PROJETO:
Ampliação e Requalificação da Escola Municipal Dipna Maria

LOCAL:
Tv. Terceira Pedro Jordão, Camocim de São Félix - PE,CEP:55665-000

PROPRIETÁRIO:
Prefeitura Municipal Camocim de São Felix

DATA: 16/06/2025

DESENHO:
BLOCO 03

PRANCHA:
|19/20

PROPRIETÁRIO:
Prefeitura Municipal Camocim de São Felix
CNPJ:10.766.129/0001-69
REPRESENTADO POR:
Sostenes Rubano Neves Pontes
CPF:019.888.414-10

AUTOR: Allana Mylena Lemos de Melo
Arquiteta e Urbanista
CAU:A299809-2

VISTO:

Prancha A1

DESPENSA

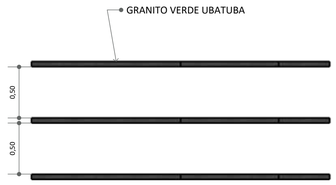

1 **VISTA FRONTAL G1**
ESCALA 1:30

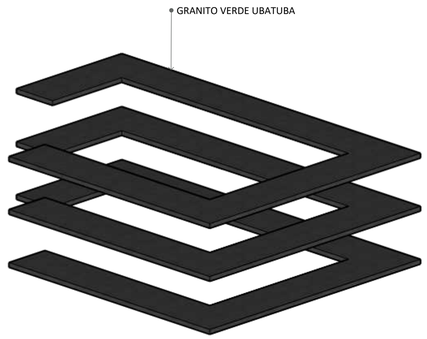

2 **PERSPECTIVA ISOMÉTRICA G1**
ESCALA 1:30

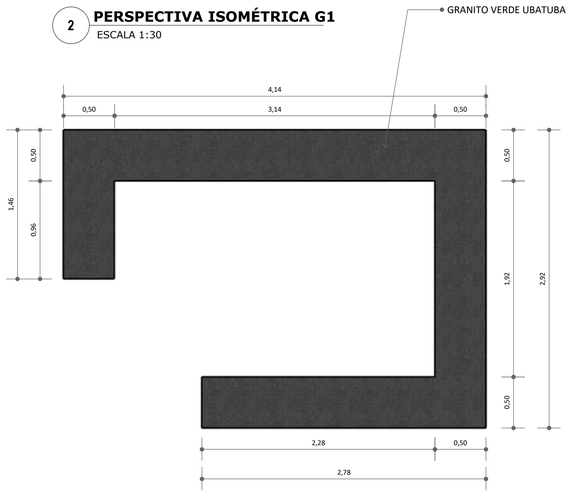

3 **VISTA SUPERIOR**
ESCALA 1:30

COZINHA

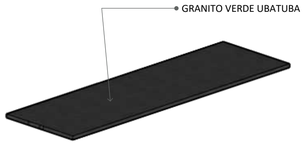

4 **PERSPECTIVA ISOMÉTRICA G2**
ESCALA 1:30

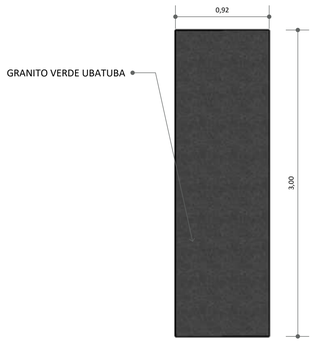

5 **VISTA SUPERIOR G2**
ESCALA 1:30

BANHEIRO FEMININO

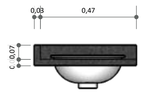

6 **VISTA LATERAL G3**
ESCALA 1:15

7 **PERPECTIVA ISOMÉTRICA G3**
ESCALA 1:40

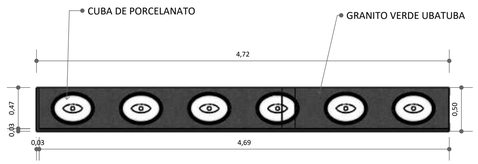

8 **VISTA SUPERIOR G3**
ESCALA 1:35

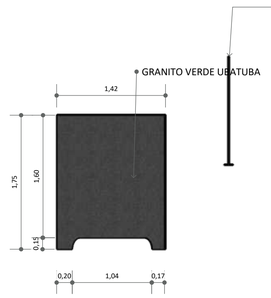

9 **VISTA LATERAL G4**
ESCALA 1:40

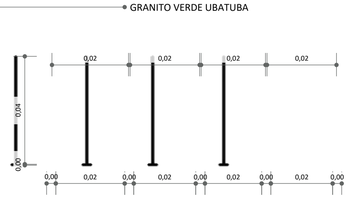

10 **VISTA SUPERIOR G4**
ESCALA 1:40

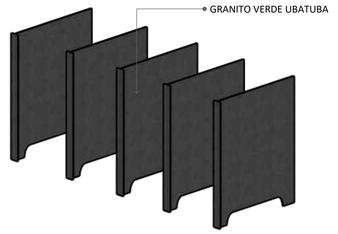

11 **PERSPECTIVA ISOMÉTRICA G4**
ESCALA 1:40

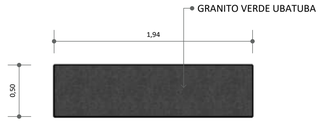

12 **VISTA SUPERIOR G5**
ESCALA 1:30

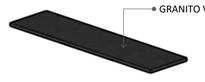

13 **PERPECTIVA ISOMÉTRICA G5**
ESCALA 1:30

BANHEIRO MASCULINO

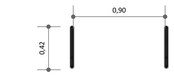

14 **VISTA SUPERIOR G6**
ESCALA 1:30

17 **PERPECTIVA ISOMÉTRICA G7**
ESCALA 1:30

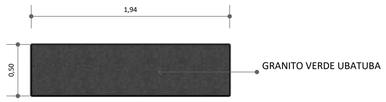

18 **VISTA SUPERIOR G7**
ESCALA 1:30

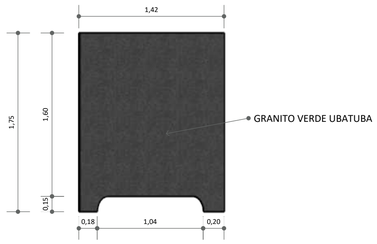

20 **VISTA LATERAL G8**
ESCALA 1:30

15 **PERSPETIVA ISOMÉTRICA G6**
ESCALA 1:30

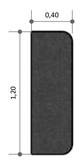

16 **VISTA LATERAL G6**
ESCALA 1:30

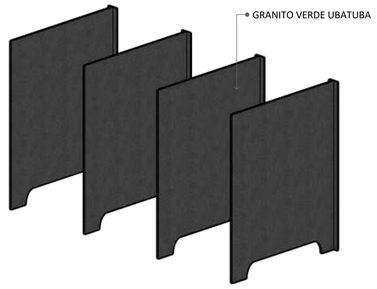

19 **PERSPECTIVA ISOMÉTRICA G8**
ESCALA 1:30

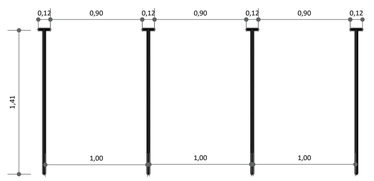

21 **VISTA SUPERIOR G8**
ESCALA 1:30

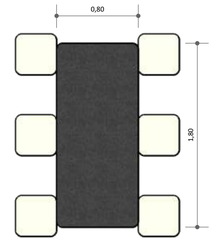

22 **VISTA SUPERIOR G9**
ESCALA 1:30

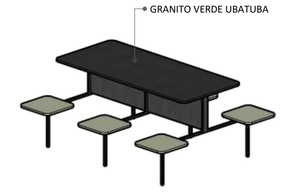

23 **PERSPECTIVA ISOMÉTRICA G9**
ESCALA 1:30

PEDRAS	
DESCRIÇÃO	**MATERIAL**
G1 - PRATILEIRA DE GRANITO	GRANITO VERDE UBATUBA
G2 - BANCADA CANTINA DE GRANITO	GRANITO VERDE UBATUBA
G3 - BANCADA PARA CUBA DE PORCELANATO DE GRANITO	GRANITO VERDE UBATUBA
G4 - DIVISÓRIA BANHEIRO DE GRANITO	GRANITO VERDE UBATUBA
G5 - BANCO DE GRANITO	GRANITO VERDE UBATUBA
G6 - DIVISÓRIA MICTÓRIO DE GRANITO	GRANITO VERDE UBATUBA
G7 - BANCO DE GRANITO	GRANITO VERDE UBATUBA
G8 - DIVISÓRIA BANHEIRO DE GRANITO	GRANITO VERDE UBATUBA
G9 - MESA REFEITÓRIO - 16UN	GRANITO VERDE UBATUBA

CAMOCIM DE SÃO FÉLIX
PREFEITURA

PROJETO DE ARQUITETURA

PROJETO:
Ampliação e Requalificação da Escola Municipal Dipna Maria

LOCAL:
Tv. Terceira Pedro Jordão, Camocim de São Félix - PE,CEP:55665-000

PROPRIETÁRIO:
Prefeitura Municipal Camocim de São Felix

DATA: 16/06/2025

DESENHO:
DETALHES - GRANITO

PRANCHA:
|20/20

PROPRIETÁRIO:
Prefeitura Municipal Camocim de São Felix
CNPJ:10.766.129/0001-69
REPRESENTADO POR:
Sostenes Rubano Neves Pontes
CPF:019.888.414-10

AUTOR: Allana Mylena Lemos de Melo
Arquiteta e Urbanista
CAU:A299809-2

VISTO:

Prancha A1

RRT 15575980

1. RESPONSÁVEL TÉCNICO

Nome Civil/Social: ALLANA MYLENA LEMOS DE MELO
CPF: 087.XXX.XXX-79
Título Profissional: Arquiteto(a) e Urbanista
Nº do Registro: 00A2998092

1.1 Empresa Contratada

Razão Social: MUNICIPIO CAMOCIM DE SÃO FELIX
CNPJ: 10.XXX.XXX/0001-69
Período de Responsabilidade Técnica: 01/04/2025 - sem data fim
Nº Registro: 0000PJ691751

2. DETALHES DO RRT

Nº do RRT: SI15575980I00CT001
Modalidade: RRT SIMPLES
Data de Cadastro: 20/05/2025
Forma de Registro: INICIAL
Data de Registro: 21/05/2025
Forma de Participação: INDIVIDUAL

2.1 Valor do RRT

Valor do RRT: R$125,40 Boleto nº 22267921 Pago em: 21/05/2025

3. DADOS DO SERVIÇO/CONTRATANTE

3.1 Serviço 001

Contratante: Municipio de Camocim de Sao Felix
CPF/CNPJ: 10.XXX.XXX/0001-69
Tipo: Órgão Público
Data de Início: 01/05/2025
Valor do Serviço/Honorários: R$0,00
Data de Previsão de Término: 01/05/2027

3.1.1 Endereço da Obra/Serviço

País: Brasil
CEP: 55665000
Tipo Logradouro: RUA
Nº: S/N
Logradouro: JOSE ALEIXO DE MENEZES
Complemento:
Bairro: MUTIRÃO
Cidade/UF: CAMOCIM DE SÃO FÉLIX/PE

3.1.2 Atividade(s) Técnica(s)

Grupo: PROJETO
Quantidade: 1.500,00
Atividade: 1.1.2 - Projeto arquitetônico
Unidade: metro quadrado
Grupo: PROJETO
Quantidade: 1,00
Atividade: 1.7.1 - Memorial descritivo
Unidade: unidade

3.1.3 Tipologia

Tipologia: Educacional

3.1.4 Descrição da Obra/Serviço

A seguinte RRT refere-se ao projeto arquitetônico de reforma e ampliação da Escola Municipal Miguel Arraes, localizada na Travessa Terceira Pedro Jordão, em Camocim de São Félix – PE. A proposta tem como finalidade a adequação espacial, funcional e de acessibilidade da unidade, alinhada às normas técnicas vigentes, promovendo melhores condições de uso para alunos, professores e equipe administrativa.

ESCOLA MUNICIPAL MIGUEL ARRAES

- Localização: Tv. Terceira Pedro Jordão, Camocim de São Félix- PE
- Área do Terreno: 1.500,00 m².
- Tipo de Ensino: Ensino Fundamental 2

3.1.5 Declaração de Acessibilidade

Declaro o atendimento às regras de acessibilidade previstas em legislação e em normas técnicas pertinentes para as edificações abertas ao público, de uso público ou privativas de uso coletivo, conforme § 1º do art. 56 da Lei nº 13146, de 06 de julho de 2015.

4. RRT VINCULADO POR FORMA DE REGISTRO

Nº do RRT	Contratante	Forma de Registro	Data de Registro
SI15575980I00CT001	**Municipio de Camocim de Sao Felix**	**INICIAL**	**20/05/2025**

5. DECLARAÇÃO DE VERACIDADE

Declaro para os devidos fins de direitos e obrigações, sob as penas previstas na legislação vigente, que as informações cadastradas neste RRT são verdadeiras e de minha responsabilidade técnica e civil.

6. ASSINATURA ELETRÔNICA

Documento assinado eletronicamente por meio do SICCAU do arquiteto(a) e urbanista ALLANA MYLENA LEMOS DE MELO, registro CAU nº 00A2998092, na data e hora: 2025-05-20 15:14:41, com o uso de login e de senha. O **CPF/CNPJ** está oculto visando proteger os direitos fundamentais de liberdade, privacidade e o livre desenvolvimento da personalidade da pessoa natural **(LGPD)**.